


Схема расположения земельного участка на кадастровом плане территории

Условный номер земельного участка 86:22:0003002:3У1		
Площадь земельного участка 1008 кв. метров		Система координат МСК86 зона 1
Обозначение характерных точек границ	Координаты, м	
	X	Y
1	994922,78	1675671,21
2	994922,17	1675696,15
3	994921,73	1675707,79
4	994922,40	1675714,61
5	994922,75	1675715,86
6	994917,24	1675719,66
7	994890,08	1675679,90
8	994895,81	1675669,88

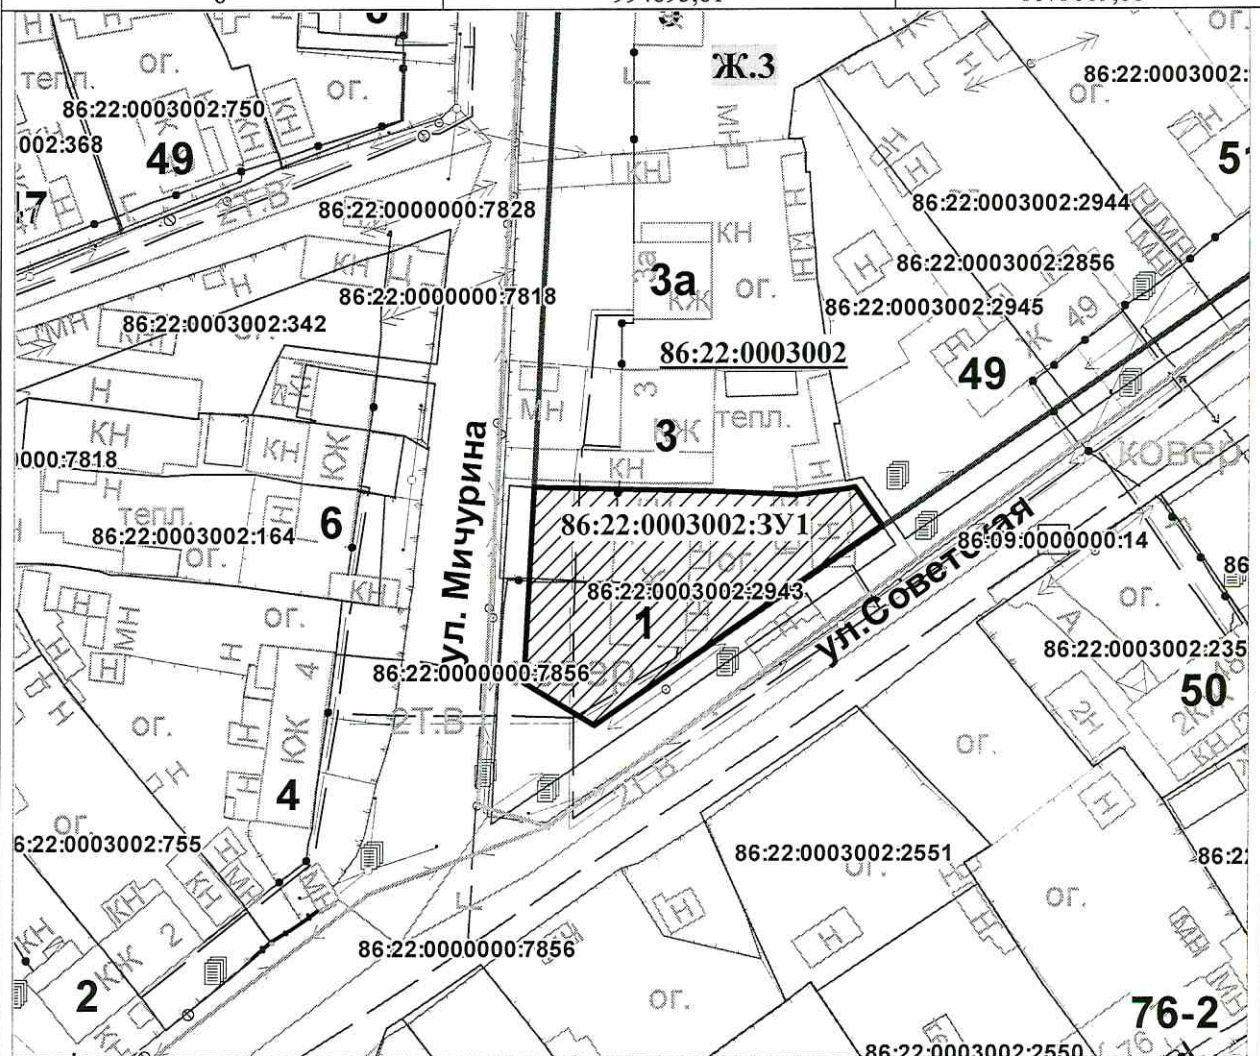

Масштаб 1:1000

Условные обозначения:



границы земельного участка, установленные при проведении кадастровых работ в результате перераспределения



границы земельных участков по сведениям государственного кадастра недвижимости



границы территориальных зон



границы кадастровых кварталов

86:22:0003002

номер кадастрового квартала

86:22:0003002:567

кадастровые номера объектов недвижимости по сведениям ГКН

Ж.3

код территориальной зоны

