







Схема расположения земельного участка на кадастровом плане территории

Условный номер земельного участка 86:22:0008002:3У1		
Площадь земельного участка 4054 кв. метра	Система координат МСК86 зона 1	
Обозначение характерных точек границ	Координаты, м	
	X	Y
1	993833	1677668
2	993777	1677707
3	993765	1677690
4	993743	1677659
5	993785	1677630
6	993800	1677620

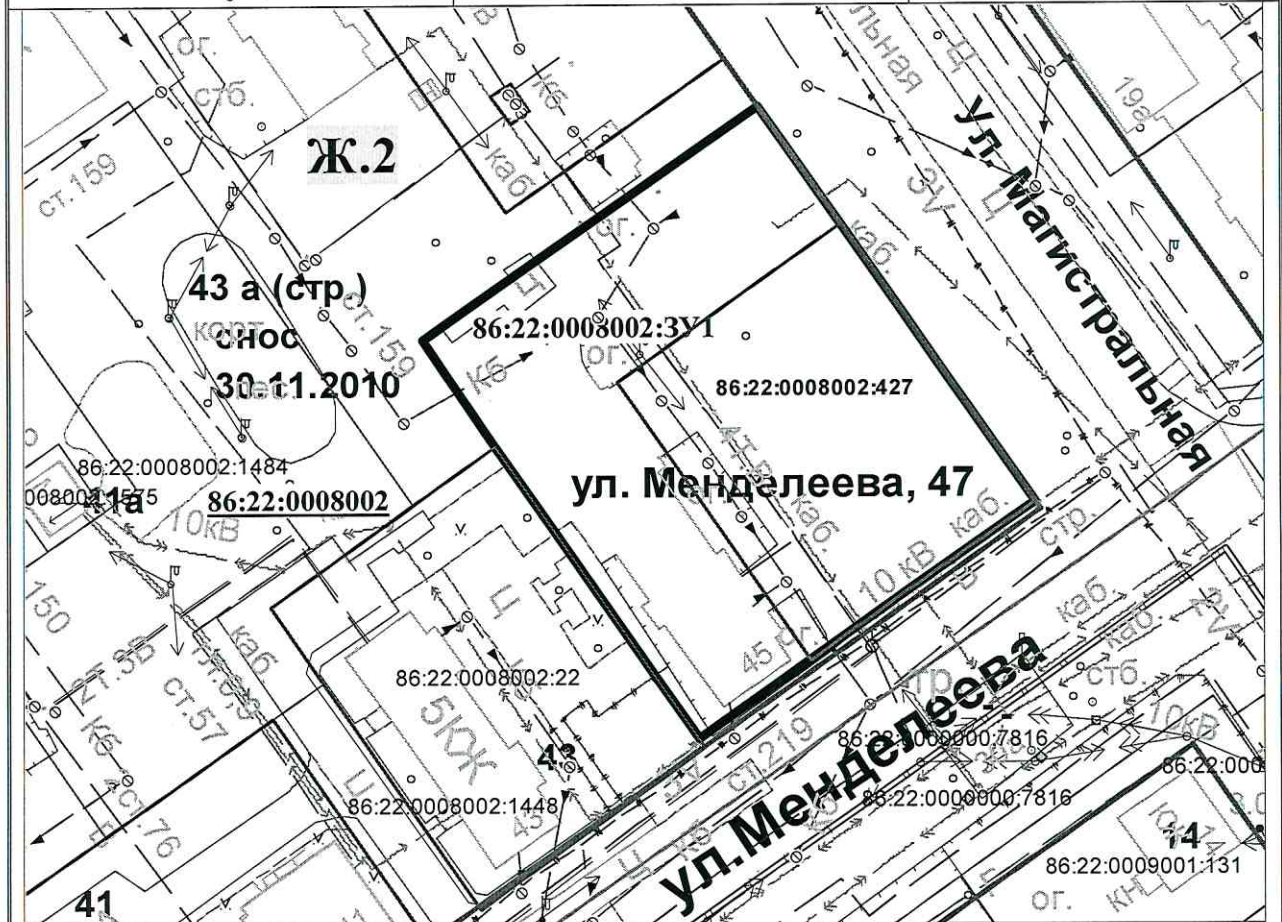

Масштаб 1:1000

Условные обозначения:

-  границы земельного участка, установленные при проведении кадастровых работ в результате перераспределения
-  границы земельных участков по сведениям государственного кадастра недвижимости
-  границы территориальных зон
-  границы кадастровых кварталов
-  красные линии
- 86:22:0008002** номер кадастрового квартала
- 86:22:0008002:567** кадастровые номера объектов недвижимости по сведениям ГКН
- Ж.2** код территориальной зоны

