

Согласовано  
 Взам. инв. №  
 Подп. и дата  
 Инв. № подл.


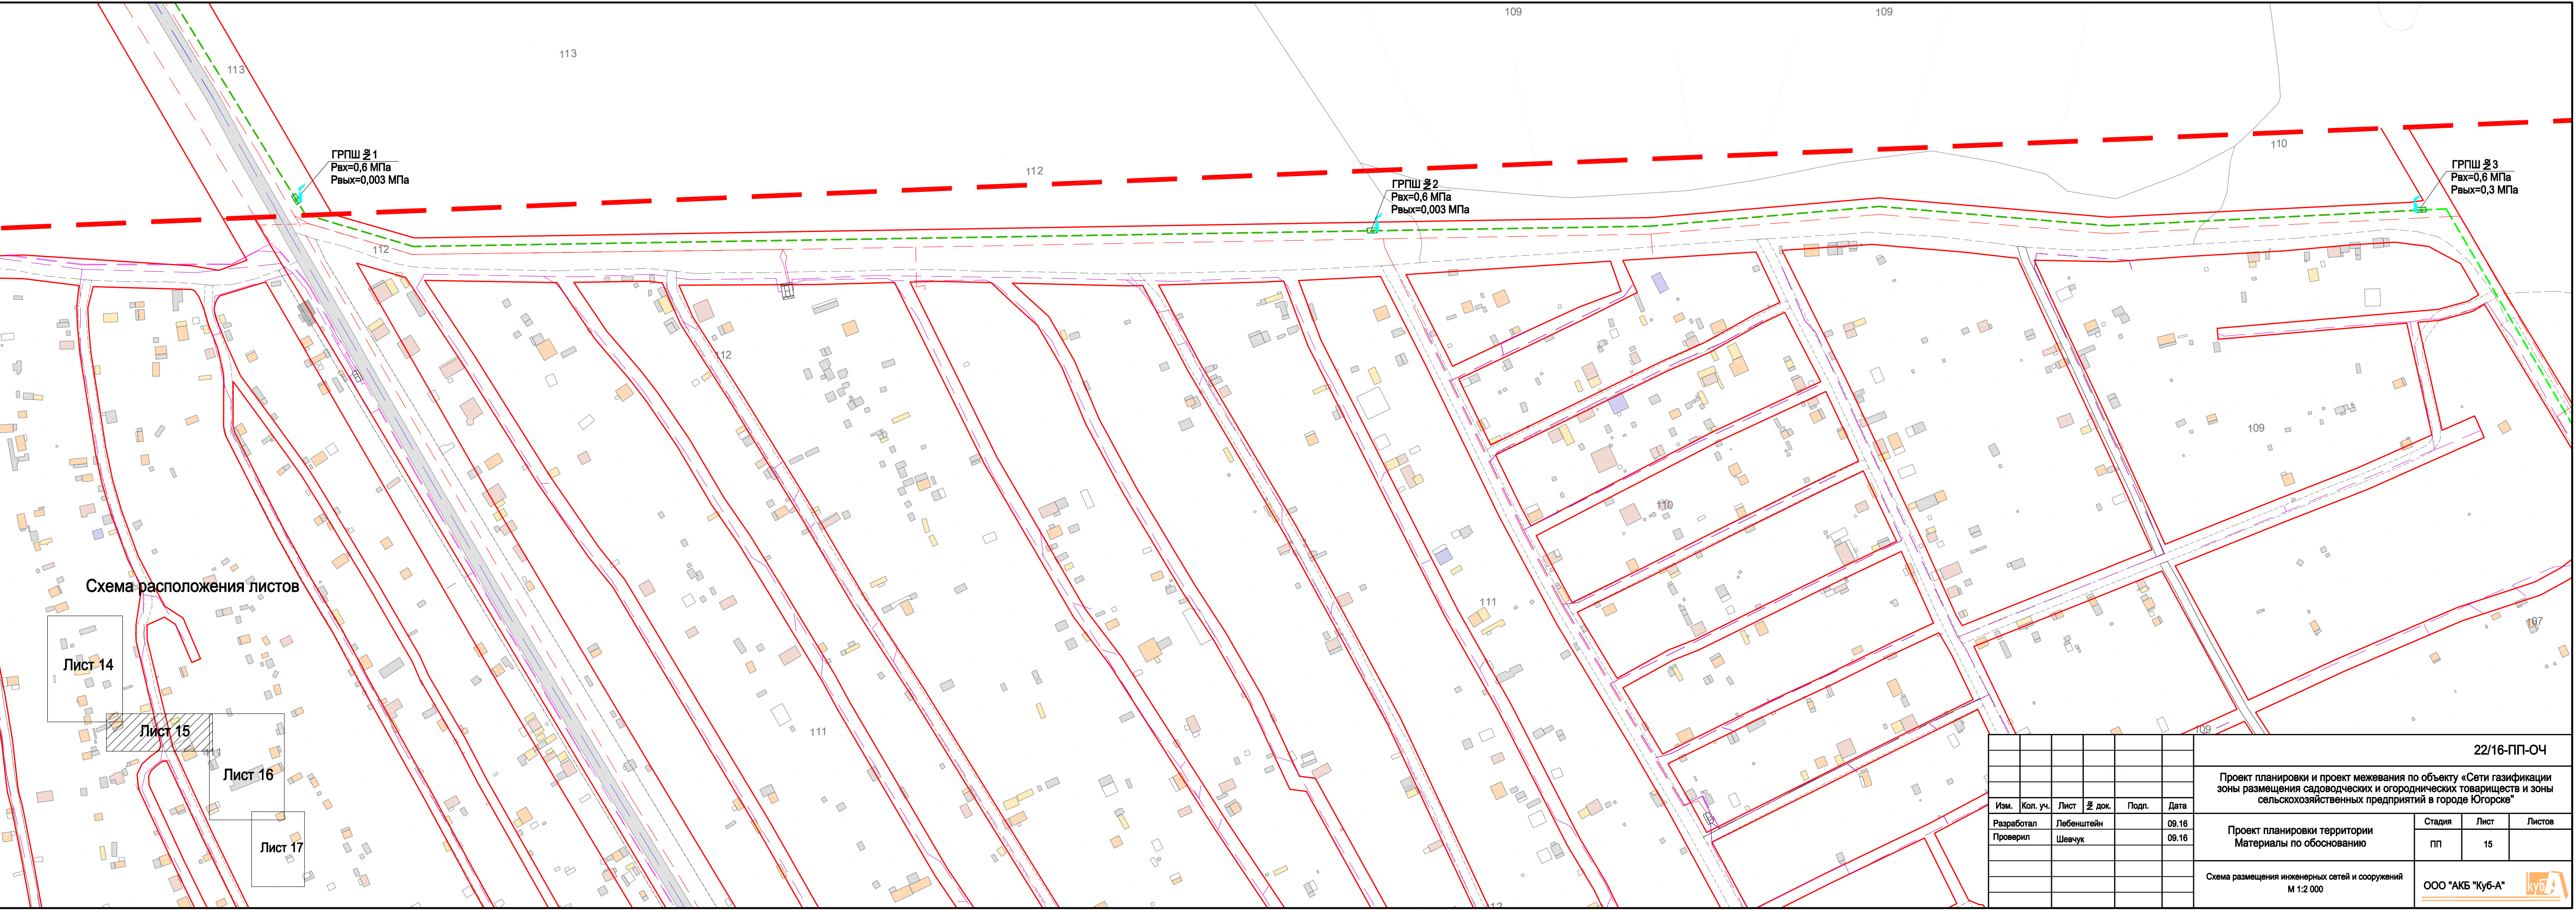


Схема расположения листов

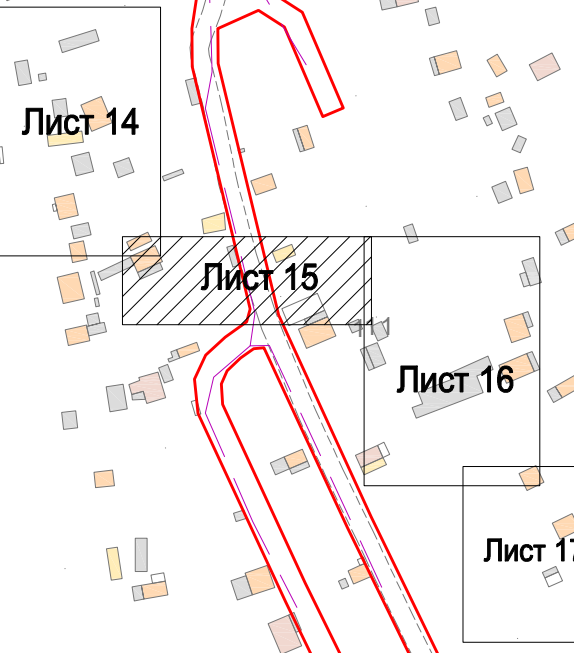

						22/16-ПП-ОЧ			
						Проект планировки и проект межевания по объекту «Сети газификации зоны размещения садоводческих и огороднических товариществ и зоны сельскохозяйственных предприятий в городе Югорске»			
Изм.	Коп. уч.	Лист	№ док.	Подп.	Дата	Проект планировки территории Материалы по обоснованию	Стадия	Лист	Листов
Разработал	Лебенштейн				09.16		пп	15	
Проверил	Шевчук				09.16	Схема размещения инженерных сетей и сооружений М 1:2 000	ООО "АКБ "Куб-А" 