


УТВЕРЖДАЮ:  
Первый заместитель главы  
администрации города - директор департамента  
муниципальной собственности и градостроительства

С.Д. Голин

**Схема расположения земельного участка № 7241 от 07.05.2014  
на кадастровом плане территории в кадастровом квартале 86:22:0004002  
Земли населенных пунктов.**

**Для размещения станции технического обслуживания автомобилей, шиномонтажа, склада  
автозапчастей, административного помещения.**

**Адрес: город Югорск, ул. Славянская, 22**

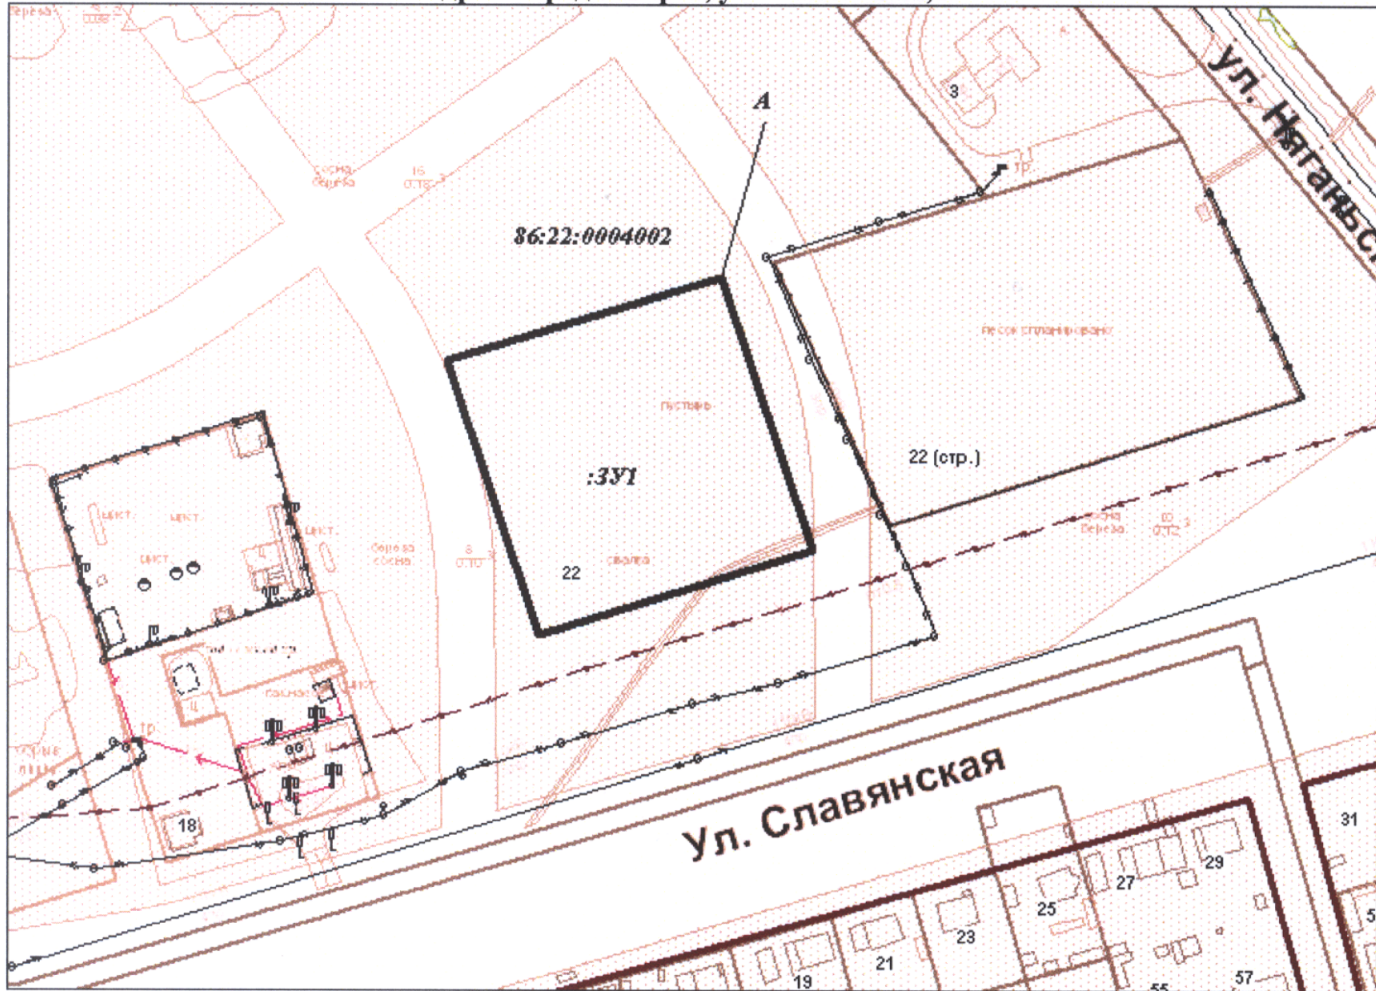

Масштаб 1:2500

**УСЛОВНЫЕ ОБОЗНАЧЕНИЯ**

-  образуемый земельный участок       красные линии
-  смежные земельные участки

**ХАРАКТЕРИСТИКИ ЗЕМЕЛЬНЫХ УЧАСТКОВ**

Кадастровый номер земельного участка	Адрес земельного участка	Площадь, кв.м.	Категория земель	Вид разрешенного использования
Сведения об образуемом земельном участке				
86:22:0004002:3У1	г. Югорск, ул. Славянская, 22	10185	Земли населенных пунктов	для размещения станции технического обслуживания автомобилей, шиномонтажа, склада автозапчастей, административного помещения

Начальник УАиГ

И.К. Каушкина