


**ПРОЕКТ ПЛАНИРОВКИ И ПРОЕКТ МЕЖЕВАНИЯ ТЕРРИТОРИИ
УЛИЦ ЛЕСОЗАГОТОВИТЕЛЕЙ – ЖЕЛЕЗНОДОРОЖНАЯ В ГОРОДЕ ЮГОРСКЕ**

ЧЕРТЕЖ МЕЖЕВАНИЯ ТЕРРИТОРИИ 1 ЭТАП. М 1:1000



Схема расположения листов

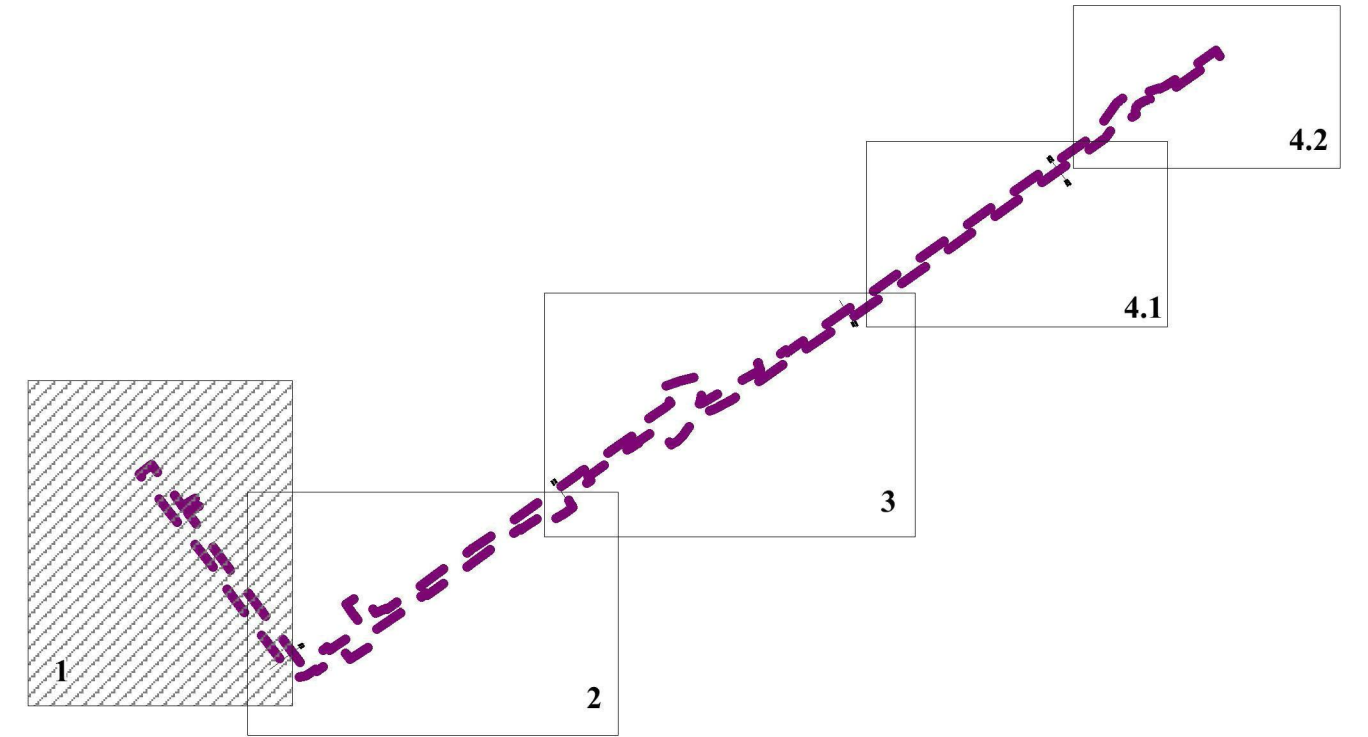

УСЛОВНЫЕ ОБОЗНАЧЕНИЯ

ГРАНИЦЫ

- Границы территории, в отношении которой осуществляется подготовка проекта межевания
- Существующие красные линии
- Существующие элементы планировочной структуры
- Красные линии, утверждённые в составе проекта планировки
- Планируемые элементы планировочной структуры
- Линии отступа от красных линий
- Границы и номера образуемых земельных участков, которые после образования будут относиться к территориям общего пользования
- Границы и номера образуемых земельных участков
- Границы и номера земельных участков, внесённых в ЕГРН

86:22:0005001:24 Кадастровый номер изменяемого земельного участка

ТРАНСПОРТНАЯ ИНФРАСТРУКТУРА

- Улично-дорожная сеть
- Проезды
- Железнодорожный путь общего пользования

Примечание:
1. Земельные участки, образование которых предусмотрено схемой расположения земельного участка или земельных участков на кадастровом плане территории, срок действия которой не истёк в границах проектирования, отсутствуют.

ПП 23/ПМ 24-2023/1					
Проект планировки и проект межевания территории улиц Лесозаготовителей – Железнодорожная в городе Югорске					
Изм.	Кол.уч.	Лист	№ док.	Подпись	Дата
Разработал	Пирожков А.А.				
Проверил	Бейбус И.А.				
Основная часть проекта межевания территории				Стадия	Лист
				ПМ	1.1
					3
Чертеж межевания территории 1 этап. М 1:1000				ООО «Терпланпроект»	
Н. контроль	Русских Ю.В.				
Утвердил	Мусинчук С.В.				