


**ПРОЕКТ ПЛАНИРОВКИ И ПРОЕКТ МЕЖЕВАНИЯ ТЕРРИТОРИИ
УЛИЦ ЛЕСОЗАГОТОВИТЕЛЕЙ – ЖЕЛЕЗНОДОРОЖНАЯ В ГОРОДЕ ЮГОРСКЕ**

**ЧЕРТЕЖ ГРАНИЦ ЗОН ПЛАНИРУЕМОГО РАЗМЕЩЕНИЯ ЛИНЕЙНЫХ ОБЪЕКТОВ.
ЧЕРТЕЖ ГРАНИЦ ЗОН ПЛАНИРУЕМОГО РАЗМЕЩЕНИЯ ЛИНЕЙНЫХ ОБЪЕКТОВ, ПОДЛЕЖАЩИХ РЕКОНСТРУКЦИИ
В СВЯЗИ С ИЗМЕНЕНИЕМ ИХ МЕСТОПОЛОЖЕНИЯ. М 1:1000**

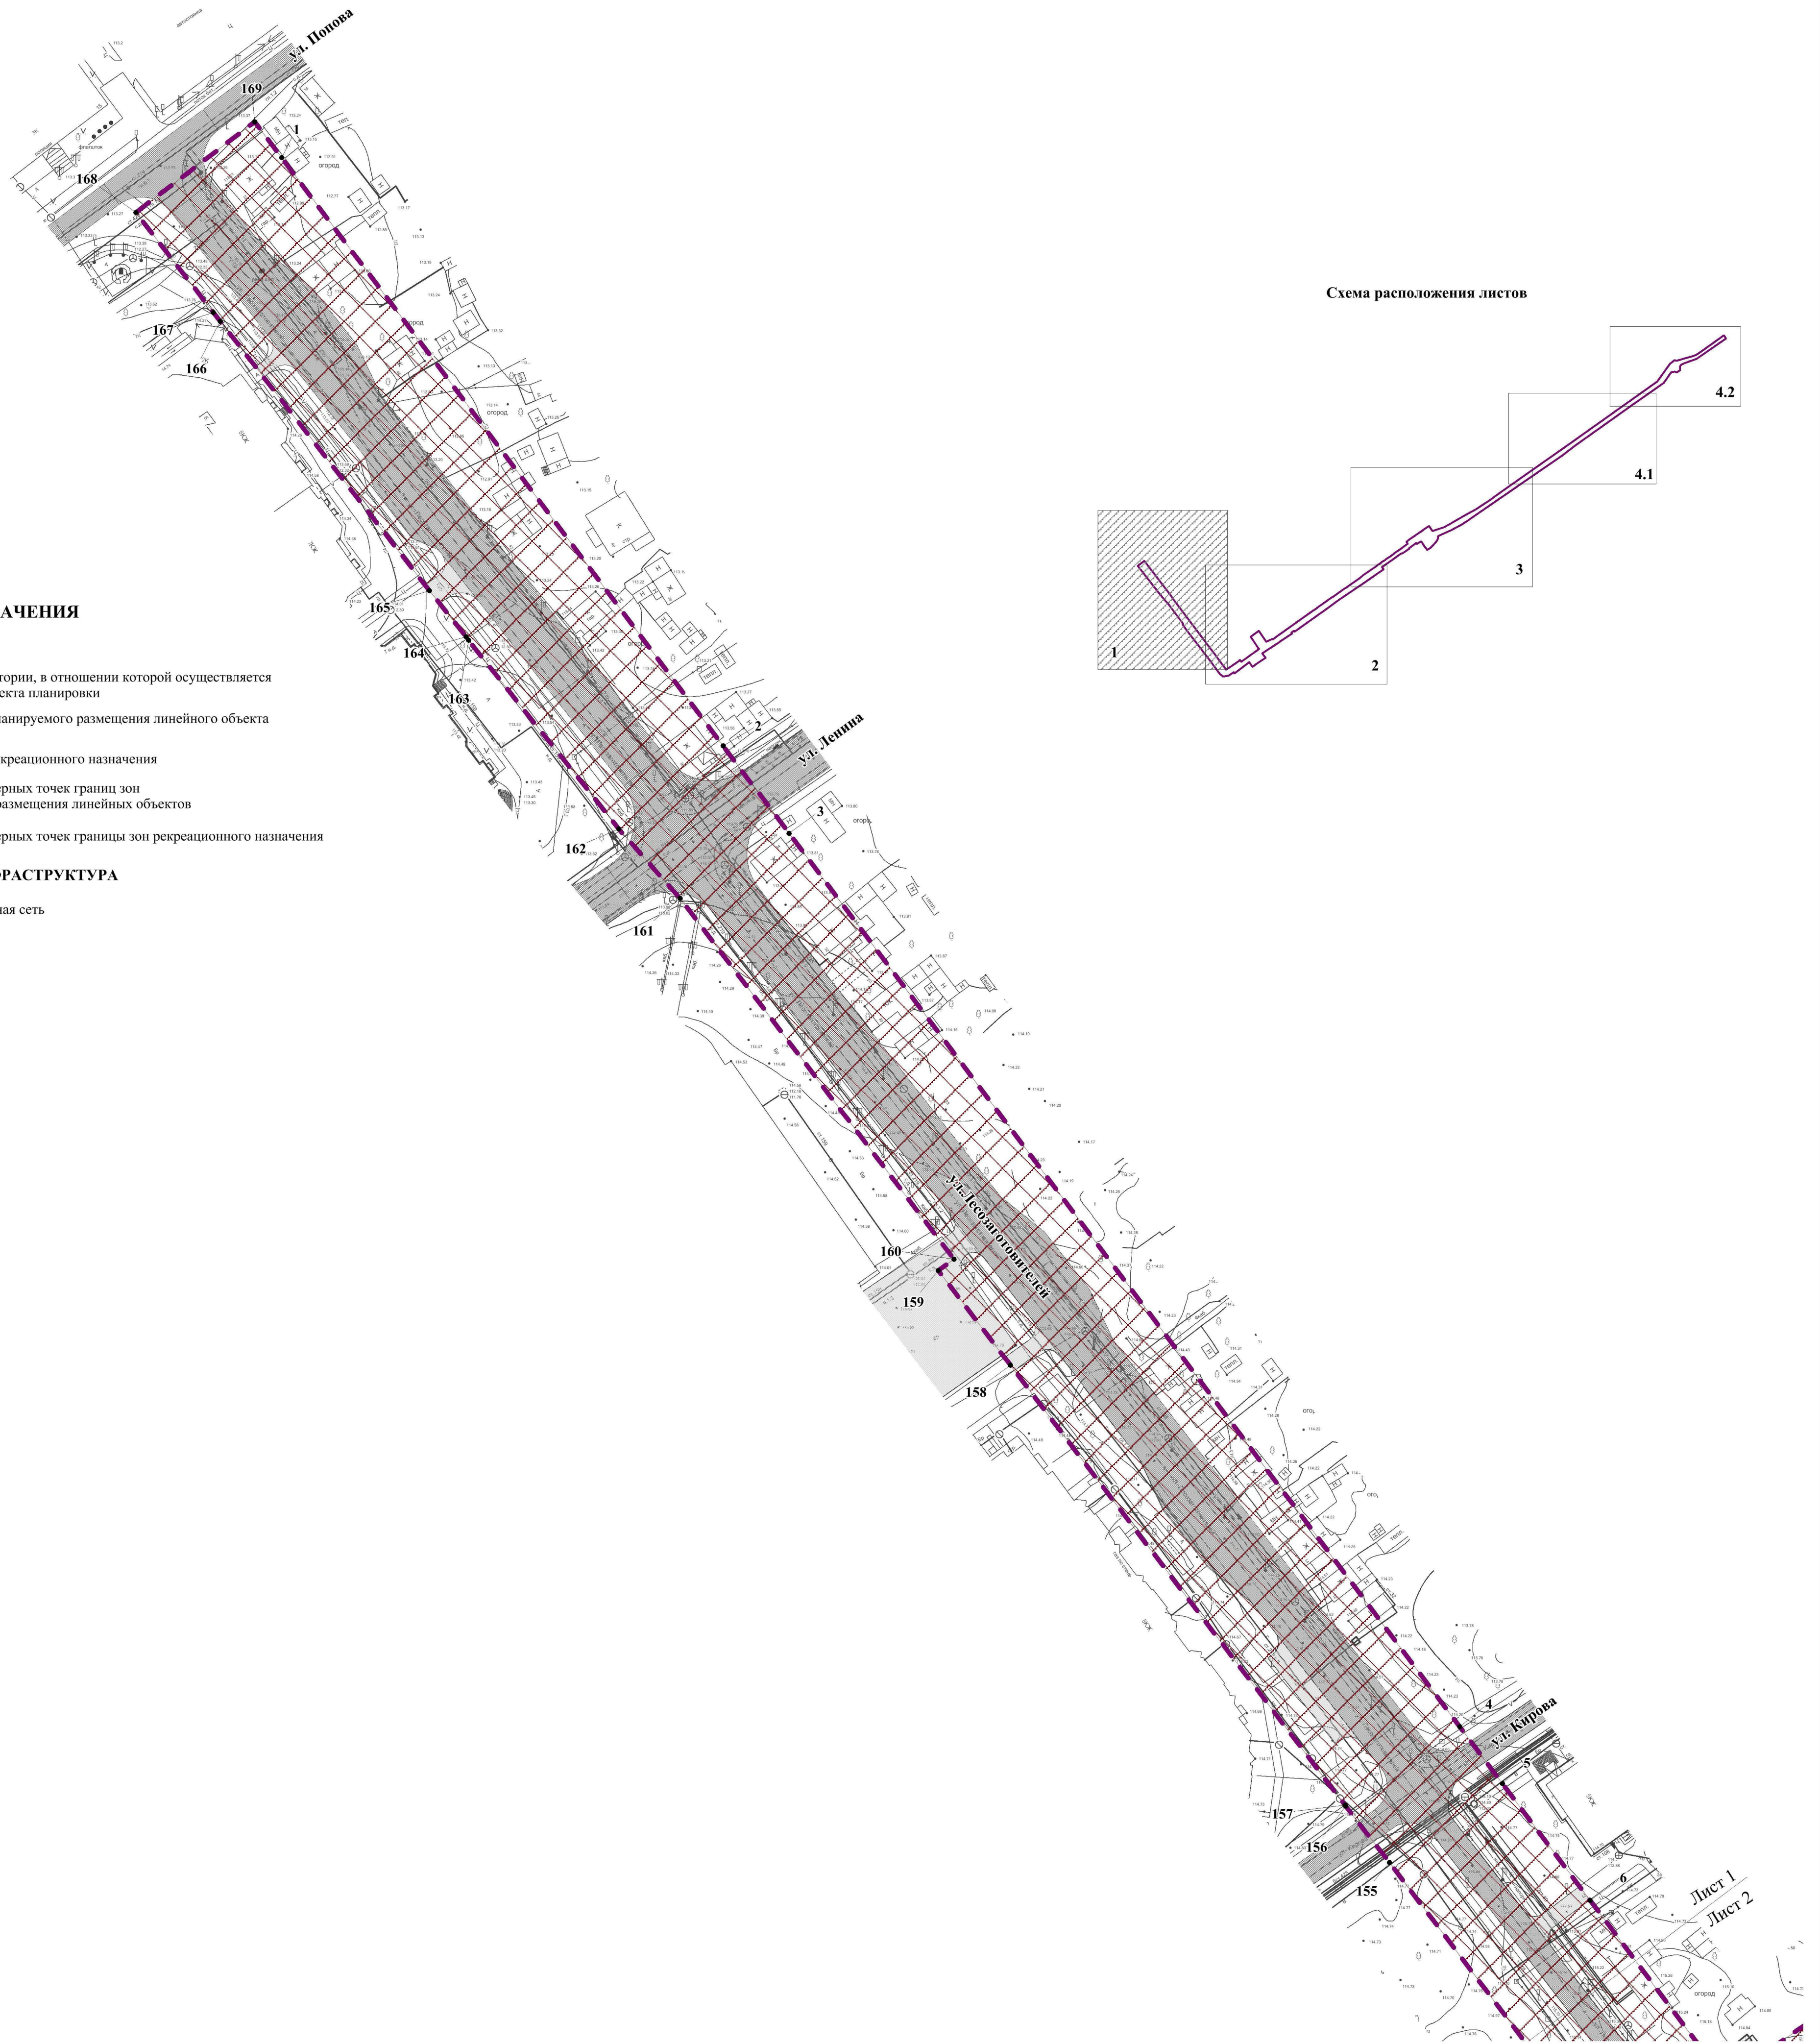

УСЛОВНЫЕ ОБОЗНАЧЕНИЯ


ГРАНИЦЫ

- Границы территории, в отношении которой осуществляется подготовка проекта планировки
- Границы зон планируемого размещения линейного объекта
- Границы зон рекреационного назначения
- Номера характерных точек границ зон планируемого размещения линейных объектов
- Номера характерных точек границы зон рекреационного назначения

ТРАНСПОРТНАЯ ИНФРАСТРУКТУРА

- Улично-дорожная сеть
- Проезды

Схема расположения листов

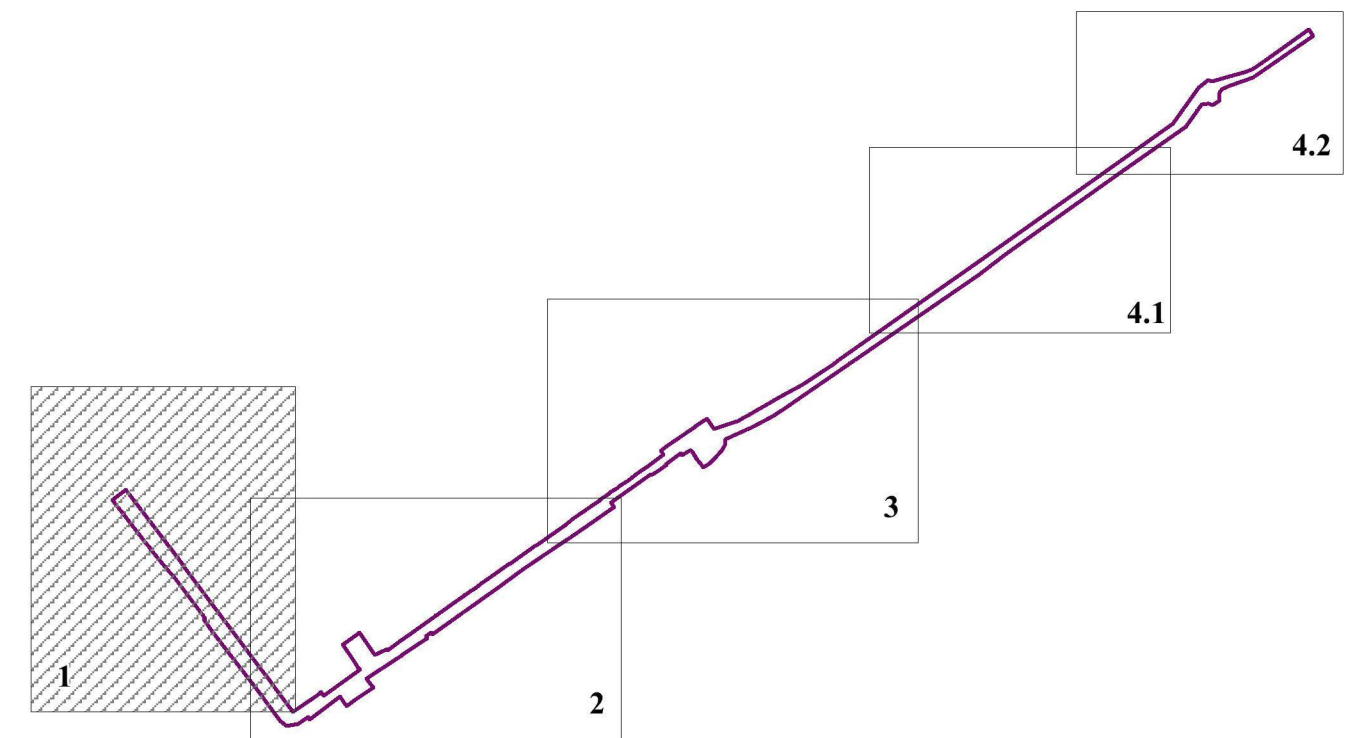

Примечание:
Границы зоны планируемого размещения линейных объектов, подлежащих реконструкции в связи с изменением их местоположения отсутствуют.

ПП 23/ПМ 24-2023/1					
Проект планировки и проект межевания территории улиц Лесозаготовителей – Железнодорожная в городе Югорске					
Изм.	Кол.уч.	Лист	№ док.	Подпись	Дата
Разработал	Паровикова А.А.				
Проверил	Байфус И.А.				
Н. контроль	Русских Ю.В.				
Утвердил	Мусинчук С.В.				
Раздел 1 Основная часть проекта планировки территории. Графическая часть				Стадия	Лист
				ПП	2.1
					2
Чертеж границ зон планируемого размещения линейных объектов. Чертеж границ зон планируемого размещения линейных объектов, подлежащих реконструкции в связи с изменением их местоположения. М 1:1000				ООО «Терпланпроект»	