
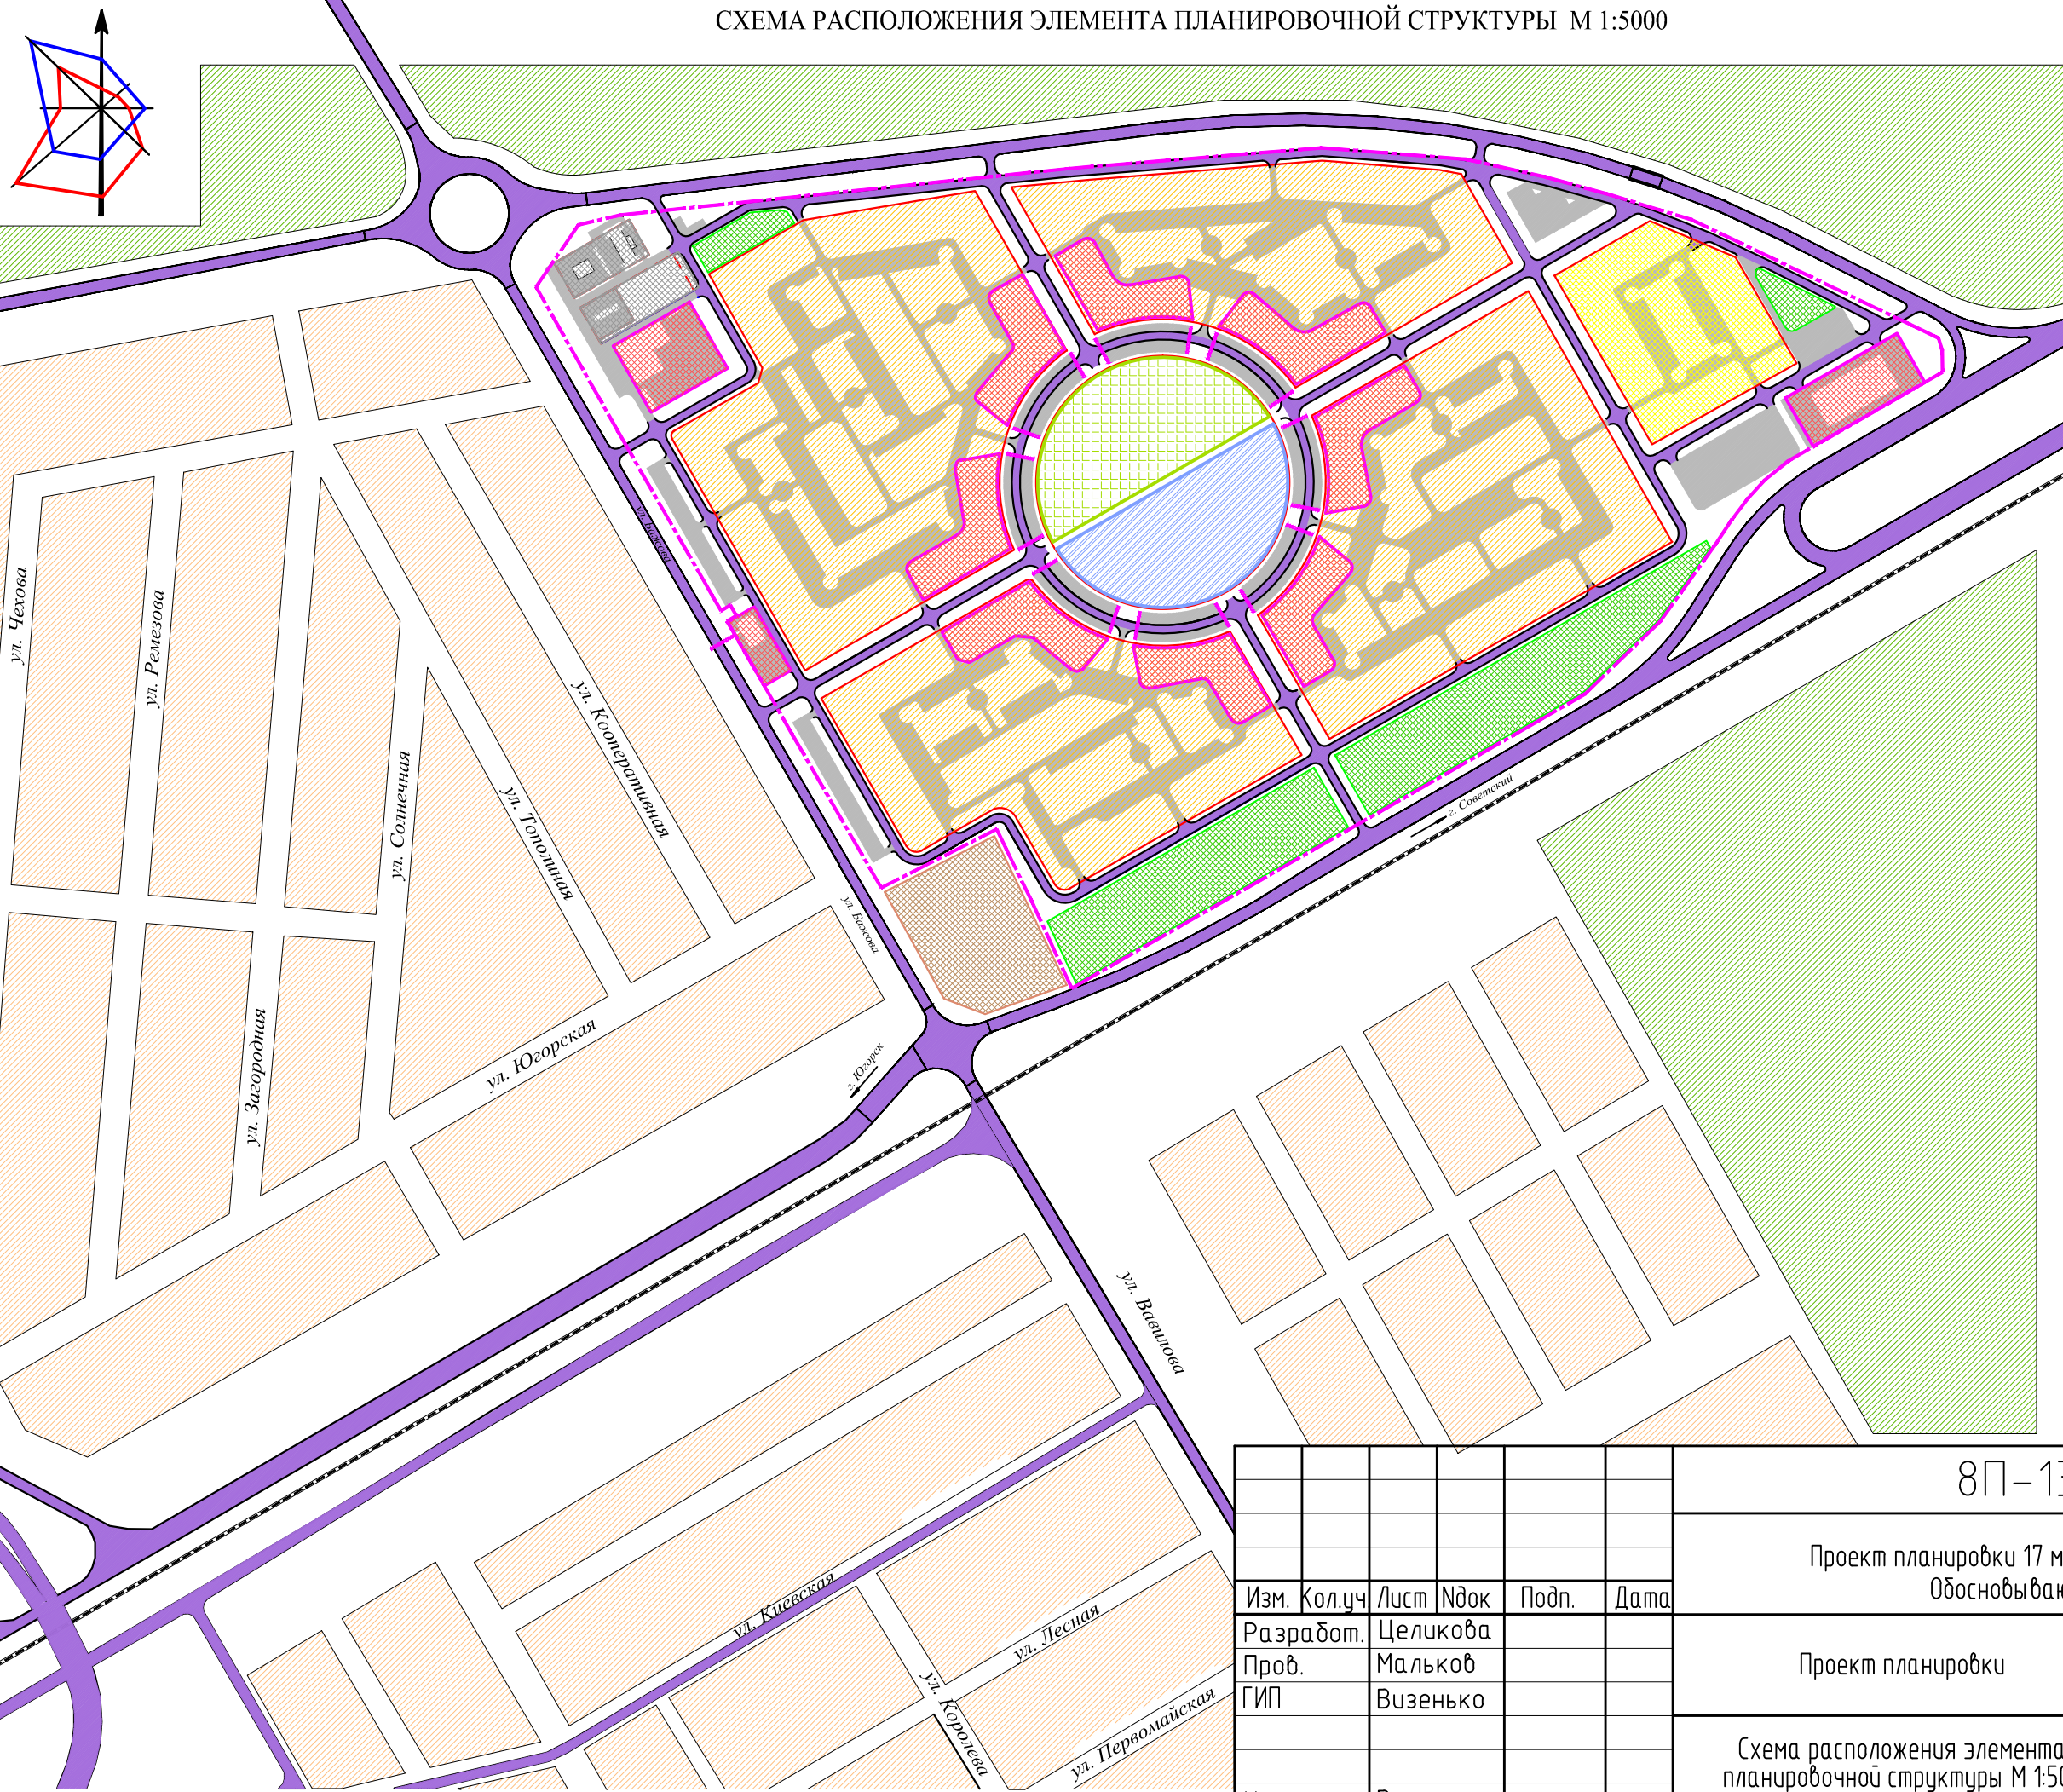


СХЕМА РАСПОЛОЖЕНИЯ ЭЛЕМЕНТА ПЛАНИРОВОЧНОЙ СТРУКТУРЫ М 1:5000

СХЕМА РАСПОЛОЖЕНИЯ ПРОЕКТИРУЕМОГО МИКРОРАЙОНА
В СТРУКТУРЕ Г. ЮГОРСК.

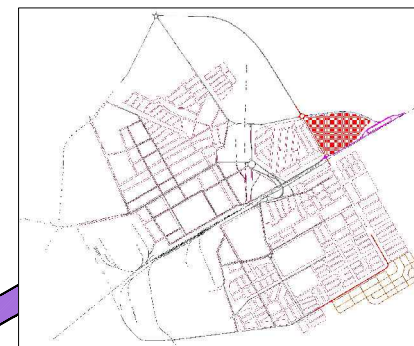

- УСЛОВНЫЕ ОБОЗНАЧЕНИЯ ГРАНИЦЫ И ТЕРРИТОРИИ:**
- Граница проекта планировки
 - Красные линии
- ПЛАНИРОВОЧНЫЕ ЭЛЕМЕНТЫ:**
- Индивидуальная жилая застройка
 - Малозэтажная жилая застройка
 - Среднеэтажная жилая застройка
 - Общественно-деловая зона
 - Учебно-образовательная зона
 - Спортивная зона
 - Коммунальная инфраструктура
 - Транспортная инфраструктура
 - Места отдыха общего пользования
 - Дороги с капитальным покрытием
 - Внутридворовые проезды

Согласовано

Инв. подл. Подп. и дата
Взам. инв.

						8П-13-ПП				
						Проект планировки 17 микрорайона в г. Югорск Обосновывающая часть				
Изм.	Кол.уч	Лист	Индок	Подп.	Дата	Проект планировки	Стадия	Лист	Листов	
Разработ.	Целикова						ПД	2		
Проб.	Мальков									
ГИП	Визенько									
						Схема расположения элемента планировочной структуры М 1:5000		ЗАО "ПолуТехСтрой"		
Н.контр.	Визенько									