


Приложение
к постановлению администрации
города Югорска
от _____ № _____

Схема расположения земельного участка
или земельных участков на кадастровом
плане территории, подготовка которой
осуществляется в форме документа
на бумажном носителе
Утверждена
постановлением
администрации города Югорска
от _____ № _____

**Схема расположения земельного участка или земельных
участков на кадастровом плане территории**


Условный номер земельного участка (указывается в случае, если предусматривается образование двух и более земельных участков)		
Площадь земельного участка <u>674 м²</u> (указывается проектная площадь образуемого земельного участка, вычисленная с использованием технологических и программных средств, в том числе размещенных на официальном сайте федерального органа исполнительной власти, уполномоченного Правительством Российской Федерации на осуществление государственного кадастрового учета, государственной регистрации прав, ведение Единого государственного реестра недвижимости и предоставление сведений, содержащихся в Едином государственном реестре недвижимости, в информационно-телекоммуникационной сети "Интернет" (далее - официальный сайт), с округлением до 1 квадратного метра. Указанное значение площади земельного участка может быть уточнено при проведении кадастровых работ не более чем на десять процентов)		
Обозначение характерных точек границ	Координаты, м (указываются в случае подготовки схемы расположения земельного участка с использованием технологических и программных средств, в том числе размещенных на официальном сайте. Значения координат, полученные с использованием указанных технологических и программных средств, указываются с округлением до 0,01 метра)	
	X	Y
1	2	3
1	989988.11	1677945.26
2	990000.98	1677971.15
3	989984.36	1677980.89
4	989969.19	1677955.88
5	989965.58	1677957.61
6	989963.59	1677954.34
7	989965.97	1677952.89
8	989979.35	1677945.18
9	989981.15	1677948.53
1	989988.11	1677945.26

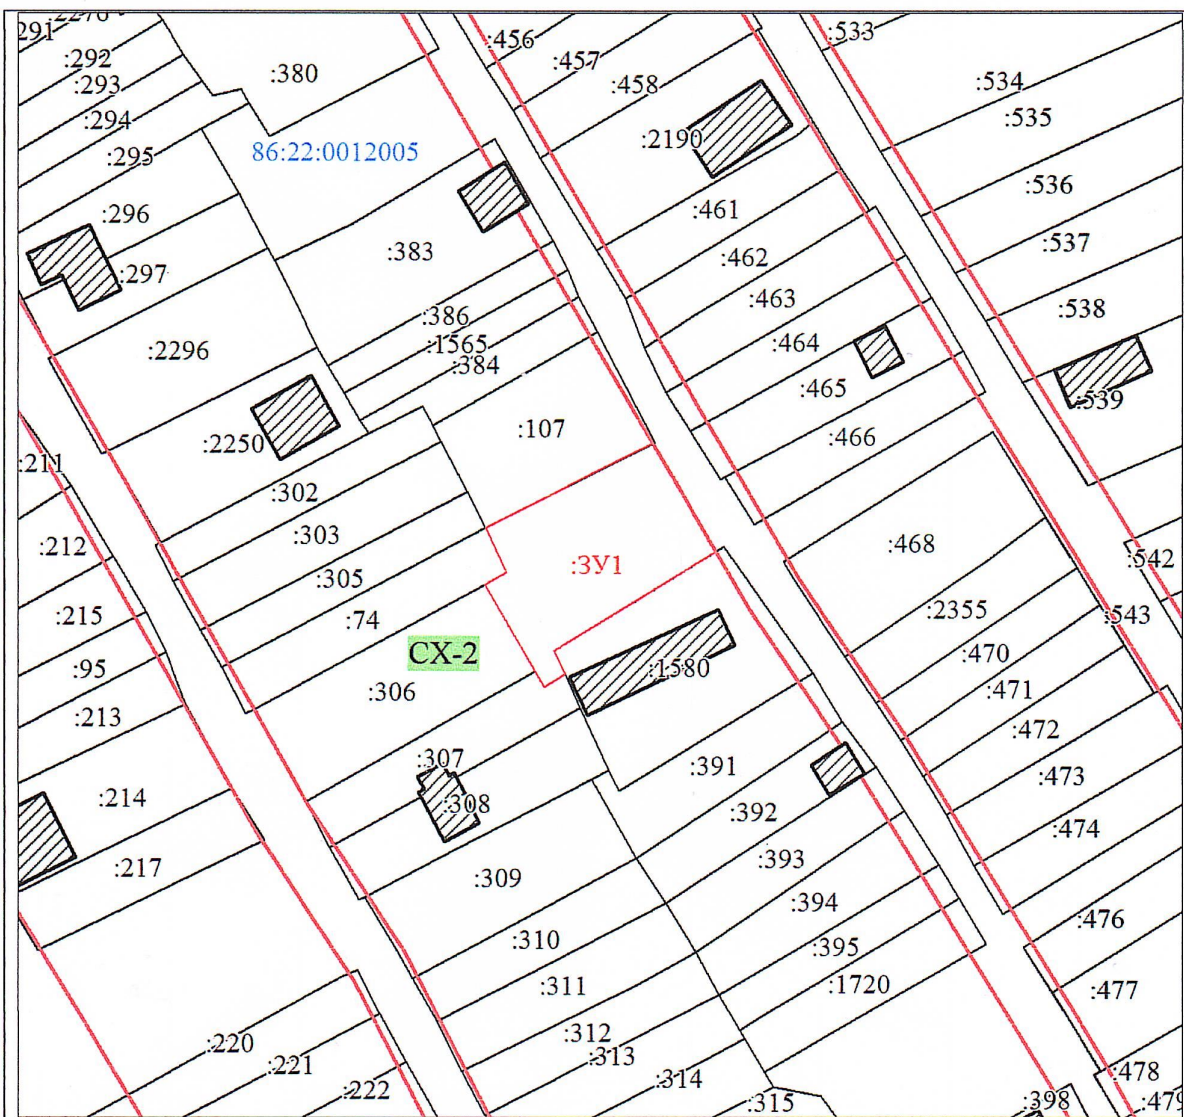

МСК-86, зона 1

Масштаб 1:1000

Условные обозначения:

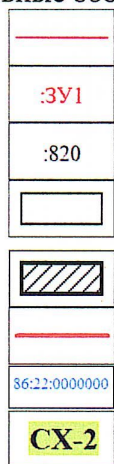

Вновь образованная часть границы

Надписи вновь образованного земельного участка

Надписи кадастрового номера земельного участка

Существующая часть границы, имеющиеся в ЕГРН сведения о которой достаточны для определения ее местоположения

Объект капитального строительства

Красные линии

Обозначение кадастрового квартала

Территориальная зона. Зона размещения садоводческих и огороднических товариществ