Схема расположения границ публичного сервитута

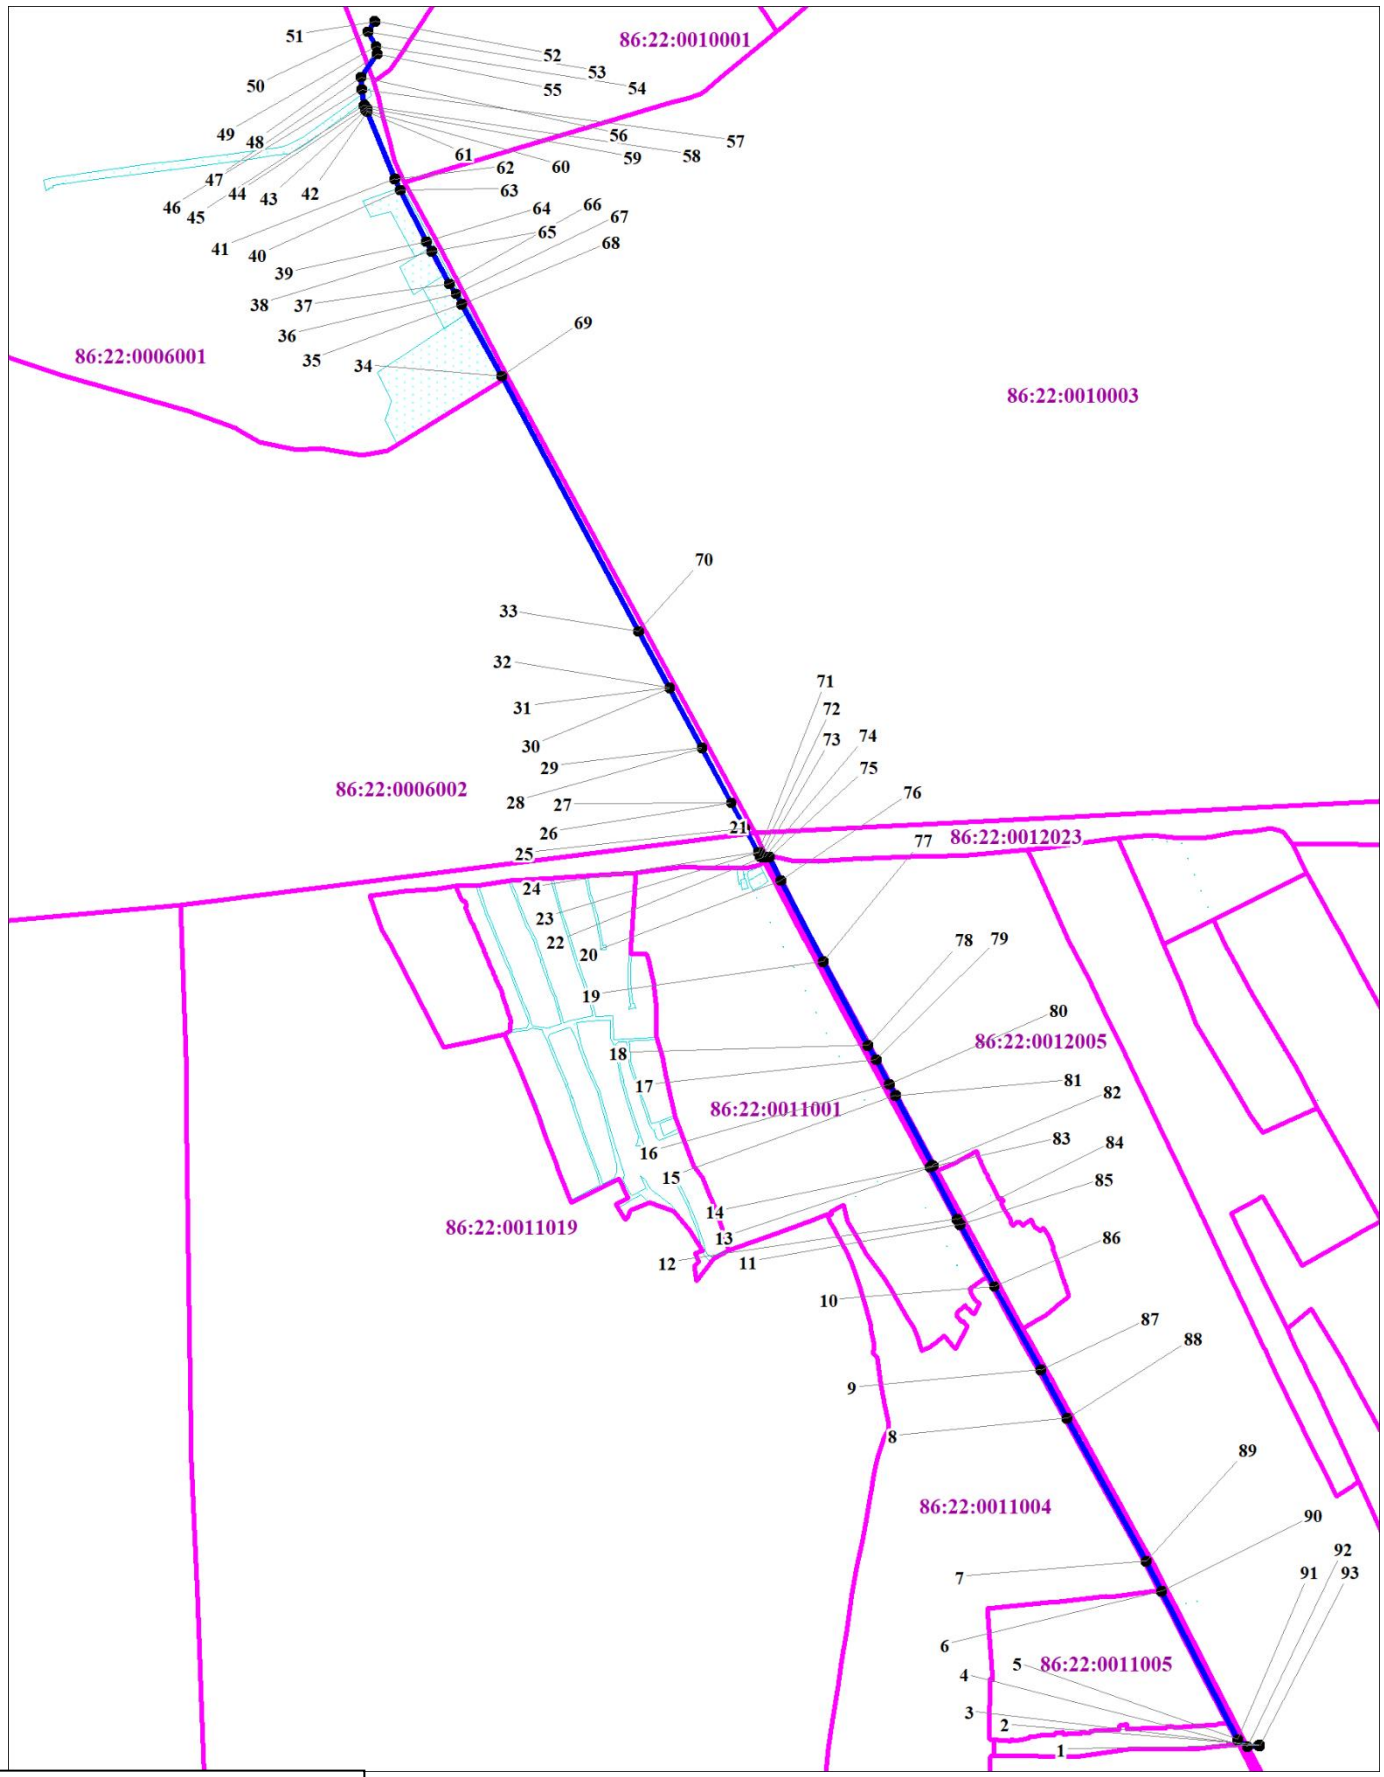

Условные обозначения

Масштаб 1:20000

	- обозначения проектных границ публичного сервитута
1	- обозначение характерных точек проектных границ публичного сервитута
	86:22:0011001 - обозначения кадастровых кварталов
	:125 - обозначения земельных участков по сведениям ГКН
	- обозначения проектных границ местоположения инженерного сооружения