«В регистр»

АДМИНИСТРАЦИЯ ГОРОДА ЮГОРСКА

Ханты-Мансийского автономного округа - Югры

ПОСТАНОВЛЕНИЕ

от 07 июня 2022 года № 1178-п

О Правилах землепользования и застройки
города Югорска

В соответствии со статьёй 8 Градостроительного кодекса Российской Федерации, статьей 8 Закона Ханты-Мансийского автономного округа - Югры от 18.04.2007 № 39-оз «О градостроительной деятельности на территории Ханты-Мансийского автономного округа – Югры», Уставом города Югорска:

1. Утвердить Правила землепользования и застройки города Югорска (приложение).

2. Опубликовать постановление в официальном печатном издании города Югорска и разместить на официальном сайте органов местного самоуправления города Югорска.

3. Настоящее постановление вступает в силу после его официального опубликования.

Глава города Югорска **А.Ю. Харлов**

Приложение
к постановлению
администрации города Югорска
от 07 июня 2022 года № 1178-п

ПРАВИЛА ЗЕМЛЕПОЛЬЗОВАНИЯ И ЗАСТРОЙКИ ГОРОДА ЮГОРСКА

Раздел 1. Порядок применения правил землепользования и застройки города Югорска и внесение в них изменений

Статья 1. Общие положения и основные понятия.

1. Правила землепользования и застройки города Югорска (далее по тексту - Правила) – документ, устанавливающий на территории города Югорска систему регулирования землепользования и застройки, основанную на градостроительном зонировании - делении территории города Югорска на территориальные зоны, с установлением для каждой из них единого градостроительного регламента по видам и параметрам разрешенного использования земельных участков и объектов капитального строительства в границах этих территориальных зон.

2. Настоящие Правила включают в свой состав три раздела, в том числе:

2.1. Раздел 1. Порядок применения и внесения изменений в Правила землепользования и застройки.

2.2. Раздел 2. Карта градостроительного зонирования.

2.3. Раздел 3. Градостроительные регламенты.

3. Правила действуют на территории города Югорска и применяются наряду с:

3.1. Действующими техническими регламентами.

3.2. Местными нормативами градостроительного проектирования города Югорска.

3.3. Иными нормативными правовыми актами Российской Федерации, Ханты-Мансийского автономного округа - Югры, муниципальными правовыми актами по вопросам регулирования землепользования и застройки.

4. При подготовке настоящих Правил основные понятия применяются в значениях, определенных Градостроительным кодексом Российской Федерации.

Статья 2. Цели и задачи Правил землепользования и застройки.

1. Настоящие Правила разработаны в целях:

1.1. Создания условий для устойчивого развития территорий города Югорска, сохранения окружающей среды и объектов культурного наследия.

1.2. Создания условий для планировки территории города Югорска.

1.3. Обеспечения прав и законных интересов физических и юридических лиц, в том числе правообладателей земельных участков и объектов капитального строительства.

1.4. Создания условий для привлечения инвестиций, в том числе путем предоставления возможности выбора наиболее эффективных видов разрешенного использования земельных участков и объектов капитального строительства.

2. Правила предназначены для решения следующих задач:

2.1. Защиты прав граждан и обеспечения равенства прав физических и юридических лиц в процессе реализации отношений, возникающих по поводу землепользования и застройки.

2.2. Обеспечения открытой информации о правилах и условиях использования земельных участков, осуществления на них строительства и реконструкции.

2.3. Подготовки документации для передачи прав на земельные участки, находящиеся в государственной и муниципальной собственности, физическим и юридическим лицам для осуществления строительства, реконструкции объектов капитального строительства.

Статья 3. Объекты и субъекты градостроительной деятельности.

1. Объектами градостроительных отношений в городе Югорске является его территория в границах, установленных Законом Ханты-Мансийского автономного округа - Югры от 25.11.2004 № 63-оз «О статусе и границах муниципальных образований Ханты-Мансийского автономного округа – Югры», а также земельные участки и объекты капитального строительства, расположенные в пределах границ города Югорска.

2. Субъектами градостроительных отношений являются Российская Федерация, Ханты-Мансийский автономный округ - Югра, город Югорск, физические и юридические лица.

3. От имени Российской Федерации, Ханты-Мансийского автономного округа - Югры, муниципального образования в градостроительных отношениях выступают соответственно органы государственной власти Российской Федерации, органы государственной власти Ханты-Мансийского автономного округа - Югры, органы местного самоуправления города Югорска в пределах своих полномочий.

Статья 4. Регулирование землепользования и застройки органами местного самоуправления.

1. Регулирование землепользования и застройки органами местного самоуправления города Югорска осуществляется путем решения вопросов местного значения в пределах полномочий, определенных законодательством Российской Федерации.

2. Вопросы местного значения в сфере регулирования землепользования и градостроительной деятельности определены Земельным кодексом Российской Федерации, Градостроительным кодексом Российской Федерации и Федеральным законом от 06.10.2003 № 131-ФЗ «Об общих принципах организации местного самоуправления в Российской Федерации».

3. В целях регулирования вопросов землепользования и застройки на территории города Югорска и обеспечения реализации полномочий, установленных Градостроительным кодексом Российской Федерации, формируется Комиссия по землепользованию и застройке (далее Комиссия). Положение о Комиссии утверждается постановлением администрации города Югорска.

Статья 5. Изменение видов разрешенного использования земельных участков и объектов капитального строительства физическими и юридическими лицами.

1. Изменения видов разрешенного использования земельных участков и объектов капитального строительства осуществляются в соответствии с требованиями Градостроительного кодекса Российской Федерации:

1.1. Изменение одного вида разрешенного использования земельных участков и объектов капитального строительства на другой вид такого использования осуществляется в соответствии с градостроительным регламентом при условии соблюдения требований технических регламентов.

1.2. Основные и вспомогательные виды разрешенного использования земельных участков и объектов капитального строительства правообладателями земельных участков и объектов капитального строительства, за исключением органов государственной власти, органов местного самоуправления, государственных и муниципальных учреждений, государственных и муниципальных унитарных предприятий, выбираются самостоятельно без дополнительных разрешений и согласования.

1.3. Решения об изменении одного вида разрешенного использования земельных участков и объектов капитального строительства, расположенных на землях, на которые действие градостроительных регламентов не распространяется или для которых градостроительные регламенты не

устанавливаются, на другой вид такого использования принимаются в соответствии с федеральными законами.

1.4. Предоставление разрешения на условно разрешенный вид использования земельного участка или объекта капитального строительства осуществляется в порядке, предусмотренном Градостроительным кодексом Российской Федерации, муниципальными нормативными правовыми актами, регламентирующими порядок организации и проведения общественных обсуждений или публичных слушаний по вопросам градостроительной деятельности в муниципальном образовании город Югорск.

Статья 6. Подготовка документации по планировке территории органами местного самоуправления.

1. Подготовка документации по планировке территории осуществляется в целях обеспечения устойчивого развития территорий, в том числе выделения элементов планировочной структуры, установления границ земельных участков, установления границ зон планируемого размещения объектов капитального строительства.

2. Подготовка документации по планировке территории в целях размещения объекта капитального строительства является обязательной в следующих случаях:

2.1. Необходимо изъятие земельных участков для государственных или муниципальных нужд в связи с размещением объекта капитального строительства федерального, регионального или местного значения.

2.2. Необходимы установление, изменение или отмена красных линий.

2.3. Необходимо образование земельных участков в случае, если в соответствии с земельным законодательством образование земельных участков осуществляется только в соответствии с проектом межевания территории.

2.4. Размещение объекта капитального строительства планируется на территориях двух и более муниципальных образований, имеющих общую границу (за исключением случая, если размещение такого объекта капитального строительства планируется осуществлять на землях или земельных участках, находящихся в государственной или муниципальной собственности, и для размещения такого объекта капитального строительства не требуются предоставление земельных участков, находящихся в государственной или муниципальной собственности, и установление сервитутов).

2.5. Планируются строительство, реконструкция линейного объекта (за исключением случая, если размещение линейного объекта планируется осуществлять на землях или земельных участках, находящихся в

государственной или муниципальной собственности, и для размещения такого линейного объекта не требуются предоставление земельных участков, находящихся в государственной или муниципальной собственности, и установление сервитутов). Правительством Российской Федерации могут быть установлены иные случаи, при которых для строительства, реконструкции линейного объекта не требуется подготовка документации по планировке территории.

2.6. Планируется размещение объекта капитального строительства, не являющегося линейным объектом, и необходимых для обеспечения его функционирования объектов капитального строительства в границах особо охраняемой природной территории или в границах земель лесного фонда.

2.7. Планируется осуществление комплексного развития территории.

2.8. Планируется строительство объектов индивидуального жилищного строительства с привлечением денежных средств участников долевого строительства в соответствии с Федеральным законом от 30.12.2004 № 214-ФЗ «Об участии в долевом строительстве многоквартирных домов и иных объектов недвижимости и о внесении изменений в некоторые законодательные акты Российской Федерации».

3. Видами документации по планировке территории являются:

3.1. Проект планировки территории.

3.2. Проект межевания территории.

4. Применительно к территории, в границах которой не предусматривается осуществление комплексного развития территории, а также не планируется размещение линейных объектов, допускается подготовка проекта межевания без подготовки проекта планировки территории в целях, предусмотренных пунктом 9 настоящей статьи.

5. Подготовка документации по планировке территории осуществляется уполномоченными органами исполнительной власти, органами местного самоуправления самостоятельно, подведомственными указанным органам государственными, муниципальными (бюджетными или автономными) учреждениями либо привлекаемыми ими на основании государственного или муниципального контракта, заключенного в соответствии с законодательством Российской Федерации о контрактной системе в сфере закупок товаров, работ, услуг для обеспечения государственных и муниципальных нужд, иными лицами, за исключением случаев, предусмотренных пунктом 6 настоящей статьи. Подготовка документации по планировке территории, в том числе предусматривающей размещение объектов федерального значения, объектов регионального

значения, объектов местного значения, может осуществляться физическими или юридическими лицами за счет их средств.

6. Решения о подготовке документации по планировке территории принимаются самостоятельно:

6.1. Лицами, с которыми заключены договоры о комплексном развитии территории.

6.2. Правообладателями существующих линейных объектов, подлежащих реконструкции, в случае подготовки документации по планировке территории в целях их реконструкции (за исключением случая, указанного в части 12.12 статьи 45 Градостроительного кодекса Российской Федерации).

6.3. Субъектами естественных монополий, организациями коммунального комплекса в случае подготовки документации по планировке территории для размещения объектов федерального значения, объектов регионального значения, объектов местного значения (за исключением случая, указанного в части 12.12 статьи 45 Градостроительного кодекса Российской Федерации).

6.4. Садоводческим или огородническим некоммерческим товариществом в отношении земельного участка, предоставленного такому товариществу для ведения садоводства или огородничества.

7. В случаях, предусмотренных пунктом 6 настоящей статьи, подготовка документации по планировке территории осуществляется указанными лицами за счет их средств самостоятельно или привлекаемыми организациями в соответствии с законодательством Российской Федерации. Расходы указанных лиц на подготовку документации по планировке территории не подлежат возмещению за счет средств бюджетов бюджетной системы Российской Федерации.

8. Подготовка документации по планировке территории осуществляется на основании документов территориального планирования, правил землепользования и застройки (за исключением подготовки документации по планировке территории, предусматривающей размещение линейных объектов), лесохозяйственного регламента, положения об особо охраняемой природной территории в соответствии с программами комплексного развития систем коммунальной инфраструктуры, программами комплексного развития транспортной инфраструктуры, программами комплексного развития социальной инфраструктуры, нормативами градостроительного проектирования, комплексными схемами организации дорожного движения, требованиями по обеспечению эффективности организации дорожного движения, указанными в части 1 статьи 11

Федерального закона от 29.12.2017 № 443-ФЗ «Об организации дорожного движения в Российской Федерации и о внесении изменений в отдельные законодательные акты Российской Федерации», требованиями технических регламентов, сводов правил с учетом материалов и результатов инженерных изысканий, границ территорий объектов культурного наследия, включенных в единый государственный реестр объектов культурного наследия (памятников истории и культуры) народов Российской Федерации, границ территорий выявленных объектов культурного наследия, границ зон с особыми условиями использования территорий, если иное не предусмотрено частью 10.2 статьи 45 Градостроительного кодекса Российской Федерации.

9. Подготовка документации по планировке территории в целях реализации решения о комплексном развитии территории осуществляется в соответствии с таким решением без учета ранее утвержденной в отношении этой территории документации по планировке территории. В случае, если для реализации решения о комплексном развитии территории требуется внесение изменений в генеральный план городского округа, правила землепользования и застройки, подготовка указанной документации по планировке территории осуществляется одновременно с подготовкой изменений в данный генеральный план городского округа, правила землепользования и застройки. Утверждение указанной документации по планировке территории допускается до утверждения этих изменений в данный генеральный план городского округа, правила землепользования и застройки.

10. Со дня утверждения документации по планировке территории, в отношении которой принято решение о ее комплексном развитии, ранее утвержденная документация по планировке этой территории признается утратившей силу.

11. Подготовка проекта межевания территории осуществляется для:

1) определения местоположения границ образуемых и изменяемых земельных участков;

2) установления, изменения, отмены красных линий для застроенных территорий, в границах которых не планируется размещение новых объектов капитального строительства, а также для установления, изменения, отмены красных линий в связи с образованием и (или) изменением земельного участка, расположенного в границах территории, применительно к которой не предусматривается осуществление комплексного развития территории, при условии, что такие установление, изменение, отмена влекут за собой исключительно изменение границ территории общего пользования.

Статья 7. Проведение публичных слушаний по вопросам землепользования и застройки.

1. Общественные обсуждения или публичные слушания проводятся в целях соблюдения права человека на благоприятные условия жизнедеятельности, прав и законных интересов правообладателей земельных участков и объектов капитального строительства.

2. Правовую основу организации и проведения общественных обсуждений или публичных слушаний составляют Конституция Российской Федерации, Градостроительный кодекс Российской Федерации, муниципальные нормативные правовые акты, регламентирующие порядок организации и проведения общественных обсуждений или публичных слушаний по вопросам градостроительной деятельности в муниципальном образовании город Югорск.

3. Участниками общественных обсуждений или публичных слушаний по проектам генеральных планов, проектам правил землепользования и застройки, проектам планировки территории, проектам межевания территории, проектам, предусматривающим внесение изменений в один из указанных утвержденных документов, являются граждане, постоянно проживающие на территории, в отношении которой подготовлены данные проекты, правообладатели находящихся в границах этой территории земельных участков и (или) расположенных на них объектов капитального строительства, а также правообладатели помещений, являющихся частью указанных объектов капитального строительства; граждане, постоянно проживающие в пределах территориальной зоны, в границах которой расположен земельный участок или объект капитального строительства, в отношении которых подготовлены данные проекты, правообладатели находящихся в границах этой территориальной зоны земельных участков и (или) расположенных на них объектов капитального строительства, граждане, постоянно проживающие в границах земельных участков, прилегающих к земельному участку, в отношении которого подготовлены данные проекты, правообладатели таких земельных участков или расположенных на них объектов капитального строительства, правообладатели помещений, являющихся частью объекта капитального строительства, в отношении которого подготовлены данные проекты, а в случае, предусмотренном частью 3 статьи 39 Градостроительного кодекса Российской Федерации, также правообладатели земельных участков и объектов капитального строительства, подверженных риску негативного воздействия на окружающую среду в результате реализации данных

проектов; эксперты, представители органов местного самоуправления города Югорска, общественных объединений, иные заинтересованные лица.

Статья 8. Внесение изменений в правила землепользования и застройки.

1. Внесение изменений в правила землепользования и застройки осуществляется в порядке, предусмотренном статьей 33 Градостроительного кодекса Российской Федерации.

2. Основаниями для рассмотрения главой города Югорска вопроса о внесении изменений в правила землепользования и застройки являются:

1) несоответствие правил землепользования и застройки генеральному плану городского округа, возникшее в результате внесения изменений в такой генеральный план;

2) поступление от уполномоченного Правительством Российской Федерации федерального органа исполнительной власти обязательного для исполнения в сроки, установленные законодательством Российской Федерации, предписания об устранении нарушений ограничений использования объектов недвижимости, установленных на приаэродромной территории, которые допущены в правилах землепользования и застройки городского округа;

3) поступление предложений об изменении границ территориальных зон, изменении градостроительных регламентов;

4) несоответствие сведений о местоположении границ зон с особыми условиями использования территорий, территорий объектов культурного наследия, отображенных на карте градостроительного зонирования, содержащемуся в Едином государственном реестре недвижимости описанию местоположения границ указанных зон, территорий;

5) несоответствие установленных градостроительным регламентом ограничений использования земельных участков и объектов капитального строительства, расположенных полностью или частично в границах зон с особыми условиями использования территорий, территорий достопримечательных мест федерального, регионального и местного значения, содержащимся в Едином государственном реестре недвижимости ограничениям использования объектов недвижимости в пределах таких зон, территорий;

6) установление, изменение, прекращение существования зоны с особыми условиями использования территории, установление, изменение границ территории объекта культурного наследия;

7) принятие решения о комплексном развитии территории.

3. Предложения о внесении изменений в правила землепользования и застройки направляются в комиссию по подготовке проекта правил землепользования и застройки, состав и порядок деятельности которой определен постановлением администрации города Югорска от 24.03.2021 № 356-п:

1) федеральными органами исполнительной власти в случаях, если правила землепользования и застройки могут воспрепятствовать функционированию, размещению объектов капитального строительства федерального значения;

2) органами исполнительной власти субъектов Российской Федерации в случаях, если правила землепользования и застройки могут воспрепятствовать функционированию, размещению объектов капитального строительства регионального значения;

3) органами местного самоуправления в случаях, если необходимо совершенствовать порядок регулирования землепользования и застройки на соответствующей территории городского округа;

4) физическими или юридическими лицами в инициативном порядке либо в случаях, если в результате применения правил землепользования и застройки земельные участки и объекты капитального строительства не используются эффективно, причиняется вред их правообладателям, снижается стоимость земельных участков и объектов капитального строительства, не реализуются права и законные интересы граждан и их объединений;

5) уполномоченным федеральным органом исполнительной власти или юридическим лицом, созданным Российской Федерацией и обеспечивающим реализацию принятого Правительством Российской Федерацией решения о комплексном развитии территории (далее - юридическое лицо, определенное Росси;

6) высшим исполнительным органом государственной власти субъекта Российской Федерации, органом местного самоуправления, принявшими решение о комплексном развитии территории, юридическим лицом, созданным субъектом Российской Федерации и обеспечивающим реализацию принятого субъектом Российской Федерации решения о комплексном развитии территории, либо лицом, с которым заключен договор о комплексном развитии территории в целях реализации решения о комплексном развитии.

4. В случае внесения изменений в правила землепользования и застройки в целях реализации решения о комплексном развитии территории, в том числе в соответствии с частью 5.2 статьи 30 Градостроительного

кодекса Российской Федерации, такие изменения должны быть внесены в срок не позднее чем девяносто дней со дня утверждения проекта планировки территории в целях ее комплексного развития.

5. В случае подготовки изменений в правила землепользования и застройки в части внесения изменений в градостроительный регламент, установленный для конкретной территориальной зоны, а также в случае подготовки изменений в правила землепользования и застройки в связи с принятием решения о комплексном развитии территории, общественные обсуждения или публичные слушания по внесению изменений в правила землепользования и застройки проводятся в границах территориальной зоны, для которой установлен такой градостроительный регламент, в границах территории, подлежащей комплексному развитию. В этих случаях срок проведения общественных обсуждений или публичных слушаний не может быть более чем один месяц.

Раздел 2. Карты градостроительного зонирования

1. Карта градостроительного зонирования территории города Югорска (приложение 1).

2. Карта зон с особыми условиями использования территории города Югорска (приложение 2).

3. Территории города Югорска, в отношении которых возможно принятие решения о комплексном развитии (приложение 3).

Раздел 3. Градостроительные регламенты

Статья 9. Общие положения о градостроительных регламентах.

1.Градостроительные регламенты территориальной зоны в отношении земельных участков и объектов капитального строительства включают в себя:

1) виды разрешенного использования земельных участков и объектов капитального строительства;

2) предельные (минимальные и (или) максимальные) размеры земельных участков и предельные параметры разрешенного строительства, реконструкции объектов капитального строительства;

3) ограничения использования земельных участков и объектов капитального строительства, устанавливаемые в соответствии с федеральным законодательством.

2. На карте градостроительного зонирования в обязательном порядке устанавливаются территории, в границах которых предусматривается осуществление комплексного развития территории. Границы таких территорий устанавливаются по границам одной или нескольких территориальных зон и могут отображаться на отдельной карте.

3. Расчетные показатели минимально допустимого уровня обеспеченности территории объектами коммунальной, транспортной, социальной инфраструктур и расчетные показатели максимально допустимого уровня территориальной доступности указанных объектов для населения применяются в случае, если в границах территориальной зоны, применительно к которой устанавливается градостроительный регламент, предусматривается осуществление комплексного развития территории.

4. Применительно к зонам с особыми условиями использования территорий градостроительные регламенты устанавливаются в соответствии с законодательством Российской Федерации.

5. Действие градостроительного регламента не распространяется на земельные участки:

1) в границах территорий памятников и ансамблей, включенных в единый государственный реестр объектов культурного наследия (памятников истории и культуры) народов Российской Федерации, а также в границах территорий памятников или ансамблей, которые являются выявленными объектами культурного наследия и решения о режиме содержания, параметрах реставрации, консервации, воссоздания, ремонта и приспособлении которых принимаются в порядке, установленном законодательством Российской Федерации об охране объектов культурного наследия;

2) в границах территорий общего пользования;

3) предназначенных для размещения линейных объектов и (или) занятых линейными объектами;

4) предоставленных для добычи полезных ископаемых.

5.1. В границах города Югорска определен 1 вид территории, в границах которой градостроительные регламенты не распространяются - Территории горных отводов (ТГО).

5.2. В соответствии с Законом Российской Федерации от 21.02.1992 № 2395-1 «О недрах» к территориям горных отводов относятся территории, предоставленные в пользование предприятию (организации, учреждению) для разработки месторождений полезных ископаемых на основании лицензии на недропользование.

5.3. Порядок использования территорий горных отводов определяется Законом Российской Федерации от 21.02.1992 № 2395-1 «О недрах».

6. Градостроительные регламенты не установлены для земель лесного фонда, земель, покрытых поверхностными водами, земель запаса, земель особо охраняемых природных территорий (за исключением земель лечебно-оздоровительных местностей и курортов), сельскохозяйственных угодий в

составе земель сельскохозяйственного назначения.

6.1. В границах города Югорска определено 2 вида территорий, в границах которых градостроительные регламенты не устанавливаются:

6.1.1. Территории земель лесного фонда – ТЗЛФ.

6.1.2. Особо охраняемые природные территории – ООПТ.

6.2. В соответствии с Лесным кодексом Российской Федерации, к территориям земель лесного фонда относятся территории, на которых расположены леса, находящиеся в собственности Российской Федерации. Порядок использования территорий земель лесного фонда определяется Лесным кодексом Российской Федерации.

6.3. В соответствии с Федеральным законом от 14.03.1995 № 33-ФЗ «Об особо охраняемых природных территориях» к особо охраняемым природным территориям относятся участки земли, водной поверхности и воздушного пространства над ними, где располагаются природные комплексы и объекты, которые имеют особое природоохранное, научное, культурное, эстетическое, рекреационное и оздоровительное значение, которые изъяты решениями органов государственной власти полностью или частично из хозяйственного использования и для которых установлен режим особой охраны.

6.3.1. Порядок использования особо охраняемых природных территорий определяется Федеральным законом от 14.03.1995 № 33-ФЗ «Об особо охраняемых природных территориях» и Положением о государственном природном заказнике федерального значения «Верхне-Кондинский», утвержденным приказом Министерства природных ресурсов и экологии Российской Федерации от 01.09.2009 №273.

7. Земельные участки или объекты капитального строительства, виды разрешенного использования, предельные (минимальные и (или) максимальные) размеры и предельные параметры которых не соответствуют градостроительному регламенту, могут использоваться без установления срока приведения их в соответствие с градостроительным регламентом, за исключением случаев, если их использование опасно для жизни и здоровья человека, окружающей среды, объектов культурного наследия. Реконструкция таких объектов капитального строительства может осуществляться только путем их приведения в соответствие с градостроительным регламентом или путем уменьшения их несоответствия предельным параметрам разрешенного строительства, реконструкции. Изменение видов разрешенного использования указанных земельных участков и объектов капитального строительства может осуществляться путем приведения их в соответствие с видами разрешенного использования

земельных участков и объектов капитального строительства, установленными градостроительным регламентом.

8. В случае если использование земельных участков и объектов капитального строительства, не соответствующих градостроительному регламенту, продолжается и опасно для жизни или здоровья человека, для окружающей среды, объектов культурного наследия, в соответствии с федеральными законами может быть наложен запрет на использование таких земельных участков и объектов.

Статья 10. Виды разрешенного использования для территориальных зон.

1. Разрешенное использование земельных участков и объектов капитального строительства может быть следующих видов:

1) основные виды разрешенного использования;

2) условно разрешенные виды использования;

3) вспомогательные виды разрешенного использования, допустимые только в качестве дополнительных по отношению к основным видам разрешенного использования и условно разрешенным видам использования и осуществляемые совместно с ними.

2. Изменение одного вида разрешенного использования земельных участков и объектов капитального строительства на другой вид такого использования осуществляется в соответствии со статьей 5 Правил.

3. Виды разрешенного использования земельных участков и объектов капитального строительства, их описание, определяется в соответствии с классификатором видов разрешённого использования земельных участков, утвержденным приказом Федеральной службы государственной регистрации, кадастра и картографии от 10.11.2020 № П/0412 «Об утверждении классификатора видов разрешенного использования земельных участков» (с изменениями и дополнениями).

4. Размещение и эксплуатация линейного объекта (кроме железных дорог общего пользования и автомобильных дорог общего пользования федерального и регионального значения), размещение защитных сооружений (насаждений), объектов мелиорации, антенно-мачтовых сооружений, информационных и геодезических знаков, объектов благоустройства охватывается содержанием всех видов разрешённого использования, установленных градостроительным регламентом, без отдельного указания.

Статья 11. Виды территориальных зон.

На карте градостроительного зонирования города Югорска установлены следующие виды территориальных зон:

Условные обозначения	Наименование территориальных зон
Жилые зоны	
Ж.1	Зона застройки многоэтажными многоквартирными домами
Ж.2	Зона застройки среднеэтажными многоквартирными домами
Ж.3	Зона застройки индивидуальными жилыми домами и домами блокированной застройки
Общественно-деловые зоны	
О.1	Общественно – деловая многофункциональная зона общегородского значения
О.2	Общественно – деловая многофункциональная зона в малоэтажной жилой застройке
О.3	Зона размещения объектов лечебно-оздоровительного и социального назначения
О.4	Зона размещения объектов культового назначения
О.5	Зона размещения объектов социального назначения
О.6	Общественно – деловая многофункциональная зона в производственных зонах
Зоны рекреаций, досуга, отдыха и развлечений	
Р.1	Зона сохраняемых природных ландшафтов
Р.2	Зона рекреационно-туристического назначения
Р.3	Зона отдыха и развлечений
Р.4	Зона размещения объектов спортивного назначения
Р.5	Зона городских лесов
Зоны инженерной и транспортной инфраструктур	
ИТ.1	Зона размещения объектов железнодорожного транспорта
ИТ.2	Зона размещения объектов автомобильного транспорта
ИТ.3	Зона размещения объектов воздушного транспорта
ИТ.4	Зона размещения объектов трубопроводного транспорта
ИТ.5	Зона размещения объектов гаражного назначения
ИТ.6	Зона размещения инженерных объектов
Производственные зоны	
П.1	Многофункциональная зона производственного назначения
П.2	Зона размещения предприятий пищевой промышленности
П.3	Зона размещения предприятий недропользования
П.4	Зона озеленения защитного назначения
Зоны сельскохозяйственного назначения	
СХ.1	Зона размещения сельскохозяйственных предприятий
СХ.2	Зона размещения садоводческих и огороднических товариществ
СХ.3	Зона развития объектов сельскохозяйственного назначения
Зоны специального назначения	
С.1	Зона размещения ритуальных объектов
С.2	Зона размещения отходов и производства и потребления

Условные обозначения	Наименование территориальных зон
С.3	Зона размещения специализированных объектов
Зоны градостроительного преобразования	
ГП.2	Вторая зона градостроительного преобразования
ГП.3	Третья зона градостроительного преобразования
ГП.4	Четвертая зона градостроительного преобразования
ГП.5	Пятая зона градостроительного преобразования

Статья 12. Градостроительные регламенты.

1. Настоящими градостроительными регламентами установлены:

1.1. Основные, условно-разрешенные и вспомогательные виды разрешенного использования земельных участков и объектов капитального строительства.

1.2. Предельные (минимальные и (или) максимальные) размеры земельных участков и предельные параметры разрешенного строительства, реконструкции объектов капитального строительства:

1.2.1. Предельные (минимальные и (или) максимальные) размеры земельных участков, в том числе их площадь.

1.2.2. Минимальные отступы от границ земельных участков в целях определения мест допустимого размещения зданий, строений, сооружений, за пределами которых запрещено строительство зданий, строений, сооружений.

1.2.3. Предельное количество этажей или предельную высоту зданий, строений, сооружений.

1.2.4. Максимальный процент застройки в границах земельного участка, определяемый как отношение суммарной площади земельного участка, которая может быть застроена, ко всей площади земельного участка.

1.3. Ограничения использования земельных участков и объектов капитального строительства, устанавливаемые в соответствии с законодательством Российской Федерации.

1.4 Расчетные показатели минимально допустимого уровня обеспеченности территории объектами коммунальной, транспортной, социальной инфраструктур и расчетные показатели максимально допустимого уровня территориальной доступности указанных объектов для населения в случае, если в границах территориальной зоны, применительно к которой устанавливается градостроительный регламент, предусматривается осуществление деятельности по комплексному развитию территории.

2. Требования к указанным размерам и параметрам определены следующими региональными и муниципальными нормативными правовыми актами:

2.1. Постановлением Правительства Ханты-Мансийского автономного округа – Югры от 29.12.2014 № 534-п «Об утверждении региональных нормативов градостроительного проектирования Ханты-Мансийского автономного округа – Югры».

2.2. Нормативным правовым актом администрации города Югорска, которым утверждены местные нормативы градостроительного проектирования.

2.3. Нормативными правовыми актами, утвердившими документацию по планировке территории соответствующего микрорайона жилой застройки или района промышленной застройки.

2.4. СП 42.13330.2016. Свод правил. Градостроительство. Планировка и застройка городских и сельских поселений. Актуализированная редакция СНиП 2.07.01-89*.

3. Сведения о видах разрешенного использования земельных участков и объектов капитального строительства, об особых требованиях к предельным размерам земельных участков и предельным параметрам разрешенного строительства, реконструкции объектов капитального строительства территориальных зон приведены в статьях 13-54 настоящих Правил.

Статья 13. Жилые зоны.

1. Жилые зоны предназначены для преимущественного размещения объектов капитального строительства жилого назначения.

2. В подвальном, цокольном, первом и втором этажах жилого здания допускается размещение встроенных и встроенно-пристроенных помещений общественного назначения, за исключением объектов, оказывающих вредное воздействие на человека.

3. Не допускается размещать:

- специализированные магазины товаров бытовой химии и других, эксплуатация которых может вести к загрязнению территории и воздуха жилой застройки; помещения, в том числе магазины с хранением в них сжиженных газов, легковоспламеняющихся и горючих жидкостей, взрывчатых веществ, способных взрываться и гореть при взаимодействии с водой, кислородом воздуха или друг с другом, товаров в аэрозольной упаковке, пиротехнических изделий;

- магазины по продаже синтетических ковровых изделий, автозапчастей, шин и автомобильных масел. Магазины по продаже

синтетических ковровых изделий допускается пристраивать к глухим участкам стен жилых зданий с пределом огнестойкости REI 150;

- специализированные рыбные магазины; склады любого назначения, в том числе оптовой или мелкооптовой торговли, а также складские помещения при встроенных стоянках автомобилей, кроме складских помещений, входящих в состав общественных учреждений, размещаемых во встроенных и встроенно-пристроенных помещениях;

- все предприятия, а также магазины с режимом функционирования после 22 часов; предприятия бытового обслуживания, в которых применяются легковоспламеняющиеся вещества (кроме парикмахерских и мастерских по ремонту часов общей площадью до 300 м); бани;

- предприятия питания и досуга с числом мест более 50, общей площадью более 250 м; все предприятия, функционирующие с музыкальным сопровождением, в том числе дискотеки, танцевальные студии, театры, а также казино;

- прачечные и химчистки (кроме приемных пунктов и прачечных самообслуживания производительностью до 75 кг в смену); автоматические телефонные станции общей площадью более 100 м; общественные туалеты, учреждения и магазины ритуальных услуг; встроенные и пристроенные трансформаторные подстанции;

- производственные помещения (кроме помещений категорий В и Д для труда инвалидов и людей старшего возраста, в том числе пунктов выдачи работы на дом, мастерских для сборочных и декоративных работ); зуботехнические лаборатории, клинико-диагностические и бактериологические лаборатории; диспансеры всех типов; дневные стационары диспансеров и стационары частных клиник: травмопункты, подстанции скорой и неотложной медицинской помощи; дерматовенерологические, психиатрические, инфекционные и фтизиатрические кабинеты врачебного приема; отделения (кабинеты) магнитно-резонансной томографии;

- рентгеновские кабинеты, а также помещения с лечебной или диагностической аппаратурой и установками, являющимися источниками ионизирующего излучения, превышающего допустимый уровень, установленный санитарно-эпидемиологическими правилами, ветеринарные клиники и кабинеты.

4. В цокольном и подвальном этажах жилых зданий не допускается размещать помещения для хранения, переработки и использования в различных установках и устройствах легковоспламеняющихся и горючих жидкостей и сжиженных газов, взрывчатых веществ; помещения для

пребывания детей; кинотеатры, конференц-залы и другие зальные помещения с числом мест более 50, сауны, а также лечебно-профилактические учреждения. При размещении в этих этажах других помещений следует также учитывать ограничения, установленные в пункте 4.10 Свода правил СП 54.13330.2016 «Здания жилые многоквартирные» Актуализированная редакция СНиП 31-01-2003 и Свода правил СП 118.13330.2012* «Общественные здания и сооружения» Актуализированная редакция СНиП 31-06-2009.

5. Загрузка помещений общественного назначения со стороны двора жилого здания, где расположены окна жилых комнат квартир и входы в жилую часть здания, в целях защиты жильцов от шума и выхлопных газов не допускается.

Загрузку помещений общественного назначения, встроенных в жилые здания, следует выполнять:

- с торцов жилых зданий, не имеющих окон;

- из подземных туннелей;

- со стороны магистралей (улиц) при наличии специальных загрузочных помещений.

Допускается не предусматривать указанные загрузочные помещения при площади встроенных помещений общественного назначения до 150 м2.

6. Допускается размещение линий связи и оборудования связи в границах общего имущества многоквартирных домов при условии, что операторы связи гарантируют сохранность общедомового имущества при выполнении работ и его восстановление по окончанию работ. Радиопередающее оборудование необходимо размещать с учетом санитарно-защитных зон во избежание отрицательного влияния излучающих устройств на здоровье жильцов многоквартирных домов.

7. Жилые зоны на территории города Югорска размещаются только на землях категории «земли населенных пунктов».

8. Застройка жилых зон на территории города Югорск осуществляется в соответствии с документацией по планировке территории микрорайонов, утвержденной постановлением администрации города Югорска.

9. В жилых зонах допускается размещение отдельно стоящих, встроенных или пристроенных объектов социального и коммунально-бытового назначения, объектов здравоохранения, объектов дошкольного, начального общего и среднего общего образования, культовых зданий, стоянок автомобильного транспорта, гаражей, объектов, связанных с проживанием граждан и не оказывающих негативного воздействия на окружающую среду.

Статья 14. Зона застройки многоэтажными многоквартирными домами (код зоны – Ж.1).

1. Основные виды разрешенного использования земельных участков и объектов капитального строительства:

Виды разрешенного использования земельных участков	Содержание видов разрешенного использования земельных участков
Многоэтажная жилая застройка (высотная застройка) (код 2.6)	Размещение многоквартирных домов этажностью девять этажей и выше
	Размещение объектов обслуживания жилой застройки во встроенных, пристроенных и встроенно-пристроенных помещениях многоквартирного дома в отдельных помещениях дома, если площадь таких помещений в многоквартирном доме не составляет более 15% от общей площади дома
Среднеэтажная жилая застройка (код 2.5)	Размещение многоквартирных домов этажностью не выше восьми этажей
	Размещение объектов обслуживания жилой застройки во встроенных, пристроенных и встроенно-пристроенных помещениях многоквартирного дома, если общая площадь таких помещений в многоквартирном доме не составляет более 20% общей площади помещений дома
Обслуживание жилой застройки (код 2.7)	Размещение объектов капитального строительства, размещение которых предусмотрено видами разрешенного использования с кодами 3.1, 3.2, 3.3, 3.4, 3.4.1, 3.5.1, 3.6, 3.7, 3.10.1, 4.1, 4.3, 4.4, 4.6, 5.1.2, 5.1.3, если их размещение необходимо для обслуживания жилой застройки, а также связано с проживанием граждан, не причиняет вреда окружающей среде и санитарному благополучию, не нарушает права жителей, не требует установления санитарной зоны
Хранение автотранспорта (код 2.7.1)	Размещение отдельно стоящих и пристроенных гаражей, в том числе подземных, предназначенных для хранения автотранспорта, в том числе с разделением на машино-места, за исключением гаражей, размещение которых предусмотрено содержанием видов разрешенного использования с кодами 2.7.2, 4.9
Коммунальное обслуживание (код 3.1)	Размещение зданий и сооружений в целях обеспечения физических и юридических лиц коммунальными услугами.
Предоставление коммунальных услуг (код 3.1.1)	Размещение зданий и сооружений, обеспечивающих поставку воды, тепла, электричества, газа, отвод канализационных стоков, очистку и уборку объектов

Виды разрешенного использования земельных участков	Содержание видов разрешенного использования земельных участков
	недвижимости (котельных, водозаборов, очистных сооружений, насосных станций, водопроводов, линий электропередач, трансформаторных подстанций, газопроводов, линий связи, телефонных станций, канализаций, стоянок, гаражей и мастерских для обслуживания уборочной и аварийной техники, сооружений, необходимых для сбора и плавки снега)
Административные здания организаций, обеспечивающих предоставление коммунальных услуг (код 3.1.2)	Размещение зданий, предназначенных для приема физических и юридических лиц в связи с предоставлением им коммунальных услуг
Земельные участки (территории) общего пользования (код 12.0)	Земельные участки общего пользования. Содержание данного вида разрешенного использования включает в себя содержание видов разрешенного использования с кодами 12.0.1 - 12.0.2
Улично-дорожная сеть (код 12.0.1)	Размещение объектов улично-дорожной сети: автомобильных дорог и пешеходных тротуаров в границах населенных пунктов, пешеходных переходов, бульваров, площадей, проездов, велодорожек и объектов велотранспортной и инженерной инфраструктуры; размещение придорожных стоянок (парковок) транспортных средств в границах городских улиц и дорог, за исключением предусмотренных видами разрешенного использования с кодами 2.7.1, 4.9, 7.2.3, а также некапитальных сооружений, предназначенных для охраны транспортных средств
Благоустройство территории (код 12.0.2)	Размещение декоративных, технических, планировочных, конструктивных устройств, элементов озеленения, различных видов оборудования и оформления, малых архитектурных форм, некапитальных нестационарных строений и сооружений, информационных щитов и указателей, применяемых как составные части благоустройства территории, общественных туалетов

2. Условно разрешенные виды разрешенного использования земельных участков и объектов капитального строительства отсутствуют.

3. Вспомогательные виды разрешенного использования земельных участков и объектов капитального строительства:

Виды разрешенного использования земельных участков	**Содержание видов разрешенного использования земельных участков**
Многоэтажная жилая застройка (высотная застройка) (код 2.6)	благоустройство и озеленение придомовых территорий
	обустройство спортивных и детских площадок, хозяйственных площадок и площадок для отдыха
	размещение подземных гаражей и автостоянок
Среднеэтажная жилая застройка (код 2.5)	благоустройство и озеленение
	размещение подземных гаражей и автостоянок
	обустройство спортивных и детских площадок, площадок для отдыха

4. Предельные (минимальные и (или) максимальные) размеры земельных участков и предельные параметры разрешенного строительства, реконструкции объектов капитального строительства:

4.1. Предельные (минимальные и (или) максимальные) размеры земельных участков установлены в проектах планировок и проектах межевания микрорайонов города Югорска, утвержденных постановлением администрации города Югорска.

Площадь земельного участка	**минимальная**	**максимальная**
Многоэтажная жилая застройка (высотная застройка)	принимается из расчета 30 кв. м на квартиру. Площадь земельного участка рассчитывается без площади застройки жилого дома	не подлежит установлению настоящими Правилами
Среднеэтажная жилая застройка	принимается из расчета 30 кв. м на квартиру. Площадь земельного участка рассчитывается без площади застройки жилого дома	не подлежит установлению настоящими Правилами
Обслуживание жилой застройки	не подлежит установлению настоящими Правилами	не подлежит установлению настоящими Правилами
Хранение автотранспорта	а) гаражи машино-место: - одноэтажные – 30 кв. м; - двухэтажные – 20 кв. м; - трехэтажные – 14 кв. м; - четырехэтажные – 12 кв. м; пятиэтажные – 10 кв. м б) наземные стоянки – 25 кв. м	не подлежит установлению настоящими Правилами
Коммунальное обслуживание	не подлежит установлению настоящими Правилами	не подлежит установлению настоящими

Площадь земельного участка	**минимальная**	**максимальная**
		Правилами
Предоставление коммунальных услуг	не подлежит установлению настоящими Правилами	не подлежит установлению настоящими Правилами
Административные здания организаций, обеспечивающих предоставление коммунальных услуг	не подлежит установлению настоящими Правилами	не подлежит установлению настоящими Правилами
Минимальные отступы от границ земельных участков в целях определения мест допустимого размещения зданий, строений, сооружений, за пределами которых запрещено строительство зданий, строений, сооружений	Многоэтажная жилая застройка (высотная застройка)	от границ красных линий – 6 м, от границ земельного участка - не подлежит установлению настоящими Правилами
	Среднеэтажная жилая застройка	от границ красных линий – 6 м, от границ земельного участка - не подлежит установлению настоящими Правилами
	Обслуживание жилой застройки	не подлежит установлению настоящими Правилами
	Хранение автотранспорта	не подлежит установлению настоящими Правилами
	Коммунальное обслуживание	не подлежит установлению настоящими Правилами
	Предоставление коммунальных услуг	не подлежит установлению настоящими

Площадь земельного участка	**минимальная**	**максимальная**
		Правилами
	Административные здания организаций, обеспечивающих предоставление коммунальных услуг	не подлежит установлению настоящими Правилами
Предельное (минимальное и максимальное) количество этажей	Многоэтажная жилая застройка (высотная застройка)	9
	Среднеэтажная жилая застройка	от 5 до 8
	Обслуживание жилой застройки	от 2 до 5
	Хранение автотранспорта	от 1 до 5
	Коммунальное обслуживание	не подлежит установлению настоящими Правилами
	Предоставление коммунальных услуг	не подлежит установлению настоящими Правилами
	Административные здания организаций, обеспечивающих предоставление коммунальных услуг	2
Максимальный процент застройки в границах земельного участка, определяемый как отношение суммарной площади земельного участка, которая может быть застроена, ко всей площади земельного участка	Многоэтажная жилая застройка (высотная застройка)	а) при новом строительстве - 40%; б) при реконструкции - 60%.
	Среднеэтажная жилая застройка	а) при новом строительстве - 40%; б) при реконструкции - 60%.
	Обслуживание жилой застройки	а) при новом строительстве - 40%; б) при реконструкции - 60%.
	Хранение автотранспорта	80%
	Коммунальное обслуживание	не подлежит установлению настоящими

Площадь земельного участка	**минимальная**	**максимальная**
		Правилами
	Предоставление коммунальных услуг	не подлежит установлению настоящими Правилами
	Административные здания организаций, обеспечивающих предоставление коммунальных услуг	80%

4.2. Указанные расстояния измеряются от наружной стены здания в уровне цоколя. Декоративные элементы (а также лестницы, приборы освещения, камеры слежения и др.), выступающие за плоскость фасада не более 0,6 м, допускается не учитывать.

4.3. По красной линии допускается размещать жилые здания с встроенными в первые этажи или пристроенными помещениями общественного назначения, кроме учреждений образования и воспитания, а в условиях реконструкции сложившейся застройки — многоквартирные жилые здания с квартирами в первых этажах.

4.4. Допускается в рамках проведения мероприятий по реконструкции жилых домов, сохраняемых в соответствии с Генеральным планом города Югорска, переоборудование квартир в первых этажах жилых зданий в объекты культурно-бытового, социального и торгового назначения в соответствии с утвержденной проектной документацией. Изменение функционального назначения жилых помещений допускается в порядке, установленном жилищным и иным законодательством, а также настоящими Правилами в отношении помещений, расположенных на первых этажах выходящих на улицы жилых домов, при условии обеспечения отдельных входов со стороны красных линий улиц. Вид функционального назначения указанных помещений устанавливается в соответствии с техническими регламентами, градостроительными регламентами и требованиями действующих строительных норм и правил.

4.5. Допускается сооружение пристроек, балконов только в соответствии с утвержденной проектной документацией.

4.6. На придомовых территориях допускается устройство газонов, клумб и палисадов с ограждением не более 0,5 м в высоту.

4.7. Изменение цвета фасадов домов осуществляется по согласованию с органом, уполномоченным в области архитектуры и градостроительства.

4.8. Требования к архитектурному облику многоквартирных жилых домов.

4.8.1. Строительство, реконструкция и капитальный ремонт, затрагивающие их внешнее оформление (колористическое решение) и оборудование, осуществляется только в соответствии с архитектурным паспортом объекта, разработанным с учетом пунктов 8.4 и 8.5 статьи 8 Правил благоустройства территории города Югорска и согласованным с управлением архитектуры и градостроительства Департамента муниципальной собственности и градостроительства администрации города Югорска (за исключением объектов индивидуального жилищного строительства).

4.8.2. Архитектурное решение фасадов зданий, строений, сооружений должно формироваться с учетом:

1) местоположения объекта в структуре города, микрорайона, квартала (на пересечении улиц или на замыкании оси улицы, по красной линии застройки, внутри застройки);

2) зон визуального восприятия (участие в формировании силуэта и (или) панорамы застройки, визуальный акцент, визуальная доминанта);

3) типа и стилистики окружающей застройки;

4) тектоники объекта (соотношение несущих и несомых частей сооружения, выраженное в пластических формах; художественное выражение закономерностей, присущих конструктивной системе здания);

5) материала ограждающих конструкций окружающей застройки;

6) возможностей и особенностей материалов, применяемых в ограждающих конструкциях (в том числе материалов облицовки).

4.8.3. Архитектурное решение фасадов зданий, строений, сооружений включают в себя колористическое решение внешних поверхностей стен, отделку крыши, оборудование конструктивных элементов объекта (входные группы, цоколи, и др.), размещение антенн, кондиционеров, водосточных труб, домовых знаков.

4.8.4. Колористическое (цветовое) решение фасадов зданий, строений, сооружений должно формироваться с учетом:

1) колористических (цветовых) особенностей сложившейся окружающей застройки;

2) колористических (цветовых) возможностей и особенностей применяемых ограждающих конструкций и (или) материалов облицовки.

4.8.5. Архитектурный облик зданий, строений, сооружений должен отражать климатические особенности региона (световой климат, направления

преобладающих ветров в разное время года, низкие температуры воздуха и снегозаносы).

4.8.6. При проектировании зданий необходимо создавать художественно выразительный архитектурный образ посредством ритмического повторения отдельных деталей и частей (колонн, балконов, эркеров и т.д.) или, наоборот, резким выделением главных или иных частей здания.

4.8.7. При проектировании зданий, расположенных вдоль магистральных улиц городского значения, разграничивающих жилые микрорайоны и кварталы, вдоль площадей, парков, скверов и других общественных территорий города, необходимо применение разной этажности в одном объекте.

4.8.8. Устройство входных групп должно быть на уровне земли для исключения излишних конструкций выполняемых в целях соблюдения требований по маломобильным группам населения.

4.8.9. В жилых домах выше 7 этажей, используя архитектурные приёмы, необходимо визуально уменьшить этажность для более комфортного их восприятия.

4.8.10. Для обоснования принятых проектных решений объектов, граничащих с городскими улицами, площадями, парками, скверами, набережными, другими территориями общего пользования (или хорошо просматриваемых с таких территорий), в составе материалов, отражающих архитектурно-градостроительный облик объектов, должны быть представлены дополнительные графические материалы (развертки по улицам, панорамы, перспективные изображения).

4.8.11. При проектировании зданий расположенных вдоль магистральных улиц городского значения, разграничивающих жилые микрорайоны и кварталы, вдоль площадей, парков, скверов и других общественных территорий города разрабатывается проект архитектурно-художественного освещения и праздничной подсветки фасадов с учетом архитектурных и колористических (цветовых) особенностей объекта, его функционального назначения, расположения в структуре застройки, участия в формировании силуэта и (или) панорамы застройки, создания целостности и выявления архитектурно-художественных качеств объекта.

4.8.12. При проектировании зданий, расположенных вдоль магистральных улиц городского значения, разграничивающих жилые микрорайоны и кварталы, вдоль площадей, парков, скверов и других общественных территорий города, нижние этажи которых предназначены для

размещения встроенных помещений обслуживания, на уровне 1 - 2-го этажей должно предусматриваться устройство витрин.

4.8.13. При проектировании организации стока воды со скатных крыш через водосточные трубы требуется:

1) не допускать нарушений пластики фасадов при размещении труб на стенах здания, обеспечивать герметичность стыковых соединений и требуемую пропускную способность, исходя из расчетных объемов стока воды;

2) предусматривать обогрев ливнестоков и карнизов;

3) не допускать высоты свободного падения воды из выходного отверстия трубы более 20 сантиметров;

4) предусматривать в местах стока воды из трубы на пешеходные коммуникации устройство лотков в покрытии (закрытых или перекрытых решетками согласно Правил благоустройства территории города Югорска);

5) предусматривать устройство дренажа в местах стока воды из трубы на газон или иные мягкие виды покрытия.

4.8.14. По периметру жилого дома следует предусматривать устройство отмостки с надежной гидроизоляцией. Уклон отмостки принимается не менее 1% в противоположную сторону от здания. Ширину отмостки рекомендуется принимать 0,8 - 1,2 метра. В случае примыкания здания к пешеходным коммуникациям роль отмостки выполняет тротуар с твердым видом покрытия.

4.8.15. Размещение кондиционеров на главных фасадах жилых домов должно быть в специальных коробах или нишах, отраженных в архитектурном решения фасадов, упорядоченных по отношению друг к другу и к другим деталям и элементам фасадов, закрытых декоративными экранами или ограждениями.

4.8.16. Проработка вопроса использования дополнительных преимуществ для жильцов первых этажей.

4.8.17. При наличии встроенных помещений приведение к однообразию информационных носителей.

4.8.19. Обязательное наличие остекленных лоджий, балконов.

4.9. Требования к качественным характеристикам жилых помещений.

4.9.1. Планирование всех жилых помещений в соответствии с требованиями маломобильных групп населения (независимо на каком этаже расположено помещение).

4.9.2. Применение свободной планировки с выделением прихожих, туалетных и ванных комнат.

4.9.3. Применение качественных отделочных материалов и конструкций;

4.9.4. Устройство межквартирной и межэтажной шумоизоляции;

4.9.5. Применение современных материалов и оборудования систем инженерного обеспечения;

4.9.6. Индивидуальные приборы учёта потребления ресурсов;

4.9.7. Строгое соблюдение высоты жилых помещений в соответствии с установленными санитарными требованиями;

4.9.8. Использование экологичных материалов;

4.9.9. Размеры и конфигурацию жилых помещений планировать с условием комфортного нахождения и удобства расстановки мебели и оборудования;

4.9.10. Особое внимание уделить требованиям по освещённости помещений в дневное время;

4.9.11. Обязательное наличие кладовых помещений.

4.10. Общие требования к организации придомовой территории.

4.10.1. Организация въезда в дворовое пространство жилого дома исключительно с территории общего пользования.

4.10.2. Исключение транзитного проезда через дворовую территорию.

4.10.3. Исключение входа, в том числе служебного, пожарного выхода и загрузки встроенных помещений со стороны двора жилого дома.

4.10.4. Лифтовой холл в подъезде выполняется на уровне входных групп.

4.10.5. Подвод коммуникаций к жилому дому предусматривается только с территории общего пользования, исключая транзит через соседние участки.

4.10.6. Земельный участок формируется с возможностью, при необходимости, его ограждения для исключения постороннего входа и въезда на территорию жилого дома.

4.10.7. Предусматриваются мероприятия, исключающие размыв грунта и выветривание почвы на участках озеленения.

4.10.8. Подъезд ко входам в жилые дома по усиленным тротуарам предусматривается только для специализированного транспорта и для погрузки выгрузки габаритных грузов;

4.10.9. Организация внутриквартальных проездов предусматривается с учётом исключения движения автомобилей с большими скоростями, с применением различных мероприятий в виде не прямолинейной траектории дороги, островков озеленения, стоянок в шахматном порядке и др.

4.10.10. Проезды, ведущие к жилым зданиям, размещаются не ближе 5 метров от стен жилых зданий.

4.10.11. Въезды на территории микрорайонов и кварталов, а также сквозные проезды в зданиях предусматриваются на расстоянии не более 300 метров друг от друга, а в реконструируемых районах при периметральной застройке - не более 180 метров;

4.10.12. К жилым зданиям высотой 9 этажей и более предусматриваются проезды шириной не менее 4,2 метров или полосы шириной 6 метров, пригодные для проезда пожарных машин, с двух продольных сторон многосекционных жилых домов и со всех сторон односекционных жилых домов. К жилым зданиям меньшей этажности проезды устраиваются с одной продольной стороны.

4.10.13. Между проездами, а также полосами для проезда пожарных машин и стенами зданий не допускается размещать ограждения, воздушные линии электропередачи, рядовую посадку деревьев. В указанных местах, а также вдоль северных фасадов зданий предусматривается посадка кустарников.

4.10.14. Радиусы закругления проезжей части дворовых проездов по кромке тротуара принимаются 6 метров.

4.10.15. Проезды на придомовой территории выполняются в твердых покрытиях по ГОСТ 9128-2009, железобетонные плиты для покрытий городских дорог по ГОСТ 21924.0-84.

4.10.16. Сопряжение проезда с элементами озеленения и пешеходным тротуаром осуществляется с помощью дорожных железобетонных бордюрных камней.

4.10.17. Вертикальные отметки дорожного покрытия проездов принимаются на 0,15 метров ниже уровня пешеходного тротуара или газонного озеленения.

4.10.18. Продольные и поперечные уклоны дворовых проездов должны обеспечивать отвод дождевых и талых вод с дворовой территории на покрытия улиц, в городскую сеть ливневой канализации.

4.10.19. Предусматривается организация парковок преимущественно со стороны улиц и микрорайонных проездов, а также подземных, полуподземных парковок под дворовой территорией с организацией въезда в них исключительно со стороны улиц или квартальных проездов. При устройстве покрытия из штучных мелкоразмерных тротуарных плит предусматривается усиленное основание проезда.

4.10.20. Парковка автомобилей со стороны двора непосредственно у подъездов запрещена.

4.11. Виды и типы объектов благоустройства, параметры элементов благоустройства и расчет количественных показателей для дворовых территорий, принимают на основе:

- детские игровые площадки – 0,5 - 0,7 м2/чел.;

- спортивные и физкультурные площадки – 2,0 м2/чел.;

- площадки отдыха взрослого населения - 0,1 – 0,2 м2/чел. (но не менее12- 15м2);

- площадки для хозяйственных целей - 0,3 м2/чел.;

- площадки для стоянок автомобилей-количество машиномест на автостоянках определяется из требований СП 42.13330.2016 «Градостроительство. Планировка и застройка городских и сельских поселений. Актуализированная редакция СНиП 2.07.01-89*» с учетом региональных или местных нормативов градостроительного проектирования;

- площадки для выгула собак следует предусматривать по заданию на проектирование. Удельная норма площади 0,3 м2/чел.».

4.12. В целях обеспечения безопасных для здоровья людей условий проживания и пребывания в жилых зданиях в период эксплуатации в проектной документации должен быть разработан раздел проектной документации «Требования к безопасной эксплуатации объекта капитального строительства» и по обеспечению пожарной безопасности в соответствии с указаниями разделов 6 и 14 СП 255.1325800.2016, разработана Инструкция по эксплуатации многоквартирного дома, требования по разработке которой приведены в Правилах и нормах технической эксплуатации жилищного фонда МДК 2-03.2003.

В целях обеспечения безопасных для здоровья людей условий проживания и пребывания в жилых зданиях в период эксплуатации в проектной документации должны содержаться:

- основные параметры микроклимата жилых и иных помещений, предназначенных для пребывания людей;

- требования к качеству воды, используемой в качестве питьевой и для хозяйственно-бытовых нужд;

- требования к инсоляции и солнцезащите помещений;

- требуемый уровень естественного и искусственного освещения помещений;

- предельно допустимый уровень шума в помещениях жилых зданий;

При необходимости дополнительно указывают:

- предельно допустимый уровень вибрации в помещениях жилых зданий

- предельно допустимый уровень напряженности электромагнитного поля в помещениях жилых зданий, а также на прилегающих территориях;

- предельно допустимый уровень ионизирующего излучения в помещениях жилых зданий, а также на прилегающих территориях.

Гигиенические требования к микроклимату и воздушной среде помещений уровням шума, вибрации, ультразвука и инфразвука, электрических и электромагнитных полей и ионизирующего излучения в помещениях, размещенных в жилых зданиях, определяют по действующим санитарно-гигиеническим нормативным документам.

Статья 15. Зона застройки среднеэтажными многоквартирными домами (код зоны – Ж.2).

1. Основные виды разрешенного использования земельных участков и объектов капитального строительства:

Виды разрешенного использования земельных участков	**Содержание видов разрешенного использования земельных участков**
Среднеэтажная жилая застройка (код 2.5)	Размещение многоквартирных домов этажностью не выше восьми этажей
	Размещение объектов обслуживания жилой застройки во встроенных, пристроенных и встроенно-пристроенных помещениях многоквартирного дома, если общая площадь таких помещений в многоквартирном доме не составляет более 20% общей площади помещений дома
Малоэтажная многоквартирная жилая застройка (код 2.1.1)	Размещение малоэтажных многоквартирных домов (многоквартирные дома высотой до 4 этажей, включая мансардный)
	Размещение объектов обслуживания жилой застройки во встроенных, пристроенных и встроенно-пристроенных помещениях малоэтажного многоквартирного дома, если общая площадь таких помещений в малоэтажном многоквартирном доме не составляет более 15% общей площади помещений дома
Обслуживание жилой застройки (код 2.7)	Размещение объектов капитального строительства, размещение которых предусмотрено видами разрешенного использования с кодами 3.1, 3.2, 3.3, 3.4, 3.4.1, 3.5.1, 3.6, 3.7, 3.10.1, 4.1, 4.3, 4.4, 4.6, 5.1.2, 5.1.3, если их размещение необходимо для обслуживания жилой застройки, а также связано с проживанием граждан, не причиняет вреда окружающей среде и санитарному благополучию, не нарушает права жителей, не требует установления санитарной зоны

Виды разрешенного использования земельных участков	**Содержание видов разрешенного использования земельных участков**
Хранение автотранспорта (код 2.7.1)	Размещение отдельно стоящих и пристроенных гаражей, в том числе подземных, предназначенных для хранения автотранспорта, в том числе с разделением на машино-места, за исключением гаражей, размещение которых предусмотрено содержанием видов разрешенного использования с кодами 2.7.2, 4.9
Коммунальное обслуживание (код 3.1)	Размещение зданий и сооружений в целях обеспечения физических и юридических лиц коммунальными услугами.
Предоставление коммунальных услуг (код 3.1.1)	Размещение зданий и сооружений, обеспечивающих поставку воды, тепла, электричества, газа, отвод канализационных стоков, очистку и уборку объектов недвижимости (котельных, водозаборов, очистных сооружений, насосных станций, водопроводов, линий электропередач, трансформаторных подстанций, газопроводов, линий связи, телефонных станций, канализаций, стоянок, гаражей и мастерских для обслуживания уборочной и аварийной техники, сооружений, необходимых для сбора и плавки снега)
Земельные участки (территории) общего пользования (код 12.0)	Земельные участки общего пользования. Содержание данного вида разрешенного использования включает в себя содержание видов разрешенного использования с кодами 12.0.1 - 12.0.2
Улично-дорожная сеть (код 12.0.1)	Размещение объектов улично-дорожной сети: автомобильных дорог и пешеходных тротуаров в границах населенных пунктов, пешеходных переходов, бульваров, площадей, проездов, велодорожек и объектов велотранспортной и инженерной инфраструктуры; размещение придорожных стоянок (парковок) транспортных средств в границах городских улиц и дорог, за исключением предусмотренных видами разрешенного использования с кодами 2.7.1, 4.9, 7.2.3, а также некапитальных сооружений, предназначенных для охраны транспортных средств
Благоустройство территории (код 12.0.2)	Размещение декоративных, технических, планировочных, конструктивных устройств, элементов озеленения, различных видов оборудования и оформления, малых архитектурных форм, некапитальных нестационарных строений и сооружений, информационных щитов и указателей, применяемых как составные части благоустройства территории, общественных туалетов

2. Условно разрешенные виды разрешенного использования земельных участков и объектов капитального строительства отсутствуют.

3. Вспомогательные виды разрешенного использования земельных участков и объектов капитального строительства:

Виды разрешенного использования земельных участков	**Содержание видов разрешенного использования земельных участков**
Среднеэтажная жилая застройка (код 2.5)	благоустройство и озеленение
	размещение подземных гаражей и автостоянок
	обустройство спортивных и детских площадок, площадок для отдыха
Малоэтажная многоквартирная жилая застройка (код 2.1.1)	обустройство спортивных и детских площадок, площадок для отдыха

4.Предельные (минимальные и (или) максимальные) размеры земельных участков и предельные параметры разрешенного строительства, реконструкции объектов капитального строительства:

4.1. Предельные (минимальные и (или) максимальные) размеры земельных участков установлены в проектах планировок и проектах межевания микрорайонов города Югорска, утвержденных постановлением администрации города Югорска.

Площадь земельного участка	**минимальная**	**максимальная**
Среднеэтажная жилая застройка	принимается из расчета 30 кв. м на квартиру. Площадь земельного участка рассчитывается без площади застройки жилого дома	не подлежит установлению настоящими Правилами
Малоэтажная многоквартирная жилая застройка	принимается из расчета 30 кв. м на квартиру. Площадь земельного участка рассчитывается без площади застройки жилого дома	не подлежит установлению настоящими Правилами
Обслуживание жилой застройки	не подлежит установлению настоящими Правилами	не подлежит установлению настоящими Правилами
Хранение автотранспорта	размеры машино-места составляют 5,3 х 2,5 м	не подлежит установлению настоящими Правилами
Коммунальное обслуживание	не подлежит установлению настоящими Правилами	не подлежит установлению настоящими Правилами
Предоставление коммунальных услуг	не подлежит установлению настоящими Правилами	не подлежит установлению настоящими Правилами

Площадь земельного участка	**минимальная**	**максимальная**
Минимальные отступы от границ земельных участков в целях определения мест допустимого размещения зданий, строений, сооружений, за пределами которых запрещено строительство зданий, строений, сооружений	Среднеэтажная жилая застройка	от границ красных линий – 6 м, от границ земельного участка - не подлежит установлению настоящими Правилами
	Малоэтажная многоквартирная жилая застройка	от границ красных линий – 6 м, от границ земельного участка - не подлежит установлению настоящими Правилами
	Обслуживание жилой застройки	не подлежит установлению настоящими Правилами
	Хранение автотранспорта	не подлежит установлению настоящими Правилами
	Коммунальное обслуживание	не подлежит установлению настоящими Правилами
	Предоставление коммунальных услуг	не подлежит установлению настоящими Правилами
Предельное (минимальное и максимальное) количество этажей	Среднеэтажная жилая застройка	от 5 до 8
	Малоэтажная многоквартирная жилая застройка	от 3 до 4 включая мансардный
	Обслуживание жилой застройки	от 2 до 5
	Хранение автотранспорта	3
	Коммунальное обслуживание	не подлежит установлению настоящими Правилами
	Предоставление коммунальных услуг	не подлежит установлению настоящими Правилами
Максимальный процент застройки в границах земельного участка, определяемый как отношение суммарной площади земельного участка, которая может быть застроена, ко всей площади	Среднеэтажная жилая застройка	а) при новом строительстве - 40%; б) при реконструкции - 60%
	Малоэтажная многоквартирная жилая застройка	а) при новом строительстве - 40%; б) при реконструкции - 60%

Площадь земельного участка	минимальная	максимальная
земельного участка	Обслуживание жилой застройки	а) при новом строительстве - 40%; б) при реконструкции - 60%
	Хранение автотранспорта	80%
	Коммунальное обслуживание	не подлежит установлению настоящими Правилами
	Предоставление коммунальных услуг	не подлежит установлению настоящими Правилами

4.2. Указанные расстояния измеряются от наружной стены здания в уровне цоколя. Декоративные элементы (а также лестницы, приборы освещения, камеры слежения и др.), выступающие за плоскость фасада не более 0,6 м, допускается не учитывать.

4.3. По красной линии допускается размещать жилые здания с встроенными в первые этажи или пристроенными помещениями общественного назначения, кроме учреждений образования и воспитания, а в условиях реконструкции сложившейся застройки - многоквартирные жилые здания с квартирами в первых этажах.

4.4. Допускается в рамках проведения мероприятий по реконструкции жилых домов, сохраняемых в соответствии с Генеральным планом, переоборудование квартир в первых этажах жилых зданий в объекты культурно-бытового, социального и торгового назначения в соответствии с утвержденной проектной документацией. Изменение функционального назначения жилых помещений допускается в порядке, установленном жилищным и иным законодательством, а также настоящими Правилами в отношении помещений, расположенных на первых этажах выходящих на улицы жилых домов, при условии обеспечения отдельных входов со стороны красных линий улиц. Вид функционального назначения указанных помещений устанавливается в соответствии с техническими регламентами, градостроительными регламентами и требованиями действующих строительных норм и правил.

4.5. Допускается сооружение пристроек, балконов только в соответствии с утвержденной проектной документацией.

4.6. На придомовых территориях допускается устройство газонов, клумб и палисадов с ограждением не более 0,5 м в высоту.

4.7. Изменение цвета фасадов домов осуществляется по согласованию с органом, уполномоченным в области архитектуры и градостроительства.

4.8. Требования к архитектурному облику многоквартирных жилых домов.

4.8.1. Строительство, реконструкция и капитальный ремонт, затрагивающие их внешнее оформление (колористическое решение) и оборудование, осуществляется только в соответствии с архитектурным паспортом объекта, разработанным с учетом пунктов 8.4 и 8.5 статьи 8 Правил благоустройства территории города Югорска и согласованным с управлением архитектуры и градостроительства Департамента муниципальной собственности и градостроительства администрации города Югорска (за исключением объектов индивидуального жилищного строительства).

4.8.2. Архитектурное решение фасадов зданий, строений, сооружений должно формироваться с учетом:

1) местоположения объекта в структуре города, микрорайона, квартала (на пересечении улиц или на замыкании оси улицы, по красной линии застройки, внутри застройки);

2) зон визуального восприятия (участие в формировании силуэта и (или) панорамы застройки, визуальный акцент, визуальная доминанта);

3) типа и стилистики окружающей застройки;

4) тектоники объекта (соотношение несущих и несомых частей сооружения, выраженное в пластических формах; художественное выражение закономерностей, присущих конструктивной системе здания);

5) материала ограждающих конструкций окружающей застройки;

6) возможностей и особенностей материалов, применяемых в ограждающих конструкциях (в том числе материалов облицовки).

4.8.3. Архитектурное решение фасадов зданий, строений, сооружений включают в себя колористическое решение внешних поверхностей стен, отделку крыши, оборудование конструктивных элементов объекта (входные группы, цоколи, и др.), размещение антенн, кондиционеров, водосточных труб, домовых знаков.

4.8.4. Колористическое (цветовое) решение фасадов зданий, строений, сооружений должно формироваться с учетом:

1) колористических (цветовых) особенностей сложившейся окружающей застройки;

2) колористических (цветовых) возможностей и особенностей применяемых ограждающих конструкций и (или) материалов облицовки.

4.8.5. Архитектурный облик зданий, строений, сооружений должен отражать климатические особенности региона (световой климат,

направления преобладающих ветров в разное время года, низкие температуры воздуха и снегозаносы).

4.8.6. При проектировании зданий (в том числе жилых), необходимо создавать художественно выразительный архитектурный образ посредством ритмического повторения отдельных деталей и частей (колонн, балконов, эркеров и т.д.) или, наоборот, резким выделением главных или иных частей здания.

4.8.7. При проектировании зданий (в том числе жилых), расположенных вдоль магистральных улиц городского значения, разграничивающих жилые микрорайоны и кварталы, вдоль площадей, парков, скверов и других общественных территорий города, необходимо применение разной этажности в одном объекте.

4.8.8. Устройство входных групп должно быть на уровне земли для исключения излишних конструкций выполняемых в целях соблюдения требований по маломобильным группам населения.

4.8.9. В жилых домах выше 7 этажей используя архитектурными приёмами стараться визуально уменьшить этажность для более комфортного их восприятия;

4.8.10. Для обоснования принятых проектных решений объектов, граничащих с городскими улицами, площадями, парками, скверами, набережными, другими территориями общего пользования (или хорошо просматриваемых с таких территорий), в составе материалов, отражающих архитектурно-градостроительный облик объектов, должны быть представлены дополнительные графические материалы (развертки по улицам, панорамы, перспективные изображения).

4.8.11. При проектировании зданий (в том числе жилых), расположенных вдоль магистральных улиц городского значения, разграничивающих жилые микрорайоны и кварталы, вдоль площадей, парков, скверов и других общественных территорий города разрабатывается проект архитектурно-художественного освещения и праздничной подсветки фасадов с учетом архитектурных и колористических (цветовых) особенностей объекта, его функционального назначения, расположения в структуре застройки, участия в формировании силуэта и (или) панорамы застройки, создания целостности и выявления архитектурно-художественных качеств объекта.

4.8.12. При проектировании зданий (в том числе жилых), расположенных вдоль магистральных улиц городского значения, разграничивающих жилые микрорайоны и кварталы, вдоль площадей, парков, скверов и других общественных территорий города, нижние этажи

которых предназначены для размещения встроенных помещений обслуживания, на уровне 1 - 2-го этажей должно предусматриваться устройство витрин.

4.8.13. При проектировании организации стока воды со скатных крыш через водосточные трубы требуется:

1) не допускать нарушений пластики фасадов при размещении труб на стенах здания, обеспечивать герметичность стыковых соединений и требуемую пропускную способность, исходя из расчетных объемов стока воды;

2) предусматривать обогрев ливнестоков и карнизов;

3) не допускать высоты свободного падения воды из выходного отверстия трубы более 20 сантиметров;

4) предусматривать в местах стока воды из трубы на пешеходные коммуникации устройство лотков в покрытии (закрытых или перекрытых решетками согласно Правил благоустройства территории города Югорска);

5) предусматривать устройство дренажа в местах стока воды из трубы на газон или иные мягкие виды покрытия.

4.8.14. По периметру жилого дома следует предусматривать устройство отмостки с надежной гидроизоляцией. Уклон отмостки принимается не менее 1% в противоположную сторону от здания. Ширину отмостки рекомендуется принимать 0,8 - 1,2 метра. В случае примыкания здания к пешеходным коммуникациям роль отмостки выполняет тротуар с твердым видом покрытия.

4.8.15. Размещение кондиционеров на главных фасадах жилых домов должно быть в специальных коробах или нишах, отраженных в архитектурном решения фасадов, упорядоченных по отношению друг к другу и к другим деталям и элементам фасадов, закрытых декоративными экранами или ограждениями.

4.8.16. Проработка вопроса использования дополнительных преимуществ для жильцов первых этажей.

4.8.17. При наличии встроенных помещений приведение к однообразию информационных носителей.

4.8.19. Обязательное наличие остекленных лоджий, балконов.

4.9. Требования к качественным характеристикам жилых помещений.

4.9.1. Планирование всех жилых помещений в соответствии с требованиями маломобильных групп населения (независимо на каком этаже расположено помещение).

4.9.2. Применение свободной планировки с выделением прихожих, туалетных и ванных комнат.

4.9.3. Применение качественных отделочных материалов и конструкций.

4.9.4. Устройство межквартирной и межэтажной шумоизоляции.

4.9.5. Применение современных материалов и оборудования систем инженерного обеспечения.

4.9.6. Индивидуальные приборы учёта потребления ресурсов.

4.9.7. Строгое соблюдение высоты жилых помещений в соответствии с установленными санитарными требованиями.

4.9.8. Использование экологичных материалов.

4.9.9. Размеры и конфигурацию жилых помещений планировать с условием комфортного нахождения и удобства расстановки мебели и оборудования.

4.9.10. Особое внимание уделить требованиям по освещённости помещений в дневное время.

4.9.11. Обязательное наличие кладовых помещений.

4.10. Общие требования к организации придомовой территории.

4.10.1. Организация въезда в дворовое пространство жилого дома исключительно с территории общего пользования.

4.10.2. Исключение транзитного проезда через дворовую территорию.

4.10.3. Исключение входа, в том числе служебного, пожарного выхода и загрузки встроенных помещений со стороны двора жилого дома.

4.10.4. Лифтовой холл в подъезде выполняется на уровне входных групп.

4.10.5. Подвод коммуникаций к жилому дому предусматривается только с территории общего пользования, исключая транзит через соседние участки.

4.10.6. Земельный участок формируется с возможностью, при необходимости, его ограждения для исключения постороннего входа и въезда на территорию жилого дома.

4.10.7. Предусматриваются мероприятия, исключающие размыв грунта и выветривание почвы на участках озеленения.

4.10.8. Подъезд ко входам в жилые дома по усиленным тротуарам предусматривается только для специализированного транспорта и для погрузки выгрузки габаритных грузов.

4.10.9. Организация внутриквартальных проездов предусматривается с учётом исключения движения автомобилей с большими скоростями, с применением различных мероприятий в виде не прямолинейной траектории дороги, островков озеленения, стоянок в шахматном порядке и др.

4.10.10. Проезды, ведущие к жилым зданиям, размещаются не ближе 5 метров от стен жилых зданий.

4.10.11. Въезды на территории микрорайонов и кварталов, а также сквозные проезды в зданиях предусматриваются на расстоянии не более 300 метров друг от друга, а в реконструируемых районах при периметральной застройке - не более 180 метров.

4.10.12. К жилым зданиям высотой 9 этажей и более предусматриваются проезды шириной не менее 4,2 метров или полосы шириной 6 метров, пригодные для проезда пожарных машин, с двух продольных сторон многосекционных жилых домов и со всех сторон односекционных жилых домов. К жилым зданиям меньшей этажности проезды устраиваются с одной продольной стороны.

4.10.13. Между проездами, а также полосами для проезда пожарных машин и стенами зданий не допускается размещать ограждения, воздушные линии электропередачи, рядовую посадку деревьев. В указанных местах, а также вдоль северных фасадов зданий предусматривается посадка кустарников.

4.10.14. Радиусы закругления проезжей части дворовых проездов по кромке тротуара принимаются 6 метров.

4.10.15. Проезды на придомовой территории выполняются в твердых покрытиях по ГОСТ 9128-97, железобетонные плиты для покрытий городских дорог по ГОСТ 21924.084.

4.10.16. Сопряжение проезда с элементами озеленения и пешеходным тротуаром осуществляется с помощью дорожных железобетонных бордюрных камней.

4.10.17. Вертикальные отметки дорожного покрытия проездов принимаются на 0,15 метров ниже уровня пешеходного тротуара или газонного озеленения.

4.10.18. Продольные и поперечные уклоны дворовых проездов должны обеспечивать отвод дождевых и талых вод с дворовой территории на покрытия улиц, в городскую сеть ливневой канализации.

4.10.19. Предусматривается организация парковок преимущественно со стороны улиц и микрорайонных проездов, а также подземных, полуподземных парковок под дворовой территорией с организацией въезда в них исключительно со стороны улиц или квартальных проездов. При устройстве покрытия из штучных мелкоразмерных тротуарных плит предусматривается усиленное основание проезда.

4.10.20. Парковка автомобилей со стороны двора непосредственно у подъездов запрещена.

4.11. Виды и типы объектов благоустройства, параметры элементов благоустройства и расчет количественных показателей для дворовых территорий, принимают на основе:

-детские игровые площадки – 0,5 - 0,7 м2/чел.;

-спортивные и физкультурные площадки – 2,0 м2/чел.;

-площадки отдыха взрослого населения - 0,1 – 0,2 м2/чел. (но не менее12- 15м2);

-площадки для хозяйственных целей - 0,3 м2/чел.;

-площадки для стоянок автомобилей - количество машиномест на автостоянках определяется из требований СП 42.13330.2016 «Градостроительство. Планировка и застройка городских и сельских поселений. Актуализированная редакция СНиП 2.07.01-89*» с учетом региональных или местных нормативов градостроительного проектирования;

-площадки для выгула собак следует предусматривать по заданию на проектирование. Удельная норма площади 0,3 м2/чел.

4.12. В целях обеспечения безопасных для здоровья людей условий проживания и пребывания в жилых зданиях в период эксплуатации в проектной документации должен быть разработан раздел проектной документации «Требования к безопасной эксплуатации объекта капитального строительства» и по обеспечению пожарной безопасности в соответствии с указаниями разделов 6 и 14 СП 255.1325800.2016, разработана Инструкция по эксплуатации многоквартирного дома, требования по разработке которой приведены в Правилах и нормах технической эксплуатации жилищного фонда МДК 2-03.2003.

В целях обеспечения безопасных для здоровья людей условий проживания и пребывания в жилых зданиях в период эксплуатации в проектной документации должны содержаться:

- основные параметры микроклимата жилых и иных помещений, предназначенных для пребывания людей;

- требования к качеству воды, используемой в качестве питьевой и для хозяйственно-бытовых нужд;

- требования к инсоляции и солнцезащите помещений;

- требуемый уровень естественного и искусственного освещения помещений;

- предельно допустимый уровень шума в помещениях жилых зданий;

При необходимости дополнительно указывают:

- предельно допустимый уровень вибрации в помещениях жилых зданий

- предельно допустимый уровень напряженности электромагнитного поля в помещениях жилых зданий, а также на прилегающих территориях;

- предельно допустимый уровень ионизирующего излучения в помещениях жилых зданий, а также на прилегающих территориях.

Гигиенические требования к микроклимату и воздушной среде помещений уровням шума, вибрации, ультразвука и инфразвука, электрических и электромагнитных полей и ионизирующего излучения в помещениях, размещенных в жилых зданиях, определяют по действующим санитарно-гигиеническим нормативным документам.

Статья 16. Зона застройки индивидуальными жилыми домами и домами блокированной застройки (код зоны – Ж.3).

1. Основные виды разрешенного использования земельных участков и объектов капитального строительства:

Виды разрешенного использования земельных участков	**Содержание видов разрешенного использования земельных участков**
Для индивидуального жилищного строительства (код 2.1)	Размещение жилого дома (отдельно стоящего здания количеством надземных этажей не более чем три, высотой не более двадцати метров, которое состоит из комнат и помещений вспомогательного использования, предназначенных для удовлетворения гражданами бытовых и иных нужд, связанных с их проживанием в таком здании, не предназначенного для раздела на самостоятельные объекты недвижимости)
Блокированная жилая застройка (код 2.3)	Размещение жилого дома, имеющего одну или несколько общих стен с соседними жилыми домами (количеством этажей не более чем три, при общем количестве совмещенных домов не более десяти и каждый из которых предназначен для проживания одной семьи, имеет общую стену (общие стены) без проемов с соседним домом или соседними домами, расположен на отдельном земельном участке и имеет выход на территорию общего пользования (жилые дома блокированной застройки)
Малоэтажная многоквартирная жилая застройка (код 2.1.1)	Размещение малоэтажных многоквартирных домов (многоквартирные дома высотой до 3 этажей, включая мансардный)
	Обустройство спортивных и детских площадок, площадок для отдыха; размещение объектов обслуживания жилой застройки во встроенных, пристроенных и встроенно-пристроенных помещениях малоэтажного многоквартирного дома, если общая площадь таких помещений в малоэтажном многоквартирном доме не составляет более 15% общей площади помещений дома

Виды разрешенного использования земельных участков	**Содержание видов разрешенного использования земельных участков**
Хранение автотранспорта (код 2.7.1)	Размещение отдельно стоящих и пристроенных гаражей, в том числе подземных, предназначенных для хранения автотранспорта, в том числе с разделением на машино-места, за исключением гаражей, размещение которых предусмотрено содержанием вида разрешенного использования с кодами 2.7.2, 4.9
Коммунальное обслуживание (код 3.1)	Размещение зданий и сооружений в целях обеспечения физических и юридических лиц коммунальными услугами.
Предоставление коммунальных услуг (код 3.1.1)	Размещение зданий и сооружений, обеспечивающих поставку воды, тепла, электричества, газа, отвод канализационных стоков, очистку и уборку объектов недвижимости (котельных, водозаборов, насосных станций, водопроводов, линий электропередач, трансформаторных подстанций, газопроводов, линий связи, телефонных станций, канализаций)
Гостиничное обслуживание (код 4.7)	Размещение гостиниц
Земельные участки (территории) общего пользования (код 12.0)	Земельные участки общего пользования. Содержание данного вида разрешенного использования включает в себя содержание видов разрешенного использования с кодами 12.0.1 - 12.0.2
Улично-дорожная сеть (код 12.0.1)	Размещение объектов улично-дорожной сети: автомобильных дорог и пешеходных тротуаров в границах населенных пунктов, пешеходных переходов, бульваров, площадей, проездов, велодорожек и объектов велотранспортной и инженерной инфраструктуры; размещение придорожных стоянок (парковок) транспортных средств в границах городских улиц и дорог, за исключением предусмотренных видами разрешенного использования с кодами 2.7.1, 4.9, 7.2.3, а также некапитальных сооружений, предназначенных для охраны транспортных средств
Благоустройство территории (код 12.0.2)	Размещение декоративных, технических, планировочных, конструктивных устройств, элементов озеленения, различных видов оборудования и оформления, малых архитектурных форм, некапитальных нестационарных строений и сооружений, информационных щитов и указателей, применяемых как составные части благоустройства территории, общественных туалетов

2. Условно разрешенные виды разрешенного использования земельных участков и объектов капитального строительства:

Виды разрешенного использования земельных участков	**Содержание видов разрешенного использования земельных участков**
Для ведения личного подсобного хозяйства (код 2.2)	Размещение жилого дома, указанного в описании вида разрешенного использования с кодом 2.1
Обслуживание жилой застройки (код 2.7)	Размещение объектов капитального строительства, размещение которых предусмотрено видами разрешенного использования с кодами 3.1, 3.2, 3.3, 3.4, 3.4.1, 3.5.1, 3.6, 3.7, 3.10.1, 4.1, 4.3, 4.4, 4.6, 5.1.2, 5.1.3, если их размещение необходимо для обслуживания жилой застройки, а также связано с проживанием граждан, не причиняет вреда окружающей среде и санитарному благополучию, не нарушает права жителей, не требует установления санитарной зоны

3. Вспомогательные виды разрешенного использования земельных участков и объектов капитального строительства:

Виды разрешенного использования земельных участков	**Содержание видов разрешенного использования земельных участков**
Для индивидуального жилищного строительства (код 2.1)	Выращивание сельскохозяйственных культур
	Размещение гаражей для собственных нужд и хозяйственных построек
Блокированная жилая застройка (код 2.3)	Разведение декоративных и плодовых деревьев, овощных и ягодных культур
	Размещение гаражей для собственных нужд и иных вспомогательных сооружений
	Обустройство спортивных и детских площадок, площадок для отдыха
Малоэтажная многоквартирная жилая застройка (код 2.1.1)	Обустройство спортивных и детских площадок, площадок для отдыха
Для ведения личного подсобного хозяйства (код 2.2)	Производство сельскохозяйственной продукции
	Размещение гаража и иных вспомогательных сооружений
	Содержание сельскохозяйственных животных

4. Предельные (минимальные и (или) максимальные) размеры земельных участков и предельные параметры разрешенного строительства, реконструкции объектов капитального строительства:

4.1. Предельные (минимальные и (или) максимальные) размеры земельных участков установлены в проектах планировок и проектах межевания микрорайонов города Югорска, утвержденных постановлением администрации города Югорска.

Площадь земельного участка	**минимальная**	**максимальная**
Для индивидуального жилищного строительства	а) 600 кв. м - для вновь формируемых земельных участков, предоставляемых из земель государственной или муниципальной собственности для нового строительства; б) 400 кв. м - для образуемых по решению собственников земельных участков, находящихся в частной собственности физических и юридических лиц, в результате кадастровых работ	не подлежит установлению настоящими Правилами
Блокированная жилая застройка	400 кв. м (включая площадь застройки	не подлежит установлению настоящими Правилами
Малоэтажная многоквартирная жилая застройка	принимается из расчета 30 кв. м на квартиру. Площадь земельного участка рассчитывается без площади застройки жилого дома	не подлежит установлению настоящими Правилами
Хранение автотранспорта	а) гаражи машино-место: одноэтажные – 30 кв. м б) наземные стоянки – 25 кв. м	не подлежит установлению настоящими Правилами
Гостиничное обслуживание	на одно место: а) от 25 до 100 мест - 55 кв. м; б) от 100 до 500 мест - 30 кв. м; в) от 500 до 1 000 мест - 20 кв. м; г) от 1 000 до 2 000 мест - 15 кв. м	не подлежит установлению настоящими Правилами
Коммунальное обслуживание	не подлежит установлению настоящими Правилами	не подлежит установлению настоящими Правилами
Предоставление коммунальных услуг	не подлежит установлению настоящими Правилами	не подлежит установлению настоящими Правилами
Минимальные отступы от границ земельных участков в целях определения мест допустимого размещения зданий, строений, сооружений, за пределами	Для индивидуального жилищного строительства	от фронтальной границы участка - 5 метров, от боковых границ участка - 3 м в районах существующей застройки по линии

Площадь земельного участка	**минимальная**	**максимальная**
которых запрещено строительство зданий, строений, сооружений		сложившейся застройки
	Блокированная жилая застройка	от фронтальной границы участка - 5 метров, от боковых границ участка - 3 м в районах существующей застройки от фронтальной границы по линии сложившейся застройки
	Малоэтажная многоквартирная жилая застройка	от границ красных линий – 6 м, от границ земельного участка - не подлежит установлению настоящими Правилами
	Хранение автотранспорта	не подлежит установлению настоящими Правилами
	Гостиничное обслуживание	не подлежит установлению настоящими Правилами
	Коммунальное обслуживание	не подлежит установлению настоящими Правилами
	Предоставление коммунальных услуг	не подлежит установлению настоящими Правилами
Предельное (минимальное и максимальное) количество этажей	Для индивидуального жилищного строительства	от 1 до 3
	Блокированная жилая застройка	от 1 до 3
	Малоэтажная многоквартирная жилая застройка	3
	Хранение автотранспорта	1
	Гостиничное обслуживание	3
	Коммунальное обслуживание	не подлежит установлению настоящими Правилами
	Предоставление коммунальных услуг	не подлежит установлению настоящими Правилами
Максимальный процент застройки в границах	Для индивидуального жилищного строительства	40 %

Площадь земельного участка	**минимальная**	**максимальная**
земельного участка, определяемый как отношение суммарной площади земельного участка, которая может быть застроена, ко всей площади земельного участка	Блокированная жилая застройка	40%
	Малоэтажная многоквартирная жилая застройка	а) при новом строительстве - 40%; б) при реконструкции - 60%
	Хранение автотранспорта	80%
	Гостиничное обслуживание	60%
	Коммунальное обслуживание	не подлежит установлению настоящими Правилами
	Предоставление коммунальных услуг	не подлежит установлению настоящими Правилами

4.2. Минимальная площадь земельных участков для гаража – 30 кв. м.

4.3. Максимальная площадь земельных участков для гаража – 100 кв. м.

4.4. Минимальные отступы от фронтальной границы участка до гаража – 5 метров, от границы соседнего участка до гаража и хозяйственных построек - 1 м.

4.5. Водоотвод с крыш гаража и хозяйственных построек должен осуществляться на свой земельный участок.

4.6. От строений для содержания птицы и скота, выгулов до жилых домов - 10 м.

4.7. При отсутствии центральной канализации расстояние от дворовой уборной:

а) до жилого дома в пределах одного земельного участка - 10 м;

б) до жилого дома, расположенного на смежном участке - 12 м, при максимально возможном удалении от колодцев, используемых для питьевого водоснабжения.

Дворовая уборная должная иметь герметичный выгреб.

4.8. От выгреба (септика) до жилого дома 4 м.

4.9. От границы соседнего участка по санитарно-бытовым условиям:

а) для высокорослых деревьев (до ствола) - 4 м;

б) для среднерослых деревьев (до ствола) - 2 м;

в) для кустарника - 1 м.

4.10. Хозяйственные постройки, за исключением гаражей, размещать со стороны улиц не допускается.

4.11. На границе с соседними участками ограждения должны быть сетчатые или решетчатые ограждения с целью минимального затемнения и не выше 1,8 м.

4.12. Благоустройство придомовой территории со стороны улицы перед ограждением допускает озеленение не выше 2 м.

4.13. Расстояния между проезжей частью и ограждением более 2 метров.

4.14. Воздушный проем от линии электропередач до верха озеленения не менее 1 метра.

4.15. Высота ограждения земельных участков вдоль красных линий улиц не более 2,5 метра.

4.16. На территории участка жилой застройки с индивидуальным пользованием придомовой территорией (жилой дом или жилой дом блокированной застройки) предусматривается: пешеходные дорожки, площадка перед входом, озелененные территории. На участке 0,5 га и более следует предусматривать проезд. Подъезды (подходы) к жилым домам или жилым домам блокированной застройки должны быть выполнены в границах прилегающей территории собственниками таких объектов в щебне, асфальтобетонном покрытии либо тротуарной плитке.

5. Предельные (минимальные и (или) максимальные) размеры земельных участков и предельные параметры условно разрешенного вида строительства, реконструкции объектов капитального строительства

Площадь земельного участка	**минимальная**	**максимальная**
Для ведения личного подсобного хозяйства	1500 кв. м при условии организации зоны санитарной охраны не менее 30 - 50 м	3000 кв. м при условии организации зоны санитарной охраны не менее 100 м
Обслуживание жилой застройки	не подлежит установлению настоящими Правилами	не подлежит установлению настоящими Правилами
Минимальные отступы от границ земельных участков в целях определения мест допустимого размещения зданий, строений, сооружений, за пределами которых запрещено строительство зданий, строений, сооружений	Для ведения личного подсобного хозяйства	от фронтальной границы участка - 5 метров, от боковых границ участка - 3 м
	Обслуживание жилой застройки	не подлежит установлению настоящими Правилами
Предельное (минимальное и максимальное) количество этажей	Для ведения личного подсобного хозяйства	3
	Обслуживание жилой застройки	2
Максимальный процент	Для ведения личного	60%

Площадь земельного участка	**минимальная**	**максимальная**
застройки в границах земельного участка, определяемый как отношение суммарной площади земельного участка, которая может быть застроена, ко всей площади земельного участка	подсобного хозяйства	
	Обслуживание жилой застройки	не подлежит установлению настоящими Правилами

Статья 17. Общественно – деловые зоны.

1. Общественно-деловые зоны предназначены для размещения объектов здравоохранения, культуры, торговли, общественного питания, социального и коммунально-бытового назначения, предпринимательской деятельности, объектов среднего профессионального и высшего образования, административных, научно-исследовательских учреждений, культовых зданий, стоянок автомобильного транспорта, объектов делового, финансового назначения, иных объектов, связанных с обеспечением жизнедеятельности граждан.

2. На территории города Югорска устанавливается три многофункциональных и три специализированных общественно-деловых зоны.

3. В перечень объектов капитального строительства, разрешенных для размещения в общественно-деловых зонах, включаются жилые дома, гостиницы, подземные или многоэтажные гаражи.

4. Застройка общественно-деловых зон на территории города Югорска осуществляется в соответствии с документацией по планировке территории, утвержденной постановлением администрации города Югорска.

Статья 18. Общественно – деловая многофункциональная зона общегородского значения (код зоны – О.1).

1. Основные виды разрешенного использования земельных участков и объектов капитального строительства:

Виды разрешенного использования земельных участков	**Содержание видов разрешенного использования земельных участков**
Многоэтажная жилая застройка (высотная застройка) (код 2.6)	Размещение многоквартирных домов этажностью девять этажей и выше
	Размещение объектов обслуживания жилой застройки во встроенных, пристроенных и встроенно-пристроенных помещениях многоквартирного дома в отдельных помещениях дома, если площадь таких помещений в

Виды разрешенного использования земельных участков	**Содержание видов разрешенного использования земельных участков**
	многоквартирном доме не составляет более 15% от общей площади дома
Среднеэтажная жилая застройка (код 2.5)	Размещение многоквартирных домов этажностью не выше восьми этажей
	Размещение объектов обслуживания жилой застройки во встроенных, пристроенных и встроенно-пристроенных помещениях многоквартирного дома, если общая площадь таких помещений в многоквартирном доме не составляет более 20% общей площади помещений дома
Хранение автотранспорта (код 2.7.1)	Размещение отдельно стоящих и пристроенных гаражей, в том числе подземных, предназначенных для хранения автотранспорта, в том числе с разделением на машино-места, за исключением гаражей, размещение которых предусмотрено содержанием вида разрешенного использования с кодами 2.7.2, 4.9
Социальное обслуживание (код 3.2)	Размещение зданий, предназначенных для оказания гражданам социальной помощи. Содержание данного вида разрешенного использования включает в себя содержание видов разрешенного использования с кодами 3.2.1 - 3.2.4
Дома социального обслуживания (код 3.2.1)	Размещение зданий, предназначенных для размещения домов престарелых, домов ребенка, детских домов, пунктов ночлега для бездомных граждан; размещение объектов капитального строительства для временного размещения вынужденных переселенцев, лиц, признанных беженцами
Оказание социальной помощи населению (код 3.2.2)	Размещение зданий, предназначенных для служб психологической и бесплатной юридической помощи, социальных, пенсионных и иных служб (службы занятости населения, пункты питания малоимущих граждан), в которых осуществляется прием граждан по вопросам оказания социальной помощи и назначения социальных или пенсионных выплат, а также для размещения общественных некоммерческих организаций: некоммерческих фондов, благотворительных организаций, клубов по интересам
Оказание услуг связи (код 3.2.3)	Размещение зданий, предназначенных для размещения пунктов оказания услуг почтовой, телеграфной, междугородней и международной телефонной связи
Общежития (код 3.2.4)	Размещение зданий, предназначенных для размещения общежитий, предназначенных для проживания граждан на время их работы, службы или обучения, за исключением зданий, размещение которых предусмотрено содержанием

Виды разрешенного использования земельных участков	**Содержание видов разрешенного использования земельных участков**
	вида разрешенного использования с кодом 4.7
Бытовое обслуживание (код 3.3)	Размещение объектов капитального строительства, предназначенных для оказания населению или организациям бытовых услуг (мастерские мелкого ремонта, ателье, бани, парикмахерские, прачечные, химчистки, похоронные бюро)
Амбулаторно-поликлиническое обслуживание (код 3.4.1)	Размещение объектов капитального строительства, предназначенных для оказания гражданам амбулаторно-поликлинической медицинской помощи (поликлиники, фельдшерские пункты, пункты здравоохранения, центры матери и ребенка, диагностические центры, молочные кухни, станции донорства крови, клинические лаборатории)
Дошкольное, начальное и среднее общее образование (код 3.5.1)	Размещение объектов капитального строительства, предназначенных для просвещения, дошкольного, начального и среднего общего образования (детские ясли, детские сады, школы, лицеи, гимназии, художественные, музыкальные школы, образовательные кружки и иные организации, осуществляющие деятельность по воспитанию, образованию и просвещению, в том числе зданий, спортивных сооружений, предназначенных для занятия обучающихся физической культурой и спортом)
Среднее и высшее профессиональное образование (код 3.5.2)	Размещение объектов капитального строительства, предназначенных для профессионального образования и просвещения (профессиональные технические училища, колледжи, художественные, музыкальные училища, общества знаний, институты, университеты, организации по переподготовке и повышению квалификации специалистов и иные организации, осуществляющие деятельность по образованию и просвещению, в том числе зданий, спортивных сооружений, предназначенных для занятия обучающихся физической культурой и спортом)
Объекты культурно-досуговой деятельности (код 3.6.1)	Размещение зданий, предназначенных для размещения музеев, выставочных залов, художественных галерей, домов культуры, библиотек, кинотеатров и кинозалов, театров, филармоний, концертных залов, планетариев
Цирки и зверинцы (код 3.6.3)	Размещение зданий и сооружений для размещения цирков, зверинцев, зоопарков, зоосадов, океанариумов и осуществления сопутствующих видов деятельности по содержанию диких животных в неволе
Религиозное использование (код 3.7)	Размещение зданий и сооружений религиозного использования.

Виды разрешенного использования земельных участков	**Содержание видов разрешенного использования земельных участков**
Осуществление религиозных обрядов (код 3.7.1)	Размещение зданий и сооружений, предназначенных для совершения религиозных обрядов и церемоний (в том числе церкви, соборы, храмы, часовни, мечети, молельные дома, синагоги)
Религиозное управление и образование (код 3.7.2)	Размещение зданий, предназначенных для постоянного местонахождения духовных лиц, паломников и послушников в связи с осуществлением ими религиозной службы, а также для осуществления благотворительной и религиозной образовательной деятельности (монастыри, скиты, дома священнослужителей, воскресные и религиозные школы, семинарии, духовные училища)
Общественное управление (код 3.8)	Размещение зданий, предназначенных для размещения органов и организаций общественного управления.
Государственное управление (код 3.8.1)	Размещение зданий, предназначенных для размещения государственных органов, государственного пенсионного фонда, органов местного самоуправления, судов, а также организаций, непосредственно обеспечивающих их деятельность или оказывающих государственные и (или) муниципальные услуги
Обеспечение деятельности в области гидрометеорологии и смежных с ней областях (код 3.9.1)	Размещение объектов капитального строительства, предназначенных для наблюдений за физическими и химическими процессами, происходящими в окружающей среде, определения ее гидрометеорологических, агрометеорологических и гелиогеофизических характеристик, уровня загрязнения атмосферного воздуха, почв, водных объектов, в том числе по гидробиологическим показателям, и околоземного - космического пространства, зданий и сооружений, используемых в области гидрометеорологии и смежных с ней областях (доплеровские метеорологические радиолокаторы, гидрологические посты и другие)
Амбулаторное ветеринарное обслуживание (код 3.10.1)	Размещение объектов капитального строительства, предназначенных для оказания ветеринарных услуг без содержания животных
Предпринимательство (код 4.0)	Здания для размещения объектов капитального строительства в целях извлечения прибыли на основании торговой, банковской и иной предпринимательской деятельности.
Деловое управление (код 4.1)	Размещение объектов капитального строительства с целью: размещения объектов управленческой деятельности, не связанной с государственным или муниципальным управлением и оказанием услуг, а также с целью

Виды разрешенного использования земельных участков	**Содержание видов разрешенного использования земельных участков**
	обеспечения совершения сделок, не требующих передачи товара в момент их совершения между организациями, в том числе биржевая деятельность (за исключением банковской и страховой деятельности)
Объекты торговли (торговые центры, торгово-развлекательные центры (комплексы) (код 4.2)	Размещение объектов капитального строительства, общей площадью свыше 5000 кв. м с целью размещения одной или нескольких организаций, осуществляющих продажу товаров, и (или) оказание услуг в соответствии с содержанием видов разрешенного использования с кодами 4.5 - 4.8.2
Рынки (код 4.3)	Размещение объектов капитального строительства, сооружений, предназначенных для организации постоянной или временной торговли (ярмарка, рынок, базар), с учетом того, что каждое из торговых мест не располагает торговой площадью более 200 кв. м
Магазины (код 4.4)	Размещение объектов капитального строительства, предназначенных для продажи товаров, торговая площадь которых составляет до 5000 кв. м
Банковская и страховая деятельность (код 4.5)	Размещение объектов капитального строительства, предназначенных для размещения организаций, оказывающих банковские и страховые услуги
Общественное питание (код 4.6)	Размещение объектов капитального строительства в целях устройства мест общественного питания (рестораны, кафе, столовые, закусочные, бары)
Гостиничное обслуживание (код 4.7)	Размещение гостиниц, а также иных зданий, используемых с целью извлечения предпринимательской выгоды из предоставления жилого помещения для временного проживания в них
Развлекательные мероприятия (код 4.8.1)	Размещение зданий и сооружений, предназначенных для организации развлекательных мероприятий, путешествий, для размещения дискотек и танцевальных площадок, ночных клубов, аквапарков, боулинга, аттракционов и т. п., игровых автоматов (кроме игрового оборудования, используемого для проведения азартных игр), игровых площадок
Проведение азартных игр (код 4.8.2)	Размещение зданий и сооружений, предназначенных для размещения букмекерских контор, тотализаторов, их пунктов приема ставок вне игорных зон
Служебные гаражи (код 4.9)	Размещение постоянных или временных гаражей, стоянок для хранения служебного автотранспорта, используемого в целях осуществления видов деятельности, предусмотренных видами разрешенного использования с

Виды разрешенного использования земельных участков	**Содержание видов разрешенного использования земельных участков**
	кодами 3.0, 4.0, а также для стоянки и хранения транспортных средств общего пользования, в том числе в депо
Выставочно-ярмарочная деятельность (код 4.10)	Размещение объектов капитального строительства, сооружений, предназначенных для осуществления выставочно-ярмарочной и конгрессной деятельности, включая деятельность, необходимую для обслуживания указанных мероприятий (застройка экспозиционной площади, организация питания участников мероприятий)
Обеспечение спортивно-зрелищных мероприятий (код 5.1.1)	Размещение спортивно-зрелищных зданий и сооружений, имеющих специальные места для зрителей от 500 мест (стадионов, дворцов спорта, ледовых дворцов, ипподромов)
Обеспечение занятий спортом в помещениях (код 5.1.2)	Размещение спортивных клубов, спортивных залов, бассейнов, физкультурно-оздоровительных комплексов в зданиях и сооружениях
Площадки для занятий спортом (код 5.1.3)	Размещение площадок для занятия спортом и физкультурой на открытом воздухе (физкультурные площадки, беговые дорожки, поля для спортивной игры)
Обеспечение внутреннего правопорядка (код 8.3)	Размещение объектов капитального строительства, необходимых для подготовки и поддержания в готовности органов внутренних дел, Росгвардии и спасательных служб, в которых существует военизированная служба; размещение объектов гражданской обороны, за исключением объектов гражданской обороны, являющихся частями производственных зданий
Связь (код 6.8)	Размещение объектов связи, радиовещания, телевидения, включая воздушные радиорелейные, надземные и подземные кабельные линии связи, линии радиофикации, антенные поля, усилительные пункты на кабельных линиях связи, инфраструктуру спутниковой связи и телерадиовещания, за исключением объектов связи, размещение которых предусмотрено содержанием видов разрешенного использования с кодами 3.1.1, 3.2.3
Заправка транспортных средств (код 4.9.1.1)	Размещение автозаправочных станций; размещение магазинов сопутствующей торговли, зданий для организации общественного питания в качестве объектов дорожного сервиса
Коммунальное обслуживание (код 3.1)	Размещение зданий и сооружений в целях обеспечения физических и юридических лиц коммунальными услугами.
Предоставление коммунальных услуг (код	Размещение зданий и сооружений, обеспечивающих поставку воды, тепла, электричества, газа, отвод

Виды разрешенного использования земельных участков	**Содержание видов разрешенного использования земельных участков**
3.1.1)	канализационных стоков, очистку и уборку объектов недвижимости (котельных, водозаборов, очистных сооружений, насосных станций, водопроводов, линий электропередач, трансформаторных подстанций, газопроводов, линий связи, телефонных станций, канализаций, стоянок, гаражей и мастерских для обслуживания уборочной и аварийной техники, сооружений, необходимых для сбора и плавки снега)
Административные здания организаций, обеспечивающих предоставление коммунальных услуг (код 3.1.2)	Размещение зданий, предназначенных для приема физических и юридических лиц в связи с предоставлением им коммунальных услуг
Историко-культурная деятельность (код 9.3)	Сохранение и изучение объектов культурного наследия народов Российской Федерации (памятников истории и культуры), в том числе: объектов археологического наследия, достопримечательных мест, мест бытования исторических промыслов, производств и ремесел, исторических поселений, недействующих военных и гражданских захоронений, объектов культурного наследия, хозяйственная деятельность, являющаяся историческим промыслом или ремеслом, а также хозяйственная деятельность, обеспечивающая познавательный туризм
Земельные участки (территории) общего пользования (код 12.0)	Земельные участки общего пользования. Содержание данного вида разрешенного использования включает в себя содержание видов разрешенного использования с кодами 12.0.1 - 12.0.2
Улично-дорожная сеть (код 12.0.1)	Размещение объектов улично-дорожной сети: автомобильных дорог и пешеходных тротуаров в границах населенных пунктов, пешеходных переходов, бульваров, площадей, проездов, велодорожек и объектов велотранспортной и инженерной инфраструктуры; размещение придорожных стоянок (парковок) транспортных средств в границах городских улиц и дорог, за исключением предусмотренных видами разрешенного использования с кодами 2.7.1, 4.9, 7.2.3, а также некапитальных сооружений, предназначенных для охраны транспортных средств
Благоустройство территории (код 12.0.2)	Размещение декоративных, технических, планировочных, конструктивных устройств, элементов озеленения, различных видов оборудования и оформления, малых архитектурных форм, некапитальных нестационарных

Виды разрешенного использования земельных участков	Содержание видов разрешенного использования земельных участков
	строений и сооружений, информационных щитов и указателей, применяемых как составные части благоустройства территории, общественных туалетов

2. Условно разрешенные виды разрешенного использования земельных участков и объектов капитального строительства отсутствуют.

3. Вспомогательные виды разрешенного использования земельных участков и объектов капитального строительства:

Виды разрешенного использования земельных участков	Содержание видов разрешенного использования земельных участков
Многоэтажная жилая застройка (высотная застройка) (код 2.6)	благоустройство и озеленение придомовых территорий
	обустройство спортивных и детских площадок, хозяйственных площадок и площадок для отдыха
	размещение подземных гаражей и автостоянок
Среднеэтажная жилая застройка (код 2.5)	благоустройство и озеленение
	размещение подземных гаражей и автостоянок
	обустройство спортивных и детских площадок, площадок для отдыха
Объекты торговли (торговые центры, торгово-развлекательные центры (комплексы) (код 4.2)	Размещение гаражей и (или) стоянок для автомобилей сотрудников и посетителей торгового центра
Рынки (код 4.3)	Размещение гаражей и (или) стоянок для автомобилей сотрудников и посетителей рынка

4. Предельные (минимальные и (или) максимальные) размеры земельных участков и предельные параметры разрешенного строительства, реконструкции объектов капитального строительства:

4.1. Предельные (минимальные и (или) максимальные) размеры земельных участков установлены в проектах планировок и проектах межевания микрорайонов города Югорска, утвержденных постановлением администрации города Югорска.

Площадь земельного участка	минимальная	максимальная
Многоэтажная жилая застройка (высотная застройка)	принимается из расчета 30 кв. м на квартиру. Площадь земельного участка рассчитывается без площади застройки жилого дома	не подлежит установлению настоящими Правилами

Площадь земельного участка	**минимальная**	**максимальная**
Среднеэтажная жилая застройка	принимается из расчета 30 кв. м на квартиру. Площадь земельного участка рассчитывается без площади застройки жилого дома	не подлежит установлению настоящими Правилами
Хранение автотранспорта	а) гаражи машино-место: одноэтажные – 30 кв. м; двухэтажные – 20 кв. м; трехэтажные – 14 кв. м; четырехэтажные – 12 кв. м; пятиэтажные – 10 кв. м б) наземные стоянки – 25 кв. м	не подлежит установлению настоящими Правилами
Социальное обслуживание, дома социального обслуживания	а) дома интернатов (пансионатов) для престарелых и инвалидов при вместимости 50 мест - 38 кв. м на одно место; 100 мест - 27 кв. м на одно место; 200 мест - 20 кв. м на одно место; б) психоневрологические интернаты при вместимости до 200 мест – 125 кв. м на одно место; свыше 200 до 400 - 100 кв. м на одно место; свыше 400 до 600 - 80 кв. м на одно место; в) детские дома – интернаты, дома - интернаты для детей инвалидов - 80 кв. м на одно место; г) социально-реабилитационные центры (отделения) для несовершеннолетних и детей, оставшихся без попечения родителей: для несовершеннолетних, оказавшихся в трудной жизненной ситуации, детей и подростков с ограниченными физическими возможностями - 80 кв. м на одно место; для несовершеннолетних с различными проявлениями асоциального поведения и подростков, склонных к употреблению психоактивных веществ - 100 кв. м на одно место; реабилитационные центры (отделения) для детей и подростков с	не подлежит установлению настоящими Правилами

Площадь земельного участка	**минимальная**	**максимальная**
	ограниченными возможностями – 40 кв. м на одно место. д) учреждения обслуживания бездомных: социальные гостиницы – 9,9 кв. м на одно место; приюты- 8,1 кв. м на одно место; дома ночного пребывания – 9,0 кв. м на одно место; центры социальной адаптации – 10,7 кв. м на одно место	
Оказание социальной помощи населению	не подлежит установлению настоящими Правилами	не подлежит установлению настоящими Правилами
Оказание услуг связи	Отделения почтовой связи микрорайона для обслуживаемого населения, групп: IV - V (до 9 тыс. чел.) – 700 кв. м; III - IV (9 - 18 тыс. чел.) – 1000 кв. м; II - III (20 - 25 тыс. чел.) – 1200 кв. м	не подлежит установлению настоящими Правилами
Общежития	а) общежития на 1000 мест для образовательных организаций высшего образования: университеты, технические вузы, сельскохозяйственные, медицинские, фармацевтические, экономические, педагогические, культуры, искусства, архитектуры – 15000 кв. м; б) общежития на одно место для профессиональных образовательных организаций – 15 кв. м.	не подлежит установлению настоящими Правилами
Бытовое обслуживание	а) бани - 2000 кв. м; б) прачечные - 10000 кв. м; б) химчистки самообслуживания - 1000 кв. м; г) предприятия бытового обслуживания - 1000 кв. м	а) бани - 4000 кв. м; б) прачечные - 10000 кв. м; в) химчистки - 2000 кв. м; г) предприятия бытового обслуживания - 300 кв. м.
Амбулаторно-	на 100 посещений в смену – 1000 кв. м,	не подлежит

Площадь земельного участка	**минимальная**	**максимальная**
поликлиническое обслуживание	но не менее 2000 кв. м для отдельно стоящего здания аптеки: для аптек групп I-II – 3000 кв. м; для аптек групп III – V – 2500 кв. м; для аптек групп VI – VIII – 2000 кв. м	установлению настоящими Правилами
Дошкольное, начальное и среднее общее образование	а) детские ясли, детские сады при вместимости на одно место: до 100 мест – 40 кв. м; свыше 100 мест – 35 кв. м. Размер групповой площадки следует принимать не менее: для детей ясельного возраста – 7,5 кв. м, для детей дошкольного возраста – 9,0 кв. м. б) школы, лицеи, гимназии при вместимости на одного учащегося: от 40 до 400 – 50 кв. м; от 400 до 500 – 60 кв. м; от 500 до 600 – 50 кв. м; от 600 до 800 – 40 кв. м; от 800 до 1100 – 33 кв. м; от 1100 до 1500 - 21 кв. м; в) объекты дополнительного образования на одного учащегося - 15 кв. м	не подлежит установлению настоящими Правилами
Среднее и высшее профессиональное образование	а) образовательные организации высшего образования на 1000 мест: университеты, технические вузы: для учебной зоны – 40000 кв. м, для спортивной зоны – 10000 кв. м; сельскохозяйственные: для учебной зоны – 50000 кв. м, для спортивной зоны – 10000 кв. м; медицинские, фармацевтические: для учебной зоны – 30000 кв. м, для спортивной зоны – 10000 кв. м; экономические, педагогические, культуры, искусства, архитектуры: для учебной зоны – 20000 кв. м, для спортивной зоны – 10000 кв. м; б) профессиональные образовательные организации и их общежития на одно место при вместимости:	не подлежит установлению настоящими Правилами

Площадь земельного участка	**минимальная**	**максимальная**
	до 300 мест для учебной зоны - 75 кв. м; от 300 до 900 мест для учебной зоны - 50 кв. м; от 900 до 1600 для учебной зоны - 30 кв. м	
Объекты культурно-досуговой деятельности	а) учреждения культуры клубного типа - 4000 кв. м; б) музеи, выставочные залы, картинные галереи при размере экспозиционной площади 500 кв. м – 5000 кв. м; 1000 кв. м - 8000 кв. м; 1500 кв. м – 12000 кв. м 2000 кв. м – 15000 кв. м; 2500 кв. м – 18000 кв. м; 3000 кв. м – 20000 кв. м; в) общедоступные библиотеки, детские библиотеки – 3000 кв. м на тыс. ед. хранения; г) концертные залы - 7000 кв. м на объект; д) универсальные спортивно-зрелищные залы- 5000 кв. м на объект	не подлежит установлению настоящими Правилами
Историко-культурная деятельность	не подлежит установлению настоящими Правилами	не подлежит установлению настоящими Правилами
Цирки и зверинцы	не подлежит установлению настоящими Правилами	не подлежит установлению настоящими Правилами
Религиозное использование	7 кв. м на одно место	не подлежит установлению настоящими Правилами
Осуществление религиозных обрядов	7 кв. м на одно место	не подлежит установлению настоящими Правилами
Религиозное управление и образование	не подлежит установлению настоящими Правилами	не подлежит установлению настоящими Правилами

Площадь земельного участка	**минимальная**	**максимальная**
Общественное управление, государственное управление	а) органы местного самоуправления на одного сотрудника - 30 кв. м при этажности 3-5; б) суды: из расчета 1500 кв. м на объект при 1 судье; из расчета 4000 кв. м на объект при 5 судьях; из расчета 3000 кв. м на объект при 10 судьях; из расчета 5000 кв. м на объект при 25 судьях	а) органов местного самоуправления на одного сотрудника - 54 кв. м при этажности 3-5 б) суды - не подлежит установлению настоящими Правилами
Обеспечение деятельности в области гидрометеорологии и смежных с ней областях	не подлежит установлению настоящими Правилами	не подлежит установлению настоящими Правилами
Амбулаторное ветеринарное обслуживание	не подлежит установлению настоящими Правилами	не подлежит установлению настоящими Правилами
Предпринимательство	не подлежит установлению настоящими Правилами	не подлежит установлению настоящими Правилами
Деловое управление	не подлежит установлению настоящими Правилами	не подлежит установлению настоящими Правилами
Объекты торговли (торговые центры, торгово-развлекательные центры (комплексы)	с числом обслуживаемого населения, 1 тыс. человек: а) от 4 до 6 - 4000 кв. м на объект; б) св. 6 до 10 - 6000 кв. м на объект; в) св. 10 до 15 - 8000 кв. м на объект; г) св. 15 до 20 - 11000 кв. м на объект	с числом обслуживаемого населения, 1 тыс. человек: а) от 4 до 6 - 6000 кв. м на объект; б) св. 6 до 10 - 8000 кв. м на объект; в) св. 10 до 15 - 11000 кв. м на объект; г) св. 15 до 20 - 13000 - кв. м на объект
Рынки	на 1 кв. м торговой площади 7 кв. м.	на 1 кв. м торговой

Площадь земельного участка	**минимальная**	**максимальная**
	Для рыночного комплекса на 1 торговое место следует принимать 6 кв. м	площади 14 кв. м
Магазины	на 100 кв. м торговой площади: а) до 150 кв. м – 300 кв. м; б) от 150 до 250 – 800 кв. м; в) от 250 до 650 - 600 кв. м; г) от 650 до 1 500 – 400 кв. м; д) от 1500 до 3 500 - 200 кв. м; е) от 3500 до 5000 кв. м - 200 кв. м.	на 100 кв. м торговой площади: а) от 250 до 650 - 800 кв. м; б) от 650 до 1 500 – 600 кв. м; в) от 1 500 до 3 500 - 400 кв. м; г) от 3 500 кв. м - 400 кв. м
Банковская и страховая деятельность	отделения банков, операционные кассы из расчета: а) 2000 кв. м на объект при количестве до двух операционных касс; б) 5000 кв. м на объект при количестве от трех до семи операционных касс отделения и филиалы сберегательного банка из расчета: а) 500 кв. м на объект при количестве три операционные кассы; б) 4000 кв. м на объект при количестве двадцать операционных касс	не подлежит установлению настоящими Правилами
Общественное питание	при расчете на 1 тыс. человек на 100 мест: а) до 50 мест - 2000 кв. м; б) с 50 до 150 мест – 1500 кв. м; в) свыше 150 мест - 1000 кв. м.	при расчете на 1 тыс. человек на 100 мест: а) до 50 мест - 2500 кв. м; б) с 50 до 150 мест - 2000 кв. м
Гостиничное обслуживание	на одно место: а)от 25 до 100 мест - 55 кв. м; б)от 100 до 500 мест - 30 кв.м; в) от 500 до 1 000 мест – 20 кв.м; г) от 1 000 до 2 000 мест - 15 кв. м.	не подлежит установлению настоящими Правилами
Развлекательные мероприятия	не подлежит установлению настоящими Правилами	не подлежит установлению настоящими Правилами
Проведение азартных игр	не подлежит установлению настоящими Правилами	не подлежит установлению настоящими

Площадь земельного участка	**минимальная**	**максимальная**
		Правилами
Служебные гаражи	не подлежит установлению настоящими Правилами	не подлежит установлению настоящими Правилами
Выставочно-ярмарочная деятельность	не подлежит установлению настоящими Правилами	не подлежит установлению настоящими Правилами
Обеспечение спортивно-зрелищных мероприятий	на 1000 человек: а) плоскостные спортивные сооружения - 2500 кв. м; б) стадионы при вместимости: 200 зрительских мест – 3500 кв. м; 200 - 400 зрительских мест – 4000 кв. м; 400 - 600 зрительских мест – 4500 кв. м; 600-800 зрительских мест – 5000 кв. м; 800-1000 зрительских мест – 5500 кв. м	плоскостные спортивные сооружения, стадионы - не подлежит установлению настоящими Правилами
Обеспечение занятий спортом в помещениях	на 1000 человек: а) физкультурно-спортивных залы - 7000 кв. м; б) плавательные бассейны - 3500 кв. м	на 1000 человек а) физкультурно-спортивные залы - 9000 кв. м; б) плавательные бассейны не подлежит установлению настоящими Правилами
Площадки для занятий спортом	100 кв. м	не подлежит установлению настоящими Правилами
Обеспечение внутреннего правопорядка	объекты добровольной и муниципальной пожарной охраны: а) до 2 автомобилей - 5000 кв. м; б) от 4 до 7автомобилей – 10000 кв. м; в) от 8 до 10 автомобилей – 20000 кв. м	объекты добровольной и муниципальной пожарной охраны: а) от 4 до 7автомобилей – 10000 кв. м; б) от 8 до 10 автомобилей – 20000 кв. м

Площадь земельного участка	**минимальная**	**максимальная**
Связь	700 кв. м антенно-мачтовые сооружения, телевизионные ретрансляторы – 3000 кв. м	настоящими Правилами
Заправка транспортных средств	автозаправочные станции, автогазозаправочные станции: а) на 2 колонки – 1000 кв. м; б) на 5 колонок – 2000 кв. м; в) на 7 колонок – 3000 кв. м; г) на 9 колонок – 3500 кв. м; д) на 11 колонок – 4000 кв. м.	не подлежит установлению не подлежит установлению настоящими Правилами
Коммунальное обслуживание	не подлежит установлению настоящими Правилами	не подлежит установлению настоящими Правилами
Предоставление коммунальных услуг	не подлежит установлению настоящими Правилами	не подлежит установлению настоящими Правилами
Административные здания организаций, обеспечивающих предоставление коммунальных услуг	3000 кв. м	не подлежит установлению настоящими Правилами
Минимальные отступы от границ земельных участков в целях определения мест допустимого размещения зданий, строений, сооружений, за пределами которых запрещено строительство зданий, строений, сооружений	Многоэтажная жилая застройка (высотная застройка), среднеэтажная жилая застройка	от границ красных линий – 6 м, от границ земельного участка - не подлежит установлению настоящими Правилами
	Хранение автотранспорта	не подлежит установлению настоящими Правилами
	Социальное обслуживание, дома социального обслуживания, оказание социальной помощи населению, оказание услуг связи, общежития	от границы земельного участка, смежной с другими земельными участками – 3 метра; от границ красных линий – 3 метра

Площадь земельного участка	**минимальная**	**максимальная**
	Бытовое обслуживание	от границы земельного участка, смежной с другими земельными участками – 3 метра; от границ красных линий – 3 метра
	Амбулаторно-поликлиническое обслуживание	от границы земельного участка, смежной с другими земельными участками – 3 метра; от границ красных линий – 3 метра
	Дошкольное, начальное и среднее общее образование	Отступ от красной линии до зданий, строений, сооружений - 25 м. Отступ от красной линии улиц до зданий, строений, сооружений при осуществлении строительства образовательных учреждений дополнительного образования – не менее 10 м; от красной линии проездов – не менее 5 м, в условиях сложившейся застройки допускается размещение объектов капитального по красной линии улиц.
	Среднее и высшее профессиональное образование	Минимальный отступ от красной линии улиц до зданий, строений,

Площадь земельного участка	**минимальная**	**максимальная**
		сооружений – не менее 10 м; от красной линии проездов – не менее 5 м. В условиях сложившейся застройки допускается размещение объектов капитального по красной линии улиц
	Объекты культурно-досуговой деятельности, цирки и зверинцы	не подлежит установлению настоящими Правилами
	Религиозное использование, осуществление религиозных обрядов, религиозное управление и образование	не подлежит установлению настоящими Правилами
	Историко-культурная деятельность	не подлежит установлению настоящими Правилами
	Общественное управление, государственное управление	не подлежит установлению настоящими Правилами
	Обеспечение деятельности в области гидрометеорологии и смежных с ней областях	не подлежит установлению настоящими Правилами
	Амбулаторное ветеринарное обслуживание	не подлежит установлению настоящими Правилами
	Предпринимательство Деловое управление	не подлежит установлению настоящими Правилами
	Объекты торговли (торговые центры, торгово-развлекательные центры (комплексы)	не подлежит установлению настоящими

Площадь земельного участка	**минимальная**	**максимальная**
		Правилами
	Рынки	не подлежит установлению настоящими Правилами
	Магазины	не подлежит установлению настоящими Правилами
	Банковская и страховая деятельность	не подлежит установлению настоящими Правилами
	Общественное питание	не подлежит установлению настоящими Правилами
	Гостиничное обслуживание	не подлежит установлению настоящими Правилами
	Развлекательные мероприятия, проведение азартных игр	не подлежит установлению настоящими Правилами
	Служебные гаражи	не подлежит установлению настоящими Правилами
	Выставочно-ярмарочная деятельность	не подлежит установлению настоящими Правилами
	Обеспечение спортивно-зрелищных мероприятий, обеспечение занятий спортом в помещениях, площадки для занятий спортом	не подлежит установлению настоящими Правилами
	Обеспечение внутреннего правопорядка	от границ красных линий до здания пожарного депо – 10 метров, от границ земельного участка -

Площадь земельного участка	**минимальная**	**максимальная**
		не подлежит установлению настоящими Правилами
	Связь	не подлежит установлению настоящими Правилами
	Заправка транспортных средств	не подлежит установлению настоящими Правилами
	Коммунальное обслуживание , Предоставление коммунальных услуг , административные здания организаций, обеспечивающих предоставление коммунальных услуг	не подлежит установлению настоящими Правилами
Предельное (минимальное и максимальное) количество этажей	Многоэтажная жилая застройка (высотная застройка)	от 9 до10
	Среднеэтажная жилая застройка	от 5 до 8
	Хранение автотранспорта	5
	Социальное обслуживание, дома социального обслуживания	3
	Оказание социальной помощи населению	2
	Оказание услуг связи	2
	Общежития	5
	Бытовое обслуживание	3
	Амбулаторно-поликлиническое обслуживание	5
	Дошкольное, начальное и среднее общее образование	4
	Среднее и высшее профессиональное образование	5
	Объекты культурно-досуговой деятельности	5
	Цирки и зверинцы	2
	Религиозное использование, осуществление религиозных обрядов, религиозное управление и образование	3
	Общественное управление, государственное управление	5
	Обеспечение деятельности в области	1

Площадь земельного участка	**минимальная**	**максимальная**
	гидрометеорологии и смежных с ней областях	
	Амбулаторное ветеринарное обслуживание	
	Деловое управление	9
	Объекты торговли (торговые центры, торгово-развлекательные центры (комплексы) (код	5
	Рынки	2
	Магазины	4
	Банковская и страховая деятельность	3
	Общественное питание	3
	Гостиничное обслуживание	9
	Развлекательные мероприятия	2
	Проведение азартных игр	2
	Служебные гаражи	2
	Выставочно-ярмарочная деятельность	2
	Обеспечение спортивно-зрелищных мероприятий	4
	Обеспечение занятий спортом в помещениях	2
	Площадки для занятий спортом	не подлежит установлению настоящими Правилами
	Обеспечение внутреннего правопорядка	4
	Связь	2
	Заправка транспортных средств	1
	Коммунальное обслуживание	не подлежит установлению настоящими Правилами
	Предоставление коммунальных услуг	не подлежит установлению настоящими Правилами
	Административные здания организаций, обеспечивающих предоставление коммунальных услуг	3
Максимальный процент застройки в границах земельного участка, определяемый	Многоэтажная жилая застройка (высотная застройка)	а) при новом строительстве – 40 %; б) при

Площадь земельного участка	**минимальная**	**максимальная**
как отношение суммарной площади земельного участка, которая может быть застроена, ко всей площади земельного участка		реконструкции – 60 %.
	Среднеэтажная жилая застройка	а) при новом строительстве – 40 %; б) при реконструкции – 60 %.
	Хранение автотранспорта	80 %.
	Социальное обслуживание, дома социального обслуживания	80 %
	Оказание социальной помощи населению	80 %
	Оказание услуг связи	80 %
	Общежития	40 %
	Бытовое обслуживание	80 %
	Амбулаторно-поликлиническое обслуживание	80 %
	Дошкольное, начальное и среднее общее образование	60 %
	Среднее и высшее профессиональное образование	60 %
	Объекты культурно-досуговой деятельности	80 %
	Цирки и зверинцы	80 %
	Религиозное использование, осуществление религиозных обрядов, религиозное управление и образование	80 %
	Общественное управление, государственное управление	80 %
	Обеспечение деятельности в области гидрометеорологии и смежных с ней областях	80 %
	Амбулаторное ветеринарное обслуживание	80 %
	Деловое управление	80 %
	Объекты торговли (торговые центры, торгово-развлекательные центры (комплексы) (код	80 %
	Рынки	80 %
	Магазины	80 %
	Банковская и страховая деятельность	80 %
	Общественное питание	80 %

Площадь земельного участка	**минимальная**	**максимальная**
	Гостиничное обслуживание	80 %
	Развлекательные мероприятия	80 %
	Проведение азартных игр	80 %
	Служебные гаражи	80 %
	Выставочно-ярмарочная деятельность	80 %
	Обеспечение спортивно-зрелищных мероприятий	80 %
	Обеспечение занятий спортом в помещениях	80 %
	Площадки для занятий спортом	80 %
	Обеспечение внутреннего правопорядка	80 %
	Связь	80 %
	Заправка транспортных средств	80 %
	Коммунальное обслуживание	60 %
	Предоставление коммунальных услуг	60%.
	Административные здания организаций, обеспечивающих предоставление коммунальных услуг	60%.

4.2. Требования к архитектурному облику зданий.

4.2.1. Строительство, реконструкция и капитальный ремонт, затрагивающие их внешнее оформление (колористическое решение) и оборудование, осуществляется только в соответствии с архитектурным паспортом объекта, разработанным с учетом пунктов 8.4 и 8.5 статьи 8 Правил благоустройства территории города Югорска и согласованным с управлением архитектуры и градостроительства Департамента муниципальной собственности и градостроительства администрации города Югорска (за исключением объектов индивидуального жилищного строительства).

4.2.2. Архитектурное решение фасадов зданий, строений, сооружений должно формироваться с учетом:

1) местоположения объекта в структуре города, микрорайона, квартала (на пересечении улиц или на замыкании оси улицы, по красной линии застройки, внутри застройки);

2) зон визуального восприятия (участие в формировании силуэта и (или) панорамы застройки, визуальный акцент, визуальная доминанта);

3) типа и стилистики окружающей застройки;

4) тектоники объекта (соотношение несущих и несомых частей сооружения, выраженное в пластических формах; художественное выражение закономерностей, присущих конструктивной системе здания);

5) материала ограждающих конструкций окружающей застройки;

6) возможностей и особенностей материалов, применяемых в ограждающих конструкциях (в том числе материалов облицовки).

4.2.3. Архитектурное решение фасадов зданий, строений, сооружений включают в себя колористическое решение внешних поверхностей стен, отделку крыши, оборудование конструктивных элементов объекта (входные группы, цоколи, и др.), размещение антенн, кондиционеров, водосточных труб, домовых знаков.

4.2.4. Колористическое (цветовое) решение фасадов зданий, строений, сооружений должно формироваться с учетом:

1) колористических (цветовых) особенностей сложившейся окружающей застройки;

2) колористических (цветовых) возможностей и особенностей применяемых ограждающих конструкций и (или) материалов облицовки.

4.2.5. Архитектурный облик зданий, строений, сооружений должен отражать климатические особенности региона (световой климат, направления преобладающих ветров в разное время года, низкие температуры воздуха и снегозаносы).

4.2.6. При проектировании зданий необходимо создавать художественно выразительный архитектурный образ посредством ритмического повторения отдельных деталей и частей (колонн, балконов, эркеров и т.д.) или, наоборот, резким выделением главных или иных частей здания.

4.2.7. Устройство входных групп должно быть на уровне земли для исключения излишних конструкций выполняемых в целях соблюдения требований по маломобильным группам населения.

4.2.8. Для обоснования принятых проектных решений объектов, граничащих с городскими улицами, площадями, парками, скверами, набережными, другими территориями общего пользования (или хорошо просматриваемых с таких территорий), в составе материалов, отражающих архитектурно-градостроительный облик объектов, должны быть представлены дополнительные графические материалы (развертки по улицам, панорамы, перспективные изображения).

4.2.9. При проектировании зданий расположенных вдоль магистральных улиц городского значения, разграничивающих жилые микрорайоны и кварталы, вдоль площадей, парков, скверов и других общественных территорий города разрабатывается проект архитектурно-художественного освещения и праздничной подсветки фасадов с учетом архитектурных и колористических (цветовых) особенностей объекта, его

функционального назначения, расположения в структуре застройки, участия в формировании силуэта и (или) панорамы застройки, создания целостности и выявления архитектурно-художественных качеств объекта.

4.2.10. При проектировании организации стока воды со скатных крыш через водосточные трубы требуется:

1) не допускать нарушений пластики фасадов при размещении труб на стенах здания, обеспечивать герметичность стыковых соединений и требуемую пропускную способность, исходя из расчетных объемов стока воды;

2) предусматривать обогрев ливнестоков и карнизов;

3) не допускать высоты свободного падения воды из выходного отверстия трубы более 20 сантиметров;

4) предусматривать в местах стока воды из трубы на пешеходные коммуникации устройство лотков в покрытии (закрытых или перекрытых решетками согласно Правил благоустройства территории города Югорска);

5) предусматривать устройство дренажа в местах стока воды из трубы на газон или иные мягкие виды покрытия.

Статья 19. Общественно – деловая многофункциональная зона в малоэтажной жилой застройке (код зоны - О.2).

1. Основные виды разрешенного использования земельных участков и объектов капитального строительства:

Виды разрешенного использования земельных участков	**Содержание видов разрешенного использования земельных участков**
Малоэтажная многоквартирная жилая застройка (код 2.1.1)	Размещение малоэтажного многоквартирного жилого дома, (дом, пригодный для постоянного проживания, высотой до 4 этажей, включая мансардный)
Хранение автотранспорта (код 2.7.1)	Размещение отдельно стоящих и пристроенных гаражей, в том числе подземных, предназначенных для хранения автотранспорта, в том числе с разделением на машино-места, за исключением гаражей, размещение которых предусмотрено содержанием видов разрешенного использования с кодами 2.7.2, 4.9
Бытовое обслуживание (код 3.3)	Размещение объектов капитального строительства, предназначенных для оказания населению или организациям бытовых услуг (мастерские мелкого ремонта, ателье, бани, парикмахерские, прачечные, химчистки, похоронные бюро)
Амбулаторно-поликлиническое обслуживание (код 3.4.1)	Размещение объектов капитального строительства, предназначенных для оказания гражданам амбулаторно-поликлинической медицинской помощи (поликлиники, фельдшерские пункты, пункты здравоохранения, центры

Виды разрешенного использования земельных участков	**Содержание видов разрешенного использования земельных участков**
	матери и ребенка, диагностические центры, молочные кухни, станции донорства крови, клинические лаборатории)
Дошкольное, начальное и среднее общее образование (код 3.5.1)	Размещение объектов капитального строительства, предназначенных для просвещения, дошкольного, начального и среднего общего образования (детские ясли, детские сады, школы, лицеи, гимназии, художественные, музыкальные школы, образовательные кружки и иные организации, осуществляющие деятельность по воспитанию, образованию и просвещению, в том числе зданий, спортивных сооружений, предназначенных для занятия обучающихся физической культурой и спортом)
Амбулаторное ветеринарное обслуживание (код 3.10.1)	Размещение объектов капитального строительства, предназначенных для оказания ветеринарных услуг без содержания животных
Магазины (код 4.4)	Размещение объектов капитального строительства, предназначенных для продажи товаров, торговая площадь которых составляет до 5000 кв. м
Общественное питание (код 4.6)	Размещение объектов капитального строительства в целях устройства мест общественного питания (рестораны, кафе, столовые, закусочные, бары)
Гостиничное обслуживание (код 4.7)	Размещение гостиниц
Служебные гаражи (код 4.9)	Размещение постоянных или временных гаражей, стоянок для хранения служебного автотранспорта, используемого в целях осуществления видов деятельности, предусмотренных видами разрешенного использования с кодами 3.0, 4.0, а также для стоянки и хранения транспортных средств общего пользования, в том числе в депо
Обеспечение занятий спортом в помещениях (код 5.1.2)	Размещение спортивных клубов, спортивных залов, бассейнов, физкультурно-оздоровительных комплексов в зданиях и сооружениях
Площадки для занятий спортом (код 5.1.3)	Размещение площадок для занятия спортом и физкультурой на открытом воздухе (физкультурные площадки, беговые дорожки, поля для спортивной игры)
Обеспечение внутреннего правопорядка (код 8.3)	Размещение объектов капитального строительства, необходимых для подготовки и поддержания в готовности органов внутренних дел, Росгвардии и спасательных служб, в которых существует военизированная служба; размещение объектов гражданской обороны, за исключением объектов гражданской обороны, являющихся

Виды разрешенного использования земельных участков	**Содержание видов разрешенного использования земельных участков**
	частями производственных зданий
Связь (код 6.8)	Размещение объектов связи, радиовещания, телевидения, включая воздушные радиорелейные, надземные и подземные кабельные линии связи, линии радиофикации, антенные поля, усилительные пункты на кабельных линиях связи, инфраструктуру спутниковой связи и телерадиовещания, за исключением объектов связи, размещение которых предусмотрено содержанием видов разрешенного использования с кодами 3.1.1, 3.2.3
Коммунальное обслуживание (код 3.1)	Размещение зданий и сооружений в целях обеспечения физических и юридических лиц коммунальными услугами.
Предоставление коммунальных услуг (код 3.1.1)	Размещение зданий и сооружений, обеспечивающих поставку воды, тепла, электричества, газа, отвод канализационных стоков, очистку и уборку объектов недвижимости (котельных, водозаборов, очистных сооружений, насосных станций, водопроводов, линий электропередач, трансформаторных подстанций, газопроводов, линий связи, телефонных станций, канализаций, стоянок, гаражей и мастерских для обслуживания уборочной и аварийной техники, сооружений, необходимых для сбора и плавки снега)
Земельные участки (территории) общего пользования (код 12.0)	Земельные участки общего пользования. Содержание данного вида разрешенного использования включает в себя содержание видов разрешенного использования с кодами 12.0.1 - 12.0.2
Улично-дорожная сеть (код 12.0.1)	Размещение объектов улично-дорожной сети: автомобильных дорог и пешеходных тротуаров в границах населенных пунктов, пешеходных переходов, бульваров, площадей, проездов, велодорожек и объектов велотранспортной и инженерной инфраструктуры; размещение придорожных стоянок (парковок) транспортных средств в границах городских улиц и дорог, за исключением предусмотренных видами разрешенного использования с кодами 2.7.1, 4.9, 7.2.3, а также некапитальных сооружений, предназначенных для охраны транспортных средств
Благоустройство территории (код 12.0.2)	Размещение декоративных, технических, планировочных, конструктивных устройств, элементов озеленения, различных видов оборудования и оформления, малых архитектурных форм, некапитальных нестационарных строений и сооружений, информационных щитов и указателей, применяемых как составные части

Виды разрешенного использования земельных участков	**Содержание видов разрешенного использования земельных участков**
	благоустройства территории, общественных туалетов

2. Условно разрешенные виды разрешенного использования земельных участков и объектов капитального строительства отсутствуют.

3. Вспомогательные виды разрешенного использования земельных участков и объектов капитального строительства отсутствуют.

4. Предельные (минимальные и (или) максимальные) размеры земельных участков и предельные параметры разрешенного строительства, реконструкции объектов капитального строительства:

4.1. Предельные (минимальные и (или) максимальные) размеры земельных участков установлены в проектах планировок и проектах межевания микрорайонов города Югорска, утвержденных постановлением администрации города Югорска.

Площадь земельного участка	**минимальная**	**максимальная**
Малоэтажная многоквартирная жилая застройка	принимается из расчета 30 кв. м на квартиру. Площадь земельного участка рассчитывается без площади застройки жилого дома	не подлежит установлению настоящими Правилами
Хранение автотранспорта	размеры машино-места составляют 5,3 х 2,5 м	не подлежит установлению настоящими Правилами
Бытовое обслуживание	а) бани - 2000 кв. м; б) прачечные - 10000 кв. м; б) химчистки самообслуживания - 1000 кв. м; г) предприятия бытового обслуживания - 1000 кв. м	а) бани - 4000 кв. м; б) прачечные - 10000 кв. м; в) химчистки - 2000 кв. м; г) предприятия бытового обслуживания - 300 кв. м.
Амбулаторно-поликлиническое обслуживание	на 100 посещений в смену – 1000 кв. м, но не менее 2000 кв. м для отдельно стоящего здания аптеки: для аптек групп I-II – 3000 кв. м; для аптек групп III – V – 2500 кв. м; для аптек групп VI – VIII – 2000 кв. м	не подлежит установлению настоящими Правилами
Дошкольное, начальное и среднее общее образование	а) детские ясли, детские сады при вместимости на одно место: до 100 мест – 40 кв. м;	не подлежит установлению настоящими Правилами

Площадь земельного участка	**минимальная**	**максимальная**
	свыше 100 мест – 35 кв. м Размер групповой площадки следует принимать не менее: для детей ясельного возраста – 7,5 кв. м, для детей дошкольного возраста – 9,0 кв. м. б) школы, лицеи, гимназии при вместимости на одного учащегося: от 40 до 400 – 50 кв. м; от 400 до 500 – 60 кв. м; от 500 до 600 – 50 кв. м; от 600 до 800 – 40 кв. м; от 800 до 1100 – 33 кв. м; от 1100 до 1500 - 21 кв. м; в) объекты дополнительного образования на одного учащегося - 15 кв. м	
Амбулаторное ветеринарное обслуживание	не подлежит установлению настоящими Правилами	не подлежит установлению настоящими Правилами
Магазины	на 100 кв. м торговой площади: а) до 150 кв. м – 300 кв. м; б) от 150 до 250 – 800 кв. м; в) от 250 до 650 - 600 кв. м; г) от 650 до 1 500 – 400 кв. м; д) от 1500 до 3 500 - 200 кв. м; е) от 3500 до 5000 кв. м - 200 кв. м	на 100 кв. м торговой площади: а) от 250 до 650 - 800 кв. м; б) от 650 до 1 500 – 600 кв. м; в) от 1 500 до 3 500 - 400 кв. м; г) от 3 500 кв. м - 400 кв. м
Общественное питание	при расчете на 1 тыс. человек на 100 мест: а) до 50 мест - 2000 кв. м; б) с 50 до 150 мест - 1500 кв. м; в) свыше 150 мест - 1000 кв. м.	при расчете на 1 тыс. человек на 100 мест: а) до 50 мест - 2500 кв. м; б) с 50 до 150 мест - 2000 кв. м
Гостиничное обслуживание	на одно место: а) от 25 до 100 мест - 55 кв. м; б) от 100 до 500 мест - 30 кв. м; в) от 500 до 1 000 мест - 20 кв. м; г) от 1 000 до 2 000 мест - 15 кв. м	не подлежит установлению настоящими Правилами
Служебные гаражи	не подлежит установлению настоящими Правилами	не подлежит установлению

Площадь земельного участка	**минимальная**	**максимальная**
		настоящими Правилами
Обеспечение занятий спортом в помещениях	на 1000 человек: а) физкультурно-спортивных залы - 7000 кв. м; б) плавательные бассейны - 3500 кв. м	на 1000 человек а) физкультурно-спортивные залы - 9000 кв. м плавательные бассейны - не подлежит установлению настоящими Правилами
Площадки для занятий спортом	100 кв. м	2500 кв. м
Обеспечение внутреннего правопорядка	объекты добровольной и муниципальной пожарной охраны: а) до 2 автомобилей - 5000 кв. м; б) от 4 до 7автомобилей – 10000 кв. м; в) от 8 до 10 автомобилей – 20000 кв. м	объекты добровольной и муниципальной пожарной охраны: а) от 4 до 7автомобилей – 10000 кв. м; б) от 8 до 10 автомобилей – 20000 кв. м
Связь	700 кв. м антенно-мачтовые сооружения, телевизионные ретрансляторы – 3000 кв. м	не подлежит установлению настоящими Правилами
Коммунальное обслуживание	не подлежит установлению настоящими Правилами	не подлежит установлению настоящими Правилами
Предоставление коммунальных услуг	не подлежит установлению настоящими Правилами	не подлежит установлению настоящими Правилами
Минимальные отступы от границ земельных участков в целях определения мест допустимого размещения зданий, строений, сооружений, за пределами которых запрещено строительство зданий, строений, сооружений	Малоэтажная многоквартирная жилая застройка	от границ красных линий – 6 м, от границ земельного участка - не подлежит установлению настоящими Правилами
	Хранение автотранспорта	не подлежит установлению настоящими Правилами
	Бытовое обслуживание	от границы земельного участка, смежной с другими земельными участками – 3 метра; от границ красных

Площадь земельного участка	**минимальная**	**максимальная**
		линий – 3 метра
	Амбулаторно-поликлиническое обслуживание	от границы земельного участка, смежной с другими земельными участками – 3 метра; от границ красных линий – 3 метра
	Дошкольное, начальное и среднее общее образование	от границ красных линий до основного здания – 25 метров, от границы земельного участка, смежной с другими земельными участками – 3 метра
	Амбулаторное ветеринарное обслуживание	от границы земельного участка, смежной с другими земельными участками – 3 метра; от границ красных линий – 3 метра
	Магазины	не подлежит установлению настоящими Правилами
	Общественное питание	не подлежит установлению настоящими Правилами
	Гостиничное обслуживание	не подлежит установлению настоящими Правилами
	Служебные гаражи	не подлежит установлению настоящими Правилами
	Обеспечение занятий спортом в помещениях	не подлежит установлению настоящими Правилами
	Площадки для занятий спортом	не подлежит установлению настоящими Правилами
	Обеспечение внутреннего правопорядка	от границ красных линий до здания пожарного депо – 10 метров, от границ земельного участка - не

Площадь земельного участка	**минимальная**	**максимальная**
		подлежит установлению настоящими Правилами
	Связь	не подлежит установлению настоящими Правилами
	Коммунальное обслуживание	не подлежит установлению настоящими Правилами
	Предоставление коммунальных услуг	не подлежит установлению настоящими Правилами
Предельное (минимальное и максимальное) количество этажей	Малоэтажная многоквартирная жилая застройка	от 2 до 4
	Хранение автотранспорта	1
	Бытовое обслуживание	5
	Амбулаторно-поликлиническое обслуживание	5
	Дошкольное, начальное и среднее общее образование	4
	Амбулаторное ветеринарное обслуживание	
	Магазины	4
	Общественное питание	4
	Гостиничное обслуживание	9
	Служебные гаражи	2
	Обеспечение занятий спортом в помещениях	2
	Площадки для занятий спортом	не подлежит установлению настоящими Правилами
	Обеспечение внутреннего правопорядка	4
	Связь	2
	Коммунальное обслуживание	не подлежит установлению настоящими Правилами
	Предоставление коммунальных услуг	не подлежит установлению настоящими Правилами
Максимальный процент застройки в границах земельного	Малоэтажная многоквартирная жилая застройка	а) при новом строительстве – 40 %; б) при реконструкции –

Площадь земельного участка	**минимальная**	**максимальная**
участка, определяемый как отношение суммарной площади земельного участка, которая может быть застроена, ко всей площади земельного участка		60 %.
	Хранение автотранспорта	80 %
	Бытовое обслуживание	80 %
	Амбулаторно-поликлиническое обслуживание	80 %
	Дошкольное, начальное и среднее общее образование	40 %
	Амбулаторное ветеринарное обслуживание	80 %
	Магазины	80 %
	Банковская и страховая деятельность	80 %
	Общественное питание	80 %
	Гостиничное обслуживание	80 %
	Служебные гаражи	80 %
	Обеспечение занятий спортом в помещениях	80 %
	Площадки для занятий спортом	80 %
	Обеспечение внутреннего правопорядка	80 %
	Связь	80 %
	Коммунальное обслуживание	60 %
	Предоставление коммунальных услуг	60 %

4.2. Требования к архитектурному облику зданий.

4.2.1. Строительство, реконструкция и капитальный ремонт, затрагивающие их внешнее оформление (колористическое решение) и оборудование, осуществляется только в соответствии с архитектурным паспортом объекта, разработанным с учетом пунктов 8.4 и 8.5 статьи 8 Правил благоустройства территории города Югорска и согласованным с управлением архитектуры и градостроительства Департамента муниципальной собственности и градостроительства администрации города Югорска (за исключением объектов индивидуального жилищного строительства).

4.2.2. Архитектурное решение фасадов зданий, строений, сооружений должно формироваться с учетом:

1) местоположения объекта в структуре города, микрорайона, квартала (на пересечении улиц или на замыкании оси улицы, по красной линии застройки, внутри застройки);

2) зон визуального восприятия (участие в формировании силуэта и (или) панорамы застройки, визуальный акцент, визуальная доминанта);

3) типа и стилистики окружающей застройки;

4) тектоники объекта (соотношение несущих и несомых частей сооружения, выраженное в пластических формах; художественное выражение закономерностей, присущих конструктивной системе здания);

5) материала ограждающих конструкций окружающей застройки;

6) возможностей и особенностей материалов, применяемых в ограждающих конструкциях (в том числе материалов облицовки).

4.2.3. Архитектурное решение фасадов зданий, строений, сооружений включают в себя колористическое решение внешних поверхностей стен, отделку крыши, оборудование конструктивных элементов объекта (входные группы, цоколи, и др.), размещение антенн, кондиционеров, водосточных труб, домовых знаков.

4.2.4. Колористическое (цветовое) решение фасадов зданий, строений, сооружений должно формироваться с учетом:

1) колористических (цветовых) особенностей сложившейся окружающей застройки;

2) колористических (цветовых) возможностей и особенностей применяемых ограждающих конструкций и (или) материалов облицовки.

4.2.5. Архитектурный облик зданий, строений, сооружений должен отражать климатические особенности региона (световой климат, направления преобладающих ветров в разное время года, низкие температуры воздуха и снегозаносы).

4.2.6. При проектировании зданий необходимо создавать художественно выразительный архитектурный образ посредством ритмического повторения отдельных деталей и частей (колонн, балконов, эркеров и т.д.) или, наоборот, резким выделением главных или иных частей здания.

4.2.7. Устройство входных групп должно быть на уровне земли для исключения излишних конструкций выполняемых в целях соблюдения требований по маломобильным группам населения.

4.2.8. Для обоснования принятых проектных решений объектов, граничащих с городскими улицами, площадями, парками, скверами, набережными, другими территориями общего пользования (или хорошо просматриваемых с таких территорий), в составе материалов, отражающих архитектурно-градостроительный облик объектов, должны быть представлены дополнительные графические материалы (развертки по улицам, панорамы, перспективные изображения).

4.2.9. При проектировании зданий расположенных вдоль магистральных улиц городского значения, разграничивающих жилые микрорайоны и кварталы, вдоль площадей, парков, скверов и других общественных территорий города разрабатывается проект архитектурно-художественного освещения и праздничной подсветки фасадов с учетом архитектурных и колористических (цветовых) особенностей объекта, его функционального назначения, расположения в структуре застройки, участия в формировании силуэта и (или) панорамы застройки, создания целостности и выявления архитектурно-художественных качеств объекта.

4.2.10. При проектировании организации стока воды со скатных крыш через водосточные трубы требуется:

1) не допускать нарушений пластики фасадов при размещении труб на стенах здания, обеспечивать герметичность стыковых соединений и требуемую пропускную способность, исходя из расчетных объемов стока воды;

2) предусматривать обогрев ливнестоков и карнизов;

3) не допускать высоты свободного падения воды из выходного отверстия трубы более 20 сантиметров;

4) предусматривать в местах стока воды из трубы на пешеходные коммуникации устройство лотков в покрытии (закрытых или перекрытых решетками согласно Правил благоустройства территории города Югорска);

5) предусматривать устройство дренажа в местах стока воды из трубы на газон или иные мягкие виды покрытия.

Статья 20. Зона размещения объектов лечебно-оздоровительного и социального назначения (код зоны - О.3).

1. Основные виды разрешенного использования земельных участков и объектов капитального строительства:

Виды разрешенного использования земельных участков	**Содержание видов разрешенного использования земельных участков**
Социальное обслуживание (код 3.2)	Размещение зданий, предназначенных для оказания гражданам социальной помощи.
Дома социального обслуживания (код 3.2.1)	Размещение зданий, предназначенных для размещения домов престарелых, домов ребенка, детских домов, пунктов ночлега для бездомных граждан; размещение объектов капитального строительства для временного размещения вынужденных переселенцев, лиц, признанных беженцами
Оказание социальной помощи населению (код 3.2.2)	Размещение зданий, предназначенных для служб психологической и бесплатной юридической помощи, социальных, пенсионных и иных служб (службы занятости

Виды разрешенного использования земельных участков	Содержание видов разрешенного использования земельных участков
	населения, пункты питания малоимущих граждан), в которых осуществляется прием граждан по вопросам оказания социальной помощи и назначения социальных или пенсионных выплат, а также для размещения общественных некоммерческих организаций: некоммерческих фондов, благотворительных организаций, клубов по интересам
Оказание услуг связи (код 3.2.3)	Размещение зданий, предназначенных для размещения пунктов оказания услуг почтовой, телеграфной, междугородней и международной телефонной связи
Общежития (код 3.2.4)	Размещение зданий, предназначенных для размещения общежитий, предназначенных для проживания граждан на время их работы, службы или обучения, за исключением зданий, размещение которых предусмотрено содержанием вида разрешенного использования с кодом 4.7
Бытовое обслуживание (код 3.3)	Размещение объектов капитального строительства, предназначенных для оказания населению или организациям бытовых услуг (мастерские мелкого ремонта, ателье, бани, парикмахерские, прачечные, химчистки, похоронные бюро)
Амбулаторно-поликлиническое обслуживание (код 3.4.1)	Размещение объектов капитального строительства, предназначенных для оказания гражданам амбулаторно-поликлинической медицинской помощи (поликлиники, фельдшерские пункты, пункты здравоохранения, центры матери и ребенка, диагностические центры, молочные кухни, станции донорства крови, клинические лаборатории)
Стационарное медицинское обслуживание (код 3.4.2)	Размещение объектов капитального строительства, предназначенных для оказания гражданам медицинской помощи в стационарах (больницы, родильные дома, диспансеры, научно-медицинские учреждения и прочие объекты, обеспечивающие оказание услуги по лечению в стационаре); размещение станций скорой помощи; размещение площадок санитарной авиации
Медицинские организации особого назначения	Размещение объектов капитального строительства для размещения медицинских организаций, осуществляющих проведение судебно-медицинской и патолого-анатомической экспертизы (морги)
Среднее и высшее профессиональное образование (код 3.5.2)	Размещение объектов капитального строительства, предназначенных для профессионального образования и просвещения (профессиональные технические училища,

Виды разрешенного использования земельных участков	Содержание видов разрешенного использования земельных участков
	колледжи, художественные, музыкальные училища, общества знаний, институты, университеты, организации по переподготовке и повышению квалификации специалистов и иные организации, осуществляющие деятельность по образованию и просвещению, в том числе зданий, спортивных сооружений, предназначенных для занятия обучающихся физической культурой и спортом)
Служебные гаражи (код 4.9)	Размещение постоянных или временных гаражей, стоянок для хранения служебного автотранспорта, используемого в целях осуществления видов деятельности, предусмотренных видами разрешенного использования с кодами 3.0, 4.0, а также для стоянки и хранения транспортных средств общего пользования, в том числе в депо
Связь (код 6.8)	Размещение объектов связи, радиовещания, телевидения, включая воздушные радиорелейные, надземные и подземные кабельные линии связи, линии радиофикации, антенные поля, усилительные пункты на кабельных линиях связи, инфраструктуру спутниковой связи и телерадиовещания, за исключением объектов связи, размещение которых предусмотрено содержанием видов разрешенного использования с кодами 3.1.1, 3.2.3
Коммунальное обслуживание (код 3.1)	Размещение зданий и сооружений в целях обеспечения физических и юридических лиц коммунальными услугами.
Предоставление коммунальных услуг (код 3.1.1)	Размещение зданий и сооружений, обеспечивающих поставку воды, тепла, электричества, газа, отвод канализационных стоков, очистку и уборку объектов недвижимости (котельных, водозаборов, очистных сооружений, насосных станций, водопроводов, линий электропередач, трансформаторных подстанций, газопроводов, линий связи, телефонных станций, канализаций, стоянок, гаражей и мастерских для обслуживания уборочной и аварийной техники, сооружений, необходимых для сбора и плавки снега)
Земельные участки (территории) общего пользования (код 12.0)	Земельные участки общего пользования. Содержание данного вида разрешенного использования включает в себя содержание видов разрешенного использования с кодами 12.0.1 - 12.0.2
Улично-дорожная сеть (код 12.0.1)	Размещение объектов улично-дорожной сети: автомобильных дорог и пешеходных тротуаров в границах населенных пунктов, пешеходных переходов, бульваров, площадей, проездов, велодорожек и объектов

Виды разрешенного использования земельных участков	Содержание видов разрешенного использования земельных участков
	велотранспортной и инженерной инфраструктуры; размещение придорожных стоянок (парковок) транспортных средств в границах городских улиц и дорог, за исключением предусмотренных видами разрешенного использования с кодами 2.7.1, 4.9, 7.2.3, а также некапитальных сооружений, предназначенных для охраны транспортных средств
Благоустройство территории (код 12.0.2)	Размещение декоративных, технических, планировочных, конструктивных устройств, элементов озеленения, различных видов оборудования и оформления, малых архитектурных форм, некапитальных нестационарных строений и сооружений, информационных щитов и указателей, применяемых как составные части благоустройства территории, общественных туалетов

2. Условно разрешенные виды разрешенного использования земельных участков и объектов капитального строительства:

Виды разрешенного использования земельных участков	Содержание видов разрешенного использования земельных участков
Магазины (код 4.4)	Размещение объектов капитального строительства, предназначенных для продажи товаров, торговая площадь которых составляет до 5000 кв. м
Общественное питание (код 4.6)	Размещение объектов капитального строительства в целях устройства мест общественного питания (рестораны, кафе, столовые, закусочные, бары)
Гостиничное обслуживание (код 4.7)	Размещение гостиниц, а также иных зданий, используемых с целью извлечения предпринимательской выгоды из предоставления жилого помещения для временного проживания в них

3. Вспомогательные виды разрешенного использования земельных участков и объектов капитального строительства отсутствуют.

4. Предельные (минимальные и (или) максимальные) размеры земельных участков и предельные параметры разрешенного строительства, реконструкции объектов капитального строительства:

4.1. Предельные (минимальные и (или) максимальные) размеры земельных участков установлены в проектах планировок и проектах межевания микрорайонов города Югорска, утвержденных постановлением администрации города Югорска.

Площадь земельного участка	**минимальная**	**максимальная**
Социальное обслуживание, дома социального обслуживания, оказание социальной помощи населению	а) дома интернатов (пансионатов) для престарелых и инвалидов при вместимости 50 мест - 38 кв. м на одно место; 100 мест - 27 кв. м на одно место; 200 мест - 20 кв. м на одно место; б) психоневрологические интернаты при вместимости до 200 мест – 125 кв. м на одно место; свыше 200 до 400 - 100 кв. м на одно место; свыше 400 до 600 - 80 кв. м на одно место; в) детские дома – интернаты, дома - интернаты для детей инвалидов - 80 кв. м на одно место; г) социально-реабилитационные центры (отделения) для несовершеннолетних и детей, оставшихся без попечения родителей: для несовершеннолетних, оказавшихся в трудной жизненной ситуации, детей и подростков с ограниченными физическими возможностями - 80 кв. м на одно место; для несовершеннолетних с различными проявлениями асоциального поведения и подростков, склонных к употреблению психоактивных веществ -100 кв. м на одно место; реабилитационные центры (отделения) для детей и подростков с ограниченными возможностями – 40 кв. м на одно место. д) учреждения обслуживания бездомных: социальные гостиницы – 9,9 кв. м на одно место;	не подлежит установлению настоящими Правилами

Площадь земельного участка	минимальная	максимальная
	приюты- 8,1 кв. м на одно место; дома ночного пребывания – 9,0 кв. м на одно место; центры социальной адаптации – 10,7 кв. м на одно место	
Оказание услуг связи	Отделения почтовой связи микрорайона для обслуживаемого населения, групп: IV - V (до 9 тыс. чел.) – 700 кв. м; III - IV (9 - 18 тыс. чел.) – 1000 кв. м; II - III (20 - 25 тыс. чел.) – 1200 кв. м	не подлежит установлению настоящими Правилами
Общежития	а) образовательные организации высшего образования и их общежития на 1000 мест: университеты, технические вузы, сельскохозяйственные, медицинские, фармацевтические: экономические, педагогические, культуры, искусства, архитектуры: для зоны студенческих общежитий – 15000 кв. м; б) профессиональные образовательные организации и их общежития на одно место для зоны студенческих общежитий – 15 кв. м	не подлежит установлению настоящими Правилами
Бытовое обслуживание	а) бани - 2000 кв. м; б) прачечные - 5000 кв. м; б) химчистки самообслуживания - 1000 кв. м; г) предприятия бытового обслуживания - 1000 кв. м	а) бани - 4000 кв. м; б) прачечные - 10000 кв. м; в) химчистки - 2000 кв. м; г) предприятия бытового обслуживания - 300 кв. м.
Амбулаторно-поликлиническое обслуживание	на 100 посещений в смену – 1000 кв. м, но не менее 2000 кв. м для отдельно стоящего здания аптеки: для аптек групп I-II – 3000 кв. м;	не подлежит установлению настоящими Правилами

Площадь земельного участка	**минимальная**	**максимальная**
	для аптек групп III – V – 2500 кв. м; для аптек групп VI – VIII – 2000 кв. м	
Стационарное медицинское обслуживание	на 1 койку: а) до 50 - 150 кв. м; б) свыше 50 до 100 - 150 кв. м; в) свыше 100 до 200 - 100 кв. м; г) свыше 200 до 400 - 80 кв. м; д) свыше 400 до 800 – 75 кв. м; е) свыше 800 до 1000 - 70 кв. м; ж) свыше 1000 - 60 кв. м	не подлежит установлению настоящими Правилами
Медицинские организации особого назначения	не подлежит установлению настоящими Правилами	не подлежит установлению настоящими Правилами
Среднее и высшее профессиональное образование	а) образовательные организации высшего образования и их общежития на 1000 мест: университеты, технические вузы: для учебной зоны – 40000 кв. м, для спортивной зоны – 10000 кв. м; сельскохозяйственные: для учебной зоны – 50000 кв. м, для спортивной зоны – 10000 кв. м; медицинские, фармацевтические: для учебной зоны – 30000 кв. м, для спортивной зоны – 10000 кв. м; экономические, педагогические, культуры, искусства, архитектуры: для учебной зоны – 20000 кв. м, для спортивной зоны – 10000 кв. м; для зоны студенческих общежитий – 15000 кв. м; б) профессиональные образовательные организации и их общежития на одно место при вместимости: до 300 мест для учебной зоны - 75 кв. м, от 300 до 900 мест для учебной	не подлежит установлению настоящими Правилами

Площадь земельного участка	**минимальная**	**максимальная**
	зоны - 50 кв. м, от 900 до 1600 для учебной зоны - 30 кв. м, для зоны студенческих общежитий – 15 кв. м	
Служебные гаражи	не подлежит установлению настоящими Правилами	не подлежит установлению настоящими Правилами
Связь	700 кв. м антенно-мачтовые сооружения, телевизионные ретрансляторы – 3000 кв. м	не подлежит установлению настоящими Правилами
Коммунальное обслуживание	не подлежит установлению настоящими Правилами	не подлежит установлению настоящими Правилами
Предоставление коммунальных услуг	не подлежит установлению настоящими Правилами	не подлежит установлению настоящими Правилами
Минимальные отступы от границ земельных участков в целях определения мест допустимого размещения зданий, строений, сооружений, за пределами которых запрещено строительство зданий, строений, сооружений	Социальное обслуживание, дома социального обслуживания, оказание социальной помощи населению	от границы земельного участка, смежной с другими земельными участками – 3 метра; от границ красных линий – 3 метра
	Оказание услуг связи	не подлежит установлению настоящими Правилами
	Общежития	не подлежит установлению настоящими Правилами
	Бытовое обслуживание	от границы земельного участка, смежной с другими земельными участками – 3

Площадь земельного участка	**минимальная**	**максимальная**
		метра; от границ красных линий – 3 метра
	Амбулаторно-поликлиническое обслуживание	от границы земельного участка, смежной с другими земельными участками – 3 метра; от границ красных линий – 3 метра
	Стационарное медицинское обслуживание	от границы земельного участка, смежной с другими земельными участками – 3 метра; от границ красных линий – 3 метра
	Среднее и высшее профессиональное образование	не подлежит установлению настоящими Правилами
	Служебные гаражи	не подлежит установлению настоящими Правилами
	Связь	не подлежит установлению настоящими Правилами
	Коммунальное обслуживание	не подлежит установлению настоящими Правилами
	Предоставление коммунальных услуг	не подлежит установлению настоящими Правилами
Предельное (минимальное и максимальное) количество этажей	Социальное обслуживание, дома социального обслуживания, оказание социальной помощи	5

Площадь земельного участка	минимальная	максимальная
	населению	
	Оказание услуг связи	3
	Общежития	5
	Бытовое обслуживание	5
	Амбулаторно-поликлиническое обслуживание	5
	Стационарное медицинское обслуживание	5
	Среднее и высшее профессиональное образование	5
	Служебные гаражи	2
	Связь	2
	Коммунальное обслуживание	не подлежит установлению настоящими Правилами
	Предоставление коммунальных услуг	не подлежит установлению настоящими Правилами
Максимальный процент застройки в границах земельного участка, определяемый как отношение суммарной площади земельного участка, которая может быть застроена, ко всей площади земельного участка	Социальное обслуживание, дома социального обслуживания, оказание социальной помощи населению	40 %
	Оказание услуг связи	40 %
	Общежития	40 %
	Бытовое обслуживание	80 %
	Амбулаторно-поликлиническое обслуживание	80 %
	Среднее и высшее профессиональное образование	40 %
	Служебные гаражи	80 %
	Связь	80 %
	Коммунальное обслуживание	60 %
	Предоставление коммунальных услуг	60 %

4.2. Предельные размеры земельных участков и предельные параметры условно разрешенного строительства, реконструкции объектов капитального строительства:

Площадь земельного участка	минимальная	максимальная
Магазины	на 100 кв. м торговой площади: а) до 150 кв. м – 300 кв. м; б) от 150 до 250 – 800 кв. м	на 100 кв. м. торговой площади от 250 до 650 - 800

		кв. м
Общественное питание	при расчете на 1 тыс. человек до 50 мест - 2000 кв. м	не подлежит установлению настоящими Правилами
Гостиничное обслуживание	а) от 25 до 100 мест - из расчета 55 кв. м на 1 место; б) от 100 до 500 мест - из расчета 30 кв. м на 1 место; в) от 500 до 1 000 мест - из расчета 20 кв. м на 1 место; г) от 1 000 до 2 000 мест - из расчета 15 кв. м на 1 место	не подлежит установлению настоящими Правилами
Минимальные отступы от границ земельных участков в целях определения мест допустимого размещения зданий, строений, сооружений, за пределами которых запрещено строительство зданий, строений, сооружений	не подлежат установлению настоящими Правилами.	
Предельное (минимальное и максимальное) количество этажей	Магазины	2
	Общественное питание	2
	Гостиничное обслуживание	5
Максимальный процент застройки в границах земельного участка, определяемый как отношение суммарной площади земельного участка, которая может быть застроена, ко всей площади земельного участка	Магазины	80 %
	Общественное питание	80 %
	Гостиничное обслуживание	80 %

Статья 21. Зона размещения объектов культового назначения (код зоны - О.4).

1. Основные виды разрешенного использования земельных участков и объектов капитального строительства:

Виды разрешенного использования земельных участков	Содержание видов разрешенного использования земельных участков
Религиозное использование (код 3.7)	Размещение зданий и сооружений религиозного использования.
Осуществление религиозных обрядов (код 3.7.1)	Размещение зданий и сооружений, предназначенных для совершения религиозных обрядов и церемоний (в том числе церкви, соборы, храмы, часовни, мечети, молельные

Виды разрешенного использования земельных участков	Содержание видов разрешенного использования земельных участков
	дома, синагоги)
Религиозное управление и образование (код 3.7.2)	Размещение зданий, предназначенных для постоянного местонахождения духовных лиц, паломников и послушников в связи с осуществлением ими религиозной службы, а также для осуществления благотворительной и религиозной образовательной деятельности (монастыри, скиты, дома священнослужителей, воскресные и религиозные школы, семинарии, духовные училища)
Служебные гаражи (код 4.9)	Размещение постоянных или временных гаражей, стоянок для хранения служебного автотранспорта, используемого в целях осуществления видов деятельности, предусмотренных видами разрешенного использования с кодами 3.0, 4.0, а также для стоянки и хранения транспортных средств общего пользования, в том числе в депо
Коммунальное обслуживание (код 3.1)	Размещение зданий и сооружений в целях обеспечения физических и юридических лиц коммунальными услугами.
Предоставление коммунальных услуг (код 3.1.1)	Размещение зданий и сооружений, обеспечивающих поставку воды, тепла, электричества, газа, отвод канализационных стоков, очистку и уборку объектов недвижимости (котельных, водозаборов, очистных сооружений, насосных станций, водопроводов, линий электропередач, трансформаторных подстанций, газопроводов, линий связи, телефонных станций, канализаций, стоянок, гаражей и мастерских для обслуживания уборочной и аварийной техники, сооружений, необходимых для сбора и плавки снега)
Земельные участки (территории) общего пользования (код 12.0)	Земельные участки общего пользования. Содержание данного вида разрешенного использования включает в себя содержание видов разрешенного использования с кодами 12.0.1 - 12.0.2
Улично-дорожная сеть (код 12.0.1)	Размещение объектов улично-дорожной сети: автомобильных дорог и пешеходных тротуаров в границах населенных пунктов, пешеходных переходов, бульваров, площадей, проездов, велодорожек и объектов велотранспортной и инженерной инфраструктуры; размещение придорожных стоянок (парковок) транспортных средств в границах городских улиц и дорог, за исключением предусмотренных видами разрешенного использования с кодами 2.7.1, 4.9, 7.2.3, а также некапитальных сооружений, предназначенных для охраны транспортных средств

Виды разрешенного использования земельных участков	Содержание видов разрешенного использования земельных участков
Благоустройство территории (код 12.0.2)	Размещение декоративных, технических, планировочных, конструктивных устройств, элементов озеленения, различных видов оборудования и оформления, малых архитектурных форм, некапитальных нестационарных строений и сооружений, информационных щитов и указателей, применяемых как составные части благоустройства территории, общественных туалетов

2. Условно разрешенные виды разрешенного использования земельных участков и объектов капитального строительства отсутствуют.

3. Вспомогательные виды разрешенного использования земельных участков и объектов капитального строительства отсутствуют.

4. Предельные (минимальные и (или) максимальные) размеры земельных участков и предельные параметры разрешенного строительства, реконструкции объектов капитального строительства:

4.1. Предельные (минимальные и (или) максимальные) размеры земельных участков установлены в проектах планировок и проектах межевания микрорайонов города Югорска, утвержденных постановлением администрации города Югорска.

Площадь земельного участка	минимальная	максимальная
Религиозное использование	7 кв. м на место	не подлежит установлению настоящими Правилами
Осуществление религиозных обрядов	7 кв. м на место	не подлежит установлению настоящими Правилами
Религиозное управление и образование	не подлежит установлению настоящими Правилами	не подлежит установлению настоящими Правилами
Связь	700 кв. м антенно-мачтовые сооружения, телевизионные ретрансляторы – 3000 кв. м	не подлежит установлению настоящими Правилами
Служебные гаражи	не подлежит установлению настоящими Правилами	не подлежит установлению настоящими Правилами
Коммунальное обслуживание	не подлежит установлению настоящими Правилами	не подлежит установлению настоящими Правилами

Площадь земельного участка	**минимальная**	**максимальная**
Предоставление коммунальных услуг	не подлежит установлению настоящими Правилами	не подлежит установлению настоящими Правилами
Минимальные отступы от границ земельных участков в целях определения мест допустимого размещения зданий, строений, сооружений, за пределами которых запрещено строительство зданий, строений, сооружений	не подлежат установлению настоящими Правилами	
Предельное (минимальное и максимальное) количество этажей	Религиозное использование, осуществление религиозных обрядов, религиозное управление и образование	5
	Связь	2
	Служебные гаражи	2
	Коммунальное обслуживание	не подлежит установлению настоящими Правилами
	Предоставление коммунальных услуг	не подлежит установлению настоящими Правилами
Максимальный процент застройки в границах земельного участка, определяемый как отношение суммарной площади земельного участка, которая может быть застроена, ко всей площади земельного участка	Религиозное использование, осуществление религиозных обрядов, религиозное управление и образование	80 %
	Связь	80 %
	Служебные гаражи	80 %
	Коммунальное обслуживание	60 %
	Предоставление коммунальных услуг	60 %

Статья 22. Зона размещения объектов социального назначения (код зоны - О.5).

1. Основные виды разрешенного использования земельных участков и объектов капитального строительства:

Виды разрешенного использования земельных участков	Содержание видов разрешенного использования земельных участков
Социальное обслуживание (код 3.2)	Размещение зданий, предназначенных для оказания гражданам социальной помощи.
Дома социального обслуживания (код 3.2.1)	Размещение зданий, предназначенных для размещения домов престарелых, домов ребенка, детских домов, пунктов ночлега для бездомных граждан; размещение объектов капитального строительства для временного размещения вынужденных переселенцев, лиц, признанных беженцами
Оказание социальной помощи населению (код 3.2.2)	Размещение зданий, предназначенных для служб психологической и бесплатной юридической помощи, социальных, пенсионных и иных служб (службы занятости населения, пункты питания малоимущих граждан), в которых осуществляется прием граждан по вопросам оказания социальной помощи и назначения социальных или пенсионных выплат, а также для размещения общественных некоммерческих организаций: некоммерческих фондов, благотворительных организаций, клубов по интересам
Оказание услуг связи (код 3.2.3)	Размещение зданий, предназначенных для размещения пунктов оказания услуг почтовой, телеграфной, междугородней и международной телефонной связи
Общежития (код 3.2.4)	Размещение зданий, предназначенных для размещения общежитий, предназначенных для проживания граждан на время их работы, службы или обучения, за исключением зданий, размещение которых предусмотрено содержанием вида разрешенного использования с кодом 4.7
Образование и просвещение (код 3.5)	Размещение объектов капитального строительства, предназначенных для воспитания, образования и просвещения (детские ясли, детские сады, школы, лицеи, гимназии, профессиональные технические училища, колледжи, художественные, музыкальные школы и училища, образовательные кружки, общества знаний, институты, университеты, организации по переподготовке и повышению квалификации специалистов и иные организации, осуществляющие деятельность по воспитанию, образованию и просвещению). Содержание данного вида разрешенного использования включает в себя содержание видов разрешенного использования с кодами 3.5.1 - 3.5.2
Служебные гаражи (код 4.9)	Размещение постоянных или временных гаражей, стоянок для хранения служебного автотранспорта, используемого в целях осуществления видов деятельности,

Виды разрешенного использования земельных участков	Содержание видов разрешенного использования земельных участков
	предусмотренных видами разрешенного использования с кодами 3.0, 4.0, а также для стоянки и хранения транспортных средств общего пользования, в том числе в депо
Обеспечение занятий спортом в помещениях (код 5.1.2)	Размещение спортивных клубов, спортивных залов, бассейнов, физкультурно-оздоровительных комплексов в зданиях и сооружениях
Площадки для занятий спортом (код 5.1.3)	Размещение площадок для занятия спортом и физкультурой на открытом воздухе (физкультурные площадки, беговые дорожки, поля для спортивной игры)
Коммунальное обслуживание (код 3.1)	Размещение зданий и сооружений в целях обеспечения физических и юридических лиц коммунальными услугами.
Предоставление коммунальных услуг (код 3.1.1)	Размещение зданий и сооружений, обеспечивающих поставку воды, тепла, электричества, газа, отвод канализационных стоков, очистку и уборку объектов недвижимости (котельных, водозаборов, очистных сооружений, насосных станций, водопроводов, линий электропередач, трансформаторных подстанций, газопроводов, линий связи, телефонных станций, канализаций, стоянок, гаражей и мастерских для обслуживания уборочной и аварийной техники, сооружений, необходимых для сбора и плавки снега)
Земельные участки (территории) общего пользования (код 12.0)	Земельные участки общего пользования. Содержание данного вида разрешенного использования включает в себя содержание видов разрешенного использования с кодами 12.0.1 - 12.0.2
Улично-дорожная сеть (код 12.0.1)	Размещение объектов улично-дорожной сети: автомобильных дорог и пешеходных тротуаров в границах населенных пунктов, пешеходных переходов, бульваров, площадей, проездов, велодорожек и объектов велотранспортной и инженерной инфраструктуры; размещение придорожных стоянок (парковок) транспортных средств в границах городских улиц и дорог, за исключением предусмотренных видами разрешенного использования с кодами 2.7.1, 4.9, 7.2.3, а также некапитальных сооружений, предназначенных для охраны транспортных средств
Благоустройство территории (код 12.0.2)	Размещение декоративных, технических, планировочных, конструктивных устройств, элементов озеленения, различных видов оборудования и оформления, малых архитектурных форм, некапитальных нестационарных строений и сооружений, информационных щитов и

Виды разрешенного использования земельных участков	Содержание видов разрешенного использования земельных участков
	указателей, применяемых как составные части благоустройства территории, общественных туалетов

2. Условно разрешенные виды и параметры разрешенного использования земельных участков и объектов капитального строительства отсутствуют.

3. Вспомогательные виды и параметры разрешенного использования земельных участков и объектов капитального строительства отсутствуют.

4. Предельные (минимальные и (или) максимальные) размеры земельных участков и предельные параметры разрешенного строительства, реконструкции объектов капитального строительства:

4.1. Предельные (минимальные и (или) максимальные) размеры земельных участков установлены в проектах планировок и проектах межевания территорий города Югорска, утвержденных постановлением администрации города Югорска.

Площадь земельного участка	минимальная	максимальная
Социальное обслуживание, дома социального обслуживания, оказание социальной помощи населению	а) дома интернатов (пансионатов) для престарелых и инвалидов при вместимости 50 мест - 38 кв. м на одно место; 100 мест - 27 кв. м на одно место; 200 мест - 20 кв. м на одно место; б) психоневрологические интернаты при вместимости до 200 мест – 125 кв. м на одно место; свыше 200 до 400 - 100 кв. м на одно место; свыше 400 до 600 - 80 кв. м на одно место; в) детские дома – интернаты, дома - интернаты для детей инвалидов - 80 кв. м на одно место; г) социально-реабилитационные центры (отделения) для несовершеннолетних и детей, оставшихся без попечения родителей: для несовершеннолетних, оказавшихся в трудной жизненной ситуации, детей и подростков с ограниченными физическими возможностями - 80 кв. м	не подлежит установлению настоящими Правилами

Площадь земельного участка	**минимальная**	**максимальная**
	на одно место; для несовершеннолетних с различными проявлениями асоциального поведения и подростков, склонных к употреблению психоактивных веществ -100 кв. м на одно место; реабилитационные центры (отделения) для детей и подростков с ограниченными возможностями – 40 кв. м на одно место. д) учреждения обслуживания бездомных: социальные гостиницы – 9,9 кв. м на одно место; приюты- 8,1 кв. м на одно место; дома ночного пребывания – 9,0 кв. м на одно место; центры социальной адаптации – 10,7 кв. м на одно место	
Оказание услуг связи	Отделения почтовой связи микрорайона для обслуживаемого населения, групп: IV - V (до 9 тыс. чел.) – 700 кв. м; III - IV (9 - 18 тыс. чел.) – 1000 кв. м; II - III (20 - 25 тыс. чел.) – 1200 кв. м	не подлежит установлению настоящими Правилами
Общежития	а) образовательные организации высшего образования и их общежития на 1000 мест: университеты, технические вузы, сельскохозяйственные, медицинские, фармацевтические, экономические, педагогические, культуры, искусства, архитектуры для зоны студенческих общежитий – 15000 кв. м; б) профессиональные образовательные организации и их общежития на одно место, для зоны студенческих общежитий – 15 кв. м	не подлежит установлению настоящими Правилами
Образование и просвещение	Объектов дошкольного, начального и среднего общего образования: а) детских яслей, детских садов при вместимости на одно место: до 100 мест – 40 кв. м; свыше 100 мест – 35 кв. м.	не подлежит установлению настоящими Правилами

Площадь земельного участка	**минимальная**	**максимальная**
	Размер групповой площадки следует принимать не менее: для детей ясельного возраста – 7,5 кв. м, для детей дошкольного возраста – 9,0 кв. м. б) школ, лицеев, гимназий при вместимости на одного учащегося: от 40 до 400 – 50 кв. м; от 400 до 500 – 60 кв. м; от 500 до 600 – 50 кв. м; от 600 до 800 – 40 кв. м; от 800 до 1100 – 33 кв. м; от 1100 до 1500 - 21 кв. м в) объектов дополнительного образования на одного учащегося - 15 кв. м. г) образовательные организации высшего образования и их общежития на 1000 мест: университеты, технические вузы: для учебной зоны – 40000 кв. м, для спортивной зоны – 10000 кв. м; сельскохозяйственные: для учебной зоны – 50000 кв. м, для спортивной зоны – 10000 кв. м; медицинские, фармацевтические: для учебной зоны – 30000 кв. м, для спортивной зоны – 10000 кв. м; экономические, педагогические, культуры, искусства, архитектуры: для учебной зоны – 20000 кв. м, для спортивной зоны – 10000 кв. м; для зоны студенческих общежитий – 15000 кв. м; д) профессиональные образовательные организации и их общежития на одно место при вместимости: до 300 мест для учебной зоны - 75 кв. м, от 300 до 900 мест для учебной зоны - 50 кв. м, от 900 до 1600 для учебной зоны - 30 кв. м, для зоны студенческих общежитий – 15 кв. м	

Площадь земельного участка	**минимальная**	**максимальная**
Обеспечение занятий спортом в помещениях	на 1000 человек: а) физкультурно-спортивных залы - 7000 кв. м; б) плавательные бассейны - 3500 кв. м	на 1000 человек а) физкультурно-спортивные залы - 9000 кв. м плавательные бассейны - не подлежит установлению настоящими Правилами
Площадки для занятий спортом	100 кв. м	2500 кв. м
Связь	700 кв. м антенно-мачтовые сооружения, телевизионные ретрансляторы – 3000 кв. м	не подлежит установлению настоящими Правилами
Коммунальное обслуживание	не подлежит установлению настоящими Правилами	не подлежит установлению настоящими Правилами
Предоставление коммунальных услуг	не подлежит установлению настоящими Правилами	не подлежит установлению настоящими Правилами
Минимальные отступы от границ земельных участков в целях определения мест допустимого размещения зданий, строений, сооружений, за пределами которых запрещено строительство зданий, строений, сооружений	Социальное обслуживание, дома социального обслуживания, оказание социальной помощи населению	от границ красных линий до основного здания – 3 метра, от границы земельного участка, смежной с другими земельными участками – 3 метра
	Оказание услуг связи	не подлежит установлению настоящими Правилами
	Общежития	не подлежит установлению настоящими Правилами
	Образование и просвещение	от границ красных линий до основного здания – 25 метров,

Площадь земельного участка	**минимальная**	**максимальная**
		от границы земельного участка, смежной с другими земельными участками – 3 метра
	Обеспечение занятий спортом в помещениях	не подлежит установлению настоящими Правилами
	Площадки для занятий спортом	не подлежит установлению настоящими Правилами
	Связь	не подлежит установлению настоящими Правилами
	Коммунальное обслуживание	не подлежит установлению настоящими Правилами
	Предоставление коммунальных услуг	не подлежит установлению настоящими Правилами
Предельное (минимальное и максимальное) количество этажей	Социальное обслуживание, дома социального обслуживания, оказание социальной помощи населению	5
	Оказание услуг связи	2
	Общежития	9
	Образование и просвещение	4
	Обеспечение занятий спортом в помещениях	4
	Площадки для занятий спортом	не подлежит установлению настоящими Правилами
	Связь	не подлежит установлению настоящими Правилами
	Коммунальное обслуживание	не подлежит установлению

Площадь земельного участка	**минимальная**	**максимальная**
		настоящими Правилами
	Предоставление коммунальных услуг	не подлежит установлению настоящими Правилами
Максимальный процент застройки в границах земельного участка, определяемый как отношение суммарной площади земельного участка, которая может быть застроена, ко всей площади земельного участка	Социальное обслуживание, дома социального обслуживания, оказание социальной помощи населению	40 %
	Оказание услуг связи	80 %
	Общежития	80 %
	Образование и просвещение	40 %
	Обеспечение занятий спортом в помещениях	80 %
	Площадки для занятий спортом	80 %
	Связь	80 %
	Коммунальное обслуживание	60 %
	Предоставление коммунальных услуг	60 %

Статья 23. Общественно – деловая многофункциональная зона в производственных зонах (код зоны - О.6).

1. Основные виды разрешенного использования земельных участков и объектов капитального строительства:

Виды разрешенного использования земельных участков	**Содержание видов разрешенного использования земельных участков**
Деловое управление (код 4.1)	Размещение объектов капитального строительства с целью: размещения объектов управленческой деятельности, не связанной с государственным или муниципальным управлением и оказанием услуг, а также с целью обеспечения совершения сделок, не требующих передачи товара в момент их совершения между организациями, в том числе биржевая деятельность (за исключением банковской и страховой деятельности)
Магазины (код 4.4)	Размещение объектов капитального строительства, предназначенных для продажи товаров, торговая площадь которых составляет до 5000 кв. м
Общественное питание (код 4.6)	Размещение объектов капитального строительства в целях устройства мест общественного питания (рестораны, кафе, столовые, закусочные, бары)
Гостиничное обслуживание (код 4.7)	Размещение гостиниц

Виды разрешенного использования земельных участков	**Содержание видов разрешенного использования земельных участков**
Обеспечение занятий спортом в помещениях (код 5.1.2)	Размещение спортивных клубов, спортивных залов, бассейнов, физкультурно-оздоровительных комплексов в зданиях и сооружениях
Площадки для занятий спортом (код 5.1.3)	Размещение площадок для занятия спортом и физкультурой на открытом воздухе (физкультурные площадки, беговые дорожки, поля для спортивной игры)
Оборудованные площадки для занятий спортом (код 5.1.4)	Размещение сооружений для занятия спортом и физкультурой на открытом воздухе (теннисные корты, автодромы, мотодромы, трамплины, спортивные стрельбища)
Обеспечение внутреннего правопорядка (код 8.3)	Размещение объектов капитального строительства, необходимых для подготовки и поддержания в готовности органов внутренних дел, Росгвардии и спасательных служб, в которых существует военизированная служба; размещение объектов гражданской обороны, за исключением объектов гражданской обороны, являющихся частями производственных зданий
Коммунальное обслуживание (код 3.1)	Размещение зданий и сооружений в целях обеспечения физических и юридических лиц коммунальными услугами.
Предоставление коммунальных услуг (код 3.1.1)	Размещение зданий и сооружений, обеспечивающих поставку воды, тепла, электричества, газа, отвод канализационных стоков, очистку и уборку объектов недвижимости (котельных, водозаборов, очистных сооружений, насосных станций, водопроводов, линий электропередач, трансформаторных подстанций, газопроводов, линий связи, телефонных станций, канализаций, стоянок, гаражей и мастерских для обслуживания уборочной и аварийной техники, сооружений, необходимых для сбора и плавки снега)
Земельные участки (территории) общего пользования (код 12.0)	Земельные участки общего пользования. Содержание данного вида разрешенного использования включает в себя содержание видов разрешенного использования с кодами 12.0.1 - 12.0.2
Улично-дорожная сеть (код 12.0.1)	Размещение объектов улично-дорожной сети: автомобильных дорог и пешеходных тротуаров в границах населенных пунктов, пешеходных переходов, бульваров, площадей, проездов, велодорожек и объектов велотранспортной и инженерной инфраструктуры; размещение придорожных стоянок (парковок) транспортных средств в границах городских улиц и дорог, за исключением предусмотренных видами разрешенного использования с кодами 2.7.1, 4.9, 7.2.3, а также некапитальных сооружений, предназначенных для охраны транспортных средств

Виды разрешенного использования земельных участков	Содержание видов разрешенного использования земельных участков
Благоустройство территории (код 12.0.2)	Размещение декоративных, технических, планировочных, конструктивных устройств, элементов озеленения, различных видов оборудования и оформления, малых архитектурных форм, некапитальных нестационарных строений и сооружений, информационных щитов и указателей, применяемых как составные части благоустройства территории, общественных туалетов

2. Условно разрешенные виды разрешенного использования земельных участков и объектов капитального строительства отсутствуют.

3. Вспомогательные виды разрешенного использования земельных участков и объектов капитального строительства отсутствуют.

4. Предельные (минимальные и (или) максимальные) размеры земельных участков и предельные параметры разрешенного строительства, реконструкции объектов капитального строительства:

4.1. Предельные (минимальные и (или) максимальные) размеры земельных участков установлены в проектах планировок и проектах межевания микрорайонов города Югорска, утвержденных постановлением администрации города Югорска.

Площадь земельного участка	минимальная	максимальная
Деловое управление	не подлежит установлению настоящими Правилами	не подлежит установлению настоящими Правилам
Магазины	на 100 кв. м торговой площади: а) до 250 кв. м – 800 кв. м; б) от 250 до 650 - 600 кв. м; в) от 650 до 1 500 – 400 кв. м; г) от 1500 до 3 500 - 200 кв. м; д) от 3500 до 5000 кв. м - 200 кв. м.	на 100 кв. м торговой площади: а) от 250 до 650 - 800 кв. м; б) от 650 до 1 500 – 600 кв. м; в) от 1 500 до 3 500 - 400 кв. м; г) от 3 500 кв. м - 400 кв. м
Общественное питание	при расчете на 1 тыс. человек на 100 мест: а) до 50 мест - 2000 кв. м; б) с 50 до 150 мест - 1500 кв. м; в) свыше 150 мест - 1000 кв. м.	при расчете на 1 тыс. человек на 100 мест: а) до 50 мест - 2500 кв. м; б) с 50 до 150 мест - 2000 кв. м
Гостиничное обслуживание	на одно место: а) от 25 до 100 мест - 55 кв. м;	не подлежит установлению

	б) от 100 до 500 мест - 30 кв. м; в) от 500 до 1 000 мест - 20 кв. м; г) от 1 000 до 2 000 мест - 15 кв. м.	настоящими Правилами
Служебные гаражи	не подлежит установлению настоящими Правилами	не подлежит установлению настоящими Правилами
Обеспечение занятий спортом в помещениях	на 1000 человек: а) физкультурно-спортивных залы - 7000 кв. м; б) плавательные бассейны - 3500 кв. м; в) стадионы при вместимости: 200 зрительских мест – 3500 кв. м; 200 - 400 зрительских мест – 4000 кв. м; 400 - 600 зрительских мест – 4500 кв. м; 600-800 зрительских мест – 5000 кв. м; 800-1000 зрительских мест – 5500 кв. м Спортивные базы - не подлежит установлению настоящими Правилами	на 1000 человек а) физкультурно-спортивные залы - 9000 кв. м плавательные бассейны, стадионы, спортивные базы - не подлежит установлению настоящими Правилами
Площадки для занятий спортом	100 кв. м	2500 кв. м
Обеспечение внутреннего правопорядка	объекты добровольной и муниципальной пожарной охраны: а) до 2 автомобилей - 5000 кв. м; б) от 4 до 7автомобилей – 10000 кв. м; в) от 8 до 10 автомобилей – 20000 кв. м	объекты добровольной и муниципальной пожарной охраны: а) от 4 до 7автомобилей – 10000 кв. м; б) от 8 до 10 автомобилей – 20000 кв. м
Связь	700 кв. м антенно-мачтовые сооружения, телевизионные ретрансляторы – 3000 кв. м	не подлежит установлению настоящими Правилами
Коммунальное обслуживание	не подлежит установлению настоящими Правилами	не подлежит установлению настоящими Правилами

Предоставление коммунальных услуг	не подлежит установлению настоящими Правилами	не подлежит установлению настоящими Правилами
Минимальные отступы от границ земельных участков в целях определения мест допустимого размещения зданий, строений, сооружений, за пределами которых запрещено строительство зданий, строений, сооружений	Деловое управление	не подлежит установлению настоящими Правилами
	Магазины	не подлежит установлению настоящими Правилами
	Общественное питание	не подлежит установлению настоящими Правилами
	Гостиничное обслуживание	не подлежит установлению настоящими Правилами
	Служебные гаражи	не подлежит установлению настоящими Правилами
	Обеспечение занятий спортом в помещениях	не подлежит установлению настоящими Правилами
	Площадки для занятий спортом	
	Обеспечение внутреннего правопорядка	от границ красных линий до здания пожарного депо – 10 метров, от границ земельного участка - не подлежит установлению настоящими Правилами
	Связь	не подлежит установлению настоящими Правилами
	Коммунальное обслуживание	не подлежит установлению настоящими Правилами
	Предоставление коммунальных услуг	не подлежит установлению настоящими Правилами
Предельное (минимальное и максимальное) количество этажей	Деловое управление	9
	Магазины	4
	Общественное питание	4
	Гостиничное обслуживание	9
	Служебные гаражи	2
	Обеспечение занятий спортом в помещениях	4

	Площадки для занятий спортом	1
	Обеспечение внутреннего правопорядка	4
	Связь	2
	Коммунальное обслуживание	не подлежит установлению настоящими Правилами
	Предоставление коммунальных услуг	не подлежит установлению настоящими Правилами
Максимальный процент застройки в границах земельного участка, определяемый как отношение суммарной площади земельного участка, которая может быть застроена, ко всей площади земельного участка	Деловое управление	40 %
	Магазины	40 %
	Общественное питание	40 %
	Гостиничное обслуживание	40 %
	Служебные гаражи	80 %
	Обеспечение занятий спортом в помещениях	80 %
	Площадки для занятий спортом	80 %
	Обеспечение внутреннего правопорядка	80 %
	Коммунальное обслуживание	60 %
	Предоставление коммунальных услуг	60 %

Статья 24. Зоны рекреаций, досуга, отдыха и развлечений.

1. На территории города Югорска устанавливается четыре вида зон рекреаций, досуга, отдыха и развлечений, из них:

1.1. Три вида предназначены, как для размещения объектов капитального строительства рекреационного и досугового назначения, так и для организации отдыха и развлечения населения.

1.2. Одна зона не предназначена для размещения объектов капитального строительства, за исключением объектов, обеспечивающих функционирование систем инженерной инфраструктуры.

1.3. На территории города Югорска установлена зона городских лесов.

2. На территории зон, предназначенных для возведения объектов капитального строительства допускается размещение:

2.1. Зданий и сооружений, в которых и (или) с использованием которых населению городского округа предоставляются услуги в сферах культуры, спорта, отдыха, туризма и развлечения.

2.2. Предприятий народных промыслов и ремесленных мастерских.

2.3. Объектов торговли, общественного питания и тому подобных объектов, которые могут размещаться, как во встроенных, пристроенных, встроенно-пристроенных помещениях выше указанных объектов, так и в

отдельно стоящих объектах капитального строительства, в случае, если их размещение не причиняет вред окружающей среде и санитарному благополучию и не требует установления санитарной зоны.

2.4. Передвижного жилья (палаточные городки, кемпинги), имеющего возможность подключения указанных сооружений к инженерным сетям, находящимся на земельном участке или на земельных участках, имеющих инженерные сооружения, предназначенных для общего пользования.

3. На территории зоны, не предназначенной для возведения объектов капитального строительства, разрешено осуществление следующих видов деятельности:

3.1. Сохранение отдельных естественных качеств окружающей природной среды путем ограничения хозяйственной деятельности в данной зоне.

3.2. Создание и уход за запретными полосами.

3.3. Создание и уход за защитными лесами, в том числе городскими лесами.

3.4. Хозяйственная деятельность, разрешенная в защитных лесах.

3.5. Соблюдение режима использования природных ресурсов в заказниках.

3.6. Сохранение свойств земель, являющихся особо ценными.

3.7. Размещение баз и палаточных лагерей для проведения походов и экскурсий для ознакомления с природой, для организации пеших и конных прогулок.

3.8. Устройство троп и дорожек, беседок, питьевых фонтанов, туалетов, размещение щитов с познавательными сведениями об окружающей природной среде.

3.9. Осуществление необходимых природоохранных и природно-восстановительных мероприятий.

4. Зоны рекреаций, досуга, отдыха и развлечений размещаются на землях категории: «земли населенных пунктов» и «земли особо охраняемых территорий и объектов».

5. Застройка зон рекреаций, досуга, отдыха и развлечений осуществляется в соответствии с документацией по планировке территории, утвержденной постановлением администрации города Югорска.

Статья 25. Зона сохраняемых природных ландшафтов (код зоны - Р.1).

1. Основные виды разрешенного использования земельных участков и объектов капитального строительства:

Виды разрешенного использования земельных участков	Содержание видов разрешенного использования земельных участков
Охрана природных территорий (код 9.1)	Сохранение отдельных естественных качеств окружающей природной среды путем ограничения хозяйственной деятельности в данной зоне, в частности: создание и уход за запретными полосами, создание и уход за защитными лесами, в том числе городскими лесами, лесами в лесопарках, и иная хозяйственная деятельность, разрешенная в защитных лесах, соблюдение режима использования природных ресурсов в заказниках, сохранение свойств земель, являющихся особо ценными
Использование лесов (код 10.0)	Деятельность по заготовке, первичной обрботке и вывозу древесины и недревесных лесных ресурсов, охрана и восстановление лесов и иные цели.
Заготовка древесины (код 10.1)	Рубка лесных насаждений, выросших в природных условиях, в том числе гражданами для собственных нужд, частичная переработка, хранение и вывоз древесины, создание лесных дорог, размещение сооружений, необходимых для обработки и хранения древесины (лесных складов, лесопилен), охрана и восстановление лесов
Лесные плантации (код 10.2)	Выращивание и рубка лесных насаждений, выращенных трудом человека, частичная переработка, хранение и вывоз древесины, создание дорог, размещение сооружений, необходимых для обработки и хранения древесины (лесных складов, лесопилен), охрана лесов
Заготовка лесных ресурсов (код 10.3)	Заготовка живицы, сбор недревесных лесных ресурсов, в том числе гражданами для собственных нужд, заготовка пищевых лесных ресурсов и дикорастущих растений, хранение, неглубокая переработка и вывоз добытых лесных ресурсов, размещение временных сооружений, необходимых для хранения и неглубокой переработки лесных ресурсов (сушилки, грибоварни, склады), охрана лесов
Резервные леса (код 10.4)	Деятельность, связанная с охраной лесов
Природно-познавательный туризм (код 5.2)	Размещение баз и палаточных лагерей для проведения походов и экскурсий по ознакомлению с природой, пеших и конных прогулок, устройство троп и дорожек, размещение щитов с познавательными сведениями об окружающей природной среде; осуществление необходимых природоохранных и природовосстановительных мероприятий
Охота и рыбалка (код 5.3)	Обустройство мест охоты и рыбалки, в том числе размещение дома охотника или рыболова, сооружений,

Виды разрешенного использования земельных участков	Содержание видов разрешенного использования земельных участков
	необходимых для восстановления и поддержания поголовья зверей или количества рыбы
Энергетика (код 6.7)	Размещение объектов гидроэнергетики, тепловых станций и других электростанций, размещение обслуживающих и вспомогательных для электростанций сооружений (золоотвалов, гидротехнических сооружений); размещение объектов электросетевого хозяйства, за исключением объектов энергетики, размещение которых предусмотрено содержанием вида разрешенного использования с кодом 3.1
Связь (код 6.8)	Размещение объектов связи, радиовещания, телевидения, включая воздушные радиорелейные, надземные и подземные кабельные линии связи, линии радиофикации, антенные поля, усилительные пункты на кабельных линиях связи, инфраструктуру спутниковой связи и телерадиовещания, за исключением объектов связи, размещение которых предусмотрено содержанием видов разрешенного использования с кодами 3.1.1, 3.2.3
Автомобильный транспорт (код 7.2)	Размещение зданий и сооружений автомобильного транспорта
Размещение автомобильных дорог	Размещение автомобильных дорог за пределами населенных пунктов и технически связанных с ними сооружений, придорожных стоянок (парковок) транспортных средств в границах городских улиц и дорог, за исключением предусмотренных видами разрешенного использования с кодами 2.7.1, 4.9, 7.2.3, а также некапитальных сооружений, предназначенных для охраны транспортных средств; размещение объектов, предназначенных для размещения постов органов внутренних дел, ответственных за безопасность дорожного движения
Трубопроводный транспорт (код 7.5)	Размещение нефтепроводов, водопроводов, газопроводов и иных трубопроводов, а также иных зданий и сооружений, необходимых для эксплуатации названных трубопроводов
Коммунальное обслуживание (код 3.1)	Размещение зданий и сооружений в целях обеспечения физических и юридических лиц коммунальными услугами.
Предоставление коммунальных услуг (код 3.1.1)	Размещение зданий и сооружений, обеспечивающих поставку воды, тепла, электричества, газа, отвод канализационных стоков, очистку и уборку объектов недвижимости (котельных, водозаборов, очистных сооружений, насосных станций, водопроводов, линий электропередач, трансформаторных подстанций,

Виды разрешенного использования земельных участков	Содержание видов разрешенного использования земельных участков
	газопроводов, линий связи, телефонных станций, канализаций, стоянок, гаражей и мастерских для обслуживания уборочной и аварийной техники, сооружений, необходимых для сбора и плавки снега)
Земельные участки (территории) общего пользования (код 12.0)	Земельные участки общего пользования. Содержание данного вида разрешенного использования включает в себя содержание видов разрешенного использования с кодами 12.0.1 - 12.0.2
Улично-дорожная сеть (код 12.0.1)	Размещение объектов улично-дорожной сети: автомобильных дорог и пешеходных тротуаров в границах населенных пунктов, пешеходных переходов, бульваров, площадей, проездов, велодорожек и объектов велотранспортной и инженерной инфраструктуры; размещение придорожных стоянок (парковок) транспортных средств в границах городских улиц и дорог, за исключением предусмотренных видами разрешенного использования с кодами 2.7.1, 4.9, 7.2.3, а также некапитальных сооружений, предназначенных для охраны транспортных средств
Благоустройство территории (код 12.0.2)	Размещение декоративных, технических, планировочных, конструктивных устройств, элементов озеленения, различных видов оборудования и оформления, малых архитектурных форм, некапитальных нестационарных строений и сооружений, информационных щитов и указателей, применяемых как составные части благоустройства территории, общественных туалетов

2. Условно разрешенные виды разрешенного использования земельных участков и объектов капитального строительства отсутствуют.

3. Вспомогательные виды разрешенного использования земельных участков и объектов капитального строительства отсутствуют.

4. Предельные (минимальные и (или) максимальные) размеры земельных участков и предельные параметры разрешенного строительства, реконструкции объектов капитального строительства:

4.1. Предельные (минимальные и (или) максимальные) размеры земельных участков установлены в проектах планировок и проектах межевания микрорайонов города Югорска, утвержденных постановлением администрации города Югорска.

Площадь земельного участка	**минимальная**	**максимальная**
Охрана природных территорий	не подлежит установлению настоящими Правилами	не подлежит установлению настоящими Правилами
Использование лесов	не подлежит установлению настоящими Правилами	не подлежит установлению настоящими Правилами
Заготовка древесины	не подлежит установлению настоящими Правилами	не подлежит установлению настоящими Правилами
Лесные плантации	не подлежит установлению настоящими Правилами	не подлежит установлению настоящими Правилами
Заготовка лесных ресурсов	не подлежит установлению настоящими Правилами	не подлежит установлению настоящими Правилами
Природно-познавательный туризм	а) базы отдыха предприятий и организаций, молодежные лагеря - 140 кв. м на 1 место; б) туристские базы - 65 кв. м на 1 место; в) туристские базы для семей с детьми - 95 кв. м на 1 место	а) базы отдыха предприятий и организаций, молодежные лагеря - 160 кв. м на 1 место; б) туристские базы - 80 кв. м на 1 место; в) туристские базы для семей с детьми - 120 кв. м на 1 место
Охота и рыбалка	не подлежит установлению настоящими Правилами	не подлежит установлению настоящими Правилами
Энергетика	не подлежит установлению настоящими Правилами	не подлежит установлению настоящими Правилами
Автомобильный транспорт	не подлежит установлению настоящими Правилами	не подлежит установлению настоящими Правилами
Размещение автомобильных дорог	не подлежит установлению настоящими Правилами	не подлежит установлению настоящими Правилами
Трубопроводный транспорт	не подлежит установлению настоящими Правилами	не подлежит установлению настоящими Правилами
Связь	700 кв. м антенно-мачтовые сооружения, телевизионные ретрансляторы –	не подлежит установлению настоящими Правилами

Площадь земельного участка	**минимальная**	**максимальная**
	3000 кв. м	
Коммунальное обслуживание	не подлежит установлению настоящими Правилами	не подлежит установлению настоящими Правилами
Предоставление коммунальных услуг	не подлежит установлению настоящими Правилами	не подлежит установлению настоящими Правилами
Минимальные отступы от границ земельных участков в целях определения мест допустимого размещения зданий, строений, сооружений, за пределами которых запрещено строительство зданий, строений, сооружений	не подлежат установлению настоящими Правилами.	
Максимальный процент застройки в границах земельного участка, определяемый как отношение суммарной площади земельного участка, которая может быть застроена, ко всей площади земельного участка	не подлежит установлению настоящими Правилами	

Статья 26. Зона рекреационно-туристического назначения (Код зоны - Р.2).

1. Основные виды разрешенного использования земельных участков и объектов капитального строительства:

Виды разрешенного использования земельных участков	**Содержание видов разрешенного использования земельных участков**
Бытовое обслуживание (код 3.3)	Размещение объектов капитального строительства, предназначенных для оказания населению или организациям бытовых услуг (мастерские мелкого ремонта, ателье, бани, парикмахерские, прачечные, химчистки, похоронные бюро)
Культурное развитие (код 3.6)	Размещение зданий и сооружений, предназначенных для размещения объектов культуры.

Виды разрешенного использования земельных участков	**Содержание видов разрешенного использования земельных участков**
Объекты культурно-досуговой деятельности (код 3.6.1)	Размещение зданий, предназначенных для размещения музеев, выставочных залов, художественных галерей, домов культуры, библиотек, кинотеатров и кинозалов, театров, филармоний, концертных залов, планетариев
Парки культуры и отдыха (код 3.6.2)	Размещение парков культуры и отдыха
Магазины (код 4.4)	Размещение объектов капитального строительства, предназначенных для продажи товаров, торговая площадь которых составляет до 5000 кв. м
Общественное питание (код 4.6)	Размещение объектов капитального строительства в целях устройства мест общественного питания (рестораны, кафе, столовые, закусочные, бары)
Отдых (рекреация) (код 5.0)	Обустройство мест для занятия спортом, физической культурой, пешими или верховыми прогулками, отдыха и туризма, наблюдения за природой, пикников, охоты, рыбалки и иной деятельности; создание и уход за городскими лесами, скверами, прудами, озерами, водохранилищами, пляжами, а также обустройство мест отдыха в них
Туристическое обслуживание (код 5.2.1)	Размещение пансионатов, туристических гостиниц, кемпингов, домов отдыха, не оказывающих услуги по лечению, а также иных зданий, используемых с целью извлечения предпринимательской выгоды из предоставления жилого помещения для временного проживания в них; размещение детских лагерей
Развлечения (код 4.8)	Размещение зданий и сооружений, предназначенных для развлечения.
Развлекательные мероприятия (код 4.8.1)	Размещение зданий и сооружений, предназначенных для организации развлекательных мероприятий, путешествий, для размещения дискотек и танцевальных площадок, ночных клубов, аквапарков, боулинга, аттракционов и т. п., игровых автоматов (кроме игрового оборудования, используемого для проведения азартных игр), игровых площадок
Природно познавательный туризм (код 5.2)	Размещение баз и палаточных лагерей для проведения походов и экскурсий по ознакомлению с природой, пеших и конных прогулок, устройство троп и дорожек, размещение щитов с познавательными сведениями об окружающей природной среде; осуществление необходимых природоохранных и природовосстановительных мероприятий

Виды разрешенного использования земельных участков	**Содержание видов разрешенного использования земельных участков**
Охота и рыбалка (код 5.3)	Обустройство мест охоты и рыбалки, в том числе размещение дома охотника или рыболова, сооружений, необходимых для восстановления и поддержания поголовья зверей или количества рыбы
Поля для гольфа или конных прогулок (код 5.5)	Обустройство мест для игры в гольф или осуществления конных прогулок, в том числе осуществление необходимых земляных работ и размещения вспомогательных сооружений; размещение конноспортивных манежей, не предусматривающих устройство трибун
Историко-культурная деятельность (код 9.3)	Сохранение и изучение объектов культурного наследия народов Российской Федерации (памятников истории и культуры), в том числе: объектов археологического наследия, достопримечательных мест, мест бытования исторических промыслов, производств и ремесел, исторических поселений, недействующих военных и гражданских захоронений, объектов культурного наследия, хозяйственная деятельность, являющаяся историческим промыслом или ремеслом, а также хозяйственная деятельность, обеспечивающая познавательный туризм
Объекты дорожного сервиса (код 4.9.1)	Размещение зданий и сооружений дорожного сервиса.
Заправка транспортных средств (код 4.9.1.1)	Размещение автозаправочных станций; размещение магазинов сопутствующей торговли, зданий для организации общественного питания в качестве объектов дорожного сервиса
Обеспечение дорожного отдыха (код 4.9.1.2)	Размещение зданий для предоставления гостиничных услуг в качестве дорожного сервиса (мотелей), а также размещение магазинов сопутствующей торговли, зданий для организации общественного питания в качестве объектов дорожного сервиса
Автомобильные мойки (код 4.9.1.3)	Размещение автомобильных моек, а также размещение магазинов сопутствующей торговли
Ремонт автомобилей (код 4.9.1.4)	Размещение мастерских, предназначенных для ремонта и обслуживания автомобилей, и прочих объектов дорожного сервиса, а также размещение магазинов сопутствующей торговли
Связь (код 6.8)	Размещение объектов связи, радиовещания, телевидения, включая воздушные радиорелейные, надземные и подземные кабельные линии связи, линии радиофикации, антенные поля, усилительные пункты на кабельных линиях связи, инфраструктуру спутниковой связи и

Виды разрешенного использования земельных участков	**Содержание видов разрешенного использования земельных участков**
	телерадиовещания, за исключением объектов связи, размещение которых предусмотрено содержанием видов разрешенного использования с кодами 3.1.1, 3.2.3
Коммунальное обслуживание (код 3.1)	Размещение зданий и сооружений в целях обеспечения физических и юридических лиц коммунальными услугами.
Предоставление коммунальных услуг (код 3.1.1)	Размещение зданий и сооружений, обеспечивающих поставку воды, тепла, электричества, газа, отвод канализационных стоков, очистку и уборку объектов недвижимости (котельных, водозаборов, очистных сооружений, насосных станций, водопроводов, линий электропередач, трансформаторных подстанций, газопроводов, линий связи, телефонных станций, канализаций, стоянок, гаражей и мастерских для обслуживания уборочной и аварийной техники, сооружений, необходимых для сбора и плавки снега)
Земельные участки (территории) общего пользования (код 12.0)	Земельные участки общего пользования. Содержание данного вида разрешенного использования включает в себя содержание видов разрешенного использования с кодами 12.0.1 - 12.0.2
Улично-дорожная сеть (код 12.0.1)	Размещение объектов улично-дорожной сети: автомобильных дорог и пешеходных тротуаров в границах населенных пунктов, пешеходных переходов, бульваров, площадей, проездов, велодорожек и объектов велотранспортной и инженерной инфраструктуры; размещение придорожных стоянок (парковок) транспортных средств в границах городских улиц и дорог, за исключением предусмотренных видами разрешенного использования с кодами 2.7.1, 4.9, 7.2.3, а также некапитальных сооружений, предназначенных для охраны транспортных средств
Благоустройство территории (код 12.0.2)	Размещение декоративных, технических, планировочных, конструктивных устройств, элементов озеленения, различных видов оборудования и оформления, малых архитектурных форм, некапитальных нестационарных строений и сооружений, информационных щитов и указателей, применяемых как составные части благоустройства территории, общественных туалетов

2. Условно разрешенные виды разрешенного использования земельных участков и объектов капитального строительства отсутствуют.

3. Вспомогательные виды разрешенного использования земельных участков и объектов капитального строительства отсутствуют.

4. Предельные (минимальные и (или) максимальные) размеры земельных участков и предельные параметры разрешенного строительства, реконструкции объектов капитального строительства:

4.1. Предельные (минимальные и (или) максимальные) размеры земельных участков установлены в проектах планировок и проектах межевания территорий города Югорска, утвержденных постановлением администрации города Югорска.

Площадь земельного участка	**минимальная**	**максимальная**
Бытовое обслуживание	а) бани - 2000 кв. м; б) прачечные - 5000 кв. м; в) химчистки - 1000 кв. м; г) предприятия бытового обслуживания - 1000 кв. м	а) бани - 4000 кв. м; б) прачечные - 10000 кв. м; в) химчистки - 2000 кв. м; г) предприятия бытового обслуживания - 300 кв. м
Культурное развитие, объекты культурно-досуговой деятельности	а) учреждения культуры клубного типа - 4000 кв. м; б) музеи, выставочные залы, картинные галереи при размере экспозиционной площади 500 кв. м – 5000 кв. м; 1000 кв. м - 8000 кв. м; 1500 кв. м – 12000 кв. м 2000 кв. м – 15000 кв. м; 2500 кв. м – 18000 кв. м; 3000 кв. м – 20000 кв. м; в) общедоступные библиотеки, детские библиотеки – 3000 кв. м на тыс. ед. хранения	не подлежит установлению настоящими Правилами
Парки культуры и отдыха	парки – 15 га; сады – 3 га; скверы – 0,5 га; зоны кратковременного отдыха – 500 м2 на одного посетителя	не подлежит установлению настоящими Правилами
Магазины	на 100 кв. м торговой площади: а) до 250 кв. м – 800 кв. м; б) от 250 до 650 - 600 кв. м; в) от 650 до 1 500 – 400 кв. м; г) от 1 500 до 3 500 - 200 кв. м; д) от 3 500 кв. м - 200 кв. м	на 100 кв. м торговой площади: а) от 250 до 650 - 800 кв. м; б) от 650 до 1 500 – 600 кв. м; в) от 1 500 до 3 500 - 400 кв. м; г) от 3 500 кв. м - 400 кв. м
Общественное питание	при расчете на 1 тыс. человек на 100 мест: а) до 50 мест - 2000 кв. м;	при расчете на 1 тыс. человек на 100 мест: а) до 50 мест - 2500 кв. м;

Площадь земельного участка	**минимальная**	**максимальная**
	б) с 50 до 150 мест - 1500 кв. м; в) свыше 150 мест - 1000 кв. м	б) с 50 до 150 мест - 2000 кв. м.
Отдых (рекреация)	не подлежит установлению настоящими Правилами	не подлежит установлению настоящими Правилами
Туристическое обслуживание	а) дома отдыха (пансионаты) – 120 кв. м на место; б) дома отдыха (пансионаты) для семей с детьми - 140 кв. м на место; в) туристские гостиницы – 50 кв. м на место; г) кемпинги – 135 кв. м на место	а) дома отдыха (пансионаты) – 130 кв. м на место; б) дома отдыха (пансионаты) для семей с детьми - 150 кв. м на место; г) кемпинги – 150 кв. м на место.
Развлечения	не подлежит установлению настоящими Правилами	не подлежит установлению настоящими Правилами
Развлекательные мероприятия	не подлежит установлению настоящими Правилами	не подлежит установлению настоящими Правилами
Природно-познавательный туризм	а) базы отдыха предприятий и организаций, молодежные лагеря - 140 кв. м на 1 место; б) туристские базы - 65 кв. м на 1 место; в) туристские базы для семей с детьми - 95 кв. м на 1 место	не подлежит установлению настоящими Правилами
Охота и рыбалка	не подлежит установлению настоящими Правилами	не подлежит установлению настоящими Правилами
Поля для гольфа или конных прогулок	не подлежит установлению настоящими Правилами	не подлежит установлению настоящими Правилами
Историко-культурная деятельность	не подлежит установлению настоящими Правилами	не подлежит установлению настоящими Правилами
Объекты дорожного сервиса	не подлежит установлению настоящими Правилами	не подлежит установлению настоящими Правилами
Заправка транспортных средств	автозаправочные станции, автогазозаправочные станции: на 2 колонки – 1000 кв. м; на 5 колонок – 2000 кв. м; на 7 колонок – 3000 кв. м; на 9 колонок – 3500 кв. м; на 11 колонок – 4000 кв. м	не подлежит установлению настоящими Правилами
Обеспечение дорожного отдыха	а) мотели на 1 место - 75 кв. м; б) кемпинги на 1 место -135 кв. м	а) мотели на 1 место - 100 кв. м; б) кемпинги на 1 место - 150 кв. м
Автомобильные мойки	Моечный пункт (отдельный	не подлежит установлению

Площадь земельного участка	**минимальная**	**максимальная**
	объект с площадкой-стоянкой, туалетом) – 500 кв. м	настоящими Правилами
Ремонт автомобилей	Станция технического обслуживания (здание для производства мелкого аварийного ремонта, технического обслуживания автомобилей, места для мойки автомобилей, торговый павильон, туалет, площадка-стоянка) – 4000 кв. м Автомагазин (отдельный объект с площадкой-стоянкой, туалетом) – 500 кв. м	не подлежит установлению настоящими Правилами
Связь	700 кв. м антенно-мачтовые сооружения, телевизионные ретрансляторы – 3000 кв. м	не подлежит установлению настоящими Правилами
Коммунальное обслуживание	не подлежит установлению настоящими Правилами	не подлежит установлению настоящими Правилами
Предоставление коммунальных услуг	не подлежит установлению настоящими Правилами	не подлежит установлению настоящими Правилами
Минимальные отступы от границ земельных участков в целях определения мест допустимого размещения зданий, строений, сооружений, за пределами которых запрещено строительство зданий, строений, сооружений	не подлежит установлению настоящими Правилами	
Предельное (минимальное и максимальное) количество этажей	Бытовое обслуживание	3
	Культурное развитие, объекты культурно-досуговой деятельности	4
	Парки культуры и отдыха	не подлежит установлению настоящими Правилами
	Магазины	4
	Общественное питание	4
	Отдых (рекреация)	не подлежит установлению настоящими Правилами

Площадь земельного участка	**минимальная**	**максимальная**
	Туристическое обслуживание	4
	Развлечения	4
	Развлекательные мероприятия	4
	Природно-познавательный туризм	1
	Охота и рыбалка	1
	Поля для гольфа или конных прогулок	не подлежит установлению настоящими Правилами
	Историко-культурная деятельность	не подлежит установлению настоящими Правилами
	Объекты дорожного сервиса	1
	Заправка транспортных средств	1
	Обеспечение дорожного отдыха	1
	Автомобильные мойки	1
	Ремонт автомобилей	2
	Связь	не подлежит установлению настоящими Правилами
	Коммунальное обслуживание	не подлежит установлению настоящими Правилами
	Предоставление коммунальных услуг	не подлежит установлению настоящими Правилами
Максимальный процент застройки в границах земельного участка, определяемый как отношение суммарной площади земельного участка, которая может быть застроена, ко всей площади земельного участка	Бытовое обслуживание	80%
	Культурное развитие, объекты культурно-досуговой деятельности	80%
	Парки культуры и отдыха	не подлежит установлению настоящими Правилами
	Магазины	80%
	Общественное питание	80%
	Отдых (рекреация)	не подлежит установлению настоящими Правилами
	Туристическое обслуживание	не подлежит установлению настоящими Правилами
	Развлечения	80%
	Природно-познавательный туризм	не подлежит установлению настоящими Правилами
	Охота и рыбалка	не подлежит установлению настоящими Правилами
	Поля для гольфа или конных прогулок	не подлежит установлению настоящими Правилами
	Историко-культурная деятельность	не подлежит установлению настоящими Правилами

Площадь земельного участка	минимальная	максимальная
	Объекты дорожного сервиса	80%
	Заправка транспортных средств	80%
	Обеспечение дорожного отдыха	80%
	Автомобильные мойки	80%
	Ремонт автомобилей	80%
	Связь	не подлежит установлению настоящими Правилами
	Коммунальное обслуживание	60%
	Предоставление коммунальных услуг	60%

Статья 27. Зона отдыха и развлечений (код зоны - Р.3).

1. Основные виды разрешенного использования земельных участков и объектов капитального строительства:

Виды разрешенного использования земельных участков	Содержание видов разрешенного использования земельных участков
Культурное развитие (код 3.6)	Размещение зданий и сооружений, предназначенных для размещения объектов культуры.
Объекты культурно-досуговой деятельности (код 3.6.1)	Размещение зданий, предназначенных для размещения музеев, выставочных залов, художественных галерей, домов культуры, библиотек, кинотеатров и кинозалов, театров, филармоний, концертных залов, планетариев
Парки культуры и отдыха (код 3.6.2)	Размещение парков культуры и отдыха
Общественное питание (код 4.6)	Размещение объектов капитального строительства в целях устройства мест общественного питания (рестораны, кафе, столовые, закусочные, бары)
Развлечения (код 4.8)	Размещение зданий и сооружений, предназначенных для развлечения.
Развлекательные мероприятия (код 4.8.1)	Размещение зданий и сооружений, предназначенных для организации развлекательных мероприятий, путешествий, для размещения дискотек и танцевальных площадок, ночных клубов, аквапарков, боулинга, аттракционов и т. п., игровых автоматов (кроме игрового оборудования, используемого для проведения азартных игр), игровых площадок
Религиозное использование (код 3.7)	Размещение зданий и сооружений религиозного использования.
Осуществление религиозных обрядов (код 3.7.1)	Размещение зданий и сооружений, предназначенных для совершения религиозных обрядов и церемоний (в том числе церкви, соборы, храмы, часовни, мечети, молельные дома, синагоги)

Виды разрешенного использования земельных участков	Содержание видов разрешенного использования земельных участков
Религиозное управление и образование (код 3.7.2)	Размещение зданий, предназначенных для постоянного местонахождения духовных лиц, паломников и послушников в связи с осуществлением ими религиозной службы, а также для осуществления благотворительной и религиозной образовательной деятельности (монастыри, скиты, дома священнослужителей, воскресные и религиозные школы, семинарии, духовные училища)
Обеспечение занятий спортом в помещениях (код 5.1.2)	Размещение спортивных клубов, спортивных залов, бассейнов, физкультурно-оздоровительных комплексов в зданиях и сооружениях
Коммунальное обслуживание (код 3.1)	Размещение зданий и сооружений в целях обеспечения физических и юридических лиц коммунальными услугами.
Предоставление коммунальных услуг (код 3.1.1)	Размещение зданий и сооружений, обеспечивающих поставку воды, тепла, электричества, газа, отвод канализационных стоков, очистку и уборку объектов недвижимости (котельных, водозаборов, очистных сооружений, насосных станций, водопроводов, линий электропередач, трансформаторных подстанций, газопроводов, линий связи, телефонных станций, канализаций, стоянок, гаражей и мастерских для обслуживания уборочной и аварийной техники, сооружений, необходимых для сбора и плавки снега)
Историко-культурная деятельность (код 9.3)	Сохранение и изучение объектов культурного наследия народов Российской Федерации (памятников истории и культуры), в том числе: объектов археологического наследия, достопримечательных мест, мест бытования исторических промыслов, производств и ремесел, исторических поселений, недействующих военных и гражданских захоронений, объектов культурного наследия, хозяйственная деятельность, являющаяся историческим промыслом или ремеслом, а также хозяйственная деятельность, обеспечивающая познавательный туризм
Земельные участки (территории) общего пользования (код 12.0)	Земельные участки общего пользования. Содержание данного вида разрешенного использования включает в себя содержание видов разрешенного использования с кодами 12.0.1 - 12.0.2
Улично-дорожная сеть (код 12.0.1)	Размещение объектов улично-дорожной сети: автомобильных дорог и пешеходных тротуаров в границах населенных пунктов, пешеходных переходов, бульваров, площадей, проездов, велодорожек и объектов велотранспортной и инженерной инфраструктуры; размещение придорожных стоянок (парковок) транспортных средств в границах городских улиц и дорог,

Виды разрешенного использования земельных участков	Содержание видов разрешенного использования земельных участков
	за исключением предусмотренных видами разрешенного использования с кодами 2.7.1, 4.9, 7.2.3, а также некапитальных сооружений, предназначенных для охраны транспортных средств
Благоустройство территории (код 12.0.2)	Размещение декоративных, технических, планировочных, конструктивных устройств, элементов озеленения, различных видов оборудования и оформления, малых архитектурных форм, некапитальных нестационарных строений и сооружений, информационных щитов и указателей, применяемых как составные части благоустройства территории, общественных туалетов

2. Условно разрешенные виды разрешенного использования земельных участков и объектов капитального строительства:

Виды разрешенного использования земельных участков	Содержание видов разрешенного использования земельных участков
Магазины (код 4.4)	Размещение объектов капитального строительства, предназначенных для продажи товаров, торговая площадь которых составляет до 5000 кв. м

3. Вспомогательные виды разрешенного использования земельных участков и объектов капитального строительства отсутствуют.

4. Предельные (минимальные и (или) максимальные) размеры земельных участков и предельные параметры разрешенного строительства, реконструкции объектов капитального строительства:

4.1. Предельные (минимальные и (или) максимальные) размеры земельных участков установлены в проектах планировок и проектах межевания микрорайонов города Югорска, утвержденных постановлением администрации города Югорска.

Площадь земельного участка	минимальная	максимальная
Культурное развитие Объекты культурно-досуговой деятельности	а) учреждения культуры клубного типа - 4000 кв. м; б) музеи, выставочные залы, картинные галереи при размере экспозиционной площади 500 кв. м – 5000 кв. м; 1000 кв. м - 8000 кв. м; 1500 кв. м – 12000 кв. м 2000 кв. м – 15000 кв. м; 2500 кв. м – 18000 кв. м;	не подлежит установлению настоящими Правилами

Площадь земельного участка	**минимальная**	**максимальная**
	3000 кв. м – 20000 кв. м; в) общедоступные библиотеки, детские библиотеки – 3000 кв. м на тыс. ед. хранения	
Парки культуры и отдыха	парки – 15 га; сады – 3 га; скверы – 0,5 га; зоны кратковременного отдыха – 500 м2 на одного посетителя	не подлежит установлению настоящими Правилами
Общественное питание	при расчете на 1 тыс. человек на 100 мест: а) до 50 мест - 2000 кв. м; б) с 50 до 150 мест - 1500 кв. м; в) свыше 150 мест - 1000 кв. м	при расчете на 1 тыс. человек на 100 мест: а) до 50 мест - 2500 кв. м; б) с 50 до 150 мест - 2000 кв. м.
Развлечения	не подлежит установлению настоящими Правилами	не подлежит установлению настоящими Правилами
Развлекательные мероприятия	не подлежит установлению настоящими Правилами	не подлежит установлению настоящими Правилами
Религиозное использование	не подлежит установлению настоящими Правилами	не подлежит установлению настоящими Правилами
Осуществление религиозных обрядов	не подлежит установлению настоящими Правилами	не подлежит установлению настоящими Правилами
Религиозное управление и образование	не подлежит установлению настоящими Правилами	не подлежит установлению настоящими Правилами
Историко-культурная деятельность	не подлежит установлению настоящими Правилами	не подлежит установлению настоящими Правилами
Обеспечение занятий спортом в помещениях	на 1000 человек: а) физкультурно-спортивных залы - 7000 кв. м;	на 1000 человек а) физкультурно-спортивные залы -

Площадь земельного участка	**минимальная**	**максимальная**
	б) плавательные бассейны - 3500 кв. м;	9000 кв. м б) плавательные бассейны - не подлежит установлению настоящими Правилами
Коммунальное обслуживание	не подлежит установлению настоящими Правилами	не подлежит установлению настоящими Правилами
Предоставление коммунальных услуг	не подлежит установлению настоящими Правилами	не подлежит установлению настоящими Правилами
Минимальные отступы от границ земельных участков в целях определения мест допустимого размещения зданий, строений, сооружений, за пределами которых запрещено строительство зданий, строений, сооружений	не подлежит установлению настоящими Правилами	
Предельное (минимальное и максимальное) количество этажей	Культурное развитие Объекты культурно-досуговой деятельности	4
	Парки культуры и отдыха	не подлежит установлению настоящими Правилами
	Общественное питание	4
	Развлечения	3
	Развлекательные мероприятия	3
	Религиозное использование	3
	Осуществление религиозных обрядов	3
	Религиозное управление и образование	3
	Обеспечение занятий спортом в помещениях	3
	Историко-культурная деятельность	не подлежит установлению

Площадь земельного участка	**минимальная**	**максимальная**
		настоящими Правилами
	Коммунальное обслуживание	не подлежит установлению настоящими Правилами
	Предоставление коммунальных услуг	не подлежит установлению настоящими Правилами
Максимальный процент застройки в границах земельного участка, определяемый как отношение суммарной площади земельного участка, которая может быть застроена, ко всей площади земельного участка	Культурное развитие Объекты культурно-досуговой деятельности	80 %
	Парки культуры и отдыха	80 %
	Общественное питание	80 %
	Развлечения	80 %
	Развлекательные мероприятия	80 %
	Религиозное использование	80 %
	Осуществление религиозных обрядов	80 %
	Религиозное управление и образование	80 %
	Историко-культурная деятельность	не подлежит установлению настоящими Правилами
	Обеспечение занятий спортом в помещениях	80 %
	Коммунальное обслуживание	60 %
	Предоставление коммунальных услуг	60 %

4.2. Предельные размеры земельных участков и предельные параметры условно разрешенного строительства, реконструкции объектов капитального строительства.

Площадь земельного участка	**минимальная**	**максимальная**
магазины	на 100 кв. м. торговой площади: а) до 250 кв. м – 800 кв. м; б) от 250 до 650 - 600 кв. м; в) от 650 до 1 500 – 400 кв. м; г) от 1 500 до 3 500 - 200 кв. м; д) от 3 500 кв. м - 200 кв. м.	на 100 кв. м. торговой площади: а) от 250 до 650 - 800 кв. м; б) от 650 до 1 500 – 600 кв. м; в) от 1 500 до 3 500 - 400 кв. м; г) от 3 500 кв. м - 400 кв. м.

Площадь земельного участка	**минимальная**	**максимальная**
Минимальные отступы от границ земельных участков в целях определения мест допустимого размещения зданий, строений, сооружений, за пределами которых запрещено строительство зданий, строений, сооружений	не подлежит установлению настоящими Правилами	
Предельное (минимальное и максимальное) количество этажей	магазины	3
Максимальный процент застройки в границах земельного участка, определяемый как отношение суммарной площади земельного участка, которая может быть застроена, ко всей площади земельного участка	магазины	80 %

Статья 28. Зона размещения объектов спортивного назначения (код зоны - Р.4).

1. Основные виды разрешенного использования земельных участков и объектов капитального строительства:

Виды разрешенного использования земельных участков	**Содержание видов разрешенного использования земельных участков**
Спорт (код 5.1)	Размещение зданий и сооружений для занятия спортом.
Обеспечение спортивно-зрелищных мероприятий (код 5.1.1)	Размещение спортивно-зрелищных зданий и сооружений, имеющих специальные места для зрителей от 500 мест (стадионов, дворцов спорта, ледовых дворцов, ипподромов)
Обеспечение занятий спортом в помещениях (код 5.1.2)	Размещение спортивных клубов, спортивных залов, бассейнов, физкультурно-оздоровительных комплексов в зданиях и сооружениях

Виды разрешенного использования земельных участков	**Содержание видов разрешенного использования земельных участков**
Площадки для занятий спортом (код 5.1.3)	Размещение площадок для занятия спортом и физкультурой на открытом воздухе (физкультурные площадки, беговые дорожки, поля для спортивной игры)
Оборудованные площадки для занятий спортом (код 5.1.4)	Размещение сооружений для занятия спортом и физкультурой на открытом воздухе (теннисные корты, автодромы, мотодромы, трамплины, спортивные стрельбища)
Спортивные базы (код 5.1.7)	Размещение спортивных баз и лагерей, в которых осуществляется спортивная подготовка длительно проживающих в них лиц
Природно-познавательный туризм (код 5.2)	Размещение баз и палаточных лагерей для проведения походов и экскурсий по ознакомлению с природой, пеших и конных прогулок, устройство троп и дорожек, размещение щитов с познавательными сведениями об окружающей природной среде; осуществление необходимых природоохранных и природовосстановительных мероприятий
Туристическое обслуживание (код 2.5.1)	Размещение пансионатов, туристических гостиниц, кемпингов, домов отдыха, не оказывающих услуги по лечению, а также иных зданий, используемых с целью извлечения предпринимательской выгоды из предоставления жилого помещения для временного проживания в них; размещение детских лагерей
Культурное развитие (код 3.6)	Размещение зданий и сооружений, предназначенных для размещения объектов культуры
Парки культуры и отдыха (код 3.6.2)	Размещение парков культуры и отдыха
Магазины (код 4.4)	Размещение объектов капитального строительства, предназначенных для продажи товаров, торговая площадь которых составляет до 5000 кв. м

Виды разрешенного использования земельных участков	**Содержание видов разрешенного использования земельных участков**
Общественное питание (код 4.6)	Размещение объектов капитального строительства в целях устройства мест общественного питания (рестораны, кафе, столовые, закусочные, бары)
Гостиничное обслуживание (код 4.7)	Размещение гостиниц, а также иных зданий, используемых с целью извлечения предпринимательской выгоды из предоставления жилого помещения для временного проживания в них
Развлечения (код 4.8)	Размещение зданий и сооружений, предназначенных для развлечения
Развлекательные мероприятия (код 4.8.1)	Размещение зданий и сооружений, предназначенных для организации развлекательных мероприятий, путешествий, для размещения дискотек и танцевальных площадок, ночных клубов, аквапарков, боулинга, аттракционов и т. п., игровых автоматов (кроме игрового оборудования, используемого для проведения азартных игр), игровых площадок
Коммунальное обслуживание (код 3.1)	Размещение зданий и сооружений в целях обеспечения физических и юридических лиц коммунальными услугами.
Предоставление коммунальных услуг (код 3.1.1)	Размещение зданий и сооружений, обеспечивающих поставку воды, тепла, электричества, газа, отвод канализационных стоков, очистку и уборку объектов недвижимости (котельных, водозаборов, очистных сооружений, насосных станций, водопроводов, линий электропередач, трансформаторных подстанций, газопроводов, линий связи, телефонных станций, канализаций, стоянок, гаражей и мастерских для обслуживания уборочной и аварийной техники, сооружений, необходимых для сбора и плавки снега)
Земельные участки (территории) общего пользования (код 12.0)	Земельные участки общего пользования. Содержание данного вида разрешенного использования включает в себя содержание видов

Виды разрешенного использования земельных участков	**Содержание видов разрешенного использования земельных участков**
	разрешенного использования с кодами 12.0.1 - 12.0.2
Улично-дорожная сеть (код 12.0.1)	Размещение объектов улично-дорожной сети: автомобильных дорог и пешеходных тротуаров в границах населенных пунктов, пешеходных переходов, бульваров, площадей, проездов, велодорожек и объектов велотранспортной и инженерной инфраструктуры; размещение придорожных стоянок (парковок) транспортных средств в границах городских улиц и дорог, за исключением предусмотренных видами разрешенного использования с кодами 2.7.1, 4.9, 7.2.3, а также некапитальных сооружений, предназначенных для охраны транспортных средств
Благоустройство территории (код 12.0.2)	Размещение декоративных, технических, планировочных, конструктивных устройств, элементов озеленения, различных видов оборудования и оформления, малых архитектурных форм, некапитальных нестационарных строений и сооружений, информационных щитов и указателей, применяемых как составные части благоустройства территории, общественных туалетов

2. Условно разрешенные виды разрешенного использования земельных участков и объектов капитального строительства отсутствуют.

3. Вспомогательные виды разрешенного использования земельных участков и объектов капитального строительства отсутствуют.

4. Предельные (минимальные и (или) максимальные) размеры земельных участков и предельные параметры разрешенного строительства, реконструкции объектов капитального строительства:

4.1. Предельные (минимальные и (или) максимальные) размеры земельных участков установлены в проектах планировок и проектах межевания микрорайонов города Югорска, утвержденных постановлением администрации города Югорска.

Площадь земельного участка	**минимальная**	**максимальная**
Спорт Обеспечение спортивно-зрелищных мероприятий Обеспечение занятий спортом в помещениях Площадки для занятий спортом Оборудованные площадки для занятий спортом Спортивные базы	на 1000 человек: а) физкультурно-спортивных залов - 7000 кв. м; б) плавательных бассейнов - 3500 кв. м; в) плоскостных спортивных сооружений - 2500 кв. м; г) стадионов при вместимости зрительских мест: 200 - 35000 кв. м; 200-400 - 40000 кв. м; 400-600 - 45000 кв. м; 600-800 - 50000 кв. м; 800 -1000 - 55000 кв. м; д) стрельбищ: площадок для стрельбы из мелкокалиберного оружия - 1400 кв. м; площадок для стрельбы из мелкокалиберного оружия и для стрельбы из револьверов по силуэтам - 4500 кв. м; площадок для стрелково-охотничьих стрельб - 30000 кв. м; е) конно-спортивных баз на голову: до 10 голов - 1000 кв. м; до 20 голов - 800 кв. м; до 40 голов - 700 кв. м свыше 40 голов - 650 кв. м	физкультурно-спортивных залов на 1000 человек - 9000 кв. м
Природно-познавательный туризм	а) базы отдыха предприятий и организаций, молодежные лагеря - 140 кв. м на 1 место; б) туристские базы - 65 кв. м на 1 место; в) туристские базы для семей с детьми - 95 кв. м на 1 место	а) базы отдыха предприятий и организаций, молодежных лагерей - 160 кв. м на 1 место; б) туристские базы -80 кв. м на 1 место;
Туристическое обслуживание	а) дома отдыха (пансионаты) – 120 кв. м на место; б) дома отдыха (пансионаты) для семей с детьми - 140 кв. м на место; в) туристские гостиницы – 50 кв. м на место; г) кемпинги – 135 кв. м на место	80 кв. м на 1 место;

Площадь земельного участка	**минимальная**	**максимальная**
Культурное развитие	а) учреждения культуры клубного типа - 4000 кв. м; б) музеи, выставочные залы, картинные галереи при размере экспозиционной площади 500 кв. м – 5000 кв. м; 1000 кв. м - 8000 кв. м; 1500 кв. м – 12000 кв. м 2000 кв. м – 15000 кв. м; 2500 кв. м – 18000 кв. м; 3000 кв. м – 20000 кв. м; в) общедоступные библиотеки, детские библиотеки – 3000 кв. м на тыс. ед. хранения	не подлежит установлению настоящими Правилами
Парки культуры и отдыха	парки – 15 га; сады – 3 га; скверы – 0,5 га; зоны кратковременного отдыха – 500 м2 на одного посетителя	не подлежит установлению настоящими Правилами
Магазины	на 100 кв. м торговой площади: а) до 250 кв. м – 800 кв. м; б) от 250 до 650 - 600 кв. м; в) от 650 до 1 500 – 400 кв. м; г) от 1 500 до 3 500 - 200 кв. м; д) от 3 500 кв. м - 200 кв. м	на 100 кв. м торговой площади: а) от 250 до 650 - 800 кв. м; б) от 650 до 1 500 – 600 кв. м; в) от 1 500 до 3 500 - 400 кв. м; г) от 3 500 кв. м - 400 кв. м
Общественное питание	при расчете на 1 тыс. человек на 100 мест: а) до 50 мест - 2000 кв. м; б) с 50 до 150 мест - 1500 кв. м; в) свыше 150 мест - 1000 кв. м	при расчете на 1 тыс. человек на 100 мест: а) до 50 мест - 2500 кв. м; б) с 50 до 150 мест - 2000 кв. м.
Гостиничное обслуживание	на одно место: а) от 25 до 100 мест - 55 кв. м; б) от 100 до 500 мест - 30 кв. м; в) от 500 до 1 000 мест - 20 кв. м; г) от 1 000 до 2 000 мест - 15 кв. м	не подлежит установлению настоящими Правилами
Развлечения Развлекательные мероприятия	не подлежит установлению настоящими Правилами	не подлежит установлению настоящими

Площадь земельного участка	**минимальная**	**максимальная**
		Правилами
Связь	700 кв. м антенно-мачтовые сооружения, телевизионные ретрансляторы – 3000 кв. м	не подлежит установлению настоящими Правилами
Коммунальное обслуживание	не подлежит установлению настоящими Правилами	не подлежит установлению настоящими Правилами
Предоставление коммунальных услуг	не подлежит установлению настоящими Правилами	не подлежит установлению настоящими Правилами
Минимальные отступы от границ земельных участков в целях определения мест допустимого размещения зданий, строений, сооружений, за пределами которых запрещено строительство зданий, строений, сооружений	не подлежит установлению настоящими Правилами	
Предельное (минимальное и максимальное) количество этажей	Спорт Обеспечение спортивно-зрелищных мероприятий Обеспечение занятий спортом в помещениях Площадки для занятий спортом Оборудованные площадки для занятий спортом Спортивные базы	3
	Природно-познавательный туризм	4
	Туристическое обслуживание	4
	Культурное развитие	4
	Парки культуры и отдыха	не подлежит установлению настоящими Правилами
	Магазины	3
	Общественное питание	3
	Гостиничное обслуживание	5

Площадь земельного участка	**минимальная**	**максимальная**
	Развлечения Развлекательные мероприятия	3
	Связь	не подлежит установлению настоящими Правилами
	Коммунальное обслуживание	не подлежит установлению настоящими Правилами
	Предоставление коммунальных услуг	не подлежит установлению настоящими Правилами
Максимальный процент застройки в границах земельного участка, определяемый как отношение суммарной площади земельного участка, которая может быть застроена, ко всей площади земельного участка	Спорт Обеспечение спортивно-зрелищных мероприятий Обеспечение занятий спортом в помещениях Площадки для занятий спортом Оборудованные площадки для занятий спортом Спортивные базы	80 %
	Природно-познавательный туризм	80 %
	Туристическое обслуживание	80 %
	Культурное развитие	80 %
	Парки культуры и отдыха	
	Магазины	80 %
	Общественное питание	80 %
	Гостиничное обслуживание	80 %
	Развлечения Развлекательные мероприятия	80 %
	Связь	80%
	Коммунальное обслуживание	60%
	Предоставление коммунальных услуг	60%

Статья 29. Зоны городских лесов (код зоны - Р.5).

1. Основные виды разрешенного использования земельных участков и объектов капитального строительства:

Виды разрешенного использования земельных участков	**Содержание видов разрешенного использования земельных участков**
Охрана природных территорий (код 9.1)	Сохранение отдельных естественных качеств окружающей природной среды путем ограничения хозяйственной деятельности в данной зоне, в частности: создание и уход за запретными полосами, создание и уход за защитными лесами, в том числе городскими лесами, лесами в лесопарках, и иная хозяйственная деятельность, разрешенная в защитных лесах, соблюдение режима использования природных ресурсов в заказниках, сохранение свойств земель, являющихся особо ценными
Отдых (рекреация) (код 5.0)	Обустройство мест для занятия спортом, физической культурой, пешими или верховыми прогулками, отдыха и туризма, наблюдения за природой, пикников, охоты, рыбалки и иной деятельности; создание и уход за городскими лесами, скверами, прудами, озерами, водохранилищами, пляжами, а также обустройство мест отдыха в них.
Коммунальное обслуживание (код 3.1)	Размещение зданий и сооружений в целях обеспечения физических и юридических лиц коммунальными услугами.
Предоставление коммунальных услуг (код 3.1.1)	Размещение зданий и сооружений, обеспечивающих поставку воды, тепла, электричества, газа, отвод канализационных стоков, очистку и уборку объектов недвижимости (котельных, водозаборов, очистных сооружений, насосных станций, водопроводов, линий электропередач, трансформаторных подстанций, газопроводов, линий связи, телефонных станций, канализаций, стоянок, гаражей и мастерских для обслуживания уборочной и аварийной техники, сооружений, необходимых для сбора и плавки снега)
Земельные участки (территории) общего пользования (код 12.0)	Земельные участки общего пользования. Содержание данного вида разрешенного использования включает в себя содержание видов разрешенного использования с кодами 12.0.1 - 12.0.2
Улично-дорожная сеть (код 12.0.1)	Размещение объектов улично-дорожной сети: автомобильных дорог и пешеходных тротуаров в границах населенных пунктов, пешеходных переходов, бульваров, площадей, проездов, велодорожек и объектов велотранспортной и инженерной инфраструктуры; размещение придорожных стоянок (парковок) транспортных средств в границах городских улиц и дорог, за исключением предусмотренных видами разрешенного использования с кодами 2.7.1, 4.9, 7.2.3, а также некапитальных сооружений, предназначенных для охраны

Виды разрешенного использования земельных участков	**Содержание видов разрешенного использования земельных участков**
	транспортных средств
Благоустройство территории (код 12.0.2)	Размещение декоративных, технических, планировочных, конструктивных устройств, элементов озеленения, различных видов оборудования и оформления, малых архитектурных форм, некапитальных нестационарных строений и сооружений, информационных щитов и указателей, применяемых как составные части благоустройства территории, общественных туалетов

2. Условно разрешенные виды разрешенного использования земельных участков и объектов капитального строительства отсутствуют.

3. Вспомогательные виды разрешенного использования земельных участков и объектов капитального строительства отсутствуют.

4. Предельные (минимальные и (или) максимальные) размеры земельных участков и предельные параметры разрешенного строительства, реконструкции объектов капитального строительства не подлежат установлению.

Статья 30. Зоны инженерной и транспортной инфраструктуры.

1. Зоны инженерной и транспортной инфраструктур предназначены для размещения объектов инженерной и транспортной инфраструктур, в том числе сооружений и коммуникаций железнодорожного, автомобильного, речного, морского, воздушного и трубопроводного транспорта, связи, а также для установления санитарно-защитных зон таких объектов в соответствии с требованиями технических регламентов.

2. На территории города Югорска устанавливается шесть видов зон инженерной и транспортной инфраструктуры, из них:

2.1. Три вида зон предназначены для размещения зданий и сооружений, обеспечивающих функционирование систем железнодорожной транспортной инфраструктуры, автомобильной транспортной инфраструктуры, воздушной транспортной инфраструктуры городского округа.

2.2. Одна зона предназначена для размещения зданий и сооружений, обеспечивающих функционирование локальных систем централизованного газоснабжения, электроснабжения, теплоснабжения, водоснабжения и водоотведения общегородского значения.

2.3. Одна зона предназначена для размещения зданий и сооружений, обеспечивающих функционирование системы транзитного трубопроводного транспорта.

2.4. Одна зона предназначена для размещения гаражей.

3. Территории в границах отвода сооружений и коммуникаций связи, инженерного оборудования, сооружений и коммуникаций транспорта и их санитарно-защитных зон подлежат благоустройству и озеленению с учетом технических и эксплуатационных характеристик этих объектов. Благоустройство и озеленение указанных территорий осуществляется за счет собственников, владельцев, пользователей этих коммуникаций (объектов).

4. Зоны инженерной и транспортной инфраструктуры размещаются на землях категории: «земли населенных пунктов» и «землях промышленности энергетики, транспорта и иного специального назначения».

5. Застройка зон инженерной и транспортной инфраструктуры осуществляется в соответствии с документацией по планировке территории, утвержденной постановлением администрации города Югорска.

Статья 31. Зона размещения объектов железнодорожного транспорта (код зоны - ИТ.1).

1. Основные виды разрешенного использования земельных участков и объектов капитального строительства:

Виды разрешенного использования земельных участков	**Содержание видов разрешенного использования земельных участков**
Железнодорожный транспорт (код 7.1)	Размещение объектов капитального строительства железнодорожного транспорта.
Железнодорожные пути (код 7.1.1)	Размещение железнодорожных путей
Обслуживание железнодорожных перевозок (код 7.1.2)	Размещение зданий и сооружений, в том числе железнодорожных вокзалов и станций, а также устройств и объектов, необходимых для эксплуатации, содержания, строительства, реконструкции, ремонта наземных и подземных зданий, сооружений, устройств и других объектов железнодорожного транспорта; размещение погрузочно-разгрузочных площадок, прирельсовых складов (за исключением складов горюче-смазочных материалов и автозаправочных станций любых типов, а также складов, предназначенных для хранения опасных веществ и материалов, не предназначенных непосредственно для обеспечения железнодорожных перевозок) и иных объектов при условии соблюдения требований безопасности движения, установленных федеральными законами
Коммунальное обслуживание (код 3.1)	Размещение зданий и сооружений в целях обеспечения физических и юридических лиц коммунальными услугами.

Виды разрешенного использования земельных участков	**Содержание видов разрешенного использования земельных участков**
Предоставление коммунальных услуг (код 3.1.1)	Размещение зданий и сооружений, обеспечивающих поставку воды, тепла, электричества, газа, отвод канализационных стоков, очистку и уборку объектов недвижимости (котельных, водозаборов, очистных сооружений, насосных станций, водопроводов, линий электропередач, трансформаторных подстанций, газопроводов, линий связи, телефонных станций, канализаций, стоянок, гаражей и мастерских для обслуживания уборочной и аварийной техники, сооружений, необходимых для сбора и плавки снега)
Земельные участки (территории) общего пользования (код 12.0)	Земельные участки общего пользования. Содержание данного вида разрешенного использования включает в себя содержание видов разрешенного использования с кодами 12.0.1 - 12.0.2
Улично-дорожная сеть (код 12.0.1)	Размещение объектов улично-дорожной сети: автомобильных дорог и пешеходных тротуаров в границах населенных пунктов, пешеходных переходов, бульваров, площадей, проездов, велодорожек и объектов велотранспортной и инженерной инфраструктуры; размещение придорожных стоянок (парковок) транспортных средств в границах городских улиц и дорог, за исключением предусмотренных видами разрешенного использования с кодами 2.7.1, 4.9, 7.2.3, а также некапитальных сооружений, предназначенных для охраны транспортных средств
Благоустройство территории (код 12.0.2)	Размещение декоративных, технических, планировочных, конструктивных устройств, элементов озеленения, различных видов оборудования и оформления, малых архитектурных форм, некапитальных нестационарных строений и сооружений, информационных щитов и указателей, применяемых как составные части благоустройства территории, общественных туалетов

2. Условно разрешенные виды разрешенного использования земельных участков и объектов капитального строительства отсутствуют.

3. Вспомогательные виды разрешенного использования земельных участков и объектов капитального строительства отсутствуют.

4. Предельные (минимальные и (или) максимальные) размеры земельных участков и предельные параметры разрешенного строительства, реконструкции объектов капитального строительства:

4.1. Предельные (минимальные и (или) максимальные) размеры земельных участков установлены в проектах планировок и проектах

межевания микрорайонов города Югорска, утвержденных постановлением администрации города Югорска.

Площадь земельного участка	**минимальная**	**максимальная**
Железнодорожный транспорт	не подлежит установлению настоящими Правилами	не подлежит установлению настоящими Правилами
Железнодорожные пути	не подлежит установлению настоящими Правилами	не подлежит установлению настоящими Правилами
Обслуживание железнодорожных перевозок	не подлежит установлению настоящими Правилами	не подлежит установлению настоящими Правилами
Коммунальное обслуживание	не подлежит установлению настоящими Правилами	не подлежит установлению настоящими Правилами
Предоставление коммунальных услуг	не подлежит установлению настоящими Правилами	не подлежит установлению настоящими Правилами
Минимальные отступы от границ земельных участков в целях определения мест допустимого размещения зданий, строений, сооружений, за пределами которых запрещено строительство зданий, строений, сооружений	не подлежит установлению настоящими Правилами	
Предельное (минимальное и максимальное) количество этажей	не подлежит установлению настоящими Правилами	
Максимальный процент застройки в границах земельного участка, определяемый как отношение суммарной площади земельного участка, которая может быть застроена, ко всей площади земельного участка	не подлежит установлению настоящими Правилами	

Статья 32. Зона размещения объектов автомобильного транспорта (код зоны - ИТ.2).

1. Основные виды разрешенного использования земельных участков и объектов капитального строительства:

Виды разрешенного использования земельных участков	**Содержание видов разрешенного использования земельных участков**
Автомобильный транспорт (код 7.2)	Размещение зданий и сооружений автомобильного транспорта
Размещение автомобильных дорог (код 7.2.1)	Размещение автомобильных дорог за пределами населенных пунктов и технически связанных с ними сооружений, придорожных стоянок (парковок) транспортных средств в границах городских улиц и дорог, за исключением предусмотренных видами разрешенного использования с кодами 2.7.1, 4.9, 7.2.3, а также некапитальных сооружений, предназначенных для охраны транспортных средств; размещение объектов, предназначенных для размещения постов органов внутренних дел, ответственных за безопасность дорожного движения
Обслуживание перевозок пассажиров (код 7.2.2)	Размещение зданий и сооружений, предназначенных для обслуживания пассажиров, за исключением объектов капитального строительства, размещение которых предусмотрено содержанием вида разрешенного использования с кодом 7.6
Стоянки транспорта общего пользования (код 7.2.3)	Размещение стоянок транспортных средств, осуществляющих перевозки людей по установленному маршруту
Объекты дорожного сервиса (код 4.9.1)	Размещение зданий и сооружений дорожного сервиса
Заправка транспортных средств (код 4.9.1.1)	Размещение автозаправочных станций; размещение магазинов сопутствующей торговли, зданий для организации общественного питания в качестве объектов дорожного сервиса
Обеспечение дорожного отдыха (код 4.9.1.2)	Размещение зданий для предоставления гостиничных услуг в качестве дорожного сервиса (мотелей), а также размещение магазинов сопутствующей торговли, зданий для организации общественного питания в качестве объектов дорожного сервиса
Автомобильные мойки (код 4.9.1.3)	Размещение автомобильных моек, а также размещение магазинов сопутствующей торговли
Ремонт автомобилей (код 4.9.1.4)	Размещение мастерских, предназначенных для ремонта и обслуживания автомобилей, и прочих объектов дорожного сервиса, а также размещение магазинов сопутствующей торговли
Коммунальное обслуживание (код 3.1)	Размещение зданий и сооружений в целях обеспечения физических и юридических лиц коммунальными услугами.

Виды разрешенного использования земельных участков	**Содержание видов разрешенного использования земельных участков**
Предоставление коммунальных услуг (код 3.1.1)	Размещение зданий и сооружений, обеспечивающих поставку воды, тепла, электричества, газа, отвод канализационных стоков, очистку и уборку объектов недвижимости (котельных, водозаборов, очистных сооружений, насосных станций, водопроводов, линий электропередач, трансформаторных подстанций, газопроводов, линий связи, телефонных станций, канализаций, стоянок, гаражей и мастерских для обслуживания уборочной и аварийной техники, сооружений, необходимых для сбора и плавки снега)
Земельные участки (территории) общего пользования (код 12.0)	Земельные участки общего пользования Содержание данного вида разрешенного использования включает в себя содержание видов разрешенного использования с кодами 12.0.1 - 12.0.2
Улично-дорожная сеть (код 12.0.1)	Размещение объектов улично-дорожной сети: автомобильных дорог и пешеходных тротуаров в границах населенных пунктов, пешеходных переходов, бульваров, площадей, проездов, велодорожек и объектов велотранспортной и инженерной инфраструктуры; размещение придорожных стоянок (парковок) транспортных средств в границах городских улиц и дорог, за исключением предусмотренных видами разрешенного использования с кодами 2.7.1, 4.9, 7.2.3, а также некапитальных сооружений, предназначенных для охраны транспортных средств
Благоустройство территории (код 12.0.2)	Размещение декоративных, технических, планировочных, конструктивных устройств, элементов озеленения, различных видов оборудования и оформления, малых архитектурных форм, некапитальных нестационарных строений и сооружений, информационных щитов и указателей, применяемых как составные части благоустройства территории, общественных туалетов

2. Условно разрешенные виды разрешенного использования земельных участков и объектов капитального строительства отсутствуют.

3. Вспомогательные виды разрешенного использования земельных участков и объектов капитального строительства отсутствуют.

4. Предельные (минимальные и (или) максимальные) размеры земельных участков и предельные параметры разрешенного строительства, реконструкции объектов капитального строительства:

4.1. Предельные (минимальные и (или) максимальные) размеры земельных участков установлены в проектах планировок и проектах

межевания территорий города Югорска, утвержденных постановлением администрации города Югорска.

Площадь земельного участка	**минимальная**	**максимальная**
Автомобильный транспорт	не подлежит установлению настоящими Правилами	не подлежит установлению настоящими Правилами
Размещение автомобильных дорог	не подлежит установлению настоящими Правилами	не подлежит установлению настоящими Правилами
Обслуживание перевозок пассажиров	а) автостанции - 1300 кв. м на один пост; б) автобусные парки, гаражей при вместимости: 100 машин – 23000 кв. м; 200 машин – 35000 кв. м; 300 машин – 45000 кв. м; 500 машин - 65000 кв. м	не подлежит установлению настоящими Правилами
Стоянки транспорта общего пользования	на машино-место одноэтажные – 30 кв. м двухэтажные - 20 кв. м трехэтажные - 14 кв. м четырехэтажные – 12 кв. м пятиэтажные – 10 кв. м наземные стоянки – 25 кв. м	не подлежит установлению настоящими Правилами
Объекты дорожного сервиса	не подлежит установлению настоящими Правилами	не подлежит установлению настоящими Правилами
Заправка транспортных средств	автозаправочные станции, автогазозаправочные станции на 2 колонки – 1000 кв. м; на 5 колонок – 2000 кв. м; на 7 колонок – 3000 кв. м; на 9 колонок – 3500 кв. м; на 11 колонок – 4000 кв. м;	не подлежит установлению настоящими Правилами
Обеспечение дорожного отдыха	а) мотели - 75 кв. м на место; б) кемпинги – 135 кв. м на место	
Автомобильные мойки	Моечный пункт (отдельный объект с площадкой-стоянкой, туалетом) – 500 кв. м	не подлежит установлению настоящими Правилами
Ремонт автомобилей	Станция технического обслуживания (здание для производства мелкого аварийного ремонта, технического обслуживания автомобилей, места для мойки автомобилей, торговый павильон, туалет, площадка-	не подлежит установлению настоящими Правилами

Площадь земельного участка	**минимальная**	**максимальная**
	стоянка) – 4000 кв. м	
Коммунальное обслуживание	не подлежит установлению настоящими Правилами	не подлежит установлению настоящими Правилами
Предоставление коммунальных услуг	не подлежит установлению настоящими Правилами	не подлежит установлению настоящими Правилами
Минимальные отступы от границ земельных участков в целях определения мест допустимого размещения зданий, строений, сооружений, за пределами которых запрещено строительство зданий, строений, сооружений	не подлежит установлению настоящими Правилами	
Предельное (минимальное и максимальное) количество этажей	не подлежит установлению настоящими Правилами	
Максимальный процент застройки в границах земельного участка, определяемый как отношение суммарной площади земельного участка, которая может быть застроена, ко всей площади земельного участка	не подлежит установлению настоящими Правилами	

Статья 33. Зона размещения объектов воздушного транспорта (код зоны - ИТ.3).

1. Основные виды разрешенного использования земельных участков и объектов капитального строительства:

Виды разрешенного использования земельных участков	**Виды разрешенного использования объектов капитального строительства**
Воздушный транспорт (код 7.4)	Размещение аэродромов, вертолетных площадок (вертодромов), обустройство мест для приводнения и причаливания гидросамолетов, размещение радиотехнического обеспечения полетов и прочих

Виды разрешенного использования земельных участков	**Виды разрешенного использования объектов капитального строительства**
	объектов, необходимых для взлета и приземления (приводнения) воздушных судов, размещение аэропортов (аэровокзалов) и иных объектов, необходимых для посадки и высадки пассажиров и их сопутствующего обслуживания и обеспечения их безопасности, а также размещение объектов, необходимых для погрузки, разгрузки и хранения грузов, перемещаемых воздушным путем; размещение объектов, предназначенных для технического обслуживания и ремонта воздушных судов
Авиационный спорт (код 5.1.6)	Размещение спортивных сооружений для занятия авиационными видами спорта (ангары, взлетно-посадочные площадки и иные сооружения, необходимые для организации авиационных видов спорта и хранения соответствующего инвентаря)
Гостиничное обслуживание (код 4.7)	Размещение гостиниц, а также иных зданий, используемых с целью извлечения предпринимательской выгоды из предоставления жилого помещения для временного проживания в них
Магазины (код 4.4)	Размещение объектов капитального строительства, предназначенных для продажи товаров, торговая площадь которых составляет до 5000 кв. м
Общественное питание (код 4.6)	Размещение объектов капитального строительства в целях устройства мест общественного питания (рестораны, кафе, столовые, закусочные, бары)
Коммунальное обслуживание (код 3.1)	Размещение зданий и сооружений в целях обеспечения физических и юридических лиц коммунальными услугами.
Предоставление коммунальных услуг (код 3.1.1)	Размещение зданий и сооружений, обеспечивающих поставку воды, тепла, электричества, газа, отвод канализационных стоков, очистку и уборку объектов недвижимости (котельных, водозаборов, очистных сооружений, насосных станций, водопроводов, линий электропередач, трансформаторных подстанций, газопроводов, линий связи, телефонных станций, канализаций, стоянок, гаражей и мастерских для обслуживания уборочной и аварийной техники, сооружений, необходимых для сбора и плавки снега)
Земельные участки (территории) общего пользования (код 12.0)	Земельные участки общего пользования Содержание данного вида разрешенного использования включает в себя содержание видов разрешенного использования с кодами 12.0.1 - 12.0.2

Виды разрешенного использования земельных участков	**Виды разрешенного использования объектов капитального строительства**
Улично-дорожная сеть (код 12.0.1)	Размещение объектов улично-дорожной сети: автомобильных дорог и пешеходных тротуаров в границах населенных пунктов, пешеходных переходов, бульваров, площадей, проездов, велодорожек и объектов велотранспортной и инженерной инфраструктуры; размещение придорожных стоянок (парковок) транспортных средств в границах городских улиц и дорог, за исключением предусмотренных видами разрешенного использования с кодами 2.7.1, 4.9, 7.2.3, а также некапитальных сооружений, предназначенных для охраны транспортных средств
Благоустройство территории (код 12.0.2)	Размещение декоративных, технических, планировочных, конструктивных устройств, элементов озеленения, различных видов оборудования и оформления, малых архитектурных форм, некапитальных нестационарных строений и сооружений, информационных щитов и указателей, применяемых как составные части благоустройства территории, общественных туалетов

2. Условно разрешенные виды разрешенного использования земельных участков и объектов капитального строительства отсутствуют.

3. Вспомогательные виды разрешенного использования земельных участков и объектов капитального строительства отсутствуют.

4. Предельные (минимальные и (или) максимальные) размеры земельных участков и предельные параметры разрешенного строительства, реконструкции объектов капитального строительства:

4.1. Предельные (минимальные и (или) максимальные) размеры земельных участков установлены в проектах планировок и проектах межевания территорий города Югорска, утвержденных постановлением администрации города Югорска.

Площадь земельного участка	**минимальная**	**максимальная**
Воздушный транспорт	а)аэродромы, аэропортовые комплексы/обособленные сооружения: класс А - 2550000 / 320000 кв. м класс Б - 2000000 / 280000 кв. м класс В - 1550000 / 230000 кв. м класс Г - 750000 / 150000 кв. м	не подлежит установлению настоящими Правилами

Площадь земельного участка	**минимальная**	**максимальная**
	класс Д - 400000 / 120000 кв. м класс Е - 150000 / - б) служебно-техническая территория аэропорта: аэропорт класса I – 660000 кв. м аэропорт класса II - 560000 кв. м аэропорт класса III -360000 кв. м аэропорт класса IV -230000 кв. м аэропорт класса V -130000 кв. м в) вертолетные площадки - не подлежит установлению настоящими Правилами	
Авиационный спорт	не подлежит установлению настоящими Правилами	не подлежит установлению настоящими Правилами
Гостиничное обслуживание	а) от 25 до 100 мест - 55 кв. м; б) от 100 до 500 мест - 30 кв. м; в) от 500 до 1 000 мест - 20 кв. м; г) от 1 000 до 2 000 мест - 15 кв. м	не подлежит установлению настоящими Правилами
Магазины	на 100 кв. м торговой площади: а) до 150 кв. м - 300 кв. м; б) от 150 кв. м до 250 кв. м – 800 кв. м в) от 250 до 650 - 600 кв. м; г) от 650 до 1 500 – 400 кв. м; л) от 1 500 до 3 500 - 200 кв. м; е) от 3 500 кв. м - 200 кв. м	на 100 кв. м торговой площади: а) от 250 до 650 - 800 кв. м; б) от 650 до 1 500 – 600 кв. м; в) от 1 500 до 3 500 - 400 кв. м; г) от 3 500 кв. м - 400 кв. м
Общественное питание	на 100 мест: а) до 100 мест - 2000 кв. м; б) от 100 до 150 мест - 1500 кв. м; в) свыше 150 мест - 1000 кв. м	на 100 мест: а) до 50 мест - 2500 кв. м; б) с 50 до 150 мест - 2000 кв. м.
Коммунальное обслуживание	не подлежит установлению настоящими Правилами	не подлежит установлению настоящими Правилами
Предоставление коммунальных услуг	не подлежит установлению настоящими Правилами	не подлежит установлению настоящими Правилами
Минимальные отступы от границ земельных участков в целях определения	не подлежит установлению настоящими Правилами	

Площадь земельного участка	**минимальная**	**максимальная**
мест допустимого размещения зданий, строений, сооружений, за пределами которых запрещено строительство зданий, строений, сооружений		
Предельное (минимальное и максимальное) количество этажей	Воздушный транспорт	не подлежит установлению настоящими Правилами
	Авиационный спорт	не подлежит установлению настоящими Правилами
	Гостиничное обслуживание	9
	Магазины	4
	Общественное питание	4
	Коммунальное обслуживание	3
	Предоставление коммунальных услуг	не подлежит установлению настоящими Правилами
Максимальный процент застройки в границах земельного участка, определяемый как отношение суммарной площади земельного участка, которая может быть застроена, ко всей площади земельного участка	Воздушный транспорт	не подлежит установлению настоящими Правилами
	Авиационный спорт	не подлежит установлению настоящими Правилами
	Гостиничное обслуживание	80%
	Магазины	80%
	Общественное питание	80%
	Коммунальное обслуживание	не подлежит установлению настоящими Правилами
	Предоставление коммунальных услуг	не подлежит установлению настоящими Правилами

Статья 34. Зона размещения объектов трубопроводного транспорта (код зоны - ИТ.4).

1. Основные виды разрешенного использования земельных участков и объектов капитального строительства:

Виды разрешенного использования земельных участков	**Содержание видов разрешенного использования земельных участков**
Трубопроводный транспорт (код 7.5)	Размещение нефтепроводов, водопроводов, газопроводов и иных трубопроводов, а также иных зданий и сооружений, необходимых для эксплуатации названных трубопроводов
Коммунальное обслуживание (код 3.1)	Размещение зданий и сооружений в целях обеспечения физических и юридических лиц коммунальными услугами.
Предоставление коммунальных услуг (код 3.1.1)	Размещение зданий и сооружений, обеспечивающих поставку воды, тепла, электричества, газа, отвод канализационных стоков, очистку и уборку объектов недвижимости (котельных, водозаборов, очистных сооружений, насосных станций, водопроводов, линий электропередач, трансформаторных подстанций, газопроводов, линий связи, телефонных станций, канализаций, стоянок, гаражей и мастерских для обслуживания уборочной и аварийной техники, сооружений, необходимых для сбора и плавки снега)
Земельные участки (территории) общего пользования (код 12.0)	Земельные участки общего пользования Содержание данного вида разрешенного использования включает в себя содержание видов разрешенного использования с кодами 12.0.1 - 12.0.2
Улично-дорожная сеть (код 12.0.1)	Размещение объектов улично-дорожной сети: автомобильных дорог и пешеходных тротуаров в границах населенных пунктов, пешеходных переходов, бульваров, площадей, проездов, велодорожек и объектов велотранспортной и инженерной инфраструктуры; размещение придорожных стоянок (парковок) транспортных средств в границах городских улиц и дорог, за исключением предусмотренных видами разрешенного использования с кодами 2.7.1, 4.9, 7.2.3, а также некапитальных сооружений, предназначенных для охраны транспортных средств
Благоустройство территории (код 12.0.2)	Размещение декоративных, технических, планировочных, конструктивных устройств, элементов озеленения, различных видов оборудования и оформления, малых архитектурных форм, некапитальных нестационарных строений и сооружений, информационных щитов и указателей, применяемых как составные части благоустройства территории, общественных туалетов

2. Условно разрешенные виды разрешенного использования земельных участков и объектов капитального строительства отсутствуют.

3. Вспомогательные виды разрешенного использования земельных участков и объектов капитального строительства отсутствуют.

4. Предельные (минимальные и (или) максимальные) размеры земельных участков и предельные параметры разрешенного строительства, реконструкции объектов капитального строительства:

4.1. Предельные (минимальные и (или) максимальные) размеры земельных участков установлены в проектах планировок и проектах межевания микрорайонов города Югорска, утвержденных постановлением администрации города Югорска.

Площадь земельного участка	**минимальная**	**максимальная**
Трубопроводный транспорт	не подлежит установлению настоящими Правилами	не подлежит установлению настоящими Правилами
Коммунальное обслуживание	не подлежит установлению настоящими Правилами	не подлежит установлению настоящими Правилами
Предоставление коммунальных услуг	не подлежит установлению настоящими Правилами	не подлежит установлению настоящими Правилами
Минимальные отступы от границ земельных участков в целях определения мест допустимого размещения зданий, строений, сооружений, за пределами которых запрещено строительство зданий, строений, сооружений	не подлежит установлению настоящими Правилами	
Предельное (минимальное и максимальное) количество этажей	не подлежит установлению настоящими Правилами	
Максимальный процент застройки в границах земельного участка, определяемый как отношение суммарной площади земельного участка, которая может быть застроена, ко всей площади земельного участка	не подлежит установлению настоящими Правилами	

Статья 35. Зона размещения объектов гаражного назначения (код зоны - ИТ.5).

1. Основные виды разрешенного использования земельных участков и объектов капитального строительства:

Виды разрешенного использования земельных участков	**Содержание видов разрешенного использования земельных участков**
Хранение автотранспорта (код 2.7.1)	Размещение отдельно стоящих и пристроенных гаражей, в том числе подземных, предназначенных для хранения автотранспорта, в том числе с разделением на машино-места, за исключением гаражей, размещение которых предусмотрено содержанием вида разрешенного использования с кодом 2.7.2, 4.9
Размещение гаражей для собственных нужд (код 2.7.2)	Размещение для собственных нужд отдельно стоящих гаражей и (или) гаражей, блокированных общими стенами с другими гаражами в одном ряду, имеющих общие с ними крышу, фундамент и коммуникации
Объекты дорожного сервиса (код 4.9.1)	Размещение зданий и сооружений дорожного сервиса.
Автомобильные мойки (код 4.9.1.3)	Размещение автомобильных моек, а также размещение магазинов сопутствующей торговли
Ремонт автомобилей (код 4.9.1.4)	Размещение мастерских, предназначенных для ремонта и обслуживания автомобилей, и прочих объектов дорожного сервиса, а также размещение магазинов сопутствующей торговли
Связь (код 6.8)	Размещение объектов связи, радиовещания, телевидения, включая воздушные радиорелейные, надземные и подземные кабельные линии связи, линии радиофикации, антенные поля, усилительные пункты на кабельных линиях связи, инфраструктуру спутниковой связи и телерадиовещания, за исключением объектов связи, размещение которых предусмотрено содержанием видов разрешенного использования с кодами 3.1.1, 3.2.3
Коммунальное обслуживание (код 3.1)	Размещение зданий и сооружений в целях обеспечения физических и юридических лиц коммунальными услугами.
Предоставление коммунальных услуг (код 3.1.1)	Размещение зданий и сооружений, обеспечивающих поставку воды, тепла, электричества, газа, отвод канализационных стоков, очистку и уборку объектов недвижимости (котельных, водозаборов, очистных сооружений, насосных станций, водопроводов, линий электропередач, трансформаторных подстанций, газопроводов, линий связи, телефонных станций, канализаций, стоянок, гаражей и мастерских для обслуживания уборочной и аварийной техники,

Виды разрешенного использования земельных участков	**Содержание видов разрешенного использования земельных участков**
	сооружений, необходимых для сбора и плавки снега)
Земельные участки (территории) общего пользования (код 12.0)	Земельные участки общего пользования Содержание данного вида разрешенного использования включает в себя содержание видов разрешенного использования с кодами 12.0.1 - 12.0.2
Улично-дорожная сеть (код 12.0.1)	Размещение объектов улично-дорожной сети: автомобильных дорог и пешеходных тротуаров в границах населенных пунктов, пешеходных переходов, бульваров, площадей, проездов, велодорожек и объектов велотранспортной и инженерной инфраструктуры; размещение придорожных стоянок (парковок) транспортных средств в границах городских улиц и дорог, за исключением предусмотренных видами разрешенного использования с кодами 2.7.1, 4.9, 7.2.3, а также некапитальных сооружений, предназначенных для охраны транспортных средств
Благоустройство территории (код 12.0.2)	Размещение декоративных, технических, планировочных, конструктивных устройств, элементов озеленения, различных видов оборудования и оформления, малых архитектурных форм, некапитальных нестационарных строений и сооружений, информационных щитов и указателей, применяемых как составные части благоустройства территории, общественных туалетов

2. Условно разрешенные виды и параметры разрешенного использования земельных участков и объектов капитального строительства отсутствуют.

3. Вспомогательные виды и параметры разрешенного использования земельных участков и объектов капитального строительства отсутствуют.

4. Предельные (минимальные и (или) максимальные) размеры земельных участков и предельные параметры разрешенного строительства, реконструкции объектов капитального строительства:

4.1. Предельные (минимальные и (или) максимальные) размеры земельных участков установлены в проектах планировок и проектах межевания микрорайонов города Югорска, утвержденных постановлением администрации города Югорска.

Площадь земельного участка	**минимальная**	**максимальная**
Хранение автотранспорта	а) гаражи машино-место: одноэтажные – 30 кв. м; двухэтажные – 20 кв. м;	не подлежит установлению настоящими Правилами

Площадь земельного участка	**минимальная**	**максимальная**
	трехэтажные – 14 кв. м; б) наземные стоянки – 25 кв. м	
Размещение гаражей для собственных нужд	не подлежит установлению настоящими Правилами	не подлежит установлению настоящими Правилами
Объекты дорожного сервиса	не подлежит установлению настоящими Правилами	не подлежит установлению настоящими Правилами
Автомобильные мойки	Моечный пункт (отдельный объект с площадкой-стоянкой, туалетом) – 500 кв. м	не подлежит установлению настоящими Правилами
Ремонт автомобилей	Станция технического обслуживания (здание для производства мелкого аварийного ремонта, технического обслуживания автомобилей, места для мойки автомобилей, торговый павильон, туалет, площадка-стоянка) – 4000 кв. м	не подлежит установлению настоящими Правилами
Связь	700 кв. м антенно-мачтовые сооружения, телевизионные ретрансляторы – 3000 кв. м	
Коммунальное обслуживание	не подлежит установлению настоящими Правилами	не подлежит установлению настоящими Правилами
Предоставление коммунальных услуг	не подлежит установлению настоящими Правилами	не подлежит установлению настоящими Правилами
Минимальные отступы от границ земельных участков в целях определения мест допустимого размещения зданий, строений, сооружений, за пределами которых запрещено строительство зданий, строений, сооружений	не подлежит установлению настоящими Правилами	
Предельное (минимальное и максимальное) количество этажей	не подлежит установлению настоящими Правилами	
Максимальный процент застройки в границах	не подлежит установлению настоящими Правилами	

Площадь земельного участка	**минимальная**	**максимальная**
земельного участка, определяемый как отношение суммарной площади земельного участка, которая может быть застроена, ко всей площади земельного участка		

Статья 36. Зона размещения инженерных объектов (код зоны - ИТ.6).

1. Основные виды разрешенного использования земельных участков и объектов капитального строительства:

Виды разрешенного использования земельных участков	**Содержание видов разрешенного использования земельных участков**
Коммунальное обслуживание (код 3.1)	Размещение зданий и сооружений в целях обеспечения физических и юридических лиц коммунальными услугами.
Предоставление коммунальных услуг (код 3.1.1)	Размещение зданий и сооружений, обеспечивающих поставку воды, тепла, электричества, газа, отвод канализационных стоков, очистку и уборку объектов недвижимости (котельных, водозаборов, очистных сооружений, насосных станций, водопроводов, линий электропередач, трансформаторных подстанций, газопроводов, линий связи, телефонных станций, канализаций, стоянок, гаражей и мастерских для обслуживания уборочной и аварийной техники, сооружений, необходимых для сбора и плавки снега)
Земельные участки (территории) общего пользования (код 12.0)	Земельные участки общего пользования Содержание данного вида разрешенного использования включает в себя содержание видов разрешенного использования с кодами 12.0.1 - 12.0.2
Улично-дорожная сеть (код 12.0.1)	Размещение объектов улично-дорожной сети: автомобильных дорог и пешеходных тротуаров в границах населенных пунктов, пешеходных переходов, бульваров, площадей, проездов, велодорожек и объектов велотранспортной и инженерной инфраструктуры; размещение придорожных стоянок (парковок) транспортных средств в границах городских улиц и дорог, за исключением предусмотренных видами разрешенного использования с кодами 2.7.1, 4.9, 7.2.3, а также некапитальных сооружений, предназначенных для охраны транспортных средств

Виды разрешенного использования земельных участков	**Содержание видов разрешенного использования земельных участков**
Благоустройство территории (код 12.0.2)	Размещение декоративных, технических, планировочных, конструктивных устройств, элементов озеленения, различных видов оборудования и оформления, малых архитектурных форм, некапитальных нестационарных строений и сооружений, информационных щитов и указателей, применяемых как составные части благоустройства территории, общественных туалетов
Обеспечение деятельности в области гидрометеорологии и смежных с ней областях (код 3.9.1)	Размещение объектов капитального строительства, предназначенных для наблюдений за физическими и химическими процессами, происходящими в окружающей среде, определения ее гидрометеорологических, агрометеорологических и гелиогеофизических характеристик, уровня загрязнения атмосферного воздуха, почв, водных объектов, в том числе по гидробиологическим показателям, и околоземного - космического пространства, зданий и сооружений, используемых в области гидрометеорологии и смежных с ней областях (доплеровские метеорологические радиолокаторы, гидрологические посты и другие)

2. Условно разрешенные виды разрешенного использования земельных участков и объектов капитального строительства отсутствуют.

3. Вспомогательные виды разрешенного использования земельных участков и объектов капитального строительства отсутствуют.

4. Предельные (минимальные и (или) максимальные) размеры земельных участков и предельные параметры разрешенного строительства, реконструкции объектов капитального строительства:

4.1. Предельные (минимальные и (или) максимальные) размеры земельных участков установлены в проектах планировок и проектах межевания микрорайонов города Югорска, утвержденных постановлением администрации города Югорска.

Площадь земельного участка	**минимальная**	**максимальная**
Коммунальное обслуживание	не подлежит установлению настоящими Правилами	не подлежит установлению настоящими Правилами
Предоставление коммунальных услуг	не подлежит установлению настоящими Правилами	не подлежит установлению настоящими Правилами
Минимальные отступы от границ земельных участков в целях определения мест	не подлежит установлению настоящими Правилами	

Площадь земельного участка	**минимальная**	**максимальная**
допустимого размещения зданий, строений, сооружений, за пределами которых запрещено строительство зданий, строений, сооружений		
Предельное (минимальное и максимальное) количество этажей	не подлежит установлению настоящими Правилами	
Максимальный процент застройки в границах земельного участка, определяемый как отношение суммарной площади земельного участка, которая может быть застроена, ко всей площади земельного участка	не подлежит установлению настоящими Правилами	

Статья 37. Производственные зоны.

1. Производственные зоны предназначены для размещения промышленных, коммунальных и складских объектов, а также для установления санитарно-защитных зон таких объектов в соответствии с требованиями технических регламентов.

2. На территории города Югорска устанавливается четыре вида зон промышленности, из них:

2.1. Одна зона является многофункциональной и предназначена для размещения объектов капитального строительства нефтехимической, строительной и легкой промышленности, а также для складских помещений.

2.2. Две зоны являются специализированными: одна предназначена для размещения предприятий пищевой промышленности, вторая - для предприятий недропользования.

2.3. Четвертая зона – зона озеленения защитного назначения (санитарно-защитная зона).

3. Допускается размещать в зоне озеленения защитного назначения (санитарно-защитной зоне):

3.1. Нежилые помещения для дежурного аварийного персонала.

3.2. Помещения для пребывания работающих по вахтовому методу (не более двух недель), здания управления.

3.3. Здания управления.

3.4. Конструкторские бюро.

3.5. Здания административного назначения.

3.6. Научно-исследовательские лаборатории.

3.7. Поликлиники.

3.8. Спортивно-оздоровительные сооружения закрытого типа.

3.9. Бани, прачечные.

3.10. Объекты торговли и общественного питания.

3.11. Мотели, гостиницы.

3.12. Гаражи.

3.13. Площадки и сооружения для хранения общественного и индивидуального транспорта.

3.14. Пожарные депо.

3.15. Местные и транзитные коммуникации, ЛЭП, электроподстанции.

3.16. Газопроводы.

3.17. Артезианские скважины для технического водоснабжения.

3.18. Водоохлаждающие сооружения для подготовки технической воды.

3.19. Канализационные насосные станции.

3.20. Сооружения оборотного водоснабжения.

3.21. Автозаправочные станции,

3.22. Станции технического обслуживания автомобилей.

4. В санитарно-защитной зоне объектов пищевых отраслей промышленности, оптовых складов продовольственного сырья и пищевой продукции, производства лекарственных веществ, лекарственных средств и (или) лекарственных форм, складов сырья и полупродуктов для фармацевтических предприятий, допускается размещение новых профильных, однотипных объектов, при исключении взаимного негативного воздействия на продукцию, среду обитания и здоровье человека.

5. Размеры санитарно-защитных зон от производственных и коммунальных предприятий могут быть уменьшены или увеличены исходя из результатов исследования уровня техногенного воздействия на границах санитарно-защитных зон и за их пределами. Изменение размеров санитарно-защитных зон осуществляется по решению Главного государственного врача Российской Федерации или его заместителя - для предприятий 1 и 2 классов, по решению Главного государственного врача субъекта Российской Федерации или его заместителя - для предприятий 3, 4 и 5 классов.

Временное сокращение объема производства не является основанием к пересмотру принятой величины санитарно-защитной зоны для максимальной проектной или фактически достигнутой его мощности.

6. Зоны промышленности размещаются на землях категорий «земли населенных пунктов» и «земли промышленности, энергетики, транспорта, и иного специального назначения».

7. Застройка зон промышленности осуществляется в соответствии с документацией по планировке территории, утвержденной постановлением администрации города Югорска.

Статья 38. Многофункциональная зона производственного назначения (Код зоны - П.1).

1. Основные виды разрешенного использования земельных участков и объектов капитального строительства:

Виды разрешенного использования земельных участков	**Содержание видов разрешенного использования земельных участков**
Производственная деятельность (код 6.0)	Размещение объектов капитального строительства в целях добычи полезных ископаемых, их переработки, изготовления вещей промышленным способом
Нефтехимическая промышленность (код 6.5)	Размещение объектов капитального строительства, предназначенных для переработки углеводородного сырья, изготовления удобрений, полимеров, химической продукции бытового назначения и подобной продукции, а также другие подобные промышленные предприятия
Строительная промышленность (код 6.6)	Размещение объектов капитального строительства, предназначенных для производства: строительных материалов (кирпичей, пиломатериалов, цемента, крепежных материалов), бытового и строительного газового и сантехнического оборудования, лифтов и подъемников, столярной продукции, сборных домов или их частей и тому подобной продукции
Легкая промышленность (код 6.3)	Размещение объектов капитального строительства, предназначенных для текстильной, фарфоро-фаянсовой, электронной промышленности
Атомная энергетика (код 6.7.1)	Размещение объектов использования атомной энергии, в том числе атомных станций, ядерных установок (за исключением создаваемых в научных целях), пунктов хранения ядерных материалов и радиоактивных веществ размещение обслуживающих и вспомогательных для электростанций сооружений; размещение объектов электросетевого хозяйства, обслуживающих атомные электростанции

Виды разрешенного использования земельных участков	**Содержание видов разрешенного использования земельных участков**
Растениеводство (код 1.1)	Осуществление хозяйственной деятельности, связанной с выращиванием сельскохозяйственных культур. Содержание данного вида разрешенного использования включает в себя содержание видов разрешенного использования с кодами 1.2-1.6
Овощеводство (код 1.3)	Осуществление хозяйственной деятельности на сельскохозяйственных угодьях, связанной с производством картофеля, листовых, плодовых, луковичных и бахчевых сельскохозяйственных культур, в том числе с использованием теплиц
Птицеводство (код 1.10)	Осуществление хозяйственной деятельности, связанной с разведением домашних пород птиц, в том числе водоплавающих; размещение зданий, сооружений, используемых для содержания и разведения животных, производства, хранения и первичной переработки продукции птицеводства; разведение племенных животных, производство и использование племенной продукции (материала)
Связь (код 6.8)	Размещение объектов связи, радиовещания, телевидения, включая воздушные радиорелейные, надземные и подземные кабельные линии связи, линии радиофикации, антенные поля, усилительные пункты на кабельных линиях связи, инфраструктуру спутниковой связи и телерадиовещания, за исключением объектов связи, размещение которых предусмотрено содержанием видов разрешенного использования с кодами 3.1.1, 3.2.3
Склад (код 6.9)	Размещение сооружений, имеющих назначение по временному хранению, распределению и перевалке грузов (за исключением хранения стратегических запасов), не являющихся частями производственных комплексов, на которых был создан груз: промышленные базы, склады, погрузочные терминалы и доки, нефтехранилища и нефтеналивные станции, газовые хранилища и обслуживающие их газоконденсатные и газоперекачивающие станции, элеваторы и продовольственные склады, за исключением железнодорожных перевалочных складов
Складские площадки (код 6.9.1)	Временное хранение, распределение и перевалка грузов (за исключением хранения стратегических

Виды разрешенного использования земельных участков	**Содержание видов разрешенного использования земельных участков**
	запасов) на открытом воздухе
Среднее и высшее профессиональное образование (код 3.5.2)	Размещение объектов капитального строительства, предназначенных для профессионального образования и просвещения (профессиональные технические училища, колледжи, художественные, музыкальные училища, общества знаний, институты, университеты, организации по переподготовке и повышению квалификации специалистов и иные организации, осуществляющие деятельность по образованию и просвещению, в том числе зданий, спортивных сооружений, предназначенных для занятия обучающихся физической культурой и спортом)
Деловое управление (код 4.1)	Размещение объектов капитального строительства с целью: размещения объектов управленческой деятельности, не связанной с государственным или муниципальным управлением и оказанием услуг, а также с целью обеспечения совершения сделок, не требующих передачи товара в момент их совершения между организациями, в том числе биржевая деятельность (за исключением банковской и страховой деятельности)
Гостиничное обслуживание (код 4.7)	Размещение гостиниц, а также иных зданий, используемых с целью извлечения предпринимательской выгоды из предоставления жилого помещения для временного проживания в них
Магазины (код 4.4)	Размещение объектов капитального строительства, предназначенных для продажи товаров, торговая площадь которых составляет до 5000 кв. м
Общественное питание (код 4.6)	Размещение объектов капитального строительства в целях устройства мест общественного питания (рестораны, кафе, столовые, закусочные, бары)
Спорт (код 5.1)	Размещение зданий и сооружений для занятия спортом
Обеспечение занятий спортом в помещениях (код 5.1.2)	Размещение спортивных клубов, спортивных залов, бассейнов, физкультурно-оздоровительных комплексов в зданиях и сооружениях
Площадки для занятий спортом (код 5.1.3)	Размещение площадок для занятия спортом и физкультурой на открытом воздухе (физкультурные площадки, беговые дорожки, поля для спортивной игры)
Служебные гаражи (код 4.9)	Размещение постоянных или временных гаражей, стоянок для хранения служебного автотранспорта, используемого в целях осуществления видов

Виды разрешенного использования земельных участков	**Содержание видов разрешенного использования земельных участков**
	деятельности, предусмотренных видами разрешенного использования с кодами 3.0, 4.0, а также для стоянки и хранения транспортных средств общего пользования, в том числе в депо
Объекты дорожного сервиса (код 4.9.1)	Размещение зданий и сооружений дорожного сервиса
Заправка транспортных средств (код 4.9.1.1)	Размещение автозаправочных станций; размещение магазинов сопутствующей торговли, зданий для организации общественного питания в качестве объектов дорожного сервиса
Автомобильные мойки (код 4.9.1.3)	Размещение автомобильных моек, а также размещение магазинов сопутствующей торговли
Ремонт автомобилей (код 4.9.1.4)	Размещение мастерских, предназначенных для ремонта и обслуживания автомобилей, и прочих объектов дорожного сервиса, а также размещение магазинов сопутствующей торговли
Научно-производственная деятельность (код 6.12)	Размещение технологических, промышленных, агропромышленных парков, бизнес-инкубаторов
Железнодорожный транспорт (код 7.1)	Размещение объектов капитального строительства железнодорожного транспорта. Содержание данного вида разрешенного использования включает в себя содержание видов разрешенного использования с кодами 7.1.1 - 7.1.2
Трубопроводный транспорт (код 7.5)	Размещение нефтепроводов, водопроводов, газопроводов и иных трубопроводов, а также иных зданий и сооружений, необходимых для эксплуатации названных трубопроводов
Обеспечение внутреннего правопорядка (код 8.3)	Размещение объектов капитального строительства, необходимых для подготовки и поддержания в готовности органов внутренних дел, Росгвардии и спасательных служб, в которых существует военизированная служба; размещение объектов гражданской обороны, за исключением объектов гражданской обороны, являющихся частями производственных зданий
Питомники (код 1.17)	Выращивание и реализация подроста деревьев и кустарников, используемых в сельском хозяйстве, а также иных сельскохозяйственных культур для получения рассады и семян; размещение сооружений, необходимых для указанных видов сельскохозяйственного производства

Виды разрешенного использования земельных участков	**Содержание видов разрешенного использования земельных участков**
Приюты для животных (код 3.10.2)	Размещение объектов капитального строительства, предназначенных для оказания ветеринарных услуг в стационаре; размещение объектов капитального строительства, предназначенных для содержания, разведения животных, не являющихся сельскохозяйственными, под надзором человека, оказания услуг по содержанию и лечению бездомных животных; размещение объектов капитального строительства, предназначенных для организации гостиниц для животных
Заготовка лесных ресурсов (код 10.3)	Заготовка живицы, сбор недревесных лесных ресурсов, в том числе гражданами для собственных нужд, заготовка пищевых лесных ресурсов и дикорастущих растений, хранение, неглубокая переработка и вывоз добытых лесных ресурсов, размещение временных сооружений, необходимых для хранения и неглубокой переработки лесных ресурсов (сушилки, грибоварни, склады), охрана лесов
Коммунальное обслуживание (код 3.1)	Размещение зданий и сооружений в целях обеспечения физических и юридических лиц коммунальными услугами.
Предоставление коммунальных услуг (код 3.1.1)	Размещение зданий и сооружений, обеспечивающих поставку воды, тепла, электричества, газа, отвод канализационных стоков, очистку и уборку объектов недвижимости (котельных, водозаборов, очистных сооружений, насосных станций, водопроводов, линий электропередач, трансформаторных подстанций, газопроводов, линий связи, телефонных станций, канализаций, стоянок, гаражей и мастерских для обслуживания уборочной и аварийной техники, сооружений, необходимых для сбора и плавки снега)
Земельные участки (территории) общего пользования (код 12.0)	Земельные участки общего пользования Содержание данного вида разрешенного использования включает в себя содержание видов разрешенного использования с кодами 12.0.1 - 12.0.2
Улично-дорожная сеть (код 12.0.1)	Размещение объектов улично-дорожной сети: автомобильных дорог и пешеходных тротуаров в границах населенных пунктов, пешеходных переходов, бульваров, площадей, проездов, велодорожек и объектов велотранспортной и инженерной инфраструктуры; размещение придорожных стоянок (парковок)

Виды разрешенного использования земельных участков	**Содержание видов разрешенного использования земельных участков**
	транспортных средств в границах городских улиц и дорог, за исключением предусмотренных видами разрешенного использования с кодами 2.7.1, 4.9, 7.2.3, а также некапитальных сооружений, предназначенных для охраны транспортных средств
Благоустройство территории (код 12.0.2)	Размещение декоративных, технических, планировочных, конструктивных устройств, элементов озеленения, различных видов оборудования и оформления, малых архитектурных форм, некапитальных нестационарных строений и сооружений, информационных щитов и указателей, применяемых как составные части благоустройства территории, общественных туалетов

2. Условно разрешенные виды разрешенного использования земельных участков и объектов капитального строительства отсутствуют.

3. Вспомогательные виды разрешенного использования земельных участков и объектов капитального строительства отсутствуют.

4. Предельные (минимальные и (или) максимальные) размеры земельных участков и предельные параметры разрешенного строительства, реконструкции объектов капитального строительства:

4.1. Предельные (минимальные и (или) максимальные) размеры земельных участков установлены в проектах планировок и проектах межевания микрорайонов города Югорска, утвержденных постановлением администрации города Югорска.

Площадь земельного участка	**минимальная**	**максимальная**
Производственная деятельность	не подлежит установлению настоящими Правилами	не подлежит установлению настоящими Правилами
Нефтехимическая промышленность	не подлежит установлению настоящими Правилами	не подлежит установлению настоящими Правилами
Строительная промышленность	не подлежит установлению настоящими Правилами	не подлежит установлению настоящими Правилами
Легкая промышленность	не подлежит установлению настоящими Правилами	не подлежит установлению настоящими Правилами
Атомная энергетика	не подлежит установлению настоящими Правилами	не подлежит установлению

Площадь земельного участка	**минимальная**	**максимальная**
		настоящими Правилами
Растениеводство	не подлежит установлению настоящими Правилами	не подлежит установлению настоящими Правилами
Овощеводство	не подлежит установлению настоящими Правилами	не подлежит установлению настоящими Правилами
Птицеводство	не подлежит установлению настоящими Правилами	не подлежит установлению настоящими Правилами
Связь	700 кв. м антенно-мачтовые сооружения, телевизионные ретрансляторы – 3000 кв. м	не подлежит установлению настоящими Правилами
Склад	а) общетоварный склад на 1000 чел.: Для одноэтажных складов: продовольственных товаров – 310 кв. м непродовольственных товаров – 740 кв.м Для многоэтажных складов (при средней высоте этажей 6 м): продовольственных товаров – 210 кв.м непродовольственных товаров – 490 кв. м б) специализированные склады, тонн на 1000 чел.: Для одноэтажных складов: холодильники распределительные (для хранения мяса и мясных продуктов, рыбы и рыбопродуктов, масла, животного жира, молочных продуктов и яиц) – 190 кв. м фруктохранилища, овощехранилища, картофелехранилища – 1300 кв.м Для многоэтажных складов: холодильники распределительные (для хранения мяса и мясных продуктов, рыбы и	не подлежит установлению настоящими Правилами

Площадь земельного участка	**минимальная**	**максимальная**
	рыбопродуктов, масла, животного жира, молочных продуктов и яиц) – 70 кв.м фруктохранилища, овощехранилища, картофелехранилища – 610 кв.м в) склады строительных материалов (потребительские) – 300 кв.м на 1000 чел г) склады твердого топлива с преимущественным использованием: угля – 300 кв. м на 1000 чел. дров- 3000 кв. м на 1000 чел.	
Складские площадки	не подлежит установлению настоящими Правилами	не подлежит установлению настоящими Правилами
Среднее и высшее профессиональное образование	а) образовательные организации высшего образования и их общежития на 1000 мест: университеты, технические вузы: для учебной зоны – 40000 кв. м, для спортивной зоны – 10000 кв. м; сельскохозяйственные: для учебной зоны – 50000 кв. м, для спортивной зоны – 10000 кв. м; медицинские, фармацевтические: для учебной зоны – 30000 кв. м, для спортивной зоны – 10000 кв. м; экономические, педагогические, культуры, искусства, архитектуры: для учебной зоны – 20000 кв. м, для спортивной зоны – 10000 кв. м; б) профессиональные образовательные организации и их общежития на одно место при вместимости: до 300 мест для учебной зоны - 75	не подлежит установлению настоящими Правилами

Площадь земельного участка	**минимальная**	**максимальная**
	кв. м; от 300 до 900 мест для учебной зоны - 50 кв. м; от 900 до 1600 для учебной зоны - 30 кв. м	
Деловое управление	не подлежит установлению настоящими Правилами	не подлежит установлению настоящими Правилами
Магазины	на 100 кв. м торговой площади: а) до 150 кв. м – 300 кв. м; б) от 150 до 250 – 800 кв. м; в) от 250 до 650 - 600 кв. м; г) от 650 до 1 500 – 400 кв. м; д) от 1500 до 3 500 - 200 кв. м; е) от 3500 до 5000 кв. м - 200 кв. м.	на 100 кв. м торговой площади: а) от 250 до 650 - 800 кв. м; б) от 650 до 1 500 – 600 кв. м; в) от 1 500 до 3 500 - 400 кв. м; г) от 3 500 кв. м - 400 кв. м
Общественное питание	при расчете на 1 тыс. человек на 100 мест: а) до 50 мест - 2000 кв. м; б) с 50 до 150 мест - 1500 кв. м; в) свыше 150 мест - 1000 кв. м.	при расчете на 1 тыс. человек на 100 мест: а) до 50 мест - 2500 кв. м; б) с 50 до 150 мест - 2000 кв. м
Гостиничное обслуживание	на одно место: а) от 25 до 100 мест - 55 кв. м; б) от 100 до 500 мест - 30 кв. м; в) от 500 до 1 000 мест - 20 кв. м; г) от 1 000 до 2 000 мест - 15 кв. м	не подлежит установлению настоящими Правилами
Спорт Обеспечение занятий спортом в помещениях Площадки для занятий спортом	на 1000 человек: а) физкультурно-спортивных залы - 7000 кв. м; б) плавательные бассейны - 3500 кв. м; в) плоскостные спортивные сооружения - 2500 кв. м; г) стадионы при вместимости: 200 зрительских мест – 3500 кв. м; 200 - 400 зрительских мест – 4000 кв. м; 400 - 600 зрительских мест – 4500 кв. м; 600-800 зрительских мест – 5000 кв. м;	на 1000 человек а) физкультурно-спортивные залы - 9000 кв. м плавательные бассейны, плоскостные спортивные сооружения, стадионы - не подлежит установлению настоящими Правилами

Площадь земельного участка	**минимальная**	**максимальная**
	800-1000 зрительских мест – 5500 кв. м	
Служебные гаражи	не подлежит установлению настоящими Правилами	не подлежит установлению настоящими Правилами
Объекты дорожного сервиса	не подлежит установлению настоящими Правилами	не подлежит установлению настоящими Правилами
Заправка транспортных средств	автозаправочные станции, автогазозаправочные станции на 2 колонки – 1000 кв. м; на 5 колонок – 2000 кв. м; на 7 колонок – 3000 кв. м; на 9 колонок – 3500 кв. м; на 11 колонок – 4000 кв. м	не подлежит установлению настоящими Правилами
Автомобильные мойки)	Моечный пункт (отдельный объект с площадкой-стоянкой, туалетом) – 500 кв. м	не подлежит установлению настоящими Правилами
Ремонт автомобилей	Станция технического обслуживания (здание для производства мелкого аварийного ремонта, технического обслуживания автомобилей, места для мойки автомобилей, торговый павильон, туалет, площадка-стоянка) – 4000 кв. м	
Научно-производственная деятельность	не подлежит установлению настоящими Правилами	не подлежит установлению настоящими Правилами
Железнодорожный транспорт	не подлежит установлению настоящими Правилами	не подлежит установлению настоящими Правилами
Трубопроводный транспорт	не подлежит установлению настоящими Правилами	не подлежит установлению настоящими Правилами
Обеспечение внутреннего правопорядка	объекты добровольной и муниципальной пожарной охраны: а) до 2 автомобилей - 5000 кв. м; б) от 4 до 7автомобилей – 10000 кв. м; в) от 8 до 10 автомобилей – 20000 кв. м	объекты добровольной и муниципальной пожарной охраны: а) от 4 до 7автомобилей – 10000 кв. м; б) от 8 до 10 автомобилей – 20000 кв. м

Площадь земельного участка	**минимальная**	**максимальная**
Питомники	не подлежит установлению настоящими Правилами	не подлежит установлению настоящими Правилами
Приюты для животных	не подлежит установлению настоящими Правилами	не подлежит установлению настоящими Правилами
Заготовка лесных ресурсов	не подлежит установлению настоящими Правилами	не подлежит установлению настоящими Правилами
Коммунальное обслуживание	не подлежит установлению настоящими Правилами	не подлежит установлению настоящими Правилами
Предоставление коммунальных услуг	не подлежит установлению настоящими Правилами	не подлежит установлению настоящими Правилами
Минимальные отступы от границ земельных участков в целях определения мест допустимого размещения зданий, строений, сооружений, за пределами которых запрещено строительство зданий, строений, сооружений	не подлежат установлению настоящими Правилами.	
Предельное (минимальное и максимальное) количество этажей	Производственная деятельность	не подлежат установлению настоящими Правилами
	Нефтехимическая промышленность	не подлежат установлению настоящими Правилами
	Строительная промышленность	не подлежат установлению настоящими Правилами
	Легкая промышленность	не подлежат установлению настоящими Правилами
	Атомная энергетика	не подлежат установлению настоящими Правилами
	Растениеводство	не подлежат установлению

Площадь земельного участка	**минимальная**	**максимальная**
		настоящими Правилами
	Овощеводство	не подлежат установлению настоящими Правилами
	Птицеводство	не подлежат установлению настоящими Правилами
	Связь	не подлежат установлению настоящими Правилами
	Склады	1-2
	Складские площадки	не подлежат установлению настоящими Правилами
	Среднее и высшее профессиональное образование	5
	Деловое управление	9
	Магазины	3
	Общественное питание	3
	Гостиничное обслуживание	9
	Спорт Обеспечение занятий спортом в помещениях Площадки для занятий спортом	3
	Служебные гаражи	2
	Объекты дорожного сервиса	1
	Заправка транспортных средств	1
	Автомобильные мойки)	1
	Ремонт автомобилей	1
	Научно-производственная деятельность	3
	Железнодорожный транспорт	не подлежат установлению настоящими Правилами
	Трубопроводный транспорт	не подлежат установлению настоящими Правилами
	Обеспечение внутреннего правопорядка	3
	Питомники	не подлежат установлению настоящими Правилами.
	Приюты для животных	1

Площадь земельного участка	**минимальная**	**максимальная**
	Заготовка лесных ресурсов	не подлежат установлению настоящими Правилами
	Коммунальное обслуживание	не подлежат установлению настоящими Правилами
	Предоставление коммунальных услуг	не подлежат установлению настоящими Правилами
Максимальный процент застройки в границах земельного участка, определяемый как отношение суммарной площади земельного участка, которая может быть застроена, ко всей площади земельного участка	Производственная деятельность	80 %
	Нефтехимическая промышленность	80 %
	Строительная промышленность	80 %
	Легкая промышленность	80 %
	Атомная энергетика	80 %
	Растениеводство	80%
	Овощеводство	80 %
	Птицеводство	80 %
	Связь	80 %
	Склады	80 %
	Складские площадки	80 %
	Среднее и высшее профессиональное образование	40 %
	Деловое управление	60 %
	Магазины	60 %
	Общественное питание	60 %
	Гостиничное обслуживание	60 %
	Спорт	60%
	Служебные гаражи	80%
	Объекты дорожного сервиса	80%
	Заправка транспортных средств	80%
	Автомобильные мойки)	80%
	Ремонт автомобилей	80%
	Научно-производственная деятельность	80%
	Железнодорожный транспорт	80%
	Трубопроводный транспорт	80%
	Обеспечение внутреннего правопорядка	80%
	Питомники	80%
	Приюты для животных	80%
	Заготовка лесных ресурсов	80%

Площадь земельного участка	**минимальная**	**максимальная**
	Коммунальное обслуживание	60%
	Предоставление коммунальных услуг	60%

Статья 39. Зона размещения предприятий пищевой промышленности (код зоны - П.2).

1. Основные виды разрешенного использования земельных участков и объектов капитального строительства:

Виды разрешенного использования земельных участков	**Содержание видов разрешенного использования земельных участков**
Пищевая промышленность (код 6.4)	Размещение объектов пищевой промышленности, по переработке сельскохозяйственной продукции способом, приводящим к их переработке в иную продукцию (консервирование, копчение, хлебопечение), в том числе для производства напитков, алкогольных напитков и табачных изделий
Склад (код 6.9)	Размещение сооружений, имеющих назначение по временному хранению, распределению и перевалке грузов (за исключением хранения стратегических запасов), не являющихся частями производственных комплексов, на которых был создан груз: промышленные базы, склады, погрузочные терминалы и доки, нефтехранилища и нефтеналивные станции, газовые хранилища и обслуживающие их газоконденсатные и газоперекачивающие станции, элеваторы и продовольственные склады, за исключением железнодорожных перевалочных складов
Складские площадки (код 6.9.1)	Временное хранение, распределение и перевалка грузов (за исключением хранения стратегических запасов) на открытом воздухе
Деловое управление (код 4.1)	Размещение объектов капитального строительства с целью: размещения объектов управленческой деятельности, не связанной с государственным или муниципальным управлением и оказанием услуг, а также с целью обеспечения совершения сделок, не требующих передачи товара в момент их совершения между организациями, в том числе биржевая деятельность (за исключением банковской и страховой деятельности)
Гостиничное обслуживание (код 4.7)	Размещение гостиниц, а также иных зданий, используемых с целью извлечения предпринимательской выгоды из предоставления жилого помещения для временного проживания в них

Виды разрешенного использования земельных участков	**Содержание видов разрешенного использования земельных участков**
Магазины (код 4.4)	Размещение объектов капитального строительства, предназначенных для продажи товаров, торговая площадь которых составляет до 5000 кв. м
Общественное питание (код 4.6)	Размещение объектов капитального строительства в целях устройства мест общественного питания (рестораны, кафе, столовые, закусочные, бары)
Связь (код 6.8)	Размещение объектов связи, радиовещания, телевидения, включая воздушные радиорелейные, надземные и подземные кабельные линии связи, линии радиофикации, антенные поля, усилительные пункты на кабельных линиях связи, инфраструктуру спутниковой связи и телерадиовещания, за исключением объектов связи, размещение которых предусмотрено содержанием видов разрешенного использования с кодами 3.1.1, 3.2.3
Коммунальное обслуживание (код 3.1)	Размещение зданий и сооружений в целях обеспечения физических и юридических лиц коммунальными услугами.
Предоставление коммунальных услуг (код 3.1.1)	Размещение зданий и сооружений, обеспечивающих поставку воды, тепла, электричества, газа, отвод канализационных стоков, очистку и уборку объектов недвижимости (котельных, водозаборов, очистных сооружений, насосных станций, водопроводов, линий электропередач, трансформаторных подстанций, газопроводов, линий связи, телефонных станций, канализаций, стоянок, гаражей и мастерских для обслуживания уборочной и аварийной техники, сооружений, необходимых для сбора и плавки снега)
Земельные участки (территории) общего пользования (код 12.0)	Земельные участки общего пользования Содержание данного вида разрешенного использования включает в себя содержание видов разрешенного использования с кодами 12.0.1 - 12.0.2
Улично-дорожная сеть (код 12.0.1)	Размещение объектов улично-дорожной сети: автомобильных дорог и пешеходных тротуаров в границах населенных пунктов, пешеходных переходов, бульваров, площадей, проездов, велодорожек и объектов велотранспортной и инженерной инфраструктуры; размещение придорожных стоянок (парковок) транспортных средств в границах городских улиц и дорог, за исключением предусмотренных видами разрешенного использования с кодами 2.7.1, 4.9, 7.2.3, а также некапитальных сооружений, предназначенных для охраны транспортных средств

Виды разрешенного использования земельных участков	**Содержание видов разрешенного использования земельных участков**
Благоустройство территории (код 12.0.2)	Размещение декоративных, технических, планировочных, конструктивных устройств, элементов озеленения, различных видов оборудования и оформления, малых архитектурных форм, некапитальных нестационарных строений и сооружений, информационных щитов и указателей, применяемых как составные части благоустройства территории, общественных туалетов

2. Условно разрешенные виды разрешенного использования земельных участков и объектов капитального строительства отсутствуют.

3. Вспомогательные виды разрешенного использования земельных участков и объектов капитального строительства отсутствуют.

4. Предельные (минимальные и (или) максимальные) размеры земельных участков и предельные параметры разрешенного строительства, реконструкции объектов капитального строительства:

4.1. Предельные (минимальные и (или) максимальные) размеры земельных участков установлены в проектах планировок и проектах межевания микрорайонов города Югорска, утвержденных постановлением администрации города Югорска.

Площадь земельного участка	**минимальная**	**максимальная**
Пищевая промышленность	не подлежит установлению настоящими Правилами	не подлежит установлению настоящими Правилами
Связь	700 кв. м антенно-мачтовые сооружения, телевизионные ретрансляторы – 3000 кв. м	не подлежит установлению настоящими Правилами
Склад	а) общетоварный склад на 1000 чел.: Для одноэтажных складов: продовольственных товаров – 310 кв. м непродовольственных товаров – 740 кв.м Для многоэтажных складов (при средней высоте этажей 6 м): продовольственных товаров – 210 кв.м непродовольственных товаров – 490 кв. м б) специализированные склады,	не подлежит установлению настоящими Правилами

Площадь земельного участка	**минимальная**	**максимальная**
	тонн на 1000 чел.: Для одноэтажных складов: холодильники распределительные (для хранения мяса и мясных продуктов, рыбы и рыбопродуктов, масла, животного жира, молочных продуктов и яиц) – 190 кв. м фруктохранилища, овощехранилища, картофелехранилища – 1300 кв.м Для многоэтажных складов: холодильники распределительные (для хранения мяса и мясных продуктов, рыбы и рыбопродуктов, масла, животного жира, молочных продуктов и яиц) – 70 кв.м фруктохранилища, овощехранилища, картофелехранилища – 610 кв.м	
Складские площадки	не подлежит установлению настоящими Правилами	не подлежит установлению настоящими Правилами
Деловое управление	не подлежит установлению настоящими Правилами	не подлежит установлению настоящими Правилами
Магазины	на 100 кв. м торговой площади: а) до 150 кв. м – 300 кв. м; б) от 150 до 250 – 800 кв. м; в) от 250 до 650 - 600 кв. м; г) от 650 до 1 500 – 400 кв. м; д) от 1500 до 3 500 - 200 кв. м; е) от 3500 до 5000 кв. м - 200 кв. м.	на 100 кв. м торговой площади: а) от 250 до 650 - 800 кв. м; б) от 650 до 1 500 – 600 кв. м; в) от 1 500 до 3 500 - 400 кв. м; г) от 3 500 кв. м - 400 кв. м
Общественное питание	при расчете на 1 тыс. человек на 100 мест: а) до 50 мест - 2000 кв. м; б) с 50 до 150 мест - 1500 кв. м; в) свыше 150 мест - 1000 кв. м.	при расчете на 1 тыс. человек на 100 мест: а) до 50 мест - 2500 кв. м; б) с 50 до 150 мест - 2000 кв. м

Площадь земельного участка	**минимальная**	**максимальная**
Гостиничное обслуживание	на одно место: а) от 25 до 100 мест - 55 кв. м; б) от 100 до 500 мест - 30 кв. м; в) от 500 до 1 000 мест - 20 кв. м; г) от 1 000 до 2 000 мест - 15 кв. м	не подлежит установлению настоящими Правилами
Коммунальное обслуживание	не подлежит установлению настоящими Правилами	не подлежит установлению настоящими Правилами
Предоставление коммунальных услуг	не подлежит установлению настоящими Правилами	не подлежит установлению настоящими Правилами
Минимальные отступы от границ земельных участков в целях определения мест допустимого размещения зданий, строений, сооружений, за пределами которых запрещено строительство зданий, строений, сооружений	не подлежат установлению настоящими Правилами.	
Предельное (минимальное и максимальное) количество этажей	Пищевая промышленность	5
	Связь	не подлежит установлению настоящими Правилами
	Склад	1-2
	Складские площадки	не подлежит установлению настоящими Правилами
	Деловое управление	5
	Магазины	3
	Общественное питание	3
	Гостиничное обслуживание	9
	Коммунальное обслуживание	1-2
	Предоставление коммунальных услуг	не подлежит установлению настоящими Правилами
Максимальный процент застройки в границах земельного участка, определяемый как отношение суммарной площади земельного участка, которая может быть застроена, ко всей	Пищевая промышленность	80 %
	Связь	80 %
	Склад	80 %
	Складские площадки	80 %
	Деловое управление	40 %
	Магазины	80 %
	Общественное питание	80 %
	Гостиничное обслуживание	80 %
	Коммунальное обслуживание	не подлежит установлению

Площадь земельного участка	**минимальная**	**максимальная**
площади земельного участка		настоящими Правилами
	Предоставление коммунальных услуг	не подлежит установлению настоящими Правилами

Статья 40. Зона размещения предприятий недропользования (код зоны - П.3).

1. Основные виды разрешенного использования земельных участков и объектов капитального строительства:

Виды разрешенного использования земельных участков	**Содержание видов разрешенного использования земельных участков**
Недропользование (код 6.1)	Осуществление геологических изысканий; добыча полезных ископаемых открытым (карьеры, отвалы) и закрытым (шахты, скважины) способами; размещение объектов капитального строительства, в том числе подземных, в целях добычи полезных ископаемых; размещение объектов капитального строительства, необходимых для подготовки сырья к транспортировке и (или) промышленной переработке; размещение объектов капитального строительства, предназначенных для проживания в них сотрудников, осуществляющих обслуживание зданий и сооружений, необходимых для целей недропользования, если добыча полезных ископаемых происходит на межселенной территории
Склад (код 6.9)	Размещение сооружений, имеющих назначение по временному хранению, распределению и перевалке грузов (за исключением хранения стратегических запасов), не являющихся частями производственных комплексов, на которых был создан груз: промышленные базы, склады, погрузочные терминалы и доки, нефтехранилища и нефтеналивные станции, газовые хранилища и обслуживающие их газоконденсатные и газоперекачивающие станции, элеваторы и продовольственные склады, за исключением железнодорожных перевалочных складов
Складские площадки (код 6.9.1)	Временное хранение, распределение и перевалка грузов (за исключением хранения стратегических запасов) на открытом воздухе
Деловое управление (код 4.1)	Размещение объектов капитального строительства с целью: размещения объектов управленческой деятельности, не связанной с государственным или муниципальным управлением и оказанием услуг, а также с целью

Виды разрешенного использования земельных участков	**Содержание видов разрешенного использования земельных участков**
	обеспечения совершения сделок, не требующих передачи товара в момент их совершения между организациями, в том числе биржевая деятельность (за исключением банковской и страховой деятельности)
Гостиничное обслуживание (код 4.7)	Размещение гостиниц, а также иных зданий, используемых с целью извлечения предпринимательской выгоды из предоставления жилого помещения для временного проживания в них
Связь (код 6.8)	Размещение объектов связи, радиовещания, телевидения, включая воздушные радиорелейные, надземные и подземные кабельные линии связи, линии радиофикации, антенные поля, усилительные пункты на кабельных линиях связи, инфраструктуру спутниковой связи и телерадиовещания, за исключением объектов связи, размещение которых предусмотрено содержанием видов разрешенного использования с кодами 3.1.1, 3.2.3
Коммунальное обслуживание (код 3.1)	Размещение зданий и сооружений в целях обеспечения физических и юридических лиц коммунальными услугами.
Предоставление коммунальных услуг (код 3.1.1)	Размещение зданий и сооружений, обеспечивающих поставку воды, тепла, электричества, газа, отвод канализационных стоков, очистку и уборку объектов недвижимости (котельных, водозаборов, очистных сооружений, насосных станций, водопроводов, линий электропередач, трансформаторных подстанций, газопроводов, линий связи, телефонных станций, канализаций, стоянок, гаражей и мастерских для обслуживания уборочной и аварийной техники, сооружений, необходимых для сбора и плавки снега)
Земельные участки (территории) общего пользования (код 12.0)	Земельные участки общего пользования Содержание данного вида разрешенного использования включает в себя содержание видов разрешенного использования с кодами 12.0.1 - 12.0.2
Улично-дорожная сеть (код 12.0.1)	Размещение объектов улично-дорожной сети: автомобильных дорог и пешеходных тротуаров в границах населенных пунктов, пешеходных переходов, бульваров, площадей, проездов, велодорожек и объектов велотранспортной и инженерной инфраструктуры; размещение придорожных стоянок (парковок) транспортных средств в границах городских улиц и дорог, за исключением предусмотренных видами разрешенного использования с кодами 2.7.1, 4.9, 7.2.3, а также некапитальных сооружений, предназначенных для охраны

Виды разрешенного использования земельных участков	**Содержание видов разрешенного использования земельных участков**
	транспортных средств
Благоустройство территории (код 12.0.2)	Размещение декоративных, технических, планировочных, конструктивных устройств, элементов озеленения, различных видов оборудования и оформления, малых архитектурных форм, некапитальных нестационарных строений и сооружений, информационных щитов и указателей, применяемых как составные части благоустройства территории, общественных туалетов

2. Условно разрешенные виды разрешенного использования земельных участков и объектов капитального строительства отсутствуют.

3. Вспомогательные виды разрешенного использования земельных участков и объектов капитального строительства отсутствуют.

4. Предельные (минимальные и (или) максимальные) размеры земельных участков и предельные параметры разрешенного строительства, реконструкции объектов капитального строительства:

4.1. Предельные (минимальные и (или) максимальные) размеры земельных участков установлены в проектах планировок и проектах межевания территорий города Югорска, утвержденных постановлением администрации города Югорска.

Площадь земельного участка	**минимальная**	**максимальная**
Недропользование	не подлежит установлению настоящими Правилами	не подлежит установлению настоящими Правилами
Связь	700 кв. м антенно-мачтовые сооружения, телевизионные ретрансляторы – 3000 кв. м	не подлежит установлению настоящими Правилами
Склад	а) общетоварный склад на 1000 чел.: Для одноэтажных складов: продовольственных товаров – 310 кв. м непродовольственных товаров – 740 кв.м Для многоэтажных складов (при средней высоте этажей 6 м): продовольственных товаров – 210 кв.м непродовольственных товаров –	не подлежит установлению настоящими Правилами

Площадь земельного участка	**минимальная**	**максимальная**
	490 кв. м б) специализированные склады, тонн на 1000 чел.: Для одноэтажных складов: холодильники распределительные (для хранения мяса и мясных продуктов, рыбы и рыбопродуктов, масла, животного жира, молочных продуктов и яиц) – 190 кв. м фруктохранилища, овощехранилища, картофелехранилища – 1300 кв.м Для многоэтажных складов: холодильники распределительные (для хранения мяса и мясных продуктов, рыбы и рыбопродуктов, масла, животного жира, молочных продуктов и яиц) – 70 кв.м фруктохранилища, овощехранилища, картофелехранилища – 610 кв.м	
Складские площадки	не подлежит установлению настоящими Правилами	не подлежит установлению настоящими Правилами
Деловое управление	не подлежит установлению настоящими Правилами	не подлежит установлению настоящими Правилами
Гостиничное обслуживание	на одно место: а) от 25 до 100 мест - 55 кв. м; б) от 100 до 500 мест - 30 кв. м; в) от 500 до 1 000 мест - 20 кв. м; г) от 1 000 до 2 000 мест - 15 кв. м	не подлежит установлению настоящими Правилами
Коммунальное обслуживание	не подлежит установлению настоящими Правилами	не подлежит установлению настоящими Правилами
Предоставление	не подлежит установлению	не подлежит

Площадь земельного участка	**минимальная**	**максимальная**
коммунальных услуг	настоящими Правилами	установлению настоящими Правилами
Минимальные отступы от границ земельных участков в целях определения мест допустимого размещения зданий, строений, сооружений, за пределами которых запрещено строительство зданий, строений, сооружений	не подлежат установлению настоящими Правилами.	
Предельное (минимальное и максимальное) количество этажей	Недропользование	не подлежит установлению настоящими Правилами
	Связь	не подлежит установлению настоящими Правилами
	Склад	1-2
	Складские площадки	не подлежит установлению настоящими Правилами
	Деловое управление	5
	Гостиничное обслуживание	9
	Коммунальное обслуживание	не подлежит установлению настоящими Правилами
	Предоставление коммунальных услуг	не подлежит установлению настоящими Правилами
Максимальный процент застройки в границах земельного участка, определяемый как отношение суммарной площади земельного участка, которая может быть застроена, ко всей площади земельного участка	Недропользование	не подлежит установлению настоящими Правилами
	Связь	80 %
	Склад	80 %
	Складские площадки	80 %
	Деловое управление	не подлежит установлению настоящими Правилами
	Гостиничное обслуживание	80%
	Коммунальное обслуживание	60 %
	Предоставление коммунальных	60 %

Площадь земельного участка	**минимальная**	**максимальная**
	услуг	

Статья 41. Зоны озеленения защитного назначения (код зоны - П.4).

1. Основные виды разрешенного использования земельных участков и объектов капитального строительства:

Наименование вида разрешенного использования земельного участка	**Описание вида разрешенного использования земельного участка**
Охрана природных территорий (код 9.1)	Сохранение отдельных естественных качеств окружающей природной среды путем ограничения хозяйственной деятельности в данной зоне, в частности: создание и уход за запретными полосами, создание и уход за защитными лесами, в том числе городскими лесами, лесами в лесопарках, и иная хозяйственная деятельность, разрешенная в защитных лесах, соблюдение режима использования природных ресурсов в заказниках, сохранение свойств земель, являющихся особо ценными
Связь (код 6.8)	Размещение объектов связи, радиовещания, телевидения, включая воздушные радиорелейные, надземные и подземные кабельные линии связи, линии радиофикации, антенные поля, усилительные пункты на кабельных линиях связи, инфраструктуру спутниковой связи и телерадиовещания, за исключением объектов связи, размещение которых предусмотрено содержанием видов разрешенного использования с кодами 3.1.1, 3.2.3
Коммунальное обслуживание (код 3.1)	Размещение зданий и сооружений в целях обеспечения физических и юридических лиц коммунальными услугами.
Предоставление коммунальных услуг (код 3.1.1)	Размещение зданий и сооружений, обеспечивающих поставку воды, тепла, электричества, газа, отвод канализационных стоков, очистку и уборку объектов недвижимости (котельных, водозаборов, очистных сооружений, насосных станций, водопроводов, линий электропередач, трансформаторных подстанций, газопроводов, линий связи, телефонных станций, канализаций, стоянок, гаражей и мастерских для обслуживания уборочной и аварийной техники,

Наименование вида разрешенного использования земельного участка	**Описание вида разрешенного использования земельного участка**
	сооружений, необходимых для сбора и плавки снега)
Земельные участки (территории) общего пользования (код 12.0)	Земельные участки общего пользования Содержание данного вида разрешенного использования включает в себя содержание видов разрешенного использования с кодами 12.0.1 - 12.0.2
Улично-дорожная сеть (код 12.0.1)	Размещение объектов улично-дорожной сети: автомобильных дорог и пешеходных тротуаров в границах населенных пунктов, пешеходных переходов, бульваров, площадей, проездов, велодорожек и объектов велотранспортной и инженерной инфраструктуры; размещение придорожных стоянок (парковок) транспортных средств в границах городских улиц и дорог, за исключением предусмотренных видами разрешенного использования с кодами 2.7.1, 4.9, 7.2.3, а также некапитальных сооружений, предназначенных для охраны транспортных средств
Благоустройство территории (код 12.0.2)	Размещение декоративных, технических, планировочных, конструктивных устройств, элементов озеленения, различных видов оборудования и оформления, малых архитектурных форм, некапитальных нестационарных строений и сооружений, информационных щитов и указателей, применяемых как составные части благоустройства территории, общественных туалетов

2. Условно разрешенные виды использования земельных участков и объектов капитального строительства отсутствуют.

3. Вспомогательные виды разрешенного использования земельных участков и объектов капитального строительства отсутствуют.

4. Предельные (минимальные и (или) максимальные) размеры земельных участков и предельные параметры разрешенного строительства, реконструкции объектов капитального строительства - не подлежат установлению настоящими Правилами.

5. Минимальный процент озеленения земельного участка - 90%.

6. Ограничения использования земельных участков и объектов капитального строительства, находящихся в зоне П.4 устанавливаются в соответствии со статьями 60 - 68 настоящих Правил.

Статья 42. Зоны сельскохозяйственные.

1. На территории города Югорска устанавливается два вида сельскохозяйственных зон, из них:

1.1. Многофункциональная зона сельскохозяйственных предприятий предназначена для размещения объектов капитального строительства, обеспечивающих функционирование сельскохозяйственных предприятий в сфере скотоводства, птицеводства, свиноводства, пчеловодства, рыбоводства, хранения и переработки сельскохозяйственной продукции, а также объектов капитального строительства, обеспечивающих функционирование сельскохозяйственного производства.

1.2. Зона размещения садовых и огороднических товариществ предназначена для индивидуального садоводства и огородничества.

2. На территории зоны для размещения садовых и огороднических товариществ допускается:

2.1. Размещение садовых домов.

2.2. Размещение передвижного жилья, с возможностью подключения последнего к системам электроснабжения и связи.

2.3. Выращивание плодовых, ягодных, овощных, бахчевых или иных декоративных или сельскохозяйственных культур для личного пользования.

3. Сельскохозяйственные зоны размещаются на землях категорий «земли сельскохозяйственного назначения».

4. Застройка сельскохозяйственных зон осуществляется в соответствии с документацией по планировке территории, утвержденной постановлением администрации города Югорска.

Статья 43. Зона размещения сельскохозяйственных предприятий (код зоны - СХ.1).

1. Основные виды разрешенного использования земельных участков и объектов капитального строительства:

Виды разрешенного использования земельных участков	**Содержание видов разрешенного использования земельных участков**
Сельскохозяйственное использование (код 1.0)	Ведение сельского хозяйства Содержание данного вида разрешенного использования включает в себя содержание видов разрешенного использования с кодами 1.1 - 1.20, в том числе размещение зданий и сооружений, используемых для хранения и переработки сельскохозяйственной продукции
Растениеводство (код 1.1)	Осуществление хозяйственной деятельности, связанной с выращиванием сельскохозяйственных культур. Содержание данного вида разрешенного использования включает в себя содержание видов разрешенного

Виды разрешенного использования земельных участков	**Содержание видов разрешенного использования земельных участков**
	использования с кодами 1.2-1.6
Выращивание зерновых и иных сельскохозяйственных культур (код 1.2)	Осуществление хозяйственной деятельности на сельскохозяйственных угодьях, связанной с производством зерновых, бобовых, кормовых, технических, масличных, эфиромасличных, и иных сельскохозяйственных культур
Овощеводство (код 1.3)	Осуществление хозяйственной деятельности на сельскохозяйственных угодьях, связанной с производством картофеля, листовых, плодовых, луковичных и бахчевых сельскохозяйственных культур, в том числе с использованием теплиц
Выращивание тонизирующих, лекарственных, цветочных культур (код 1.4)	Осуществление хозяйственной деятельности, в том числе на сельскохозяйственных угодьях, связанной с производством чая, лекарственных и цветочных культур
Животноводство (код 1.7)	Осуществление хозяйственной деятельности, связанной с производством продукции животноводства, в том числе сенокошение, выпас сельскохозяйственных животных, разведение племенных животных, производство и использование племенной продукции (материала), размещение зданий, сооружений, используемых для содержания и разведения сельскохозяйственных животных, производства, хранения и первичной переработки сельскохозяйственной продукции. Содержание данного вида разрешенного использования включает в себя содержание видов разрешенного использования с кодами 1.8 -1.11, 1.15, 1.19, 1.20
Скотоводство (код 1.8)	Осуществление хозяйственной деятельности, в том числе на сельскохозяйственных угодьях, связанной с разведением сельскохозяйственных животных (крупного рогатого скота, овец, коз, лошадей, верблюдов, оленей); сенокошение, выпас сельскохозяйственных животных, производство кормов, размещение зданий, сооружений, используемых для содержания и разведения сельскохозяйственных животных; разведение племенных животных, производство и использование племенной продукции (материала)
Звероводство (код 1.9)	Осуществление хозяйственной деятельности, связанной с разведением в неволе ценных пушных зверей; размещение зданий, сооружений, используемых для содержания и разведения животных, производства, хранения и первичной переработки продукции; разведение племенных животных, производство и использование племенной продукции (материала)

Виды разрешенного использования земельных участков	**Содержание видов разрешенного использования земельных участков**
Птицеводство (код 1.10)	Осуществление хозяйственной деятельности, связанной с разведением домашних пород птиц, в том числе водоплавающих; размещение зданий, сооружений, используемых для содержания и разведения животных, производства, хранения и первичной переработки продукции птицеводства; разведение племенных животных, производство и использование племенной продукции (материала)
Свиноводство (код 1.11)	Осуществление хозяйственной деятельности, связанной с разведением свиней; размещение зданий, сооружений, используемых для содержания и разведения животных, производства, хранения и первичной переработки продукции; разведение племенных животных, производство и использование племенной продукции (материала)
Пчеловодство (код 1.12)	Осуществление хозяйственной деятельности, в том числе на сельскохозяйственных угодьях, по разведению, содержанию и использованию пчел и иных полезных насекомых; размещение ульев, иных объектов и оборудования, необходимого для пчеловодства и разведениях иных полезных насекомых; размещение сооружений, используемых для хранения и первичной переработки продукции пчеловодства
Рыбоводство (код 1.13)	Осуществление хозяйственной деятельности, связанной с разведением и (или) содержанием, выращиванием объектов рыбоводства (аквакультуры); размещение зданий, сооружений, оборудования, необходимых для осуществления рыбоводства (аквакультуры)
Научное обеспечение сельского хозяйства (код 1.14)	Осуществление научной и селекционной работы, ведения сельского хозяйства для получения ценных с научной точки зрения образцов растительного и животного мира; размещение коллекций генетических ресурсов растений
Хранение и переработка сельскохозяйственной продукции (код 1.15)	Размещение зданий, сооружений, используемых для производства, хранения, первичной и глубокой переработки сельскохозяйственной продукции
Питомники (код 1.17)	Выращивание и реализация подроста деревьев и кустарников, используемых в сельском хозяйстве, а также иных сельскохозяйственных культур для получения рассады и семян;

Виды разрешенного использования земельных участков	**Содержание видов разрешенного использования земельных участков**
	размещение сооружений, необходимых для указанных видов сельскохозяйственного производства
Обеспечение сельскохозяйственного производства (код 1.18)	Размещение машинно-транспортных и ремонтных станций, ангаров и гаражей для сельскохозяйственной техники, амбаров, водонапорных башен, трансформаторных станций и иного технического оборудования, используемого для ведения сельского хозяйства
Ведение личного подсобного хозяйства на полевых участках (код 1.16)	Производство сельскохозяйственной продукции без права возведения объектов капитального строительства
Сенокошение (код 1.19)	Кошение трав, сбор и заготовка сена
Выпас сельскохозяйственных животных (код 1.20)	Выпас сельскохозяйственных животных
Деловое управление (код 4.1)	Размещение объектов капитального строительства с целью: размещения объектов управленческой деятельности, не связанной с государственным или муниципальным управлением и оказанием услуг, а также с целью обеспечения совершения сделок, не требующих передачи товара в момент их совершения между организациями, в том числе биржевая деятельность (за исключением банковской и страховой деятельности)
Магазины (код 4.4)	Размещение объектов капитального строительства, предназначенных для продажи товаров, торговая площадь которых составляет до 5000 кв. м
Связь (код 6.8)	Размещение объектов связи, радиовещания, телевидения, включая воздушные радиорелейные, надземные и подземные кабельные линии связи, линии радиофикации, антенные поля, усилительные пункты на кабельных линиях связи, инфраструктуру спутниковой связи и телерадиовещания, за исключением объектов связи, размещение которых предусмотрено содержанием видов разрешенного использования с кодами 3.1.1, 3.2.3
Коммунальное обслуживание (код 3.1)	Размещение зданий и сооружений в целях обеспечения физических и юридических лиц коммунальными услугами.
Предоставление коммунальных услуг (код 3.1.1)	Размещение зданий и сооружений, обеспечивающих поставку воды, тепла, электричества, газа, отвод канализационных стоков, очистку и уборку объектов недвижимости (котельных, водозаборов, очистных сооружений, насосных станций, водопроводов, линий электропередач, трансформаторных подстанций,

Виды разрешенного использования земельных участков	**Содержание видов разрешенного использования земельных участков**
	газопроводов, линий связи, телефонных станций, канализаций, стоянок, гаражей и мастерских для обслуживания уборочной и аварийной техники, сооружений, необходимых для сбора и плавки снега)
Земельные участки (территории) общего пользования (код 12.0)	Земельные участки общего пользования Содержание данного вида разрешенного использования включает в себя содержание видов разрешенного использования с кодами 12.0.1 - 12.0.2
Улично-дорожная сеть (код 12.0.1)	Размещение объектов улично-дорожной сети: автомобильных дорог и пешеходных тротуаров в границах населенных пунктов, пешеходных переходов, бульваров, площадей, проездов, велодорожек и объектов велотранспортной и инженерной инфраструктуры; размещение придорожных стоянок (парковок) транспортных средств в границах городских улиц и дорог, за исключением предусмотренных видами разрешенного использования с кодами 2.7.1, 4.9, 7.2.3, а также некапитальных сооружений, предназначенных для охраны транспортных средств
Благоустройство территории (код 12.0.2)	Размещение декоративных, технических, планировочных, конструктивных устройств, элементов озеленения, различных видов оборудования и оформления, малых архитектурных форм, некапитальных нестационарных строений и сооружений, информационных щитов и указателей, применяемых как составные части благоустройства территории, общественных туалетов

2. Условно разрешенные виды разрешенного использования земельных участков и объектов капитального строительства отсутствуют.

3. Вспомогательные виды разрешенного использования земельных участков и объектов капитального строительства отсутствуют.

4. Предельные (минимальные и (или) максимальные) размеры земельных участков и предельные параметры разрешенного строительства, реконструкции объектов капитального строительства:

4.1. Предельные (минимальные и (или) максимальные) размеры земельных участков установлены в проектах планировок и проектах межевания микрорайонов города Югорска, утвержденных постановлением администрации города Югорска.

Площадь земельного участка	**минимальная**	**максимальная**
Сельскохозяйственное	не подлежит установлению	не подлежит

Площадь земельного участка	**минимальная**	**максимальная**
использование	настоящими Правилами	установлению настоящими Правилами
Растениеводство	не подлежит установлению настоящими Правилами	не подлежит установлению настоящими Правилами
Выращивание зерновых и иных сельскохозяйственных культур	не подлежит установлению настоящими Правилами	не подлежит установлению настоящими Правилами
Овощеводство	не подлежит установлению настоящими Правилами	не подлежит установлению настоящими Правилами
Выращивание тонизирующих, лекарственных, цветочных культур	не подлежит установлению настоящими Правилами	не подлежит установлению настоящими Правилами
Животноводство	не подлежит установлению настоящими Правилами	не подлежит установлению настоящими Правилами
Скотоводство	не подлежит установлению настоящими Правилами	не подлежит установлению настоящими Правилами
Звероводство	не подлежит установлению настоящими Правилами	не подлежит установлению настоящими Правилами
Птицеводство	не подлежит установлению настоящими Правилами	не подлежит установлению настоящими Правилами
Свиноводство	не подлежит установлению настоящими Правилами	не подлежит установлению настоящими Правилами
Пчеловодство	не подлежит установлению настоящими Правилами	не подлежит установлению настоящими Правилами

Площадь земельного участка	**минимальная**	**максимальная**
Рыбоводство	не подлежит установлению настоящими Правилами	не подлежит установлению настоящими Правилами
Научное обеспечение сельского хозяйства	не подлежит установлению настоящими Правилами	не подлежит установлению настоящими Правилами
Хранение и переработка сельскохозяйственной продукции	не подлежит установлению настоящими Правилами	не подлежит установлению настоящими Правилами
Питомники	не подлежит установлению настоящими Правилами	не подлежит установлению настоящими Правилами
Обеспечение сельскохозяйственного производства	не подлежит установлению настоящими Правилами	не подлежит установлению настоящими Правилами
Ведение личного подсобного хозяйства на полевых участках	не подлежит установлению настоящими Правилами	не подлежит установлению настоящими Правилами
Сенокошение	не подлежит установлению настоящими Правилами	не подлежит установлению настоящими Правилами
Выпас сельскохозяйственных животных	не подлежит установлению настоящими Правилами	не подлежит установлению настоящими Правилами
Деловое управление	не подлежит установлению настоящими Правилами	не подлежит установлению настоящими Правилами
Магазины	на 100 кв. м торговой площади до 250 кв. м – 800 кв. м	не подлежит установлению настоящими Правилами
Связь	700 кв. м антенно-мачтовые сооружения, телевизионные ретрансляторы –	не подлежит установлению настоящими

Площадь земельного участка	**минимальная**	**максимальная**
	3000 кв. м	Правилами
Коммунальное обслуживание	не подлежит установлению настоящими Правилами	не подлежит установлению настоящими Правилами
Предоставление коммунальных услуг	не подлежит установлению настоящими Правилами	не подлежит установлению настоящими Правилами
Минимальные отступы от границ земельных участков в целях определения мест допустимого размещения зданий, строений, сооружений, за пределами которых запрещено строительство зданий, строений, сооружений	не подлежат установлению настоящими Правилами	
Предельное (минимальное и максимальное) количество этажей	Сельскохозяйственное использование	не подлежат установлению настоящими Правилами
	Растениеводство	не подлежат установлению настоящими Правилами
	Выращивание зерновых и иных сельскохозяйственных культур	не подлежат установлению настоящими Правилами
	Овощеводство	не подлежат установлению настоящими Правилами
	Выращивание тонизирующих, лекарственных, цветочных культур	не подлежат установлению настоящими Правилами
	Животноводство	1
	Скотоводство	1
	Звероводство	1
	Птицеводство	1
	Свиноводство	1

Площадь земельного участка	**минимальная**	**максимальная**
	Пчеловодство	1
	Рыбоводство	не подлежат установлению настоящими Правилами
	Научное обеспечение сельского хозяйства	не подлежат установлению настоящими Правилами
	Хранение и переработка сельскохозяйственной продукции	не подлежат установлению настоящими Правилами
	Питомники	не подлежат установлению настоящими Правилами
	Обеспечение сельскохозяйственного производства	не подлежат установлению настоящими Правилами
	Ведение личного подсобного хозяйства на полевых участках	не подлежат установлению настоящими Правилами
	Сенокошение	не подлежат установлению настоящими Правилами
	Выпас сельскохозяйственных животных	не подлежат установлению настоящими Правилами
	Деловое управление	3
	Магазины	2
	Связь	не подлежат установлению настоящими Правилами
	Коммунальное обслуживание	не подлежат установлению настоящими Правилами

Площадь земельного участка	**минимальная**	**максимальная**
	Предоставление коммунальных услуг	не подлежат установлению настоящими Правилами
Максимальный процент застройки в границах земельного участка, определяемый как отношение суммарной площади земельного участка, которая может быть застроена, ко всей площади земельного участка	Сельскохозяйственное использование	не подлежат установлению настоящими Правилами
	Растениеводство	не подлежат установлению настоящими Правилами
	Выращивание зерновых и иных сельскохозяйственных культур	не подлежат установлению настоящими Правилами
	Овощеводство	не подлежат установлению настоящими Правилами
	Выращивание тонизирующих, лекарственных, цветочных культур	не подлежат установлению настоящими Правилами
	Животноводство	не подлежат установлению настоящими Правилами
	Скотоводство	не подлежат установлению настоящими Правилами
	Звероводство	не подлежат установлению настоящими Правилами
	Птицеводство	не подлежат установлению настоящими Правилами
	Свиноводство	не подлежат установлению настоящими

Площадь земельного участка	**минимальная**	**максимальная**
		Правилами
	Пчеловодство	не подлежат установлению настоящими Правилами
	Рыбоводство	не подлежат установлению настоящими Правилами
	Научное обеспечение сельского хозяйства	не подлежат установлению настоящими Правилами
	Хранение и переработка сельскохозяйственной продукции	не подлежат установлению настоящими Правилами
	Питомники	не подлежат установлению настоящими Правилами
	Обеспечение сельскохозяйственного производства	не подлежат установлению настоящими Правилами
	Ведение личного подсобного хозяйства на полевых участках	не подлежат установлению настоящими Правилами
	Сенокошение	не подлежат установлению настоящими Правилами
	Выпас сельскохозяйственных животных	не подлежат установлению настоящими Правилами
	Деловое управление	60 %
	Магазины	60 %
	Связь	не подлежат установлению настоящими Правилами

Площадь земельного участка	**минимальная**	**максимальная**
	Коммунальное обслуживание	60 %
	Предоставление коммунальных услуг	60 %

Статья 44. Зона размещения садоводческих и огороднических товариществ (код зоны - СХ.2).

1. Основные виды разрешенного использования земельных участков и объектов капитального строительства:

Виды разрешенного использования земельных участков	**Содержание видов разрешенного использования земельных участков**
Ведение огородничества (код 13.1)	Осуществление деятельности, связанной с выращиванием ягодных, овощных, бахчевых или иных сельскохозяйственных культур и картофеля; размещение некапитального жилого строения и хозяйственных строений и сооружений, предназначенных для хранения сельскохозяйственных орудий труда и выращенной сельскохозяйственной продукции
Ведение садоводства (код 13.2)	размещение для собственных нужд садового дома, жилого дома, указанного в описании вида разрешенного использования с кодом 2.1
Передвижное жилье (код 2.4)	Размещение сооружений, пригодных к использованию в качестве жилья (палаточные городки, кемпинги, жилые вагончики, жилые прицепы) с возможностью подключения названных сооружений к инженерным сетям, находящимся на земельном участке или на земельных участках, имеющих инженерные сооружения, предназначенных для общего пользования
Связь (код 6.8)	Размещение объектов связи, радиовещания, телевидения, включая воздушные радиорелейные, надземные и подземные кабельные линии связи, линии радиофикации, антенные поля, усилительные пункты на кабельных линиях связи, инфраструктуру спутниковой связи и телерадиовещания, за исключением объектов связи, размещение которых предусмотрено содержанием видов разрешенного использования с кодами 3.1.1, 3.2.3
Коммунальное обслуживание (код 3.1)	Размещение зданий и сооружений в целях обеспечения физических и юридических лиц коммунальными услугами.
Предоставление коммунальных услуг (код 3.1.1)	Размещение зданий и сооружений, обеспечивающих поставку воды, тепла, электричества, газа, отвод канализационных стоков, очистку и уборку объектов недвижимости (котельных, водозаборов, очистных сооружений, насосных станций, водопроводов, линий

Виды разрешенного использования земельных участков	**Содержание видов разрешенного использования земельных участков**
	электропередач, трансформаторных подстанций, газопроводов, линий связи, телефонных станций, канализаций, стоянок, гаражей и мастерских для обслуживания уборочной и аварийной техники, сооружений, необходимых для сбора и плавки снега)
Земельные участки (территории) общего пользования (код 12.0)	Земельные участки общего пользования Содержание данного вида разрешенного использования включает в себя содержание видов разрешенного использования с кодами 12.0.1 - 12.0.2
Улично-дорожная сеть (код 12.0.1)	Размещение объектов улично-дорожной сети: автомобильных дорог и пешеходных тротуаров в границах населенных пунктов, пешеходных переходов, бульваров, площадей, проездов, велодорожек и объектов велотранспортной и инженерной инфраструктуры; размещение придорожных стоянок (парковок) транспортных средств в границах городских улиц и дорог, за исключением предусмотренных видами разрешенного использования с кодами 2.7.1, 4.9, 7.2.3, а также некапитальных сооружений, предназначенных для охраны транспортных средств
Благоустройство территории (код 12.0.2)	Размещение декоративных, технических, планировочных, конструктивных устройств, элементов озеленения, различных видов оборудования и оформления, малых архитектурных форм, некапитальных нестационарных строений и сооружений, информационных щитов и указателей, применяемых как составные части благоустройства территории, общественных туалетов

2. Условно разрешенные виды разрешенного использования земельных участков и объектов капитального строительства:

Виды разрешенного использования земельных участков	**Содержание видов разрешенного использования земельных участков**
Магазины (код 4.4)	Размещение объектов капитального строительства, предназначенных для продажи товаров, торговая площадь которых составляет до 5000 кв. м
Общественное питание (4.6)	Размещение объектов капитального строительства в целях устройства мест общественного питания (рестораны, кафе, столовые, закусочные, бары)

3. Вспомогательные виды разрешенного использования земельных участков и объектов капитального строительства:

Виды разрешенного использования земельных участков	**Содержание видов разрешенного использования земельных участков**
Ведение садоводства (код 13.2)	Размещение хозяйственных построек и гаражей
	Осуществление отдыха и (или) выращивания гражданами для собственных нужд сельскохозяйственных культур

4. Предельные (минимальные и (или) максимальные) размеры земельных участков и предельные параметры разрешенного строительства, реконструкции объектов капитального строительства:

4.1. Предельные (минимальные и (или) максимальные) размеры земельных участков установлены в проектах планировок и проектах межевания микрорайонов города Югорска, утвержденных постановлением администрации города Югорска.

Площадь земельного участка	**минимальная**	**максимальная**
Ведение огородничества	400 кв. м	1500 кв. м
Ведение садоводства	200 кв. м	2500 кв. м
Передвижное жилье	600 кв. м	1000 кв. м
Связь	700 кв. м антенно-мачтовые сооружения, телевизионные ретрансляторы – 3000 кв. м	не подлежит установлению настоящими Правилами
Коммунальное обслуживание	не подлежит установлению настоящими Правилами	не подлежит установлению настоящими Правилами
Предоставление коммунальных услуг	не подлежит установлению настоящими Правилами	не подлежит установлению настоящими Правилами
Минимальные отступы от границ земельных участков в целях определения мест допустимого размещения зданий, строений, сооружений, за пределами которых запрещено строительство зданий, строений, сооружений	Ведение огородничества	1 метр от фронтальной границы земельного участка, 1 метр от боковой границы земельного участка
	Ведение садоводства	Расстояние до садового или жилого дома от красной линии улиц - не менее 5 метров; от красной линии проездов - не менее 3 метров, до садового или жилого дома от боковой границы земельного участка – 3 метра
	Передвижное жилье	не подлежит

Площадь земельного участка	**минимальная**	**максимальная**
		установлению настоящими Правилами
	Связь	не подлежит установлению настоящими Правилами
	Коммунальное обслуживание	не подлежит установлению настоящими Правилами
	Предоставление коммунальных услуг	не подлежит установлению настоящими Правилами
Предельное (минимальное и максимальное) количество этажей	Ведение огородничества	1
	Ведение садоводства	1-3
	Передвижное жилье	1
	Связь	не подлежит установлению настоящими Правилами
	Коммунальное обслуживание	не подлежит установлению настоящими Правилами
	Предоставление коммунальных услуг	не подлежит установлению настоящими Правилами
Максимальный процент застройки в границах земельного участка, определяемый как отношение суммарной площади земельного участка, которая может быть застроена, ко всей площади земельного участка	Ведение огородничества	не подлежит установлению настоящими Правилами
	Ведение садоводства	80 %
	Передвижное жилье	80 %
	Связь	80 %
	Коммунальное обслуживание	60 %
	Предоставление коммунальных услуг	60 %

4.2. По периметру садовых земельных участков рекомендуется устраивать сетчатое ограждение высотой 1,2 - 1,8 м. По обоюдному письменному согласию владельцев соседних участков (согласованному с правлением товарищества) возможно устройство ограждений других типов или отсутствие ограждения.

4.3. Допускается по решению общего собрания членов товарищества устройство глухих ограждений со стороны улиц, проездов и наружных ограждений участков.

4.4. На садовом земельном участке следует предусматривать устройство компостной площадки, ямы или ящика, а при отсутствии канализации - надворной уборной или септика не ближе 2 м до границ соседнего участка или до ограждения со стороны улицы.

4.5. На садовом земельном участке могут возводиться садовый дом или жилой дом, хозяйственные постройки и сооружения, в том числе - теплицы, летняя кухня, баня (сауна), душ, навес или гараж (гараж-стоянка) для автомобилей.

4.6. Расстояния от хозяйственных построек до красных линий улиц и проездов должны быть не менее 5 м. При этом между домами, расположенными на противоположных сторонах проезда, должны быть учтены противопожарные расстояния, приведенные в таблице 1 СП 4.13130.2013.

4.7. По согласованию с правлением товарищества навес для автомобиля или гараж (гараж-стоянка) может размещаться на участке, непосредственно примыкая к ограде со стороны улицы или проезда.

4.8. Минимальные расстояния до границы соседнего участка должны быть:

- отдельно стоящей хозяйственной постройки [или части садового (жилого) дома] с помещениями для содержания скота и птицы - 4 м;

- других хозяйственных построек - 1 м;

- стволов высокорослых деревьев - 3 м, среднерослых - 2 м;

- кустарника - 1 м.

4.9. Расстояние между садовым или жилым домом, хозяйственными постройками и границей соседнего участка измеряется от цоколя или стены дома, постройки (при отсутствии цоколя), если элементы дома и постройки (эркер, крыльцо, навес, свес крыши и др.) выступают не более чем на 50 см от плоскости стены. Если элементы выступают более чем на 50 см, расстояние измеряется от выступающих частей или от проекции их на землю (консольный навес крыши, элементы второго этажа, расположенные на столбах, и др.).

При возведении на садовом земельном участке хозяйственных построек, располагаемых на расстоянии 1 м от границы соседнего садового земельного участка, скат крыши следует ориентировать таким образом, чтобы сток дождевой воды не попал на соседний участок.

Минимальные расстояния между постройками должны быть, м:

- от садового дома или жилого дома до душа, отдельно стоящей бани (сауны), надворной уборной - 8;

- от колодца до надворной уборной и компостного устройства - 8.

4.12. На территории ведения садоводства расстояния от окон жилых помещений до стен дома и хозяйственных построек (сарая, гаража, гаража-стоянки, бани), расположенных на соседних садовых земельных участках, должны быть не менее 4 м. При отсутствии централизованной канализации расстояние от надворной уборной до стен соседнего дома необходимо принимать не менее 12 м, до источника водоснабжения (колодца или артезианской скважины) - согласно пунктам 8.1 и 8.2 Свода правил СП 53.13330.2019 «Планировка и застройка территории ведения гражданами садоводства. Здания и сооружения (СНиП 30-02-97* «Планировка и застройка территорий садоводческих (дачных) объединений граждан, здания и сооружения»).

5. Предельные размеры земельных участков и предельные параметры условно разрешенного строительства, реконструкции объектов капитального строительства:

Площадь земельного участка	**минимальная**	**максимальная**
Магазины	на 100 кв. м торговой площади до 250 кв. м – 800 кв. м.	
Общественное питание	при расчете на 1 тыс. человек до 50 мест - 2000 кв. м.	
Минимальные отступы от границ земельных участков в целях определения мест допустимого размещения зданий, строений, сооружений, за пределами которых запрещено строительство зданий, строений, сооружений	Магазины	не подлежит установлению настоящими Правилами
	Общественное питание	не подлежит установлению настоящими Правилами
Предельное (минимальное и максимальное) количество этажей	Магазины	2
	Общественное питание	2
Максимальный процент застройки в границах земельного участка, определяемый как отношение суммарной площади земельного участка, которая может быть	Магазины	60 %
	Общественное питание	60 %

Площадь земельного участка	минимальная	максимальная
застроена, ко всей площади земельного участка		

Статья 45. Зона развития объектов сельскохозяйственного назначения (код зоны - СХ.3).

1. Основные виды разрешенного использования земельных участков и объектов капитального строительства:

Виды разрешенного использования земельных участков	Содержание видов разрешенного использования земельных участков
Растениеводство (код 1.1)	Осуществление хозяйственной деятельности, связанной с выращиванием сельскохозяйственных культур. Содержание данного вида разрешенного использования включает в себя содержание видов разрешенного использования с кодами 1.2-1.6
Выращивание зерновых и иных сельскохозяйственных культур (код 1.2)	Осуществление хозяйственной деятельности на сельскохозяйственных угодьях, связанной с производством зерновых, бобовых, кормовых, технических, масличных, эфиромасличных, и иных сельскохозяйственных культур
Овощеводство (код 1.3)	Осуществление хозяйственной деятельности на сельскохозяйственных угодьях, связанной с производством картофеля, листовых, плодовых, луковичных и бахчевых сельскохозяйственных культур, в том числе с использованием теплиц
Пчеловодство (код 1.12)	Осуществление хозяйственной деятельности, в том числе на сельскохозяйственных угодьях, по разведению, содержанию и использованию пчел и иных полезных насекомых; размещение ульев, иных объектов и оборудования, необходимого для пчеловодства и разведениях иных полезных насекомых; размещение сооружений, используемых для хранения и первичной переработки продукции пчеловодства
Рыбоводство (код 1.13)	Осуществление хозяйственной деятельности, связанной с разведением и (или) содержанием, выращиванием объектов рыбоводства (аквакультуры); размещение зданий, сооружений, оборудования, необходимых для осуществления рыбоводства (аквакультуры)
Научное обеспечение сельского хозяйства (код 1.14)	Осуществление научной и селекционной работы, ведения сельского хозяйства для получения ценных с научной точки зрения образцов растительного и животного мира; размещение коллекций генетических ресурсов растений

Виды разрешенного использования земельных участков	**Содержание видов разрешенного использования земельных участков**
Ведение личного подсобного хозяйства на полевых участках (код 1.16)	Производство сельскохозяйственной продукции без права возведения объектов капитального строительства
Питомники (код 1.17)	Выращивание и реализация подроста деревьев и кустарников, используемых в сельском хозяйстве, а также иных сельскохозяйственных культур для получения рассады и семян; размещение сооружений, необходимых для указанных видов сельскохозяйственного производства
Обеспечение сельскохозяйственного производства (код 1.18)	Размещение машинно-транспортных и ремонтных станций, ангаров и гаражей для сельскохозяйственной техники, амбаров, водонапорных башен, трансформаторных станций и иного технического оборудования, используемого для ведения сельского хозяйства
Сенокошение (код 1.19)	Кошение трав, сбор и заготовка сена
Выпас сельскохозяйственных животных (код 1.20)	Выпас сельскохозяйственных животных
Деловое управление (код 4.1)	Размещение объектов капитального строительства с целью: размещения объектов управленческой деятельности, не связанной с государственным или муниципальным управлением и оказанием услуг, а также с целью обеспечения совершения сделок, не требующих передачи товара в момент их совершения между организациями, в том числе биржевая деятельность (за исключением банковской и страховой деятельности)
Связь (код 6.8)	Размещение объектов связи, радиовещания, телевидения, включая воздушные радиорелейные, надземные и подземные кабельные линии связи, линии радиофикации, антенные поля, усилительные пункты на кабельных линиях связи, инфраструктуру спутниковой связи и телерадиовещания, за исключением объектов связи, размещение которых предусмотрено содержанием вида разрешенного использования с кодом 3.1
Коммунальное обслуживание (код 3.1)	Размещение зданий и сооружений в целях обеспечения физических и юридических лиц коммунальными услугами.
Предоставление коммунальных услуг (код 3.1.1)	Размещение зданий и сооружений, обеспечивающих поставку воды, тепла, электричества, газа, отвод канализационных стоков, очистку и уборку объектов недвижимости (котельных, водозаборов, очистных сооружений, насосных станций, водопроводов, линий электропередач, трансформаторных подстанций,

Виды разрешенного использования земельных участков	**Содержание видов разрешенного использования земельных участков**
	газопроводов, линий связи, телефонных станций, канализаций, стоянок, гаражей и мастерских для обслуживания уборочной и аварийной техники, сооружений, необходимых для сбора и плавки снега)
Земельные участки (территории) общего пользования (код 12.0)	Земельные участки общего пользования Содержание данного вида разрешенного использования включает в себя содержание видов разрешенного использования с кодами 12.0.1 - 12.0.2
Улично-дорожная сеть (код 12.0.1)	Размещение объектов улично-дорожной сети: автомобильных дорог и пешеходных тротуаров в границах населенных пунктов, пешеходных переходов, бульваров, площадей, проездов, велодорожек и объектов велотранспортной и инженерной инфраструктуры; размещение придорожных стоянок (парковок) транспортных средств в границах городских улиц и дорог, за исключением предусмотренных видами разрешенного использования с кодами 2.7.1, 4.9, 7.2.3, а также некапитальных сооружений, предназначенных для охраны транспортных средств
Благоустройство территории (код 12.0.2)	Размещение декоративных, технических, планировочных, конструктивных устройств, элементов озеленения, различных видов оборудования и оформления, малых архитектурных форм, некапитальных нестационарных строений и сооружений, информационных щитов и указателей, применяемых как составные части благоустройства территории, общественных туалетов

2. Условно разрешенные виды разрешенного использования земельных участков и объектов капитального строительства отсутствуют.

3. Вспомогательные виды разрешенного использования земельных участков и объектов капитального строительства отсутствуют.

4. Предельные (минимальные и (или) максимальные) размеры земельных участков и предельные параметры разрешенного строительства, реконструкции объектов капитального строительства:

4.1. Предельные (минимальные и (или) максимальные) размеры земельных участков установлены в проектах планировок и проектах межевания микрорайонов города Югорска, утвержденных постановлением администрации города Югорска.

Площадь земельного участка	**минимальная**	**максимальная**
Растениеводство	не подлежит установлению настоящими Правилами	не подлежит установлению

Площадь земельного участка	**минимальная**	**максимальная**
		настоящими Правилами
Выращивание зерновых и иных сельскохозяйственных культур	не подлежит установлению настоящими Правилами	не подлежит установлению настоящими Правилами
Овощеводство	не подлежит установлению настоящими Правилами	не подлежит установлению настоящими Правилами
Пчеловодство	не подлежит установлению настоящими Правилами	не подлежит установлению настоящими Правилами
Рыбоводство	не подлежит установлению настоящими Правилами	не подлежит установлению настоящими Правилами
Научное обеспечение сельского хозяйства	не подлежит установлению настоящими Правилами	не подлежит установлению настоящими Правилами
Ведение личного подсобного хозяйства на полевых участках	не подлежит установлению настоящими Правилами	не подлежит установлению настоящими Правилами
Питомники	не подлежит установлению настоящими Правилами	не подлежит установлению настоящими Правилами
Обеспечение сельскохозяйственного производства	не подлежит установлению настоящими Правилами	не подлежит установлению настоящими Правилами
Сенокошение	не подлежит установлению настоящими Правилами	не подлежит установлению настоящими Правилами
Выпас сельскохозяйственных животных	не подлежит установлению настоящими Правилами	не подлежит установлению настоящими Правилами
Связь	700 кв. м антенно-мачтовые сооружения, телевизионные ретрансляторы – 3000 кв. м	не подлежит установлению настоящими Правилами
Коммунальное обслуживание	не подлежит установлению настоящими Правилами	не подлежит установлению настоящими Правилами
Предоставление коммунальных услуг	не подлежит установлению настоящими Правилами	не подлежит установлению настоящими Правилами
Минимальные отступы от границ земельных участков в целях определения мест	не подлежит установлению настоящими	

Площадь земельного участка	**минимальная**	**максимальная**
допустимого размещения зданий, строений, сооружений, за пределами которых запрещено строительство зданий, строений, сооружений		
Предельное (минимальное и максимальное) количество этажей	не подлежит установлению настоящими	
Максимальный процент застройки в границах земельного участка, определяемый как отношение суммарной площади земельного участка, которая может быть застроена, ко всей площади земельного участка	не подлежит установлению настоящими	

Статья 46. Зоны специального назначения.

1. На территории города Югорска устанавливается три вида зон специального назначения, из них:

1.1. Зона, предназначенная для размещения ритуальных объектов.

1.2. Зона, предназначенная для размещения отходов производства и потребления.

1.3. Зона, предназначенная для размещения специализированных объектов.

2. На территории зоны для размещения ритуальных объектов допускается размещение магазинов.

3. Зоны специального назначения размещаются на землях категорий «земли населенных пунктов» и «земли промышленности, энергетики, транспорта и иного специального назначения».

4. Застройка зон специального назначения осуществляется в соответствии с документацией по планировке территории, утвержденной постановлением администрации города Югорска.

Статья 47. Зона размещения ритуальных объектов (Код зоны - С.1).

1. Основные виды разрешенного использования земельных участков и объектов капитального строительства:

Виды разрешенного использования земельных участков	**Содержание видов разрешенного использования земельных участков**
Ритуальная деятельность (код 12.1)	Размещение кладбищ, крематориев и мест захоронения; размещение соответствующих культовых сооружений; осуществление деятельности по производству продукции ритуально-обрядового назначения
Магазины (код 4.4)	Размещение объектов капитального строительства, предназначенных для продажи товаров, торговая площадь которых составляет до 5000 кв. м
Коммунальное обслуживание (код 3.1)	Размещение зданий и сооружений в целях обеспечения физических и юридических лиц коммунальными услугами.
Предоставление коммунальных услуг (код 3.1.1)	Размещение зданий и сооружений, обеспечивающих поставку воды, тепла, электричества, газа, отвод канализационных стоков, очистку и уборку объектов недвижимости (котельных, водозаборов, очистных сооружений, насосных станций, водопроводов, линий электропередач, трансформаторных подстанций, газопроводов, линий связи, телефонных станций, канализаций, стоянок, гаражей и мастерских для обслуживания уборочной и аварийной техники, сооружений, необходимых для сбора и плавки снега)
Земельные участки (территории) общего пользования (код 12.0)	Земельные участки общего пользования Содержание данного вида разрешенного использования включает в себя содержание видов разрешенного использования с кодами 12.0.1 - 12.0.2
Улично-дорожная сеть (код 12.0.1)	Размещение объектов улично-дорожной сети: автомобильных дорог и пешеходных тротуаров в границах населенных пунктов, пешеходных переходов, бульваров, площадей, проездов, велодорожек и объектов велотранспортной и инженерной инфраструктуры; размещение придорожных стоянок (парковок) транспортных средств в границах городских улиц и дорог, за исключением предусмотренных видами разрешенного использования с кодами 2.7.1, 4.9, 7.2.3, а также некапитальных сооружений, предназначенных для охраны транспортных средств
Благоустройство территории (код 12.0.2)	Размещение декоративных, технических, планировочных, конструктивных устройств, элементов озеленения, различных видов оборудования и оформления, малых архитектурных форм, некапитальных нестационарных строений и сооружений, информационных щитов и указателей, применяемых как составные части благоустройства территории, общественных туалетов

2. Условно разрешенные виды разрешенного использования земельных участков и объектов капитального строительства отсутствуют.

3. Вспомогательные виды разрешенного использования земельных участков и объектов капитального строительства отсутствуют.

4. Предельные (минимальные и (или) максимальные) размеры земельных участков и предельные параметры разрешенного строительства, реконструкции объектов капитального строительства:

Площадь земельного участка	**минимальная**	**максимальная**
Ритуальная деятельность	7 кв. м на место	не подлежит установлению настоящими Правилами
Магазины	на 100 кв. м торговой площади до 250 кв. м – 800 кв. м	не подлежит установлению настоящими Правилами
Коммунальное обслуживание	не подлежит установлению настоящими Правилами	не подлежит установлению настоящими Правилами
Предоставление коммунальных услуг	не подлежит установлению настоящими Правилами	не подлежит установлению настоящими Правилами
Минимальные отступы от границ земельных участков в целях определения мест допустимого размещения зданий, строений, сооружений, за пределами которых запрещено строительство зданий, строений, сооружений	Ритуальная деятельность	не подлежит установлению настоящими Правилами
	Магазины	не подлежит установлению настоящими Правилами
	Коммунальное обслуживание	не подлежит установлению настоящими Правилами
	Предоставление коммунальных услуг	не подлежит установлению настоящими Правилами
Предельное (минимальное и максимальное) количество этажей	Ритуальная деятельность	2
	Магазины	2
	Коммунальное обслуживание	не подлежит установлению настоящими Правилами
	Предоставление коммунальных услуг	не подлежит установлению настоящими Правилами
Максимальный процент застройки в границах земельного участка,	Ритуальная деятельность	80%
	Магазины	80%
	Коммунальное обслуживание	не подлежит

Площадь земельного участка	**минимальная**	**максимальная**
определяемый как отношение суммарной площади земельного участка, которая может быть застроена, ко всей площади земельного участка		установлению настоящими Правилами
	Предоставление коммунальных услуг	не подлежит установлению настоящими Правилами

Статья 48. Зона размещения отходов и производства и потребления (код зоны - С.2).

1. Основные виды разрешенного использования земельных участков и объектов капитального строительства:

Виды разрешенного использования земельных участков	**Содержание видов разрешенного использования земельных участков**
Специальная деятельность (код 12.2)	Размещение, хранение, захоронение, утилизация, накопление, обработка, обезвреживание отходов производства и потребления, медицинских отходов, биологических отходов, радиоактивных отходов, веществ, разрушающих озоновый слой, а также размещение объектов размещения отходов, захоронения, хранения, обезвреживания таких отходов (скотомогильников, мусоросжигательных и мусороперерабатывающих заводов, полигонов по захоронению и сортировке бытового мусора и отходов, мест сбора вещей для их вторичной переработки
Коммунальное обслуживание (код 3.1)	Размещение зданий и сооружений в целях обеспечения физических и юридических лиц коммунальными услугами.
Предоставление коммунальных услуг (код 3.1.1)	Размещение зданий и сооружений, обеспечивающих поставку воды, тепла, электричества, газа, отвод канализационных стоков, очистку и уборку объектов недвижимости (котельных, водозаборов, очистных сооружений, насосных станций, водопроводов, линий электропередач, трансформаторных подстанций, газопроводов, линий связи, телефонных станций, канализаций, стоянок, гаражей и мастерских для обслуживания уборочной и аварийной техники, сооружений, необходимых для сбора и плавки снега)
Земельные участки (территории) общего пользования (код 12.0)	Земельные участки общего пользования Содержание данного вида разрешенного использования включает в себя содержание видов разрешенного использования с кодами 12.0.1 - 12.0.2

Виды разрешенного использования земельных участков	**Содержание видов разрешенного использования земельных участков**
Улично-дорожная сеть (код 12.0.1)	Размещение объектов улично-дорожной сети: автомобильных дорог и пешеходных тротуаров в границах населенных пунктов, пешеходных переходов, бульваров, площадей, проездов, велодорожек и объектов велотранспортной и инженерной инфраструктуры; размещение придорожных стоянок (парковок) транспортных средств в границах городских улиц и дорог, за исключением предусмотренных видами разрешенного использования с кодами 2.7.1, 4.9, 7.2.3, а также некапитальных сооружений, предназначенных для охраны транспортных средств
Благоустройство территории (код 12.0.2)	Размещение декоративных, технических, планировочных, конструктивных устройств, элементов озеленения, различных видов оборудования и оформления, малых архитектурных форм, некапитальных нестационарных строений и сооружений, информационных щитов и указателей, применяемых как составные части благоустройства территории, общественных туалетов

2. Условно разрешенные виды разрешенного использования земельных участков и объектов капитального строительства отсутствуют.

3. Вспомогательные виды разрешенного использования земельных участков и объектов капитального строительства отсутствуют.

4. Предельные (минимальные и (или) максимальные) размеры земельных участков и предельные параметры разрешенного строительства, реконструкции объектов капитального строительства:

Площадь земельного участка	**минимальная**	**максимальная**
Специальная деятельность	на 1 тыс. тонн твердых бытовых отходов в год: а) предприятия по промышленной переработке бытовых отходов - 500 кв. м б) полигоны (кроме полигонов по обезвреживанию и захоронению токсичных промышленных отходов) – 500 кв. м в) мусороперегрузочные станции – 400 кв. м Скотомогильники (биотермические ямы) - 600 кв. м	не подлежит установлению настоящими Правилами
Коммунальное	не подлежит установлению	не подлежит

Площадь земельного участка	**минимальная**	**максимальная**
обслуживание	настоящими Правилами	установлению настоящими Правилами
Предоставление коммунальных услуг	не подлежит установлению настоящими Правилами	не подлежит установлению настоящими Правилами
Минимальные отступы от границ земельных участков в целях определения мест допустимого размещения зданий, строений, сооружений, за пределами которых запрещено строительство зданий, строений, сооружений	не подлежит установлению настоящими Правилами	
Предельное (минимальное и максимальное) количество этажей	не подлежит установлению настоящими Правилами	
Максимальный процент застройки в границах земельного участка, определяемый как отношение суммарной площади земельного участка, которая может быть застроена, ко всей площади земельного участка	не подлежит установлению настоящими Правилами	

Статья 49. Зона размещения специализированных объектов (код зоны - С.3).

1. Основные виды и параметры разрешенного использования земельных участков и объектов капитального строительства:

Виды разрешенного использования земельных участков	**Содержание видов разрешенного использования земельных участков**
Обеспечение вооруженных сил (код 8.1)	Размещение объектов капитального строительства, предназначенных для разработки, испытания, производства ремонта или уничтожения вооружения, техники военного назначения и боеприпасов; обустройство земельных участков в качестве испытательных полигонов, мест

Виды разрешенного использования земельных участков	**Содержание видов разрешенного использования земельных участков**
	уничтожения вооружения и захоронения отходов, возникающих в связи с использованием, производством, ремонтом или уничтожением вооружений или боеприпасов; размещение объектов капитального строительства, необходимых для создания и хранения запасов материальных ценностей в государственном и мобилизационном резервах (хранилища, склады и другие объекты); размещение объектов, для обеспечения безопасности которых были созданы закрытые административно-территориальные образования
Обеспечение обороны и безопасности (код 8,0)	Размещение объектов капитального строительства, необходимых для подготовки и поддержания в боевой готовности Вооруженных Сил Российской Федерации, других войск, воинских формирований и органов управлений ими (размещение военных организаций, внутренних войск, учреждений и других объектов, дислокация войск и сил флота), проведение воинских учений и других мероприятий, направленных на обеспечение боевой готовности воинских частей; размещение зданий военных училищ, военных институтов, военных университетов, военных академий; размещение объектов, обеспечивающих осуществление таможенной деятельности
Коммунальное обслуживание (код 3.1)	Размещение зданий и сооружений в целях обеспечения физических и юридических лиц коммунальными услугами.
Предоставление коммунальных услуг (код 3.1.1)	Размещение зданий и сооружений, обеспечивающих поставку воды, тепла, электричества, газа, отвод канализационных стоков, очистку и уборку объектов недвижимости (котельных, водозаборов, очистных сооружений, насосных станций, водопроводов, линий электропередач, трансформаторных подстанций, газопроводов, линий связи, телефонных станций, канализаций, стоянок, гаражей и мастерских для обслуживания уборочной и аварийной техники, сооружений, необходимых для сбора и плавки снега)
Земельные участки (территории) общего пользования (код 12.0)	Земельные участки общего пользования Содержание данного вида разрешенного использования включает в себя содержание видов разрешенного использования с кодами 12.0.1 - 12.0.2
Улично-дорожная сеть (код 12.0.1)	Размещение объектов улично-дорожной сети: автомобильных дорог и пешеходных тротуаров в границах населенных пунктов, пешеходных переходов, бульваров,

Виды разрешенного использования земельных участков	**Содержание видов разрешенного использования земельных участков**
	площадей, проездов, велодорожек и объектов велотранспортной и инженерной инфраструктуры; размещение придорожных стоянок (парковок) транспортных средств в границах городских улиц и дорог, за исключением предусмотренных видами разрешенного использования с кодами 2.7.1, 4.9, 7.2.3, а также некапитальных сооружений, предназначенных для охраны транспортных средств
Благоустройство территории (код 12.0.2)	Размещение декоративных, технических, планировочных, конструктивных устройств, элементов озеленения, различных видов оборудования и оформления, малых архитектурных форм, некапитальных нестационарных строений и сооружений, информационных щитов и указателей, применяемых как составные части благоустройства территории, общественных туалетов

2. Условно разрешенные виды разрешенного использования земельных участков и объектов капитального строительства отсутствуют.

3. Вспомогательные виды разрешенного использования земельных участков и объектов капитального строительства отсутствуют.

4. Предельные (минимальные и (или) максимальные) размеры земельных участков и предельные параметры разрешенного строительства, реконструкции объектов капитального строительства:

Площадь земельного участка	**минимальная**	**максимальная**
Обеспечение вооруженных сил	не подлежит установлению настоящими Правилами	не подлежит установлению настоящими Правилами
Обеспечение обороны и безопасности	не подлежит установлению настоящими Правилами	не подлежит установлению настоящими Правилами
Коммунальное обслуживание	не подлежит установлению настоящими Правилами	не подлежит установлению настоящими Правилами
Предоставление коммунальных услуг	не подлежит установлению настоящими Правилами	не подлежит установлению настоящими Правилами
Минимальные отступы от границ земельных участков в целях определения мест допустимого размещения	не подлежит установлению настоящими Правилами	

Площадь земельного участка	**минимальная**	**максимальная**
зданий, строений, сооружений, за пределами которых запрещено строительство зданий, строений, сооружений		
Предельное (минимальное и максимальное) количество этажей	не подлежит установлению настоящими Правилами	
Максимальный процент застройки в границах земельного участка, определяемый как отношение суммарной площади земельного участка, которая может быть застроена, ко всей площади земельного участка	не подлежит установлению настоящими Правилами	

Статья 50. Зоны градостроительного преобразования.

1. В случае, если территориальная зона не может быть установлена в соответствии с границами функциональной зоны или зоны размещения объектов федерального, регионального и местного значения в соответствии с документами территориального планирования или документацией по планировке территорий по причине невозможности отнесения учтённых в Государственном кадастре недвижимости (далее ГКН) земельных участков только к одной территориальной зоне, картой градостроительного зонирования устанавливается зона градостроительного преобразования.

2. В случае, если в границах земельного участка документами территориального планирования установлено две или более функциональных зоны, данный земельный участок на карте градостроительного зонирования включается в состав зоны градостроительного преобразования, которая после разработки и утверждения документации по планировке территории этой зоны делится на земельные участки и соответствующие территориальные зоны, виды которых определяются функциональным назначением, установленным проектами планировки территорий.

3. Градостроительный регламент зоны градостроительного преобразования определяется посредством установления видов разрешённого использования в строгом соответствии с видами фактического использования земельного участка и объектов капитального строительства.

Предельные параметры развития таких объектов должны соответствовать фактическим параметрам существующих объектов (этажность, процент застройки). Развитие осуществляемых видов деятельности или объектов может быть разрешено только при условии разделения зоны градостроительного преобразования в соответствии с проектами планировки и межевания на земельные участки и внесения соответствующих изменений в карту градостроительного зонирования посредством деления зоны градостроительного преобразования на территориальные зоны, виды которых соответствуют планируемому развитию территорий, установленному документом территориального планирования.

4. Необходимость применения особенных методов для установления границ территориальных зон, формируемых на территориях подлежащих градостроительному преобразованию в условиях существующих земельно-имущественных правоотношений, возникает в случаях, если границы формируемого элемента планировочной структуры пересекают существующие (учтённые в ГКН) земельные участки, которые в результате градостроительного преобразования должны быть ликвидированы или преобразованы.

5. В перечень земельных участков, требующих градостроительного преобразования включаются:

5.1. Земельные участки под производственными объектами, предназначенными к выносу по причине нанесения вреда окружающей среде, на территории которых документами территориального планирования предлагается развивать жилую, общественно-деловую застройку.

5.2. Земельные участки, сформированные с ошибочными границами (по разным причинам).

5.3. Земельные участки, целиком или частично подлежащие изъятию для обеспечения государственных или муниципальных нужд в соответствии с решениями документов территориального планирования или документации по планировке территорий;

5.4. Другие земельные участки, границы которых нуждаются в преобразовании.

6. В границах города Югорска определены четыре зоны градостроительного преобразования.

7. Моментом преобразования является принятие решения органа местного самоуправления о преобразовании соответствующей территории.

Статья 51. Вторая зона градостроительного преобразования (код зоны - ГП.2).

1. Зона преобразования зоны размещения объектов гаражного назначения – ИТ.5 в другие градостроительные зоны:

1.1. Зону размещения объектов автомобильного транспорта – ИТ.2.

1.2. Общественно – деловую многофункциональную зону общегородского значения – О.1.

1.3. Зону отдыха и развлечений – Р.3.

1.4. Зону размещения инженерных объектов – ИТ.6.

2. Основанием для преобразования территории является генеральный план города Югорска.

3. До момента преобразования на территории действуют градостроительные регламенты, установленные для зоны ИТ.5, а после момента преобразования - установленные для других зон, в соответствии с утвержденной документацией по планировке территорий.

Статья 52. Третья зона градостроительного преобразования (код зоны - ГП.3).

Зона преобразования зоны размещения объектов культового назначения – О.4 в зону размещения объектов автомобильного транспорта – ИТ.2.

Зона градостроительного преобразования – ГП.2 размещается на землях промышленности энергетики, транспорта и иного специального назначения.

Основанием для преобразования территории является генеральный план города Югорска.

До момента преобразования на территории действуют градостроительные регламенты, установленные для зоны О.4, а после момента преобразования - установленные для зоны ИТ.2.

Статья 53. Четвертая зона градостроительного преобразования (код зоны - ГП.4).

Зона преобразования зоны размещения малоэтажных индивидуальных жилых домов и малоэтажных блокированных жилых домов – Ж.3 в зону отдыха и развлечений – Р.3.

Основанием для преобразования территории является генеральный план города Югорска.

До момента преобразования на территории действуют градостроительные регламенты, установленные для зоны Ж.3, а после момента преобразования - установленные для зоны Р.3.

Статья 54. Пятая зона градостроительного преобразования (код зоны - ГП.5).

Зона преобразования зоны размещения малоэтажных индивидуальных жилых домов и малоэтажных блокированных жилых домов – Ж.3 в зону застройки среднеэтажными жилыми домами блокированной застройки и многоквартирными домами – Ж.2.

Основанием для преобразования территории является генеральный план города Югорска.

До момента преобразования на территории действуют градостроительные регламенты, установленные для зоны Ж.3, а после момента преобразования - установленные для зоны Ж.2.

Статья 55. Виды территорий, в границах которых, предусматривается осуществление комплексного развития территории.

1. В городе Югорске определены территории, в границах которых предусматривается осуществление комплексного развития территории.

2. Комплексное развитие территорий – совокупность мероприятий, выполняемых в соответствии с утвержденной документацией по планировке территории и направленных на создание благоприятных условий проживания граждан, обновление среды жизнедеятельности и территорий общего пользования городских округов.

3. Виды комплексного развития территории:

1) комплексное развитие территории, осуществляемое в границах одного или нескольких элементов планировочной структуры, их частей, в которых расположены многоквартирные дома, указанные в части 2 статьи 65 Градостроительного кодекса Российской Федерации (далее - комплексное развитие территории жилой застройки);

2) комплексное развитие территории, осуществляемое в границах одного или нескольких элементов планировочной структуры, их частей, в которых расположены объекты капитального строительства, указанные в части 4 статьи 65 Градостроительного кодекса Российской Федерации (далее - комплексное развитие территории нежилой застройки);

3) комплексное развитие территории, осуществляемое в границах одного или нескольких элементов планировочной структуры, их частей, в которых расположены земельные участки, которые находятся в государственной либо муниципальной собственности, либо земельные участки, государственная собственность на которые не разграничена, в том числе с расположенными на них объектами капитального строительства, при условии, что такие земельные участки, объекты капитального строительства не обременены правами третьих лиц (далее - комплексное развитие незастроенной территории);

4) комплексное развитие территории, осуществляемое по инициативе правообладателей земельных участков и (или) расположенных на них объектов недвижимости (далее - комплексное развитие территории по инициативе правообладателей).

4. Решение о комплексном развитии территории принимается:

1) Правительством Российской Федерации в установленном им порядке в одном из следующих случаев:

а) в границах территории, подлежащей комплексному развитию, расположены исключительно земельные участки и (или) иные объекты недвижимости, находящиеся в федеральной собственности;

б) реализация решения о комплексном развитии территории осуществляется в рамках приоритетного инвестиционного проекта субъекта Российской Федерации с привлечением средств федерального бюджета, за исключением средств, предназначенных для предоставления финансовой поддержки на переселение граждан из аварийного жилищного фонда;

в) реализация решения о комплексном развитии территории будет осуществляться юридическим лицом, определенным Российской Федерацией;

2) высшим исполнительным органом государственной власти субъекта Российской Федерации в одном из следующих случаев:

а) реализация решения о комплексном развитии территории будет осуществляться с привлечением средств бюджета такого субъекта Российской Федерации;

б) реализация решения о комплексном развитии территории будет осуществляться юридическим лицом, определенным субъектом Российской Федерации;

в) территория, подлежащая комплексному развитию, расположена в границах двух и более муниципальных образований;

3) главой местной администрации в случаях, не предусмотренных подпунктами 1 и 2 пункта 4.

5. Комплексное развитие территории по инициативе правообладателей осуществляется одним или несколькими правообладателями земельных участков и (или) объектов недвижимого имущества, расположенных в границах комплексного развития территории, в том числе лицами, которым земельные участки, находящиеся в государственной или муниципальной собственности, предоставлены в аренду, в безвозмездное пользование в соответствии с земельным законодательством. При этом участие указанных лиц, не являющихся собственниками земельного участка и (или) расположенного на нем объекта недвижимого имущества в комплексном

развитии территории по инициативе правообладателей допускается в случае, если срок действия его прав на земельный участок составляет на день заключения в соответствии со статьей 70 Градостроительного кодекса Российской Федерации договора о комплексном развитии территории не менее чем пять лет (при наличии письменного согласия собственника указанного земельного участка и (или) расположенного на нем объекта недвижимого имущества и (или) при наличии письменного согласия исполнительного органа государственной власти или органа местного самоуправления, уполномоченных соответственно на предоставление такого земельного участка, распоряжение таким объектом недвижимого имущества, в случае, если земельный участок и (или) расположенный на нем объект недвижимого имущества находятся в государственной или муниципальной собственности). В случае, если земельный участок и (или) расположенный на нем объект недвижимого имущества находятся в государственной или муниципальной собственности и мероприятия по комплексному развитию территории не предусматривают изменение вида разрешенного использования земельного участка и (или) расположенного на нем объекта недвижимого имущества, письменное согласие исполнительного органа государственной власти или органа местного самоуправления, уполномоченных соответственно на предоставление такого земельного участка, распоряжение таким объектом недвижимого имущества, не требуется.

6. Земельные участки, находящиеся в границах территории, в отношении которой принято решение о комплексном развитии территории жилой застройки или решение о комплексном развитии территории нежилой застройки, и (или) расположенные на них объекты недвижимого имущества могут быть изъяты для государственных или муниципальных нужд в целях комплексного развития территории в порядке, установленном земельным законодательством.

7. При подготовке документации по планировке территории, в границах которых, предусматривается осуществление комплексного развития территории необходимо применять материалы стандарта комплексного развития территорий населенных пунктов Ханты-Мансийского автономного округа – Югры «Югорский стандарт», утвержденный приказом Департамента строительства Ханты-Мансийского автономного округа – Югры от 14.05.2021 № 213-П.

Статья 56. Территории, в границах которых предусматривается осуществление комплексного развития территории.

1. Комплексное развитие территории жилой застройки.

1.1. Расчетные показатели минимально допустимого уровня обеспеченности территории объектами коммунальной, транспортной, социальной инфраструктур и расчетные показатели максимально допустимого уровня территориальной доступности указанных объектов для населения.

1.2. Для объектов социального и культурно-бытового обслуживания населения местного значения города Югорска

Территории, в границах которых предусматривается осуществление комплексного развития территории жилой застройки (1)

Вид использования	Вид объекта	Потребность в мощности объекта на 10 га территории объектов жилого назначения	Минимальная мощность объекта	Территориальная доступность объектов, минут пешеходной доступности
Для индивидуального жилищного строительства	Дошкольная образовательная организация	200 мест	Для встроенно-пристроенных: 100 мест. Для отдельно-стоящих: 200 мест	5
	Средняя общеобразовательная школа	650 мест	Для отдельно-стоящих: 650 мест.	6

Территории, в границах которых предусматривается осуществление комплексного развития территории жилой застройки (2, 3)

Вид использования	Вид объекта	Потребность в мощности объекта на 10 га территории объектов жилого назначения	Минимальная мощность объекта, мест	Территориальная доступность объектов, минут пешеходной доступности
Среднеэтажная жилая застройка	Дошкольная образовательная организация	264 места	МБОУ «Средняя общеобразовательная школа № 2, Дошкольные группы 1/264	5
	Средняя общеобразовательная школа	900 мест	МБОУ «Средняя общеобразовательная школа № 2 1/900	6

Территории, в границах которых предусматривается осуществление комплексного развития территории жилой застройки (4, 5, 6, 7)

Вид использования	Вид объекта	Потребность в мощности объекта на 10 га территории объектов жилого назначения	Минимальная мощность объекта, мест	Территориальная доступность объектов, минут пешеходной доступности
Среднеэтажная жилая застройка	Дошкольная образовательная организация	220 места	220 мест	5
	Средняя общеобразовательная школа	900 мест	МБОУ «Средняя общеобразовательная школа № 2 1/900	10

Территории, в границах которых предусматривается осуществление комплексного развития территории жилой застройки (8, 9, 10, 11)

Вид использования	Вид объекта	Потребность в мощности объекта на 10 га территории объектов жилого назначения	Минимальная мощность объекта, мест	Территориальная доступность объектов, минут пешеходной доступности
Многоэтажная (высотная) жилая застройка	Дошкольная образовательная организация	399 мест	МБДОУ «Радуга» корпус 1, МБОУ «Гимназия», Дошкольные группы 2/399	5
	Средняя общеобразовательная школа	750 мест	МБОУ «Гимназия» 1/750	6

Территории, в границах которых предусматривается осуществление комплексного развития территории жилой застройки (12, 13, 14)

Вид использования	Вид объекта	Потребность в мощности объекта на 10 га территории объектов жилого назначения	Минимальная мощность объекта, мест	Территориальная доступность объектов, минут пешеходной доступности
Многоэтажная (высотная) жилая застройка	Дошкольная образовательная организация	300 мест	МБОУ «Средняя общеобразовательная школа №5 Дошкольные группы 1/220 мест	5
	Средняя общеобразовательная школа	900 мест	МБОУ «Средняя общеобразовательная школа №5 1/750 мест	6
Среднеэтажная жилая застройка	Дошкольная образовательная организация	300 места	МБОУ «Средняя общеобразовательная школа №5 Дошкольные группы 1/220 мест	5
	Средняя общеобразовательная школа	900 мест	МБОУ «Средняя общеобразовательная школа №5 1/750 мест	10

1.3. Для объектов транспортной инфраструктуры местного значения города Югорска

Вид использования	Потребность в мощности	Потребность в территории, для размещения объекта транспорта, кв. м	Территориальная доступность объектов, минут пешеходной доступности
Хранение автотранспорта	для многоэтажной застройки - 50% от потребности. для среднеэтажной застройки - 30% от потребности;	для гаражей на 1 машино-место: одноэтажные - 30; двухэтажные - 20; трехэтажные - 14; четырехэтажные - 12; пятиэтажные - 10. Для наземных стоянок на 1 машино-место - 25	10

1.4. Для объектов коммунальной инфраструктуры местного значения города Югорска.

Расчетные показатели минимально-допустимого уровня обеспеченности территории объектами коммунальной инфраструктуры местного значения городского округа не устанавливаются. Расчетные

показатели максимально допустимого уровня территориальной доступности указанных объектов для населения не нормируются.

Статья 57. Положения о регулировании землепользования и застройки в зонах с особыми условиями использования территории.

1. К зонам с особыми условиями использования территории относятся те территории, для которых нормативными правовыми актами Российской Федерации, нормативными правовыми актами Ханты-Мансийского автономного округа - Югры, нормативными правовыми актами города Югорска и документами технического регулирования установлены ограничения на использование земельных участков и объектов капитального строительства.

2. Ограничения использования земельных участков и объектов капитального строительства на территории санитарных, защитных и санитарно-защитных зон определяются режимами использования земельных участков и объектов капитального строительства, устанавливаемыми в соответствии с законодательством, в том числе с Федеральным законом Российской Федерации от 30.03.1999 № 52-ФЗ «О санитарно-эпидемиологическом благополучии населения».

3. Содержание указанного режима определено санитарно-эпидемиологическими правилами и нормативами СанПиН 2.2.1/2.1.1.1200-03 «Санитарно-защитные зоны и санитарная классификация предприятий, сооружений и иных объектов».

4. Ограничения использования земельных участков и объектов капитального строительства на территории санитарных, защитных и санитарно-защитных зон устанавливаются в целях обеспечения требуемых гигиенических норм содержания в приземном слое атмосферы загрязняющих веществ, уменьшения отрицательного влияния предприятий, транспортных коммуникаций, линий электропередач на окружающее население, факторов физического воздействия - шума, повышенного уровня вибрации, инфразвука, электромагнитных волн и статического электричества.

5. Размеры и границы санитарно-защитных зон определяются в проектах санитарно-защитных зон в соответствии с действующим законодательством, санитарными нормами и правилами в области использования промышленных (и/или сельскохозяйственных) предприятий, складов, коммунальных и транспортных сооружений, которые согласовываются с федеральным органом по надзору в сфере защиты прав потребителей и благополучия человека.

6. В пределах санитарно-защитной зоны не допускается размещать:

1) жилую застройку, включая отдельные жилые дома;

2) ландшафтно-рекреационные зоны;

3) зоны отдыха, территории курортов, санаториев и домов отдыха;

4) территории садоводческих товариществ и коттеджной застройки, коллективных или индивидуальных дачных и садово-огородных участков;

5) другие территории с нормируемыми показателями качества среды обитания;

6) спортивные сооружения;

7) детские площадки;

8) образовательные и детские учреждения;

9) лечебно-профилактические и оздоровительные учреждения общего пользования.

7. В санитарно-защитной зоне и на территории объектов других отраслей промышленности не допускается размещать объекты по производству лекарственных веществ, лекарственных средств и (или) лекарственных форм, склады сырья и полупродуктов для фармацевтических предприятий; объекты пищевых отраслей промышленности, оптовые склады продовольственного сырья и пищевых продуктов, комплексы водопроводных сооружений для подготовки и хранения питьевой воды, которые могут повлиять на качество продукции.

8. Санитарно-защитная зона для предприятий IV, V классов должна быть максимально озеленена - не менее 60% площади; для предприятий II и III класса - не менее 50%; для предприятий, имеющих санитарно-защитную зону 1000 м и более, - не менее 40% ее территории с обязательной организацией полосы древесно-кустарниковых насаждений со стороны жилой застройки.

9. Указанные зоны отображены на карте зон с особыми условиями использования территории, содержащейся в разделе 2 настоящих Правил.

Статья 58. Ограничения использования земельных участков и объектов капитального строительства на территории зон с особыми условиями использования территории в части зон охраны объектов культурного наследия.

1. Ограничения использования земельных участков и объектов капитального строительства на территории зон с особыми условиями использования территории в части зон охраны объектов культурного наследия на территории города Югорска устанавливаются в соответствии с режимами использования земель в границах таких зон на территории города Югорска.

Статья 59. Ограничения использования земельных участков в пределах зон санитарной охраны источников водоснабжения и водопроводов хозяйственно-питьевого водоснабжения

1. В целях охраны от загрязнения источников водоснабжения и водопроводных сооружений, а также территорий, на которых они расположены, установлена зона санитарной охраны источников водоснабжения. В соответствии с постановлением Главного государственного санитарного врача здравоохранения Российской Федерации от 14.03.2002 № 10 «О введении в действие санитарных правил и норм «Зоны санитарной охраны источников водоснабжения и водопроводов питьевого назначения. СанПиН 2.1.4.1110-02», установлена зона санитарной охраны вокруг водозаборов, водопроводных сооружений и водопроводов хозяйственно-питьевого назначения. Зоны санитарной охраны организуются в составе трех поясов:

1) первый пояс (строгого режима) включает территорию расположения водозаборов, площадок всех водопроводных сооружений и водопроводящего канала. Его назначение - защита места водозабора и водопроводных сооружений от случайного или умышленного загрязнения и повреждения;

2) второй и третий пояса (пояса ограничений) включают территорию, предназначенную для предупреждения загрязнения воды источников водоснабжения.

2. Граница первого пояса зоны санитарной охраны подземного источника водоснабжения устанавливается в соответствии с СанПиН 2.1.4.1110-02 «Зоны санитарной охраны источников водоснабжения и водопроводов питьевого назначения». На основании данного нормативно-правового акта водозаборы подземных вод должны быть расположены вне территории промышленных предприятий и жилой застройки.

3. На территории первого пояса проводятся следующие мероприятия:

1) территория первого пояса должна быть спланирована для отвода поверхностного стока за ее пределы, озеленена, ограждена и обеспечена охраной. Дорожки к сооружениям должны иметь твердое покрытие;

2) не допускается посадка высокоствольных деревьев, все виды строительства, не имеющие непосредственного отношения к эксплуатации, реконструкции и расширению водопроводных сооружений, в том числе прокладка трубопроводов различного назначения, размещение жилых и хозяйственно-бытовых зданий, проживание людей, применение ядохимикатов и удобрений;

3) здания должны быть оборудованы канализацией с отведением сточных вод в ближайшую систему бытовой или производственной

канализации или на местные станции очистных сооружений, расположенные за пределами первого пояса с учетом санитарного режима на территории второго пояса. В исключительных случаях при отсутствии канализации должны устраиваться водонепроницаемые приемники нечистот и бытовых отходов, расположенные в местах, исключающих загрязнение территории первого пояса при их вывозе.

4. На территориях второго и третьего поясов проводятся следующие мероприятия:

1) выявление, тампонирование или восстановление всех старых, бездействующих, дефектных или неправильно эксплуатируемых скважин, представляющих опасность в части возможности загрязнения водоносных горизонтов;

2) бурение новых скважин и новое строительство, связанное с нарушением почвенного покрова, производится при обязательном согласовании с центром государственного санитарно-эпидемиологического надзора;

3) запрещение закачки отработанных вод в подземные горизонты, подземного складирования твердых отходов и разработки недр земли;

4) запрещение размещения складов горюче-смазочных материалов, ядохимикатов и минеральных удобрений, накопителей промстоков, шламохранилищ и других объектов, обусловливающих опасность химического загрязнения подземных вод, размещение таких объектов допускается в пределах третьего пояса зоны санитарной охраны только при использовании защищенных подземных вод, при условии выполнения специальных мероприятий по защите водоносного горизонта от загрязнения при наличии санитарно-эпидемиологического заключения центра государственного санитарно-эпидемиологического надзора, выданного с учетом заключения органов геологического контроля;

5) своевременно выполняются необходимые мероприятия по санитарной охране поверхностных вод, имеющих непосредственную гидрологическую связь с используемым водоносным горизонтом, в соответствии с гигиеническими требованиями к охране поверхностных вод.

5. На территории совмещенных первого и второго поясов запрещаются:

1) все виды строительства, за исключением реконструкции и расширения основных водопроводных сооружений;

2) прокладка трубопроводов различного назначения, за исключением трубопроводов, обслуживающих водозаборные сооружения;

3) проживание людей;

4) применение ядохимикатов и удобрений;

5) загрязнение территорий нечистотами, мусором, промышленными отходами и т. д.;

6) размещение складов горюче-смазочных материалов, ядохимикатов, минеральных удобрений и других объектов, которые могут вызвать загрязнение источников водоснабжения.

6. На территории третьего пояса запрещается:

1) несанкционированное бурение скважин и вскрытие недр на глубину более 5 метров;

2) закачка отработанных вод в подземные горизонты, подземное складирование твердых отходов и разработка недр земли.

7. Зона санитарной охраны водопроводов, расположенных вне территорий водозабора, представлена поясом строгого режима - санитарно-защитной полосой. Ширина санитарно-защитной полосы установлена по обе стороны от крайних линий магистрального водопровода:

1) при отсутствии грунтовых вод - не менее 10 метров при диаметре водоводов до 1000 миллиметров и не менее 20 м при диаметре водоводов более 1000 миллиметров;

2) при наличии грунтовых вод - не менее 50 метров вне зависимости от диаметра водоводов.

8. При наличии расходного склада хлора на территории расположения водопроводных сооружений размеры санитарно-защитной зоны до жилых и общественных зданий устанавливаются с учетом правил безопасности при производстве, хранении, транспортировании и применении хлора.

9. В пределах санитарно-защитной полосы водоводов должны отсутствовать источники загрязнения почвы и грунтовых вод.

10. Не допускается прокладка водоводов по территории свалок, полей ассенизации, полей фильтрации, полей орошения, кладбищ, скотомогильников, а также прокладка магистральных водоводов по территории промышленных и сельскохозяйственных предприятий.

Статья 60. Состав и содержание ограничений и обременений использования земель в водоохранной зоне.

1. В целях улучшения гидрологического, гидрохимического, гидробиологического, санитарного и экологического состояния водных объектов и благоустройства их прибрежных территорий устанавливаются водоохранные зоны и прибрежные защитные полосы. Статья 65 Водного кодекса Российской Федерации регулирует деятельность в водоохранных зонах и прибрежных защитных полосах.

2. В границах водоохранных зон запрещается:

1) использование сточных вод в целях регулирования плодородия почв;

2) размещение кладбищ, скотомогильников, объектов размещения отходов производства и потребления, химических, взрывчатых, токсичных, отравляющих и ядовитых веществ, пунктов захоронения радиоактивных отходов;

3) осуществление авиационных мер по борьбе с вредными организмами;

4) движение и стоянка транспортных средств (кроме специальных транспортных средств), за исключением их движения по дорогам и стоянки на дорогах и в специально оборудованных местах, имеющих твердое покрытие;

5) строительство и реконструкция автозаправочных станций, складов горюче-смазочных материалов (за исключением случаев, если автозаправочные станции, склады горюче-смазочных материалов размещены на территориях портов, инфраструктуры внутренних водных путей, в том числе баз (сооружений) для стоянки маломерных судов, объектов органов федеральной службы безопасности), станций технического обслуживания, используемых для технического осмотра и ремонта транспортных средств, осуществление мойки транспортных средств;

6) размещение специализированных хранилищ пестицидов и агрохимикатов, применение пестицидов и агрохимикатов;

7) сброс сточных, в том числе дренажных, вод;

8) разведка и добыча общераспространенных полезных ископаемых (за исключением случаев, если разведка и добыча общераспространенных полезных ископаемых осуществляются пользователями недр, осуществляющими разведку и добычу иных видов полезных ископаемых, в границах предоставленных им в соответствии с законодательством Российской Федерации о недрах горных отводов и (или) геологических отводов на основании утвержденного технического проекта в соответствии со статьей 19.1 Закона Российской Федерации от 21 февраля 1992 года № 2395-I «О недрах»).

3. В границах водоохранных зон допускаются: проектирование, строительство, реконструкция, ввод в эксплуатацию, эксплуатация хозяйственных и иных объектов при условии оборудования таких объектов сооружениями, обеспечивающими охрану водных объектов от загрязнения, засорения и истощения вод в соответствии с водным законодательством и законодательством в области охраны окружающей среды.

Под сооружениями, обеспечивающими охрану водных объектов от загрязнения, засорения, заиления и истощения вод, понимаются:

1) централизованные системы водоотведения (канализации), централизованные ливневые системы водоотведения;

2) сооружения и системы для отведения (сброса) сточных вод в централизованные системы водоотведения (в том числе дождевых, талых, инфильтрационных, поливомоечных и дренажных вод), если они предназначены для приема таких вод;

3) локальные очистные сооружения для очистки сточных вод (в том числе дождевых, талых, инфильтрационных, поливомоечных и дренажных вод), обеспечивающие их очистку исходя из нормативов, установленных в соответствии с требованиями законодательства в области охраны окружающей среды и Водного кодекса Российской Федерации;

4) сооружения для сбора отходов производства и потребления, а также сооружения и системы для отведения (сброса) сточных вод (в том числе дождевых, талых, инфильтрационных, поливомоечных и дренажных вод) в приемники, изготовленные из водонепроницаемых материалов;

5) сооружения, обеспечивающие защиту водных объектов и прилегающих к ним территорий от разливов нефти и нефтепродуктов и иного негативного воздействия на окружающую среду.

4. В отношении территорий ведения гражданами садоводства или огородничества для собственных нужд, размещенных в границах водоохранных зон и не оборудованных сооружениями для очистки сточных вод, до момента их оборудования такими сооружениями и (или) подключения к централизованным системам водоотведения (канализации), централизованным ливневые системам водоотведения, допускается применение приемников, изготовленных из водонепроницаемых материалов, предотвращающих поступление загрязняющих веществ, иных веществ и микроорганизмов в окружающую среду.

5. На территориях, расположенных в границах водоохранных зон и занятых защитными лесами, особо защитными участками лесов, наряду с ограничениями, установленными пунктом 2 настоящей статьи, действуют ограничения, предусмотренные установленными лесным законодательством правовым режимом защитных лесов, правовым режимом особо защитных участков лесов.

6. В пределах водоохранных зон устанавливаются прибрежные защитные полосы, на территориях которых вводятся дополнительные ограничения природопользования.

В границах прибрежных защитных полос дополнительно к вышеперечисленным ограничениям водоохранной зоны запрещается:

1) распашка земель;

2) размещение отвалов размываемых грунтов;

3) выпас сельскохозяйственных животных и организация для них летних лагерей, ванн.

Участки земель в пределах прибрежных защитных полос предоставляются для размещения объектов водоснабжения, рекреации, рыбного и охотничьего хозяйства, водозаборных, гидротехнических сооружений при наличии лицензий на водопользование, в которых устанавливаются требования по соблюдению водоохранного режима.

Прибрежные защитные полосы, как правило, должны быть заняты древесно-кустарниковой растительностью или залужены.

Статья 61. Состав и содержание ограничений и обременений использования земель в охранной зоне электрических сетей.

1. Для обеспечения сохранности, создания нормальных условий эксплуатации электрических сетей на территории города установлена охранная зона электрических сетей. Параметры охранных зон зависят от напряжения электрических сетей.

2. В соответствии с Правилами установления охранных зон объектов электросетевого хозяйства и особых условий использования земельных участков, расположенных в границах таких зон, утвержденными постановлением Правительства Российской Федерации от 24.02.2009 № 160 «О порядке установления охранных зон объектов электросетевого хозяйства и особых условий использования земельных участков, расположенных в границах таких зон» (данные правила не распространяются на объекты, размещенные в границах охранных зон объектов электросетевого хозяйства до даты вступления в силу указанного Постановления), граница данной зоны устанавливается:

1) вдоль воздушных линий электропередачи - в виде части поверхности участка земли и воздушного пространства (на высоту, соответствующую высоте опор воздушных линий электропередачи), ограниченной параллельными вертикальными плоскостями, отстоящими по обе стороны линии электропередачи от крайних проводов при не отклоненном их положении на расстоянии:

а) для линий напряжением до 1 киловольта - 2 м (для линий с самонесущими или изолированными проводами, проложенных по стенам зданий, конструкциям и т. д., охранная зона определяется в соответствии с установленными нормативными правовыми актами минимальными допустимыми расстояниями от таких линий);

б) для линий напряжением от 1 до 20 киловольт - 10 м (5 м - для линий с самонесущими или изолированными проводами, размещенных в границах населенных пунктов);

в) для линий напряжением 35 киловольт - 15 м;

2) вдоль подземных кабельных линий электропередачи - в виде части поверхности участка земли, расположенного под ней участка недр (на глубину, соответствующую глубине прокладки кабельных линий электропередачи), ограниченной параллельными вертикальными плоскостями, отстоящими по обе стороны линии электропередачи от крайних кабелей на расстоянии 1 м (при прохождении кабельных линий напряжением до 1 киловольта в городах под тротуарами - на 0,6 м в сторону зданий и сооружений и на 1 м в сторону проезжей части улицы);

3) вдоль подводных кабельных линий электропередачи - в виде водного пространства от водной поверхности до дна, ограниченного вертикальными плоскостями, отстоящими по обе стороны линии от крайних кабелей на расстоянии 100 м;

4) вдоль переходов воздушных линий электропередачи через водоемы (реки, каналы, озера и другие) - в виде воздушного пространства над водной поверхностью водоемов (на высоту, соответствующую высоте опор воздушных линий электропередачи), ограниченного вертикальными плоскостями, отстоящими по обе стороны линии электропередачи от крайних проводов при не отклоненном их положении для судоходных водоемов на расстоянии 100 м, для несудоходных водоемов - на расстоянии, предусмотренном для установления охранных зон вдоль воздушных линий электропередачи;

5) вокруг подстанций - в виде части поверхности участка земли и воздушного пространства (на высоту, соответствующую высоте наивысшей точки подстанции), ограниченной вертикальными плоскостями, отстоящими от всех сторон ограждения подстанции по периметру на расстоянии, указанного в пункте 1 части 2 настоящей статьи, применительно к высшему классу напряжения подстанции.

3. В охранных зонах объектов электросетевого хозяйства запрещается осуществлять любые действия, которые могут нарушить безопасную работу электросетевого хозяйства, в том числе привести к их повреждению или уничтожению, и (или) повлечь причинение вреда жизни, здоровью граждан и имуществу физических или юридических лиц, а также повлечь нанесение экологического ущерба и возникновение пожаров, в том числе:

1) набрасывать на провода и опоры воздушных линий электропередачи посторонние предметы, а также подниматься на опоры воздушных линий электропередачи;

2) размещать любые объекты и предметы (материалы) в пределах созданных в соответствии с требованиями нормативно-технических документов проходов и подъездов для доступа к объектам электросетевого хозяйства, а также проводить любые работы и возводить сооружения, которые могут препятствовать доступу к объектам электросетевого хозяйства, без создания необходимых для такого доступа проходов и проездов;

3) находиться в пределах огороженной территории и помещениях распределительных устройств и подстанций, открывать двери и люки распределительных устройств и подстанций, производить переключения и подключения в электрических сетях (указанное требование не распространяется на работников, занятых выполнением разрешенных в установленном порядке работ), разводить огонь в пределах охранных зон вводных и распределительных устройств, подстанций, воздушных линий электропередачи, а также в охранных зонах кабельных линий электропередачи;

4) размещать свалки;

5) производить работы ударными механизмами, сбрасывать тяжести массой свыше 5 тонн, производить сброс и слив едких и коррозионных веществ и горюче-смазочных материалов (в охранных зонах подземных кабельных линий электропередачи).

4. В охранных зонах, установленных для объектов электросетевого хозяйства напряжением свыше 1000 вольт, помимо вышеперечисленных действий, запрещается:

1) складировать или размещать хранилища любых, в том числе горюче-смазочных, материалов;

2) размещать детские и спортивные площадки, стадионы, рынки, торговые точки, полевые станы, загоны для скота, гаражи и стоянки всех видов машин и механизмов, за исключением гаражей-стоянок автомобилей, принадлежащих физическим лицам, проводить любые мероприятия, связанные с большим скоплением людей, не занятых выполнением разрешенных в установленном порядке работ (в охранных зонах воздушных линий электропередачи);

3) использовать (запускать) любые летательные аппараты, в том числе воздушных змеев, спортивные модели летательных аппаратов (в охранных зонах воздушных линий электропередачи).

5. В пределах охранных зон без письменного решения о согласовании сетевых организаций юридическим и физическим лицам запрещаются:

1) строительство, капитальный ремонт, реконструкция или снос зданий и сооружений;

2) горные, взрывные, мелиоративные работы, в том числе связанные с временным затоплением земель;

3) посадка и вырубка деревьев и кустарников;

4) дноуглубительные, землечерпальные и погрузочно-разгрузочные работы, добыча рыбы, других водных животных и растений придонными орудиями лова, устройство водопоев, колка и заготовка льда (в охранных зонах подводных кабельных линий электропередачи);

5) проход судов, у которых расстояние по вертикали от верхнего крайнего габарита с грузом или без груза до нижней точки провеса проводов переходов воздушных линий электропередачи через водоемы менее минимально допустимого расстояния, в том числе с учетом максимального уровня подъема воды при паводке;

6) проезд машин и механизмов, имеющих общую высоту с грузом или без груза от поверхности дороги более 4,5 м (в охранных зонах воздушных линий электропередачи);

7) земляные работы на глубине более 0,3 м (на вспахиваемых землях на глубине более 0,45 м), а также планировка грунта (в охранных зонах подземных кабельных линий электропередачи);

8) полив сельскохозяйственных культур в случае, если высота струи воды может составить свыше 3 м (в охранных зонах воздушных линий электропередачи);

9) полевые сельскохозяйственные работы с применением сельскохозяйственных машин и оборудования высотой более 4 м (в охранных зонах воздушных линий электропередачи) или полевые сельскохозяйственные работы, связанные с вспашкой земли (в охранных зонах кабельных линий электропередачи).

6. В охранных зонах, установленных для объектов электросетевого хозяйства напряжением до 1000 вольт, помимо вышеперечисленных действий, без письменного решения о согласовании сетевых организаций запрещается:

1) размещать детские и спортивные площадки, стадионы, рынки, торговые точки, полевые станы, загоны для скота, гаражи и стоянки всех видов машин и механизмов, садовые, огородные земельные участки и иные объекты недвижимости, расположенные в границах территории ведения гражданами садоводства или огородничества для собственных нужд, объекты

жилищного строительства, в том числе индивидуального (в охранных зонах воздушных линий электропередачи);

2) складировать или размещать хранилища любых, в том числе горюче-смазочных, материалов;

3) устраивать причалы для стоянки судов, барж и плавучих кранов, бросать якоря с судов и осуществлять их проход с отданными якорями, цепями, лотами, волокушами и тралами (в охранных зонах подводных кабельных линий электропередачи).

7. Границы охранной зоны в отношении отдельного объекта электросетевого хозяйства определяются организацией, которая владеет им на праве собственности или ином законном основании.

8. Охранная зона считается установленной с даты внесения в документы государственного кадастрового учета сведений о ее границах.

9. Иные требования использования земель в границах охранных зон электрических сетей определяются Правилами установления охранных зон объектов электросетевого хозяйства и особых условий использования земельных участков, расположенных в границах таких зон, утвержденными Правительством Российской Федерации.

Статья 62. Состав и содержание ограничений и обременений использования земель в охранной зоне линий и сооружений связи.

1. Для обеспечения сохранности действующих кабельных и воздушных линий радиофикации установлена охранная зона линий и сооружений связи.

2. Согласно Правилам охраны линий и сооружений связи Российской Федерации, утвержденным постановлением Правительства Российской Федерации от 09.06.1995 № 578 «Об утверждении Правил охраны линий и сооружений связи Российской Федерации», размер охранной зоны линий и сооружений связи на территории города Югорска должен составлять:

1) для подземных кабельных и для воздушных линий связи и линий радиофикации, расположенных вне населенных пунктов на безлесных участках, - в виде участков земли вдоль этих линий, определяемых параллельными прямыми, отстоящими от трассы подземного кабеля связи или от крайних проводов воздушных линий связи и линий радиофикации не менее чем на 2 м с каждой стороны;

2) для наземных и подземных необслуживаемых усилительных и регенерационных пунктов на кабельных линиях связи - в виде участков земли, определяемых замкнутой линией, отстоящей от центра установки усилительных и регенерационных пунктов или от границы их обвалования не менее чем на 3 м и от контуров заземления не менее чем на 2 м;

3) в населенных пунктах границы охранных зон на трассах подземных кабельных линий связи определяются владельцами или предприятиями, эксплуатирующими эти линии

3. Порядок использования земельных участков, расположенных в охранных зонах линий и сооружений связи и радиофикации, регулируется также земельным законодательством Российской Федерации.

Статья 63. Состав и содержание ограничений и обременений использования земель в охранной зоне газопровода.

1. В целях исключения возможности повреждения газопровода в соответствии с Правилами охраны газораспределительных сетей, утвержденными постановлением Правительства Российской Федерации от 20.11.2000 № 878 «Об утверждении Правил охраны газораспределительных сетей»:

1) устанавливается охранная зона в виде участка земли, ограниченного условными линиями, проходящими в 10 м от оси газопровода с каждой стороны;

2) на земельные участки, входящие в охранные зоны газопровода, в целях предупреждения его повреждения или нарушения условий его нормальной эксплуатации налагаются ограничения (обременения):

а) строить объекты жилищно-гражданского и производственного назначения;

б) сносить и реконструировать мосты, коллекторы, автомобильные дороги с расположенными на них газораспределительными сетями без предварительного выноса этих газопроводов по согласованию с эксплуатационными организациями;

в) разрушать берегоукрепительные сооружения, водопропускные устройства, земляные и иные сооружения, предохраняющие газораспределительные сети от разрушений;

г) перемещать, повреждать, засыпать и уничтожать опознавательные знаки, контрольно-измерительные пункты и другие устройства газораспределительных сетей;

д) устраивать свалки и склады, разливать растворы кислот, солей, щелочей и других химически активных веществ;

е) ограживать и перегораживать охранные зоны, препятствовать доступу персонала эксплуатационных организаций к газопроводу, проведению обслуживания и устранению повреждений газопровода;

ж) разводить огонь и размещать источники огня;

з) рыть погреба, копать и обрабатывать почву сельскохозяйственными и мелиоративными орудиями и механизмами на глубину более 0,3 метра;

и) открывать калитки и двери газорегуляторных пунктов, станций катодной и дренажной защиты, люки подземных колодцев, включать или отключать электроснабжение средств связи, освещения и систем телемеханики;

к) набрасывать, приставлять и привязывать к опорам и надземным газопроводам, ограждениям и зданиям газораспределительных сетей посторонние предметы, лестницы, влезать на них;

л) самовольно подключаться к газораспределительным сетям.

2. Лесохозяйственные, сельскохозяйственные и другие работы, не подпадающие под ограничения, указанные в части 1 настоящей статьи, и не связанные с нарушением земельного горизонта и обработкой почвы на глубину более 0,3 метра, производятся собственниками, владельцами или пользователями земельных участков в охранной зоне газопровода при условии предварительного письменного уведомления эксплуатационной организации не менее чем за 3 рабочих дня до начала работ.

3. Хозяйственная деятельность в охранных зонах газопровода, не предусмотренная частями 1 и 2 настоящей статьи, при которой производится нарушение поверхности земельного участка и обработка почвы на глубину более 0,3 метра, осуществляется на основании письменного разрешения эксплуатационной организации газопровода.

Статья 64. Состав и содержание ограничений и обременений использования земель в охранной зоне канализационных сетей.

1. В целях обеспечения сохранности канализационных систем необходимо воздерживаться от таких действий, которые способствуют нанесению вреда строениям данных систем, а именно:

1) высаживать деревья;

2) препятствовать проходу к коммуникационным сооружениям отводящей сети;

3) производить складирование материалов;

4) заниматься строительными, шахтными, взрывными, свайными работами;

5) производить без разрешения владельца канализационной сети грузоподъемные работы около строений;

6) осуществлять возле сетей, расположенных близ водоемов, перемещение грунта, углубление дна, погружение твердых веществ, протягивание лаг, цепей, якоря водных транспортных средств.

2. На территории охранной зоны запрещено производить следующие работы:

1) заниматься строительством временных или постоянных сооружений;

2) организовывать стоянки для автомобильного транспорта;

3) устраивать свалки;

4) высаживать кустарники и деревья на расстоянии менее, чем три метра от трубопровода;

5) повышать или понижать существующий уровень грунта путем срезки или подсыпки;

6) использовать ударные механизмы вблизи сетевого канализационного сооружения ближе 15 метров;

7) блокировать свободный доступ к канализационным сооружениям, колодцам, сетям;

3. Общие нормативные требования, регулирующие проведение работ вблизи канализационных сетей, устанавливаются в СНиП 3.05.04-85 «Наружные сети и сооружения водоснабжения и канализации», СНиП 2.05.06-85 «Магистральные трубопроводы».

4. Охранная зона для напорной и самотечной системы водоотведения в боковые стороны от канализационного коллектора составляет 5 метров. Измерение производятся от оси трубопровода.

5. На открытых территориях, уличных проездах устанавливается охранная зона около сетей, не превышающих диаметр 600 миллиметров - по 5 метров от оси трубопровода.

6. В целях предотвращения нанесения ущерба водоохранным зонам нормами канализация в водоохранной зоне должна располагаться:

1) от уреза речных вод на расстоянии 250 метров;

2) от озерных берегов - 100 метров;

3) от подземных водных источников - 50 метров.

7. Нормы расстояний при взаимном размещении сетей водоотвода и водоснабжения:

1) 10 метров - для водопроводных сетей, диаметр которых не превышает 1000 миллиметров;

2) 20 метров - для водопроводов с большим диаметром;

3) 50 метров - в случае укладки канализационных труб в мокром грунте, при этом их диаметр значения не имеет.

Статья 65. Состав и содержание ограничений и обременений использования земель в охранной зоне сетей теплоснабжения.

1. Охранные зоны тепловых сетей устанавливаются вдоль трасс прокладки тепловых сетей в виде земельных участков шириной, определяемой углом естественного откоса грунта, но не менее 3 метров в каждую сторону, считая от края строительных конструкций тепловых сетей

или от наружной поверхности изолированного теплопровода бесканальной прокладки.

Минимально допустимые расстояния от тепловых сетей до зданий, сооружений, линейных объектов определяются в зависимости от типа прокладки и климатических условий, и подлежат обязательному соблюдению при проектировании, строительстве и ремонте указанных объектов в соответствии с требованиями СНиП 41-02-2003 «Тепловые сети».

2. В пределах охранных зон тепловых сетей не допускается производить действия, которые могут повлечь нарушения в нормальной работе тепловых сетей, их повреждение, несчастные случаи или препятствующие ремонту:

1) размещать автозаправочные станции, хранилища горюче-смазочных материалов, складировать агрессивные химические материалы;

2) загромождать подходы и подъезды к объектам и сооружениям тепловых сетей, складировать тяжелые и громоздкие материалы, возводить временные строения и заборы;

3) устраивать спортивные и игровые площадки, неорганизованные рынки, остановочные пункты общественного транспорта, стоянки всех видов машин и механизмов, гаражи, огороды и т. п.;

4) устраивать всякого рода свалки, разжигать костры, сжигать бытовой мусор или промышленные отходы;

5) производить работы ударными механизмами, производить сброс и слив едких и коррозионно-активных веществ и горюче-смазочных материалов;

6) проникать в помещения павильонов, центральных и индивидуальных тепловых пунктов посторонним лицам; открывать, снимать, засыпать люки камер тепловых сетей; сбрасывать в камеры мусор, отходы, снег и т. д.;

7) снимать покровный металлический слой тепловой изоляции; разрушать тепловую изоляцию; ходить по трубопроводам надземной прокладки (переход через трубы разрешается только по специальным переходным мостикам);

8) занимать подвалы зданий, особенно имеющих опасность затопления, в которых проложены тепловые сети или оборудованы тепловые вводы под мастерские, склады, для иных целей; тепловые вводы в здания должны быть загерметизированы.

3. В пределах территории охранных зон тепловых сетей без письменного согласия предприятий и организаций, в ведении которых находятся эти сети, запрещается:

1) производить строительство, капитальный ремонт, реконструкцию или снос любых зданий и сооружений;

2) производить земляные работы, планировку грунта, посадку деревьев и кустарников, устраивать монументальные клумбы;

3) производить погрузочно-разгрузочные работы, а также работы, связанные с разбиванием грунта и дорожных покрытий;

4) сооружать переезды и переходы через трубопроводы тепловых сетей.

4. Работы в охранных зонах тепловых сетей, совпадающих с полосой отвода автомобильных дорог, с охранными зонами линий электропередачи и связи, других линейных объектов, проводятся по согласованию между заинтересованными организациями.

5. На автомобильных и железных дорогах в местах их пересечения тепловыми сетями (при надземной прокладке на высоких опорах) необходимо устанавливаются дорожные габаритные знаки, определяющие допустимые размеры провозимых грузов и механизмов. Габаритные знаки устанавливает организация, в ведении которой находится дорога, после соответствующего представления и согласования с организацией, эксплуатирующей тепловые сети.

Статья 66. Состав и содержание ограничений и обременений использования земель в санитарно-защитной зоне транспортных инфраструктур.

1. В целях обеспечения нормальной эксплуатации сооружений, устройств и других объектов транспорта на территории города установлена санитарно-защитная зона транспортных инфраструктур. Порядок установления данной зоны, ее размер и режим пользования определяются в соответствии с действующим законодательством для каждого вида транспорта.

2. В соответствии с СанПиН 2.2.1/2.1.1.1200-03 «Санитарно-защитные зоны и санитарная классификация предприятий, сооружений и иных объектов», утвержденными постановлением Главного государственного санитарного врача Российской Федерации от 25.09.2007 № 74, в целях соблюдения требуемых гигиенических нормативов установлена санитарно-защитная зона объектов специального назначения и режим использования территории в санитарно-защитных зонах объектов специального назначения. Данная зона гарантирует санитарно-эпидемиологическую безопасность населения, а ширина зоны обусловлена площадной характеристикой объекта и видом утилизированных отходов:

1) объекты и производства I класса - 1000 м и более;

2) объекты и производства III класса - 300 м;

3) объекты и производства IV класса - 100 м;

4) объекты и производства V класса - 50 м.

Статья 67. Состав и содержание ограничений и обременений использования земель в санитарно-защитной зоне иных объектов.

1. В санитарно-защитной зоне объектов пищевых отраслей промышленности, оптовых складов продовольственного сырья и пищевой продукции, производства лекарственных веществ, лекарственных средств и (или) лекарственных форм, складов сырья и полупродуктов для фармацевтических предприятий допускается размещение новых профильных, однотипных объектов, при исключении взаимного негативного воздействия на продукцию, среду обитания и здоровье человека.

2. Автомагистраль, расположенная в санитарно-защитной зоне промышленного объекта и производства или прилегающая к санитарно-защитной зоне, не входит в ее размер, а выбросы автомагистрали учитываются в фоновом загрязнении при обосновании размера санитарно-защитной зоны.

3. Санитарно-защитная зона вокруг объектов речного транспорта установлена согласно СанПиН 2.2.1/2.1.1.1200-03 «Санитарно-защитные зоны и санитарная классификация предприятий, сооружений и иных объектов» в зависимости от вида объекта.

Статья 68. Состав и содержание ограничений и обременений использования земель в зоне городских лесов.

1. Согласно статье 105 Лесного кодекса Российской Федерации, в городских лесах запрещается:

1) использование токсичных химических препаратов для охраны и защиты лесов, в том числе в научных целях;

2) осуществление видов деятельности в сфере охотничьего хозяйства;

3) ведение сельского хозяйства;

4) разработка месторождений полезных ископаемых;

5) размещение объектов капитального строительства, за исключением гидротехнических сооружений.

Статья 69. Ограничения использования земельных участков и объектов капитального строительства на территориях, подверженных риску возникновения чрезвычайных ситуаций природного и техногенного характера и воздействия их последствий.

На территориях, подверженных риску возникновения чрезвычайных ситуаций природного и техногенного характера и воздействия их последствий, в соответствии с законодательством Российской Федерации о

защите населения и территорий от чрезвычайных ситуаций природного и техногенного характера в целях предупреждения чрезвычайных ситуаций устанавливается специальный режим, включающий в зависимости от характера возможных чрезвычайных ситуаций: ограничения использования территории; ограничения хозяйственной и иной деятельности; обязательные мероприятия по защите населения и территорий, в том числе при возникновении чрезвычайных ситуаций.

Приложение 1
к Правилам землепользования
и застройки города Югорска

Карта градостроительного зонирования города Югорска

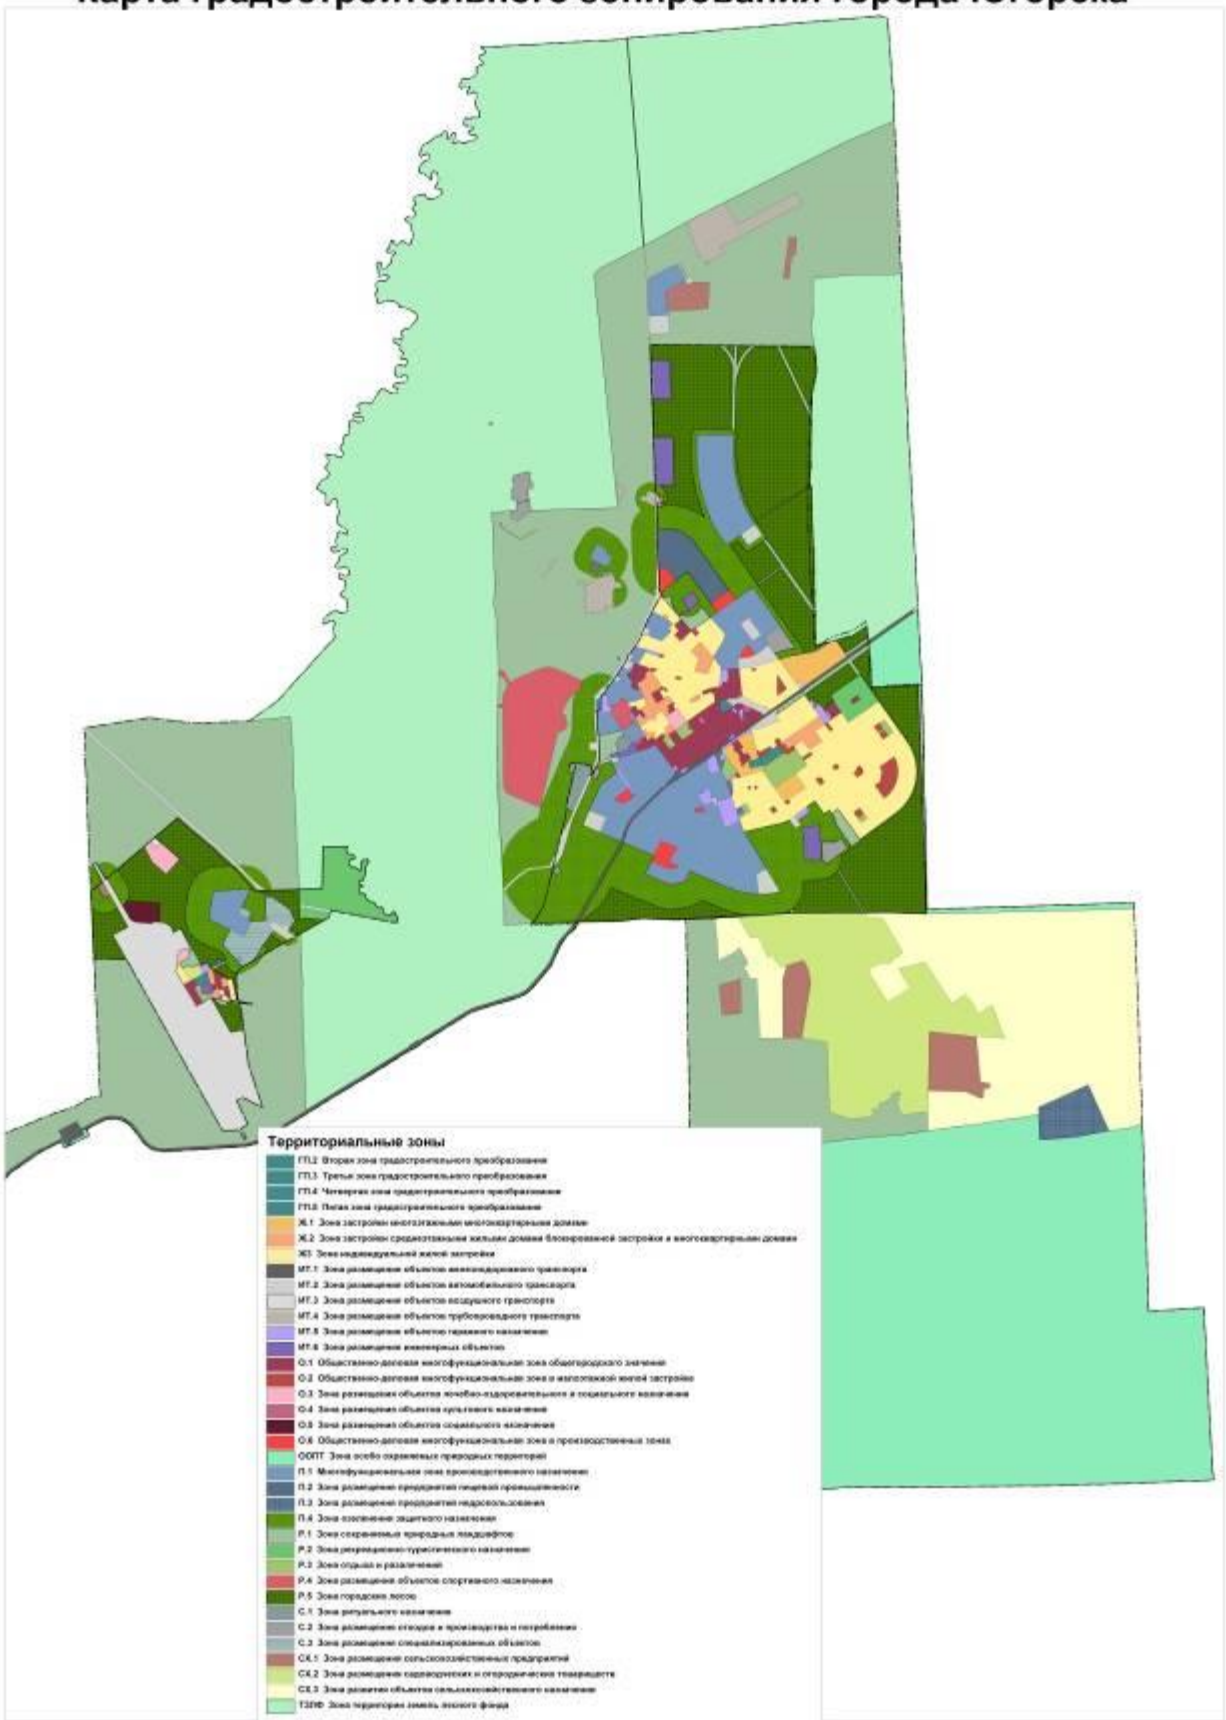

Приложение 2
к Правилам землепользования
и застройки города Югорска

Карта зон с особыми условиями использования территории города Югорска

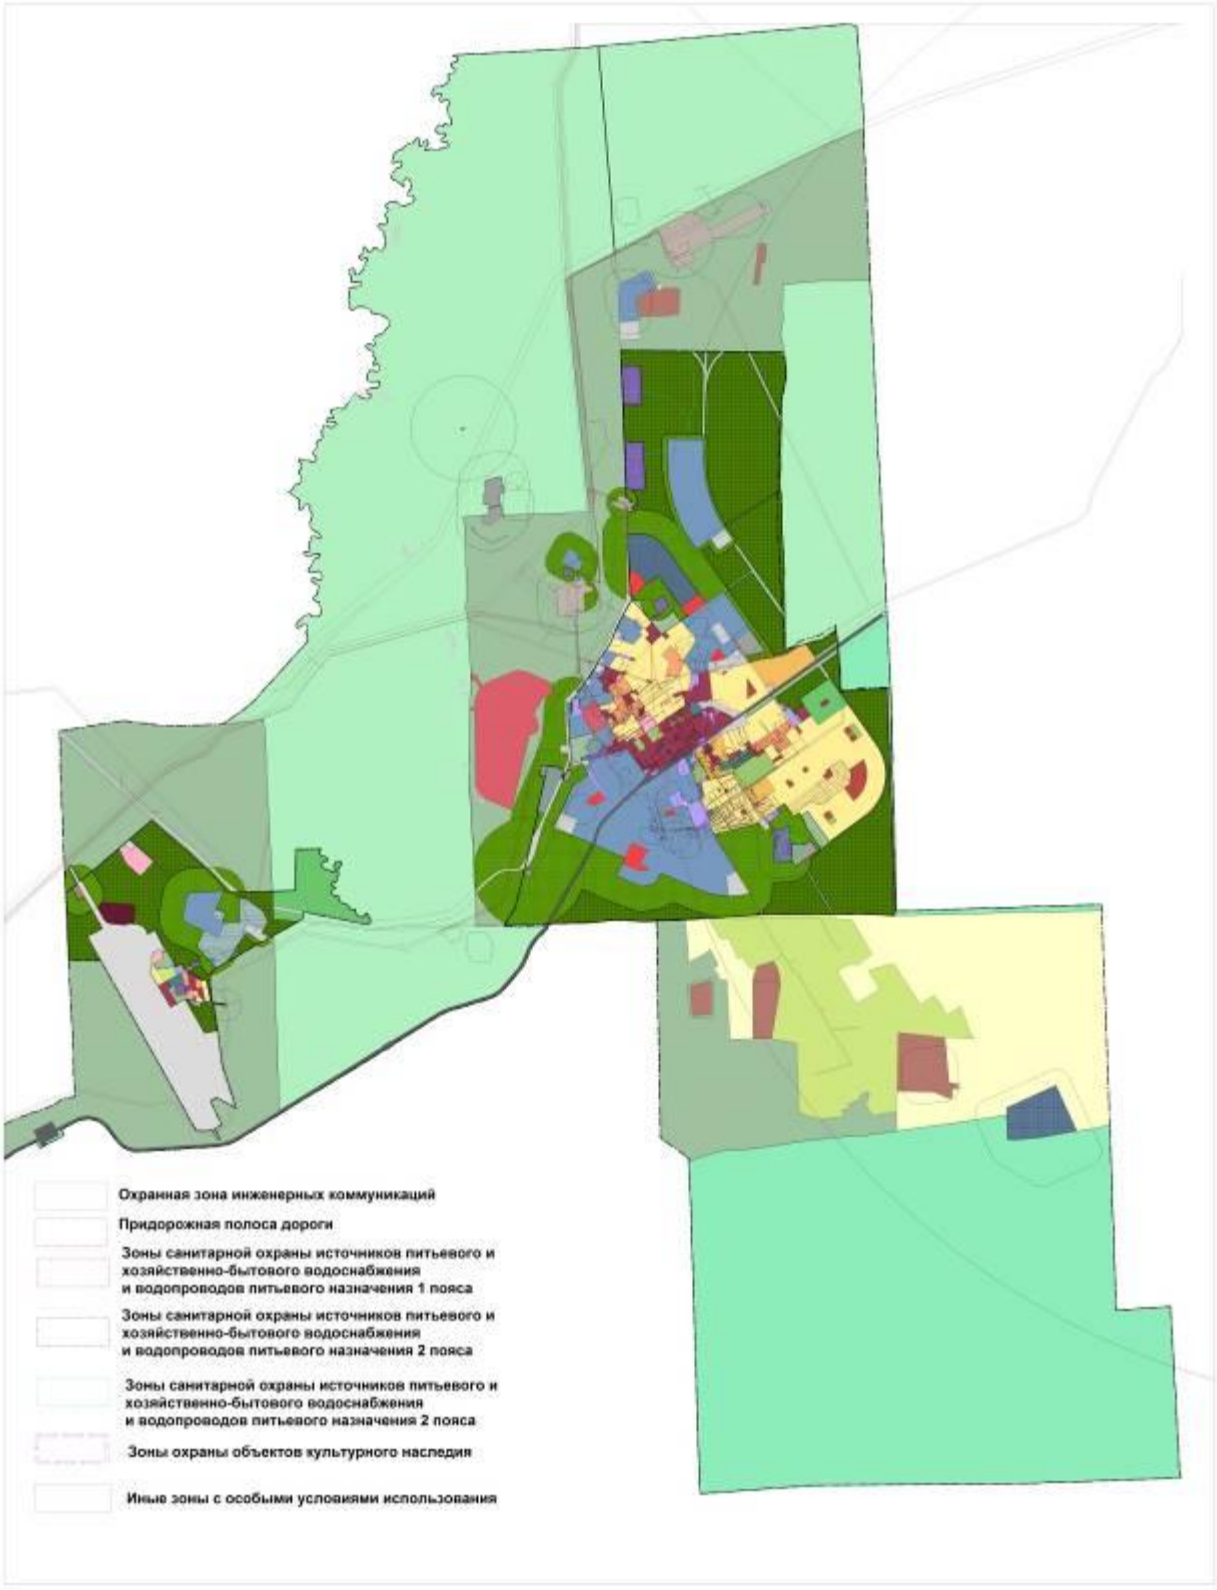

Приложение 3
к Правилам землепользования
и застройки города Югорска

Границы территорий, в которых предусматривается осуществление комплексного развития территории

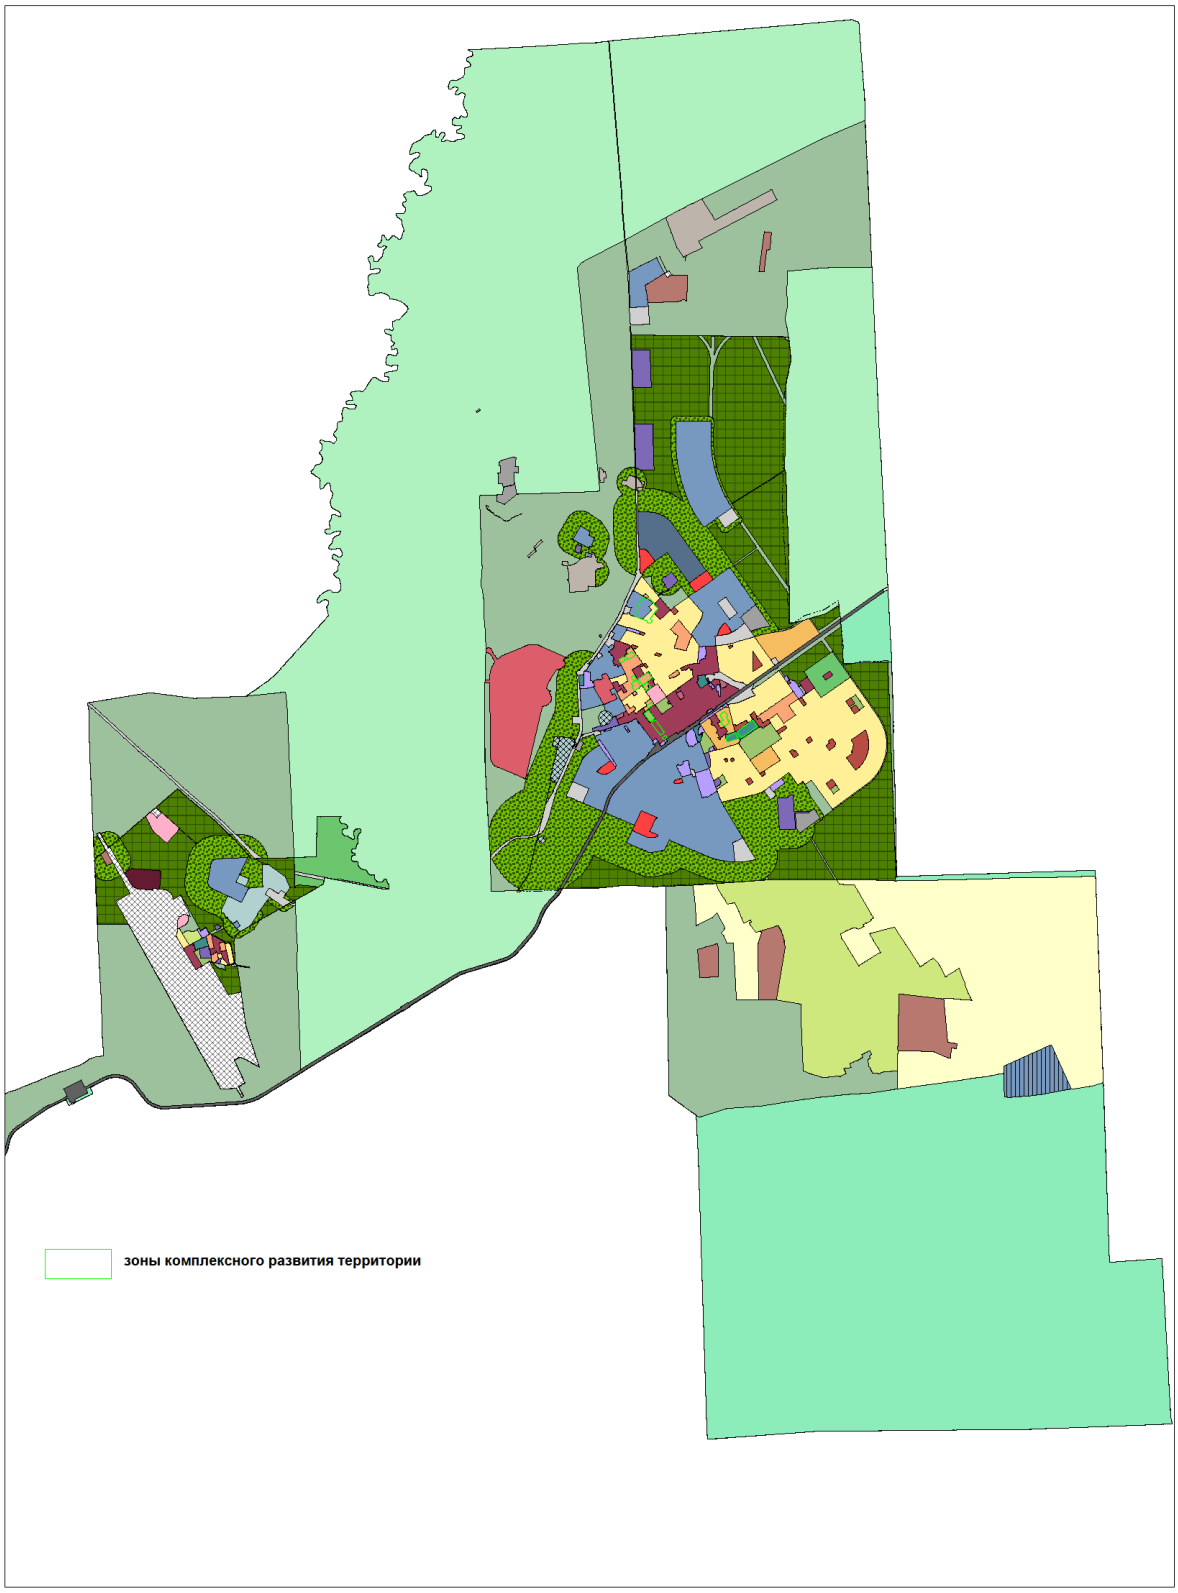

Приложение 4
к Правилам землепользования
и застройки города Югорска

ОПИСАНИЕ МЕСТОПОЛОЖЕНИЯ ГРАНИЦ
Зона застройки многоэтажными многоквартирными домами (код зоны – Ж.1)
(наименование объекта, местоположение границ которого описано (далее - объект)
Раздел 1

Сведения об объекте		
N п/п	Характеристики объекта	Описание характеристик
1	2	3
1	Местоположение объекта	Ханты-Мансийский автономный округ - Югра, Югорск г
2	Площадь объекта ± величина погрешности определения площади (Р ± ΔР), м²	1009359 ± 352
3	Иные характеристики объекта	1. Виды разрешенного использования земельных участков и объектов капитального строительства: 1.1. Основные виды использования: 1) Многоэтажная жилая застройка (высотная застройка) (код 2.6) Вспомогательные виды: - размещение подземных гаражей и автостоянок - обустройство спортивных и детских площадок, хозяйственных площадок и площадок для отдыха - благоустройство и озеленение придомовых территорий 2) Среднеэтажная жилая застройка (код 2.5) Вспомогательные виды: - обустройство спортивных и детских площадок, площадок для отдыха - размещение подземных гаражей и автостоянок - благоустройство и озеленение 3) Обслуживание жилой застройки (код 2.7)

Сведения об объекте		
N п/п	Характеристики объекта	Описание характеристик
		4) Хранение автотранспорта (код 2.7.1) 5) Коммунальное обслуживание (код 3.1) 6) Предоставление коммунальных услуг (код 3.1.1) 7) Административные здания организаций, обеспечивающих предоставление коммунальных услуг (код 3.1.2) 8) Земельные участки (территории) общего пользования (код 12.0) 9) Улично-дорожная сеть (код 12.0.1) 10) Благоустройство территории (код 12.0.2)

Раздел 2

Сведения о местоположении границ объекта					
1. Система координат мск86_зона1					
2. Сведения о характерных точках границ объекта					
Обозначение характерных точек границ	Координаты, м		Метод определения координат характерной точки	Средняя квадратическая погрешность положения характерной точки (Mt), м	Описание обозначения точки на местности (при наличии)
	X	Y			
1	2	3	4	5	6
1	995434.07	1677769.50	Аналитический метод	0.1	-
2	995453.79	1677884.45	Аналитический метод	0.1	-
3	995458.01	1677906.25	Аналитический метод	0.1	-
4	995463.20	1677927.85	Аналитический метод	0.1	-
5	995469.36	1677949.20	Аналитический метод	0.1	-
6	995476.44	1677970.25	Аналитический метод	0.1	-

Сведения о местоположении границ объекта					
1. Система координат мск86_зона1					
2. Сведения о характерных точках границ объекта					
Обозначение характерных точек границ	Координаты, м		Метод определения координат характерной точки	Средняя квадратическая погрешность положения характерной точки (Mt), м	Описание обозначения точки на местности (при наличии)
	X	Y			
7	995484.46	1677991.00	Аналитический метод	0.1	-
8	995493.39	1678011.35	Аналитический метод	0.1	-
9	995503.21	1678031.25	Аналитический метод	0.1	-
10	995513.91	1678050.75	Аналитический метод	0.1	-
11	995525.47	1678069.70	Аналитический метод	0.1	-
12	995651.43	1678249.25	Аналитический метод	0.1	-
13	995692.97	1678385.05	Аналитический метод	0.1	-
14	995387.96	1678598.60	Аналитический метод	0.1	-
15	995299.55	1678473.75	Аналитический метод	0.1	-
16	995085.55	1678171.40	Аналитический метод	0.1	-
17	995028.00	1678090.05	Аналитический метод	0.1	-
18	994797.39	1677764.26	Аналитический метод	0.1	-
19	994798.61	1677763.36	Аналитический метод	0.1	-
20	994860.33	1677727.82	Аналитический метод	0.1	-
21	994896.47	1677705.65	Аналитический метод	0.1	-
22	994910.95	1677697.13	Аналитический метод	0.1	-
23	994859.78	1677615.73	Аналитический	0.1	-

Сведения о местоположении границ объекта					
1. Система координат мск86_зона1					
2. Сведения о характерных точках границ объекта					
Обозначение характерных точек границ	Координаты, м		Метод определения координат характерной точки	Средняя квадратическая погрешность положения характерной точки (Mt), м	Описание обозначения точки на местности (при наличии)
	X	Y			
			метод		
24	995275.24	1677317.50	Аналитический метод	0.1	-
25	995277.36	1677315.88	Аналитический метод	0.1	-
26	995325.28	1677279.55	Аналитический метод	0.1	-
27	995334.46	1677306.05	Аналитический метод	0.1	-
28	995367.10	1677416.85	Аналитический метод	0.1	-
29	995376.30	1677450.50	Аналитический метод	0.1	-
30	995384.35	1677484.50	Аналитический метод	0.1	-
31	995388.26	1677502.50	Аналитический метод	0.1	-
1	995434.07	1677769.50	Аналитический метод	0.1	-
32	993693.95	1676363.85	Аналитический метод	0.1	-
33	993669.88	1676382.65	Аналитический метод	0.1	-
34	993619.86	1676419.22	Аналитический метод	0.1	-
35	993604.55	1676429.98	Аналитический метод	0.1	-
36	993586.70	1676404.57	Аналитический метод	0.1	-
37	993581.20	1676403.54	Аналитический метод	0.1	-
38	993564.34	1676415.93	Аналитический метод	0.1	-

Сведения о местоположении границ объекта					
1. Система координат мск86_зона1					
2. Сведения о характерных точках границ объекта					
Обозначение характерных точек границ	Координаты, м		Метод определения координат характерной точки	Средняя квадратическая погрешность положения характерной точки (Mt), м	Описание обозначения точки на местности (при наличии)
	X	Y			
39	993544.80	1676429.83	Аналитический метод	0.1	-
40	993540.70	1676432.85	Аналитический метод	0.1	-
41	993540.47	1676433.20	Аналитический метод	0.1	-
42	993540.33	1676434.72	Аналитический метод	0.1	-
43	993542.34	1676437.37	Аналитический метод	0.1	-
44	993545.47	1676441.70	Аналитический метод	0.1	-
45	993543.89	1676442.79	Аналитический метод	0.1	-
46	993544.83	1676448.50	Аналитический метод	0.1	-
47	993550.66	1676458.25	Аналитический метод	0.1	-
48	993546.90	1676460.95	Аналитический метод	0.1	-
49	993538.82	1676466.60	Аналитический метод	0.1	-
50	993536.33	1676468.48	Аналитический метод	0.1	-
51	993437.56	1676538.72	Аналитический метод	0.1	-
52	993430.98	1676542.80	Аналитический метод	0.1	-
53	993404.05	1676506.43	Аналитический метод	0.1	-
54	993379.95	1676523.98	Аналитический метод	0.1	-
55	993313.76	1676572.10	Аналитический	0.1	-

Сведения о местоположении границ объекта					
1. Система координат мск86_зона1					
2. Сведения о характерных точках границ объекта					
Обозначение характерных точек границ	Координаты, м		Метод определения координат характерной точки	Средняя квадратическая погрешность положения характерной точки (Mt), м	Описание обозначения точки на местности (при наличии)
	X	Y			
			метод		
56	993295.47	1676546.32	Аналитический метод	0.1	-
57	993255.66	1676574.63	Аналитический метод	0.1	-
58	993250.52	1676578.08	Аналитический метод	0.1	-
59	993264.25	1676597.31	Аналитический метод	0.1	-
60	993266.30	1676595.59	Аналитический метод	0.1	-
61	993268.84	1676596.17	Аналитический метод	0.1	-
62	993270.37	1676592.74	Аналитический метод	0.1	-
63	993272.68	1676591.17	Аналитический метод	0.1	-
64	993273.92	1676590.28	Аналитический метод	0.1	-
65	993277.59	1676595.19	Аналитический метод	0.1	-
66	993279.22	1676597.38	Аналитический метод	0.1	-
67	993287.54	1676590.98	Аналитический метод	0.1	-
68	993288.87	1676590.20	Аналитический метод	0.1	-
69	993303.75	1676610.88	Аналитический метод	0.1	-
70	993311.55	1676622.04	Аналитический метод	0.1	-
71	993342.31	1676665.85	Аналитический метод	0.1	-

Сведения о местоположении границ объекта					
1. Система координат мск86_зона1					
2. Сведения о характерных точках границ объекта					
Обозначение характерных точек границ	Координаты, м		Метод определения координат характерной точки	Средняя квадратическая погрешность положения характерной точки (Mt), м	Описание обозначения точки на местности (при наличии)
	X	Y			
72	993369.07	1676702.12	Аналитический метод	0.1	-
73	993370.86	1676703.41	Аналитический метод	0.1	-
74	993383.65	1676694.30	Аналитический метод	0.1	-
75	993418.34	1676744.91	Аналитический метод	0.1	-
76	993445.68	1676725.21	Аналитический метод	0.1	-
77	993474.54	1676704.33	Аналитический метод	0.1	-
78	993512.09	1676677.78	Аналитический метод	0.1	-
79	993512.88	1676657.60	Аналитический метод	0.1	-
80	993502.76	1676642.78	Аналитический метод	0.1	-
81	993482.68	1676613.37	Аналитический метод	0.1	-
82	993481.58	1676611.72	Аналитический метод	0.1	-
83	993578.79	1676543.35	Аналитический метод	0.1	-
84	993585.85	1676538.40	Аналитический метод	0.1	-
85	993594.60	1676532.80	Аналитический метод	0.1	-
86	993596.60	1676541.40	Аналитический метод	0.1	-
87	993599.70	1676557.80	Аналитический метод	0.1	-
88	993603.80	1676568.30	Аналитический	0.1	-

Сведения о местоположении границ объекта					
1. Система координат мск86_зона1					
2. Сведения о характерных точках границ объекта					
Обозначение характерных точек границ	Координаты, м		Метод определения координат характерной точки	Средняя квадратическая погрешность положения характерной точки (Mt), м	Описание обозначения точки на местности (при наличии)
	X	Y			
			метод		
89	993608.85	1676576.20	Аналитический метод	0.1	-
90	993620.60	1676592.25	Аналитический метод	0.1	-
91	993631.70	1676584.80	Аналитический метод	0.1	-
92	993645.95	1676575.05	Аналитический метод	0.1	-
93	993737.20	1676510.60	Аналитический метод	0.1	-
94	993752.40	1676500.75	Аналитический метод	0.1	-
95	993778.10	1676484.15	Аналитический метод	0.1	-
96	993781.05	1676487.60	Аналитический метод	0.1	-
97	993841.20	1676573.05	Аналитический метод	0.1	-
98	993856.36	1676605.85	Аналитический метод	0.1	-
99	993887.50	1676650.15	Аналитический метод	0.1	-
100	993891.40	1676656.20	Аналитический метод	0.1	-
101	993912.80	1676692.40	Аналитический метод	0.1	-
102	993915.20	1676696.45	Аналитический метод	0.1	-
103	993907.75	1676761.70	Аналитический метод	0.1	-
104	993883.44	1676768.05	Аналитический метод	0.1	-

Сведения о местоположении границ объекта					
1. Система координат мск86_зона1					
2. Сведения о характерных точках границ объекта					
Обозначение характерных точек границ	Координаты, м		Метод определения координат характерной точки	Средняя квадратическая погрешность положения характерной точки (Mt), м	Описание обозначения точки на местности (при наличии)
	X	Y			
105	993766.45	1676798.60	Аналитический метод	0.1	-
106	993749.50	1676803.05	Аналитический метод	0.1	-
107	993724.25	1676809.65	Аналитический метод	0.1	-
108	993685.55	1676819.75	Аналитический метод	0.1	-
109	993666.95	1676824.60	Аналитический метод	0.1	-
110	993562.55	1676851.80	Аналитический метод	0.1	-
111	993437.10	1676884.75	Аналитический метод	0.1	-
112	993429.25	1676887.35	Аналитический метод	0.1	-
113	993424.15	1676889.25	Аналитический метод	0.1	-
114	993421.65	1676890.20	Аналитический метод	0.1	-
115	993419.50	1676891.10	Аналитический метод	0.1	-
116	993411.71	1676894.45	Аналитический метод	0.1	-
117	993351.93	1676692.86	Аналитический метод	0.1	-
118	993273.87	1676710.26	Аналитический метод	0.1	-
119	993210.42	1676729.51	Аналитический метод	0.1	-
120	993255.36	1676884.11	Аналитический метод	0.1	-
121	993257.35	1676892.21	Аналитический	0.1	-

Сведения о местоположении границ объекта					
1. Система координат мск86_зона1					
2. Сведения о характерных точках границ объекта					
Обозначение характерных точек границ	Координаты, м		Метод определения координат характерной точки	Средняя квадратическая погрешность положения характерной точки (Mt), м	Описание обозначения точки на местности (при наличии)
	X	Y			
			метод		
122	993264.98	1676917.87	Аналитический метод	0.1	-
123	993270.90	1676939.87	Аналитический метод	0.1	-
124	993280.20	1676969.91	Аналитический метод	0.1	-
125	993282.04	1676976.59	Аналитический метод	0.1	-
126	993277.15	1676979.40	Аналитический метод	0.1	-
127	993262.25	1676990.10	Аналитический метод	0.1	-
128	993261.20	1676990.85	Аналитический метод	0.1	-
129	993260.00	1676991.60	Аналитический метод	0.1	-
130	993258.85	1676992.20	Аналитический метод	0.1	-
131	993257.75	1676992.85	Аналитический метод	0.1	-
132	993256.45	1676993.40	Аналитический метод	0.1	-
133	993255.25	1676993.95	Аналитический метод	0.1	-
134	993253.90	1676994.40	Аналитический метод	0.1	-
135	993252.75	1676994.75	Аналитический метод	0.1	-
136	993251.45	1676995.15	Аналитический метод	0.1	-
137	993250.05	1676995.50	Аналитический метод	0.1	-

Сведения о местоположении границ объекта					
1. Система координат мск86_зона1					
2. Сведения о характерных точках границ объекта					
Обозначение характерных точек границ	Координаты, м		Метод определения координат характерной точки	Средняя квадратическая погрешность положения характерной точки (Mt), м	Описание обозначения точки на местности (при наличии)
	X	Y			
138	993248.70	1676995.70	Аналитический метод	0.1	-
139	993247.40	1676995.90	Аналитический метод	0.1	-
140	993244.85	1676996.10	Аналитический метод	0.1	-
141	993243.45	1676996.15	Аналитический метод	0.1	-
142	993242.00	1676996.10	Аналитический метод	0.1	-
143	993240.75	1676996.00	Аналитический метод	0.1	-
144	993239.45	1676995.85	Аналитический метод	0.1	-
145	993238.10	1676995.65	Аналитический метод	0.1	-
146	993236.75	1676995.40	Аналитический метод	0.1	-
147	993235.40	1676995.05	Аналитический метод	0.1	-
148	993234.25	1676994.75	Аналитический метод	0.1	-
149	993232.85	1676994.30	Аналитический метод	0.1	-
150	993231.55	1676993.80	Аналитический метод	0.1	-
151	993230.45	1676993.30	Аналитический метод	0.1	-
152	993229.15	1676992.75	Аналитический метод	0.1	-
153	993228.00	1676992.10	Аналитический метод	0.1	-
154	993226.75	1676991.40	Аналитический	0.1	-

Сведения о местоположении границ объекта					
1. Система координат мск86_зона1					
2. Сведения о характерных точках границ объекта					
Обозначение характерных точек границ	Координаты, м		Метод определения координат характерной точки	Средняя квадратическая погрешность положения характерной точки (Mt), м	Описание обозначения точки на местности (при наличии)
	X	Y			
			метод		
155	993224.20	1676989.60	Аналитический метод	0.1	-
156	993223.70	1676989.20	Аналитический метод	0.1	-
157	993222.85	1676988.55	Аналитический метод	0.1	-
158	993221.90	1676987.70	Аналитический метод	0.1	-
159	993221.00	1676986.90	Аналитический метод	0.1	-
160	993220.20	1676986.00	Аналитический метод	0.1	-
161	993211.70	1676976.15	Аналитический метод	0.1	-
162	993210.65	1676974.15	Аналитический метод	0.1	-
163	993209.50	1676972.45	Аналитический метод	0.1	-
164	993208.20	1676970.70	Аналитический метод	0.1	-
165	993206.70	1676969.05	Аналитический метод	0.1	-
166	993205.10	1676967.60	Аналитический метод	0.1	-
167	993203.35	1676966.30	Аналитический метод	0.1	-
168	993201.50	1676965.10	Аналитический метод	0.1	-
169	993199.55	1676964.10	Аналитический метод	0.1	-
170	993197.50	1676963.30	Аналитический метод	0.1	-

Сведения о местоположении границ объекта					
1. Система координат мск86_зона1					
2. Сведения о характерных точках границ объекта					
Обозначение характерных точек границ	Координаты, м		Метод определения координат характерной точки	Средняя квадратическая погрешность положения характерной точки (Mt), м	Описание обозначения точки на местности (при наличии)
	X	Y			
171	993195.50	1676962.65	Аналитический метод	0.1	-
172	993193.30	1676962.15	Аналитический метод	0.1	-
173	993191.20	1676961.90	Аналитический метод	0.1	-
174	993189.00	1676961.80	Аналитический метод	0.1	-
175	993186.75	1676961.90	Аналитический метод	0.1	-
176	993184.55	1676962.25	Аналитический метод	0.1	-
177	993184.27	1676962.30	Аналитический метод	0.1	-
178	993141.50	1676833.35	Аналитический метод	0.1	-
179	993133.00	1676807.80	Аналитический метод	0.1	-
180	993077.80	1676642.15	Аналитический метод	0.1	-
181	993069.55	1676617.35	Аналитический метод	0.1	-
182	993067.75	1676611.85	Аналитический метод	0.1	-
183	993066.10	1676606.30	Аналитический метод	0.1	-
184	993064.40	1676600.75	Аналитический метод	0.1	-
185	993062.90	1676595.10	Аналитический метод	0.1	-
186	993061.40	1676589.55	Аналитический метод	0.1	-
187	993060.00	1676583.90	Аналитический	0.1	-

Сведения о местоположении границ объекта					
1. Система координат мск86_зона1					
2. Сведения о характерных точках границ объекта					
Обозначение характерных точек границ	Координаты, м		Метод определения координат характерной точки	Средняя квадратическая погрешность положения характерной точки (Mt), м	Описание обозначения точки на местности (при наличии)
	X	Y			
			метод		
188	993058.70	1676578.20	Аналитический метод	0.1	-
189	993057.50	1676572.55	Аналитический метод	0.1	-
190	993056.30	1676566.80	Аналитический метод	0.1	-
191	993051.45	1676539.85	Аналитический метод	0.1	-
192	993146.25	1676478.50	Аналитический метод	0.1	-
193	993280.15	1676384.85	Аналитический метод	0.1	-
194	993421.38	1676283.15	Аналитический метод	0.1	-
195	993464.61	1676251.85	Аналитический метод	0.1	-
196	993565.42	1676183.95	Аналитический метод	0.1	-
197	993577.23	1676198.10	Аналитический метод	0.1	-
32	993693.95	1676363.85	Аналитический метод	0.1	-
198	992963.15	1677373.60	Аналитический метод	0.1	-
199	992998.81	1677425.55	Аналитический метод	0.1	-
200	993120.24	1677602.40	Аналитический метод	0.1	-
201	993033.85	1677662.85	Аналитический метод	0.1	-
202	992971.30	1677706.65	Аналитический метод	0.1	-

Сведения о местоположении границ объекта					
1. Система координат мск86_зона1					
2. Сведения о характерных точках границ объекта					
Обозначение характерных точек границ	Координаты, м		Метод определения координат характерной точки	Средняя квадратическая погрешность положения характерной точки (Mt), м	Описание обозначения точки на местности (при наличии)
	X	Y			
203	992906.50	1677752.05	Аналитический метод	0.1	-
204	992872.83	1677775.60	Аналитический метод	0.1	-
205	992840.22	1677798.45	Аналитический метод	0.1	-
206	992737.65	1677640.75	Аналитический метод	0.1	-
207	992624.45	1677467.68	Аналитический метод	0.1	-
208	992622.37	1677464.50	Аналитический метод	0.1	-
209	992620.80	1677462.10	Аналитический метод	0.1	-
210	992621.05	1677461.93	Аналитический метод	0.1	-
211	992618.86	1677458.73	Аналитический метод	0.1	-
212	992618.67	1677458.86	Аналитический метод	0.1	-
213	992617.89	1677457.66	Аналитический метод	0.1	-
214	992605.65	1677438.93	Аналитический метод	0.1	-
215	992606.14	1677438.61	Аналитический метод	0.1	-
216	992602.42	1677432.80	Аналитический метод	0.1	-
217	992601.87	1677433.14	Аналитический метод	0.1	-
218	992594.30	1677421.60	Аналитический метод	0.1	-
219	992585.81	1677412.42	Аналитический	0.1	-

Сведения о местоположении границ объекта					
1. Система координат мск86_зона1					
2. Сведения о характерных точках границ объекта					
Обозначение характерных точек границ	Координаты, м		Метод определения координат характерной точки	Средняя квадратическая погрешность положения характерной точки (Mt), м	Описание обозначения точки на местности (при наличии)
	X	Y			
			метод		
220	992585.08	1677411.31	Аналитический метод	0.1	-
221	992584.00	1677409.62	Аналитический метод	0.1	-
222	992577.24	1677399.17	Аналитический метод	0.1	-
223	992575.87	1677396.50	Аналитический метод	0.1	-
224	992573.38	1677391.59	Аналитический метод	0.1	-
225	992674.28	1677316.41	Аналитический метод	0.1	-
226	992689.76	1677305.52	Аналитический метод	0.1	-
227	992792.16	1677231.93	Аналитический метод	0.1	-
228	992841.55	1677196.50	Аналитический метод	0.1	-
229	992917.84	1677307.60	Аналитический метод	0.1	-
198	992963.15	1677373.60	Аналитический метод	0.1	-

Раздел 3

Сведения о местоположении измененных (уточненных) границ объекта							
1. Система координат мск86_зона1							
2. Сведения о характерных точках границ объекта							
Обозначение характерных точек границ	Существующие координаты, м		Измененные (уточненные) координаты, м		Метод определения координат характерной точки	Средняя квадратическая погрешность положения характерной точки (Mt), м	Описание обозначения точки на местности (при наличии)
	X	Y	X	Y			
1	2	3	4	5	6	7	8
-	-	-	-	-	-	-	-

3. Сведения о характерных точках части (частей) границы объекта							
Обозначение характерных точек части границы	Существующие координаты, м		Измененные (уточненные) координаты, м		Метод определения координат характерной точки	Средняя квадратическая погрешность положения характерной точки (Mt), м	Описание обозначения точки на местности (при наличии)
	X	Y	X	Y			
1	2	3	4	5	6	7	8
-	-	-	-	-	-	-	-

Раздел 4

План границ объекта

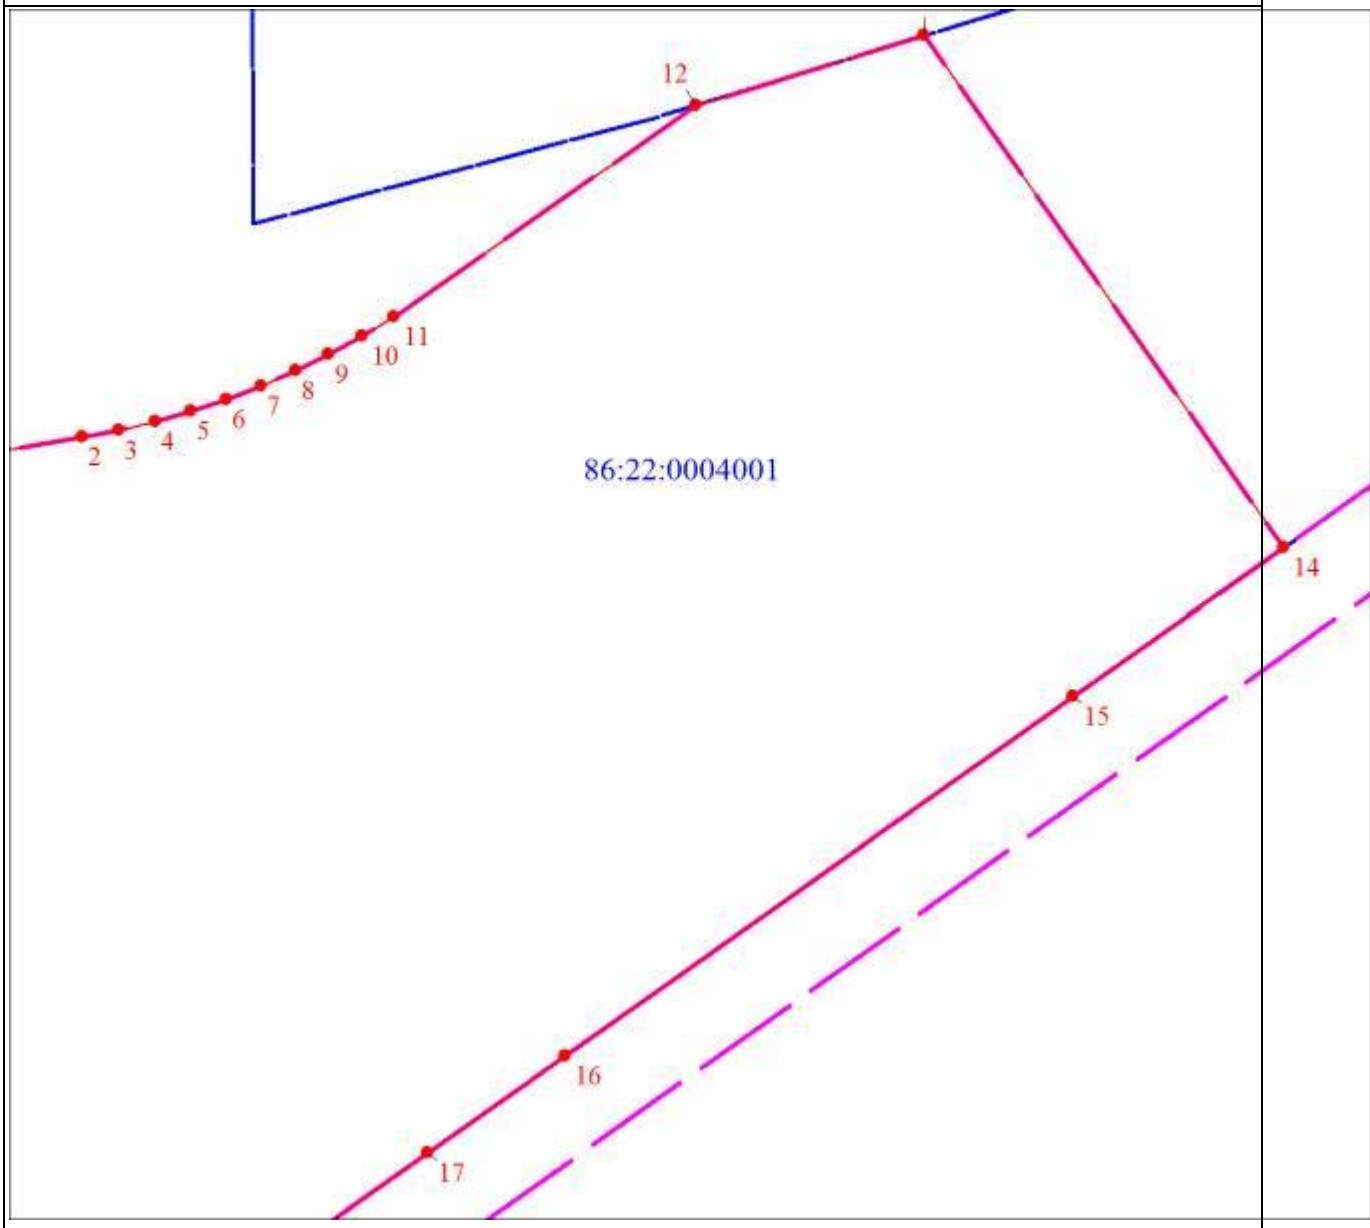

Масштаб 1:4500

Используемые условные знаки и обозначения:

Характерная точка границы объекта землеустройства

Надписи номеров характерных точек границы объекта землеустройства

Граница объекта землеустройства

Граница кадастрового квартала

86:22:0007001 Обозначение кадастрового квартала

Раздел 4

План границ объекта
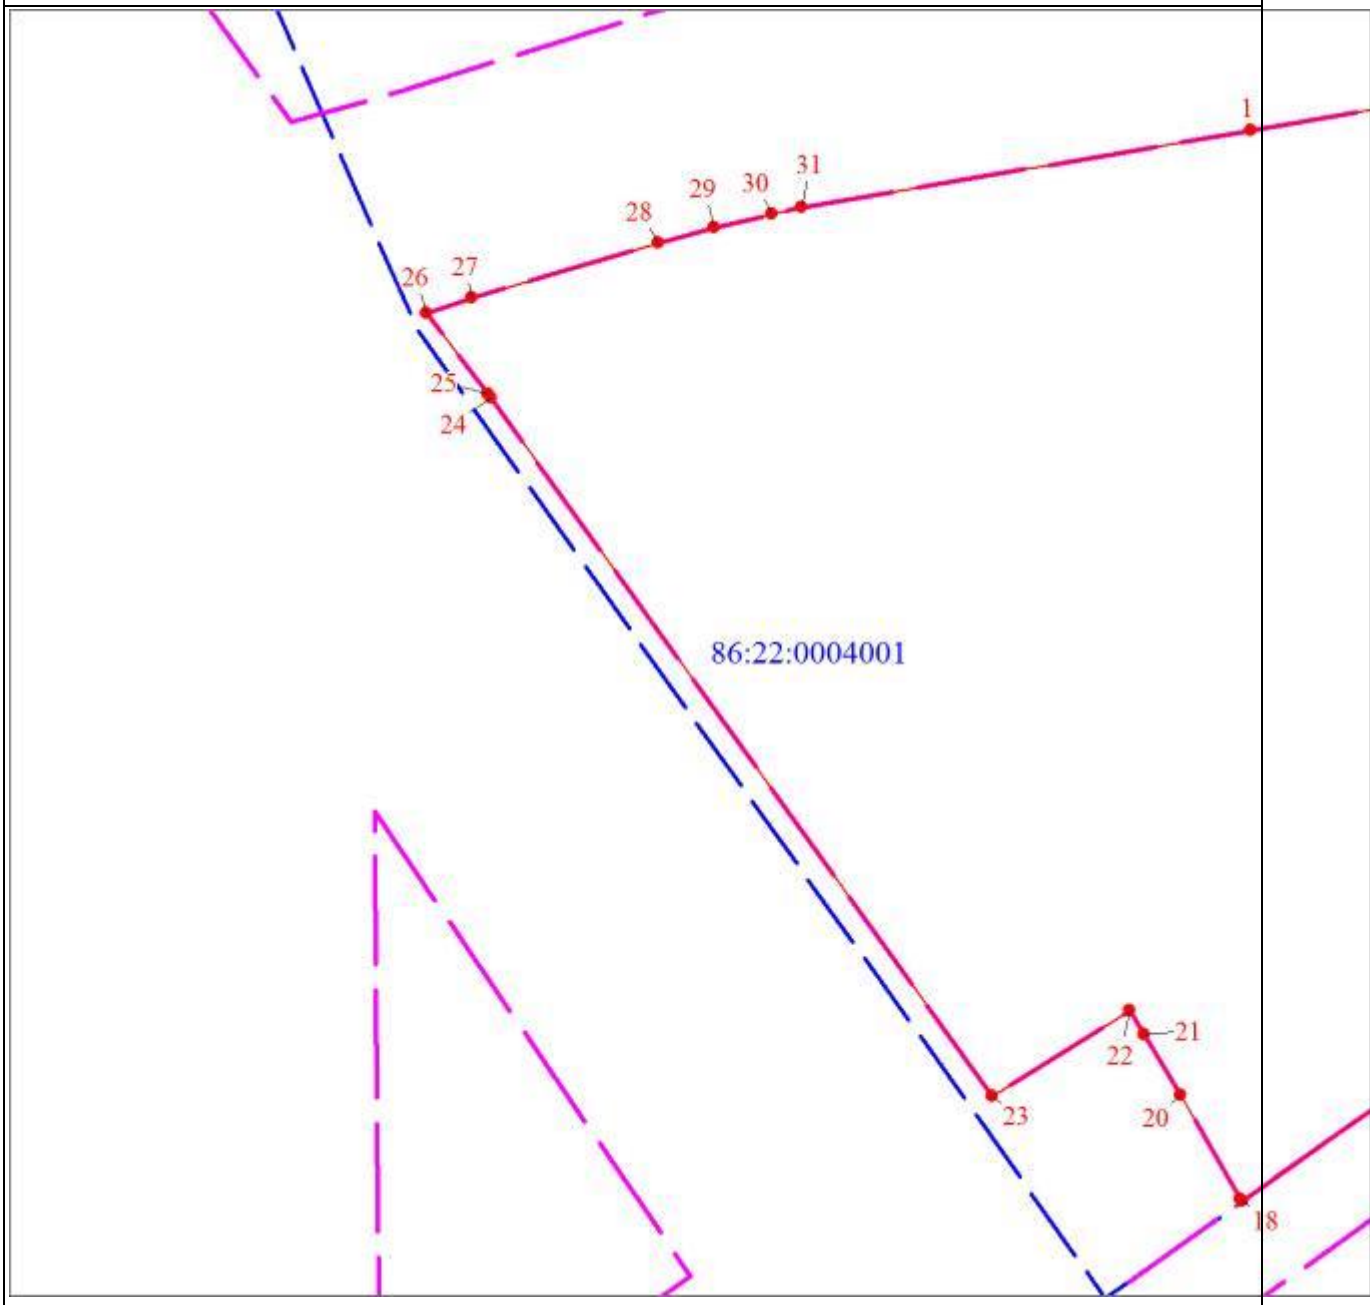
Масштаб 1:4500

Раздел 4

План границ объекта

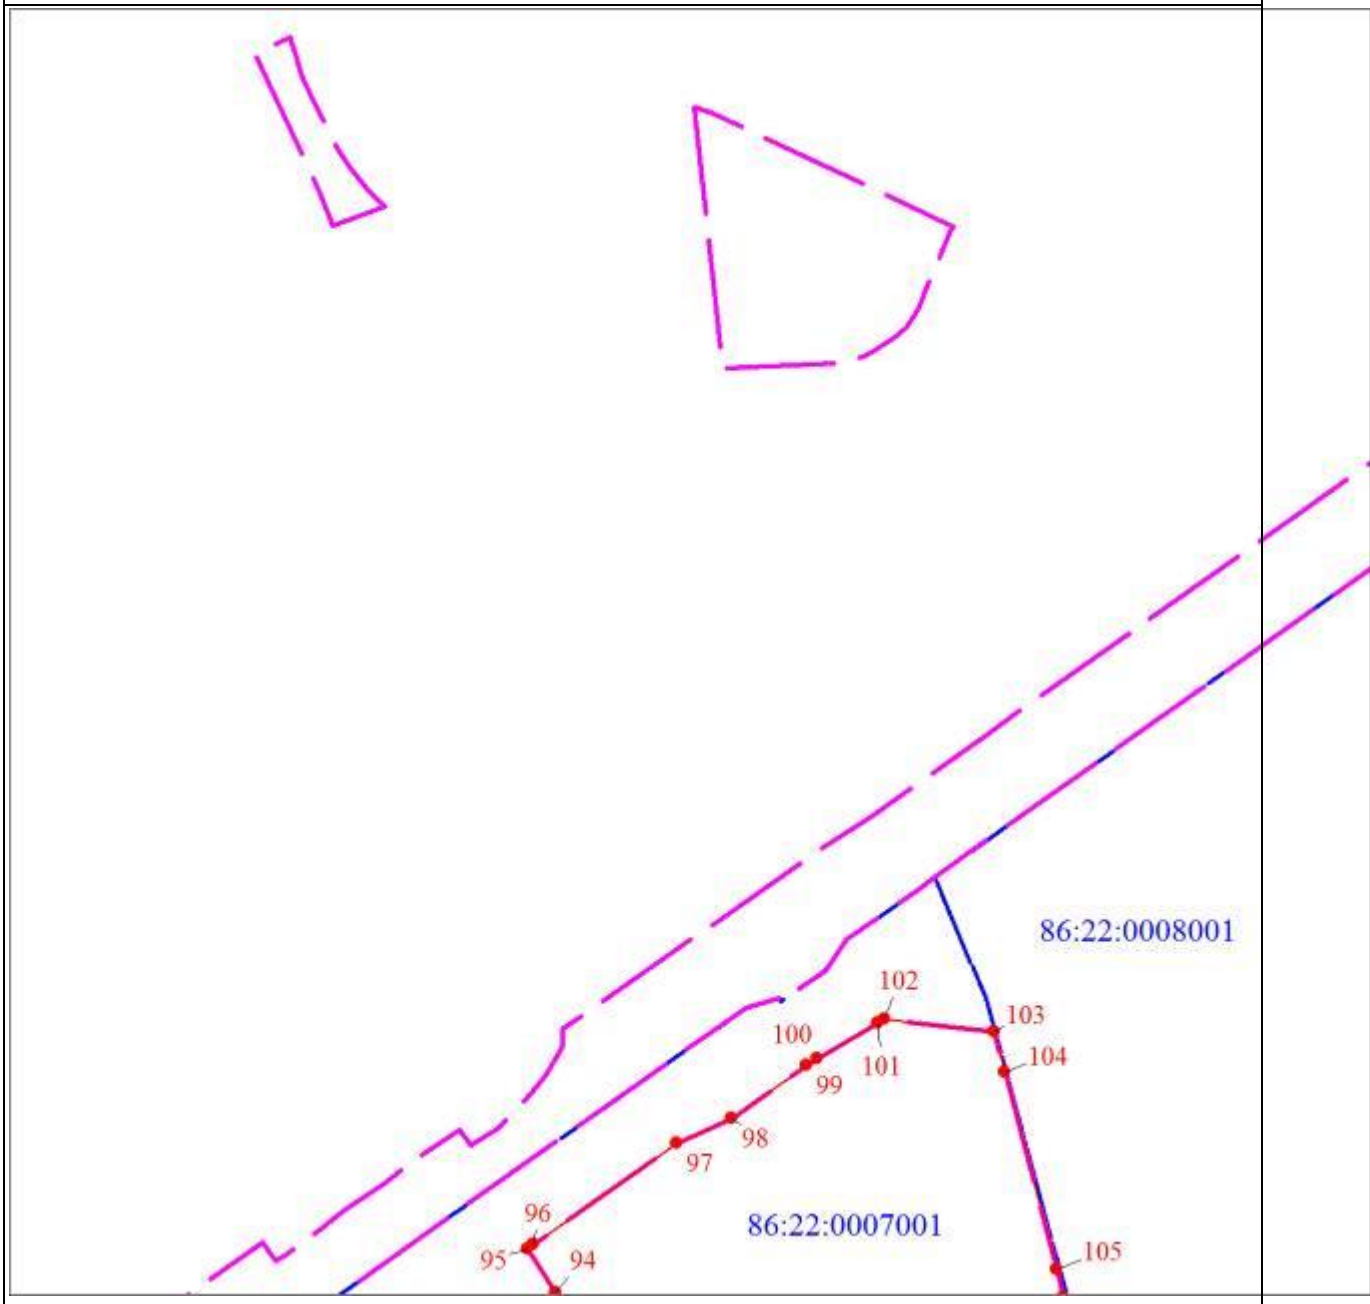

Масштаб 1:4500

Раздел 4

План границ объекта

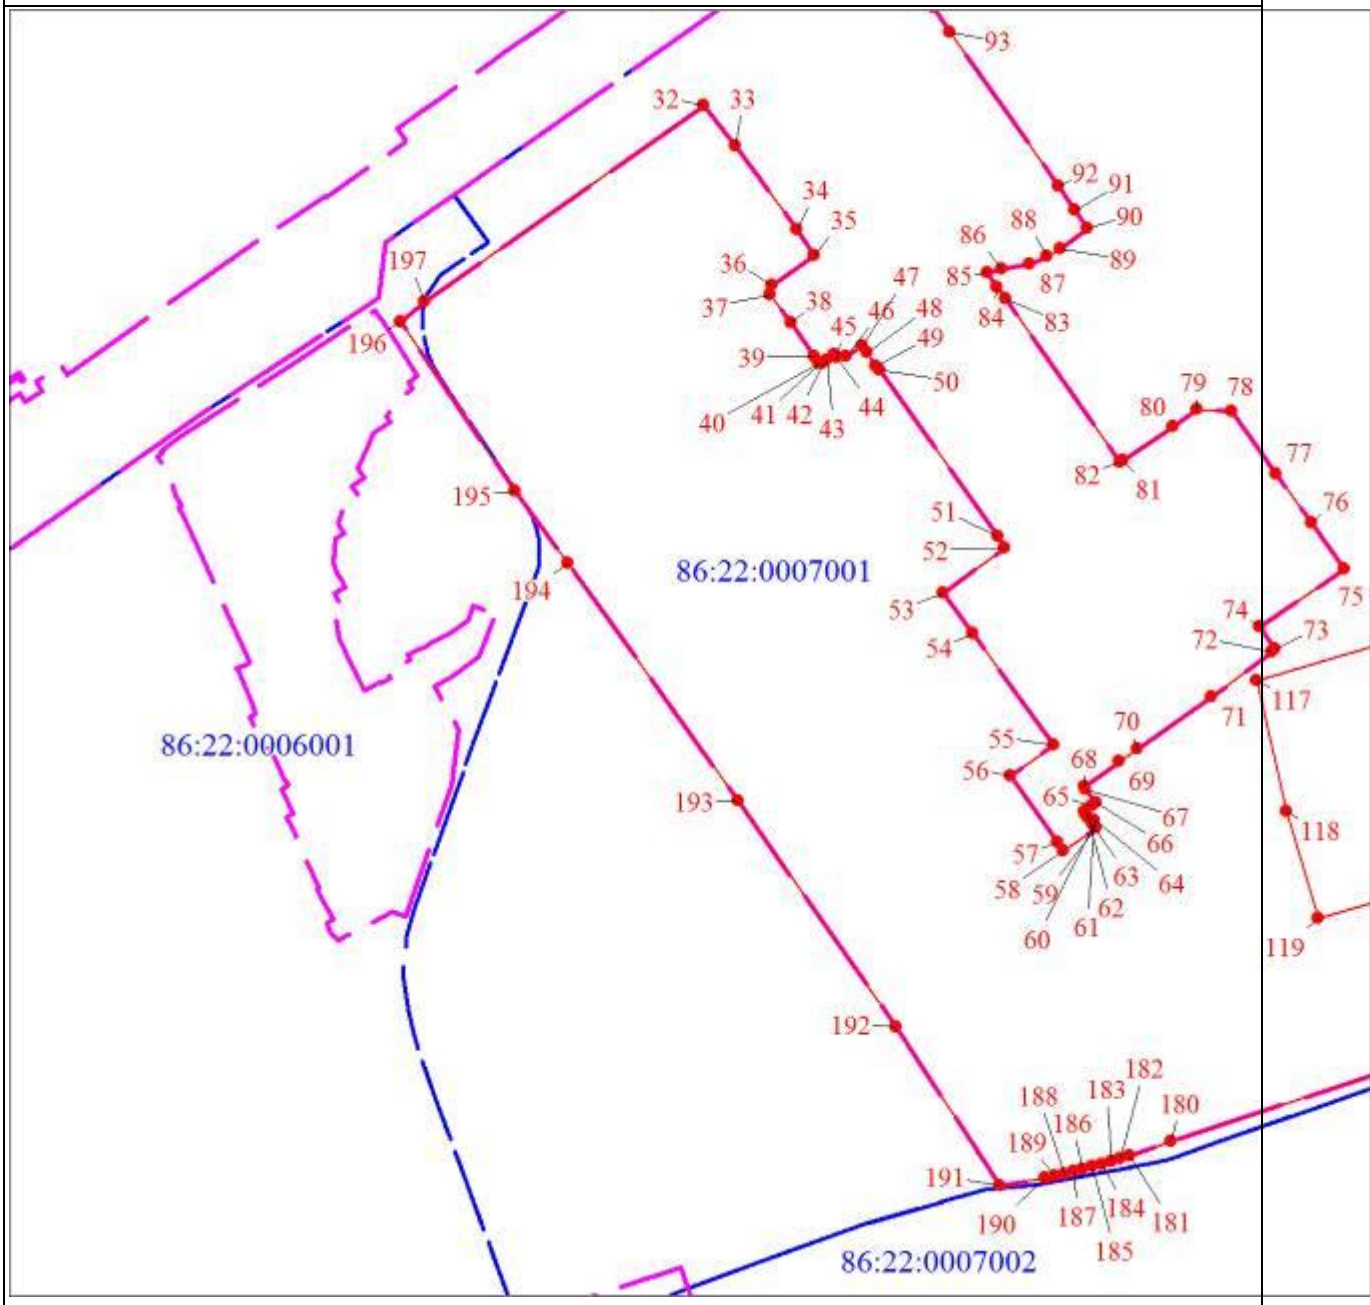

Масштаб 1:4500

Раздел 4

План границ объекта

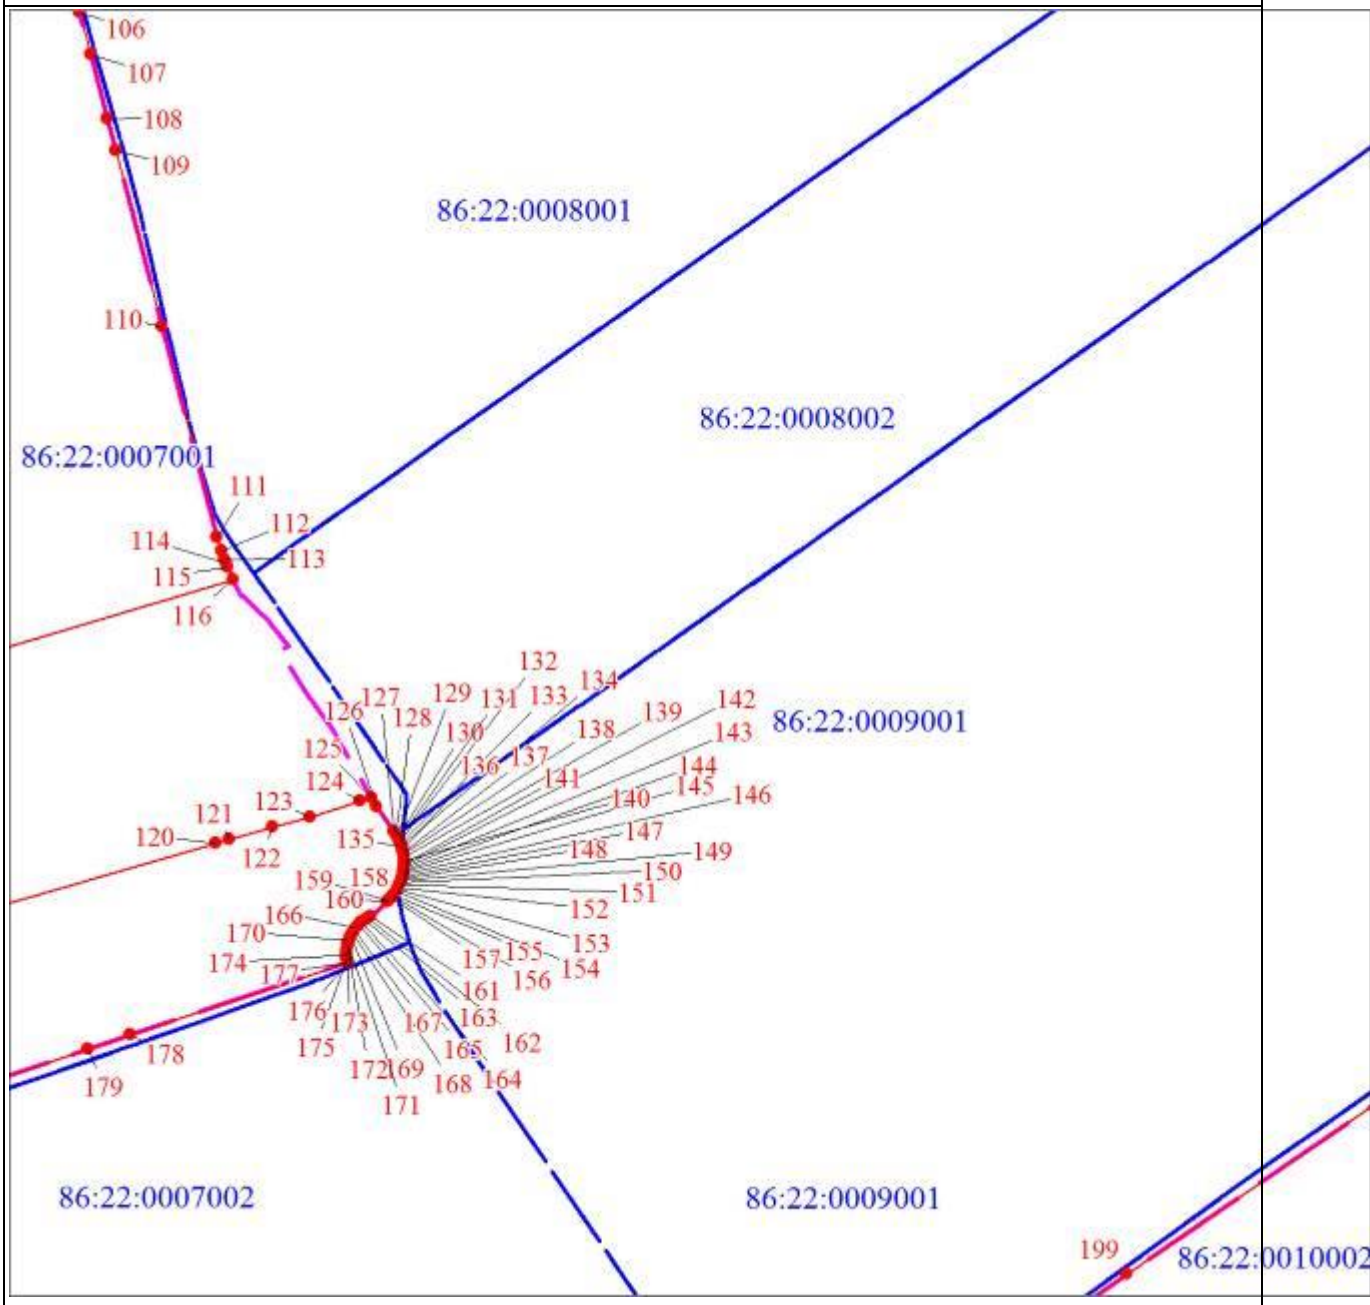

Масштаб 1:4500

Раздел 4

План границ объекта
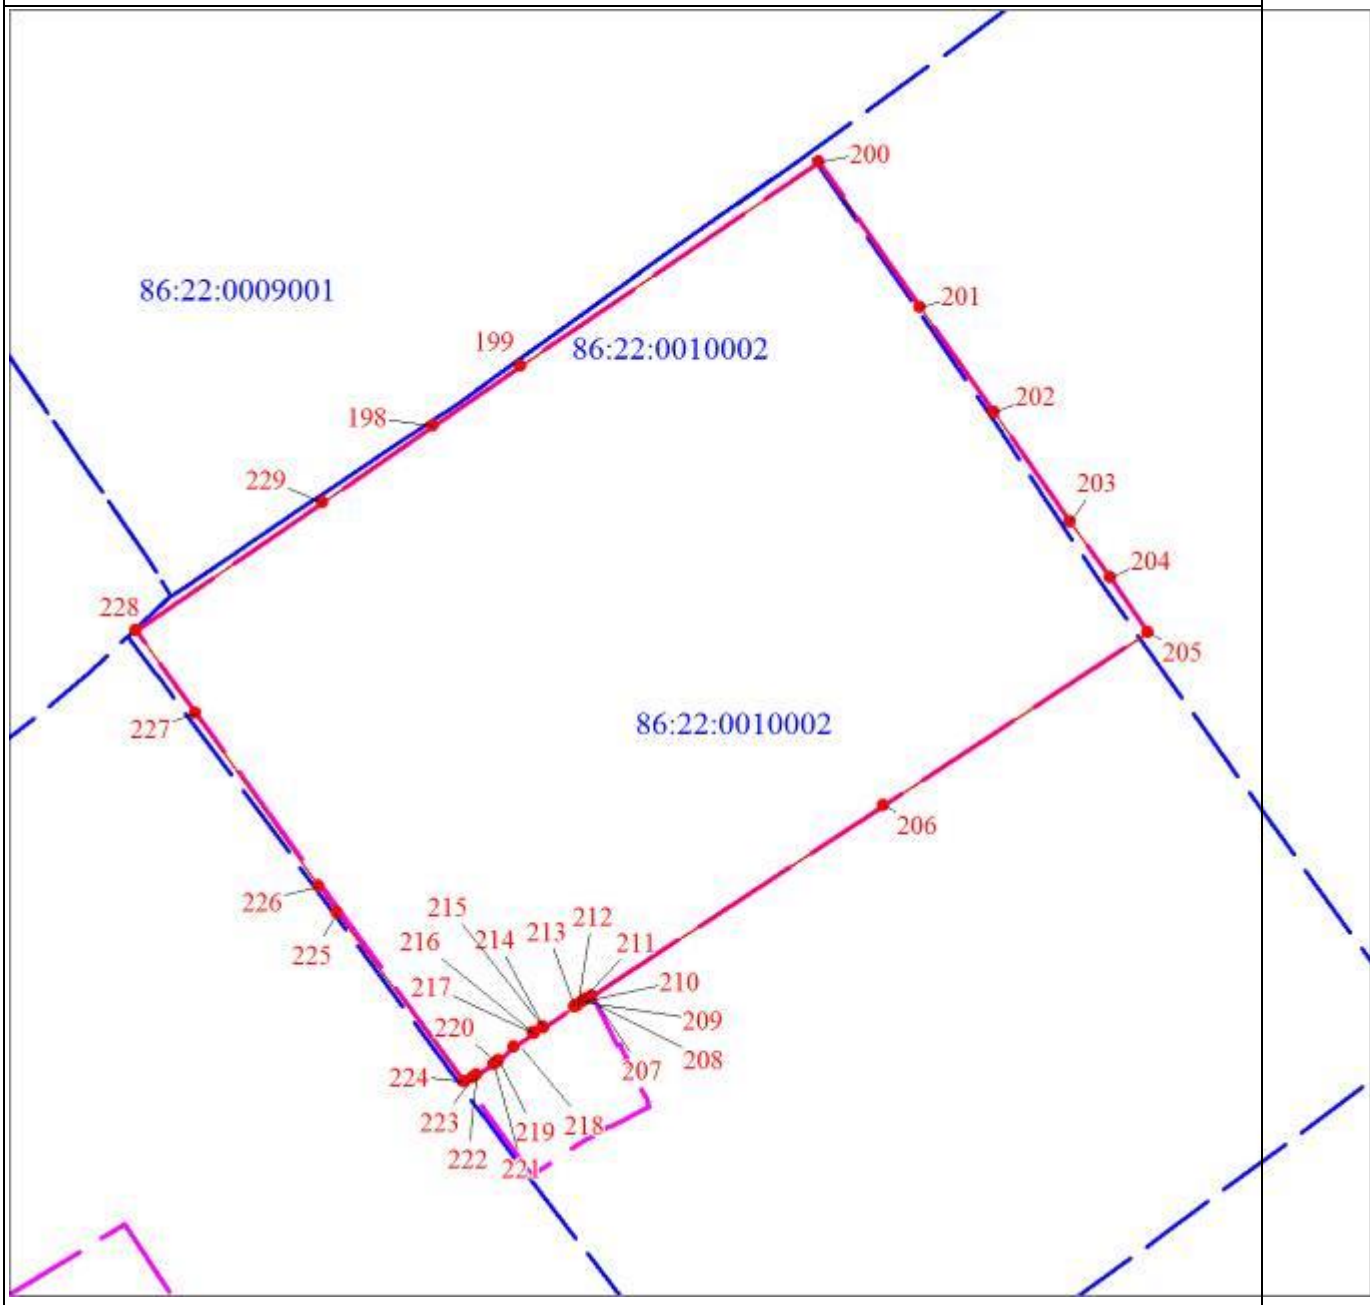
Масштаб 1:4500

ОПИСАНИЕ МЕСТОПОЛОЖЕНИЯ ГРАНИЦ

(изменение местоположения)Зона застройки среднеэтажными многоквартирными домами (код зоны – Ж.2)

(наименование объекта, местоположение границ которого описано (далее - объект)

Раздел 1

Сведения об объекте		
N п/п	Характеристики объекта	Описание характеристик
1	2	3
1	Местоположение объекта	Ханты-Мансийский автономный округ - Югра, Югорск г
2	Площадь объекта ± величина погрешности определения площади (Р ± ΔР), м²	863256 ± 325
3	Иные характеристики объекта	1. Виды разрешенного использования земельных участков и объектов капитального строительства: 1.1. Основные виды использования: 1) Среднеэтажная жилая застройка (код 2.5) Вспомогательные виды: - обустройство спортивных и детских площадок, площадок для отдыха - размещение подземных гаражей и автостоянок - благоустройство и озеленение 2) Малоэтажная многоквартирная жилая застройка (код 2.1.1) Вспомогательные виды: - обустройство спортивных и детских площадок, площадок для отдыха 3) Обслуживание жилой застройки (код 2.7) 4) Хранение автотранспорта (код 2.7.1) 5) Коммунальное обслуживание (код 3.1) 6) Предоставление коммунальных услуг (код 3.1.1) 7) Земельные участки (территории) общего пользования (код 12.0)

Сведения об объекте		
N п/п	Характеристики объекта	Описание характеристик
		8) Улично-дорожная сеть (код 12.0.1) 9) Благоустройство территории (код 12.0.2)

Раздел 3

Сведения о местоположении измененных (уточненных) границ объекта							
1. Система координат мск 86_зона1							
2. Сведения о характерных точках границ объекта							
Обозначение характерных точек границ	Существующие координаты, м		Измененные (уточненные) координаты, м		Метод определения координат характерной точки	Средняя квадратическая погрешность положения характерной точки (Mt), м	Описание обозначения точки на местности (при наличии)
	X	Y	X	Y			
1	2	3	4	5	6	7	8
1	989057.97	1666413.49	989057.97	1666413.49	Аналитический метод	0.1	-
2	989059.38	1666413.28	989059.38	1666413.28	Аналитический метод	0.1	-
3	989059.30	1666412.70	989059.30	1666412.70	Аналитический метод	0.1	-
4	989170.12	1666390.65	989170.12	1666390.65	Аналитический метод	0.1	-
5	989170.27	1666391.42	989170.27	1666391.42	Аналитический метод	0.1	-
6	989174.97	1666390.52	989174.97	1666390.52	Аналитический метод	0.1	-
7	989174.82	1666389.70	989174.82	1666389.70	Аналитический метод	0.1	-
8	989290.90	1666366.60	989290.90	1666366.60	Аналитический метод	0.1	-
9	989301.48	1666367.55	989301.48	1666367.55	Аналитический метод	0.1	-
10	989340.74	1666359.75	989340.74	1666359.75	Аналитический метод	0.1	-
11	989357.74	1666354.35	989357.74	1666354.35	Аналитический метод	0.1	-

Сведения о местоположении измененных (уточненных) границ объекта							
1. Система координат мск 86_зона1							
2. Сведения о характерных точках границ объекта							
Обозначение характерных точек границ	Существующие координаты, м		Измененные (уточненные) координаты, м		Метод определения координат характерной точки	Средняя квадратическая погрешность положения характерной точки (Mt), м	Описание обозначения точки на местности (при наличии)
	X	Y	X	Y			
12	989338.12	1666319.00	989338.12	1666319.00	Аналитический метод	0.1	-
13	989301.16	1666252.50	989301.16	1666252.50	Аналитический метод	0.1	-
14	989251.21	1666261.49	989251.21	1666261.49	Аналитический метод	0.1	-
15	989251.15	1666261.51	989251.15	1666261.51	Аналитический метод	0.1	-
16	989243.01	1666263.05	989243.01	1666263.05	Аналитический метод	0.1	-
17	989234.46	1666264.80	989234.46	1666264.80	Аналитический метод	0.1	-
18	989225.94	1666266.75	989225.94	1666266.75	Аналитический метод	0.1	-
19	989217.46	1666268.80	989217.46	1666268.80	Аналитический метод	0.1	-
20	989209.01	1666271.05	989209.01	1666271.05	Аналитический метод	0.1	-
21	989200.59	1666273.40	989200.59	1666273.40	Аналитический метод	0.1	-
22	989192.23	1666275.90	989192.23	1666275.90	Аналитический метод	0.1	-
23	989152.49	1666287.90	989152.49	1666287.90	Аналитический метод	0.1	-
24	989102.22	1666303.10	989102.22	1666303.10	Аналитический метод	0.1	-
25	989100.25	1666303.65	989100.25	1666303.65	Аналитический метод	0.1	-
26	989098.55	1666304.15	989098.55	1666304.15	Аналитический метод	0.1	-
27	989092.51	1666306.05	989092.51	1666306.05	Аналитический метод	0.1	-

Сведения о местоположении измененных (уточненных) границ объекта							
1. Система координат мск 86_зона1							
2. Сведения о характерных точках границ объекта							
Обозначение характерных точек границ	Существующие координаты, м		Измененные (уточненные) координаты, м		Метод определения координат характерной точки	Средняя квадратическая погрешность положения характерной точки (Mt), м	Описание обозначения точки на местности (при наличии)
	X	Y	X	Y			
28	989090.41	1666306.75	989090.41	1666306.75	Аналитический метод	0.1	-
29	989088.47	1666307.40	989088.47	1666307.40	Аналитический метод	0.1	-
30	989086.52	1666308.10	989086.52	1666308.10	Аналитический метод	0.1	-
31	989084.58	1666308.85	989084.58	1666308.85	Аналитический метод	0.1	-
32	989082.66	1666309.55	989082.66	1666309.55	Аналитический метод	0.1	-
33	989050.97	1666320.11	989050.97	1666320.11	Аналитический метод	0.1	-
34	989051.32	1666321.67	989051.32	1666321.67	Аналитический метод	0.1	-
35	989049.85	1666321.99	989049.85	1666321.99	Аналитический метод	0.1	-
36	989050.04	1666322.92	989050.04	1666322.92	Аналитический метод	0.1	-
37	989050.72	1666326.39	989050.72	1666326.39	Аналитический метод	0.1	-
38	989050.84	1666327.05	989050.84	1666327.05	Аналитический метод	0.1	-
39	989051.12	1666328.56	989051.12	1666328.56	Аналитический метод	0.1	-
40	989040.88	1666330.40	989040.88	1666330.40	Аналитический метод	0.1	-
41	989057.21	1666413.10	989057.21	1666413.10	Аналитический метод	0.1	-
42	989057.89	1666413.00	989057.89	1666413.00	Аналитический метод	0.1	-
1	989057.97	1666413.49	989057.97	1666413.49	Аналитический метод	0.1	-

Сведения о местоположении измененных (уточненных) границ объекта							
1. Система координат мск 86_зона1							
2. Сведения о характерных точках границ объекта							
Обозначение характерных точек границ	Существующие координаты, м		Измененные (уточненные) координаты, м		Метод определения координат характерной точки	Средняя квадратическая погрешность положения характерной точки (Mt), м	Описание обозначения точки на местности (при наличии)
	X	Y	X	Y			
43	988833.80	1666502.30	988833.80	1666502.30	Аналитический метод	0.1	-
44	988825.86	1666492.35	988825.86	1666492.35	Аналитический метод	0.1	-
45	988803.18	1666466.25	988803.18	1666466.25	Аналитический метод	0.1	-
46	988800.05	1666462.55	988800.05	1666462.55	Аналитический метод	0.1	-
47	988797.95	1666460.25	988797.95	1666460.25	Аналитический метод	0.1	-
48	988795.71	1666458.05	988795.71	1666458.05	Аналитический метод	0.1	-
49	988793.33	1666456.00	988793.33	1666456.00	Аналитический метод	0.1	-
50	988790.83	1666454.15	988790.83	1666454.15	Аналитический метод	0.1	-
51	988788.22	1666452.40	988788.22	1666452.40	Аналитический метод	0.1	-
52	988785.50	1666450.85	988785.50	1666450.85	Аналитический метод	0.1	-
53	988782.69	1666449.45	988782.69	1666449.45	Аналитический метод	0.1	-
54	988779.80	1666448.25	988779.80	1666448.25	Аналитический метод	0.1	-
55	988776.83	1666447.20	988776.83	1666447.20	Аналитический метод	0.1	-
56	988773.81	1666446.35	988773.81	1666446.35	Аналитический метод	0.1	-
57	988763.13	1666443.75	988763.13	1666443.75	Аналитический метод	0.1	-
58	988777.42	1666386.75	988777.42	1666386.75	Аналитический метод	0.1	-

Сведения о местоположении измененных (уточненных) границ объекта							
1. Система координат мск 86_зона1							
2. Сведения о характерных точках границ объекта							
Обозначение характерных точек границ	Существующие координаты, м		Измененные (уточненные) координаты, м		Метод определения координат характерной точки	Средняя квадратическая погрешность положения характерной точки (Mt), м	Описание обозначения точки на местности (при наличии)
	X	Y	X	Y			
59	988781.07	1666364.60	988781.07	1666364.60	Аналитический метод	0.1	-
60	988804.89	1666361.95	988804.89	1666361.95	Аналитический метод	0.1	-
61	988804.85	1666361.60	988804.85	1666361.60	Аналитический метод	0.1	-
62	988805.83	1666361.45	988805.83	1666361.45	Аналитический метод	0.1	-
63	988805.90	1666361.85	988805.90	1666361.85	Аналитический метод	0.1	-
64	988864.28	1666355.30	988864.28	1666355.30	Аналитический метод	0.1	-
65	988895.99	1666351.75	988895.99	1666351.75	Аналитический метод	0.1	-
66	988921.71	1666348.85	988921.71	1666348.85	Аналитический метод	0.1	-
67	988930.98	1666399.51	988930.98	1666399.51	Аналитический метод	0.1	-
68	988953.12	1666395.51	988953.12	1666395.51	Аналитический метод	0.1	-
69	988953.90	1666399.19	988953.90	1666399.19	Аналитический метод	0.1	-
70	988960.14	1666429.64	988960.14	1666429.64	Аналитический метод	0.1	-
71	988961.25	1666437.25	988961.25	1666437.25	Аналитический метод	0.1	-
72	988999.75	1666430.56	988999.75	1666430.56	Аналитический метод	0.1	-
73	989004.89	1666457.83	989004.89	1666457.83	Аналитический метод	0.1	-
74	989005.03	1666458.80	989005.03	1666458.80	Аналитический метод	0.1	-

Сведения о местоположении измененных (уточненных) границ объекта							
1. Система координат мск 86_зона1							
2. Сведения о характерных точках границ объекта							
Обозначение характерных точек границ	Существующие координаты, м		Измененные (уточненные) координаты, м		Метод определения координат характерной точки	Средняя квадратическая погрешность положения характерной точки (Mt), м	Описание обозначения точки на местности (при наличии)
	X	Y	X	Y			
75	988967.02	1666466.75	988967.02	1666466.75	Аналитический метод	0.1	-
76	988968.80	1666475.80	988968.80	1666475.80	Аналитический метод	0.1	-
77	988940.99	1666481.25	988940.99	1666481.25	Аналитический метод	0.1	-
78	988891.27	1666491.13	988891.27	1666491.13	Аналитический метод	0.1	-
79	988891.57	1666493.27	988891.57	1666493.27	Аналитический метод	0.1	-
80	988888.71	1666493.67	988888.71	1666493.67	Аналитический метод	0.1	-
81	988888.44	1666491.63	988888.44	1666491.63	Аналитический метод	0.1	-
82	988877.86	1666493.51	988877.86	1666493.51	Аналитический метод	0.1	-
83	988878.25	1666495.62	988878.25	1666495.62	Аналитический метод	0.1	-
84	988875.47	1666496.13	988875.47	1666496.13	Аналитический метод	0.1	-
85	988875.07	1666493.95	988875.07	1666493.95	Аналитический метод	0.1	-
43	988833.80	1666502.30	988833.80	1666502.30	Аналитический метод	0.1	-
							-
86	989015.96	1666659.45	989015.96	1666659.45	Аналитический метод	0.1	-
87	989003.99	1666604.20	989003.99	1666604.20	Аналитический метод	0.1	-
88	988992.48	1666554.70	988992.48	1666554.70	Аналитический метод	0.1	-
89	989002.	1666549.	989002.	1666549.	Аналитическ	0.1	-

Сведения о местоположении измененных (уточненных) границ объекта							
1. Система координат мск 86_зона1							
2. Сведения о характерных точках границ объекта							
Обозначение характерных точек границ	Существующие координаты, м		Измененные (уточненные) координаты, м		Метод определения координат характерной точки	Средняя квадратическая погрешность положения характерной точки (Mt), м	Описание обозначения точки на местности (при наличии)
	X	Y	X	Y			
	05	81	05	81	ий метод		
90	989009.06	1666546.60	989009.06	1666546.60	Аналитический метод	0.1	-
91	989006.84	1666536.28	989006.84	1666536.28	Аналитический метод	0.1	-
92	989046.96	1666527.16	989046.96	1666527.16	Аналитический метод	0.1	-
93	989049.23	1666538.15	989049.23	1666538.15	Аналитический метод	0.1	-
94	989055.31	1666536.75	989055.31	1666536.75	Аналитический метод	0.1	-
95	989055.06	1666535.57	989055.06	1666535.57	Аналитический метод	0.08	-
96	989152.55	1666512.19	989152.55	1666512.19	Аналитический метод	0.1	-
97	989158.47	1666516.99	989158.47	1666516.99	Аналитический метод	0.1	-
98	989163.84	1666515.76	989163.84	1666515.76	Аналитический метод	0.1	-
99	989181.42	1666599.15	989181.42	1666599.15	Аналитический метод	0.1	-
100	989184.00	1666610.30	989184.00	1666610.30	Аналитический метод	0.1	-
101	989183.19	1666610.95	989183.19	1666610.95	Аналитический метод	0.1	-
102	989181.56	1666612.25	989181.56	1666612.25	Аналитический метод	0.1	-
103	989179.90	1666613.50	989179.90	1666613.50	Аналитический метод	0.1	-
104	989178.23	1666614.75	989178.23	1666614.75	Аналитический метод	0.1	-
105	989176.	1666615.	989176.	1666615.	Аналитическ	0.1	-

Сведения о местоположении измененных (уточненных) границ объекта							
1. Система координат мск 86_зона1							
2. Сведения о характерных точках границ объекта							
Обозначение характерных точек границ	Существующие координаты, м		Измененные (уточненные) координаты, м		Метод определения координат характерной точки	Средняя квадратическая погрешность положения характерной точки (Mt), м	Описание обозначения точки на местности (при наличии)
	X	Y	X	Y			
	53	95	53	95	ий метод		
106	989174.80	1666617.15	989174.80	1666617.15	Аналитический метод	0.1	-
107	989173.06	1666618.30	989173.06	1666618.30	Аналитический метод	0.1	-
108	989171.29	1666619.45	989171.29	1666619.45	Аналитический метод	0.1	-
109	989169.51	1666620.50	989169.51	1666620.50	Аналитический метод	0.1	-
110	989167.73	1666621.60	989167.73	1666621.60	Аналитический метод	0.1	-
111	989165.88	1666622.65	989165.88	1666622.65	Аналитический метод	0.1	-
112	989164.08	1666623.60	989164.08	1666623.60	Аналитический метод	0.1	-
113	989162.23	1666624.60	989162.23	1666624.60	Аналитический метод	0.1	-
114	989160.35	1666625.55	989160.35	1666625.55	Аналитический метод	0.1	-
115	989158.48	1666626.45	989158.48	1666626.45	Аналитический метод	0.1	-
116	989156.57	1666627.35	989156.57	1666627.35	Аналитический метод	0.1	-
117	989154.65	1666628.20	989154.65	1666628.20	Аналитический метод	0.1	-
118	989152.75	1666629.00	989152.75	1666629.00	Аналитический метод	0.1	-
119	989150.81	1666629.75	989150.81	1666629.75	Аналитический метод	0.1	-
120	989148.85	1666630.55	989148.85	1666630.55	Аналитический метод	0.1	-
121	989146.	1666631.	989146.	1666631.	Аналитическ	0.1	-

Сведения о местоположении измененных (уточненных) границ объекта							
1. Система координат мск 86_зона1							
2. Сведения о характерных точках границ объекта							
Обозначение характерных точек границ	Существующие координаты, м		Измененные (уточненные) координаты, м		Метод определения координат характерной точки	Средняя квадратическая погрешность положения характерной точки (Mt), м	Описание обозначения точки на местности (при наличии)
	X	Y	X	Y			
	74	15	74	15	ий метод		
122	989098.15	1666641.65	989098.15	1666641.65	Аналитический метод	0.1	-
86	989015.96	1666659.45	989015.96	1666659.45	Аналитический метод	0.1	-
123	993866.11	1674898.45	993866.11	1674898.45	Аналитический метод	0.1	-
124	993859.37	1674889.15	993859.37	1674889.15	Аналитический метод	0.1	-
125	993829.98	1674849.20	993829.98	1674849.20	Аналитический метод	0.1	-
126	993752.66	1674747.15	993752.66	1674747.15	Аналитический метод	0.1	-
127	993834.78	1674703.95	993834.78	1674703.95	Аналитический метод	0.1	-
128	993834.96	1674703.85	993834.96	1674703.85	Аналитический метод	0.1	-
129	993934.80	1674651.30	993934.80	1674651.30	Аналитический метод	0.1	-
130	993973.75	1674719.70	993973.75	1674719.70	Аналитический метод	0.1	-
131	993960.58	1674727.40	993960.58	1674727.40	Аналитический метод	0.1	-
132	993956.44	1674729.80	993956.44	1674729.80	Аналитический метод	0.1	-
133	993941.87	1674738.62	993941.87	1674738.62	Аналитический метод	0.1	-
134	993936.55	1674741.97	993936.55	1674741.97	Аналитический метод	0.1	-
135	993927.49	1674747.07	993927.49	1674747.07	Аналитический метод	0.1	-
136	993928.	1674748.	993928.	1674748.	Аналитическ	0.1	-

Сведения о местоположении измененных (уточненных) границ объекта							
1. Система координат мск 86_зона1							
2. Сведения о характерных точках границ объекта							
Обозначение характерных точек границ	Существующие координаты, м		Измененные (уточненные) координаты, м		Метод определения координат характерной точки	Средняя квадратическая погрешность положения характерной точки (Mt), м	Описание обозначения точки на местности (при наличии)
	X	Y	X	Y			
	25	40	25	40	ий метод		
137	993924.48	1674750.64	993924.48	1674750.64	Аналитический метод	0.1	-
138	993923.75	1674749.61	993923.75	1674749.61	Аналитический метод	0.3	-
139	993889.37	1674770.01	993889.37	1674770.01	Аналитический метод	0.3	-
140	993887.39	1674772.00	993887.39	1674772.00	Аналитический метод	0.3	-
141	993882.53	1674774.75	993882.53	1674774.75	Аналитический метод	0.1	-
142	993933.77	1674851.10	993933.77	1674851.10	Аналитический метод	0.1	-
143	993924.84	1674857.15	993924.84	1674857.15	Аналитический метод	0.1	-
144	993911.15	1674866.70	993911.15	1674866.70	Аналитический метод	0.1	-
145	993910.35	1674865.53	993910.35	1674865.53	Аналитический метод	0.1	-
146	993909.53	1674866.14	993909.53	1674866.14	Аналитический метод	0.1	-
147	993901.32	1674871.79	993901.32	1674871.79	Аналитический метод	0.1	-
148	993887.46	1674882.85	993887.46	1674882.85	Аналитический метод	0.1	-
149	993884.16	1674885.05	993884.16	1674885.05	Аналитический метод	0.1	-
150	993877.23	1674890.18	993877.23	1674890.18	Аналитический метод	0.1	-
151	993875.22	1674891.75	993875.22	1674891.75	Аналитический метод	0.1	-
123	993866.	1674898.	993866.	1674898.	Аналитическ	0.1	-

Сведения о местоположении измененных (уточненных) границ объекта							
1. Система координат мск 86_зона1							
2. Сведения о характерных точках границ объекта							
Обозначение характерных точек границ	Существующие координаты, м		Измененные (уточненные) координаты, м		Метод определения координат характерной точки	Средняя квадратическая погрешность положения характерной точки (Mt), м	Описание обозначения точки на местности (при наличии)
	X	Y	X	Y			
	11	45	11	45	ий метод		
152	996141.92	1675156.76	996141.92	1675156.76	Аналитический метод	0.1	-
153	996093.50	1675122.23	996093.50	1675122.23	Аналитический метод	0.1	-
154	996108.71	1675096.62	996108.71	1675096.62	Аналитический метод	0.1	-
155	996140.77	1675042.20	996140.77	1675042.20	Аналитический метод	0.1	-
156	996161.59	1675056.69	996161.59	1675056.69	Аналитический метод	0.1	-
157	996196.65	1675081.11	996196.65	1675081.11	Аналитический метод	0.1	-
152	996141.92	1675156.76	996141.92	1675156.76	Аналитический метод	0.1	-
158	994496.43	1675242.15	994496.43	1675242.15	Аналитический метод	0.1	-
159	994487.66	1675230.00	994487.66	1675230.00	Аналитический метод	0.1	-
160	994486.67	1675228.60	994486.67	1675228.60	Аналитический метод	0.1	-
161	994467.62	1675202.00	994467.62	1675202.00	Аналитический метод	0.1	-
162	994458.96	1675189.85	994458.96	1675189.85	Аналитический метод	0.1	-
163	994442.10	1675166.35	994442.10	1675166.35	Аналитический метод	0.1	-
164	994428.14	1675146.85	994428.14	1675146.85	Аналитический метод	0.1	-
165	994422.75	1675139.35	994422.75	1675139.35	Аналитический метод	0.1	-
166	994413.	1675126.	994413.	1675126.	Аналитическ	0.1	-

Сведения о местоположении измененных (уточненных) границ объекта							
1. Система координат мск 86_зона1							
2. Сведения о характерных точках границ объекта							
Обозначение характерных точек границ	Существующие координаты, м		Измененные (уточненные) координаты, м		Метод определения координат характерной точки	Средняя квадратическая погрешность положения характерной точки (Mt), м	Описание обозначения точки на местности (при наличии)
	X	Y	X	Y			
	66	65	66	65	ий метод		
167	994405.54	1675132.40	994405.54	1675132.40	Аналитический метод	0.1	-
168	994400.67	1675135.66	994400.67	1675135.66	Аналитический метод	0.1	-
169	994381.28	1675148.85	994381.28	1675148.85	Аналитический метод	0.1	-
170	994356.64	1675165.59	994356.64	1675165.59	Аналитический метод	0.1	-
171	994342.48	1675145.10	994342.48	1675145.10	Аналитический метод	0.1	-
172	994335.76	1675135.40	994335.76	1675135.40	Аналитический метод	0.1	-
173	994327.72	1675140.60	994327.72	1675140.60	Аналитический метод	0.1	-
174	994284.55	1675168.59	994284.55	1675168.59	Аналитический метод	0.1	-
175	994272.11	1675177.25	994272.11	1675177.25	Аналитический метод	0.1	-
176	994216.23	1675098.61	994216.23	1675098.61	Аналитический метод	0.1	-
177	994334.64	1675016.10	994334.64	1675016.10	Аналитический метод	0.1	-
178	994334.63	1675016.05	994334.63	1675016.05	Аналитический метод	0.1	-
179	994281.05	1674946.25	994281.05	1674946.25	Аналитический метод	0.1	-
180	994232.83	1674882.85	994232.83	1674882.85	Аналитический метод	0.1	-
181	994229.64	1674878.66	994229.64	1674878.66	Аналитический метод	0.1	-
182	994188.	1674824.	994188.	1674824.	Аналитическ	0.1	-

Сведения о местоположении измененных (уточненных) границ объекта							
1. Система координат мск 86_зона1							
2. Сведения о характерных точках границ объекта							
Обозначение характерных точек границ	Существующие координаты, м		Измененные (уточненные) координаты, м		Метод определения координат характерной точки	Средняя квадратическая погрешность положения характерной точки (Mt), м	Описание обозначения точки на местности (при наличии)
	X	Y	X	Y			
	53	60	53	60	ий метод		
183	994186.49	1674821.92	994186.49	1674821.92	Аналитический метод	0.1	-
184	994021.90	1674605.50	994021.90	1674605.50	Аналитический метод	0.1	-
185	994051.12	1674590.15	994051.12	1674590.15	Аналитический метод	0.1	-
186	994066.20	1674582.20	994066.20	1674582.20	Аналитический метод	0.1	-
187	994099.79	1674564.50	994099.79	1674564.50	Аналитический метод	0.1	-
188	994200.86	1674511.35	994200.86	1674511.35	Аналитический метод	0.1	-
189	994210.24	1674522.46	994210.24	1674522.46	Аналитический метод	0.1	-
190	994225.62	1674540.86	994225.62	1674540.86	Аналитический метод	0.1	-
191	994264.02	1674587.11	994264.02	1674587.11	Аналитический метод	0.1	-
192	994277.98	1674603.92	994277.98	1674603.92	Аналитический метод	0.1	-
193	994259.45	1674615.61	994259.45	1674615.61	Аналитический метод	0.1	-
194	994255.93	1674617.83	994255.93	1674617.83	Аналитический метод	0.1	-
195	994220.42	1674640.25	994220.42	1674640.25	Аналитический метод	0.1	-
196	994204.42	1674649.84	994204.42	1674649.84	Аналитический метод	0.1	-
197	994196.64	1674655.44	994196.64	1674655.44	Аналитический метод	0.1	-
198	994191.	1674659.	994191.	1674659.	Аналитическ	0.1	-

Сведения о местоположении измененных (уточненных) границ объекта							
1. Система координат мск 86_зона1							
2. Сведения о характерных точках границ объекта							
Обозначение характерных точек границ	Существующие координаты, м		Измененные (уточненные) координаты, м		Метод определения координат характерной точки	Средняя квадратическая погрешность положения характерной точки (Mt), м	Описание обозначения точки на местности (при наличии)
	X	Y	X	Y			
	35	25	35	25	ий метод		
199	994226.11	1674709.95	994226.11	1674709.95	Аналитический метод	0.1	-
200	994314.35	1674649.35	994314.35	1674649.35	Аналитический метод	0.1	-
201	994362.75	1674616.05	994362.75	1674616.05	Аналитический метод	0.1	-
202	994423.11	1674707.60	994423.11	1674707.60	Аналитический метод	0.1	-
203	994432.61	1674722.52	994432.61	1674722.52	Аналитический метод	0.1	-
204	994433.54	1674723.31	994433.54	1674723.31	Аналитический метод	0.1	-
205	994439.25	1674733.49	994439.25	1674733.49	Аналитический метод	0.1	-
206	994466.74	1674721.71	994466.74	1674721.71	Аналитический метод	0.1	-
207	994483.05	1674714.64	994483.05	1674714.64	Аналитический метод	0.1	-
208	994485.51	1674719.82	994485.51	1674719.82	Аналитический метод	0.1	-
209	994498.35	1674714.10	994498.35	1674714.10	Аналитический метод	0.1	-
210	994579.39	1674682.25	994579.39	1674682.25	Аналитический метод	0.1	-
211	994582.27	1674681.10	994582.27	1674681.10	Аналитический метод	0.1	-
212	994750.78	1674596.00	994750.78	1674596.00	Аналитический метод	0.1	-
213	994859.66	1674541.00	994859.66	1674541.00	Аналитический метод	0.1	-
214	994862.	1674546.	994862.	1674546.	Аналитическ	0.1	-

Сведения о местоположении измененных (уточненных) границ объекта							
1. Система координат мск 86_зона1							
2. Сведения о характерных точках границ объекта							
Обозначение характерных точек границ	Существующие координаты, м		Измененные (уточненные) координаты, м		Метод определения координат характерной точки	Средняя квадратическая погрешность положения характерной точки (Mt), м	Описание обозначения точки на местности (при наличии)
	X	Y	X	Y			
	01	02	01	02	ий метод		
215	994879.47	1674575.78	994879.47	1674575.78	Аналитический метод	0.1	-
216	994899.09	1674609.21	994899.09	1674609.21	Аналитический метод	0.1	-
217	994925.67	1674654.45	994925.67	1674654.45	Аналитический метод	0.1	-
218	994936.05	1674673.00	994936.05	1674673.00	Аналитический метод	0.1	-
219	994941.10	1674672.70	994941.10	1674672.70	Аналитический метод	0.1	-
220	994952.55	1674672.05	994952.55	1674672.05	Аналитический метод	0.1	-
221	994956.84	1674672.39	994956.84	1674672.39	Аналитический метод	0.1	-
222	994958.35	1674675.00	994958.35	1674675.00	Аналитический метод	0.1	-
223	994960.46	1674678.78	994960.46	1674678.78	Аналитический метод	0.1	-
224	994976.82	1674707.75	994976.82	1674707.75	Аналитический метод	0.1	-
225	994979.14	1674711.95	994979.14	1674711.95	Аналитический метод	0.1	-
226	994980.13	1674713.70	994980.13	1674713.70	Аналитический метод	0.1	-
227	994992.81	1674706.50	994992.81	1674706.50	Аналитический метод	0.1	-
228	994997.53	1674714.73	994997.53	1674714.73	Аналитический метод	0.1	-
229	995032.64	1674691.86	995032.64	1674691.86	Аналитический метод	0.1	-
230	995042.	1674708.	995042.	1674708.	Аналитическ	0.3	-

Сведения о местоположении измененных (уточненных) границ объекта							
1. Система координат мск 86_зона1							
2. Сведения о характерных точках границ объекта							
Обозначение характерных точек границ	Существующие координаты, м		Измененные (уточненные) координаты, м		Метод определения координат характерной точки	Средняя квадратическая погрешность положения характерной точки (Mt), м	Описание обозначения точки на местности (при наличии)
	X	Y	X	Y			
	05	84	05	84	ий метод		
231	995056.08	1674699.76	995056.08	1674699.76	Аналитический метод	0.3	-
232	995060.43	1674706.51	995060.43	1674706.51	Аналитический метод	0.3	-
233	995067.91	1674717.75	995067.91	1674717.75	Аналитический метод	0.3	-
234	995071.64	1674723.28	995071.64	1674723.28	Аналитический метод	0.3	-
235	995098.54	1674768.45	995098.54	1674768.45	Аналитический метод	0.1	-
236	995103.37	1674765.06	995103.37	1674765.06	Аналитический метод	0.1	-
237	995129.79	1674794.27	995129.79	1674794.27	Аналитический метод	0.1	-
238	995121.79	1674801.96	995121.79	1674801.96	Аналитический метод	0.1	-
239	995112.08	1674810.16	995112.08	1674810.16	Аналитический метод	0.1	-
240	995102.92	1674816.94	995102.92	1674816.94	Аналитический метод	0.1	-
241	995104.59	1674819.33	995104.59	1674819.33	Аналитический метод	0.1	-
242	995096.40	1674825.07	995096.40	1674825.07	Аналитический метод	0.1	-
243	995094.71	1674822.68	995094.71	1674822.68	Аналитический метод	0.1	-
244	995071.73	1674838.62	995071.73	1674838.62	Аналитический метод	0.1	-
245	995070.88	1674836.93	995070.88	1674836.93	Аналитический метод	0.3	-
246	995068.	1674837.	995068.	1674837.	Аналитическ	0.3	-

Сведения о местоположении измененных (уточненных) границ объекта							
1. Система координат мск 86_зона1							
2. Сведения о характерных точках границ объекта							
Обозначение характерных точек границ	Существующие координаты, м		Измененные (уточненные) координаты, м		Метод определения координат характерной точки	Средняя квадратическая погрешность положения характерной точки (Mt), м	Описание обозначения точки на местности (при наличии)
	X	Y	X	Y			
	08	52	08	52	ий метод		
247	995067.29	1674838.04	995067.29	1674838.04	Аналитический метод	0.3	-
248	995062.19	1674841.59	995062.19	1674841.59	Аналитический метод	0.3	-
249	995054.82	1674846.71	995054.82	1674846.71	Аналитический метод	0.3	-
250	995048.04	1674851.38	995048.04	1674851.38	Аналитический метод	0.3	-
251	995041.49	1674855.94	995041.49	1674855.94	Аналитический метод	0.3	-
252	995021.56	1674869.48	995021.56	1674869.48	Аналитический метод	0.1	-
253	995010.65	1674876.51	995010.65	1674876.51	Аналитический метод	0.1	-
254	994945.28	1674923.24	994945.28	1674923.24	Аналитический метод	0.1	-
255	994928.74	1674934.96	994928.74	1674934.96	Аналитический метод	0.1	-
256	994900.99	1674955.72	994900.99	1674955.72	Аналитический метод	0.3	-
257	994891.29	1674962.52	994891.29	1674962.52	Аналитический метод	0.1	-
258	994877.20	1674972.02	994877.20	1674972.02	Аналитический метод	0.1	-
259	994841.60	1674998.10	994841.60	1674998.10	Аналитический метод	0.1	-
260	994790.29	1675033.70	994790.29	1675033.70	Аналитический метод	0.1	-
261	994782.51	1675020.85	994782.51	1675020.85	Аналитический метод	0.1	-
262	994763.	1674988.	994763.	1674988.	Аналитическ	0.1	-

Сведения о местоположении измененных (уточненных) границ объекта							
1. Система координат мск 86_зона1							
2. Сведения о характерных точках границ объекта							
Обозначение характерных точек границ	Существующие координаты, м		Измененные (уточненные) координаты, м		Метод определения координат характерной точки	Средняя квадратическая погрешность положения характерной точки (Mt), м	Описание обозначения точки на местности (при наличии)
	X	Y	X	Y			
	12	75	12	75	ий метод		
263	994759.76	1674983.20	994759.76	1674983.20	Аналитический метод	0.1	-
264	994733.84	1674940.40	994733.84	1674940.40	Аналитический метод	0.1	-
265	994715.63	1674910.70	994715.63	1674910.70	Аналитический метод	0.1	-
266	994679.23	1674851.30	994679.23	1674851.30	Аналитический метод	0.1	-
267	994667.43	1674831.80	994667.43	1674831.80	Аналитический метод	0.1	-
268	994659.83	1674819.25	994659.83	1674819.25	Аналитический метод	0.1	-
269	994589.57	1674860.55	994589.57	1674860.55	Аналитический метод	0.1	-
270	994560.06	1674877.90	994560.06	1674877.90	Аналитический метод	0.1	-
271	994531.39	1674894.75	994531.39	1674894.75	Аналитический метод	0.1	-
272	994476.59	1674927.00	994476.59	1674927.00	Аналитический метод	0.1	-
273	994524.25	1674997.85	994524.25	1674997.85	Аналитический метод	0.1	-
274	994566.55	1675060.75	994566.55	1675060.75	Аналитический метод	0.1	-
275	994599.94	1675110.25	994599.94	1675110.25	Аналитический метод	0.1	-
276	994617.96	1675137.00	994617.96	1675137.00	Аналитический метод	0.1	-
277	994626.54	1675149.73	994626.54	1675149.73	Аналитический метод	0.1	-
278	994618.	1675155.	994618.	1675155.	Аналитическ	0.1	-

Сведения о местоположении измененных (уточненных) границ объекта							
1. Система координат мск 86_зона1							
2. Сведения о характерных точках границ объекта							
Обозначение характерных точек границ	Существующие координаты, м		Измененные (уточненные) координаты, м		Метод определения координат характерной точки	Средняя квадратическая погрешность положения характерной точки (Mt), м	Описание обозначения точки на местности (при наличии)
	X	Y	X	Y			
	37	68	37	68	ий метод		
279	994598.03	1675170.15	994598.03	1675170.15	Аналитический метод	0.1	-
280	994591.79	1675174.61	994591.79	1675174.61	Аналитический метод	0.3	-
281	994582.74	1675181.05	994582.74	1675181.05	Аналитический метод	0.1	-
282	994555.62	1675200.36	994555.62	1675200.36	Аналитический метод	0.3	-
158	994496.43	1675242.15	994496.43	1675242.15	Аналитический метод	0.1	-
283	993958.40	1675278.35	993958.40	1675278.35	Аналитический метод	0.1	-
284	993869.15	1675149.88	993869.15	1675149.88	Аналитический метод	0.1	-
285	993820.49	1675084.35	993820.49	1675084.35	Аналитический метод	0.1	-
286	993833.67	1675074.31	993833.67	1675074.31	Аналитический метод	0.1	-
287	993880.35	1675041.30	993880.35	1675041.30	Аналитический метод	0.1	-
288	993888.83	1675035.33	993888.83	1675035.33	Аналитический метод	0.1	-
289	993894.82	1675046.43	993894.82	1675046.43	Аналитический метод	0.1	-
290	993901.24	1675058.32	993901.24	1675058.32	Аналитический метод	0.1	-
291	993911.75	1675077.10	993911.75	1675077.10	Аналитический метод	0.1	-
292	993912.19	1675080.76	993912.19	1675080.76	Аналитический метод	0.1	-
293	993927.	1675101.	993927.	1675101.	Аналитическ	0.1	-

Сведения о местоположении измененных (уточненных) границ объекта							
1. Система координат мск 86_зона1							
2. Сведения о характерных точках границ объекта							
Обозначение характерных точек границ	Существующие координаты, м		Измененные (уточненные) координаты, м		Метод определения координат характерной точки	Средняя квадратическая погрешность положения характерной точки (Mt), м	Описание обозначения точки на местности (при наличии)
	X	Y	X	Y			
	05	91	05	91	ий метод		
294	993930.82	1675107.28	993930.82	1675107.28	Аналитический метод	0.1	-
295	993936.02	1675115.05	993936.02	1675115.05	Аналитический метод	0.1	-
296	993986.54	1675079.50	993986.54	1675079.50	Аналитический метод	0.1	-
297	993995.16	1675073.00	993995.16	1675073.00	Аналитический метод	0.1	-
298	994003.29	1675083.70	994003.29	1675083.70	Аналитический метод	0.1	-
299	994035.27	1675128.55	994035.27	1675128.55	Аналитический метод	0.1	-
300	994072.93	1675181.95	994072.93	1675181.95	Аналитический метод	0.1	-
301	994082.60	1675190.90	994082.60	1675190.90	Аналитический метод	0.1	-
283	993958.40	1675278.35	993958.40	1675278.35	Аналитический метод	0.1	-
302	994582.26	1675775.43	994582.26	1675775.43	Аналитический метод	0.1	-
303	994578.50	1675769.70	994578.50	1675769.70	Аналитический метод	0.3	-
304	994572.79	1675773.20	994572.79	1675773.20	Аналитический метод	0.1	-
305	994558.18	1675754.74	994558.18	1675754.74	Аналитический метод	0.1	-
306	994550.49	1675740.38	994550.49	1675740.38	Аналитический метод	0.1	-
307	994551.32	1675739.72	994551.32	1675739.72	Аналитический метод	0.1	-
308	994551.	1675739.	994551.	1675739.	Аналитическ	0.1	-

Сведения о местоположении измененных (уточненных) границ объекта							
1. Система координат мск 86_зона1							
2. Сведения о характерных точках границ объекта							
Обозначение характерных точек границ	Существующие координаты, м		Измененные (уточненные) координаты, м		Метод определения координат характерной точки	Средняя квадратическая погрешность положения характерной точки (Mt), м	Описание обозначения точки на местности (при наличии)
	X	Y	X	Y			
	84	35	84	35	ий метод		
309	994550.19	1675736.71	994550.19	1675736.71	Аналитический метод	0.1	-
310	994546.06	1675730.02	994546.06	1675730.02	Аналитический метод	0.1	-
311	994543.95	1675726.62	994543.95	1675726.62	Аналитический метод	0.1	-
312	994541.05	1675721.94	994541.05	1675721.94	Аналитический метод	0.1	-
313	994538.82	1675717.11	994538.82	1675717.11	Аналитический метод	0.1	-
314	994541.13	1675716.19	994541.13	1675716.19	Аналитический метод	0.1	-
315	994536.35	1675708.08	994536.35	1675708.08	Аналитический метод	0.1	-
316	994535.77	1675708.51	994535.77	1675708.51	Аналитический метод	0.1	-
317	994530.09	1675701.26	994530.09	1675701.26	Аналитический метод	0.1	-
318	994530.90	1675700.67	994530.90	1675700.67	Аналитический метод	0.1	-
319	994530.05	1675699.54	994530.05	1675699.54	Аналитический метод	0.1	-
320	994516.93	1675682.32	994516.93	1675682.32	Аналитический метод	0.1	-
321	994512.07	1675672.61	994512.07	1675672.61	Аналитический метод	0.1	-
322	994499.93	1675642.15	994499.93	1675642.15	Аналитический метод	0.1	-
323	994515.81	1675633.75	994515.81	1675633.75	Аналитический метод	0.1	-
324	994513.	1675630.	994513.	1675630.	Аналитическ	0.1	-

Сведения о местоположении измененных (уточненных) границ объекта							
1. Система координат мск 86_зона1							
2. Сведения о характерных точках границ объекта							
Обозначение характерных точек границ	Существующие координаты, м		Измененные (уточненные) координаты, м		Метод определения координат характерной точки	Средняя квадратическая погрешность положения характерной точки (Mt), м	Описание обозначения точки на местности (при наличии)
	X	Y	X	Y			
	77	61	77	61	ий метод		
325	994488.18	1675590.94	994488.18	1675590.94	Аналитический метод	0.1	-
326	994485.31	1675586.49	994485.31	1675586.49	Аналитический метод	0.1	-
327	994482.84	1675582.45	994482.84	1675582.45	Аналитический метод	0.1	-
328	994533.30	1675553.85	994533.30	1675553.85	Аналитический метод	0.1	-
329	994594.79	1675643.90	994594.79	1675643.90	Аналитический метод	0.1	-
330	994652.05	1675727.75	994652.05	1675727.75	Аналитический метод	0.1	-
331	994653.72	1675730.30	994653.72	1675730.30	Аналитический метод	0.1	-
332	994644.46	1675736.37	994644.46	1675736.37	Аналитический метод	0.1	-
333	994614.58	1675758.29	994614.58	1675758.29	Аналитический метод	0.1	-
334	994609.49	1675761.49	994609.49	1675761.49	Аналитический метод	0.1	-
335	994608.92	1675760.02	994608.92	1675760.02	Аналитический метод	0.1	-
336	994603.81	1675761.96	994603.81	1675761.96	Аналитический метод	0.1	-
337	994597.79	1675765.73	994597.79	1675765.73	Аналитический метод	0.1	-
302	994582.26	1675775.43	994582.26	1675775.43	Аналитический метод	0.1	-
338	995344.20	1676027.90	995344.20	1676027.90	Аналитический метод	0.1	-
339	995312.	1676008.	995312.	1676008.	Аналитическ	0.1	-

Сведения о местоположении измененных (уточненных) границ объекта							
1. Система координат мск 86_зона1							
2. Сведения о характерных точках границ объекта							
Обозначение характерных точек границ	Существующие координаты, м		Измененные (уточненные) координаты, м		Метод определения координат характерной точки	Средняя квадратическая погрешность положения характерной точки (Mt), м	Описание обозначения точки на местности (при наличии)
	X	Y	X	Y			
	56	90	56	90	ий метод		
340	995216.11	1675970.85	995216.11	1675970.85	Аналитический метод	0.1	-
341	995207.68	1675967.65	995207.68	1675967.65	Аналитический метод	0.1	-
342	995169.51	1675953.35	995169.51	1675953.35	Аналитический метод	0.1	-
343	995123.66	1675936.05	995123.66	1675936.05	Аналитический метод	0.1	-
344	995102.79	1675928.15	995102.79	1675928.15	Аналитический метод	0.1	-
345	995083.16	1675922.05	995083.16	1675922.05	Аналитический метод	0.1	-
346	995046.99	1675910.70	995046.99	1675910.70	Аналитический метод	0.1	-
347	995046.04	1675904.45	995046.04	1675904.45	Аналитический метод	0.1	-
348	995045.38	1675894.40	995045.38	1675894.40	Аналитический метод	0.1	-
349	995045.74	1675884.25	995045.74	1675884.25	Аналитический метод	0.1	-
350	995047.63	1675871.75	995047.63	1675871.75	Аналитический метод	0.1	-
351	995051.10	1675855.47	995051.10	1675855.47	Аналитический метод	0.1	-
352	995051.94	1675851.51	995051.94	1675851.51	Аналитический метод	0.1	-
353	995055.06	1675837.90	995055.06	1675837.90	Аналитический метод	0.1	-
354	995061.18	1675839.18	995061.18	1675839.18	Аналитический метод	0.1	-
355	995062.	1675835.	995062.	1675835.	Аналитическ	0.1	-

Сведения о местоположении измененных (уточненных) границ объекта							
1. Система координат мск 86_зона1							
2. Сведения о характерных точках границ объекта							
Обозначение характерных точек границ	Существующие координаты, м		Измененные (уточненные) координаты, м		Метод определения координат характерной точки	Средняя квадратическая погрешность положения характерной точки (Mt), м	Описание обозначения точки на местности (при наличии)
	X	Y	X	Y			
	24	13	24	13	ий метод		
356	995062.94	1675829.93	995062.94	1675829.93	Аналитический метод	0.1	-
357	995064.48	1675821.92	995064.48	1675821.92	Аналитический метод	0.1	-
358	995066.38	1675813.33	995066.38	1675813.33	Аналитический метод	0.1	-
359	995068.28	1675803.49	995068.28	1675803.49	Аналитический метод	0.3	-
360	995068.34	1675803.33	995068.34	1675803.33	Аналитический метод	0.3	-
361	995071.72	1675787.61	995071.72	1675787.61	Аналитический метод	0.1	-
362	995071.88	1675783.47	995071.88	1675783.47	Аналитический метод	0.3	-
363	995073.35	1675777.49	995073.35	1675777.49	Аналитический метод	0.3	-
364	995073.17	1675777.42	995073.17	1675777.42	Аналитический метод	0.3	-
365	995075.03	1675768.70	995075.03	1675768.70	Аналитический метод	0.1	-
366	995076.14	1675768.65	995076.14	1675768.65	Аналитический метод	0.1	-
367	995078.19	1675760.03	995078.19	1675760.03	Аналитический метод	0.1	-
368	995076.92	1675759.70	995076.92	1675759.70	Аналитический метод	0.1	-
369	995072.43	1675758.70	995072.43	1675758.70	Аналитический метод	0.1	-
370	995079.26	1675727.72	995079.26	1675727.72	Аналитический метод	0.1	-
371	995079.	1675727.	995079.	1675727.	Аналитическ	0.1	-

Сведения о местоположении измененных (уточненных) границ объекта							
1. Система координат мск 86_зона1							
2. Сведения о характерных точках границ объекта							
Обозначение характерных точек границ	Существующие координаты, м		Измененные (уточненные) координаты, м		Метод определения координат характерной точки	Средняя квадратическая погрешность положения характерной точки (Mt), м	Описание обозначения точки на местности (при наличии)
	X	Y	X	Y			
	60	80	60	80	ий метод		
372	995081.64	1675728.23	995081.64	1675728.23	Аналитический метод	0.1	-
373	995083.73	1675728.74	995083.73	1675728.74	Аналитический метод	0.1	-
374	995087.51	1675710.67	995087.51	1675710.67	Аналитический метод	0.08	-
375	995093.85	1675680.28	995093.85	1675680.28	Аналитический метод	0.08	-
376	995090.39	1675676.90	995090.39	1675676.90	Аналитический метод	0.1	-
377	995092.02	1675669.50	995092.02	1675669.50	Аналитический метод	0.1	-
378	995119.78	1675672.20	995119.78	1675672.20	Аналитический метод	0.1	-
379	995139.54	1675675.50	995139.54	1675675.50	Аналитический метод	0.1	-
380	995152.82	1675677.60	995152.82	1675677.60	Аналитический метод	0.1	-
381	995167.13	1675681.15	995167.13	1675681.15	Аналитический метод	0.1	-
382	995170.90	1675682.74	995170.90	1675682.74	Аналитический метод	0.1	-
383	995203.81	1675694.10	995203.81	1675694.10	Аналитический метод	0.1	-
384	995244.69	1675708.88	995244.69	1675708.88	Аналитический метод	0.1	-
385	995245.91	1675709.33	995245.91	1675709.33	Аналитический метод	0.1	-
386	995281.06	1675722.04	995281.06	1675722.04	Аналитический метод	0.1	-
387	995338.	1675739.	995338.	1675739.	Аналитическ	0.1	-

Сведения о местоположении измененных (уточненных) границ объекта							
1. Система координат мск 86_зона1							
2. Сведения о характерных точках границ объекта							
Обозначение характерных точек границ	Существующие координаты, м		Измененные (уточненные) координаты, м		Метод определения координат характерной точки	Средняя квадратическая погрешность положения характерной точки (Mt), м	Описание обозначения точки на местности (при наличии)
	X	Y	X	Y			
	67	05	67	05	ий метод		
388	995375.08	1675693.35	995375.08	1675693.35	Аналитический метод	0.1	-
389	995389.02	1675678.10	995389.02	1675678.10	Аналитический метод	0.1	-
390	995402.26	1675663.60	995402.26	1675663.60	Аналитический метод	0.1	-
391	995470.76	1675588.65	995470.76	1675588.65	Аналитический метод	0.1	-
392	995531.48	1675522.15	995473.86	1675585.33	Аналитический метод	0.1	-
393	995663.89	1675759.25	995663.89	1675759.25	Аналитический метод	0.1	-
394	995630.03	1675787.55	995630.03	1675787.55	Аналитический метод	0.1	-
395	995600.85	1675812.10	995600.85	1675812.10	Аналитический метод	0.1	-
396	995578.10	1675831.25	995578.10	1675831.25	Аналитический метод	0.1	-
397	995534.38	1675868.05	995534.38	1675868.05	Аналитический метод	0.1	-
398	995368.23	1676007.60	995368.23	1676007.60	Аналитический метод	0.1	-
399	995348.38	1676024.35	995348.38	1676024.35	Аналитический метод	0.1	-
400	995344.42	1676027.70	995344.42	1676027.70	Аналитический метод	0.1	-
338	995344.20	1676027.90	995344.20	1676027.90	Аналитический метод	0.1	-
							-
401	994075.33	1678170.10	994075.33	1678170.10	Аналитический метод	0.1	-

Сведения о местоположении измененных (уточненных) границ объекта							
1. Система координат мск 86_зона1							
2. Сведения о характерных точках границ объекта							
Обозначение характерных точек границ	Существующие координаты, м		Измененные (уточненные) координаты, м		Метод определения координат характерной точки	Средняя квадратическая погрешность положения характерной точки (Mt), м	Описание обозначения точки на местности (при наличии)
	X	Y	X	Y			
402	993939.72	1677976.85	993939.72	1677976.85	Аналитический метод	0.1	-
403	993840.36	1678046.30	993840.36	1678046.30	Аналитический метод	0.1	-
404	993747.75	1678111.15	993747.75	1678111.15	Аналитический метод	0.1	-
405	993746.30	1678109.10	993746.30	1678109.10	Аналитический метод	0.1	-
406	993748.21	1678107.80	993748.21	1678107.80	Аналитический метод	0.1	-
407	993743.78	1678101.05	993743.78	1678101.05	Аналитический метод	0.1	-
408	993741.67	1678102.50	993741.67	1678102.50	Аналитический метод	0.1	-
409	993577.87	1677868.30	993577.87	1677868.30	Аналитический метод	0.1	-
410	993769.83	1677734.75	993769.83	1677734.75	Аналитический метод	0.1	-
411	993709.18	1677648.30	993709.18	1677648.30	Аналитический метод	0.1	-
412	993652.44	1677567.45	993652.44	1677567.45	Аналитический метод	0.1	-
413	993652.43	1677567.44	993652.43	1677567.44	Аналитический метод	0.1	-
414	993663.77	1677559.61	993663.77	1677559.61	Аналитический метод	0.1	-
415	993651.22	1677541.79	993651.22	1677541.79	Аналитический метод	0.1	-
416	993592.11	1677454.52	993592.11	1677454.52	Аналитический метод	0.1	-
417	993595.42	1677452.09	993595.42	1677452.09	Аналитический метод	0.1	-

Сведения о местоположении измененных (уточненных) границ объекта							
1. Система координат мск 86_зона1							
2. Сведения о характерных точках границ объекта							
Обозначение характерных точек границ	Существующие координаты, м		Измененные (уточненные) координаты, м		Метод определения координат характерной точки	Средняя квадратическая погрешность положения характерной точки (Mt), м	Описание обозначения точки на местности (при наличии)
	X	Y	X	Y			
418	993665.29	1677403.58	993665.29	1677403.58	Аналитический метод	0.1	-
419	993695.31	1677382.70	993695.31	1677382.70	Аналитический метод	0.1	-
420	993665.55	1677340.41	993665.55	1677340.41	Аналитический метод	0.1	-
421	993665.56	1677340.40	993665.56	1677340.40	Аналитический метод	0.1	-
422	993696.89	1677318.60	993696.89	1677318.60	Аналитический метод	0.1	-
423	993704.80	1677313.25	993704.80	1677313.25	Аналитический метод	0.1	-
424	993723.07	1677339.55	993723.07	1677339.55	Аналитический метод	0.1	-
425	993779.90	1677421.35	993779.90	1677421.35	Аналитический метод	0.1	-
426	993793.19	1677440.50	993793.19	1677440.50	Аналитический метод	0.1	-
427	993839.83	1677507.65	993839.83	1677507.65	Аналитический метод	0.1	-
428	993890.86	1677581.10	993890.86	1677581.10	Аналитический метод	0.1	-
429	993923.80	1677628.50	993923.80	1677628.50	Аналитический метод	0.1	-
430	993977.51	1677704.85	993977.51	1677704.85	Аналитический метод	0.1	-
431	994078.03	1677847.65	994078.03	1677847.65	Аналитический метод	0.1	-
432	994229.15	1678062.45	994229.15	1678062.45	Аналитический метод	0.1	-
433	994091.71	1678158.65	994091.71	1678158.65	Аналитический метод	0.1	-

Сведения о местоположении измененных (уточненных) границ объекта							
1. Система координат мск 86_зона1							
2. Сведения о характерных точках границ объекта							
Обозначение характерных точек границ	Существующие координаты, м		Измененные (уточненные) координаты, м		Метод определения координат характерной точки	Средняя квадратическая погрешность положения характерной точки (Mt), м	Описание обозначения точки на местности (при наличии)
	X	Y	X	Y			
401	994075.33	1678170.10	994075.33	1678170.10	Аналитический метод	0.1	-

3. Сведения о характерных точках части (частей) границы объекта							
Обозначение характерных точек части границы	Существующие координаты, м		Измененные (уточненные) координаты, м		Метод определения координат характерной точки	Средняя квадратическая погрешность положения характерной точки (Mt), м	Описание обозначения точки на местности (при наличии)
	X	Y	X	Y			
1	2	3	4	5	6	7	8
-	-	-	-	-	-	-	-

Раздел 4

План границ объекта

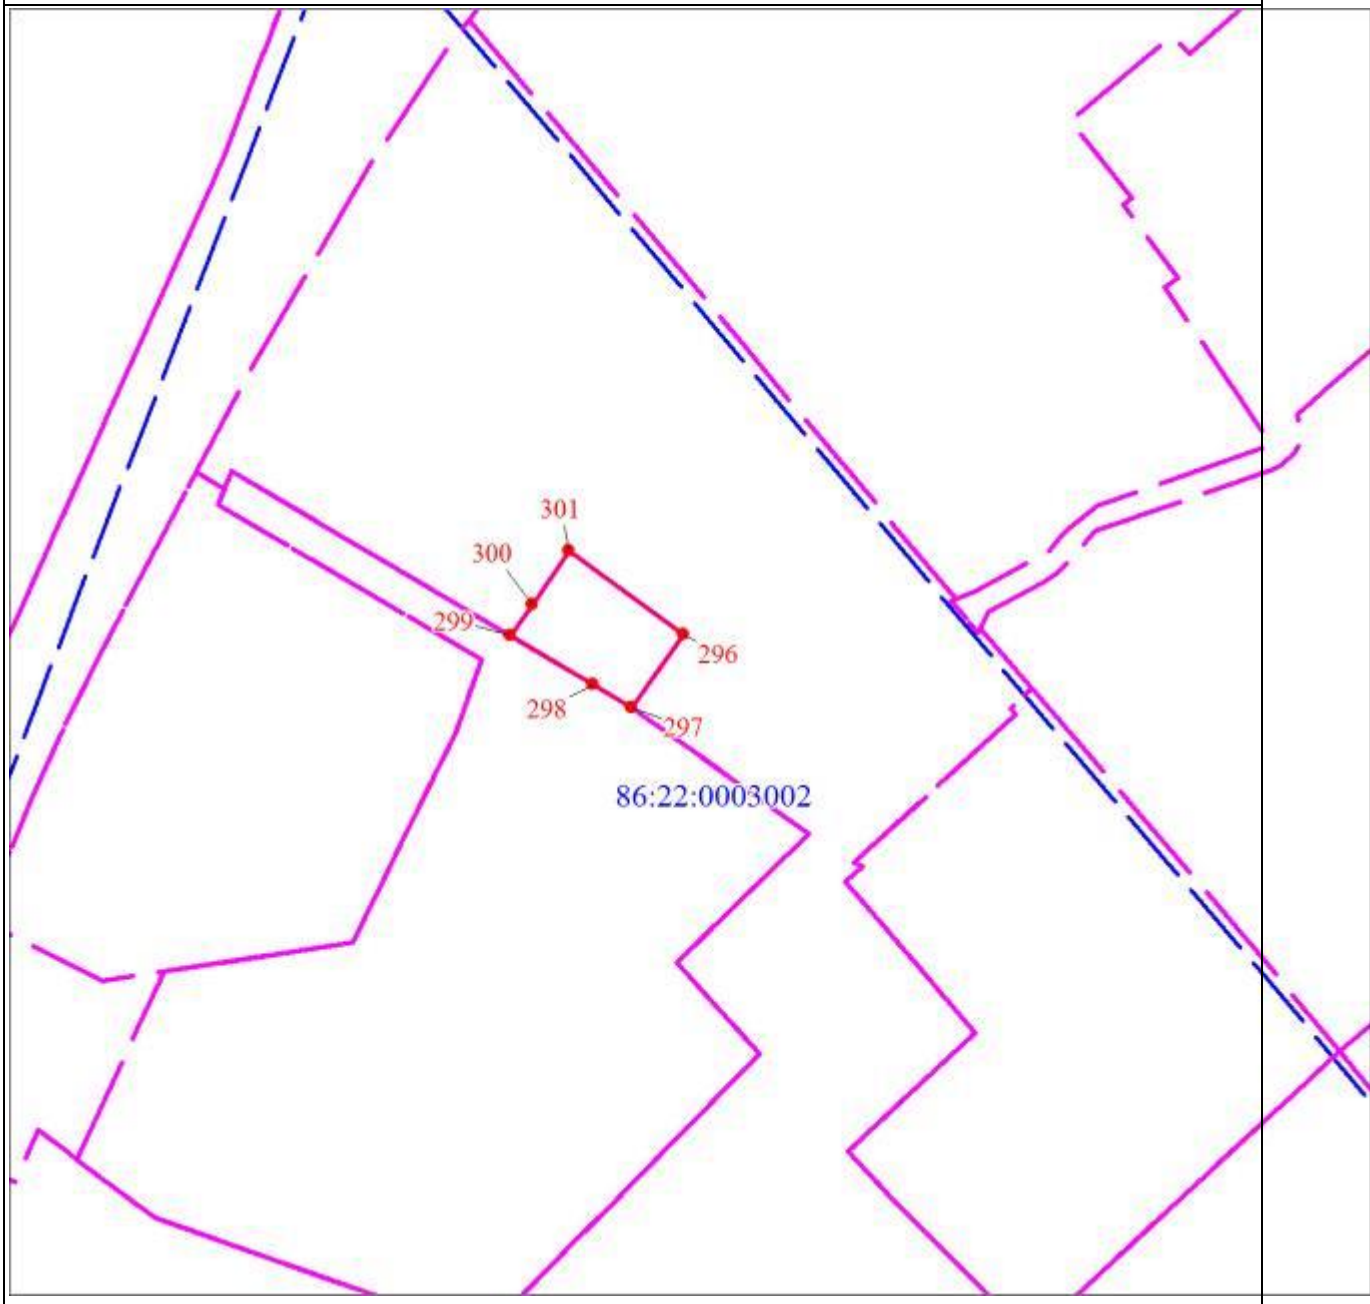

Масштаб 1:5000

Используемые условные знаки и обозначения:

	Характерная точка границы объекта
1	Надписи номеров характерных точек границы объекта
	Граница объекта
	Граница охранной зоны
	Граница кадастрового квартала
86:22:0008002	Обозначение кадастрового квартала

Раздел 4

План границ объекта
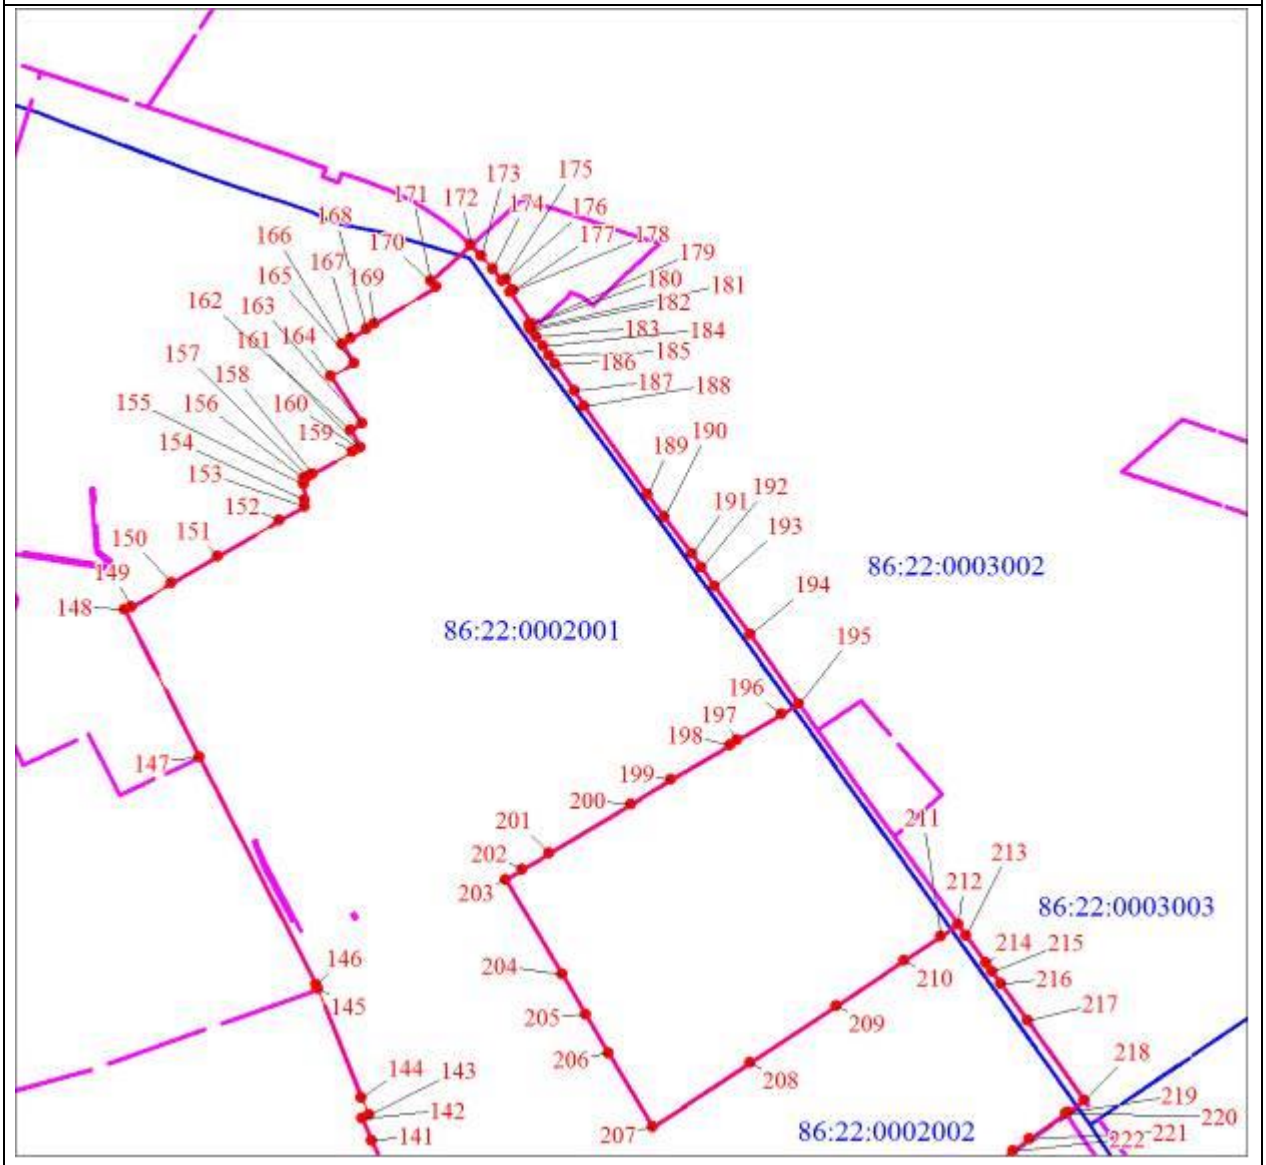
Масштаб 1:5000

Раздел 4

План границ объекта

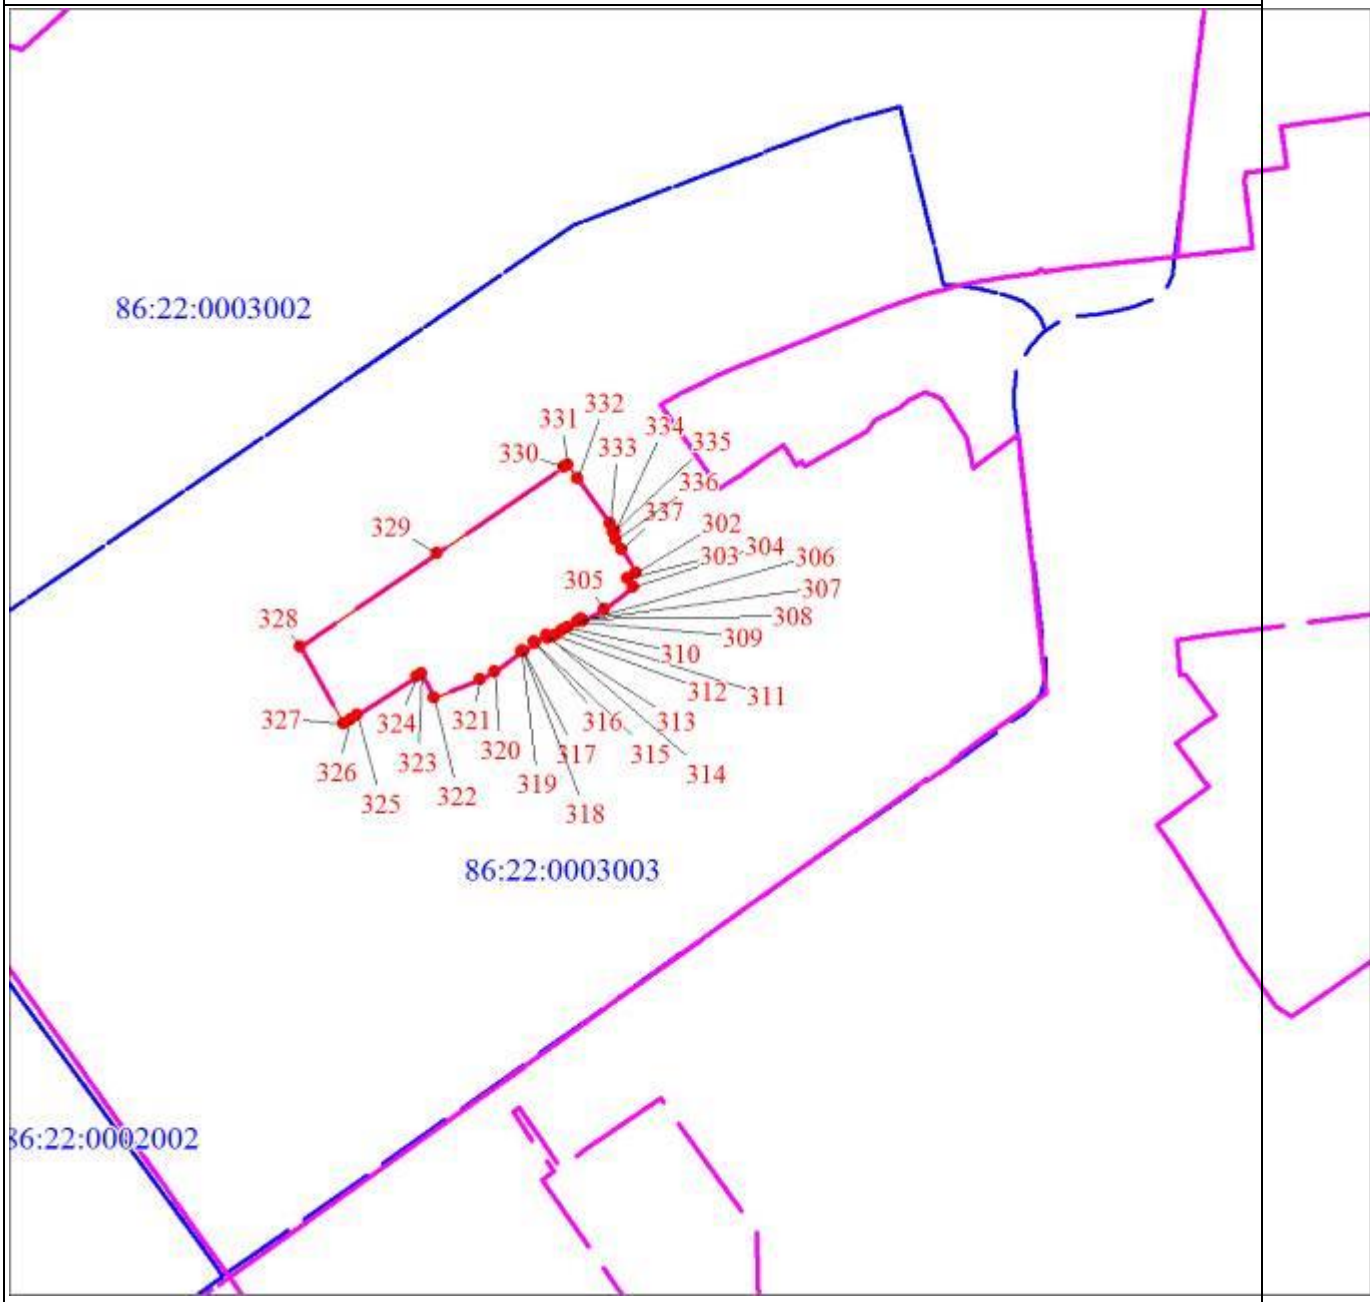

Масштаб 1:5000

Раздел 4

План границ объекта

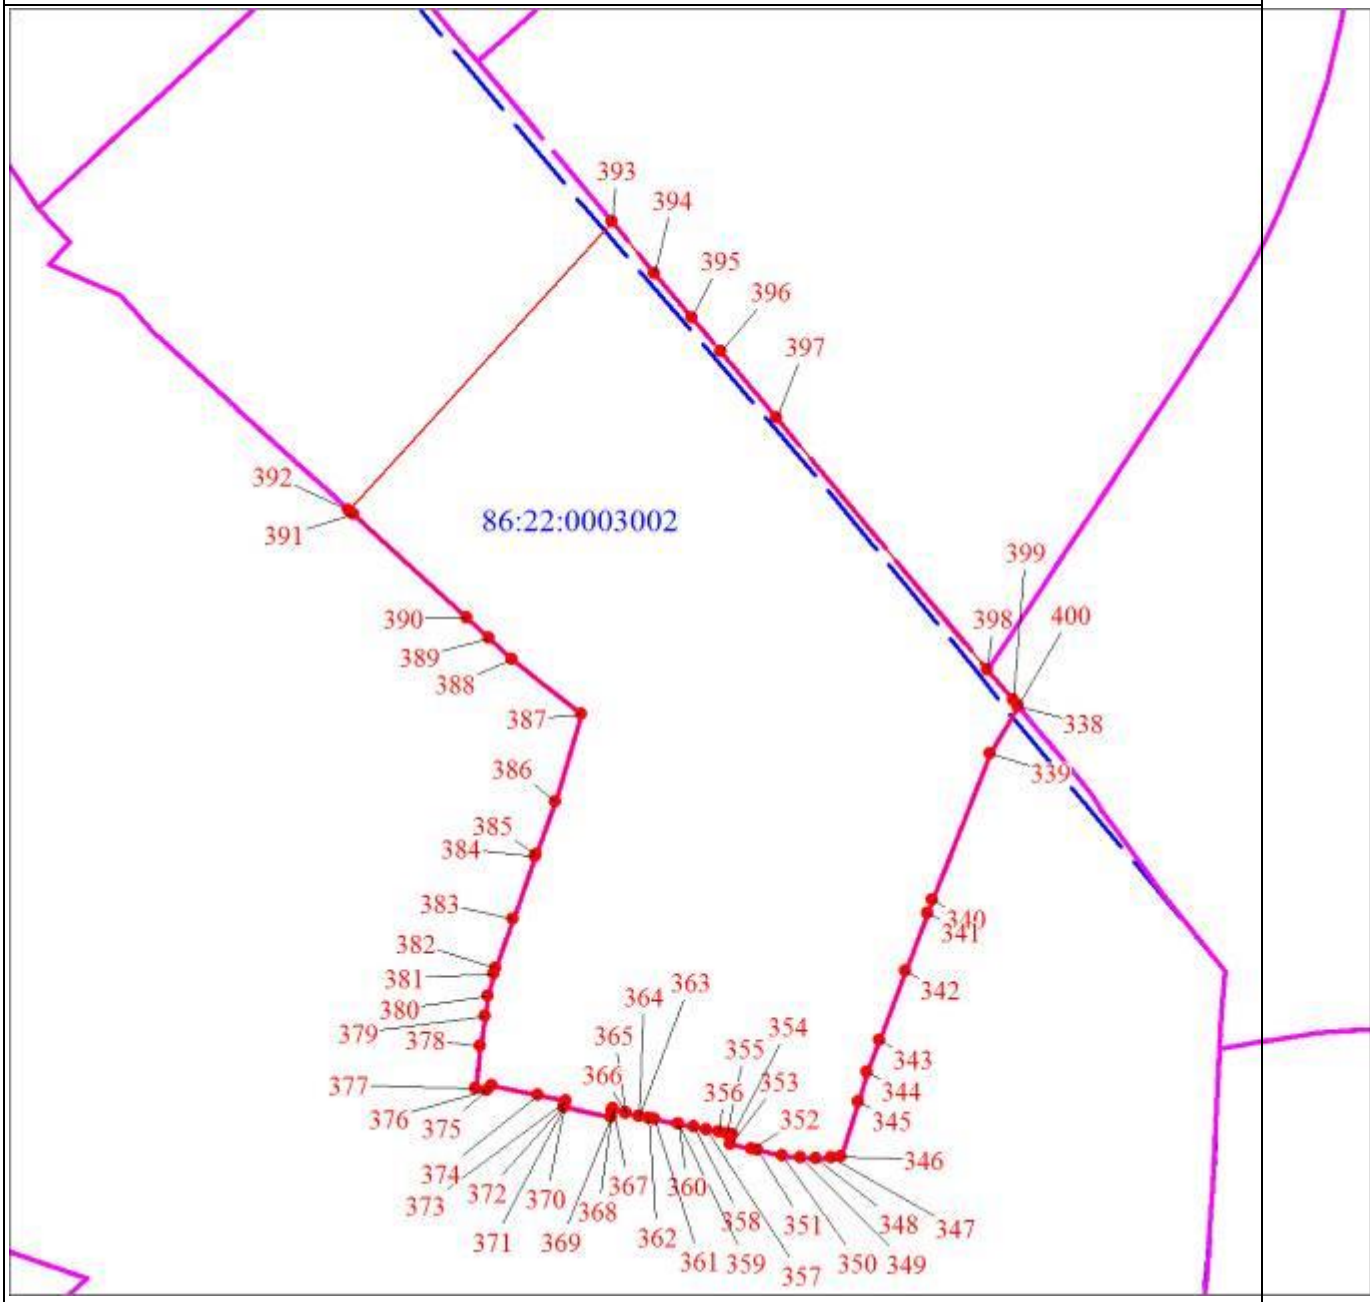

Масштаб 1:5000

Раздел 4

План границ объекта

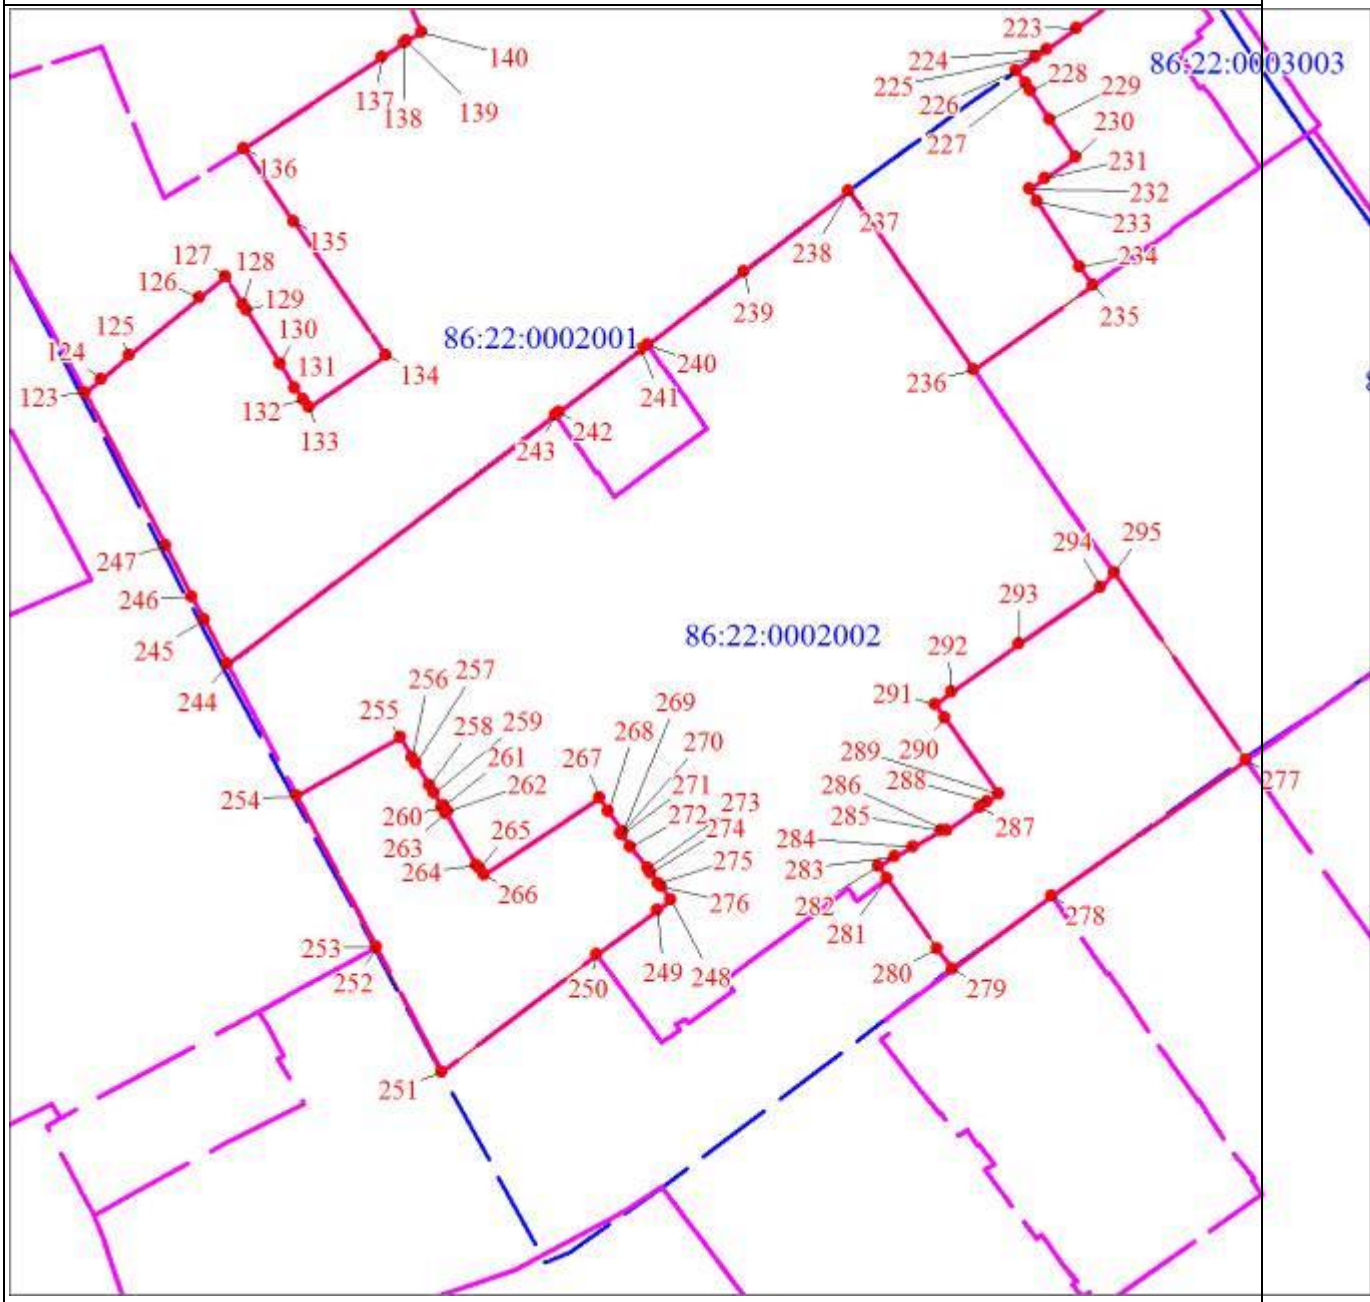

Масштаб 1:5000

Раздел 4

План границ объекта

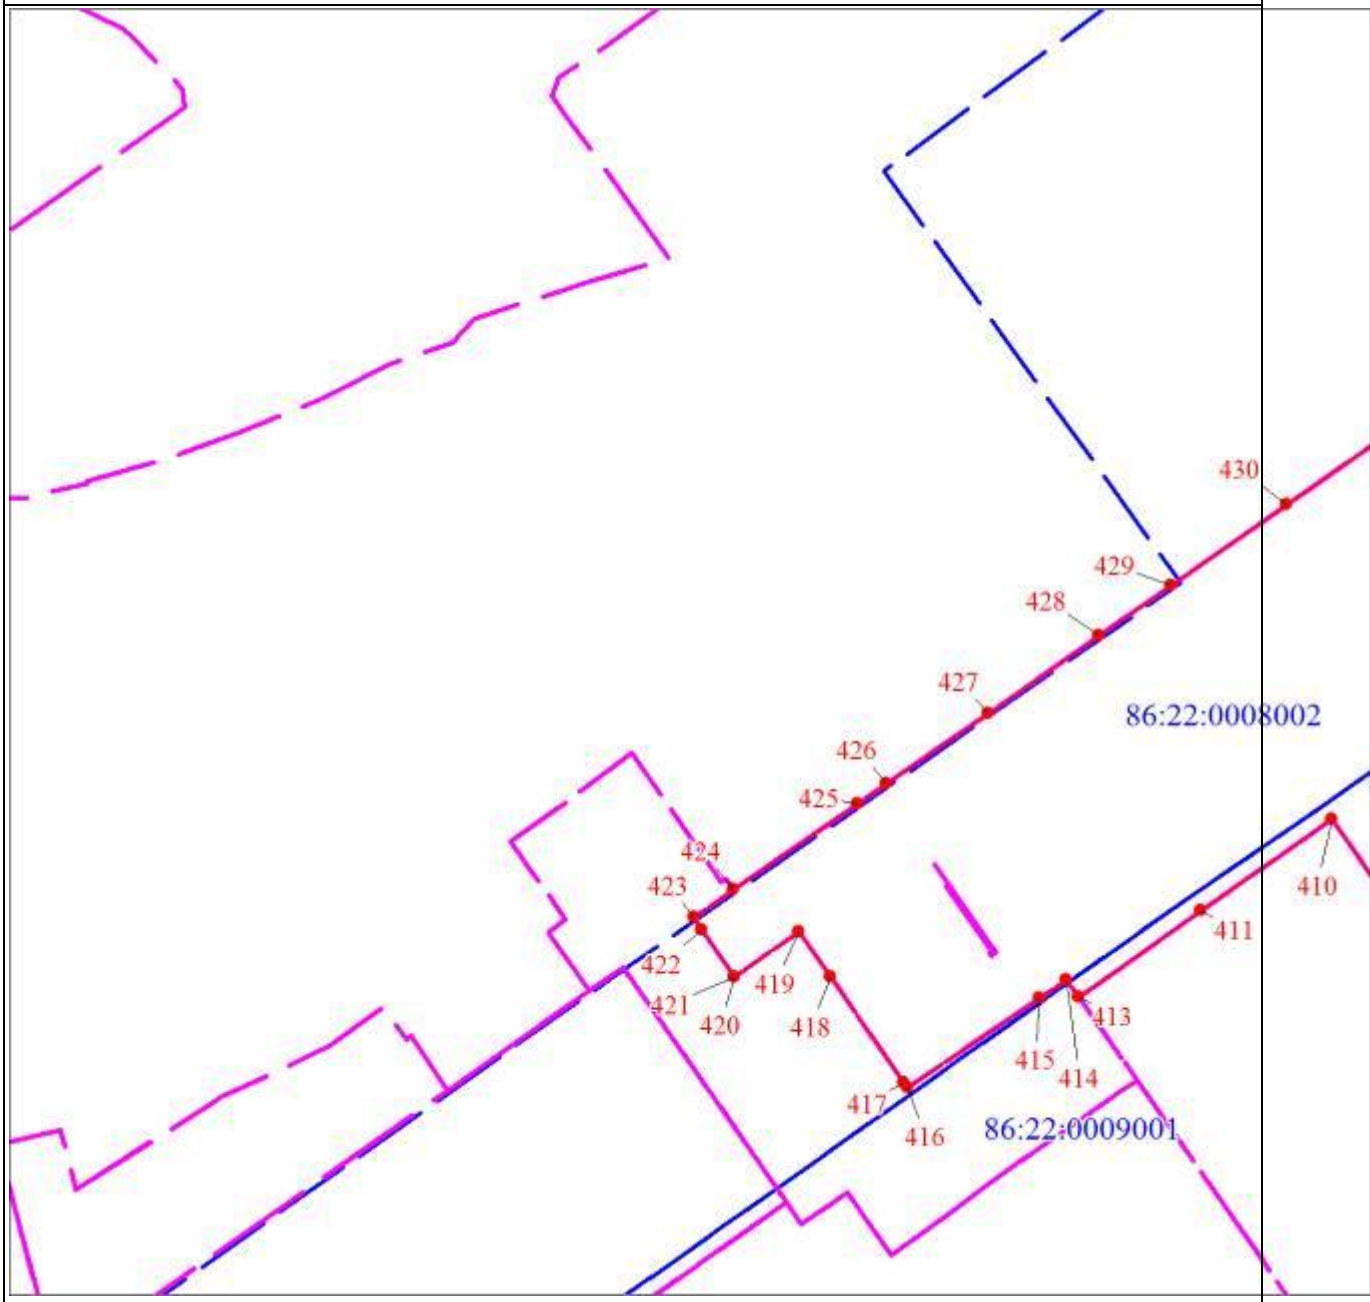

Масштаб 1:5000

Раздел 4

План границ объекта

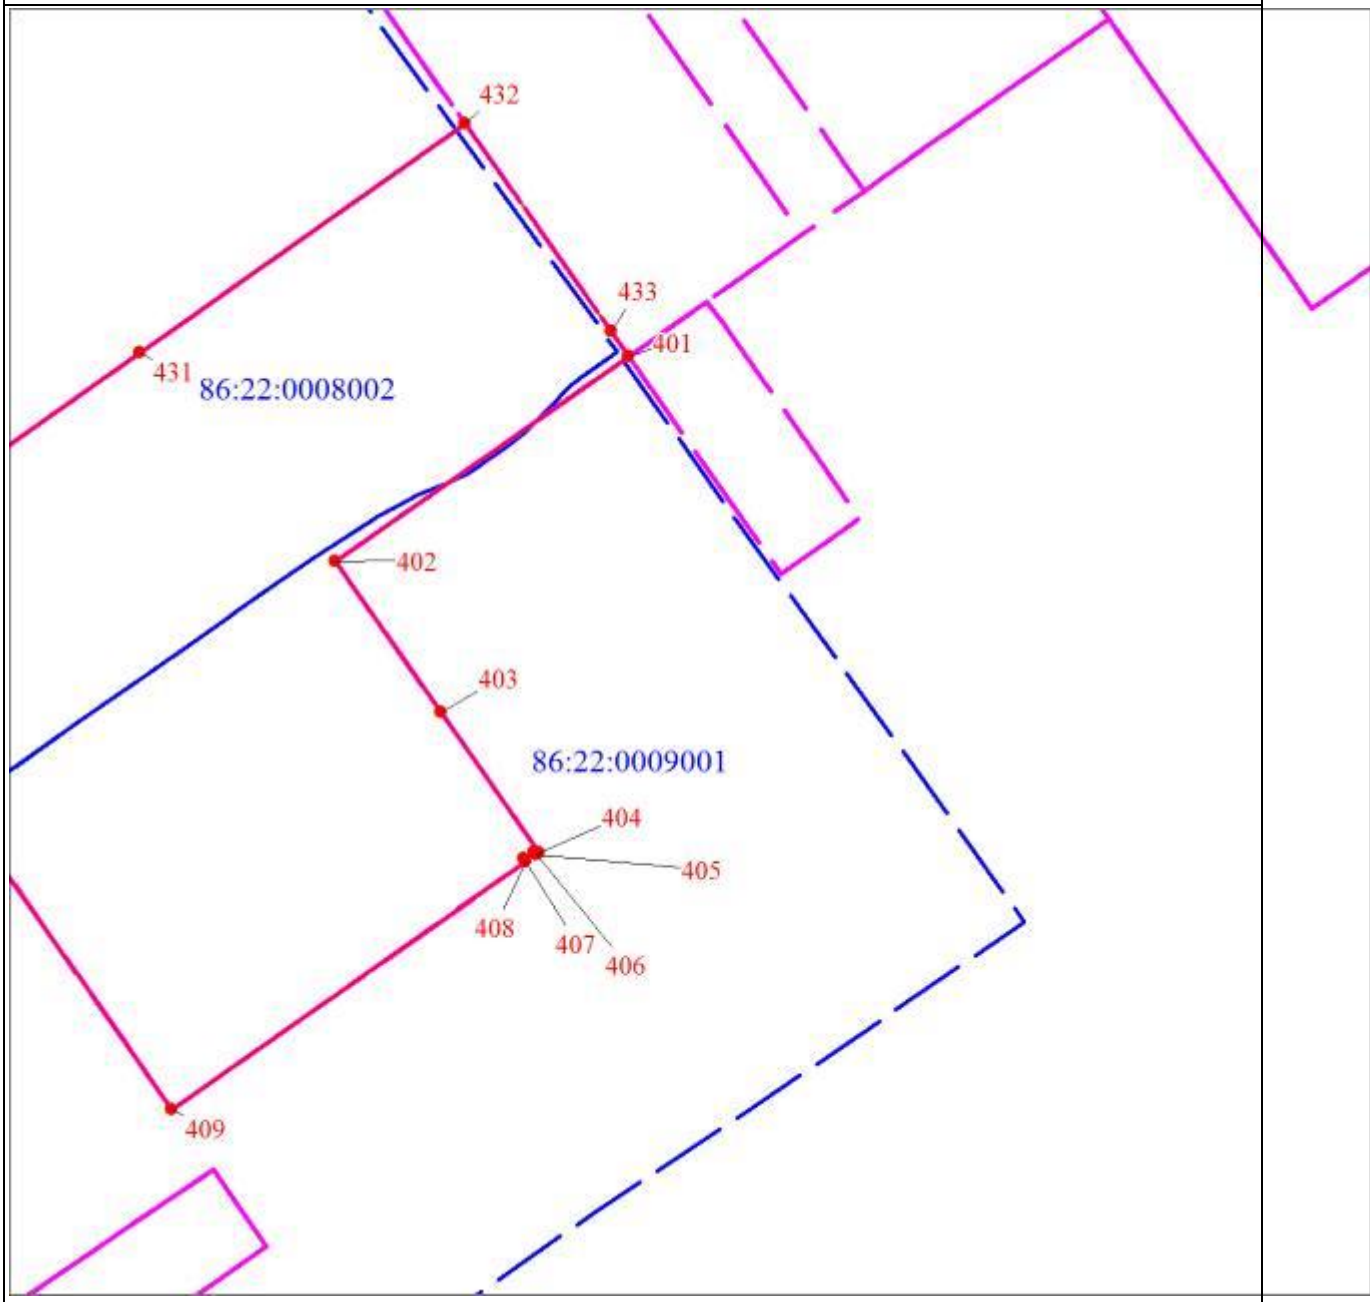

Масштаб 1:5000

Раздел 4

План границ объекта
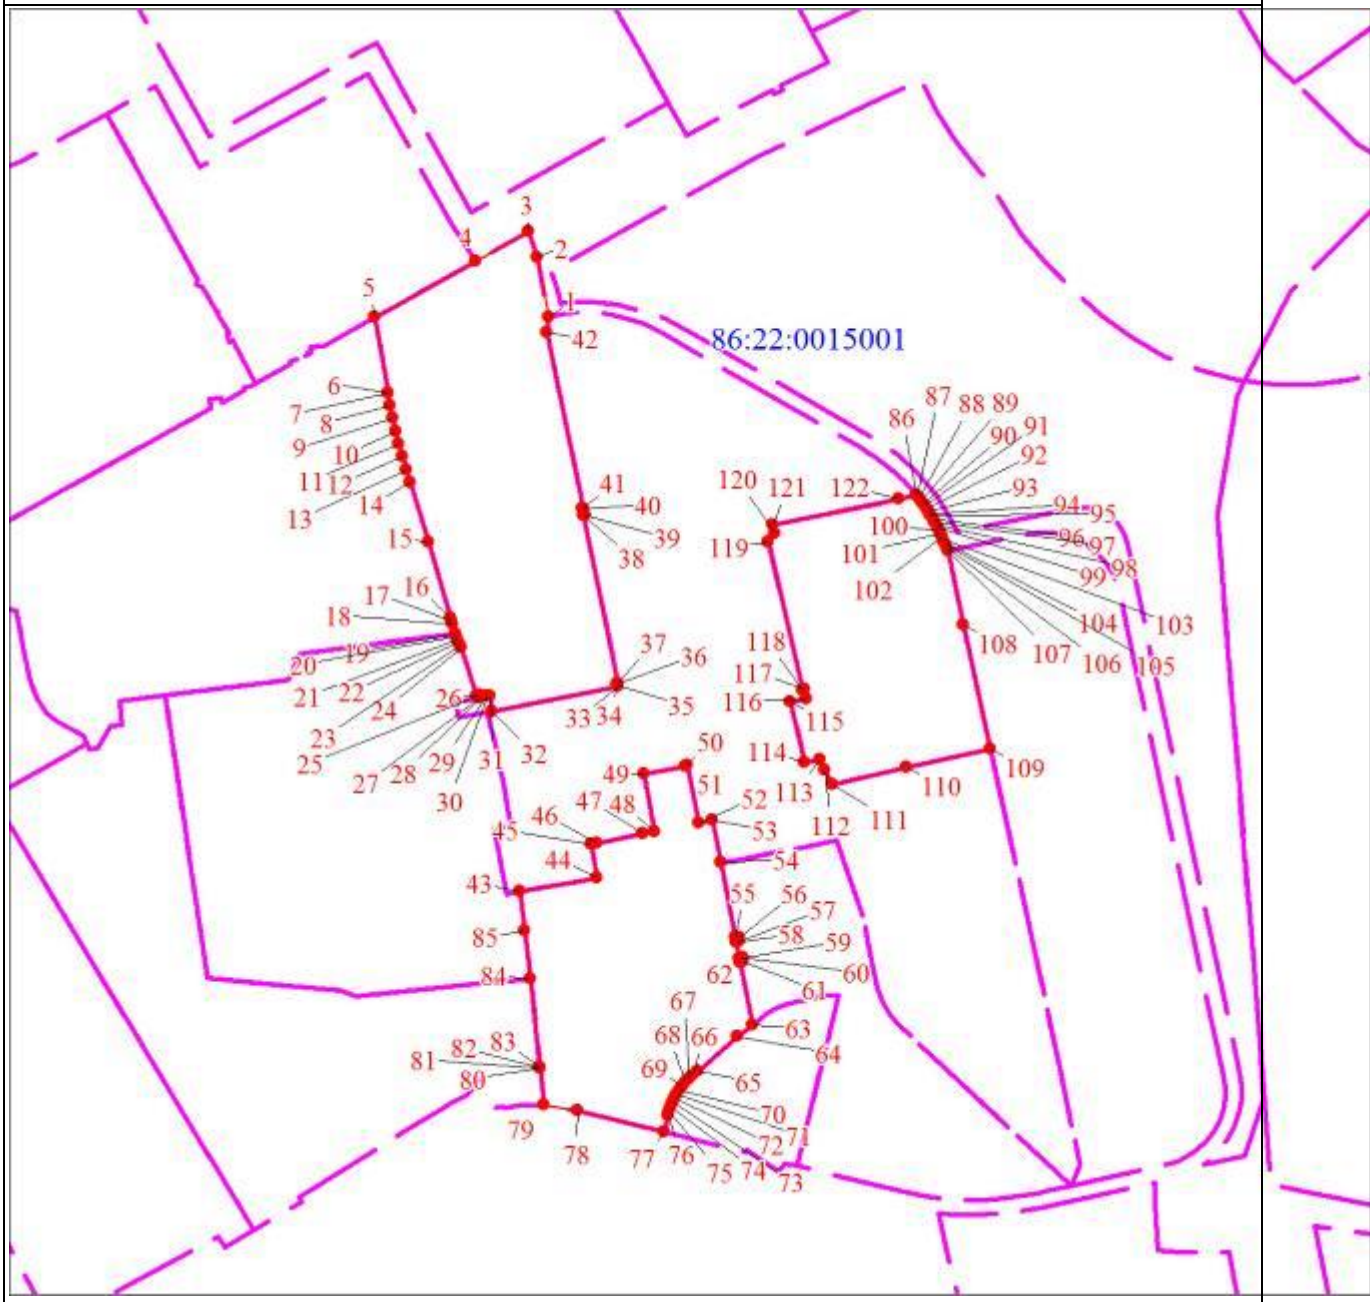
Масштаб 1:5000

ОПИСАНИЕ МЕСТОПОЛОЖЕНИЯ ГРАНИЦ

Зона индивидуальными жилыми домами и домами блокированной застройки (код зоны – Ж.3) (изменение местоположения)

(наименование объекта, местоположение границ которого описано (далее - объект)

Раздел 1

Сведения об объекте		
N п/п	Характеристики объекта	Описание характеристик
1	2	3
1	Местоположение объекта	Ханты-Мансийский автономный округ - Югра, Югорск г
2	Площадь объекта ± величина погрешности определения площади (Р ± ΔР), м²	7953115 ± 307
3	Иные характеристики объекта	1. Виды разрешенного использования земельных участков и объектов капитального строительства: 1.1. Основные виды использования: 1) Для индивидуального жилищного строительства (код 2.1) Вспомогательные виды: - Размещение гаражей для собственных нужд и хозяйственных построек - Выращивание сельскохозяйственных культур 2) Блокированная жилая застройка (код 2.3) Вспомогательные виды: - Обустройство спортивных и детских площадок, площадок для отдыха - Размещение гаражей для собственных нужд и иных вспомогательных сооружений - Разведение декоративных и плодовых деревьев, овощных и ягодных культур 3) Малоэтажная многоквартирная жилая застройка (код 2.1.1) Вспомогательные виды: - Обустройство спортивных и детских площадок, площадок для

Сведения об объекте		
N п/п	Характеристики объекта	Описание характеристик
		отдыха 4) Хранение автотранспорта (код 2.7.1) 5) Коммунальное обслуживание (код 3.1) 6) Предоставление коммунальных услуг (код 3.1.1) 7) Гостиничное обслуживание (код 4.7) 8) Земельные участки (территории) общего пользования (код 12.0) 9) Улично-дорожная сеть (код 12.0.1) 10) Благоустройство территории (код 12.0.2) 1.2. Условно-разрешенные виды использования: 1) Для ведения личного подсобного хозяйства (код 2.2) Вспомогательные виды: - Содержание сельскохозяйственных животных - Размещение гаража и иных вспомогательных сооружений - Производство сельскохозяйственной продукции 2) Обслуживание жилой застройки (код 2.7)

Раздел 3

Сведения о местоположении измененных (уточненных) границ объекта							
1. Система координат мск 86_зона1							
2. Сведения о характерных точках границ объекта							
Обозначение характерных точек границ	Существующие координаты, м		Измененные (уточненные) координаты, м		Метод определения координат характерной точки	Средняя квадратическая погрешность положения характерной точки (Mt), м	Описание обозначения точки на местности (при наличии)
	X	Y	X	Y			
1	2	3	4	5	6	7	8
1	993148.72	1679939.60	993148.72	1679939.60	Аналитический метод	0.1	-
2	993095.64	1679935.05	993095.64	1679935.05	Аналитический метод	0.1	-
3	992994.59	1679926.35	992994.59	1679926.35	Аналитический метод	0.1	-
4	992943.35	1679913.75	992943.35	1679913.75	Аналитический метод	0.1	-
5	992844.35	1679889.45	992844.35	1679889.45	Аналитический метод	0.1	-
6	992701.60	1679829.80	992701.60	1679829.80	Аналитический метод	0.1	-
7	992608.06	1679772.35	992608.06	1679772.35	Аналитический метод	0.1	-
8	992569.77	1679748.85	992569.77	1679748.85	Аналитический метод	0.1	-
9	992475.96	1679668.95	992475.96	1679668.95	Аналитический метод	0.1	-
10	992451.99	1679648.55	992451.99	1679648.55	Аналитический метод	0.1	-
11	992351.08	1679531.25	992351.08	1679531.25	Аналитический метод	0.1	-
12	992348.00	1679527.05	992348.00	1679527.05	Аналитический метод	0.1	-
13	992236.91	1679375.65	992236.91	1679375.65	Аналитически	0.1	-

Сведения о местоположении измененных (уточненных) границ объекта							
1. Система координат мск 86_зона1							
2. Сведения о характерных точках границ объекта							
Обозначение характерных точек границ	Существующие координаты, м		Измененные (уточненные) координаты, м		Метод определения координат характерной точки	Средняя квадратическая погрешность положения характерной точки (Mt), м	Описание обозначения точки на местности (при наличии)
	X	Y	X	Y			
					й метод		
14	992137.12	1679239.70	992137.12	1679239.70	Аналитический метод	0.1	-
15	991970.30	1679012.35	991970.30	1679012.35	Аналитический метод	0.1	-
16	991849.32	1678847.50	991849.32	1678847.50	Аналитический метод	0.1	-
17	992435.20	1678420.60	992435.20	1678420.60	Аналитический метод	0.1	-
18	992346.04	1678298.10	992346.04	1678298.10	Аналитический метод	0.1	-
19	992354.56	1678292.90	992354.56	1678292.90	Аналитический метод	0.1	-
20	992377.87	1678276.60	992377.87	1678276.60	Аналитический метод	0.1	-
21	992394.27	1678265.10	992394.27	1678265.10	Аналитический метод	0.1	-
22	992403.92	1678258.35	992403.92	1678258.35	Аналитический метод	0.1	-
23	992411.93	1678252.35	992411.93	1678252.35	Аналитический метод	0.1	-
24	992402.19	1678238.95	992402.19	1678238.95	Аналитический метод	0.1	-
25	992337.69	1678150.30	992337.69	1678150.30	Аналитический метод	0.1	-
26	992414.63	1678096.45	992414.63	1678096.45	Аналитический метод	0.1	-

Сведения о местоположении измененных (уточненных) границ объекта							
1. Система координат мск 86_зона1							
2. Сведения о характерных точках границ объекта							
Обозначение характерных точек границ	Существующие координаты, м		Измененные (уточненные) координаты, м		Метод определения координат характерной точки	Средняя квадратическая погрешность положения характерной точки (Mt), м	Описание обозначения точки на местности (при наличии)
	X	Y	X	Y			
27	992482.74	1678048.75	992482.74	1678048.75	Аналитический метод	0.1	-
28	992496.65	1678039.00	992496.65	1678039.00	Аналитический метод	0.1	-
29	992590.11	1677973.60	992590.11	1677973.60	Аналитический метод	0.1	-
30	992477.73	1677820.35	992477.73	1677820.35	Аналитический метод	0.1	-
31	992437.01	1677765.05	992437.01	1677765.05	Аналитический метод	0.1	-
32	992305.51	1677586.45	992305.51	1677586.45	Аналитический метод	0.1	-
33	992230.42	1677484.65	992230.42	1677484.65	Аналитический метод	0.1	-
34	992228.70	1677482.05	992228.70	1677482.05	Аналитический метод	0.1	-
35	992225.36	1677476.65	992225.36	1677476.65	Аналитический метод	0.1	-
36	992218.35	1677465.25	992218.35	1677465.25	Аналитический метод	0.1	-
37	992208.05	1677447.80	992208.05	1677447.80	Аналитический метод	0.1	-
38	992198.46	1677429.80	992198.46	1677429.80	Аналитический метод	0.1	-
39	992189.55	1677411.50	992189.55	1677411.50	Аналитический метод	0.1	-
40	992181.45	1677392.85	992181.45	1677392.85	Аналитически	0.1	-

Сведения о местоположении измененных (уточненных) границ объекта							
1. Система координат мск 86_зона1							
2. Сведения о характерных точках границ объекта							
Обозначение характерных точек границ	Существующие координаты, м		Измененные (уточненные) координаты, м		Метод определения координат характерной точки	Средняя квадратическая погрешность положения характерной точки (Mt), м	Описание обозначения точки на местности (при наличии)
	X	Y	X	Y			
					й метод		
41	992178.16	1677384.35	992178.16	1677384.35	Аналитический метод	0.1	-
42	992176.43	1677379.85	992176.43	1677379.85	Аналитический метод	0.1	-
43	992174.10	1677373.80	992174.10	1677373.80	Аналитический метод	0.1	-
44	992167.50	1677354.55	992167.50	1677354.55	Аналитический метод	0.1	-
45	992161.65	1677335.00	992161.65	1677335.00	Аналитический метод	0.1	-
46	992156.71	1677315.10	992156.71	1677315.10	Аналитический метод	0.1	-
47	992118.55	1677150.05	992118.55	1677150.05	Аналитический метод	0.1	-
48	992068.04	1676931.50	992068.04	1676931.50	Аналитический метод	0.1	-
49	992021.58	1676730.25	992021.58	1676730.25	Аналитический метод	0.1	-
50	991995.48	1676617.35	991995.48	1676617.35	Аналитический метод	0.1	-
51	992000.61	1676614.35	992000.61	1676614.35	Аналитический метод	0.1	-
52	992042.77	1676592.85	992042.77	1676592.85	Аналитический метод	0.1	-
53	992062.06	1676584.90	992062.06	1676584.90	Аналитический метод	0.1	-

Сведения о местоположении измененных (уточненных) границ объекта							
1. Система координат мск 86_зона1							
2. Сведения о характерных точках границ объекта							
Обозначение характерных точек границ	Существующие координаты, м		Измененные (уточненные) координаты, м		Метод определения координат характерной точки	Средняя квадратическая погрешность положения характерной точки (Mt), м	Описание обозначения точки на местности (при наличии)
	X	Y	X	Y			
54	992081.17	1676577.50	992081.17	1676577.50	Аналитический метод	0.1	-
55	992100.51	1676570.50	992100.51	1676570.50	Аналитический метод	0.1	-
56	992163.07	1676548.31	992163.07	1676548.31	Аналитический метод	0.3	-
57	992190.43	1676541.11	992190.43	1676541.11	Аналитический метод	0.3	-
58	992214.72	1676533.45	992214.72	1676533.45	Аналитический метод	0.3	-
59	992240.65	1676525.07	992240.65	1676525.07	Аналитический метод	0.3	-
60	992249.53	1676521.90	992249.53	1676521.90	Аналитический метод	0.3	-
61	992251.86	1676521.11	992251.86	1676521.11	Аналитический метод	0.1	-
62	992280.25	1676566.30	992280.25	1676566.30	Аналитический метод	0.1	-
63	992391.06	1676738.20	992391.06	1676738.20	Аналитический метод	0.1	-
64	992484.86	1676677.30	992484.86	1676677.30	Аналитический метод	0.1	-
65	992493.35	1676687.40	992493.35	1676687.40	Аналитический метод	0.1	-
66	992553.90	1676644.70	992553.90	1676644.70	Аналитический метод	0.1	-
67	992550.94	1676640.39	992550.94	1676640.39	Аналитически	0.1	-

Сведения о местоположении измененных (уточненных) границ объекта							
1. Система координат мск 86_зона1							
2. Сведения о характерных точках границ объекта							
Обозначение характерных точек границ	Существующие координаты, м		Измененные (уточненные) координаты, м		Метод определения координат характерной точки	Средняя квадратическая погрешность положения характерной точки (Mt), м	Описание обозначения точки на местности (при наличии)
	X	Y	X	Y			
					й метод		
68	992550.16	1676639.24	992550.16	1676639.24	Аналитический метод	0.1	-
69	992486.41	1676546.20	992486.41	1676546.20	Аналитический метод	0.1	-
70	992424.67	1676456.10	992424.67	1676456.10	Аналитический метод	0.1	-
71	992522.36	1676421.70	992522.36	1676421.70	Аналитический метод	0.1	-
72	992571.96	1676404.25	992571.96	1676404.25	Аналитический метод	0.1	-
73	992648.94	1676377.10	992648.94	1676377.10	Аналитический метод	0.1	-
74	992680.72	1676365.90	992680.72	1676365.90	Аналитический метод	0.1	-
75	992690.99	1676362.30	992690.99	1676362.30	Аналитический метод	0.1	-
76	992712.96	1676393.45	992712.96	1676393.45	Аналитический метод	0.1	-
77	992888.30	1676385.00	992888.30	1676385.00	Аналитический метод	0.1	-
78	992909.90	1676383.50	992909.90	1676383.50	Аналитический метод	0.1	-
79	993003.10	1676350.35	993003.10	1676350.35	Аналитический метод	0.1	-
80	993010.28	1676372.70	993010.28	1676372.70	Аналитический метод	0.1	-

Сведения о местоположении измененных (уточненных) границ объекта							
1. Система координат мск 86_зона1							
2. Сведения о характерных точках границ объекта							
Обозначение характерных точек границ	Существующие координаты, м		Измененные (уточненные) координаты, м		Метод определения координат характерной точки	Средняя квадратическая погрешность положения характерной точки (Mt), м	Описание обозначения точки на местности (при наличии)
	X	Y	X	Y			
81	993028.85	1676430.95	993028.85	1676430.95	Аналитический метод	0.1	-
82	993030.35	1676435.70	993030.35	1676435.70	Аналитический метод	0.1	-
83	993031.75	1676440.55	993031.75	1676440.55	Аналитический метод	0.1	-
84	993033.10	1676445.40	993033.10	1676445.40	Аналитический метод	0.1	-
85	993034.35	1676450.30	993034.35	1676450.30	Аналитический метод	0.1	-
86	993035.61	1676455.15	993035.61	1676455.15	Аналитический метод	0.1	-
87	993036.81	1676460.05	993036.81	1676460.05	Аналитический метод	0.1	-
88	993037.86	1676464.95	993037.86	1676464.95	Аналитический метод	0.1	-
89	993038.91	1676469.95	993038.91	1676469.95	Аналитический метод	0.1	-
90	993039.91	1676474.90	993039.91	1676474.90	Аналитический метод	0.1	-
91	993040.81	1676479.85	993040.81	1676479.85	Аналитический метод	0.1	-
92	993041.61	1676484.35	993041.61	1676484.35	Аналитический метод	0.1	-
93	993051.45	1676539.85	993051.45	1676539.85	Аналитический метод	0.1	-
94	993056.30	1676566.80	993056.30	1676566.80	Аналитически	0.1	-

Сведения о местоположении измененных (уточненных) границ объекта							
1. Система координат мск 86_зона1							
2. Сведения о характерных точках границ объекта							
Обозначение характерных точек границ	Существующие координаты, м		Измененные (уточненные) координаты, м		Метод определения координат характерной точки	Средняя квадратическая погрешность положения характерной точки (Mt), м	Описание обозначения точки на местности (при наличии)
	X	Y	X	Y			
					й метод		
95	993057.50	1676572.55	993057.50	1676572.55	Аналитический метод	0.1	-
96	993058.70	1676578.20	993058.70	1676578.20	Аналитический метод	0.1	-
97	993060.00	1676583.90	993060.00	1676583.90	Аналитический метод	0.1	-
98	993061.40	1676589.55	993061.40	1676589.55	Аналитический метод	0.1	-
99	993062.90	1676595.10	993062.90	1676595.10	Аналитический метод	0.1	-
100	993064.40	1676600.75	993064.40	1676600.75	Аналитический метод	0.1	-
101	993066.10	1676606.30	993066.10	1676606.30	Аналитический метод	0.1	-
102	993067.75	1676611.85	993067.75	1676611.85	Аналитический метод	0.1	-
103	993069.55	1676617.35	993069.55	1676617.35	Аналитический метод	0.1	-
104	993077.80	1676642.15	993077.80	1676642.15	Аналитический метод	0.1	-
105	993133.00	1676807.80	993133.00	1676807.80	Аналитический метод	0.1	-
106	993141.50	1676833.35	993141.50	1676833.35	Аналитический метод	0.1	-
107	993184.27	1676962.30	993184.27	1676962.30	Аналитический метод	0.1	-

Сведения о местоположении измененных (уточненных) границ объекта							
1. Система координат мск 86_зона1							
2. Сведения о характерных точках границ объекта							
Обозначение характерных точек границ	Существующие координаты, м		Измененные (уточненные) координаты, м		Метод определения координат характерной точки	Средняя квадратическая погрешность положения характерной точки (Mt), м	Описание обозначения точки на местности (при наличии)
	X	Y	X	Y			
108	993182.51	1676962.70	993182.51	1676962.70	Аналитический метод	0.1	-
109	993180.41	1676963.35	993180.41	1676963.35	Аналитический метод	0.1	-
110	993178.41	1676964.25	993178.41	1676964.25	Аналитический метод	0.1	-
111	993176.51	1676965.25	993176.51	1676965.25	Аналитический метод	0.1	-
112	993174.70	1676966.40	993174.70	1676966.40	Аналитический метод	0.1	-
113	993153.26	1676978.20	993153.26	1676978.20	Аналитический метод	0.1	-
114	993152.56	1676978.65	993152.56	1676978.65	Аналитический метод	0.1	-
115	993127.95	1676994.65	993127.95	1676994.65	Аналитический метод	0.1	-
116	993112.91	1677004.45	993112.91	1677004.45	Аналитический метод	0.1	-
117	993106.15	1677016.30	993106.15	1677016.30	Аналитический метод	0.1	-
118	993101.80	1677017.95	993101.80	1677017.95	Аналитический метод	0.1	-
119	993097.60	1677019.80	993097.60	1677019.80	Аналитический метод	0.1	-
120	993093.36	1677021.85	993093.36	1677021.85	Аналитический метод	0.1	-
121	993086.45	1677026.10	993086.45	1677026.10	Аналитически	0.1	-

Сведения о местоположении измененных (уточненных) границ объекта							
1. Система координат мск 86_зона1							
2. Сведения о характерных точках границ объекта							
Обозначение характерных точек границ	Существующие координаты, м		Измененные (уточненные) координаты, м		Метод определения координат характерной точки	Средняя квадратическая погрешность положения характерной точки (Mt), м	Описание обозначения точки на местности (при наличии)
	X	Y	X	Y			
					й метод		
122	993078.35	1677031.10	993078.35	1677031.10	Аналитический метод	0.1	-
123	992995.46	1677085.05	992995.46	1677085.05	Аналитический метод	0.1	-
124	992949.57	1677118.30	992949.57	1677118.30	Аналитический метод	0.1	-
125	992841.55	1677196.50	992841.55	1677196.50	Аналитический метод	0.1	-
126	992792.16	1677231.93	992792.16	1677231.93	Аналитический метод	0.3	-
127	992689.76	1677305.52	992689.76	1677305.52	Аналитический метод	0.3	-
128	992674.28	1677316.41	992674.28	1677316.41	Аналитический метод	0.3	-
129	992573.38	1677391.59	992573.38	1677391.59	Аналитический метод	0.1	-
130	992517.95	1677431.90	992517.95	1677431.90	Аналитический метод	0.1	-
131	992538.45	1677463.35	992538.45	1677463.35	Аналитический метод	0.1	-
132	992539.50	1677465.05	992539.50	1677465.05	Аналитический метод	0.1	-
133	992540.55	1677466.75	992540.55	1677466.75	Аналитический метод	0.1	-
134	992541.55	1677468.45	992541.55	1677468.45	Аналитический метод	0.1	-

Сведения о местоположении измененных (уточненных) границ объекта							
1. Система координат мск 86_зона1							
2. Сведения о характерных точках границ объекта							
Обозначение характерных точек границ	Существующие координаты, м		Измененные (уточненные) координаты, м		Метод определения координат характерной точки	Средняя квадратическая погрешность положения характерной точки (Mt), м	Описание обозначения точки на местности (при наличии)
	X	Y	X	Y			
135	992542.55	1677470.15	992542.55	1677470.15	Аналитический метод	0.1	-
136	992543.55	1677471.85	992543.55	1677471.85	Аналитический метод	0.1	-
137	992544.50	1677473.60	992544.50	1677473.60	Аналитический метод	0.1	-
138	992545.45	1677475.35	992545.45	1677475.35	Аналитический метод	0.1	-
139	992546.35	1677477.10	992546.35	1677477.10	Аналитический метод	0.1	-
140	992547.25	1677478.85	992547.25	1677478.85	Аналитический метод	0.1	-
141	992558.46	1677501.54	992558.46	1677501.54	Аналитический метод	0.1	-
142	992562.42	1677500.34	992562.42	1677500.34	Аналитический метод	0.3	-
143	992563.09	1677500.01	992563.09	1677500.01	Аналитический метод	0.3	-
144	992568.89	1677496.85	992568.89	1677496.85	Аналитический метод	0.3	-
145	992570.00	1677496.24	992570.00	1677496.24	Аналитический метод	0.3	-
146	992586.82	1677487.10	992586.82	1677487.10	Аналитический метод	0.3	-
147	992587.99	1677487.98	992587.99	1677487.98	Аналитический метод	0.3	-
148	992591.80	1677485.95	992591.80	1677485.95	Аналитически	0.1	-

Сведения о местоположении измененных (уточненных) границ объекта							
1. Система координат мск 86_зона1							
2. Сведения о характерных точках границ объекта							
Обозначение характерных точек границ	Существующие координаты, м		Измененные (уточненные) координаты, м		Метод определения координат характерной точки	Средняя квадратическая погрешность положения характерной точки (Mt), м	Описание обозначения точки на местности (при наличии)
	X	Y	X	Y			
					й метод		
149	992595.49	1677483.99	992595.49	1677483.99	Аналитический метод	0.3	-
150	992595.40	1677482.33	992595.40	1677482.33	Аналитический метод	0.3	-
151	992601.96	1677479.07	992601.96	1677479.07	Аналитический метод	0.3	-
152	992602.90	1677478.58	992602.90	1677478.58	Аналитический метод	0.3	-
153	992614.34	1677472.77	992614.34	1677472.77	Аналитический метод	0.3	-
154	992616.52	1677471.66	992616.52	1677471.66	Аналитический метод	0.1	-
155	992618.27	1677470.90	992618.27	1677470.90	Аналитический метод	0.1	-
156	992624.45	1677467.68	992624.45	1677467.68	Аналитический метод	0.1	-
157	992737.65	1677640.75	992737.65	1677640.75	Аналитический метод	0.1	-
158	992840.22	1677798.45	992840.22	1677798.45	Аналитический метод	0.1	-
159	992872.83	1677775.60	992872.83	1677775.60	Аналитический метод	0.1	-
160	992906.50	1677752.05	992906.50	1677752.05	Аналитический метод	0.1	-
161	992971.30	1677706.65	992971.30	1677706.65	Аналитический метод	0.1	-

Сведения о местоположении измененных (уточненных) границ объекта							
1. Система координат мск 86_зона1							
2. Сведения о характерных точках границ объекта							
Обозначение характерных точек границ	Существующие координаты, м		Измененные (уточненные) координаты, м		Метод определения координат характерной точки	Средняя квадратическая погрешность положения характерной точки (Mt), м	Описание обозначения точки на местности (при наличии)
	X	Y	X	Y			
162	993033.85	1677662.85	993033.85	1677662.85	Аналитический метод	0.1	-
163	993120.24	1677602.40	993120.24	1677602.40	Аналитический метод	0.1	-
164	993226.02	1677755.60	993226.02	1677755.60	Аналитический метод	0.1	-
165	993232.31	1677764.70	993232.31	1677764.70	Аналитический метод	0.1	-
166	993277.15	1677829.20	993277.15	1677829.20	Аналитический метод	0.1	-
167	-	-	993370.95	1677763.80	Аналитический метод	0.1	-
168	993370.96	1677763.80	993370.96	1677763.80	Аналитический метод	0.1	-
169	993426.89	1677843.65	993426.89	1677843.65	Аналитический метод	0.1	-
170	993426.86	1677843.70	993426.86	1677843.70	Аналитический метод	0.1	-
171	993487.90	1677930.90	993487.90	1677930.90	Аналитический метод	0.1	-
172	993538.64	1677896.15	993538.64	1677896.15	Аналитический метод	0.1	-
173	993423.72	1677727.01	993423.72	1677727.01	Аналитический метод	0.1	-
174	-	-	993423.71	1677727.01	Аналитический метод	0.1	-
175	993597.06	1677606.10	993597.06	1677606.10	Аналитически	0.1	-

Сведения о местоположении измененных (уточненных) границ объекта							
1. Система координат мск 86_зона1							
2. Сведения о характерных точках границ объекта							
Обозначение характерных точек границ	Существующие координаты, м		Измененные (уточненные) координаты, м		Метод определения координат характерной точки	Средняя квадратическая погрешность положения характерной точки (Mt), м	Описание обозначения точки на местности (при наличии)
	X	Y	X	Y			
					й метод		
176	-	-	993594.92	1677602.75	Аналитический метод	0.1	-
177	993652.44	1677567.45	993652.44	1677567.45	Аналитический метод	0.1	-
178	993709.18	1677648.30	993709.18	1677648.30	Аналитический метод	0.1	-
179	993769.83	1677734.75	993769.83	1677734.75	Аналитический метод	0.1	-
180	993577.87	1677868.30	993577.87	1677868.30	Аналитический метод	0.1	-
181	993741.67	1678102.50	993741.67	1678102.50	Аналитический метод	0.1	-
182	993743.78	1678101.05	993743.78	1678101.05	Аналитический метод	0.1	-
183	993748.21	1678107.80	993748.21	1678107.80	Аналитический метод	0.1	-
184	993746.30	1678109.10	993746.30	1678109.10	Аналитический метод	0.1	-
185	993747.75	1678111.15	993747.75	1678111.15	Аналитический метод	0.1	-
186	993840.36	1678046.30	993840.36	1678046.30	Аналитический метод	0.1	-
187	993939.72	1677976.85	993939.72	1677976.85	Аналитический метод	0.1	-
188	994075.33	1678170.10	994075.33	1678170.10	Аналитический метод	0.1	-

Сведения о местоположении измененных (уточненных) границ объекта							
1. Система координат мск 86_зона1							
2. Сведения о характерных точках границ объекта							
Обозначение характерных точек границ	Существующие координаты, м		Измененные (уточненные) координаты, м		Метод определения координат характерной точки	Средняя квадратическая погрешность положения характерной точки (Mt), м	Описание обозначения точки на местности (при наличии)
	X	Y	X	Y			
189	993931.50	1678270.79	993931.50	1678270.79	Аналитический метод	0.1	-
190	993936.21	1678276.96	993936.21	1678276.96	Аналитический метод	0.3	-
191	993960.46	1678311.65	993960.46	1678311.65	Аналитический метод	0.1	-
192	993965.12	1678318.33	993965.12	1678318.33	Аналитический метод	0.1	-
193	993965.75	1678319.23	993965.75	1678319.23	Аналитический метод	0.1	-
194	993966.09	1678319.70	993966.09	1678319.70	Аналитический метод	0.1	-
195	993968.23	1678322.76	993968.23	1678322.76	Аналитический метод	0.1	-
196	994004.05	1678298.02	994004.05	1678298.02	Аналитический метод	0.3	-
197	994020.54	1678286.30	994020.54	1678286.30	Аналитический метод	0.1	-
198	994020.94	1678286.03	994020.94	1678286.03	Аналитический метод	0.3	-
199	994058.16	1678259.97	994058.16	1678259.97	Аналитический метод	0.1	-
200	994097.16	1678232.67	994097.16	1678232.67	Аналитический метод	0.3	-
201	994111.74	1678221.99	994111.74	1678221.99	Аналитический метод	0.1	-
202	994138.71	1678260.40	994138.71	1678260.40	Аналитически	0.1	-

Сведения о местоположении измененных (уточненных) границ объекта							
1. Система координат мск 86_зона1							
2. Сведения о характерных точках границ объекта							
Обозначение характерных точек границ	Существующие координаты, м		Измененные (уточненные) координаты, м		Метод определения координат характерной точки	Средняя квадратическая погрешность положения характерной точки (Mt), м	Описание обозначения точки на местности (при наличии)
	X	Y	X	Y			
					й метод		
203	994155.76	1678284.70	994155.76	1678284.70	Аналитический метод	0.1	-
204	994168.49	1678302.85	994168.49	1678302.85	Аналитический метод	0.1	-
205	994184.60	1678325.80	994184.60	1678325.80	Аналитический метод	0.1	-
206	994193.77	1678338.85	994193.77	1678338.85	Аналитический метод	0.1	-
207	994298.11	1678487.56	994298.11	1678487.56	Аналитический метод	0.1	-
208	994198.10	1678557.60	994198.10	1678557.60	Аналитический метод	0.1	-
209	994106.94	1678621.47	994106.94	1678621.47	Аналитический метод	0.1	-
210	994312.96	1678916.58	994312.96	1678916.58	Аналитический метод	0.1	-
211	994381.61	1679014.93	994381.61	1679014.93	Аналитический метод	0.1	-
212	994450.29	1679113.33	994450.29	1679113.33	Аналитический метод	0.1	-
213	994516.77	1679208.56	994516.77	1679208.56	Аналитический метод	0.1	-
214	994330.92	1679338.65	994330.92	1679338.65	Аналитический метод	0.1	-
215	994106.18	1679496.05	994106.18	1679496.05	Аналитический метод	0.1	-

Сведения о местоположении измененных (уточненных) границ объекта							
1. Система координат мск 86_зона1							
2. Сведения о характерных точках границ объекта							
Обозначение характерных точек границ	Существующие координаты, м		Измененные (уточненные) координаты, м		Метод определения координат характерной точки	Средняя квадратическая погрешность положения характерной точки (Mt), м	Описание обозначения точки на местности (при наличии)
	X	Y	X	Y			
216	993856.23	1679671.15	993856.23	1679671.15	Аналитический метод	0.1	-
217	993730.85	1679758.85	993730.85	1679758.85	Аналитический метод	0.1	-
218	993641.12	1679811.80	993641.12	1679811.80	Аналитический метод	0.1	-
219	993597.65	1679837.50	993597.65	1679837.50	Аналитический метод	0.1	-
220	993453.89	1679894.65	993453.89	1679894.65	Аналитический метод	0.1	-
221	993303.05	1679929.00	993303.05	1679929.00	Аналитический метод	0.1	-
222	993286.70	1679930.10	993286.70	1679930.10	Аналитический метод	0.1	-
1	993148.72	1679939.60	993148.72	1679939.60	Аналитический метод	0.1	-
223	993151.83	1679578.55	993151.83	1679578.55	Аналитический метод	0.1	-
224	993094.88	1679573.64	993094.88	1679573.64	Аналитический метод	0.1	-
225	993053.35	1679570.06	993053.35	1679570.06	Аналитический метод	0.1	-
226	993033.57	1679565.20	993033.57	1679565.20	Аналитический метод	0.1	-
227	992957.36	1679546.48	992957.36	1679546.48	Аналитический метод	0.1	-
228	992866.14	1679508.38	992866.14	1679508.38	Аналитически	0.1	-

Сведения о местоположении измененных (уточненных) границ объекта							
1. Система координат мск 86_зона1							
2. Сведения о характерных точках границ объекта							
Обозначение характерных точек границ	Существующие координаты, м		Измененные (уточненные) координаты, м		Метод определения координат характерной точки	Средняя квадратическая погрешность положения характерной точки (Mt), м	Описание обозначения точки на местности (при наличии)
	X	Y	X	Y			
					й метод		
229	992816.82	1679477.28	992816.82	1679477.28	Аналитический метод	0.1	-
230	992775.54	1679451.24	992775.54	1679451.24	Аналитический метод	0.1	-
231	992706.67	1679392.59	992706.67	1679392.59	Аналитический метод	0.1	-
232	992639.96	1679315.04	992639.96	1679315.04	Аналитический метод	0.1	-
233	992744.57	1679239.07	992744.57	1679239.07	Аналитический метод	0.1	-
234	992841.66	1679168.55	992841.66	1679168.55	Аналитический метод	0.1	-
235	992891.19	1679133.12	992891.19	1679133.12	Аналитический метод	0.1	-
236	992976.52	1679250.60	992976.52	1679250.60	Аналитический метод	0.1	-
237	992999.80	1679233.86	992999.80	1679233.86	Аналитический метод	0.1	-
238	993001.95	1679236.71	993001.95	1679236.71	Аналитический метод	0.1	-
239	993011.02	1679249.20	993011.02	1679249.20	Аналитический метод	0.1	-
240	993023.22	1679239.67	993023.22	1679239.67	Аналитический метод	0.1	-
241	993027.04	1679236.51	993027.04	1679236.51	Аналитический метод	0.1	-

Сведения о местоположении измененных (уточненных) границ объекта							
1. Система координат мск 86_зона1							
2. Сведения о характерных точках границ объекта							
Обозначение характерных точек границ	Существующие координаты, м		Измененные (уточненные) координаты, м		Метод определения координат характерной точки	Средняя квадратическая погрешность положения характерной точки (Mt), м	Описание обозначения точки на местности (при наличии)
	X	Y	X	Y			
242	993037.47	1679250.97	993037.47	1679250.97	Аналитический метод	0.1	-
243	993065.91	1679255.44	993065.91	1679255.44	Аналитический метод	0.1	-
244	993100.50	1679260.88	993100.50	1679260.88	Аналитический метод	0.1	-
245	993118.41	1679263.69	993118.41	1679263.69	Аналитический метод	0.1	-
246	993176.55	1679272.83	993176.55	1679272.83	Аналитический метод	0.1	-
247	993235.11	1679231.83	993235.11	1679231.83	Аналитический метод	0.1	-
248	993362.25	1679413.47	993244.91	1679224.97	Аналитический метод	0.1	-
249	-	-	993378.81	1679416.39	Аналитический метод	0.1	-
250	-	-	993448.78	1679509.11	Аналитический метод	0.1	-
251	993433.56	1679515.32	993433.56	1679515.32	Аналитический метод	0.1	-
252	993346.79	1679549.83	993346.79	1679549.83	Аналитический метод	0.1	-
253	993250.43	1679571.75	993250.43	1679571.75	Аналитический метод	0.1	-
254	993241.74	1679572.36	993241.74	1679572.36	Аналитический метод	0.1	-
223	993151.83	1679578.55	993151.83	1679578.55	Аналитически	0.1	-

Сведения о местоположении измененных (уточненных) границ объекта							
1. Система координат мск 86_зона1							
2. Сведения о характерных точках границ объекта							
Обозначение характерных точек границ	Существующие координаты, м		Измененные (уточненные) координаты, м		Метод определения координат характерной точки	Средняя квадратическая погрешность положения характерной точки (Mt), м	Описание обозначения точки на местности (при наличии)
	X	Y	X	Y			
					й метод		
255	993916.41	1679486.95	993916.41	1679486.95	Аналитический метод	0.1	-
256	993847.51	1679388.48	993847.51	1679388.48	Аналитический метод	0.1	-
257	993778.81	1679290.34	993778.81	1679290.34	Аналитический метод	0.1	-
258	993885.08	1679216.02	993885.08	1679216.02	Аналитический метод	0.1	-
259	993917.92	1679193.05	993917.92	1679193.05	Аналитический метод	0.1	-
260	994024.77	1679118.33	994024.77	1679118.33	Аналитический метод	0.1	-
261	994093.78	1679216.57	994093.78	1679216.57	Аналитический метод	0.1	-
262	994162.65	1679314.60	994162.65	1679314.60	Аналитический метод	0.1	-
263	994056.14	1679389.15	994056.14	1679389.15	Аналитический метод	0.1	-
264	994039.52	1679400.80	994039.52	1679400.80	Аналитический метод	0.1	-
265	994022.93	1679412.40	994022.93	1679412.40	Аналитический метод	0.1	-
255	993916.41	1679486.95	993916.41	1679486.95	Аналитический метод	0.1	-
266	992250.07	1678990.30	992250.07	1678990.30	Аналитический метод	0.1	-

Сведения о местоположении измененных (уточненных) границ объекта							
1. Система координат мск 86_зона1							
2. Сведения о характерных точках границ объекта							
Обозначение характерных точек границ	Существующие координаты, м		Измененные (уточненные) координаты, м		Метод определения координат характерной точки	Средняя квадратическая погрешность положения характерной точки (Mt), м	Описание обозначения точки на местности (при наличии)
	X	Y	X	Y			
267	992163.24	1678872.00	992163.24	1678872.00	Аналитический метод	0.1	-
268	992260.52	1678801.22	992260.52	1678801.22	Аналитический метод	0.1	-
269	992369.21	1678722.16	992369.21	1678722.16	Аналитический метод	0.1	-
270	992455.68	1678841.23	992455.68	1678841.23	Аналитический метод	0.1	-
271	992447.64	1678847.20	992447.64	1678847.20	Аналитический метод	0.1	-
272	992405.69	1678877.71	992405.69	1678877.71	Аналитический метод	0.1	-
273	992363.74	1678908.23	992363.74	1678908.23	Аналитический метод	0.1	-
274	992347.59	1678920.03	992347.59	1678920.03	Аналитический метод	0.1	-
275	992331.34	1678931.70	992331.34	1678931.70	Аналитический метод	0.1	-
276	992258.96	1678984.30	992258.96	1678984.30	Аналитический метод	0.1	-
266	992250.07	1678990.30	992250.07	1678990.30	Аналитический метод	0.1	-
277	993184.80	1678909.61	993184.80	1678909.61	Аналитический метод	0.1	-
278	993122.80	1678899.82	993122.80	1678899.82	Аналитический метод	0.1	-
279	993042.65	1678789.59	993042.65	1678789.59	Аналитически	0.1	-

Сведения о местоположении измененных (уточненных) границ объекта							
1. Система координат мск 86_зона1							
2. Сведения о характерных точках границ объекта							
Обозначение характерных точек границ	Существующие координаты, м		Измененные (уточненные) координаты, м		Метод определения координат характерной точки	Средняя квадратическая погрешность положения характерной точки (Mt), м	Описание обозначения точки на местности (при наличии)
	X	Y	X	Y			
					й метод		
280	993137.13	1678720.83	993137.13	1678720.83	Аналитический метод	0.1	-
281	993188.05	1678790.45	993188.05	1678790.45	Аналитический метод	0.1	-
282	993223.00	1678765.95	993223.00	1678765.95	Аналитический метод	0.1	-
283	993276.80	1678842.90	993276.80	1678842.90	Аналитический метод	0.1	-
284	993221.71	1678882.85	993221.71	1678882.85	Аналитический метод	0.1	-
277	993184.80	1678909.61	993184.80	1678909.61	Аналитический метод	0.1	-
285	992399.76	1677247.30	992399.76	1677247.30	Аналитический метод	0.1	-
286	992347.54	1677167.91	992347.54	1677167.91	Аналитический метод	0.1	-
287	992284.81	1677072.60	992356.15	1677162.79	Аналитический метод	0.1	-
288	992397.25	1677135.88	992397.25	1677135.88	Аналитический метод	0.1	-
289	992439.15	1677108.44	992439.15	1677108.44	Аналитический метод	0.1	-
290	992441.78	1677112.75	992441.78	1677112.75	Аналитический метод	0.1	-
291	992483.70	1677181.44	992483.70	1677181.44	Аналитический метод	0.1	-

Сведения о местоположении измененных (уточненных) границ объекта							
1. Система координат мск 86_зона1							
2. Сведения о характерных точках границ объекта							
Обозначение характерных точек границ	Существующие координаты, м		Измененные (уточненные) координаты, м		Метод определения координат характерной точки	Средняя квадратическая погрешность положения характерной точки (Mt), м	Описание обозначения точки на местности (при наличии)
	X	Y	X	Y			
292	992488.83	1677190.03	992488.83	1677190.03	Аналитический метод	0.1	-
293	992407.95	1677243.00	992407.95	1677243.00	Аналитический метод	0.1	-
285	992399.76	1677247.30	992399.76	1677247.30	Аналитический метод	0.1	-
294	992951.50	1678162.38	992951.50	1678162.38	Аналитический метод	0.1	-
295	992891.11	1678076.42	992891.11	1678076.42	Аналитический метод	0.1	-
296	992958.62	1678029.20	992958.62	1678029.20	Аналитический метод	0.1	-
297	992962.12	1678034.05	992962.12	1678034.05	Аналитический метод	0.1	-
298	992967.44	1678030.31	992967.44	1678030.31	Аналитический метод	0.1	-
299	992963.83	1678025.23	992963.83	1678025.23	Аналитический метод	0.1	-
300	993014.83	1677989.83	993014.83	1677989.83	Аналитический метод	0.1	-
301	993057.48	1678051.49	993057.48	1678051.49	Аналитический метод	0.1	-
302	993025.02	1678074.06	993025.02	1678074.06	Аналитический метод	0.1	-
303	993042.29	1678098.79	993042.29	1678098.79	Аналитический метод	0.1	-
294	992951.50	1678162.38	992951.50	1678162.38	Аналитически	0.1	-

Сведения о местоположении измененных (уточненных) границ объекта							
1. Система координат мск 86_зона1							
2. Сведения о характерных точках границ объекта							
Обозначение характерных точек границ	Существующие координаты, м		Измененные (уточненные) координаты, м		Метод определения координат характерной точки	Средняя квадратическая погрешность положения характерной точки (Mt), м	Описание обозначения точки на местности (при наличии)
	X	Y	X	Y			
					й метод		
304	993236.69	1678446.60	993236.69	1678446.60	Аналитический метод	0.1	-
305	993180.56	1678366.64	993180.56	1678366.64	Аналитический метод	0.1	-
306	993190.60	1678360.29	993190.60	1678360.29	Аналитический метод	0.1	-
307	993195.93	1678356.59	993195.93	1678356.59	Аналитический метод	0.1	-
308	993254.87	1678315.28	993254.87	1678315.28	Аналитический метод	0.1	-
309	993310.85	1678395.30	993310.85	1678395.30	Аналитический метод	0.1	-
304	993236.69	1678446.60	993236.69	1678446.60	Аналитический метод	0.1	-
310	992847.23	1676875.78	992847.23	1676875.78	Аналитический метод	0.1	-
311	992812.54	1676826.80	992812.54	1676826.80	Аналитический метод	0.1	-
312	992819.85	1676821.70	992819.85	1676821.70	Аналитический метод	0.1	-
313	992856.18	1676796.40	992856.18	1676796.40	Аналитический метод	0.1	-
314	992871.83	1676819.36	992871.83	1676819.36	Аналитический метод	0.1	-
315	992872.60	1676820.46	992872.60	1676820.46	Аналитический метод	0.1	-

Сведения о местоположении измененных (уточненных) границ объекта							
1. Система координат мск 86_зона1							
2. Сведения о характерных точках границ объекта							
Обозначение характерных точек границ	Существующие координаты, м		Измененные (уточненные) координаты, м		Метод определения координат характерной точки	Средняя квадратическая погрешность положения характерной точки (Mt), м	Описание обозначения точки на местности (при наличии)
	X	Y	X	Y			
316	992890.24	1676845.65	992890.24	1676845.65	Аналитический метод	0.1	-
317	992887.88	1676847.29	992887.88	1676847.29	Аналитический метод	0.1	-
318	992869.33	1676860.41	992869.33	1676860.41	Аналитический метод	0.1	-
319	992861.27	1676866.11	992861.27	1676866.11	Аналитический метод	0.1	-
320	992858.33	1676868.14	992858.33	1676868.14	Аналитический метод	0.1	-
310	992847.23	1676875.78	992847.23	1676875.78	Аналитический метод	0.1	-
321	992832.42	1676748.41	992832.42	1676748.41	Аналитический метод	0.1	-
322	992812.99	1676718.54	992812.99	1676718.54	Аналитический метод	0.1	-
323	992805.75	1676707.58	992805.75	1676707.58	Аналитический метод	0.1	-
324	992856.66	1676672.14	992856.66	1676672.14	Аналитический метод	0.1	-
325	992862.66	1676680.84	992862.66	1676680.84	Аналитический метод	0.1	-
326	992884.06	1676711.04	992884.06	1676711.04	Аналитический метод	0.1	-
327	992855.52	1676731.30	992855.52	1676731.30	Аналитический метод	0.1	-
321	992832.42	1676748.41	992832.42	1676748.41	Аналитически	0.1	-

Сведения о местоположении измененных (уточненных) границ объекта							
1. Система координат мск 86_зона1							
2. Сведения о характерных точках границ объекта							
Обозначение характерных точек границ	Существующие координаты, м		Измененные (уточненные) координаты, м		Метод определения координат характерной точки	Средняя квадратическая погрешность положения характерной точки (Mt), м	Описание обозначения точки на местности (при наличии)
	X	Y	X	Y			
					й метод		
328	995169.40	1676164.05	995169.40	1676164.05	Аналитический метод	0.1	-
329	995141.74	1676161.45	995141.74	1676161.45	Аналитический метод	0.1	-
330	995117.66	1676160.60	995117.66	1676160.60	Аналитический метод	0.1	-
331	995027.19	1676156.23	995027.19	1676156.23	Аналитический метод	0.1	-
332	994967.37	1676151.88	994967.37	1676151.88	Аналитический метод	0.1	-
333	994882.00	1676141.54	994882.00	1676141.54	Аналитический метод	0.1	-
334	994840.67	1676136.65	994840.67	1676136.65	Аналитический метод	0.1	-
335	994791.60	1676132.39	994791.60	1676132.39	Аналитический метод	0.1	-
336	994790.91	1676125.95	994790.91	1676125.95	Аналитический метод	0.1	-
337	994785.20	1676073.50	994785.20	1676073.50	Аналитический метод	0.1	-
338	994781.77	1676048.05	994781.77	1676048.05	Аналитический метод	0.1	-
339	994781.36	1676045.10	994781.36	1676045.10	Аналитический метод	0.1	-
340	994783.16	1676041.98	994783.16	1676041.98	Аналитический метод	0.1	-

Сведения о местоположении измененных (уточненных) границ объекта							
1. Система координат мск 86_зона1							
2. Сведения о характерных точках границ объекта							
Обозначение характерных точек границ	Существующие координаты, м		Измененные (уточненные) координаты, м		Метод определения координат характерной точки	Средняя квадратическая погрешность положения характерной точки (Mt), м	Описание обозначения точки на местности (при наличии)
	X	Y	X	Y			
341	994780.73	1676040.57	994780.73	1676040.57	Аналитический метод	0.1	-
342	994777.37	1676016.30	994777.37	1676016.30	Аналитический метод	0.1	-
343	994775.72	1676006.30	994775.72	1676006.30	Аналитический метод	0.1	-
344	994775.37	1676004.20	994775.37	1676004.20	Аналитический метод	0.1	-
345	994773.48	1675995.15	994773.48	1675995.15	Аналитический метод	0.1	-
346	994771.37	1675985.50	994771.37	1675985.50	Аналитический метод	0.1	-
347	994769.93	1675979.70	994769.93	1675979.70	Аналитический метод	0.1	-
348	994766.36	1675966.50	994766.36	1675966.50	Аналитический метод	0.1	-
349	994763.47	1675957.05	994763.47	1675957.05	Аналитический метод	0.1	-
350	994760.35	1675947.70	994760.35	1675947.70	Аналитический метод	0.1	-
351	994757.02	1675938.45	994757.02	1675938.45	Аналитический метод	0.1	-
352	994755.17	1675933.60	994755.17	1675933.60	Аналитический метод	0.1	-
353	994753.46	1675929.15	994753.46	1675929.15	Аналитический метод	0.1	-
354	994718.43	1675841.75	994718.43	1675841.75	Аналитически	0.1	-

Сведения о местоположении измененных (уточненных) границ объекта							
1. Система координат мск 86_зона1							
2. Сведения о характерных точках границ объекта							
Обозначение характерных точек границ	Существующие координаты, м		Измененные (уточненные) координаты, м		Метод определения координат характерной точки	Средняя квадратическая погрешность положения характерной точки (Mt), м	Описание обозначения точки на местности (при наличии)
	X	Y	X	Y			
					й метод		
355	994715.10	1675833.70	994715.10	1675833.70	Аналитический метод	0.1	-
356	994711.54	1675825.70	994711.54	1675825.70	Аналитический метод	0.1	-
357	994701.79	1675805.80	994701.79	1675805.80	Аналитический метод	0.1	-
358	994693.77	1675791.05	994693.77	1675791.05	Аналитический метод	0.1	-
359	994638.37	1675829.90	994638.37	1675829.90	Аналитический метод	0.1	-
360	994643.25	1675838.20	994643.25	1675838.20	Аналитический метод	0.1	-
361	994644.99	1675840.93	994644.99	1675840.93	Аналитический метод	0.1	-
362	994646.06	1675842.78	994646.06	1675842.78	Аналитический метод	0.1	-
363	994646.54	1675842.54	994646.54	1675842.54	Аналитический метод	0.1	-
364	994656.58	1675857.23	994656.58	1675857.23	Аналитический метод	0.1	-
365	994658.25	1675859.85	994658.25	1675859.85	Аналитический метод	0.1	-
366	994664.13	1675868.91	994664.13	1675868.91	Аналитический метод	0.1	-
367	994666.59	1675872.78	994666.59	1675872.78	Аналитический метод	0.1	-

Сведения о местоположении измененных (уточненных) границ объекта							
1. Система координат мск 86_зона1							
2. Сведения о характерных точках границ объекта							
Обозначение характерных точек границ	Существующие координаты, м		Измененные (уточненные) координаты, м		Метод определения координат характерной точки	Средняя квадратическая погрешность положения характерной точки (Mt), м	Описание обозначения точки на местности (при наличии)
	X	Y	X	Y			
368	994653.46	1675881.06	994653.46	1675881.06	Аналитический метод	0.1	-
369	994656.01	1675884.44	994656.01	1675884.44	Аналитический метод	0.1	-
370	994654.14	1675885.58	994654.14	1675885.58	Аналитический метод	0.1	-
371	994652.93	1675886.36	994652.93	1675886.36	Аналитический метод	0.1	-
372	994666.50	1675911.20	994666.50	1675911.20	Аналитический метод	0.1	-
373	994675.87	1675927.10	994675.87	1675927.10	Аналитический метод	0.1	-
374	994683.02	1675933.12	994683.02	1675933.12	Аналитический метод	0.1	-
375	994691.79	1675949.30	994691.79	1675949.30	Аналитический метод	0.1	-
376	994694.73	1675953.78	994694.73	1675953.78	Аналитический метод	0.1	-
377	994695.23	1675953.74	994695.23	1675953.74	Аналитический метод	0.1	-
378	994696.60	1675955.48	994696.60	1675955.48	Аналитический метод	0.1	-
379	994699.30	1675960.84	994699.30	1675960.84	Аналитический метод	0.1	-
380	994701.70	1675966.13	994701.70	1675966.13	Аналитический метод	0.1	-
381	994699.83	1675971.20	994699.83	1675971.20	Аналитически	0.1	-

Сведения о местоположении измененных (уточненных) границ объекта							
1. Система координат мск 86_зона1							
2. Сведения о характерных точках границ объекта							
Обозначение характерных точек границ	Существующие координаты, м		Измененные (уточненные) координаты, м		Метод определения координат характерной точки	Средняя квадратическая погрешность положения характерной точки (Mt), м	Описание обозначения точки на местности (при наличии)
	X	Y	X	Y			
					й метод		
382	994700.08	1675971.72	994700.08	1675971.72	Аналитический метод	0.1	-
383	994697.12	1675976.87	994697.12	1675976.87	Аналитический метод	0.1	-
384	994672.16	1675993.12	994672.16	1675993.12	Аналитический метод	0.1	-
385	994661.07	1675995.83	994661.07	1675995.83	Аналитический метод	0.1	-
386	994651.84	1675997.90	994651.84	1675997.90	Аналитический метод	0.1	-
387	994673.62	1676027.55	994673.62	1676027.55	Аналитический метод	0.1	-
388	994503.05	1676045.80	994503.05	1676045.80	Аналитический метод	0.1	-
389	994462.70	1675989.41	994462.70	1675989.41	Аналитический метод	0.1	-
390	994461.57	1675989.58	994461.57	1675989.58	Аналитический метод	0.1	-
391	994457.60	1675984.06	994457.60	1675984.06	Аналитический метод	0.1	-
392	994456.78	1675984.46	994456.78	1675984.46	Аналитический метод	0.1	-
393	994444.80	1675967.35	994444.80	1675967.35	Аналитический метод	0.1	-
394	994446.19	1675966.35	994446.19	1675966.35	Аналитический метод	0.1	-

Сведения о местоположении измененных (уточненных) границ объекта							
1. Система координат мск 86_зона1							
2. Сведения о характерных точках границ объекта							
Обозначение характерных точек границ	Существующие координаты, м		Измененные (уточненные) координаты, м		Метод определения координат характерной точки	Средняя квадратическая погрешность положения характерной точки (Mt), м	Описание обозначения точки на местности (при наличии)
	X	Y	X	Y			
395	994445.33	1675965.15	994445.33	1675965.15	Аналитический метод	0.1	-
396	994300.07	1675762.20	994300.07	1675762.20	Аналитический метод	0.1	-
397	994268.52	1675718.10	994268.52	1675718.10	Аналитический метод	0.1	-
398	994117.20	1675506.71	994117.20	1675506.71	Аналитический метод	0.1	-
399	994241.63	1675417.87	994241.63	1675417.87	Аналитический метод	0.1	-
400	994290.89	1675382.62	994290.89	1675382.62	Аналитический метод	0.1	-
401	994352.16	1675338.92	994352.16	1675338.92	Аналитический метод	0.1	-
402	994375.29	1675322.47	994375.29	1675322.47	Аналитический метод	0.1	-
403	994378.18	1675326.55	994350.27	1675287.25	Аналитический метод	0.1	-
404	994387.53	1675319.74	994360.30	1675280.07	Аналитический метод	0.1	-
405	994401.20	1675309.92	994360.47	1675279.95	Аналитический метод	0.1	-
406	994403.65	1675308.41	994374.08	1675270.84	Аналитический метод	0.1	-
407	994408.51	1675304.92	994383.92	1675264.06	Аналитический метод	0.1	-
408	994415.13	1675300.43	994394.44	1675257.07	Аналитически	0.1	-

Сведения о местоположении измененных (уточненных) границ объекта							
1. Система координат мск 86_зона1							
2. Сведения о характерных точках границ объекта							
Обозначение характерных точек границ	Существующие координаты, м		Измененные (уточненные) координаты, м		Метод определения координат характерной точки	Средняя квадратическая погрешность положения характерной точки (Mt), м	Описание обозначения точки на местности (при наличии)
	X	Y	X	Y			
					й метод		
409	994431.75	1675288.73	994399.31	1675253.66	Аналитический метод	0.1	-
410	994449.29	1675276.42	994401.98	1675250.65	Аналитический метод	0.1	-
411	-	-	994403.68	1675249.44	Аналитический метод	0.1	-
412	-	-	994402.67	1675247.14	Аналитический метод	0.1	-
413	-	-	994409.39	1675242.83	Аналитический метод	0.1	-
414	-	-	994410.32	1675242.26	Аналитический метод	0.1	-
415	-	-	994412.74	1675242.52	Аналитический метод	0.1	-
416	-	-	994425.18	1675233.90	Аналитический метод	0.1	-
417	-	-	994436.04	1675248.04	Аналитический метод	0.1	-
418	-	-	994439.26	1675245.84	Аналитический метод	0.1	-
419	-	-	994447.42	1675255.48	Аналитический метод	0.1	-
420	-	-	994458.16	1675269.46	Аналитический метод	0.1	-
421	994484.16	1675250.90	994484.16	1675250.90	Аналитический метод	0.1	-

Сведения о местоположении измененных (уточненных) границ объекта							
1. Система координат мск 86_зона1							
2. Сведения о характерных точках границ объекта							
Обозначение характерных точек границ	Существующие координаты, м		Измененные (уточненные) координаты, м		Метод определения координат характерной точки	Средняя квадратическая погрешность положения характерной точки (Mt), м	Описание обозначения точки на местности (при наличии)
	X	Y	X	Y			
422	994496.43	1675242.15	994496.43	1675242.15	Аналитический метод	0.1	-
423	994555.62	1675200.36	994555.62	1675200.36	Аналитический метод	0.3	-
424	994582.74	1675181.05	994582.74	1675181.05	Аналитический метод	0.1	-
425	994591.79	1675174.61	994591.79	1675174.61	Аналитический метод	0.3	-
426	994598.03	1675170.15	994598.03	1675170.15	Аналитический метод	0.1	-
427	994618.37	1675155.68	994618.37	1675155.68	Аналитический метод	0.1	-
428	994626.54	1675149.73	994626.54	1675149.73	Аналитический метод	0.1	-
429	-	-	994617.96	1675137.00	Аналитический метод	0.1	-
430	-	-	994599.94	1675110.25	Аналитический метод	0.1	-
431	-	-	994566.55	1675060.75	Аналитический метод	0.1	-
432	-	-	994595.85	1675042.53	Аналитический метод	0.1	-
433	-	-	994624.94	1675024.65	Аналитический метод	0.1	-
434	-	-	994710.80	1674967.49	Аналитический метод	0.1	-
435	-	-	994712.81	1674970.73	Аналитически	0.1	-

Сведения о местоположении измененных (уточненных) границ объекта							
1. Система координат мск 86_зона1							
2. Сведения о характерных точках границ объекта							
Обозначение характерных точек границ	Существующие координаты, м		Измененные (уточненные) координаты, м		Метод определения координат характерной точки	Средняя квадратическая погрешность положения характерной точки (Mt), м	Описание обозначения точки на местности (при наличии)
	X	Y	X	Y			
					й метод		
436	-	-	994731.43	1675001.26	Аналитический метод	0.1	-
437	-	-	994737.05	1675009.94	Аналитический метод	0.1	-
438	-	-	994735.29	1675010.96	Аналитический метод	0.1	-
439	-	-	994722.20	1675018.32	Аналитический метод	0.1	-
440	-	-	994721.57	1675018.69	Аналитический метод	0.1	-
441	-	-	994721.96	1675019.37	Аналитический метод	0.1	-
442	-	-	994725.93	1675024.96	Аналитический метод	0.1	-
443	-	-	994728.85	1675029.23	Аналитический метод	0.1	-
444	-	-	994736.29	1675040.06	Аналитический метод	0.1	-
445	-	-	994739.67	1675044.99	Аналитический метод	0.1	-
446	-	-	994742.39	1675049.14	Аналитический метод	0.1	-
447	-	-	994750.53	1675061.19	Аналитический метод	0.1	-
448	-	-	994728.31	1675076.66	Аналитический метод	0.1	-

Сведения о местоположении измененных (уточненных) границ объекта							
1. Система координат мск 86_зона1							
2. Сведения о характерных точках границ объекта							
Обозначение характерных точек границ	Существующие координаты, м		Измененные (уточненные) координаты, м		Метод определения координат характерной точки	Средняя квадратическая погрешность положения характерной точки (Mt), м	Описание обозначения точки на местности (при наличии)
	X	Y	X	Y			
449	994691.89	1675102.66	994691.89	1675102.66	Аналитический метод	0.1	-
450	994723.17	1675137.97	994723.17	1675137.97	Аналитический метод	0.1	-
451	994792.78	1675078.85	994792.78	1675078.85	Аналитический метод	0.1	-
452	994771.05	1675047.04	994771.05	1675047.04	Аналитический метод	0.1	-
453	994790.29	1675033.70	994790.29	1675033.70	Аналитический метод	0.1	-
454	994841.60	1674998.10	994841.60	1674998.10	Аналитический метод	0.1	-
455	994877.20	1674972.02	994877.20	1674972.02	Аналитический метод	0.1	-
456	994891.29	1674962.52	994891.29	1674962.52	Аналитический метод	0.1	-
457	994900.99	1674955.72	994900.99	1674955.72	Аналитический метод	0.3	-
458	994928.74	1674934.96	994928.74	1674934.96	Аналитический метод	0.1	-
459	994945.28	1674923.24	994945.28	1674923.24	Аналитический метод	0.1	-
460	995010.65	1674876.51	995010.65	1674876.51	Аналитический метод	0.1	-
461	995021.56	1674869.48	995021.56	1674869.48	Аналитический метод	0.1	-
462	995041.49	1674855.94	995041.49	1674855.94	Аналитически	0.3	-

Сведения о местоположении измененных (уточненных) границ объекта							
1. Система координат мск 86_зона1							
2. Сведения о характерных точках границ объекта							
Обозначение характерных точек границ	Существующие координаты, м		Измененные (уточненные) координаты, м		Метод определения координат характерной точки	Средняя квадратическая погрешность положения характерной точки (Mt), м	Описание обозначения точки на местности (при наличии)
	X	Y	X	Y			
					й метод		
463	995048.04	1674851.38	995048.04	1674851.38	Аналитический метод	0.3	-
464	995054.82	1674846.71	995054.82	1674846.71	Аналитический метод	0.3	-
465	995062.19	1674841.59	995062.19	1674841.59	Аналитический метод	0.3	-
466	995067.29	1674838.04	995067.29	1674838.04	Аналитический метод	0.3	-
467	995068.08	1674837.52	995068.08	1674837.52	Аналитический метод	0.3	-
468	995070.88	1674836.93	995070.88	1674836.93	Аналитический метод	0.3	-
469	995071.73	1674838.62	995071.73	1674838.62	Аналитический метод	0.1	-
470	995073.89	1674842.99	995073.89	1674842.99	Аналитический метод	0.3	-
471	995073.16	1674843.33	995073.16	1674843.33	Аналитический метод	0.3	-
472	995071.88	1674843.91	995071.88	1674843.91	Аналитический метод	0.3	-
473	995091.95	1674864.57	995091.95	1674864.57	Аналитический метод	0.3	-
474	995094.85	1674866.45	995094.85	1674866.45	Аналитический метод	0.3	-
475	995091.98	1674874.55	995091.98	1674874.55	Аналитический метод	0.3	-

Сведения о местоположении измененных (уточненных) границ объекта							
1. Система координат мск 86_зона1							
2. Сведения о характерных точках границ объекта							
Обозначение характерных точек границ	Существующие координаты, м		Измененные (уточненные) координаты, м		Метод определения координат характерной точки	Средняя квадратическая погрешность положения характерной точки (Mt), м	Описание обозначения точки на местности (при наличии)
	X	Y	X	Y			
476	995085.60	1674883.00	995085.60	1674883.00	Аналитический метод	0.1	-
477	995131.58	1674931.72	995131.58	1674931.72	Аналитический метод	0.1	-
478	995134.53	1674920.28	995134.53	1674920.28	Аналитический метод	0.1	-
479	995143.31	1674894.55	995143.31	1674894.55	Аналитический метод	0.1	-
480	995155.97	1674857.53	995155.97	1674857.53	Аналитический метод	0.1	-
481	995157.36	1674853.46	995157.36	1674853.46	Аналитический метод	0.1	-
482	995163.65	1674830.81	995163.65	1674830.81	Аналитический метод	0.1	-
483	995129.79	1674794.27	995129.79	1674794.27	Аналитический метод	0.1	-
484	995139.54	1674783.80	995139.54	1674783.80	Аналитический метод	0.1	-
485	995147.53	1674773.90	995147.53	1674773.90	Аналитический метод	0.1	-
486	995154.85	1674763.50	995154.85	1674763.50	Аналитический метод	0.1	-
487	995161.51	1674752.70	995161.51	1674752.70	Аналитический метод	0.1	-
488	995167.47	1674741.45	995167.47	1674741.45	Аналитический метод	0.1	-
489	995170.61	1674734.50	995170.61	1674734.50	Аналитически	0.1	-

Сведения о местоположении измененных (уточненных) границ объекта							
1. Система координат мск 86_зона1							
2. Сведения о характерных точках границ объекта							
Обозначение характерных точек границ	Существующие координаты, м		Измененные (уточненные) координаты, м		Метод определения координат характерной точки	Средняя квадратическая погрешность положения характерной точки (Mt), м	Описание обозначения точки на местности (при наличии)
	X	Y	X	Y			
					й метод		
490	995177.18	1674718.00	995177.18	1674718.00	Аналитический метод	0.1	-
491	995183.46	1674699.60	995183.46	1674699.60	Аналитический метод	0.1	-
492	995176.30	1674696.95	995176.30	1674696.95	Аналитический метод	0.1	-
493	995180.50	1674685.75	995180.50	1674685.75	Аналитический метод	0.1	-
494	995187.33	1674688.25	995187.33	1674688.25	Аналитический метод	0.1	-
495	995199.58	1674652.40	995199.58	1674652.40	Аналитический метод	0.1	-
496	995231.92	1674557.70	995231.92	1674557.70	Аналитический метод	0.1	-
497	995464.38	1674710.50	995464.38	1674710.50	Аналитический метод	0.1	-
498	995432.04	1674805.20	995432.04	1674805.20	Аналитический метод	0.1	-
499	995403.82	1674887.80	995403.82	1674887.80	Аналитический метод	0.1	-
500	995376.63	1674967.44	995376.63	1674967.44	Аналитический метод	0.1	-
501	995352.93	1675035.10	995352.93	1675035.10	Аналитический метод	0.1	-
502	995393.62	1675078.40	995393.62	1675078.40	Аналитический метод	0.1	-

Сведения о местоположении измененных (уточненных) границ объекта							
1. Система координат мск 86_зона1							
2. Сведения о характерных точках границ объекта							
Обозначение характерных точек границ	Существующие координаты, м		Измененные (уточненные) координаты, м		Метод определения координат характерной точки	Средняя квадратическая погрешность положения характерной точки (Mt), м	Описание обозначения точки на местности (при наличии)
	X	Y	X	Y			
503	995398.08	1675069.95	995398.08	1675069.95	Аналитический метод	0.1	-
504	995395.20	1675062.56	995395.20	1675062.56	Аналитический метод	0.1	-
505	995404.37	1675057.47	995404.37	1675057.47	Аналитический метод	0.1	-
506	995407.44	1675052.58	995407.44	1675052.58	Аналитический метод	0.1	-
507	995409.62	1675048.37	995409.62	1675048.37	Аналитический метод	0.1	-
508	995412.36	1675043.63	995412.36	1675043.63	Аналитический метод	0.1	-
509	995415.04	1675038.07	995415.04	1675038.07	Аналитический метод	0.1	-
510	995415.26	1675037.31	995415.26	1675037.31	Аналитический метод	0.1	-
511	995418.87	1675025.86	995418.87	1675025.86	Аналитический метод	0.1	-
512	995424.50	1675007.96	995424.50	1675007.96	Аналитический метод	0.1	-
513	995425.12	1675005.91	995425.12	1675005.91	Аналитический метод	0.1	-
514	995425.77	1675003.66	995425.77	1675003.66	Аналитический метод	0.1	-
515	995428.65	1674995.32	995428.65	1674995.32	Аналитический метод	0.1	-
516	995432.63	1674983.88	995432.63	1674983.88	Аналитически	0.1	-

Сведения о местоположении измененных (уточненных) границ объекта							
1. Система координат мск 86_зона1							
2. Сведения о характерных точках границ объекта							
Обозначение характерных точек границ	Существующие координаты, м		Измененные (уточненные) координаты, м		Метод определения координат характерной точки	Средняя квадратическая погрешность положения характерной точки (Mt), м	Описание обозначения точки на местности (при наличии)
	X	Y	X	Y			
					й метод		
517	995440.50	1674961.31	995440.50	1674961.31	Аналитический метод	0.1	-
518	995441.58	1674958.22	995441.58	1674958.22	Аналитический метод	0.1	-
519	995449.07	1674936.75	995449.07	1674936.75	Аналитический метод	0.1	-
520	995453.93	1674922.83	995453.93	1674922.83	Аналитический метод	0.1	-
521	995455.42	1674918.53	995455.42	1674918.53	Аналитический метод	0.1	-
522	995456.89	1674914.26	995456.89	1674914.26	Аналитический метод	0.1	-
523	995457.63	1674912.20	995457.63	1674912.20	Аналитический метод	0.1	-
524	995466.19	1674887.64	995466.19	1674887.64	Аналитический метод	0.1	-
525	995466.45	1674886.94	995466.45	1674886.94	Аналитический метод	0.1	-
526	995469.47	1674878.50	995469.47	1674878.50	Аналитический метод	0.1	-
527	995472.45	1674869.86	995472.45	1674869.86	Аналитический метод	0.1	-
528	995474.92	1674863.15	995474.92	1674863.15	Аналитический метод	0.1	-
529	995477.09	1674857.21	995477.09	1674857.21	Аналитический метод	0.1	-

Сведения о местоположении измененных (уточненных) границ объекта							
1. Система координат мск 86_зона1							
2. Сведения о характерных точках границ объекта							
Обозначение характерных точек границ	Существующие координаты, м		Измененные (уточненные) координаты, м		Метод определения координат характерной точки	Средняя квадратическая погрешность положения характерной точки (Mt), м	Описание обозначения точки на местности (при наличии)
	X	Y	X	Y			
530	995480.10	1674848.64	995480.10	1674848.64	Аналитический метод	0.1	-
531	995481.57	1674844.46	995481.57	1674844.46	Аналитический метод	0.1	-
532	995483.08	1674840.16	995483.08	1674840.16	Аналитический метод	0.1	-
533	995486.11	1674831.56	995486.11	1674831.56	Аналитический метод	0.1	-
534	995487.19	1674827.46	995487.19	1674827.46	Аналитический метод	0.1	-
535	995488.77	1674823.24	995488.77	1674823.24	Аналитический метод	0.1	-
536	995490.00	1674823.67	995490.00	1674823.67	Аналитический метод	0.1	-
537	995493.56	1674810.86	995493.56	1674810.86	Аналитический метод	0.1	-
538	995495.03	1674806.80	995495.03	1674806.80	Аналитический метод	0.1	-
539	995505.22	1674778.54	995505.22	1674778.54	Аналитический метод	0.1	-
540	995509.61	1674766.40	995509.61	1674766.40	Аналитический метод	0.1	-
541	995517.89	1674743.10	995517.89	1674743.10	Аналитический метод	0.1	-
542	995505.16	1674738.20	995505.16	1674738.20	Аналитический метод	0.1	-
543	995512.75	1674713.70	995512.75	1674713.70	Аналитически	0.1	-

Сведения о местоположении измененных (уточненных) границ объекта							
1. Система координат мск 86_зона1							
2. Сведения о характерных точках границ объекта							
Обозначение характерных точек границ	Существующие координаты, м		Измененные (уточненные) координаты, м		Метод определения координат характерной точки	Средняя квадратическая погрешность положения характерной точки (Mt), м	Описание обозначения точки на местности (при наличии)
	X	Y	X	Y			
					й метод		
544	995520.46	1674688.83	995520.46	1674688.83	Аналитический метод	0.1	-
545	995528.16	1674663.97	995528.16	1674663.97	Аналитический метод	0.1	-
546	995530.83	1674655.37	995530.83	1674655.37	Аналитический метод	0.1	-
547	995535.88	1674639.11	995535.88	1674639.11	Аналитический метод	0.1	-
548	995543.57	1674614.26	995543.57	1674614.26	Аналитический метод	0.1	-
549	995551.28	1674589.35	995551.28	1674589.35	Аналитический метод	0.1	-
550	995557.35	1674569.75	995557.35	1674569.75	Аналитический метод	0.1	-
551	995558.97	1674564.50	995558.97	1674564.50	Аналитический метод	0.1	-
552	995566.66	1674539.65	995566.66	1674539.65	Аналитический метод	0.1	-
553	995577.38	1674505.16	995577.38	1674505.16	Аналитический метод	0.1	-
554	995608.50	1674526.19	995608.50	1674526.19	Аналитический метод	0.1	-
555	995617.94	1674532.72	995617.94	1674532.72	Аналитический метод	0.1	-
556	995628.17	1674539.76	995628.17	1674539.76	Аналитический метод	0.1	-

Сведения о местоположении измененных (уточненных) границ объекта							
1. Система координат мск 86_зона1							
2. Сведения о характерных точках границ объекта							
Обозначение характерных точек границ	Существующие координаты, м		Измененные (уточненные) координаты, м		Метод определения координат характерной точки	Средняя квадратическая погрешность положения характерной точки (Mt), м	Описание обозначения точки на местности (при наличии)
	X	Y	X	Y			
557	995649.73	1674554.61	995649.73	1674554.61	Аналитический метод	0.1	-
558	995662.31	1674563.19	995662.31	1674563.19	Аналитический метод	0.1	-
559	995680.80	1674575.81	995680.80	1674575.81	Аналитический метод	0.1	-
560	995692.33	1674583.34	995692.33	1674583.34	Аналитический метод	0.1	-
561	995700.96	1674588.98	995700.96	1674588.98	Аналитический метод	0.1	-
562	995702.67	1674590.09	995702.67	1674590.09	Аналитический метод	0.1	-
563	995712.38	1674596.42	995712.38	1674596.42	Аналитический метод	0.1	-
564	995736.78	1674607.60	995736.78	1674607.60	Аналитический метод	0.1	-
565	995746.20	1674611.92	995746.20	1674611.92	Аналитический метод	0.1	-
566	995772.22	1674621.44	995772.22	1674621.44	Аналитический метод	0.1	-
567	995781.84	1674624.94	995781.84	1674624.94	Аналитический метод	0.1	-
568	995796.15	1674651.40	995796.15	1674651.40	Аналитический метод	0.1	-
569	995789.35	1674662.23	995789.35	1674662.23	Аналитический метод	0.1	-
570	995791.74	1674682.48	995791.74	1674682.48	Аналитически	0.1	-

Сведения о местоположении измененных (уточненных) границ объекта							
1. Система координат мск 86_зона1							
2. Сведения о характерных точках границ объекта							
Обозначение характерных точек границ	Существующие координаты, м		Измененные (уточненные) координаты, м		Метод определения координат характерной точки	Средняя квадратическая погрешность положения характерной точки (Mt), м	Описание обозначения точки на местности (при наличии)
	X	Y	X	Y			
					й метод		
571	995793.44	1674688.30	995793.44	1674688.30	Аналитический метод	0.1	-
572	995788.83	1674700.35	995788.83	1674700.35	Аналитический метод	0.1	-
573	995784.89	1674703.42	995784.89	1674703.42	Аналитический метод	0.1	-
574	995780.08	1674715.25	995780.08	1674715.25	Аналитический метод	0.1	-
575	995814.35	1674730.19	995814.35	1674730.19	Аналитический метод	0.1	-
576	995799.59	1674749.76	995799.59	1674749.76	Аналитический метод	0.3	-
577	995794.99	1674755.87	995794.99	1674755.87	Аналитический метод	0.1	-
578	995756.56	1674806.90	995756.56	1674806.90	Аналитический метод	0.1	-
579	995707.75	1674945.73	995707.75	1674945.73	Аналитический метод	0.1	-
580	995699.12	1674970.26	995699.12	1674970.26	Аналитический метод	0.1	-
581	995690.50	1674994.81	995690.50	1674994.81	Аналитический метод	0.1	-
582	995681.87	1675019.34	995681.87	1675019.34	Аналитический метод	0.1	-
583	995679.92	1675024.89	995679.92	1675024.89	Аналитический метод	0.1	-

Сведения о местоположении измененных (уточненных) границ объекта							
1. Система координат мск 86_зона1							
2. Сведения о характерных точках границ объекта							
Обозначение характерных точек границ	Существующие координаты, м		Измененные (уточненные) координаты, м		Метод определения координат характерной точки	Средняя квадратическая погрешность положения характерной точки (Mt), м	Описание обозначения точки на местности (при наличии)
	X	Y	X	Y			
584	995696.22	1675040.67	995696.22	1675040.67	Аналитический метод	0.1	-
585	995864.85	1675206.54	995864.85	1675206.54	Аналитический метод	0.1	-
586	995924.76	1675151.78	995924.76	1675151.78	Аналитический метод	0.1	-
587	996010.42	1675239.04	996010.42	1675239.04	Аналитический метод	0.1	-
588	996093.50	1675122.23	996093.50	1675122.23	Аналитический метод	0.1	-
589	996141.92	1675156.76	996141.92	1675156.76	Аналитический метод	0.1	-
590	996196.65	1675081.11	996196.65	1675081.11	Аналитический метод	0.1	-
591	996161.59	1675056.69	996161.59	1675056.69	Аналитический метод	0.1	-
592	996140.77	1675042.20	996140.77	1675042.20	Аналитический метод	0.1	-
593	-	-	996108.71	1675096.62	Аналитический метод	0.1	-
594	996144.78	1675035.36	996144.78	1675035.36	Аналитический метод	0.1	-
595	996249.68	1674858.11	996249.68	1674858.11	Аналитический метод	0.1	-
596	996237.74	1674853.40	996237.74	1674853.40	Аналитический метод	0.1	-
597	996248.95	1674834.55	996248.95	1674834.55	Аналитически	0.1	-

Сведения о местоположении измененных (уточненных) границ объекта							
1. Система координат мск 86_зона1							
2. Сведения о характерных точках границ объекта							
Обозначение характерных точек границ	Существующие координаты, м		Измененные (уточненные) координаты, м		Метод определения координат характерной точки	Средняя квадратическая погрешность положения характерной точки (Mt), м	Описание обозначения точки на местности (при наличии)
	X	Y	X	Y			
					й метод		
598	996308.40	1674865.47	996308.40	1674865.47	Аналитический метод	0.1	-
599	996452.13	1674949.70	996452.13	1674949.70	Аналитический метод	0.1	-
600	996529.23	1675001.06	996529.23	1675001.06	Аналитический метод	0.1	-
601	996547.73	1675015.05	996547.73	1675015.05	Аналитический метод	0.1	-
602	-	-	996528.60	1675031.25	Аналитический метод	0.1	-
603	996497.42	1675057.40	996497.42	1675057.40	Аналитический метод	0.1	-
604	996333.83	1675195.00	996333.83	1675195.00	Аналитический метод	0.1	-
605	996299.20	1675224.00	996299.20	1675224.00	Аналитический метод	0.1	-
606	996165.04	1675336.25	996165.04	1675336.25	Аналитический метод	0.1	-
607	996163.74	1675332.91	996163.74	1675332.91	Аналитический метод	0.1	-
608	996142.77	1675350.79	996142.77	1675350.79	Аналитический метод	0.1	-
609	996145.83	1675352.35	996145.83	1675352.35	Аналитический метод	0.1	-
610	996106.13	1675386.35	996106.13	1675386.35	Аналитический метод	0.1	-

Сведения о местоположении измененных (уточненных) границ объекта							
1. Система координат мск 86_зона1							
2. Сведения о характерных точках границ объекта							
Обозначение характерных точек границ	Существующие координаты, м		Измененные (уточненные) координаты, м		Метод определения координат характерной точки	Средняя квадратическая погрешность положения характерной точки (Mt), м	Описание обозначения точки на местности (при наличии)
	X	Y	X	Y			
611	996092.96	1675372.22	996092.96	1675372.22	Аналитический метод	0.1	-
612	996088.76	1675375.82	996088.76	1675375.82	Аналитический метод	0.1	-
613	995999.05	1675277.62	995999.05	1675277.62	Аналитический метод	0.1	-
614	995991.32	1675269.16	995991.32	1675269.16	Аналитический метод	0.1	-
615	995988.48	1675274.47	995988.48	1675274.47	Аналитический метод	0.1	-
616	995978.34	1675263.56	995978.34	1675263.56	Аналитический метод	0.1	-
617	995958.45	1675280.59	995958.45	1675280.59	Аналитический метод	0.1	-
618	995901.74	1675329.34	995901.74	1675329.34	Аналитический метод	0.1	-
619	995878.65	1675349.17	995878.65	1675349.17	Аналитический метод	0.1	-
620	995800.49	1675265.37	995800.49	1675265.37	Аналитический метод	0.1	-
621	995793.44	1675271.82	995793.44	1675271.82	Аналитический метод	0.1	-
622	995786.19	1675278.44	995786.19	1675278.44	Аналитический метод	0.1	-
623	995768.86	1675294.17	995768.86	1675294.17	Аналитический метод	0.1	-
624	995765.13	1675297.91	995765.13	1675297.91	Аналитически	0.1	-

Сведения о местоположении измененных (уточненных) границ объекта							
1. Система координат мск 86_зона1							
2. Сведения о характерных точках границ объекта							
Обозначение характерных точек границ	Существующие координаты, м		Измененные (уточненные) координаты, м		Метод определения координат характерной точки	Средняя квадратическая погрешность положения характерной точки (Mt), м	Описание обозначения точки на местности (при наличии)
	X	Y	X	Y			
					й метод		
625	995741.44	1675321.52	995741.44	1675321.52	Аналитический метод	0.1	-
626	995701.33	1675361.47	995701.33	1675361.47	Аналитический метод	0.1	-
627	995673.06	1675380.55	995673.06	1675380.55	Аналитический метод	0.1	-
628	995651.01	1675401.05	995866.78	1675589.61	Аналитический метод	0.1	-
629	995636.15	1675387.51	995855.64	1675598.97	Аналитический метод	0.1	-
630	995615.62	1675433.95	995781.89	1675660.61	Аналитический метод	0.1	-
631	995592.05	1675455.90	995770.02	1675670.54	Аналитический метод	0.1	-
632	995531.48	1675522.15	995834.35	1675743.28	Аналитический метод	0.1	-
633	-	-	995841.06	1675737.29	Аналитический метод	0.1	-
634	-	-	995911.23	1675675.20	Аналитический метод	0.1	-
635	-	-	995927.17	1675661.12	Аналитический метод	0.1	-
636	-	-	996131.75	1675953.10	Аналитический метод	0.1	-
637	-	-	996134.72	1675957.35	Аналитический метод	0.1	-

Сведения о местоположении измененных (уточненных) границ объекта							
1. Система координат мск 86_зона1							
2. Сведения о характерных точках границ объекта							
Обозначение характерных точек границ	Существующие координаты, м		Измененные (уточненные) координаты, м		Метод определения координат характерной точки	Средняя квадратическая погрешность положения характерной точки (Mt), м	Описание обозначения точки на местности (при наличии)
	X	Y	X	Y			
638	-	-	996014.98	1676062.75	Аналитический метод	0.1	-
639	-	-	995939.56	1676129.45	Аналитический метод	0.1	-
640	-	-	995845.52	1676212.60	Аналитический метод	0.1	-
641	-	-	995839.56	1676217.85	Аналитический метод	0.1	-
642	-	-	995810.63	1676243.45	Аналитический метод	0.1	-
643	-	-	995789.22	1676239.05	Аналитический метод	0.1	-
644	-	-	995773.13	1676235.45	Аналитический метод	0.1	-
645	-	-	995757.07	1676231.30	Аналитический метод	0.1	-
646	-	-	995741.23	1676226.65	Аналитический метод	0.1	-
647	-	-	995725.51	1676221.50	Аналитический метод	0.1	-
648	-	-	995710.01	1676215.80	Аналитический метод	0.1	-
649	-	-	995694.65	1676209.55	Аналитический метод	0.1	-
650	-	-	995682.64	1676204.50	Аналитический метод	0.1	-
651	-	-	995670.18	1676199.00	Аналитически	0.1	-

Сведения о местоположении измененных (уточненных) границ объекта							
1. Система координат мск 86_зона1							
2. Сведения о характерных точках границ объекта							
Обозначение характерных точек границ	Существующие координаты, м		Измененные (уточненные) координаты, м		Метод определения координат характерной точки	Средняя квадратическая погрешность положения характерной точки (Mt), м	Описание обозначения точки на местности (при наличии)
	X	Y	X	Y			
					й метод		
652	-	-	995655.32	1676191.95	Аналитический метод	0.1	-
653	-	-	995641.94	1676185.00	Аналитический метод	0.1	-
654	-	-	995628.82	1676177.70	Аналитический метод	0.1	-
655	-	-	995615.92	1676170.05	Аналитический метод	0.1	-
656	-	-	995603.14	1676161.95	Аналитический метод	0.1	-
657	-	-	995522.52	1676109.00	Аналитический метод	0.1	-
658	-	-	995368.23	1676007.60	Аналитический метод	0.1	-
659	-	-	995534.38	1675868.05	Аналитический метод	0.1	-
660	-	-	995578.10	1675831.25	Аналитический метод	0.1	-
661	-	-	995600.85	1675812.10	Аналитический метод	0.1	-
662	-	-	995630.03	1675787.55	Аналитический метод	0.1	-
663	-	-	995663.89	1675759.25	Аналитический метод	0.1	-
664	-	-	995473.86	1675585.33	Аналитический метод	0.1	-

Сведения о местоположении измененных (уточненных) границ объекта							
1. Система координат мск 86_зона1							
2. Сведения о характерных точках границ объекта							
Обозначение характерных точек границ	Существующие координаты, м		Измененные (уточненные) координаты, м		Метод определения координат характерной точки	Средняя квадратическая погрешность положения характерной точки (Mt), м	Описание обозначения точки на местности (при наличии)
	X	Y	X	Y			
665	995470.76	1675588.65	995470.76	1675588.65	Аналитический метод	0.1	-
666	995402.26	1675663.60	995402.26	1675663.60	Аналитический метод	0.1	-
667	995389.02	1675678.10	995389.02	1675678.10	Аналитический метод	0.1	-
668	995375.08	1675693.35	995375.08	1675693.35	Аналитический метод	0.1	-
669	995338.67	1675739.05	995338.67	1675739.05	Аналитический метод	0.1	-
670	995281.06	1675722.04	995281.06	1675722.04	Аналитический метод	0.1	-
671	995245.91	1675709.33	995245.91	1675709.33	Аналитический метод	0.1	-
672	995244.69	1675708.88	995244.69	1675708.88	Аналитический метод	0.1	-
673	995203.81	1675694.10	995203.81	1675694.10	Аналитический метод	0.1	-
674	995170.90	1675682.74	995170.90	1675682.74	Аналитический метод	0.1	-
675	995167.13	1675681.15	995167.13	1675681.15	Аналитический метод	0.1	-
676	995152.82	1675677.60	995152.82	1675677.60	Аналитический метод	0.1	-
677	995139.54	1675675.50	995139.54	1675675.50	Аналитический метод	0.1	-
678	995119.78	1675672.20	995119.78	1675672.20	Аналитически	0.1	-

Сведения о местоположении измененных (уточненных) границ объекта							
1. Система координат мск 86_зона1							
2. Сведения о характерных точках границ объекта							
Обозначение характерных точек границ	Существующие координаты, м		Измененные (уточненные) координаты, м		Метод определения координат характерной точки	Средняя квадратическая погрешность положения характерной точки (Mt), м	Описание обозначения точки на местности (при наличии)
	X	Y	X	Y			
					й метод		
679	995092.02	1675669.50	995092.02	1675669.50	Аналитический метод	0.1	-
680	995090.39	1675676.90	995090.39	1675676.90	Аналитический метод	0.1	-
681	995093.85	1675680.28	995093.85	1675680.28	Аналитический метод	0.08	-
682	995087.51	1675710.67	995087.51	1675710.67	Аналитический метод	0.08	-
683	995083.73	1675728.74	995083.73	1675728.74	Аналитический метод	0.1	-
684	995081.64	1675728.23	995081.64	1675728.23	Аналитический метод	0.1	-
685	995079.60	1675727.80	995079.60	1675727.80	Аналитический метод	0.1	-
686	995079.26	1675727.72	995079.26	1675727.72	Аналитический метод	0.1	-
687	995072.43	1675758.70	995072.43	1675758.70	Аналитический метод	0.1	-
688	995076.92	1675759.70	995076.92	1675759.70	Аналитический метод	0.1	-
689	995078.19	1675760.03	995078.19	1675760.03	Аналитический метод	0.1	-
690	995076.14	1675768.65	995076.14	1675768.65	Аналитический метод	0.1	-
691	995075.03	1675768.70	995075.03	1675768.70	Аналитический метод	0.1	-

Сведения о местоположении измененных (уточненных) границ объекта							
1. Система координат мск 86_зона1							
2. Сведения о характерных точках границ объекта							
Обозначение характерных точек границ	Существующие координаты, м		Измененные (уточненные) координаты, м		Метод определения координат характерной точки	Средняя квадратическая погрешность положения характерной точки (Mt), м	Описание обозначения точки на местности (при наличии)
	X	Y	X	Y			
692	995073.17	1675777.42	995073.17	1675777.42	Аналитический метод	0.3	-
693	995073.35	1675777.49	995073.35	1675777.49	Аналитический метод	0.3	-
694	995071.88	1675783.47	995071.88	1675783.47	Аналитический метод	0.3	-
695	995071.72	1675787.61	995071.72	1675787.61	Аналитический метод	0.1	-
696	995068.34	1675803.33	995068.34	1675803.33	Аналитический метод	0.3	-
697	995068.28	1675803.49	995068.28	1675803.49	Аналитический метод	0.3	-
698	995066.38	1675813.33	995066.38	1675813.33	Аналитический метод	0.1	-
699	995064.48	1675821.92	995064.48	1675821.92	Аналитический метод	0.1	-
700	995062.94	1675829.93	995062.94	1675829.93	Аналитический метод	0.1	-
701	995062.24	1675835.13	995062.24	1675835.13	Аналитический метод	0.1	-
702	995061.18	1675839.18	995061.18	1675839.18	Аналитический метод	0.1	-
703	995055.06	1675837.90	995055.06	1675837.90	Аналитический метод	0.1	-
704	995051.94	1675851.51	995051.94	1675851.51	Аналитический метод	0.1	-
705	995051.10	1675855.47	995051.10	1675855.47	Аналитически	0.1	-

Сведения о местоположении измененных (уточненных) границ объекта							
1. Система координат мск 86_зона1							
2. Сведения о характерных точках границ объекта							
Обозначение характерных точек границ	Существующие координаты, м		Измененные (уточненные) координаты, м		Метод определения координат характерной точки	Средняя квадратическая погрешность положения характерной точки (Mt), м	Описание обозначения точки на местности (при наличии)
	X	Y	X	Y			
					й метод		
706	995047.63	1675871.75	995047.63	1675871.75	Аналитический метод	0.1	-
707	995045.74	1675884.25	995045.74	1675884.25	Аналитический метод	0.1	-
708	995045.38	1675894.40	995045.38	1675894.40	Аналитический метод	0.1	-
709	995046.04	1675904.45	995046.04	1675904.45	Аналитический метод	0.1	-
710	995046.99	1675910.70	995046.99	1675910.70	Аналитический метод	0.1	-
711	995083.16	1675922.05	995083.16	1675922.05	Аналитический метод	0.1	-
712	995102.79	1675928.15	995102.79	1675928.15	Аналитический метод	0.1	-
713	995123.66	1675936.05	995123.66	1675936.05	Аналитический метод	0.1	-
714	995169.51	1675953.35	995169.51	1675953.35	Аналитический метод	0.1	-
715	995207.68	1675967.65	995207.68	1675967.65	Аналитический метод	0.1	-
716	995216.11	1675970.85	995216.11	1675970.85	Аналитический метод	0.1	-
717	995312.56	1676008.90	995312.56	1676008.90	Аналитический метод	0.1	-
718	995344.20	1676027.90	995344.20	1676027.90	Аналитический метод	0.1	-

Сведения о местоположении измененных (уточненных) границ объекта							
1. Система координат мск 86_зона1							
2. Сведения о характерных точках границ объекта							
Обозначение характерных точек границ	Существующие координаты, м		Измененные (уточненные) координаты, м		Метод определения координат характерной точки	Средняя квадратическая погрешность положения характерной точки (Mt), м	Описание обозначения точки на местности (при наличии)
	X	Y	X	Y			
719	995288.64	1676074.25	995288.64	1676074.25	Аналитический метод	0.1	-
720	995282.14	1676078.30	995282.14	1676078.30	Аналитический метод	0.1	-
721	995274.32	1676083.65	995274.32	1676083.65	Аналитический метод	0.1	-
722	995260.73	1676094.00	995260.73	1676094.00	Аналитический метод	0.1	-
723	995219.63	1676123.35	995219.63	1676123.35	Аналитический метод	0.1	-
328	995169.40	1676164.05	995169.40	1676164.05	Аналитический метод	0.1	-
							-
724	994582.26	1675775.43	994582.26	1675775.43	Аналитический метод	0.1	-
725	994578.50	1675769.70	994578.50	1675769.70	Аналитический метод	0.3	-
726	994572.79	1675773.20	994572.79	1675773.20	Аналитический метод	0.1	-
727	994558.18	1675754.74	994558.18	1675754.74	Аналитический метод	0.1	-
728	994550.49	1675740.38	994550.49	1675740.38	Аналитический метод	0.1	-
729	994551.32	1675739.72	994551.32	1675739.72	Аналитический метод	0.1	-
730	994551.84	1675739.35	994551.84	1675739.35	Аналитический метод	0.1	-

Сведения о местоположении измененных (уточненных) границ объекта							
1. Система координат мск 86_зона1							
2. Сведения о характерных точках границ объекта							
Обозначение характерных точек границ	Существующие координаты, м		Измененные (уточненные) координаты, м		Метод определения координат характерной точки	Средняя квадратическая погрешность положения характерной точки (Mt), м	Описание обозначения точки на местности (при наличии)
	X	Y	X	Y			
731	994550.19	1675736.71	994550.19	1675736.71	Аналитический метод	0.1	-
732	994546.06	1675730.02	994546.06	1675730.02	Аналитический метод	0.1	-
733	994543.95	1675726.62	994543.95	1675726.62	Аналитический метод	0.1	-
734	994541.05	1675721.94	994541.05	1675721.94	Аналитический метод	0.1	-
735	994538.82	1675717.11	994538.82	1675717.11	Аналитический метод	0.1	-
736	994541.13	1675716.19	994541.13	1675716.19	Аналитический метод	0.1	-
737	994536.35	1675708.08	994536.35	1675708.08	Аналитический метод	0.1	-
738	994535.77	1675708.51	994535.77	1675708.51	Аналитический метод	0.1	-
739	994530.09	1675701.26	994530.09	1675701.26	Аналитический метод	0.1	-
740	994530.90	1675700.67	994530.90	1675700.67	Аналитический метод	0.1	-
741	994530.05	1675699.54	994530.05	1675699.54	Аналитический метод	0.1	-
742	994516.93	1675682.32	994516.93	1675682.32	Аналитический метод	0.1	-
743	994512.07	1675672.61	994512.07	1675672.61	Аналитический метод	0.1	-
744	994499.93	1675642.15	994499.93	1675642.15	Аналитически	0.1	-

Сведения о местоположении измененных (уточненных) границ объекта							
1. Система координат мск 86_зона1							
2. Сведения о характерных точках границ объекта							
Обозначение характерных точек границ	Существующие координаты, м		Измененные (уточненные) координаты, м		Метод определения координат характерной точки	Средняя квадратическая погрешность положения характерной точки (Mt), м	Описание обозначения точки на местности (при наличии)
	X	Y	X	Y			
					й метод		
745	994515.81	1675633.75	994515.81	1675633.75	Аналитический метод	0.1	-
746	994513.77	1675630.61	994513.77	1675630.61	Аналитический метод	0.1	-
747	994488.18	1675590.94	994488.18	1675590.94	Аналитический метод	0.1	-
748	994485.31	1675586.49	994485.31	1675586.49	Аналитический метод	0.1	-
749	994482.84	1675582.45	994482.84	1675582.45	Аналитический метод	0.1	-
750	994533.30	1675553.85	994533.30	1675553.85	Аналитический метод	0.1	-
751	994594.79	1675643.90	994594.79	1675643.90	Аналитический метод	0.1	-
752	994652.05	1675727.75	994652.05	1675727.75	Аналитический метод	0.1	-
753	994653.72	1675730.30	994653.72	1675730.30	Аналитический метод	0.1	-
754	994644.46	1675736.37	994644.46	1675736.37	Аналитический метод	0.1	-
755	994614.58	1675758.29	994614.58	1675758.29	Аналитический метод	0.1	-
756	994609.49	1675761.49	994609.49	1675761.49	Аналитический метод	0.1	-
757	994608.92	1675760.02	994608.92	1675760.02	Аналитический метод	0.1	-

Сведения о местоположении измененных (уточненных) границ объекта							
1. Система координат мск 86_зона1							
2. Сведения о характерных точках границ объекта							
Обозначение характерных точек границ	Существующие координаты, м		Измененные (уточненные) координаты, м		Метод определения координат характерной точки	Средняя квадратическая погрешность положения характерной точки (Mt), м	Описание обозначения точки на местности (при наличии)
	X	Y	X	Y			
758	994603.81	1675761.96	994603.81	1675761.96	Аналитический метод	0.1	-
759	994597.79	1675765.73	994597.79	1675765.73	Аналитический метод	0.1	-
724	994582.26	1675775.43	994582.26	1675775.43	Аналитический метод	0.1	-
760	994966.50	1675412.62	994966.50	1675412.62	Аналитический метод	0.1	-
761	994928.01	1675369.18	994928.01	1675369.18	Аналитический метод	0.1	-
762	994961.90	1675269.48	994961.90	1675269.48	Аналитический метод	0.1	-
763	995000.89	1675313.14	995000.89	1675313.14	Аналитический метод	0.1	-
764	994971.25	1675398.86	994971.25	1675398.86	Аналитический метод	0.1	-
765	994970.86	1675398.81	994970.86	1675398.81	Аналитический метод	0.1	-
766	994970.63	1675400.28	994970.63	1675400.28	Аналитический метод	0.1	-
760	994966.50	1675412.62	994966.50	1675412.62	Аналитический метод	0.1	-
767	994750.08	1677697.39	994750.08	1677697.39	Аналитический метод	0.1	-
768	994748.81	1677695.61	994748.81	1677695.61	Аналитический метод	0.1	-
769	994672.60	1677587.97	994672.60	1677587.97	Аналитически	0.1	-

Сведения о местоположении измененных (уточненных) границ объекта							
1. Система координат мск 86_зона1							
2. Сведения о характерных точках границ объекта							
Обозначение характерных точек границ	Существующие координаты, м		Измененные (уточненные) координаты, м		Метод определения координат характерной точки	Средняя квадратическая погрешность положения характерной точки (Mt), м	Описание обозначения точки на местности (при наличии)
	X	Y	X	Y			
					й метод		
770	994346.08	1677126.71	994346.08	1677126.71	Аналитический метод	0.1	-
771	994383.57	1677066.93	994383.57	1677066.93	Аналитический метод	0.1	-
772	994397.41	1677057.50	994397.41	1677057.50	Аналитический метод	0.1	-
773	994416.39	1677044.17	994416.39	1677044.17	Аналитический метод	0.1	-
774	994399.25	1677019.83	994399.25	1677019.83	Аналитический метод	0.1	-
775	994427.47	1676915.08	994427.47	1676915.08	Аналитический метод	0.1	-
776	994439.09	1676872.02	994439.09	1676872.02	Аналитический метод	0.1	-
777	994454.21	1676847.64	994454.21	1676847.64	Аналитический метод	0.1	-
778	994497.76	1676777.15	994497.76	1676777.15	Аналитический метод	0.1	-
779	994611.83	1676590.65	994611.83	1676590.65	Аналитический метод	0.1	-
780	994611.43	1676576.11	994611.43	1676576.11	Аналитический метод	0.1	-
781	994610.71	1676570.15	994610.71	1676570.15	Аналитический метод	0.1	-
782	994640.20	1676565.75	994640.20	1676565.75	Аналитический метод	0.1	-

Сведения о местоположении измененных (уточненных) границ объекта							
1. Система координат мск 86_зона1							
2. Сведения о характерных точках границ объекта							
Обозначение характерных точек границ	Существующие координаты, м		Измененные (уточненные) координаты, м		Метод определения координат характерной точки	Средняя квадратическая погрешность положения характерной точки (Mt), м	Описание обозначения точки на местности (при наличии)
	X	Y	X	Y			
783	994836.06	1676543.45	994836.06	1676543.45	Аналитический метод	0.1	-
784	995077.55	1676516.00	995077.55	1676516.00	Аналитический метод	0.1	-
785	995146.93	1676511.90	995146.93	1676511.90	Аналитический метод	0.1	-
786	995166.54	1676721.50	995166.54	1676721.50	Аналитический метод	0.1	-
787	995174.85	1676756.65	995174.85	1676756.65	Аналитический метод	0.1	-
788	995201.41	1676851.90	995201.41	1676851.90	Аналитический метод	0.1	-
789	995243.31	1676995.00	995243.31	1676995.00	Аналитический метод	0.1	-
790	995312.01	1677229.40	995312.01	1677229.40	Аналитический метод	0.1	-
791	995325.28	1677279.55	995325.28	1677279.55	Аналитический метод	0.1	-
792	995277.36	1677315.88	995277.36	1677315.88	Аналитический метод	0.1	-
793	995275.24	1677317.50	995275.24	1677317.50	Аналитический метод	0.1	-
794	994859.78	1677615.73	994859.78	1677615.73	Аналитический метод	0.1	-
795	994857.00	1677611.32	994857.00	1677611.32	Аналитический метод	0.1	-
796	994851.83	1677615.16	994851.83	1677615.16	Аналитически	0.1	-

Сведения о местоположении измененных (уточненных) границ объекта							
1. Система координат мск 86_зона1							
2. Сведения о характерных точках границ объекта							
Обозначение характерных точек границ	Существующие координаты, м		Измененные (уточненные) координаты, м		Метод определения координат характерной точки	Средняя квадратическая погрешность положения характерной точки (Mt), м	Описание обозначения точки на местности (при наличии)
	X	Y	X	Y			
					й метод		
797	994780.37	1677668.09	994780.37	1677668.09	Аналитический метод	0.1	-
798	994775.77	1677678.85	994775.77	1677678.85	Аналитический метод	0.1	-
799	994753.99	1677694.65	994753.99	1677694.65	Аналитический метод	0.1	-
767	994750.08	1677697.39	994750.08	1677697.39	Аналитический метод	0.1	-
800	994753.16	1677435.84	994753.16	1677435.84	Аналитический метод	0.1	-
801	994623.50	1677251.74	994623.50	1677251.74	Аналитический метод	0.1	-
802	994793.84	1677250.32	994793.84	1677250.32	Аналитический метод	0.1	-
803	995029.25	1677248.30	995029.25	1677248.30	Аналитический метод	0.1	-
800	994753.16	1677435.84	994753.16	1677435.84	Аналитический метод	0.1	-
804	995131.89	1676840.20	995131.89	1676840.20	Аналитический метод	0.1	-
805	995100.02	1676801.03	995100.02	1676801.03	Аналитический метод	0.1	-
806	995087.22	1676785.29	995087.22	1676785.29	Аналитический метод	0.1	-
807	995109.40	1676767.26	995109.40	1676767.26	Аналитический метод	0.1	-

Сведения о местоположении измененных (уточненных) границ объекта							
1. Система координат мск 86_зона1							
2. Сведения о характерных точках границ объекта							
Обозначение характерных точек границ	Существующие координаты, м		Измененные (уточненные) координаты, м		Метод определения координат характерной точки	Средняя квадратическая погрешность положения характерной точки (Mt), м	Описание обозначения точки на местности (при наличии)
	X	Y	X	Y			
808	995128.44	1676751.78	995128.44	1676751.78	Аналитический метод	0.1	-
809	995136.23	1676755.26	995136.23	1676755.26	Аналитический метод	0.1	-
810	995144.97	1676787.69	995144.97	1676787.69	Аналитический метод	0.1	-
811	995145.10	1676788.16	995145.10	1676788.16	Аналитический метод	0.1	-
812	995158.99	1676839.88	995158.99	1676839.88	Аналитический метод	0.1	-
804	995131.89	1676840.20	995131.89	1676840.20	Аналитический метод	0.1	-
813	994229.15	1678062.45	994229.15	1678062.45	Аналитический метод	0.1	-
814	994078.03	1677847.65	994078.03	1677847.65	Аналитический метод	0.1	-
815	993977.51	1677704.85	993977.51	1677704.85	Аналитический метод	0.1	-
816	993923.80	1677628.50	993923.80	1677628.50	Аналитический метод	0.1	-
817	993890.86	1677581.10	993890.86	1677581.10	Аналитический метод	0.1	-
818	993839.83	1677507.65	993839.83	1677507.65	Аналитический метод	0.1	-
819	993793.20	1677440.50	993793.20	1677440.50	Аналитический метод	0.1	-
820	993779.90	1677421.35	993779.90	1677421.35	Аналитически	0.1	-

Сведения о местоположении измененных (уточненных) границ объекта							
1. Система координат мск 86_зона1							
2. Сведения о характерных точках границ объекта							
Обозначение характерных точек границ	Существующие координаты, м		Измененные (уточненные) координаты, м		Метод определения координат характерной точки	Средняя квадратическая погрешность положения характерной точки (Mt), м	Описание обозначения точки на местности (при наличии)
	X	Y	X	Y			
					й метод		
821	993723.07	1677339.55	993723.07	1677339.55	Аналитический метод	0.1	-
822	993730.45	1677334.21	993730.45	1677334.21	Аналитический метод	0.1	-
823	993728.62	1677331.60	993728.62	1677331.60	Аналитический метод	0.1	-
824	993813.48	1677272.28	993813.48	1677272.28	Аналитический метод	0.1	-
825	993782.59	1677230.48	993782.59	1677230.48	Аналитический метод	0.1	-
826	993781.63	1677229.46	993781.63	1677229.46	Аналитический метод	0.1	-
827	993754.84	1677192.01	993754.84	1677192.01	Аналитический метод	0.1	-
828	993748.52	1677196.50	993748.52	1677196.50	Аналитический метод	0.08	-
829	993736.39	1677205.01	993736.39	1677205.01	Аналитический метод	0.1	-
830	993724.95	1677213.88	993724.95	1677213.88	Аналитический метод	0.1	-
831	993714.89	1677220.88	993714.89	1677220.88	Аналитический метод	0.1	-
832	993703.39	1677228.51	993703.39	1677228.51	Аналитический метод	0.1	-
833	993695.46	1677217.28	993695.46	1677217.28	Аналитический метод	0.1	-

Сведения о местоположении измененных (уточненных) границ объекта							
1. Система координат мск 86_зона1							
2. Сведения о характерных точках границ объекта							
Обозначение характерных точек границ	Существующие координаты, м		Измененные (уточненные) координаты, м		Метод определения координат характерной точки	Средняя квадратическая погрешность положения характерной точки (Mt), м	Описание обозначения точки на местности (при наличии)
	X	Y	X	Y			
834	993694.16	1677217.74	993694.16	1677217.74	Аналитический метод	0.1	-
835	993667.20	1677236.40	993667.20	1677236.40	Аналитический метод	0.1	-
836	993664.33	1677238.39	993664.33	1677238.39	Аналитический метод	0.1	-
837	993656.36	1677243.99	993656.36	1677243.99	Аналитический метод	0.1	-
838	993590.60	1677151.11	993590.60	1677151.11	Аналитический метод	0.1	-
839	993597.60	1677146.09	993597.60	1677146.09	Аналитический метод	0.3	-
840	993598.94	1677145.20	993598.94	1677145.20	Аналитический метод	0.3	-
841	993625.56	1677127.42	993625.56	1677127.42	Аналитический метод	0.3	-
842	993626.63	1677126.83	993626.63	1677126.83	Аналитический метод	0.08	-
843	993624.28	1677123.46	993624.28	1677123.46	Аналитический метод	0.1	-
844	993645.62	1677108.19	993645.62	1677108.19	Аналитический метод	0.1	-
845	993645.10	1677107.60	993645.10	1677107.60	Аналитический метод	0.1	-
846	993619.94	1677072.15	993619.94	1677072.15	Аналитический метод	0.1	-
847	993613.92	1677060.05	993613.92	1677060.05	Аналитически	0.1	-

Сведения о местоположении измененных (уточненных) границ объекта							
1. Система координат мск 86_зона1							
2. Сведения о характерных точках границ объекта							
Обозначение характерных точек границ	Существующие координаты, м		Измененные (уточненные) координаты, м		Метод определения координат характерной точки	Средняя квадратическая погрешность положения характерной точки (Mt), м	Описание обозначения точки на местности (при наличии)
	X	Y	X	Y			
					й метод		
848	993607.97	1677047.50	993607.97	1677047.50	Аналитический метод	0.1	-
849	993585.78	1677000.22	993585.78	1677000.22	Аналитический метод	0.1	-
850	993585.04	1676999.03	993585.04	1676999.03	Аналитический метод	0.1	-
851	993525.32	1676905.21	993525.32	1676905.21	Аналитический метод	0.1	-
852	993533.17	1676903.09	993533.17	1676903.09	Аналитический метод	0.1	-
853	993541.00	1676901.00	993541.00	1676901.00	Аналитический метод	0.1	-
854	993557.26	1676896.74	993557.26	1676896.74	Аналитический метод	0.1	-
855	993564.45	1676894.71	993564.45	1676894.71	Аналитический метод	0.1	-
856	993560.72	1676878.76	993560.72	1676878.76	Аналитический метод	0.1	-
857	993560.01	1676875.63	993560.01	1676875.63	Аналитический метод	0.1	-
858	993559.51	1676873.76	993559.51	1676873.76	Аналитический метод	0.1	-
859	993556.64	1676862.25	993556.64	1676862.25	Аналитический метод	0.1	-
860	993556.24	1676860.74	993556.24	1676860.74	Аналитический метод	0.1	-

Сведения о местоположении измененных (уточненных) границ объекта							
1. Система координат мск 86_зона1							
2. Сведения о характерных точках границ объекта							
Обозначение характерных точек границ	Существующие координаты, м		Измененные (уточненные) координаты, м		Метод определения координат характерной точки	Средняя квадратическая погрешность положения характерной точки (Mt), м	Описание обозначения точки на местности (при наличии)
	X	Y	X	Y			
861	993564.36	1676858.65	993564.36	1676858.65	Аналитический метод	0.1	-
862	993562.55	1676851.80	993562.55	1676851.80	Аналитический метод	0.1	-
863	993666.95	1676824.60	993666.95	1676824.60	Аналитический метод	0.1	-
864	993685.55	1676819.75	993685.55	1676819.75	Аналитический метод	0.1	-
865	993724.25	1676809.65	993724.25	1676809.65	Аналитический метод	0.1	-
866	993749.50	1676803.05	993749.50	1676803.05	Аналитический метод	0.1	-
867	993766.45	1676798.60	993766.45	1676798.60	Аналитический метод	0.1	-
868	993883.44	1676768.05	993883.44	1676768.05	Аналитический метод	0.1	-
869	993907.75	1676761.70	993907.75	1676761.70	Аналитический метод	0.1	-
870	993916.26	1676760.60	993916.26	1676760.60	Аналитический метод	0.1	-
871	993926.46	1676758.05	993926.46	1676758.05	Аналитический метод	0.1	-
872	993937.90	1676754.90	993937.90	1676754.90	Аналитический метод	0.1	-
873	993958.90	1676749.55	993958.90	1676749.55	Аналитический метод	0.1	-
874	993961.59	1676749.20	993961.59	1676749.20	Аналитически	0.1	-

Сведения о местоположении измененных (уточненных) границ объекта							
1. Система координат мск 86_зона1							
2. Сведения о характерных точках границ объекта							
Обозначение характерных точек границ	Существующие координаты, м		Измененные (уточненные) координаты, м		Метод определения координат характерной точки	Средняя квадратическая погрешность положения характерной точки (Mt), м	Описание обозначения точки на местности (при наличии)
	X	Y	X	Y			
					й метод		
875	993964.12	1676757.36	993964.12	1676757.36	Аналитический метод	0.1	-
876	993973.34	1676787.37	993973.34	1676787.37	Аналитический метод	0.1	-
877	993976.29	1676811.38	993976.29	1676811.38	Аналитический метод	0.1	-
878	993981.00	1676849.81	993981.00	1676849.81	Аналитический метод	0.1	-
879	993981.93	1676872.12	993981.93	1676872.12	Аналитический метод	0.1	-
880	993982.50	1676874.17	993982.50	1676874.17	Аналитический метод	0.1	-
881	993991.57	1676912.53	993991.57	1676912.53	Аналитический метод	0.1	-
882	993992.89	1676912.11	993992.89	1676912.11	Аналитический метод	0.1	-
883	993994.76	1676917.75	993994.76	1676917.75	Аналитический метод	0.1	-
884	993999.83	1676935.97	993999.83	1676935.97	Аналитический метод	0.1	-
885	994007.70	1676964.48	994007.70	1676964.48	Аналитический метод	0.1	-
886	994008.21	1676966.26	994008.21	1676966.26	Аналитический метод	0.1	-
887	994011.70	1676975.82	994011.70	1676975.82	Аналитический метод	0.1	-

Сведения о местоположении измененных (уточненных) границ объекта							
1. Система координат мск 86_зона1							
2. Сведения о характерных точках границ объекта							
Обозначение характерных точек границ	Существующие координаты, м		Измененные (уточненные) координаты, м		Метод определения координат характерной точки	Средняя квадратическая погрешность положения характерной точки (Mt), м	Описание обозначения точки на местности (при наличии)
	X	Y	X	Y			
888	994025.94	1677014.54	994025.94	1677014.54	Аналитический метод	0.1	-
889	994045.10	1677062.50	994045.10	1677062.50	Аналитический метод	0.1	-
890	994046.13	1677064.56	994046.13	1677064.56	Аналитический метод	0.1	-
891	994052.37	1677077.14	994052.37	1677077.14	Аналитический метод	0.1	-
892	994069.88	1677111.98	994069.88	1677111.98	Аналитический метод	0.1	-
893	994083.93	1677153.63	994083.93	1677153.63	Аналитический метод	0.1	-
894	994100.08	1677167.77	994100.08	1677167.77	Аналитический метод	0.1	-
895	994125.49	1677245.91	994125.49	1677245.91	Аналитический метод	0.1	-
896	994139.84	1677297.26	994139.84	1677297.26	Аналитический метод	0.1	-
897	994158.32	1677283.93	994158.32	1677283.93	Аналитический метод	0.1	-
898	994174.56	1677272.21	994174.56	1677272.21	Аналитический метод	0.1	-
899	994198.92	1677254.67	994198.92	1677254.67	Аналитический метод	0.1	-
900	994222.90	1677237.09	994222.90	1677237.09	Аналитический метод	0.1	-
901	994232.90	1677229.64	994232.90	1677229.64	Аналитически	0.1	-

Сведения о местоположении измененных (уточненных) границ объекта							
1. Система координат мск 86_зона1							
2. Сведения о характерных точках границ объекта							
Обозначение характерных точек границ	Существующие координаты, м		Измененные (уточненные) координаты, м		Метод определения координат характерной точки	Средняя квадратическая погрешность положения характерной точки (Mt), м	Описание обозначения точки на местности (при наличии)
	X	Y	X	Y			
					й метод		
902	994247.42	1677219.32	994247.42	1677219.32	Аналитический метод	0.1	-
903	994259.28	1677224.04	994259.28	1677224.04	Аналитический метод	0.1	-
904	994280.87	1677256.10	994280.87	1677256.10	Аналитический метод	0.1	-
905	994325.90	1677318.05	994325.90	1677318.05	Аналитический метод	0.1	-
906	994335.83	1677332.85	994335.83	1677332.85	Аналитический метод	0.1	-
907	994339.27	1677337.85	994339.27	1677337.85	Аналитический метод	0.1	-
908	994338.61	1677352.30	994338.61	1677352.30	Аналитический метод	0.1	-
909	994494.47	1677566.55	994494.47	1677566.55	Аналитический метод	0.1	-
910	994499.17	1677573.05	994499.17	1677573.05	Аналитический метод	0.1	-
911	994602.63	1677715.30	994602.63	1677715.30	Аналитический метод	0.1	-
912	994626.23	1677747.70	994626.23	1677747.70	Аналитический метод	0.1	-
913	994643.30	1677772.30	994643.30	1677772.30	Аналитический метод	0.1	-
914	994503.31	1677870.55	994503.31	1677870.55	Аналитический метод	0.1	-

Сведения о местоположении измененных (уточненных) границ объекта							
1. Система координат мск 86_зона1							
2. Сведения о характерных точках границ объекта							
Обозначение характерных точек границ	Существующие координаты, м		Измененные (уточненные) координаты, м		Метод определения координат характерной точки	Средняя квадратическая погрешность положения характерной точки (Mt), м	Описание обозначения точки на местности (при наличии)
	X	Y	X	Y			
915	994417.67	1677928.30	994417.67	1677928.30	Аналитический метод	0.1	-
916	994368.90	1677963.28	994368.90	1677963.28	Аналитический метод	0.1	-
917	994339.06	1677985.45	994339.06	1677985.45	Аналитический метод	0.1	-
813	994229.15	1678062.45	994229.15	1678062.45	Аналитический метод	0.1	-
918	995810.63	1676243.45	994082.60	1675190.90	Аналитический метод	0.1	-
919	995789.22	1676239.05	994072.93	1675181.95	Аналитический метод	0.1	-
920	995773.13	1676235.45	994035.27	1675128.55	Аналитический метод	0.1	-
921	995757.07	1676231.30	994003.29	1675083.70	Аналитический метод	0.1	-
922	995741.23	1676226.65	993995.16	1675073.00	Аналитический метод	0.1	-
923	995725.51	1676221.50	993986.54	1675079.50	Аналитический метод	0.1	-
924	995710.01	1676215.80	993936.02	1675115.05	Аналитический метод	0.1	-
925	995694.65	1676209.55	993930.82	1675107.28	Аналитический метод	0.1	-
926	995682.64	1676204.50	993927.05	1675101.91	Аналитический метод	0.1	-
927	995670.18	1676199.00	993912.19	1675080.76	Аналитически	0.1	-

Сведения о местоположении измененных (уточненных) границ объекта							
1. Система координат мск 86_зона1							
2. Сведения о характерных точках границ объекта							
Обозначение характерных точек границ	Существующие координаты, м		Измененные (уточненные) координаты, м		Метод определения координат характерной точки	Средняя квадратическая погрешность положения характерной точки (Mt), м	Описание обозначения точки на местности (при наличии)
	X	Y	X	Y			
					й метод		
928	995655.32	1676191.95	993911.75	1675077.10	Аналитический метод	0.1	-
929	995641.94	1676185.00	993901.24	1675058.32	Аналитический метод	0.1	-
930	995628.82	1676177.70	993894.82	1675046.43	Аналитический метод	0.1	-
931	995615.92	1676170.05	993888.83	1675035.33	Аналитический метод	0.1	-
932	995603.14	1676161.95	993880.35	1675041.30	Аналитический метод	0.1	-
933	995522.52	1676109.00	993865.65	1675021.05	Аналитический метод	0.1	-
934	995368.23	1676007.60	993873.45	1675015.53	Аналитический метод	0.1	-
935	995534.38	1675868.05	993873.75	1675015.32	Аналитический метод	0.1	-
936	995578.10	1675831.25	993860.84	1674997.89	Аналитический метод	0.1	-
937	995600.85	1675812.10	993845.35	1674977.00	Аналитический метод	0.1	-
938	995630.03	1675787.55	993829.85	1674956.09	Аналитический метод	0.1	-
939	995663.89	1675759.25	993814.36	1674935.20	Аналитический метод	0.1	-
940	995770.02	1675670.54	993813.60	1674934.14	Аналитический метод	0.1	-

Сведения о местоположении измененных (уточненных) границ объекта							
1. Система координат мск 86_зона1							
2. Сведения о характерных точках границ объекта							
Обозначение характерных точек границ	Существующие координаты, м		Измененные (уточненные) координаты, м		Метод определения координат характерной точки	Средняя квадратическая погрешность положения характерной точки (Mt), м	Описание обозначения точки на местности (при наличии)
	X	Y	X	Y			
941	995834.35	1675743.28	993812.74	1674934.78	Аналитический метод	0.1	-
942	995841.06	1675737.29	993806.43	1674939.39	Аналитический метод	0.1	-
943	995911.23	1675675.20	993784.69	1674909.40	Аналитический метод	0.1	-
944	995927.17	1675661.12	993787.64	1674907.90	Аналитический метод	0.1	-
945	996005.31	1675773.35	993784.49	1674901.75	Аналитический метод	0.1	-
946	996134.52	1675957.05	993780.55	1674903.70	Аналитический метод	0.1	-
947	996014.98	1676062.75	993771.97	1674891.90	Аналитический метод	0.1	-
948	995939.56	1676129.45	993822.80	1674854.25	Аналитический метод	0.1	-
949	995845.52	1676212.60	993829.98	1674849.20	Аналитический метод	0.1	-
950	995839.56	1676217.85	993859.37	1674889.15	Аналитический метод	0.1	-
951	-	-	993866.11	1674898.45	Аналитический метод	0.1	-
952	-	-	993875.22	1674891.75	Аналитический метод	0.1	-
953	-	-	993877.23	1674890.18	Аналитический метод	0.1	-
954	-	-	993884.16	1674885.05	Аналитически	0.1	-

Сведения о местоположении измененных (уточненных) границ объекта							
1. Система координат мск 86_зона1							
2. Сведения о характерных точках границ объекта							
Обозначение характерных точек границ	Существующие координаты, м		Измененные (уточненные) координаты, м		Метод определения координат характерной точки	Средняя квадратическая погрешность положения характерной точки (Mt), м	Описание обозначения точки на местности (при наличии)
	X	Y	X	Y			
					й метод		
955	-	-	993887.46	1674882.85	Аналитический метод	0.1	-
956	-	-	993901.32	1674871.79	Аналитический метод	0.1	-
957	-	-	993909.53	1674866.14	Аналитический метод	0.1	-
958	-	-	993910.35	1674865.53	Аналитический метод	0.1	-
959	-	-	993911.15	1674866.70	Аналитический метод	0.1	-
960	-	-	993924.84	1674857.15	Аналитический метод	0.1	-
961	-	-	993933.77	1674851.10	Аналитический метод	0.1	-
962	-	-	993882.53	1674774.75	Аналитический метод	0.1	-
963	-	-	993887.39	1674772.00	Аналитический метод	0.3	-
964	-	-	993889.37	1674770.01	Аналитический метод	0.3	-
965	-	-	993923.75	1674749.61	Аналитический метод	0.3	-
966	-	-	993924.48	1674750.64	Аналитический метод	0.1	-
967	-	-	993928.25	1674748.40	Аналитический метод	0.1	-

Сведения о местоположении измененных (уточненных) границ объекта							
1. Система координат мск 86_зона1							
2. Сведения о характерных точках границ объекта							
Обозначение характерных точек границ	Существующие координаты, м		Измененные (уточненные) координаты, м		Метод определения координат характерной точки	Средняя квадратическая погрешность положения характерной точки (Mt), м	Описание обозначения точки на местности (при наличии)
	X	Y	X	Y			
968	-	-	993927.49	1674747.07	Аналитический метод	0.1	-
969	-	-	993936.55	1674741.97	Аналитический метод	0.1	-
970	-	-	993941.87	1674738.62	Аналитический метод	0.1	-
971	-	-	993956.44	1674729.80	Аналитический метод	0.1	-
972	-	-	993960.58	1674727.40	Аналитический метод	0.1	-
973	-	-	993973.75	1674719.70	Аналитический метод	0.1	-
974	-	-	993934.80	1674651.30	Аналитический метод	0.1	-
975	-	-	994021.90	1674605.50	Аналитический метод	0.1	-
976	-	-	994186.49	1674821.92	Аналитический метод	0.1	-
977	-	-	994178.28	1674827.68	Аналитический метод	0.1	-
978	-	-	994175.07	1674829.95	Аналитический метод	0.1	-
979	-	-	994175.01	1674829.86	Аналитический метод	0.1	-
980	-	-	994164.23	1674837.62	Аналитический метод	0.1	-
981	-	-	994148.53	1674848.84	Аналитически	0.1	-

Сведения о местоположении измененных (уточненных) границ объекта							
1. Система координат мск 86_зона1							
2. Сведения о характерных точках границ объекта							
Обозначение характерных точек границ	Существующие координаты, м		Измененные (уточненные) координаты, м		Метод определения координат характерной точки	Средняя квадратическая погрешность положения характерной точки (Mt), м	Описание обозначения точки на местности (при наличии)
	X	Y	X	Y			
					й метод		
982	-	-	994149.16	1674849.80	Аналитический метод	0.1	-
983	-	-	994138.35	1674856.76	Аналитический метод	0.1	-
984	-	-	994132.74	1674861.04	Аналитический метод	0.1	-
985	-	-	994137.65	1674867.49	Аналитический метод	0.1	-
986	-	-	994146.55	1674879.50	Аналитический метод	0.1	-
987	-	-	994160.54	1674898.48	Аналитический метод	0.1	-
988	-	-	994177.64	1674921.84	Аналитический метод	0.1	-
989	-	-	994197.80	1674907.80	Аналитический метод	0.1	-
990	-	-	994217.34	1674893.75	Аналитический метод	0.1	-
991	-	-	994220.47	1674891.59	Аналитический метод	0.1	-
992	-	-	994232.83	1674882.85	Аналитический метод	0.1	-
993	-	-	994281.05	1674946.25	Аналитический метод	0.1	-
994	-	-	994334.63	1675016.05	Аналитический метод	0.1	-

Сведения о местоположении измененных (уточненных) границ объекта							
1. Система координат мск 86_зона1							
2. Сведения о характерных точках границ объекта							
Обозначение характерных точек границ	Существующие координаты, м		Измененные (уточненные) координаты, м		Метод определения координат характерной точки	Средняя квадратическая погрешность положения характерной точки (Mt), м	Описание обозначения точки на местности (при наличии)
	X	Y	X	Y			
995	-	-	994334.64	1675016.10	Аналитический метод	0.1	-
996	-	-	994216.23	1675098.61	Аналитический метод	0.1	-
997	-	-	994136.29	1675153.03	Аналитический метод	0.1	-
918	995810.63	1676243.45	994082.60	1675190.90	Аналитический метод	0.1	-
998	994082.60	1675190.90	994439.25	1674733.49	Аналитический метод	0.1	-
999	994072.93	1675181.95	994433.54	1674723.31	Аналитический метод	0.1	-
1000	994035.27	1675128.55	994432.61	1674722.52	Аналитический метод	0.1	-
1001	994003.29	1675083.70	994423.11	1674707.60	Аналитический метод	0.1	-
1002	993995.16	1675073.00	994362.75	1674616.05	Аналитический метод	0.1	-
1003	993986.54	1675079.50	994354.92	1674603.63	Аналитический метод	0.1	-
1004	993936.02	1675115.05	994330.28	1674563.39	Аналитический метод	0.1	-
1005	993930.82	1675107.28	994331.46	1674562.89	Аналитический метод	0.1	-
1006	993927.05	1675101.91	994356.52	1674552.28	Аналитический метод	0.1	-
1007	993912.19	1675080.76	994430.11	1674522.22	Аналитически	0.1	-

Сведения о местоположении измененных (уточненных) границ объекта							
1. Система координат мск 86_зона1							
2. Сведения о характерных точках границ объекта							
Обозначение характерных точек границ	Существующие координаты, м		Измененные (уточненные) координаты, м		Метод определения координат характерной точки	Средняя квадратическая погрешность положения характерной точки (Mt), м	Описание обозначения точки на местности (при наличии)
	X	Y	X	Y			
					й метод		
1008	993911.75	1675077.10	994396.72	1674421.31	Аналитический метод	0.1	-
1009	993901.24	1675058.32	994391.14	1674406.91	Аналитический метод	0.1	-
1010	993894.82	1675046.43	994465.49	1674365.90	Аналитический метод	0.1	-
1011	993888.83	1675035.33	994465.50	1674365.90	Аналитический метод	0.1	-
1012	993880.35	1675041.30	994476.74	1674359.69	Аналитический метод	0.1	-
1013	993865.65	1675021.05	994480.67	1674375.76	Аналитический метод	0.1	-
1014	993873.45	1675015.53	994488.80	1674405.72	Аналитический метод	0.1	-
1015	993873.75	1675015.32	994489.08	1674406.80	Аналитический метод	0.1	-
1016	993860.84	1674997.89	994517.16	1674510.38	Аналитический метод	0.1	-
1017	993845.35	1674977.00	994522.62	1674525.64	Аналитический метод	0.1	-
1018	993829.85	1674956.09	994575.89	1674674.35	Аналитический метод	0.1	-
1019	993814.36	1674935.20	994579.38	1674682.25	Аналитический метод	0.1	-
1020	993813.60	1674934.14	994498.35	1674714.10	Аналитический метод	0.1	-

Сведения о местоположении измененных (уточненных) границ объекта							
1. Система координат мск 86_зона1							
2. Сведения о характерных точках границ объекта							
Обозначение характерных точек границ	Существующие координаты, м		Измененные (уточненные) координаты, м		Метод определения координат характерной точки	Средняя квадратическая погрешность положения характерной точки (Mt), м	Описание обозначения точки на местности (при наличии)
	X	Y	X	Y			
1021	993812.74	1674934.78	994485.51	1674719.82	Аналитический метод	0.1	-
1022	993806.43	1674939.39	994483.05	1674714.64	Аналитический метод	0.1	-
1023	993784.69	1674909.40	994466.74	1674721.71	Аналитический метод	0.1	-
998	994082.60	1675190.90	994439.25	1674733.49	Аналитический метод	0.1	-
							-
1024	989116.82	1665920.55	989116.82	1665920.55	Аналитический метод	0.1	-
1025	989361.56	1665772.75	989361.56	1665772.75	Аналитический метод	0.1	-
1026	989464.35	1665710.68	989464.35	1665710.68	Аналитический метод	0.1	-
1027	989446.47	1665678.47	989446.47	1665678.47	Аналитический метод	0.1	-
1028	989420.64	1665677.86	989420.64	1665677.86	Аналитический метод	0.1	-
1029	989408.80	1665675.14	989408.80	1665675.14	Аналитический метод	0.1	-
1030	989397.60	1665672.60	989397.60	1665672.60	Аналитический метод	0.1	-
1031	989375.30	1665667.52	989375.30	1665667.52	Аналитический метод	0.1	-
1032	989320.86	1665648.44	989320.86	1665648.44	Аналитический метод	0.1	-

Сведения о местоположении измененных (уточненных) границ объекта							
1. Система координат мск 86_зона1							
2. Сведения о характерных точках границ объекта							
Обозначение характерных точек границ	Существующие координаты, м		Измененные (уточненные) координаты, м		Метод определения координат характерной точки	Средняя квадратическая погрешность положения характерной точки (Mt), м	Описание обозначения точки на местности (при наличии)
	X	Y	X	Y			
1033	989310.66	1665646.58	989310.66	1665646.58	Аналитический метод	0.1	-
1034	989298.74	1665649.18	989298.74	1665649.18	Аналитический метод	0.1	-
1035	989283.02	1665655.80	989283.02	1665655.80	Аналитический метод	0.1	-
1036	989176.60	1665718.84	989176.60	1665718.84	Аналитический метод	0.1	-
1037	989162.90	1665726.94	989162.90	1665726.94	Аналитический метод	0.1	-
1038	989047.77	1665796.20	989047.77	1665796.20	Аналитический метод	0.1	-
1024	989116.82	1665920.55	989116.82	1665920.55	Аналитический метод	0.1	-
1039	994439.25	1674733.49	988940.99	1666481.25	Аналитический метод	0.1	-
1040	994433.54	1674723.31	988942.38	1666489.40	Аналитический метод	0.1	-
1041	994432.61	1674722.52	988942.02	1666489.75	Аналитический метод	0.1	-
1042	994423.11	1674707.60	988942.53	1666490.25	Аналитический метод	0.1	-
1043	994362.75	1674616.05	988942.59	1666490.82	Аналитический метод	0.1	-
1044	994354.92	1674603.63	988947.79	1666517.78	Аналитический метод	0.1	-
1045	994330.28	1674563.39	988949.60	1666527.16	Аналитически	0.1	-

Сведения о местоположении измененных (уточненных) границ объекта							
1. Система координат мск 86_зона1							
2. Сведения о характерных точках границ объекта							
Обозначение характерных точек границ	Существующие координаты, м		Измененные (уточненные) координаты, м		Метод определения координат характерной точки	Средняя квадратическая погрешность положения характерной точки (Mt), м	Описание обозначения точки на местности (при наличии)
	X	Y	X	Y			
					й метод		
1046	994331.46	1674562.89	988953.62	1666547.85	Аналитический метод	0.1	-
1047	994356.52	1674552.28	988955.99	1666557.55	Аналитический метод	0.1	-
1048	994430.11	1674522.22	988903.50	1666575.40	Аналитический метод	0.1	-
1049	994396.72	1674421.31	988897.76	1666576.54	Аналитический метод	0.1	-
1050	994391.14	1674406.91	988890.46	1666577.99	Аналитический метод	0.1	-
1051	994465.49	1674365.90	988884.18	1666579.24	Аналитический метод	0.1	-
1052	994465.50	1674365.90	988877.35	1666580.61	Аналитический метод	0.1	-
1053	994476.74	1674359.69	988871.51	1666581.77	Аналитический метод	0.1	-
1054	994480.67	1674375.76	988859.40	1666584.35	Аналитический метод	0.1	-
1055	994488.80	1674405.72	988856.82	1666585.05	Аналитический метод	0.1	-
1056	994489.08	1674406.80	988854.18	1666585.85	Аналитический метод	0.1	-
1057	994517.16	1674510.38	988851.60	1666586.80	Аналитический метод	0.1	-
1058	994522.62	1674525.64	988849.07	1666587.90	Аналитический метод	0.1	-

Сведения о местоположении измененных (уточненных) границ объекта							
1. Система координат мск 86_зона1							
2. Сведения о характерных точках границ объекта							
Обозначение характерных точек границ	Существующие координаты, м		Измененные (уточненные) координаты, м		Метод определения координат характерной точки	Средняя квадратическая погрешность положения характерной точки (Mt), м	Описание обозначения точки на местности (при наличии)
	X	Y	X	Y			
1059	994575.89	1674674.35	988846.61	1666589.15	Аналитический метод	0.1	-
1060	994579.38	1674682.25	988844.22	1666590.50	Аналитический метод	0.1	-
1061	994498.35	1674714.10	988841.91	1666592.00	Аналитический метод	0.1	-
1062	994485.51	1674719.82	988839.68	1666593.60	Аналитический метод	0.1	-
1063	994483.05	1674714.64	988837.55	1666595.35	Аналитический метод	0.1	-
1064	994466.74	1674721.71	988835.51	1666597.20	Аналитический метод	0.1	-
1065	-	-	988833.58	1666599.15	Аналитический метод	0.1	-
1066	-	-	988727.80	1666712.75	Аналитический метод	0.1	-
1067	-	-	988724.46	1666697.45	Аналитический метод	0.1	-
1068	-	-	988722.86	1666690.10	Аналитический метод	0.1	-
1069	-	-	988721.11	1666681.05	Аналитический метод	0.1	-
1070	-	-	988719.78	1666671.95	Аналитический метод	0.1	-
1071	-	-	988718.86	1666662.80	Аналитический метод	0.1	-
1072	-	-	988718.37	1666653.60	Аналитически	0.1	-

Сведения о местоположении измененных (уточненных) границ объекта							
1. Система координат мск 86_зона1							
2. Сведения о характерных точках границ объекта							
Обозначение характерных точек границ	Существующие координаты, м		Измененные (уточненные) координаты, м		Метод определения координат характерной точки	Средняя квадратическая погрешность положения характерной точки (Mt), м	Описание обозначения точки на местности (при наличии)
	X	Y	X	Y			
					й метод		
1073	-	-	988718.30	1666644.40	Аналитический метод	0.1	-
1074	-	-	988718.65	1666635.20	Аналитический метод	0.1	-
1075	-	-	988719.43	1666626.05	Аналитический метод	0.1	-
1076	-	-	988720.63	1666616.95	Аналитический метод	0.1	-
1077	-	-	988722.24	1666607.85	Аналитический метод	0.1	-
1078	-	-	988724.26	1666598.90	Аналитический метод	0.1	-
1079	-	-	988741.13	1666531.60	Аналитический метод	0.1	-
1080	-	-	988853.29	1666559.00	Аналитический метод	0.1	-
1081	-	-	988853.41	1666558.00	Аналитический метод	0.1	-
1082	-	-	988853.18	1666553.35	Аналитический метод	0.1	-
1083	-	-	988852.51	1666548.70	Аналитический метод	0.1	-
1084	-	-	988848.91	1666530.05	Аналитический метод	0.1	-
1085	-	-	988848.37	1666527.55	Аналитический метод	0.1	-

Сведения о местоположении измененных (уточненных) границ объекта							
1. Система координат мск 86_зона1							
2. Сведения о характерных точках границ объекта							
Обозначение характерных точек границ	Существующие координаты, м		Измененные (уточненные) координаты, м		Метод определения координат характерной точки	Средняя квадратическая погрешность положения характерной точки (Mt), м	Описание обозначения точки на местности (при наличии)
	X	Y	X	Y			
1086	-	-	988847.70	1666525.10	Аналитический метод	0.1	-
1087	-	-	988846.88	1666522.65	Аналитический метод	0.1	-
1088	-	-	988845.95	1666520.25	Аналитический метод	0.1	-
1089	-	-	988844.91	1666517.90	Аналитический метод	0.1	-
1090	-	-	988843.73	1666515.65	Аналитический метод	0.1	-
1091	-	-	988842.46	1666513.40	Аналитический метод	0.1	-
1092	-	-	988841.06	1666511.25	Аналитический метод	0.1	-
1093	-	-	988839.55	1666509.20	Аналитический метод	0.1	-
1094	-	-	988837.94	1666507.20	Аналитический метод	0.1	-
1095	-	-	988833.80	1666502.30	Аналитический метод	0.1	-
1096	-	-	988875.07	1666493.95	Аналитический метод	0.1	-
1097	-	-	988875.47	1666496.13	Аналитический метод	0.1	-
1098	-	-	988878.25	1666495.62	Аналитический метод	0.1	-
1099	-	-	988877.86	1666493.51	Аналитически	0.1	-

Сведения о местоположении измененных (уточненных) границ объекта							
1. Система координат мск 86_зона1							
2. Сведения о характерных точках границ объекта							
Обозначение характерных точек границ	Существующие координаты, м		Измененные (уточненные) координаты, м		Метод определения координат характерной точки	Средняя квадратическая погрешность положения характерной точки (Mt), м	Описание обозначения точки на местности (при наличии)
	X	Y	X	Y			
					й метод		
1100	-	-	988888.44	1666491.63	Аналитический метод	0.1	-
1101	-	-	988888.71	1666493.67	Аналитический метод	0.1	-
1102	-	-	988891.57	1666493.27	Аналитический метод	0.1	-
1103	-	-	988891.27	1666491.13	Аналитический метод	0.1	-
1039	994439.25	1674733.49	988940.99	1666481.25	Аналитический метод	0.1	-
1104	988793.01	1666814.25	988793.01	1666814.25	Аналитический метод	0.1	-
1105	988785.18	1666814.10	988785.18	1666814.10	Аналитический метод	0.1	-
1106	988777.48	1666812.70	988777.48	1666812.70	Аналитический метод	0.1	-
1107	988770.07	1666810.10	988770.07	1666810.10	Аналитический метод	0.1	-
1108	988763.17	1666806.40	988763.17	1666806.40	Аналитический метод	0.1	-
1109	988756.93	1666801.65	988756.93	1666801.65	Аналитический метод	0.1	-
1110	988751.51	1666796.00	988751.51	1666796.00	Аналитический метод	0.1	-
1111	988747.03	1666789.55	988747.03	1666789.55	Аналитический метод	0.1	-

Сведения о местоположении измененных (уточненных) границ объекта							
1. Система координат мск 86_зона1							
2. Сведения о характерных точках границ объекта							
Обозначение характерных точек границ	Существующие координаты, м		Измененные (уточненные) координаты, м		Метод определения координат характерной точки	Средняя квадратическая погрешность положения характерной точки (Mt), м	Описание обозначения точки на местности (при наличии)
	X	Y	X	Y			
1112	988743.63	1666782.50	988743.63	1666782.50	Аналитический метод	0.1	-
1113	988741.37	1666775.00	988741.37	1666775.00	Аналитический метод	0.1	-
1114	988727.80	1666712.75	988727.80	1666712.75	Аналитический метод	0.1	-
1115	988741.41	1666718.40	988741.41	1666718.40	Аналитический метод	0.1	-
1116	988802.36	1666705.45	988802.36	1666705.45	Аналитический метод	0.1	-
1117	988884.87	1666687.85	988884.87	1666687.85	Аналитический метод	0.1	-
1118	989015.96	1666659.45	989015.96	1666659.45	Аналитический метод	0.1	-
1119	989098.15	1666641.65	989098.15	1666641.65	Аналитический метод	0.1	-
1120	989146.74	1666631.15	989146.74	1666631.15	Аналитический метод	0.1	-
1121	989158.20	1666685.00	989158.20	1666685.00	Аналитический метод	0.1	-
1122	989159.24	1666692.75	989159.24	1666692.75	Аналитический метод	0.1	-
1123	989159.04	1666700.55	989159.04	1666700.55	Аналитический метод	0.1	-
1124	989157.62	1666708.25	989157.62	1666708.25	Аналитический метод	0.1	-
1125	989155.02	1666715.65	989155.02	1666715.65	Аналитически	0.1	-

Сведения о местоположении измененных (уточненных) границ объекта							
1. Система координат мск 86_зона1							
2. Сведения о характерных точках границ объекта							
Обозначение характерных точек границ	Существующие координаты, м		Измененные (уточненные) координаты, м		Метод определения координат характерной точки	Средняя квадратическая погрешность положения характерной точки (Mt), м	Описание обозначения точки на местности (при наличии)
	X	Y	X	Y			
					й метод		
1126	989151.28	1666722.55	989151.28	1666722.55	Аналитический метод	0.1	-
1127	989146.53	1666728.75	989146.53	1666728.75	Аналитический метод	0.1	-
1128	989140.87	1666734.15	989140.87	1666734.15	Аналитический метод	0.1	-
1129	989134.41	1666738.60	989134.41	1666738.60	Аналитический метод	0.1	-
1130	989127.37	1666742.00	989127.37	1666742.00	Аналитический метод	0.1	-
1131	989119.85	1666744.25	989119.85	1666744.25	Аналитический метод	0.1	-
1132	989071.05	1666754.80	989071.05	1666754.80	Аналитический метод	0.1	-
1133	988800.78	1666813.20	988800.78	1666813.20	Аналитический метод	0.1	-
1104	988793.01	1666814.25	988793.01	1666814.25	Аналитический метод	0.1	-

Раздел 4

План границ объекта

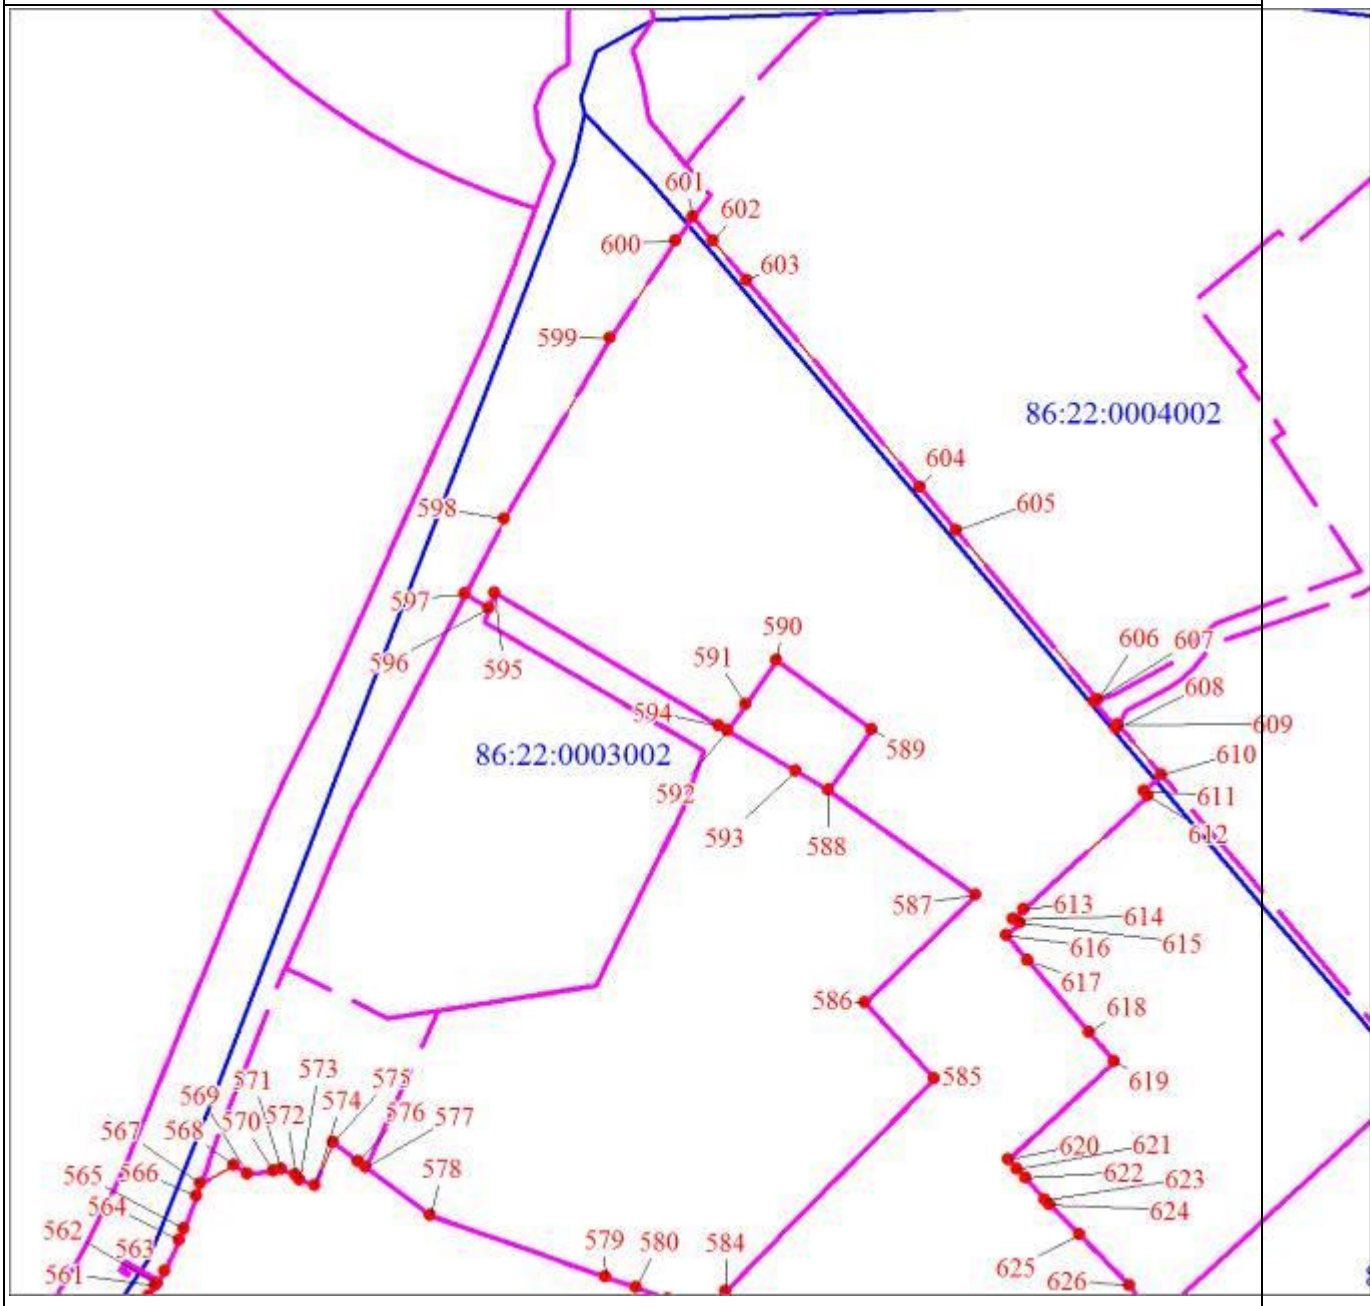

Масштаб 1:6000

Используемые условные знаки и обозначения:

	Характерная точка границы объекта
1	Надписи номеров характерных точек границы объекта
	Граница охранной зоны
	Граница кадастрового квартала
86:22:0003002	Обозначение кадастрового квартала
	Граница объекта

Раздел 4

План границ объекта
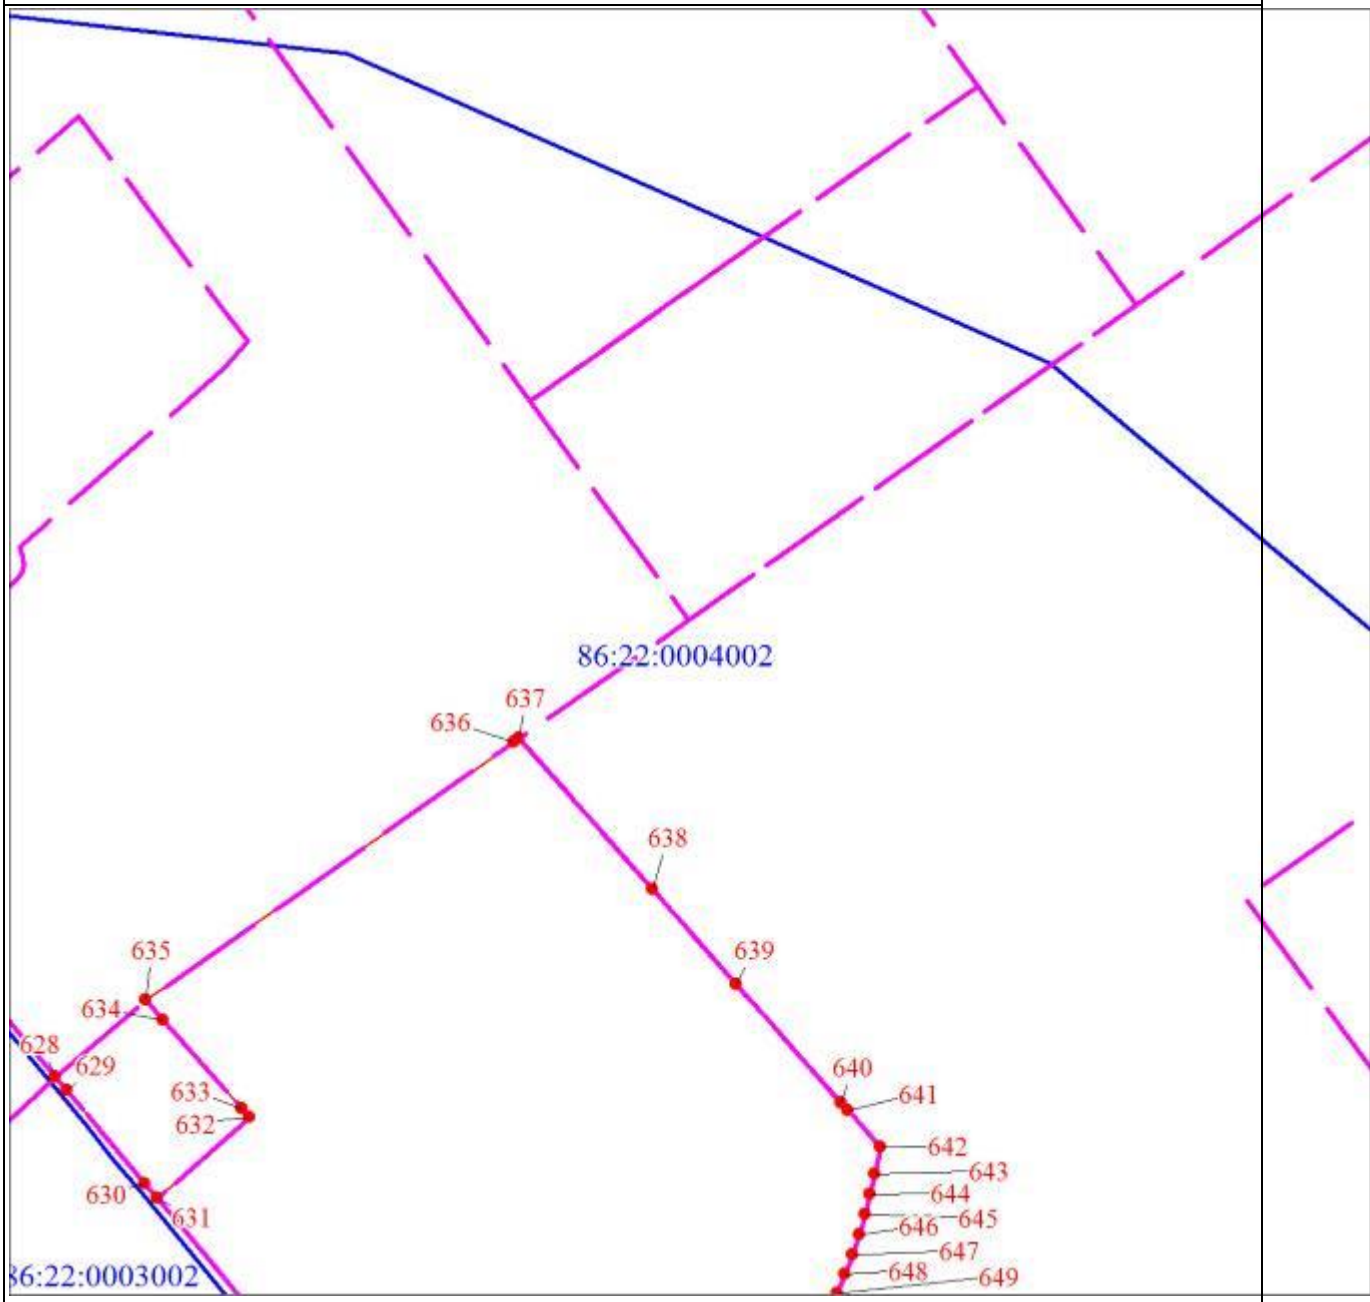
Масштаб 1:6000

Раздел 4

План границ объекта

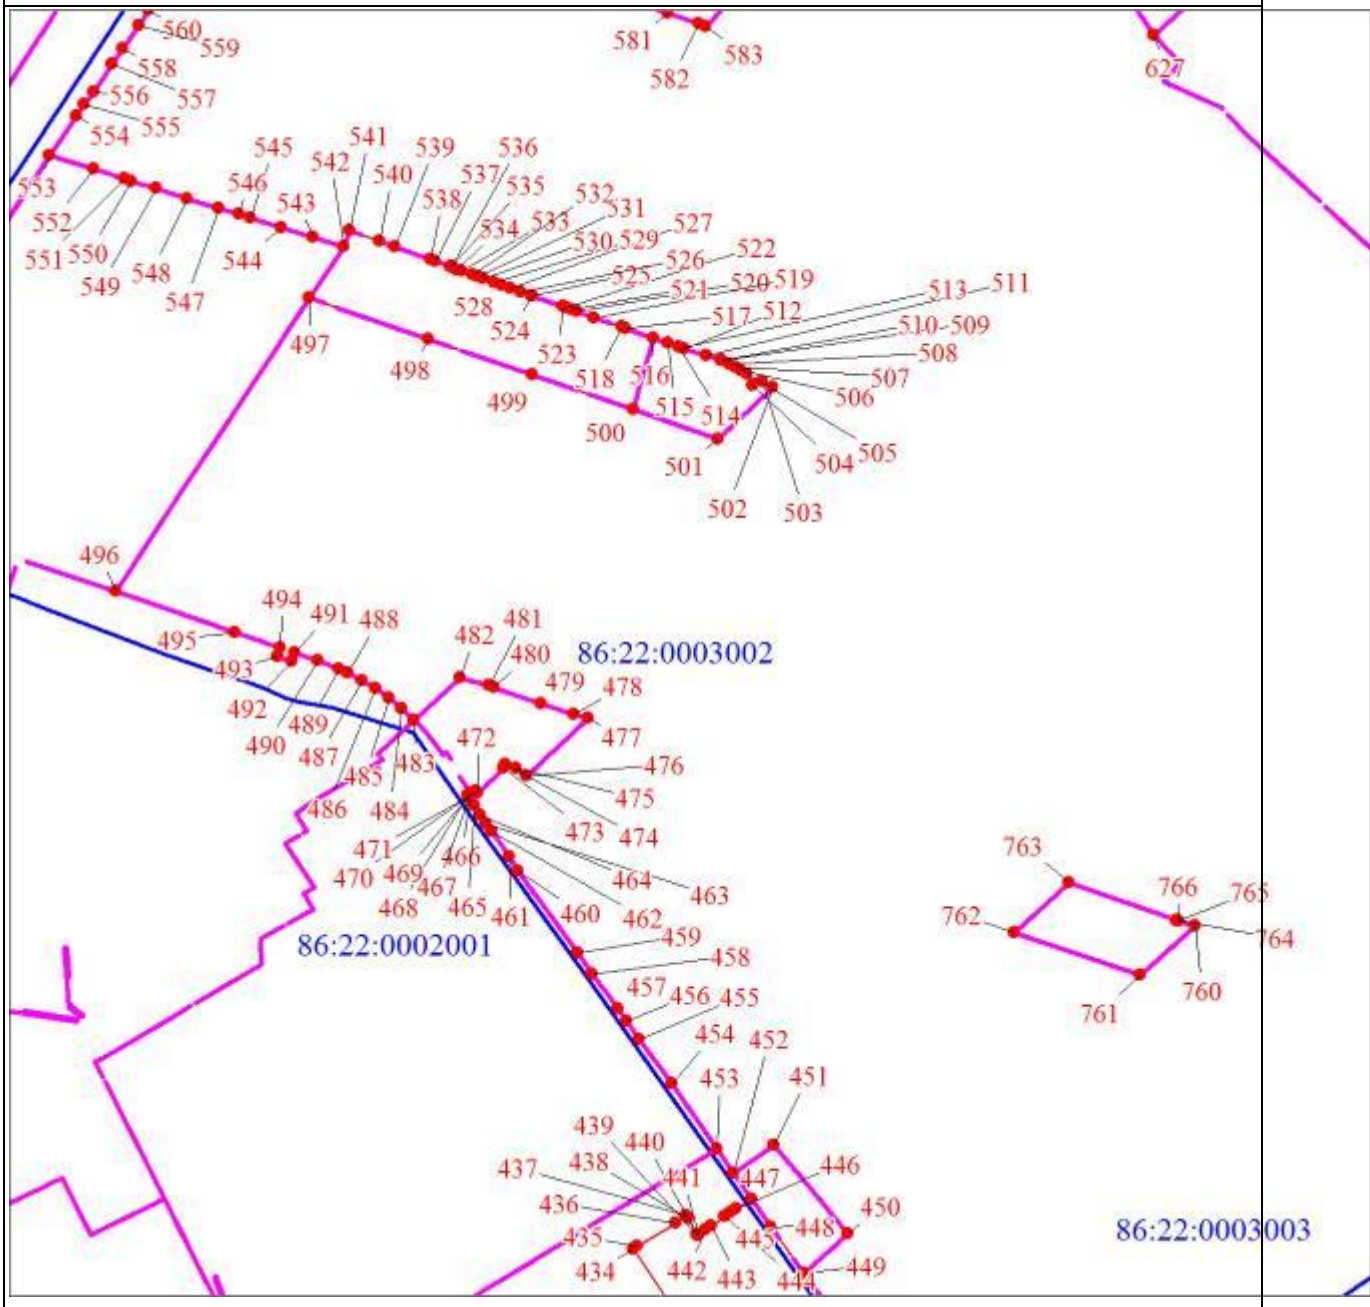

Масштаб 1:6000

Раздел 4

План границ объекта

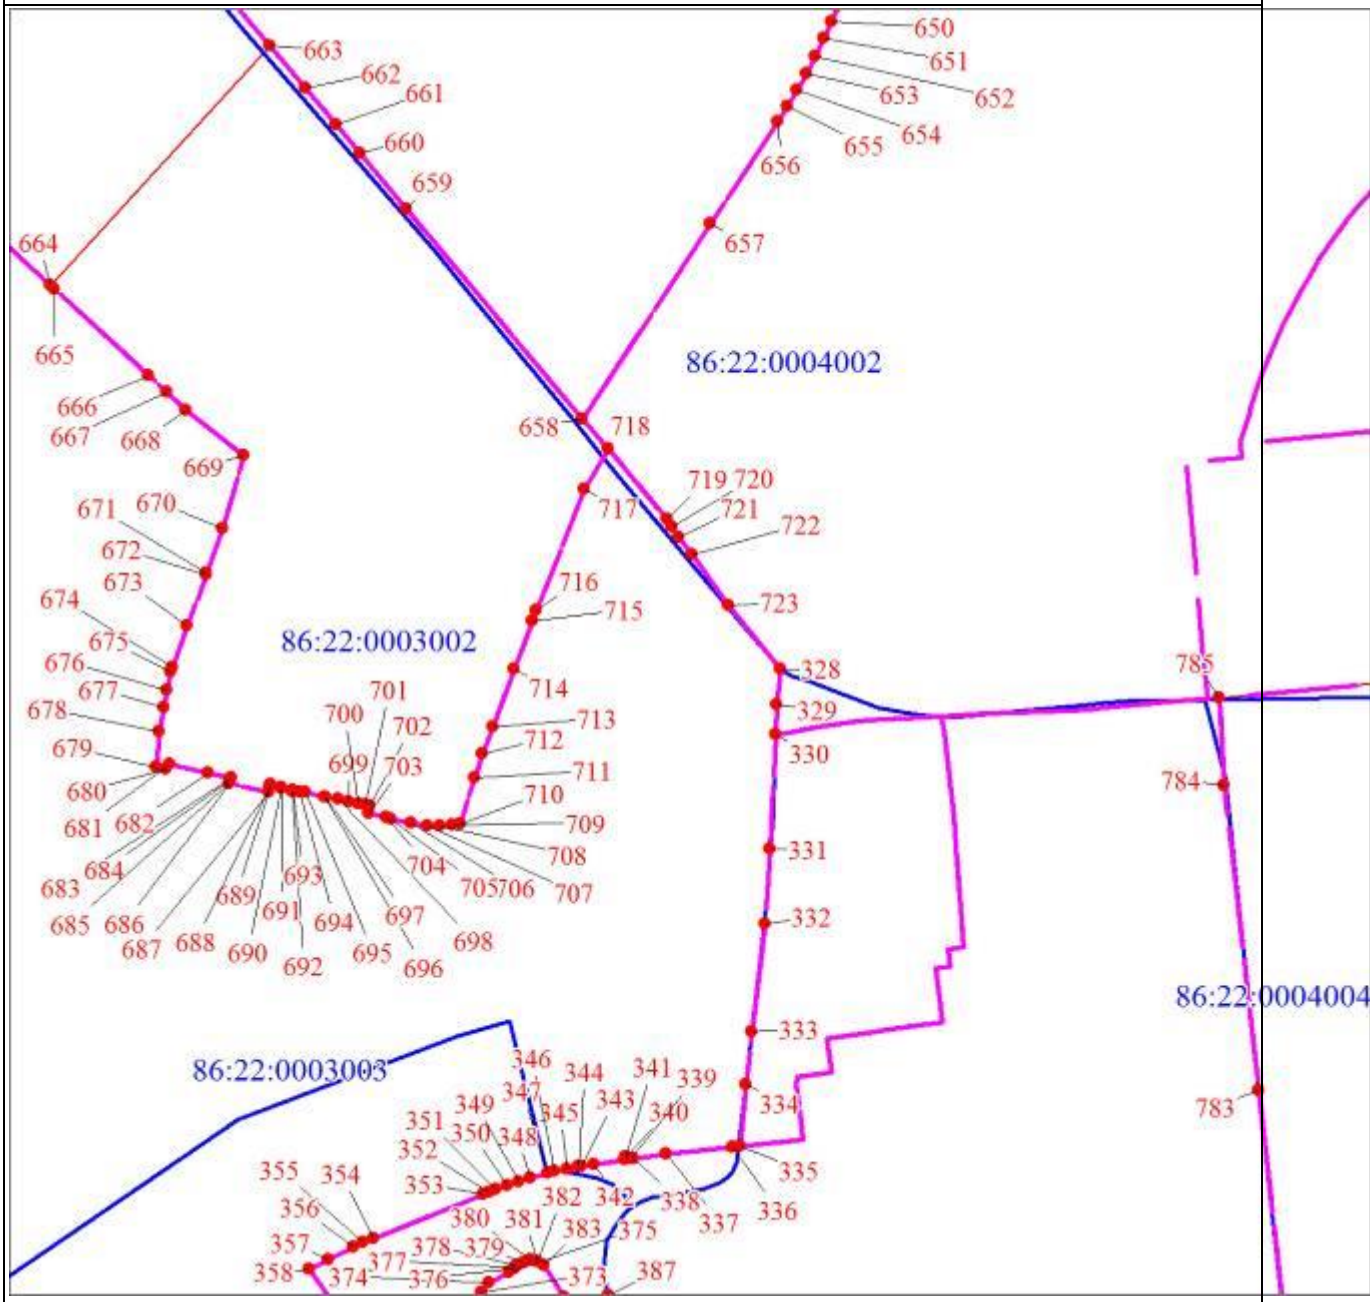

Масштаб 1:6000

Раздел 4

План границ объекта

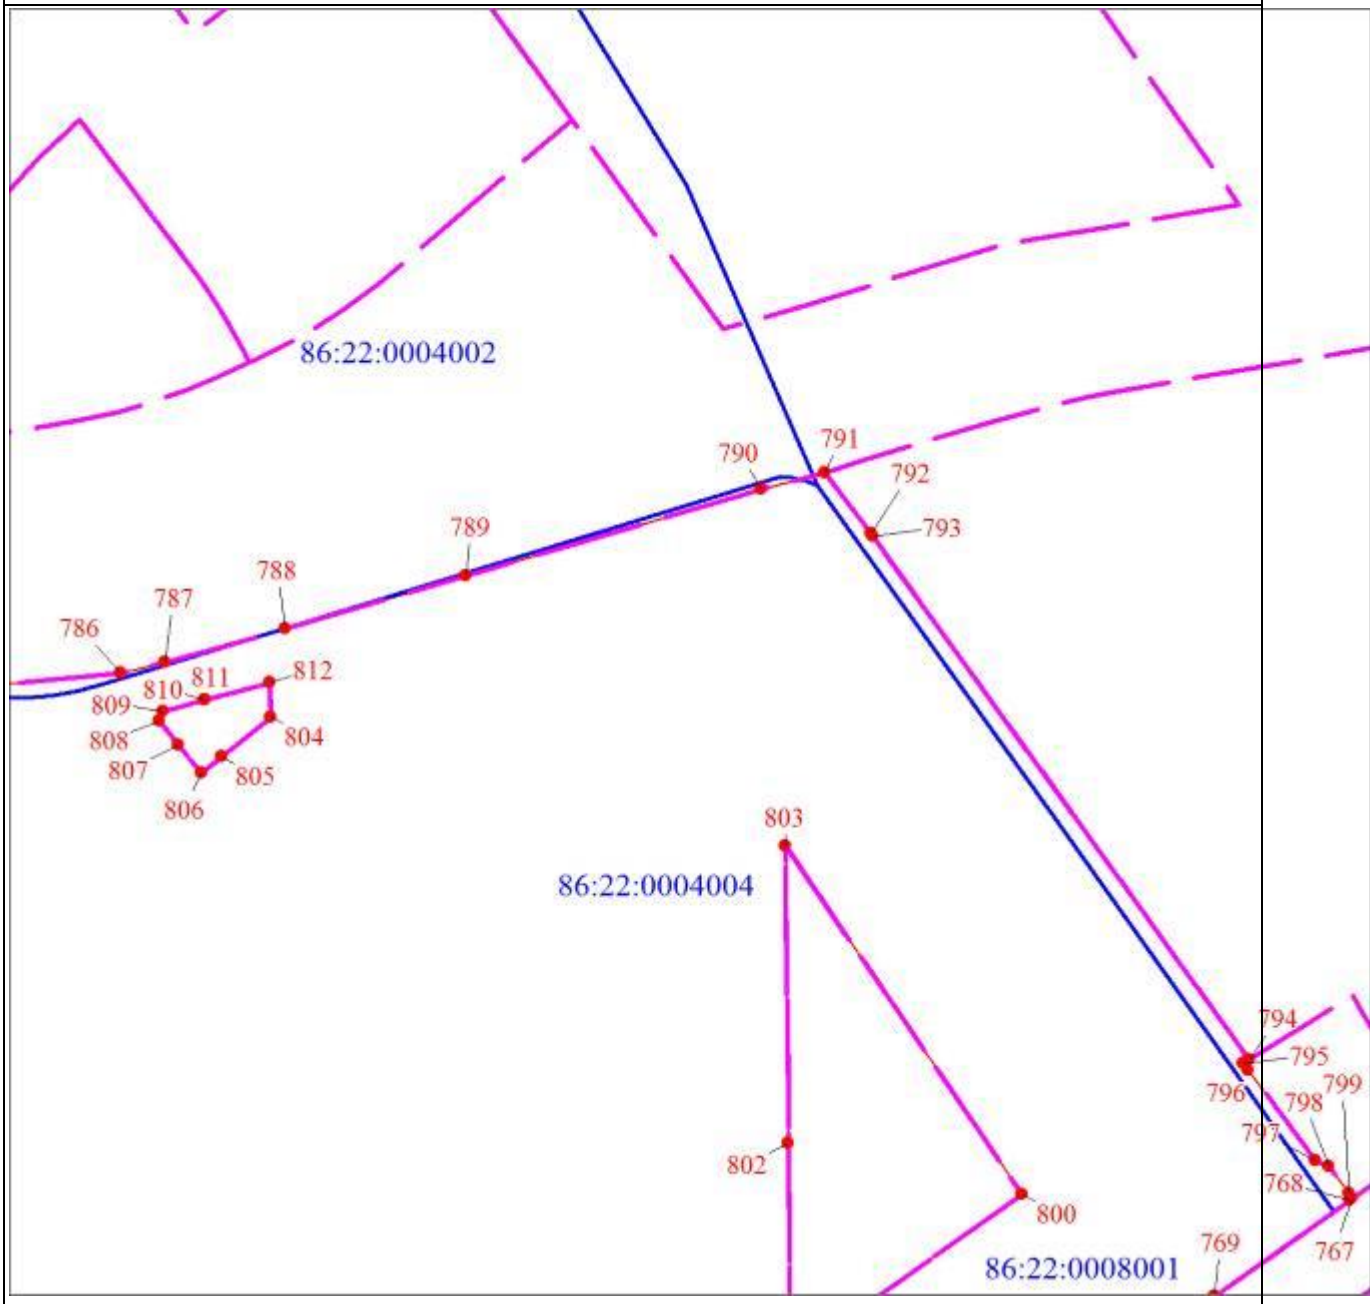

Масштаб 1:6000

Раздел 4

План границ объекта
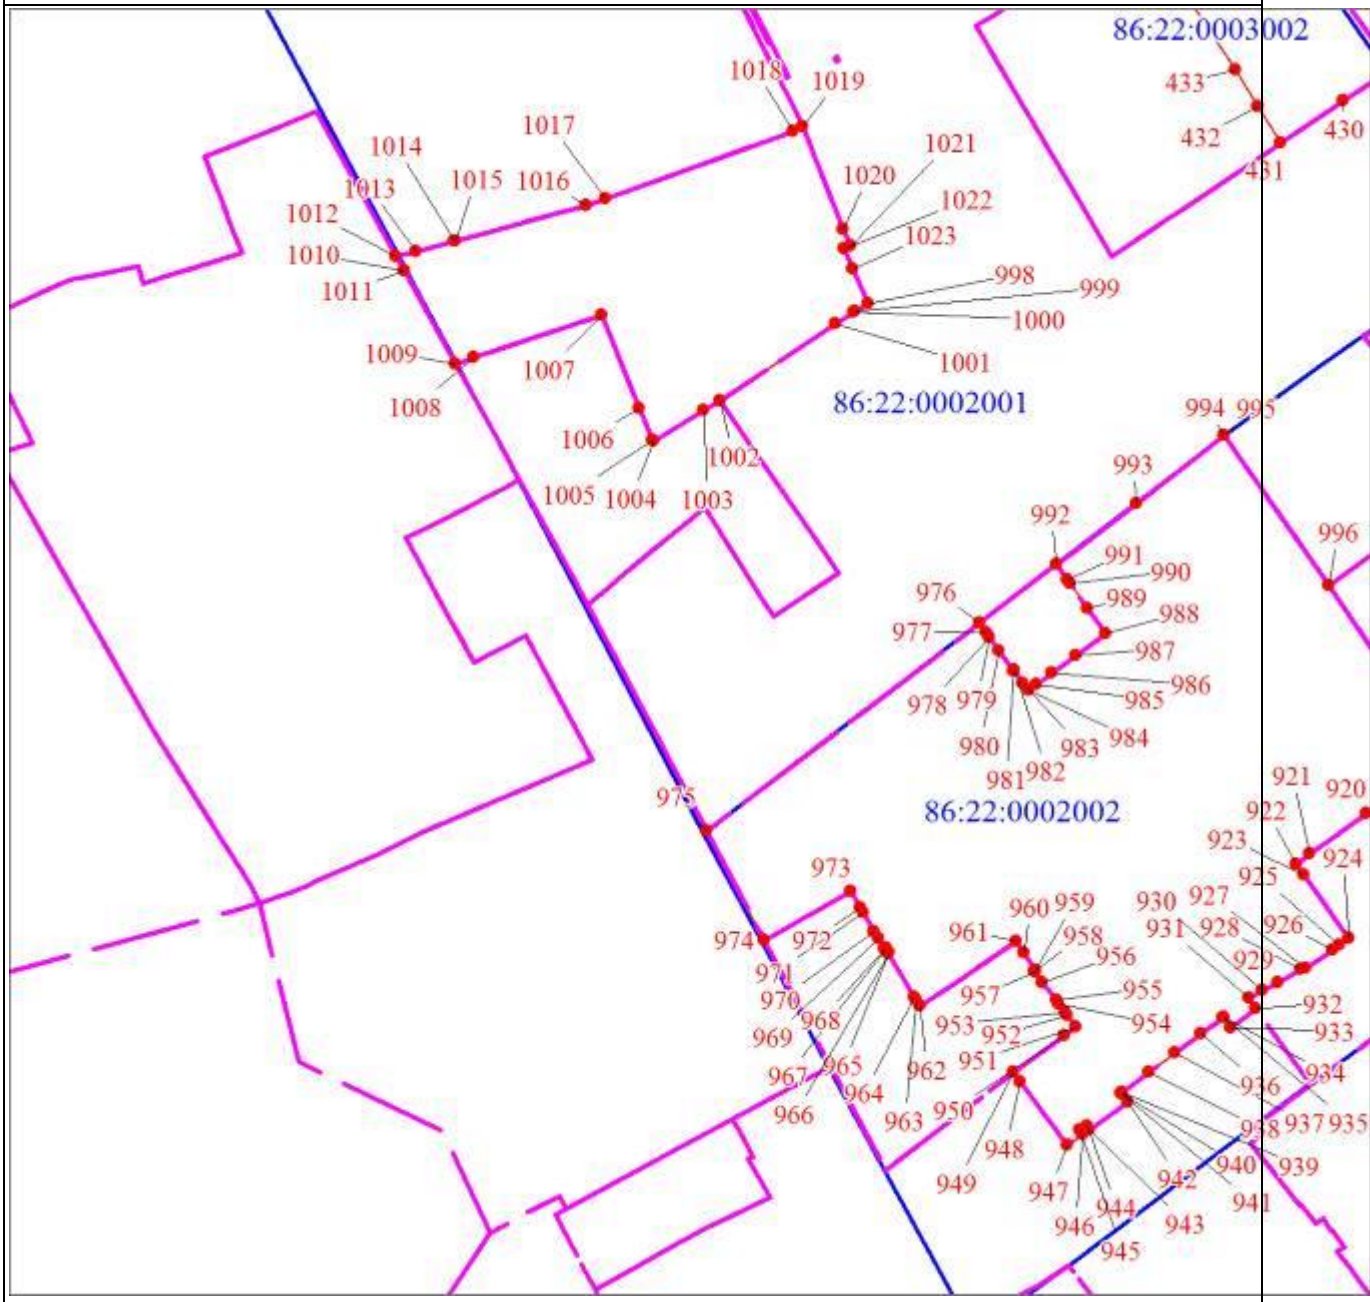
Масштаб 1:6000

Раздел 4

План границ объекта

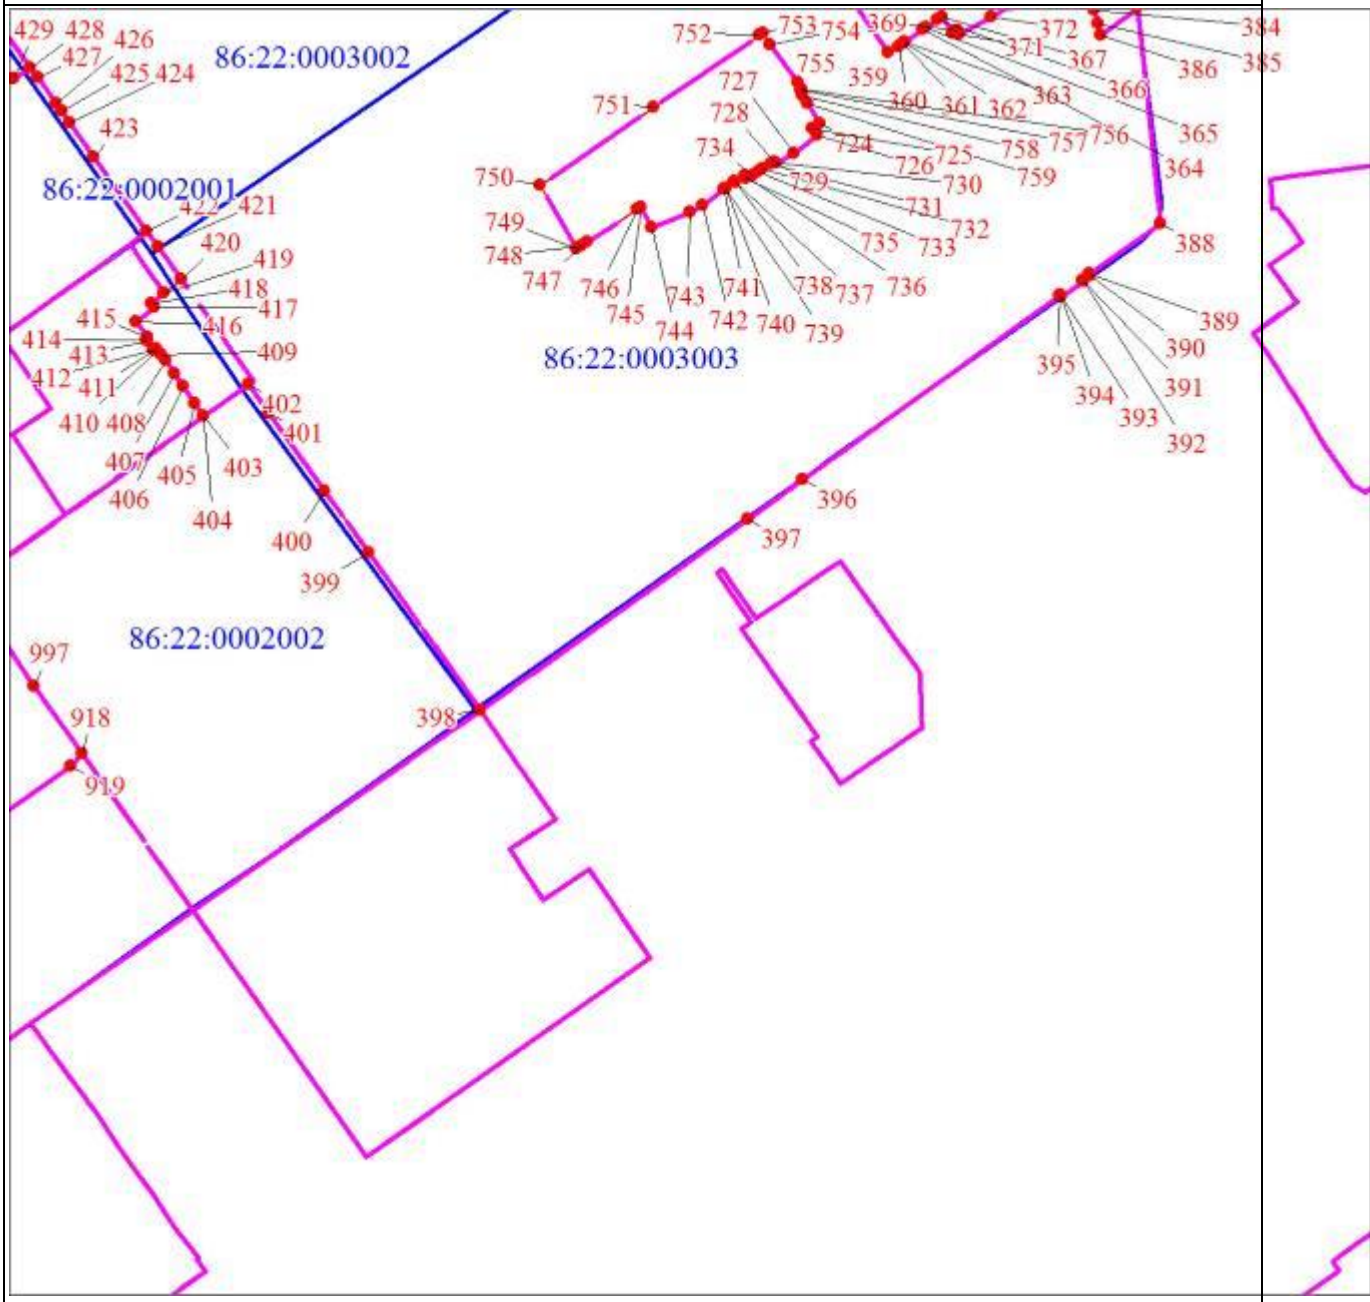

Масштаб 1:6000

Раздел 4

План границ объекта

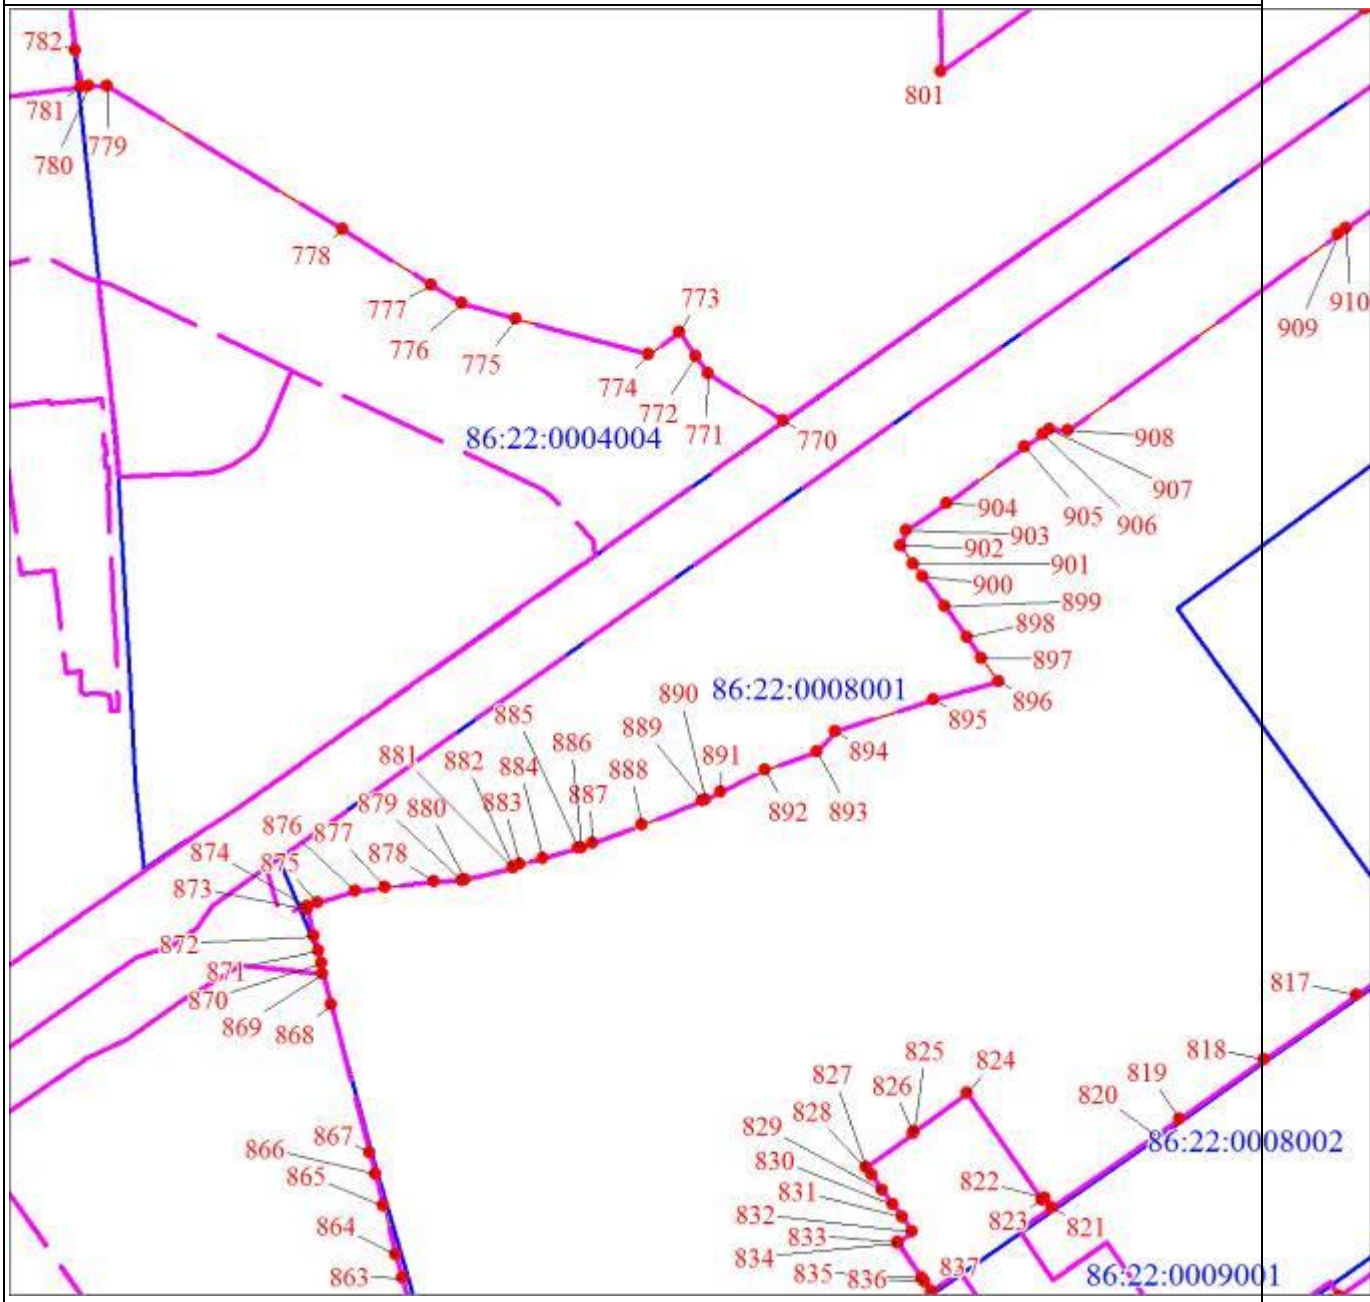

Масштаб 1:6000

Раздел 4

План границ объекта

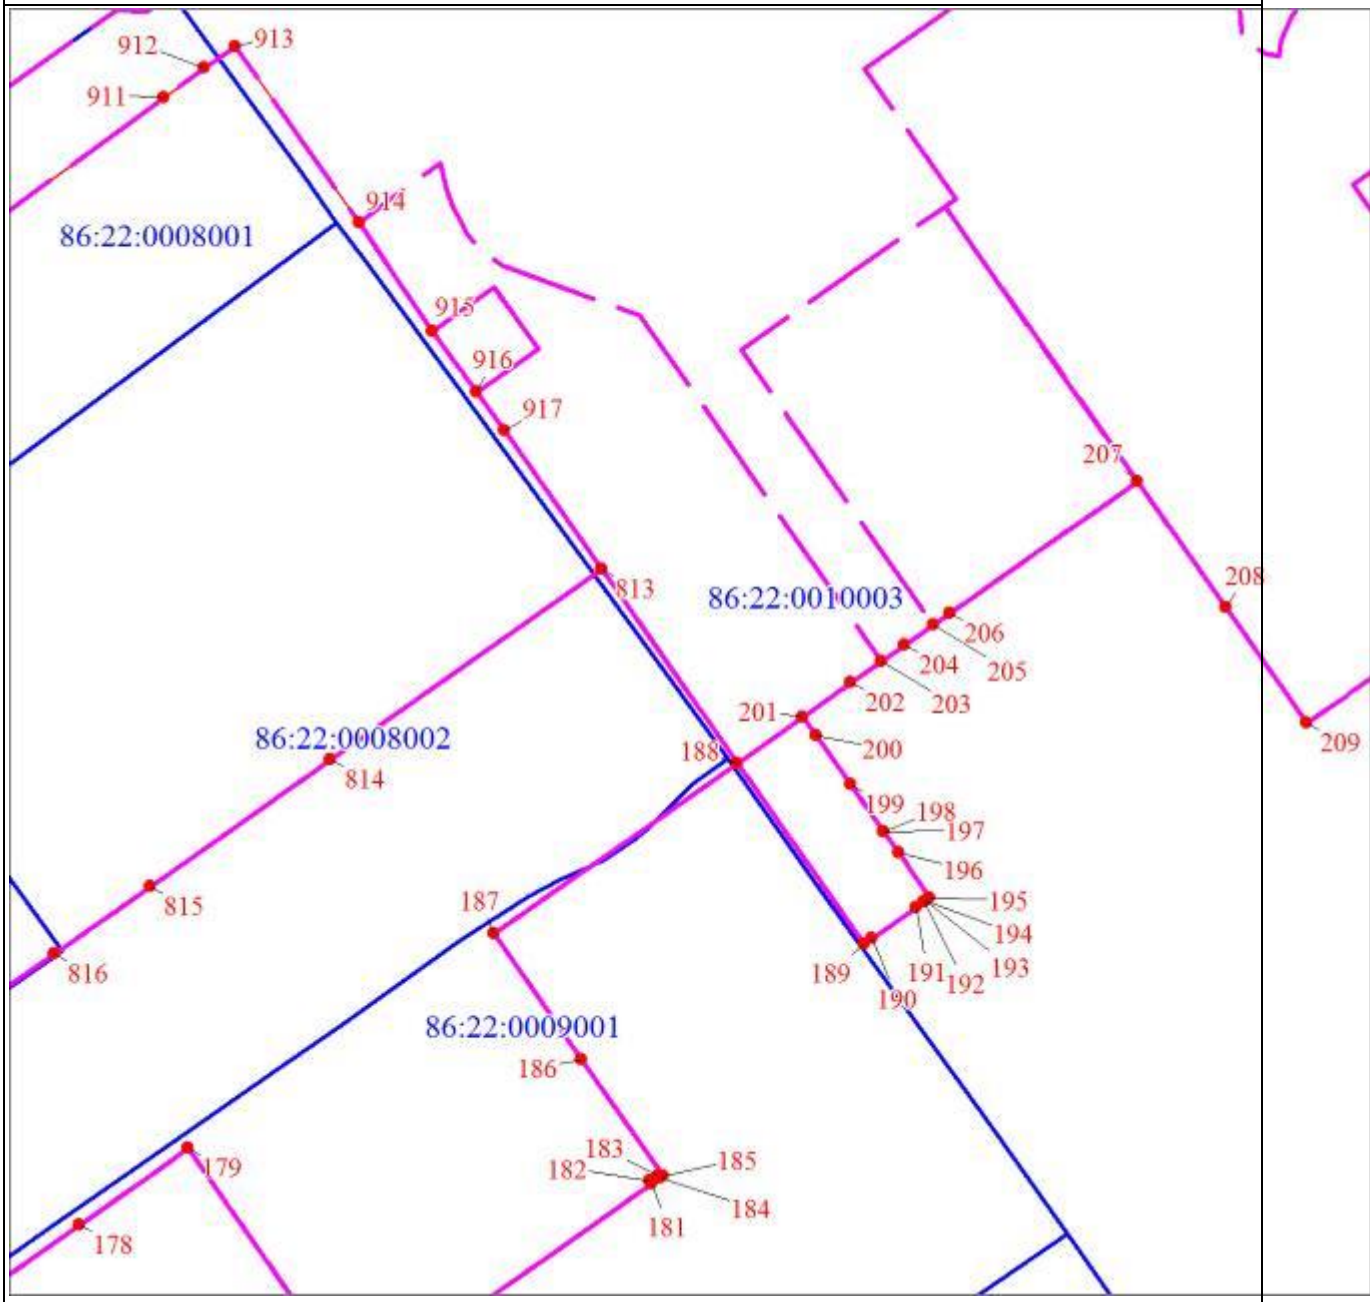

Масштаб 1:6000

Раздел 4

План границ объекта
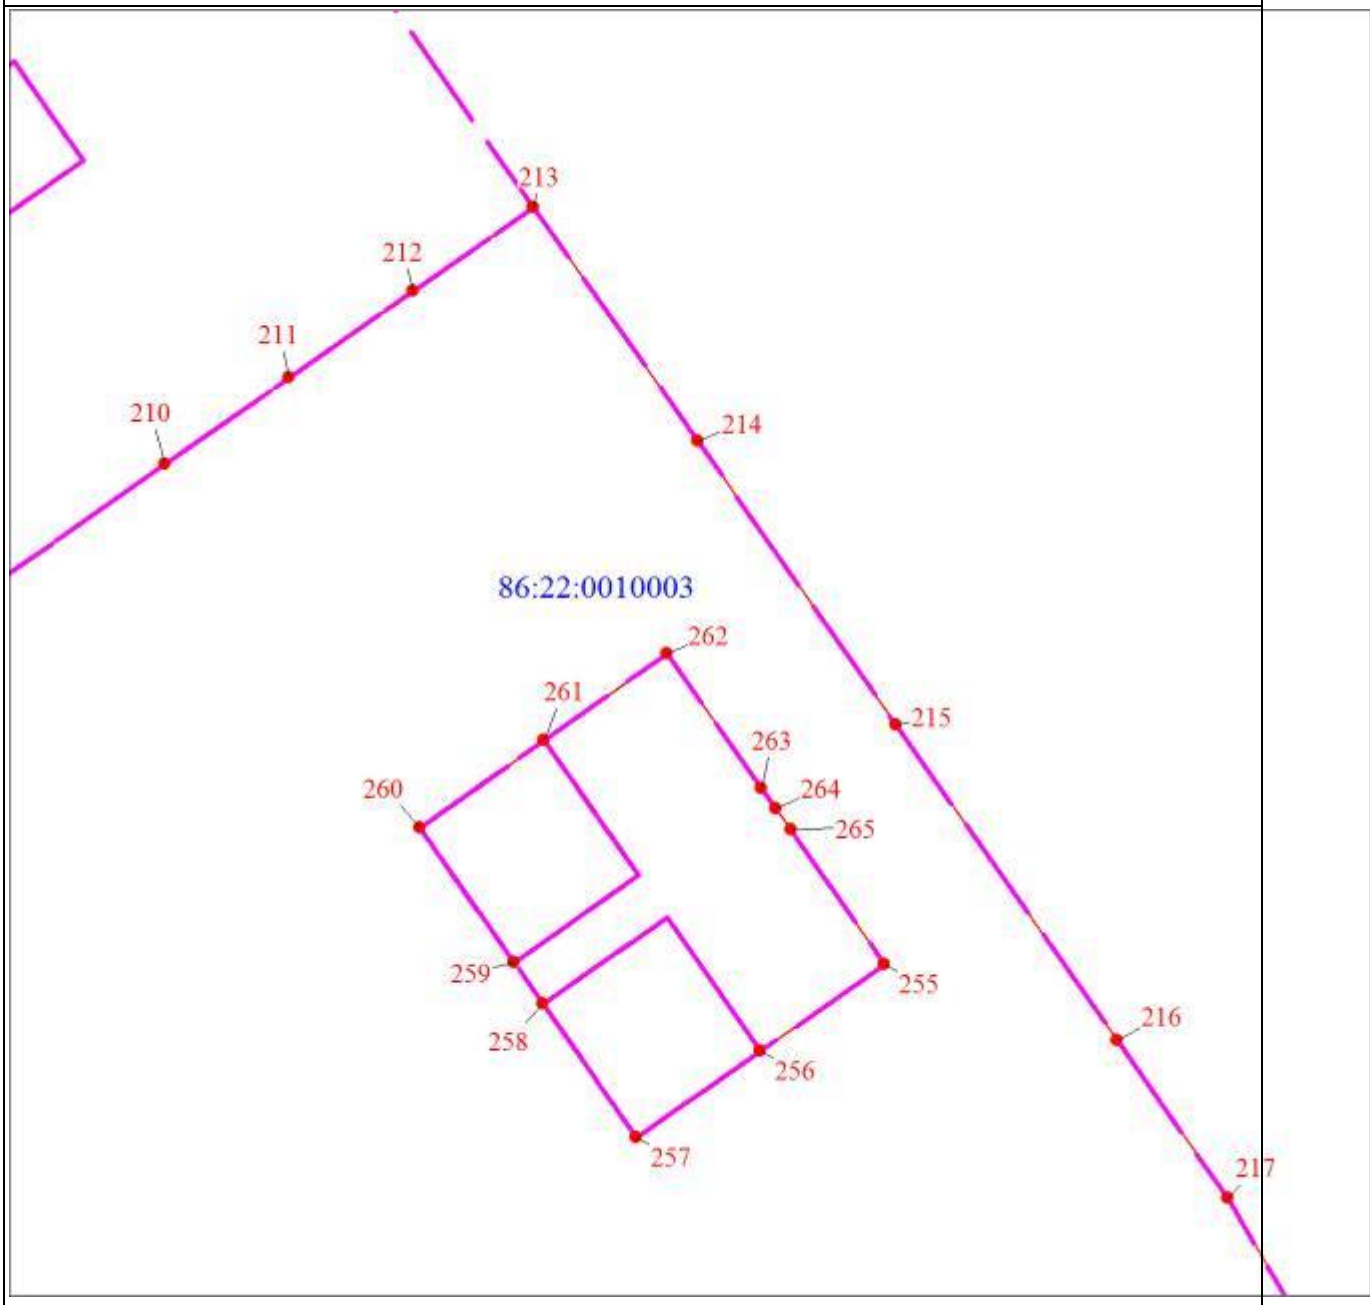
Масштаб 1:6000

Раздел 4

План границ объекта

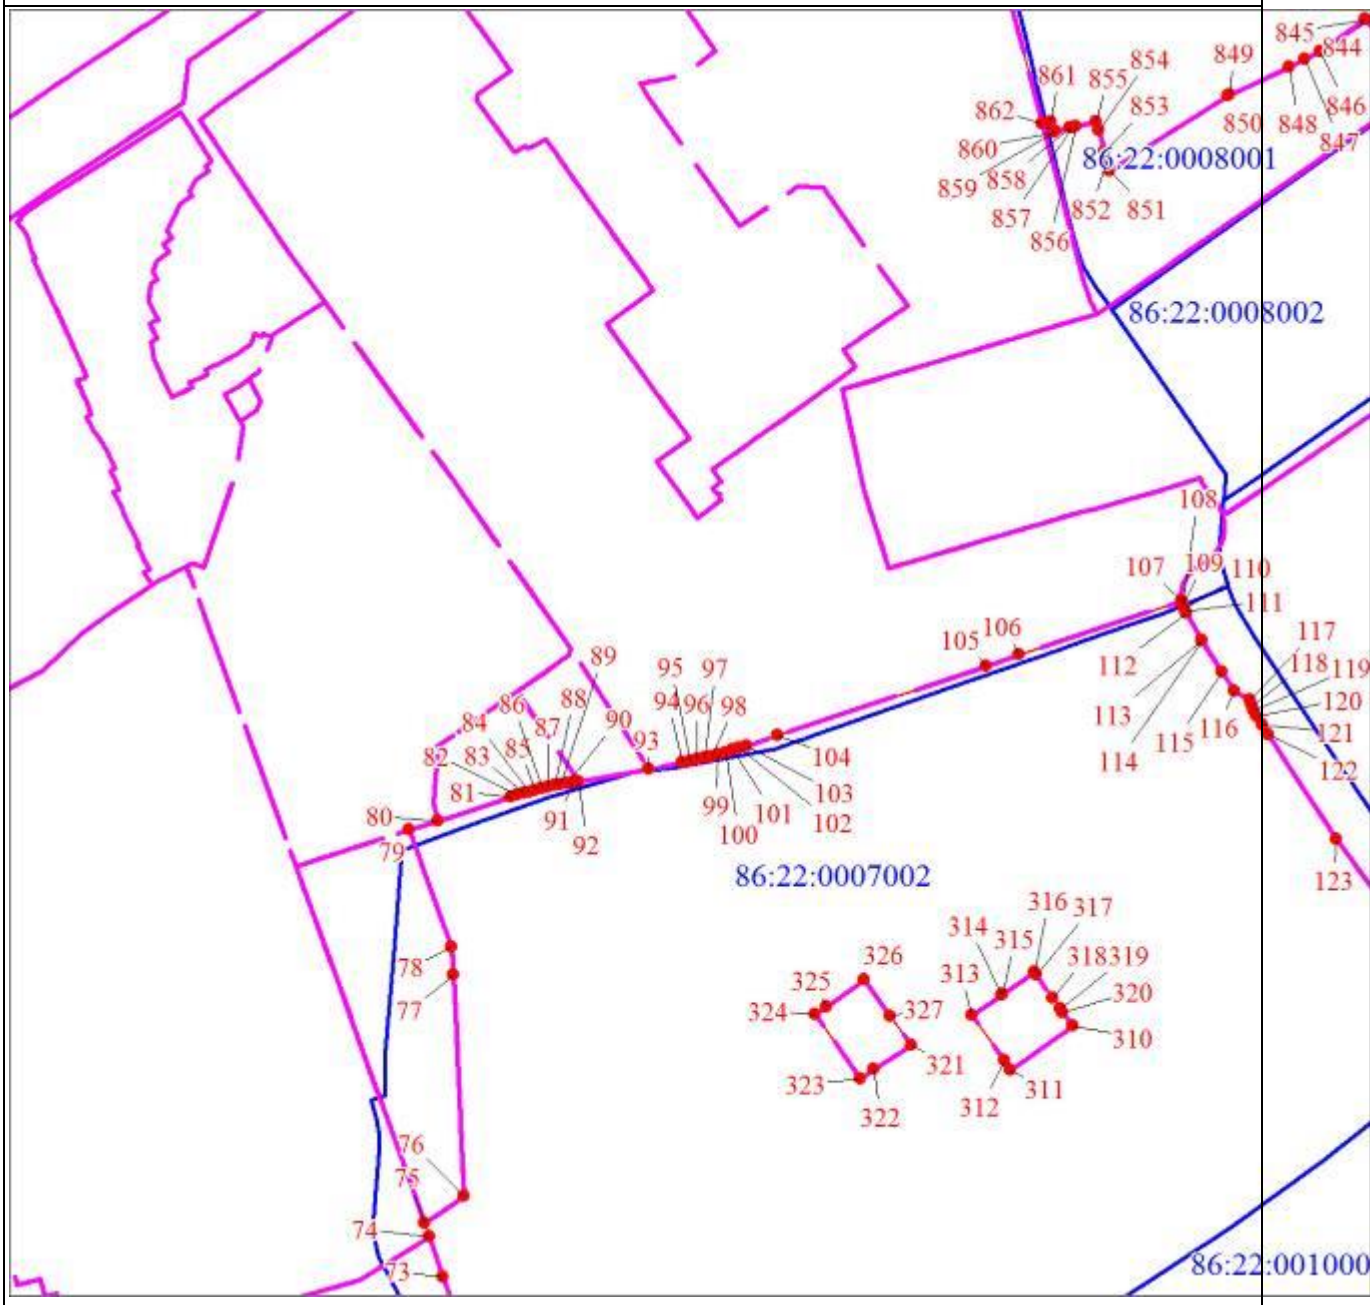

Масштаб 1:6000

Раздел 4

План границ объекта

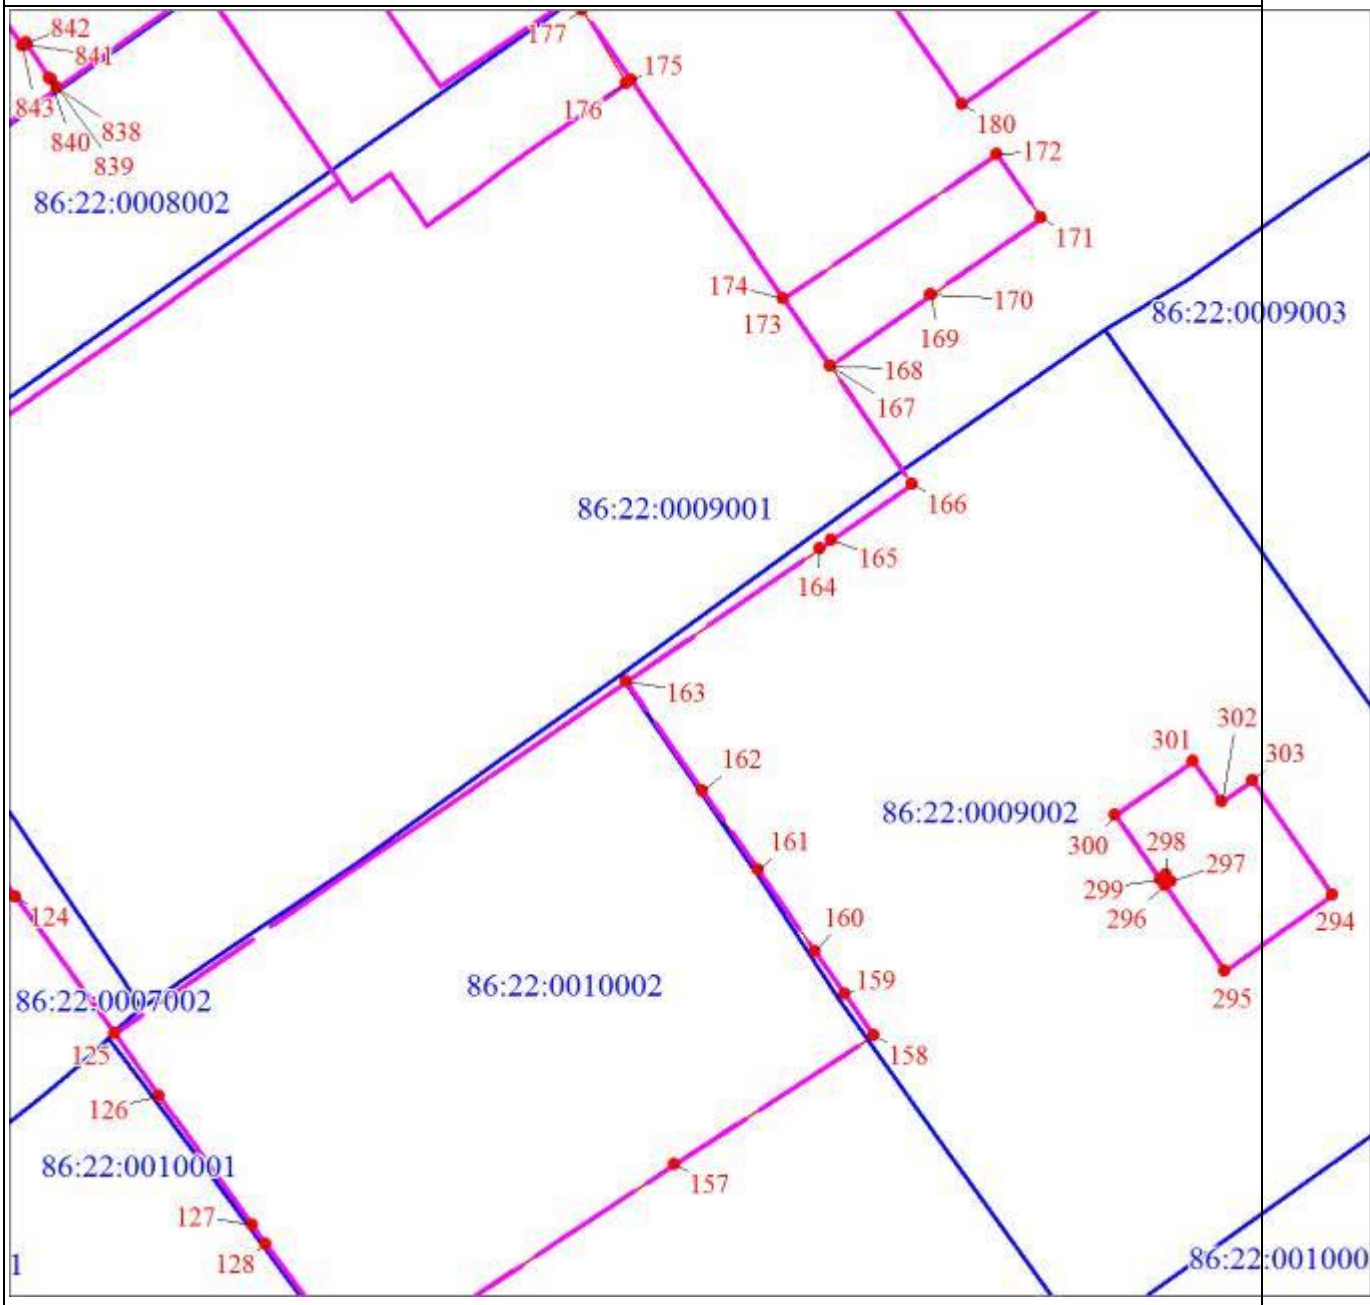

Масштаб 1:6000

Раздел 4

План границ объекта
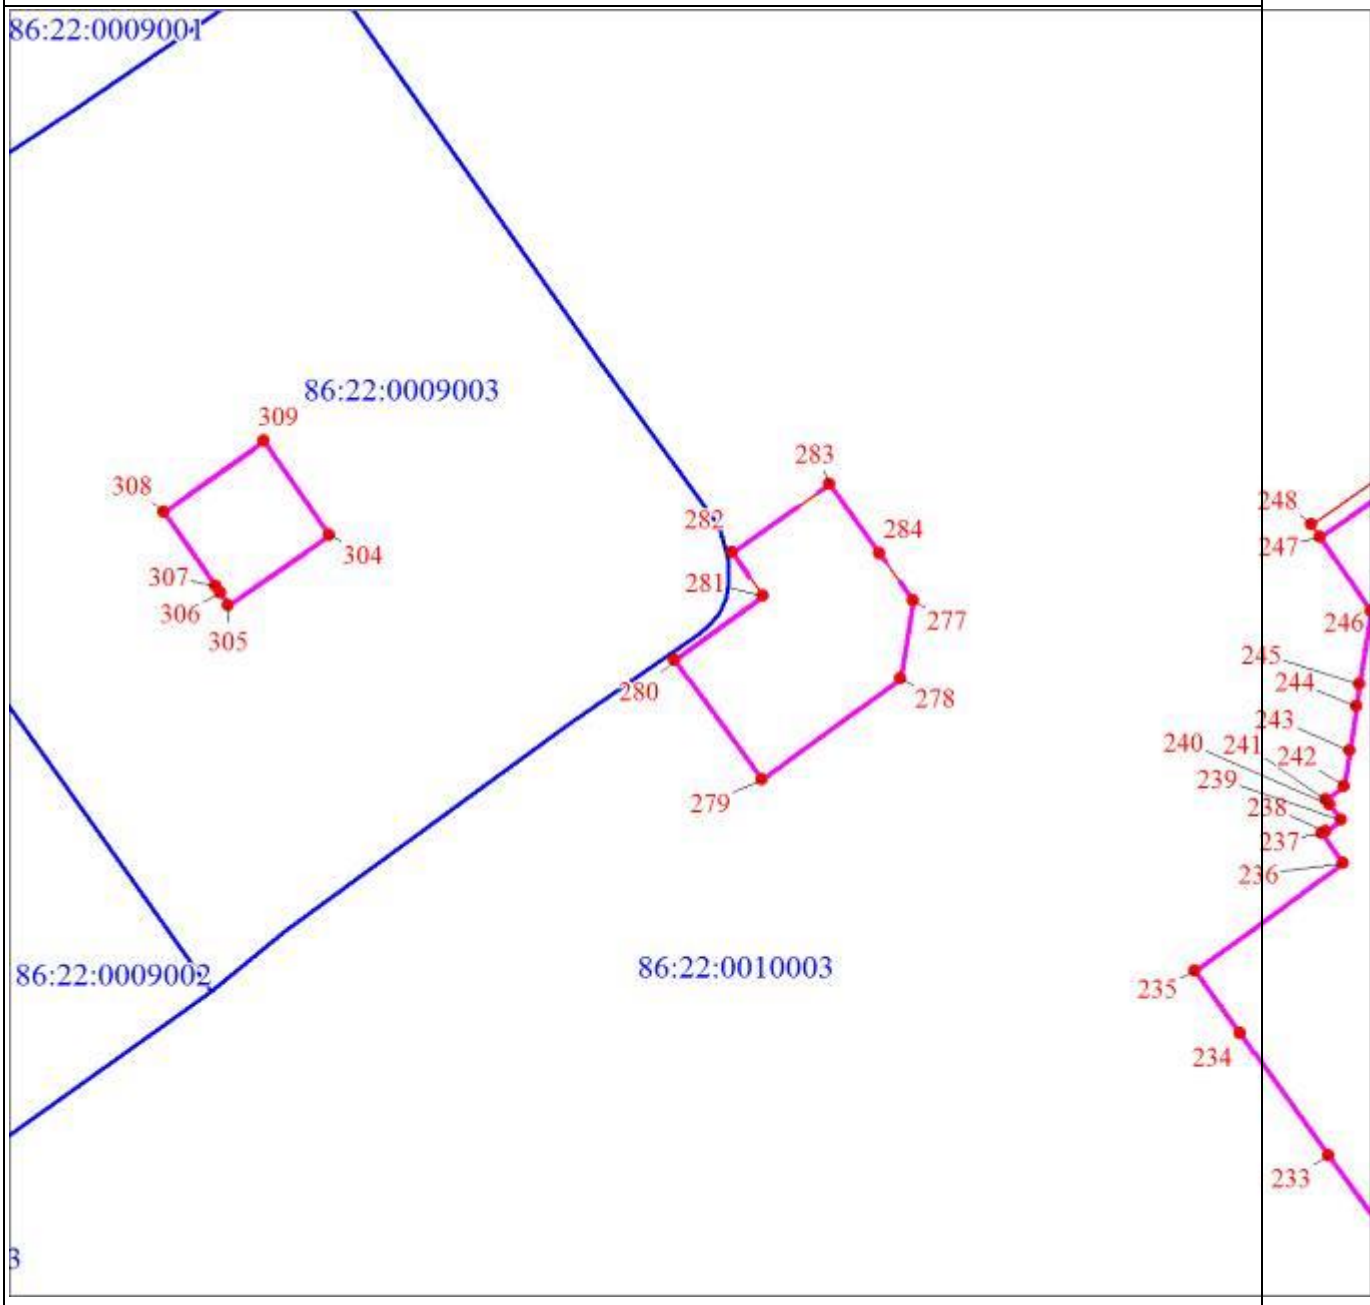
Масштаб 1:6000

Раздел 4

План границ объекта
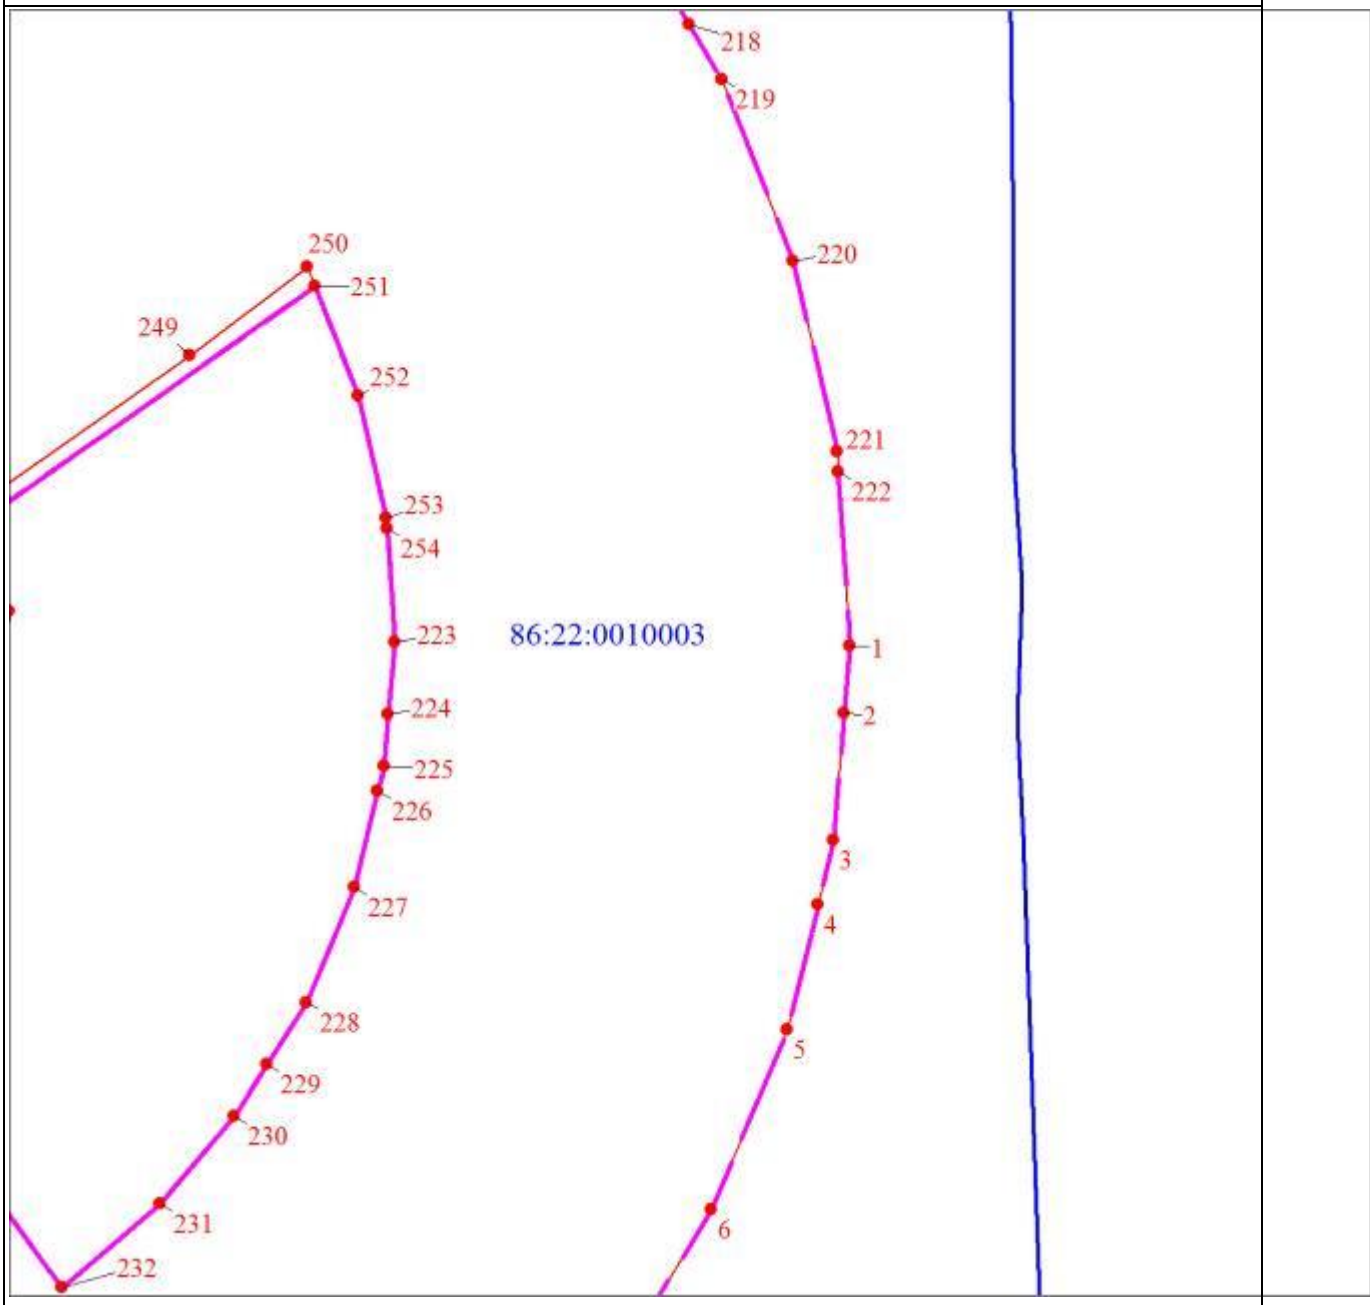
Масштаб 1:6000

Раздел 4

План границ объекта
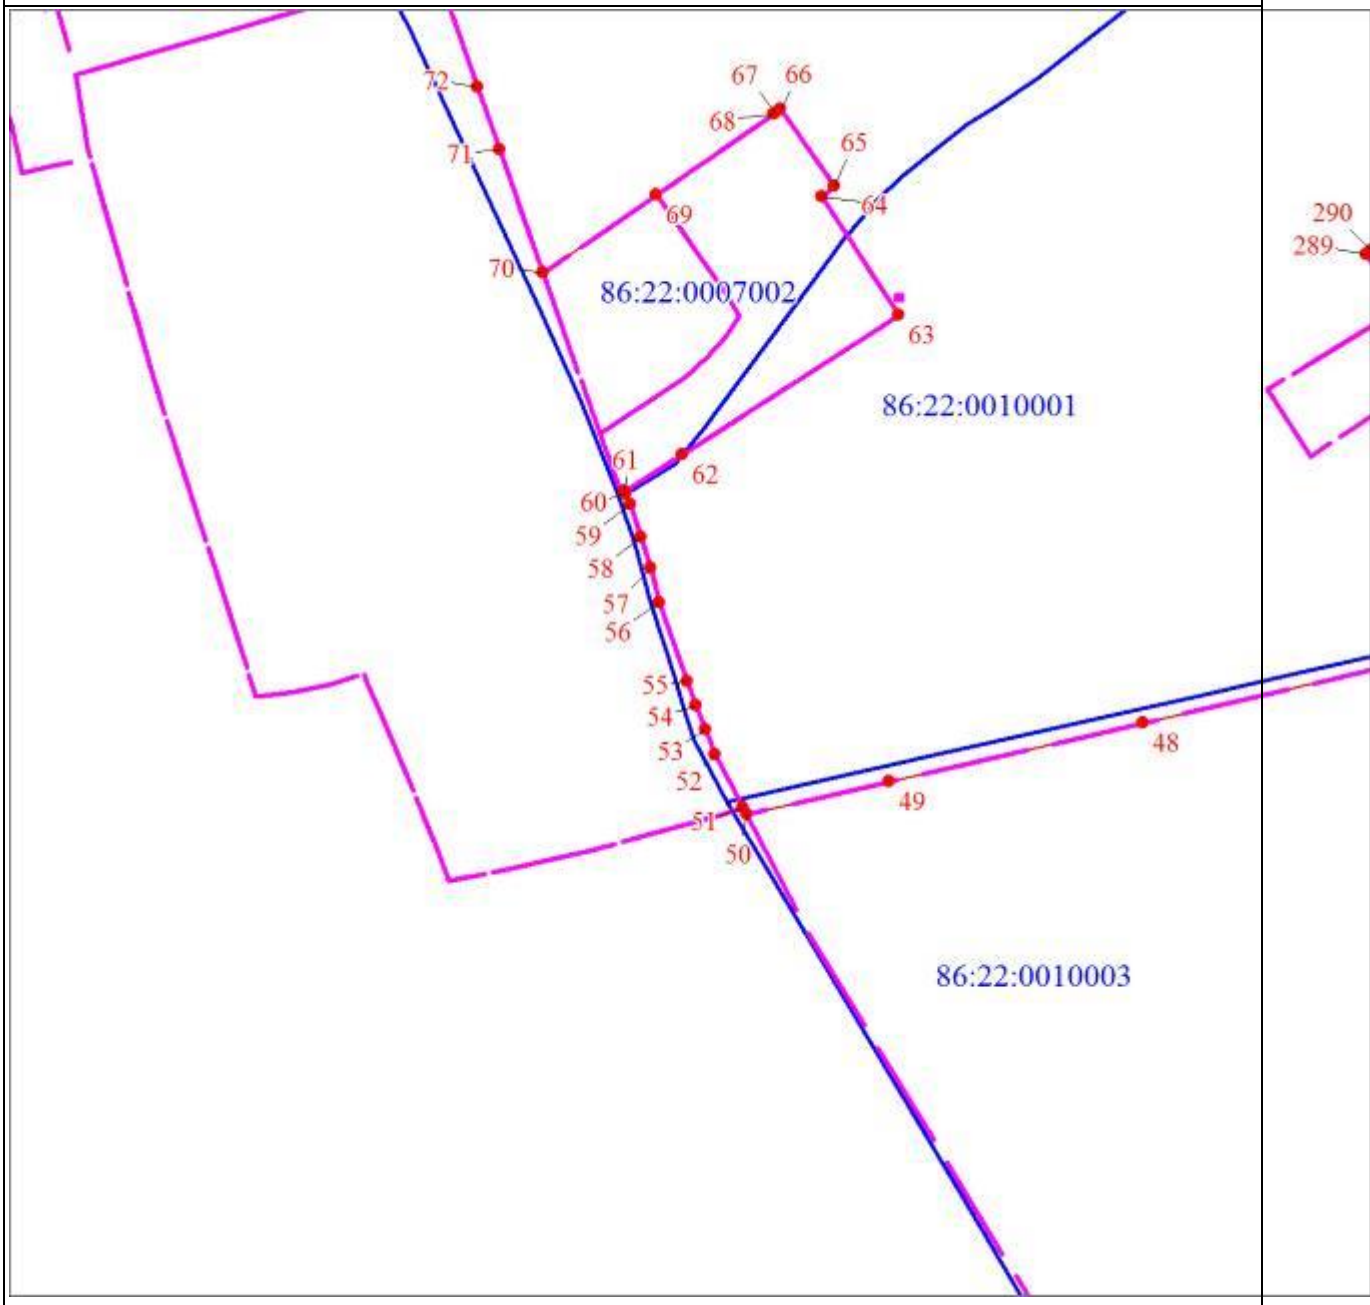
Масштаб 1:6000

Раздел 4

План границ объекта

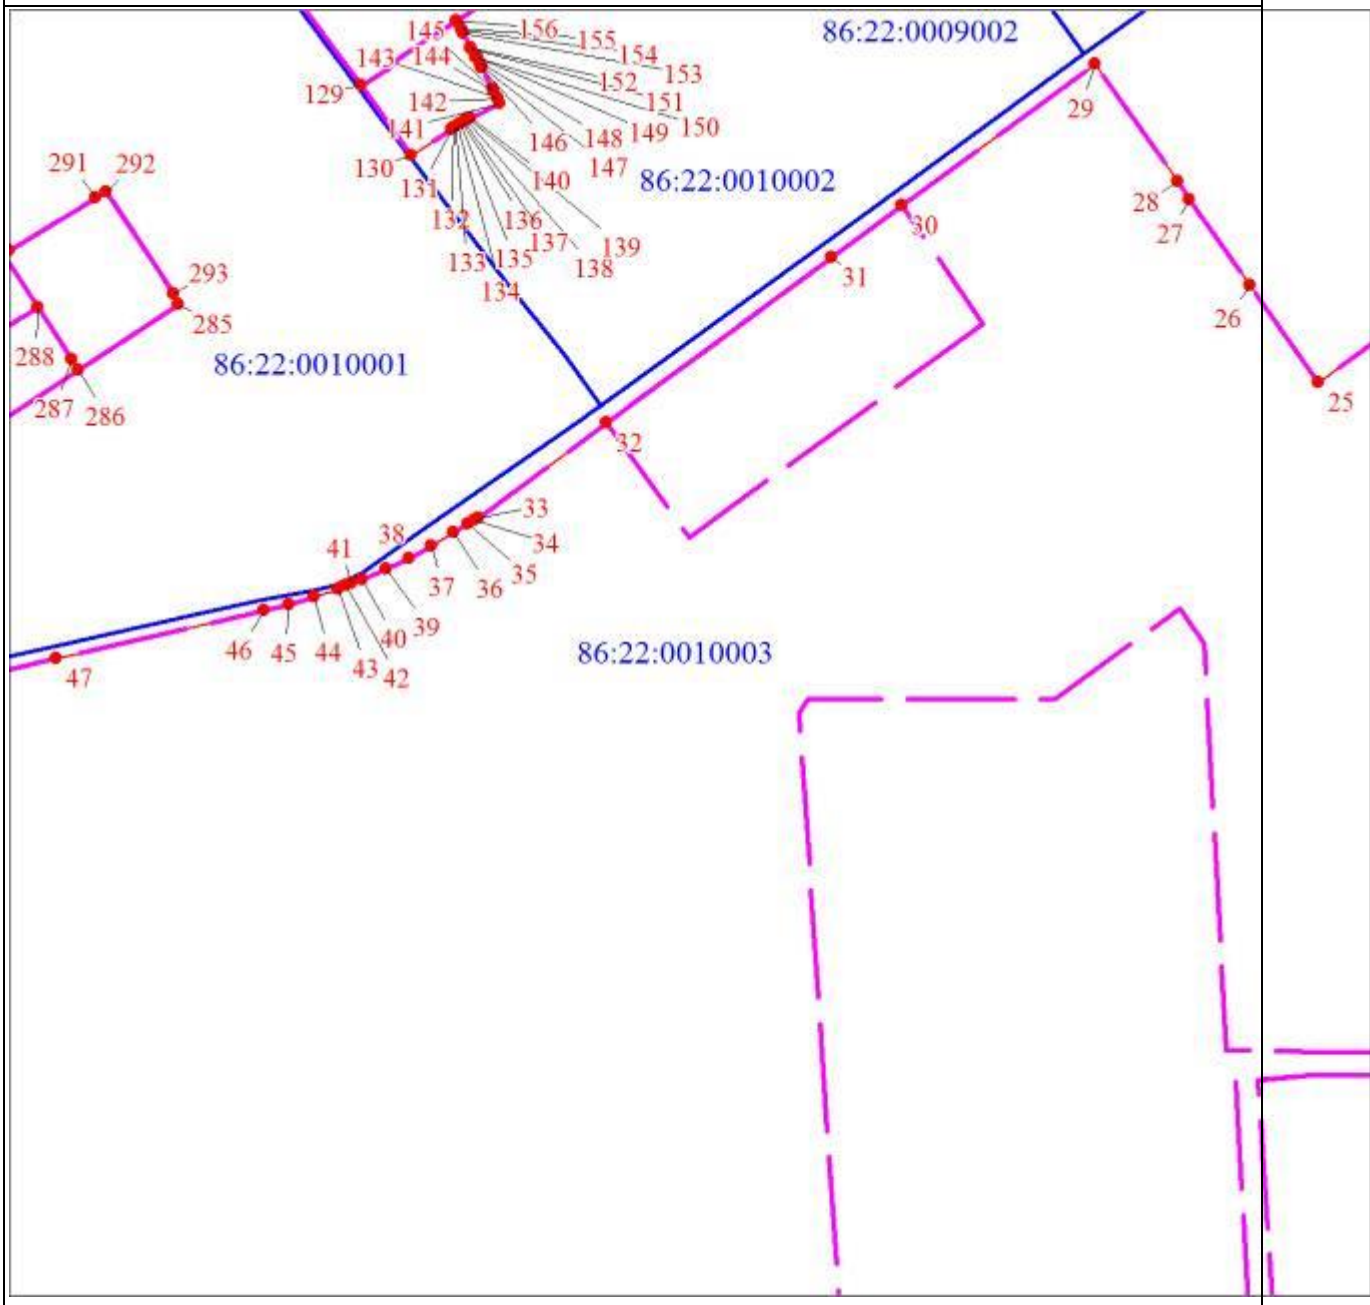

Масштаб 1:6000

Раздел 4

План границ объекта
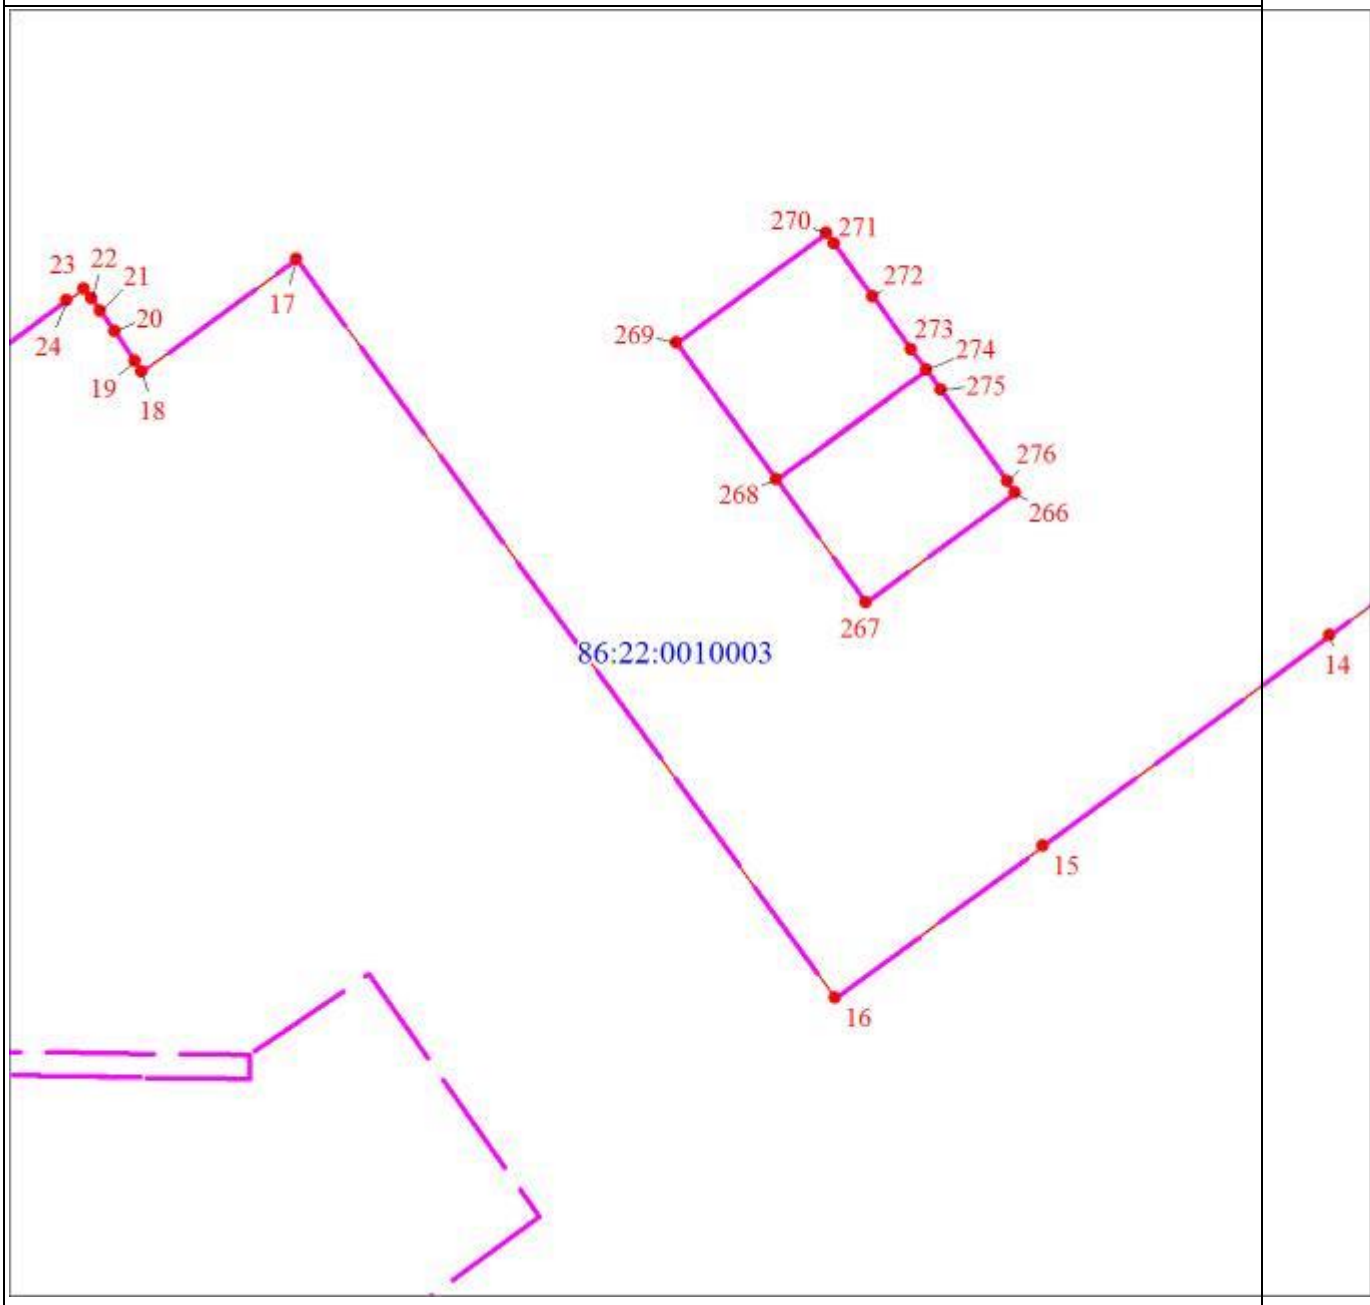
Масштаб 1:6000

Раздел 4

План границ объекта

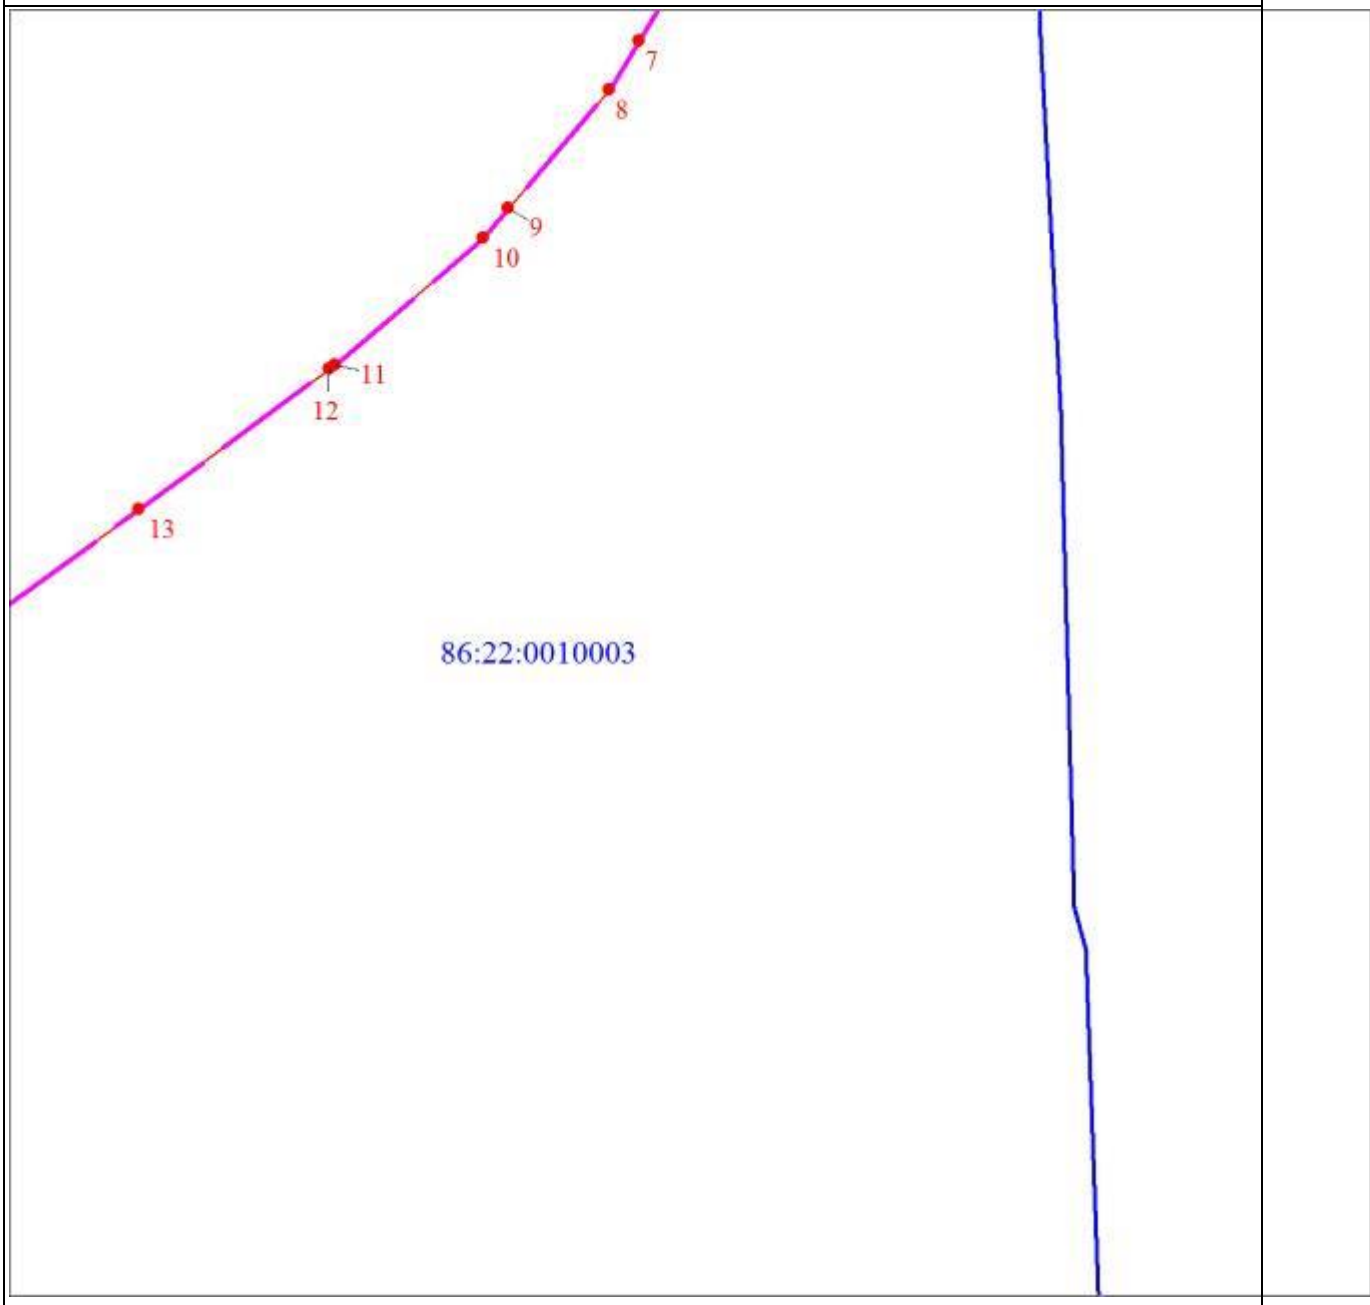

Масштаб 1:6000

Раздел 4

План границ объекта

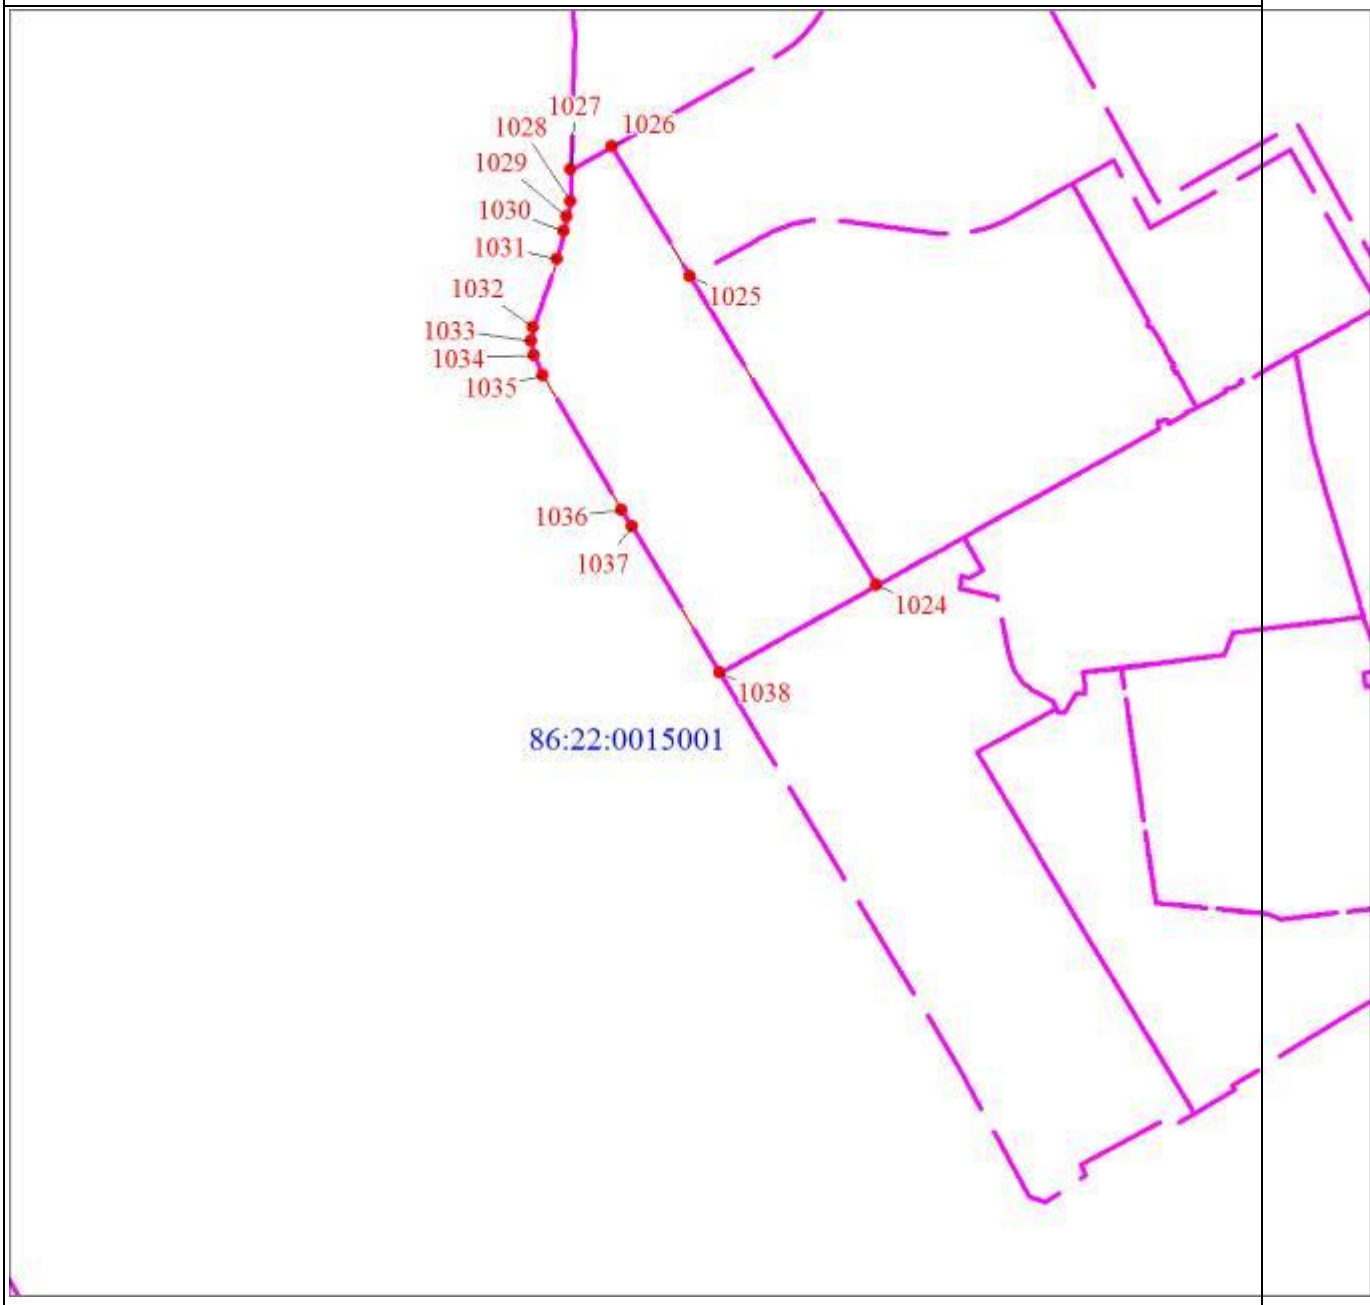

Масштаб 1:6000

Раздел 4

План границ объекта
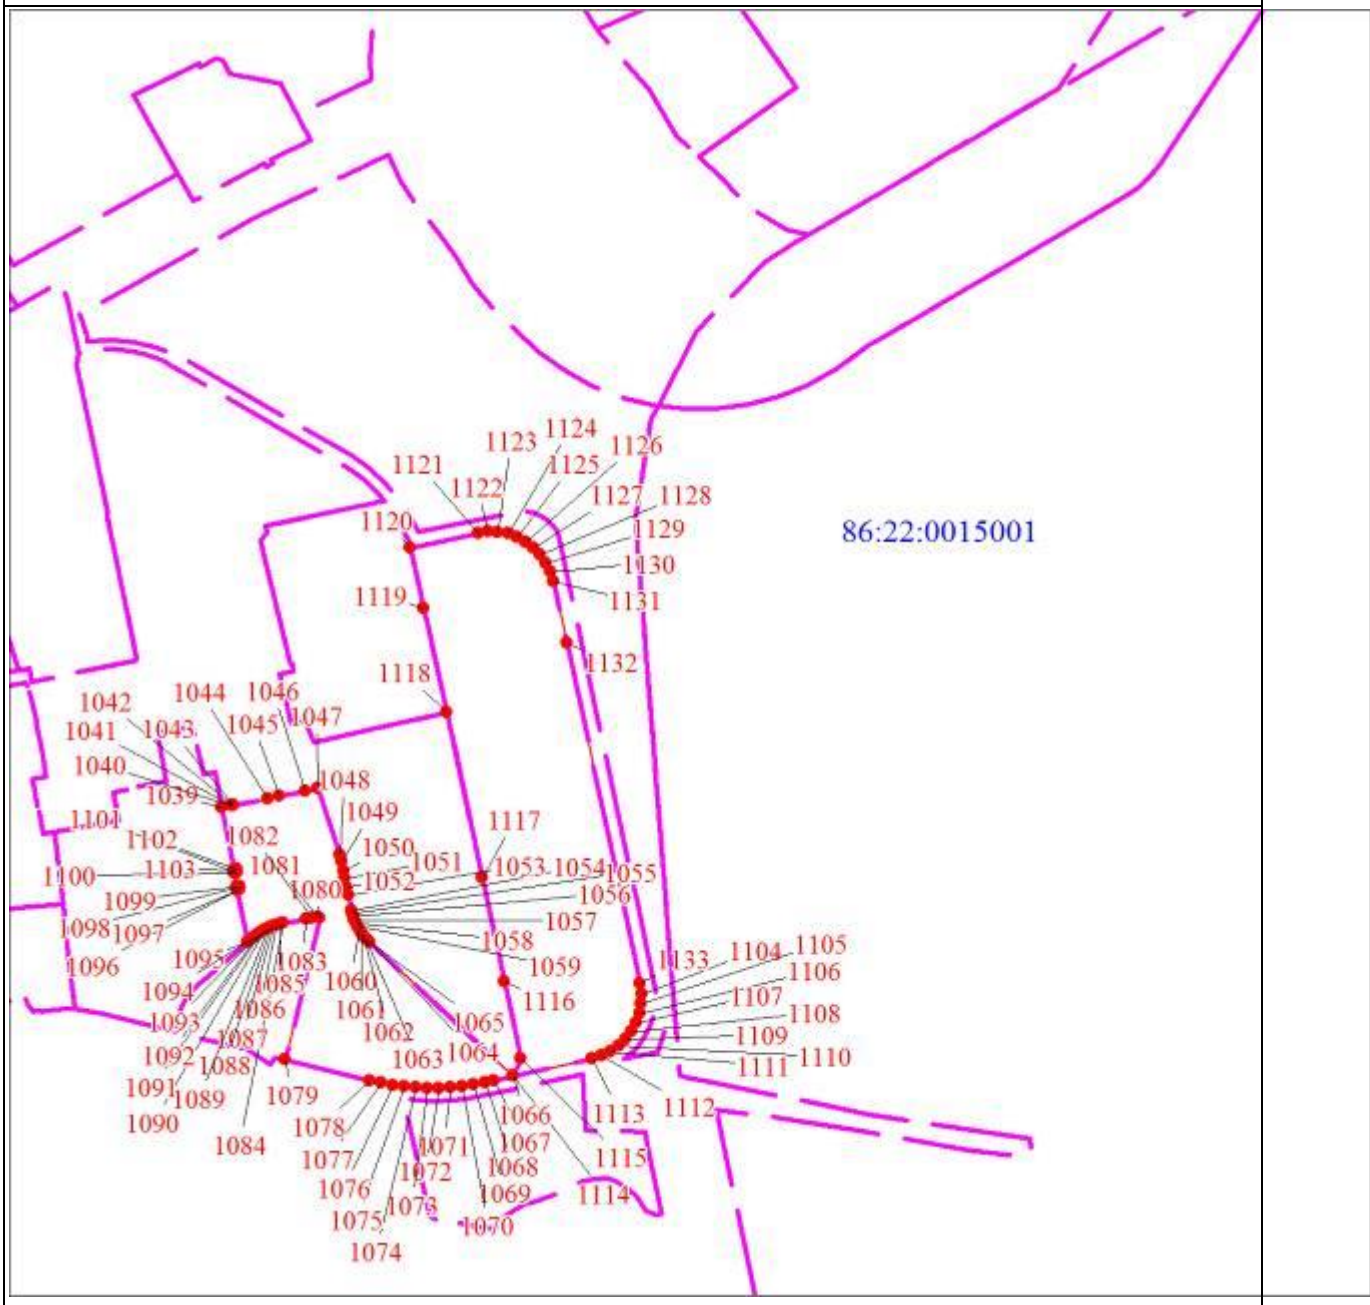

Масштаб 1:6000

ОПИСАНИЕ МЕСТОПОЛОЖЕНИЯ ГРАНИЦ

(изменение местоположения)Общественно – деловая многофункциональная зона общегородского значения (код зоны – О.1)

(наименование объекта, местоположение границ которого описано (далее - объект)

Раздел 1

Сведения об объекте		
N п/п	Характеристики объекта	Описание характеристик
1	2	3
1	Местоположение объекта	Ханты-Мансийский автономный округ - Югра, Югорск г
2	Площадь объекта ± величина погрешности определения площади (Р ± ΔР), м²	2040375 ± 500
3	Иные характеристики объекта	1. Виды разрешенного использования земельных участков и объектов капитального строительства: 1.1. Основные виды использования: 1) Многоэтажная жилая застройка (высотная застройка) (код 2.6) Вспомогательные виды: - размещение подземных гаражей и автостоянок - обустройство спортивных и детских площадок, хозяйственных площадок и площадок для отдыха - благоустройство и озеленение придомовых территорий 2) Среднеэтажная жилая застройка (код 2.5) Вспомогательные виды: - обустройство спортивных и детских площадок, площадок для отдыха - размещение подземных гаражей и автостоянок - благоустройство и озеленение 3) Хранение автотранспорта (код 2.7.1) 4) Социальное обслуживание (код 3.2) 5) Дома социального обслуживания (код 3.2.1) 6) Оказание социальной помощи населению (код 3.2.2) 7) Оказание услуг связи (код 3.2.3) 8) Общежития (код 3.2.4) 9) Бытовое обслуживание (код 3.3) 10) Амбулаторно-поликлиническое

Сведения об объекте		
N п/п	Характеристики объекта	Описание характеристик
		обслуживание (код 3.4.1) 11) Дошкольное, начальное и среднее общее образование (код 3.5.1) 12) Среднее и высшее профессиональное образование (код 3.5.2) 13) Объекты культурно-досуговой деятельности (код 3.6.1) 14) Цирки и зверинцы (код 3.6.3) 15) Религиозное использование (код 3.7) 16) Осуществление религиозных обрядов (код 3.7.1) 17) Религиозное управление и образование (код 3.7.2) 18) Общественное управление (код 3.8) 19) Государственное управление (код 3.8.1) 20) Обеспечение деятельности в области гидрометеорологии и смежных с ней областях (код 3.9.1) 21) Амбулаторное ветеринарное обслуживание (код 3.10.1) 22) Предпринимательство (код 4.0) 23) Деловое управление (код 4.1) 24) Объекты торговли (торговые центры, торгово-развлекательные центры (комплексы) (код 4.2) Вспомогательные виды: - Размещение гаражей и (или) стоянок для автомобилей сотрудников и посетителей торгового центра 25) Рынки (код 4.3) Вспомогательные виды: - Размещение гаражей и (или) стоянок для автомобилей сотрудников и посетителей торгового центра 26) Магазины (код 4.4) 27) Банковская и страховая деятельность (код 4.5) 28) Общественное питание (код 4.6) 29) Гостиничное обслуживание (код 4.7) 30) Развлекательные мероприятия (код 4.8.1) 31) Проведение азартных игр (код 4.8.2) 32) Служебные гаражи (код 4.9)

Сведения об объекте		
N п/п	Характеристики объекта	Описание характеристик
		33) Выставочно-ярмарочная деятельность (код 4.10) 34) Обеспечение спортивно-зрелищных мероприятий (код 5.1.1) 35) Обеспечение занятий спортом в помещениях (код 5.1.2) 36) Площадки для занятий спортом (код 5.1.3) 37) Обеспечение внутреннего правопорядка (код 8.3) 38) Связь (код 6.8) 39) Заправка транспортных средств (код 4.9.1.1) 40) Коммунальное обслуживание (код 3.1) 41) Предоставление коммунальных услуг (код 3.1.1) 42) Административные здания организаций, обеспечивающих предоставление коммунальных услуг (код 3.1.2) 43) Земельные участки (территории) общего пользования (код 12.0) 44) Улично-дорожная сеть (код 12.0.1) 45) Благоустройство территории (код 12.0.2)

Раздел 3

Сведения о местоположении измененных (уточненных) границ объекта							
1. Система координат мск 86_зона1							
2. Сведения о характерных точках границ объекта							
Обозначение характерных точек границ	Существующие координаты, м		Измененные (уточненные) координаты, м		Метод определения координат характерной точки	Средняя квадратическая погрешность положения характерной точки (Mt), м	Описание обозначения точки на местности (при наличии)
	X	Y	X	Y			
1	2	3	4	5	6	7	8
1	993657.89	1674517.10	993657.89	1674517.10	Аналитически	0.1	-

Сведения о местоположении измененных (уточненных) границ объекта							
1. Система координат мск 86_зона1							
2. Сведения о характерных точках границ объекта							
Обозначение характерных точек границ	Существующие координаты, м		Измененные (уточненные) координаты, м		Метод определения координат характерной точки	Средняя квадратическая погрешность положения характерной точки (Mt), м	Описание обозначения точки на местности (при наличии)
	X	Y	X	Y			
					й метод		
2	993674.22	1674546.45	993674.22	1674546.45	Аналитический метод	0.1	-
3	993695.72	1674585.11	993695.72	1674585.11	Аналитический метод	0.1	-
4	993705.70	1674603.21	993705.70	1674603.21	Аналитический метод	0.1	-
5	993731.43	1674655.65	993731.43	1674655.65	Аналитический метод	0.1	-
6	993761.55	1674638.60	993761.55	1674638.60	Аналитический метод	0.1	-
7	993763.33	1674642.17	993763.33	1674642.17	Аналитический метод	0.1	-
8	993785.28	1674630.75	993785.28	1674630.75	Аналитический метод	0.1	-
9	993790.64	1674626.95	993790.64	1674626.95	Аналитический метод	0.1	-
10	993792.50	1674625.50	993792.50	1674625.50	Аналитический метод	0.1	-
11	993834.96	1674703.85	993834.96	1674703.85	Аналитический метод	0.1	-
12	993834.78	1674703.95	993834.78	1674703.95	Аналитический метод	0.1	-
13	993752.66	1674747.15	993752.66	1674747.15	Аналитический метод	0.1	-
14	993829.98	1674849.20	993829.98	1674849.20	Аналитический метод	0.1	-
15	993822.80	1674854.25	993822.80	1674854.25	Аналитически	0.1	-

Сведения о местоположении измененных (уточненных) границ объекта							
1. Система координат мск 86_зона1							
2. Сведения о характерных точках границ объекта							
Обозначение характерных точек границ	Существующие координаты, м		Измененные (уточненные) координаты, м		Метод определения координат характерной точки	Средняя квадратическая погрешность положения характерной точки (Mt), м	Описание обозначения точки на местности (при наличии)
	X	Y	X	Y			
					й метод		
16	993771.97	1674891.90	993771.97	1674891.90	Аналитический метод	0.1	-
17	993780.55	1674903.70	993780.55	1674903.70	Аналитический метод	0.1	-
18	993784.49	1674901.75	993784.49	1674901.75	Аналитический метод	0.1	-
19	993787.64	1674907.90	993787.64	1674907.90	Аналитический метод	0.1	-
20	993784.69	1674909.40	993784.69	1674909.40	Аналитический метод	0.1	-
21	993806.43	1674939.39	993806.43	1674939.39	Аналитический метод	0.1	-
22	993812.74	1674934.78	993812.74	1674934.78	Аналитический метод	0.1	-
23	993813.60	1674934.14	993813.60	1674934.14	Аналитический метод	0.1	-
24	993814.36	1674935.20	993814.36	1674935.20	Аналитический метод	0.1	-
25	993829.85	1674956.09	993829.85	1674956.09	Аналитический метод	0.1	-
26	993845.35	1674977.00	993845.35	1674977.00	Аналитический метод	0.1	-
27	993860.84	1674997.89	993860.84	1674997.89	Аналитический метод	0.1	-
28	993873.75	1675015.32	993873.75	1675015.32	Аналитический метод	0.1	-
29	993873.45	1675015.53	993873.45	1675015.53	Аналитически	0.1	-

Сведения о местоположении измененных (уточненных) границ объекта							
1. Система координат мск 86_зона1							
2. Сведения о характерных точках границ объекта							
Обозначение характерных точек границ	Существующие координаты, м		Измененные (уточненные) координаты, м		Метод определения координат характерной точки	Средняя квадратическая погрешность положения характерной точки (Mt), м	Описание обозначения точки на местности (при наличии)
	X	Y	X	Y			
					й метод		
30	993865.65	1675021.05	993865.65	1675021.05	Аналитический метод	0.1	-
31	993880.35	1675041.30	993880.35	1675041.30	Аналитический метод	0.1	-
32	993833.67	1675074.31	993833.67	1675074.31	Аналитический метод	0.1	-
33	993820.49	1675084.35	993820.49	1675084.35	Аналитический метод	0.1	-
34	993869.15	1675149.88	993869.15	1675149.88	Аналитический метод	0.1	-
35	993958.40	1675278.35	993958.40	1675278.35	Аналитический метод	0.1	-
36	993916.80	1675307.65	993916.80	1675307.65	Аналитический метод	0.1	-
37	993763.26	1675415.75	993763.26	1675415.75	Аналитический метод	0.1	-
38	993920.97	1675640.80	993920.97	1675640.80	Аналитический метод	0.1	-
39	993991.14	1675592.85	993991.14	1675592.85	Аналитический метод	0.1	-
40	993980.33	1675576.77	993980.33	1675576.77	Аналитический метод	0.1	-
41	993980.32	1675576.76	993980.32	1675576.76	Аналитический метод	0.1	-
42	993980.33	1675576.75	993980.33	1675576.75	Аналитический метод	0.1	-
43	993976.36	1675570.90	993976.36	1675570.90	Аналитически	0.1	-

Сведения о местоположении измененных (уточненных) границ объекта							
1. Система координат мск 86_зона1							
2. Сведения о характерных точках границ объекта							
Обозначение характерных точек границ	Существующие координаты, м		Измененные (уточненные) координаты, м		Метод определения координат характерной точки	Средняя квадратическая погрешность положения характерной точки (Mt), м	Описание обозначения точки на местности (при наличии)
	X	Y	X	Y			
					й метод		
44	993966.54	1675556.38	993966.54	1675556.38	Аналитический метод	0.1	-
45	994007.35	1675529.32	994007.35	1675529.32	Аналитический метод	0.1	-
46	994020.29	1675549.42	994020.29	1675549.42	Аналитический метод	0.1	-
47	994020.41	1675549.61	994020.41	1675549.61	Аналитический метод	0.1	-
48	994023.93	1675554.93	994023.93	1675554.93	Аналитический метод	0.1	-
49	994030.89	1675565.65	994030.89	1675565.65	Аналитический метод	0.1	-
50	994117.20	1675506.71	994117.20	1675506.71	Аналитический метод	0.1	-
51	994268.52	1675718.10	994268.52	1675718.10	Аналитический метод	0.1	-
52	994300.07	1675762.20	994300.07	1675762.20	Аналитический метод	0.1	-
53	994445.33	1675965.15	994445.33	1675965.15	Аналитический метод	0.1	-
54	994446.19	1675966.35	994446.19	1675966.35	Аналитический метод	0.1	-
55	994444.80	1675967.35	994444.80	1675967.35	Аналитический метод	0.1	-
56	994456.78	1675984.46	994456.78	1675984.46	Аналитический метод	0.1	-
57	994457.60	1675984.06	994457.60	1675984.06	Аналитически	0.1	-

Сведения о местоположении измененных (уточненных) границ объекта							
1. Система координат мск 86_зона1							
2. Сведения о характерных точках границ объекта							
Обозначение характерных точек границ	Существующие координаты, м		Измененные (уточненные) координаты, м		Метод определения координат характерной точки	Средняя квадратическая погрешность положения характерной точки (Mt), м	Описание обозначения точки на местности (при наличии)
	X	Y	X	Y			
					й метод		
58	994461.57	1675989.58	994461.57	1675989.58	Аналитический метод	0.1	-
59	994462.70	1675989.41	994462.70	1675989.41	Аналитический метод	0.1	-
60	994503.05	1676045.80	994503.05	1676045.80	Аналитический метод	0.1	-
61	994673.62	1676027.55	994673.62	1676027.55	Аналитический метод	0.1	-
62	994651.84	1675997.90	994651.84	1675997.90	Аналитический метод	0.1	-
63	994661.07	1675995.83	994661.07	1675995.83	Аналитический метод	0.1	-
64	994672.16	1675993.12	994672.16	1675993.12	Аналитический метод	0.1	-
65	994697.12	1675976.87	994697.12	1675976.87	Аналитический метод	0.1	-
66	994700.08	1675971.72	994700.08	1675971.72	Аналитический метод	0.1	-
67	994699.83	1675971.20	994699.83	1675971.20	Аналитический метод	0.1	-
68	994701.70	1675966.13	994701.70	1675966.13	Аналитический метод	0.1	-
69	994699.30	1675960.84	994699.30	1675960.84	Аналитический метод	0.1	-
70	994696.60	1675955.48	994696.60	1675955.48	Аналитический метод	0.1	-
71	994695.23	1675953.74	994695.23	1675953.74	Аналитически	0.1	-

Сведения о местоположении измененных (уточненных) границ объекта							
1. Система координат мск 86_зона1							
2. Сведения о характерных точках границ объекта							
Обозначение характерных точек границ	Существующие координаты, м		Измененные (уточненные) координаты, м		Метод определения координат характерной точки	Средняя квадратическая погрешность положения характерной точки (Mt), м	Описание обозначения точки на местности (при наличии)
	X	Y	X	Y			
					й метод		
72	994694.73	1675953.78	994694.73	1675953.78	Аналитический метод	0.1	-
73	994691.79	1675949.30	994691.79	1675949.30	Аналитический метод	0.1	-
74	994683.02	1675933.12	994683.02	1675933.12	Аналитический метод	0.1	-
75	994675.87	1675927.10	994675.87	1675927.10	Аналитический метод	0.1	-
76	994666.50	1675911.20	994666.50	1675911.20	Аналитический метод	0.1	-
77	994652.93	1675886.36	994652.93	1675886.36	Аналитический метод	0.1	-
78	994654.14	1675885.58	994654.14	1675885.58	Аналитический метод	0.1	-
79	994656.01	1675884.44	994656.01	1675884.44	Аналитический метод	0.1	-
80	994653.46	1675881.06	994653.46	1675881.06	Аналитический метод	0.1	-
81	994666.59	1675872.78	994666.59	1675872.78	Аналитический метод	0.1	-
82	994664.13	1675868.91	994664.13	1675868.91	Аналитический метод	0.1	-
83	994658.25	1675859.85	994658.25	1675859.85	Аналитический метод	0.1	-
84	994656.58	1675857.23	994656.58	1675857.23	Аналитический метод	0.1	-
85	994646.54	1675842.54	994646.54	1675842.54	Аналитически	0.1	-

Сведения о местоположении измененных (уточненных) границ объекта							
1. Система координат мск 86_зона1							
2. Сведения о характерных точках границ объекта							
Обозначение характерных точек границ	Существующие координаты, м		Измененные (уточненные) координаты, м		Метод определения координат характерной точки	Средняя квадратическая погрешность положения характерной точки (Mt), м	Описание обозначения точки на местности (при наличии)
	X	Y	X	Y			
					й метод		
86	994646.06	1675842.78	994646.06	1675842.78	Аналитический метод	0.1	-
87	994644.99	1675840.93	994644.99	1675840.93	Аналитический метод	0.1	-
88	994643.25	1675838.20	994643.25	1675838.20	Аналитический метод	0.1	-
89	994638.37	1675829.90	994638.37	1675829.90	Аналитический метод	0.1	-
90	994693.77	1675791.05	994693.77	1675791.05	Аналитический метод	0.1	-
91	994701.79	1675805.80	994701.79	1675805.80	Аналитический метод	0.1	-
92	994711.54	1675825.70	994711.54	1675825.70	Аналитический метод	0.1	-
93	994715.10	1675833.70	994715.10	1675833.70	Аналитический метод	0.1	-
94	994718.43	1675841.75	994718.43	1675841.75	Аналитический метод	0.1	-
95	994753.46	1675929.15	994753.46	1675929.15	Аналитический метод	0.1	-
96	994755.17	1675933.60	994755.17	1675933.60	Аналитический метод	0.1	-
97	994757.02	1675938.45	994757.02	1675938.45	Аналитический метод	0.1	-
98	994760.35	1675947.70	994760.35	1675947.70	Аналитический метод	0.1	-
99	994763.47	1675957.05	994763.47	1675957.05	Аналитически	0.1	-

Сведения о местоположении измененных (уточненных) границ объекта							
1. Система координат мск 86_зона1							
2. Сведения о характерных точках границ объекта							
Обозначение характерных точек границ	Существующие координаты, м		Измененные (уточненные) координаты, м		Метод определения координат характерной точки	Средняя квадратическая погрешность положения характерной точки (Mt), м	Описание обозначения точки на местности (при наличии)
	X	Y	X	Y			
					й метод		
100	994766.36	1675966.50	994766.36	1675966.50	Аналитический метод	0.1	-
101	994769.93	1675979.70	994769.93	1675979.70	Аналитический метод	0.1	-
102	994771.37	1675985.50	994771.37	1675985.50	Аналитический метод	0.1	-
103	994773.48	1675995.15	994773.48	1675995.15	Аналитический метод	0.1	-
104	994775.37	1676004.20	994775.37	1676004.20	Аналитический метод	0.1	-
105	994775.72	1676006.30	994775.72	1676006.30	Аналитический метод	0.1	-
106	994777.37	1676016.30	994777.37	1676016.30	Аналитический метод	0.1	-
107	994780.73	1676040.57	994780.73	1676040.57	Аналитический метод	0.1	-
108	994783.16	1676041.98	994783.16	1676041.98	Аналитический метод	0.1	-
109	994781.36	1676045.10	994781.36	1676045.10	Аналитический метод	0.1	-
110	994781.77	1676048.05	994781.77	1676048.05	Аналитический метод	0.1	-
111	994785.20	1676073.50	994785.20	1676073.50	Аналитический метод	0.1	-
112	994790.91	1676125.95	994790.91	1676125.95	Аналитический метод	0.1	-
113	994791.60	1676132.39	994791.60	1676132.39	Аналитически	0.1	-

Сведения о местоположении измененных (уточненных) границ объекта							
1. Система координат мск 86_зона1							
2. Сведения о характерных точках границ объекта							
Обозначение характерных точек границ	Существующие координаты, м		Измененные (уточненные) координаты, м		Метод определения координат характерной точки	Средняя квадратическая погрешность положения характерной точки (Mt), м	Описание обозначения точки на местности (при наличии)
	X	Y	X	Y			
					й метод		
114	994796.89	1676181.95	994796.89	1676181.95	Аналитический метод	0.1	-
115	994811.31	1676180.59	994811.31	1676180.59	Аналитический метод	0.1	-
116	994840.53	1676176.94	994840.53	1676176.94	Аналитический метод	0.1	-
117	994846.70	1676177.64	994846.70	1676177.64	Аналитический метод	0.1	-
118	994850.56	1676204.98	994850.56	1676204.98	Аналитический метод	0.1	-
119	994877.18	1676200.74	994877.18	1676200.74	Аналитический метод	0.1	-
120	994881.01	1676228.10	994881.01	1676228.10	Аналитический метод	0.1	-
121	994881.81	1676233.74	994881.81	1676233.74	Аналитический метод	0.1	-
122	994885.09	1676257.27	994885.09	1676257.27	Аналитический метод	0.1	-
123	994885.35	1676259.09	994885.35	1676259.09	Аналитический метод	0.1	-
124	994887.48	1676274.31	994887.48	1676274.31	Аналитический метод	0.1	-
125	994889.30	1676287.30	994889.30	1676287.30	Аналитический метод	0.1	-
126	994890.00	1676292.32	994890.00	1676292.32	Аналитический метод	0.1	-
127	994909.10	1676289.93	994909.10	1676289.93	Аналитически	0.3	-

Сведения о местоположении измененных (уточненных) границ объекта							
1. Система координат мск 86_зона1							
2. Сведения о характерных точках границ объекта							
Обозначение характерных точек границ	Существующие координаты, м		Измененные (уточненные) координаты, м		Метод определения координат характерной точки	Средняя квадратическая погрешность положения характерной точки (Mt), м	Описание обозначения точки на местности (при наличии)
	X	Y	X	Y			
					й метод		
128	994932.37	1676286.83	994932.37	1676286.83	Аналитический метод	0.1	-
129	994933.87	1676298.35	994933.87	1676298.35	Аналитический метод	0.3	-
130	994933.89	1676298.77	994933.89	1676298.77	Аналитический метод	0.1	-
131	994947.82	1676296.93	994947.82	1676296.93	Аналитический метод	0.1	-
132	994949.00	1676309.00	994949.00	1676309.00	Аналитический метод	0.1	-
133	995029.00	1676303.00	995029.00	1676303.00	Аналитический метод	0.1	-
134	995052.78	1676301.38	995052.78	1676301.38	Аналитический метод	0.1	-
135	995119.10	1676294.16	995119.10	1676294.16	Аналитический метод	0.1	-
136	995132.46	1676291.55	995132.46	1676291.55	Аналитический метод	0.1	-
137	995134.29	1676327.70	995134.29	1676327.70	Аналитический метод	0.1	-
138	995137.91	1676408.10	995137.91	1676408.10	Аналитический метод	0.1	-
139	995138.88	1676419.70	995138.88	1676419.70	Аналитический метод	0.1	-
140	995145.26	1676487.65	995145.26	1676487.65	Аналитический метод	0.1	-
141	995146.25	1676502.80	995146.25	1676502.80	Аналитически	0.1	-

Сведения о местоположении измененных (уточненных) границ объекта							
1. Система координат мск 86_зона1							
2. Сведения о характерных точках границ объекта							
Обозначение характерных точек границ	Существующие координаты, м		Измененные (уточненные) координаты, м		Метод определения координат характерной точки	Средняя квадратическая погрешность положения характерной точки (Mt), м	Описание обозначения точки на местности (при наличии)
	X	Y	X	Y			
					й метод		
142	995146.93	1676511.90	995146.93	1676511.90	Аналитический метод	0.1	-
143	995077.55	1676516.00	995077.55	1676516.00	Аналитический метод	0.1	-
144	994836.06	1676543.45	994836.06	1676543.45	Аналитический метод	0.1	-
145	994640.20	1676565.75	994640.20	1676565.75	Аналитический метод	0.1	-
146	994610.71	1676570.15	994610.71	1676570.15	Аналитический метод	0.1	-
147	994610.39	1676567.61	994610.39	1676567.61	Аналитический метод	0.1	-
148	994609.10	1676557.25	994609.10	1676557.25	Аналитический метод	0.1	-
149	994602.61	1676505.08	994602.61	1676505.08	Аналитический метод	0.1	-
150	994598.97	1676475.81	994598.97	1676475.81	Аналитический метод	0.1	-
151	994598.72	1676473.92	994598.72	1676473.92	Аналитический метод	0.1	-
152	994558.63	1676478.85	994558.63	1676478.85	Аналитический метод	0.1	-
153	994559.45	1676475.80	994559.45	1676475.80	Аналитический метод	0.1	-
154	994562.23	1676464.65	994562.23	1676464.65	Аналитический метод	0.1	-
155	994564.61	1676453.30	994564.61	1676453.30	Аналитически	0.1	-

Сведения о местоположении измененных (уточненных) границ объекта							
1. Система координат мск 86_зона1							
2. Сведения о характерных точках границ объекта							
Обозначение характерных точек границ	Существующие координаты, м		Измененные (уточненные) координаты, м		Метод определения координат характерной точки	Средняя квадратическая погрешность положения характерной точки (Mt), м	Описание обозначения точки на местности (при наличии)
	X	Y	X	Y			
					й метод		
156	994566.52	1676441.85	994566.52	1676441.85	Аналитический метод	0.1	-
157	994567.97	1676430.35	994567.97	1676430.35	Аналитический метод	0.1	-
158	994569.01	1676418.70	994569.01	1676418.70	Аналитический метод	0.1	-
159	994569.59	1676407.10	994569.59	1676407.10	Аналитический метод	0.1	-
160	994569.70	1676395.55	994569.70	1676395.55	Аналитический метод	0.1	-
161	994569.35	1676383.90	994569.35	1676383.90	Аналитический метод	0.1	-
162	994568.60	1676372.30	994568.60	1676372.30	Аналитический метод	0.1	-
163	994567.33	1676359.55	994567.33	1676359.55	Аналитический метод	0.1	-
164	994562.83	1676325.35	994562.83	1676325.35	Аналитический метод	0.1	-
165	994558.51	1676290.20	994558.51	1676290.20	Аналитический метод	0.1	-
166	994556.04	1676270.66	994556.04	1676270.66	Аналитический метод	0.1	-
167	994540.86	1676150.55	994540.86	1676150.55	Аналитический метод	0.1	-
168	994537.66	1676132.33	994537.66	1676132.33	Аналитический метод	0.1	-
169	994514.65	1676134.07	994514.65	1676134.07	Аналитически	0.1	-

Сведения о местоположении измененных (уточненных) границ объекта							
1. Система координат мск 86_зона1							
2. Сведения о характерных точках границ объекта							
Обозначение характерных точек границ	Существующие координаты, м		Измененные (уточненные) координаты, м		Метод определения координат характерной точки	Средняя квадратическая погрешность положения характерной точки (Mt), м	Описание обозначения точки на местности (при наличии)
	X	Y	X	Y			
					й метод		
170	994515.15	1676138.10	994515.15	1676138.10	Аналитический метод	0.1	-
171	994502.45	1676147.70	994502.45	1676147.70	Аналитический метод	0.1	-
172	994488.30	1676157.80	994488.30	1676157.80	Аналитический метод	0.1	-
173	994486.65	1676155.50	994486.65	1676155.50	Аналитический метод	0.1	-
174	994486.95	1676155.30	994486.95	1676155.30	Аналитический метод	0.1	-
175	994482.30	1676148.90	994482.30	1676148.90	Аналитический метод	0.1	-
176	994469.65	1676131.65	994469.65	1676131.65	Аналитический метод	0.1	-
177	994454.54	1676142.92	994454.54	1676142.92	Аналитический метод	0.3	-
178	994443.73	1676150.59	994443.73	1676150.59	Аналитический метод	0.3	-
179	994441.15	1676153.57	994441.15	1676153.57	Аналитический метод	0.1	-
180	994420.29	1676124.50	994420.29	1676124.50	Аналитический метод	0.1	-
181	994419.95	1676124.75	994419.95	1676124.75	Аналитический метод	0.1	-
182	994415.94	1676119.06	994415.94	1676119.06	Аналитический метод	0.1	-
183	994401.64	1676129.12	994401.64	1676129.12	Аналитически	0.1	-

Сведения о местоположении измененных (уточненных) границ объекта							
1. Система координат мск 86_зона1							
2. Сведения о характерных точках границ объекта							
Обозначение характерных точек границ	Существующие координаты, м		Измененные (уточненные) координаты, м		Метод определения координат характерной точки	Средняя квадратическая погрешность положения характерной точки (Mt), м	Описание обозначения точки на местности (при наличии)
	X	Y	X	Y			
					й метод		
184	994352.49	1676160.31	994352.49	1676160.31	Аналитический метод	0.1	-
185	994329.91	1676173.40	994329.91	1676173.40	Аналитический метод	0.1	-
186	994295.51	1676197.89	994295.51	1676197.89	Аналитический метод	0.1	-
187	994289.61	1676208.19	994289.61	1676208.19	Аналитический метод	0.1	-
188	994392.44	1676356.24	994392.44	1676356.24	Аналитический метод	0.1	-
189	994395.12	1676360.10	994395.12	1676360.10	Аналитический метод	0.1	-
190	994397.77	1676364.06	994397.77	1676364.06	Аналитический метод	0.1	-
191	994392.85	1676366.00	994392.85	1676366.00	Аналитический метод	0.1	-
192	994386.65	1676368.07	994386.65	1676368.07	Аналитический метод	0.1	-
193	994398.30	1676399.09	994398.30	1676399.09	Аналитический метод	0.1	-
194	994403.65	1676393.93	994403.65	1676393.93	Аналитический метод	0.3	-
195	994408.17	1676389.71	994408.17	1676389.71	Аналитический метод	0.1	-
196	994411.55	1676386.54	994411.55	1676386.54	Аналитический метод	0.3	-
197	994412.77	1676385.51	994412.77	1676385.51	Аналитически	0.1	-

Сведения о местоположении измененных (уточненных) границ объекта							
1. Система координат мск 86_зона1							
2. Сведения о характерных точках границ объекта							
Обозначение характерных точек границ	Существующие координаты, м		Измененные (уточненные) координаты, м		Метод определения координат характерной точки	Средняя квадратическая погрешность положения характерной точки (Mt), м	Описание обозначения точки на местности (при наличии)
	X	Y	X	Y			
					й метод		
198	994419.35	1676395.13	994419.35	1676395.13	Аналитический метод	0.3	-
199	994458.64	1676451.55	994458.64	1676451.55	Аналитический метод	0.1	-
200	994465.07	1676461.75	994465.07	1676461.75	Аналитический метод	0.1	-
201	994475.26	1676477.75	994475.26	1676477.75	Аналитический метод	0.1	-
202	994481.71	1676488.45	994481.71	1676488.45	Аналитический метод	0.1	-
203	994465.50	1676490.45	994465.50	1676490.45	Аналитический метод	0.1	-
204	994477.42	1676538.64	994477.42	1676538.64	Аналитический метод	0.1	-
205	994459.58	1676575.71	994459.58	1676575.71	Аналитический метод	0.1	-
206	994457.38	1676583.10	994457.38	1676583.10	Аналитический метод	0.1	-
207	994331.48	1676597.25	994331.48	1676597.25	Аналитический метод	0.1	-
208	994302.33	1676599.60	994302.33	1676599.60	Аналитический метод	0.1	-
209	994305.24	1676668.77	994305.24	1676668.77	Аналитический метод	0.1	-
210	994306.45	1676677.25	994306.45	1676677.25	Аналитический метод	0.1	-
211	994309.52	1676685.26	994309.52	1676685.26	Аналитически	0.1	-

Сведения о местоположении измененных (уточненных) границ объекта							
1. Система координат мск 86_зона1							
2. Сведения о характерных точках границ объекта							
Обозначение характерных точек границ	Существующие координаты, м		Измененные (уточненные) координаты, м		Метод определения координат характерной точки	Средняя квадратическая погрешность положения характерной точки (Mt), м	Описание обозначения точки на местности (при наличии)
	X	Y	X	Y			
					й метод		
212	994311.68	1676688.90	994311.68	1676688.90	Аналитический метод	0.1	-
213	994320.07	1676701.80	994320.07	1676701.80	Аналитический метод	0.1	-
214	994325.98	1676708.95	994325.98	1676708.95	Аналитический метод	0.1	-
215	994333.33	1676714.50	994333.33	1676714.50	Аналитический метод	0.1	-
216	994337.79	1676716.75	994337.79	1676716.75	Аналитический метод	0.1	-
217	994383.61	1676735.17	994383.61	1676735.17	Аналитический метод	0.1	-
218	994386.33	1676737.20	994386.33	1676737.20	Аналитический метод	0.1	-
219	994299.91	1676919.09	994299.91	1676919.09	Аналитический метод	0.1	-
220	994293.16	1676933.89	994293.16	1676933.89	Аналитический метод	0.1	-
221	994291.79	1676936.42	994291.79	1676936.42	Аналитический метод	0.1	-
222	994286.55	1676941.89	994286.55	1676941.89	Аналитический метод	0.1	-
223	994251.67	1676975.66	994251.67	1676975.66	Аналитический метод	0.1	-
224	994240.01	1676976.87	994240.01	1676976.87	Аналитический метод	0.1	-
225	994103.20	1676783.63	994103.20	1676783.63	Аналитически	0.1	-

Сведения о местоположении измененных (уточненных) границ объекта							
1. Система координат мск 86_зона1							
2. Сведения о характерных точках границ объекта							
Обозначение характерных точек границ	Существующие координаты, м		Измененные (уточненные) координаты, м		Метод определения координат характерной точки	Средняя квадратическая погрешность положения характерной точки (Mt), м	Описание обозначения точки на местности (при наличии)
	X	Y	X	Y			
					й метод		
226	994088.55	1676762.92	994088.55	1676762.92	Аналитический метод	0.1	-
227	994035.36	1676687.77	994035.36	1676687.77	Аналитический метод	0.1	-
228	994019.19	1676662.55	994019.19	1676662.55	Аналитический метод	0.1	-
229	993920.62	1676521.35	993920.62	1676521.35	Аналитический метод	0.1	-
230	993909.38	1676504.89	993909.38	1676504.89	Аналитический метод	0.1	-
231	993898.80	1676504.94	993898.80	1676504.94	Аналитический метод	0.1	-
232	993894.11	1676502.20	993894.11	1676502.20	Аналитический метод	0.1	-
233	993881.48	1676494.78	993881.48	1676494.78	Аналитический метод	0.1	-
234	993875.00	1676489.39	993875.00	1676489.39	Аналитический метод	0.1	-
235	993865.51	1676481.50	993865.51	1676481.50	Аналитический метод	0.1	-
236	993849.82	1676466.14	993849.82	1676466.14	Аналитический метод	0.1	-
237	993841.70	1676452.73	993841.70	1676452.73	Аналитический метод	0.1	-
238	993840.30	1676450.42	993840.30	1676450.42	Аналитический метод	0.1	-
239	993849.48	1676443.70	993849.48	1676443.70	Аналитически	0.1	-

Сведения о местоположении измененных (уточненных) границ объекта							
1. Система координат мск 86_зона1							
2. Сведения о характерных точках границ объекта							
Обозначение характерных точек границ	Существующие координаты, м		Измененные (уточненные) координаты, м		Метод определения координат характерной точки	Средняя квадратическая погрешность положения характерной точки (Mt), м	Описание обозначения точки на местности (при наличии)
	X	Y	X	Y			
					й метод		
240	993849.50	1676443.70	993849.50	1676443.70	Аналитический метод	0.1	-
241	993855.21	1676439.06	993855.21	1676439.06	Аналитический метод	0.1	-
242	993859.24	1676436.25	993859.24	1676436.25	Аналитический метод	0.1	-
243	993862.74	1676433.78	993862.74	1676433.78	Аналитический метод	0.2	-
244	993866.60	1676431.14	993866.60	1676431.14	Аналитический метод	0.1	-
245	993870.15	1676428.65	993870.15	1676428.65	Аналитический метод	0.1	-
246	993874.01	1676426.16	993874.01	1676426.16	Аналитический метод	0.1	-
247	993877.71	1676423.60	993877.71	1676423.60	Аналитический метод	0.1	-
248	993882.08	1676420.67	993882.08	1676420.67	Аналитический метод	0.1	-
249	993878.41	1676415.06	993878.41	1676415.06	Аналитический метод	0.1	-
250	993879.67	1676414.19	993879.67	1676414.19	Аналитический метод	0.1	-
251	993874.97	1676406.88	993874.97	1676406.88	Аналитический метод	0.1	-
252	993873.76	1676407.64	993873.76	1676407.64	Аналитический метод	0.1	-
253	993869.14	1676401.23	993869.14	1676401.23	Аналитически	0.2	-

Сведения о местоположении измененных (уточненных) границ объекта							
1. Система координат мск 86_зона1							
2. Сведения о характерных точках границ объекта							
Обозначение характерных точек границ	Существующие координаты, м		Измененные (уточненные) координаты, м		Метод определения координат характерной точки	Средняя квадратическая погрешность положения характерной точки (Mt), м	Описание обозначения точки на местности (при наличии)
	X	Y	X	Y			
					й метод		
254	993868.28	1676400.01	993868.28	1676400.01	Аналитический метод	0.1	-
255	993873.30	1676396.76	993873.30	1676396.76	Аналитический метод	0.1	-
256	993869.59	1676391.40	993869.59	1676391.40	Аналитический метод	0.1	-
257	993863.61	1676385.16	993863.61	1676385.16	Аналитический метод	0.1	-
258	993859.37	1676379.04	993859.37	1676379.04	Аналитический метод	0.1	-
259	993855.01	1676372.77	993855.01	1676372.77	Аналитический метод	0.1	-
260	993852.59	1676368.98	993852.59	1676368.98	Аналитический метод	0.1	-
261	993845.58	1676363.04	993845.58	1676363.04	Аналитический метод	0.1	-
262	993838.46	1676352.59	993838.46	1676352.59	Аналитический метод	0.1	-
263	993845.17	1676349.04	993845.17	1676349.04	Аналитический метод	0.1	-
264	993846.08	1676348.55	993846.08	1676348.55	Аналитический метод	0.1	-
265	993826.77	1676320.95	993826.77	1676320.95	Аналитический метод	0.1	-
266	993823.61	1676323.26	993823.61	1676323.26	Аналитический метод	0.1	-
267	993821.23	1676324.97	993821.23	1676324.97	Аналитически	0.1	-

Сведения о местоположении измененных (уточненных) границ объекта							
1. Система координат мск 86_зона1							
2. Сведения о характерных точках границ объекта							
Обозначение характерных точек границ	Существующие координаты, м		Измененные (уточненные) координаты, м		Метод определения координат характерной точки	Средняя квадратическая погрешность положения характерной точки (Mt), м	Описание обозначения точки на местности (при наличии)
	X	Y	X	Y			
					й метод		
268	993812.06	1676331.60	993812.06	1676331.60	Аналитический метод	0.1	-
269	993808.76	1676326.88	993808.76	1676326.88	Аналитический метод	0.1	-
270	993800.15	1676314.58	993800.15	1676314.58	Аналитический метод	0.1	-
271	993782.47	1676326.71	993782.47	1676326.71	Аналитический метод	0.1	-
272	993757.35	1676291.02	993757.35	1676291.02	Аналитический метод	0.1	-
273	993754.79	1676287.38	993754.79	1676287.38	Аналитический метод	0.1	-
274	993737.22	1676262.53	993737.22	1676262.53	Аналитический метод	0.1	-
275	993729.66	1676251.35	993729.66	1676251.35	Аналитический метод	0.1	-
276	993695.83	1676203.61	993695.83	1676203.61	Аналитический метод	0.1	-
277	993692.64	1676199.09	993692.64	1676199.09	Аналитический метод	0.1	-
278	993684.32	1676187.32	993684.32	1676187.32	Аналитический метод	0.1	-
279	993680.37	1676181.70	993680.37	1676181.70	Аналитический метод	0.1	-
280	993676.54	1676184.44	993676.54	1676184.44	Аналитический метод	0.1	-
281	993673.92	1676186.31	993673.92	1676186.31	Аналитически	0.1	-

Сведения о местоположении измененных (уточненных) границ объекта							
1. Система координат мск 86_зона1							
2. Сведения о характерных точках границ объекта							
Обозначение характерных точек границ	Существующие координаты, м		Измененные (уточненные) координаты, м		Метод определения координат характерной точки	Средняя квадратическая погрешность положения характерной точки (Mt), м	Описание обозначения точки на местности (при наличии)
	X	Y	X	Y			
					й метод		
282	993672.85	1676186.22	993672.85	1676186.22	Аналитический метод	0.1	-
283	993672.08	1676185.91	993672.08	1676185.91	Аналитический метод	0.1	-
284	993671.33	1676185.36	993671.33	1676185.36	Аналитический метод	0.1	-
285	993657.10	1676164.85	993657.10	1676164.85	Аналитический метод	0.1	-
286	993639.74	1676139.61	993639.74	1676139.61	Аналитический метод	0.1	-
287	993640.15	1676139.27	993640.15	1676139.27	Аналитический метод	0.1	-
288	993639.00	1676137.63	993639.00	1676137.63	Аналитический метод	0.1	-
289	993625.60	1676117.30	993625.60	1676117.30	Аналитический метод	0.1	-
290	993610.22	1676094.27	993610.22	1676094.27	Аналитический метод	0.1	-
291	993588.67	1676063.02	993588.67	1676063.02	Аналитический метод	0.3	-
292	993568.58	1676034.07	993568.58	1676034.07	Аналитический метод	0.1	-
293	993563.08	1676026.38	993563.08	1676026.38	Аналитический метод	0.1	-
294	993533.81	1675985.44	993533.81	1675985.44	Аналитический метод	0.1	-
295	993539.78	1675981.35	993539.78	1675981.35	Аналитически	0.1	-

Сведения о местоположении измененных (уточненных) границ объекта							
1. Система координат мск 86_зона1							
2. Сведения о характерных точках границ объекта							
Обозначение характерных точек границ	Существующие координаты, м		Измененные (уточненные) координаты, м		Метод определения координат характерной точки	Средняя квадратическая погрешность положения характерной точки (Mt), м	Описание обозначения точки на местности (при наличии)
	X	Y	X	Y			
					й метод		
296	993530.87	1675968.81	993530.87	1675968.81	Аналитический метод	0.1	-
297	993529.67	1675967.07	993529.67	1675967.07	Аналитический метод	0.1	-
298	993523.79	1675970.57	993523.79	1675970.57	Аналитический метод	0.1	-
299	993517.91	1675960.46	993517.91	1675960.46	Аналитический метод	0.1	-
300	993522.88	1675957.51	993522.88	1675957.51	Аналитический метод	0.1	-
301	993455.62	1675862.70	993455.62	1675862.70	Аналитический метод	0.1	-
302	993451.63	1675865.71	993451.63	1675865.71	Аналитический метод	0.1	-
303	993440.68	1675859.12	993440.68	1675859.12	Аналитический метод	0.1	-
304	993432.82	1675847.24	993432.82	1675847.24	Аналитический метод	0.1	-
305	993435.29	1675838.71	993435.29	1675838.71	Аналитический метод	0.1	-
306	993430.95	1675832.59	993430.95	1675832.59	Аналитический метод	0.1	-
307	993432.54	1675831.55	993432.54	1675831.55	Аналитический метод	0.1	-
308	993443.11	1675824.21	993443.11	1675824.21	Аналитический метод	0.1	-
309	993416.87	1675784.82	993416.87	1675784.82	Аналитически	0.1	-

Сведения о местоположении измененных (уточненных) границ объекта							
1. Система координат мск 86_зона1							
2. Сведения о характерных точках границ объекта							
Обозначение характерных точек границ	Существующие координаты, м		Измененные (уточненные) координаты, м		Метод определения координат характерной точки	Средняя квадратическая погрешность положения характерной точки (Mt), м	Описание обозначения точки на местности (при наличии)
	X	Y	X	Y			
					й метод		
310	993413.26	1675786.83	993413.26	1675786.83	Аналитический метод	0.1	-
311	993402.04	1675769.68	993402.04	1675769.68	Аналитический метод	0.1	-
312	993393.82	1675775.30	993393.82	1675775.30	Аналитический метод	0.1	-
313	993367.40	1675736.96	993367.40	1675736.96	Аналитический метод	0.1	-
314	993385.35	1675725.19	993385.35	1675725.19	Аналитический метод	0.1	-
315	993387.70	1675723.46	993387.70	1675723.46	Аналитический метод	0.1	-
316	993403.08	1675713.25	993403.08	1675713.25	Аналитический метод	0.1	-
317	993382.27	1675684.00	993382.27	1675684.00	Аналитический метод	0.1	-
318	993257.92	1675505.05	993257.92	1675505.05	Аналитический метод	0.1	-
319	993227.32	1675461.00	993227.32	1675461.00	Аналитический метод	0.1	-
320	993168.74	1675376.70	993168.74	1675376.70	Аналитический метод	0.1	-
321	993273.82	1675297.80	993273.82	1675297.80	Аналитический метод	0.1	-
322	993228.07	1675231.95	993228.07	1675231.95	Аналитический метод	0.1	-
323	993436.10	1675074.45	993436.10	1675074.45	Аналитически	0.1	-

Сведения о местоположении измененных (уточненных) границ объекта							
1. Система координат мск 86_зона1							
2. Сведения о характерных точках границ объекта							
Обозначение характерных точек границ	Существующие координаты, м		Измененные (уточненные) координаты, м		Метод определения координат характерной точки	Средняя квадратическая погрешность положения характерной точки (Mt), м	Описание обозначения точки на местности (при наличии)
	X	Y	X	Y			
					й метод		
324	993437.88	1675076.70	993437.88	1675076.70	Аналитический метод	0.1	-
325	993454.90	1675064.50	993454.90	1675064.50	Аналитический метод	0.1	-
326	993490.83	1675038.69	993490.83	1675038.69	Аналитический метод	0.1	-
327	993492.22	1675037.26	993492.22	1675037.26	Аналитический метод	0.1	-
328	993503.19	1675029.62	993503.19	1675029.62	Аналитический метод	0.1	-
329	993504.80	1675028.32	993504.80	1675028.32	Аналитический метод	0.1	-
330	993505.80	1675026.58	993505.80	1675026.58	Аналитический метод	0.1	-
331	993506.03	1675024.53	993506.03	1675024.53	Аналитический метод	0.1	-
332	993505.41	1675022.60	993505.41	1675022.60	Аналитический метод	0.1	-
333	993505.11	1675022.20	993505.11	1675022.20	Аналитический метод	0.1	-
334	993676.72	1674892.20	993676.72	1674892.20	Аналитический метод	0.1	-
335	993661.33	1674868.10	993661.33	1674868.10	Аналитический метод	0.1	-
336	993633.94	1674817.25	993633.94	1674817.25	Аналитический метод	0.1	-
337	993622.52	1674796.05	993622.52	1674796.05	Аналитически	0.1	-

Сведения о местоположении измененных (уточненных) границ объекта							
1. Система координат мск 86_зона1							
2. Сведения о характерных точках границ объекта							
Обозначение характерных точек границ	Существующие координаты, м		Измененные (уточненные) координаты, м		Метод определения координат характерной точки	Средняя квадратическая погрешность положения характерной точки (Mt), м	Описание обозначения точки на местности (при наличии)
	X	Y	X	Y			
					й метод		
338	993610.83	1674763.00	993610.83	1674763.00	Аналитический метод	0.1	-
339	993570.99	1674640.85	993570.99	1674640.85	Аналитический метод	0.1	-
340	993546.52	1674564.60	993546.52	1674564.60	Аналитический метод	0.1	-
341	993543.48	1674555.15	993543.48	1674555.15	Аналитический метод	0.1	-
342	993567.05	1674549.05	993567.05	1674549.05	Аналитический метод	0.1	-
343	993594.45	1674539.05	993594.45	1674539.05	Аналитический метод	0.1	-
344	993643.86	1674523.10	993643.86	1674523.10	Аналитический метод	0.1	-
345	993650.31	1674520.55	993650.31	1674520.55	Аналитический метод	0.1	-
346	993653.36	1674519.25	993653.36	1674519.25	Аналитический метод	0.1	-
1	993657.89	1674517.10	993657.89	1674517.10	Аналитический метод	0.1	-
							-
347	994116.60	1676599.24	994116.60	1676599.24	Аналитический метод	0.1	-
348	994116.58	1676592.61	994116.58	1676592.61	Аналитический метод	0.1	-
349	994122.94	1676592.70	994122.94	1676592.70	Аналитический метод	0.1	-

Сведения о местоположении измененных (уточненных) границ объекта							
1. Система координат мск 86_зона1							
2. Сведения о характерных точках границ объекта							
Обозначение характерных точек границ	Существующие координаты, м		Измененные (уточненные) координаты, м		Метод определения координат характерной точки	Средняя квадратическая погрешность положения характерной точки (Mt), м	Описание обозначения точки на местности (при наличии)
	X	Y	X	Y			
350	994128.80	1676592.47	994128.80	1676592.47	Аналитический метод	0.1	-
351	994130.46	1676583.45	994130.46	1676583.45	Аналитический метод	0.1	-
352	994130.29	1676578.70	994130.29	1676578.70	Аналитический метод	0.1	-
353	994130.10	1676573.88	994130.10	1676573.88	Аналитический метод	0.1	-
354	994130.00	1676572.22	994130.00	1676572.22	Аналитический метод	0.1	-
355	994132.25	1676569.70	994132.25	1676569.70	Аналитический метод	0.1	-
356	994142.64	1676569.34	994142.64	1676569.34	Аналитический метод	0.1	-
357	994148.03	1676569.14	994148.03	1676569.14	Аналитический метод	0.1	-
358	994146.71	1676557.90	994146.71	1676557.90	Аналитический метод	0.1	-
359	994158.76	1676556.55	994158.76	1676556.55	Аналитический метод	0.1	-
360	994164.01	1676555.80	994164.01	1676555.80	Аналитический метод	0.1	-
361	994170.15	1676555.05	994170.15	1676555.05	Аналитический метод	0.1	-
362	994176.10	1676554.30	994176.10	1676554.30	Аналитический метод	0.1	-
363	994182.05	1676553.60	994182.05	1676553.60	Аналитический метод	0.1	-

Сведения о местоположении измененных (уточненных) границ объекта							
1. Система координат мск 86_зона1							
2. Сведения о характерных точках границ объекта							
Обозначение характерных точек границ	Существующие координаты, м		Измененные (уточненные) координаты, м		Метод определения координат характерной точки	Средняя квадратическая погрешность положения характерной точки (Mt), м	Описание обозначения точки на местности (при наличии)
	X	Y	X	Y			
364	994193.75	1676552.20	994193.75	1676552.20	Аналитический метод	0.1	-
365	994199.74	1676551.45	994199.74	1676551.45	Аналитический метод	0.1	-
366	994205.86	1676550.71	994205.86	1676550.71	Аналитический метод	0.1	-
367	994211.93	1676549.94	994211.93	1676549.94	Аналитический метод	0.1	-
368	994228.27	1676547.90	994228.27	1676547.90	Аналитический метод	0.1	-
369	994225.28	1676522.04	994225.28	1676522.04	Аналитический метод	0.1	-
370	994240.76	1676520.16	994240.76	1676520.16	Аналитический метод	0.3	-
371	994292.53	1676513.76	994292.53	1676513.76	Аналитический метод	0.1	-
372	994300.25	1676512.81	994300.25	1676512.81	Аналитический метод	0.3	-
373	994305.68	1676512.15	994305.68	1676512.15	Аналитический метод	0.3	-
374	994315.56	1676510.79	994315.56	1676510.79	Аналитический метод	0.3	-
375	994317.40	1676510.52	994317.40	1676510.52	Аналитический метод	0.1	-
376	994324.48	1676509.49	994324.48	1676509.49	Аналитический метод	0.1	-
377	994341.21	1676507.05	994341.21	1676507.05	Аналитический метод	0.1	-

Сведения о местоположении измененных (уточненных) границ объекта							
1. Система координат мск 86_зона1							
2. Сведения о характерных точках границ объекта							
Обозначение характерных точек границ	Существующие координаты, м		Измененные (уточненные) координаты, м		Метод определения координат характерной точки	Средняя квадратическая погрешность положения характерной точки (Mt), м	Описание обозначения точки на местности (при наличии)
	X	Y	X	Y			
378	994348.76	1676505.95	994348.76	1676505.95	Аналитический метод	0.1	-
379	994356.97	1676504.75	994356.97	1676504.75	Аналитический метод	0.1	-
380	994362.25	1676545.00	994362.25	1676545.00	Аналитический метод	0.1	-
381	994360.00	1676545.25	994360.00	1676545.25	Аналитический метод	0.1	-
382	994363.20	1676577.90	994363.20	1676577.90	Аналитический метод	0.1	-
383	994364.01	1676586.20	994364.01	1676586.20	Аналитический метод	0.1	-
384	994353.93	1676587.40	994353.93	1676587.40	Аналитический метод	0.1	-
385	994345.20	1676588.21	994345.20	1676588.21	Аналитический метод	0.1	-
386	994330.28	1676587.30	994330.28	1676587.30	Аналитический метод	0.1	-
387	994327.10	1676587.60	994327.10	1676587.60	Аналитический метод	0.1	-
388	994327.20	1676589.44	994327.20	1676589.44	Аналитический метод	0.1	-
389	994319.70	1676589.78	994319.70	1676589.78	Аналитический метод	0.1	-
390	994319.61	1676588.25	994319.61	1676588.25	Аналитический метод	0.1	-
391	994309.71	1676589.15	994309.71	1676589.15	Аналитический метод	0.1	-

Сведения о местоположении измененных (уточненных) границ объекта							
1. Система координат мск 86_зона1							
2. Сведения о характерных точках границ объекта							
Обозначение характерных точек границ	Существующие координаты, м		Измененные (уточненные) координаты, м		Метод определения координат характерной точки	Средняя квадратическая погрешность положения характерной точки (Mt), м	Описание обозначения точки на местности (при наличии)
	X	Y	X	Y			
392	994309.81	1676591.11	994309.81	1676591.11	Аналитический метод	0.1	-
393	994303.33	1676591.47	994303.33	1676591.47	Аналитический метод	0.1	-
394	994295.86	1676591.90	994295.86	1676591.90	Аналитический метод	0.1	-
395	994295.70	1676590.40	994295.70	1676590.40	Аналитический метод	0.1	-
396	994287.48	1676591.14	994287.48	1676591.14	Аналитический метод	0.1	-
397	994283.08	1676591.38	994283.08	1676591.38	Аналитический метод	0.1	-
398	994247.25	1676593.20	994247.25	1676593.20	Аналитический метод	0.1	-
399	994242.90	1676593.45	994242.90	1676593.45	Аналитический метод	0.1	-
400	994202.40	1676595.05	994202.40	1676595.05	Аналитический метод	0.1	-
401	994198.04	1676595.32	994198.04	1676595.32	Аналитический метод	0.1	-
402	994193.27	1676595.66	994193.27	1676595.66	Аналитический метод	0.1	-
403	994193.28	1676595.83	994193.28	1676595.83	Аналитический метод	0.1	-
404	994188.38	1676596.13	994188.38	1676596.13	Аналитический метод	0.1	-
405	994182.33	1676596.41	994182.33	1676596.41	Аналитический метод	0.3	-

Сведения о местоположении измененных (уточненных) границ объекта							
1. Система координат мск 86_зона1							
2. Сведения о характерных точках границ объекта							
Обозначение характерных точек границ	Существующие координаты, м		Измененные (уточненные) координаты, м		Метод определения координат характерной точки	Средняя квадратическая погрешность положения характерной точки (Mt), м	Описание обозначения точки на местности (при наличии)
	X	Y	X	Y			
406	994176.75	1676596.91	994176.75	1676596.91	Аналитический метод	0.1	-
407	994172.05	1676597.30	994172.05	1676597.30	Аналитический метод	0.1	-
408	994166.56	1676597.50	994166.56	1676597.50	Аналитический метод	0.1	-
409	994162.06	1676597.66	994162.06	1676597.66	Аналитический метод	0.1	-
410	994157.50	1676597.80	994157.50	1676597.80	Аналитический метод	0.1	-
411	994152.61	1676597.99	994152.61	1676597.99	Аналитический метод	0.1	-
412	994148.06	1676598.14	994148.06	1676598.14	Аналитический метод	0.1	-
413	994143.16	1676598.15	994143.16	1676598.15	Аналитический метод	0.1	-
414	994133.71	1676598.53	994133.71	1676598.53	Аналитический метод	0.1	-
415	994129.03	1676598.79	994129.03	1676598.79	Аналитический метод	0.1	-
416	994123.16	1676598.99	994123.16	1676598.99	Аналитический метод	0.1	-
347	994116.60	1676599.24	994116.60	1676599.24	Аналитический метод	0.1	-
							-
417	994103.22	1675856.16	994103.22	1675856.16	Аналитический метод	0.1	-
418	994074.25	1675813.40	994074.25	1675813.40	Аналитически	0.1	-

Сведения о местоположении измененных (уточненных) границ объекта							
1. Система координат мск 86_зона1							
2. Сведения о характерных точках границ объекта							
Обозначение характерных точек границ	Существующие координаты, м		Измененные (уточненные) координаты, м		Метод определения координат характерной точки	Средняя квадратическая погрешность положения характерной точки (Mt), м	Описание обозначения точки на местности (при наличии)
	X	Y	X	Y			
					й метод		
419	994058.85	1675791.77	994058.85	1675791.77	Аналитический метод	0.1	-
420	994075.38	1675780.10	994075.38	1675780.10	Аналитический метод	0.1	-
421	994092.46	1675768.06	994092.46	1675768.06	Аналитический метод	0.1	-
422	994095.98	1675773.00	994095.98	1675773.00	Аналитический метод	0.1	-
423	994181.73	1675713.22	994181.73	1675713.22	Аналитический метод	0.1	-
424	994187.14	1675720.70	994187.14	1675720.70	Аналитический метод	0.1	-
425	994207.14	1675706.85	994207.14	1675706.85	Аналитический метод	0.1	-
426	994226.23	1675693.79	994226.23	1675693.79	Аналитический метод	0.1	-
427	994229.14	1675697.87	994229.14	1675697.87	Аналитический метод	0.1	-
428	994210.01	1675711.02	994210.01	1675711.02	Аналитический метод	0.1	-
429	994201.51	1675716.80	994201.51	1675716.80	Аналитический метод	0.1	-
430	994189.90	1675724.69	994189.90	1675724.69	Аналитический метод	0.1	-
431	994201.52	1675741.71	994201.52	1675741.71	Аналитический метод	0.1	-
432	994225.86	1675777.36	994225.86	1675777.36	Аналитически	0.1	-

Сведения о местоположении измененных (уточненных) границ объекта							
1. Система координат мск 86_зона1							
2. Сведения о характерных точках границ объекта							
Обозначение характерных точек границ	Существующие координаты, м		Измененные (уточненные) координаты, м		Метод определения координат характерной точки	Средняя квадратическая погрешность положения характерной точки (Mt), м	Описание обозначения точки на местности (при наличии)
	X	Y	X	Y			
					й метод		
433	994235.43	1675791.39	994235.43	1675791.39	Аналитический метод	0.1	-
434	994146.80	1675854.57	994146.80	1675854.57	Аналитический метод	0.1	-
435	994114.77	1675855.74	994114.77	1675855.74	Аналитический метод	0.1	-
417	994103.22	1675856.16	994103.22	1675856.16	Аналитический метод	0.1	-
436	994295.82	1676487.87	994295.82	1676487.87	Аналитический метод	0.1	-
437	994280.11	1676446.56	994280.11	1676446.56	Аналитический метод	0.1	-
438	994273.92	1676425.83	994273.92	1676425.83	Аналитический метод	0.1	-
439	994274.96	1676425.51	994274.96	1676425.51	Аналитический метод	0.1	-
440	994281.22	1676423.62	994281.22	1676423.62	Аналитический метод	0.1	-
441	994285.64	1676422.28	994285.64	1676422.28	Аналитический метод	0.1	-
442	994290.16	1676420.88	994290.16	1676420.88	Аналитический метод	0.1	-
443	994294.62	1676419.38	994294.62	1676419.38	Аналитический метод	0.1	-
444	994304.27	1676416.15	994304.27	1676416.15	Аналитический метод	0.1	-
445	994309.01	1676414.55	994309.01	1676414.55	Аналитически	0.1	-

Сведения о местоположении измененных (уточненных) границ объекта							
1. Система координат мск 86_зона1							
2. Сведения о характерных точках границ объекта							
Обозначение характерных точек границ	Существующие координаты, м		Измененные (уточненные) координаты, м		Метод определения координат характерной точки	Средняя квадратическая погрешность положения характерной точки (Mt), м	Описание обозначения точки на местности (при наличии)
	X	Y	X	Y			
					й метод		
446	994322.04	1676410.18	994322.04	1676410.18	Аналитический метод	0.1	-
447	994322.75	1676409.95	994322.75	1676409.95	Аналитический метод	0.1	-
448	994322.43	1676408.90	994322.43	1676408.90	Аналитический метод	0.1	-
449	994325.74	1676407.83	994325.74	1676407.83	Аналитический метод	0.1	-
450	994326.06	1676408.89	994326.06	1676408.89	Аналитический метод	0.1	-
451	994332.76	1676406.86	994332.76	1676406.86	Аналитический метод	0.1	-
452	994333.68	1676406.08	994333.68	1676406.08	Аналитический метод	0.1	-
453	994332.53	1676401.52	994332.53	1676401.52	Аналитический метод	0.1	-
454	994331.01	1676397.24	994331.01	1676397.24	Аналитический метод	0.1	-
455	994329.29	1676392.68	994329.29	1676392.68	Аналитический метод	0.1	-
456	994327.65	1676388.00	994327.65	1676388.00	Аналитический метод	0.1	-
457	994325.26	1676382.92	994325.26	1676382.92	Аналитический метод	0.1	-
458	994332.62	1676380.41	994332.62	1676380.41	Аналитический метод	0.1	-
459	994340.63	1676378.45	994340.63	1676378.45	Аналитически	0.1	-

Сведения о местоположении измененных (уточненных) границ объекта							
1. Система координат мск 86_зона1							
2. Сведения о характерных точках границ объекта							
Обозначение характерных точек границ	Существующие координаты, м		Измененные (уточненные) координаты, м		Метод определения координат характерной точки	Средняя квадратическая погрешность положения характерной точки (Mt), м	Описание обозначения точки на местности (при наличии)
	X	Y	X	Y			
					й метод		
460	994367.92	1676361.51	994367.92	1676361.51	Аналитический метод	0.1	-
461	994370.68	1676360.00	994370.68	1676360.00	Аналитический метод	0.1	-
462	994398.30	1676399.09	994398.30	1676399.09	Аналитический метод	0.1	-
463	994391.92	1676406.02	994391.92	1676406.02	Аналитический метод	0.3	-
464	994391.08	1676406.93	994391.08	1676406.93	Аналитический метод	0.1	-
465	994386.47	1676411.89	994386.47	1676411.89	Аналитический метод	0.1	-
466	994386.17	1676412.20	994386.17	1676412.20	Аналитический метод	0.1	-
467	994382.92	1676415.72	994382.92	1676415.72	Аналитический метод	0.3	-
468	994381.04	1676417.74	994381.04	1676417.74	Аналитический метод	0.1	-
469	994375.39	1676423.85	994375.39	1676423.85	Аналитический метод	0.3	-
470	994373.43	1676425.97	994373.43	1676425.97	Аналитический метод	0.1	-
471	994367.99	1676431.86	994367.99	1676431.86	Аналитический метод	0.1	-
472	994366.25	1676433.75	994366.25	1676433.75	Аналитический метод	0.1	-
473	994365.60	1676434.45	994365.60	1676434.45	Аналитически	0.3	-

Сведения о местоположении измененных (уточненных) границ объекта							
1. Система координат мск 86_зона1							
2. Сведения о характерных точках границ объекта							
Обозначение характерных точек границ	Существующие координаты, м		Измененные (уточненные) координаты, м		Метод определения координат характерной точки	Средняя квадратическая погрешность положения характерной точки (Mt), м	Описание обозначения точки на местности (при наличии)
	X	Y	X	Y			
					й метод		
474	994357.61	1676443.07	994357.61	1676443.07	Аналитический метод	0.3	-
475	994354.02	1676446.75	994354.02	1676446.75	Аналитический метод	0.1	-
476	994353.22	1676447.57	994353.22	1676447.57	Аналитический метод	0.1	-
477	994351.86	1676448.88	994351.86	1676448.88	Аналитический метод	0.1	-
478	994350.14	1676450.54	994350.14	1676450.54	Аналитический метод	0.1	-
479	994346.35	1676454.20	994346.35	1676454.20	Аналитический метод	0.1	-
480	994342.28	1676458.13	994342.28	1676458.13	Аналитический метод	0.3	-
481	994334.65	1676465.02	994334.65	1676465.02	Аналитический метод	0.1	-
482	994332.76	1676466.58	994332.76	1676466.58	Аналитический метод	0.3	-
483	994331.03	1676467.85	994331.03	1676467.85	Аналитический метод	0.3	-
484	994327.24	1676470.32	994327.24	1676470.32	Аналитический метод	0.3	-
485	994318.46	1676475.54	994318.46	1676475.54	Аналитический метод	0.3	-
486	994312.14	1676479.13	994312.14	1676479.13	Аналитический метод	0.3	-
487	994303.78	1676483.75	994303.78	1676483.75	Аналитически	0.3	-

Сведения о местоположении измененных (уточненных) границ объекта							
1. Система координат мск 86_зона1							
2. Сведения о характерных точках границ объекта							
Обозначение характерных точек границ	Существующие координаты, м		Измененные (уточненные) координаты, м		Метод определения координат характерной точки	Средняя квадратическая погрешность положения характерной точки (Mt), м	Описание обозначения точки на местности (при наличии)
	X	Y	X	Y			
					й метод		
436	994295.82	1676487.87	994295.82	1676487.87	Аналитический метод	0.1	-
							-
488	995231.92	1674557.70	995231.92	1674557.70	Аналитический метод	0.1	-
489	995199.58	1674652.40	995199.58	1674652.40	Аналитический метод	0.1	-
490	995187.33	1674688.25	995187.33	1674688.25	Аналитический метод	0.1	-
491	995180.50	1674685.75	995180.50	1674685.75	Аналитический метод	0.1	-
492	995176.30	1674696.95	995176.30	1674696.95	Аналитический метод	0.1	-
493	995183.46	1674699.60	995183.46	1674699.60	Аналитический метод	0.1	-
494	995177.18	1674718.00	995177.18	1674718.00	Аналитический метод	0.1	-
495	995170.61	1674734.50	995170.61	1674734.50	Аналитический метод	0.1	-
496	995167.47	1674741.45	995167.47	1674741.45	Аналитический метод	0.1	-
497	995161.51	1674752.70	995161.51	1674752.70	Аналитический метод	0.1	-
498	995154.85	1674763.50	995154.85	1674763.50	Аналитический метод	0.1	-
499	995147.53	1674773.90	995147.53	1674773.90	Аналитический метод	0.1	-

Сведения о местоположении измененных (уточненных) границ объекта							
1. Система координат мск 86_зона1							
2. Сведения о характерных точках границ объекта							
Обозначение характерных точек границ	Существующие координаты, м		Измененные (уточненные) координаты, м		Метод определения координат характерной точки	Средняя квадратическая погрешность положения характерной точки (Mt), м	Описание обозначения точки на местности (при наличии)
	X	Y	X	Y			
500	995139.54	1674783.80	995139.54	1674783.80	Аналитический метод	0.1	-
501	995129.79	1674794.27	995129.79	1674794.27	Аналитический метод	0.1	-
502	995103.37	1674765.06	995103.37	1674765.06	Аналитический метод	0.1	-
503	995098.54	1674768.45	995098.54	1674768.45	Аналитический метод	0.1	-
504	995071.64	1674723.28	995071.64	1674723.28	Аналитический метод	0.3	-
505	995067.91	1674717.75	995067.91	1674717.75	Аналитический метод	0.3	-
506	995060.43	1674706.51	995060.43	1674706.51	Аналитический метод	0.3	-
507	995056.08	1674699.76	995056.08	1674699.76	Аналитический метод	0.3	-
508	995042.05	1674708.84	995042.05	1674708.84	Аналитический метод	0.3	-
509	995032.64	1674691.86	995032.64	1674691.86	Аналитический метод	0.1	-
510	994997.53	1674714.73	994997.53	1674714.73	Аналитический метод	0.1	-
511	994992.81	1674706.50	994992.81	1674706.50	Аналитический метод	0.1	-
512	994980.13	1674713.70	994980.13	1674713.70	Аналитический метод	0.1	-
513	994979.14	1674711.95	994979.14	1674711.95	Аналитический метод	0.1	-

Сведения о местоположении измененных (уточненных) границ объекта							
1. Система координат мск 86_зона1							
2. Сведения о характерных точках границ объекта							
Обозначение характерных точек границ	Существующие координаты, м		Измененные (уточненные) координаты, м		Метод определения координат характерной точки	Средняя квадратическая погрешность положения характерной точки (Mt), м	Описание обозначения точки на местности (при наличии)
	X	Y	X	Y			
514	994976.82	1674707.75	994976.82	1674707.75	Аналитический метод	0.1	-
515	994960.46	1674678.78	994960.46	1674678.78	Аналитический метод	0.1	-
516	994958.35	1674675.00	994958.35	1674675.00	Аналитический метод	0.1	-
517	994956.84	1674672.39	994956.84	1674672.39	Аналитический метод	0.1	-
518	994952.55	1674672.05	994952.55	1674672.05	Аналитический метод	0.1	-
519	994941.10	1674672.70	994941.10	1674672.70	Аналитический метод	0.1	-
520	994936.05	1674673.00	994936.05	1674673.00	Аналитический метод	0.1	-
521	994925.67	1674654.45	994925.67	1674654.45	Аналитический метод	0.1	-
522	994899.09	1674609.21	994899.09	1674609.21	Аналитический метод	0.1	-
523	994879.47	1674575.78	994879.47	1674575.78	Аналитический метод	0.1	-
524	994862.01	1674546.02	994862.01	1674546.02	Аналитический метод	0.1	-
525	994859.66	1674541.00	994859.66	1674541.00	Аналитический метод	0.1	-
526	994750.78	1674596.00	994750.78	1674596.00	Аналитический метод	0.1	-
527	994746.26	1674587.00	994746.26	1674587.00	Аналитический метод	0.1	-

Сведения о местоположении измененных (уточненных) границ объекта							
1. Система координат мск 86_зона1							
2. Сведения о характерных точках границ объекта							
Обозначение характерных точек границ	Существующие координаты, м		Измененные (уточненные) координаты, м		Метод определения координат характерной точки	Средняя квадратическая погрешность положения характерной точки (Mt), м	Описание обозначения точки на местности (при наличии)
	X	Y	X	Y			
528	994722.43	1674537.40	994722.43	1674537.40	Аналитический метод	0.1	-
529	994741.42	1674527.98	994741.42	1674527.98	Аналитический метод	0.1	-
530	994767.48	1674514.77	994767.48	1674514.77	Аналитический метод	0.1	-
531	994764.14	1674507.66	994764.14	1674507.66	Аналитический метод	0.1	-
532	994763.29	1674505.85	994763.29	1674505.85	Аналитический метод	0.1	-
533	994762.07	1674503.26	994762.07	1674503.26	Аналитический метод	0.3	-
534	994744.61	1674467.17	994744.61	1674467.17	Аналитический метод	0.3	-
535	994752.70	1674463.44	994752.70	1674463.44	Аналитический метод	0.3	-
536	994762.70	1674458.59	994762.70	1674458.59	Аналитический метод	0.3	-
537	994767.64	1674456.23	994767.64	1674456.23	Аналитический метод	0.1	-
538	994785.37	1674447.76	994785.37	1674447.76	Аналитический метод	0.1	-
539	994835.20	1674420.94	994835.20	1674420.94	Аналитический метод	0.1	-
540	994838.82	1674427.13	994838.82	1674427.13	Аналитический метод	0.1	-
541	994845.00	1674437.53	994845.00	1674437.53	Аналитический метод	0.1	-

Сведения о местоположении измененных (уточненных) границ объекта							
1. Система координат мск 86_зона1							
2. Сведения о характерных точках границ объекта							
Обозначение характерных точек границ	Существующие координаты, м		Измененные (уточненные) координаты, м		Метод определения координат характерной точки	Средняя квадратическая погрешность положения характерной точки (Mt), м	Описание обозначения точки на местности (при наличии)
	X	Y	X	Y			
542	994847.29	1674441.02	994847.29	1674441.02	Аналитический метод	0.1	-
543	994851.89	1674445.73	994851.89	1674445.73	Аналитический метод	0.1	-
544	994861.93	1674461.39	994861.93	1674461.39	Аналитический метод	0.1	-
545	994867.95	1674462.41	994867.95	1674462.41	Аналитический метод	0.1	-
546	994884.47	1674451.80	994884.47	1674451.80	Аналитический метод	0.1	-
547	994882.24	1674448.90	994882.24	1674448.90	Аналитический метод	0.1	-
548	994892.16	1674443.17	994892.16	1674443.17	Аналитический метод	0.1	-
549	994895.19	1674448.75	994895.19	1674448.75	Аналитический метод	0.1	-
550	994954.98	1674414.59	994954.98	1674414.59	Аналитический метод	0.1	-
551	994947.75	1674401.86	994947.75	1674401.86	Аналитический метод	0.1	-
552	994972.12	1674385.53	994972.12	1674385.53	Аналитический метод	0.1	-
553	995001.33	1674365.50	995001.33	1674365.50	Аналитический метод	0.1	-
554	995021.73	1674351.52	995021.73	1674351.52	Аналитический метод	0.1	-
555	995029.96	1674346.35	995029.96	1674346.35	Аналитический метод	0.1	-

Сведения о местоположении измененных (уточненных) границ объекта							
1. Система координат мск 86_зона1							
2. Сведения о характерных точках границ объекта							
Обозначение характерных точек границ	Существующие координаты, м		Измененные (уточненные) координаты, м		Метод определения координат характерной точки	Средняя квадратическая погрешность положения характерной точки (Mt), м	Описание обозначения точки на местности (при наличии)
	X	Y	X	Y			
556	995056.69	1674389.55	995056.69	1674389.55	Аналитический метод	0.1	-
557	995067.83	1674405.56	995067.83	1674405.56	Аналитический метод	0.1	-
558	995076.53	1674418.78	995076.53	1674418.78	Аналитический метод	0.1	-
559	995081.16	1674423.52	995081.16	1674423.52	Аналитический метод	0.3	-
560	995081.07	1674424.95	995081.07	1674424.95	Аналитический метод	0.3	-
561	995085.81	1674432.53	995085.81	1674432.53	Аналитический метод	0.3	-
562	995087.06	1674434.32	995087.06	1674434.32	Аналитический метод	0.1	-
563	995089.21	1674437.62	995089.21	1674437.62	Аналитический метод	0.1	-
564	995097.14	1674441.30	995097.14	1674441.30	Аналитический метод	0.1	-
565	995100.80	1674443.29	995100.80	1674443.29	Аналитический метод	0.1	-
566	995110.01	1674447.66	995110.01	1674447.66	Аналитический метод	0.1	-
567	995131.25	1674450.20	995131.25	1674450.20	Аналитический метод	0.1	-
568	995138.62	1674444.95	995138.62	1674444.95	Аналитический метод	0.1	-
569	995201.29	1674461.70	995201.29	1674461.70	Аналитический метод	0.1	-

Сведения о местоположении измененных (уточненных) границ объекта							
1. Система координат мск 86_зона1							
2. Сведения о характерных точках границ объекта							
Обозначение характерных точек границ	Существующие координаты, м		Измененные (уточненные) координаты, м		Метод определения координат характерной точки	Средняя квадратическая погрешность положения характерной точки (Mt), м	Описание обозначения точки на местности (при наличии)
	X	Y	X	Y			
570	995258.50	1674479.85	995258.50	1674479.85	Аналитический метод	0.1	-
488	995231.92	1674557.70	995231.92	1674557.70	Аналитический метод	0.1	-
571	989015.96	1666659.45	989015.96	1666659.45	Аналитический метод	0.1	-
572	988884.87	1666687.85	988884.87	1666687.85	Аналитический метод	0.1	-
573	988802.36	1666705.45	988802.36	1666705.45	Аналитический метод	0.1	-
574	988741.41	1666718.40	988741.41	1666718.40	Аналитический метод	0.1	-
575	988727.80	1666712.75	988727.80	1666712.75	Аналитический метод	0.1	-
576	988833.58	1666599.15	988833.58	1666599.15	Аналитический метод	0.1	-
577	988835.51	1666597.20	988835.51	1666597.20	Аналитический метод	0.1	-
578	988837.55	1666595.35	988837.55	1666595.35	Аналитический метод	0.1	-
579	988839.68	1666593.60	988839.68	1666593.60	Аналитический метод	0.1	-
580	988841.91	1666592.00	988841.91	1666592.00	Аналитический метод	0.1	-
581	988844.22	1666590.50	988844.22	1666590.50	Аналитический метод	0.1	-
582	988846.61	1666589.15	988846.61	1666589.15	Аналитический метод	0.1	-

Сведения о местоположении измененных (уточненных) границ объекта							
1. Система координат мск 86_зона1							
2. Сведения о характерных точках границ объекта							
Обозначение характерных точек границ	Существующие координаты, м		Измененные (уточненные) координаты, м		Метод определения координат характерной точки	Средняя квадратическая погрешность положения характерной точки (Mt), м	Описание обозначения точки на местности (при наличии)
	X	Y	X	Y			
583	988849.07	1666587.90	988849.07	1666587.90	Аналитический метод	0.1	-
584	988851.60	1666586.80	988851.60	1666586.80	Аналитический метод	0.1	-
585	988854.18	1666585.85	988854.18	1666585.85	Аналитический метод	0.1	-
586	988856.82	1666585.05	988856.82	1666585.05	Аналитический метод	0.1	-
587	988859.40	1666584.35	988859.40	1666584.35	Аналитический метод	0.1	-
588	988871.51	1666581.77	988871.51	1666581.77	Аналитический метод	0.1	-
589	988877.35	1666580.61	988877.35	1666580.61	Аналитический метод	0.1	-
590	988884.18	1666579.24	988884.18	1666579.24	Аналитический метод	0.1	-
591	988890.46	1666577.99	988890.46	1666577.99	Аналитический метод	0.1	-
592	988897.76	1666576.54	988897.76	1666576.54	Аналитический метод	0.1	-
593	988903.50	1666575.40	988903.50	1666575.40	Аналитический метод	0.1	-
594	988955.99	1666557.55	988955.99	1666557.55	Аналитический метод	0.1	-
595	988953.62	1666547.85	988953.62	1666547.85	Аналитический метод	0.1	-
596	988949.60	1666527.16	988949.60	1666527.16	Аналитический метод	0.1	-

Сведения о местоположении измененных (уточненных) границ объекта							
1. Система координат мск 86_зона1							
2. Сведения о характерных точках границ объекта							
Обозначение характерных точек границ	Существующие координаты, м		Измененные (уточненные) координаты, м		Метод определения координат характерной точки	Средняя квадратическая погрешность положения характерной точки (Mt), м	Описание обозначения точки на местности (при наличии)
	X	Y	X	Y			
597	988947.79	1666517.78	988947.79	1666517.78	Аналитический метод	0.1	-
598	988942.59	1666490.82	988942.59	1666490.82	Аналитический метод	0.1	-
599	988942.53	1666490.25	988942.53	1666490.25	Аналитический метод	0.1	-
600	988942.02	1666489.75	988942.02	1666489.75	Аналитический метод	0.1	-
601	988942.38	1666489.40	988942.38	1666489.40	Аналитический метод	0.1	-
602	988940.99	1666481.25	988940.99	1666481.25	Аналитический метод	0.1	-
603	988968.80	1666475.80	988968.80	1666475.80	Аналитический метод	0.1	-
604	988967.02	1666466.75	988967.02	1666466.75	Аналитический метод	0.1	-
605	989005.03	1666458.80	989005.03	1666458.80	Аналитический метод	0.1	-
606	989004.89	1666457.83	989004.89	1666457.83	Аналитический метод	0.1	-
607	988999.75	1666430.56	988999.75	1666430.56	Аналитический метод	0.1	-
608	988961.25	1666437.25	988961.25	1666437.25	Аналитический метод	0.1	-
609	988960.14	1666429.64	988960.14	1666429.64	Аналитический метод	0.1	-
610	988953.90	1666399.19	988953.90	1666399.19	Аналитический метод	0.1	-

Сведения о местоположении измененных (уточненных) границ объекта							
1. Система координат мск 86_зона1							
2. Сведения о характерных точках границ объекта							
Обозначение характерных точек границ	Существующие координаты, м		Измененные (уточненные) координаты, м		Метод определения координат характерной точки	Средняя квадратическая погрешность положения характерной точки (Mt), м	Описание обозначения точки на местности (при наличии)
	X	Y	X	Y			
611	988953.12	1666395.51	988953.12	1666395.51	Аналитический метод	0.1	-
612	988930.98	1666399.51	988930.98	1666399.51	Аналитический метод	0.1	-
613	988921.71	1666348.85	988921.71	1666348.85	Аналитический метод	0.1	-
614	988920.00	1666339.47	988920.00	1666339.47	Аналитический метод	0.1	-
615	988963.29	1666331.54	988963.29	1666331.54	Аналитический метод	0.1	-
616	988965.25	1666342.20	988965.25	1666342.20	Аналитический метод	0.1	-
617	988980.77	1666339.40	988980.77	1666339.40	Аналитический метод	0.1	-
618	988980.84	1666339.80	988980.84	1666339.80	Аналитический метод	0.1	-
619	988989.21	1666338.33	988989.21	1666338.33	Аналитический метод	0.1	-
620	988989.13	1666337.84	988989.13	1666337.84	Аналитический метод	0.1	-
621	989007.24	1666334.60	989007.24	1666334.60	Аналитический метод	0.1	-
622	989010.35	1666334.00	989010.35	1666334.00	Аналитический метод	0.1	-
623	989013.46	1666333.40	989013.46	1666333.40	Аналитический метод	0.1	-
624	989016.55	1666332.75	989016.55	1666332.75	Аналитический метод	0.1	-

Сведения о местоположении измененных (уточненных) границ объекта							
1. Система координат мск 86_зона1							
2. Сведения о характерных точках границ объекта							
Обозначение характерных точек границ	Существующие координаты, м		Измененные (уточненные) координаты, м		Метод определения координат характерной точки	Средняя квадратическая погрешность положения характерной точки (Mt), м	Описание обозначения точки на местности (при наличии)
	X	Y	X	Y			
625	989019.63	1666332.05	989019.63	1666332.05	Аналитический метод	0.1	-
626	989022.69	1666331.30	989022.69	1666331.30	Аналитический метод	0.1	-
627	989025.75	1666330.50	989025.75	1666330.50	Аналитический метод	0.1	-
628	989028.81	1666329.70	989028.81	1666329.70	Аналитический метод	0.1	-
629	989031.84	1666328.85	989031.84	1666328.85	Аналитический метод	0.1	-
630	989034.88	1666327.95	989034.88	1666327.95	Аналитический метод	0.1	-
631	989037.90	1666327.00	989037.90	1666327.00	Аналитический метод	0.1	-
632	989040.09	1666326.15	989040.09	1666326.15	Аналитический метод	0.1	-
633	989036.73	1666308.08	989036.73	1666308.08	Аналитический метод	0.1	-
634	989041.10	1666307.26	989041.10	1666307.26	Аналитический метод	0.1	-
635	989047.02	1666306.15	989047.02	1666306.15	Аналитический метод	0.1	-
636	989049.33	1666319.56	989049.33	1666319.56	Аналитический метод	0.1	-
637	989049.50	1666320.42	989049.50	1666320.42	Аналитический метод	0.1	-
638	989050.97	1666320.11	989050.97	1666320.11	Аналитический метод	0.1	-

Сведения о местоположении измененных (уточненных) границ объекта							
1. Система координат мск 86_зона1							
2. Сведения о характерных точках границ объекта							
Обозначение характерных точек границ	Существующие координаты, м		Измененные (уточненные) координаты, м		Метод определения координат характерной точки	Средняя квадратическая погрешность положения характерной точки (Mt), м	Описание обозначения точки на местности (при наличии)
	X	Y	X	Y			
639	989051.32	1666321.67	989051.32	1666321.67	Аналитический метод	0.1	-
640	989049.85	1666321.99	989049.85	1666321.99	Аналитический метод	0.1	-
641	989050.04	1666322.92	989050.04	1666322.92	Аналитический метод	0.1	-
642	989050.72	1666326.39	989050.72	1666326.39	Аналитический метод	0.1	-
643	989050.84	1666327.05	989050.84	1666327.05	Аналитический метод	0.1	-
644	989051.12	1666328.56	989051.12	1666328.56	Аналитический метод	0.1	-
645	989040.88	1666330.40	989040.88	1666330.40	Аналитический метод	0.1	-
646	989057.21	1666413.10	989057.21	1666413.10	Аналитический метод	0.1	-
647	989057.89	1666413.00	989057.89	1666413.00	Аналитический метод	0.1	-
648	989057.97	1666413.49	989057.97	1666413.49	Аналитический метод	0.1	-
649	989059.38	1666413.28	989059.38	1666413.28	Аналитический метод	0.1	-
650	989059.30	1666412.70	989059.30	1666412.70	Аналитический метод	0.1	-
651	989170.12	1666390.65	989170.12	1666390.65	Аналитический метод	0.1	-
652	989170.27	1666391.42	989170.27	1666391.42	Аналитический метод	0.1	-

Сведения о местоположении измененных (уточненных) границ объекта							
1. Система координат мск 86_зона1							
2. Сведения о характерных точках границ объекта							
Обозначение характерных точек границ	Существующие координаты, м		Измененные (уточненные) координаты, м		Метод определения координат характерной точки	Средняя квадратическая погрешность положения характерной точки (Mt), м	Описание обозначения точки на местности (при наличии)
	X	Y	X	Y			
653	989174.97	1666390.52	989174.97	1666390.52	Аналитический метод	0.1	-
654	989174.82	1666389.70	989174.82	1666389.70	Аналитический метод	0.1	-
655	989290.90	1666366.60	989290.90	1666366.60	Аналитический метод	0.1	-
656	989301.48	1666367.55	989301.48	1666367.55	Аналитический метод	0.1	-
657	989302.48	1666372.55	989302.48	1666372.55	Аналитический метод	0.1	-
658	989303.61	1666379.65	989303.61	1666379.65	Аналитический метод	0.1	-
659	989304.23	1666386.80	989304.23	1666386.80	Аналитический метод	0.1	-
660	989304.33	1666394.00	989304.33	1666394.00	Аналитический метод	0.1	-
661	989303.93	1666401.15	989303.93	1666401.15	Аналитический метод	0.1	-
662	989303.01	1666408.30	989303.01	1666408.30	Аналитический метод	0.1	-
663	989301.58	1666415.30	989301.58	1666415.30	Аналитический метод	0.1	-
664	989299.64	1666422.25	989299.64	1666422.25	Аналитический метод	0.1	-
665	989297.21	1666429.00	989297.21	1666429.00	Аналитический метод	0.1	-
666	989294.31	1666435.55	989294.31	1666435.55	Аналитический метод	0.1	-

Сведения о местоположении измененных (уточненных) границ объекта							
1. Система координат мск 86_зона1							
2. Сведения о характерных точках границ объекта							
Обозначение характерных точек границ	Существующие координаты, м		Измененные (уточненные) координаты, м		Метод определения координат характерной точки	Средняя квадратическая погрешность положения характерной точки (Mt), м	Описание обозначения точки на местности (при наличии)
	X	Y	X	Y			
667	989290.93	1666441.90	989290.93	1666441.90	Аналитический метод	0.1	-
668	989266.89	1666483.50	989266.89	1666483.50	Аналитический метод	0.1	-
669	989216.49	1666570.70	989216.49	1666570.70	Аналитический метод	0.1	-
670	989213.41	1666576.05	989213.41	1666576.05	Аналитический метод	0.1	-
671	989211.92	1666578.10	989211.92	1666578.10	Аналитический метод	0.1	-
672	989210.82	1666579.85	989210.82	1666579.85	Аналитический метод	0.1	-
673	989209.74	1666581.60	989209.74	1666581.60	Аналитический метод	0.1	-
674	989208.58	1666583.35	989208.58	1666583.35	Аналитический метод	0.1	-
675	989207.41	1666585.05	989207.41	1666585.05	Аналитический метод	0.1	-
676	989206.17	1666586.80	989206.17	1666586.80	Аналитический метод	0.1	-
677	989204.91	1666588.50	989204.91	1666588.50	Аналитический метод	0.1	-
678	989203.65	1666590.15	989203.65	1666590.15	Аналитический метод	0.1	-
679	989202.39	1666591.75	989202.39	1666591.75	Аналитический метод	0.1	-
680	989201.08	1666593.35	989201.08	1666593.35	Аналитический метод	0.1	-

Сведения о местоположении измененных (уточненных) границ объекта							
1. Система координат мск 86_зона1							
2. Сведения о характерных точках границ объекта							
Обозначение характерных точек границ	Существующие координаты, м		Измененные (уточненные) координаты, м		Метод определения координат характерной точки	Средняя квадратическая погрешность положения характерной точки (Mt), м	Описание обозначения точки на местности (при наличии)
	X	Y	X	Y			
681	989199.70	1666595.00	989199.70	1666595.00	Аналитический метод	0.1	-
682	989198.32	1666596.55	989198.32	1666596.55	Аналитический метод	0.1	-
683	989196.93	1666598.10	989196.93	1666598.10	Аналитический метод	0.1	-
684	989195.50	1666599.60	989195.50	1666599.60	Аналитический метод	0.1	-
685	989194.01	1666601.15	989194.01	1666601.15	Аналитический метод	0.1	-
686	989192.54	1666602.65	989192.54	1666602.65	Аналитический метод	0.1	-
687	989191.06	1666604.05	989191.06	1666604.05	Аналитический метод	0.1	-
688	989189.56	1666605.50	989189.56	1666605.50	Аналитический метод	0.1	-
689	989188.01	1666606.90	989188.01	1666606.90	Аналитический метод	0.1	-
690	989186.41	1666608.25	989186.41	1666608.25	Аналитический метод	0.1	-
691	989184.80	1666609.65	989184.80	1666609.65	Аналитический метод	0.1	-
692	989184.00	1666610.30	989184.00	1666610.30	Аналитический метод	0.1	-
693	989181.42	1666599.15	989181.42	1666599.15	Аналитический метод	0.1	-
694	989163.84	1666515.76	989163.84	1666515.76	Аналитический метод	0.1	-

Сведения о местоположении измененных (уточненных) границ объекта							
1. Система координат мск 86_зона1							
2. Сведения о характерных точках границ объекта							
Обозначение характерных точек границ	Существующие координаты, м		Измененные (уточненные) координаты, м		Метод определения координат характерной точки	Средняя квадратическая погрешность положения характерной точки (Mt), м	Описание обозначения точки на местности (при наличии)
	X	Y	X	Y			
695	989158.47	1666516.99	989158.47	1666516.99	Аналитический метод	0.1	-
696	989152.55	1666512.19	989152.55	1666512.19	Аналитический метод	0.1	-
697	989055.06	1666535.57	989055.06	1666535.57	Аналитический метод	0.08	-
698	989055.31	1666536.75	989055.31	1666536.75	Аналитический метод	0.1	-
699	989049.23	1666538.15	989049.23	1666538.15	Аналитический метод	0.1	-
700	989046.96	1666527.16	989046.96	1666527.16	Аналитический метод	0.1	-
701	989006.84	1666536.28	989006.84	1666536.28	Аналитический метод	0.1	-
702	989009.06	1666546.60	989009.06	1666546.60	Аналитический метод	0.1	-
703	989002.05	1666549.81	989002.05	1666549.81	Аналитический метод	0.1	-
704	988992.48	1666554.70	988992.48	1666554.70	Аналитический метод	0.1	-
705	989003.99	1666604.20	989003.99	1666604.20	Аналитический метод	0.1	-
571	989015.96	1666659.45	989015.96	1666659.45	Аналитический метод	0.1	-
							-
706	989047.77	1665796.20	989047.77	1665796.20	Аналитический метод	0.1	-
707	988889.26	1665891.52	988889.26	1665891.52	Аналитически	0.1	-

Сведения о местоположении измененных (уточненных) границ объекта							
1. Система координат мск 86_зона1							
2. Сведения о характерных точках границ объекта							
Обозначение характерных точек границ	Существующие координаты, м		Измененные (уточненные) координаты, м		Метод определения координат характерной точки	Средняя квадратическая погрешность положения характерной точки (Mt), м	Описание обозначения точки на местности (при наличии)
	X	Y	X	Y			
					й метод		
708	988791.74	1665950.52	988791.74	1665950.52	Аналитический метод	0.1	-
709	988778.80	1665958.86	988778.80	1665958.86	Аналитический метод	0.1	-
710	988735.00	1665985.64	988735.00	1665985.64	Аналитический метод	0.1	-
711	988632.30	1666041.32	988632.30	1666041.32	Аналитический метод	0.1	-
712	988628.20	1666054.08	988628.20	1666054.08	Аналитический метод	0.1	-
713	988649.36	1666086.32	988649.36	1666086.32	Аналитический метод	0.1	-
714	988657.60	1666081.98	988657.60	1666081.98	Аналитический метод	0.1	-
715	988693.80	1666149.20	988693.80	1666149.20	Аналитический метод	0.1	-
716	988686.76	1666153.46	988686.76	1666153.46	Аналитический метод	0.1	-
717	988698.23	1666172.60	988698.23	1666172.60	Аналитический метод	0.1	-
718	988898.21	1666052.05	988898.21	1666052.05	Аналитический метод	0.1	-
719	988984.50	1666000.10	988984.50	1666000.10	Аналитический метод	0.1	-
720	988989.61	1666008.65	988989.61	1666008.65	Аналитический метод	0.1	-
721	989019.56	1666062.35	989019.56	1666062.35	Аналитически	0.1	-

Сведения о местоположении измененных (уточненных) границ объекта							
1. Система координат мск 86_зона1							
2. Сведения о характерных точках границ объекта							
Обозначение характерных точек границ	Существующие координаты, м		Измененные (уточненные) координаты, м		Метод определения координат характерной точки	Средняя квадратическая погрешность положения характерной точки (Mt), м	Описание обозначения точки на местности (при наличии)
	X	Y	X	Y			
					й метод		
722	989025.09	1666059.95	989025.09	1666059.95	Аналитический метод	0.1	-
723	989034.28	1666042.45	989034.28	1666042.45	Аналитический метод	0.1	-
724	989040.40	1666035.59	989040.40	1666035.59	Аналитический метод	0.1	-
725	989044.96	1666032.44	989044.96	1666032.44	Аналитический метод	0.1	-
726	989049.09	1666029.58	989049.09	1666029.58	Аналитический метод	0.1	-
727	989062.26	1666024.80	989062.26	1666024.80	Аналитический метод	0.1	-
728	989107.36	1666015.90	989107.36	1666015.90	Аналитический метод	0.1	-
729	989107.55	1666014.87	989107.55	1666014.87	Аналитический метод	0.1	-
730	989109.09	1666009.32	989109.09	1666009.32	Аналитический метод	0.1	-
731	989114.66	1665986.00	989114.66	1665986.00	Аналитический метод	0.1	-
732	989124.25	1665987.90	989124.25	1665987.90	Аналитический метод	0.1	-
733	989123.16	1665993.75	989123.16	1665993.75	Аналитический метод	0.1	-
734	989128.97	1666004.25	989128.97	1666004.25	Аналитический метод	0.1	-
735	989154.94	1665989.15	989154.94	1665989.15	Аналитически	0.1	-

Сведения о местоположении измененных (уточненных) границ объекта							
1. Система координат мск 86_зона1							
2. Сведения о характерных точках границ объекта							
Обозначение характерных точек границ	Существующие координаты, м		Измененные (уточненные) координаты, м		Метод определения координат характерной точки	Средняя квадратическая погрешность положения характерной точки (Mt), м	Описание обозначения точки на местности (при наличии)
	X	Y	X	Y			
					й метод		
736	989145.34	1665971.85	989145.34	1665971.85	Аналитический метод	0.1	-
737	989139.60	1665961.55	989139.60	1665961.55	Аналитический метод	0.1	-
738	989116.82	1665920.55	989116.82	1665920.55	Аналитический метод	0.1	-
706	989047.77	1665796.20	989047.77	1665796.20	Аналитический метод	0.1	-
							-
739	995988.48	1675274.47	995988.48	1675274.47	Аналитический метод	0.1	-
740	995991.32	1675269.16	995991.32	1675269.16	Аналитический метод	0.1	-
741	995999.05	1675277.62	995999.05	1675277.62	Аналитический метод	0.1	-
742	996088.76	1675375.82	996088.76	1675375.82	Аналитический метод	0.1	-
743	996092.96	1675372.22	996092.96	1675372.22	Аналитический метод	0.1	-
744	996106.13	1675386.35	996106.13	1675386.35	Аналитический метод	0.1	-
745	996063.34	1675423.10	996063.34	1675423.10	Аналитический метод	0.1	-
746	996026.57	1675454.60	996026.57	1675454.60	Аналитический метод	0.1	-
747	995984.08	1675491.05	995984.08	1675491.05	Аналитический метод	0.1	-

Сведения о местоположении измененных (уточненных) границ объекта							
1. Система координат мск 86_зона1							
2. Сведения о характерных точках границ объекта							
Обозначение характерных точек границ	Существующие координаты, м		Измененные (уточненные) координаты, м		Метод определения координат характерной точки	Средняя квадратическая погрешность положения характерной точки (Mt), м	Описание обозначения точки на местности (при наличии)
	X	Y	X	Y			
748	995915.95	1675548.30	995915.95	1675548.30	Аналитический метод	0.1	-
749	995866.78	1675589.61	995866.78	1675589.61	Аналитический метод	0.1	-
750	995673.06	1675380.55	995673.06	1675380.55	Аналитический метод	0.1	-
751	995701.33	1675361.47	995701.33	1675361.47	Аналитический метод	0.1	-
752	995741.44	1675321.52	995741.44	1675321.52	Аналитический метод	0.1	-
753	995765.13	1675297.91	995765.13	1675297.91	Аналитический метод	0.1	-
754	995768.86	1675294.17	995768.86	1675294.17	Аналитический метод	0.1	-
755	995786.19	1675278.44	995786.19	1675278.44	Аналитический метод	0.1	-
756	995793.44	1675271.82	995793.44	1675271.82	Аналитический метод	0.1	-
757	995800.49	1675265.37	995800.49	1675265.37	Аналитический метод	0.1	-
758	995878.65	1675349.17	995878.65	1675349.17	Аналитический метод	0.1	-
759	995901.74	1675329.34	995901.74	1675329.34	Аналитический метод	0.1	-
760	995958.45	1675280.59	995958.45	1675280.59	Аналитический метод	0.1	-
761	995978.34	1675263.56	995978.34	1675263.56	Аналитический метод	0.1	-

Сведения о местоположении измененных (уточненных) границ объекта							
1. Система координат мск 86_зона1							
2. Сведения о характерных точках границ объекта							
Обозначение характерных точек границ	Существующие координаты, м		Измененные (уточненные) координаты, м		Метод определения координат характерной точки	Средняя квадратическая погрешность положения характерной точки (Mt), м	Описание обозначения точки на местности (при наличии)
	X	Y	X	Y			
739	995988.48	1675274.47	995988.48	1675274.47	Аналитический метод	0.1	-
762	993418.34	1676744.91	993418.34	1676744.91	Аналитический метод	0.1	-
763	993383.65	1676694.30	993383.65	1676694.30	Аналитический метод	0.1	-
764	993370.86	1676703.41	993370.86	1676703.41	Аналитический метод	0.1	-
765	993369.07	1676702.12	993369.07	1676702.12	Аналитический метод	0.1	-
766	993342.31	1676665.85	993342.31	1676665.85	Аналитический метод	0.1	-
767	993311.55	1676622.04	993311.55	1676622.04	Аналитический метод	0.1	-
768	993303.75	1676610.88	993303.75	1676610.88	Аналитический метод	0.1	-
769	993288.87	1676590.20	993288.87	1676590.20	Аналитический метод	0.1	-
770	993287.54	1676590.98	993287.54	1676590.98	Аналитический метод	0.1	-
771	993279.22	1676597.38	993279.22	1676597.38	Аналитический метод	0.1	-
772	993277.59	1676595.19	993277.59	1676595.19	Аналитический метод	0.1	-
773	993273.92	1676590.28	993273.92	1676590.28	Аналитический метод	0.1	-
774	993272.68	1676591.17	993272.68	1676591.17	Аналитический метод	0.1	-

Сведения о местоположении измененных (уточненных) границ объекта							
1. Система координат мск 86_зона1							
2. Сведения о характерных точках границ объекта							
Обозначение характерных точек границ	Существующие координаты, м		Измененные (уточненные) координаты, м		Метод определения координат характерной точки	Средняя квадратическая погрешность положения характерной точки (Mt), м	Описание обозначения точки на местности (при наличии)
	X	Y	X	Y			
775	993270.37	1676592.74	993270.37	1676592.74	Аналитический метод	0.1	-
776	993268.84	1676596.17	993268.84	1676596.17	Аналитический метод	0.1	-
777	993266.30	1676595.59	993266.30	1676595.59	Аналитический метод	0.1	-
778	993264.25	1676597.31	993264.25	1676597.31	Аналитический метод	0.1	-
779	993250.52	1676578.08	993250.52	1676578.08	Аналитический метод	0.1	-
780	993255.66	1676574.63	993255.66	1676574.63	Аналитический метод	0.1	-
781	993295.47	1676546.32	993295.47	1676546.32	Аналитический метод	0.1	-
782	993313.76	1676572.10	993313.76	1676572.10	Аналитический метод	0.1	-
783	993379.95	1676523.98	993379.95	1676523.98	Аналитический метод	0.1	-
784	993404.05	1676506.43	993404.05	1676506.43	Аналитический метод	0.1	-
785	993430.98	1676542.80	993430.98	1676542.80	Аналитический метод	0.1	-
786	993437.56	1676538.72	993437.56	1676538.72	Аналитический метод	0.1	-
787	993536.33	1676468.48	993536.33	1676468.48	Аналитический метод	0.1	-
788	993538.82	1676466.60	993538.82	1676466.60	Аналитический метод	0.1	-

Сведения о местоположении измененных (уточненных) границ объекта							
1. Система координат мск 86_зона1							
2. Сведения о характерных точках границ объекта							
Обозначение характерных точек границ	Существующие координаты, м		Измененные (уточненные) координаты, м		Метод определения координат характерной точки	Средняя квадратическая погрешность положения характерной точки (Mt), м	Описание обозначения точки на местности (при наличии)
	X	Y	X	Y			
789	993546.90	1676460.95	993546.90	1676460.95	Аналитический метод	0.1	-
790	993550.66	1676458.25	993550.66	1676458.25	Аналитический метод	0.1	-
791	993544.83	1676448.50	993544.83	1676448.50	Аналитический метод	0.1	-
792	993543.89	1676442.79	993543.89	1676442.79	Аналитический метод	0.1	-
793	993545.47	1676441.70	993545.47	1676441.70	Аналитический метод	0.1	-
794	993542.34	1676437.37	993542.34	1676437.37	Аналитический метод	0.1	-
795	993540.33	1676434.72	993540.33	1676434.72	Аналитический метод	0.1	-
796	993540.47	1676433.20	993540.47	1676433.20	Аналитический метод	0.1	-
797	993540.70	1676432.85	993540.70	1676432.85	Аналитический метод	0.1	-
798	993544.80	1676429.83	993544.80	1676429.83	Аналитический метод	0.1	-
799	993564.34	1676415.93	993564.34	1676415.93	Аналитический метод	0.1	-
800	993581.20	1676403.54	993581.20	1676403.54	Аналитический метод	0.1	-
801	993586.70	1676404.57	993586.70	1676404.57	Аналитический метод	0.1	-
802	993604.55	1676429.98	993604.55	1676429.98	Аналитический метод	0.1	-

Сведения о местоположении измененных (уточненных) границ объекта							
1. Система координат мск 86_зона1							
2. Сведения о характерных точках границ объекта							
Обозначение характерных точек границ	Существующие координаты, м		Измененные (уточненные) координаты, м		Метод определения координат характерной точки	Средняя квадратическая погрешность положения характерной точки (Mt), м	Описание обозначения точки на местности (при наличии)
	X	Y	X	Y			
803	993619.86	1676419.22	993619.86	1676419.22	Аналитический метод	0.1	-
804	993669.88	1676382.65	993669.88	1676382.65	Аналитический метод	0.1	-
805	993693.95	1676363.85	993693.95	1676363.85	Аналитический метод	0.1	-
806	993778.45	1676483.90	993778.45	1676483.90	Аналитический метод	0.1	-
807	993778.10	1676484.15	993778.10	1676484.15	Аналитический метод	0.1	-
808	993752.40	1676500.75	993752.40	1676500.75	Аналитический метод	0.1	-
809	993737.20	1676510.60	993737.20	1676510.60	Аналитический метод	0.1	-
810	993645.95	1676575.05	993645.95	1676575.05	Аналитический метод	0.1	-
811	993631.70	1676584.80	993631.70	1676584.80	Аналитический метод	0.1	-
812	993620.60	1676592.25	993620.60	1676592.25	Аналитический метод	0.1	-
813	993608.85	1676576.20	993608.85	1676576.20	Аналитический метод	0.1	-
814	993603.80	1676568.30	993603.80	1676568.30	Аналитический метод	0.1	-
815	993599.70	1676557.80	993599.70	1676557.80	Аналитический метод	0.1	-
816	993596.60	1676541.40	993596.60	1676541.40	Аналитический метод	0.1	-

Сведения о местоположении измененных (уточненных) границ объекта							
1. Система координат мск 86_зона1							
2. Сведения о характерных точках границ объекта							
Обозначение характерных точек границ	Существующие координаты, м		Измененные (уточненные) координаты, м		Метод определения координат характерной точки	Средняя квадратическая погрешность положения характерной точки (Mt), м	Описание обозначения точки на местности (при наличии)
	X	Y	X	Y			
817	993594.60	1676532.80	993594.60	1676532.80	Аналитический метод	0.1	-
818	993585.85	1676538.40	993585.85	1676538.40	Аналитический метод	0.1	-
819	993578.79	1676543.35	993578.79	1676543.35	Аналитический метод	0.1	-
820	993481.58	1676611.72	993481.58	1676611.72	Аналитический метод	0.1	-
821	993482.68	1676613.37	993482.68	1676613.37	Аналитический метод	0.1	-
822	993502.76	1676642.78	993502.76	1676642.78	Аналитический метод	0.1	-
823	993512.88	1676657.60	993512.88	1676657.60	Аналитический метод	0.1	-
824	993512.09	1676677.78	993512.09	1676677.78	Аналитический метод	0.1	-
825	993474.54	1676704.33	993474.54	1676704.33	Аналитический метод	0.1	-
826	993445.68	1676725.21	993445.68	1676725.21	Аналитический метод	0.1	-
762	993418.34	1676744.91	993418.34	1676744.91	Аналитический метод	0.1	-
							-
827	994790.29	1675033.70	994790.29	1675033.70	Аналитический метод	0.1	-
828	994771.05	1675047.04	994771.05	1675047.04	Аналитический метод	0.1	-
829	994728.31	1675076.66	994750.53	1675061.19	Аналитически	0.1	-

Сведения о местоположении измененных (уточненных) границ объекта							
1. Система координат мск 86_зона1							
2. Сведения о характерных точках границ объекта							
Обозначение характерных точек границ	Существующие координаты, м		Измененные (уточненные) координаты, м		Метод определения координат характерной точки	Средняя квадратическая погрешность положения характерной точки (Mt), м	Описание обозначения точки на местности (при наличии)
	X	Y	X	Y			
					й метод		
830	994691.89	1675102.66	994742.39	1675049.14	Аналитический метод	0.1	-
831	994626.54	1675149.73	994739.67	1675044.99	Аналитический метод	0.1	-
832	994617.96	1675137.00	994736.29	1675040.06	Аналитический метод	0.1	-
833	994599.94	1675110.25	994728.85	1675029.23	Аналитический метод	0.1	-
834	-	-	994725.93	1675024.96	Аналитический метод	0.1	-
835	-	-	994721.96	1675019.37	Аналитический метод	0.1	-
836	-	-	994721.57	1675018.69	Аналитический метод	0.1	-
837	-	-	994735.29	1675010.96	Аналитический метод	0.1	-
838	-	-	994737.05	1675009.94	Аналитический метод	0.1	-
839	-	-	994731.43	1675001.26	Аналитический метод	0.1	-
840	-	-	994712.81	1674970.73	Аналитический метод	0.1	-
841	-	-	994710.80	1674967.49	Аналитический метод	0.1	-
842	-	-	994624.94	1675024.65	Аналитический метод	0.1	-
843	994566.55	1675060.75	994566.55	1675060.75	Аналитически	0.1	-

Сведения о местоположении измененных (уточненных) границ объекта							
1. Система координат мск 86_зона1							
2. Сведения о характерных точках границ объекта							
Обозначение характерных точек границ	Существующие координаты, м		Измененные (уточненные) координаты, м		Метод определения координат характерной точки	Средняя квадратическая погрешность положения характерной точки (Mt), м	Описание обозначения точки на местности (при наличии)
	X	Y	X	Y			
					й метод		
844	994524.25	1674997.85	994524.25	1674997.85	Аналитический метод	0.1	-
845	994476.59	1674927.00	994476.59	1674927.00	Аналитический метод	0.1	-
846	994531.39	1674894.75	994531.39	1674894.75	Аналитический метод	0.1	-
847	994560.06	1674877.90	994560.06	1674877.90	Аналитический метод	0.1	-
848	994589.57	1674860.55	994589.57	1674860.55	Аналитический метод	0.1	-
849	994659.83	1674819.25	994659.83	1674819.25	Аналитический метод	0.1	-
850	994667.43	1674831.80	994667.43	1674831.80	Аналитический метод	0.1	-
851	994679.23	1674851.30	994679.23	1674851.30	Аналитический метод	0.1	-
852	994715.63	1674910.70	994715.63	1674910.70	Аналитический метод	0.1	-
853	994733.84	1674940.40	994733.84	1674940.40	Аналитический метод	0.1	-
854	994759.76	1674983.20	994759.76	1674983.20	Аналитический метод	0.1	-
855	994763.12	1674988.75	994763.12	1674988.75	Аналитический метод	0.1	-
856	994782.51	1675020.85	994782.51	1675020.85	Аналитический метод	0.1	-
827	994790.29	1675033.70	994790.29	1675033.70	Аналитически	0.1	-

Сведения о местоположении измененных (уточненных) границ объекта							
1. Система координат мск 86_зона1							
2. Сведения о характерных точках границ объекта							
Обозначение характерных точек границ	Существующие координаты, м		Измененные (уточненные) координаты, м		Метод определения координат характерной точки	Средняя квадратическая погрешность положения характерной точки (Mt), м	Описание обозначения точки на местности (при наличии)
	X	Y	X	Y			
					й метод		
							-
857	994298.11	1678487.56	994298.11	1678487.56	Аналитический метод	0.1	-
858	994193.77	1678338.85	994193.77	1678338.85	Аналитический метод	0.1	-
859	994184.60	1678325.80	994184.60	1678325.80	Аналитический метод	0.1	-
860	994200.82	1678314.15	994200.82	1678314.15	Аналитический метод	0.1	-
861	994332.59	1678221.90	994332.59	1678221.90	Аналитический метод	0.1	-
862	994348.98	1678210.39	994348.98	1678210.39	Аналитический метод	0.1	-
863	994402.63	1678172.83	994402.63	1678172.83	Аналитический метод	0.1	-
864	994516.61	1678334.78	994516.61	1678334.78	Аналитический метод	0.1	-
865	994452.69	1678379.24	994452.69	1678379.24	Аналитический метод	0.1	-
857	994298.11	1678487.56	994298.11	1678487.56	Аналитический метод	0.1	-
							-
866	994391.14	1674406.91	994391.14	1674406.91	Аналитический метод	0.1	-
867	994396.72	1674421.31	994396.72	1674421.31	Аналитический метод	0.1	-
868	994430.11	1674522.22	994430.11	1674522.22	Аналитически	0.1	-

Сведения о местоположении измененных (уточненных) границ объекта							
1. Система координат мск 86_зона1							
2. Сведения о характерных точках границ объекта							
Обозначение характерных точек границ	Существующие координаты, м		Измененные (уточненные) координаты, м		Метод определения координат характерной точки	Средняя квадратическая погрешность положения характерной точки (Mt), м	Описание обозначения точки на местности (при наличии)
	X	Y	X	Y			
					й метод		
869	994356.52	1674552.28	994356.52	1674552.28	Аналитический метод	0.1	-
870	994331.46	1674562.89	994331.46	1674562.89	Аналитический метод	0.1	-
871	994330.28	1674563.39	994330.28	1674563.39	Аналитический метод	0.1	-
872	994354.92	1674603.63	994354.92	1674603.63	Аналитический метод	0.1	-
873	994362.75	1674616.05	994362.75	1674616.05	Аналитический метод	0.1	-
874	994314.35	1674649.35	994314.35	1674649.35	Аналитический метод	0.1	-
875	994226.11	1674709.95	994226.11	1674709.95	Аналитический метод	0.1	-
876	994191.35	1674659.25	994191.35	1674659.25	Аналитический метод	0.1	-
877	994196.64	1674655.44	994196.64	1674655.44	Аналитический метод	0.1	-
878	994204.42	1674649.84	994204.42	1674649.84	Аналитический метод	0.1	-
879	994220.42	1674640.25	994220.42	1674640.25	Аналитический метод	0.1	-
880	994255.93	1674617.83	994255.93	1674617.83	Аналитический метод	0.1	-
881	994259.45	1674615.61	994259.45	1674615.61	Аналитический метод	0.1	-
882	994277.98	1674603.92	994277.98	1674603.92	Аналитически	0.1	-

Сведения о местоположении измененных (уточненных) границ объекта							
1. Система координат мск 86_зона1							
2. Сведения о характерных точках границ объекта							
Обозначение характерных точек границ	Существующие координаты, м		Измененные (уточненные) координаты, м		Метод определения координат характерной точки	Средняя квадратическая погрешность положения характерной точки (Mt), м	Описание обозначения точки на местности (при наличии)
	X	Y	X	Y			
					й метод		
883	994264.02	1674587.11	994264.02	1674587.11	Аналитический метод	0.1	-
884	994225.62	1674540.86	994225.62	1674540.86	Аналитический метод	0.1	-
885	994210.24	1674522.46	994210.24	1674522.46	Аналитический метод	0.1	-
886	994200.86	1674511.35	994200.86	1674511.35	Аналитический метод	0.1	-
887	994221.40	1674500.55	994221.40	1674500.55	Аналитический метод	0.1	-
888	994299.72	1674457.35	994299.72	1674457.35	Аналитический метод	0.1	-
889	994325.81	1674442.95	994325.81	1674442.95	Аналитический метод	0.1	-
866	994391.14	1674406.91	994391.14	1674406.91	Аналитический метод	0.1	-
890	994350.27	1675287.25	994350.27	1675287.25	Аналитический метод	0.1	-
891	994272.11	1675177.25	994294.65	1675208.71	Аналитический метод	0.1	-
892	-	-	994272.50	1675176.98	Аналитический метод	0.1	-
893	994284.55	1675168.59	994284.55	1675168.59	Аналитический метод	0.1	-
894	994327.72	1675140.60	994327.72	1675140.60	Аналитический метод	0.1	-
895	994335.76	1675135.40	994335.76	1675135.40	Аналитически	0.1	-

Сведения о местоположении измененных (уточненных) границ объекта							
1. Система координат мск 86_зона1							
2. Сведения о характерных точках границ объекта							
Обозначение характерных точек границ	Существующие координаты, м		Измененные (уточненные) координаты, м		Метод определения координат характерной точки	Средняя квадратическая погрешность положения характерной точки (Mt), м	Описание обозначения точки на местности (при наличии)
	X	Y	X	Y			
					й метод		
896	994342.48	1675145.10	994342.48	1675145.10	Аналитический метод	0.1	-
897	994356.64	1675165.59	994356.64	1675165.59	Аналитический метод	0.1	-
898	994381.28	1675148.85	994381.28	1675148.85	Аналитический метод	0.1	-
899	994400.67	1675135.66	994400.67	1675135.66	Аналитический метод	0.1	-
900	994405.54	1675132.40	994405.54	1675132.40	Аналитический метод	0.1	-
901	994413.66	1675126.65	994413.66	1675126.65	Аналитический метод	0.1	-
902	994422.75	1675139.35	994422.75	1675139.35	Аналитический метод	0.1	-
903	994428.14	1675146.85	994428.14	1675146.85	Аналитический метод	0.1	-
904	994442.10	1675166.35	994442.10	1675166.35	Аналитический метод	0.1	-
905	994458.96	1675189.85	994458.96	1675189.85	Аналитический метод	0.1	-
906	994467.62	1675202.00	994467.62	1675202.00	Аналитический метод	0.1	-
907	994486.67	1675228.60	994486.67	1675228.60	Аналитический метод	0.1	-
908	994474.77	1675236.54	994487.66	1675230.00	Аналитический метод	0.1	-
909	994447.42	1675255.48	994496.43	1675242.15	Аналитически	0.1	-

Сведения о местоположении измененных (уточненных) границ объекта							
1. Система координат мск 86_зона1							
2. Сведения о характерных точках границ объекта							
Обозначение характерных точек границ	Существующие координаты, м		Измененные (уточненные) координаты, м		Метод определения координат характерной точки	Средняя квадратическая погрешность положения характерной точки (Mt), м	Описание обозначения точки на местности (при наличии)
	X	Y	X	Y			
					й метод		
910	-	-	994458.16	1675269.46	Аналитический метод	0.1	-
911	994439.26	1675245.84	994439.26	1675245.84	Аналитический метод	0.1	-
912	994436.04	1675248.04	994436.04	1675248.04	Аналитический метод	0.1	-
913	994425.18	1675233.90	994425.18	1675233.90	Аналитический метод	0.1	-
914	994412.74	1675242.52	994412.74	1675242.52	Аналитический метод	0.1	-
915	994410.32	1675242.26	994410.32	1675242.26	Аналитический метод	0.1	-
916	994409.39	1675242.83	994409.39	1675242.83	Аналитический метод	0.1	-
917	994402.67	1675247.14	994402.67	1675247.14	Аналитический метод	0.1	-
918	994403.68	1675249.44	994403.68	1675249.44	Аналитический метод	0.1	-
919	994401.98	1675250.65	994401.98	1675250.65	Аналитический метод	0.1	-
920	994399.31	1675253.66	994399.31	1675253.66	Аналитический метод	0.1	-
921	994394.44	1675257.07	994394.44	1675257.07	Аналитический метод	0.1	-
922	994383.92	1675264.06	994383.92	1675264.06	Аналитический метод	0.1	-
923	994374.08	1675270.84	994374.08	1675270.84	Аналитически	0.1	-

Сведения о местоположении измененных (уточненных) границ объекта							
1. Система координат мск 86_зона1							
2. Сведения о характерных точках границ объекта							
Обозначение характерных точек границ	Существующие координаты, м		Измененные (уточненные) координаты, м		Метод определения координат характерной точки	Средняя квадратическая погрешность положения характерной точки (Mt), м	Описание обозначения точки на местности (при наличии)
	X	Y	X	Y			
					й метод		
924	994360.47	1675279.95	994360.47	1675279.95	Аналитический метод	0.1	-
925	994360.30	1675280.07	994360.30	1675280.07	Аналитический метод	0.1	-
890	994350.27	1675287.25	994350.27	1675287.25	Аналитический метод	0.1	-
926	994553.86	1678851.99	994553.86	1678851.99	Аналитический метод	0.1	-
927	994455.75	1678712.18	994455.75	1678712.18	Аналитический метод	0.1	-
928	994472.46	1678701.20	994472.46	1678701.20	Аналитический метод	0.1	-
929	994522.03	1678666.50	994522.03	1678666.50	Аналитический метод	0.1	-
930	994534.31	1678657.90	994534.31	1678657.90	Аналитический метод	0.1	-
931	994632.14	1678796.92	994632.14	1678796.92	Аналитический метод	0.1	-
932	994570.11	1678840.35	994570.11	1678840.35	Аналитический метод	0.1	-
926	994553.86	1678851.99	994553.86	1678851.99	Аналитический метод	0.1	-
933	993051.45	1676539.85	993051.45	1676539.85	Аналитический метод	0.1	-
934	993041.61	1676484.35	993041.61	1676484.35	Аналитический метод	0.1	-
935	993051.82	1676477.51	993051.82	1676477.51	Аналитически	0.1	-

Сведения о местоположении измененных (уточненных) границ объекта							
1. Система координат мск 86_зона1							
2. Сведения о характерных точках границ объекта							
Обозначение характерных точек границ	Существующие координаты, м		Измененные (уточненные) координаты, м		Метод определения координат характерной точки	Средняя квадратическая погрешность положения характерной точки (Mt), м	Описание обозначения точки на местности (при наличии)
	X	Y	X	Y			
					й метод		
936	993056.94	1676473.93	993056.94	1676473.93	Аналитический метод	0.1	-
937	993077.34	1676459.71	993077.34	1676459.71	Аналитический метод	0.1	-
938	993102.59	1676442.14	993102.59	1676442.14	Аналитический метод	0.1	-
939	993112.65	1676435.15	993112.65	1676435.15	Аналитический метод	0.1	-
940	993134.04	1676465.84	993134.04	1676465.84	Аналитический метод	0.1	-
941	993141.02	1676476.05	993141.02	1676476.05	Аналитический метод	0.1	-
942	993146.25	1676478.50	993146.25	1676478.50	Аналитический метод	0.1	-
933	993051.45	1676539.85	993051.45	1676539.85	Аналитический метод	0.1	-

Раздел 4

План границ объекта

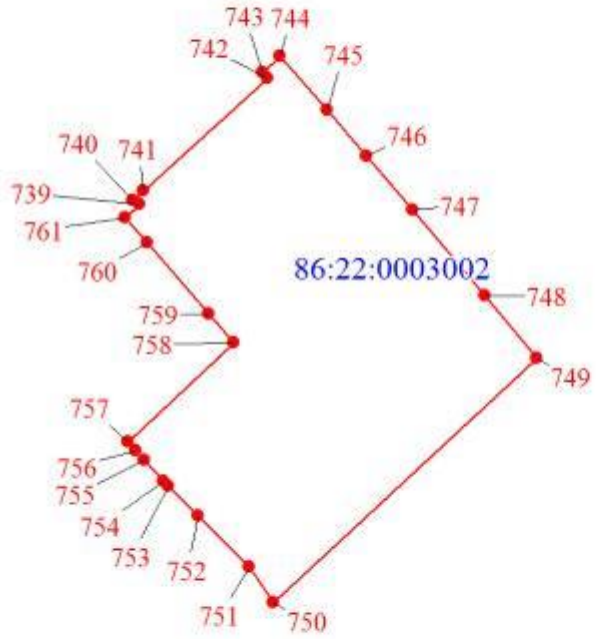

Масштаб 1:6000

Используемые условные знаки и обозначения:

	Характерная точка границы объекта
1	Надписи номеров характерных точек границы объекта
	Граница объекта
	Граница охранной зоны
	Граница кадастрового квартала
86:22:0010003	Обозначение кадастрового квартала

Раздел 4

План границ объекта

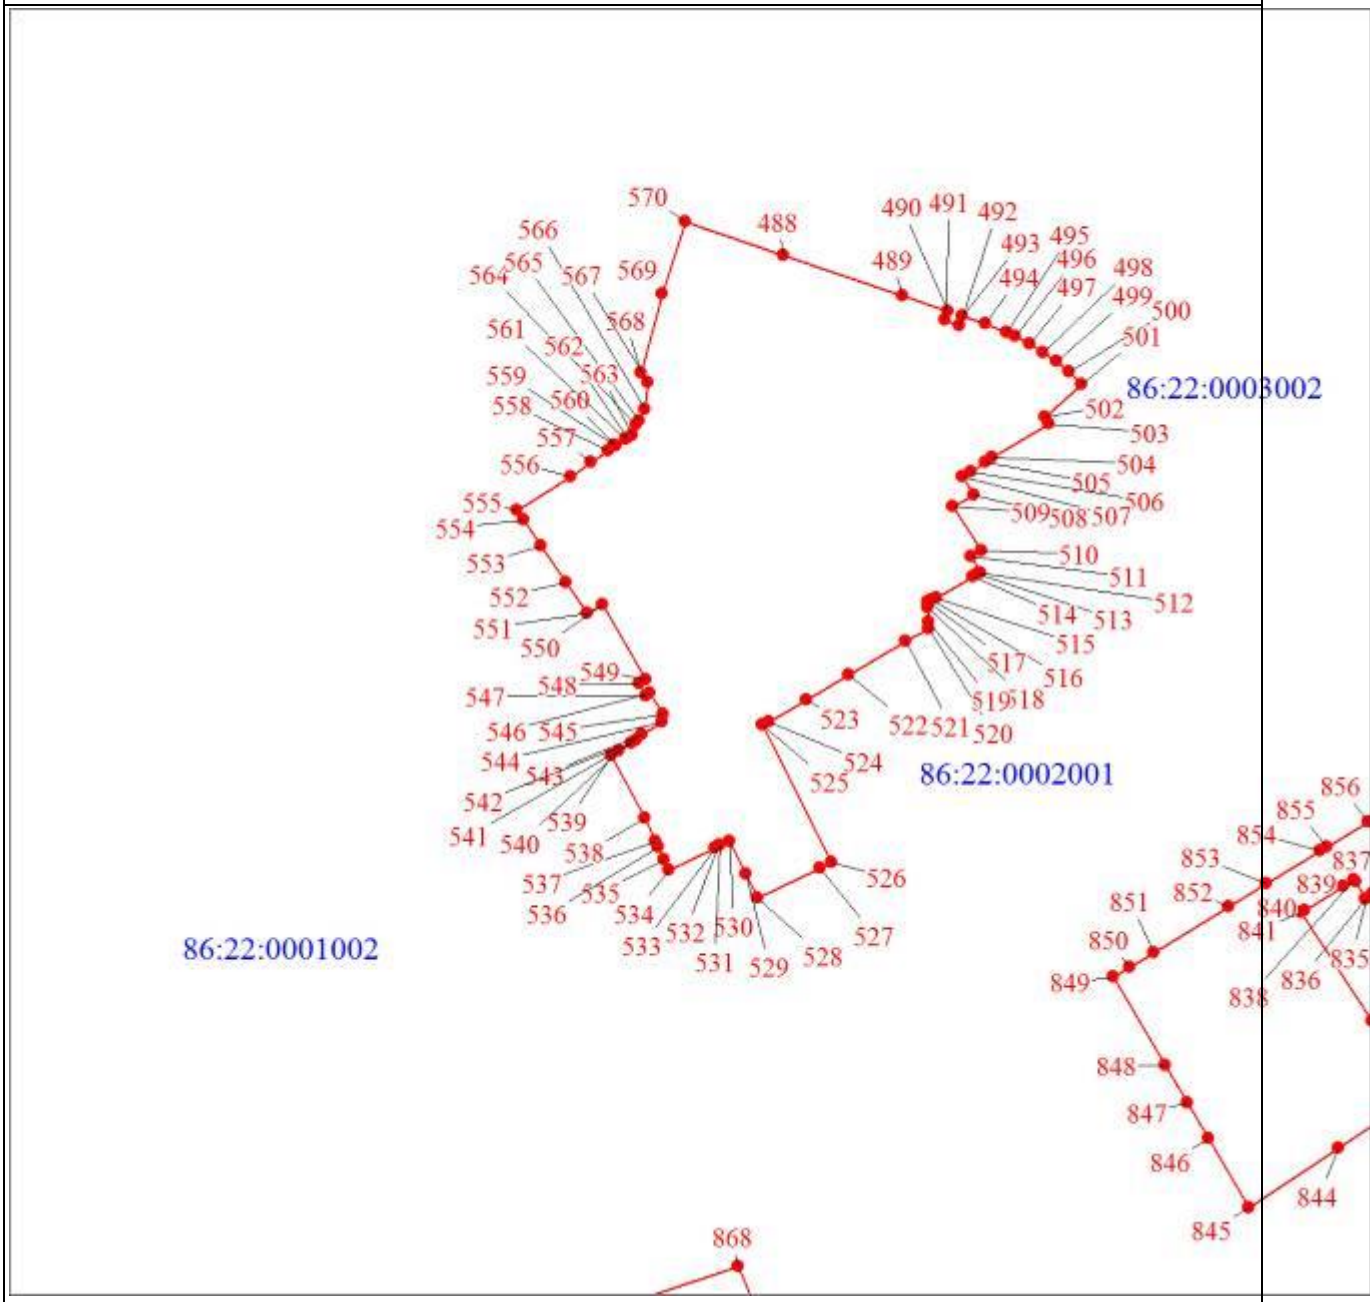

Масштаб 1:6000

Раздел 4

План границ объекта
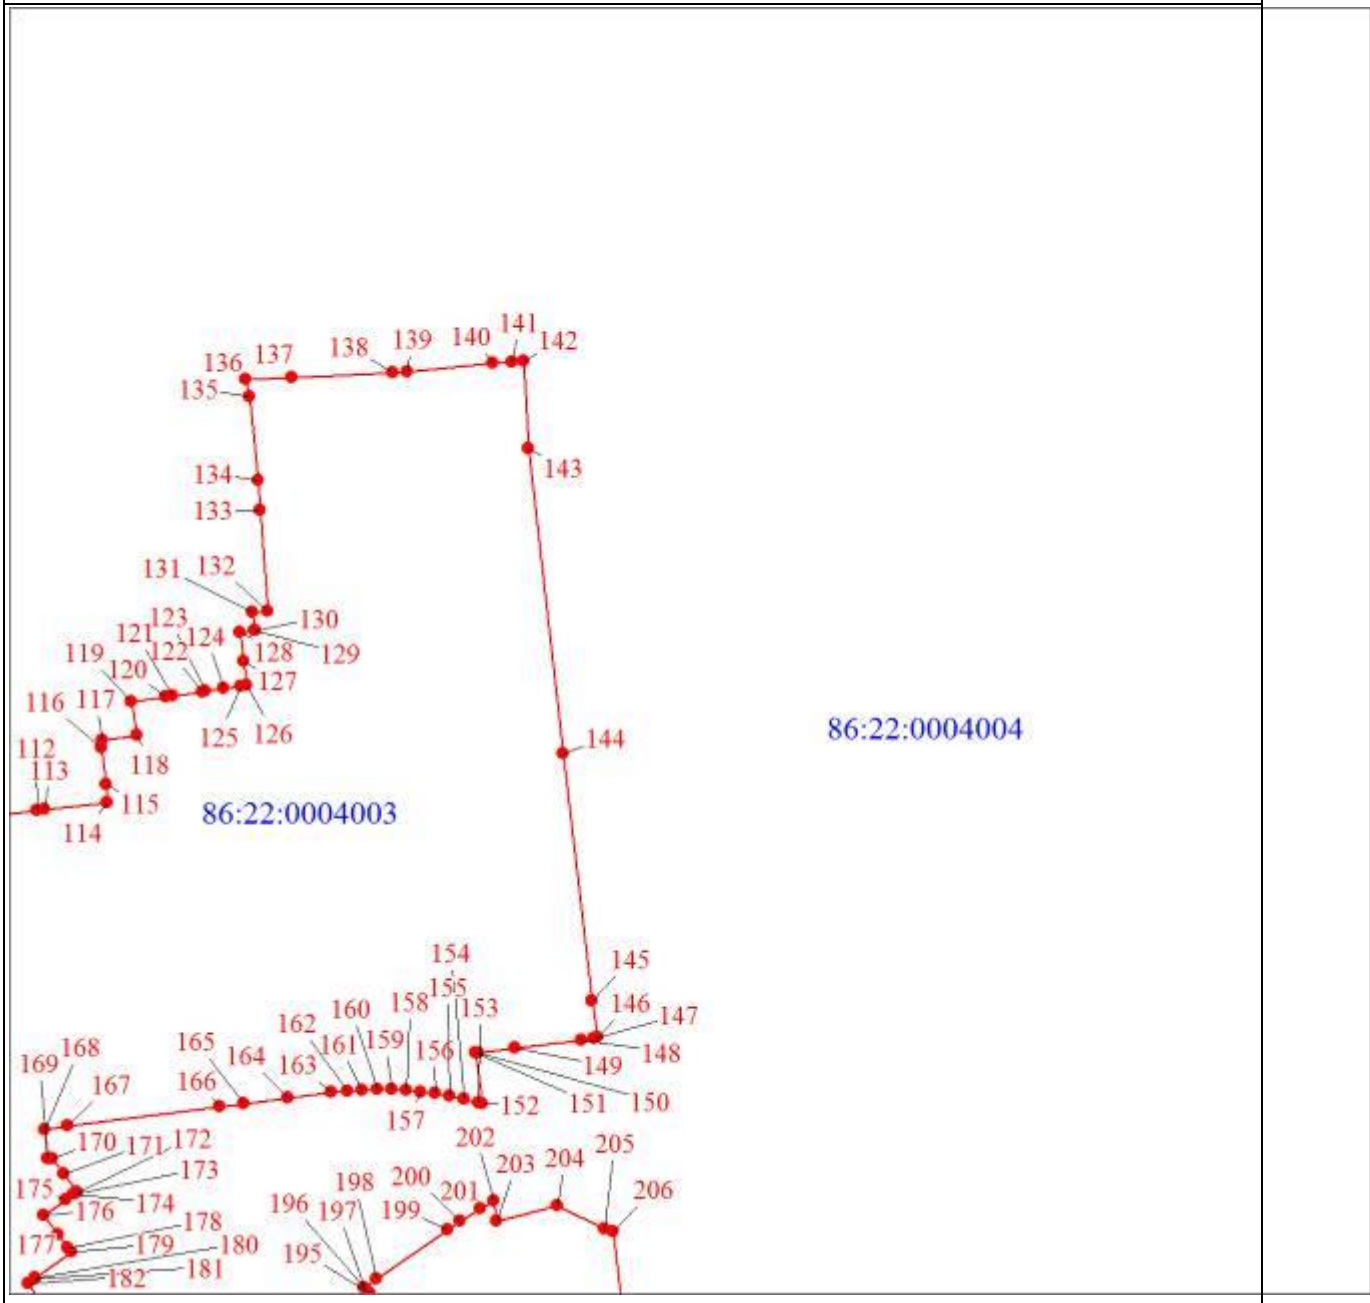
Масштаб 1:6000

Раздел 4

План границ объекта
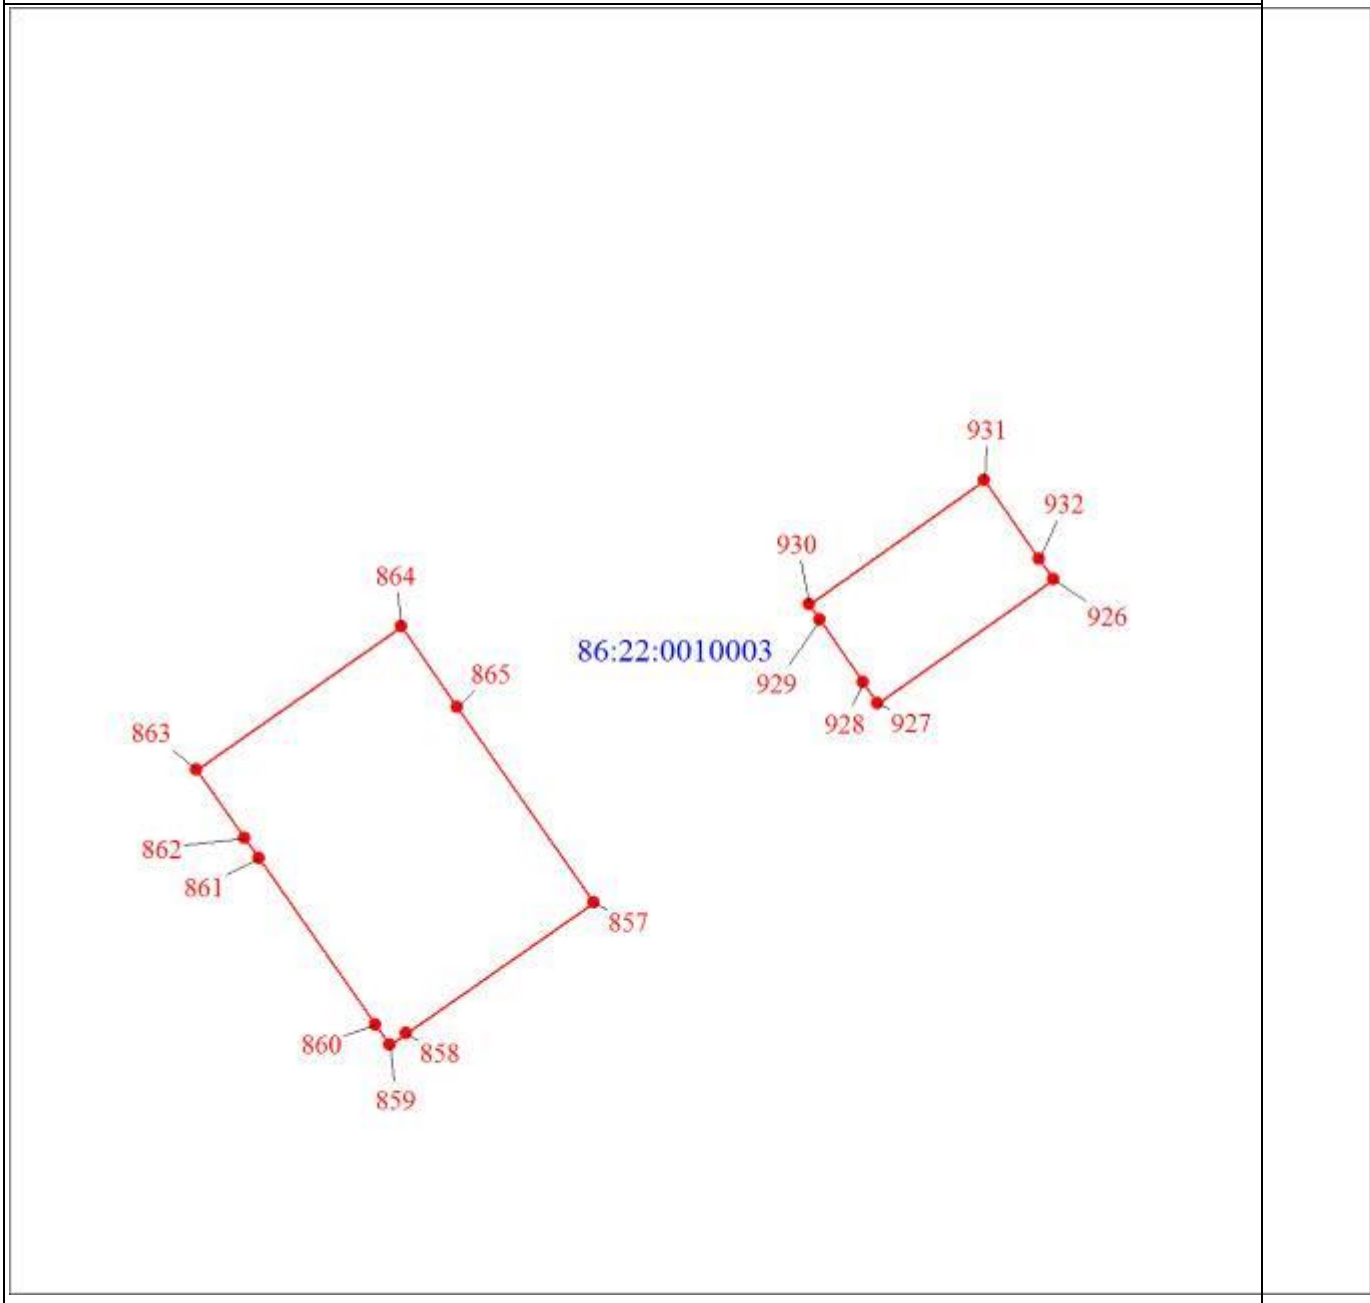
Масштаб 1:6000

Раздел 4

План границ объекта

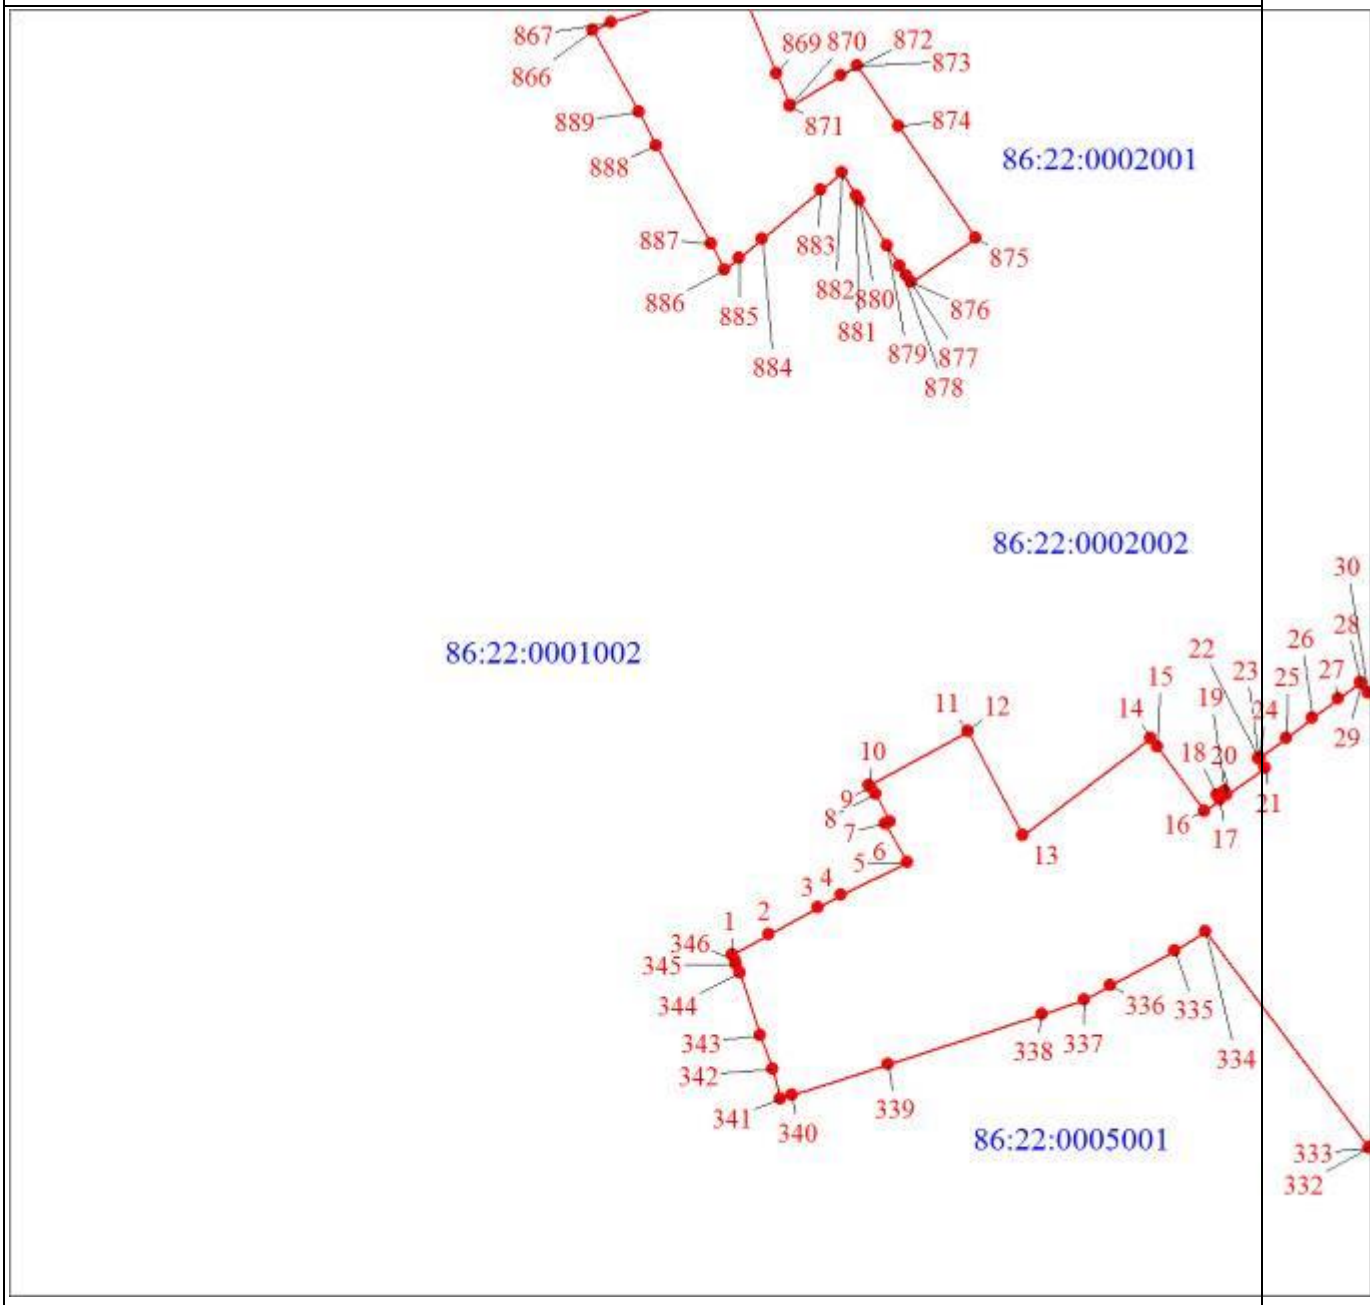

Масштаб 1:6000

Раздел 4

План границ объекта

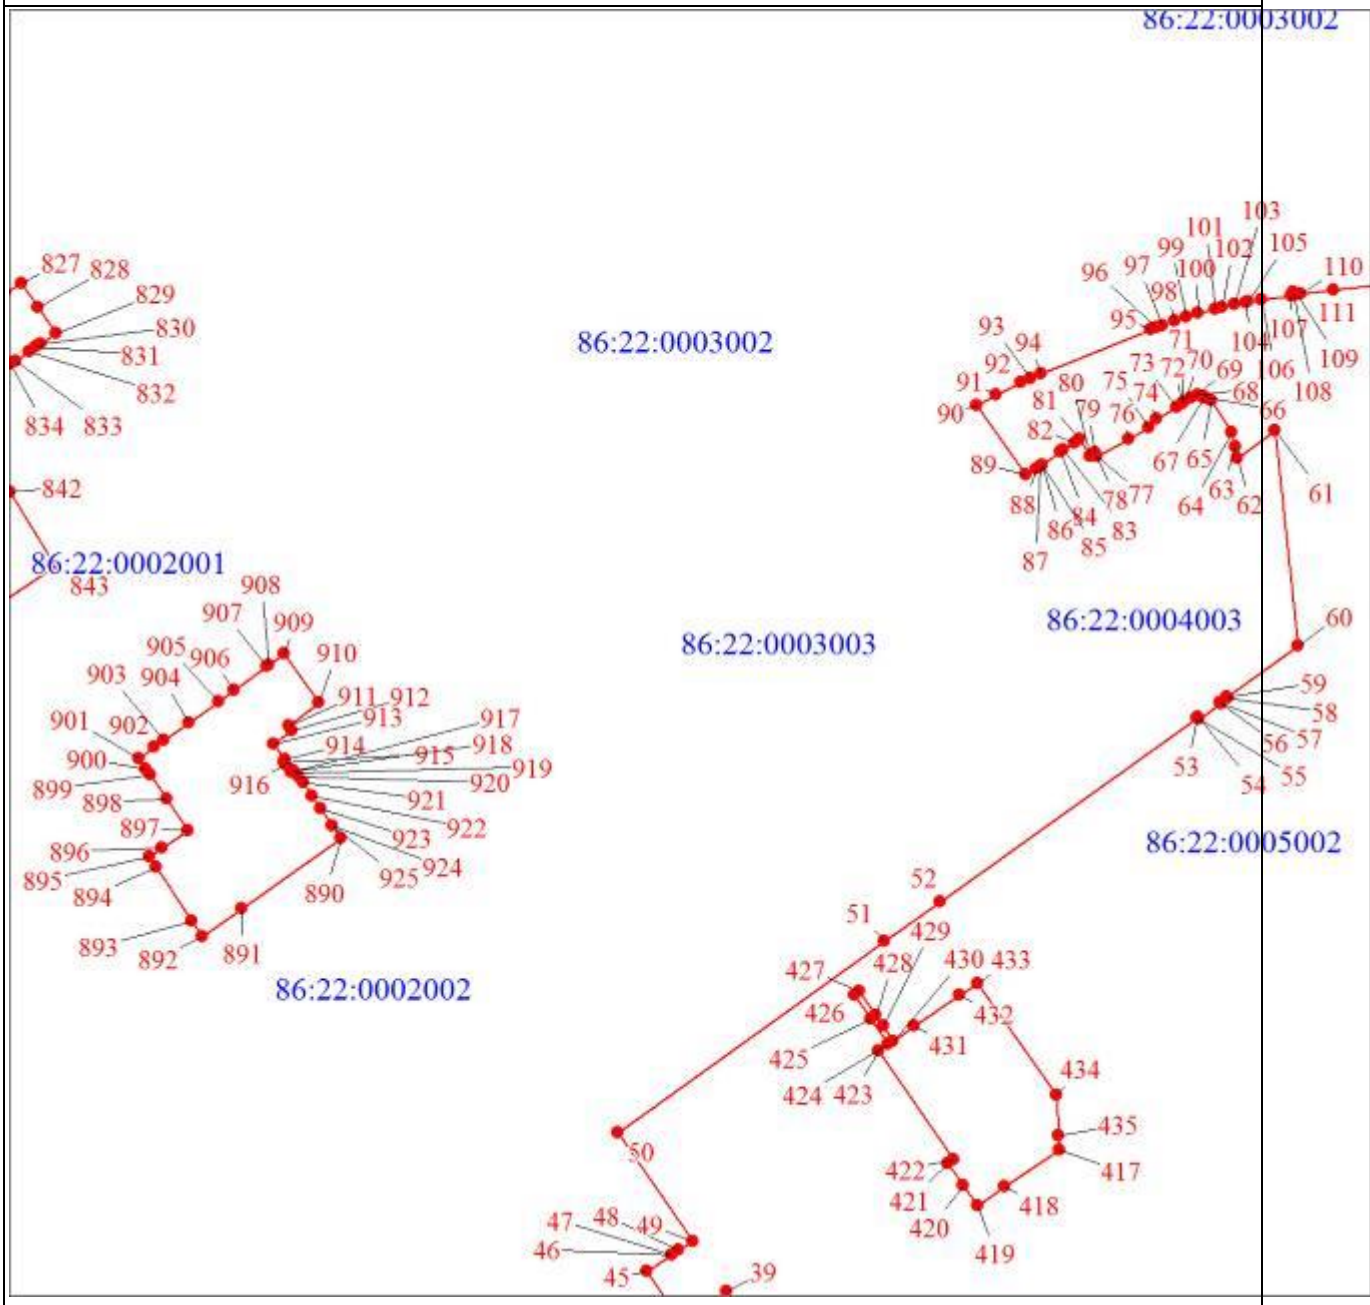

Масштаб 1:6000

Раздел 4

План границ объекта

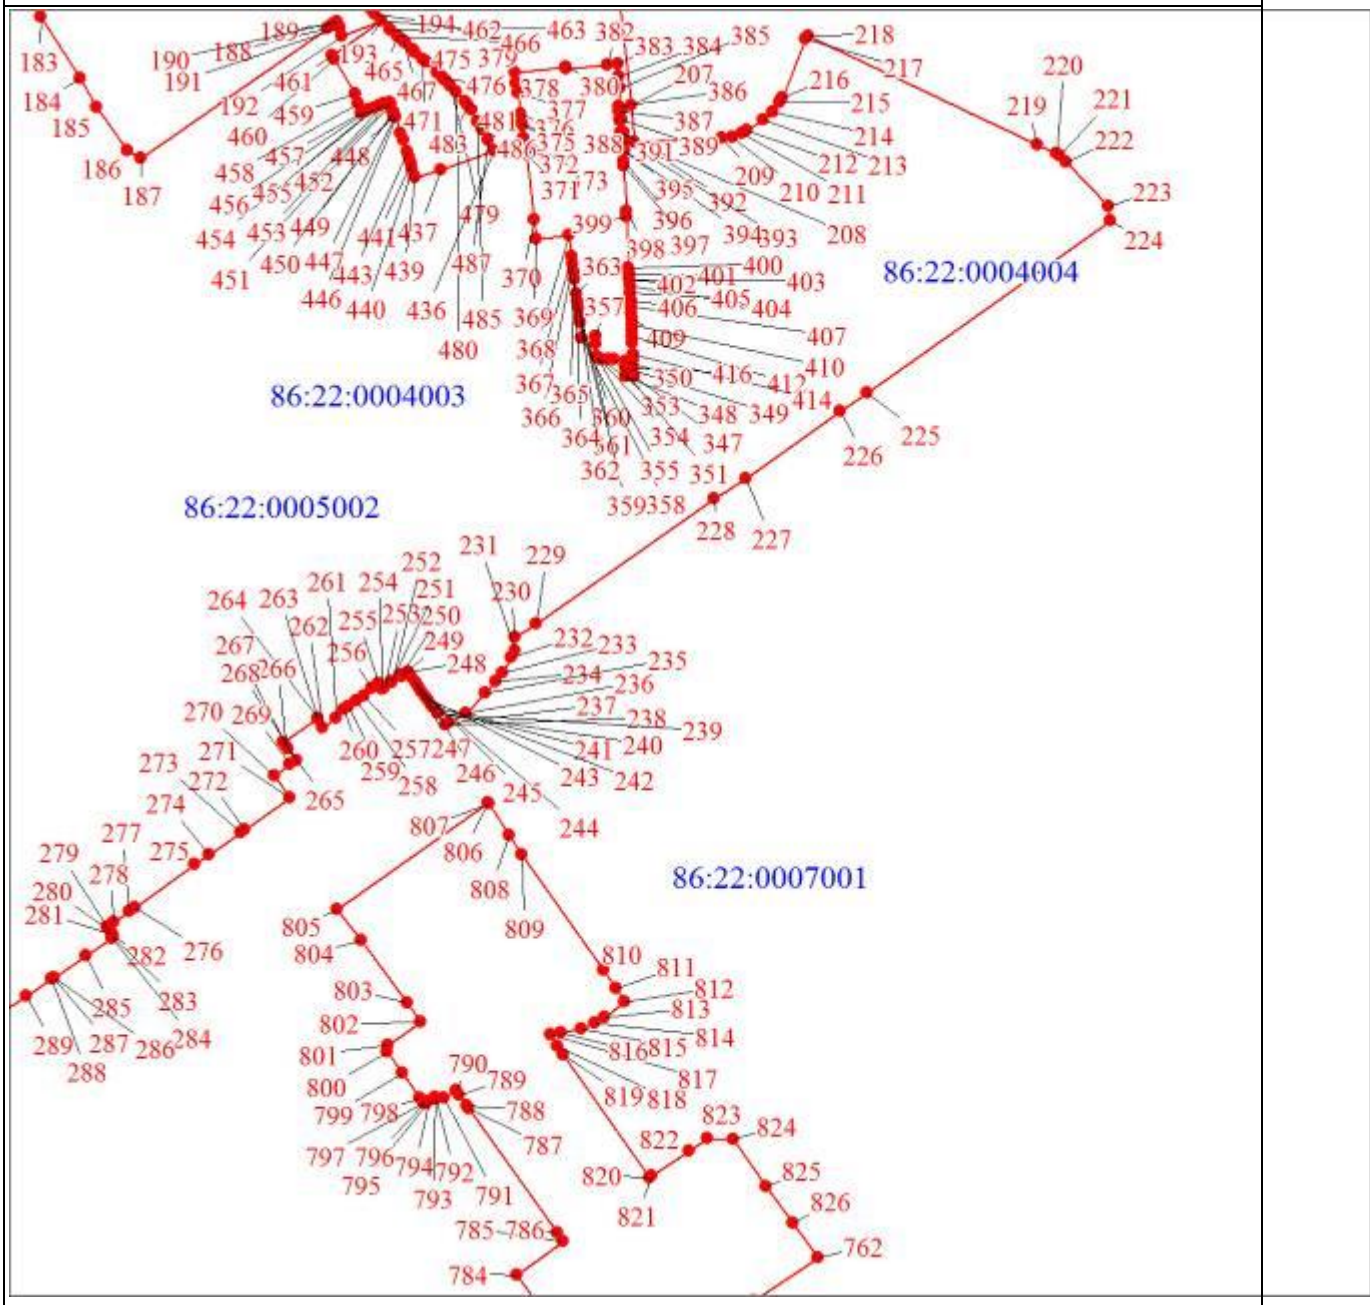

Масштаб 1:6000

Раздел 4

План границ объекта

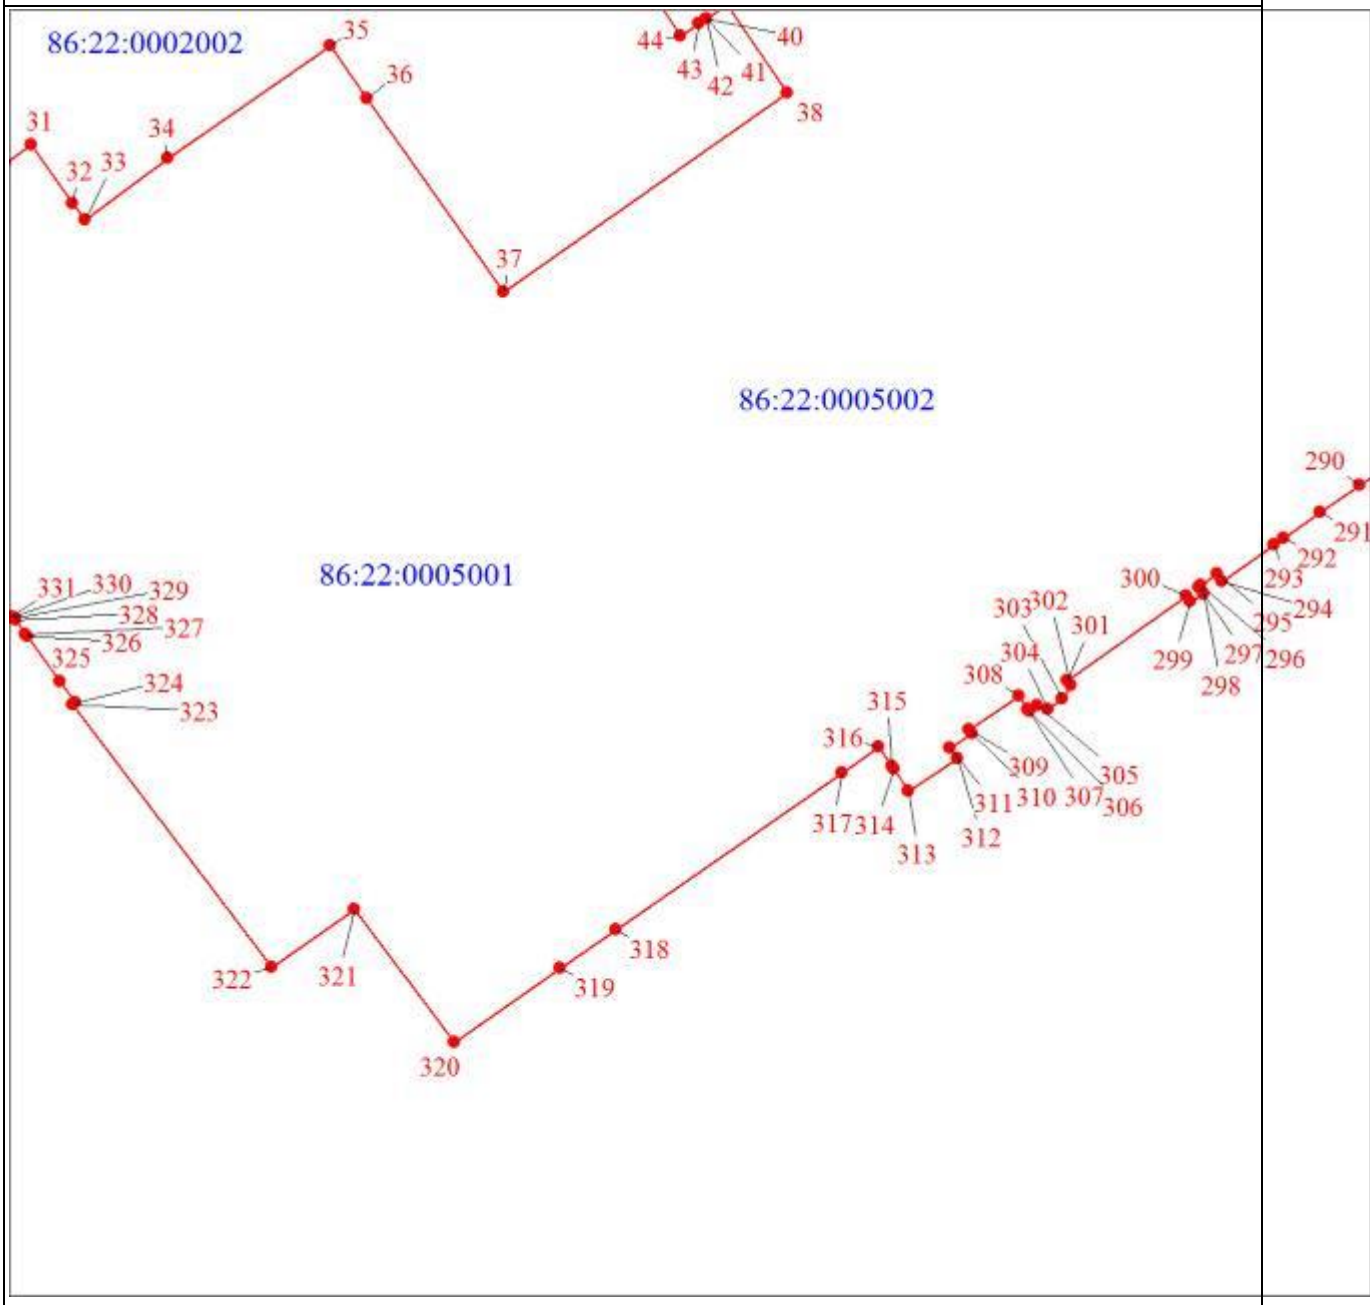

Масштаб 1:6000

Раздел 4

План границ объекта

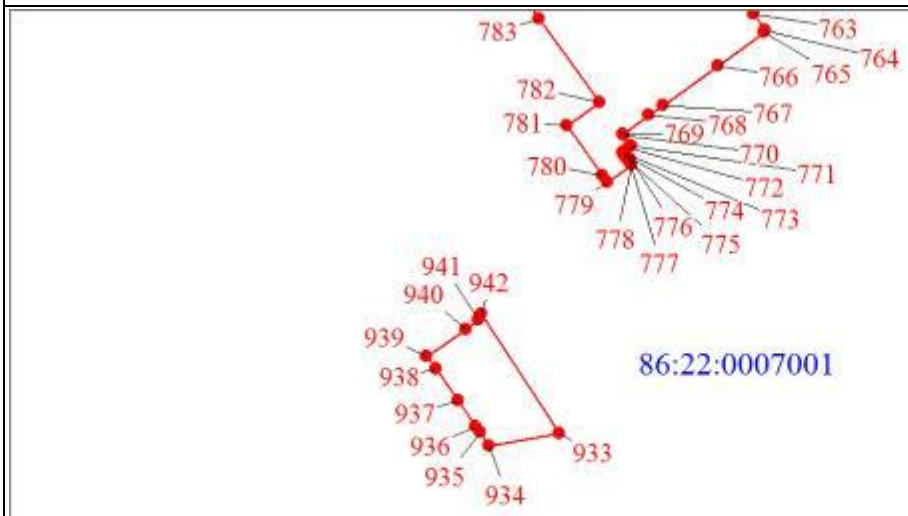

Масштаб 1:6000

Раздел 4

План границ объекта

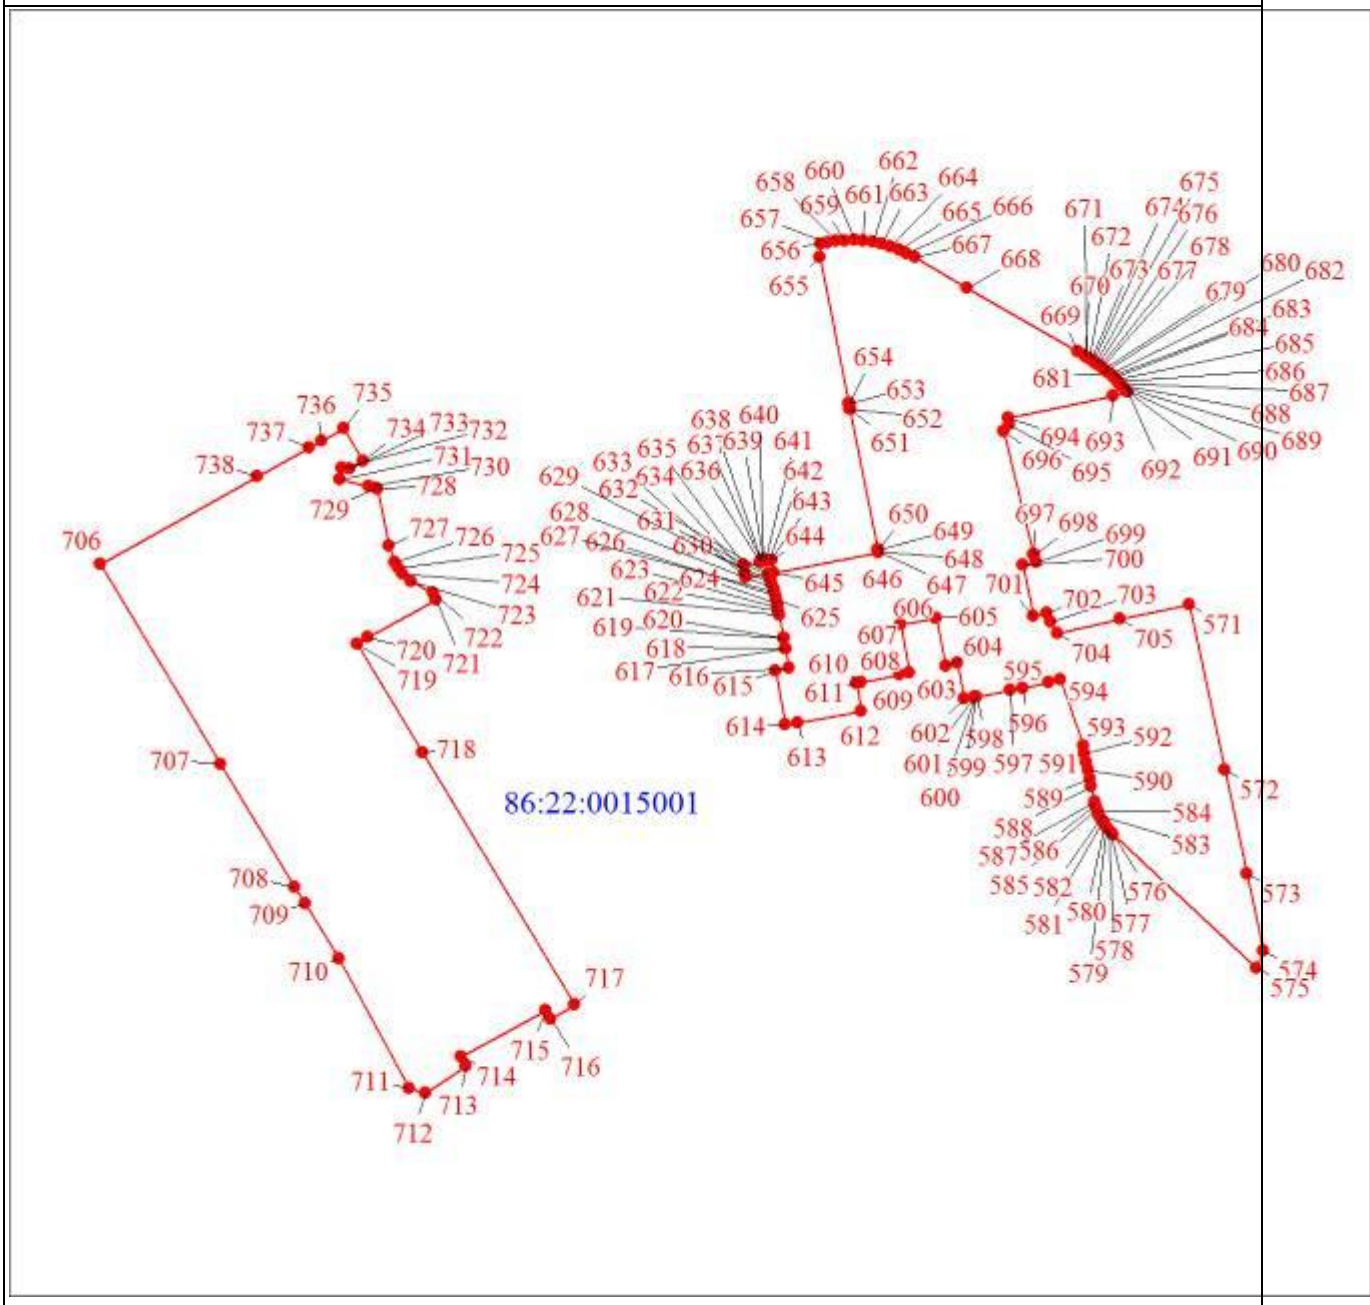

Масштаб 1:6000

ОПИСАНИЕ МЕСТОПОЛОЖЕНИЯ ГРАНИЦ

(изменение местоположения)Общественно – деловая многофункциональная зона в малоэтажной жилой застройке (код зоны - О.2)

(наименование объекта, местоположение границ которого описано (далее - объект)

Раздел 1

Сведения об объекте		
N п/п	Характеристики объекта	Описание характеристик
1	2	3
1	Местоположение объекта	Ханты-Мансийский автономный округ - Югра, Югорск г
2	Площадь объекта ± величина погрешности определения площади (Р ± ΔР), м^2	497403 ± 247
3	Иные характеристики объекта	1. Виды разрешенного использования земельных участков и объектов капитального строительства: 1.1. Основные виды использования: 1) Малоэтажная многоквартирная жилая застройка (код 2.1.1) 2) Хранение автотранспорта (код 2.7.1) 3) Бытовое обслуживание (код 3.3) 4) Амбулаторно-поликлиническое обслуживание (код 3.4.1) 5) Дошкольное, начальное и среднее общее образование (код 3.5.1) 6) Амбулаторное ветеринарное обслуживание (код 3.10.1) 7) Магазины (код 4.4) 8) Общественное питание (код 4.6) 9) Гостиничное обслуживание (код 4.7) 10) Служебные гаражи (код 4.9) 11) Обеспечение занятий спортом в помещениях (код 5.1.2) 12) Площадки для занятий спортом (код 5.1.3) 13) Обеспечение внутреннего правопорядка (код 8.3) 14) Связь (код 6.8) 15) Коммунальное обслуживание (код 3.1) 16) Предоставление коммунальных услуг (код 3.1.1) 17) Земельные участки (территории) общего

Сведения об объекте		
N п/п	Характеристики объекта	Описание характеристик
		пользования (код 12.0) 18) Улично-дорожная сеть (код 12.0.1) 19) Благоустройство территории (код 12.0.2)

Раздел 3

Сведения о местоположении измененных (уточненных) границ объекта							
1. Система координат мск 86_зона1							
2. Сведения о характерных точках границ объекта							
Обозначение характерных точек границ	Существующие координаты, м		Измененные (уточненные) координаты, м		Метод определения координат характерной точки	Средняя квадратическая погрешность положения характерной точки (Mt), м	Описание обозначения точки на местности (при наличии)
	X	Y	X	Y			
1	2	3	4	5	6	7	8
1	992369.21	1678722.16	992369.21	1678722.16	Аналитический метод	0.1	-
2	992455.68	1678841.23	992455.68	1678841.23	Аналитический метод	0.1	-
3	992447.64	1678847.20	992447.64	1678847.20	Аналитический метод	0.1	-
4	992405.69	1678877.71	992405.69	1678877.71	Аналитический метод	0.1	-
5	992363.74	1678908.23	992363.74	1678908.23	Аналитический метод	0.1	-
6	992347.59	1678920.03	992347.59	1678920.03	Аналитический метод	0.1	-
7	992260.52	1678801.22	992260.52	1678801.22	Аналитический метод	0.1	-
1	992369.21	1678722.16	992369.21	1678722.16	Аналитический метод	0.1	-
8	992439.15	1677108.44	992439.15	1677108.44	Аналитический метод	0.1	-
9	992441.78	1677112.75	992441.78	1677112.75	Аналитический метод	0.1	-
10	992483.70	1677181.44	992483.70	1677181.44	Аналитический метод	0.1	-
11	992488.83	1677190.03	992488.83	1677190.03	Аналитический метод	0.1	-

Сведения о местоположении измененных (уточненных) границ объекта							
1. Система координат мск 86_зона1							
2. Сведения о характерных точках границ объекта							
Обозначение характерных точек границ	Существующие координаты, м		Измененные (уточненные) координаты, м		Метод определения координат характерной точки	Средняя квадратическая погрешность положения характерной точки (Mt), м	Описание обозначения точки на местности (при наличии)
	X	Y	X	Y			
12	992407.95	1677243.00	992407.95	1677243.00	Аналитический метод	0.1	-
13	992399.76	1677247.30	992399.76	1677247.30	Аналитический метод	0.1	-
14	992347.54	1677167.91	992347.54	1677167.91	Аналитический метод	0.1	-
15	992356.15	1677162.80	992356.15	1677162.80	Аналитический метод	0.1	-
8	992439.15	1677108.44	992439.15	1677108.44	Аналитический метод	0.1	-
16	992517.95	1677431.90	992517.95	1677431.90	Аналитический метод	0.1	-
17	992573.38	1677391.60	992573.38	1677391.60	Аналитический метод	0.1	-
18	992577.24	1677399.17	992577.24	1677399.17	Аналитический метод	0.1	-
19	992584.00	1677409.62	992584.00	1677409.62	Аналитический метод	0.1	-
20	992585.08	1677411.31	992585.08	1677411.31	Аналитический метод	0.1	-
21	992585.81	1677412.42	992585.81	1677412.42	Аналитический метод	0.3	-
22	992594.30	1677421.60	992594.30	1677421.60	Аналитический метод	0.1	-
23	992601.87	1677433.14	992601.87	1677433.14	Аналитический метод	0.1	-
24	992602.42	1677432.80	992602.42	1677432.80	Аналитический метод	0.1	-
25	992606.14	1677438.61	992606.14	1677438.61	Аналитический метод	0.1	-
26	992605.65	1677438.93	992605.65	1677438.93	Аналитический метод	0.1	-

Сведения о местоположении измененных (уточненных) границ объекта							
1. Система координат мск 86_зона1							
2. Сведения о характерных точках границ объекта							
Обозначение характерных точек границ	Существующие координаты, м		Измененные (уточненные) координаты, м		Метод определения координат характерной точки	Средняя квадратическая погрешность положения характерной точки (Mt), м	Описание обозначения точки на местности (при наличии)
	X	Y	X	Y			
27	992617.89	1677457.66	992617.89	1677457.66	Аналитический метод	0.1	-
28	992618.67	1677458.86	992618.67	1677458.86	Аналитический метод	0.1	-
29	992618.86	1677458.73	992618.86	1677458.73	Аналитический метод	0.1	-
30	992621.05	1677461.93	992621.05	1677461.93	Аналитический метод	0.1	-
31	992620.80	1677462.10	992620.80	1677462.10	Аналитический метод	0.1	-
32	992622.37	1677464.51	992622.37	1677464.51	Аналитический метод	0.1	-
33	992624.45	1677467.68	992624.45	1677467.68	Аналитический метод	0.1	-
34	992618.27	1677470.90	992618.27	1677470.90	Аналитический метод	0.1	-
35	992616.52	1677471.66	992616.52	1677471.66	Аналитический метод	0.1	-
36	992614.34	1677472.77	992614.34	1677472.77	Аналитический метод	0.3	-
37	992602.90	1677478.58	992602.90	1677478.58	Аналитический метод	0.3	-
38	992601.96	1677479.07	992601.96	1677479.07	Аналитический метод	0.3	-
39	992595.40	1677482.33	992595.40	1677482.33	Аналитический метод	0.3	-
40	992595.49	1677483.99	992595.49	1677483.99	Аналитический метод	0.3	-
41	992591.80	1677485.95	992591.80	1677485.95	Аналитический метод	0.1	-
42	992587.99	1677487.98	992587.99	1677487.98	Аналитический метод	0.3	-

Сведения о местоположении измененных (уточненных) границ объекта							
1. Система координат мск 86_зона1							
2. Сведения о характерных точках границ объекта							
Обозначение характерных точек границ	Существующие координаты, м		Измененные (уточненные) координаты, м		Метод определения координат характерной точки	Средняя квадратическая погрешность положения характерной точки (Mt), м	Описание обозначения точки на местности (при наличии)
	X	Y	X	Y			
43	992586.82	1677487.10	992586.82	1677487.10	Аналитический метод	0.3	-
44	992570.00	1677496.24	992570.00	1677496.24	Аналитический метод	0.3	-
45	992568.89	1677496.85	992568.89	1677496.85	Аналитический метод	0.3	-
46	992563.09	1677500.01	992563.09	1677500.01	Аналитический метод	0.3	-
47	992562.42	1677500.34	992562.42	1677500.34	Аналитический метод	0.3	-
48	992558.46	1677501.54	992558.46	1677501.54	Аналитический метод	0.1	-
49	992547.25	1677478.85	992547.25	1677478.85	Аналитический метод	0.1	-
50	992546.35	1677477.10	992546.35	1677477.10	Аналитический метод	0.1	-
51	992545.45	1677475.35	992545.45	1677475.35	Аналитический метод	0.1	-
52	992544.50	1677473.60	992544.50	1677473.60	Аналитический метод	0.1	-
53	992543.55	1677471.85	992543.55	1677471.85	Аналитический метод	0.1	-
54	992542.55	1677470.15	992542.55	1677470.15	Аналитический метод	0.1	-
55	992541.55	1677468.45	992541.55	1677468.45	Аналитический метод	0.1	-
56	992540.55	1677466.75	992540.55	1677466.75	Аналитический метод	0.1	-
57	992539.50	1677465.05	992539.50	1677465.05	Аналитический метод	0.1	-
58	992538.45	1677463.35	992538.45	1677463.35	Аналитический метод	0.1	-

Сведения о местоположении измененных (уточненных) границ объекта							
1. Система координат мск 86_зона1							
2. Сведения о характерных точках границ объекта							
Обозначение характерных точек границ	Существующие координаты, м		Измененные (уточненные) координаты, м		Метод определения координат характерной точки	Средняя квадратическая погрешность положения характерной точки (Mt), м	Описание обозначения точки на местности (при наличии)
	X	Y	X	Y			
16	992517.95	1677431.90	992517.95	1677431.90	Аналитический метод	0.1	-
							-
59	992856.66	1676672.14	992856.66	1676672.14	Аналитический метод	0.1	-
60	992862.66	1676680.84	992862.66	1676680.84	Аналитический метод	0.1	-
61	992884.06	1676711.04	992884.06	1676711.04	Аналитический метод	0.1	-
62	992855.51	1676731.29	992855.51	1676731.29	Аналитический метод	0.1	-
63	992832.42	1676748.41	992832.42	1676748.41	Аналитический метод	0.1	-
64	992812.99	1676718.54	992812.99	1676718.54	Аналитический метод	0.1	-
65	992805.75	1676707.58	992805.75	1676707.58	Аналитический метод	0.1	-
59	992856.66	1676672.14	992856.66	1676672.14	Аналитический метод	0.1	-
66	993014.83	1677989.83	993014.83	1677989.83	Аналитический метод	0.1	-
67	993057.48	1678051.49	993057.48	1678051.49	Аналитический метод	0.1	-
68	993025.02	1678074.06	993025.02	1678074.06	Аналитический метод	0.1	-
69	993042.29	1678098.79	993042.29	1678098.79	Аналитический метод	0.1	-
70	992951.50	1678162.38	992951.50	1678162.38	Аналитический метод	0.1	-
71	992891.11	1678076.42	992891.11	1678076.42	Аналитический метод	0.1	-
72	992958.	1678029.	992958.	1678029.	Аналитическ	0.1	-

Сведения о местоположении измененных (уточненных) границ объекта							
1. Система координат мск 86_зона1							
2. Сведения о характерных точках границ объекта							
Обозначение характерных точек границ	Существующие координаты, м		Измененные (уточненные) координаты, м		Метод определения координат характерной точки	Средняя квадратическая погрешность положения характерной точки (Mt), м	Описание обозначения точки на местности (при наличии)
	X	Y	X	Y			
	62	20	62	20	ий метод		
73	992962.12	1678034.05	992962.12	1678034.05	Аналитический метод	0.1	-
74	992967.44	1678030.31	992967.44	1678030.31	Аналитический метод	0.1	-
75	992963.83	1678025.23	992963.83	1678025.23	Аналитический метод	0.1	-
66	993014.83	1677989.83	993014.83	1677989.83	Аналитический метод	0.1	-
76	992891.19	1679133.12	992891.19	1679133.12	Аналитический метод	0.1	-
77	992976.52	1679250.60	992976.52	1679250.60	Аналитический метод	0.1	-
78	992999.80	1679233.86	992999.80	1679233.86	Аналитический метод	0.1	-
79	993001.95	1679236.71	993001.95	1679236.71	Аналитический метод	0.1	-
80	993011.02	1679249.20	993011.02	1679249.20	Аналитический метод	0.1	-
81	993023.22	1679239.67	993023.22	1679239.67	Аналитический метод	0.1	-
82	993027.04	1679236.51	993027.04	1679236.51	Аналитический метод	0.1	-
83	993037.47	1679250.97	993037.47	1679250.97	Аналитический метод	0.1	-
84	993065.91	1679255.44	993065.91	1679255.44	Аналитический метод	0.1	-
85	993100.50	1679260.88	993100.50	1679260.88	Аналитический метод	0.1	-
86	993118.41	1679263.69	993118.41	1679263.69	Аналитический метод	0.1	-
87	993176.	1679272.	993176.	1679272.	Аналитическ	0.1	-

Сведения о местоположении измененных (уточненных) границ объекта							
1. Система координат мск 86_зона1							
2. Сведения о характерных точках границ объекта							
Обозначение характерных точек границ	Существующие координаты, м		Измененные (уточненные) координаты, м		Метод определения координат характерной точки	Средняя квадратическая погрешность положения характерной точки (Mt), м	Описание обозначения точки на местности (при наличии)
	X	Y	X	Y			
	55	83	55	83	ий метод		
88	993235.11	1679231.83	993235.11	1679231.83	Аналитический метод	0.1	-
89	993362.25	1679413.47	993244.91	1679224.97	Аналитический метод	0.1	-
90	-	-	993378.81	1679416.39	Аналитический метод	0.1	-
91	-	-	993448.78	1679509.11	Аналитический метод	0.1	-
92	993433.56	1679515.32	993433.56	1679515.32	Аналитический метод	0.1	-
93	993346.79	1679549.83	993346.79	1679549.83	Аналитический метод	0.1	-
94	993250.43	1679571.75	993250.43	1679571.75	Аналитический метод	0.1	-
95	993241.74	1679572.36	993241.74	1679572.36	Аналитический метод	0.1	-
96	993151.83	1679578.55	993151.83	1679578.55	Аналитический метод	0.1	-
97	993094.88	1679573.64	993094.88	1679573.64	Аналитический метод	0.1	-
98	993053.35	1679570.06	993053.35	1679570.06	Аналитический метод	0.1	-
99	993033.57	1679565.20	993033.57	1679565.20	Аналитический метод	0.1	-
100	992957.36	1679546.48	992957.36	1679546.48	Аналитический метод	0.1	-
101	992866.14	1679508.38	992866.14	1679508.38	Аналитический метод	0.1	-
102	992816.82	1679477.28	992816.82	1679477.28	Аналитический метод	0.1	-
103	992775.	1679451.	992775.	1679451.	Аналитическ	0.1	-

Сведения о местоположении измененных (уточненных) границ объекта							
1. Система координат мск 86_зона1							
2. Сведения о характерных точках границ объекта							
Обозначение характерных точек границ	Существующие координаты, м		Измененные (уточненные) координаты, м		Метод определения координат характерной точки	Средняя квадратическая погрешность положения характерной точки (Mt), м	Описание обозначения точки на местности (при наличии)
	X	Y	X	Y			
	54	24	54	24	ий метод		
104	992706.67	1679392.59	992706.67	1679392.59	Аналитический метод	0.1	-
105	992639.96	1679315.04	992639.96	1679315.04	Аналитический метод	0.1	-
106	992744.57	1679239.07	992744.57	1679239.07	Аналитический метод	0.1	-
107	992841.66	1679168.55	992841.66	1679168.55	Аналитический метод	0.1	-
76	992891.19	1679133.12	992891.19	1679133.12	Аналитический метод	0.1	-
108	993137.13	1678720.83	993137.13	1678720.83	Аналитический метод	0.1	-
109	993188.05	1678790.45	993188.05	1678790.45	Аналитический метод	0.1	-
110	993223.00	1678765.95	993223.00	1678765.95	Аналитический метод	0.1	-
111	993276.80	1678842.90	993276.80	1678842.90	Аналитический метод	0.1	-
112	993221.71	1678882.85	993221.71	1678882.85	Аналитический метод	0.1	-
113	993184.80	1678909.61	993184.80	1678909.61	Аналитический метод	0.1	-
114	993122.80	1678899.82	993122.80	1678899.82	Аналитический метод	0.1	-
115	993042.65	1678789.59	993042.65	1678789.59	Аналитический метод	0.1	-
108	993137.13	1678720.83	993137.13	1678720.83	Аналитический метод	0.1	-
116	993254.87	1678315.28	993254.87	1678315.28	Аналитический метод	0.1	-
117	993310.	1678395.	993310.	1678395.	Аналитическ	0.1	-

Сведения о местоположении измененных (уточненных) границ объекта							
1. Система координат мск 86_зона1							
2. Сведения о характерных точках границ объекта							
Обозначение характерных точек границ	Существующие координаты, м		Измененные (уточненные) координаты, м		Метод определения координат характерной точки	Средняя квадратическая погрешность положения характерной точки (Mt), м	Описание обозначения точки на местности (при наличии)
	X	Y	X	Y			
	85	30	85	30	ий метод		
118	993236.69	1678446.60	993236.69	1678446.60	Аналитический метод	0.1	-
119	993180.56	1678366.64	993180.56	1678366.64	Аналитический метод	0.1	-
120	993190.60	1678360.29	993190.60	1678360.29	Аналитический метод	0.1	-
121	993195.93	1678356.59	993195.93	1678356.59	Аналитический метод	0.1	-
116	993254.87	1678315.28	993254.87	1678315.28	Аналитический метод	0.1	-
122	993487.90	1677930.90	993487.90	1677930.90	Аналитический метод	0.1	-
123	993426.86	1677843.70	993426.86	1677843.70	Аналитический метод	0.1	-
124	993426.89	1677843.65	993426.89	1677843.65	Аналитический метод	0.1	-
125	993370.96	1677763.80	993370.96	1677763.80	Аналитический метод	0.1	-
126	993423.71	1677727.00	993423.71	1677727.00	Аналитический метод	0.1	-
127	993538.64	1677896.15	993538.64	1677896.15	Аналитический метод	0.1	-
122	993487.90	1677930.90	993487.90	1677930.90	Аналитический метод	0.1	-
128	993427.77	1676918.89	993427.77	1676918.89	Аналитический метод	0.1	-
129	993425.28	1676915.34	993425.28	1676915.34	Аналитический метод	0.1	-
130	993420.86	1676909.05	993420.86	1676909.05	Аналитический метод	0.1	-
131	993411.	1676894.	993411.	1676894.	Аналитическ	0.1	-

Сведения о местоположении измененных (уточненных) границ объекта							
1. Система координат мск 86_зона1							
2. Сведения о характерных точках границ объекта							
Обозначение характерных точек границ	Существующие координаты, м		Измененные (уточненные) координаты, м		Метод определения координат характерной точки	Средняя квадратическая погрешность положения характерной точки (Mt), м	Описание обозначения точки на местности (при наличии)
	X	Y	X	Y			
	71	45	71	45	ий метод		
132	993419.50	1676891.10	993419.50	1676891.10	Аналитический метод	0.1	-
133	993421.65	1676890.20	993421.65	1676890.20	Аналитический метод	0.1	-
134	993424.15	1676889.25	993424.15	1676889.25	Аналитический метод	0.1	-
135	993429.25	1676887.35	993429.25	1676887.35	Аналитический метод	0.1	-
136	993437.10	1676884.75	993437.10	1676884.75	Аналитический метод	0.1	-
137	993562.55	1676851.80	993562.55	1676851.80	Аналитический метод	0.1	-
138	993564.36	1676858.65	993564.36	1676858.65	Аналитический метод	0.1	-
139	993556.24	1676860.74	993556.24	1676860.74	Аналитический метод	0.1	-
140	993556.64	1676862.25	993556.64	1676862.25	Аналитический метод	0.1	-
141	993559.51	1676873.76	993559.51	1676873.76	Аналитический метод	0.1	-
142	993560.01	1676875.63	993560.01	1676875.63	Аналитический метод	0.1	-
143	993560.72	1676878.76	993560.72	1676878.76	Аналитический метод	0.1	-
144	993564.45	1676894.71	993564.45	1676894.71	Аналитический метод	0.1	-
145	993557.26	1676896.74	993557.26	1676896.74	Аналитический метод	0.1	-
146	993541.00	1676901.00	993541.00	1676901.00	Аналитический метод	0.1	-
147	993533.	1676903.	993533.	1676903.	Аналитическ	0.1	-

Сведения о местоположении измененных (уточненных) границ объекта							
1. Система координат мск 86_зона1							
2. Сведения о характерных точках границ объекта							
Обозначение характерных точек границ	Существующие координаты, м		Измененные (уточненные) координаты, м		Метод определения координат характерной точки	Средняя квадратическая погрешность положения характерной точки (Mt), м	Описание обозначения точки на местности (при наличии)
	X	Y	X	Y			
	17	09	17	09	ий метод		
148	993525.32	1676905.21	993525.32	1676905.21	Аналитический метод	0.1	-
149	993585.04	1676999.03	993585.04	1676999.03	Аналитический метод	0.1	-
150	993585.78	1677000.22	993585.78	1677000.22	Аналитический метод	0.1	-
151	993607.97	1677047.50	993607.97	1677047.50	Аналитический метод	0.1	-
152	993613.92	1677060.05	993613.92	1677060.05	Аналитический метод	0.1	-
153	993619.94	1677072.15	993619.94	1677072.15	Аналитический метод	0.1	-
154	993645.10	1677107.60	993645.10	1677107.60	Аналитический метод	0.1	-
155	993645.62	1677108.19	993645.62	1677108.19	Аналитический метод	0.1	-
156	993624.28	1677123.46	993624.28	1677123.46	Аналитический метод	0.1	-
157	993626.63	1677126.83	993626.63	1677126.83	Аналитический метод	0.08	-
158	993625.56	1677127.42	993625.56	1677127.42	Аналитический метод	0.3	-
159	993598.94	1677145.20	993598.94	1677145.20	Аналитический метод	0.3	-
160	993597.60	1677146.09	993597.60	1677146.09	Аналитический метод	0.3	-
161	993590.60	1677151.11	993590.60	1677151.11	Аналитический метод	0.1	-
128	993427.77	1676918.89	993427.77	1676918.89	Аналитический метод	0.1	-
162	992847.	1676875.	992847.	1676875.	Аналитическ	0.1	-

Сведения о местоположении измененных (уточненных) границ объекта							
1. Система координат мск 86_зона1							
2. Сведения о характерных точках границ объекта							
Обозначение характерных точек границ	Существующие координаты, м		Измененные (уточненные) координаты, м		Метод определения координат характерной точки	Средняя квадратическая погрешность положения характерной точки (Mt), м	Описание обозначения точки на местности (при наличии)
	X	Y	X	Y			
	23	78	23	78	ий метод		
163	992812.54	1676826.80	992812.54	1676826.80	Аналитический метод	0.1	-
164	992819.85	1676821.70	992819.85	1676821.70	Аналитический метод	0.1	-
165	992856.18	1676796.40	992856.18	1676796.40	Аналитический метод	0.1	-
166	992871.83	1676819.36	992871.83	1676819.36	Аналитический метод	0.1	-
167	992872.60	1676820.46	992872.60	1676820.46	Аналитический метод	0.1	-
168	992890.24	1676845.65	992890.24	1676845.65	Аналитический метод	0.1	-
169	992887.88	1676847.29	992887.88	1676847.29	Аналитический метод	0.1	-
170	992869.33	1676860.41	992869.33	1676860.41	Аналитический метод	0.1	-
171	992861.27	1676866.11	992861.27	1676866.11	Аналитический метод	0.1	-
172	992858.33	1676868.14	992858.33	1676868.14	Аналитический метод	0.1	-
162	992847.23	1676875.78	992847.23	1676875.78	Аналитический метод	0.1	-
							-
173	994024.77	1679118.33	994024.77	1679118.33	Аналитический метод	0.1	-
174	994093.78	1679216.57	994093.78	1679216.57	Аналитический метод	0.1	-
175	993986.95	1679291.43	993986.95	1679291.43	Аналитический метод	0.1	-
176	993917.92	1679193.05	993917.92	1679193.05	Аналитический метод	0.1	-

Сведения о местоположении измененных (уточненных) границ объекта							
1. Система координат мск 86_зона1							
2. Сведения о характерных точках границ объекта							
Обозначение характерных точек границ	Существующие координаты, м		Измененные (уточненные) координаты, м		Метод определения координат характерной точки	Средняя квадратическая погрешность положения характерной точки (Mt), м	Описание обозначения точки на местности (при наличии)
	X	Y	X	Y			
173	994024.77	1679118.33	994024.77	1679118.33	Аналитический метод	0.1	-
177	994111.74	1678221.99	994111.74	1678221.99	Аналитический метод	0.1	-
178	994097.16	1678232.67	994097.16	1678232.67	Аналитический метод	0.3	-
179	994058.16	1678259.97	994058.16	1678259.97	Аналитический метод	0.1	-
180	994020.94	1678286.03	994020.94	1678286.03	Аналитический метод	0.3	-
181	994020.54	1678286.30	994020.54	1678286.30	Аналитический метод	0.1	-
182	994004.05	1678298.02	994004.05	1678298.02	Аналитический метод	0.3	-
183	993968.23	1678322.76	993968.23	1678322.76	Аналитический метод	0.1	-
184	993966.09	1678319.70	993966.09	1678319.70	Аналитический метод	0.1	-
185	993965.75	1678319.23	993965.75	1678319.23	Аналитический метод	0.1	-
186	993965.12	1678318.33	993965.12	1678318.33	Аналитический метод	0.1	-
187	993960.46	1678311.65	993960.46	1678311.65	Аналитический метод	0.1	-
188	993936.21	1678276.96	993936.21	1678276.96	Аналитический метод	0.3	-
189	993931.50	1678270.79	993931.50	1678270.79	Аналитический метод	0.1	-
190	994075.33	1678170.10	994075.33	1678170.10	Аналитический метод	0.1	-
177	994111.74	1678221.99	994111.74	1678221.99	Аналитический метод	0.1	-

Сведения о местоположении измененных (уточненных) границ объекта							
1. Система координат мск 86_зона1							
2. Сведения о характерных точках границ объекта							
Обозначение характерных точек границ	Существующие координаты, м		Измененные (уточненные) координаты, м		Метод определения координат характерной точки	Средняя квадратическая погрешность положения характерной точки (Mt), м	Описание обозначения точки на местности (при наличии)
	X	Y	X	Y			
191	994417.67	1677928.30	994417.67	1677928.30	Аналитический метод	0.1	-
192	994436.15	1677954.05	994436.15	1677954.05	Аналитический метод	0.1	-
193	994452.65	1677977.05	994452.65	1677977.05	Аналитический метод	0.1	-
194	994403.85	1678012.07	994403.85	1678012.07	Аналитический метод	0.1	-
195	994386.96	1677988.49	994386.96	1677988.49	Аналитический метод	0.1	-
196	994368.90	1677963.28	994368.90	1677963.28	Аналитический метод	0.1	-
191	994417.67	1677928.30	994417.67	1677928.30	Аналитический метод	0.1	-
197	994771.05	1675047.04	994771.05	1675047.04	Аналитический метод	0.1	-
198	994792.78	1675078.85	994792.78	1675078.85	Аналитический метод	0.1	-
199	994723.17	1675137.97	994723.17	1675137.97	Аналитический метод	0.1	-
200	994691.89	1675102.66	994691.89	1675102.66	Аналитический метод	0.1	-
201	994728.31	1675076.66	994728.31	1675076.66	Аналитический метод	0.1	-
197	994771.05	1675047.04	994771.05	1675047.04	Аналитический метод	0.1	-
202	995029.25	1677248.30	995029.25	1677248.30	Аналитический метод	0.1	-
203	994753.16	1677435.84	994753.16	1677435.84	Аналитический метод	0.1	-
204	994623.50	1677251.74	994623.50	1677251.74	Аналитический метод	0.1	-

Сведения о местоположении измененных (уточненных) границ объекта							
1. Система координат мск 86_зона1							
2. Сведения о характерных точках границ объекта							
Обозначение характерных точек границ	Существующие координаты, м		Измененные (уточненные) координаты, м		Метод определения координат характерной точки	Средняя квадратическая погрешность положения характерной точки (Mt), м	Описание обозначения точки на местности (при наличии)
	X	Y	X	Y			
205	994793.84	1677250.32	994793.84	1677250.32	Аналитический метод	0.1	-
202	995029.25	1677248.30	995029.25	1677248.30	Аналитический метод	0.1	-
206	995129.79	1674794.27	995129.79	1674794.27	Аналитический метод	0.1	-
207	995163.65	1674830.81	995163.65	1674830.81	Аналитический метод	0.1	-
208	995157.36	1674853.46	995157.36	1674853.46	Аналитический метод	0.1	-
209	995155.97	1674857.53	995155.97	1674857.53	Аналитический метод	0.1	-
210	995143.31	1674894.55	995143.31	1674894.55	Аналитический метод	0.1	-
211	995134.53	1674920.28	995134.53	1674920.28	Аналитический метод	0.1	-
212	995131.58	1674931.72	995131.58	1674931.72	Аналитический метод	0.1	-
213	995085.60	1674883.00	995085.60	1674883.00	Аналитический метод	0.1	-
214	995091.98	1674874.55	995091.98	1674874.55	Аналитический метод	0.3	-
215	995094.85	1674866.45	995094.85	1674866.45	Аналитический метод	0.3	-
216	995091.95	1674864.57	995091.95	1674864.57	Аналитический метод	0.3	-
217	995071.88	1674843.91	995071.88	1674843.91	Аналитический метод	0.3	-
218	995073.16	1674843.33	995073.16	1674843.33	Аналитический метод	0.3	-
219	995073.89	1674842.99	995073.89	1674842.99	Аналитический метод	0.3	-

Сведения о местоположении измененных (уточненных) границ объекта							
1. Система координат мск 86_зона1							
2. Сведения о характерных точках границ объекта							
Обозначение характерных точек границ	Существующие координаты, м		Измененные (уточненные) координаты, м		Метод определения координат характерной точки	Средняя квадратическая погрешность положения характерной точки (Mt), м	Описание обозначения точки на местности (при наличии)
	X	Y	X	Y			
220	995071.73	1674838.62	995071.73	1674838.62	Аналитический метод	0.1	-
221	995094.71	1674822.68	995094.71	1674822.68	Аналитический метод	0.1	-
222	995096.40	1674825.07	995096.40	1674825.07	Аналитический метод	0.1	-
223	995104.59	1674819.33	995104.59	1674819.33	Аналитический метод	0.1	-
224	995102.92	1674816.94	995102.92	1674816.94	Аналитический метод	0.1	-
225	995112.08	1674810.16	995112.08	1674810.16	Аналитический метод	0.1	-
226	995121.79	1674801.96	995121.79	1674801.96	Аналитический метод	0.1	-
206	995129.79	1674794.27	995129.79	1674794.27	Аналитический метод	0.1	-
227	994961.90	1675269.48	994961.90	1675269.48	Аналитический метод	0.1	-
228	995000.89	1675313.14	995000.89	1675313.14	Аналитический метод	0.1	-
229	994971.25	1675398.86	994971.25	1675398.86	Аналитический метод	0.1	-
230	994970.86	1675398.81	994970.86	1675398.81	Аналитический метод	0.1	-
231	994970.63	1675400.28	994970.63	1675400.28	Аналитический метод	0.1	-
232	994966.50	1675412.62	994966.50	1675412.62	Аналитический метод	0.1	-
233	994928.01	1675369.18	994928.01	1675369.18	Аналитический метод	0.1	-
227	994961.90	1675269.48	994961.90	1675269.48	Аналитический метод	0.1	-

Сведения о местоположении измененных (уточненных) границ объекта							
1. Система координат мск 86_зона1							
2. Сведения о характерных точках границ объекта							
Обозначение характерных точек границ	Существующие координаты, м		Измененные (уточненные) координаты, м		Метод определения координат характерной точки	Средняя квадратическая погрешность положения характерной точки (Mt), м	Описание обозначения точки на местности (при наличии)
	X	Y	X	Y			
234	995376.63	1674967.44	995376.63	1674967.44	Аналитический метод	0.1	-
235	995391.21	1674971.17	995391.21	1674971.17	Аналитический метод	0.1	-
236	995400.16	1674973.79	995400.16	1674973.79	Аналитический метод	0.1	-
237	995412.91	1674977.75	995412.91	1674977.75	Аналитический метод	0.1	-
238	995432.63	1674983.88	995432.63	1674983.88	Аналитический метод	0.1	-
239	995428.65	1674995.32	995428.65	1674995.32	Аналитический метод	0.1	-
240	995425.77	1675003.66	995425.77	1675003.66	Аналитический метод	0.1	-
241	995425.12	1675005.91	995425.12	1675005.91	Аналитический метод	0.1	-
242	995424.50	1675007.96	995424.50	1675007.96	Аналитический метод	0.1	-
243	995418.87	1675025.86	995418.87	1675025.86	Аналитический метод	0.1	-
244	995415.26	1675037.31	995415.26	1675037.31	Аналитический метод	0.1	-
245	995415.04	1675038.07	995415.04	1675038.07	Аналитический метод	0.1	-
246	995412.36	1675043.63	995412.36	1675043.63	Аналитический метод	0.1	-
247	995409.62	1675048.37	995409.62	1675048.37	Аналитический метод	0.1	-
248	995407.44	1675052.58	995407.44	1675052.58	Аналитический метод	0.1	-
249	995404.37	1675057.47	995404.37	1675057.47	Аналитический метод	0.1	-

Сведения о местоположении измененных (уточненных) границ объекта							
1. Система координат мск 86_зона1							
2. Сведения о характерных точках границ объекта							
Обозначение характерных точек границ	Существующие координаты, м		Измененные (уточненные) координаты, м		Метод определения координат характерной точки	Средняя квадратическая погрешность положения характерной точки (Mt), м	Описание обозначения точки на местности (при наличии)
	X	Y	X	Y			
250	995395.20	1675062.56	995395.20	1675062.56	Аналитический метод	0.1	-
251	995398.08	1675069.95	995398.08	1675069.95	Аналитический метод	0.1	-
252	995393.62	1675078.40	995393.62	1675078.40	Аналитический метод	0.1	-
253	995352.93	1675035.10	995352.93	1675035.10	Аналитический метод	0.1	-
234	995376.63	1674967.44	995376.63	1674967.44	Аналитический метод	0.1	-
254	995866.78	1675589.61	995866.78	1675589.61	Аналитический метод	0.1	-
255	995927.17	1675661.12	995927.17	1675661.12	Аналитический метод	0.1	-
256	995911.23	1675675.20	995911.23	1675675.20	Аналитический метод	0.1	-
257	995841.06	1675737.29	995841.06	1675737.29	Аналитический метод	0.1	-
258	995834.35	1675743.28	995834.35	1675743.28	Аналитический метод	0.1	-
259	995770.02	1675670.54	995770.02	1675670.54	Аналитический метод	0.1	-
260	995781.89	1675660.61	995781.89	1675660.61	Аналитический метод	0.1	-
261	995855.64	1675598.97	995855.64	1675598.97	Аналитический метод	0.1	-
254	995866.78	1675589.61	995866.78	1675589.61	Аналитический метод	0.1	-
262	995128.44	1676751.78	995128.44	1676751.78	Аналитический метод	0.1	-
263	995136.23	1676755.26	995136.23	1676755.26	Аналитический метод	0.1	-

Сведения о местоположении измененных (уточненных) границ объекта							
1. Система координат мск 86_зона1							
2. Сведения о характерных точках границ объекта							
Обозначение характерных точек границ	Существующие координаты, м		Измененные (уточненные) координаты, м		Метод определения координат характерной точки	Средняя квадратическая погрешность положения характерной точки (Mt), м	Описание обозначения точки на местности (при наличии)
	X	Y	X	Y			
264	995144.97	1676787.69	995144.97	1676787.69	Аналитический метод	0.1	-
265	995145.10	1676788.16	995145.10	1676788.16	Аналитический метод	0.1	-
266	995158.99	1676839.88	995158.99	1676839.88	Аналитический метод	0.1	-
267	995131.89	1676840.20	995131.89	1676840.20	Аналитический метод	0.1	-
268	995100.02	1676801.03	995100.02	1676801.03	Аналитический метод	0.1	-
269	995087.22	1676785.29	995087.22	1676785.29	Аналитический метод	0.1	-
270	995109.40	1676767.26	995109.40	1676767.26	Аналитический метод	0.1	-
262	995128.44	1676751.78	995128.44	1676751.78	Аналитический метод	0.1	-
271	993597.06	1677606.10	993597.06	1677606.10	Аналитический метод	0.1	-
272	993594.92	1677602.75	993594.92	1677602.75	Аналитический метод	0.1	-
273	993591.48	1677597.75	993591.48	1677597.75	Аналитический метод	0.1	-
274	993548.75	1677535.70	993548.75	1677535.70	Аналитический метод	0.1	-
275	993529.15	1677508.02	993529.15	1677508.02	Аналитический метод	0.1	-
276	993510.87	1677484.37	993510.87	1677484.37	Аналитический метод	0.1	-
277	993482.00	1677444.04	993482.00	1677444.04	Аналитический метод	0.1	-
278	993505.94	1677426.78	993505.94	1677426.78	Аналитический метод	0.1	-

Сведения о местоположении измененных (уточненных) границ объекта							
1. Система координат мск 86_зона1							
2. Сведения о характерных точках границ объекта							
Обозначение характерных точек границ	Существующие координаты, м		Измененные (уточненные) координаты, м		Метод определения координат характерной точки	Средняя квадратическая погрешность положения характерной точки (Mt), м	Описание обозначения точки на местности (при наличии)
	X	Y	X	Y			
279	993514.43	1677420.74	993514.43	1677420.74	Аналитический метод	0.1	-
280	993523.14	1677414.49	993523.14	1677414.49	Аналитический метод	0.1	-
281	993502.07	1677384.33	993502.07	1677384.33	Аналитический метод	0.1	-
282	993516.94	1677374.35	993516.94	1677374.35	Аналитический метод	0.1	-
283	993672.15	1677266.26	993672.15	1677266.26	Аналитический метод	0.1	-
284	993656.36	1677243.99	993656.36	1677243.99	Аналитический метод	0.1	-
285	993664.33	1677238.39	993664.33	1677238.39	Аналитический метод	0.1	-
286	993667.20	1677236.40	993667.20	1677236.40	Аналитический метод	0.1	-
287	993694.16	1677217.74	993694.16	1677217.74	Аналитический метод	0.1	-
288	993695.46	1677217.28	993695.46	1677217.28	Аналитический метод	0.1	-
289	993703.39	1677228.51	993703.39	1677228.51	Аналитический метод	0.1	-
290	993714.89	1677220.88	993714.89	1677220.88	Аналитический метод	0.1	-
291	993724.95	1677213.88	993724.95	1677213.88	Аналитический метод	0.1	-
292	993736.39	1677205.01	993736.39	1677205.01	Аналитический метод	0.1	-
293	993748.52	1677196.50	993748.52	1677196.50	Аналитический метод	0.08	-
294	993754.84	1677192.01	993754.84	1677192.01	Аналитический метод	0.1	-

Сведения о местоположении измененных (уточненных) границ объекта							
1. Система координат мск 86_зона1							
2. Сведения о характерных точках границ объекта							
Обозначение характерных точек границ	Существующие координаты, м		Измененные (уточненные) координаты, м		Метод определения координат характерной точки	Средняя квадратическая погрешность положения характерной точки (Mt), м	Описание обозначения точки на местности (при наличии)
	X	Y	X	Y			
295	993781.63	1677229.46	993781.63	1677229.46	Аналитический метод	0.1	-
296	993782.59	1677230.48	993782.59	1677230.48	Аналитический метод	0.1	-
297	993813.48	1677272.28	993813.48	1677272.28	Аналитический метод	0.1	-
298	993728.62	1677331.60	993728.62	1677331.60	Аналитический метод	0.1	-
299	993730.45	1677334.21	993730.45	1677334.21	Аналитический метод	0.1	-
300	993723.07	1677339.55	993723.07	1677339.55	Аналитический метод	0.1	-
301	993704.80	1677313.25	993704.80	1677313.25	Аналитический метод	0.1	-
302	993696.89	1677318.60	993696.89	1677318.60	Аналитический метод	0.1	-
303	993665.56	1677340.40	993665.56	1677340.40	Аналитический метод	0.1	-
304	993665.55	1677340.41	993665.55	1677340.41	Аналитический метод	0.1	-
305	993695.31	1677382.70	993695.31	1677382.70	Аналитический метод	0.1	-
306	993665.29	1677403.58	993665.29	1677403.58	Аналитический метод	0.1	-
307	993595.42	1677452.09	993595.42	1677452.09	Аналитический метод	0.1	-
308	993592.11	1677454.52	993592.11	1677454.52	Аналитический метод	0.1	-
309	993651.22	1677541.79	993651.22	1677541.79	Аналитический метод	0.1	-
310	993663.77	1677559.61	993663.77	1677559.61	Аналитический метод	0.1	-

Сведения о местоположении измененных (уточненных) границ объекта							
1. Система координат мск 86_зона1							
2. Сведения о характерных точках границ объекта							
Обозначение характерных точек границ	Существующие координаты, м		Измененные (уточненные) координаты, м		Метод определения координат характерной точки	Средняя квадратическая погрешность положения характерной точки (Mt), м	Описание обозначения точки на местности (при наличии)
	X	Y	X	Y			
311	993652.43	1677567.44	993652.43	1677567.44	Аналитический метод	0.1	-
312	993652.44	1677567.45	993652.44	1677567.45	Аналитический метод	0.1	-
271	993597.06	1677606.10	993597.06	1677606.10	Аналитический метод	0.1	-
313	993885.08	1679216.02	993885.08	1679216.02	Аналитический метод	0.1	-
314	993953.54	1679314.10	993953.54	1679314.10	Аналитический метод	0.1	-
315	993847.51	1679388.48	993847.51	1679388.48	Аналитический метод	0.1	-
316	993778.81	1679290.34	993778.81	1679290.34	Аналитический метод	0.1	-
313	993885.08	1679216.02	993885.08	1679216.02	Аналитический метод	0.1	-

Раздел 4

План границ объекта

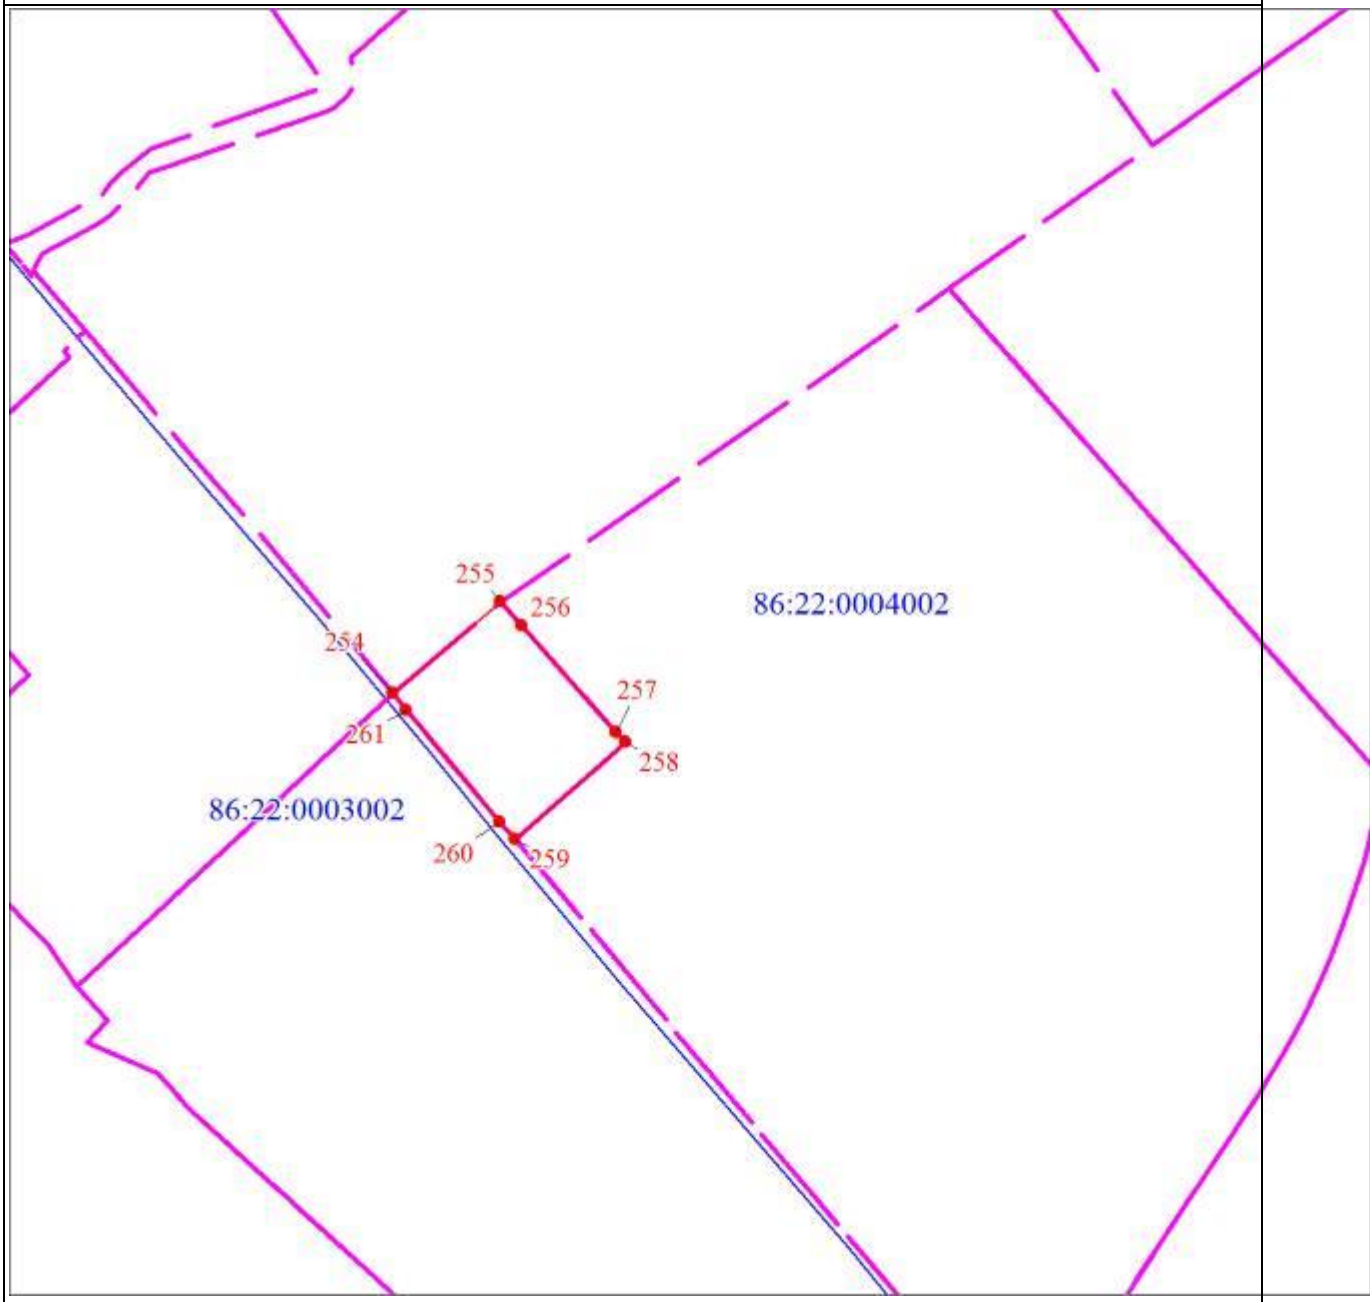

Масштаб 1:5000

Используемые условные знаки и обозначения:

	Характерная точка границы объекта
1	Надписи номеров характерных точек границы объекта
	Граница объекта
	Граница охранной зоны
	Граница кадастрового квартала
86:22:0010003	Обозначение кадастрового квартала

Раздел 4

План границ объекта
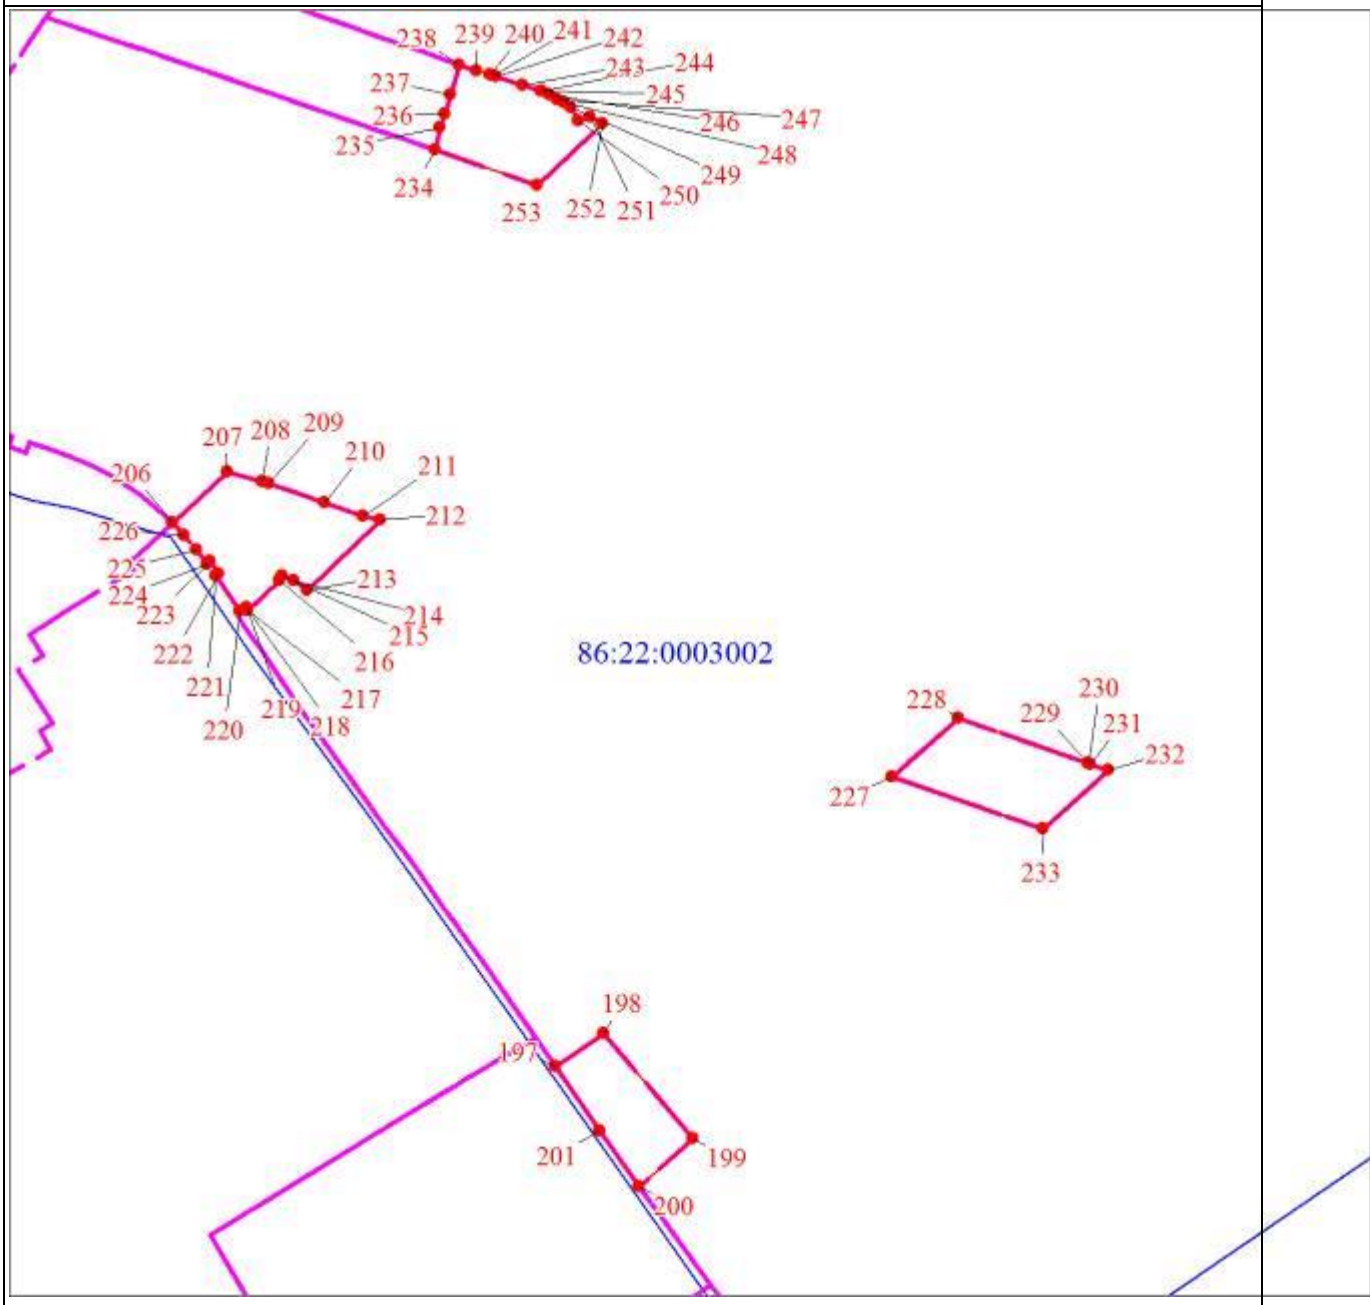
Масштаб 1:5000

Раздел 4

План границ объекта

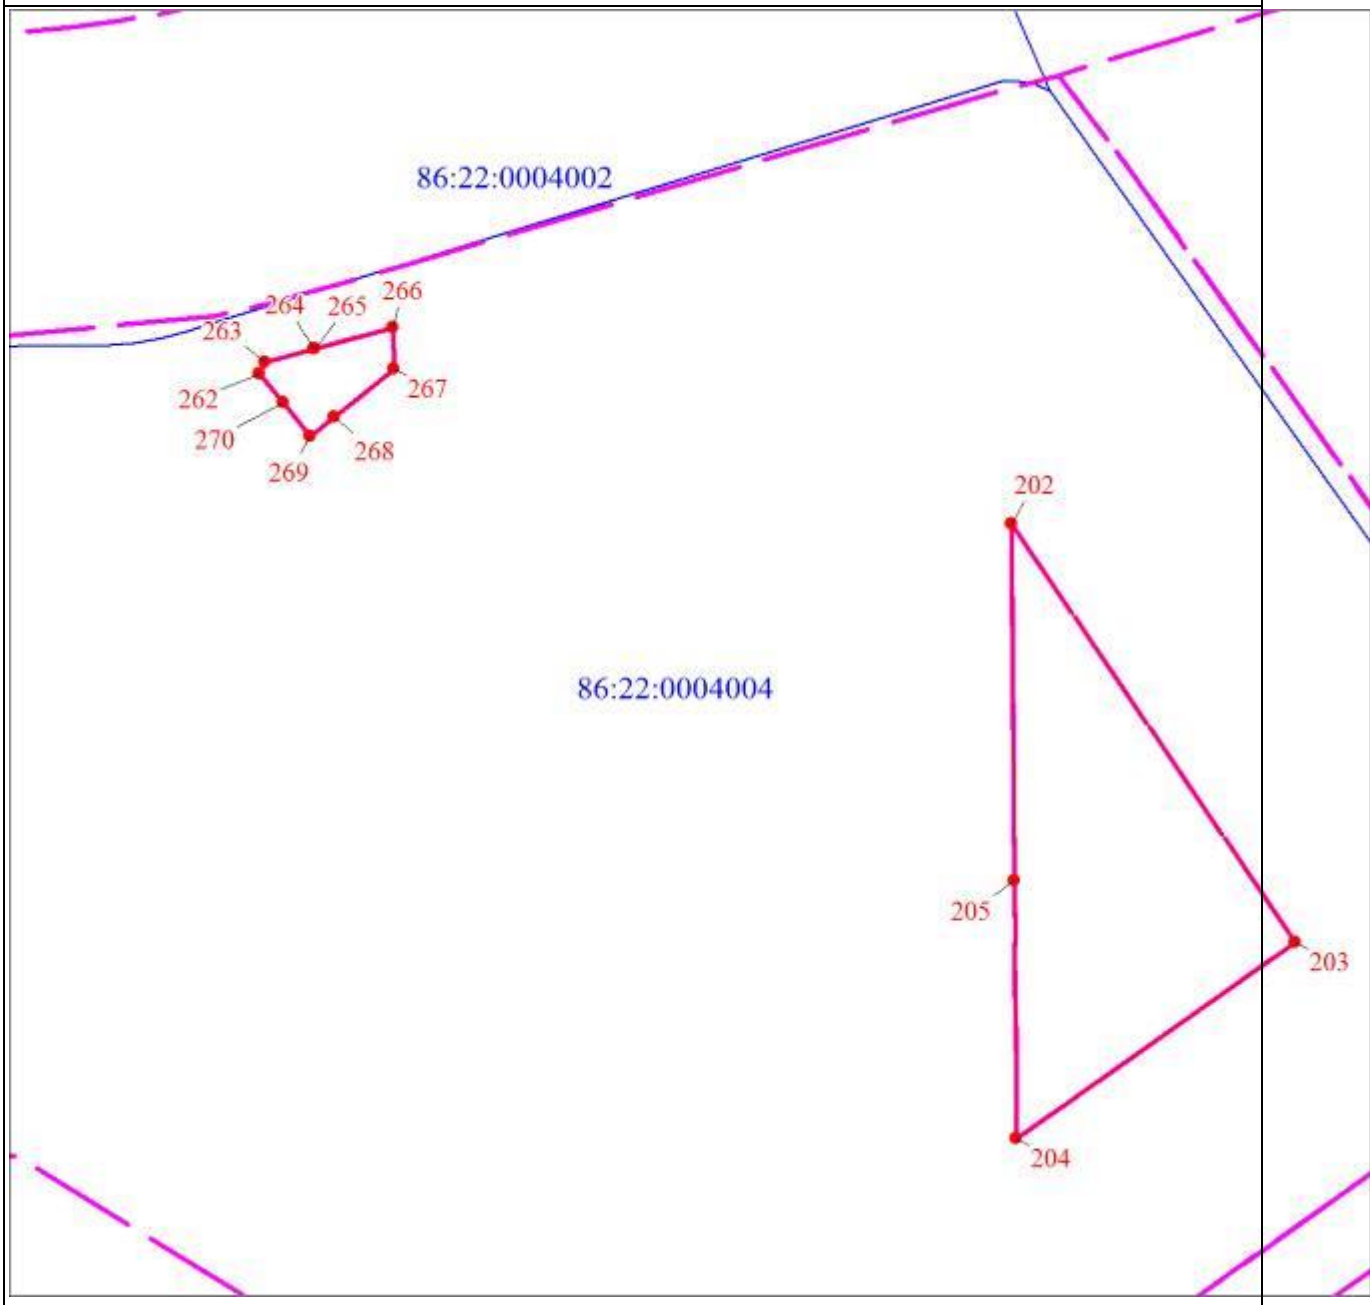

Масштаб 1:5000

Раздел 4

План границ объекта
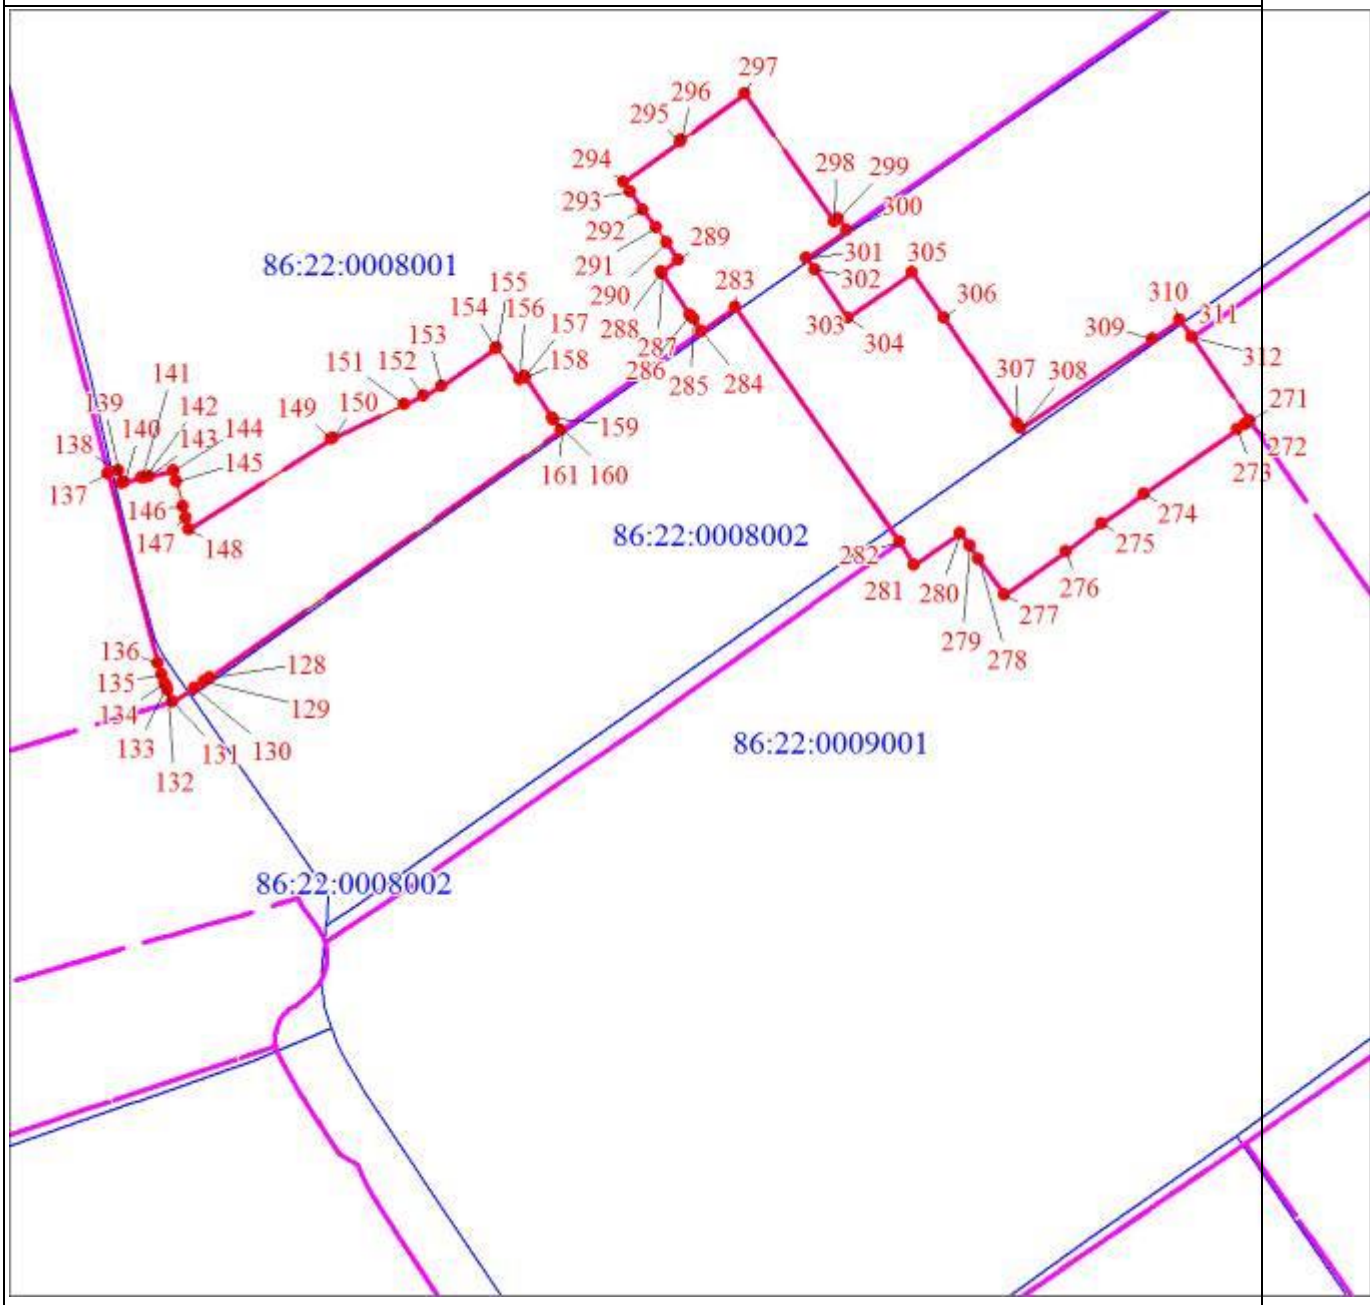
Масштаб 1:5000

Раздел 4

План границ объекта
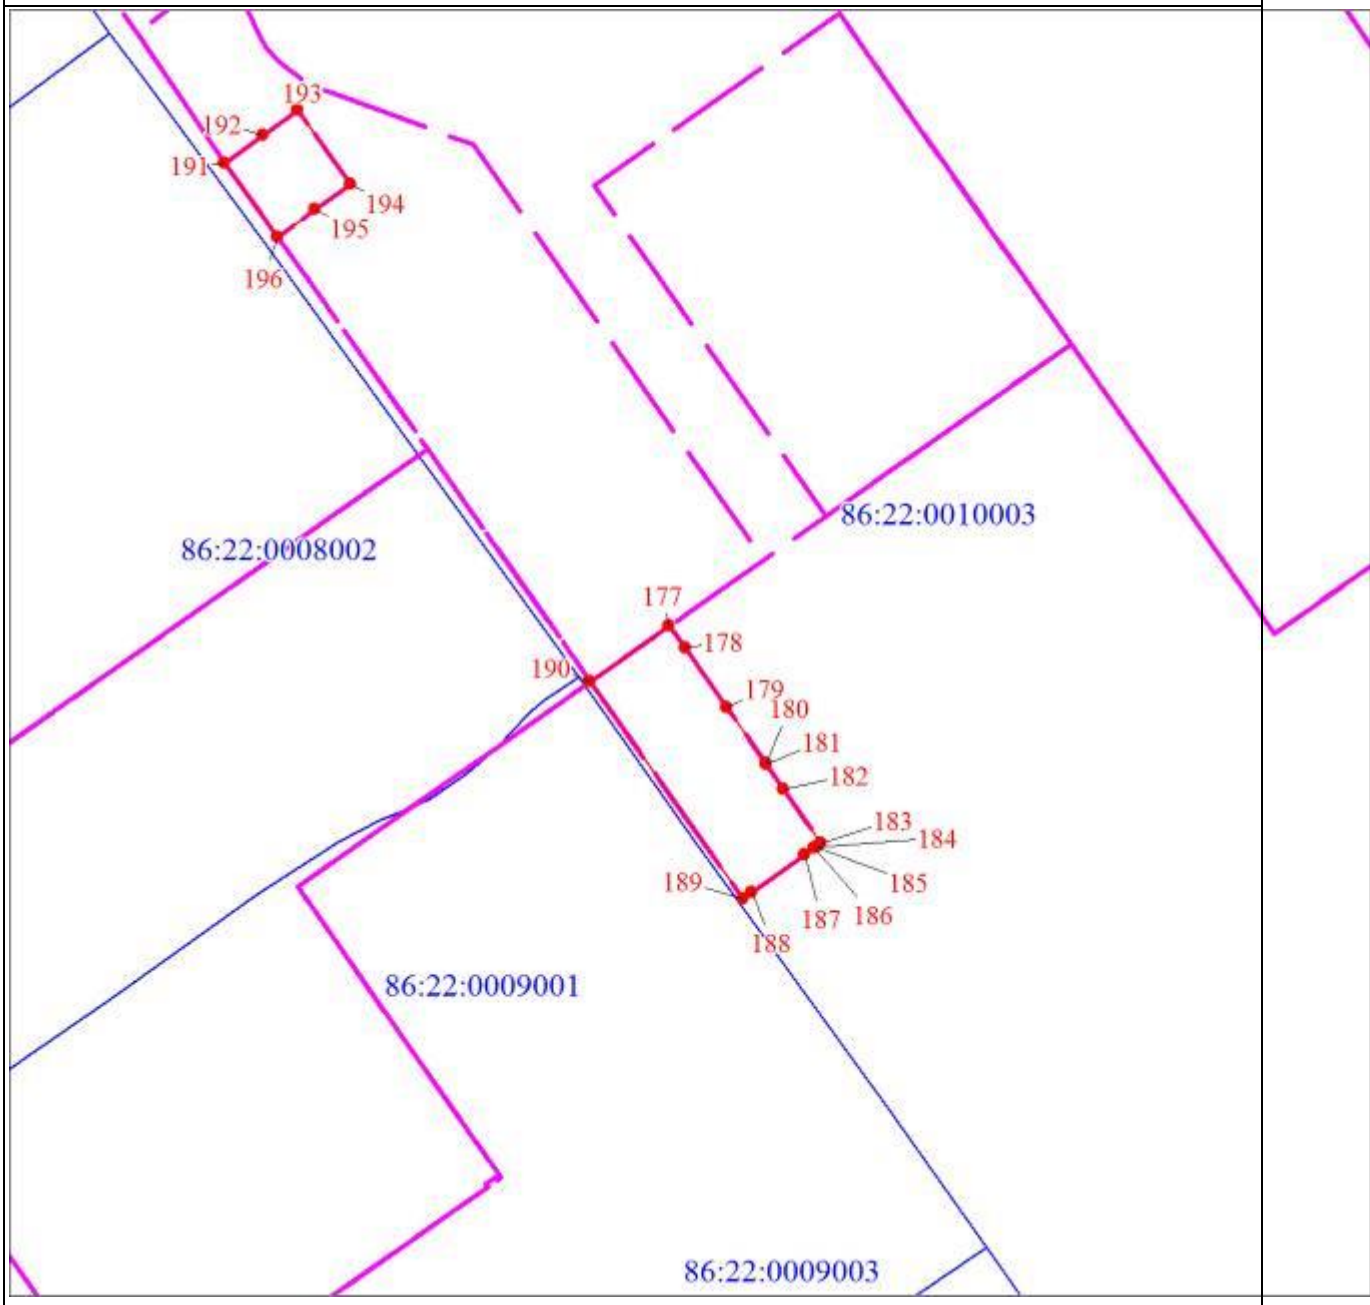
Масштаб 1:5000

Раздел 4

План границ объекта
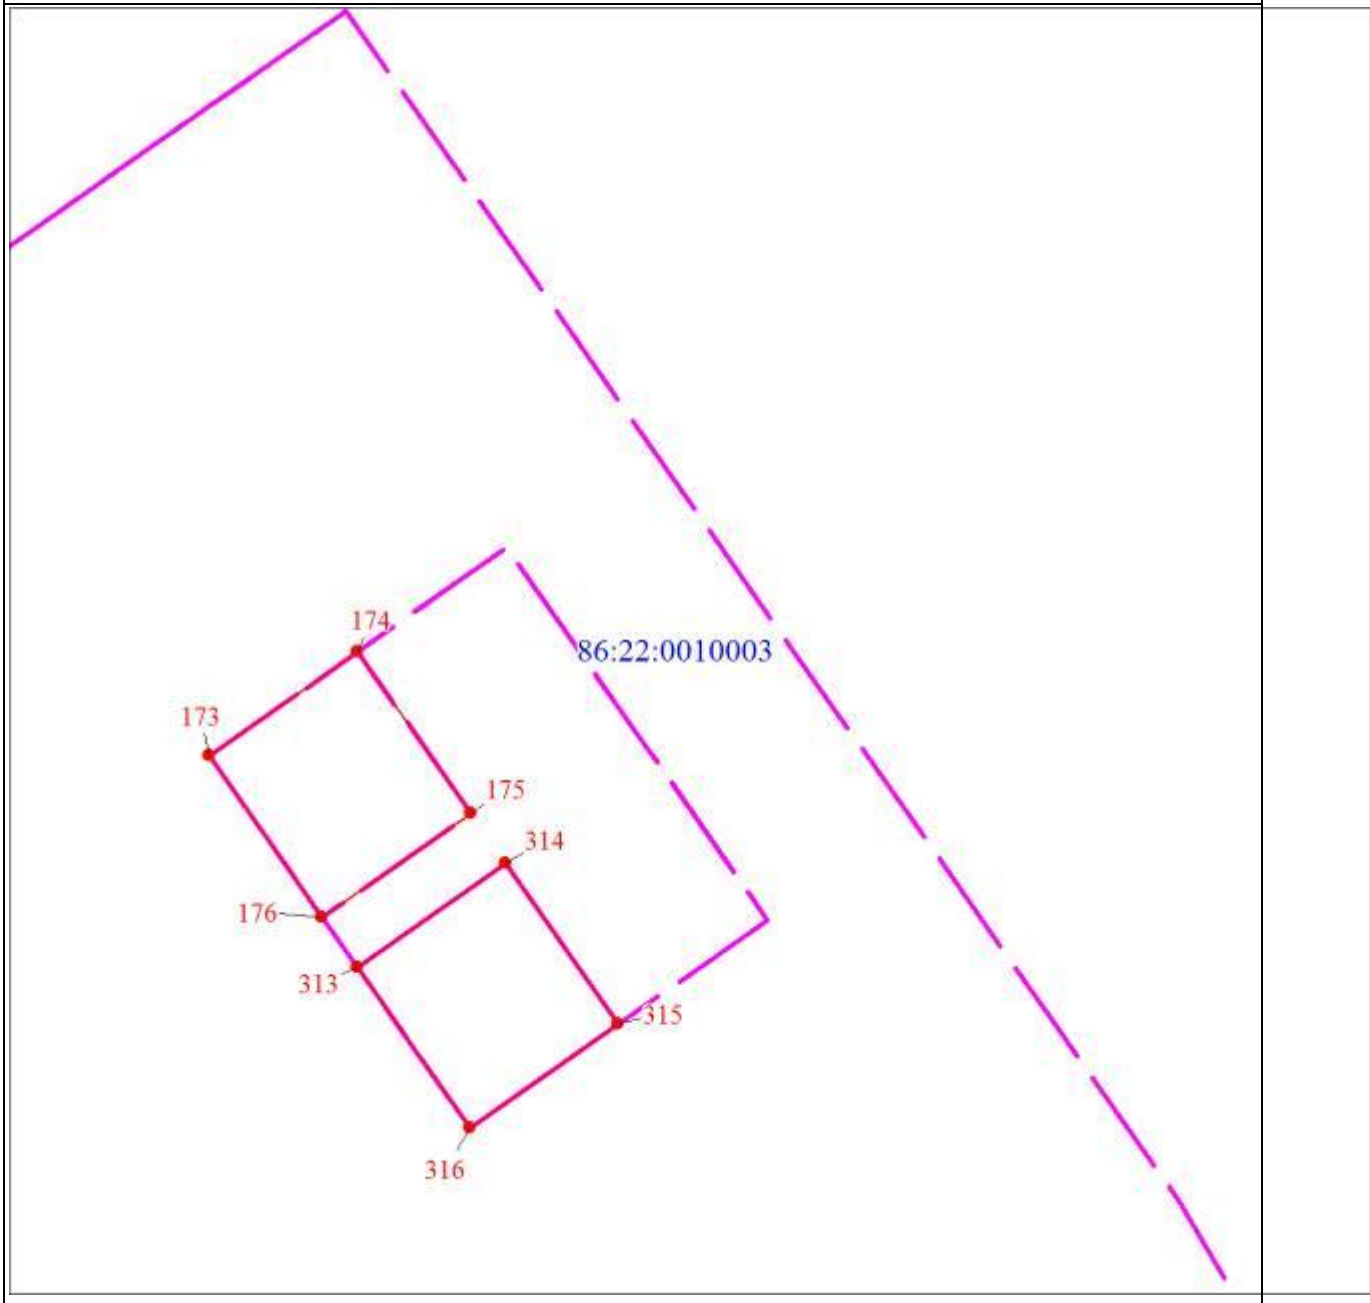
Масштаб 1:5000

Раздел 4

План границ объекта

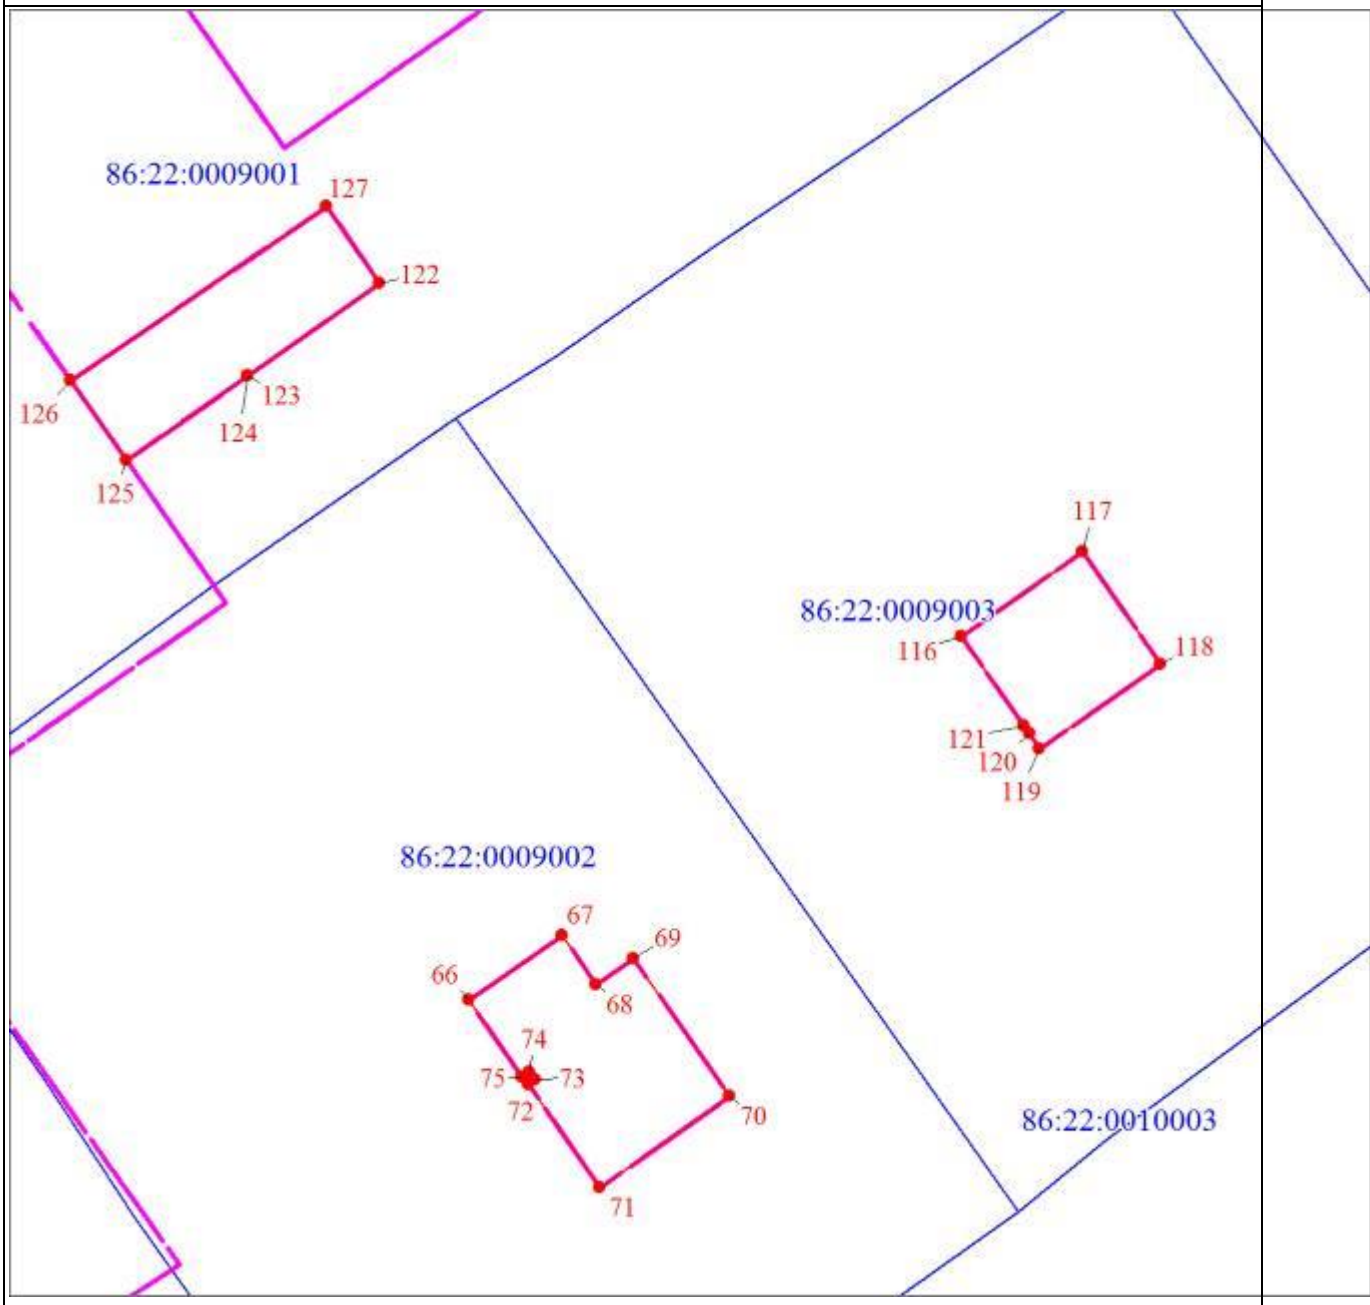

Масштаб 1:5000

Раздел 4

План границ объекта
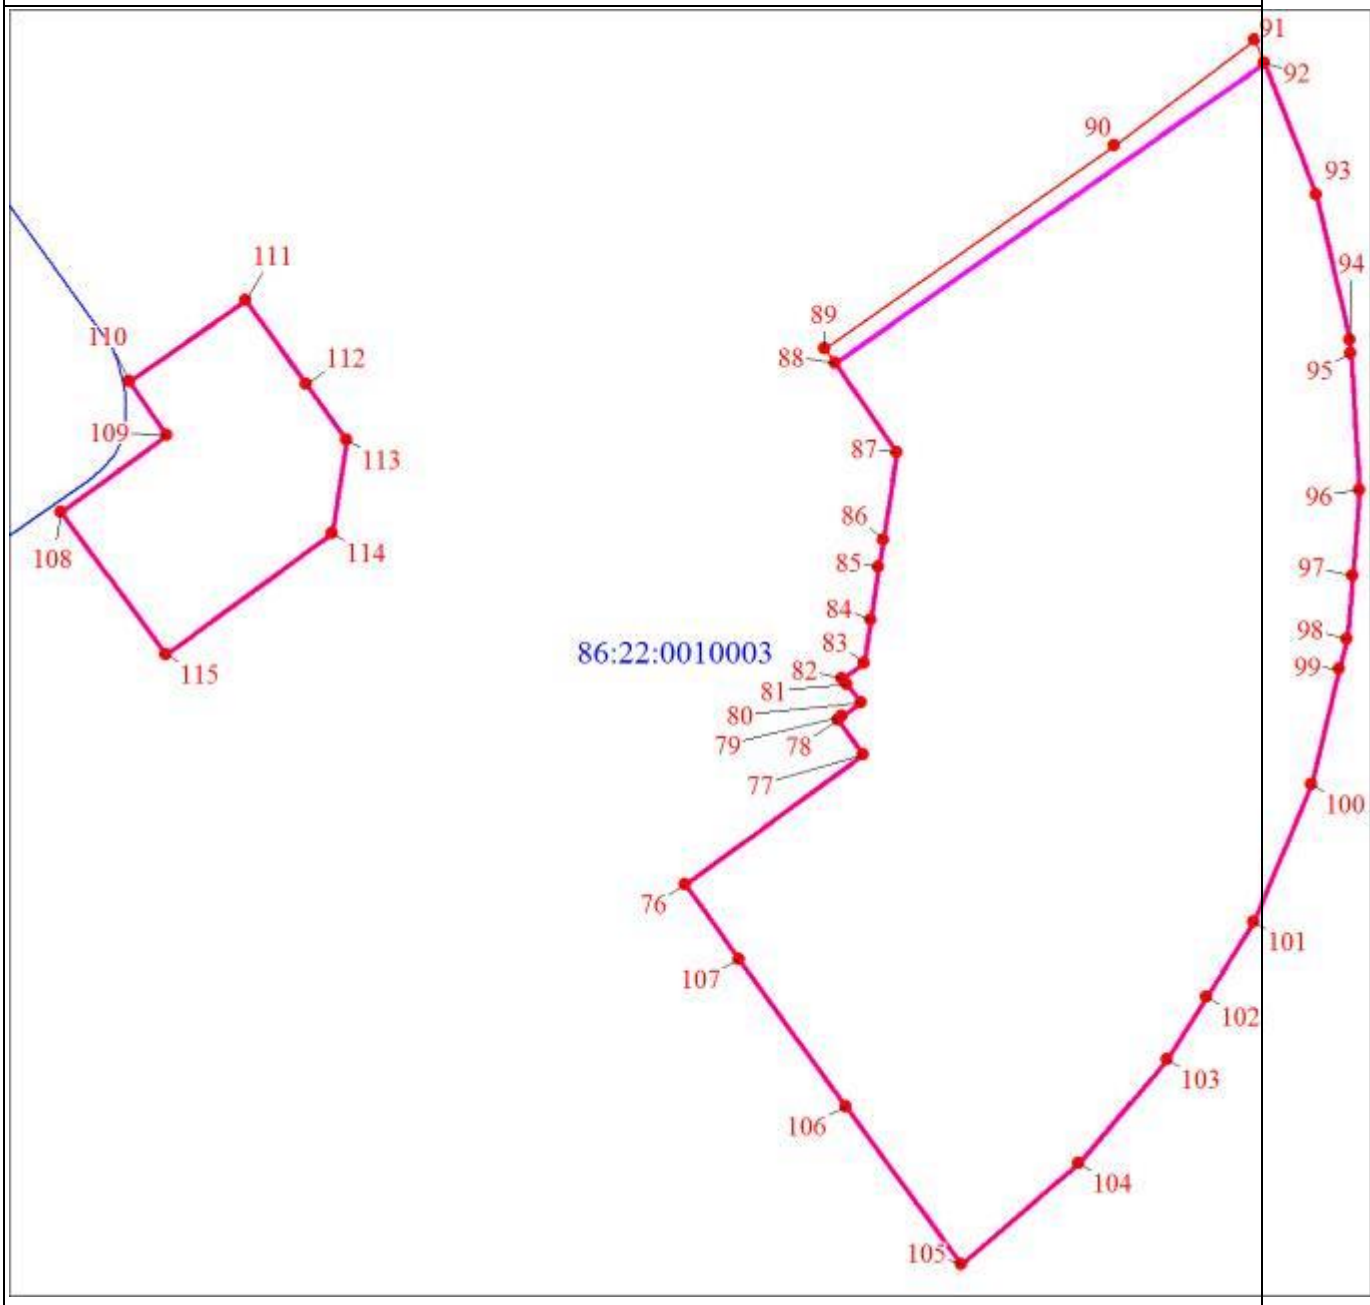
Масштаб 1:5000

Раздел 4

План границ объекта
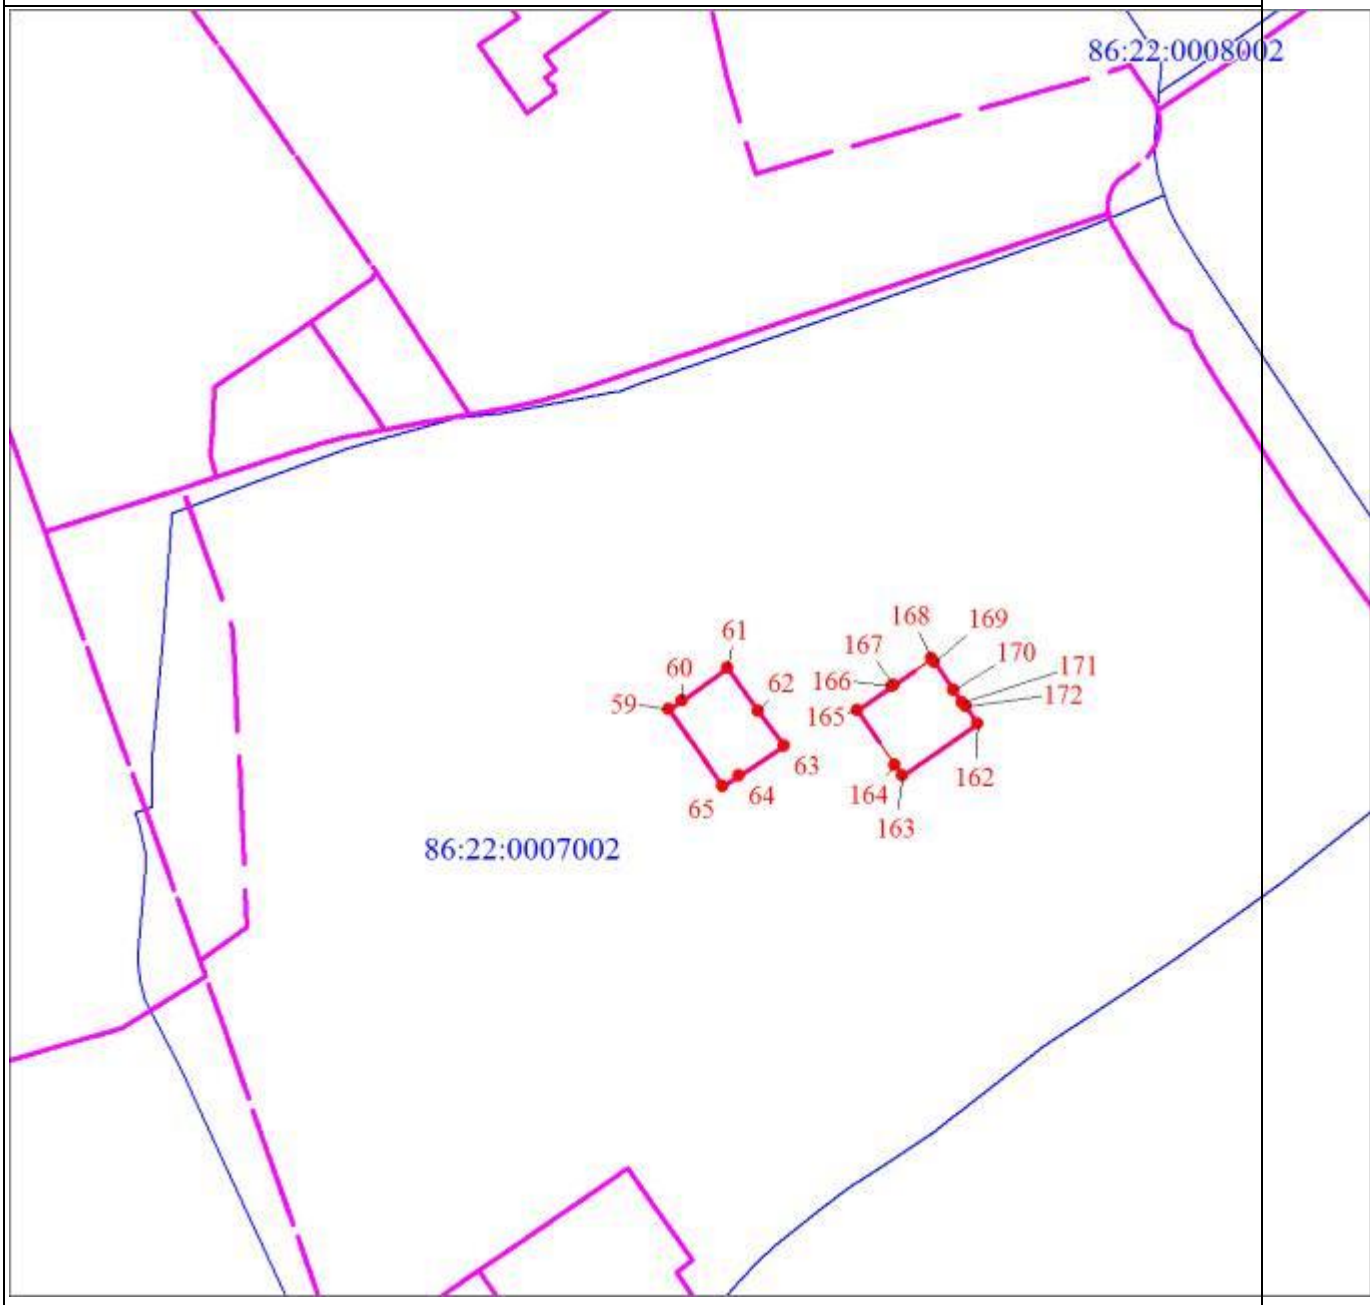
Масштаб 1:5000

Раздел 4

План границ объекта

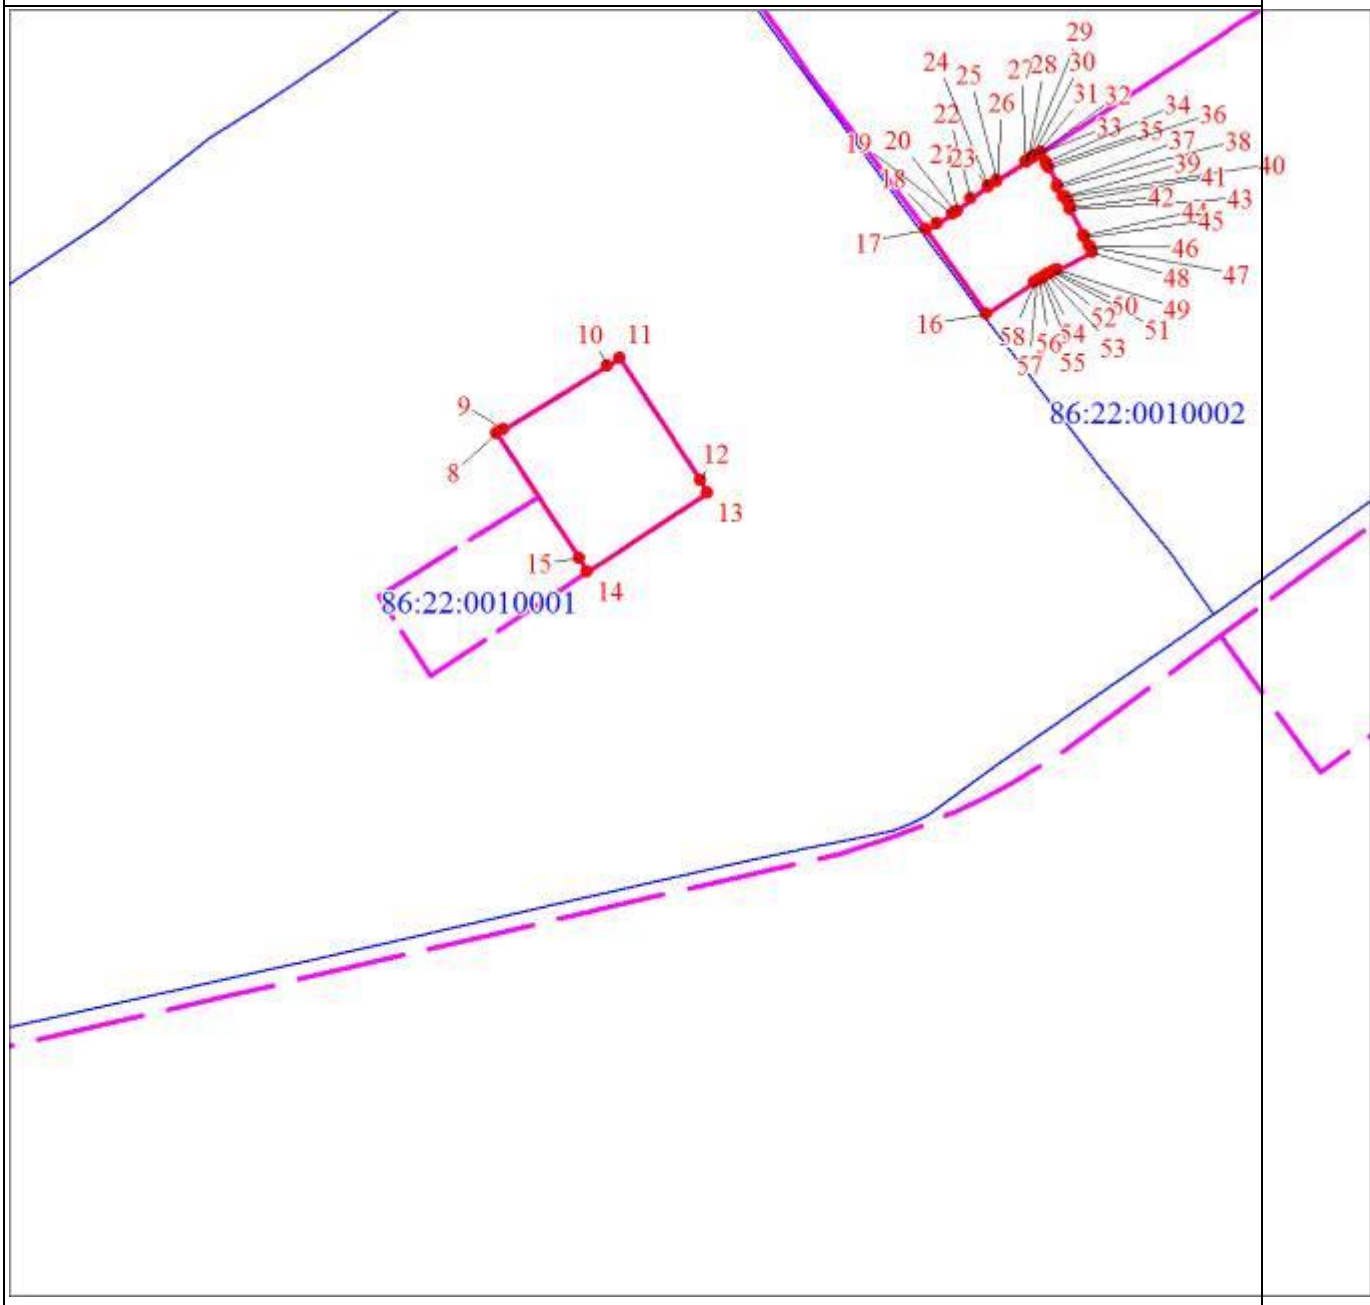

Масштаб 1:5000

Раздел 4

План границ объекта
Масштаб 1:5000

ОПИСАНИЕ МЕСТОПОЛОЖЕНИЯ ГРАНИЦ

Зона размещения объектов лечебно-оздоровительного и социального назначения (код зоны - О.3)

(наименование объекта, местоположение границ которого описано (далее - объект)

Раздел 1

Сведения об объекте		
N п/п	Характеристики объекта	Описание характеристик
1	2	3
1	Местоположение объекта	Ханты-Мансийский автономный округ - Югра, Югорск г
2	Площадь объекта ± величина погрешности определения площади (Р ± ΔР), м²	348701 ± 207
3	Иные характеристики объекта	1. Виды разрешенного использования земельных участков и объектов капитального строительства: 1.1. Основные виды использования: 1) Социальное обслуживание (код 3.2) 2) Дома социального обслуживания (код 3.2.1) 3) Оказание социальной помощи населению (код 3.2.2) 4) Оказание услуг связи (код 3.2.3) 5) Общежития (код 3.2.4) 6) Бытовое обслуживание (код 3.3) 7) Амбулаторно-поликлиническое обслуживание (код 3.4.1) 8) Стационарное медицинское обслуживание (код 3.4.2) 9) Медицинские организации особого назначения (код 3.4.3) 10) Среднее и высшее профессиональное образование (код 3.5.2) 11) Служебные гаражи (код 4.9) 12) Связь (код 6.8) 13) Коммунальное обслуживание (код 3.1) 14) Предоставление коммунальных услуг (код 3.1.1) 15) Земельные участки (территории) общего пользования (код 12.0) 16) Улично-дорожная сеть (код 12.0.1) 17) Благоустройство территории (код 12.0.2)

Сведения об объекте		
N п/п	Характеристики объекта	Описание характеристик
		1.2. Условно-разрешенные виды использования: 1) Магазины (код 4.4) 2) Общественное питание (код 4.6) 3) Гостиничное обслуживание (код 4.7)

Раздел 2

Сведения о местоположении границ объекта					
1. Система координат мск 86_зона1					
2. Сведения о характерных точках границ объекта					
Обозначение характерных точек границ	Координаты, м		Метод определения координат характерной точки	Средняя квадратическая погрешность положения характерной точки (Mt), м	Описание обозначения точки на местности (при наличии)
	X	Y			
1	2	3	4	5	6
1	991799.35	1665135.03	Аналитический метод	0.348701	-
2	991714.21	1665035.53	Аналитический метод	0.348701	-
3	991576.51	1665105.71	Аналитический метод	0.348701	-
4	991421.75	1665184.58	Аналитический метод	0.348701	-
5	991177.32	1665458.42	Аналитический метод	0.348701	-
6	991455.46	1665706.76	Аналитический метод	0.348701	-
7	991465.19	1665715.09	Аналитический метод	0.348701	-
8	991781.55	1665360.48	Аналитический метод	0.348701	-
9	991771.96	1665352.19	Аналитический метод	0.348701	-
10	991679.33	1665269.49	Аналитический метод	0.348701	-
1	991799.35	1665135.03	Аналитический метод	0.348701	-

Сведения о местоположении границ объекта					
1. Система координат мск 86_зона1					
2. Сведения о характерных точках границ объекта					
Обозначение характерных точек границ	Координаты, м		Метод определения координат характерной точки	Средняя квадратическая погрешность положения характерной точки (Mt), м	Описание обозначения точки на местности (при наличии)
	X	Y			
11	994216.23	1675098.61	Аналитический метод	0.348701	-
12	994375.29	1675322.47	Аналитический метод	0.348701	-
13	994352.16	1675338.92	Аналитический метод	0.348701	-
14	994290.89	1675382.62	Аналитический метод	0.348701	-
15	994241.63	1675417.87	Аналитический метод	0.348701	-
16	994117.20	1675506.71	Аналитический метод	0.348701	-
17	993958.40	1675278.35	Аналитический метод	0.348701	-
18	994082.60	1675190.90	Аналитический метод	0.348701	-
19	994136.29	1675153.03	Аналитический метод	0.348701	-
11	994216.23	1675098.61	Аналитический метод	0.348701	-
20	989700.22	1665703.62	Аналитический метод	0.348701	-
21	989699.70	1665740.70	Аналитический метод	0.348701	-
22	989732.18	1665783.96	Аналитический метод	0.348701	-
23	989735.02	1665821.52	Аналитический метод	0.348701	-
24	989713.64	1665895.53	Аналитический метод	0.348701	-
25	989693.27	1665895.01	Аналитический метод	0.348701	-
26	989615.55	1665890.50	Аналитический	0.348701	-

Сведения о местоположении границ объекта					
1. Система координат мск 86_зона1					
2. Сведения о характерных точках границ объекта					
Обозначение характерных точек границ	Координаты, м		Метод определения координат характерной точки	Средняя квадратическая погрешность положения характерной точки (Mt), м	Описание обозначения точки на местности (при наличии)
	X	Y			
			метод		
27	989605.75	1665889.28	Аналитический метод	0.348701	-
28	989596.12	1665887.07	Аналитический метод	0.348701	-
29	989586.76	1665883.94	Аналитический метод	0.348701	-
30	989577.77	1665879.90	Аналитический метод	0.348701	-
31	989569.21	1665874.98	Аналитический метод	0.348701	-
32	989561.18	1665869.25	Аналитический метод	0.348701	-
33	989553.75	1665862.75	Аналитический метод	0.348701	-
34	989547.00	1665855.56	Аналитический метод	0.348701	-
35	989540.98	1665847.73	Аналитический метод	0.348701	-
36	989535.80	1665839.35	Аналитический метод	0.348701	-
37	989506.32	1665786.26	Аналитический метод	0.348701	-
38	989464.35	1665710.68	Аналитический метод	0.348701	-
39	989446.47	1665678.47	Аналитический метод	0.348701	-
40	989499.64	1665679.70	Аналитический метод	0.348701	-
41	989507.34	1665679.88	Аналитический метод	0.348701	-
42	989553.64	1665680.94	Аналитический метод	0.348701	-

Сведения о местоположении границ объекта					
1. Система координат мск 86_зона1					
2. Сведения о характерных точках границ объекта					
Обозначение характерных точек границ	Координаты, м		Метод определения координат характерной точки	Средняя квадратическая погрешность положения характерной точки (Mt), м	Описание обозначения точки на местности (при наличии)
	X	Y			
43	989617.82	1665675.90	Аналитический метод	0.348701	-
44	989654.40	1665701.72	Аналитический метод	0.348701	-
20	989700.22	1665703.62	Аналитический метод	0.348701	-
45	994188.53	1674824.60	Аналитический метод	0.348701	-
46	994229.64	1674878.66	Аналитический метод	0.348701	-
47	994232.83	1674882.85	Аналитический метод	0.348701	-
48	994220.47	1674891.59	Аналитический метод	0.348701	-
49	994217.34	1674893.75	Аналитический метод	0.348701	-
50	994197.80	1674907.80	Аналитический метод	0.348701	-
51	994177.64	1674921.84	Аналитический метод	0.348701	-
52	994160.54	1674898.48	Аналитический метод	0.348701	-
53	994146.55	1674879.50	Аналитический метод	0.348701	-
54	994137.65	1674867.49	Аналитический метод	0.348701	-
55	994132.74	1674861.04	Аналитический метод	0.348701	-
56	994138.35	1674856.76	Аналитический метод	0.348701	-
57	994149.16	1674849.80	Аналитический метод	0.348701	-
58	994148.53	1674848.84	Аналитический	0.348701	-

Сведения о местоположении границ объекта					
1. Система координат мск 86_зона1					
2. Сведения о характерных точках границ объекта					
Обозначение характерных точек границ	Координаты, м		Метод определения координат характерной точки	Средняя квадратическая погрешность положения характерной точки (Mt), м	Описание обозначения точки на местности (при наличии)
	X	Y			
			метод		
59	994164.23	1674837.62	Аналитический метод	0.348701	-
60	994175.01	1674829.86	Аналитический метод	0.348701	-
61	994175.07	1674829.95	Аналитический метод	0.348701	-
62	994178.28	1674827.68	Аналитический метод	0.348701	-
63	994186.49	1674821.92	Аналитический метод	0.348701	-
45	994188.53	1674824.60	Аналитический метод	0.348701	-

Раздел 4

План границ объекта
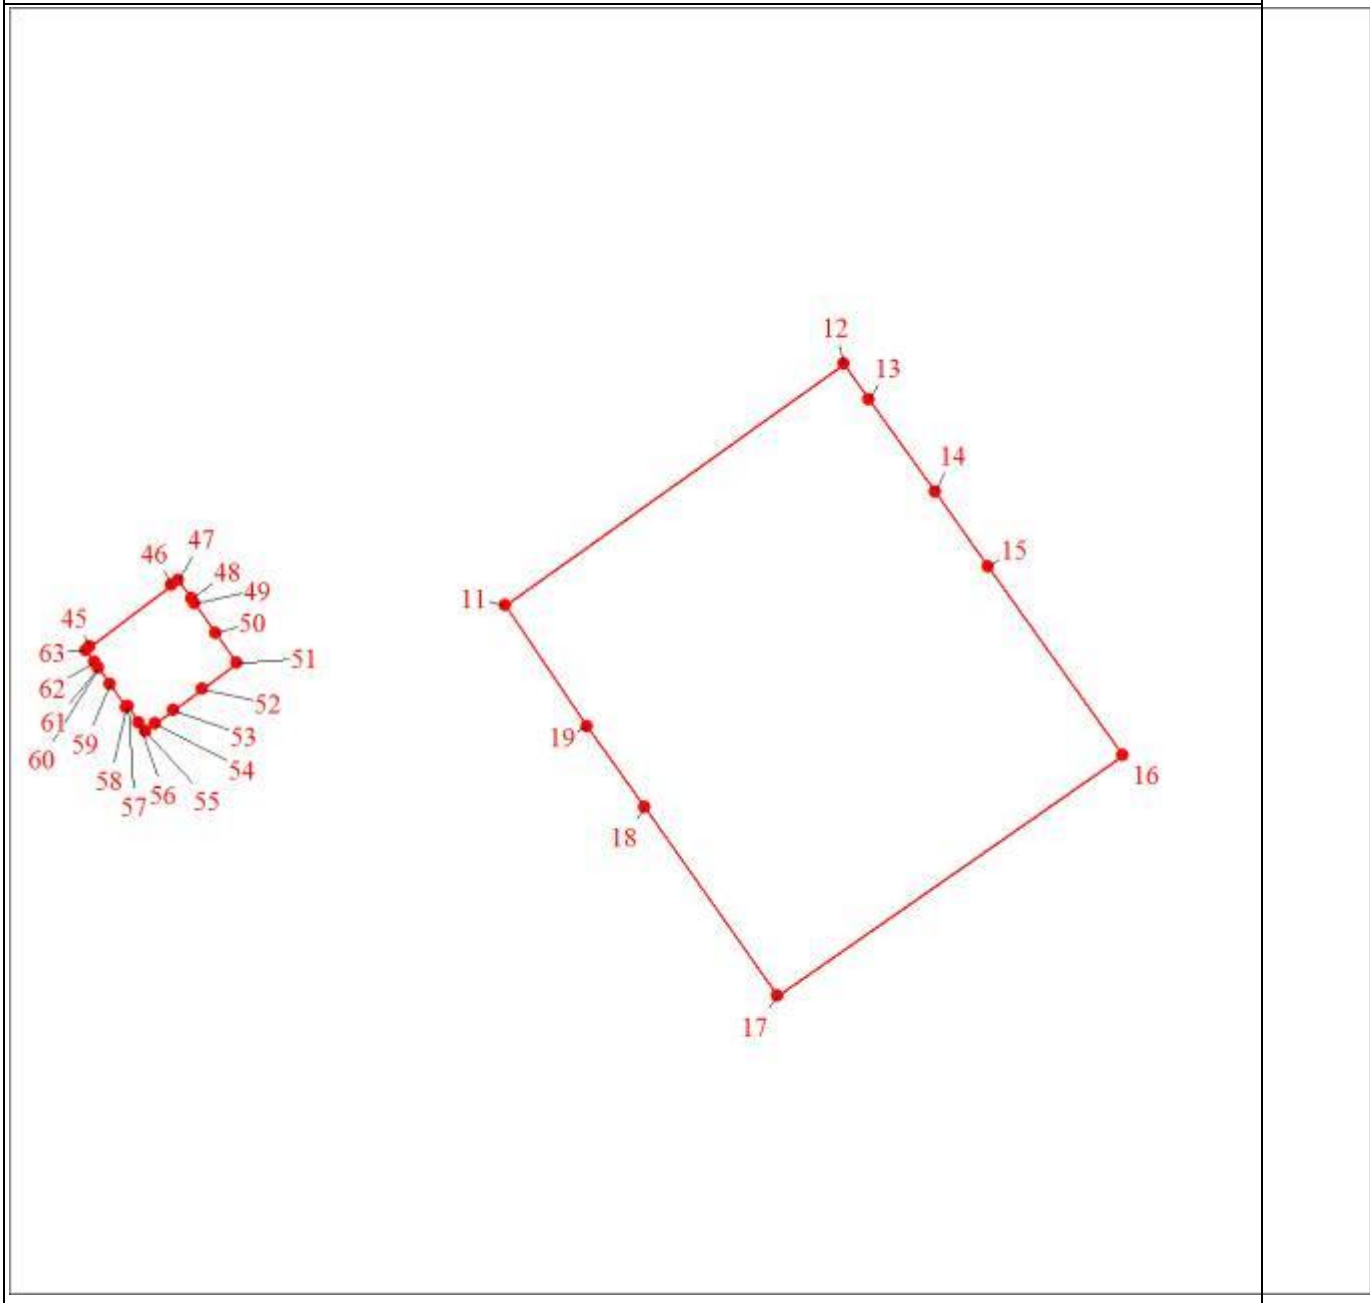
Масштаб 1:5000
Используемые условные знаки и обозначения: Характерная точка границы объекта Надписи номеров характерных точек границы объекта Граница объекта

Раздел 4

План границ объекта
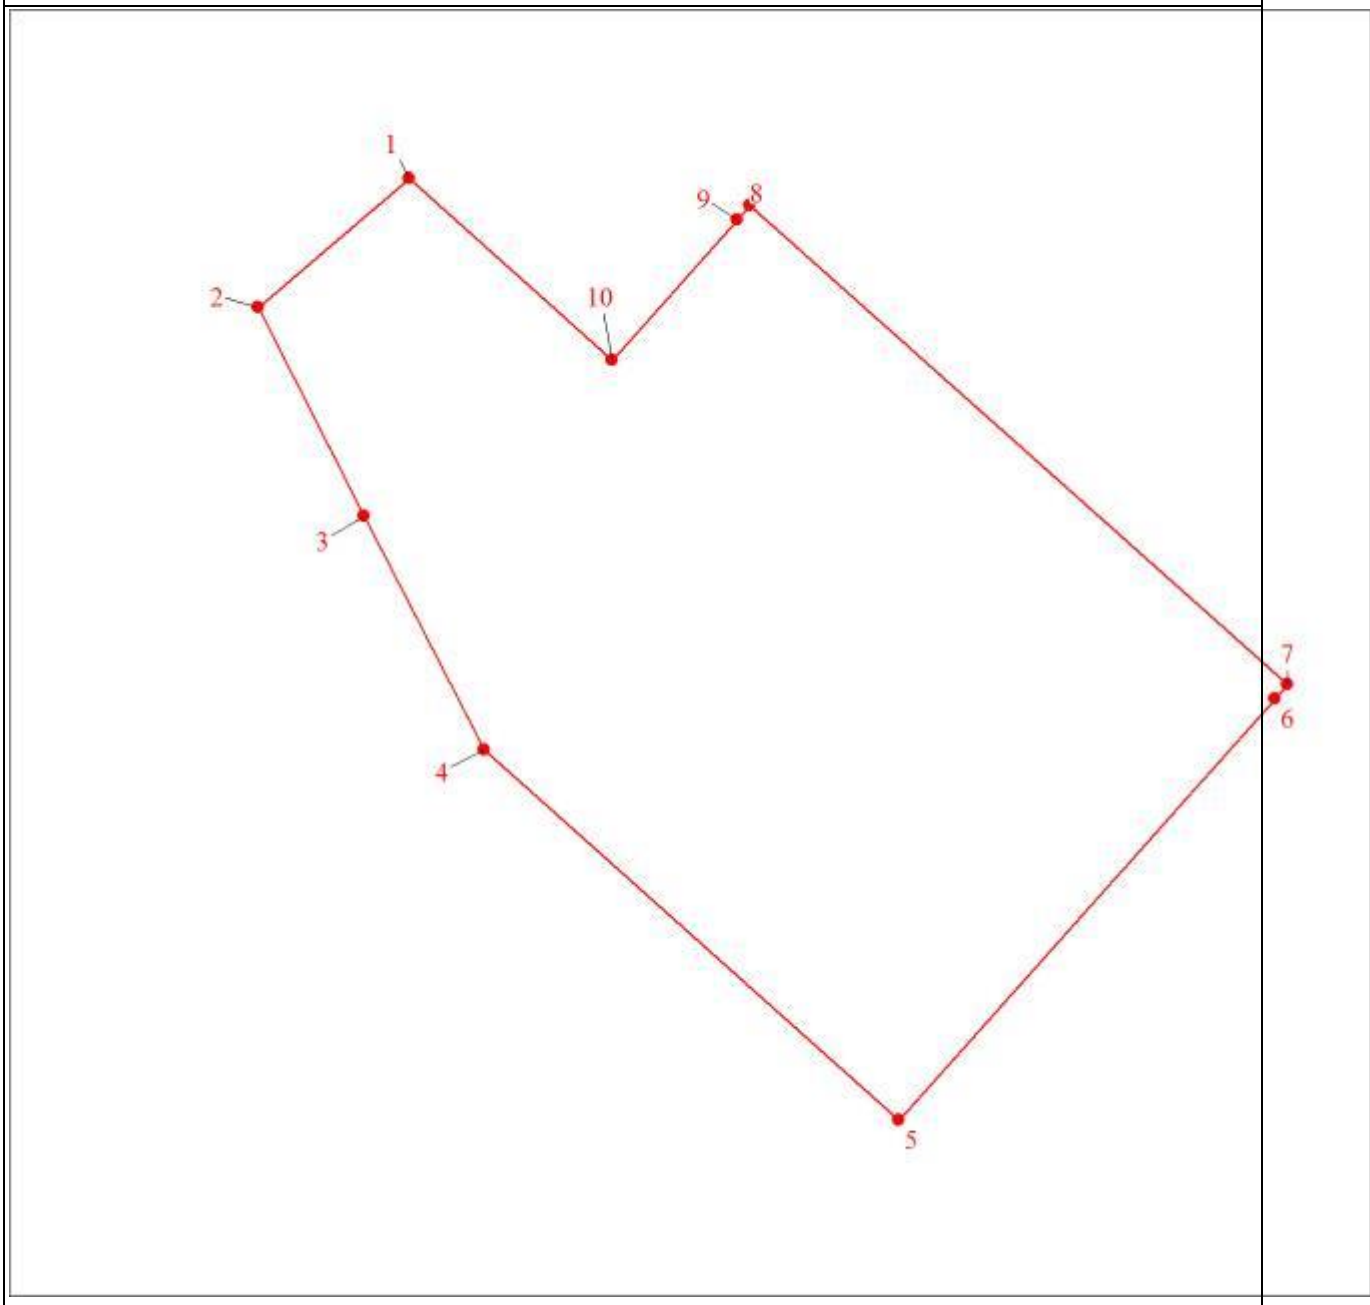
Масштаб 1:5000

Раздел 4

План границ объекта
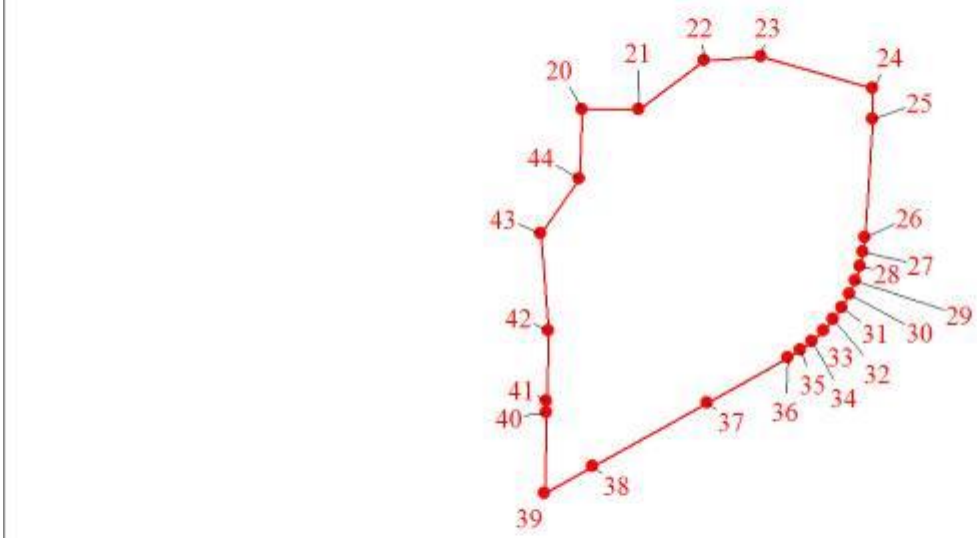
Масштаб 1:5000

ОПИСАНИЕ МЕСТОПОЛОЖЕНИЯ ГРАНИЦ

Зона размещения объектов культового назначения (код зоны - О.4)

(наименование объекта, местоположение границ которого описано (далее - объект)

Раздел 1

Сведения об объекте		
N п/п	Характеристики объекта	Описание характеристик
1	2	3
1	Местоположение объекта	Ханты-Мансийский автономный округ - Югра, Югорск г
2	Площадь объекта ± величина погрешности определения площади (Р ± ΔР), м²	39701 ± 70
3	Иные характеристики объекта	1. Виды разрешенного использования земельных участков и объектов капитального строительства: 1.1. Основные виды использования: 1) Коммунальное обслуживание 2) Земельные участки (территории) общего пользования 3) Предоставление коммунальных услуг 4) Улично-дорожная сеть 5) Благоустройство территории 6) Религиозное использование 7) Осуществление религиозных обрядов 8) Религиозное управление и образование 9) Служебные гаражи

Раздел 2

Сведения о местоположении границ объекта					
1. Система координат мск86_Зона_1					
2. Сведения о характерных точках границ объекта					
Обозначение характерных точек границ	Координаты, м		Метод определения координат характерной точки	Средняя квадратическая погрешность положения характерной точки (Mt), м	Описание обозначения точки на местности (при наличии)
	X	Y			
1	2	3	4	5	6
1	994457.38	1676583.10	Аналитический метод	0.1	-
2	994331.48	1676597.25	Аналитический	0.1	-

Сведения о местоположении границ объекта					
1. Система координат мск86_Зона_1					
2. Сведения о характерных точках границ объекта					
Обозначение характерных точек границ	Координаты, м		Метод определения координат характерной точки	Средняя квадратическая погрешность положения характерной точки (Mt), м	Описание обозначения точки на местности (при наличии)
	X	Y			
			метод		
3	994302.33	1676599.60	Аналитический метод	0.1	-
4	994305.24	1676668.75	Аналитический метод	0.1	-
5	994306.45	1676677.25	Аналитический метод	0.1	-
6	994309.52	1676685.25	Аналитический метод	0.1	-
7	994311.68	1676688.90	Аналитический метод	0.1	-
8	994320.07	1676701.80	Аналитический метод	0.1	-
9	994325.98	1676708.95	Аналитический метод	0.1	-
10	994333.33	1676714.50	Аналитический метод	0.1	-
11	994337.79	1676716.75	Аналитический метод	0.1	-
12	994383.61	1676735.15	Аналитический метод	0.1	-
13	994386.33	1676737.20	Аналитический метод	0.1	-
14	994393.70	1676721.70	Аналитический метод	0.1	-
15	994454.40	1676593.20	Аналитический метод	0.1	-
16	994457.09	1676584.10	Аналитический метод	0.1	-
1	994457.38	1676583.10	Аналитический метод	0.1	-
17	994229.14	1675697.85	Аналитический метод	0.1	-

Сведения о местоположении границ объекта					
1. Система координат мск86_Зона_1					
2. Сведения о характерных точках границ объекта					
Обозначение характерных точек границ	Координаты, м		Метод определения координат характерной точки	Средняя квадратическая погрешность положения характерной точки (Mt), м	Описание обозначения точки на местности (при наличии)
	X	Y			
18	994210.01	1675711.00	Аналитический метод	0.1	-
19	994189.90	1675724.70	Аналитический метод	0.1	-
20	994235.43	1675791.40	Аналитический метод	0.1	-
21	994146.80	1675854.55	Аналитический метод	0.1	-
22	994103.22	1675856.15	Аналитический метод	0.1	-
23	994074.25	1675813.40	Аналитический метод	0.1	-
24	994058.85	1675791.75	Аналитический метод	0.1	-
25	994075.38	1675780.10	Аналитический метод	0.1	-
26	994092.46	1675768.05	Аналитический метод	0.1	-
27	994095.98	1675773.00	Аналитический метод	0.1	-
28	994181.73	1675713.20	Аналитический метод	0.1	-
29	994187.14	1675720.70	Аналитический метод	0.1	-
30	994207.14	1675706.85	Аналитический метод	0.1	-
31	994226.23	1675693.80	Аналитический метод	0.1	-
17	994229.14	1675697.85	Аналитический метод	0.1	-
32	993721.96	1674494.65	Аналитический метод	0.1	-
33	993792.50	1674625.50	Аналитический	0.1	-

Сведения о местоположении границ объекта					
1. Система координат мск86_Зона_1					
2. Сведения о характерных точках границ объекта					
Обозначение характерных точек границ	Координаты, м		Метод определения координат характерной точки	Средняя квадратическая погрешность положения характерной точки (Mt), м	Описание обозначения точки на местности (при наличии)
	X	Y			
			метод		
34	993790.64	1674626.95	Аналитический метод	0.1	-
35	993785.28	1674630.75	Аналитический метод	0.1	-
36	993763.33	1674642.15	Аналитический метод	0.1	-
37	993761.55	1674638.60	Аналитический метод	0.1	-
38	993731.43	1674655.65	Аналитический метод	0.1	-
39	993705.70	1674603.20	Аналитический метод	0.1	-
40	993695.72	1674585.10	Аналитический метод	0.1	-
41	993674.22	1674546.45	Аналитический метод	0.1	-
42	993657.89	1674517.10	Аналитический метод	0.1	-
43	993659.85	1674516.20	Аналитический метод	0.1	-
44	993666.25	1674512.95	Аналитический метод	0.1	-
45	993709.75	1674489.60	Аналитический метод	0.1	-
46	993717.10	1674485.90	Аналитический метод	0.1	-
32	993721.96	1674494.65	Аналитический метод	0.1	-

Раздел 4

План границ объекта
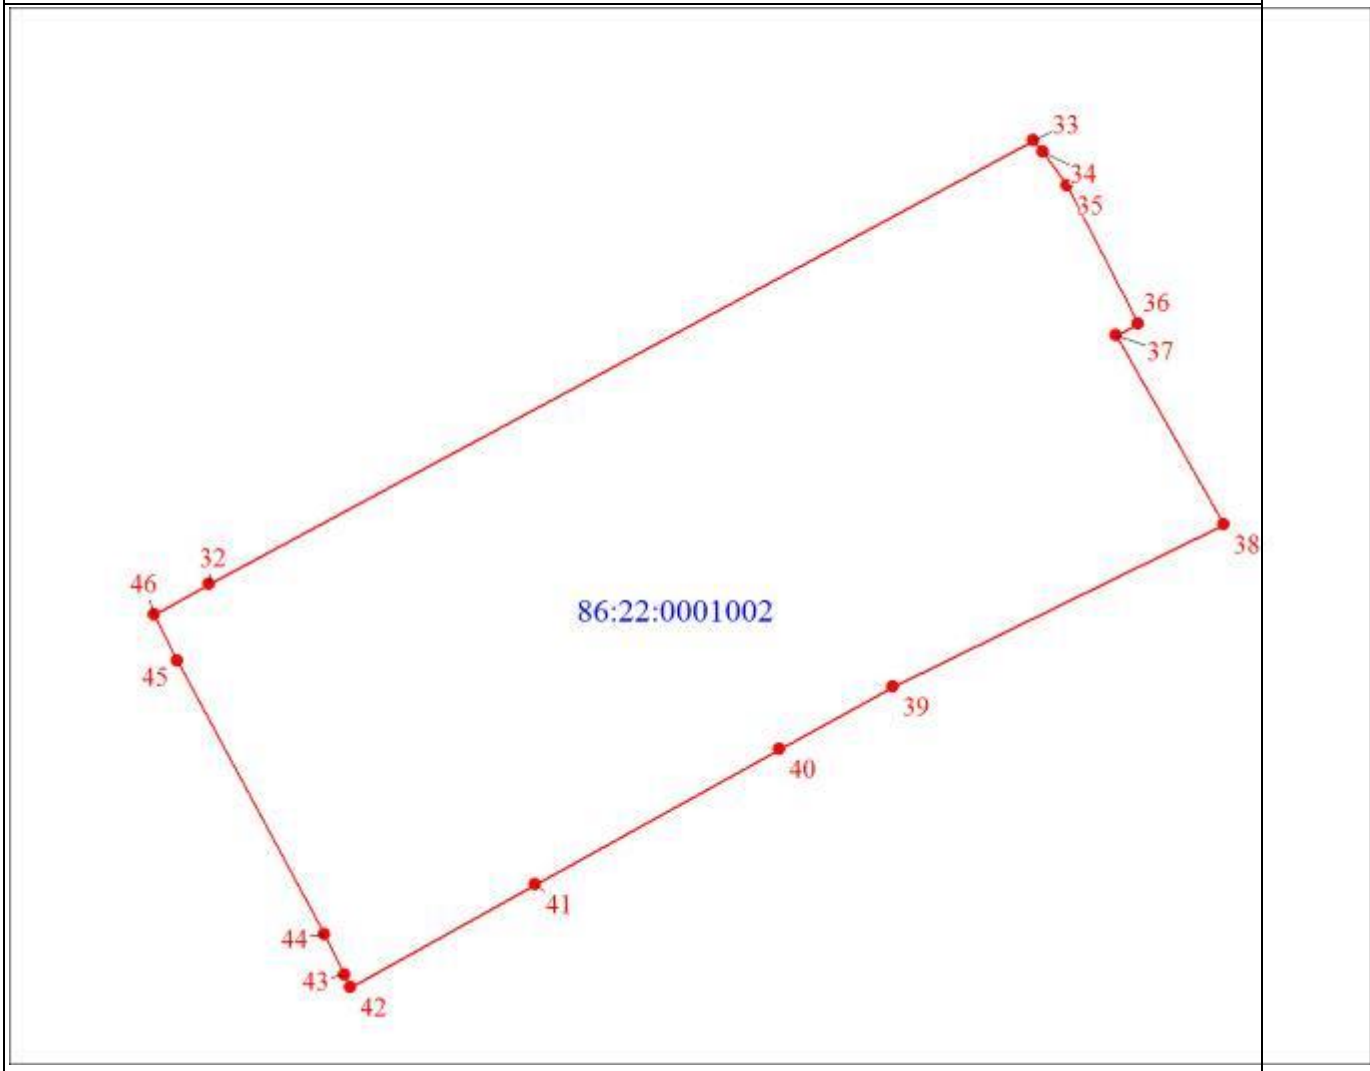
Масштаб 1:1200
Используемые условные знаки и обозначения: Граница объекта землеустройства Характерная точка границы объекта землеустройства Граница охранной зоны :1 Надписи кадастрового номера земельного участка Граница кадастрового квартала 86:22:0015001 Обозначение кадастрового квартала

Раздел 4

План границ объекта
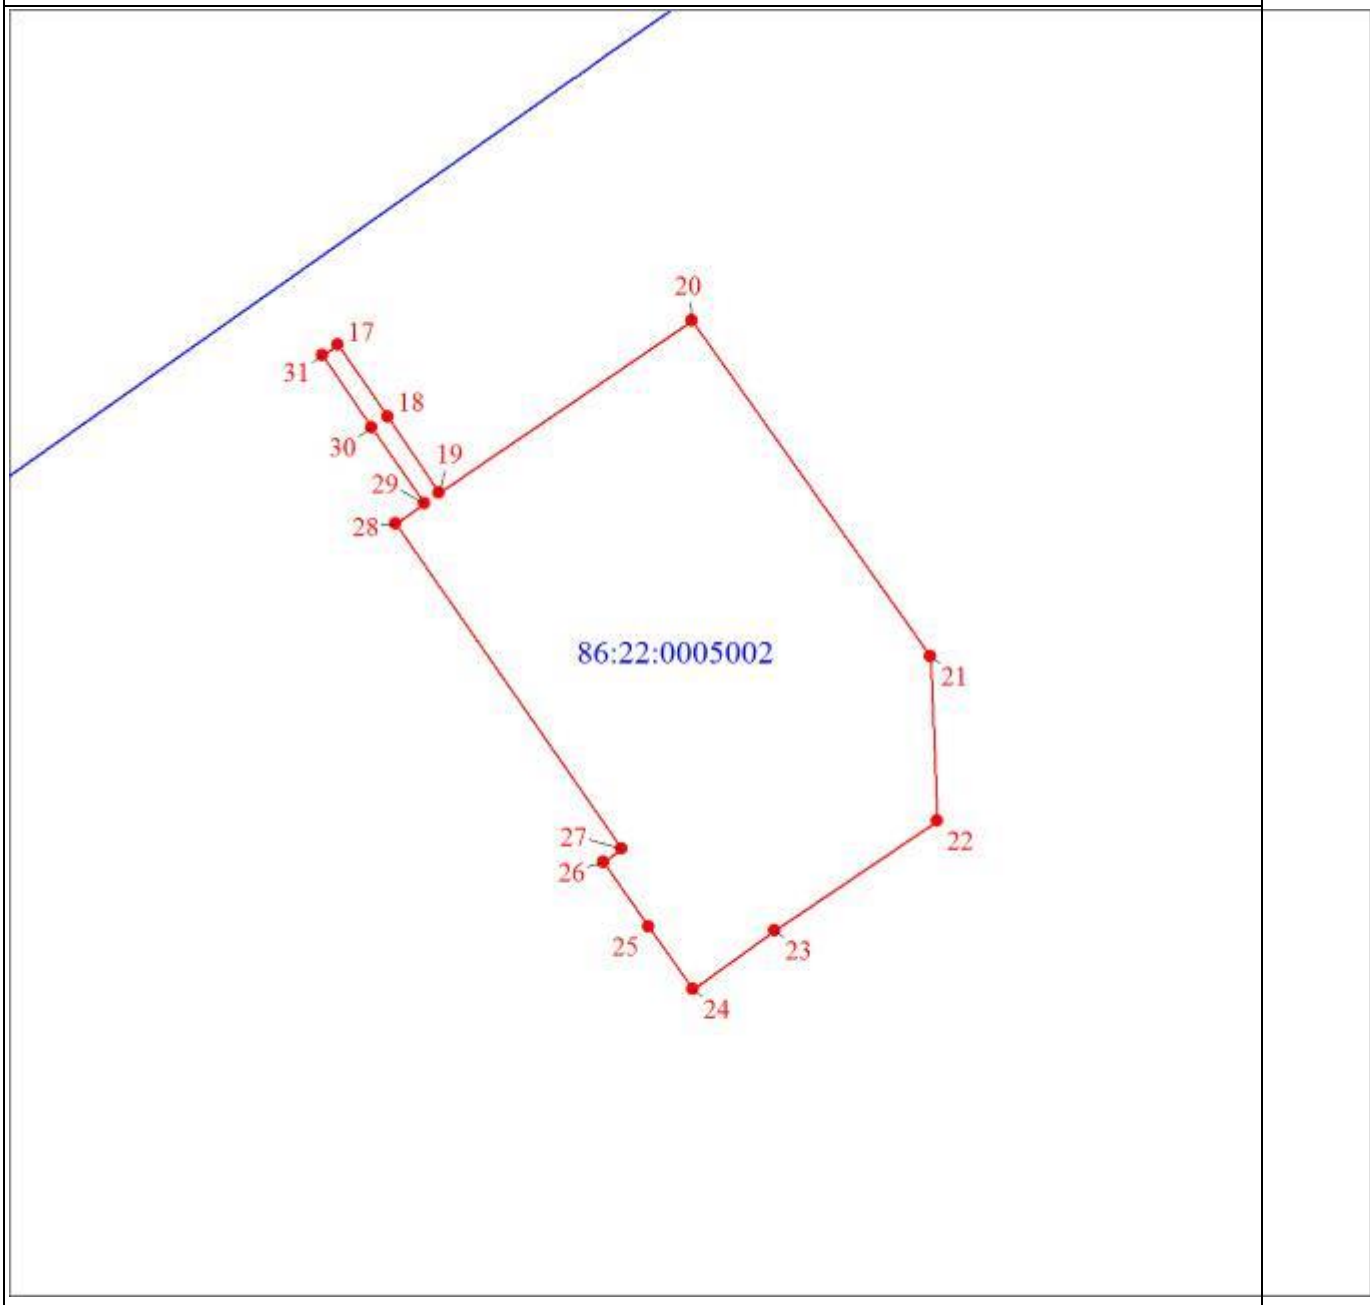
Масштаб 1:2000

Раздел 4

План границ объекта
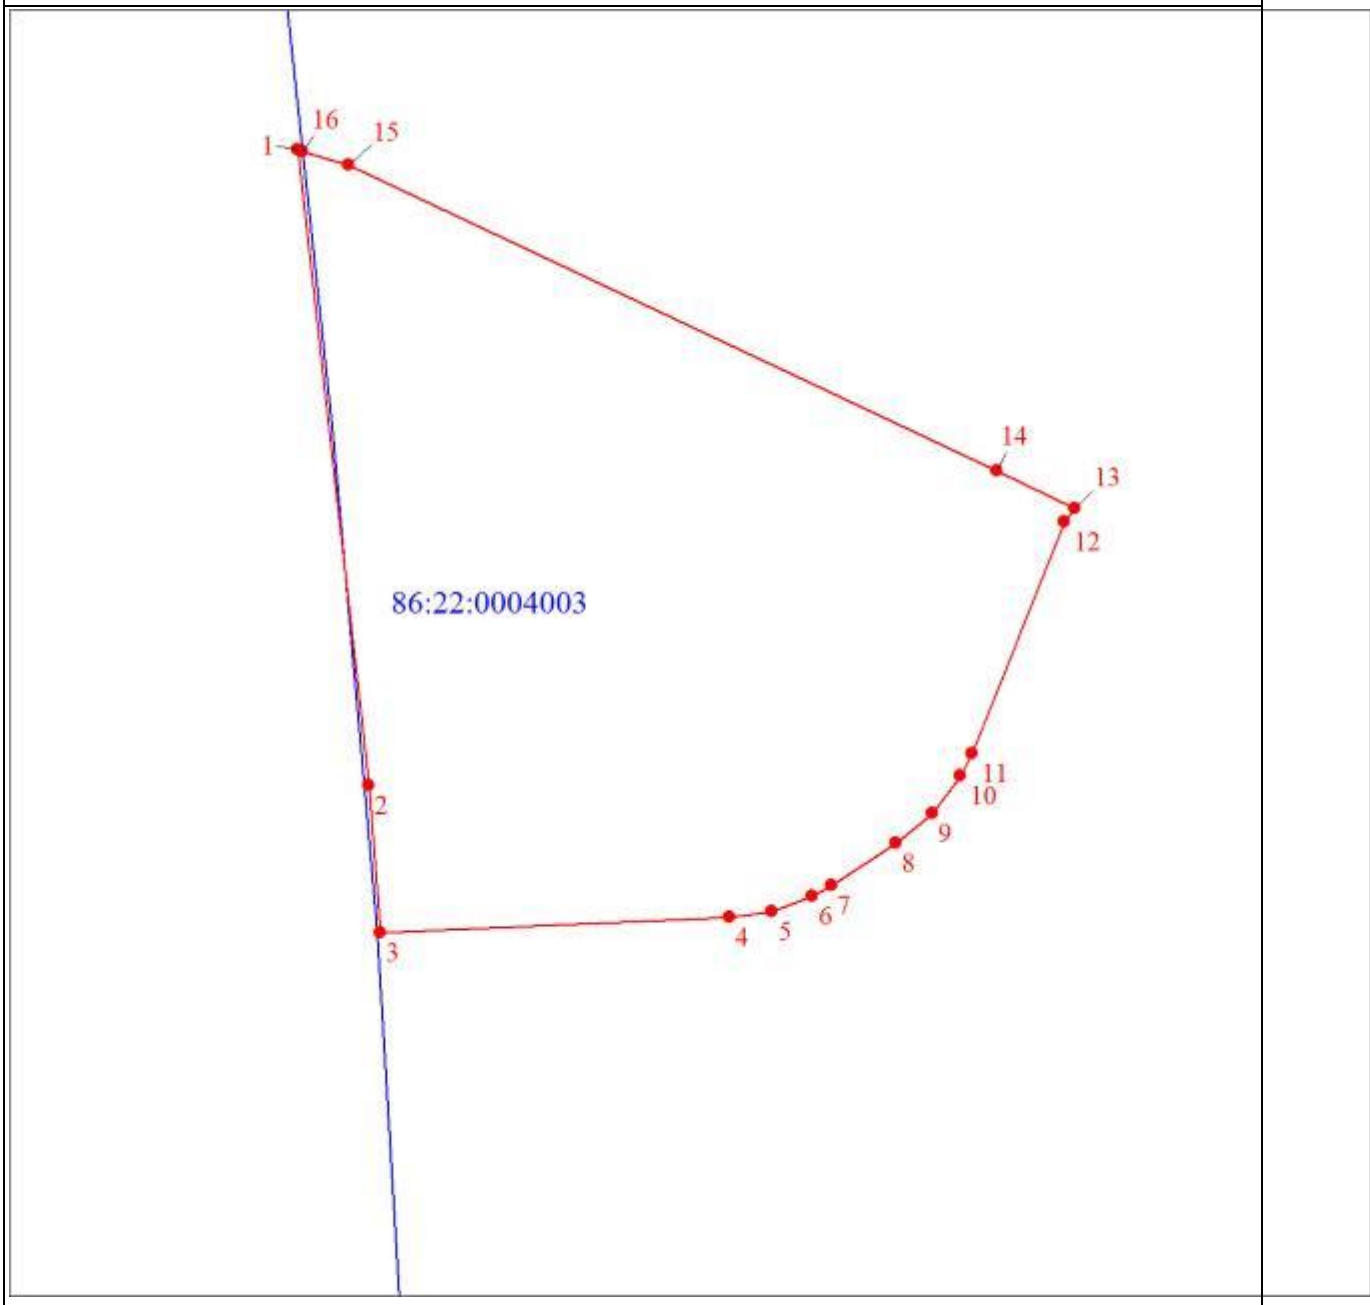
Масштаб 1:1500

ОПИСАНИЕ МЕСТОПОЛОЖЕНИЯ ГРАНИЦ

Зона размещения объектов социального назначения (код зоны - О.5)

(наименование объекта, местоположение границ которого описано (далее - объект)

Раздел 1

Сведения об объекте		
N п/п	Характеристики объекта	Описание характеристик
1	2	3
1	Местоположение объекта	Ханты-Мансийский автономный округ - Югра, Югорск г
2	Площадь объекта ± величина погрешности определения площади (Р ± ΔР), м²	247164 ± 53
3	Иные характеристики объекта	1. Виды разрешенного использования земельных участков и объектов капитального строительства: 1.1. Основные виды использования: 1) Социальное обслуживание (код 3.2) 2) Дома социального обслуживания (код 3.2.1) 3) Оказание социальной помощи населению (код 3.2.2) 4) Оказание услуг связи (код 3.2.3) 5) Общежития (код 3.2.4) 6) Образование и просвещение (код 3.5) 7) Служебные гаражи (код 4.9) 8) Обеспечение занятий спортом в помещениях (код 5.1.2) 9) Площадки для занятий спортом (код 5.1.3) 10) Коммунальное обслуживание (код 3.1) 11) Предоставление коммунальных услуг (код 3.1.1) 12) Земельные участки (территории) общего пользования (код 12.0) 13) Улично-дорожная сеть (код 12.0.1) 14) Благоустройство территории (код 12.0.2)

Раздел 2

Сведения о местоположении границ объекта					
1. Система координат мск 86_зона1					
2. Сведения о характерных точках границ объекта					
Обозначение характерных точек границ	Координаты, м		Метод определения координат характерной точки	Средняя квадратическая погрешность положения характерной точки (Mt), м	Описание обозначения точки на местности (при наличии)
	X	Y			
1	2	3	4	5	6
1	990645.60	1664752.78	Аналитический метод	0.232424	-
2	990601.79	1665323.39	Аналитический метод	0.232424	-
3	990558.34	1665321.20	Аналитический метод	0.232424	-
4	990573.20	1665186.00	Аналитический метод	0.232424	-
5	990550.01	1665186.37	Аналитический метод	0.232424	-
6	990532.82	1665343.20	Аналитический метод	0.232424	-
7	990249.82	1665316.52	Аналитический метод	0.232424	-
8	990259.20	1665190.77	Аналитический метод	0.232424	-
9	990226.28	1665191.27	Аналитический метод	0.232424	-
10	990248.42	1664902.96	Аналитический метод	0.232424	-
11	990249.37	1664893.43	Аналитический метод	0.232424	-
12	990249.42	1664893.11	Аналитический метод	0.232424	-
13	990250.93	1664883.13	Аналитический метод	0.232424	-
14	990252.77	1664873.91	Аналитический метод	0.232424	-
15	990252.84	1664873.60	Аналитический метод	0.232424	-
16	990255.22	1664864.23	Аналитический метод	0.232424	-

Сведения о местоположении границ объекта					
1. Система координат мск 86_зона1					
2. Сведения о характерных точках границ объекта					
Обозначение характерных точек границ	Координаты, м		Метод определения координат характерной точки	Средняя квадратическая погрешность положения характерной точки (Mt), м	Описание обозначения точки на местности (при наличии)
	X	Y			
17	990255.30	1664863.89	Аналитический метод	0.232424	-
18	990258.06	1664854.82	Аналитический метод	0.232424	-
19	990258.16	1664854.52	Аналитический метод	0.232424	-
20	990261.58	1664845.02	Аналитический метод	0.232424	-
21	990265.18	1664836.33	Аналитический метод	0.232424	-
22	990265.32	1664836.02	Аналитический метод	0.232424	-
23	990269.60	1664827.00	Аналитический метод	0.232424	-
24	990274.07	1664818.63	Аналитический метод	0.232424	-
25	990274.16	1664818.45	Аналитический метод	0.232424	-
26	990274.17	1664818.43	Аналитический метод	0.232424	-
27	990279.01	1664810.30	Аналитический метод	0.232424	-
28	990279.21	1664810.01	Аналитический метод	0.232424	-
29	990284.55	1664801.99	Аналитический метод	0.232424	-
30	990284.75	1664801.71	Аналитический метод	0.232424	-
31	990290.50	1664793.93	Аналитический метод	0.232424	-
32	990290.70	1664793.65	Аналитический метод	0.232424	-
33	990296.73	1664786.28	Аналитический	0.232424	-

Сведения о местоположении границ объекта					
1. Система координат мск 86_зона1					
2. Сведения о характерных точках границ объекта					
Обозначение характерных точек границ	Координаты, м		Метод определения координат характерной точки	Средняя квадратическая погрешность положения характерной точки (Mt), м	Описание обозначения точки на местности (при наличии)
	X	Y			
			метод		
34	990296.94	1664786.03	Аналитический метод	0.232424	-
35	990303.33	1664778.93	Аналитический метод	0.232424	-
36	990303.57	1664778.67	Аналитический метод	0.232424	-
37	990310.27	1664771.92	Аналитический метод	0.232424	-
38	990310.52	1664771.67	Аналитический метод	0.232424	-
39	990317.65	1664765.19	Аналитический метод	0.232424	-
40	990317.89	1664764.96	Аналитический метод	0.232424	-
41	990325.18	1664758.92	Аналитический метод	0.232424	-
42	990325.44	1664758.73	Аналитический метод	0.232424	-
43	990333.12	1664752.98	Аналитический метод	0.232424	-
44	990333.38	1664752.79	Аналитический метод	0.232424	-
45	990341.23	1664747.47	Аналитический метод	0.232424	-
46	990341.54	1664747.28	Аналитический метод	0.232424	-
47	990349.67	1664742.34	Аналитический метод	0.232424	-
48	990569.88	1664615.78	Аналитический метод	0.232424	-
49	990584.88	1664645.79	Аналитический метод	0.232424	-

Сведения о местоположении границ объекта					
1. Система координат мск 86_зона1					
2. Сведения о характерных точках границ объекта					
Обозначение характерных точек границ	Координаты, м		Метод определения координат характерной точки	Средняя квадратическая погрешность положения характерной точки (Mt), м	Описание обозначения точки на местности (при наличии)
	X	Y			
1	990645.60	1664752.78	Аналитический метод	0.232424	-

Раздел 4

План границ объекта
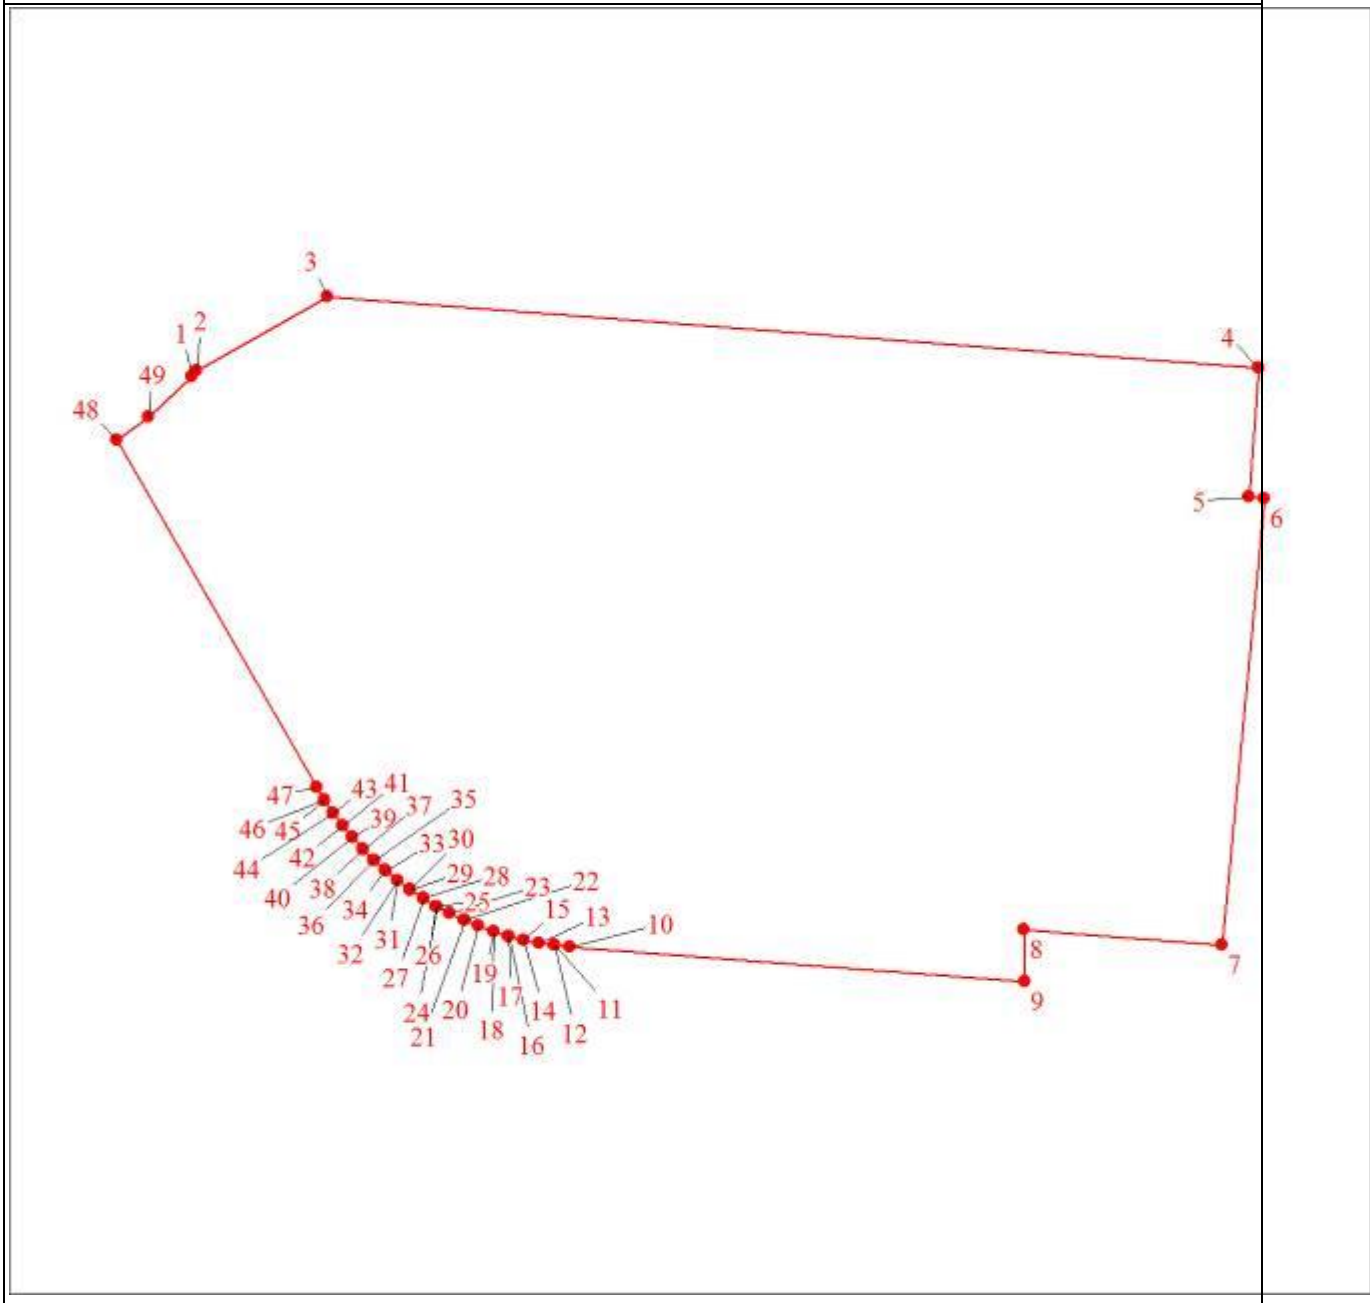
Масштаб 1:4800
Используемые условные знаки и обозначения:
Характерная точка границы объекта
Надписи номеров характерных точек границы объекта
Граница объекта

ОПИСАНИЕ МЕСТОПОЛОЖЕНИЯ ГРАНИЦ

Общественно – деловая многофункциональная зона в производственных зонах (код зоны - О.6)

(наименование объекта, местоположение границ которого описано (далее - объект)

Раздел 1

Сведения об объекте		
N п/п	Характеристики объекта	Описание характеристик
1	2	3
1	Местоположение объекта	Ханты-Мансийский автономный округ - Югра, Югорск г
2	Площадь объекта ± величина погрешности определения площади (Р ± ΔР), м²	449897 ± 235
3	Иные характеристики объекта	1. Виды разрешенного использования земельных участков и объектов капитального строительства: 1.1. Основные виды использования: 1) Деловое управление (код 4.1) 2) Магазины (код 4.4) 3) Общественное питание (код 4.6) 4) Гостиничное обслуживание (код 4.7) 5) Обеспечение занятий спортом в помещениях (код 5.1.2) 6) Площадки для занятий спортом (код 5.1.3) 7) Обеспечение внутреннего правопорядка (код 8.3) 8) Коммунальное обслуживание (код 3.1) 9) Предоставление коммунальных услуг (код 3.1.1) 10) Земельные участки (территории) общего пользования (код 12.0) 11) Улично-дорожная сеть (код 12.0.1) 12) Благоустройство территории (код 12.0.2)

Раздел 2

Сведения о местоположении границ объекта					
1. Система координат мск86_зона1					
2. Сведения о характерных точках границ объекта					
Обозначение характерных точек границ	Координаты, м		Метод определения координат характерной точки	Средняя квадратическая погрешность положения характерной точки (Mt), м	Описание обозначения точки на местности (при наличии)
	X	Y			
1	2	3	4	5	6
1	991426.10	1674822.72	Аналитический метод	0.1	-
2	991533.85	1674872.75	Аналитический метод	0.1	-
3	991820.32	1675005.74	Аналитический метод	0.1	-
4	991820.21	1675006.02	Аналитический метод	0.1	-
5	991683.84	1675324.74	Аналитический метод	0.1	-
6	991680.28	1675320.04	Аналитический метод	0.1	-
7	991665.40	1675303.65	Аналитический метод	0.1	-
8	991649.13	1675288.65	Аналитический метод	0.1	-
9	991626.51	1675271.22	Аналитический метод	0.1	-
10	991593.13	1675253.06	Аналитический метод	0.1	-
11	991407.92	1675167.09	Аналитический метод	0.1	-
12	991335.45	1675336.49	Аналитический метод	0.1	-
13	991296.58	1675318.19	Аналитический метод	0.1	-
14	991283.87	1675153.66	Аналитический метод	0.1	-
15	991421.64	1674831.68	Аналитический метод	0.1	-
1	991426.10	1674822.72	Аналитический метод	0.1	-

Сведения о местоположении границ объекта					
1. Система координат мск86_зона1					
2. Сведения о характерных точках границ объекта					
Обозначение характерных точек границ	Координаты, м		Метод определения координат характерной точки	Средняя квадратическая погрешность положения характерной точки (Mt), м	Описание обозначения точки на местности (при наличии)
	X	Y			
					-
16	997092.40	1674958.00	Аналитический метод	0.1	-
17	997092.91	1675026.01	Аналитический метод	0.1	-
18	997092.28	1675039.09	Аналитический метод	0.1	-
19	997090.48	1675052.20	Аналитический метод	0.1	-
20	997087.37	1675065.10	Аналитический метод	0.1	-
21	997083.07	1675077.66	Аналитический метод	0.1	-
22	997077.64	1675089.75	Аналитический метод	0.1	-
23	997071.09	1675101.30	Аналитический метод	0.1	-
24	997063.45	1675112.18	Аналитический метод	0.1	-
25	997054.82	1675122.24	Аналитический метод	0.1	-
26	997045.21	1675131.49	Аналитический метод	0.1	-
27	997034.28	1675140.17	Аналитический метод	0.1	-
28	996865.29	1675262.12	Аналитический метод	0.1	-
29	996840.74	1675279.81	Аналитический метод	0.1	-
30	996826.38	1675259.23	Аналитический метод	0.1	-
31	996793.75	1675215.05	Аналитический метод	0.1	-

Сведения о местоположении границ объекта					
1. Система координат мск86_зона1					
2. Сведения о характерных точках границ объекта					
Обозначение характерных точек границ	Координаты, м		Метод определения координат характерной точки	Средняя квадратическая погрешность положения характерной точки (Mt), м	Описание обозначения точки на местности (при наличии)
	X	Y			
32	996759.13	1675172.40	Аналитический метод	0.1	-
33	996722.59	1675131.39	Аналитический метод	0.1	-
34	996684.22	1675092.08	Аналитический метод	0.1	-
35	996658.03	1675067.60	Аналитический метод	0.1	-
36	996644.09	1675054.60	Аналитический метод	0.1	-
37	996602.28	1675018.95	Аналитический метод	0.1	-
38	996589.55	1675009.19	Аналитический метод	0.1	-
39	996624.94	1674980.04	Аналитический метод	0.1	-
40	996654.42	1674974.52	Аналитический метод	0.1	-
41	996680.71	1674967.22	Аналитический метод	0.1	-
42	996704.70	1674983.14	Аналитический метод	0.1	-
16	997092.40	1674958.00	Аналитический метод	0.1	-
43	996501.80	1676107.35	Аналитический метод	0.1	-
44	996556.60	1676185.22	Аналитический метод	0.1	-
45	996557.70	1676186.78	Аналитический метод	0.1	-
46	996651.94	1676320.70	Аналитический метод	0.1	-
47	996481.14	1676444.38	Аналитический	0.1	-

Сведения о местоположении границ объекта					
1. Система координат мск86_зона1					
2. Сведения о характерных точках границ объекта					
Обозначение характерных точек границ	Координаты, м		Метод определения координат характерной точки	Средняя квадратическая погрешность положения характерной точки (Mt), м	Описание обозначения точки на местности (при наличии)
	X	Y			
			метод		
48	996480.37	1676445.00	Аналитический метод	0.1	-
49	996478.76	1676446.17	Аналитический метод	0.1	-
50	996340.16	1676249.22	Аналитический метод	0.1	-
51	996228.85	1676091.04	Аналитический метод	0.1	-
52	996231.00	1676089.49	Аналитический метод	0.1	-
53	996402.05	1675965.59	Аналитический метод	0.1	-
54	996407.82	1675973.80	Аналитический метод	0.1	-
43	996501.80	1676107.35	Аналитический метод	0.1	-
55	992383.71	1675841.07	Аналитический метод	0.1	-
56	992379.86	1675785.57	Аналитический метод	0.1	-
57	992375.50	1675721.16	Аналитический метод	0.1	-
58	992371.74	1675668.83	Аналитический метод	0.1	-
59	992402.98	1675659.29	Аналитический метод	0.1	-
60	992407.29	1675674.64	Аналитический метод	0.1	-
61	992434.28	1675666.21	Аналитический метод	0.1	-
62	992445.14	1675701.64	Аналитический метод	0.1	-

Сведения о местоположении границ объекта					
1. Система координат мск86_зона1					
2. Сведения о характерных точках границ объекта					
Обозначение характерных точек границ	Координаты, м		Метод определения координат характерной точки	Средняя квадратическая погрешность положения характерной точки (Mt), м	Описание обозначения точки на местности (при наличии)
	X	Y			
63	992463.34	1675761.40	Аналитический метод	0.1	-
64	992478.74	1675812.09	Аналитический метод	0.1	-
55	992383.71	1675841.07	Аналитический метод	0.1	-
65	992604.76	1674112.88	Аналитический метод	0.1	-
66	992616.76	1674121.04	Аналитический метод	0.1	-
67	992630.21	1674131.18	Аналитический метод	0.1	-
68	992643.09	1674141.96	Аналитический метод	0.1	-
69	992655.41	1674153.38	Аналитический метод	0.1	-
70	992667.15	1674165.40	Аналитический метод	0.1	-
71	992678.31	1674178.03	Аналитический метод	0.1	-
72	992685.76	1674186.92	Аналитический метод	0.1	-
73	992829.54	1674388.22	Аналитический метод	0.1	-
74	992685.32	1674488.07	Аналитический метод	0.1	-
75	992583.55	1674344.57	Аналитический метод	0.1	-
76	992575.35	1674331.64	Аналитический метод	0.1	-
77	992568.51	1674317.95	Аналитический метод	0.1	-
78	992563.09	1674303.63	Аналитический	0.1	-

Сведения о местоположении границ объекта					
1. Система координат мск86_зона1					
2. Сведения о характерных точках границ объекта					
Обозначение характерных точек границ	Координаты, м		Метод определения координат характерной точки	Средняя квадратическая погрешность положения характерной точки (Mt), м	Описание обозначения точки на местности (при наличии)
	X	Y			
			метод		
79	992559.16	1674288.83	Аналитический метод	0.1	-
80	992556.76	1674273.71	Аналитический метод	0.1	-
81	992555.93	1674258.42	Аналитический метод	0.1	-
82	992556.64	1674243.13	Аналитический метод	0.1	-
83	992558.91	1674227.99	Аналитический метод	0.1	-
84	992562.71	1674213.16	Аналитический метод	0.1	-
85	992567.99	1674198.80	Аналитический метод	0.1	-
65	992604.76	1674112.88	Аналитический метод	0.1	-
86	995347.95	1676528.49	Аналитический метод	0.1	-
87	995350.55	1676529.03	Аналитический метод	0.1	-
88	995368.97	1676534.62	Аналитический метод	0.1	-
89	995382.01	1676538.02	Аналитический метод	0.1	-
90	995401.13	1676544.97	Аналитический метод	0.1	-
91	995425.09	1676554.45	Аналитический метод	0.1	-
92	995442.66	1676562.05	Аналитический метод	0.1	-
93	995456.89	1676570.03	Аналитический метод	0.1	-

Сведения о местоположении границ объекта					
1. Система координат мск86_зона1					
2. Сведения о характерных точках границ объекта					
Обозначение характерных точек границ	Координаты, м		Метод определения координат характерной точки	Средняя квадратическая погрешность положения характерной точки (Mt), м	Описание обозначения точки на местности (при наличии)
	X	Y			
94	995469.75	1676576.74	Аналитический метод	0.1	-
95	995479.66	1676582.79	Аналитический метод	0.1	-
96	995494.29	1676590.67	Аналитический метод	0.1	-
97	995512.81	1676603.40	Аналитический метод	0.1	-
98	995529.59	1676615.55	Аналитический метод	0.1	-
99	995549.48	1676633.17	Аналитический метод	0.1	-
100	995574.65	1676656.10	Аналитический метод	0.1	-
101	995597.35	1676680.19	Аналитический метод	0.1	-
102	995602.46	1676685.61	Аналитический метод	0.1	-
103	995604.91	1676688.73	Аналитический метод	0.1	-
104	995598.15	1676693.88	Аналитический метод	0.1	-
105	995479.75	1676783.30	Аналитический метод	0.1	-
106	995465.39	1676793.08	Аналитический метод	0.1	-
107	995458.69	1676797.38	Аналитический метод	0.1	-
108	995451.06	1676801.87	Аналитический метод	0.1	-
109	995439.09	1676808.87	Аналитический метод	0.1	-
110	995435.15	1676811.18	Аналитический	0.1	-

Сведения о местоположении границ объекта					
1. Система координат мск86_зона1					
2. Сведения о характерных точках границ объекта					
Обозначение характерных точек границ	Координаты, м		Метод определения координат характерной точки	Средняя квадратическая погрешность положения характерной точки (Mt), м	Описание обозначения точки на местности (при наличии)
	X	Y			
			метод		
111	995427.87	1676815.45	Аналитический метод	0.1	-
112	995421.50	1676818.63	Аналитический метод	0.1	-
113	995414.18	1676822.34	Аналитический метод	0.1	-
114	995412.72	1676823.07	Аналитический метод	0.1	-
115	995401.25	1676798.72	Аналитический метод	0.1	-
116	995391.89	1676774.64	Аналитический метод	0.1	-
117	995383.85	1676752.69	Аналитический метод	0.1	-
118	995373.44	1676717.97	Аналитический метод	0.1	-
119	995366.21	1676684.51	Аналитический метод	0.1	-
120	995361.59	1676658.25	Аналитический метод	0.1	-
121	995357.97	1676630.32	Аналитический метод	0.1	-
86	995347.95	1676528.49	Аналитический метод	0.1	-
3. Сведения о характерных точках части (частей) границы объекта					
Обозначение характерных точек части границы	Координаты, м		Метод определения координат характерной точки	Средняя квадратическая погрешность положения характерной точки (Mt), м	Описание обозначения точки на местности (при наличии)
	X	Y			

3. Сведения о характерных точках части (частей) границы объекта					
Обозначение характерных точек части границы	Координаты, м		Метод определения координат характерной точки	Средняя квадратическая погрешность положения характерной точки (Mt), м	Описание обозначения точки на местности (при наличии)
	X	Y			
1	2	3	4	5	6
-	-	-	-	-	-

Раздел 4

План границ объекта

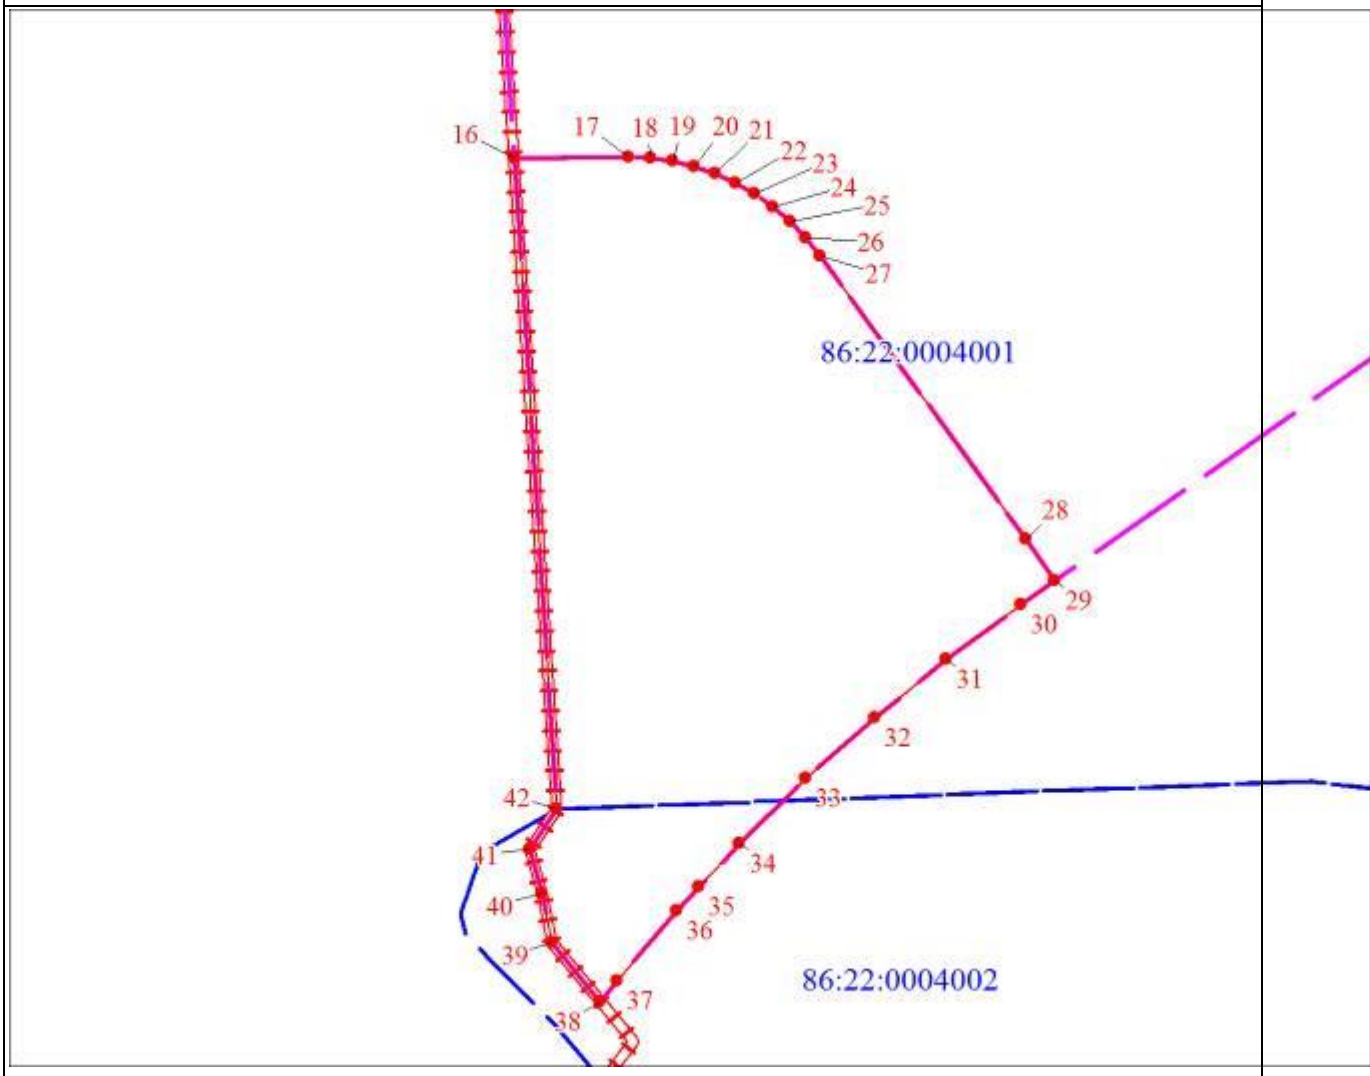

Масштаб 1:4500

Используемые условные знаки и обозначения:

	Характерная точка границы объекта землеустройства
1	Надписи номеров характерных точек границы объекта землеустройства
	Граница объекта землеустройства
	Граница охранной зоны
	Граница территориальной зоны
	Граница кадастрового квартала
86:22:0006002	Обозначение кадастрового квартала

Раздел 4

План границ объекта

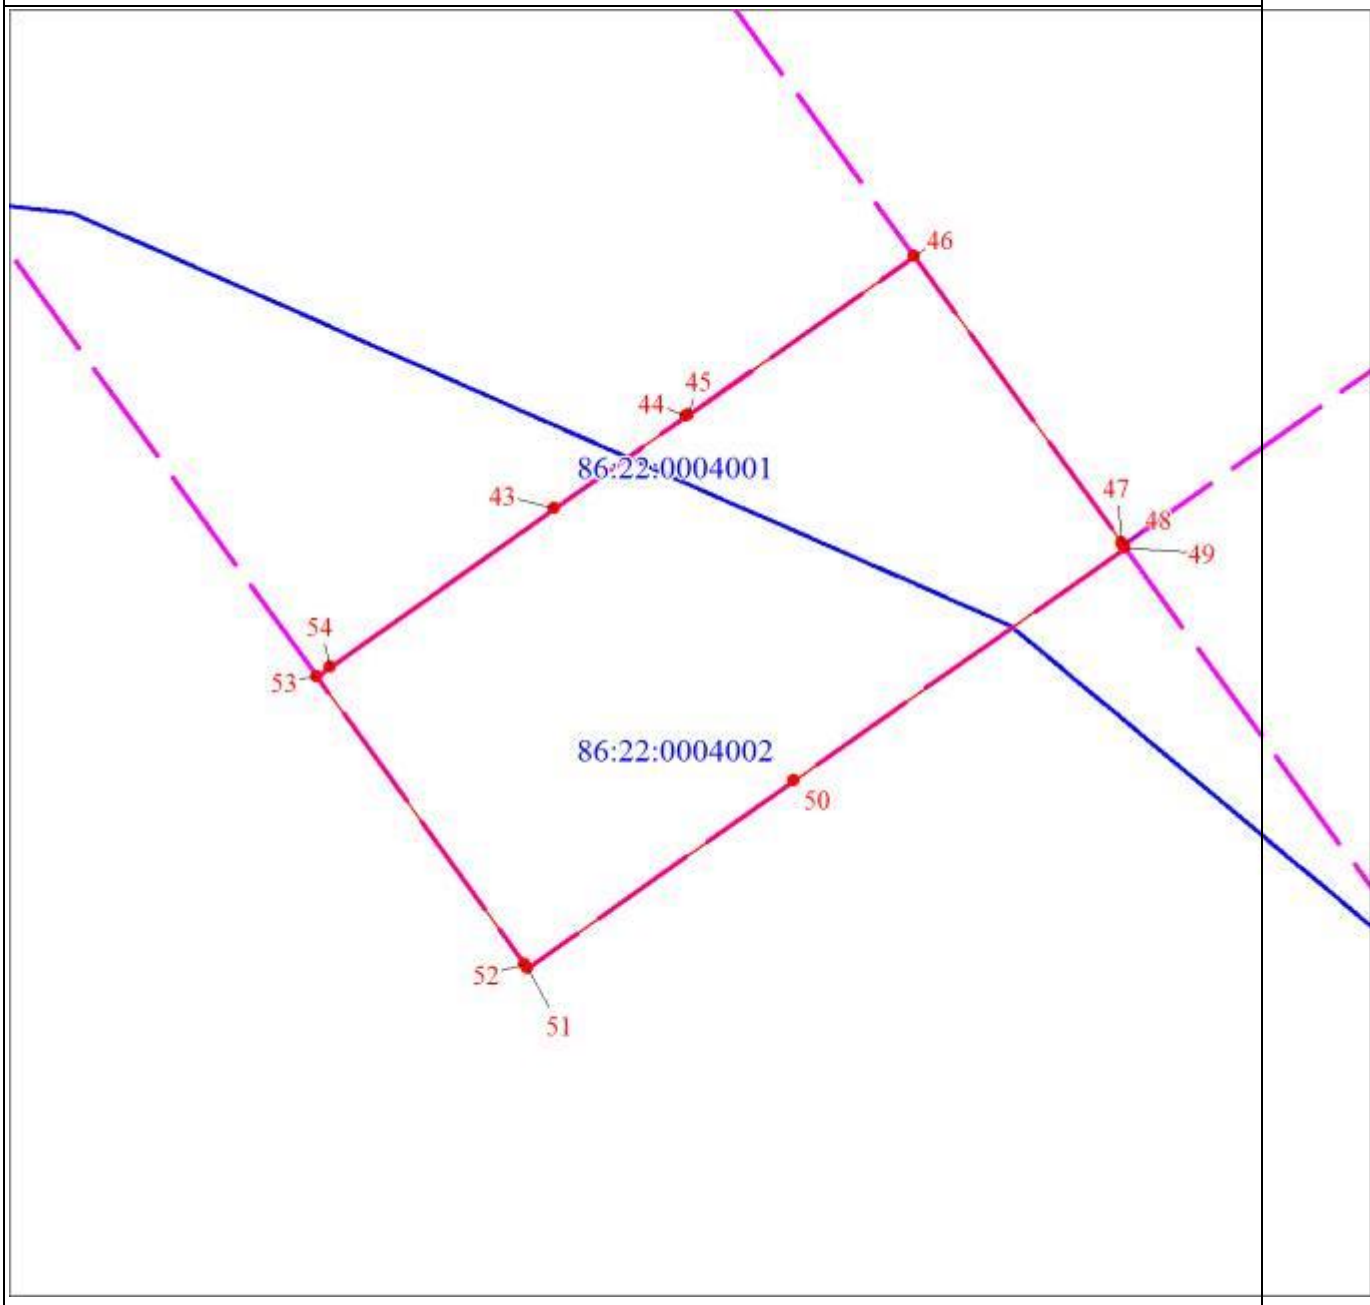

Масштаб 1:4500

Раздел 4

План границ объекта

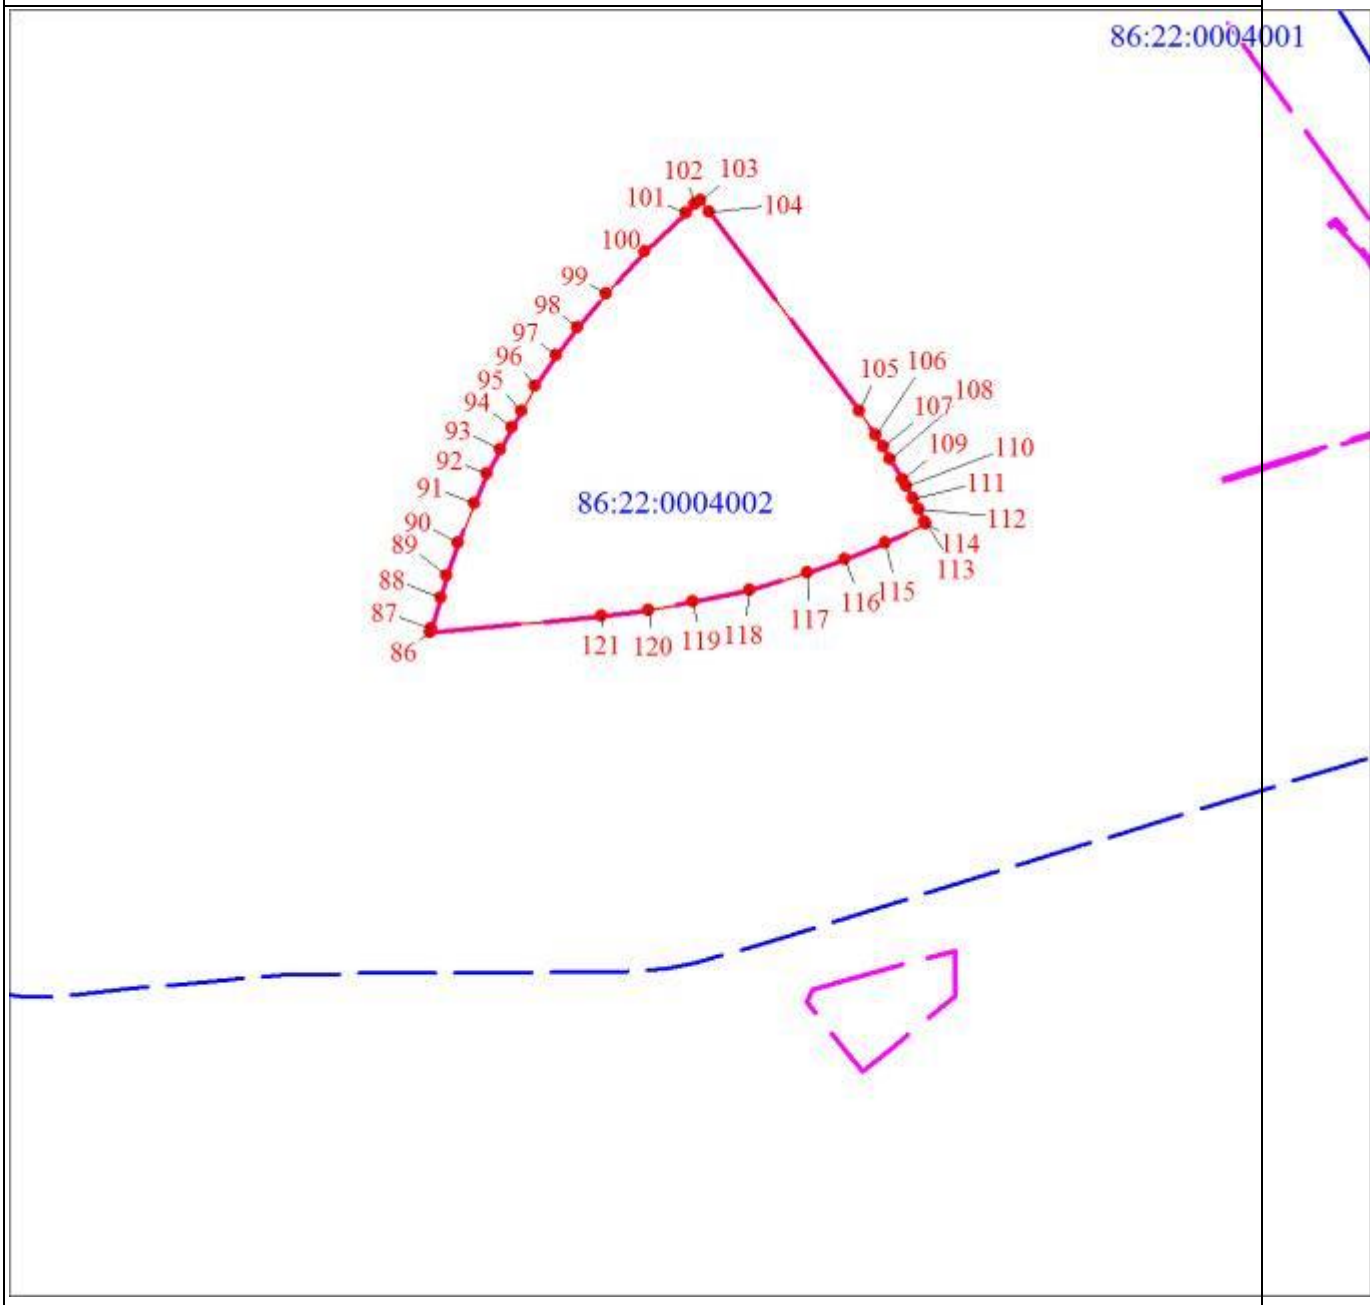

Масштаб 1:4500

Раздел 4

План границ объекта

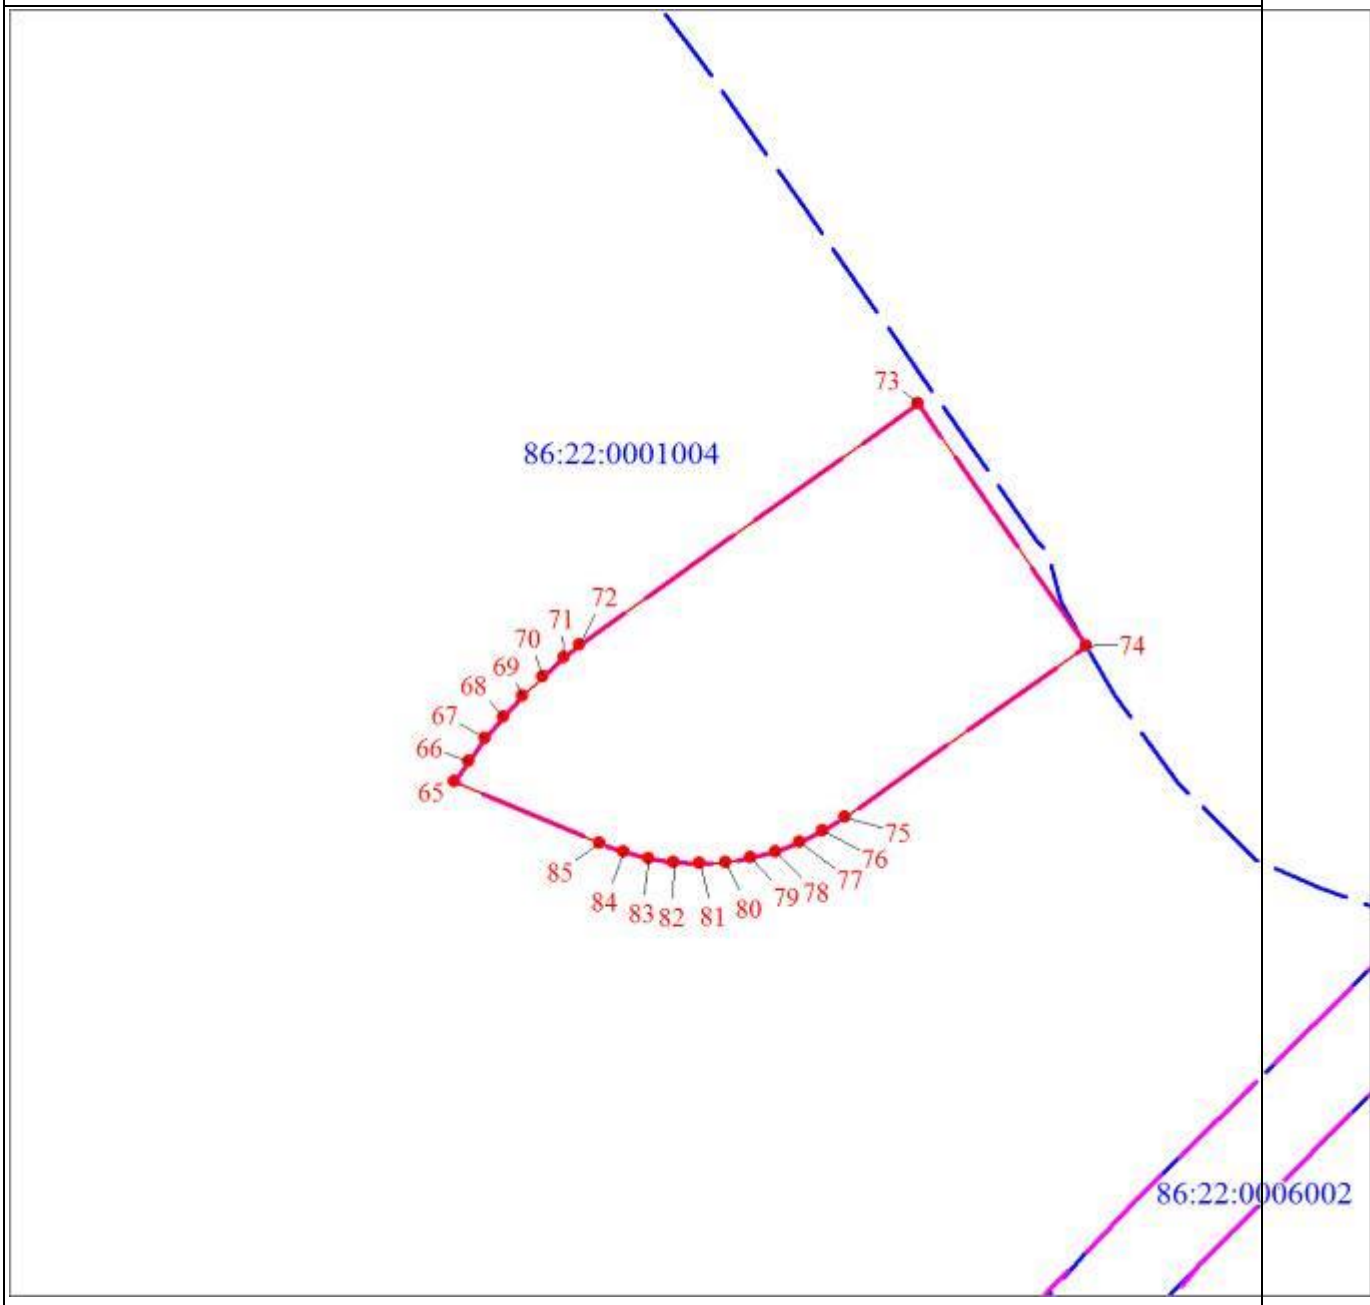

Масштаб 1:4500

Раздел 4

План границ объекта
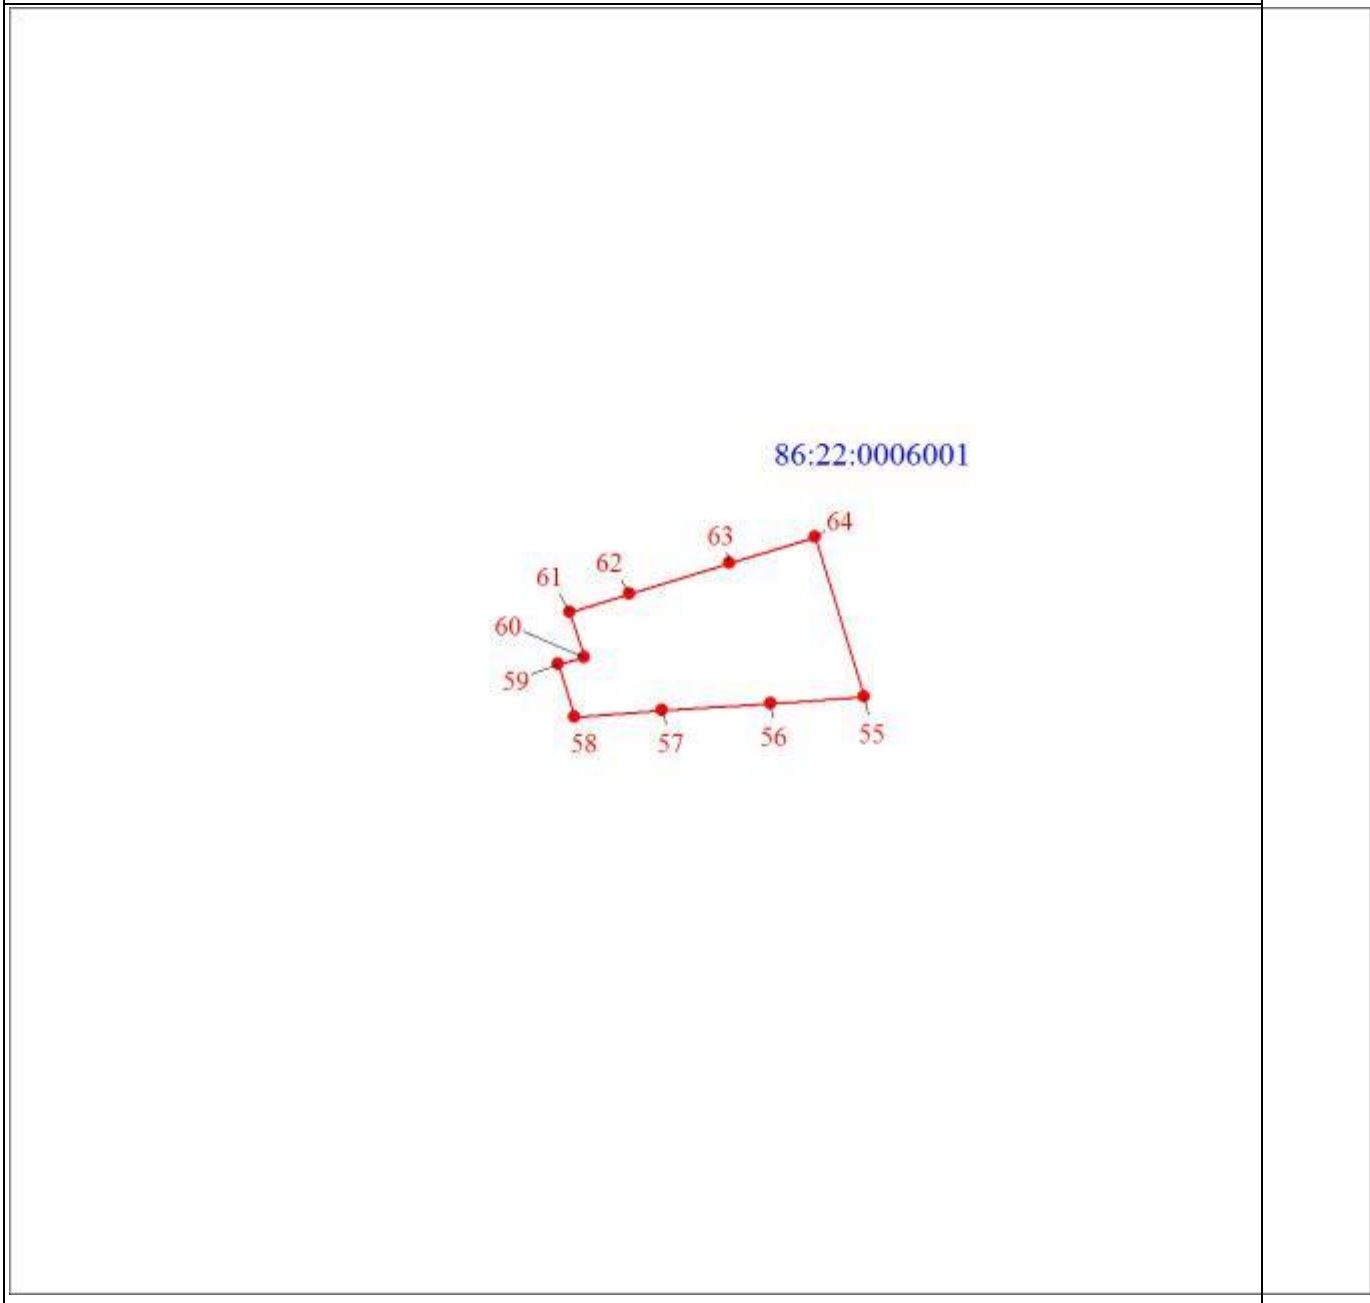
Масштаб 1:4500

Раздел 4

План границ объекта
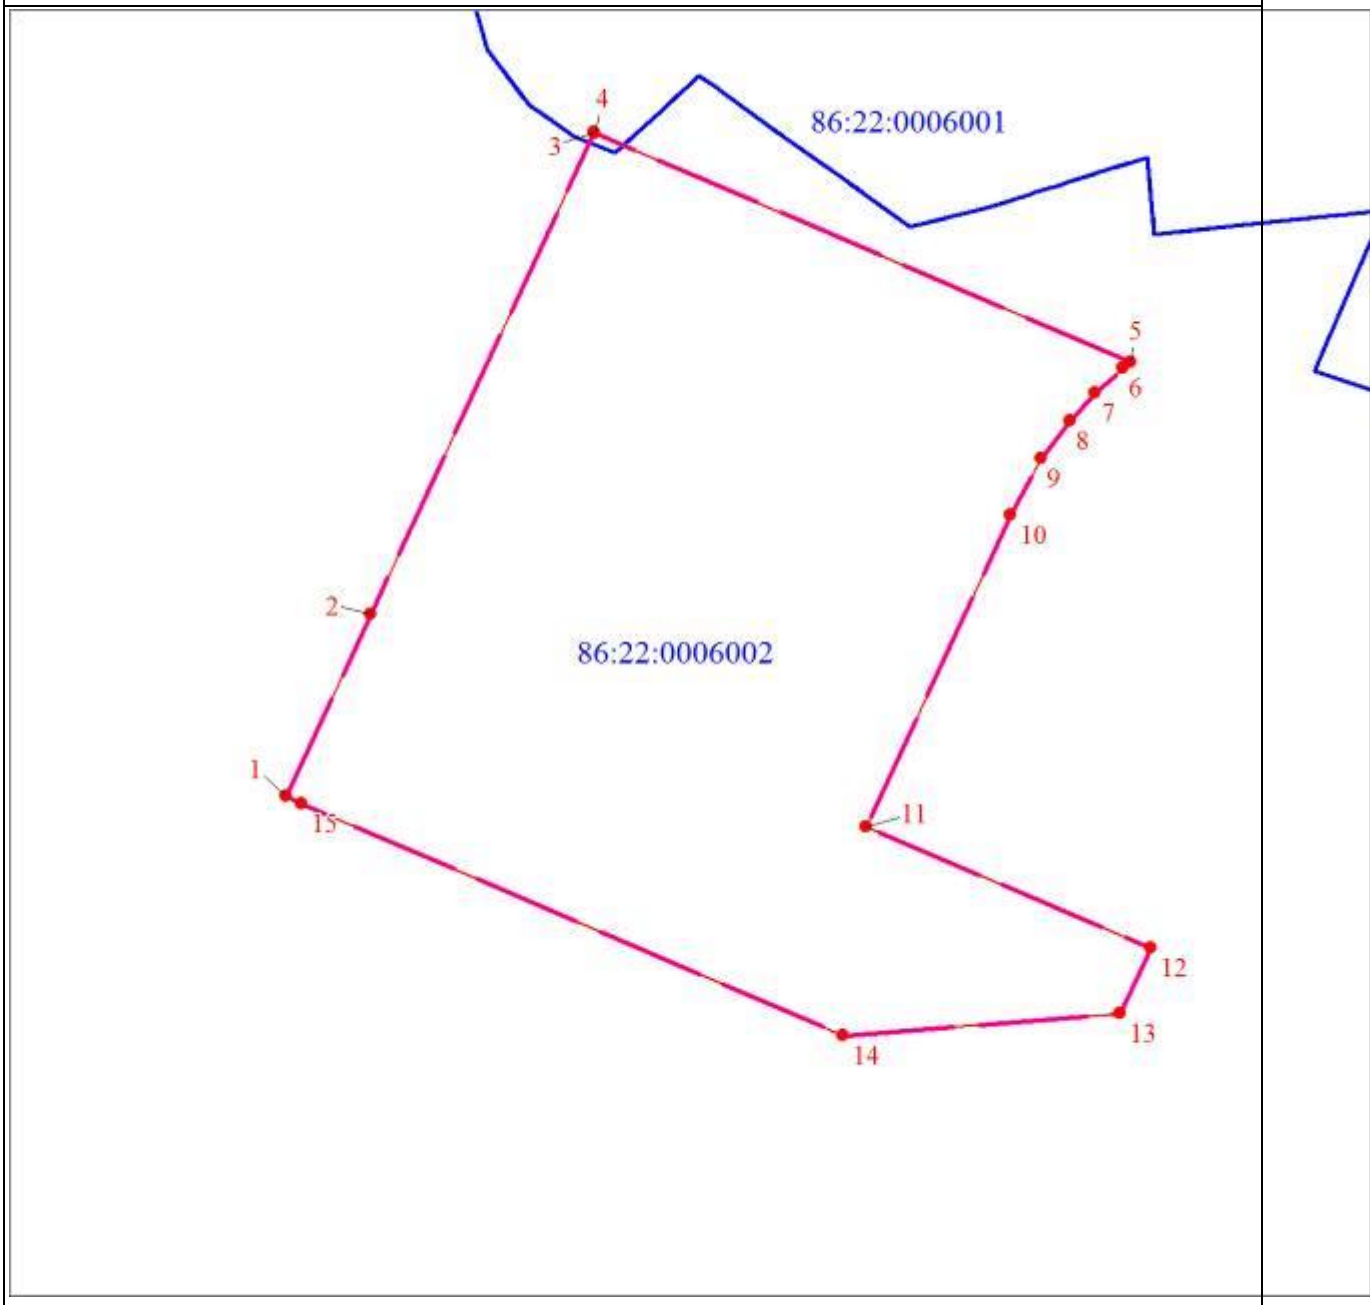
Масштаб 1:4500

ОПИСАНИЕ МЕСТОПОЛОЖЕНИЯ ГРАНИЦ

Зона сохраняемых природных ландшафтов (код зоны - Р.1 в границах МО)

(наименование объекта, местоположение границ которого описано (далее - объект)

Раздел 1

Сведения об объекте		
N п/п	Характеристики объекта	Описание характеристик
1	2	3
1	Местоположение объекта	Ханты-Мансийский автономный округ - Югра, Югорск г
2	Площадь объекта ± величина погрешности определения площади (Р ± ΔР), м²	53552875 ± 2561
3	Иные характеристики объекта	1. Виды разрешенного использования земельных участков и объектов капитального строительства: 1.1. Основные виды использования: 1) Охрана природных территорий (код 9.1) 2) Использование лесов (код 10.0) 3) Заготовка древесины (код 10.1) 4) Лесные плантации (код 10.2) 5) Заготовка лесных ресурсов (код 10.3) 6) Резервные леса (код 10.4) 7) Природно-познавательный туризм (код 5.2) 8) Охота и рыбалка (код 5.3) 9) Энергетика (код 6.7) 10) Связь (код 6.8) 11) Автомобильный транспорт (код 7.2) 12) Размещение автомобильных дорог (код 7.2.1) 13) Трубопроводный транспорт (код 7.5) 14) Коммунальное обслуживание (код 3.1) 15) Предоставление коммунальных услуг (код 3.1.1) 16) Земельные участки (территории) общего пользования (код 12.0) 17) Улично-дорожная сеть (код 12.0.1) 18) Благоустройство территории (код 12.0.2)

Раздел 2

Сведения о местоположении границ объекта					
1. Система координат мск 86_зона1					
2. Сведения о характерных точках границ объекта					
Обозначение характерных точек границ	Координаты, м		Метод определения координат характерной точки	Средняя квадратическая погрешность положения характерной точки (Mt), м	Описание обозначения точки на местности (при наличии)
	X	Y			
1	2	3	4	5	6
1	985811.71	1661930.26	Аналитический метод	0.1	-
2	985535.84	1661942.36	Аналитический метод	0.1	-
3	985312.59	1661948.48	Аналитический метод	0.1	-
4	985181.67	1661953.57	Аналитический метод	0.1	-
5	985068.18	1661954.91	Аналитический метод	0.1	-
6	984959.61	1661960.54	Аналитический метод	0.1	-
7	984855.43	1661964.03	Аналитический метод	0.1	-
8	984741.99	1661968.23	Аналитический метод	0.1	-
9	984756.47	1661996.52	Аналитический метод	0.1	-
10	984781.45	1662035.28	Аналитический метод	0.1	-
11	984803.53	1662063.42	Аналитический метод	0.1	-
12	984842.87	1662104.70	Аналитический метод	0.1	-
13	984877.83	1662134.20	Аналитический метод	0.1	-
14	984916.24	1662160.54	Аналитический метод	0.1	-
15	984947.79	1662178.14	Аналитический	0.1	-

Сведения о местоположении границ объекта					
1. Система координат мск 86_зона1					
2. Сведения о характерных точках границ объекта					
Обозначение характерных точек границ	Координаты, м		Метод определения координат характерной точки	Средняя квадратическая погрешность положения характерной точки (Mt), м	Описание обозначения точки на местности (при наличии)
	X	Y			
			метод		
16	984987.09	1662195.82	Аналитический метод	0.1	-
17	985021.06	1662208.01	Аналитический метод	0.1	-
18	985067.05	1662220.06	Аналитический метод	0.1	-
19	985115.22	1662230.12	Аналитический метод	0.1	-
20	985169.04	1662241.62	Аналитический метод	0.1	-
21	985204.72	1662251.51	Аналитический метод	0.1	-
22	985241.61	1662264.57	Аналитический метод	0.1	-
23	985290.41	1662286.68	Аналитический метод	0.1	-
24	985336.55	1662314.26	Аналитический метод	0.1	-
25	985379.79	1662345.56	Аналитический метод	0.1	-
26	985415.81	1662377.50	Аналитический метод	0.1	-
27	985455.77	1662420.85	Аналитический метод	0.1	-
28	985487.48	1662462.62	Аналитический метод	0.1	-
29	985851.36	1662986.81	Аналитический метод	0.1	-
30	985872.16	1663023.96	Аналитический метод	0.1	-
31	985893.68	1663072.45	Аналитический метод	0.1	-

Сведения о местоположении границ объекта					
1. Система координат мск 86_зона1					
2. Сведения о характерных точках границ объекта					
Обозначение характерных точек границ	Координаты, м		Метод определения координат характерной точки	Средняя квадратическая погрешность положения характерной точки (Mt), м	Описание обозначения точки на местности (при наличии)
	X	Y			
32	985909.49	1663120.17	Аналитический метод	0.1	-
33	986082.36	1663457.29	Аналитический метод	0.1	-
34	986228.39	1663382.38	Аналитический метод	0.1	-
35	986410.95	1663738.27	Аналитический метод	0.1	-
36	986263.43	1663810.20	Аналитический метод	0.1	-
37	986433.63	1664141.87	Аналитический метод	0.1	-
38	986456.19	1664187.61	Аналитический метод	0.1	-
39	986477.47	1664235.43	Аналитический метод	0.1	-
40	986494.62	1664285.87	Аналитический метод	0.1	-
41	986504.49	1664325.94	Аналитический метод	0.1	-
42	986510.88	1664365.05	Аналитический метод	0.1	-
43	986514.94	1664418.25	Аналитический метод	0.1	-
44	986513.80	1664471.80	Аналитический метод	0.1	-
45	986507.34	1664524.91	Аналитический метод	0.1	-
46	986495.85	1664576.78	Аналитический метод	0.1	-
47	986483.08	1664616.44	Аналитический метод	0.1	-
48	986466.77	1664656.32	Аналитический	0.1	-

Сведения о местоположении границ объекта					
1. Система координат мск 86_зона1					
2. Сведения о характерных точках границ объекта					
Обозначение характерных точек границ	Координаты, м		Метод определения координат характерной точки	Средняя квадратическая погрешность положения характерной точки (Mt), м	Описание обозначения точки на местности (при наличии)
	X	Y			
			метод		
49	986448.95	1664691.89	Аналитический метод	0.1	-
50	986414.62	1664745.63	Аналитический метод	0.1	-
51	986380.92	1664787.44	Аналитический метод	0.1	-
52	986345.79	1664823.44	Аналитический метод	0.1	-
53	986314.27	1664850.51	Аналитический метод	0.1	-
54	986282.36	1664875.12	Аналитический метод	0.1	-
55	986241.63	1664905.01	Аналитический метод	0.1	-
56	986201.27	1664934.46	Аналитический метод	0.1	-
57	986160.55	1664964.11	Аналитический метод	0.1	-
58	986131.59	1664985.33	Аналитический метод	0.1	-
59	986103.65	1665005.47	Аналитический метод	0.1	-
60	986080.11	1665022.71	Аналитический метод	0.1	-
61	986042.58	1665052.34	Аналитический метод	0.1	-
62	986008.63	1665084.32	Аналитический метод	0.1	-
63	985981.47	1665115.45	Аналитический метод	0.1	-
64	985960.37	1665143.77	Аналитический метод	0.1	-

Сведения о местоположении границ объекта					
1. Система координат мск 86_зона1					
2. Сведения о характерных точках границ объекта					
Обозначение характерных точек границ	Координаты, м		Метод определения координат характерной точки	Средняя квадратическая погрешность положения характерной точки (Mt), м	Описание обозначения точки на местности (при наличии)
	X	Y			
65	985939.54	1665177.23	Аналитический метод	0.1	-
66	985925.51	1665204.10	Аналитический метод	0.1	-
67	985909.73	1665240.00	Аналитический метод	0.1	-
68	985895.33	1665284.28	Аналитический метод	0.1	-
69	985887.16	1665320.21	Аналитический метод	0.1	-
70	985882.28	1665354.21	Аналитический метод	0.1	-
71	985879.52	1665398.63	Аналитический метод	0.1	-
72	985880.64	1665446.60	Аналитический метод	0.1	-
73	985883.76	1665495.75	Аналитический метод	0.1	-
74	985971.87	1666869.44	Аналитический метод	0.1	-
75	985975.39	1666918.64	Аналитический метод	0.1	-
76	985980.53	1666966.84	Аналитический метод	0.1	-
77	985988.31	1667015.84	Аналитический метод	0.1	-
78	985996.37	1667055.60	Аналитический метод	0.1	-
79	986009.85	1667108.50	Аналитический метод	0.1	-
80	986024.14	1667154.42	Аналитический метод	0.1	-
81	986038.78	1667194.17	Аналитический	0.1	-

Сведения о местоположении границ объекта					
1. Система координат мск 86_зона1					
2. Сведения о характерных точках границ объекта					
Обозначение характерных точек границ	Координаты, м		Метод определения координат характерной точки	Средняя квадратическая погрешность положения характерной точки (Mt), м	Описание обозначения точки на местности (при наличии)
	X	Y			
			метод		
82	986059.72	1667243.77	Аналитический метод	0.1	-
83	986080.76	1667286.98	Аналитический метод	0.1	-
84	986104.06	1667329.14	Аналитический метод	0.1	-
85	986129.51	1667371.07	Аналитический метод	0.1	-
86	986527.03	1668014.40	Аналитический метод	0.1	-
87	986613.25	1668154.30	Аналитический метод	0.1	-
88	986615.46	1668154.25	Аналитический метод	0.1	-
89	986777.72	1668149.40	Аналитический метод	0.1	-
90	987035.81	1668141.50	Аналитический метод	0.1	-
91	987131.89	1668138.30	Аналитический метод	0.1	-
92	987518.20	1668125.35	Аналитический метод	0.1	-
93	987731.78	1668117.45	Аналитический метод	0.1	-
94	988187.42	1668101.05	Аналитический метод	0.1	-
95	988318.73	1668097.00	Аналитический метод	0.1	-
96	988426.26	1668093.10	Аналитический метод	0.1	-
97	988521.12	1668084.80	Аналитический метод	0.1	-

Сведения о местоположении границ объекта					
1. Система координат мск 86_зона1					
2. Сведения о характерных точках границ объекта					
Обозначение характерных точек границ	Координаты, м		Метод определения координат характерной точки	Средняя квадратическая погрешность положения характерной точки (Mt), м	Описание обозначения точки на местности (при наличии)
	X	Y			
98	988834.89	1668079.80	Аналитический метод	0.1	-
99	988932.09	1668078.75	Аналитический метод	0.1	-
100	989048.04	1668091.65	Аналитический метод	0.1	-
101	989124.64	1668085.25	Аналитический метод	0.1	-
102	989206.91	1668078.90	Аналитический метод	0.1	-
103	989327.54	1668073.70	Аналитический метод	0.1	-
104	989597.44	1668062.20	Аналитический метод	0.1	-
105	989689.22	1668058.45	Аналитический метод	0.1	-
106	989752.18	1668055.90	Аналитический метод	0.1	-
107	989847.43	1668052.05	Аналитический метод	0.1	-
108	989920.44	1668051.50	Аналитический метод	0.1	-
109	989919.47	1668046.75	Аналитический метод	0.1	-
110	989919.20	1668045.05	Аналитический метод	0.1	-
111	989917.56	1668030.50	Аналитический метод	0.1	-
112	989917.06	1668017.80	Аналитический метод	0.1	-
113	989917.09	1668015.75	Аналитический метод	0.1	-
114	989917.32	1668012.10	Аналитический	0.1	-

Сведения о местоположении границ объекта					
1. Система координат мск 86_зона1					
2. Сведения о характерных точках границ объекта					
Обозначение характерных точек границ	Координаты, м		Метод определения координат характерной точки	Средняя квадратическая погрешность положения характерной точки (Mt), м	Описание обозначения точки на местности (при наличии)
	X	Y			
			метод		
115	989909.40	1668008.35	Аналитический метод	0.1	-
116	989898.79	1668001.60	Аналитический метод	0.1	-
117	989889.11	1667993.60	Аналитический метод	0.1	-
118	989880.52	1667984.45	Аналитический метод	0.1	-
119	989873.14	1667974.30	Аналитический метод	0.1	-
120	989820.23	1667879.40	Аналитический метод	0.1	-
121	989812.41	1667865.75	Аналитический метод	0.1	-
122	989806.35	1667854.75	Аналитический метод	0.1	-
123	989801.73	1667843.05	Аналитический метод	0.1	-
124	989798.60	1667830.90	Аналитический метод	0.1	-
125	989797.03	1667818.45	Аналитический метод	0.1	-
126	989797.03	1667805.90	Аналитический метод	0.1	-
127	989798.60	1667793.45	Аналитический метод	0.1	-
128	989801.73	1667781.25	Аналитический метод	0.1	-
129	989806.35	1667769.60	Аналитический метод	0.1	-
130	989812.41	1667758.60	Аналитический метод	0.1	-

Сведения о местоположении границ объекта					
1. Система координат мск 86_зона1					
2. Сведения о характерных точках границ объекта					
Обозначение характерных точек границ	Координаты, м		Метод определения координат характерной точки	Средняя квадратическая погрешность положения характерной точки (Mt), м	Описание обозначения точки на местности (при наличии)
	X	Y			
131	989841.47	1667715.61	Аналитический метод	0.1	-
132	989732.29	1667525.19	Аналитический метод	0.1	-
133	989624.82	1667340.92	Аналитический метод	0.1	-
134	989451.79	1667225.90	Аналитический метод	0.1	-
135	989442.12	1667217.90	Аналитический метод	0.1	-
136	989433.52	1667208.70	Аналитический метод	0.1	-
137	989426.13	1667198.55	Аналитический метод	0.1	-
138	989382.09	1667123.05	Аналитический метод	0.1	-
139	989350.82	1667069.40	Аналитический метод	0.1	-
140	989339.31	1667049.70	Аналитический метод	0.1	-
141	989310.34	1667000.00	Аналитический метод	0.1	-
142	989307.00	1666993.90	Аналитический метод	0.1	-
143	989287.64	1666966.80	Аналитический метод	0.1	-
144	989275.54	1666944.80	Аналитический метод	0.1	-
145	989266.30	1666921.45	Аналитический метод	0.1	-
146	989260.05	1666897.10	Аналитический метод	0.1	-
147	989256.91	1666872.20	Аналитический	0.1	-

Сведения о местоположении границ объекта					
1. Система координат мск 86_зона1					
2. Сведения о характерных точках границ объекта					
Обозначение характерных точек границ	Координаты, м		Метод определения координат характерной точки	Средняя квадратическая погрешность положения характерной точки (Mt), м	Описание обозначения точки на местности (при наличии)
	X	Y			
			метод		
148	989256.91	1666847.10	Аналитический метод	0.1	-
149	989259.41	1666827.21	Аналитический метод	0.1	-
150	989248.52	1666821.66	Аналитический метод	0.1	-
151	989171.27	1666809.43	Аналитический метод	0.1	-
152	989137.15	1666811.76	Аналитический метод	0.1	-
153	988830.90	1666836.14	Аналитический метод	0.1	-
154	988728.91	1666844.26	Аналитический метод	0.1	-
155	988727.36	1666848.48	Аналитический метод	0.1	-
156	988722.48	1666872.42	Аналитический метод	0.1	-
157	988697.50	1666994.42	Аналитический метод	0.1	-
158	988678.04	1667122.08	Аналитический метод	0.1	-
159	988671.76	1667122.92	Аналитический метод	0.1	-
160	988667.52	1667118.94	Аналитический метод	0.1	-
161	988664.36	1667118.98	Аналитический метод	0.1	-
162	988664.13	1667115.74	Аналитический метод	0.1	-
163	988669.60	1667073.12	Аналитический метод	0.1	-

Сведения о местоположении границ объекта					
1. Система координат мск 86_зона1					
2. Сведения о характерных точках границ объекта					
Обозначение характерных точек границ	Координаты, м		Метод определения координат характерной точки	Средняя квадратическая погрешность положения характерной точки (Mt), м	Описание обозначения точки на местности (при наличии)
	X	Y			
164	988684.34	1666988.70	Аналитический метод	0.1	-
165	988694.88	1666921.16	Аналитический метод	0.1	-
166	988701.22	1666873.48	Аналитический метод	0.1	-
167	988554.48	1666903.96	Аналитический метод	0.1	-
168	987828.36	1667003.90	Аналитический метод	0.1	-
169	987496.86	1667049.68	Аналитический метод	0.1	-
170	986668.62	1667320.58	Аналитический метод	0.1	-
171	986868.74	1666940.00	Аналитический метод	0.1	-
172	986807.56	1666817.76	Аналитический метод	0.1	-
173	986349.10	1667034.40	Аналитический метод	0.1	-
174	986269.36	1666902.14	Аналитический метод	0.1	-
175	986075.50	1667008.08	Аналитический метод	0.1	-
176	986054.94	1666965.14	Аналитический метод	0.1	-
177	986245.16	1666857.96	Аналитический метод	0.1	-
178	986224.70	1666693.68	Аналитический метод	0.1	-
179	986232.36	1666541.80	Аналитический метод	0.1	-
180	988452.14	1665297.27	Аналитический	0.1	-

Сведения о местоположении границ объекта					
1. Система координат мск 86_зона1					
2. Сведения о характерных точках границ объекта					
Обозначение характерных точек границ	Координаты, м		Метод определения координат характерной точки	Средняя квадратическая погрешность положения характерной точки (Mt), м	Описание обозначения точки на местности (при наличии)
	X	Y			
			метод		
181	989533.55	1664690.97	Аналитический метод	0.1	-
182	989545.69	1664067.74	Аналитический метод	0.1	-
183	989462.12	1664067.15	Аналитический метод	0.1	-
184	989340.56	1664070.24	Аналитический метод	0.1	-
185	989048.16	1664085.14	Аналитический метод	0.1	-
186	988880.70	1664095.81	Аналитический метод	0.1	-
187	988744.92	1664100.05	Аналитический метод	0.1	-
188	988608.08	1664109.86	Аналитический метод	0.1	-
189	988368.85	1664121.28	Аналитический метод	0.1	-
190	988087.40	1664138.79	Аналитический метод	0.1	-
191	987897.12	1664146.28	Аналитический метод	0.1	-
192	987782.59	1664150.59	Аналитический метод	0.1	-
193	987660.45	1664153.72	Аналитический метод	0.1	-
194	987486.47	1664157.50	Аналитический метод	0.1	-
195	987318.72	1664160.30	Аналитический метод	0.1	-
196	987236.00	1664166.22	Аналитический метод	0.1	-

Сведения о местоположении границ объекта					
1. Система координат мск 86_зона1					
2. Сведения о характерных точках границ объекта					
Обозначение характерных точек границ	Координаты, м		Метод определения координат характерной точки	Средняя квадратическая погрешность положения характерной точки (Mt), м	Описание обозначения точки на местности (при наличии)
	X	Y			
197	987098.02	1664175.78	Аналитический метод	0.1	-
198	986982.36	1664183.40	Аналитический метод	0.1	-
199	986892.84	1664189.09	Аналитический метод	0.1	-
200	986870.94	1664030.82	Аналитический метод	0.1	-
201	986825.27	1663902.10	Аналитический метод	0.1	-
202	986763.49	1663820.18	Аналитический метод	0.1	-
203	986702.63	1663714.09	Аналитический метод	0.1	-
204	986669.16	1663609.78	Аналитический метод	0.1	-
205	986591.78	1663407.56	Аналитический метод	0.1	-
206	986568.26	1663311.73	Аналитический метод	0.1	-
207	986532.03	1663231.41	Аналитический метод	0.1	-
208	986492.33	1663116.11	Аналитический метод	0.1	-
209	986467.04	1663054.56	Аналитический метод	0.1	-
210	986419.81	1662948.66	Аналитический метод	0.1	-
211	986377.57	1662854.52	Аналитический метод	0.1	-
212	986318.43	1662699.74	Аналитический метод	0.1	-
213	986244.29	1662510.27	Аналитический	0.1	-

Сведения о местоположении границ объекта					
1. Система координат мск 86_зона1					
2. Сведения о характерных точках границ объекта					
Обозначение характерных точек границ	Координаты, м		Метод определения координат характерной точки	Средняя квадратическая погрешность положения характерной точки (Mt), м	Описание обозначения точки на местности (при наличии)
	X	Y			
			метод		
214	986205.59	1662423.59	Аналитический метод	0.1	-
215	986169.76	1662306.43	Аналитический метод	0.1	-
216	986138.08	1662229.64	Аналитический метод	0.1	-
217	986103.02	1662142.52	Аналитический метод	0.1	-
218	986072.06	1662065.03	Аналитический метод	0.1	-
219	986017.37	1661930.46	Аналитический метод	0.1	-
220	985943.89	1661930.58	Аналитический метод	0.1	-
1	985811.71	1661930.26	Аналитический метод	0.1	-
221	991339.31	1666782.92	Аналитический метод	0.1	-
222	991339.12	1666761.75	Аналитический метод	0.1	-
223	991339.12	1666742.10	Аналитический метод	0.1	-
224	991338.38	1666725.25	Аналитический метод	0.1	-
225	991482.00	1666575.99	Аналитический метод	0.1	-
226	991641.41	1666407.84	Аналитический метод	0.1	-
227	991814.66	1666202.65	Аналитический метод	0.1	-
228	991898.96	1666102.23	Аналитический метод	0.1	-

Сведения о местоположении границ объекта					
1. Система координат мск 86_зона1					
2. Сведения о характерных точках границ объекта					
Обозначение характерных точек границ	Координаты, м		Метод определения координат характерной точки	Средняя квадратическая погрешность положения характерной точки (Mt), м	Описание обозначения точки на местности (при наличии)
	X	Y			
229	992021.21	1665956.32	Аналитический метод	0.1	-
230	992191.14	1665764.73	Аналитический метод	0.1	-
231	992266.02	1665680.47	Аналитический метод	0.1	-
232	991276.40	1664523.79	Аналитический метод	0.1	-
233	991277.45	1664523.15	Аналитический метод	0.1	-
234	991306.48	1664499.10	Аналитический метод	0.1	-
235	991332.27	1664471.65	Аналитический метод	0.1	-
236	991354.42	1664441.20	Аналитический метод	0.1	-
237	991372.56	1664408.15	Аналитический метод	0.1	-
238	991386.43	1664373.15	Аналитический метод	0.1	-
239	991395.80	1664336.65	Аналитический метод	0.1	-
240	991400.53	1664299.25	Аналитический метод	0.1	-
241	991400.53	1664261.60	Аналитический метод	0.1	-
242	991395.80	1664224.20	Аналитический метод	0.1	-
243	991386.43	1664187.75	Аналитический метод	0.1	-
244	991372.56	1664152.70	Аналитический метод	0.1	-
245	991358.89	1664127.50	Аналитический	0.1	-

Сведения о местоположении границ объекта					
1. Система координат мск 86_зона1					
2. Сведения о характерных точках границ объекта					
Обозначение характерных точек границ	Координаты, м		Метод определения координат характерной точки	Средняя квадратическая погрешность положения характерной точки (Mt), м	Описание обозначения точки на местности (при наличии)
	X	Y			
			метод		
246	991390.68	1664109.48	Аналитический метод	0.1	-
247	991356.26	1664047.04	Аналитический метод	0.1	-
248	991324.82	1664064.69	Аналитический метод	0.1	-
249	991283.39	1663988.30	Аналитический метод	0.1	-
250	991534.46	1663970.19	Аналитический метод	0.1	-
251	991648.55	1663966.94	Аналитический метод	0.1	-
252	991782.26	1663960.53	Аналитический метод	0.1	-
253	991973.57	1663954.01	Аналитический метод	0.1	-
254	992274.74	1663941.72	Аналитический метод	0.1	-
255	992434.82	1663935.20	Аналитический метод	0.1	-
256	992837.47	1663917.94	Аналитический метод	0.1	-
257	993001.78	1663915.41	Аналитический метод	0.1	-
258	993178.76	1663907.79	Аналитический метод	0.1	-
259	993253.61	1663895.77	Аналитический метод	0.1	-
260	993444.05	1663898.00	Аналитический метод	0.1	-
261	993686.21	1663901.35	Аналитический метод	0.1	-

Сведения о местоположении границ объекта					
1. Система координат мск 86_зона1					
2. Сведения о характерных точках границ объекта					
Обозначение характерных точек границ	Координаты, м		Метод определения координат характерной точки	Средняя квадратическая погрешность положения характерной точки (Mt), м	Описание обозначения точки на местности (при наличии)
	X	Y			
262	993789.94	1663902.73	Аналитический метод	0.1	-
263	993941.50	1663875.72	Аналитический метод	0.1	-
264	993879.16	1663951.41	Аналитический метод	0.1	-
265	993806.75	1664035.19	Аналитический метод	0.1	-
266	993739.21	1664109.61	Аналитический метод	0.1	-
267	993279.88	1664609.62	Аналитический метод	0.1	-
268	993108.38	1664799.93	Аналитический метод	0.1	-
269	993019.05	1664900.15	Аналитический метод	0.1	-
270	993014.32	1664905.56	Аналитический метод	0.1	-
271	992975.33	1664950.10	Аналитический метод	0.1	-
272	992938.52	1664992.42	Аналитический метод	0.1	-
273	992933.30	1664998.43	Аналитический метод	0.1	-
274	992905.57	1665030.34	Аналитический метод	0.1	-
275	992812.56	1665139.48	Аналитический метод	0.1	-
276	992736.10	1665225.16	Аналитический метод	0.1	-
277	992691.26	1665273.17	Аналитический метод	0.1	-
278	992632.16	1665340.10	Аналитический	0.1	-

Сведения о местоположении границ объекта					
1. Система координат мск 86_зона1					
2. Сведения о характерных точках границ объекта					
Обозначение характерных точек границ	Координаты, м		Метод определения координат характерной точки	Средняя квадратическая погрешность положения характерной точки (Mt), м	Описание обозначения точки на местности (при наличии)
	X	Y			
			метод		
279	992613.94	1665360.18	Аналитический метод	0.1	-
280	992462.58	1665525.89	Аналитический метод	0.1	-
281	992359.24	1665639.08	Аналитический метод	0.1	-
282	992250.76	1665758.19	Аналитический метод	0.1	-
283	992119.82	1665903.95	Аналитический метод	0.1	-
284	991987.22	1666060.35	Аналитический метод	0.1	-
285	991838.21	1666239.27	Аналитический метод	0.1	-
286	991704.08	1666399.98	Аналитический метод	0.1	-
287	991551.34	1666563.33	Аналитический метод	0.1	-
221	991339.31	1666782.92	Аналитический метод	0.1	-
288	990881.72	1668019.87	Аналитический метод	0.1	-
289	990869.33	1667728.78	Аналитический метод	0.1	-
290	990868.54	1667632.46	Аналитический метод	0.1	-
291	990866.67	1667504.24	Аналитический метод	0.1	-
292	990876.18	1667490.00	Аналитический метод	0.1	-
293	990926.08	1667480.50	Аналитический метод	0.1	-

Сведения о местоположении границ объекта					
1. Система координат мск 86_зона1					
2. Сведения о характерных точках границ объекта					
Обозначение характерных точек границ	Координаты, м		Метод определения координат характерной точки	Средняя квадратическая погрешность положения характерной точки (Mt), м	Описание обозначения точки на местности (при наличии)
	X	Y			
294	990930.04	1667479.20	Аналитический метод	0.1	-
295	990985.80	1667461.10	Аналитический метод	0.1	-
296	990995.48	1667457.75	Аналитический метод	0.1	-
297	991052.30	1667431.00	Аналитический метод	0.1	-
298	991061.29	1667426.10	Аналитический метод	0.1	-
299	991114.30	1667392.45	Аналитический метод	0.1	-
300	991122.31	1667386.05	Аналитический метод	0.1	-
301	991170.69	1667346.05	Аналитический метод	0.1	-
302	991213.68	1667300.25	Аналитический метод	0.1	-
303	991220.48	1667292.60	Аналитический метод	0.1	-
304	991257.39	1667241.80	Аналитический метод	0.1	-
305	991262.80	1667233.10	Аналитический метод	0.1	-
306	991293.04	1667178.10	Аналитический метод	0.1	-
307	991296.87	1667168.60	Аналитический метод	0.1	-
308	991319.99	1667110.20	Аналитический метод	0.1	-
309	991335.60	1667049.40	Аналитический метод	0.1	-
310	991337.77	1667039.40	Аналитический	0.1	-

Сведения о местоположении границ объекта					
1. Система координат мск 86_зона1					
2. Сведения о характерных точках границ объекта					
Обозначение характерных точек границ	Координаты, м		Метод определения координат характерной точки	Средняя квадратическая погрешность положения характерной точки (Mt), м	Описание обозначения точки на местности (при наличии)
	X	Y			
			метод		
311	991345.64	1666977.10	Аналитический метод	0.1	-
312	991346.13	1666965.50	Аналитический метод	0.1	-
313	991346.13	1666902.70	Аналитический метод	0.1	-
314	991343.40	1666859.98	Аналитический метод	0.1	-
315	991400.00	1666802.82	Аналитический метод	0.1	-
316	991507.43	1666691.41	Аналитический метод	0.1	-
317	991591.44	1666603.88	Аналитический метод	0.1	-
318	991675.45	1666516.35	Аналитический метод	0.1	-
319	991728.64	1666458.84	Аналитический метод	0.1	-
320	991779.69	1666399.41	Аналитический метод	0.1	-
321	991830.91	1666337.51	Аналитический метод	0.1	-
322	991969.54	1666170.45	Аналитический метод	0.1	-
323	992113.59	1665999.03	Аналитический метод	0.1	-
324	992206.62	1665891.87	Аналитический метод	0.1	-
325	992249.36	1665844.84	Аналитический метод	0.1	-
326	992293.01	1665796.45	Аналитический метод	0.1	-

Сведения о местоположении границ объекта					
1. Система координат мск 86_зона1					
2. Сведения о характерных точках границ объекта					
Обозначение характерных точек границ	Координаты, м		Метод определения координат характерной точки	Средняя квадратическая погрешность положения характерной точки (Mt), м	Описание обозначения точки на местности (при наличии)
	X	Y			
327	992531.10	1665535.40	Аналитический метод	0.1	-
328	992646.47	1665409.12	Аналитический метод	0.1	-
329	992657.60	1665397.58	Аналитический метод	0.1	-
330	992664.99	1665388.78	Аналитический метод	0.1	-
331	992714.06	1665330.28	Аналитический метод	0.1	-
332	992714.94	1665329.22	Аналитический метод	0.1	-
333	992771.44	1665261.88	Аналитический метод	0.1	-
334	992776.25	1665266.57	Аналитический метод	0.1	-
335	992794.18	1665246.87	Аналитический метод	0.1	-
336	992856.10	1665176.27	Аналитический метод	0.1	-
337	992920.41	1665100.47	Аналитический метод	0.1	-
338	992958.59	1665056.21	Аналитический метод	0.1	-
339	993018.34	1664987.51	Аналитический метод	0.1	-
340	993114.02	1664879.08	Аналитический метод	0.1	-
341	993165.08	1664821.89	Аналитический метод	0.1	-
342	993321.86	1664648.18	Аналитический метод	0.1	-
343	993538.92	1664411.90	Аналитический	0.1	-

Сведения о местоположении границ объекта					
1. Система координат мск 86_зона1					
2. Сведения о характерных точках границ объекта					
Обозначение характерных точек границ	Координаты, м		Метод определения координат характерной точки	Средняя квадратическая погрешность положения характерной точки (Mt), м	Описание обозначения точки на местности (при наличии)
	X	Y			
			метод		
344	993683.86	1664253.72	Аналитический метод	0.1	-
345	993804.15	1664123.18	Аналитический метод	0.1	-
346	993899.27	1664015.87	Аналитический метод	0.1	-
347	993955.62	1663948.49	Аналитический метод	0.1	-
348	993999.57	1663894.76	Аналитический метод	0.1	-
349	994041.56	1664149.77	Аналитический метод	0.1	-
350	994059.97	1664264.97	Аналитический метод	0.1	-
351	994090.40	1664449.60	Аналитический метод	0.1	-
352	994123.49	1664650.51	Аналитический метод	0.1	-
353	994160.96	1664886.42	Аналитический метод	0.1	-
354	994200.08	1665127.24	Аналитический метод	0.1	-
355	994183.61	1665254.45	Аналитический метод	0.1	-
356	994150.85	1665504.50	Аналитический метод	0.1	-
357	994128.22	1665680.87	Аналитический метод	0.1	-
358	994112.00	1665804.54	Аналитический метод	0.1	-
359	994085.48	1666010.08	Аналитический метод	0.1	-

Сведения о местоположении границ объекта					
1. Система координат мск 86_зона1					
2. Сведения о характерных точках границ объекта					
Обозначение характерных точек границ	Координаты, м		Метод определения координат характерной точки	Средняя квадратическая погрешность положения характерной точки (Mt), м	Описание обозначения точки на местности (при наличии)
	X	Y			
360	994098.85	1666310.75	Аналитический метод	0.1	-
361	994103.59	1666407.92	Аналитический метод	0.1	-
362	994111.59	1666611.03	Аналитический метод	0.1	-
363	994117.93	1666753.01	Аналитический метод	0.1	-
364	994123.88	1666898.43	Аналитический метод	0.1	-
365	994131.26	1667054.35	Аналитический метод	0.1	-
366	994131.78	1667074.30	Аналитический метод	0.1	-
367	994180.17	1667538.35	Аналитический метод	0.1	-
368	994194.09	1667674.80	Аналитический метод	0.1	-
369	994216.09	1667848.20	Аналитический метод	0.1	-
370	994200.03	1667849.90	Аналитический метод	0.1	-
371	994123.00	1667857.90	Аналитический метод	0.1	-
372	994021.76	1667869.65	Аналитический метод	0.1	-
373	993919.54	1667881.20	Аналитический метод	0.1	-
374	993815.37	1667884.70	Аналитический метод	0.1	-
375	993594.50	1667895.85	Аналитический метод	0.1	-
376	993264.10	1667908.20	Аналитический	0.1	-

Сведения о местоположении границ объекта					
1. Система координат мск 86_зона1					
2. Сведения о характерных точках границ объекта					
Обозначение характерных точек границ	Координаты, м		Метод определения координат характерной точки	Средняя квадратическая погрешность положения характерной точки (Mt), м	Описание обозначения точки на местности (при наличии)
	X	Y			
			метод		
377	992937.90	1667918.65	Аналитический метод	0.1	-
378	992676.82	1667933.20	Аналитический метод	0.1	-
379	992391.90	1667949.50	Аналитический метод	0.1	-
380	992094.86	1667962.25	Аналитический метод	0.1	-
381	991965.90	1667967.15	Аналитический метод	0.1	-
382	991602.40	1667985.85	Аналитический метод	0.1	-
383	991317.30	1668003.10	Аналитический метод	0.1	-
384	991192.64	1668006.00	Аналитический метод	0.1	-
385	990980.82	1668017.50	Аналитический метод	0.1	-
288	990881.72	1668019.87	Аналитический метод	0.1	-
386	989989.25	1668050.05	Аналитический метод	0.1	-
387	989960.28	1668020.55	Аналитический метод	0.1	-
388	989970.10	1668019.95	Аналитический метод	0.1	-
389	989982.44	1668017.55	Аналитический метод	0.1	-
390	989994.39	1668013.70	Аналитический метод	0.1	-
391	990006.25	1668008.05	Аналитический метод	0.1	-

Сведения о местоположении границ объекта					
1. Система координат мск 86_зона1					
2. Сведения о характерных точках границ объекта					
Обозначение характерных точек границ	Координаты, м		Метод определения координат характерной точки	Средняя квадратическая погрешность положения характерной точки (Mt), м	Описание обозначения точки на местности (при наличии)
	X	Y			
392	990028.54	1668048.01	Аналитический метод	0.1	-
386	989989.25	1668050.05	Аналитический метод	0.1	-
393	998165.69	1671746.95	Аналитический метод	0.1	-
394	998166.64	1671791.20	Аналитический метод	0.1	-
395	998169.50	1671900.50	Аналитический метод	0.1	-
396	998177.38	1672052.20	Аналитический метод	0.1	-
397	998177.86	1672057.55	Аналитический метод	0.1	-
398	998179.67	1672104.25	Аналитический метод	0.1	-
399	998047.20	1672102.60	Аналитический метод	0.1	-
400	997988.18	1672250.14	Аналитический метод	0.1	-
401	998186.46	1672500.29	Аналитический метод	0.1	-
402	998187.41	1672529.71	Аналитический метод	0.1	-
403	998195.40	1672529.64	Аналитический метод	0.1	-
404	998196.24	1672554.90	Аналитический метод	0.1	-
405	998199.75	1672660.15	Аналитический метод	0.1	-
406	998200.72	1672689.20	Аналитический метод	0.1	-
407	998208.46	1672921.05	Аналитический	0.1	-

Сведения о местоположении границ объекта					
1. Система координат мск 86_зона1					
2. Сведения о характерных точках границ объекта					
Обозначение характерных точек границ	Координаты, м		Метод определения координат характерной точки	Средняя квадратическая погрешность положения характерной точки (Mt), м	Описание обозначения точки на местности (при наличии)
	X	Y			
			метод		
408	998210.71	1672988.25	Аналитический метод	0.1	-
409	998214.00	1672988.15	Аналитический метод	0.1	-
410	998214.23	1672994.15	Аналитический метод	0.1	-
411	998210.92	1672994.25	Аналитический метод	0.1	-
412	998230.13	1673566.65	Аналитический метод	0.1	-
413	998239.82	1673941.40	Аналитический метод	0.1	-
414	998253.44	1674144.85	Аналитический метод	0.1	-
415	998259.93	1674170.90	Аналитический метод	0.1	-
416	998439.70	1674152.75	Аналитический метод	0.1	-
417	998428.63	1674238.35	Аналитический метод	0.1	-
418	998429.75	1674251.40	Аналитический метод	0.1	-
419	998484.62	1674253.25	Аналитический метод	0.1	-
420	998492.56	1674252.40	Аналитический метод	0.1	-
421	998513.47	1674251.70	Аналитический метод	0.1	-
422	998522.90	1674300.55	Аналитический метод	0.1	-
423	998543.91	1674298.50	Аналитический метод	0.1	-

Сведения о местоположении границ объекта					
1. Система координат мск 86_зона1					
2. Сведения о характерных точках границ объекта					
Обозначение характерных точек границ	Координаты, м		Метод определения координат характерной точки	Средняя квадратическая погрешность положения характерной точки (Mt), м	Описание обозначения точки на местности (при наличии)
	X	Y			
424	998646.01	1674284.00	Аналитический метод	0.1	-
425	998641.17	1674236.95	Аналитический метод	0.1	-
426	998682.94	1674232.60	Аналитический метод	0.1	-
427	998693.78	1674231.50	Аналитический метод	0.1	-
428	998721.00	1674193.60	Аналитический метод	0.1	-
429	998723.90	1674181.10	Аналитический метод	0.1	-
430	998721.24	1674180.25	Аналитический метод	0.1	-
431	998722.11	1674166.65	Аналитический метод	0.1	-
432	998721.92	1674161.60	Аналитический метод	0.1	-
433	998721.66	1674157.30	Аналитический метод	0.1	-
434	998624.80	1674165.50	Аналитический метод	0.1	-
435	998471.41	1674174.25	Аналитический метод	0.1	-
436	998471.46	1674149.55	Аналитический метод	0.1	-
437	1002751.68	1673716.85	Аналитический метод	0.1	-
438	1002862.94	1673818.15	Аналитический метод	0.1	-
439	1003300.61	1674669.15	Аналитический метод	0.1	-
440	1003058.32	1674691.55	Аналитический	0.1	-

Сведения о местоположении границ объекта					
1. Система координат мск 86_зона1					
2. Сведения о характерных точках границ объекта					
Обозначение характерных точек границ	Координаты, м		Метод определения координат характерной точки	Средняя квадратическая погрешность положения характерной точки (Mt), м	Описание обозначения точки на местности (при наличии)
	X	Y			
			метод		
441	1003058.31	1674691.55	Аналитический метод	0.1	-
442	1002871.69	1674709.00	Аналитический метод	0.1	-
443	1002674.55	1674725.95	Аналитический метод	0.1	-
444	1002660.59	1674727.05	Аналитический метод	0.1	-
445	1002590.04	1674731.95	Аналитический метод	0.1	-
446	1002434.64	1674741.50	Аналитический метод	0.1	-
447	1002288.19	1674749.65	Аналитический метод	0.1	-
448	1002287.13	1674749.70	Аналитический метод	0.1	-
449	1002045.70	1674759.10	Аналитический метод	0.1	-
450	1001636.11	1674775.10	Аналитический метод	0.1	-
451	1001636.29	1674781.65	Аналитический метод	0.1	-
452	1001601.28	1674782.95	Аналитический метод	0.1	-
453	1001608.14	1675029.90	Аналитический метод	0.1	-
454	1001610.03	1675071.75	Аналитический метод	0.1	-
455	1001613.39	1675113.70	Аналитический метод	0.1	-
456	1001618.23	1675155.55	Аналитический метод	0.1	-

Сведения о местоположении границ объекта					
1. Система координат мск 86_зона1					
2. Сведения о характерных точках границ объекта					
Обозначение характерных точек границ	Координаты, м		Метод определения координат характерной точки	Средняя квадратическая погрешность положения характерной точки (Mt), м	Описание обозначения точки на местности (при наличии)
	X	Y			
457	1001620.94	1675173.45	Аналитический метод	0.1	-
458	1001655.62	1675168.65	Аналитический метод	0.1	-
459	1001748.14	1675162.20	Аналитический метод	0.1	-
460	1001971.18	1675146.55	Аналитический метод	0.1	-
461	1001971.25	1675147.60	Аналитический метод	0.1	-
462	1002047.48	1675141.40	Аналитический метод	0.3	-
463	1002060.24	1675525.84	Аналитический метод	0.3	-
464	1002060.36	1675529.46	Аналитический метод	0.3	-
465	1002060.62	1675537.53	Аналитический метод	0.3	-
466	1002074.28	1675763.80	Аналитический метод	0.1	-
467	1002108.49	1675849.85	Аналитический метод	0.1	-
468	1002083.43	1675915.33	Аналитический метод	0.3	-
469	1002103.22	1675916.24	Аналитический метод	0.3	-
470	1002135.94	1675917.71	Аналитический метод	0.3	-
471	1002266.81	1675923.30	Аналитический метод	0.3	-
472	1002598.54	1675938.61	Аналитический метод	0.3	-
473	1002598.64	1675934.63	Аналитический	0.3	-

Сведения о местоположении границ объекта					
1. Система координат мск 86_зона1					
2. Сведения о характерных точках границ объекта					
Обозначение характерных точек границ	Координаты, м		Метод определения координат характерной точки	Средняя квадратическая погрешность положения характерной точки (Mt), м	Описание обозначения точки на местности (при наличии)
	X	Y			
			метод		
474	1002604.95	1675684.83	Аналитический метод	0.3	-
475	1002605.69	1675655.97	Аналитический метод	0.3	-
476	1002606.71	1675615.65	Аналитический метод	0.1	-
477	1002687.38	1675562.86	Аналитический метод	0.1	-
478	1002668.79	1675526.52	Аналитический метод	0.1	-
479	1002760.65	1675479.34	Аналитический метод	0.1	-
480	1002974.01	1675377.83	Аналитический метод	0.1	-
481	1002970.98	1675371.85	Аналитический метод	0.1	-
482	1002757.73	1675473.65	Аналитический метод	0.1	-
483	1002665.79	1675520.99	Аналитический метод	0.1	-
484	1002641.54	1675473.92	Аналитический метод	0.1	-
485	1002943.48	1675317.75	Аналитический метод	0.1	-
486	1002953.80	1675312.75	Аналитический метод	0.1	-
487	1002880.28	1675167.75	Аналитический метод	0.1	-
488	1002805.20	1675020.05	Аналитический метод	0.1	-
489	1002731.92	1674875.25	Аналитический метод	0.1	-

Сведения о местоположении границ объекта					
1. Система координат мск 86_зона1					
2. Сведения о характерных точках границ объекта					
Обозначение характерных точек границ	Координаты, м		Метод определения координат характерной точки	Средняя квадратическая погрешность положения характерной точки (Mt), м	Описание обозначения точки на местности (при наличии)
	X	Y			
490	1002721.31	1674854.30	Аналитический метод	0.1	-
491	1002674.16	1674759.40	Аналитический метод	0.1	-
492	1002678.99	1674749.75	Аналитический метод	0.1	-
493	1002715.20	1674746.80	Аналитический метод	0.1	-
494	1003269.01	1674689.25	Аналитический метод	0.1	-
495	1003290.29	1674687.05	Аналитический метод	0.1	-
496	1003309.20	1674684.95	Аналитический метод	0.1	-
497	1003758.43	1675495.25	Аналитический метод	0.1	-
498	1003451.00	1675609.10	Аналитический метод	0.1	-
499	1003160.48	1675714.60	Аналитический метод	0.1	-
500	1003151.32	1675720.20	Аналитический метод	0.1	-
501	1002966.89	1675847.15	Аналитический метод	0.1	-
502	1002990.24	1675896.80	Аналитический метод	0.1	-
503	1002895.58	1675888.05	Аналитический метод	0.1	-
504	1002895.60	1675890.00	Аналитический метод	0.1	-
505	1002991.21	1675898.95	Аналитический метод	0.1	-
506	1003150.51	1676237.65	Аналитический	0.1	-

Сведения о местоположении границ объекта					
1. Система координат мск 86_зона1					
2. Сведения о характерных точках границ объекта					
Обозначение характерных точек границ	Координаты, м		Метод определения координат характерной точки	Средняя квадратическая погрешность положения характерной точки (Mt), м	Описание обозначения точки на местности (при наличии)
	X	Y			
			метод		
507	1003283.44	1676157.60	Аналитический метод	0.1	-
508	1004115.45	1677736.95	Аналитический метод	0.1	-
509	1004327.00	1677626.60	Аналитический метод	0.1	-
510	1003937.52	1676895.45	Аналитический метод	0.1	-
511	1003713.63	1676480.10	Аналитический метод	0.1	-
512	1003808.35	1676431.95	Аналитический метод	0.1	-
513	1004114.17	1676237.35	Аналитический метод	0.1	-
514	1004137.89	1676225.20	Аналитический метод	0.1	-
515	1004688.24	1677327.50	Аналитический метод	0.1	-
516	1005332.40	1678616.15	Аналитический метод	0.1	-
517	1005335.24	1678621.90	Аналитический метод	0.1	-
518	1005464.24	1678924.35	Аналитический метод	0.1	-
519	1005703.78	1679478.45	Аналитический метод	0.1	-
520	1005714.85	1679505.46	Аналитический метод	0.1	-
521	1002762.94	1679641.05	Аналитический метод	0.1	-
522	1002749.96	1678688.50	Аналитический метод	0.1	-

Сведения о местоположении границ объекта					
1. Система координат мск 86_зона1					
2. Сведения о характерных точках границ объекта					
Обозначение характерных точек границ	Координаты, м		Метод определения координат характерной точки	Средняя квадратическая погрешность положения характерной точки (Mt), м	Описание обозначения точки на местности (при наличии)
	X	Y			
523	1002680.49	1677942.60	Аналитический метод	0.1	-
524	1002208.50	1677930.85	Аналитический метод	0.1	-
525	1002001.86	1677949.35	Аналитический метод	0.1	-
526	1001719.98	1677893.20	Аналитический метод	0.1	-
527	1001538.88	1677937.30	Аналитический метод	0.1	-
528	1001361.66	1677960.49	Аналитический метод	0.1	-
529	1001368.89	1677327.53	Аналитический метод	0.1	-
530	1001370.52	1677184.65	Аналитический метод	0.1	-
531	1001397.63	1674810.02	Аналитический метод	0.1	-
532	1001397.76	1674798.39	Аналитический метод	0.1	-
533	1001536.63	1674792.95	Аналитический метод	0.1	-
534	1001566.55	1674791.80	Аналитический метод	0.1	-
535	1001566.16	1674777.80	Аналитический метод	0.1	-
536	1001536.56	1674779.00	Аналитический метод	0.1	-
537	1000708.90	1674811.30	Аналитический метод	0.1	-
538	999402.79	1674856.70	Аналитический метод	0.1	-
539	998727.21	1674879.65	Аналитический	0.1	-

Сведения о местоположении границ объекта					
1. Система координат мск 86_зона1					
2. Сведения о характерных точках границ объекта					
Обозначение характерных точек границ	Координаты, м		Метод определения координат характерной точки	Средняя квадратическая погрешность положения характерной точки (Mt), м	Описание обозначения точки на местности (при наличии)
	X	Y			
			метод		
540	998729.11	1674872.25	Аналитический метод	0.1	-
541	998733.83	1674834.85	Аналитический метод	0.1	-
542	998733.83	1674797.20	Аналитический метод	0.1	-
543	998729.11	1674759.80	Аналитический метод	0.1	-
544	998719.74	1674723.30	Аналитический метод	0.1	-
545	998705.88	1674688.30	Аналитический метод	0.1	-
546	998687.72	1674655.25	Аналитический метод	0.1	-
547	998665.58	1674624.80	Аналитический метод	0.1	-
548	998639.79	1674597.35	Аналитический метод	0.1	-
549	998610.76	1674573.30	Аналитический метод	0.1	-
550	998578.95	1674553.15	Аналитический метод	0.1	-
551	998544.86	1674537.10	Аналитический метод	0.1	-
552	998509.03	1674525.45	Аналитический метод	0.1	-
553	998472.03	1674518.40	Аналитический метод	0.1	-
554	998434.43	1674516.05	Аналитический метод	0.1	-
555	998396.82	1674518.40	Аналитический метод	0.1	-

Сведения о местоположении границ объекта					
1. Система координат мск 86_зона1					
2. Сведения о характерных точках границ объекта					
Обозначение характерных точек границ	Координаты, м		Метод определения координат характерной точки	Средняя квадратическая погрешность положения характерной точки (Mt), м	Описание обозначения точки на местности (при наличии)
	X	Y			
556	998359.81	1674525.45	Аналитический метод	0.1	-
557	998323.99	1674537.10	Аналитический метод	0.1	-
558	998289.90	1674553.15	Аналитический метод	0.1	-
559	998258.09	1674573.30	Аналитический метод	0.1	-
560	998229.05	1674597.35	Аналитический метод	0.1	-
561	998203.27	1674624.80	Аналитический метод	0.1	-
562	998198.92	1674630.80	Аналитический метод	0.1	-
563	998189.37	1674617.65	Аналитический метод	0.1	-
564	998146.39	1674571.85	Аналитический метод	0.1	-
565	998098.00	1674531.85	Аналитический метод	0.1	-
566	998044.99	1674498.20	Аналитический метод	0.1	-
567	997988.17	1674471.45	Аналитический метод	0.1	-
568	997928.45	1674452.05	Аналитический метод	0.1	-
569	997866.78	1674440.30	Аналитический метод	0.1	-
570	997804.11	1674436.35	Аналитический метод	0.1	-
571	997677.99	1674439.10	Аналитический метод	0.1	-
572	997414.16	1674444.90	Аналитический	0.1	-

Сведения о местоположении границ объекта					
1. Система координат мск 86_зона1					
2. Сведения о характерных точках границ объекта					
Обозначение характерных точек границ	Координаты, м		Метод определения координат характерной точки	Средняя квадратическая погрешность положения характерной точки (Mt), м	Описание обозначения точки на местности (при наличии)
	X	Y			
			метод		
573	997071.91	1674471.10	Аналитический метод	0.1	-
574	997034.87	1674475.75	Аналитический метод	0.1	-
575	996998.20	1674482.65	Аналитический метод	0.1	-
576	996962.03	1674491.85	Аналитический метод	0.1	-
577	996926.51	1674503.25	Аналитический метод	0.1	-
578	996891.75	1674516.90	Аналитический метод	0.1	-
579	996857.91	1674532.60	Аналитический метод	0.1	-
580	996825.12	1674550.45	Аналитический метод	0.1	-
581	996793.50	1674570.25	Аналитический метод	0.1	-
582	996763.17	1674592.00	Аналитический метод	0.1	-
583	996734.26	1674615.60	Аналитический метод	0.1	-
584	996706.86	1674640.95	Аналитический метод	0.1	-
585	996681.09	1674667.95	Аналитический метод	0.1	-
586	996657.06	1674696.50	Аналитический метод	0.1	-
587	996634.83	1674726.45	Аналитический метод	0.1	-
588	996614.53	1674757.80	Аналитический метод	0.1	-

Сведения о местоположении границ объекта					
1. Система координат мск 86_зона1					
2. Сведения о характерных точках границ объекта					
Обозначение характерных точек границ	Координаты, м		Метод определения координат характерной точки	Средняя квадратическая погрешность положения характерной точки (Mt), м	Описание обозначения точки на местности (при наличии)
	X	Y			
589	996596.21	1674790.30	Аналитический метод	0.1	-
590	996579.94	1674823.90	Аналитический метод	0.1	-
591	996565.79	1674858.40	Аналитический метод	0.1	-
592	996555.07	1674890.05	Аналитический метод	0.1	-
593	996509.63	1674872.82	Аналитический метод	0.1	-
594	996457.26	1674852.60	Аналитический метод	0.1	-
595	996154.14	1674717.20	Аналитический метод	0.1	-
596	996143.85	1674711.65	Аналитический метод	0.1	-
597	996133.33	1674706.15	Аналитический метод	0.1	-
598	996122.77	1674700.80	Аналитический метод	0.1	-
599	996112.12	1674695.50	Аналитический метод	0.1	-
600	996101.45	1674690.40	Аналитический метод	0.1	-
601	996090.70	1674685.35	Аналитический метод	0.1	-
602	996079.90	1674680.50	Аналитический метод	0.1	-
603	996069.02	1674675.70	Аналитический метод	0.1	-
604	996058.11	1674671.05	Аналитический метод	0.1	-
605	996047.27	1674666.60	Аналитический	0.1	-

Сведения о местоположении границ объекта					
1. Система координат мск 86_зона1					
2. Сведения о характерных точках границ объекта					
Обозначение характерных точек границ	Координаты, м		Метод определения координат характерной точки	Средняя квадратическая погрешность положения характерной точки (Mt), м	Описание обозначения точки на местности (при наличии)
	X	Y			
			метод		
606	995835.79	1674581.00	Аналитический метод	0.1	-
607	995818.19	1674573.85	Аналитический метод	0.1	-
608	995801.08	1674566.45	Аналитический метод	0.1	-
609	995783.88	1674558.70	Аналитический метод	0.1	-
610	995766.96	1674550.65	Аналитический метод	0.1	-
611	995750.20	1674542.25	Аналитический метод	0.1	-
612	995733.60	1674533.55	Аналитический метод	0.1	-
613	995717.17	1674524.50	Аналитический метод	0.1	-
614	995700.91	1674515.15	Аналитический метод	0.1	-
615	995684.86	1674505.50	Аналитический метод	0.1	-
616	995668.73	1674495.35	Аналитический метод	0.1	-
617	995567.58	1674430.50	Аналитический метод	0.1	-
618	995334.08	1674280.75	Аналитический метод	0.1	-
619	995032.77	1674087.55	Аналитический метод	0.1	-
620	994996.63	1674064.35	Аналитический метод	0.1	-
621	994990.12	1674060.20	Аналитический метод	0.1	-

Сведения о местоположении границ объекта					
1. Система координат мск 86_зона1					
2. Сведения о характерных точках границ объекта					
Обозначение характерных точек границ	Координаты, м		Метод определения координат характерной точки	Средняя квадратическая погрешность положения характерной точки (Mt), м	Описание обозначения точки на местности (при наличии)
	X	Y			
622	995001.31	1674038.65	Аналитический метод	0.1	-
623	995008.02	1674025.05	Аналитический метод	0.1	-
624	995018.70	1673999.65	Аналитический метод	0.1	-
625	995027.86	1673973.60	Аналитический метод	0.1	-
626	995035.49	1673947.05	Аналитический метод	0.1	-
627	995041.54	1673920.00	Аналитический метод	0.1	-
628	995046.00	1673892.60	Аналитический метод	0.1	-
629	995048.85	1673865.00	Аналитический метод	0.1	-
630	995050.07	1673837.20	Аналитический метод	0.1	-
631	995049.66	1673809.45	Аналитический метод	0.1	-
632	995047.63	1673781.70	Аналитический метод	0.1	-
633	995043.97	1673754.20	Аналитический метод	0.1	-
634	995038.71	1673726.95	Аналитический метод	0.1	-
635	995031.87	1673700.15	Аналитический метод	0.1	-
636	995023.47	1673673.80	Аналитический метод	0.1	-
637	995013.55	1673648.10	Аналитический метод	0.1	-
638	995002.14	1673623.10	Аналитический	0.1	-

Сведения о местоположении границ объекта					
1. Система координат мск 86_зона1					
2. Сведения о характерных точках границ объекта					
Обозначение характерных точек границ	Координаты, м		Метод определения координат характерной точки	Средняя квадратическая погрешность положения характерной точки (Mt), м	Описание обозначения точки на местности (при наличии)
	X	Y			
			метод		
639	994989.27	1673598.85	Аналитический метод	0.1	-
640	994975.02	1673575.55	Аналитический метод	0.1	-
641	994959.44	1673553.20	Аналитический метод	0.1	-
642	994942.57	1673531.95	Аналитический метод	0.1	-
643	994924.49	1673511.85	Аналитический метод	0.1	-
644	994905.27	1673493.00	Аналитический метод	0.1	-
645	994884.98	1673475.40	Аналитический метод	0.1	-
646	994863.71	1673459.20	Аналитический метод	0.1	-
647	994841.51	1673444.45	Аналитический метод	0.1	-
648	994837.58	1673441.95	Аналитический метод	0.1	-
649	994844.32	1673433.55	Аналитический метод	0.1	-
650	994845.71	1673432.24	Аналитический метод	0.1	-
651	994907.95	1673474.29	Аналитический метод	0.1	-
652	994916.82	1673480.58	Аналитический метод	0.1	-
653	995135.57	1672988.44	Аналитический метод	0.1	-
654	995147.40	1672958.67	Аналитический метод	0.1	-

Сведения о местоположении границ объекта					
1. Система координат мск 86_зона1					
2. Сведения о характерных точках границ объекта					
Обозначение характерных точек границ	Координаты, м		Метод определения координат характерной точки	Средняя квадратическая погрешность положения характерной точки (Mt), м	Описание обозначения точки на местности (при наличии)
	X	Y			
655	995156.82	1672928.05	Аналитический метод	0.1	-
656	995163.73	1672896.78	Аналитический метод	0.1	-
657	995168.15	1672865.05	Аналитический метод	0.1	-
658	995169.99	1672833.07	Аналитический метод	0.1	-
659	995169.28	1672801.05	Аналитический метод	0.1	-
660	995166.00	1672769.18	Аналитический метод	0.1	-
661	995160.20	1672737.68	Аналитический метод	0.1	-
662	995151.86	1672706.75	Аналитический метод	0.1	-
663	995141.11	1672676.59	Аналитический метод	0.1	-
664	994973.51	1672264.33	Аналитический метод	0.1	-
665	994947.71	1672210.37	Аналитический метод	0.1	-
666	994915.65	1672159.88	Аналитический метод	0.1	-
667	994877.80	1672113.57	Аналитический метод	0.1	-
668	994869.89	1672105.97	Аналитический метод	0.1	-
669	994899.84	1672091.32	Аналитический метод	0.1	-
670	994942.89	1672064.67	Аналитический метод	0.1	-
671	994998.29	1672022.79	Аналитический	0.1	-

Сведения о местоположении границ объекта					
1. Система координат мск 86_зона1					
2. Сведения о характерных точках границ объекта					
Обозначение характерных точек границ	Координаты, м		Метод определения координат характерной точки	Средняя квадратическая погрешность положения характерной точки (Mt), м	Описание обозначения точки на местности (при наличии)
	X	Y			
			метод		
672	995001.55	1672014.90	Аналитический метод	0.1	-
673	995025.03	1672012.78	Аналитический метод	0.1	-
674	995064.59	1671998.89	Аналитический метод	0.1	-
675	995094.57	1671970.16	Аналитический метод	0.1	-
676	995103.98	1671940.81	Аналитический метод	0.1	-
677	995099.13	1671902.91	Аналитический метод	0.1	-
678	995088.66	1671876.00	Аналитический метод	0.1	-
679	995173.04	1671875.80	Аналитический метод	0.1	-
680	995477.19	1671863.25	Аналитический метод	0.1	-
681	995545.12	1671854.85	Аналитический метод	0.1	-
682	995718.38	1671843.70	Аналитический метод	0.1	-
683	995771.41	1671839.10	Аналитический метод	0.1	-
684	995875.41	1671832.75	Аналитический метод	0.1	-
685	996025.02	1671834.25	Аналитический метод	0.1	-
686	996090.74	1671832.05	Аналитический метод	0.1	-
687	996277.88	1671808.10	Аналитический метод	0.1	-

Сведения о местоположении границ объекта					
1. Система координат мск 86_зона1					
2. Сведения о характерных точках границ объекта					
Обозначение характерных точек границ	Координаты, м		Метод определения координат характерной точки	Средняя квадратическая погрешность положения характерной точки (Mt), м	Описание обозначения точки на местности (при наличии)
	X	Y			
688	996359.81	1671775.25	Аналитический метод	0.1	-
689	996702.82	1671804.90	Аналитический метод	0.1	-
690	996832.37	1671799.75	Аналитический метод	0.1	-
691	996851.46	1671799.60	Аналитический метод	0.1	-
692	996871.52	1671798.20	Аналитический метод	0.1	-
693	997092.78	1671789.45	Аналитический метод	0.1	-
694	997128.52	1671789.50	Аналитический метод	0.1	-
695	997281.42	1671782.05	Аналитический метод	0.1	-
696	997450.14	1671779.80	Аналитический метод	0.1	-
697	997498.42	1671774.10	Аналитический метод	0.1	-
698	997651.00	1671767.55	Аналитический метод	0.1	-
699	997990.10	1671756.10	Аналитический метод	0.1	-
700	998035.90	1671752.10	Аналитический метод	0.1	-
393	998165.69	1671746.95	Аналитический метод	0.1	-
701	1003459.95	1677621.86	Аналитический метод	0.1	-
702	1003119.75	1677594.86	Аналитический метод	0.1	-
703	1003107.87	1677525.73	Аналитический	0.1	-

Сведения о местоположении границ объекта					
1. Система координат мск 86_зона1					
2. Сведения о характерных точках границ объекта					
Обозначение характерных точек границ	Координаты, м		Метод определения координат характерной точки	Средняя квадратическая погрешность положения характерной точки (Mt), м	Описание обозначения точки на местности (при наличии)
	X	Y			
			метод		
704	1002678.08	1677474.93	Аналитический метод	0.1	-
705	1002675.28	1677370.29	Аналитический метод	0.1	-
706	1003158.14	1677433.78	Аналитический метод	0.1	-
707	1003477.17	1677475.74	Аналитический метод	0.1	-
701	1003459.95	1677621.86	Аналитический метод	0.1	-
708	997794.61	1672609.48	Аналитический метод	0.1	-
709	997796.99	1672599.62	Аналитический метод	0.1	-
710	997750.08	1672477.31	Аналитический метод	0.1	-
711	997720.47	1672419.41	Аналитический метод	0.1	-
712	997701.85	1672392.18	Аналитический метод	0.1	-
713	997677.58	1672369.14	Аналитический метод	0.1	-
714	997667.97	1672351.99	Аналитический метод	0.1	-
715	997658.35	1672327.88	Аналитический метод	0.1	-
716	997651.77	1672302.21	Аналитический метод	0.1	-
717	997651.65	1672282.65	Аналитический метод	0.1	-
718	997662.80	1672256.09	Аналитический метод	0.1	-

Сведения о местоположении границ объекта					
1. Система координат мск 86_зона1					
2. Сведения о характерных точках границ объекта					
Обозначение характерных точек границ	Координаты, м		Метод определения координат характерной точки	Средняя квадратическая погрешность положения характерной точки (Mt), м	Описание обозначения точки на местности (при наличии)
	X	Y			
719	997719.09	1672162.50	Аналитический метод	0.1	-
720	997735.28	1672143.40	Аналитический метод	0.1	-
721	997750.07	1672115.01	Аналитический метод	0.1	-
722	997772.60	1672060.13	Аналитический метод	0.1	-
723	997791.23	1672038.15	Аналитический метод	0.1	-
724	997816.67	1672017.35	Аналитический метод	0.1	-
725	997825.49	1672006.34	Аналитический метод	0.1	-
726	997837.22	1671979.82	Аналитический метод	0.1	-
727	997850.72	1671964.36	Аналитический метод	0.1	-
728	997862.42	1671959.14	Аналитический метод	0.1	-
729	997868.19	1671955.00	Аналитический метод	0.1	-
730	997873.35	1671947.97	Аналитический метод	0.1	-
731	997876.11	1671937.37	Аналитический метод	0.1	-
732	997876.82	1671924.45	Аналитический метод	0.1	-
733	997882.27	1671913.77	Аналитический метод	0.1	-
734	997890.23	1671907.74	Аналитический метод	0.1	-
735	997904.86	1671904.17	Аналитический	0.1	-

Сведения о местоположении границ объекта					
1. Система координат мск 86_зона1					
2. Сведения о характерных точках границ объекта					
Обозначение характерных точек границ	Координаты, м		Метод определения координат характерной точки	Средняя квадратическая погрешность положения характерной точки (Mt), м	Описание обозначения точки на местности (при наличии)
	X	Y			
			метод		
736	997923.46	1671881.39	Аналитический метод	0.1	-
737	997970.41	1671884.42	Аналитический метод	0.1	-
738	997949.65	1671944.28	Аналитический метод	0.1	-
739	997897.83	1671912.65	Аналитический метод	0.1	-
740	997900.74	1671909.13	Аналитический метод	0.1	-
741	997892.03	1671911.36	Аналитический метод	0.1	-
742	997885.12	1671916.62	Аналитический метод	0.1	-
743	997880.70	1671925.56	Аналитический метод	0.1	-
744	997880.02	1671938.18	Аналитический метод	0.1	-
745	997877.05	1671949.53	Аналитический метод	0.1	-
746	997870.99	1671957.87	Аналитический метод	0.1	-
747	997864.46	1671962.58	Аналитический метод	0.1	-
748	997853.08	1671967.65	Аналитический метод	0.1	-
749	997840.60	1671981.99	Аналитический метод	0.1	-
750	997828.97	1672008.35	Аналитический метод	0.1	-
751	997819.46	1672020.21	Аналитический метод	0.1	-

Сведения о местоположении границ объекта					
1. Система координат мск 86_зона1					
2. Сведения о характерных точках границ объекта					
Обозначение характерных точек границ	Координаты, м		Метод определения координат характерной точки	Средняя квадратическая погрешность положения характерной точки (Mt), м	Описание обозначения точки на местности (при наличии)
	X	Y			
752	997793.87	1672041.13	Аналитический метод	0.1	-
753	997775.84	1672062.49	Аналитический метод	0.1	-
754	997753.55	1672116.97	Аналитический метод	0.1	-
755	997738.63	1672145.56	Аналитический метод	0.1	-
756	997722.21	1672164.97	Аналитический метод	0.1	-
757	997666.31	1672257.97	Аналитический метод	0.1	-
758	997655.61	1672283.34	Аналитический метод	0.1	-
759	997655.76	1672301.94	Аналитический метод	0.1	-
760	997662.18	1672326.72	Аналитический метод	0.1	-
761	997671.55	1672350.11	Аналитический метод	0.1	-
762	997680.87	1672366.81	Аналитический метод	0.1	-
763	997705.02	1672389.73	Аналитический метод	0.1	-
764	997723.82	1672417.25	Аналитический метод	0.1	-
765	997753.70	1672475.60	Аналитический метод	0.1	-
766	997800.33	1672597.05	Аналитический метод	0.1	-
767	997804.45	1672600.79	Аналитический метод	0.1	-
708	997794.61	1672609.48	Аналитический	0.1	-

Сведения о местоположении границ объекта					
1. Система координат мск 86_зона1					
2. Сведения о характерных точках границ объекта					
Обозначение характерных точек границ	Координаты, м		Метод определения координат характерной точки	Средняя квадратическая погрешность положения характерной точки (Mt), м	Описание обозначения точки на местности (при наличии)
	X	Y			
			метод		
768	995345.00	1674217.60	Аналитический метод	0.1	-
769	995307.78	1674193.90	Аналитический метод	0.1	-
770	995332.78	1674154.65	Аналитический метод	0.1	-
771	995370.00	1674178.35	Аналитический метод	0.1	-
768	995345.00	1674217.60	Аналитический метод	0.1	-
772	997233.50	1673025.90	Аналитический метод	0.1	-
773	997099.83	1672873.15	Аналитический метод	0.1	-
774	997092.41	1672879.35	Аналитический метод	0.1	-
775	997082.52	1672867.05	Аналитический метод	0.1	-
776	997053.73	1672891.70	Аналитический метод	0.1	-
777	997050.87	1672888.65	Аналитический метод	0.3	-
778	997034.34	1672871.20	Аналитический метод	0.1	-
779	996936.12	1672767.35	Аналитический метод	0.1	-
780	996918.80	1672749.05	Аналитический метод	0.3	-
781	996914.77	1672744.80	Аналитический метод	0.1	-
782	996953.73	1672713.35	Аналитический метод	0.1	-

Сведения о местоположении границ объекта					
1. Система координат мск 86_зона1					
2. Сведения о характерных точках границ объекта					
Обозначение характерных точек границ	Координаты, м		Метод определения координат характерной точки	Средняя квадратическая погрешность положения характерной точки (Mt), м	Описание обозначения точки на местности (при наличии)
	X	Y			
783	997016.43	1672777.85	Аналитический метод	0.1	-
784	997020.05	1672781.55	Аналитический метод	0.1	-
785	997102.15	1672866.00	Аналитический метод	0.1	-
786	997126.37	1672843.35	Аналитический метод	0.1	-
787	997130.43	1672839.05	Аналитический метод	0.1	-
788	997162.64	1672875.00	Аналитический метод	0.1	-
789	997186.87	1672901.90	Аналитический метод	0.1	-
790	997196.16	1672892.50	Аналитический метод	0.1	-
791	997280.73	1672987.10	Аналитический метод	0.1	-
772	997233.50	1673025.90	Аналитический метод	0.1	-
792	997308.84	1674361.85	Аналитический метод	0.1	-
793	997271.24	1674359.45	Аналитический метод	0.1	-
794	997234.23	1674352.40	Аналитический метод	0.1	-
795	997198.40	1674340.75	Аналитический метод	0.1	-
796	997163.81	1674327.90	Аналитический метод	0.1	-
797	997151.67	1674323.40	Аналитический метод	0.1	-
798	997138.33	1674322.55	Аналитический	0.1	-

Сведения о местоположении границ объекта					
1. Система координат мск 86_зона1					
2. Сведения о характерных точках границ объекта					
Обозначение характерных точек границ	Координаты, м		Метод определения координат характерной точки	Средняя квадратическая погрешность положения характерной точки (Mt), м	Описание обозначения точки на местности (при наличии)
	X	Y			
			метод		
799	997101.32	1674315.50	Аналитический метод	0.1	-
800	997065.50	1674303.85	Аналитический метод	0.1	-
801	997054.30	1674299.65	Аналитический метод	0.1	-
802	997053.15	1674299.25	Аналитический метод	0.1	-
803	997048.39	1674297.40	Аналитический метод	0.1	-
804	997032.80	1674291.55	Аналитический метод	0.1	-
805	997029.91	1674290.50	Аналитический метод	0.1	-
806	997019.56	1674286.80	Аналитический метод	0.1	-
807	996985.46	1674270.75	Аналитический метод	0.1	-
808	996953.65	1674250.55	Аналитический метод	0.1	-
809	996953.16	1674250.25	Аналитический метод	0.1	-
810	996924.14	1674226.25	Аналитический метод	0.1	-
811	996898.35	1674198.80	Аналитический метод	0.1	-
812	996894.76	1674193.85	Аналитический метод	0.1	-
813	996885.24	1674211.15	Аналитический метод	0.1	-
814	996863.09	1674241.65	Аналитический метод	0.1	-

Сведения о местоположении границ объекта					
1. Система координат мск 86_зона1					
2. Сведения о характерных точках границ объекта					
Обозначение характерных точек границ	Координаты, м		Метод определения координат характерной точки	Средняя квадратическая погрешность положения характерной точки (Mt), м	Описание обозначения точки на местности (при наличии)
	X	Y			
815	996837.30	1674269.10	Аналитический метод	0.1	-
816	996808.27	1674293.15	Аналитический метод	0.1	-
817	996776.46	1674313.30	Аналитический метод	0.1	-
818	996742.38	1674329.35	Аналитический метод	0.1	-
819	996706.54	1674341.00	Аналитический метод	0.1	-
820	996669.53	1674348.05	Аналитический метод	0.1	-
821	996631.93	1674350.45	Аналитический метод	0.1	-
822	996594.34	1674348.05	Аналитический метод	0.1	-
823	996557.33	1674341.00	Аналитический метод	0.1	-
824	996521.50	1674329.35	Аналитический метод	0.1	-
825	996487.41	1674313.30	Аналитический метод	0.1	-
826	996455.61	1674293.15	Аналитический метод	0.1	-
827	996426.57	1674269.10	Аналитический метод	0.1	-
828	996400.78	1674241.65	Аналитический метод	0.1	-
829	996378.64	1674211.15	Аналитический метод	0.1	-
830	996360.49	1674178.15	Аналитический метод	0.1	-
831	996346.62	1674143.15	Аналитический	0.1	-

Сведения о местоположении границ объекта					
1. Система координат мск 86_зона1					
2. Сведения о характерных точках границ объекта					
Обозначение характерных точек границ	Координаты, м		Метод определения координат характерной точки	Средняя квадратическая погрешность положения характерной точки (Mt), м	Описание обозначения точки на местности (при наличии)
	X	Y			
			метод		
832	996337.25	1674106.65	Аналитический метод	0.1	-
833	996334.56	1674086.50	Аналитический метод	0.1	-
834	996328.60	1674086.45	Аналитический метод	0.1	-
835	996335.97	1674023.20	Аналитический метод	0.1	-
836	996340.73	1673940.70	Аналитический метод	0.1	-
837	996347.07	1673940.05	Аналитический метод	0.1	-
838	996346.95	1673937.45	Аналитический метод	0.1	-
839	996346.89	1673936.25	Аналитический метод	0.1	-
840	996346.55	1673928.55	Аналитический метод	0.1	-
841	996243.25	1673930.45	Аналитический метод	0.1	-
842	996236.20	1673763.05	Аналитический метод	0.1	-
843	996232.15	1673763.45	Аналитический метод	0.1	-
844	996222.79	1673563.15	Аналитический метод	0.1	-
845	996296.49	1673557.25	Аналитический метод	0.1	-
846	996448.39	1673551.15	Аналитический метод	0.1	-
847	996461.95	1673523.10	Аналитический метод	0.1	-

Сведения о местоположении границ объекта					
1. Система координат мск 86_зона1					
2. Сведения о характерных точках границ объекта					
Обозначение характерных точек границ	Координаты, м		Метод определения координат характерной точки	Средняя квадратическая погрешность положения характерной точки (Mt), м	Описание обозначения точки на местности (при наличии)
	X	Y			
848	996481.89	1673520.55	Аналитический метод	0.1	-
849	996483.98	1673548.55	Аналитический метод	0.1	-
850	996640.28	1673535.25	Аналитический метод	0.1	-
851	996696.40	1673530.45	Аналитический метод	0.1	-
852	996695.09	1673514.15	Аналитический метод	0.1	-
853	996731.45	1673512.55	Аналитический метод	0.1	-
854	996744.05	1673512.00	Аналитический метод	0.1	-
855	996754.14	1673511.60	Аналитический метод	0.1	-
856	996751.22	1673481.40	Аналитический метод	0.1	-
857	996752.65	1673459.45	Аналитический метод	0.1	-
858	996763.65	1673432.60	Аналитический метод	0.1	-
859	996771.28	1673419.70	Аналитический метод	0.1	-
860	996784.41	1673405.90	Аналитический метод	0.1	-
861	996848.40	1673418.85	Аналитический метод	0.1	-
862	996833.36	1673527.20	Аналитический метод	0.1	-
863	996757.51	1673548.20	Аналитический метод	0.1	-
864	996765.73	1673594.40	Аналитический	0.1	-

Сведения о местоположении границ объекта					
1. Система координат мск 86_зона1					
2. Сведения о характерных точках границ объекта					
Обозначение характерных точек границ	Координаты, м		Метод определения координат характерной точки	Средняя квадратическая погрешность положения характерной точки (Mt), м	Описание обозначения точки на местности (при наличии)
	X	Y			
			метод		
865	996795.40	1673667.50	Аналитический метод	0.1	-
866	996818.66	1673707.20	Аналитический метод	0.1	-
867	996891.60	1673774.10	Аналитический метод	0.1	-
868	996909.60	1673712.45	Аналитический метод	0.1	-
869	996930.25	1673671.70	Аналитический метод	0.1	-
870	996963.94	1673605.40	Аналитический метод	0.1	-
871	996985.86	1673563.55	Аналитический метод	0.1	-
872	996985.91	1673563.45	Аналитический метод	0.1	-
873	997019.91	1673497.20	Аналитический метод	0.1	-
874	997038.05	1673464.20	Аналитический метод	0.1	-
875	997060.20	1673433.70	Аналитический метод	0.1	-
876	997085.99	1673406.25	Аналитический метод	0.1	-
877	997115.02	1673382.20	Аналитический метод	0.1	-
878	997146.82	1673362.05	Аналитический метод	0.1	-
879	997180.92	1673346.00	Аналитический метод	0.1	-
880	997216.75	1673334.35	Аналитический метод	0.1	-

Сведения о местоположении границ объекта					
1. Система координат мск 86_зона1					
2. Сведения о характерных точках границ объекта					
Обозначение характерных точек границ	Координаты, м		Метод определения координат характерной точки	Средняя квадратическая погрешность положения характерной точки (Mt), м	Описание обозначения точки на местности (при наличии)
	X	Y			
881	997253.76	1673327.30	Аналитический метод	0.1	-
882	997291.35	1673324.90	Аналитический метод	0.1	-
883	997328.95	1673327.30	Аналитический метод	0.1	-
884	997365.96	1673334.35	Аналитический метод	0.1	-
885	997401.79	1673346.00	Аналитический метод	0.1	-
886	997435.88	1673362.05	Аналитический метод	0.1	-
887	997439.25	1673364.15	Аналитический метод	0.1	-
888	997598.07	1673458.05	Аналитический метод	0.1	-
889	997638.39	1673481.80	Аналитический метод	0.1	-
890	997675.84	1673503.85	Аналитический метод	0.1	-
891	997704.36	1673520.65	Аналитический метод	0.1	-
892	997736.17	1673540.85	Аналитический метод	0.1	-
893	997765.20	1673564.85	Аналитический метод	0.1	-
894	997790.98	1673592.30	Аналитический метод	0.1	-
895	997813.13	1673622.80	Аналитический метод	0.1	-
896	997831.28	1673655.80	Аналитический метод	0.1	-
897	997845.15	1673690.85	Аналитический	0.1	-

Сведения о местоположении границ объекта					
1. Система координат мск 86_зона1					
2. Сведения о характерных точках границ объекта					
Обозначение характерных точек границ	Координаты, м		Метод определения координат характерной точки	Средняя квадратическая погрешность положения характерной точки (Mt), м	Описание обозначения точки на местности (при наличии)
	X	Y			
			метод		
898	997854.51	1673727.30	Аналитический метод	0.1	-
899	997859.24	1673764.70	Аналитический метод	0.1	-
900	997859.24	1673802.35	Аналитический метод	0.1	-
901	997854.51	1673839.75	Аналитический метод	0.1	-
902	997845.15	1673876.25	Аналитический метод	0.1	-
903	997831.28	1673911.25	Аналитический метод	0.1	-
904	997813.13	1673944.30	Аналитический метод	0.1	-
905	997780.29	1673995.55	Аналитический метод	0.1	-
906	997769.28	1674012.75	Аналитический метод	0.1	-
907	997687.79	1674141.10	Аналитический метод	0.1	-
908	997665.64	1674171.55	Аналитический метод	0.1	-
909	997639.85	1674199.00	Аналитический метод	0.1	-
910	997638.53	1674200.10	Аналитический метод	0.1	-
911	997638.01	1674200.65	Аналитический метод	0.1	-
912	997608.98	1674224.70	Аналитический метод	0.1	-
913	997577.18	1674244.85	Аналитический метод	0.1	-

Сведения о местоположении границ объекта					
1. Система координат мск 86_зона1					
2. Сведения о характерных точках границ объекта					
Обозначение характерных точек границ	Координаты, м		Метод определения координат характерной точки	Средняя квадратическая погрешность положения характерной точки (Mt), м	Описание обозначения точки на местности (при наличии)
	X	Y			
914	997543.08	1674260.90	Аналитический метод	0.1	-
915	997529.46	1674265.40	Аналитический метод	0.1	-
916	997518.82	1674277.35	Аналитический метод	0.1	-
917	997489.80	1674301.40	Аналитический метод	0.1	-
918	997485.18	1674304.55	Аналитический метод	0.1	-
919	997453.37	1674324.70	Аналитический метод	0.1	-
920	997419.27	1674340.75	Аналитический метод	0.1	-
921	997383.44	1674352.40	Аналитический метод	0.1	-
922	997346.44	1674359.45	Аналитический метод	0.1	-
792	997308.84	1674361.85	Аналитический метод	0.1	-
923	994203.00	1671852.60	Аналитический метод	0.1	-
924	994204.56	1671852.65	Аналитический метод	0.1	-
925	994311.94	1671856.50	Аналитический метод	0.1	-
926	994398.44	1671859.19	Аналитический метод	0.1	-
927	994397.86	1671878.31	Аналитический метод	0.1	-
928	994391.47	1671954.05	Аналитический метод	0.1	-
929	992867.57	1671972.73	Аналитический	0.1	-

Сведения о местоположении границ объекта					
1. Система координат мск 86_зона1					
2. Сведения о характерных точках границ объекта					
Обозначение характерных точек границ	Координаты, м		Метод определения координат характерной точки	Средняя квадратическая погрешность положения характерной точки (Mt), м	Описание обозначения точки на местности (при наличии)
	X	Y			
			метод		
930	992843.96	1671977.32	Аналитический метод	0.1	-
931	992821.07	1671984.71	Аналитический метод	0.1	-
932	992799.23	1671994.80	Аналитический метод	0.1	-
933	992778.76	1672007.43	Аналитический метод	0.1	-
934	992759.95	1672022.43	Аналитический метод	0.1	-
935	992743.08	1672039.58	Аналитический метод	0.1	-
936	992728.40	1672058.63	Аналитический метод	0.1	-
937	992716.11	1672079.31	Аналитический метод	0.1	-
938	992714.86	1672078.50	Аналитический метод	0.1	-
939	992694.83	1672132.40	Аналитический метод	0.1	-
940	992543.32	1672486.57	Аналитический метод	0.1	-
941	992471.58	1672654.25	Аналитический метод	0.1	-
942	992463.59	1672672.94	Аналитический метод	0.1	-
943	992493.94	1672681.79	Аналитический метод	0.1	-
944	992495.99	1672682.12	Аналитический метод	0.1	-
945	992780.23	1672748.77	Аналитический метод	0.1	-

Сведения о местоположении границ объекта					
1. Система координат мск 86_зона1					
2. Сведения о характерных точках границ объекта					
Обозначение характерных точек границ	Координаты, м		Метод определения координат характерной точки	Средняя квадратическая погрешность положения характерной точки (Mt), м	Описание обозначения точки на местности (при наличии)
	X	Y			
946	993922.91	1673016.69	Аналитический метод	0.1	-
947	993935.03	1673068.95	Аналитический метод	0.1	-
948	993939.35	1673087.60	Аналитический метод	0.1	-
949	993963.10	1673137.60	Аналитический метод	0.1	-
950	994001.20	1673173.20	Аналитический метод	0.5	-
951	994041.50	1673192.85	Аналитический метод	0.1	-
952	994067.68	1673194.90	Аналитический метод	0.1	-
953	994097.80	1673197.25	Аналитический метод	0.1	-
954	994120.95	1673191.40	Аналитический метод	0.1	-
955	994153.45	1673180.20	Аналитический метод	0.1	-
956	994164.22	1673174.49	Аналитический метод	0.1	-
957	994173.47	1673169.58	Аналитический метод	0.5	-
958	994176.47	1673166.60	Аналитический метод	0.1	-
959	994191.75	1673151.42	Аналитический метод	0.5	-
960	994209.30	1673149.78	Аналитический метод	0.1	-
961	994222.65	1673148.55	Аналитический метод	0.1	-
962	994230.33	1673147.78	Аналитический	0.1	-

Сведения о местоположении границ объекта					
1. Система координат мск 86_зона1					
2. Сведения о характерных точках границ объекта					
Обозначение характерных точек границ	Координаты, м		Метод определения координат характерной точки	Средняя квадратическая погрешность положения характерной точки (Mt), м	Описание обозначения точки на местности (при наличии)
	X	Y			
			метод		
963	994230.66	1673147.77	Аналитический метод	0.1	-
964	994231.98	1673159.85	Аналитический метод	0.1	-
965	994232.51	1673159.82	Аналитический метод	0.1	-
966	994232.57	1673160.83	Аналитический метод	0.1	-
967	994231.97	1673160.86	Аналитический метод	0.1	-
968	994231.12	1673169.70	Аналитический метод	0.1	-
969	994228.97	1673180.34	Аналитический метод	0.1	-
970	994228.54	1673180.24	Аналитический метод	0.1	-
971	994228.33	1673181.23	Аналитический метод	0.1	-
972	994228.72	1673181.32	Аналитический метод	0.1	-
973	994229.31	1673181.43	Аналитический метод	0.1	-
974	994237.18	1673182.27	Аналитический метод	0.1	-
975	994242.07	1673171.50	Аналитический метод	0.1	-
976	994242.27	1673158.34	Аналитический метод	0.1	-
977	994240.71	1673152.58	Аналитический метод	0.1	-
978	994253.98	1673134.85	Аналитический метод	0.1	-

Сведения о местоположении границ объекта					
1. Система координат мск 86_зона1					
2. Сведения о характерных точках границ объекта					
Обозначение характерных точек границ	Координаты, м		Метод определения координат характерной точки	Средняя квадратическая погрешность положения характерной точки (Mt), м	Описание обозначения точки на местности (при наличии)
	X	Y			
979	994279.80	1673100.36	Аналитический метод	0.1	-
980	994334.39	1673113.16	Аналитический метод	0.1	-
981	994443.23	1673162.77	Аналитический метод	0.1	-
982	994473.61	1673180.84	Аналитический метод	0.1	-
983	994664.96	1673310.13	Аналитический метод	0.1	-
984	994665.08	1673314.91	Аналитический метод	0.1	-
985	994667.15	1673328.02	Аналитический метод	0.1	-
986	994668.82	1673339.08	Аналитический метод	0.1	-
987	994676.18	1673356.45	Аналитический метод	0.1	-
988	994660.30	1673349.55	Аналитический метод	0.1	-
989	994625.91	1673337.15	Аналитический метод	0.1	-
990	994566.20	1673317.75	Аналитический метод	0.1	-
991	994507.38	1673304.55	Аналитический метод	0.1	-
992	994450.81	1673300.45	Аналитический метод	0.1	-
993	993979.83	1673283.85	Аналитический метод	0.1	-
994	993957.42	1673282.70	Аналитический метод	0.1	-
995	993934.95	1673280.75	Аналитический	0.1	-

Сведения о местоположении границ объекта					
1. Система координат мск 86_зона1					
2. Сведения о характерных точках границ объекта					
Обозначение характерных точек границ	Координаты, м		Метод определения координат характерной точки	Средняя квадратическая погрешность положения характерной точки (Mt), м	Описание обозначения точки на местности (при наличии)
	X	Y			
			метод		
996	993912.56	1673277.95	Аналитический метод	0.1	-
997	993890.32	1673274.30	Аналитический метод	0.1	-
998	993868.20	1673269.85	Аналитический метод	0.1	-
999	993846.29	1673264.50	Аналитический метод	0.1	-
1000	993824.58	1673258.40	Аналитический метод	0.1	-
1001	993803.12	1673251.45	Аналитический метод	0.1	-
1002	993781.93	1673243.70	Аналитический метод	0.1	-
1003	993761.60	1673235.40	Аналитический метод	0.1	-
1004	993462.45	1673106.55	Аналитический метод	0.1	-
1005	992541.49	1672714.95	Аналитический метод	0.1	-
1006	992422.05	1672676.15	Аналитический метод	0.1	-
1007	992298.70	1672652.60	Аналитический метод	0.1	-
1008	992252.28	1672649.70	Аналитический метод	0.1	-
1009	992227.85	1672588.00	Аналитический метод	0.1	-
1010	992167.35	1672477.95	Аналитический метод	0.1	-
1011	992093.53	1672376.35	Аналитический метод	0.1	-

Сведения о местоположении границ объекта					
1. Система координат мск 86_зона1					
2. Сведения о характерных точках границ объекта					
Обозначение характерных точек границ	Координаты, м		Метод определения координат характерной точки	Средняя квадратическая погрешность положения характерной точки (Mt), м	Описание обозначения точки на местности (при наличии)
	X	Y			
1012	992022.84	1672279.40	Аналитический метод	0.1	-
1013	991936.87	1672187.85	Аналитический метод	0.1	-
1014	991840.11	1672107.80	Аналитический метод	0.1	-
1015	991734.08	1672040.50	Аналитический метод	0.1	-
1016	991620.44	1671987.05	Аналитический метод	0.1	-
1017	991501.01	1671948.25	Аналитический метод	0.1	-
1018	991441.09	1671936.80	Аналитический метод	0.1	-
1019	992436.51	1671878.65	Аналитический метод	0.1	-
1020	992445.34	1671878.15	Аналитический метод	0.1	-
1021	992447.35	1671878.05	Аналитический метод	0.1	-
1022	993245.96	1671854.25	Аналитический метод	0.1	-
1023	994005.84	1671852.95	Аналитический метод	0.1	-
923	994203.00	1671852.60	Аналитический метод	0.1	-
1024	994448.64	1671861.47	Аналитический метод	0.1	-
1025	994497.20	1671862.25	Аналитический метод	0.1	-
1026	994727.79	1671871.70	Аналитический метод	0.1	-
1027	994939.22	1671874.35	Аналитический	0.1	-

Сведения о местоположении границ объекта					
1. Система координат мск 86_зона1					
2. Сведения о характерных точках границ объекта					
Обозначение характерных точек границ	Координаты, м		Метод определения координат характерной точки	Средняя квадратическая погрешность положения характерной точки (Mt), м	Описание обозначения точки на местности (при наличии)
	X	Y			
			метод		
1028	995011.74	1671875.16	Аналитический метод	0.1	-
1029	994997.69	1671928.84	Аналитический метод	0.1	-
1030	994964.35	1671974.04	Аналитический метод	0.1	-
1031	994882.53	1672026.97	Аналитический метод	0.1	-
1032	994814.38	1672056.82	Аналитический метод	0.1	-
1033	994786.93	1672036.11	Аналитический метод	0.1	-
1034	994735.21	1672006.06	Аналитический метод	0.1	-
1035	994680.27	1671982.40	Аналитический метод	0.1	-
1036	994622.92	1671965.47	Аналитический метод	0.1	-
1037	994563.94	1671955.52	Аналитический метод	0.1	-
1038	994504.22	1671952.67	Аналитический метод	0.1	-
1039	994462.26	1671953.18	Аналитический метод	0.1	-
1040	994453.83	1671911.34	Аналитический метод	0.1	-
1024	994448.64	1671861.47	Аналитический метод	0.1	-
1041	990255.19	1672553.30	Аналитический метод	0.1	-
1042	990221.59	1672532.83	Аналитический метод	0.1	-

Сведения о местоположении границ объекта					
1. Система координат мск 86_зона1					
2. Сведения о характерных точках границ объекта					
Обозначение характерных точек границ	Координаты, м		Метод определения координат характерной точки	Средняя квадратическая погрешность положения характерной точки (Mt), м	Описание обозначения точки на местности (при наличии)
	X	Y			
1043	990220.56	1672508.40	Аналитический метод	0.1	-
1044	990212.06	1672268.20	Аналитический метод	0.1	-
1045	990199.82	1671983.35	Аналитический метод	0.1	-
1046	990199.60	1671977.80	Аналитический метод	0.1	-
1047	990363.33	1671979.35	Аналитический метод	0.1	-
1048	990385.96	1671978.89	Аналитический метод	0.1	-
1049	990406.21	1671978.47	Аналитический метод	0.1	-
1050	990420.84	1671978.15	Аналитический метод	0.1	-
1051	990429.55	1671978.00	Аналитический метод	0.1	-
1052	990495.44	1671976.60	Аналитический метод	0.1	-
1053	990586.24	1671974.60	Аналитический метод	0.1	-
1054	990785.22	1671968.90	Аналитический метод	0.1	-
1055	990824.13	1671967.78	Аналитический метод	0.1	-
1056	990858.72	1671999.22	Аналитический метод	0.1	-
1057	990770.57	1672040.50	Аналитический метод	0.1	-
1058	990664.54	1672107.80	Аналитический метод	0.1	-
1059	990567.58	1672178.50	Аналитический	0.1	-

Сведения о местоположении границ объекта					
1. Система координат мск 86_зона1					
2. Сведения о характерных точках границ объекта					
Обозначение характерных точек границ	Координаты, м		Метод определения координат характерной точки	Средняя квадратическая погрешность положения характерной точки (Mt), м	Описание обозначения точки на местности (при наличии)
	X	Y			
			метод		
1060	990470.82	1672258.55	Аналитический метод	0.1	-
1061	990384.85	1672350.10	Аналитический метод	0.1	-
1062	990311.03	1672451.70	Аналитический метод	0.1	-
1041	990255.19	1672553.30	Аналитический метод	0.1	-
1063	990325.46	1676031.46	Аналитический метод	0.1	-
1064	990293.60	1676046.16	Аналитический метод	0.1	-
1065	989905.57	1676091.40	Аналитический метод	0.1	-
1066	989693.38	1676100.00	Аналитический метод	0.1	-
1067	989509.67	1676109.80	Аналитический метод	0.1	-
1068	989519.21	1676131.40	Аналитический метод	0.1	-
1069	989665.27	1676422.44	Аналитический метод	0.1	-
1070	989762.41	1676524.19	Аналитический метод	0.1	-
1071	989459.27	1676690.05	Аналитический метод	0.1	-
1072	989362.29	1676603.46	Аналитический метод	0.1	-
1073	989303.94	1676660.65	Аналитический метод	0.1	-
1074	989158.08	1676723.00	Аналитический метод	0.1	-

Сведения о местоположении границ объекта					
1. Система координат мск 86_зона1					
2. Сведения о характерных точках границ объекта					
Обозначение характерных точек границ	Координаты, м		Метод определения координат характерной точки	Средняя квадратическая погрешность положения характерной точки (Mt), м	Описание обозначения точки на местности (при наличии)
	X	Y			
1075	989162.10	1676854.10	Аналитический метод	0.1	-
1076	988012.22	1676916.65	Аналитический метод	0.1	-
1077	988013.19	1677359.06	Аналитический метод	0.1	-
1078	988013.94	1677722.05	Аналитический метод	0.1	-
1079	987933.86	1678213.35	Аналитический метод	0.1	-
1080	987893.86	1678212.84	Аналитический метод	0.1	-
1081	987823.36	1678211.90	Аналитический метод	0.1	-
1082	987762.86	1678214.14	Аналитический метод	0.1	-
1083	987636.76	1678219.68	Аналитический метод	0.1	-
1084	987537.46	1678220.76	Аналитический метод	0.1	-
1085	987515.32	1678220.36	Аналитический метод	0.1	-
1086	987365.68	1678229.36	Аналитический метод	0.1	-
1087	987226.02	1678233.36	Аналитический метод	0.1	-
1088	987202.72	1678233.60	Аналитический метод	0.1	-
1089	987117.16	1678236.56	Аналитический метод	0.1	-
1090	987063.82	1678239.26	Аналитический метод	0.1	-
1091	987006.62	1678242.50	Аналитический	0.1	-

Сведения о местоположении границ объекта					
1. Система координат мск 86_зона1					
2. Сведения о характерных точках границ объекта					
Обозначение характерных точек границ	Координаты, м		Метод определения координат характерной точки	Средняя квадратическая погрешность положения характерной точки (Mt), м	Описание обозначения точки на местности (при наличии)
	X	Y			
			метод		
1092	986919.30	1678245.98	Аналитический метод	0.1	-
1093	986815.94	1678250.34	Аналитический метод	0.1	-
1094	986652.82	1678257.16	Аналитический метод	0.1	-
1095	986584.00	1678259.48	Аналитический метод	0.1	-
1096	986535.36	1678400.60	Аналитический метод	0.1	-
1097	986521.38	1678441.00	Аналитический метод	0.1	-
1098	986451.28	1678661.58	Аналитический метод	0.1	-
1099	986490.38	1678985.76	Аналитический метод	0.1	-
1100	986473.88	1678993.16	Аналитический метод	0.1	-
1101	986533.68	1679123.08	Аналитический метод	0.1	-
1102	986570.68	1679106.74	Аналитический метод	0.1	-
1103	986605.58	1679091.52	Аналитический метод	0.1	-
1104	986637.18	1679077.42	Аналитический метод	0.1	-
1105	986656.34	1679226.48	Аналитический метод	0.1	-
1106	986737.00	1679198.60	Аналитический метод	0.1	-
1107	986758.16	1679247.90	Аналитический метод	0.1	-

Сведения о местоположении границ объекта					
1. Система координат мск 86_зона1					
2. Сведения о характерных точках границ объекта					
Обозначение характерных точек границ	Координаты, м		Метод определения координат характерной точки	Средняя квадратическая погрешность положения характерной точки (Mt), м	Описание обозначения точки на местности (при наличии)
	X	Y			
1108	986760.72	1679253.84	Аналитический метод	0.1	-
1109	986790.04	1679322.16	Аналитический метод	0.1	-
1110	986791.92	1679326.54	Аналитический метод	0.1	-
1111	986806.52	1679360.56	Аналитический метод	0.1	-
1112	986809.27	1679365.36	Аналитический метод	0.1	-
1113	986824.80	1679392.59	Аналитический метод	0.1	-
1114	986832.22	1679405.60	Аналитический метод	0.1	-
1115	986835.98	1679412.20	Аналитический метод	0.1	-
1116	986838.69	1679416.80	Аналитический метод	0.1	-
1117	986845.82	1679428.90	Аналитический метод	0.1	-
1118	986864.44	1679460.58	Аналитический метод	0.1	-
1119	986918.14	1679439.24	Аналитический метод	0.1	-
1120	986938.72	1679479.64	Аналитический метод	0.1	-
1121	986941.52	1679485.16	Аналитический метод	0.1	-
1122	986969.00	1679539.16	Аналитический метод	0.1	-
1123	986996.00	1679592.58	Аналитический метод	0.1	-
1124	986920.66	1679635.92	Аналитический	0.1	-

Сведения о местоположении границ объекта					
1. Система координат мск 86_зона1					
2. Сведения о характерных точках границ объекта					
Обозначение характерных точек границ	Координаты, м		Метод определения координат характерной точки	Средняя квадратическая погрешность положения характерной точки (Mt), м	Описание обозначения точки на местности (при наличии)
	X	Y			
			метод		
1125	986888.58	1679586.00	Аналитический метод	0.1	-
1126	986845.68	1679612.02	Аналитический метод	0.1	-
1127	986830.58	1679579.02	Аналитический метод	0.1	-
1128	986824.04	1679561.80	Аналитический метод	0.1	-
1129	986703.23	1679572.25	Аналитический метод	0.1	-
1130	986674.35	1679588.27	Аналитический метод	0.1	-
1131	986646.63	1679603.06	Аналитический метод	0.1	-
1132	986625.44	1679614.34	Аналитический метод	0.1	-
1133	986598.77	1679628.85	Аналитический метод	0.1	-
1134	986569.20	1679642.80	Аналитический метод	0.1	-
1135	986536.67	1679655.90	Аналитический метод	0.1	-
1136	986539.87	1679768.20	Аналитический метод	0.1	-
1137	986523.63	1679787.00	Аналитический метод	0.1	-
1138	986562.34	1679844.32	Аналитический метод	0.1	-
1139	986564.46	1679863.94	Аналитический метод	0.1	-
1140	986591.56	1680153.09	Аналитический метод	2.5	-

Сведения о местоположении границ объекта					
1. Система координат мск 86_зона1					
2. Сведения о характерных точках границ объекта					
Обозначение характерных точек границ	Координаты, м		Метод определения координат характерной точки	Средняя квадратическая погрешность положения характерной точки (Mt), м	Описание обозначения точки на местности (при наличии)
	X	Y			
1141	986554.80	1680153.58	Аналитический метод	2.5	-
1142	986526.04	1680153.97	Аналитический метод	2.5	-
1143	986252.91	1680157.45	Аналитический метод	2.5	-
1144	986226.72	1680157.77	Аналитический метод	0.1	-
1145	986216.32	1680083.00	Аналитический метод	0.1	-
1146	986143.84	1679604.36	Аналитический метод	0.1	-
1147	986120.16	1679259.77	Аналитический метод	0.1	-
1148	986114.11	1679144.61	Аналитический метод	0.1	-
1149	986097.87	1678982.69	Аналитический метод	0.1	-
1150	986063.03	1678634.50	Аналитический метод	0.1	-
1151	986022.20	1678313.55	Аналитический метод	0.1	-
1152	985969.19	1677950.06	Аналитический метод	0.1	-
1153	985883.05	1677420.89	Аналитический метод	0.1	-
1154	985835.01	1676725.27	Аналитический метод	0.1	-
1155	985669.75	1676205.25	Аналитический метод	0.1	-
1156	985655.13	1676160.49	Аналитический метод	0.1	-
1157	985696.04	1676108.86	Аналитический	0.1	-

Сведения о местоположении границ объекта					
1. Система координат мск 86_зона1					
2. Сведения о характерных точках границ объекта					
Обозначение характерных точек границ	Координаты, м		Метод определения координат характерной точки	Средняя квадратическая погрешность положения характерной точки (Mt), м	Описание обозначения точки на местности (при наличии)
	X	Y			
			метод		
1158	986094.37	1675560.39	Аналитический метод	0.1	-
1159	990306.44	1675490.18	Аналитический метод	0.1	-
1063	990325.46	1676031.46	Аналитический метод	0.1	-
1160	988485.75	1676551.85	Аналитический метод	0.1	-
1161	988461.60	1676183.95	Аналитический метод	0.1	-
1162	988574.46	1676174.00	Аналитический метод	0.1	-
1163	988907.36	1676143.95	Аналитический метод	0.1	-
1164	989035.68	1676136.60	Аналитический метод	0.1	-
1165	989092.58	1676334.23	Аналитический метод	0.1	-
1166	989153.34	1676545.46	Аналитический метод	0.1	-
1167	988840.83	1676548.46	Аналитический метод	0.1	-
1160	988485.75	1676551.85	Аналитический метод	0.1	-

Раздел 4

План границ объекта

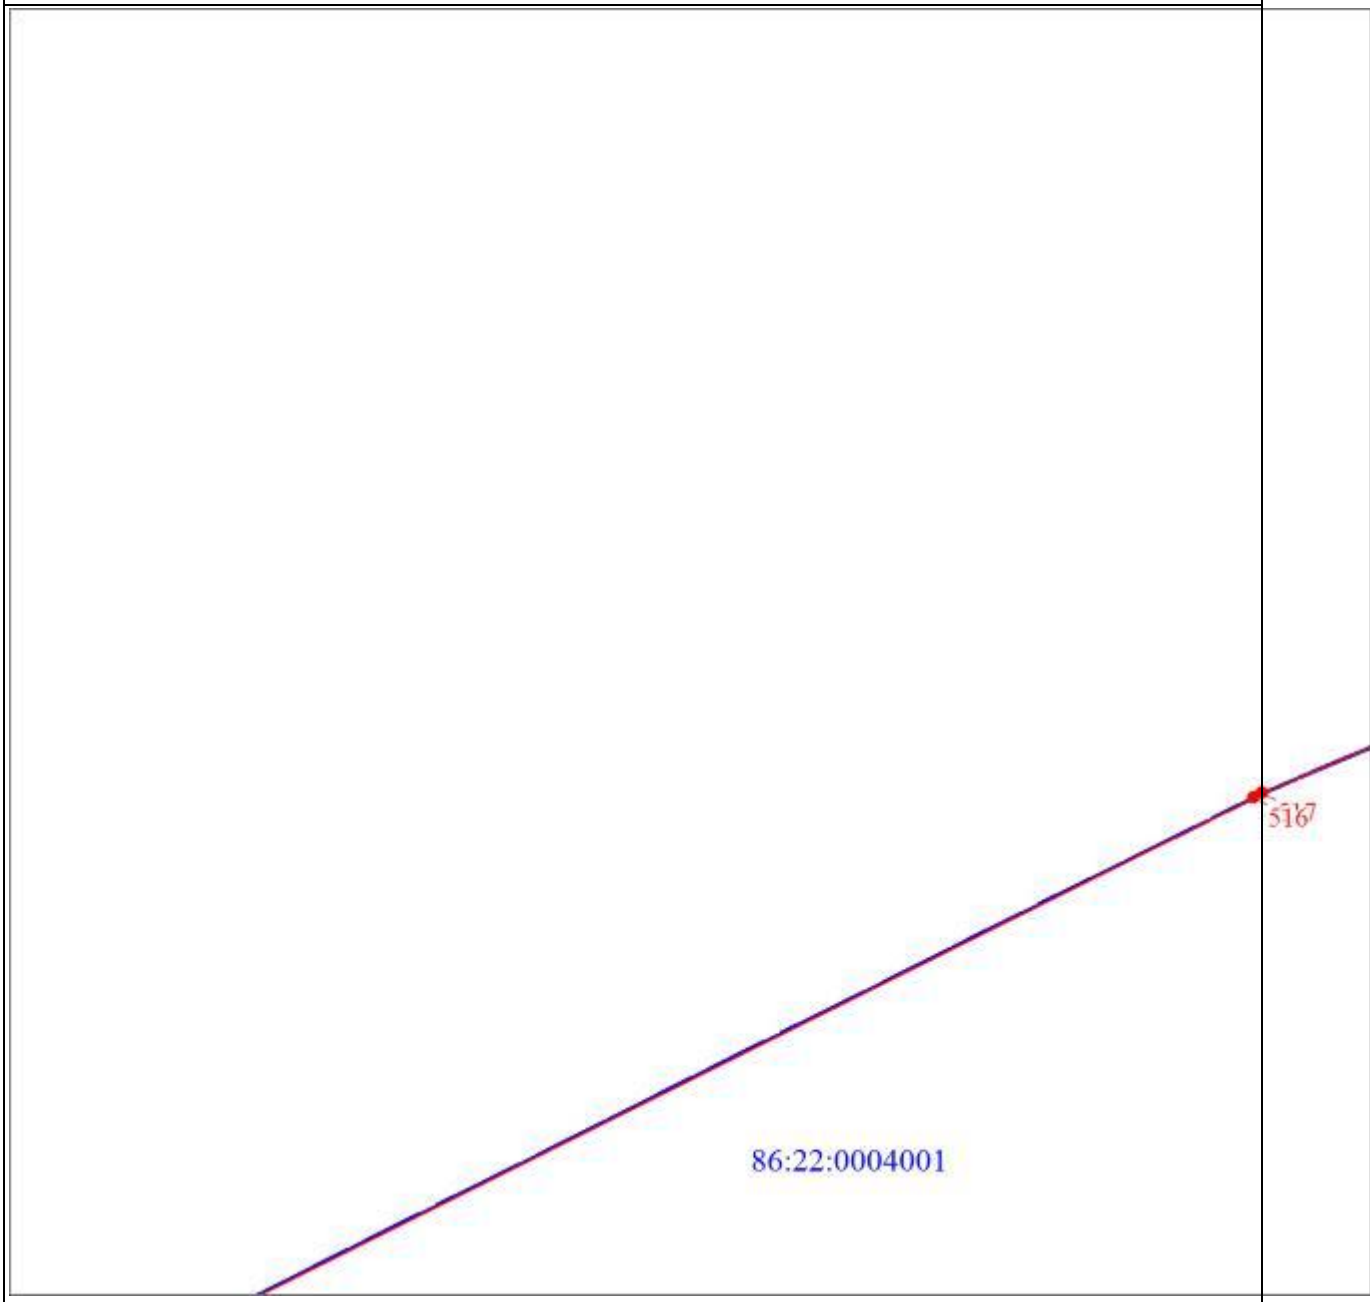

Масштаб 1:5000

Используемые условные знаки и обозначения:

	Характерная точка границы объекта
1	Надписи номеров характерных точек границы объекта
	Граница объекта
	Граница охранной зоны
	Граница территориальной зоны
	Граница кадастрового квартала
86:22:0015001	Обозначение кадастрового квартала

Раздел 4

План границ объекта

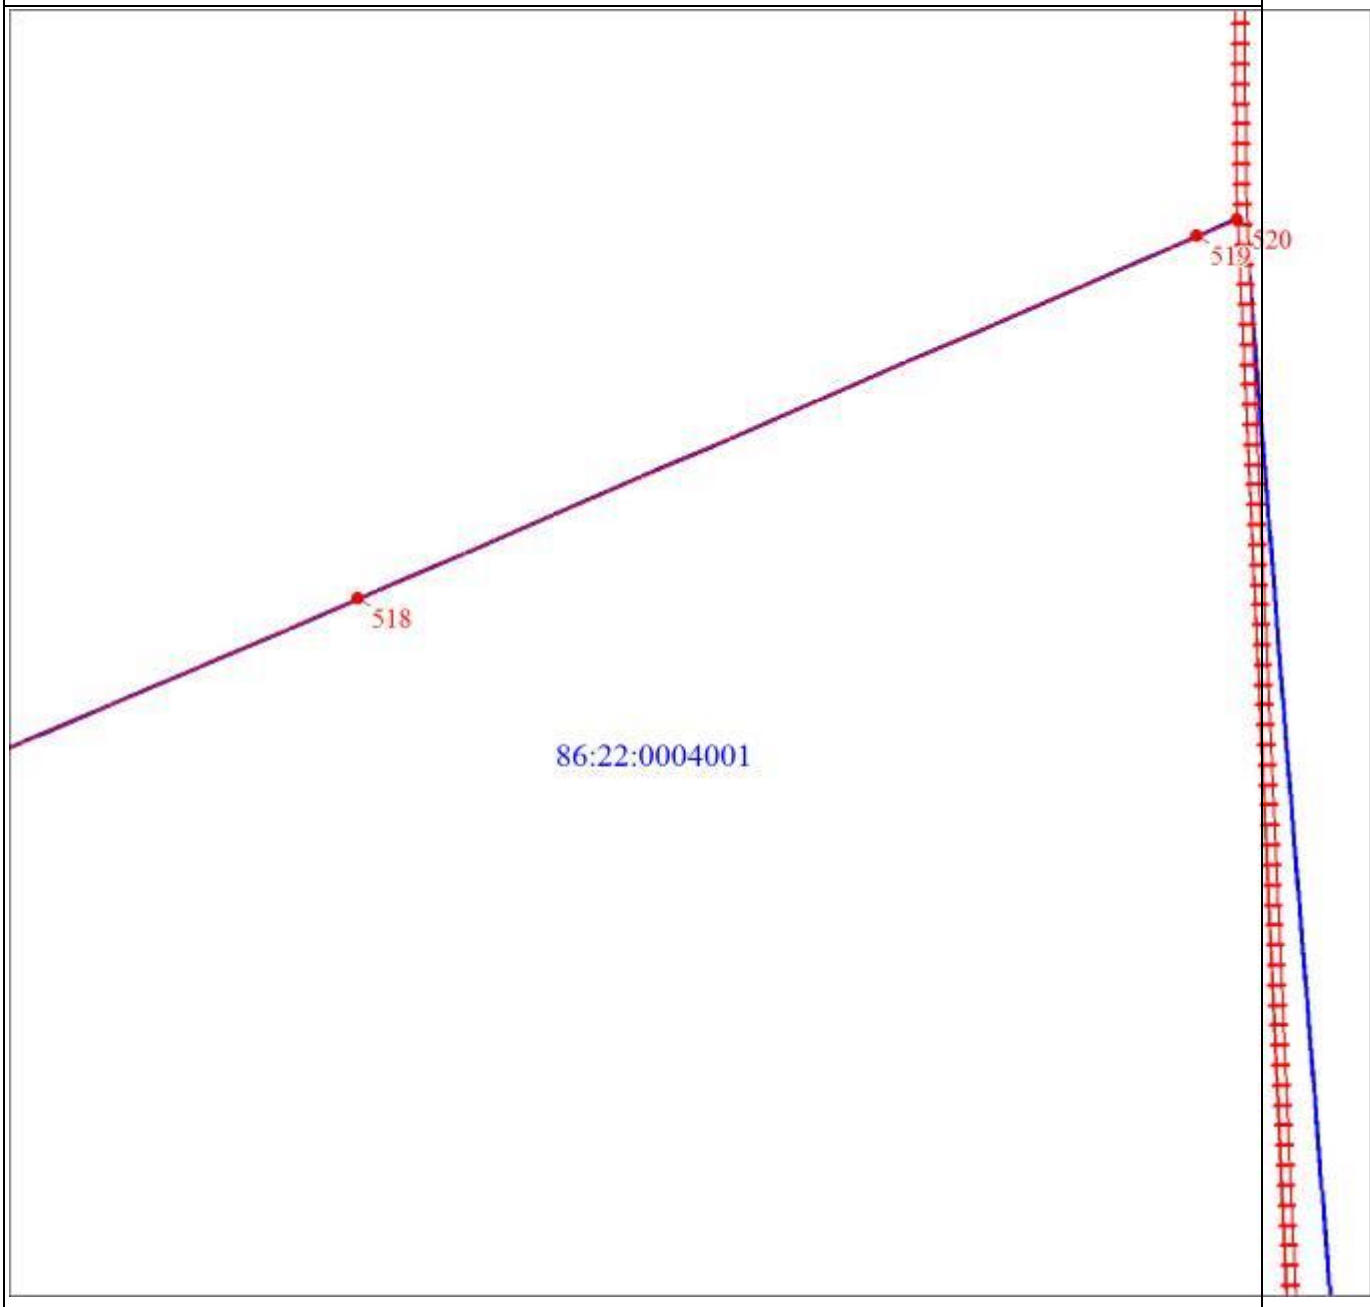

Масштаб 1:5000

Раздел 4

План границ объекта

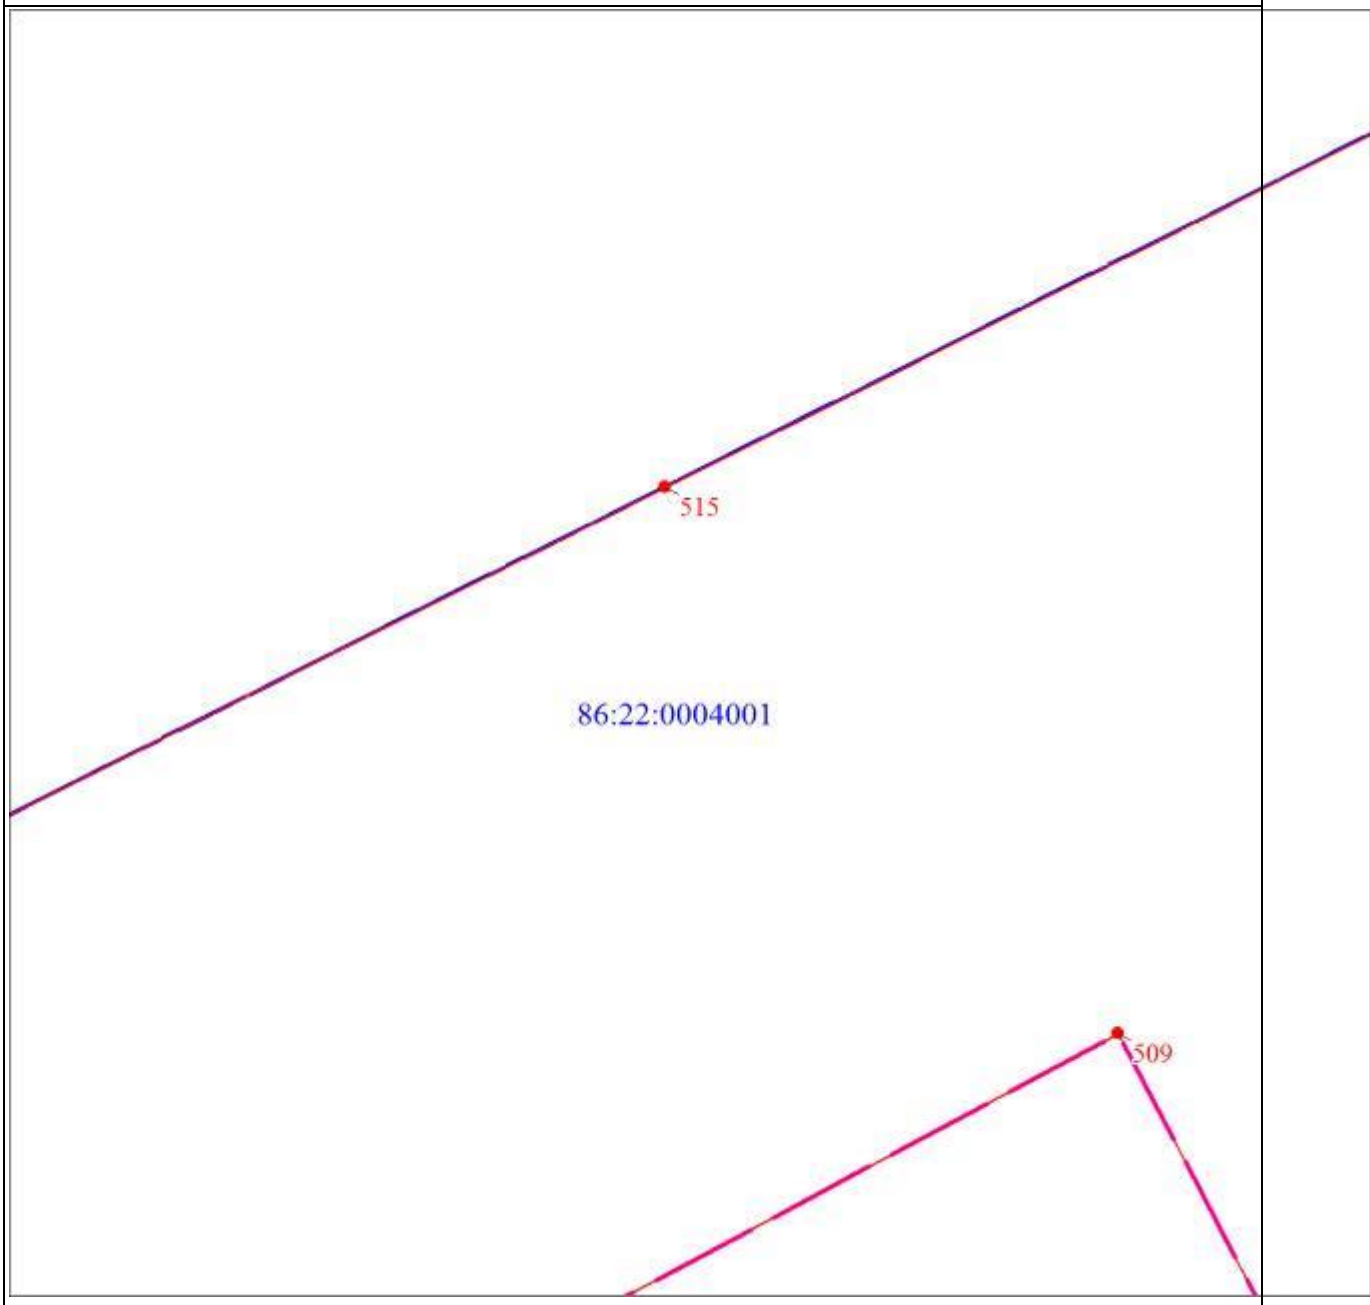

Масштаб 1:5000

Раздел 4

План границ объекта

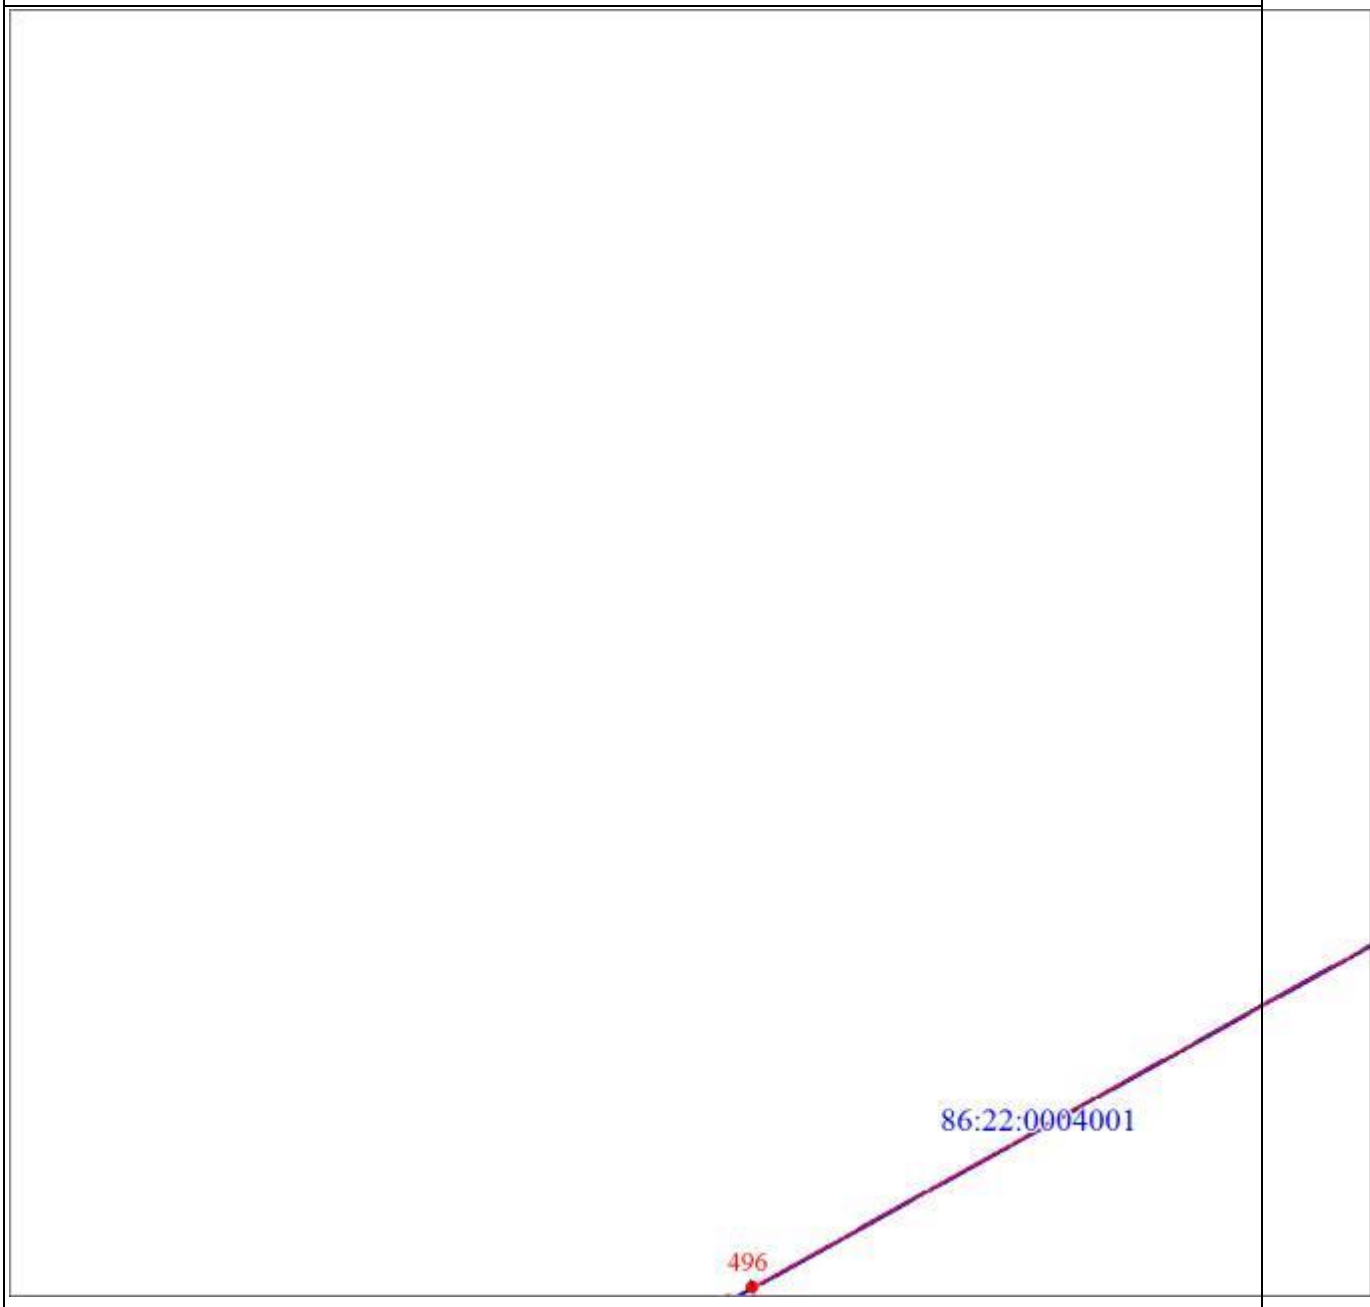

Масштаб 1:5000

Раздел 4

План границ объекта

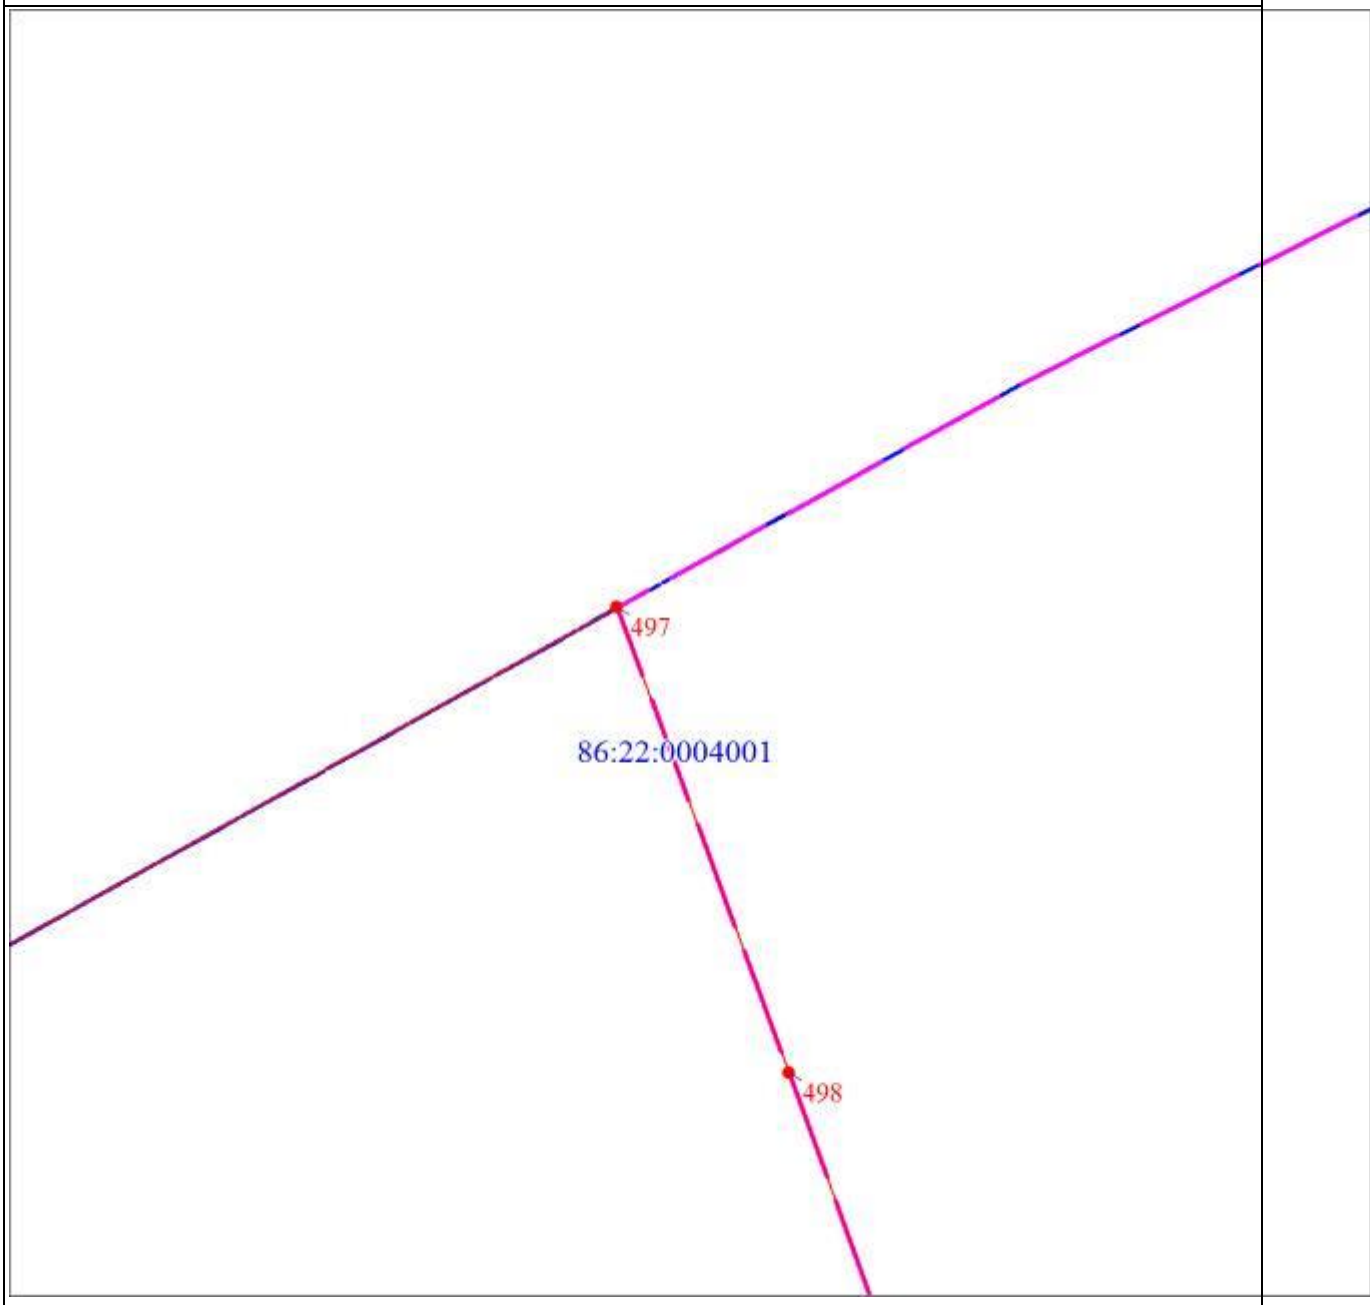

Масштаб 1:5000

Раздел 4

План границ объекта

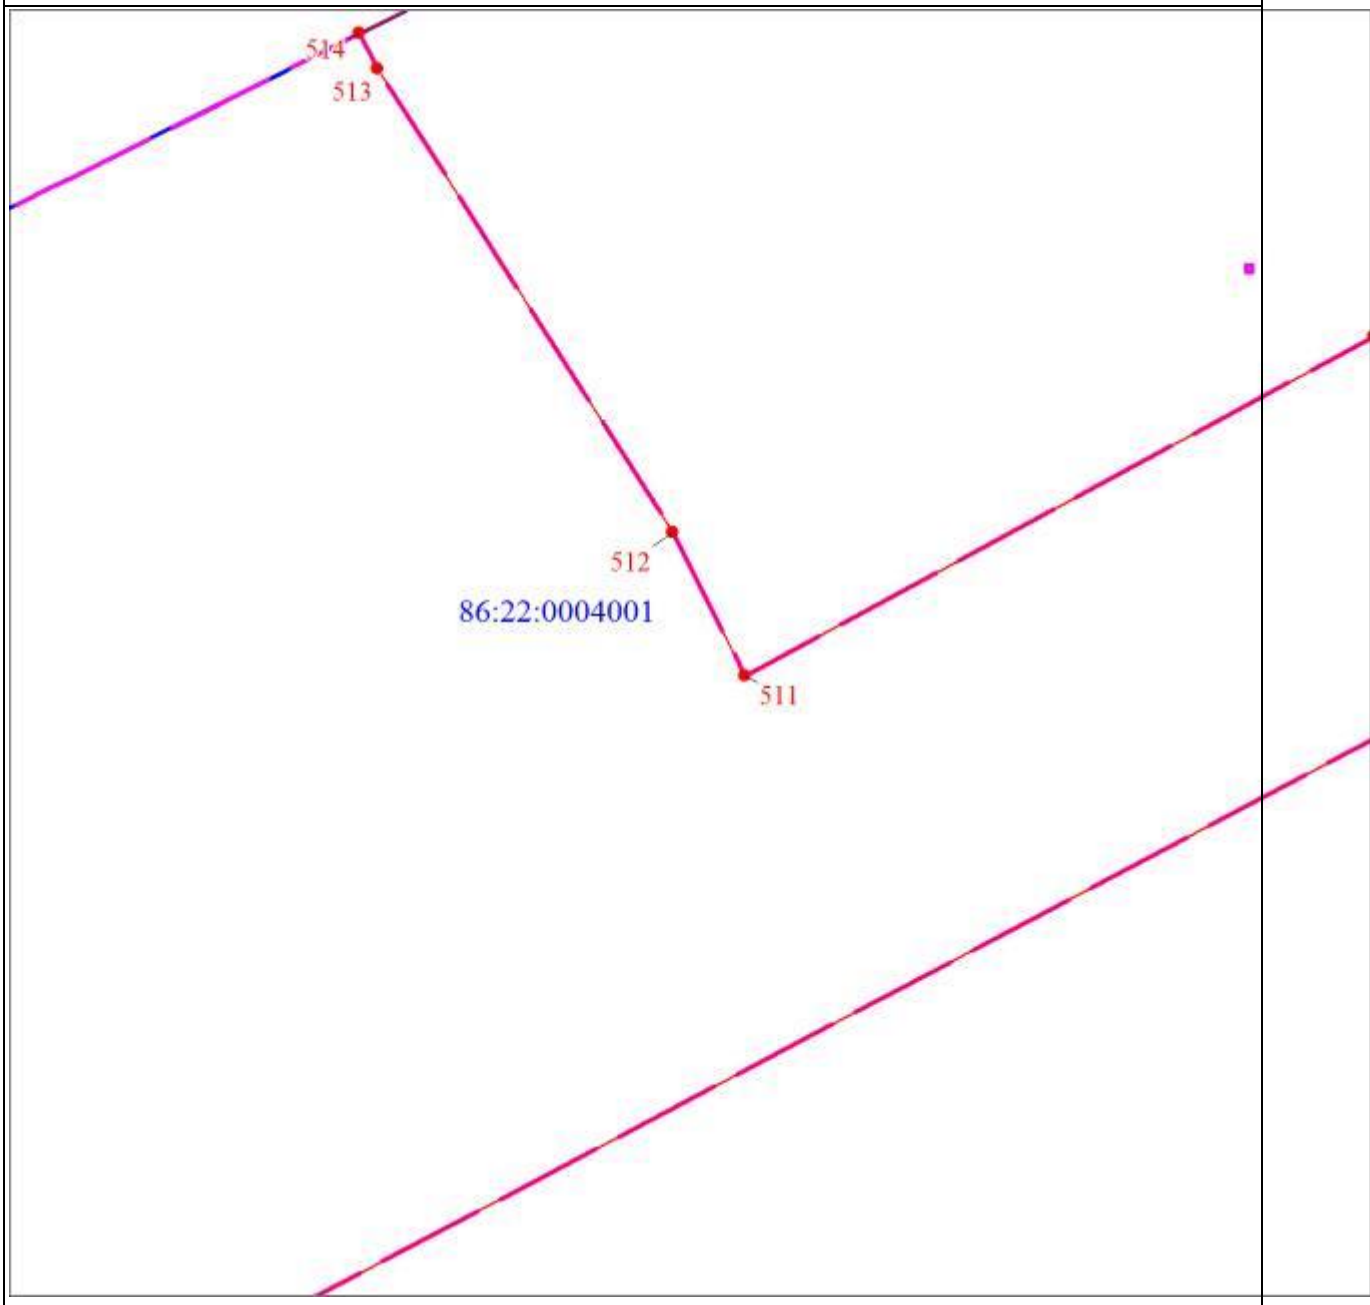

Масштаб 1:5000

Раздел 4

План границ объекта

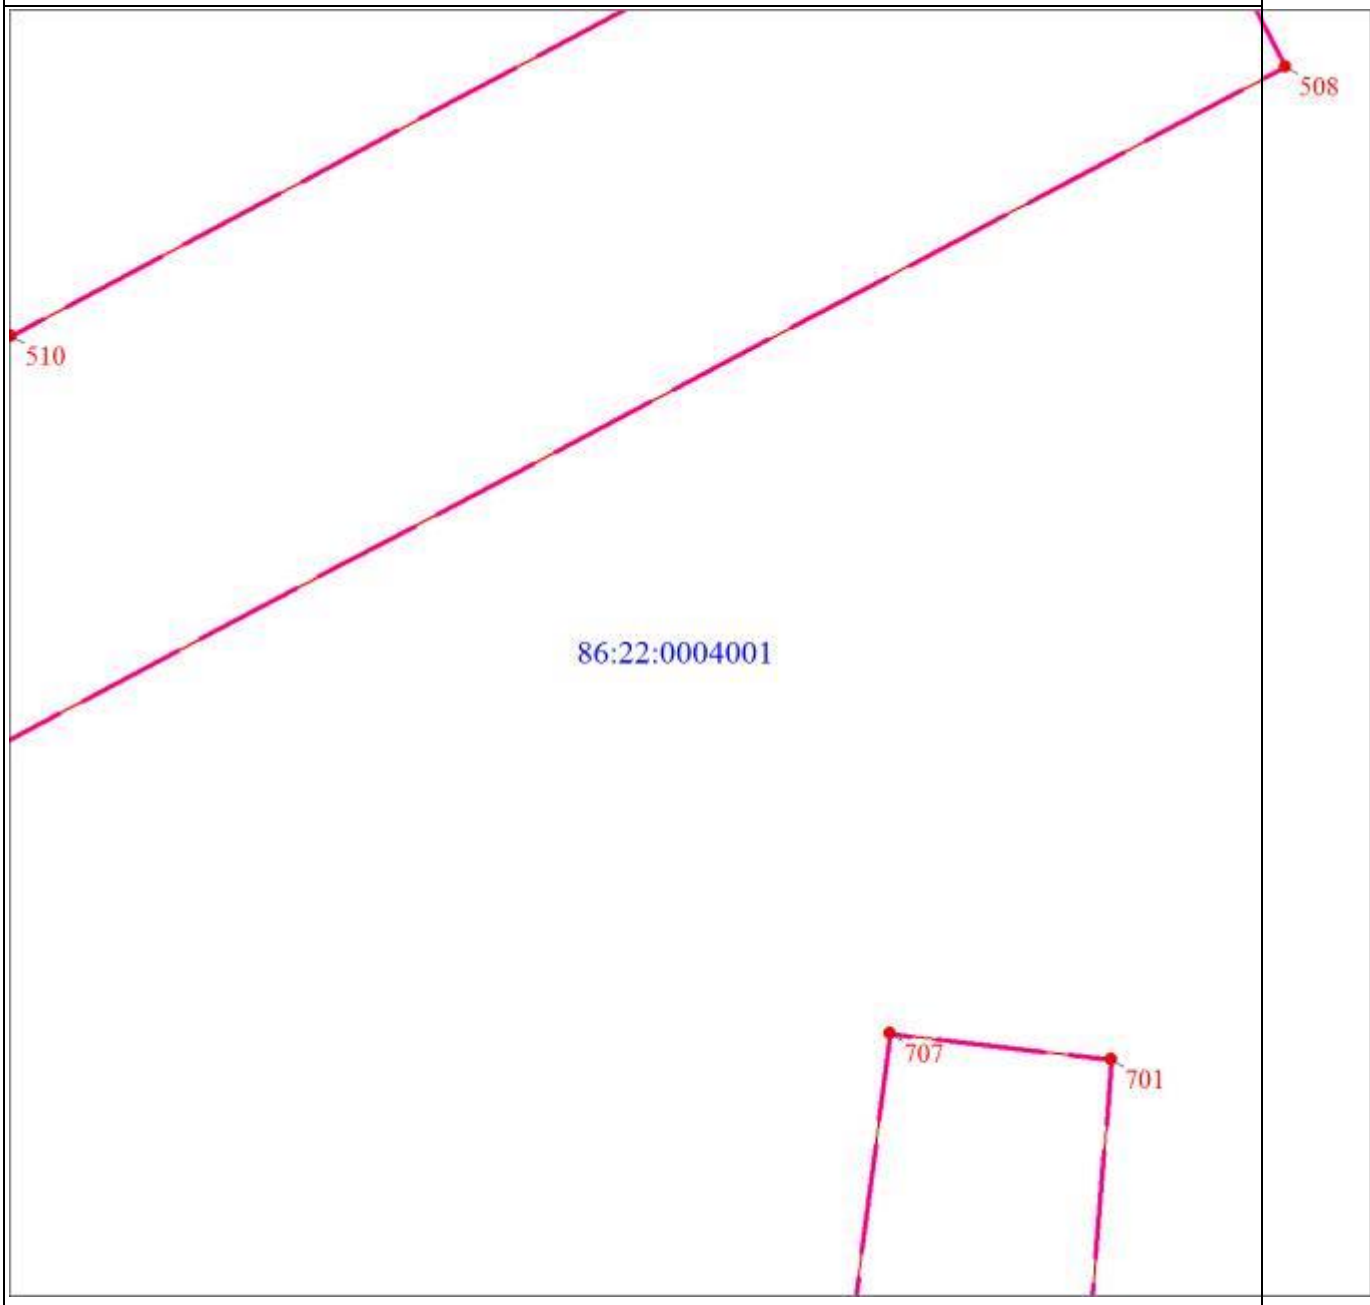

Масштаб 1:5000

Раздел 4

План границ объекта
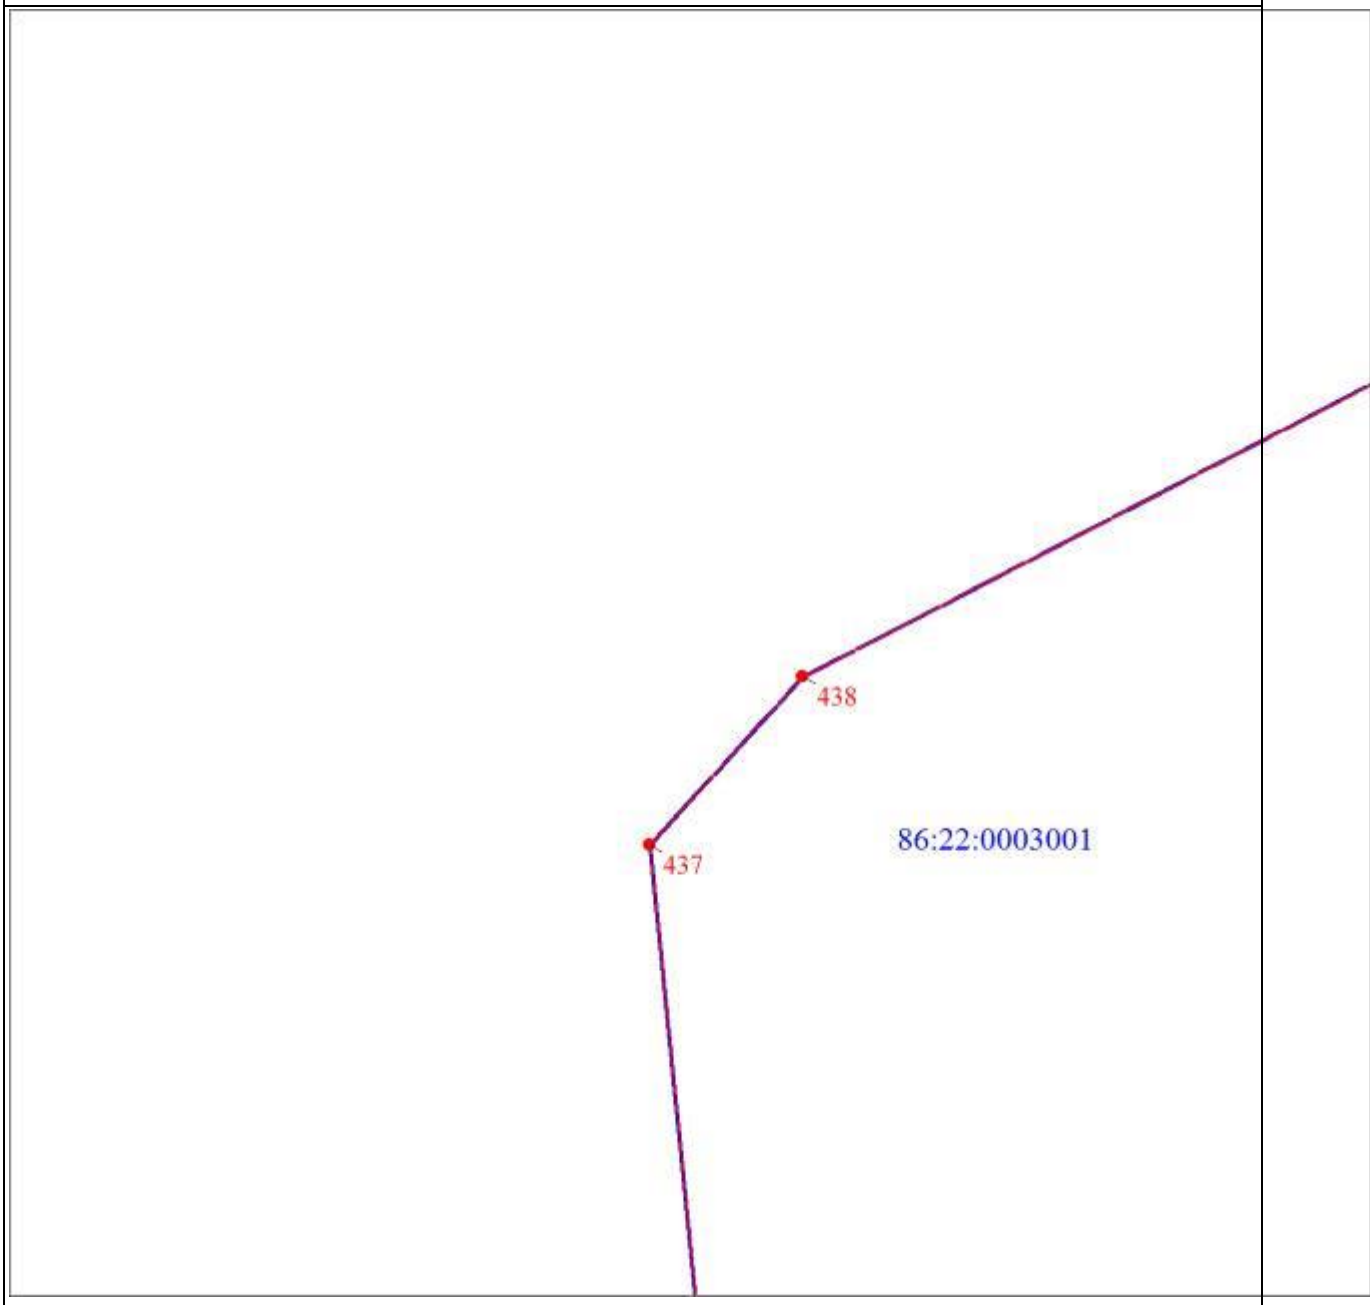
Масштаб 1:5000

Раздел 4

План границ объекта

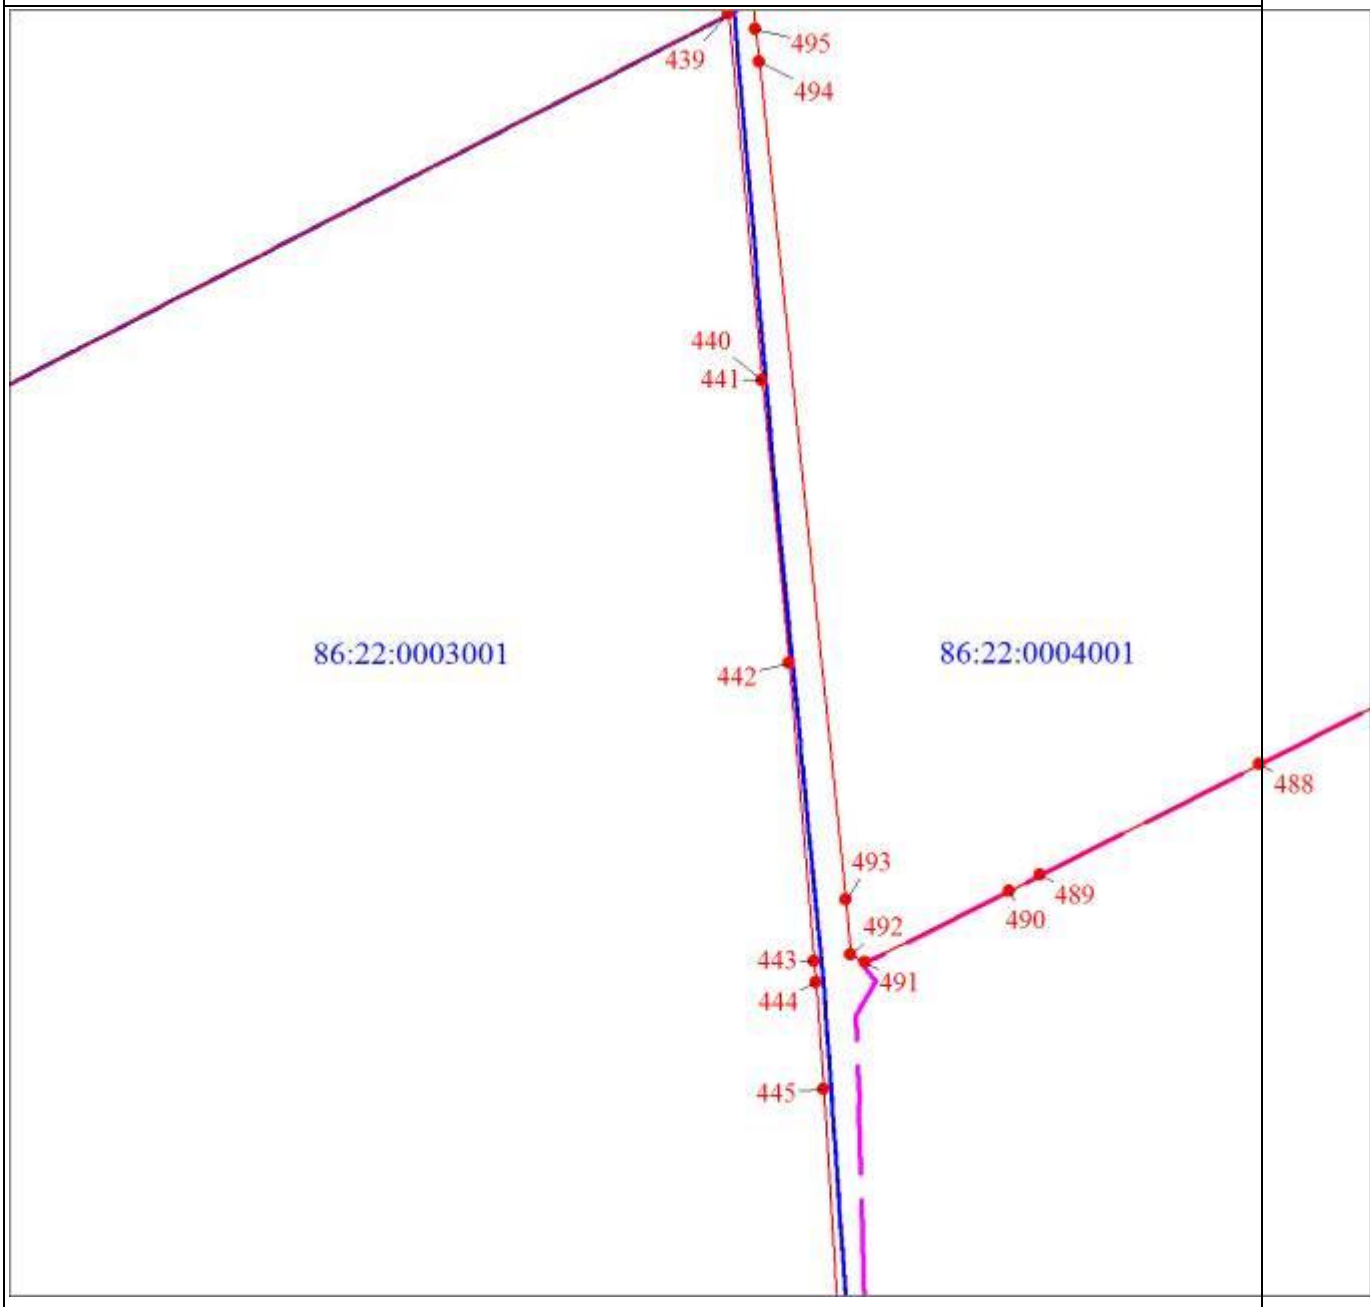

Масштаб 1:5000

Раздел 4

План границ объекта
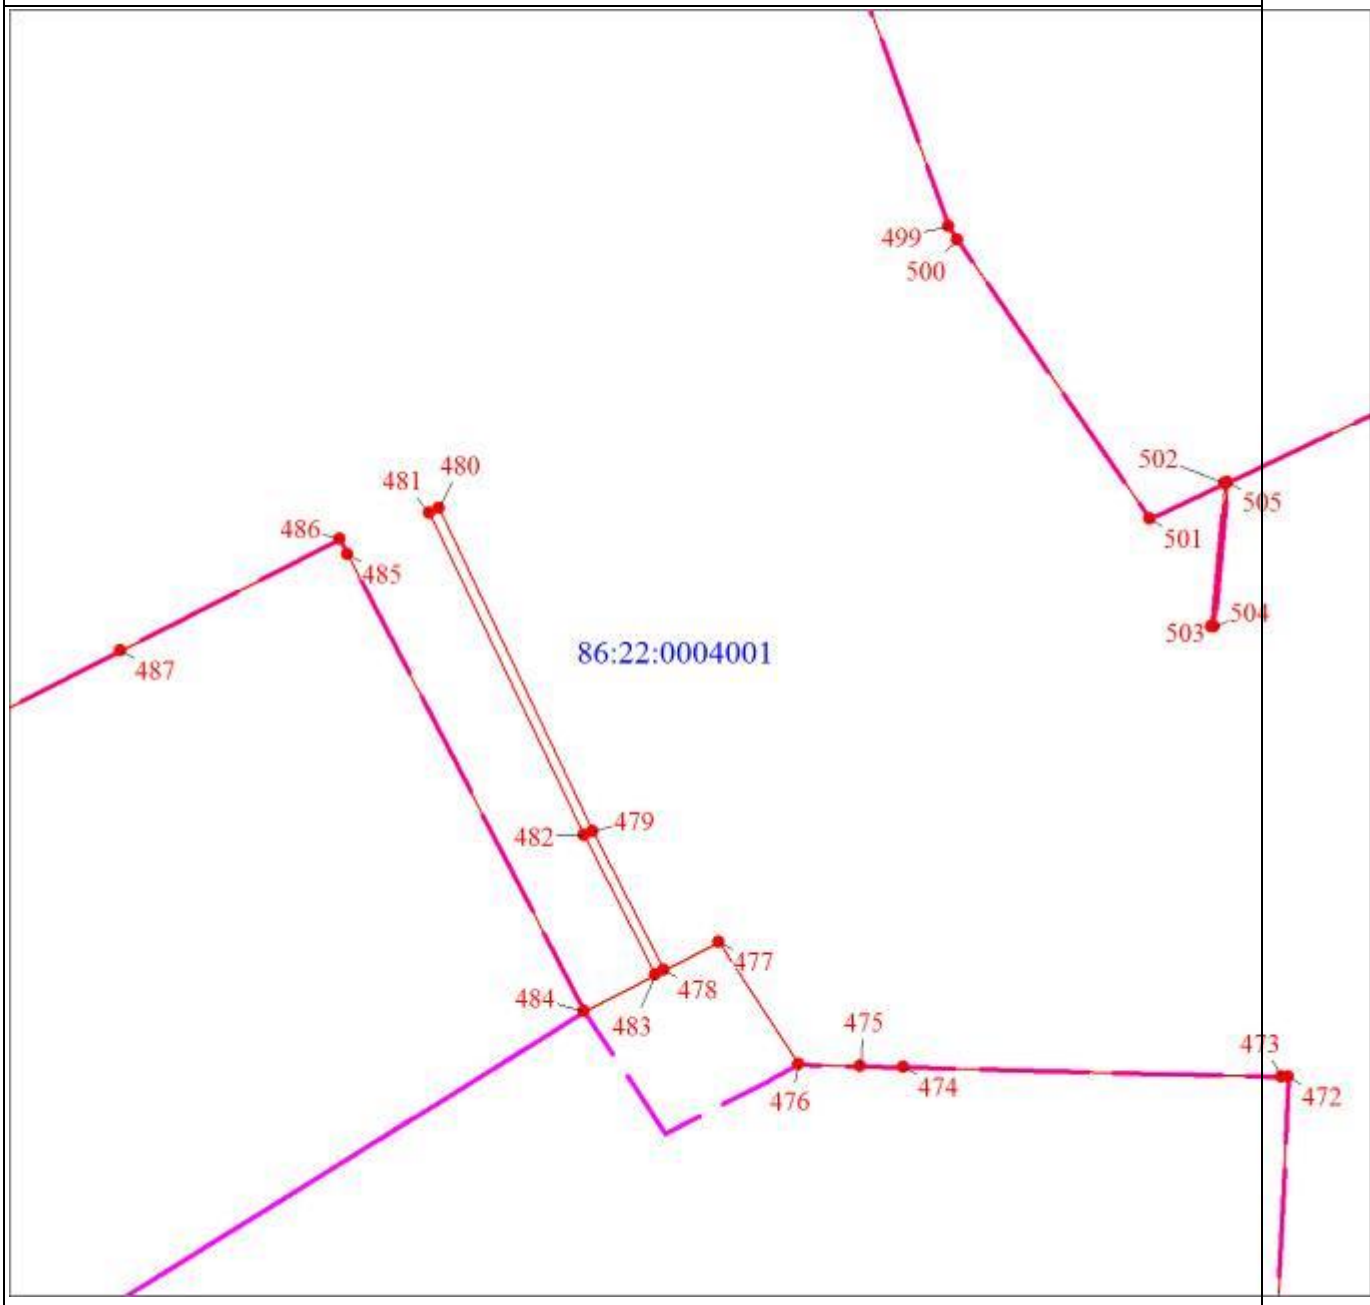
Масштаб 1:5000

Раздел 4

План границ объекта
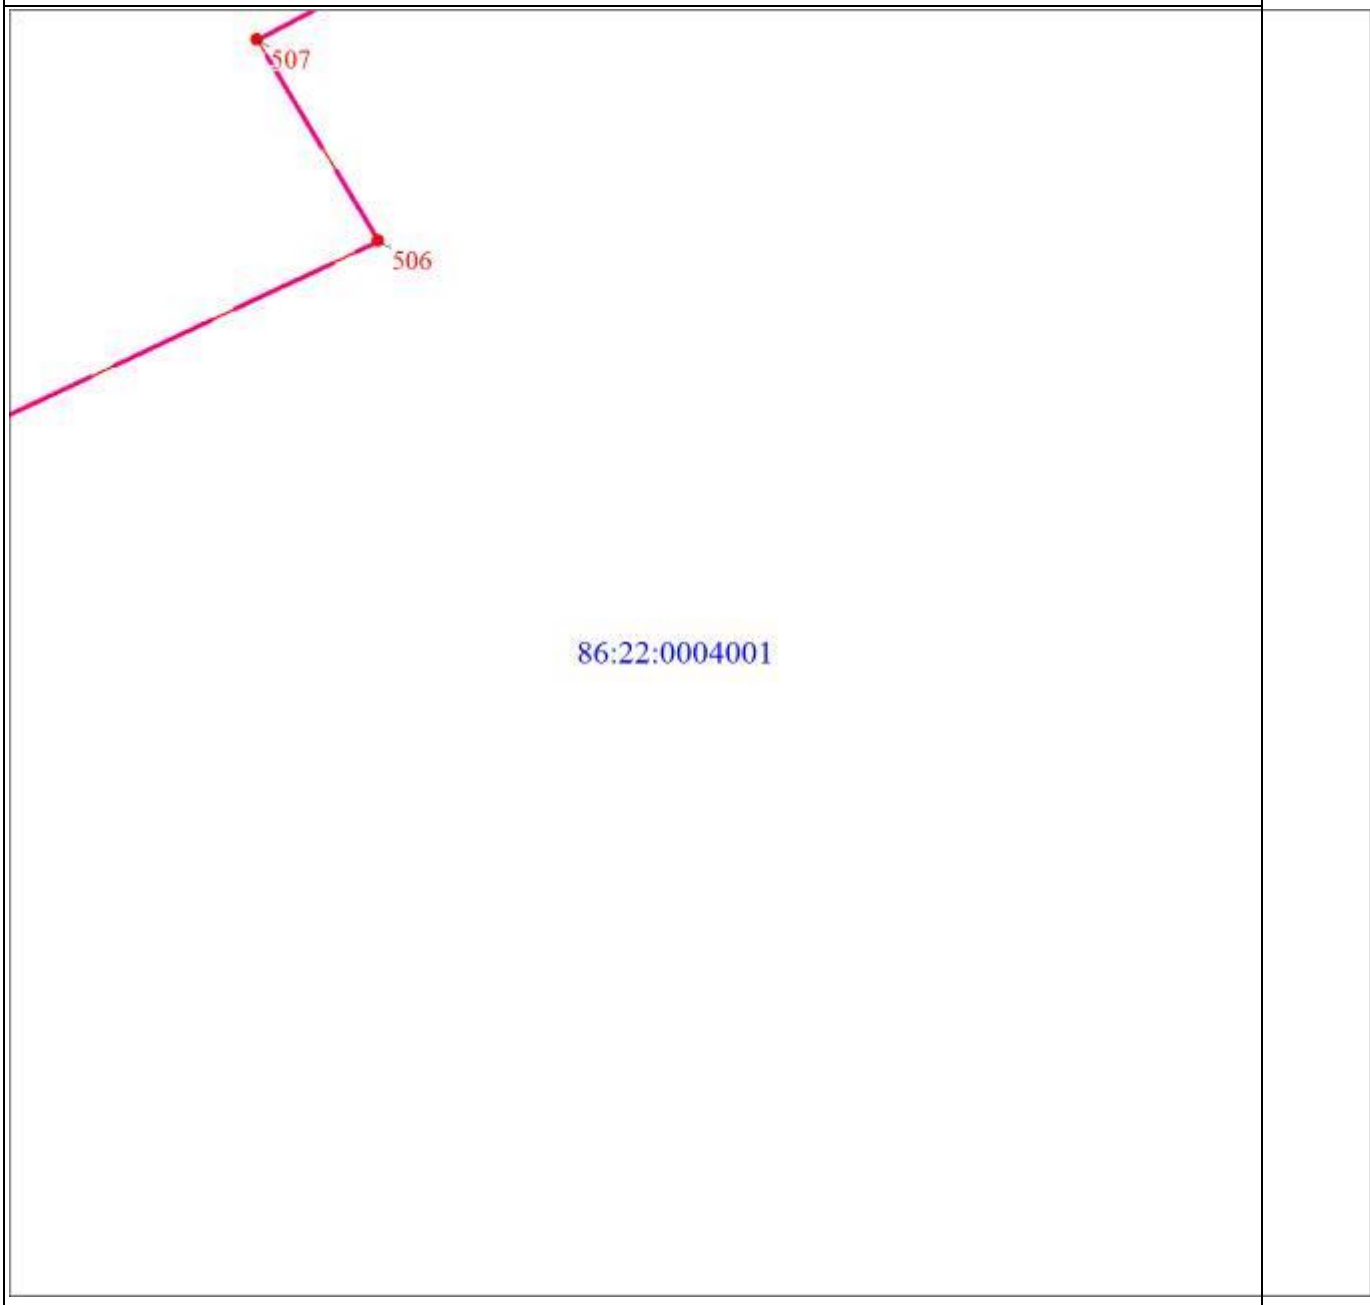
Масштаб 1:5000

Раздел 4

План границ объекта
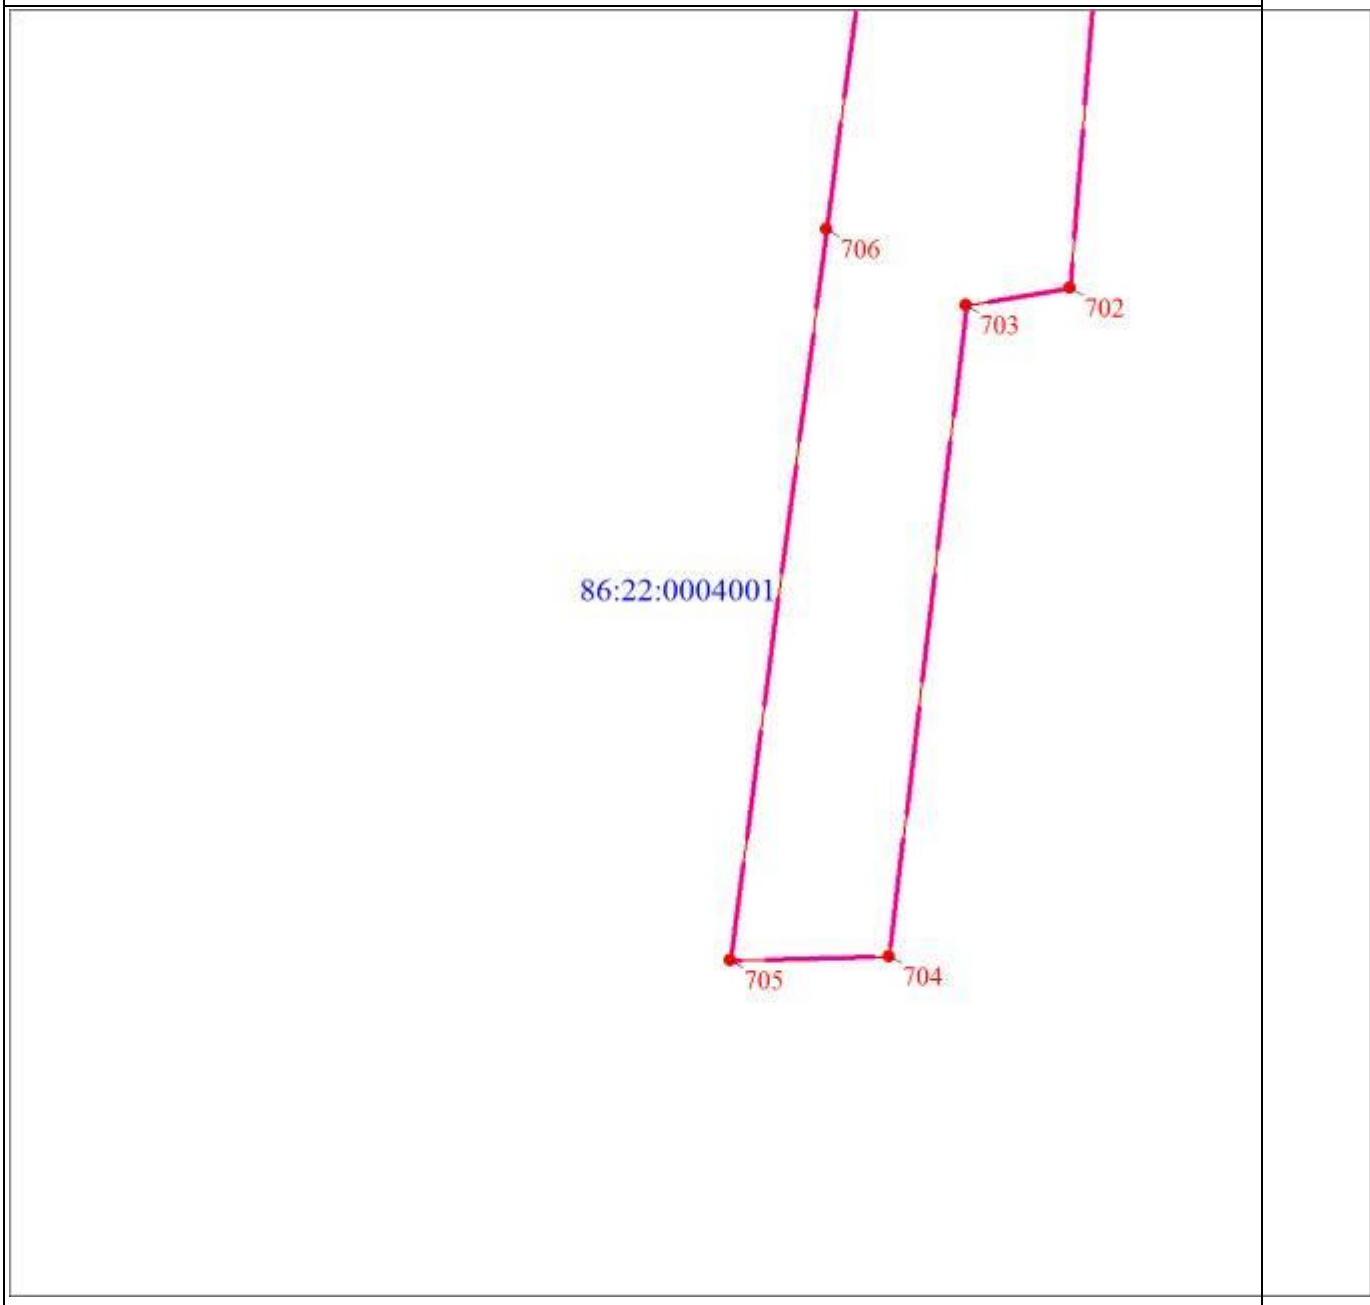
Масштаб 1:5000

Раздел 4

План границ объекта
Масштаб 1:5000

Раздел 4

План границ объекта

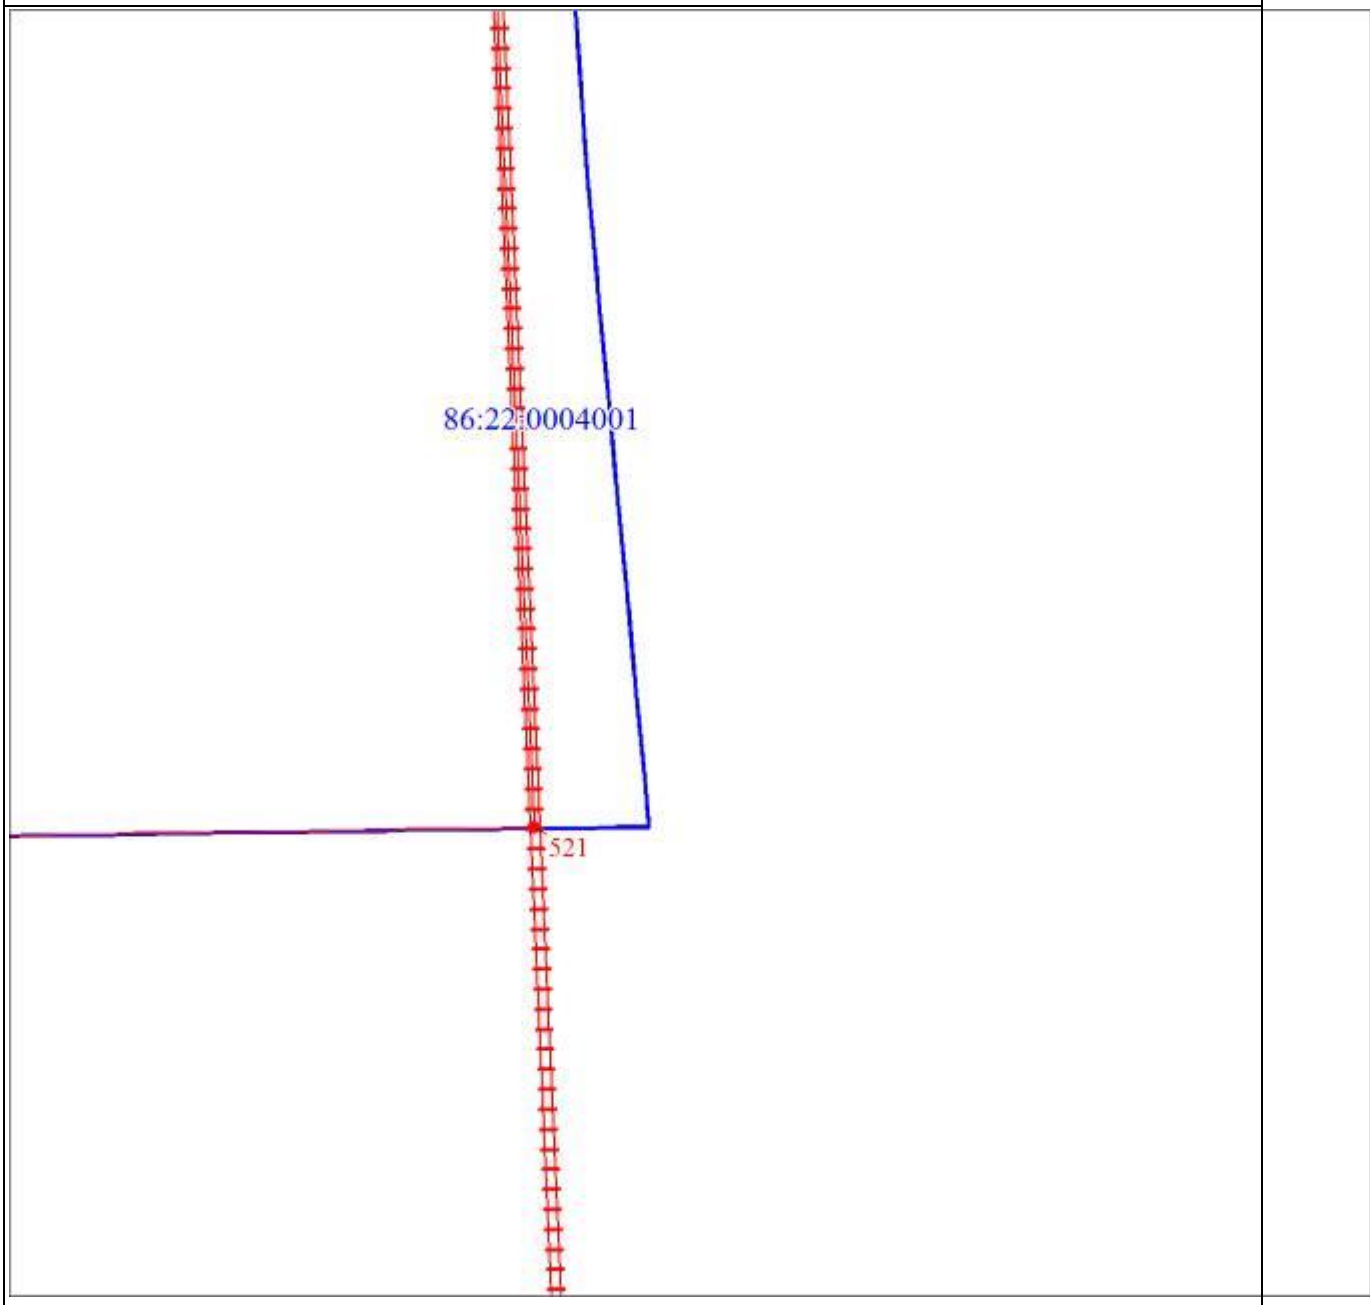

Масштаб 1:5000

Раздел 4

План границ объекта
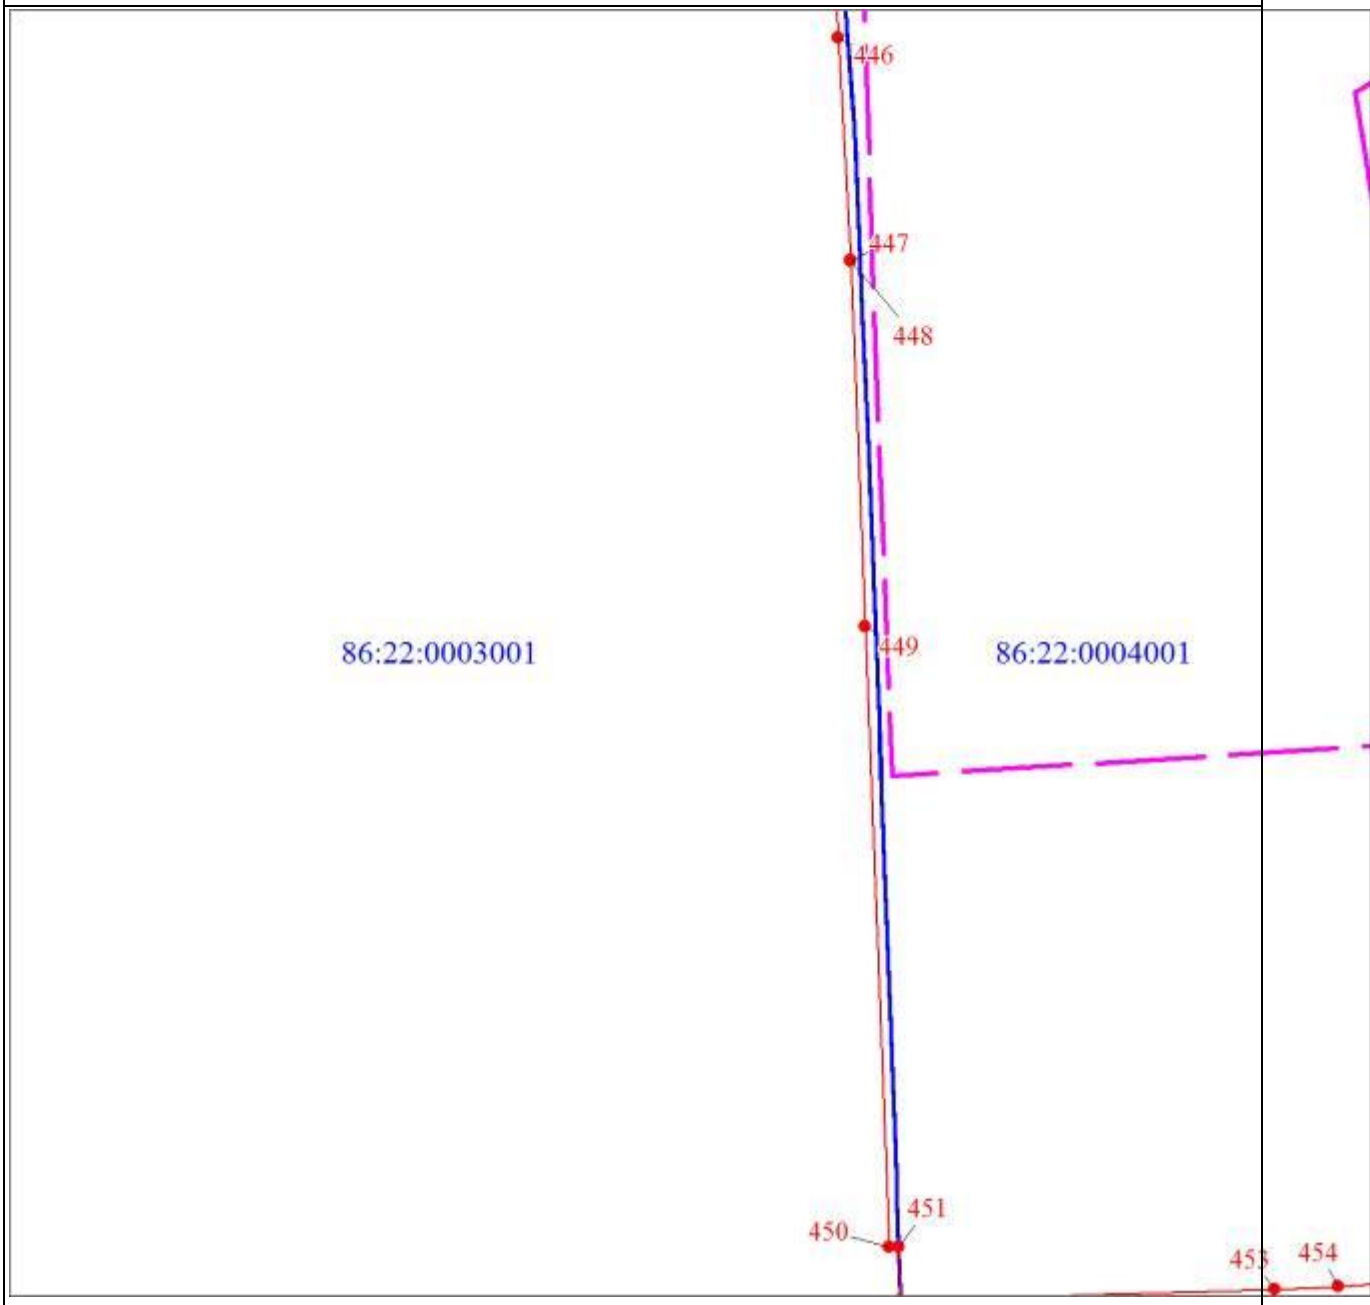
Масштаб 1:5000

Раздел 4

План границ объекта

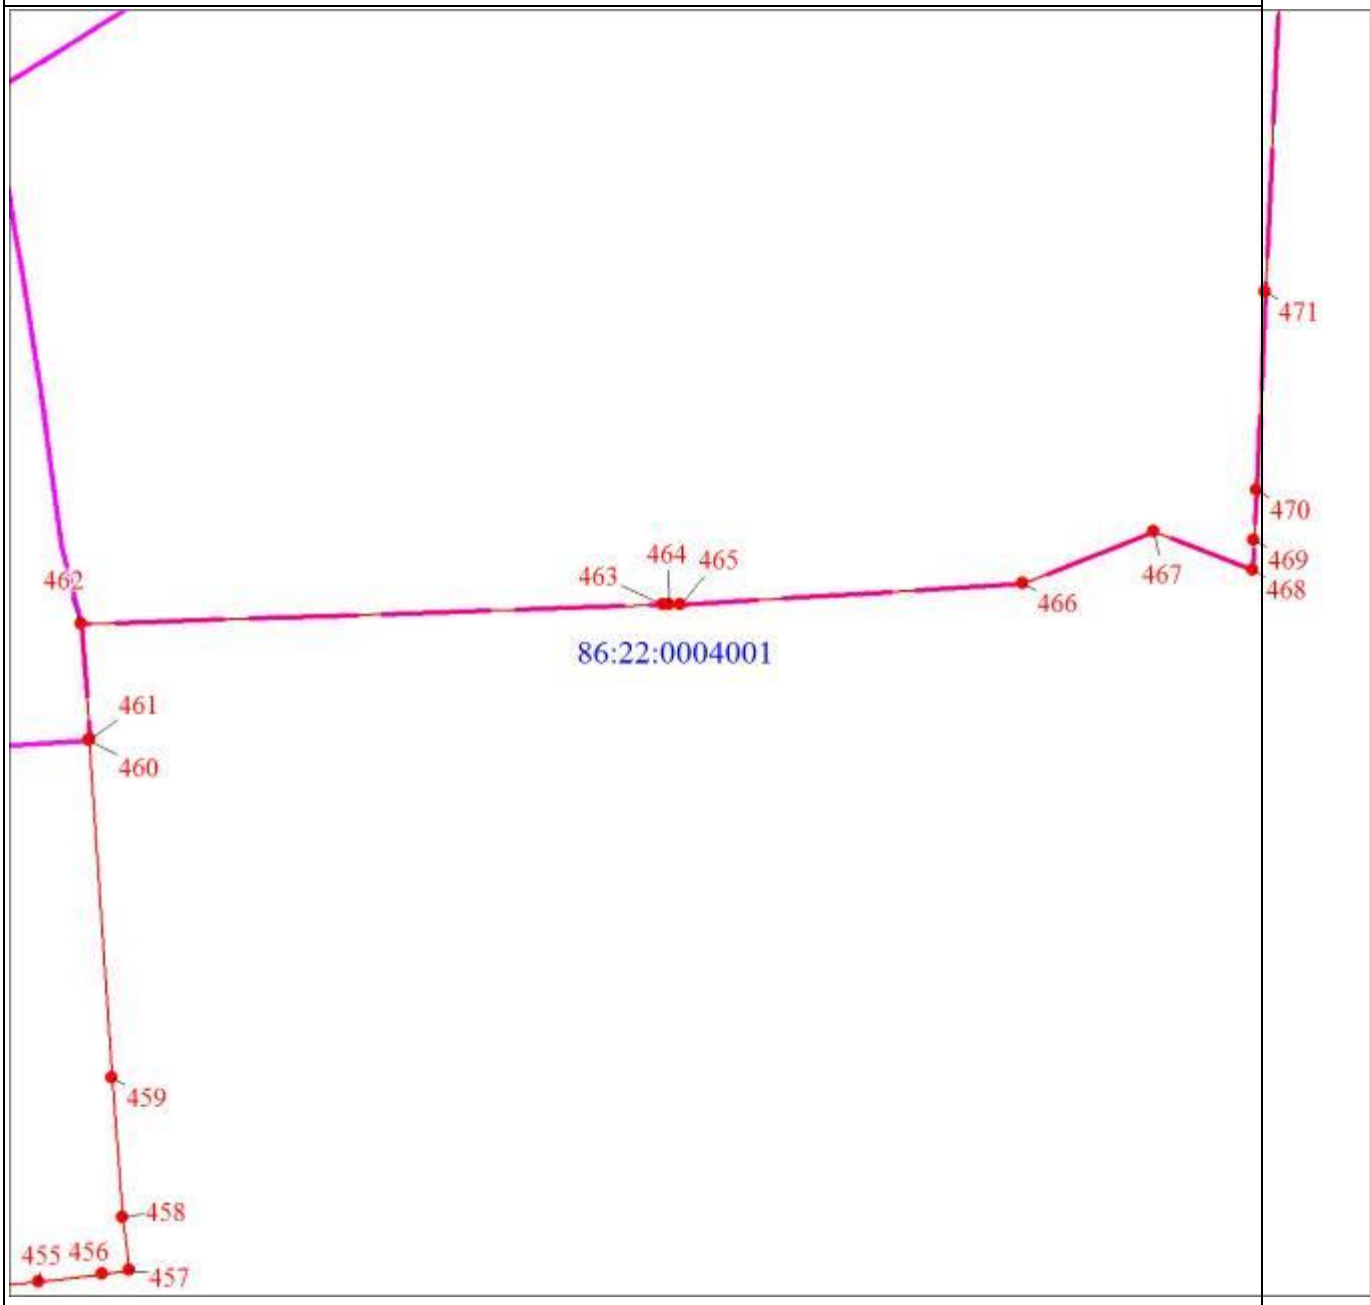

Масштаб 1:5000

Раздел 4

План границ объекта

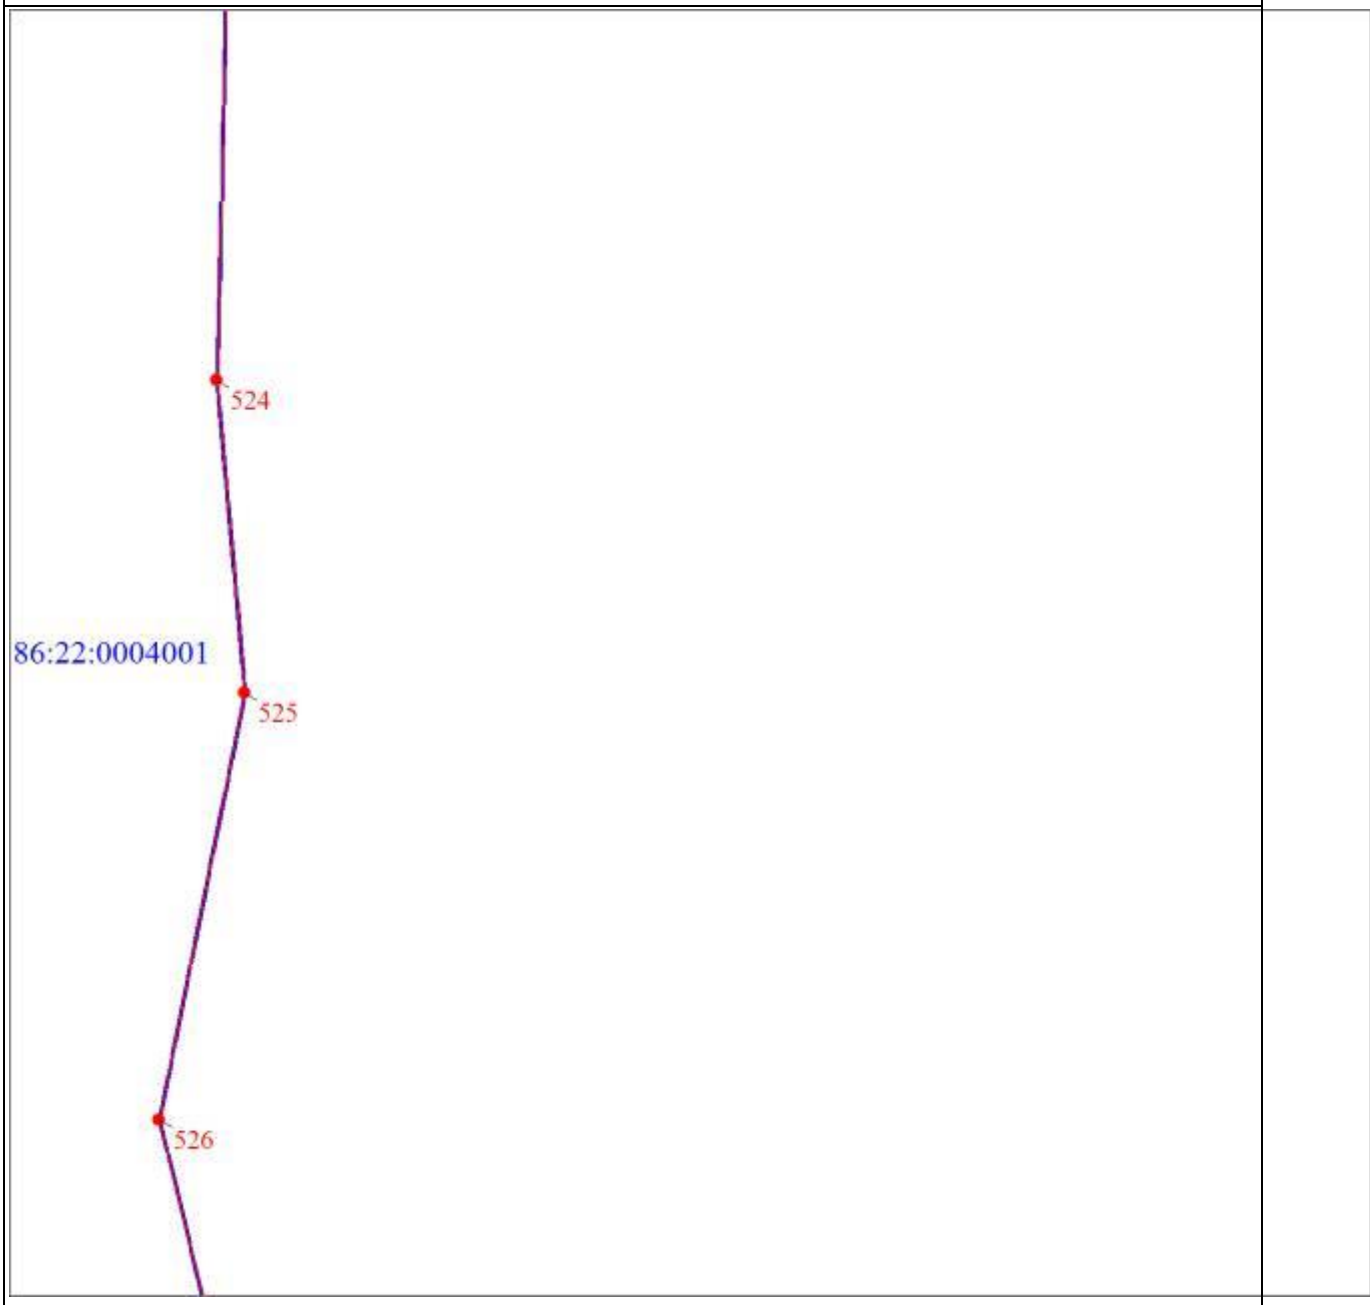

Масштаб 1:5000

Раздел 4

План границ объекта

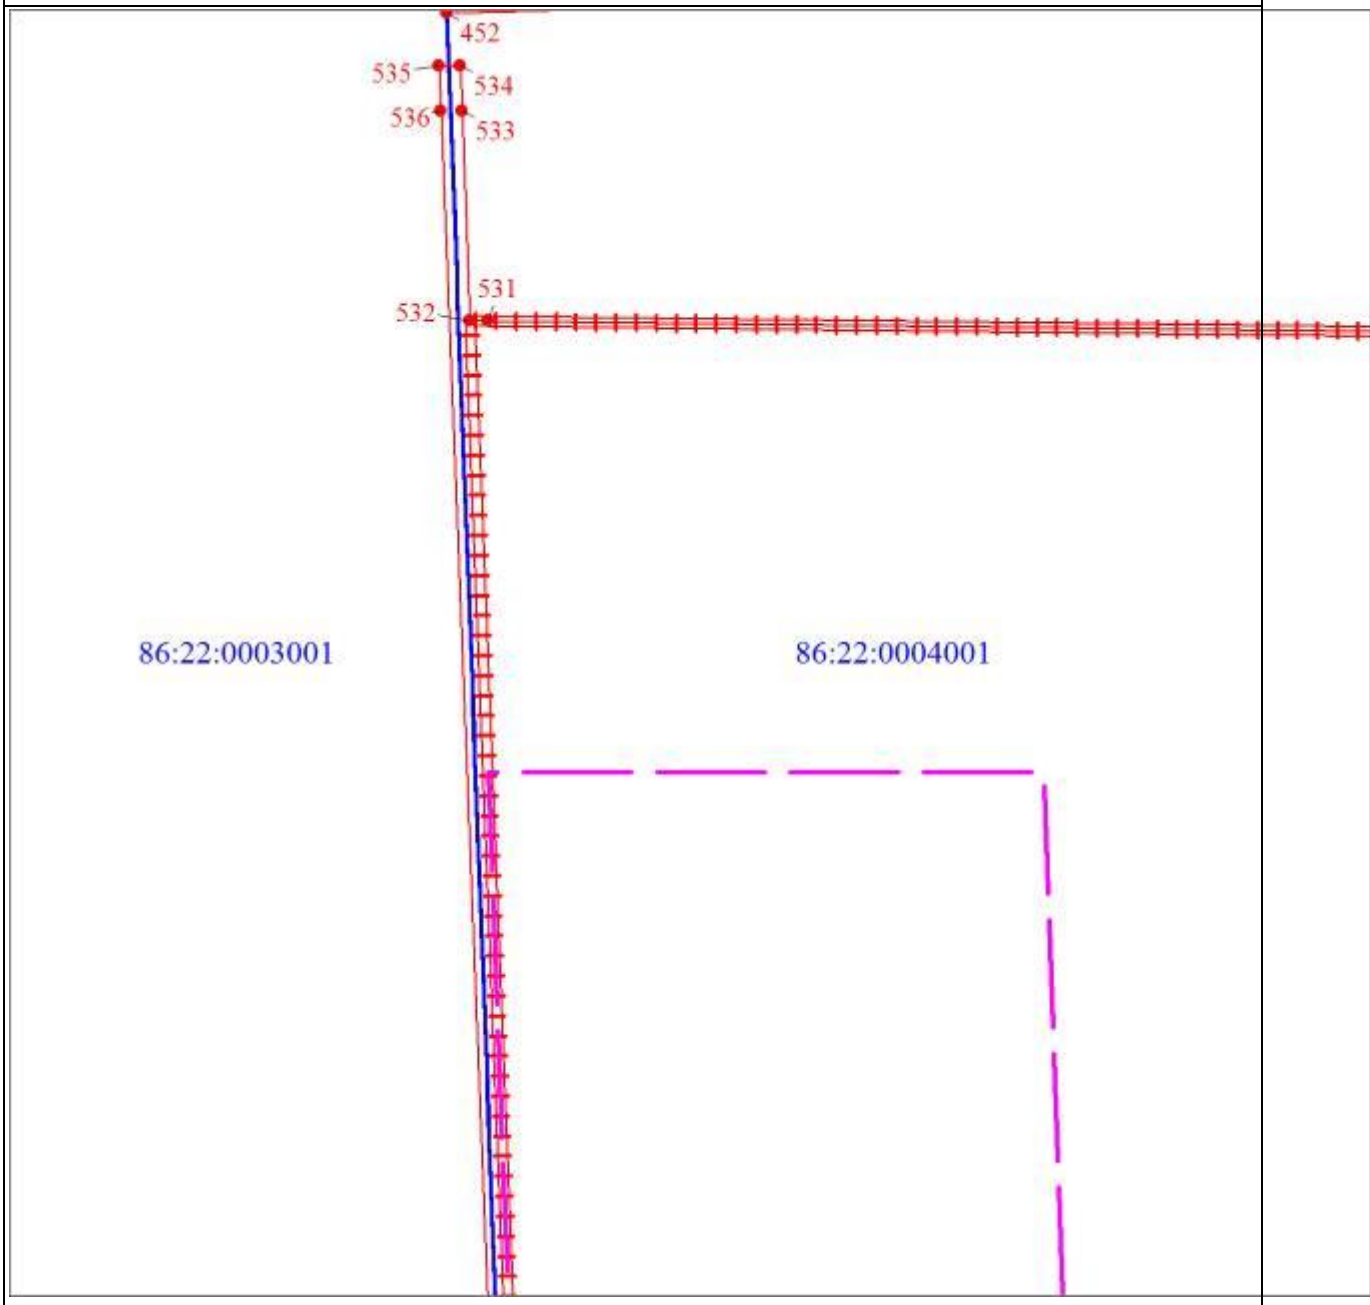

Масштаб 1:5000

Раздел 4

План границ объекта

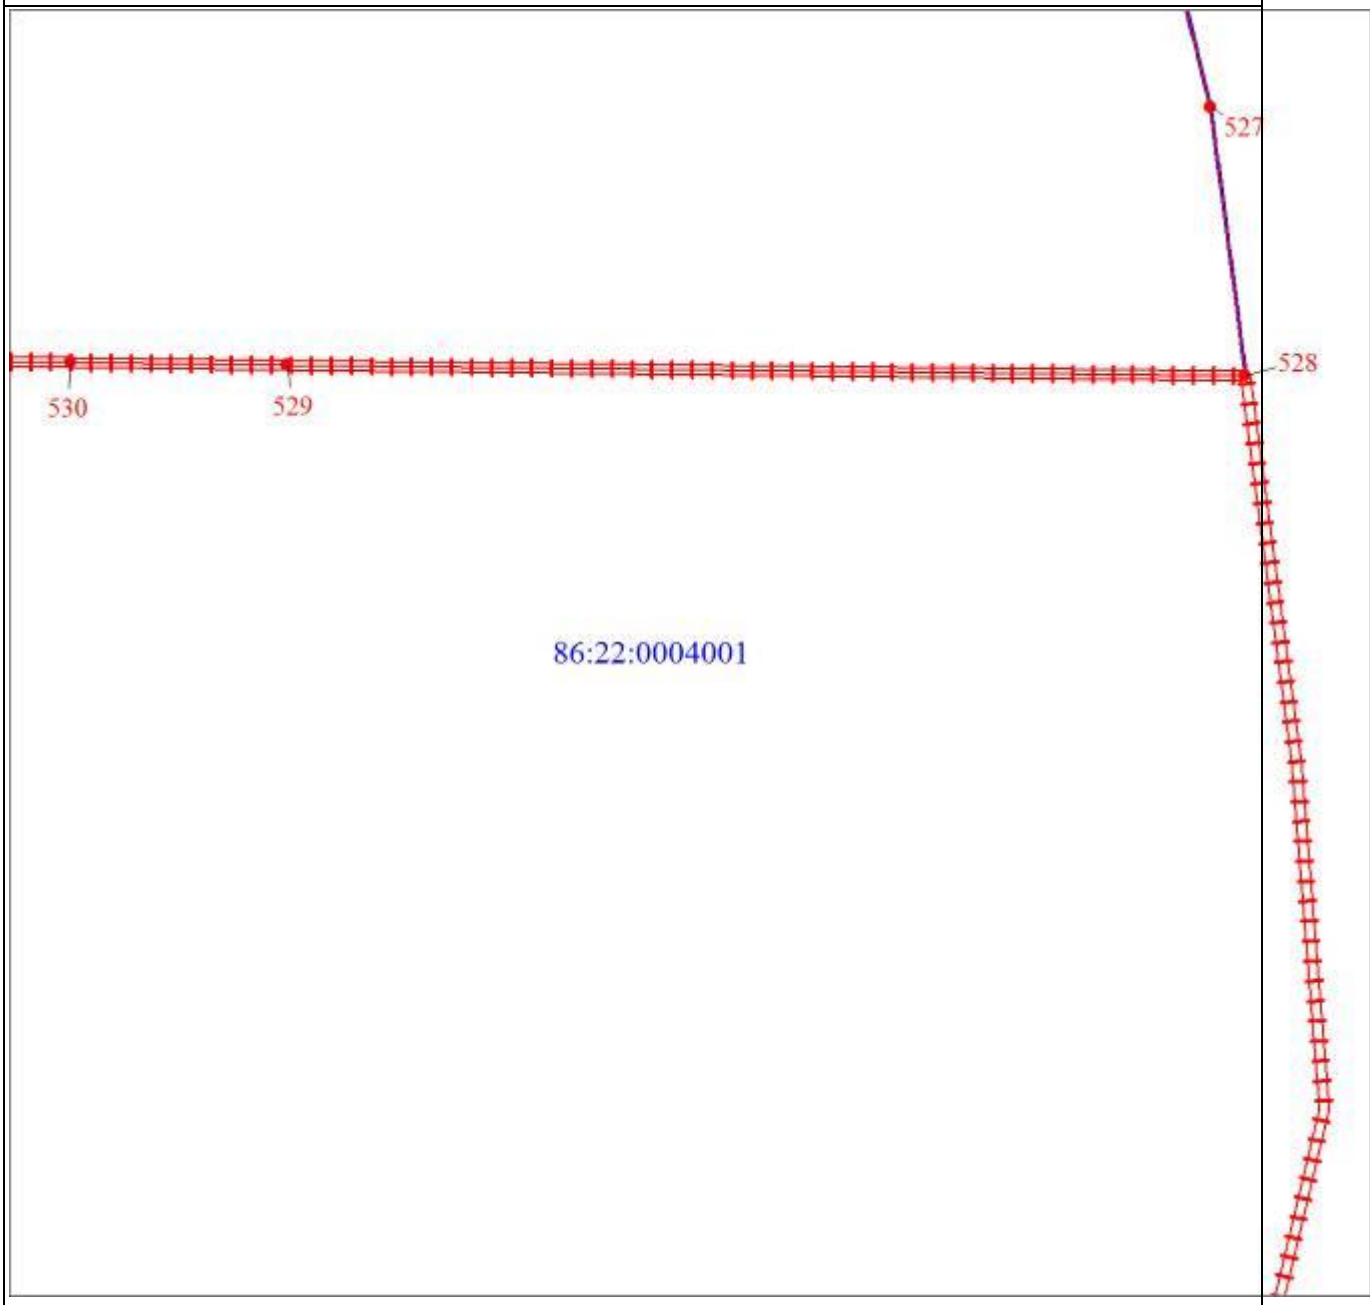

Масштаб 1:5000

Раздел 4

План границ объекта

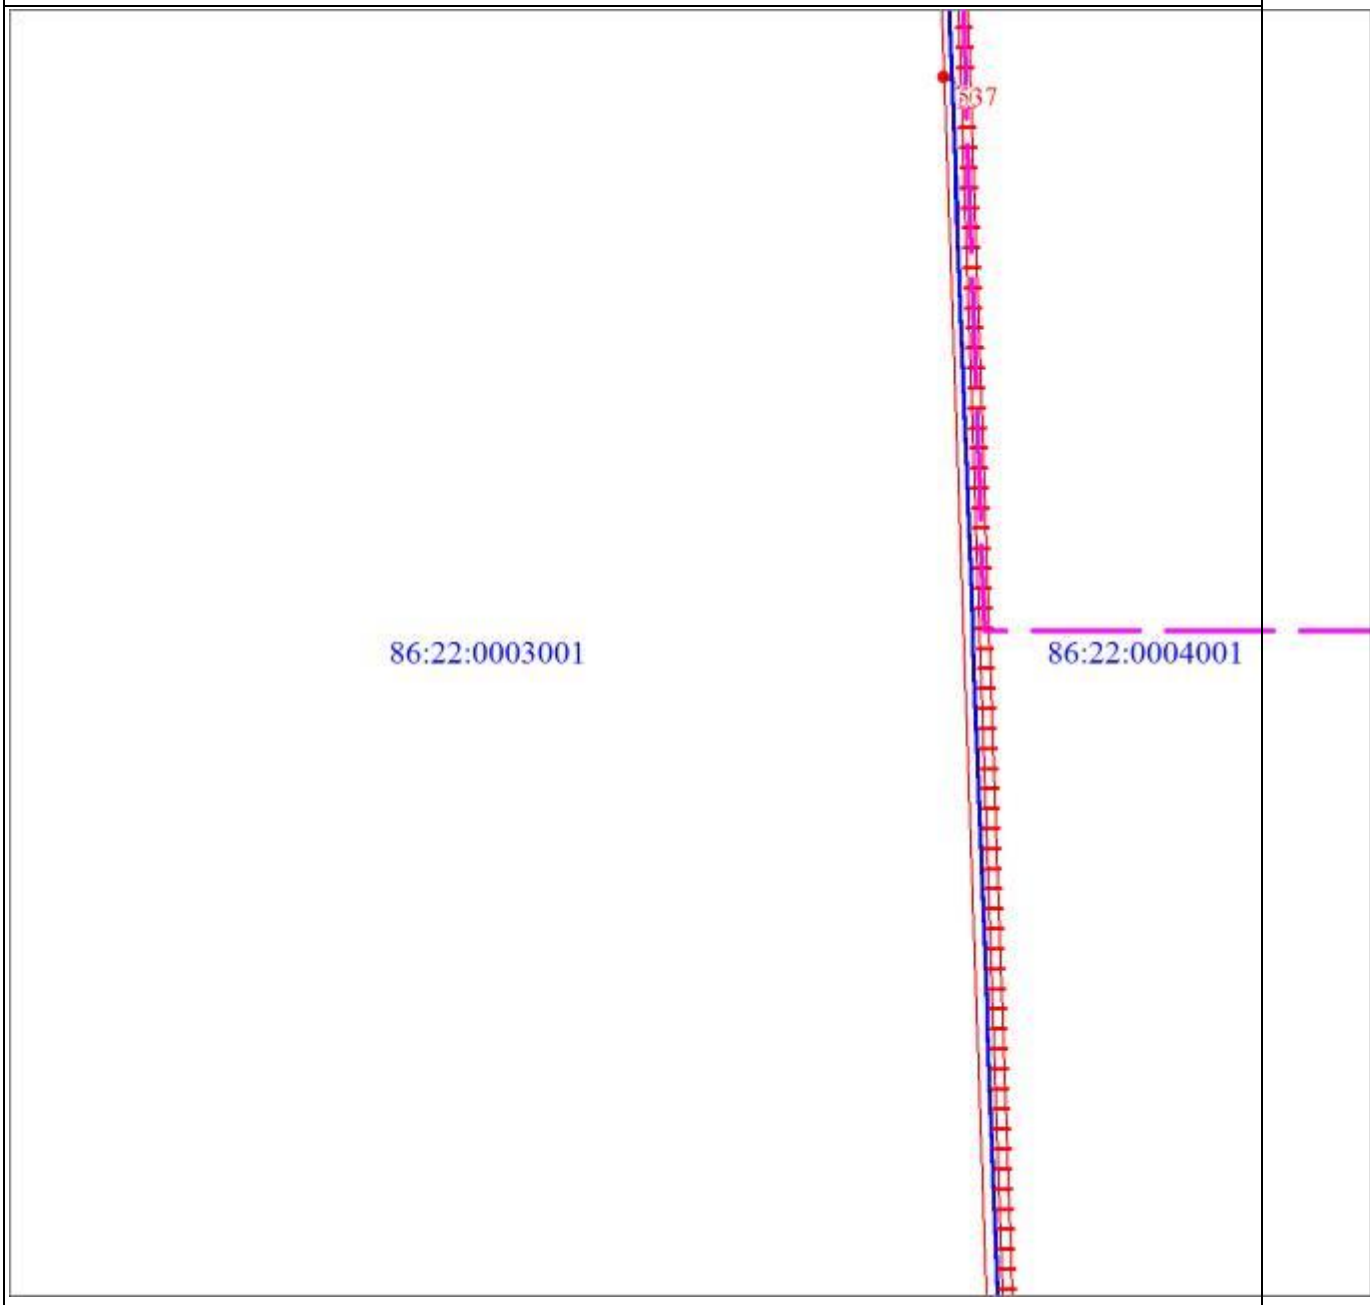

Масштаб 1:5000

Раздел 4

План границ объекта

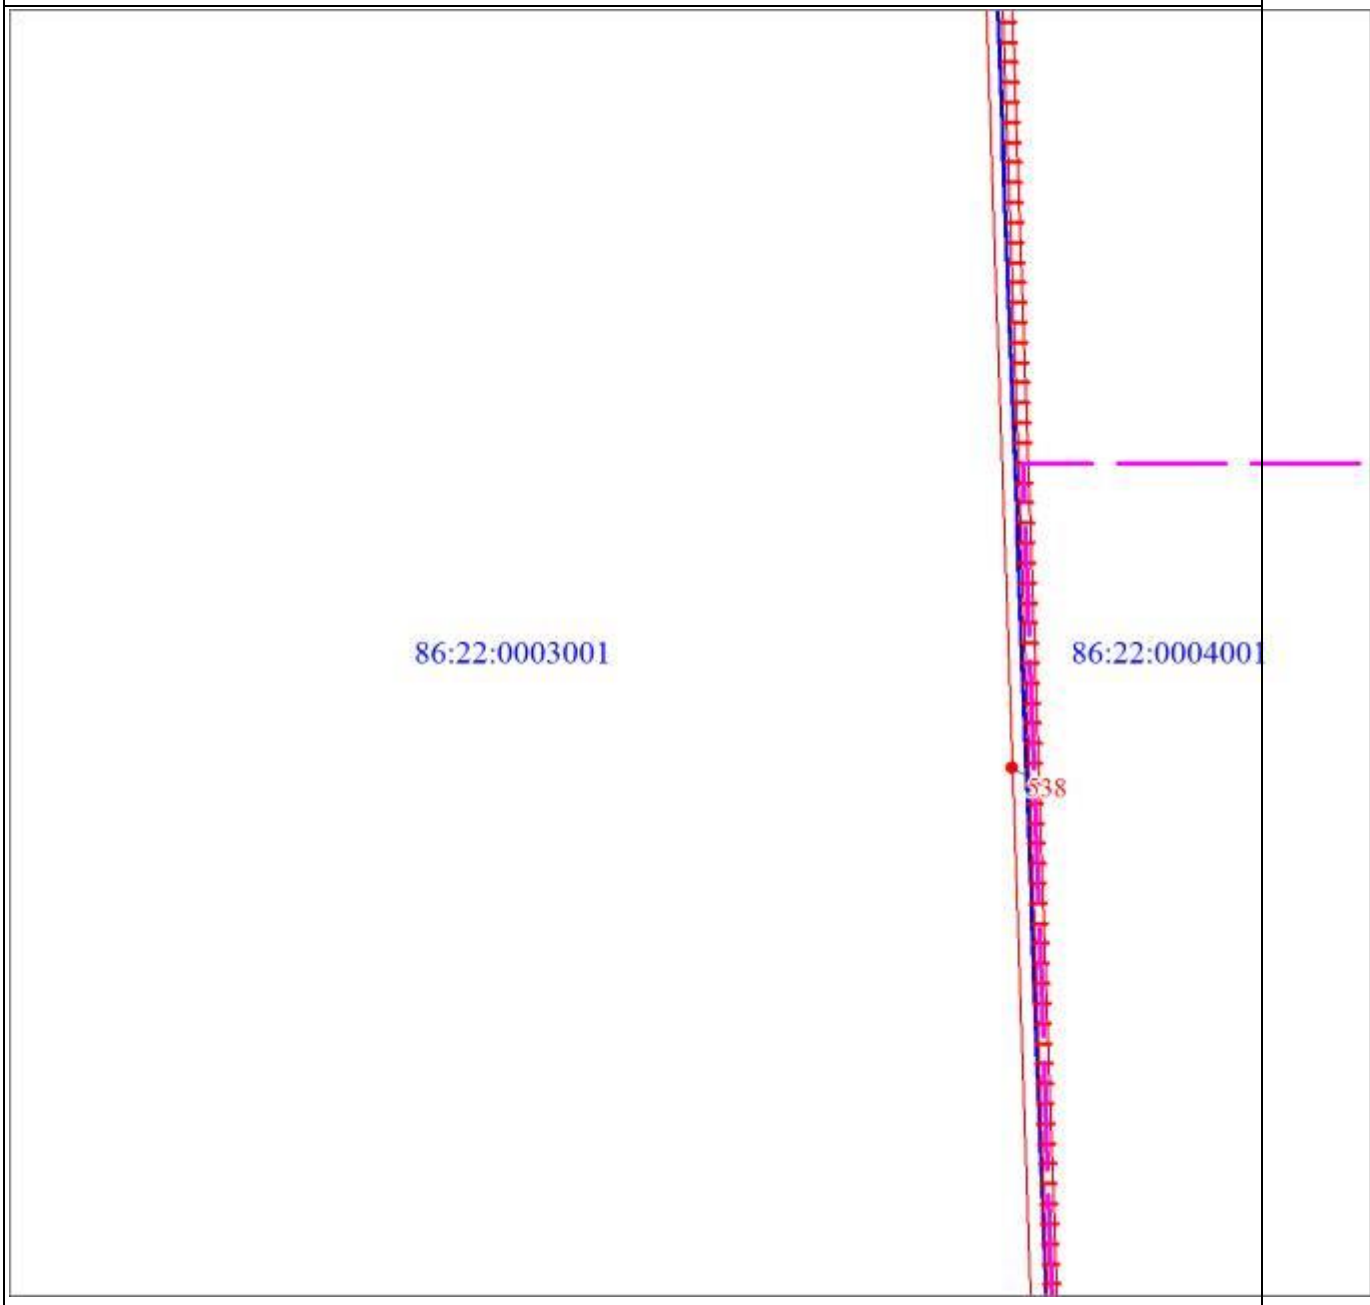

Масштаб 1:5000

Раздел 4

План границ объекта
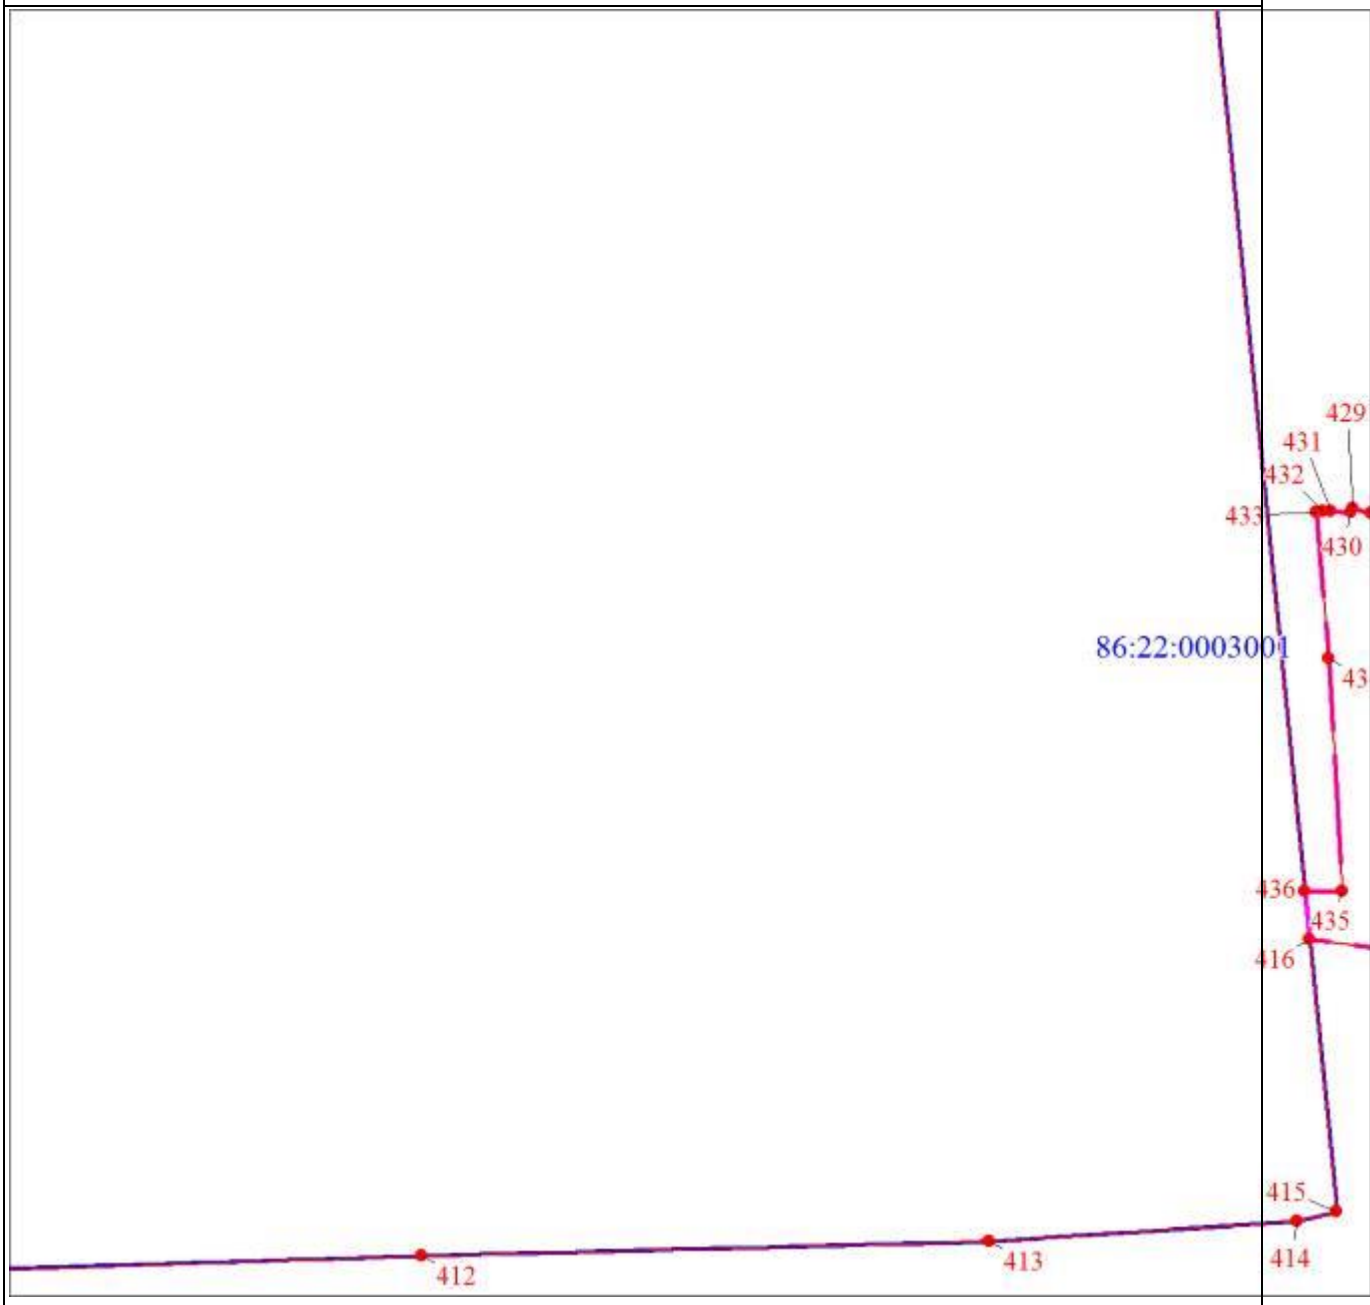
Масштаб 1:5000

Раздел 4

План границ объекта
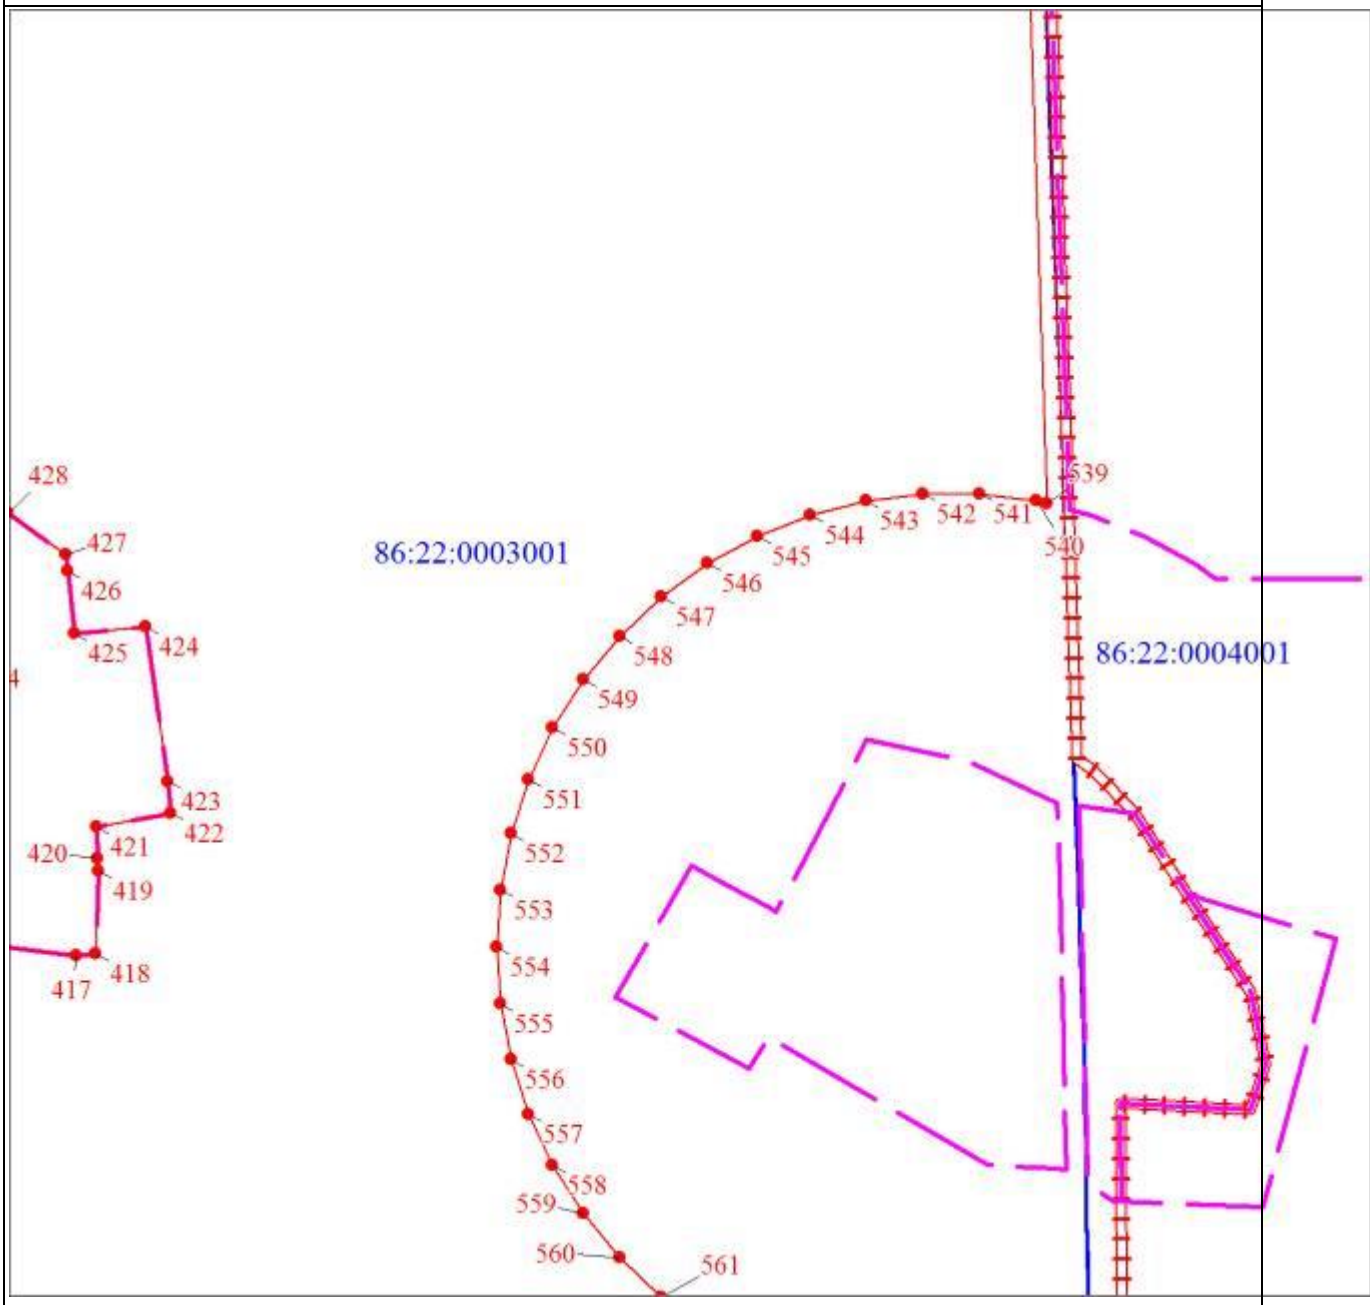
Масштаб 1:5000

Раздел 4

План границ объекта
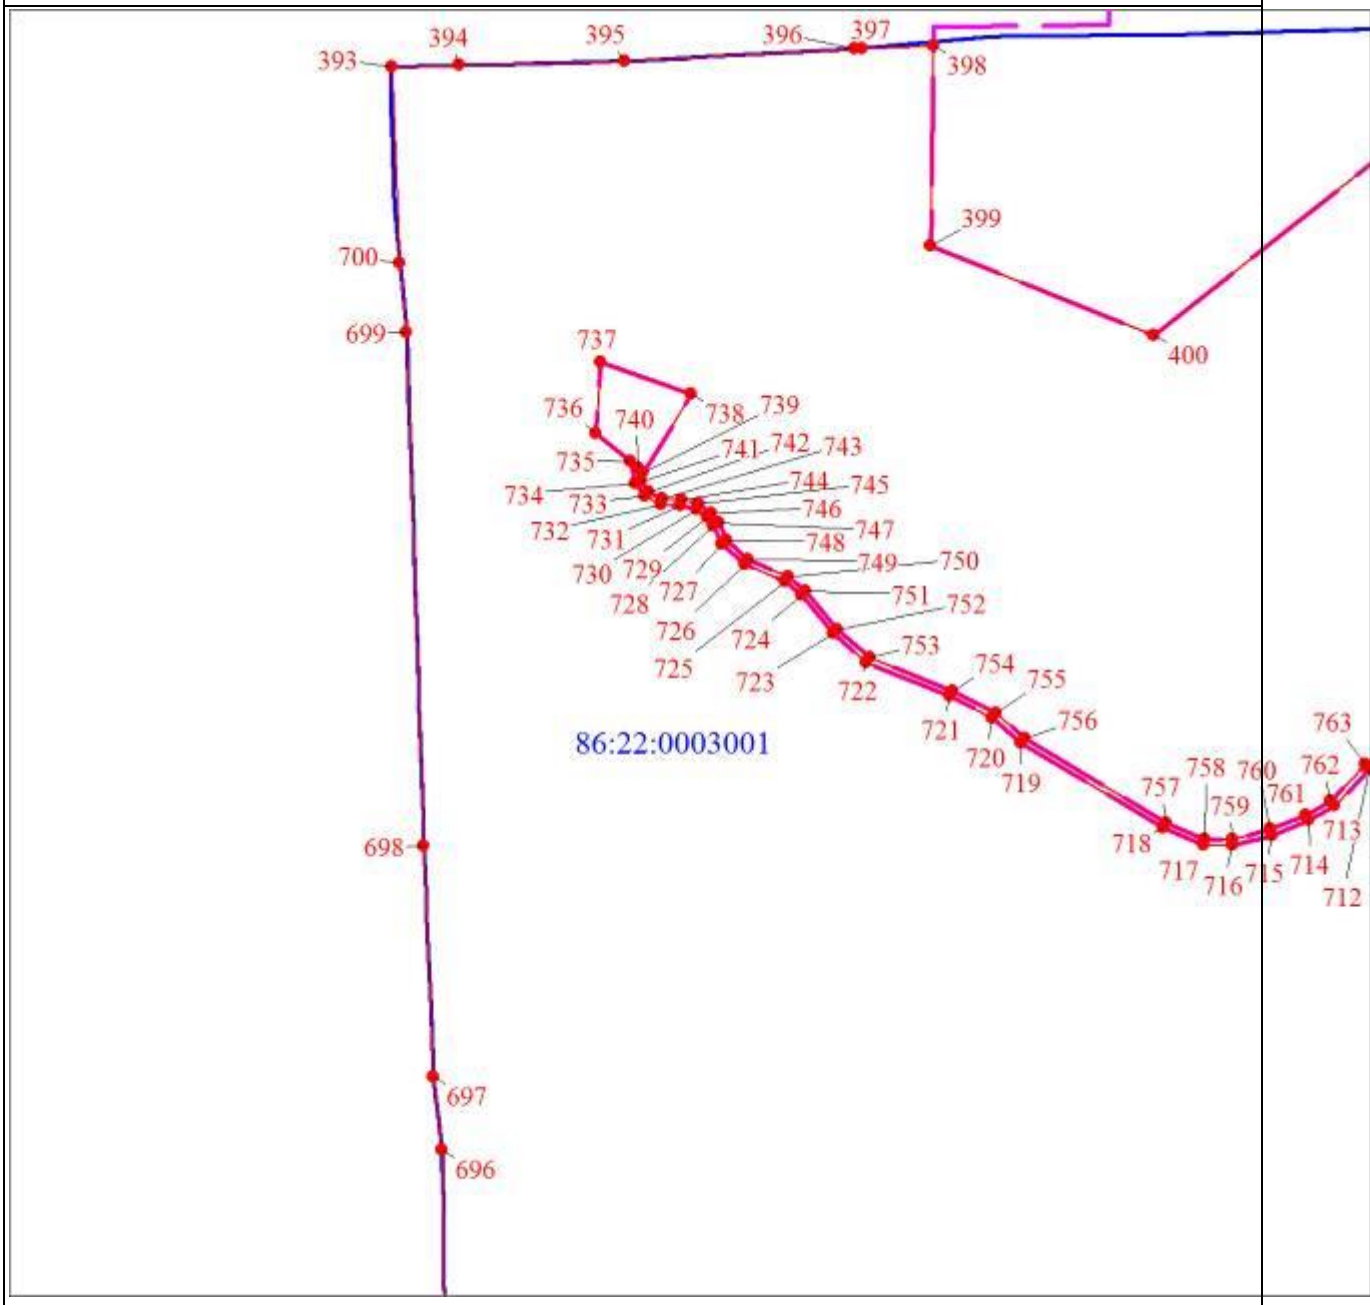
Масштаб 1:5000

Раздел 4

План границ объекта

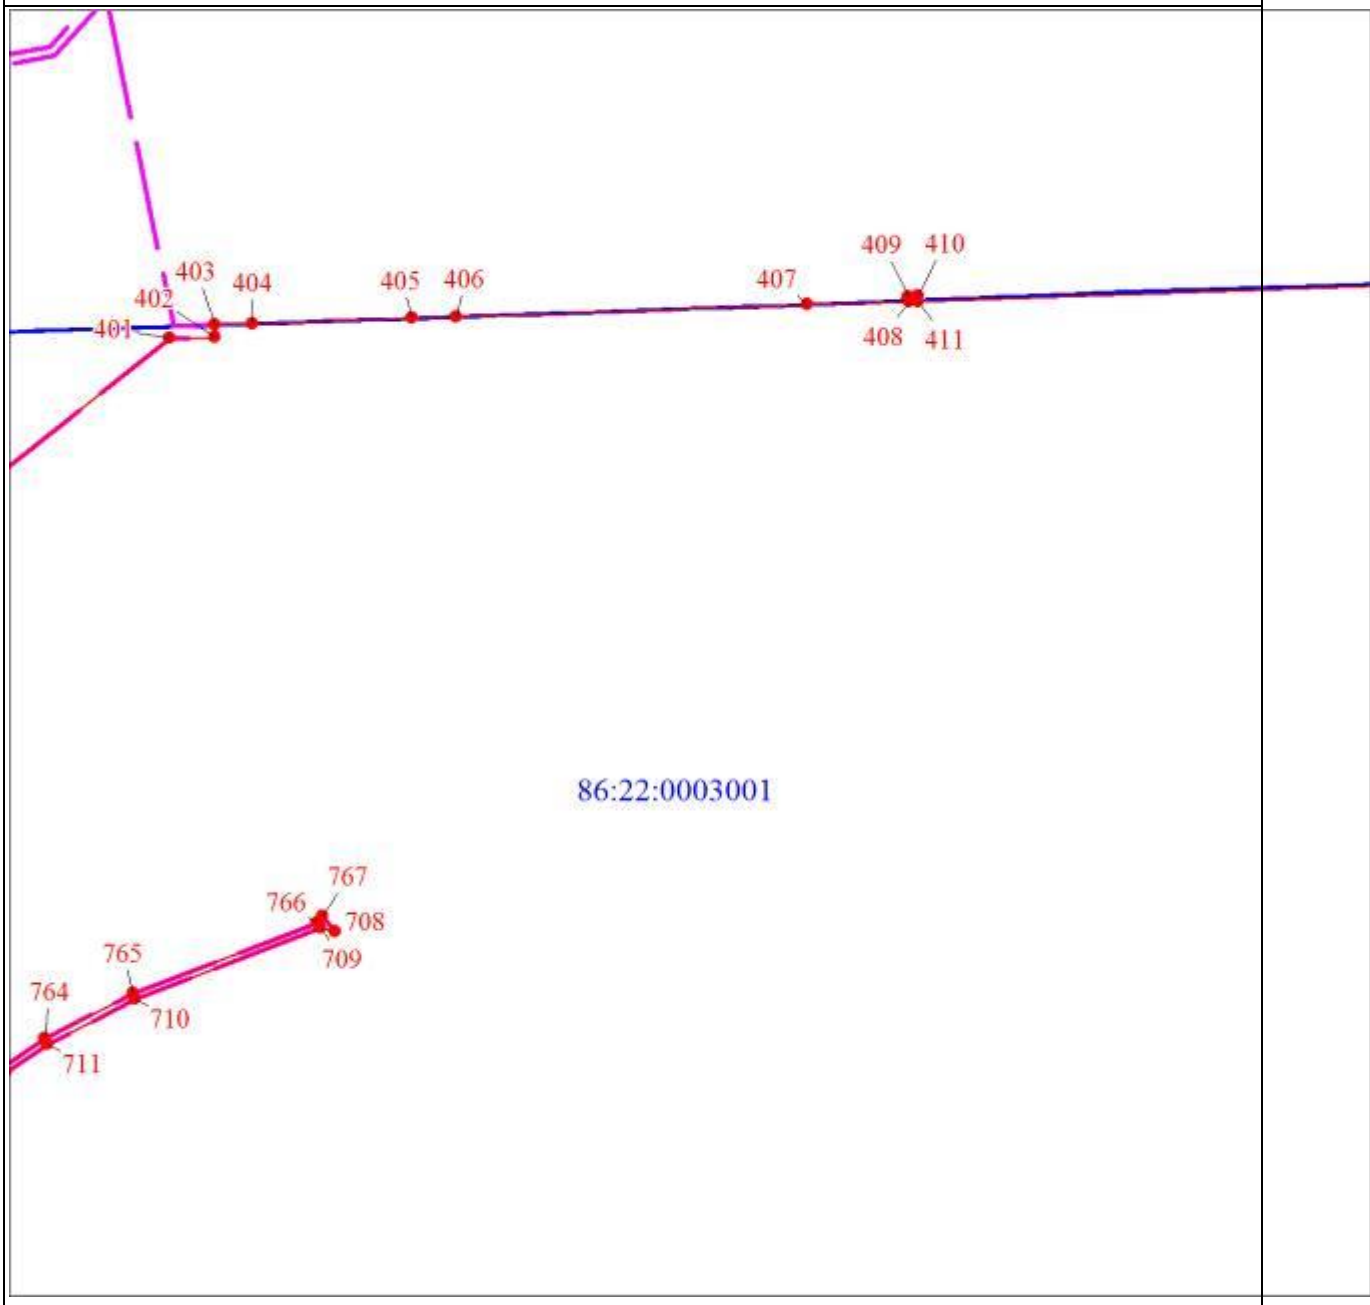

Масштаб 1:5000

Раздел 4

План границ объекта
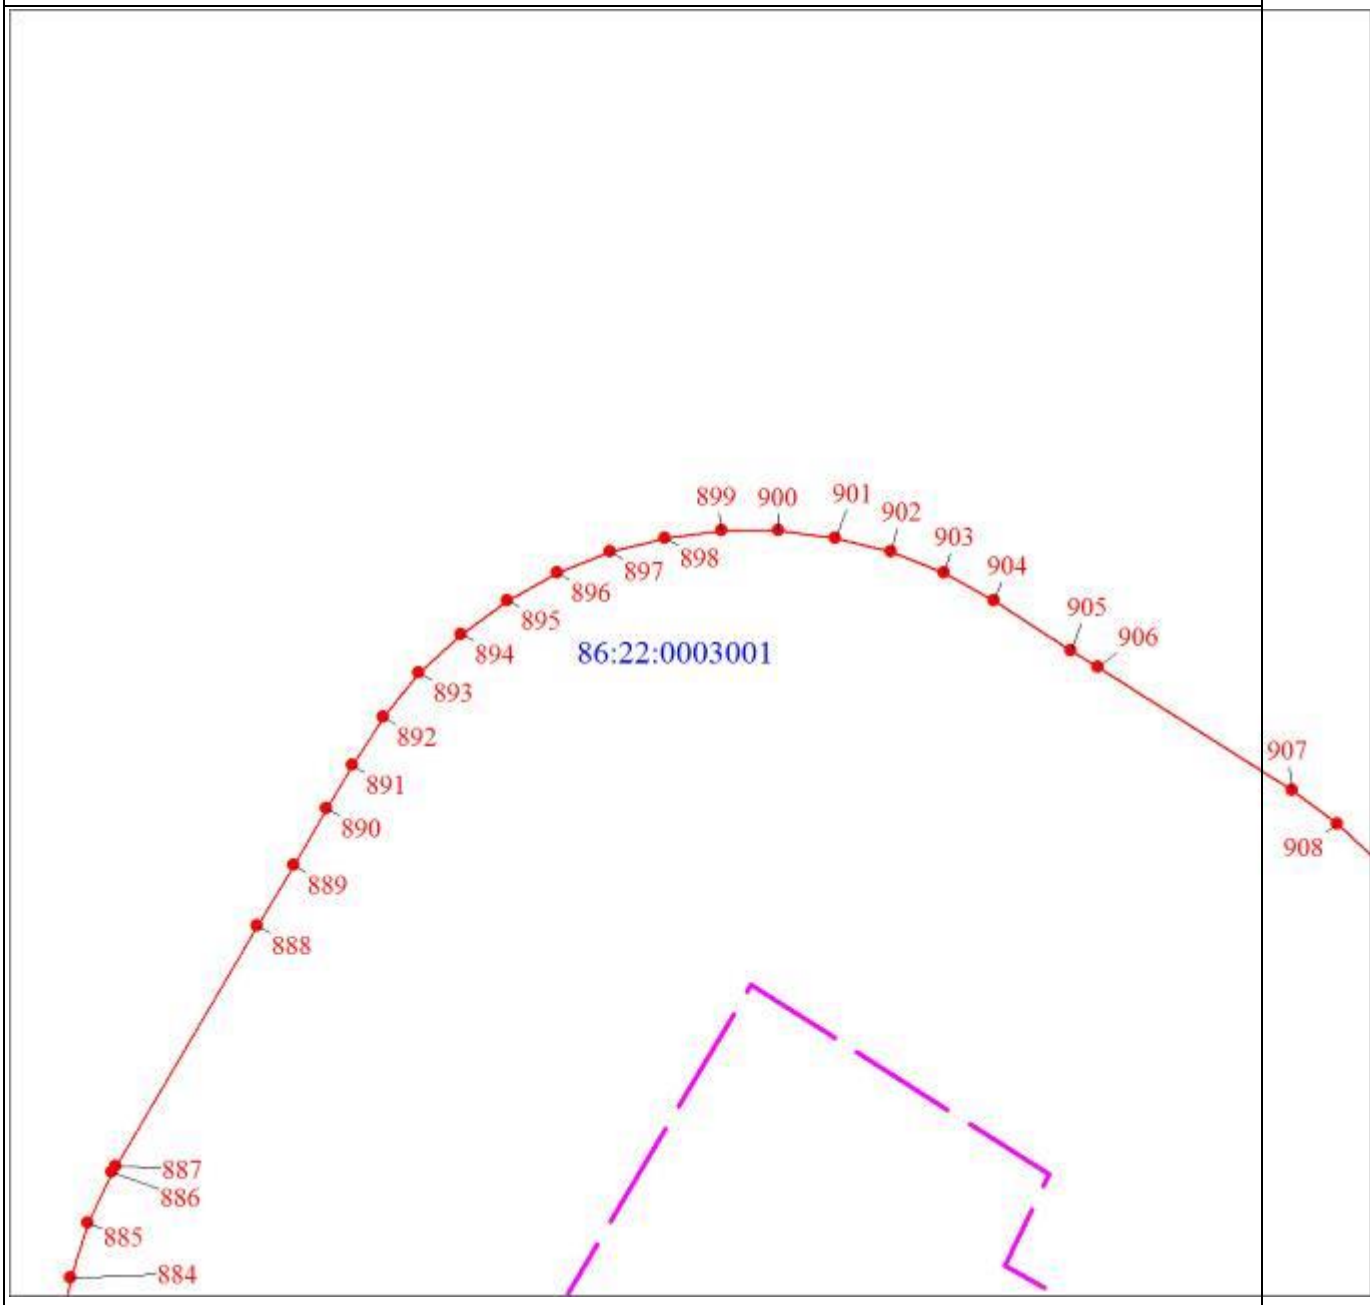
Масштаб 1:5000

Раздел 4

План границ объекта

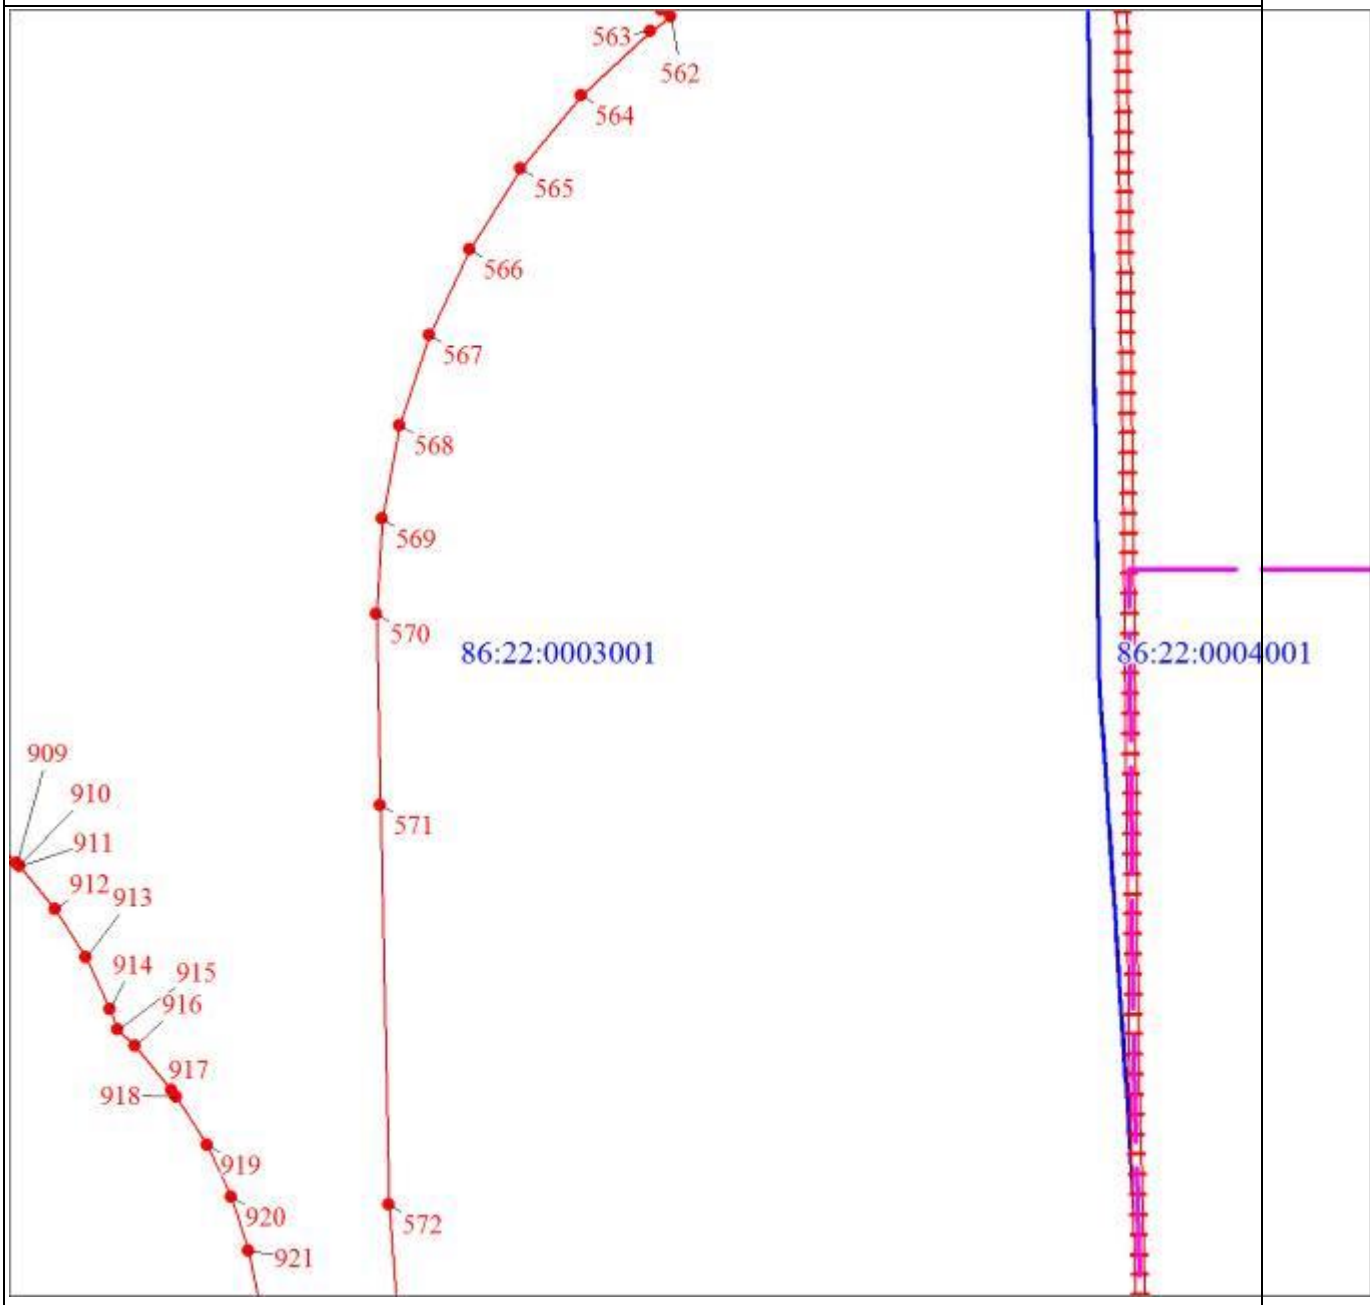

Масштаб 1:5000

Раздел 4

План границ объекта

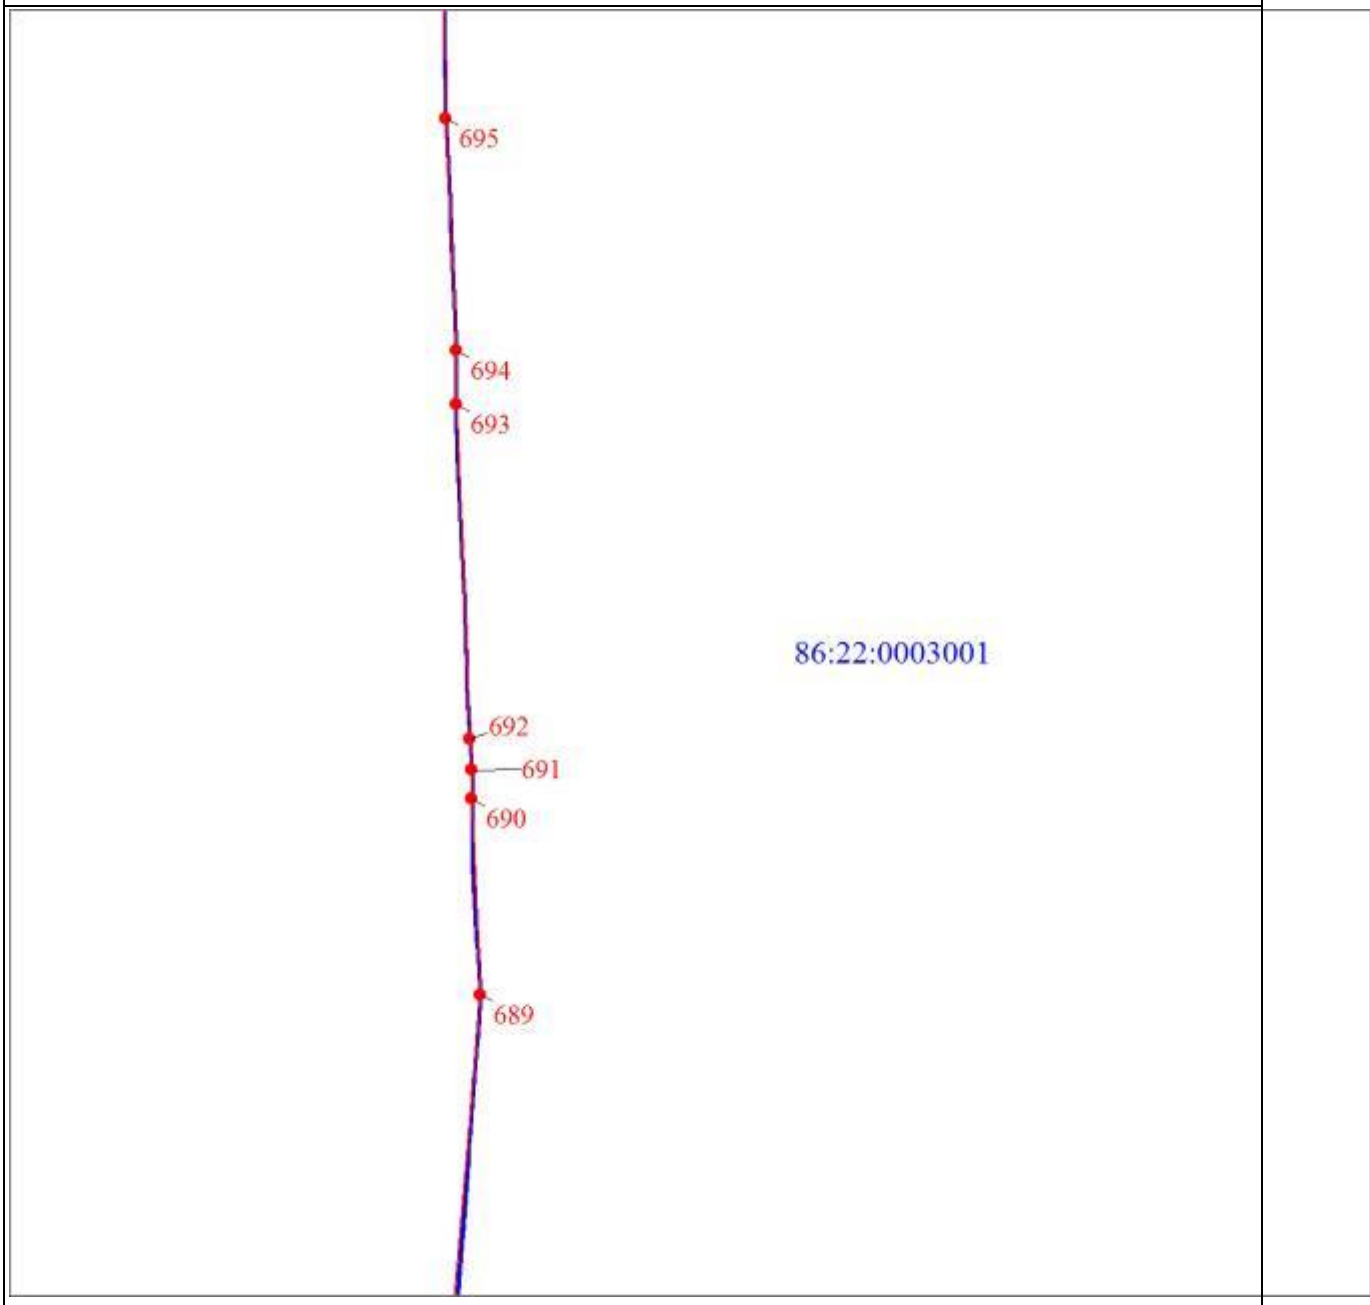

Масштаб 1:5000

Раздел 4

План границ объекта
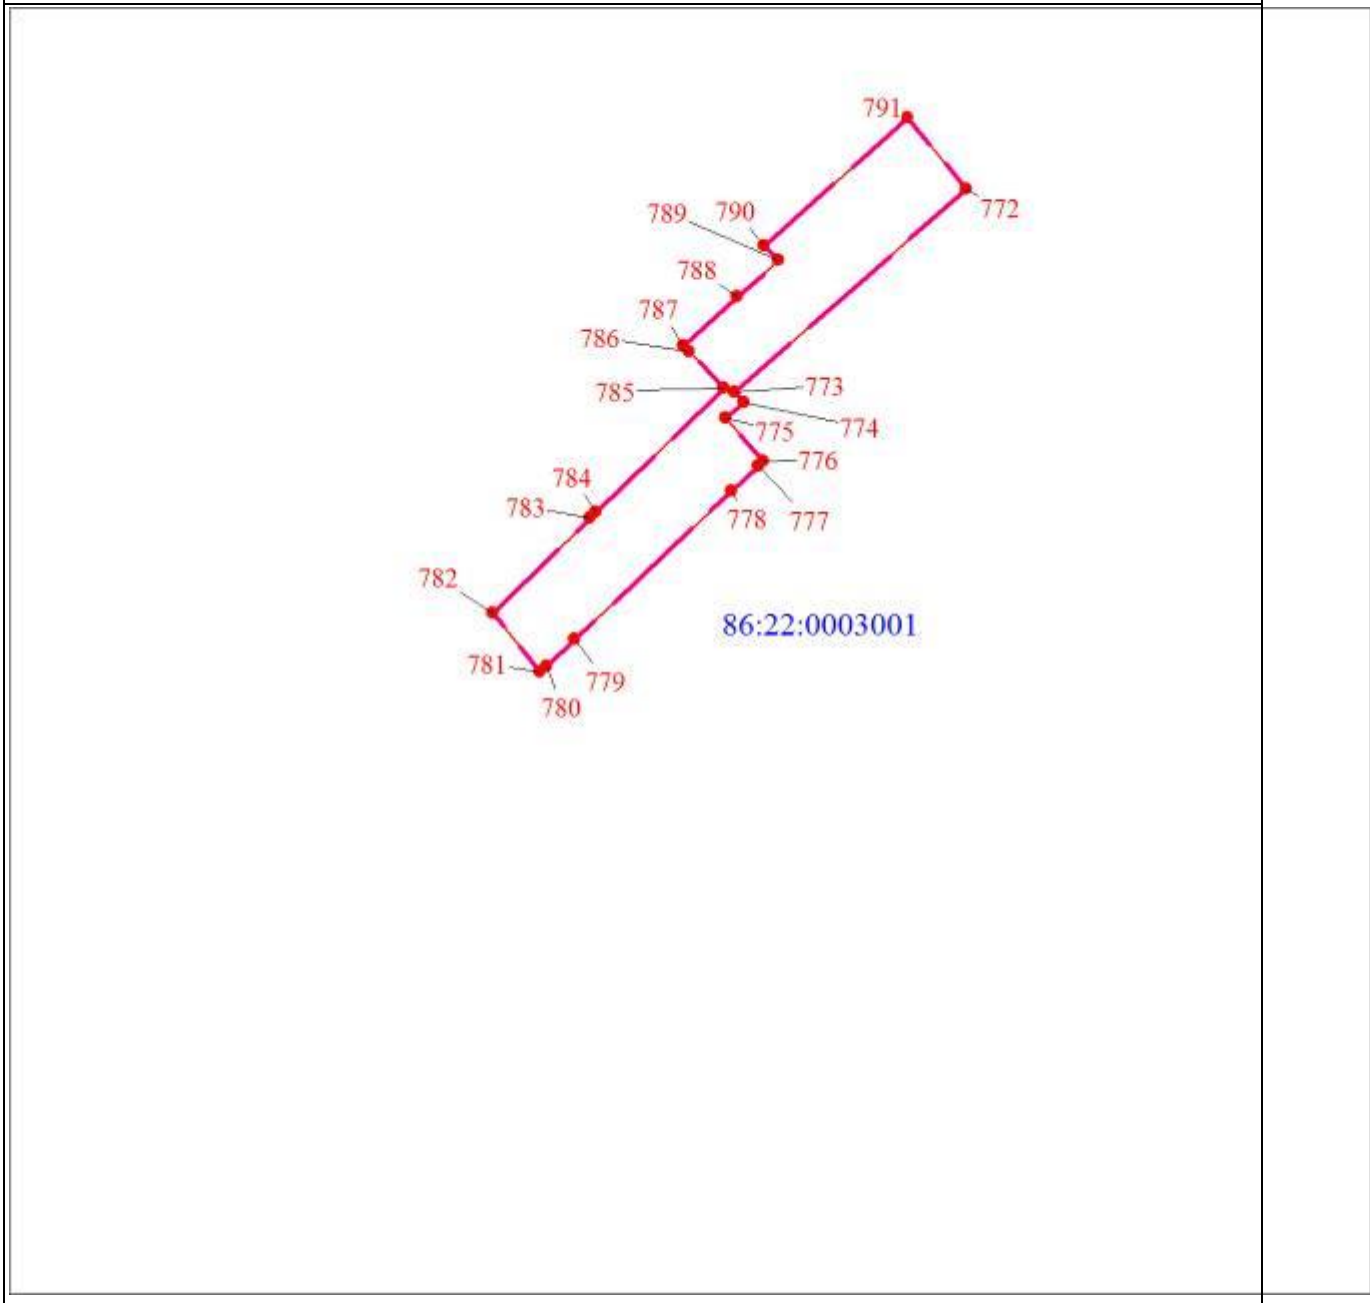
Масштаб 1:5000

Раздел 4

План границ объекта

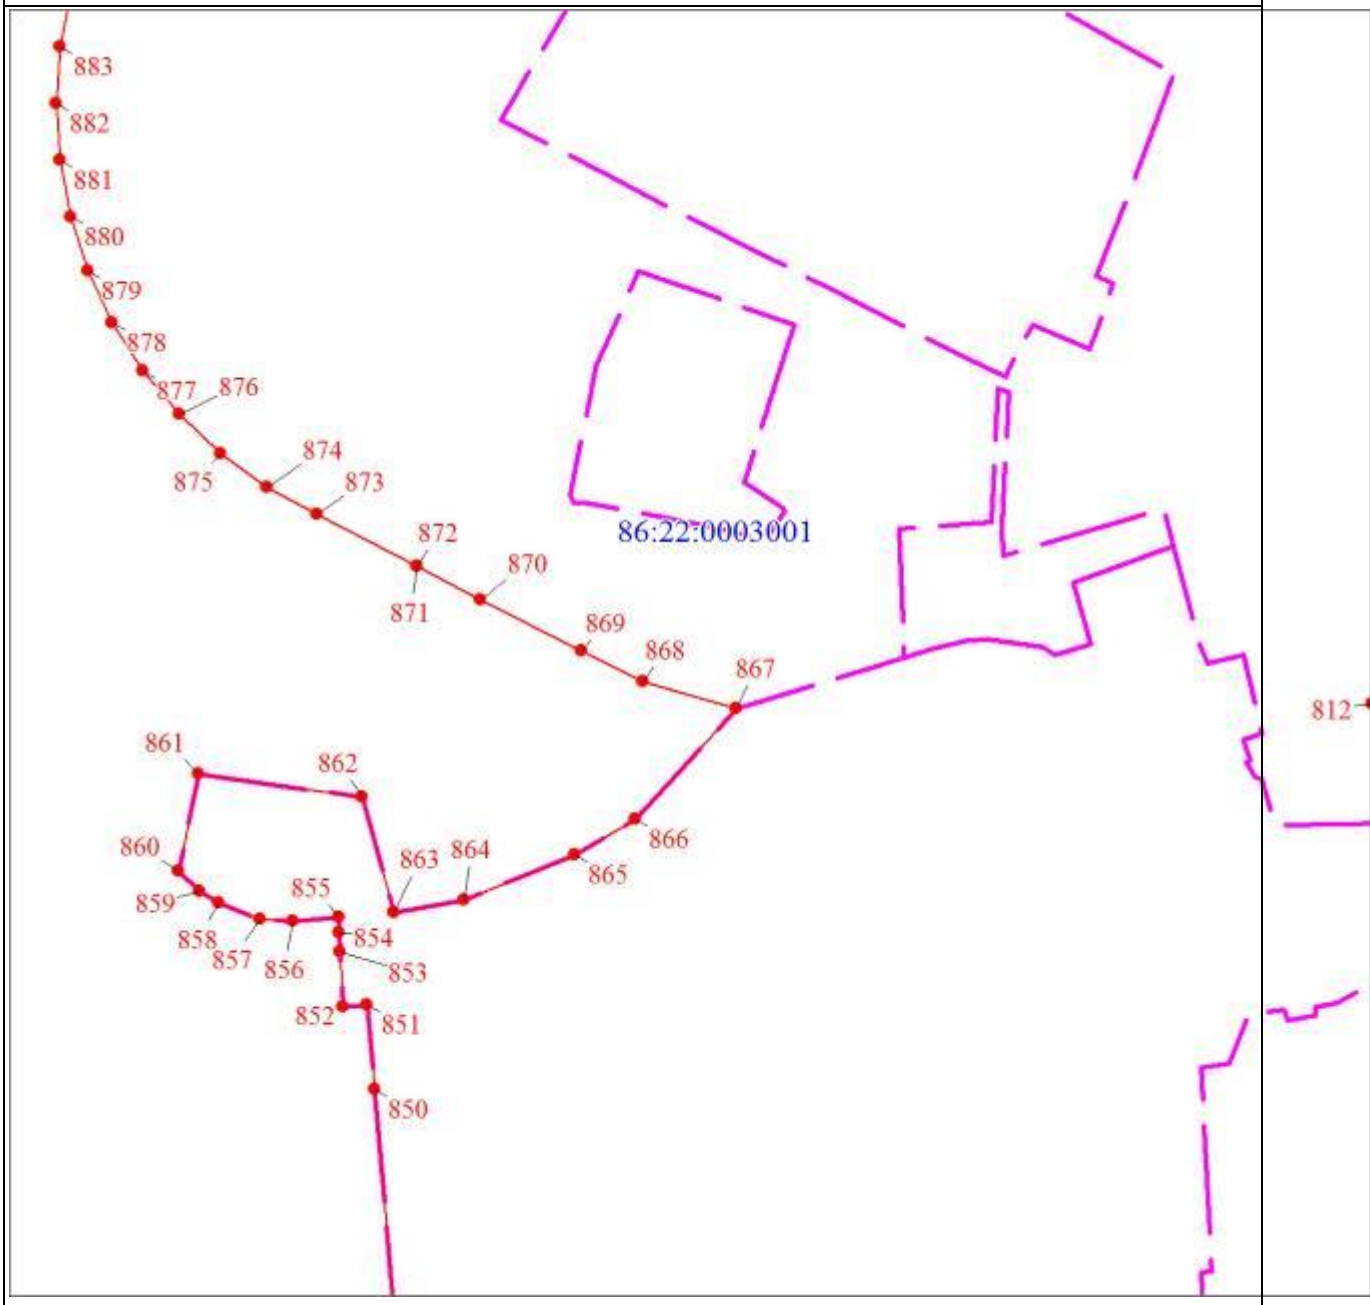

Масштаб 1:5000

Раздел 4

План границ объекта

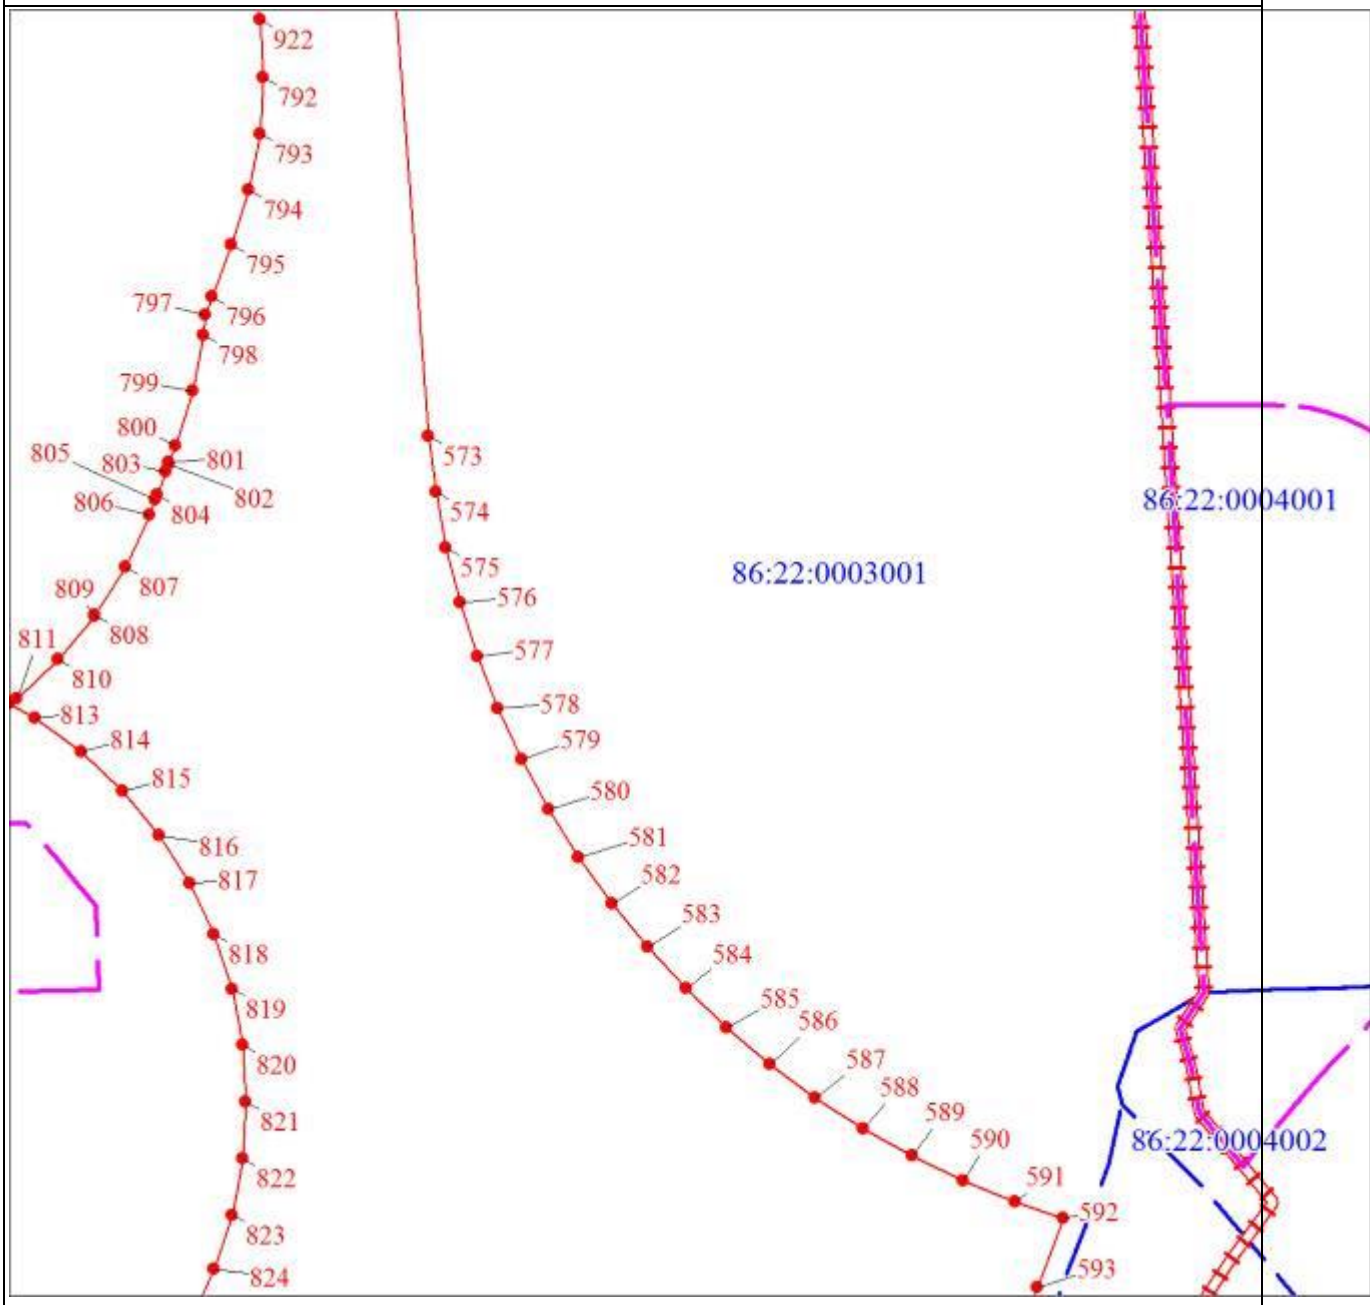

Масштаб 1:5000

Раздел 4

План границ объекта

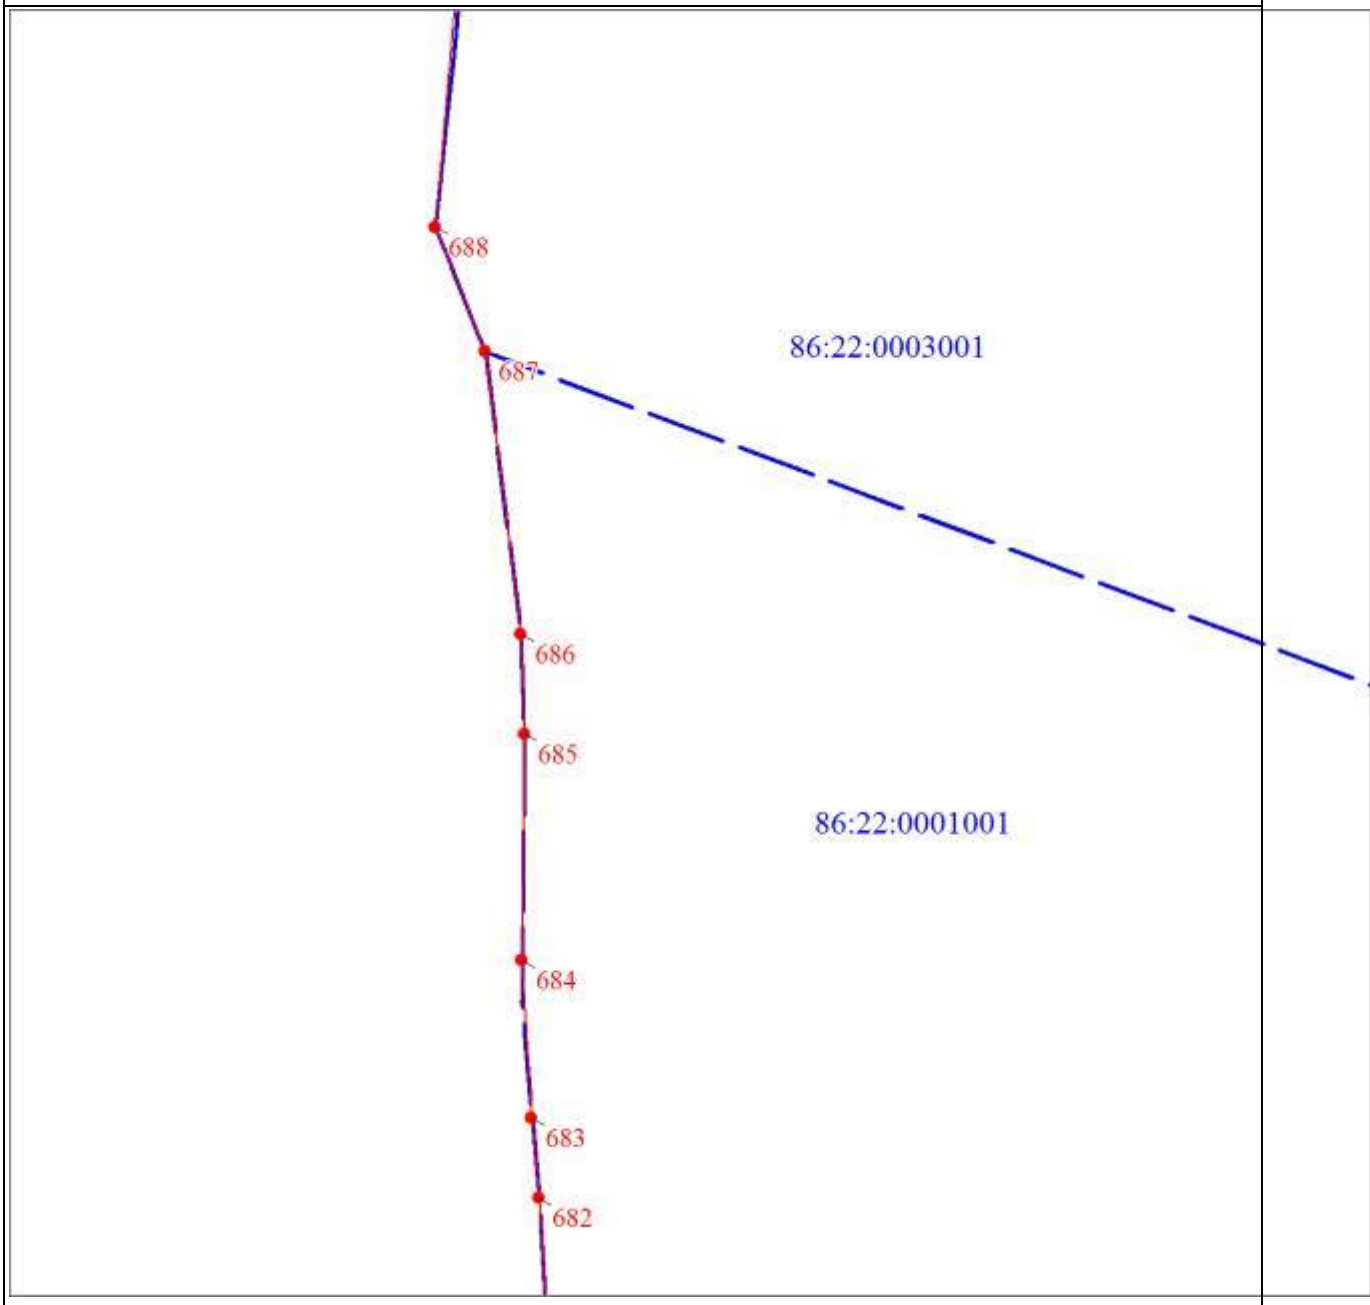

Масштаб 1:5000

Раздел 4

План границ объекта
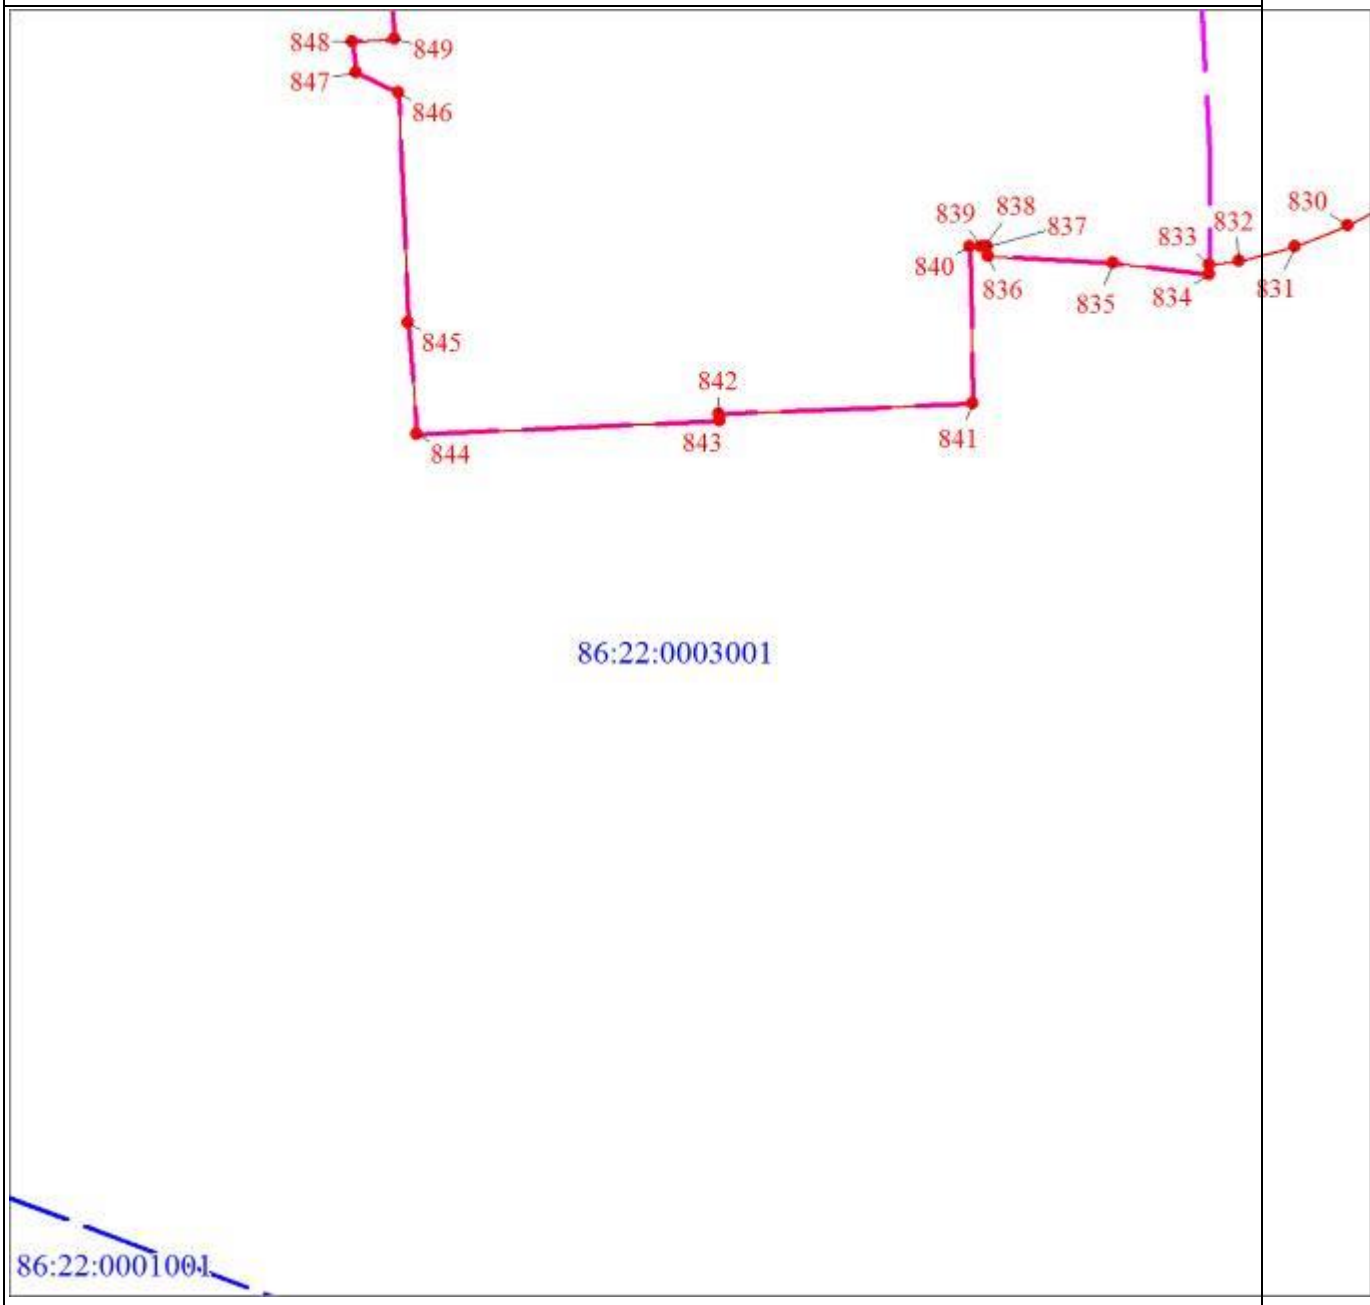
Масштаб 1:5000

Раздел 4

План границ объекта

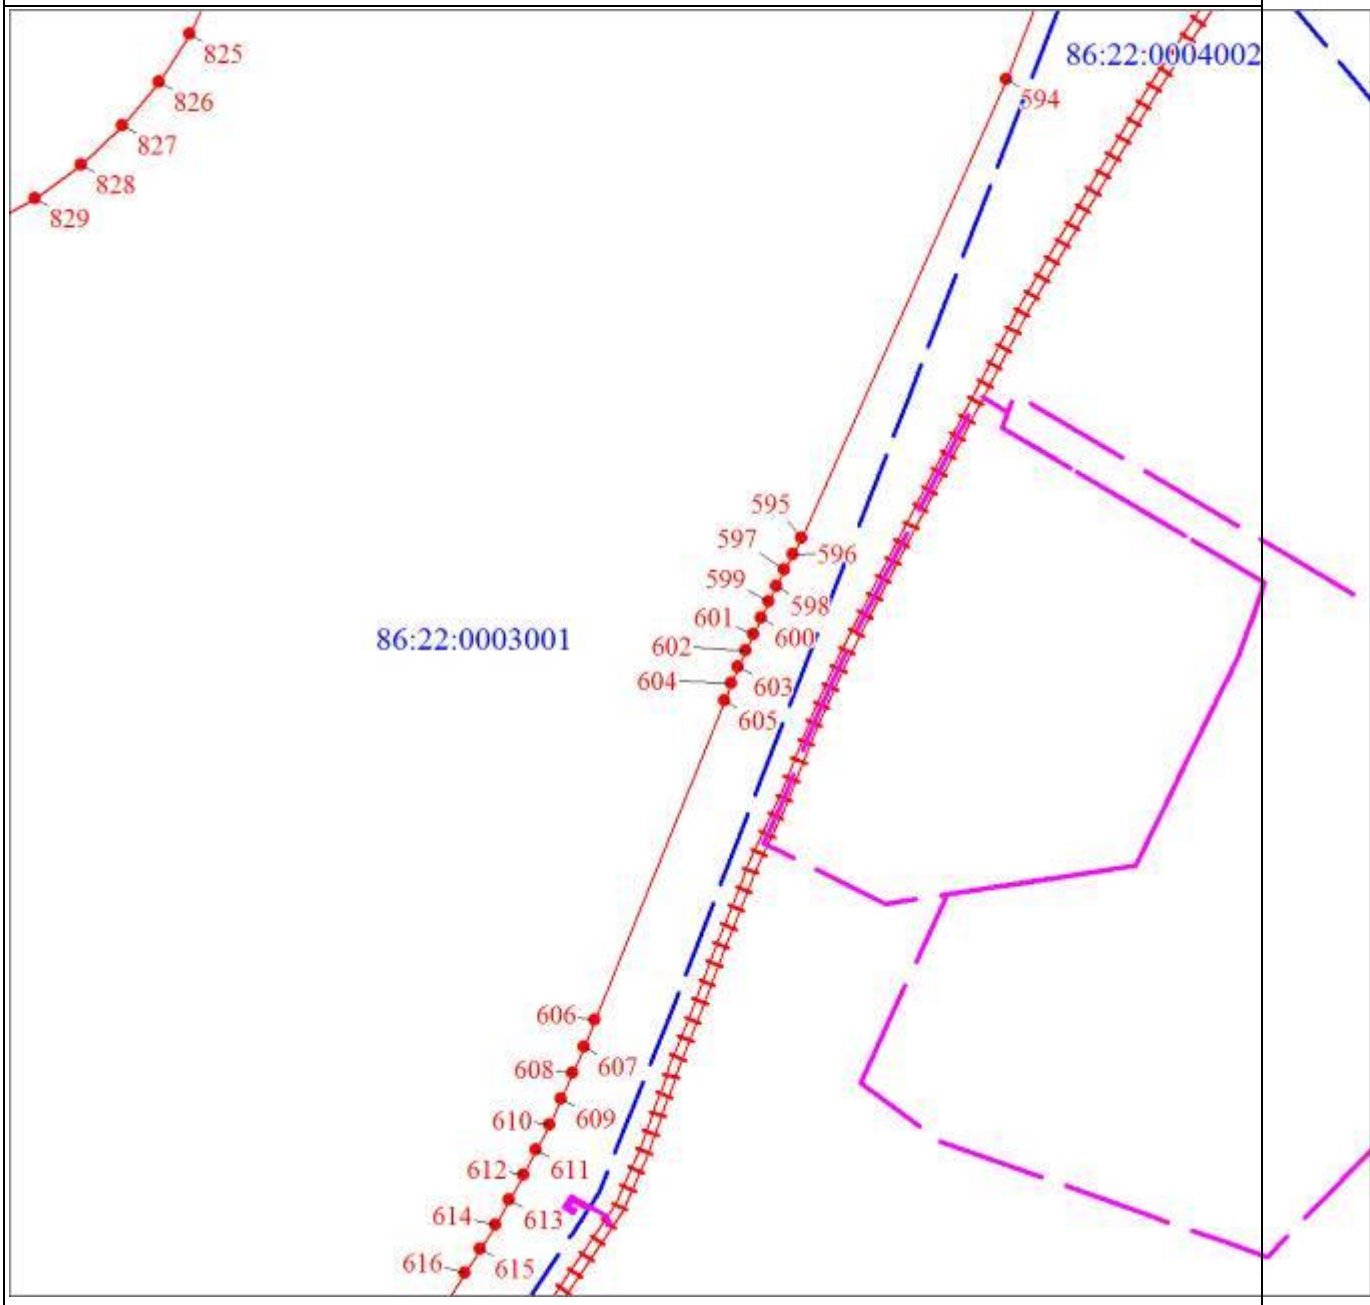

Масштаб 1:5000

Раздел 4

План границ объекта

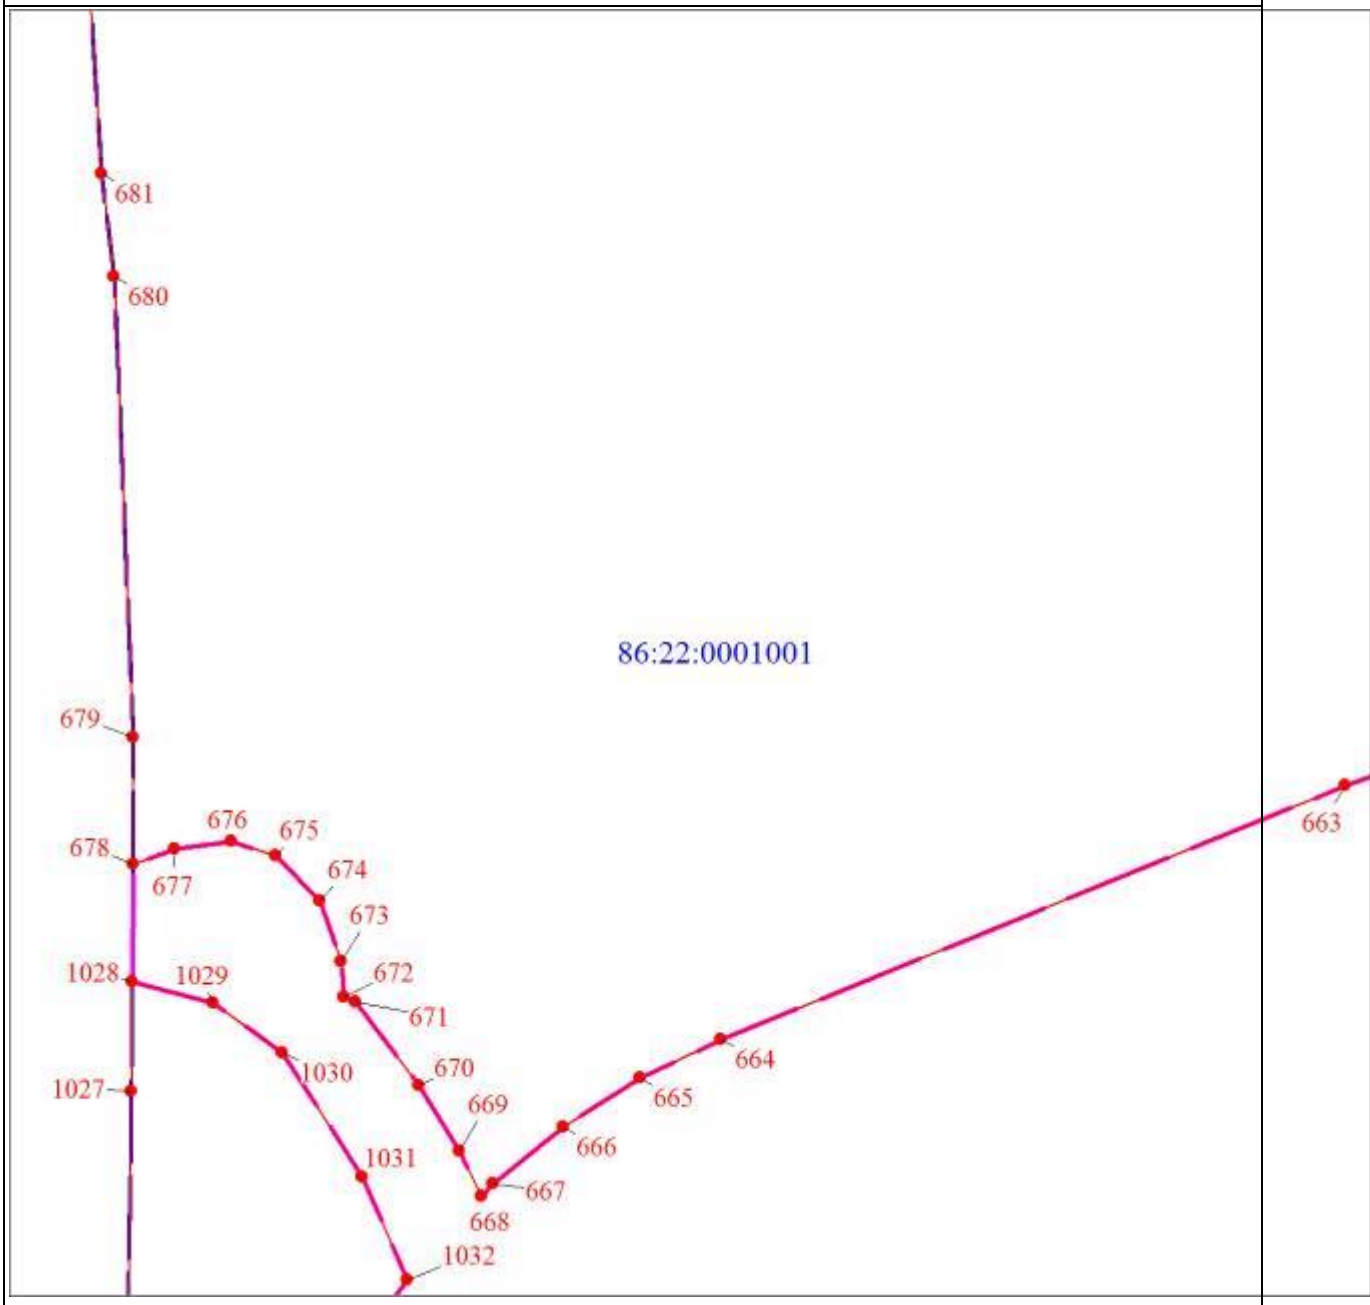

Масштаб 1:5000

Раздел 4

План границ объекта
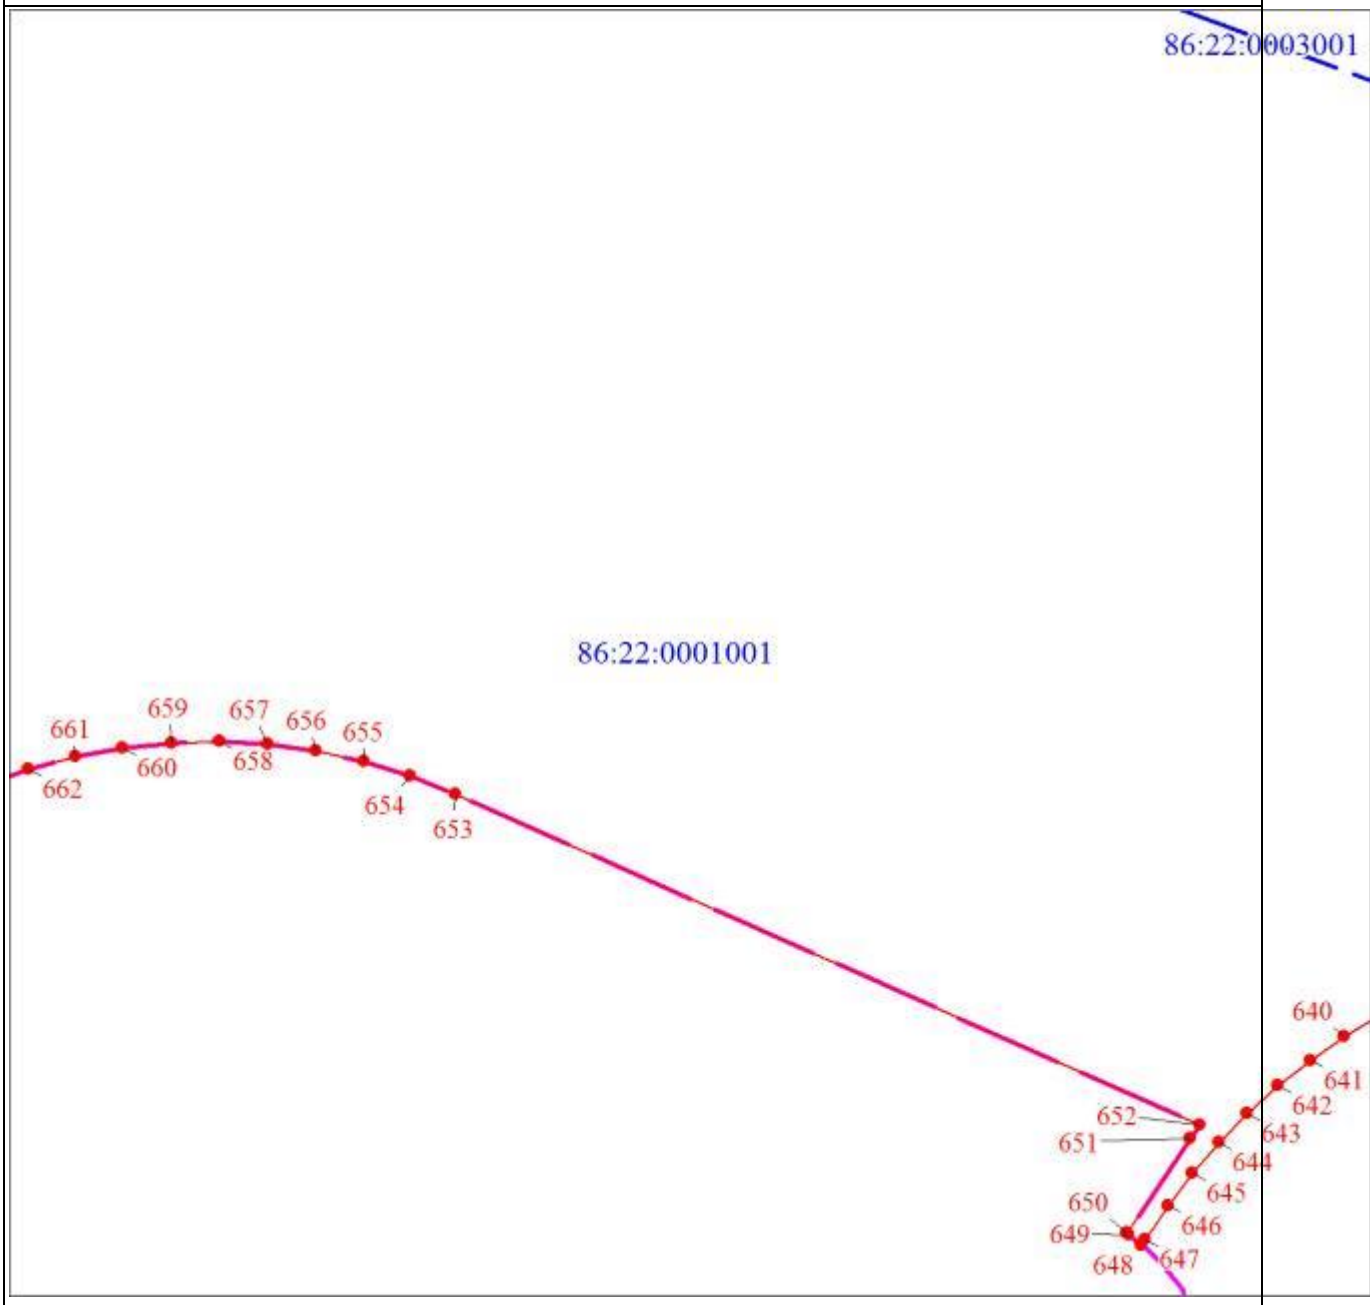
Масштаб 1:5000

Раздел 4

План границ объекта

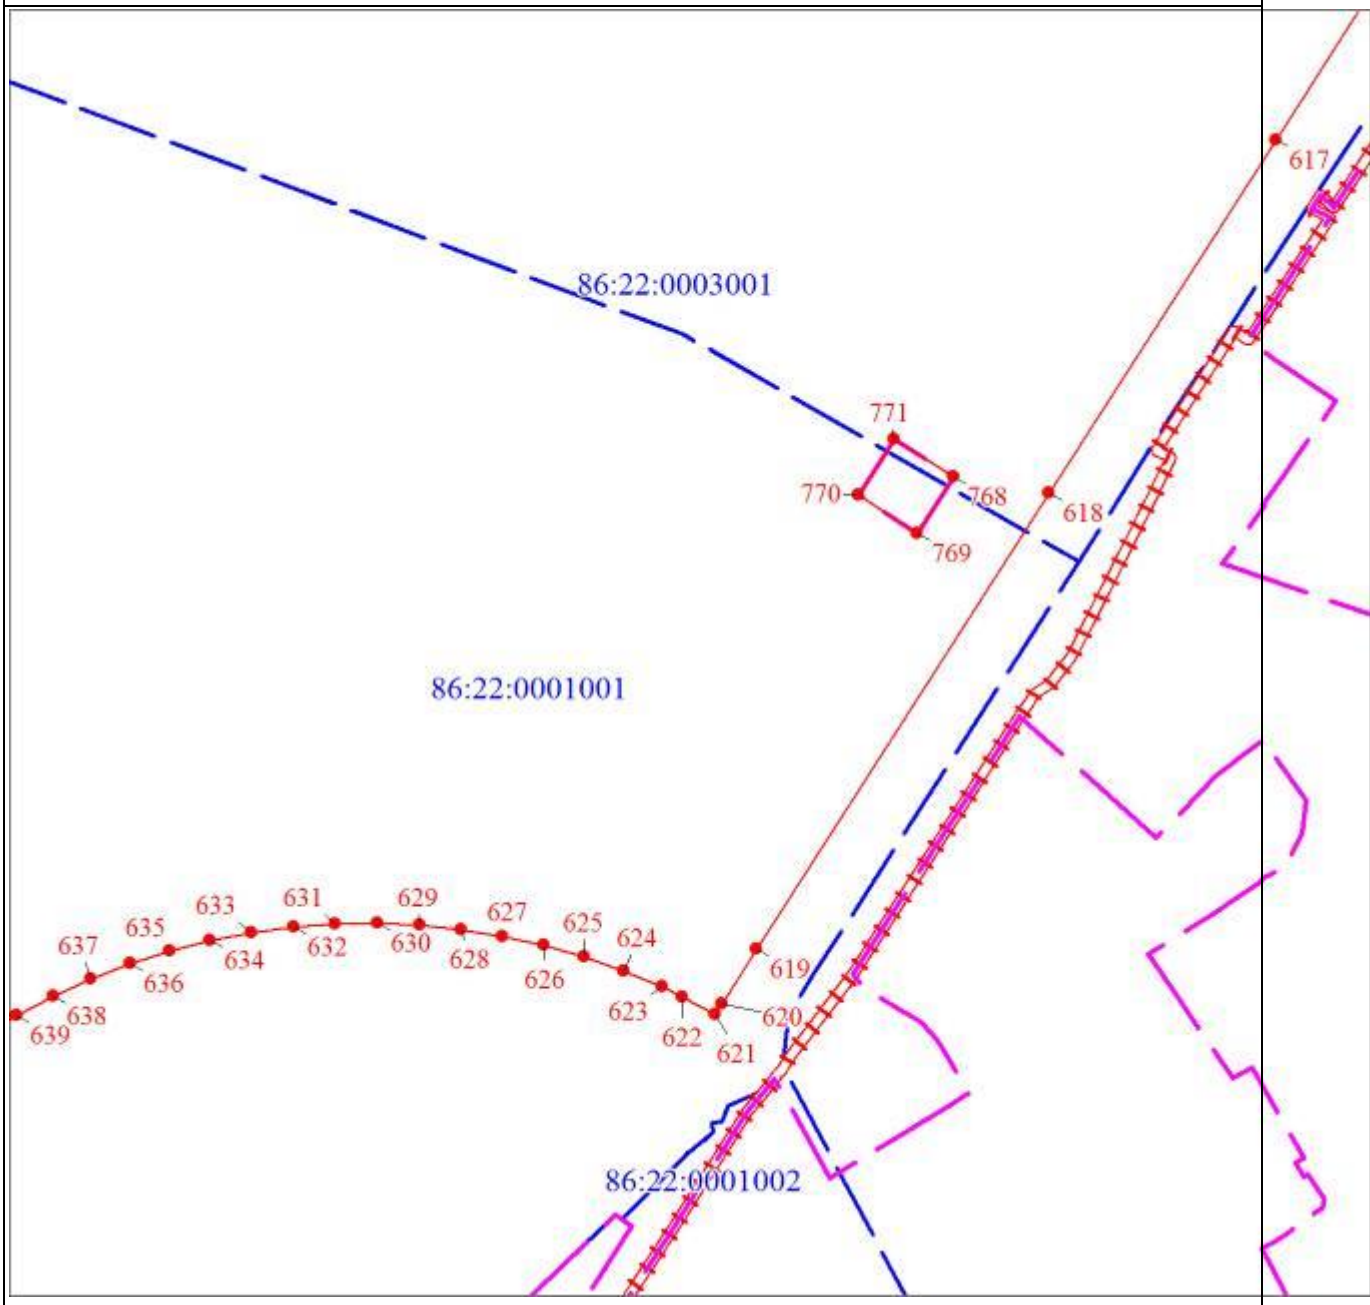

Масштаб 1:5000

Раздел 4

План границ объекта

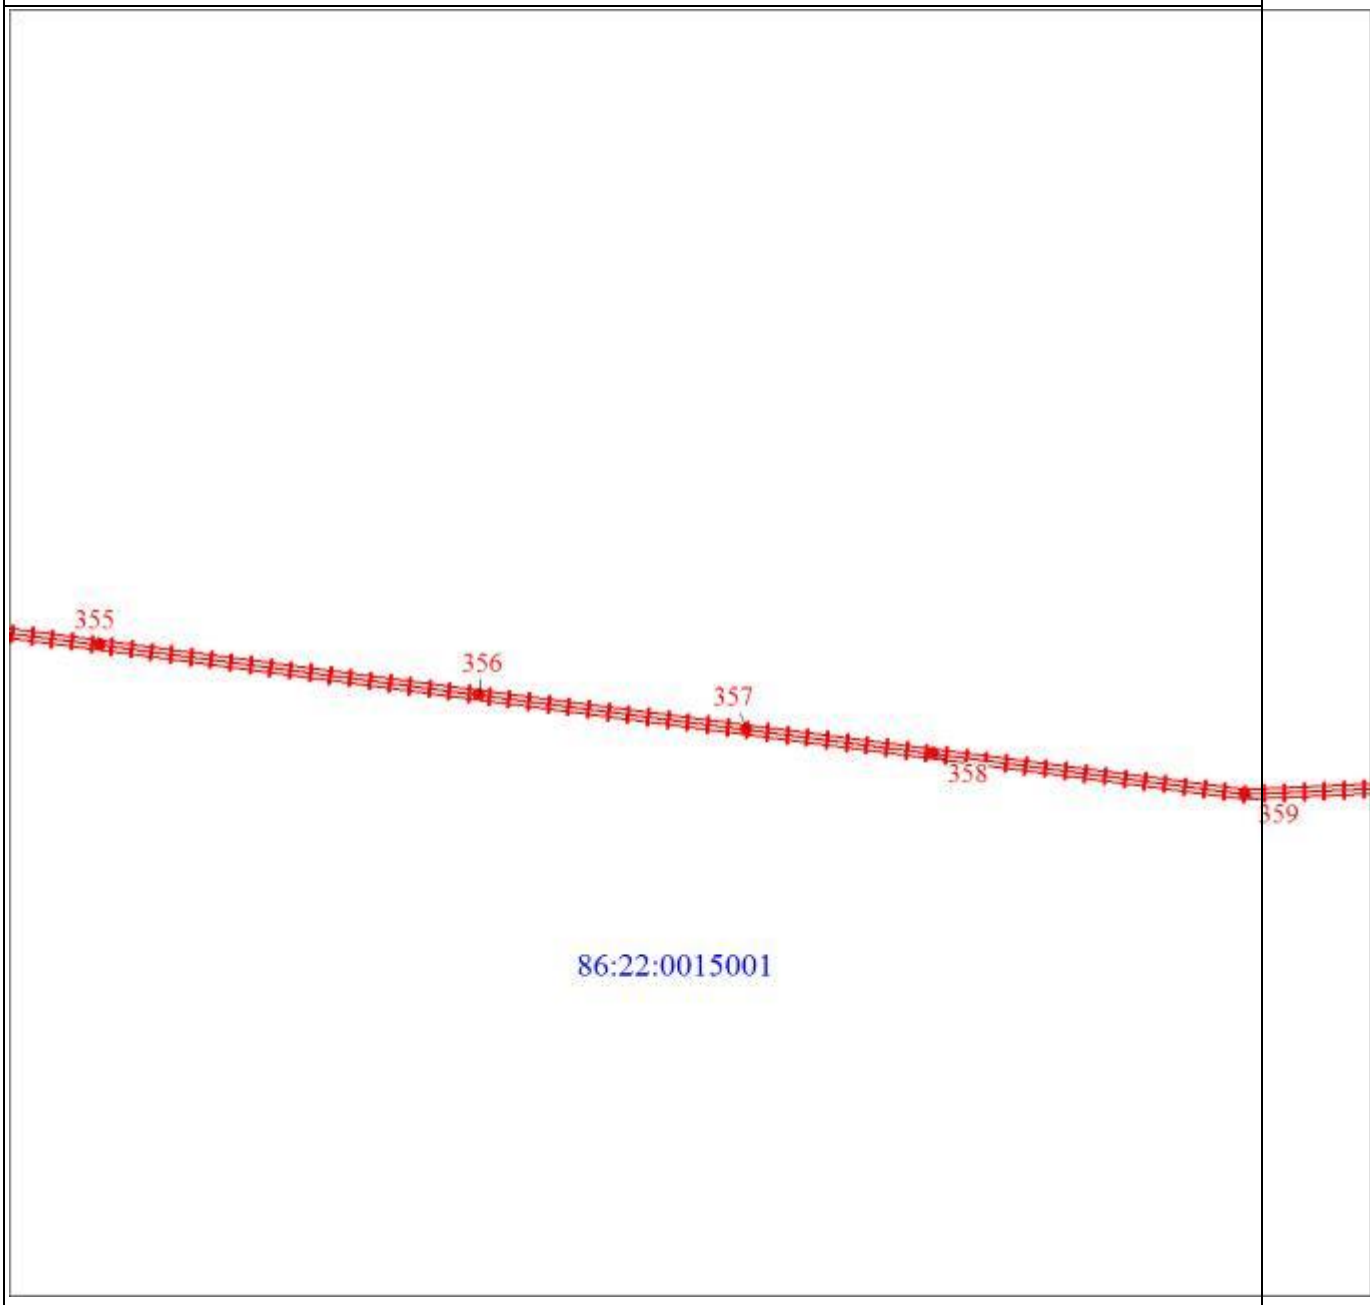

Масштаб 1:5000

Раздел 4

План границ объекта
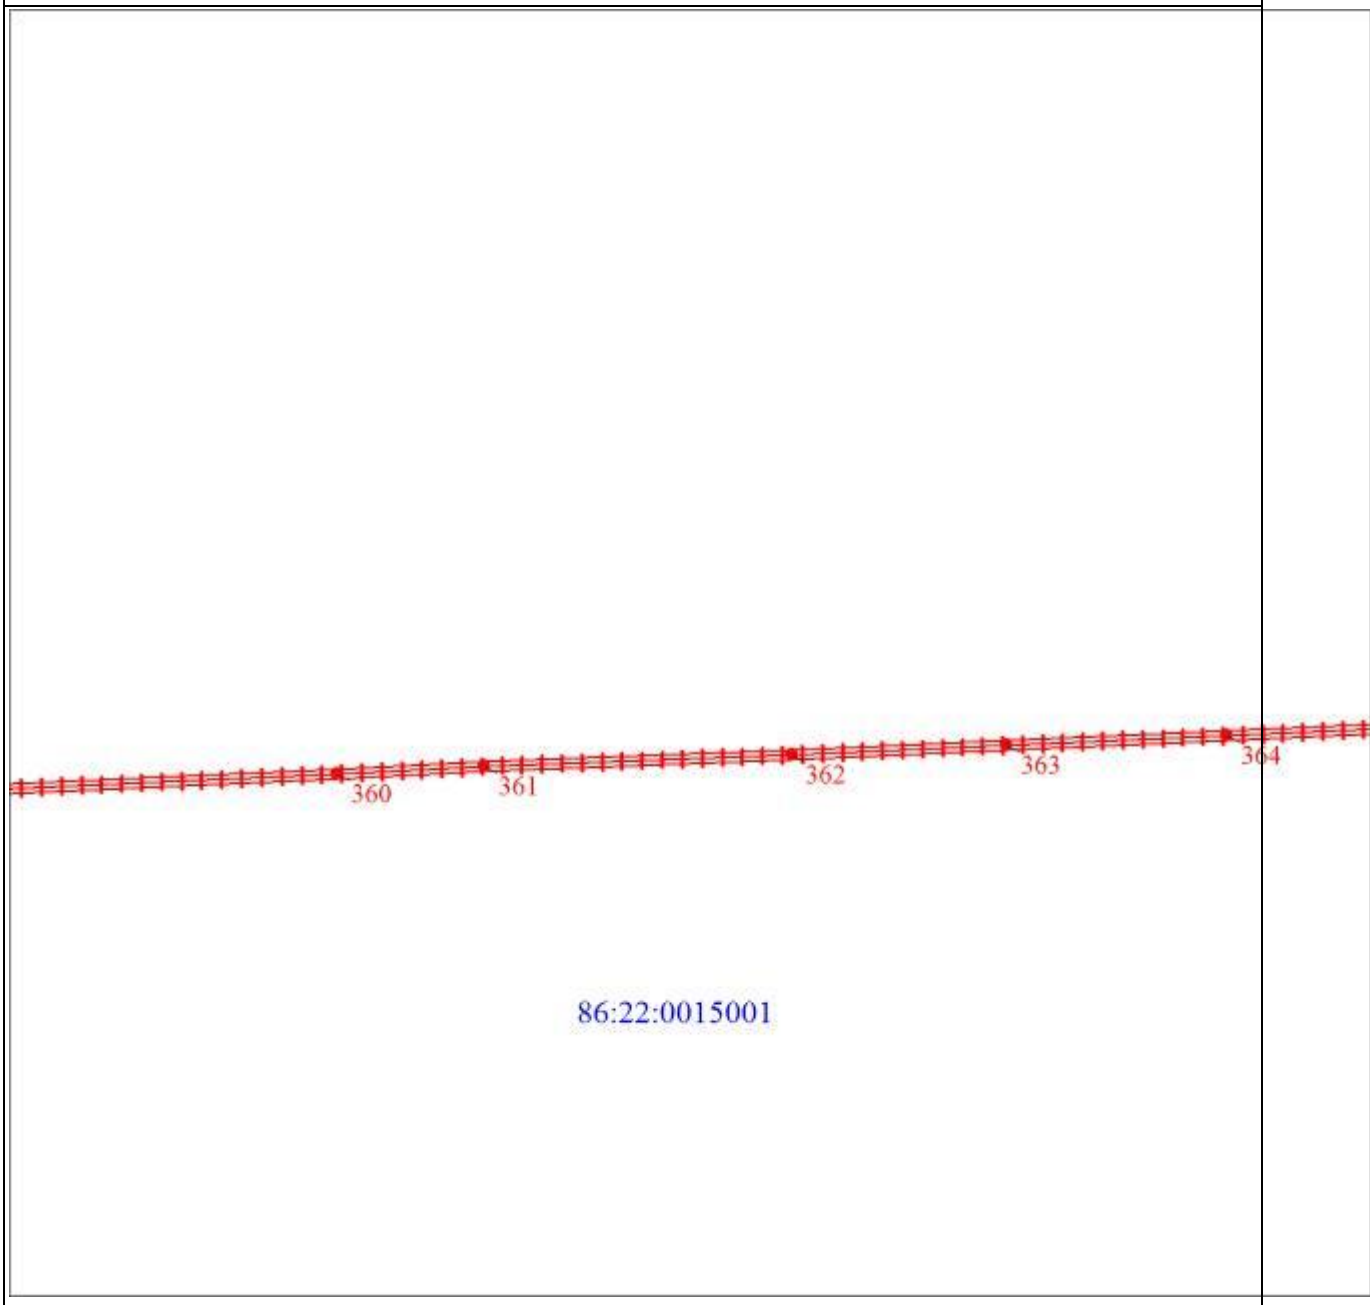
Масштаб 1:5000

Раздел 4

План границ объекта

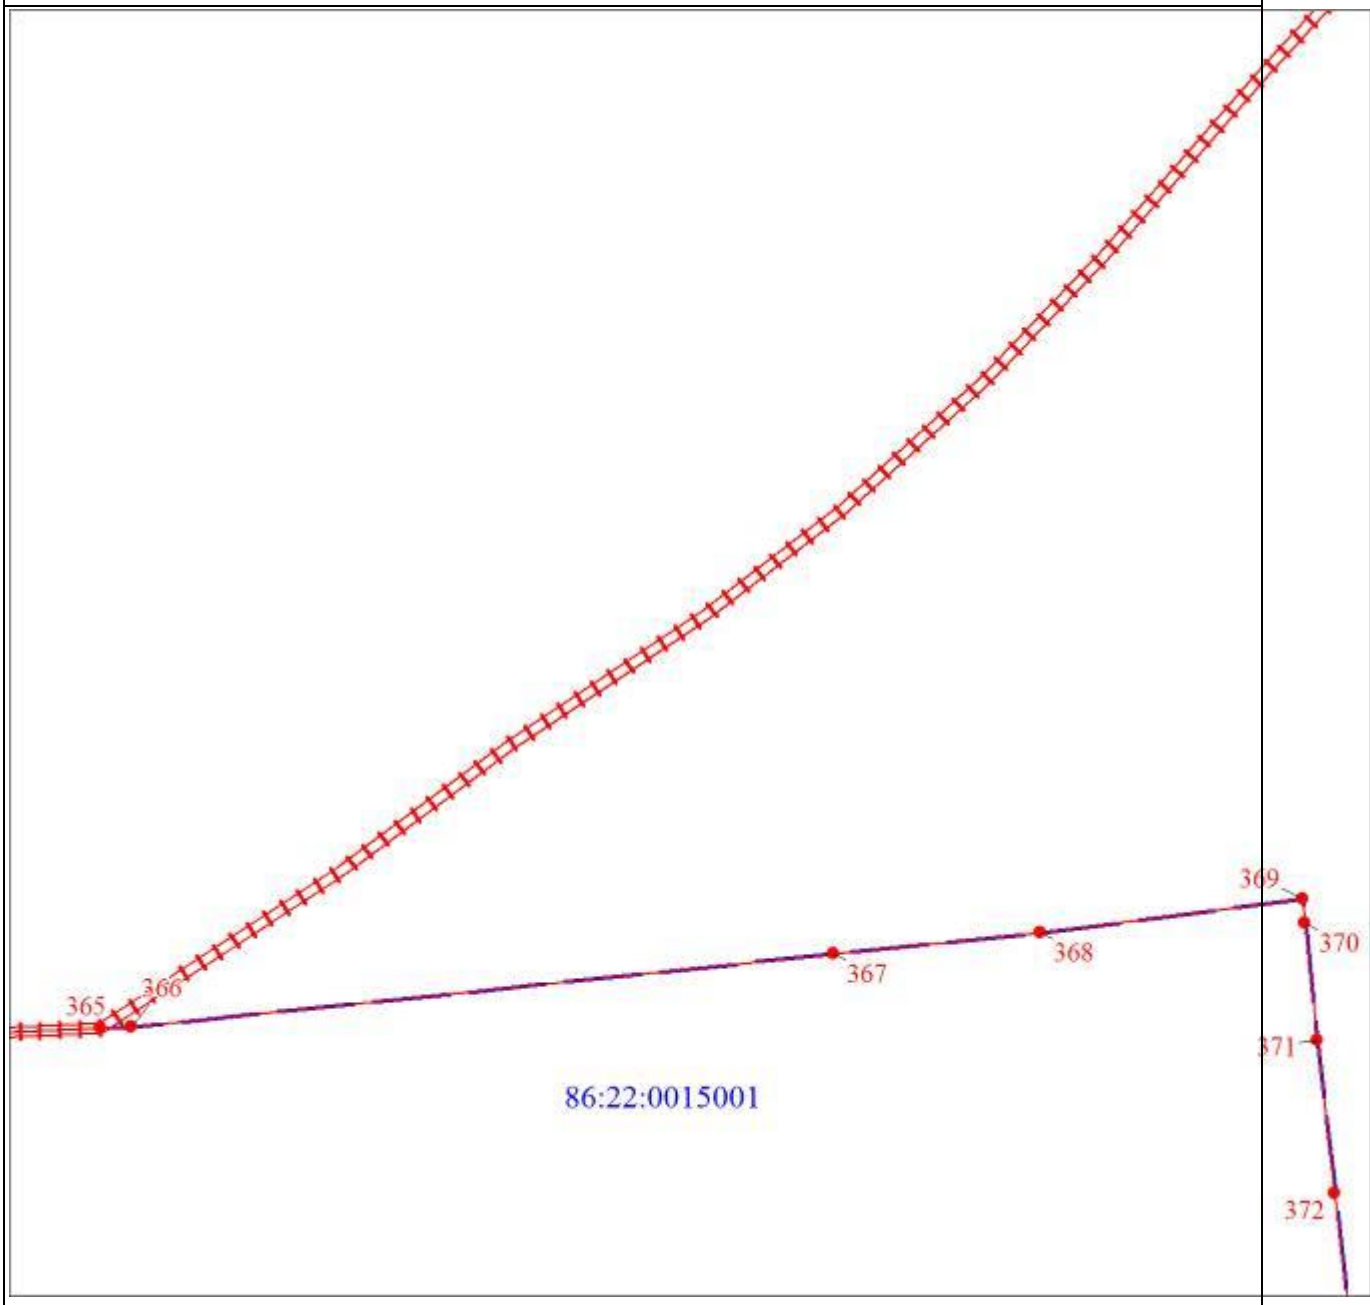

Масштаб 1:5000

Раздел 4

План границ объекта
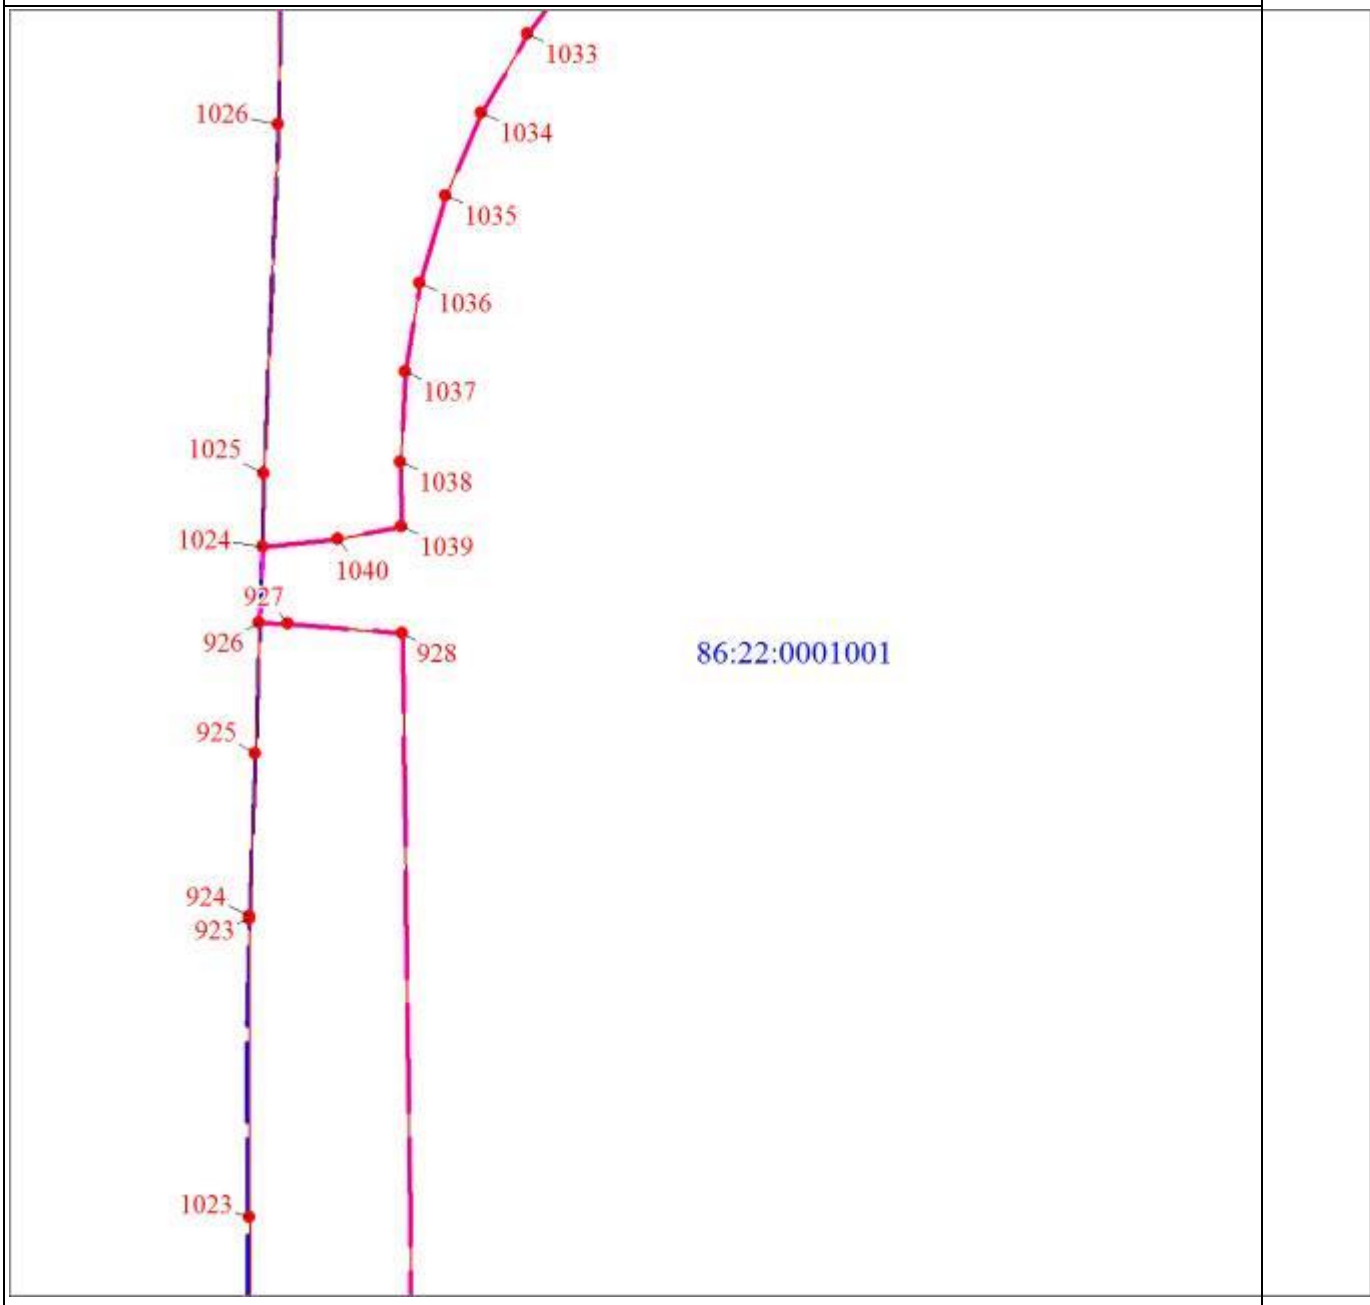
Масштаб 1:5000

Раздел 4

План границ объекта
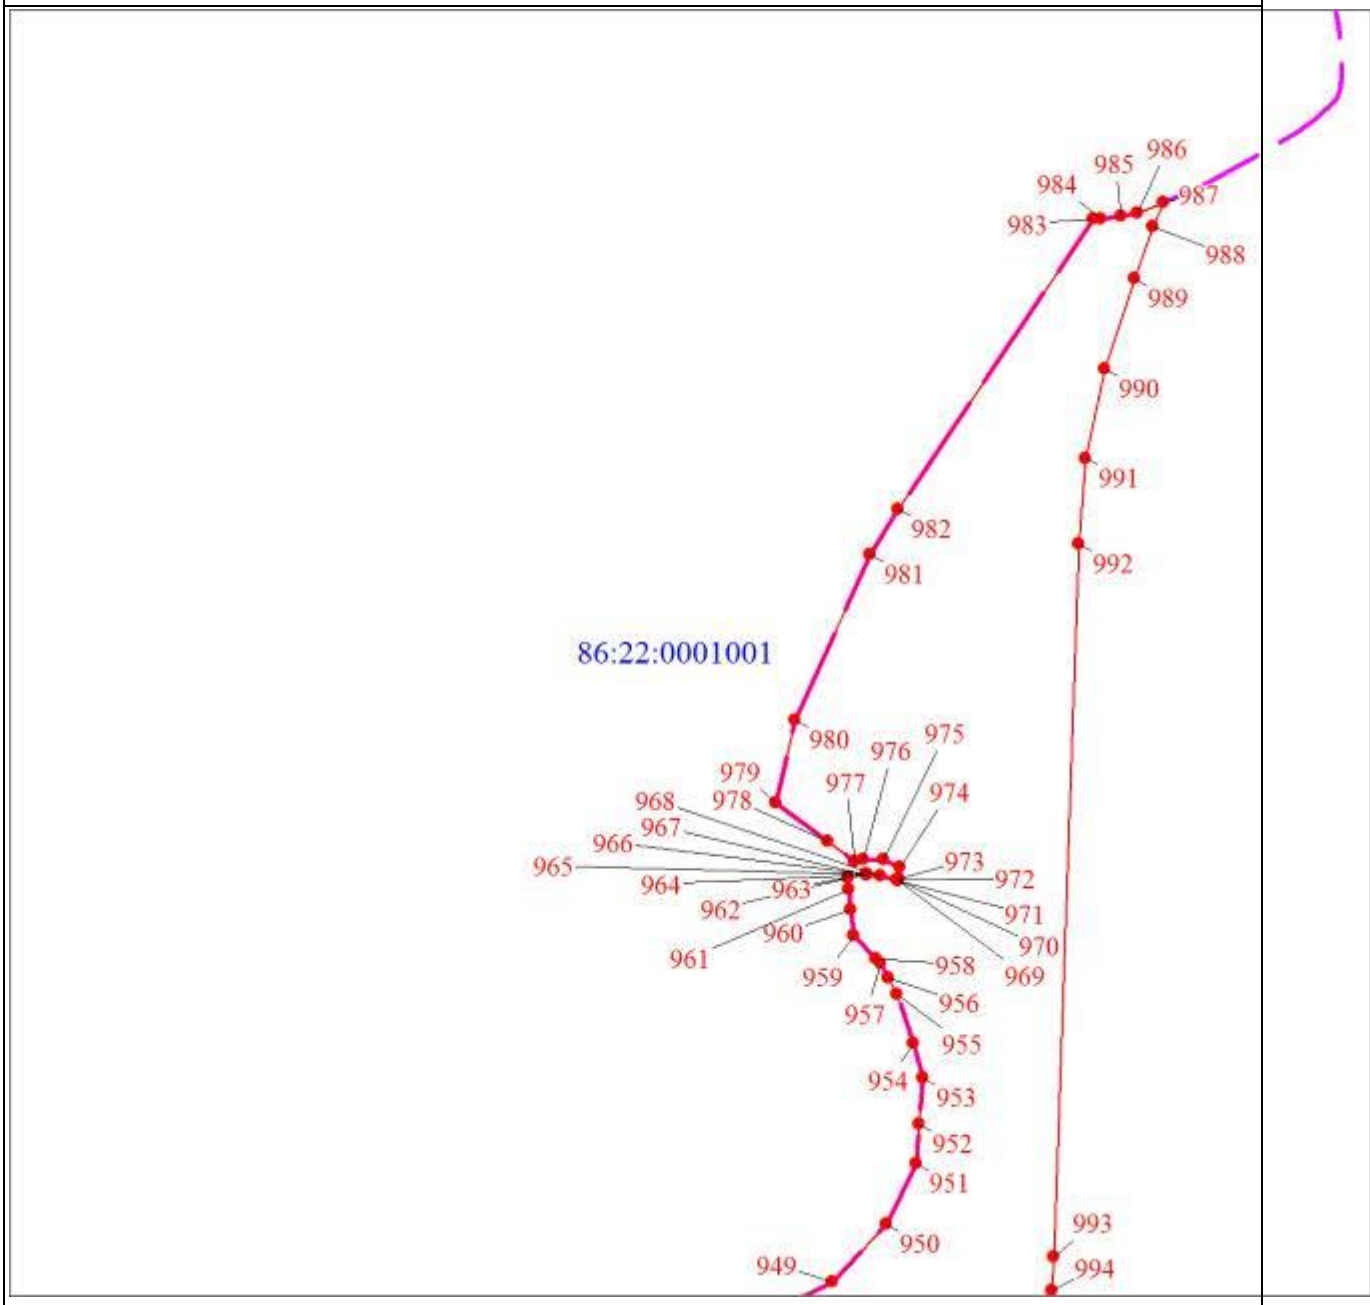
Масштаб 1:5000

Раздел 4

План границ объекта
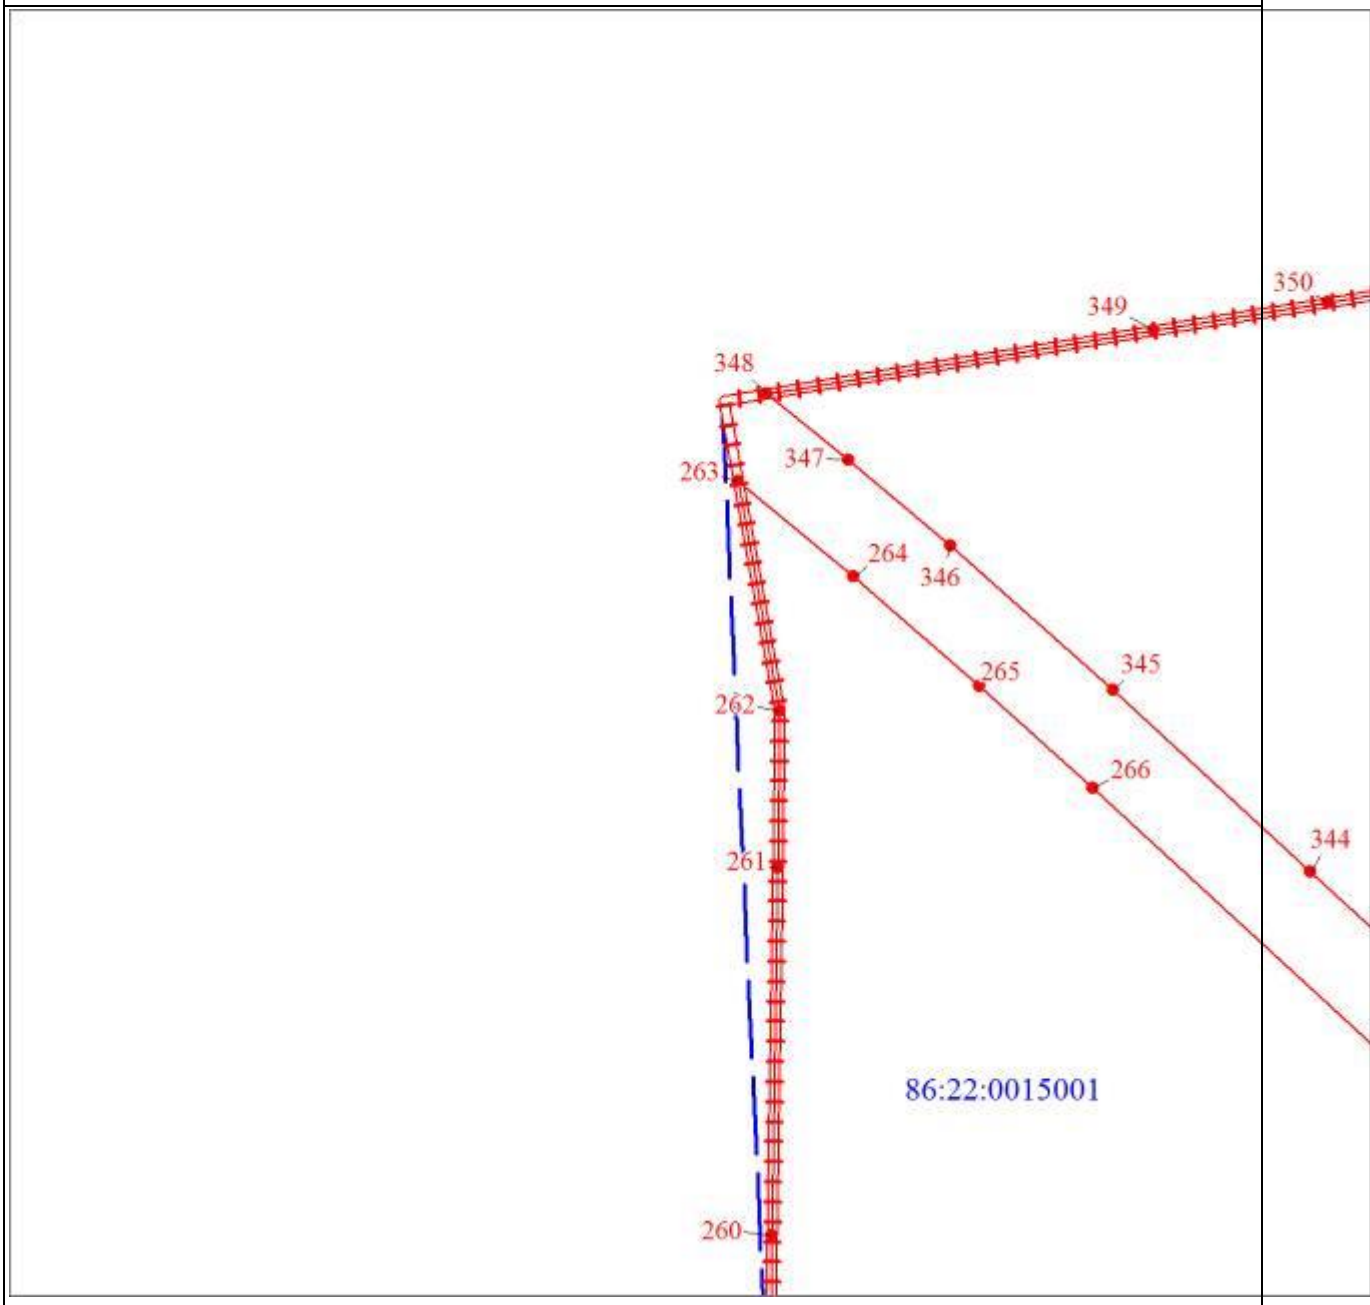
Масштаб 1:5000

Раздел 4

План границ объекта

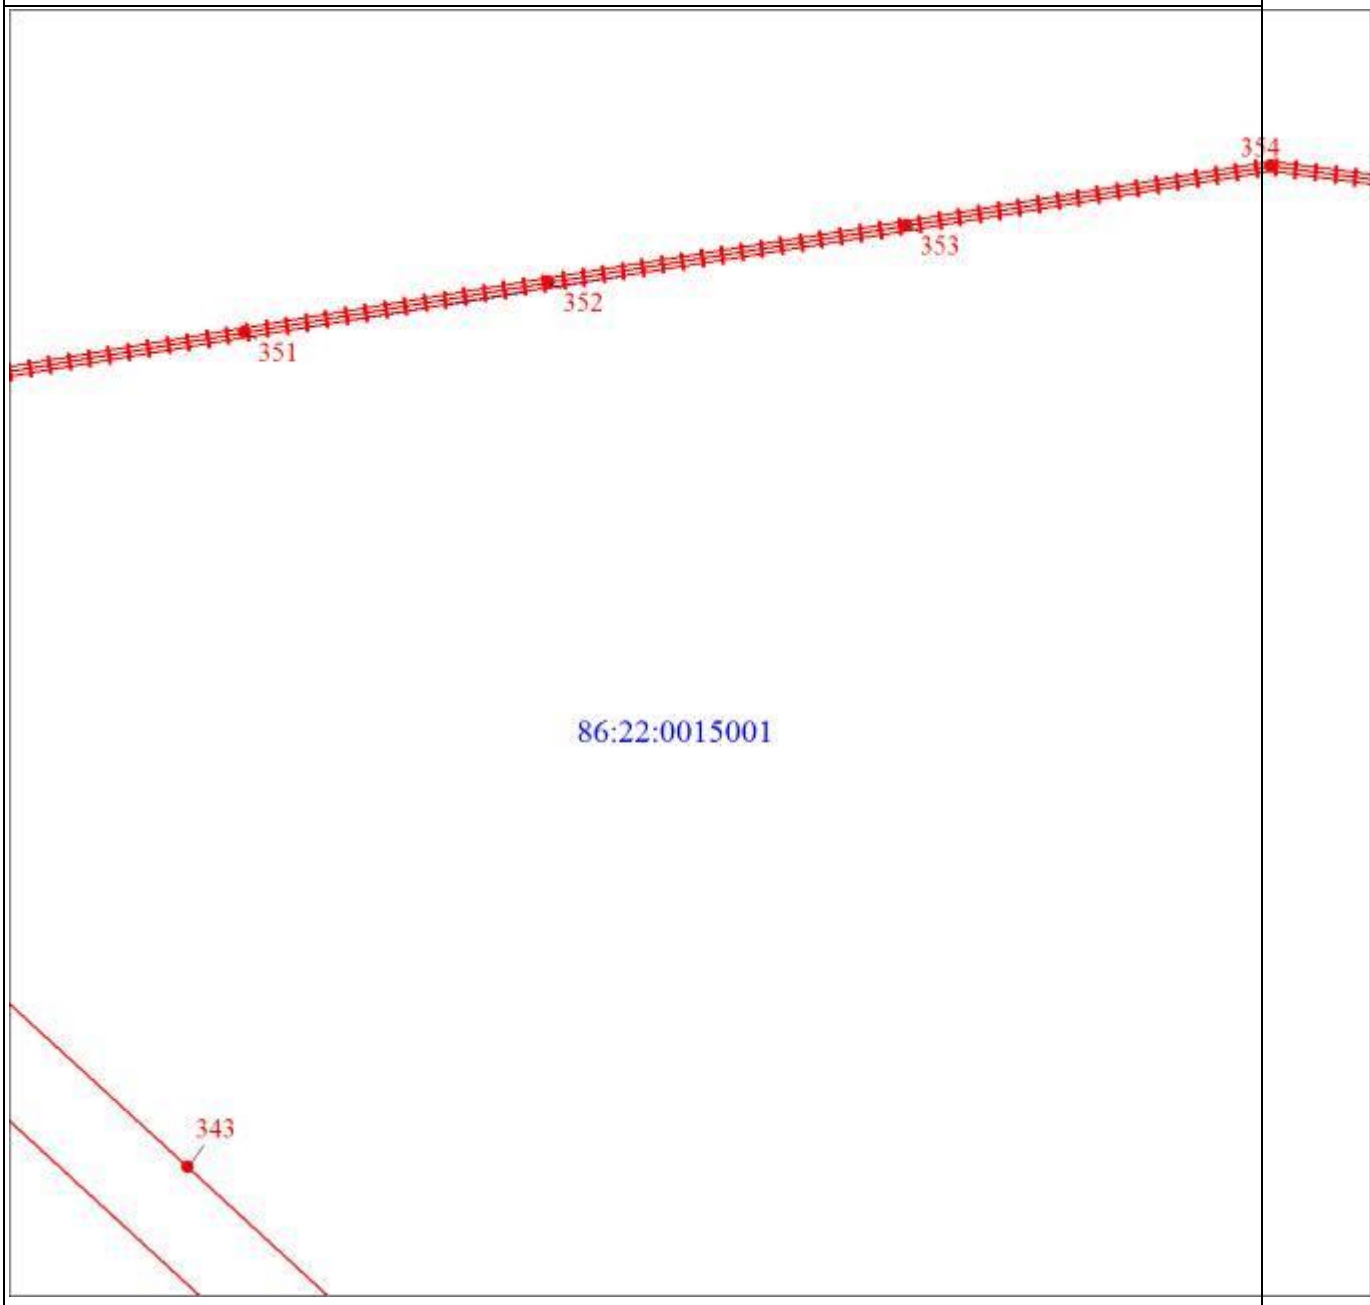

Масштаб 1:5000

Раздел 4

План границ объекта

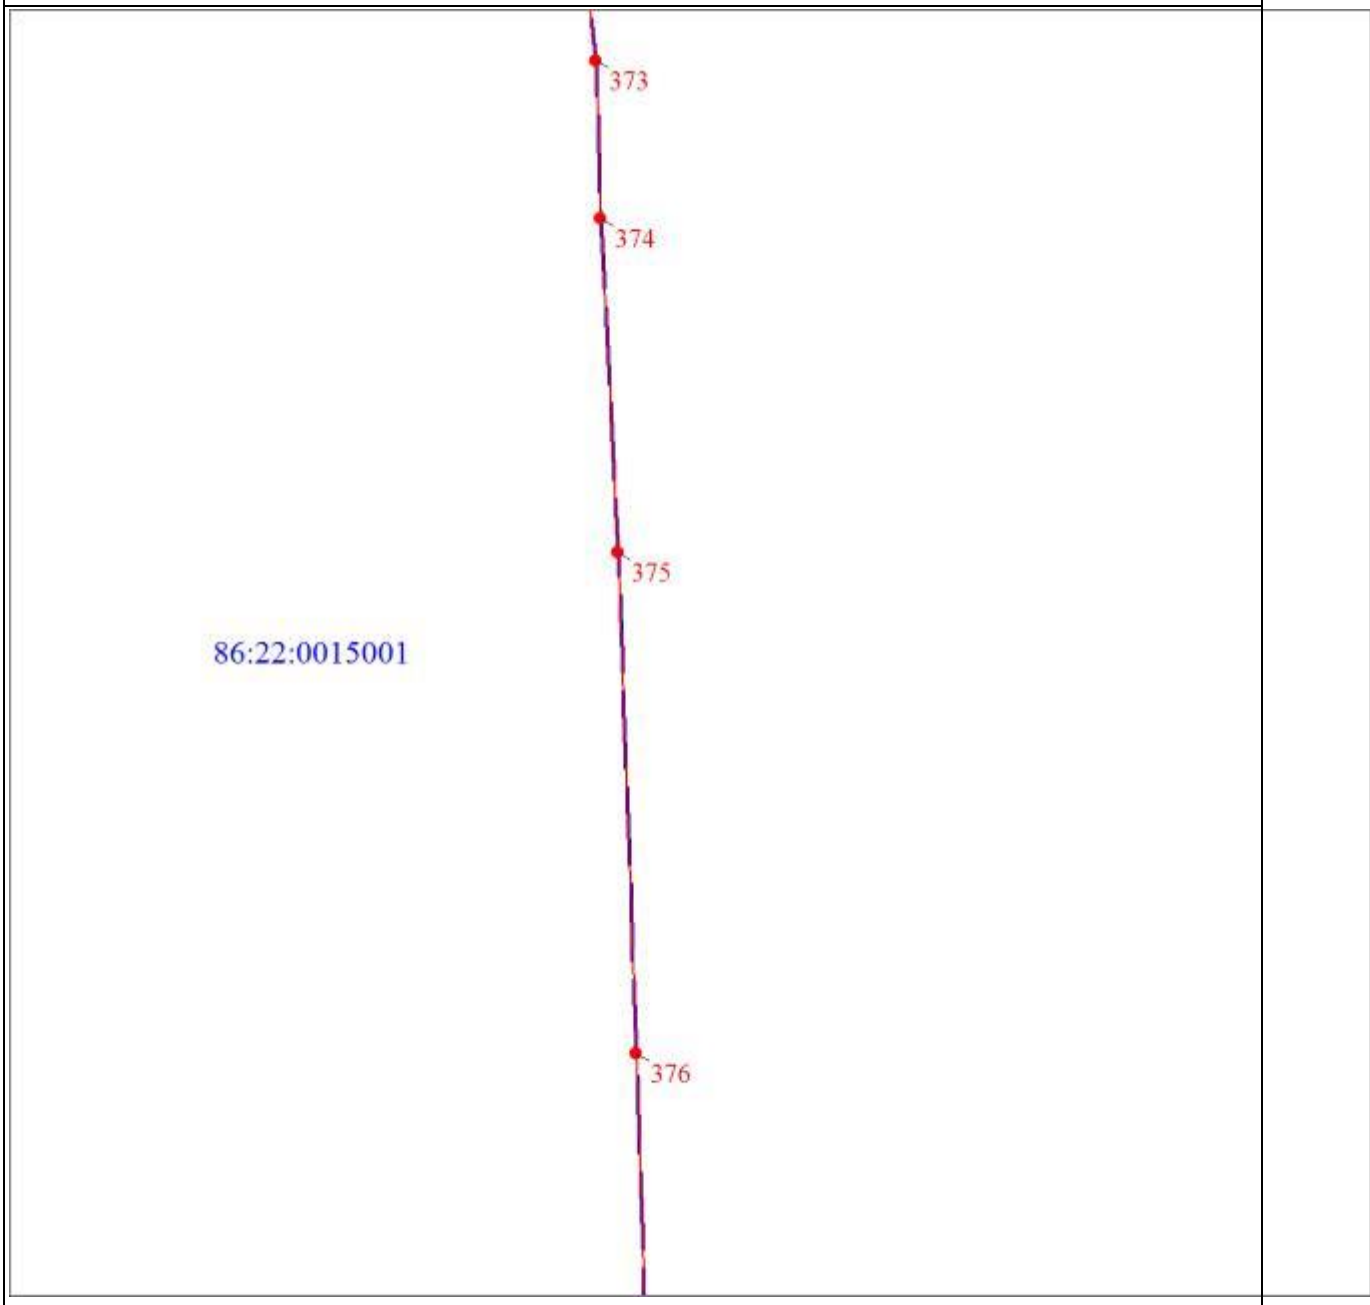

Масштаб 1:5000

Раздел 4

План границ объекта

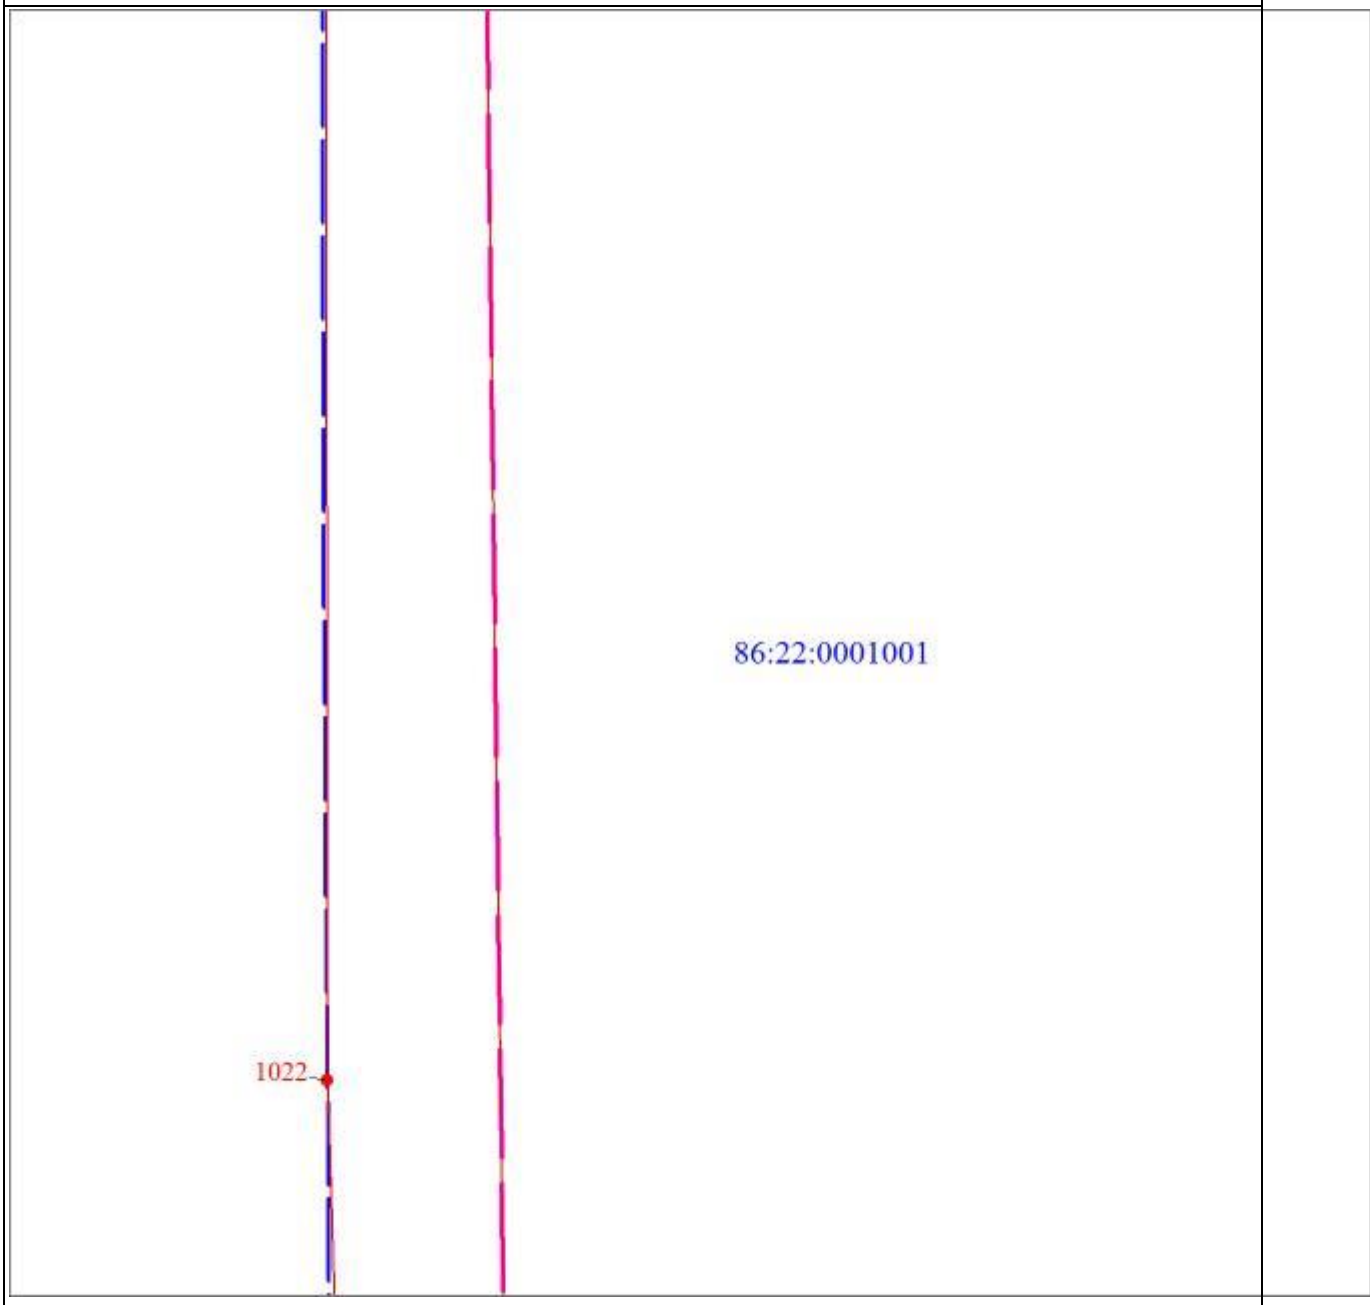

Масштаб 1:5000

Раздел 4

План границ объекта

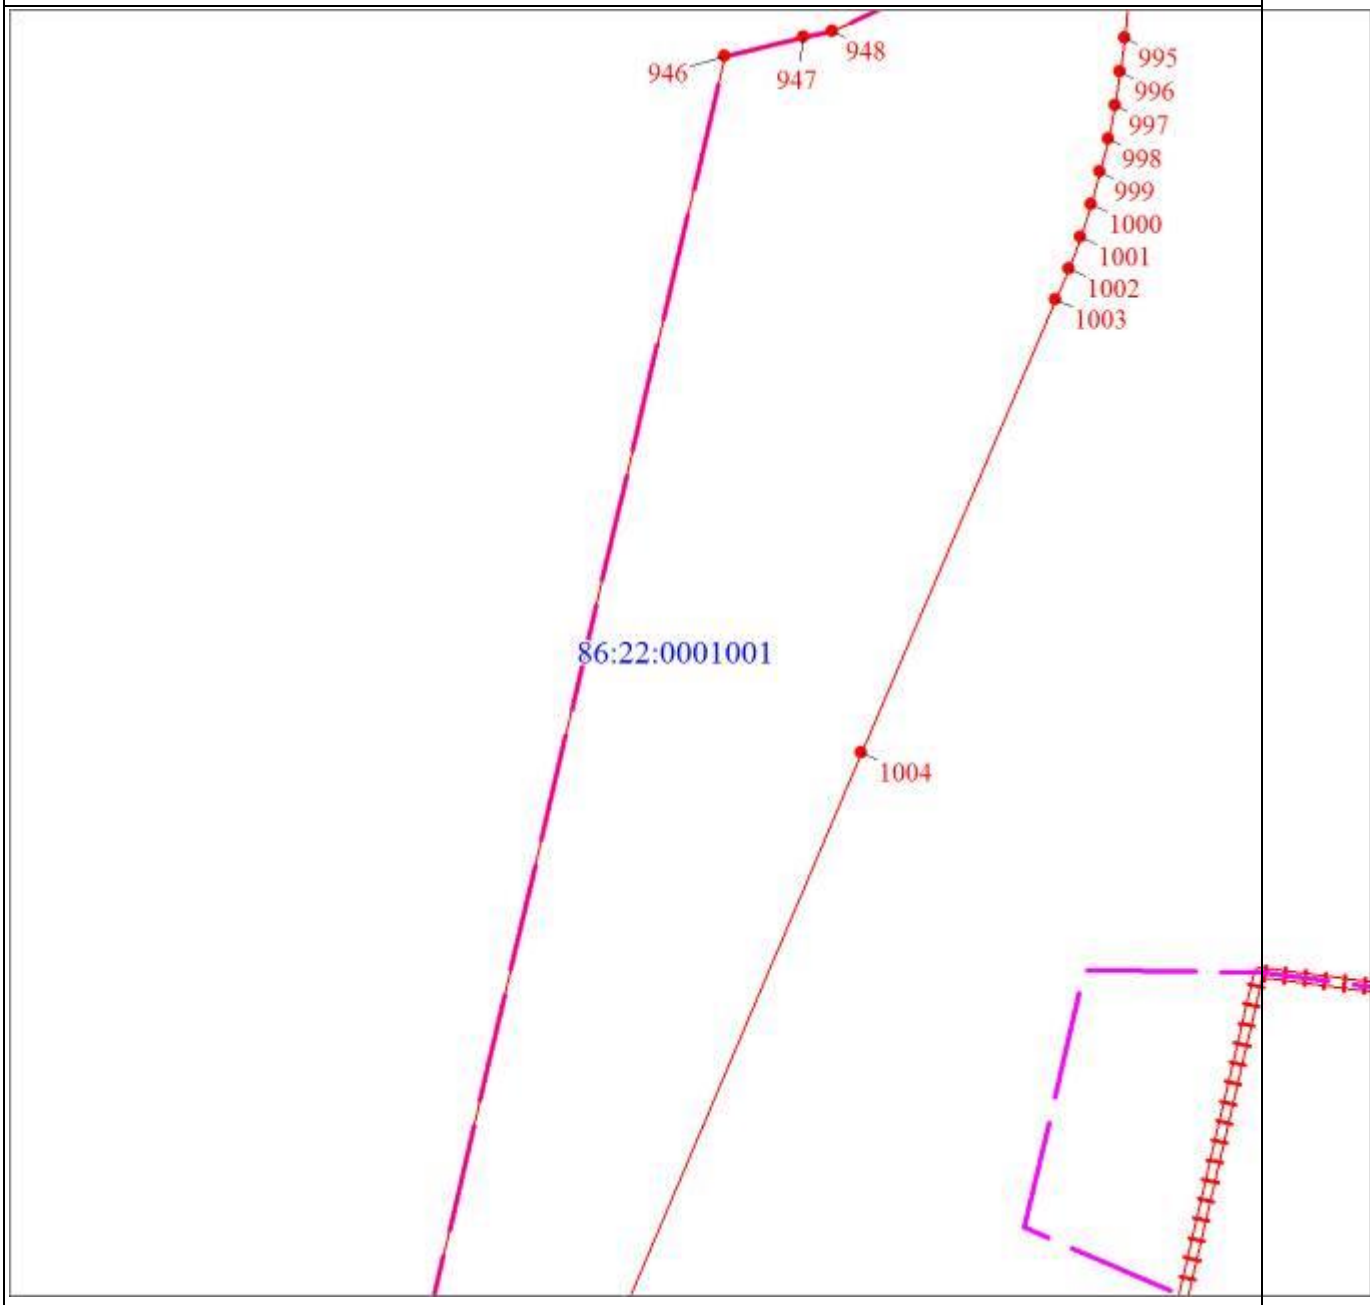

Масштаб 1:5000

Раздел 4

План границ объекта
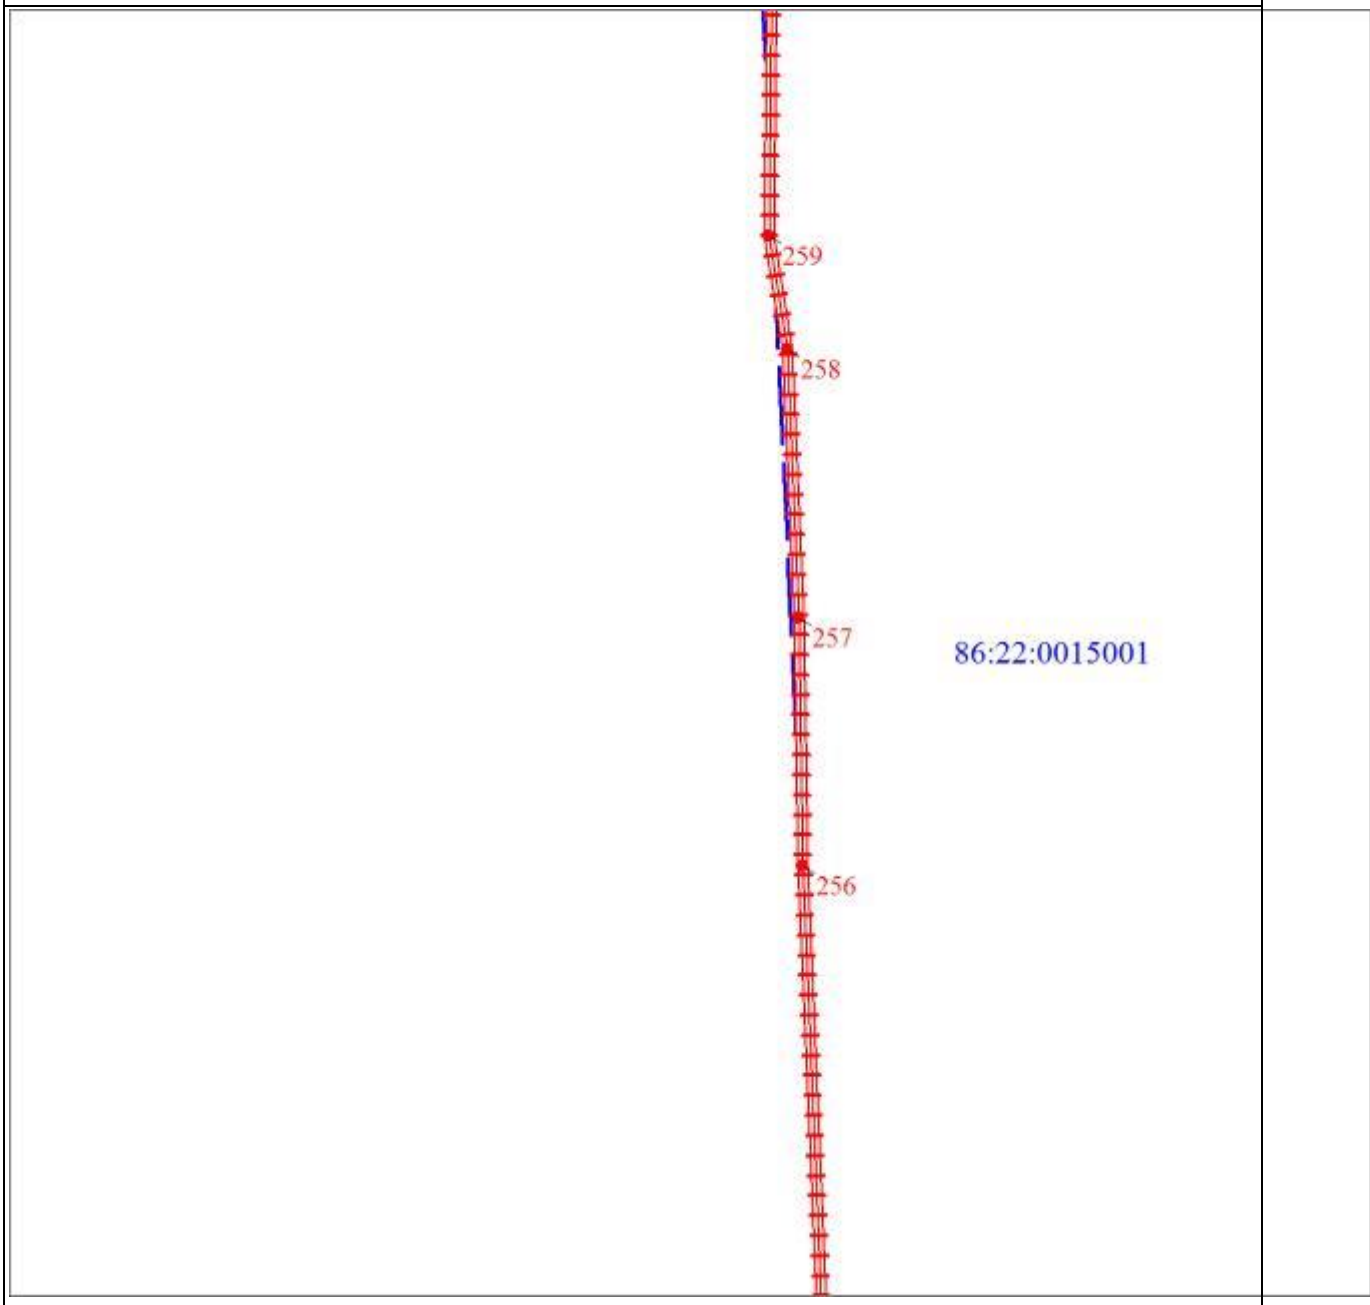
Масштаб 1:5000

Раздел 4

План границ объекта
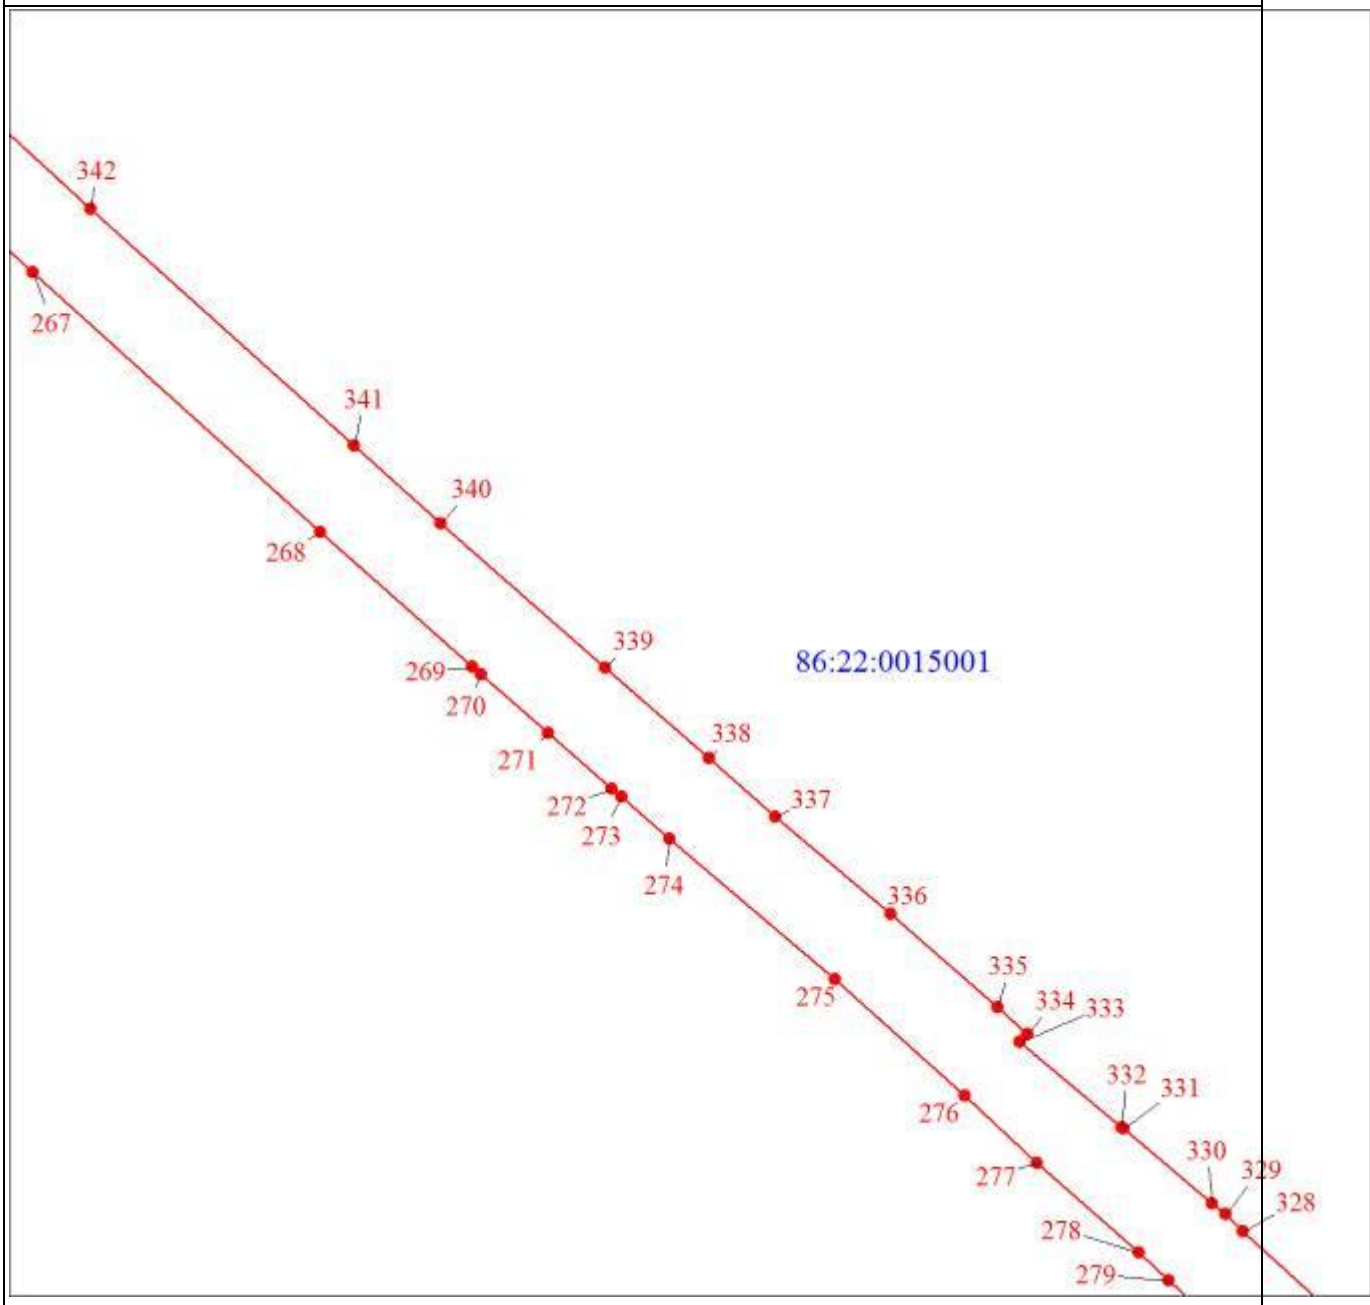
Масштаб 1:5000

Раздел 4

План границ объекта
Масштаб 1:5000

Раздел 4

План границ объекта

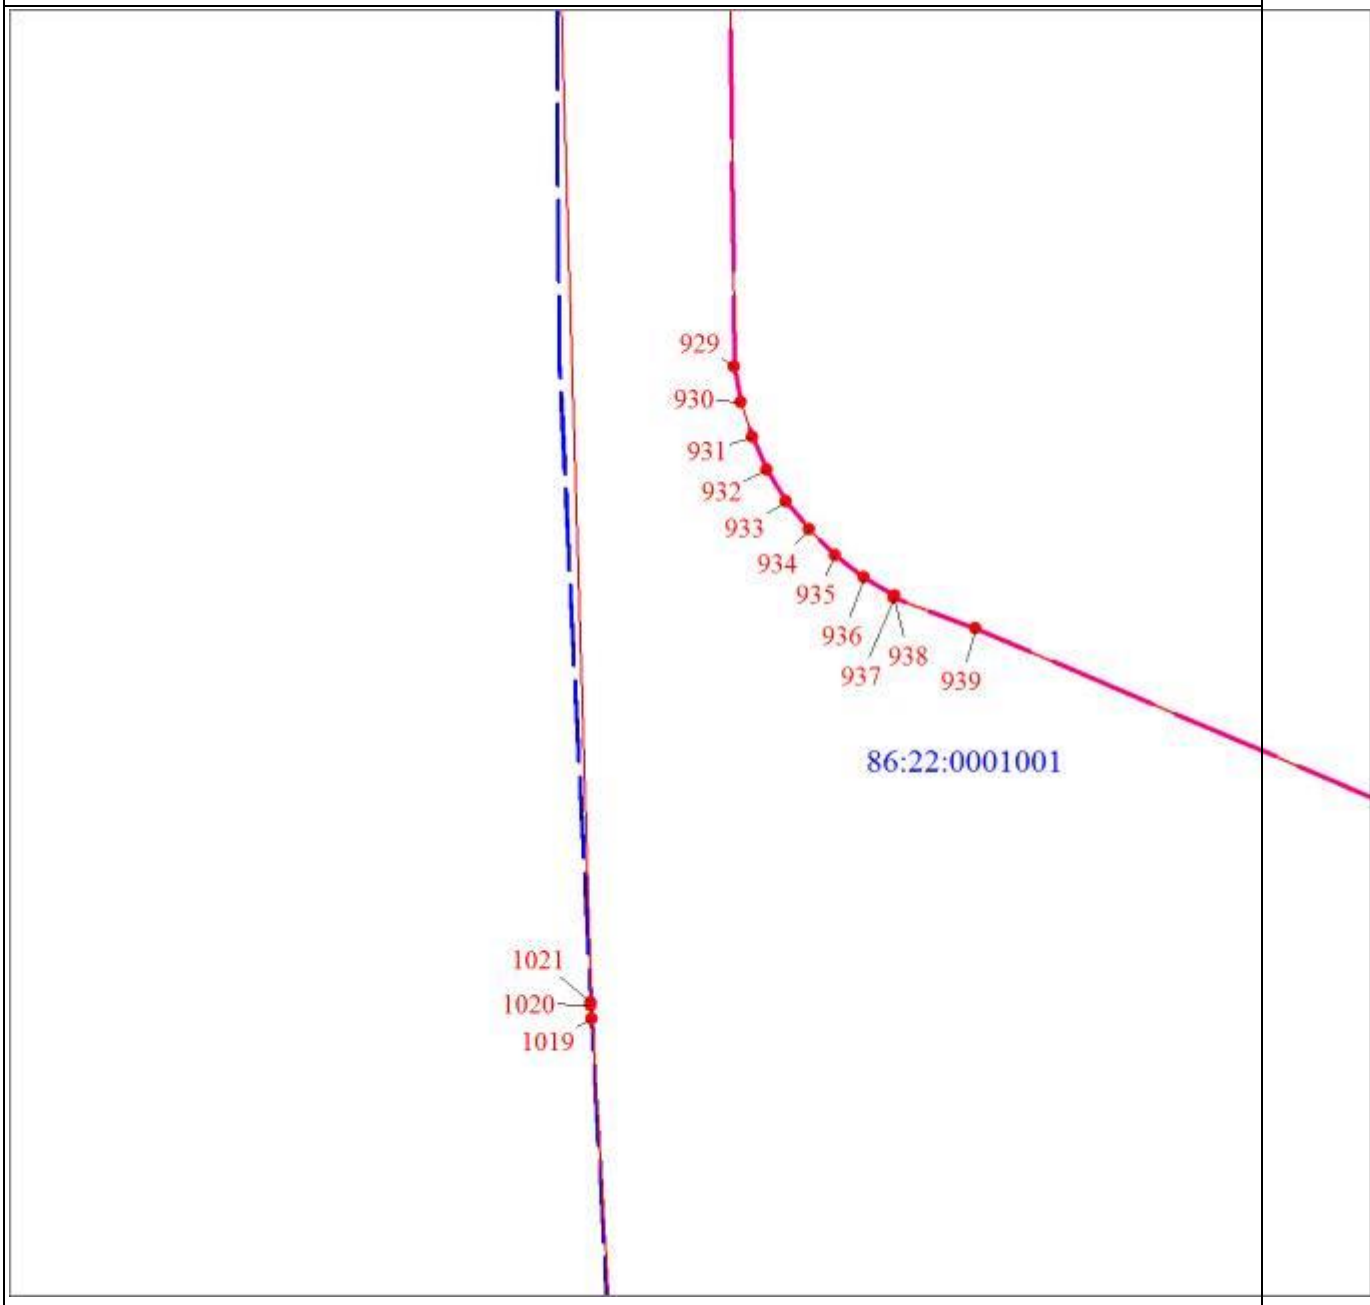

Масштаб 1:5000

Раздел 4

План границ объекта
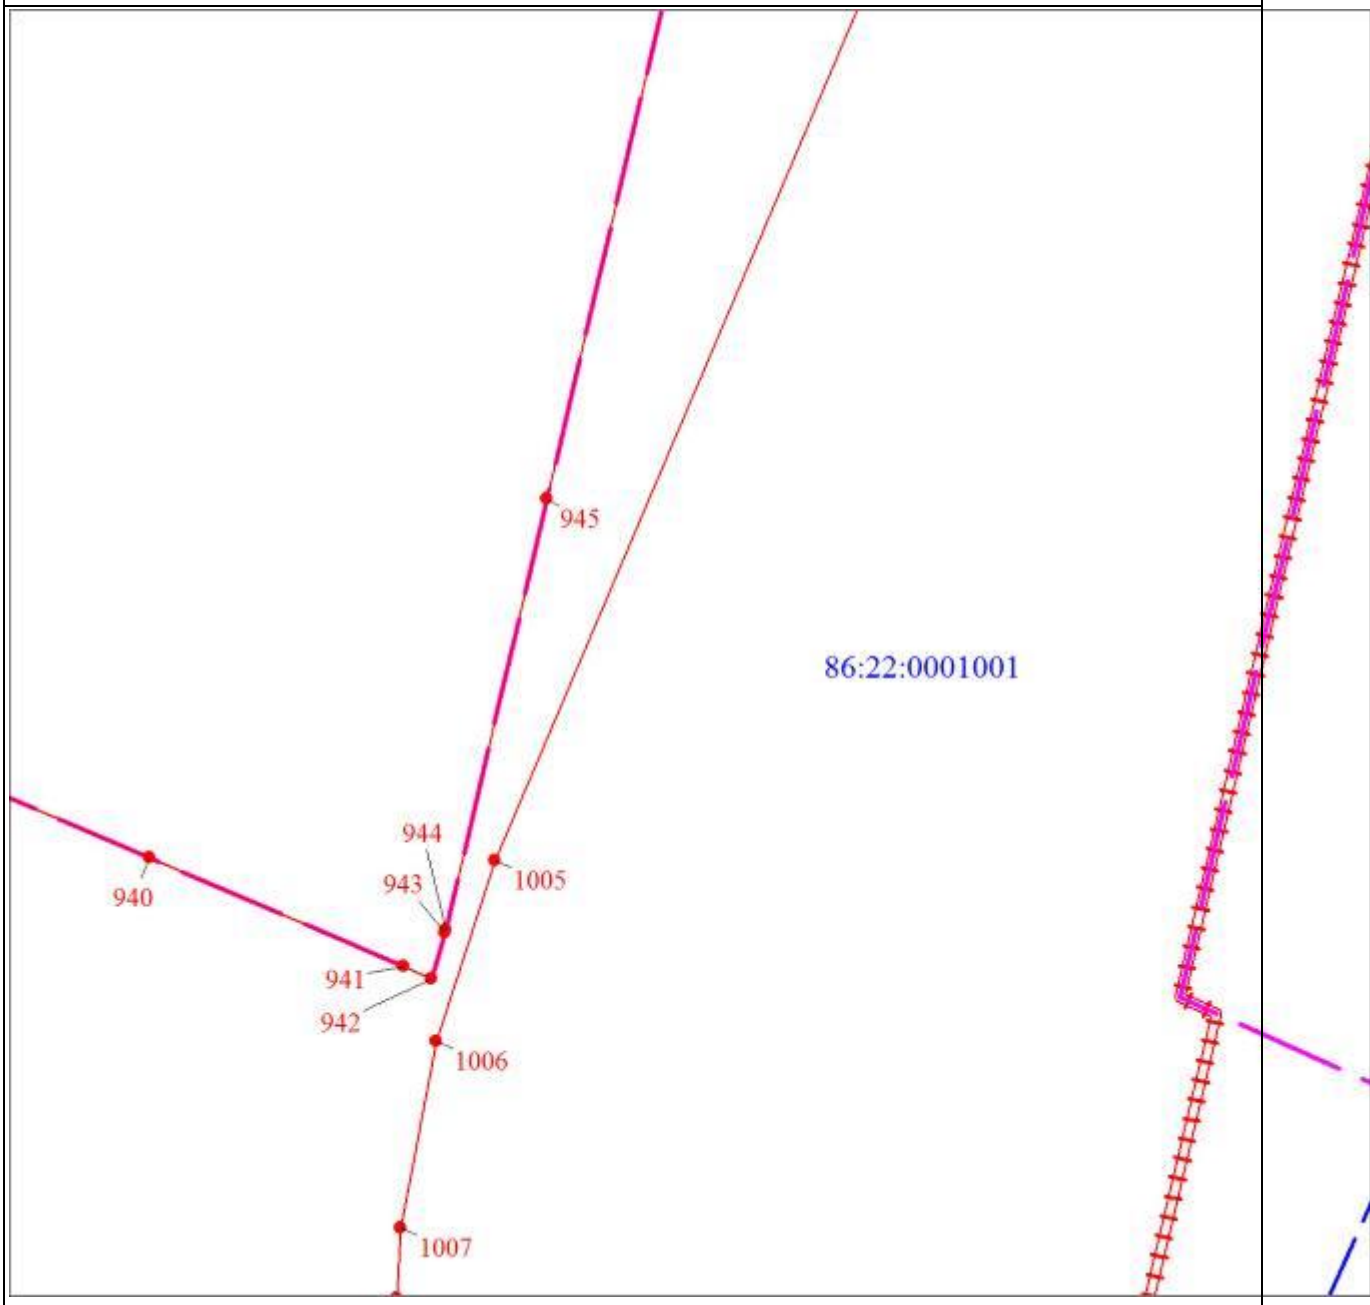
Масштаб 1:5000

Раздел 4

План границ объекта
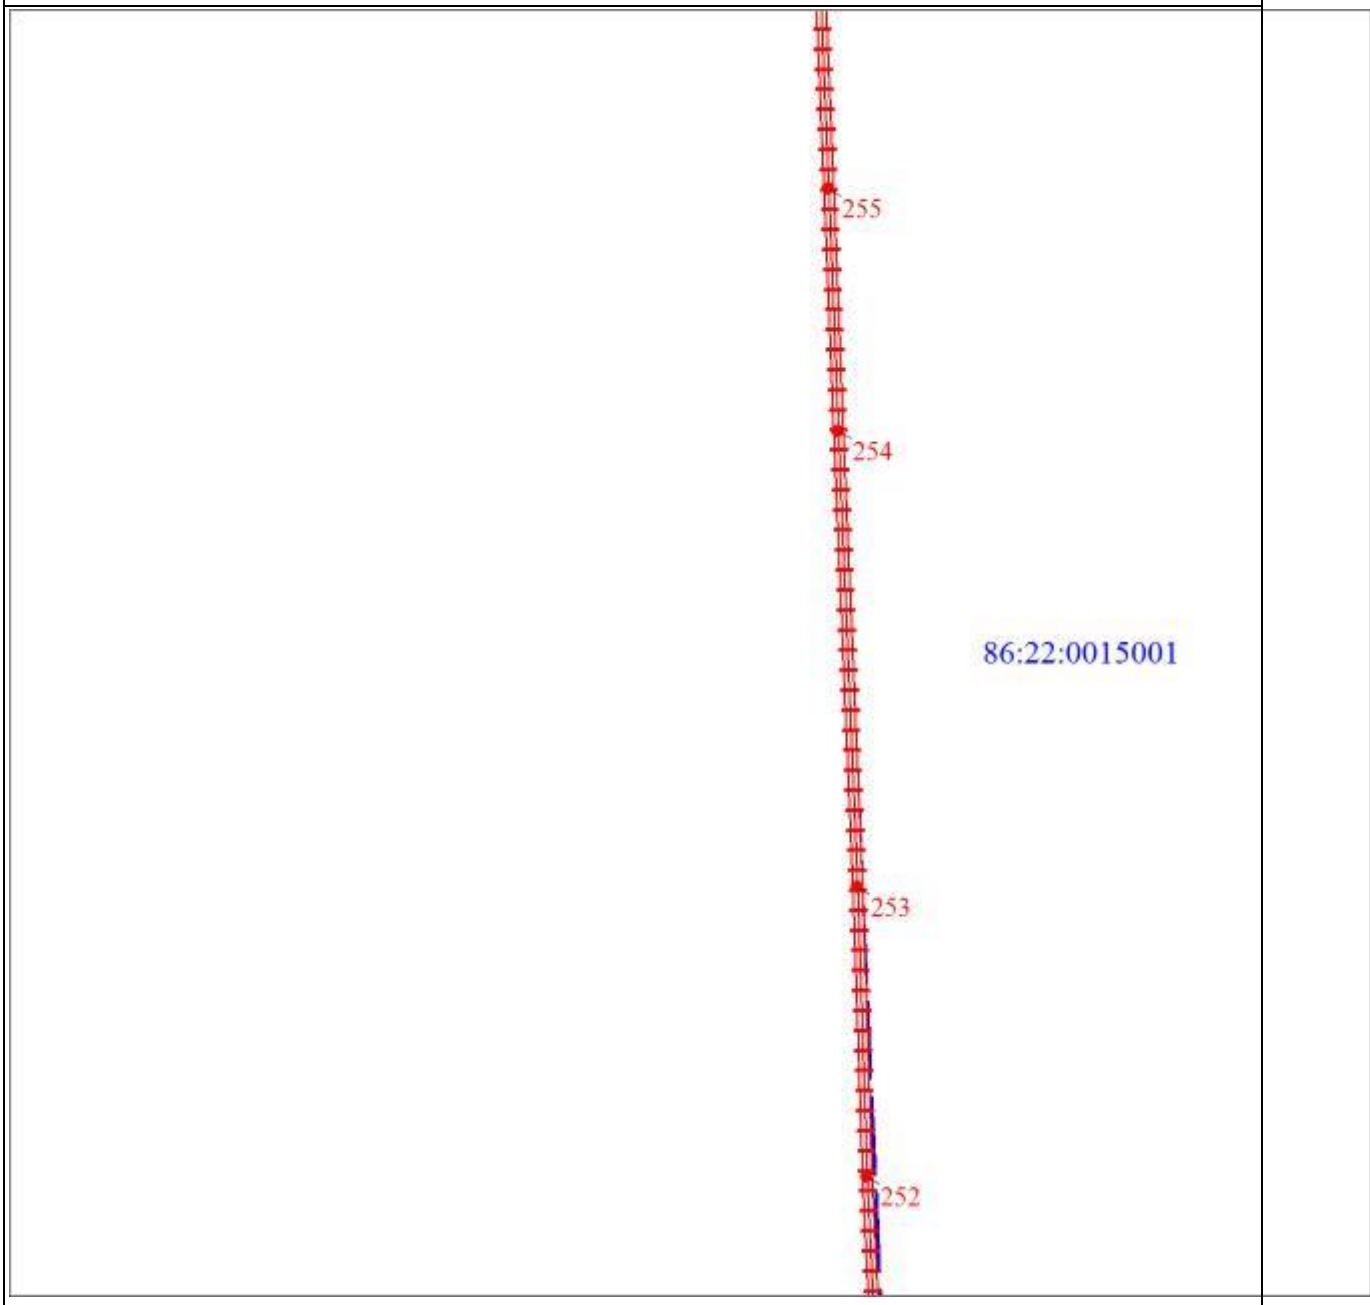
Масштаб 1:5000

Раздел 4

План границ объекта

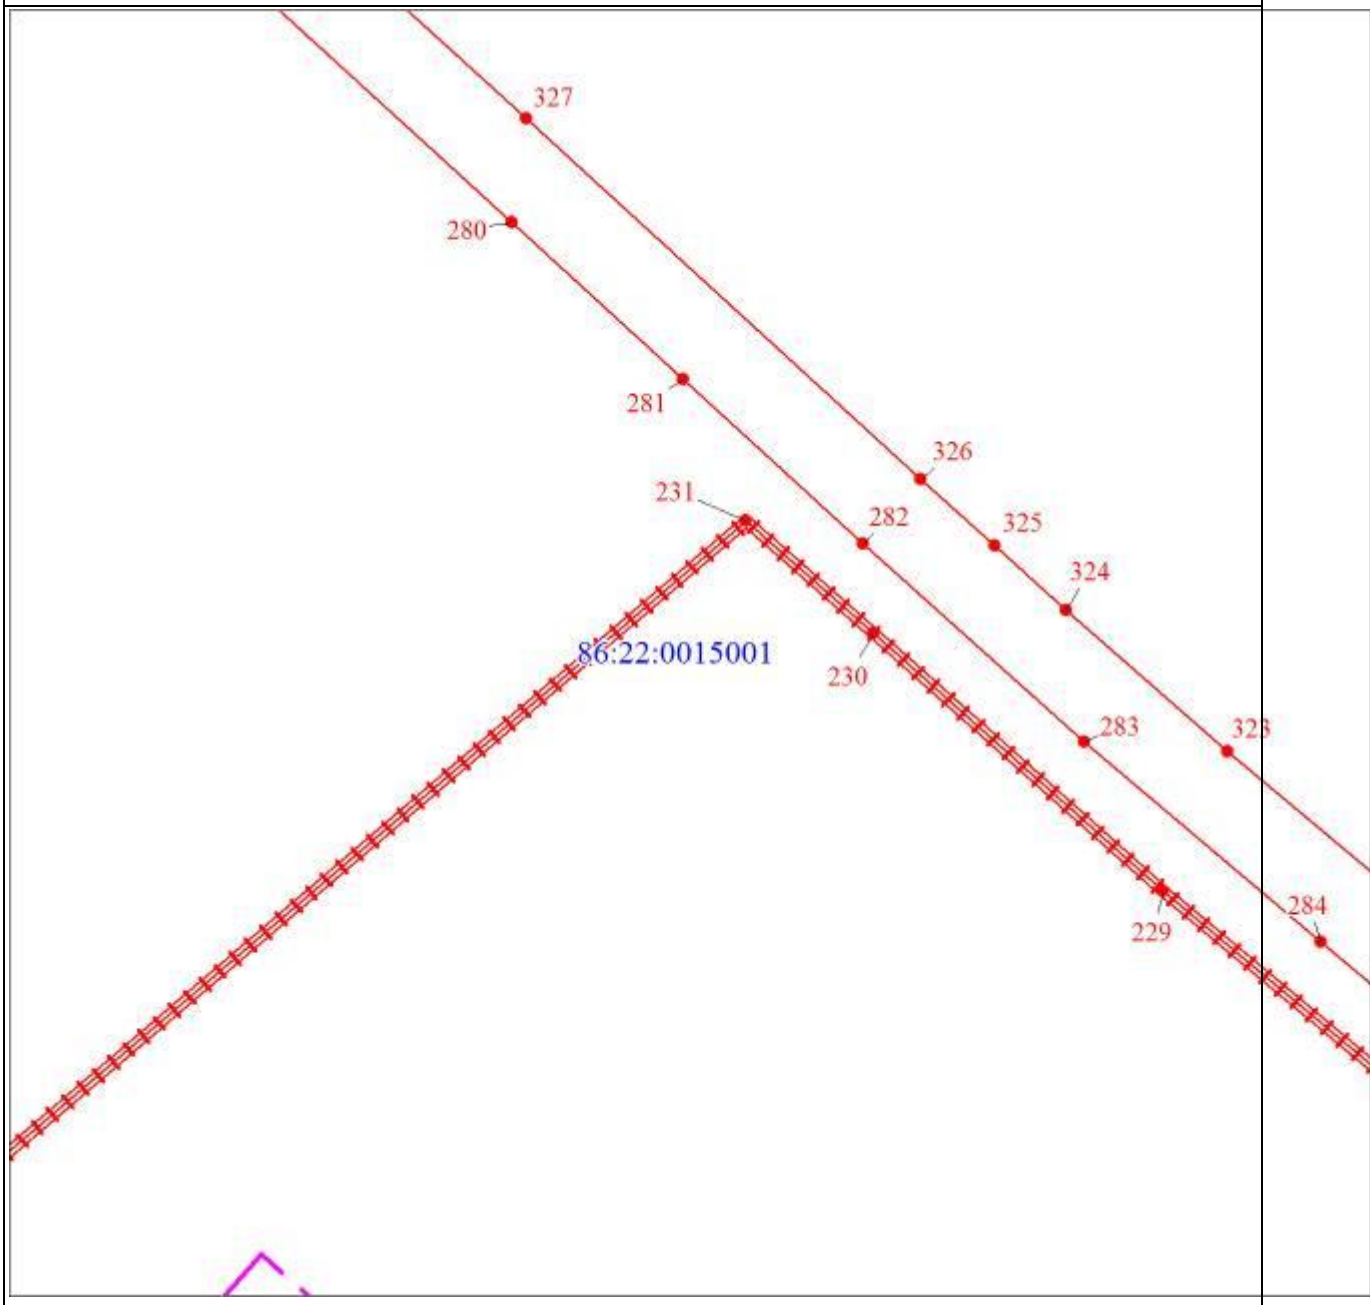

Масштаб 1:5000

Раздел 4

План границ объекта

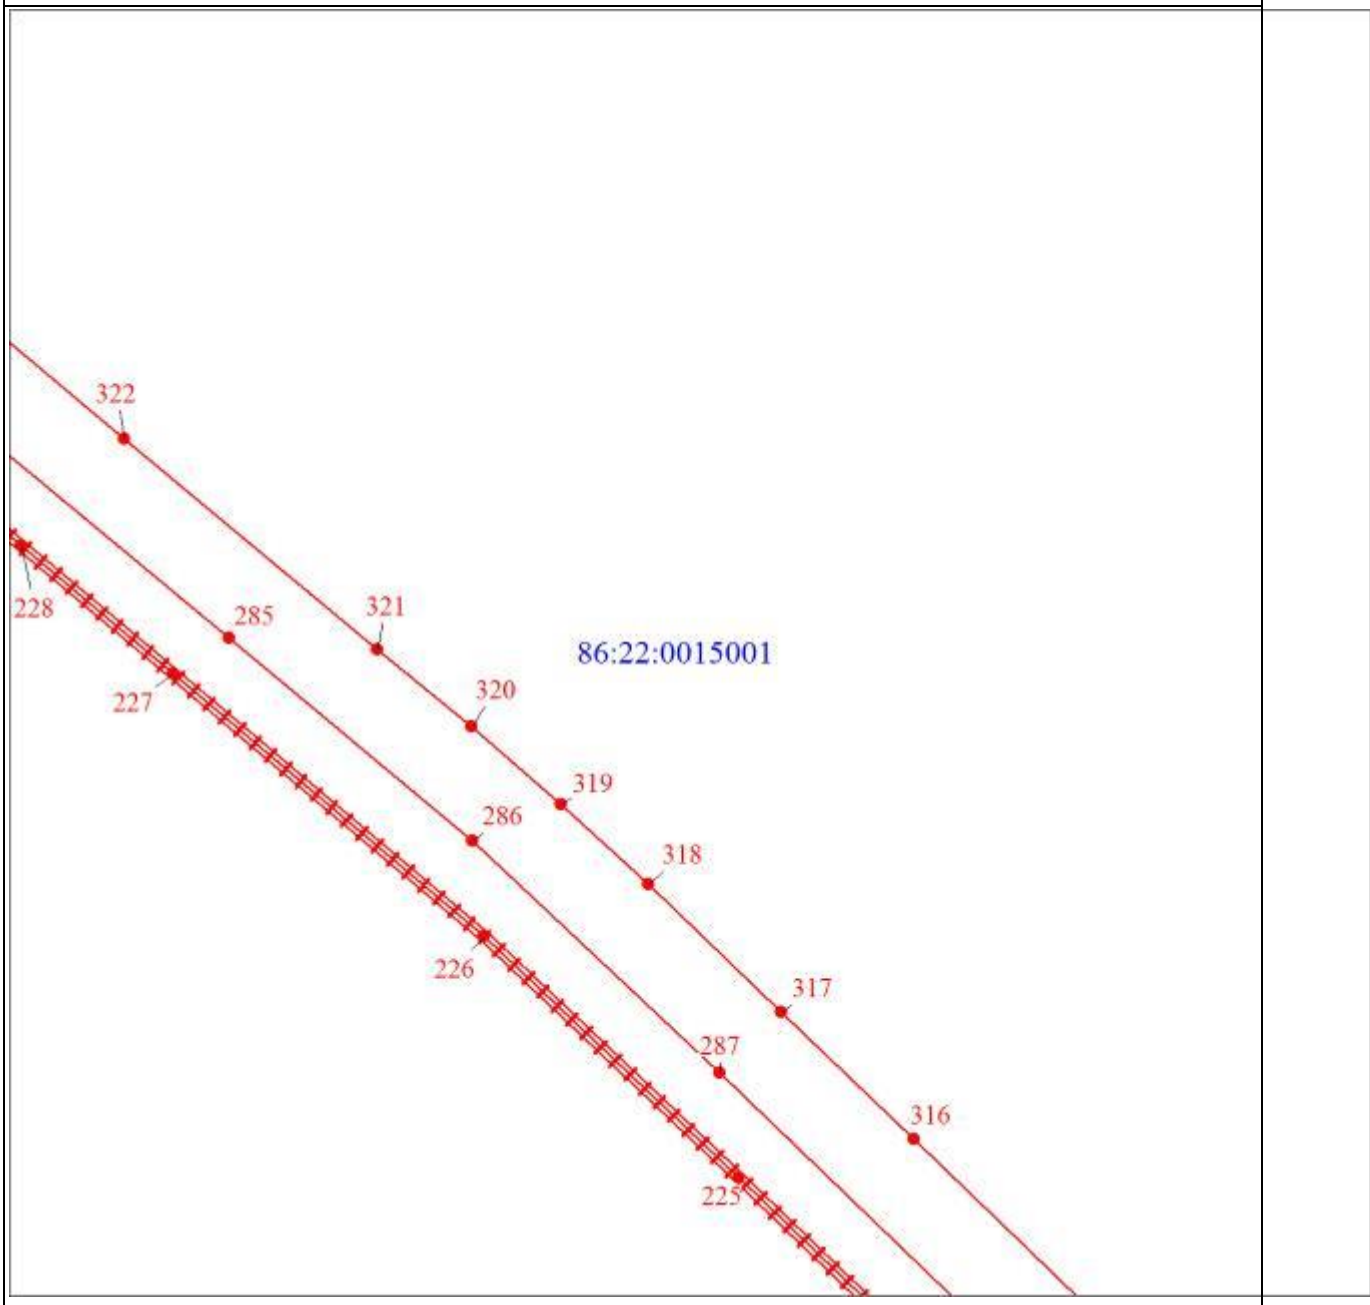

Масштаб 1:5000

Раздел 4

План границ объекта
Масштаб 1:5000

Раздел 4

План границ объекта

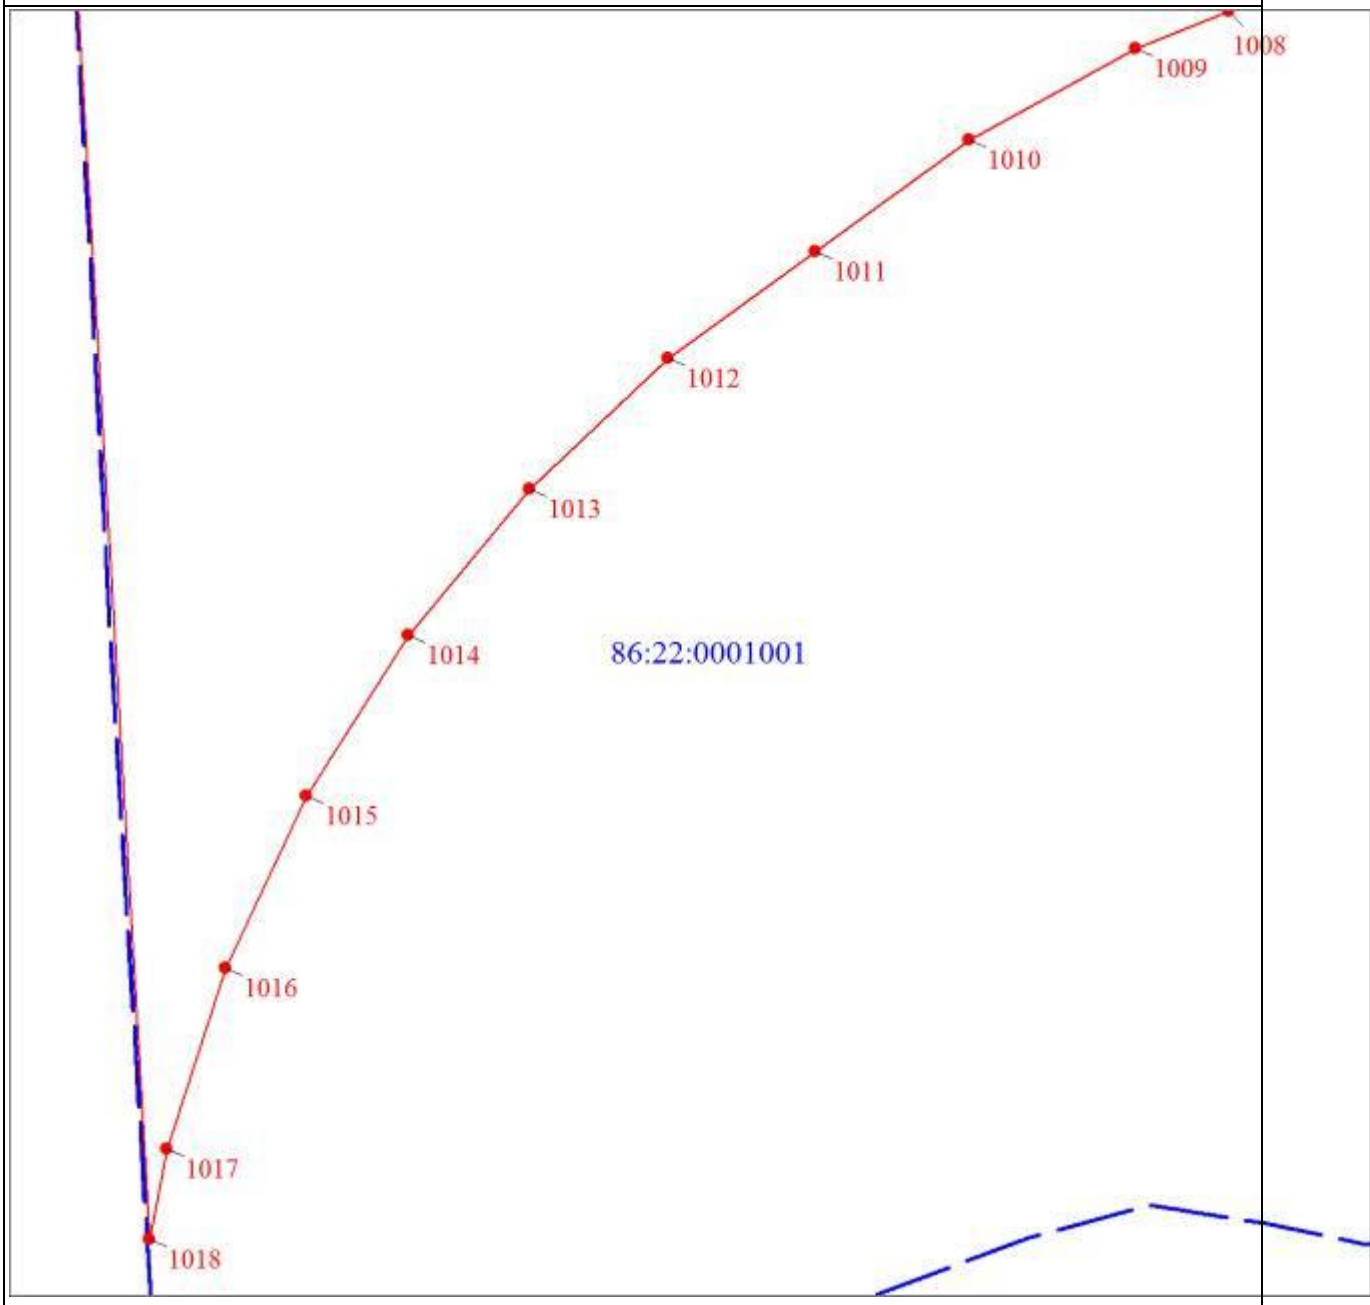

Масштаб 1:5000

Раздел 4

План границ объекта

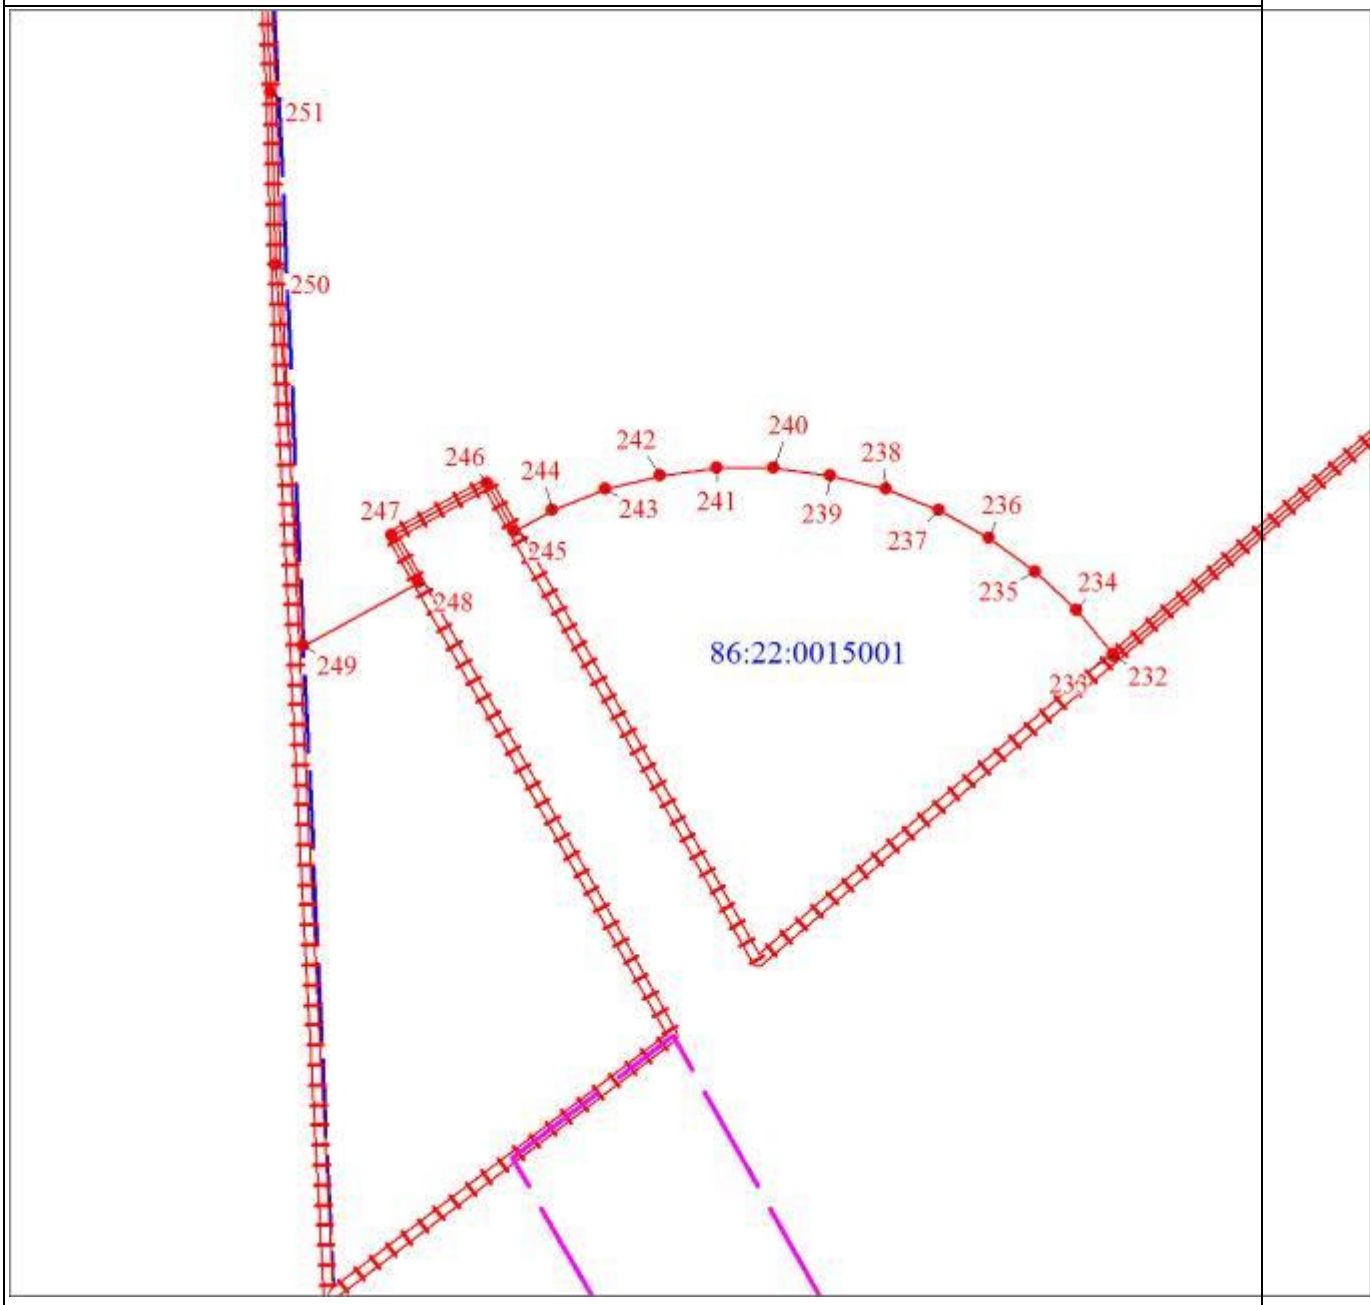

Масштаб 1:5000

Раздел 4

План границ объекта

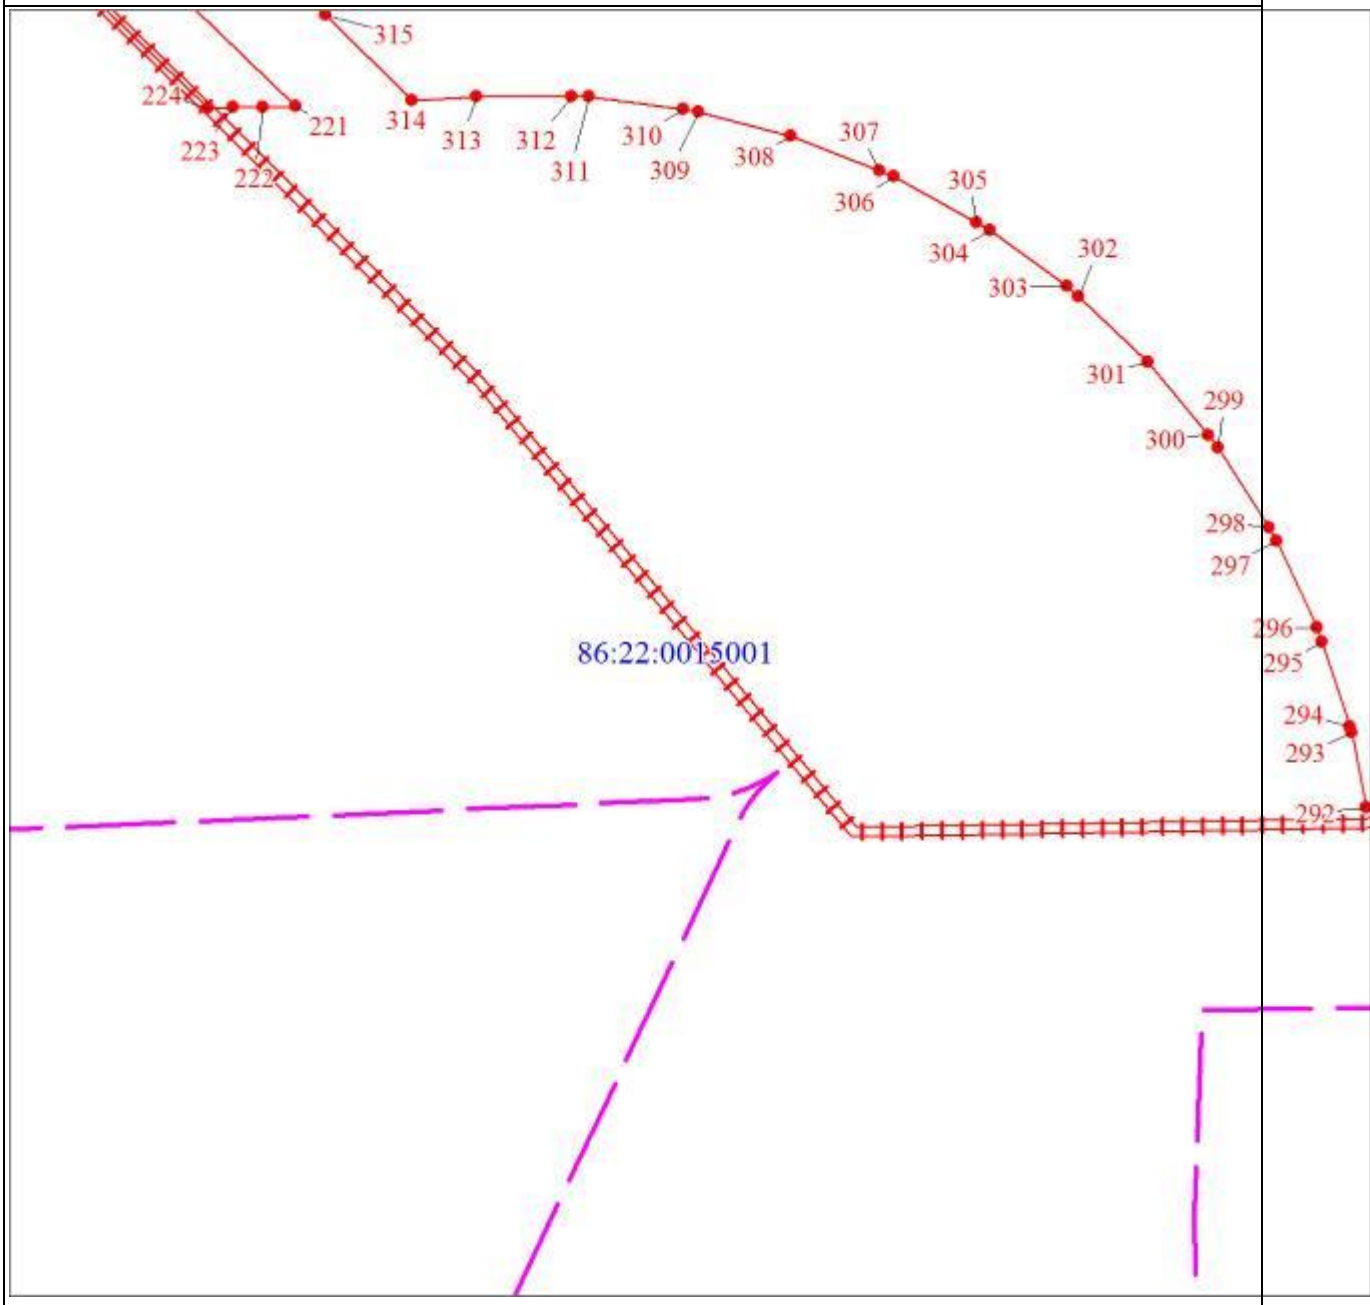

Масштаб 1:5000

Раздел 4

План границ объекта
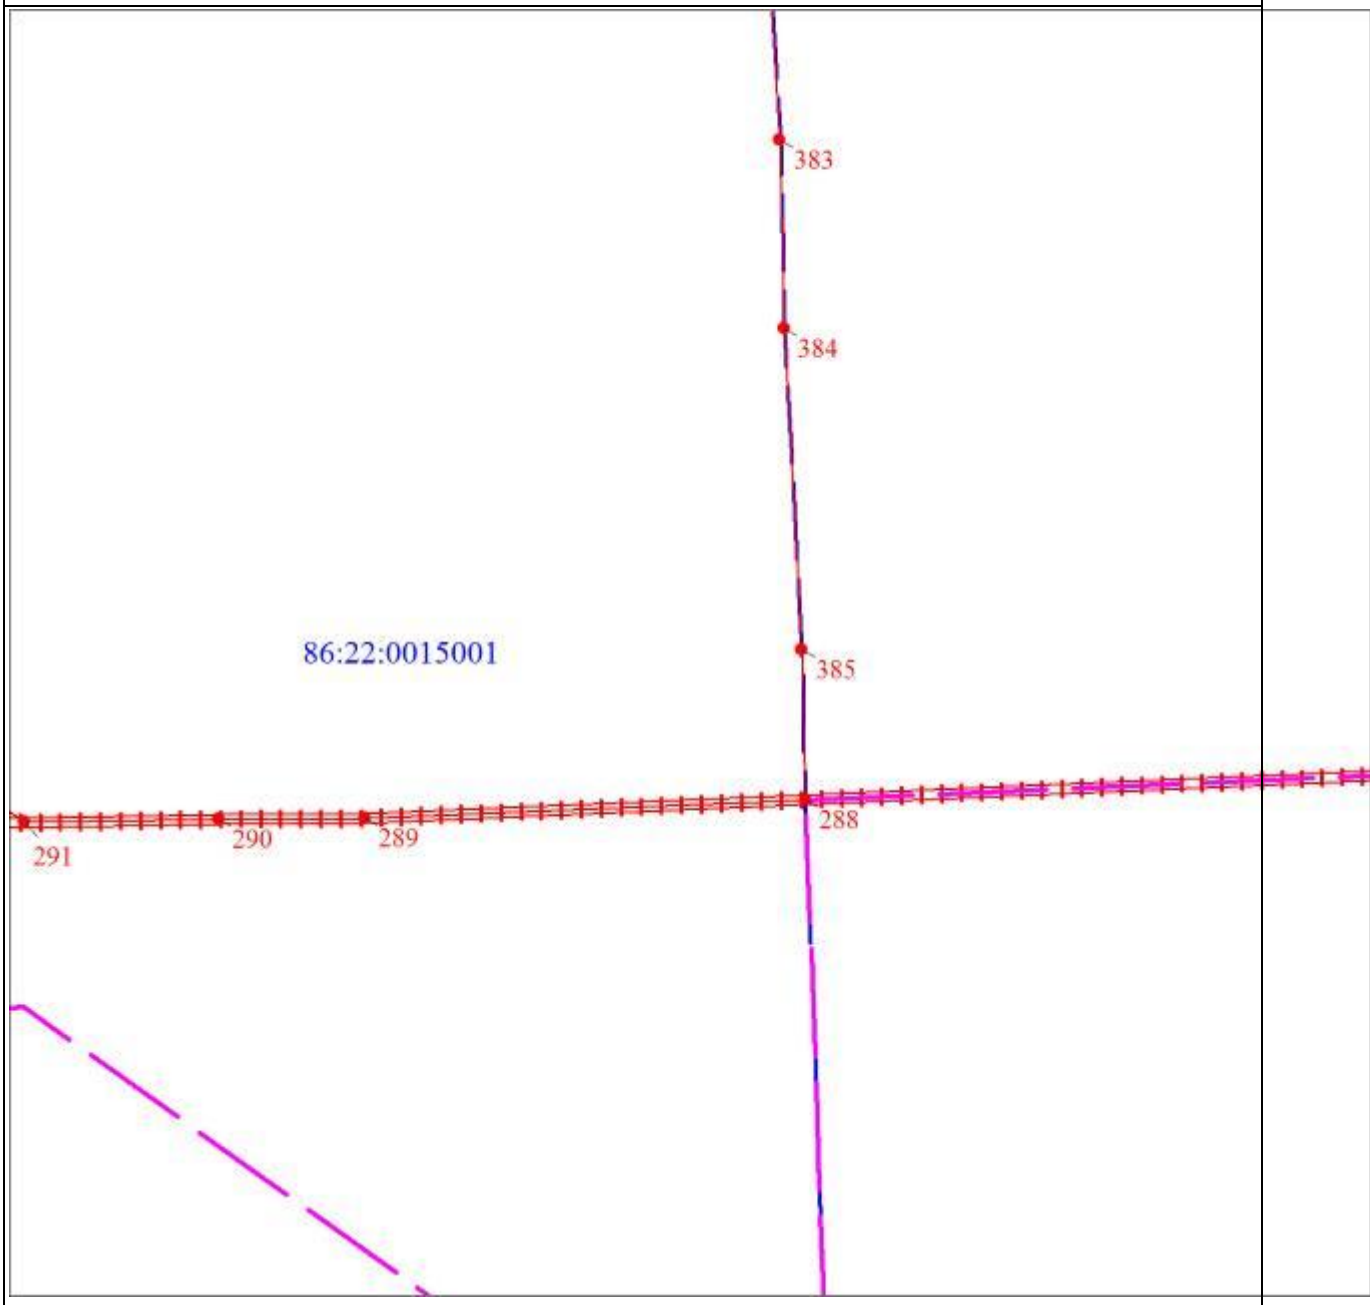
Масштаб 1:5000

Раздел 4

План границ объекта

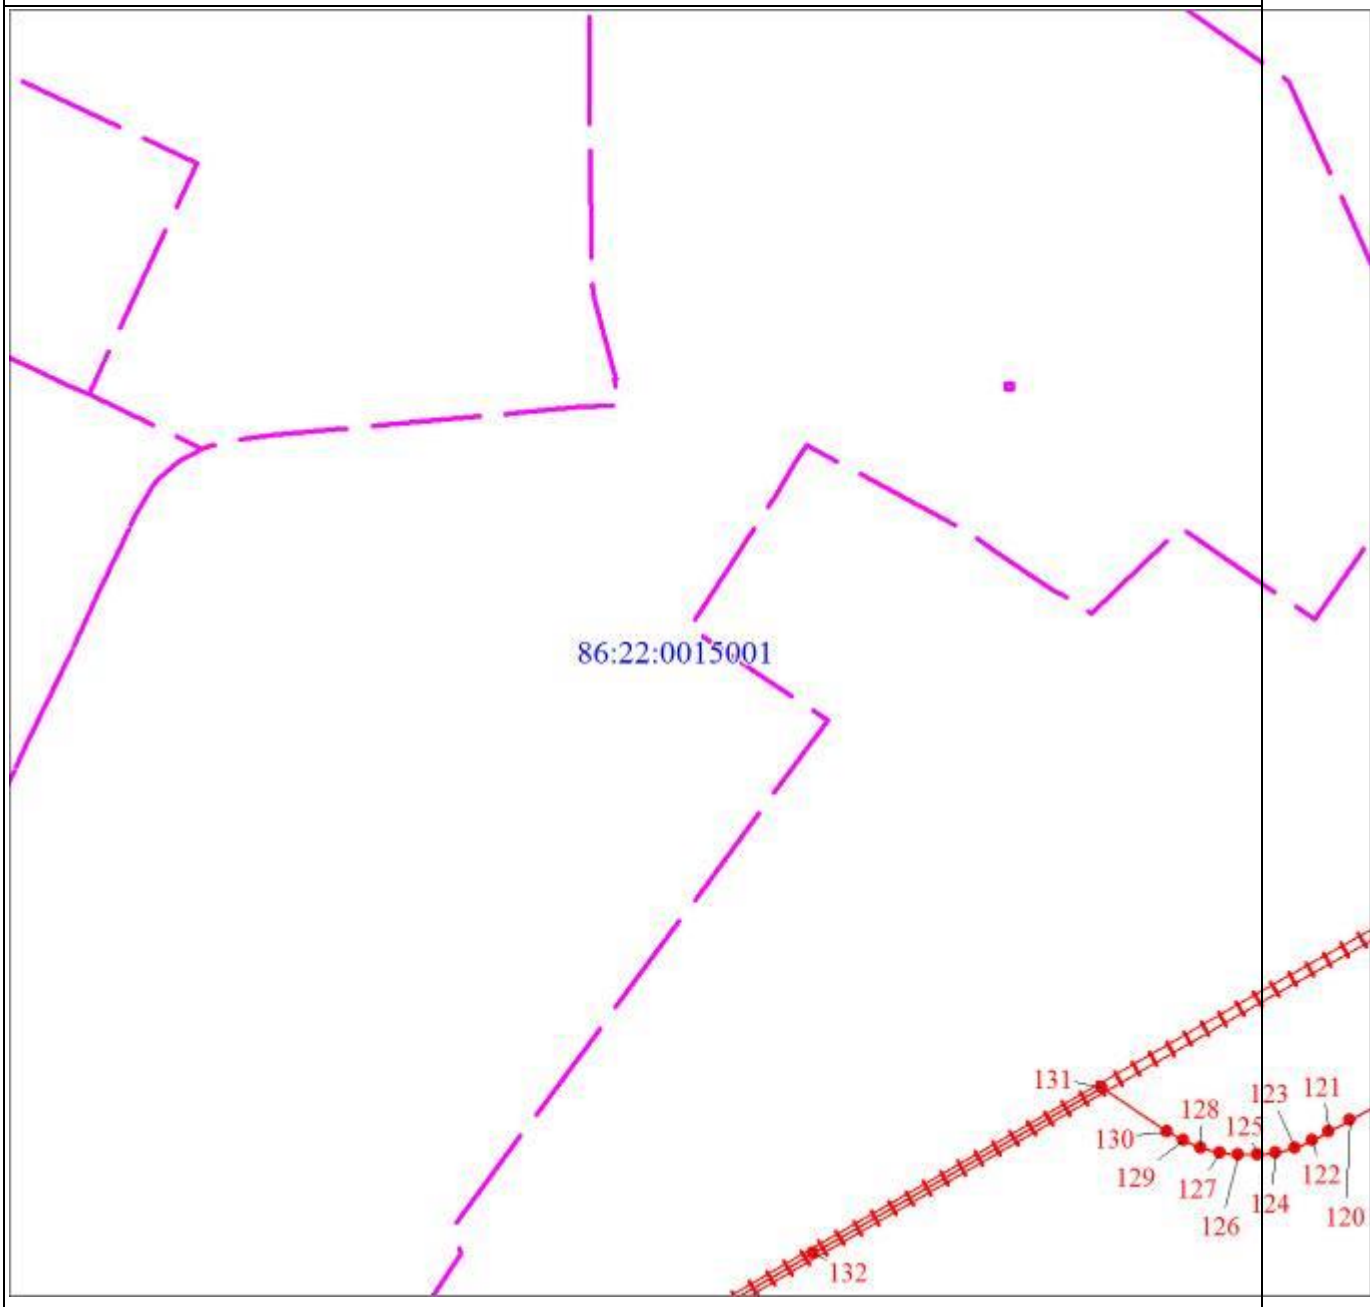

Масштаб 1:5000

Раздел 4

План границ объекта
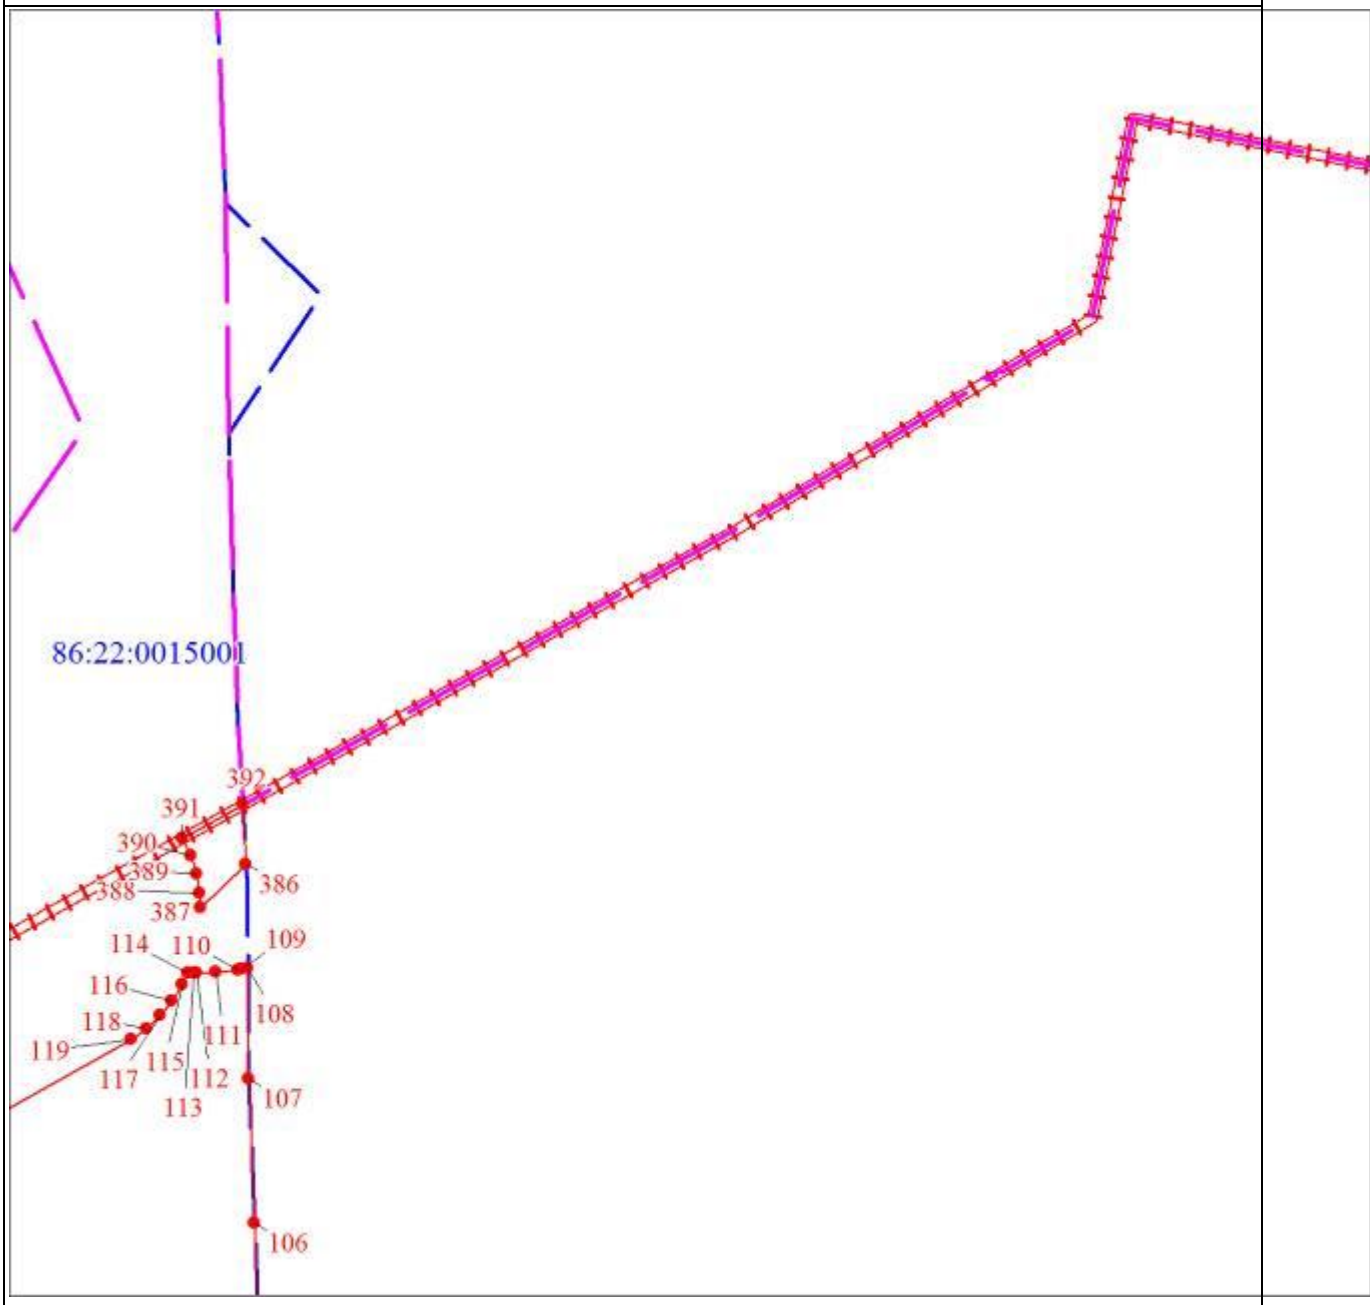
Масштаб 1:5000

Раздел 4

План границ объекта
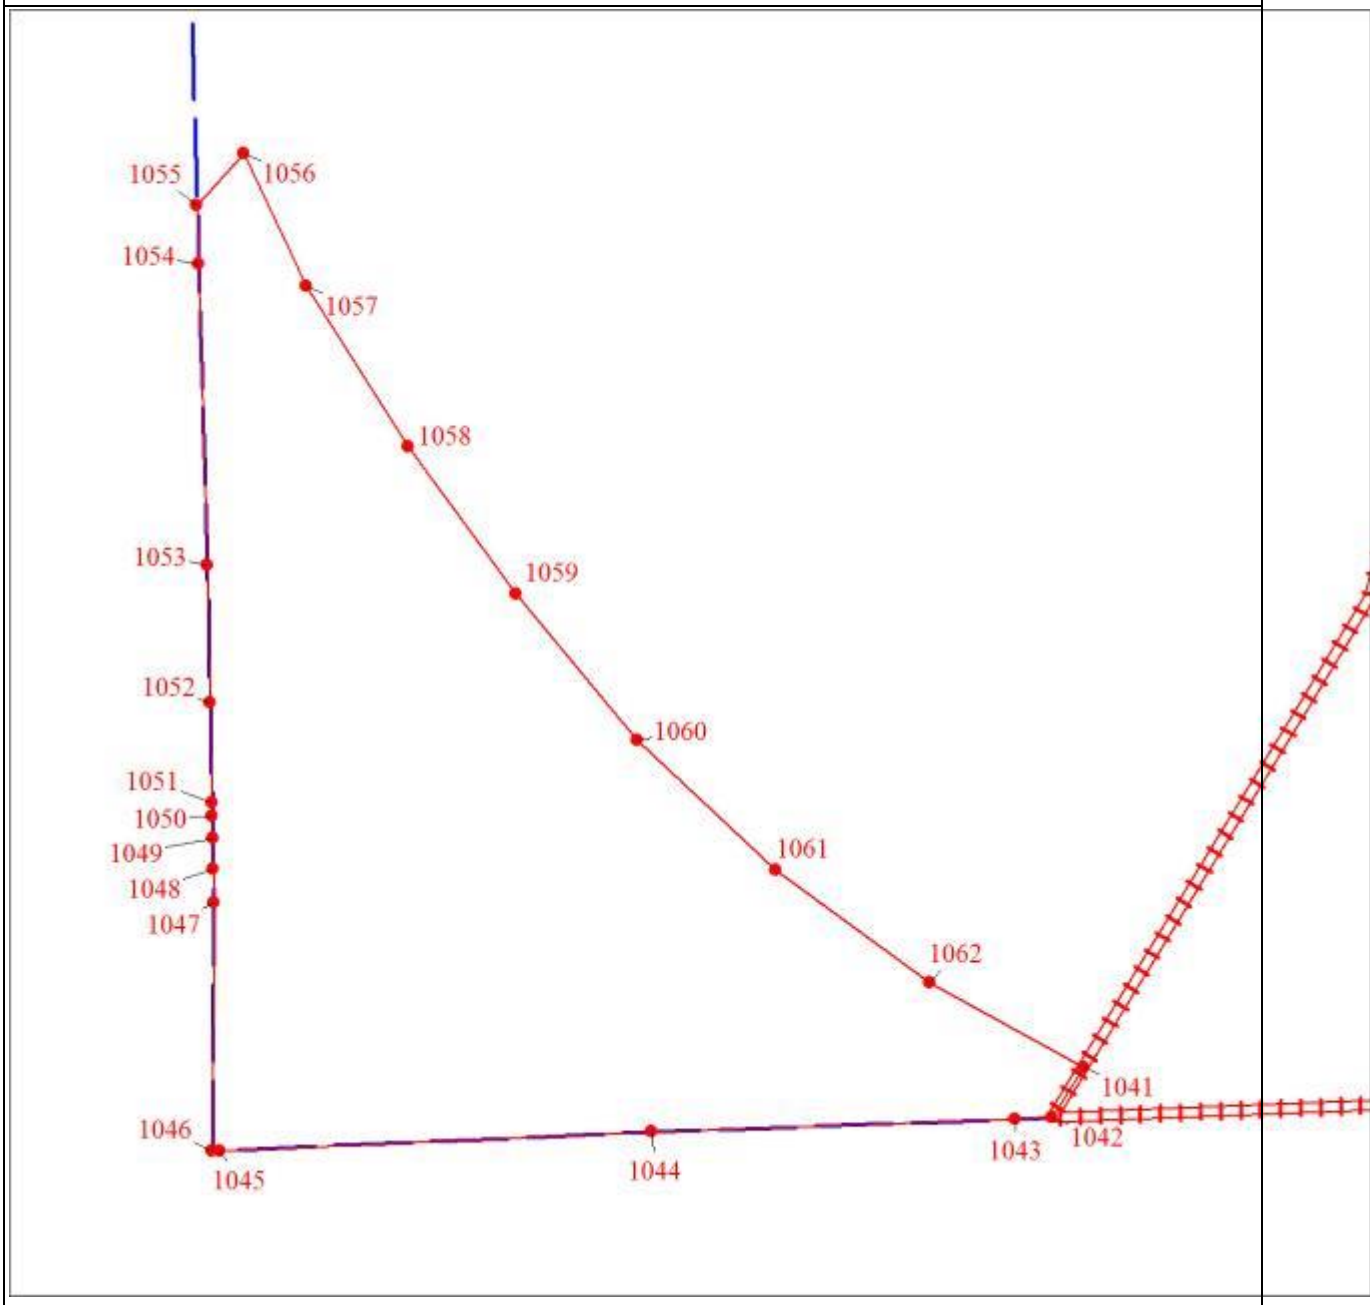
Масштаб 1:5000

Раздел 4

План границ объекта

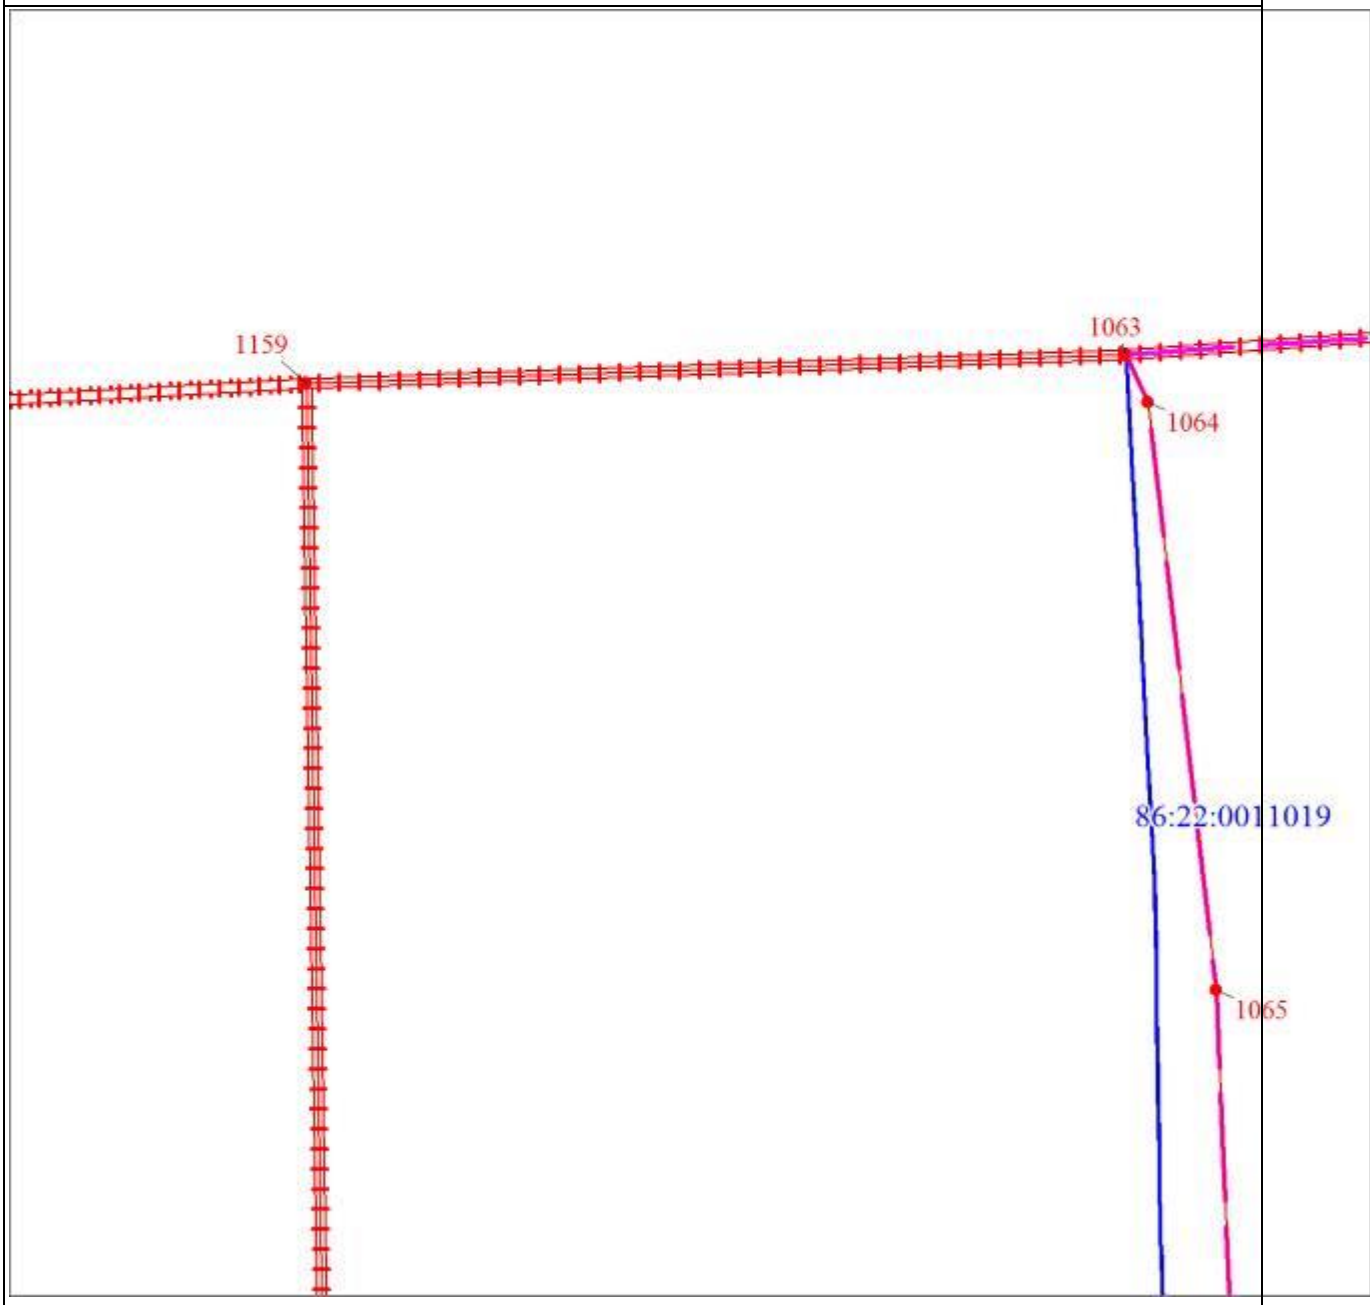

Масштаб 1:5000

Раздел 4

План границ объекта

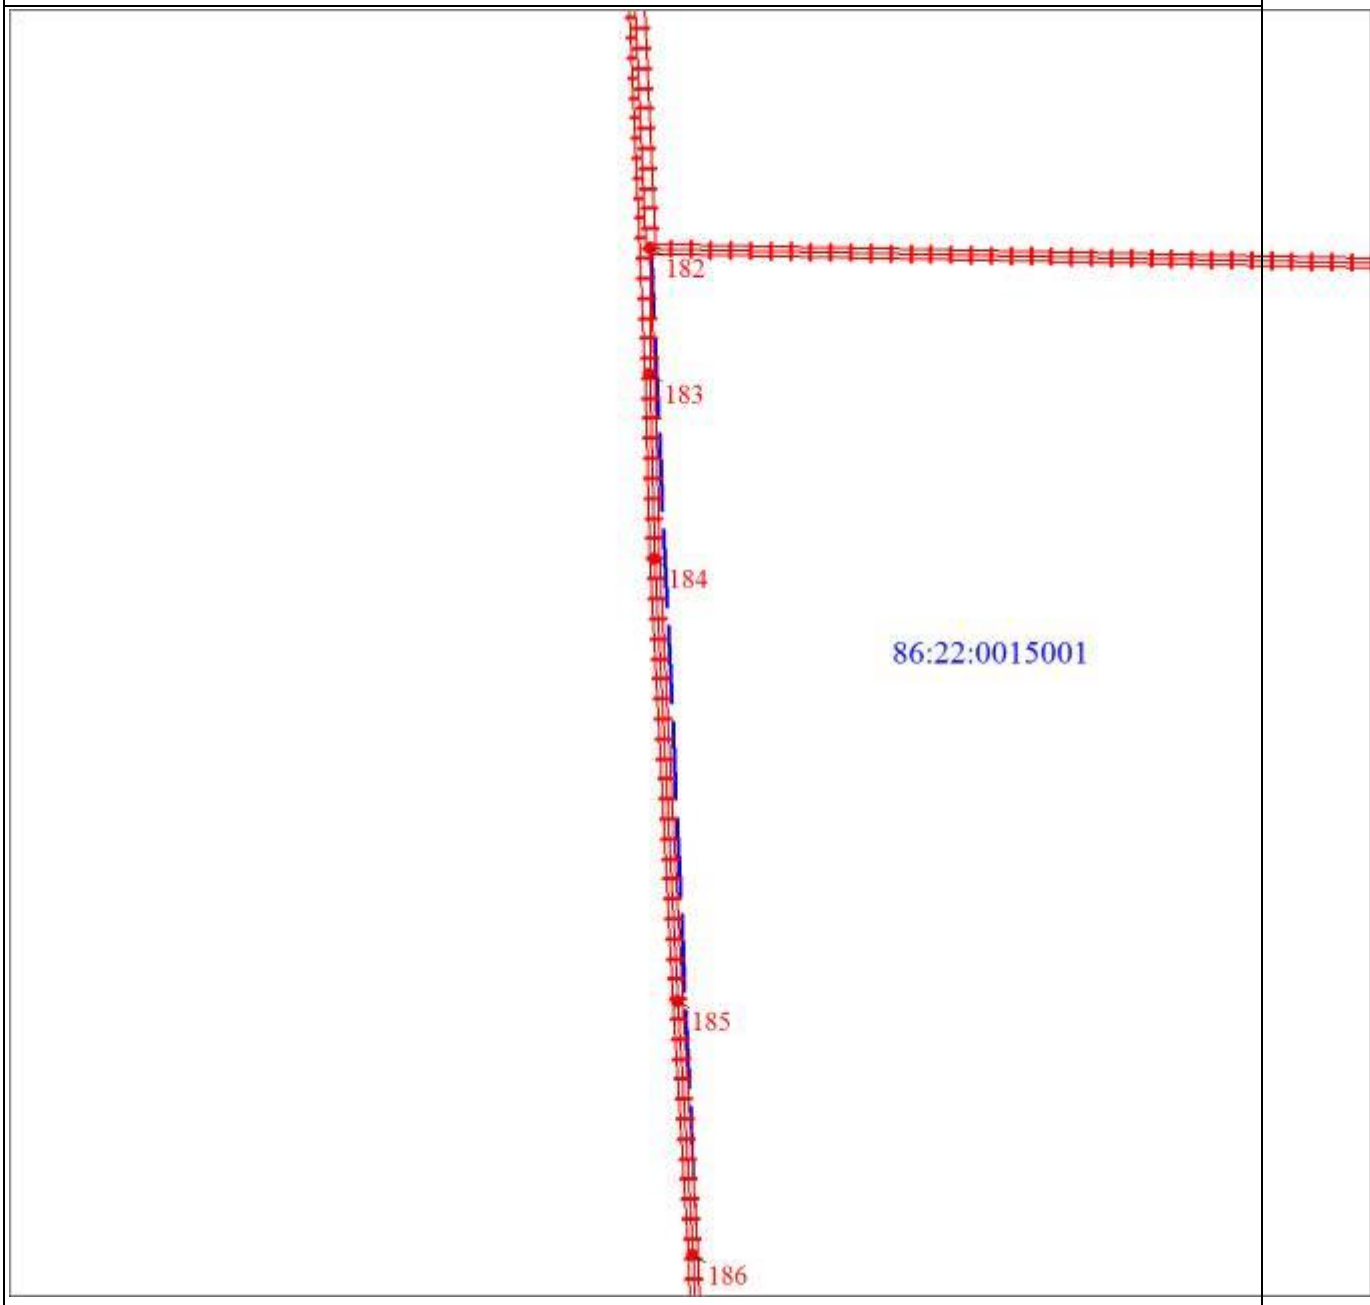

Масштаб 1:5000

Раздел 4

План границ объекта
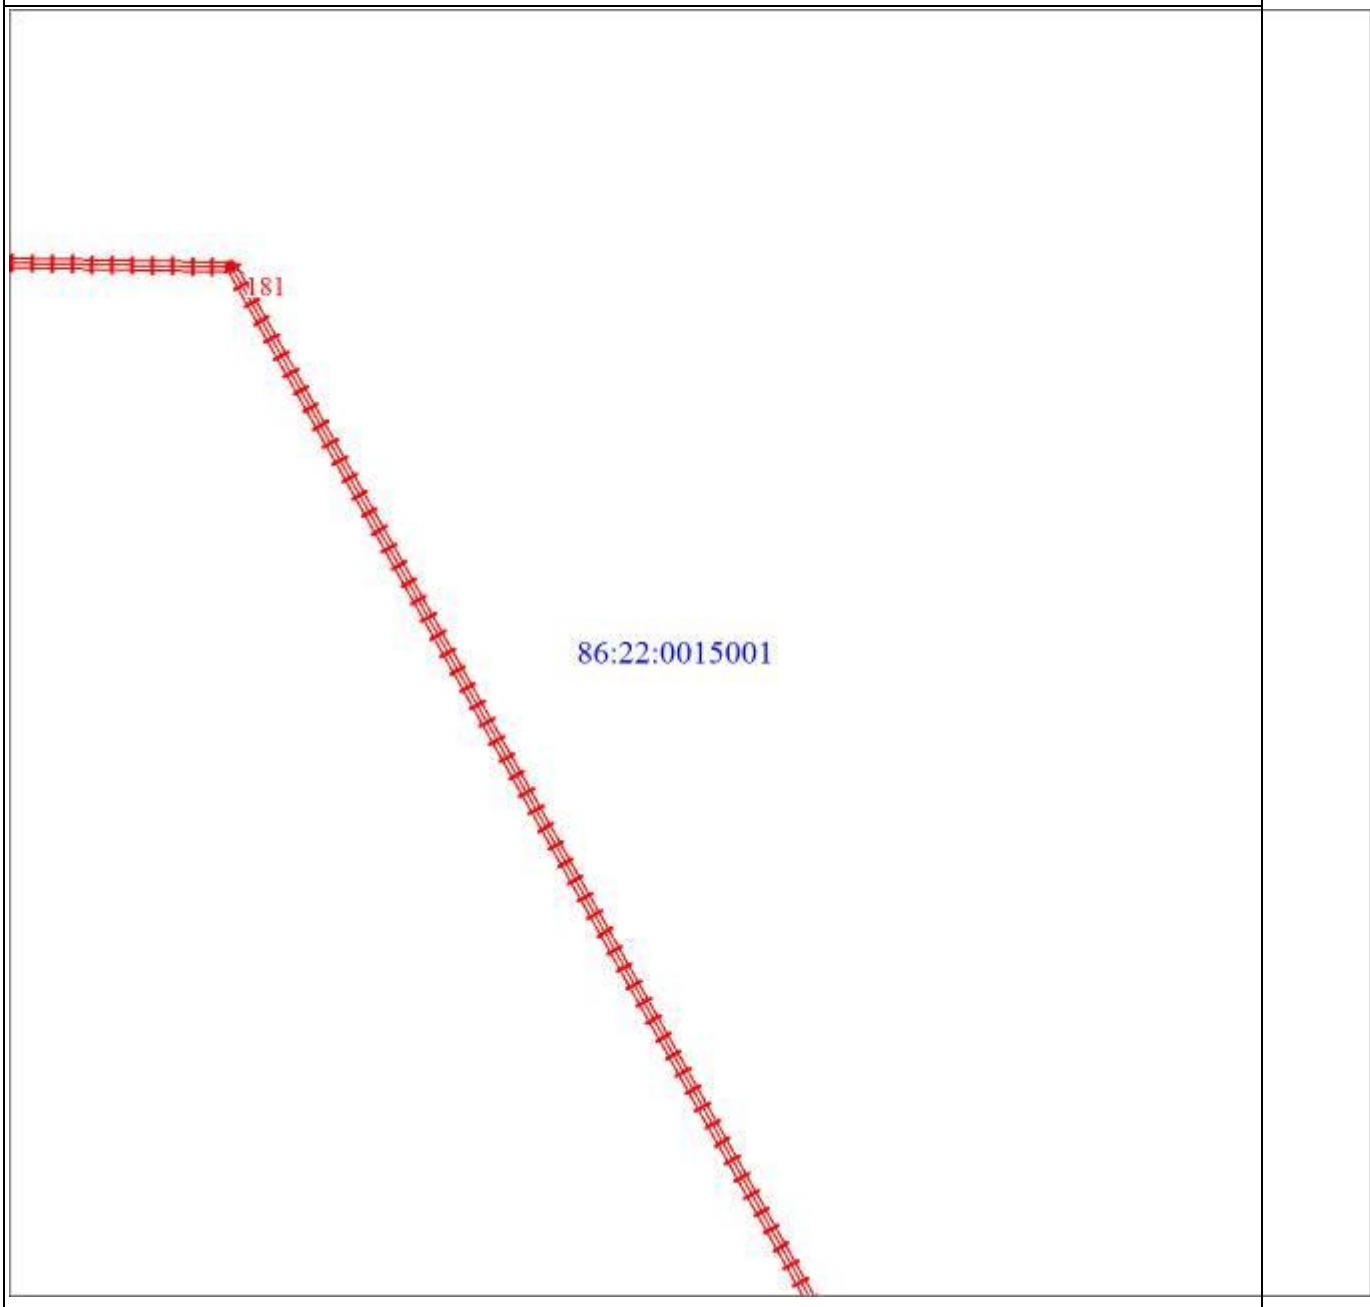
Масштаб 1:5000

Раздел 4

План границ объекта
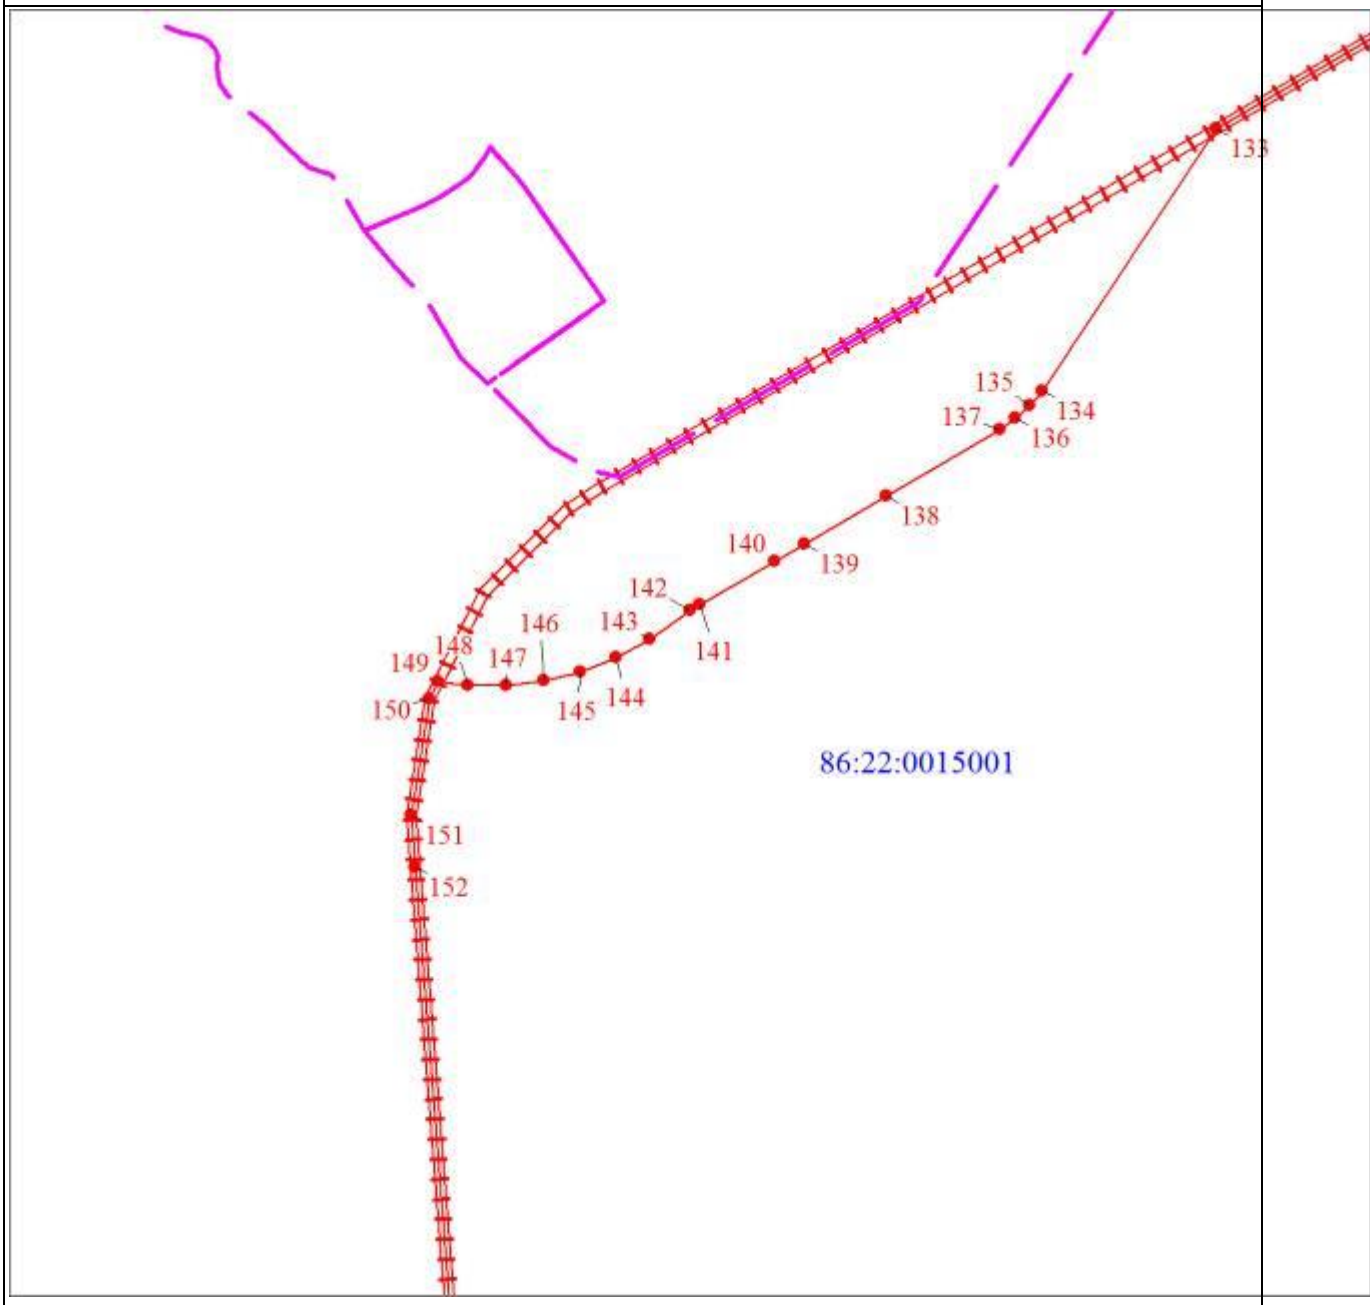
Масштаб 1:5000

Раздел 4

План границ объекта

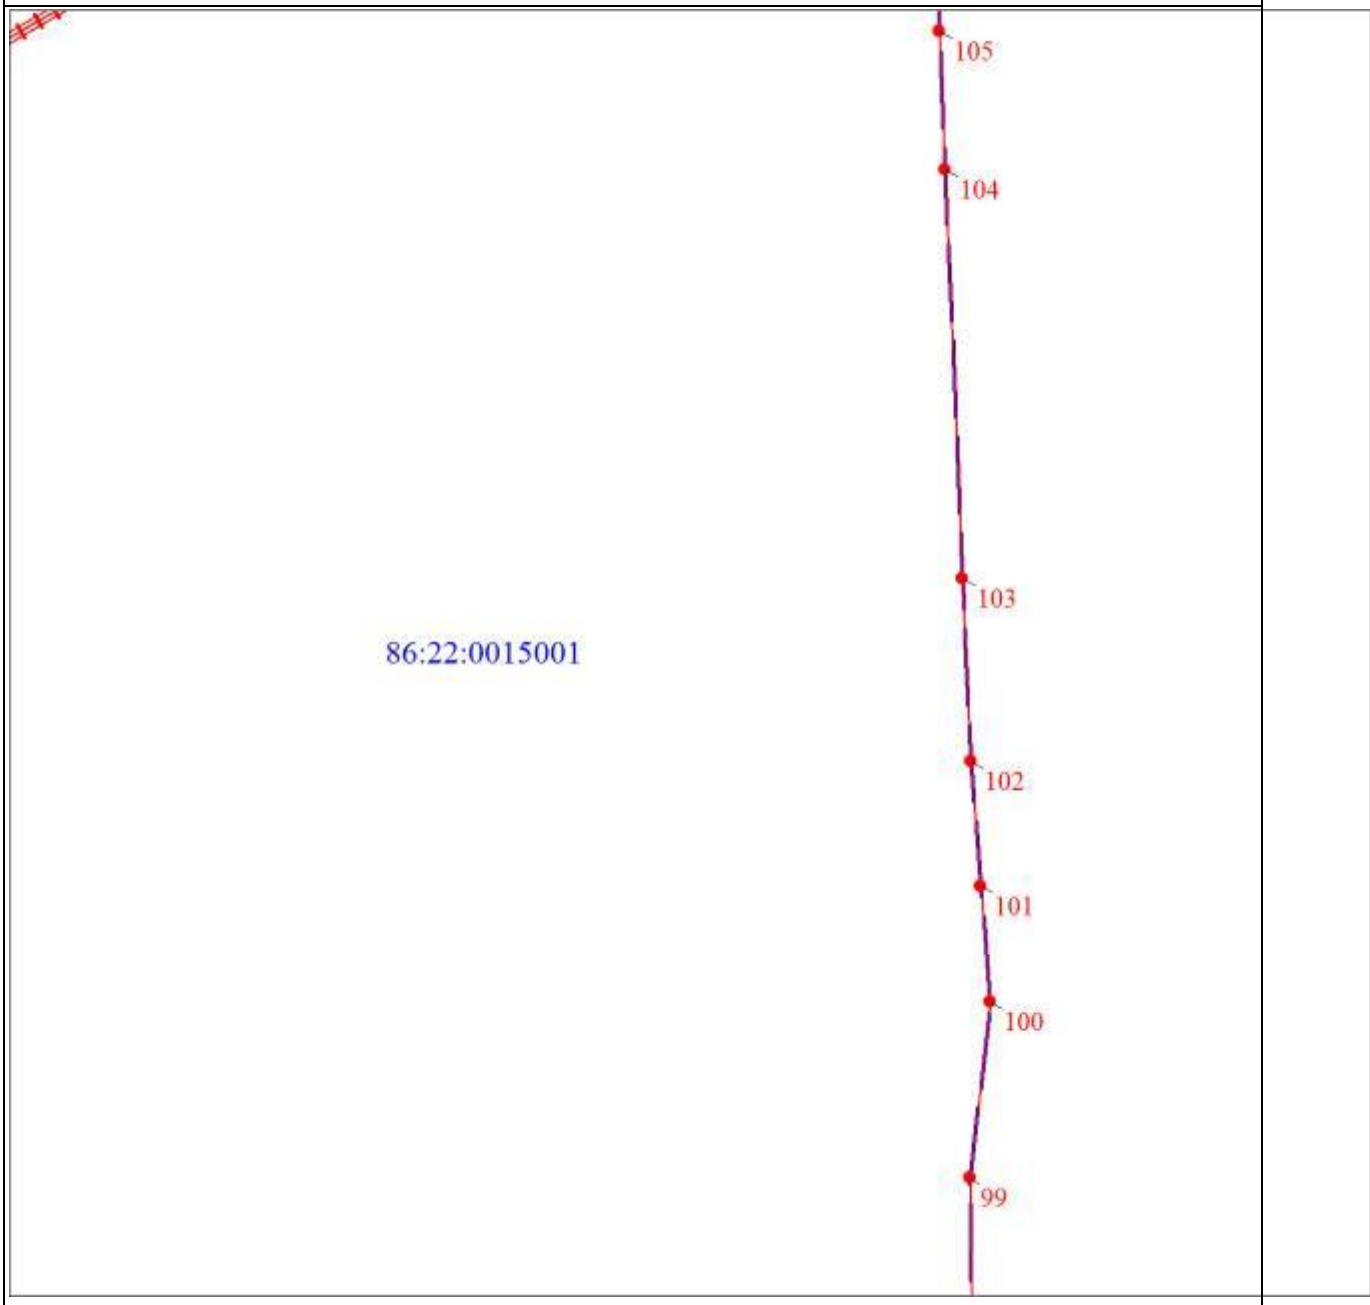

Масштаб 1:5000

Раздел 4

План границ объекта

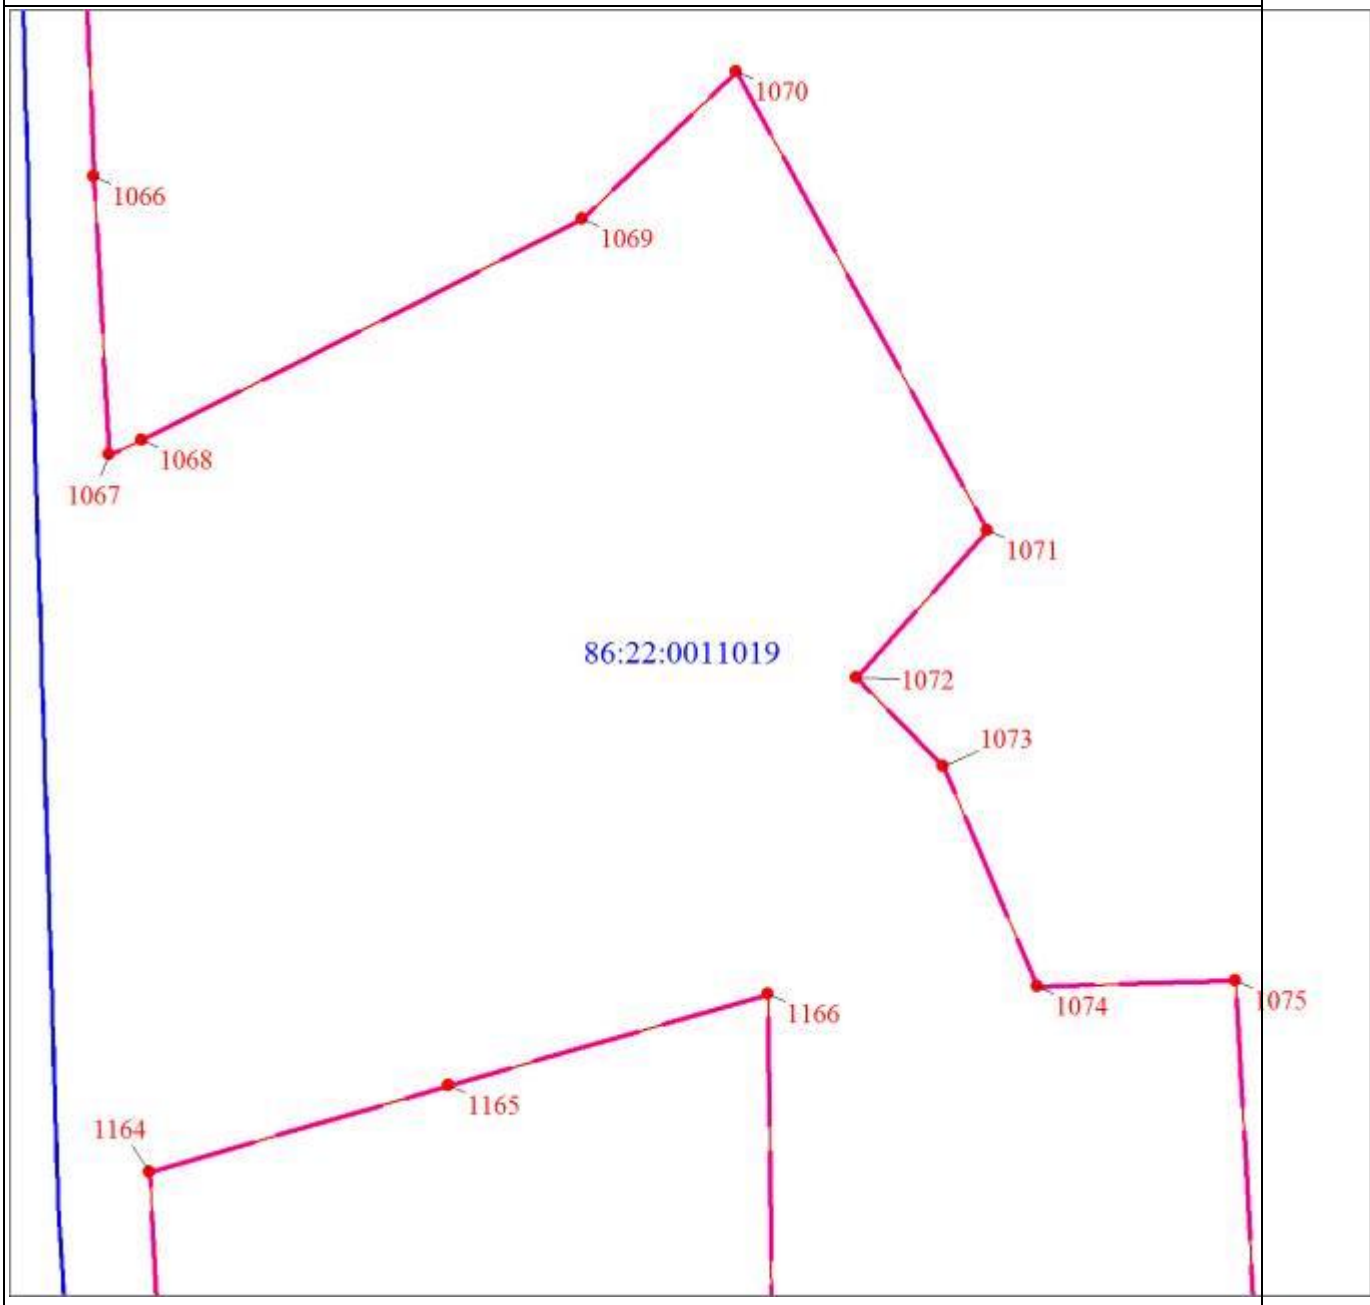

Масштаб 1:5000

Раздел 4

План границ объекта

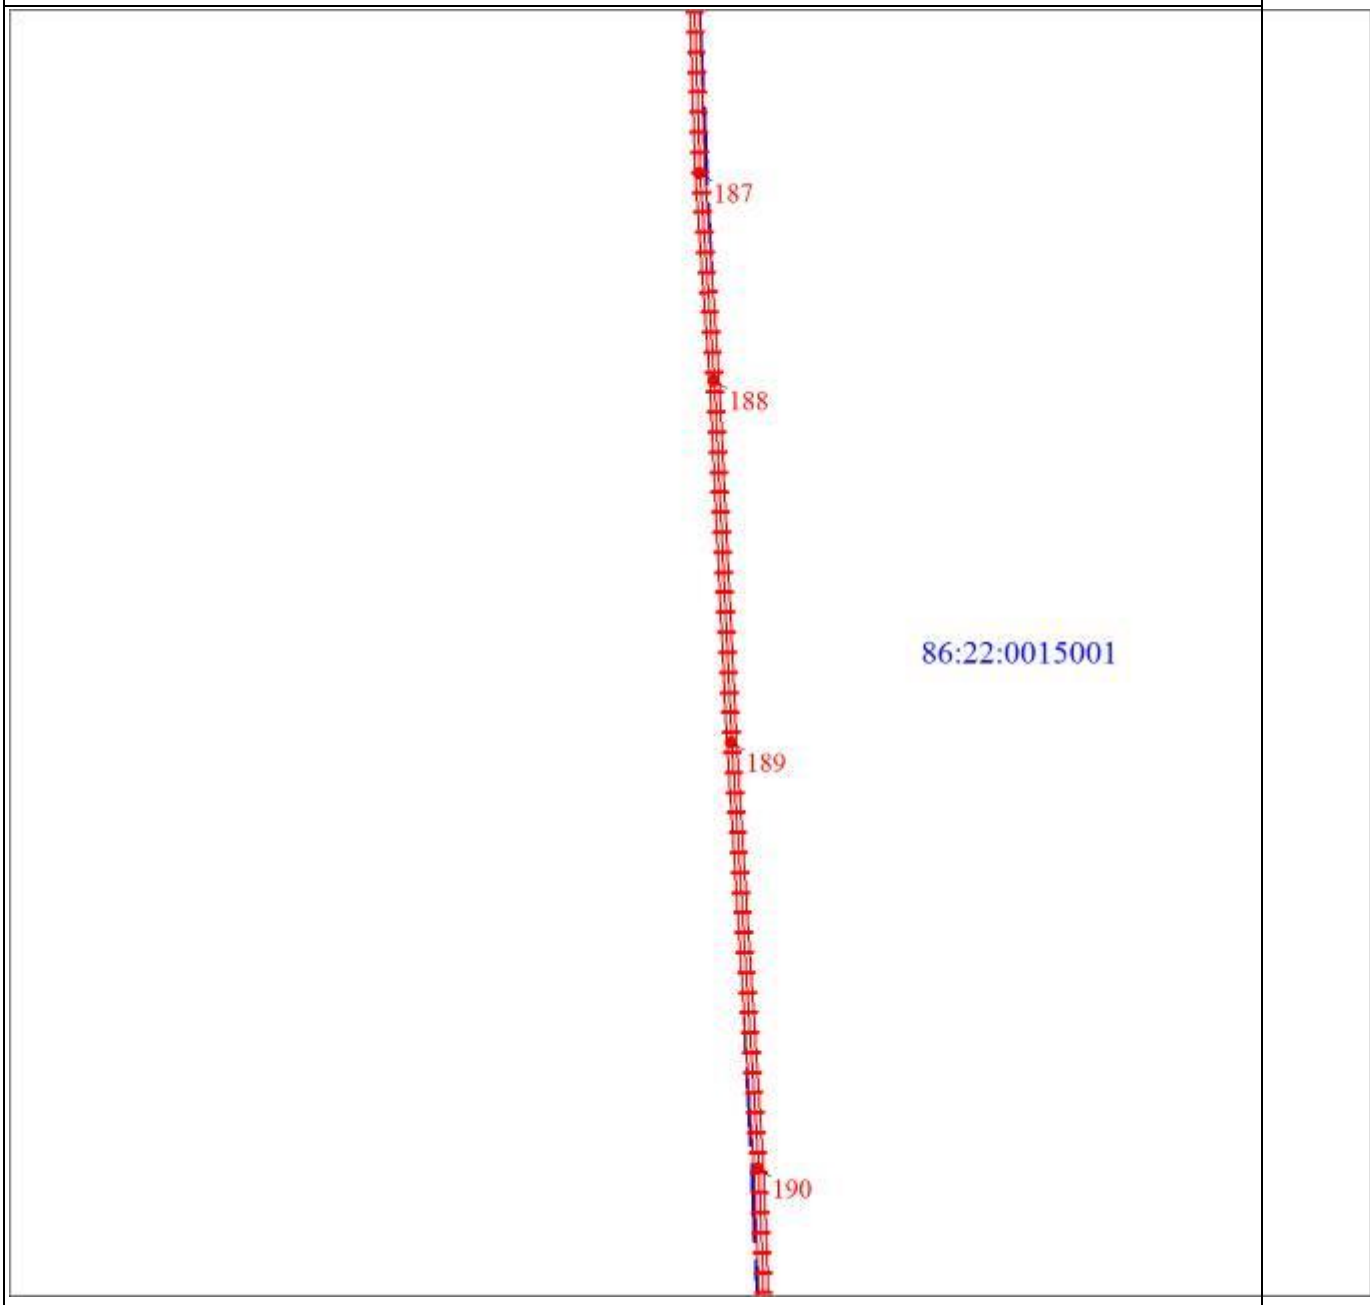

Масштаб 1:5000

Раздел 4

План границ объекта

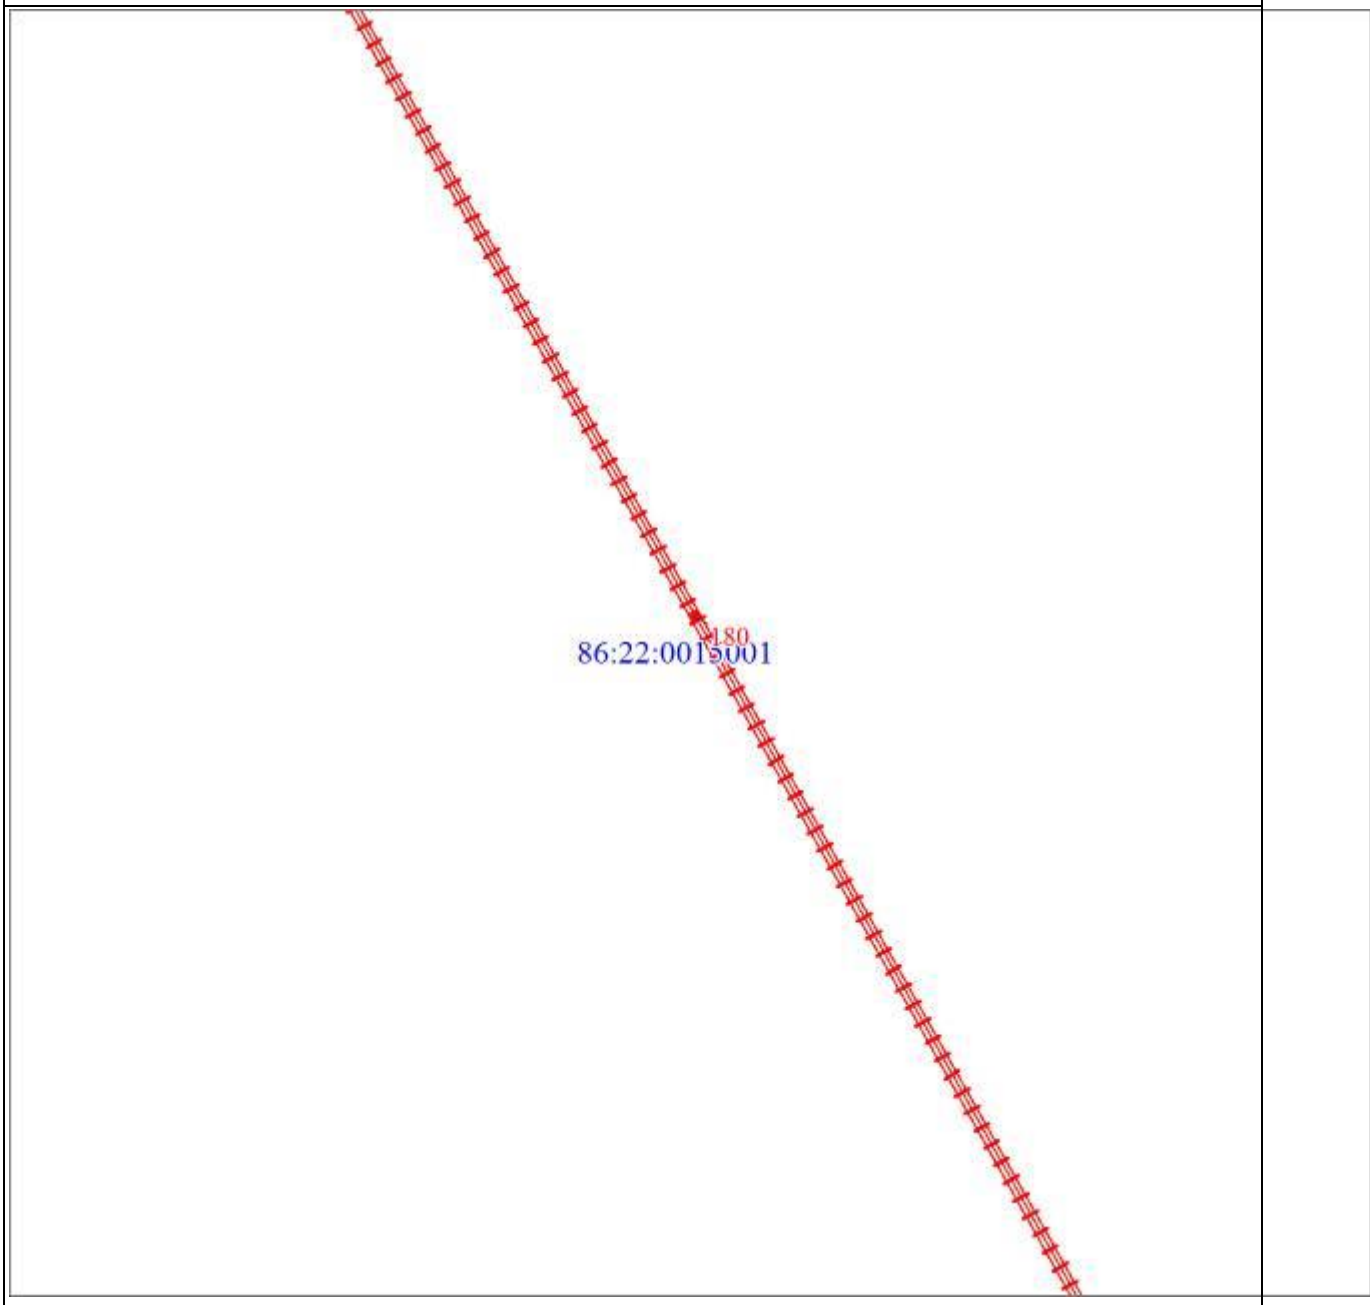

Масштаб 1:5000

Раздел 4

План границ объекта
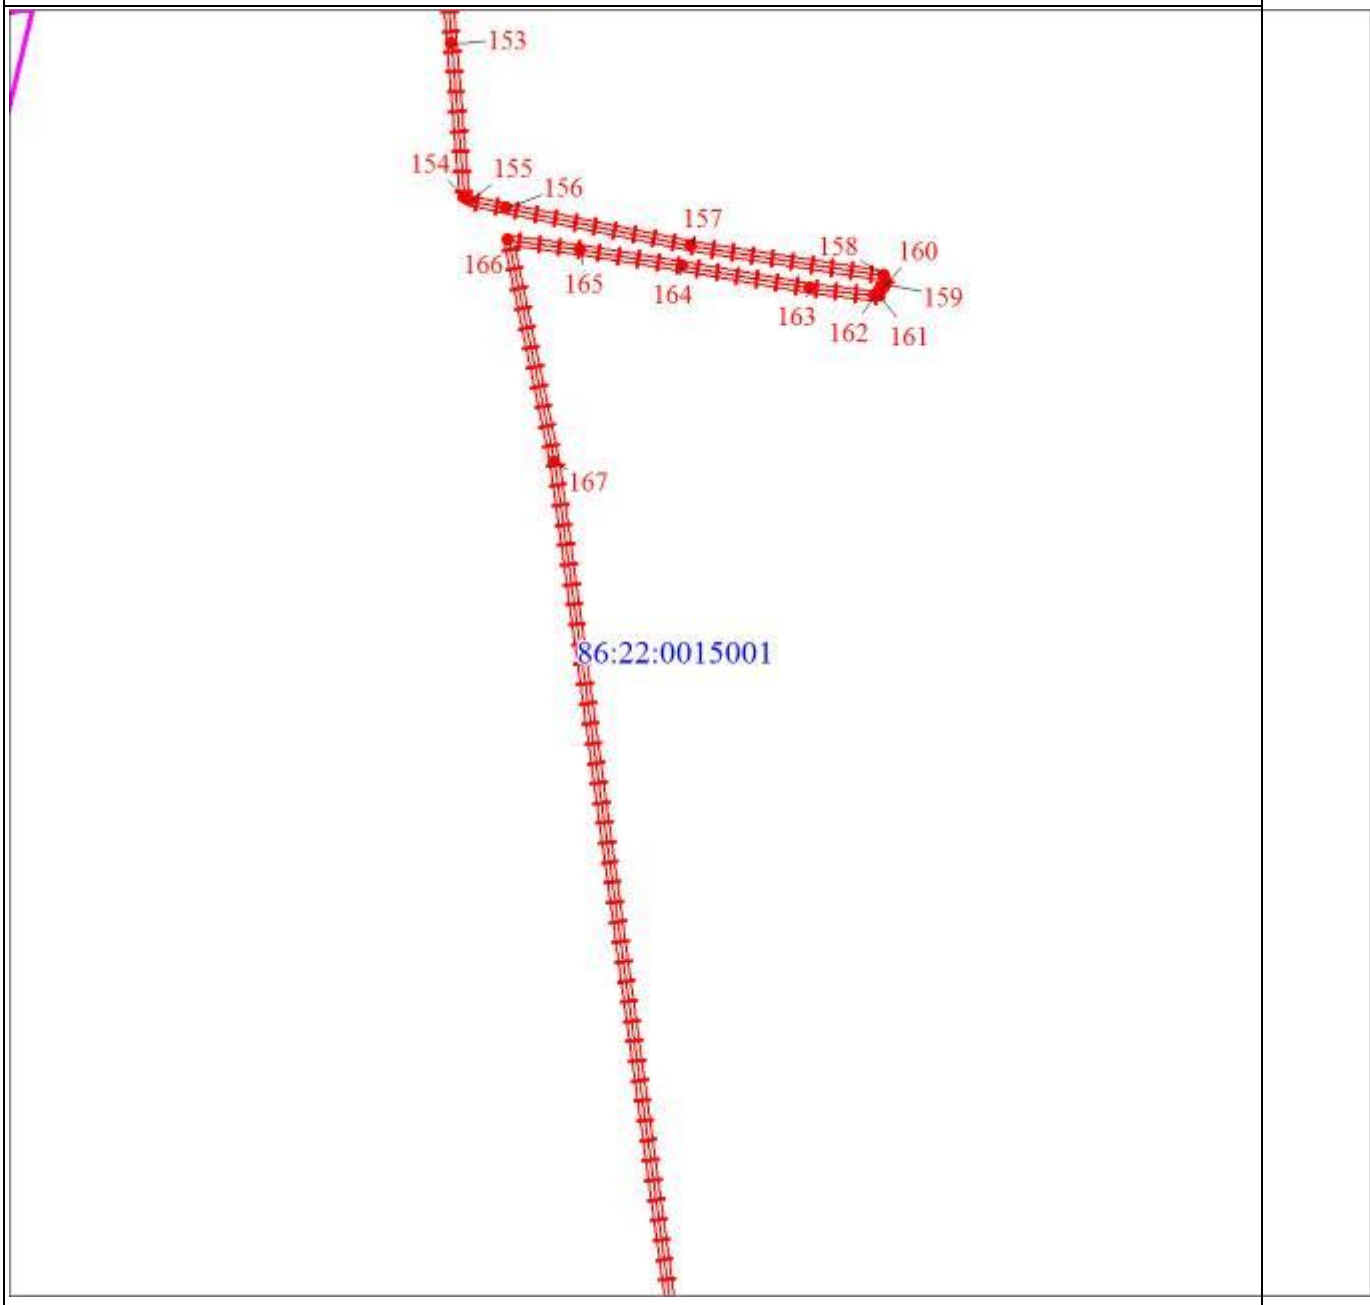
Масштаб 1:5000

Раздел 4

План границ объекта
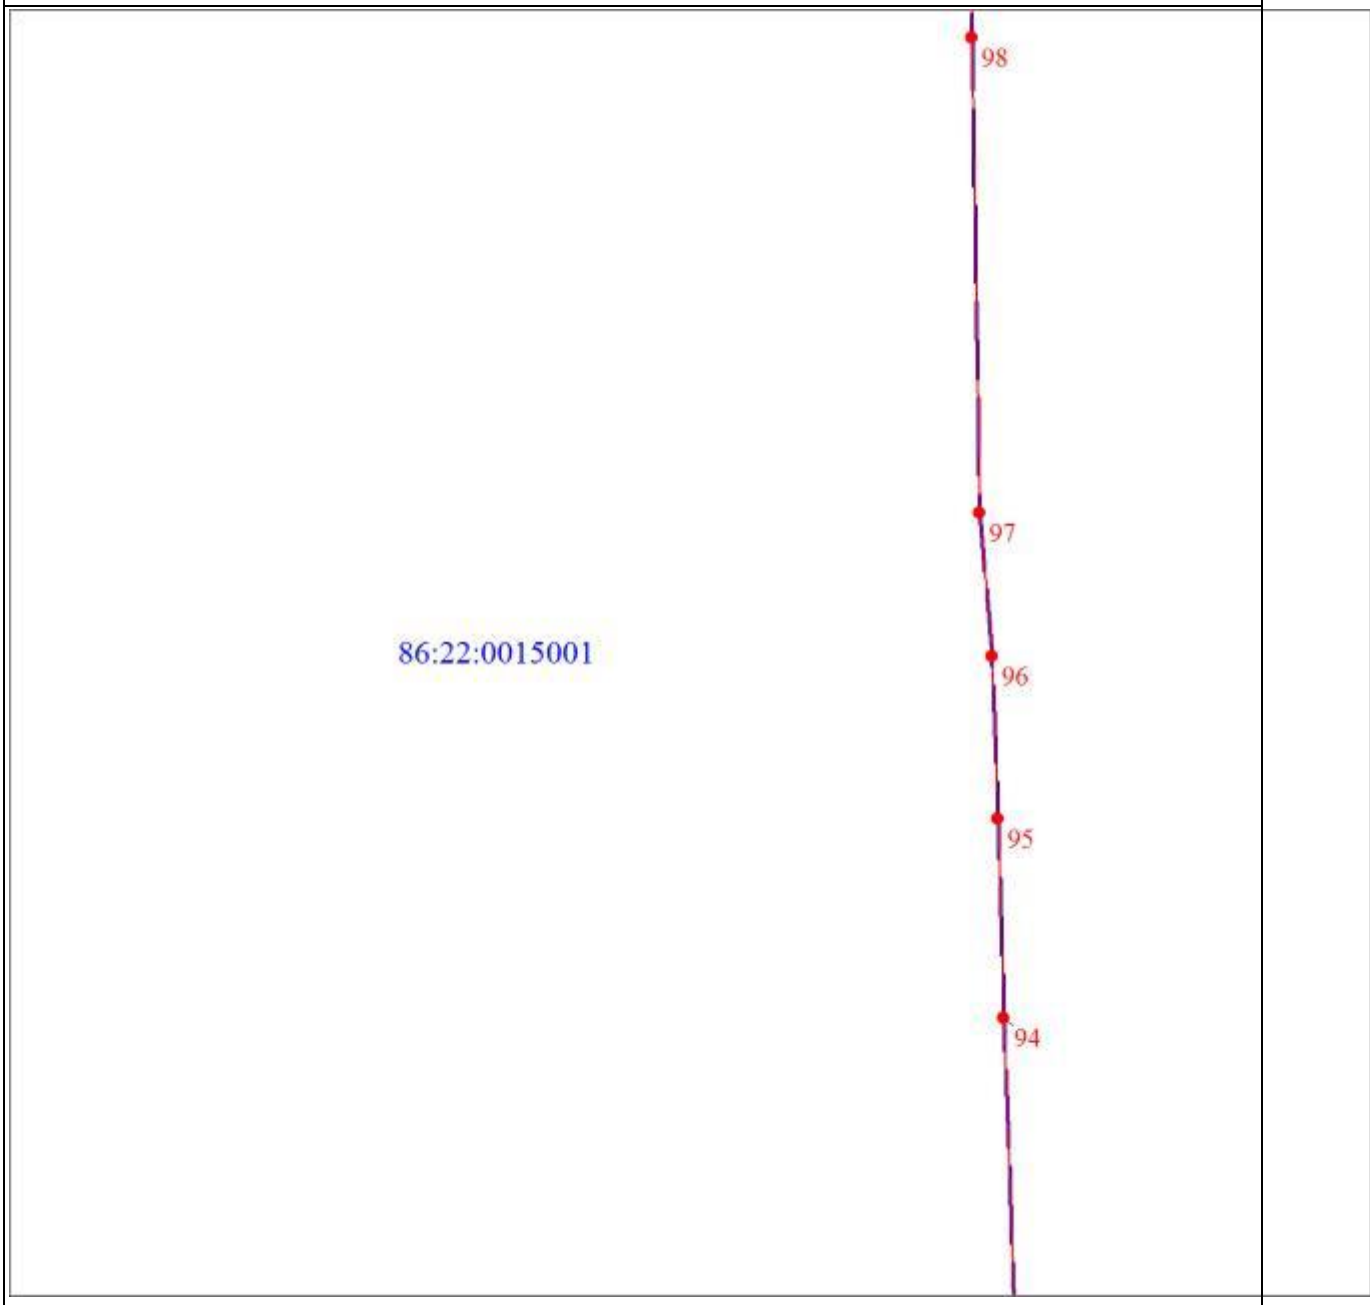
Масштаб 1:5000

Раздел 4

План границ объекта
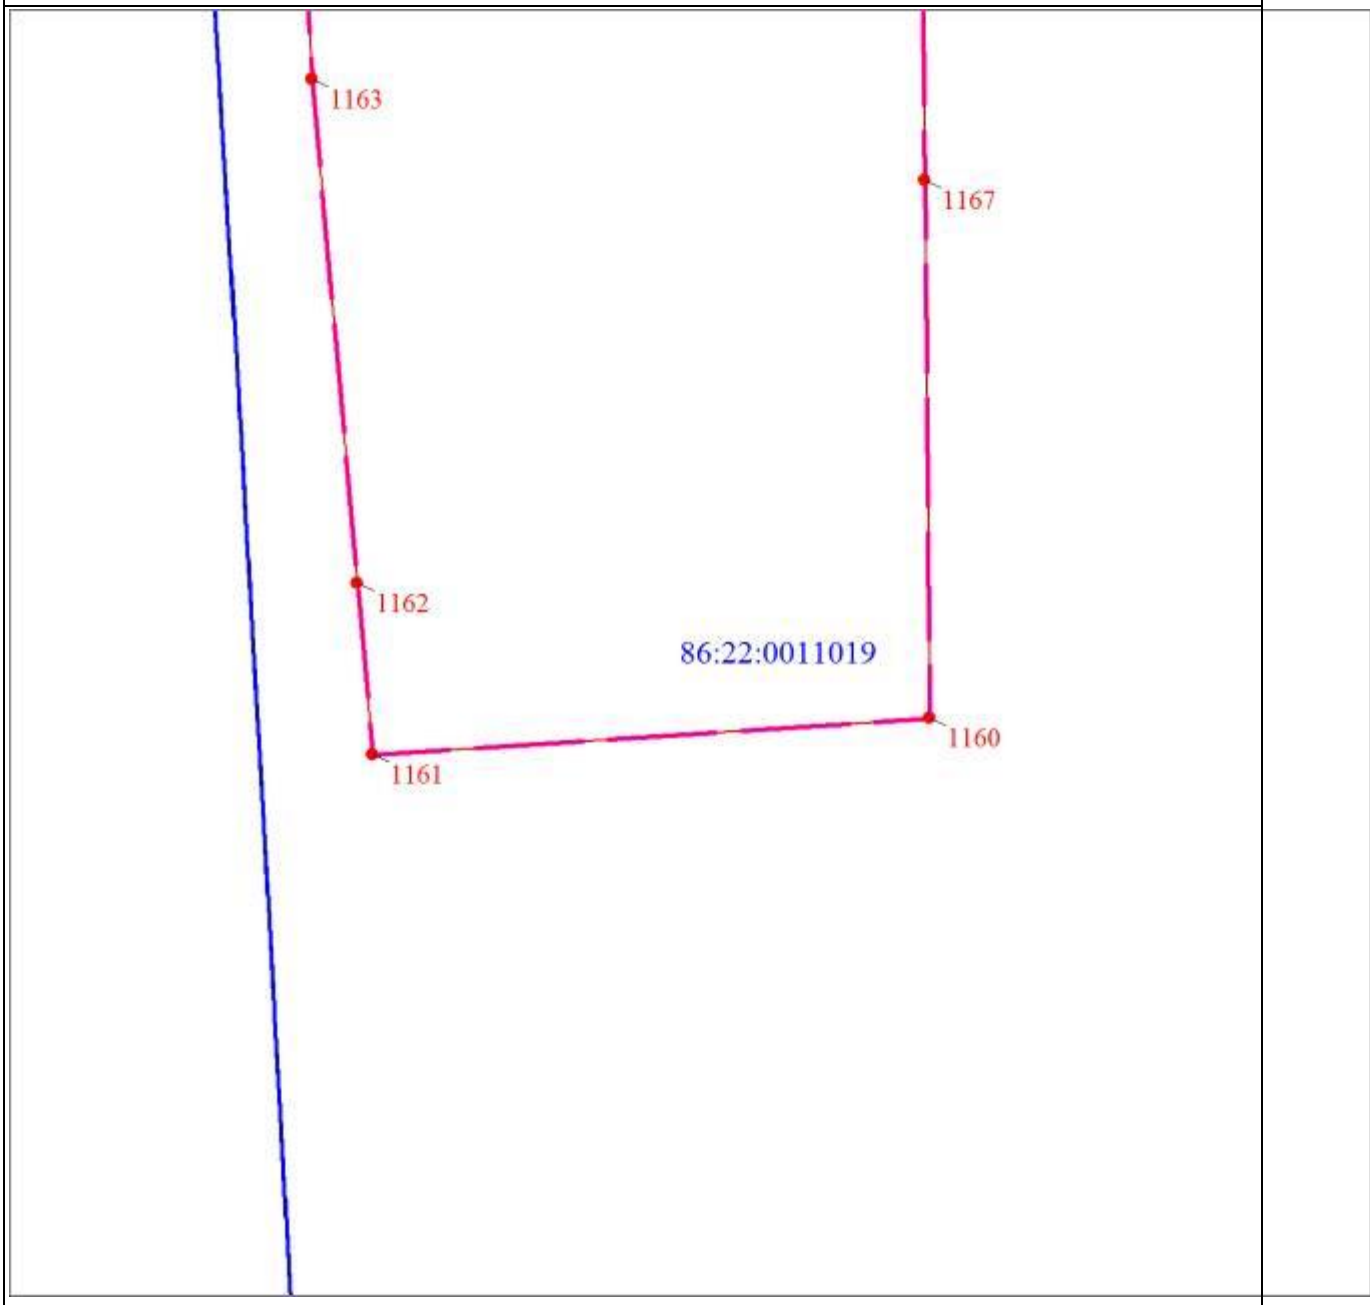
Масштаб 1:5000

Раздел 4

План границ объекта

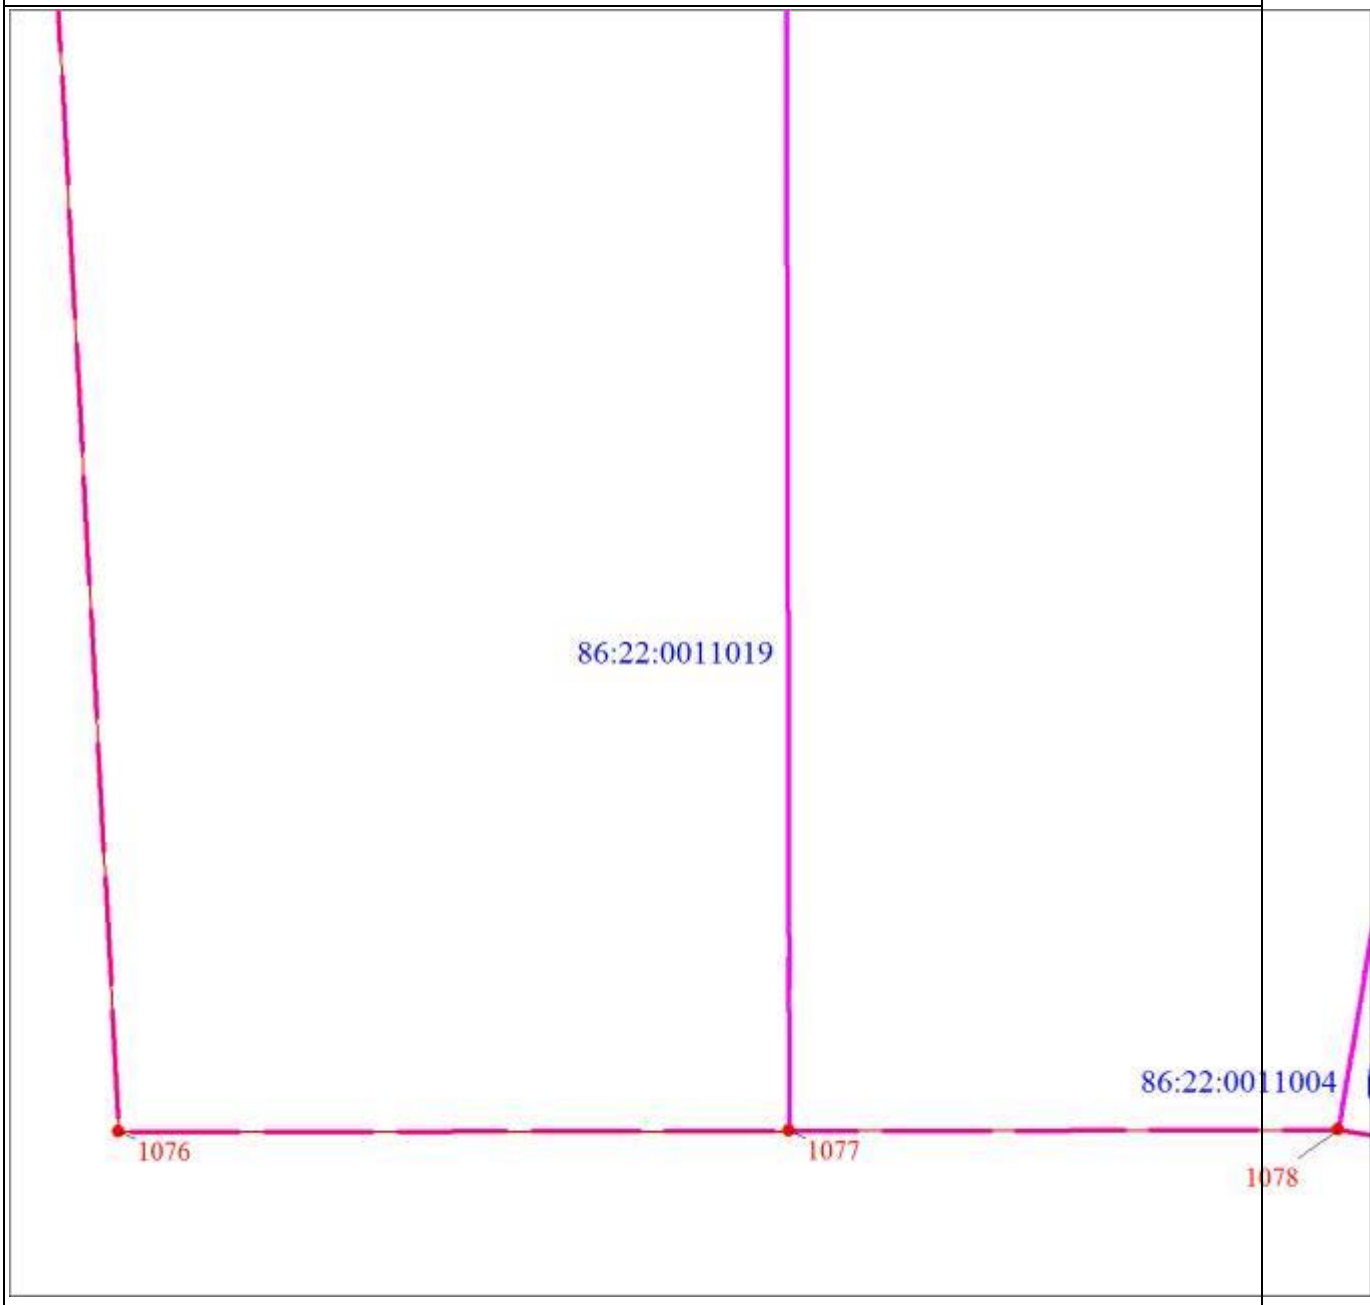

Масштаб 1:5000

Раздел 4

План границ объекта
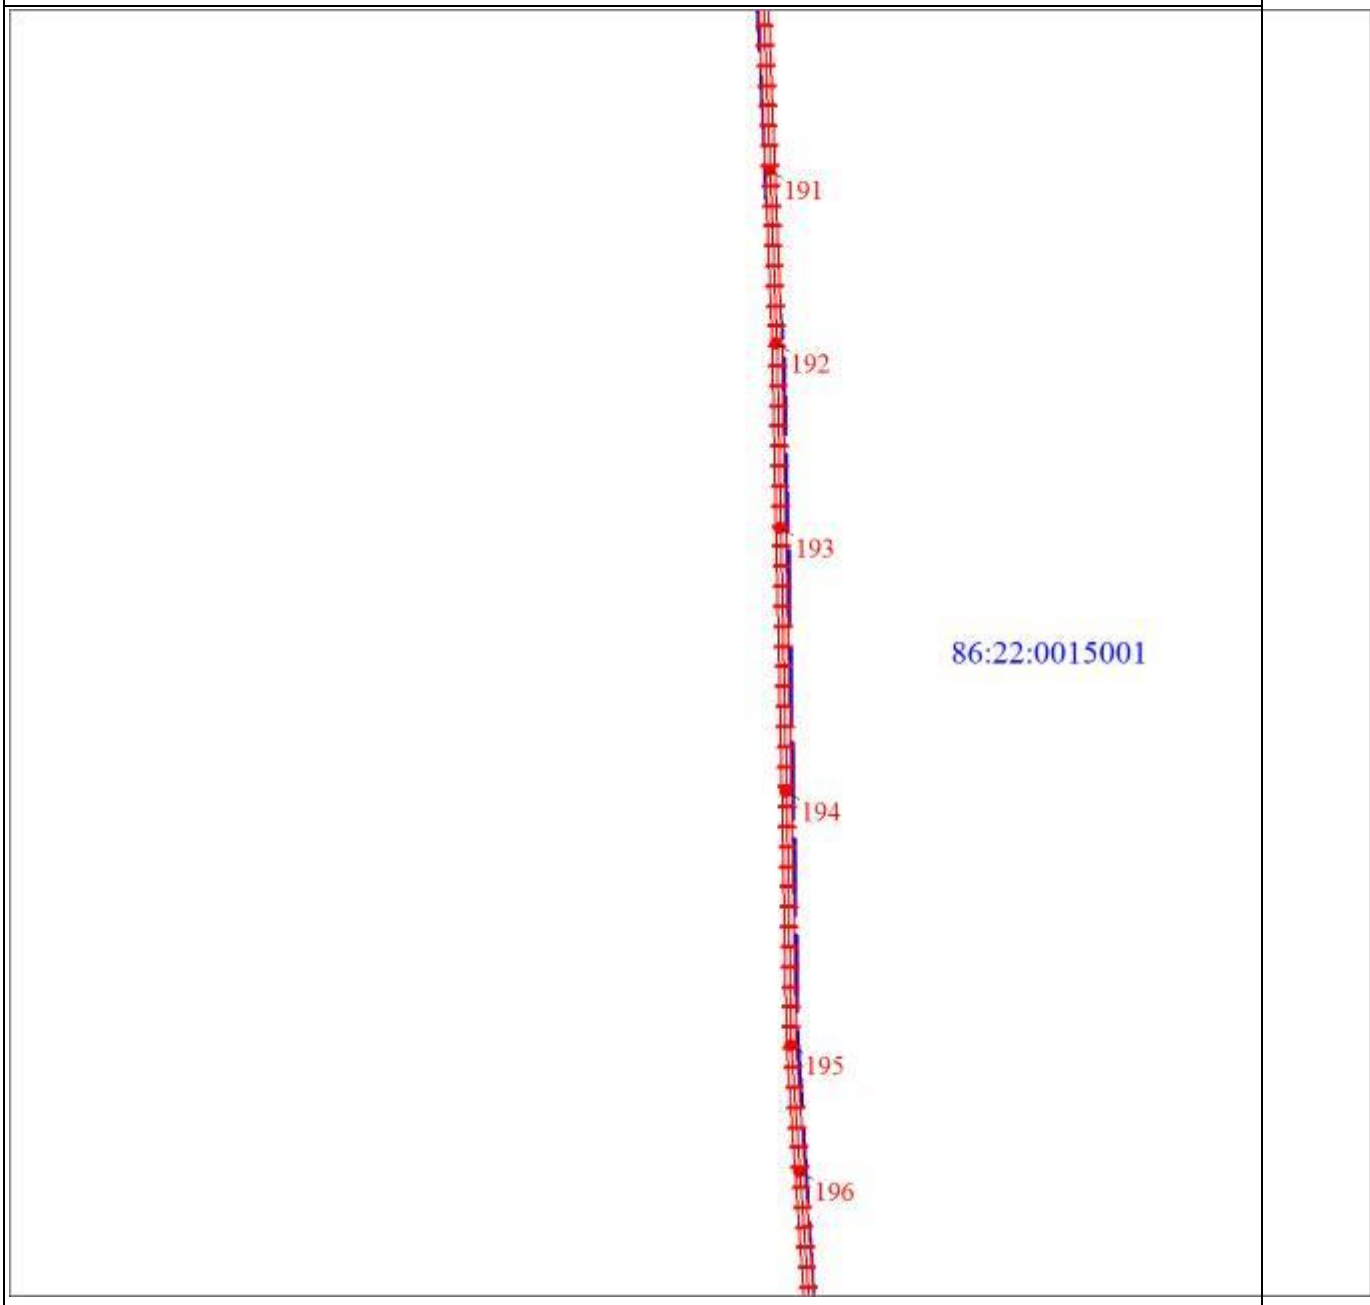
Масштаб 1:5000

Раздел 4

План границ объекта

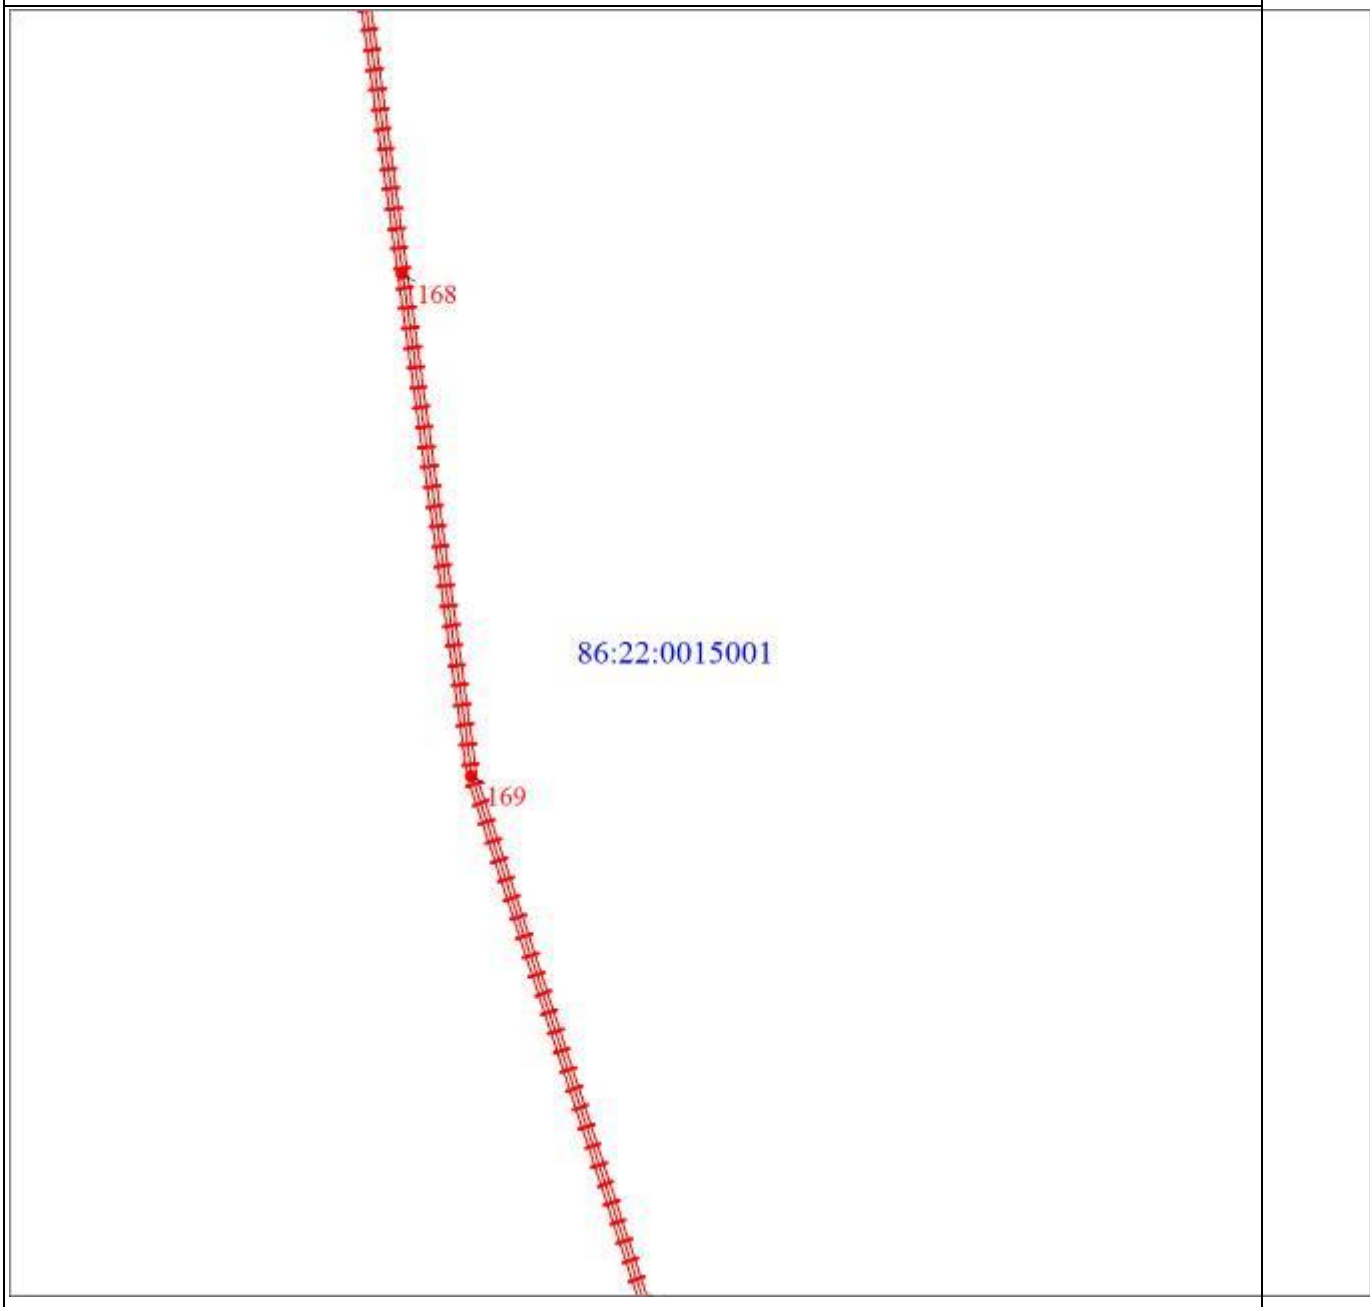

Масштаб 1:5000

Раздел 4

План границ объекта
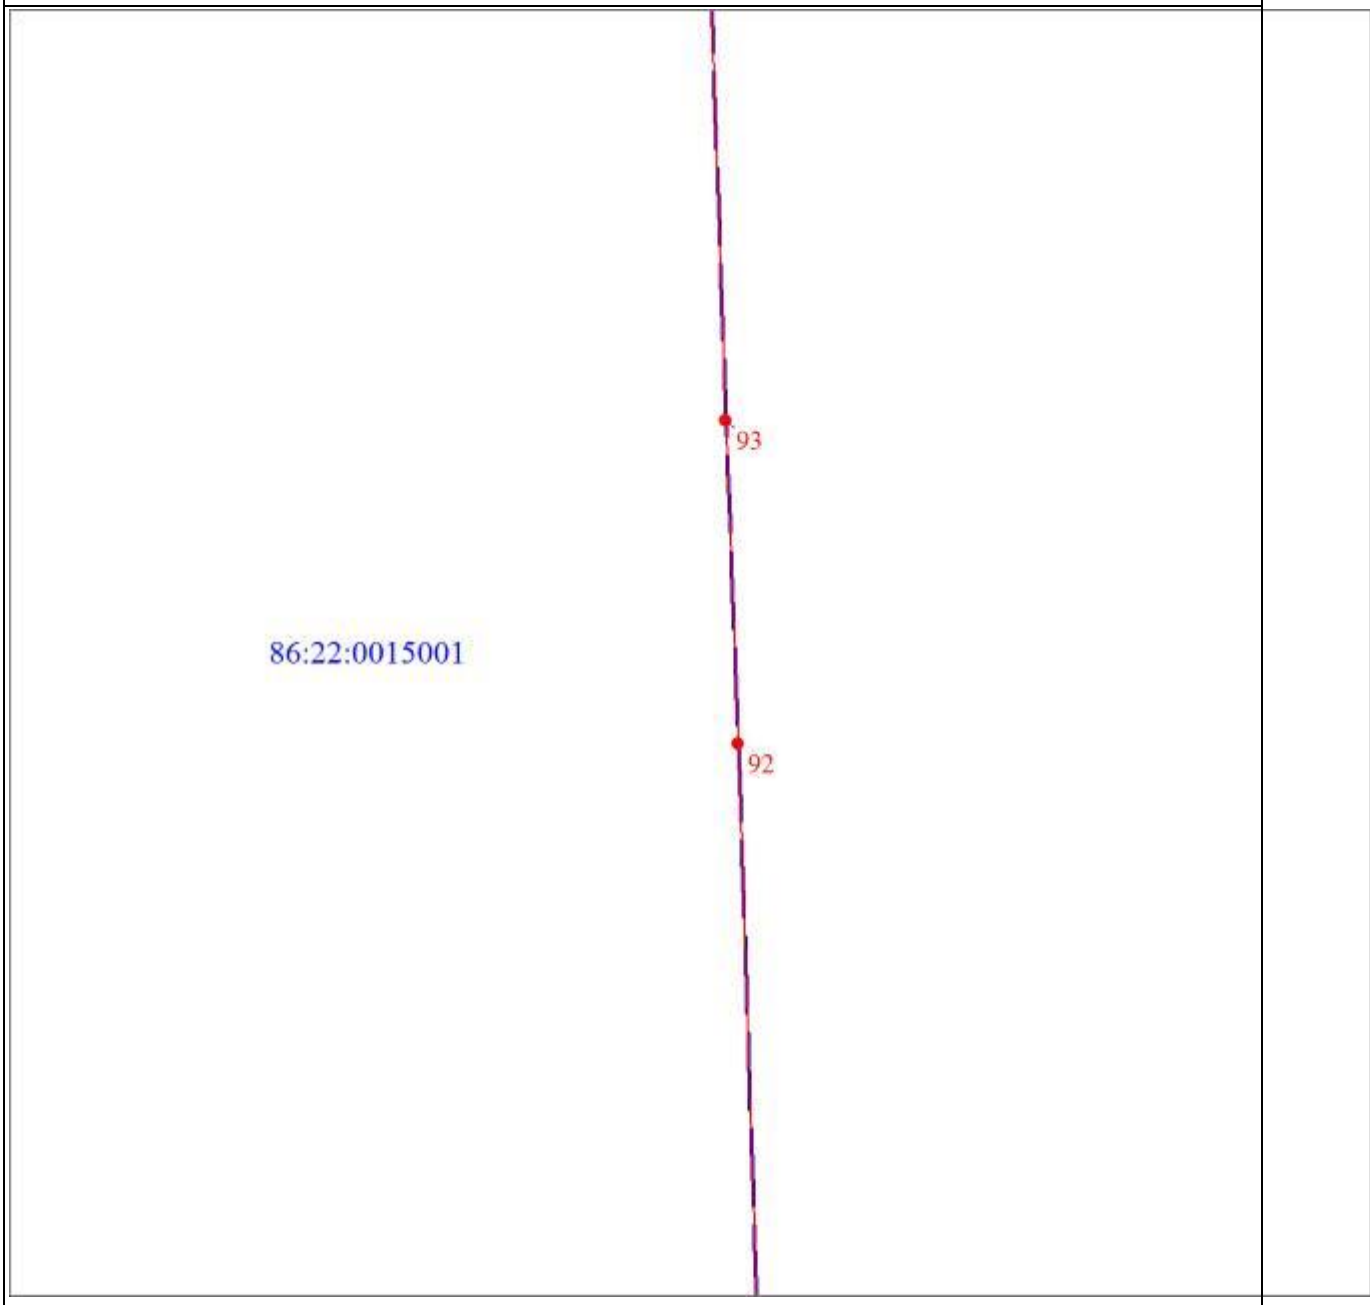
Масштаб 1:5000

Раздел 4

План границ объекта

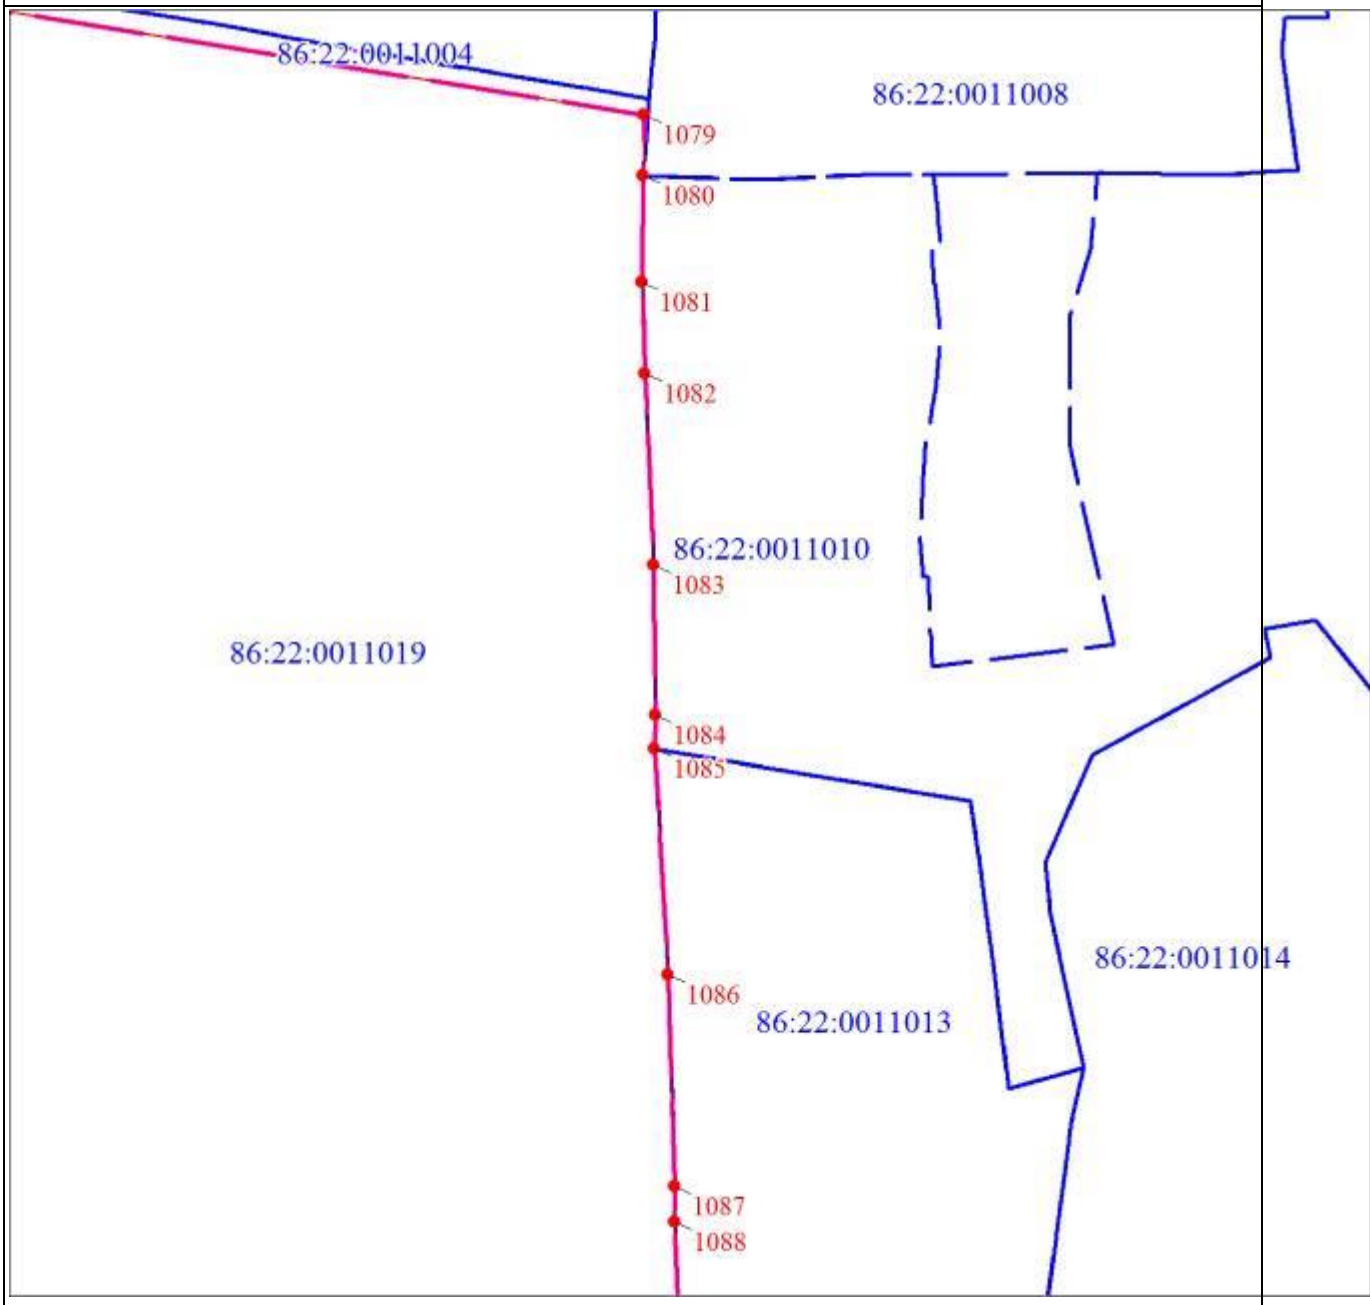

Масштаб 1:5000

Раздел 4

План границ объекта
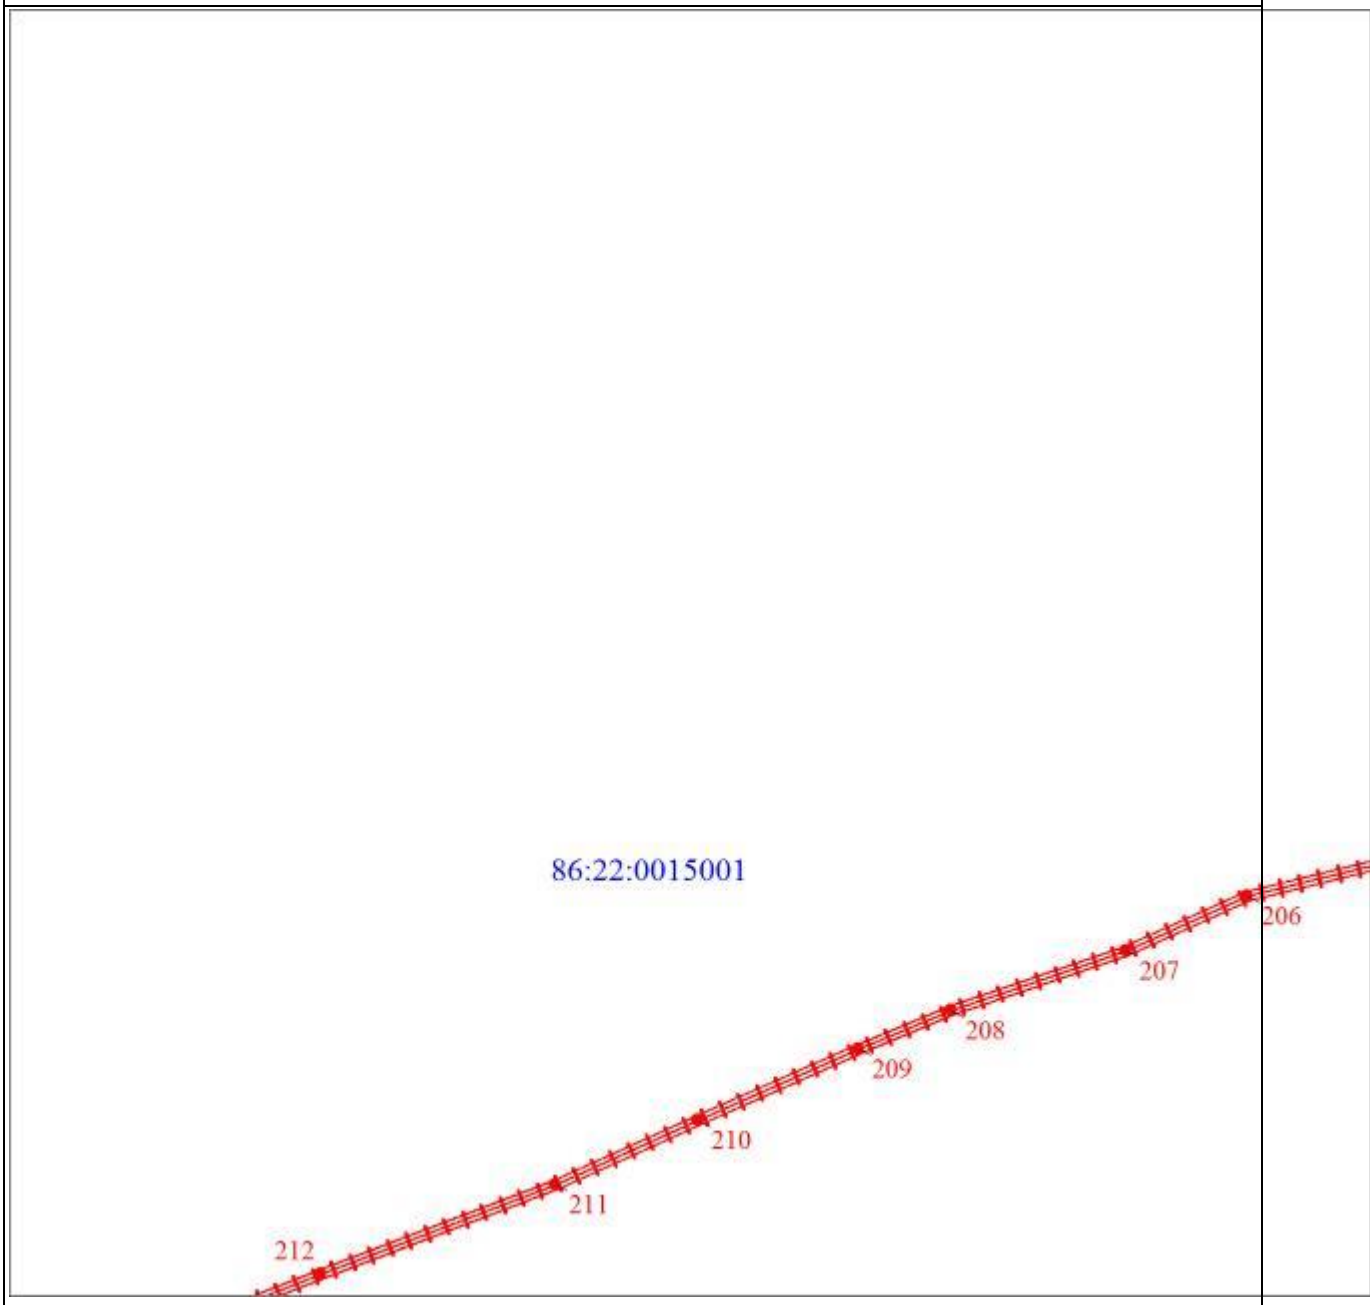
Масштаб 1:5000

Раздел 4

План границ объекта

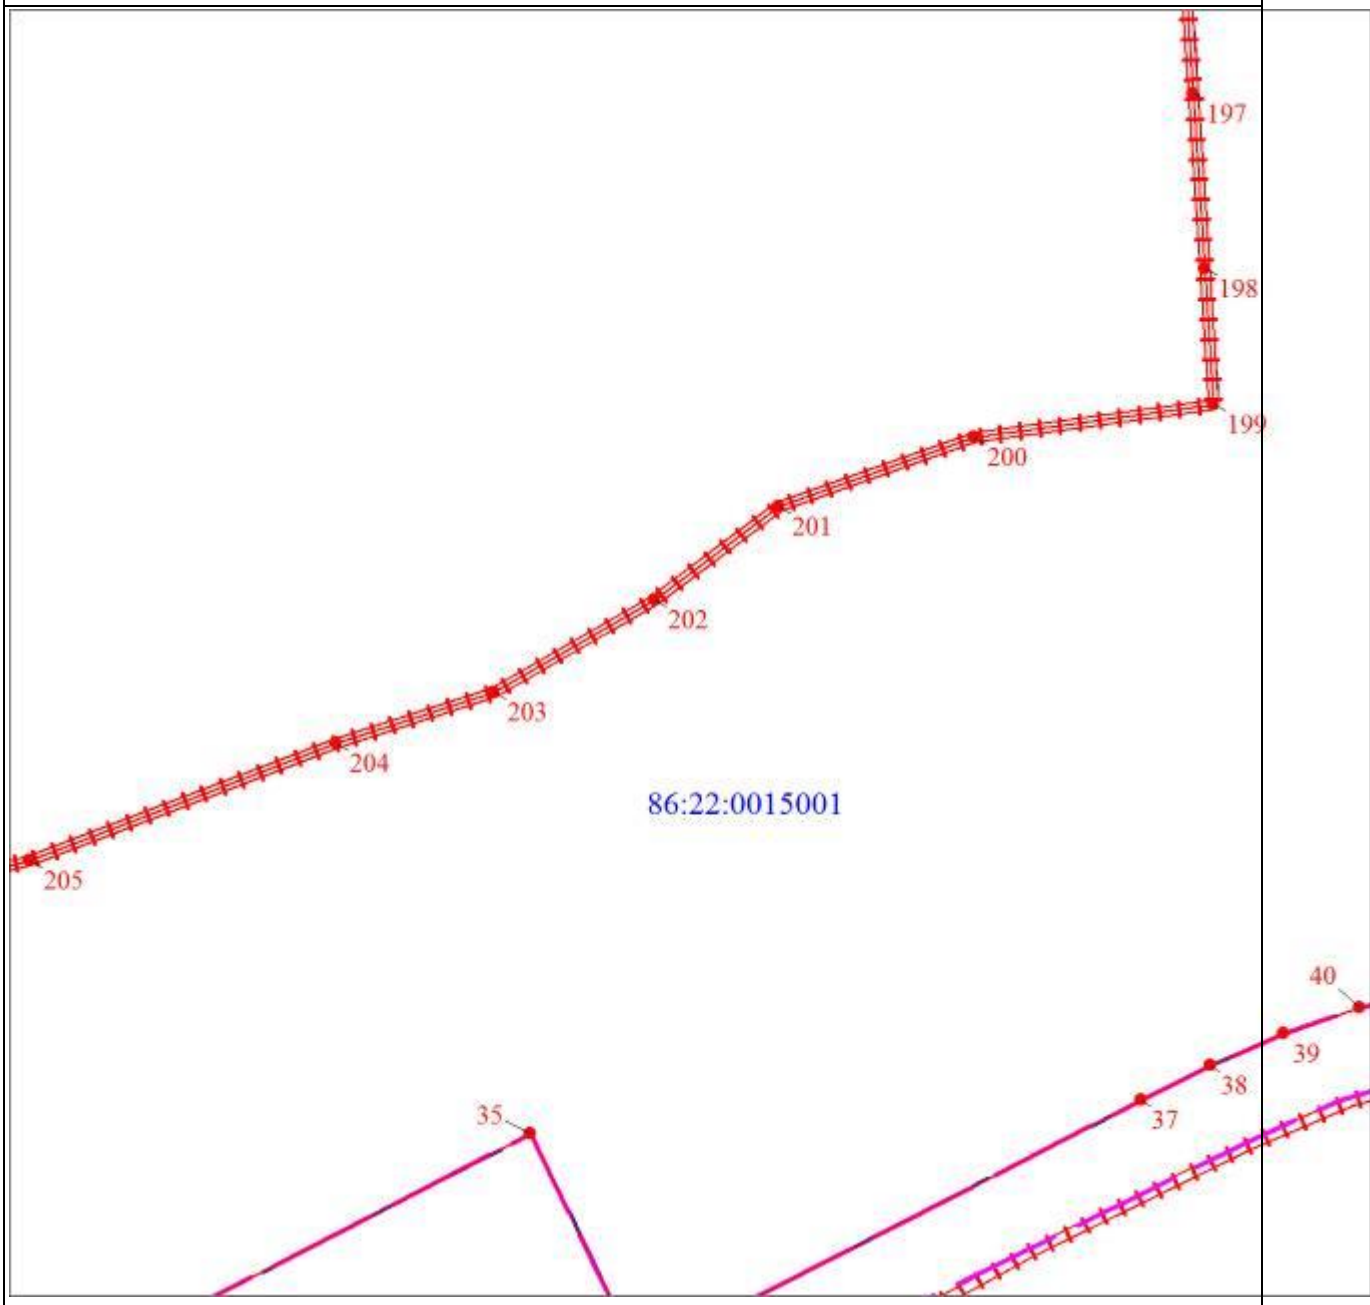

Масштаб 1:5000

Раздел 4

План границ объекта
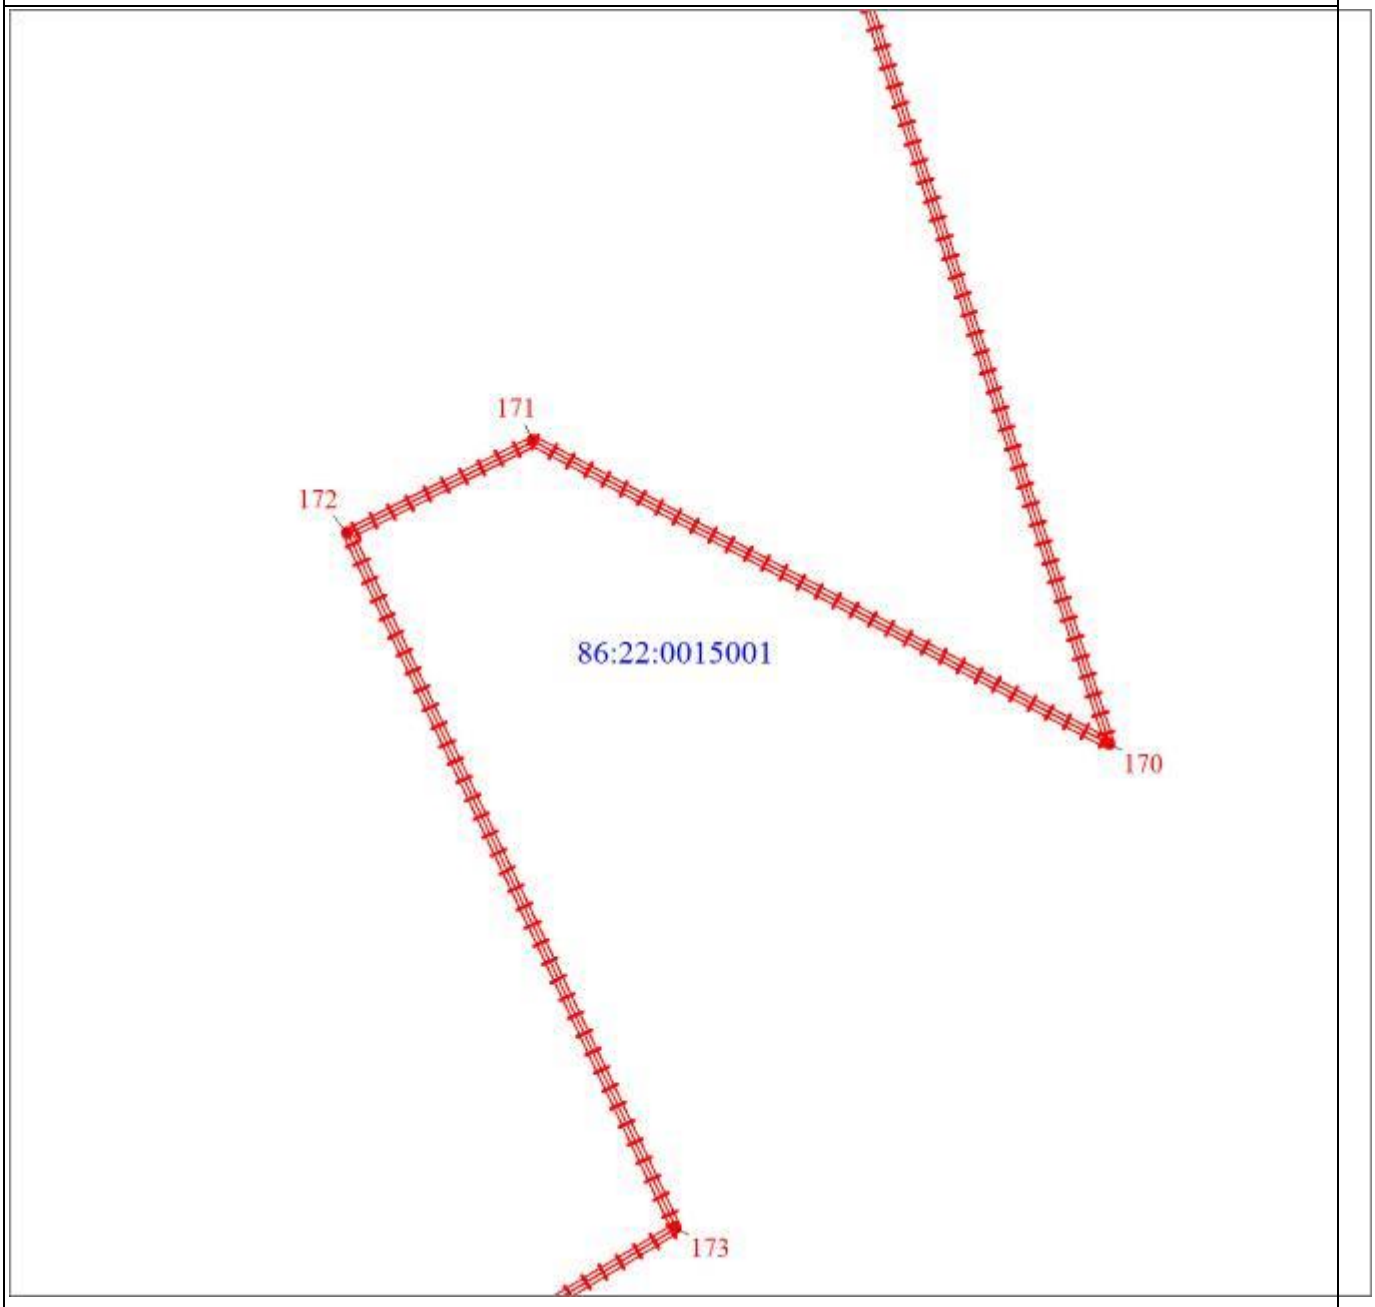
Масштаб 1:5000

Раздел 4

План границ объекта

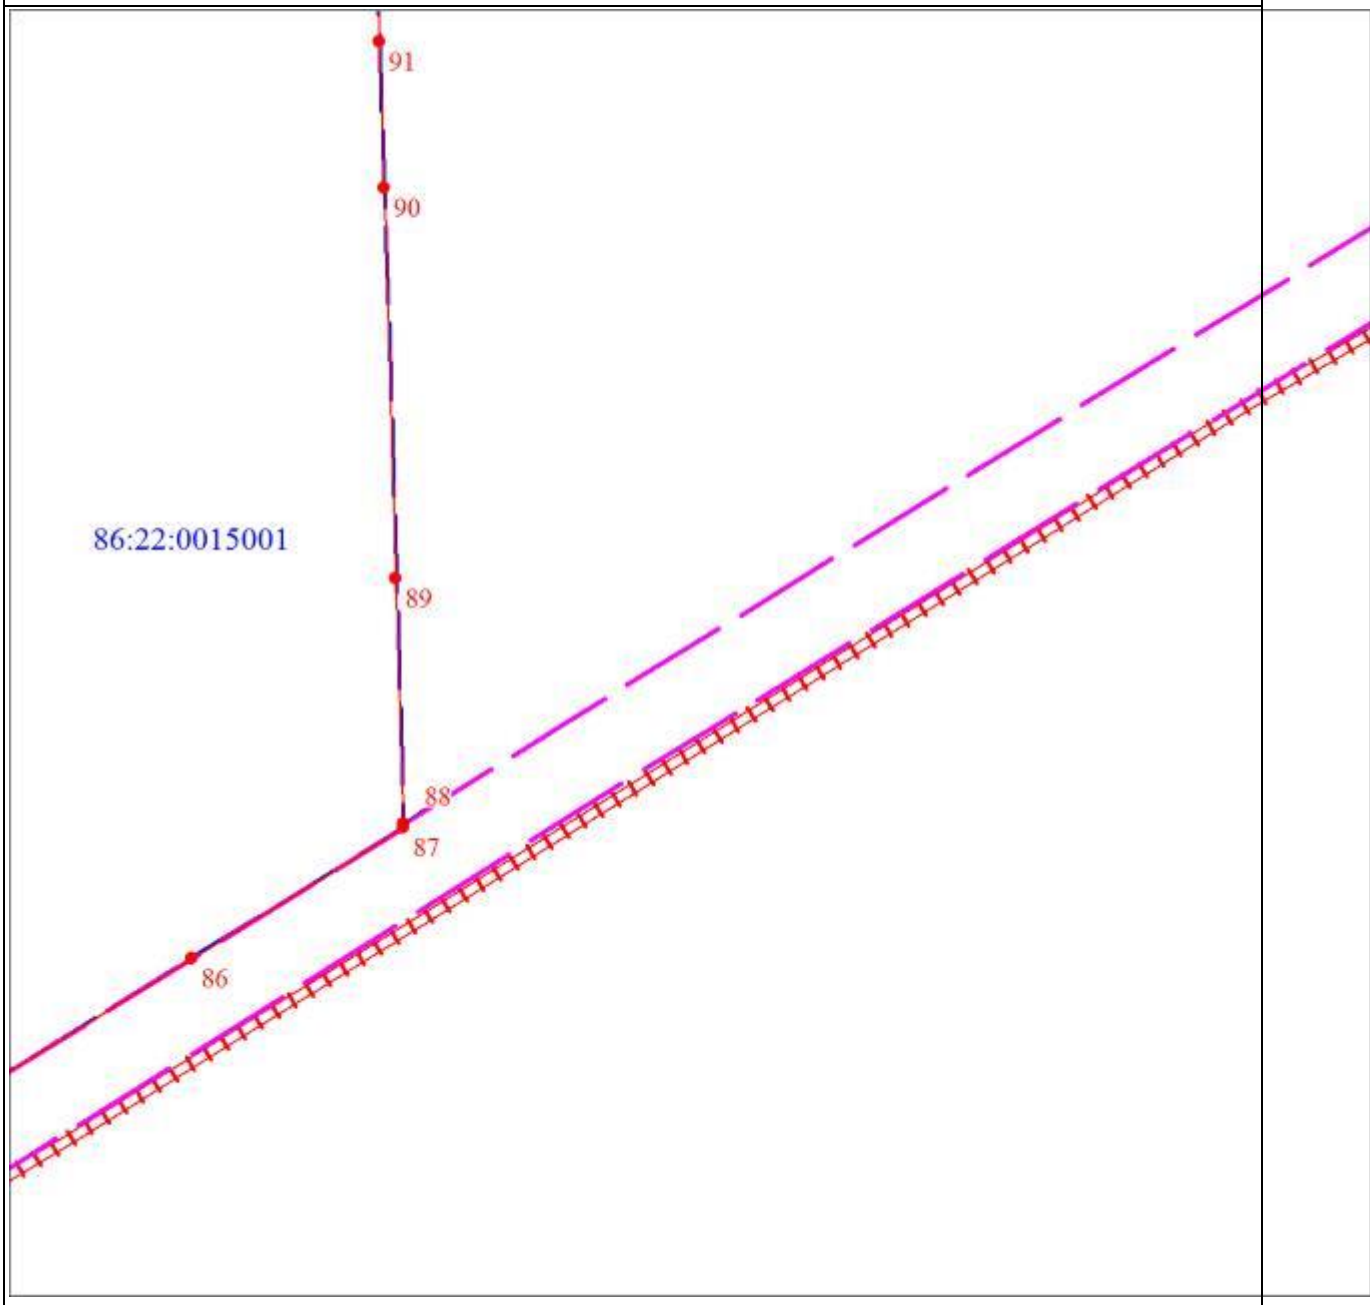

Масштаб 1:5000

Раздел 4

План границ объекта

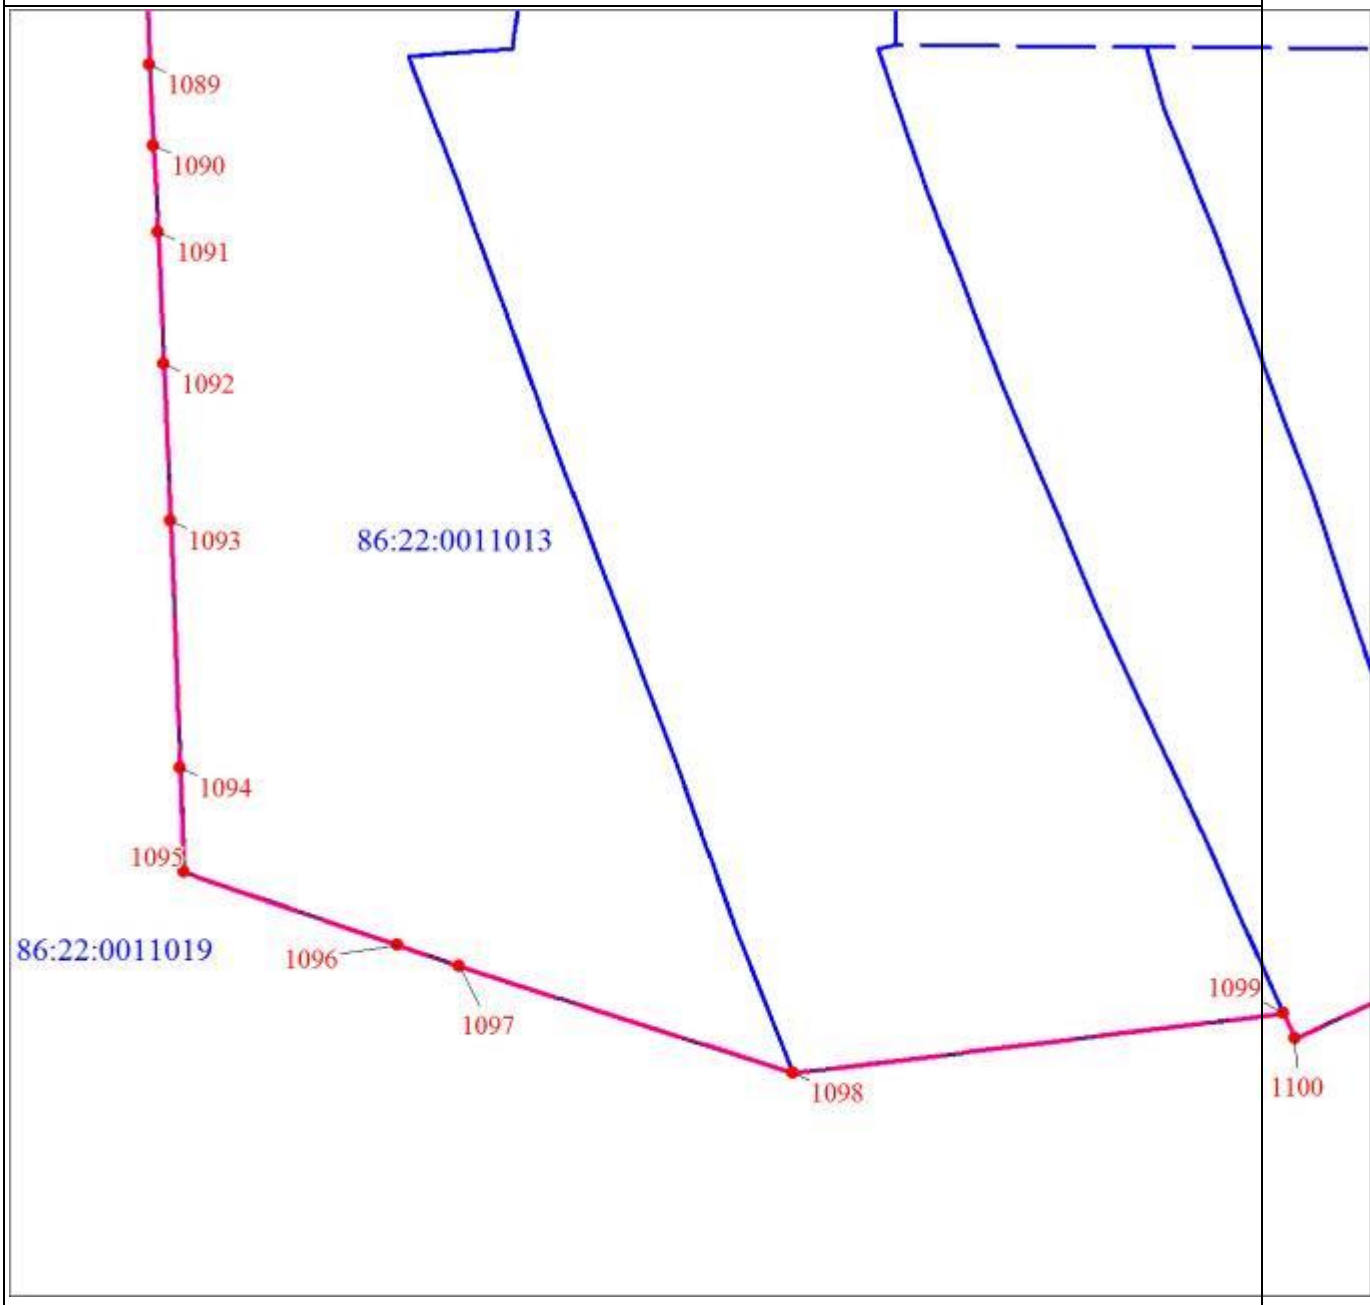

Масштаб 1:5000

Раздел 4

План границ объекта
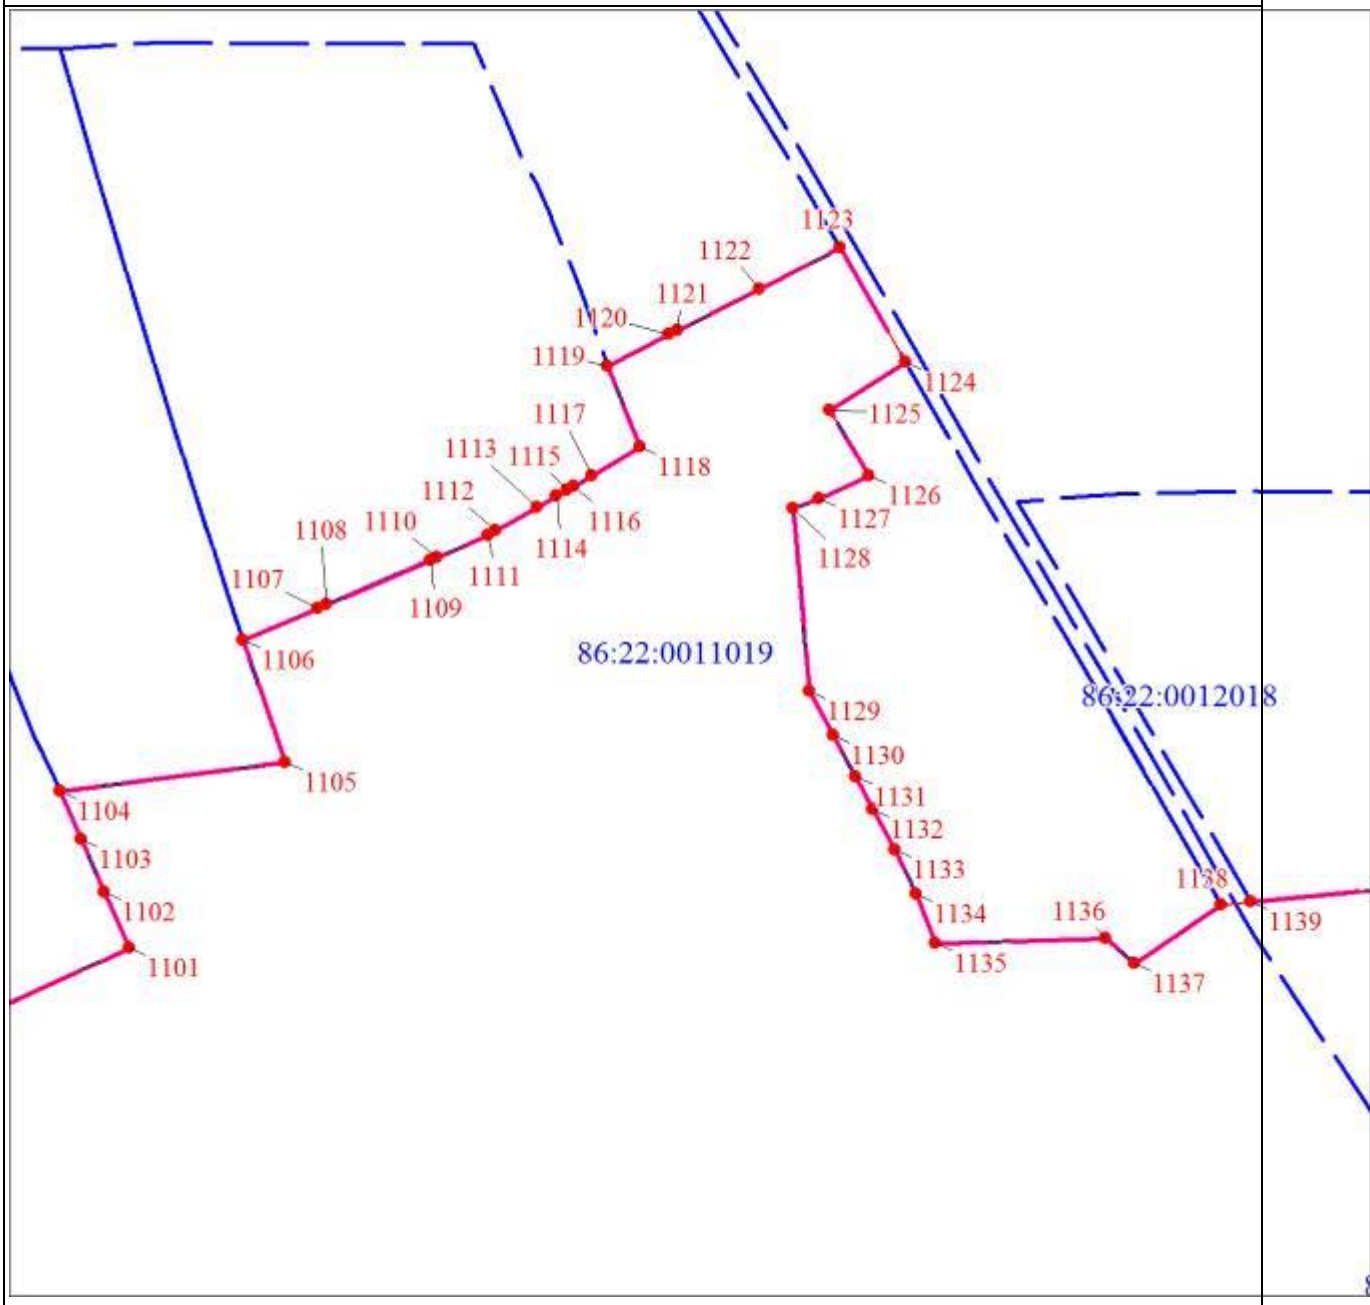
Масштаб 1:5000

Раздел 4

План границ объекта

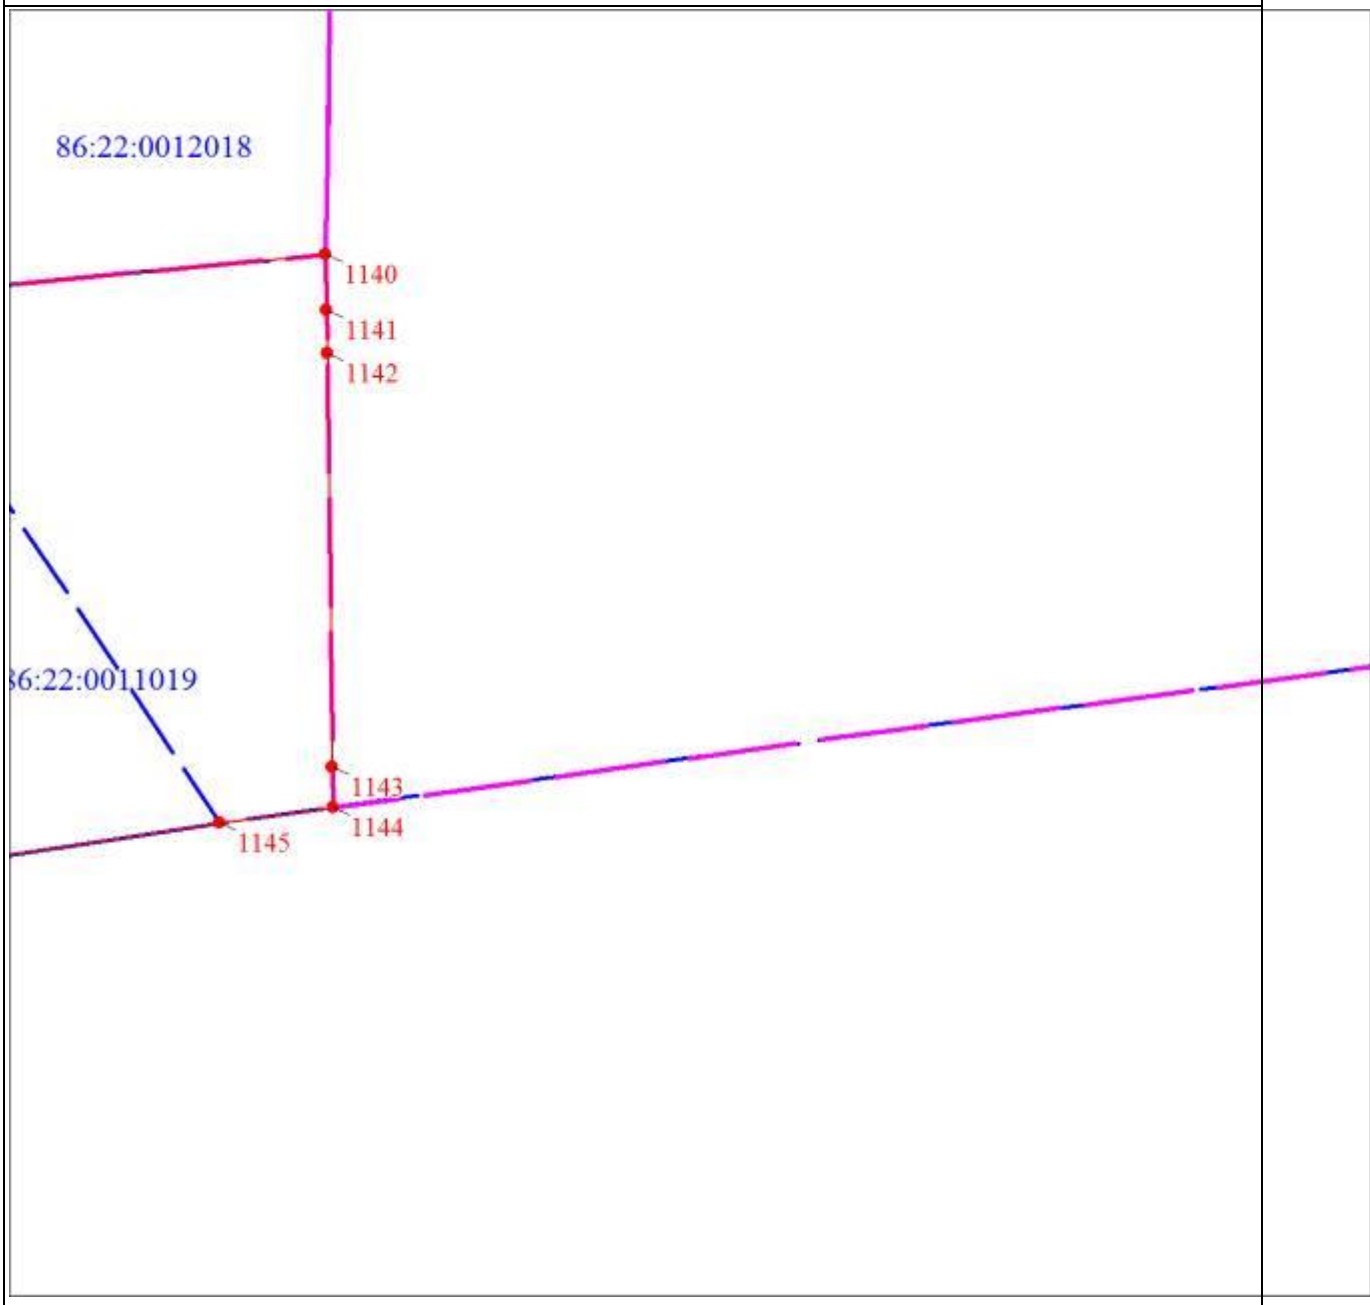

Масштаб 1:5000

Раздел 4

План границ объекта

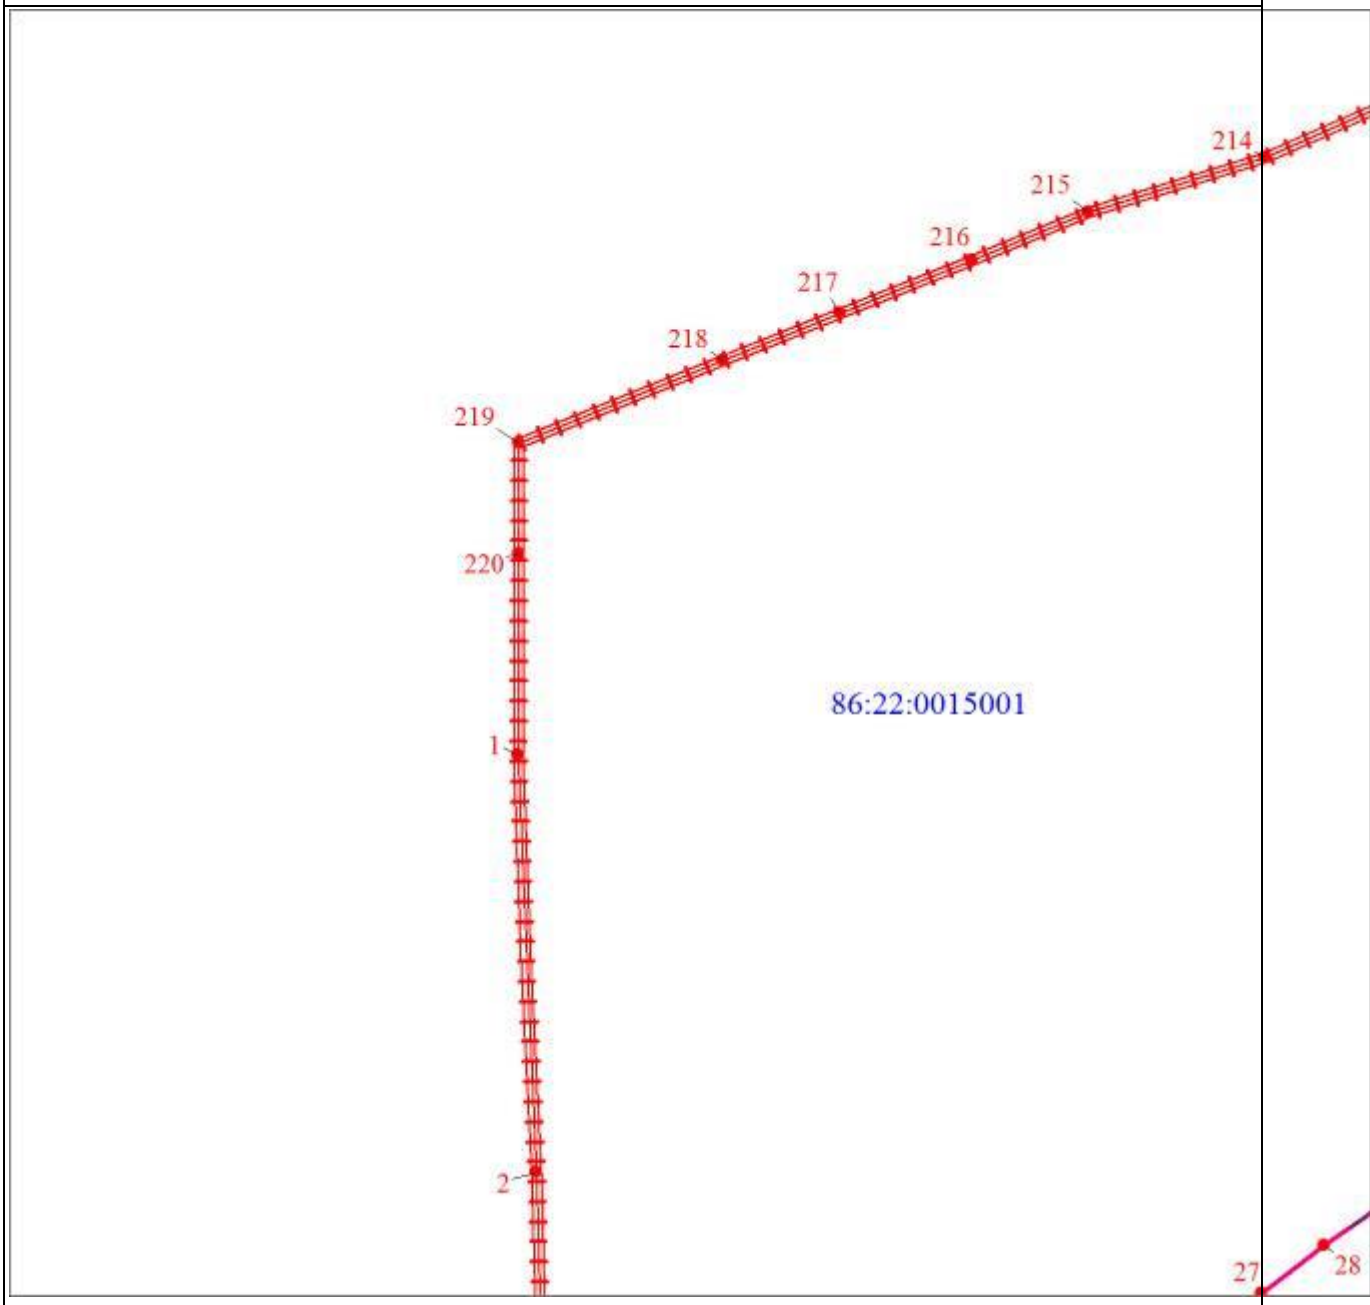

Масштаб 1:5000

Раздел 4

План границ объекта

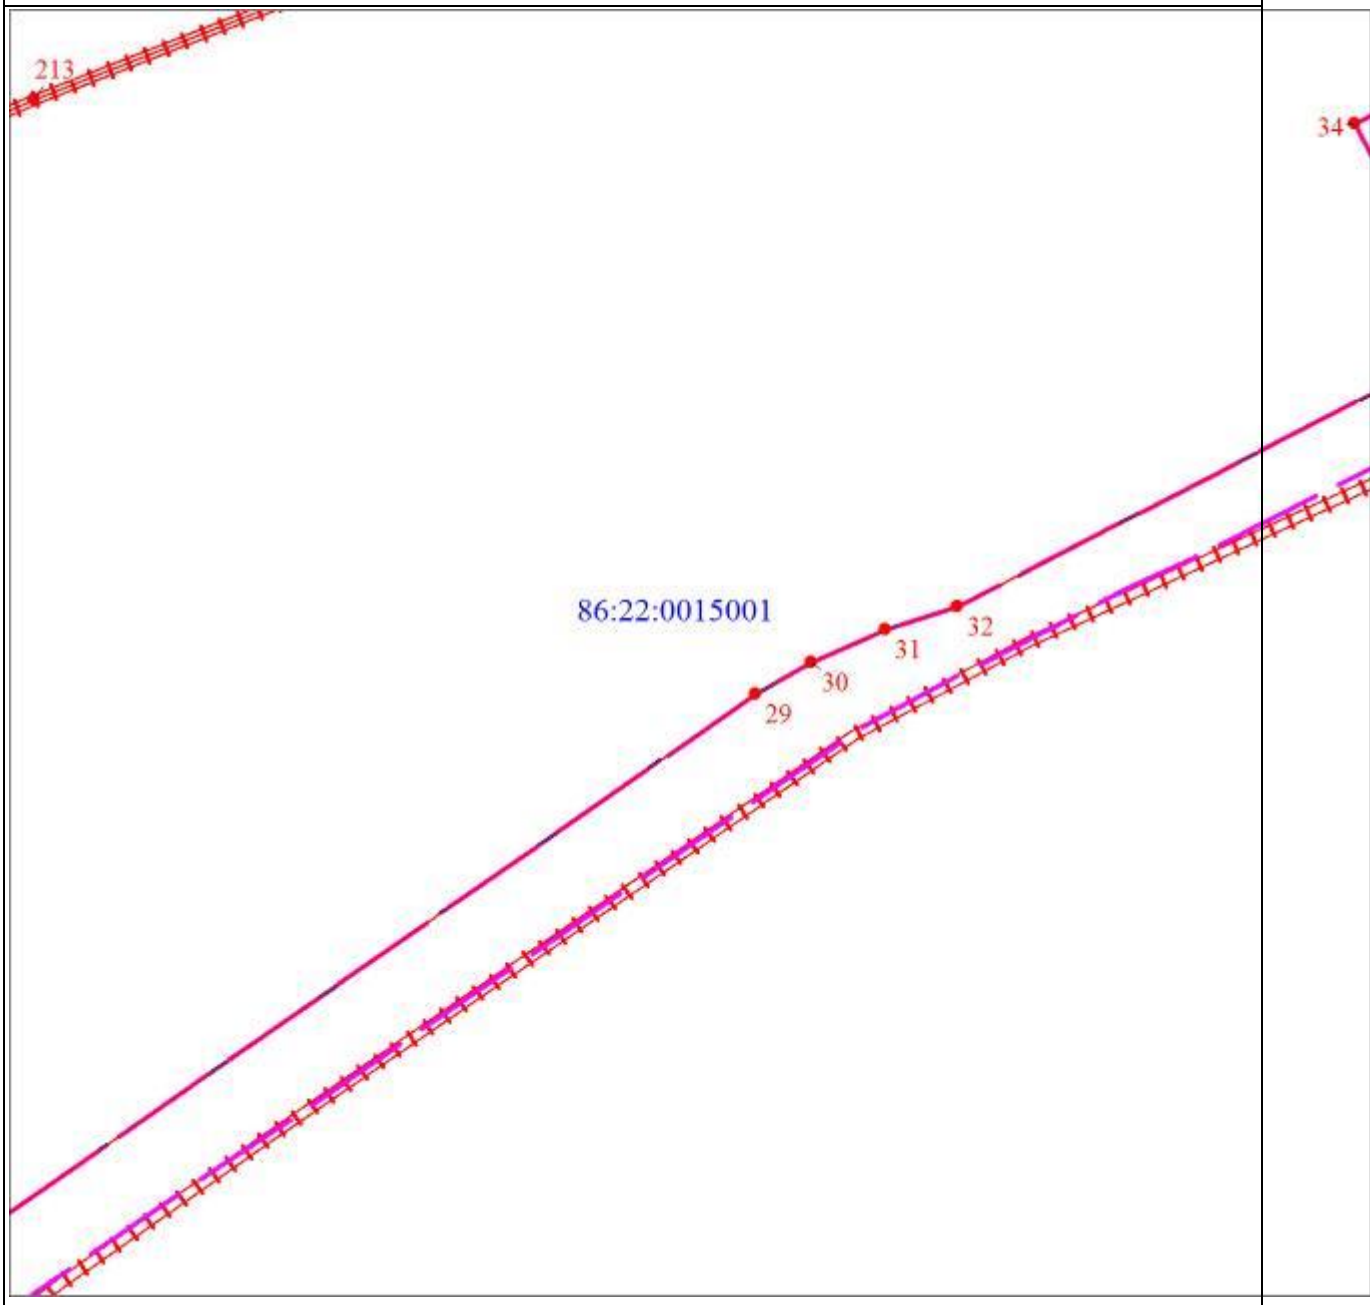

Масштаб 1:5000

Раздел 4

План границ объекта
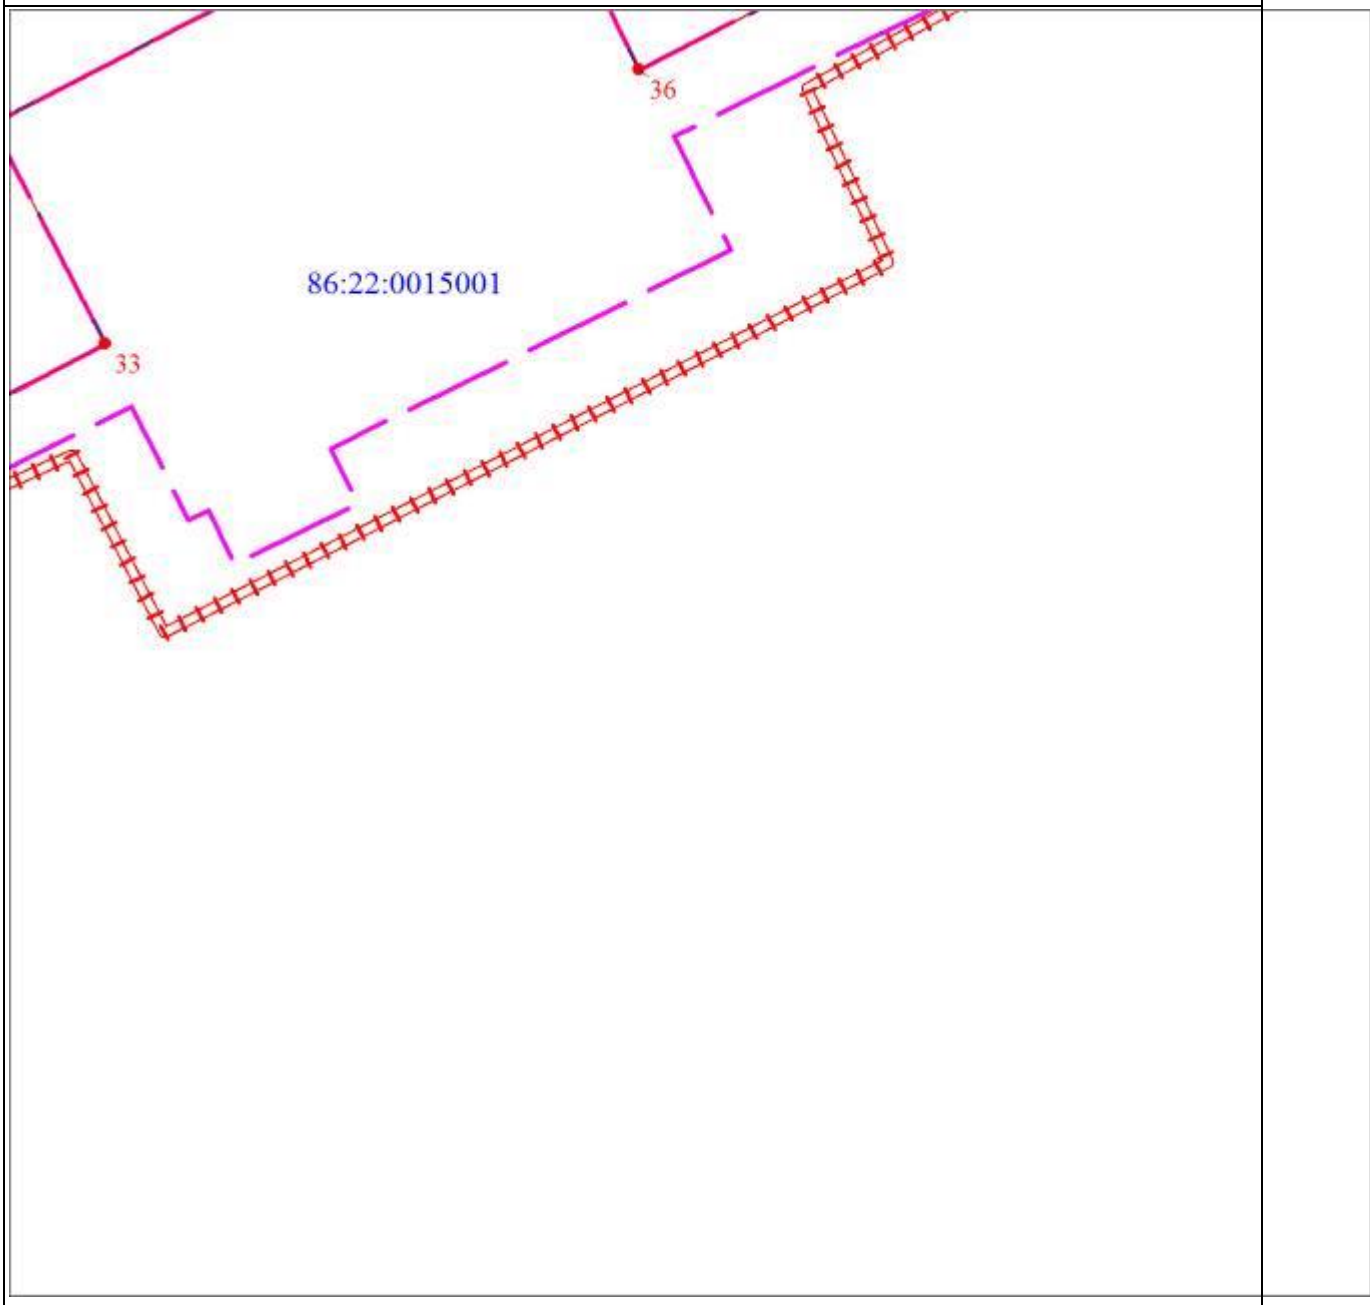
Масштаб 1:5000

Раздел 4

План границ объекта
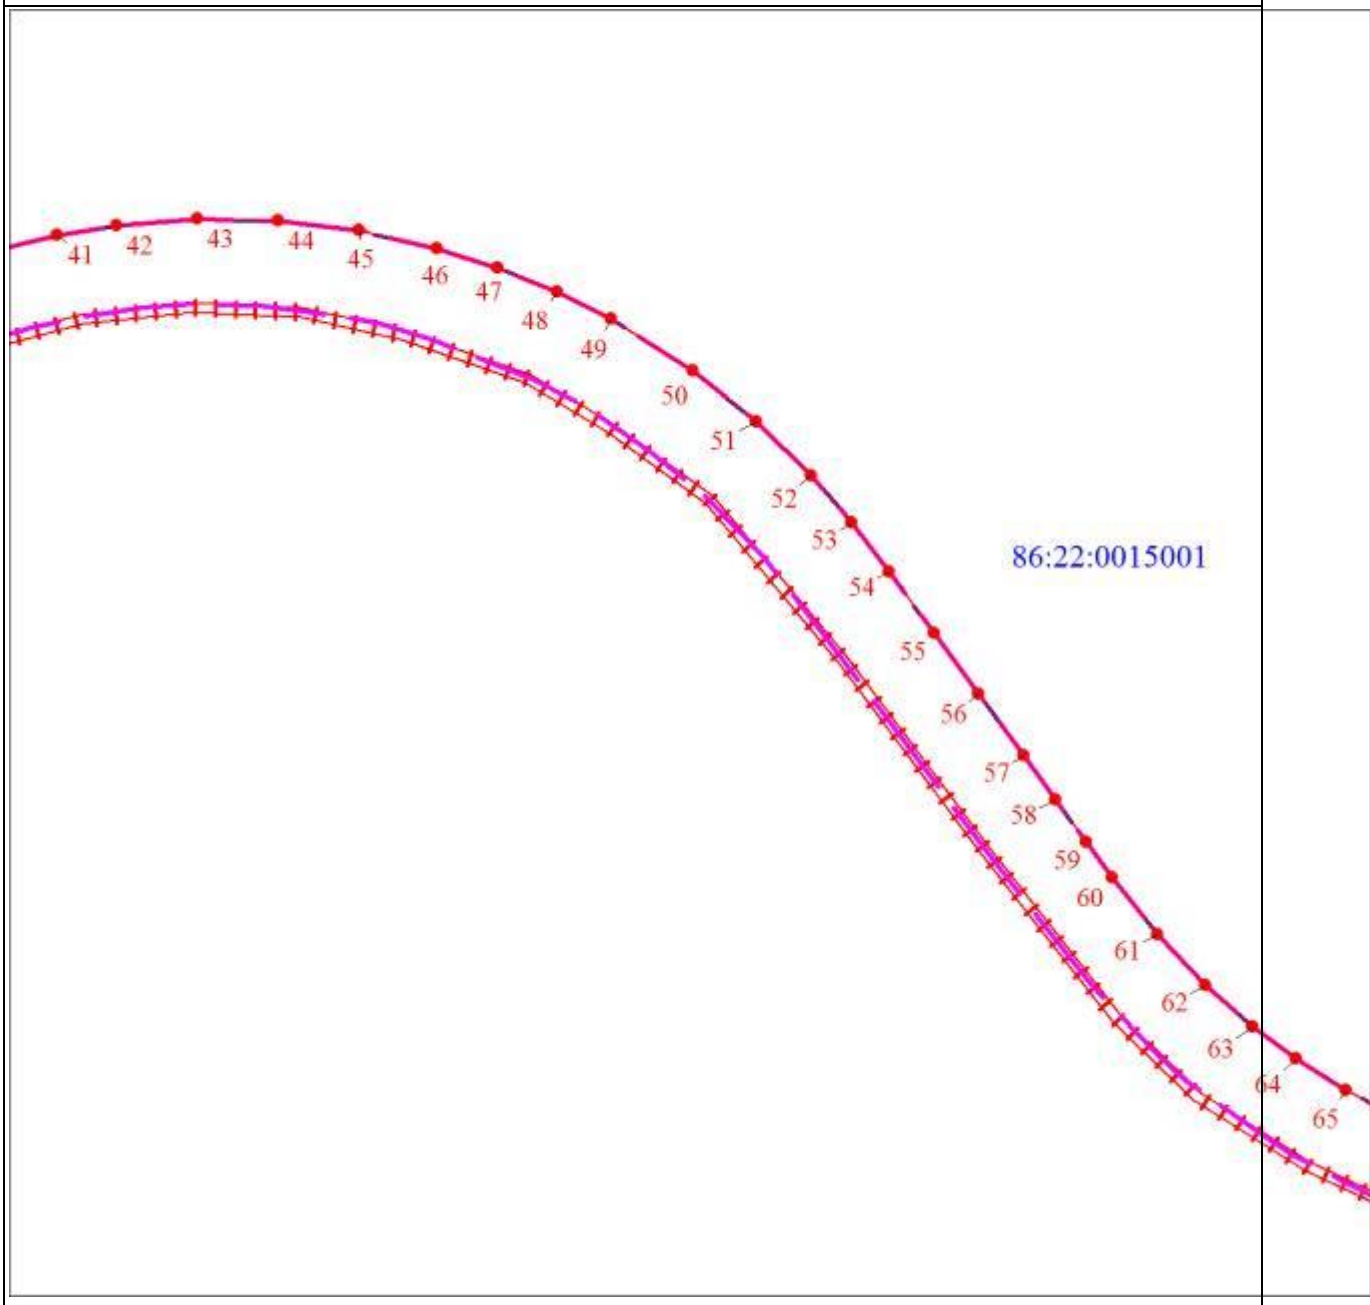
Масштаб 1:5000

Раздел 4

План границ объекта

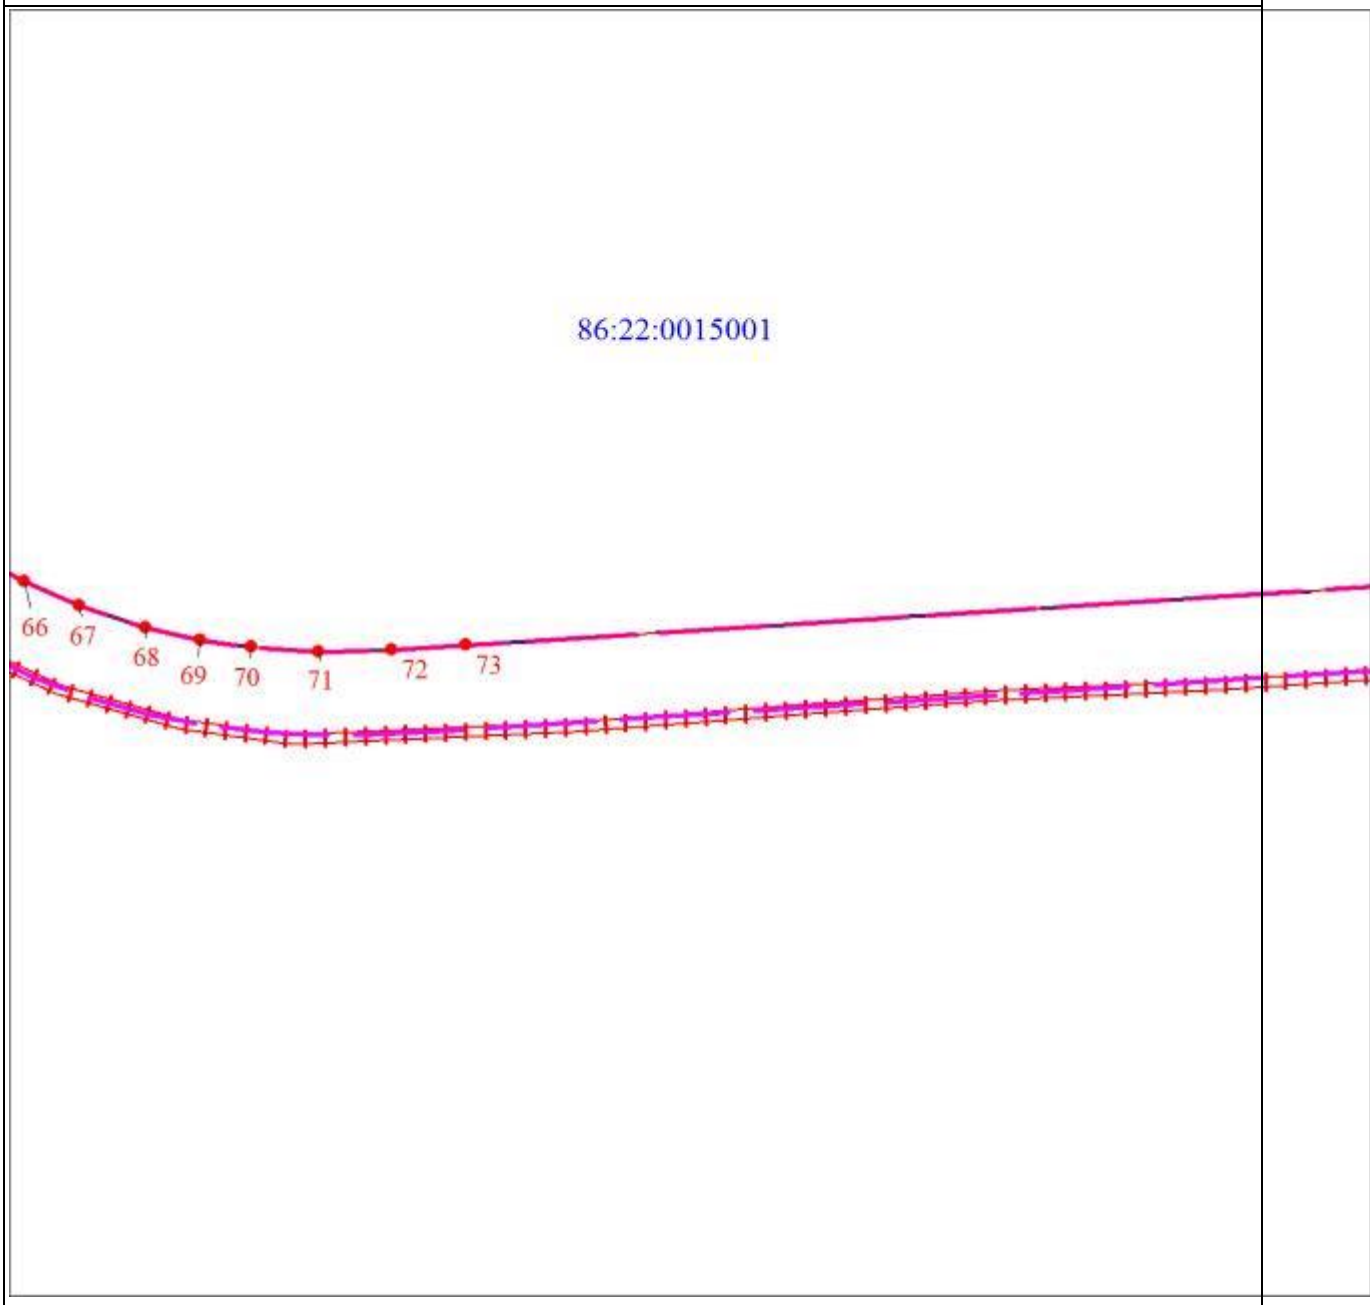

Масштаб 1:5000

Раздел 4

План границ объекта

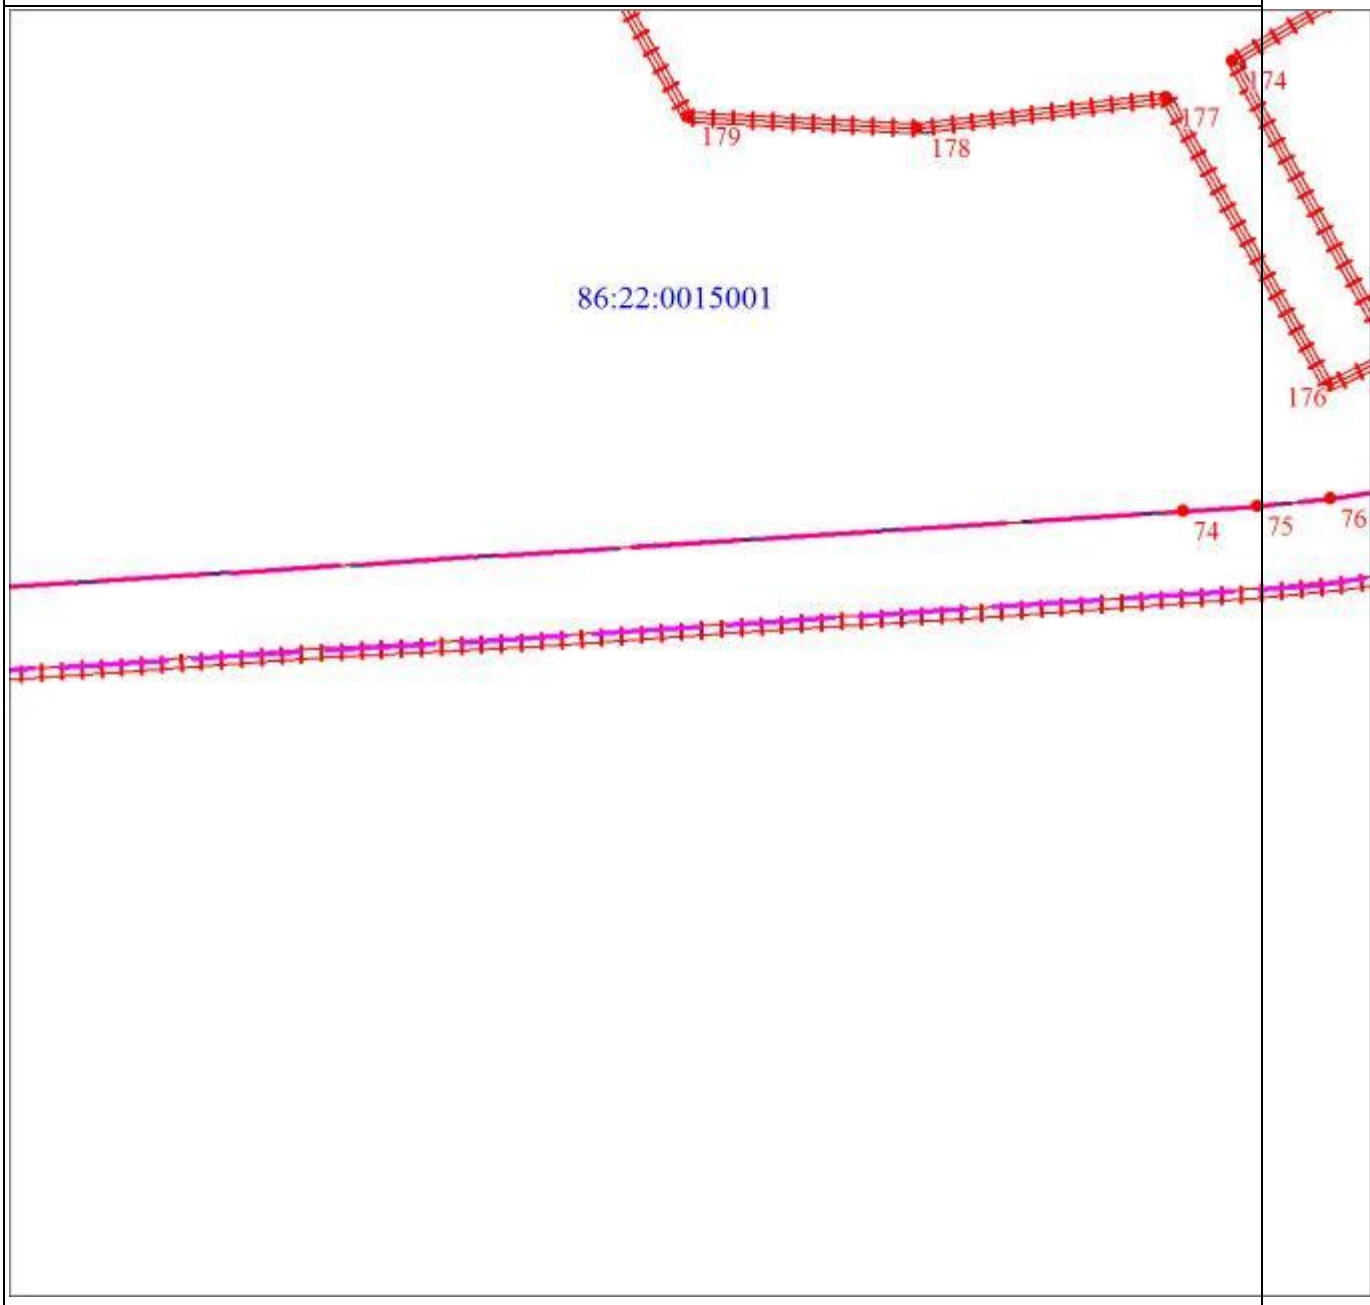

Масштаб 1:5000

Раздел 4

План границ объекта
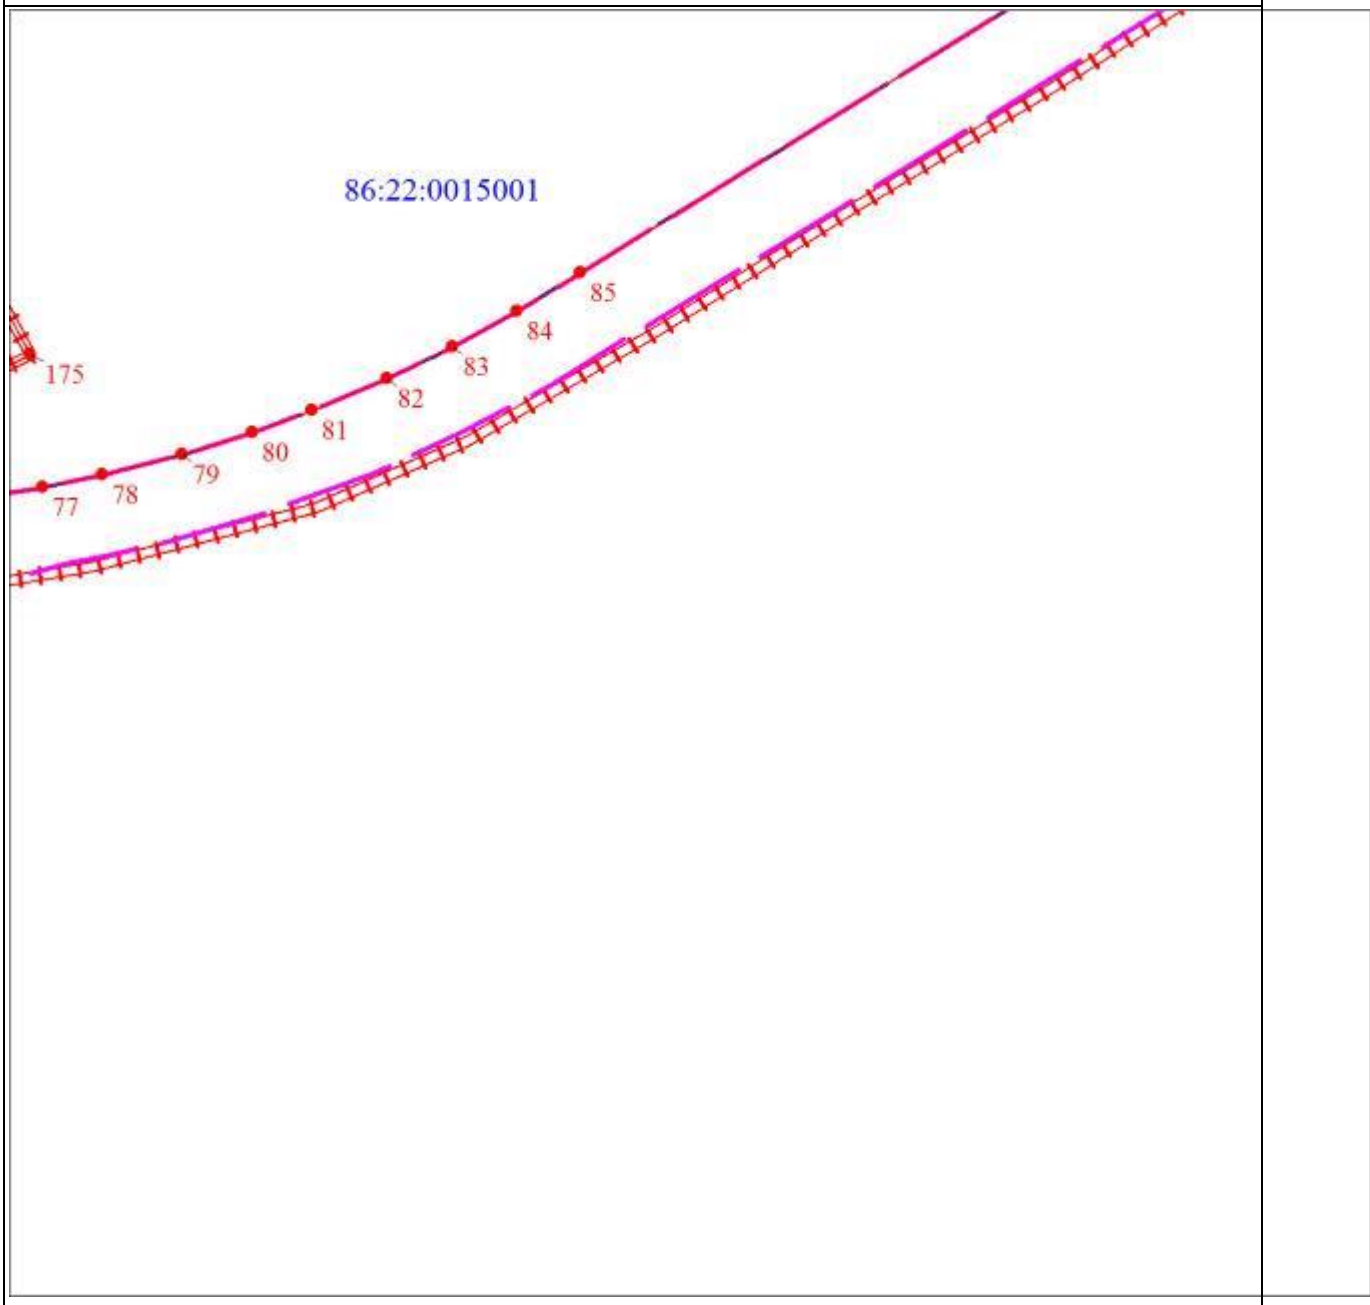
Масштаб 1:5000

Раздел 4

План границ объекта

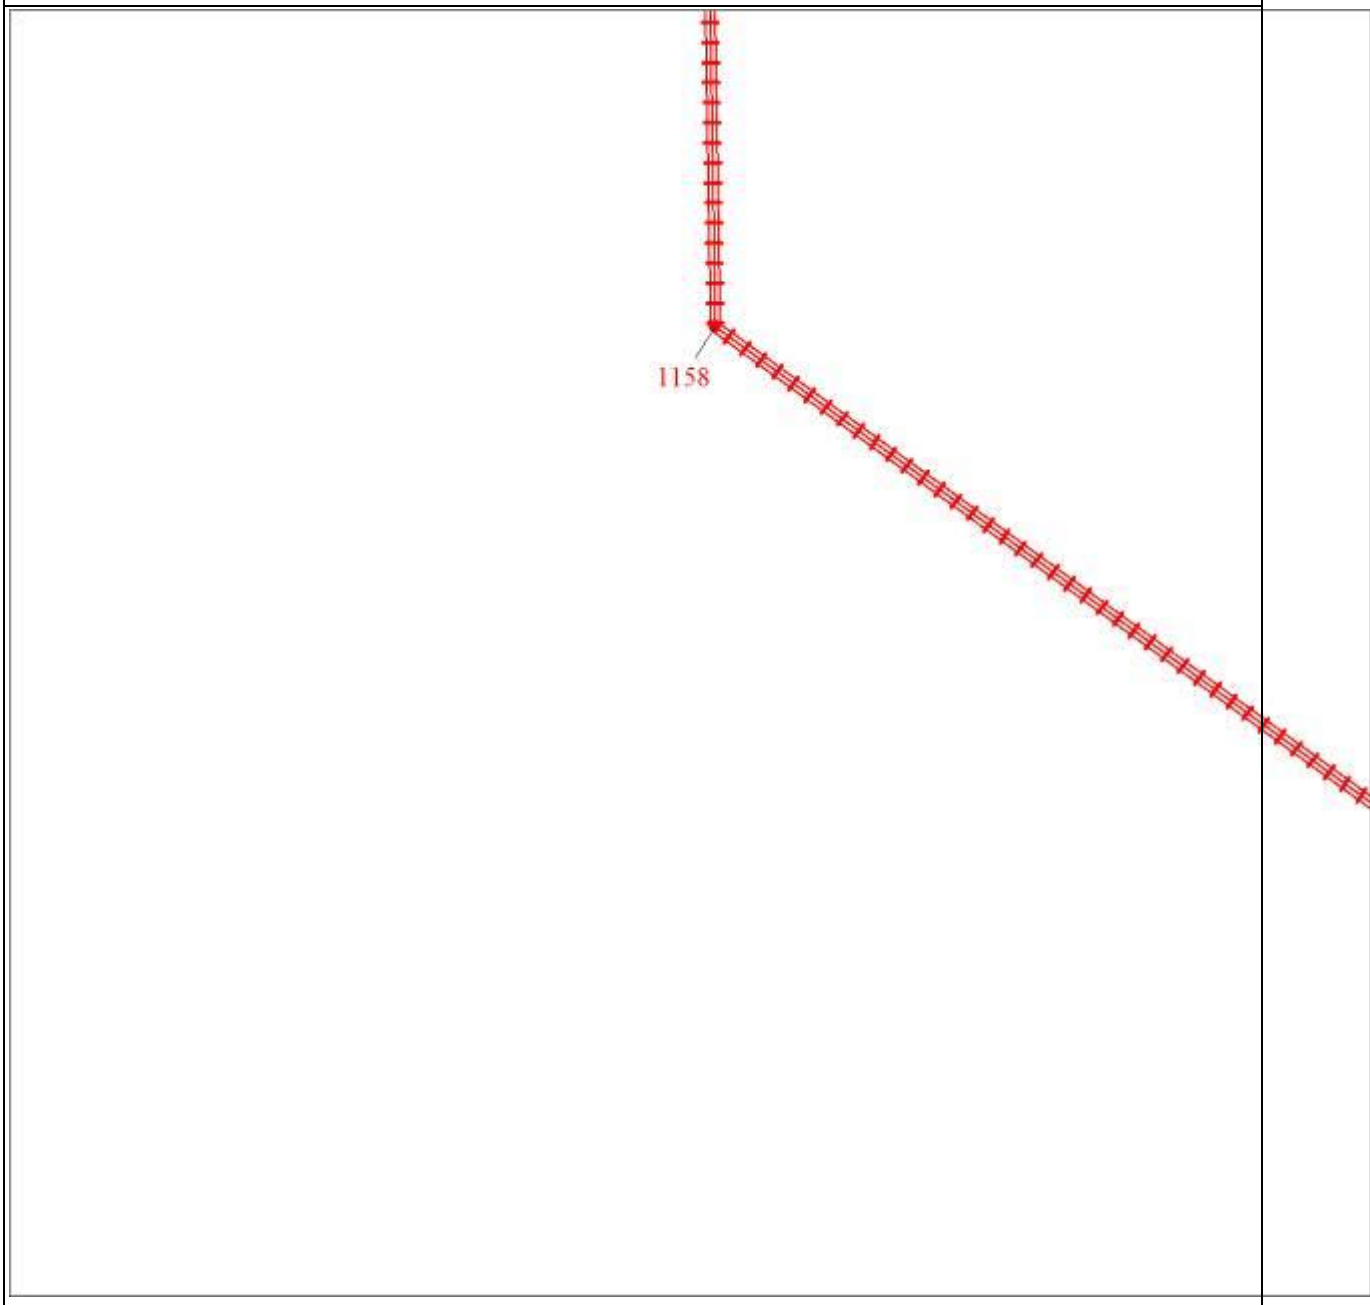

Масштаб 1:5000

Раздел 4

План границ объекта

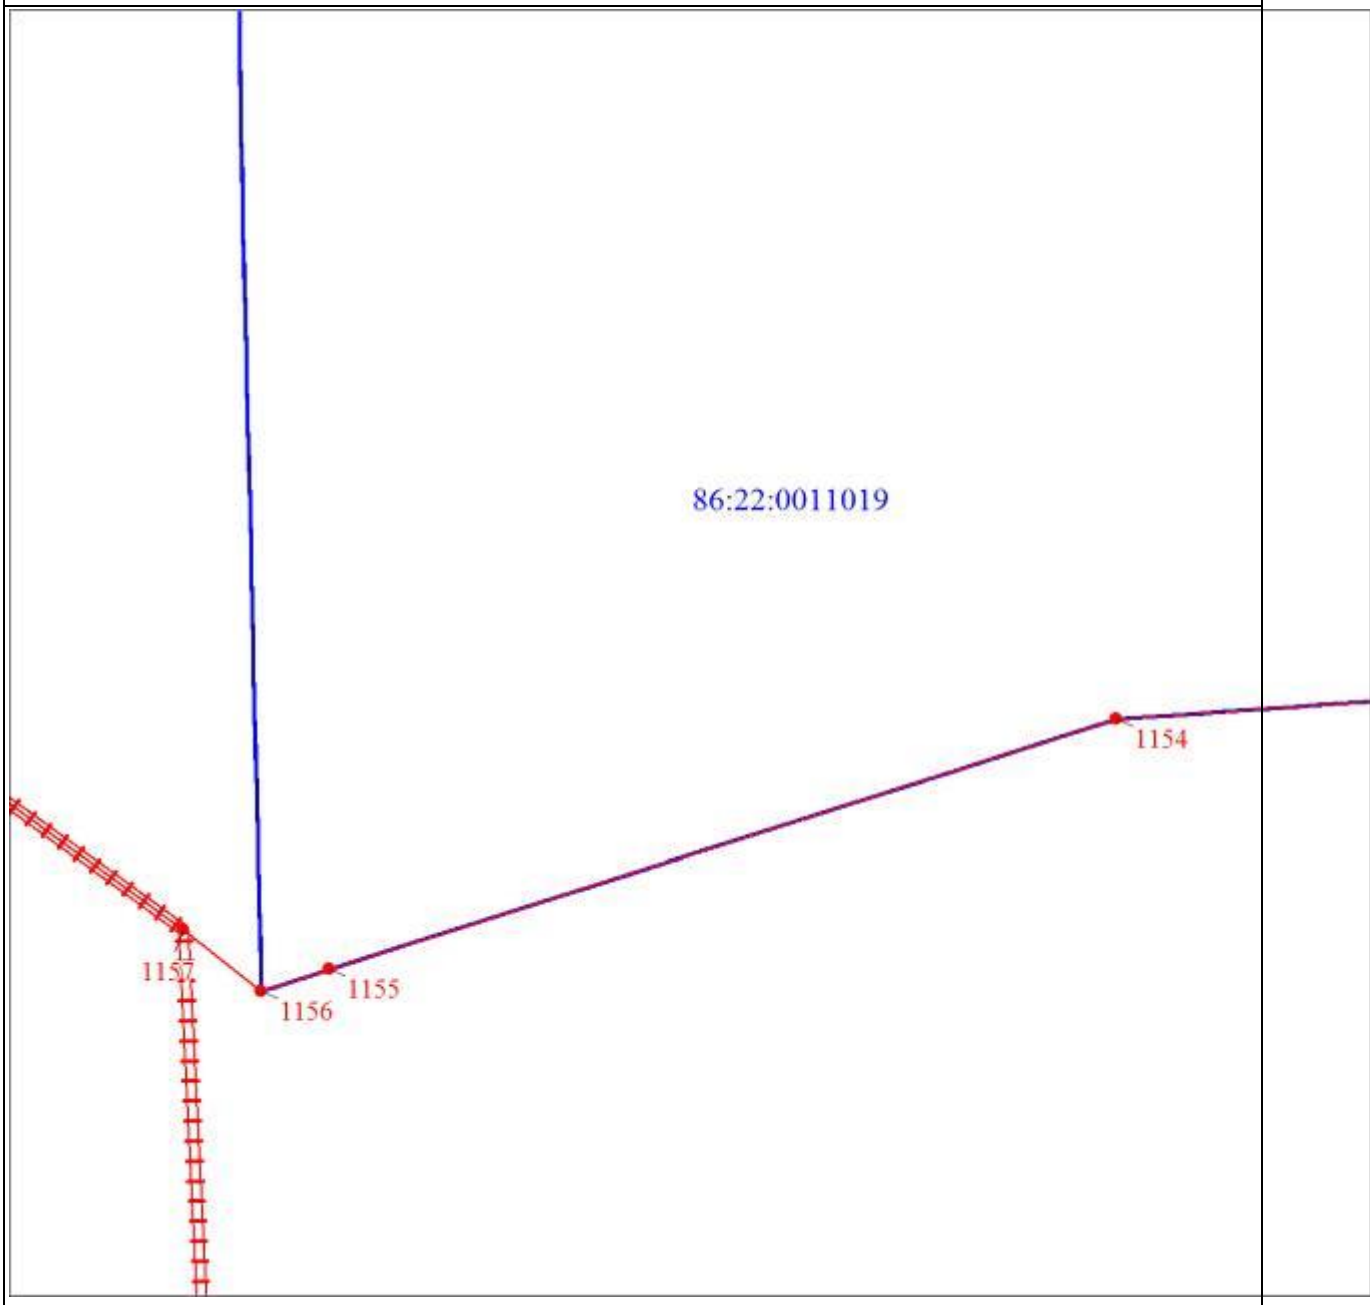

Масштаб 1:5000

Раздел 4

План границ объекта

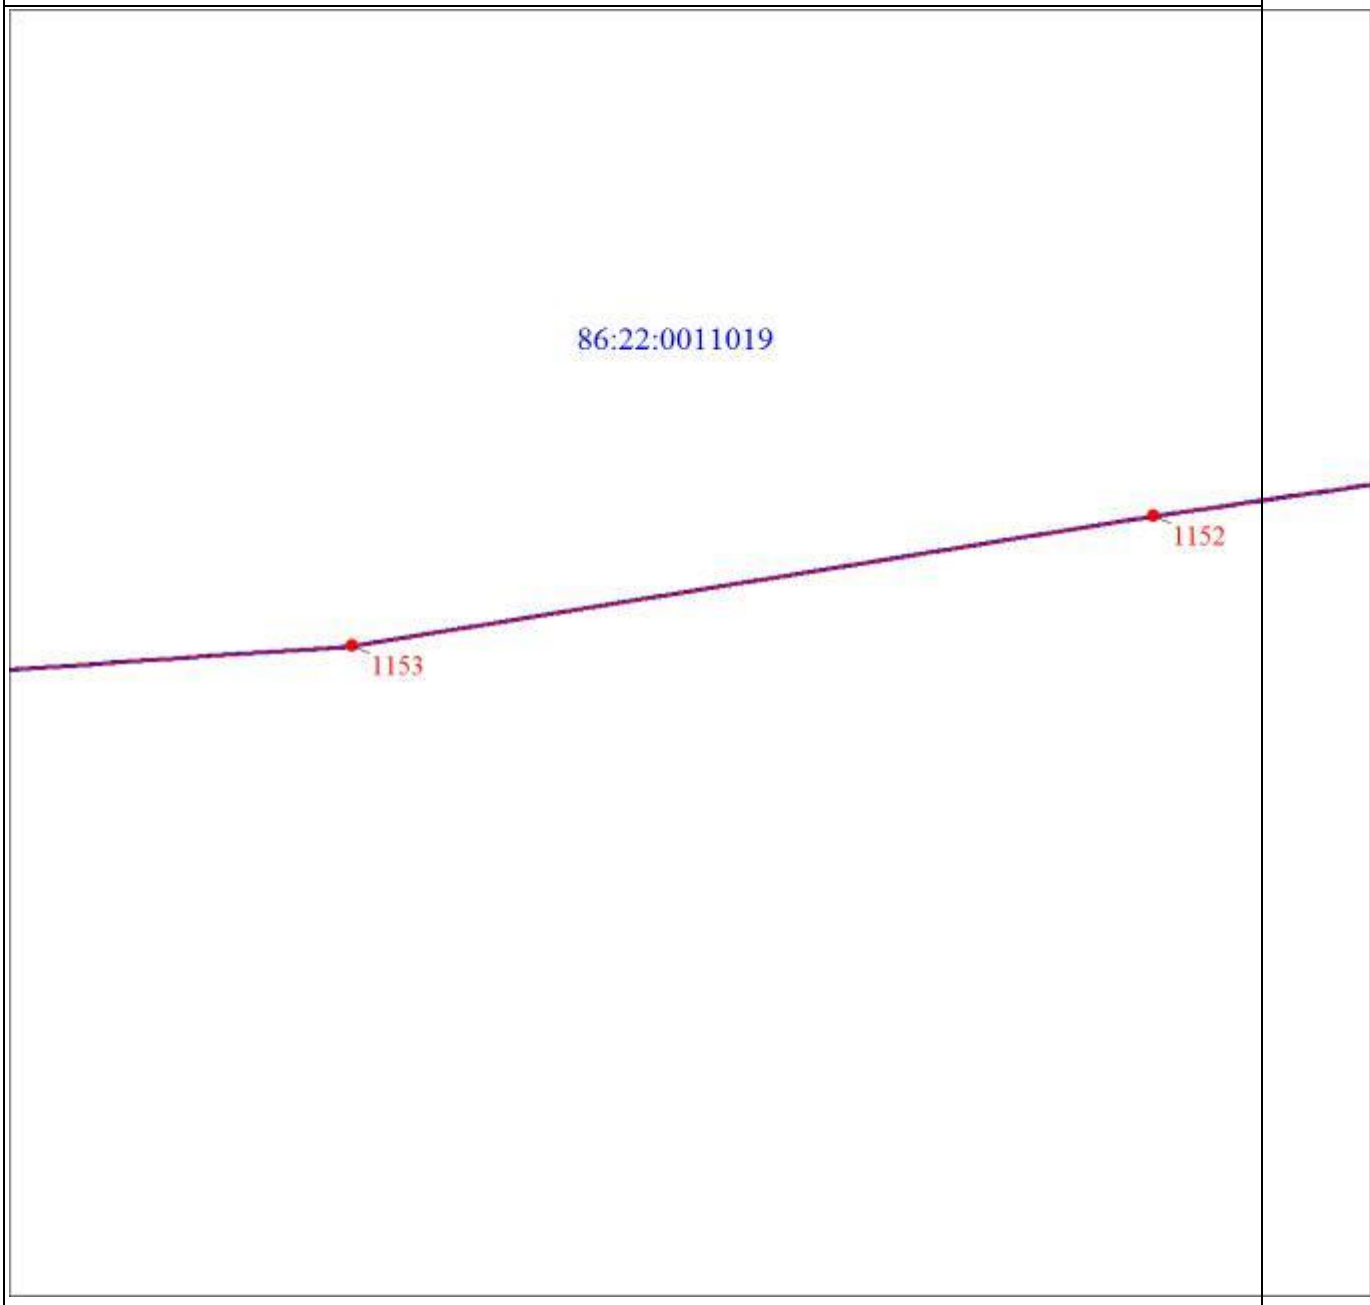

Масштаб 1:5000

Раздел 4

План границ объекта
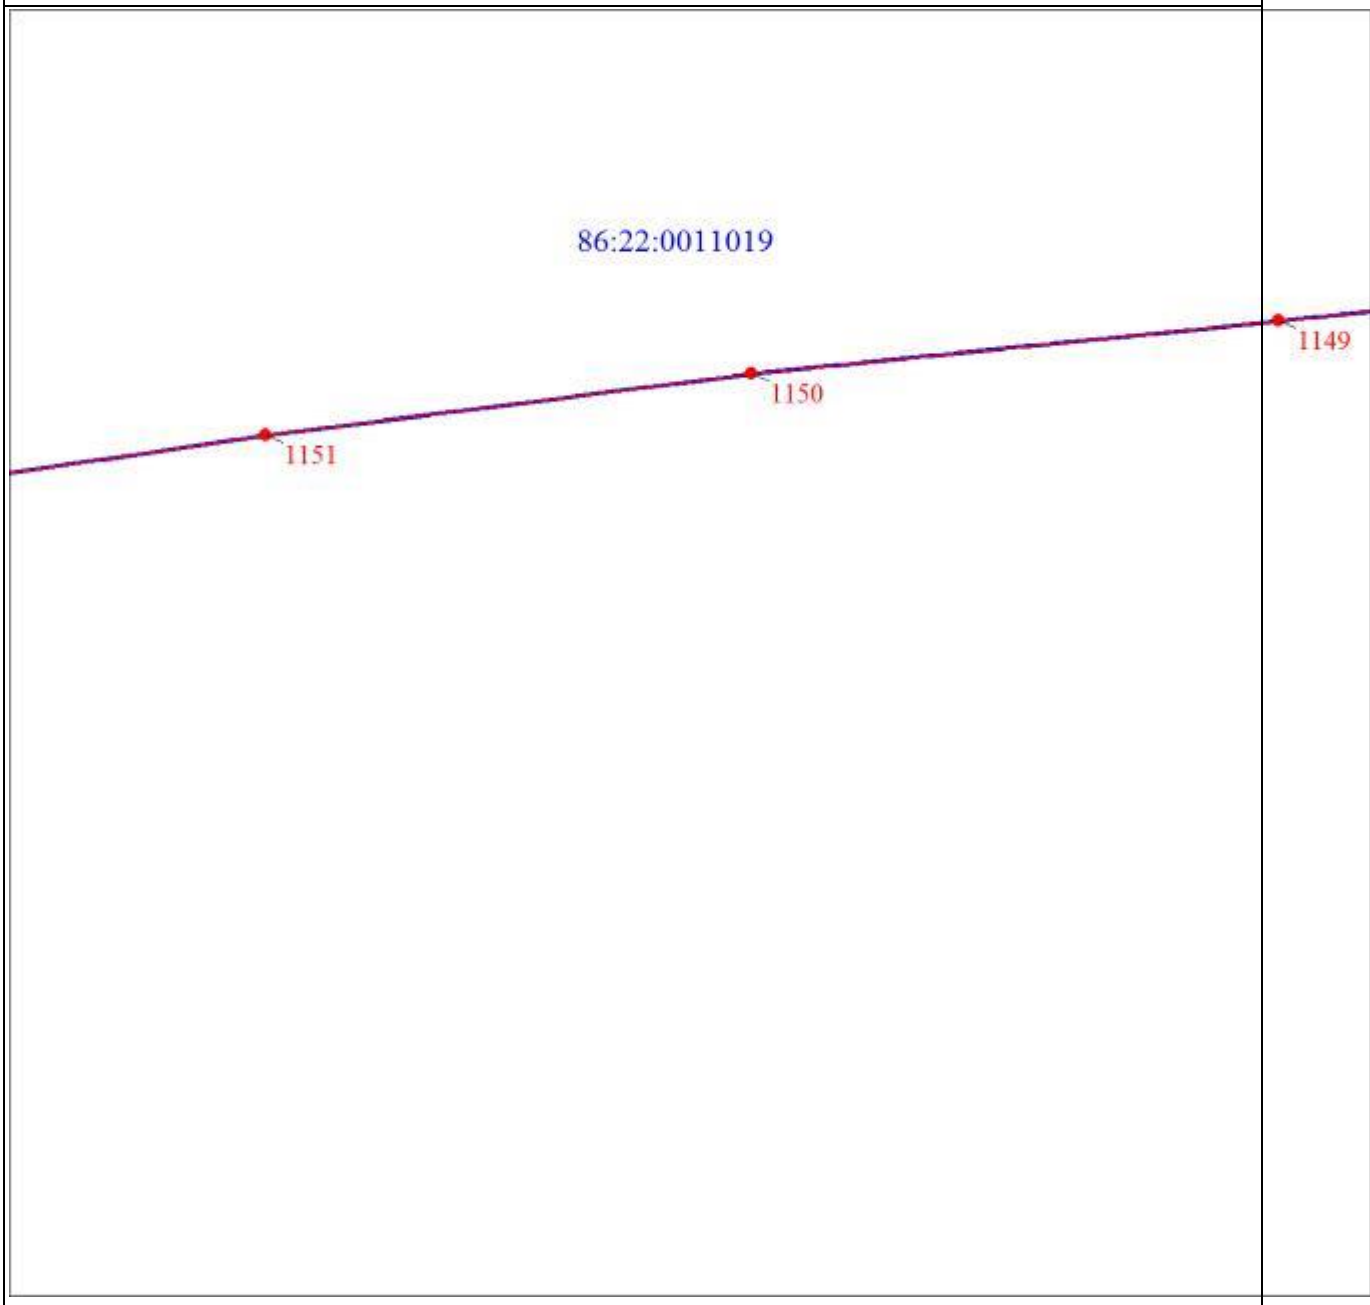
Масштаб 1:5000

Раздел 4

План границ объекта
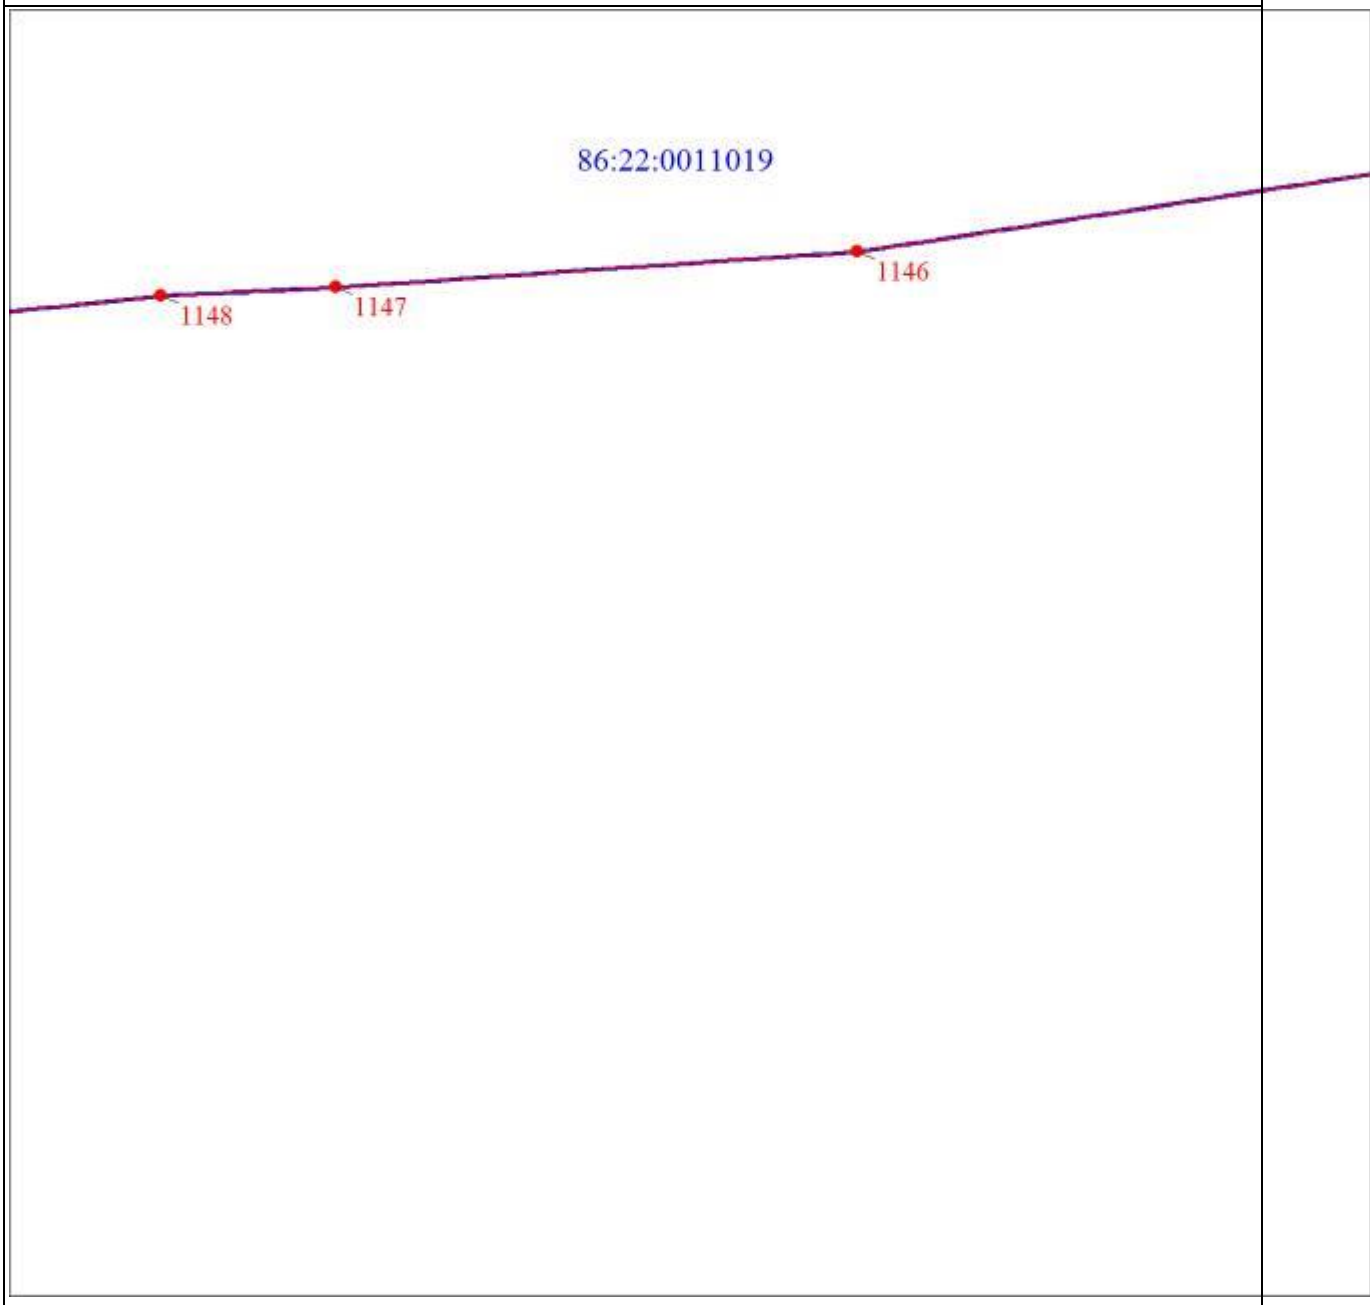
Масштаб 1:5000

Раздел 4

План границ объекта

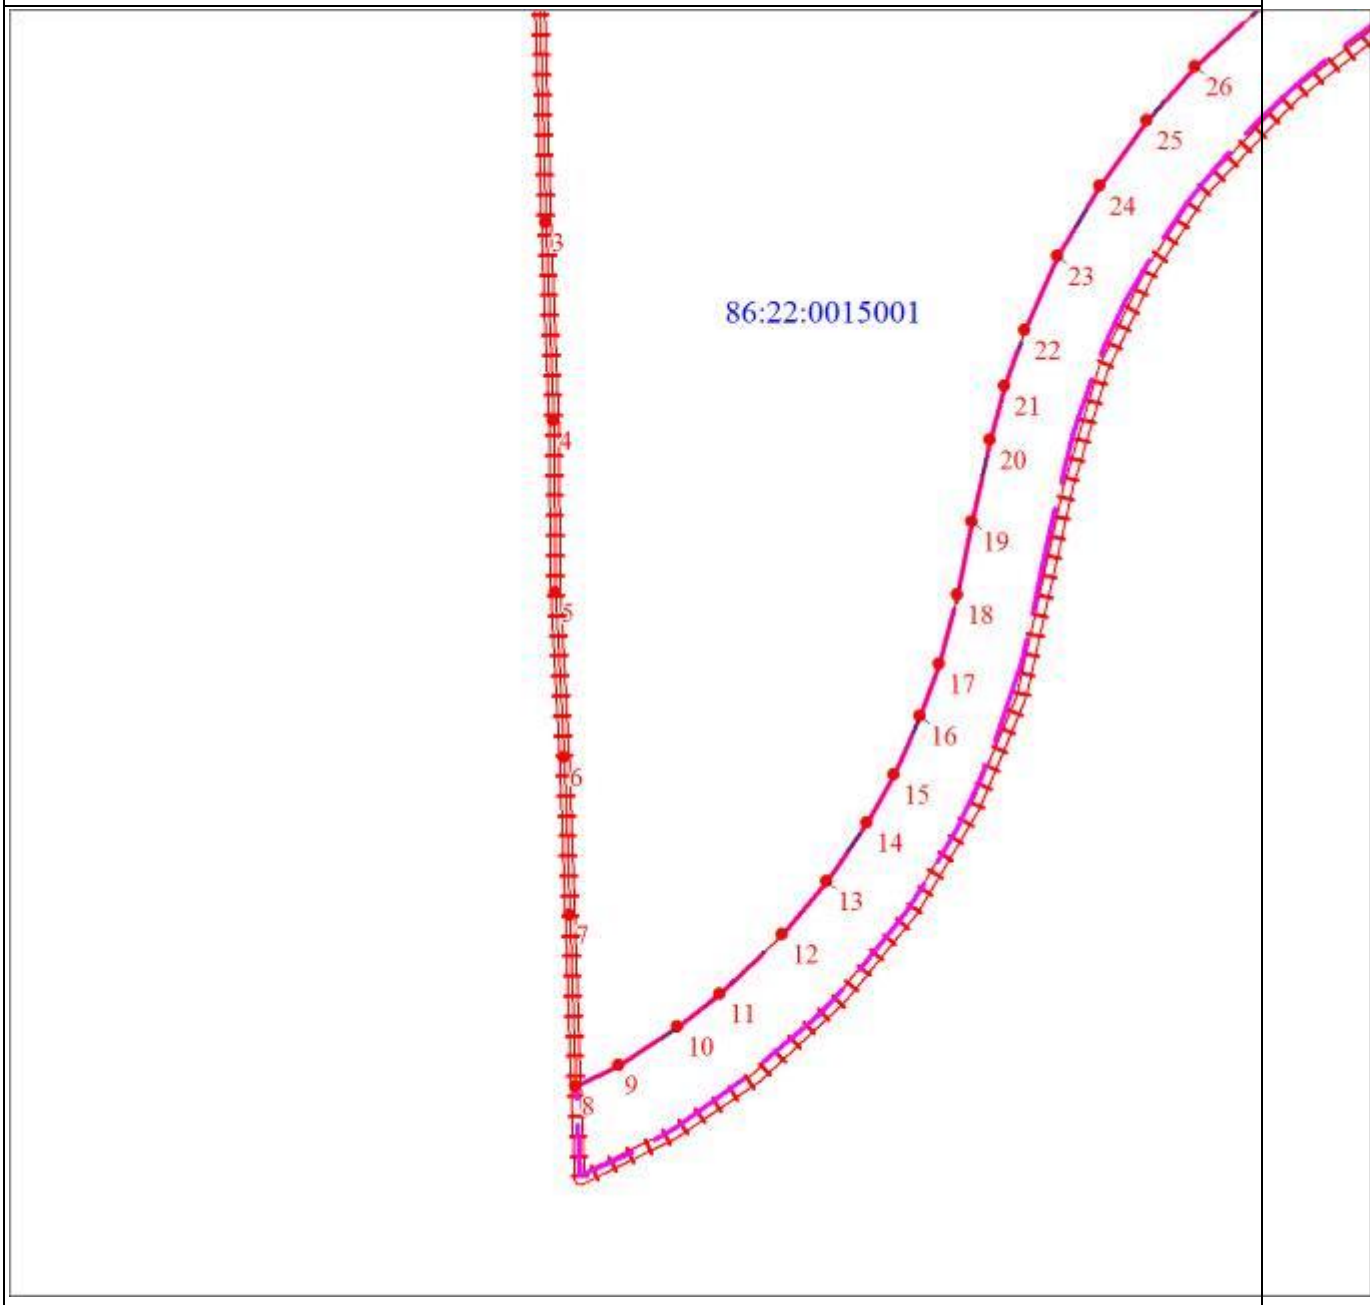

Масштаб 1:5000

ОПИСАНИЕ МЕСТОПОЛОЖЕНИЯ ГРАНИЦ

Зона сохраняемых природных ландшафтов (код зоны - Р.1) в границах НП

(наименование объекта, местоположение границ которого описано (далее - объект)

Раздел 1

Сведения об объекте		
N п/п	Характеристики объекта	Описание характеристик
1	2	3
1	Местоположение объекта	Ханты-Мансийский автономный округ - Югра, Югорск г
2	Площадь объекта ± величина погрешности определения площади (Р ± ΔР), м²	1493027 ± 428
3	Иные характеристики объекта	1. Виды разрешенного использования земельных участков и объектов капитального строительства: 1.1. Основные виды использования: 1) Охрана природных территорий (код 9.1) 2) Использование лесов (код 10.0) 3) Заготовка древесины (код 10.1) 4) Лесные плантации (код 10.2) 5) Заготовка лесных ресурсов (код 10.3) 6) Резервные леса (код 10.4) 7) Природно-познавательный туризм (код 5.2) 8) Охота и рыбалка (код 5.3) 9) Энергетика (код 6.7) 10) Связь (код 6.8) 11) Автомобильный транспорт (код 7.2) 12) Размещение автомобильных дорог (код 7.2.1) 13) Трубопроводный транспорт (код 7.5) 14) Коммунальное обслуживание (код 3.1) 15) Предоставление коммунальных услуг (код 3.1.1) 16) Земельные участки (территории) общего пользования (код 12.0) 17) Улично-дорожная сеть (код 12.0.1) 18) Благоустройство территории (код 12.0.2)

Раздел 2

Сведения о местоположении границ объекта					
1. Система координат мск86_зона1					
2. Сведения о характерных точках границ объекта					
Обозначение характерных точек границ	Координаты, м		Метод определения координат характерной точки	Средняя квадратическая погрешность положения характерной точки (Mt), м	Описание обозначения точки на местности (при наличии)
	X	Y			
1	2	3	4	5	6
1	991897.16	1665249.37	Аналитический метод	0.1	-
2	991889.10	1665239.95	Аналитический метод	0.1	-
3	991781.56	1665360.50	Аналитический метод	0.1	-
4	991465.19	1665715.09	Аналитический метод	0.1	-
5	991455.47	1665706.78	Аналитический метод	0.1	-
6	991150.37	1666048.57	Аналитический метод	0.1	-
7	991167.55	1666066.86	Аналитический метод	0.1	-
1	991897.16	1665249.37	Аналитический метод	0.1	-
8	988736.95	1666519.72	Аналитический метод	0.1	-
9	988740.62	1666522.06	Аналитический метод	0.1	-
10	988742.40	1666523.20	Аналитический метод	0.1	-
11	988741.13	1666531.60	Аналитический метод	0.1	-
12	988724.26	1666598.90	Аналитический метод	0.1	-
13	988722.24	1666607.85	Аналитический	0.1	-

Сведения о местоположении границ объекта					
1. Система координат мск86_зона1					
2. Сведения о характерных точках границ объекта					
Обозначение характерных точек границ	Координаты, м		Метод определения координат характерной точки	Средняя квадратическая погрешность положения характерной точки (Mt), м	Описание обозначения точки на местности (при наличии)
	X	Y			
			метод		
14	988720.63	1666616.95	Аналитический метод	0.1	-
15	988720.03	1666621.50	Аналитический метод	0.1	-
16	988719.43	1666626.05	Аналитический метод	0.1	-
17	988718.65	1666635.20	Аналитический метод	0.1	-
18	988718.30	1666644.40	Аналитический метод	0.1	-
19	988718.37	1666653.60	Аналитический метод	0.1	-
20	988718.86	1666662.80	Аналитический метод	0.1	-
21	988719.78	1666671.95	Аналитический метод	0.1	-
22	988721.11	1666681.05	Аналитический метод	0.1	-
23	988722.86	1666690.10	Аналитический метод	0.1	-
24	988724.46	1666697.45	Аналитический метод	0.1	-
25	988727.80	1666712.75	Аналитический метод	0.1	-
26	988741.37	1666775.00	Аналитический метод	0.1	-
27	988743.63	1666782.50	Аналитический метод	0.1	-
28	988747.03	1666789.55	Аналитический метод	0.1	-

Сведения о местоположении границ объекта					
1. Система координат мск86_зона1					
2. Сведения о характерных точках границ объекта					
Обозначение характерных точек границ	Координаты, м		Метод определения координат характерной точки	Средняя квадратическая погрешность положения характерной точки (Mt), м	Описание обозначения точки на местности (при наличии)
	X	Y			
29	988751.51	1666796.00	Аналитический метод	0.1	-
30	988756.93	1666801.65	Аналитический метод	0.1	-
31	988763.17	1666806.40	Аналитический метод	0.1	-
32	988770.07	1666810.10	Аналитический метод	0.1	-
33	988777.48	1666812.70	Аналитический метод	0.1	-
34	988785.18	1666814.10	Аналитический метод	0.1	-
35	988793.01	1666814.25	Аналитический метод	0.1	-
36	988800.78	1666813.20	Аналитический метод	0.1	-
37	989071.05	1666754.80	Аналитический метод	0.1	-
38	989119.85	1666744.25	Аналитический метод	0.1	-
39	989127.37	1666742.00	Аналитический метод	0.1	-
40	989134.41	1666738.60	Аналитический метод	0.1	-
41	989140.87	1666734.15	Аналитический метод	0.1	-
42	989146.53	1666728.75	Аналитический метод	0.1	-
43	989151.28	1666722.55	Аналитический метод	0.1	-
44	989155.02	1666715.65	Аналитический	0.1	-

Сведения о местоположении границ объекта					
1. Система координат мск86_зона1					
2. Сведения о характерных точках границ объекта					
Обозначение характерных точек границ	Координаты, м		Метод определения координат характерной точки	Средняя квадратическая погрешность положения характерной точки (Mt), м	Описание обозначения точки на местности (при наличии)
	X	Y			
			метод		
45	989157.62	1666708.25	Аналитический метод	0.1	-
46	989159.04	1666700.55	Аналитический метод	0.1	-
47	989159.24	1666692.75	Аналитический метод	0.1	-
48	989158.20	1666685.00	Аналитический метод	0.1	-
49	989146.74	1666631.15	Аналитический метод	0.1	-
50	989148.85	1666630.55	Аналитический метод	0.1	-
51	989150.81	1666629.75	Аналитический метод	0.1	-
52	989152.76	1666629.00	Аналитический метод	0.1	-
53	989154.65	1666628.20	Аналитический метод	0.1	-
54	989156.57	1666627.35	Аналитический метод	0.1	-
55	989158.48	1666626.45	Аналитический метод	0.1	-
56	989160.36	1666625.55	Аналитический метод	0.1	-
57	989162.24	1666624.60	Аналитический метод	0.1	-
58	989164.08	1666623.60	Аналитический метод	0.1	-
59	989165.88	1666622.65	Аналитический метод	0.1	-

Сведения о местоположении границ объекта					
1. Система координат мск86_зона1					
2. Сведения о характерных точках границ объекта					
Обозначение характерных точек границ	Координаты, м		Метод определения координат характерной точки	Средняя квадратическая погрешность положения характерной точки (Mt), м	Описание обозначения точки на местности (при наличии)
	X	Y			
60	989167.73	1666621.60	Аналитический метод	0.1	-
61	989169.51	1666620.50	Аналитический метод	0.1	-
62	989171.29	1666619.45	Аналитический метод	0.1	-
63	989173.06	1666618.30	Аналитический метод	0.1	-
64	989174.80	1666617.15	Аналитический метод	0.1	-
65	989176.53	1666615.95	Аналитический метод	0.1	-
66	989178.23	1666614.75	Аналитический метод	0.1	-
67	989179.90	1666613.50	Аналитический метод	0.1	-
68	989181.56	1666612.25	Аналитический метод	0.1	-
69	989183.19	1666610.95	Аналитический метод	0.1	-
70	989184.00	1666610.30	Аналитический метод	0.1	-
71	989184.80	1666609.65	Аналитический метод	0.1	-
72	989186.41	1666608.25	Аналитический метод	0.1	-
73	989188.01	1666606.90	Аналитический метод	0.1	-
74	989189.56	1666605.50	Аналитический метод	0.1	-
75	989191.06	1666604.05	Аналитический	0.1	-

Сведения о местоположении границ объекта					
1. Система координат мск86_зона1					
2. Сведения о характерных точках границ объекта					
Обозначение характерных точек границ	Координаты, м		Метод определения координат характерной точки	Средняя квадратическая погрешность положения характерной точки (Mt), м	Описание обозначения точки на местности (при наличии)
	X	Y			
			метод		
76	989192.54	1666602.65	Аналитический метод	0.1	-
77	989194.01	1666601.15	Аналитический метод	0.1	-
78	989195.50	1666599.60	Аналитический метод	0.1	-
79	989196.93	1666598.10	Аналитический метод	0.1	-
80	989198.32	1666596.55	Аналитический метод	0.1	-
81	989199.70	1666595.00	Аналитический метод	0.1	-
82	989201.08	1666593.35	Аналитический метод	0.1	-
83	989202.39	1666591.75	Аналитический метод	0.1	-
84	989203.65	1666590.15	Аналитический метод	0.1	-
85	989204.91	1666588.50	Аналитический метод	0.1	-
86	989206.17	1666586.80	Аналитический метод	0.1	-
87	989207.41	1666585.05	Аналитический метод	0.1	-
88	989208.58	1666583.35	Аналитический метод	0.1	-
89	989209.74	1666581.60	Аналитический метод	0.1	-
90	989210.82	1666579.85	Аналитический метод	0.1	-

Сведения о местоположении границ объекта					
1. Система координат мск86_зона1					
2. Сведения о характерных точках границ объекта					
Обозначение характерных точек границ	Координаты, м		Метод определения координат характерной точки	Средняя квадратическая погрешность положения характерной точки (Mt), м	Описание обозначения точки на местности (при наличии)
	X	Y			
91	989211.92	1666578.10	Аналитический метод	0.1	-
92	989213.41	1666576.05	Аналитический метод	0.1	-
93	989216.49	1666570.70	Аналитический метод	0.1	-
94	989266.89	1666483.50	Аналитический метод	0.1	-
95	989290.93	1666441.90	Аналитический метод	0.1	-
96	989294.31	1666435.55	Аналитический метод	0.1	-
97	989297.21	1666429.00	Аналитический метод	0.1	-
98	989299.64	1666422.25	Аналитический метод	0.1	-
99	989301.58	1666415.30	Аналитический метод	0.1	-
100	989303.01	1666408.30	Аналитический метод	0.1	-
101	989303.93	1666401.15	Аналитический метод	0.1	-
102	989304.33	1666394.00	Аналитический метод	0.1	-
103	989304.23	1666386.80	Аналитический метод	0.1	-
104	989303.61	1666379.65	Аналитический метод	0.1	-
105	989302.48	1666372.55	Аналитический метод	0.1	-
106	989301.48	1666367.55	Аналитический	0.1	-

Сведения о местоположении границ объекта					
1. Система координат мск86_зона1					
2. Сведения о характерных точках границ объекта					
Обозначение характерных точек границ	Координаты, м		Метод определения координат характерной точки	Средняя квадратическая погрешность положения характерной точки (Mt), м	Описание обозначения точки на местности (при наличии)
	X	Y			
			метод		
107	989340.74	1666359.75	Аналитический метод	0.1	-
108	989357.74	1666354.35	Аналитический метод	0.1	-
109	989338.12	1666319.00	Аналитический метод	0.1	-
110	989363.56	1666303.05	Аналитический метод	0.1	-
111	989462.19	1666248.25	Аналитический метод	0.1	-
112	989400.56	1666137.25	Аналитический метод	0.1	-
113	989453.53	1666107.80	Аналитический метод	0.1	-
114	989435.53	1666075.35	Аналитический метод	0.1	-
115	989408.01	1666025.75	Аналитический метод	0.1	-
116	989405.05	1666020.05	Аналитический метод	0.1	-
117	989402.48	1666014.10	Аналитический метод	0.1	-
118	989400.30	1666008.05	Аналитический метод	0.1	-
119	989398.51	1666001.85	Аналитический метод	0.1	-
120	989397.13	1665995.55	Аналитический метод	0.1	-
121	989396.16	1665989.20	Аналитический метод	0.1	-

Сведения о местоположении границ объекта					
1. Система координат мск86_зона1					
2. Сведения о характерных точках границ объекта					
Обозначение характерных точек границ	Координаты, м		Метод определения координат характерной точки	Средняя квадратическая погрешность положения характерной точки (Mt), м	Описание обозначения точки на местности (при наличии)
	X	Y			
122	989395.60	1665982.75	Аналитический метод	0.1	-
123	989395.45	1665976.30	Аналитический метод	0.1	-
124	989395.72	1665969.85	Аналитический метод	0.1	-
125	989396.40	1665963.45	Аналитический метод	0.1	-
126	989406.02	1665894.20	Аналитический метод	0.1	-
127	989406.70	1665887.80	Аналитический метод	0.1	-
128	989406.97	1665881.35	Аналитический метод	0.1	-
129	989406.82	1665874.90	Аналитический метод	0.1	-
130	989406.26	1665868.50	Аналитический метод	0.1	-
131	989405.28	1665862.10	Аналитический метод	0.1	-
132	989403.90	1665855.80	Аналитический метод	0.1	-
133	989402.11	1665849.60	Аналитический метод	0.1	-
134	989399.93	1665843.55	Аналитический метод	0.1	-
135	989397.36	1665837.65	Аналитический метод	0.1	-
136	989394.41	1665831.90	Аналитический метод	0.1	-
137	989391.79	1665827.20	Аналитический	0.1	-

Сведения о местоположении границ объекта					
1. Система координат мск86_зона1					
2. Сведения о характерных точках границ объекта					
Обозначение характерных точек границ	Координаты, м		Метод определения координат характерной точки	Средняя квадратическая погрешность положения характерной точки (Mt), м	Описание обозначения точки на местности (при наличии)
	X	Y			
			метод		
138	989390.70	1665825.25	Аналитический метод	0.1	-
139	989361.56	1665772.75	Аналитический метод	0.1	-
140	989464.35	1665710.68	Аналитический метод	0.1	-
141	989506.32	1665786.26	Аналитический метод	0.1	-
142	989535.80	1665839.35	Аналитический метод	0.1	-
143	989540.98	1665847.73	Аналитический метод	0.1	-
144	989547.00	1665855.56	Аналитический метод	0.1	-
145	989553.75	1665862.75	Аналитический метод	0.1	-
146	989561.18	1665869.25	Аналитический метод	0.1	-
147	989569.21	1665874.98	Аналитический метод	0.1	-
148	989577.77	1665879.90	Аналитический метод	0.1	-
149	989586.76	1665883.94	Аналитический метод	0.1	-
150	989596.12	1665887.07	Аналитический метод	0.1	-
151	989605.75	1665889.28	Аналитический метод	0.1	-
152	989615.55	1665890.50	Аналитический метод	0.1	-

Сведения о местоположении границ объекта					
1. Система координат мск86_зона1					
2. Сведения о характерных точках границ объекта					
Обозначение характерных точек границ	Координаты, м		Метод определения координат характерной точки	Средняя квадратическая погрешность положения характерной точки (Mt), м	Описание обозначения точки на местности (при наличии)
	X	Y			
153	989693.27	1665895.01	Аналитический метод	0.1	-
154	989713.64	1665895.53	Аналитический метод	0.1	-
155	989702.58	1665934.02	Аналитический метод	0.1	-
156	989819.94	1665889.72	Аналитический метод	0.1	-
157	990127.94	1665741.16	Аналитический метод	0.1	-
158	990131.63	1665747.77	Аналитический метод	0.1	-
159	989985.03	1665829.52	Аналитический метод	0.1	-
160	989910.27	1665871.08	Аналитический метод	0.1	-
161	989420.95	1666143.07	Аналитический метод	0.1	-
162	989477.27	1666244.00	Аналитический метод	0.1	-
163	989482.58	1666254.06	Аналитический метод	0.1	-
164	989370.83	1666316.18	Аналитический метод	0.1	-
165	989443.14	1666446.49	Аналитический метод	0.1	-
166	989421.42	1666458.66	Аналитический метод	0.1	-
167	989451.27	1666514.91	Аналитический метод	0.1	-
168	989448.47	1666516.30	Аналитический	0.1	-

Сведения о местоположении границ объекта					
1. Система координат мск86_зона1					
2. Сведения о характерных точках границ объекта					
Обозначение характерных точек границ	Координаты, м		Метод определения координат характерной точки	Средняя квадратическая погрешность положения характерной точки (Mt), м	Описание обозначения точки на местности (при наличии)
	X	Y			
			метод		
169	989451.36	1666522.08	Аналитический метод	0.1	-
170	989454.29	1666520.62	Аналитический метод	0.1	-
171	989469.69	1666551.77	Аналитический метод	0.1	-
172	989490.13	1666540.82	Аналитический метод	0.1	-
173	989518.09	1666599.74	Аналитический метод	0.1	-
174	989508.59	1666600.35	Аналитический метод	0.1	-
175	989483.93	1666605.05	Аналитический метод	0.1	-
176	989460.03	1666612.80	Аналитический метод	0.1	-
177	989458.31	1666613.61	Аналитический метод	0.1	-
178	989441.55	1666578.06	Аналитический метод	0.1	-
179	989409.23	1666509.52	Аналитический метод	0.1	-
180	989407.23	1666505.28	Аналитический метод	0.1	-
181	989331.50	1666368.90	Аналитический метод	0.1	-
182	989321.25	1666372.42	Аналитический метод	0.1	-
183	989313.12	1666374.36	Аналитический метод	0.1	-

Сведения о местоположении границ объекта					
1. Система координат мск86_зона1					
2. Сведения о характерных точках границ объекта					
Обозначение характерных точек границ	Координаты, м		Метод определения координат характерной точки	Средняя квадратическая погрешность положения характерной точки (Mt), м	Описание обозначения точки на местности (при наличии)
	X	Y			
184	989310.41	1666374.93	Аналитический метод	0.1	-
185	989310.78	1666378.33	Аналитический метод	0.1	-
186	989311.34	1666388.04	Аналитический метод	0.1	-
187	989311.23	1666396.18	Аналитический метод	0.1	-
188	989309.55	1666412.39	Аналитический метод	0.1	-
189	989305.93	1666428.27	Аналитический метод	0.1	-
190	989300.42	1666443.58	Аналитический метод	0.1	-
191	989293.26	1666457.86	Аналитический метод	0.1	-
192	989220.50	1666583.21	Аналитический метод	0.1	-
193	989210.16	1666598.04	Аналитический метод	0.1	-
194	989197.96	1666611.31	Аналитический метод	0.1	-
195	989184.09	1666622.85	Аналитический метод	0.1	-
196	989168.81	1666632.43	Аналитический метод	0.1	-
197	989159.84	1666636.82	Аналитический метод	0.1	-
198	989175.51	1666716.98	Аналитический метод	0.1	-
199	989175.56	1666722.64	Аналитический	0.1	-

Сведения о местоположении границ объекта					
1. Система координат мск86_зона1					
2. Сведения о характерных точках границ объекта					
Обозначение характерных точек границ	Координаты, м		Метод определения координат характерной точки	Средняя квадратическая погрешность положения характерной точки (Mt), м	Описание обозначения точки на местности (при наличии)
	X	Y			
			метод		
200	989174.56	1666728.16	Аналитический метод	0.1	-
201	989172.59	1666733.31	Аналитический метод	0.1	-
202	989169.64	1666738.09	Аналитический метод	0.1	-
203	989165.85	1666742.25	Аналитический метод	0.1	-
204	989161.40	1666745.60	Аналитический метод	0.1	-
205	989156.41	1666748.06	Аналитический метод	0.1	-
206	989152.85	1666749.18	Аналитический метод	0.1	-
207	989016.03	1666778.37	Аналитический метод	0.1	-
208	988869.36	1666809.66	Аналитический метод	0.1	-
209	988824.26	1666819.27	Аналитический метод	0.1	-
210	988802.16	1666823.96	Аналитический метод	0.1	-
211	988793.62	1666825.09	Аналитический метод	0.1	-
212	988784.22	1666824.87	Аналитический метод	0.1	-
213	988774.97	1666823.17	Аналитический метод	0.1	-
214	988766.11	1666820.05	Аналитический метод	0.1	-

Сведения о местоположении границ объекта					
1. Система координат мск86_зона1					
2. Сведения о характерных точках границ объекта					
Обозначение характерных точек границ	Координаты, м		Метод определения координат характерной точки	Средняя квадратическая погрешность положения характерной точки (Mt), м	Описание обозначения точки на местности (при наличии)
	X	Y			
215	988757.85	1666815.59	Аналитический метод	0.1	-
216	988750.39	1666809.89	Аналитический метод	0.1	-
217	988743.89	1666803.10	Аналитический метод	0.1	-
218	988741.78	1666800.22	Аналитический метод	0.1	-
219	988741.26	1666800.14	Аналитический метод	0.1	-
220	988747.06	1666827.02	Аналитический метод	0.1	-
221	988771.64	1666834.99	Аналитический метод	0.1	-
222	988777.92	1666837.03	Аналитический метод	0.1	-
223	988783.95	1666839.87	Аналитический метод	0.1	-
224	988744.06	1666842.86	Аналитический метод	0.1	-
225	988739.31	1666817.99	Аналитический метод	0.1	-
226	988732.97	1666785.10	Аналитический метод	0.1	-
227	988729.50	1666767.65	Аналитический метод	0.1	-
228	988718.45	1666718.25	Аналитический метод	0.1	-
229	988713.09	1666692.25	Аналитический метод	0.1	-
230	988709.85	1666673.20	Аналитический	0.1	-

Сведения о местоположении границ объекта					
1. Система координат мск86_зона1					
2. Сведения о характерных точках границ объекта					
Обозначение характерных точек границ	Координаты, м		Метод определения координат характерной точки	Средняя квадратическая погрешность положения характерной точки (Mt), м	Описание обозначения точки на местности (при наличии)
	X	Y			
			метод		
231	988708.89	1666663.60	Аналитический метод	0.1	-
232	988708.39	1666650.50	Аналитический метод	0.1	-
233	988708.69	1666637.65	Аналитический метод	0.1	-
234	988709.49	1666624.95	Аналитический метод	0.1	-
235	988617.48	1666645.72	Аналитический метод	0.1	-
236	988621.32	1666632.02	Аналитический метод	0.1	-
237	988624.42	1666623.62	Аналитический метод	0.1	-
238	988628.00	1666616.00	Аналитический метод	0.1	-
239	988632.30	1666607.74	Аналитический метод	0.1	-
240	988635.70	1666602.64	Аналитический метод	0.1	-
241	988638.24	1666596.72	Аналитический метод	0.1	-
242	988641.22	1666586.38	Аналитический метод	0.1	-
243	988644.16	1666579.86	Аналитический метод	0.1	-
244	988647.70	1666574.46	Аналитический метод	0.1	-
245	988650.34	1666565.12	Аналитический метод	0.1	-

Сведения о местоположении границ объекта					
1. Система координат мск86_зона1					
2. Сведения о характерных точках границ объекта					
Обозначение характерных точек границ	Координаты, м		Метод определения координат характерной точки	Средняя квадратическая погрешность положения характерной точки (Mt), м	Описание обозначения точки на местности (при наличии)
	X	Y			
246	988652.90	1666558.50	Аналитический метод	0.1	-
247	988655.44	1666553.50	Аналитический метод	0.1	-
248	988658.94	1666548.60	Аналитический метод	0.1	-
249	988656.42	1666545.74	Аналитический метод	0.1	-
250	988651.10	1666540.96	Аналитический метод	0.1	-
251	988648.36	1666537.48	Аналитический метод	0.1	-
252	988643.52	1666534.16	Аналитический метод	0.1	-
253	988633.90	1666528.30	Аналитический метод	0.1	-
254	988639.34	1666521.14	Аналитический метод	0.1	-
255	988642.92	1666516.32	Аналитический метод	0.1	-
256	988660.66	1666501.18	Аналитический метод	0.1	-
257	988669.14	1666495.62	Аналитический метод	0.1	-
258	988670.84	1666493.78	Аналитический метод	0.1	-
259	988671.14	1666492.80	Аналитический метод	0.1	-
260	988671.00	1666491.42	Аналитический метод	0.1	-
261	988669.92	1666489.92	Аналитический	0.1	-

Сведения о местоположении границ объекта					
1. Система координат мск86_зона1					
2. Сведения о характерных точках границ объекта					
Обозначение характерных точек границ	Координаты, м		Метод определения координат характерной точки	Средняя квадратическая погрешность положения характерной точки (Mt), м	Описание обозначения точки на местности (при наличии)
	X	Y			
			метод		
262	988676.18	1666479.42	Аналитический метод	0.1	-
263	988682.70	1666469.82	Аналитический метод	0.1	-
264	988689.34	1666459.66	Аналитический метод	0.1	-
265	988695.24	1666448.12	Аналитический метод	0.1	-
266	988703.02	1666439.26	Аналитический метод	0.1	-
267	988718.54	1666427.45	Аналитический метод	0.1	-
268	988725.14	1666420.80	Аналитический метод	0.1	-
269	988735.48	1666420.26	Аналитический метод	0.1	-
270	988742.56	1666419.60	Аналитический метод	0.1	-
271	988753.46	1666416.80	Аналитический метод	0.1	-
272	988760.08	1666408.34	Аналитический метод	0.1	-
273	988761.80	1666403.66	Аналитический метод	0.1	-
274	988763.00	1666394.20	Аналитический метод	0.1	-
275	988764.86	1666387.18	Аналитический метод	0.1	-
276	988767.54	1666381.50	Аналитический метод	0.1	-

Сведения о местоположении границ объекта					
1. Система координат мск86_зона1					
2. Сведения о характерных точках границ объекта					
Обозначение характерных точек границ	Координаты, м		Метод определения координат характерной точки	Средняя квадратическая погрешность положения характерной точки (Mt), м	Описание обозначения точки на местности (при наличии)
	X	Y			
277	988769.46	1666378.98	Аналитический метод	0.1	-
278	988772.48	1666376.16	Аналитический метод	0.1	-
279	988776.20	1666369.82	Аналитический метод	0.1	-
280	988777.26	1666363.92	Аналитический метод	0.1	-
281	988777.12	1666359.24	Аналитический метод	0.1	-
282	988777.22	1666352.42	Аналитический метод	0.1	-
283	988777.32	1666348.94	Аналитический метод	0.1	-
284	988777.36	1666347.70	Аналитический метод	0.1	-
285	988777.30	1666347.20	Аналитический метод	0.1	-
286	988777.02	1666345.10	Аналитический метод	0.1	-
287	988777.64	1666343.96	Аналитический метод	0.1	-
288	988777.82	1666342.80	Аналитический метод	0.1	-
289	988778.29	1666341.85	Аналитический метод	0.1	-
290	988778.50	1666340.76	Аналитический метод	0.1	-
291	988779.02	1666339.42	Аналитический метод	0.1	-
292	988779.27	1666338.60	Аналитический	0.1	-

Сведения о местоположении границ объекта					
1. Система координат мск86_зона1					
2. Сведения о характерных точках границ объекта					
Обозначение характерных точек границ	Координаты, м		Метод определения координат характерной точки	Средняя квадратическая погрешность положения характерной точки (Mt), м	Описание обозначения точки на местности (при наличии)
	X	Y			
			метод		
293	988779.98	1666342.20	Аналитический метод	0.1	-
294	988780.91	1666349.65	Аналитический метод	0.1	-
295	988781.29	1666357.10	Аналитический метод	0.1	-
296	988781.07	1666364.60	Аналитический метод	0.1	-
297	988777.42	1666386.75	Аналитический метод	0.1	-
298	988763.13	1666443.75	Аналитический метод	0.1	-
299	988750.04	1666497.56	Аналитический метод	0.1	-
300	988751.31	1666498.42	Аналитический метод	0.1	-
8	988736.95	1666519.72	Аналитический метод	0.1	-
					-
301	993374.81	1673804.88	Аналитический метод	0.1	-
302	993400.11	1673811.35	Аналитический метод	0.1	-
303	993425.70	1673816.51	Аналитический метод	0.1	-
304	993451.53	1673820.44	Аналитический метод	0.1	-
305	993477.51	1673823.07	Аналитический метод	0.1	-
306	993503.58	1673824.44	Аналитический	0.1	-

Сведения о местоположении границ объекта					
1. Система координат мск86_зона1					
2. Сведения о характерных точках границ объекта					
Обозначение характерных точек границ	Координаты, м		Метод определения координат характерной точки	Средняя квадратическая погрешность положения характерной точки (Mt), м	Описание обозначения точки на местности (при наличии)
	X	Y			
			метод		
307	993529.70	1673824.51	Аналитический метод	0.1	-
308	993555.04	1673823.34	Аналитический метод	0.1	-
309	993815.77	1673799.45	Аналитический метод	0.1	-
310	993847.20	1673798.10	Аналитический метод	0.1	-
311	993867.55	1673896.80	Аналитический метод	0.1	-
312	993955.20	1674220.35	Аналитический метод	0.1	-
313	993957.27	1674228.15	Аналитический метод	0.1	-
314	993959.49	1674235.90	Аналитический метод	0.1	-
315	993961.84	1674243.65	Аналитический метод	0.1	-
316	993964.29	1674251.30	Аналитический метод	0.1	-
317	993838.88	1674282.24	Аналитический метод	0.1	-
318	993810.88	1674192.90	Аналитический метод	0.1	-
319	993693.06	1674137.63	Аналитический метод	0.1	-
320	993533.93	1674192.88	Аналитический метод	0.1	-
321	993499.36	1674081.70	Аналитический метод	0.1	-

Сведения о местоположении границ объекта					
1. Система координат мск86_зона1					
2. Сведения о характерных точках границ объекта					
Обозначение характерных точек границ	Координаты, м		Метод определения координат характерной точки	Средняя квадратическая погрешность положения характерной точки (Mt), м	Описание обозначения точки на местности (при наличии)
	X	Y			
322	993479.94	1674019.20	Аналитический метод	0.1	-
323	993413.81	1674040.18	Аналитический метод	0.1	-
324	993355.43	1673824.17	Аналитический метод	0.1	-
301	993374.81	1673804.88	Аналитический метод	0.1	-
					-
325	996187.61	1675381.55	Аналитический метод	0.1	-
326	996169.98	1675349.24	Аналитический метод	0.1	-
327	996165.04	1675336.25	Аналитический метод	0.1	-
328	996299.20	1675224.00	Аналитический метод	0.1	-
329	996333.83	1675195.00	Аналитический метод	0.1	-
330	996497.42	1675057.40	Аналитический метод	0.1	-
331	996528.60	1675031.25	Аналитический метод	0.1	-
332	996527.88	1675077.80	Аналитический метод	0.1	-
333	996529.62	1675115.10	Аналитический метод	0.1	-
334	996533.68	1675152.20	Аналитический метод	0.1	-
335	996540.03	1675189.00	Аналитический метод	0.1	-

Сведения о местоположении границ объекта					
1. Система координат мск86_зона1					
2. Сведения о характерных точках границ объекта					
Обозначение характерных точек границ	Координаты, м		Метод определения координат характерной точки	Средняя квадратическая погрешность положения характерной точки (Mt), м	Описание обозначения точки на местности (при наличии)
	X	Y			
336	996545.58	1675213.00	Аналитический метод	0.1	-
337	996527.18	1675208.85	Аналитический метод	0.1	-
338	996508.57	1675205.95	Аналитический метод	0.1	-
339	996489.80	1675204.15	Аналитический метод	0.1	-
340	996470.97	1675203.55	Аналитический метод	0.1	-
341	996452.14	1675204.15	Аналитический метод	0.1	-
342	996433.37	1675205.95	Аналитический метод	0.1	-
343	996414.76	1675208.85	Аналитический метод	0.1	-
344	996396.36	1675213.00	Аналитический метод	0.1	-
345	996378.26	1675218.25	Аналитический метод	0.1	-
346	996360.54	1675224.65	Аналитический метод	0.1	-
347	996343.23	1675232.10	Аналитический метод	0.1	-
348	996336.91	1675235.35	Аналитический метод	0.1	-
349	996334.88	1675236.20	Аналитический метод	0.1	-
350	996318.09	1675244.80	Аналитический метод	0.1	-
351	996301.87	1675254.35	Аналитический	0.1	-

Сведения о местоположении границ объекта					
1. Система координат мск86_зона1					
2. Сведения о характерных точках границ объекта					
Обозначение характерных точек границ	Координаты, м		Метод определения координат характерной точки	Средняя квадратическая погрешность положения характерной точки (Mt), м	Описание обозначения точки на местности (при наличии)
	X	Y			
			метод		
352	996286.28	1675264.95	Аналитический метод	0.1	-
353	996271.39	1675276.50	Аналитический метод	0.1	-
354	996266.76	1675280.25	Аналитический метод	0.1	-
355	996252.62	1675292.70	Аналитический метод	0.1	-
356	996239.30	1675306.05	Аналитический метод	0.1	-
357	996226.84	1675320.15	Аналитический метод	0.1	-
358	996215.28	1675335.05	Аналитический метод	0.1	-
359	996204.69	1675350.65	Аналитический метод	0.1	-
360	996195.09	1675366.85	Аналитический метод	0.1	-
325	996187.61	1675381.55	Аналитический метод	0.1	-
					-
361	996176.66	1675394.66	Аналитический метод	0.1	-
362	996179.73	1675399.45	Аналитический метод	0.1	-
363	996179.06	1675400.95	Аналитический метод	0.1	-
364	996172.67	1675418.70	Аналитический метод	0.1	-
365	996167.41	1675436.80	Аналитический	0.1	-

Сведения о местоположении границ объекта					
1. Система координат мск86_зона1					
2. Сведения о характерных точках границ объекта					
Обозначение характерных точек границ	Координаты, м		Метод определения координат характерной точки	Средняя квадратическая погрешность положения характерной точки (Mt), м	Описание обозначения точки на местности (при наличии)
	X	Y			
			метод		
366	996163.30	1675455.20	Аналитический метод	0.1	-
367	996160.35	1675473.80	Аналитический метод	0.1	-
368	996158.58	1675492.55	Аналитический метод	0.1	-
369	996157.98	1675511.40	Аналитический метод	0.1	-
370	996158.58	1675530.25	Аналитический метод	0.1	-
371	996160.35	1675549.00	Аналитический метод	0.1	-
372	996163.30	1675567.60	Аналитический метод	0.1	-
373	996167.41	1675586.00	Аналитический метод	0.1	-
374	996172.67	1675604.10	Аналитический метод	0.1	-
375	996179.06	1675621.85	Аналитический метод	0.1	-
376	996186.54	1675639.15	Аналитический метод	0.1	-
377	996195.09	1675655.95	Аналитический метод	0.1	-
378	996204.69	1675672.15	Аналитический метод	0.1	-
379	996215.28	1675687.75	Аналитический метод	0.1	-
380	996217.58	1675690.70	Аналитический метод	0.1	-

Сведения о местоположении границ объекта					
1. Система координат мск86_зона1					
2. Сведения о характерных точках границ объекта					
Обозначение характерных точек границ	Координаты, м		Метод определения координат характерной точки	Средняя квадратическая погрешность положения характерной точки (Mt), м	Описание обозначения точки на местности (при наличии)
	X	Y			
381	996220.40	1675694.85	Аналитический метод	0.1	-
382	996231.95	1675709.75	Аналитический метод	0.1	-
383	996236.66	1675715.50	Аналитический метод	0.1	-
384	996237.30	1675716.25	Аналитический метод	0.1	-
385	996237.80	1675716.85	Аналитический метод	0.1	-
386	996238.12	1675717.25	Аналитический метод	0.1	-
387	996238.44	1675717.65	Аналитический метод	0.1	-
388	996239.86	1675719.40	Аналитический метод	0.1	-
389	996252.32	1675733.55	Аналитический метод	0.1	-
390	996265.65	1675746.85	Аналитический метод	0.1	-
391	996279.78	1675759.30	Аналитический метод	0.1	-
392	996294.67	1675770.85	Аналитический метод	0.1	-
393	996310.26	1675781.45	Аналитический метод	0.1	-
394	996326.48	1675791.05	Аналитический метод	0.1	-
395	996341.10	1675798.50	Аналитический метод	0.1	-
396	996147.63	1675940.85	Аналитический	0.1	-

Сведения о местоположении границ объекта					
1. Система координат мск86_зона1					
2. Сведения о характерных точках границ объекта					
Обозначение характерных точек границ	Координаты, м		Метод определения координат характерной точки	Средняя квадратическая погрешность положения характерной точки (Mt), м	Описание обозначения точки на местности (при наличии)
	X	Y			
			метод		
397	996131.75	1675953.10	Аналитический метод	0.1	-
398	996005.31	1675773.35	Аналитический метод	0.1	-
399	995927.17	1675661.12	Аналитический метод	0.1	-
400	995866.78	1675589.61	Аналитический метод	0.1	-
401	995915.95	1675548.30	Аналитический метод	0.1	-
402	995984.08	1675491.05	Аналитический метод	0.1	-
403	996026.57	1675454.60	Аналитический метод	0.1	-
404	996063.34	1675423.10	Аналитический метод	0.1	-
405	996106.13	1675386.35	Аналитический метод	0.1	-
406	996145.83	1675352.35	Аналитический метод	0.1	-
407	996157.11	1675358.03	Аналитический метод	0.1	-
408	996171.58	1675385.54	Аналитический метод	0.1	-
361	996176.66	1675394.66	Аналитический метод	0.1	-
					-
409	1001381.44	1676227.76	Аналитический метод	0.1	-
410	1001344.49	1676263.27	Аналитический	0.1	-

Сведения о местоположении границ объекта					
1. Система координат мск86_зона1					
2. Сведения о характерных точках границ объекта					
Обозначение характерных точек границ	Координаты, м		Метод определения координат характерной точки	Средняя квадратическая погрешность положения характерной точки (Mt), м	Описание обозначения точки на местности (при наличии)
	X	Y			
			метод		
411	1001279.15	1676318.66	Аналитический метод	0.1	-
412	1001234.28	1676350.32	Аналитический метод	0.1	-
413	1001187.20	1676378.54	Аналитический метод	0.1	-
414	1001132.10	1676405.66	Аналитический метод	0.1	-
415	1001379.34	1676410.70	Аналитический метод	0.1	-
416	1001378.55	1676480.65	Аналитический метод	0.1	-
417	1001000.39	1676472.99	Аналитический метод	0.1	-
418	1001067.13	1676497.85	Аналитический метод	0.1	-
419	1001153.66	1676542.13	Аналитический метод	0.1	-
420	1001234.45	1676596.17	Аналитический метод	0.1	-
421	1001308.43	1676659.23	Аналитический метод	0.1	-
422	1001374.57	1676730.46	Аналитический метод	0.1	-
423	1001375.67	1676732.04	Аналитический метод	0.1	-
424	1001374.35	1676849.19	Аналитический метод	0.1	-
425	1001320.49	1676775.10	Аналитический метод	0.1	-

Сведения о местоположении границ объекта					
1. Система координат мск86_зона1					
2. Сведения о характерных точках границ объекта					
Обозначение характерных точек границ	Координаты, м		Метод определения координат характерной точки	Средняя квадратическая погрешность положения характерной точки (Mt), м	Описание обозначения точки на местности (при наличии)
	X	Y			
426	1001259.90	1676709.85	Аналитический метод	0.1	-
427	1001192.14	1676652.09	Аналитический метод	0.1	-
428	1001118.14	1676602.59	Аналитический метод	0.1	-
429	1001038.86	1676562.03	Аналитический метод	0.1	-
430	1000954.47	1676530.58	Аналитический метод	0.1	-
431	1000745.54	1676466.17	Аналитический метод	0.1	-
432	1000582.50	1676452.07	Аналитический метод	0.1	-
433	999867.47	1676434.93	Аналитический метод	0.1	-
434	999730.54	1676432.14	Аналитический метод	0.1	-
435	999736.98	1676425.30	Аналитический метод	0.1	-
436	999744.36	1676415.15	Аналитический метод	0.1	-
437	999750.41	1676404.15	Аналитический метод	0.1	-
438	999755.03	1676392.45	Аналитический метод	0.1	-
439	999758.15	1676380.30	Аналитический метод	0.1	-
440	999759.72	1676367.85	Аналитический метод	0.1	-
441	999759.76	1676363.87	Аналитический	0.1	-

Сведения о местоположении границ объекта					
1. Система координат мск86_зона1					
2. Сведения о характерных точках границ объекта					
Обозначение характерных точек границ	Координаты, м		Метод определения координат характерной точки	Средняя квадратическая погрешность положения характерной точки (Mt), м	Описание обозначения точки на местности (при наличии)
	X	Y			
			метод		
442	999872.00	1676366.48	Аналитический метод	0.1	-
443	1000575.91	1676382.85	Аналитический метод	0.1	-
444	1000925.36	1676390.98	Аналитический метод	0.1	-
445	1000967.70	1676385.64	Аналитический метод	0.1	-
446	1001015.90	1676373.78	Аналитический метод	0.1	-
447	1001063.13	1676358.36	Аналитический метод	0.1	-
448	1001109.06	1676339.44	Аналитический метод	0.1	-
449	1001153.46	1676317.15	Аналитический метод	0.1	-
450	1001196.05	1676291.62	Аналитический метод	0.1	-
451	1001236.63	1676262.98	Аналитический метод	0.1	-
452	1001297.41	1676211.45	Аналитический метод	0.1	-
453	1001338.78	1676171.37	Аналитический метод	0.1	-
454	1001382.67	1676119.75	Аналитический метод	0.1	-
409	1001381.44	1676227.76	Аналитический метод	0.1	-
					-
455	998016.87	1676823.92	Аналитический	0.1	-

Сведения о местоположении границ объекта					
1. Система координат мск86_зона1					
2. Сведения о характерных точках границ объекта					
Обозначение характерных точек границ	Координаты, м		Метод определения координат характерной точки	Средняя квадратическая погрешность положения характерной точки (Mt), м	Описание обозначения точки на местности (при наличии)
	X	Y			
			метод		
456	998531.36	1677653.59	Аналитический метод	0.1	-
457	998687.93	1677883.98	Аналитический метод	0.1	-
458	998669.63	1677892.47	Аналитический метод	0.1	-
459	998513.79	1677665.01	Аналитический метод	0.1	-
460	997999.28	1676835.37	Аналитический метод	0.1	-
455	998016.87	1676823.92	Аналитический метод	0.1	-
					-
461	996789.60	1676853.11	Аналитический метод	0.1	-
462	997121.05	1677324.11	Аналитический метод	0.1	-
463	997603.71	1676986.20	Аналитический метод	0.1	-
464	997608.43	1676992.70	Аналитический метод	0.1	-
465	997617.02	1677001.85	Аналитический метод	0.1	-
466	997626.71	1677009.85	Аналитический метод	0.1	-
467	997637.31	1677016.55	Аналитический метод	0.1	-
468	997648.67	1677021.90	Аналитический метод	0.1	-
469	997660.61	1677025.80	Аналитический	0.1	-

Сведения о местоположении границ объекта					
1. Система координат мск86_зона1					
2. Сведения о характерных точках границ объекта					
Обозначение характерных точек границ	Координаты, м		Метод определения координат характерной точки	Средняя квадратическая погрешность положения характерной точки (Mt), м	Описание обозначения точки на местности (при наличии)
	X	Y			
			метод		
470	997667.33	1677027.08	Аналитический метод	0.1	-
471	997252.52	1677317.51	Аналитический метод	0.1	-
472	997093.46	1677428.88	Аналитический метод	0.1	-
473	996309.22	1677977.94	Аналитический метод	0.1	-
474	996164.78	1677981.45	Аналитический метод	0.1	-
475	997082.53	1677338.87	Аналитический метод	0.1	-
476	996756.77	1676875.96	Аналитический метод	0.1	-
461	996789.60	1676853.11	Аналитический метод	0.1	-
					-
477	991685.22	1678657.69	Аналитический метод	0.1	-
478	991690.11	1678659.20	Аналитический метод	0.1	-
479	991701.87	1678661.45	Аналитический метод	0.1	-
480	991714.40	1678662.25	Аналитический метод	0.1	-
481	991726.94	1678661.45	Аналитический метод	0.1	-
482	991739.27	1678659.10	Аналитический метод	0.1	-
483	991751.21	1678655.20	Аналитический	0.1	-

Сведения о местоположении границ объекта					
1. Система координат мск86_зона1					
2. Сведения о характерных точках границ объекта					
Обозначение характерных точек границ	Координаты, м		Метод определения координат характерной точки	Средняя квадратическая погрешность положения характерной точки (Mt), м	Описание обозначения точки на местности (при наличии)
	X	Y			
			метод		
484	991762.57	1678649.85	Аналитический метод	0.1	-
485	991773.19	1678643.15	Аналитический метод	0.1	-
486	992130.27	1678393.15	Аналитический метод	0.1	-
487	992142.42	1678390.25	Аналитический метод	0.1	-
488	992186.85	1678380.50	Аналитический метод	0.1	-
489	992234.63	1678364.95	Аналитический метод	0.1	-
490	992280.07	1678343.60	Аналитический метод	0.1	-
491	992322.50	1678316.65	Аналитический метод	0.1	-
492	992346.04	1678298.10	Аналитический метод	0.1	-
493	992435.20	1678420.60	Аналитический метод	0.1	-
494	991849.32	1678847.50	Аналитический метод	0.1	-
495	991970.30	1679012.35	Аналитический метод	0.1	-
496	992137.12	1679239.70	Аналитический метод	0.1	-
497	992236.91	1679375.65	Аналитический метод	0.1	-
498	992348.00	1679527.05	Аналитический метод	0.1	-

Сведения о местоположении границ объекта					
1. Система координат мск86_зона1					
2. Сведения о характерных точках границ объекта					
Обозначение характерных точек границ	Координаты, м		Метод определения координат характерной точки	Средняя квадратическая погрешность положения характерной точки (Mt), м	Описание обозначения точки на местности (при наличии)
	X	Y			
499	992351.09	1679531.25	Аналитический метод	0.1	-
500	992451.99	1679648.55	Аналитический метод	0.1	-
501	992475.96	1679668.95	Аналитический метод	0.1	-
502	992569.77	1679748.85	Аналитический метод	0.1	-
503	992608.06	1679772.35	Аналитический метод	0.1	-
504	992701.60	1679829.80	Аналитический метод	0.1	-
505	992844.35	1679889.45	Аналитический метод	0.1	-
506	992943.35	1679913.75	Аналитический метод	0.1	-
507	992994.59	1679926.35	Аналитический метод	0.1	-
508	993095.64	1679935.05	Аналитический метод	0.1	-
509	993148.72	1679939.60	Аналитический метод	0.1	-
510	993286.70	1679930.10	Аналитический метод	0.1	-
511	993303.05	1679929.00	Аналитический метод	0.1	-
512	993453.89	1679894.65	Аналитический метод	0.1	-
513	993597.65	1679837.50	Аналитический метод	0.1	-
514	993641.12	1679811.80	Аналитический	0.1	-

Сведения о местоположении границ объекта					
1. Система координат мск86_зона1					
2. Сведения о характерных точках границ объекта					
Обозначение характерных точек границ	Координаты, м		Метод определения координат характерной точки	Средняя квадратическая погрешность положения характерной точки (Mt), м	Описание обозначения точки на местности (при наличии)
	X	Y			
			метод		
515	993730.85	1679758.85	Аналитический метод	0.1	-
516	993856.23	1679671.15	Аналитический метод	0.1	-
517	994106.18	1679496.05	Аналитический метод	0.1	-
518	994330.92	1679338.65	Аналитический метод	0.1	-
519	994516.77	1679208.56	Аналитический метод	0.1	-
520	994709.42	1679073.68	Аналитический метод	0.1	-
521	995031.28	1678848.33	Аналитический метод	0.1	-
522	994997.66	1678798.62	Аналитический метод	0.1	-
523	995241.48	1678627.91	Аналитический метод	0.1	-
524	994756.59	1677941.49	Аналитический метод	0.1	-
525	994656.49	1677799.78	Аналитический метод	0.1	-
526	994521.79	1677894.09	Аналитический метод	0.1	-
527	994503.31	1677870.55	Аналитический метод	0.1	-
528	994643.30	1677772.30	Аналитический метод	0.1	-
529	994626.23	1677747.70	Аналитический метод	0.1	-

Сведения о местоположении границ объекта					
1. Система координат мск86_зона1					
2. Сведения о характерных точках границ объекта					
Обозначение характерных точек границ	Координаты, м		Метод определения координат характерной точки	Средняя квадратическая погрешность положения характерной точки (Mt), м	Описание обозначения точки на местности (при наличии)
	X	Y			
530	994602.63	1677715.30	Аналитический метод	0.1	-
531	994499.17	1677573.05	Аналитический метод	0.1	-
532	994494.47	1677566.55	Аналитический метод	0.1	-
533	994338.61	1677352.30	Аналитический метод	0.1	-
534	994339.27	1677337.85	Аналитический метод	0.1	-
535	994335.83	1677332.85	Аналитический метод	0.1	-
536	994325.90	1677318.05	Аналитический метод	0.1	-
537	994280.87	1677256.10	Аналитический метод	0.1	-
538	994259.28	1677224.04	Аналитический метод	0.1	-
539	994273.35	1677229.60	Аналитический метод	0.1	-
540	994373.15	1677268.65	Аналитический метод	0.1	-
541	994379.78	1677263.94	Аналитический метод	0.1	-
542	994626.19	1677612.38	Аналитический метод	0.1	-
543	994671.95	1677677.15	Аналитический метод	0.1	-
544	994671.35	1677702.35	Аналитический метод	0.1	-
545	994676.94	1677710.64	Аналитический	0.1	-

Сведения о местоположении границ объекта					
1. Система координат мск86_зона1					
2. Сведения о характерных точках границ объекта					
Обозначение характерных точек границ	Координаты, м		Метод определения координат характерной точки	Средняя квадратическая погрешность положения характерной точки (Mt), м	Описание обозначения точки на местности (при наличии)
	X	Y			
			метод		
546	994684.10	1677721.27	Аналитический метод	0.1	-
547	994698.05	1677741.97	Аналитический метод	0.1	-
548	994727.66	1677757.75	Аналитический метод	0.1	-
549	995450.40	1678777.47	Аналитический метод	0.1	-
550	995617.67	1679015.65	Аналитический метод	0.1	-
551	995617.68	1679015.66	Аналитический метод	0.1	-
552	995521.51	1679022.06	Аналитический метод	0.1	-
553	995505.76	1678999.68	Аналитический метод	0.1	-
554	995419.66	1678877.44	Аналитический метод	0.1	-
555	995361.30	1678794.56	Аналитический метод	0.1	-
556	995288.22	1678692.84	Аналитический метод	0.1	-
557	993875.52	1679681.95	Аналитический метод	0.1	-
558	993742.33	1679775.21	Аналитический метод	0.1	-
559	993689.49	1679809.82	Аналитический метод	0.1	-
560	993634.60	1679841.10	Аналитический метод	0.1	-

Сведения о местоположении границ объекта					
1. Система координат мск86_зона1					
2. Сведения о характерных точках границ объекта					
Обозначение характерных точек границ	Координаты, м		Метод определения координат характерной точки	Средняя квадратическая погрешность положения характерной точки (Mt), м	Описание обозначения точки на местности (при наличии)
	X	Y			
561	993577.87	1679868.91	Аналитический метод	0.1	-
562	993519.55	1679893.16	Аналитический метод	0.1	-
563	993459.84	1679913.76	Аналитический метод	0.1	-
564	993398.95	1679930.62	Аналитический метод	0.1	-
565	993337.15	1679943.68	Аналитический метод	0.1	-
566	993274.64	1679952.89	Аналитический метод	0.1	-
567	993211.71	1679958.20	Аналитический метод	0.1	-
568	993148.55	1679959.62	Аналитический метод	0.1	-
569	993085.42	1679957.11	Аналитический метод	0.1	-
570	993022.58	1679950.72	Аналитический метод	0.1	-
571	992960.24	1679940.45	Аналитический метод	0.1	-
572	992898.67	1679926.32	Аналитический метод	0.1	-
573	992838.10	1679908.42	Аналитический метод	0.1	-
574	992778.75	1679886.80	Аналитический метод	0.1	-
575	992720.83	1679861.55	Аналитический метод	0.1	-
576	992664.61	1679832.76	Аналитический	0.1	-

Сведения о местоположении границ объекта					
1. Система координат мск86_зона1					
2. Сведения о характерных точках границ объекта					
Обозначение характерных точек границ	Координаты, м		Метод определения координат характерной точки	Средняя квадратическая погрешность положения характерной точки (Mt), м	Описание обозначения точки на местности (при наличии)
	X	Y			
			метод		
577	992610.26	1679800.55	Аналитический метод	0.1	-
578	992558.02	1679765.03	Аналитический метод	0.1	-
579	992508.08	1679726.36	Аналитический метод	0.1	-
580	992460.62	1679684.66	Аналитический метод	0.1	-
581	992415.84	1679640.11	Аналитический метод	0.1	-
582	992373.90	1679592.85	Аналитический метод	0.1	-
583	992334.98	1679543.11	Аналитический метод	0.1	-
584	991751.32	1678747.76	Аналитический метод	0.1	-
477	991685.22	1678657.69	Аналитический метод	0.1	-
					-
585	1001369.91	1677238.04	Аналитический метод	0.1	-
586	1001369.06	1677312.37	Аналитический метод	0.1	-
587	1000097.81	1677911.72	Аналитический метод	0.1	-
588	999943.04	1677908.85	Аналитический метод	0.1	-
589	1000001.77	1677879.61	Аналитический метод	0.1	-
590	1001355.85	1677241.19	Аналитический	0.1	-

Сведения о местоположении границ объекта					
1. Система координат мск86_зона1					
2. Сведения о характерных точках границ объекта					
Обозначение характерных точек границ	Координаты, м		Метод определения координат характерной точки	Средняя квадратическая погрешность положения характерной точки (Mt), м	Описание обозначения точки на местности (при наличии)
	X	Y			
			метод		
585	1001369.91	1677238.04	Аналитический метод	0.1	-
					-
591	990432.95	1677581.57	Аналитический метод	0.1	-
592	990432.84	1677548.74	Аналитический метод	0.1	-
593	990430.29	1677512.44	Аналитический метод	0.1	-
594	990471.25	1677488.53	Аналитический метод	0.1	-
595	990483.65	1677511.10	Аналитический метод	0.1	-
596	990504.54	1677539.84	Аналитический метод	0.1	-
591	990432.95	1677581.57	Аналитический метод	0.1	-
					-
597	995651.43	1678249.25	Аналитический метод	0.1	-
598	995525.47	1678069.70	Аналитический метод	0.1	-
599	995513.91	1678050.75	Аналитический метод	0.1	-
600	995503.21	1678031.25	Аналитический метод	0.1	-
601	995493.39	1678011.35	Аналитический метод	0.1	-
602	995484.46	1677991.00	Аналитический метод	0.1	-

Сведения о местоположении границ объекта					
1. Система координат мск86_зона1					
2. Сведения о характерных точках границ объекта					
Обозначение характерных точек границ	Координаты, м		Метод определения координат характерной точки	Средняя квадратическая погрешность положения характерной точки (Mt), м	Описание обозначения точки на местности (при наличии)
	X	Y			
603	995476.45	1677970.25	Аналитический метод	0.1	-
604	995469.37	1677949.20	Аналитический метод	0.1	-
605	995463.20	1677927.85	Аналитический метод	0.1	-
606	995458.01	1677906.25	Аналитический метод	0.1	-
607	995453.79	1677884.45	Аналитический метод	0.1	-
608	995434.07	1677769.50	Аналитический метод	0.1	-
609	995464.48	1677768.89	Аналитический метод	0.1	-
610	995483.25	1677878.75	Аналитический метод	0.1	-
611	995487.34	1677899.91	Аналитический метод	0.1	-
612	995492.22	1677920.20	Аналитический метод	0.1	-
613	995498.00	1677940.27	Аналитический метод	0.1	-
614	995504.67	1677960.07	Аналитический метод	0.1	-
615	995512.20	1677979.54	Аналитический метод	0.1	-
616	995520.60	1677998.66	Аналитический метод	0.1	-
617	995529.83	1678017.41	Аналитический метод	0.1	-
618	995539.88	1678035.70	Аналитический	0.1	-

Сведения о местоположении границ объекта					
1. Система координат мск86_зона1					
2. Сведения о характерных точках границ объекта					
Обозначение характерных точек границ	Координаты, м		Метод определения координат характерной точки	Средняя квадратическая погрешность положения характерной точки (Mt), м	Описание обозначения точки на местности (при наличии)
	X	Y			
			метод		
619	995550.75	1678053.53	Аналитический метод	0.1	-
620	995562.39	1678070.89	Аналитический метод	0.1	-
621	995627.69	1678163.72	Аналитический метод	0.1	-
622	995642.82	1678221.08	Аналитический метод	0.1	-
597	995651.43	1678249.25	Аналитический метод	0.1	-
					-
623	1001361.66	1677960.49	Аналитический метод	0.1	-
624	1001276.88	1677971.57	Аналитический метод	0.1	-
625	1001285.09	1677944.06	Аналитический метод	0.1	-
626	1001298.52	1677922.90	Аналитический метод	0.1	-
627	1001316.79	1677905.74	Аналитический метод	0.1	-
628	1001338.76	1677893.66	Аналитический метод	0.1	-
629	1001362.49	1677887.53	Аналитический метод	0.1	-
623	1001361.66	1677960.49	Аналитический метод	0.1	-
					-
630	994184.60	1678325.80	Аналитический метод	0.1	-

Сведения о местоположении границ объекта					
1. Система координат мск86_зона1					
2. Сведения о характерных точках границ объекта					
Обозначение характерных точек границ	Координаты, м		Метод определения координат характерной точки	Средняя квадратическая погрешность положения характерной точки (Mt), м	Описание обозначения точки на местности (при наличии)
	X	Y			
631	994168.49	1678302.85	Аналитический метод	0.1	-
632	994155.76	1678284.70	Аналитический метод	0.1	-
633	994172.11	1678273.20	Аналитический метод	0.1	-
634	994303.82	1678181.00	Аналитический метод	0.1	-
635	994320.21	1678169.51	Аналитический метод	0.1	-
636	994348.98	1678210.39	Аналитический метод	0.1	-
637	994332.59	1678221.90	Аналитический метод	0.1	-
638	994200.82	1678314.15	Аналитический метод	0.1	-
630	994184.60	1678325.80	Аналитический метод	0.1	-
					-
639	995695.59	1679010.43	Аналитический метод	0.1	-
640	995695.48	1679010.44	Аналитический метод	0.1	-
641	995687.89	1679010.95	Аналитический метод	0.1	-
642	995680.39	1679011.44	Аналитический метод	0.1	-
643	995387.96	1678598.60	Аналитический метод	0.1	-
644	995692.97	1678385.05	Аналитический метод	0.1	-

Сведения о местоположении границ объекта					
1. Система координат мск86_зона1					
2. Сведения о характерных точках границ объекта					
Обозначение характерных точек границ	Координаты, м		Метод определения координат характерной точки	Средняя квадратическая погрешность положения характерной точки (Mt), м	Описание обозначения точки на местности (при наличии)
	X	Y			
645	995699.12	1678405.14	Аналитический метод	0.1	-
646	995459.85	1678572.68	Аналитический метод	0.1	-
647	995469.45	1678586.56	Аналитический метод	0.1	-
648	995483.09	1678617.40	Аналитический метод	0.1	-
649	995511.93	1678661.45	Аналитический метод	0.1	-
650	995583.18	1678762.28	Аналитический метод	0.1	-
651	995705.31	1678935.69	Аналитический метод	0.1	-
652	995751.87	1679001.86	Аналитический метод	0.1	-
639	995695.59	1679010.43	Аналитический метод	0.1	-
					-
653	990437.23	1678929.53	Аналитический метод	0.1	-
654	990437.12	1678891.70	Аналитический метод	0.1	-
655	991249.27	1678411.98	Аналитический метод	0.1	-
656	991287.19	1678436.04	Аналитический метод	0.1	-
657	990450.63	1678930.32	Аналитический метод	0.1	-
658	990450.27	1678921.82	Аналитический метод	0.1	-

Сведения о местоположении границ объекта					
1. Система координат мск86_зона1					
2. Сведения о характерных точках границ объекта					
Обозначение характерных точек границ	Координаты, м		Метод определения координат характерной точки	Средняя квадратическая погрешность положения характерной точки (Mt), м	Описание обозначения точки на местности (при наличии)
	X	Y			
653	990437.23	1678929.53	Аналитический метод	0.1	-

Раздел 4

План границ объекта

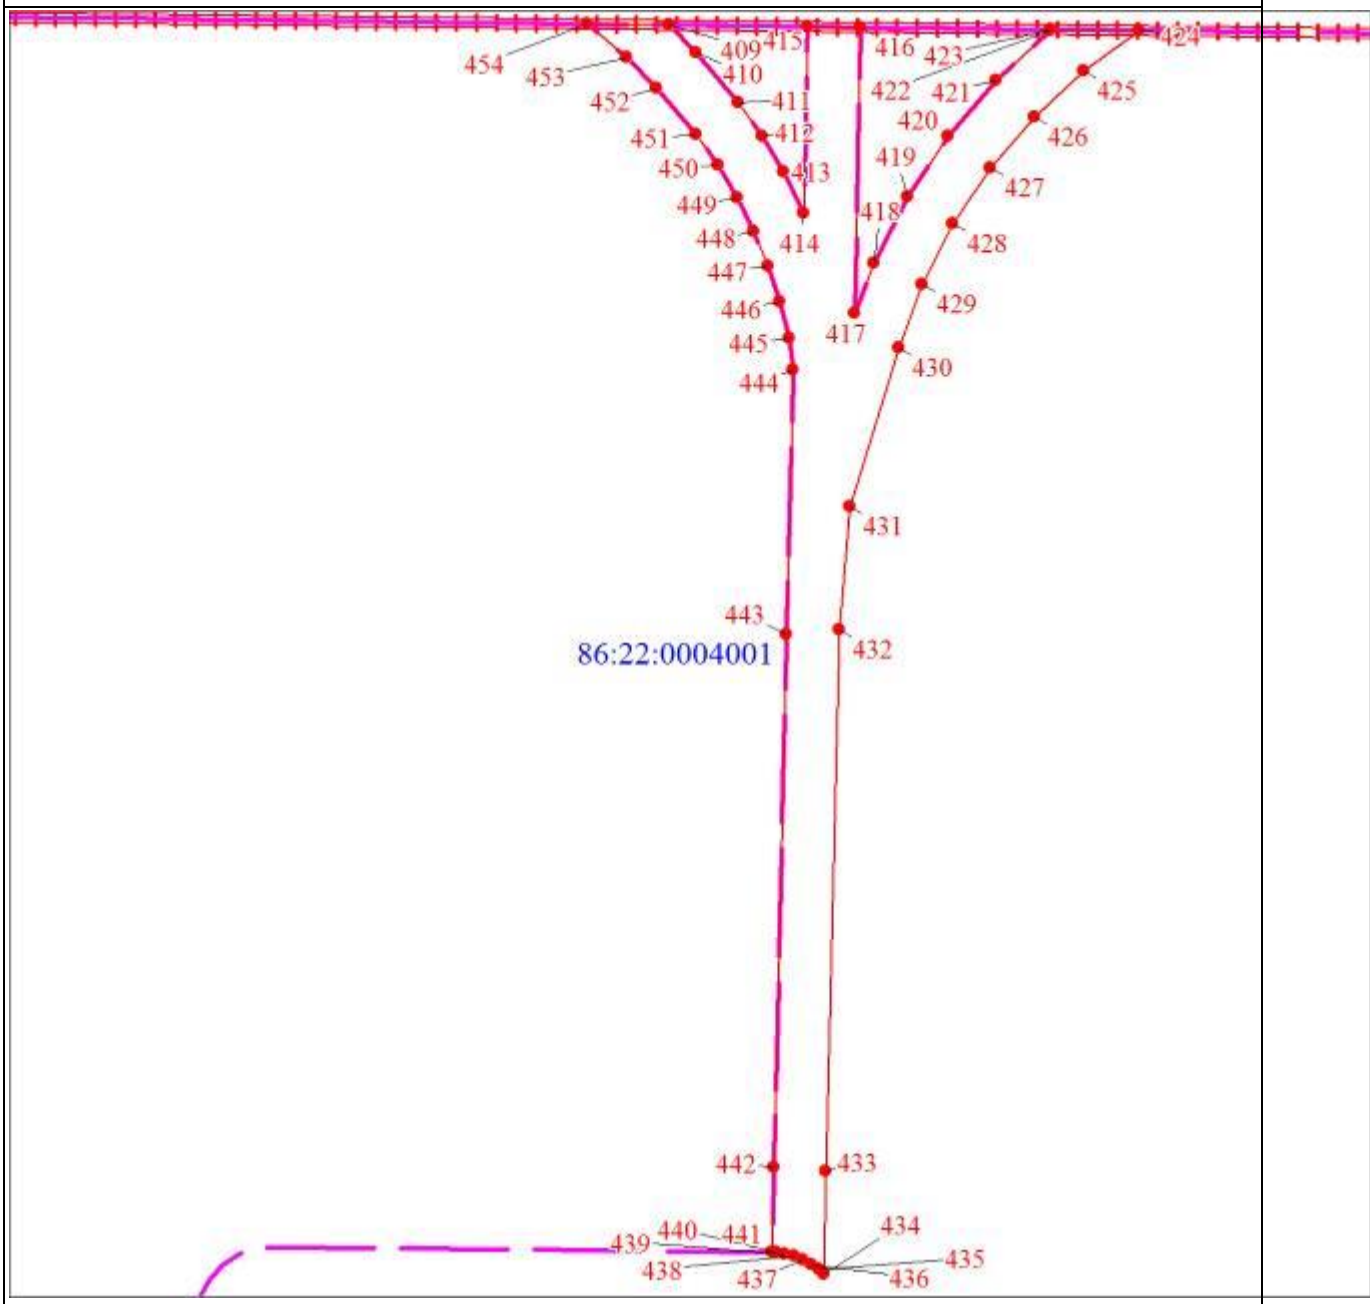

Масштаб 1:10000

Используемые условные знаки и обозначения:

	Характерная точка границы объекта
1	Надписи номеров характерных точек границы объекта
	Граница объекта
	Граница территориальной зоны
	Граница кадастрового квартала
86:22:0004001	Обозначение кадастрового квартала

Раздел 4

План границ объекта

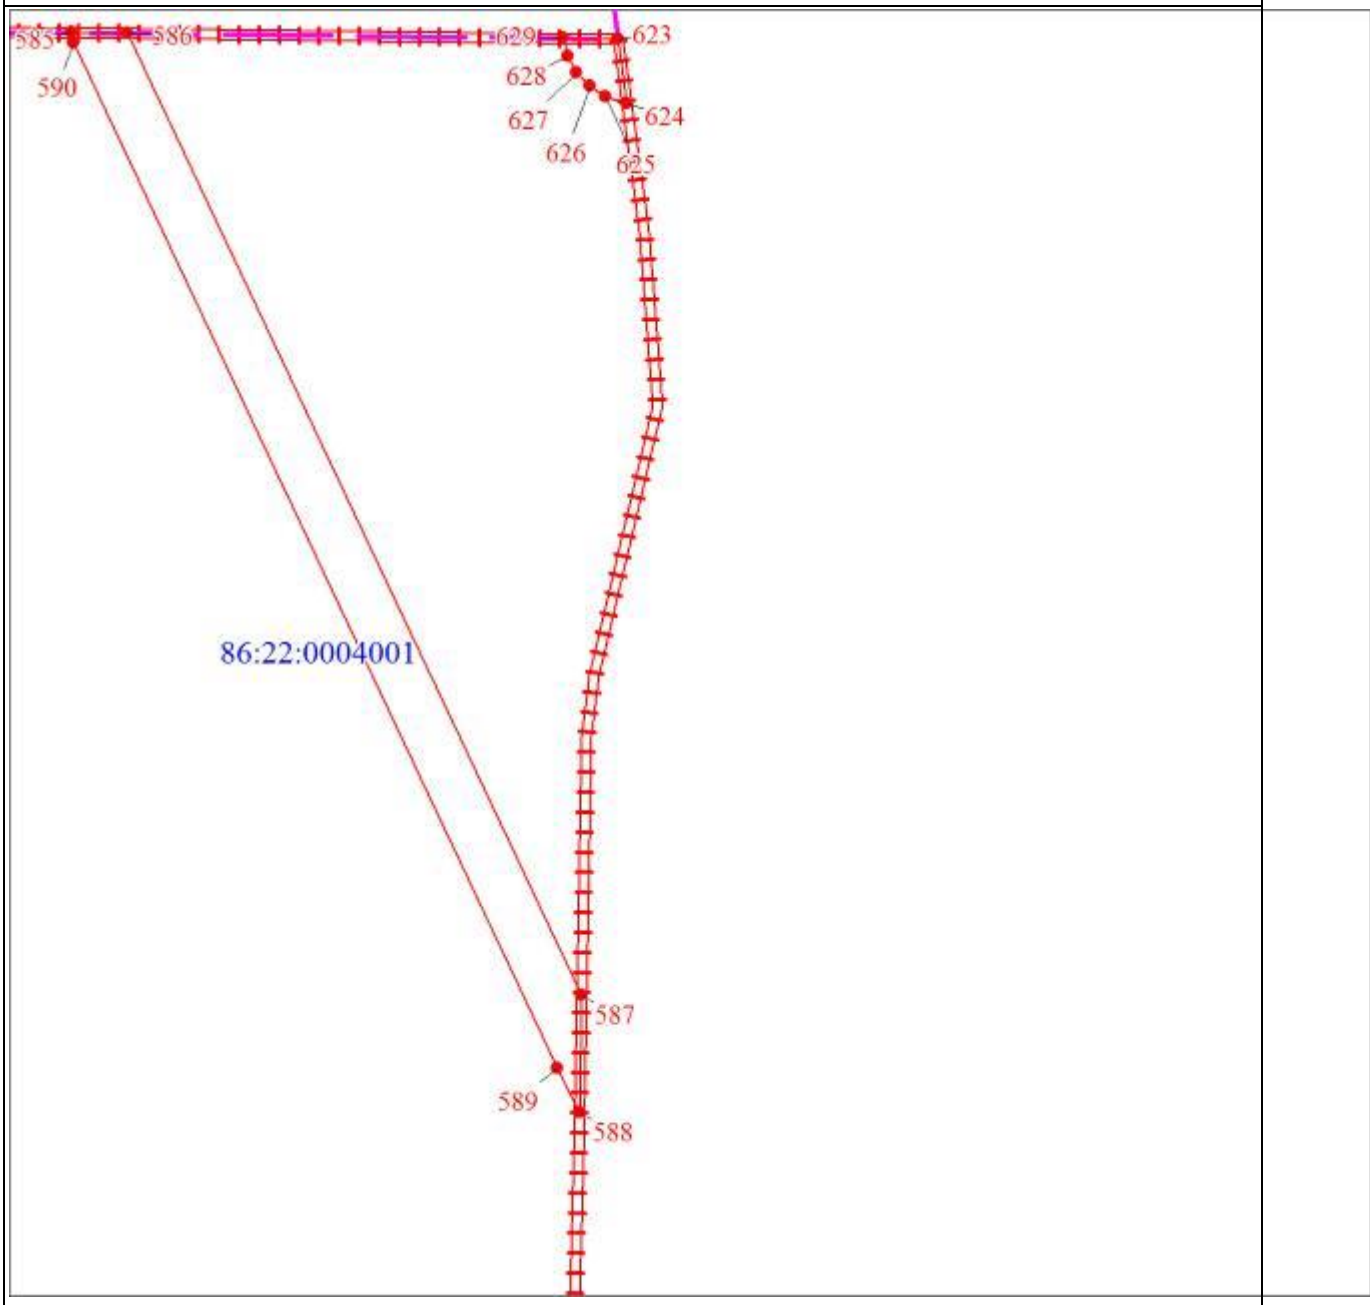

Масштаб 1:10000

Раздел 4

План границ объекта

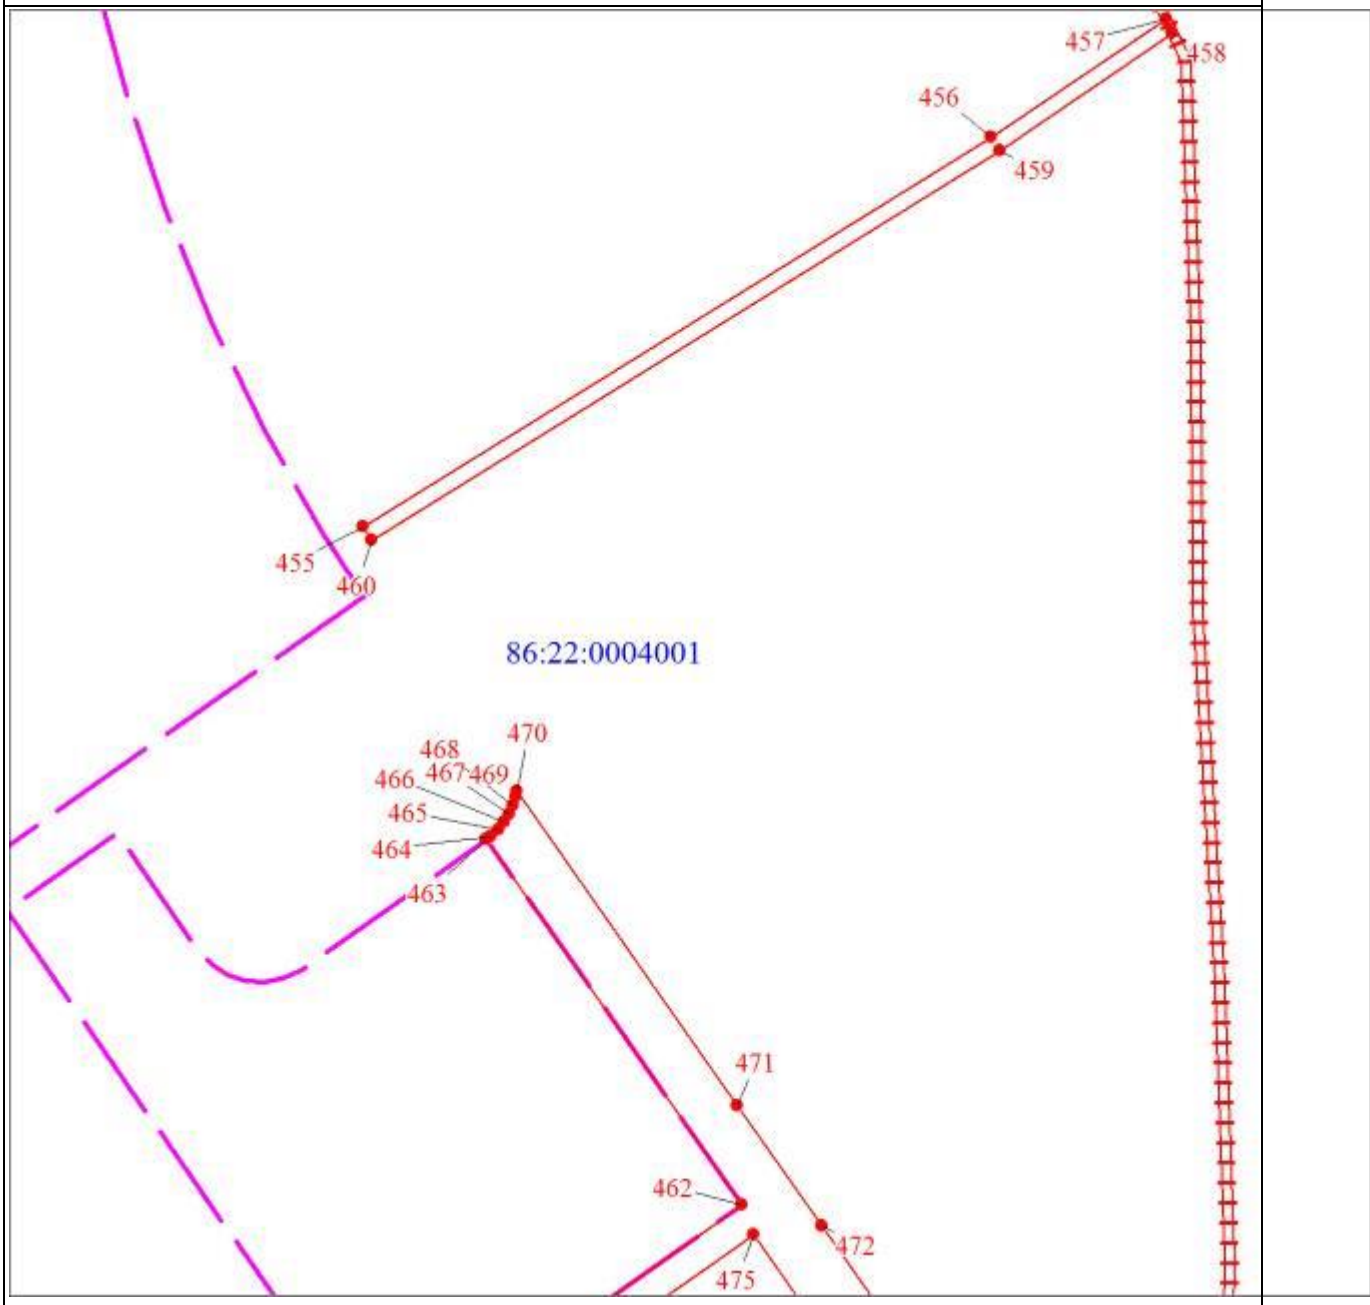

Масштаб 1:10000

Раздел 4

План границ объекта
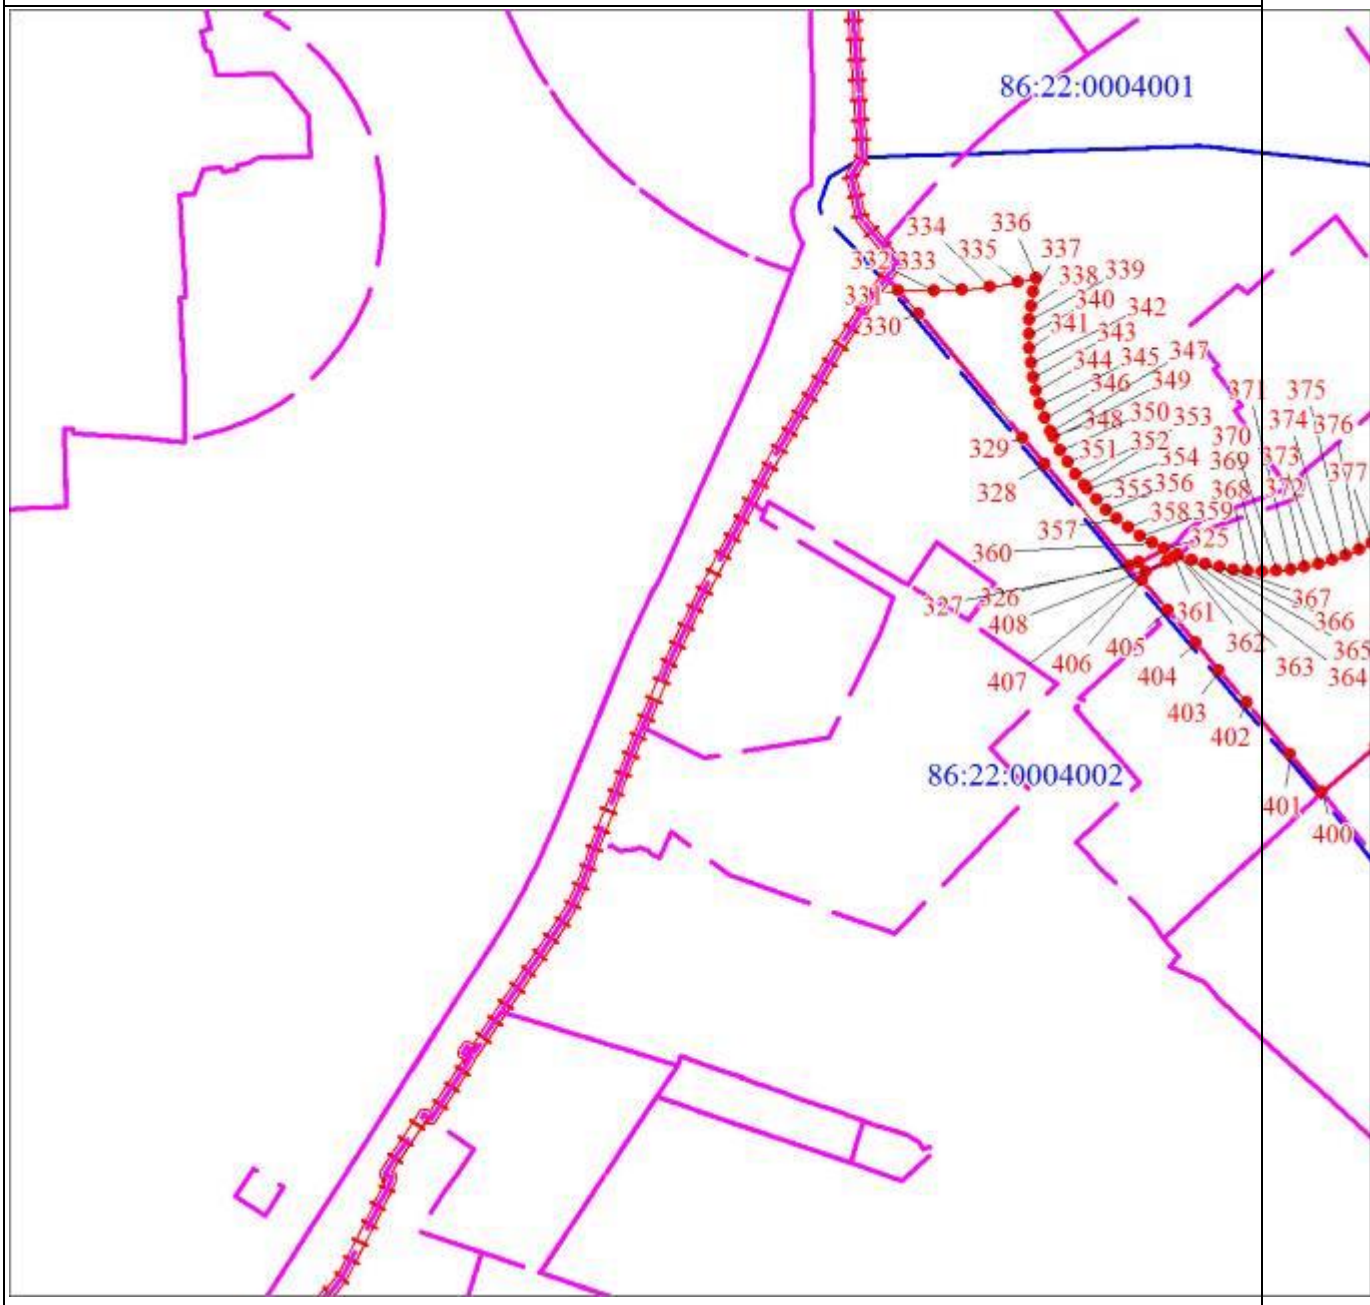
Масштаб 1:10000

Раздел 4

План границ объекта

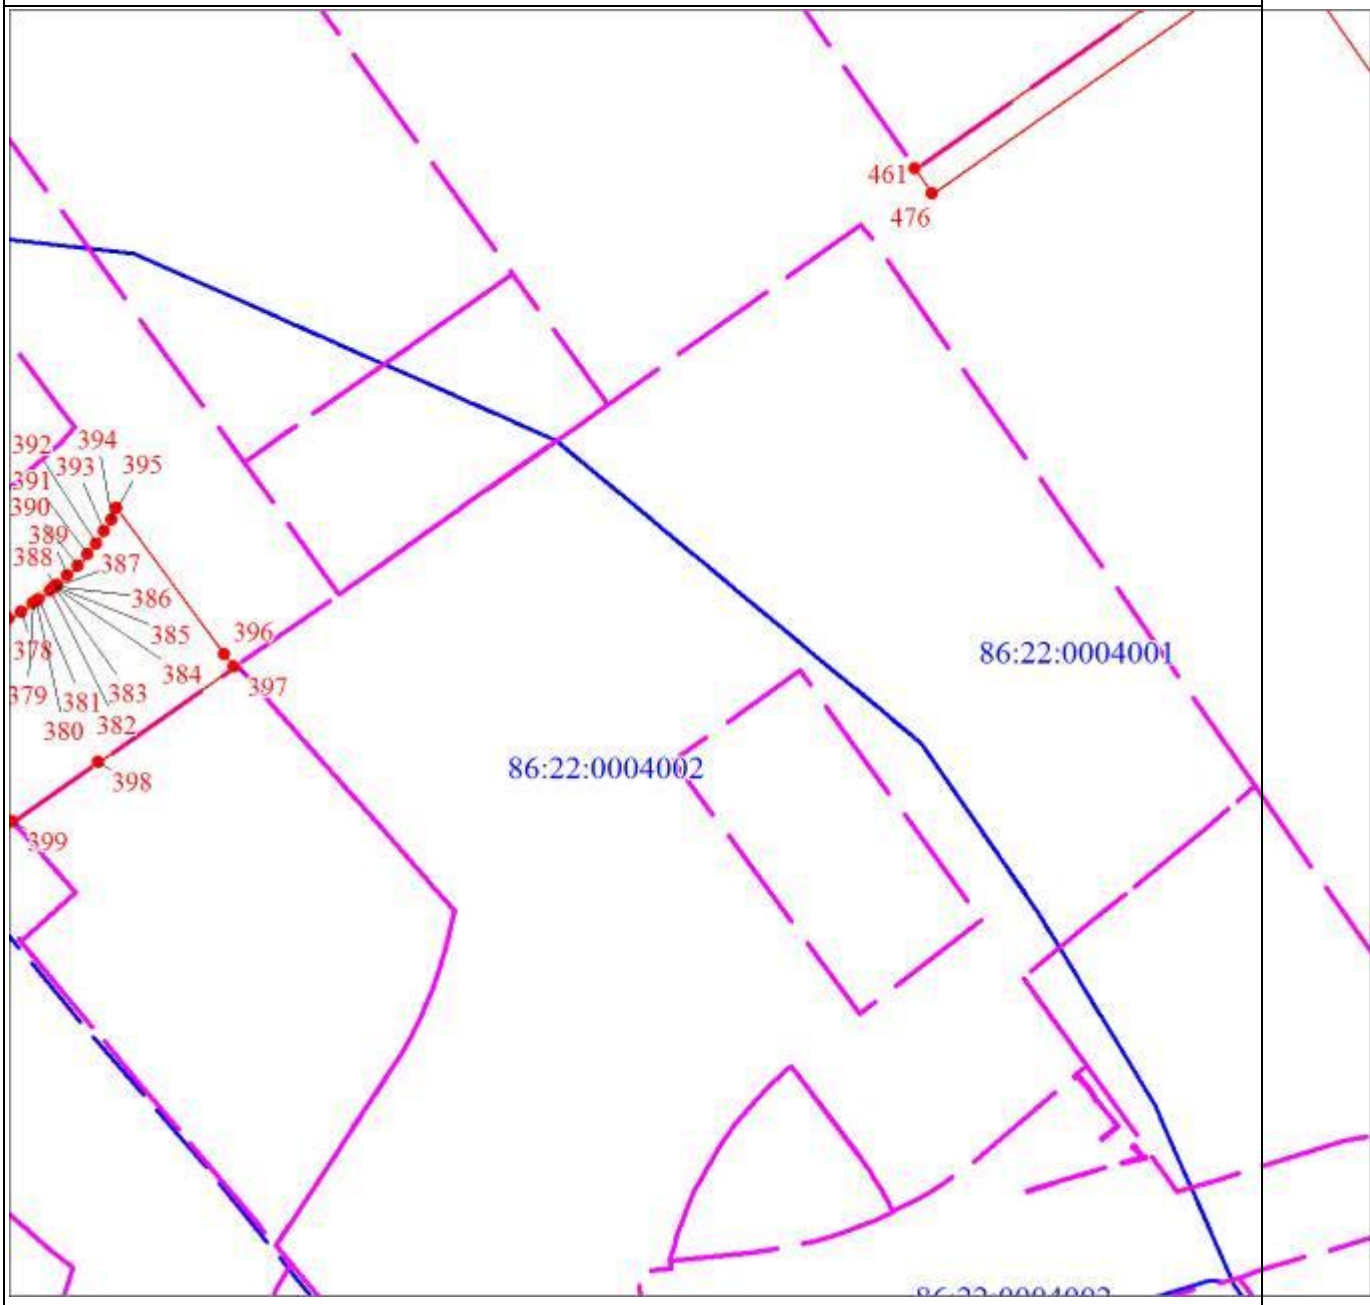

Масштаб 1:10000

Раздел 4

План границ объекта
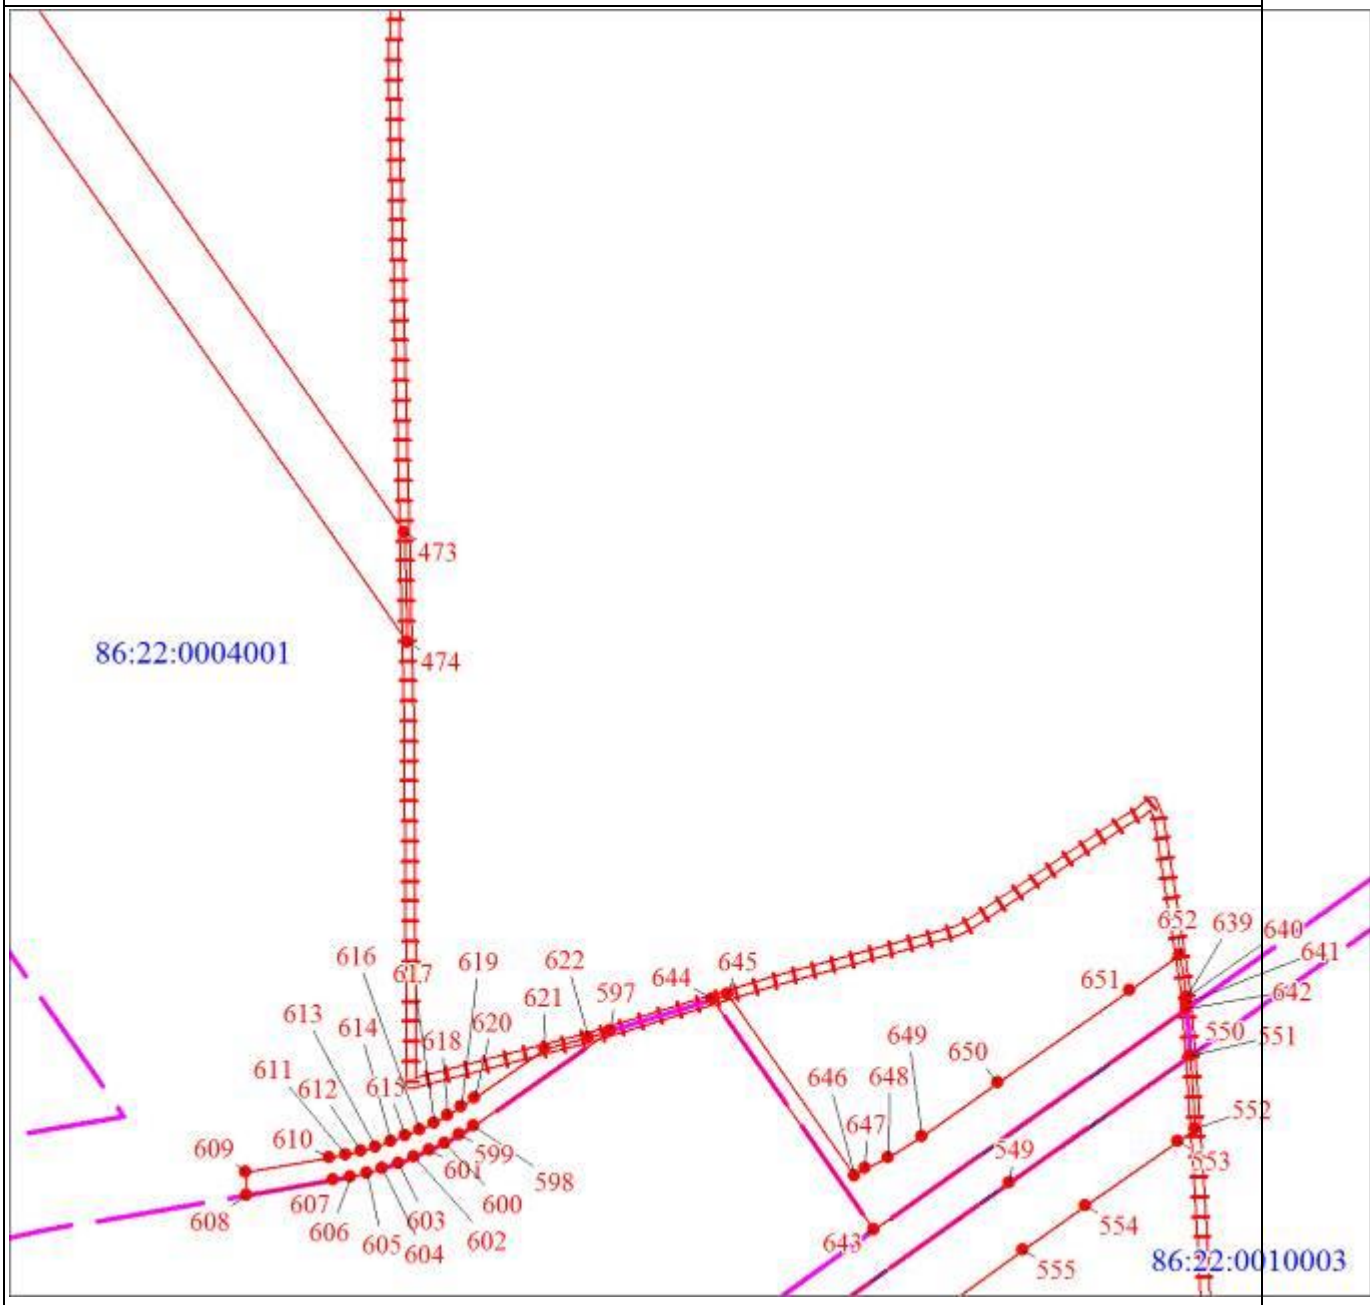
Масштаб 1:10000

Раздел 4

План границ объекта

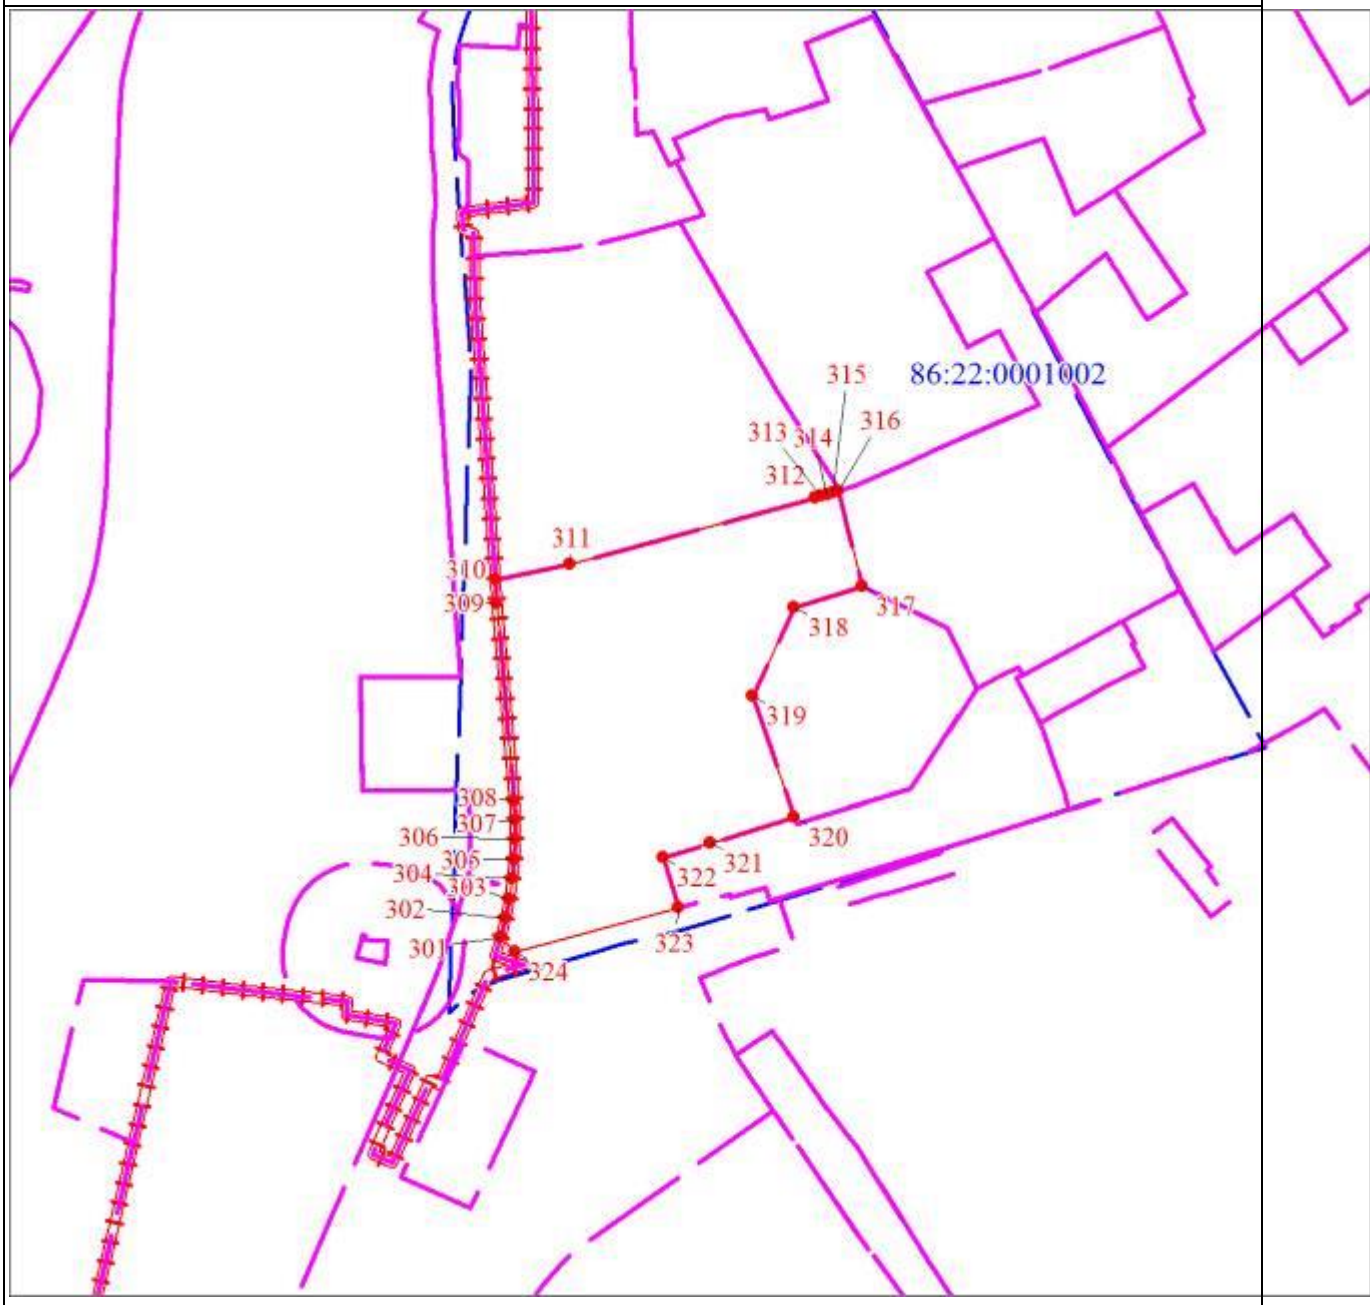

Масштаб 1:10000

Раздел 4

План границ объекта

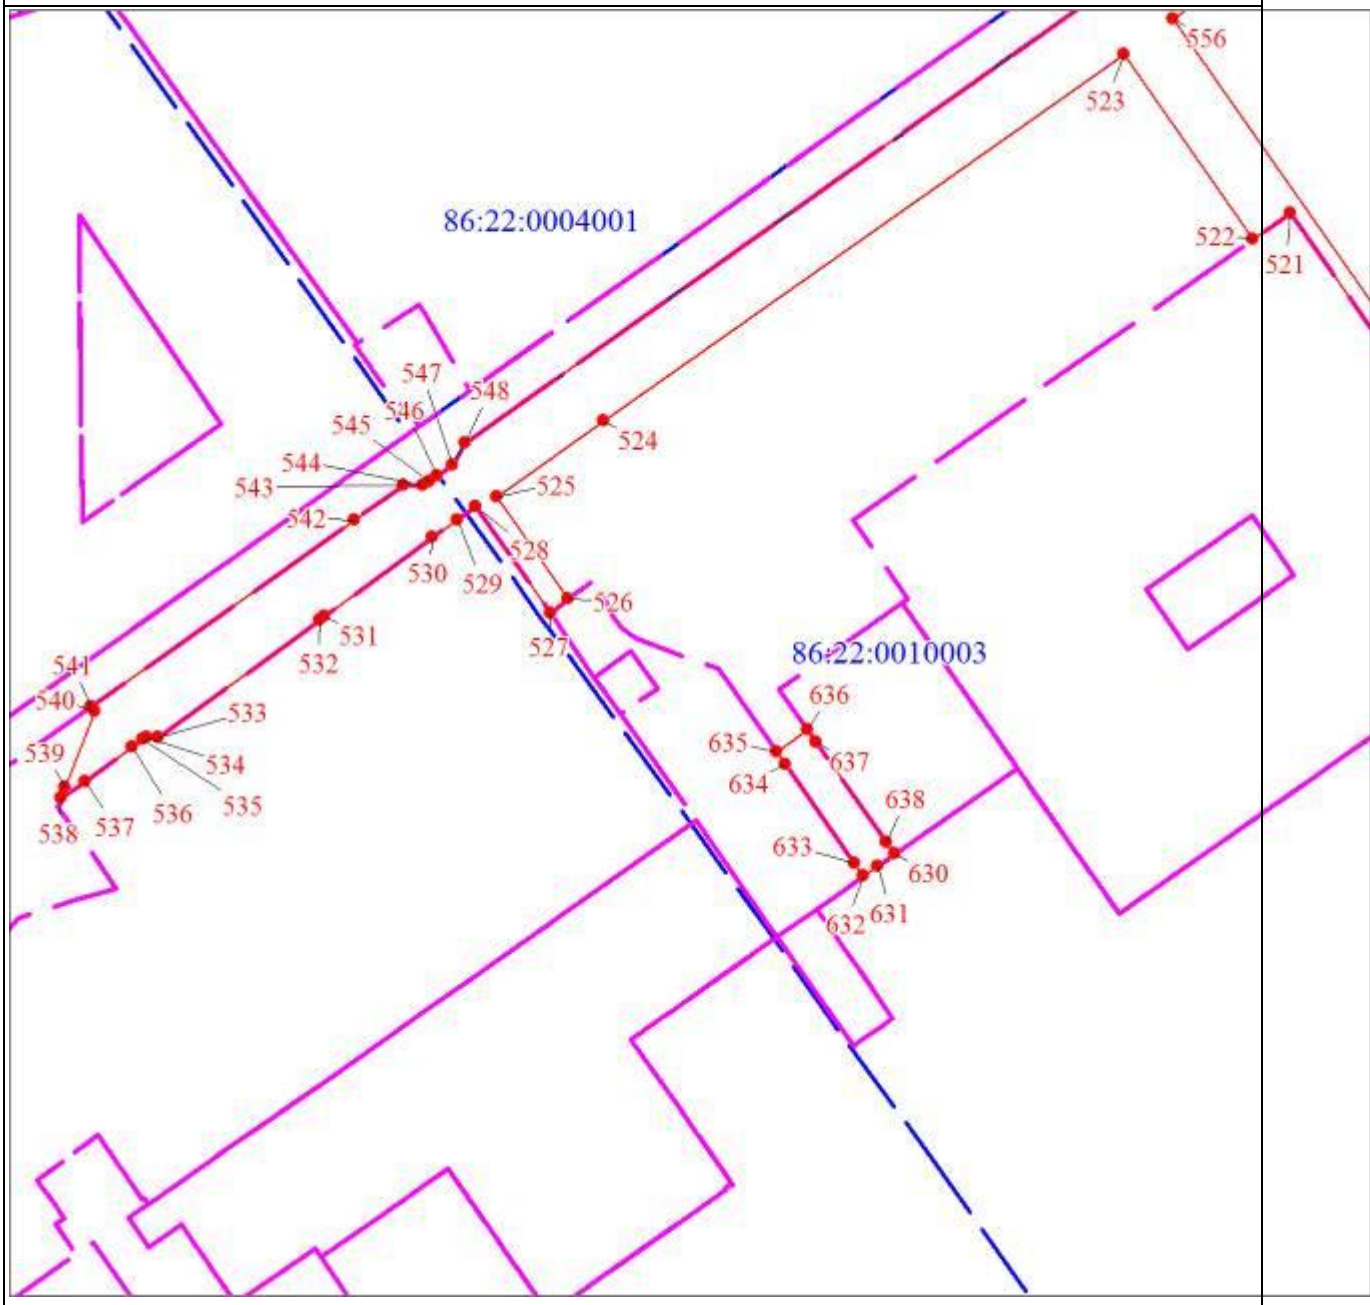

Масштаб 1:10000

Раздел 4

План границ объекта
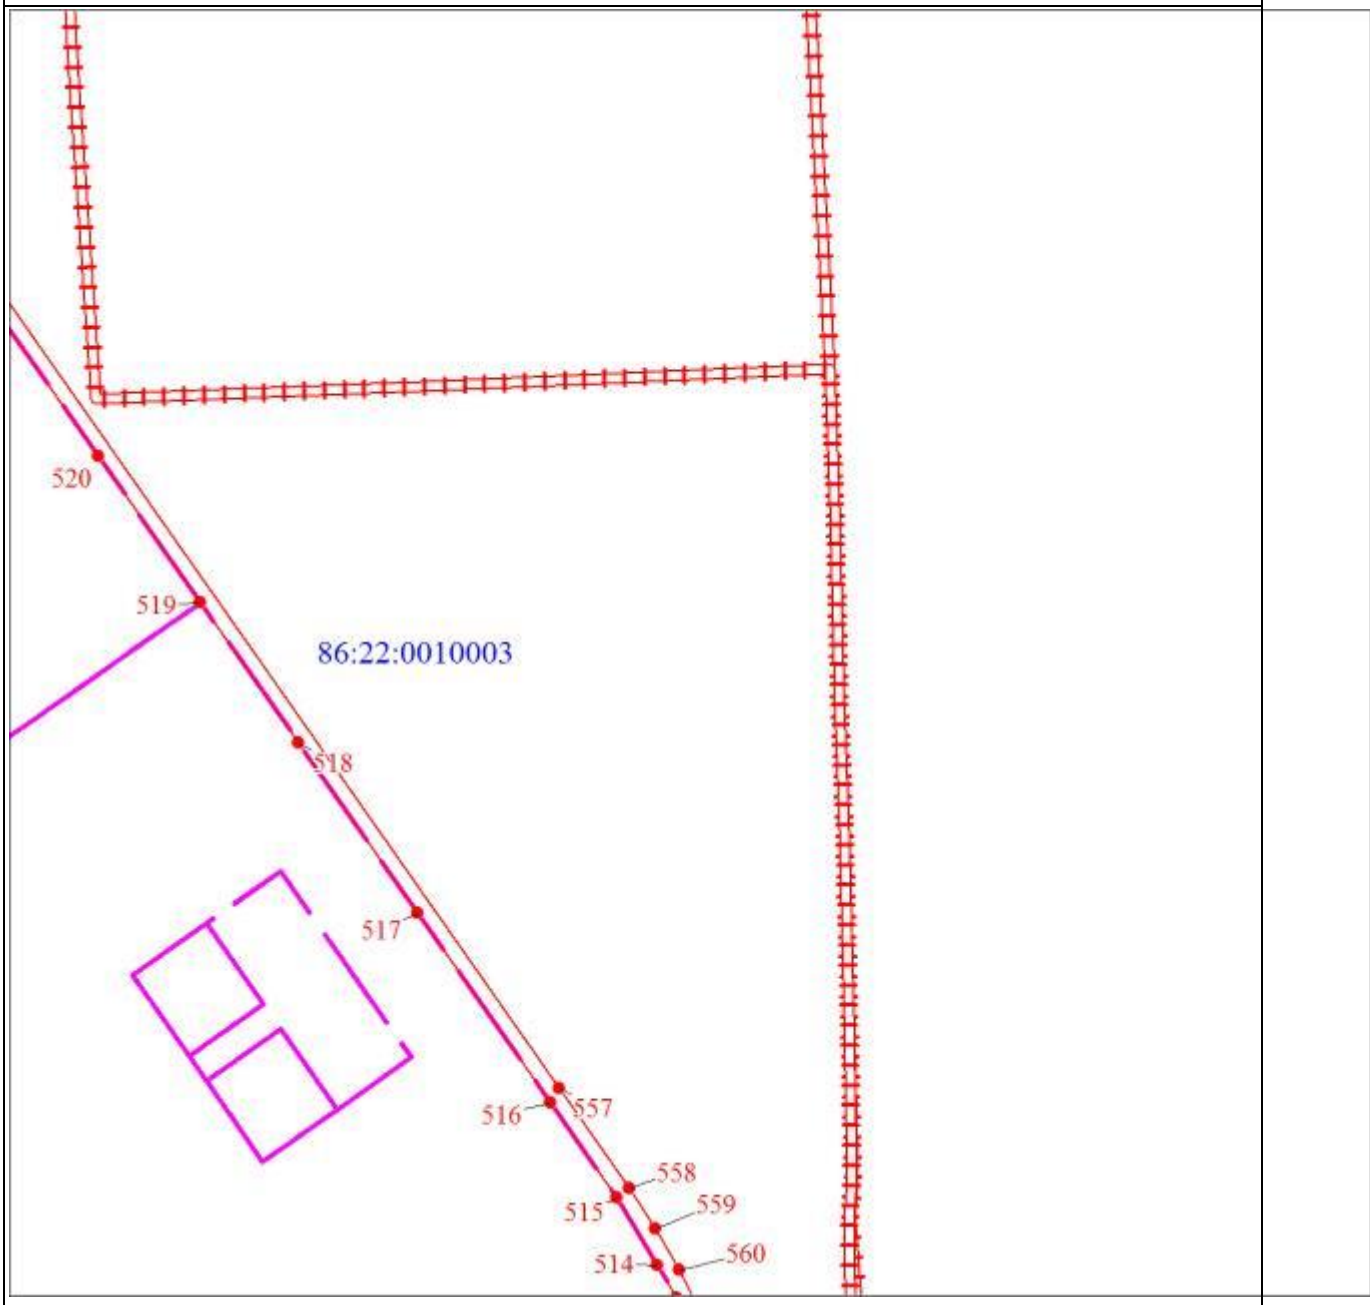
Масштаб 1:10000

Раздел 4

План границ объекта

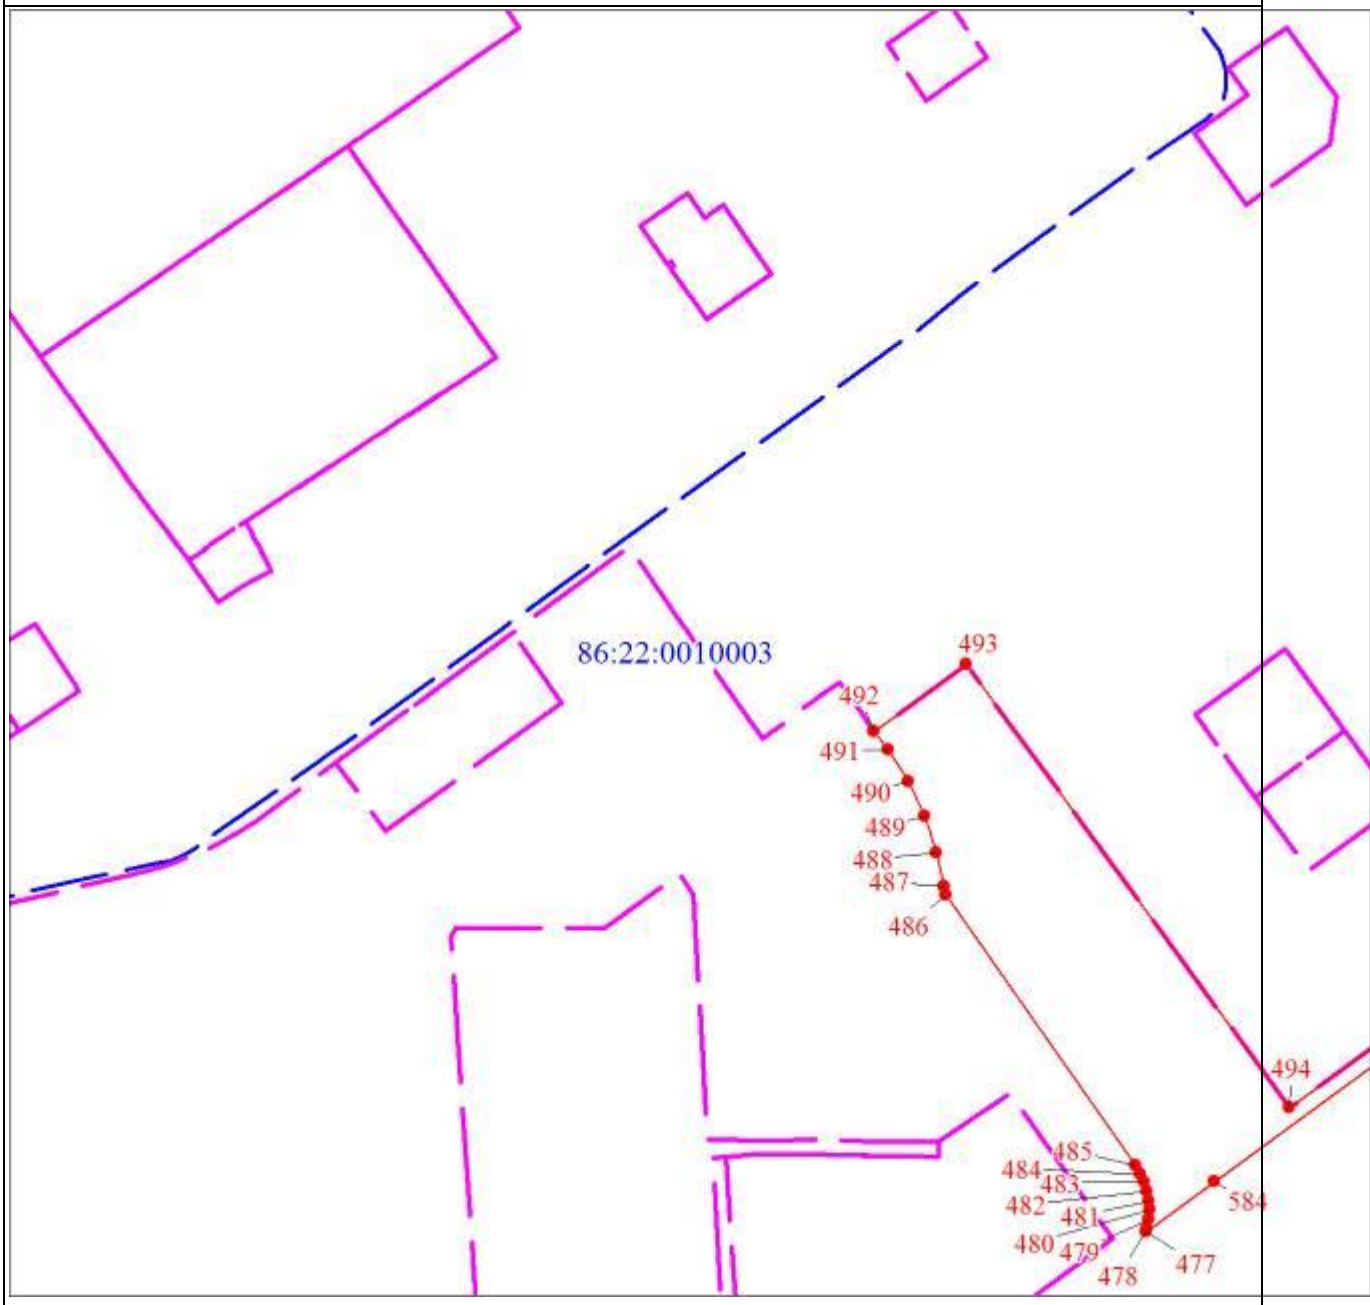

Масштаб 1:10000

Раздел 4

План границ объекта

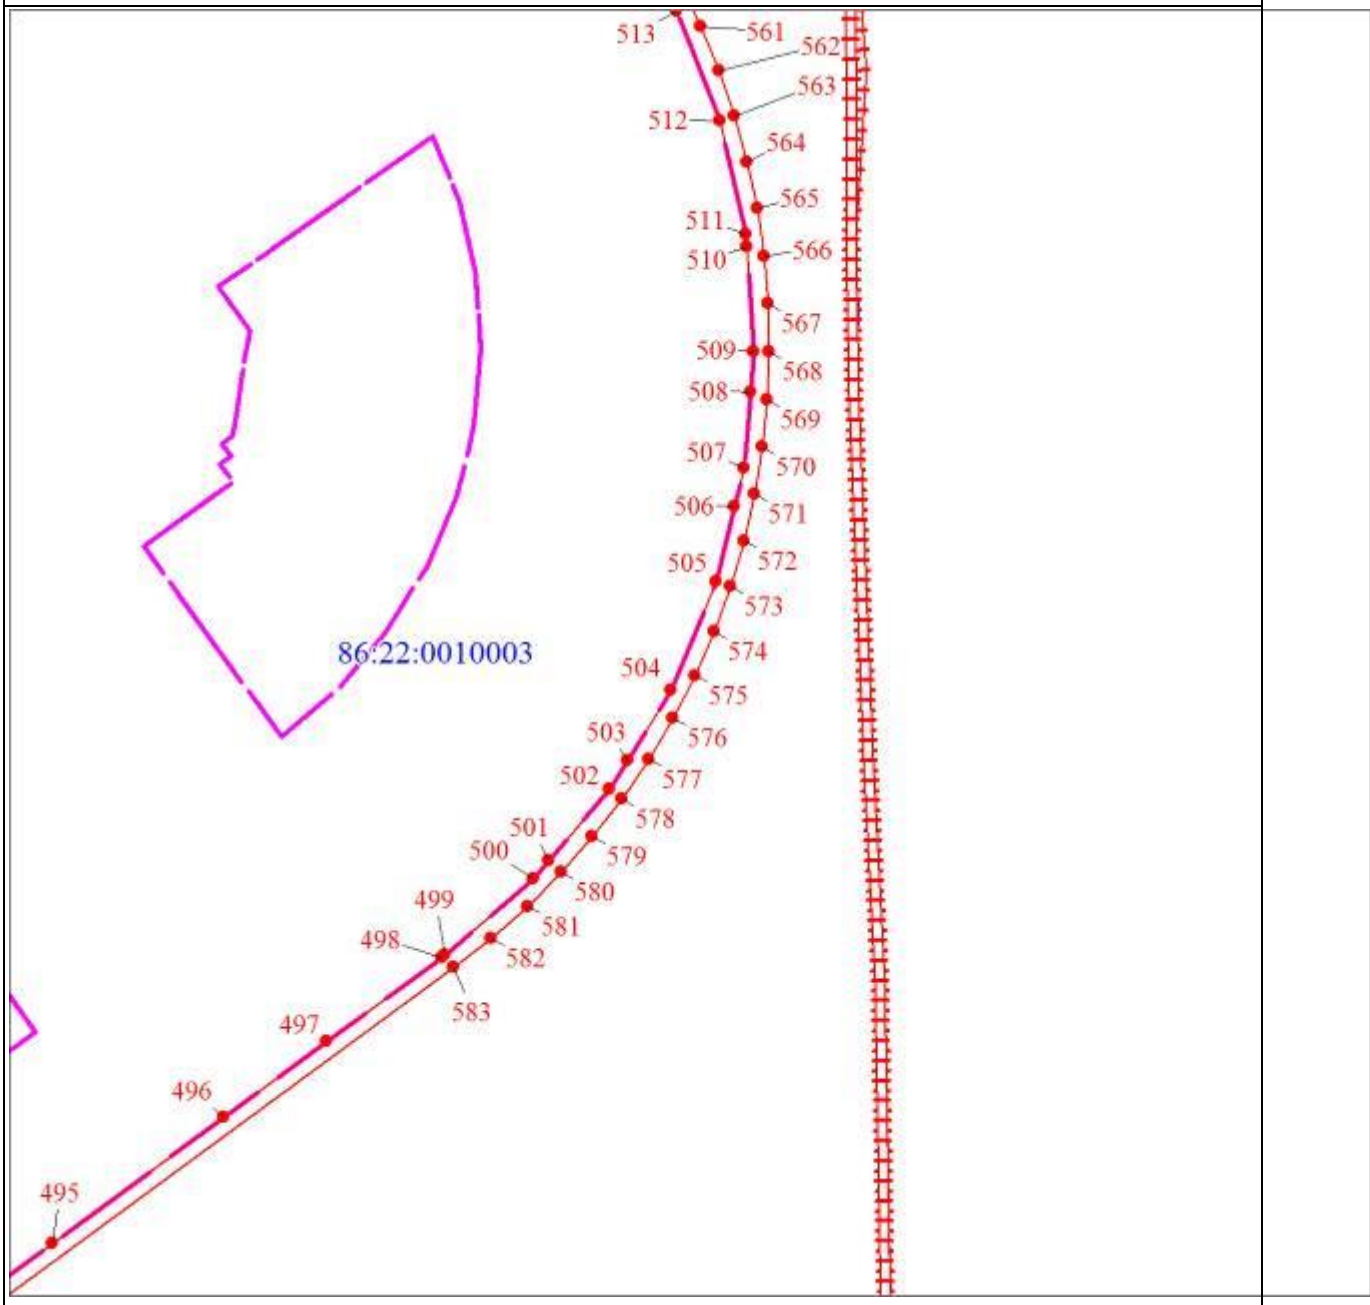

Масштаб 1:10000

Раздел 4

План границ объекта
Масштаб 1:10000

Раздел 4

План границ объекта

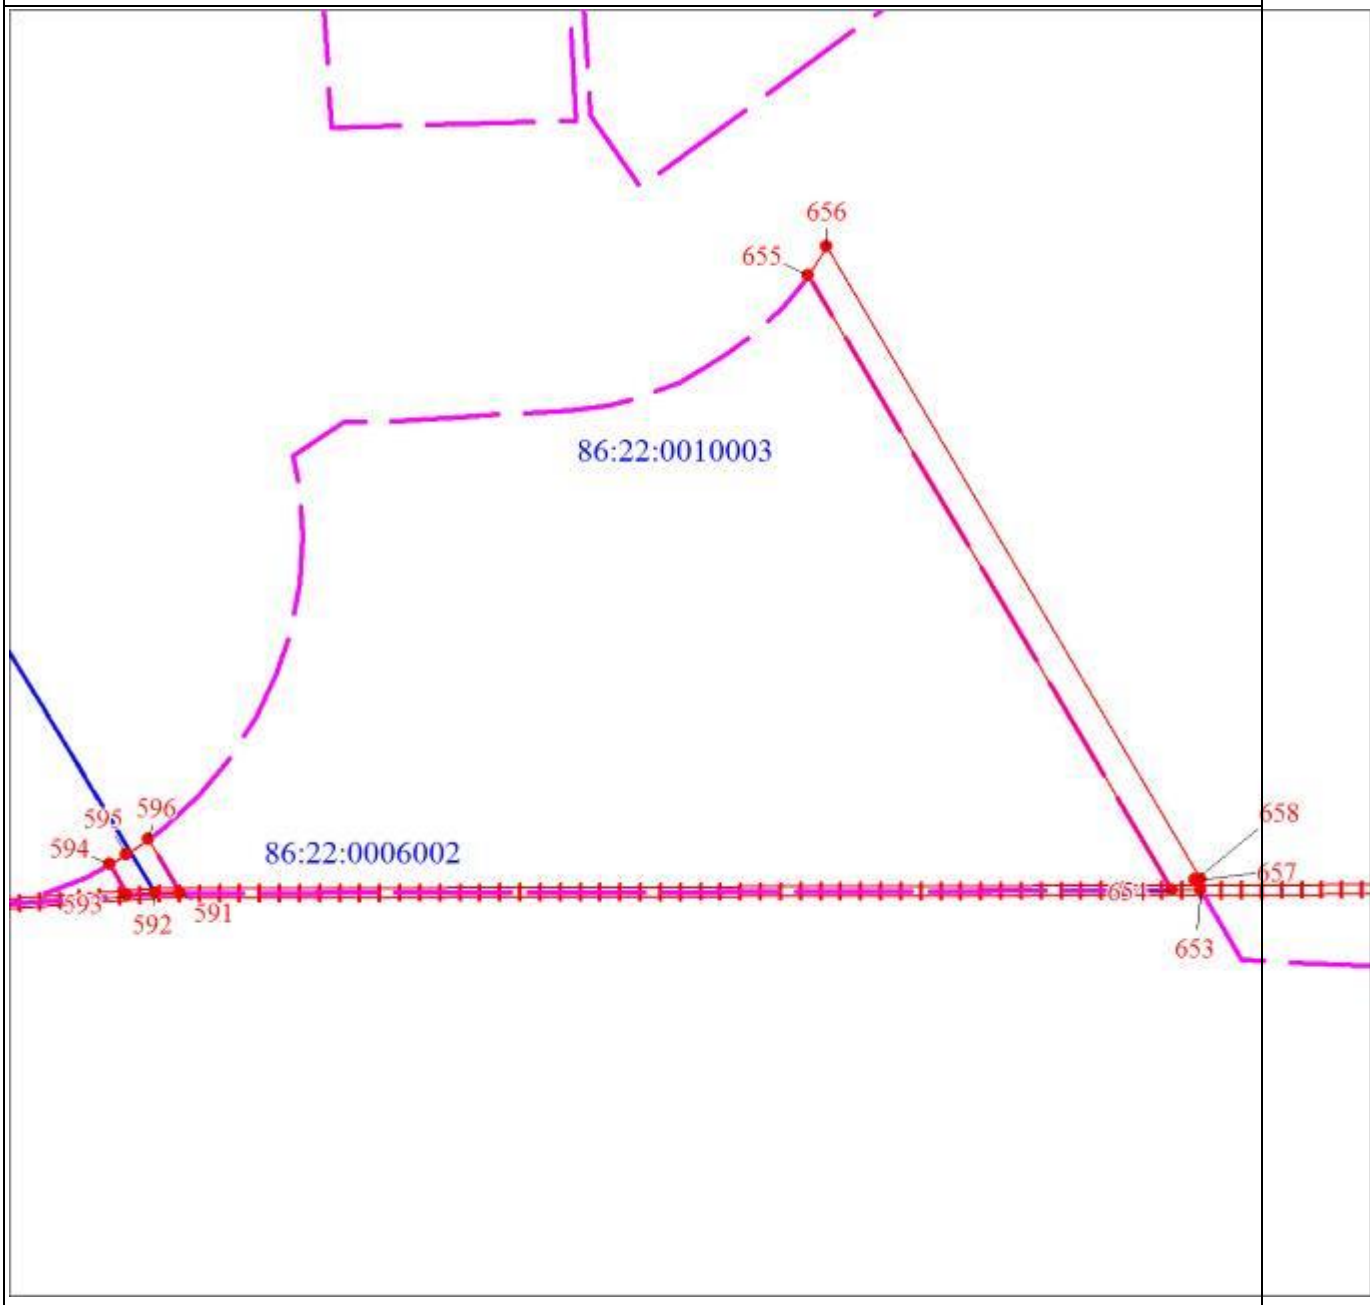

Масштаб 1:10000

Раздел 4

План границ объекта

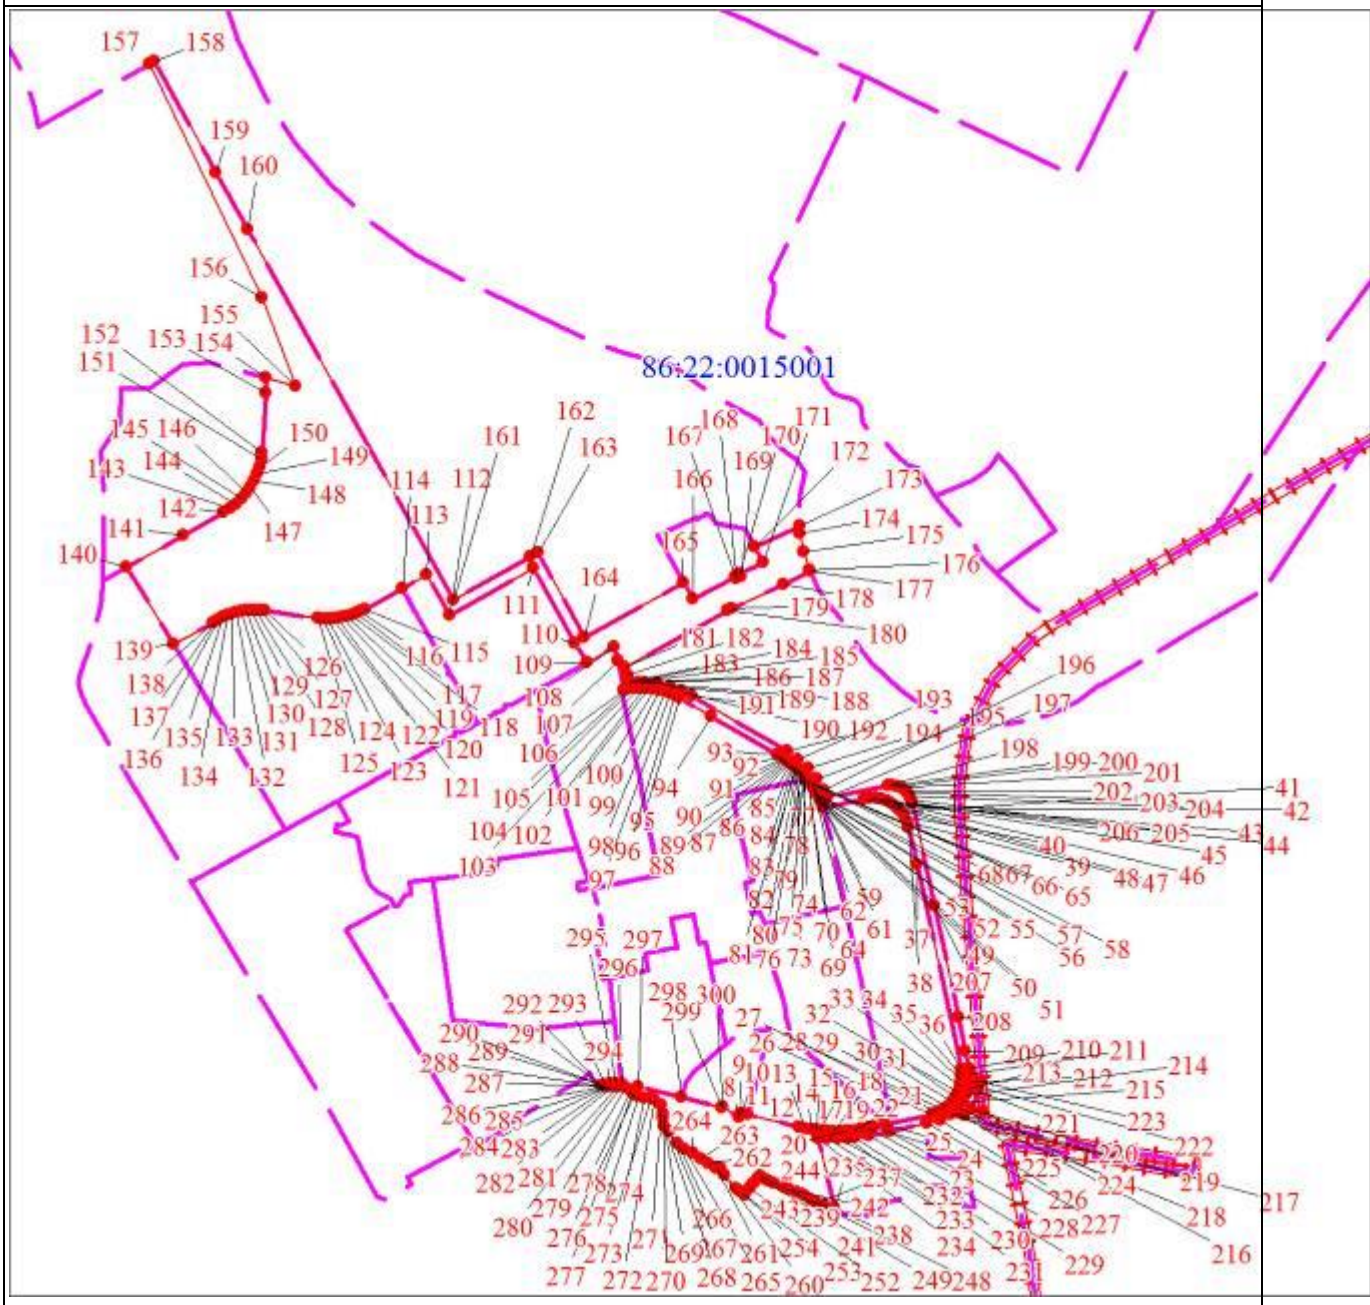

Масштаб 1:10000

ОПИСАНИЕ МЕСТОПОЛОЖЕНИЯ ГРАНИЦ

(изменение местоположения)Зона рекреационно-туристического назначения (Код зоны - Р.2)

(наименование объекта, местоположение границ которого описано (далее - объект)

Раздел 1

Сведения об объекте		
N п/п	Характеристики объекта	Описание характеристик
1	2	3
1	Местоположение объекта	Ханты-Мансийский автономный округ - Югра, Югорск г
2	Площадь объекта ± величина погрешности определения площади (Р ± ΔР), м²	1708842 ± 458
3	Иные характеристики объекта	1. Виды разрешенного использования земельных участков и объектов капитального строительства: 1.1. Основные виды использования: 1) Бытовое обслуживание (код 3.3) 2) Культурное развитие (код 3.6) 3) Объекты культурно-досуговой деятельности (код 3.6.1) 4) Парки культуры и отдыха (код 3.6.2) 5) Магазины (код 4.4) 6) Общественное питание (код 4.6) 7) Отдых (рекреация) (код 5.0) 8) Туристическое обслуживание (код 5.2.1) 9) Развлечения (код 4.8) 10) Развлекательные мероприятия (код 4.8.1) 11) Природно-познавательный туризм (код 5.2) 12) Охота и рыбалка (код 5.3) 13) Поля для гольфа или конных прогулок (код 5.5) 14) Историко-культурная деятельность (код 9.3) 15) Объекты дорожного сервиса (код 4.9.1) 16) Заправка транспортных средств (код 4.9.1.1) 17) Обеспечение дорожного отдыха (код 4.9.1.2) 18) Автомобильные мойки (код 4.9.1.3) 19) Ремонт автомобилей (код 4.9.1.4) 20) Связь (код 6.8)

Сведения об объекте		
N п/п	Характеристики объекта	Описание характеристик
		21) Коммунальное обслуживание (код 3.1) 22) Предоставление коммунальных услуг (код 3.1.1) 23) Земельные участки (территории) общего пользования (код 12.0) 24) Улично-дорожная сеть (код 12.0.1) 25) Благоустройство территории (код 12.0.2)

Раздел 3

Сведения о местоположении измененных (уточненных) границ объекта							
1. Система координат мск 86_зона1							
2. Сведения о характерных точках границ объекта							
Обозначение характерных точек границ	Существующие координаты, м		Измененные (уточненные) координаты, м		Метод определения координат характерной точки	Средняя квадратическая погрешность положения характерной точки (Mt), м	Описание обозначения точки на местности (при наличии)
	X	Y	X	Y			
1	2	3	4	5	6	7	8
1	990881.66	1668019.87	990881.66	1668019.87	Аналитический метод	0.1	-
2	990900.62	1668466.12	990900.62	1668466.12	Аналитический метод	0.1	-
3	991700.56	1668481.32	991700.56	1668481.32	Аналитический метод	0.1	-
4	991704.06	1668775.86	991704.06	1668775.86	Аналитический метод	0.1	-
5	991705.40	1668888.31	991705.40	1668888.31	Аналитический метод	0.1	-
6	-	-	991706.03	1668941.35	Аналитический метод	0.1	-
7	991706.40	1668972.14	991706.40	1668972.14	Аналитический метод	0.1	-
8	991693.32	1668956.78	991693.32	1668956.78	Аналитический метод	0.1	-

Сведения о местоположении измененных (уточненных) границ объекта							
1. Система координат мск 86_зона1							
2. Сведения о характерных точках границ объекта							
Обозначение характерных точек границ	Существующие координаты, м		Измененные (уточненные) координаты, м		Метод определения координат характерной точки	Средняя квадратическая погрешность положения характерной точки (Mt), м	Описание обозначения точки на местности (при наличии)
	X	Y	X	Y			
9	991676.55	1668942.49	991676.55	1668942.49	Аналитический метод	0.1	-
10	991655.62	1668932.00	991655.62	1668932.00	Аналитический метод	0.1	-
11	991634.93	1668932.40	991634.93	1668932.40	Аналитический метод	0.1	-
12	991617.61	1668936.63	991617.61	1668936.63	Аналитический метод	0.1	-
13	991575.81	1668965.35	991575.81	1668965.35	Аналитический метод	0.1	-
14	991566.30	1668976.78	991566.30	1668976.78	Аналитический метод	0.1	-
15	991558.03	1669014.08	991558.03	1669014.08	Аналитический метод	0.1	-
16	991559.71	1669032.01	991559.71	1669032.01	Аналитический метод	0.1	-
17	991556.08	1669053.82	991556.08	1669053.82	Аналитический метод	0.1	-
18	991523.05	1669092.26	991523.05	1669092.26	Аналитический метод	0.1	-
19	991507.88	1669098.94	991507.88	1669098.94	Аналитический метод	0.1	-
20	991495.99	1669100.78	991495.99	1669100.78	Аналитический метод	0.1	-
21	991482.40	1669096.39	991482.40	1669096.39	Аналитический метод	0.1	-
22	991469.59	1669084.00	991469.59	1669084.00	Аналитический метод	0.1	-
23	991463.15	1669070.05	991463.15	1669070.05	Аналитичес	0.1	-

Сведения о местоположении измененных (уточненных) границ объекта							
1. Система координат мск 86_зона1							
2. Сведения о характерных точках границ объекта							
Обозначение характерных точек границ	Существующие координаты, м		Измененные (уточненные) координаты, м		Метод определения координат характерной точки	Средняя квадратическая погрешность положения характерной точки (Mt), м	Описание обозначения точки на местности (при наличии)
	X	Y	X	Y			
					кий метод		
24	991462.48	1669043.62	991462.48	1669043.62	Аналитический метод	0.1	-
25	991461.36	1669022.99	991461.36	1669022.99	Аналитический метод	0.1	-
26	991455.40	1669007.71	991455.40	1669007.71	Аналитический метод	0.1	-
27	991444.44	1668995.16	991444.44	1668995.16	Аналитический метод	0.1	-
28	991411.41	1668980.11	991411.41	1668980.11	Аналитический метод	0.1	-
29	991386.00	1668982.46	991386.00	1668982.46	Аналитический метод	0.1	-
30	991372.35	1668981.45	991372.35	1668981.45	Аналитический метод	0.1	-
31	991360.62	1668989.32	991360.62	1668989.32	Аналитический метод	0.1	-
32	991333.54	1669022.32	991333.54	1669022.32	Аналитический метод	0.1	-
33	991318.26	1669033.79	991318.26	1669033.79	Аналитический метод	0.1	-
34	991316.36	1669039.08	991316.36	1669039.08	Аналитический метод	0.1	-
35	991312.39	1669049.27	991312.39	1669049.27	Аналитический метод	0.1	-
36	991313.23	1669066.61	991313.23	1669066.61	Аналитический метод	0.1	-
37	991312.79	1669083.40	991312.79	1669083.40	Аналитический метод	0.1	-

Сведения о местоположении измененных (уточненных) границ объекта							
1. Система координат мск 86_зона1							
2. Сведения о характерных точках границ объекта							
Обозначение характерных точек границ	Существующие координаты, м		Измененные (уточненные) координаты, м		Метод определения координат характерной точки	Средняя квадратическая погрешность положения характерной точки (Mt), м	Описание обозначения точки на местности (при наличии)
	X	Y	X	Y			
38	991310.45	1669094.90	991310.45	1669094.90	Аналитический метод	0.1	-
39	991301.96	1669117.15	991301.96	1669117.15	Аналитический метод	0.1	-
40	991283.72	1669139.93	991283.72	1669139.93	Аналитический метод	0.1	-
41	991248.30	1669197.08	991248.30	1669197.08	Аналитический метод	0.1	-
42	991247.23	1669209.98	991247.23	1669209.98	Аналитический метод	0.1	-
43	991256.23	1669217.82	991256.23	1669217.82	Аналитический метод	0.1	-
44	991262.44	1669234.37	991262.44	1669234.37	Аналитический метод	0.1	-
45	991272.77	1669233.64	991272.77	1669233.64	Аналитический метод	0.1	-
46	991365.98	1669219.03	991365.98	1669219.03	Аналитический метод	0.1	-
47	991395.49	1669220.46	991395.49	1669220.46	Аналитический метод	0.1	-
48	991434.36	1669237.59	991434.36	1669237.59	Аналитический метод	0.1	-
49	991453.30	1669263.33	991453.30	1669263.33	Аналитический метод	0.1	-
50	991459.39	1669345.66	991459.39	1669345.66	Аналитический метод	0.1	-
51	991452.16	1669357.24	991452.16	1669357.24	Аналитический метод	0.1	-
52	991440.13	1669365.50	991440.13	1669365.50	Аналитичес	0.1	-

Сведения о местоположении измененных (уточненных) границ объекта							
1. Система координат мск 86_зона1							
2. Сведения о характерных точках границ объекта							
Обозначение характерных точек границ	Существующие координаты, м		Измененные (уточненные) координаты, м		Метод определения координат характерной точки	Средняя квадратическая погрешность положения характерной точки (Mt), м	Описание обозначения точки на местности (при наличии)
	X	Y	X	Y			
					кий метод		
53	991399.28	1669363.61	991399.28	1669363.61	Аналитический метод	0.1	-
54	991370.71	1669335.73	991370.71	1669335.73	Аналитический метод	0.1	-
55	991350.55	1669321.39	991350.55	1669321.39	Аналитический метод	0.1	-
56	991295.94	1669297.03	991295.94	1669297.03	Аналитический метод	0.1	-
57	991276.99	1669295.76	991276.99	1669295.76	Аналитический метод	0.1	-
58	991253.09	1669302.36	991253.09	1669302.36	Аналитический метод	0.1	-
59	991218.40	1669309.83	991218.40	1669309.83	Аналитический метод	0.1	-
60	991199.48	1669310.02	991199.48	1669310.02	Аналитический метод	0.1	-
61	991181.22	1669303.09	991181.22	1669303.09	Аналитический метод	0.1	-
62	991160.60	1669298.30	991160.60	1669298.30	Аналитический метод	0.1	-
63	991142.07	1669282.40	991142.07	1669282.40	Аналитический метод	0.1	-
64	991113.00	1669273.66	991113.00	1669273.66	Аналитический метод	0.1	-
65	991063.21	1669264.30	991063.21	1669264.30	Аналитический метод	0.1	-
66	991053.44	1669251.82	991053.44	1669251.82	Аналитический метод	0.1	-

Сведения о местоположении измененных (уточненных) границ объекта							
1. Система координат мск 86_зона1							
2. Сведения о характерных точках границ объекта							
Обозначение характерных точек границ	Существующие координаты, м		Измененные (уточненные) координаты, м		Метод определения координат характерной точки	Средняя квадратическая погрешность положения характерной точки (Mt), м	Описание обозначения точки на местности (при наличии)
	X	Y	X	Y			
67	991050.20	1669222.12	991050.20	1669222.12	Аналитический метод	0.1	-
68	991062.00	1669207.20	991062.00	1669207.20	Аналитический метод	0.1	-
69	991061.87	1669206.98	991061.87	1669206.98	Аналитический метод	0.1	-
70	991047.39	1669182.65	991047.39	1669182.65	Аналитический метод	0.1	-
71	991006.38	1669175.75	991006.38	1669175.75	Аналитический метод	0.1	-
72	990980.46	1669188.35	990980.46	1669188.35	Аналитический метод	0.1	-
73	990970.92	1669226.50	990970.92	1669226.50	Аналитический метод	0.1	-
74	990957.64	1669251.81	990957.64	1669251.81	Аналитический метод	0.1	-
75	990944.30	1669254.36	990944.30	1669254.36	Аналитический метод	0.1	-
76	990937.36	1669251.20	990937.36	1669251.20	Аналитический метод	0.1	-
77	990928.19	1669215.97	990928.19	1669215.97	Аналитический метод	0.1	-
78	990931.73	1669208.04	990931.73	1669208.04	Аналитический метод	0.1	-
79	990924.92	1669196.07	990924.92	1669196.07	Аналитический метод	0.1	-
80	990907.72	1669184.60	990907.72	1669184.60	Аналитический метод	0.1	-
81	990887.18	1669178.19	990887.18	1669178.19	Аналитичес	0.1	-

Сведения о местоположении измененных (уточненных) границ объекта							
1. Система координат мск 86_зона1							
2. Сведения о характерных точках границ объекта							
Обозначение характерных точек границ	Существующие координаты, м		Измененные (уточненные) координаты, м		Метод определения координат характерной точки	Средняя квадратическая погрешность положения характерной точки (Mt), м	Описание обозначения точки на местности (при наличии)
	X	Y	X	Y			
					кий метод		
82	990864.93	1669176.42	990864.93	1669176.42	Аналитический метод	0.1	-
83	990834.59	1669182.07	990834.59	1669182.07	Аналитический метод	0.1	-
84	990807.36	1669208.43	990807.36	1669208.43	Аналитический метод	0.1	-
85	990799.95	1669241.76	990799.95	1669241.76	Аналитический метод	0.1	-
86	990805.24	1669273.51	990805.24	1669273.51	Аналитический метод	0.1	-
87	990802.00	1669289.56	990802.00	1669289.56	Аналитический метод	0.1	-
88	990783.13	1669306.48	990783.13	1669306.48	Аналитический метод	0.1	-
89	990763.41	1669308.77	990763.41	1669308.77	Аналитический метод	0.1	-
90	990751.66	1669305.10	990751.66	1669305.10	Аналитический метод	0.1	-
91	990722.44	1669312.54	990722.44	1669312.54	Аналитический метод	0.1	-
92	990676.70	1669344.54	990676.70	1669344.54	Аналитический метод	0.1	-
93	990651.46	1669380.14	990651.46	1669380.14	Аналитический метод	0.1	-
94	990635.38	1669449.72	990635.38	1669449.72	Аналитический метод	0.1	-
95	990622.94	1669477.46	990622.94	1669477.46	Аналитический метод	0.1	-

Сведения о местоположении измененных (уточненных) границ объекта							
1. Система координат мск 86_зона1							
2. Сведения о характерных точках границ объекта							
Обозначение характерных точек границ	Существующие координаты, м		Измененные (уточненные) координаты, м		Метод определения координат характерной точки	Средняя квадратическая погрешность положения характерной точки (Mt), м	Описание обозначения точки на местности (при наличии)
	X	Y	X	Y			
96	990606.27	1669494.69	990606.27	1669494.69	Аналитический метод	0.1	-
97	990583.94	1669499.82	990583.94	1669499.82	Аналитический метод	0.1	-
98	990563.62	1669511.42	990563.62	1669511.42	Аналитический метод	0.1	-
99	990545.52	1669530.43	990545.52	1669530.43	Аналитический метод	0.1	-
100	990527.16	1669574.15	990527.16	1669574.15	Аналитический метод	0.1	-
101	990538.80	1669620.79	990538.80	1669620.79	Аналитический метод	0.1	-
102	990533.89	1669629.07	990533.89	1669629.07	Аналитический метод	0.1	-
103	990515.95	1669634.86	990515.95	1669634.86	Аналитический метод	0.1	-
104	990449.75	1669648.12	990449.75	1669648.12	Аналитический метод	0.1	-
105	990402.02	1669681.48	990402.02	1669681.48	Аналитический метод	0.1	-
106	990391.70	1669705.09	990391.70	1669705.09	Аналитический метод	0.1	-
107	990384.74	1669760.36	990384.74	1669760.36	Аналитический метод	0.1	-
108	990386.46	1669779.03	990386.46	1669779.03	Аналитический метод	0.1	-
109	990393.64	1669791.95	990393.64	1669791.95	Аналитический метод	0.1	-
110	990448.97	1669836.21	990448.97	1669836.21	Аналитичес	0.1	-

Сведения о местоположении измененных (уточненных) границ объекта							
1. Система координат мск 86_зона1							
2. Сведения о характерных точках границ объекта							
Обозначение характерных точек границ	Существующие координаты, м		Измененные (уточненные) координаты, м		Метод определения координат характерной точки	Средняя квадратическая погрешность положения характерной точки (Mt), м	Описание обозначения точки на местности (при наличии)
	X	Y	X	Y			
					кий метод		
111	990454.39	1669853.48	990454.39	1669853.48	Аналитический метод	0.1	-
112	990451.29	1669866.97	990451.29	1669866.97	Аналитический метод	0.1	-
113	990435.26	1669878.20	990435.26	1669878.20	Аналитический метод	0.1	-
114	990403.76	1669884.19	990403.76	1669884.19	Аналитический метод	0.1	-
115	990374.67	1669898.50	990374.67	1669898.50	Аналитический метод	0.1	-
116	990354.39	1669915.92	990354.39	1669915.92	Аналитический метод	0.1	-
117	990348.07	1669931.82	990348.07	1669931.82	Аналитический метод	0.1	-
118	990262.13	1669923.31	990262.13	1669923.31	Аналитический метод	0.1	-
119	990261.90	1669913.11	990261.90	1669913.11	Аналитический метод	0.1	-
120	990263.07	1669879.73	990263.07	1669879.73	Аналитический метод	0.1	-
121	990278.11	1669805.46	990278.11	1669805.46	Аналитический метод	0.1	-
122	990288.19	1669748.93	990288.19	1669748.93	Аналитический метод	0.1	-
123	990302.74	1669665.65	990302.74	1669665.65	Аналитический метод	0.1	-
124	990309.70	1669633.27	990309.70	1669633.27	Аналитический метод	0.1	-

Сведения о местоположении измененных (уточненных) границ объекта							
1. Система координат мск 86_зона1							
2. Сведения о характерных точках границ объекта							
Обозначение характерных точек границ	Существующие координаты, м		Измененные (уточненные) координаты, м		Метод определения координат характерной точки	Средняя квадратическая погрешность положения характерной точки (Mt), м	Описание обозначения точки на местности (при наличии)
	X	Y	X	Y			
125	990326.43	1669552.90	990326.43	1669552.90	Аналитический метод	0.1	-
126	990332.98	1669504.47	990332.98	1669504.47	Аналитический метод	0.1	-
127	990340.76	1669466.35	990340.76	1669466.35	Аналитический метод	0.1	-
128	990353.08	1669416.47	990353.08	1669416.47	Аналитический метод	0.1	-
129	990362.72	1669367.17	990362.72	1669367.17	Аналитический метод	0.1	-
130	990369.75	1669323.85	990369.75	1669323.85	Аналитический метод	0.1	-
131	990374.91	1669292.05	990374.91	1669292.05	Аналитический метод	0.1	-
132	990379.24	1669271.00	990379.24	1669271.00	Аналитический метод	0.1	-
133	990386.29	1669247.69	990386.29	1669247.69	Аналитический метод	0.1	-
134	990402.14	1669171.25	990402.14	1669171.25	Аналитический метод	0.1	-
135	990408.95	1669122.65	990408.95	1669122.65	Аналитический метод	0.1	-
136	990413.61	1669099.21	990413.61	1669099.21	Аналитический метод	0.1	-
137	990418.25	1669075.79	990418.25	1669075.79	Аналитический метод	0.1	-
138	990422.46	1669053.64	990422.46	1669053.64	Аналитический метод	0.1	-
139	990427.24	1669028.60	990427.24	1669028.60	Аналитичес	0.1	-

Сведения о местоположении измененных (уточненных) границ объекта							
1. Система координат мск 86_зона1							
2. Сведения о характерных точках границ объекта							
Обозначение характерных точек границ	Существующие координаты, м		Измененные (уточненные) координаты, м		Метод определения координат характерной точки	Средняя квадратическая погрешность положения характерной точки (Mt), м	Описание обозначения точки на местности (при наличии)
	X	Y	X	Y			
					кий метод		
140	990428.28	1669013.47	990428.28	1669013.47	Аналитический метод	0.1	-
141	990428.56	1668997.32	990428.56	1668997.32	Аналитический метод	0.1	-
142	990427.44	1668987.03	990427.44	1668987.03	Аналитический метод	0.1	-
143	990424.22	1668968.64	990426.65	1668982.48	Аналитический метод	0.1	-
144	990418.90	1668951.86	990447.91	1668958.34	Аналитический метод	0.1	-
145	990482.21	1668635.86	990449.94	1668945.39	Аналитический метод	0.1	-
146	990349.92	1668609.40	990452.27	1668930.56	Аналитический метод	0.1	-
147	990314.36	1668549.42	990452.90	1668926.56	Аналитический метод	0.1	-
148	990314.94	1668548.96	990438.48	1668868.17	Аналитический метод	0.1	-
149	990315.58	1668547.58	990485.99	1668625.00	Аналитический метод	0.1	-
150	990314.48	1668545.42	990509.96	1668502.31	Аналитический метод	0.1	-
151	990312.88	1668545.28	990597.44	1668054.55	Аналитический метод	0.1	-
152	990312.26	1668545.44	990603.30	1668029.83	Аналитический метод	0.1	-
153	990606.42	1668029.73	990606.42	1668029.73	Аналитический метод	0.1	-

Сведения о местоположении измененных (уточненных) границ объекта							
1. Система координат мск 86_зона1							
2. Сведения о характерных точках границ объекта							
Обозначение характерных точек границ	Существующие координаты, м		Измененные (уточненные) координаты, м		Метод определения координат характерной точки	Средняя квадратическая погрешность положения характерной точки (Mt), м	Описание обозначения точки на местности (при наличии)
	X	Y	X	Y			
154	990745.86	1668025.08	990745.86	1668025.08	Аналитический метод	0.1	-
155	990866.92	1668020.13	990866.92	1668020.13	Аналитический метод	0.1	-
1	990881.66	1668019.87	990881.66	1668019.87	Аналитический метод	0.1	-
156	994625.64	1678270.44	994625.64	1678270.44	Аналитический метод	0.1	-
157	994997.66	1678798.62	994997.66	1678798.62	Аналитический метод	0.1	-
158	995031.28	1678848.33	995031.28	1678848.33	Аналитический метод	0.1	-
159	994709.42	1679073.68	994709.42	1679073.68	Аналитический метод	0.1	-
160	994516.77	1679208.56	994516.77	1679208.56	Аналитический метод	0.1	-
161	994450.29	1679113.33	994450.29	1679113.33	Аналитический метод	0.1	-
162	994381.61	1679014.93	994381.61	1679014.93	Аналитический метод	0.1	-
163	994312.96	1678916.58	994312.96	1678916.58	Аналитический метод	0.1	-
164	994106.94	1678621.47	994106.94	1678621.47	Аналитический метод	0.1	-
165	994198.10	1678557.60	994198.10	1678557.60	Аналитический метод	0.1	-
166	994298.11	1678487.56	994298.11	1678487.56	Аналитический метод	0.1	-
167	994452.69	1678379.24	994452.69	1678379.24	Аналитичес	0.1	-

Сведения о местоположении измененных (уточненных) границ объекта							
1. Система координат мск 86_зона1							
2. Сведения о характерных точках границ объекта							
Обозначение характерных точек границ	Существующие координаты, м		Измененные (уточненные) координаты, м		Метод определения координат характерной точки	Средняя квадратическая погрешность положения характерной точки (Mt), м	Описание обозначения точки на местности (при наличии)
	X	Y	X	Y			
					кий метод		
168	994516.61	1678334.78	994516.61	1678334.78	Аналитический метод	0.1	-
169	994522.27	1678342.81	994522.27	1678342.81	Аналитический метод	0.1	-
156	994625.64	1678270.44	994625.64	1678270.44	Аналитический метод	0.1	-
170	994534.31	1678657.90	994534.31	1678657.90	Аналитический метод	0.1	-
171	994632.14	1678796.92	994632.14	1678796.92	Аналитический метод	0.1	-
172	994570.11	1678840.35	994570.11	1678840.35	Аналитический метод	0.1	-
173	994553.86	1678851.99	994553.86	1678851.99	Аналитический метод	0.1	-
174	994455.75	1678712.18	994455.75	1678712.18	Аналитический метод	0.1	-
175	994472.46	1678701.20	994472.46	1678701.20	Аналитический метод	0.1	-
176	994522.03	1678666.50	994522.03	1678666.50	Аналитический метод	0.1	-
170	994534.31	1678657.90	994534.31	1678657.90	Аналитический метод	0.1	-
177	994699.13	1678573.21	990543.95	1668031.96	Аналитический метод	0.1	-
178	994718.88	1678591.34	990540.93	1668046.32	Аналитический метод	0.1	-
179	994730.20	1678604.65	990510.35	1668202.35	Аналитический метод	0.1	-

Сведения о местоположении измененных (уточненных) границ объекта							
1. Система координат мск 86_зона1							
2. Сведения о характерных точках границ объекта							
Обозначение характерных точек границ	Существующие координаты, м		Измененные (уточненные) координаты, м		Метод определения координат характерной точки	Средняя квадратическая погрешность положения характерной точки (Mt), м	Описание обозначения точки на местности (при наличии)
	X	Y	X	Y			
180	994728.19	1678633.46	990427.86	1668625.00	Аналитический метод	0.1	-
181	994715.10	1678629.88	990426.40	1668624.70	Аналитический метод	0.1	-
182	994699.80	1678630.58	990349.92	1668609.40	Аналитический метод	0.1	-
183	994666.91	1678609.40	990314.36	1668549.42	Аналитический метод	0.1	-
184	994647.98	1678600.53	990314.94	1668548.96	Аналитический метод	0.1	-
185	994636.44	1678599.67	990315.58	1668547.58	Аналитический метод	0.1	-
186	994636.88	1678589.95	990314.48	1668545.42	Аналитический метод	0.1	-
187	994649.43	1678570.37	990312.88	1668545.28	Аналитический метод	0.1	-
188	994684.96	1678567.33	990312.26	1668545.44	Аналитический метод	0.1	-
189	-	-	990312.08	1668545.56	Аналитический метод	0.1	-
190	-	-	990308.94	1668540.30	Аналитический метод	0.1	-
191	-	-	990310.72	1668540.30	Аналитический метод	0.5	-
192	-	-	990310.72	1668536.30	Аналитический метод	0.5	-
193	-	-	990306.70	1668536.30	Аналитический метод	0.5	-
194	-	-	990290.49	1668508.95	Аналитичес	0.1	-

Сведения о местоположении измененных (уточненных) границ объекта							
1. Система координат мск 86_зона1							
2. Сведения о характерных точках границ объекта							
Обозначение характерных точек границ	Существующие координаты, м		Измененные (уточненные) координаты, м		Метод определения координат характерной точки	Средняя квадратическая погрешность положения характерной точки (Mt), м	Описание обозначения точки на местности (при наличии)
	X	Y	X	Y			
					кий метод		
195	-	-	990331.34	1668126.98	Аналитический метод	0.1	-
196	-	-	990314.50	1668079.06	Аналитический метод	0.1	-
197	-	-	990319.46	1668077.32	Аналитический метод	0.1	-
198	-	-	990315.19	1668066.69	Аналитический метод	0.1	-
199	-	-	990318.79	1668069.09	Аналитический метод	0.1	-
200	-	-	990364.85	1668099.71	Аналитический метод	0.1	-
201	-	-	990425.22	1668036.70	Аналитический метод	0.1	-
177	994699.13	1678573.21	990543.95	1668031.96	Аналитический метод	0.1	-

3. Сведения о характерных точках части (частей) границы объекта							
Обозначение характерных точек части границы	Существующие координаты, м		Измененные (уточненные) координаты, м		Метод определения координат характерной точки	Средняя квадратическая погрешность положения характерной точки (Mt), м	Описание обозначения точки на местности (при наличии)
	X	Y	X	Y			
1	2	3	4	5	6	7	8
-	-	-	-	-	-	-	-

Раздел 4

План границ объекта

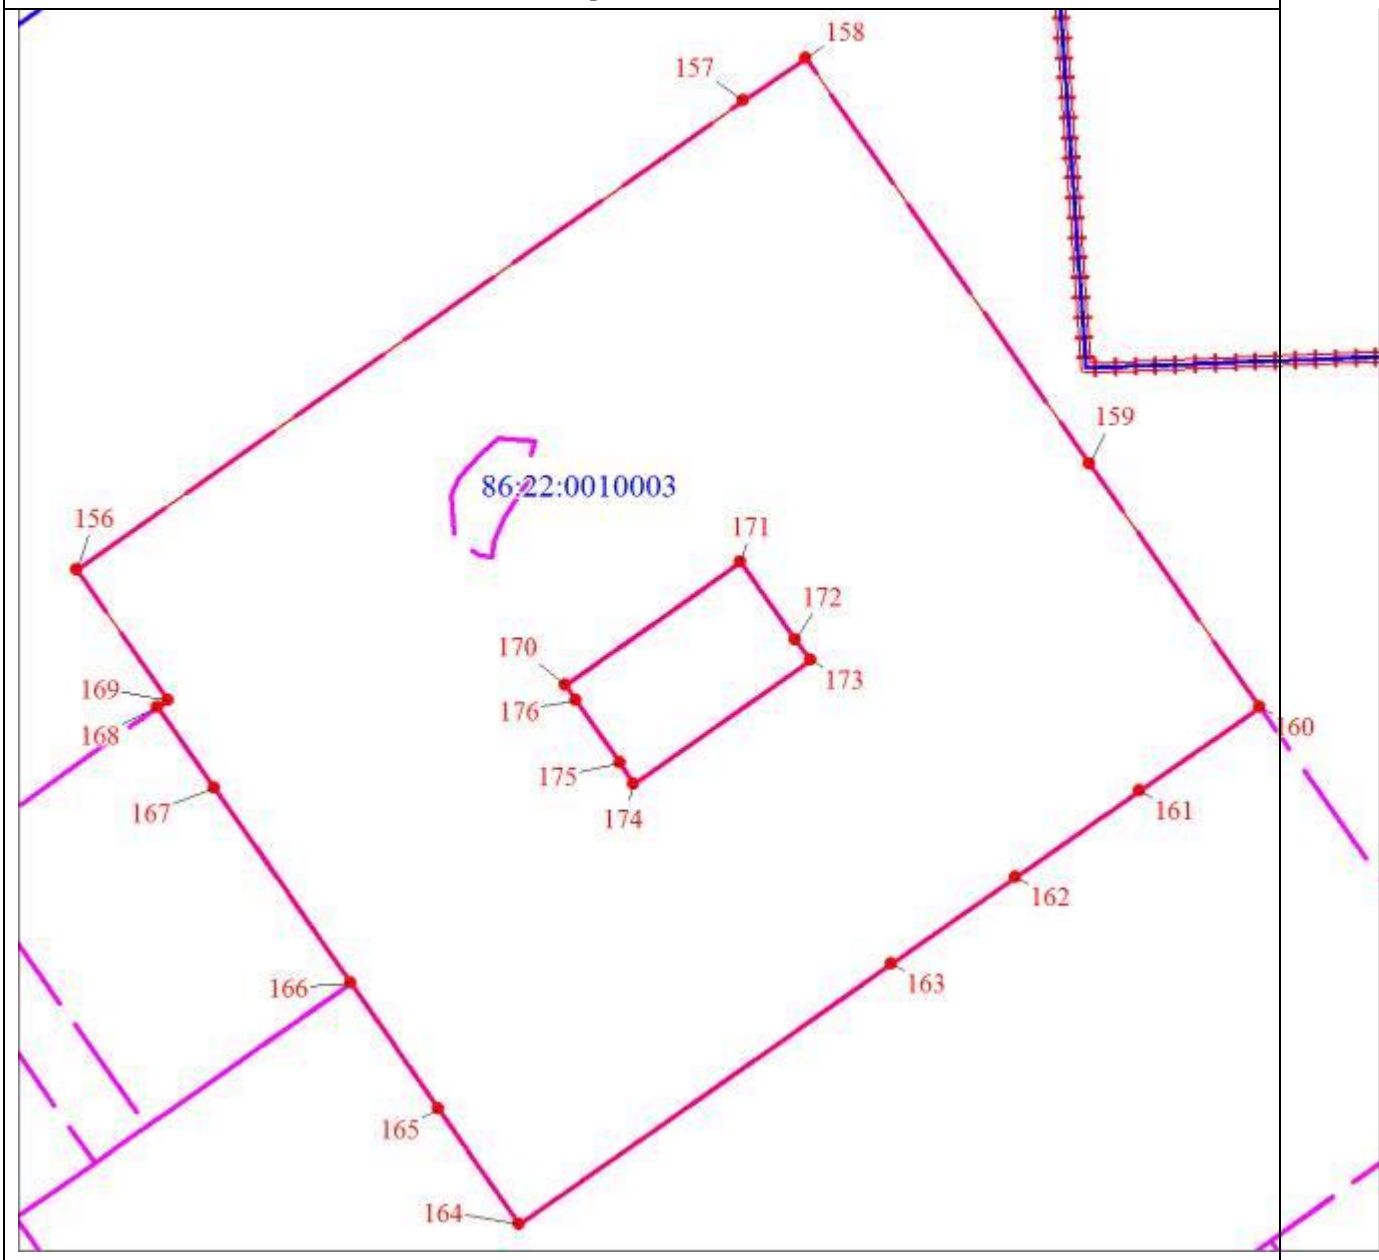

Масштаб 1:6000

Используемые условные знаки и обозначения:

	Характерная точка границы объекта
1	Надписи номеров характерных точек границы объекта
	Граница объекта
	Граница охранной зоны
	Граница территориальной зоны
	Граница кадастрового квартала
86:09:0000000	Обозначение кадастрового квартала

Раздел 4

План границ объекта
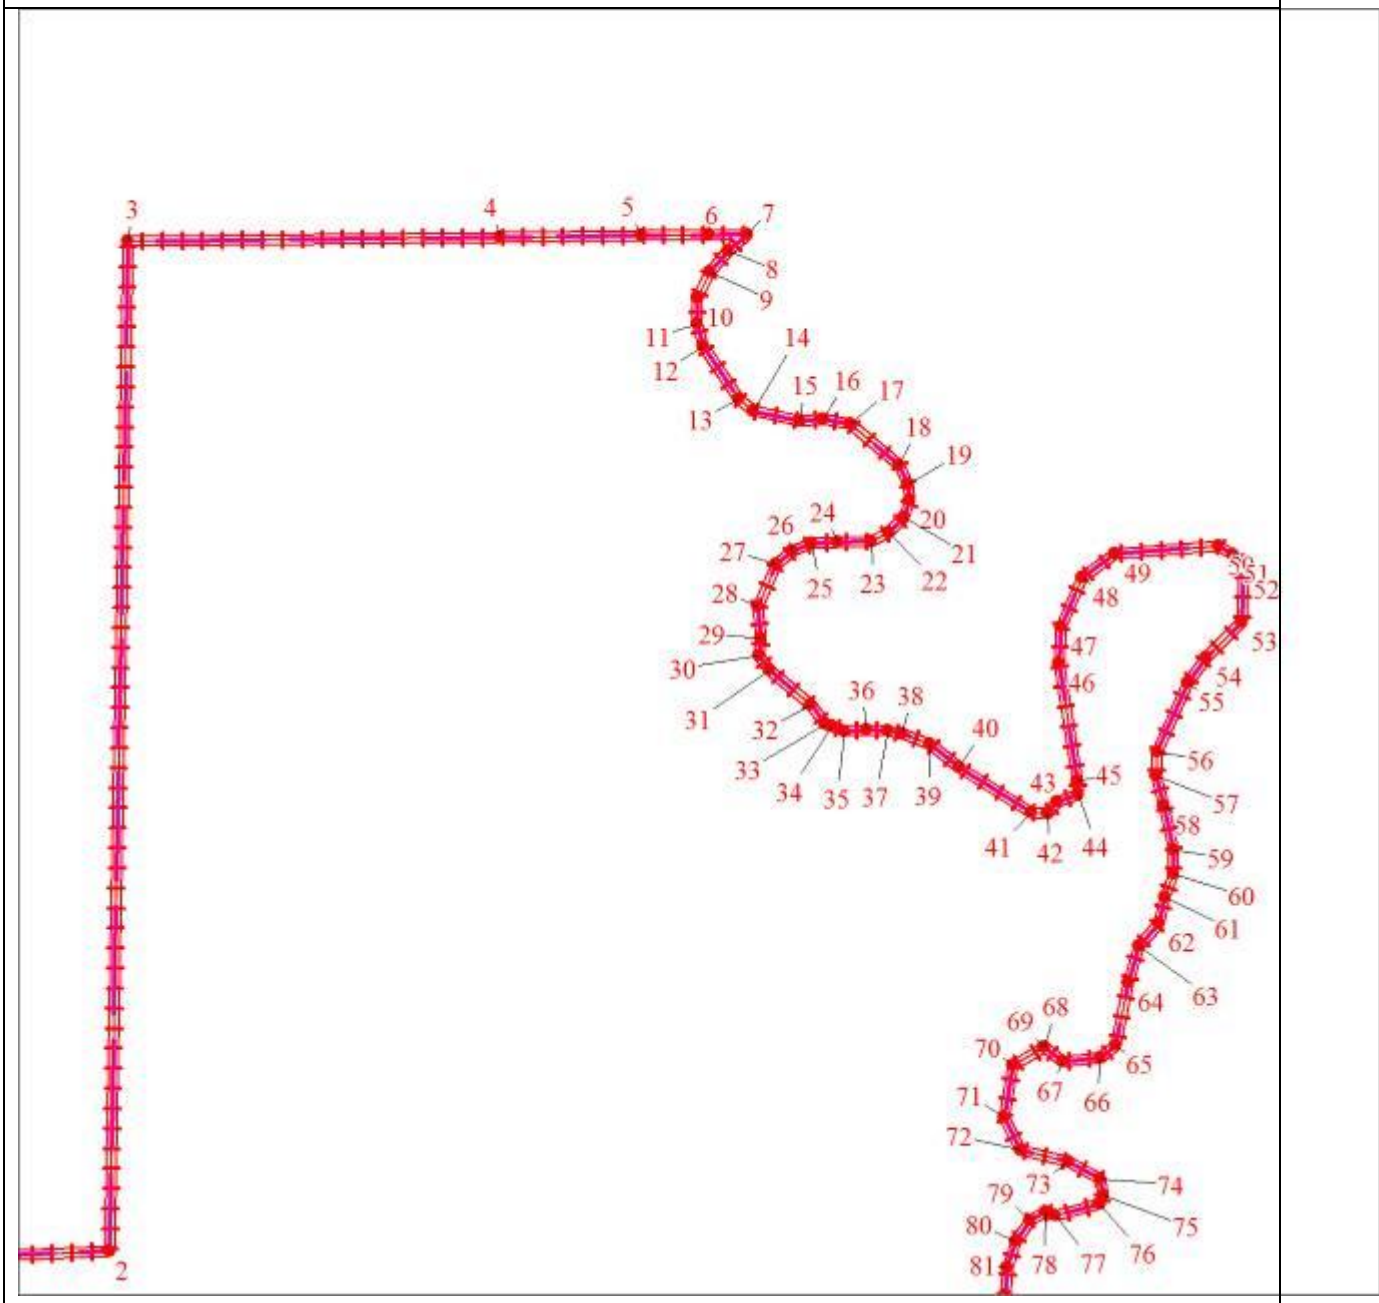
Масштаб 1:6000

Раздел 4

План границ объекта

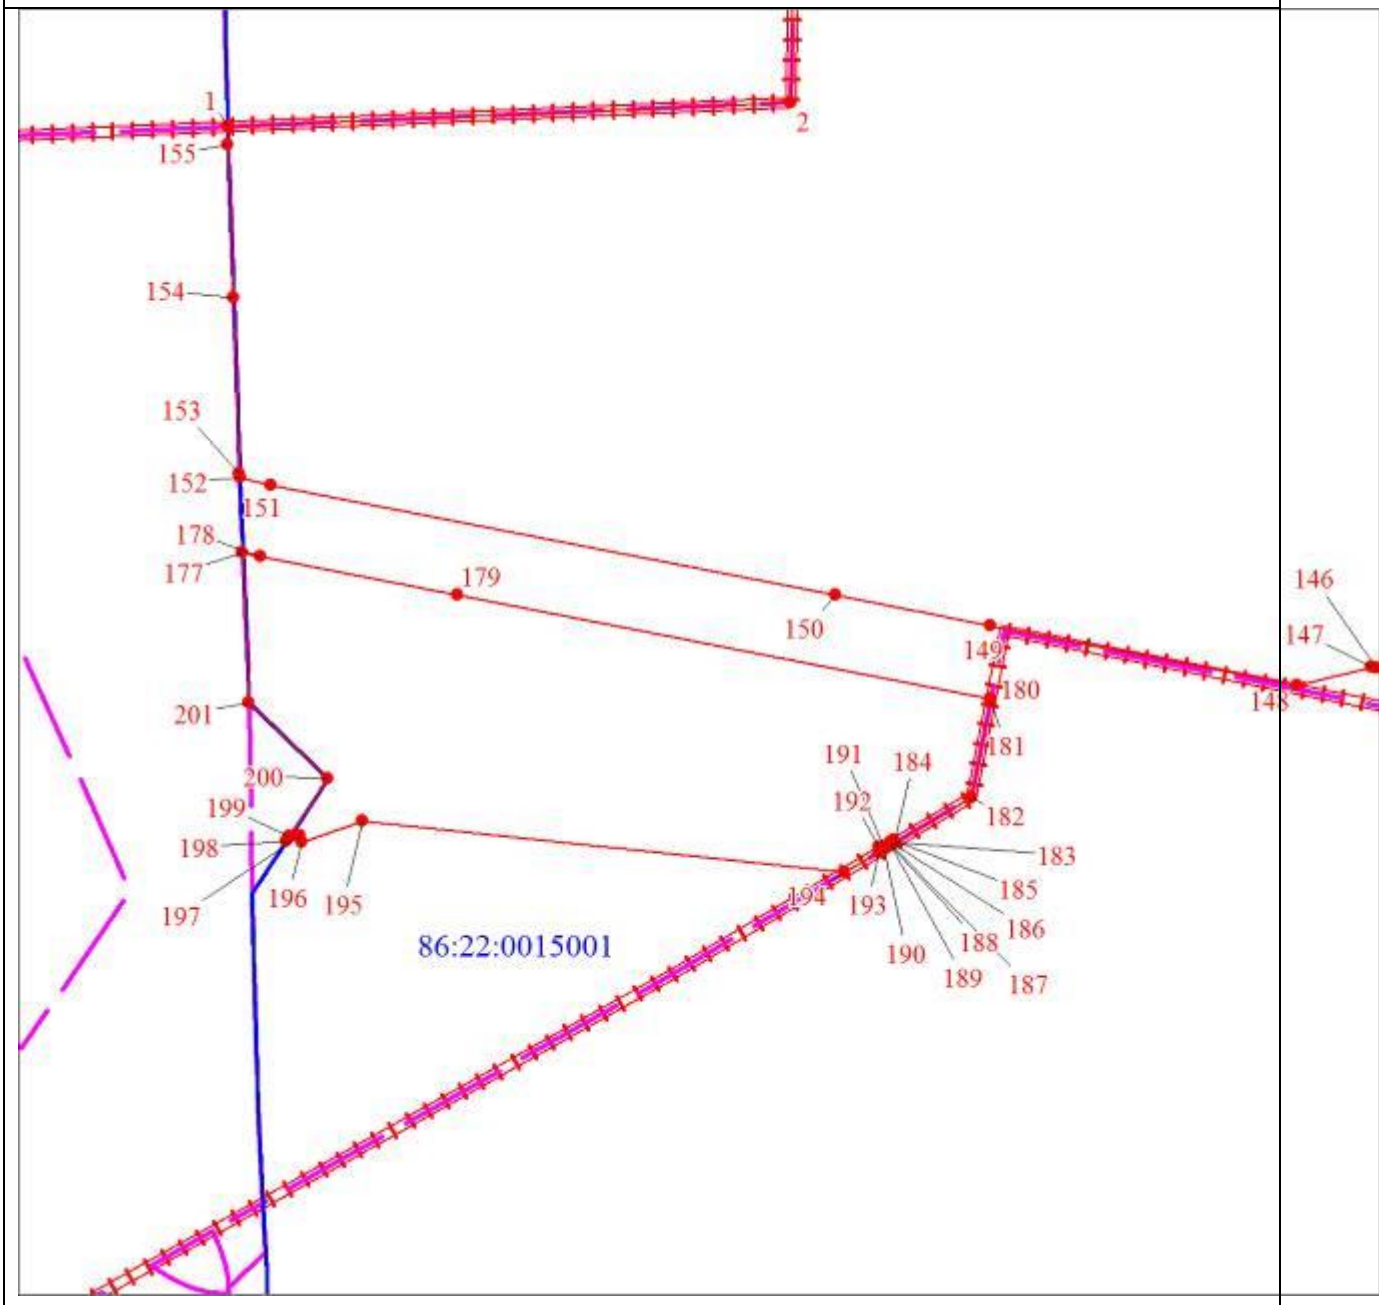

Масштаб 1:6000

Раздел 4

План границ объекта

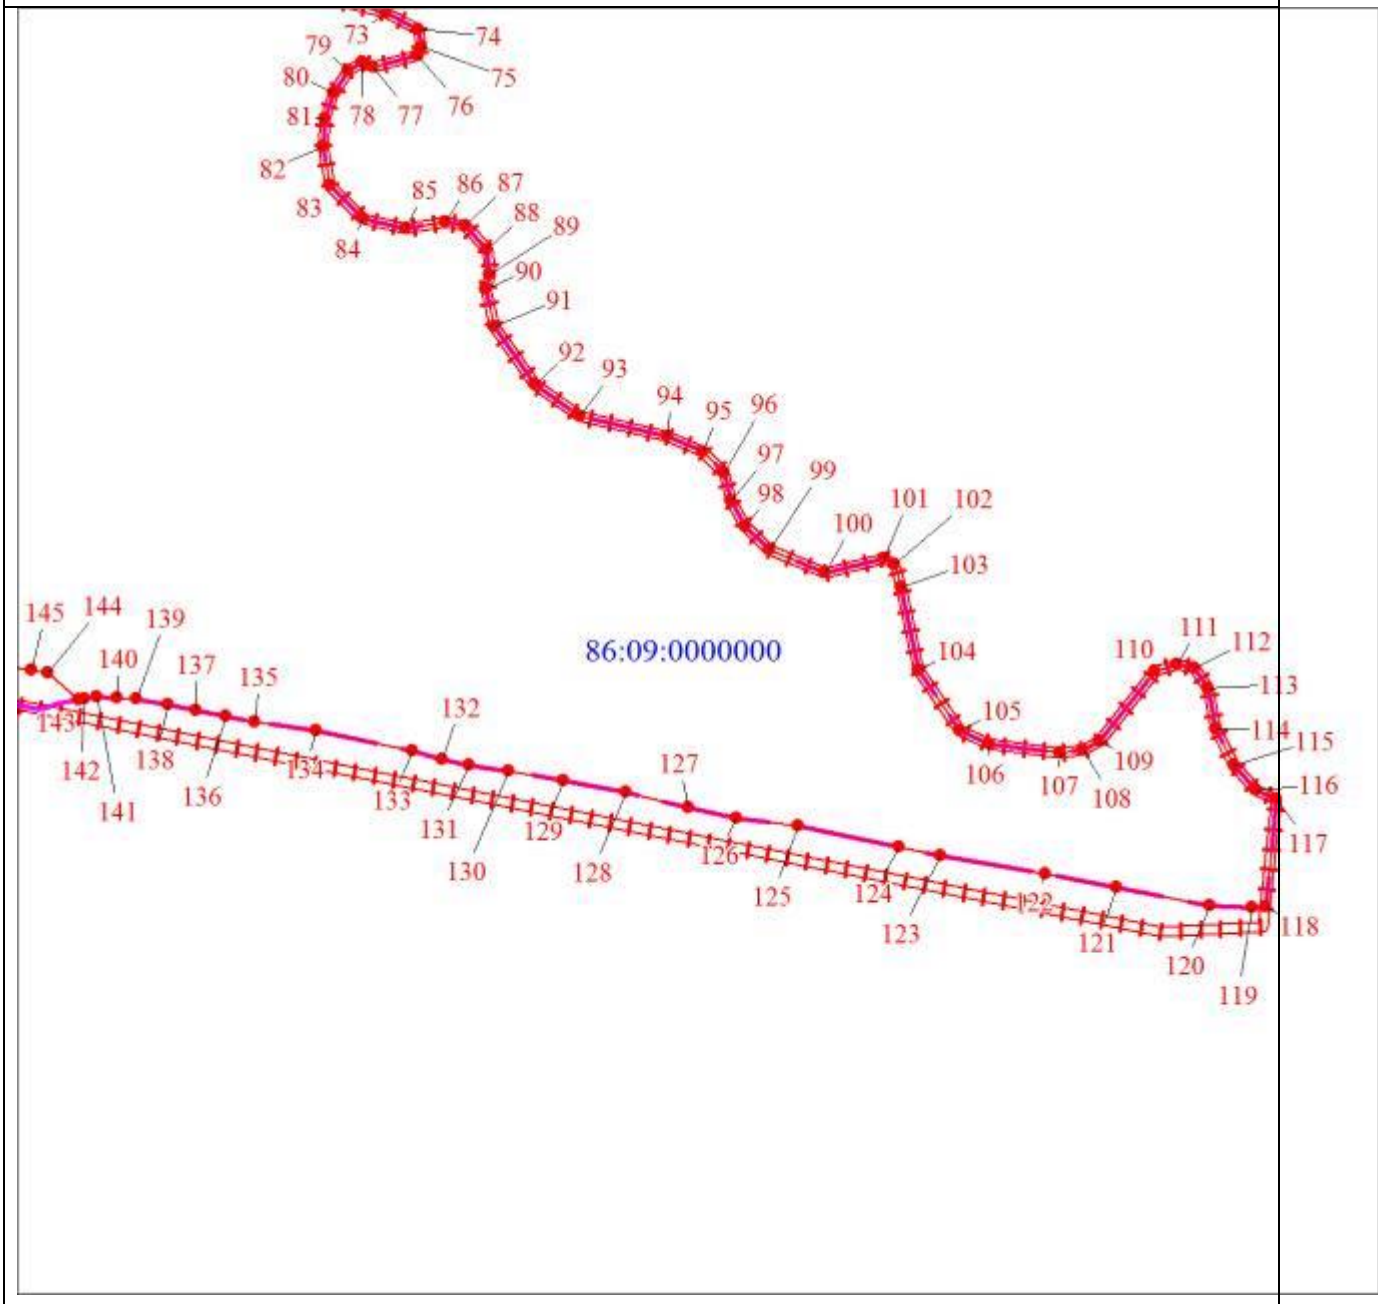

Масштаб 1:6000

ОПИСАНИЕ МЕСТОПОЛОЖЕНИЯ ГРАНИЦ

Зона отдыха и развлечений (код зоны - Р.3) (изменение местоположения)

(наименование объекта, местоположение границ которого описано (далее - объект)

Раздел 1

Сведения об объекте		
N п/п	Характеристики объекта	Описание характеристик
1	2	3
1	Местоположение объекта	Ханты-Мансийский автономный округ - Югра, Югорск г
2	Площадь объекта ± величина погрешности определения площади (Р ± ΔР), м²	609684 ± 273
3	Иные характеристики объекта	1. Виды разрешенного использования земельных участков и объектов капитального строительства: 1.1. Основные виды использования: 1) Культурное развитие (код 3.6) 2) Объекты культурно-досуговой деятельности (код 3.6.1) 3) Парки культуры и отдыха (код 3.6.2) 4) Общественное питание (код 4.6) 5) Развлечения (код 4.8) 6) Развлекательные мероприятия (код 4.8.1) 7) Религиозное использование (код 3.7) 8) Осуществление религиозных обрядов (код 3.7.1) 9) Религиозное управление и образование (код 3.7.2) 10) Религиозное управление и образование (код 3.7.2) 11) Обеспечение занятий спортом в помещениях (код 5.1.2) 12) Коммунальное обслуживание (код 3.1) 13) Предоставление коммунальных услуг (код 3.1.1) 14) Земельные участки (территории) общего пользования (код 12.0) 15) Улично-дорожная сеть (код 12.0.1) 16) Благоустройство территории (код 12.0.2) 1.2. Условно-разрешенные виды использования: 1) Магазины (код 4.4)

Раздел 3

Сведения о местоположении измененных (уточненных) границ объекта							
1. Система координат мск 86_зона1							
2. Сведения о характерных точках границ объекта							
Обозначение характерных точек границ	Существующие координаты, м		Измененные (уточненные) координаты, м		Метод определения координат характерной точки	Средняя квадратическая погрешность положения характерной точки (Mt), м	Описание обозначения точки на местности (при наличии)
	X	Y	X	Y			
1	2	3	4	5	6	7	8
1	990881.66	1668019.87	988781.07	1666364.60	Аналитический метод	0.1	-
2	990900.62	1668466.12	988781.29	1666357.10	Аналитический метод	0.1	-
3	991700.56	1668481.32	988780.91	1666349.65	Аналитический метод	0.1	-
4	991704.06	1668775.86	988779.98	1666342.20	Аналитический метод	0.1	-
5	991705.40	1668888.31	988779.27	1666338.60	Аналитический метод	0.1	-
6	991706.40	1668972.14	988779.44	1666337.94	Аналитический метод	0.1	-
7	991693.32	1668956.78	988779.78	1666335.94	Аналитический метод	0.1	-
8	991676.55	1668942.49	988779.78	1666335.00	Аналитический метод	0.1	-
9	991655.62	1668932.00	988779.54	1666333.44	Аналитический метод	0.1	-
10	991634.93	1668932.40	988779.38	1666332.34	Аналитический метод	0.1	-
11	991617.61	1668936.63	988779.14	1666330.96	Аналитический метод	0.1	-
12	991575.81	1668965.35	988783.94	1666328.32	Аналитический метод	0.1	-
13	991566.30	1668976.78	988785.66	1666327.36	Аналитический метод	0.1	-
14	991558.03	1669014.08	988790.16	1666324.90	Аналитический метод	0.1	-
15	991559.71	1669032.01	988793.70	1666322.94	Аналитичес	0.1	-

Сведения о местоположении измененных (уточненных) границ объекта							
1. Система координат мск 86_зона1							
2. Сведения о характерных точках границ объекта							
Обозначение характерных точек границ	Существующие координаты, м		Измененные (уточненные) координаты, м		Метод определения координат характерной точки	Средняя квадратическая погрешность положения характерной точки (Mt), м	Описание обозначения точки на местности (при наличии)
	X	Y	X	Y			
					кий метод		
16	991556.08	1669053.82	988796.64	1666321.32	Аналитический метод	0.1	-
17	991523.05	1669092.26	988793.80	1666319.08	Аналитический метод	0.1	-
18	991507.88	1669098.94	988791.84	1666317.40	Аналитический метод	0.1	-
19	991495.99	1669100.78	988789.32	1666314.90	Аналитический метод	0.1	-
20	991482.40	1669096.39	988787.64	1666312.84	Аналитический метод	0.1	-
21	991469.59	1669084.00	988782.90	1666304.32	Аналитический метод	0.1	-
22	991463.15	1669070.05	988775.84	1666292.72	Аналитический метод	0.1	-
23	991462.48	1669043.62	988761.68	1666269.14	Аналитический метод	0.1	-
24	991461.36	1669022.99	988760.58	1666267.90	Аналитический метод	0.1	-
25	991455.40	1669007.71	988720.10	1666202.24	Аналитический метод	0.1	-
26	991444.44	1668995.16	988717.12	1666204.14	Аналитический метод	0.1	-
27	991411.41	1668980.11	988698.23	1666172.60	Аналитический метод	0.1	-
28	991386.00	1668982.46	988898.21	1666052.05	Аналитический метод	0.1	-
29	991372.35	1668981.45	988984.50	1666000.10	Аналитический метод	0.1	-
30	991360.62	1668989.32	988989.61	1666008.65	Аналитичес	0.1	-

Сведения о местоположении измененных (уточненных) границ объекта							
1. Система координат мск 86_зона1							
2. Сведения о характерных точках границ объекта							
Обозначение характерных точек границ	Существующие координаты, м		Измененные (уточненные) координаты, м		Метод определения координат характерной точки	Средняя квадратическая погрешность положения характерной точки (Mt), м	Описание обозначения точки на местности (при наличии)
	X	Y	X	Y			
					кий метод		
31	991333.54	1669022.32	989019.56	1666062.35	Аналитический метод	0.1	-
32	991318.26	1669033.79	989015.93	1666063.95	Аналитический метод	0.1	-
33	991316.36	1669039.08	989016.37	1666069.50	Аналитический метод	0.1	-
34	991312.39	1669049.27	989031.08	1666078.20	Аналитический метод	0.1	-
35	991313.23	1669066.61	989031.70	1666085.65	Аналитический метод	0.1	-
36	991312.79	1669083.40	989038.22	1666085.10	Аналитический метод	0.1	-
37	991310.45	1669094.90	989047.83	1666084.13	Аналитический метод	0.1	-
38	991301.96	1669117.15	989051.53	1666114.30	Аналитический метод	0.1	-
39	991283.72	1669139.93	988865.10	1666141.85	Аналитический метод	0.1	-
40	991248.30	1669197.08	988856.52	1666230.52	Аналитический метод	0.1	-
41	991247.23	1669209.98	988852.58	1666240.03	Аналитический метод	0.1	-
42	991256.23	1669217.82	988861.01	1666319.62	Аналитический метод	0.1	-
43	991262.44	1669234.37	988864.28	1666355.30	Аналитический метод	0.1	-
44	991272.77	1669233.64	988805.90	1666361.85	Аналитический метод	0.1	-
45	991365.98	1669219.03	988805.83	1666361.45	Аналитичес	0.1	-

Сведения о местоположении измененных (уточненных) границ объекта							
1. Система координат мск 86_зона1							
2. Сведения о характерных точках границ объекта							
Обозначение характерных точек границ	Существующие координаты, м		Измененные (уточненные) координаты, м		Метод определения координат характерной точки	Средняя квадратическая погрешность положения характерной точки (Mt), м	Описание обозначения точки на местности (при наличии)
	X	Y	X	Y			
					кий метод		
46	991395.49	1669220.46	988804.85	1666361.60	Аналитический метод	0.1	-
47	991434.36	1669237.59	988804.89	1666361.95	Аналитический метод	0.1	-
1	990881.66	1668019.87	988781.07	1666364.60	Аналитический метод	0.1	-
48	994625.64	1678270.44	993920.97	1675640.80	Аналитический метод	0.1	-
49	994997.66	1678798.62	993763.26	1675415.75	Аналитический метод	0.1	-
50	995031.28	1678848.33	993916.80	1675307.65	Аналитический метод	0.1	-
51	994709.42	1679073.68	993958.40	1675278.35	Аналитический метод	0.1	-
52	994516.77	1679208.56	994117.20	1675506.71	Аналитический метод	0.1	-
53	994450.29	1679113.33	994030.89	1675565.65	Аналитический метод	0.1	-
54	994381.61	1679014.93	994023.93	1675554.93	Аналитический метод	0.1	-
55	994312.96	1678916.58	994020.41	1675549.61	Аналитический метод	0.1	-
56	994106.94	1678621.47	994020.29	1675549.42	Аналитический метод	0.1	-
57	994198.10	1678557.60	994007.35	1675529.32	Аналитический метод	0.1	-
58	994298.11	1678487.56	993966.54	1675556.38	Аналитический метод	0.1	-
59	994452.69	1678379.24	993976.36	1675570.90	Аналитичес	0.1	-

Сведения о местоположении измененных (уточненных) границ объекта							
1. Система координат мск 86_зона1							
2. Сведения о характерных точках границ объекта							
Обозначение характерных точек границ	Существующие координаты, м		Измененные (уточненные) координаты, м		Метод определения координат характерной точки	Средняя квадратическая погрешность положения характерной точки (Mt), м	Описание обозначения точки на местности (при наличии)
	X	Y	X	Y			
					кий метод		
60	994516.61	1678334.78	993980.33	1675576.75	Аналитический метод	0.1	-
61	994522.27	1678342.81	993980.32	1675576.76	Аналитический метод	0.1	-
62	-	-	993980.33	1675576.77	Аналитический метод	0.1	-
63	-	-	993984.06	1675582.26	Аналитический метод	0.1	-
64	-	-	993991.14	1675592.85	Аналитический метод	0.1	-
48	994625.64	1678270.44	993920.97	1675640.80	Аналитический метод	0.1	-
65	994534.31	1678657.90	993146.25	1676478.50	Аналитический метод	0.1	-
66	994632.14	1678796.92	993141.02	1676476.05	Аналитический метод	0.1	-
67	994570.11	1678840.35	993134.04	1676465.84	Аналитический метод	0.1	-
68	994553.86	1678851.99	993112.65	1676435.15	Аналитический метод	0.1	-
69	994455.75	1678712.18	993069.73	1676371.93	Аналитический метод	0.1	-
70	994472.46	1678701.20	993053.13	1676371.15	Аналитический метод	0.1	-
71	994522.03	1678666.50	993024.33	1676369.30	Аналитический метод	0.1	-
72	-	-	993010.28	1676372.70	Аналитический метод	0.1	-
73	-	-	993003.10	1676350.35	Аналитичес	0.1	-

Сведения о местоположении измененных (уточненных) границ объекта							
1. Система координат мск 86_зона1							
2. Сведения о характерных точках границ объекта							
Обозначение характерных точек границ	Существующие координаты, м		Измененные (уточненные) координаты, м		Метод определения координат характерной точки	Средняя квадратическая погрешность положения характерной точки (Mt), м	Описание обозначения точки на местности (при наличии)
	X	Y	X	Y			
					кий метод		
74	-	-	992974.11	1676259.75	Аналитический метод	0.1	-
75	-	-	993211.94	1676173.55	Аналитический метод	0.1	-
76	-	-	993214.48	1676178.53	Аналитический метод	0.1	-
77	-	-	993211.58	1676186.70	Аналитический метод	0.1	-
78	-	-	993289.89	1676213.94	Аналитический метод	0.1	-
79	-	-	993322.95	1676218.10	Аналитический метод	0.1	-
80	-	-	993327.18	1676215.62	Аналитический метод	0.1	-
81	-	-	993335.42	1676228.85	Аналитический метод	0.1	-
82	-	-	993343.51	1676232.12	Аналитический метод	0.1	-
83	-	-	993359.67	1676223.26	Аналитический метод	0.1	-
84	-	-	993360.68	1676222.70	Аналитический метод	0.1	-
85	-	-	993366.23	1676230.19	Аналитический метод	0.1	-
86	-	-	993393.77	1676240.96	Аналитический метод	0.1	-
87	-	-	993394.26	1676239.75	Аналитический метод	0.1	-
88	-	-	993421.38	1676283.15	Аналитичес	0.1	-

Сведения о местоположении измененных (уточненных) границ объекта							
1. Система координат мск 86_зона1							
2. Сведения о характерных точках границ объекта							
Обозначение характерных точек границ	Существующие координаты, м		Измененные (уточненные) координаты, м		Метод определения координат характерной точки	Средняя квадратическая погрешность положения характерной точки (Mt), м	Описание обозначения точки на местности (при наличии)
	X	Y	X	Y			
					кий метод		
89	-	-	993280.15	1676384.85	Аналитический метод	0.1	-
65	994534.31	1678657.90	993146.25	1676478.50	Аналитический метод	0.1	-
90	994699.13	1678573.21	992391.06	1676738.20	Аналитический метод	0.1	-
91	994718.88	1678591.34	992280.25	1676566.30	Аналитический метод	0.1	-
92	994730.20	1678604.65	992251.86	1676521.11	Аналитический метод	0.1	-
93	994728.19	1678633.46	992249.74	1676517.85	Аналитический метод	0.1	-
94	994715.10	1678629.88	992297.36	1676501.05	Аналитический метод	0.1	-
95	994699.80	1678630.58	992335.21	1676559.20	Аналитический метод	0.1	-
96	994666.91	1678609.40	992340.26	1676566.10	Аналитический метод	0.1	-
97	994647.98	1678600.53	992345.65	1676572.75	Аналитический метод	0.1	-
98	994636.44	1678599.67	992351.35	1676579.15	Аналитический метод	0.1	-
99	994636.88	1678589.95	992357.35	1676585.30	Аналитический метод	0.1	-
100	994649.43	1678570.37	992363.55	1676591.15	Аналитический метод	0.1	-
101	994684.96	1678567.33	992369.95	1676596.80	Аналитический метод	0.1	-
102	-	-	992376.65	1676602.15	Аналитичес	0.1	-

Сведения о местоположении измененных (уточненных) границ объекта							
1. Система координат мск 86_зона1							
2. Сведения о характерных точках границ объекта							
Обозначение характерных точек границ	Существующие координаты, м		Измененные (уточненные) координаты, м		Метод определения координат характерной точки	Средняя квадратическая погрешность положения характерной точки (Mt), м	Описание обозначения точки на местности (при наличии)
	X	Y	X	Y			
					кий метод		
103	-	-	992383.56	1676607.25	Аналитический метод	0.1	-
104	-	-	992390.61	1676611.95	Аналитический метод	0.1	-
105	-	-	992409.49	1676600.15	Аналитический метод	0.1	-
106	-	-	992477.98	1676551.80	Аналитический метод	0.1	-
107	-	-	992486.41	1676546.20	Аналитический метод	0.1	-
108	-	-	992550.16	1676639.24	Аналитический метод	0.1	-
109	-	-	992550.94	1676640.39	Аналитический метод	0.1	-
110	-	-	992553.90	1676644.70	Аналитический метод	0.1	-
111	-	-	992493.35	1676687.40	Аналитический метод	0.1	-
112	-	-	992484.86	1676677.30	Аналитический метод	0.1	-
90	994699.13	1678573.21	992391.06	1676738.20	Аналитический метод	0.1	-
113	-	-	992347.54	1677167.91	Аналитический метод	0.1	-
114	-	-	992284.81	1677072.60	Аналитический метод	0.1	-
115	-	-	992278.90	1677064.55	Аналитический метод	0.1	-
116	-	-	992331.96	1677030.10	Аналитичес	0.1	-

Сведения о местоположении измененных (уточненных) границ объекта							
1. Система координат мск 86_зона1							
2. Сведения о характерных точках границ объекта							
Обозначение характерных точек границ	Существующие координаты, м		Измененные (уточненные) координаты, м		Метод определения координат характерной точки	Средняя квадратическая погрешность положения характерной точки (Mt), м	Описание обозначения точки на местности (при наличии)
	X	Y	X	Y			
					кий метод		
117	-	-	992397.25	1677135.88	Аналитический метод	0.1	-
118	-	-	992356.15	1677162.79	Аналитический метод	0.1	-
113	-	-	992347.54	1677167.91	Аналитический метод	0.1	-
119	-	-	993277.15	1677829.20	Аналитический метод	0.1	-
120	-	-	993232.31	1677764.70	Аналитический метод	0.1	-
121	-	-	993226.02	1677755.60	Аналитический метод	0.1	-
122	-	-	993120.24	1677602.40	Аналитический метод	0.1	-
123	-	-	992998.81	1677425.55	Аналитический метод	0.1	-
124	-	-	992963.15	1677373.60	Аналитический метод	0.1	-
125	-	-	992917.84	1677307.60	Аналитический метод	0.1	-
126	-	-	992841.55	1677196.50	Аналитический метод	0.1	-
127	-	-	992949.57	1677118.30	Аналитический метод	0.1	-
128	-	-	992995.46	1677085.05	Аналитический метод	0.1	-
129	-	-	993078.35	1677031.10	Аналитический метод	0.1	-
130	-	-	993086.45	1677026.10	Аналитичес	0.1	-

Сведения о местоположении измененных (уточненных) границ объекта							
1. Система координат мск 86_зона1							
2. Сведения о характерных точках границ объекта							
Обозначение характерных точек границ	Существующие координаты, м		Измененные (уточненные) координаты, м		Метод определения координат характерной точки	Средняя квадратическая погрешность положения характерной точки (Mt), м	Описание обозначения точки на местности (при наличии)
	X	Y	X	Y			
					кий метод		
131	-	-	993093.36	1677021.85	Аналитический метод	0.1	-
132	-	-	993097.60	1677019.80	Аналитический метод	0.1	-
133	-	-	993101.80	1677017.95	Аналитический метод	0.1	-
134	-	-	993106.15	1677016.30	Аналитический метод	0.1	-
135	-	-	993112.91	1677004.45	Аналитический метод	0.1	-
136	-	-	993127.95	1676994.65	Аналитический метод	0.1	-
137	-	-	993152.56	1676978.65	Аналитический метод	0.1	-
138	-	-	993153.26	1676978.20	Аналитический метод	0.1	-
139	-	-	993174.70	1676966.40	Аналитический метод	0.1	-
140	-	-	993176.51	1676965.25	Аналитический метод	0.1	-
141	-	-	993178.41	1676964.25	Аналитический метод	0.1	-
142	-	-	993180.41	1676963.35	Аналитический метод	0.1	-
143	-	-	993182.51	1676962.70	Аналитический метод	0.1	-
144	-	-	993184.27	1676962.30	Аналитический метод	0.1	-
145	-	-	993184.56	1676962.25	Аналитичес	0.1	-

Сведения о местоположении измененных (уточненных) границ объекта							
1. Система координат мск 86_зона1							
2. Сведения о характерных точках границ объекта							
Обозначение характерных точек границ	Существующие координаты, м		Измененные (уточненные) координаты, м		Метод определения координат характерной точки	Средняя квадратическая погрешность положения характерной точки (Mt), м	Описание обозначения точки на местности (при наличии)
	X	Y	X	Y			
					кий метод		
146	-	-	993186.75	1676961.90	Аналитический метод	0.1	-
147	-	-	993189.00	1676961.80	Аналитический метод	0.1	-
148	-	-	993191.20	1676961.90	Аналитический метод	0.1	-
149	-	-	993193.30	1676962.15	Аналитический метод	0.1	-
150	-	-	993195.50	1676962.65	Аналитический метод	0.1	-
151	-	-	993197.50	1676963.30	Аналитический метод	0.1	-
152	-	-	993199.55	1676964.10	Аналитический метод	0.1	-
153	-	-	993201.50	1676965.10	Аналитический метод	0.1	-
154	-	-	993203.35	1676966.30	Аналитический метод	0.1	-
155	-	-	993205.10	1676967.60	Аналитический метод	0.1	-
156	-	-	993206.70	1676969.05	Аналитический метод	0.1	-
157	-	-	993208.20	1676970.70	Аналитический метод	0.1	-
158	-	-	993209.50	1676972.45	Аналитический метод	0.1	-
159	-	-	993210.65	1676974.15	Аналитический метод	0.1	-
160	-	-	993211.70	1676976.15	Аналитичес	0.1	-

Сведения о местоположении измененных (уточненных) границ объекта							
1. Система координат мск 86_зона1							
2. Сведения о характерных точках границ объекта							
Обозначение характерных точек границ	Существующие координаты, м		Измененные (уточненные) координаты, м		Метод определения координат характерной точки	Средняя квадратическая погрешность положения характерной точки (Mt), м	Описание обозначения точки на местности (при наличии)
	X	Y	X	Y			
					кий метод		
161	-	-	993220.20	1676986.00	Аналитический метод	0.1	-
162	-	-	993221.00	1676986.90	Аналитический метод	0.1	-
163	-	-	993221.90	1676987.70	Аналитический метод	0.1	-
164	-	-	993222.86	1676988.55	Аналитический метод	0.1	-
165	-	-	993223.71	1676989.20	Аналитический метод	0.1	-
166	-	-	993224.21	1676989.60	Аналитический метод	0.1	-
167	-	-	993226.76	1676991.40	Аналитический метод	0.1	-
168	-	-	993228.01	1676992.10	Аналитический метод	0.1	-
169	-	-	993229.16	1676992.75	Аналитический метод	0.1	-
170	-	-	993230.46	1676993.30	Аналитический метод	0.1	-
171	-	-	993231.56	1676993.80	Аналитический метод	0.1	-
172	-	-	993232.86	1676994.30	Аналитический метод	0.1	-
173	-	-	993234.25	1676994.75	Аналитический метод	0.1	-
174	-	-	993235.40	1676995.05	Аналитический метод	0.1	-
175	-	-	993236.75	1676995.40	Аналитичес	0.1	-

Сведения о местоположении измененных (уточненных) границ объекта							
1. Система координат мск 86_зона1							
2. Сведения о характерных точках границ объекта							
Обозначение характерных точек границ	Существующие координаты, м		Измененные (уточненные) координаты, м		Метод определения координат характерной точки	Средняя квадратическая погрешность положения характерной точки (Mt), м	Описание обозначения точки на местности (при наличии)
	X	Y	X	Y			
					кий метод		
176	-	-	993238.10	1676995.65	Аналитический метод	0.1	-
177	-	-	993239.45	1676995.85	Аналитический метод	0.1	-
178	-	-	993240.75	1676996.00	Аналитический метод	0.1	-
179	-	-	993242.00	1676996.10	Аналитический метод	0.1	-
180	-	-	993243.45	1676996.15	Аналитический метод	0.1	-
181	-	-	993244.85	1676996.10	Аналитический метод	0.1	-
182	-	-	993247.40	1676995.90	Аналитический метод	0.1	-
183	-	-	993248.70	1676995.70	Аналитический метод	0.1	-
184	-	-	993250.05	1676995.50	Аналитический метод	0.1	-
185	-	-	993251.45	1676995.15	Аналитический метод	0.1	-
186	-	-	993252.75	1676994.75	Аналитический метод	0.1	-
187	-	-	993289.99	1677050.96	Аналитический метод	0.1	-
188	-	-	993361.69	1677154.38	Аналитический метод	0.1	-
189	-	-	993394.08	1677201.60	Аналитический метод	0.1	-
190	-	-	993431.40	1677253.70	Аналитичес	0.1	-

Сведения о местоположении измененных (уточненных) границ объекта							
1. Система координат мск 86_зона1							
2. Сведения о характерных точках границ объекта							
Обозначение характерных точек границ	Существующие координаты, м		Измененные (уточненные) координаты, м		Метод определения координат характерной точки	Средняя квадратическая погрешность положения характерной точки (Mt), м	Описание обозначения точки на местности (при наличии)
	X	Y	X	Y			
					кий метод		
191	-	-	993516.93	1677374.35	Аналитический метод	0.1	-
192	-	-	993502.07	1677384.33	Аналитический метод	0.1	-
193	-	-	993523.14	1677414.49	Аналитический метод	0.1	-
194	-	-	993514.43	1677420.74	Аналитический метод	0.1	-
195	-	-	993505.94	1677426.78	Аналитический метод	0.1	-
196	-	-	993482.00	1677444.04	Аналитический метод	0.1	-
197	-	-	993510.87	1677484.37	Аналитический метод	0.1	-
198	-	-	993529.15	1677508.02	Аналитический метод	0.1	-
199	-	-	993548.75	1677535.70	Аналитический метод	0.1	-
200	-	-	993591.49	1677597.76	Аналитический метод	0.1	-
201	-	-	993594.92	1677602.75	Аналитический метод	0.1	-
202	-	-	993597.06	1677606.10	Аналитический метод	0.1	-
203	-	-	993423.71	1677727.01	Аналитический метод	0.1	-
204	-	-	993370.95	1677763.80	Аналитический метод	0.1	-
119	-	-	993277.15	1677829.20	Аналитичес	0.1	-

Сведения о местоположении измененных (уточненных) границ объекта							
1. Система координат мск 86_зона1							
2. Сведения о характерных точках границ объекта							
Обозначение характерных точек границ	Существующие координаты, м		Измененные (уточненные) координаты, м		Метод определения координат характерной точки	Средняя квадратическая погрешность положения характерной точки (Mt), м	Описание обозначения точки на местности (при наличии)
	X	Y	X	Y			
					кий метод		
205	-	-	992250.07	1678990.30	Аналитический метод	0.1	-
206	-	-	992163.24	1678872.00	Аналитический метод	0.1	-
207	-	-	992260.52	1678801.22	Аналитический метод	0.1	-
208	-	-	992347.59	1678920.03	Аналитический метод	0.1	-
209	-	-	992331.34	1678931.70	Аналитический метод	0.1	-
210	-	-	992258.96	1678984.30	Аналитический метод	0.1	-
205	-	-	992250.07	1678990.30	Аналитический метод	0.1	-
							-
211	-	-	993916.41	1679486.95	Аналитический метод	0.1	-
212	-	-	993847.51	1679388.48	Аналитический метод	0.1	-
213	-	-	993953.54	1679314.10	Аналитический метод	0.1	-
214	-	-	993885.08	1679216.02	Аналитический метод	0.1	-
215	-	-	993917.92	1679193.05	Аналитический метод	0.1	-
216	-	-	993986.95	1679291.43	Аналитический метод	0.1	-
217	-	-	994093.78	1679216.57	Аналитический метод	0.1	-

Сведения о местоположении измененных (уточненных) границ объекта							
1. Система координат мск 86_зона1							
2. Сведения о характерных точках границ объекта							
Обозначение характерных точек границ	Существующие координаты, м		Измененные (уточненные) координаты, м		Метод определения координат характерной точки	Средняя квадратическая погрешность положения характерной точки (Mt), м	Описание обозначения точки на местности (при наличии)
	X	Y	X	Y			
218	-	-	994162.65	1679314.60	Аналитический метод	0.1	-
219	-	-	994056.14	1679389.15	Аналитический метод	0.1	-
220	-	-	994039.52	1679400.80	Аналитический метод	0.1	-
221	-	-	994022.93	1679412.40	Аналитический метод	0.1	-
211	-	-	993916.41	1679486.95	Аналитический метод	0.1	-
3. Сведения о характерных точках части (частей) границы объекта							
Обозначение характерных точек части границы	Существующие координаты, м		Измененные (уточненные) координаты, м		Метод определения координат характерной точки	Средняя квадратическая погрешность положения характерной точки (Mt), м	Описание обозначения точки на местности (при наличии)
	X	Y	X	Y			
1	2	3	4	5	6	7	8
-	-	-	-	-	-	-	-

Раздел 4

План границ объекта

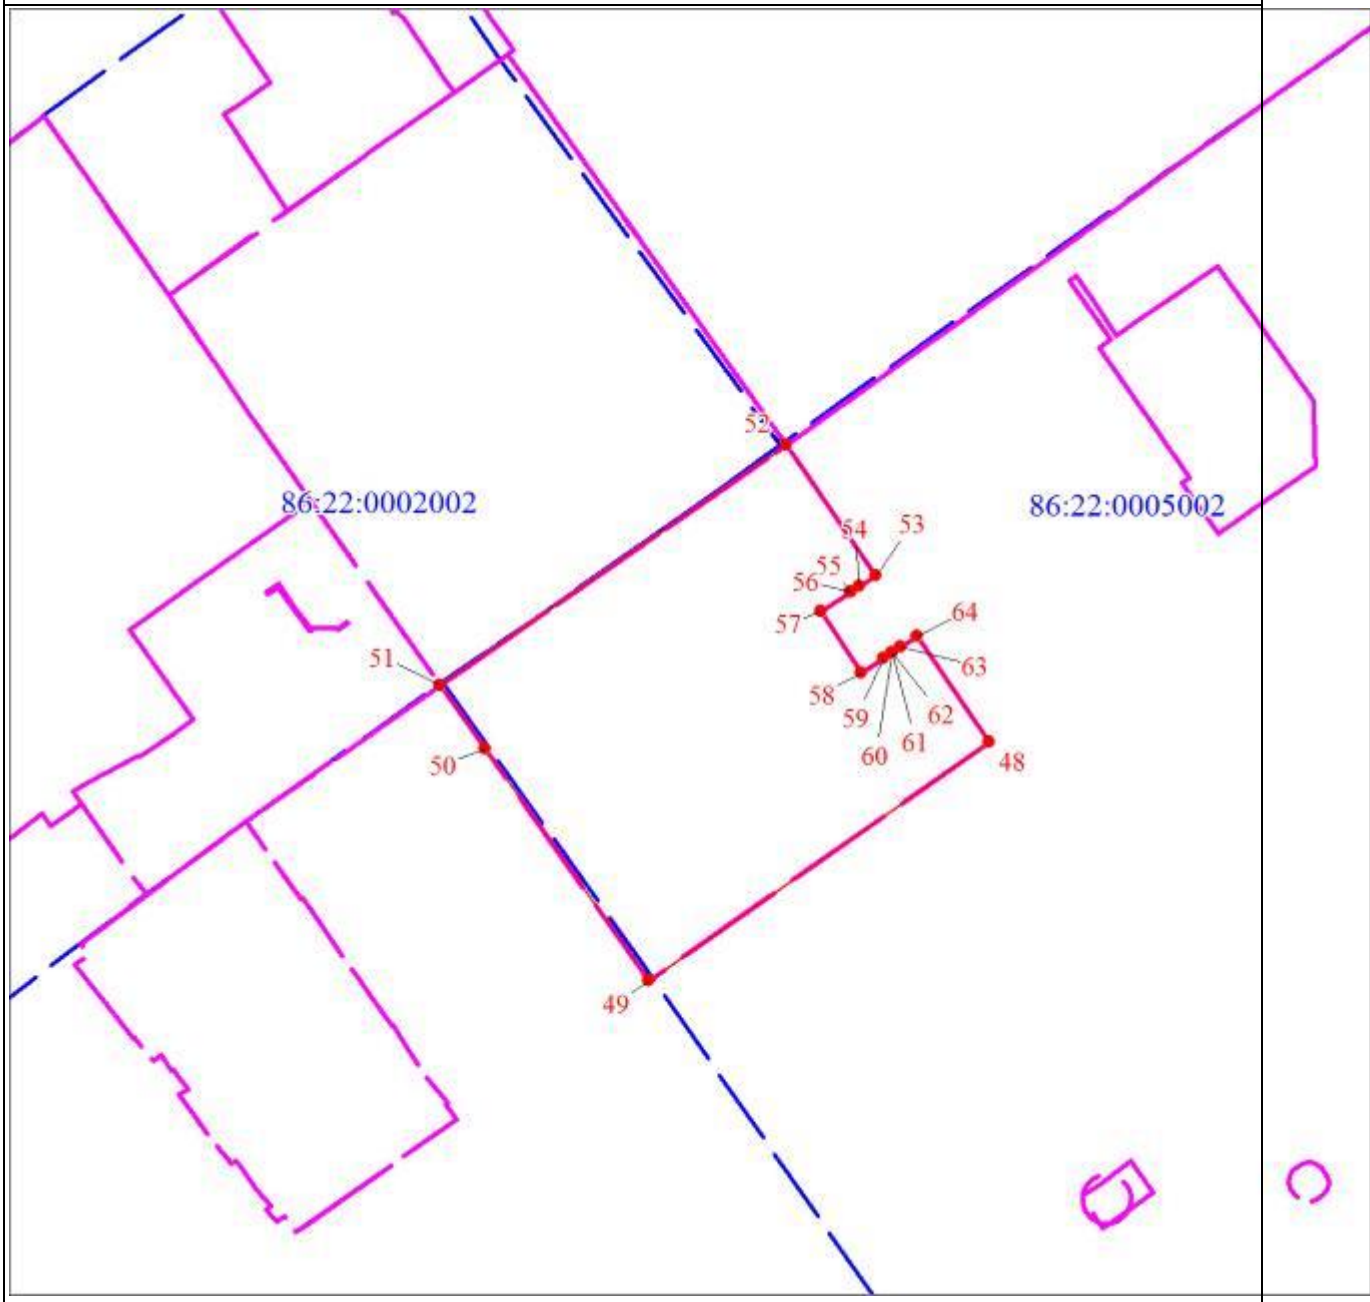

Масштаб 1:5000

Используемые условные знаки и обозначения:

•	Характерная точка границы объекта
1	Надписи номеров характерных точек границы объекта
	Граница объекта
	Граница охранной зоны
	Граница кадастрового квартала
86:22:0015001	Обозначение кадастрового квартала

Раздел 4

План границ объекта
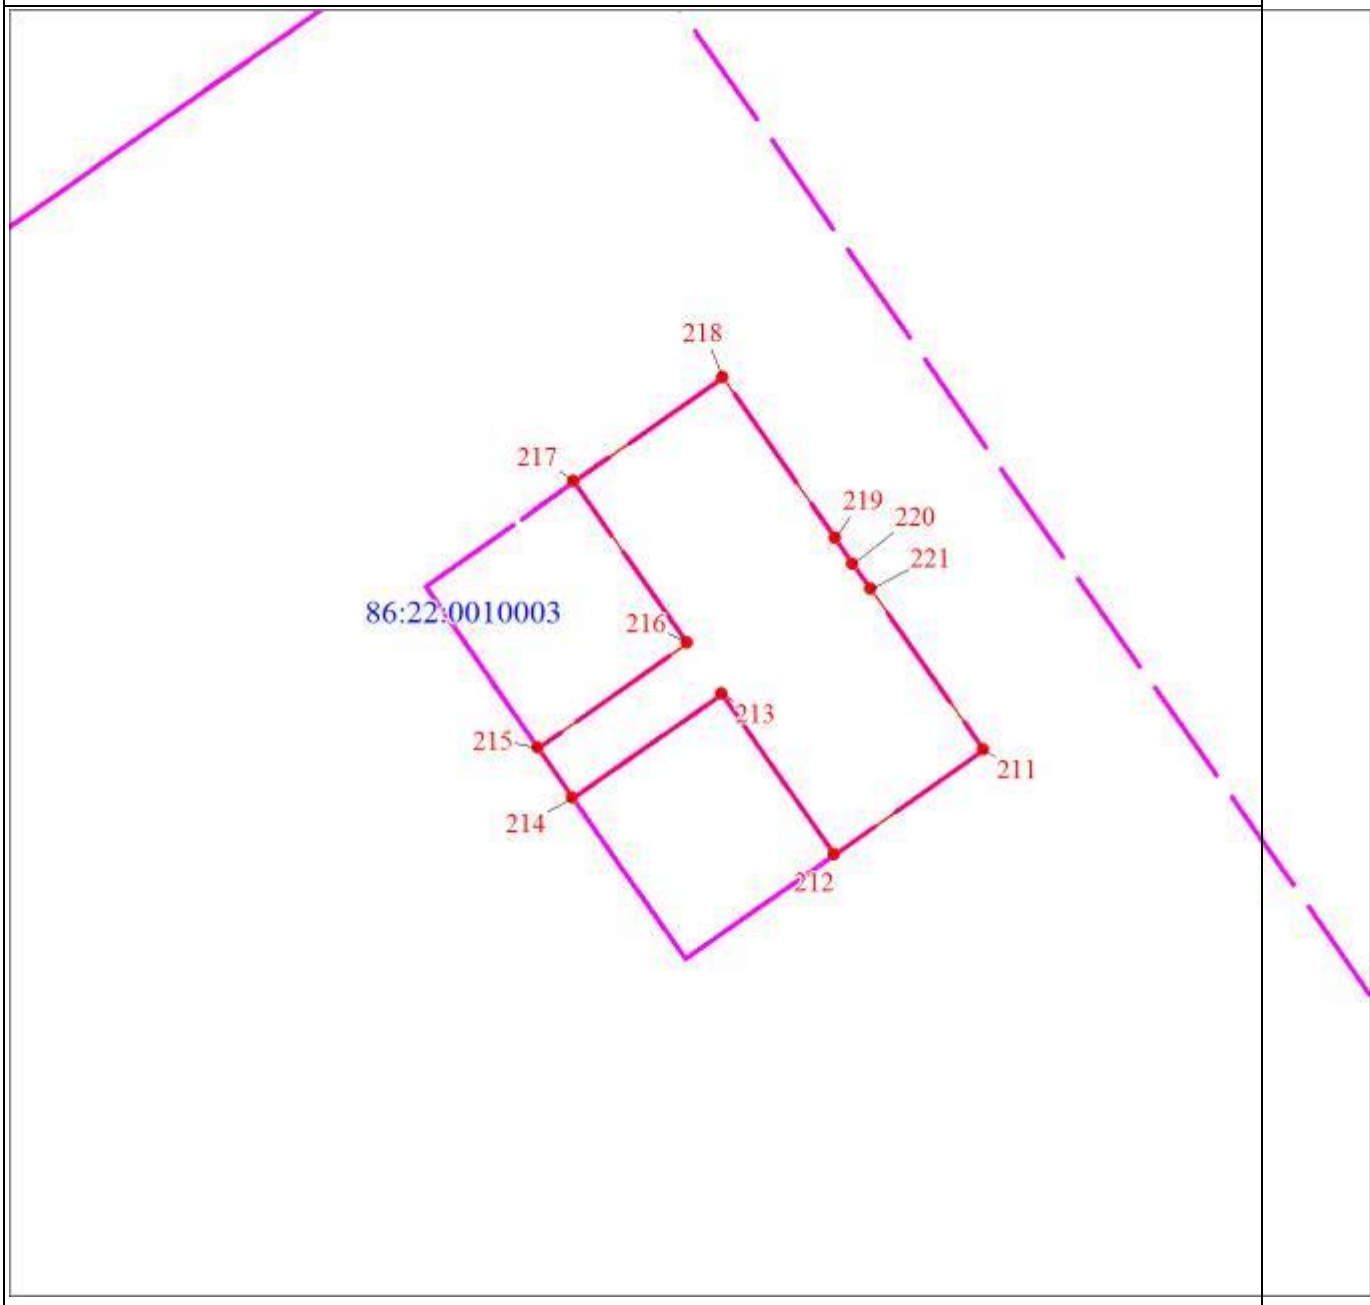
Масштаб 1:5000

Раздел 4

План границ объекта
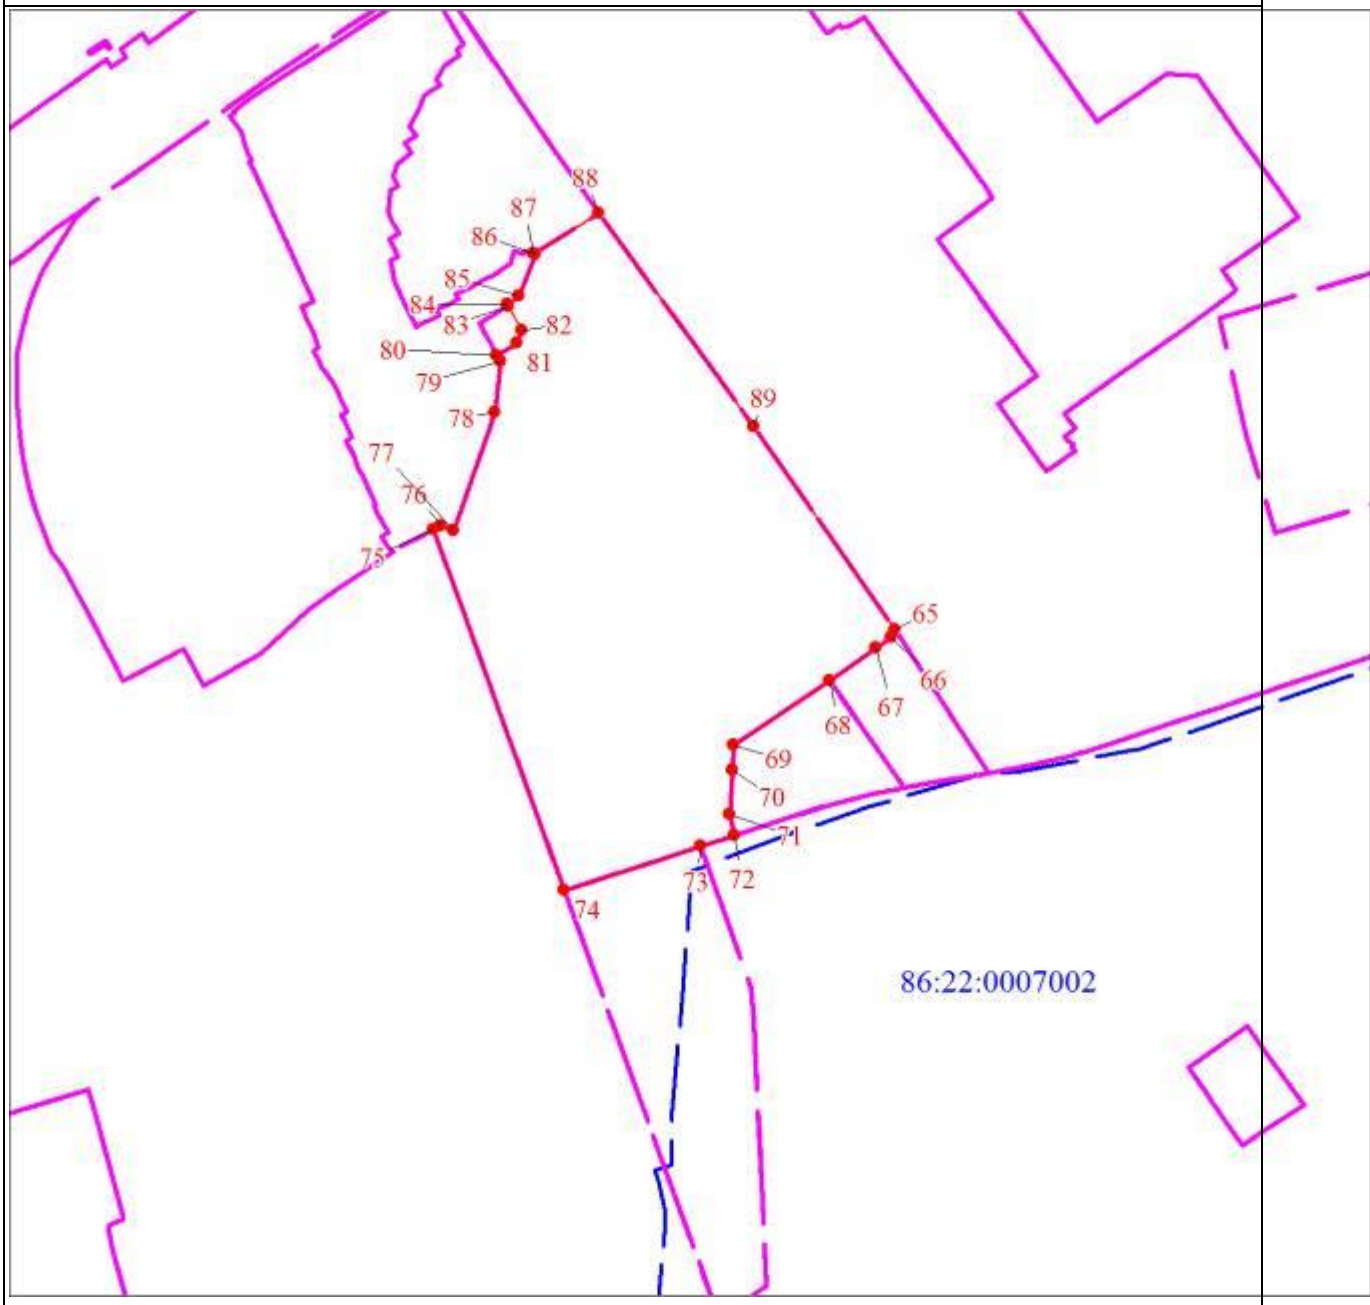
Масштаб 1:5000

Раздел 4

План границ объекта

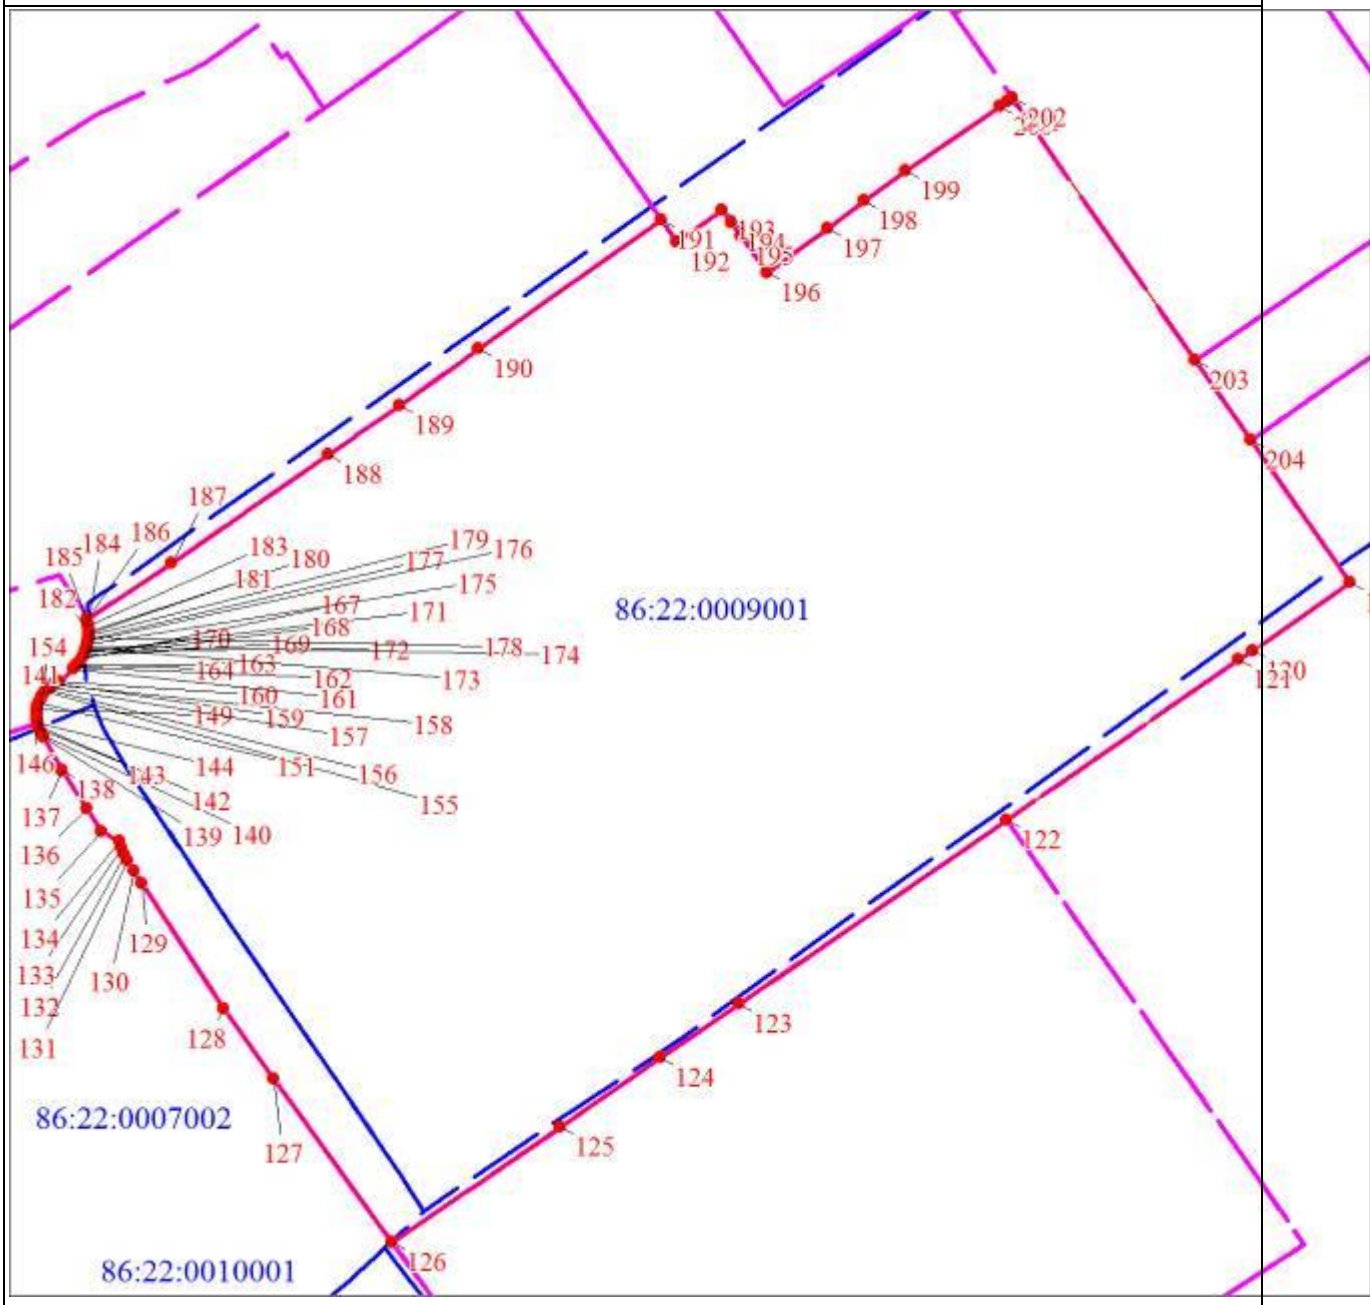

Масштаб 1:5000

Раздел 4

План границ объекта

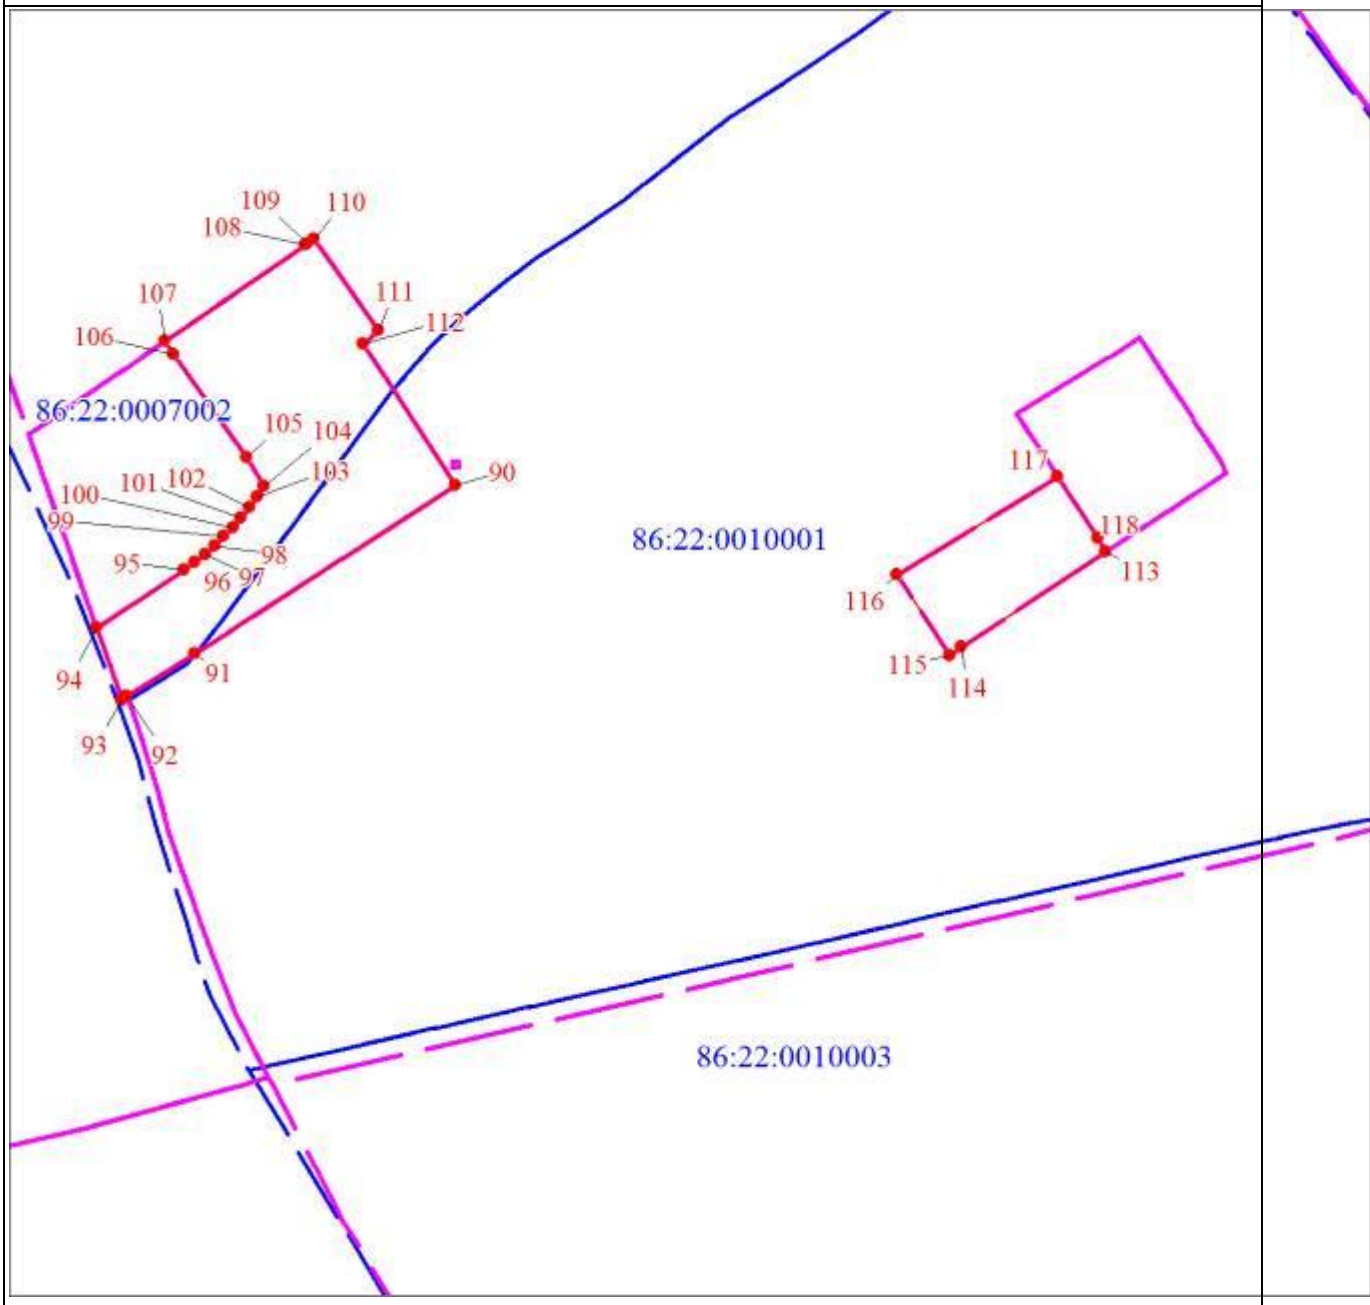

Масштаб 1:5000

Раздел 4

План границ объекта
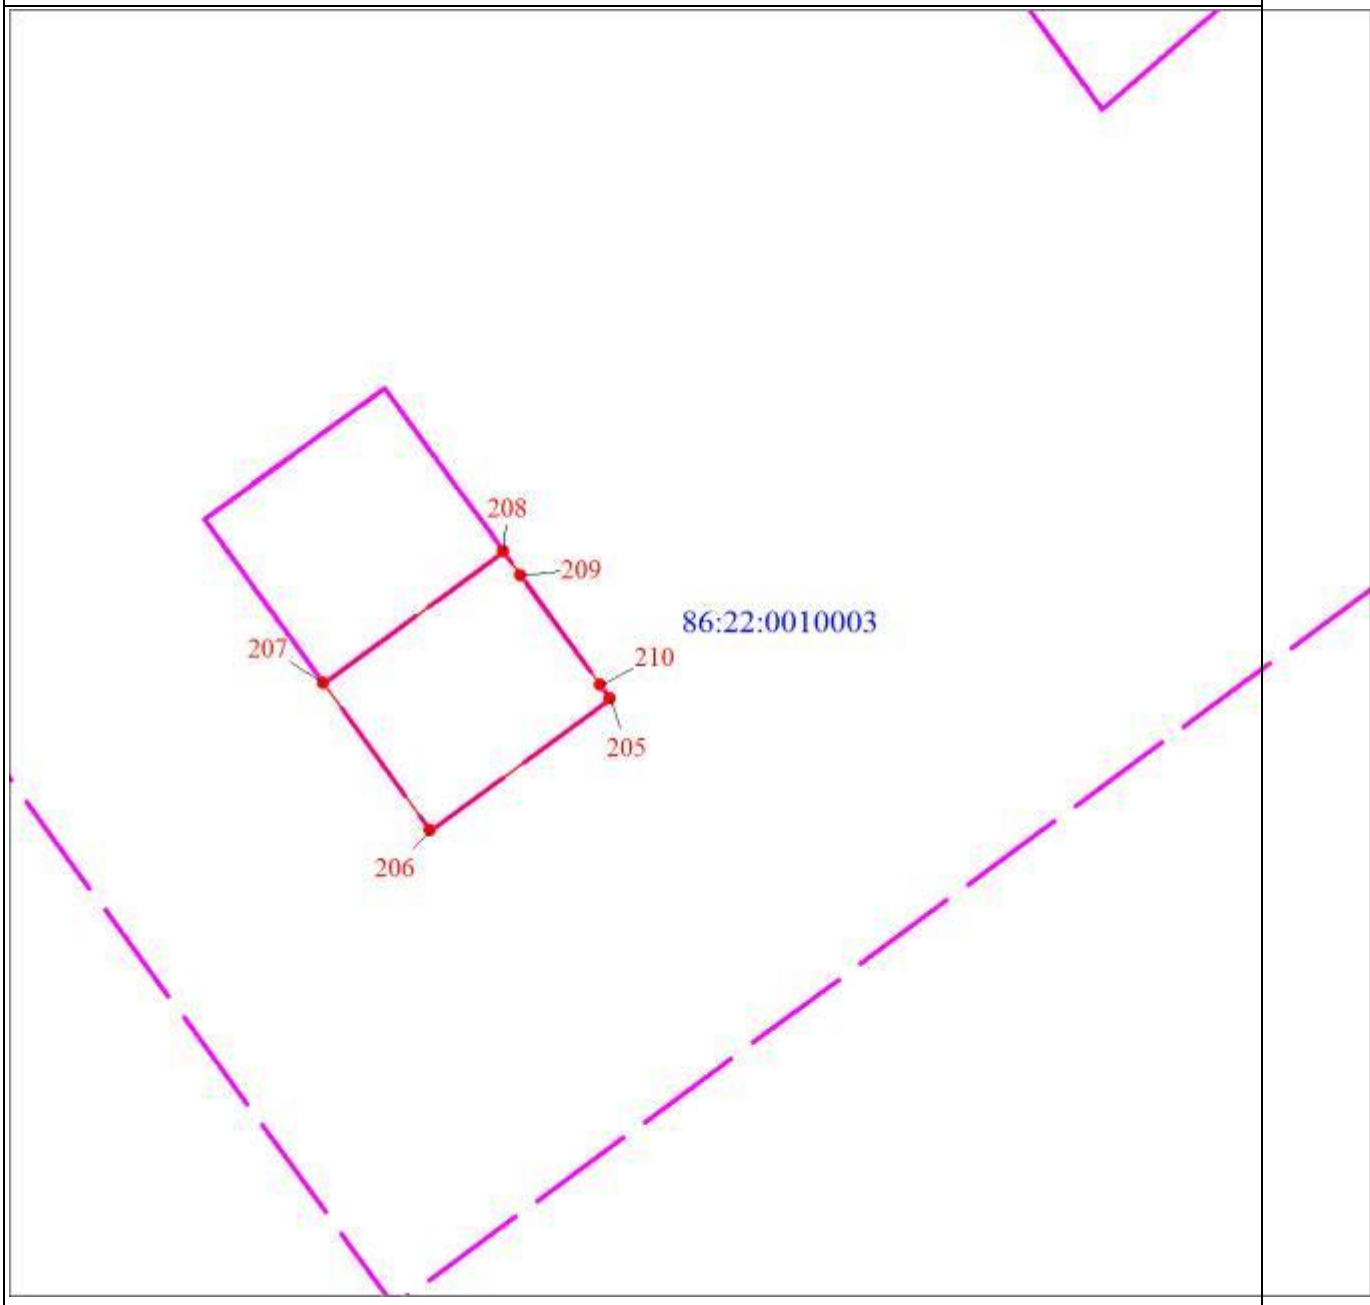
Масштаб 1:5000

Раздел 4

План границ объекта
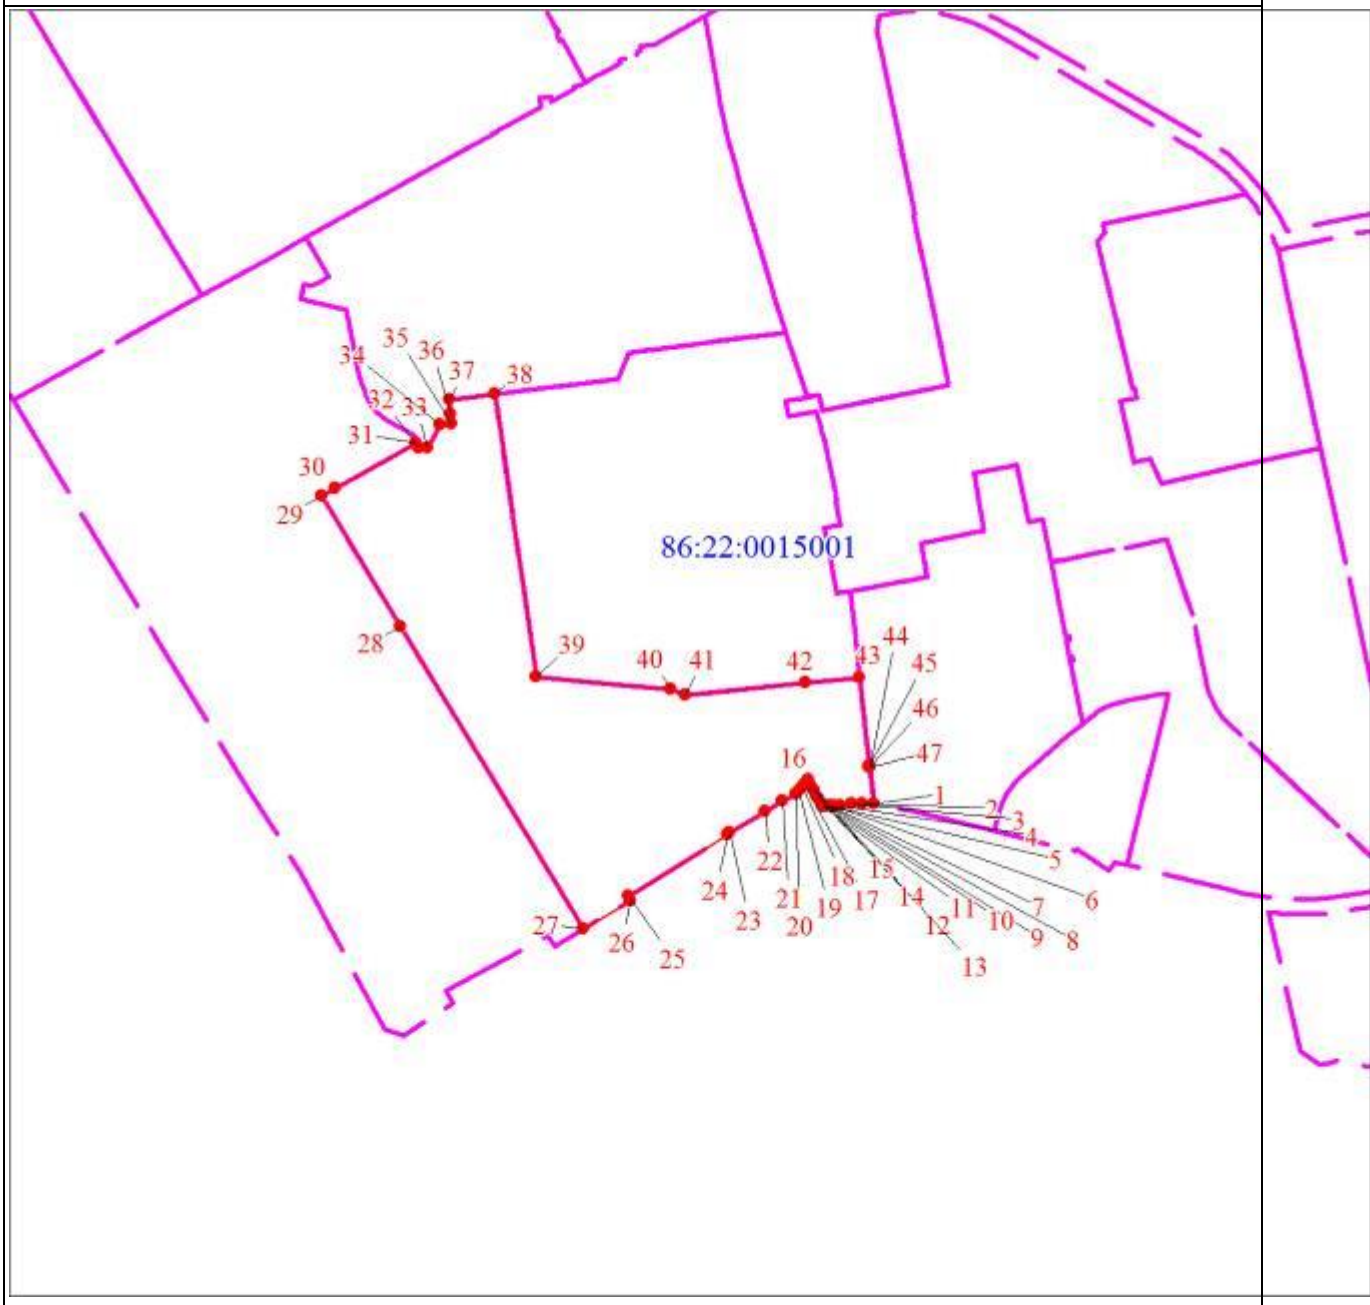
Масштаб 1:5000

ОПИСАНИЕ МЕСТОПОЛОЖЕНИЯ ГРАНИЦ

Зона размещения объектов спортивного назначения (код зоны - Р.4)

(наименование объекта, местоположение границ которого описано (далее - объект)

Раздел 1

Сведения об объекте		
N п/п	Характеристики объекта	Описание характеристик
1	2	3
1	Местоположение объекта	Ханты-Мансийский автономный округ - Югра, Югорск г
2	Площадь объекта ± величина погрешности определения площади (Р ± ΔР), м²	2810071 ± 587
3	Иные характеристики объекта	1. Виды разрешенного использования земельных участков и объектов капитального строительства: 1.1. Основные виды использования: 1) Спорт (код 5.1) 2) Обеспечение спортивно-зрелищных мероприятий (код 5.1.1) 3) Обеспечение занятий спортом в помещениях (код 5.1.2) 4) Площадки для занятий спортом (код 5.1.3) 5) Оборудованные площадки для занятий спортом (код 5.1.4) 6) Спортивные базы (код 5.1.7) 7) Природно-познавательный туризм (код 5.2) 8) Туристическое обслуживание (код 2.5.1) 9) Культурное развитие (код 3.6) 10) Парки культуры и отдыха (код 3.6.2) 11) Магазины (код 4.4) 12) Общественное питание (код 4.6) 13) Гостиничное обслуживание (код 4.7) 14) Развлечения (код 4.8) 15) Развлекательные мероприятия (код 4.8.1) 16) Коммунальное обслуживание (код 3.1) 17) Предоставление коммунальных услуг (код 3.1.1) 18) Земельные участки (территории) общего пользования (код 12.0) 19) Улично-дорожная сеть (код 12.0.1) 20) Благоустройство территории (код 12.0.2)

Раздел 2

Сведения о местоположении границ объекта					
1. Система координат мск 86_зона1					
2. Сведения о характерных точках границ объекта					
Обозначение характерных точек границ	Координаты, м		Метод определения координат характерной точки	Средняя квадратическая погрешность положения характерной точки (Mt), м	Описание обозначения точки на местности (при наличии)
	X	Y			
1	2	3	4	5	6
1	995011.74	1671875.16	Аналитический метод	0.1	-
2	994997.69	1671928.84	Аналитический метод	0.1	-
3	994964.35	1671974.04	Аналитический метод	0.1	-
4	994882.53	1672026.97	Аналитический метод	0.1	-
5	994814.38	1672056.82	Аналитический метод	0.1	-
6	994786.93	1672036.11	Аналитический метод	0.1	-
7	994735.21	1672006.06	Аналитический метод	0.1	-
8	994680.27	1671982.40	Аналитический метод	0.1	-
9	994622.92	1671965.47	Аналитический метод	0.1	-
10	994563.94	1671955.52	Аналитический метод	0.1	-
11	994504.22	1671952.67	Аналитический метод	0.1	-
12	994462.26	1671953.18	Аналитический метод	0.1	-
13	994453.83	1671911.34	Аналитический метод	0.1	-
14	994448.64	1671861.47	Аналитический метод	0.1	-
15	994398.44	1671859.19	Аналитический метод	0.1	-
16	994397.86	1671878.31	Аналитический метод	0.1	-

Сведения о местоположении границ объекта					
1. Система координат мск 86_зона1					
2. Сведения о характерных точках границ объекта					
Обозначение характерных точек границ	Координаты, м		Метод определения координат характерной точки	Средняя квадратическая погрешность положения характерной точки (Mt), м	Описание обозначения точки на местности (при наличии)
	X	Y			
17	994391.47	1671954.05	Аналитический метод	0.1	-
18	992867.57	1671972.73	Аналитический метод	0.1	-
19	992843.96	1671977.32	Аналитический метод	0.1	-
20	992821.07	1671984.71	Аналитический метод	0.1	-
21	992799.23	1671994.80	Аналитический метод	0.1	-
22	992778.76	1672007.43	Аналитический метод	0.1	-
23	992759.95	1672022.43	Аналитический метод	0.1	-
24	992743.08	1672039.58	Аналитический метод	0.1	-
25	992728.40	1672058.63	Аналитический метод	0.1	-
26	992716.11	1672079.31	Аналитический метод	0.1	-
27	992714.86	1672078.50	Аналитический метод	0.1	-
28	992694.83	1672132.40	Аналитический метод	0.1	-
29	992543.32	1672486.57	Аналитический метод	0.1	-
30	992471.58	1672654.25	Аналитический метод	0.1	-
31	992463.59	1672672.94	Аналитический метод	0.1	-
32	992493.94	1672681.79	Аналитический метод	0.1	-
33	992495.99	1672682.12	Аналитический	0.1	-

Сведения о местоположении границ объекта					
1. Система координат мск 86_зона1					
2. Сведения о характерных точках границ объекта					
Обозначение характерных точек границ	Координаты, м		Метод определения координат характерной точки	Средняя квадратическая погрешность положения характерной точки (Mt), м	Описание обозначения точки на местности (при наличии)
	X	Y			
			метод		
34	992780.23	1672748.77	Аналитический метод	0.1	-
35	993922.91	1673016.69	Аналитический метод	0.1	-
36	993935.03	1673068.95	Аналитический метод	0.1	-
37	993939.35	1673087.60	Аналитический метод	0.1	-
38	993963.10	1673137.60	Аналитический метод	0.1	-
39	994001.20	1673173.20	Аналитический метод	0.1	-
40	994041.50	1673192.85	Аналитический метод	0.1	-
41	994067.68	1673194.90	Аналитический метод	0.1	-
42	994097.80	1673197.25	Аналитический метод	0.1	-
43	994120.95	1673191.40	Аналитический метод	0.1	-
44	994153.45	1673180.20	Аналитический метод	0.1	-
45	994164.22	1673174.49	Аналитический метод	0.1	-
46	994173.47	1673169.58	Аналитический метод	0.1	-
47	994176.47	1673166.60	Аналитический метод	0.1	-
48	994191.75	1673151.42	Аналитический метод	0.1	-
49	994209.30	1673149.78	Аналитический метод	0.1	-

Сведения о местоположении границ объекта					
1. Система координат мск 86_зона1					
2. Сведения о характерных точках границ объекта					
Обозначение характерных точек границ	Координаты, м		Метод определения координат характерной точки	Средняя квадратическая погрешность положения характерной точки (Mt), м	Описание обозначения точки на местности (при наличии)
	X	Y			
50	994222.65	1673148.55	Аналитический метод	0.1	-
51	994230.33	1673147.78	Аналитический метод	0.1	-
52	994230.66	1673147.77	Аналитический метод	0.1	-
53	994231.98	1673159.85	Аналитический метод	0.1	-
54	994232.51	1673159.82	Аналитический метод	0.1	-
55	994232.57	1673160.83	Аналитический метод	0.1	-
56	994231.97	1673160.86	Аналитический метод	0.1	-
57	994231.12	1673169.70	Аналитический метод	0.1	-
58	994228.97	1673180.34	Аналитический метод	0.1	-
59	994228.54	1673180.24	Аналитический метод	0.1	-
60	994228.33	1673181.23	Аналитический метод	0.1	-
61	994228.72	1673181.32	Аналитический метод	0.1	-
62	994229.31	1673181.43	Аналитический метод	0.1	-
63	994237.18	1673182.27	Аналитический метод	0.1	-
64	994242.07	1673171.50	Аналитический метод	0.1	-
65	994242.27	1673158.34	Аналитический метод	0.1	-
66	994240.71	1673152.58	Аналитический	0.1	-

Сведения о местоположении границ объекта					
1. Система координат мск 86_зона1					
2. Сведения о характерных точках границ объекта					
Обозначение характерных точек границ	Координаты, м		Метод определения координат характерной точки	Средняя квадратическая погрешность положения характерной точки (Mt), м	Описание обозначения точки на местности (при наличии)
	X	Y			
			метод		
67	994253.98	1673134.85	Аналитический метод	0.1	-
68	994279.80	1673100.36	Аналитический метод	0.1	-
69	994334.39	1673113.16	Аналитический метод	0.1	-
70	994443.23	1673162.77	Аналитический метод	0.1	-
71	994473.61	1673180.84	Аналитический метод	0.1	-
72	994664.96	1673310.13	Аналитический метод	0.1	-
73	994665.08	1673314.91	Аналитический метод	0.1	-
74	994667.15	1673328.02	Аналитический метод	0.1	-
75	994668.82	1673339.08	Аналитический метод	0.1	-
76	994680.43	1673366.32	Аналитический метод	0.1	-
77	994686.04	1673379.57	Аналитический метод	0.1	-
78	994693.72	1673393.66	Аналитический метод	0.1	-
79	994708.66	1673420.25	Аналитический метод	0.1	-
80	994723.31	1673445.32	Аналитический метод	0.1	-
81	994731.95	1673457.21	Аналитический метод	0.1	-
82	994744.31	1673470.18	Аналитический метод	0.1	-

Сведения о местоположении границ объекта					
1. Система координат мск 86_зона1					
2. Сведения о характерных точках границ объекта					
Обозначение характерных точек границ	Координаты, м		Метод определения координат характерной точки	Средняя квадратическая погрешность положения характерной точки (Mt), м	Описание обозначения точки на местности (при наличии)
	X	Y			
83	994745.64	1673471.06	Аналитический метод	0.1	-
84	994751.78	1673473.12	Аналитический метод	0.1	-
85	994759.84	1673474.07	Аналитический метод	0.1	-
86	994777.56	1673472.86	Аналитический метод	0.1	-
87	994793.19	1673471.80	Аналитический метод	0.1	-
88	994808.00	1673468.99	Аналитический метод	0.1	-
89	994814.43	1673464.15	Аналитический метод	0.1	-
90	994827.56	1673452.41	Аналитический метод	0.1	-
91	994834.85	1673445.33	Аналитический метод	0.1	-
92	994844.32	1673433.55	Аналитический метод	0.1	-
93	994845.71	1673432.24	Аналитический метод	0.1	-
94	994907.95	1673474.29	Аналитический метод	0.1	-
95	994916.82	1673480.58	Аналитический метод	0.1	-
96	995135.57	1672988.44	Аналитический метод	0.1	-
97	995147.40	1672958.67	Аналитический метод	0.1	-
98	995156.82	1672928.05	Аналитический метод	0.1	-
99	995163.73	1672896.78	Аналитический	0.1	-

Сведения о местоположении границ объекта					
1. Система координат мск 86_зона1					
2. Сведения о характерных точках границ объекта					
Обозначение характерных точек границ	Координаты, м		Метод определения координат характерной точки	Средняя квадратическая погрешность положения характерной точки (Mt), м	Описание обозначения точки на местности (при наличии)
	X	Y			
			метод		
100	995168.15	1672865.05	Аналитический метод	0.1	-
101	995169.99	1672833.07	Аналитический метод	0.1	-
102	995169.28	1672801.05	Аналитический метод	0.1	-
103	995166.00	1672769.18	Аналитический метод	0.1	-
104	995160.20	1672737.68	Аналитический метод	0.1	-
105	995151.86	1672706.75	Аналитический метод	0.1	-
106	995141.11	1672676.59	Аналитический метод	0.1	-
107	994973.51	1672264.33	Аналитический метод	0.1	-
108	994947.71	1672210.37	Аналитический метод	0.1	-
109	994915.65	1672159.88	Аналитический метод	0.1	-
110	994877.80	1672113.57	Аналитический метод	0.1	-
111	994869.89	1672105.97	Аналитический метод	0.1	-
112	994899.84	1672091.32	Аналитический метод	0.1	-
113	994942.89	1672064.67	Аналитический метод	0.1	-
114	994998.29	1672022.79	Аналитический метод	0.1	-
115	995001.55	1672014.90	Аналитический метод	0.1	-

Сведения о местоположении границ объекта					
1. Система координат мск 86_зона1					
2. Сведения о характерных точках границ объекта					
Обозначение характерных точек границ	Координаты, м		Метод определения координат характерной точки	Средняя квадратическая погрешность положения характерной точки (Mt), м	Описание обозначения точки на местности (при наличии)
	X	Y			
116	995025.03	1672012.78	Аналитический метод	0.1	-
117	995064.59	1671998.89	Аналитический метод	0.1	-
118	995094.57	1671970.16	Аналитический метод	0.1	-
119	995103.98	1671940.81	Аналитический метод	0.1	-
120	995099.13	1671902.91	Аналитический метод	0.1	-
121	995088.66	1671876.00	Аналитический метод	0.1	-
1	995011.74	1671875.16	Аналитический метод	0.1	-
					-
122	994458.12	1674101.27	Аналитический метод	0.1	-
123	994462.77	1674125.80	Аналитический метод	0.1	-
124	994469.03	1674154.76	Аналитический метод	0.1	-
125	994455.48	1674159.17	Аналитический метод	0.1	-
126	994479.96	1674237.05	Аналитический метод	0.1	-
127	994492.21	1674232.36	Аналитический метод	0.1	-
128	994556.23	1674207.80	Аналитический метод	0.1	-
129	994577.48	1674261.79	Аналитический метод	0.1	-
130	994591.61	1674296.27	Аналитический метод	0.1	-

Сведения о местоположении границ объекта					
1. Система координат мск 86_зона1					
2. Сведения о характерных точках границ объекта					
Обозначение характерных точек границ	Координаты, м		Метод определения координат характерной точки	Средняя квадратическая погрешность положения характерной точки (Mt), м	Описание обозначения точки на местности (при наличии)
	X	Y			
131	994476.74	1674359.69	Аналитический метод	0.1	-
132	994465.50	1674365.90	Аналитический метод	0.1	-
133	994465.49	1674365.90	Аналитический метод	0.1	-
134	994391.14	1674406.91	Аналитический метод	0.1	-
135	994325.81	1674442.95	Аналитический метод	0.1	-
136	994299.72	1674457.35	Аналитический метод	0.1	-
137	994293.64	1674446.36	Аналитический метод	0.1	-
138	994258.32	1674376.16	Аналитический метод	0.1	-
139	994254.30	1674367.41	Аналитический метод	0.1	-
140	994155.03	1674421.37	Аналитический метод	0.1	-
141	994176.20	1674462.60	Аналитический метод	0.1	-
142	994078.12	1674515.19	Аналитический метод	0.1	-
143	994018.99	1674378.08	Аналитический метод	0.1	-
144	994002.60	1674344.02	Аналитический метод	0.1	-
145	993998.55	1674334.83	Аналитический метод	0.1	-
146	993981.62	1674296.44	Аналитический метод	0.1	-
147	993978.44	1674289.02	Аналитический	0.1	-

Сведения о местоположении границ объекта					
1. Система координат мск 86_зона1					
2. Сведения о характерных точках границ объекта					
Обозначение характерных точек границ	Координаты, м		Метод определения координат характерной точки	Средняя квадратическая погрешность положения характерной точки (Mt), м	Описание обозначения точки на местности (при наличии)
	X	Y			
			метод		
148	993975.36	1674281.58	Аналитический метод	0.1	-
149	993972.41	1674274.07	Аналитический метод	0.1	-
150	993969.58	1674266.53	Аналитический метод	0.1	-
151	993966.87	1674258.94	Аналитический метод	0.1	-
152	993964.29	1674251.30	Аналитический метод	0.1	-
153	993978.50	1674244.29	Аналитический метод	0.1	-
154	994099.42	1674168.17	Аналитический метод	0.1	-
155	994320.30	1674041.96	Аналитический метод	0.1	-
156	994329.06	1674071.41	Аналитический метод	0.1	-
157	994399.76	1674036.53	Аналитический метод	0.1	-
158	994404.19	1674045.51	Аналитический метод	0.1	-
159	994428.83	1674034.37	Аналитический метод	0.1	-
122	994458.12	1674101.27	Аналитический метод	0.1	-

3. Сведения о характерных точках части (частей) границы объекта					
Обозначение характерных точек части границы	Координаты, м		Метод определения координат характерной точки	Средняя квадратическая погрешность положения характерной точки (Mt), м	Описание обозначения точки на местности (при наличии)
	X	Y			
1	2	3	4	5	6
-	-	-	-	-	-

Раздел 4

План границ объекта

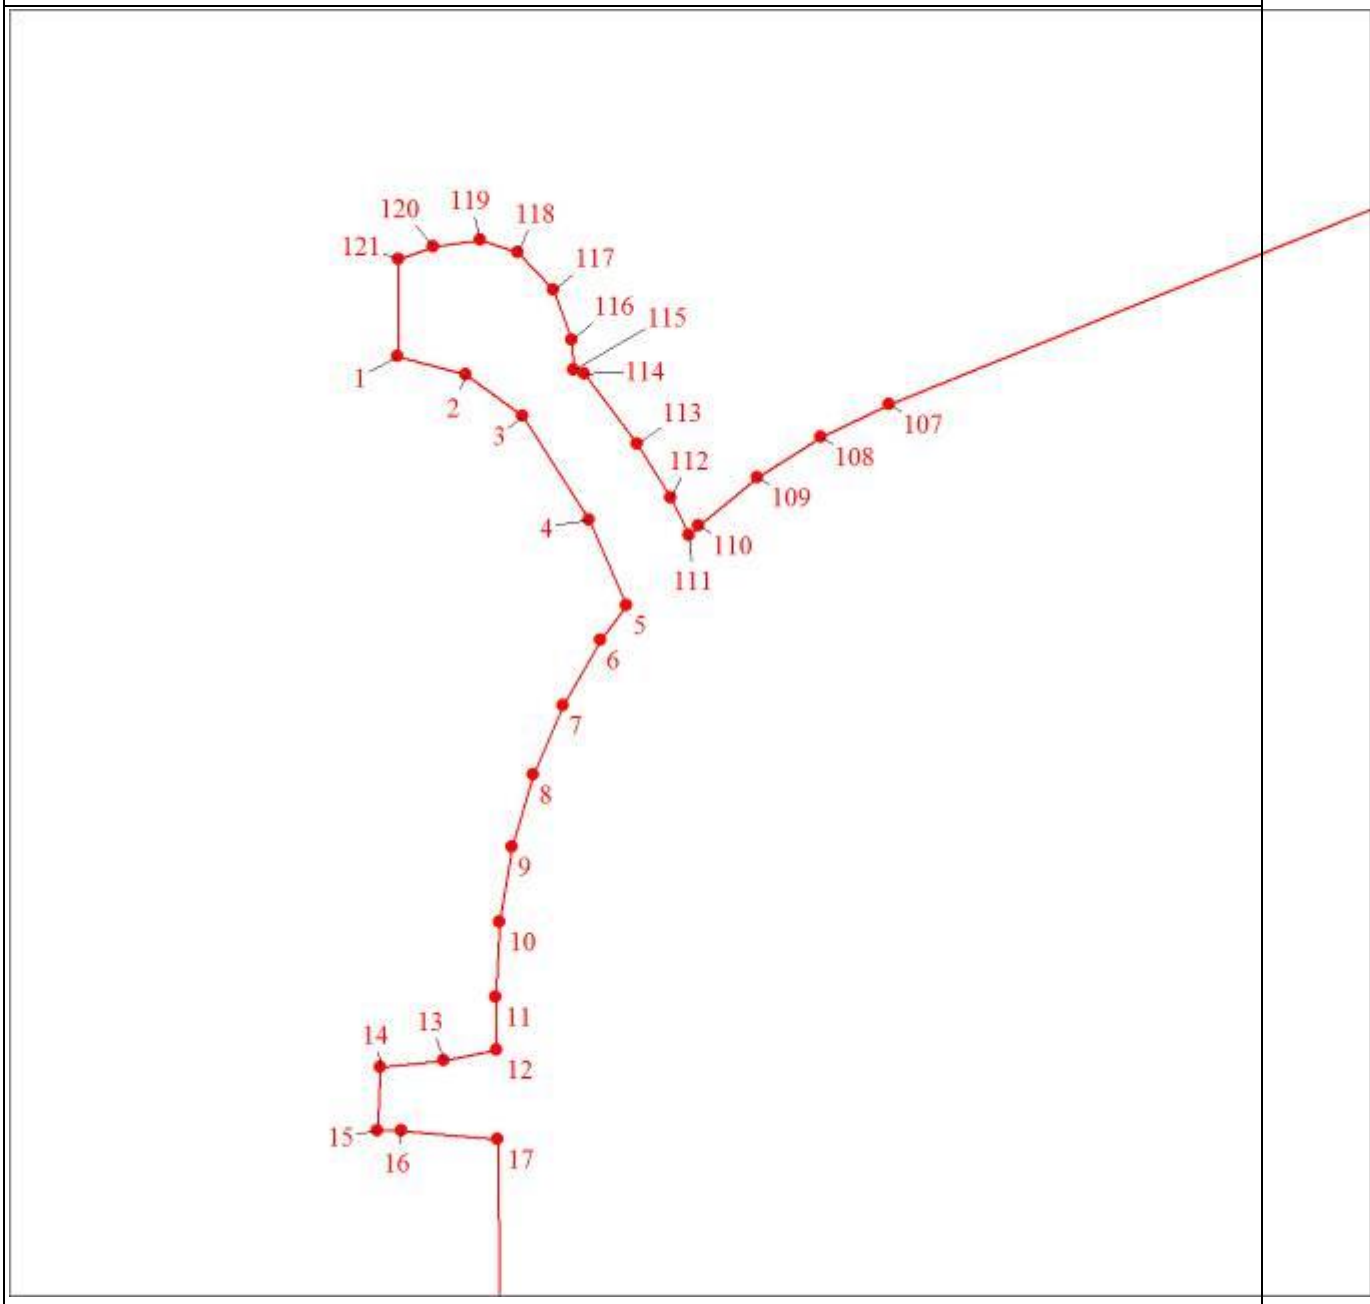

Масштаб 1:6000

Используемые условные знаки и обозначения:

Характерная точка границы объекта

Надписи номеров характерных точек границы объекта

Граница объекта

Раздел 4

План границ объекта

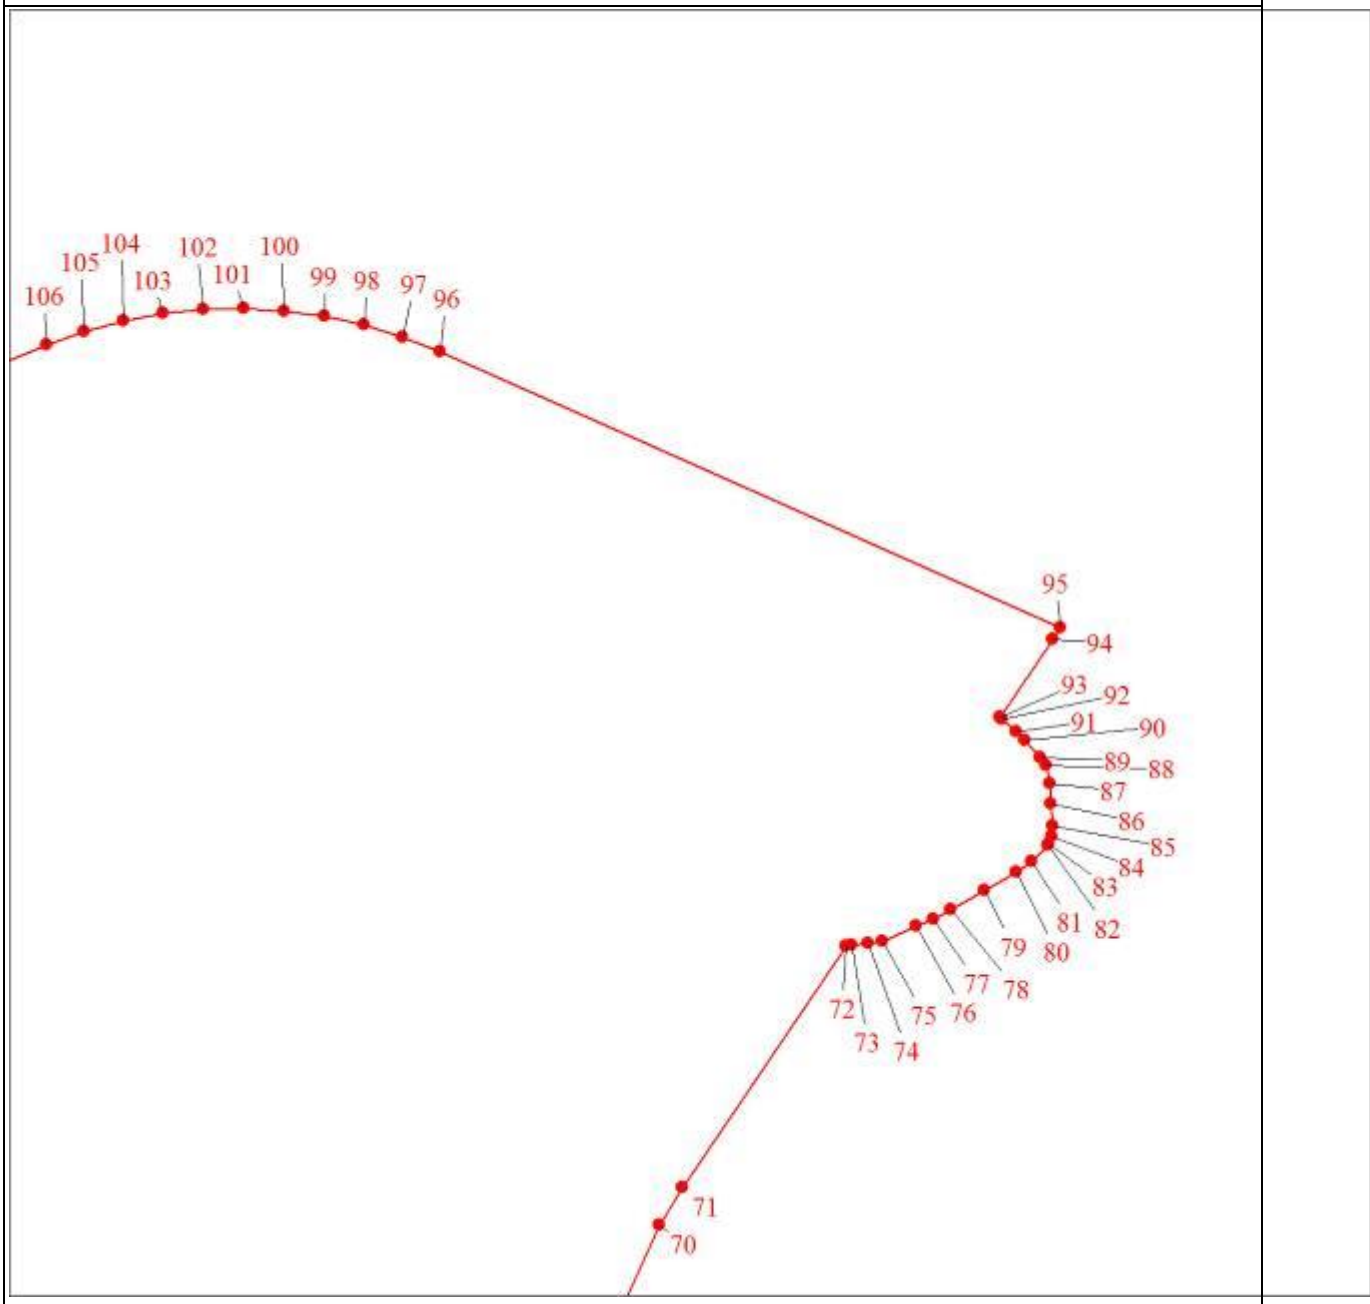

Масштаб 1:6000

Раздел 4

План границ объекта

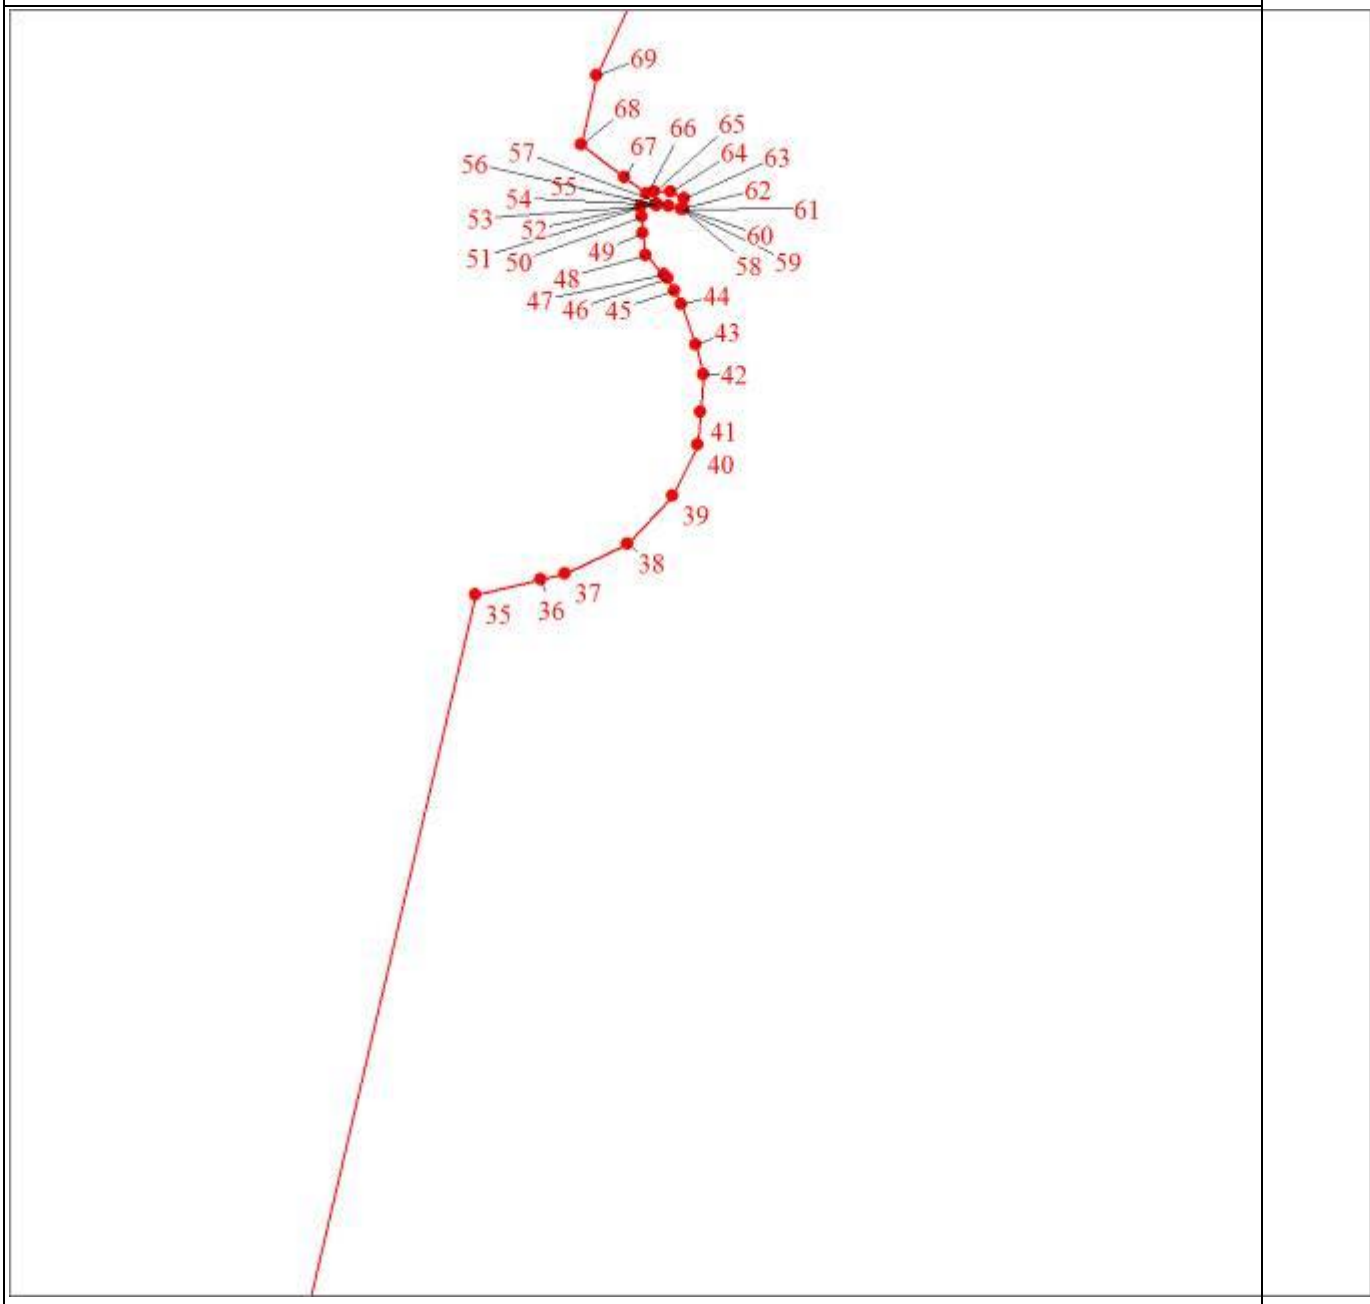

Масштаб 1:6000

Раздел 4

План границ объекта
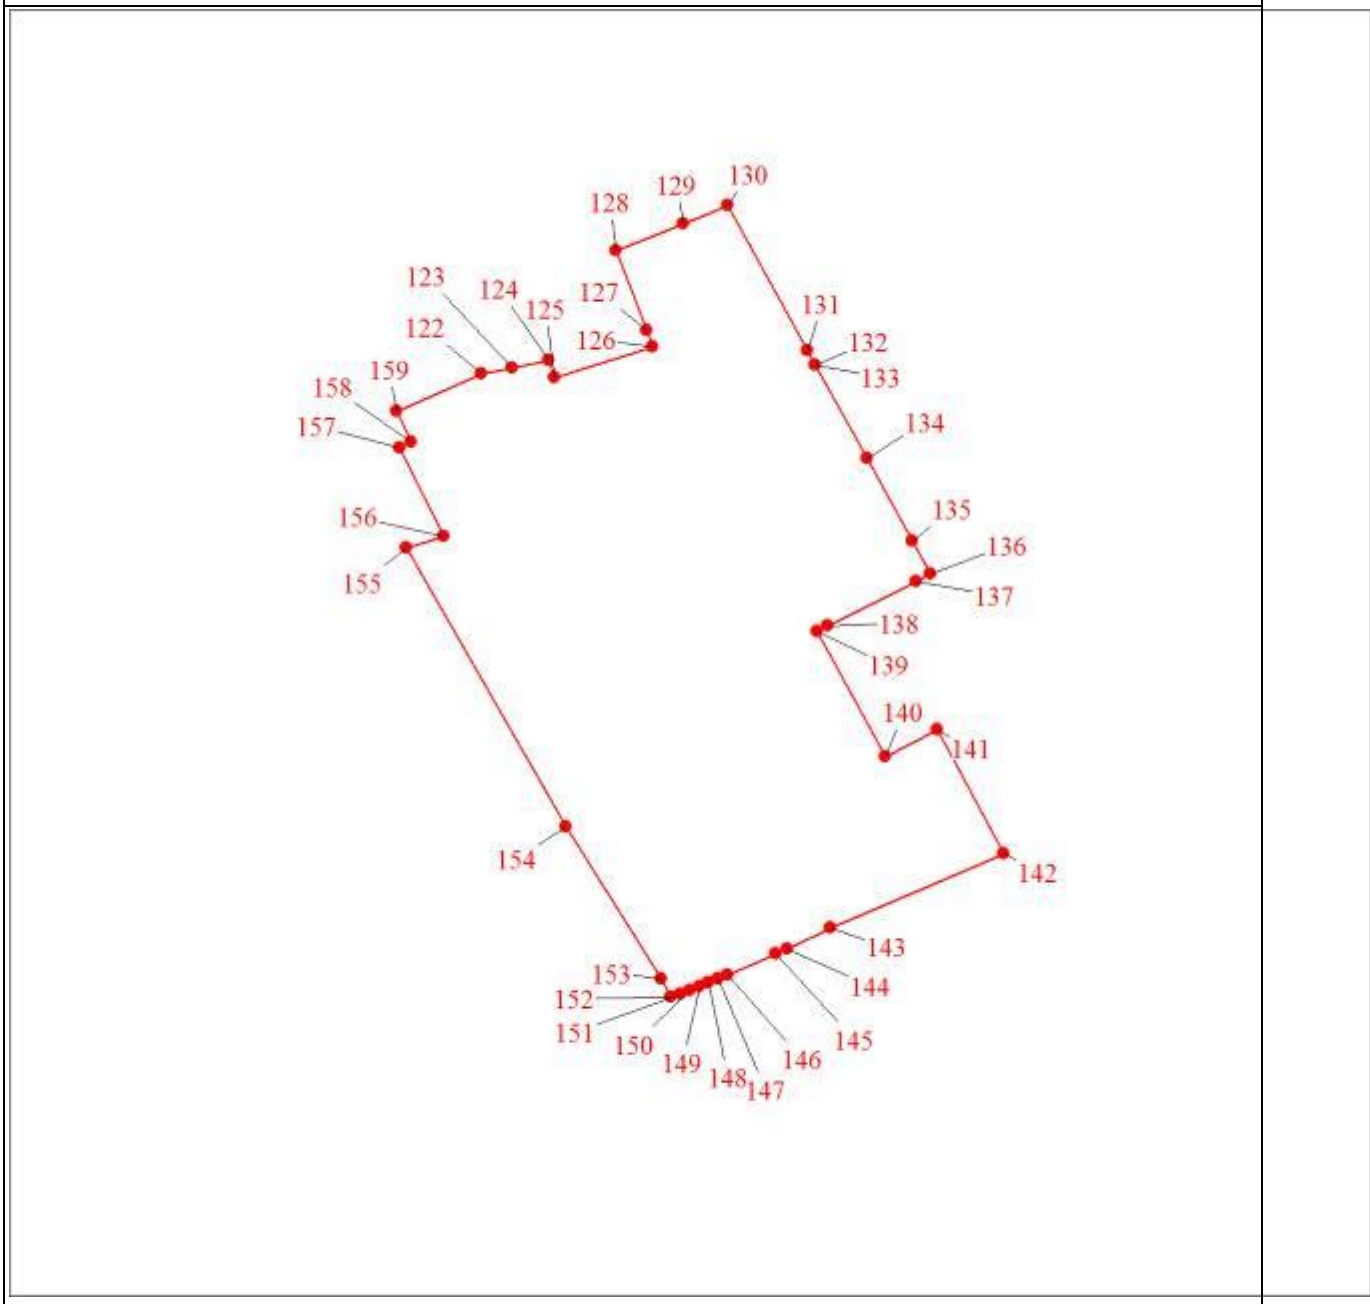
Масштаб 1:6000

Раздел 4

План границ объекта

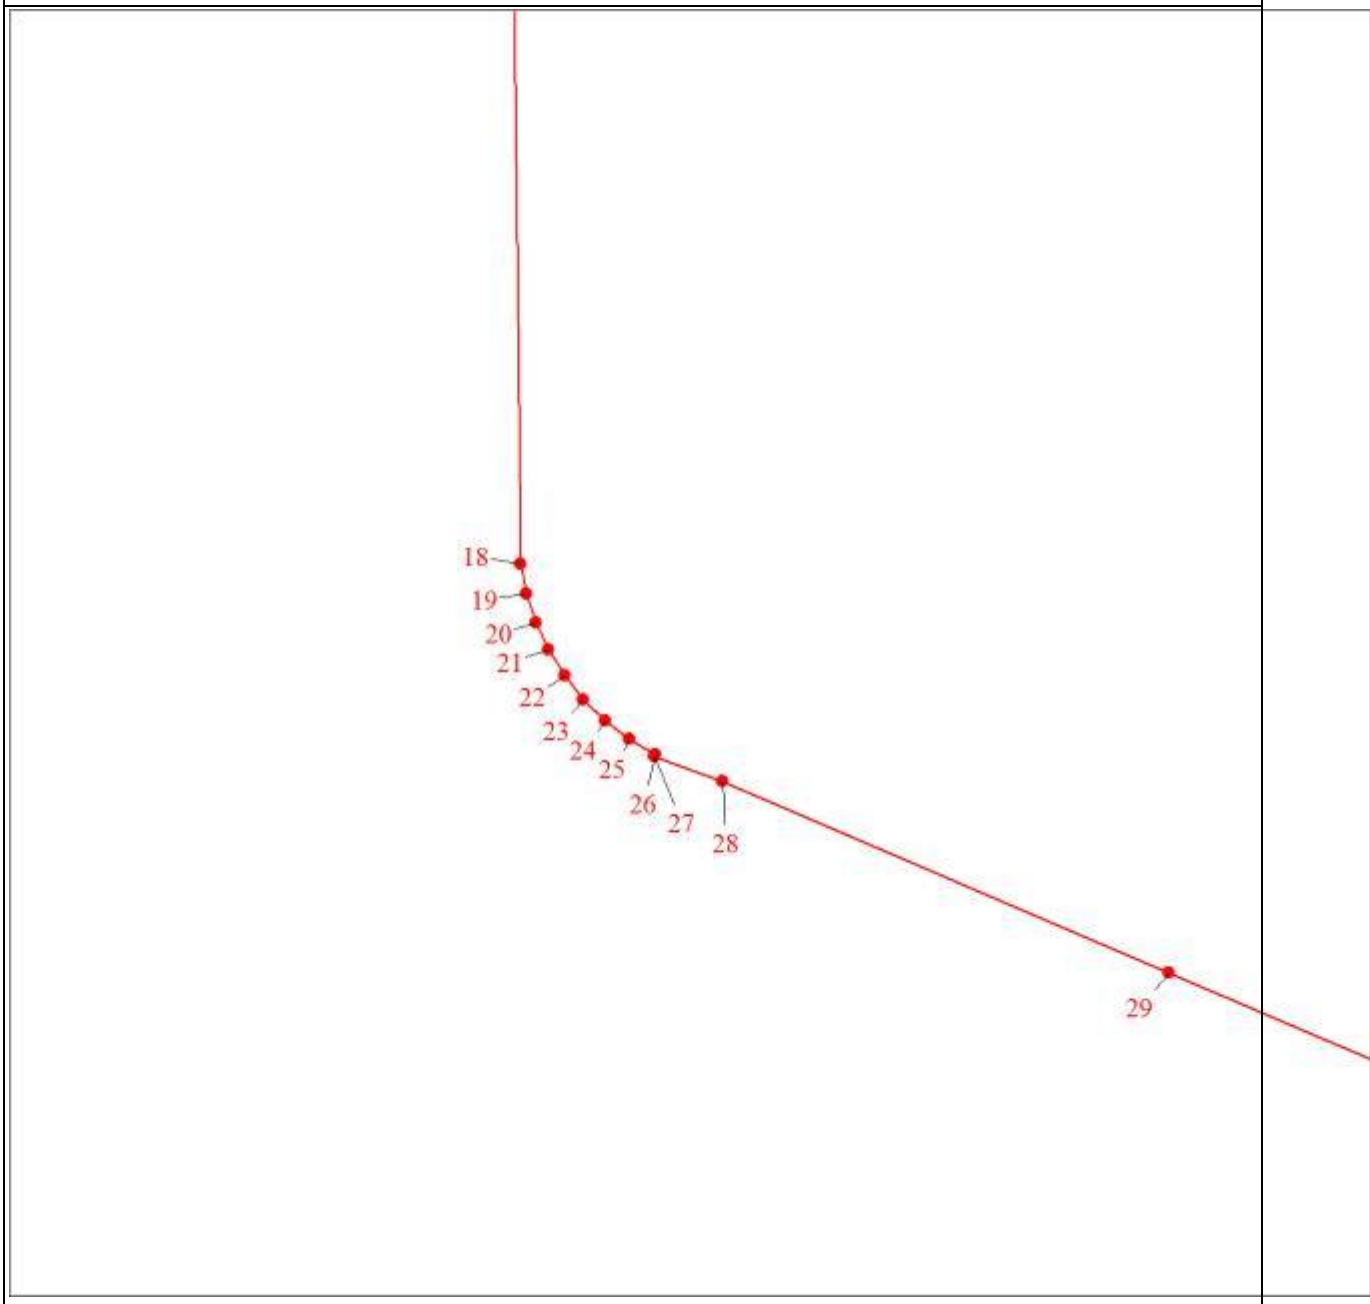

Масштаб 1:6000

Раздел 4

План границ объекта

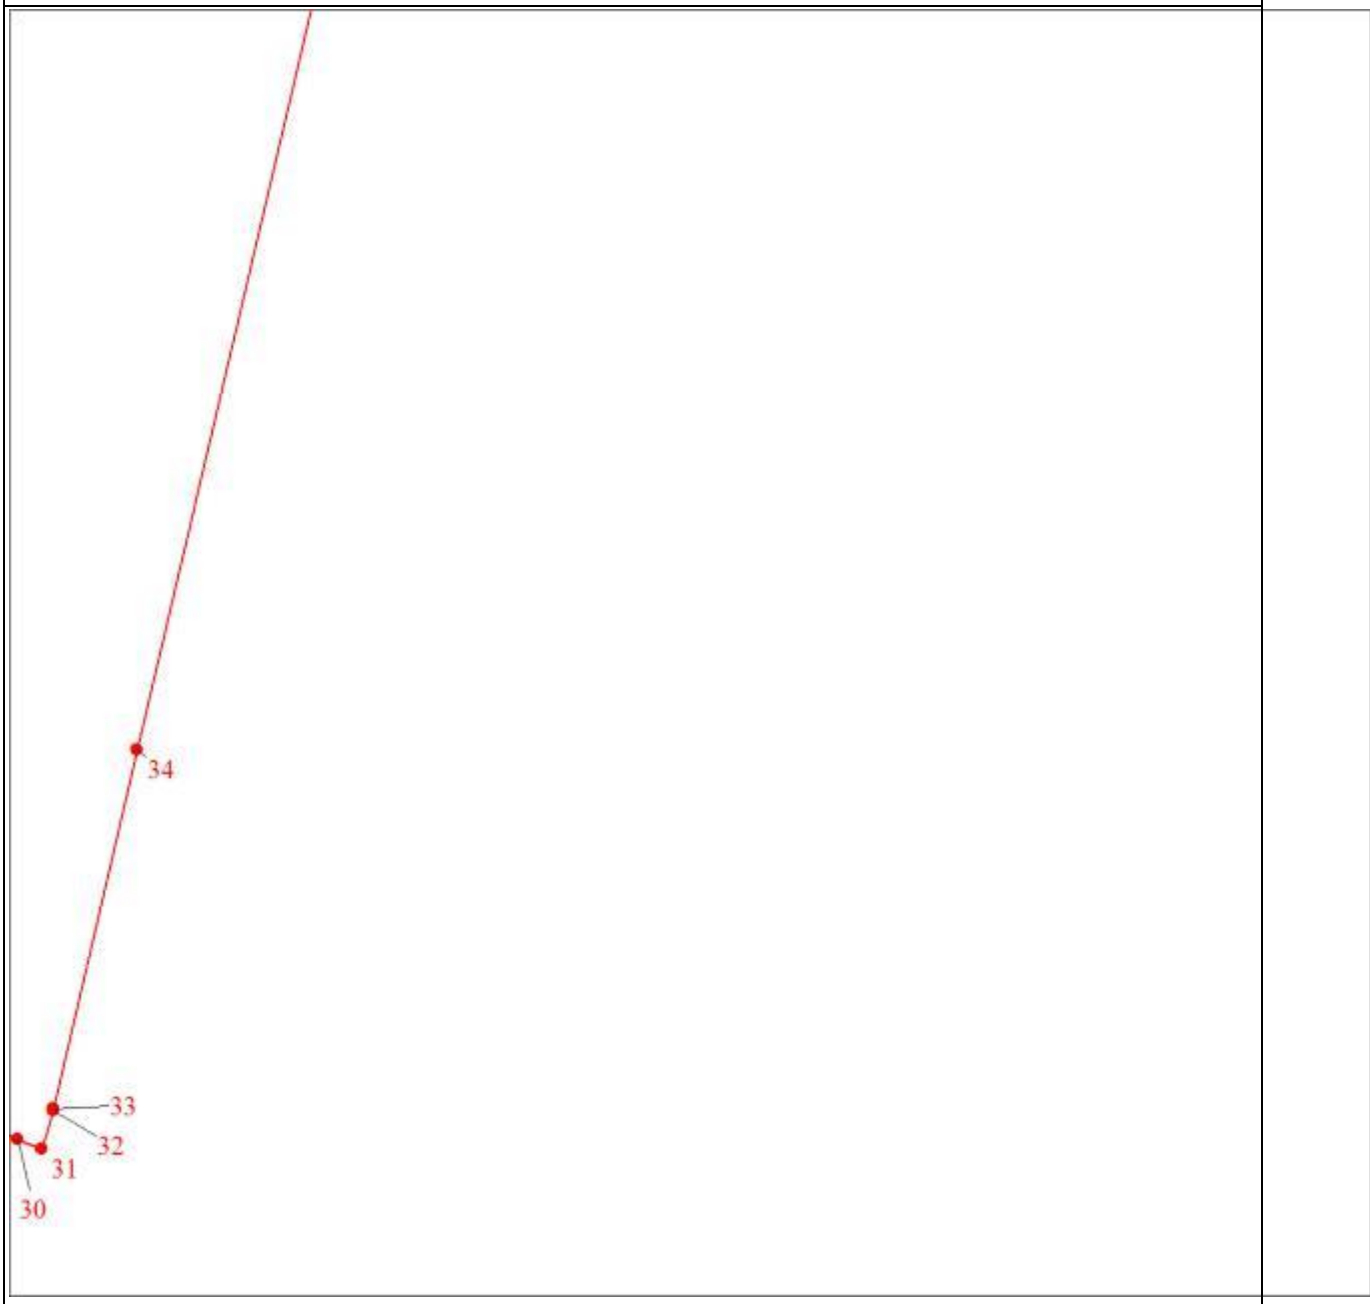

Масштаб 1:6000

ОПИСАНИЕ МЕСТОПОЛОЖЕНИЯ ГРАНИЦ

Зоны городских лесов (код зоны - Р.5)

(наименование объекта, местоположение границ которого описано (далее - объект)

Раздел 1

Сведения об объекте		
N п/п	Характеристики объекта	Описание характеристик
1	2	3
1	Местоположение объекта	Ханты-Мансийский автономный округ - Югра, Югорск г
2	Площадь объекта ± величина погрешности определения площади (Р ± ΔР), м²	18509102 ± 1506
3	Иные характеристики объекта	1. Виды разрешенного использования земельных участков и объектов капитального строительства: 1.1. Основные виды использования: 1) Охрана природных территорий (код 9.1) 2) Отдых (рекреация) (код 5.0) 3) Коммунальное обслуживание (код 3.1) 4) Предоставление коммунальных услуг (код 3.1.1) 5) Земельные участки (территории) общего пользования (код 12.0) 6) Улично-дорожная сеть (код 12.0.1) 7) Благоустройство территории (код 12.0.2)

Раздел 2

Сведения о местоположении границ объекта					
1. Система координат мск86_зона1					
2. Сведения о характерных точках границ объекта					
Обозначение характерных точек границ	Координаты, м		Метод определения координат характерной точки	Средняя квадратическая погрешность положения характерной точки (Mt), м	Описание обозначения точки на местности (при наличии)
	X	Y			
1	2	3	4	5	6
1	990159.26	1664719.09	Аналитический метод	0.1	-
2	990515.20	1664519.25	Аналитический метод	0.1	-

Сведения о местоположении границ объекта					
1. Система координат мск86_зона1					
2. Сведения о характерных точках границ объекта					
Обозначение характерных точек границ	Координаты, м		Метод определения координат характерной точки	Средняя квадратическая погрешность положения характерной точки (Mt), м	Описание обозначения точки на местности (при наличии)
	X	Y			
3	990443.29	1664386.70	Аналитический метод	0.1	-
4	990429.43	1664351.67	Аналитический метод	0.1	-
5	990420.06	1664315.18	Аналитический метод	0.1	-
6	990415.34	1664277.80	Аналитический метод	0.1	-
7	990415.33	1664240.13	Аналитический метод	0.1	-
8	990420.06	1664202.75	Аналитический метод	0.1	-
9	990429.43	1664166.26	Аналитический метод	0.1	-
10	990443.29	1664131.23	Аналитический метод	0.1	-
11	990461.44	1664098.22	Аналитический метод	0.1	-
12	990483.59	1664067.74	Аналитический метод	0.1	-
13	990509.38	1664040.27	Аналитический метод	0.1	-
14	990530.59	1664022.72	Аналитический метод	0.1	-
15	989545.69	1664067.74	Аналитический метод	0.1	-
16	989533.55	1664690.97	Аналитический метод	0.1	-
17	990001.63	1664428.54	Аналитический метод	0.1	-
1	990159.26	1664719.09	Аналитический метод	0.1	-
18	989589.02	1666606.83	Аналитический	0.1	-

Сведения о местоположении границ объекта					
1. Система координат мск86_зона1					
2. Сведения о характерных точках границ объекта					
Обозначение характерных точек границ	Координаты, м		Метод определения координат характерной точки	Средняя квадратическая погрешность положения характерной точки (Mt), м	Описание обозначения точки на местности (при наличии)
	X	Y			
			метод		
19	989583.39	1666605.04	Аналитический метод	0.1	-
20	989558.72	1666600.33	Аналитический метод	0.1	-
21	989533.66	1666598.76	Аналитический метод	0.1	-
22	989518.09	1666599.74	Аналитический метод	0.1	-
23	989490.13	1666540.82	Аналитический метод	0.1	-
24	989514.50	1666527.76	Аналитический метод	0.1	-
25	989522.31	1666487.88	Аналитический метод	0.1	-
26	989532.76	1666482.55	Аналитический метод	0.1	-
27	989534.34	1666476.90	Аналитический метод	0.1	-
28	989527.76	1666463.97	Аналитический метод	0.1	-
29	989530.45	1666462.86	Аналитический метод	0.1	-
30	989505.52	1666411.54	Аналитический метод	0.1	-
31	989443.14	1666446.49	Аналитический метод	0.1	-
32	989370.83	1666316.18	Аналитический метод	0.1	-
33	989482.58	1666254.06	Аналитический метод	0.1	-
34	989477.27	1666244.00	Аналитический метод	0.1	-

Сведения о местоположении границ объекта					
1. Система координат мск86_зона1					
2. Сведения о характерных точках границ объекта					
Обозначение характерных точек границ	Координаты, м		Метод определения координат характерной точки	Средняя квадратическая погрешность положения характерной точки (Mt), м	Описание обозначения точки на местности (при наличии)
	X	Y			
35	989420.95	1666143.07	Аналитический метод	0.1	-
36	989910.27	1665871.08	Аналитический метод	0.1	-
37	989985.03	1665829.52	Аналитический метод	0.1	-
38	990131.63	1665747.77	Аналитический метод	0.1	-
39	990127.94	1665741.16	Аналитический метод	0.1	-
40	990045.49	1665593.31	Аналитический метод	0.1	-
41	990076.03	1665587.99	Аналитический метод	0.1	-
42	990119.68	1665572.11	Аналитический метод	0.1	-
43	990146.50	1665556.55	Аналитический метод	0.1	-
44	990170.86	1665537.40	Аналитический метод	0.1	-
45	990210.37	1665489.84	Аналитический метод	0.1	-
46	990235.07	1665433.14	Аналитический метод	0.1	-
47	990244.60	1665393.07	Аналитический метод	0.1	-
48	990249.82	1665316.52	Аналитический метод	0.1	-
49	990532.82	1665343.20	Аналитический метод	0.1	-
50	990533.90	1665333.40	Аналитический метод	0.1	-
51	990556.83	1665334.98	Аналитический	0.1	-

Сведения о местоположении границ объекта					
1. Система координат мск86_зона1					
2. Сведения о характерных точках границ объекта					
Обозначение характерных точек границ	Координаты, м		Метод определения координат характерной точки	Средняя квадратическая погрешность положения характерной точки (Mt), м	Описание обозначения точки на местности (при наличии)
	X	Y			
			метод		
52	990615.61	1665339.49	Аналитический метод	0.1	-
53	990660.91	1664749.36	Аналитический метод	0.1	-
54	990613.78	1664666.32	Аналитический метод	0.1	-
55	990639.07	1664687.24	Аналитический метод	0.1	-
56	990670.88	1664707.43	Аналитический метод	0.1	-
57	990704.97	1664723.47	Аналитический метод	0.1	-
58	990740.80	1664735.11	Аналитический метод	0.1	-
59	990777.81	1664742.17	Аналитический метод	0.1	-
60	990815.41	1664744.54	Аналитический метод	0.1	-
61	990853.01	1664742.17	Аналитический метод	0.1	-
62	990890.02	1664735.11	Аналитический метод	0.1	-
63	990925.85	1664723.47	Аналитический метод	0.1	-
64	990959.94	1664707.43	Аналитический метод	0.1	-
65	991077.28	1664640.03	Аналитический метод	0.1	-
66	991276.38	1664523.81	Аналитический метод	0.1	-
67	991714.21	1665035.55	Аналитический метод	0.1	-

Сведения о местоположении границ объекта					
1. Система координат мск86_зона1					
2. Сведения о характерных точках границ объекта					
Обозначение характерных точек границ	Координаты, м		Метод определения координат характерной точки	Средняя квадратическая погрешность положения характерной точки (Mt), м	Описание обозначения точки на местности (при наличии)
	X	Y			
68	991576.51	1665105.70	Аналитический метод	0.1	-
69	991421.74	1665184.58	Аналитический метод	0.1	-
70	991177.31	1665458.42	Аналитический метод	0.1	-
71	991455.47	1665706.76	Аналитический метод	0.1	-
72	991150.37	1666048.57	Аналитический метод	0.1	-
73	991139.22	1666037.08	Аналитический метод	0.1	-
74	991082.93	1665990.67	Аналитический метод	0.1	-
75	991021.31	1665951.58	Аналитический метод	0.1	-
76	990945.74	1665917.01	Аналитический метод	0.1	-
77	990876.11	1665895.29	Аналитический метод	0.1	-
78	990814.43	1665883.52	Аналитический метод	0.1	-
79	990619.88	1665850.33	Аналитический метод	0.1	-
80	990590.29	1665845.28	Аналитический метод	0.1	-
81	990493.15	1665828.70	Аналитический метод	0.1	-
82	990444.38	1665821.02	Аналитический метод	0.1	-
83	990371.97	1665817.01	Аналитический метод	0.1	-
84	990299.62	1665821.94	Аналитический	0.1	-

Сведения о местоположении границ объекта					
1. Система координат мск86_зона1					
2. Сведения о характерных точках границ объекта					
Обозначение характерных точек границ	Координаты, м		Метод определения координат характерной точки	Средняя квадратическая погрешность положения характерной точки (Mt), м	Описание обозначения точки на местности (при наличии)
	X	Y			
			метод		
85	990228.42	1665835.73	Аналитический метод	0.1	-
86	990159.44	1665858.18	Аналитический метод	0.1	-
87	990085.40	1665893.92	Аналитический метод	0.1	-
88	990024.60	1665933.40	Аналитический метод	0.1	-
89	989969.09	1665980.08	Аналитический метод	0.1	-
90	989919.75	1666033.23	Аналитический метод	0.1	-
91	989877.33	1666092.06	Аналитический метод	0.1	-
92	989842.41	1666155.62	Аналитический метод	0.1	-
93	989770.46	1666308.43	Аналитический метод	0.1	-
94	989747.34	1666366.81	Аналитический метод	0.1	-
95	989731.22	1666431.68	Аналитический метод	0.1	-
96	989691.38	1666485.60	Аналитический метод	0.1	-
97	989658.69	1666545.81	Аналитический метод	0.1	-
98	989652.66	1666548.96	Аналитический метод	0.1	-
99	989642.05	1666555.69	Аналитический метод	0.1	-
100	989632.38	1666563.70	Аналитический метод	0.1	-

Сведения о местоположении границ объекта					
1. Система координат мск86_зона1					
2. Сведения о характерных точках границ объекта					
Обозначение характерных точек границ	Координаты, м		Метод определения координат характерной точки	Средняя квадратическая погрешность положения характерной точки (Mt), м	Описание обозначения точки на местности (при наличии)
	X	Y			
101	989623.78	1666572.85	Аналитический метод	0.1	-
102	989616.20	1666581.53	Аналитический метод	0.1	-
103	989608.82	1666591.69	Аналитический метод	0.1	-
104	989607.03	1666594.94	Аналитический метод	0.1	-
105	989596.76	1666601.46	Аналитический метод	0.1	-
18	989589.02	1666606.83	Аналитический метод	0.1	-
106	991338.38	1666725.22	Аналитический метод	0.1	-
107	991324.51	1666422.85	Аналитический метод	0.1	-
108	991314.47	1666350.62	Аналитический метод	0.1	-
109	991295.60	1666280.16	Аналитический метод	0.1	-
110	991268.14	1666212.56	Аналитический метод	0.1	-
111	991232.65	1666148.95	Аналитический метод	0.1	-
112	991189.35	1666090.08	Аналитический метод	0.1	-
113	991167.55	1666066.86	Аналитический метод	0.1	-
114	991897.16	1665249.37	Аналитический метод	0.1	-
115	992266.02	1665680.47	Аналитический метод	0.1	-
116	992191.14	1665764.73	Аналитический	0.1	-

Сведения о местоположении границ объекта					
1. Система координат мск86_зона1					
2. Сведения о характерных точках границ объекта					
Обозначение характерных точек границ	Координаты, м		Метод определения координат характерной точки	Средняя квадратическая погрешность положения характерной точки (Mt), м	Описание обозначения точки на местности (при наличии)
	X	Y			
			метод		
117	992021.21	1665956.32	Аналитический метод	0.1	-
118	991898.96	1666102.23	Аналитический метод	0.1	-
119	991814.66	1666202.65	Аналитический метод	0.1	-
120	991641.40	1666407.84	Аналитический метод	0.1	-
121	991482.00	1666575.99	Аналитический метод	0.1	-
106	991338.38	1666725.22	Аналитический метод	0.1	-
122	988175.66	1666956.08	Аналитический метод	0.1	-
123	988126.48	1666702.25	Аналитический метод	0.1	-
124	988779.14	1666330.96	Аналитический метод	0.1	-
125	988779.38	1666332.34	Аналитический метод	0.1	-
126	988779.54	1666333.44	Аналитический метод	0.1	-
127	988779.78	1666335.00	Аналитический метод	0.1	-
128	988779.78	1666335.94	Аналитический метод	0.1	-
129	988779.44	1666337.94	Аналитический метод	0.1	-
130	988779.02	1666339.42	Аналитический метод	0.1	-
131	988778.50	1666340.76	Аналитический метод	0.1	-

Сведения о местоположении границ объекта					
1. Система координат мск86_зона1					
2. Сведения о характерных точках границ объекта					
Обозначение характерных точек границ	Координаты, м		Метод определения координат характерной точки	Средняя квадратическая погрешность положения характерной точки (Mt), м	Описание обозначения точки на местности (при наличии)
	X	Y			
132	988778.28	1666341.86	Аналитический метод	0.1	-
133	988777.82	1666342.80	Аналитический метод	0.1	-
134	988777.64	1666343.96	Аналитический метод	0.1	-
135	988777.02	1666345.10	Аналитический метод	0.1	-
136	988777.30	1666347.20	Аналитический метод	0.1	-
137	988777.36	1666347.70	Аналитический метод	0.1	-
138	988777.32	1666348.94	Аналитический метод	0.1	-
139	988777.22	1666352.42	Аналитический метод	0.1	-
140	988777.12	1666359.24	Аналитический метод	0.1	-
141	988777.26	1666363.92	Аналитический метод	0.1	-
142	988776.20	1666369.82	Аналитический метод	0.1	-
143	988772.48	1666376.16	Аналитический метод	0.1	-
144	988769.46	1666378.98	Аналитический метод	0.1	-
145	988767.54	1666381.50	Аналитический метод	0.1	-
146	988764.86	1666387.18	Аналитический метод	0.1	-
147	988763.00	1666394.20	Аналитический метод	0.1	-
148	988761.80	1666403.66	Аналитический	0.1	-

Сведения о местоположении границ объекта					
1. Система координат мск86_зона1					
2. Сведения о характерных точках границ объекта					
Обозначение характерных точек границ	Координаты, м		Метод определения координат характерной точки	Средняя квадратическая погрешность положения характерной точки (Mt), м	Описание обозначения точки на местности (при наличии)
	X	Y			
			метод		
149	988760.08	1666408.34	Аналитический метод	0.1	-
150	988753.46	1666416.80	Аналитический метод	0.1	-
151	988742.56	1666419.60	Аналитический метод	0.1	-
152	988735.48	1666420.26	Аналитический метод	0.1	-
153	988725.14	1666420.82	Аналитический метод	0.1	-
154	988718.54	1666427.44	Аналитический метод	0.1	-
155	988703.02	1666439.26	Аналитический метод	0.1	-
156	988695.24	1666448.12	Аналитический метод	0.1	-
157	988689.34	1666459.66	Аналитический метод	0.1	-
158	988682.70	1666469.83	Аналитический метод	0.1	-
159	988676.18	1666479.42	Аналитический метод	0.1	-
160	988669.92	1666489.92	Аналитический метод	0.1	-
161	988671.00	1666491.42	Аналитический метод	0.1	-
162	988671.14	1666492.80	Аналитический метод	0.1	-
163	988670.84	1666493.78	Аналитический метод	0.1	-
164	988669.14	1666495.62	Аналитический метод	0.1	-

Сведения о местоположении границ объекта					
1. Система координат мск86_зона1					
2. Сведения о характерных точках границ объекта					
Обозначение характерных точек границ	Координаты, м		Метод определения координат характерной точки	Средняя квадратическая погрешность положения характерной точки (Mt), м	Описание обозначения точки на местности (при наличии)
	X	Y			
165	988660.66	1666501.18	Аналитический метод	0.1	-
166	988642.92	1666516.32	Аналитический метод	0.1	-
167	988639.34	1666521.14	Аналитический метод	0.1	-
168	988633.90	1666528.30	Аналитический метод	0.1	-
169	988643.52	1666534.16	Аналитический метод	0.1	-
170	988648.36	1666537.48	Аналитический метод	0.1	-
171	988651.10	1666540.96	Аналитический метод	0.1	-
172	988656.42	1666545.74	Аналитический метод	0.1	-
173	988658.94	1666548.60	Аналитический метод	0.1	-
174	988655.44	1666553.50	Аналитический метод	0.1	-
175	988652.90	1666558.50	Аналитический метод	0.1	-
176	988650.34	1666565.12	Аналитический метод	0.1	-
177	988647.70	1666574.46	Аналитический метод	0.1	-
178	988644.16	1666579.86	Аналитический метод	0.1	-
179	988641.22	1666586.38	Аналитический метод	0.1	-
180	988638.24	1666596.72	Аналитический метод	0.1	-
181	988635.70	1666602.64	Аналитический	0.1	-

Сведения о местоположении границ объекта					
1. Система координат мск86_зона1					
2. Сведения о характерных точках границ объекта					
Обозначение характерных точек границ	Координаты, м		Метод определения координат характерной точки	Средняя квадратическая погрешность положения характерной точки (Mt), м	Описание обозначения точки на местности (при наличии)
	X	Y			
			метод		
182	988632.30	1666607.74	Аналитический метод	0.1	-
183	988628.00	1666616.00	Аналитический метод	0.1	-
184	988624.42	1666623.62	Аналитический метод	0.1	-
185	988621.32	1666632.02	Аналитический метод	0.1	-
186	988617.48	1666645.72	Аналитический метод	0.1	-
187	988709.49	1666624.97	Аналитический метод	0.1	-
188	988708.69	1666637.63	Аналитический метод	0.1	-
189	988708.39	1666650.48	Аналитический метод	0.1	-
190	988708.89	1666663.58	Аналитический метод	0.1	-
191	988709.85	1666673.19	Аналитический метод	0.1	-
192	988713.09	1666692.23	Аналитический метод	0.1	-
193	988718.45	1666718.26	Аналитический метод	0.1	-
194	988729.50	1666767.64	Аналитический метод	0.1	-
195	988715.66	1666767.92	Аналитический метод	0.1	-
196	988685.03	1666769.96	Аналитический метод	0.1	-
197	988684.11	1666782.91	Аналитический метод	0.1	-

Сведения о местоположении границ объекта					
1. Система координат мск86_зона1					
2. Сведения о характерных точках границ объекта					
Обозначение характерных точек границ	Координаты, м		Метод определения координат характерной точки	Средняя квадратическая погрешность положения характерной точки (Mt), м	Описание обозначения точки на местности (при наличии)
	X	Y			
198	988684.10	1666816.64	Аналитический метод	0.1	-
199	988686.92	1666816.86	Аналитический метод	0.1	-
200	988696.18	1666818.56	Аналитический метод	0.1	-
201	988693.84	1666820.66	Аналитический метод	0.1	-
202	988691.84	1666823.38	Аналитический метод	0.1	-
203	988690.04	1666828.30	Аналитический метод	0.1	-
204	988689.76	1666834.51	Аналитический метод	0.1	-
205	988690.20	1666839.15	Аналитический метод	0.1	-
206	988690.46	1666842.03	Аналитический метод	0.1	-
207	988691.88	1666846.32	Аналитический метод	0.1	-
208	988696.02	1666852.68	Аналитический метод	0.1	-
209	988699.72	1666856.08	Аналитический метод	0.1	-
210	988703.86	1666859.09	Аналитический метод	0.1	-
211	988710.16	1666861.69	Аналитический метод	0.1	-
212	988709.04	1666871.82	Аналитический метод	0.1	-
213	988554.48	1666903.96	Аналитический метод	0.1	-
122	988175.66	1666956.08	Аналитический	0.1	-

Сведения о местоположении границ объекта					
1. Система координат мск86_зона1					
2. Сведения о характерных точках границ объекта					
Обозначение характерных точек границ	Координаты, м		Метод определения координат характерной точки	Средняя квадратическая погрешность положения характерной точки (Mt), м	Описание обозначения точки на местности (при наличии)
	X	Y			
			метод		
					-
214	988783.95	1666839.87	Аналитический метод	0.1	-
215	988777.92	1666837.03	Аналитический метод	0.1	-
216	988771.64	1666834.99	Аналитический метод	0.1	-
217	988747.06	1666827.02	Аналитический метод	0.1	-
218	988741.26	1666800.14	Аналитический метод	0.1	-
219	988741.78	1666800.22	Аналитический метод	0.1	-
220	988743.89	1666803.10	Аналитический метод	0.1	-
221	988750.39	1666809.89	Аналитический метод	0.1	-
222	988757.85	1666815.59	Аналитический метод	0.1	-
223	988766.11	1666820.05	Аналитический метод	0.1	-
224	988774.97	1666823.17	Аналитический метод	0.1	-
225	988784.22	1666824.87	Аналитический метод	0.1	-
226	988793.62	1666825.09	Аналитический метод	0.1	-
227	988802.16	1666823.96	Аналитический метод	0.1	-
228	988824.26	1666819.27	Аналитический метод	0.1	-
229	988869.36	1666809.66	Аналитический	0.1	-

Сведения о местоположении границ объекта					
1. Система координат мск86_зона1					
2. Сведения о характерных точках границ объекта					
Обозначение характерных точек границ	Координаты, м		Метод определения координат характерной точки	Средняя квадратическая погрешность положения характерной точки (Mt), м	Описание обозначения точки на местности (при наличии)
	X	Y			
			метод		
230	989016.03	1666778.37	Аналитический метод	0.1	-
231	989152.85	1666749.18	Аналитический метод	0.1	-
232	989156.41	1666748.06	Аналитический метод	0.1	-
233	989161.40	1666745.60	Аналитический метод	0.1	-
234	989165.85	1666742.25	Аналитический метод	0.1	-
235	989169.64	1666738.09	Аналитический метод	0.1	-
236	989172.59	1666733.31	Аналитический метод	0.1	-
237	989174.56	1666728.16	Аналитический метод	0.1	-
238	989175.56	1666722.64	Аналитический метод	0.1	-
239	989175.51	1666716.98	Аналитический метод	0.1	-
240	989159.84	1666636.82	Аналитический метод	0.1	-
241	989168.81	1666632.43	Аналитический метод	0.1	-
242	989184.09	1666622.85	Аналитический метод	0.1	-
243	989197.96	1666611.31	Аналитический метод	0.1	-
244	989210.16	1666598.04	Аналитический метод	0.1	-
245	989220.50	1666583.21	Аналитический метод	0.1	-

Сведения о местоположении границ объекта					
1. Система координат мск86_зона1					
2. Сведения о характерных точках границ объекта					
Обозначение характерных точек границ	Координаты, м		Метод определения координат характерной точки	Средняя квадратическая погрешность положения характерной точки (Mt), м	Описание обозначения точки на местности (при наличии)
	X	Y			
246	989293.26	1666457.86	Аналитический метод	0.1	-
247	989300.42	1666443.58	Аналитический метод	0.1	-
248	989305.93	1666428.27	Аналитический метод	0.1	-
249	989309.55	1666412.39	Аналитический метод	0.1	-
250	989311.23	1666396.18	Аналитический метод	0.1	-
251	989311.34	1666388.04	Аналитический метод	0.1	-
252	989310.78	1666378.33	Аналитический метод	0.1	-
253	989310.41	1666374.93	Аналитический метод	0.1	-
254	989313.12	1666374.36	Аналитический метод	0.1	-
255	989321.25	1666372.42	Аналитический метод	0.1	-
256	989331.50	1666368.90	Аналитический метод	0.1	-
257	989407.23	1666505.28	Аналитический метод	0.1	-
258	989409.23	1666509.52	Аналитический метод	0.1	-
259	989441.55	1666578.06	Аналитический метод	0.1	-
260	989458.31	1666613.61	Аналитический метод	0.1	-
261	989437.31	1666623.49	Аналитический метод	0.1	-
262	989416.10	1666636.95	Аналитический	0.1	-

Сведения о местоположении границ объекта					
1. Система координат мск86_зона1					
2. Сведения о характерных точках границ объекта					
Обозначение характерных точек границ	Координаты, м		Метод определения координат характерной точки	Средняя квадратическая погрешность положения характерной точки (Mt), м	Описание обозначения точки на местности (при наличии)
	X	Y			
			метод		
263	989396.75	1666652.96	Аналитический метод	0.1	-
264	989377.41	1666666.34	Аналитический метод	0.1	-
265	989356.20	1666679.80	Аналитический метод	0.1	-
266	989336.85	1666695.81	Аналитический метод	0.1	-
267	989319.60	1666713.85	Аналитический метод	0.1	-
268	989302.40	1666732.16	Аналитический метод	0.1	-
269	989287.64	1666752.48	Аналитический метод	0.1	-
270	989275.54	1666774.49	Аналитический метод	0.1	-
271	989266.29	1666797.84	Аналитический метод	0.1	-
272	989260.06	1666822.12	Аналитический метод	0.1	-
273	989259.41	1666827.21	Аналитический метод	0.1	-
274	989248.52	1666821.66	Аналитический метод	0.1	-
275	989171.28	1666809.42	Аналитический метод	0.1	-
276	989137.15	1666811.75	Аналитический метод	0.1	-
277	988830.90	1666836.14	Аналитический метод	0.1	-
214	988783.95	1666839.87	Аналитический метод	0.1	-

Сведения о местоположении границ объекта					
1. Система координат мск86_зона1					
2. Сведения о характерных точках границ объекта					
Обозначение характерных точек границ	Координаты, м		Метод определения координат характерной точки	Средняя квадратическая погрешность положения характерной точки (Mt), м	Описание обозначения точки на местности (при наличии)
	X	Y			
					-
278	989841.48	1667715.62	Аналитический метод	0.1	-
279	989732.29	1667525.19	Аналитический метод	0.1	-
280	989624.85	1667340.94	Аналитический метод	0.1	-
281	989672.72	1667372.77	Аналитический метод	0.1	-
282	989683.32	1667379.50	Аналитический метод	0.1	-
283	989694.69	1667384.85	Аналитический метод	0.1	-
284	989706.63	1667388.73	Аналитический метод	0.1	-
285	989718.96	1667391.08	Аналитический метод	0.1	-
286	989731.50	1667391.87	Аналитический метод	0.1	-
287	989744.03	1667391.08	Аналитический метод	0.1	-
288	989756.37	1667388.73	Аналитический метод	0.1	-
289	989768.31	1667384.85	Аналитический метод	0.1	-
290	989779.67	1667379.50	Аналитический метод	0.1	-
291	989790.28	1667372.77	Аналитический метод	0.1	-
292	989799.95	1667364.77	Аналитический метод	0.1	-
293	989808.55	1667355.61	Аналитический метод	0.1	-

Сведения о местоположении границ объекта					
1. Система координат мск86_зона1					
2. Сведения о характерных точках границ объекта					
Обозначение характерных точек границ	Координаты, м		Метод определения координат характерной точки	Средняя квадратическая погрешность положения характерной точки (Mt), м	Описание обозначения точки на местности (при наличии)
	X	Y			
294	989811.67	1667351.69	Аналитический метод	0.1	-
295	989821.00	1667339.65	Аналитический метод	0.1	-
296	990004.99	1667476.15	Аналитический метод	0.1	-
297	989995.70	1667487.94	Аналитический метод	0.1	-
298	989935.36	1667576.95	Аналитический метод	0.1	-
278	989841.48	1667715.62	Аналитический метод	0.1	-
299	990016.37	1668001.56	Аналитический метод	0.1	-
300	990026.02	1667993.61	Аналитический метод	0.1	-
301	990034.62	1667984.46	Аналитический метод	0.1	-
302	990042.00	1667974.30	Аналитический метод	0.1	-
303	990131.07	1667842.27	Аналитический метод	0.1	-
304	990150.95	1667856.06	Аналитический метод	0.1	-
305	990275.83	1667942.74	Аналитический метод	0.1	-
306	990279.84	1667940.87	Аналитический метод	0.1	-
307	990285.42	1667938.40	Аналитический метод	0.1	-
308	990506.24	1667838.55	Аналитический метод	0.1	-
309	990744.80	1667503.44	Аналитический	0.1	-

Сведения о местоположении границ объекта					
1. Система координат мск86_зона1					
2. Сведения о характерных точках границ объекта					
Обозначение характерных точек границ	Координаты, м		Метод определения координат характерной точки	Средняя квадратическая погрешность положения характерной точки (Mt), м	Описание обозначения точки на местности (при наличии)
	X	Y			
			метод		
310	990744.60	1667495.37	Аналитический метод	0.1	-
311	990806.61	1667312.32	Аналитический метод	0.1	-
312	990861.86	1667237.84	Аналитический метод	0.1	-
313	990868.93	1667635.12	Аналитический метод	0.1	-
314	990869.33	1667728.78	Аналитический метод	0.1	-
315	990881.68	1668019.71	Аналитический метод	0.1	-
316	990866.91	1668020.03	Аналитический метод	0.1	-
317	990745.84	1668024.97	Аналитический метод	0.1	-
318	990606.37	1668029.71	Аналитический метод	0.1	-
319	990603.30	1668029.83	Аналитический метод	0.1	-
320	990563.47	1668031.17	Аналитический метод	0.1	-
321	990556.80	1668031.40	Аналитический метод	0.1	-
322	990425.20	1668036.66	Аналитический метод	0.1	-
323	990324.62	1668038.23	Аналитический метод	0.1	-
324	990318.05	1668038.34	Аналитический метод	0.1	-
325	990273.66	1668038.98	Аналитический метод	0.1	-

Сведения о местоположении границ объекта					
1. Система координат мск86_зона1					
2. Сведения о характерных точках границ объекта					
Обозначение характерных точек границ	Координаты, м		Метод определения координат характерной точки	Средняя квадратическая погрешность положения характерной точки (Mt), м	Описание обозначения точки на местности (при наличии)
	X	Y			
326	990271.60	1668039.08	Аналитический метод	0.1	-
327	990315.19	1668066.69	Аналитический метод	0.1	-
328	990319.46	1668077.32	Аналитический метод	0.1	-
329	990314.50	1668079.06	Аналитический метод	0.1	-
330	990331.34	1668126.98	Аналитический метод	0.1	-
331	990290.49	1668508.95	Аналитический метод	0.1	-
332	990209.60	1668372.76	Аналитический метод	0.1	-
333	990028.54	1668048.01	Аналитический метод	0.1	-
334	990006.24	1668008.00	Аналитический метод	0.1	-
299	990016.37	1668001.56	Аналитический метод	0.1	-
335	990375.58	1676739.59	Аналитический метод	0.1	-
336	990325.46	1676031.46	Аналитический метод	0.1	-
337	990306.46	1675490.05	Аналитический метод	0.1	-
338	990294.85	1675271.30	Аналитический метод	0.1	-
339	990322.58	1674752.14	Аналитический метод	0.1	-
340	990326.05	1674671.41	Аналитический метод	0.1	-
341	990309.16	1674515.95	Аналитический	0.1	-

Сведения о местоположении границ объекта					
1. Система координат мск86_зона1					
2. Сведения о характерных точках границ объекта					
Обозначение характерных точек границ	Координаты, м		Метод определения координат характерной точки	Средняя квадратическая погрешность положения характерной точки (Mt), м	Описание обозначения точки на местности (при наличии)
	X	Y			
			метод		
342	990299.43	1674431.30	Аналитический метод	0.1	-
343	990283.18	1674300.70	Аналитический метод	0.1	-
344	990282.13	1674269.90	Аналитический метод	0.1	-
345	990277.65	1674108.46	Аналитический метод	0.1	-
346	990269.71	1673842.76	Аналитический метод	0.1	-
347	990262.46	1673647.60	Аналитический метод	0.1	-
348	990259.36	1673540.55	Аналитический метод	0.1	-
349	990258.87	1673501.52	Аналитический метод	0.1	-
350	990305.91	1673528.19	Аналитический метод	0.1	-
351	990320.36	1673536.20	Аналитический метод	0.1	-
352	990384.85	1673624.96	Аналитический метод	0.1	-
353	990455.55	1673721.92	Аналитический метод	0.1	-
354	990541.52	1673813.46	Аналитический метод	0.1	-
355	990638.28	1673893.51	Аналитический метод	0.1	-
356	990736.32	1673955.73	Аналитический метод	0.1	-
357	990857.94	1674014.27	Аналитический метод	0.1	-

Сведения о местоположении границ объекта					
1. Система координат мск86_зона1					
2. Сведения о характерных точках границ объекта					
Обозначение характерных точек границ	Координаты, м		Метод определения координат характерной точки	Средняя квадратическая погрешность положения характерной точки (Mt), м	Описание обозначения точки на местности (при наличии)
	X	Y			
358	990923.32	1674035.51	Аналитический метод	0.1	-
359	990906.34	1674066.39	Аналитический метод	0.1	-
360	990813.33	1674283.78	Аналитический метод	0.1	-
361	990687.40	1674578.12	Аналитический метод	0.1	-
362	990536.12	1674974.19	Аналитический метод	0.1	-
363	990513.00	1675032.57	Аналитический метод	0.1	-
364	990497.39	1675093.39	Аналитический метод	0.1	-
365	990489.52	1675155.68	Аналитический метод	0.1	-
366	990489.52	1675218.48	Аналитический метод	0.1	-
367	990497.39	1675280.77	Аналитический метод	0.1	-
368	990549.74	1675553.56	Аналитический метод	0.1	-
369	990565.36	1675614.37	Аналитический метод	0.1	-
370	990588.47	1675672.75	Аналитический метод	0.1	-
371	990618.72	1675727.78	Аналитический метод	0.1	-
372	990655.63	1675778.58	Аналитический метод	0.1	-
373	990674.72	1675798.91	Аналитический метод	0.1	-
374	990650.87	1675854.65	Аналитический	0.1	-

Сведения о местоположении границ объекта					
1. Система координат мск86_зона1					
2. Сведения о характерных точках границ объекта					
Обозначение характерных точек границ	Координаты, м		Метод определения координат характерной точки	Средняя квадратическая погрешность положения характерной точки (Mt), м	Описание обозначения точки на местности (при наличии)
	X	Y			
			метод		
375	990591.10	1675994.36	Аналитический метод	0.1	-
376	990531.82	1676132.70	Аналитический метод	0.1	-
377	990508.71	1676191.08	Аналитический метод	0.1	-
378	990456.10	1676334.14	Аналитический метод	0.1	-
379	990435.16	1676415.91	Аналитический метод	0.1	-
380	990403.74	1676539.67	Аналитический метод	0.1	-
381	990382.17	1676687.40	Аналитический метод	0.1	-
335	990375.58	1676739.59	Аналитический метод	0.1	-
382	1000925.36	1676390.98	Аналитический метод	0.1	-
383	1000575.91	1676382.85	Аналитический метод	0.1	-
384	999872.00	1676366.48	Аналитический метод	0.1	-
385	999759.76	1676363.87	Аналитический метод	0.1	-
386	999763.58	1676004.34	Аналитический метод	0.1	-
387	999766.73	1675708.31	Аналитический метод	0.1	-
388	999765.15	1675683.29	Аналитический метод	0.1	-
389	999757.41	1675659.45	Аналитический метод	0.1	-

Сведения о местоположении границ объекта					
1. Система координат мск86_зона1					
2. Сведения о характерных точках границ объекта					
Обозначение характерных точек границ	Координаты, м		Метод определения координат характерной точки	Средняя квадратическая погрешность положения характерной точки (Mt), м	Описание обозначения точки на местности (при наличии)
	X	Y			
390	999743.98	1675638.28	Аналитический метод	0.1	-
391	999725.70	1675621.12	Аналитический метод	0.1	-
392	999703.74	1675609.05	Аналитический метод	0.1	-
393	999679.46	1675602.81	Аналитический метод	0.1	-
394	999364.38	1675595.86	Аналитический метод	0.1	-
395	999174.12	1675597.97	Аналитический метод	0.1	-
396	998960.55	1675613.66	Аналитический метод	0.1	-
397	998783.23	1675638.26	Аналитический метод	0.1	-
398	998551.36	1675683.73	Аналитический метод	0.1	-
399	998356.55	1675736.33	Аналитический метод	0.1	-
400	998153.68	1675805.03	Аналитический метод	0.1	-
401	998052.66	1675846.50	Аналитический метод	0.1	-
402	998106.50	1675775.90	Аналитический метод	0.1	-
403	998137.49	1675731.88	Аналитический метод	0.1	-
404	998164.19	1675685.12	Аналитический метод	0.1	-
405	998194.44	1675630.10	Аналитический метод	0.1	-
406	998216.62	1675581.04	Аналитический	0.1	-

Сведения о местоположении границ объекта					
1. Система координат мск86_зона1					
2. Сведения о характерных точках границ объекта					
Обозначение характерных точек границ	Координаты, м		Метод определения координат характерной точки	Средняя квадратическая погрешность положения характерной точки (Mt), м	Описание обозначения точки на местности (при наличии)
	X	Y			
			метод		
407	998239.73	1675522.66	Аналитический метод	0.1	-
408	998257.17	1675471.72	Аналитический метод	0.1	-
409	998272.78	1675410.90	Аналитический метод	0.1	-
410	998285.34	1675358.55	Аналитический метод	0.1	-
411	998292.89	1675305.25	Аналитический метод	0.1	-
412	998300.76	1675242.96	Аналитический метод	0.1	-
413	998303.33	1675187.76	Аналитический метод	0.1	-
414	998303.33	1675124.96	Аналитический метод	0.1	-
415	998303.29	1675085.22	Аналитический метод	0.1	-
416	998323.98	1675094.96	Аналитический метод	0.1	-
417	998359.81	1675106.60	Аналитический метод	0.1	-
418	998396.82	1675113.66	Аналитический метод	0.1	-
419	998434.42	1675116.02	Аналитический метод	0.1	-
420	998472.02	1675113.66	Аналитический метод	0.1	-
421	998509.03	1675106.60	Аналитический метод	0.1	-
422	998544.86	1675094.96	Аналитический метод	0.1	-

Сведения о местоположении границ объекта					
1. Система координат мск86_зона1					
2. Сведения о характерных точках границ объекта					
Обозначение характерных точек границ	Координаты, м		Метод определения координат характерной точки	Средняя квадратическая погрешность положения характерной точки (Mt), м	Описание обозначения точки на местности (при наличии)
	X	Y			
423	998578.95	1675078.91	Аналитический метод	0.1	-
424	998610.76	1675058.73	Аналитический метод	0.1	-
425	998639.79	1675034.71	Аналитический метод	0.1	-
426	998665.58	1675007.25	Аналитический метод	0.1	-
427	998677.77	1674990.46	Аналитический метод	0.1	-
428	998677.77	1675262.55	Аналитический метод	0.1	-
429	999603.83	1675230.72	Аналитический метод	0.1	-
430	999603.83	1674863.75	Аналитический метод	0.1	-
431	1000343.10	1674838.01	Аналитический метод	0.1	-
432	1000343.10	1675205.08	Аналитический метод	0.1	-
433	1001100.24	1675176.83	Аналитический метод	0.1	-
434	1001100.16	1674810.00	Аналитический метод	0.1	-
435	1001397.76	1674798.39	Аналитический метод	0.1	-
436	1001397.63	1674810.02	Аналитический метод	0.1	-
437	1001382.67	1676119.75	Аналитический метод	0.1	-
438	1001338.78	1676171.37	Аналитический метод	0.1	-
439	1001297.41	1676211.45	Аналитический	0.1	-

Сведения о местоположении границ объекта					
1. Система координат мск86_зона1					
2. Сведения о характерных точках границ объекта					
Обозначение характерных точек границ	Координаты, м		Метод определения координат характерной точки	Средняя квадратическая погрешность положения характерной точки (Mt), м	Описание обозначения точки на местности (при наличии)
	X	Y			
			метод		
440	1001236.63	1676262.98	Аналитический метод	0.1	-
441	1001196.05	1676291.62	Аналитический метод	0.1	-
442	1001153.46	1676317.16	Аналитический метод	0.1	-
443	1001109.06	1676339.44	Аналитический метод	0.1	-
444	1001063.13	1676358.36	Аналитический метод	0.1	-
445	1001015.90	1676373.78	Аналитический метод	0.1	-
446	1000967.70	1676385.64	Аналитический метод	0.1	-
382	1000925.36	1676390.98	Аналитический метод	0.1	-
447	1000328.35	1674846.90	Аналитический метод	0.1	-
448	1000327.55	1674846.10	Аналитический метод	0.1	-
449	1000328.35	1674845.30	Аналитический метод	0.1	-
450	1000329.15	1674846.10	Аналитический метод	0.1	-
447	1000328.35	1674846.90	Аналитический метод	0.1	-
451	1001379.34	1676410.70	Аналитический метод	0.1	-
452	1001132.10	1676405.66	Аналитический метод	0.1	-
453	1001187.20	1676378.54	Аналитический метод	0.1	-

Сведения о местоположении границ объекта					
1. Система координат мск86_зона1					
2. Сведения о характерных точках границ объекта					
Обозначение характерных точек границ	Координаты, м		Метод определения координат характерной точки	Средняя квадратическая погрешность положения характерной точки (Mt), м	Описание обозначения точки на местности (при наличии)
	X	Y			
454	1001234.28	1676350.32	Аналитический метод	0.1	-
455	1001279.15	1676318.66	Аналитический метод	0.1	-
456	1001344.49	1676263.27	Аналитический метод	0.1	-
457	1001381.44	1676227.76	Аналитический метод	0.1	-
451	1001379.34	1676410.70	Аналитический метод	0.1	-
458	997121.05	1677324.11	Аналитический метод	0.1	-
459	996789.60	1676853.11	Аналитический метод	0.1	-
460	997509.94	1676351.78	Аналитический метод	0.1	-
461	997612.48	1676497.41	Аналитический метод	0.1	-
462	997457.00	1676606.26	Аналитический метод	0.1	-
463	997438.73	1676623.42	Аналитический метод	0.1	-
464	997425.30	1676644.59	Аналитический метод	0.1	-
465	997417.55	1676668.43	Аналитический метод	0.1	-
466	997415.98	1676693.45	Аналитический метод	0.1	-
467	997420.68	1676718.07	Аналитический метод	0.1	-
468	997431.35	1676740.75	Аналитический метод	0.1	-
469	997603.71	1676986.19	Аналитический	0.1	-

Сведения о местоположении границ объекта					
1. Система координат мск86_зона1					
2. Сведения о характерных точках границ объекта					
Обозначение характерных точек границ	Координаты, м		Метод определения координат характерной точки	Средняя квадратическая погрешность положения характерной точки (Mt), м	Описание обозначения точки на местности (при наличии)
	X	Y			
			метод		
458	997121.05	1677324.11	Аналитический метод	0.1	-
470	999943.04	1677908.85	Аналитический метод	0.1	-
471	999893.24	1677907.94	Аналитический метод	0.1	-
472	999513.42	1677897.44	Аналитический метод	0.1	-
473	999143.66	1677898.85	Аналитический метод	0.1	-
474	999088.24	1677899.36	Аналитический метод	0.1	-
475	998708.07	1677874.64	Аналитический метод	0.1	-
476	998687.93	1677883.98	Аналитический метод	0.1	-
477	998531.36	1677653.59	Аналитический метод	0.1	-
478	998016.87	1676823.92	Аналитический метод	0.1	-
479	998033.09	1676813.37	Аналитический метод	0.1	-
480	998181.46	1676730.06	Аналитический метод	0.1	-
481	998306.42	1676669.22	Аналитический метод	0.1	-
482	998452.85	1676609.05	Аналитический метод	0.1	-
483	998595.74	1676560.61	Аналитический метод	0.1	-
484	998748.69	1676519.32	Аналитический метод	0.1	-

Сведения о местоположении границ объекта					
1. Система координат мск86_зона1					
2. Сведения о характерных точках границ объекта					
Обозначение характерных точек границ	Координаты, м		Метод определения координат характерной точки	Средняя квадратическая погрешность положения характерной точки (Mt), м	Описание обозначения точки на местности (при наличии)
	X	Y			
485	998890.67	1676490.46	Аналитический метод	0.1	-
486	999053.44	1676467.57	Аналитический метод	0.1	-
487	999203.69	1676456.38	Аналитический метод	0.1	-
488	999362.32	1676454.63	Аналитический метод	0.1	-
489	999659.92	1676461.55	Аналитический метод	0.1	-
490	999684.79	1676458.41	Аналитический метод	0.1	-
491	999708.10	1676449.18	Аналитический метод	0.1	-
492	999730.54	1676432.14	Аналитический метод	0.1	-
493	999867.47	1676434.93	Аналитический метод	0.1	-
494	1000582.50	1676452.07	Аналитический метод	0.1	-
495	1000745.54	1676466.17	Аналитический метод	0.1	-
496	1000954.47	1676530.58	Аналитический метод	0.1	-
497	1001038.86	1676562.03	Аналитический метод	0.1	-
498	1001118.14	1676602.59	Аналитический метод	0.1	-
499	1001192.14	1676652.09	Аналитический метод	0.1	-
500	1001259.90	1676709.85	Аналитический метод	0.1	-
501	1001320.49	1676775.10	Аналитический	0.1	-

Сведения о местоположении границ объекта					
1. Система координат мск86_зона1					
2. Сведения о характерных точках границ объекта					
Обозначение характерных точек границ	Координаты, м		Метод определения координат характерной точки	Средняя квадратическая погрешность положения характерной точки (Mt), м	Описание обозначения точки на местности (при наличии)
	X	Y			
			метод		
502	1001374.35	1676849.19	Аналитический метод	0.1	-
503	1001370.52	1677184.65	Аналитический метод	0.1	-
504	1001369.91	1677238.04	Аналитический метод	0.1	-
505	1001355.85	1677241.19	Аналитический метод	0.1	-
506	1000001.77	1677879.61	Аналитический метод	0.1	-
470	999943.04	1677908.85	Аналитический метод	0.1	-
507	1001375.67	1676732.04	Аналитический метод	0.1	-
508	1001374.57	1676730.46	Аналитический метод	0.1	-
509	1001308.43	1676659.23	Аналитический метод	0.1	-
510	1001234.45	1676596.17	Аналитический метод	0.1	-
511	1001153.66	1676542.13	Аналитический метод	0.1	-
512	1001067.13	1676497.85	Аналитический метод	0.1	-
513	1001000.39	1676472.99	Аналитический метод	0.1	-
514	1001378.55	1676480.65	Аналитический метод	0.1	-
507	1001375.67	1676732.04	Аналитический метод	0.1	-
515	996309.22	1677977.94	Аналитический метод	0.1	-

Сведения о местоположении границ объекта					
1. Система координат мск86_зона1					
2. Сведения о характерных точках границ объекта					
Обозначение характерных точек границ	Координаты, м		Метод определения координат характерной точки	Средняя квадратическая погрешность положения характерной точки (Mt), м	Описание обозначения точки на местности (при наличии)
	X	Y			
516	997093.46	1677428.88	Аналитический метод	0.1	-
517	997252.52	1677317.51	Аналитический метод	0.1	-
518	997667.33	1677027.08	Аналитический метод	0.1	-
519	997685.48	1677028.94	Аналитический метод	0.1	-
520	997698.01	1677028.15	Аналитический метод	0.1	-
521	997710.35	1677025.80	Аналитический метод	0.1	-
522	997722.29	1677021.92	Аналитический метод	0.1	-
523	997733.66	1677016.57	Аналитический метод	0.1	-
524	997744.26	1677009.84	Аналитический метод	0.1	-
525	997830.92	1676949.17	Аналитический метод	0.1	-
526	997898.89	1676901.58	Аналитический метод	0.1	-
527	997971.70	1676853.32	Аналитический метод	0.1	-
528	997999.28	1676835.37	Аналитический метод	0.1	-
529	998513.79	1677665.01	Аналитический метод	0.1	-
530	998669.63	1677892.47	Аналитический метод	0.1	-
531	998633.20	1677909.38	Аналитический метод	0.1	-
532	998284.54	1677922.64	Аналитический	0.1	-

Сведения о местоположении границ объекта					
1. Система координат мск86_зона1					
2. Сведения о характерных точках границ объекта					
Обозначение характерных точек границ	Координаты, м		Метод определения координат характерной точки	Средняя квадратическая погрешность положения характерной точки (Mt), м	Описание обозначения точки на местности (при наличии)
	X	Y			
			метод		
533	997896.24	1677925.72	Аналитический метод	0.1	-
534	997427.62	1677954.20	Аналитический метод	0.1	-
535	997036.40	1677968.36	Аналитический метод	0.1	-
536	996934.00	1677962.74	Аналитический метод	0.1	-
515	996309.22	1677977.94	Аналитический метод	0.1	-
537	995627.69	1678163.72	Аналитический метод	0.1	-
538	995562.39	1678070.89	Аналитический метод	0.1	-
539	995550.75	1678053.53	Аналитический метод	0.1	-
540	995539.88	1678035.70	Аналитический метод	0.1	-
541	995529.83	1678017.41	Аналитический метод	0.1	-
542	995520.60	1677998.66	Аналитический метод	0.1	-
543	995512.20	1677979.54	Аналитический метод	0.1	-
544	995504.67	1677960.07	Аналитический метод	0.1	-
545	995498.00	1677940.27	Аналитический метод	0.1	-
546	995492.22	1677920.20	Аналитический метод	0.1	-
547	995487.34	1677899.91	Аналитический метод	0.1	-

Сведения о местоположении границ объекта					
1. Система координат мск86_зона1					
2. Сведения о характерных точках границ объекта					
Обозначение характерных точек границ	Координаты, м		Метод определения координат характерной точки	Средняя квадратическая погрешность положения характерной точки (Mt), м	Описание обозначения точки на местности (при наличии)
	X	Y			
548	995483.25	1677878.75	Аналитический метод	0.1	-
549	995464.48	1677768.89	Аналитический метод	0.1	-
550	995472.54	1677767.35	Аналитический метод	0.1	-
551	995484.48	1677763.47	Аналитический метод	0.1	-
552	995495.84	1677758.12	Аналитический метод	0.1	-
553	995506.45	1677751.39	Аналитический метод	0.1	-
554	995597.12	1677687.90	Аналитический метод	0.1	-
555	995908.45	1677469.23	Аналитический метод	0.1	-
556	996163.78	1677290.46	Аналитический метод	0.1	-
557	996402.31	1677124.14	Аналитический метод	0.1	-
558	996756.77	1676875.96	Аналитический метод	0.1	-
559	997082.53	1677338.87	Аналитический метод	0.1	-
560	996164.78	1677981.45	Аналитический метод	0.1	-
561	996082.56	1677983.46	Аналитический метод	0.1	-
562	995620.38	1677986.32	Аналитический метод	0.1	-
563	995580.83	1677985.90	Аналитический метод	0.1	-
537	995627.69	1678163.72	Аналитический	0.1	-

Сведения о местоположении границ объекта					
1. Система координат мск86_зона1					
2. Сведения о характерных точках границ объекта					
Обозначение характерных точек границ	Координаты, м		Метод определения координат характерной точки	Средняя квадратическая погрешность положения характерной точки (Mt), м	Описание обозначения точки на местности (при наличии)
	X	Y			
			метод		
564	1000877.40	1678012.22	Аналитический метод	0.1	-
565	1000521.92	1677927.76	Аналитический метод	0.1	-
566	1000441.28	1677918.08	Аналитический метод	0.1	-
567	1000097.81	1677911.72	Аналитический метод	0.1	-
568	1001369.06	1677312.37	Аналитический метод	0.1	-
569	1001368.89	1677327.53	Аналитический метод	0.1	-
570	1001362.49	1677887.53	Аналитический метод	0.1	-
571	1001338.76	1677893.66	Аналитический метод	0.1	-
572	1001316.79	1677905.74	Аналитический метод	0.1	-
573	1001298.52	1677922.90	Аналитический метод	0.1	-
574	1001285.09	1677944.06	Аналитический метод	0.1	-
575	1001276.88	1677971.57	Аналитический метод	0.1	-
576	1001106.64	1677993.84	Аналитический метод	0.1	-
564	1000877.40	1678012.22	Аналитический метод	0.1	-
577	990430.29	1677512.44	Аналитический метод	0.1	-
578	990419.19	1677355.59	Аналитический метод	0.1	-

Сведения о местоположении границ объекта					
1. Система координат мск86_зона1					
2. Сведения о характерных точках границ объекта					
Обозначение характерных точек границ	Координаты, м		Метод определения координат характерной точки	Средняя квадратическая погрешность положения характерной точки (Mt), м	Описание обозначения точки на местности (при наличии)
	X	Y			
579	990430.28	1677397.65	Аналитический метод	0.1	-
580	990453.40	1677456.05	Аналитический метод	0.1	-
581	990471.25	1677488.53	Аналитический метод	0.1	-
577	990430.29	1677512.44	Аналитический метод	0.1	-
582	990437.12	1678891.70	Аналитический метод	0.1	-
583	990432.95	1677581.57	Аналитический метод	0.1	-
584	990504.54	1677539.84	Аналитический метод	0.1	-
585	990520.56	1677561.88	Аналитический метод	0.1	-
586	990563.54	1677607.65	Аналитический метод	0.1	-
587	990611.92	1677647.67	Аналитический метод	0.1	-
588	990664.93	1677681.32	Аналитический метод	0.1	-
589	990721.75	1677708.05	Аналитический метод	0.1	-
590	990781.47	1677727.46	Аналитический метод	0.1	-
591	990843.15	1677739.22	Аналитический метод	0.1	-
592	990905.81	1677743.17	Аналитический метод	0.1	-
593	990968.48	1677739.22	Аналитический метод	0.1	-
594	991011.57	1677731.00	Аналитический	0.1	-

Сведения о местоположении границ объекта					
1. Система координат мск86_зона1					
2. Сведения о характерных точках границ объекта					
Обозначение характерных точек границ	Координаты, м		Метод определения координат характерной точки	Средняя квадратическая погрешность положения характерной точки (Mt), м	Описание обозначения точки на местности (при наличии)
	X	Y			
			метод		
595	991055.55	1677797.93	Аналитический метод	0.1	-
596	991055.55	1677845.05	Аналитический метод	0.1	-
597	991056.95	1677867.45	Аналитический метод	0.1	-
598	991062.31	1677951.45	Аналитический метод	0.1	-
599	991067.06	1678030.18	Аналитический метод	0.1	-
600	991070.93	1678095.95	Аналитический метод	0.1	-
601	991077.23	1678145.79	Аналитический метод	0.1	-
602	991089.72	1678194.45	Аналитический метод	0.1	-
603	991108.22	1678241.15	Аналитический метод	0.1	-
604	991142.91	1678300.33	Аналитический метод	0.1	-
605	991172.43	1678340.96	Аналитический метод	0.1	-
606	991206.83	1678377.58	Аналитический метод	0.1	-
607	991245.52	1678409.60	Аналитический метод	0.1	-
608	991249.27	1678411.98	Аналитический метод	0.1	-
582	990437.12	1678891.70	Аналитический метод	0.1	-
609	994997.66	1678798.62	Аналитический метод	0.1	-

Сведения о местоположении границ объекта					
1. Система координат мск86_зона1					
2. Сведения о характерных точках границ объекта					
Обозначение характерных точек границ	Координаты, м		Метод определения координат характерной точки	Средняя квадратическая погрешность положения характерной точки (Mt), м	Описание обозначения точки на местности (при наличии)
	X	Y			
610	994625.64	1678270.44	Аналитический метод	0.1	-
611	994522.27	1678342.81	Аналитический метод	0.1	-
612	994402.63	1678172.83	Аналитический метод	0.1	-
613	994348.98	1678210.39	Аналитический метод	0.1	-
614	994320.21	1678169.51	Аналитический метод	0.1	-
615	994430.08	1678092.56	Аналитический метод	0.1	-
616	994434.82	1678079.49	Аналитический метод	0.1	-
617	994469.59	1677983.57	Аналитический метод	0.1	-
618	994474.00	1677977.94	Аналитический метод	0.1	-
619	994484.03	1677964.97	Аналитический метод	0.1	-
620	994494.06	1677956.13	Аналитический метод	0.1	-
621	994503.23	1677951.11	Аналитический метод	0.1	-
622	994516.69	1677944.41	Аналитический метод	0.1	-
623	994528.75	1677940.18	Аналитический метод	0.1	-
624	994550.57	1677934.70	Аналитический метод	0.1	-
625	994521.79	1677894.09	Аналитический метод	0.1	-
626	994656.49	1677799.78	Аналитический	0.1	-

Сведения о местоположении границ объекта					
1. Система координат мск86_зона1					
2. Сведения о характерных точках границ объекта					
Обозначение характерных точек границ	Координаты, м		Метод определения координат характерной точки	Средняя квадратическая погрешность положения характерной точки (Mt), м	Описание обозначения точки на местности (при наличии)
	X	Y			
			метод		
627	994756.59	1677941.49	Аналитический метод	0.1	-
628	995241.49	1678627.90	Аналитический метод	0.1	-
609	994997.66	1678798.62	Аналитический метод	0.1	-
					-
629	995751.87	1679001.86	Аналитический метод	0.1	-
630	995705.31	1678935.69	Аналитический метод	0.1	-
631	995583.18	1678762.28	Аналитический метод	0.1	-
632	995511.93	1678661.45	Аналитический метод	0.1	-
633	995483.09	1678617.40	Аналитический метод	0.1	-
634	995469.45	1678586.56	Аналитический метод	0.1	-
635	995459.85	1678572.68	Аналитический метод	0.1	-
636	995699.12	1678405.14	Аналитический метод	0.1	-
637	995716.68	1678462.54	Аналитический метод	0.1	-
638	995783.22	1678707.66	Аналитический метод	0.1	-
639	995793.98	1678726.30	Аналитический метод	0.1	-
640	995927.78	1678928.18	Аналитический метод	0.1	-
641	995939.90	1678949.14	Аналитический	0.1	-

Сведения о местоположении границ объекта					
1. Система координат мск86_зона1					
2. Сведения о характерных точках границ объекта					
Обозначение характерных точек границ	Координаты, м		Метод определения координат характерной точки	Средняя квадратическая погрешность положения характерной точки (Mt), м	Описание обозначения точки на местности (при наличии)
	X	Y			
			метод		
642	995953.20	1678965.86	Аналитический метод	0.1	-
643	995936.55	1678972.88	Аналитический метод	0.1	-
644	995932.28	1678974.16	Аналитический метод	0.1	-
629	995751.87	1679001.86	Аналитический метод	0.1	-
					-
645	990545.02	1680123.20	Аналитический метод	0.1	-
646	990411.52	1680115.15	Аналитический метод	0.1	-
647	990438.98	1679480.40	Аналитический метод	0.1	-
648	990437.23	1678929.53	Аналитический метод	0.1	-
649	990450.27	1678921.82	Аналитический метод	0.1	-
650	990450.63	1678930.32	Аналитический метод	0.1	-
651	991287.19	1678436.04	Аналитический метод	0.1	-
652	991287.94	1678436.51	Аналитический метод	0.1	-
653	991333.39	1678457.90	Аналитический метод	0.1	-
654	991381.17	1678473.43	Аналитический метод	0.1	-
655	991430.51	1678482.84	Аналитический метод	0.1	-
656	991480.64	1678485.99	Аналитический	0.1	-

Сведения о местоположении границ объекта					
1. Система координат мск86_зона1					
2. Сведения о характерных точках границ объекта					
Обозначение характерных точек границ	Координаты, м		Метод определения координат характерной точки	Средняя квадратическая погрешность положения характерной точки (Mt), м	Описание обозначения точки на местности (при наличии)
	X	Y			
			метод		
657	991533.48	1678484.44	Аналитический метод	0.1	-
658	991625.16	1678609.36	Аналитический метод	0.1	-
659	991637.35	1678625.97	Аналитический метод	0.1	-
660	991645.94	1678635.13	Аналитический метод	0.1	-
661	991655.62	1678643.13	Аналитический метод	0.1	-
662	991666.22	1678649.86	Аналитический метод	0.1	-
663	991685.22	1678657.69	Аналитический метод	0.1	-
664	991751.32	1678747.76	Аналитический метод	0.1	-
665	992334.98	1679543.11	Аналитический метод	0.1	-
666	992373.90	1679592.85	Аналитический метод	0.1	-
667	992415.84	1679640.11	Аналитический метод	0.1	-
668	992460.62	1679684.66	Аналитический метод	0.1	-
669	992508.08	1679726.36	Аналитический метод	0.1	-
670	992558.02	1679765.03	Аналитический метод	0.1	-
671	992610.26	1679800.55	Аналитический метод	0.1	-
672	992664.61	1679832.76	Аналитический метод	0.1	-

Сведения о местоположении границ объекта					
1. Система координат мск86_зона1					
2. Сведения о характерных точках границ объекта					
Обозначение характерных точек границ	Координаты, м		Метод определения координат характерной точки	Средняя квадратическая погрешность положения характерной точки (Mt), м	Описание обозначения точки на местности (при наличии)
	X	Y			
673	992720.83	1679861.55	Аналитический метод	0.1	-
674	992778.75	1679886.80	Аналитический метод	0.1	-
675	992838.10	1679908.42	Аналитический метод	0.1	-
676	992898.67	1679926.32	Аналитический метод	0.1	-
677	992960.24	1679940.45	Аналитический метод	0.1	-
678	993022.58	1679950.72	Аналитический метод	0.1	-
679	993085.42	1679957.11	Аналитический метод	0.1	-
680	993148.55	1679959.62	Аналитический метод	0.1	-
681	993211.71	1679958.20	Аналитический метод	0.1	-
682	993274.64	1679952.89	Аналитический метод	0.1	-
683	993337.15	1679943.68	Аналитический метод	0.1	-
684	993398.95	1679930.62	Аналитический метод	0.1	-
685	993459.85	1679913.75	Аналитический метод	0.1	-
686	993519.55	1679893.16	Аналитический метод	0.1	-
687	993577.87	1679868.91	Аналитический метод	0.1	-
688	993634.60	1679841.10	Аналитический метод	0.1	-
689	993689.49	1679809.82	Аналитический	0.1	-

Сведения о местоположении границ объекта					
1. Система координат мск86_зона1					
2. Сведения о характерных точках границ объекта					
Обозначение характерных точек границ	Координаты, м		Метод определения координат характерной точки	Средняя квадратическая погрешность положения характерной точки (Mt), м	Описание обозначения точки на местности (при наличии)
	X	Y			
			метод		
690	993742.33	1679775.21	Аналитический метод	0.1	-
691	993875.52	1679681.95	Аналитический метод	0.1	-
692	995288.22	1678692.84	Аналитический метод	0.1	-
693	995361.30	1678794.56	Аналитический метод	0.1	-
694	995419.66	1678877.44	Аналитический метод	0.1	-
695	995505.76	1678999.68	Аналитический метод	0.1	-
696	995521.51	1679022.06	Аналитический метод	0.1	-
697	995446.26	1679027.10	Аналитический метод	0.1	-
698	995191.12	1679041.62	Аналитический метод	0.1	-
699	994990.50	1679055.90	Аналитический метод	0.1	-
700	994786.25	1679070.54	Аналитический метод	0.1	-
701	994802.94	1679499.66	Аналитический метод	0.1	-
702	994822.86	1679963.62	Аналитический метод	0.1	-
703	994782.35	1679966.17	Аналитический метод	0.1	-
645	990545.02	1680123.20	Аналитический метод	0.1	-

3. Сведения о характерных точках части (частей) границы объекта					
Обозначение характерных точек части границы	Координаты, м		Метод определения координат характерной точки	Средняя квадратическая погрешность положения характерной точки (Mt), м	Описание обозначения точки на местности (при наличии)
	X	Y			
1	2	3	4	5	6
-	-	-	-	-	-

Раздел 4

План границ объекта

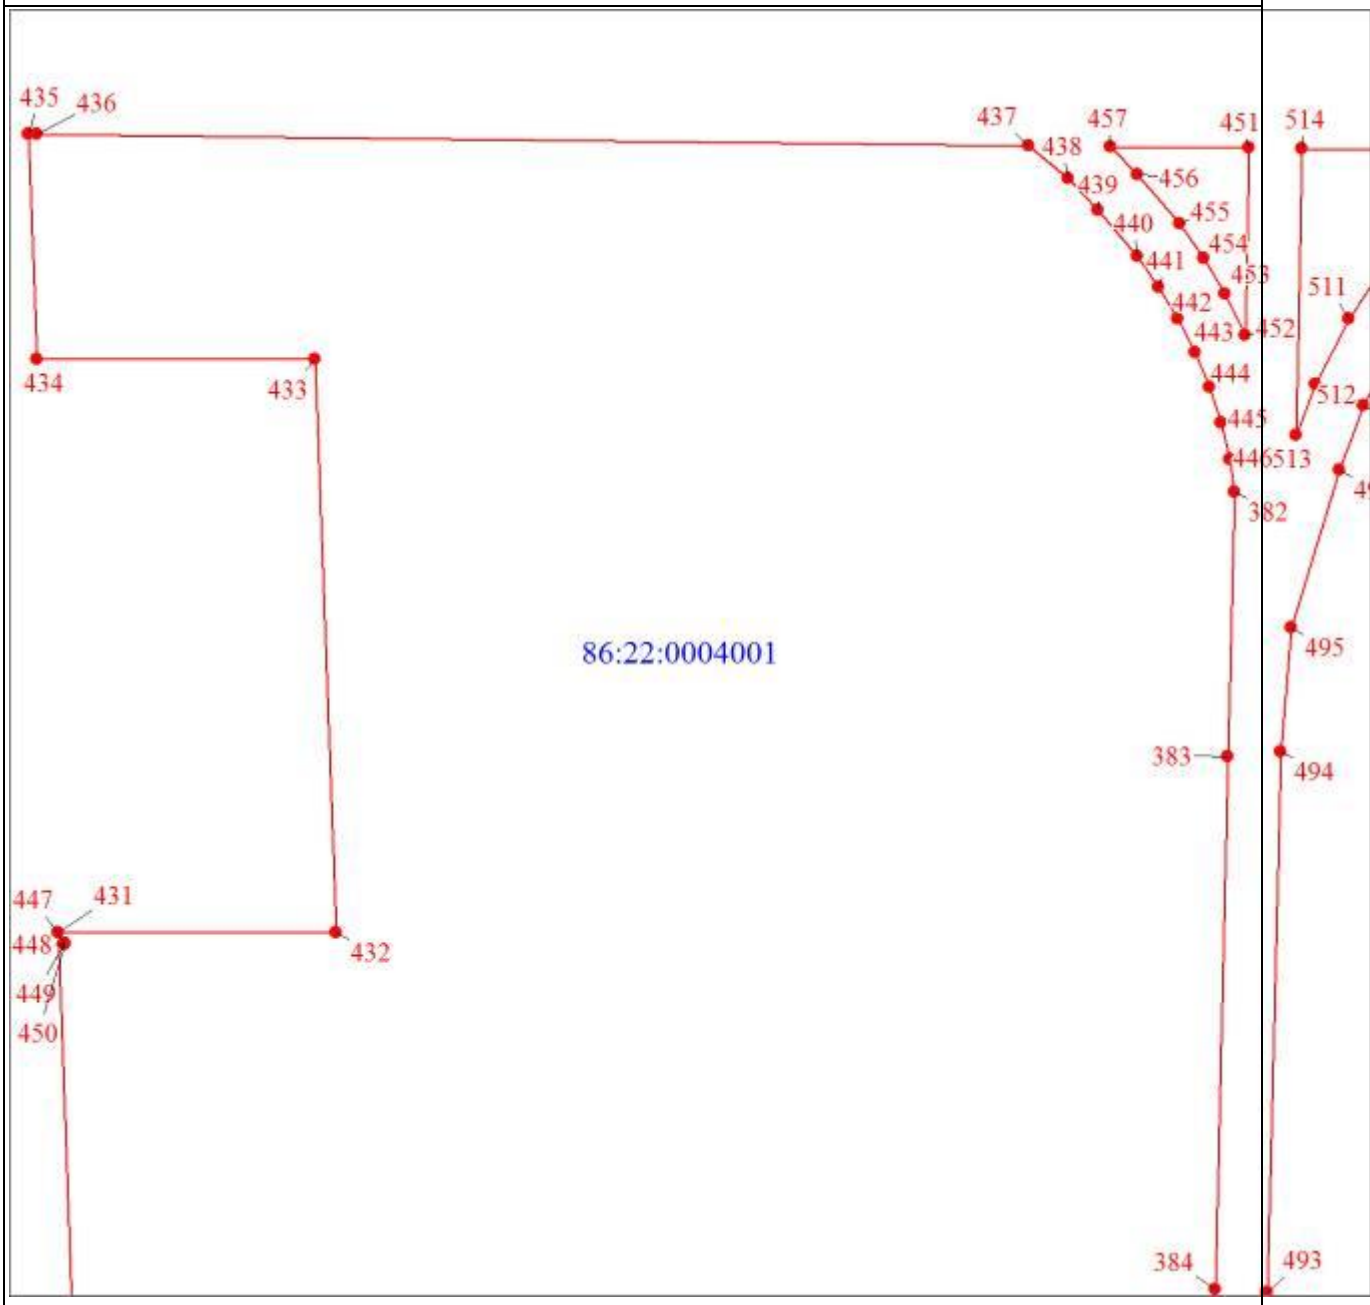

Масштаб 1:10000

Используемые условные знаки и обозначения:

Граница объекта

Характерная точка границы объекта

Надписи номеров характерных точек границы объекта

Раздел 4

План границ объекта
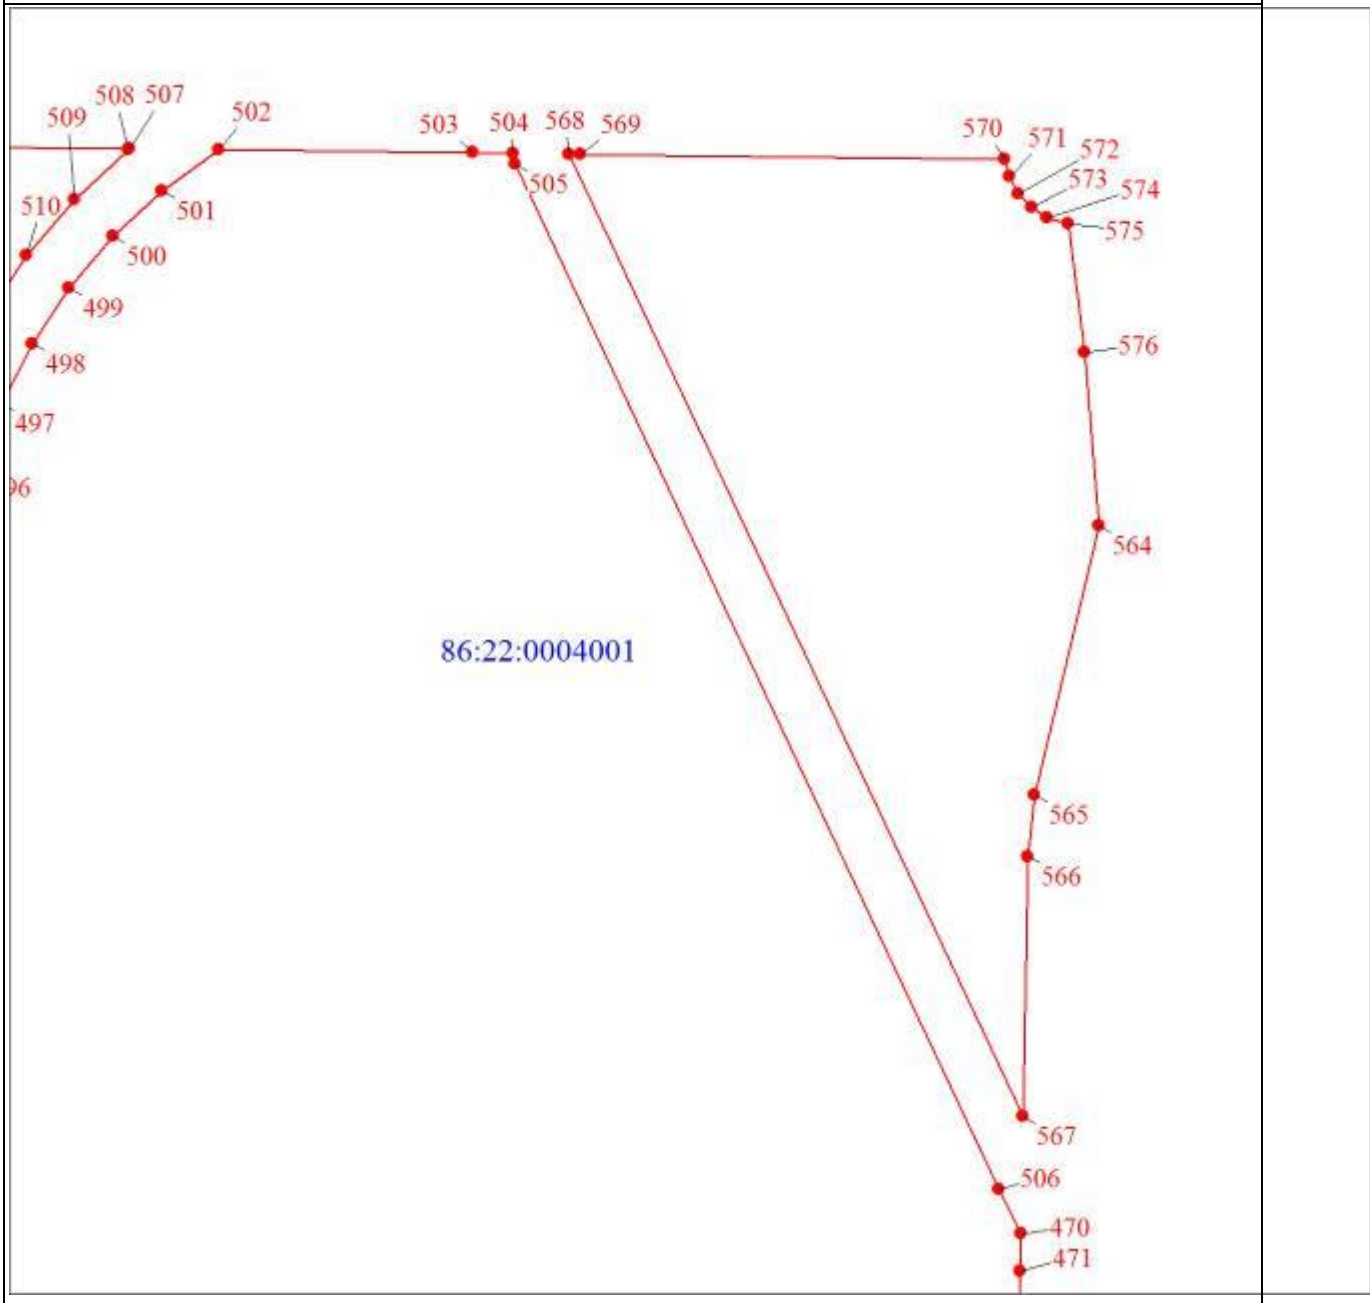
Масштаб 1:10000

Раздел 4

План границ объекта

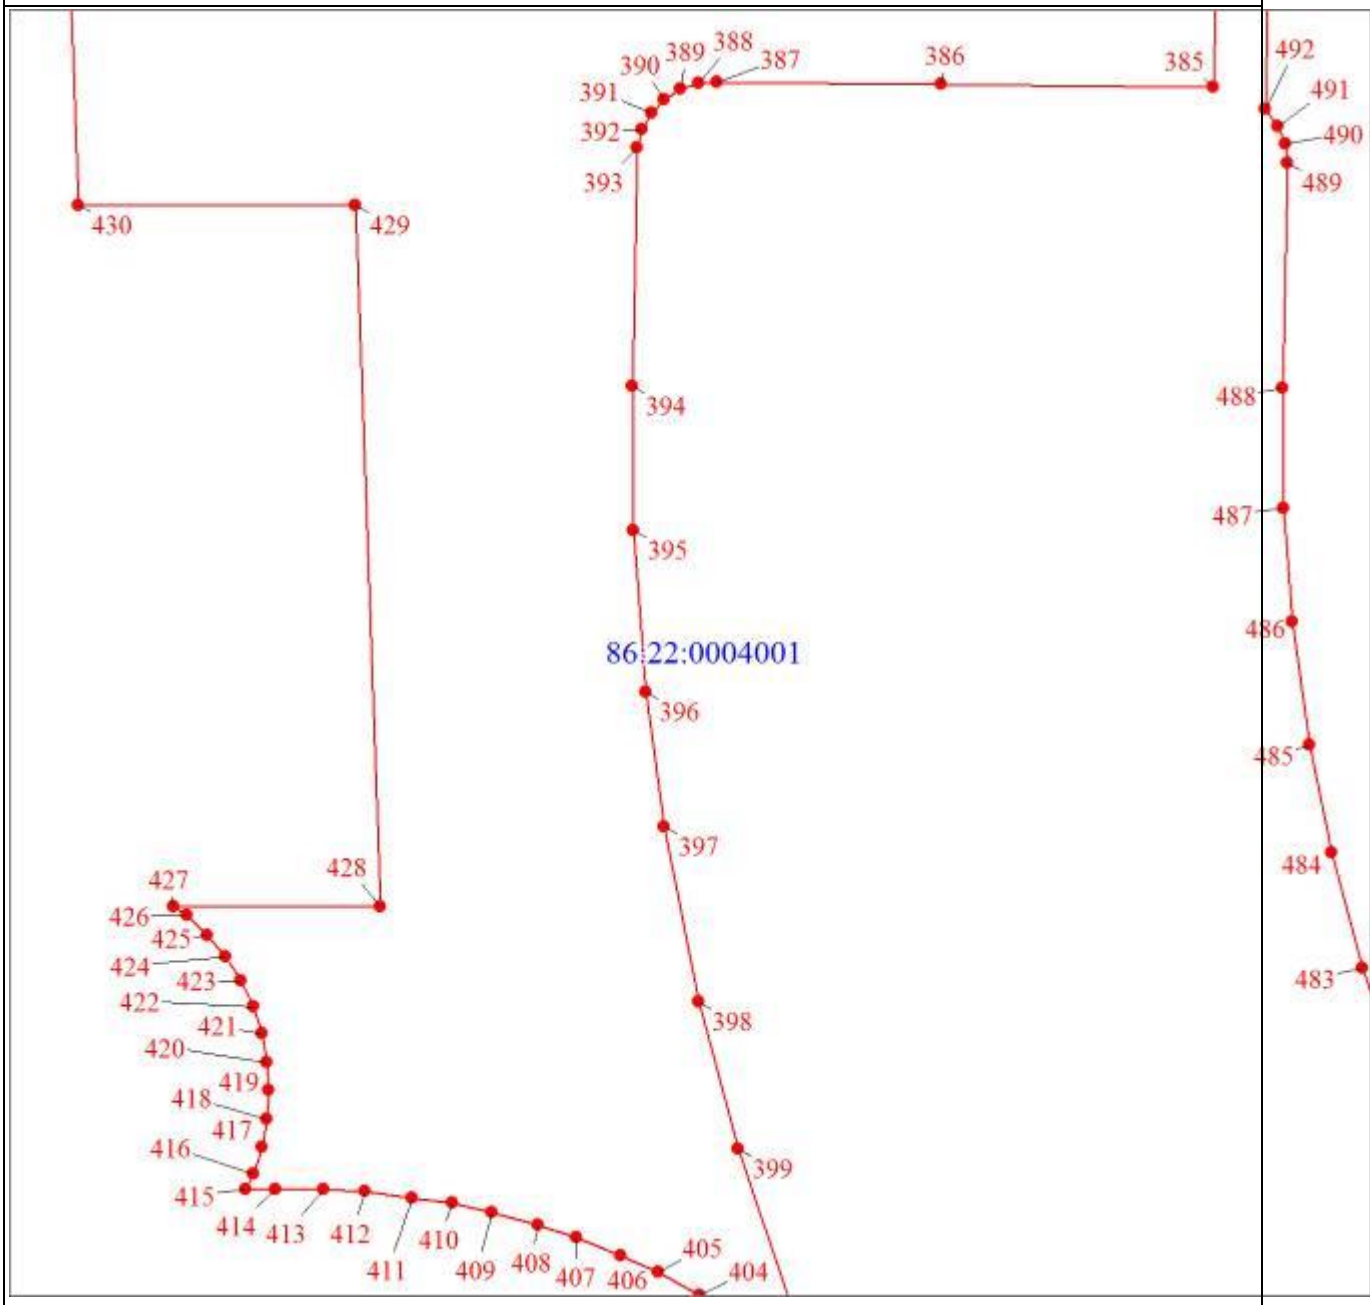

Масштаб 1:10000

Раздел 4

План границ объекта
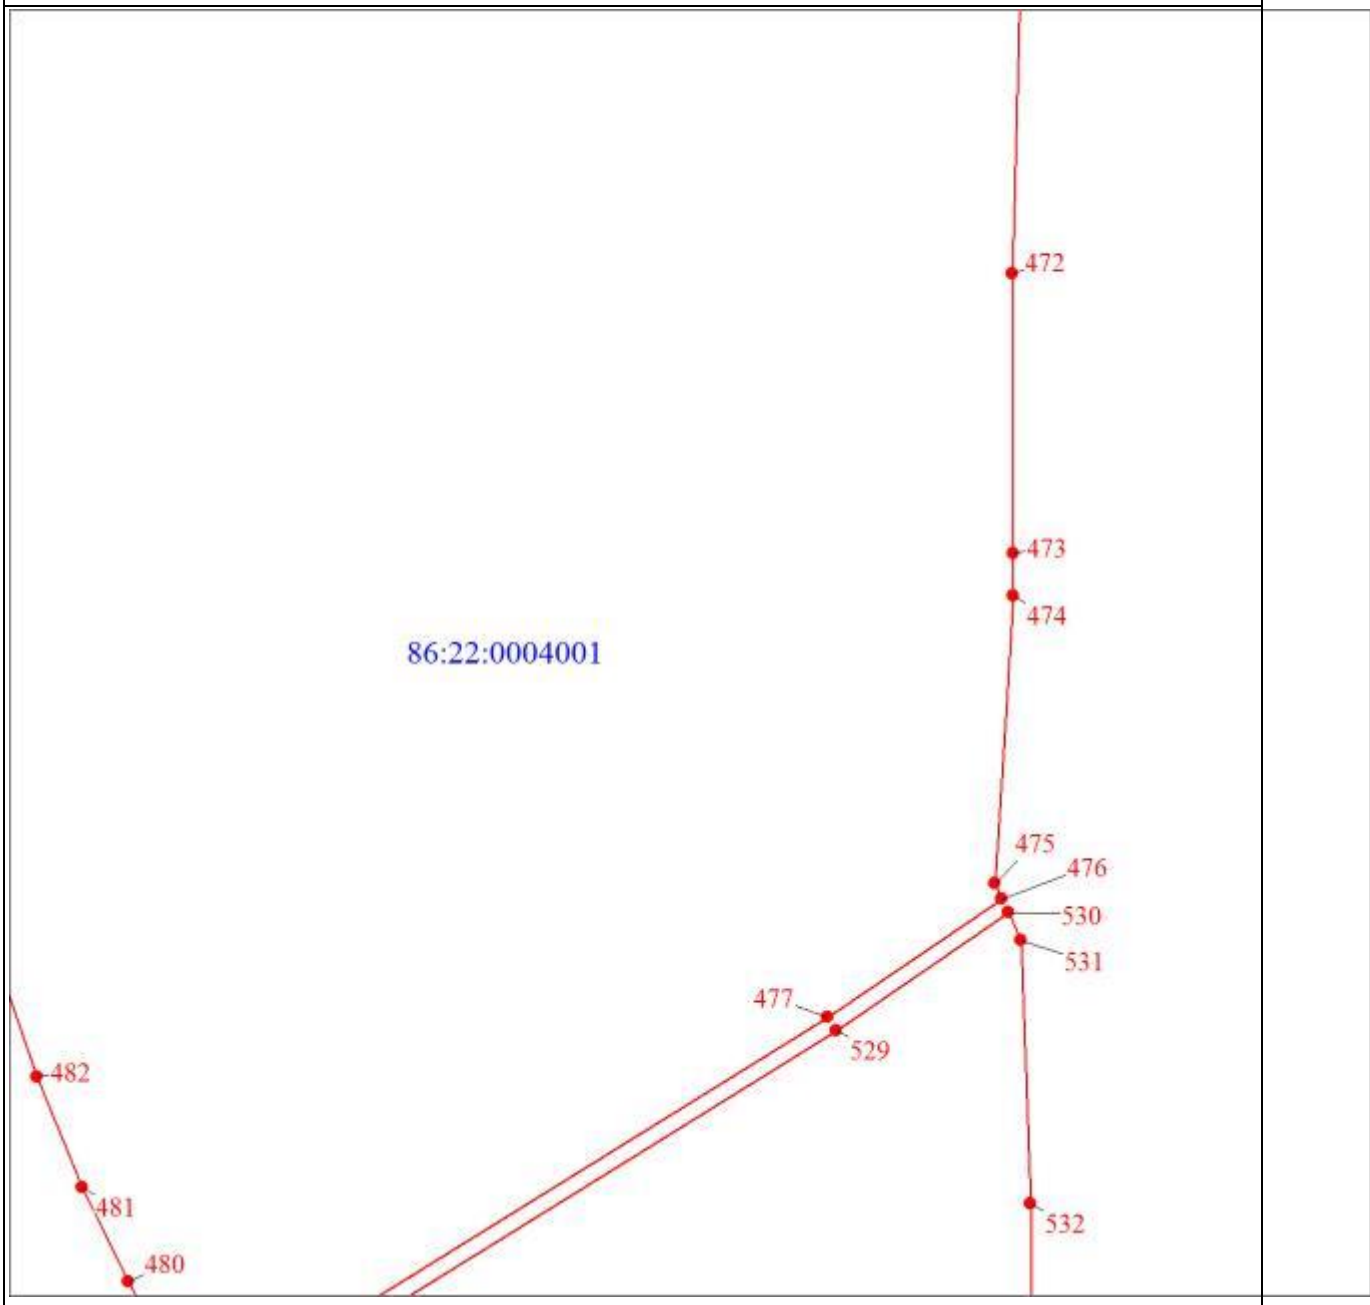
Масштаб 1:10000

Раздел 4

План границ объекта

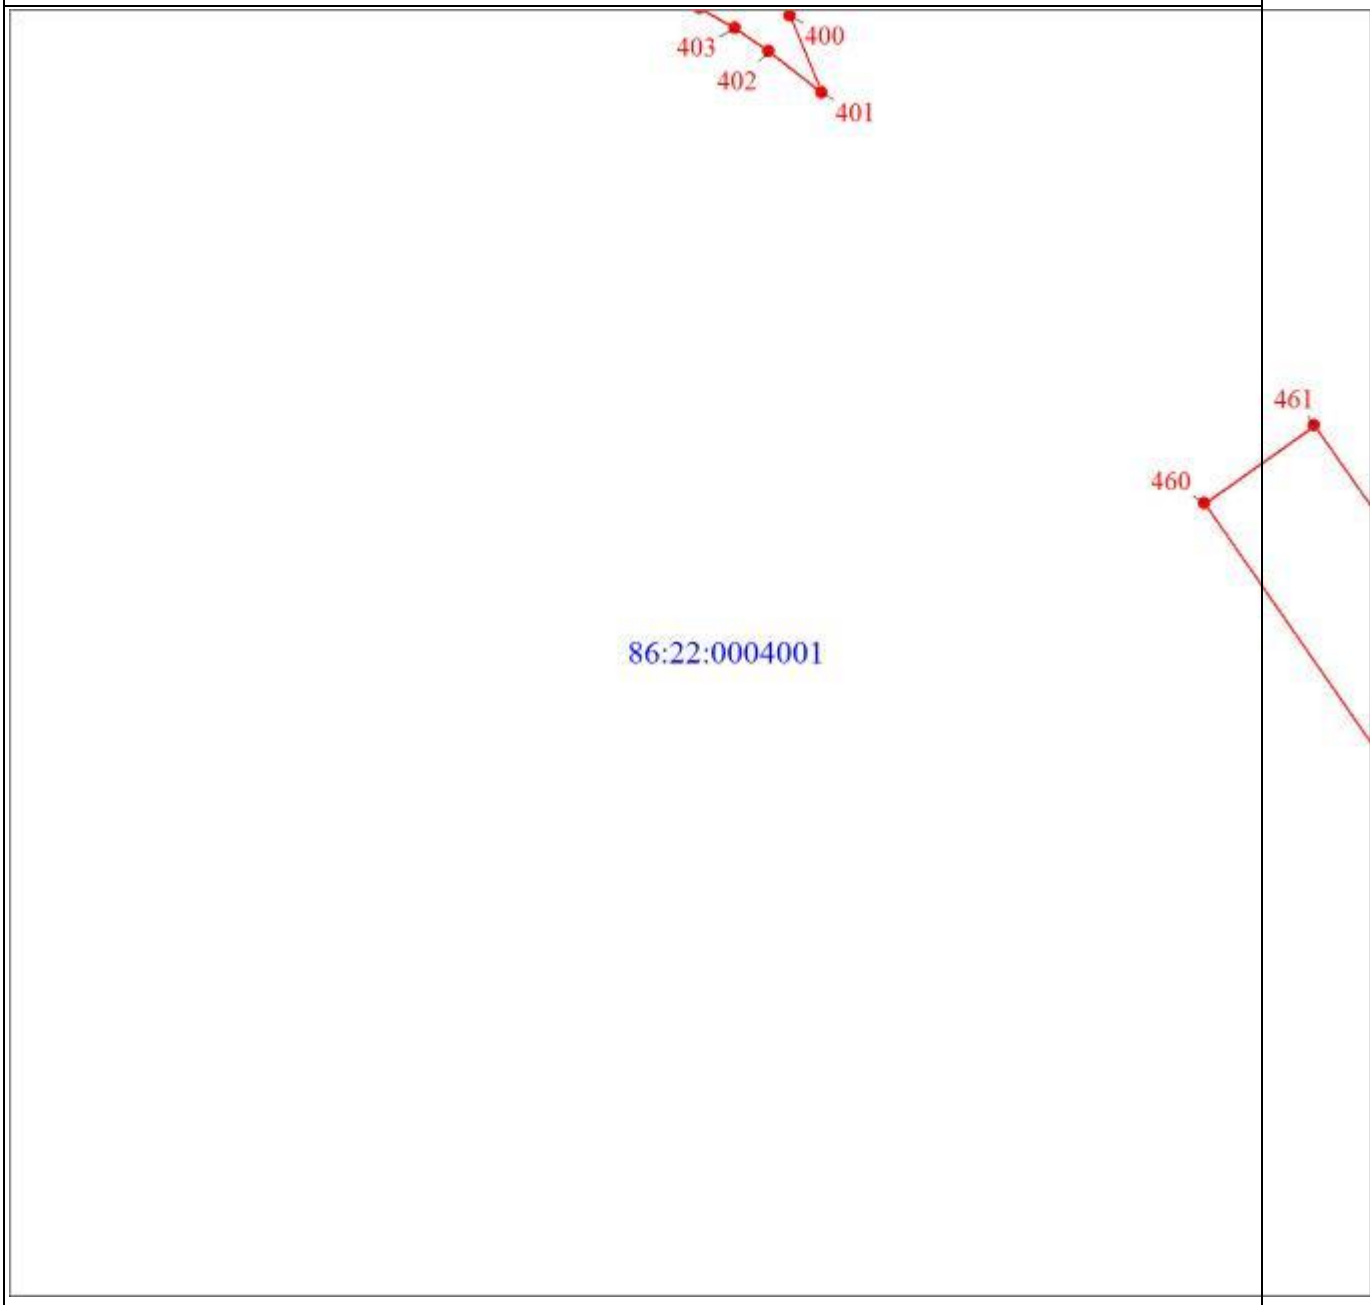

Масштаб 1:10000

Раздел 4

План границ объекта

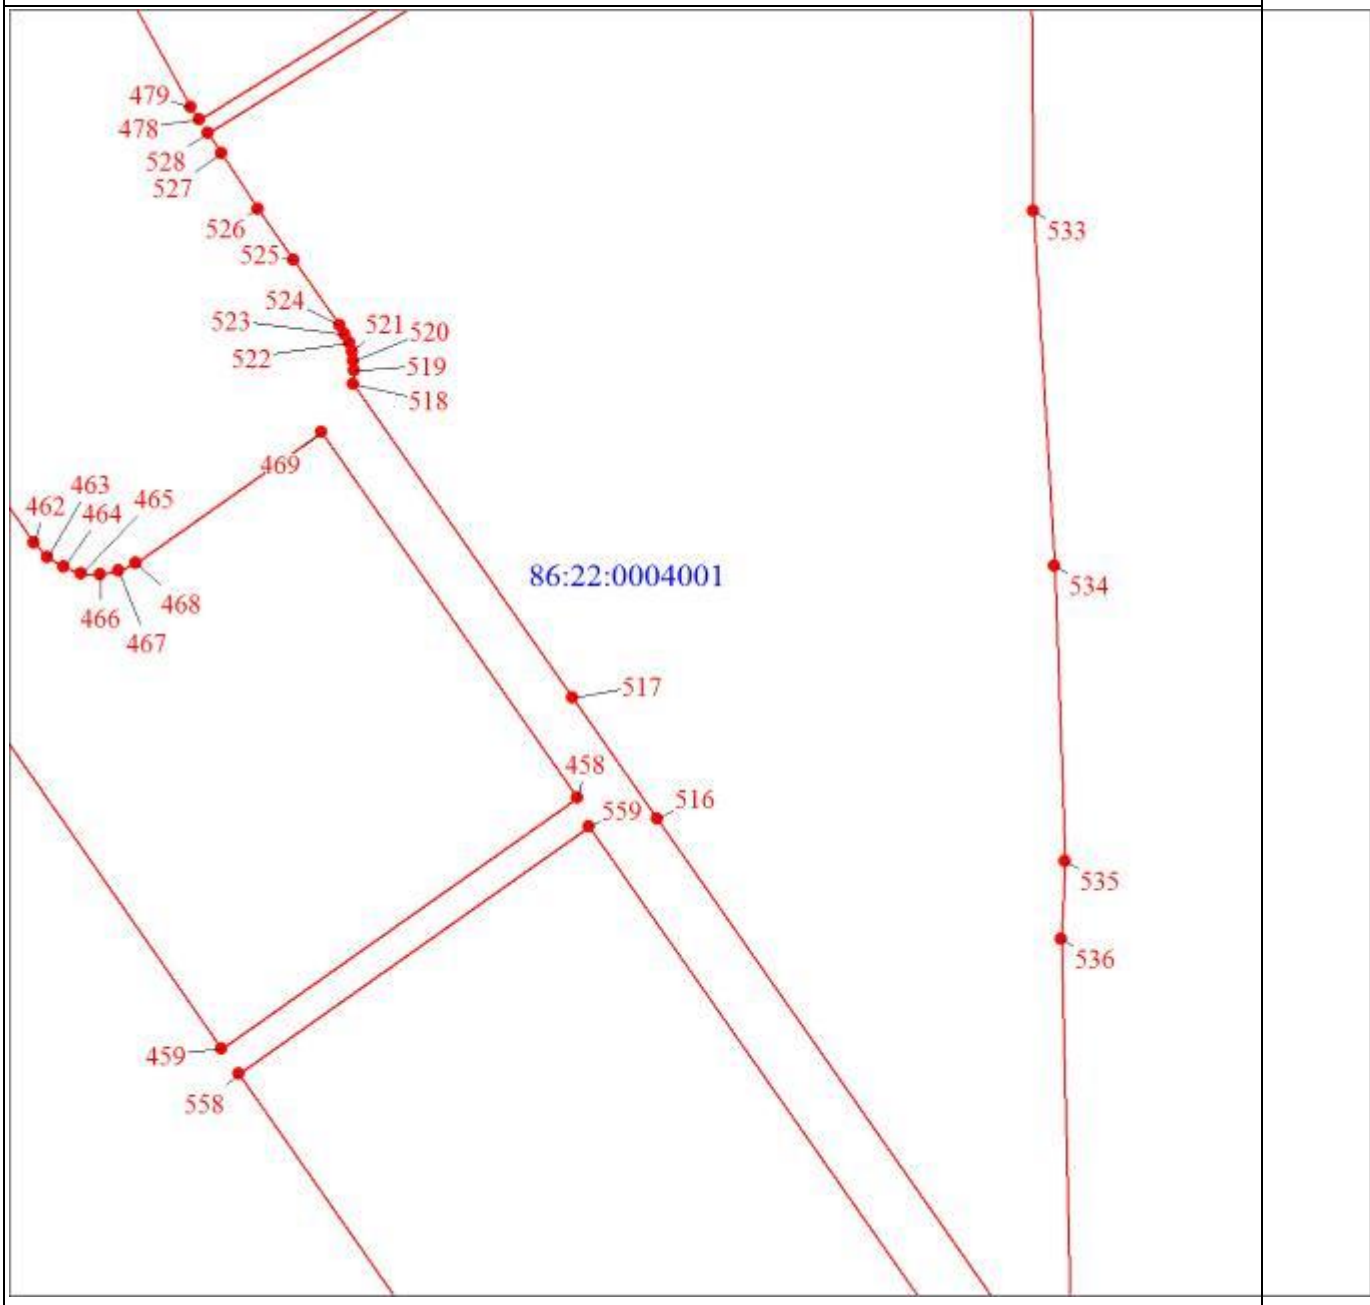

Масштаб 1:10000

Раздел 4

План границ объекта

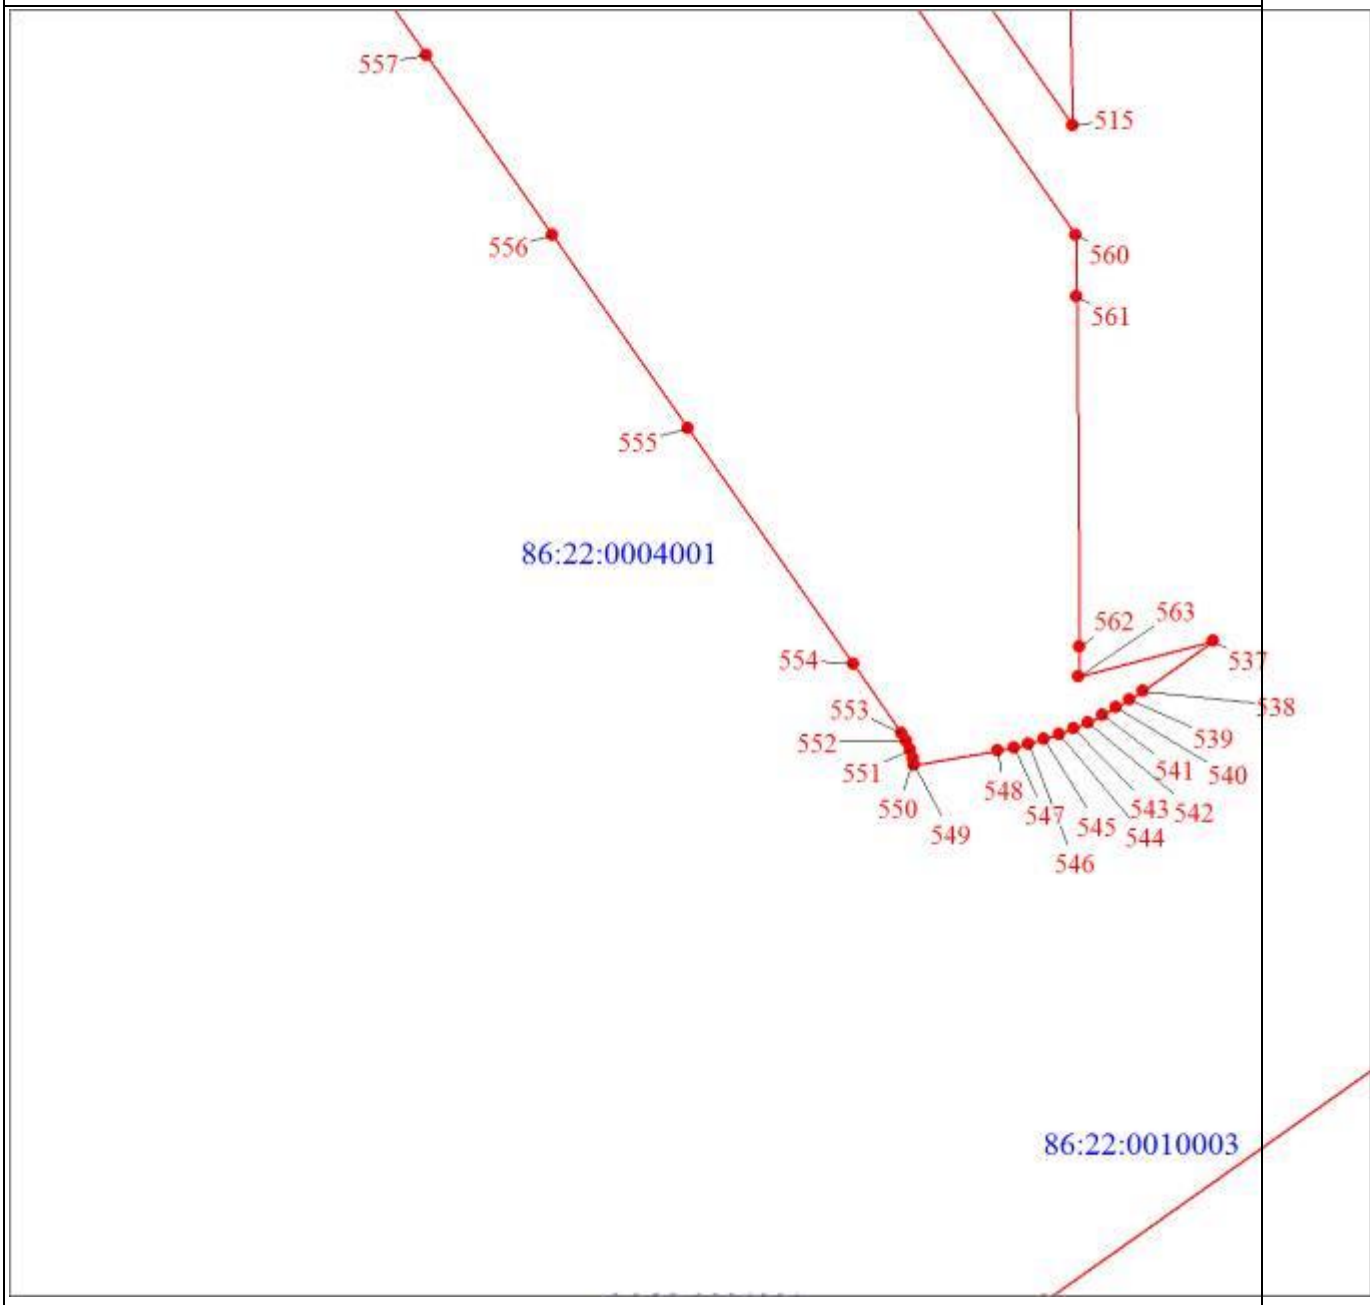

Масштаб 1:10000

Раздел 4

План границ объекта
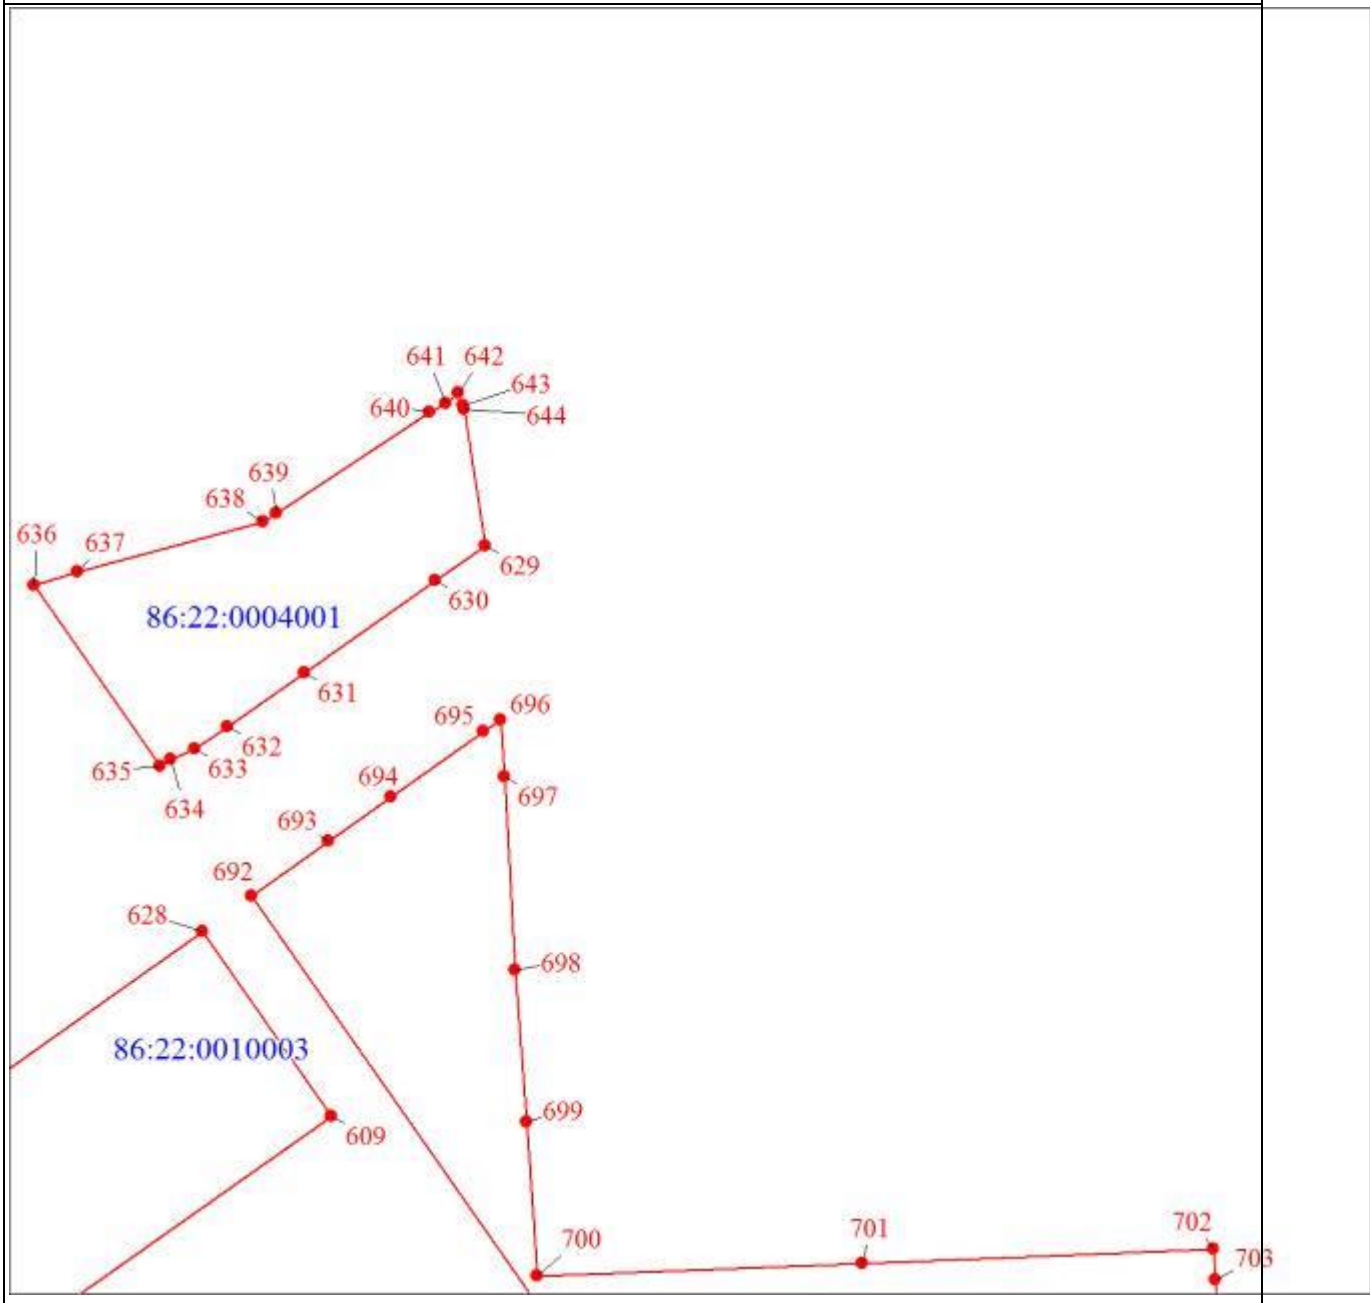
Масштаб 1:10000

Раздел 4

План границ объекта
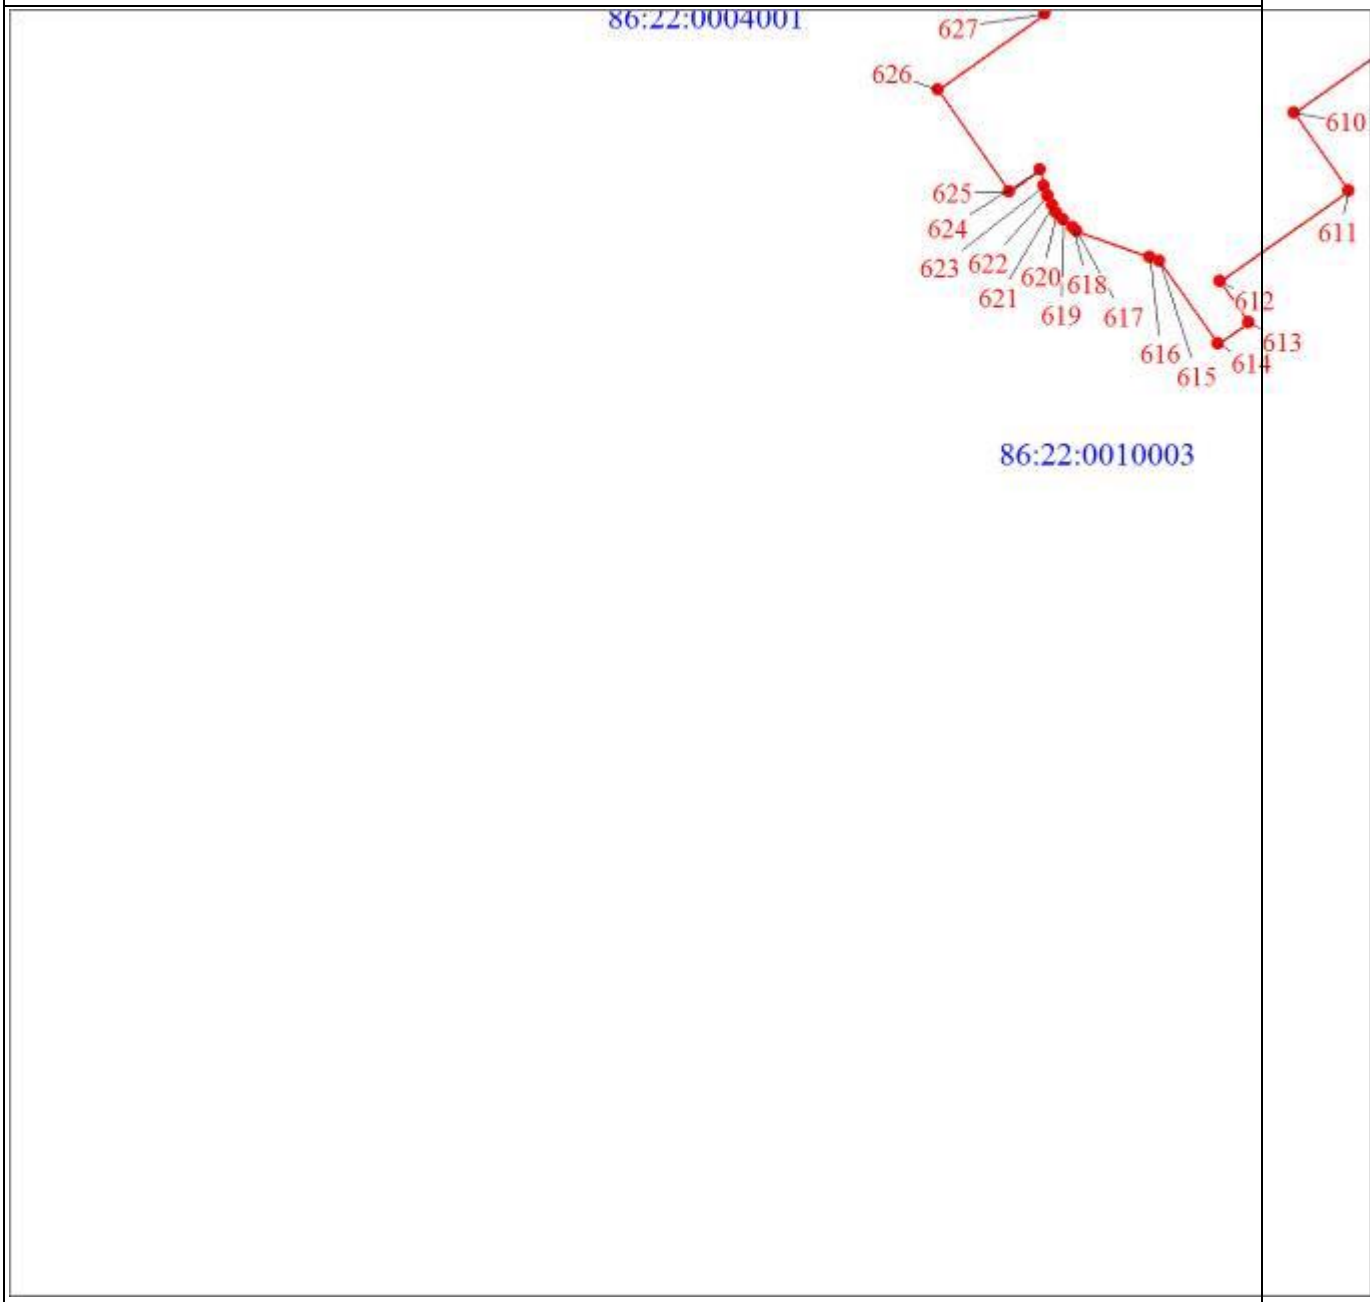
Масштаб 1:10000

Раздел 4

План границ объекта

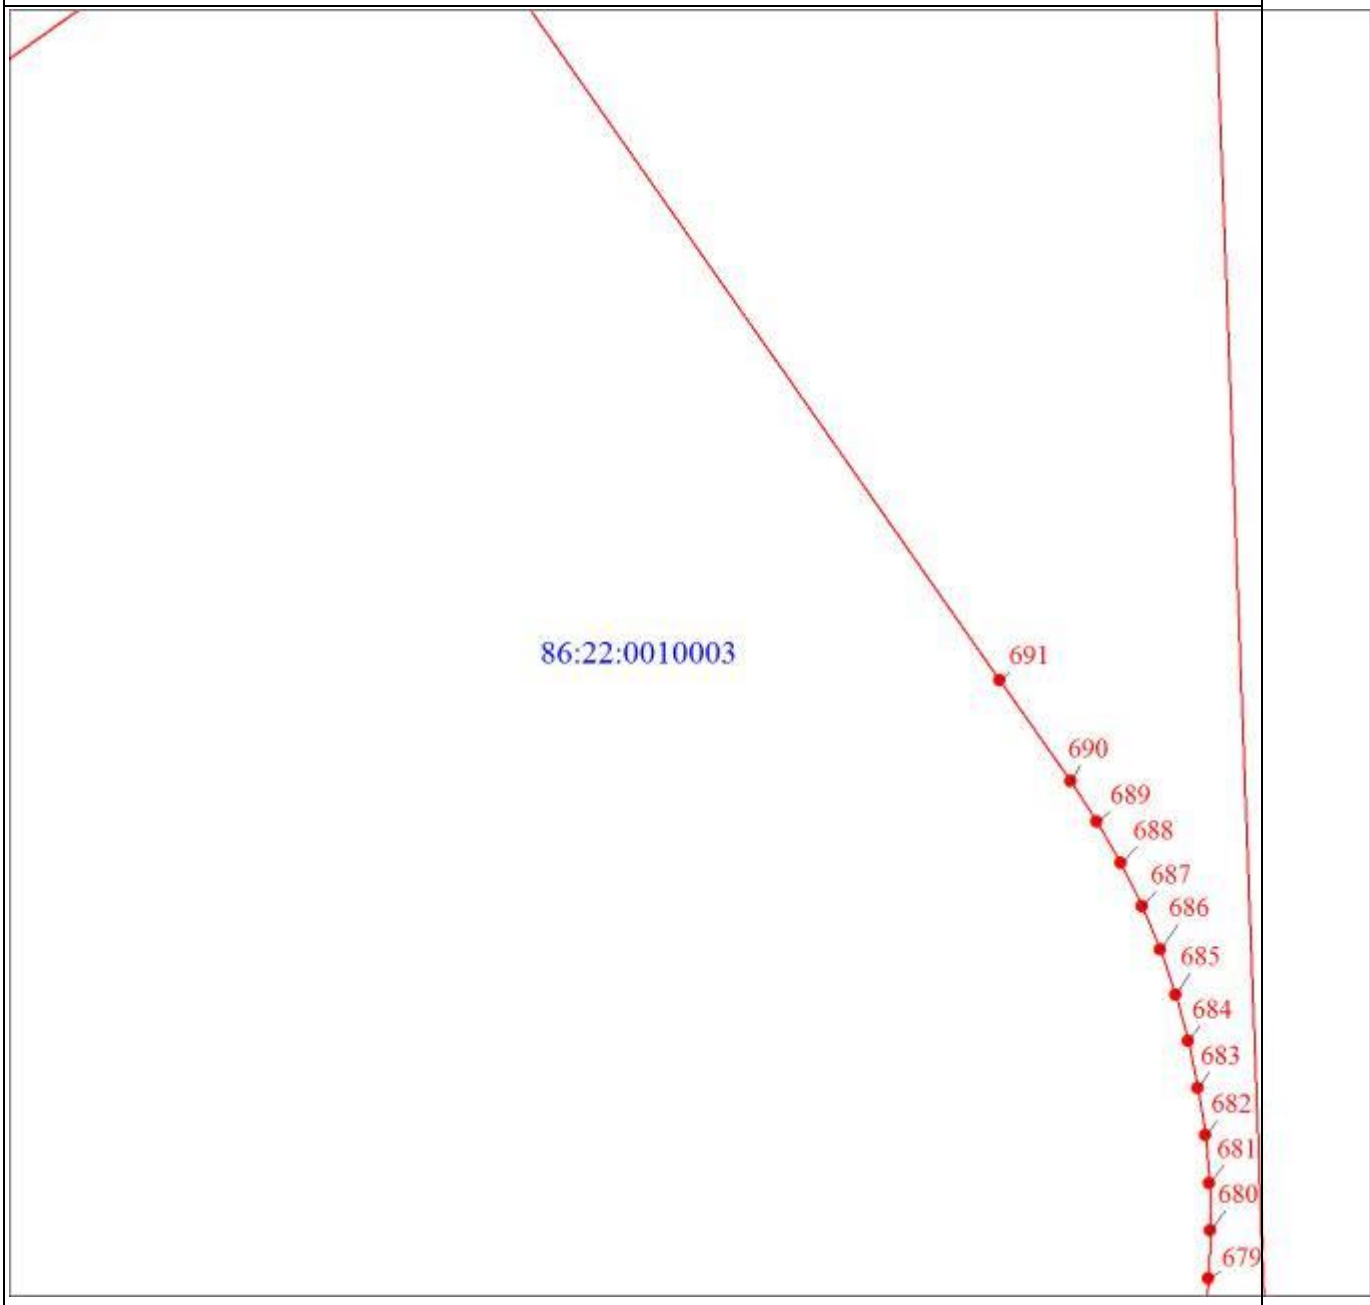

Масштаб 1:10000

Раздел 4

План границ объекта
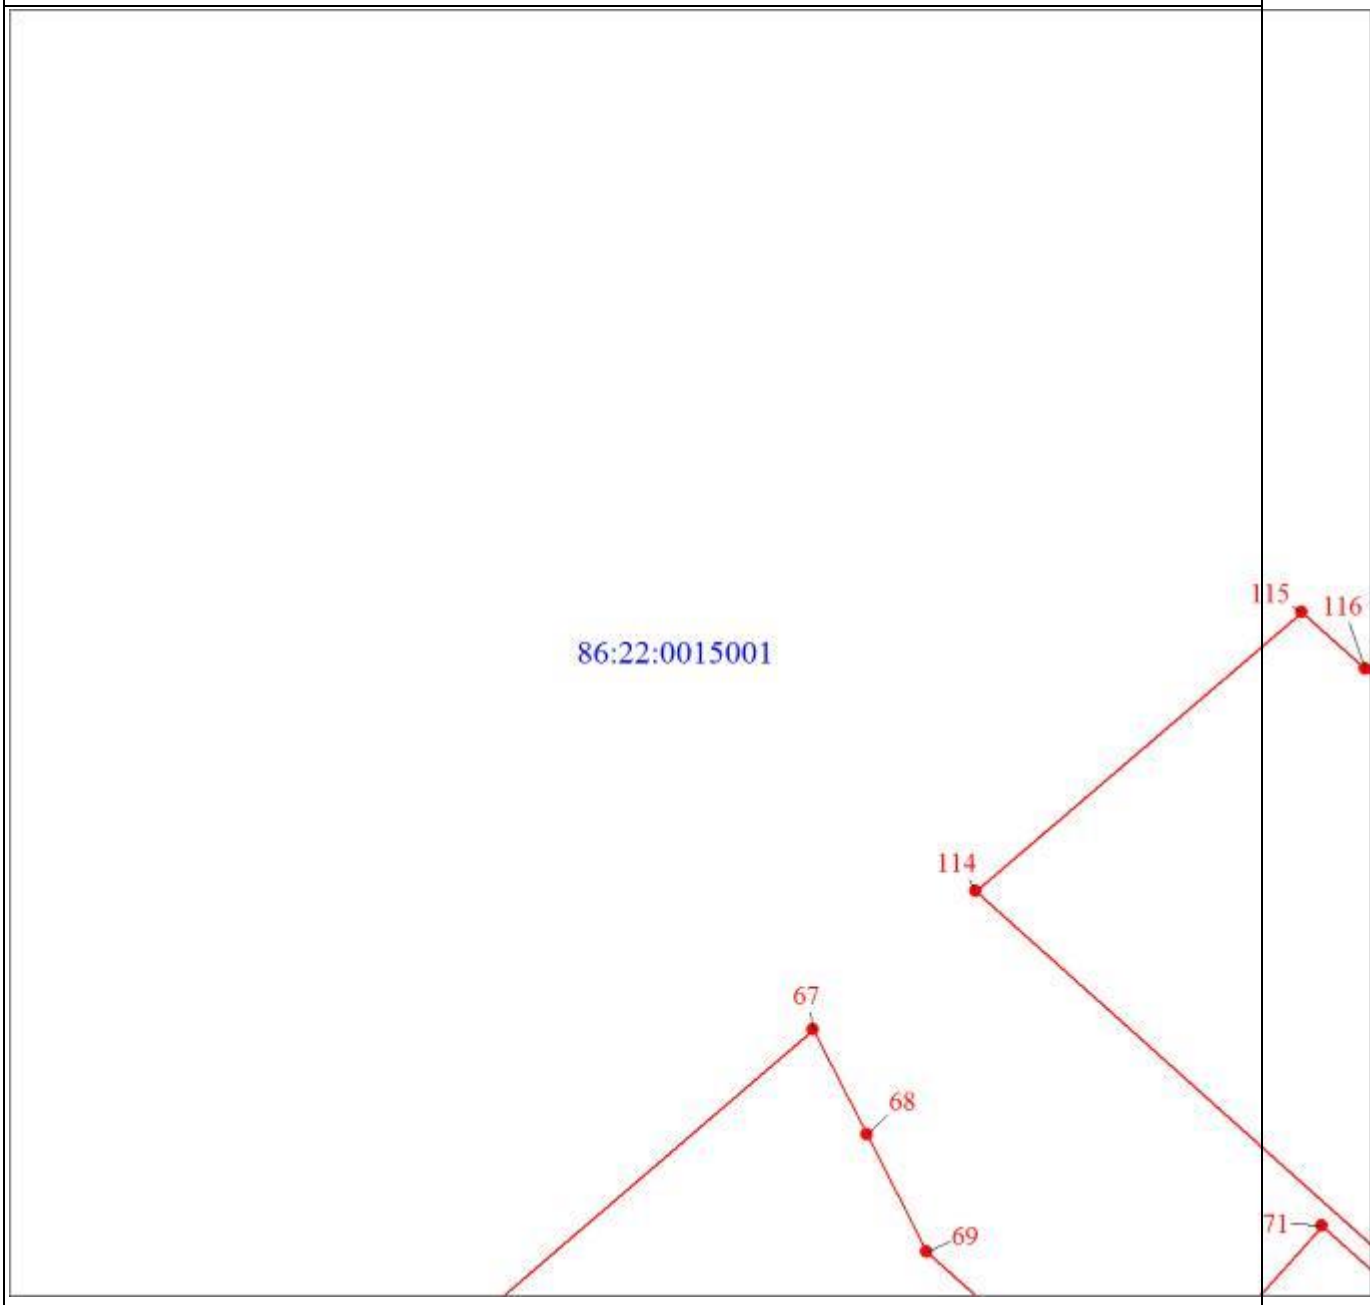
Масштаб 1:10000

Раздел 4

План границ объекта
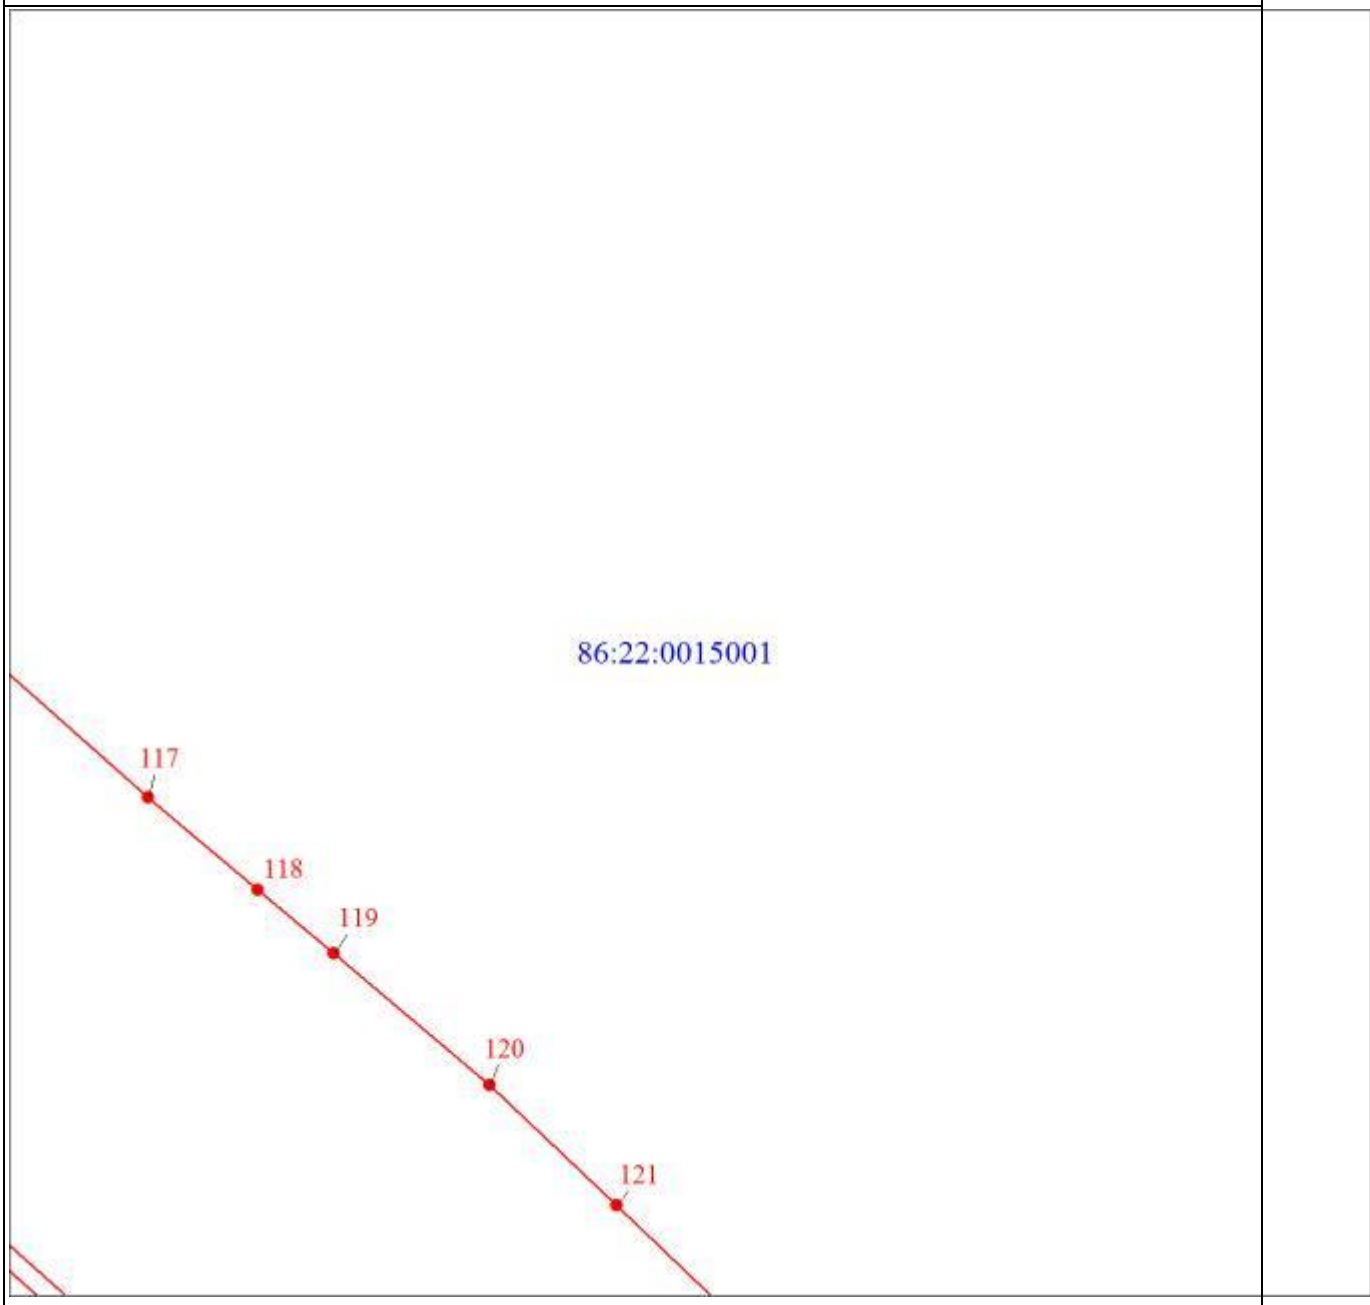
Масштаб 1:10000

Раздел 4

План границ объекта

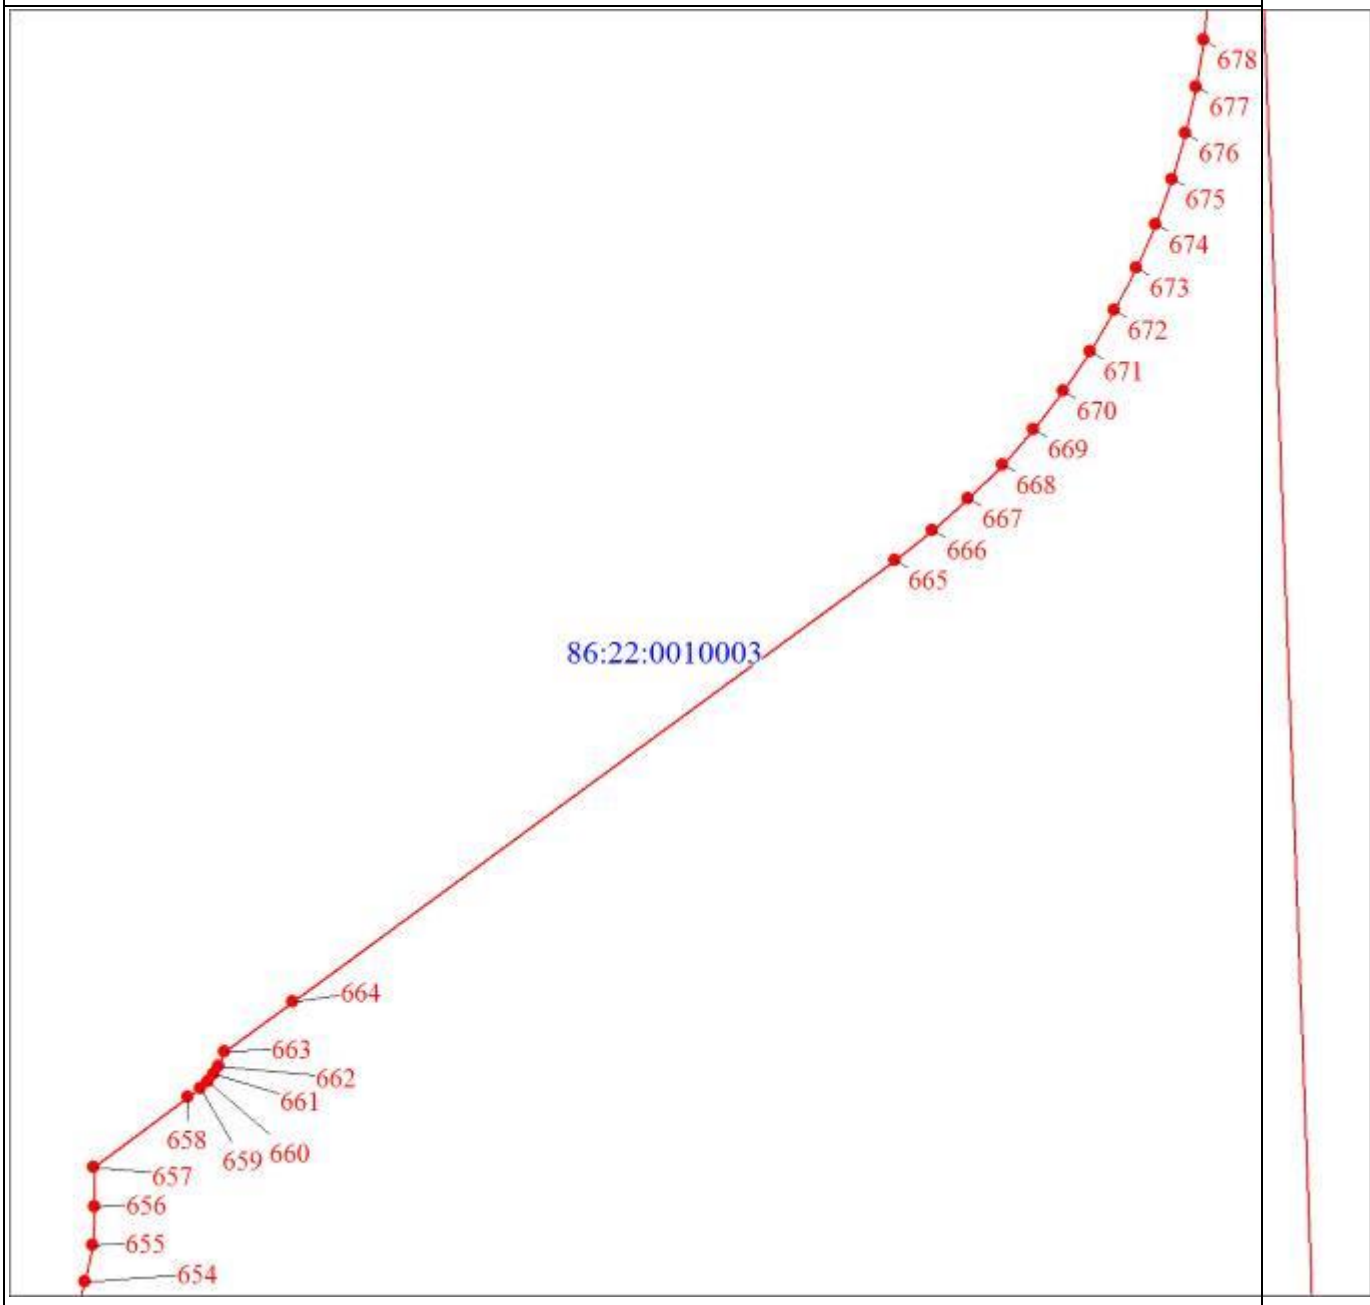

Масштаб 1:10000

Раздел 4

План границ объекта

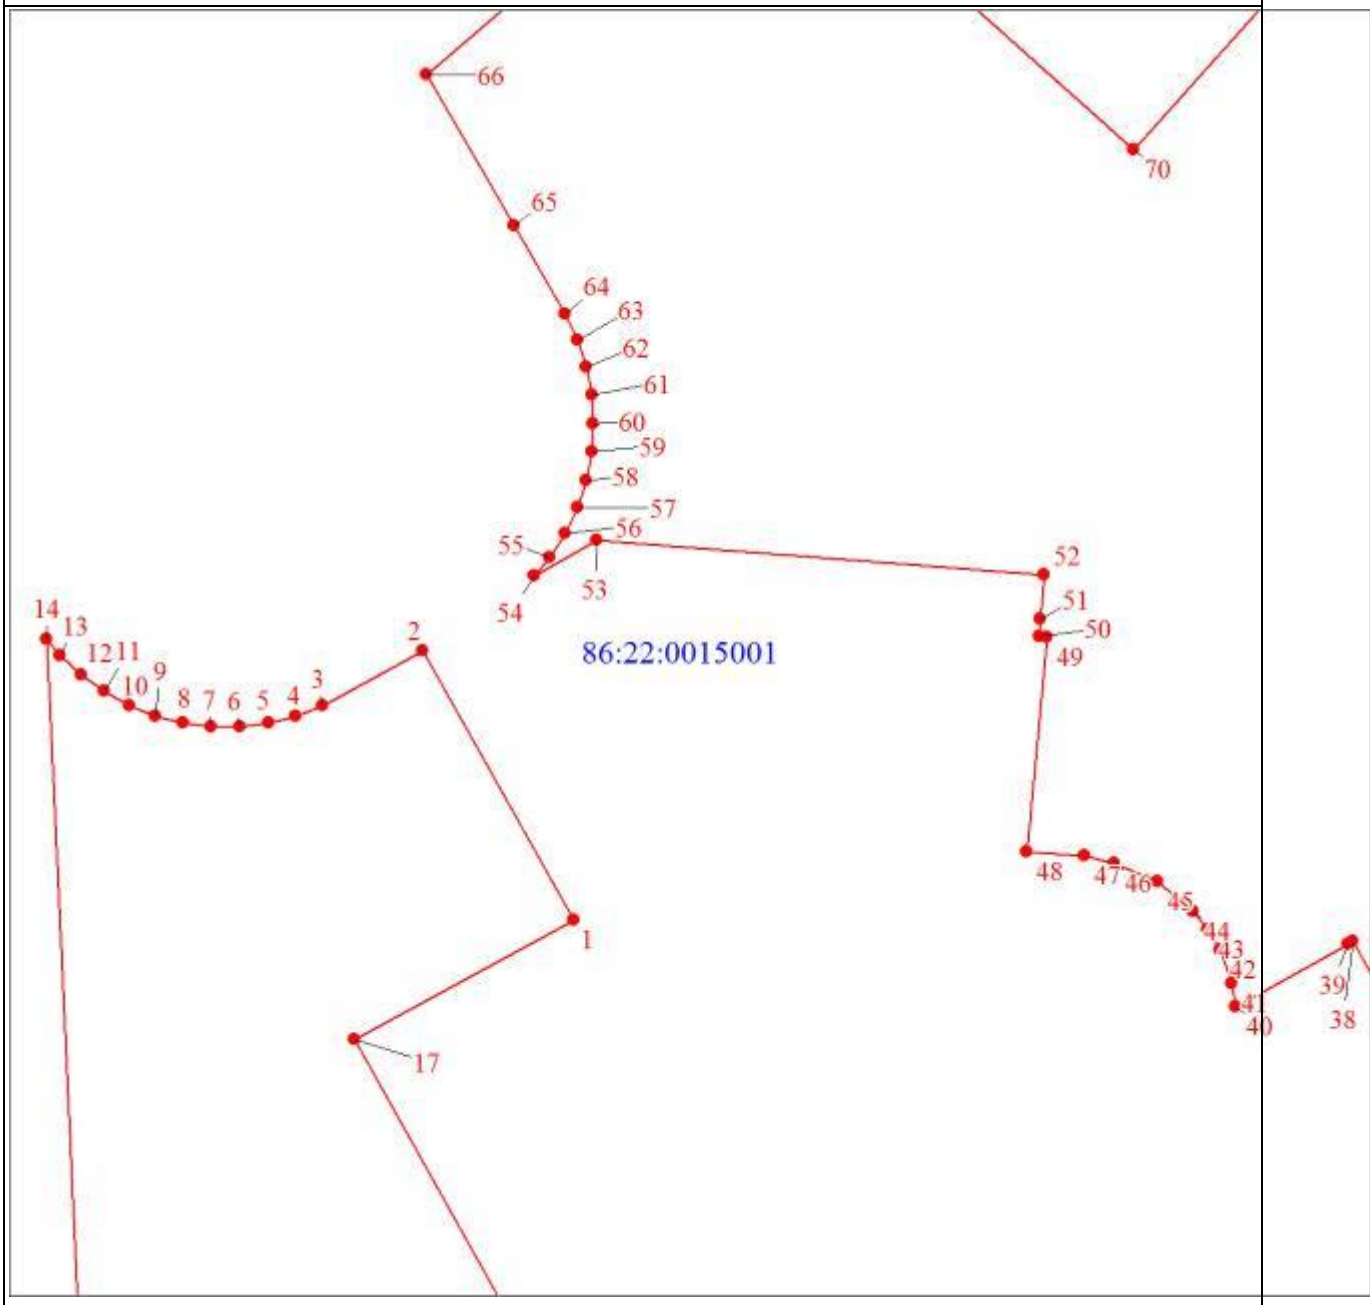

Масштаб 1:10000

Раздел 4

План границ объекта

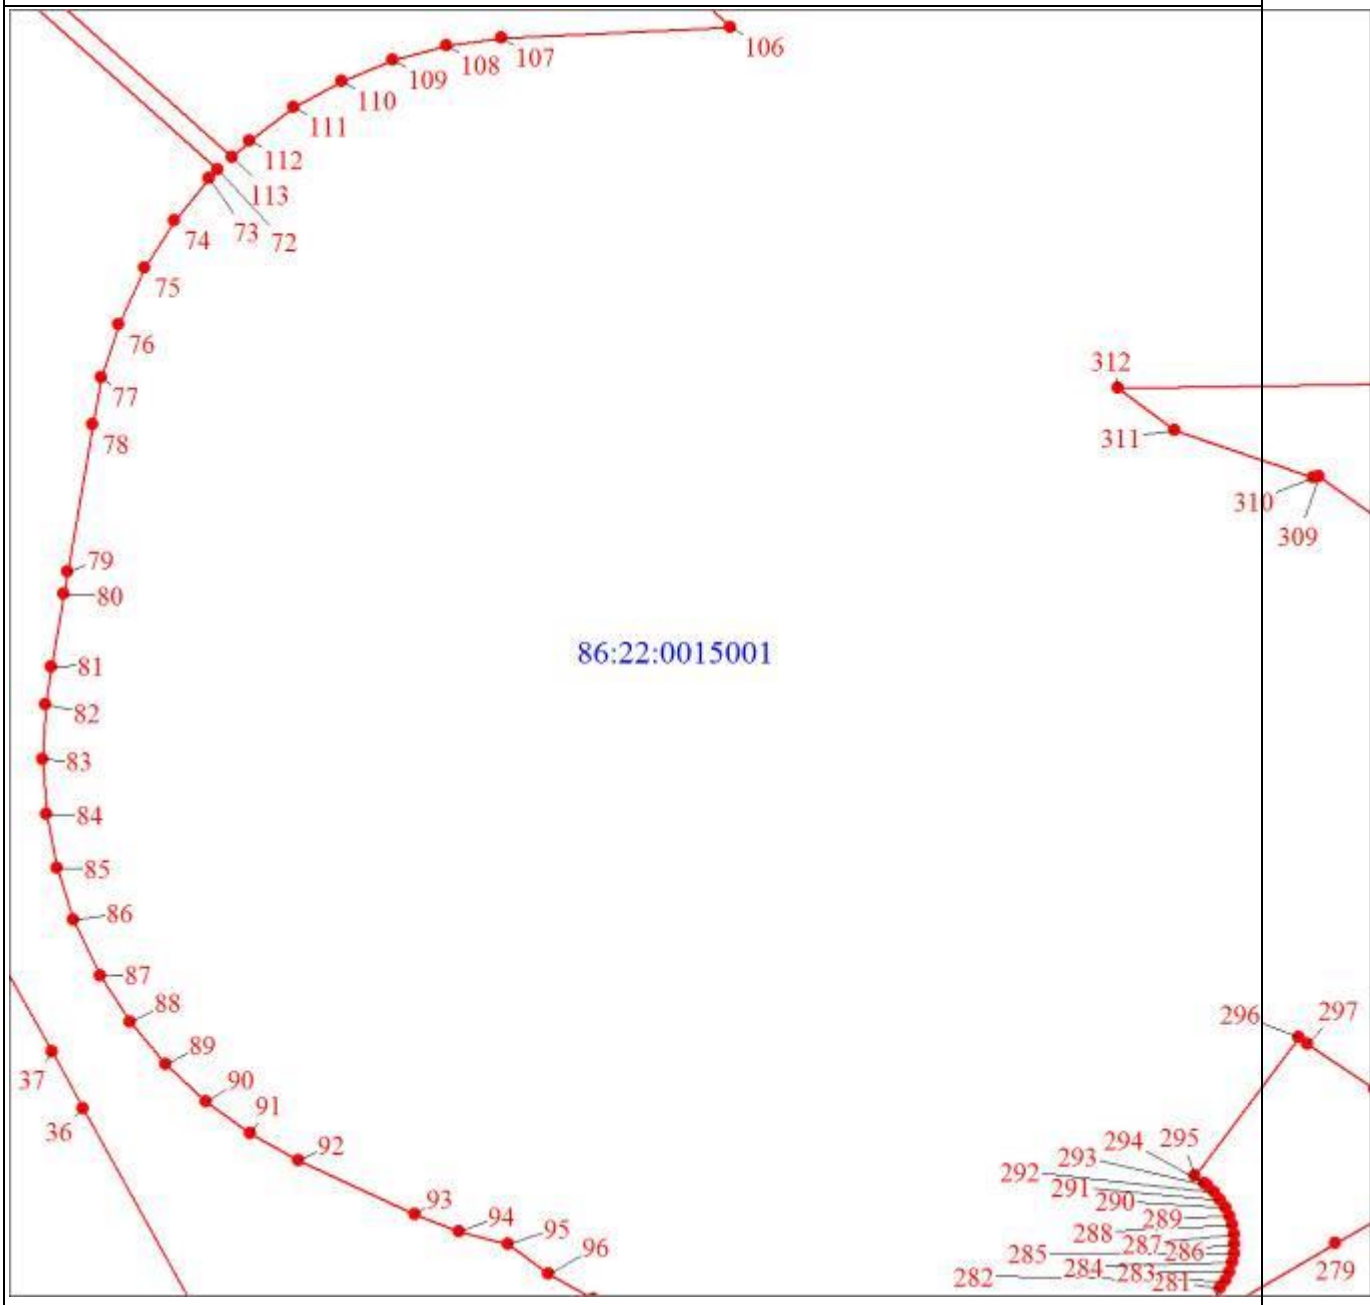

Масштаб 1:10000

Раздел 4

План границ объекта
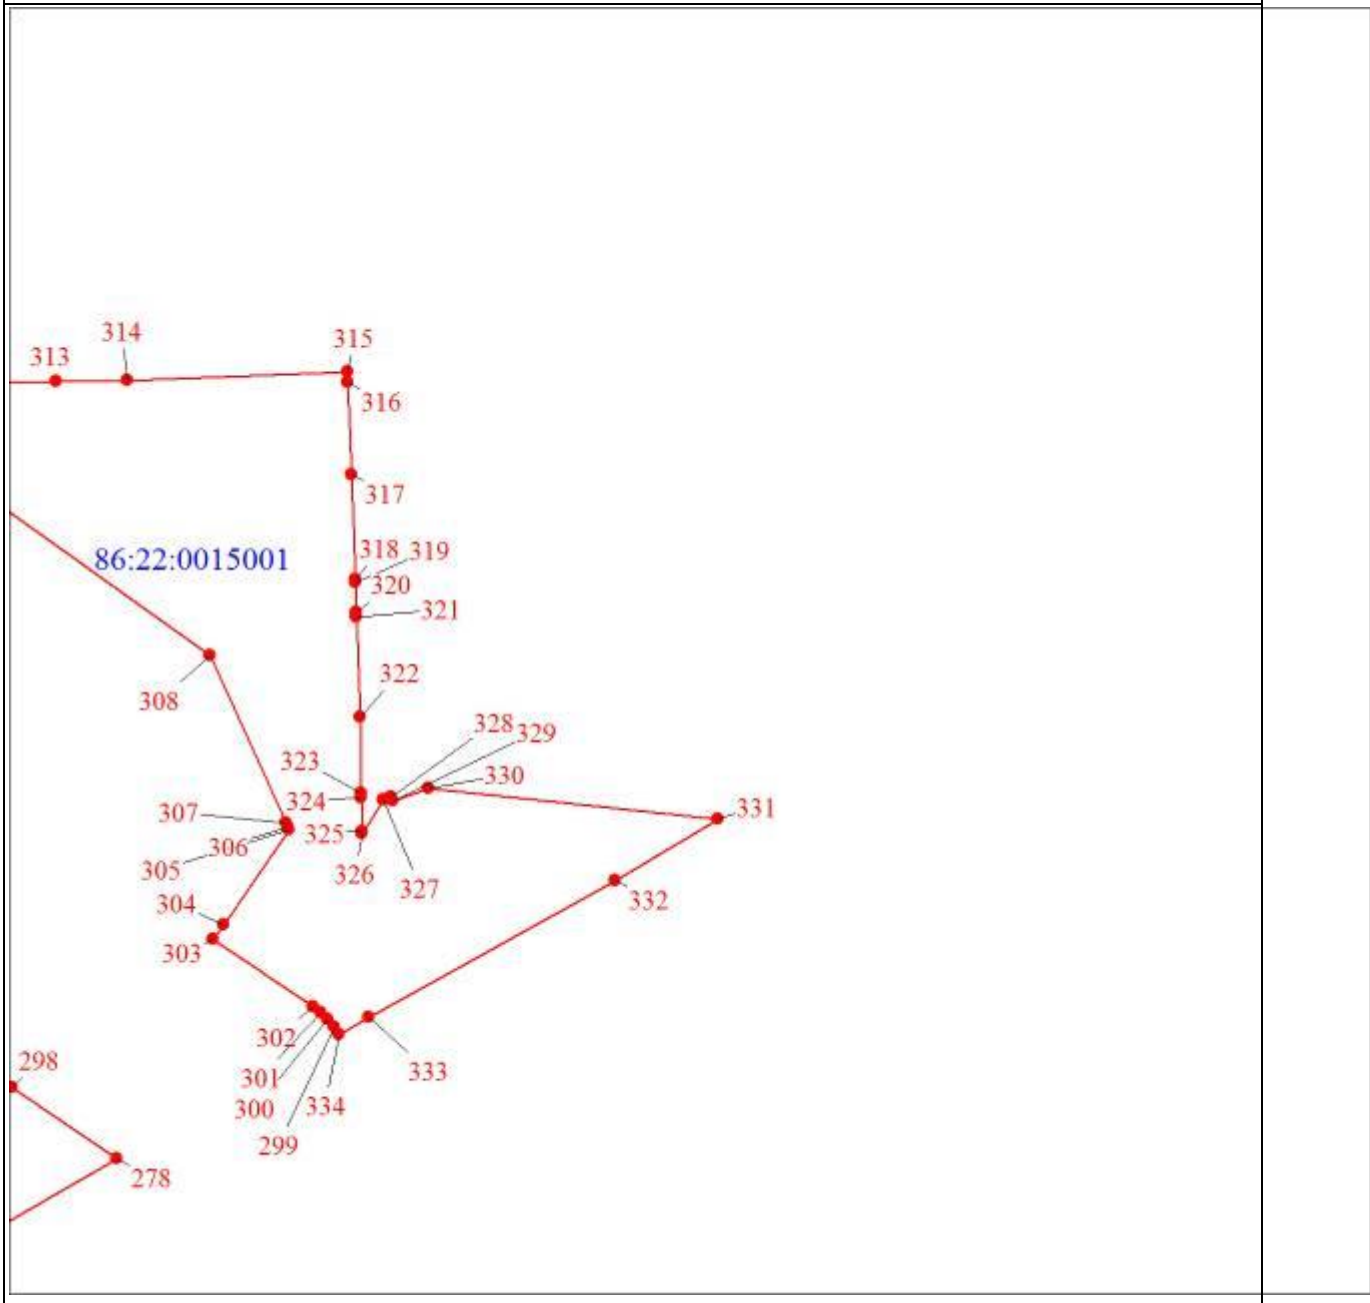
Масштаб 1:10000

Раздел 4

План границ объекта
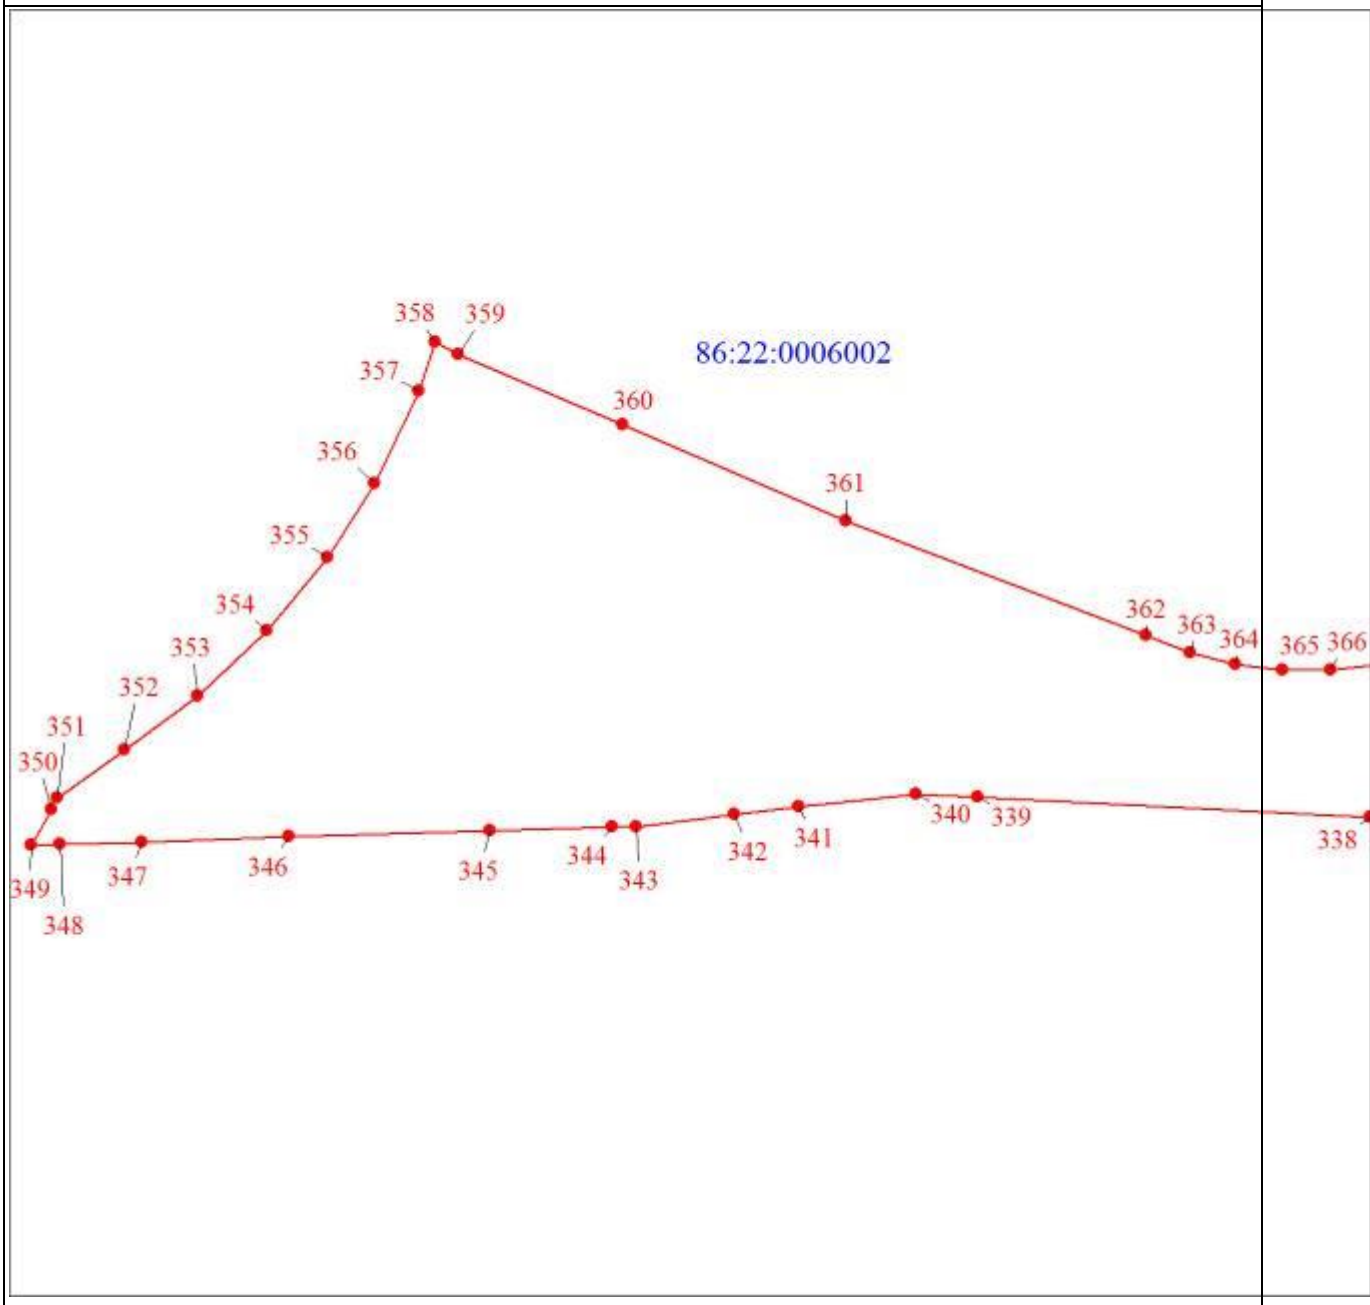
Масштаб 1:10000

Раздел 4

План границ объекта
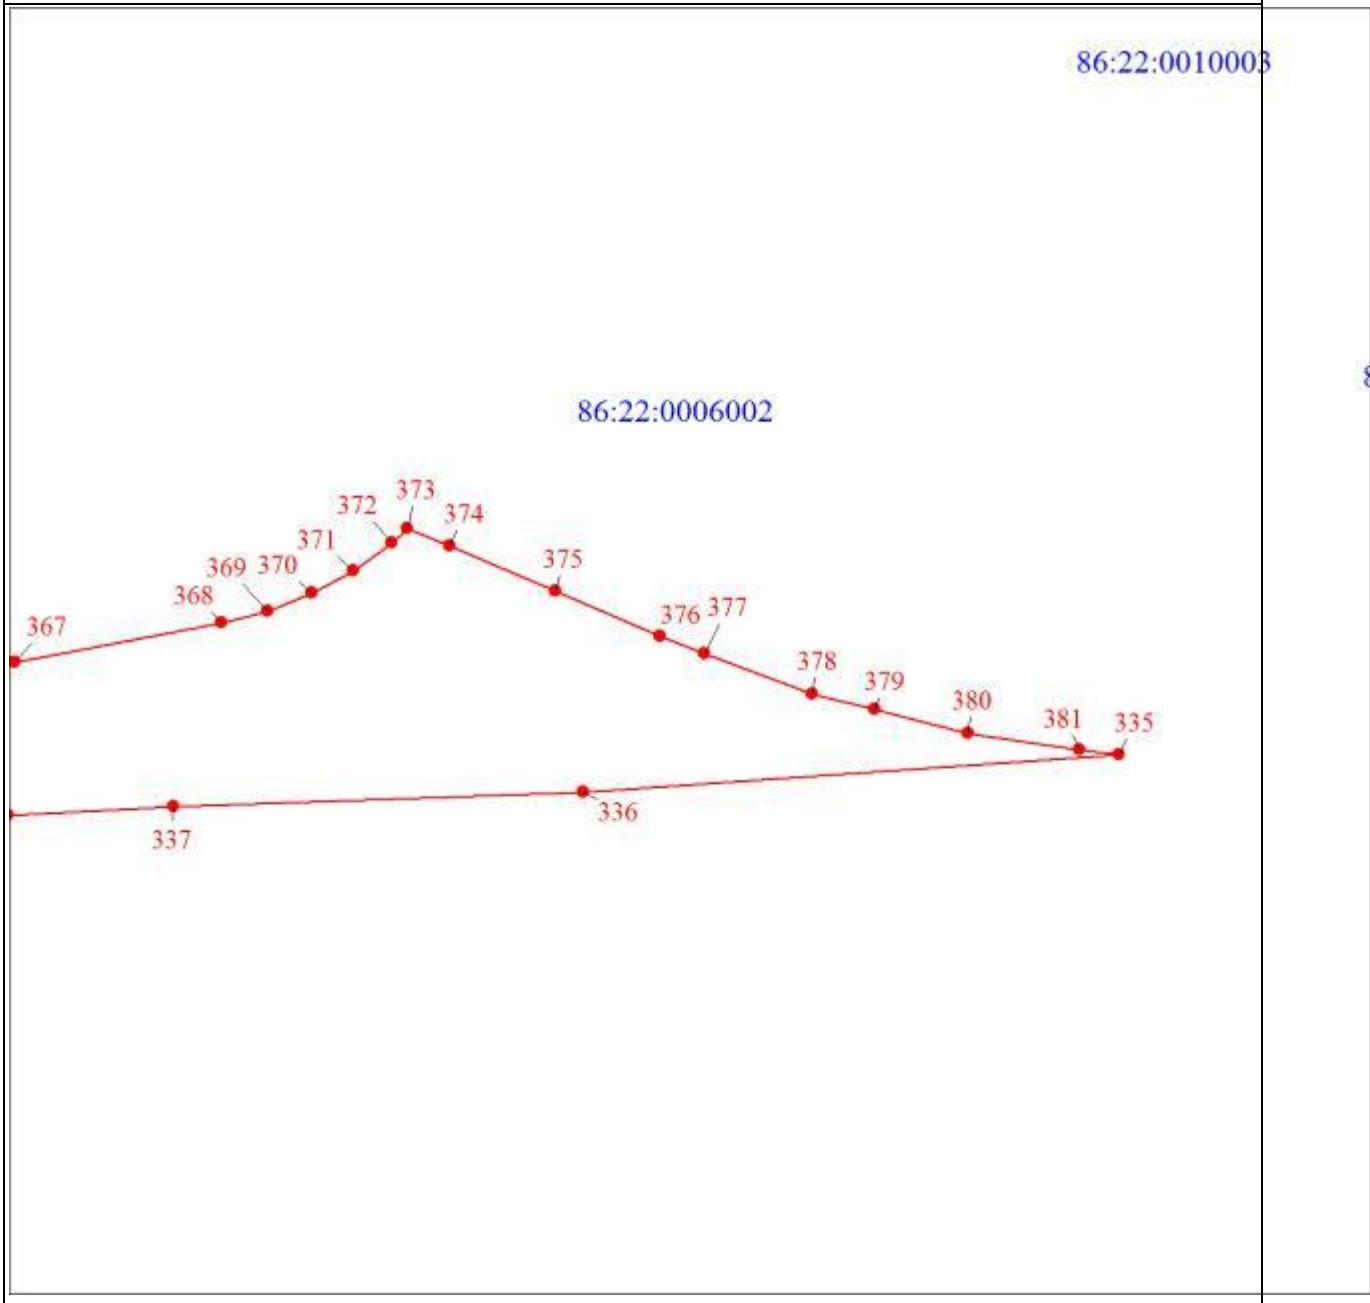
Масштаб 1:10000

Раздел 4

План границ объекта

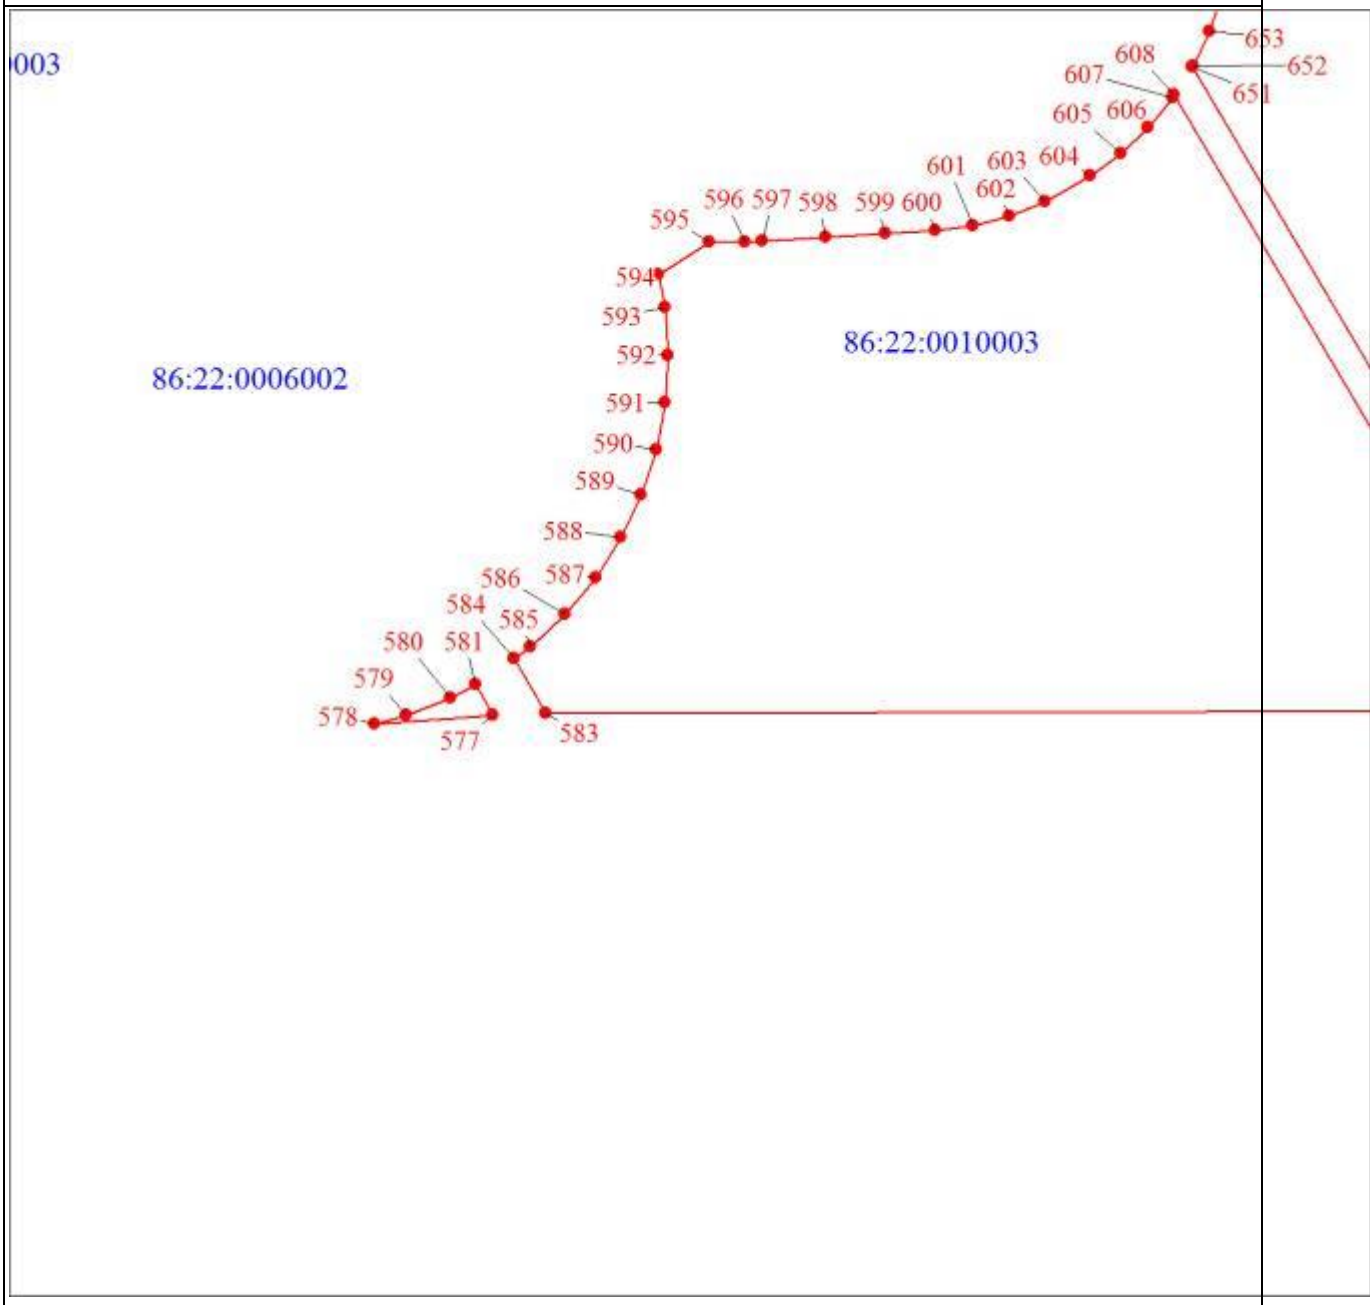

Масштаб 1:10000

Раздел 4

План границ объекта
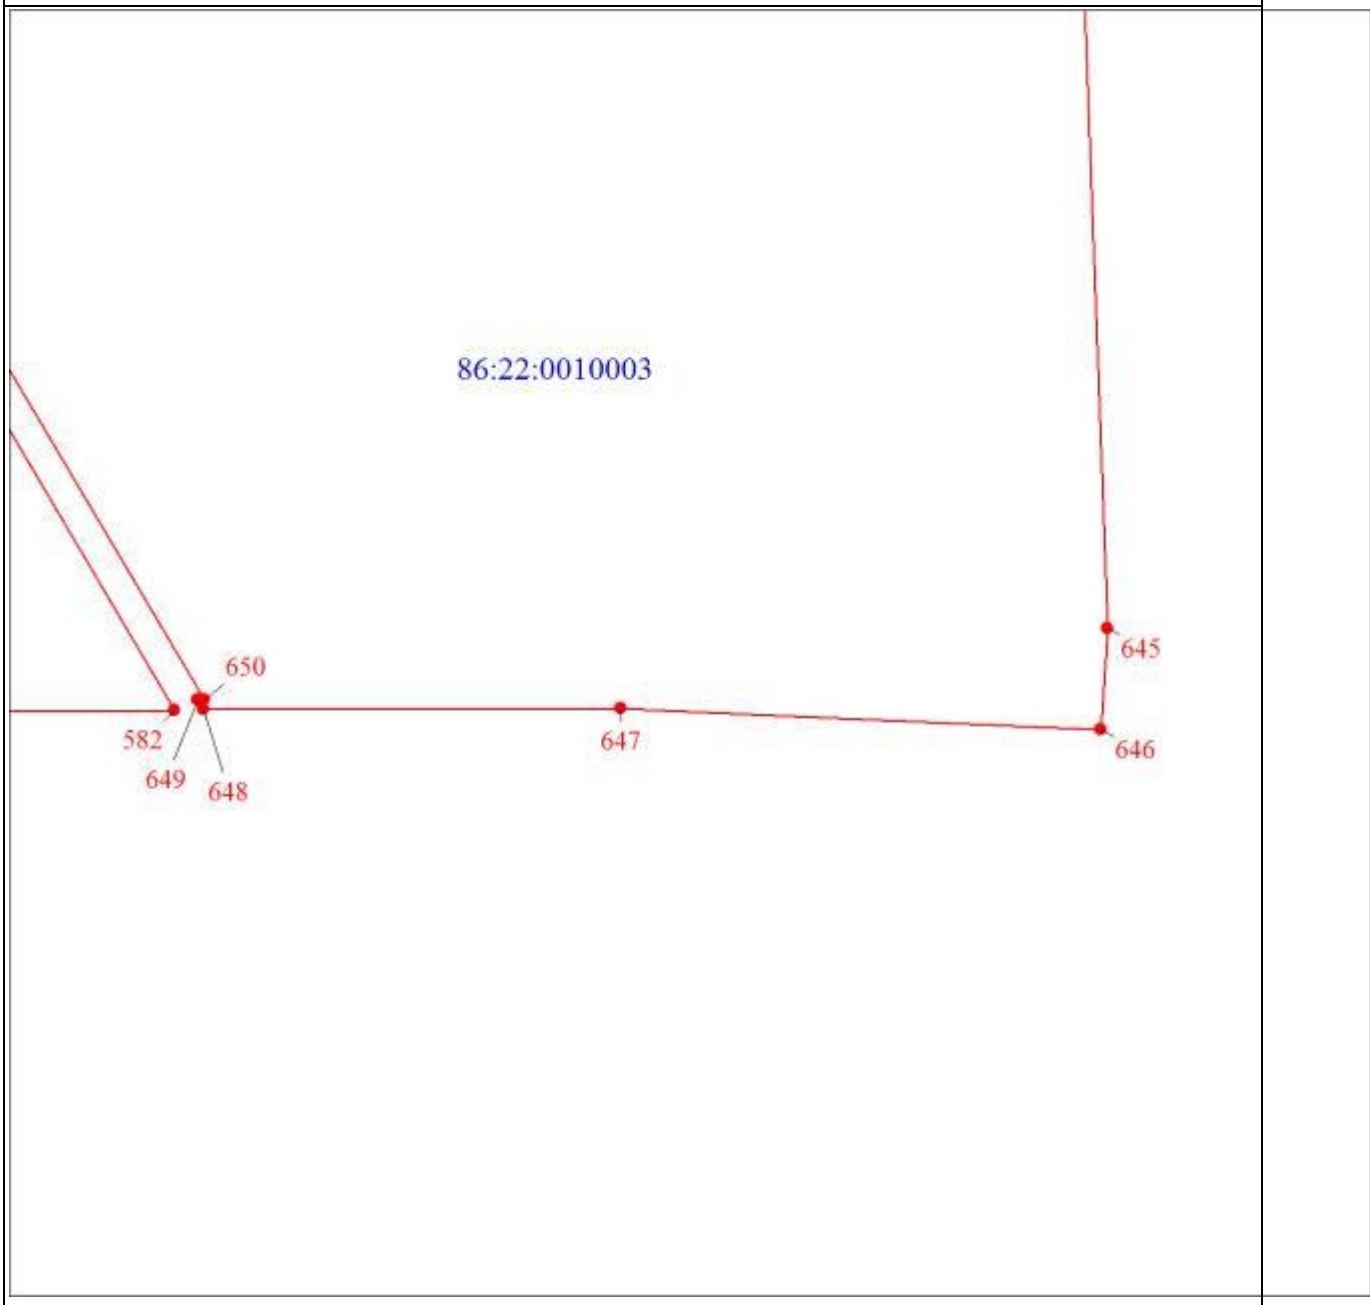
Масштаб 1:10000

Раздел 4

План границ объекта
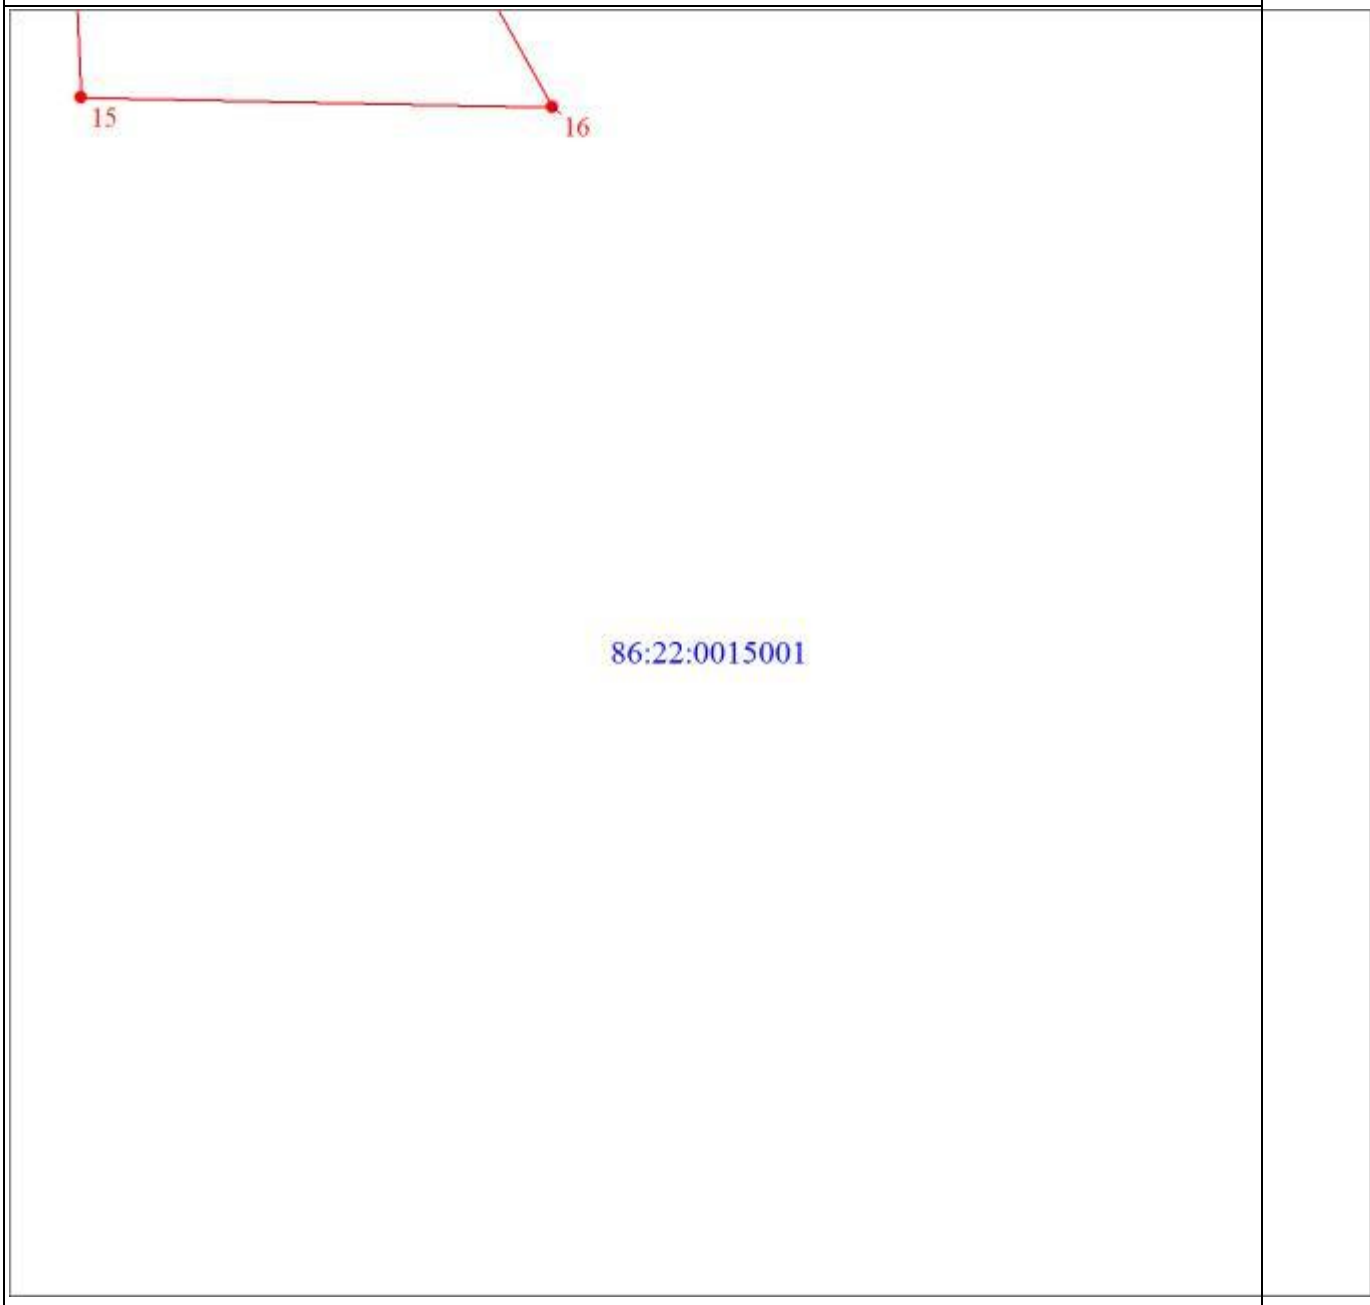
Масштаб 1:10000

Раздел 4

План границ объекта

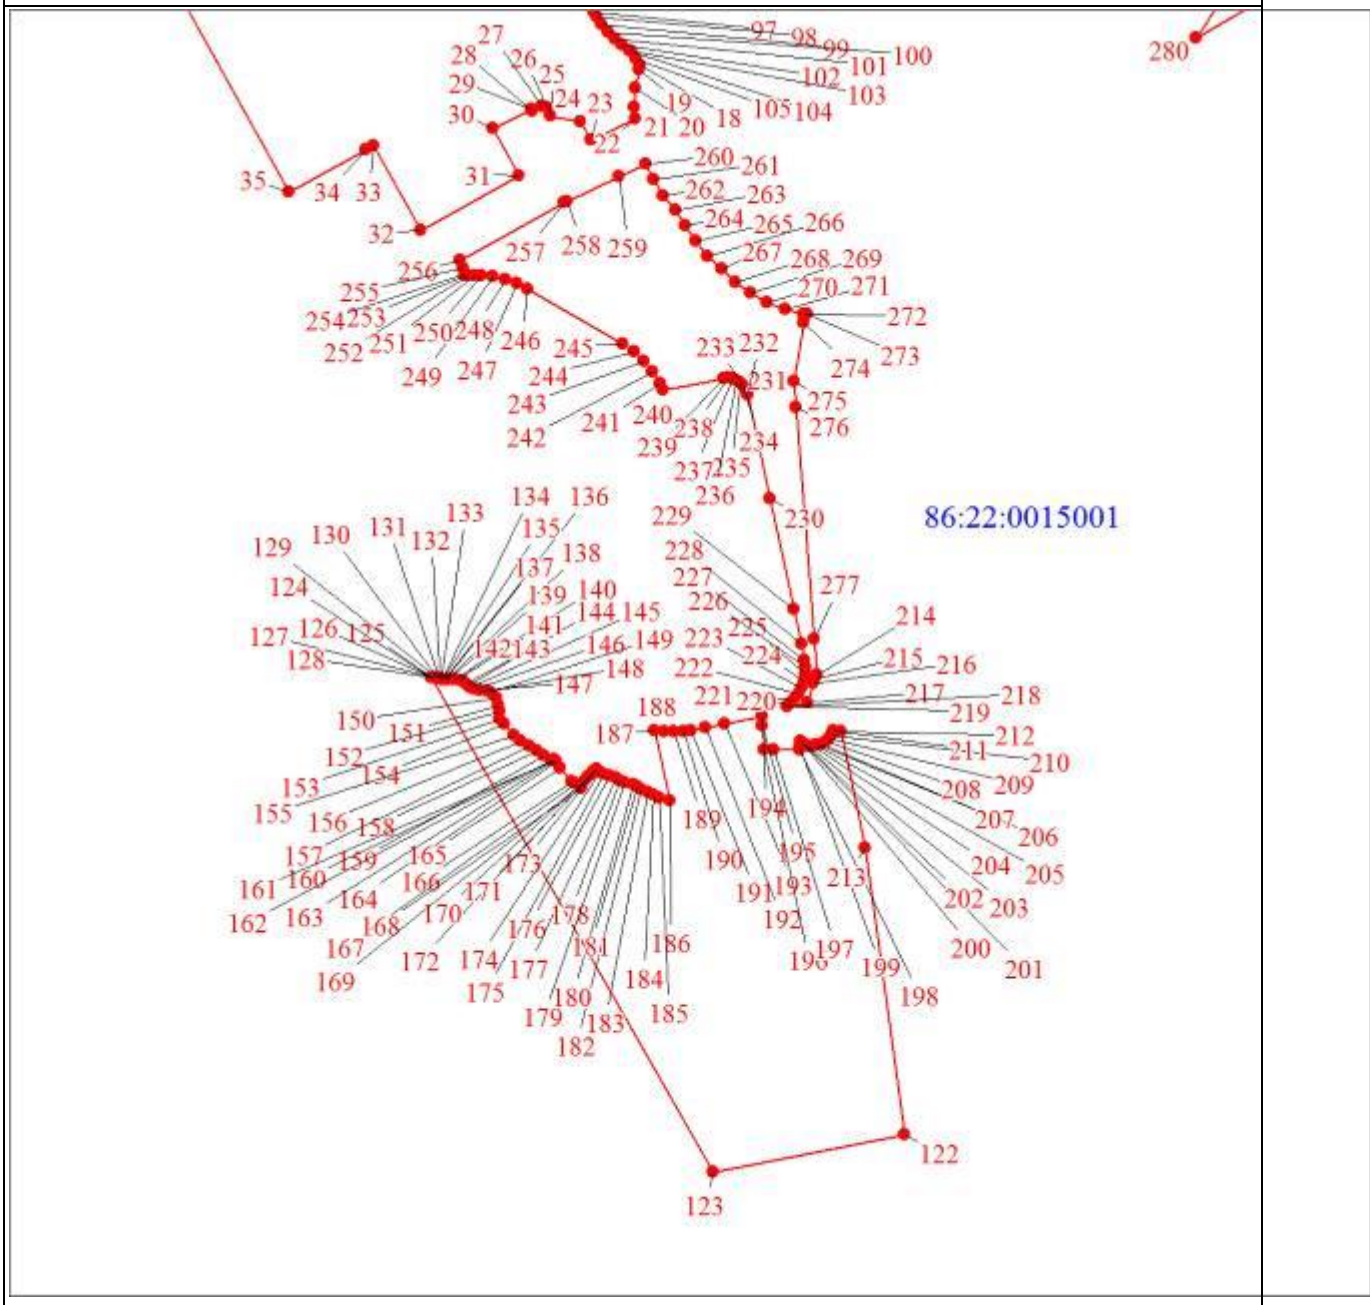

Масштаб 1:10000

ОПИСАНИЕ МЕСТОПОЛОЖЕНИЯ ГРАНИЦ

Зона размещения объектов железнодорожного транспорта в границах МО (код зоны - ИТ.1)

(наименование объекта, местоположение границ которого описано (далее - объект)

Раздел 1

Сведения об объекте		
N п/п	Характеристики объекта	Описание характеристик
1	2	3
1	Местоположение объекта	Ханты-Мансийский автономный округ - Югра, Югорск г
2	Площадь объекта ± величина погрешности определения площади (Р ± ΔР), м²	906368 ± 333
3	Иные характеристики объекта	1. Виды разрешенного использования земельных участков и объектов капитального строительства: 1.1. Основные виды использования: 1) Железнодорожный транспорт (код 7.1) 2) Железнодорожные пути (код 7.1.1) 3) Обслуживание железнодорожных перевозок (код 7.1.2) 4) Коммунальное обслуживание (код 3.1) 5) Предоставление коммунальных услуг (код 3.1.1) 6) Земельные участки (территории) общего пользования (код 12.0) 7) Улично-дорожная сеть (код 12.0.1) 8) Благоустройство территории (код 12.0.2)

Раздел 2

Сведения о местоположении границ объекта					
1. Система координат мск 86_зона1					
2. Сведения о характерных точках границ объекта					
Обозначение характерных точек границ	Координаты, м		Метод определения координат характерной точки	Средняя квадратическая погрешность положения характерной точки (Mt), м	Описание обозначения точки на местности (при наличии)
	X	Y			
1	2	3	4	5	6
1	986613.25	1668154.30	Аналитический	0.906368	-

Сведения о местоположении границ объекта					
1. Система координат мск 86_зона1					
2. Сведения о характерных точках границ объекта					
Обозначение характерных точек границ	Координаты, м		Метод определения координат характерной точки	Средняя квадратическая погрешность положения характерной точки (Mt), м	Описание обозначения точки на местности (при наличии)
	X	Y			
			метод		
2	986527.03	1668014.40	Аналитический метод	0.906368	-
3	986129.51	1667371.07	Аналитический метод	0.906368	-
4	986104.06	1667329.14	Аналитический метод	0.906368	-
5	986080.76	1667286.98	Аналитический метод	0.906368	-
6	986059.72	1667243.77	Аналитический метод	0.906368	-
7	986038.78	1667194.17	Аналитический метод	0.906368	-
8	986024.14	1667154.42	Аналитический метод	0.906368	-
9	986009.85	1667108.50	Аналитический метод	0.906368	-
10	985996.37	1667055.60	Аналитический метод	0.906368	-
11	985988.31	1667015.84	Аналитический метод	0.906368	-
12	985980.53	1666966.84	Аналитический метод	0.906368	-
13	985975.39	1666918.64	Аналитический метод	0.906368	-
14	985971.87	1666869.44	Аналитический метод	0.906368	-
15	985883.76	1665495.75	Аналитический метод	0.906368	-
16	985880.64	1665446.60	Аналитический метод	0.906368	-
17	985879.52	1665398.63	Аналитический метод	0.906368	-

Сведения о местоположении границ объекта					
1. Система координат мск 86_зона1					
2. Сведения о характерных точках границ объекта					
Обозначение характерных точек границ	Координаты, м		Метод определения координат характерной точки	Средняя квадратическая погрешность положения характерной точки (Mt), м	Описание обозначения точки на местности (при наличии)
	X	Y			
18	985882.28	1665354.21	Аналитический метод	0.906368	-
19	985887.16	1665320.21	Аналитический метод	0.906368	-
20	985895.33	1665284.28	Аналитический метод	0.906368	-
21	985909.73	1665240.00	Аналитический метод	0.906368	-
22	985925.51	1665204.10	Аналитический метод	0.906368	-
23	985939.54	1665177.23	Аналитический метод	0.906368	-
24	985960.37	1665143.77	Аналитический метод	0.906368	-
25	985981.47	1665115.45	Аналитический метод	0.906368	-
26	986008.63	1665084.32	Аналитический метод	0.906368	-
27	986042.58	1665052.34	Аналитический метод	0.906368	-
28	986080.11	1665022.71	Аналитический метод	0.906368	-
29	986103.65	1665005.47	Аналитический метод	0.906368	-
30	986131.59	1664985.33	Аналитический метод	0.906368	-
31	986160.55	1664964.11	Аналитический метод	0.906368	-
32	986201.27	1664934.46	Аналитический метод	0.906368	-
33	986241.63	1664905.01	Аналитический метод	0.906368	-
34	986282.36	1664875.12	Аналитический	0.906368	-

Сведения о местоположении границ объекта					
1. Система координат мск 86_зона1					
2. Сведения о характерных точках границ объекта					
Обозначение характерных точек границ	Координаты, м		Метод определения координат характерной точки	Средняя квадратическая погрешность положения характерной точки (Mt), м	Описание обозначения точки на местности (при наличии)
	X	Y			
			метод		
35	986314.27	1664850.51	Аналитический метод	0.906368	-
36	986345.79	1664823.44	Аналитический метод	0.906368	-
37	986380.92	1664787.44	Аналитический метод	0.906368	-
38	986414.62	1664745.63	Аналитический метод	0.906368	-
39	986448.95	1664691.89	Аналитический метод	0.906368	-
40	986466.77	1664656.32	Аналитический метод	0.906368	-
41	986483.08	1664616.44	Аналитический метод	0.906368	-
42	986495.85	1664576.78	Аналитический метод	0.906368	-
43	986507.34	1664524.91	Аналитический метод	0.906368	-
44	986513.80	1664471.80	Аналитический метод	0.906368	-
45	986514.94	1664418.25	Аналитический метод	0.906368	-
46	986510.88	1664365.05	Аналитический метод	0.906368	-
47	986504.49	1664325.94	Аналитический метод	0.906368	-
48	986494.62	1664285.87	Аналитический метод	0.906368	-
49	986477.47	1664235.43	Аналитический метод	0.906368	-
50	986456.19	1664187.61	Аналитический метод	0.906368	-

Сведения о местоположении границ объекта					
1. Система координат мск 86_зона1					
2. Сведения о характерных точках границ объекта					
Обозначение характерных точек границ	Координаты, м		Метод определения координат характерной точки	Средняя квадратическая погрешность положения характерной точки (Mt), м	Описание обозначения точки на местности (при наличии)
	X	Y			
51	986433.63	1664141.87	Аналитический метод	0.906368	-
52	986263.43	1663810.20	Аналитический метод	0.906368	-
53	986410.95	1663738.27	Аналитический метод	0.906368	-
54	986228.39	1663382.38	Аналитический метод	0.906368	-
55	986082.36	1663457.29	Аналитический метод	0.906368	-
56	985909.49	1663120.17	Аналитический метод	0.906368	-
57	985893.68	1663072.45	Аналитический метод	0.906368	-
58	985872.16	1663023.96	Аналитический метод	0.906368	-
59	985851.36	1662986.81	Аналитический метод	0.906368	-
60	985487.48	1662462.62	Аналитический метод	0.906368	-
61	985455.77	1662420.85	Аналитический метод	0.906368	-
62	985415.81	1662377.50	Аналитический метод	0.906368	-
63	985379.79	1662345.56	Аналитический метод	0.906368	-
64	985336.55	1662314.26	Аналитический метод	0.906368	-
65	985290.41	1662286.68	Аналитический метод	0.906368	-
66	985241.61	1662264.57	Аналитический метод	0.906368	-
67	985204.72	1662251.51	Аналитический	0.906368	-

Сведения о местоположении границ объекта					
1. Система координат мск 86_зона1					
2. Сведения о характерных точках границ объекта					
Обозначение характерных точек границ	Координаты, м		Метод определения координат характерной точки	Средняя квадратическая погрешность положения характерной точки (Mt), м	Описание обозначения точки на местности (при наличии)
	X	Y			
			метод		
68	985169.04	1662241.62	Аналитический метод	0.906368	-
69	985115.22	1662230.12	Аналитический метод	0.906368	-
70	985067.05	1662220.06	Аналитический метод	0.906368	-
71	985021.06	1662208.01	Аналитический метод	0.906368	-
72	984987.09	1662195.82	Аналитический метод	0.906368	-
73	984947.79	1662178.14	Аналитический метод	0.906368	-
74	984916.24	1662160.54	Аналитический метод	0.906368	-
75	984877.83	1662134.20	Аналитический метод	0.906368	-
76	984842.87	1662104.70	Аналитический метод	0.906368	-
77	984803.53	1662063.42	Аналитический метод	0.906368	-
78	984781.45	1662035.28	Аналитический метод	0.906368	-
79	984756.47	1661996.52	Аналитический метод	0.906368	-
80	984741.99	1661968.23	Аналитический метод	0.906368	-
81	984683.61	1661970.79	Аналитический метод	0.906368	-
82	984685.58	1661975.48	Аналитический метод	0.906368	-
83	984691.30	1661988.84	Аналитический метод	0.906368	-

Сведения о местоположении границ объекта					
1. Система координат мск 86_зона1					
2. Сведения о характерных точках границ объекта					
Обозначение характерных точек границ	Координаты, м		Метод определения координат характерной точки	Средняя квадратическая погрешность положения характерной точки (Mt), м	Описание обозначения точки на местности (при наличии)
	X	Y			
84	984702.94	1662011.74	Аналитический метод	0.906368	-
85	984714.62	1662033.34	Аналитический метод	0.906368	-
86	984732.06	1662057.58	Аналитический метод	0.906368	-
87	984749.98	1662081.83	Аналитический метод	0.906368	-
88	984790.16	1662129.06	Аналитический метод	0.906368	-
89	984815.97	1662152.94	Аналитический метод	0.906368	-
90	984846.82	1662177.78	Аналитический метод	0.906368	-
91	984858.46	1662186.56	Аналитический метод	0.906368	-
92	984881.54	1662201.45	Аналитический метод	0.906368	-
93	984912.60	1662219.56	Аналитический метод	0.906368	-
94	984938.92	1662232.48	Аналитический метод	0.906368	-
95	984966.56	1662243.56	Аналитический метод	0.906368	-
96	984998.82	1662254.92	Аналитический метод	0.906368	-
97	985021.48	1662262.50	Аналитический метод	0.906368	-
98	985048.70	1662268.68	Аналитический метод	0.906368	-
99	985089.94	1662277.13	Аналитический метод	0.906368	-
100	985142.15	1662288.90	Аналитический	0.906368	-

Сведения о местоположении границ объекта					
1. Система координат мск 86_зона1					
2. Сведения о характерных точках границ объекта					
Обозначение характерных точек границ	Координаты, м		Метод определения координат характерной точки	Средняя квадратическая погрешность положения характерной точки (Mt), м	Описание обозначения точки на местности (при наличии)
	X	Y			
			метод		
101	985174.12	1662296.46	Аналитический метод	0.906368	-
102	985205.07	1662307.37	Аналитический метод	0.906368	-
103	985231.42	1662316.70	Аналитический метод	0.906368	-
104	985261.40	1662331.08	Аналитический метод	0.906368	-
105	985280.24	1662342.14	Аналитический метод	0.906368	-
106	985299.68	1662353.98	Аналитический метод	0.906368	-
107	985326.44	1662371.90	Аналитический метод	0.906368	-
108	985351.58	1662392.18	Аналитический метод	0.906368	-
109	985378.96	1662417.38	Аналитический метод	0.906368	-
110	985402.72	1662442.54	Аналитический метод	0.906368	-
111	985421.44	1662464.54	Аналитический метод	0.906368	-
112	985436.04	1662484.10	Аналитический метод	0.906368	-
113	985456.18	1662510.94	Аналитический метод	0.906368	-
114	985516.74	1662598.92	Аналитический метод	0.906368	-
115	985565.60	1662672.20	Аналитический метод	0.906368	-
116	985829.94	1663057.60	Аналитический метод	0.906368	-

Сведения о местоположении границ объекта					
1. Система координат мск 86_зона1					
2. Сведения о характерных точках границ объекта					
Обозначение характерных точек границ	Координаты, м		Метод определения координат характерной точки	Средняя квадратическая погрешность положения характерной точки (Mt), м	Описание обозначения точки на местности (при наличии)
	X	Y			
117	985860.02	1663113.82	Аналитический метод	0.906368	-
118	985922.34	1663234.48	Аналитический метод	0.906368	-
119	985944.40	1663281.63	Аналитический метод	0.906368	-
120	986016.45	1663424.48	Аналитический метод	0.906368	-
121	986041.46	1663474.62	Аналитический метод	0.906368	-
122	985966.24	1663512.16	Аналитический метод	0.906368	-
123	985972.94	1663525.59	Аналитический метод	0.906368	-
124	985937.22	1663543.42	Аналитический метод	0.906368	-
125	985977.40	1663624.00	Аналитический метод	0.906368	-
126	986013.14	1663606.18	Аналитический метод	0.906368	-
127	986144.72	1663870.08	Аналитический метод	0.906368	-
128	986220.04	1663832.74	Аналитический метод	0.906368	-
129	986284.42	1663963.22	Аналитический метод	0.906368	-
130	986347.86	1664093.22	Аналитический метод	0.906368	-
131	986373.24	1664145.06	Аналитический метод	0.906368	-
132	986402.18	1664204.51	Аналитический метод	0.906368	-
133	986425.48	1664255.13	Аналитический	0.906368	-

Сведения о местоположении границ объекта					
1. Система координат мск 86_зона1					
2. Сведения о характерных точках границ объекта					
Обозначение характерных точек границ	Координаты, м		Метод определения координат характерной точки	Средняя квадратическая погрешность положения характерной точки (Mt), м	Описание обозначения точки на местности (при наличии)
	X	Y			
			метод		
134	986433.10	1664273.32	Аналитический метод	0.906368	-
135	986443.28	1664307.80	Аналитический метод	0.906368	-
136	986451.64	1664348.68	Аналитический метод	0.906368	-
137	986456.96	1664381.98	Аналитический метод	0.906368	-
138	986459.20	1664418.44	Аналитический метод	0.906368	-
139	986457.94	1664459.34	Аналитический метод	0.906368	-
140	986453.14	1664499.23	Аналитический метод	0.906368	-
141	986446.45	1664537.38	Аналитический метод	0.906368	-
142	986435.94	1664573.10	Аналитический метод	0.906368	-
143	986422.18	1664607.66	Аналитический метод	0.906368	-
144	986409.69	1664638.98	Аналитический метод	0.906368	-
145	986391.34	1664674.26	Аналитический метод	0.906368	-
146	986362.21	1664716.22	Аналитический метод	0.906368	-
147	986345.14	1664737.72	Аналитический метод	0.906368	-
148	986329.64	1664756.53	Аналитический метод	0.906368	-
149	986326.88	1664758.98	Аналитический метод	0.906368	-

Сведения о местоположении границ объекта					
1. Система координат мск 86_зона1					
2. Сведения о характерных точках границ объекта					
Обозначение характерных точек границ	Координаты, м		Метод определения координат характерной точки	Средняя квадратическая погрешность положения характерной точки (Mt), м	Описание обозначения точки на местности (при наличии)
	X	Y			
150	986293.08	1664791.14	Аналитический метод	0.906368	-
151	986223.37	1664844.78	Аналитический метод	0.906368	-
152	986146.14	1664903.32	Аналитический метод	0.906368	-
153	986098.64	1664938.69	Аналитический метод	0.906368	-
154	986058.10	1664970.78	Аналитический метод	0.906368	-
155	986009.77	1665008.77	Аналитический метод	0.906368	-
156	985990.86	1665025.48	Аналитический метод	0.906368	-
157	985965.92	1665049.84	Аналитический метод	0.906368	-
158	985946.92	1665070.54	Аналитический метод	0.906368	-
159	985930.68	1665092.30	Аналитический метод	0.906368	-
160	985913.12	1665117.82	Аналитический метод	0.906368	-
161	985896.42	1665142.79	Аналитический метод	0.906368	-
162	985880.05	1665174.70	Аналитический метод	0.906368	-
163	985862.22	1665210.45	Аналитический метод	0.906368	-
164	985850.20	1665242.69	Аналитический метод	0.906368	-
165	985838.00	1665286.24	Аналитический метод	0.906368	-
166	985830.02	1665331.26	Аналитический	0.906368	-

Сведения о местоположении границ объекта					
1. Система координат мск 86_зона1					
2. Сведения о характерных точках границ объекта					
Обозначение характерных точек границ	Координаты, м		Метод определения координат характерной точки	Средняя квадратическая погрешность положения характерной точки (Mt), м	Описание обозначения точки на местности (при наличии)
	X	Y			
			метод		
167	985825.92	1665366.90	Аналитический метод	0.906368	-
168	985824.48	1665394.80	Аналитический метод	0.906368	-
169	985824.88	1665427.92	Аналитический метод	0.906368	-
170	985827.52	1665484.07	Аналитический метод	0.906368	-
171	985836.22	1665614.76	Аналитический метод	0.906368	-
172	985846.20	1665777.84	Аналитический метод	0.906368	-
173	985862.29	1666016.14	Аналитический метод	0.906368	-
174	985876.58	1666242.10	Аналитический метод	0.906368	-
175	985886.02	1666395.48	Аналитический метод	0.906368	-
176	985901.22	1666623.10	Аналитический метод	0.906368	-
177	985923.32	1666957.66	Аналитический метод	0.906368	-
178	985930.92	1667006.08	Аналитический метод	0.906368	-
179	985937.56	1667032.91	Аналитический метод	0.906368	-
180	985944.28	1667064.56	Аналитический метод	0.906368	-
181	985952.66	1667099.12	Аналитический метод	0.906368	-
182	985969.36	1667158.56	Аналитический метод	0.906368	-

Сведения о местоположении границ объекта					
1. Система координат мск 86_зона1					
2. Сведения о характерных точках границ объекта					
Обозначение характерных точек границ	Координаты, м		Метод определения координат характерной точки	Средняя квадратическая погрешность положения характерной точки (Mt), м	Описание обозначения точки на местности (при наличии)
	X	Y			
183	985996.68	1667233.52	Аналитический метод	0.906368	-
184	986024.71	1667293.04	Аналитический метод	0.906368	-
185	986056.02	1667352.20	Аналитический метод	0.906368	-
186	986091.84	1667409.26	Аналитический метод	0.906368	-
187	986163.18	1667527.70	Аналитический метод	0.906368	-
188	986307.12	1667761.32	Аналитический метод	0.906368	-
189	986400.49	1667912.92	Аналитический метод	0.906368	-
190	986572.14	1668185.96	Аналитический метод	0.906368	-
191	986637.20	1668289.55	Аналитический метод	0.906368	-
192	986864.69	1668659.29	Аналитический метод	0.906368	-
193	987044.76	1668954.48	Аналитический метод	0.906368	-
194	987095.27	1669041.52	Аналитический метод	0.906368	-
195	987175.80	1669175.19	Аналитический метод	0.906368	-
196	987335.94	1669432.60	Аналитический метод	0.906368	-
197	987576.58	1669818.56	Аналитический метод	0.906368	-
198	987751.70	1670102.04	Аналитический метод	0.906368	-
199	987809.52	1670195.58	Аналитический	0.906368	-

Сведения о местоположении границ объекта					
1. Система координат мск 86_зона1					
2. Сведения о характерных точках границ объекта					
Обозначение характерных точек границ	Координаты, м		Метод определения координат характерной точки	Средняя квадратическая погрешность положения характерной точки (Mt), м	Описание обозначения точки на местности (при наличии)
	X	Y			
			метод		
200	987795.21	1670204.52	Аналитический метод	0.906368	-
201	987891.82	1670357.08	Аналитический метод	0.906368	-
202	987906.15	1670348.22	Аналитический метод	0.906368	-
203	988089.08	1670644.98	Аналитический метод	0.906368	-
204	988216.82	1670857.30	Аналитический метод	0.906368	-
205	988317.86	1671021.36	Аналитический метод	0.906368	-
206	988387.36	1671131.78	Аналитический метод	0.906368	-
207	988492.58	1671304.28	Аналитический метод	0.906368	-
208	988520.08	1671358.89	Аналитический метод	0.906368	-
209	988540.51	1671405.04	Аналитический метод	0.906368	-
210	988561.16	1671463.50	Аналитический метод	0.906368	-
211	988659.50	1671787.00	Аналитический метод	0.906368	-
212	988734.53	1672026.74	Аналитический метод	0.906368	-
213	988761.54	1672114.96	Аналитический метод	0.906368	-
214	988780.67	1672177.15	Аналитический метод	0.906368	-
215	988798.72	1672237.64	Аналитический метод	0.906368	-

Сведения о местоположении границ объекта					
1. Система координат мск 86_зона1					
2. Сведения о характерных точках границ объекта					
Обозначение характерных точек границ	Координаты, м		Метод определения координат характерной точки	Средняя квадратическая погрешность положения характерной точки (Mt), м	Описание обозначения точки на местности (при наличии)
	X	Y			
216	988820.34	1672295.04	Аналитический метод	0.906368	-
217	988848.90	1672357.24	Аналитический метод	0.906368	-
218	988874.69	1672398.44	Аналитический метод	0.906368	-
219	988915.04	1672453.90	Аналитический метод	0.906368	-
220	988946.34	1672488.43	Аналитический метод	0.906368	-
221	988970.23	1672509.89	Аналитический метод	0.906368	-
222	989110.06	1672632.35	Аналитический метод	0.906368	-
223	989226.66	1672730.41	Аналитический метод	0.906368	-
224	989336.33	1672823.88	Аналитический метод	0.906368	-
225	989368.24	1672847.58	Аналитический метод	0.906368	-
226	989407.02	1672874.48	Аналитический метод	0.906368	-
227	989445.32	1672897.75	Аналитический метод	0.906368	-
228	989492.38	1672924.38	Аналитический метод	0.906368	-
229	989575.25	1672961.20	Аналитический метод	0.906368	-
230	989735.01	1673028.28	Аналитический метод	0.906368	-
231	989765.21	1673041.24	Аналитический метод	0.906368	-
232	989803.06	1673060.76	Аналитический	0.906368	-

Сведения о местоположении границ объекта					
1. Система координат мск 86_зона1					
2. Сведения о характерных точках границ объекта					
Обозначение характерных точек границ	Координаты, м		Метод определения координат характерной точки	Средняя квадратическая погрешность положения характерной точки (Mt), м	Описание обозначения точки на местности (при наличии)
	X	Y			
			метод		
233	989834.42	1673076.36	Аналитический метод	0.906368	-
234	989868.77	1673098.54	Аналитический метод	0.906368	-
235	989906.19	1673127.48	Аналитический метод	0.906368	-
236	989947.34	1673162.08	Аналитический метод	0.906368	-
237	989994.80	1673206.51	Аналитический метод	0.906368	-
238	990063.48	1673270.27	Аналитический метод	0.906368	-
239	990121.88	1673321.52	Аналитический метод	0.906368	-
240	990182.12	1673371.56	Аналитический метод	0.906368	-
241	990228.70	1673403.12	Аналитический метод	0.906368	-
242	990255.17	1673418.41	Аналитический метод	0.906368	-
243	990253.78	1673354.54	Аналитический метод	0.906368	-
244	990214.32	1673328.66	Аналитический метод	0.906368	-
245	990156.68	1673280.79	Аналитический метод	0.906368	-
246	990099.43	1673230.51	Аналитический метод	0.906368	-
247	990031.38	1673167.19	Аналитический метод	0.906368	-
248	989982.97	1673121.91	Аналитический метод	0.906368	-

Сведения о местоположении границ объекта					
1. Система координат мск 86_зона1					
2. Сведения о характерных точках границ объекта					
Обозначение характерных точек границ	Координаты, м		Метод определения координат характерной точки	Средняя квадратическая погрешность положения характерной точки (Mt), м	Описание обозначения точки на местности (при наличии)
	X	Y			
249	989939.87	1673085.71	Аналитический метод	0.906368	-
250	989899.71	1673054.67	Аналитический метод	0.906368	-
251	989861.03	1673029.69	Аналитический метод	0.906368	-
252	989827.33	1673012.88	Аналитический метод	0.906368	-
253	989788.07	1672992.73	Аналитический метод	0.906368	-
254	989755.99	1672978.85	Аналитический метод	0.906368	-
255	989596.46	1672911.96	Аналитический метод	0.906368	-
256	989516.54	1672876.52	Аналитический метод	0.906368	-
257	989472.45	1672851.58	Аналитический метод	0.906368	-
258	989436.31	1672829.48	Аналитический метод	0.906368	-
259	989399.52	1672804.00	Аналитический метод	0.906368	-
260	989369.68	1672781.92	Аналитический метод	0.906368	-
261	989261.36	1672689.48	Аналитический метод	0.906368	-
262	989144.98	1672591.70	Аналитический метод	0.906368	-
263	989005.88	1672469.70	Аналитический метод	0.906368	-
264	988984.17	1672450.26	Аналитический метод	0.906368	-
265	988956.67	1672419.96	Аналитический	0.906368	-

Сведения о местоположении границ объекта					
1. Система координат мск 86_зона1					
2. Сведения о характерных точках границ объекта					
Обозначение характерных точек границ	Координаты, м		Метод определения координат характерной точки	Средняя квадратическая погрешность положения характерной точки (Mt), м	Описание обозначения точки на местности (при наличии)
	X	Y			
			метод		
266	988919.09	1672368.48	Аналитический метод	0.906368	-
267	988896.20	1672331.76	Аналитический метод	0.906368	-
268	988869.88	1672274.37	Аналитический метод	0.906368	-
269	988849.52	1672220.51	Аналитический метод	0.906368	-
270	988832.03	1672161.62	Аналитический метод	0.906368	-
271	988812.79	1672099.11	Аналитический метод	0.906368	-
272	988785.66	1672010.91	Аналитический метод	0.906368	-
273	988710.65	1671771.17	Аналитический метод	0.906368	-
274	988612.17	1671446.77	Аналитический метод	0.906368	-
275	988590.36	1671385.16	Аналитический метод	0.906368	-
276	988568.61	1671335.88	Аналитический метод	0.906368	-
277	988539.47	1671278.22	Аналитический метод	0.906368	-
278	988432.84	1671103.48	Аналитический метод	0.906368	-
279	988363.35	1670993.07	Аналитический метод	0.906368	-
280	988262.63	1670829.49	Аналитический метод	0.906368	-
281	988134.88	1670617.06	Аналитический метод	0.906368	-

Сведения о местоположении границ объекта					
1. Система координат мск 86_зона1					
2. Сведения о характерных точках границ объекта					
Обозначение характерных точек границ	Координаты, м		Метод определения координат характерной точки	Средняя квадратическая погрешность положения характерной точки (Mt), м	Описание обозначения точки на местности (при наличии)
	X	Y			
282	987951.29	1670319.34	Аналитический метод	0.906368	-
283	987964.71	1670310.62	Аналитический метод	0.906368	-
284	987868.42	1670158.56	Аналитический метод	0.906368	-
285	987854.99	1670167.17	Аналитический метод	0.906368	-
286	987773.96	1670036.05	Аналитический метод	0.906368	-
287	987622.17	1669790.26	Аналитический метод	0.906368	-
288	987381.41	1669404.30	Аналитический метод	0.906368	-
289	987221.49	1669147.16	Аналитический метод	0.906368	-
290	987141.38	1669014.19	Аналитический метод	0.906368	-
291	987090.78	1668927.06	Аналитический метод	0.906368	-
292	986910.49	1668631.29	Аналитический метод	0.906368	-
293	986682.67	1668261.16	Аналитический метод	0.906368	-
294	986615.46	1668154.25	Аналитический метод	0.906368	-
1	986613.25	1668154.30	Аналитический метод	0.906368	-
					-
295	995680.30	1679011.46	Аналитический метод	0.906368	-
296	995680.40	1679011.46	Аналитический метод	0.906368	-

Сведения о местоположении границ объекта					
1. Система координат мск 86_зона1					
2. Сведения о характерных точках границ объекта					
Обозначение характерных точек границ	Координаты, м		Метод определения координат характерной точки	Средняя квадратическая погрешность положения характерной точки (Mt), м	Описание обозначения точки на местности (при наличии)
	X	Y			
297	996239.05	1679803.42	Аналитический метод	0.906368	-
298	996268.76	1679849.54	Аналитический метод	0.906368	-
299	996281.45	1679871.89	Аналитический метод	0.906368	-
300	996221.83	1679875.61	Аналитический метод	0.906368	-
301	996194.43	1679833.17	Аналитический метод	0.906368	-
302	995617.68	1679015.66	Аналитический метод	0.906368	-
303	995637.32	1679014.34	Аналитический метод	0.906368	-
295	995680.30	1679011.46	Аналитический метод	0.906368	-
3. Сведения о характерных точках части (частей) границы объекта					
Обозначение характерных точек части границы	Координаты, м		Метод определения координат характерной точки	Средняя квадратическая погрешность положения характерной точки (Mt), м	Описание обозначения точки на местности (при наличии)
	X	Y			
1	2	3	4	5	6
-	-	-	-	-	-

Раздел 4

План границ объекта

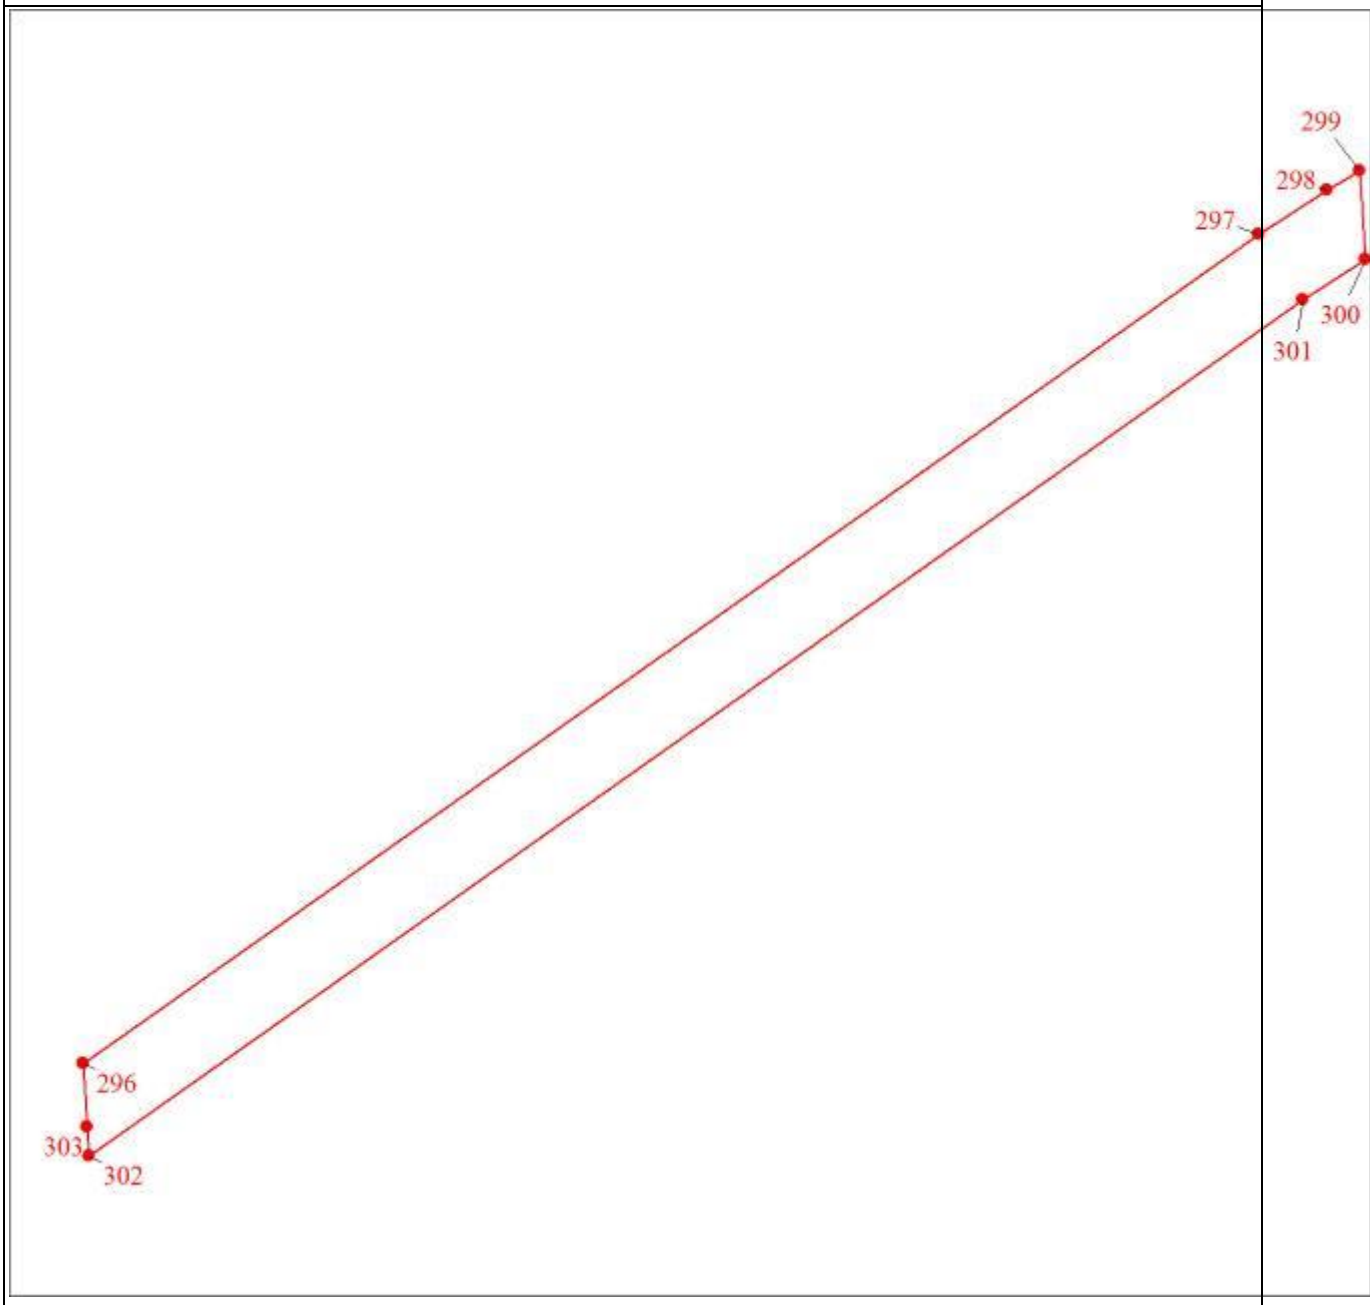

Масштаб 1:5100

Раздел 4

План границ объекта
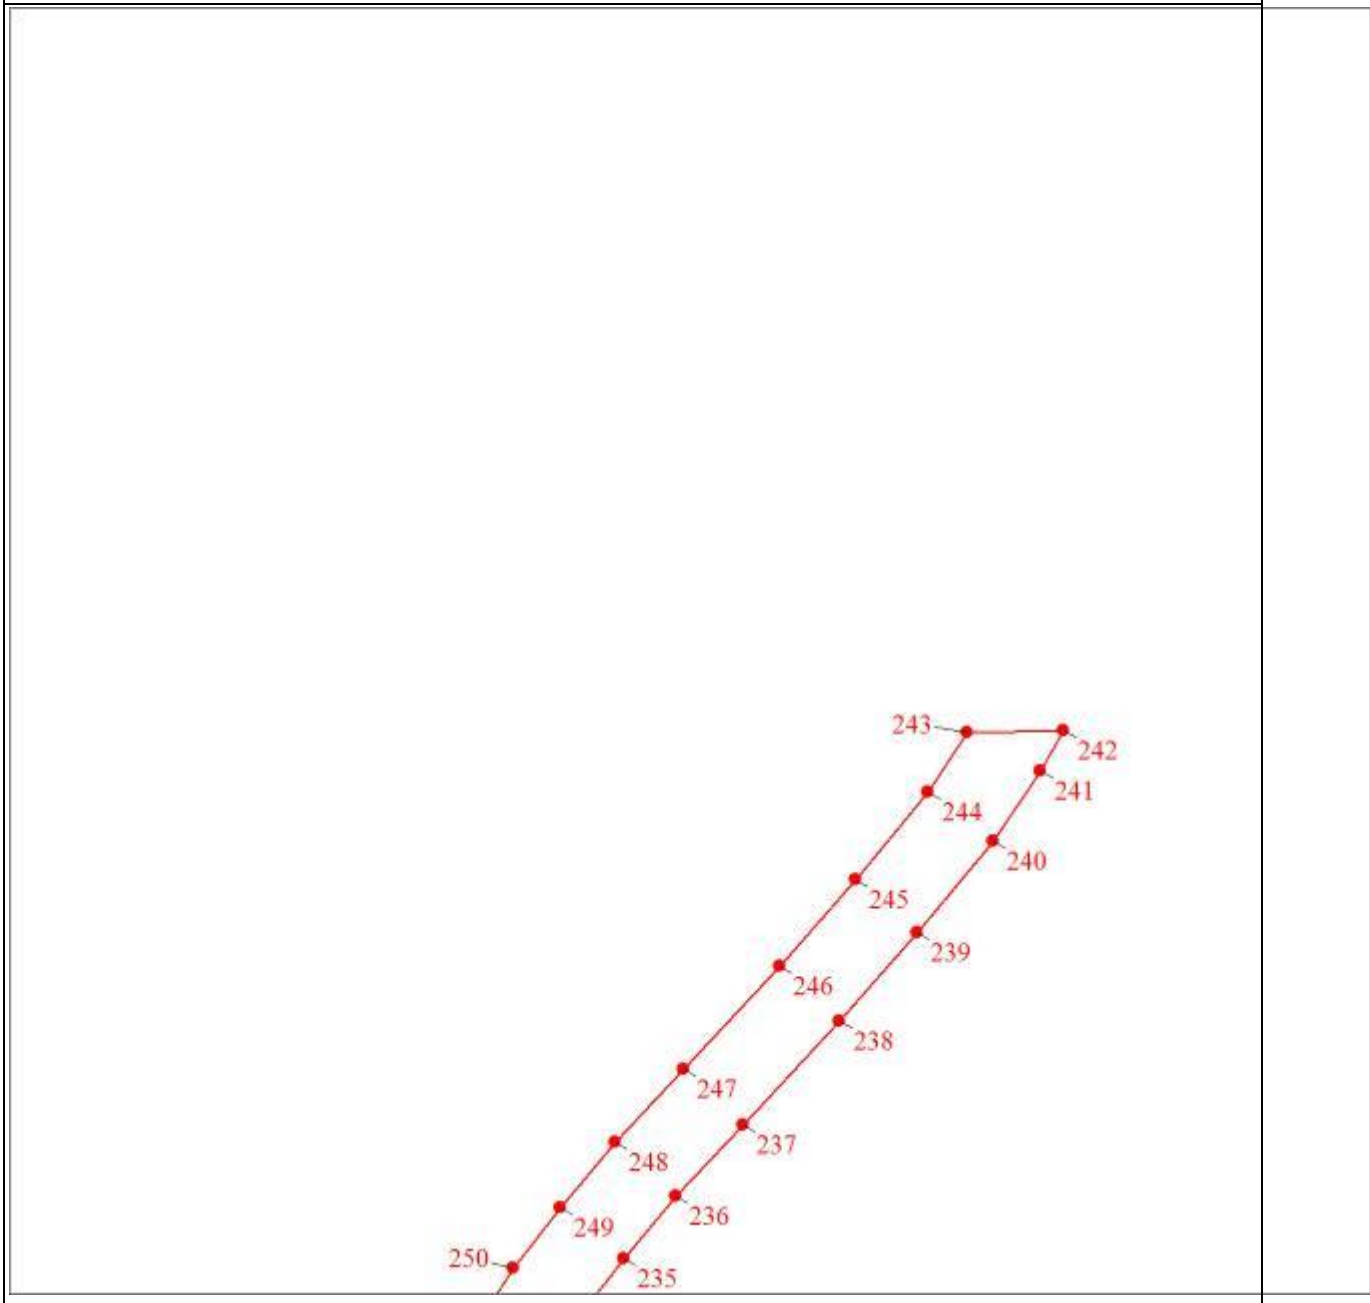
Масштаб 1:5000

Раздел 4

План границ объекта

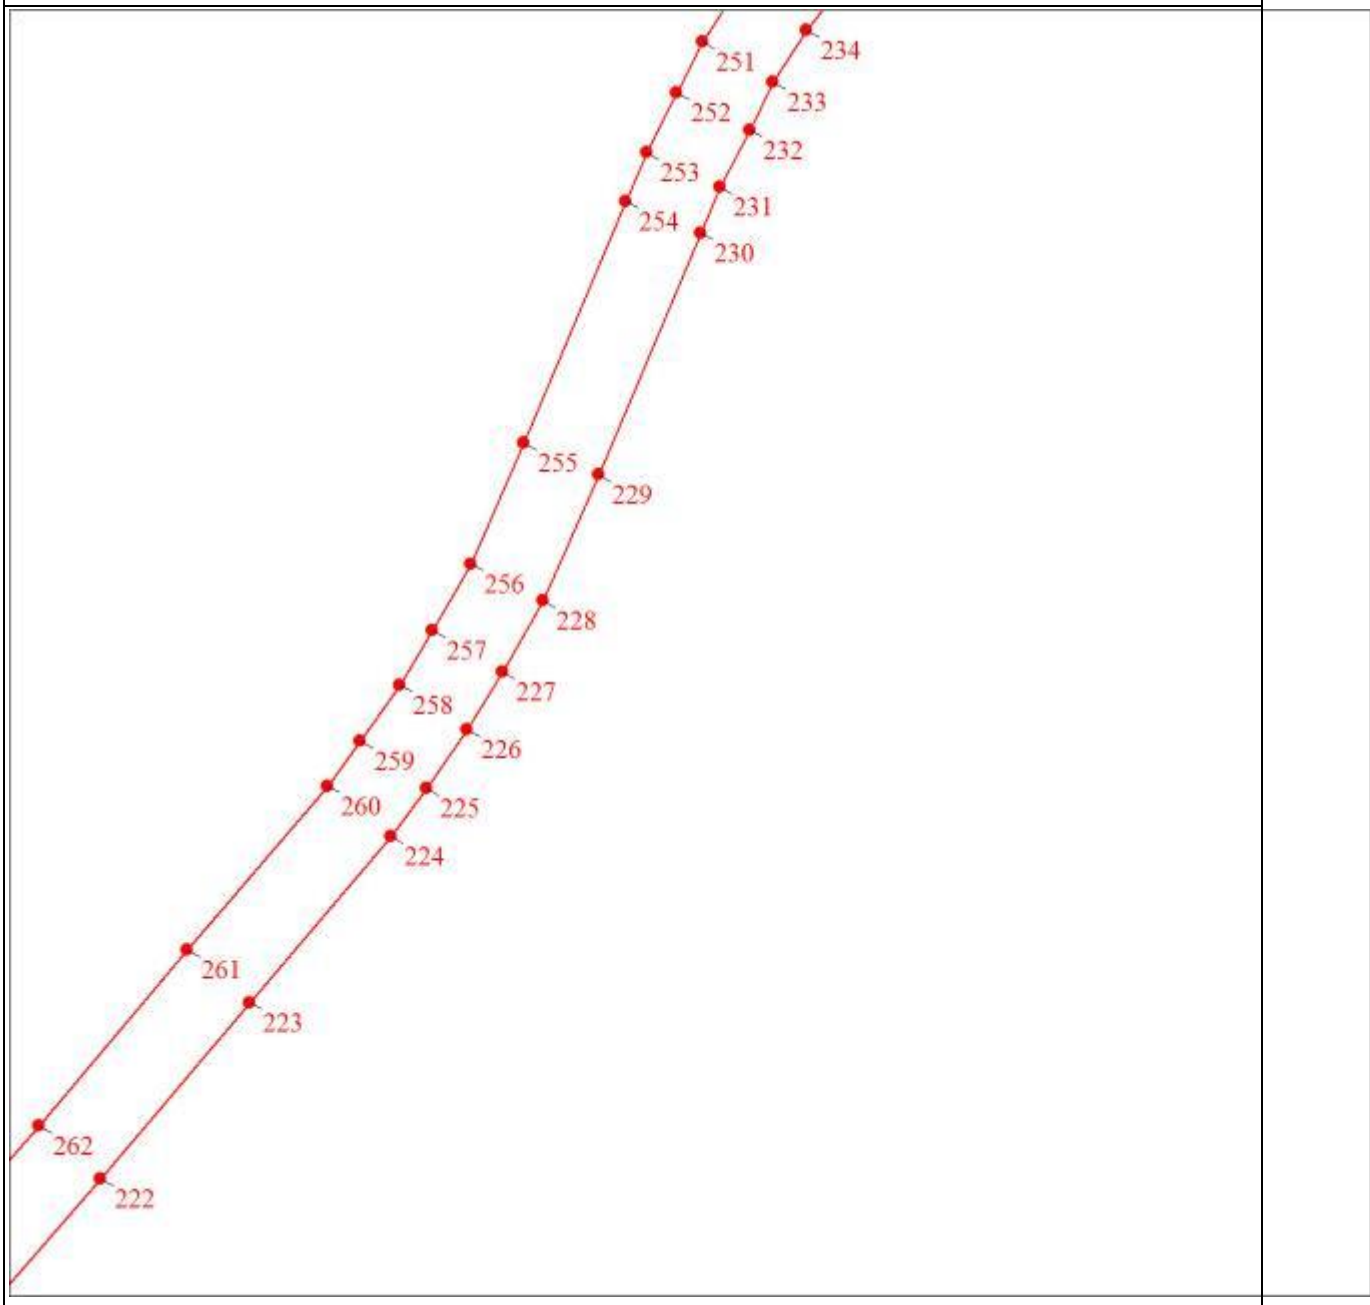

Масштаб 1:5000

Раздел 4

План границ объекта

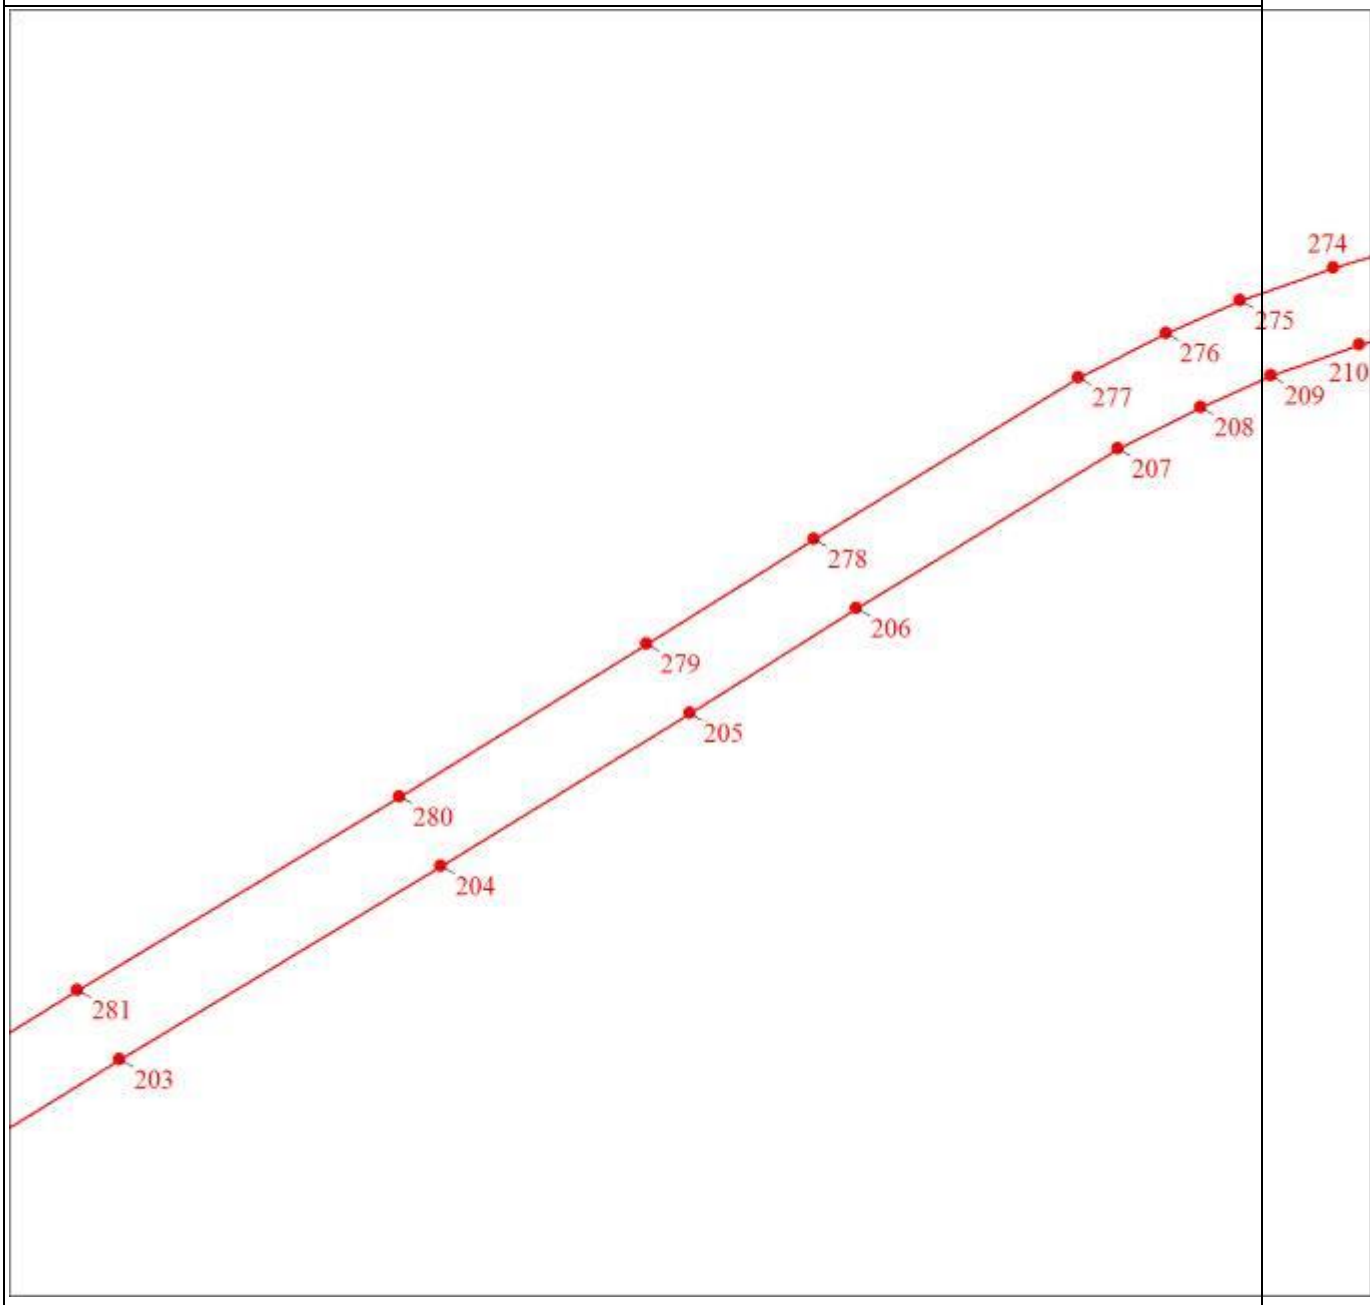

Масштаб 1:5000

Раздел 4

План границ объекта

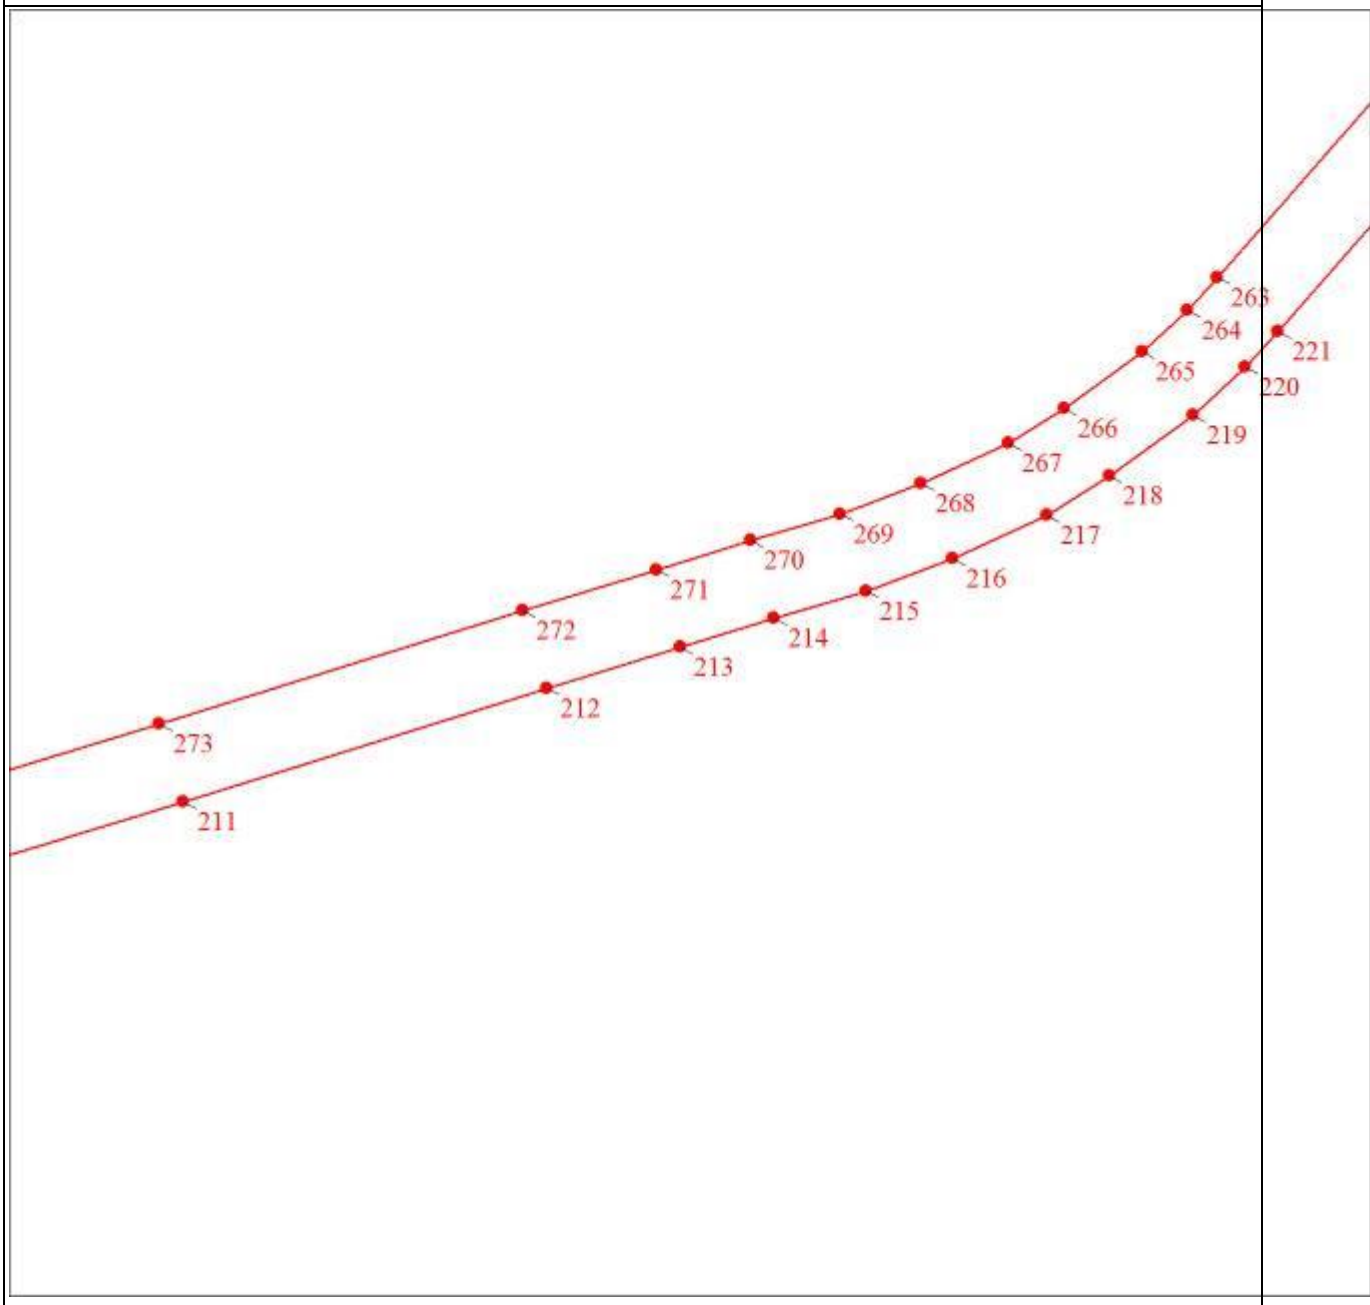

Масштаб 1:5000

Раздел 4

План границ объекта
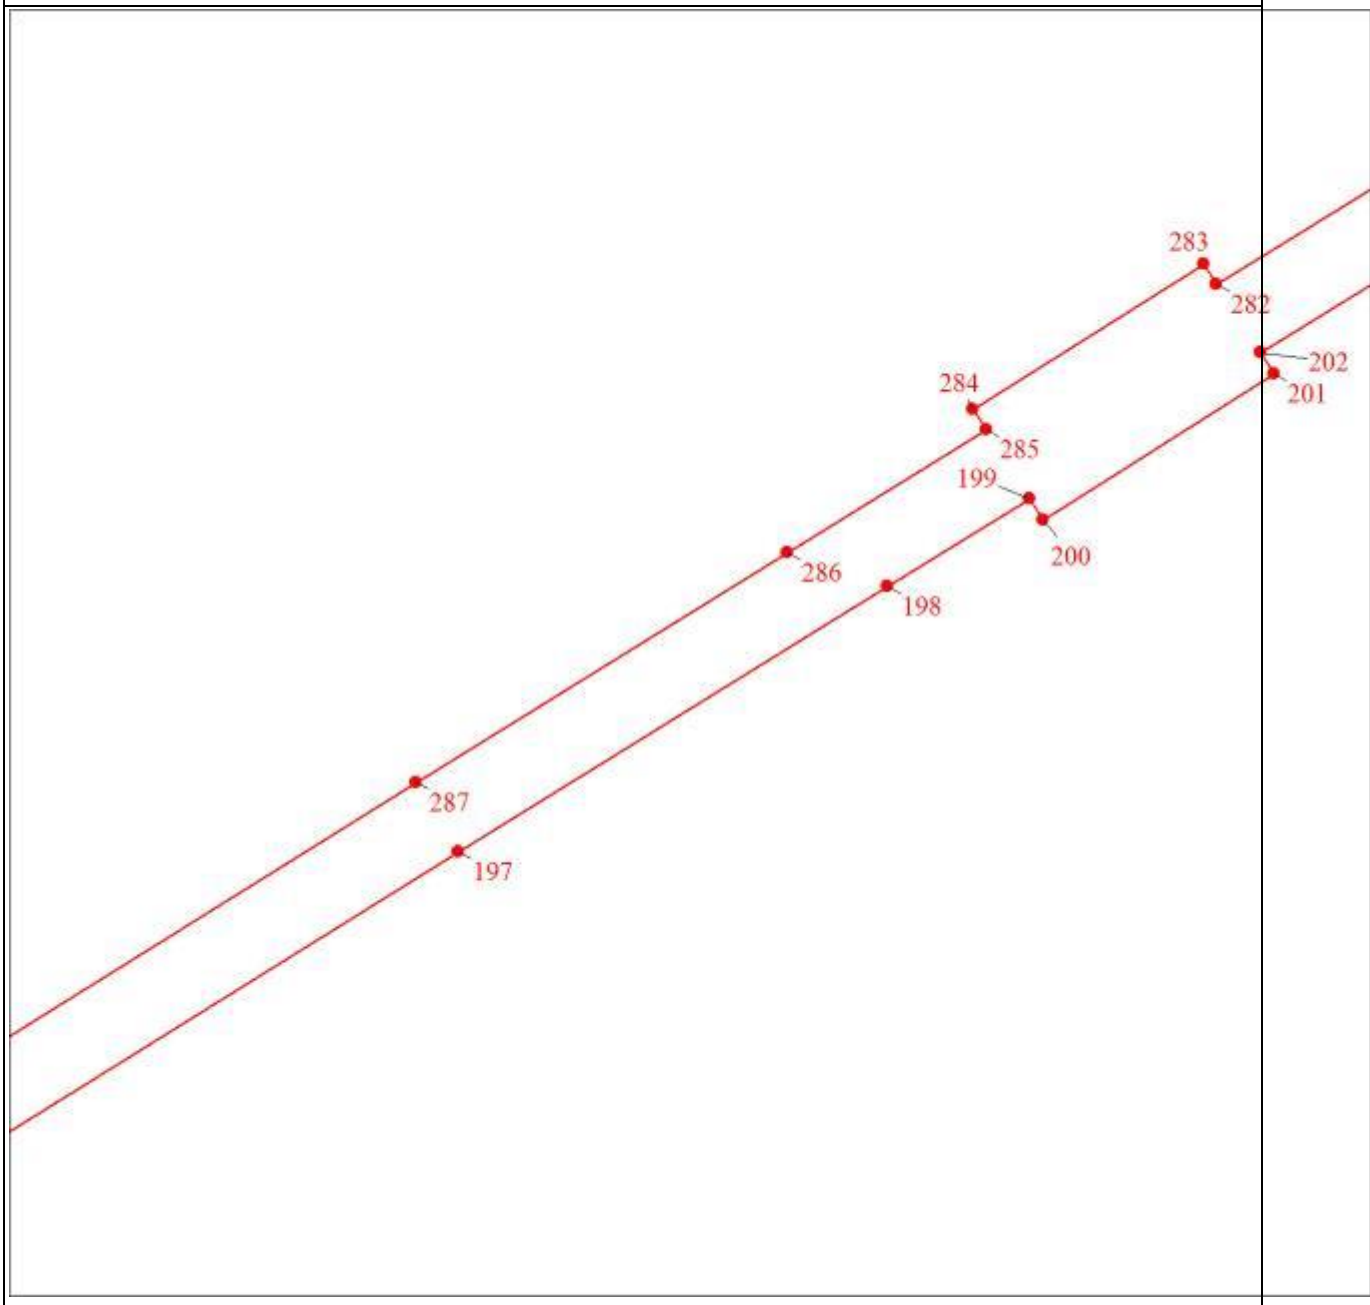
Масштаб 1:5000

Раздел 4

План границ объекта
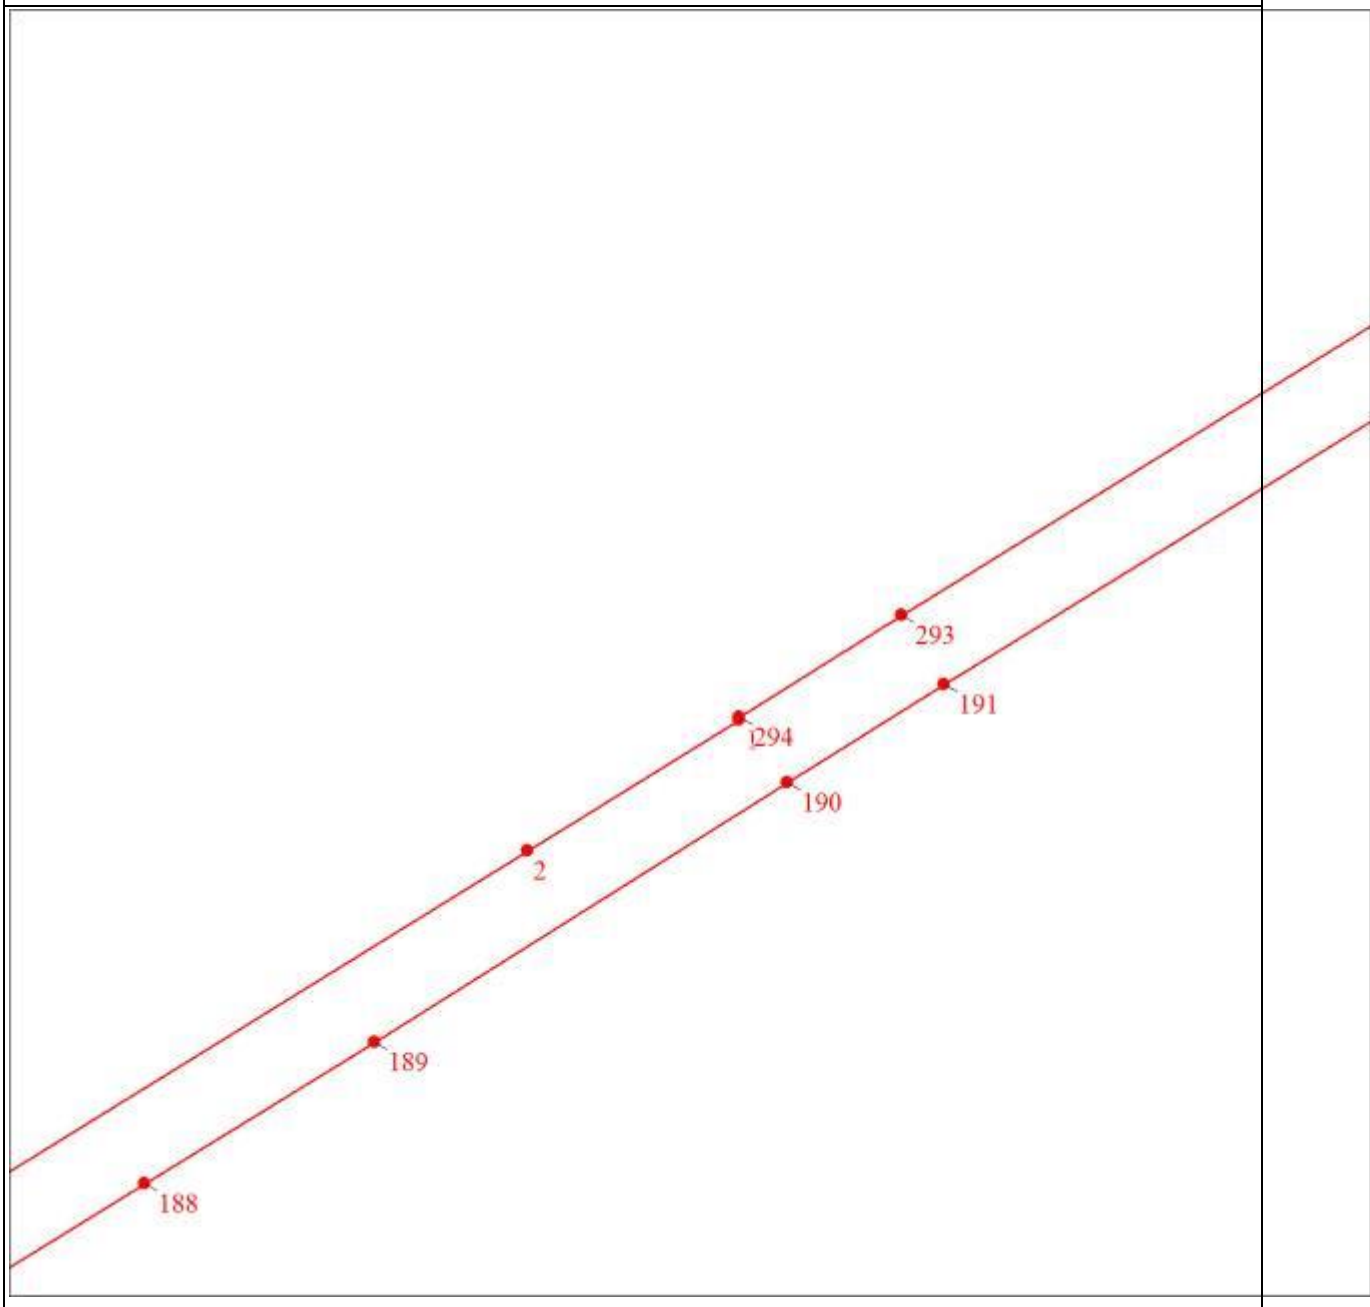
Масштаб 1:5000

Раздел 4

План границ объекта

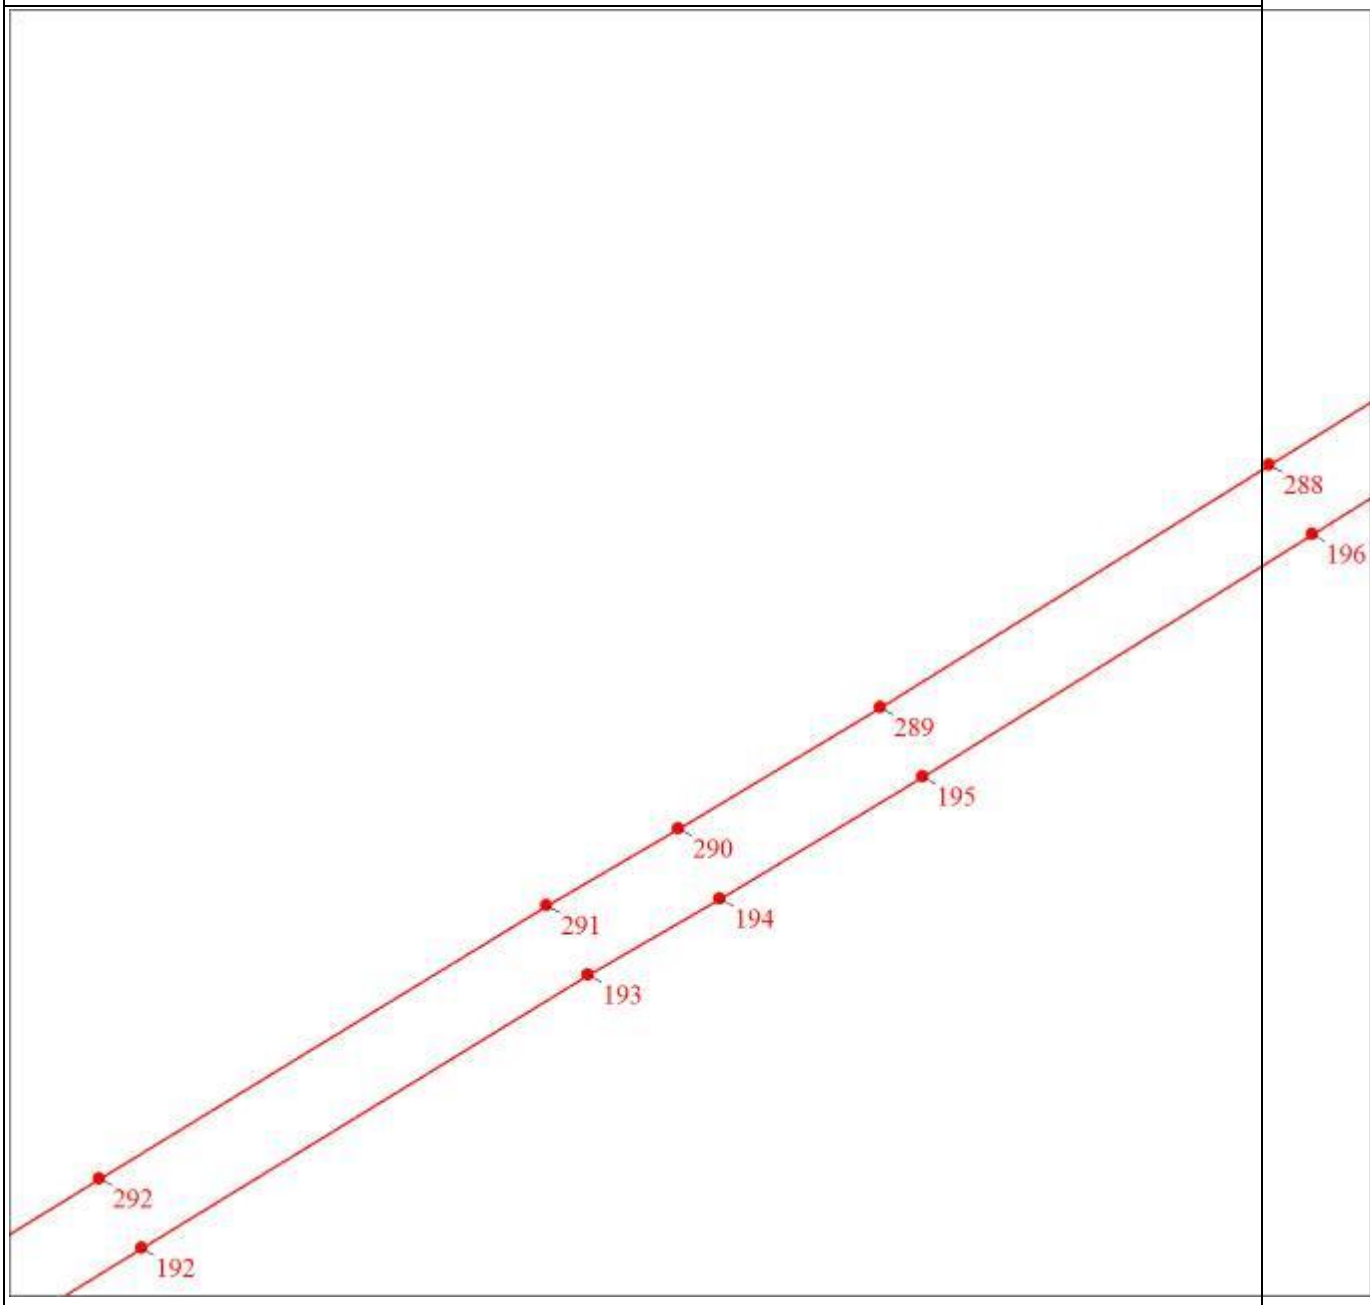

Масштаб 1:5000

Раздел 4

План границ объекта
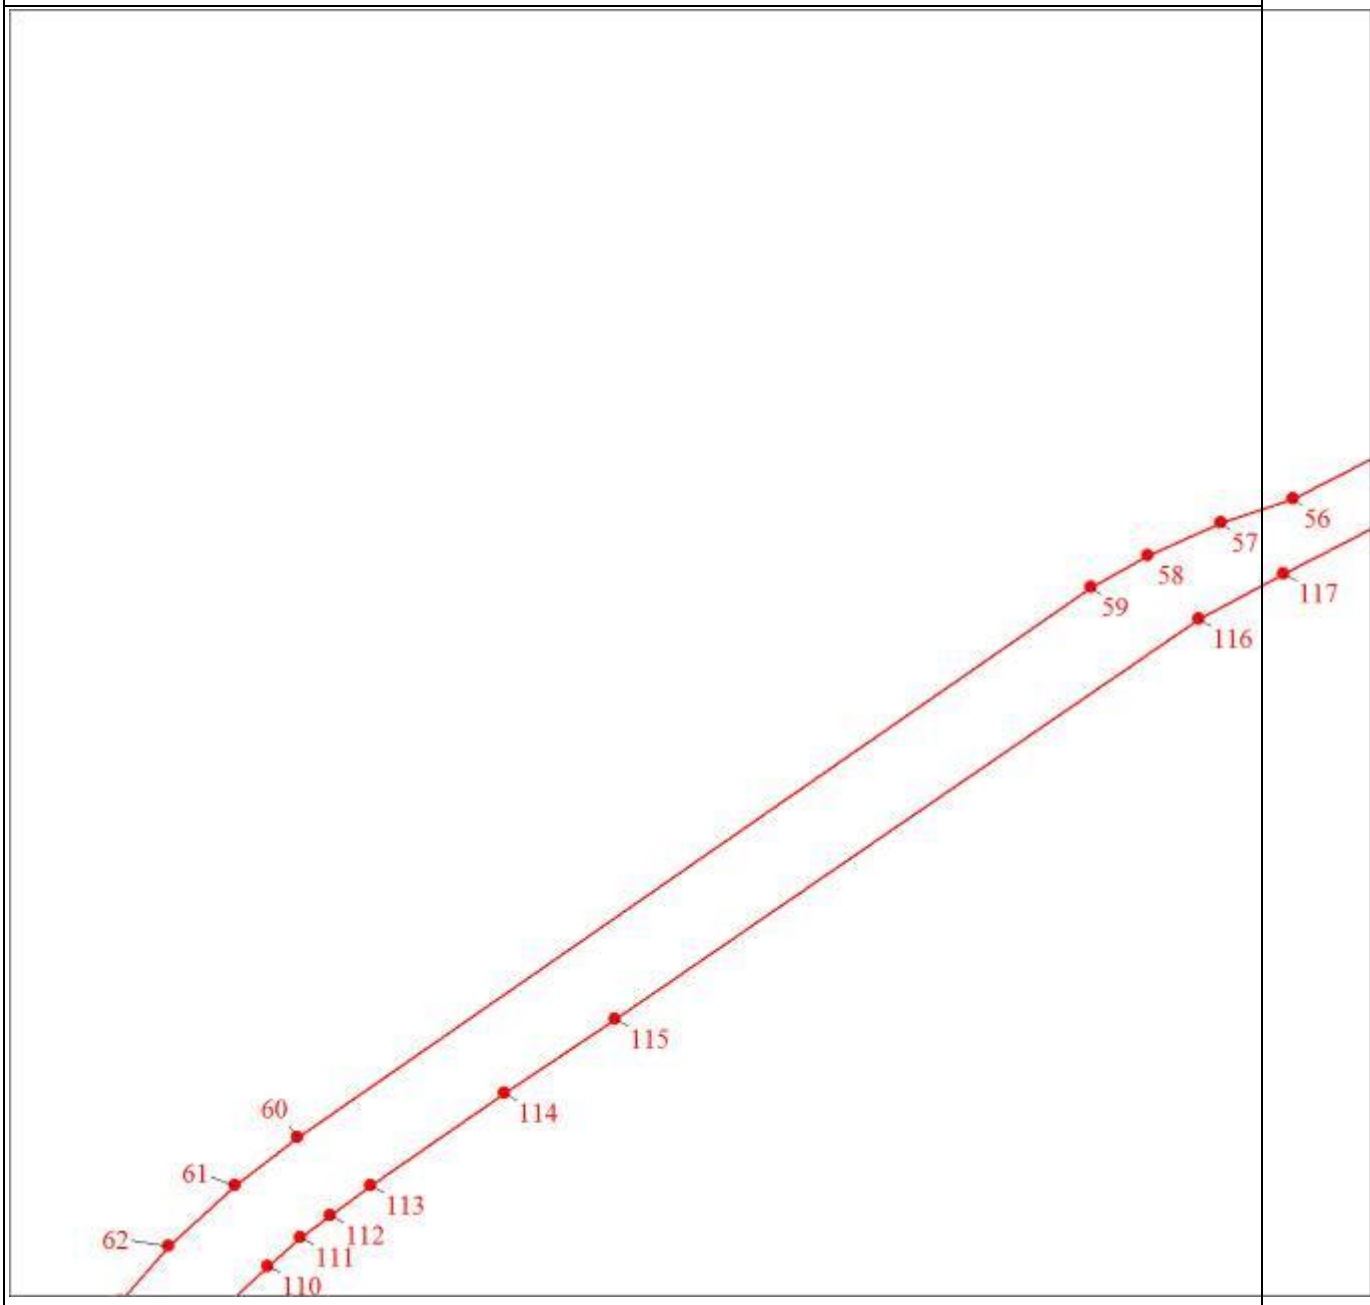
Масштаб 1:5000

Раздел 4

План границ объекта
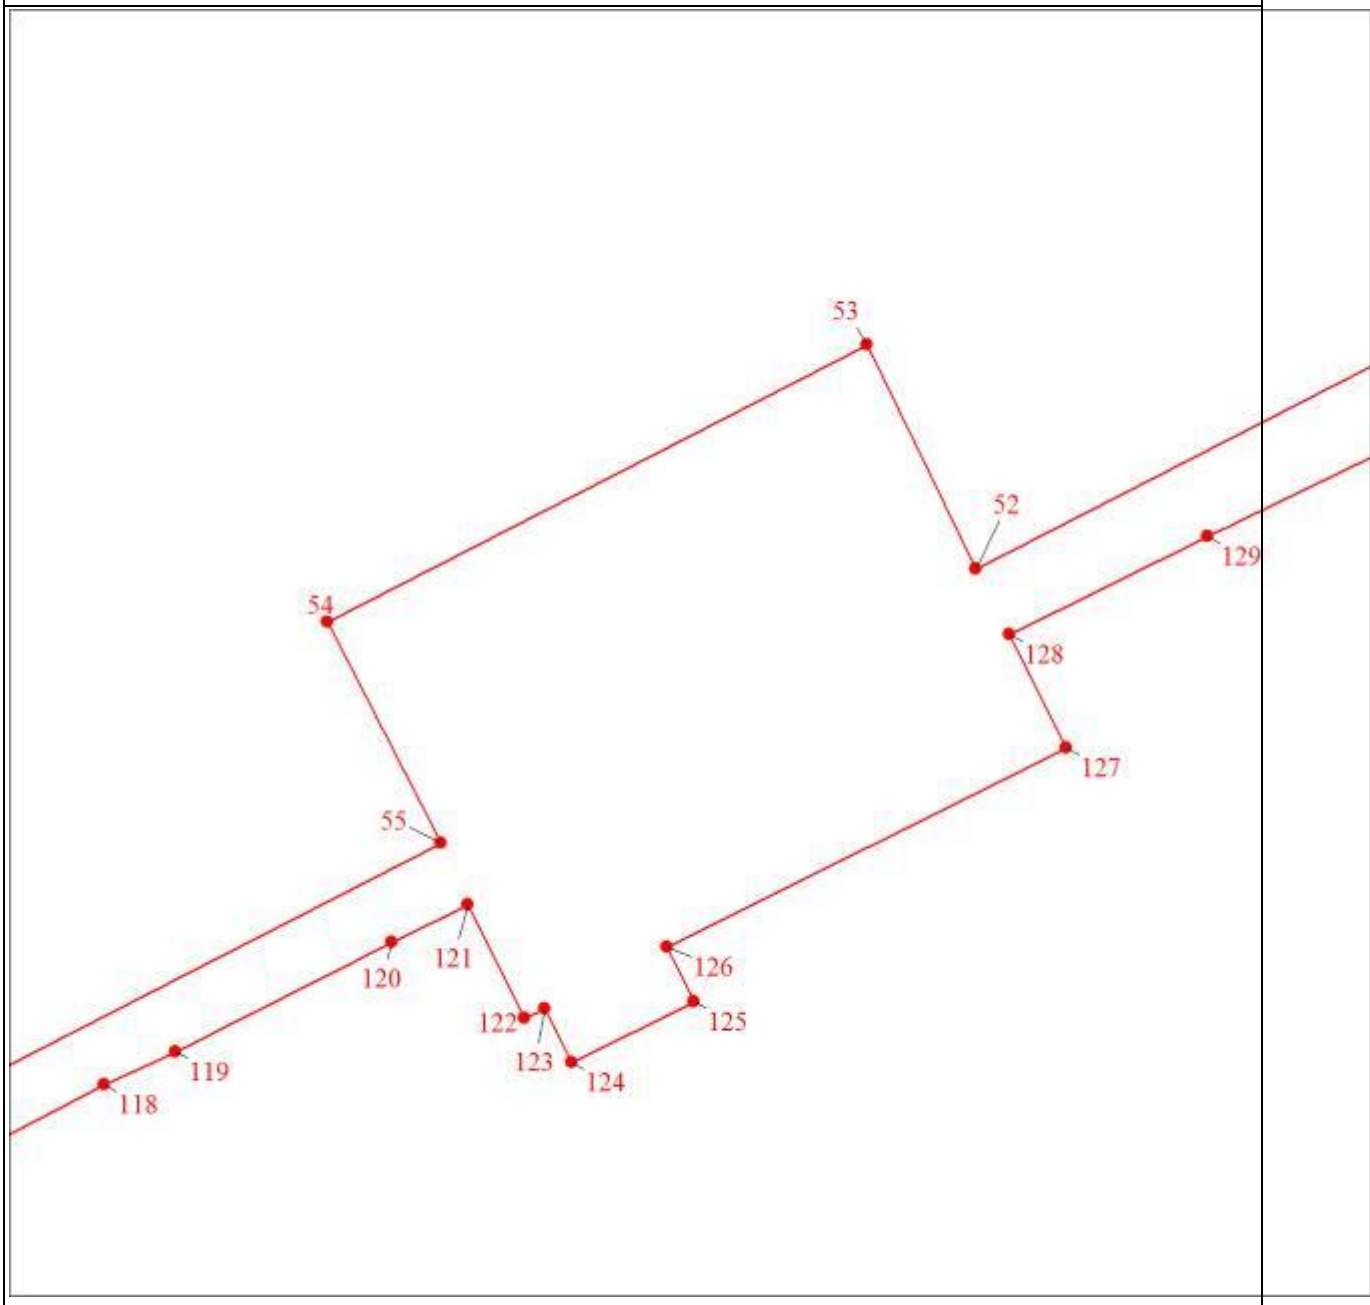
Масштаб 1:5000

Раздел 4

План границ объекта

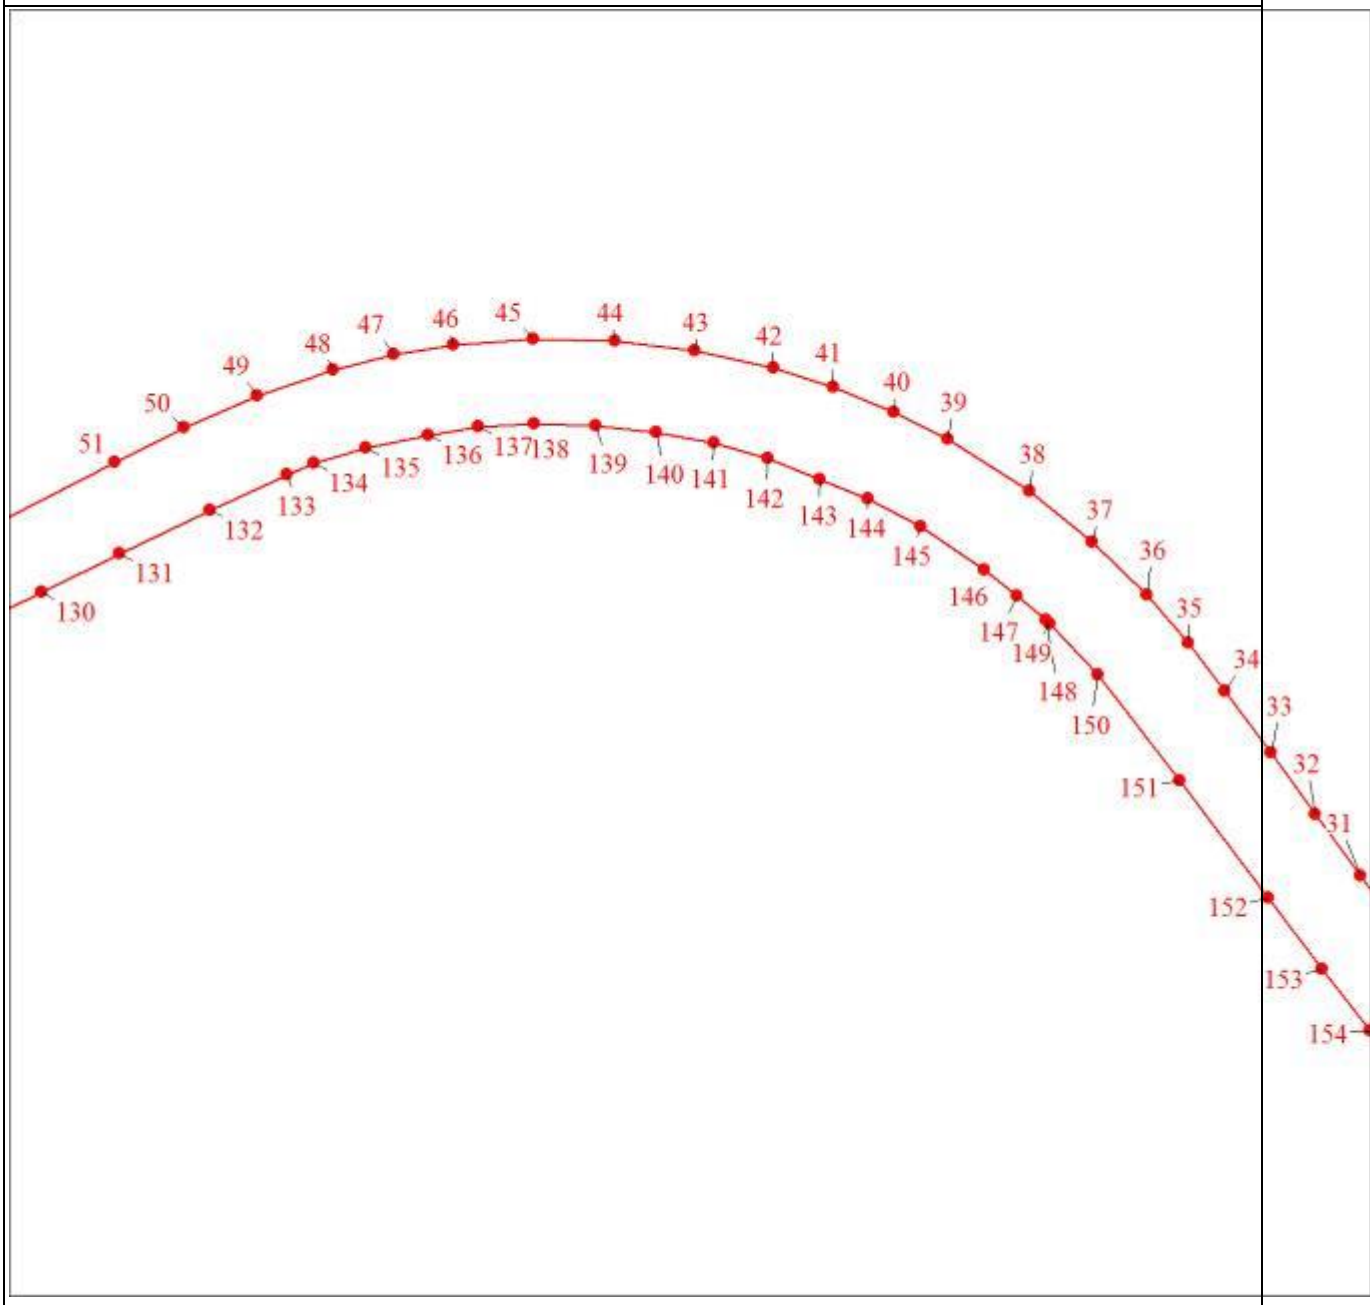

Масштаб 1:5000

Раздел 4

План границ объекта
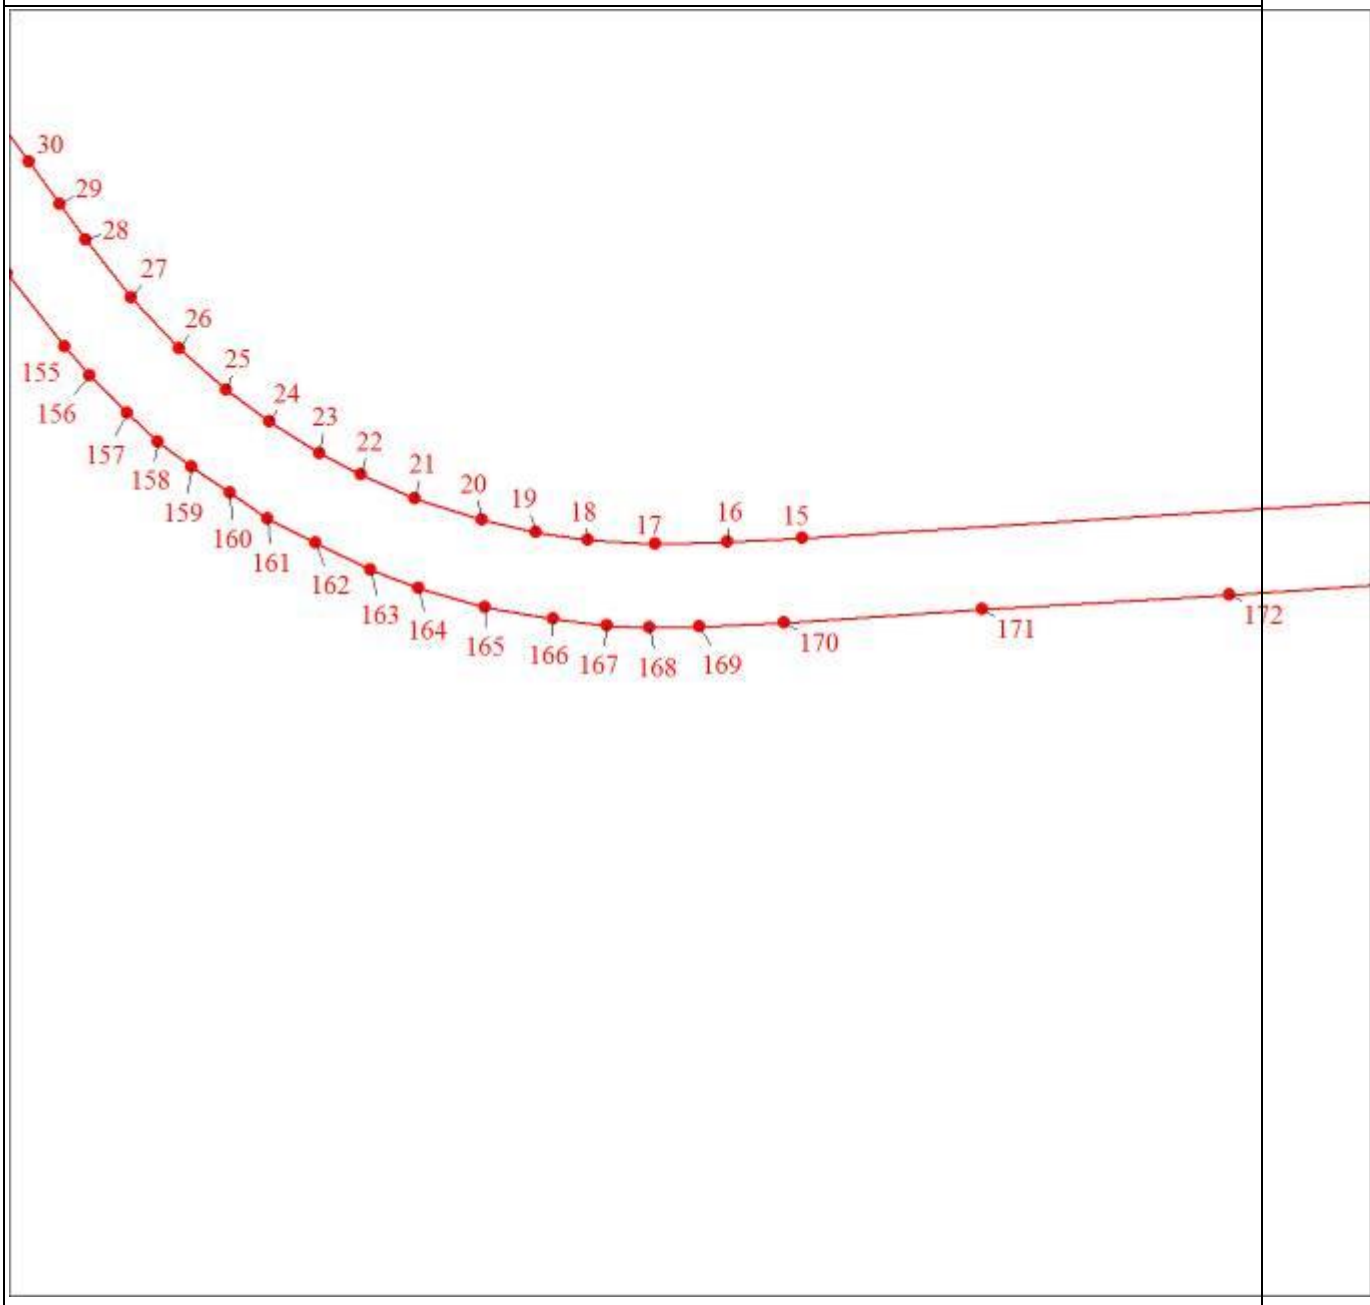
Масштаб 1:5000

Раздел 4

План границ объекта
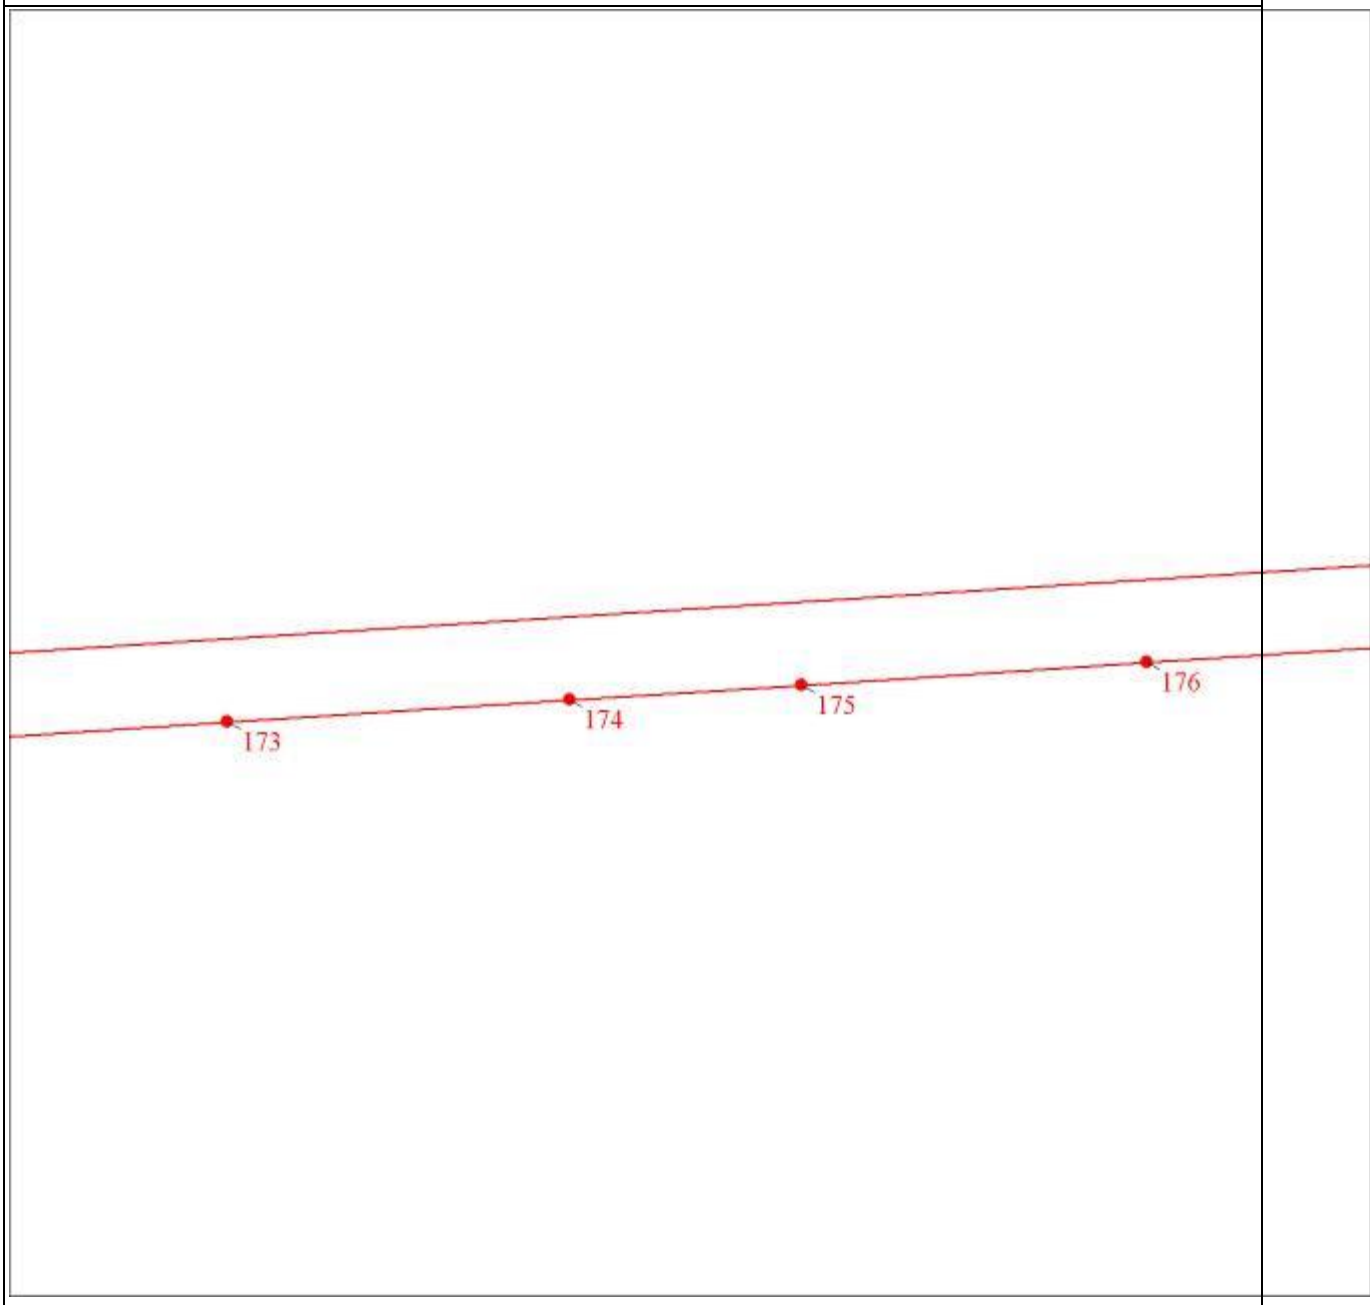
Масштаб 1:5000

Раздел 4

План границ объекта
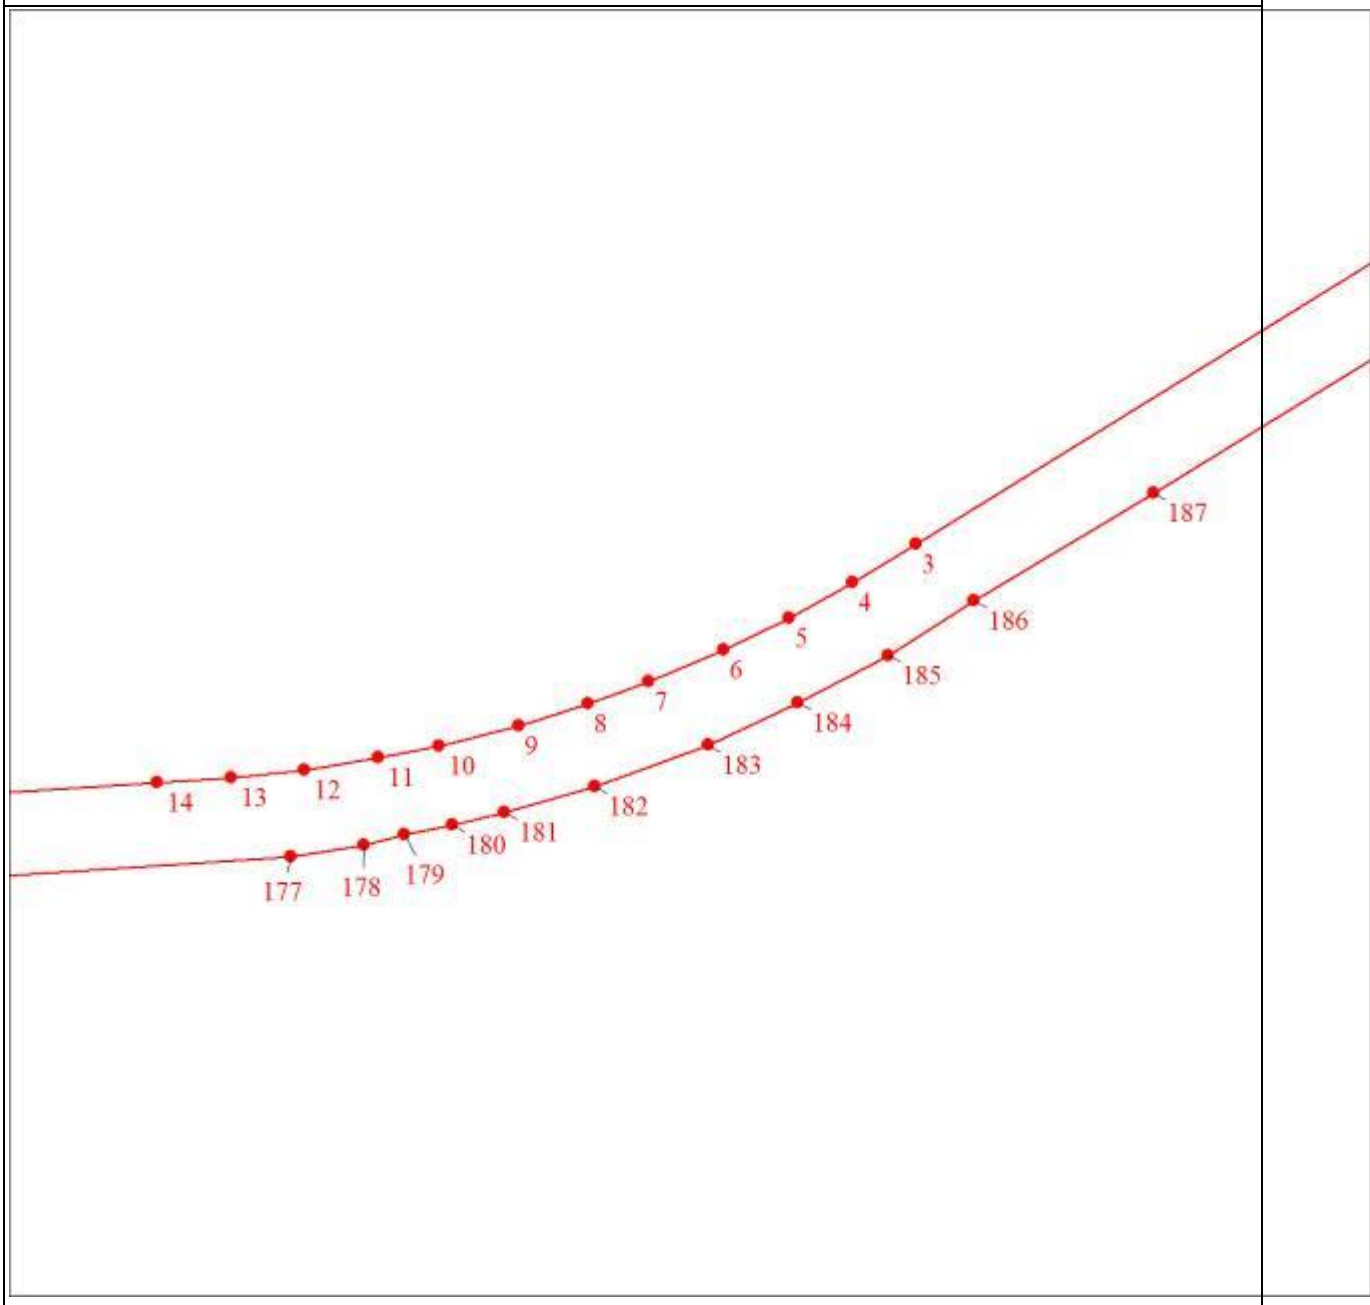
Масштаб 1:5000

Раздел 4

План границ объекта
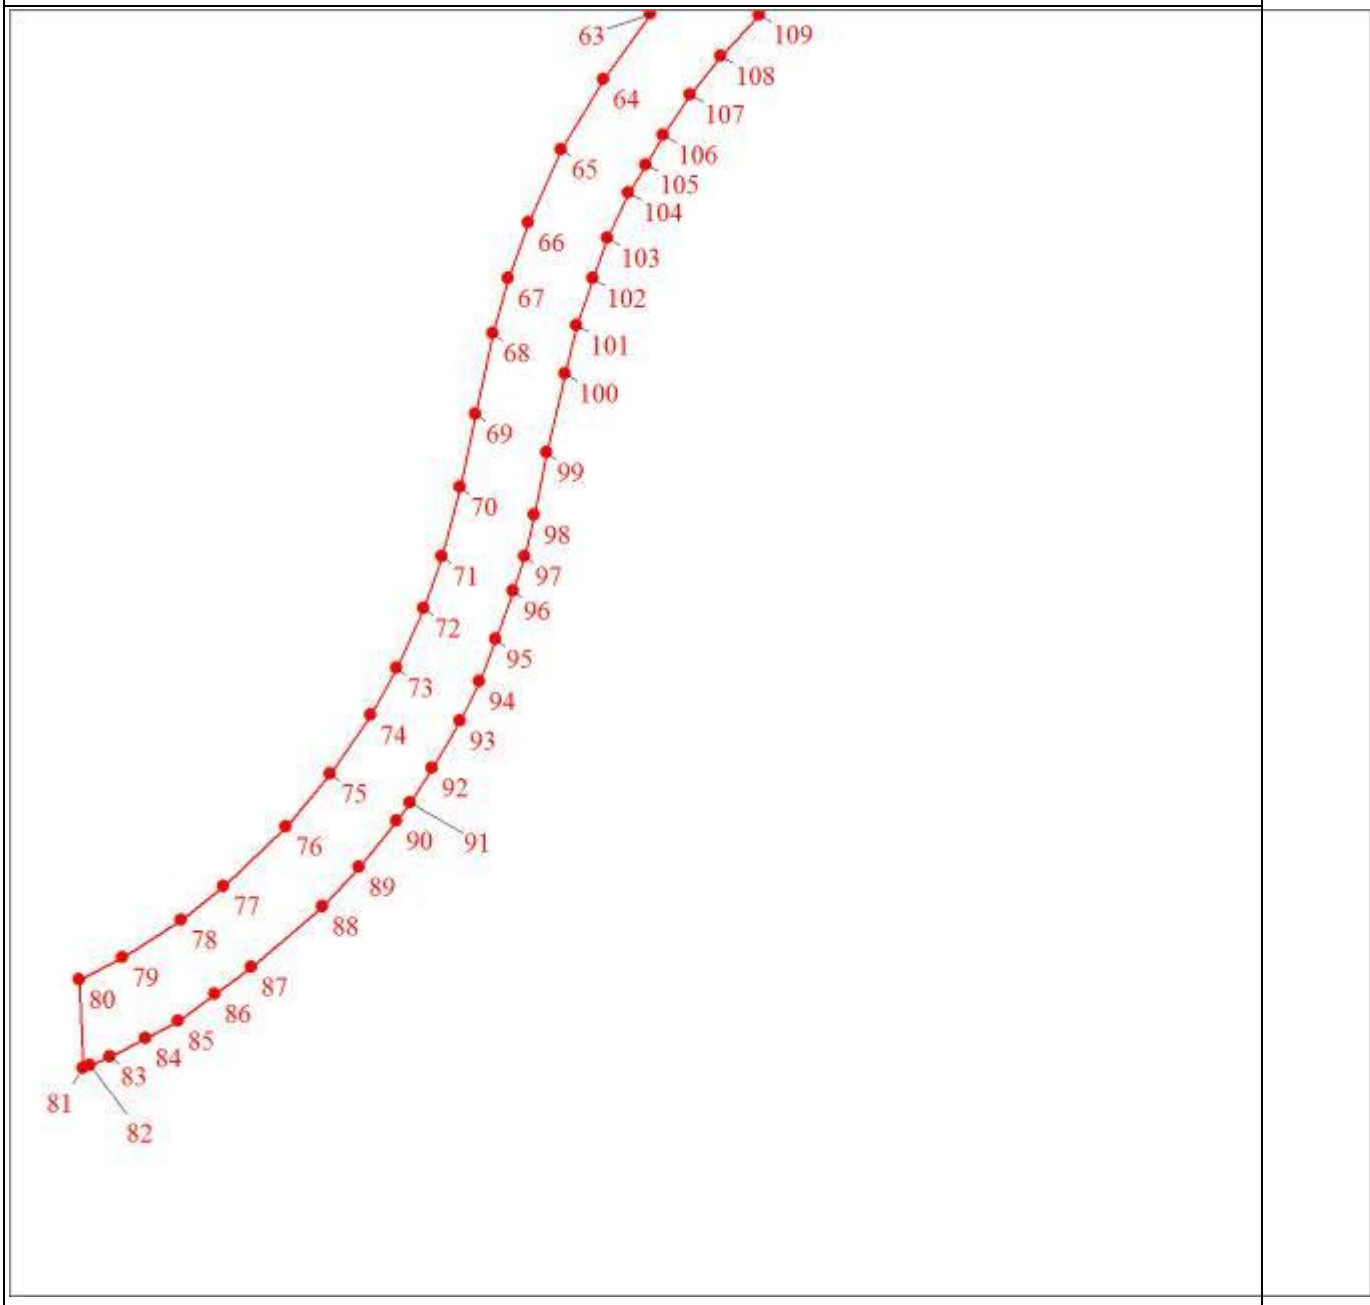
Масштаб 1:5000

ОПИСАНИЕ МЕСТОПОЛОЖЕНИЯ ГРАНИЦ

Зона размещения объектов железнодорожного транспорта ИТ.1 (в границах НП)

(наименование объекта, местоположение границ которого описано (далее - объект)

Раздел 1

Сведения об объекте		
N п/п	Характеристики объекта	Описание характеристик
1	2	3
1	Местоположение объекта	Ханты-Мансийский автономный округ - Югра, Югорск г
2	Площадь объекта ± величина погрешности определения площади (Р ± ΔР), м²	458343 ± 237
3	Иные характеристики объекта	1. Виды разрешенного использования земельных участков и объектов капитального строительства: 1.1. Основные виды использования: 1) Железнодорожный транспорт (код 7.1) 2) Железнодорожные пути (код 7.1.1) 3) Обслуживание железнодорожных перевозок (код 7.1.2) 4) Коммунальное обслуживание (код 3.1) 5) Предоставление коммунальных услуг (код 3.1.1) 6) Земельные участки (территории) общего пользования (код 12.0) 7) Улично-дорожная сеть (код 12.0.1) 8) Благоустройство территории (код 12.0.2)

Раздел 2

Сведения о местоположении границ объекта					
1. Система координат мск 86_зона1					
2. Сведения о характерных точках границ объекта					
Обозначение характерных точек границ	Координаты, м		Метод определения координат характерной точки	Средняя квадратическая погрешность положения характерной точки (Mt), м	Описание обозначения точки на местности (при наличии)
	X	Y			
1	2	3	4	5	6
1	993428.53	1675948.91	Аналитический метод	0.1	-

Сведения о местоположении границ объекта					
1. Система координат мск 86_зона1					
2. Сведения о характерных точках границ объекта					
Обозначение характерных точек границ	Координаты, м		Метод определения координат характерной точки	Средняя квадратическая погрешность положения характерной точки (Mt), м	Описание обозначения точки на местности (при наличии)
	X	Y			
2	993423.71	1675942.04	Аналитический метод	0.1	-
3	993419.78	1675936.48	Аналитический метод	0.1	-
4	993417.05	1675932.58	Аналитический метод	0.1	-
5	993415.41	1675930.31	Аналитический метод	0.1	-
6	993410.03	1675922.66	Аналитический метод	0.1	-
7	993394.10	1675903.50	Аналитический метод	0.1	-
8	993329.16	1675807.91	Аналитический метод	0.1	-
9	993317.92	1675791.92	Аналитический метод	0.1	-
10	993312.80	1675784.61	Аналитический метод	0.1	-
11	993287.85	1675749.28	Аналитический метод	0.1	-
12	993284.83	1675745.00	Аналитический метод	0.1	-
13	993286.61	1675741.23	Аналитический метод	0.1	-
14	993289.19	1675735.66	Аналитический метод	0.1	-
15	993247.30	1675676.56	Аналитический метод	0.1	-
16	993236.83	1675661.88	Аналитический метод	0.1	-
17	993184.48	1675588.00	Аналитический метод	0.1	-
18	993153.28	1675543.54	Аналитический	0.1	-

Сведения о местоположении границ объекта					
1. Система координат мск 86_зона1					
2. Сведения о характерных точках границ объекта					
Обозначение характерных точек границ	Координаты, м		Метод определения координат характерной точки	Средняя квадратическая погрешность положения характерной точки (Mt), м	Описание обозначения точки на местности (при наличии)
	X	Y			
			метод		
19	993132.40	1675514.08	Аналитический метод	0.1	-
20	993094.07	1675459.81	Аналитический метод	0.1	-
21	993062.65	1675415.54	Аналитический метод	0.1	-
22	992997.74	1675320.87	Аналитический метод	0.1	-
23	992982.23	1675288.72	Аналитический метод	0.1	-
24	992972.81	1675271.97	Аналитический метод	0.1	-
25	992952.35	1675235.54	Аналитический метод	0.1	-
26	992938.25	1675215.90	Аналитический метод	0.1	-
27	992920.21	1675191.86	Аналитический метод	0.1	-
28	992903.89	1675170.16	Аналитический метод	0.1	-
29	992874.02	1675132.35	Аналитический метод	0.1	-
30	992835.39	1675086.06	Аналитический метод	0.1	-
31	992819.68	1675067.68	Аналитический метод	0.1	-
32	992790.78	1675035.41	Аналитический метод	0.1	-
33	992753.59	1674994.35	Аналитический метод	0.1	-
34	992710.95	1674951.90	Аналитический метод	0.1	-

Сведения о местоположении границ объекта					
1. Система координат мск 86_зона1					
2. Сведения о характерных точках границ объекта					
Обозначение характерных точек границ	Координаты, м		Метод определения координат характерной точки	Средняя квадратическая погрешность положения характерной точки (Mt), м	Описание обозначения точки на местности (при наличии)
	X	Y			
35	992677.71	1674918.17	Аналитический метод	0.1	-
36	992594.91	1674834.39	Аналитический метод	0.1	-
37	992483.02	1674721.28	Аналитический метод	0.1	-
38	992317.85	1674555.61	Аналитический метод	0.1	-
39	992283.21	1674526.55	Аналитический метод	0.1	-
40	992253.05	1674500.10	Аналитический метод	0.1	-
41	992233.25	1674482.81	Аналитический метод	0.1	-
42	992208.57	1674459.59	Аналитический метод	0.1	-
43	992180.30	1674441.68	Аналитический метод	0.1	-
44	992137.16	1674415.66	Аналитический метод	0.1	-
45	992111.85	1674401.31	Аналитический метод	0.1	-
46	992070.66	1674379.91	Аналитический метод	0.1	-
47	992041.20	1674366.57	Аналитический метод	0.1	-
48	992025.74	1674360.96	Аналитический метод	0.1	-
49	991984.06	1674347.39	Аналитический метод	0.1	-
50	991954.90	1674337.26	Аналитический метод	0.1	-
51	991933.84	1674329.62	Аналитический	0.1	-

Сведения о местоположении границ объекта					
1. Система координат мск 86_зона1					
2. Сведения о характерных точках границ объекта					
Обозначение характерных точек границ	Координаты, м		Метод определения координат характерной точки	Средняя квадратическая погрешность положения характерной точки (Mt), м	Описание обозначения точки на местности (при наличии)
	X	Y			
			метод		
52	991906.54	1674321.42	Аналитический метод	0.1	-
53	991858.47	1674308.65	Аналитический метод	0.1	-
54	991820.51	1674295.97	Аналитический метод	0.1	-
55	991781.71	1674281.16	Аналитический метод	0.1	-
56	991758.28	1674270.76	Аналитический метод	0.1	-
57	991725.65	1674254.38	Аналитический метод	0.1	-
58	991689.01	1674235.32	Аналитический метод	0.1	-
59	991593.55	1674182.45	Аналитический метод	0.1	-
60	991513.13	1674135.92	Аналитический метод	0.1	-
61	990734.35	1673691.75	Аналитический метод	0.1	-
62	990639.86	1673637.42	Аналитический метод	0.1	-
63	990538.64	1673579.80	Аналитический метод	0.1	-
64	990463.47	1673536.61	Аналитический метод	0.1	-
65	990404.96	1673503.33	Аналитический метод	0.1	-
66	990255.17	1673418.41	Аналитический метод	0.1	-
67	990253.78	1673354.54	Аналитический метод	0.1	-

Сведения о местоположении границ объекта					
1. Система координат мск 86_зона1					
2. Сведения о характерных точках границ объекта					
Обозначение характерных точек границ	Координаты, м		Метод определения координат характерной точки	Средняя квадратическая погрешность положения характерной точки (Mt), м	Описание обозначения точки на местности (при наличии)
	X	Y			
68	990431.59	1673456.79	Аналитический метод	0.1	-
69	990490.09	1673490.09	Аналитический метод	0.1	-
70	990565.24	1673533.27	Аналитический метод	0.1	-
71	990666.49	1673590.89	Аналитический метод	0.1	-
72	990760.98	1673645.21	Аналитический метод	0.1	-
73	990845.14	1673693.14	Аналитический метод	0.1	-
74	990982.78	1673771.36	Аналитический метод	0.1	-
75	991023.17	1673793.70	Аналитический метод	0.1	-
76	991116.46	1673846.49	Аналитический метод	0.1	-
77	991254.91	1673926.74	Аналитический метод	0.1	-
78	991348.85	1673980.53	Аналитический метод	0.1	-
79	991425.20	1674023.92	Аналитический метод	0.1	-
80	991539.87	1674089.43	Аналитический метод	0.1	-
81	991619.97	1674135.79	Аналитический метод	0.1	-
82	991714.38	1674188.08	Аналитический метод	0.1	-
83	991750.06	1674206.64	Аналитический метод	0.1	-
84	991781.19	1674222.26	Аналитический	0.1	-

Сведения о местоположении границ объекта					
1. Система координат мск 86_зона1					
2. Сведения о характерных точках границ объекта					
Обозначение характерных точек границ	Координаты, м		Метод определения координат характерной точки	Средняя квадратическая погрешность положения характерной точки (Mt), м	Описание обозначения точки на местности (при наличии)
	X	Y			
			метод		
85	991802.19	1674231.58	Аналитический метод	0.1	-
86	991838.57	1674245.47	Аналитический метод	0.1	-
87	991873.86	1674257.26	Аналитический метод	0.1	-
88	991921.15	1674269.83	Аналитический метод	0.1	-
89	991950.71	1674278.69	Аналитический метод	0.1	-
90	991972.81	1674286.72	Аналитический метод	0.1	-
91	992001.16	1674296.57	Аналитический метод	0.1	-
92	992043.18	1674310.26	Аналитический метод	0.1	-
93	992061.41	1674316.88	Аналитический метод	0.1	-
94	992094.10	1674331.66	Аналитический метод	0.1	-
95	992137.44	1674354.19	Аналитический метод	0.1	-
96	992164.24	1674369.39	Аналитический метод	0.1	-
97	992208.49	1674396.07	Аналитический метод	0.1	-
98	992239.87	1674415.96	Аналитический метод	0.1	-
99	992269.77	1674435.59	Аналитический метод	0.1	-
100	992288.66	1674452.95	Аналитический метод	0.1	-

Сведения о местоположении границ объекта					
1. Система координат мск 86_зона1					
2. Сведения о характерных точках границ объекта					
Обозначение характерных точек границ	Координаты, м		Метод определения координат характерной точки	Средняя квадратическая погрешность положения характерной точки (Mt), м	Описание обозначения точки на местности (при наличии)
	X	Y			
101	992322.27	1674485.44	Аналитический метод	0.1	-
102	992355.54	1674517.45	Аналитический метод	0.1	-
103	992521.28	1674684.92	Аналитический метод	0.1	-
104	992631.93	1674797.85	Аналитический метод	0.1	-
105	992714.75	1674881.67	Аналитический метод	0.1	-
106	992749.28	1674916.63	Аналитический метод	0.1	-
107	992755.95	1674923.61	Аналитический метод	0.1	-
108	992769.33	1674937.04	Аналитический метод	0.1	-
109	992808.58	1674976.99	Аналитический метод	0.1	-
110	992825.62	1674996.05	Аналитический метод	0.1	-
111	992837.50	1675009.72	Аналитический метод	0.1	-
112	992842.86	1675013.59	Аналитический метод	0.1	-
113	992842.30	1675014.27	Аналитический метод	0.1	-
114	992838.78	1675019.73	Аналитический метод	0.1	-
115	992844.56	1675023.32	Аналитический метод	0.1	-
116	992853.04	1675028.77	Аналитический метод	0.1	-
117	992849.17	1675034.75	Аналитический	0.1	-

Сведения о местоположении границ объекта					
1. Система координат мск 86_зона1					
2. Сведения о характерных точках границ объекта					
Обозначение характерных точек границ	Координаты, м		Метод определения координат характерной точки	Средняя квадратическая погрешность положения характерной точки (Mt), м	Описание обозначения точки на местности (при наличии)
	X	Y			
			метод		
118	992839.69	1675047.49	Аналитический метод	0.1	-
119	992858.63	1675066.38	Аналитический метод	0.1	-
120	992901.77	1675108.92	Аналитический метод	0.1	-
121	992945.01	1675129.27	Аналитический метод	0.1	-
122	992948.17	1675130.84	Аналитический метод	0.1	-
123	992945.32	1675138.10	Аналитический метод	0.1	-
124	992945.20	1675138.47	Аналитический метод	0.1	-
125	992992.12	1675153.64	Аналитический метод	0.1	-
126	992984.27	1675169.13	Аналитический метод	0.1	-
127	993139.88	1675290.31	Аналитический метод	0.1	-
128	993162.48	1675270.60	Аналитический метод	0.1	-
129	993163.91	1675272.61	Аналитический метод	0.1	-
130	993174.06	1675286.88	Аналитический метод	0.1	-
131	993209.78	1675334.34	Аналитический метод	0.1	-
132	993158.18	1675373.75	Аналитический метод	0.1	-
133	993138.77	1675387.67	Аналитический метод	0.1	-

Сведения о местоположении границ объекта					
1. Система координат мск 86_зона1					
2. Сведения о характерных точках границ объекта					
Обозначение характерных точек границ	Координаты, м		Метод определения координат характерной точки	Средняя квадратическая погрешность положения характерной точки (Mt), м	Описание обозначения точки на местности (при наличии)
	X	Y			
134	993135.99	1675390.19	Аналитический метод	0.1	-
135	993127.55	1675397.77	Аналитический метод	0.1	-
136	993115.86	1675409.30	Аналитический метод	0.1	-
137	993150.51	1675457.76	Аналитический метод	0.1	-
138	993179.39	1675498.04	Аналитический метод	0.1	-
139	993187.56	1675491.31	Аналитический метод	0.1	-
140	993194.09	1675486.51	Аналитический метод	0.1	-
141	993210.77	1675510.37	Аналитический метод	0.1	-
142	993225.28	1675531.16	Аналитический метод	0.1	-
143	993232.33	1675526.79	Аналитический метод	0.1	-
144	993238.52	1675521.90	Аналитический метод	0.1	-
145	993238.20	1675521.57	Аналитический метод	0.1	-
146	993237.26	1675520.31	Аналитический метод	0.1	-
147	993243.66	1675515.56	Аналитический метод	0.1	-
148	993257.92	1675505.05	Аналитический метод	0.1	-
149	993382.27	1675684.00	Аналитический метод	0.1	-
150	993403.08	1675713.25	Аналитический	0.1	-

Сведения о местоположении границ объекта					
1. Система координат мск 86_зона1					
2. Сведения о характерных точках границ объекта					
Обозначение характерных точек границ	Координаты, м		Метод определения координат характерной точки	Средняя квадратическая погрешность положения характерной точки (Mt), м	Описание обозначения точки на местности (при наличии)
	X	Y			
			метод		
151	993387.70	1675723.46	Аналитический метод	0.1	-
152	993385.35	1675725.19	Аналитический метод	0.1	-
153	993367.40	1675736.96	Аналитический метод	0.1	-
154	993393.82	1675775.30	Аналитический метод	0.1	-
155	993402.04	1675769.68	Аналитический метод	0.1	-
156	993413.26	1675786.83	Аналитический метод	0.1	-
157	993416.87	1675784.82	Аналитический метод	0.1	-
158	993443.11	1675824.21	Аналитический метод	0.1	-
159	993432.54	1675831.55	Аналитический метод	0.1	-
160	993430.95	1675832.59	Аналитический метод	0.1	-
161	993435.29	1675838.71	Аналитический метод	0.1	-
162	993432.82	1675847.24	Аналитический метод	0.1	-
163	993440.68	1675859.12	Аналитический метод	0.1	-
164	993451.63	1675865.71	Аналитический метод	0.1	-
165	993455.62	1675862.70	Аналитический метод	0.1	-
166	993522.88	1675957.51	Аналитический метод	0.1	-

Сведения о местоположении границ объекта					
1. Система координат мск 86_зона1					
2. Сведения о характерных точках границ объекта					
Обозначение характерных точек границ	Координаты, м		Метод определения координат характерной точки	Средняя квадратическая погрешность положения характерной точки (Mt), м	Описание обозначения точки на местности (при наличии)
	X	Y			
167	993517.91	1675960.46	Аналитический метод	0.1	-
168	993523.79	1675970.57	Аналитический метод	0.1	-
169	993529.67	1675967.07	Аналитический метод	0.1	-
170	993530.87	1675968.81	Аналитический метод	0.1	-
171	993539.78	1675981.35	Аналитический метод	0.1	-
172	993533.81	1675985.44	Аналитический метод	0.1	-
173	993563.08	1676026.38	Аналитический метод	0.1	-
174	993568.58	1676034.07	Аналитический метод	0.1	-
175	993588.67	1676063.02	Аналитический метод	0.1	-
176	993610.22	1676094.27	Аналитический метод	0.1	-
177	993625.60	1676117.30	Аналитический метод	0.1	-
178	993639.00	1676137.63	Аналитический метод	0.1	-
179	993640.15	1676139.27	Аналитический метод	0.1	-
180	993639.74	1676139.61	Аналитический метод	0.1	-
181	993657.10	1676164.85	Аналитический метод	0.1	-
182	993671.33	1676185.36	Аналитический метод	0.1	-
183	993672.08	1676185.91	Аналитический	0.1	-

Сведения о местоположении границ объекта					
1. Система координат мск 86_зона1					
2. Сведения о характерных точках границ объекта					
Обозначение характерных точек границ	Координаты, м		Метод определения координат характерной точки	Средняя квадратическая погрешность положения характерной точки (Mt), м	Описание обозначения точки на местности (при наличии)
	X	Y			
			метод		
184	993672.85	1676186.22	Аналитический метод	0.1	-
185	993673.92	1676186.31	Аналитический метод	0.1	-
186	993676.54	1676184.44	Аналитический метод	0.1	-
187	993680.37	1676181.70	Аналитический метод	0.1	-
188	993684.32	1676187.32	Аналитический метод	0.1	-
189	993692.64	1676199.09	Аналитический метод	0.1	-
190	993695.83	1676203.61	Аналитический метод	0.1	-
191	993729.66	1676251.35	Аналитический метод	0.1	-
192	993737.22	1676262.53	Аналитический метод	0.1	-
193	993754.79	1676287.38	Аналитический метод	0.1	-
194	993757.35	1676291.02	Аналитический метод	0.1	-
195	993782.47	1676326.71	Аналитический метод	0.1	-
196	993771.31	1676334.64	Аналитический метод	0.1	-
197	993775.08	1676340.17	Аналитический метод	0.1	-
198	993789.42	1676359.58	Аналитический метод	0.1	-
199	993802.16	1676376.52	Аналитический метод	0.1	-

Сведения о местоположении границ объекта					
1. Система координат мск 86_зона1					
2. Сведения о характерных точках границ объекта					
Обозначение характерных точек границ	Координаты, м		Метод определения координат характерной точки	Средняя квадратическая погрешность положения характерной точки (Mt), м	Описание обозначения точки на местности (при наличии)
	X	Y			
200	993816.67	1676397.74	Аналитический метод	0.1	-
201	993830.82	1676416.39	Аналитический метод	0.1	-
202	993849.48	1676443.70	Аналитический метод	0.1	-
203	993840.30	1676450.42	Аналитический метод	0.1	-
204	993841.70	1676452.73	Аналитический метод	0.1	-
205	993849.82	1676466.14	Аналитический метод	0.1	-
206	993865.51	1676481.50	Аналитический метод	0.1	-
207	993875.00	1676489.39	Аналитический метод	0.1	-
208	993881.48	1676494.78	Аналитический метод	0.1	-
209	993894.11	1676502.20	Аналитический метод	0.1	-
210	993898.80	1676504.94	Аналитический метод	0.1	-
211	993909.38	1676504.89	Аналитический метод	0.1	-
212	993920.62	1676521.35	Аналитический метод	0.1	-
213	994019.19	1676662.55	Аналитический метод	0.1	-
214	994035.36	1676687.77	Аналитический метод	0.1	-
215	994088.55	1676762.92	Аналитический метод	0.1	-
216	994103.20	1676783.63	Аналитический	0.1	-

Сведения о местоположении границ объекта					
1. Система координат мск 86_зона1					
2. Сведения о характерных точках границ объекта					
Обозначение характерных точек границ	Координаты, м		Метод определения координат характерной точки	Средняя квадратическая погрешность положения характерной точки (Mt), м	Описание обозначения точки на местности (при наличии)
	X	Y			
			метод		
217	994672.60	1677587.97	Аналитический метод	0.1	-
218	994748.81	1677695.61	Аналитический метод	0.1	-
219	994797.39	1677764.26	Аналитический метод	0.1	-
220	995028.00	1678090.05	Аналитический метод	0.1	-
221	995085.55	1678171.40	Аналитический метод	0.1	-
222	995299.55	1678473.75	Аналитический метод	0.1	-
223	995387.96	1678598.60	Аналитический метод	0.1	-
224	995680.39	1679011.44	Аналитический метод	0.1	-
225	995680.30	1679011.46	Аналитический метод	0.1	-
226	995637.32	1679014.33	Аналитический метод	0.1	-
227	995617.68	1679015.66	Аналитический метод	0.1	-
228	995617.67	1679015.65	Аналитический метод	0.1	-
229	995450.40	1678777.47	Аналитический метод	0.1	-
230	994727.65	1677757.75	Аналитический метод	0.1	-
231	994698.05	1677741.97	Аналитический метод	0.1	-
232	994684.10	1677721.27	Аналитический метод	0.1	-

Сведения о местоположении границ объекта					
1. Система координат мск 86_зона1					
2. Сведения о характерных точках границ объекта					
Обозначение характерных точек границ	Координаты, м		Метод определения координат характерной точки	Средняя квадратическая погрешность положения характерной точки (Mt), м	Описание обозначения точки на местности (при наличии)
	X	Y			
233	994676.94	1677710.64	Аналитический метод	0.1	-
234	994671.35	1677702.35	Аналитический метод	0.1	-
235	994671.94	1677677.16	Аналитический метод	0.1	-
236	994626.19	1677612.38	Аналитический метод	0.1	-
237	994379.78	1677263.94	Аналитический метод	0.1	-
238	993999.45	1676726.15	Аналитический метод	0.1	-
239	993992.51	1676716.32	Аналитический метод	0.1	-
240	993962.27	1676673.58	Аналитический метод	0.1	-
241	993944.47	1676661.73	Аналитический метод	0.1	-
242	993925.26	1676634.88	Аналитический метод	0.1	-
243	993927.46	1676633.36	Аналитический метод	0.1	-
244	993922.02	1676614.26	Аналитический метод	0.1	-
245	993803.04	1676445.21	Аналитический метод	0.1	-
246	993799.74	1676440.51	Аналитический метод	0.1	-
247	993737.25	1676352.86	Аналитический метод	0.1	-
248	993644.67	1676221.20	Аналитический метод	0.1	-
249	993638.15	1676211.76	Аналитический	0.1	-

Сведения о местоположении границ объекта					
1. Система координат мск 86_зона1					
2. Сведения о характерных точках границ объекта					
Обозначение характерных точек границ	Координаты, м		Метод определения координат характерной точки	Средняя квадратическая погрешность положения характерной точки (Mt), м	Описание обозначения точки на местности (при наличии)
	X	Y			
			метод		
250	993612.46	1676174.49	Аналитический метод	0.1	-
251	993579.23	1676170.80	Аналитический метод	0.1	-
252	993511.74	1676066.96	Аналитический метод	0.1	-
253	993479.16	1676020.74	Аналитический метод	0.1	-
1	993428.53	1675948.91	Аналитический метод	0.1	-
3. Сведения о характерных точках части (частей) границы объекта					
Обозначение характерных точек части границы	Координаты, м		Метод определения координат характерной точки	Средняя квадратическая погрешность положения характерной точки (Mt), м	Описание обозначения точки на местности (при наличии)
	X	Y			
1	2	3	4	5	6
-	-	-	-	-	-

Раздел 4

План границ объекта
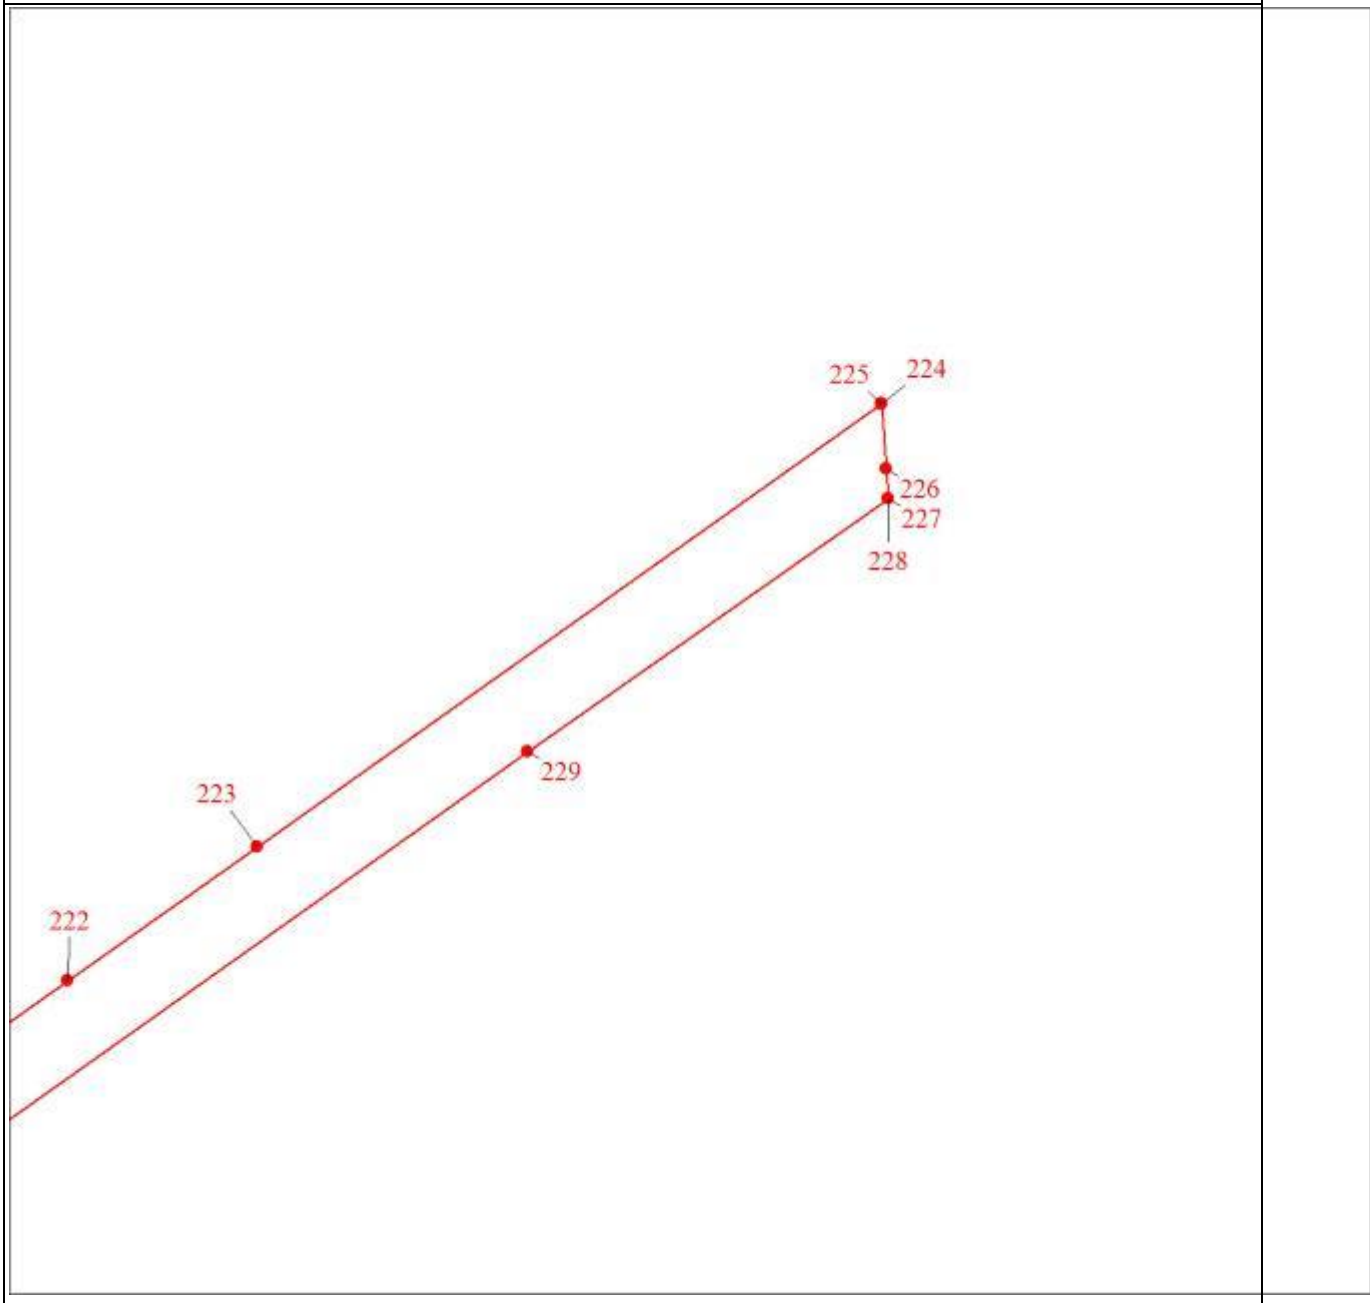
Масштаб 1:5000

Раздел 4

План границ объекта

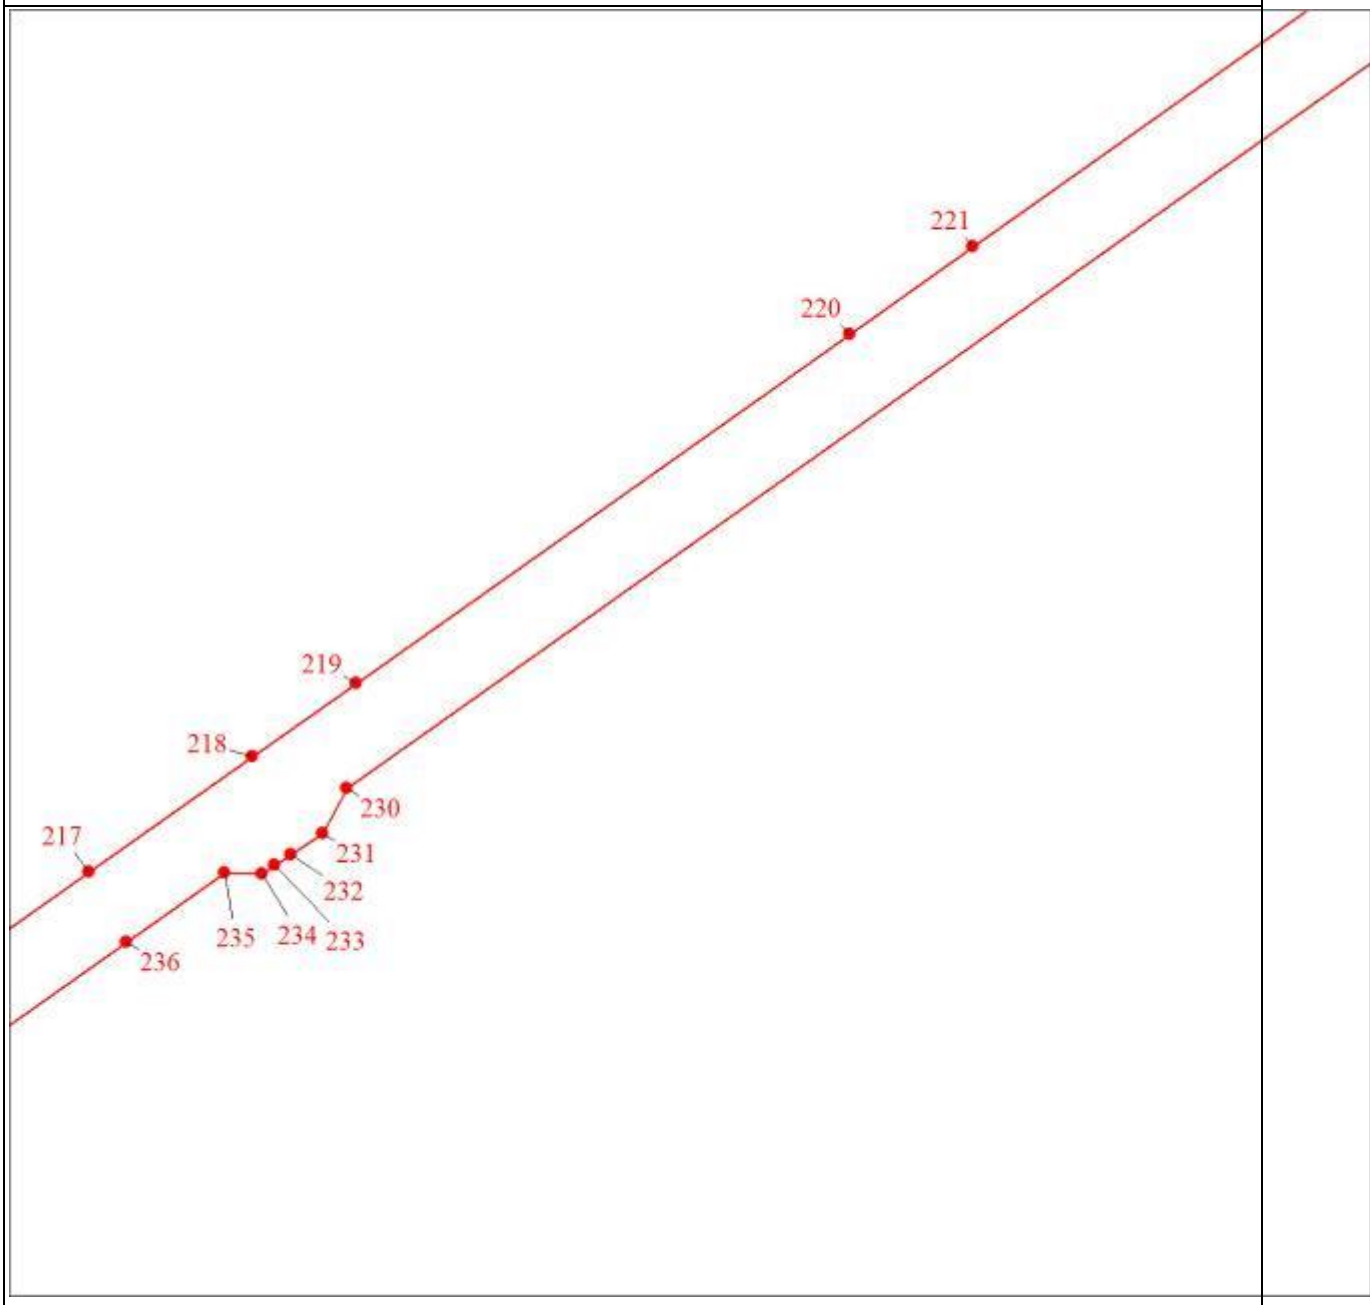

Масштаб 1:5000

Раздел 4

План границ объекта
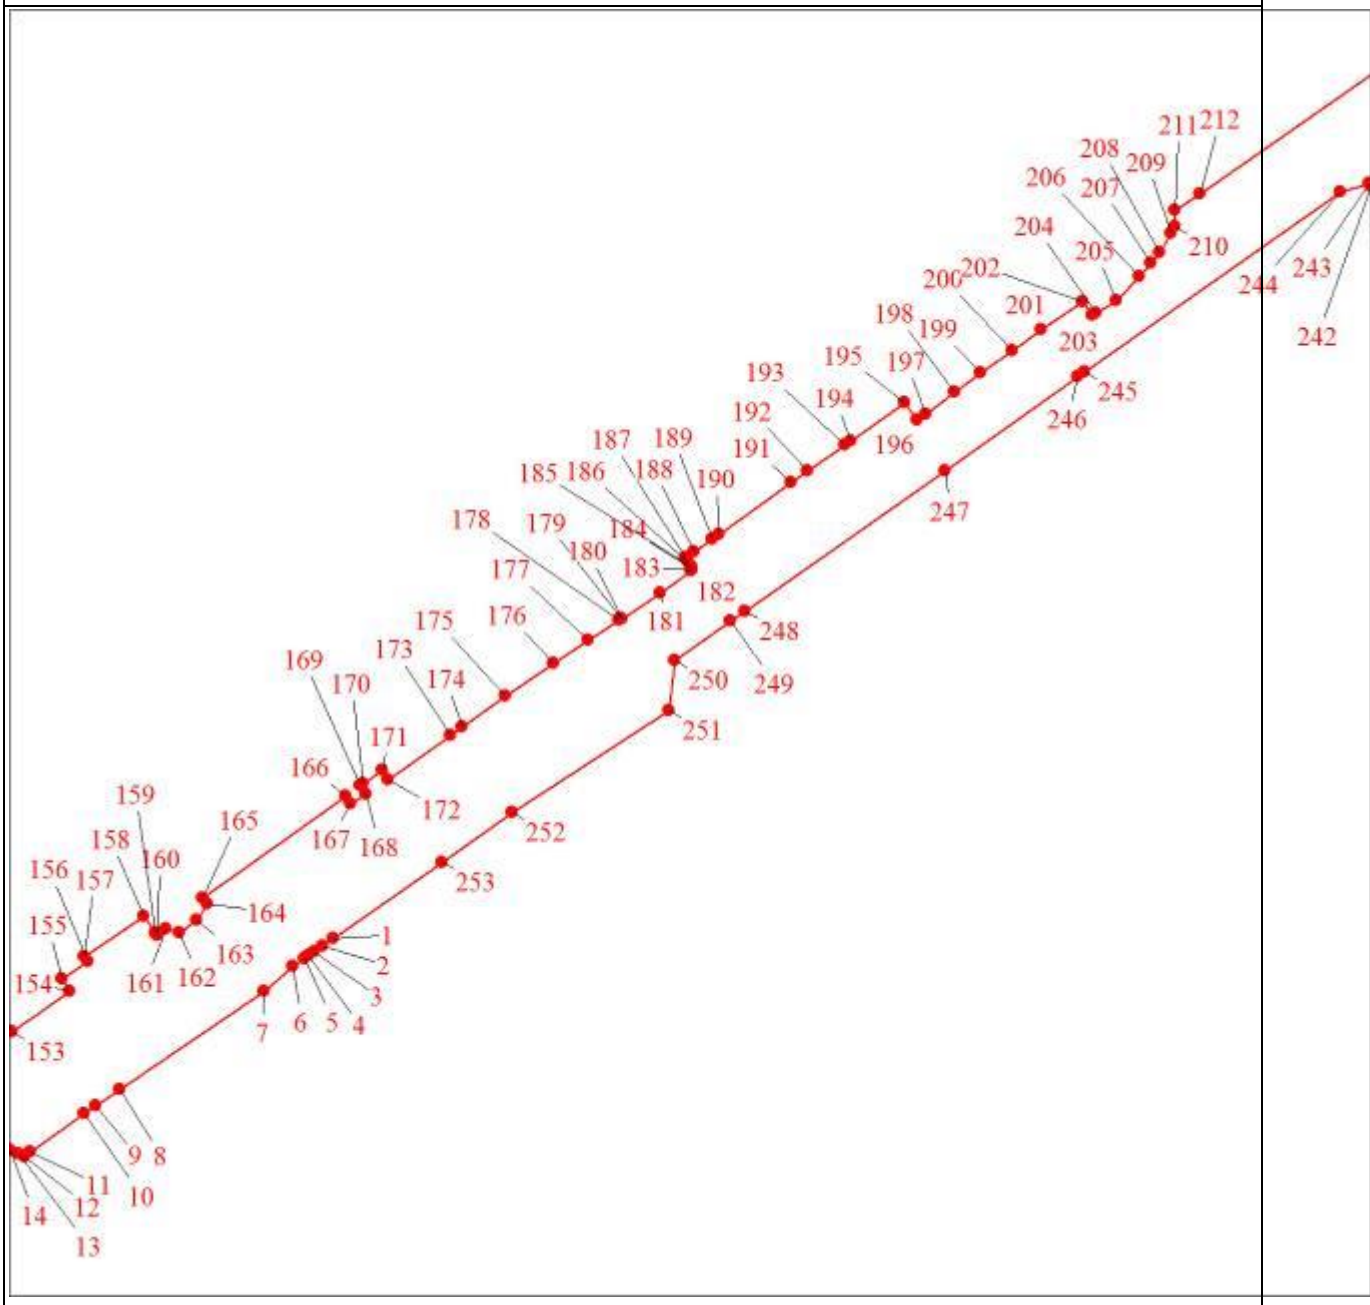
Масштаб 1:5000

Раздел 4

План границ объекта

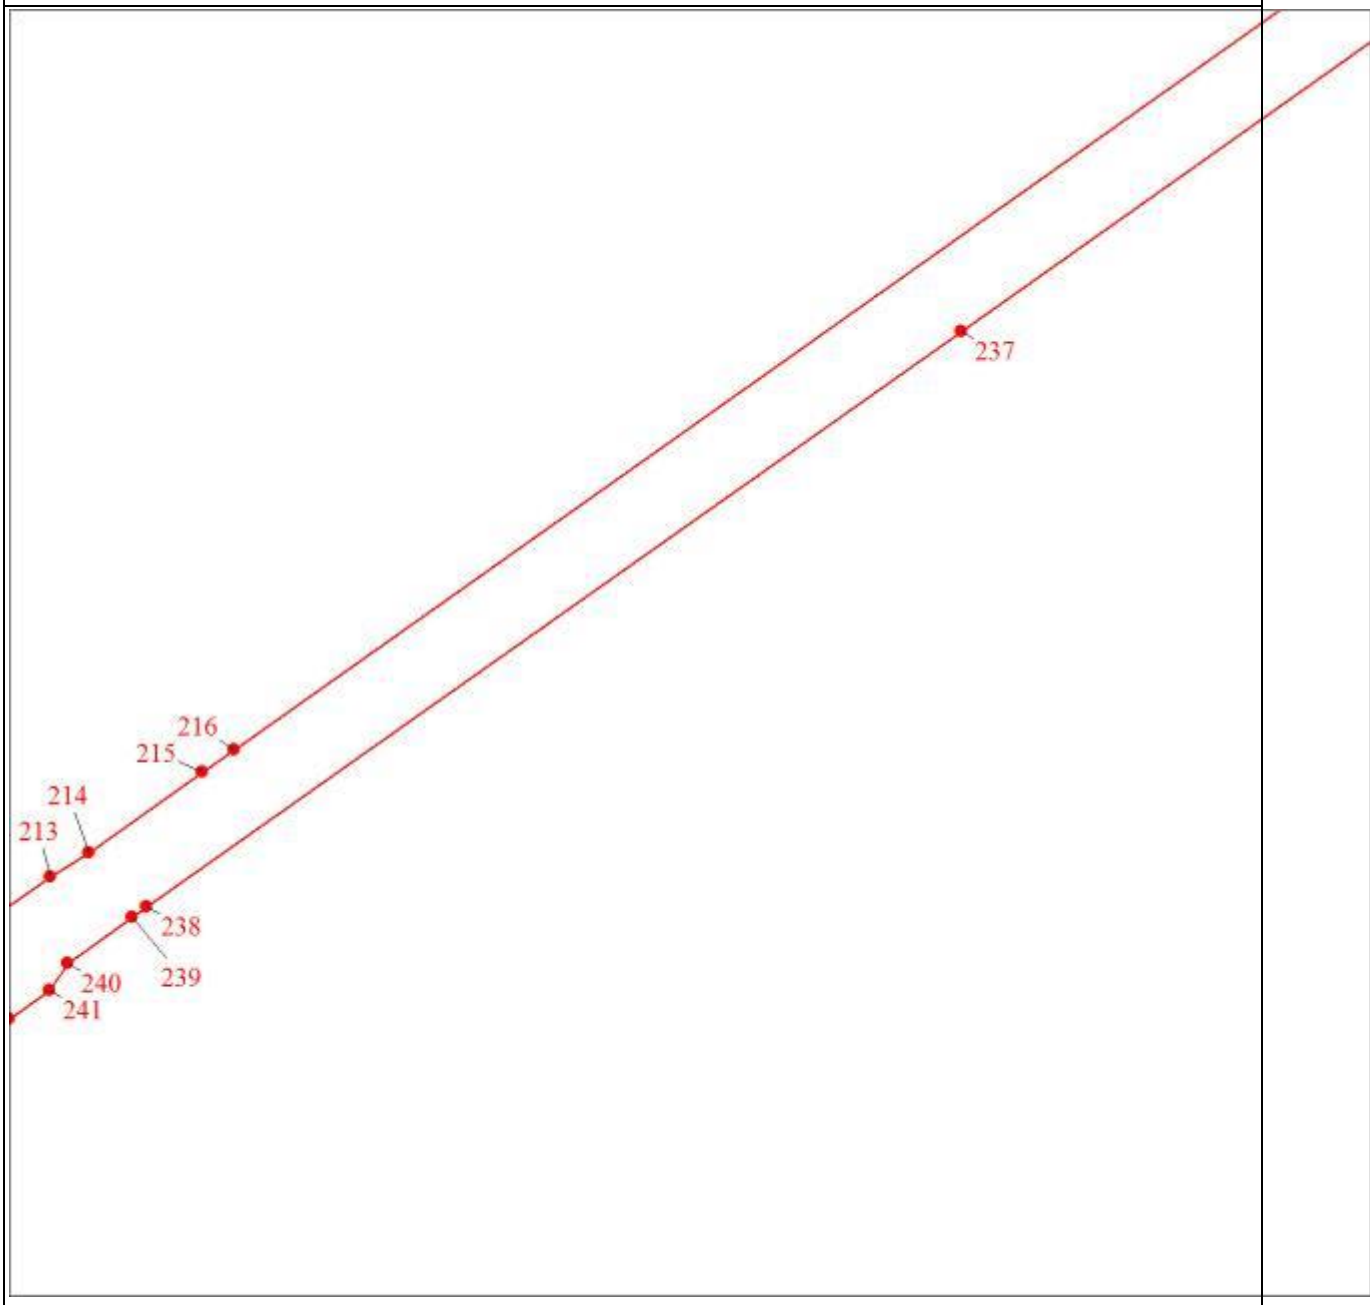

Масштаб 1:5000

Раздел 4

План границ объекта
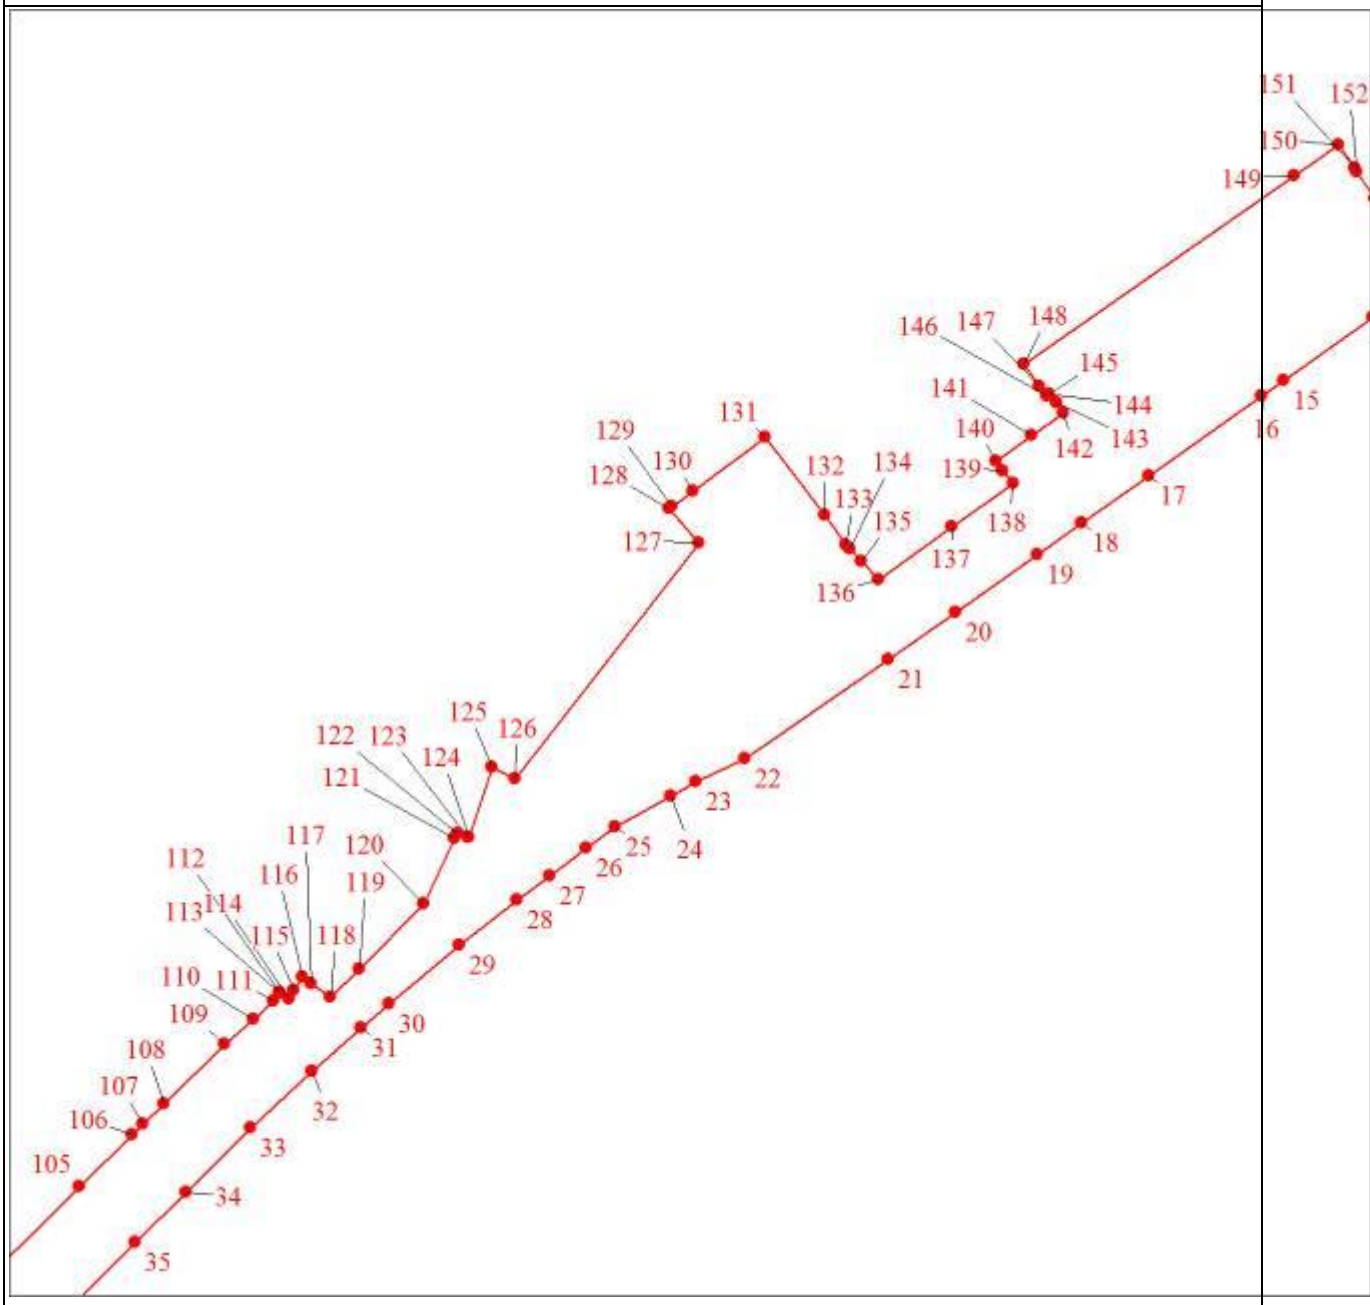
Масштаб 1:5000

Раздел 4

План границ объекта

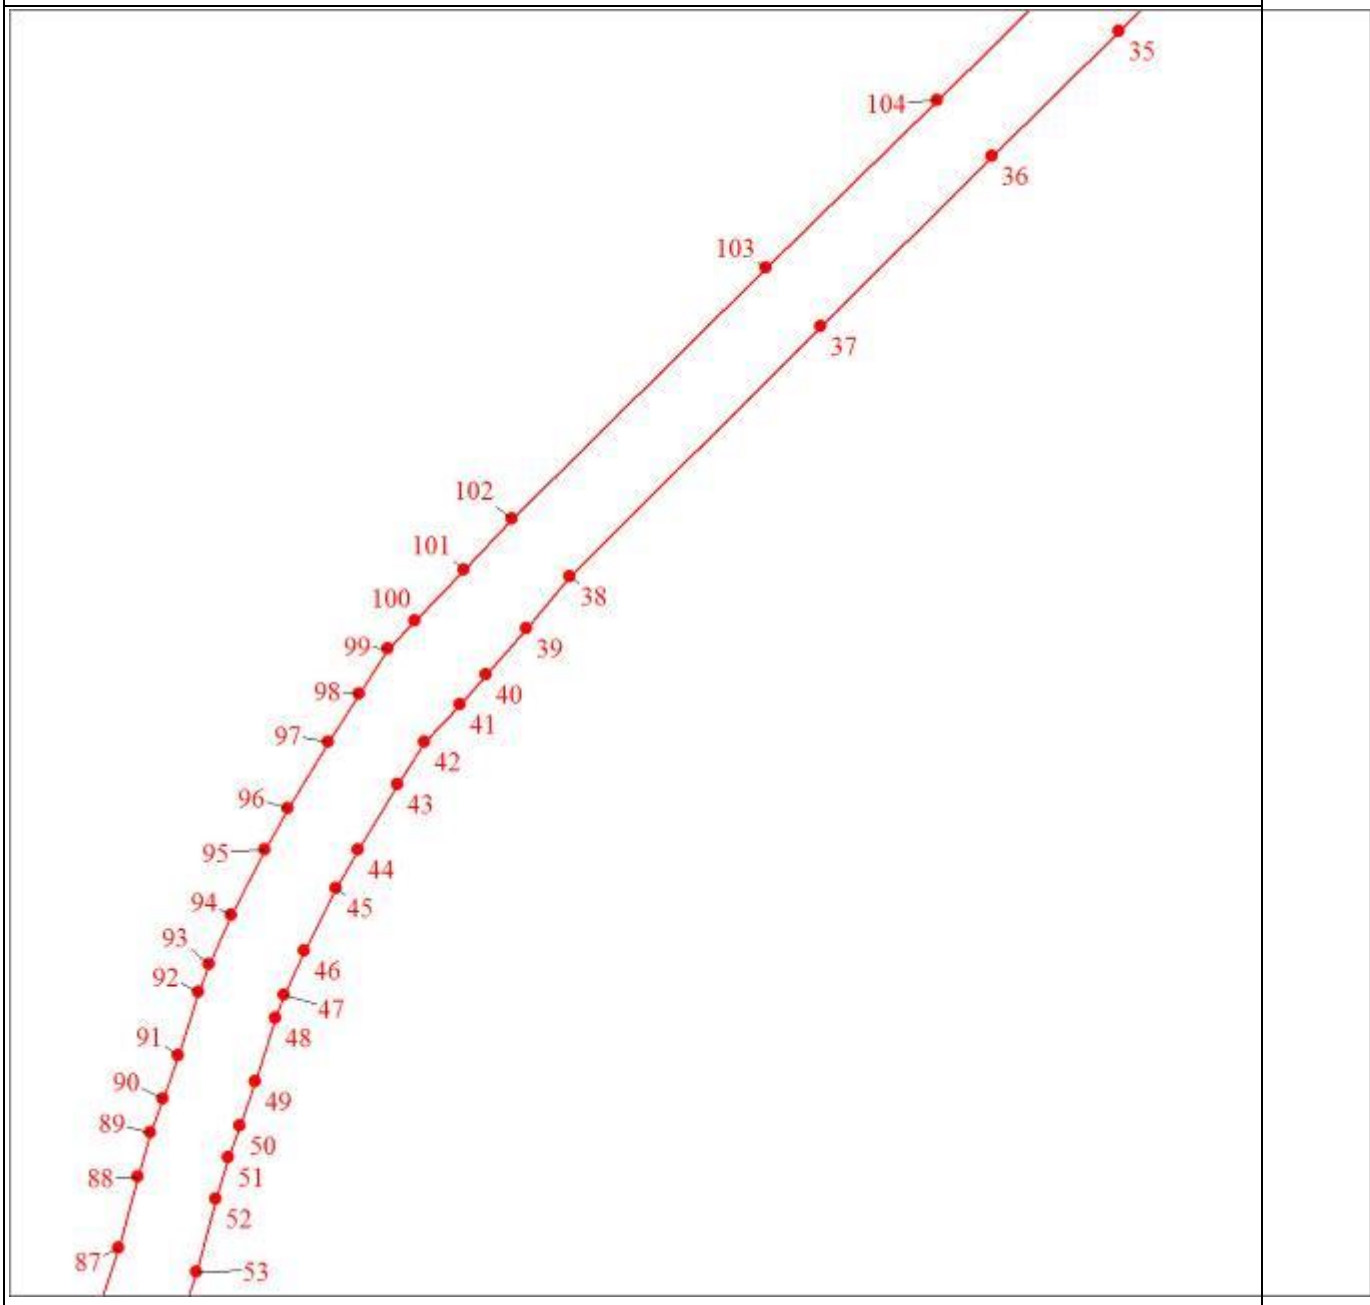

Масштаб 1:5000

Раздел 4

План границ объекта

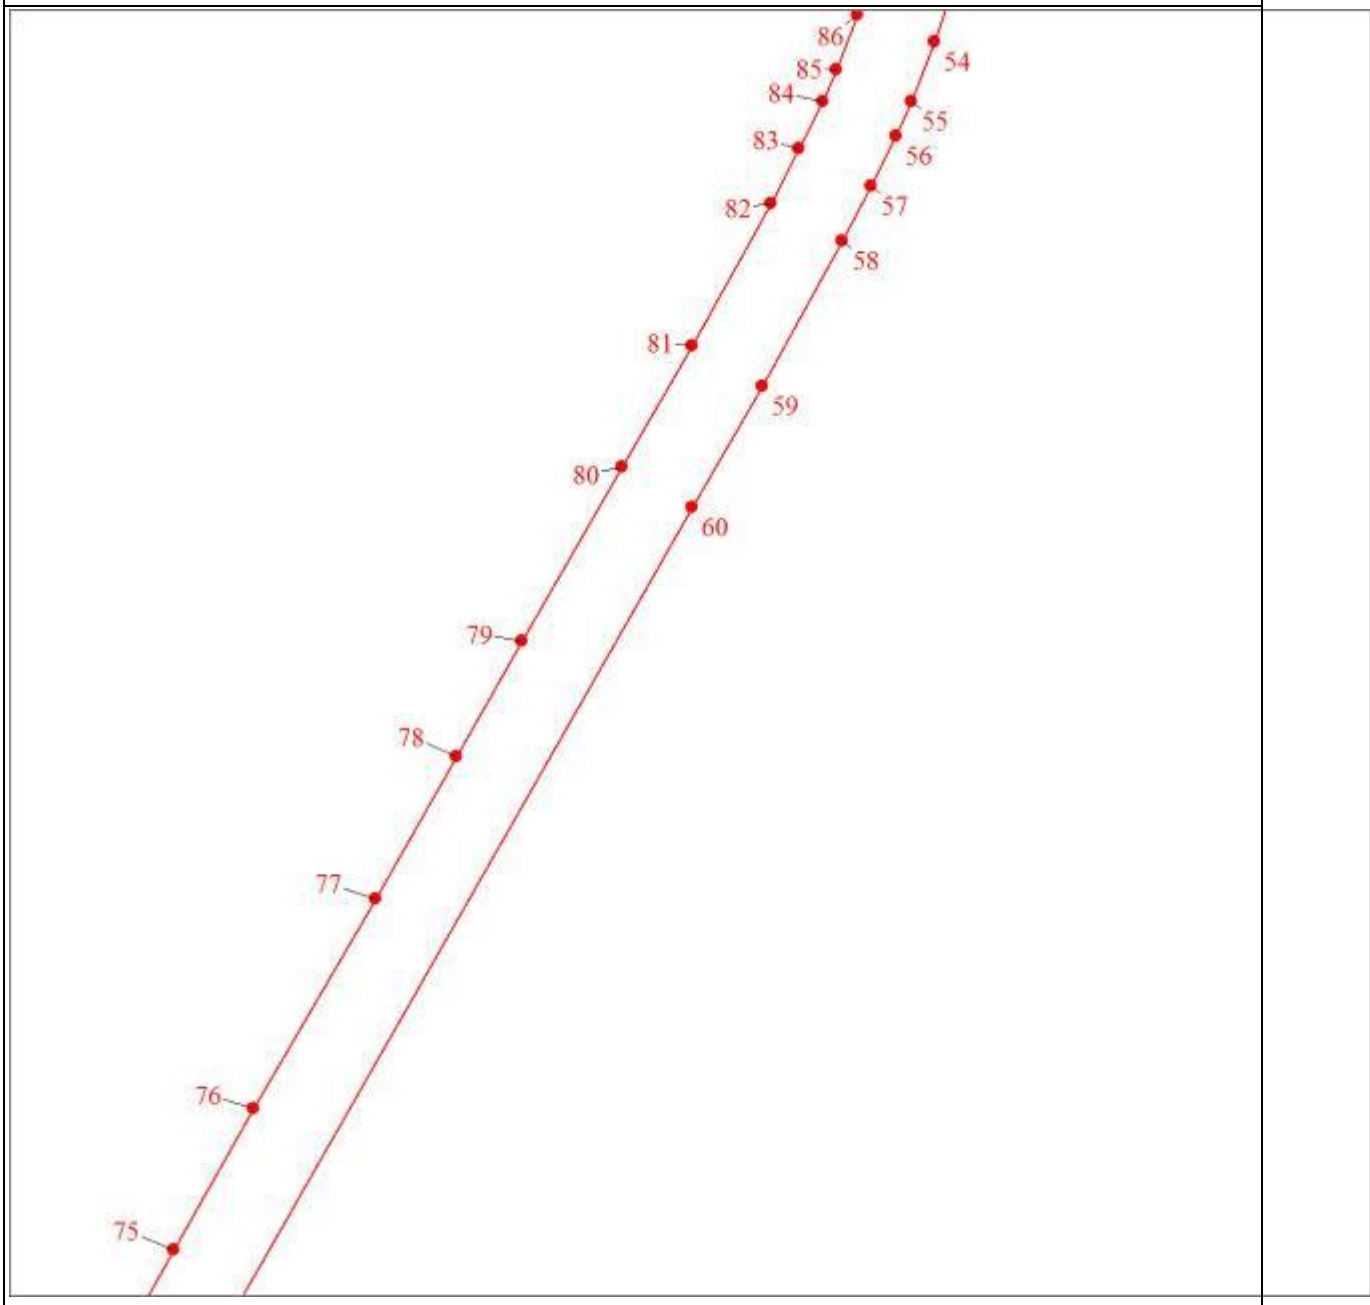

Масштаб 1:5000

Раздел 4

План границ объекта
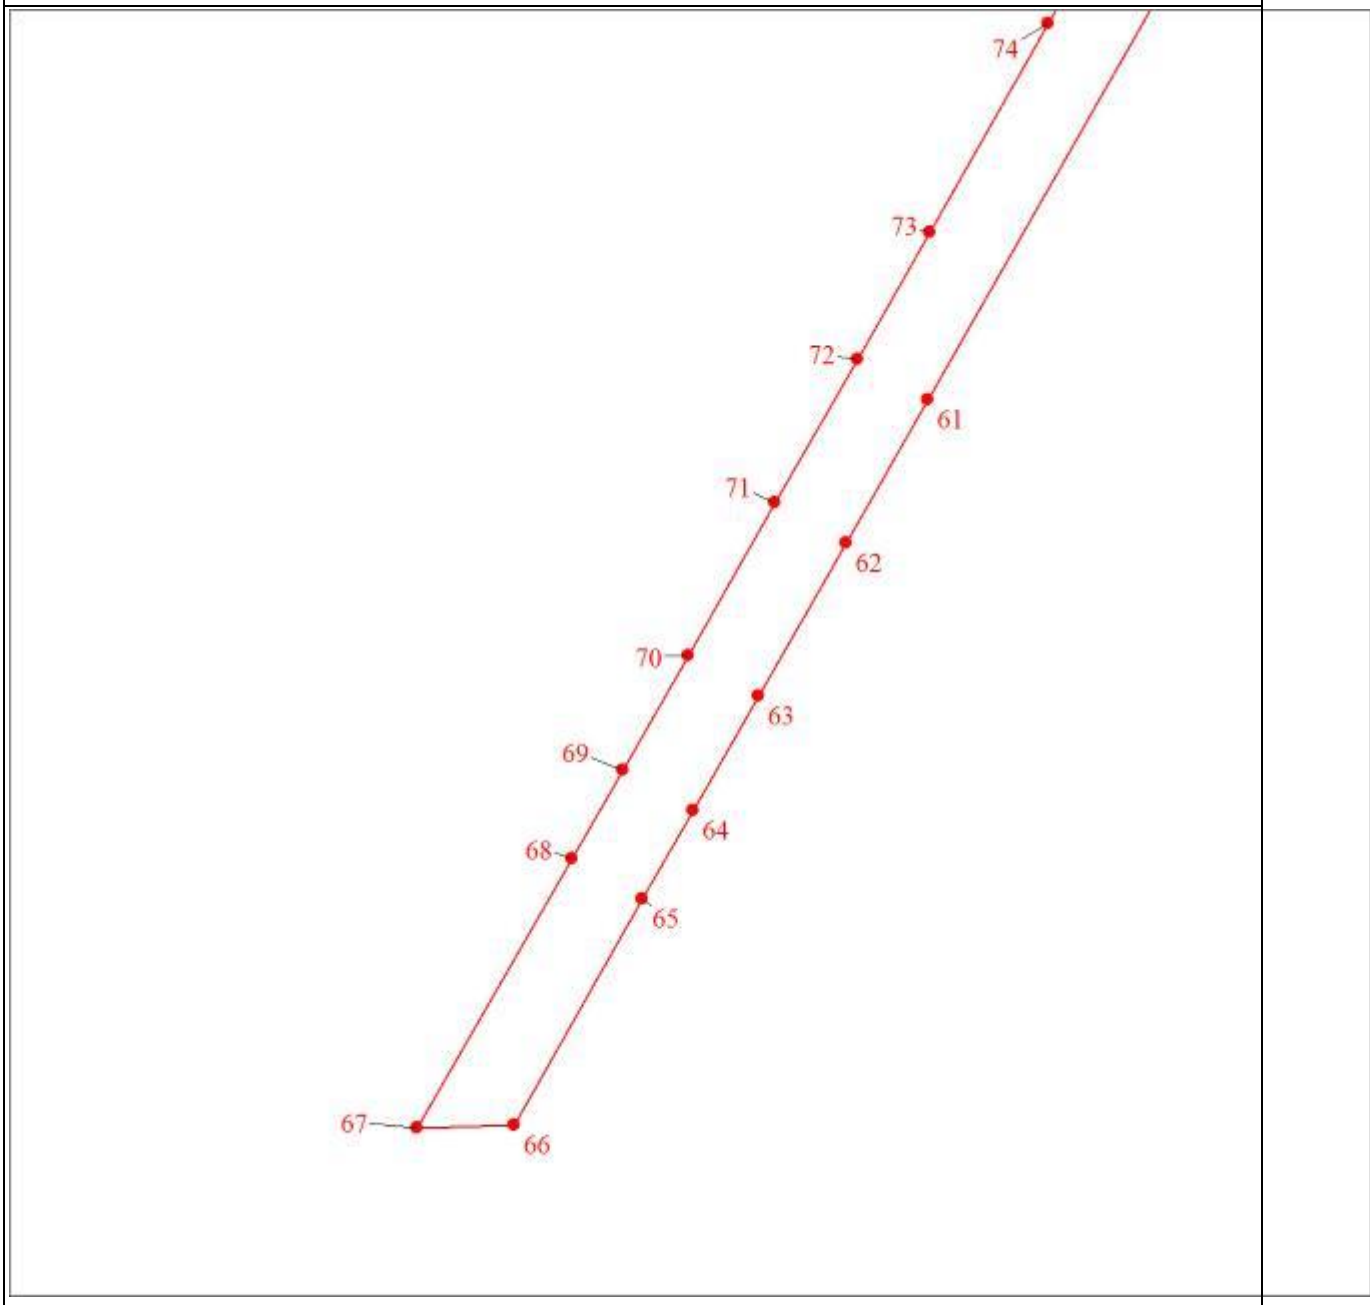
Масштаб 1:5000

ОПИСАНИЕ МЕСТОПОЛОЖЕНИЯ ГРАНИЦ

Зона размещения объектов автомобильного транспорта (код зоны - ИТ.2) в границах МО

(наименование объекта, местоположение границ которого описано (далее - объект)

Раздел 1

Сведения об объекте		
N п/п	Характеристики объекта	Описание характеристик
1	2	3
1	Местоположение объекта	Ханты-Мансийский автономный округ - Югра, Югорск г
2	Площадь объекта ± величина погрешности определения площади (Р ± ΔР), м²	877090 ± 328
3	Иные характеристики объекта	1. Виды разрешенного использования земельных участков и объектов капитального строительства: 1.1. Основные виды использования: 1) Автомобильный транспорт (код 7.2) 2) Размещение автомобильных дорог (код 7.2.1) 3) Обслуживание перевозок пассажиров (код 7.2.2) 4) Стоянки транспорта общего пользования (код 7.2.3) 5) Объекты дорожного сервиса (код 4.9.1) 6) Заправка транспортных средств (код 4.9.1.1) 7) Обеспечение дорожного отдыха (код 4.9.1.2) 8) Автомобильные мойки (код 4.9.1.3) 9) Ремонт автомобилей (код 4.9.1.4) 10) Коммунальное обслуживание (код 3.1) 11) Предоставление коммунальных услуг (код 3.1.1) 12) Земельные участки (территории) общего пользования (код 12.0) 13) Улично-дорожная сеть (код 12.0.1) 14) Благоустройство территории (код 12.0.2)

Раздел 2

Сведения о местоположении границ объекта					
1. Система координат мск 86_зона1					
2. Сведения о характерных точках границ объекта					
Обозначение характерных точек границ	Координаты, м		Метод определения координат характерной точки	Средняя квадратическая погрешность положения характерной точки (Mt), м	Описание обозначения точки на местности (при наличии)
	X	Y			
1	2	3	4	5	6
1	989957.56	1667920.70	Аналитический метод	0.1	-
2	989951.61	1667928.80	Аналитический метод	0.1	-
3	989935.69	1667952.65	Аналитический метод	0.1	-
4	989934.67	1667954.40	Аналитический метод	0.1	-
5	989929.03	1667965.05	Аналитический метод	0.1	-
6	989928.19	1667966.85	Аналитический метод	0.1	-
7	989924.02	1667977.05	Аналитический метод	0.1	-
8	989923.52	1667978.45	Аналитический метод	0.1	-
9	989923.36	1667978.95	Аналитический метод	0.1	-
10	989920.38	1667989.00	Аналитический метод	0.1	-
11	989919.86	1667991.15	Аналитический метод	0.1	-
12	989918.19	1668000.50	Аналитический метод	0.1	-
13	989917.92	1668002.75	Аналитический метод	0.1	-
14	989917.32	1668012.10	Аналитический метод	0.1	-

Сведения о местоположении границ объекта					
1. Система координат мск 86_зона1					
2. Сведения о характерных точках границ объекта					
Обозначение характерных точек границ	Координаты, м		Метод определения координат характерной точки	Средняя квадратическая погрешность положения характерной точки (Mt), м	Описание обозначения точки на местности (при наличии)
	X	Y			
15	989917.09	1668015.75	Аналитический метод	0.1	-
16	989917.06	1668017.80	Аналитический метод	0.1	-
17	989917.56	1668030.50	Аналитический метод	0.1	-
18	989919.20	1668045.05	Аналитический метод	0.1	-
19	989919.47	1668046.75	Аналитический метод	0.1	-
20	989920.44	1668051.50	Аналитический метод	0.1	-
21	989969.20	1668051.16	Аналитический метод	0.1	-
22	989989.25	1668050.05	Аналитический метод	0.1	-
23	989960.28	1668020.55	Аналитический метод	0.1	-
24	989957.21	1668020.70	Аналитический метод	0.1	-
25	989957.07	1668017.25	Аналитический метод	0.1	-
26	989957.77	1668006.45	Аналитический метод	0.1	-
27	989959.04	1667999.30	Аналитический метод	0.1	-
28	989961.43	1667991.25	Аналитический метод	0.1	-
29	989964.85	1667982.90	Аналитический метод	0.1	-
30	989969.55	1667974.00	Аналитический метод	0.1	-
31	989979.20	1667959.51	Аналитический	0.1	-

Сведения о местоположении границ объекта					
1. Система координат мск 86_зона1					
2. Сведения о характерных точках границ объекта					
Обозначение характерных точек границ	Координаты, м		Метод определения координат характерной точки	Средняя квадратическая погрешность положения характерной точки (Mt), м	Описание обозначения точки на местности (при наличии)
	X	Y			
			метод		
1	989957.56	1667920.70	Аналитический метод	0.1	-
32	1003300.61	1674669.15	Аналитический метод	0.1	-
33	1003309.20	1674684.95	Аналитический метод	0.1	-
34	1003290.29	1674687.05	Аналитический метод	0.1	-
35	1003269.01	1674689.25	Аналитический метод	0.1	-
36	1002715.20	1674746.80	Аналитический метод	0.1	-
37	1002678.99	1674749.75	Аналитический метод	0.1	-
38	1002674.16	1674759.40	Аналитический метод	0.1	-
39	1002670.82	1674758.90	Аналитический метод	0.1	-
40	1002664.30	1674764.15	Аналитический метод	0.1	-
41	1002661.88	1674766.40	Аналитический метод	0.1	-
42	1002639.48	1674752.70	Аналитический метод	0.1	-
43	1002583.84	1674755.25	Аналитический метод	0.1	-
44	1002577.65	1674754.95	Аналитический метод	0.3	-
45	1002328.06	1674762.20	Аналитический метод	0.1	-
46	1002290.69	1674763.55	Аналитический метод	0.1	-

Сведения о местоположении границ объекта					
1. Система координат мск 86_зона1					
2. Сведения о характерных точках границ объекта					
Обозначение характерных точек границ	Координаты, м		Метод определения координат характерной точки	Средняя квадратическая погрешность положения характерной точки (Mt), м	Описание обозначения точки на местности (при наличии)
	X	Y			
47	1002284.77	1674763.75	Аналитический метод	0.1	-
48	1001947.36	1674776.95	Аналитический метод	0.1	-
49	1001948.39	1674796.40	Аналитический метод	0.1	-
50	1001955.02	1674898.20	Аналитический метод	0.1	-
51	1001971.18	1675146.55	Аналитический метод	0.1	-
52	1001748.14	1675162.20	Аналитический метод	0.1	-
53	1001655.62	1675168.65	Аналитический метод	0.1	-
54	1001620.94	1675173.45	Аналитический метод	0.1	-
55	1001618.23	1675155.55	Аналитический метод	0.1	-
56	1001613.39	1675113.70	Аналитический метод	0.1	-
57	1001610.03	1675071.75	Аналитический метод	0.1	-
58	1001608.14	1675029.90	Аналитический метод	0.1	-
59	1001601.28	1674782.95	Аналитический метод	0.1	-
60	1001636.29	1674781.65	Аналитический метод	0.1	-
61	1001636.11	1674775.10	Аналитический метод	0.1	-
62	1002045.70	1674759.10	Аналитический метод	0.1	-
63	1002287.13	1674749.70	Аналитический	0.1	-

Сведения о местоположении границ объекта					
1. Система координат мск 86_зона1					
2. Сведения о характерных точках границ объекта					
Обозначение характерных точек границ	Координаты, м		Метод определения координат характерной точки	Средняя квадратическая погрешность положения характерной точки (Mt), м	Описание обозначения точки на местности (при наличии)
	X	Y			
			метод		
64	1002288.19	1674749.65	Аналитический метод	0.1	-
65	1002434.64	1674741.50	Аналитический метод	0.1	-
66	1002590.04	1674731.95	Аналитический метод	0.1	-
67	1002660.59	1674727.05	Аналитический метод	0.1	-
68	1002674.55	1674725.95	Аналитический метод	0.1	-
69	1002871.69	1674709.00	Аналитический метод	0.1	-
70	1003058.32	1674691.55	Аналитический метод	0.1	-
32	1003300.61	1674669.15	Аналитический метод	0.1	-
71	991640.72	1673001.23	Аналитический метод	0.1	-
72	991331.06	1672926.72	Аналитический метод	0.1	-
73	991316.23	1672878.15	Аналитический метод	0.1	-
74	991315.19	1672875.90	Аналитический метод	0.1	-
75	991297.36	1672829.00	Аналитический метод	0.1	-
76	991297.03	1672828.10	Аналитический метод	0.1	-
77	991296.62	1672826.60	Аналитический метод	0.1	-
78	991284.81	1672777.90	Аналитический метод	0.1	-

Сведения о местоположении границ объекта					
1. Система координат мск 86_зона1					
2. Сведения о характерных точках границ объекта					
Обозначение характерных точек границ	Координаты, м		Метод определения координат характерной точки	Средняя квадратическая погрешность положения характерной точки (Mt), м	Описание обозначения точки на местности (при наличии)
	X	Y			
79	991284.37	1672775.45	Аналитический метод	0.1	-
80	991278.73	1672725.65	Аналитический метод	0.1	-
81	991278.67	1672724.60	Аналитический метод	0.1	-
82	991278.64	1672724.40	Аналитический метод	0.1	-
83	991269.66	1672544.40	Аналитический метод	0.1	-
84	991266.24	1672512.45	Аналитический метод	0.1	-
85	991262.26	1672496.05	Аналитический метод	0.1	-
86	991254.57	1672474.05	Аналитический метод	0.1	-
87	991245.71	1672452.90	Аналитический метод	0.1	-
88	991238.93	1672437.65	Аналитический метод	0.1	-
89	991225.16	1672410.70	Аналитический метод	0.1	-
90	991208.61	1672384.90	Аналитический метод	0.1	-
91	991192.36	1672363.75	Аналитический метод	0.1	-
92	991161.55	1672326.25	Аналитический метод	0.1	-
93	991160.98	1672325.50	Аналитический метод	0.1	-
94	991136.02	1672292.05	Аналитический метод	0.1	-
95	991135.87	1672291.85	Аналитический	0.1	-

Сведения о местоположении границ объекта					
1. Система координат мск 86_зона1					
2. Сведения о характерных точках границ объекта					
Обозначение характерных точек границ	Координаты, м		Метод определения координат характерной точки	Средняя квадратическая погрешность положения характерной точки (Mt), м	Описание обозначения точки на местности (при наличии)
	X	Y			
			метод		
96	991113.02	1672260.40	Аналитический метод	0.1	-
97	991081.48	1672221.45	Аналитический метод	0.1	-
98	991053.08	1672186.95	Аналитический метод	0.1	-
99	991008.58	1672141.55	Аналитический метод	0.1	-
100	990941.32	1672073.30	Аналитический метод	0.1	-
101	990858.72	1671999.22	Аналитический метод	0.1	-
102	990824.13	1671967.78	Аналитический метод	0.1	-
103	990894.11	1671965.81	Аналитический метод	0.1	-
104	991013.88	1672079.00	Аналитический метод	0.1	-
105	991054.03	1672118.90	Аналитический метод	0.1	-
106	991102.25	1672172.20	Аналитический метод	0.1	-
107	991157.61	1672239.25	Аналитический метод	0.1	-
108	991226.61	1672334.33	Аналитический метод	0.1	-
109	991264.31	1672389.83	Аналитический метод	0.1	-
110	991284.35	1672431.87	Аналитический метод	0.1	-
111	991295.10	1672460.22	Аналитический метод	0.1	-

Сведения о местоположении границ объекта					
1. Система координат мск 86_зона1					
2. Сведения о характерных точках границ объекта					
Обозначение характерных точек границ	Координаты, м		Метод определения координат характерной точки	Средняя квадратическая погрешность положения характерной точки (Mt), м	Описание обозначения точки на местности (при наличии)
	X	Y			
112	991300.34	1672483.75	Аналитический метод	0.1	-
113	991300.48	1672484.20	Аналитический метод	0.1	-
114	991300.89	1672485.65	Аналитический метод	0.1	-
115	991305.42	1672504.30	Аналитический метод	0.1	-
116	991305.87	1672506.90	Аналитический метод	0.1	-
117	991309.48	1672540.65	Аналитический метод	0.1	-
118	991309.53	1672541.55	Аналитический метод	0.1	-
119	991309.58	1672541.80	Аналитический метод	0.1	-
120	991318.56	1672721.85	Аналитический метод	0.1	-
121	991323.98	1672769.70	Аналитический метод	0.1	-
122	991335.20	1672816.00	Аналитический метод	0.1	-
123	991341.89	1672833.55	Аналитический метод	0.1	-
124	991355.45	1672848.70	Аналитический метод	0.1	-
125	991379.51	1672867.20	Аналитический метод	0.1	-
126	991444.17	1672904.35	Аналитический метод	0.1	-
127	991534.29	1672949.25	Аналитический метод	0.1	-
128	991604.81	1672983.90	Аналитический	0.1	-

Сведения о местоположении границ объекта					
1. Система координат мск 86_зона1					
2. Сведения о характерных точках границ объекта					
Обозначение характерных точек границ	Координаты, м		Метод определения координат характерной точки	Средняя квадратическая погрешность положения характерной точки (Mt), м	Описание обозначения точки на местности (при наличии)
	X	Y			
			метод		
71	991640.72	1673001.23	Аналитический метод	0.1	-
					-
129	994990.12	1674060.20	Аналитический метод	0.1	-
130	994996.63	1674064.35	Аналитический метод	0.1	-
131	995032.77	1674087.55	Аналитический метод	0.1	-
132	995334.08	1674280.75	Аналитический метод	0.1	-
133	995567.58	1674430.50	Аналитический метод	0.1	-
134	995668.73	1674495.35	Аналитический метод	0.1	-
135	995684.86	1674505.50	Аналитический метод	0.1	-
136	995700.91	1674515.15	Аналитический метод	0.1	-
137	995717.17	1674524.50	Аналитический метод	0.1	-
138	995733.60	1674533.55	Аналитический метод	0.1	-
139	995750.20	1674542.25	Аналитический метод	0.1	-
140	995766.96	1674550.65	Аналитический метод	0.1	-
141	995783.88	1674558.70	Аналитический метод	0.1	-
142	995801.08	1674566.45	Аналитический метод	0.1	-
143	995818.19	1674573.85	Аналитический	0.1	-

Сведения о местоположении границ объекта					
1. Система координат мск 86_зона1					
2. Сведения о характерных точках границ объекта					
Обозначение характерных точек границ	Координаты, м		Метод определения координат характерной точки	Средняя квадратическая погрешность положения характерной точки (Mt), м	Описание обозначения точки на местности (при наличии)
	X	Y			
			метод		
144	995835.79	1674581.00	Аналитический метод	0.1	-
145	996047.27	1674666.60	Аналитический метод	0.1	-
146	996058.11	1674671.05	Аналитический метод	0.1	-
147	996069.02	1674675.70	Аналитический метод	0.1	-
148	996079.90	1674680.50	Аналитический метод	0.1	-
149	996090.70	1674685.35	Аналитический метод	0.1	-
150	996101.45	1674690.40	Аналитический метод	0.1	-
151	996112.12	1674695.50	Аналитический метод	0.1	-
152	996122.77	1674700.80	Аналитический метод	0.1	-
153	996133.33	1674706.15	Аналитический метод	0.1	-
154	996143.85	1674711.65	Аналитический метод	0.1	-
155	996154.14	1674717.20	Аналитический метод	0.1	-
156	996457.26	1674852.60	Аналитический метод	0.1	-
157	996509.63	1674872.82	Аналитический метод	0.1	-
158	996550.85	1674888.45	Аналитический метод	0.1	-
159	996555.07	1674890.07	Аналитический метод	0.1	-

Сведения о местоположении границ объекта					
1. Система координат мск 86_зона1					
2. Сведения о характерных точках границ объекта					
Обозначение характерных точек границ	Координаты, м		Метод определения координат характерной точки	Средняя квадратическая погрешность положения характерной точки (Mt), м	Описание обозначения точки на местности (при наличии)
	X	Y			
160	996592.43	1674904.40	Аналитический метод	0.1	-
161	996600.82	1674899.30	Аналитический метод	0.1	-
162	996607.64	1674896.10	Аналитический метод	0.1	-
163	996610.06	1674895.10	Аналитический метод	0.1	-
164	996620.29	1674891.30	Аналитический метод	0.1	-
165	996636.20	1674890.25	Аналитический метод	0.1	-
166	996643.39	1674892.85	Аналитический метод	0.1	-
167	996650.32	1674895.35	Аналитический метод	0.1	-
168	996658.61	1674900.75	Аналитический метод	0.1	-
169	996665.34	1674909.25	Аналитический метод	0.1	-
170	996669.21	1674916.05	Аналитический метод	0.1	-
171	996807.51	1674916.30	Аналитический метод	0.1	-
172	996807.24	1674916.65	Аналитический метод	0.1	-
173	996829.67	1674915.50	Аналитический метод	0.1	-
174	996841.75	1674914.85	Аналитический метод	0.1	-
175	996854.66	1674914.70	Аналитический метод	0.1	-
176	996885.00	1674914.30	Аналитический	0.1	-

Сведения о местоположении границ объекта					
1. Система координат мск 86_зона1					
2. Сведения о характерных точках границ объекта					
Обозначение характерных точек границ	Координаты, м		Метод определения координат характерной точки	Средняя квадратическая погрешность положения характерной точки (Mt), м	Описание обозначения точки на местности (при наличии)
	X	Y			
			метод		
177	997813.33	1674902.20	Аналитический метод	0.1	-
178	997819.22	1674902.05	Аналитический метод	0.1	-
179	998287.57	1674891.95	Аналитический метод	0.1	-
180	998338.01	1674890.90	Аналитический метод	0.1	-
181	998358.36	1674890.45	Аналитический метод	0.1	-
182	998376.72	1674890.05	Аналитический метод	0.1	-
183	998396.01	1674889.60	Аналитический метод	0.1	-
184	998501.64	1674887.30	Аналитический метод	0.1	-
185	998529.33	1674886.35	Аналитический метод	0.1	-
186	998727.21	1674879.65	Аналитический метод	0.1	-
187	999402.79	1674856.70	Аналитический метод	0.1	-
188	1000708.90	1674811.30	Аналитический метод	0.1	-
189	1001536.56	1674779.00	Аналитический метод	0.1	-
190	1001566.16	1674777.80	Аналитический метод	0.1	-
191	1001566.55	1674791.80	Аналитический метод	0.1	-
192	1001536.63	1674792.95	Аналитический метод	0.1	-

Сведения о местоположении границ объекта					
1. Система координат мск 86_зона1					
2. Сведения о характерных точках границ объекта					
Обозначение характерных точек границ	Координаты, м		Метод определения координат характерной точки	Средняя квадратическая погрешность положения характерной точки (Mt), м	Описание обозначения точки на местности (при наличии)
	X	Y			
193	1001397.76	1674798.39	Аналитический метод	0.1	-
194	1000915.67	1674817.20	Аналитический метод	0.1	-
195	1000914.71	1674817.23	Аналитический метод	0.1	-
196	1000712.42	1674825.12	Аналитический метод	0.1	-
197	1000706.22	1674825.32	Аналитический метод	0.3	-
198	1000412.62	1674835.58	Аналитический метод	0.1	-
199	1000406.96	1674835.78	Аналитический метод	0.1	-
200	1000343.10	1674838.01	Аналитический метод	0.1	-
201	999406.30	1674870.62	Аналитический метод	0.1	-
202	999400.34	1674870.74	Аналитический метод	0.3	-
203	998981.52	1674885.04	Аналитический метод	0.3	-
204	998558.83	1674899.39	Аналитический метод	0.1	-
205	998527.46	1674900.45	Аналитический метод	0.1	-
206	998502.05	1674901.30	Аналитический метод	0.1	-
207	998371.49	1674904.15	Аналитический метод	0.1	-
208	998356.41	1674904.40	Аналитический метод	0.1	-
209	998335.67	1674904.85	Аналитический	0.1	-

Сведения о местоположении границ объекта					
1. Система координат мск 86_зона1					
2. Сведения о характерных точках границ объекта					
Обозначение характерных точек границ	Координаты, м		Метод определения координат характерной точки	Средняя квадратическая погрешность положения характерной точки (Mt), м	Описание обозначения точки на местности (при наличии)
	X	Y			
			метод		
210	998278.14	1674906.15	Аналитический метод	0.1	-
211	998266.82	1674923.10	Аналитический метод	0.1	-
212	998266.62	1674928.25	Аналитический метод	0.1	-
213	998247.02	1674928.34	Аналитический метод	0.1	-
214	997822.86	1674933.28	Аналитический метод	0.1	-
215	997510.74	1674936.66	Аналитический метод	0.1	-
216	997347.08	1674940.86	Аналитический метод	0.1	-
217	996704.70	1674983.14	Аналитический метод	0.1	-
218	996680.71	1674967.22	Аналитический метод	0.1	-
219	996654.42	1674974.52	Аналитический метод	0.1	-
220	996624.94	1674980.04	Аналитический метод	0.1	-
221	996565.81	1675028.70	Аналитический метод	0.1	-
222	996529.23	1675001.06	Аналитический метод	0.1	-
223	996452.13	1674949.70	Аналитический метод	0.1	-
224	996308.40	1674865.47	Аналитический метод	0.1	-
225	996125.54	1674769.95	Аналитический метод	0.1	-

Сведения о местоположении границ объекта					
1. Система координат мск 86_зона1					
2. Сведения о характерных точках границ объекта					
Обозначение характерных точек границ	Координаты, м		Метод определения координат характерной точки	Средняя квадратическая погрешность положения характерной точки (Mt), м	Описание обозначения точки на местности (при наличии)
	X	Y			
226	996075.76	1674744.61	Аналитический метод	0.1	-
227	996034.95	1674726.42	Аналитический метод	0.1	-
228	995982.22	1674705.01	Аналитический метод	0.1	-
229	995935.73	1674684.03	Аналитический метод	0.1	-
230	995930.28	1674681.92	Аналитический метод	0.1	-
231	995930.38	1674681.62	Аналитический метод	0.1	-
232	995880.80	1674662.44	Аналитический метод	0.1	-
233	995845.04	1674648.50	Аналитический метод	0.1	-
234	995811.30	1674635.56	Аналитический метод	0.1	-
235	995805.32	1674633.16	Аналитический метод	0.1	-
236	995792.56	1674628.86	Аналитический метод	0.1	-
237	995781.84	1674624.94	Аналитический метод	0.1	-
238	995772.22	1674621.44	Аналитический метод	0.1	-
239	995746.20	1674611.92	Аналитический метод	0.1	-
240	995736.69	1674607.55	Аналитический метод	0.1	-
241	995712.38	1674596.42	Аналитический метод	0.1	-
242	995702.67	1674590.09	Аналитический	0.1	-

Сведения о местоположении границ объекта					
1. Система координат мск 86_зона1					
2. Сведения о характерных точках границ объекта					
Обозначение характерных точек границ	Координаты, м		Метод определения координат характерной точки	Средняя квадратическая погрешность положения характерной точки (Mt), м	Описание обозначения точки на местности (при наличии)
	X	Y			
			метод		
243	995700.96	1674588.98	Аналитический метод	0.1	-
244	995692.33	1674583.34	Аналитический метод	0.1	-
245	995680.80	1674575.81	Аналитический метод	0.1	-
246	995662.31	1674563.20	Аналитический метод	0.1	-
247	995649.74	1674554.62	Аналитический метод	0.1	-
248	995628.17	1674539.76	Аналитический метод	0.1	-
249	995617.94	1674532.72	Аналитический метод	0.1	-
250	995608.50	1674526.20	Аналитический метод	0.1	-
251	995577.38	1674505.16	Аналитический метод	0.1	-
252	995522.86	1674468.84	Аналитический метод	0.1	-
253	995531.14	1674460.08	Аналитический метод	0.1	-
254	995522.22	1674454.40	Аналитический метод	0.1	-
255	995516.44	1674465.90	Аналитический метод	0.1	-
256	995435.06	1674412.14	Аналитический метод	0.1	-
257	995441.44	1674402.88	Аналитический метод	0.1	-
258	995429.54	1674395.26	Аналитический метод	0.1	-

Сведения о местоположении границ объекта					
1. Система координат мск 86_зона1					
2. Сведения о характерных точках границ объекта					
Обозначение характерных точек границ	Координаты, м		Метод определения координат характерной точки	Средняя квадратическая погрешность положения характерной точки (Mt), м	Описание обозначения точки на местности (при наличии)
	X	Y			
259	995399.42	1674375.32	Аналитический метод	0.1	-
260	995390.80	1674369.70	Аналитический метод	0.1	-
261	995376.44	1674360.30	Аналитический метод	0.1	-
262	995362.18	1674350.98	Аналитический метод	0.1	-
263	995357.90	1674361.14	Аналитический метод	0.1	-
264	995338.40	1674352.00	Аналитический метод	0.1	-
265	995336.58	1674351.18	Аналитический метод	0.1	-
266	995317.04	1674341.26	Аналитический метод	0.1	-
267	995315.20	1674340.52	Аналитический метод	0.1	-
268	995226.18	1674295.22	Аналитический метод	0.1	-
269	995208.40	1674281.22	Аналитический метод	0.1	-
270	995201.24	1674270.74	Аналитический метод	0.1	-
271	995195.64	1674267.14	Аналитический метод	0.1	-
272	995186.70	1674260.94	Аналитический метод	0.1	-
273	995137.46	1674229.35	Аналитический метод	0.1	-
274	995016.58	1674151.18	Аналитический метод	0.1	-
275	994959.94	1674107.89	Аналитический	0.1	-

Сведения о местоположении границ объекта					
1. Система координат мск 86_зона1					
2. Сведения о характерных точках границ объекта					
Обозначение характерных точек границ	Координаты, м		Метод определения координат характерной точки	Средняя квадратическая погрешность положения характерной точки (Mt), м	Описание обозначения точки на местности (при наличии)
	X	Y			
			метод		
276	994953.18	1674104.28	Аналитический метод	0.1	-
277	994951.35	1674101.78	Аналитический метод	0.1	-
278	994948.62	1674099.94	Аналитический метод	0.1	-
279	994947.50	1674099.20	Аналитический метод	0.1	-
280	994945.54	1674097.89	Аналитический метод	0.1	-
281	994926.02	1674081.12	Аналитический метод	0.1	-
282	994847.48	1674031.35	Аналитический метод	0.1	-
283	994799.24	1673999.88	Аналитический метод	0.1	-
284	994760.48	1673966.82	Аналитический метод	0.1	-
285	994756.64	1673964.30	Аналитический метод	0.1	-
286	994740.28	1673953.86	Аналитический метод	0.1	-
287	994633.83	1673885.17	Аналитический метод	0.1	-
288	994636.75	1673869.35	Аналитический метод	0.1	-
289	994614.70	1673844.76	Аналитический метод	0.1	-
290	994579.73	1673845.05	Аналитический метод	0.1	-
291	994580.05	1673829.34	Аналитический метод	0.1	-

Сведения о местоположении границ объекта					
1. Система координат мск 86_зона1					
2. Сведения о характерных точках границ объекта					
Обозначение характерных точек границ	Координаты, м		Метод определения координат характерной точки	Средняя квадратическая погрешность положения характерной точки (Mt), м	Описание обозначения точки на местности (при наличии)
	X	Y			
292	994550.58	1673828.26	Аналитический метод	0.1	-
293	994553.48	1673750.65	Аналитический метод	0.1	-
294	994537.37	1673748.91	Аналитический метод	0.1	-
295	994501.47	1673748.17	Аналитический метод	0.1	-
296	994490.61	1673749.64	Аналитический метод	0.1	-
297	994477.35	1673750.10	Аналитический метод	0.1	-
298	994433.99	1673750.84	Аналитический метод	0.1	-
299	994424.60	1673748.35	Аналитический метод	0.1	-
300	994411.25	1673748.63	Аналитический метод	0.1	-
301	994400.11	1673762.16	Аналитический метод	0.1	-
302	994389.89	1673762.34	Аналитический метод	0.1	-
303	994340.09	1673761.70	Аналитический метод	0.1	-
304	994333.00	1673753.20	Аналитический метод	0.1	-
305	994309.27	1673755.35	Аналитический метод	0.1	-
306	994304.19	1673769.28	Аналитический метод	0.1	-
307	994274.83	1673770.00	Аналитический метод	0.1	-
308	994220.63	1673771.26	Аналитический	0.1	-

Сведения о местоположении границ объекта					
1. Система координат мск 86_зона1					
2. Сведения о характерных точках границ объекта					
Обозначение характерных точек границ	Координаты, м		Метод определения координат характерной точки	Средняя квадратическая погрешность положения характерной точки (Mt), м	Описание обозначения точки на местности (при наличии)
	X	Y			
			метод		
309	993815.77	1673799.45	Аналитический метод	0.1	-
310	993555.04	1673823.34	Аналитический метод	0.1	-
311	993529.70	1673824.51	Аналитический метод	0.1	-
312	993503.58	1673824.44	Аналитический метод	0.1	-
313	993477.51	1673823.07	Аналитический метод	0.1	-
314	993451.53	1673820.44	Аналитический метод	0.1	-
315	993425.70	1673816.51	Аналитический метод	0.1	-
316	993400.11	1673811.33	Аналитический метод	0.1	-
317	993374.81	1673804.88	Аналитический метод	0.1	-
318	993349.86	1673797.21	Аналитический метод	0.1	-
319	993340.42	1673830.84	Аналитический метод	0.1	-
320	993339.02	1673835.44	Аналитический метод	0.1	-
321	993335.16	1673823.20	Аналитический метод	0.1	-
322	993325.30	1673788.30	Аналитический метод	0.1	-
323	993310.28	1673782.26	Аналитический метод	0.1	-
324	993285.07	1673770.94	Аналитический метод	0.1	-

Сведения о местоположении границ объекта					
1. Система координат мск 86_зона1					
2. Сведения о характерных точках границ объекта					
Обозначение характерных точек границ	Координаты, м		Метод определения координат характерной точки	Средняя квадратическая погрешность положения характерной точки (Mt), м	Описание обозначения точки на местности (при наличии)
	X	Y			
325	993272.56	1673765.33	Аналитический метод	0.1	-
326	993180.61	1673724.08	Аналитический метод	0.1	-
327	993187.16	1673710.37	Аналитический метод	0.1	-
328	993143.99	1673691.45	Аналитический метод	0.1	-
329	993077.12	1673661.70	Аналитический метод	0.1	-
330	993088.34	1673636.46	Аналитический метод	0.1	-
331	993188.78	1673681.12	Аналитический метод	0.1	-
332	993198.94	1673685.65	Аналитический метод	0.1	-
333	993206.59	1673669.62	Аналитический метод	0.1	-
334	993321.98	1673718.61	Аналитический метод	0.1	-
335	993332.95	1673723.06	Аналитический метод	0.1	-
336	993338.94	1673725.49	Аналитический метод	0.1	-
337	993378.98	1673738.31	Аналитический метод	0.1	-
338	993428.09	1673753.98	Аналитический метод	0.1	-
339	993467.81	1673763.79	Аналитический метод	0.1	-
340	993505.24	1673764.45	Аналитический метод	0.1	-
341	993528.39	1673764.50	Аналитический	0.1	-

Сведения о местоположении границ объекта					
1. Система координат мск 86_зона1					
2. Сведения о характерных точках границ объекта					
Обозначение характерных точек границ	Координаты, м		Метод определения координат характерной точки	Средняя квадратическая погрешность положения характерной точки (Mt), м	Описание обозначения точки на местности (при наличии)
	X	Y			
			метод		
342	993552.26	1673763.40	Аналитический метод	0.1	-
343	993570.20	1673762.10	Аналитический метод	0.1	-
344	993570.08	1673745.65	Аналитический метод	0.1	-
345	993569.52	1673731.70	Аналитический метод	0.1	-
346	993569.11	1673621.65	Аналитический метод	0.1	-
347	993718.99	1673619.15	Аналитический метод	0.1	-
348	993718.73	1673729.20	Аналитический метод	0.1	-
349	993719.53	1673751.50	Аналитический метод	0.1	-
350	993836.98	1673743.15	Аналитический метод	0.1	-
351	993933.94	1673736.25	Аналитический метод	0.1	-
352	994221.25	1673715.80	Аналитический метод	0.1	-
353	994252.44	1673714.70	Аналитический метод	0.1	-
354	994291.13	1673714.90	Аналитический метод	0.1	-
355	994301.93	1673715.20	Аналитический метод	0.1	-
356	994304.80	1673715.35	Аналитический метод	0.1	-
357	994342.22	1673718.85	Аналитический метод	0.1	-

Сведения о местоположении границ объекта					
1. Система координат мск 86_зона1					
2. Сведения о характерных точках границ объекта					
Обозначение характерных точек границ	Координаты, м		Метод определения координат характерной точки	Средняя квадратическая погрешность положения характерной точки (Mt), м	Описание обозначения точки на местности (при наличии)
	X	Y			
358	994380.43	1673716.90	Аналитический метод	0.1	-
359	994418.64	1673714.10	Аналитический метод	0.1	-
360	994450.11	1673712.95	Аналитический метод	0.1	-
361	994474.20	1673711.95	Аналитический метод	0.1	-
362	994501.03	1673711.15	Аналитический метод	0.1	-
363	994528.49	1673713.30	Аналитический метод	0.1	-
364	994554.92	1673717.75	Аналитический метод	0.1	-
365	994572.58	1673722.60	Аналитический метод	0.1	-
366	994586.17	1673697.35	Аналитический метод	0.1	-
367	994649.66	1673736.00	Аналитический метод	0.1	-
368	994640.91	1673752.30	Аналитический метод	0.1	-
369	994660.41	1673765.20	Аналитический метод	0.1	-
370	994674.23	1673776.45	Аналитический метод	0.1	-
371	994676.34	1673778.10	Аналитический метод	0.1	-
372	994681.67	1673782.45	Аналитический метод	0.1	-
373	994681.82	1673782.60	Аналитический метод	0.1	-
374	994682.07	1673782.80	Аналитический	0.1	-

Сведения о местоположении границ объекта					
1. Система координат мск 86_зона1					
2. Сведения о характерных точках границ объекта					
Обозначение характерных точек границ	Координаты, м		Метод определения координат характерной точки	Средняя квадратическая погрешность положения характерной точки (Mt), м	Описание обозначения точки на местности (при наличии)
	X	Y			
			метод		
375	994705.15	1673803.60	Аналитический метод	0.1	-
376	994706.74	1673805.05	Аналитический метод	0.1	-
377	994710.90	1673808.80	Аналитический метод	0.1	-
378	994711.54	1673809.45	Аналитический метод	0.1	-
379	994714.46	1673812.15	Аналитический метод	0.1	-
380	994764.79	1673863.55	Аналитический метод	0.1	-
381	994830.38	1673930.40	Аналитический метод	0.1	-
382	994901.70	1674000.90	Аналитический метод	0.1	-
129	994990.12	1674060.20	Аналитический метод	0.1	-
					-
383	994849.95	1674005.10	Аналитический метод	0.1	-
384	994769.70	1673952.55	Аналитический метод	0.1	-
385	994790.10	1673924.30	Аналитический метод	0.1	-
386	994857.95	1673994.15	Аналитический метод	0.1	-
387	994854.80	1673998.40	Аналитический метод	0.1	-
383	994849.95	1674005.10	Аналитический метод	0.1	-
					-

Сведения о местоположении границ объекта					
1. Система координат мск 86_зона1					
2. Сведения о характерных точках границ объекта					
Обозначение характерных точек границ	Координаты, м		Метод определения координат характерной точки	Средняя квадратическая погрешность положения характерной точки (Mt), м	Описание обозначения точки на местности (при наличии)
	X	Y			
388	993994.87	1663866.20	Аналитический метод	0.1	-
389	993999.57	1663894.76	Аналитический метод	0.1	-
390	993955.62	1663948.49	Аналитический метод	0.1	-
391	993899.27	1664015.87	Аналитический метод	0.1	-
392	993804.15	1664123.18	Аналитический метод	0.1	-
393	993683.86	1664253.72	Аналитический метод	0.1	-
394	993538.92	1664411.90	Аналитический метод	0.1	-
395	993321.86	1664648.18	Аналитический метод	0.1	-
396	993165.08	1664821.89	Аналитический метод	0.1	-
397	993114.02	1664879.08	Аналитический метод	0.1	-
398	993018.34	1664987.51	Аналитический метод	0.1	-
399	992958.59	1665056.21	Аналитический метод	0.1	-
400	992920.41	1665100.47	Аналитический метод	0.1	-
401	992856.10	1665176.27	Аналитический метод	0.1	-
402	992794.18	1665246.87	Аналитический метод	0.1	-
403	992776.25	1665266.57	Аналитический метод	0.1	-
404	992771.44	1665261.88	Аналитический	0.1	-

Сведения о местоположении границ объекта					
1. Система координат мск 86_зона1					
2. Сведения о характерных точках границ объекта					
Обозначение характерных точек границ	Координаты, м		Метод определения координат характерной точки	Средняя квадратическая погрешность положения характерной точки (Mt), м	Описание обозначения точки на местности (при наличии)
	X	Y			
			метод		
405	992714.94	1665329.22	Аналитический метод	0.1	-
406	992714.06	1665330.28	Аналитический метод	0.1	-
407	992664.99	1665388.78	Аналитический метод	0.1	-
408	992657.60	1665397.58	Аналитический метод	0.1	-
409	992646.47	1665409.12	Аналитический метод	0.1	-
410	992531.10	1665535.40	Аналитический метод	0.1	-
411	992293.01	1665796.45	Аналитический метод	0.1	-
412	992249.36	1665844.84	Аналитический метод	0.1	-
413	992206.62	1665891.87	Аналитический метод	0.1	-
414	992113.59	1665999.03	Аналитический метод	0.1	-
415	991969.54	1666170.45	Аналитический метод	0.1	-
416	991830.91	1666337.51	Аналитический метод	0.1	-
417	991779.69	1666399.41	Аналитический метод	0.1	-
418	991728.64	1666458.84	Аналитический метод	0.1	-
419	991675.45	1666516.35	Аналитический метод	0.1	-
420	991591.44	1666603.88	Аналитический метод	0.1	-

Сведения о местоположении границ объекта					
1. Система координат мск 86_зона1					
2. Сведения о характерных точках границ объекта					
Обозначение характерных точек границ	Координаты, м		Метод определения координат характерной точки	Средняя квадратическая погрешность положения характерной точки (Mt), м	Описание обозначения точки на местности (при наличии)
	X	Y			
421	991507.43	1666691.41	Аналитический метод	0.1	-
422	991400.00	1666802.82	Аналитический метод	0.1	-
423	991343.40	1666859.98	Аналитический метод	0.1	-
424	991324.82	1666878.89	Аналитический метод	0.1	-
425	991227.08	1666971.48	Аналитический метод	0.1	-
426	991151.72	1667042.51	Аналитический метод	0.1	-
427	991075.70	1667121.29	Аналитический метод	0.1	-
428	990981.59	1667232.00	Аналитический метод	0.1	-
429	990932.70	1667296.30	Аналитический метод	0.1	-
430	990864.69	1667396.55	Аналитический метод	0.1	-
431	990861.86	1667237.84	Аналитический метод	0.1	-
432	990861.78	1667232.72	Аналитический метод	0.1	-
433	991032.20	1667084.17	Аналитический метод	0.1	-
434	991108.09	1667005.60	Аналитический метод	0.1	-
435	991243.57	1666877.80	Аналитический метод	0.1	-
436	991339.31	1666782.92	Аналитический метод	0.1	-
437	991551.34	1666563.33	Аналитический	0.1	-

Сведения о местоположении границ объекта					
1. Система координат мск 86_зона1					
2. Сведения о характерных точках границ объекта					
Обозначение характерных точек границ	Координаты, м		Метод определения координат характерной точки	Средняя квадратическая погрешность положения характерной точки (Mt), м	Описание обозначения точки на местности (при наличии)
	X	Y			
			метод		
438	991704.08	1666399.98	Аналитический метод	0.1	-
439	991838.21	1666239.27	Аналитический метод	0.1	-
440	991987.22	1666060.35	Аналитический метод	0.1	-
441	992119.82	1665903.95	Аналитический метод	0.1	-
442	992250.76	1665758.19	Аналитический метод	0.1	-
443	992359.24	1665639.08	Аналитический метод	0.1	-
444	992462.58	1665525.89	Аналитический метод	0.1	-
445	992613.94	1665360.18	Аналитический метод	0.1	-
446	992632.16	1665340.10	Аналитический метод	0.1	-
447	992691.26	1665273.17	Аналитический метод	0.1	-
448	992736.10	1665225.16	Аналитический метод	0.1	-
449	992812.56	1665139.48	Аналитический метод	0.1	-
450	992905.57	1665030.34	Аналитический метод	0.1	-
451	992933.30	1664998.43	Аналитический метод	0.1	-
452	992938.52	1664992.42	Аналитический метод	0.1	-
453	992975.33	1664950.10	Аналитический метод	0.1	-

Сведения о местоположении границ объекта					
1. Система координат мск 86_зона1					
2. Сведения о характерных точках границ объекта					
Обозначение характерных точек границ	Координаты, м		Метод определения координат характерной точки	Средняя квадратическая погрешность положения характерной точки (Mt), м	Описание обозначения точки на местности (при наличии)
	X	Y			
454	993014.32	1664905.56	Аналитический метод	0.1	-
455	993019.05	1664900.15	Аналитический метод	0.1	-
456	993108.38	1664799.93	Аналитический метод	0.1	-
457	993279.88	1664609.62	Аналитический метод	0.1	-
458	993739.21	1664109.61	Аналитический метод	0.1	-
459	993806.75	1664035.19	Аналитический метод	0.1	-
460	993879.16	1663951.41	Аналитический метод	0.1	-
461	993941.50	1663875.72	Аналитический метод	0.1	-
388	993994.87	1663866.20	Аналитический метод	0.1	-
3. Сведения о характерных точках части (частей) границы объекта					
Обозначение характерных точек части границы	Координаты, м		Метод определения координат характерной точки	Средняя квадратическая погрешность положения характерной точки (Mt), м	Описание обозначения точки на местности (при наличии)
	X	Y			
1	2	3	4	5	6
-	-	-	-	-	-

Раздел 4

План границ объекта

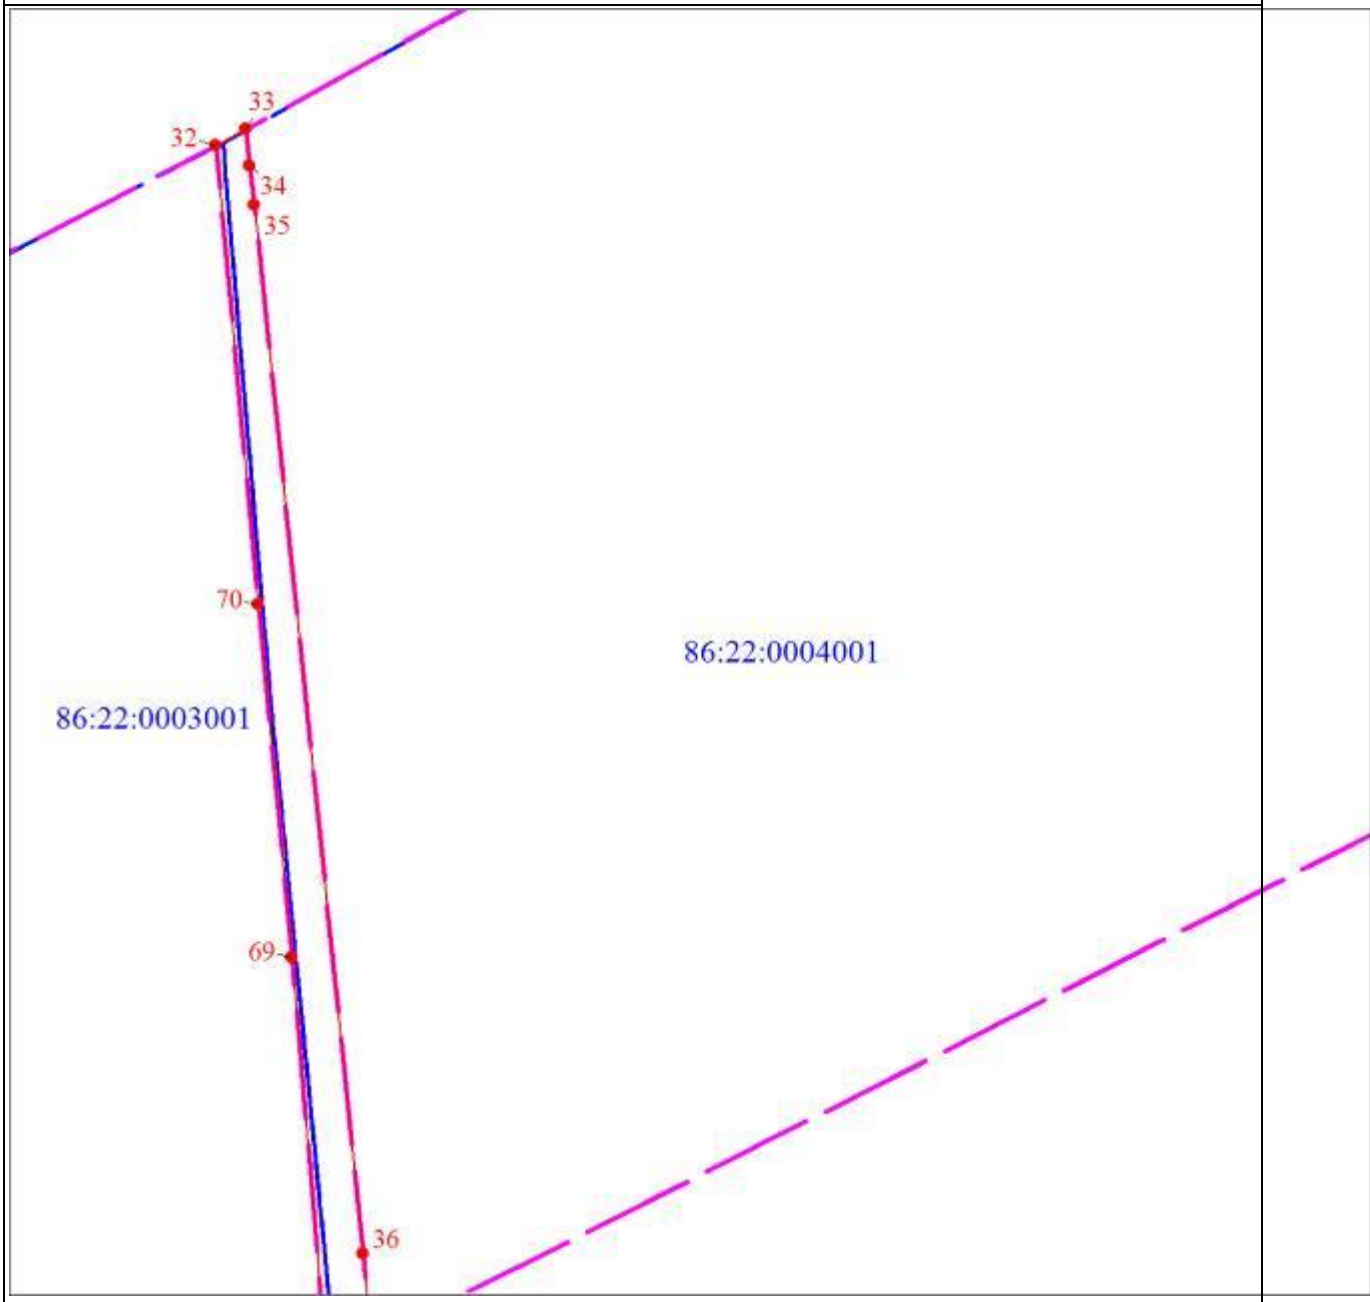

Масштаб 1:4000

Используемые условные знаки и обозначения:

	Характерная точка границы объекта
1	Надписи номеров характерных точек границы объекта
	Граница объекта
	Граница охранной зоны
	Граница территориальной зоны
	Граница кадастрового квартала

План границ объекта	
86:22:0015001	Обозначение кадастрового квартала

Раздел 4

План границ объекта
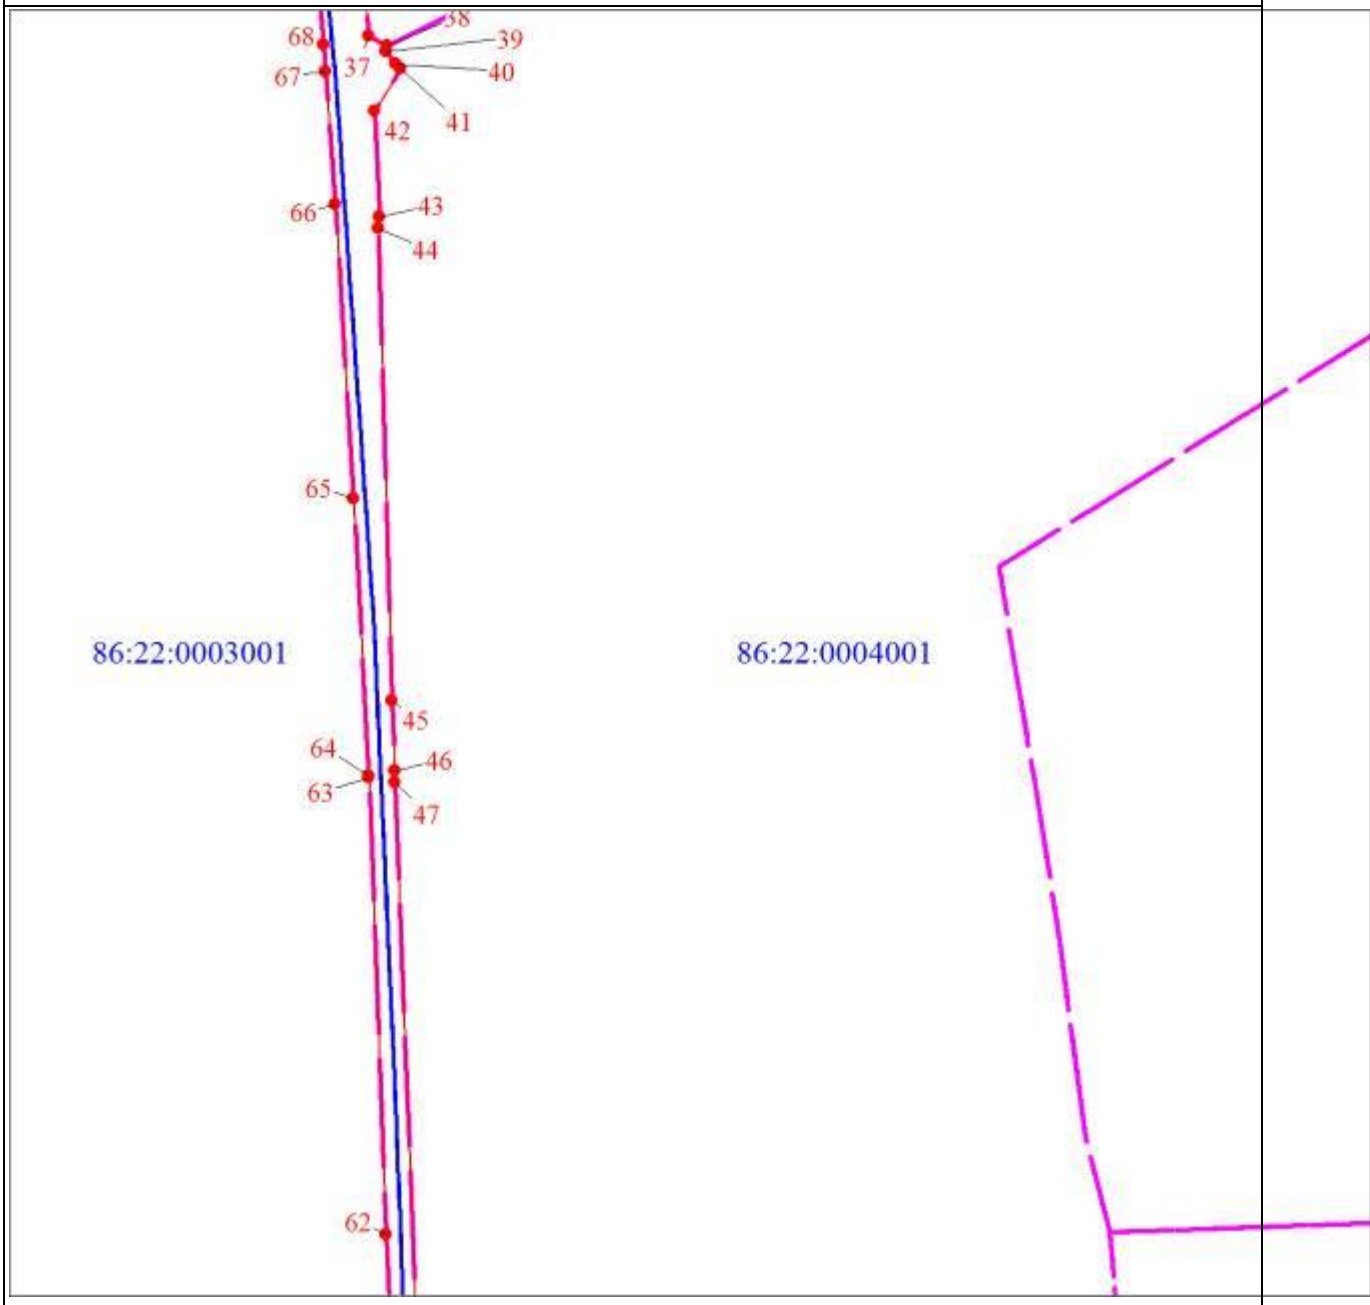
Масштаб 1:4000

Раздел 4

План границ объекта
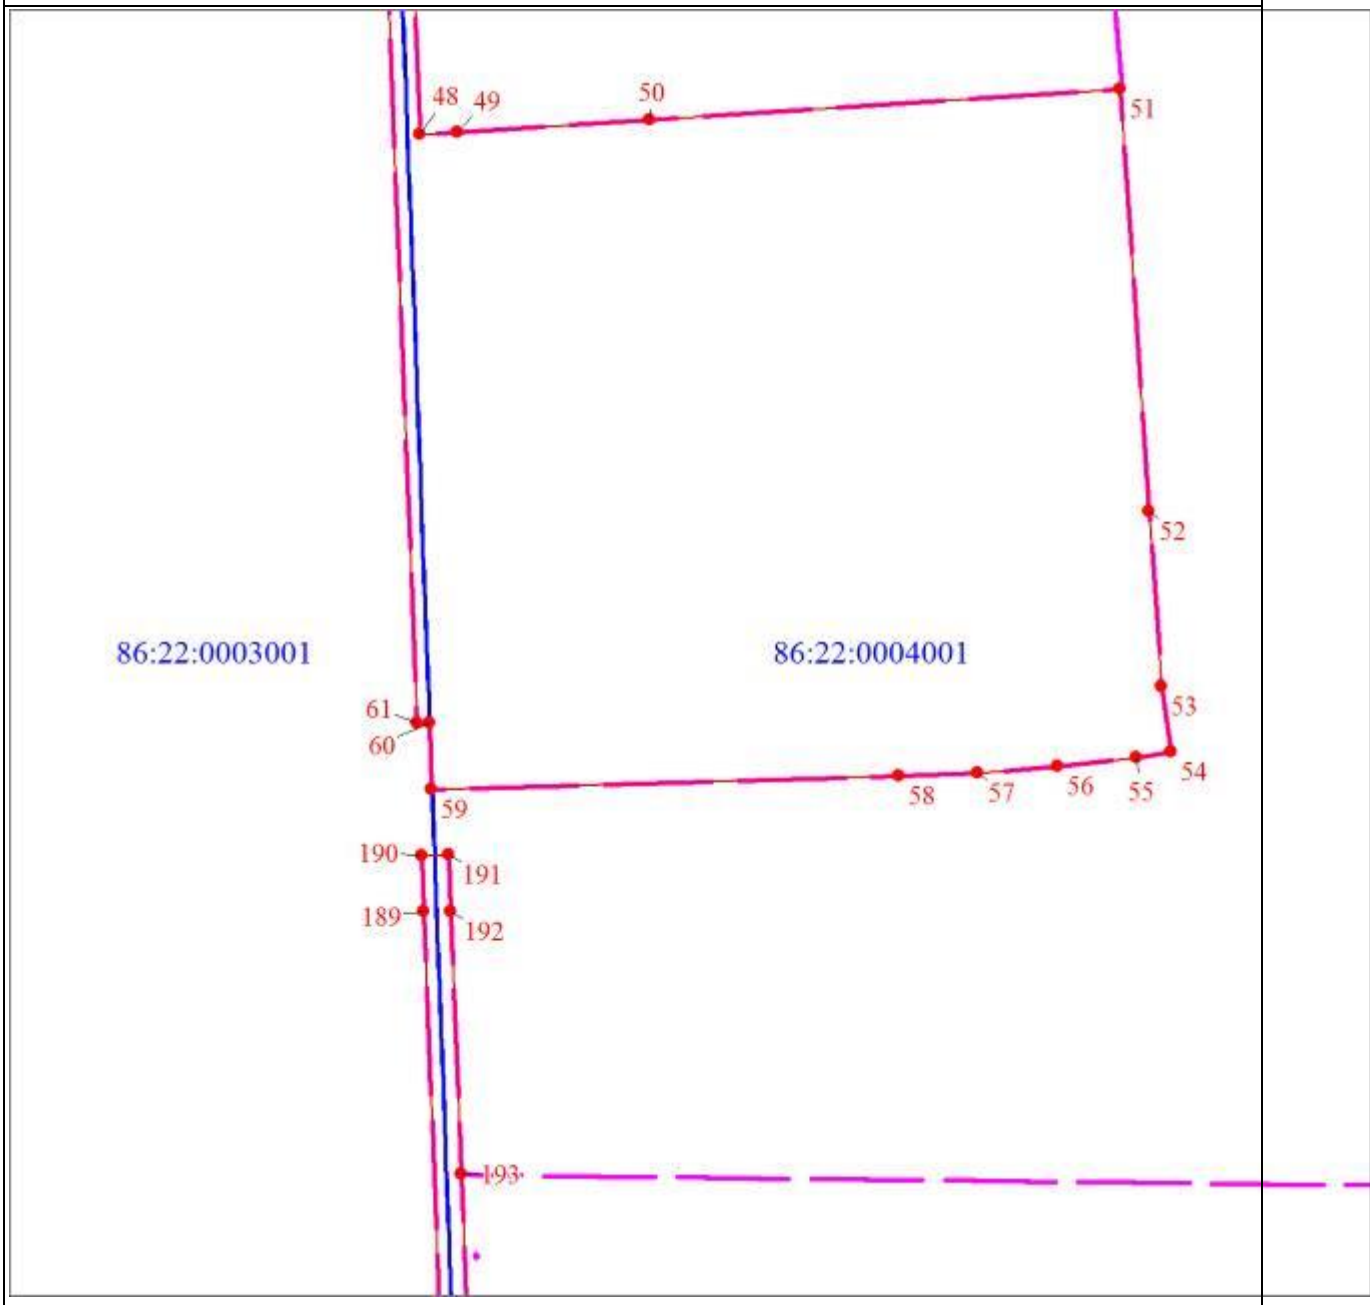
Масштаб 1:4000

Раздел 4

План границ объекта
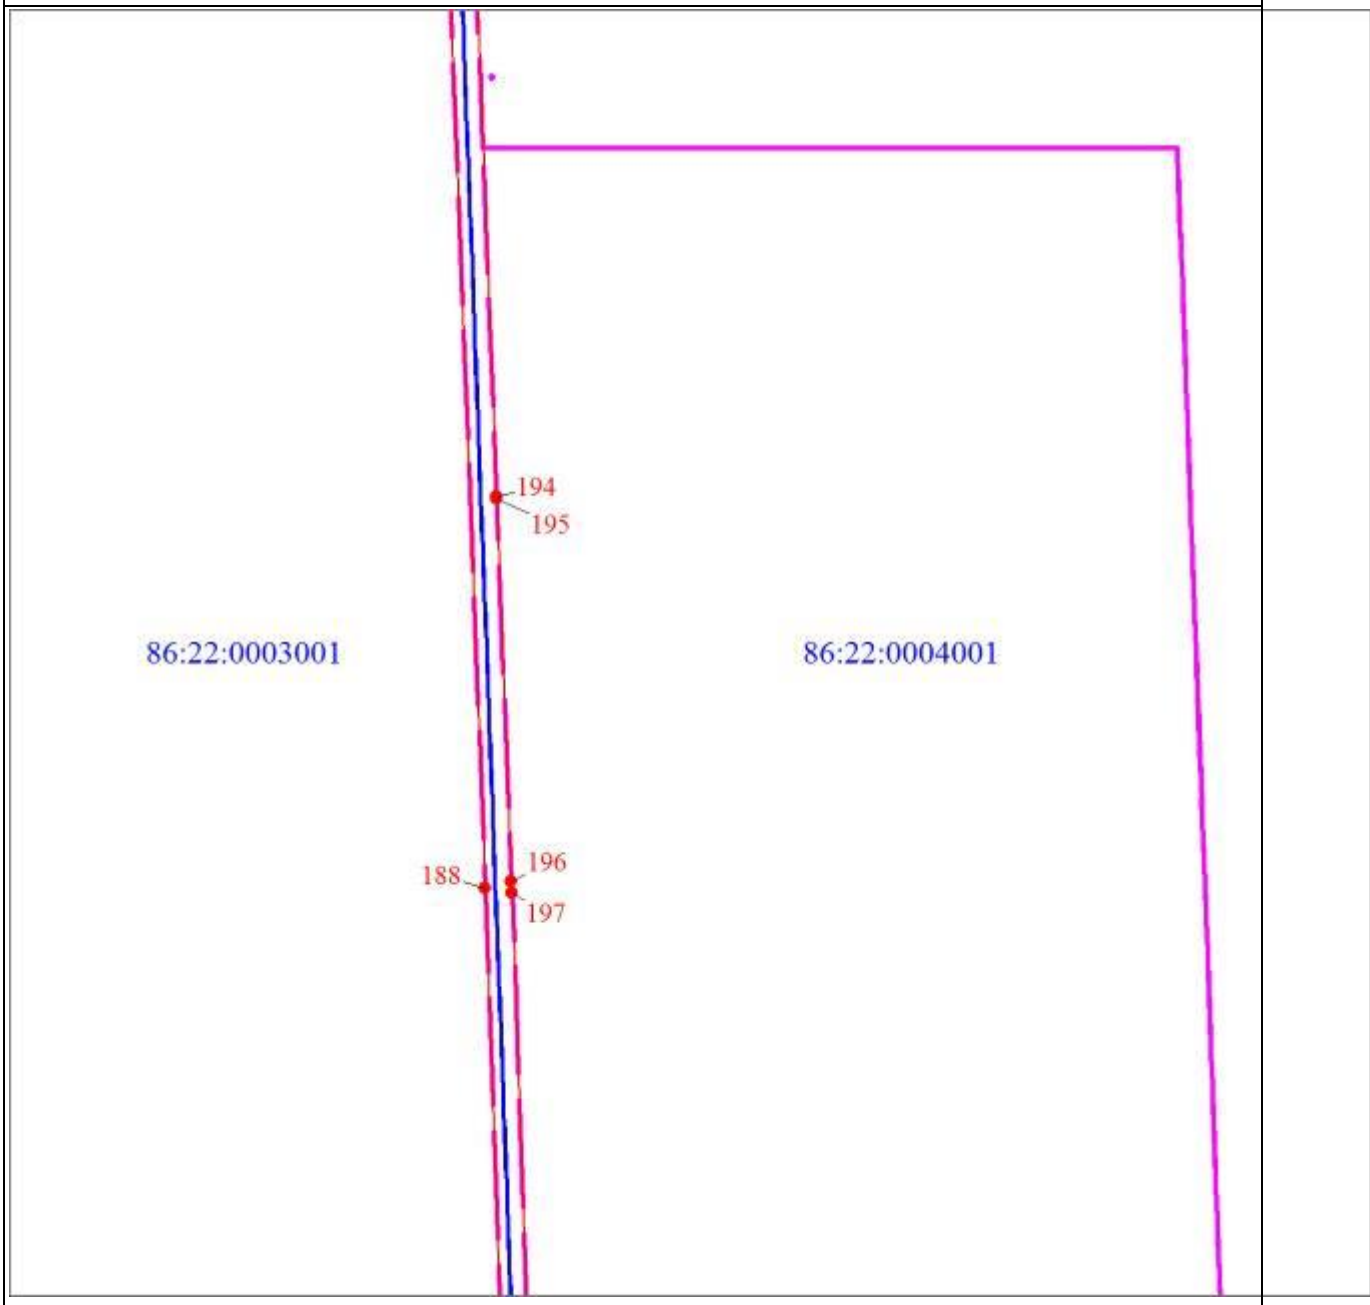
Масштаб 1:4000
Используемые условные знаки и обозначения:

Раздел 4

План границ объекта
Масштаб 1:4000

Раздел 4

План границ объекта
Масштаб 1:4000

Раздел 4

План границ объекта

Масштаб 1:4000

Раздел 4

План границ объекта
Масштаб 1:4000

Раздел 4

План границ объекта
Масштаб 1:4000

Раздел 4

План границ объекта

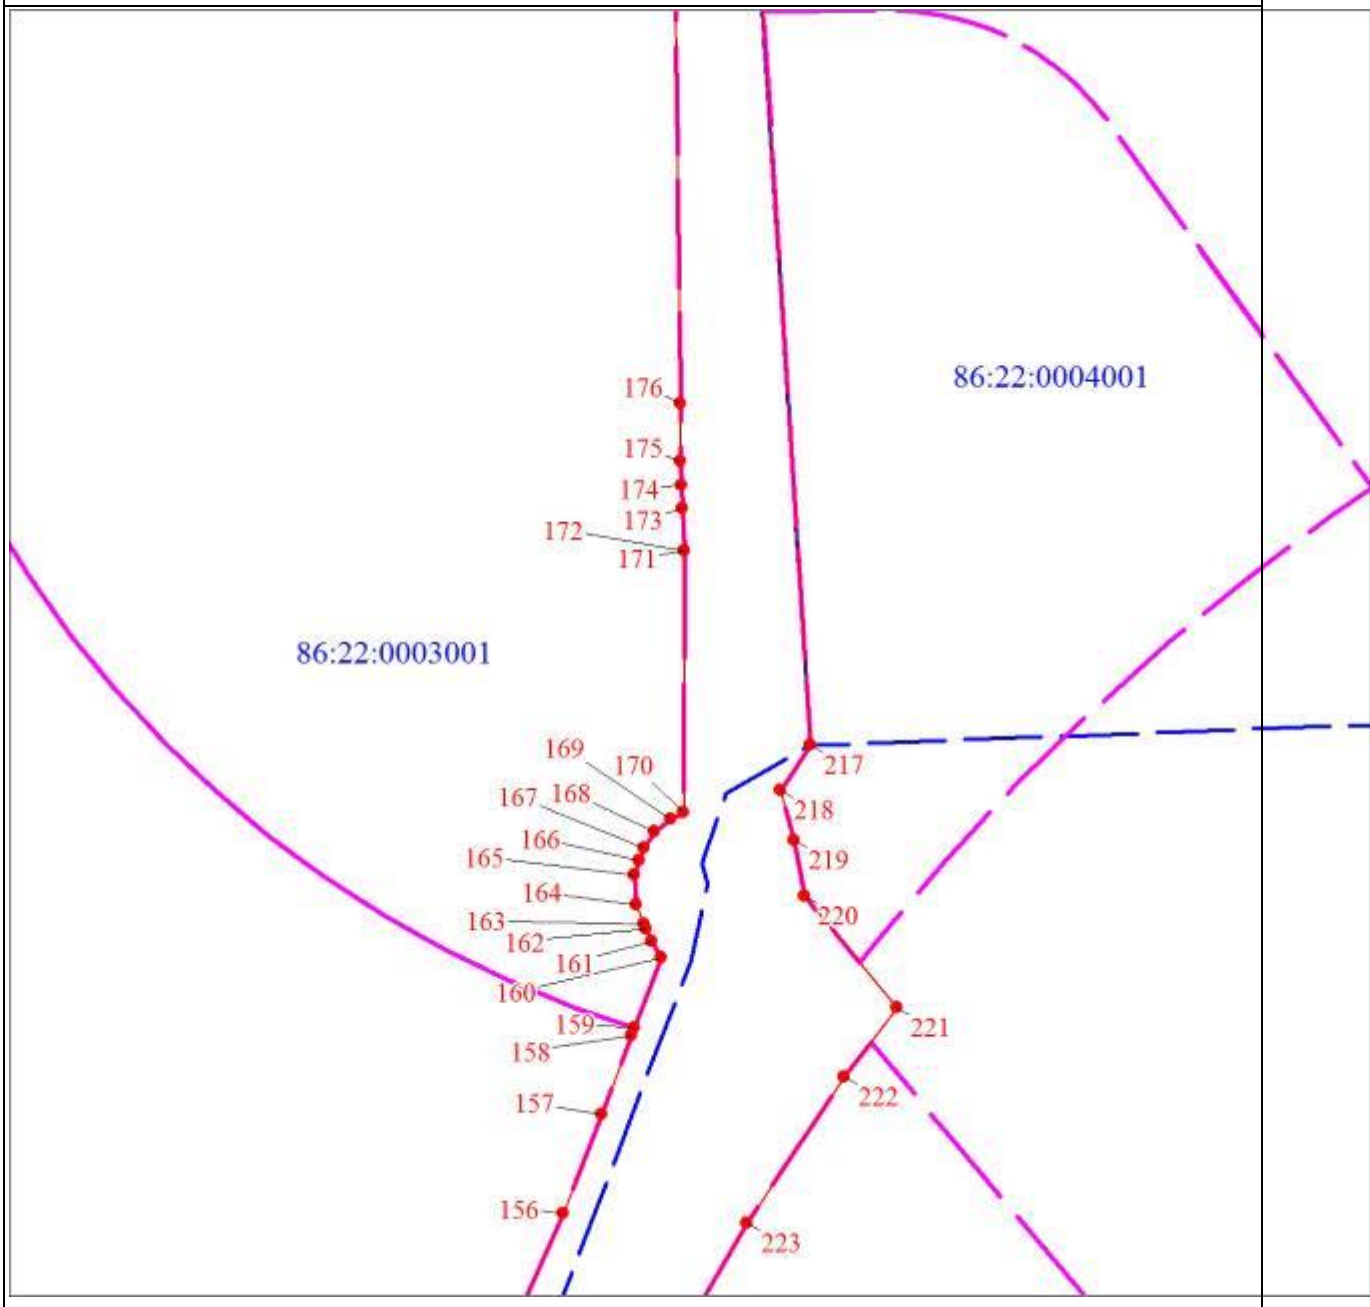

Масштаб 1:4000

Раздел 4

План границ объекта

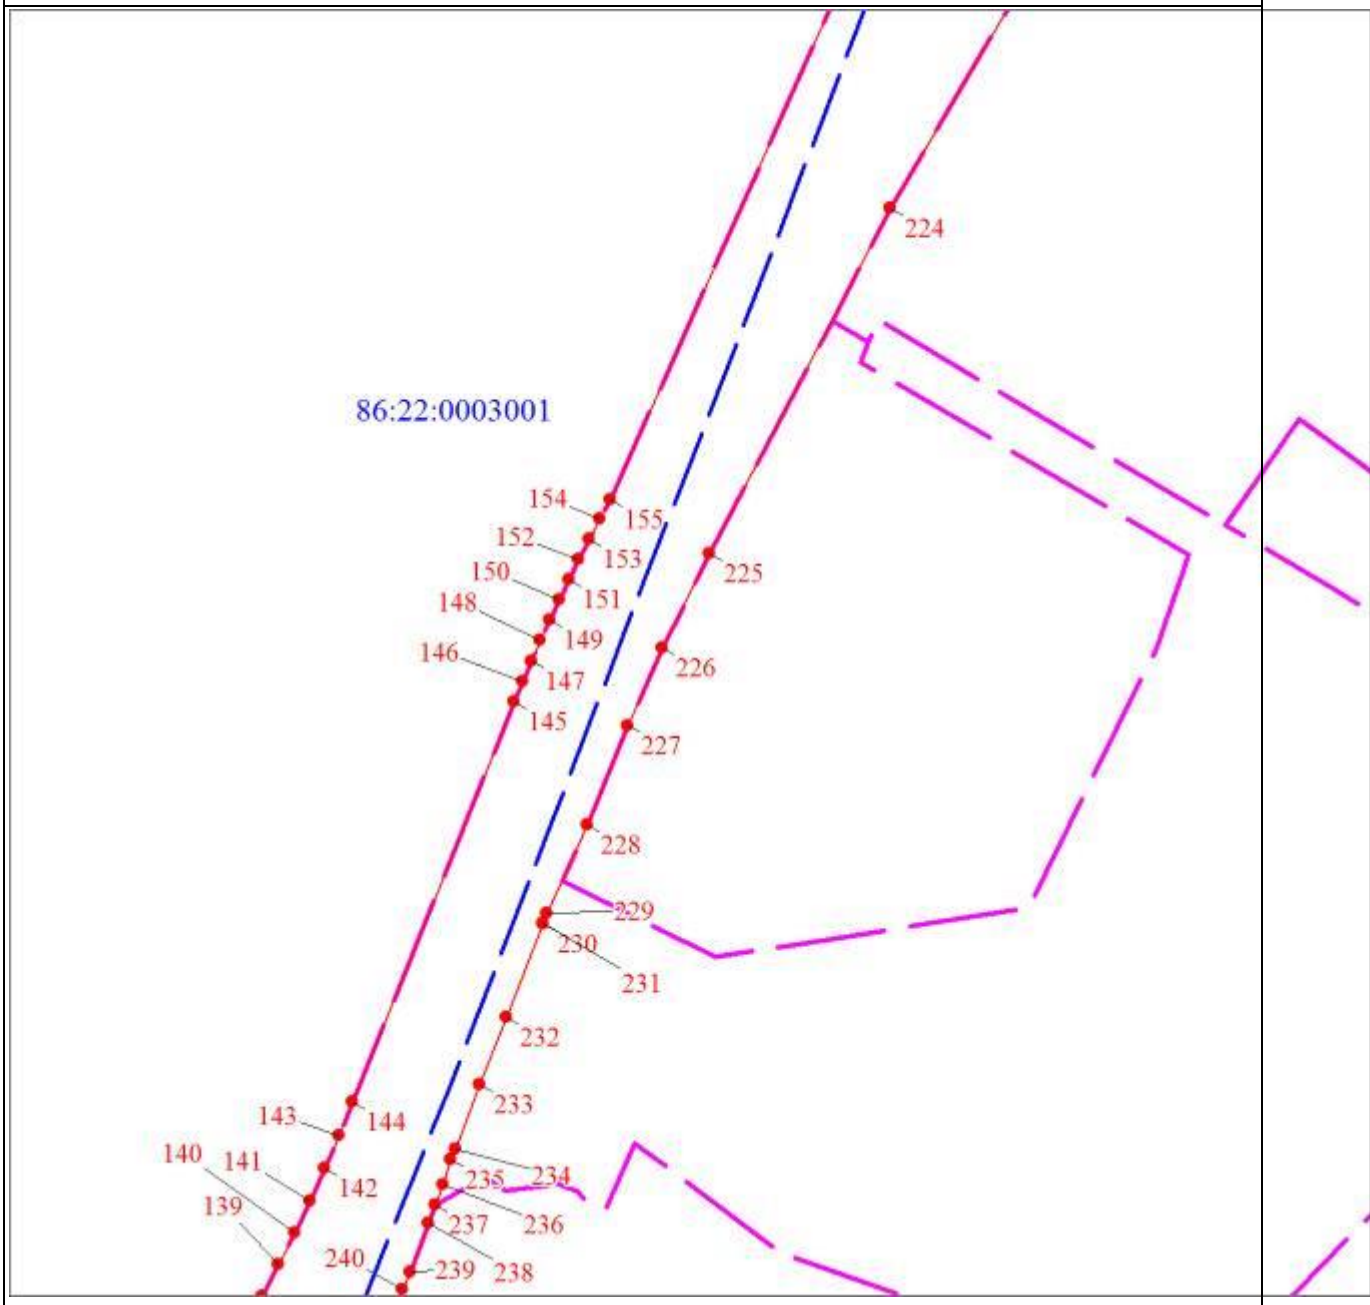

Масштаб 1:4000

Раздел 4

План границ объекта
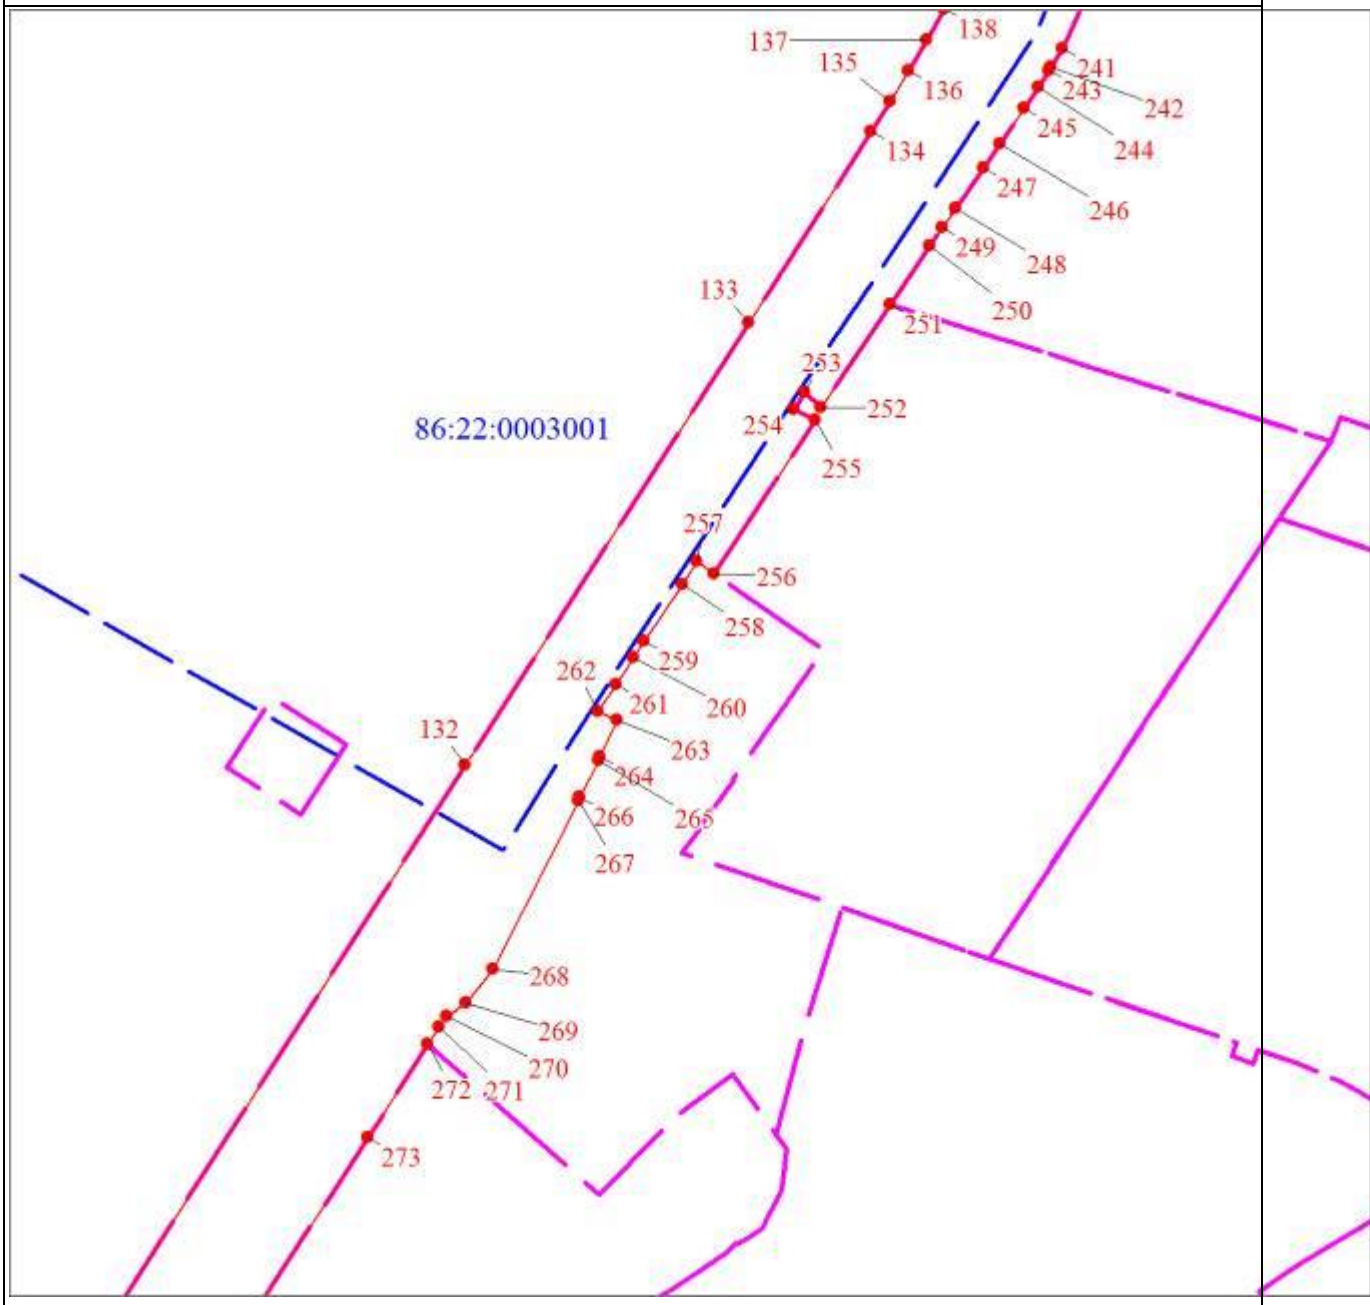
Масштаб 1:4000

Раздел 4

План границ объекта

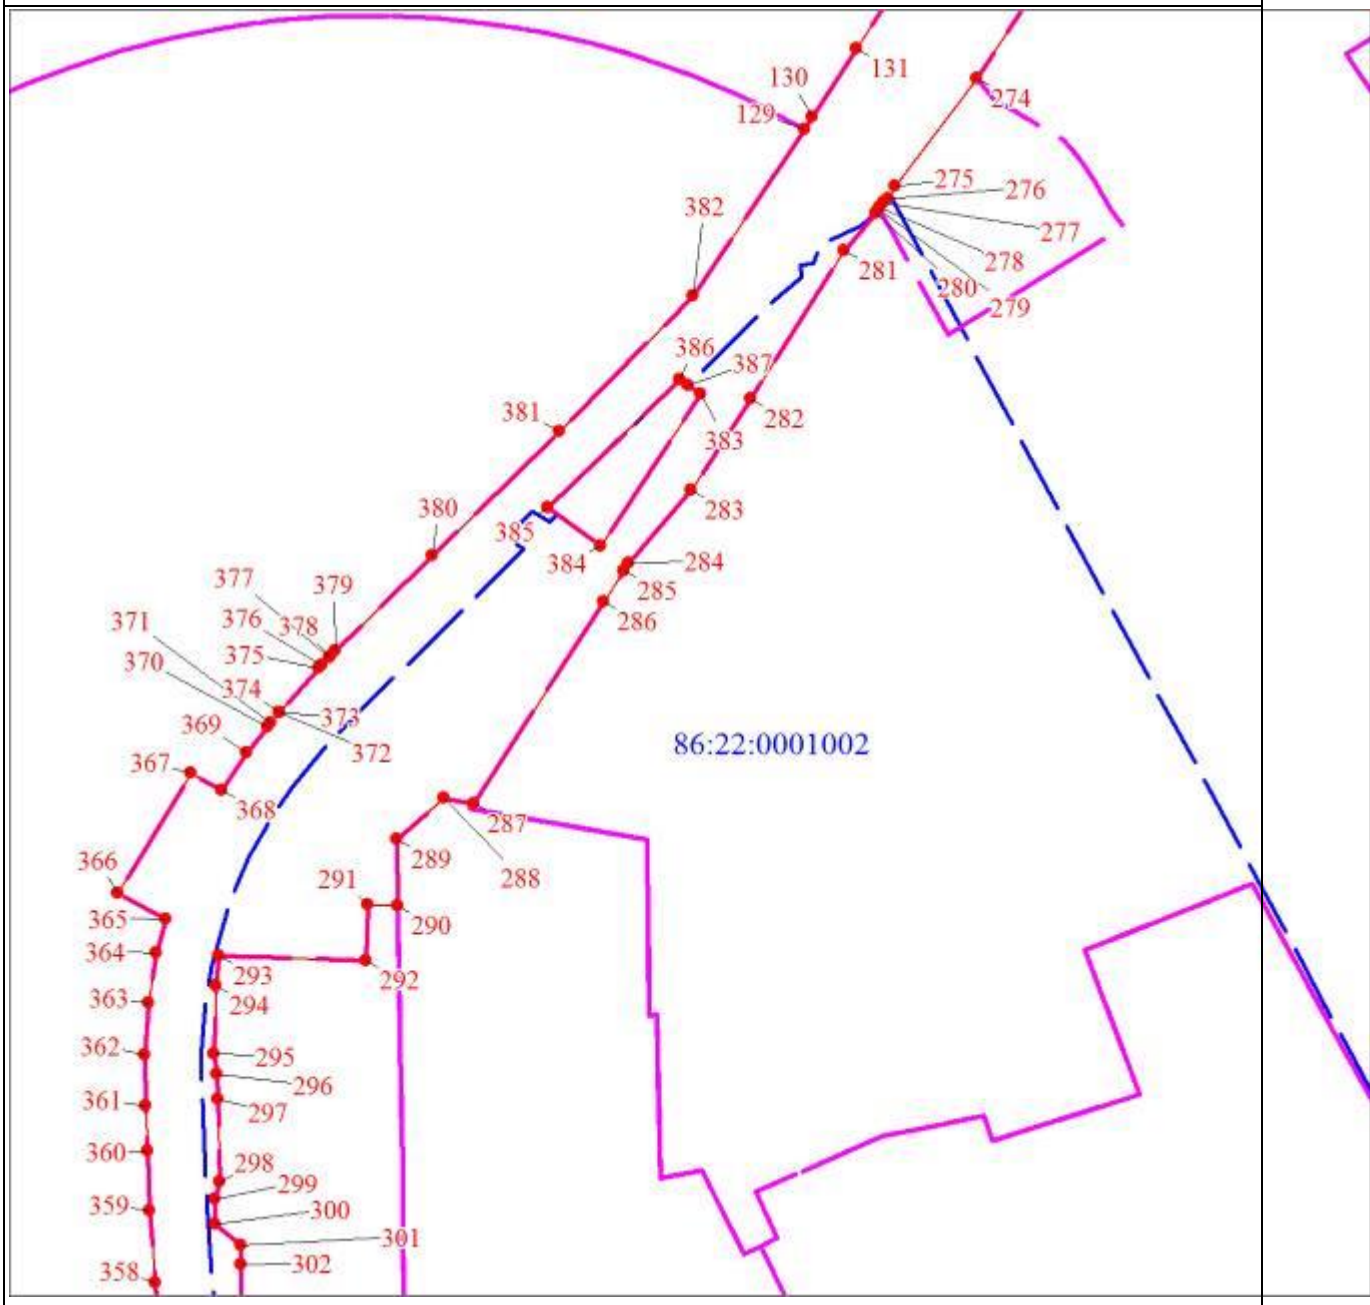

Масштаб 1:4000

Раздел 4

План границ объекта

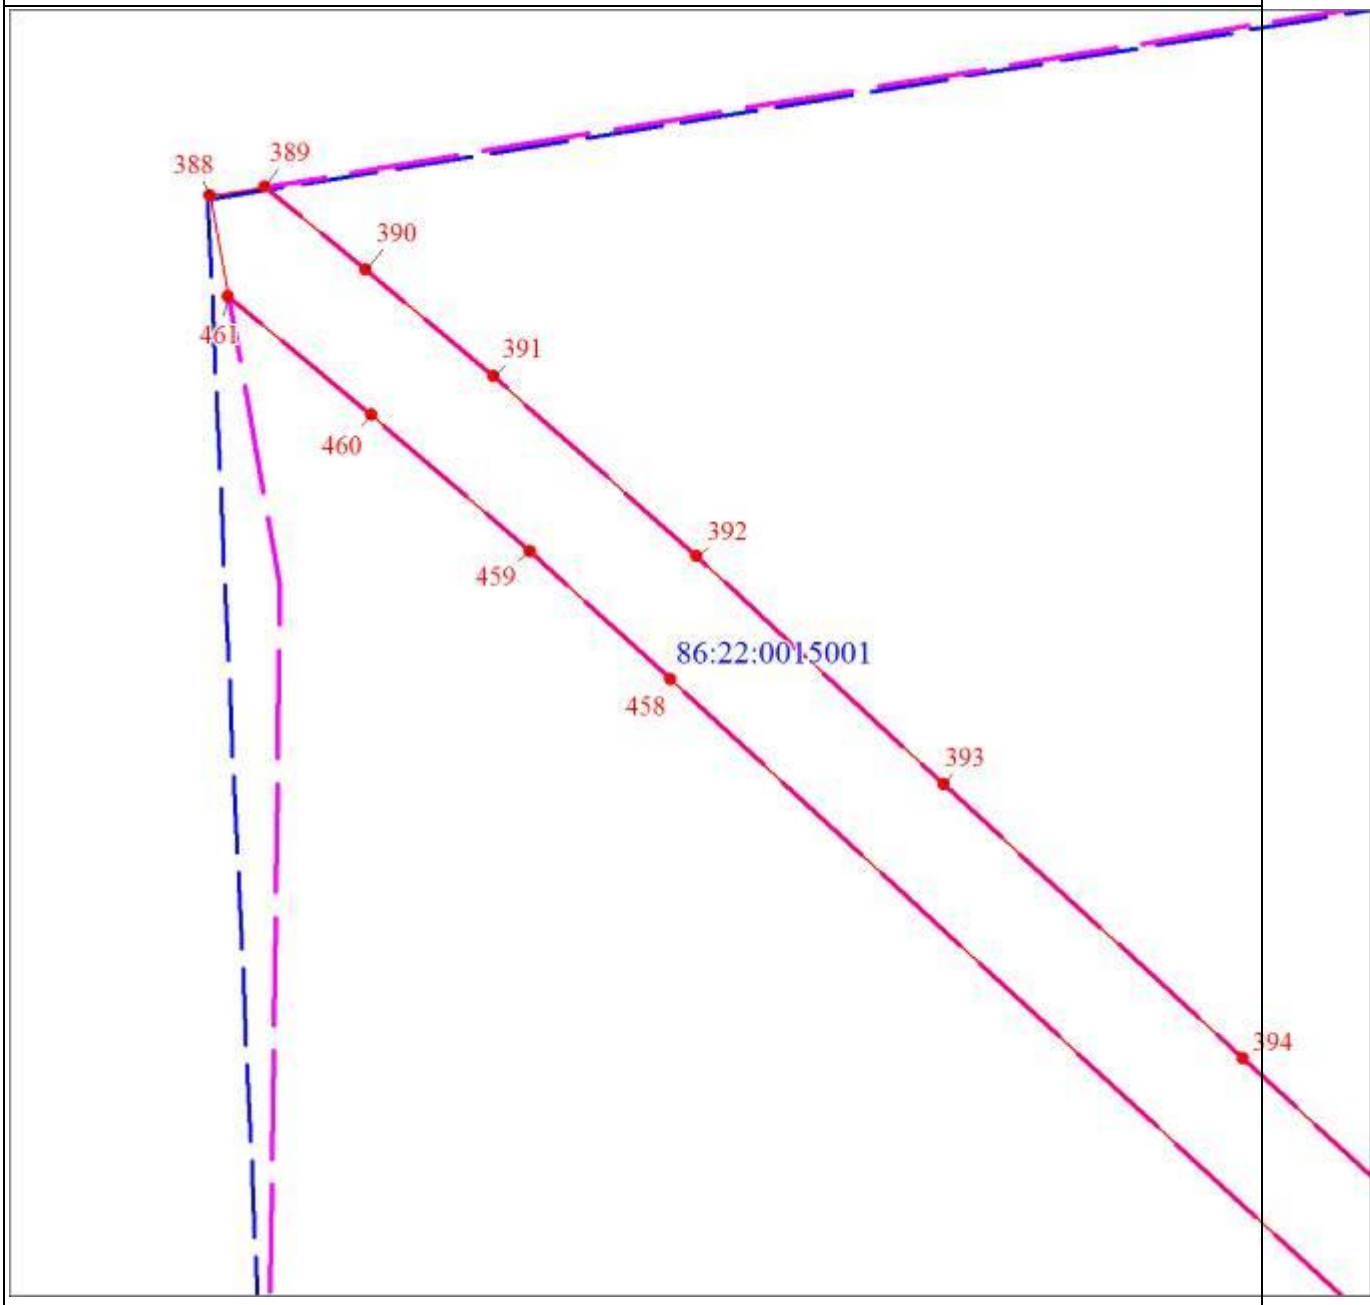

Масштаб 1:4000

Раздел 4

План границ объекта
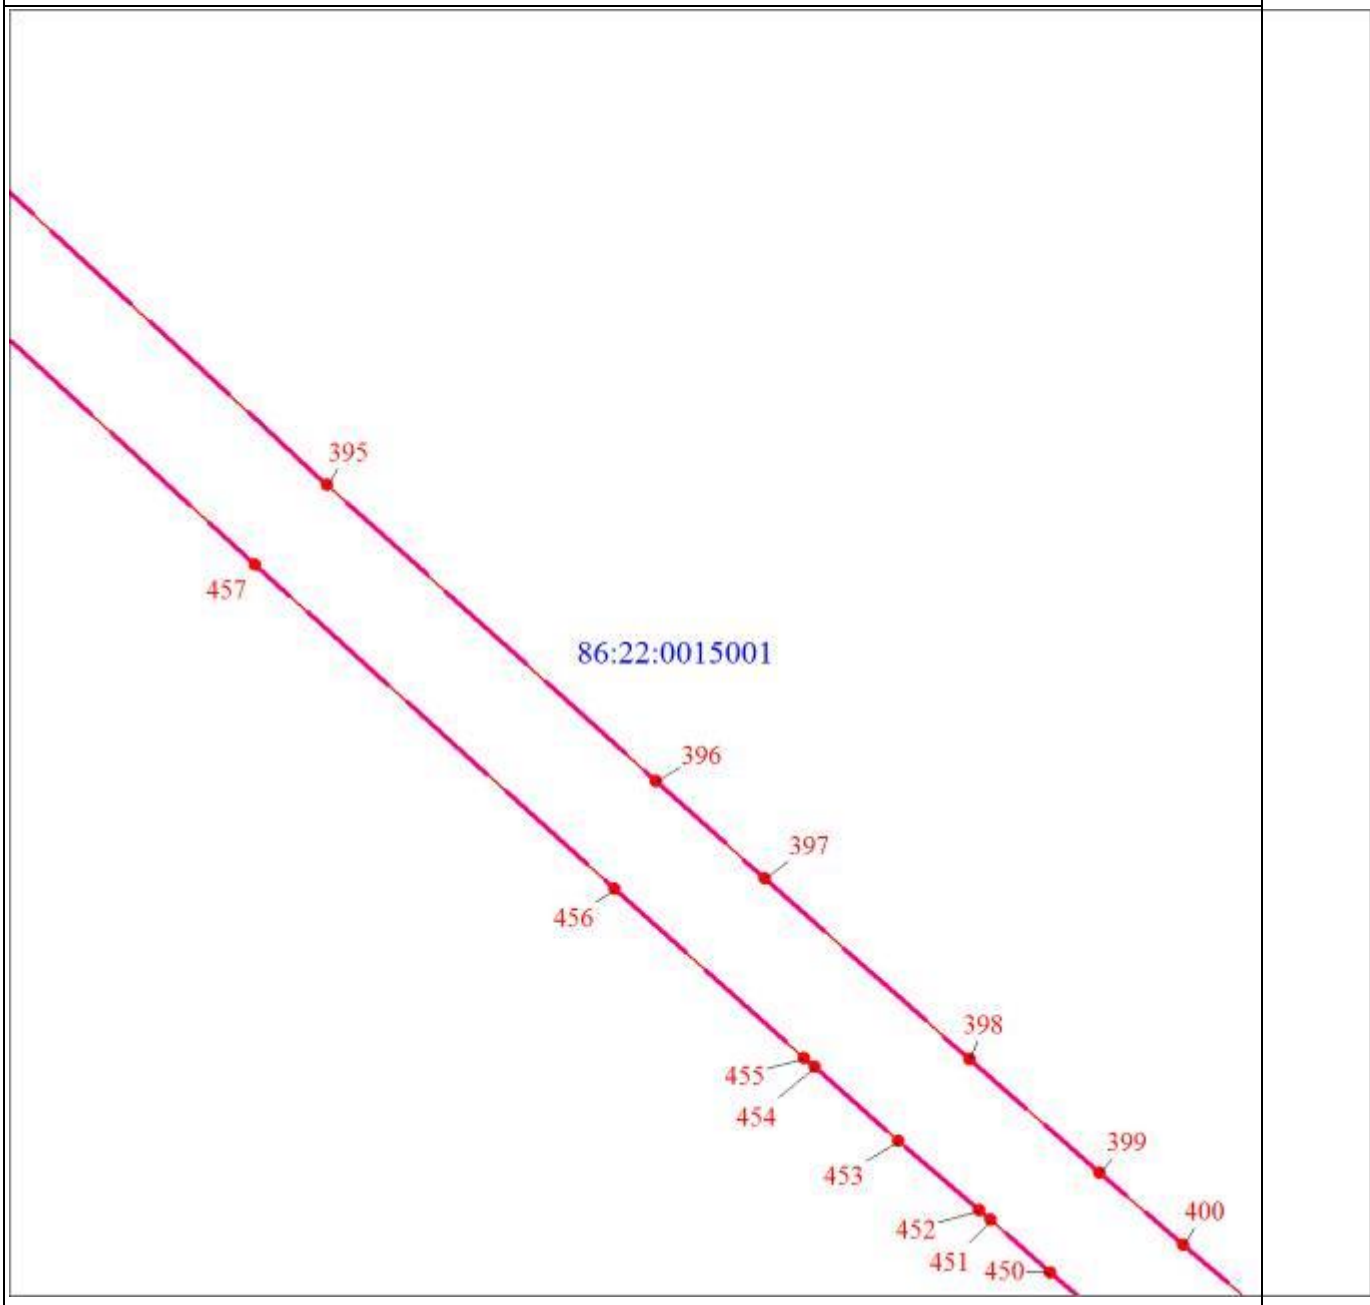
Масштаб 1:4000

Раздел 4

План границ объекта
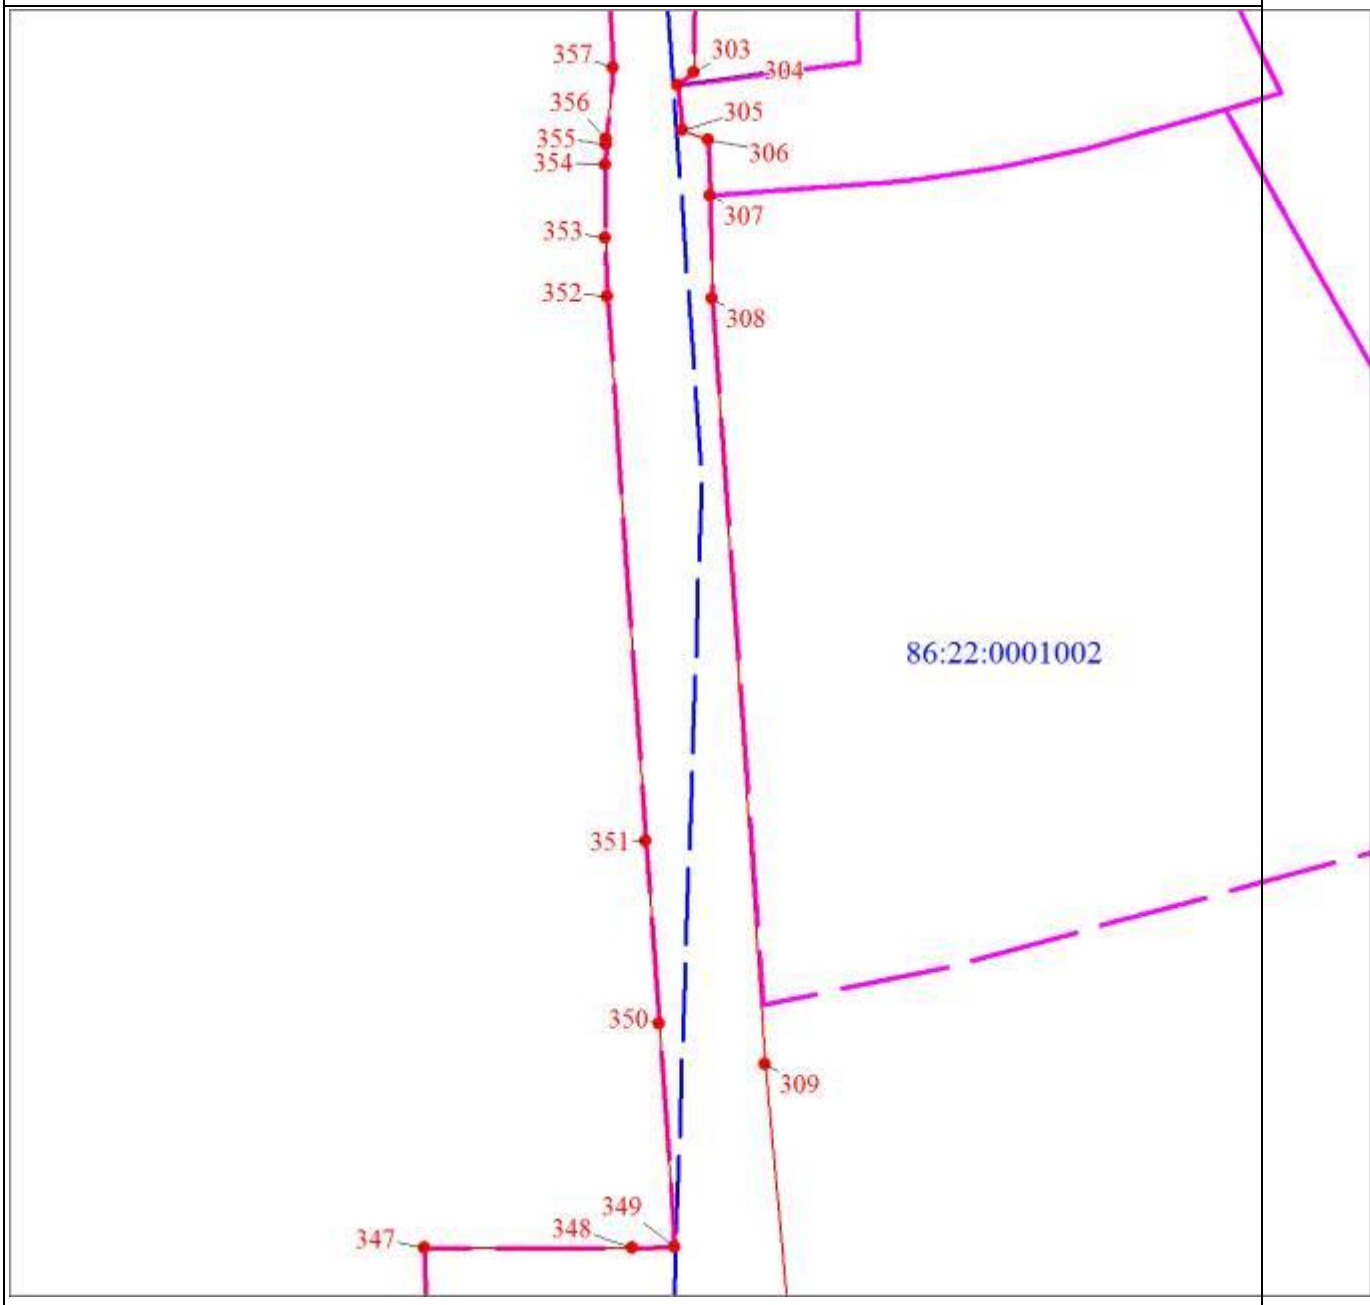
Масштаб 1:4000

Раздел 4

План границ объекта
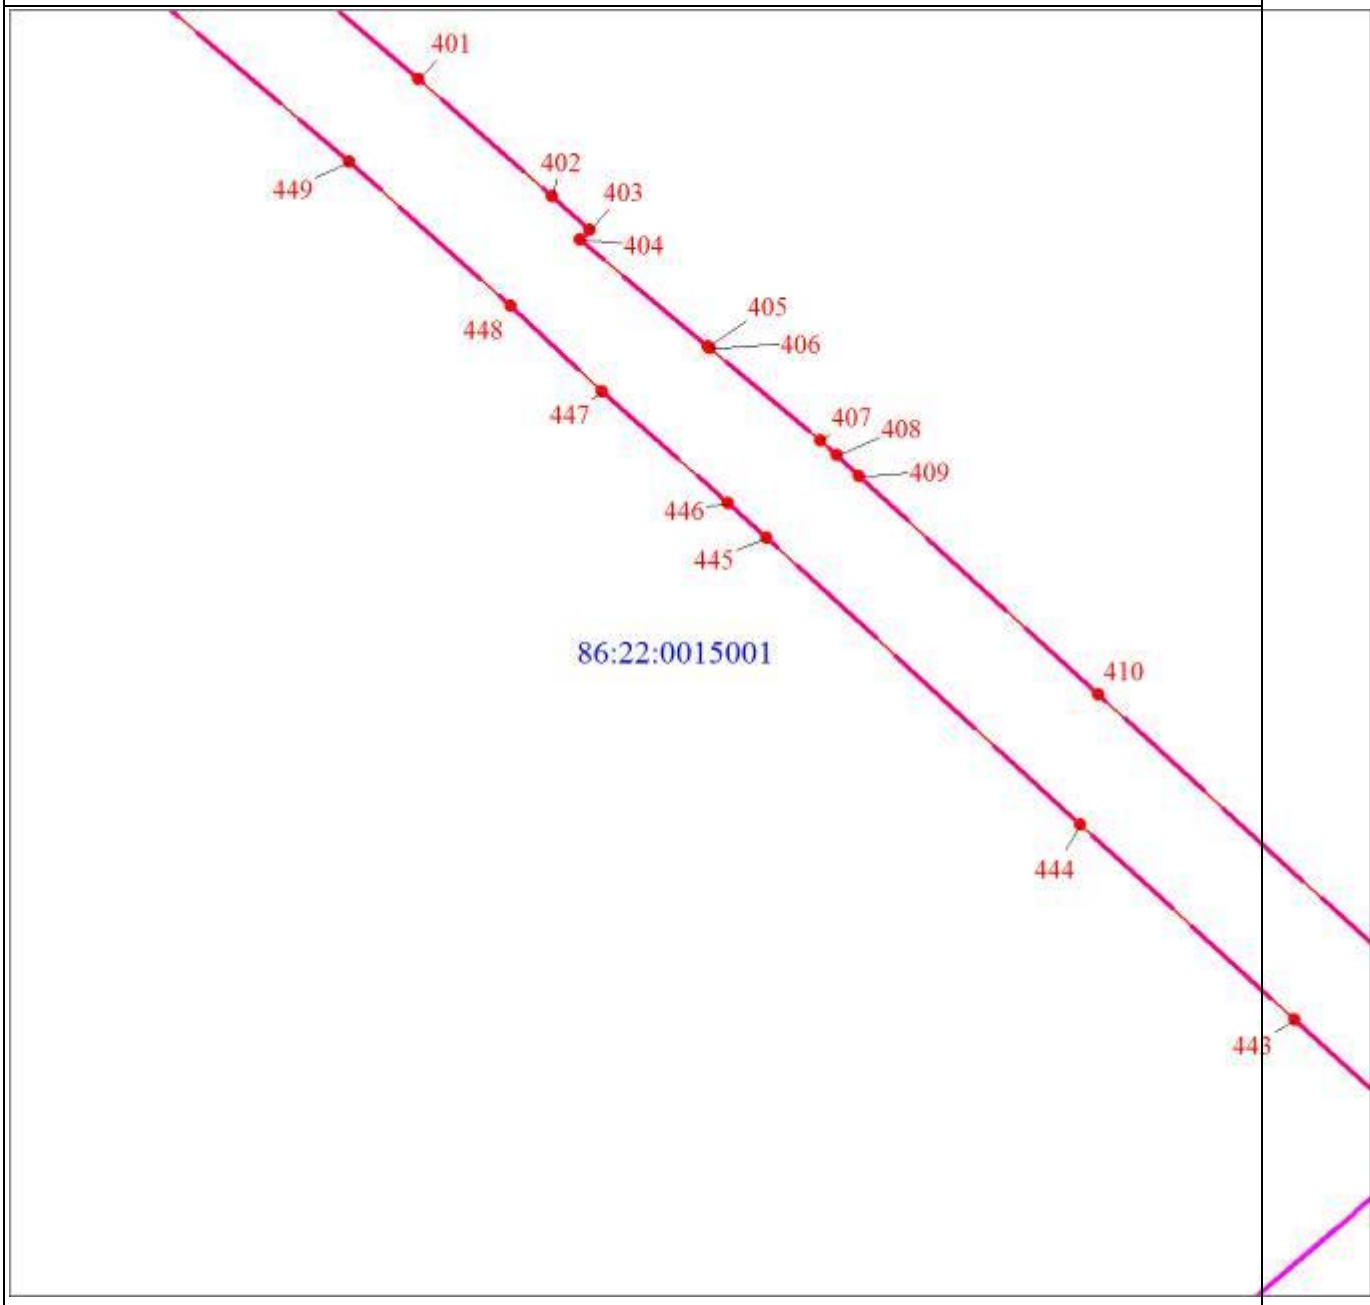
Масштаб 1:4000

Раздел 4

План границ объекта
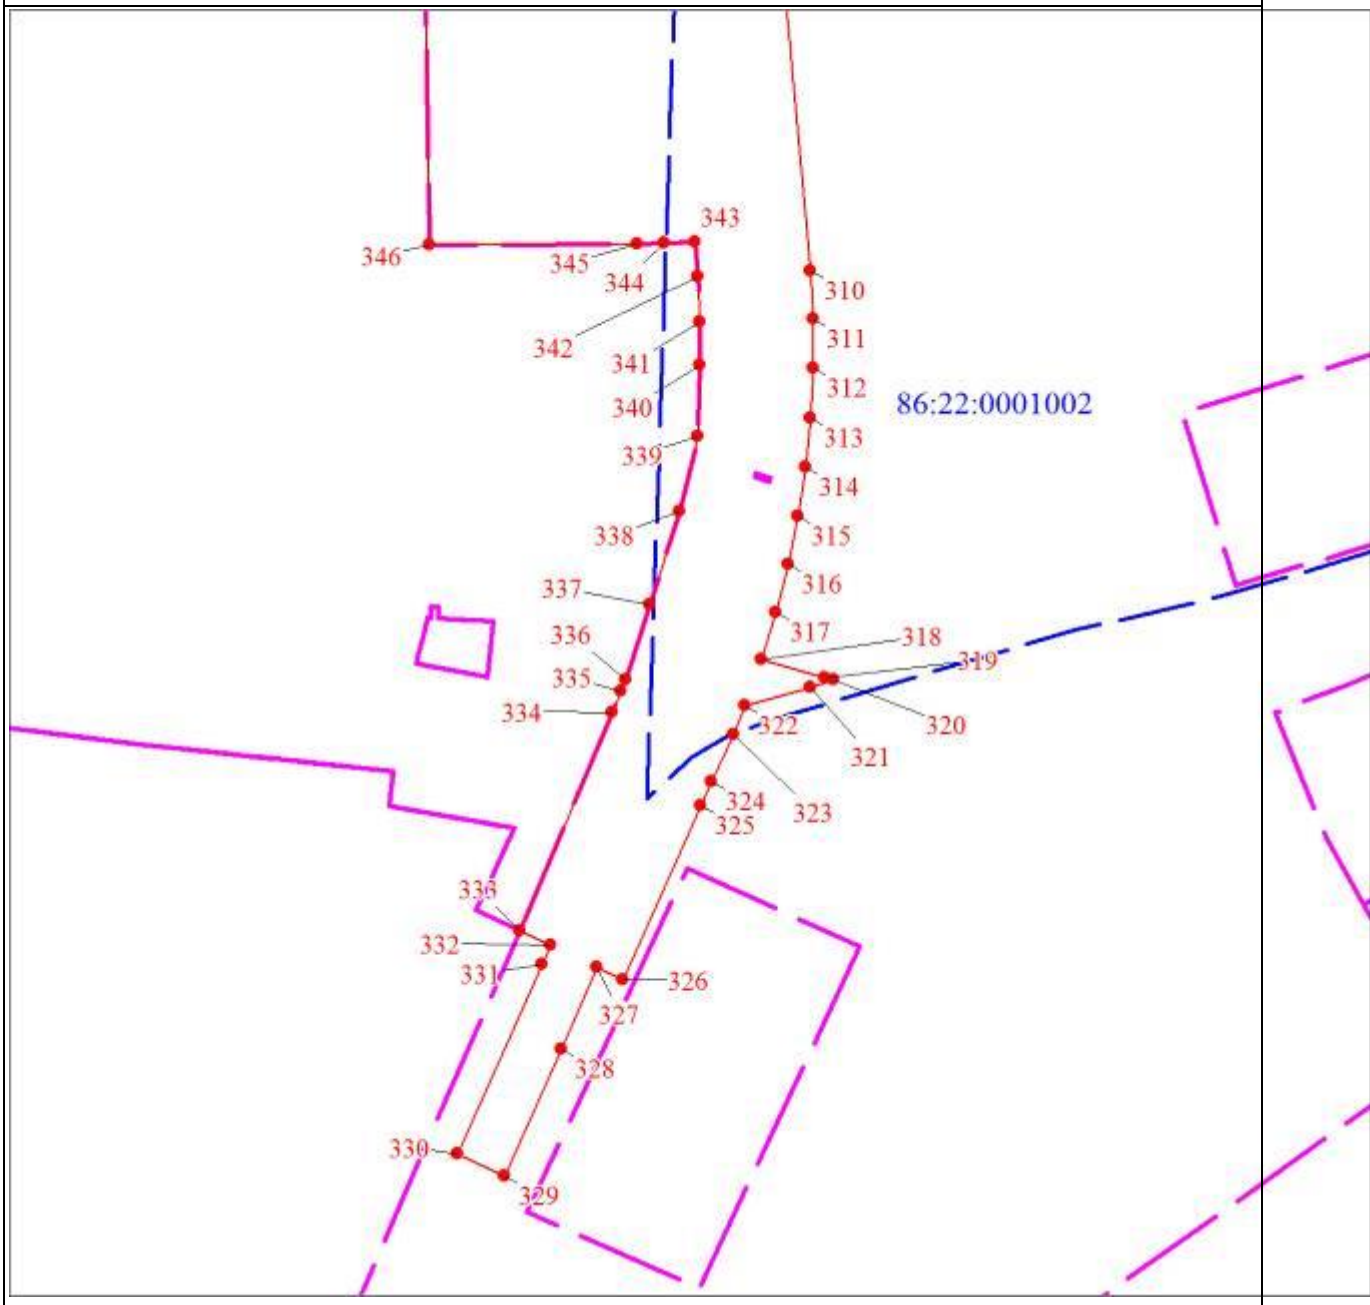
Масштаб 1:4000

Раздел 4

План границ объекта
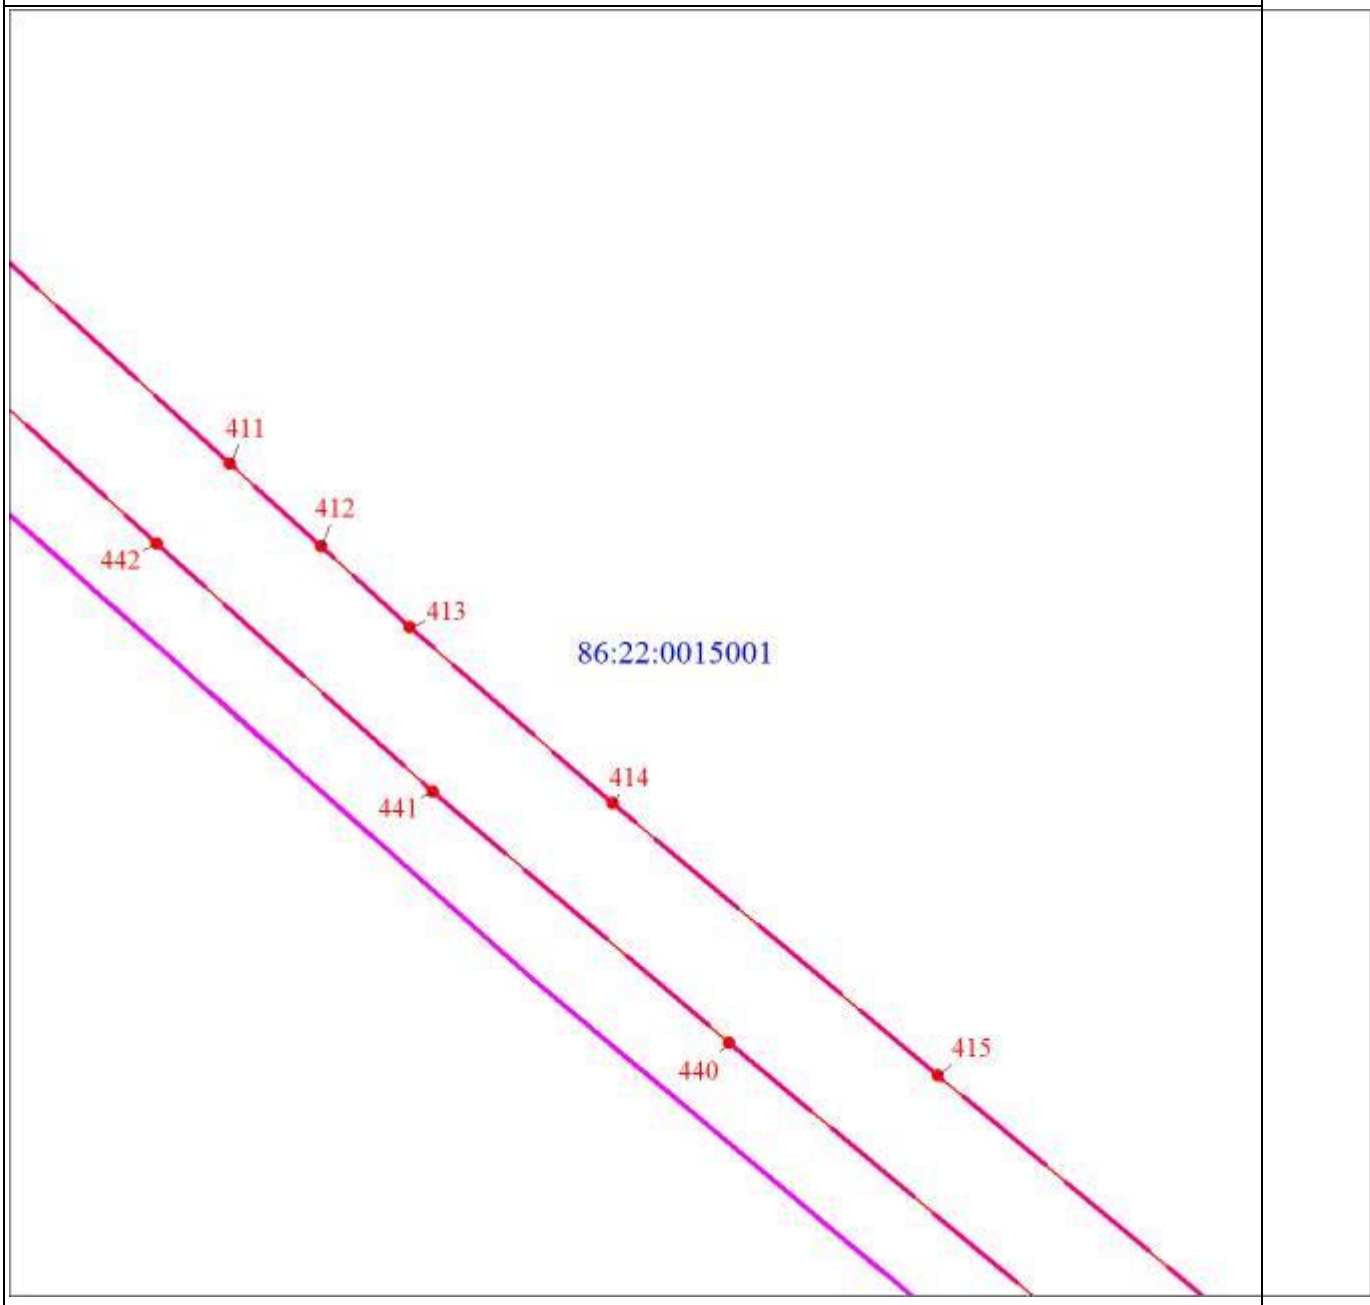
Масштаб 1:4000

Раздел 4

План границ объекта

Масштаб 1:4000

Раздел 4

План границ объекта
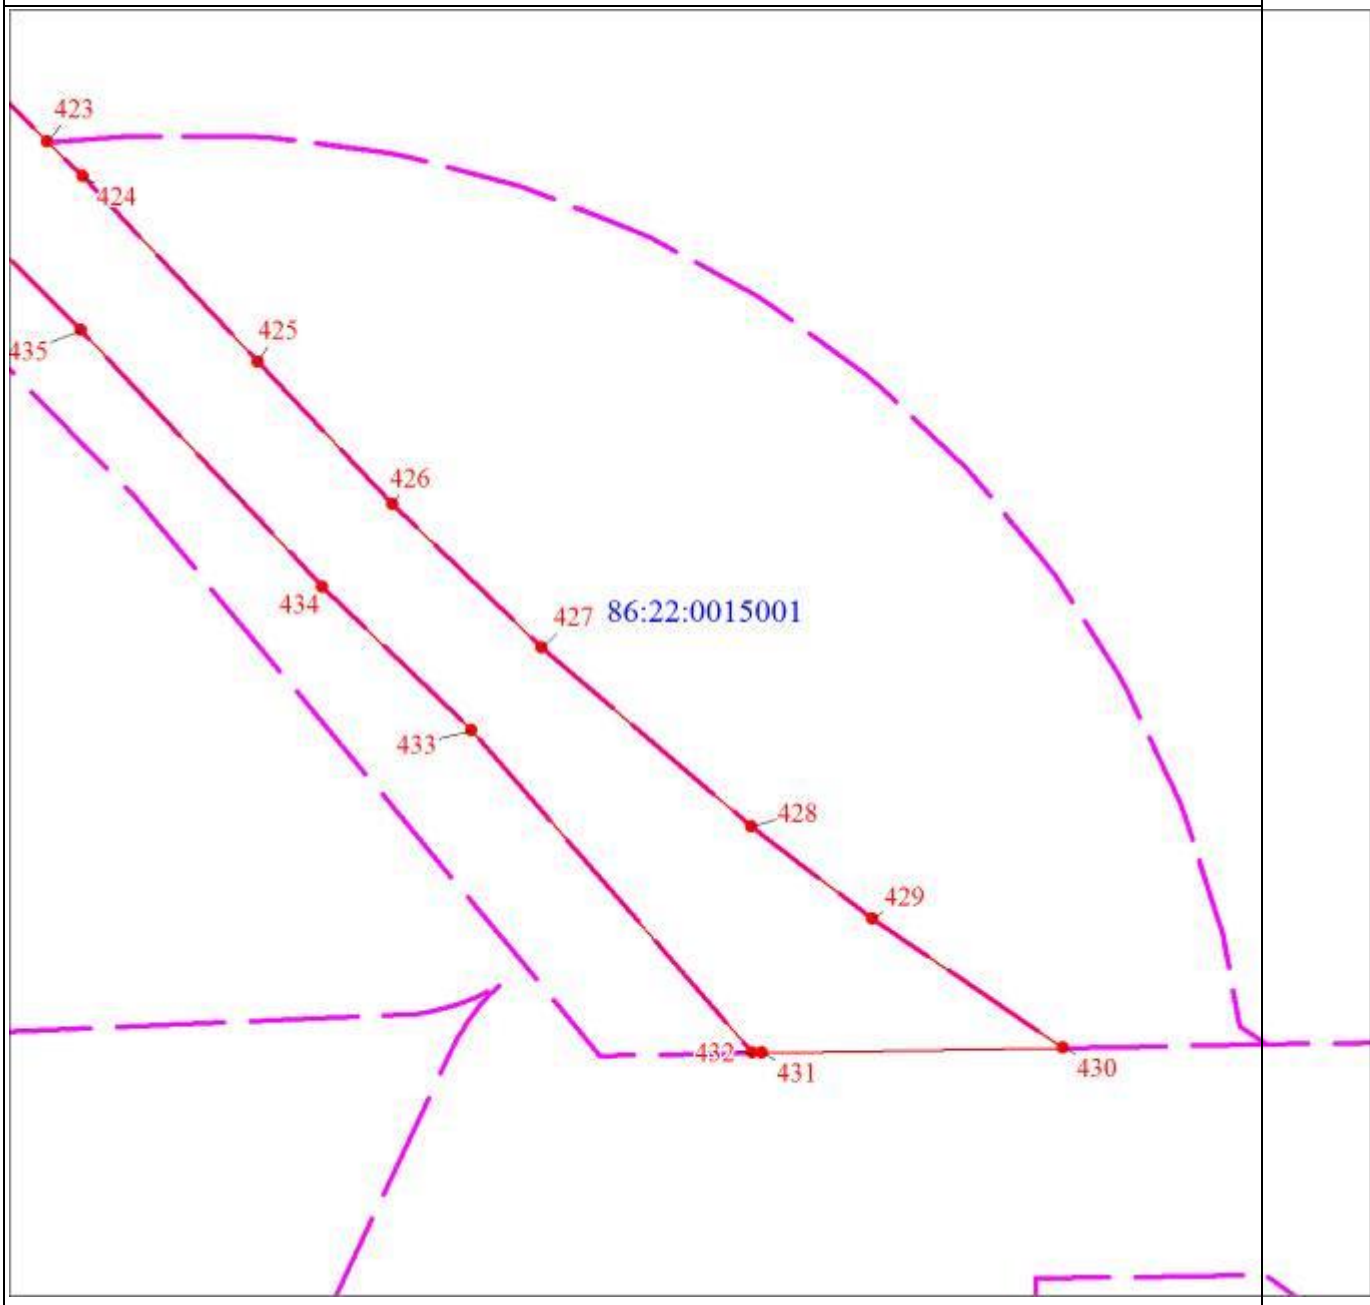
Масштаб 1:4000

Раздел 4

План границ объекта
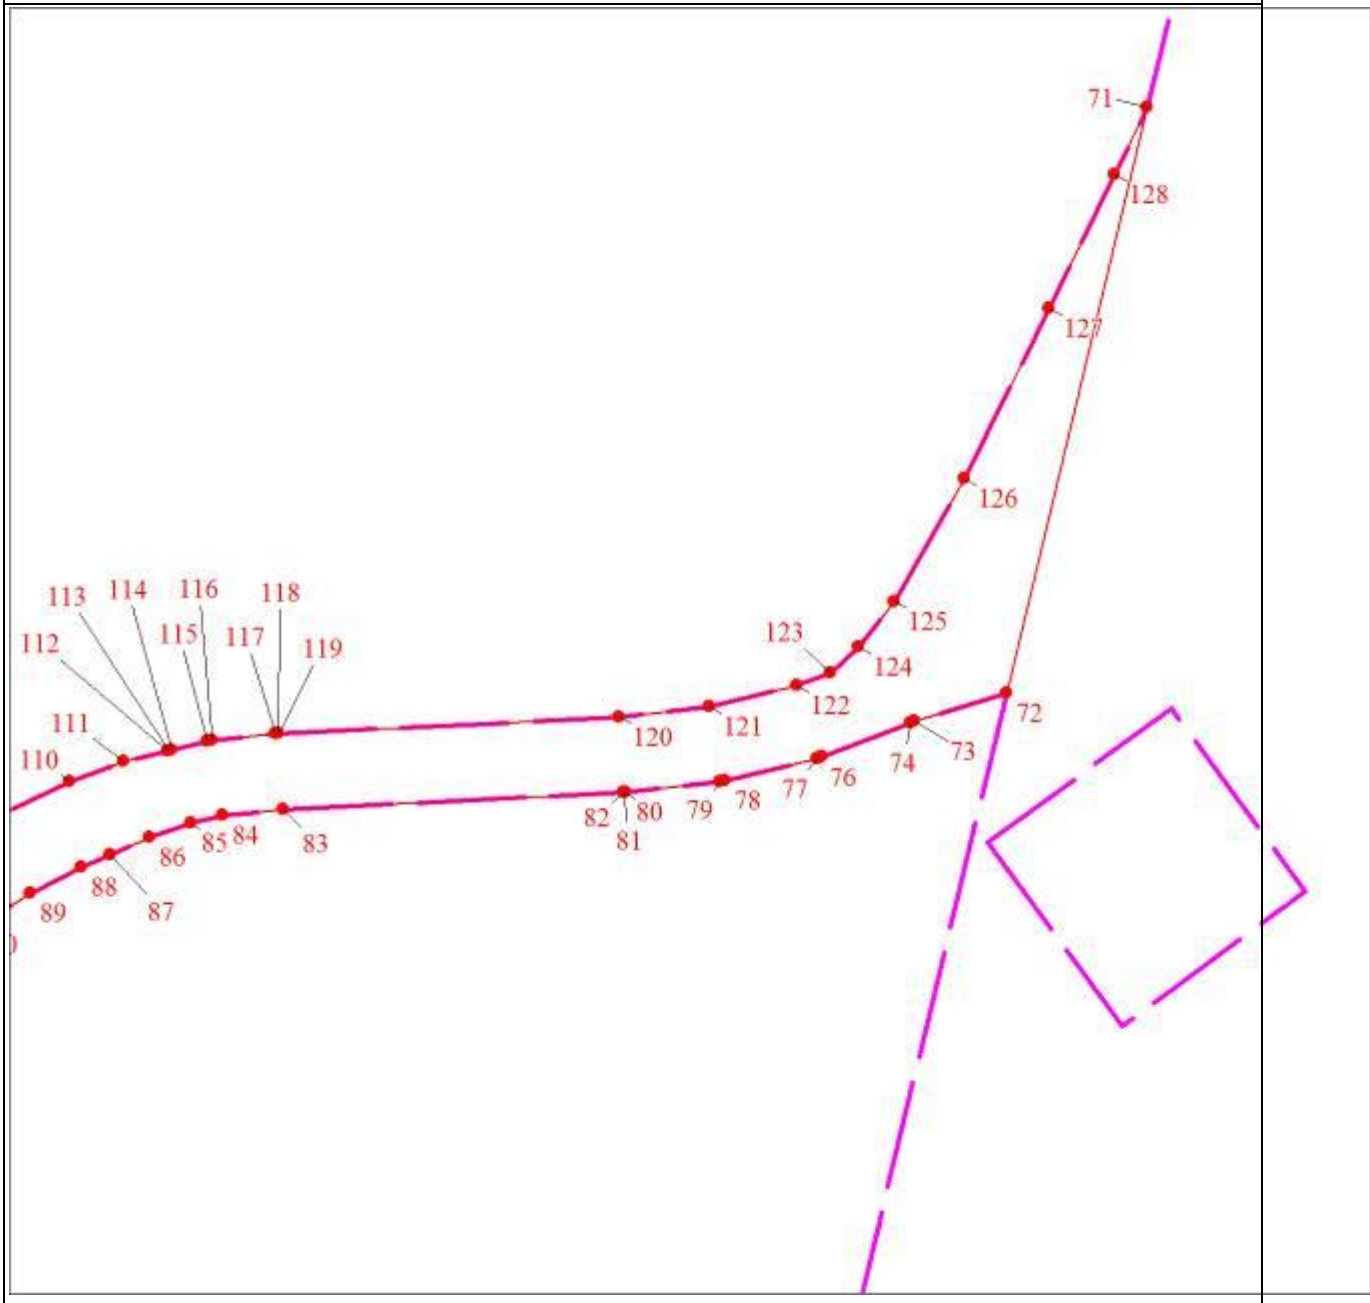
Масштаб 1:4000

Раздел 4

План границ объекта
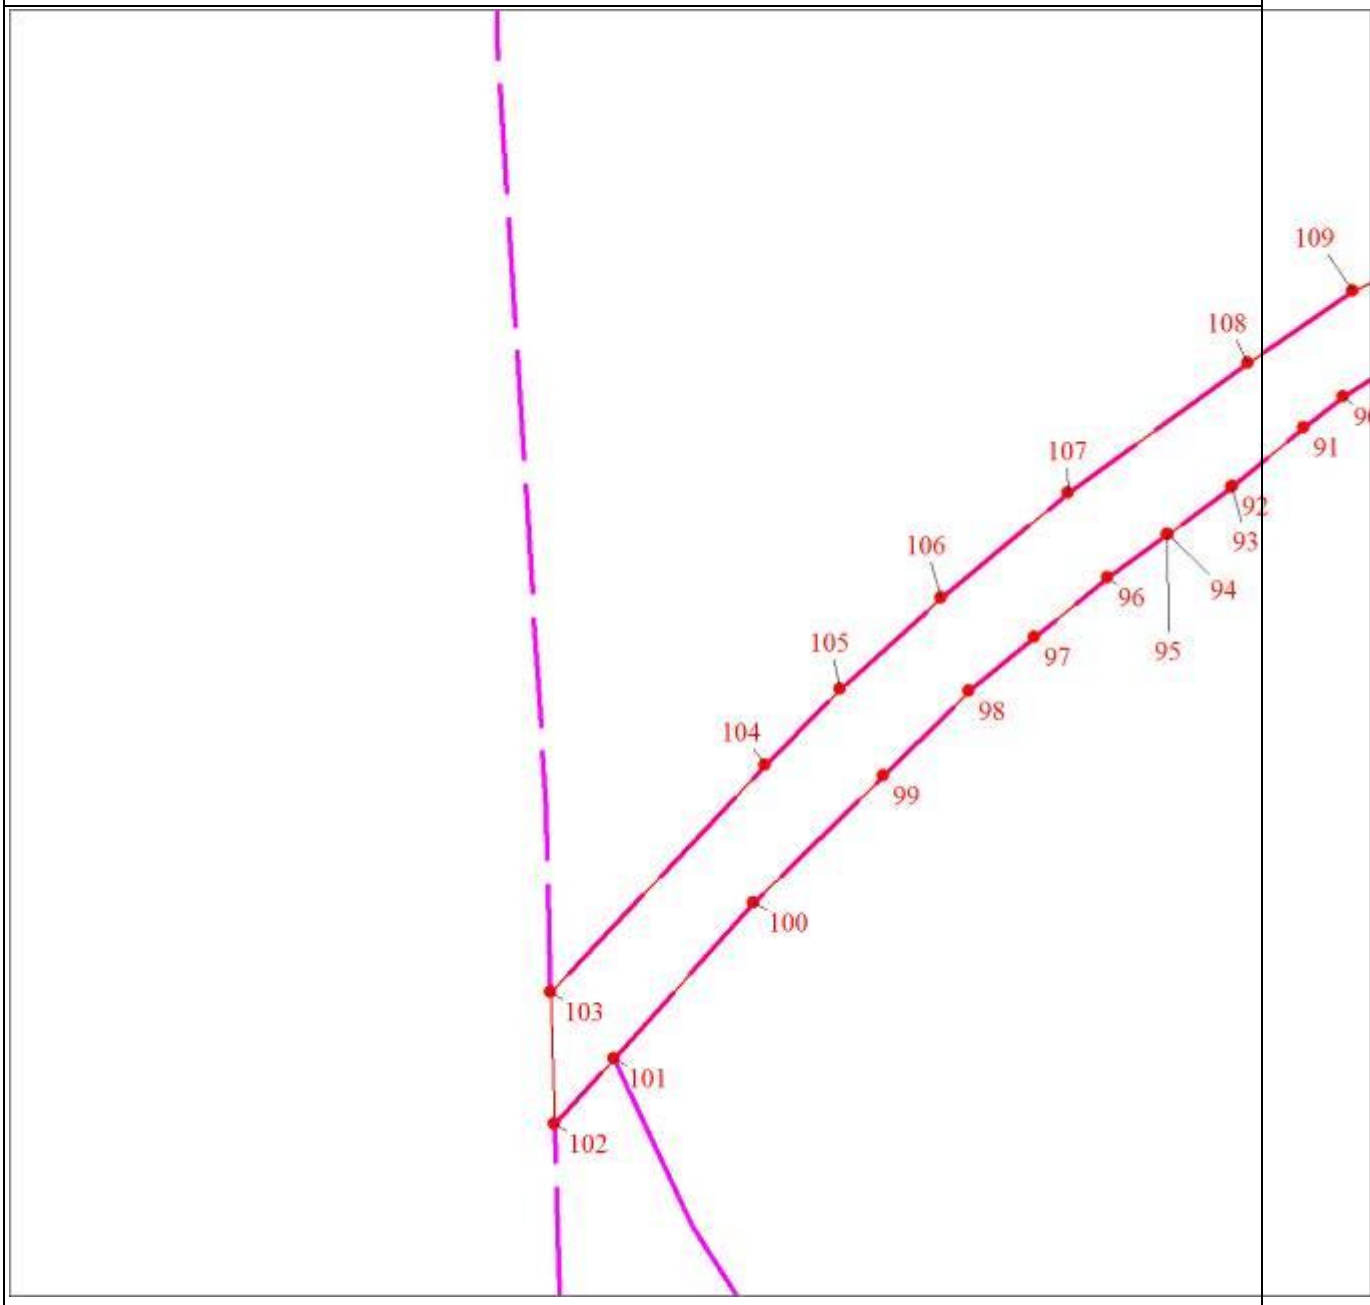
Масштаб 1:4000

Раздел 4

План границ объекта

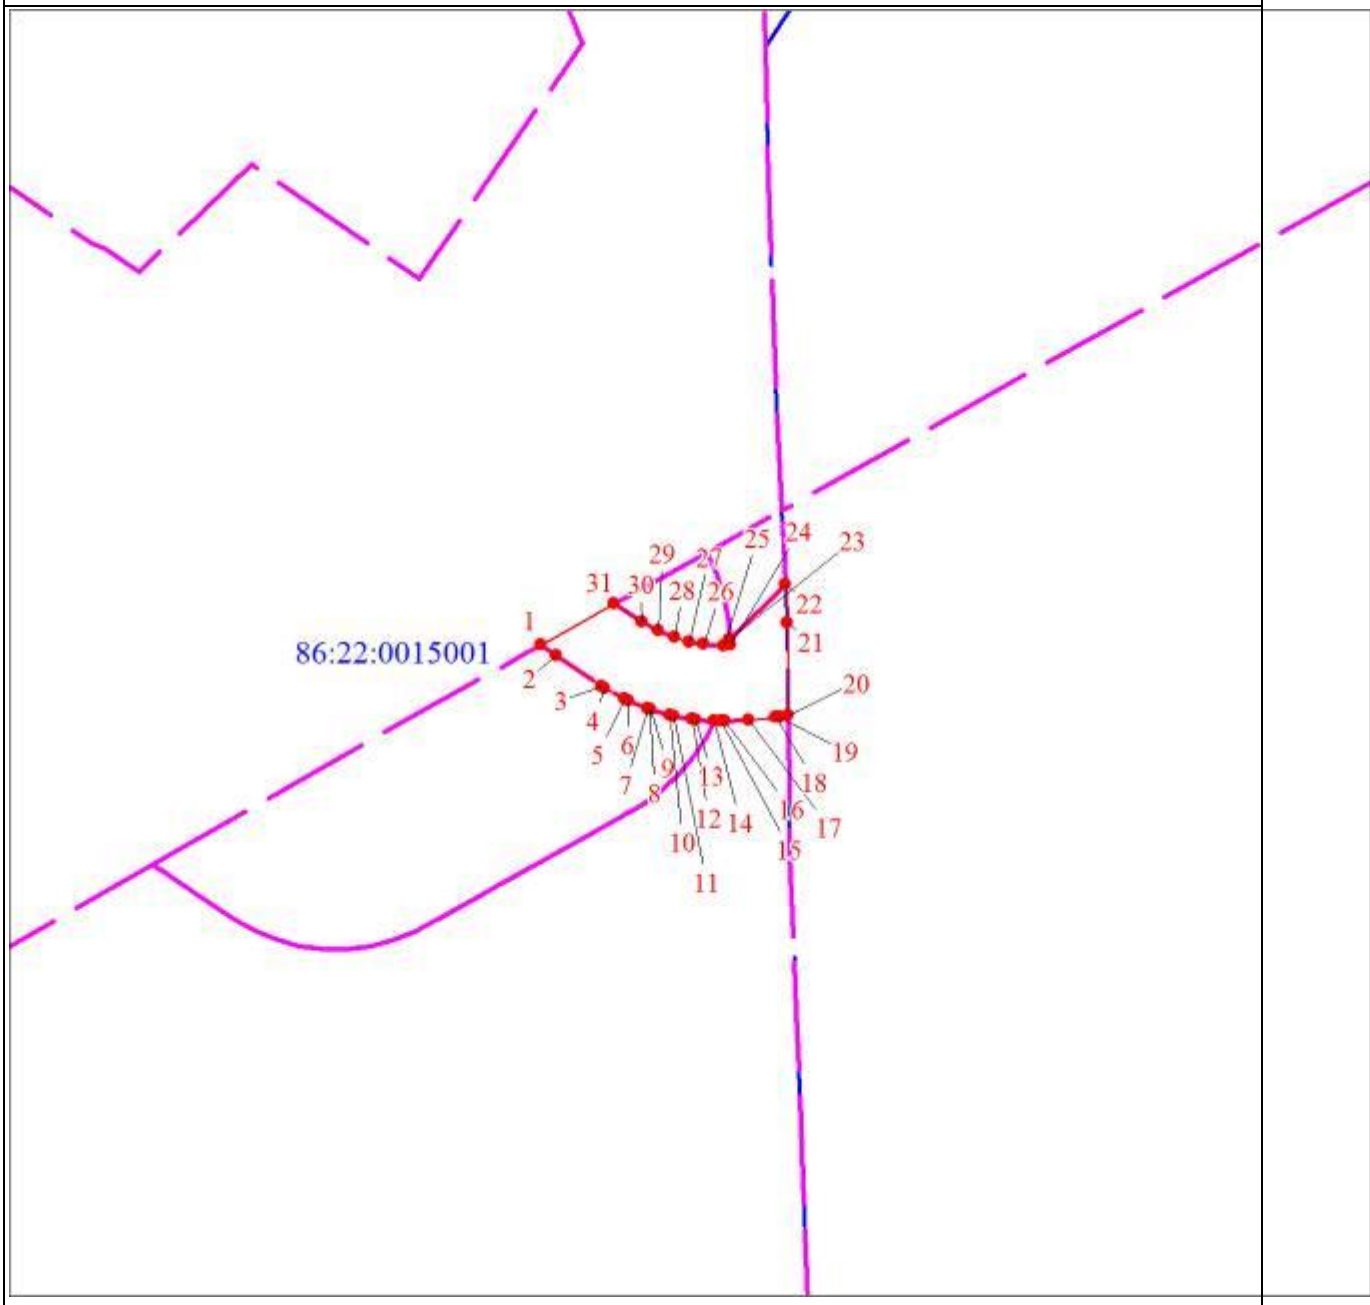

Масштаб 1:4000

ОПИСАНИЕ МЕСТОПОЛОЖЕНИЯ ГРАНИЦ

Зона размещения объектов автомобильного транспорта (код зоны - ИТ.2) в границах НП

(наименование объекта, местоположение границ которого описано (далее - объект)

Раздел 1

Сведения об объекте		
N п/п	Характеристики объекта	Описание характеристик
1	2	3
1	Местоположение объекта	Ханты-Мансийский автономный округ - Югра, Югорск г
2	Площадь объекта ± величина погрешности определения площади (Р ± ΔР), м²	1224613 ± 387
3	Иные характеристики объекта	1. Виды разрешенного использования земельных участков и объектов капитального строительства: 1.1. Основные виды использования: 1) Автомобильный транспорт (код 7.2) 2) Размещение автомобильных дорог (код 7.2.1) 3) Обслуживание перевозок пассажиров (код 7.2.2) 4) Стоянки транспорта общего пользования (код 7.2.3) 5) Объекты дорожного сервиса (код 4.9.1) 6) Заправка транспортных средств (код 4.9.1.1) 7) Обеспечение дорожного отдыха (код 4.9.1.2) 8) Автомобильные мойки (код 4.9.1.3) 9) Ремонт автомобилей (код 4.9.1.4) 10) Коммунальное обслуживание (код 3.1) 11) Предоставление коммунальных услуг (код 3.1.1) 12) Земельные участки (территории) общего пользования (код 12.0) 13) Улично-дорожная сеть (код 12.0.1) 14) Благоустройство территории (код 12.0.2)

Раздел 2

Сведения о местоположении границ объекта					
1. Система координат мск86_зона1					
2. Сведения о характерных точках границ объекта					
Обозначение характерных точек границ	Координаты, м		Метод определения координат характерной точки	Средняя квадратическая погрешность положения характерной точки (Mt), м	Описание обозначения точки на местности (при наличии)
	X	Y			
1	2	3	4	5	6
1	989979.20	1667959.51	Аналитический метод	0.1	-
2	990074.54	1667804.75	Аналитический метод	0.1	-
3	990131.07	1667842.27	Аналитический метод	0.1	-
4	990150.95	1667856.06	Аналитический метод	0.1	-
5	990211.48	1667767.63	Аналитический метод	0.3	-
6	990154.55	1667708.59	Аналитический метод	0.3	-
7	990166.73	1667690.36	Аналитический метод	0.3	-
8	990170.13	1667683.16	Аналитический метод	0.3	-
9	990198.26	1667641.94	Аналитический метод	0.3	-
10	990211.03	1667622.28	Аналитический метод	0.3	-
11	990265.91	1667520.30	Аналитический метод	0.1	-
12	990256.11	1667513.60	Аналитический метод	0.1	-
13	990230.82	1667498.80	Аналитический метод	0.1	-
14	990145.43	1667443.00	Аналитический метод	0.1	-
15	990083.96	1667534.75	Аналитический	0.1	-

Сведения о местоположении границ объекта					
1. Система координат мск86_зона1					
2. Сведения о характерных точках границ объекта					
Обозначение характерных точек границ	Координаты, м		Метод определения координат характерной точки	Средняя квадратическая погрешность положения характерной точки (Mt), м	Описание обозначения точки на местности (при наличии)
	X	Y			
			метод		
16	989896.85	1667812.15	Аналитический метод	0.1	-
17	989904.66	1667825.81	Аналитический метод	0.1	-
18	989950.21	1667907.53	Аналитический метод	0.1	-
19	989953.64	1667913.68	Аналитический метод	0.1	-
20	989955.84	1667917.60	Аналитический метод	0.1	-
21	989957.56	1667920.70	Аналитический метод	0.1	-
1	989979.20	1667959.51	Аналитический метод	0.1	-
					-
22	990262.13	1669923.31	Аналитический метод	0.1	-
23	990246.19	1669921.74	Аналитический метод	0.1	-
24	990242.61	1669840.97	Аналитический метод	0.1	-
25	990360.49	1669243.35	Аналитический метод	0.1	-
26	990418.90	1668951.86	Аналитический метод	0.1	-
27	990482.20	1668635.87	Аналитический метод	0.1	-
28	990465.36	1668632.50	Аналитический метод	0.1	-
29	990427.86	1668625.00	Аналитический метод	0.1	-
30	990510.35	1668202.35	Аналитический	0.1	-

Сведения о местоположении границ объекта					
1. Система координат мск86_зона1					
2. Сведения о характерных точках границ объекта					
Обозначение характерных точек границ	Координаты, м		Метод определения координат характерной точки	Средняя квадратическая погрешность положения характерной точки (Mt), м	Описание обозначения точки на местности (при наличии)
	X	Y			
			метод		
31	990540.93	1668046.32	Аналитический метод	0.1	-
32	990543.95	1668031.96	Аналитический метод	0.1	-
33	990603.30	1668029.83	Аналитический метод	0.1	-
34	990597.45	1668054.55	Аналитический метод	0.1	-
35	990509.96	1668502.31	Аналитический метод	0.1	-
36	990485.99	1668625.00	Аналитический метод	0.1	-
37	990438.48	1668868.17	Аналитический метод	0.1	-
38	990452.90	1668926.56	Аналитический метод	0.1	-
39	990452.27	1668930.56	Аналитический метод	0.1	-
40	990449.94	1668945.39	Аналитический метод	0.1	-
41	990447.91	1668958.34	Аналитический метод	0.1	-
42	990426.65	1668982.48	Аналитический метод	0.1	-
43	990427.44	1668987.03	Аналитический метод	0.1	-
44	990428.56	1668997.32	Аналитический метод	0.1	-
45	990428.28	1669013.47	Аналитический метод	0.1	-
46	990427.24	1669028.60	Аналитический метод	0.1	-

Сведения о местоположении границ объекта					
1. Система координат мск86_зона1					
2. Сведения о характерных точках границ объекта					
Обозначение характерных точек границ	Координаты, м		Метод определения координат характерной точки	Средняя квадратическая погрешность положения характерной точки (Mt), м	Описание обозначения точки на местности (при наличии)
	X	Y			
47	990422.46	1669053.64	Аналитический метод	0.1	-
48	990418.25	1669075.79	Аналитический метод	0.1	-
49	990413.61	1669099.21	Аналитический метод	0.1	-
50	990408.95	1669122.65	Аналитический метод	0.1	-
51	990402.14	1669171.25	Аналитический метод	0.1	-
52	990386.29	1669247.69	Аналитический метод	0.1	-
53	990379.24	1669271.00	Аналитический метод	0.1	-
54	990374.91	1669292.05	Аналитический метод	0.1	-
55	990369.75	1669323.85	Аналитический метод	0.1	-
56	990362.72	1669367.17	Аналитический метод	0.1	-
57	990353.08	1669416.47	Аналитический метод	0.1	-
58	990340.76	1669466.35	Аналитический метод	0.1	-
59	990332.98	1669504.47	Аналитический метод	0.1	-
60	990326.43	1669552.90	Аналитический метод	0.1	-
61	990309.70	1669633.27	Аналитический метод	0.1	-
62	990302.74	1669665.65	Аналитический метод	0.1	-
63	990288.19	1669748.93	Аналитический	0.1	-

Сведения о местоположении границ объекта					
1. Система координат мск86_зона1					
2. Сведения о характерных точках границ объекта					
Обозначение характерных точек границ	Координаты, м		Метод определения координат характерной точки	Средняя квадратическая погрешность положения характерной точки (Mt), м	Описание обозначения точки на местности (при наличии)
	X	Y			
			метод		
64	990278.11	1669805.46	Аналитический метод	0.1	-
65	990263.07	1669879.73	Аналитический метод	0.1	-
66	990261.90	1669913.11	Аналитический метод	0.1	-
22	990262.13	1669923.31	Аналитический метод	0.1	-
67	993180.61	1673724.08	Аналитический метод	0.1	-
68	992740.32	1673530.90	Аналитический метод	0.1	-
69	992239.25	1673304.65	Аналитический метод	0.1	-
70	992190.60	1673286.85	Аналитический метод	0.1	-
71	992168.41	1673279.45	Аналитический метод	0.1	-
72	992146.72	1673272.60	Аналитический метод	0.1	-
73	992124.90	1673266.10	Аналитический метод	0.1	-
74	992102.77	1673259.85	Аналитический метод	0.1	-
75	991713.41	1673153.35	Аналитический метод	0.1	-
76	991561.71	1673107.40	Аналитический метод	0.1	-
77	991419.36	1673029.85	Аналитический метод	0.1	-
78	991399.20	1673012.65	Аналитический метод	0.1	-

Сведения о местоположении границ объекта					
1. Система координат мск86_зона1					
2. Сведения о характерных точках границ объекта					
Обозначение характерных точек границ	Координаты, м		Метод определения координат характерной точки	Средняя квадратическая погрешность положения характерной точки (Mt), м	Описание обозначения точки на местности (при наличии)
	X	Y			
79	991399.07	1673012.50	Аналитический метод	0.1	-
80	991366.46	1672977.90	Аналитический метод	0.1	-
81	991331.92	1672929.55	Аналитический метод	0.1	-
82	991331.06	1672926.75	Аналитический метод	0.1	-
83	991331.06	1672926.73	Аналитический метод	0.1	-
84	991676.94	1673009.95	Аналитический метод	0.1	-
85	991858.78	1673053.70	Аналитический метод	0.1	-
86	991927.06	1673069.83	Аналитический метод	0.1	-
87	992015.70	1673126.59	Аналитический метод	0.1	-
88	992180.35	1673216.48	Аналитический метод	0.1	-
89	992209.40	1673229.85	Аналитический метод	0.1	-
90	992386.79	1673309.94	Аналитический метод	0.1	-
91	992784.29	1673484.34	Аналитический метод	0.1	-
92	992991.92	1673575.45	Аналитический метод	0.1	-
93	993206.58	1673669.62	Аналитический метод	0.1	-
94	993198.94	1673685.65	Аналитический метод	0.1	-
95	993188.78	1673681.12	Аналитический	0.1	-

Сведения о местоположении границ объекта					
1. Система координат мск86_зона1					
2. Сведения о характерных точках границ объекта					
Обозначение характерных точек границ	Координаты, м		Метод определения координат характерной точки	Средняя квадратическая погрешность положения характерной точки (Mt), м	Описание обозначения точки на местности (при наличии)
	X	Y			
			метод		
96	993088.34	1673636.46	Аналитический метод	0.1	-
97	993077.12	1673661.70	Аналитический метод	0.1	-
98	993143.99	1673691.45	Аналитический метод	0.1	-
99	993187.16	1673710.37	Аналитический метод	0.1	-
67	993180.61	1673724.08	Аналитический метод	0.1	-
100	992269.31	1673956.30	Аналитический метод	0.1	-
101	991981.31	1673826.90	Аналитический метод	0.1	-
102	992006.64	1673767.65	Аналитический метод	0.1	-
103	992045.23	1673677.45	Аналитический метод	0.1	-
104	992063.50	1673634.75	Аналитический метод	0.1	-
105	992090.73	1673571.15	Аналитический метод	0.1	-
106	992122.71	1673496.00	Аналитический метод	0.1	-
107	992177.45	1673520.55	Аналитический метод	0.1	-
108	992410.94	1673625.30	Аналитический метод	0.1	-
100	992269.31	1673956.30	Аналитический метод	0.1	-
109	993363.44	1674192.97	Аналитический метод	0.1	-

Сведения о местоположении границ объекта					
1. Система координат мск86_зона1					
2. Сведения о характерных точках границ объекта					
Обозначение характерных точек границ	Координаты, м		Метод определения координат характерной точки	Средняя квадратическая погрешность положения характерной точки (Mt), м	Описание обозначения точки на местности (при наличии)
	X	Y			
110	993360.28	1674180.92	Аналитический метод	0.1	-
111	993353.36	1674154.34	Аналитический метод	0.1	-
112	993349.44	1674139.33	Аналитический метод	0.1	-
113	993343.03	1674122.44	Аналитический метод	0.1	-
114	993336.26	1674105.45	Аналитический метод	0.1	-
115	993329.25	1674087.76	Аналитический метод	0.1	-
116	993321.64	1674068.58	Аналитический метод	0.1	-
117	993371.72	1674053.35	Аналитический метод	0.1	-
118	993299.13	1673834.60	Аналитический метод	0.1	-
119	993240.73	1673751.08	Аналитический метод	0.1	-
120	993272.56	1673765.33	Аналитический метод	0.1	-
121	993285.07	1673770.94	Аналитический метод	0.1	-
122	993310.28	1673782.26	Аналитический метод	0.1	-
123	993325.30	1673788.30	Аналитический метод	0.1	-
124	993335.16	1673823.20	Аналитический метод	0.1	-
125	993339.02	1673835.44	Аналитический метод	0.1	-
126	993340.42	1673830.84	Аналитический	0.1	-

Сведения о местоположении границ объекта					
1. Система координат мск86_зона1					
2. Сведения о характерных точках границ объекта					
Обозначение характерных точек границ	Координаты, м		Метод определения координат характерной точки	Средняя квадратическая погрешность положения характерной точки (Mt), м	Описание обозначения точки на местности (при наличии)
	X	Y			
			метод		
127	993349.86	1673797.21	Аналитический метод	0.1	-
128	993374.81	1673804.88	Аналитический метод	0.1	-
129	993355.43	1673824.17	Аналитический метод	0.1	-
130	993413.81	1674040.18	Аналитический метод	0.1	-
131	993431.41	1674107.19	Аналитический метод	0.1	-
132	993427.48	1674108.69	Аналитический метод	0.1	-
133	993441.22	1674154.95	Аналитический метод	0.1	-
134	993429.87	1674158.02	Аналитический метод	0.1	-
135	993422.99	1674160.12	Аналитический метод	0.1	-
136	993426.67	1674172.35	Аналитический метод	0.1	-
137	993409.31	1674178.23	Аналитический метод	0.1	-
138	993369.38	1674190.92	Аналитический метод	0.1	-
109	993363.44	1674192.97	Аналитический метод	0.1	-
					-
139	994938.49	1674228.05	Аналитический метод	0.1	-
140	994937.02	1674225.80	Аналитический метод	0.1	-
141	994933.97	1674221.05	Аналитический	0.1	-

Сведения о местоположении границ объекта					
1. Система координат мск86_зона1					
2. Сведения о характерных точках границ объекта					
Обозначение характерных точек границ	Координаты, м		Метод определения координат характерной точки	Средняя квадратическая погрешность положения характерной точки (Mt), м	Описание обозначения точки на местности (при наличии)
	X	Y			
			метод		
142	994930.97	1674216.20	Аналитический метод	0.1	-
143	994881.86	1674135.75	Аналитический метод	0.1	-
144	994930.13	1674109.50	Аналитический метод	0.1	-
145	994933.90	1674107.30	Аналитический метод	0.1	-
146	994947.50	1674099.20	Аналитический метод	0.1	-
147	994948.62	1674099.94	Аналитический метод	0.1	-
148	994951.35	1674101.78	Аналитический метод	0.1	-
149	994953.18	1674104.28	Аналитический метод	0.1	-
150	994959.94	1674107.89	Аналитический метод	0.1	-
151	995016.54	1674151.15	Аналитический метод	0.1	-
152	995016.58	1674151.18	Аналитический метод	0.1	-
153	995006.31	1674159.55	Аналитический метод	0.1	-
154	994998.69	1674172.84	Аналитический метод	0.1	-
155	994984.82	1674196.09	Аналитический метод	0.1	-
156	994976.26	1674203.67	Аналитический метод	0.1	-
157	994970.73	1674208.17	Аналитический метод	0.1	-

Сведения о местоположении границ объекта					
1. Система координат мск86_зона1					
2. Сведения о характерных точках границ объекта					
Обозначение характерных точек границ	Координаты, м		Метод определения координат характерной точки	Средняя квадратическая погрешность положения характерной точки (Mt), м	Описание обозначения точки на местности (при наличии)
	X	Y			
158	994964.62	1674211.80	Аналитический метод	0.1	-
159	994948.61	1674221.35	Аналитический метод	0.1	-
160	994945.43	1674223.26	Аналитический метод	0.1	-
139	994938.49	1674228.05	Аналитический метод	0.1	-
161	995258.50	1674479.85	Аналитический метод	0.1	-
162	995201.29	1674461.70	Аналитический метод	0.1	-
163	995138.62	1674444.95	Аналитический метод	0.1	-
164	995170.71	1674422.00	Аналитический метод	0.3	-
165	995148.28	1674391.50	Аналитический метод	0.1	-
166	995107.04	1674351.05	Аналитический метод	0.1	-
167	995186.70	1674260.94	Аналитический метод	0.1	-
168	995195.64	1674267.14	Аналитический метод	0.1	-
169	995201.24	1674270.74	Аналитический метод	0.1	-
170	995208.40	1674281.22	Аналитический метод	0.1	-
171	995226.18	1674295.22	Аналитический метод	0.1	-
172	995315.20	1674340.52	Аналитический метод	0.1	-
173	995317.04	1674341.26	Аналитический	0.1	-

Сведения о местоположении границ объекта					
1. Система координат мск86_зона1					
2. Сведения о характерных точках границ объекта					
Обозначение характерных точек границ	Координаты, м		Метод определения координат характерной точки	Средняя квадратическая погрешность положения характерной точки (Mt), м	Описание обозначения точки на местности (при наличии)
	X	Y			
			метод		
174	995336.58	1674351.18	Аналитический метод	0.1	-
175	995338.40	1674352.00	Аналитический метод	0.1	-
176	995357.90	1674361.14	Аналитический метод	0.1	-
177	995362.18	1674350.98	Аналитический метод	0.1	-
178	995376.44	1674360.30	Аналитический метод	0.1	-
179	995390.80	1674369.70	Аналитический метод	0.1	-
180	995399.42	1674375.32	Аналитический метод	0.1	-
181	995429.54	1674395.26	Аналитический метод	0.1	-
182	995441.44	1674402.88	Аналитический метод	0.1	-
183	995435.06	1674412.14	Аналитический метод	0.1	-
184	995423.38	1674428.97	Аналитический метод	0.1	-
185	995395.00	1674469.99	Аналитический метод	0.1	-
186	995360.02	1674445.32	Аналитический метод	0.1	-
187	995351.75	1674439.37	Аналитический метод	0.1	-
188	995349.01	1674437.49	Аналитический метод	0.1	-
189	995344.24	1674434.14	Аналитический метод	0.1	-

Сведения о местоположении границ объекта					
1. Система координат мск86_зона1					
2. Сведения о характерных точках границ объекта					
Обозначение характерных точек границ	Координаты, м		Метод определения координат характерной точки	Средняя квадратическая погрешность положения характерной точки (Mt), м	Описание обозначения точки на местности (при наличии)
	X	Y			
190	995331.08	1674424.86	Аналитический метод	0.1	-
191	995326.35	1674421.86	Аналитический метод	0.1	-
192	995325.94	1674422.66	Аналитический метод	0.1	-
193	995304.58	1674406.85	Аналитический метод	0.1	-
194	995302.43	1674405.07	Аналитический метод	0.1	-
195	995300.54	1674404.41	Аналитический метод	0.1	-
196	995287.52	1674394.90	Аналитический метод	0.1	-
161	995258.50	1674479.85	Аналитический метод	0.1	-
197	995919.09	1674813.29	Аналитический метод	0.1	-
198	995794.99	1674755.87	Аналитический метод	0.1	-
199	995799.59	1674749.76	Аналитический метод	0.1	-
200	995814.35	1674730.19	Аналитический метод	0.1	-
201	995780.08	1674715.25	Аналитический метод	0.1	-
202	995784.89	1674703.42	Аналитический метод	0.1	-
203	995788.83	1674700.35	Аналитический метод	0.1	-
204	995793.44	1674688.30	Аналитический метод	0.1	-
205	995791.74	1674682.48	Аналитический	0.1	-

Сведения о местоположении границ объекта					
1. Система координат мск86_зона1					
2. Сведения о характерных точках границ объекта					
Обозначение характерных точек границ	Координаты, м		Метод определения координат характерной точки	Средняя квадратическая погрешность положения характерной точки (Mt), м	Описание обозначения точки на местности (при наличии)
	X	Y			
			метод		
206	995789.35	1674662.23	Аналитический метод	0.1	-
207	995796.15	1674651.40	Аналитический метод	0.1	-
208	995781.84	1674624.94	Аналитический метод	0.1	-
209	995792.56	1674628.86	Аналитический метод	0.1	-
210	995805.32	1674633.16	Аналитический метод	0.1	-
211	995811.30	1674635.56	Аналитический метод	0.1	-
212	995845.04	1674648.50	Аналитический метод	0.1	-
213	995880.80	1674662.44	Аналитический метод	0.1	-
214	995930.38	1674681.62	Аналитический метод	0.1	-
215	995930.28	1674681.92	Аналитический метод	0.1	-
216	995935.73	1674684.03	Аналитический метод	0.1	-
217	995952.93	1674691.85	Аналитический метод	0.1	-
218	995947.01	1674704.25	Аналитический метод	0.1	-
219	995912.79	1674772.90	Аналитический метод	0.1	-
197	995919.09	1674813.29	Аналитический метод	0.1	-
220	992516.18	1676096.75	Аналитический метод	0.1	-

Сведения о местоположении границ объекта					
1. Система координат мск86_зона1					
2. Сведения о характерных точках границ объекта					
Обозначение характерных точек границ	Координаты, м		Метод определения координат характерной точки	Средняя квадратическая погрешность положения характерной точки (Mt), м	Описание обозначения точки на местности (при наличии)
	X	Y			
221	992514.87	1676091.86	Аналитический метод	0.1	-
222	992508.87	1676065.33	Аналитический метод	0.1	-
223	992507.55	1676059.46	Аналитический метод	0.1	-
224	992503.81	1676043.01	Аналитический метод	0.1	-
225	992518.61	1676039.70	Аналитический метод	0.1	-
226	992543.12	1676034.18	Аналитический метод	0.1	-
227	992555.06	1676031.65	Аналитический метод	0.1	-
228	992565.09	1676028.50	Аналитический метод	0.1	-
229	992559.64	1676009.60	Аналитический метод	0.1	-
230	992653.24	1675985.10	Аналитический метод	0.1	-
231	992654.22	1675990.34	Аналитический метод	0.1	-
232	992662.64	1676033.60	Аналитический метод	0.1	-
233	992642.20	1676039.38	Аналитический метод	0.1	-
234	992647.02	1676057.26	Аналитический метод	0.1	-
235	992633.32	1676061.12	Аналитический метод	0.1	-
236	992635.88	1676070.14	Аналитический метод	0.1	-
237	992617.47	1676075.45	Аналитический	0.1	-

Сведения о местоположении границ объекта					
1. Система координат мск86_зона1					
2. Сведения о характерных точках границ объекта					
Обозначение характерных точек границ	Координаты, м		Метод определения координат характерной точки	Средняя квадратическая погрешность положения характерной точки (Mt), м	Описание обозначения точки на местности (при наличии)
	X	Y			
			метод		
238	992594.40	1676081.88	Аналитический метод	0.1	-
239	992593.56	1676082.10	Аналитический метод	0.1	-
240	992590.61	1676082.80	Аналитический метод	0.1	-
241	992581.57	1676085.50	Аналитический метод	0.1	-
242	992520.54	1676095.55	Аналитический метод	0.1	-
220	992516.18	1676096.75	Аналитический метод	0.1	-
243	995797.27	1676939.45	Аналитический метод	0.1	-
244	995674.47	1676779.05	Аналитический метод	0.1	-
245	996008.08	1676532.85	Аналитический метод	0.1	-
246	996127.33	1676700.60	Аналитический метод	0.1	-
247	996119.42	1676706.30	Аналитический метод	0.1	-
243	995797.27	1676939.45	Аналитический метод	0.1	-
248	997713.91	1676970.05	Аналитический метод	0.1	-
249	997685.48	1676928.95	Аналитический метод	0.1	-
250	997606.68	1676816.65	Аналитический метод	0.1	-
251	997515.78	1676687.15	Аналитический метод	0.1	-

Сведения о местоположении границ объекта					
1. Система координат мск86_зона1					
2. Сведения о характерных точках границ объекта					
Обозначение характерных точек границ	Координаты, м		Метод определения координат характерной точки	Средняя квадратическая погрешность положения характерной точки (Mt), м	Описание обозначения точки на местности (при наличии)
	X	Y			
252	997670.05	1676579.15	Аналитический метод	0.1	-
253	997701.71	1676557.00	Аналитический метод	0.1	-
254	997725.56	1676539.10	Аналитический метод	0.1	-
255	997925.50	1676824.15	Аналитический метод	0.1	-
256	997876.53	1676856.20	Аналитический метод	0.1	-
248	997713.91	1676970.05	Аналитический метод	0.1	-
257	994346.08	1677126.71	Аналитический метод	0.1	-
258	994240.01	1676976.87	Аналитический метод	0.1	-
259	994251.67	1676975.66	Аналитический метод	0.1	-
260	994286.55	1676941.89	Аналитический метод	0.1	-
261	994291.79	1676936.42	Аналитический метод	0.1	-
262	994293.16	1676933.89	Аналитический метод	0.1	-
263	994299.91	1676919.09	Аналитический метод	0.1	-
264	994386.33	1676737.20	Аналитический метод	0.1	-
265	994393.70	1676721.70	Аналитический метод	0.1	-
266	994454.40	1676593.20	Аналитический метод	0.1	-
267	994457.09	1676584.10	Аналитический	0.1	-

Сведения о местоположении границ объекта					
1. Система координат мск86_зона1					
2. Сведения о характерных точках границ объекта					
Обозначение характерных точек границ	Координаты, м		Метод определения координат характерной точки	Средняя квадратическая погрешность положения характерной точки (Mt), м	Описание обозначения точки на местности (при наличии)
	X	Y			
			метод		
268	994457.38	1676583.10	Аналитический метод	0.1	-
269	994459.58	1676575.71	Аналитический метод	0.1	-
270	994477.42	1676538.64	Аналитический метод	0.1	-
271	994465.50	1676490.45	Аналитический метод	0.1	-
272	994481.71	1676488.45	Аналитический метод	0.1	-
273	994475.26	1676477.75	Аналитический метод	0.1	-
274	994465.07	1676461.75	Аналитический метод	0.1	-
275	994458.64	1676451.55	Аналитический метод	0.1	-
276	994419.35	1676395.13	Аналитический метод	0.3	-
277	994412.77	1676385.51	Аналитический метод	0.1	-
278	994416.23	1676382.57	Аналитический метод	0.3	-
279	994416.60	1676382.29	Аналитический метод	0.1	-
280	994419.92	1676379.69	Аналитический метод	0.3	-
281	994420.47	1676379.27	Аналитический метод	0.1	-
282	994426.59	1676374.87	Аналитический метод	0.3	-
283	994429.26	1676373.14	Аналитический метод	0.3	-

Сведения о местоположении границ объекта					
1. Система координат мск86_зона1					
2. Сведения о характерных точках границ объекта					
Обозначение характерных точек границ	Координаты, м		Метод определения координат характерной точки	Средняя квадратическая погрешность положения характерной точки (Mt), м	Описание обозначения точки на местности (при наличии)
	X	Y			
284	994433.78	1676370.54	Аналитический метод	0.3	-
285	994443.19	1676365.76	Аналитический метод	0.1	-
286	994445.13	1676364.78	Аналитический метод	0.1	-
287	994452.85	1676360.86	Аналитический метод	0.3	-
288	994458.64	1676358.13	Аналитический метод	0.1	-
289	994472.22	1676351.71	Аналитический метод	0.1	-
290	994472.98	1676351.35	Аналитический метод	0.1	-
291	994475.79	1676350.17	Аналитический метод	0.1	-
292	994477.83	1676349.46	Аналитический метод	0.1	-
293	994477.90	1676349.59	Аналитический метод	0.1	-
294	994478.29	1676349.40	Аналитический метод	0.1	-
295	994479.07	1676349.02	Аналитический метод	0.1	-
296	994479.54	1676348.85	Аналитический метод	0.3	-
297	994489.51	1676345.86	Аналитический метод	0.3	-
298	994494.33	1676344.50	Аналитический метод	0.3	-
299	994498.72	1676343.40	Аналитический метод	0.1	-
300	994493.19	1676331.04	Аналитический	0.1	-

Сведения о местоположении границ объекта					
1. Система координат мск86_зона1					
2. Сведения о характерных точках границ объекта					
Обозначение характерных точек границ	Координаты, м		Метод определения координат характерной точки	Средняя квадратическая погрешность положения характерной точки (Mt), м	Описание обозначения точки на местности (при наличии)
	X	Y			
			метод		
301	994491.05	1676326.50	Аналитический метод	0.1	-
302	994489.04	1676322.25	Аналитический метод	0.1	-
303	994488.93	1676322.12	Аналитический метод	0.1	-
304	994407.18	1676360.55	Аналитический метод	0.1	-
305	994397.87	1676364.09	Аналитический метод	0.1	-
306	994395.12	1676360.10	Аналитический метод	0.1	-
307	994392.44	1676356.24	Аналитический метод	0.1	-
308	994398.20	1676352.85	Аналитический метод	0.1	-
309	994437.20	1676330.90	Аналитический метод	0.1	-
310	994453.94	1676321.25	Аналитический метод	0.1	-
311	994469.75	1676312.35	Аналитический метод	0.1	-
312	994491.90	1676301.30	Аналитический метод	0.1	-
313	994512.89	1676290.67	Аналитический метод	0.1	-
314	994538.69	1676284.51	Аналитический метод	0.1	-
315	994536.63	1676273.91	Аналитический метод	0.1	-
316	994551.75	1676271.40	Аналитический метод	0.1	-

Сведения о местоположении границ объекта					
1. Система координат мск86_зона1					
2. Сведения о характерных точках границ объекта					
Обозначение характерных точек границ	Координаты, м		Метод определения координат характерной точки	Средняя квадратическая погрешность положения характерной точки (Mt), м	Описание обозначения точки на местности (при наличии)
	X	Y			
317	994553.45	1676271.05	Аналитический метод	0.1	-
318	994556.04	1676270.66	Аналитический метод	0.1	-
319	994558.51	1676290.20	Аналитический метод	0.1	-
320	994562.83	1676325.35	Аналитический метод	0.1	-
321	994567.33	1676359.55	Аналитический метод	0.1	-
322	994568.60	1676372.30	Аналитический метод	0.1	-
323	994569.35	1676383.90	Аналитический метод	0.1	-
324	994569.70	1676395.55	Аналитический метод	0.1	-
325	994569.59	1676407.10	Аналитический метод	0.1	-
326	994569.01	1676418.70	Аналитический метод	0.1	-
327	994567.97	1676430.35	Аналитический метод	0.1	-
328	994566.52	1676441.85	Аналитический метод	0.1	-
329	994564.61	1676453.30	Аналитический метод	0.1	-
330	994562.23	1676464.65	Аналитический метод	0.1	-
331	994559.45	1676475.80	Аналитический метод	0.1	-
332	994558.63	1676478.85	Аналитический метод	0.1	-
333	994598.72	1676473.92	Аналитический	0.1	-

Сведения о местоположении границ объекта					
1. Система координат мск86_зона1					
2. Сведения о характерных точках границ объекта					
Обозначение характерных точек границ	Координаты, м		Метод определения координат характерной точки	Средняя квадратическая погрешность положения характерной точки (Mt), м	Описание обозначения точки на местности (при наличии)
	X	Y			
			метод		
334	994598.97	1676475.81	Аналитический метод	0.1	-
335	994602.61	1676505.08	Аналитический метод	0.1	-
336	994609.10	1676557.25	Аналитический метод	0.1	-
337	994610.39	1676567.61	Аналитический метод	0.1	-
338	994610.71	1676570.15	Аналитический метод	0.1	-
339	994611.43	1676576.11	Аналитический метод	0.1	-
340	994611.83	1676590.65	Аналитический метод	0.1	-
341	994497.76	1676777.15	Аналитический метод	0.1	-
342	994454.21	1676847.64	Аналитический метод	0.1	-
343	994439.09	1676872.02	Аналитический метод	0.1	-
344	994427.47	1676915.08	Аналитический метод	0.1	-
345	994399.25	1677019.83	Аналитический метод	0.1	-
346	994416.39	1677044.17	Аналитический метод	0.1	-
347	994397.41	1677057.50	Аналитический метод	0.1	-
348	994383.57	1677066.93	Аналитический метод	0.1	-
257	994346.08	1677126.71	Аналитический метод	0.1	-

Сведения о местоположении границ объекта					
1. Система координат мск86_зона1					
2. Сведения о характерных точках границ объекта					
Обозначение характерных точек границ	Координаты, м		Метод определения координат характерной точки	Средняя квадратическая погрешность положения характерной точки (Mt), м	Описание обозначения точки на местности (при наличии)
	X	Y			
349	995325.28	1677279.55	Аналитический метод	0.1	-
350	995312.01	1677229.40	Аналитический метод	0.1	-
351	995243.31	1676995.00	Аналитический метод	0.1	-
352	995201.41	1676851.90	Аналитический метод	0.1	-
353	995174.85	1676756.65	Аналитический метод	0.1	-
354	995166.54	1676721.50	Аналитический метод	0.1	-
355	995146.93	1676511.90	Аналитический метод	0.1	-
356	995146.25	1676502.80	Аналитический метод	0.1	-
357	995186.28	1676498.17	Аналитический метод	0.1	-
358	995333.20	1676486.40	Аналитический метод	0.1	-
359	995337.53	1676529.32	Аналитический метод	0.1	-
360	995347.95	1676528.49	Аналитический метод	0.1	-
361	995357.97	1676630.32	Аналитический метод	0.1	-
362	995361.59	1676658.25	Аналитический метод	0.1	-
363	995366.21	1676684.51	Аналитический метод	0.1	-
364	995373.44	1676717.97	Аналитический метод	0.1	-
365	995383.85	1676752.69	Аналитический	0.1	-

Сведения о местоположении границ объекта					
1. Система координат мск86_зона1					
2. Сведения о характерных точках границ объекта					
Обозначение характерных точек границ	Координаты, м		Метод определения координат характерной точки	Средняя квадратическая погрешность положения характерной точки (Mt), м	Описание обозначения точки на местности (при наличии)
	X	Y			
			метод		
366	995391.89	1676774.64	Аналитический метод	0.1	-
367	995401.25	1676798.72	Аналитический метод	0.1	-
368	995412.72	1676823.07	Аналитический метод	0.1	-
369	995414.39	1676826.60	Аналитический метод	0.1	-
370	995429.99	1676857.80	Аналитический метод	0.1	-
371	995440.04	1676875.00	Аналитический метод	0.1	-
372	995452.86	1676894.75	Аналитический метод	0.1	-
373	995474.53	1676925.00	Аналитический метод	0.1	-
374	995572.88	1677040.90	Аналитический метод	0.1	-
375	995605.04	1677078.85	Аналитический метод	0.1	-
376	995439.23	1677198.75	Аналитический метод	0.1	-
377	995409.71	1677220.10	Аналитический метод	0.1	-
378	995367.25	1677250.85	Аналитический метод	0.1	-
349	995325.28	1677279.55	Аналитический метод	0.1	-
379	994139.84	1677297.26	Аналитический метод	0.1	-
380	994125.49	1677245.91	Аналитический метод	0.1	-

Сведения о местоположении границ объекта					
1. Система координат мск86_зона1					
2. Сведения о характерных точках границ объекта					
Обозначение характерных точек границ	Координаты, м		Метод определения координат характерной точки	Средняя квадратическая погрешность положения характерной точки (Mt), м	Описание обозначения точки на местности (при наличии)
	X	Y			
381	994100.08	1677167.77	Аналитический метод	0.1	-
382	994083.93	1677153.63	Аналитический метод	0.1	-
383	994069.88	1677111.98	Аналитический метод	0.1	-
384	994052.37	1677077.14	Аналитический метод	0.1	-
385	994046.13	1677064.56	Аналитический метод	0.1	-
386	994045.10	1677062.50	Аналитический метод	0.1	-
387	994025.94	1677014.54	Аналитический метод	0.1	-
388	994011.70	1676975.82	Аналитический метод	0.1	-
389	994008.21	1676966.26	Аналитический метод	0.1	-
390	994007.70	1676964.48	Аналитический метод	0.1	-
391	993999.83	1676935.97	Аналитический метод	0.1	-
392	993994.76	1676917.75	Аналитический метод	0.1	-
393	993992.89	1676912.11	Аналитический метод	0.1	-
394	993991.57	1676912.53	Аналитический метод	0.1	-
395	993982.50	1676874.17	Аналитический метод	0.1	-
396	993981.94	1676872.13	Аналитический метод	0.1	-
397	993981.00	1676849.81	Аналитический	0.1	-

Сведения о местоположении границ объекта					
1. Система координат мск86_зона1					
2. Сведения о характерных точках границ объекта					
Обозначение характерных точек границ	Координаты, м		Метод определения координат характерной точки	Средняя квадратическая погрешность положения характерной точки (Mt), м	Описание обозначения точки на местности (при наличии)
	X	Y			
			метод		
398	993976.29	1676811.38	Аналитический метод	0.1	-
399	993973.34	1676787.37	Аналитический метод	0.1	-
400	993964.12	1676757.36	Аналитический метод	0.1	-
401	993961.59	1676749.20	Аналитический метод	0.1	-
402	993959.69	1676743.07	Аналитический метод	0.1	-
403	993954.87	1676727.52	Аналитический метод	0.1	-
404	993992.51	1676716.32	Аналитический метод	0.1	-
405	993999.45	1676726.15	Аналитический метод	0.1	-
406	994379.78	1677263.94	Аналитический метод	0.1	-
407	994373.14	1677268.65	Аналитический метод	0.1	-
408	994273.35	1677229.61	Аналитический метод	0.1	-
409	994259.28	1677224.04	Аналитический метод	0.1	-
410	994247.42	1677219.32	Аналитический метод	0.1	-
411	994232.90	1677229.64	Аналитический метод	0.1	-
412	994222.90	1677237.09	Аналитический метод	0.1	-
413	994198.92	1677254.67	Аналитический метод	0.1	-

Сведения о местоположении границ объекта					
1. Система координат мск86_зона1					
2. Сведения о характерных точках границ объекта					
Обозначение характерных точек границ	Координаты, м		Метод определения координат характерной точки	Средняя квадратическая погрешность положения характерной точки (Mt), м	Описание обозначения точки на местности (при наличии)
	X	Y			
414	994174.56	1677272.21	Аналитический метод	0.1	-
415	994158.32	1677283.93	Аналитический метод	0.1	-
379	994139.84	1677297.26	Аналитический метод	0.1	-
416	990844.96	1677303.70	Аналитический метод	0.1	-
417	990827.20	1677239.55	Аналитический метод	0.1	-
418	990801.47	1677086.15	Аналитический метод	0.1	-
419	990791.76	1676930.90	Аналитический метод	0.1	-
420	990793.56	1676887.00	Аналитический метод	0.1	-
421	991187.15	1676844.25	Аналитический метод	0.1	-
422	991190.16	1676856.35	Аналитический метод	0.1	-
423	991198.44	1676883.35	Аналитический метод	0.1	-
424	991209.32	1676909.30	Аналитический метод	0.1	-
425	991222.71	1676934.35	Аналитический метод	0.1	-
426	991284.96	1677039.30	Аналитический метод	0.1	-
427	990921.10	1677259.10	Аналитический метод	0.1	-
416	990844.96	1677303.70	Аналитический метод	0.1	-
428	992133.71	1677711.40	Аналитический	0.1	-

Сведения о местоположении границ объекта					
1. Система координат мск86_зона1					
2. Сведения о характерных точках границ объекта					
Обозначение характерных точек границ	Координаты, м		Метод определения координат характерной точки	Средняя квадратическая погрешность положения характерной точки (Mt), м	Описание обозначения точки на местности (при наличии)
	X	Y			
			метод		
429	992054.42	1677601.40	Аналитический метод	0.1	-
430	992201.49	1677494.45	Аналитический метод	0.1	-
431	992225.36	1677476.65	Аналитический метод	0.1	-
432	992228.70	1677482.05	Аналитический метод	0.1	-
433	992230.42	1677484.65	Аналитический метод	0.1	-
434	992305.51	1677586.45	Аналитический метод	0.1	-
435	992215.22	1677652.10	Аналитический метод	0.1	-
428	992133.71	1677711.40	Аналитический метод	0.1	-
436	994797.39	1677764.26	Аналитический метод	0.1	-
437	994750.08	1677697.39	Аналитический метод	0.1	-
438	994753.99	1677694.65	Аналитический метод	0.1	-
439	994775.77	1677678.85	Аналитический метод	0.1	-
440	994780.37	1677668.09	Аналитический метод	0.1	-
441	994851.83	1677615.16	Аналитический метод	0.1	-
442	994857.00	1677611.32	Аналитический метод	0.1	-
443	994859.78	1677615.73	Аналитический метод	0.1	-

Сведения о местоположении границ объекта					
1. Система координат мск86_зона1					
2. Сведения о характерных точках границ объекта					
Обозначение характерных точек границ	Координаты, м		Метод определения координат характерной точки	Средняя квадратическая погрешность положения характерной точки (Mt), м	Описание обозначения точки на местности (при наличии)
	X	Y			
444	994910.95	1677697.13	Аналитический метод	0.1	-
445	994896.47	1677705.65	Аналитический метод	0.1	-
446	994860.33	1677727.82	Аналитический метод	0.1	-
447	994798.61	1677763.36	Аналитический метод	0.1	-
436	994797.39	1677764.26	Аналитический метод	0.1	-
3. Сведения о характерных точках части (частей) границы объекта					
Обозначение характерных точек части границы	Координаты, м		Метод определения координат характерной точки	Средняя квадратическая погрешность положения характерной точки (Mt), м	Описание обозначения точки на местности (при наличии)
	X	Y			
1	2	3	4	5	6
-	-	-	-	-	-

Раздел 4

План границ объекта
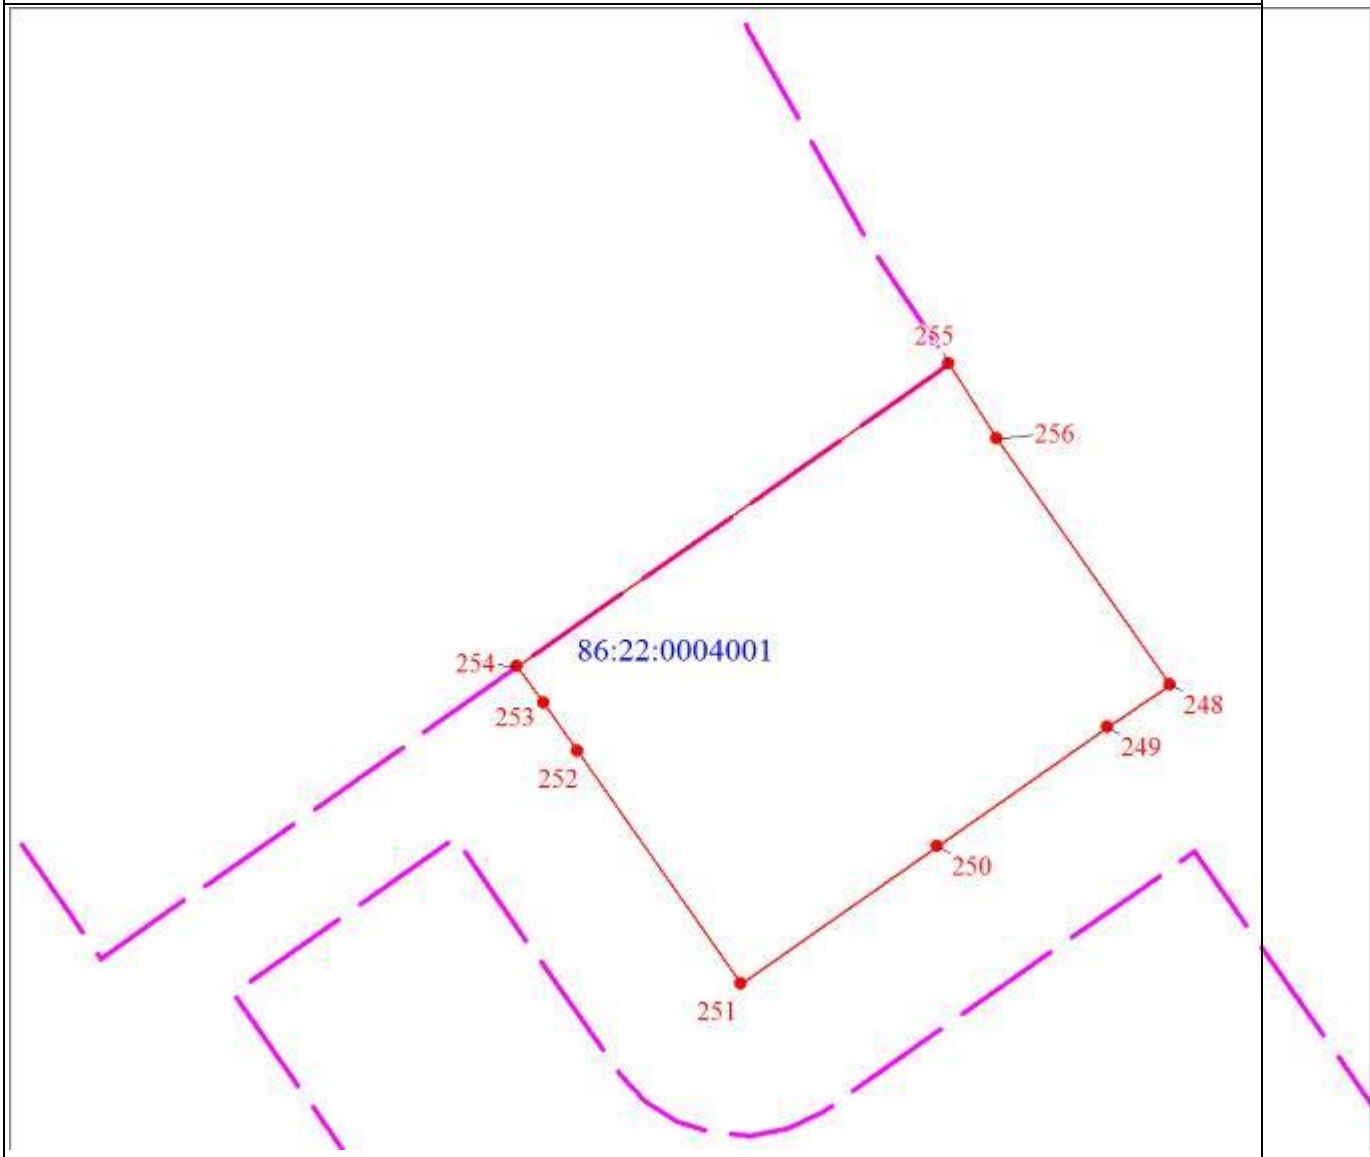
Масштаб 1:5000

Используемые условные знаки и обозначения:

	Характерная точка границы объекта
1	Надписи номеров характерных точек границы объекта
	Граница охранной зоны
	Граница территориальной зоны
	Граница объекта
	Граница кадастрового квартала
86:22:0015001	Обозначение кадастрового квартала

Раздел 4

План границ объекта
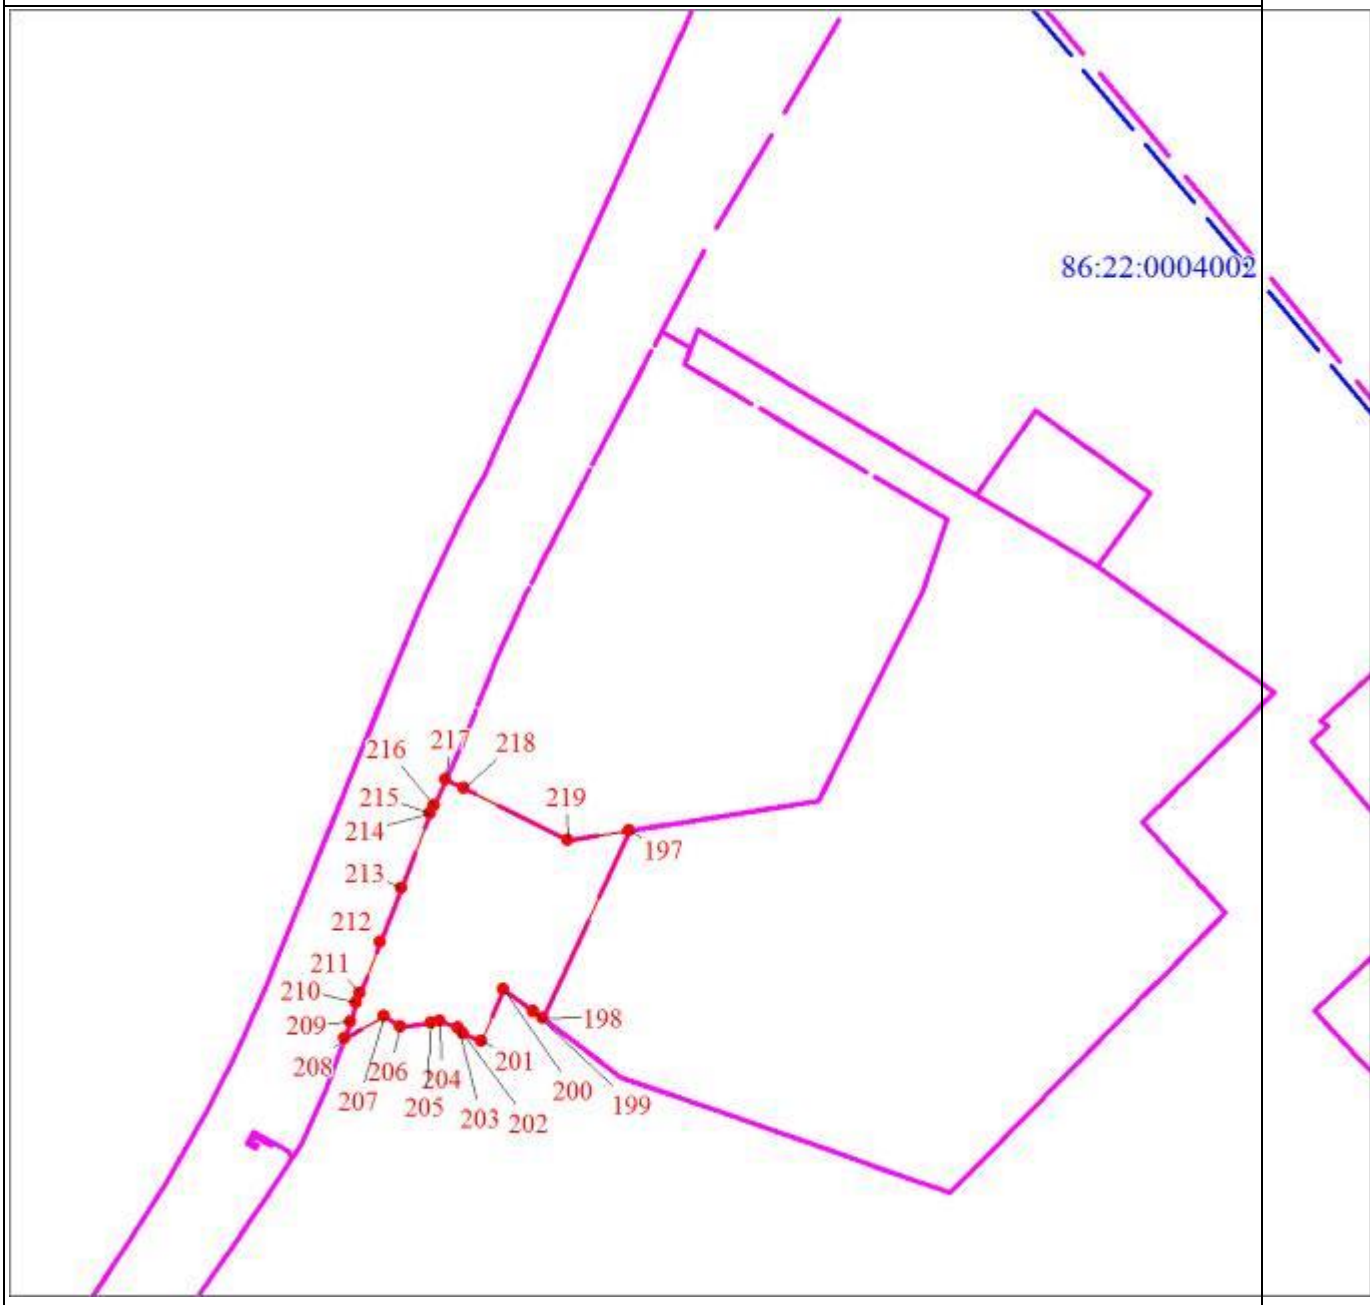
Масштаб 1:5000

Раздел 4

План границ объекта
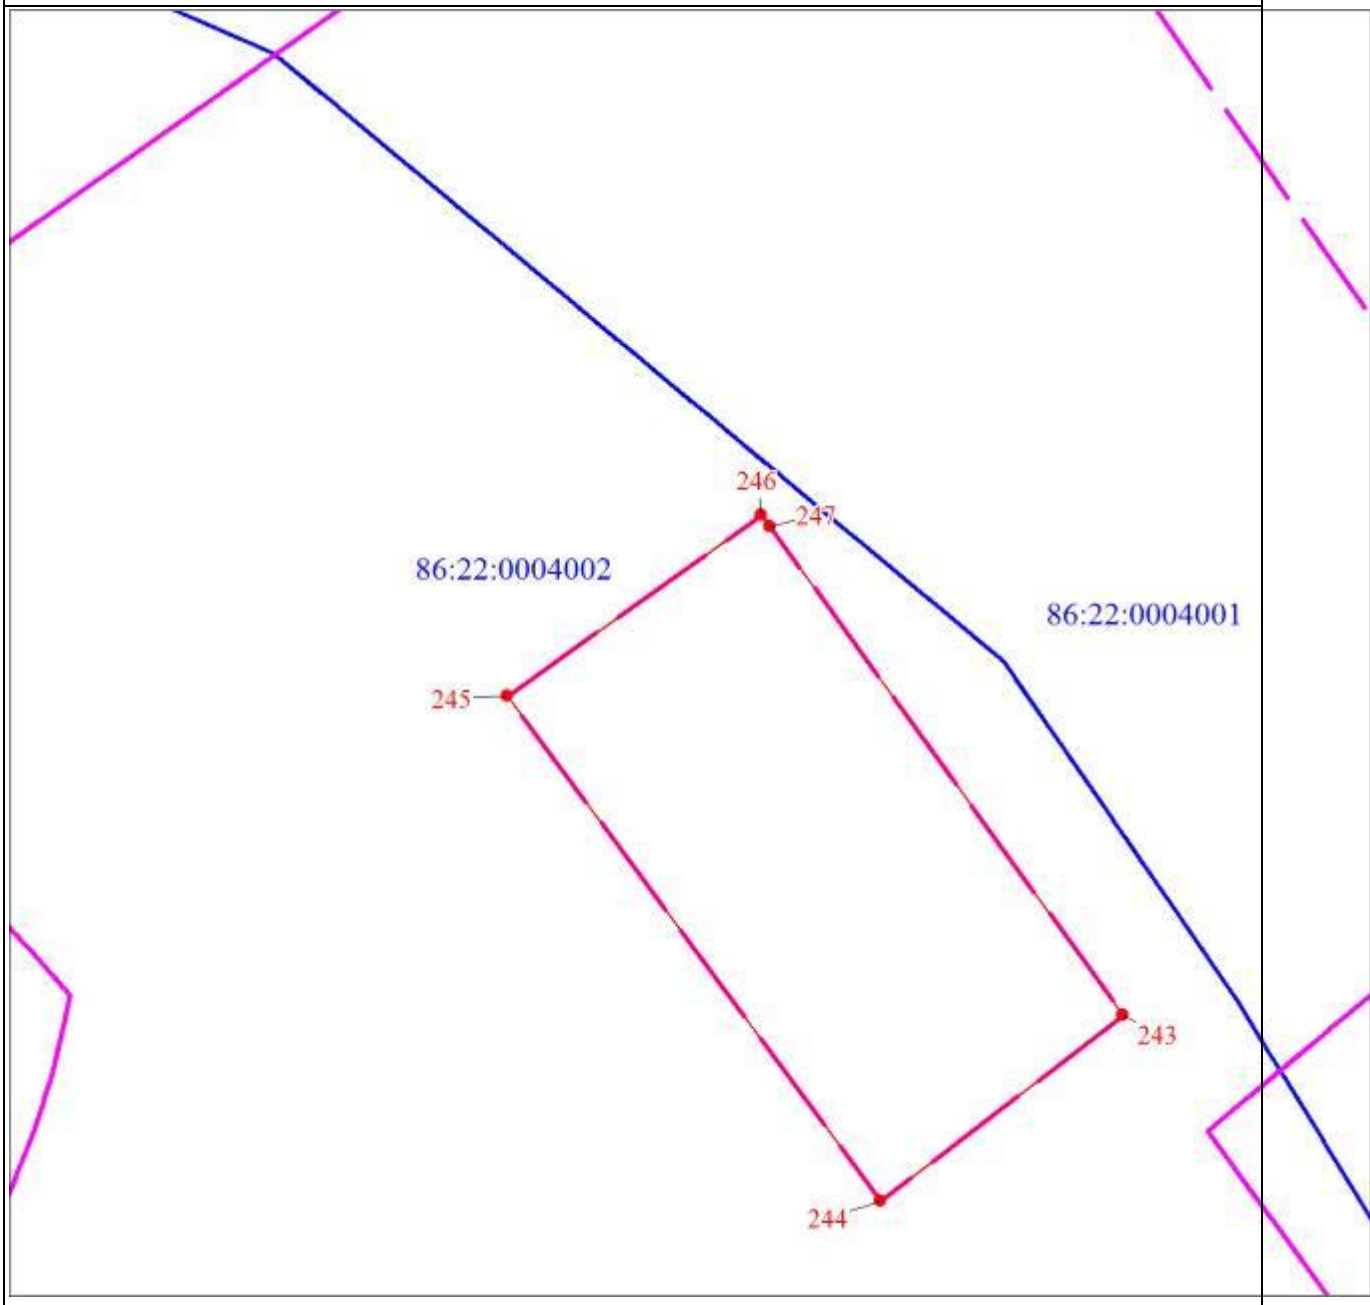
Масштаб 1:5000

Раздел 4

План границ объекта
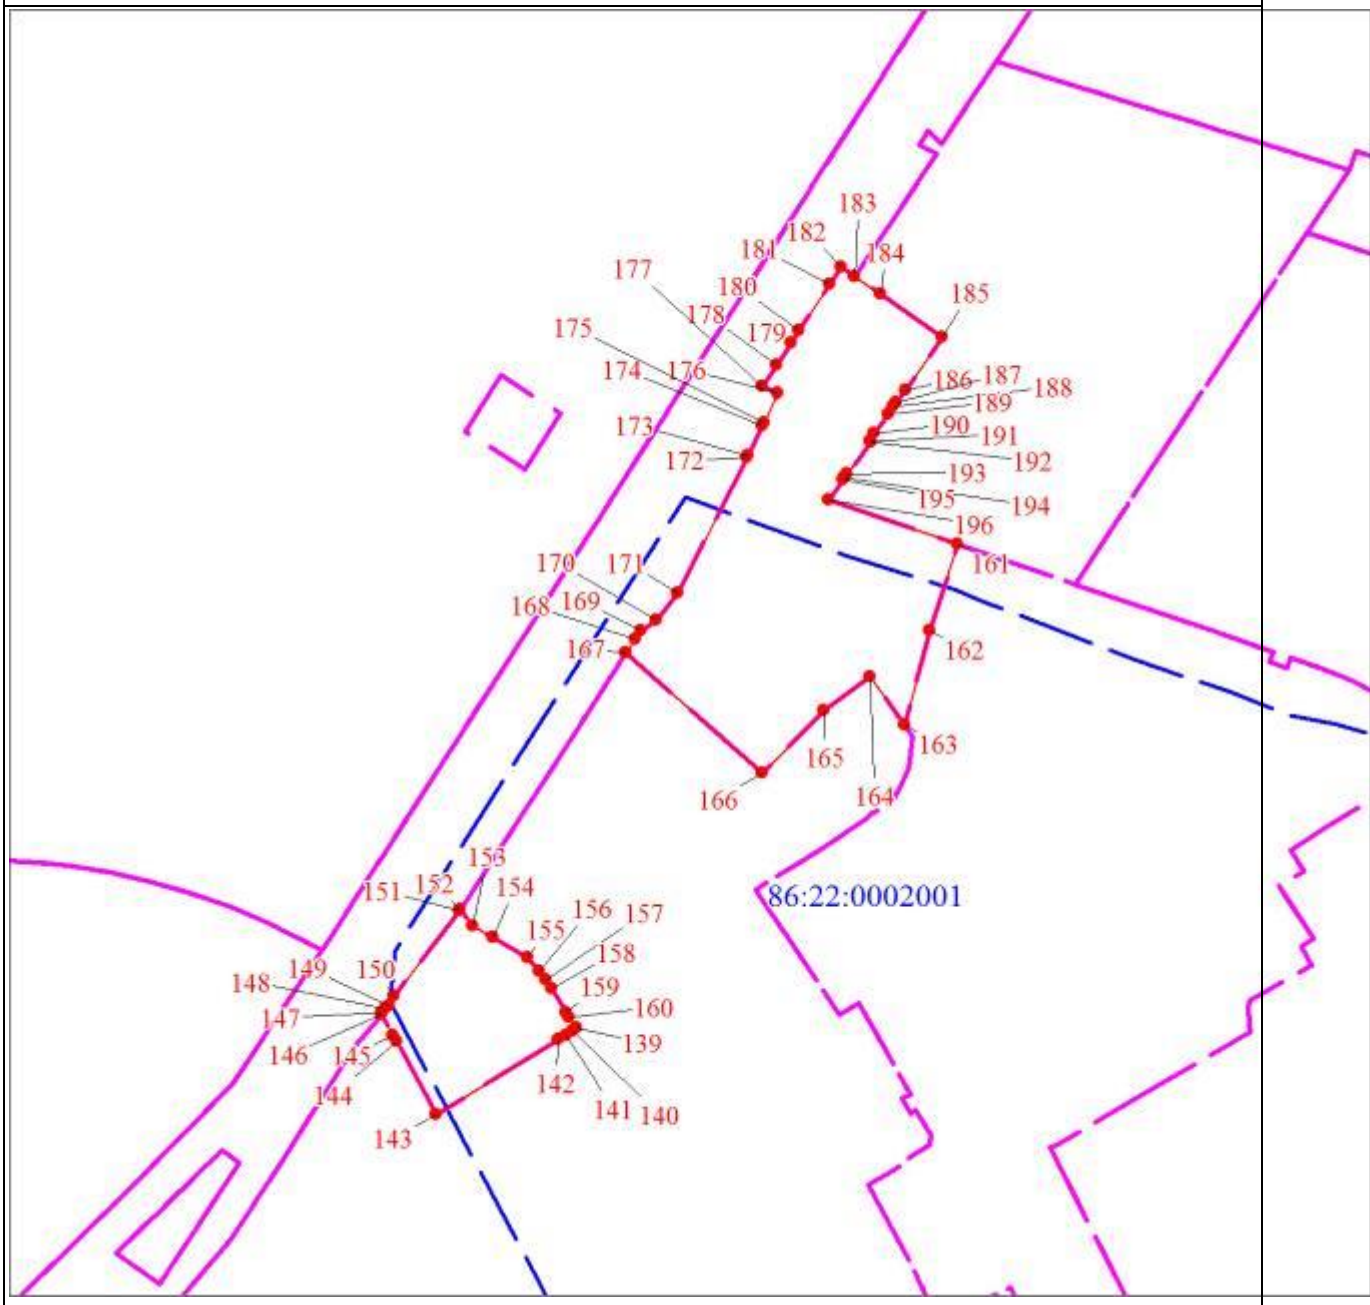
Масштаб 1:5000

Раздел 4

План границ объекта

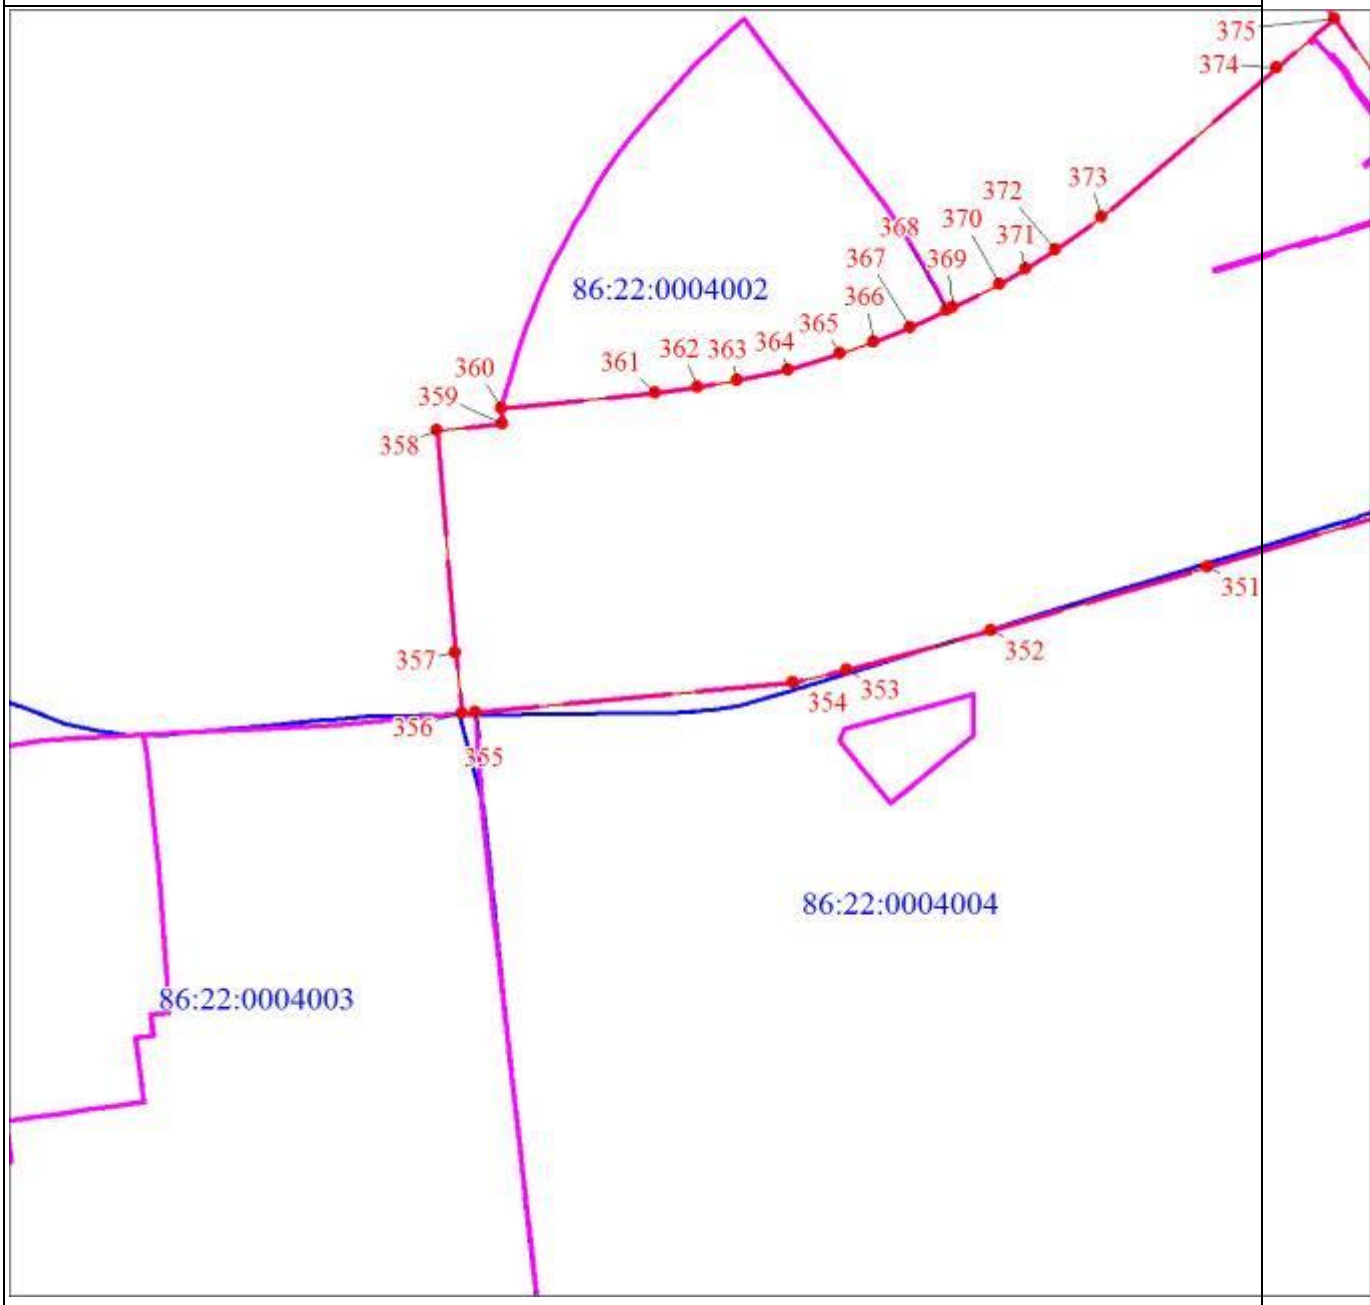

Масштаб 1:5000

Раздел 4

План границ объекта
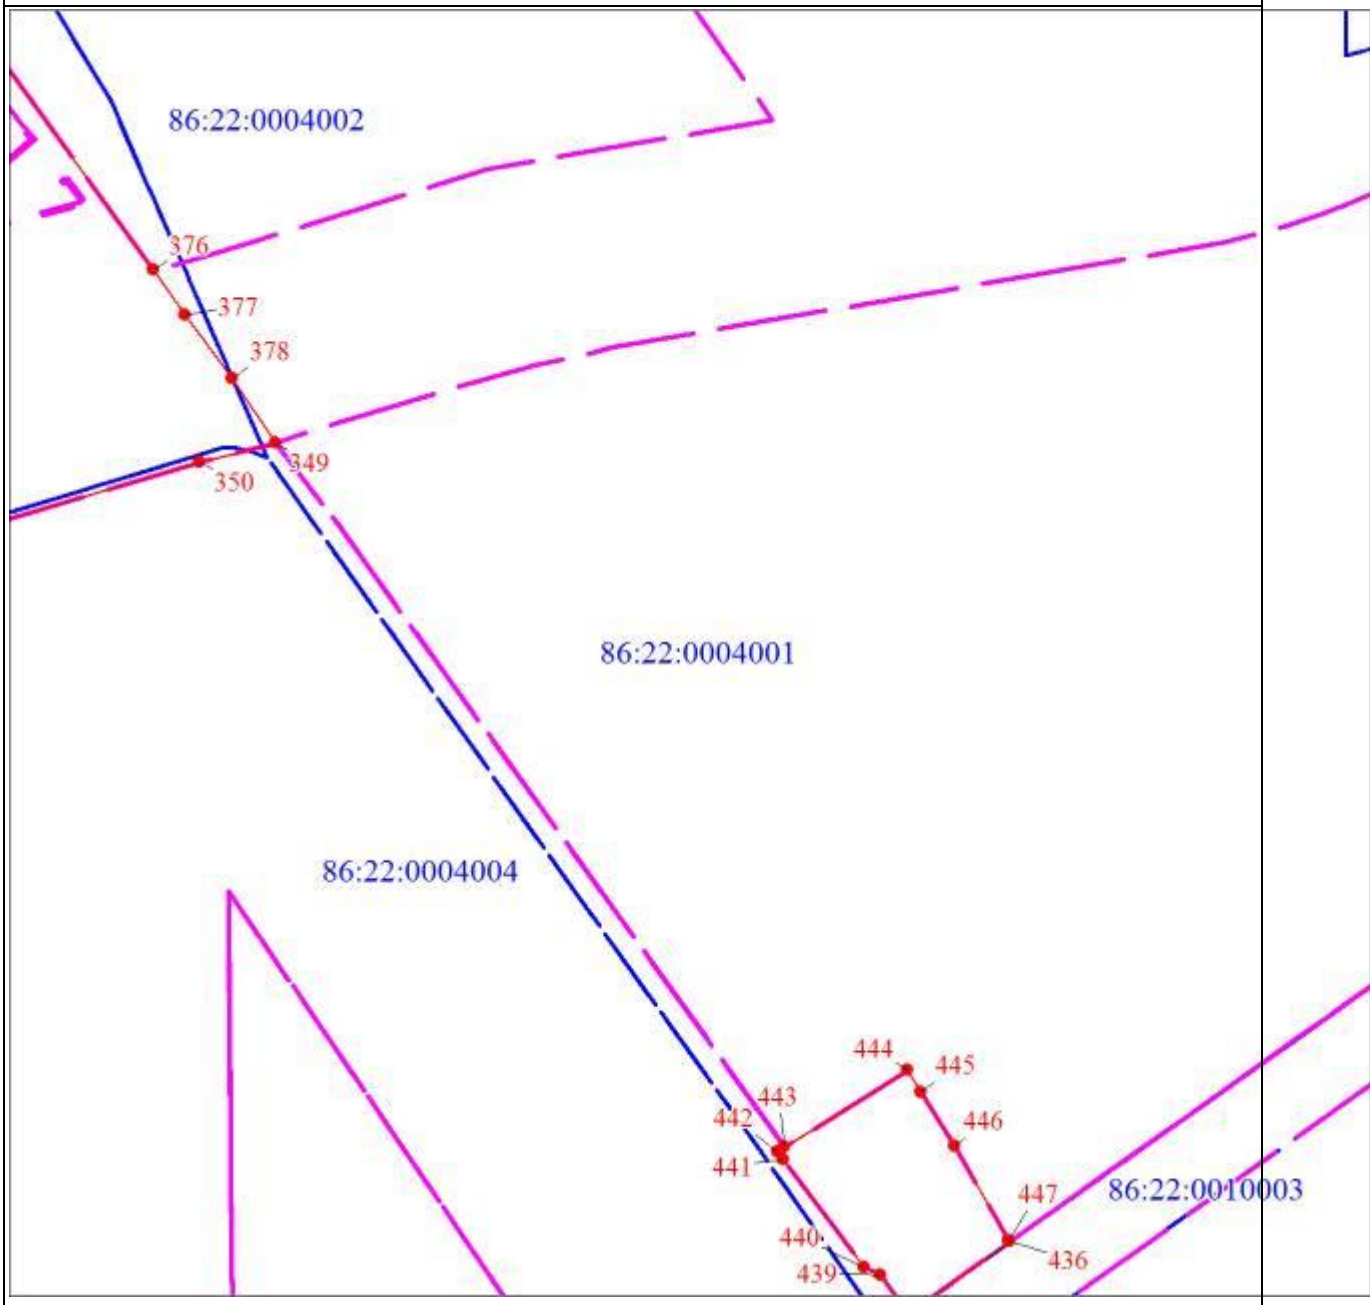
Масштаб 1:5000

Раздел 4

План границ объекта

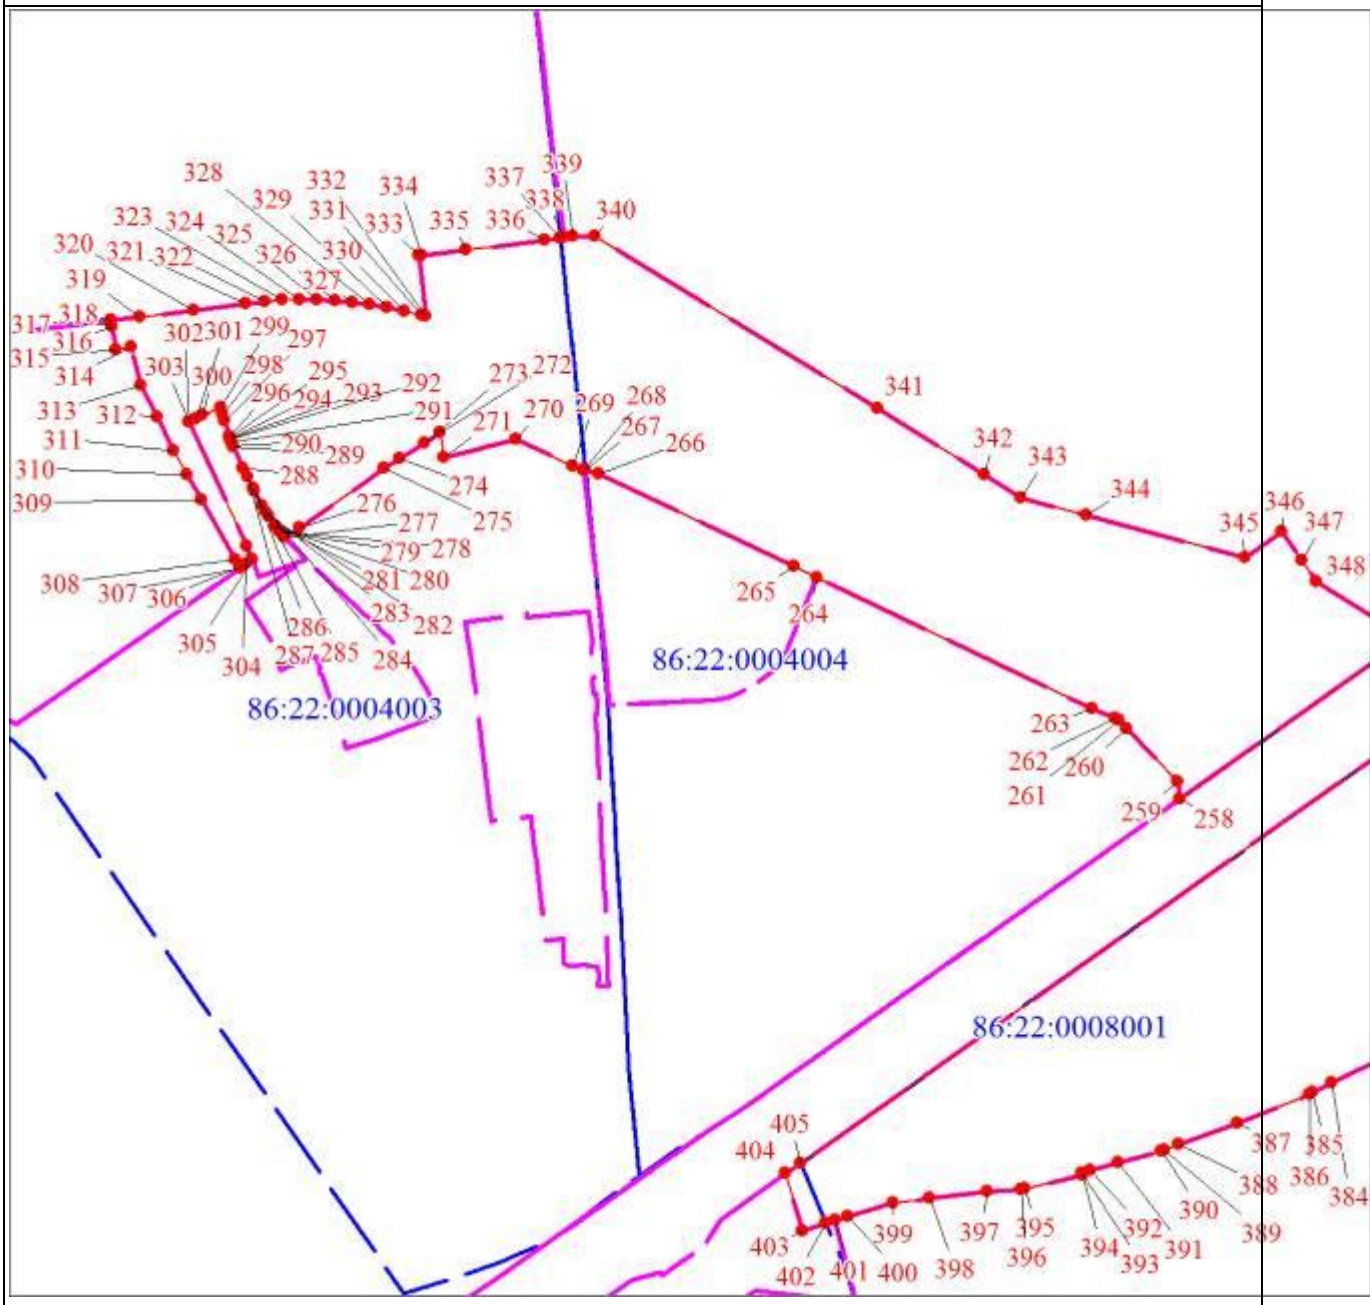

Масштаб 1:5000

Раздел 4

План границ объекта
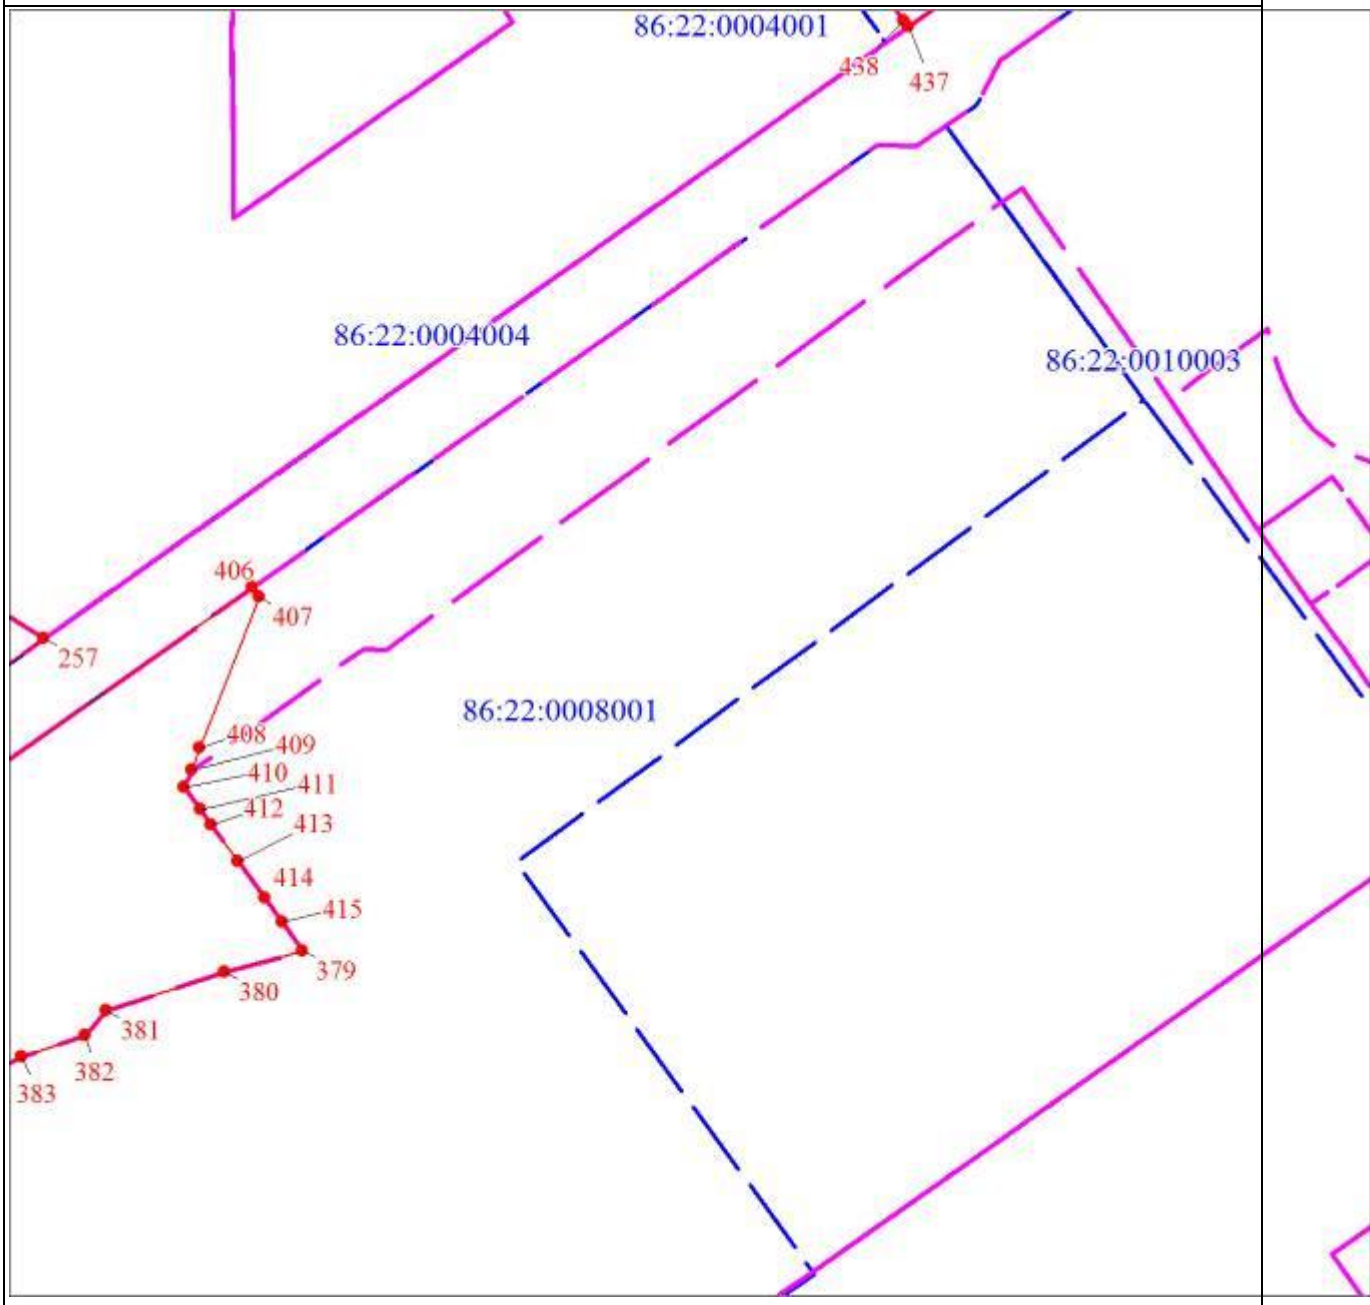
Масштаб 1:5000

Раздел 4

План границ объекта

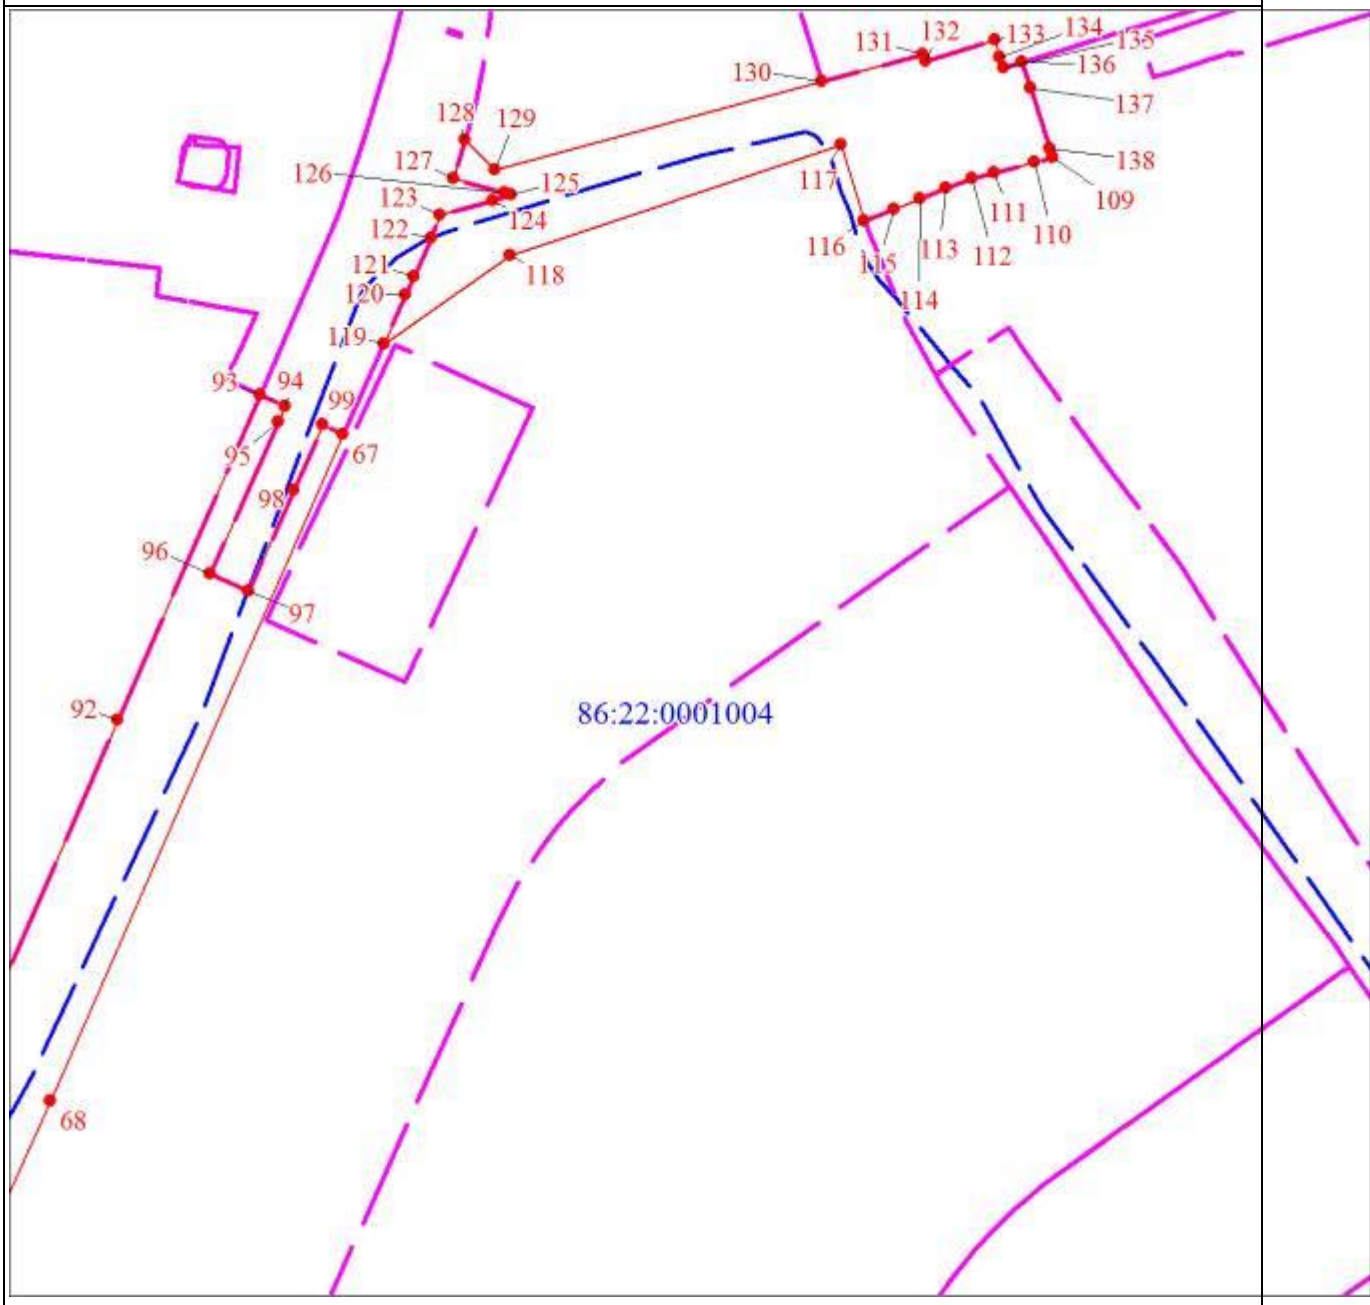

Масштаб 1:5000

Раздел 4

План границ объекта
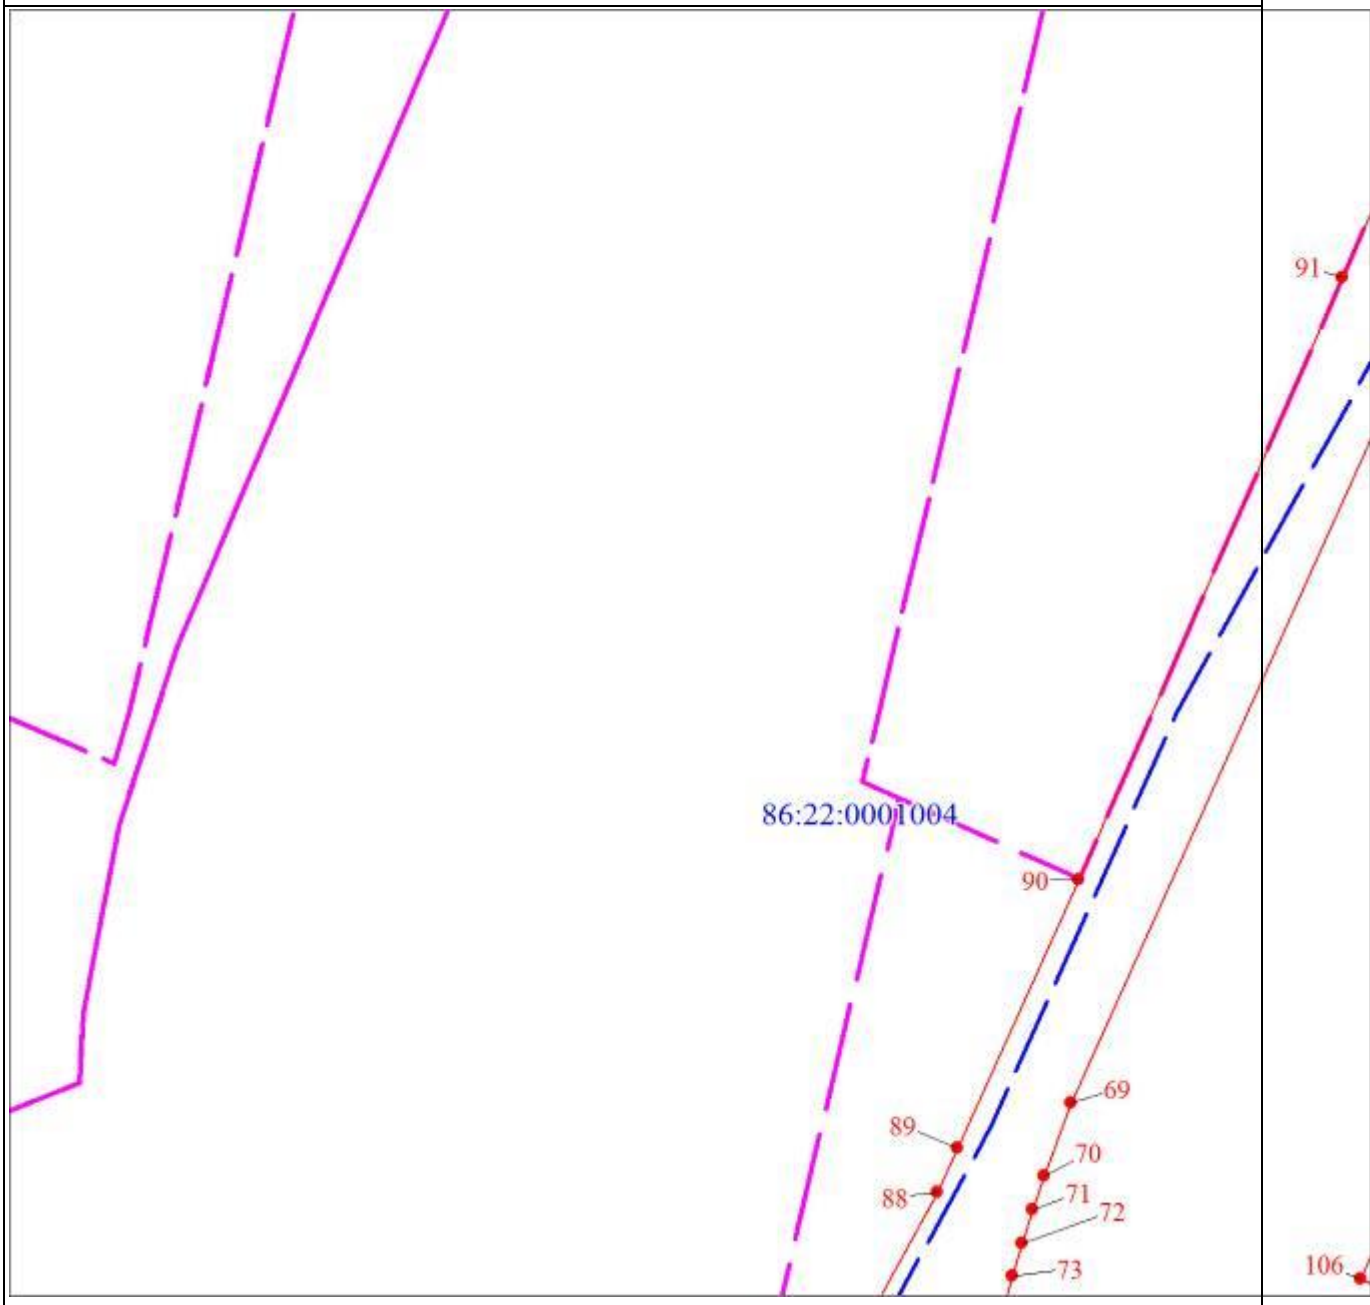
Масштаб 1:5000

Раздел 4

План границ объекта
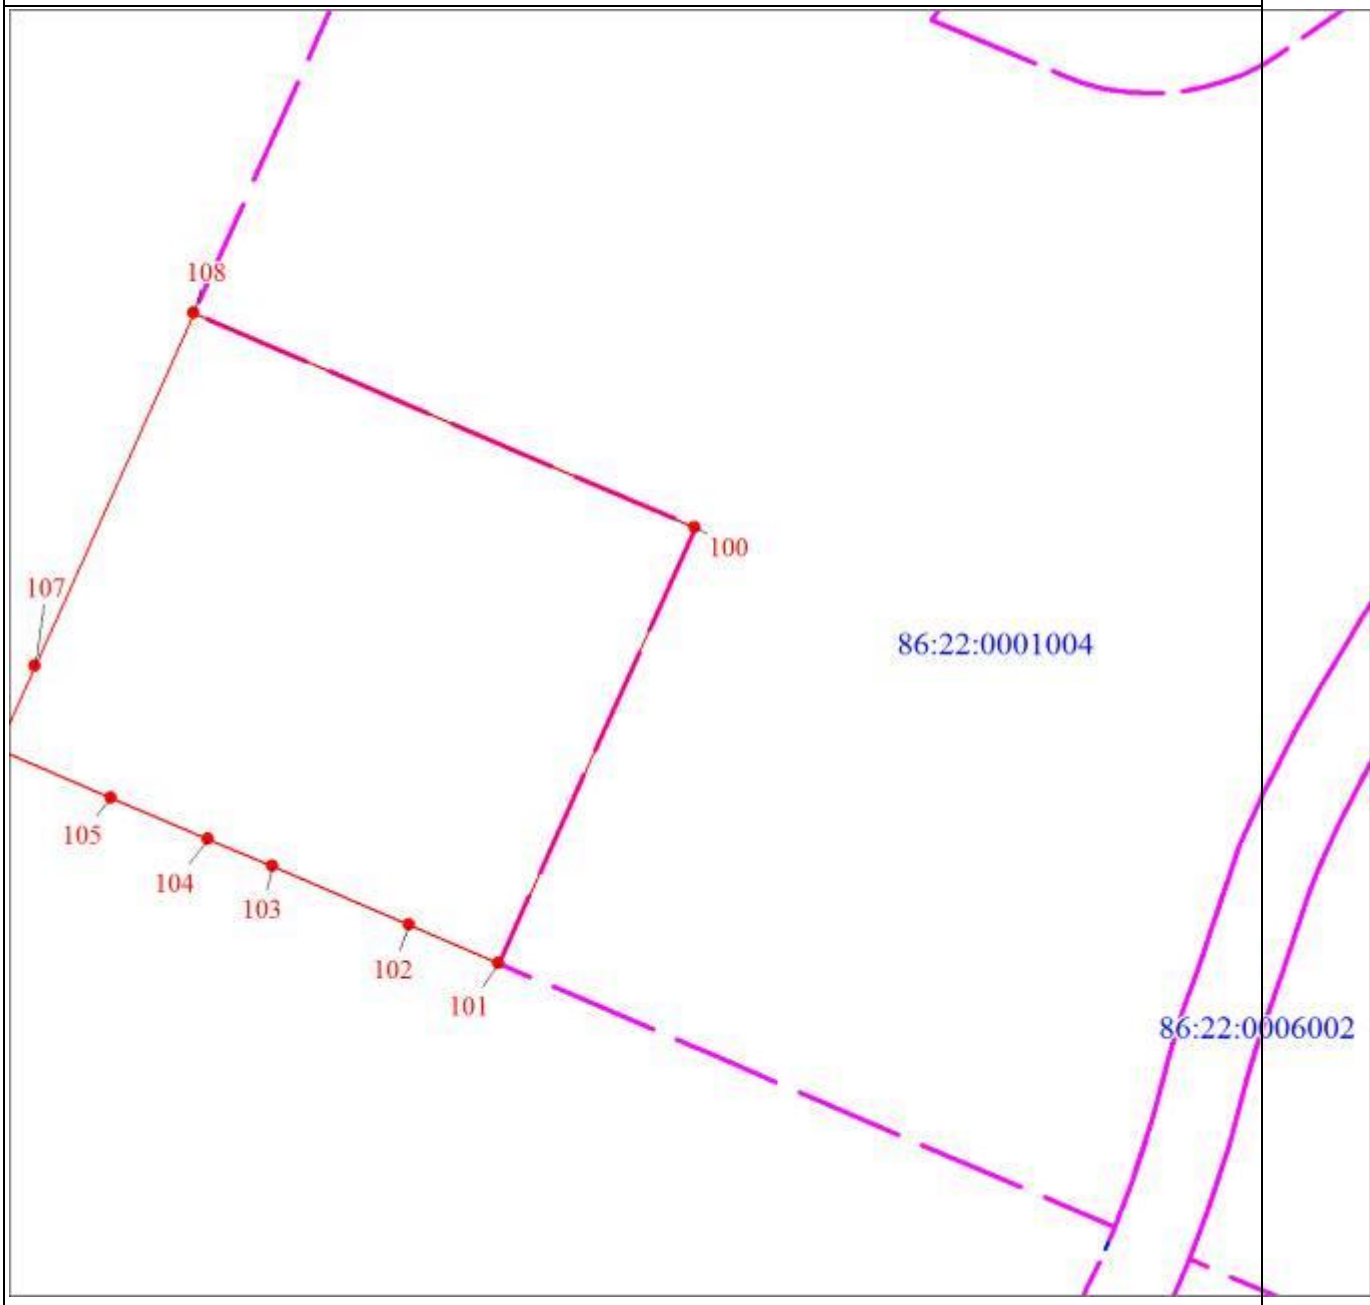
Масштаб 1:5000

Раздел 4

План границ объекта
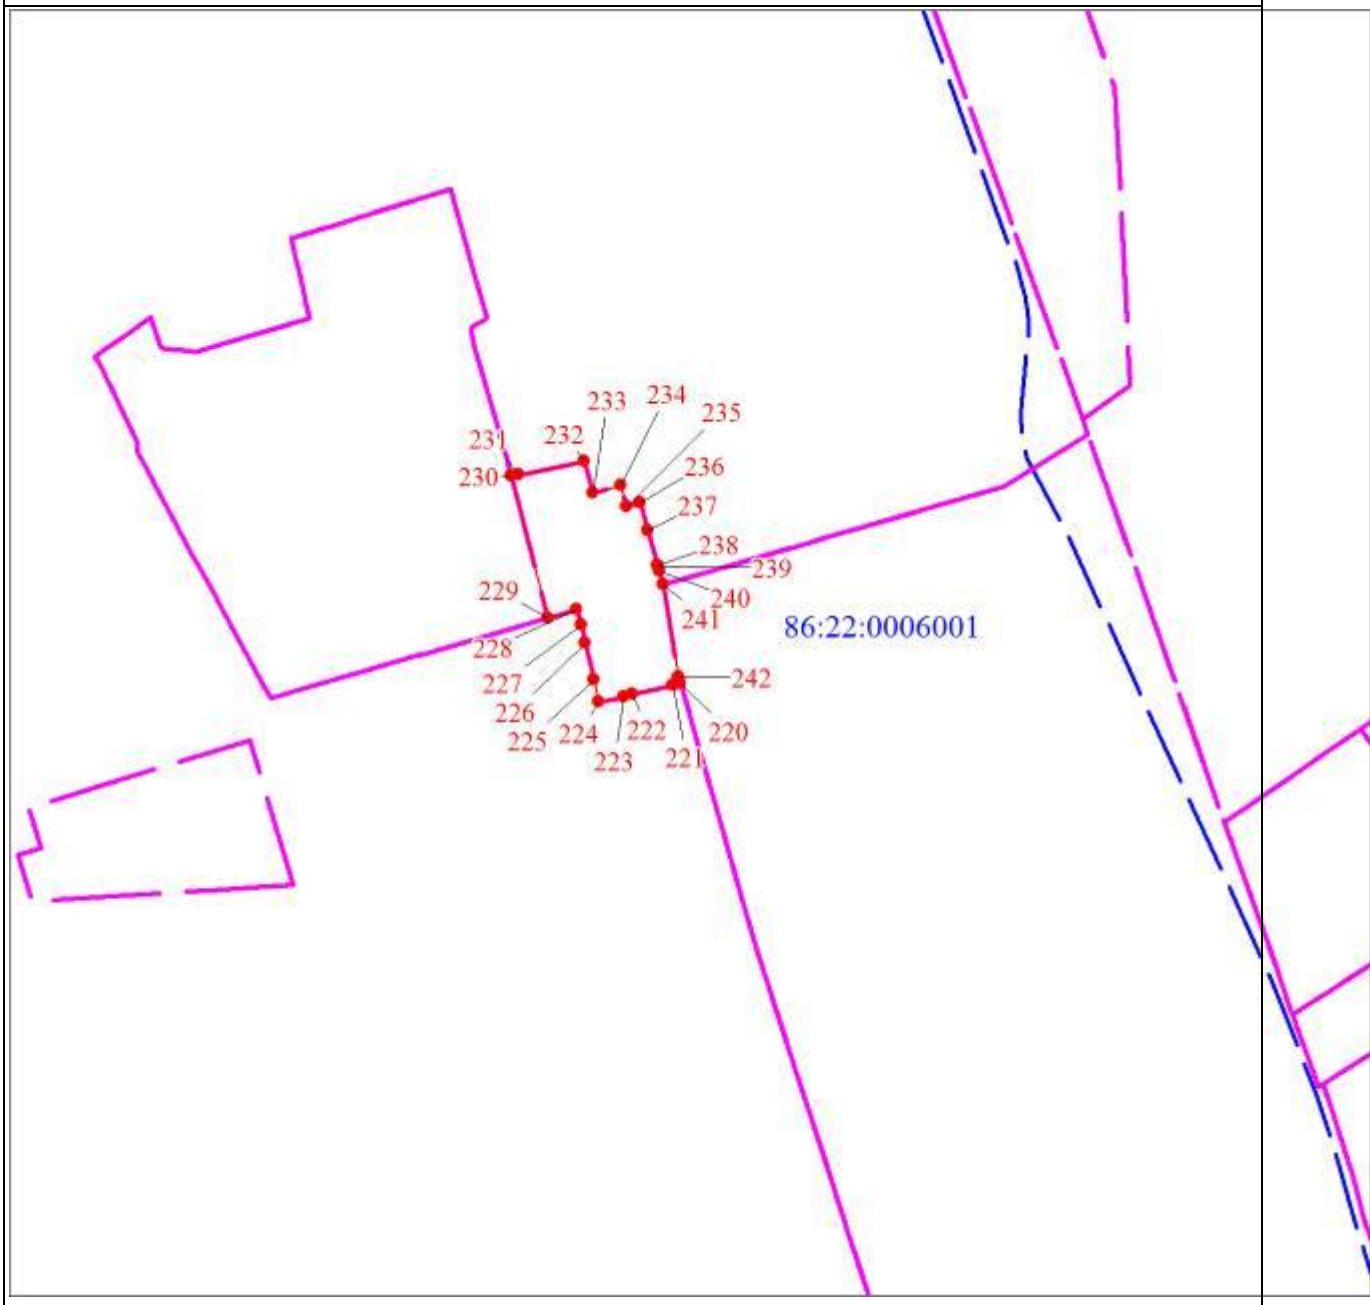
Масштаб 1:5000

Раздел 4

План границ объекта

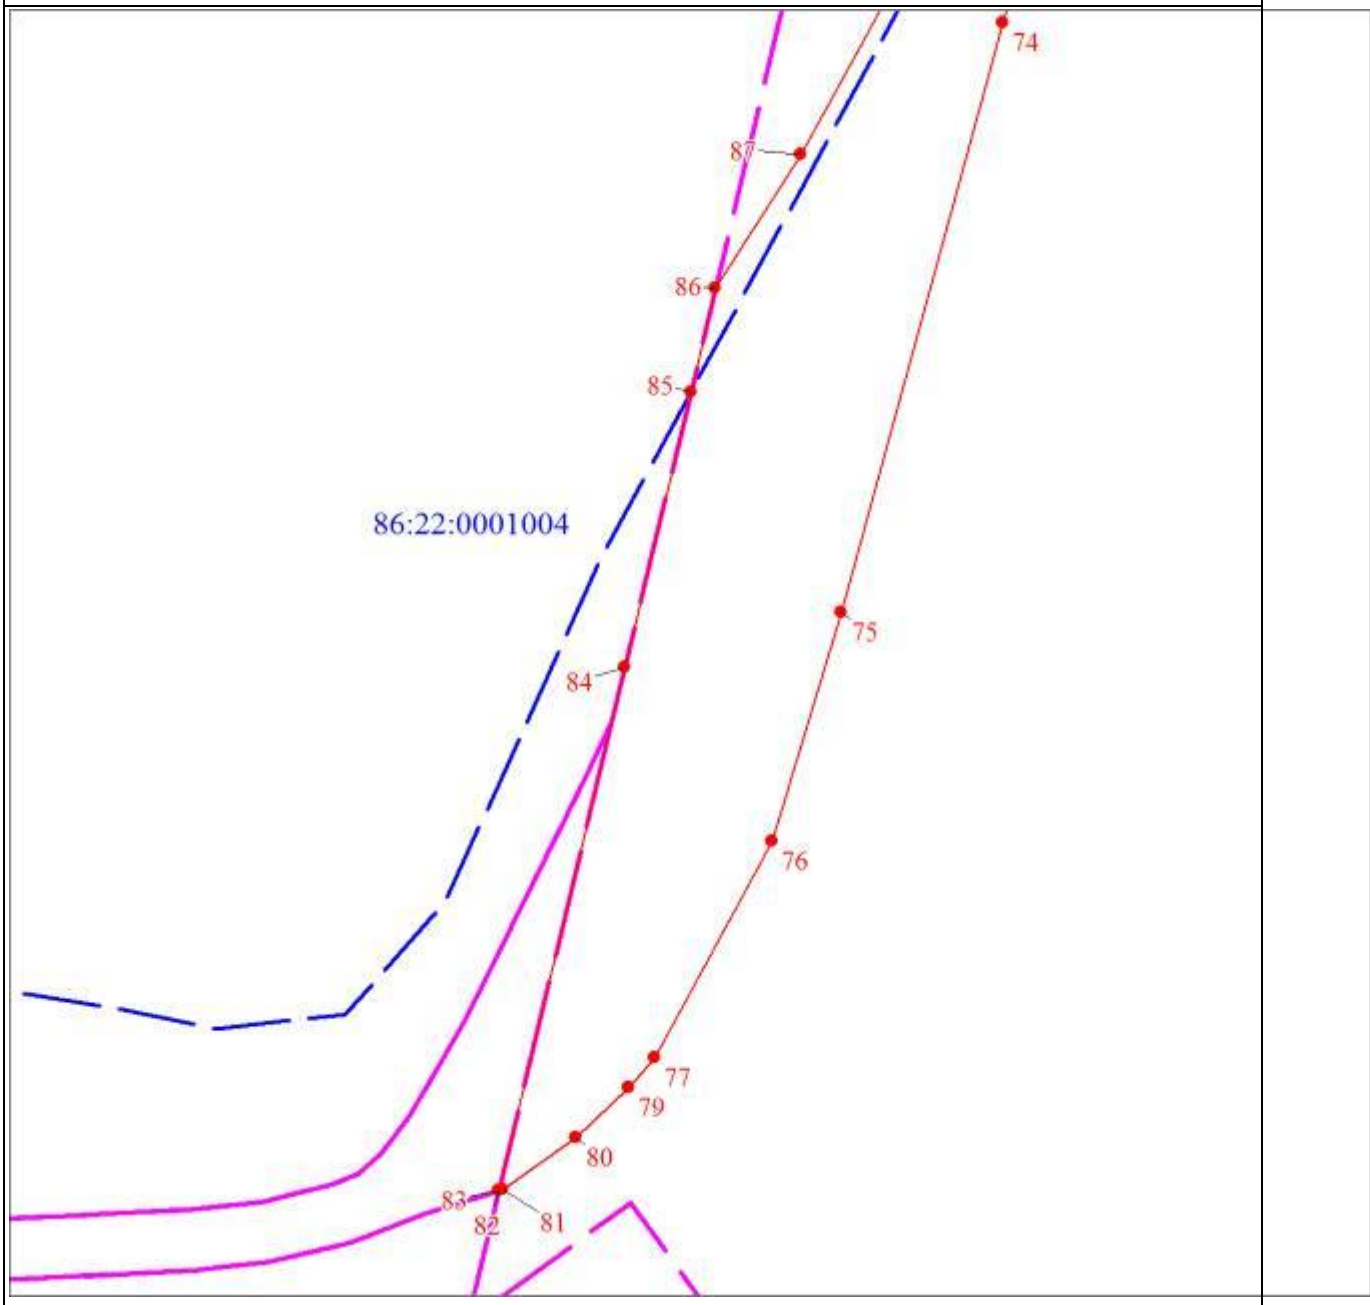

Масштаб 1:5000

Раздел 4

План границ объекта
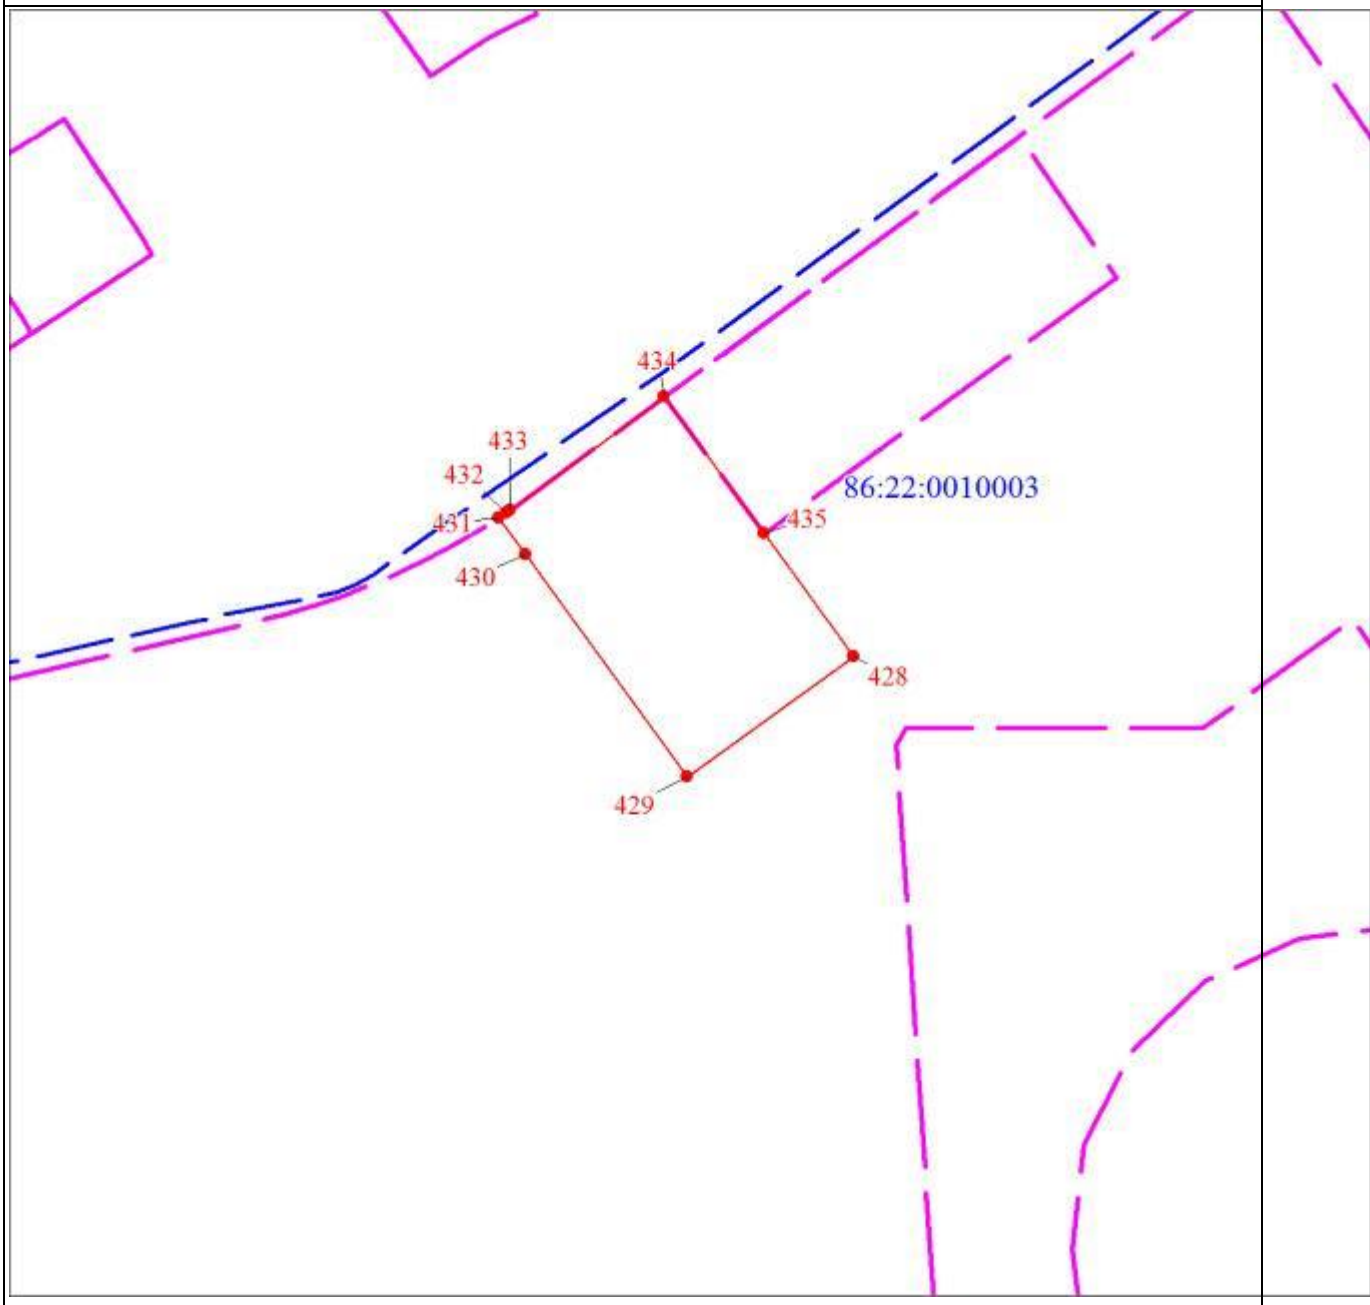
Масштаб 1:5000

Раздел 4

План границ объекта

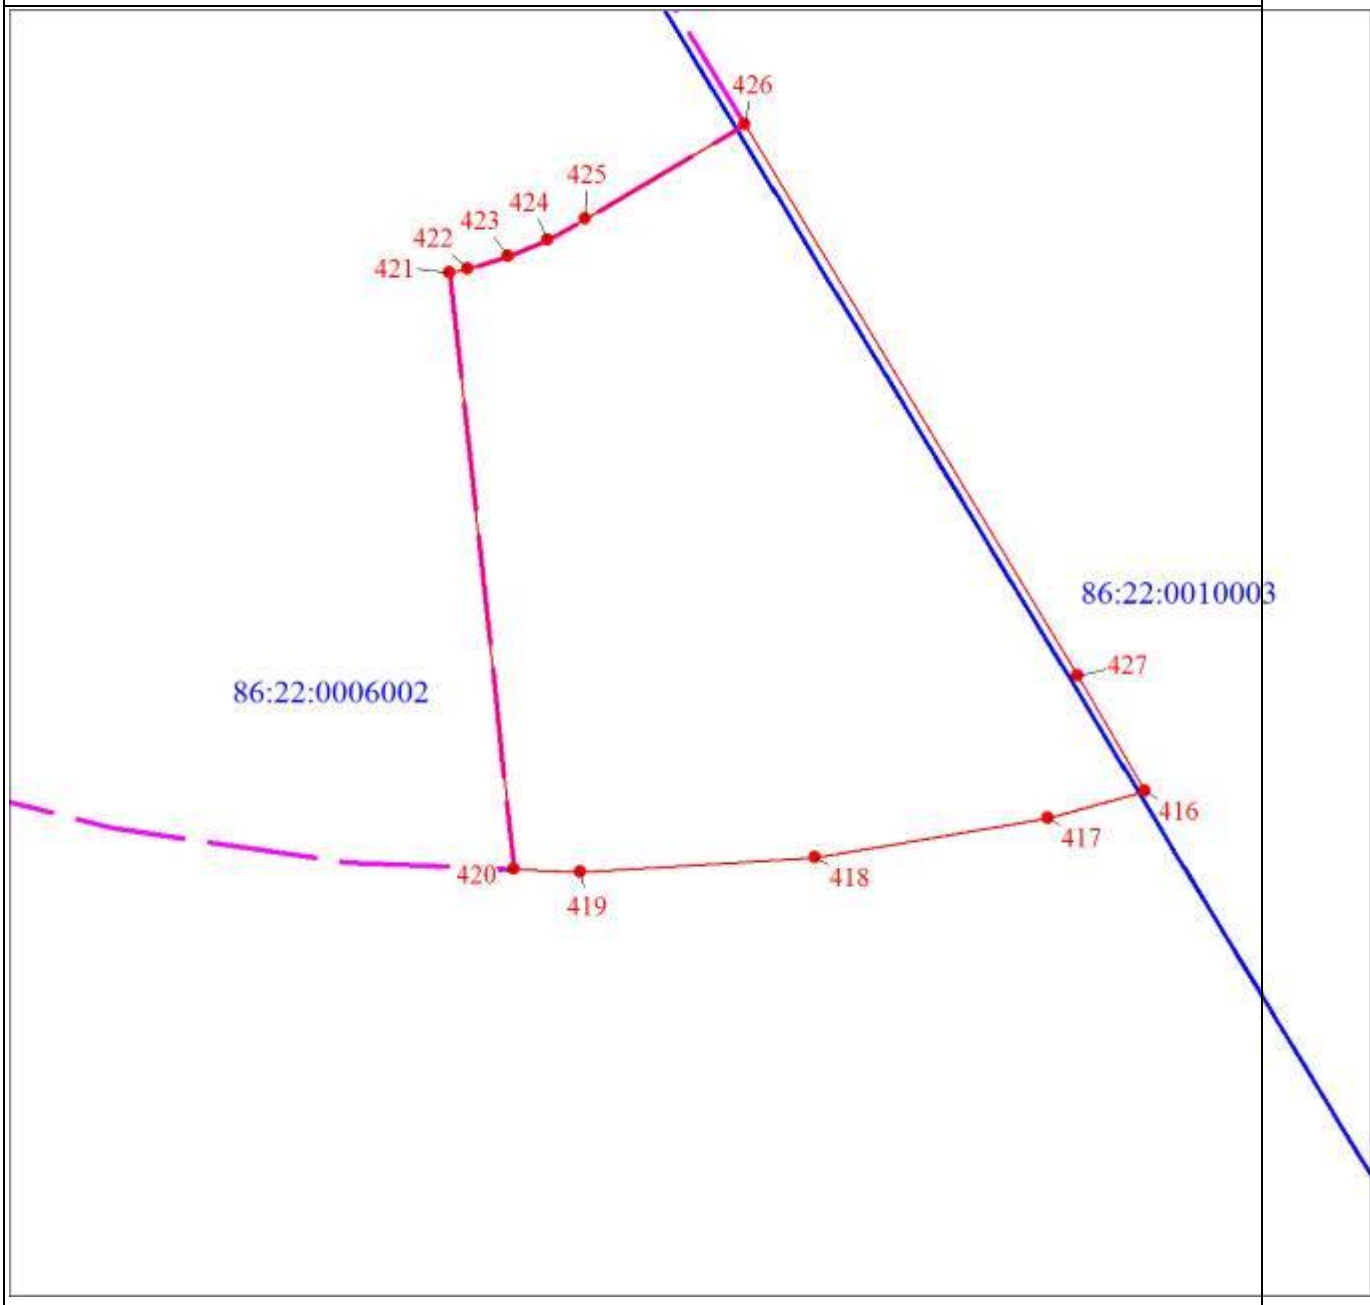

Масштаб 1:5000

Раздел 4

План границ объекта
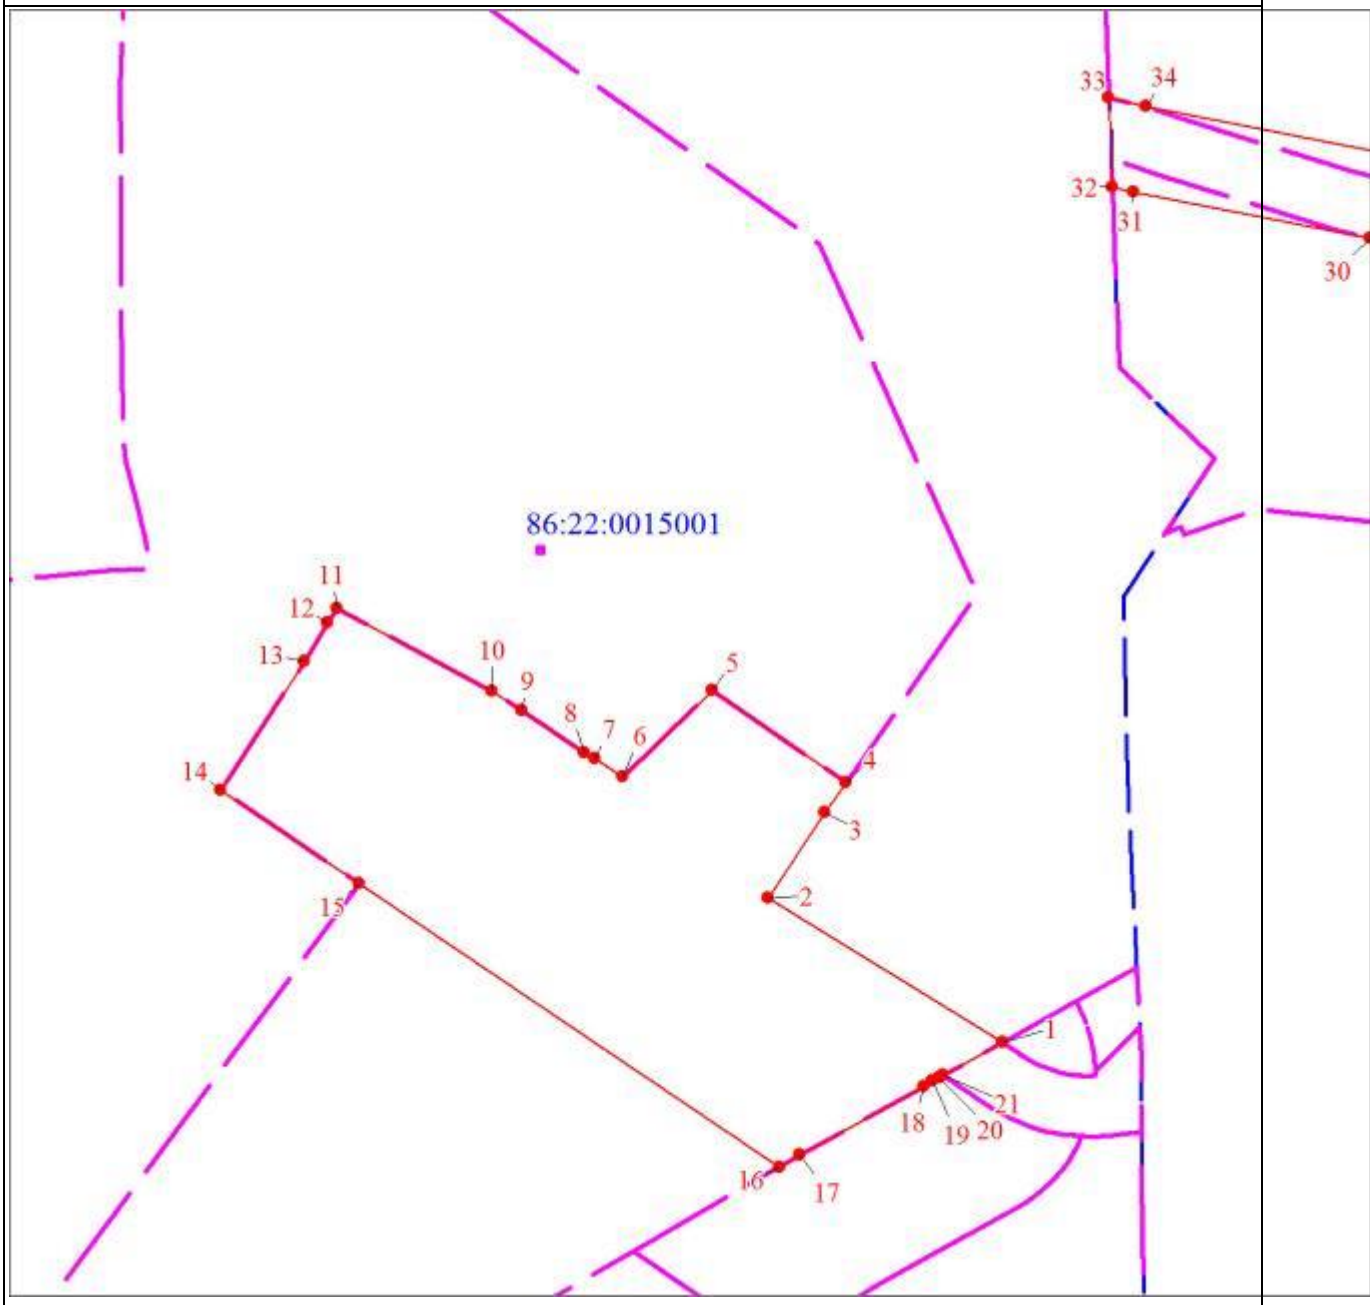
Масштаб 1:5000

Раздел 4

План границ объекта
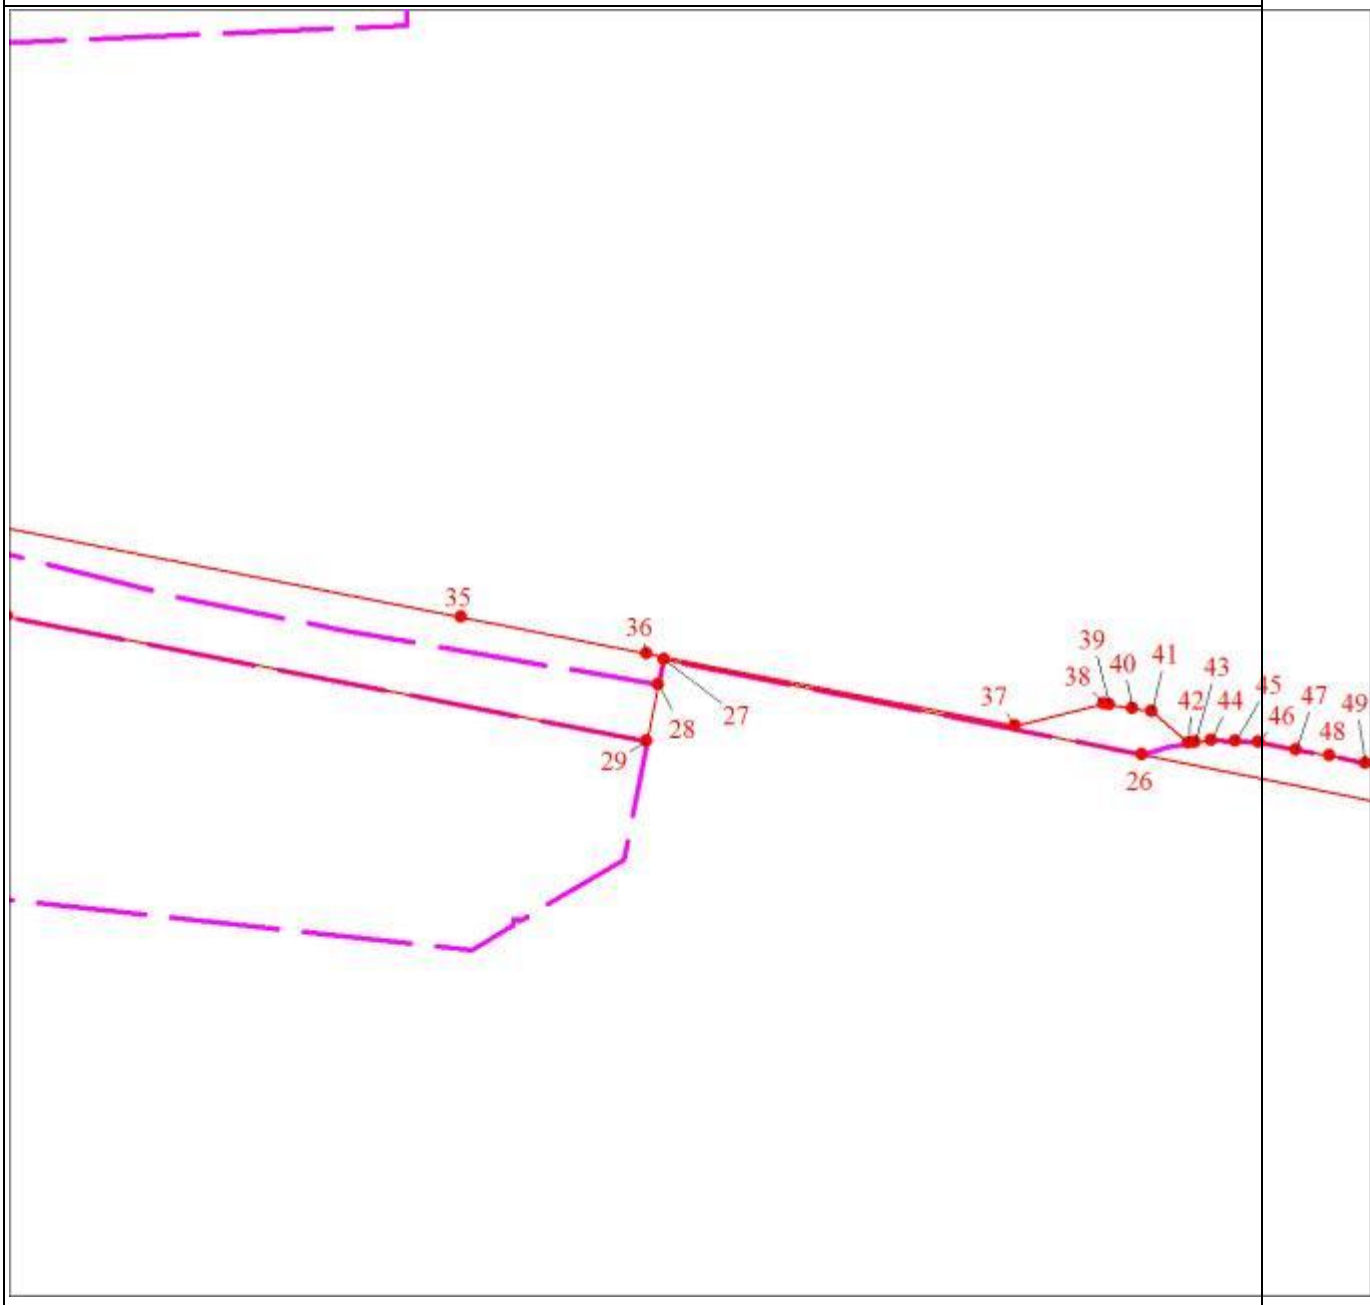
Масштаб 1:5000

Раздел 4

План границ объекта

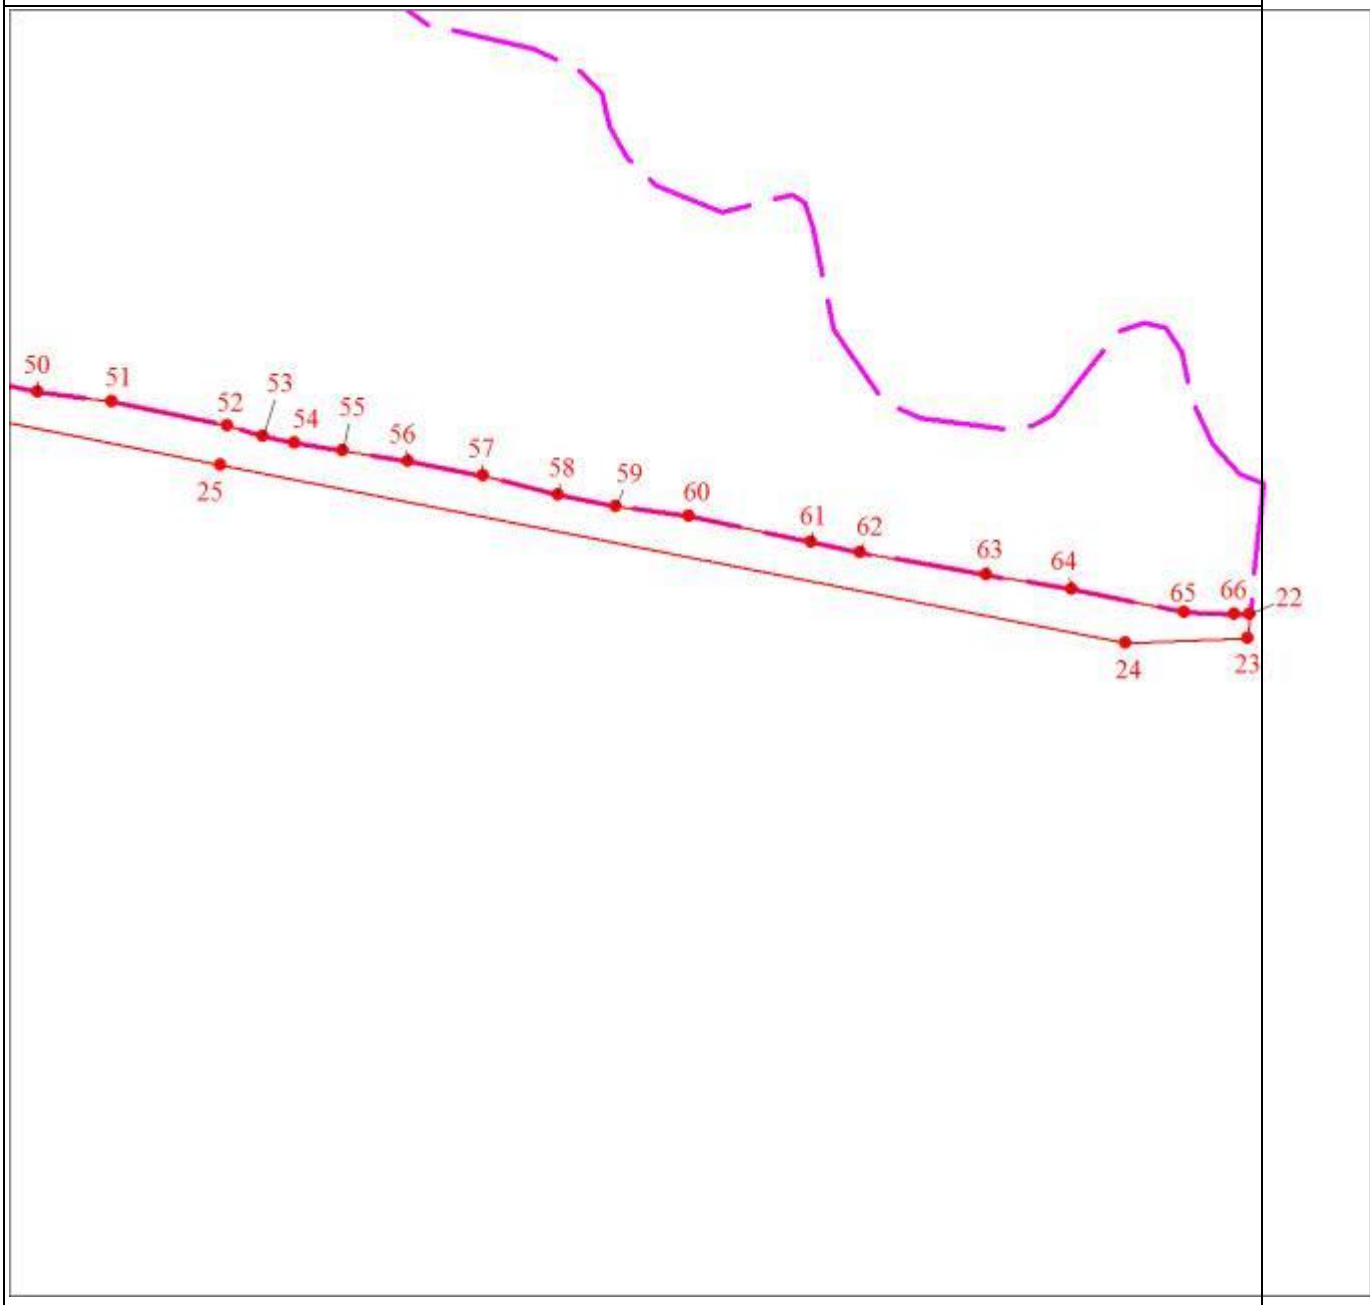

Масштаб 1:5000

ОПИСАНИЕ МЕСТОПОЛОЖЕНИЯ ГРАНИЦ

Зона размещения объектов воздушного транспорта (код зоны - ИТ.3) в границах МО

(наименование объекта, местоположение границ которого описано (далее - объект)

Раздел 1

Сведения об объекте		
N п/п	Характеристики объекта	Описание характеристик
1	2	3
1	Местоположение объекта	Ханты-Мансийский автономный округ - Югра, Югорск г
2	Площадь объекта ± величина погрешности определения площади (Р ± ΔР), м²	11779 ± 38
3	Иные характеристики объекта	1. Виды разрешенного использования земельных участков и объектов капитального строительства: 1.1. Основные виды использования: 1) Воздушный транспорт (код 7.4) 2) Авиационный спорт (код 5.1.6) 3) Гостиничное обслуживание (код 4.7) 4) Магазины (код 4.4) 5) Общественное питание (код 4.6) 6) Коммунальное обслуживание (код 3.1) 7) Предоставление коммунальных услуг (код 3.1.1) 8) Земельные участки (территории) общего пользования (код 12.0) 9) Улично-дорожная сеть (код 12.0.1) 10) Благоустройство территории (код 12.0.2)

Раздел 2

Сведения о местоположении границ объекта					
1. Система координат мск 86_зона1					
2. Сведения о характерных точках границ объекта					
Обозначение характерных точек границ	Координаты, м		Метод определения координат характерной точки	Средняя квадратическая погрешность положения характерной точки (Mt), м	Описание обозначения точки на местности (при наличии)
	X	Y			
1	2	3	4	5	6
1	1002974.01	1675377.83	Аналитический	0.1	-

Сведения о местоположении границ объекта					
1. Система координат мск 86_зона1					
2. Сведения о характерных точках границ объекта					
Обозначение характерных точек границ	Координаты, м		Метод определения координат характерной точки	Средняя квадратическая погрешность положения характерной точки (Mt), м	Описание обозначения точки на местности (при наличии)
	X	Y			
			метод		
2	1002760.65	1675479.34	Аналитический метод	0.1	-
3	1002668.79	1675526.52	Аналитический метод	0.1	-
4	1002687.38	1675562.86	Аналитический метод	0.1	-
5	1002606.71	1675615.65	Аналитический метод	0.1	-
6	1002597.66	1675598.13	Аналитический метод	0.3	-
7	1002596.34	1675595.55	Аналитический метод	0.3	-
8	1002561.06	1675527.19	Аналитический метод	0.1	-
9	1002641.54	1675473.90	Аналитический метод	0.1	-
10	1002665.79	1675520.99	Аналитический метод	0.1	-
11	1002757.73	1675473.65	Аналитический метод	0.1	-
12	1002970.98	1675371.85	Аналитический метод	0.1	-
1	1002974.01	1675377.83	Аналитический метод	0.1	-
3. Сведения о характерных точках части (частей) границы объекта					
Обозначение характерных точек части границы	Координаты, м		Метод определения координат характерной точки	Средняя квадратическая погрешность положения характерной точки (Mt), м	Описание обозначения точки на местности (при наличии)
	X	Y			

3. Сведения о характерных точках части (частей) границы объекта					
Обозначение характерных точек части границы	Координаты, м		Метод определения координат характерной точки	Средняя квадратическая погрешность положения характерной точки (Mt), м	Описание обозначения точки на местности (при наличии)
	X	Y			
1	2	3	4	5	6
-	-	-	-	-	-

Раздел 4

План границ объекта

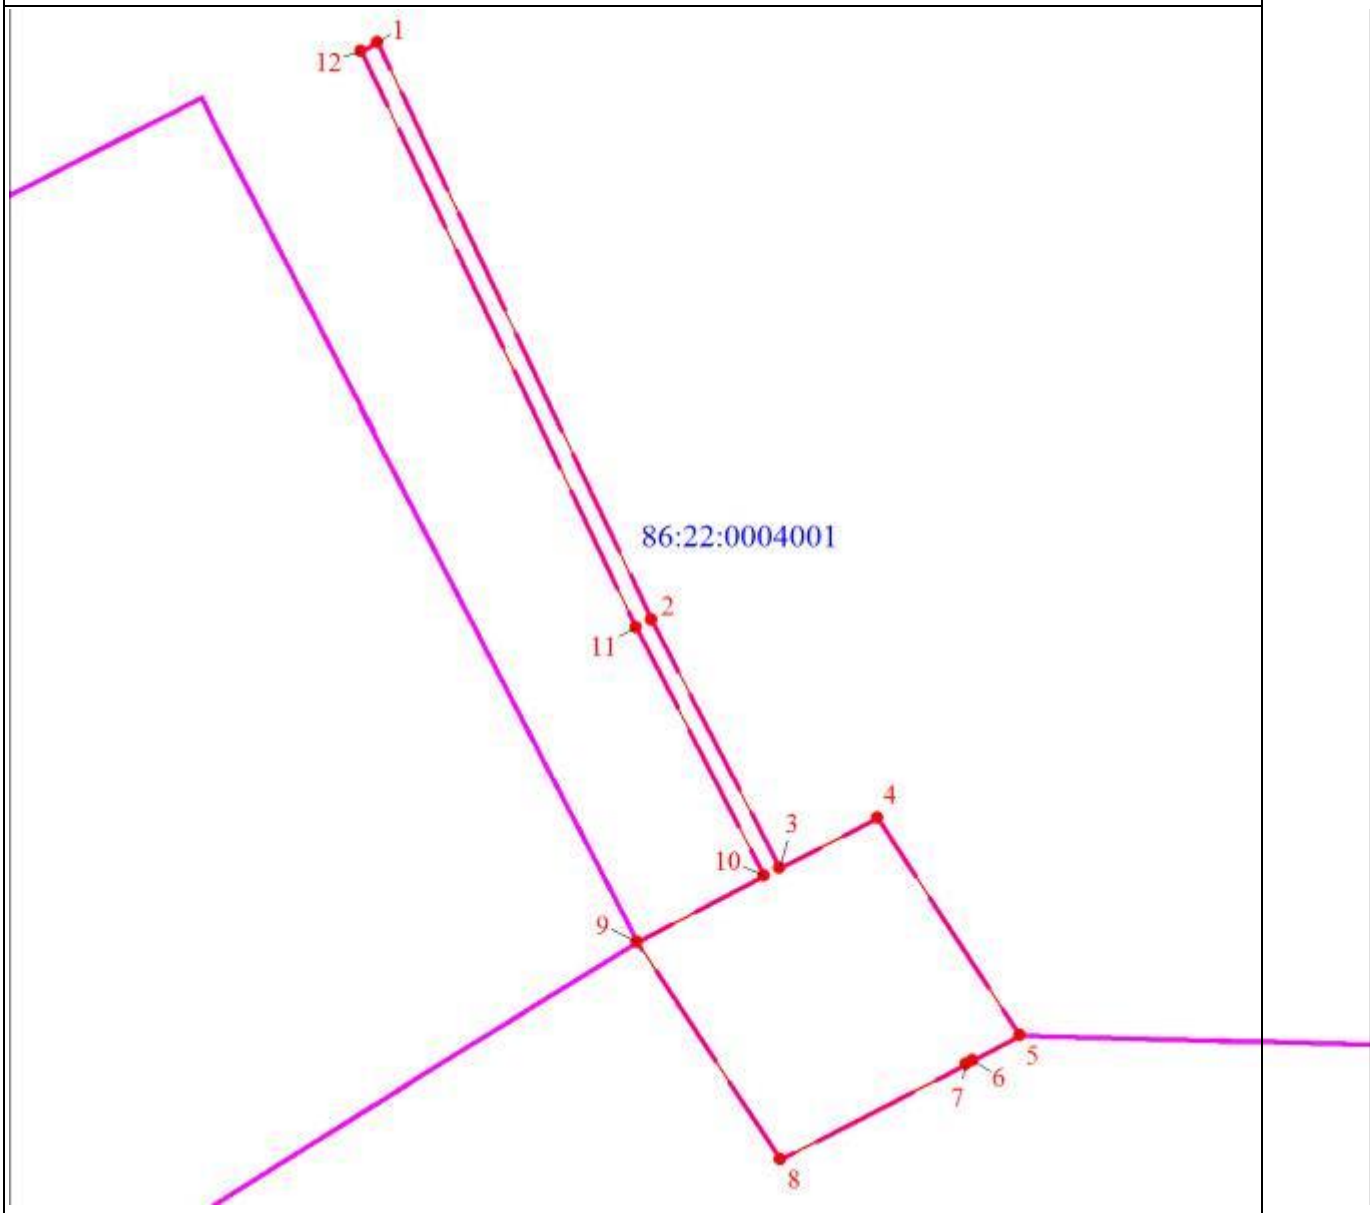

Масштаб 1:2800

Используемые условные знаки и обозначения:

	Характерная точка границы объекта
1	Надписи номеров характерных точек границы объекта
	Граница объекта
	Граница охранной зоны
	Граница территориальной зоны
	Граница кадастрового квартала
86:22:0004001	Обозначение кадастрового квартала

ОПИСАНИЕ МЕСТОПОЛОЖЕНИЯ ГРАНИЦ

Зона размещения объектов воздушного транспорта (код зоны - ИТ.3) в границах НП

(наименование объекта, местоположение границ которого описано (далее - объект)

Раздел 1

Сведения об объекте		
N п/п	Характеристики объекта	Описание характеристик
1	2	3
1	Местоположение объекта	Ханты-Мансийский автономный округ - Югра, Югорск г
2	Площадь объекта ± величина погрешности определения площади (Р ± ΔР), м²	4370562 ± 732
3	Иные характеристики объекта	1. Виды разрешенного использования земельных участков и объектов капитального строительства: 1.1. Основные виды использования: 1) Воздушный транспорт (код 7.4) 2) Авиационный спорт (код 5.1.6) 3) Гостиничное обслуживание (код 4.7) 4) Магазины (код 4.4) 5) Общественное питание (код 4.6) 6) Коммунальное обслуживание (код 3.1) 7) Предоставление коммунальных услуг (код 3.1.1) 8) Земельные участки (территории) общего пользования (код 12.0) 9) Улично-дорожная сеть (код 12.0.1) 10) Благоустройство территории (код 12.0.2)

Раздел 2

Сведения о местоположении границ объекта					
1. Система координат мск 86_зона1					
2. Сведения о характерных точках границ объекта					
Обозначение характерных точек границ	Координаты, м		Метод определения координат характерной точки	Средняя квадратическая погрешность положения характерной точки (Mt), м	Описание обозначения точки на местности (при наличии)
	X	Y			
1	2	3	4	5	6
1	990241.96	1665404.18	Аналитический	0.1	-

Сведения о местоположении границ объекта					
1. Система координат мск 86_зона1					
2. Сведения о характерных точках границ объекта					
Обозначение характерных точек границ	Координаты, м		Метод определения координат характерной точки	Средняя квадратическая погрешность положения характерной точки (Mt), м	Описание обозначения точки на местности (при наличии)
	X	Y			
			метод		
2	990244.60	1665393.05	Аналитический метод	0.1	-
3	990249.82	1665316.50	Аналитический метод	0.1	-
4	990259.20	1665190.75	Аналитический метод	0.1	-
5	990226.28	1665191.25	Аналитический метод	0.1	-
6	990248.42	1664902.95	Аналитический метод	0.1	-
7	990249.37	1664893.45	Аналитический метод	0.1	-
8	990249.42	1664893.10	Аналитический метод	0.1	-
9	990250.93	1664883.15	Аналитический метод	0.1	-
10	990252.77	1664873.90	Аналитический метод	0.1	-
11	990252.84	1664873.60	Аналитический метод	0.1	-
12	990255.22	1664864.25	Аналитический метод	0.1	-
13	990255.30	1664863.90	Аналитический метод	0.1	-
14	990258.06	1664854.80	Аналитический метод	0.1	-
15	990258.16	1664854.50	Аналитический метод	0.1	-
16	990261.58	1664845.00	Аналитический метод	0.1	-
17	990265.18	1664836.35	Аналитический метод	0.1	-

Сведения о местоположении границ объекта					
1. Система координат мск 86_зона1					
2. Сведения о характерных точках границ объекта					
Обозначение характерных точек границ	Координаты, м		Метод определения координат характерной точки	Средняя квадратическая погрешность положения характерной точки (Mt), м	Описание обозначения точки на местности (при наличии)
	X	Y			
18	990265.32	1664836.00	Аналитический метод	0.1	-
19	990269.60	1664827.00	Аналитический метод	0.1	-
20	990274.07	1664818.65	Аналитический метод	0.1	-
21	990274.16	1664818.45	Аналитический метод	0.1	-
22	990274.17	1664818.45	Аналитический метод	0.1	-
23	990279.02	1664810.30	Аналитический метод	0.1	-
24	990279.22	1664810.00	Аналитический метод	0.1	-
25	990284.56	1664802.00	Аналитический метод	0.1	-
26	990284.76	1664801.70	Аналитический метод	0.1	-
27	990290.50	1664793.95	Аналитический метод	0.1	-
28	990290.70	1664793.65	Аналитический метод	0.1	-
29	990296.73	1664786.30	Аналитический метод	0.1	-
30	990296.94	1664786.05	Аналитический метод	0.1	-
31	990303.33	1664778.95	Аналитический метод	0.1	-
32	990303.57	1664778.65	Аналитический метод	0.1	-
33	990310.27	1664771.90	Аналитический метод	0.1	-
34	990310.52	1664771.65	Аналитический	0.1	-

Сведения о местоположении границ объекта					
1. Система координат мск 86_зона1					
2. Сведения о характерных точках границ объекта					
Обозначение характерных точек границ	Координаты, м		Метод определения координат характерной точки	Средняя квадратическая погрешность положения характерной точки (Mt), м	Описание обозначения точки на местности (при наличии)
	X	Y			
			метод		
35	990317.65	1664765.20	Аналитический метод	0.1	-
36	990317.89	1664764.95	Аналитический метод	0.1	-
37	990325.19	1664758.90	Аналитический метод	0.1	-
38	990325.45	1664758.75	Аналитический метод	0.1	-
39	990333.12	1664753.00	Аналитический метод	0.1	-
40	990333.38	1664752.80	Аналитический метод	0.1	-
41	990341.23	1664747.45	Аналитический метод	0.1	-
42	990341.54	1664747.30	Аналитический метод	0.1	-
43	990349.67	1664742.35	Аналитический метод	0.1	-
44	990569.88	1664615.80	Аналитический метод	0.1	-
45	991098.70	1664316.71	Аналитический метод	0.1	-
46	991074.98	1664288.40	Аналитический метод	0.1	-
47	991184.18	1664226.50	Аналитический метод	0.1	-
48	991390.70	1664109.45	Аналитический метод	0.1	-
49	991365.76	1664064.25	Аналитический метод	0.1	-
50	991356.26	1664047.05	Аналитический метод	0.1	-

Сведения о местоположении границ объекта					
1. Система координат мск 86_зона1					
2. Сведения о характерных точках границ объекта					
Обозначение характерных точек границ	Координаты, м		Метод определения координат характерной точки	Средняя квадратическая погрешность положения характерной точки (Mt), м	Описание обозначения точки на местности (при наличии)
	X	Y			
51	991261.26	1664100.40	Аналитический метод	0.1	-
52	991025.90	1664232.50	Аналитический метод	0.1	-
53	990776.39	1664372.60	Аналитический метод	0.1	-
54	990515.20	1664519.25	Аналитический метод	0.1	-
55	990402.99	1664582.25	Аналитический метод	0.1	-
56	990159.25	1664719.10	Аналитический метод	0.1	-
57	990098.48	1664607.06	Аналитический метод	0.1	-
58	990001.64	1664428.56	Аналитический метод	0.1	-
59	986923.26	1666154.45	Аналитический метод	0.1	-
60	986232.35	1666541.80	Аналитический метод	0.1	-
61	986225.55	1666676.85	Аналитический метод	0.1	-
62	986224.70	1666693.70	Аналитический метод	0.1	-
63	986245.15	1666857.95	Аналитический метод	0.1	-
64	986171.84	1666899.25	Аналитический метод	0.1	-
65	986054.95	1666965.15	Аналитический метод	0.1	-
66	986075.50	1667008.05	Аналитический метод	0.1	-
67	986220.78	1666928.70	Аналитический	0.1	-

Сведения о местоположении границ объекта					
1. Система координат мск 86_зона1					
2. Сведения о характерных точках границ объекта					
Обозначение характерных точек границ	Координаты, м		Метод определения координат характерной точки	Средняя квадратическая погрешность положения характерной точки (Mt), м	Описание обозначения точки на местности (при наличии)
	X	Y			
			метод		
68	986269.35	1666902.15	Аналитический метод	0.1	-
69	986333.05	1667007.80	Аналитический метод	0.1	-
70	986349.10	1667034.40	Аналитический метод	0.1	-
71	986523.04	1666952.20	Аналитический метод	0.1	-
72	986807.56	1666817.75	Аналитический метод	0.1	-
73	986816.65	1666835.90	Аналитический метод	0.1	-
74	986868.76	1666940.00	Аналитический метод	0.1	-
75	986826.49	1667020.35	Аналитический метод	0.1	-
76	986668.65	1667320.55	Аналитический метод	0.1	-
77	987289.24	1667117.60	Аналитический метод	0.1	-
78	987496.85	1667049.70	Аналитический метод	0.1	-
79	987537.07	1667044.15	Аналитический метод	0.1	-
80	987828.35	1667003.90	Аналитический метод	0.1	-
81	988175.66	1666956.08	Аналитический метод	0.1	-
82	988126.48	1666702.25	Аналитический метод	0.1	-
83	988779.14	1666330.96	Аналитический метод	0.1	-

Сведения о местоположении границ объекта					
1. Система координат мск 86_зона1					
2. Сведения о характерных точках границ объекта					
Обозначение характерных точек границ	Координаты, м		Метод определения координат характерной точки	Средняя квадратическая погрешность положения характерной точки (Mt), м	Описание обозначения точки на местности (при наличии)
	X	Y			
84	988779.14	1666330.95	Аналитический метод	0.1	-
85	988783.96	1666328.30	Аналитический метод	0.1	-
86	988785.66	1666327.35	Аналитический метод	0.1	-
87	988790.15	1666324.90	Аналитический метод	0.1	-
88	988793.70	1666322.95	Аналитический метод	0.1	-
89	988796.63	1666321.30	Аналитический метод	0.1	-
90	988793.79	1666319.05	Аналитический метод	0.1	-
91	988791.85	1666317.40	Аналитический метод	0.1	-
92	988789.30	1666314.90	Аналитический метод	0.1	-
93	988787.66	1666312.85	Аналитический метод	0.1	-
94	988782.91	1666304.30	Аналитический метод	0.1	-
95	988775.85	1666292.70	Аналитический метод	0.1	-
96	988761.68	1666269.15	Аналитический метод	0.1	-
97	988760.57	1666267.90	Аналитический метод	0.1	-
98	988720.10	1666202.25	Аналитический метод	0.1	-
99	988717.11	1666204.15	Аналитический метод	0.1	-
100	988686.76	1666153.45	Аналитический	0.1	-

Сведения о местоположении границ объекта					
1. Система координат мск 86_зона1					
2. Сведения о характерных точках границ объекта					
Обозначение характерных точек границ	Координаты, м		Метод определения координат характерной точки	Средняя квадратическая погрешность положения характерной точки (Mt), м	Описание обозначения точки на местности (при наличии)
	X	Y			
			метод		
101	988693.81	1666149.20	Аналитический метод	0.1	-
102	988657.60	1666082.00	Аналитический метод	0.1	-
103	988649.35	1666086.30	Аналитический метод	0.1	-
104	988628.19	1666054.10	Аналитический метод	0.1	-
105	988632.30	1666041.30	Аналитический метод	0.1	-
106	988735.01	1665985.65	Аналитический метод	0.1	-
107	988778.81	1665958.85	Аналитический метод	0.1	-
108	988791.75	1665950.50	Аналитический метод	0.1	-
109	988889.25	1665891.50	Аналитический метод	0.1	-
110	989047.77	1665796.20	Аналитический метод	0.1	-
111	989162.91	1665726.95	Аналитический метод	0.1	-
112	989176.60	1665718.85	Аналитический метод	0.1	-
113	989283.00	1665655.80	Аналитический метод	0.1	-
114	989298.76	1665649.20	Аналитический метод	0.1	-
115	989310.65	1665646.55	Аналитический метод	0.1	-
116	989320.85	1665648.45	Аналитический метод	0.1	-

Сведения о местоположении границ объекта					
1. Система координат мск 86_зона1					
2. Сведения о характерных точках границ объекта					
Обозначение характерных точек границ	Координаты, м		Метод определения координат характерной точки	Средняя квадратическая погрешность положения характерной точки (Mt), м	Описание обозначения точки на местности (при наличии)
	X	Y			
117	989375.30	1665667.50	Аналитический метод	0.1	-
118	989397.60	1665672.60	Аналитический метод	0.1	-
119	989408.80	1665675.15	Аналитический метод	0.1	-
120	989420.65	1665677.85	Аналитический метод	0.1	-
121	989499.63	1665679.70	Аналитический метод	0.1	-
122	989507.34	1665679.85	Аналитический метод	0.1	-
123	989553.65	1665680.95	Аналитический метод	0.1	-
124	989617.82	1665675.90	Аналитический метод	0.1	-
125	989654.40	1665701.70	Аналитический метод	0.1	-
126	989700.22	1665703.60	Аналитический метод	0.1	-
127	989699.70	1665740.70	Аналитический метод	0.1	-
128	989732.18	1665783.95	Аналитический метод	0.1	-
129	989735.02	1665821.50	Аналитический метод	0.1	-
130	989713.65	1665895.55	Аналитический метод	0.1	-
131	989702.57	1665934.00	Аналитический метод	0.1	-
132	989819.95	1665889.70	Аналитический метод	0.1	-
133	990127.93	1665741.15	Аналитический	0.1	-

Сведения о местоположении границ объекта					
1. Система координат мск 86_зона1					
2. Сведения о характерных точках границ объекта					
Обозначение характерных точек границ	Координаты, м		Метод определения координат характерной точки	Средняя квадратическая погрешность положения характерной точки (Mt), м	Описание обозначения точки на местности (при наличии)
	X	Y			
			метод		
134	990109.70	1665708.45	Аналитический метод	0.1	-
135	990045.49	1665593.31	Аналитический метод	0.1	-
136	990045.50	1665593.31	Аналитический метод	0.1	-
137	990045.50	1665593.30	Аналитический метод	0.1	-
138	990059.31	1665590.90	Аналитический метод	0.1	-
139	990076.03	1665587.99	Аналитический метод	0.1	-
140	990097.86	1665580.05	Аналитический метод	0.1	-
141	990119.68	1665572.10	Аналитический метод	0.1	-
142	990146.50	1665556.55	Аналитический метод	0.1	-
143	990170.86	1665537.40	Аналитический метод	0.1	-
144	990210.37	1665489.84	Аналитический метод	0.1	-
145	990235.07	1665433.14	Аналитический метод	0.1	-
1	990241.96	1665404.18	Аналитический метод	0.1	-
					-
146	991781.56	1665360.50	Аналитический метод	0.1	-
147	991679.33	1665269.49	Аналитический метод	0.1	-
148	991799.35	1665135.05	Аналитический	0.1	-

Сведения о местоположении границ объекта					
1. Система координат мск 86_зона1					
2. Сведения о характерных точках границ объекта					
Обозначение характерных точек границ	Координаты, м		Метод определения координат характерной точки	Средняя квадратическая погрешность положения характерной точки (Mt), м	Описание обозначения точки на местности (при наличии)
	X	Y			
			метод		
149	991889.10	1665239.95	Аналитический метод	0.1	-
146	991781.56	1665360.50	Аналитический метод	0.1	-

3. Сведения о характерных точках части (частей) границы объекта					
Обозначение характерных точек части границы	Координаты, м		Метод определения координат характерной точки	Средняя квадратическая погрешность положения характерной точки (Mt), м	Описание обозначения точки на местности (при наличии)
	X	Y			
1	2	3	4	5	6
-	-	-	-	-	-

Раздел 4

План границ объекта

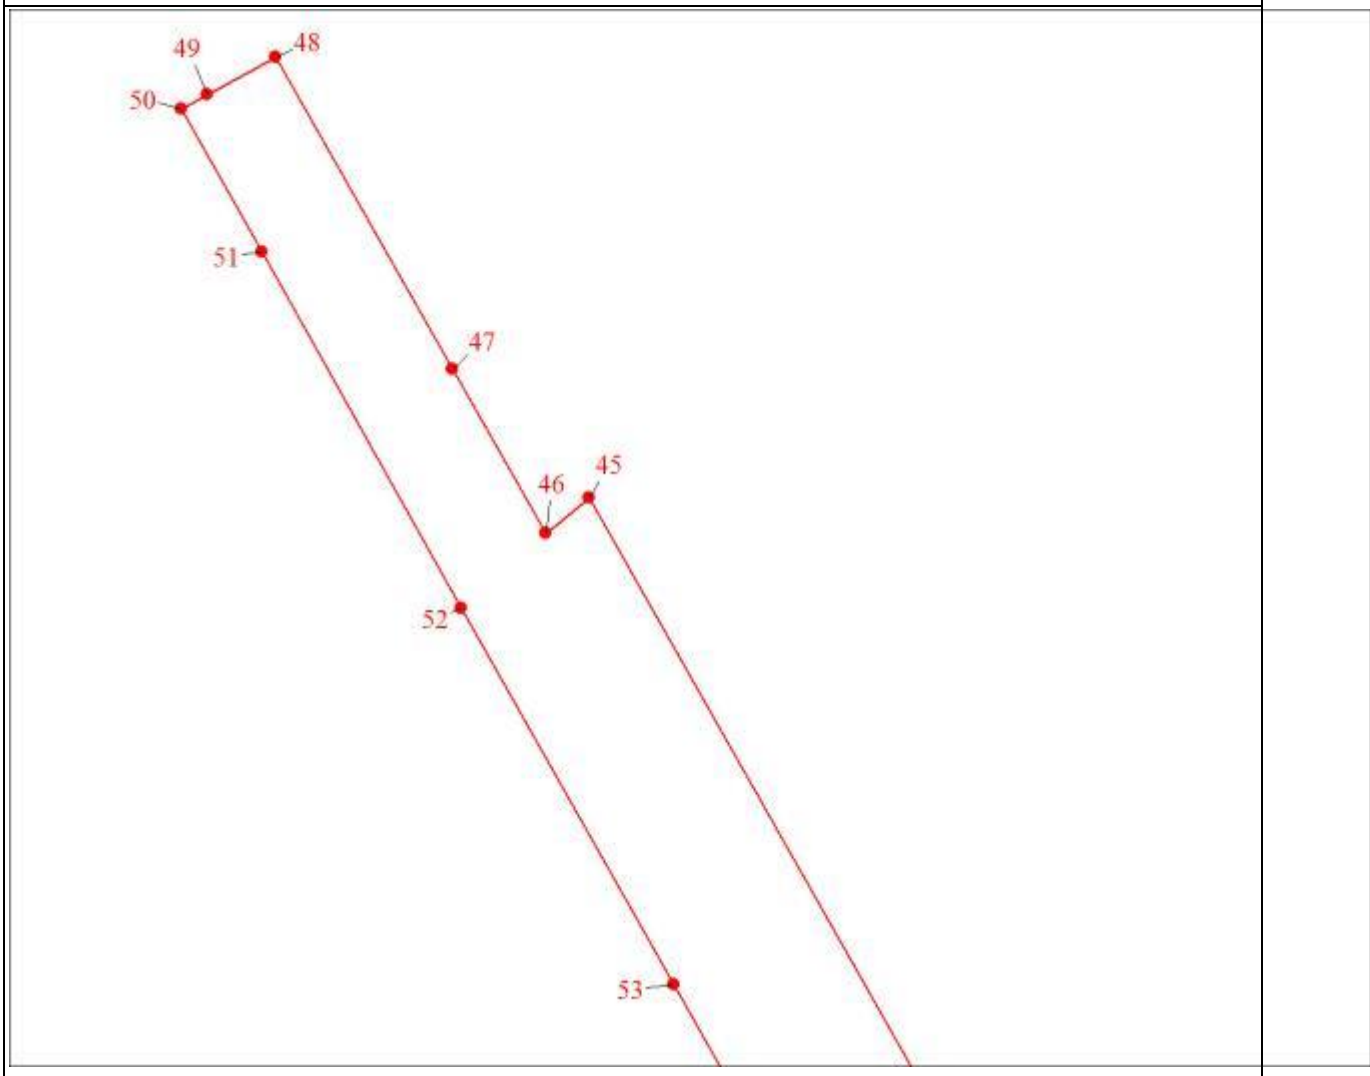

Масштаб 1:5000

Используемые условные знаки и обозначения:

	Характерная точка границы объекта
1	Надписи номеров характерных точек границы объекта
	Граница объекта
	Граница охранной зоны
	Граница территориальной зоны
	Граница кадастрового квартала
86:22:0004001	Обозначение кадастрового квартала

1111

Раздел 4

План границ объекта
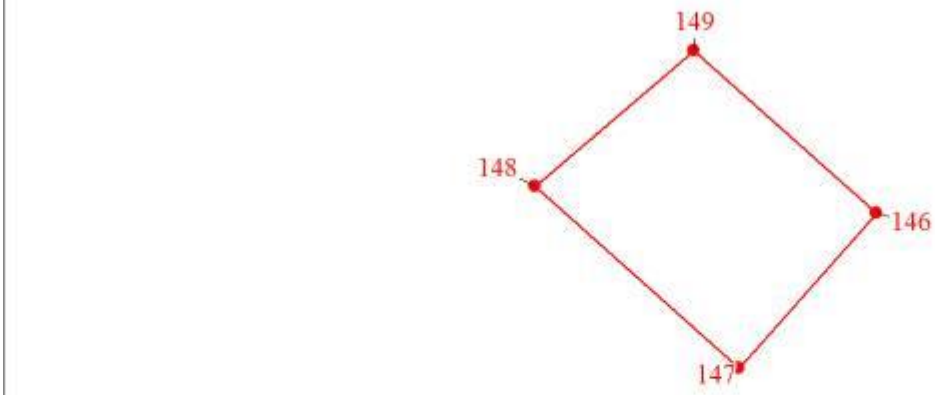
Масштаб 1:5000

Раздел 4

План границ объекта
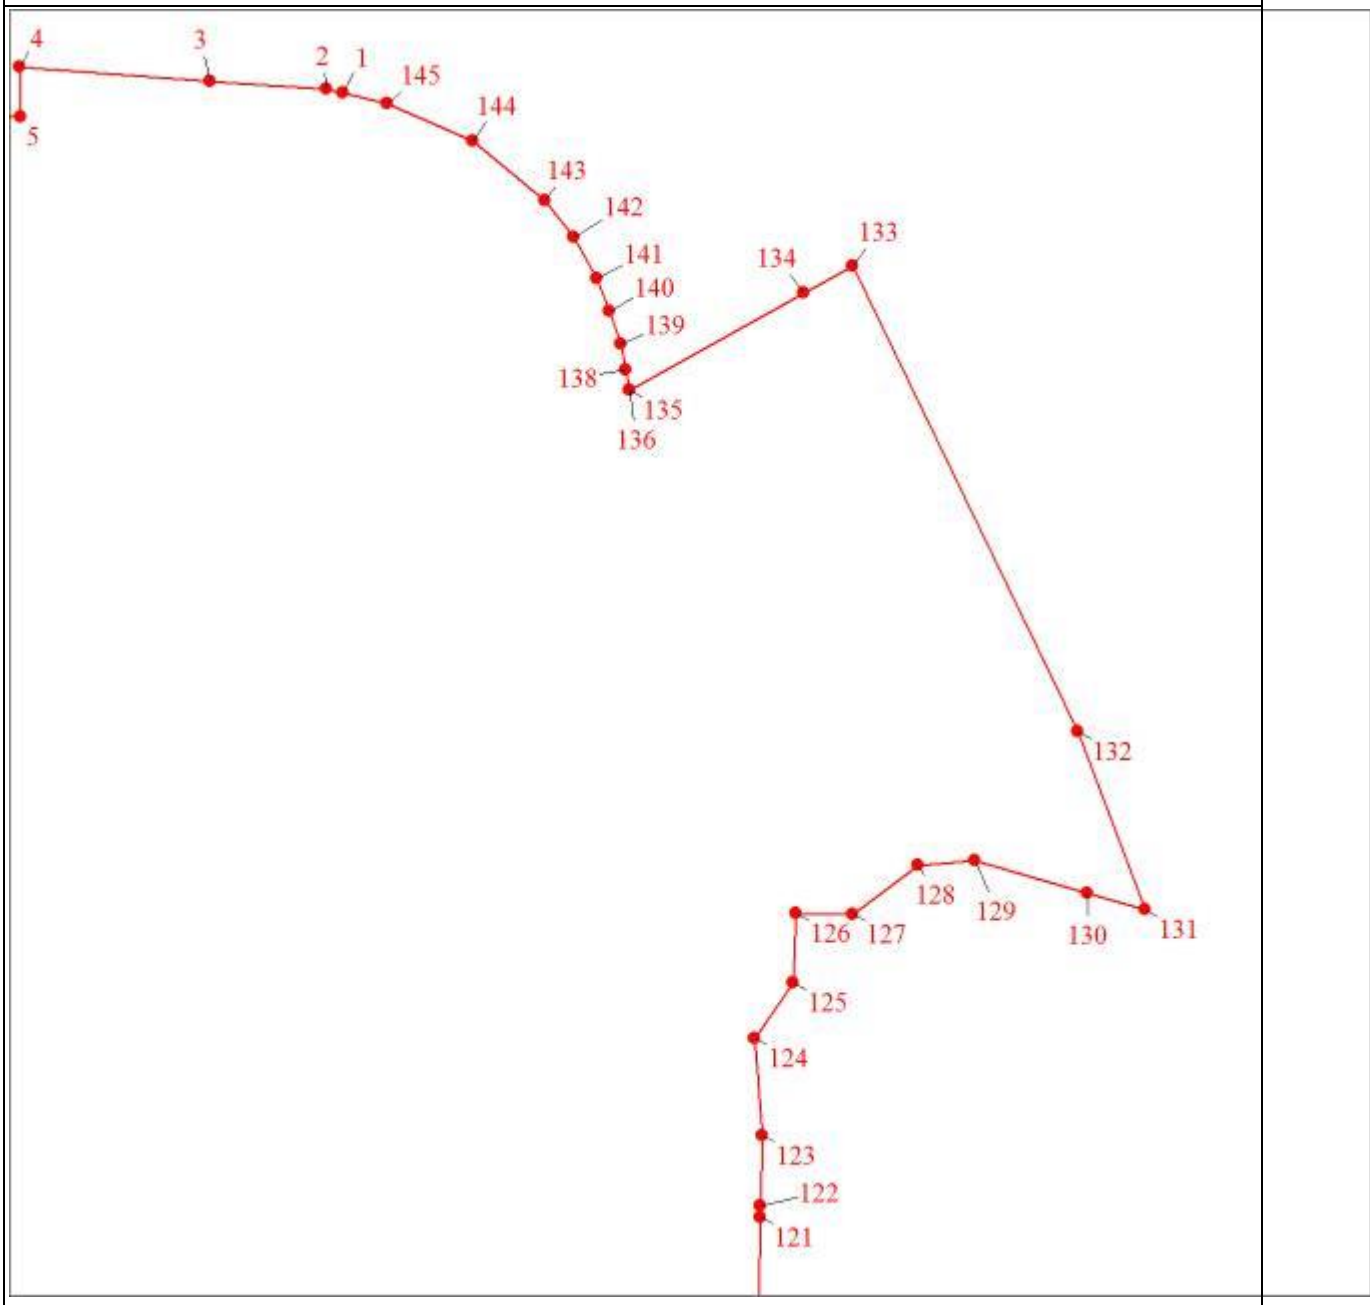
Масштаб 1:5000

Раздел 4

План границ объекта
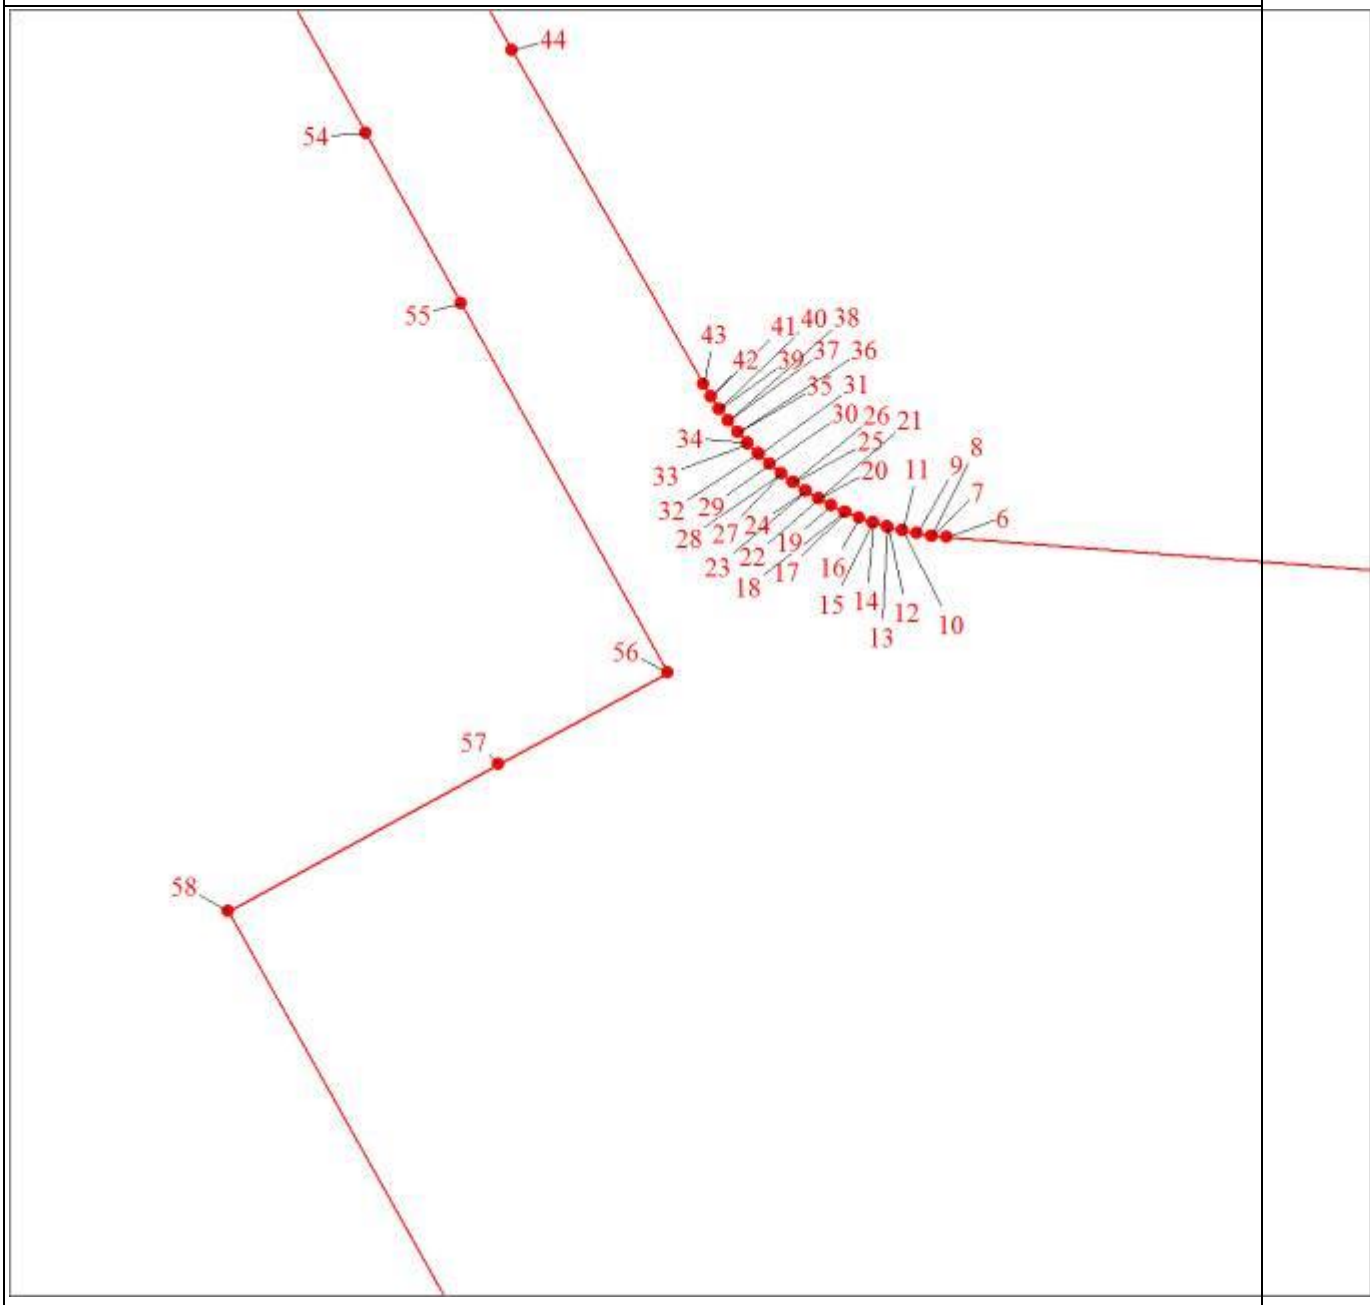
Масштаб 1:5000

Раздел 4

План границ объекта

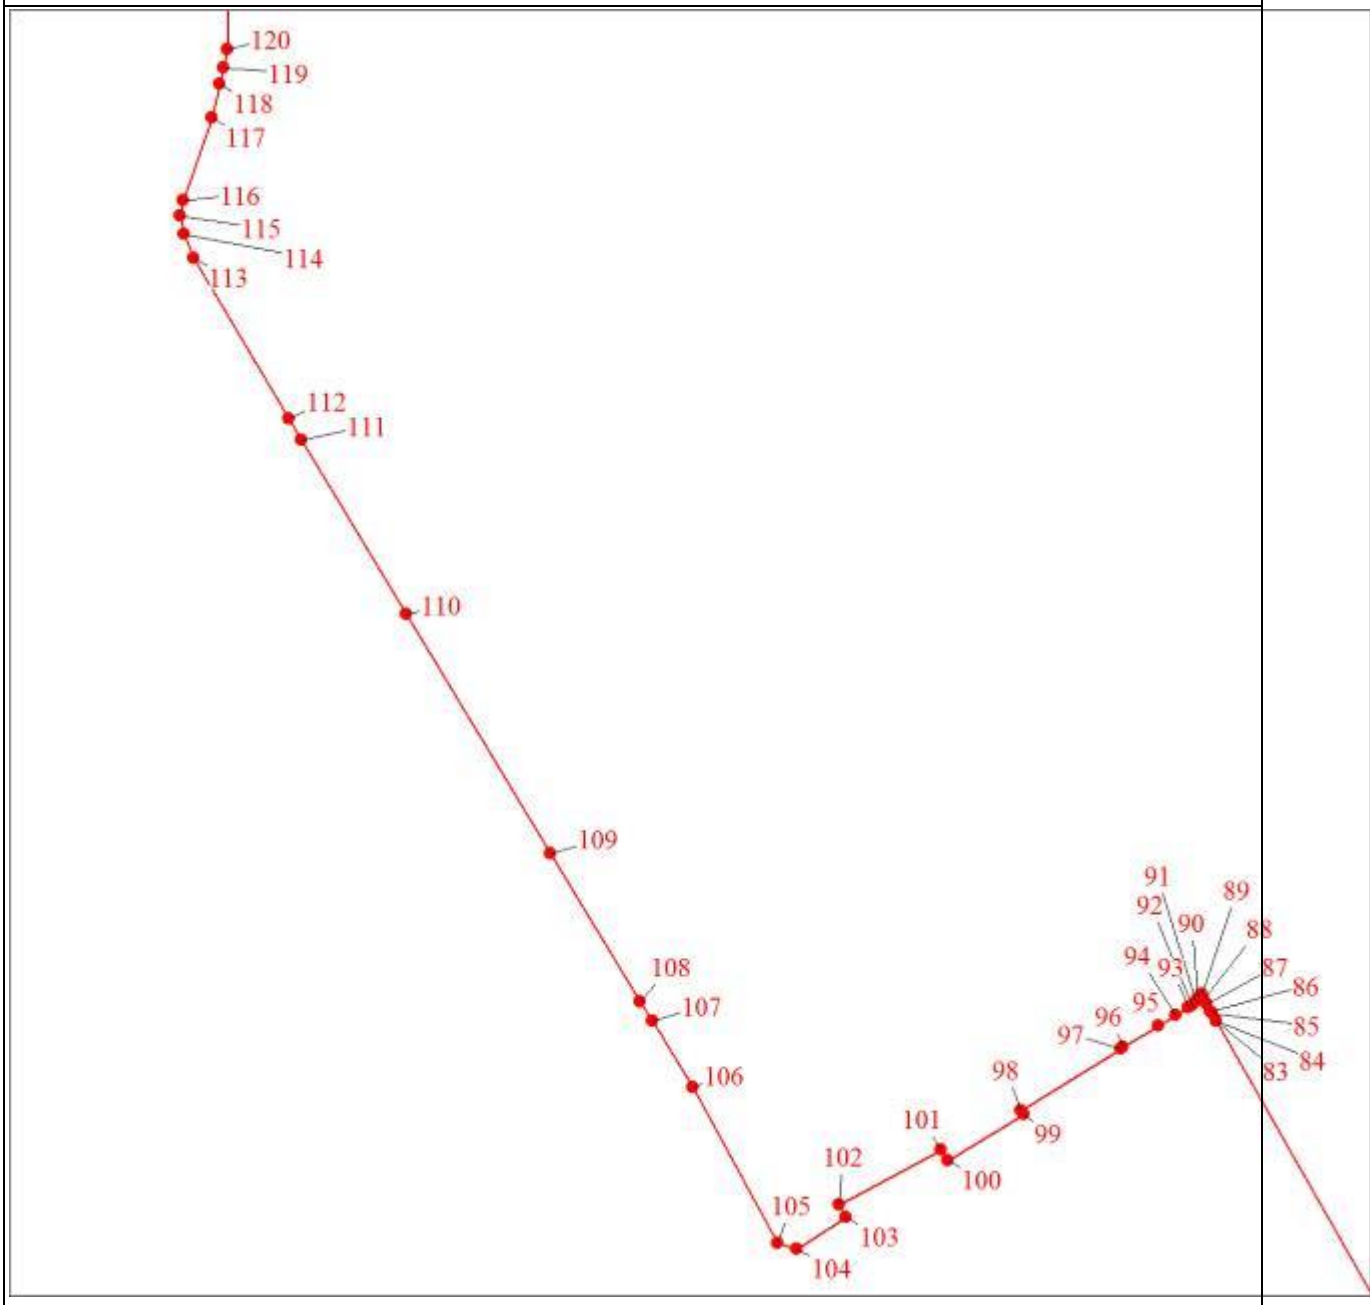

Масштаб 1:5000

Раздел 4

План границ объекта
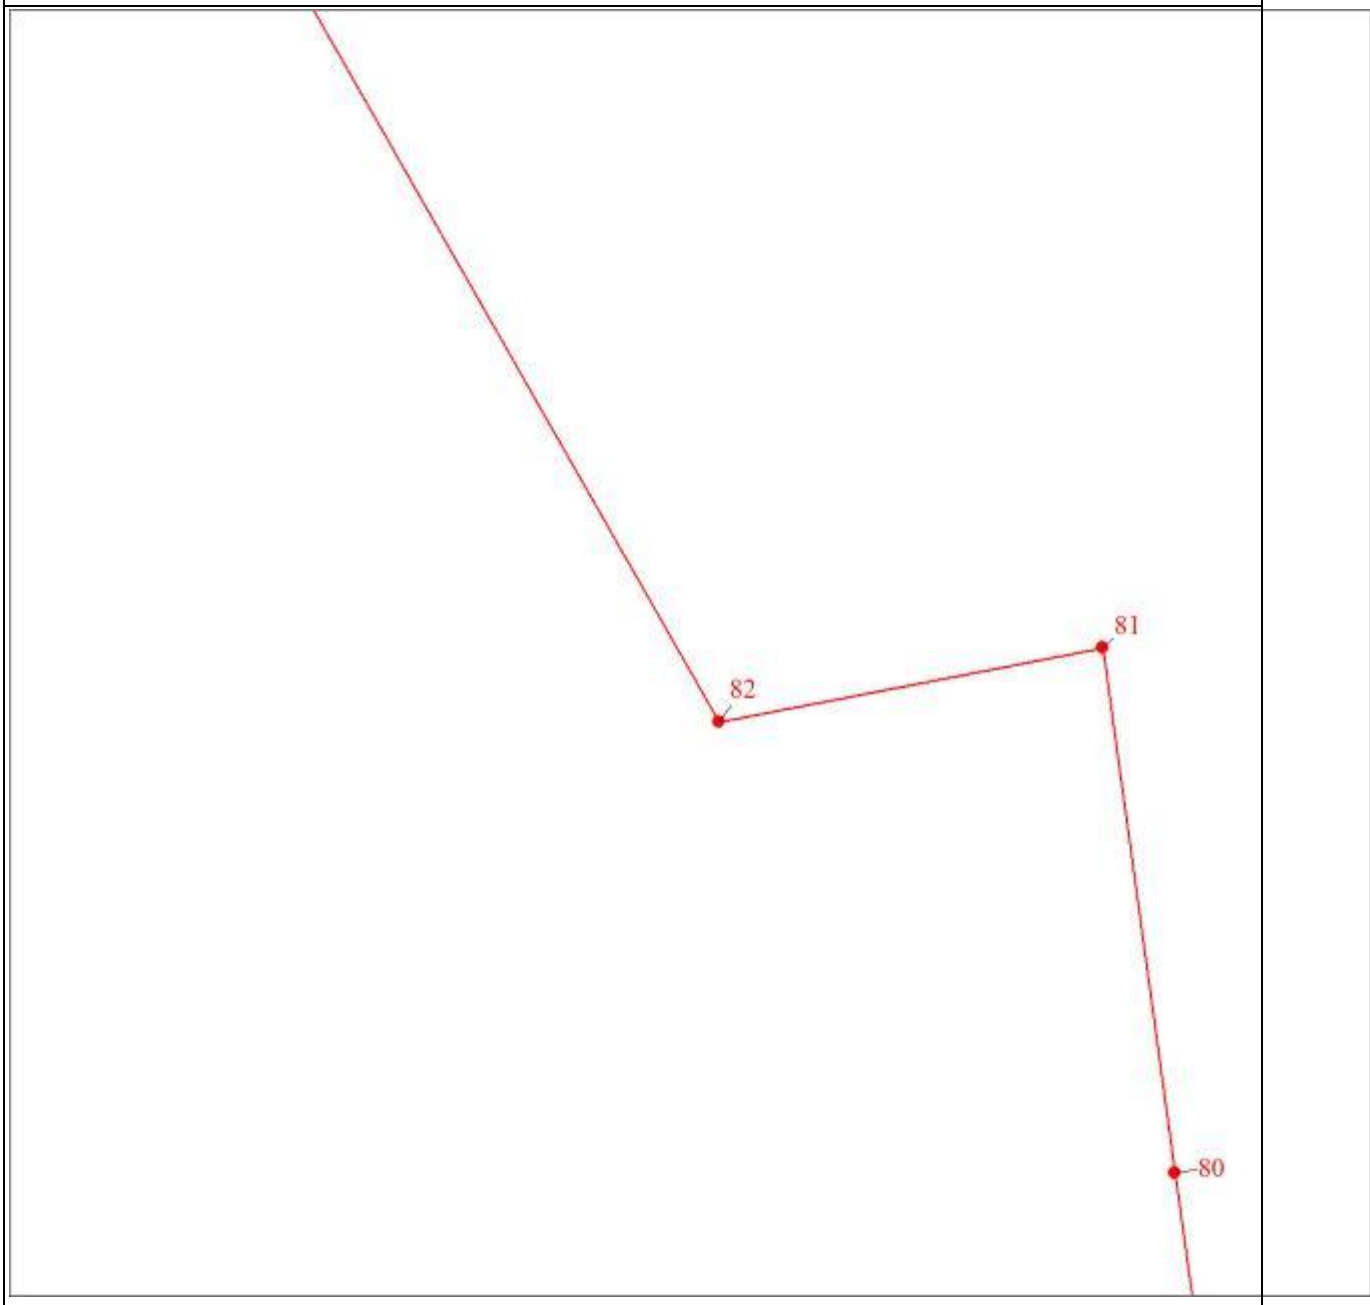
Масштаб 1:5000

Раздел 4

План границ объекта

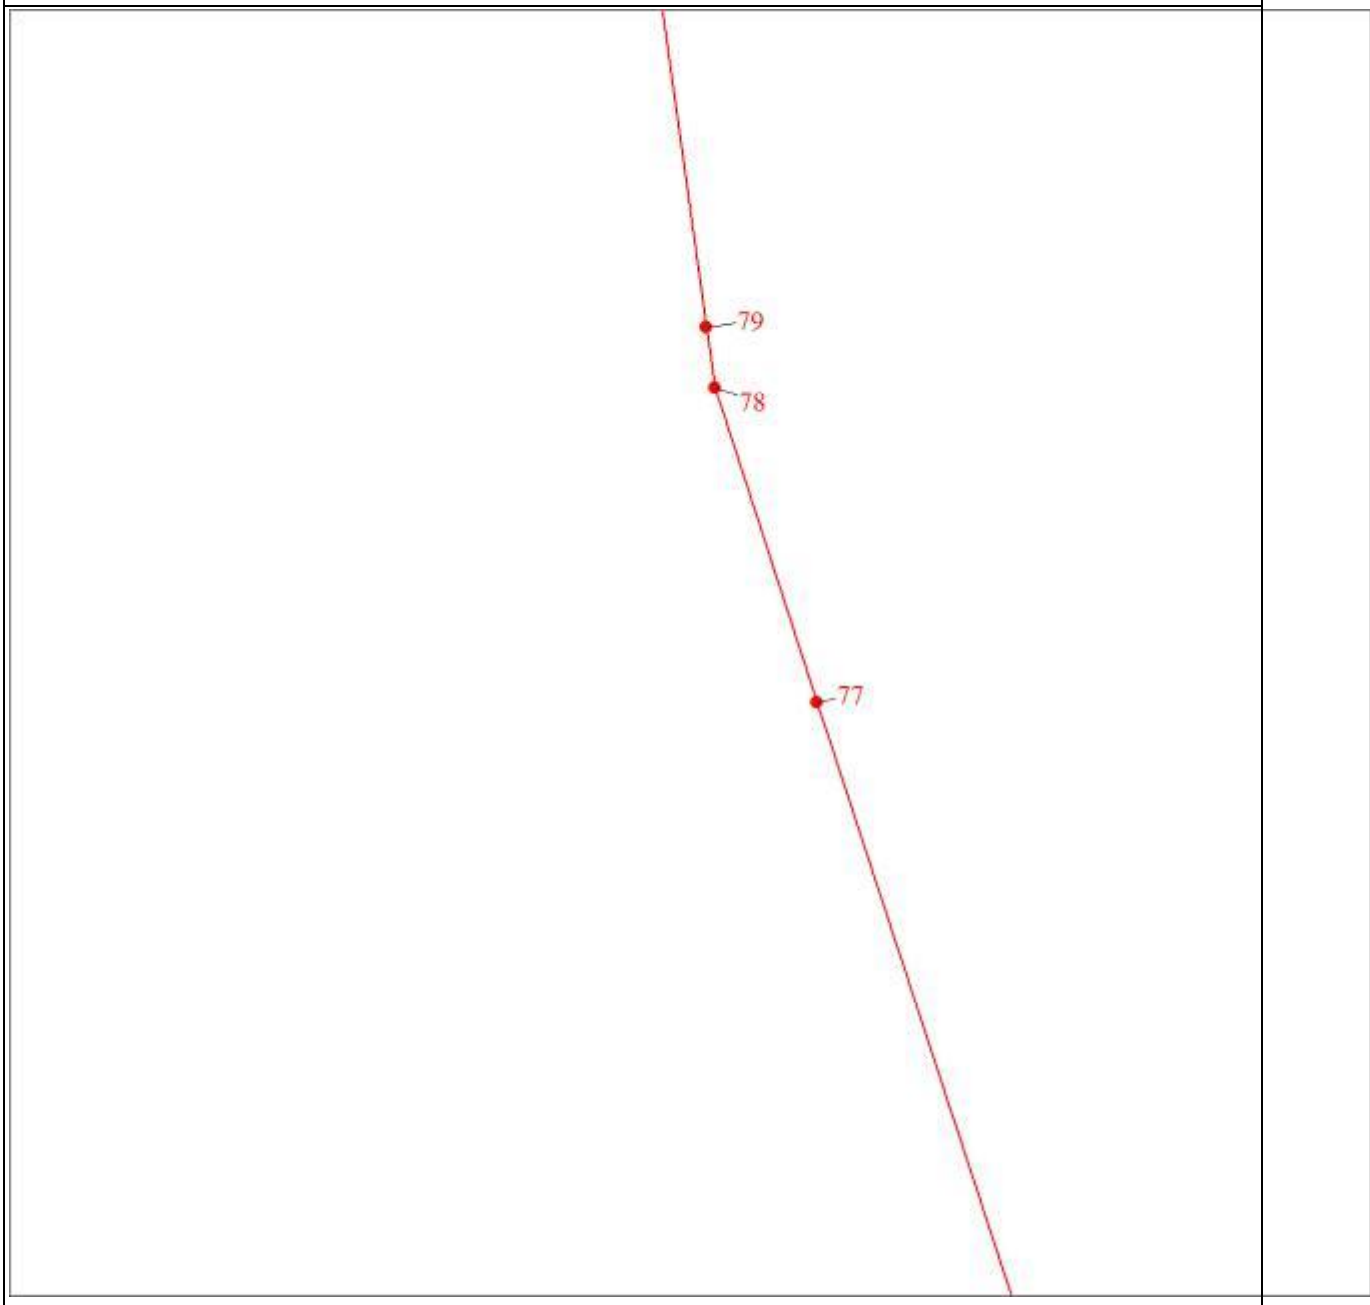

Масштаб 1:5000

Раздел 4

План границ объекта
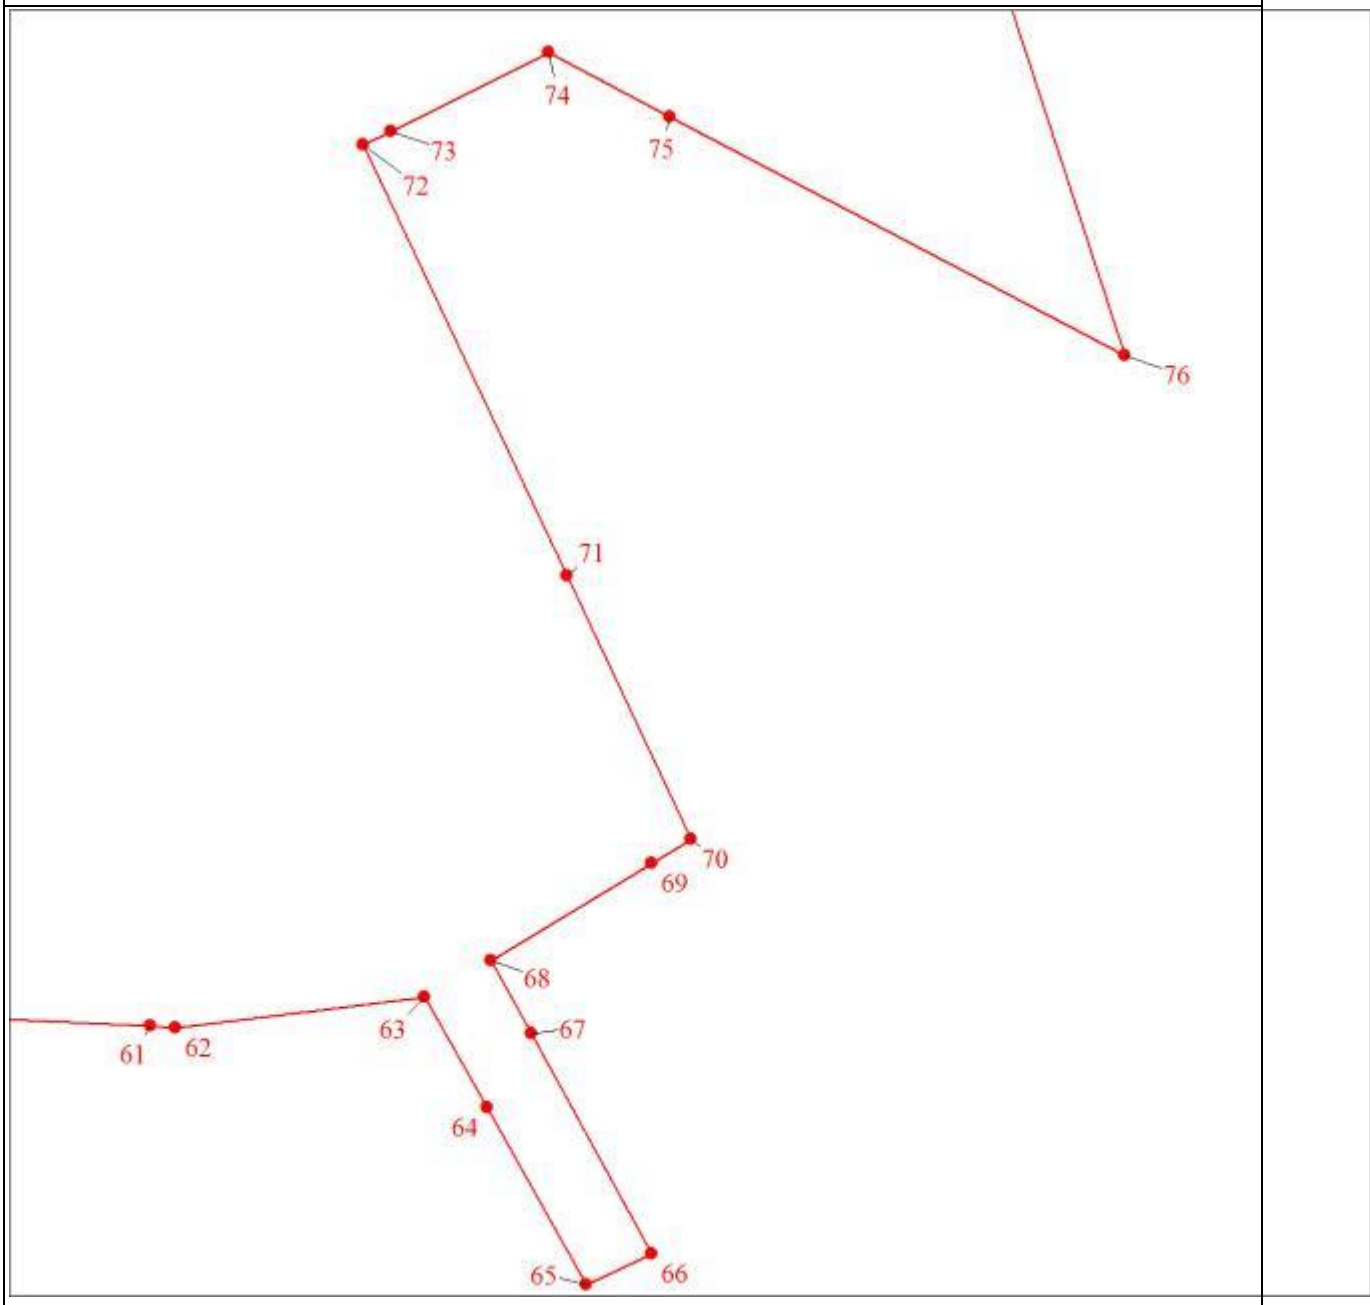
Масштаб 1:5000

Раздел 4

План границ объекта
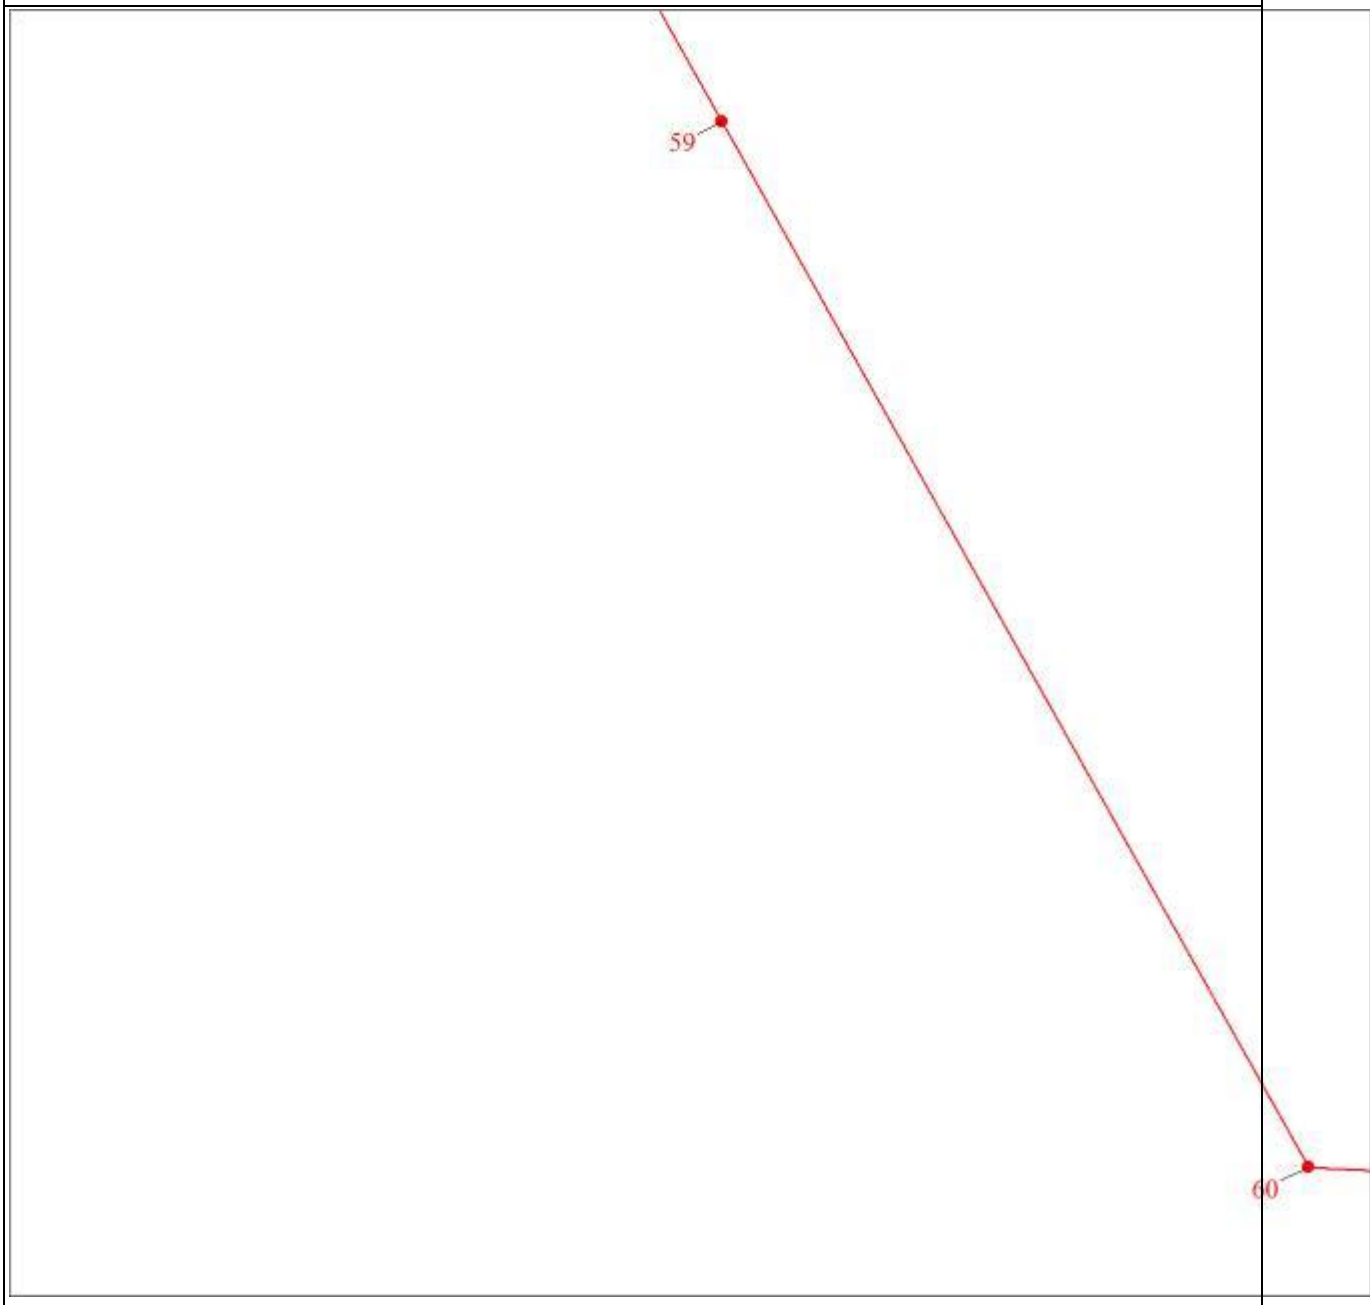
Масштаб 1:5000

ОПИСАНИЕ МЕСТОПОЛОЖЕНИЯ ГРАНИЦ

Зона размещения объектов трубопроводного транспорта (в границах МО)(код зоны ИТ.4)

(наименование объекта, местоположение границ которого описано (далее - объект)

Раздел 1

Сведения об объекте		
N п/п	Характеристики объекта	Описание характеристик
1	2	3
1	Местоположение объекта	Ханты-Мансийский автономный округ - Югра, Югорск г
2	Площадь объекта ± величина погрешности определения площади (Р ± ΔР), м²	1507045 ± 430
3	Иные характеристики объекта	1. Виды разрешенного использования земельных участков и объектов капитального строительства: 1.1. Основные виды использования: 1) Трубопроводный транспорт (код 7.5) 2) Коммунальное обслуживание (код 3.1 3) Предоставление коммунальных услуг (код 3.1.1) 4) Земельные участки (территории) общего пользования (код 12.0) 5) Улично-дорожная сеть (код 12.0.1) 6) Благоустройство территории (код 12.0.2)

Раздел 2

Сведения о местоположении границ объекта					
1. Система координат мск 86_зона1					
2. Сведения о характерных точках границ объекта					
Обозначение характерных точек границ	Координаты, м		Метод определения координат характерной точки	Средняя квадратическая погрешность положения характерной точки (Mt), м	Описание обозначения точки на местности (при наличии)
	X	Y			
1	2	3	4	5	6
1	1004036.56	1676022.55	Аналитический метод	0.1	-
2	1004042.75	1676034.90	Аналитический метод	0.1	-

Сведения о местоположении границ объекта					
1. Система координат мск 86_зона1					
2. Сведения о характерных точках границ объекта					
Обозначение характерных точек границ	Координаты, м		Метод определения координат характерной точки	Средняя квадратическая погрешность положения характерной точки (Mt), м	Описание обозначения точки на местности (при наличии)
	X	Y			
3	1004137.89	1676225.20	Аналитический метод	0.1	-
4	1004114.17	1676237.35	Аналитический метод	0.1	-
5	1003808.35	1676431.95	Аналитический метод	0.1	-
6	1003713.63	1676480.10	Аналитический метод	0.1	-
7	1003937.52	1676895.45	Аналитический метод	0.1	-
8	1004327.00	1677626.60	Аналитический метод	0.1	-
9	1004115.45	1677736.95	Аналитический метод	0.1	-
10	1003283.44	1676157.60	Аналитический метод	0.1	-
11	1003150.51	1676237.65	Аналитический метод	0.1	-
12	1002991.21	1675898.95	Аналитический метод	0.1	-
13	1002895.60	1675890.00	Аналитический метод	0.1	-
14	1002895.58	1675888.05	Аналитический метод	0.1	-
15	1002990.24	1675896.80	Аналитический метод	0.1	-
16	1002966.89	1675847.15	Аналитический метод	0.1	-
17	1003151.32	1675720.20	Аналитический метод	0.1	-
18	1003160.48	1675714.60	Аналитический метод	0.1	-
19	1003451.00	1675609.10	Аналитический	0.1	-

Сведения о местоположении границ объекта					
1. Система координат мск 86_зона1					
2. Сведения о характерных точках границ объекта					
Обозначение характерных точек границ	Координаты, м		Метод определения координат характерной точки	Средняя квадратическая погрешность положения характерной точки (Mt), м	Описание обозначения точки на местности (при наличии)
	X	Y			
			метод		
20	1003758.43	1675495.25	Аналитический метод	0.1	-
21	1003905.98	1675761.35	Аналитический метод	0.1	-
22	1003949.34	1675848.05	Аналитический метод	0.1	-
23	1003960.70	1675870.80	Аналитический метод	0.1	-
1	1004036.56	1676022.55	Аналитический метод	0.1	-
24	996848.40	1673418.85	Аналитический метод	0.1	-
25	996833.36	1673527.20	Аналитический метод	0.1	-
26	996757.51	1673548.20	Аналитический метод	0.1	-
27	996765.73	1673594.40	Аналитический метод	0.1	-
28	996795.40	1673667.50	Аналитический метод	0.1	-
29	996818.66	1673707.20	Аналитический метод	0.1	-
30	996891.60	1673774.10	Аналитический метод	0.1	-
31	996921.68	1673872.60	Аналитический метод	0.1	-
32	996923.46	1673878.35	Аналитический метод	0.1	-
33	996925.46	1673884.90	Аналитический метод	0.1	-
34	996931.03	1673903.05	Аналитический метод	0.1	-

Сведения о местоположении границ объекта					
1. Система координат мск 86_зона1					
2. Сведения о характерных точках границ объекта					
Обозначение характерных точек границ	Координаты, м		Метод определения координат характерной точки	Средняя квадратическая погрешность положения характерной точки (Mt), м	Описание обозначения точки на местности (при наличии)
	X	Y			
35	996937.26	1673926.60	Аналитический метод	0.1	-
36	996937.76	1673940.00	Аналитический метод	0.1	-
37	996937.14	1673944.85	Аналитический метод	0.1	-
38	996932.35	1673976.80	Аналитический метод	0.1	-
39	996927.76	1673984.70	Аналитический метод	0.1	-
40	996934.41	1674008.00	Аналитический метод	0.1	-
41	996952.66	1674002.85	Аналитический метод	0.1	-
42	996974.87	1673996.70	Аналитический метод	0.1	-
43	996999.31	1674062.80	Аналитический метод	0.1	-
44	996959.22	1674073.35	Аналитический метод	0.1	-
45	996933.19	1674080.70	Аналитический метод	0.1	-
46	996921.68	1674085.45	Аналитический метод	0.1	-
47	996927.66	1674108.75	Аналитический метод	0.1	-
48	996875.48	1674121.20	Аналитический метод	0.1	-
49	996871.67	1674108.75	Аналитический метод	0.1	-
50	996857.37	1674113.35	Аналитический метод	0.1	-
51	996856.54	1674110.95	Аналитический	0.1	-

Сведения о местоположении границ объекта					
1. Система координат мск 86_зона1					
2. Сведения о характерных точках границ объекта					
Обозначение характерных точек границ	Координаты, м		Метод определения координат характерной точки	Средняя квадратическая погрешность положения характерной точки (Mt), м	Описание обозначения точки на местности (при наличии)
	X	Y			
			метод		
52	996846.66	1674116.70	Аналитический метод	0.1	-
53	996845.42	1674120.80	Аналитический метод	0.1	-
54	996814.90	1674129.45	Аналитический метод	0.1	-
55	996815.99	1674204.50	Аналитический метод	0.1	-
56	996790.06	1674227.80	Аналитический метод	0.1	-
57	996785.33	1674231.15	Аналитический метод	0.1	-
58	996761.56	1674251.40	Аналитический метод	0.1	-
59	996706.10	1674252.80	Аналитический метод	0.1	-
60	996705.23	1674184.20	Аналитический метод	0.1	-
61	996697.68	1674170.80	Аналитический метод	0.1	-
62	996695.18	1674156.40	Аналитический метод	0.1	-
63	996689.26	1674156.95	Аналитический метод	0.1	-
64	996686.28	1674138.40	Аналитический метод	0.1	-
65	996692.79	1674135.70	Аналитический метод	0.1	-
66	996689.93	1674112.05	Аналитический метод	0.1	-
67	996657.43	1674099.40	Аналитический метод	0.1	-

Сведения о местоположении границ объекта					
1. Система координат мск 86_зона1					
2. Сведения о характерных точках границ объекта					
Обозначение характерных точек границ	Координаты, м		Метод определения координат характерной точки	Средняя квадратическая погрешность положения характерной точки (Mt), м	Описание обозначения точки на местности (при наличии)
	X	Y			
68	996655.13	1674080.75	Аналитический метод	0.1	-
69	996520.28	1674087.85	Аналитический метод	0.1	-
70	996519.91	1674081.05	Аналитический метод	0.1	-
71	996507.17	1674081.70	Аналитический метод	0.1	-
72	996502.13	1674081.95	Аналитический метод	0.1	-
73	996408.06	1674086.55	Аналитический метод	0.1	-
74	996328.60	1674086.45	Аналитический метод	0.1	-
75	996335.97	1674023.20	Аналитический метод	0.1	-
76	996340.73	1673940.70	Аналитический метод	0.1	-
77	996347.07	1673940.05	Аналитический метод	0.1	-
78	996346.95	1673937.45	Аналитический метод	0.1	-
79	996346.89	1673936.25	Аналитический метод	0.1	-
80	996346.55	1673928.55	Аналитический метод	0.1	-
81	996243.25	1673930.45	Аналитический метод	0.1	-
82	996236.20	1673763.05	Аналитический метод	0.1	-
83	996232.15	1673763.45	Аналитический метод	0.1	-
84	996222.79	1673563.15	Аналитический	0.1	-

Сведения о местоположении границ объекта					
1. Система координат мск 86_зона1					
2. Сведения о характерных точках границ объекта					
Обозначение характерных точек границ	Координаты, м		Метод определения координат характерной точки	Средняя квадратическая погрешность положения характерной точки (Mt), м	Описание обозначения точки на местности (при наличии)
	X	Y			
			метод		
85	996296.49	1673557.25	Аналитический метод	0.1	-
86	996448.39	1673551.15	Аналитический метод	0.1	-
87	996461.95	1673523.10	Аналитический метод	0.1	-
88	996481.89	1673520.55	Аналитический метод	0.1	-
89	996483.98	1673548.55	Аналитический метод	0.1	-
90	996640.28	1673535.25	Аналитический метод	0.1	-
91	996696.40	1673530.45	Аналитический метод	0.1	-
92	996695.09	1673514.15	Аналитический метод	0.1	-
93	996731.45	1673512.55	Аналитический метод	0.1	-
94	996744.05	1673512.00	Аналитический метод	0.1	-
95	996754.14	1673511.60	Аналитический метод	0.1	-
96	996751.22	1673481.40	Аналитический метод	0.1	-
97	996752.65	1673459.45	Аналитический метод	0.1	-
98	996763.65	1673432.60	Аналитический метод	0.1	-
99	996771.28	1673419.70	Аналитический метод	0.1	-
100	996784.41	1673405.90	Аналитический метод	0.1	-

Сведения о местоположении границ объекта					
1. Система координат мск 86_зона1					
2. Сведения о характерных точках границ объекта					
Обозначение характерных точек границ	Координаты, м		Метод определения координат характерной точки	Средняя квадратическая погрешность положения характерной точки (Mt), м	Описание обозначения точки на местности (при наличии)
	X	Y			
24	996848.40	1673418.85	Аналитический метод	0.1	-
101	998488.14	1674644.40	Аналитический метод	0.1	-
102	998475.10	1674668.60	Аналитический метод	0.1	-
103	998460.74	1674695.20	Аналитический метод	0.1	-
104	998457.92	1674700.50	Аналитический метод	0.1	-
105	998465.43	1674704.30	Аналитический метод	0.1	-
106	998475.65	1674710.15	Аналитический метод	0.1	-
107	998571.30	1674760.05	Аналитический метод	0.1	-
108	998556.70	1674828.50	Аналитический метод	0.1	-
109	998542.81	1674857.45	Аналитический метод	0.1	-
110	998537.76	1674868.00	Аналитический метод	0.1	-
111	998529.32	1674885.60	Аналитический метод	0.1	-
112	998529.33	1674886.35	Аналитический метод	0.1	-
113	998501.64	1674887.30	Аналитический метод	0.1	-
114	998396.01	1674889.60	Аналитический метод	0.1	-
115	998376.72	1674890.05	Аналитический метод	0.1	-
116	998358.36	1674890.45	Аналитический	0.1	-

Сведения о местоположении границ объекта					
1. Система координат мск 86_зона1					
2. Сведения о характерных точках границ объекта					
Обозначение характерных точек границ	Координаты, м		Метод определения координат характерной точки	Средняя квадратическая погрешность положения характерной точки (Mt), м	Описание обозначения точки на местности (при наличии)
	X	Y			
			метод		
117	998338.01	1674890.90	Аналитический метод	0.1	-
118	998287.57	1674891.95	Аналитический метод	0.1	-
119	998288.69	1674874.30	Аналитический метод	0.1	-
120	998289.13	1674867.45	Аналитический метод	0.1	-
121	998290.87	1674840.25	Аналитический метод	0.1	-
122	998375.46	1674694.90	Аналитический метод	0.1	-
123	998354.02	1674682.50	Аналитический метод	0.1	-
124	998401.48	1674594.40	Аналитический метод	0.1	-
101	998488.14	1674644.40	Аналитический метод	0.1	-
125	998527.46	1674900.45	Аналитический метод	0.1	-
126	998522.59	1674937.40	Аналитический метод	0.1	-
127	998407.04	1675012.40	Аналитический метод	0.1	-
128	998405.80	1675013.20	Аналитический метод	0.1	-
129	998359.98	1675022.65	Аналитический метод	0.1	-
130	998358.24	1675023.55	Аналитический метод	0.1	-
131	998356.86	1675023.40	Аналитический метод	0.1	-

Сведения о местоположении границ объекта					
1. Система координат мск 86_зона1					
2. Сведения о характерных точках границ объекта					
Обозначение характерных точек границ	Координаты, м		Метод определения координат характерной точки	Средняя квадратическая погрешность положения характерной точки (Mt), м	Описание обозначения точки на местности (при наличии)
	X	Y			
132	998326.80	1675013.30	Аналитический метод	0.1	-
133	998331.68	1674927.95	Аналитический метод	0.1	-
134	998266.62	1674928.25	Аналитический метод	0.1	-
135	998266.82	1674923.10	Аналитический метод	0.1	-
136	998278.14	1674906.15	Аналитический метод	0.1	-
137	998335.67	1674904.85	Аналитический метод	0.1	-
138	998356.41	1674904.40	Аналитический метод	0.1	-
139	998371.49	1674904.15	Аналитический метод	0.1	-
140	998502.05	1674901.30	Аналитический метод	0.1	-
125	998527.46	1674900.45	Аналитический метод	0.1	-
141	998721.66	1674157.30	Аналитический метод	0.1	-
142	998721.92	1674161.60	Аналитический метод	0.1	-
143	998722.11	1674166.65	Аналитический метод	0.1	-
144	998721.24	1674180.25	Аналитический метод	0.1	-
145	998723.90	1674181.10	Аналитический метод	0.1	-
146	998721.00	1674193.60	Аналитический метод	0.1	-
147	998693.78	1674231.50	Аналитический	0.1	-

Сведения о местоположении границ объекта					
1. Система координат мск 86_зона1					
2. Сведения о характерных точках границ объекта					
Обозначение характерных точек границ	Координаты, м		Метод определения координат характерной точки	Средняя квадратическая погрешность положения характерной точки (Mt), м	Описание обозначения точки на местности (при наличии)
	X	Y			
			метод		
148	998682.94	1674232.60	Аналитический метод	0.1	-
149	998641.17	1674236.95	Аналитический метод	0.1	-
150	998646.01	1674284.00	Аналитический метод	0.1	-
151	998543.91	1674298.50	Аналитический метод	0.1	-
152	998522.90	1674300.55	Аналитический метод	0.1	-
153	998513.47	1674251.70	Аналитический метод	0.1	-
154	998492.56	1674252.40	Аналитический метод	0.1	-
155	998484.62	1674253.25	Аналитический метод	0.1	-
156	998429.75	1674251.40	Аналитический метод	0.1	-
157	998428.63	1674238.35	Аналитический метод	0.1	-
158	998439.70	1674152.75	Аналитический метод	0.1	-
159	998471.46	1674149.55	Аналитический метод	0.1	-
160	998471.41	1674174.25	Аналитический метод	0.1	-
161	998624.80	1674165.50	Аналитический метод	0.1	-
141	998721.66	1674157.30	Аналитический метод	0.1	-
162	997130.43	1672839.05	Аналитический метод	0.1	-

Сведения о местоположении границ объекта					
1. Система координат мск 86_зона1					
2. Сведения о характерных точках границ объекта					
Обозначение характерных точек границ	Координаты, м		Метод определения координат характерной точки	Средняя квадратическая погрешность положения характерной точки (Mt), м	Описание обозначения точки на местности (при наличии)
	X	Y			
163	997162.64	1672875.00	Аналитический метод	0.1	-
164	997186.87	1672901.90	Аналитический метод	0.1	-
165	997196.16	1672892.50	Аналитический метод	0.1	-
166	997280.73	1672987.10	Аналитический метод	0.1	-
167	997233.50	1673025.90	Аналитический метод	0.1	-
168	997099.83	1672873.15	Аналитический метод	0.1	-
169	997092.41	1672879.35	Аналитический метод	0.1	-
170	997082.52	1672867.05	Аналитический метод	0.1	-
171	997053.73	1672891.70	Аналитический метод	0.1	-
172	997050.87	1672888.65	Аналитический метод	0.3	-
173	997034.34	1672871.20	Аналитический метод	0.1	-
174	996936.12	1672767.35	Аналитический метод	0.1	-
175	996918.80	1672749.05	Аналитический метод	0.3	-
176	996914.77	1672744.80	Аналитический метод	0.1	-
177	996953.73	1672713.35	Аналитический метод	0.1	-
178	997016.43	1672777.85	Аналитический метод	0.1	-
179	997020.05	1672781.55	Аналитический	0.1	-

Сведения о местоположении границ объекта					
1. Система координат мск 86_зона1					
2. Сведения о характерных точках границ объекта					
Обозначение характерных точек границ	Координаты, м		Метод определения координат характерной точки	Средняя квадратическая погрешность положения характерной точки (Mt), м	Описание обозначения точки на местности (при наличии)
	X	Y			
			метод		
180	997102.15	1672866.00	Аналитический метод	0.1	-
181	997126.37	1672843.35	Аналитический метод	0.1	-
162	997130.43	1672839.05	Аналитический метод	0.1	-
182	993371.94	1673620.65	Аналитический метод	0.1	-
183	993371.87	1673622.45	Аналитический метод	0.1	-
184	993377.78	1673622.35	Аналитический метод	0.1	-
185	993377.60	1673626.30	Аналитический метод	0.1	-
186	993371.72	1673626.45	Аналитический метод	0.1	-
187	993371.39	1673635.20	Аналитический метод	0.1	-
188	993370.38	1673655.50	Аналитический метод	0.1	-
189	993340.88	1673652.45	Аналитический метод	0.1	-
190	993348.02	1673614.60	Аналитический метод	0.1	-
191	993352.52	1673615.75	Аналитический метод	0.1	-
192	993361.63	1673618.05	Аналитический метод	0.1	-
182	993371.94	1673620.65	Аналитический метод	0.1	-

3. Сведения о характерных точках части (частей) границы объекта					
Обозначение характерных точек части границы	Координаты, м		Метод определения координат характерной точки	Средняя квадратическая погрешность положения характерной точки (Mt), м	Описание обозначения точки на местности (при наличии)
	X	Y			
1	2	3	4	5	6
-	-	-	-	-	-

Раздел 4

План границ объекта

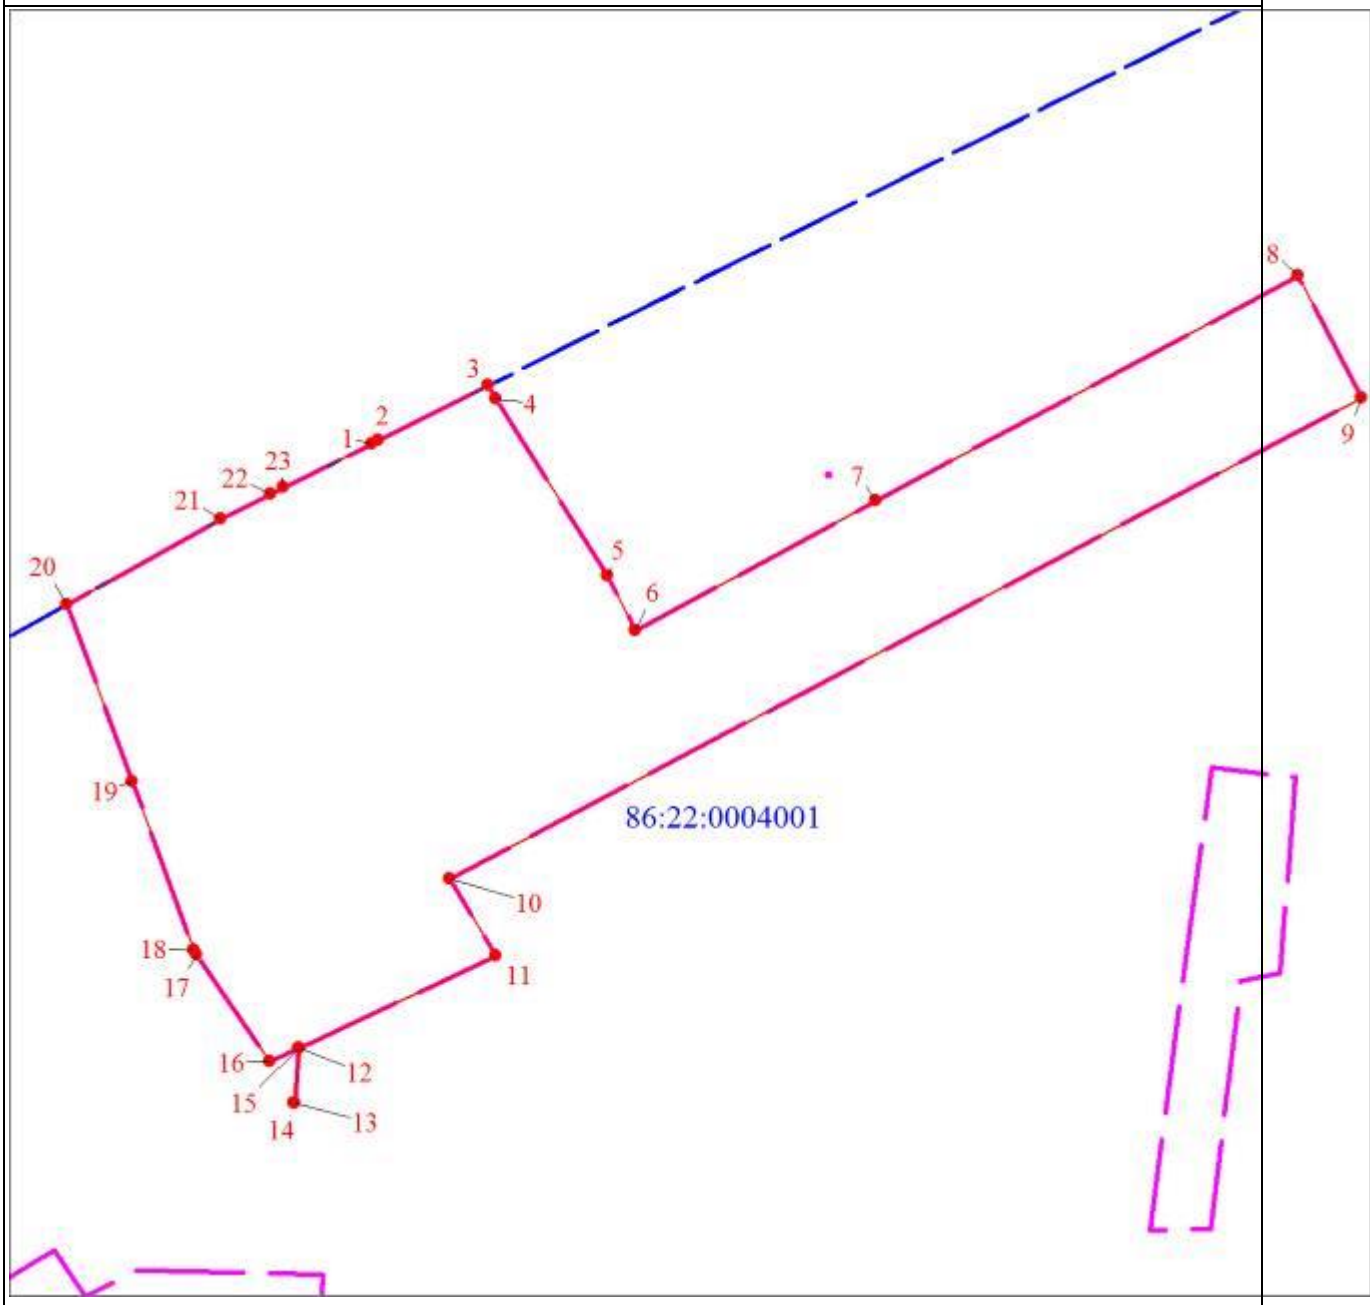

Масштаб 1:13100

Используемые условные знаки и обозначения:

	Граница объекта землеустройства
	Граница территориальной зоны
	Характерная точка границы объекта землеустройства
1	Надписи номеров характерных точек границы объекта землеустройства
	Граница охранной зоны

План границ объекта	
:1	Надписи кадастрового номера земельного участка
	Граница кадастрового квартала
86:22:0015001	Обозначение кадастрового квартала

Раздел 4

План границ объекта

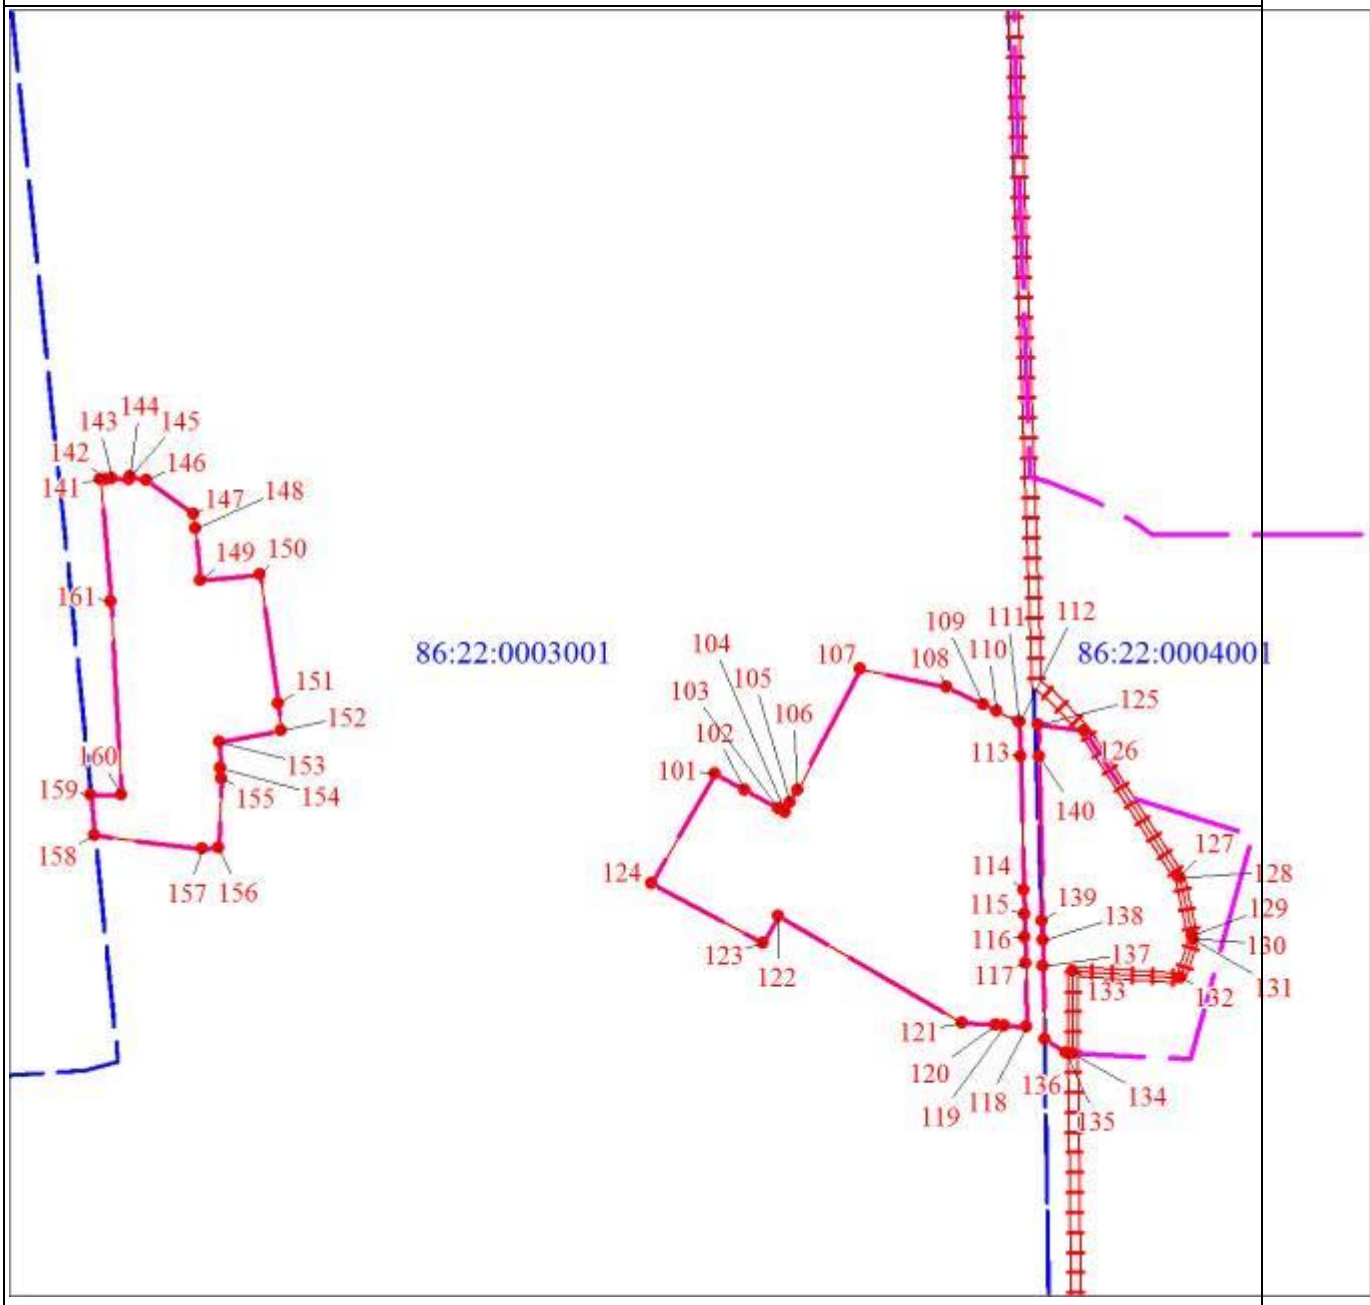

Масштаб 1:6000

Раздел 4

План границ объекта
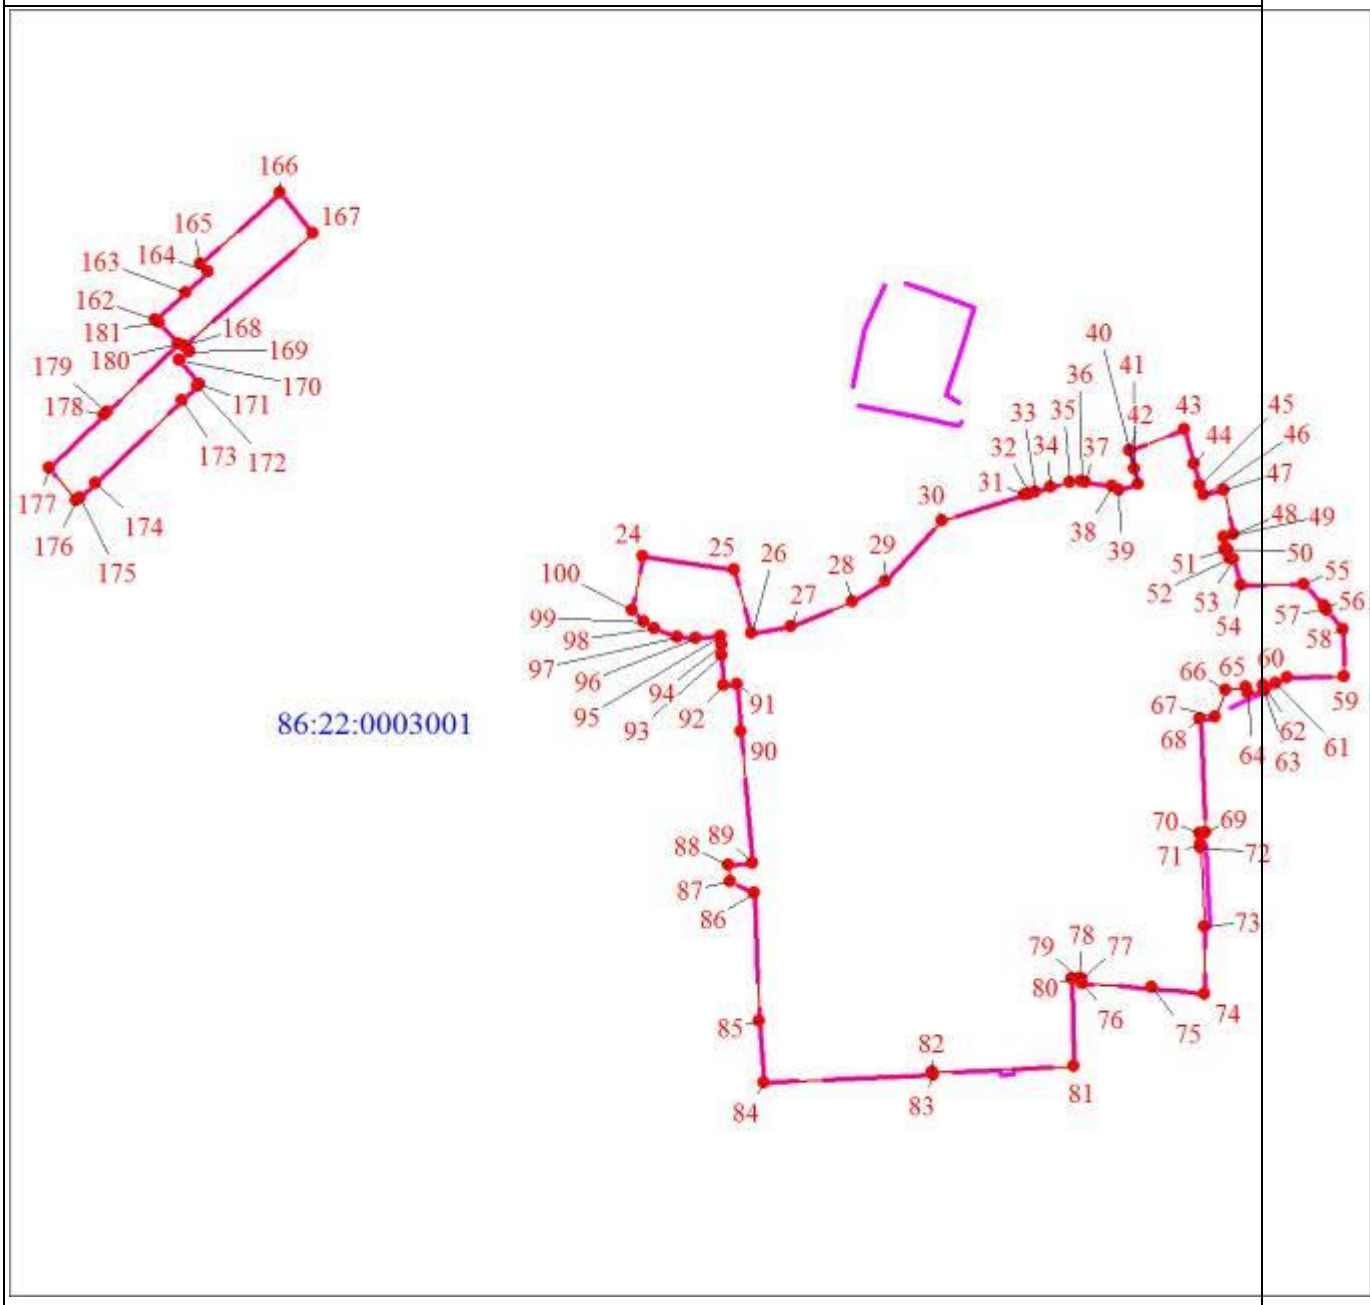
Масштаб 1:9000

Раздел 4

План границ объекта
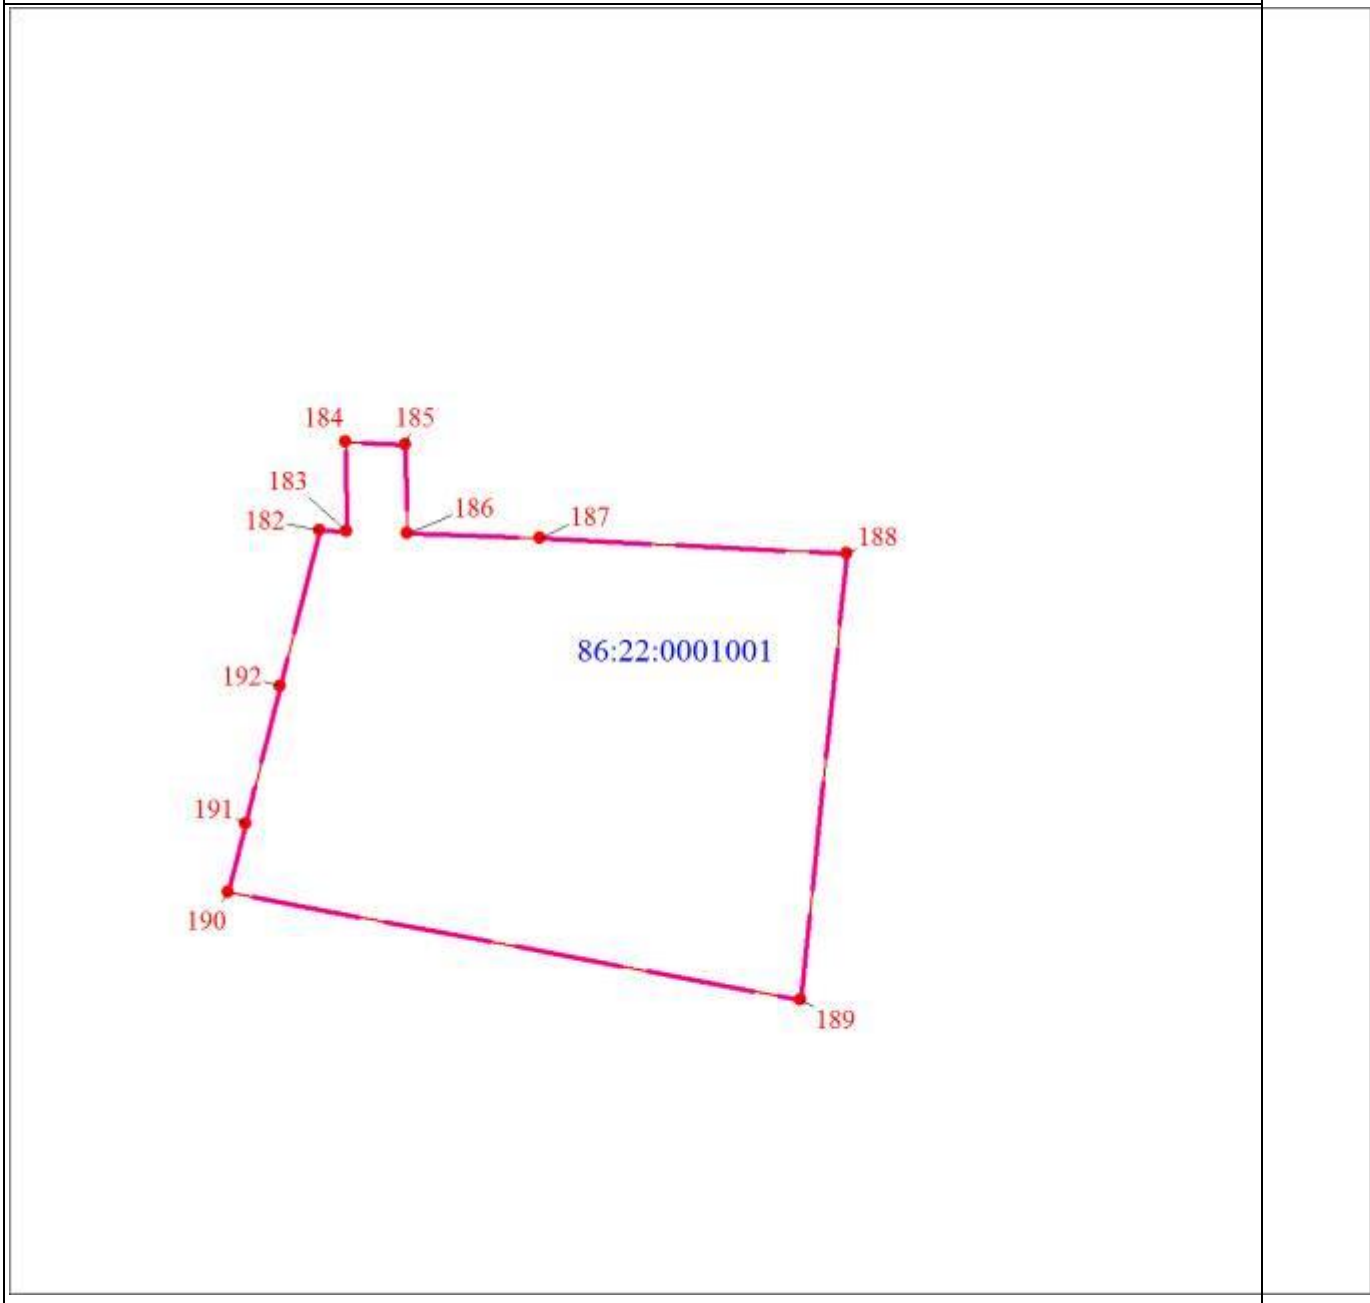
Масштаб 1:500

ОПИСАНИЕ МЕСТОПОЛОЖЕНИЯ ГРАНИЦ

Зона размещения объектов трубопроводного транспорта (в границах НП)(код зоны ИТ.4)
(изменение местоположения)

(наименование объекта, местоположение границ которого описано (далее - объект)

Раздел 1

Сведения об объекте		
N п/п	Характеристики объекта	Описание характеристик
1	2	3
1	Местоположение объекта	Ханты-Мансийский автономный округ - Югра, Югорск г
2	Площадь объекта ± величина погрешности определения площади (Р ± ΔР), м²	20803 ± 50
3	Иные характеристики объекта	1. Виды разрешенного использования земельных участков и объектов капитального строительства: 1.1. Основные виды использования: 1) Коммунальное обслуживание (код 3.1) 2) Земельные участки (территории) общего пользования (код 12.0) 3) Предоставление коммунальных услуг (код 3.1.1) 4) Улично-дорожная сеть (код 12.0.1) 5) Благоустройство территории (код 12.0.2) 6) Трубопроводный транспорт (код 7.5)

Раздел 3

Сведения о местоположении измененных (уточненных) границ объекта							
1. Система координат мск 86_зона1							
2. Сведения о характерных точках границ объекта							
Обозначение характерных точек границ	Существующие координаты, м		Измененные (уточненные) координаты, м		Метод определения координат характерной точки	Средняя квадратическая погрешность положения характерной точки (Mt), м	Описание обозначения точки на местности (при наличии)
	X	Y	X	Y			

Сведения о местоположении измененных (уточненных) границ объекта							
1. Система координат мск 86_зона1							
2. Сведения о характерных точках границ объекта							
Обозначение характерных точек границ	Существующие координаты, м		Измененные (уточненные) координаты, м		Метод определения координат характерной точки	Средняя квадратическая погрешность положения характерной точки (Mt), м	Описание обозначения точки на местности (при наличии)
	X	Y	X	Y			
1	2	3	4	5	6	7	8
1	998469.48	1674972.30	998469.48	1674972.30	Аналитический метод	0.1	-
2	998439.81	1675069.80	998439.81	1675069.80	Аналитический метод	0.1	-
3	998262.94	1675021.40	998262.94	1675021.40	Аналитический метод	0.1	-
4	998266.61	1674928.30	998266.61	1674928.30	Аналитический метод	0.1	-
5	998331.68	1674927.95	998331.68	1674927.95	Аналитический метод	0.1	-
6	998326.80	1675013.30	998326.80	1675013.30	Аналитический метод	0.1	-
7	998356.86	1675023.40	998356.86	1675023.40	Аналитический метод	0.1	-
8	998358.24	1675023.55	998358.24	1675023.55	Аналитический метод	0.1	-
9	998359.98	1675022.65	998359.98	1675022.65	Аналитический метод	0.1	-
10	998405.80	1675013.20	998405.80	1675013.20	Аналитический метод	0.1	-
11	-	-	998407.04	1675012.40	Аналитический метод	0.1	-
1	998469.48	1674972.30	998469.48	1674972.30	Аналитический метод	0.1	-
12	-	-	988671.76	1667122.90	Аналитический метод	0.1	-
13	-	-	988667.52	1667118.95	Аналитическ	0.1	-

Сведения о местоположении измененных (уточненных) границ объекта							
1. Система координат мск 86_зона1							
2. Сведения о характерных точках границ объекта							
Обозначение характерных точек границ	Существующие координаты, м		Измененные (уточненные) координаты, м		Метод определения координат характерной точки	Средняя квадратическая погрешность положения характерной точки (Mt), м	Описание обозначения точки на местности (при наличии)
	X	Y	X	Y			
					ий метод		
14	-	-	988664.35	1667119.00	Аналитический метод	0.1	-
15	-	-	988664.13	1667115.75	Аналитический метод	0.1	-
16	-	-	988669.60	1667073.10	Аналитический метод	0.1	-
17	-	-	988684.34	1666988.70	Аналитический метод	0.1	-
18	-	-	988694.88	1666921.15	Аналитический метод	0.1	-
19	-	-	988701.22	1666873.45	Аналитический метод	0.1	-
20	-	-	988709.04	1666871.80	Аналитический метод	0.1	-
21	-	-	988710.16	1666861.70	Аналитический метод	0.1	-
22	-	-	988703.83	1666859.10	Аналитический метод	0.1	-
23	-	-	988703.18	1666858.60	Аналитический метод	0.1	-
24	-	-	988699.72	1666856.10	Аналитический метод	0.1	-
25	-	-	988696.02	1666852.70	Аналитический метод	0.1	-
26	-	-	988691.88	1666846.30	Аналитический метод	0.1	-
27	-	-	988690.46	1666842.05	Аналитическ	0.1	-

Сведения о местоположении измененных (уточненных) границ объекта							
1. Система координат мск 86_зона1							
2. Сведения о характерных точках границ объекта							
Обозначение характерных точек границ	Существующие координаты, м		Измененные (уточненные) координаты, м		Метод определения координат характерной точки	Средняя квадратическая погрешность положения характерной точки (Mt), м	Описание обозначения точки на местности (при наличии)
	X	Y	X	Y			
					ий метод		
28	-	-	988690.20	1666839.15	Аналитический метод	0.1	-
29	-	-	988689.76	1666834.50	Аналитический метод	0.1	-
30	-	-	988690.04	1666828.30	Аналитический метод	0.1	-
31	-	-	988691.84	1666823.40	Аналитический метод	0.1	-
32	-	-	988693.84	1666820.65	Аналитический метод	0.1	-
33	-	-	988696.18	1666818.60	Аналитический метод	0.1	-
34	-	-	988686.92	1666816.85	Аналитический метод	0.1	-
35	-	-	988684.10	1666816.65	Аналитический метод	0.1	-
36	-	-	988684.11	1666782.90	Аналитический метод	0.1	-
37	-	-	988685.03	1666769.95	Аналитический метод	0.1	-
38	-	-	988715.66	1666767.90	Аналитический метод	0.1	-
39	-	-	988729.50	1666767.65	Аналитический метод	0.1	-
40	-	-	988732.97	1666785.10	Аналитический метод	0.1	-
41	-	-	988739.31	1666818.00	Аналитическ	0.1	-

Сведения о местоположении измененных (уточненных) границ объекта							
1. Система координат мск 86_зона1							
2. Сведения о характерных точках границ объекта							
Обозначение характерных точек границ	Существующие координаты, м		Измененные (уточненные) координаты, м		Метод определения координат характерной точки	Средняя квадратическая погрешность положения характерной точки (Mt), м	Описание обозначения точки на местности (при наличии)
	X	Y	X	Y			
					ий метод		
42	-	-	988744.06	1666842.85	Аналитический метод	0.1	-
43	-	-	988728.91	1666844.25	Аналитический метод	0.1	-
44	-	-	988727.36	1666848.50	Аналитический метод	0.1	-
45	-	-	988722.47	1666872.40	Аналитический метод	0.1	-
46	-	-	988697.49	1666994.40	Аналитический метод	0.1	-
47	-	-	988678.04	1667122.10	Аналитический метод	0.1	-
12	-	-	988671.76	1667122.90	Аналитический метод	0.1	-
3. Сведения о характерных точках части (частей) границы объекта							
Обозначение характерных точек части границы	Существующие координаты, м		Измененные (уточненные) координаты, м		Метод определения координат характерной точки	Средняя квадратическая погрешность положения характерной точки (Mt), м	Описание обозначения точки на местности (при наличии)
	X	Y	X	Y			
1	2	3	4	5	6	7	8
-	-	-	-	-	-	-	-

Раздел 4

План границ объекта

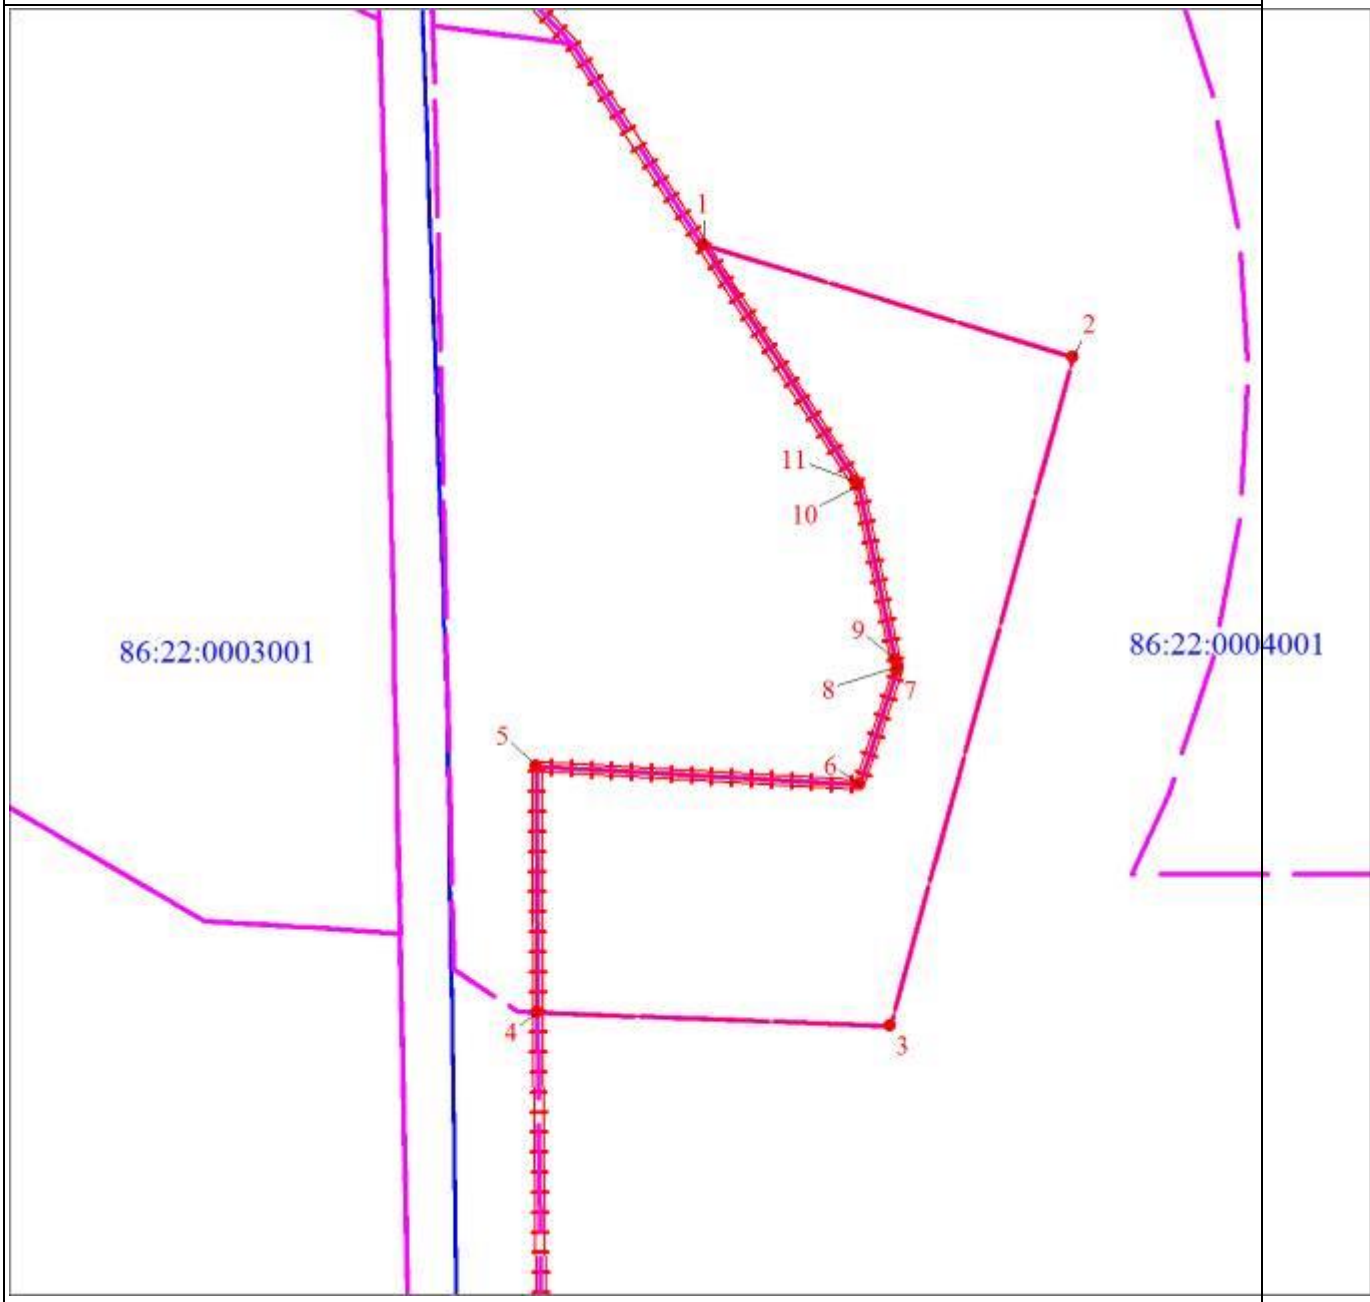

Масштаб 1:2000

Используемые условные знаки и обозначения:

	Граница объекта землеустройства
	Граница территориальной зоны
	Характерная точка границы объекта землеустройства
	Граница охранной зоны
	Граница кадастрового квартала
86:22:0015001	Обозначение кадастрового квартала

Раздел 4

План границ объекта
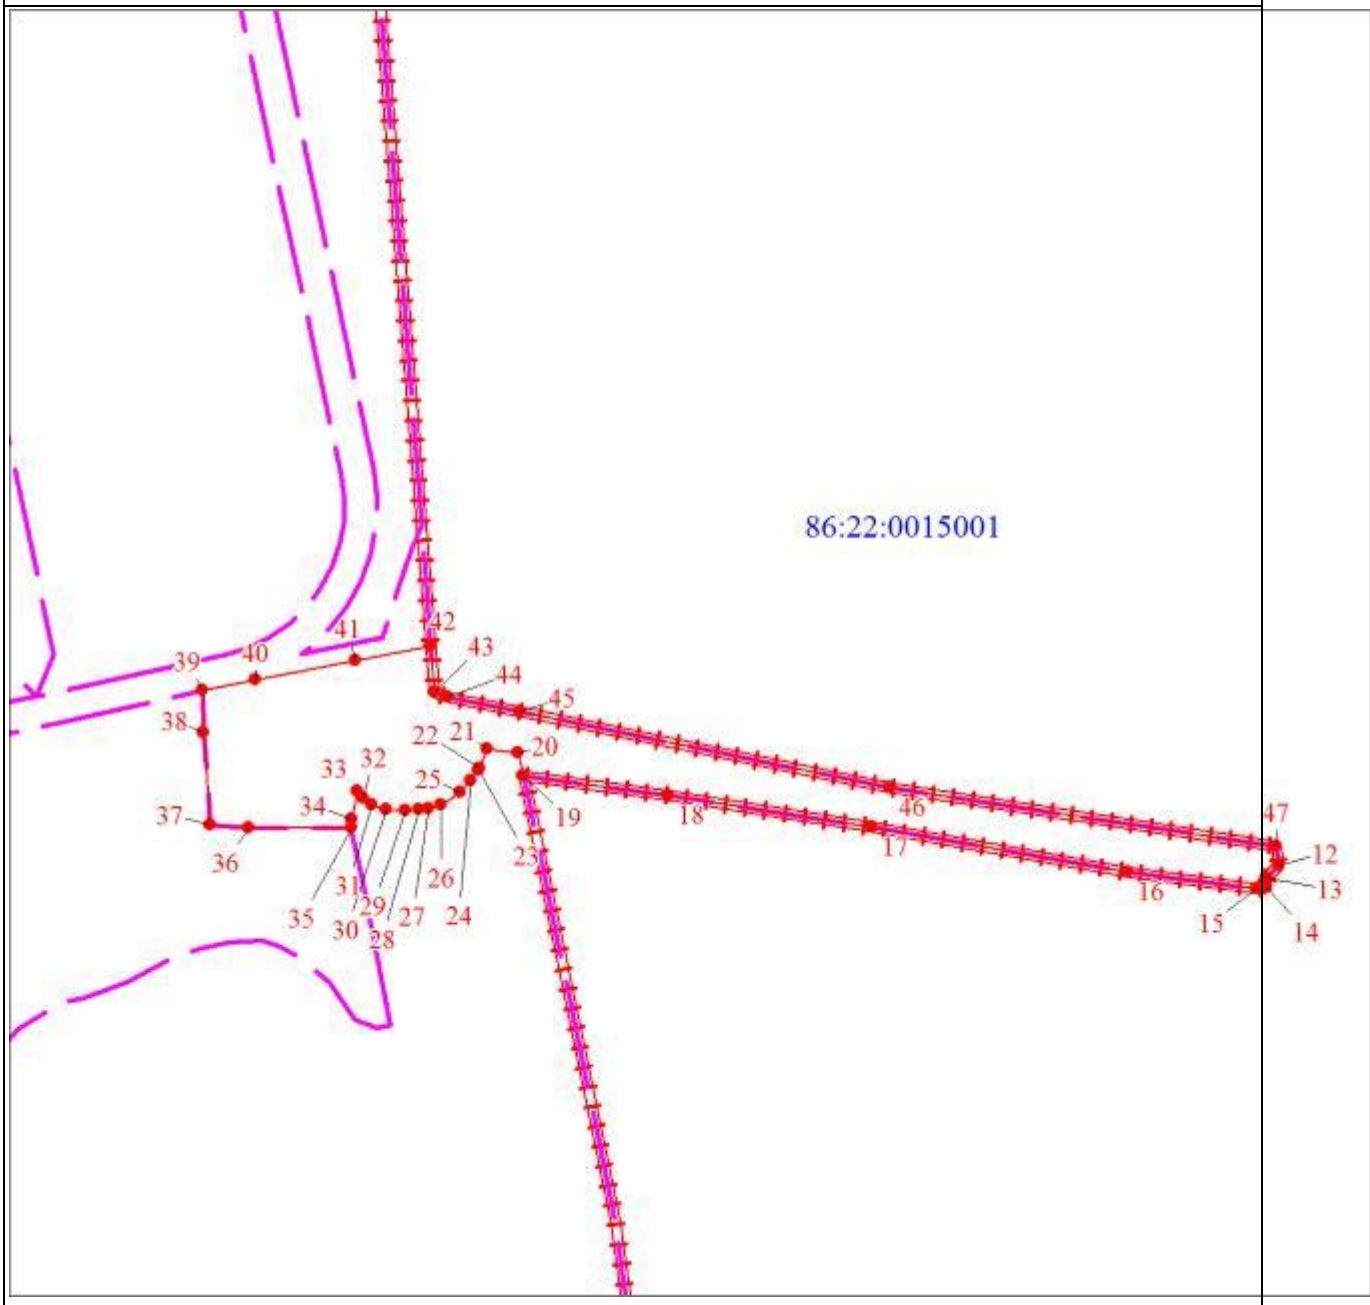
Масштаб 1:2500

ОПИСАНИЕ МЕСТОПОЛОЖЕНИЯ ГРАНИЦ

Зона размещения объектов гаражного назначения (код зоны - ИТ.5) (изменение местоположения)

(наименование объекта, местоположение границ которого описано (далее - объект)

Раздел 1

Сведения об объекте		
N п/п	Характеристики объекта	Описание характеристик
1	2	3
1	Местоположение объекта	Ханты-Мансийский автономный округ - Югра, Югорск г
2	Площадь объекта ± величина погрешности определения площади (Р ± ΔР), м²	653538 ± 283
3	Иные характеристики объекта	1. Виды разрешенного использования земельных участков и объектов капитального строительства: 1.1. Основные виды использования: 1) Хранение автотранспорта (код 2.7.1) 2) Объекты дорожного сервиса (код 4.9.1) 3) Автомобильные мойки (код 4.9.1.3) 4) Автомобильные мойки (код 4.9.1.3) 5) Ремонт автомобилей (код 4.9.1.4) 6) Связь (код 6.8) 7) Коммунальное обслуживание (код 3.1) 8) Предоставление коммунальных услуг (код 3.1.1) 9) Земельные участки (территории) общего пользования (код 12.0) 10) Улично-дорожная сеть (код 12.0.1) 11) Благоустройство территории (код 12.0.2) 12) Размещение гаражей для собственных нужд (код 2.7.2)

Раздел 3

Сведения о местоположении измененных (уточненных) границ объекта							
1. Система координат мск86_зона1							
2. Сведения о характерных точках границ объекта							
Обозначение характерных точек границ	Существующие координаты, м		Измененные (уточненные) координаты, м		Метод определения координат характерной точки	Средняя квадратическая погрешность положения характерной точки (Mt), м	Описание обозначения точки на местности (при наличии)
	X	Y	X	Y			
1	2	3	4	5	6	7	8
1	991284.96	1677039.30	992680.72	1676365.90	Аналитический метод	0.1	-
2	-	-	992646.62	1676310.50	Аналитический метод	0.1	-
3	-	-	992581.57	1676085.50	Аналитический метод	0.1	-
4	-	-	992520.54	1676095.55	Аналитический метод	0.1	-
5	-	-	992516.18	1676096.75	Аналитический метод	0.1	-
6	-	-	992338.45	1676147.70	Аналитический метод	0.1	-
7	-	-	992108.68	1676221.80	Аналитический метод	0.1	-
8	-	-	992088.79	1676227.85	Аналитический метод	0.1	-
9	-	-	992089.10	1676231.95	Аналитический метод	0.1	-
10	-	-	992090.26	1676244.10	Аналитический метод	0.1	-
11	-	-	992091.94	1676256.25	Аналитический метод	0.1	-
12	-	-	992094.08	1676268.30	Аналитический метод	0.1	-
13	-	-	992096.74	1676280.25	Аналитический метод	0.1	-
14	-	-	992099.88	1676292.10	Аналитическ	0.1	-

Сведения о местоположении измененных (уточненных) границ объекта							
1. Система координат мск86_зона1							
2. Сведения о характерных точках границ объекта							
Обозначение характерных точек границ	Существующие координаты, м		Измененные (уточненные) координаты, м		Метод определения координат характерной точки	Средняя квадратическая погрешность положения характерной точки (Mt), м	Описание обозначения точки на местности (при наличии)
	X	Y	X	Y			
					ий метод		
15	-	-	992103.52	1676303.80	Аналитический метод	0.1	-
16	-	-	992106.92	1676313.30	Аналитический метод	0.1	-
17	992097.30	1676317.50	992097.30	1676317.50	Аналитический метод	0.1	-
18	992106.92	1676313.30	992094.84	1676318.69	Аналитический метод	0.1	-
19	992103.52	1676303.80	992157.32	1676427.87	Аналитический метод	0.1	-
20	992099.88	1676292.10	992220.59	1676531.08	Аналитический метод	0.1	-
21	992096.74	1676280.25	992240.65	1676525.07	Аналитический метод	0.1	-
22	992094.08	1676268.30	992249.53	1676521.90	Аналитический метод	0.1	-
23	992091.94	1676256.25	992251.86	1676521.11	Аналитический метод	0.1	-
24	992090.26	1676244.10	992249.74	1676517.85	Аналитический метод	0.1	-
25	992089.10	1676231.95	992297.36	1676501.05	Аналитический метод	0.1	-
26	992088.79	1676227.85	992302.03	1676499.40	Аналитический метод	0.1	-
27	992108.68	1676221.80	992323.48	1676491.90	Аналитический метод	0.1	-
28	992338.45	1676147.70	992424.67	1676456.10	Аналитическ	0.1	-

Сведения о местоположении измененных (уточненных) границ объекта							
1. Система координат мск86_зона1							
2. Сведения о характерных точках границ объекта							
Обозначение характерных точек границ	Существующие координаты, м		Измененные (уточненные) координаты, м		Метод определения координат характерной точки	Средняя квадратическая погрешность положения характерной точки (Mt), м	Описание обозначения точки на местности (при наличии)
	X	Y	X	Y			
					ий метод		
29	992516.18	1676096.75	992522.36	1676421.70	Аналитический метод	0.1	-
30	992514.87	1676091.86	992571.96	1676404.25	Аналитический метод	0.1	-
31	992508.87	1676065.33	992648.94	1676377.10	Аналитический метод	0.1	-
1	991284.96	1677039.30	992680.72	1676365.90	Аналитический метод	0.1	-
32	992383.71	1675841.07	993907.75	1676761.70	Аналитический метод	0.1	-
33	992379.86	1675785.57	993915.20	1676696.45	Аналитический метод	0.1	-
34	992375.50	1675721.16	993912.80	1676692.40	Аналитический метод	0.1	-
35	992371.74	1675668.83	993891.40	1676656.20	Аналитический метод	0.1	-
36	992402.98	1675659.29	993887.50	1676650.15	Аналитический метод	0.1	-
37	992407.29	1675674.64	993856.36	1676605.85	Аналитический метод	0.1	-
38	992434.28	1675666.21	993841.20	1676573.05	Аналитический метод	0.1	-
39	992445.14	1675701.64	993781.05	1676487.60	Аналитический метод	0.1	-
40	992463.34	1675761.40	993778.10	1676484.15	Аналитический метод	0.1	-
41	992478.74	1675812.09	993778.45	1676483.90	Аналитическ	0.1	-

Сведения о местоположении измененных (уточненных) границ объекта							
1. Система координат мск86_зона1							
2. Сведения о характерных точках границ объекта							
Обозначение характерных точек границ	Существующие координаты, м		Измененные (уточненные) координаты, м		Метод определения координат характерной точки	Средняя квадратическая погрешность положения характерной точки (Mt), м	Описание обозначения точки на местности (при наличии)
	X	Y	X	Y			
					ий метод		
42	-	-	993693.95	1676363.85	Аналитический метод	0.1	-
43	-	-	993577.23	1676198.10	Аналитический метод	0.1	-
44	-	-	993565.42	1676183.95	Аналитический метод	0.1	-
45	-	-	993464.61	1676251.85	Аналитический метод	0.1	-
46	-	-	993421.38	1676283.15	Аналитический метод	0.1	-
47	-	-	993394.26	1676239.75	Аналитический метод	0.1	-
48	-	-	993396.35	1676233.94	Аналитический метод	0.1	-
49	-	-	993394.24	1676232.97	Аналитический метод	0.1	-
50	-	-	993396.40	1676226.95	Аналитический метод	0.1	-
51	-	-	993392.24	1676225.46	Аналитический метод	0.1	-
52	-	-	993388.11	1676224.11	Аналитический метод	0.1	-
53	-	-	993380.20	1676213.78	Аналитический метод	0.1	-
54	-	-	993377.33	1676207.94	Аналитический метод	0.1	-
55	-	-	993377.63	1676207.78	Аналитическ	0.1	-

Сведения о местоположении измененных (уточненных) границ объекта							
1. Система координат мск86_зона1							
2. Сведения о характерных точках границ объекта							
Обозначение характерных точек границ	Существующие координаты, м		Измененные (уточненные) координаты, м		Метод определения координат характерной точки	Средняя квадратическая погрешность положения характерной точки (Mt), м	Описание обозначения точки на местности (при наличии)
	X	Y	X	Y			
					ий метод		
56	-	-	993374.64	1676202.06	Аналитический метод	0.1	-
57	-	-	993372.11	1676198.10	Аналитический метод	0.1	-
58	-	-	993370.28	1676193.63	Аналитический метод	0.1	-
59	-	-	993367.48	1676188.15	Аналитический метод	0.1	-
60	-	-	993364.28	1676189.82	Аналитический метод	0.1	-
61	-	-	993361.61	1676184.40	Аналитический метод	0.1	-
62	-	-	993357.43	1676175.79	Аналитический метод	0.1	-
63	-	-	993353.76	1676177.70	Аналитический метод	0.1	-
64	-	-	993350.92	1676172.30	Аналитический метод	0.1	-
65	-	-	993351.25	1676172.13	Аналитический метод	0.1	-
66	-	-	993348.36	1676166.60	Аналитический метод	0.1	-
67	-	-	993346.35	1676161.88	Аналитический метод	0.1	-
68	-	-	993358.48	1676155.67	Аналитический метод	0.1	-
69	-	-	993376.44	1676147.50	Аналитическ	0.1	-

Сведения о местоположении измененных (уточненных) границ объекта							
1. Система координат мск86_зона1							
2. Сведения о характерных точках границ объекта							
Обозначение характерных точек границ	Существующие координаты, м		Измененные (уточненные) координаты, м		Метод определения координат характерной точки	Средняя квадратическая погрешность положения характерной точки (Mt), м	Описание обозначения точки на местности (при наличии)
	X	Y	X	Y			
					ий метод		
70	-	-	993388.15	1676145.49	Аналитический метод	0.1	-
71	-	-	993390.01	1676144.72	Аналитический метод	0.1	-
72	-	-	993392.80	1676150.17	Аналитический метод	0.1	-
73	-	-	993396.27	1676148.36	Аналитический метод	0.1	-
74	-	-	993396.75	1676148.10	Аналитический метод	0.1	-
75	-	-	993400.42	1676146.16	Аналитический метод	0.1	-
76	-	-	993400.64	1676146.04	Аналитический метод	0.1	-
77	-	-	993404.05	1676144.25	Аналитический метод	0.1	-
78	-	-	993406.93	1676149.73	Аналитический метод	0.1	-
79	-	-	993407.43	1676150.73	Аналитический метод	0.1	-
80	-	-	993411.38	1676148.89	Аналитический метод	0.1	-
81	-	-	993415.41	1676146.42	Аналитический метод	0.1	-
82	-	-	993421.54	1676143.70	Аналитический метод	0.1	-
83	-	-	993436.40	1676145.08	Аналитическ	0.1	-

Сведения о местоположении измененных (уточненных) границ объекта							
1. Система координат мск86_зона1							
2. Сведения о характерных точках границ объекта							
Обозначение характерных точек границ	Существующие координаты, м		Измененные (уточненные) координаты, м		Метод определения координат характерной точки	Средняя квадратическая погрешность положения характерной точки (Mt), м	Описание обозначения точки на местности (при наличии)
	X	Y	X	Y			
					ий метод		
84	-	-	993439.13	1676150.24	Аналитический метод	0.1	-
85	-	-	993440.07	1676149.74	Аналитический метод	0.1	-
86	-	-	993444.70	1676147.21	Аналитический метод	0.1	-
87	-	-	993445.51	1676146.70	Аналитический метод	0.1	-
88	-	-	993453.63	1676149.33	Аналитический метод	0.1	-
89	-	-	993456.74	1676153.50	Аналитический метод	0.1	-
90	-	-	993461.36	1676159.10	Аналитический метод	0.1	-
91	-	-	993467.30	1676154.70	Аналитический метод	0.1	-
92	-	-	993469.75	1676158.19	Аналитический метод	0.1	-
93	-	-	993471.87	1676161.22	Аналитический метод	0.1	-
94	-	-	993472.39	1676161.96	Аналитический метод	0.1	-
95	-	-	993478.06	1676157.98	Аналитический метод	0.1	-
96	-	-	993490.30	1676163.90	Аналитический метод	0.1	-
97	-	-	993498.57	1676167.53	Аналитическ	0.1	-

Сведения о местоположении измененных (уточненных) границ объекта							
1. Система координат мск86_зона1							
2. Сведения о характерных точках границ объекта							
Обозначение характерных точек границ	Существующие координаты, м		Измененные (уточненные) координаты, м		Метод определения координат характерной точки	Средняя квадратическая погрешность положения характерной точки (Mt), м	Описание обозначения точки на местности (при наличии)
	X	Y	X	Y			
					ий метод		
98	-	-	993502.13	1676172.56	Аналитический метод	0.1	-
99	-	-	993505.70	1676177.75	Аналитический метод	0.1	-
100	-	-	993509.16	1676175.37	Аналитический метод	0.1	-
101	-	-	993518.40	1676180.64	Аналитический метод	0.1	-
102	-	-	993521.82	1676185.58	Аналитический метод	0.1	-
103	-	-	993525.45	1676190.84	Аналитический метод	0.1	-
104	-	-	993528.94	1676188.55	Аналитический метод	0.1	-
105	-	-	993533.08	1676193.32	Аналитический метод	0.1	-
106	-	-	993560.78	1676176.59	Аналитический метод	0.1	-
107	-	-	993572.20	1676168.66	Аналитический метод	0.1	-
108	-	-	993569.02	1676163.77	Аналитический метод	0.1	-
109	-	-	993536.42	1676114.08	Аналитический метод	0.1	-
110	-	-	993497.64	1676053.55	Аналитический метод	0.1	-
111	-	-	993488.61	1676041.34	Аналитическ	0.1	-

Сведения о местоположении измененных (уточненных) границ объекта							
1. Система координат мск86_зона1							
2. Сведения о характерных точках границ объекта							
Обозначение характерных точек границ	Существующие координаты, м		Измененные (уточненные) координаты, м		Метод определения координат характерной точки	Средняя квадратическая погрешность положения характерной точки (Mt), м	Описание обозначения точки на местности (при наличии)
	X	Y	X	Y			
					ий метод		
112	-	-	993487.46	1676042.16	Аналитический метод	0.1	-
113	-	-	993485.05	1676038.98	Аналитический метод	0.1	-
114	-	-	993480.06	1676042.87	Аналитический метод	0.1	-
115	-	-	993475.24	1676046.65	Аналитический метод	0.1	-
116	-	-	993461.85	1676050.09	Аналитический метод	0.1	-
117	-	-	993455.72	1676053.37	Аналитический метод	0.1	-
118	-	-	993454.97	1676051.88	Аналитический метод	0.1	-
119	-	-	993449.55	1676054.49	Аналитический метод	0.1	-
120	-	-	993427.33	1676064.74	Аналитический метод	0.1	-
121	-	-	993362.64	1676094.00	Аналитический метод	0.1	-
122	-	-	993361.80	1676092.30	Аналитический метод	0.1	-
123	-	-	993359.26	1676086.36	Аналитический метод	0.1	-
124	-	-	993359.00	1676086.47	Аналитический метод	0.1	-
125	-	-	993355.16	1676088.15	Аналитическ	0.1	-

Сведения о местоположении измененных (уточненных) границ объекта							
1. Система координат мск86_зона1							
2. Сведения о характерных точках границ объекта							
Обозначение характерных точек границ	Существующие координаты, м		Измененные (уточненные) координаты, м		Метод определения координат характерной точки	Средняя квадратическая погрешность положения характерной точки (Mt), м	Описание обозначения точки на местности (при наличии)
	X	Y	X	Y			
					ий метод		
126	-	-	993355.23	1676088.32	Аналитический метод	0.1	-
127	-	-	993351.37	1676089.99	Аналитический метод	0.1	-
128	-	-	993347.62	1676091.69	Аналитический метод	0.1	-
129	-	-	993347.23	1676091.87	Аналитический метод	0.1	-
130	-	-	993343.36	1676093.62	Аналитический метод	0.1	-
131	-	-	993339.24	1676095.50	Аналитический метод	0.1	-
132	-	-	993332.38	1676097.65	Аналитический метод	0.1	-
133	-	-	993330.43	1676094.02	Аналитический метод	0.1	-
134	-	-	993324.53	1676097.19	Аналитический метод	0.1	-
135	-	-	993318.82	1676100.21	Аналитический метод	0.1	-
136	-	-	993316.89	1676101.52	Аналитический метод	0.1	-
137	-	-	993309.82	1676106.86	Аналитический метод	0.1	-
138	-	-	993304.63	1676109.57	Аналитический метод	0.1	-
139	-	-	993295.52	1676113.77	Аналитическ	0.1	-

Сведения о местоположении измененных (уточненных) границ объекта							
1. Система координат мск86_зона1							
2. Сведения о характерных точках границ объекта							
Обозначение характерных точек границ	Существующие координаты, м		Измененные (уточненные) координаты, м		Метод определения координат характерной точки	Средняя квадратическая погрешность положения характерной точки (Mt), м	Описание обозначения точки на местности (при наличии)
	X	Y	X	Y			
					ий метод		
140	-	-	993290.06	1676116.71	Аналитический метод	0.1	-
141	-	-	993287.97	1676112.81	Аналитический метод	0.1	-
142	-	-	993287.50	1676113.07	Аналитический метод	0.1	-
143	-	-	993281.83	1676116.05	Аналитический метод	0.1	-
144	-	-	993272.94	1676119.73	Аналитический метод	0.1	-
145	-	-	993270.75	1676115.58	Аналитический метод	0.1	-
146	-	-	993265.28	1676118.38	Аналитический метод	0.1	-
147	-	-	993265.44	1676118.71	Аналитический метод	0.1	-
148	-	-	993259.80	1676121.65	Аналитический метод	0.1	-
149	-	-	993252.00	1676124.30	Аналитический метод	0.1	-
150	-	-	993246.89	1676126.91	Аналитический метод	0.1	-
151	-	-	993228.75	1676135.55	Аналитический метод	0.1	-
152	-	-	993227.99	1676134.15	Аналитический метод	0.1	-
153	-	-	993222.34	1676136.99	Аналитическ	0.1	-

Сведения о местоположении измененных (уточненных) границ объекта							
1. Система координат мск86_зона1							
2. Сведения о характерных точках границ объекта							
Обозначение характерных точек границ	Существующие координаты, м		Измененные (уточненные) координаты, м		Метод определения координат характерной точки	Средняя квадратическая погрешность положения характерной точки (Mt), м	Описание обозначения точки на местности (при наличии)
	X	Y	X	Y			
					ий метод		
154	-	-	993217.05	1676139.69	Аналитический метод	0.1	-
155	-	-	993216.90	1676139.77	Аналитический метод	0.1	-
156	-	-	993210.11	1676144.00	Аналитический метод	0.1	-
157	-	-	993207.74	1676139.60	Аналитический метод	0.1	-
158	-	-	993201.98	1676142.42	Аналитический метод	0.1	-
159	-	-	993197.64	1676146.80	Аналитический метод	0.1	-
160	-	-	993170.98	1676106.90	Аналитический метод	0.1	-
161	-	-	993159.41	1676090.90	Аналитический метод	0.1	-
162	-	-	993129.97	1676059.45	Аналитический метод	0.1	-
163	-	-	993109.09	1676021.85	Аналитический метод	0.1	-
164	-	-	993133.02	1676008.60	Аналитический метод	0.1	-
165	-	-	993112.37	1675968.55	Аналитический метод	0.1	-
166	-	-	993137.10	1675955.74	Аналитический метод	0.1	-
167	-	-	993159.57	1675944.10	Аналитическ	0.1	-

Сведения о местоположении измененных (уточненных) границ объекта							
1. Система координат мск86_зона1							
2. Сведения о характерных точках границ объекта							
Обозначение характерных точек границ	Существующие координаты, м		Измененные (уточненные) координаты, м		Метод определения координат характерной точки	Средняя квадратическая погрешность положения характерной точки (Mt), м	Описание обозначения точки на местности (при наличии)
	X	Y	X	Y			
					ий метод		
168	-	-	993165.26	1675941.20	Аналитический метод	0.1	-
169	-	-	993172.02	1675937.55	Аналитический метод	0.1	-
170	-	-	993182.91	1675931.65	Аналитический метод	0.1	-
171	-	-	993187.29	1675928.75	Аналитический метод	0.1	-
172	-	-	993197.51	1675921.45	Аналитический метод	0.1	-
173	-	-	993202.17	1675919.25	Аналитический метод	0.1	-
174	-	-	993206.89	1675917.30	Аналитический метод	0.1	-
175	-	-	993225.43	1675910.70	Аналитический метод	0.1	-
176	-	-	993241.29	1675906.15	Аналитический метод	0.1	-
177	-	-	993256.00	1675903.00	Аналитический метод	0.1	-
178	-	-	993268.91	1675901.10	Аналитический метод	0.1	-
179	-	-	993289.22	1675899.05	Аналитический метод	0.1	-
180	-	-	993296.12	1675898.70	Аналитический метод	0.1	-
181	-	-	993320.46	1675898.30	Аналитическ	0.1	-

Сведения о местоположении измененных (уточненных) границ объекта							
1. Система координат мск86_зона1							
2. Сведения о характерных точках границ объекта							
Обозначение характерных точек границ	Существующие координаты, м		Измененные (уточненные) координаты, м		Метод определения координат характерной точки	Средняя квадратическая погрешность положения характерной точки (Mt), м	Описание обозначения точки на местности (при наличии)
	X	Y	X	Y			
					ий метод		
182	-	-	993324.51	1675898.35	Аналитический метод	0.1	-
183	-	-	993328.39	1675898.70	Аналитический метод	0.1	-
184	-	-	993332.23	1675899.25	Аналитический метод	0.1	-
185	-	-	993342.80	1675901.40	Аналитический метод	0.1	-
186	-	-	993353.23	1675904.15	Аналитический метод	0.1	-
187	-	-	993361.80	1675906.90	Аналитический метод	0.1	-
188	-	-	993373.51	1675911.20	Аналитический метод	0.1	-
189	-	-	993379.54	1675913.80	Аналитический метод	0.1	-
190	-	-	993384.76	1675916.30	Аналитический метод	0.1	-
191	-	-	993389.80	1675919.20	Аналитический метод	0.1	-
192	-	-	993398.96	1675924.90	Аналитический метод	0.1	-
193	-	-	993409.18	1675931.30	Аналитический метод	0.1	-
194	-	-	993417.65	1675937.40	Аналитический метод	0.1	-
195	-	-	993428.53	1675948.91	Аналитическ	0.1	-

Сведения о местоположении измененных (уточненных) границ объекта							
1. Система координат мск86_зона1							
2. Сведения о характерных точках границ объекта							
Обозначение характерных точек границ	Существующие координаты, м		Измененные (уточненные) координаты, м		Метод определения координат характерной точки	Средняя квадратическая погрешность положения характерной точки (Mt), м	Описание обозначения точки на местности (при наличии)
	X	Y	X	Y			
					ий метод		
196	-	-	993479.16	1676020.74	Аналитический метод	0.1	-
197	-	-	993511.74	1676066.96	Аналитический метод	0.1	-
198	-	-	993579.23	1676170.80	Аналитический метод	0.1	-
199	-	-	993612.46	1676174.49	Аналитический метод	0.1	-
200	-	-	993638.15	1676211.76	Аналитический метод	0.1	-
201	-	-	993644.67	1676221.20	Аналитический метод	0.1	-
202	-	-	993737.25	1676352.86	Аналитический метод	0.1	-
203	-	-	993799.74	1676440.51	Аналитический метод	0.1	-
204	-	-	993803.04	1676445.21	Аналитический метод	0.1	-
205	-	-	993922.02	1676614.26	Аналитический метод	0.1	-
206	-	-	993927.46	1676633.36	Аналитический метод	0.1	-
207	-	-	993925.26	1676634.88	Аналитический метод	0.1	-
208	-	-	993944.47	1676661.73	Аналитический метод	0.1	-
209	-	-	993962.27	1676673.58	Аналитическ	0.1	-

Сведения о местоположении измененных (уточненных) границ объекта							
1. Система координат мск86_зона1							
2. Сведения о характерных точках границ объекта							
Обозначение характерных точек границ	Существующие координаты, м		Измененные (уточненные) координаты, м		Метод определения координат характерной точки	Средняя квадратическая погрешность положения характерной точки (Mt), м	Описание обозначения точки на местности (при наличии)
	X	Y	X	Y			
					ий метод		
210	-	-	993992.51	1676716.32	Аналитический метод	0.1	-
211	-	-	993954.87	1676727.52	Аналитический метод	0.1	-
212	-	-	993959.69	1676743.07	Аналитический метод	0.1	-
213	-	-	993961.59	1676749.20	Аналитический метод	0.1	-
214	-	-	993958.90	1676749.55	Аналитический метод	0.1	-
215	-	-	993937.90	1676754.90	Аналитический метод	0.1	-
216	-	-	993926.46	1676758.05	Аналитический метод	0.1	-
217	-	-	993916.26	1676760.60	Аналитический метод	0.1	-
32	992383.71	1675841.07	993907.75	1676761.70	Аналитический метод	0.1	-
							-
218	997925.50	1676824.15	994155.76	1678284.70	Аналитический метод	0.1	-
219	997725.56	1676539.10	994138.71	1678260.40	Аналитический метод	0.1	-
220	997532.65	1676264.05	994111.74	1678221.99	Аналитический метод	0.1	-
221	997558.28	1676246.90	994075.33	1678170.10	Аналитический метод	0.1	-

Сведения о местоположении измененных (уточненных) границ объекта							
1. Система координат мск86_зона1							
2. Сведения о характерных точках границ объекта							
Обозначение характерных точек границ	Существующие координаты, м		Измененные (уточненные) координаты, м		Метод определения координат характерной точки	Средняя квадратическая погрешность положения характерной точки (Mt), м	Описание обозначения точки на местности (при наличии)
	X	Y	X	Y			
222	997789.31	1676086.85	994091.71	1678158.65	Аналитический метод	0.1	-
223	997900.18	1676022.70	994229.15	1678062.45	Аналитический метод	0.1	-
224	998004.14	1675974.50	994339.06	1677985.45	Аналитический метод	0.1	-
225	998190.50	1675898.00	994368.90	1677963.28	Аналитический метод	0.1	-
226	998381.42	1675833.20	994386.96	1677988.49	Аналитический метод	0.1	-
227	998513.28	1675797.60	994403.85	1678012.07	Аналитический метод	0.1	-
228	998551.89	1675787.15	994452.65	1677977.05	Аналитический метод	0.1	-
229	998576.23	1675780.60	994436.15	1677954.05	Аналитический метод	0.1	-
230	998773.49	1675740.55	994417.67	1677928.30	Аналитический метод	0.1	-
231	998973.08	1675712.85	994503.31	1677870.55	Аналитический метод	0.1	-
232	999174.13	1675697.95	994521.79	1677894.09	Аналитический метод	0.1	-
233	999364.38	1675695.85	994550.57	1677934.70	Аналитический метод	0.1	-
234	999666.93	1675702.00	994528.75	1677940.18	Аналитический метод	0.1	-
235	999659.92	1676361.55	994516.69	1677944.41	Аналитический метод	0.1	-

Сведения о местоположении измененных (уточненных) границ объекта							
1. Система координат мск86_зона1							
2. Сведения о характерных точках границ объекта							
Обозначение характерных точек границ	Существующие координаты, м		Измененные (уточненные) координаты, м		Метод определения координат характерной точки	Средняя квадратическая погрешность положения характерной точки (Mt), м	Описание обозначения точки на местности (при наличии)
	X	Y	X	Y			
236	999659.20	1676410.70	994503.23	1677951.11	Аналитический метод	0.1	-
237	999361.31	1676404.60	994494.06	1677956.13	Аналитический метод	0.1	-
238	999203.55	1676406.40	994484.03	1677964.97	Аналитический метод	0.1	-
239	999046.21	1676418.10	994474.00	1677977.94	Аналитический метод	0.1	-
240	998889.94	1676439.70	994469.59	1677983.57	Аналитический метод	0.1	-
241	998735.32	1676471.15	994434.82	1678079.49	Аналитический метод	0.1	-
242	998583.00	1676512.25	994430.08	1678092.56	Аналитический метод	0.1	-
243	998433.58	1676562.90	994320.21	1678169.51	Аналитический метод	0.1	-
244	998287.65	1676622.90	994303.82	1678181.00	Аналитический метод	0.1	-
245	998145.80	1676691.95	994172.11	1678273.20	Аналитический метод	0.1	-
218	997925.50	1676824.15	994155.76	1678284.70	Аналитический метод	0.1	-
							-
246	993139.88	1675290.31	992734.75	1674505.52	Аналитический метод	0.1	-
247	-	-	992822.74	1674449.58	Аналитический метод	0.1	-
248	-	-	992839.55	1674438.86	Аналитическ	0.1	-

Сведения о местоположении измененных (уточненных) границ объекта							
1. Система координат мск86_зона1							
2. Сведения о характерных точках границ объекта							
Обозначение характерных точек границ	Существующие координаты, м		Измененные (уточненные) координаты, м		Метод определения координат характерной точки	Средняя квадратическая погрешность положения характерной точки (Mt), м	Описание обозначения точки на местности (при наличии)
	X	Y	X	Y			
					ий метод		
249	-	-	992845.72	1674434.94	Аналитический метод	0.1	-
250	-	-	992950.17	1674368.41	Аналитический метод	0.1	-
251	-	-	993072.95	1674290.88	Аналитический метод	0.1	-
252	-	-	993094.41	1674277.33	Аналитический метод	0.1	-
253	-	-	993119.21	1674258.74	Аналитический метод	0.1	-
254	-	-	993156.38	1674230.86	Аналитический метод	0.1	-
255	-	-	993235.49	1674174.70	Аналитический метод	0.1	-
256	-	-	993248.84	1674165.23	Аналитический метод	0.1	-
257	-	-	993250.99	1674163.80	Аналитический метод	0.1	-
258	993220.07	1674115.20	993220.07	1674115.20	Аналитический метод	0.1	-
259	993250.99	1674163.80	993213.02	1674119.20	Аналитический метод	0.1	-
260	-	-	993146.23	1674164.35	Аналитический метод	0.1	-
261	-	-	992971.38	1674283.95	Аналитический метод	0.1	-
262	-	-	992859.86	1674366.85	Аналитическ	0.1	-

Сведения о местоположении измененных (уточненных) границ объекта							
1. Система координат мск86_зона1							
2. Сведения о характерных точках границ объекта							
Обозначение характерных точек границ	Существующие координаты, м		Измененные (уточненные) координаты, м		Метод определения координат характерной точки	Средняя квадратическая погрешность положения характерной точки (Mt), м	Описание обозначения точки на местности (при наличии)
	X	Y	X	Y			
					ий метод		
263	-	-	992843.72	1674378.80	Аналитический метод	0.1	-
264	-	-	992829.54	1674388.22	Аналитический метод	0.1	-
265	-	-	992710.50	1674470.65	Аналитический метод	0.1	-
266	-	-	992722.40	1674487.45	Аналитический метод	0.1	-
267	-	-	992725.80	1674492.40	Аналитический метод	0.1	-
268	-	-	992730.30	1674499.05	Аналитический метод	0.1	-
269	992733.65	1674504.00	992733.65	1674504.00	Аналитический метод	0.1	-
246	993139.88	1675290.31	992734.75	1674505.52	Аналитический метод	0.1	-
270	993421.23	1674767.25	994329.06	1674071.41	Аналитический метод	0.1	-
271	993402.08	1674742.50	994320.30	1674041.96	Аналитический метод	0.1	-
272	993430.01	1674720.70	994303.32	1673981.20	Аналитический метод	0.1	-
273	993443.15	1674710.40	994299.40	1673966.80	Аналитический метод	0.1	-
274	993457.30	1674699.30	994289.80	1673923.00	Аналитический метод	0.1	-
275	993489.03	1674674.50	994283.50	1673878.65	Аналитическ	0.1	-

Сведения о местоположении измененных (уточненных) границ объекта							
1. Система координат мск86_зона1							
2. Сведения о характерных точках границ объекта							
Обозначение характерных точек границ	Существующие координаты, м		Измененные (уточненные) координаты, м		Метод определения координат характерной точки	Средняя квадратическая погрешность положения характерной точки (Mt), м	Описание обозначения точки на местности (при наличии)
	X	Y	X	Y			
					ий метод		
276	993509.31	1674658.55	994282.15	1673863.80	Аналитический метод	0.1	-
277	993514.64	1674667.85	994281.15	1673848.90	Аналитический метод	0.1	-
278	993532.31	1674691.75	994275.21	1673774.60	Аналитический метод	0.1	-
279	993468.78	1674743.05	994274.83	1673770.00	Аналитический метод	0.1	-
280	993467.85	1674741.90	994304.19	1673769.28	Аналитический метод	0.1	-
281	993466.90	1674742.50	994309.27	1673755.35	Аналитический метод	0.1	-
282	993463.10	1674737.40	994333.00	1673753.20	Аналитический метод	0.1	-
283	993454.27	1674744.00	994345.55	1673848.54	Аналитический метод	0.1	-
284	993449.46	1674747.60	994405.74	1673847.68	Аналитический метод	0.1	-
285	993444.66	1674751.20	994429.30	1673847.68	Аналитический метод	0.1	-
286	993438.72	1674755.65	994541.43	1673845.39	Аналитический метод	0.1	-
287	993433.91	1674759.25	994579.74	1673845.07	Аналитический метод	0.1	-
288	993428.95	1674762.95	994614.71	1673844.78	Аналитический метод	0.1	-
289	993427.70	1674762.50	994636.75	1673869.35	Аналитическ	0.1	-

Сведения о местоположении измененных (уточненных) границ объекта							
1. Система координат мск86_зона1							
2. Сведения о характерных точках границ объекта							
Обозначение характерных точек границ	Существующие координаты, м		Измененные (уточненные) координаты, м		Метод определения координат характерной точки	Средняя квадратическая погрешность положения характерной точки (Mt), м	Описание обозначения точки на местности (при наличии)
	X	Y	X	Y			
					ий метод		
290	-	-	994633.83	1673885.17	Аналитический метод	0.1	-
291	-	-	994630.86	1673883.25	Аналитический метод	0.1	-
292	-	-	994615.41	1673973.50	Аналитический метод	0.1	-
293	-	-	994614.81	1673976.95	Аналитический метод	0.1	-
294	-	-	994613.47	1673976.85	Аналитический метод	0.1	-
295	-	-	994608.47	1673976.50	Аналитический метод	0.1	-
296	-	-	994521.85	1673977.90	Аналитический метод	0.1	-
297	-	-	994522.14	1673981.90	Аналитический метод	0.1	-
298	-	-	994435.83	1673983.85	Аналитический метод	0.1	-
299	-	-	994439.84	1674005.75	Аналитический метод	0.1	-
300	-	-	994395.54	1674027.90	Аналитический метод	0.1	-
301	-	-	994399.76	1674036.53	Аналитический метод	0.1	-
270	993421.23	1674767.25	994329.06	1674071.41	Аналитический метод	0.1	-
302	993458.50	1674401.86	994949.00	1676309.00	Аналитическ	0.1	-

Сведения о местоположении измененных (уточненных) границ объекта							
1. Система координат мск86_зона1							
2. Сведения о характерных точках границ объекта							
Обозначение характерных точек границ	Существующие координаты, м		Измененные (уточненные) координаты, м		Метод определения координат характерной точки	Средняя квадратическая погрешность положения характерной точки (Mt), м	Описание обозначения точки на местности (при наличии)
	X	Y	X	Y			
					ий метод		
303	993455.13	1674390.97	994947.82	1676296.93	Аналитический метод	0.1	-
304	993433.82	1674320.30	994933.89	1676298.77	Аналитический метод	0.1	-
305	993432.66	1674316.44	994933.87	1676298.35	Аналитический метод	0.1	-
306	993431.84	1674310.68	994932.37	1676286.83	Аналитический метод	0.1	-
307	993432.89	1674310.21	994909.10	1676289.93	Аналитический метод	0.1	-
308	993430.93	1674304.40	994890.00	1676292.32	Аналитический метод	0.1	-
309	993428.98	1674298.57	994889.30	1676287.30	Аналитический метод	0.1	-
310	993425.88	1674288.92	994887.48	1676274.31	Аналитический метод	0.1	-
311	993423.98	1674283.02	994885.35	1676259.09	Аналитический метод	0.1	-
312	993422.08	1674277.12	994885.09	1676257.27	Аналитический метод	0.1	-
313	993419.85	1674268.86	994881.81	1676233.74	Аналитический метод	0.1	-
314	993417.14	1674258.75	994881.01	1676228.10	Аналитический метод	0.1	-
315	993441.41	1674250.70	994879.38	1676216.48	Аналитический метод	0.1	-
316	993486.38	1674387.30	994877.18	1676200.74	Аналитическ	0.1	-

Сведения о местоположении измененных (уточненных) границ объекта							
1. Система координат мск86_зона1							
2. Сведения о характерных точках границ объекта							
Обозначение характерных точек границ	Существующие координаты, м		Измененные (уточненные) координаты, м		Метод определения координат характерной точки	Средняя квадратическая погрешность положения характерной точки (Mt), м	Описание обозначения точки на местности (при наличии)
	X	Y	X	Y			
					ий метод		
317	993476.31	1674392.06	994850.56	1676204.98	Аналитический метод	0.1	-
318	993466.29	1674397.65	994846.70	1676177.64	Аналитический метод	0.1	-
319	993462.81	1674399.54	994840.53	1676176.94	Аналитический метод	0.1	-
320	-	-	994811.31	1676180.59	Аналитический метод	0.1	-
321	-	-	994796.89	1676181.95	Аналитический метод	0.1	-
322	-	-	994791.60	1676132.39	Аналитический метод	0.1	-
323	-	-	994840.67	1676136.65	Аналитический метод	0.1	-
324	-	-	994882.00	1676141.54	Аналитический метод	0.1	-
325	-	-	994967.37	1676151.88	Аналитический метод	0.1	-
326	-	-	995027.19	1676156.23	Аналитический метод	0.1	-
327	-	-	995117.66	1676160.60	Аналитический метод	0.1	-
328	-	-	995119.70	1676170.20	Аналитический метод	0.1	-
329	-	-	995123.87	1676194.00	Аналитический метод	0.1	-
330	-	-	995128.44	1676225.00	Аналитическ	0.1	-

Сведения о местоположении измененных (уточненных) границ объекта							
1. Система координат мск86_зона1							
2. Сведения о характерных точках границ объекта							
Обозначение характерных точек границ	Существующие координаты, м		Измененные (уточненные) координаты, м		Метод определения координат характерной точки	Средняя квадратическая погрешность положения характерной точки (Mt), м	Описание обозначения точки на местности (при наличии)
	X	Y	X	Y			
					ий метод		
331	-	-	995130.06	1676244.15	Аналитический метод	0.1	-
332	-	-	995132.46	1676291.55	Аналитический метод	0.1	-
333	-	-	995119.10	1676294.16	Аналитический метод	0.1	-
334	-	-	995052.78	1676301.38	Аналитический метод	0.1	-
335	-	-	995029.00	1676303.00	Аналитический метод	0.1	-
302	993458.50	1674401.86	994949.00	1676309.00	Аналитический метод	0.1	-
336	995975.74	1677300.75	992559.64	1676009.60	Аналитический метод	0.1	-
337	996099.21	1677214.30	992653.24	1675985.10	Аналитический метод	0.1	-
338	996115.60	1677202.80	992737.20	1675961.14	Аналитический метод	0.1	-
339	996343.54	1677043.25	992748.88	1675958.59	Аналитический метод	0.1	-
340	996359.94	1677031.75	992750.09	1675958.69	Аналитический метод	0.1	-
341	996699.23	1676794.20	992750.88	1675958.88	Аналитический метод	0.1	-
342	996715.57	1676780.45	992751.64	1675959.16	Аналитический метод	0.1	-
343	996478.76	1676446.17	992752.56	1675959.75	Аналитическ	0.1	-

Сведения о местоположении измененных (уточненных) границ объекта							
1. Система координат мск86_зона1							
2. Сведения о характерных точках границ объекта							
Обозначение характерных точек границ	Существующие координаты, м		Измененные (уточненные) координаты, м		Метод определения координат характерной точки	Средняя квадратическая погрешность положения характерной точки (Mt), м	Описание обозначения точки на местности (при наличии)
	X	Y	X	Y			
					ий метод		
344	996340.16	1676249.22	992756.43	1675967.63	Аналитический метод	0.1	-
345	996228.85	1676091.04	992756.84	1675968.26	Аналитический метод	0.1	-
346	996134.72	1675957.35	992757.89	1675968.58	Аналитический метод	0.1	-
347	996134.52	1675957.05	992758.80	1675968.45	Аналитический метод	0.1	-
348	996014.98	1676062.75	992789.59	1675959.97	Аналитический метод	0.1	-
349	995939.56	1676129.45	992842.60	1675945.26	Аналитический метод	0.1	-
350	995845.52	1676212.60	992810.33	1675839.55	Аналитический метод	0.1	-
351	995839.56	1676217.85	992798.58	1675842.34	Аналитический метод	0.1	-
352	995810.63	1676243.45	992780.96	1675846.51	Аналитический метод	0.1	-
353	995789.22	1676239.05	992757.60	1675852.04	Аналитический метод	0.1	-
354	995773.13	1676235.45	992735.52	1675776.88	Аналитический метод	0.1	-
355	995757.07	1676231.30	992737.02	1675756.90	Аналитический метод	0.1	-
356	995741.23	1676226.65	992738.71	1675753.14	Аналитический метод	0.1	-
357	995725.51	1676221.50	992757.90	1675747.18	Аналитическ	0.1	-

Сведения о местоположении измененных (уточненных) границ объекта							
1. Система координат мск86_зона1							
2. Сведения о характерных точках границ объекта							
Обозначение характерных точек границ	Существующие координаты, м		Измененные (уточненные) координаты, м		Метод определения координат характерной точки	Средняя квадратическая погрешность положения характерной точки (Mt), м	Описание обозначения точки на местности (при наличии)
	X	Y	X	Y			
					ий метод		
358	995710.01	1676215.80	992744.74	1675728.39	Аналитический метод	0.1	-
359	995694.65	1676209.55	992735.84	1675715.47	Аналитический метод	0.1	-
360	995682.64	1676204.50	992732.07	1675710.05	Аналитический метод	0.1	-
361	995670.18	1676199.00	992728.26	1675712.57	Аналитический метод	0.1	-
362	995655.32	1676191.95	992675.71	1675738.11	Аналитический метод	0.1	-
363	995641.94	1676185.00	992669.43	1675738.31	Аналитический метод	0.1	-
364	995628.82	1676177.70	992609.57	1675770.07	Аналитический метод	0.1	-
365	995615.92	1676170.05	992603.50	1675773.27	Аналитический метод	0.1	-
366	995603.14	1676161.95	992593.40	1675778.83	Аналитический метод	0.1	-
367	995522.52	1676109.00	992583.55	1675784.34	Аналитический метод	0.1	-
368	995368.23	1676007.60	992524.58	1675816.24	Аналитический метод	0.1	-
369	995348.38	1676024.35	992506.75	1675826.40	Аналитический метод	0.1	-
370	995344.42	1676027.70	992558.55	1676005.90	Аналитический метод	0.1	-
336	995975.74	1677300.75	992559.64	1676009.60	Аналитическ	0.1	-

Сведения о местоположении измененных (уточненных) границ объекта							
1. Система координат мск86_зона1							
2. Сведения о характерных точках границ объекта							
Обозначение характерных точек границ	Существующие координаты, м		Измененные (уточненные) координаты, м		Метод определения координат характерной точки	Средняя квадратическая погрешность положения характерной точки (Mt), м	Описание обозначения точки на местности (при наличии)
	X	Y	X	Y			
					ий метод		
371	995797.27	1676939.45	992384.48	1677884.80	Аналитический метод	0.1	-
372	995674.47	1676779.05	992215.22	1677652.10	Аналитический метод	0.1	-
373	996008.08	1676532.85	992305.51	1677586.45	Аналитический метод	0.1	-
374	996127.33	1676700.60	992437.01	1677765.05	Аналитический метод	0.1	-
375	996119.42	1676706.30	992477.73	1677820.35	Аналитический метод	0.1	-
371	995797.27	1676939.45	992384.48	1677884.80	Аналитический метод	0.1	-
							-
376	990263.25	1667120.80	989338.12	1666319.00	Аналитический метод	0.1	-
377	990260.46	1667115.00	989301.16	1666252.50	Аналитический метод	0.1	-
378	990257.75	1667110.25	989282.51	1666218.90	Аналитический метод	0.1	-
379	990255.04	1667105.95	989282.05	1666215.95	Аналитический метод	0.1	-
380	990251.36	1667101.00	989281.73	1666211.25	Аналитический метод	0.1	-
381	990247.67	1667096.90	989281.52	1666209.90	Аналитический метод	0.1	-
382	990243.68	1667092.70	989278.35	1666210.40	Аналитический метод	0.1	-

Сведения о местоположении измененных (уточненных) границ объекта							
1. Система координат мск86_зона1							
2. Сведения о характерных точках границ объекта							
Обозначение характерных точек границ	Существующие координаты, м		Измененные (уточненные) координаты, м		Метод определения координат характерной точки	Средняя квадратическая погрешность положения характерной точки (Mt), м	Описание обозначения точки на местности (при наличии)
	X	Y	X	Y			
383	990239.18	1667088.85	989278.03	1666208.35	Аналитический метод	0.1	-
384	990233.83	1667085.15	989276.77	1666208.55	Аналитический метод	0.1	-
385	990220.58	1667077.55	989273.79	1666203.20	Аналитический метод	0.1	-
386	990195.42	1667065.55	989273.20	1666200.30	Аналитический метод	0.1	-
387	990170.66	1667053.75	989272.20	1666196.50	Аналитический метод	0.1	-
388	990142.70	1667040.70	989270.34	1666196.95	Аналитический метод	0.1	-
389	990071.63	1667006.60	989262.58	1666183.00	Аналитический метод	0.1	-
390	990019.97	1666982.35	989262.33	1666181.20	Аналитический метод	0.1	-
391	989981.26	1666963.45	989261.62	1666181.25	Аналитический метод	0.1	-
392	990008.11	1666906.60	989257.63	1666174.10	Аналитический метод	0.1	-
393	990088.31	1666736.65	989285.73	1666158.50	Аналитический метод	0.1	-
394	990099.48	1666712.95	989285.08	1666156.75	Аналитический метод	0.1	-
395	990110.03	1666690.55	989290.07	1666154.85	Аналитический метод	0.1	-
396	990113.04	1666684.14	989290.46	1666155.85	Аналитический метод	0.1	-

Сведения о местоположении измененных (уточненных) границ объекта							
1. Система координат мск86_зона1							
2. Сведения о характерных точках границ объекта							
Обозначение характерных точек границ	Существующие координаты, м		Измененные (уточненные) координаты, м		Метод определения координат характерной точки	Средняя квадратическая погрешность положения характерной точки (Mt), м	Описание обозначения точки на местности (при наличии)
	X	Y	X	Y			
397	990186.36	1666528.45	989290.92	1666155.60	Аналитический метод	0.1	-
398	990189.13	1666522.55	989291.13	1666156.30	Аналитический метод	0.1	-
399	990192.33	1666515.80	989293.21	1666155.70	Аналитический метод	0.1	-
400	990267.69	1666355.75	989292.90	1666154.50	Аналитический метод	0.1	-
401	990273.86	1666344.30	989300.38	1666150.35	Аналитический метод	0.1	-
402	990281.22	1666333.60	989300.39	1666150.05	Аналитический метод	0.1	-
403	990289.70	1666323.75	989300.95	1666150.05	Аналитический метод	0.1	-
404	990299.19	1666314.90	989302.55	1666149.15	Аналитический метод	0.1	-
405	990309.57	1666307.10	989305.39	1666148.80	Аналитический метод	0.1	-
406	990320.73	1666300.45	989305.25	1666147.65	Аналитический метод	0.1	-
407	990332.57	1666295.10	989321.02	1666138.90	Аналитический метод	0.1	-
408	990344.91	1666291.00	989322.59	1666134.70	Аналитический метод	0.1	-
409	990357.62	1666288.30	989326.26	1666136.00	Аналитический метод	0.1	-
410	990370.56	1666287.00	989394.22	1666098.30	Аналитический метод	0.1	-

Сведения о местоположении измененных (уточненных) границ объекта							
1. Система координат мск86_зона1							
2. Сведения о характерных точках границ объекта							
Обозначение характерных точек границ	Существующие координаты, м		Измененные (уточненные) координаты, м		Метод определения координат характерной точки	Средняя квадратическая погрешность положения характерной точки (Mt), м	Описание обозначения точки на местности (при наличии)
	X	Y	X	Y			
411	990383.53	1666287.10	989395.69	1666097.85	Аналитический метод	0.1	-
412	990396.44	1666288.55	989395.59	1666097.50	Аналитический метод	0.1	-
413	990525.77	1666310.65	989435.53	1666075.35	Аналитический метод	0.1	-
414	990569.13	1666318.00	989453.53	1666107.80	Аналитический метод	0.1	-
415	990756.79	1666350.00	989400.56	1666137.25	Аналитический метод	0.1	-
416	990770.05	1666353.05	989462.19	1666248.25	Аналитический метод	0.1	-
417	990782.84	1666357.55	989363.56	1666303.05	Аналитический метод	0.1	-
376	990263.25	1667120.80	989338.12	1666319.00	Аналитический метод	0.1	-
							-
418	994579.38	1674682.25	993225.28	1675531.16	Аналитический метод	0.1	-
419	994575.89	1674674.35	993210.77	1675510.37	Аналитический метод	0.1	-
420	994522.62	1674525.64	993194.09	1675486.51	Аналитический метод	0.1	-
421	994517.16	1674510.38	993187.56	1675491.31	Аналитический метод	0.1	-
422	994489.08	1674406.80	993179.39	1675498.04	Аналитический метод	0.1	-
423	994488.80	1674405.72	993150.51	1675457.76	Аналитическ	0.1	-

Сведения о местоположении измененных (уточненных) границ объекта							
1. Система координат мск86_зона1							
2. Сведения о характерных точках границ объекта							
Обозначение характерных точек границ	Существующие координаты, м		Измененные (уточненные) координаты, м		Метод определения координат характерной точки	Средняя квадратическая погрешность положения характерной точки (Mt), м	Описание обозначения точки на местности (при наличии)
	X	Y	X	Y			
					ий метод		
424	994480.67	1674375.76	993115.86	1675409.30	Аналитический метод	0.1	-
425	994476.74	1674359.69	993127.55	1675397.77	Аналитический метод	0.1	-
426	994591.61	1674296.27	993135.99	1675390.19	Аналитический метод	0.1	-
427	994577.48	1674261.79	993138.77	1675387.67	Аналитический метод	0.1	-
428	994556.23	1674207.80	993158.18	1675373.75	Аналитический метод	0.1	-
429	994492.21	1674232.36	993209.78	1675334.34	Аналитический метод	0.1	-
430	994479.96	1674237.05	993174.06	1675286.88	Аналитический метод	0.1	-
431	994455.48	1674159.17	993163.91	1675272.61	Аналитический метод	0.1	-
432	994469.03	1674154.76	993162.48	1675270.60	Аналитический метод	0.1	-
433	994462.77	1674125.80	993146.58	1675250.01	Аналитический метод	0.1	-
434	994458.12	1674101.27	993146.51	1675246.68	Аналитический метод	0.1	-
435	994428.83	1674034.37	993165.25	1675233.52	Аналитический метод	0.1	-
436	994404.19	1674045.51	993169.93	1675232.26	Аналитический метод	0.1	-
437	994399.76	1674036.53	993171.56	1675232.96	Аналитическ	0.1	-

Сведения о местоположении измененных (уточненных) границ объекта							
1. Система координат мск86_зона1							
2. Сведения о характерных точках границ объекта							
Обозначение характерных точек границ	Существующие координаты, м		Измененные (уточненные) координаты, м		Метод определения координат характерной точки	Средняя квадратическая погрешность положения характерной точки (Mt), м	Описание обозначения точки на местности (при наличии)
	X	Y	X	Y			
					ий метод		
438	994395.54	1674027.90	993173.68	1675236.15	Аналитический метод	0.1	-
439	994439.84	1674005.75	993177.38	1675240.73	Аналитический метод	0.1	-
440	994435.83	1673983.85	993188.10	1675254.06	Аналитический метод	0.1	-
441	994522.14	1673981.90	993193.63	1675258.17	Аналитический метод	0.1	-
442	994521.85	1673977.90	993228.07	1675231.95	Аналитический метод	0.1	-
443	994608.47	1673976.50	993273.82	1675297.80	Аналитический метод	0.1	-
444	994613.47	1673976.85	993168.74	1675376.70	Аналитический метод	0.1	-
445	994614.81	1673976.95	993227.32	1675461.00	Аналитический метод	0.1	-
446	994615.41	1673973.50	993257.92	1675505.05	Аналитический метод	0.1	-
447	994630.86	1673883.25	993243.66	1675515.56	Аналитический метод	0.1	-
448	994633.85	1673885.20	993237.26	1675520.31	Аналитический метод	0.1	-
449	994740.28	1673953.86	993238.20	1675521.57	Аналитический метод	0.1	-
450	994756.64	1673964.30	993238.52	1675521.90	Аналитический метод	0.1	-
451	994760.48	1673966.82	993232.33	1675526.79	Аналитическ	0.1	-

Сведения о местоположении измененных (уточненных) границ объекта							
1. Система координат мск86_зона1							
2. Сведения о характерных точках границ объекта							
Обозначение характерных точек границ	Существующие координаты, м		Измененные (уточненные) координаты, м		Метод определения координат характерной точки	Средняя квадратическая погрешность положения характерной точки (Mt), м	Описание обозначения точки на местности (при наличии)
	X	Y	X	Y			
					ий метод		
418	994579.38	1674682.25	993225.28	1675531.16	Аналитический метод	0.1	-
452	994274.83	1673770.00	995432.63	1674983.88	Аналитический метод	0.1	-
453	994275.21	1673774.60	995412.91	1674977.75	Аналитический метод	0.1	-
454	994281.15	1673848.90	995400.16	1674973.79	Аналитический метод	0.1	-
455	994282.15	1673863.80	995391.21	1674971.17	Аналитический метод	0.1	-
456	994283.50	1673878.65	995376.63	1674967.44	Аналитический метод	0.1	-
457	994289.80	1673923.00	995403.82	1674887.80	Аналитический метод	0.1	-
458	994299.40	1673966.80	995432.04	1674805.20	Аналитический метод	0.1	-
459	994303.32	1673981.20	995464.38	1674710.50	Аналитический метод	0.1	-
460	994320.30	1674041.96	995505.16	1674738.20	Аналитический метод	0.1	-
461	994099.42	1674168.17	995517.89	1674743.10	Аналитический метод	0.1	-
462	993978.50	1674244.29	995509.61	1674766.40	Аналитический метод	0.1	-
463	993964.29	1674251.30	995505.22	1674778.54	Аналитический метод	0.1	-
464	993961.84	1674243.65	995495.03	1674806.80	Аналитическ	0.1	-

Сведения о местоположении измененных (уточненных) границ объекта							
1. Система координат мск86_зона1							
2. Сведения о характерных точках границ объекта							
Обозначение характерных точек границ	Существующие координаты, м		Измененные (уточненные) координаты, м		Метод определения координат характерной точки	Средняя квадратическая погрешность положения характерной точки (Mt), м	Описание обозначения точки на местности (при наличии)
	X	Y	X	Y			
					ий метод		
465	993959.49	1674235.90	995493.56	1674810.86	Аналитический метод	0.1	-
466	993957.27	1674228.15	995490.00	1674823.67	Аналитический метод	0.1	-
467	993955.20	1674220.35	995488.77	1674823.24	Аналитический метод	0.1	-
468	993867.55	1673896.80	995487.19	1674827.46	Аналитический метод	0.1	-
469	993847.20	1673798.10	995486.11	1674831.56	Аналитический метод	0.1	-
470	994220.63	1673771.26	995483.08	1674840.16	Аналитический метод	0.1	-
471	-	-	995481.57	1674844.46	Аналитический метод	0.1	-
472	-	-	995480.10	1674848.64	Аналитический метод	0.1	-
473	-	-	995477.09	1674857.21	Аналитический метод	0.1	-
474	-	-	995474.92	1674863.15	Аналитический метод	0.1	-
475	-	-	995472.45	1674869.86	Аналитический метод	0.1	-
476	-	-	995469.47	1674878.50	Аналитический метод	0.1	-
477	-	-	995466.45	1674886.94	Аналитический метод	0.1	-
478	-	-	995466.19	1674887.64	Аналитическ	0.1	-

Сведения о местоположении измененных (уточненных) границ объекта							
1. Система координат мск86_зона1							
2. Сведения о характерных точках границ объекта							
Обозначение характерных точек границ	Существующие координаты, м		Измененные (уточненные) координаты, м		Метод определения координат характерной точки	Средняя квадратическая погрешность положения характерной точки (Mt), м	Описание обозначения точки на местности (при наличии)
	X	Y	X	Y			
					ий метод		
479	-	-	995457.63	1674912.20	Аналитический метод	0.1	-
480	-	-	995456.89	1674914.26	Аналитический метод	0.1	-
481	-	-	995455.42	1674918.53	Аналитический метод	0.1	-
482	-	-	995453.93	1674922.83	Аналитический метод	0.1	-
483	-	-	995449.07	1674936.75	Аналитический метод	0.1	-
484	-	-	995441.58	1674958.22	Аналитический метод	0.1	-
485	-	-	995440.50	1674961.31	Аналитический метод	0.1	-
452	994274.83	1673770.00	995432.63	1674983.88	Аналитический метод	0.1	-
							-
486	993964.29	1674251.30	994116.60	1676599.24	Аналитический метод	0.1	-
487	993966.87	1674258.94	994116.58	1676592.61	Аналитический метод	0.1	-
488	993969.58	1674266.53	994122.93	1676592.68	Аналитический метод	0.1	-
489	993972.41	1674274.07	994128.80	1676592.47	Аналитический метод	0.1	-
490	993975.36	1674281.58	994130.46	1676583.43	Аналитический метод	0.1	-

Сведения о местоположении измененных (уточненных) границ объекта							
1. Система координат мск86_зона1							
2. Сведения о характерных точках границ объекта							
Обозначение характерных точек границ	Существующие координаты, м		Измененные (уточненные) координаты, м		Метод определения координат характерной точки	Средняя квадратическая погрешность положения характерной точки (Mt), м	Описание обозначения точки на местности (при наличии)
	X	Y	X	Y			
491	993978.44	1674289.02	994130.29	1676578.69	Аналитический метод	0.1	-
492	993981.62	1674296.44	994130.10	1676573.88	Аналитический метод	0.1	-
493	993998.55	1674334.83	994130.00	1676572.22	Аналитический метод	0.1	-
494	994002.60	1674344.02	994132.25	1676569.70	Аналитический метод	0.1	-
495	994018.99	1674378.08	994142.64	1676569.34	Аналитический метод	0.1	-
496	994078.12	1674515.19	994148.03	1676569.14	Аналитический метод	0.1	-
497	994176.20	1674462.60	994146.71	1676557.90	Аналитический метод	0.1	-
498	994155.03	1674421.37	994158.76	1676556.53	Аналитический метод	0.1	-
499	994254.30	1674367.41	994164.01	1676555.79	Аналитический метод	0.1	-
500	994258.32	1674376.16	994170.16	1676555.04	Аналитический метод	0.1	-
501	994293.64	1674446.36	994176.12	1676554.31	Аналитический метод	0.1	-
502	994299.72	1674457.35	994182.04	1676553.61	Аналитический метод	0.1	-
503	994221.40	1674500.55	994193.74	1676552.18	Аналитический метод	0.1	-
504	994200.86	1674511.35	994199.73	1676551.44	Аналитический метод	0.1	-

Сведения о местоположении измененных (уточненных) границ объекта							
1. Система координат мск86_зона1							
2. Сведения о характерных точках границ объекта							
Обозначение характерных точек границ	Существующие координаты, м		Измененные (уточненные) координаты, м		Метод определения координат характерной точки	Средняя квадратическая погрешность положения характерной точки (Mt), м	Описание обозначения точки на местности (при наличии)
	X	Y	X	Y			
505	994099.79	1674564.50	994205.86	1676550.71	Аналитический метод	0.1	-
506	994066.21	1674582.20	994211.93	1676549.94	Аналитический метод	0.1	-
507	994051.12	1674590.15	994228.27	1676547.90	Аналитический метод	0.1	-
508	994021.90	1674605.50	994225.28	1676522.04	Аналитический метод	0.1	-
509	993934.80	1674651.30	994240.76	1676520.16	Аналитический метод	0.1	-
510	993834.96	1674703.85	994292.53	1676513.76	Аналитический метод	0.1	-
511	993792.50	1674625.50	994300.25	1676512.81	Аналитический метод	0.1	-
512	993721.96	1674494.65	994305.68	1676512.15	Аналитический метод	0.1	-
513	993731.75	1674489.20	994315.56	1676510.79	Аналитический метод	0.1	-
514	993719.82	1674464.33	994317.40	1676510.52	Аналитический метод	0.1	-
515	993703.13	1674434.35	994324.48	1676509.49	Аналитический метод	0.1	-
516	993784.21	1674394.89	994341.21	1676507.05	Аналитический метод	0.1	-
517	993838.88	1674282.24	994348.75	1676505.93	Аналитический метод	0.1	-
518	-	-	994356.96	1676504.74	Аналитический метод	0.1	-

Сведения о местоположении измененных (уточненных) границ объекта							
1. Система координат мск86_зона1							
2. Сведения о характерных точках границ объекта							
Обозначение характерных точек границ	Существующие координаты, м		Измененные (уточненные) координаты, м		Метод определения координат характерной точки	Средняя квадратическая погрешность положения характерной точки (Mt), м	Описание обозначения точки на местности (при наличии)
	X	Y	X	Y			
519	-	-	994362.25	1676545.01	Аналитический метод	0.1	-
520	-	-	994360.00	1676545.24	Аналитический метод	0.1	-
521	-	-	994363.20	1676577.88	Аналитический метод	0.1	-
522	-	-	994364.01	1676586.20	Аналитический метод	0.1	-
523	-	-	994353.93	1676587.39	Аналитический метод	0.1	-
524	-	-	994345.20	1676588.21	Аналитический метод	0.1	-
525	-	-	994330.28	1676587.30	Аналитический метод	0.1	-
526	-	-	994327.10	1676587.60	Аналитический метод	0.1	-
527	-	-	994327.20	1676589.44	Аналитический метод	0.1	-
528	-	-	994319.70	1676589.78	Аналитический метод	0.1	-
529	-	-	994319.61	1676588.25	Аналитический метод	0.1	-
530	-	-	994309.71	1676589.15	Аналитический метод	0.1	-
531	-	-	994309.81	1676591.11	Аналитический метод	0.1	-
532	-	-	994303.33	1676591.47	Аналитический метод	0.1	-

Сведения о местоположении измененных (уточненных) границ объекта							
1. Система координат мск86_зона1							
2. Сведения о характерных точках границ объекта							
Обозначение характерных точек границ	Существующие координаты, м		Измененные (уточненные) координаты, м		Метод определения координат характерной точки	Средняя квадратическая погрешность положения характерной точки (Mt), м	Описание обозначения точки на местности (при наличии)
	X	Y	X	Y			
533	-	-	994295.86	1676591.90	Аналитический метод	0.1	-
534	-	-	994295.70	1676590.40	Аналитический метод	0.1	-
535	-	-	994287.48	1676591.14	Аналитический метод	0.1	-
536	-	-	994283.08	1676591.38	Аналитический метод	0.1	-
537	-	-	994274.05	1676591.83	Аналитический метод	0.1	-
538	-	-	994269.69	1676592.01	Аналитический метод	0.1	-
539	-	-	994247.25	1676593.20	Аналитический метод	0.1	-
540	-	-	994242.90	1676593.45	Аналитический метод	0.1	-
541	-	-	994202.39	1676595.04	Аналитический метод	0.1	-
542	-	-	994198.04	1676595.32	Аналитический метод	0.1	-
543	-	-	994193.27	1676595.66	Аналитический метод	0.1	-
544	-	-	994193.28	1676595.83	Аналитический метод	0.1	-
545	-	-	994188.38	1676596.13	Аналитический метод	0.1	-
546	-	-	994182.33	1676596.41	Аналитический метод	0.1	-

Сведения о местоположении измененных (уточненных) границ объекта							
1. Система координат мск86_зона1							
2. Сведения о характерных точках границ объекта							
Обозначение характерных точек границ	Существующие координаты, м		Измененные (уточненные) координаты, м		Метод определения координат характерной точки	Средняя квадратическая погрешность положения характерной точки (Mt), м	Описание обозначения точки на местности (при наличии)
	X	Y	X	Y			
547	-	-	994176.75	1676596.91	Аналитический метод	0.1	-
548	-	-	994172.07	1676597.30	Аналитический метод	0.1	-
549	-	-	994166.56	1676597.50	Аналитический метод	0.1	-
550	-	-	994162.06	1676597.66	Аналитический метод	0.1	-
551	-	-	994157.50	1676597.81	Аналитический метод	0.1	-
552	-	-	994152.61	1676597.99	Аналитический метод	0.1	-
553	-	-	994148.06	1676598.14	Аналитический метод	0.1	-
554	-	-	994143.16	1676598.15	Аналитический метод	0.1	-
555	-	-	994133.71	1676598.53	Аналитический метод	0.1	-
556	-	-	994129.03	1676598.79	Аналитический метод	0.1	-
557	-	-	994123.16	1676598.99	Аналитический метод	0.1	-
486	993964.29	1674251.30	994116.60	1676599.24	Аналитический метод	0.1	-
558	995505.16	1674738.20	994295.82	1676487.87	Аналитический метод	0.1	-
559	995464.38	1674710.50	994280.11	1676446.56	Аналитический метод	0.1	-

Сведения о местоположении измененных (уточненных) границ объекта							
1. Система координат мск86_зона1							
2. Сведения о характерных точках границ объекта							
Обозначение характерных точек границ	Существующие координаты, м		Измененные (уточненные) координаты, м		Метод определения координат характерной точки	Средняя квадратическая погрешность положения характерной точки (Mt), м	Описание обозначения точки на местности (при наличии)
	X	Y	X	Y			
560	995231.92	1674557.70	994273.92	1676425.83	Аналитический метод	0.1	-
561	995258.50	1674479.85	994274.96	1676425.51	Аналитический метод	0.1	-
562	995287.52	1674394.90	994281.22	1676423.62	Аналитический метод	0.1	-
563	995300.54	1674404.41	994285.64	1676422.28	Аналитический метод	0.1	-
564	995302.43	1674405.07	994290.16	1676420.88	Аналитический метод	0.1	-
565	995304.58	1674406.85	994294.62	1676419.38	Аналитический метод	0.1	-
566	995325.94	1674422.66	994304.27	1676416.15	Аналитический метод	0.1	-
567	995326.35	1674421.86	994309.01	1676414.55	Аналитический метод	0.1	-
568	995331.08	1674424.86	994322.04	1676410.18	Аналитический метод	0.1	-
569	995344.24	1674434.14	994322.75	1676409.96	Аналитический метод	0.1	-
570	995349.01	1674437.49	994322.43	1676408.90	Аналитический метод	0.1	-
571	995351.75	1674439.37	994325.74	1676407.83	Аналитический метод	0.1	-
572	995360.02	1674445.32	994326.06	1676408.89	Аналитический метод	0.1	-
573	995395.00	1674469.99	994332.76	1676406.86	Аналитический метод	0.1	-

Сведения о местоположении измененных (уточненных) границ объекта							
1. Система координат мск86_зона1							
2. Сведения о характерных точках границ объекта							
Обозначение характерных точек границ	Существующие координаты, м		Измененные (уточненные) координаты, м		Метод определения координат характерной точки	Средняя квадратическая погрешность положения характерной точки (Mt), м	Описание обозначения точки на местности (при наличии)
	X	Y	X	Y			
574	995423.38	1674428.97	994333.68	1676406.08	Аналитический метод	0.1	-
575	995435.06	1674412.14	994332.52	1676401.51	Аналитический метод	0.1	-
576	995516.44	1674465.90	994331.01	1676397.24	Аналитический метод	0.1	-
577	995522.22	1674454.40	994329.29	1676392.68	Аналитический метод	0.1	-
578	995531.14	1674460.08	994327.65	1676388.00	Аналитический метод	0.1	-
579	995522.86	1674468.84	994325.26	1676382.92	Аналитический метод	0.1	-
580	995577.38	1674505.16	994332.62	1676380.41	Аналитический метод	0.1	-
581	995566.66	1674539.65	994340.63	1676378.45	Аналитический метод	0.1	-
582	995558.97	1674564.50	994367.92	1676361.51	Аналитический метод	0.1	-
583	995557.35	1674569.75	994370.68	1676360.00	Аналитический метод	0.1	-
584	995551.28	1674589.35	994398.30	1676399.09	Аналитический метод	0.1	-
585	995543.57	1674614.26	994391.92	1676406.02	Аналитический метод	0.1	-
586	995535.88	1674639.11	994391.08	1676406.93	Аналитический метод	0.1	-
587	995530.83	1674655.37	994386.47	1676411.89	Аналитический метод	0.1	-

Сведения о местоположении измененных (уточненных) границ объекта							
1. Система координат мск86_зона1							
2. Сведения о характерных точках границ объекта							
Обозначение характерных точек границ	Существующие координаты, м		Измененные (уточненные) координаты, м		Метод определения координат характерной точки	Средняя квадратическая погрешность положения характерной точки (Mt), м	Описание обозначения точки на местности (при наличии)
	X	Y	X	Y			
588	995528.16	1674663.97	994386.17	1676412.20	Аналитический метод	0.1	-
589	995520.46	1674688.83	994381.04	1676417.74	Аналитический метод	0.1	-
590	995512.75	1674713.70	994375.39	1676423.85	Аналитический метод	0.1	-
591	-	-	994373.43	1676425.97	Аналитический метод	0.1	-
592	-	-	994367.99	1676431.86	Аналитический метод	0.1	-
593	-	-	994366.25	1676433.75	Аналитический метод	0.1	-
594	-	-	994365.60	1676434.45	Аналитический метод	0.1	-
595	-	-	994357.61	1676443.07	Аналитический метод	0.1	-
596	-	-	994354.02	1676446.75	Аналитический метод	0.1	-
597	-	-	994353.22	1676447.57	Аналитический метод	0.1	-
598	-	-	994351.86	1676448.88	Аналитический метод	0.1	-
599	-	-	994350.14	1676450.54	Аналитический метод	0.1	-
600	-	-	994346.35	1676454.20	Аналитический метод	0.1	-
601	-	-	994342.28	1676458.13	Аналитический метод	0.1	-

Сведения о местоположении измененных (уточненных) границ объекта							
1. Система координат мск86_зона1							
2. Сведения о характерных точках границ объекта							
Обозначение характерных точек границ	Существующие координаты, м		Измененные (уточненные) координаты, м		Метод определения координат характерной точки	Средняя квадратическая погрешность положения характерной точки (Mt), м	Описание обозначения точки на местности (при наличии)
	X	Y	X	Y			
602	-	-	994334.65	1676465.02	Аналитический метод	0.1	-
603	-	-	994334.43	1676465.22	Аналитический метод	0.1	-
604	-	-	994332.76	1676466.58	Аналитический метод	0.1	-
605	-	-	994331.03	1676467.85	Аналитический метод	0.1	-
606	-	-	994327.24	1676470.32	Аналитический метод	0.1	-
607	-	-	994318.46	1676475.54	Аналитический метод	0.1	-
608	-	-	994312.14	1676479.13	Аналитический метод	0.1	-
609	-	-	994303.78	1676483.75	Аналитический метод	0.1	-
558	995505.16	1674738.20	994295.82	1676487.87	Аналитический метод	0.1	-
610	996125.01	1675023.06	993041.61	1676484.35	Аналитический метод	0.1	-
611	996076.62	1675006.13	993040.81	1676479.85	Аналитический метод	0.1	-
612	995938.53	1674937.98	993039.91	1676474.90	Аналитический метод	0.1	-
613	995919.09	1674813.29	993038.91	1676469.95	Аналитический метод	0.1	-
614	995912.79	1674772.90	993037.86	1676464.95	Аналитический метод	0.1	-

Сведения о местоположении измененных (уточненных) границ объекта							
1. Система координат мск86_зона1							
2. Сведения о характерных точках границ объекта							
Обозначение характерных точек границ	Существующие координаты, м		Измененные (уточненные) координаты, м		Метод определения координат характерной точки	Средняя квадратическая погрешность положения характерной точки (Mt), м	Описание обозначения точки на местности (при наличии)
	X	Y	X	Y			
615	995947.01	1674704.25	993036.81	1676460.05	Аналитический метод	0.1	-
616	995952.93	1674691.85	993035.61	1676455.15	Аналитический метод	0.1	-
617	995982.22	1674705.01	993034.35	1676450.30	Аналитический метод	0.1	-
618	996034.95	1674726.42	993033.10	1676445.40	Аналитический метод	0.1	-
619	996075.76	1674744.61	993031.75	1676440.55	Аналитический метод	0.1	-
620	996125.54	1674769.95	993030.35	1676435.70	Аналитический метод	0.1	-
621	996248.95	1674834.55	993028.85	1676430.95	Аналитический метод	0.1	-
622	996237.74	1674853.40	993010.28	1676372.70	Аналитический метод	0.1	-
623	996227.09	1674849.29	993024.33	1676369.30	Аналитический метод	0.1	-
624	-	-	993053.13	1676371.15	Аналитический метод	0.1	-
625	-	-	993069.73	1676371.93	Аналитический метод	0.1	-
626	-	-	993112.65	1676435.15	Аналитический метод	0.1	-
627	-	-	993077.34	1676459.71	Аналитический метод	0.1	-
628	-	-	993051.82	1676477.51	Аналитический метод	0.1	-

Сведения о местоположении измененных (уточненных) границ объекта							
1. Система координат мск86_зона1							
2. Сведения о характерных точках границ объекта							
Обозначение характерных точек границ	Существующие координаты, м		Измененные (уточненные) координаты, м		Метод определения координат характерной точки	Средняя квадратическая погрешность положения характерной точки (Mt), м	Описание обозначения точки на местности (при наличии)
	X	Y	X	Y			
610	996125.01	1675023.06	993041.61	1676484.35	Аналитический метод	0.1	-
							-
629	989511.49	1666936.70	993849.50	1676443.70	Аналитический метод	0.1	-
630	989456.51	1666859.65	993849.48	1676443.70	Аналитический метод	0.1	-
631	989473.76	1666841.60	993830.82	1676416.39	Аналитический метод	0.1	-
632	989510.29	1666820.20	993816.67	1676397.74	Аналитический метод	0.1	-
633	989533.66	1666798.75	993802.16	1676376.52	Аналитический метод	0.1	-
634	989557.64	1666778.55	993789.42	1676359.58	Аналитический метод	0.1	-
635	989573.49	1666815.55	993775.08	1676340.17	Аналитический метод	0.1	-
636	989579.66	1666828.30	993771.31	1676334.64	Аналитический метод	0.1	-
637	989587.27	1666840.15	993782.47	1676326.71	Аналитический метод	0.1	-
638	989591.37	1666845.50	993800.15	1676314.58	Аналитический метод	0.1	-
639	989595.96	1666850.30	993804.71	1676321.10	Аналитический метод	0.1	-
640	989602.55	1666855.30	993808.76	1676326.88	Аналитический метод	0.1	-
641	989605.99	1666857.80	993812.06	1676331.60	Аналитическ	0.1	-

Сведения о местоположении измененных (уточненных) границ объекта							
1. Система координат мск86_зона1							
2. Сведения о характерных точках границ объекта							
Обозначение характерных точек границ	Существующие координаты, м		Измененные (уточненные) координаты, м		Метод определения координат характерной точки	Средняя квадратическая погрешность положения характерной точки (Mt), м	Описание обозначения точки на местности (при наличии)
	X	Y	X	Y			
					ий метод		
642	989612.72	1666861.70	993821.23	1676324.97	Аналитический метод	0.1	-
643	989589.02	1666882.55	993823.61	1676323.26	Аналитический метод	0.1	-
644	989589.00	1666882.55	993826.77	1676320.95	Аналитический метод	0.1	-
645	-	-	993846.08	1676348.55	Аналитический метод	0.1	-
646	-	-	993845.17	1676349.04	Аналитический метод	0.1	-
647	-	-	993838.46	1676352.59	Аналитический метод	0.1	-
648	-	-	993845.58	1676363.04	Аналитический метод	0.1	-
649	-	-	993852.59	1676368.98	Аналитический метод	0.1	-
650	-	-	993855.01	1676372.77	Аналитический метод	0.1	-
651	-	-	993859.37	1676379.04	Аналитический метод	0.1	-
652	-	-	993863.61	1676385.16	Аналитический метод	0.1	-
653	-	-	993869.59	1676391.40	Аналитический метод	0.1	-
654	-	-	993873.30	1676396.76	Аналитический метод	0.1	-
655	-	-	993868.28	1676400.01	Аналитическ	0.1	-

Сведения о местоположении измененных (уточненных) границ объекта							
1. Система координат мск86_зона1							
2. Сведения о характерных точках границ объекта							
Обозначение характерных точек границ	Существующие координаты, м		Измененные (уточненные) координаты, м		Метод определения координат характерной точки	Средняя квадратическая погрешность положения характерной точки (Mt), м	Описание обозначения точки на местности (при наличии)
	X	Y	X	Y			
					ий метод		
656	-	-	993869.14	1676401.23	Аналитический метод	0.1	-
657	-	-	993873.76	1676407.64	Аналитический метод	0.1	-
658	-	-	993874.97	1676406.88	Аналитический метод	0.1	-
659	-	-	993879.67	1676414.19	Аналитический метод	0.1	-
660	-	-	993878.41	1676415.06	Аналитический метод	0.1	-
661	-	-	993882.08	1676420.67	Аналитический метод	0.1	-
662	-	-	993877.71	1676423.60	Аналитический метод	0.1	-
663	-	-	993874.01	1676426.16	Аналитический метод	0.1	-
664	-	-	993870.15	1676428.65	Аналитический метод	0.1	-
665	-	-	993866.60	1676431.14	Аналитический метод	0.1	-
666	-	-	993862.74	1676433.78	Аналитический метод	0.1	-
667	-	-	993859.24	1676436.25	Аналитический метод	0.1	-
668	-	-	993855.21	1676439.06	Аналитический метод	0.1	-
629	989511.49	1666936.70	993849.50	1676443.70	Аналитическ	0.1	-

Сведения о местоположении измененных (уточненных) границ объекта							
1. Система координат мск86_зона1							
2. Сведения о характерных точках границ объекта							
Обозначение характерных точек границ	Существующие координаты, м		Измененные (уточненные) координаты, м		Метод определения координат характерной точки	Средняя квадратическая погрешность положения характерной точки (Mt), м	Описание обозначения точки на местности (при наличии)
	X	Y	X	Y			
					ий метод		
669	-	-	993421.23	1674767.25	Аналитический метод	0.1	-
670	-	-	993402.08	1674742.50	Аналитический метод	0.1	-
671	-	-	993430.01	1674720.70	Аналитический метод	0.1	-
672	-	-	993443.15	1674710.40	Аналитический метод	0.1	-
673	-	-	993457.30	1674699.30	Аналитический метод	0.1	-
674	-	-	993489.03	1674674.51	Аналитический метод	0.1	-
675	-	-	993509.31	1674658.55	Аналитический метод	0.1	-
676	-	-	993514.64	1674667.85	Аналитический метод	0.1	-
677	-	-	993532.31	1674691.75	Аналитический метод	0.1	-
678	-	-	993468.78	1674743.05	Аналитический метод	0.1	-
679	-	-	993467.85	1674741.90	Аналитический метод	0.1	-
680	-	-	993466.90	1674742.50	Аналитический метод	0.1	-
681	-	-	993463.10	1674737.40	Аналитический метод	0.1	-
682	-	-	993454.27	1674744.00	Аналитическ	0.1	-

Сведения о местоположении измененных (уточненных) границ объекта							
1. Система координат мск86_зона1							
2. Сведения о характерных точках границ объекта							
Обозначение характерных точек границ	Существующие координаты, м		Измененные (уточненные) координаты, м		Метод определения координат характерной точки	Средняя квадратическая погрешность положения характерной точки (Mt), м	Описание обозначения точки на местности (при наличии)
	X	Y	X	Y			
					ий метод		
683	-	-	993449.46	1674747.60	Аналитический метод	0.1	-
684	-	-	993444.66	1674751.20	Аналитический метод	0.1	-
685	-	-	993438.72	1674755.65	Аналитический метод	0.1	-
686	-	-	993433.91	1674759.25	Аналитический метод	0.1	-
687	-	-	993428.95	1674762.95	Аналитический метод	0.1	-
688	-	-	993427.70	1674762.50	Аналитический метод	0.1	-
669	-	-	993421.23	1674767.25	Аналитический метод	0.1	-
689	-	-	993458.50	1674401.86	Аналитический метод	0.1	-
690	-	-	993455.13	1674390.97	Аналитический метод	0.1	-
691	-	-	993433.82	1674320.30	Аналитический метод	0.1	-
692	-	-	993432.66	1674316.44	Аналитический метод	0.1	-
693	-	-	993431.84	1674310.68	Аналитический метод	0.1	-
694	-	-	993432.89	1674310.21	Аналитический метод	0.1	-
695	-	-	993430.93	1674304.40	Аналитическ	0.1	-

Сведения о местоположении измененных (уточненных) границ объекта							
1. Система координат мск86_зона1							
2. Сведения о характерных точках границ объекта							
Обозначение характерных точек границ	Существующие координаты, м		Измененные (уточненные) координаты, м		Метод определения координат характерной точки	Средняя квадратическая погрешность положения характерной точки (Mt), м	Описание обозначения точки на местности (при наличии)
	X	Y	X	Y			
					ий метод		
696	-	-	993428.98	1674298.57	Аналитический метод	0.1	-
697	-	-	993425.88	1674288.92	Аналитический метод	0.1	-
698	-	-	993423.98	1674283.02	Аналитический метод	0.1	-
699	-	-	993422.08	1674277.12	Аналитический метод	0.1	-
700	-	-	993419.85	1674268.86	Аналитический метод	0.1	-
701	-	-	993417.14	1674258.75	Аналитический метод	0.1	-
702	-	-	993441.41	1674250.70	Аналитический метод	0.1	-
703	-	-	993486.38	1674387.30	Аналитический метод	0.1	-
704	-	-	993476.31	1674392.06	Аналитический метод	0.1	-
705	-	-	993466.29	1674397.65	Аналитический метод	0.1	-
706	-	-	993462.81	1674399.54	Аналитический метод	0.1	-
689	-	-	993458.50	1674401.86	Аналитический метод	0.1	-
							-
707	-	-	993343.51	1676232.12	Аналитический метод	0.1	-

Сведения о местоположении измененных (уточненных) границ объекта							
1. Система координат мск86_зона1							
2. Сведения о характерных точках границ объекта							
Обозначение характерных точек границ	Существующие координаты, м		Измененные (уточненные) координаты, м		Метод определения координат характерной точки	Средняя квадратическая погрешность положения характерной точки (Mt), м	Описание обозначения точки на местности (при наличии)
	X	Y	X	Y			
708	-	-	993335.42	1676228.85	Аналитический метод	0.1	-
709	-	-	993327.18	1676215.62	Аналитический метод	0.1	-
710	-	-	993330.24	1676213.84	Аналитический метод	0.1	-
711	-	-	993334.50	1676211.43	Аналитический метод	0.1	-
712	-	-	993339.98	1676208.56	Аналитический метод	0.1	-
713	-	-	993345.82	1676205.51	Аналитический метод	0.1	-
714	-	-	993348.50	1676203.85	Аналитический метод	0.1	-
715	-	-	993354.92	1676214.90	Аналитический метод	0.1	-
716	-	-	993360.68	1676222.70	Аналитический метод	0.1	-
717	-	-	993359.67	1676223.26	Аналитический метод	0.1	-
707	-	-	993343.51	1676232.12	Аналитический метод	0.1	-

3. Сведения о характерных точках части (частей) границы объекта							
Обозначение характерных точек части границы	Существующие координаты, м		Измененные (уточненные) координаты, м		Метод определения координат характерной точки	Средняя квадратическая погрешность положения характерной точки (Mt), м	Описание обозначения точки на местности (при наличии)
	X	Y	X	Y			
1	2	3	4	5	6	7	8
-	-	-	-	-	-	-	-

Раздел 4

План границ объекта
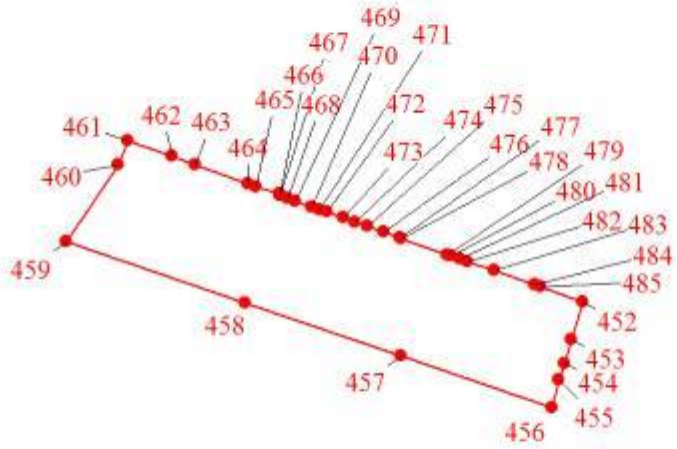
Масштаб 1:4000
Используемые условные знаки и обозначения: Характерная точка границы объекта 1 Надписи номеров характерных точек границы объекта Граница объекта

Раздел 4

План границ объекта
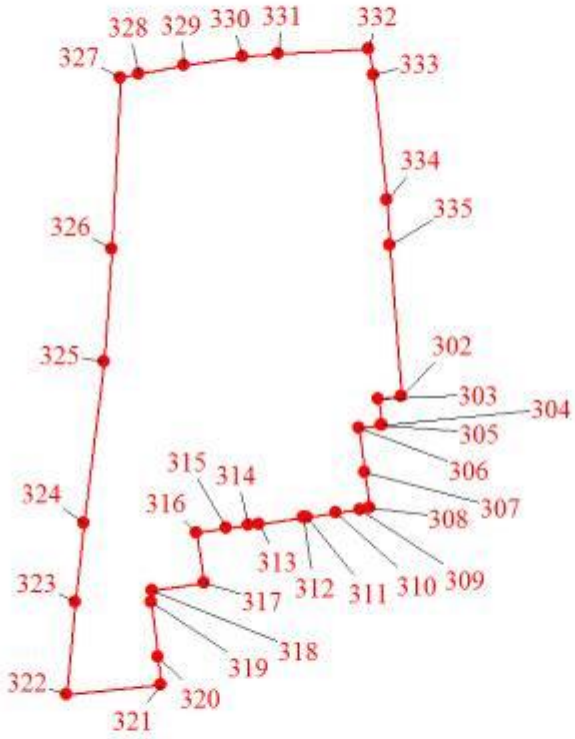
Масштаб 1:4000

Раздел 4

План границ объекта
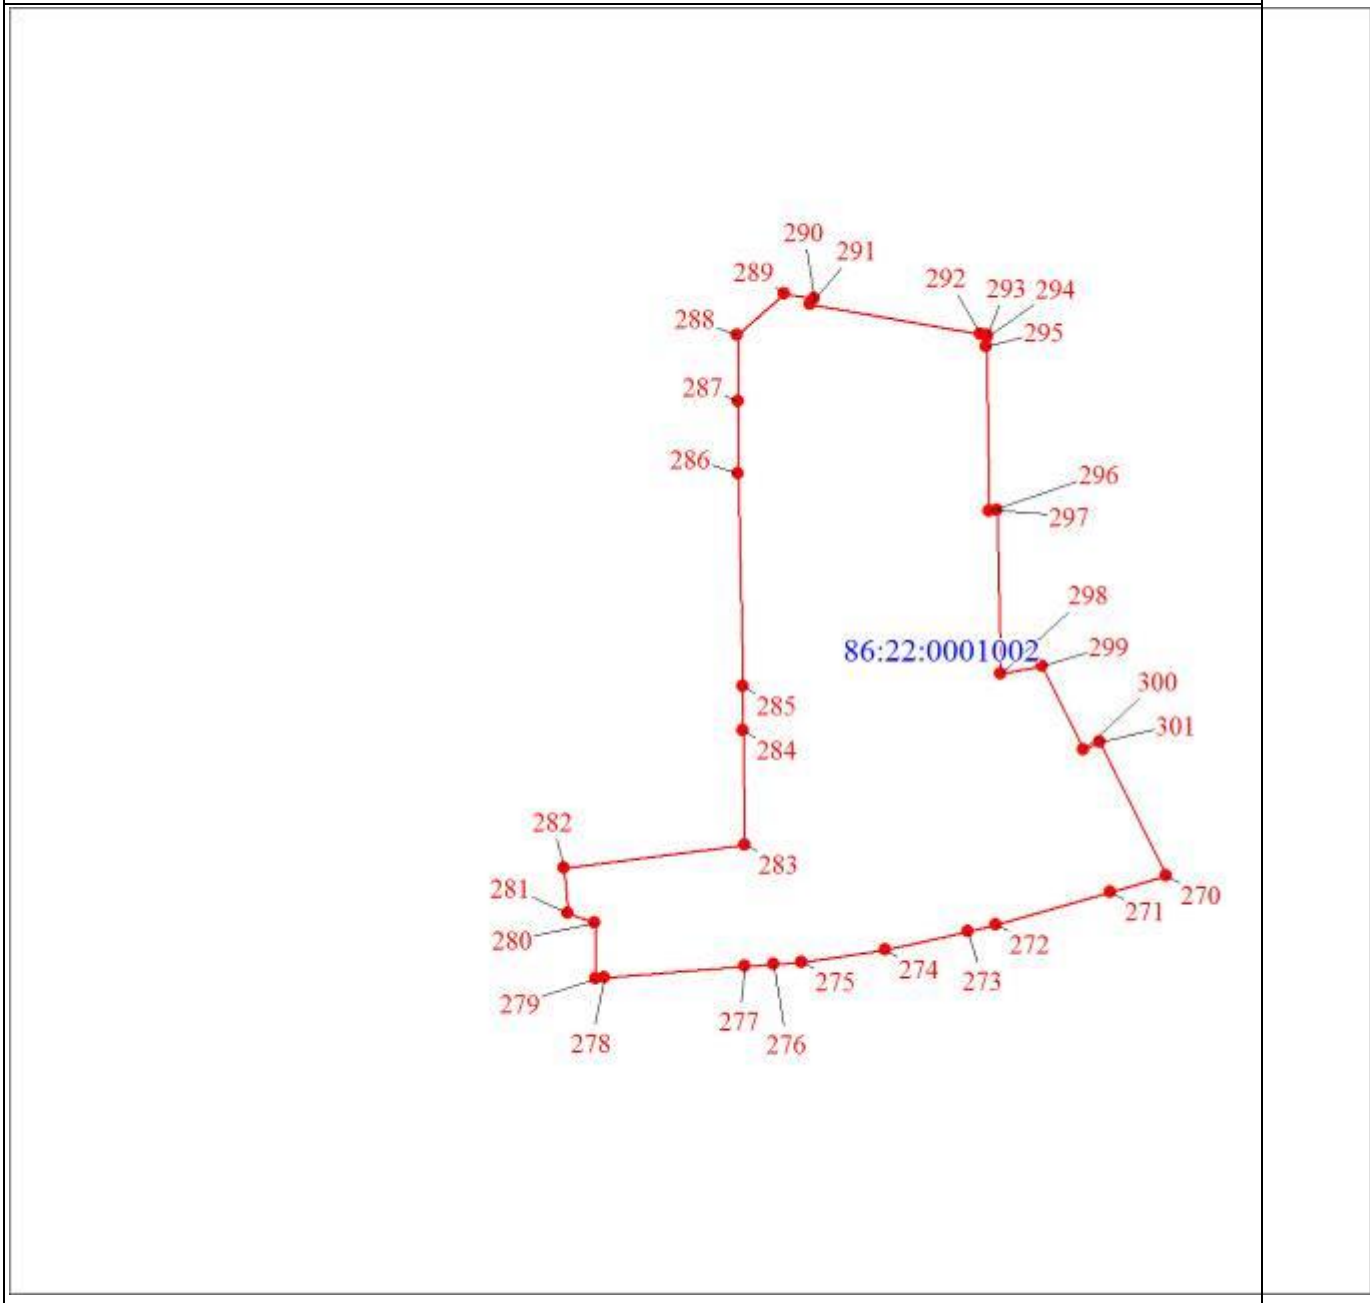
Масштаб 1:4000

Раздел 4

План границ объекта
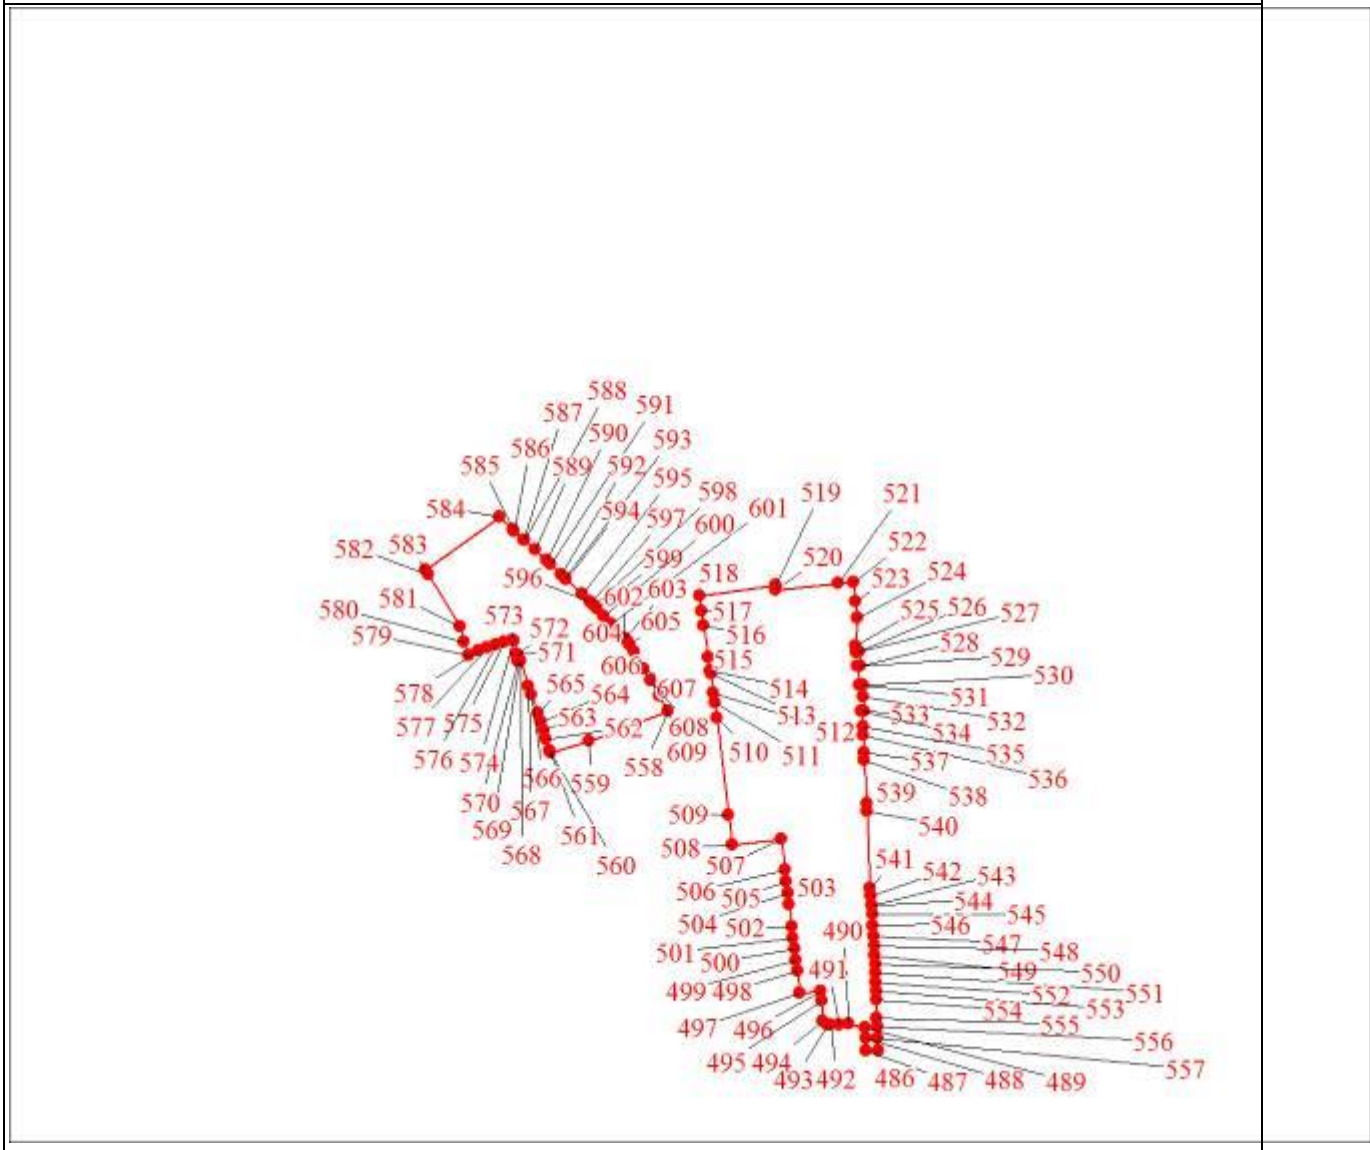
Масштаб 1:4000

Раздел 4

План границ объекта
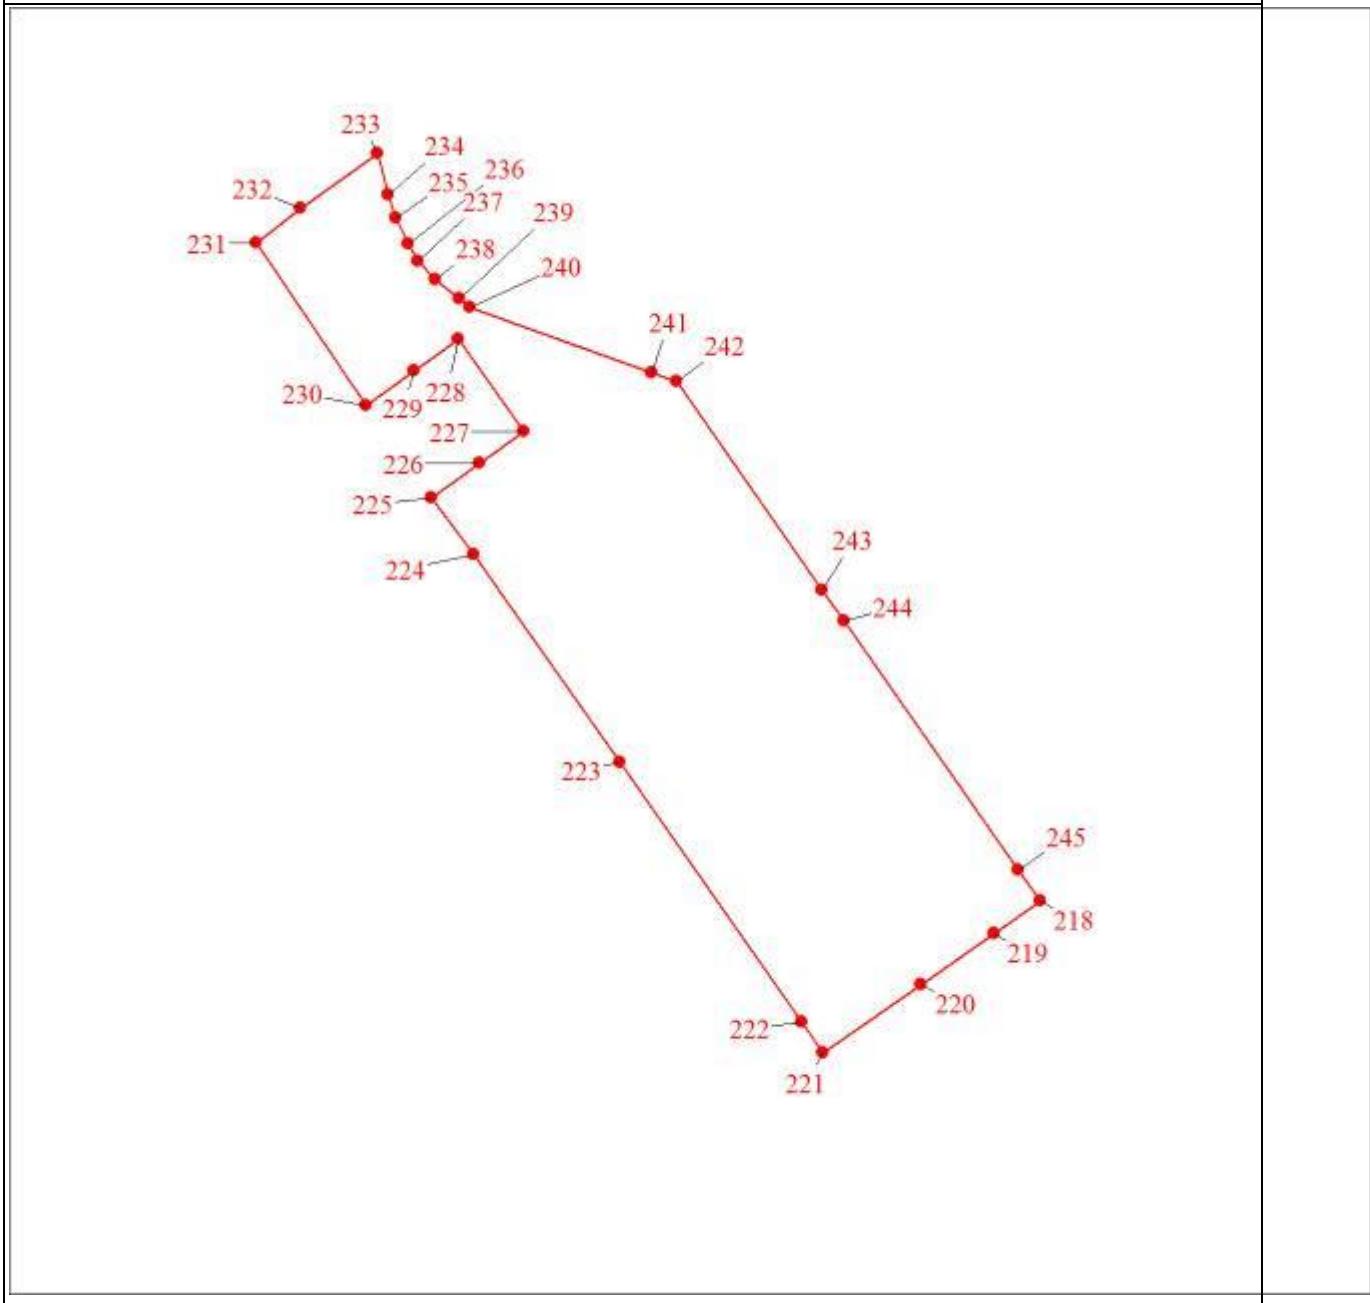
Масштаб 1:4000

Раздел 4

План границ объекта
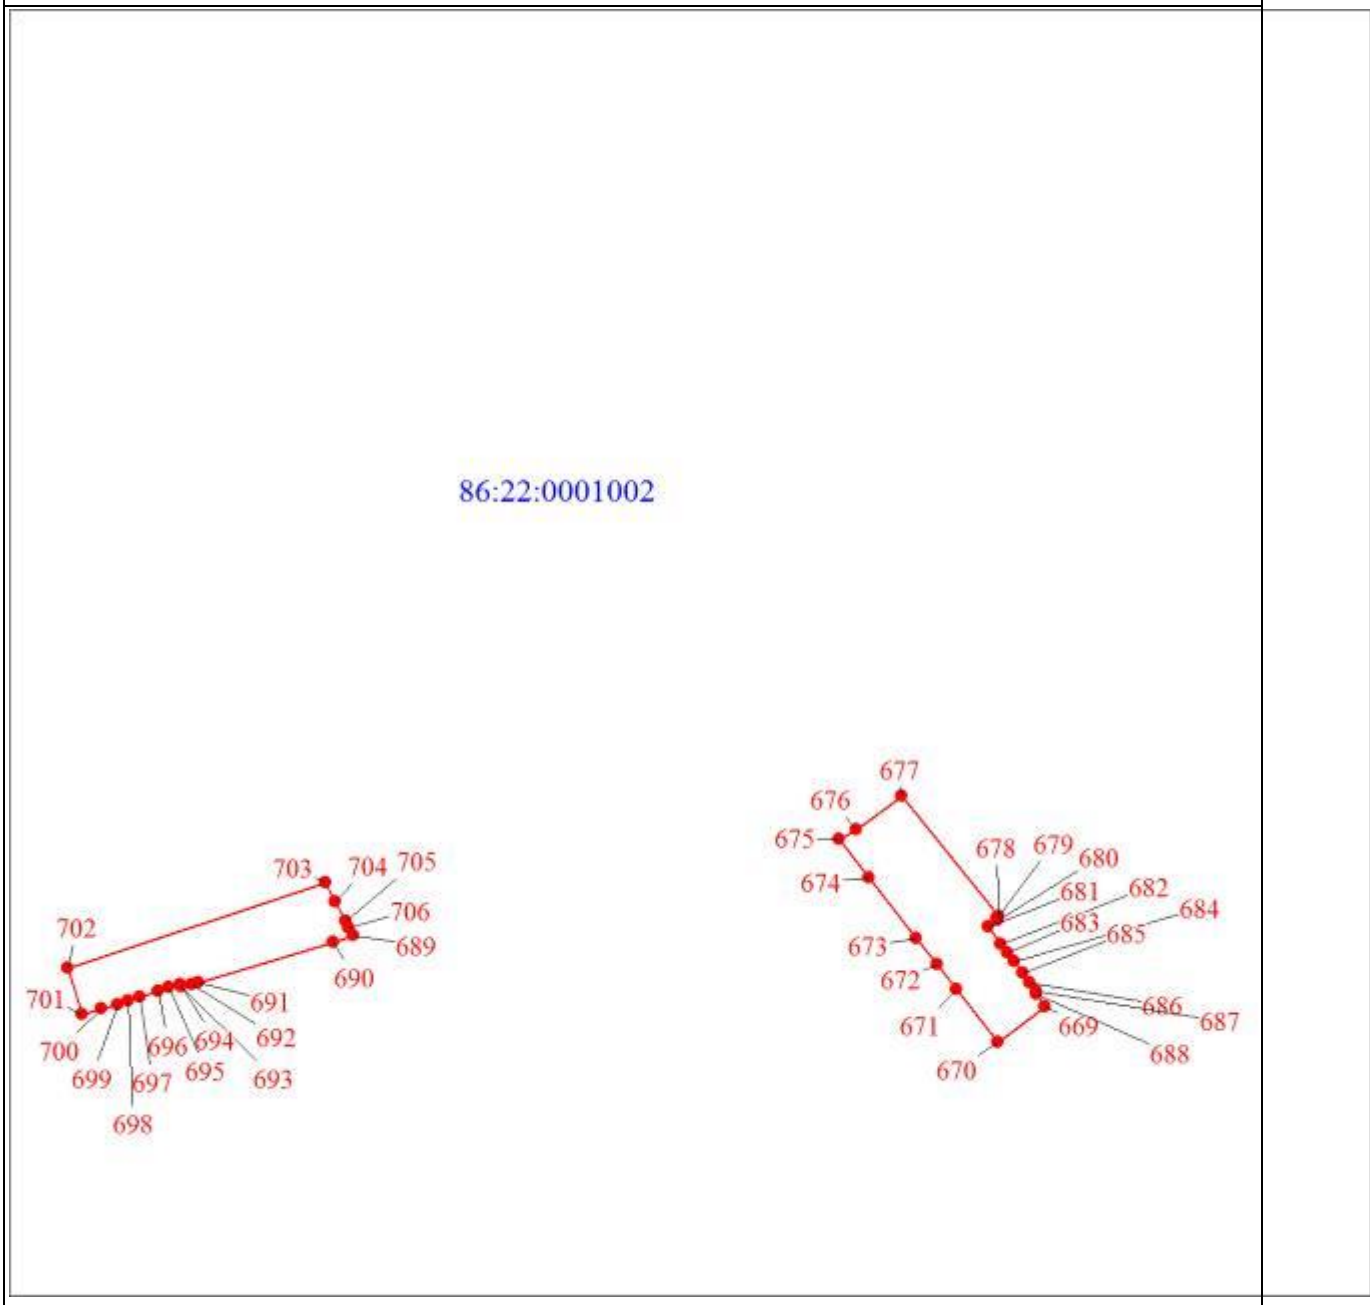
Масштаб 1:4000

Раздел 4

План границ объекта
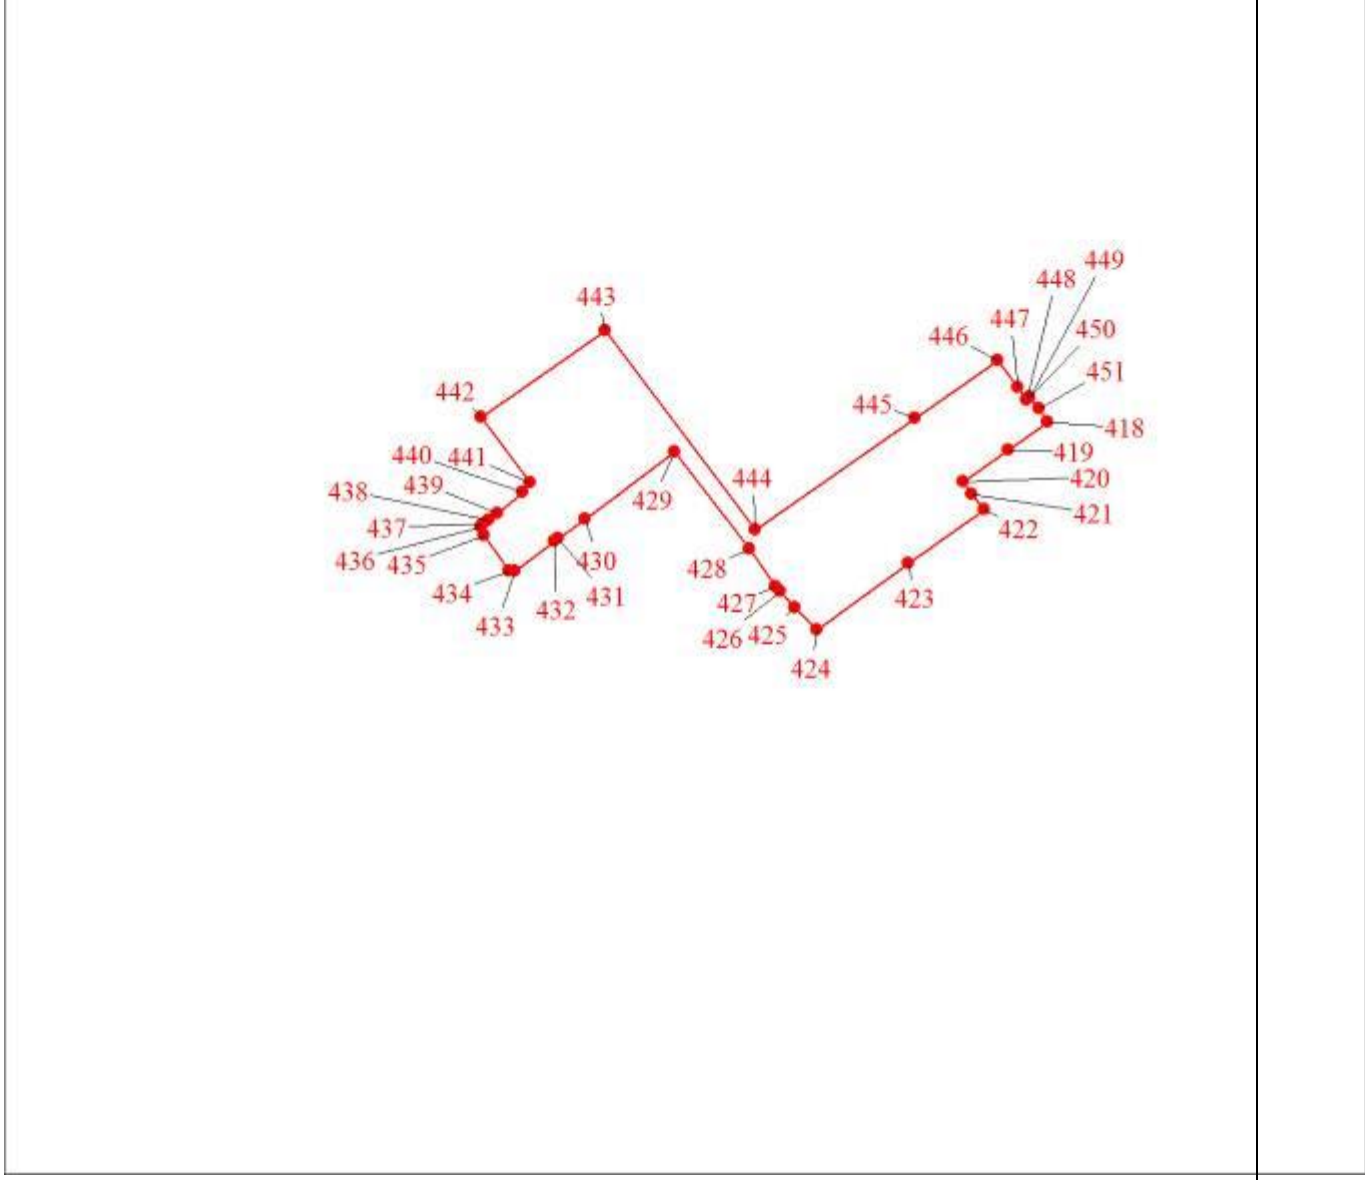
Масштаб 1:4000

Раздел 4

План границ объекта

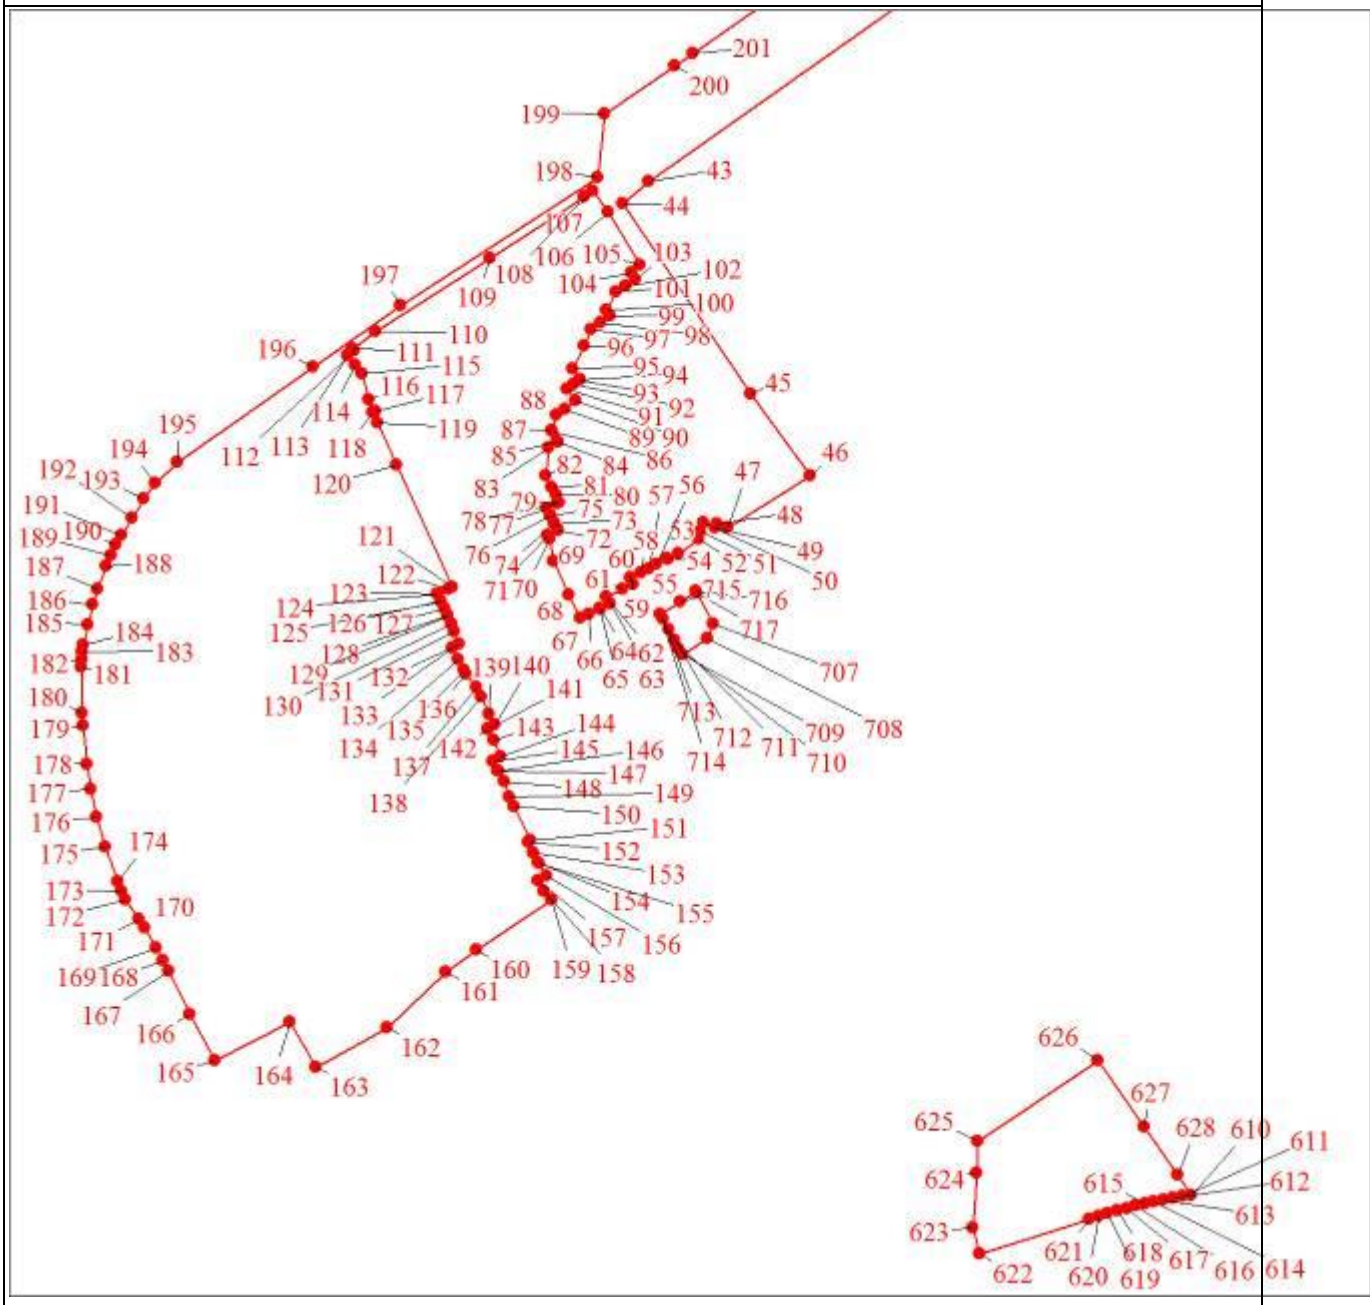

Масштаб 1:4000

Раздел 4

План границ объекта
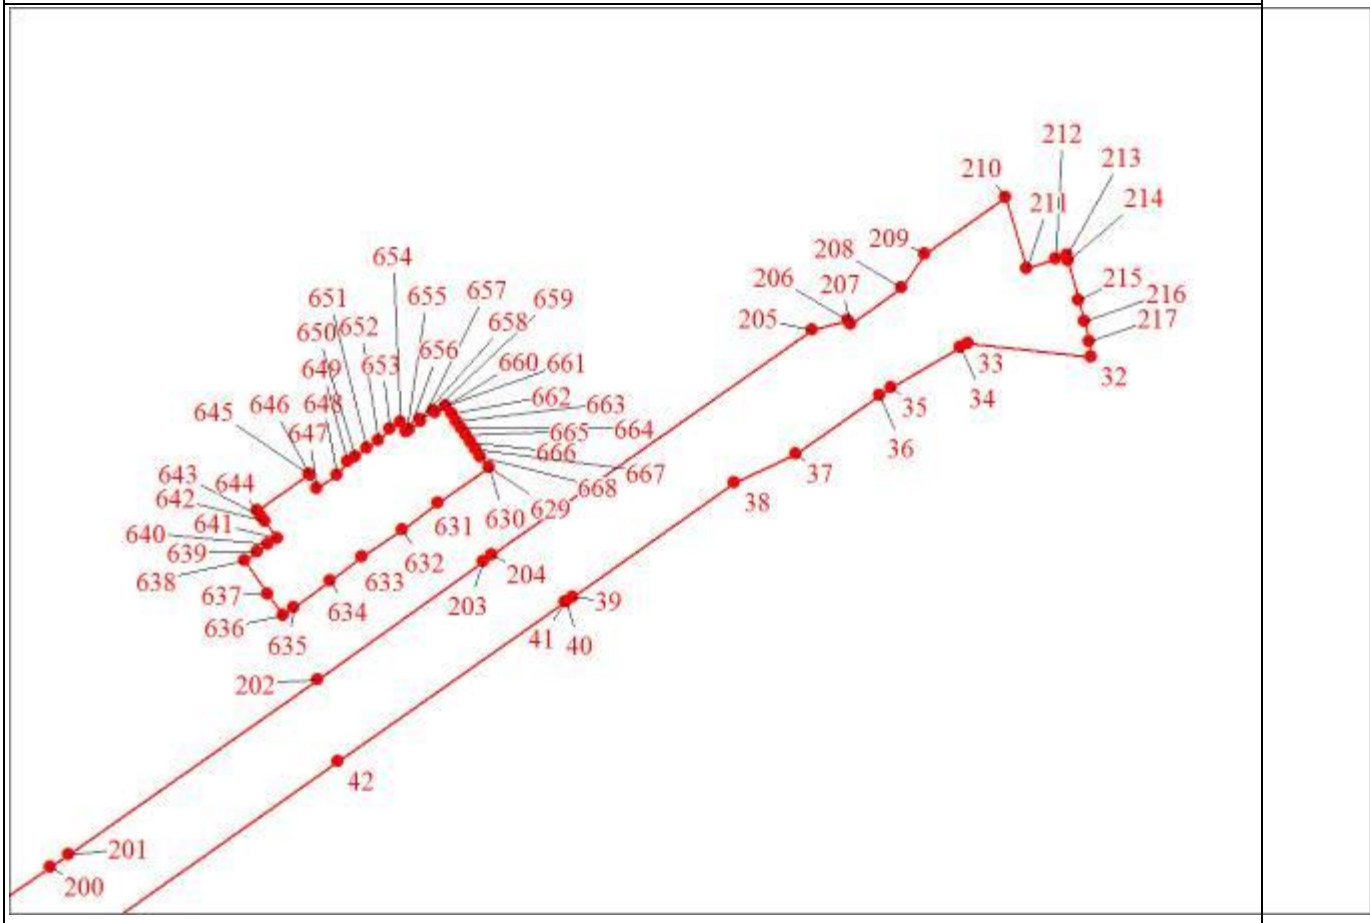
Масштаб 1:4000

Раздел 4

План границ объекта
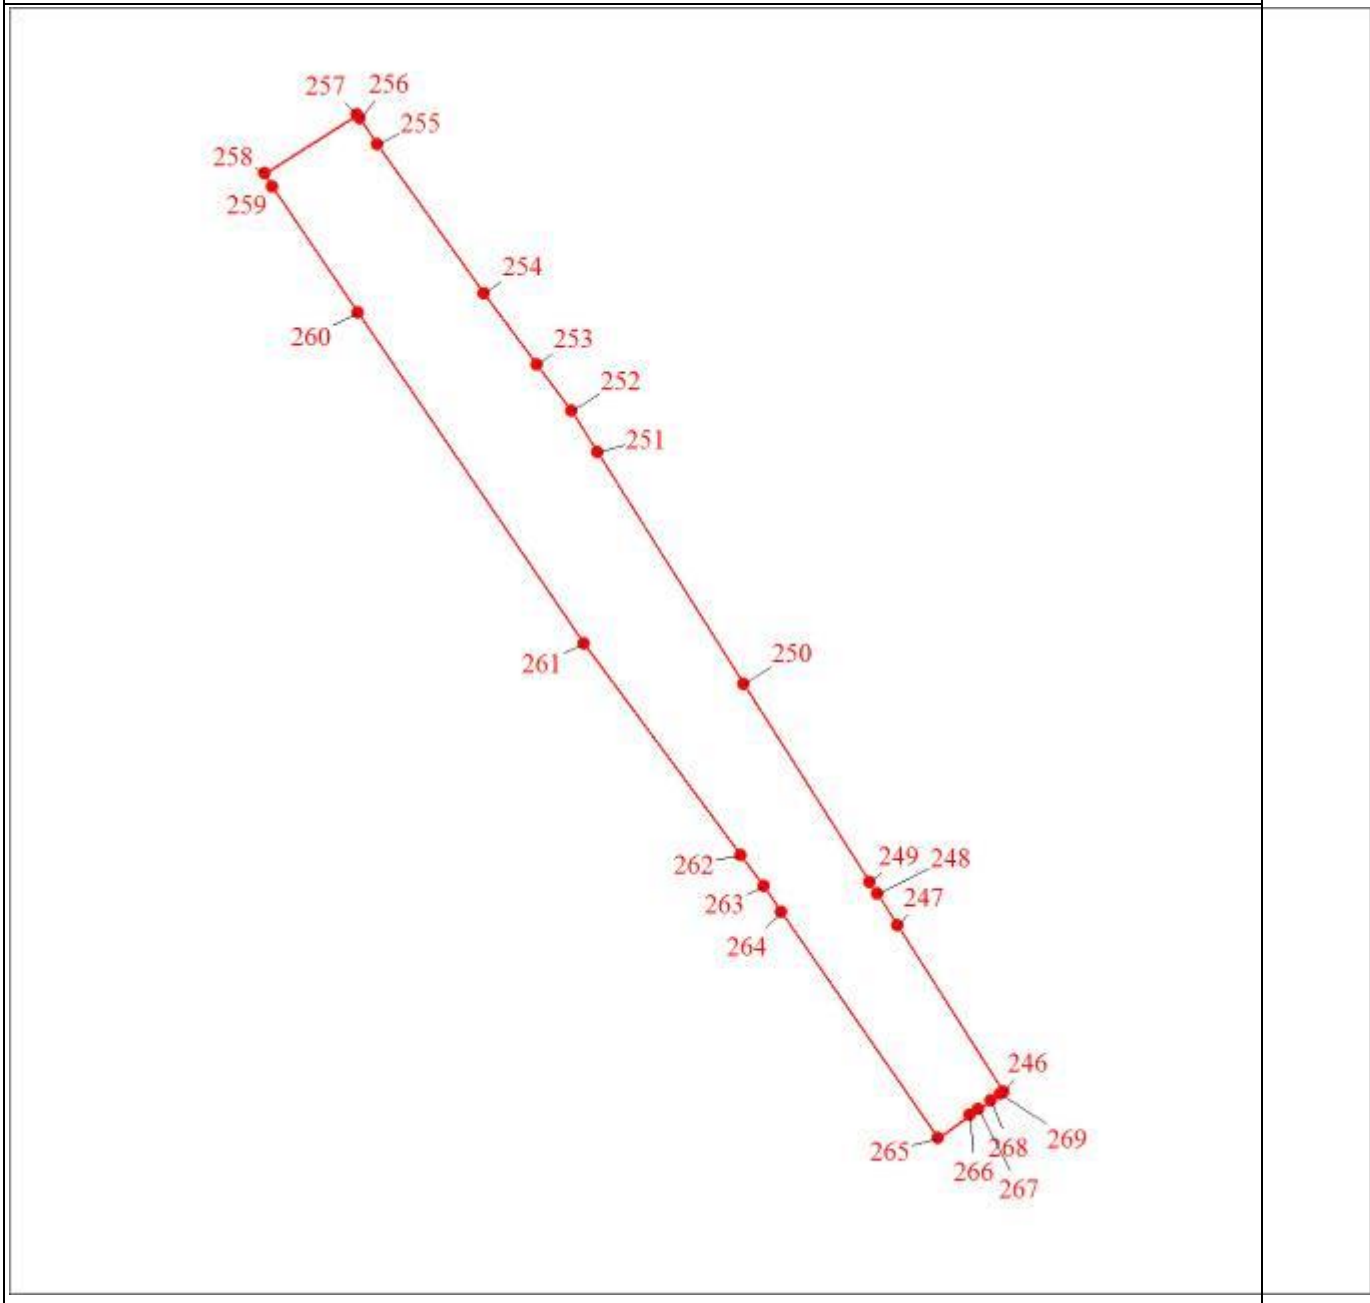
Масштаб 1:4000

Раздел 4

План границ объекта
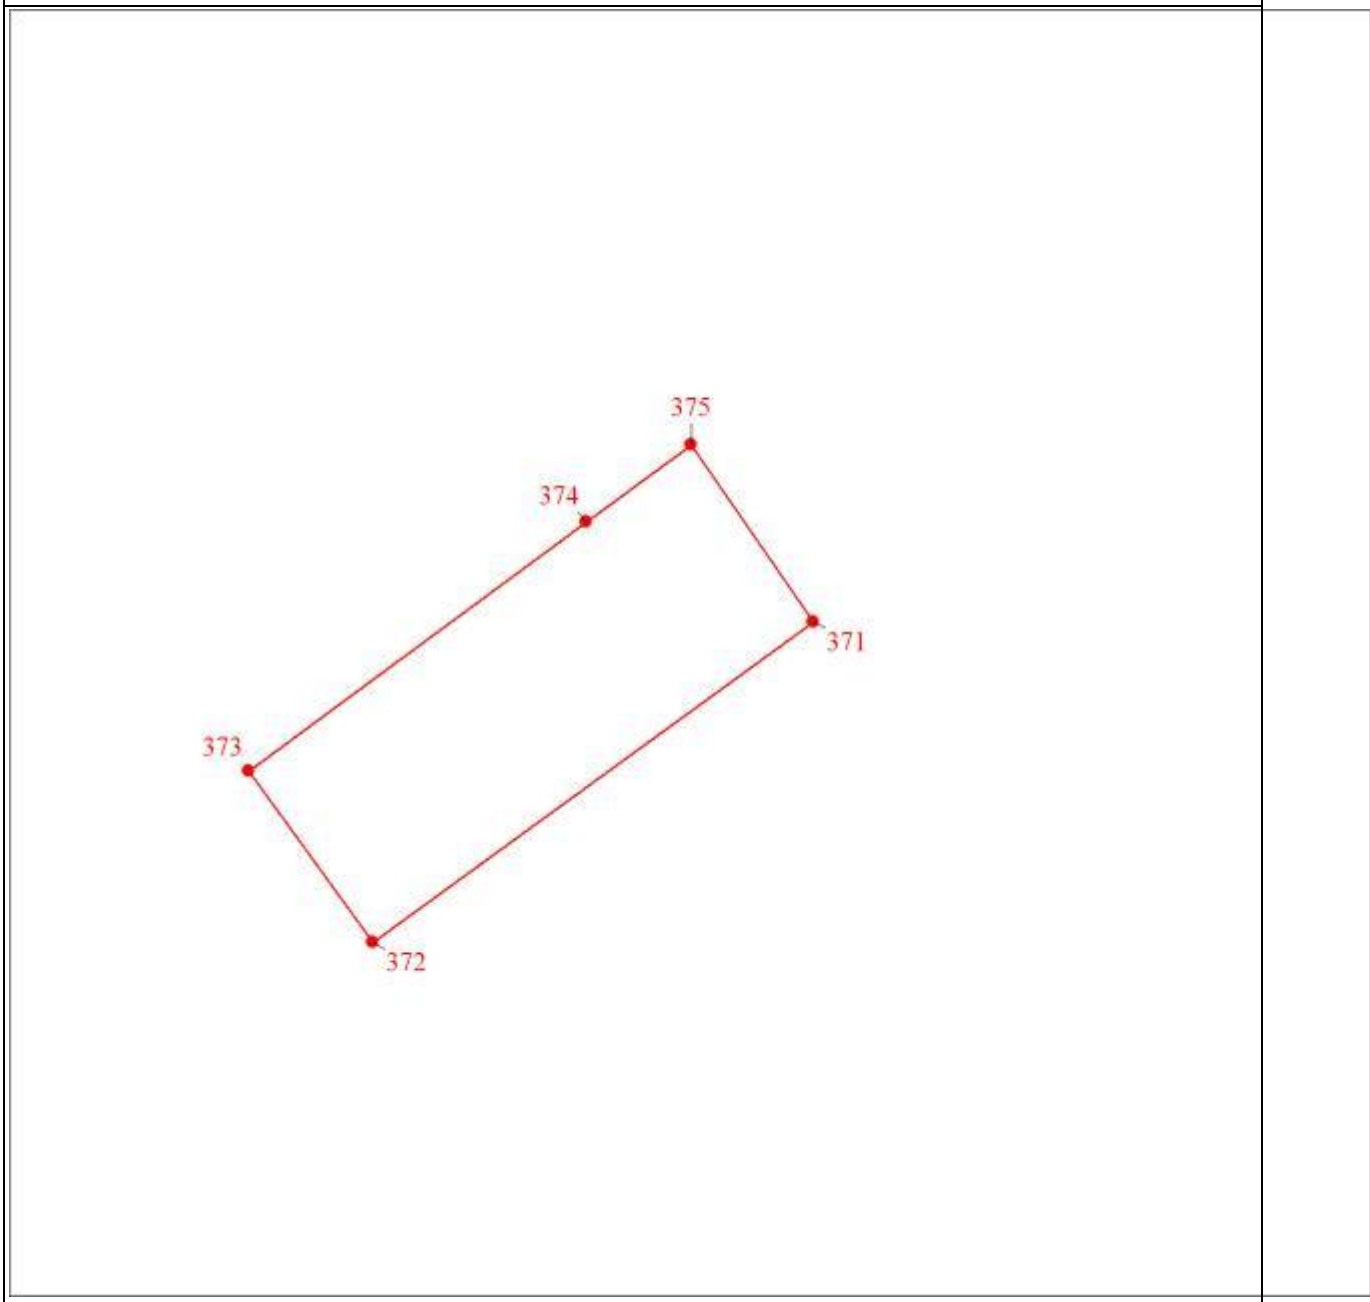
Масштаб 1:4000

Раздел 4

План границ объекта
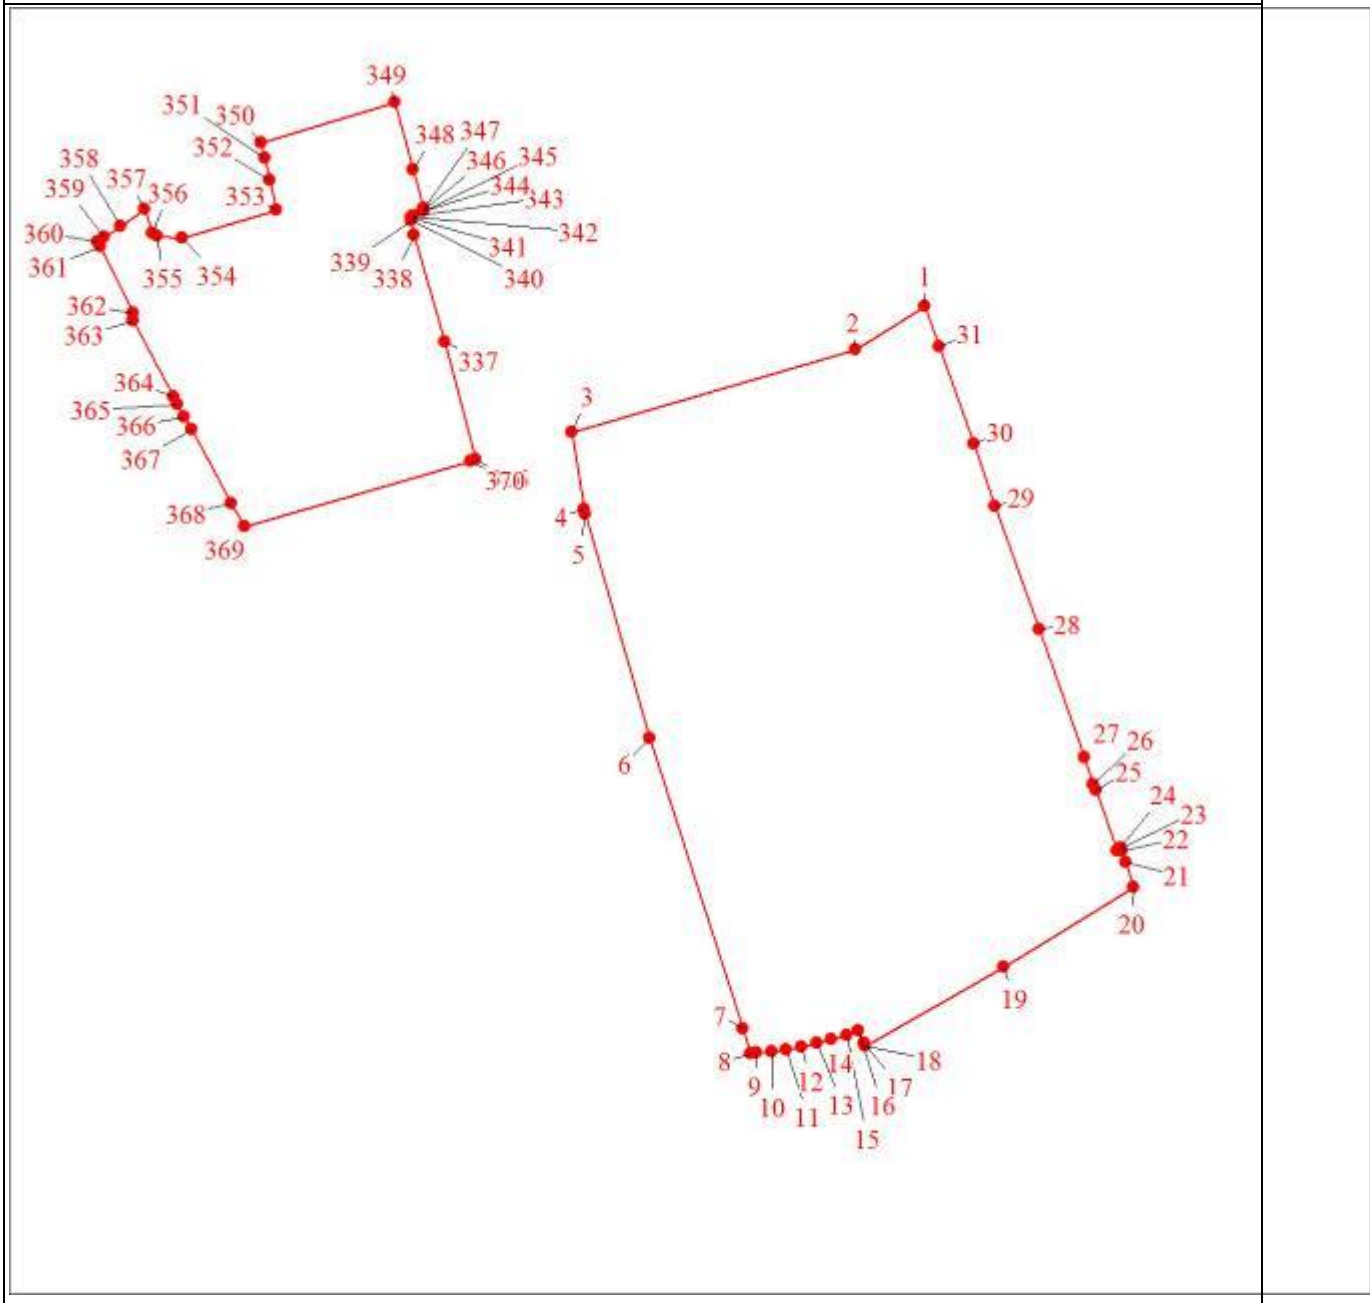
Масштаб 1:6000

Раздел 4

План границ объекта
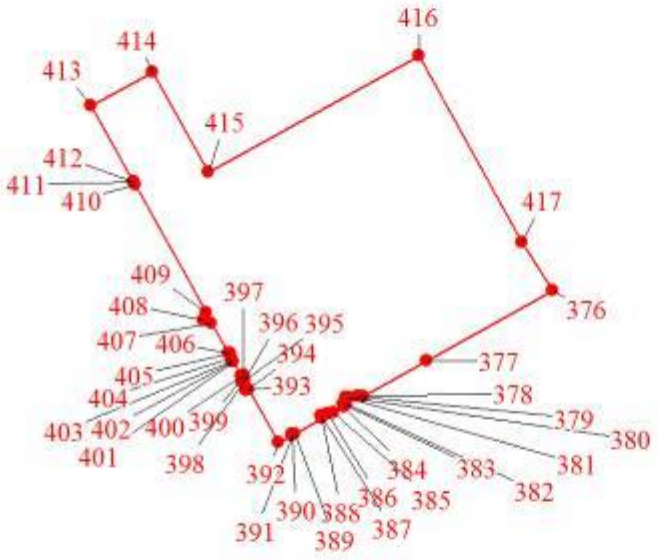
Масштаб 1:4000

ОПИСАНИЕ МЕСТОПОЛОЖЕНИЯ ГРАНИЦ

Зона размещения инженерных объектов (код зоны - ИТ.6) в границах МО

(наименование объекта, местоположение границ которого описано (далее - объект)

Раздел 1

Сведения об объекте		
N п/п	Характеристики объекта	Описание характеристик
1	2	3
1	Местоположение объекта	Ханты-Мансийский автономный округ - Югра, Югорск г
2	Площадь объекта ± величина погрешности определения площади (Р ± ΔР), м²	19707 ± 49
3	Иные характеристики объекта	1. Виды разрешенного использования земельных участков и объектов капитального строительства: 1.1. Основные виды использования: 1) Коммунальное обслуживание (код 3.1) 2) Предоставление коммунальных услуг (код 3.1.1) 3) Земельные участки (территории) общего пользования (код 12.0) 4) Улично-дорожная сеть (код 12.0.1) 5) Благоустройство территории (код 12.0.2) 6) Обеспечение деятельности в области гидрометеорологии и смежных с ней областях (код 3.9.1)

Раздел 2

Сведения о местоположении границ объекта					
1. Система координат мск 86_зона1					
2. Сведения о характерных точках границ объекта					
Обозначение характерных точек границ	Координаты, м		Метод определения координат характерной точки	Средняя квадратическая погрешность положения характерной точки (Mt), м	Описание обозначения точки на местности (при наличии)
	X	Y			
1	2	3	4	5	6
1	997145.38	1673812.43	Аналитический метод	0.1	-

Сведения о местоположении границ объекта					
1. Система координат мск 86_зона1					
2. Сведения о характерных точках границ объекта					
Обозначение характерных точек границ	Координаты, м		Метод определения координат характерной точки	Средняя квадратическая погрешность положения характерной точки (Mt), м	Описание обозначения точки на местности (при наличии)
	X	Y			
2	997160.89	1673767.68	Аналитический метод	0.1	-
3	997162.92	1673761.86	Аналитический метод	0.1	-
4	997170.93	1673738.77	Аналитический метод	0.1	-
5	997177.99	1673718.41	Аналитический метод	0.1	-
6	997181.03	1673709.62	Аналитический метод	0.1	-
7	997179.25	1673708.79	Аналитический метод	0.1	-
8	997129.41	1673686.59	Аналитический метод	0.1	-
9	997118.47	1673681.73	Аналитический метод	0.1	-
10	997080.42	1673673.86	Аналитический метод	0.1	-
11	997032.97	1673664.07	Аналитический метод	0.1	-
12	997028.14	1673666.72	Аналитический метод	0.1	-
13	997027.91	1673674.29	Аналитический метод	0.1	-
14	997012.11	1673758.17	Аналитический метод	0.1	-
15	997003.65	1673793.27	Аналитический метод	0.1	-
16	997004.21	1673793.68	Аналитический метод	0.1	-
17	997008.78	1673796.84	Аналитический метод	0.1	-
18	997022.15	1673806.11	Аналитический	0.1	-

Сведения о местоположении границ объекта					
1. Система координат мск 86_зона1					
2. Сведения о характерных точках границ объекта					
Обозначение характерных точек границ	Координаты, м		Метод определения координат характерной точки	Средняя квадратическая погрешность положения характерной точки (Mt), м	Описание обозначения точки на местности (при наличии)
	X	Y			
			метод		
19	997024.58	1673804.88	Аналитический метод	0.1	-
20	997037.34	1673785.60	Аналитический метод	0.1	-
21	997041.48	1673779.18	Аналитический метод	0.1	-
22	997104.17	1673799.25	Аналитический метод	0.1	-
1	997145.38	1673812.43	Аналитический метод	0.1	-
23	995345.00	1674217.60	Аналитический метод	0.1	-
24	995307.78	1674193.90	Аналитический метод	0.1	-
25	995332.78	1674154.65	Аналитический метод	0.1	-
26	995370.00	1674178.35	Аналитический метод	0.1	-
23	995345.00	1674217.60	Аналитический метод	0.1	-
3. Сведения о характерных точках части (частей) границы объекта					
Обозначение характерных точек части границы	Координаты, м		Метод определения координат характерной точки	Средняя квадратическая погрешность положения характерной точки (Mt), м	Описание обозначения точки на местности (при наличии)
	X	Y			
1	2	3	4	5	6
-	-	-	-	-	-

Раздел 4

План границ объекта
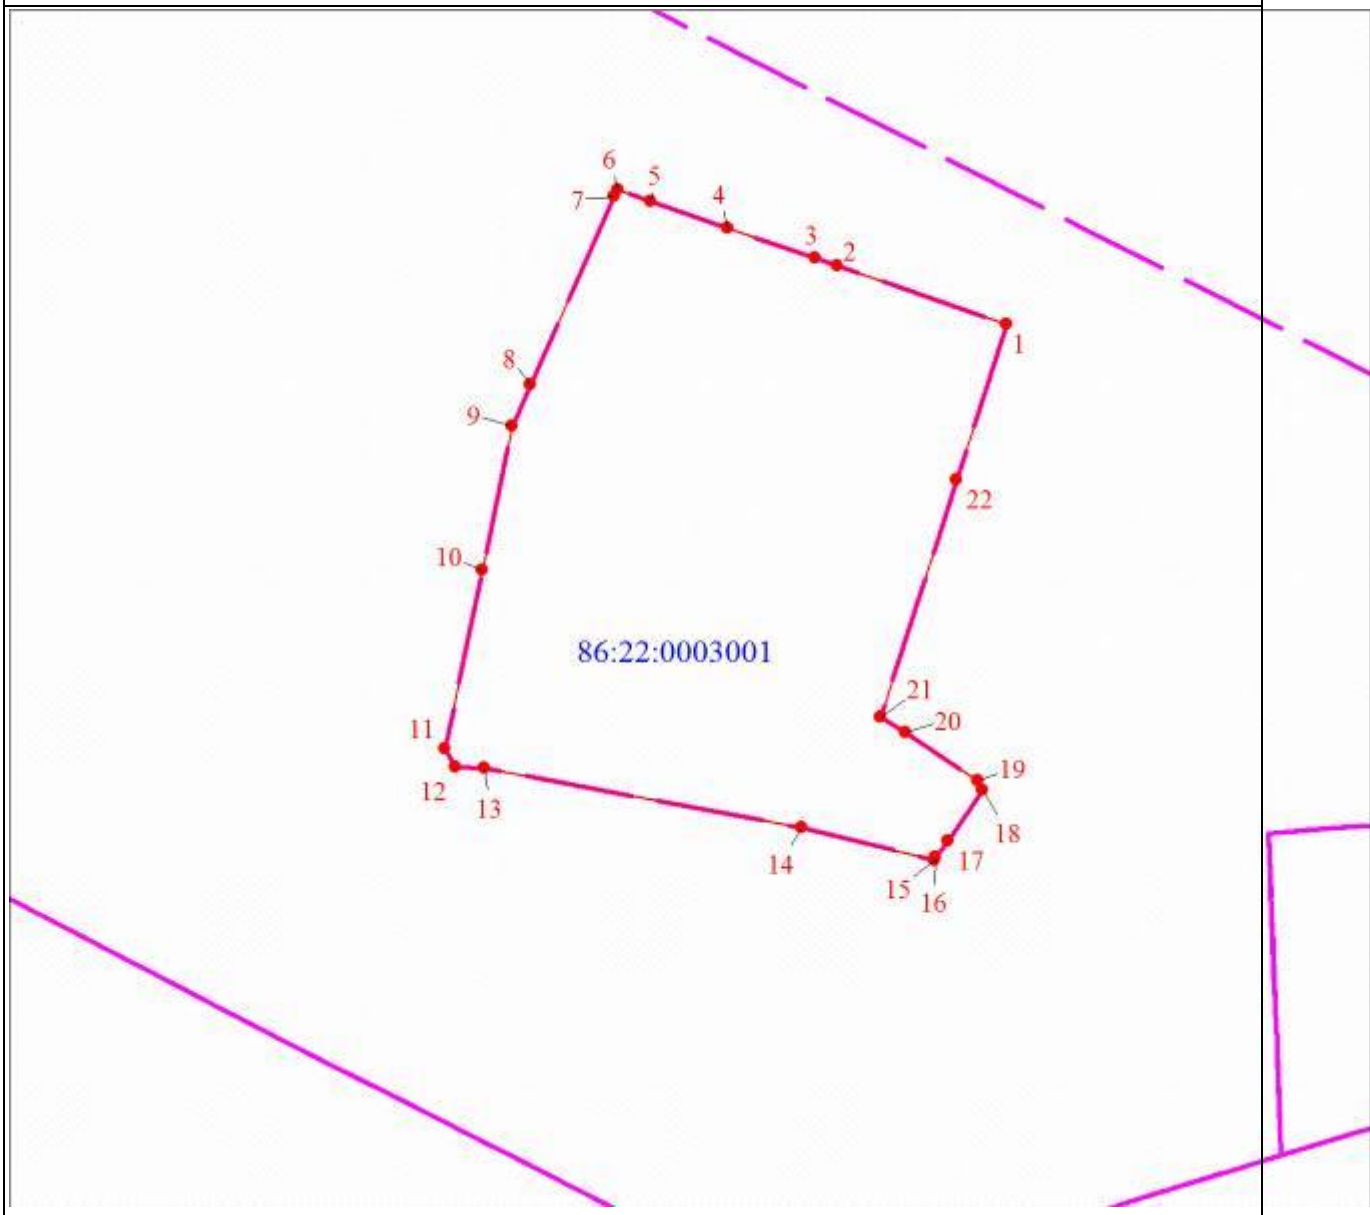
Масштаб 1:2000
Используемые условные знаки и обозначения:
Характерная точка границы объекта
1 Надписи номеров характерных точек границы объекта
Граница объекта
Граница охранной зоны
Граница территориальной зоны
Граница кадастрового квартала
86:22:0015001 Обозначение кадастрового квартала

Раздел 4

План границ объекта
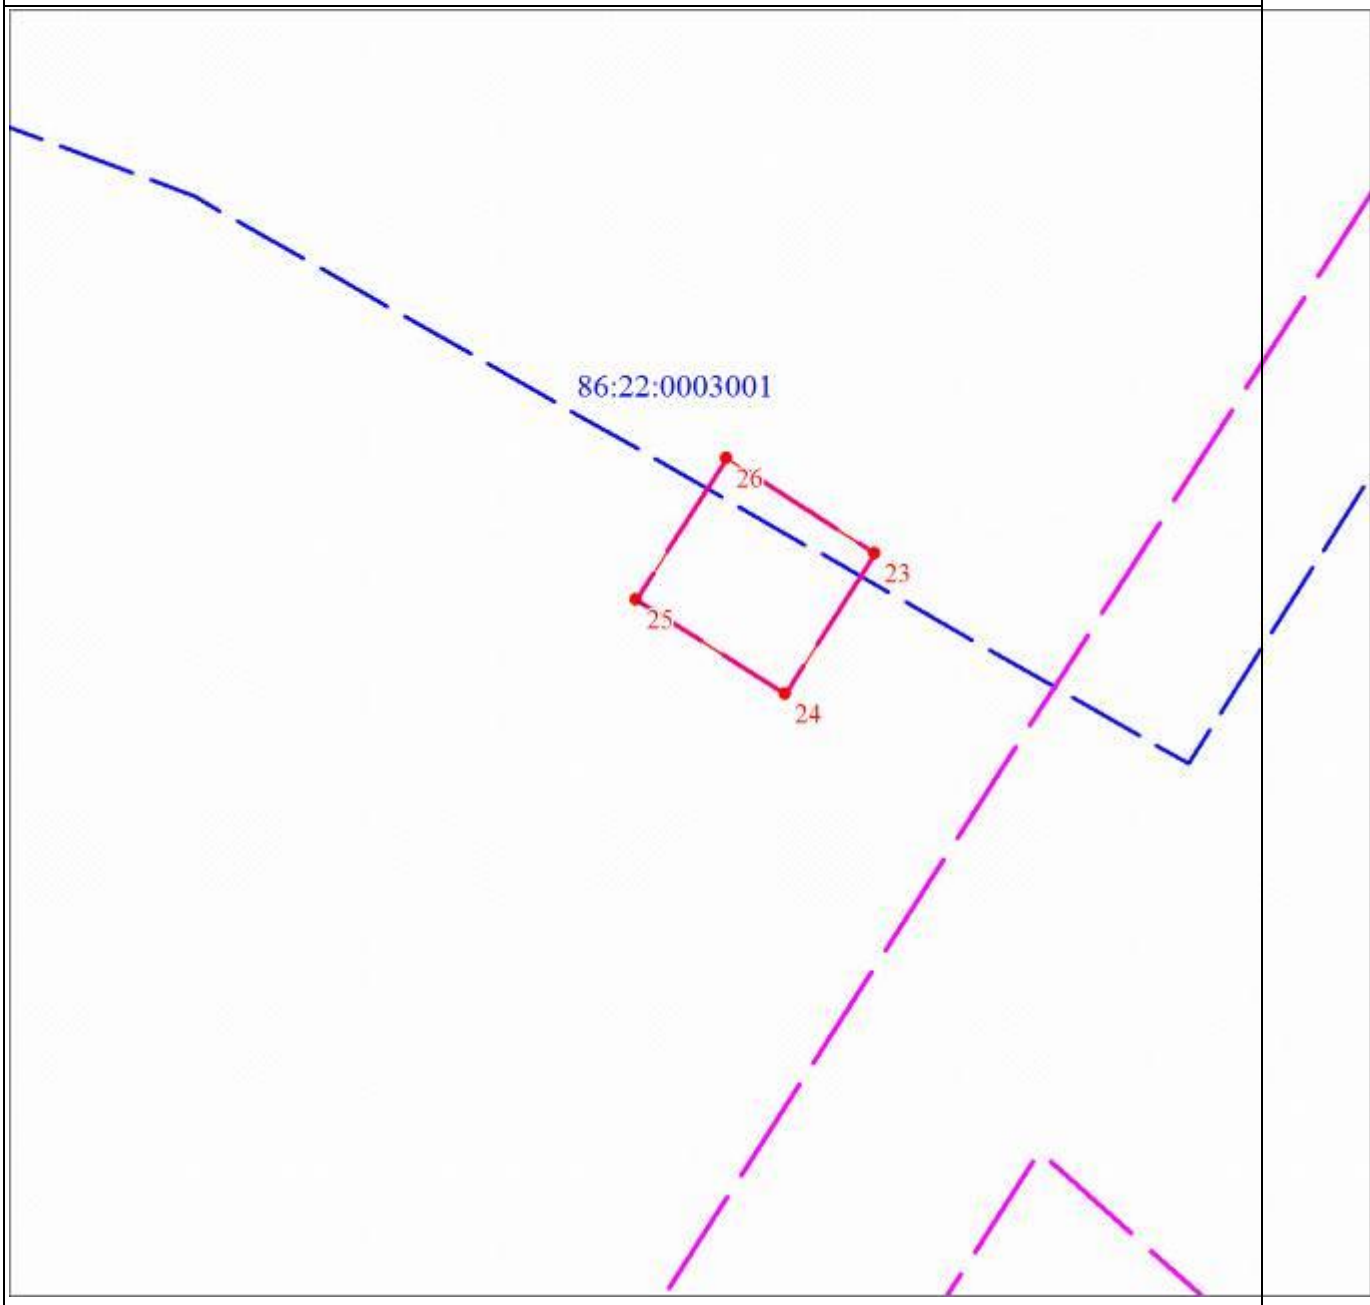
Масштаб 1:2000

ОПИСАНИЕ МЕСТОПОЛОЖЕНИЯ ГРАНИЦ

(изменение местоположения)Зона размещения инженерных объектов (код зоны - ИТ.6) в границах НП

(наименование объекта, местоположение границ которого описано (далее - объект)

Раздел 1

Сведения об объекте		
N п/п	Характеристики объекта	Описание характеристик
1	2	3
1	Местоположение объекта	Ханты-Мансийский автономный округ - Югра, Югорск г
2	Площадь объекта ± величина погрешности определения площади (Р ± ΔР), м^2	1053293 ± 359
3	Иные характеристики объекта	1. Виды разрешенного использования земельных участков и объектов капитального строительства: 1.1. Основные виды использования: 1) Коммунальное обслуживание (код 3.1) 2) Предоставление коммунальных услуг (код 3.1.1) 3) Земельные участки (территории) общего пользования (код 12.0) 4) Улично-дорожная сеть (код 12.0.1) 5) Благоустройство территории (код 12.0.2) 6) Обеспечение деятельности в области гидрометеорологии и смежных с ней областях (код 3.9.1)

Раздел 3

Сведения о местоположении измененных (уточненных) границ объекта							
1. Система координат мск 86_зона1							
2. Сведения о характерных точках границ объекта							
Обозначение характерных точек границ	Существующие координаты, м		Измененные (уточненные) координаты, м		Метод определения координат характерной точки	Средняя квадратическая погрешность положения характерной точки (Mt), м	Описание обозначения точки на местности (при наличии)
	X	Y	X	Y			
1	2	3	4	5	6	7	8
1	988864.28	1666355.30	988864.28	1666355.30	Аналитический метод	0.1	-
2	988895.99	1666351.75	988895.99	1666351.75	Аналитический метод	0.1	-
3	988921.71	1666348.85	988921.71	1666348.85	Аналитический метод	0.1	-
4	988920.00	1666339.47	988920.00	1666339.47	Аналитический метод	0.1	-
5	988963.29	1666331.54	988963.29	1666331.54	Аналитический метод	0.1	-
6	988965.25	1666342.20	988965.25	1666342.20	Аналитический метод	0.1	-
7	988980.77	1666339.40	988980.77	1666339.40	Аналитический метод	0.1	-
8	988980.84	1666339.80	988980.84	1666339.80	Аналитический метод	0.1	-
9	988989.21	1666338.33	988989.21	1666338.33	Аналитический метод	0.1	-
10	988989.13	1666337.84	988989.13	1666337.84	Аналитический метод	0.1	-
11	989007.24	1666334.60	989007.24	1666334.60	Аналитический метод	0.1	-
12	989010.35	1666334.00	989010.35	1666334.00	Аналитический метод	0.1	-
13	989013.46	1666333.40	989013.46	1666333.40	Аналитический метод	0.1	-
14	989016.55	1666332.75	989016.55	1666332.75	Аналитический	0.1	-

Сведения о местоположении измененных (уточненных) границ объекта							
1. Система координат мск 86_зона1							
2. Сведения о характерных точках границ объекта							
Обозначение характерных точек границ	Существующие координаты, м		Измененные (уточненные) координаты, м		Метод определения координат характерной точки	Средняя квадратическая погрешность положения характерной точки (Mt), м	Описание обозначения точки на местности (при наличии)
	X	Y	X	Y			
					метод		
15	989019.63	1666332.05	989019.63	1666332.05	Аналитический метод	0.1	-
16	989022.69	1666331.30	989022.69	1666331.30	Аналитический метод	0.1	-
17	989025.75	1666330.50	989025.75	1666330.50	Аналитический метод	0.1	-
18	989028.81	1666329.70	989028.81	1666329.70	Аналитический метод	0.1	-
19	989031.84	1666328.85	989031.84	1666328.85	Аналитический метод	0.1	-
20	989034.88	1666327.95	989034.88	1666327.95	Аналитический метод	0.1	-
21	989037.90	1666327.00	989037.90	1666327.00	Аналитический метод	0.1	-
22	989040.09	1666326.15	989040.09	1666326.15	Аналитический метод	0.1	-
23	989036.73	1666308.08	989036.73	1666308.08	Аналитический метод	0.1	-
24	989041.10	1666307.26	989041.10	1666307.26	Аналитический метод	0.1	-
25	989047.02	1666306.15	989047.02	1666306.15	Аналитический метод	0.1	-
26	989049.33	1666319.56	989049.33	1666319.56	Аналитический метод	0.1	-
27	989049.50	1666320.42	989049.50	1666320.42	Аналитический метод	0.1	-
28	989050.97	1666320.11	989050.97	1666320.11	Аналитический	0.1	-

Сведения о местоположении измененных (уточненных) границ объекта							
1. Система координат мск 86_зона1							
2. Сведения о характерных точках границ объекта							
Обозначение характерных точек границ	Существующие координаты, м		Измененные (уточненные) координаты, м		Метод определения координат характерной точки	Средняя квадратическая погрешность положения характерной точки (Mt), м	Описание обозначения точки на местности (при наличии)
	X	Y	X	Y			
					метод		
29	989082.66	1666309.55	989082.66	1666309.55	Аналитический метод	0.1	-
30	989084.58	1666308.85	989084.58	1666308.85	Аналитический метод	0.1	-
31	989086.52	1666308.10	989086.52	1666308.10	Аналитический метод	0.1	-
32	989088.47	1666307.40	989088.47	1666307.40	Аналитический метод	0.1	-
33	989090.41	1666306.75	989090.41	1666306.75	Аналитический метод	0.1	-
34	989092.51	1666306.05	989092.51	1666306.05	Аналитический метод	0.1	-
35	989089.67	1666285.40	989089.67	1666285.40	Аналитический метод	0.1	-
36	989079.07	1666202.80	989079.07	1666202.80	Аналитический метод	0.1	-
37	989061.54	1666195.62	989061.54	1666195.62	Аналитический метод	0.1	-
38	989051.53	1666114.30	989051.53	1666114.30	Аналитический метод	0.1	-
39	988865.10	1666141.85	988865.10	1666141.85	Аналитический метод	0.1	-
40	988856.52	1666230.52	988856.52	1666230.52	Аналитический метод	0.1	-
41	988852.58	1666240.03	988852.58	1666240.03	Аналитический метод	0.1	-
42	988861.01	1666319.62	988861.01	1666319.62	Аналитический	0.1	-

Сведения о местоположении измененных (уточненных) границ объекта							
1. Система координат мск 86_зона1							
2. Сведения о характерных точках границ объекта							
Обозначение характерных точек границ	Существующие координаты, м		Измененные (уточненные) координаты, м		Метод определения координат характерной точки	Средняя квадратическая погрешность положения характерной точки (Mt), м	Описание обозначения точки на местности (при наличии)
	X	Y	X	Y			
					метод		
1	988864.28	1666355.30	988864.28	1666355.30	Аналитический метод	0.1	-
43	988853.29	1666559.00	988853.29	1666559.00	Аналитический метод	0.1	-
44	988741.13	1666531.60	988741.13	1666531.60	Аналитический метод	0.1	-
45	988742.40	1666523.20	988742.40	1666523.20	Аналитический метод	0.1	-
46	988736.95	1666519.72	988736.95	1666519.72	Аналитический метод	0.1	-
47	988751.31	1666498.42	988751.31	1666498.42	Аналитический метод	0.1	-
48	988750.04	1666497.56	988750.04	1666497.56	Аналитический метод	0.1	-
49	988763.13	1666443.75	988763.13	1666443.75	Аналитический метод	0.1	-
50	988773.81	1666446.35	988773.81	1666446.35	Аналитический метод	0.1	-
51	988776.83	1666447.20	988776.83	1666447.20	Аналитический метод	0.1	-
52	988779.80	1666448.25	988779.80	1666448.25	Аналитический метод	0.1	-
53	988782.69	1666449.45	988782.69	1666449.45	Аналитический метод	0.1	-
54	988785.50	1666450.85	988785.50	1666450.85	Аналитический метод	0.1	-
55	988788.22	1666452.40	988788.22	1666452.40	Аналитический	0.1	-

Сведения о местоположении измененных (уточненных) границ объекта							
1. Система координат мск 86_зона1							
2. Сведения о характерных точках границ объекта							
Обозначение характерных точек границ	Существующие координаты, м		Измененные (уточненные) координаты, м		Метод определения координат характерной точки	Средняя квадратическая погрешность положения характерной точки (Mt), м	Описание обозначения точки на местности (при наличии)
	X	Y	X	Y			
					метод		
56	988790.83	1666454.15	988790.83	1666454.15	Аналитический метод	0.1	-
57	988793.33	1666456.00	988793.33	1666456.00	Аналитический метод	0.1	-
58	988795.71	1666458.05	988795.71	1666458.05	Аналитический метод	0.1	-
59	988797.95	1666460.25	988797.95	1666460.25	Аналитический метод	0.1	-
60	988800.05	1666462.55	988800.05	1666462.55	Аналитический метод	0.1	-
61	988803.18	1666466.25	988803.18	1666466.25	Аналитический метод	0.1	-
62	988825.86	1666492.35	988825.86	1666492.35	Аналитический метод	0.1	-
63	988833.80	1666502.30	988833.80	1666502.30	Аналитический метод	0.1	-
64	988837.94	1666507.20	988837.94	1666507.20	Аналитический метод	0.1	-
65	988839.55	1666509.20	988839.55	1666509.20	Аналитический метод	0.1	-
66	988841.06	1666511.25	988841.06	1666511.25	Аналитический метод	0.1	-
67	988842.46	1666513.40	988842.46	1666513.40	Аналитический метод	0.1	-
68	988843.73	1666515.65	988843.73	1666515.65	Аналитический метод	0.1	-
69	988844.91	1666517.90	988844.91	1666517.90	Аналитический	0.1	-

Сведения о местоположении измененных (уточненных) границ объекта							
1. Система координат мск 86_зона1							
2. Сведения о характерных точках границ объекта							
Обозначение характерных точек границ	Существующие координаты, м		Измененные (уточненные) координаты, м		Метод определения координат характерной точки	Средняя квадратическая погрешность положения характерной точки (Mt), м	Описание обозначения точки на местности (при наличии)
	X	Y	X	Y			
					метод		
70	988845.95	1666520.25	988845.95	1666520.25	Аналитический метод	0.1	-
71	988846.88	1666522.65	988846.88	1666522.65	Аналитический метод	0.1	-
72	988847.70	1666525.10	988847.70	1666525.10	Аналитический метод	0.1	-
73	988848.37	1666527.55	988848.37	1666527.55	Аналитический метод	0.1	-
74	988848.91	1666530.05	988848.91	1666530.05	Аналитический метод	0.1	-
75	988852.51	1666548.70	988852.51	1666548.70	Аналитический метод	0.1	-
76	988853.18	1666553.35	988853.18	1666553.35	Аналитический метод	0.1	-
77	988853.41	1666558.00	988853.41	1666558.00	Аналитический метод	0.1	-
43	988853.29	1666559.00	988853.29	1666559.00	Аналитический метод	0.1	-
							-
78	997145.38	1673812.43	989469.69	1666551.77	Аналитический метод	0.1	-
79	997104.17	1673799.25	989454.29	1666520.62	Аналитический метод	0.1	-
80	997041.48	1673779.18	989451.36	1666522.08	Аналитический метод	0.1	-
81	997037.34	1673785.60	989448.47	1666516.30	Аналитический метод	0.1	-

Сведения о местоположении измененных (уточненных) границ объекта							
1. Система координат мск 86_зона1							
2. Сведения о характерных точках границ объекта							
Обозначение характерных точек границ	Существующие координаты, м		Измененные (уточненные) координаты, м		Метод определения координат характерной точки	Средняя квадратическая погрешность положения характерной точки (Mt), м	Описание обозначения точки на местности (при наличии)
	X	Y	X	Y			
82	997024.58	1673804.88	989451.27	1666514.91	Аналитический метод	0.1	-
83	997022.15	1673806.11	989421.42	1666458.66	Аналитический метод	0.1	-
84	997008.78	1673796.84	989505.52	1666411.54	Аналитический метод	0.1	-
85	997004.21	1673793.68	989530.45	1666462.86	Аналитический метод	0.1	-
86	997003.65	1673793.27	989527.76	1666463.97	Аналитический метод	0.1	-
87	997012.11	1673758.17	989534.34	1666476.90	Аналитический метод	0.1	-
88	997027.91	1673674.29	989532.76	1666482.55	Аналитический метод	0.1	-
89	997028.14	1673666.72	989522.31	1666487.88	Аналитический метод	0.1	-
90	997032.97	1673664.07	989514.50	1666527.76	Аналитический метод	0.1	-
78	997145.38	1673812.43	989469.69	1666551.77	Аналитический метод	0.1	-
91	995345.00	1674217.60	993543.48	1674555.15	Аналитический метод	0.1	-
92	995307.78	1674193.90	993532.92	1674522.20	Аналитический метод	0.1	-
93	995332.78	1674154.65	993521.42	1674484.35	Аналитический метод	0.1	-
94	995370.00	1674178.35	993442.83	1674225.90	Аналитический метод	0.1	-

Сведения о местоположении измененных (уточненных) границ объекта							
1. Система координат мск 86_зона1							
2. Сведения о характерных точках границ объекта							
Обозначение характерных точек границ	Существующие координаты, м		Измененные (уточненные) координаты, м		Метод определения координат характерной точки	Средняя квадратическая погрешность положения характерной точки (Mt), м	Описание обозначения точки на местности (при наличии)
	X	Y	X	Y			
95	-	-	993436.33	1674204.35	Аналитический метод	0.1	-
96	-	-	993426.67	1674172.35	Аналитический метод	0.1	-
97	-	-	993422.99	1674160.12	Аналитический метод	0.1	-
98	-	-	993429.87	1674158.02	Аналитический метод	0.1	-
99	-	-	993441.22	1674154.95	Аналитический метод	0.1	-
100	-	-	993427.48	1674108.69	Аналитический метод	0.1	-
101	-	-	993431.41	1674107.19	Аналитический метод	0.1	-
102	-	-	993413.81	1674040.18	Аналитический метод	0.1	-
103	-	-	993479.94	1674019.20	Аналитический метод	0.1	-
104	-	-	993499.36	1674081.70	Аналитический метод	0.1	-
105	-	-	993533.93	1674192.88	Аналитический метод	0.1	-
106	-	-	993524.62	1674196.11	Аналитический метод	0.1	-
107	-	-	993527.14	1674204.23	Аналитический метод	0.1	-
108	-	-	993533.08	1674223.34	Аналитический метод	0.1	-

Сведения о местоположении измененных (уточненных) границ объекта							
1. Система координат мск 86_зона1							
2. Сведения о характерных точках границ объекта							
Обозначение характерных точек границ	Существующие координаты, м		Измененные (уточненные) координаты, м		Метод определения координат характерной точки	Средняя квадратическая погрешность положения характерной точки (Mt), м	Описание обозначения точки на местности (при наличии)
	X	Y	X	Y			
109	-	-	993571.22	1674346.10	Аналитический метод	0.1	-
110	-	-	993703.13	1674434.35	Аналитический метод	0.1	-
111	-	-	993719.82	1674464.33	Аналитический метод	0.1	-
112	-	-	993731.75	1674489.20	Аналитический метод	0.1	-
113	-	-	993721.96	1674494.65	Аналитический метод	0.1	-
114	-	-	993717.10	1674485.90	Аналитический метод	0.1	-
115	-	-	993709.75	1674489.60	Аналитический метод	0.1	-
116	-	-	993666.25	1674512.95	Аналитический метод	0.1	-
117	-	-	993659.85	1674516.20	Аналитический метод	0.1	-
118	-	-	993657.89	1674517.10	Аналитический метод	0.1	-
119	-	-	993653.36	1674519.25	Аналитический метод	0.1	-
120	-	-	993650.31	1674520.55	Аналитический метод	0.1	-
121	-	-	993643.86	1674523.10	Аналитический метод	0.1	-
122	-	-	993594.45	1674539.05	Аналитический метод	0.1	-

Сведения о местоположении измененных (уточненных) границ объекта							
1. Система координат мск 86_зона1							
2. Сведения о характерных точках границ объекта							
Обозначение характерных точек границ	Существующие координаты, м		Измененные (уточненные) координаты, м		Метод определения координат характерной точки	Средняя квадратическая погрешность положения характерной точки (Mt), м	Описание обозначения точки на местности (при наличии)
	X	Y	X	Y			
123	-	-	993567.05	1674549.05	Аналитический метод	0.1	-
91	995345.00	1674217.60	993543.48	1674555.15	Аналитический метод	0.1	-
124	993543.48	1674555.15	1000343.10	1675205.08	Аналитический метод	0.1	-
125	993532.92	1674522.20	1000343.10	1674838.01	Аналитический метод	0.1	-
126	993521.42	1674484.35	1000406.96	1674835.78	Аналитический метод	0.1	-
127	993442.83	1674225.90	1000412.62	1674835.58	Аналитический метод	0.1	-
128	993436.33	1674204.35	1000706.22	1674825.32	Аналитический метод	0.3	-
129	993426.67	1674172.35	1000712.42	1674825.12	Аналитический метод	0.1	-
130	993407.47	1674108.75	1001100.16	1674810.00	Аналитический метод	0.1	-
131	993389.41	1674048.90	1001100.24	1675176.83	Аналитический метод	0.1	-
124	993543.48	1674555.15	1000343.10	1675205.08	Аналитический метод	0.1	-
132	1000343.10	1675205.08	998677.77	1675262.55	Аналитический метод	0.1	-
133	1000343.10	1674838.01	998677.77	1674990.46	Аналитический метод	0.1	-
134	1000406.96	1674835.78	998687.72	1674976.75	Аналитический метод	0.1	-

Сведения о местоположении измененных (уточненных) границ объекта							
1. Система координат мск 86_зона1							
2. Сведения о характерных точках границ объекта							
Обозначение характерных точек границ	Существующие координаты, м		Измененные (уточненные) координаты, м		Метод определения координат характерной точки	Средняя квадратическая погрешность положения характерной точки (Mt), м	Описание обозначения точки на местности (при наличии)
	X	Y	X	Y			
135	1000412.62	1674835.58	998705.88	1674943.75	Аналитический метод	0.1	-
136	1000706.22	1674825.32	998719.74	1674908.70	Аналитический метод	0.1	-
137	1000712.42	1674825.12	998723.57	1674893.80	Аналитический метод	0.1	-
138	1001100.16	1674810.00	998981.52	1674885.04	Аналитический метод	0.3	-
139	1001100.24	1675176.83	999400.34	1674870.74	Аналитический метод	0.3	-
140	-	-	999406.30	1674870.62	Аналитический метод	0.1	-
141	-	-	999603.83	1674863.75	Аналитический метод	0.1	-
142	-	-	999603.83	1675230.72	Аналитический метод	0.1	-
132	1000343.10	1675205.08	998677.77	1675262.55	Аналитический метод	0.1	-
143	998677.77	1675262.55	996449.52	1675742.25	Аналитический метод	0.1	-
144	998677.77	1674990.46	996428.13	1675722.62	Аналитический метод	0.1	-
145	998687.72	1674976.75	996380.20	1675669.12	Аналитический метод	0.1	-
146	998705.88	1674943.75	996302.72	1675579.90	Аналитический метод	0.1	-
147	998719.74	1674908.70	996294.59	1675570.54	Аналитический метод	0.1	-

Сведения о местоположении измененных (уточненных) границ объекта							
1. Система координат мск 86_зона1							
2. Сведения о характерных точках границ объекта							
Обозначение характерных точек границ	Существующие координаты, м		Измененные (уточненные) координаты, м		Метод определения координат характерной точки	Средняя квадратическая погрешность положения характерной точки (Mt), м	Описание обозначения точки на местности (при наличии)
	X	Y	X	Y			
148	998723.57	1674893.80	996286.87	1675561.65	Аналитический метод	0.1	-
149	998981.52	1674885.04	996277.89	1675563.89	Аналитический метод	0.1	-
150	999400.34	1674870.74	996272.64	1675564.38	Аналитический метод	0.1	-
151	999406.30	1674870.62	996267.09	1675563.21	Аналитический метод	0.1	-
152	999603.83	1674863.75	996261.86	1675560.09	Аналитический метод	0.1	-
153	999603.83	1675230.72	996253.44	1675551.11	Аналитический метод	0.1	-
154	-	-	996250.99	1675546.06	Аналитический метод	0.1	-
155	-	-	996210.27	1675428.21	Аналитический метод	0.1	-
156	-	-	996190.98	1675412.16	Аналитический метод	0.1	-
157	-	-	996181.83	1675402.63	Аналитический метод	0.1	-
158	-	-	996176.66	1675394.66	Аналитический метод	0.1	-
159	-	-	996171.58	1675385.54	Аналитический метод	0.1	-
160	-	-	996157.11	1675358.03	Аналитический метод	0.1	-
161	-	-	996145.83	1675352.35	Аналитический метод	0.1	-

Сведения о местоположении измененных (уточненных) границ объекта							
1. Система координат мск 86_зона1							
2. Сведения о характерных точках границ объекта							
Обозначение характерных точек границ	Существующие координаты, м		Измененные (уточненные) координаты, м		Метод определения координат характерной точки	Средняя квадратическая погрешность положения характерной точки (Mt), м	Описание обозначения точки на местности (при наличии)
	X	Y	X	Y			
162	-	-	996142.77	1675350.79	Аналитический метод	0.1	-
163	-	-	996163.74	1675332.91	Аналитический метод	0.1	-
164	-	-	996165.04	1675336.25	Аналитический метод	0.1	-
165	-	-	996169.98	1675349.24	Аналитический метод	0.1	-
166	-	-	996196.12	1675397.15	Аналитический метод	0.1	-
167	-	-	996203.27	1675403.04	Аналитический метод	0.1	-
168	-	-	996206.39	1675405.68	Аналитический метод	0.1	-
169	-	-	996209.34	1675408.48	Аналитический метод	0.1	-
170	-	-	996212.12	1675411.44	Аналитический метод	0.1	-
171	-	-	996226.58	1675429.70	Аналитический метод	0.1	-
172	-	-	996267.56	1675544.49	Аналитический метод	0.1	-
173	-	-	996370.86	1675474.33	Аналитический метод	0.1	-
174	-	-	996377.58	1675483.16	Аналитический метод	0.1	-
175	-	-	996425.56	1675447.05	Аналитический метод	0.1	-

Сведения о местоположении измененных (уточненных) границ объекта							
1. Система координат мск 86_зона1							
2. Сведения о характерных точках границ объекта							
Обозначение характерных точек границ	Существующие координаты, м		Измененные (уточненные) координаты, м		Метод определения координат характерной точки	Средняя квадратическая погрешность положения характерной точки (Mt), м	Описание обозначения точки на местности (при наличии)
	X	Y	X	Y			
176	-	-	996429.78	1675452.52	Аналитический метод	0.1	-
177	-	-	996481.18	1675411.75	Аналитический метод	0.1	-
178	-	-	996536.58	1675478.53	Аналитический метод	0.1	-
179	-	-	996525.45	1675490.65	Аналитический метод	0.1	-
180	-	-	996627.75	1675607.82	Аналитический метод	0.1	-
181	-	-	996473.98	1675722.96	Аналитический метод	0.1	-
143	998677.77	1675262.55	996449.52	1675742.25	Аналитический метод	0.1	-
							-
182	996449.52	1675742.25	992712.96	1676393.45	Аналитический метод	0.1	-
183	996428.13	1675722.62	992690.99	1676362.30	Аналитический метод	0.1	-
184	996380.20	1675669.12	992974.11	1676259.75	Аналитический метод	0.1	-
185	996302.72	1675579.90	993003.10	1676350.35	Аналитический метод	0.1	-
186	996294.59	1675570.54	992909.90	1676383.50	Аналитический метод	0.1	-
187	996286.87	1675561.65	992888.30	1676385.00	Аналитический метод	0.1	-
182	996449.52	1675742.25	992712.96	1676393.45	Аналитический	0.1	-

Сведения о местоположении измененных (уточненных) границ объекта							
1. Система координат мск 86_зона1							
2. Сведения о характерных точках границ объекта							
Обозначение характерных точек границ	Существующие координаты, м		Измененные (уточненные) координаты, м		Метод определения координат характерной точки	Средняя квадратическая погрешность положения характерной точки (Mt), м	Описание обозначения точки на местности (при наличии)
	X	Y	X	Y			
					метод		
188	992712.96	1676393.45	992390.61	1676611.95	Аналитический метод	0.1	-
189	992690.99	1676362.30	992383.56	1676607.25	Аналитический метод	0.1	-
190	992974.11	1676259.75	992376.65	1676602.15	Аналитический метод	0.1	-
191	993003.10	1676350.35	992369.95	1676596.80	Аналитический метод	0.1	-
192	992909.90	1676383.50	992363.55	1676591.15	Аналитический метод	0.1	-
193	992888.30	1676385.00	992357.35	1676585.30	Аналитический метод	0.1	-
194	-	-	992351.35	1676579.15	Аналитический метод	0.1	-
195	-	-	992345.65	1676572.75	Аналитический метод	0.1	-
196	-	-	992340.26	1676566.10	Аналитический метод	0.1	-
197	-	-	992335.21	1676559.20	Аналитический метод	0.1	-
198	-	-	992297.36	1676501.05	Аналитический метод	0.1	-
199	-	-	992302.03	1676499.40	Аналитический метод	0.1	-
200	-	-	992323.48	1676491.90	Аналитический метод	0.1	-
201	-	-	992424.67	1676456.10	Аналитический	0.1	-

Сведения о местоположении измененных (уточненных) границ объекта							
1. Система координат мск 86_зона1							
2. Сведения о характерных точках границ объекта							
Обозначение характерных точек границ	Существующие координаты, м		Измененные (уточненные) координаты, м		Метод определения координат характерной точки	Средняя квадратическая погрешность положения характерной точки (Mt), м	Описание обозначения точки на местности (при наличии)
	X	Y	X	Y			
					метод		
202	-	-	992486.41	1676546.20	Аналитический метод	0.1	-
203	-	-	992477.98	1676551.80	Аналитический метод	0.1	-
204	-	-	992409.49	1676600.15	Аналитический метод	0.1	-
188	992712.96	1676393.45	992390.61	1676611.95	Аналитический метод	0.1	-
205	992390.61	1676611.95	991805.02	1678383.51	Аналитический метод	0.1	-
206	992383.56	1676607.25	991785.51	1678383.20	Аналитический метод	0.1	-
207	992376.65	1676602.15	991786.14	1678346.91	Аналитический метод	0.1	-
208	992369.95	1676596.80	991786.60	1678319.42	Аналитический метод	0.1	-
209	992363.55	1676591.15	991787.90	1678244.56	Аналитический метод	0.1	-
210	992357.35	1676585.30	991788.29	1678222.63	Аналитический метод	0.1	-
211	992351.35	1676579.15	991788.36	1678207.65	Аналитический метод	0.1	-
212	992345.65	1676572.75	991788.62	1678144.20	Аналитический метод	0.1	-
213	992340.26	1676566.10	991784.99	1678102.42	Аналитический метод	0.1	-
214	992335.21	1676559.20	991783.46	1678084.67	Аналитический	0.1	-

Сведения о местоположении измененных (уточненных) границ объекта							
1. Система координат мск 86_зона1							
2. Сведения о характерных точках границ объекта							
Обозначение характерных точек границ	Существующие координаты, м		Измененные (уточненные) координаты, м		Метод определения координат характерной точки	Средняя квадратическая погрешность положения характерной точки (Mt), м	Описание обозначения точки на местности (при наличии)
	X	Y	X	Y			
					метод		
215	992297.36	1676501.05	991453.84	1678104.10	Аналитический метод	0.1	-
216	992302.03	1676499.40	991444.70	1677781.90	Аналитический метод	0.1	-
217	992323.48	1676491.90	992075.35	1677739.10	Аналитический метод	0.1	-
218	992424.67	1676456.10	992086.73	1677745.55	Аналитический метод	0.1	-
219	992486.41	1676546.20	992086.94	1677942.00	Аналитический метод	0.1	-
220	992477.98	1676551.80	992158.79	1678040.75	Аналитический метод	0.1	-
221	992409.49	1676600.15	992131.29	1678059.70	Аналитический метод	0.1	-
222	-	-	991808.17	1678077.71	Аналитический метод	0.1	-
223	-	-	991807.04	1678157.31	Аналитический метод	0.1	-
224	-	-	991807.05	1678163.47	Аналитический метод	0.1	-
225	-	-	991807.15	1678221.29	Аналитический метод	0.1	-
226	-	-	991807.09	1678229.11	Аналитический метод	0.1	-
227	-	-	991805.72	1678308.26	Аналитический метод	0.1	-
228	-	-	991805.31	1678353.51	Аналитический	0.1	-

Сведения о местоположении измененных (уточненных) границ объекта							
1. Система координат мск 86_зона1							
2. Сведения о характерных точках границ объекта							
Обозначение характерных точек границ	Существующие координаты, м		Измененные (уточненные) координаты, м		Метод определения координат характерной точки	Средняя квадратическая погрешность положения характерной точки (Mt), м	Описание обозначения точки на местности (при наличии)
	X	Y	X	Y			
					метод		
205	992390.61	1676611.95	991805.02	1678383.51	Аналитический метод	0.1	-

3. Сведения о характерных точках части (частей) границы объекта							
Обозначение характерных точек части границы	Существующие координаты, м		Измененные (уточненные) координаты, м		Метод определения координат характерной точки	Средняя квадратическая погрешность положения характерной точки (Mt), м	Описание обозначения точки на местности (при наличии)
	X	Y	X	Y			
1	2	3	4	5	6	7	8
-	-	-	-	-	-	-	-

Раздел 4

План границ объекта

Масштаб 1:3000

Используемые условные знаки и обозначения:

	Характерная точка границы объекта
1	Надписи номеров характерных точек границы объекта
	Граница объекта
	Граница охранной зоны
	Граница территориальной зоны
	Граница кадастрового квартала
86:22:0015001	Обозначение кадастрового квартала

Раздел 4

План границ объекта
Масштаб 1:3000

Раздел 4

План границ объекта
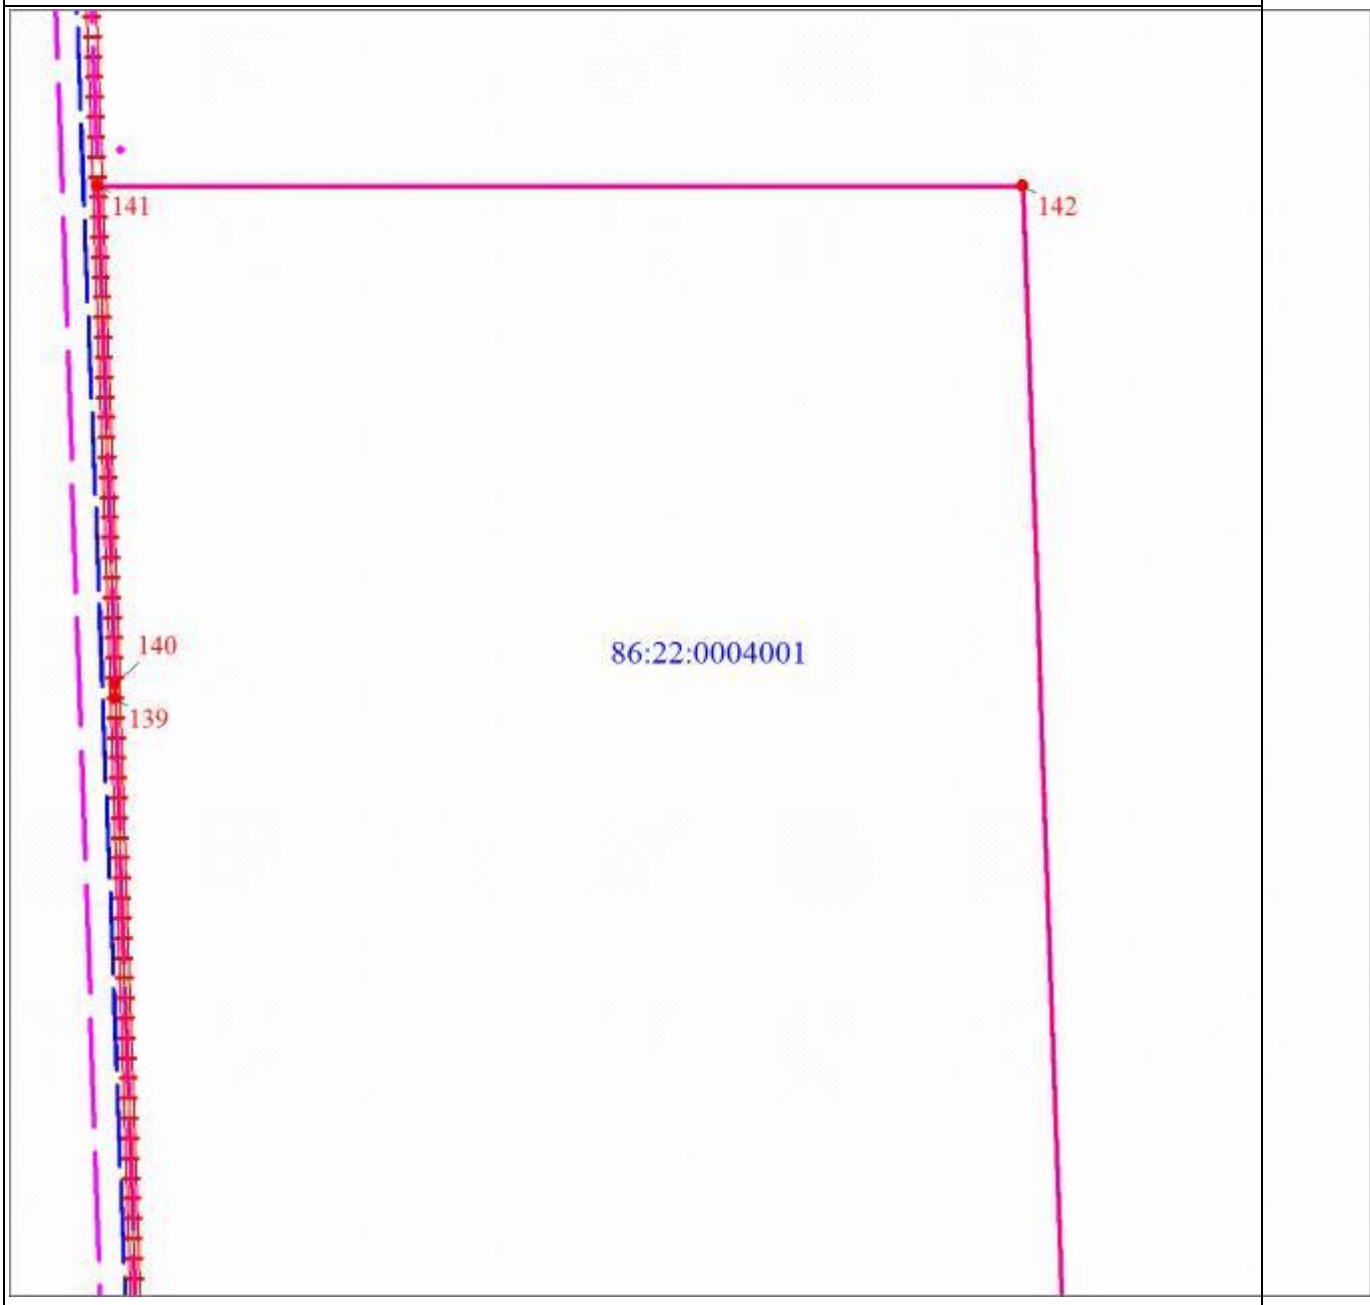
Масштаб 1:3000

Раздел 4

План границ объекта
Масштаб 1:3000

Раздел 4

План границ объекта
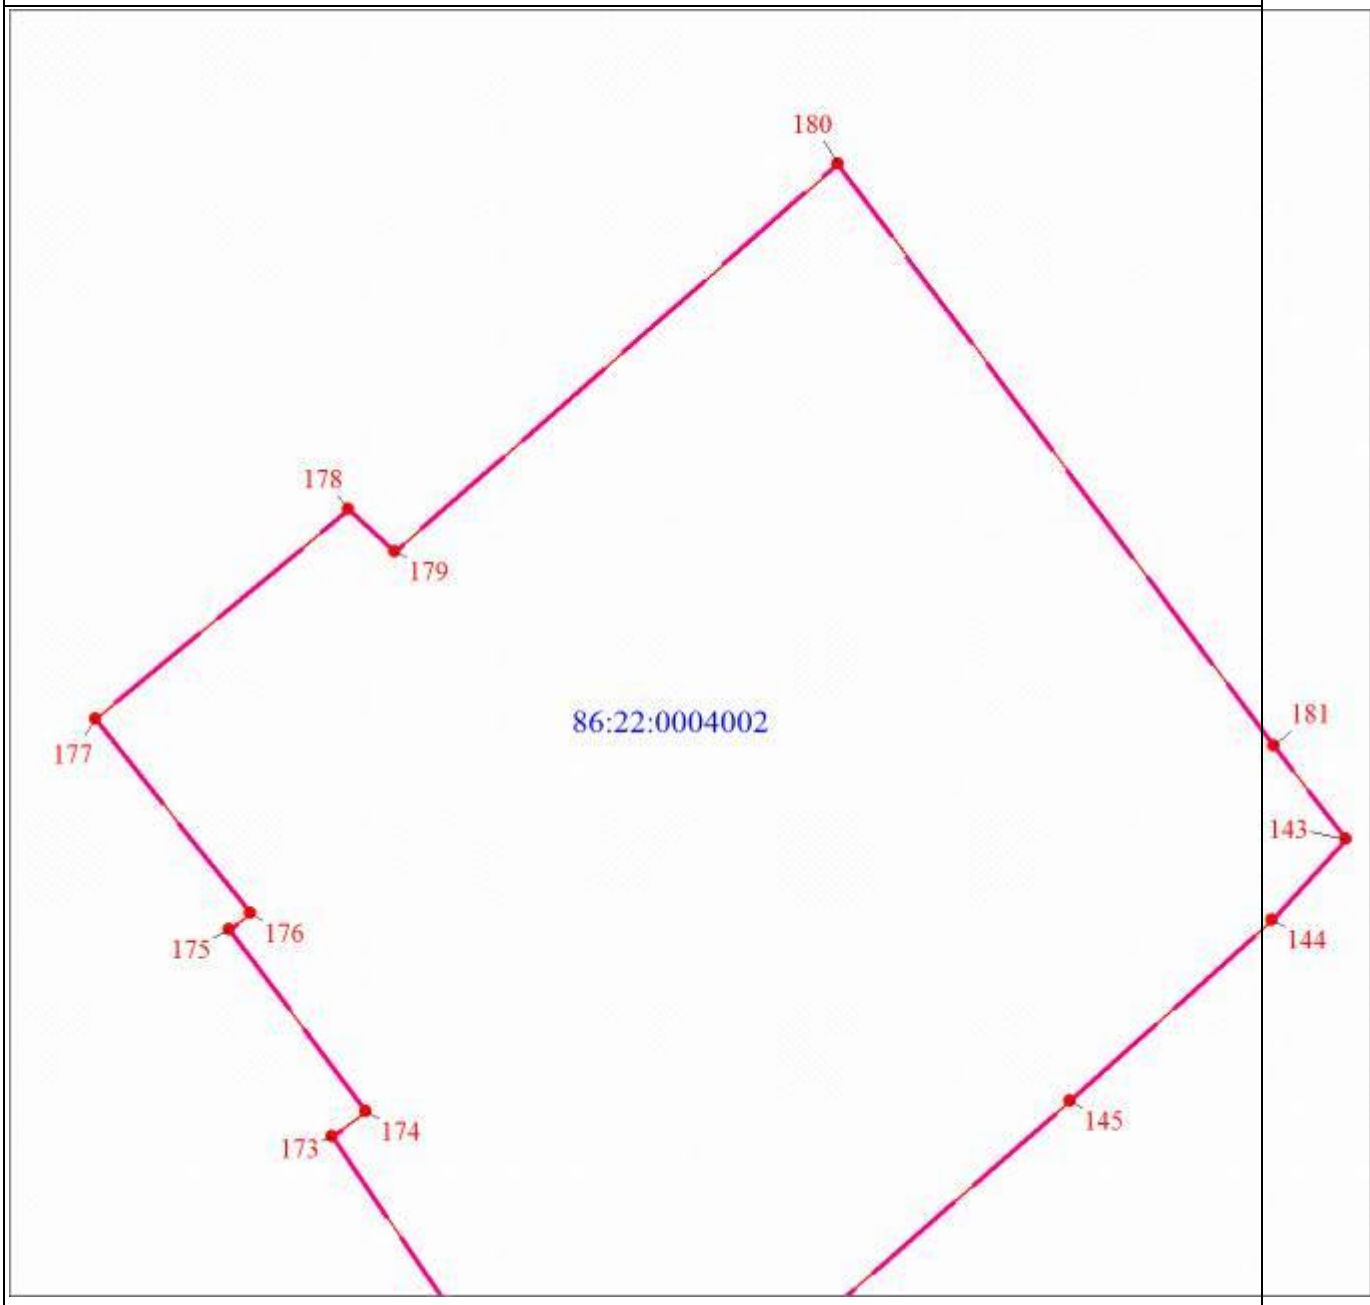
Масштаб 1:2000

Раздел 4

План границ объекта
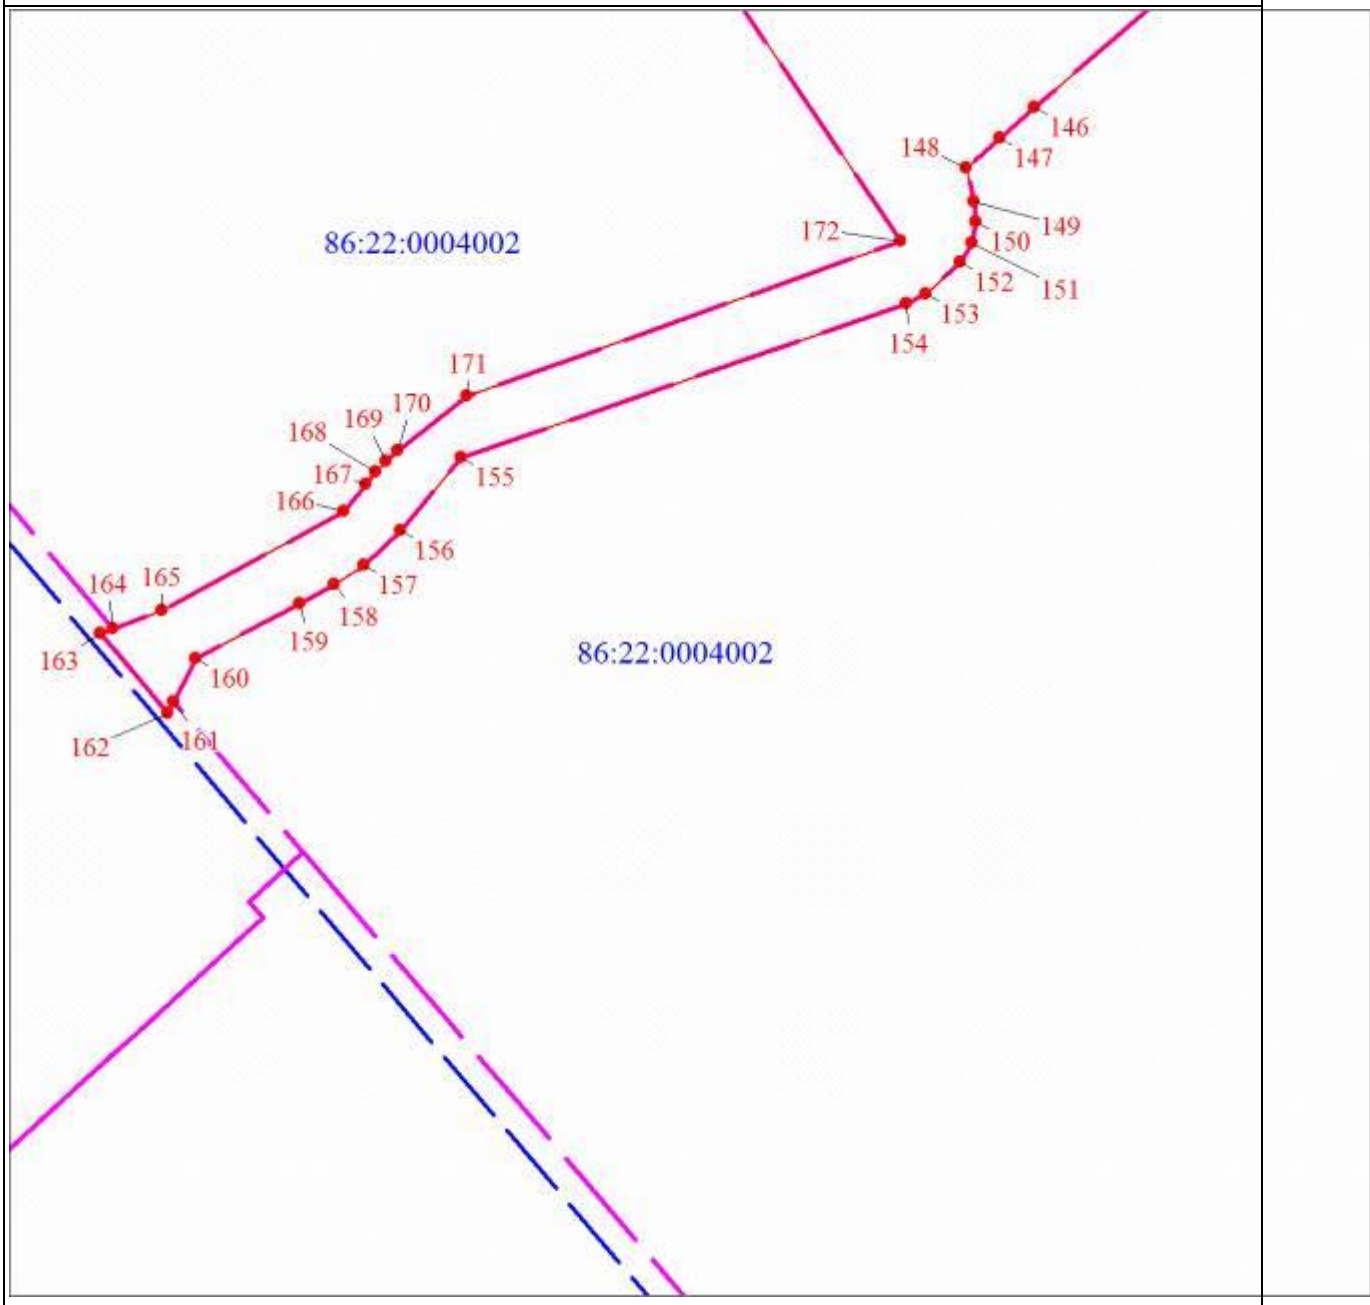
Масштаб 1:2000

Раздел 4

План границ объекта
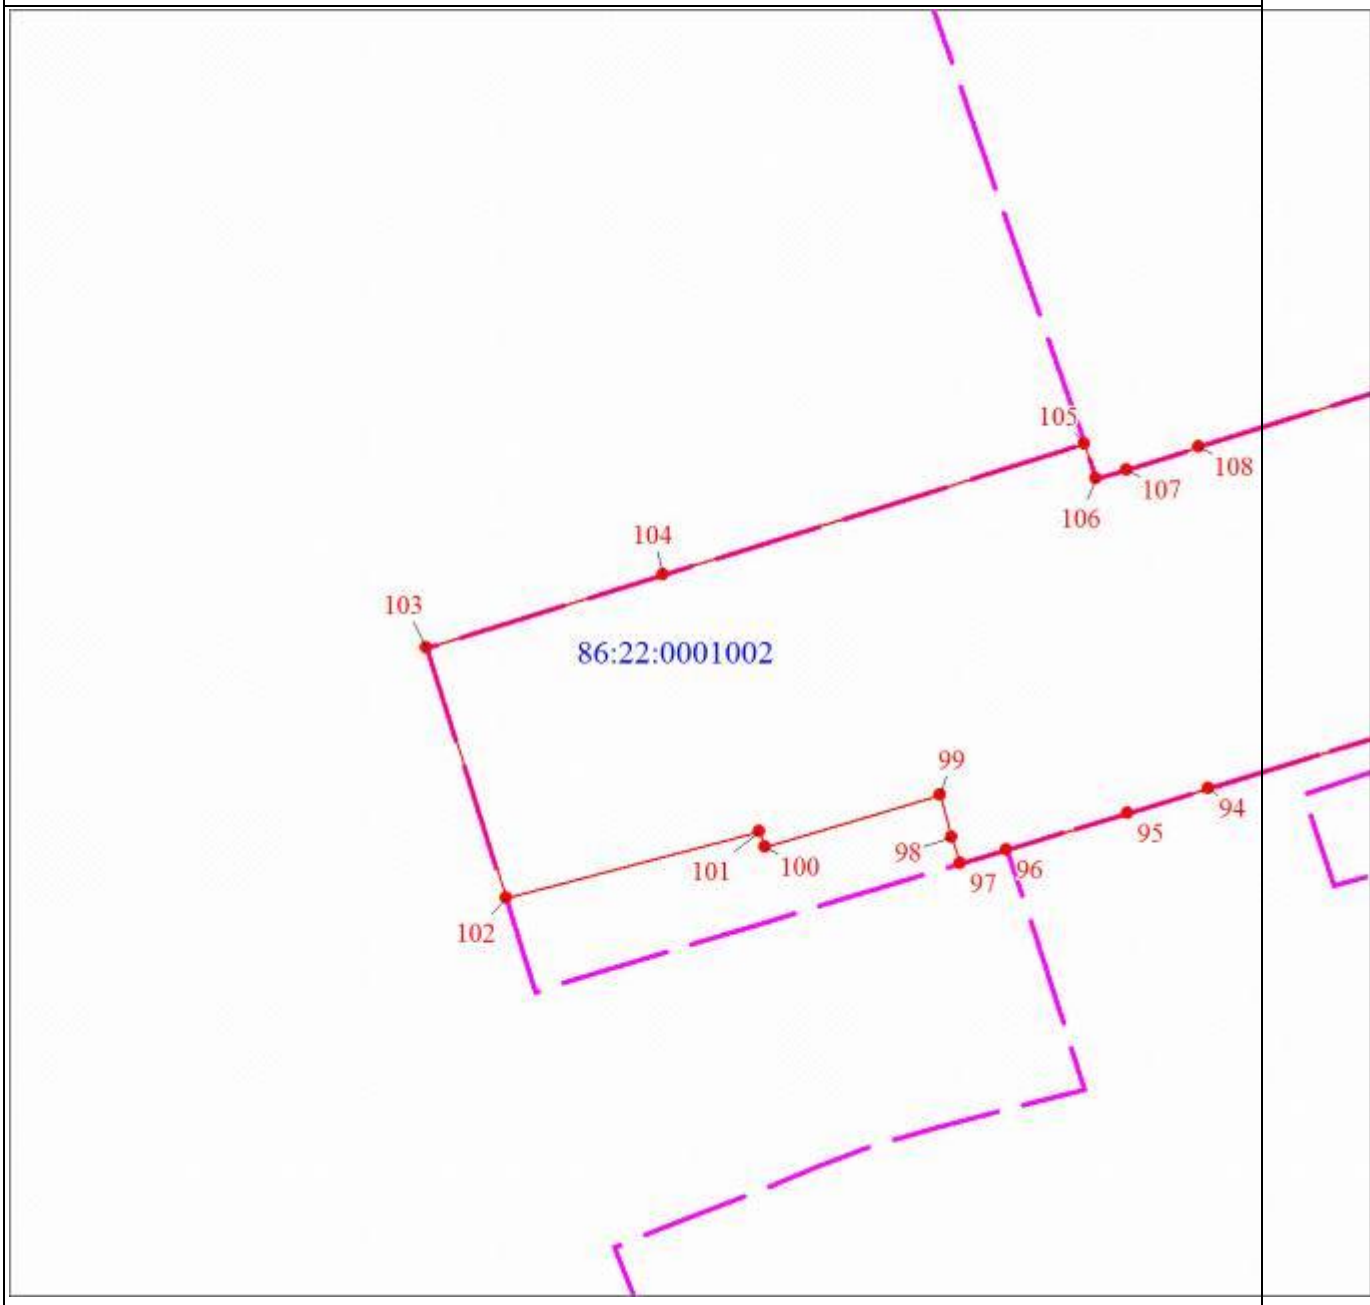
Масштаб 1:2000

Раздел 4

План границ объекта
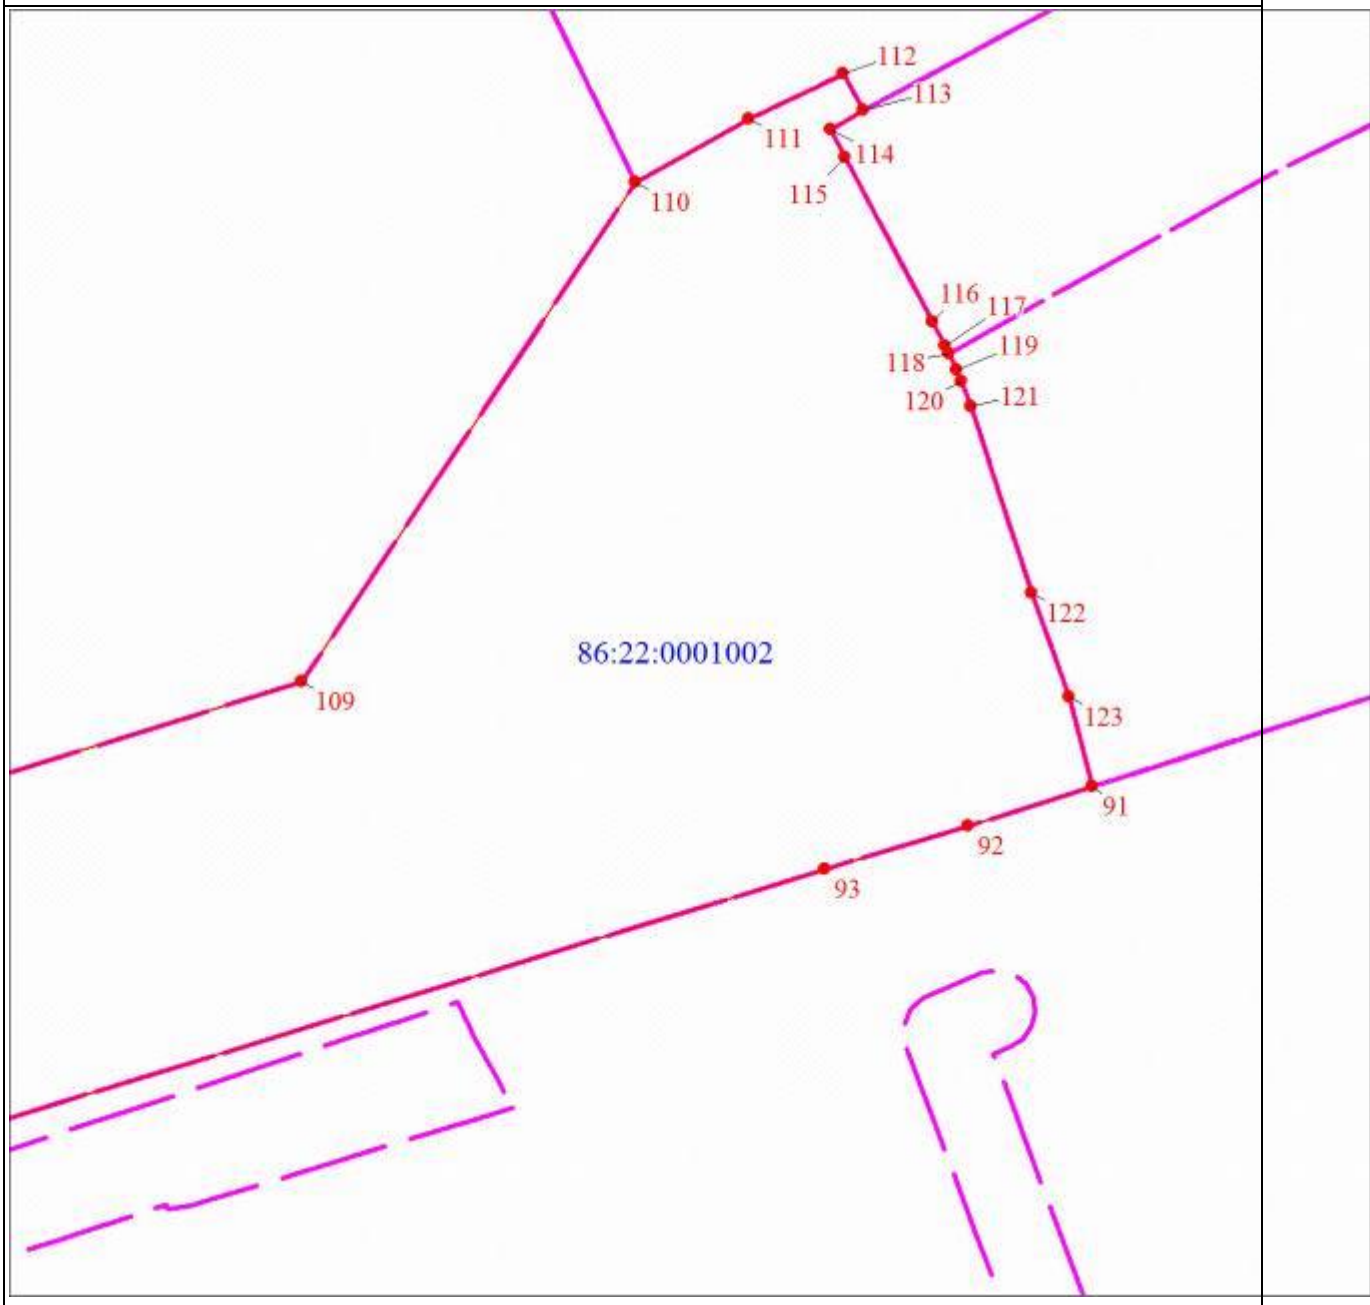
Масштаб 1:2000

Раздел 4

План границ объекта
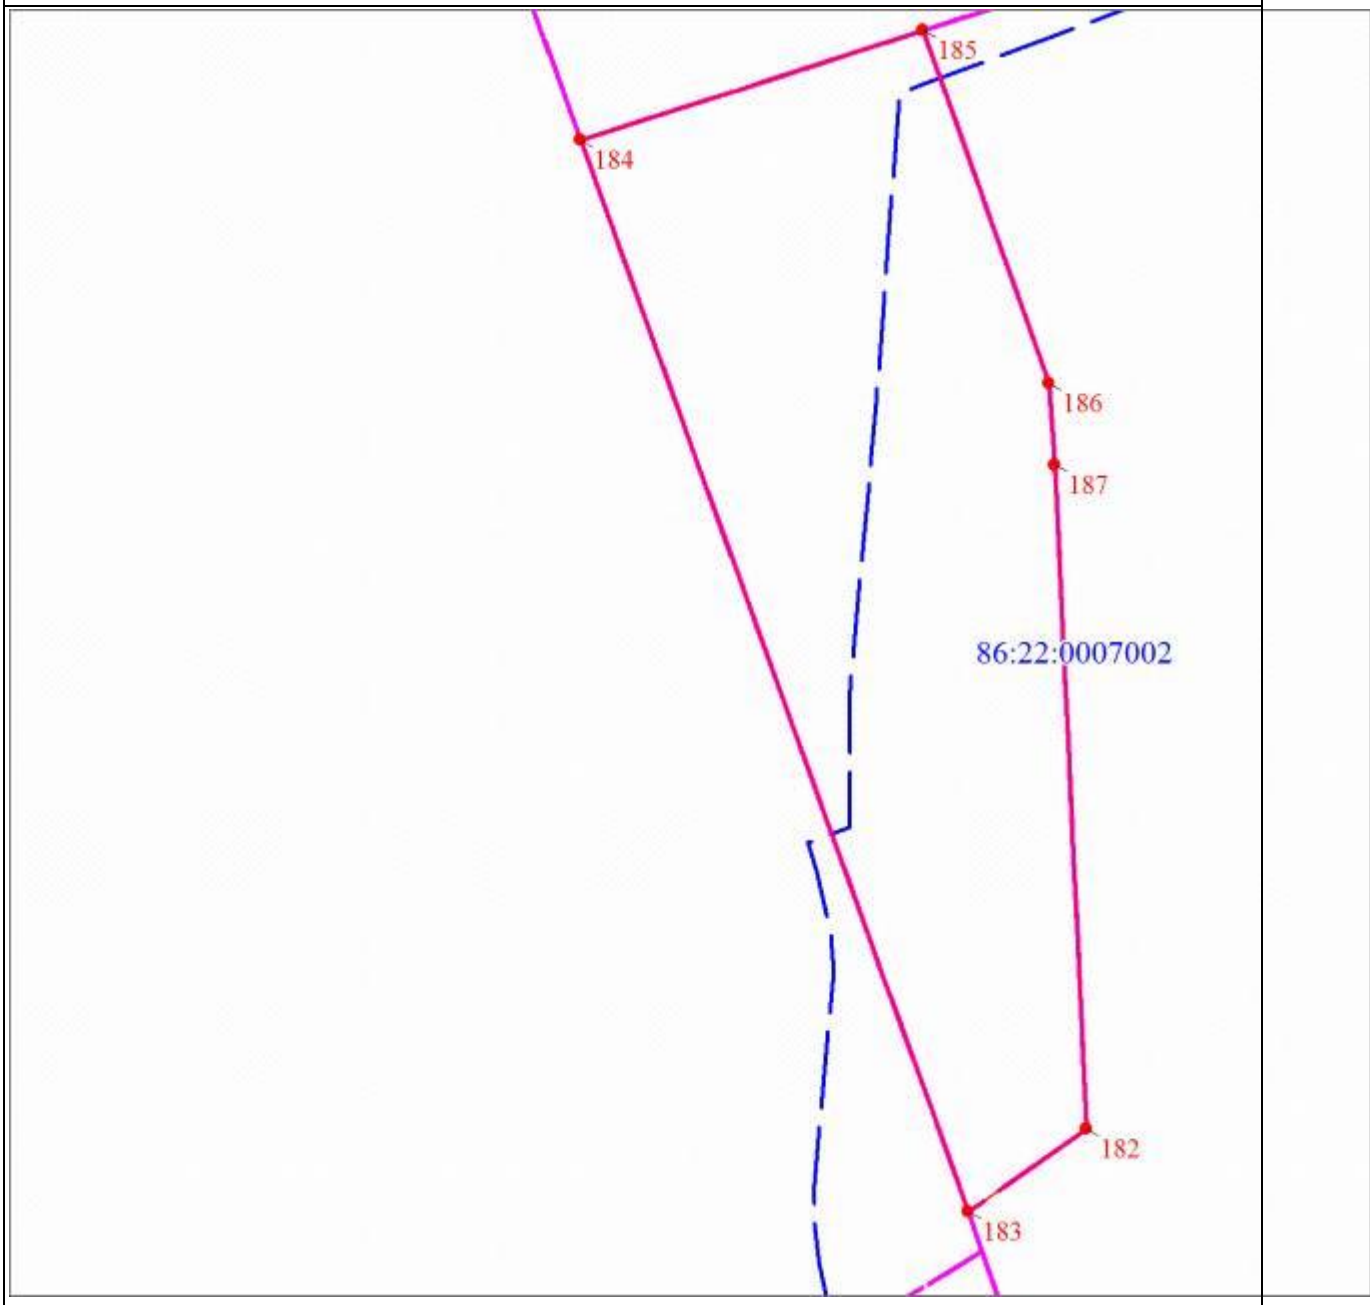
Масштаб 1:2000

Раздел 4

План границ объекта
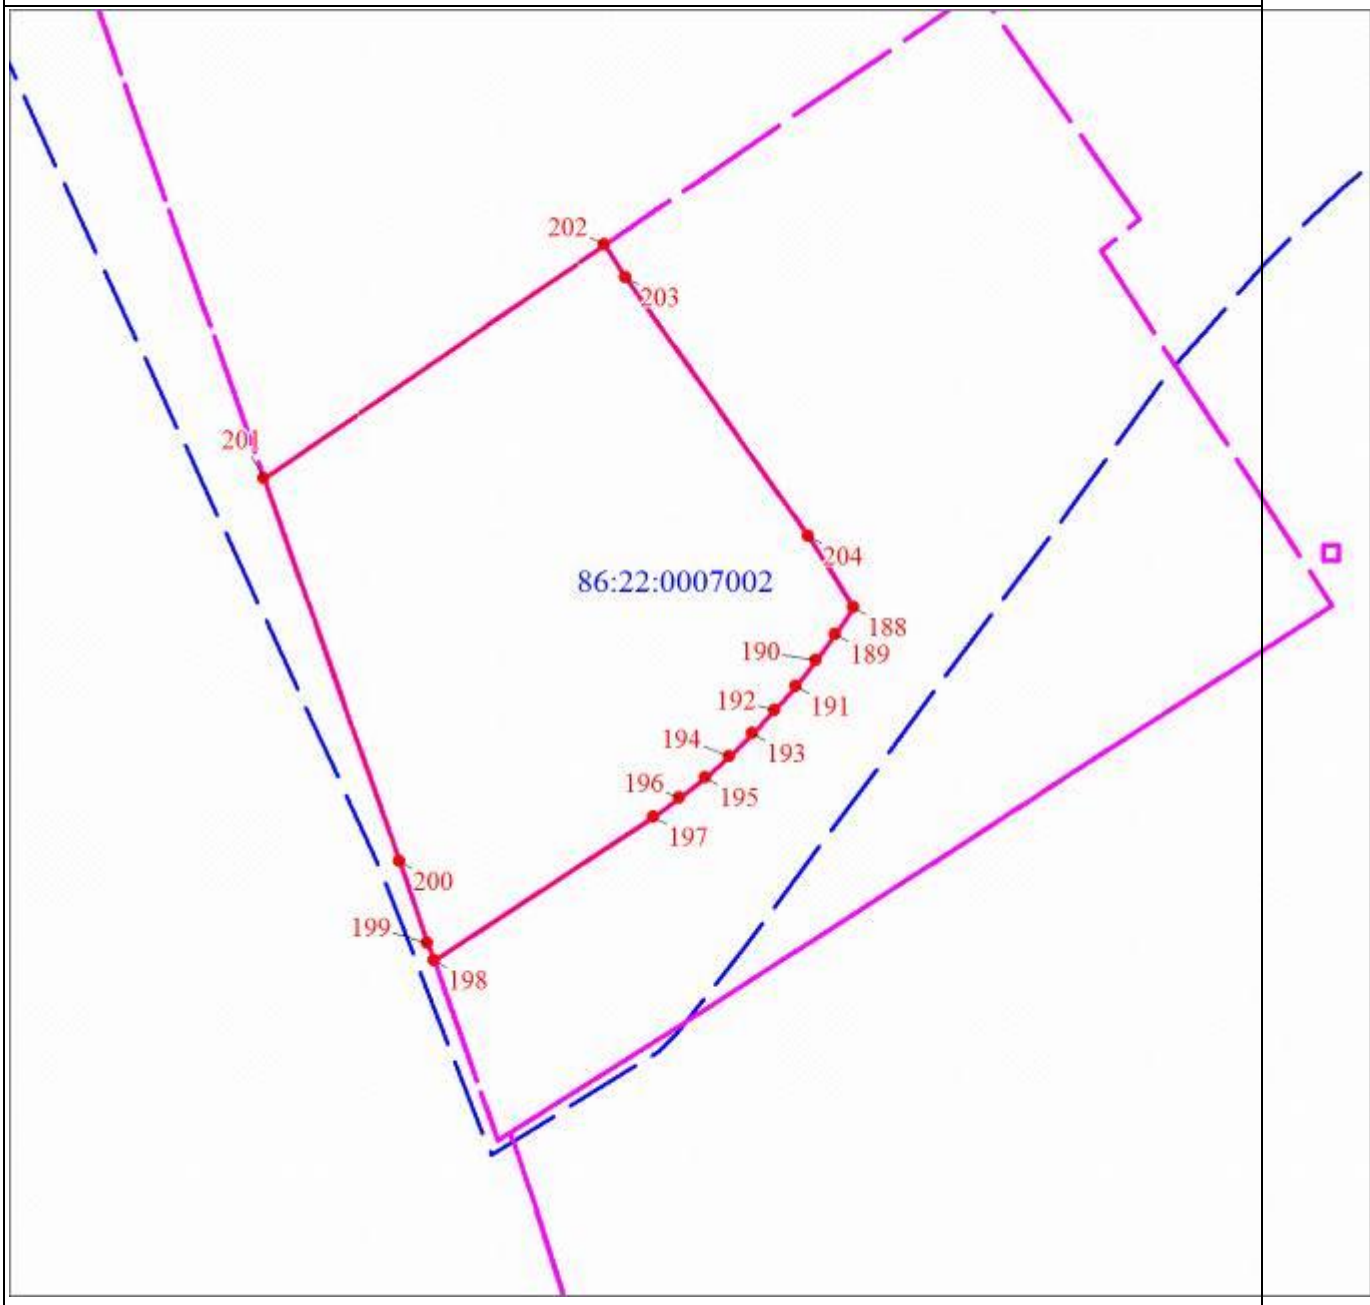
Масштаб 1:2000

Раздел 4

План границ объекта
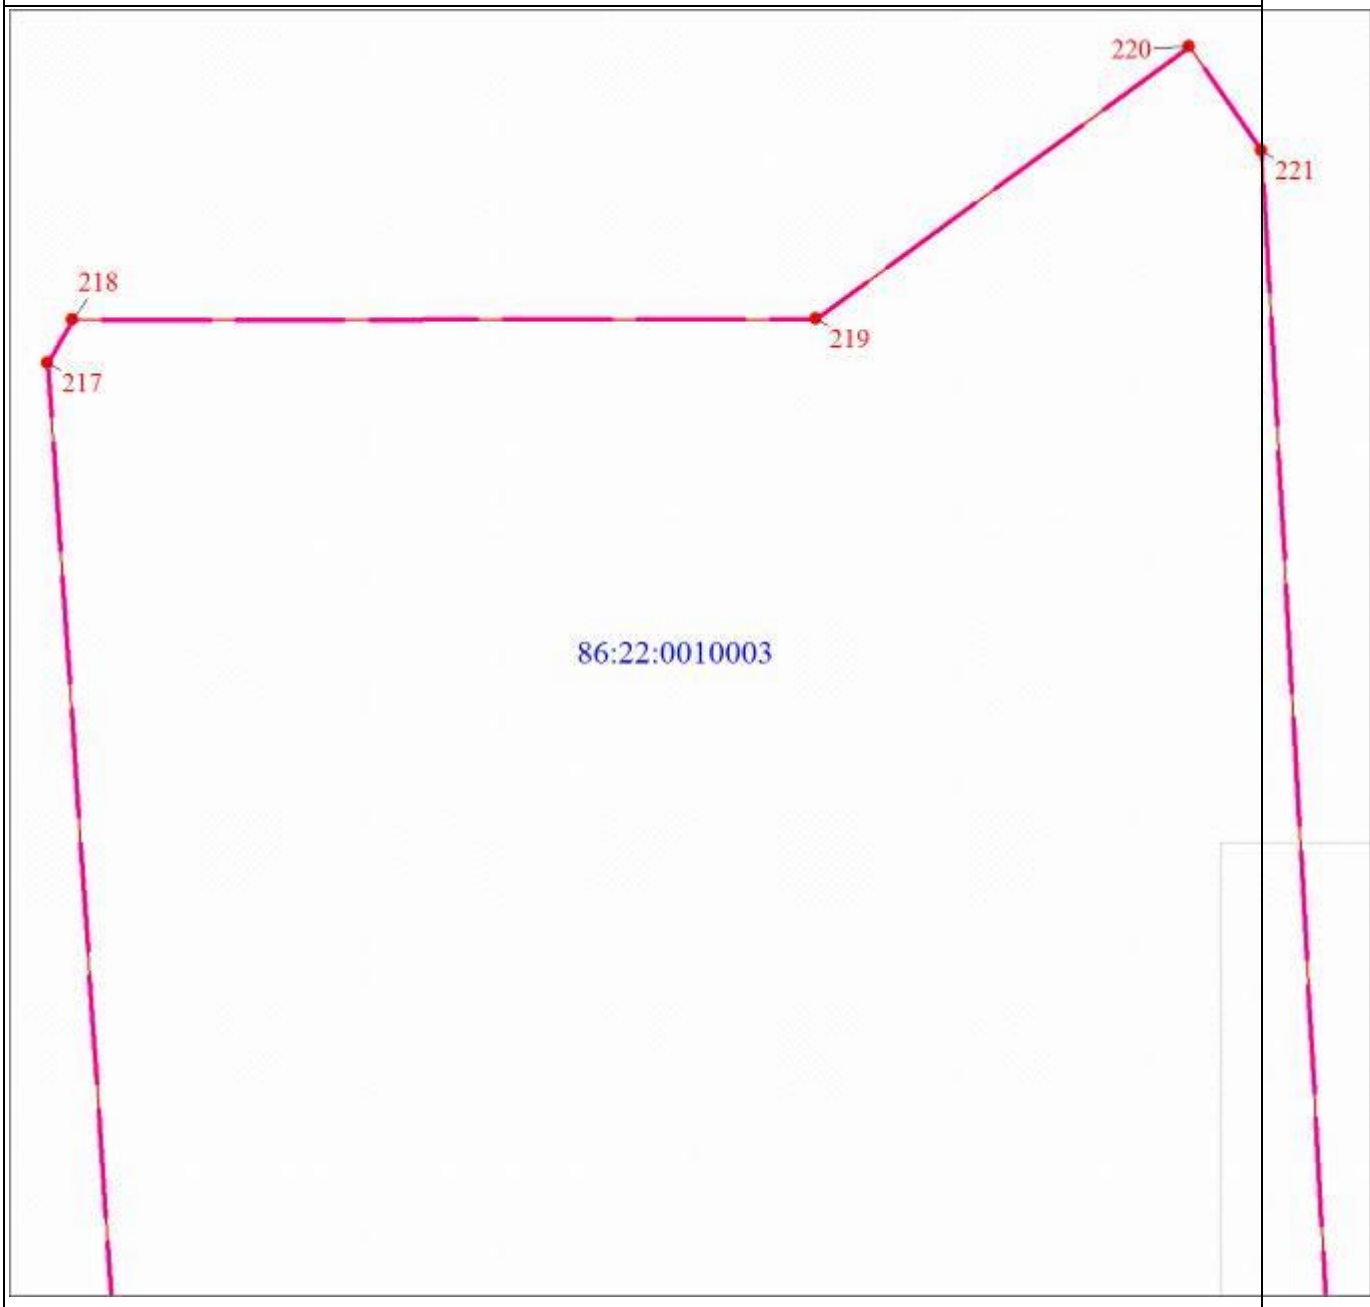
Масштаб 1:2000

Раздел 4

План границ объекта
Масштаб 1:2000

Раздел 4

План границ объекта
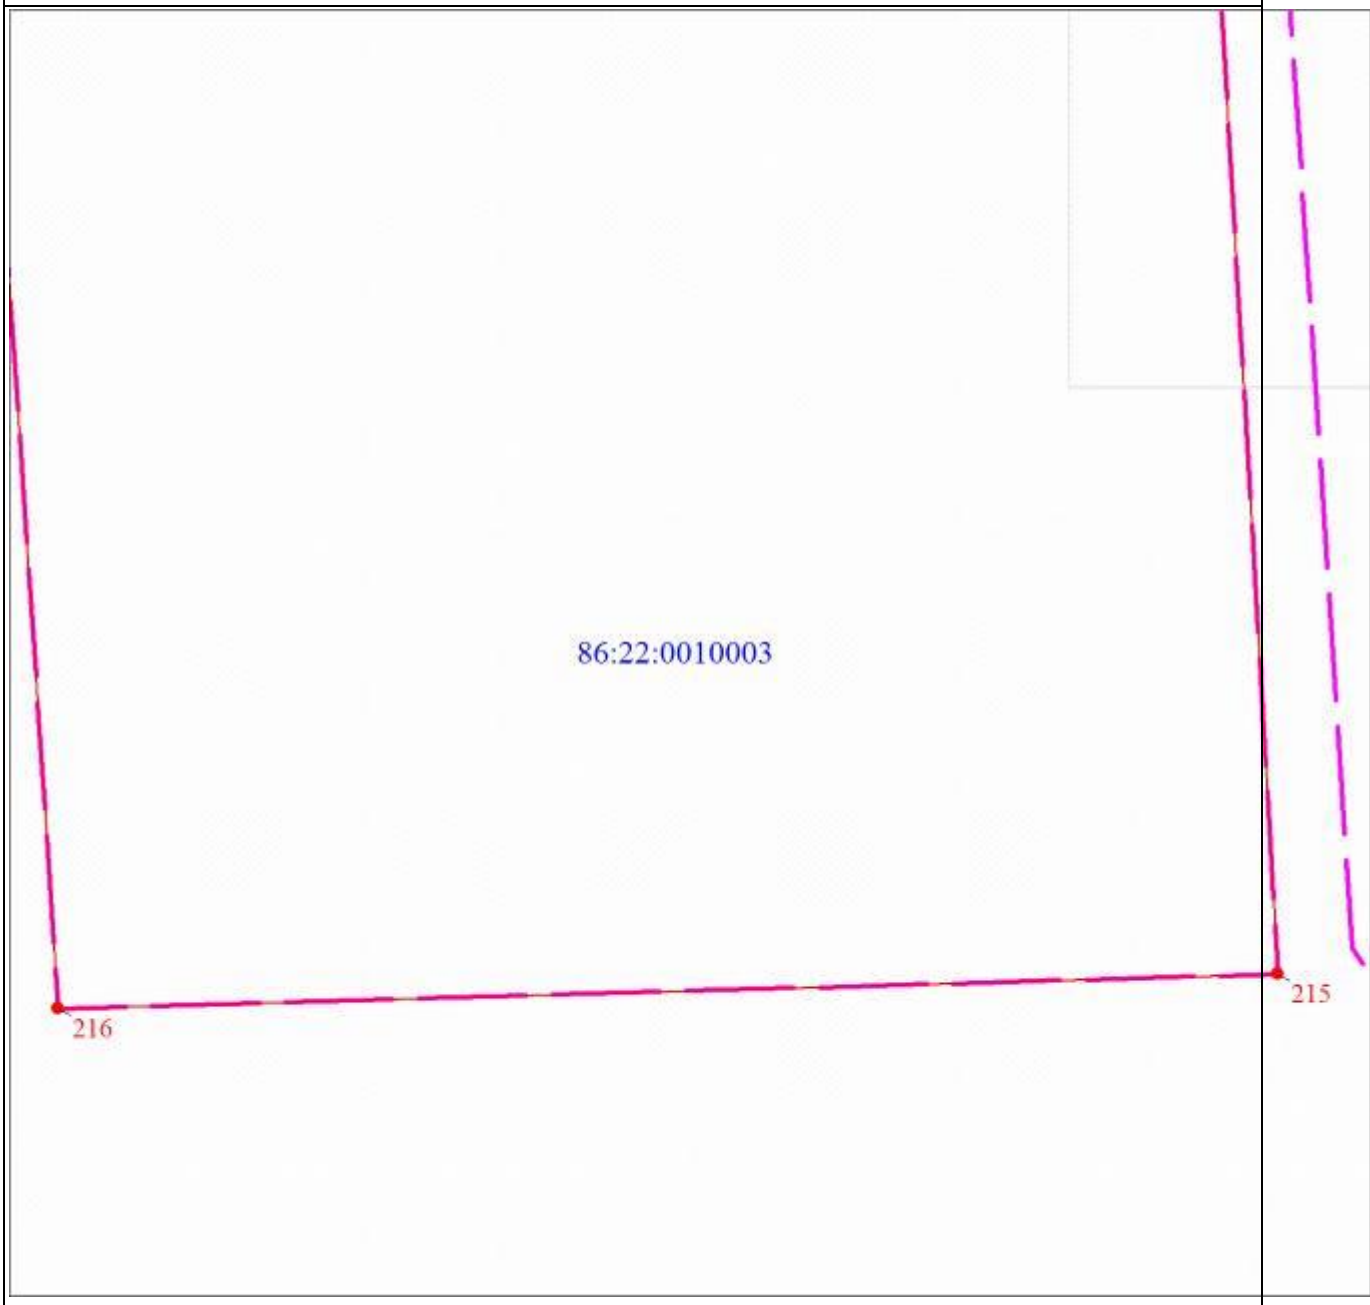
Масштаб 1:2000

Раздел 4

План границ объекта
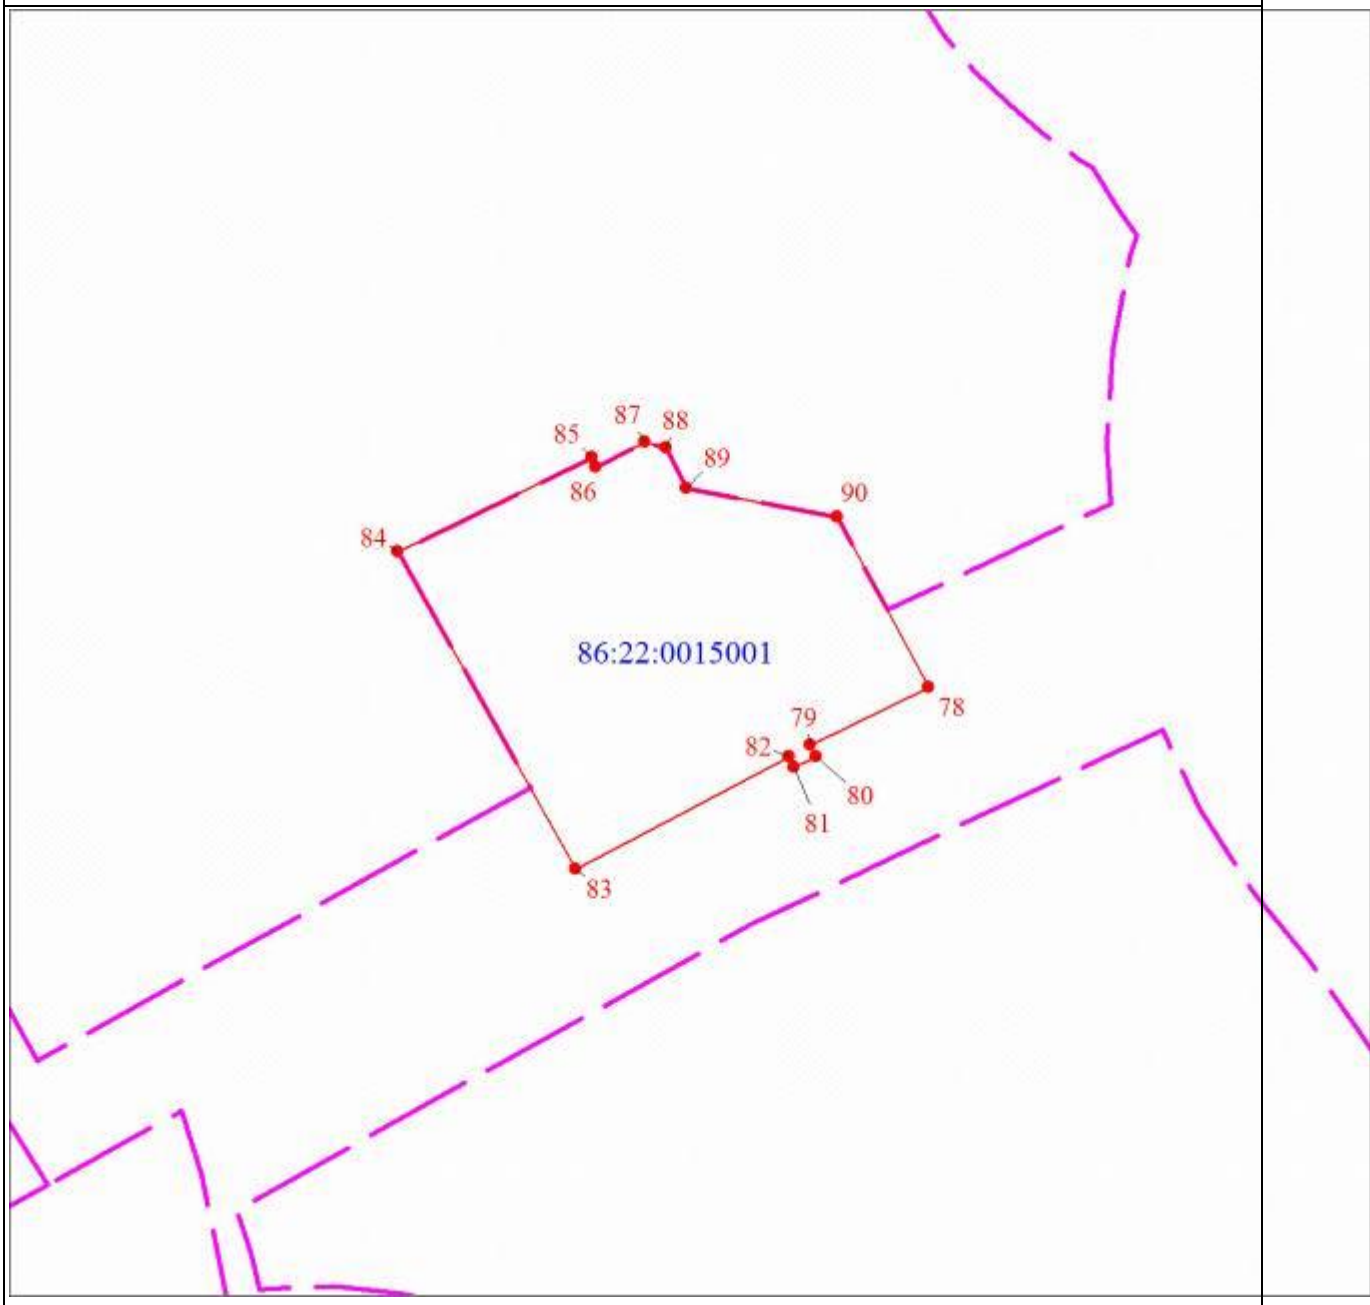
Масштаб 1:2000

Раздел 4

План границ объекта
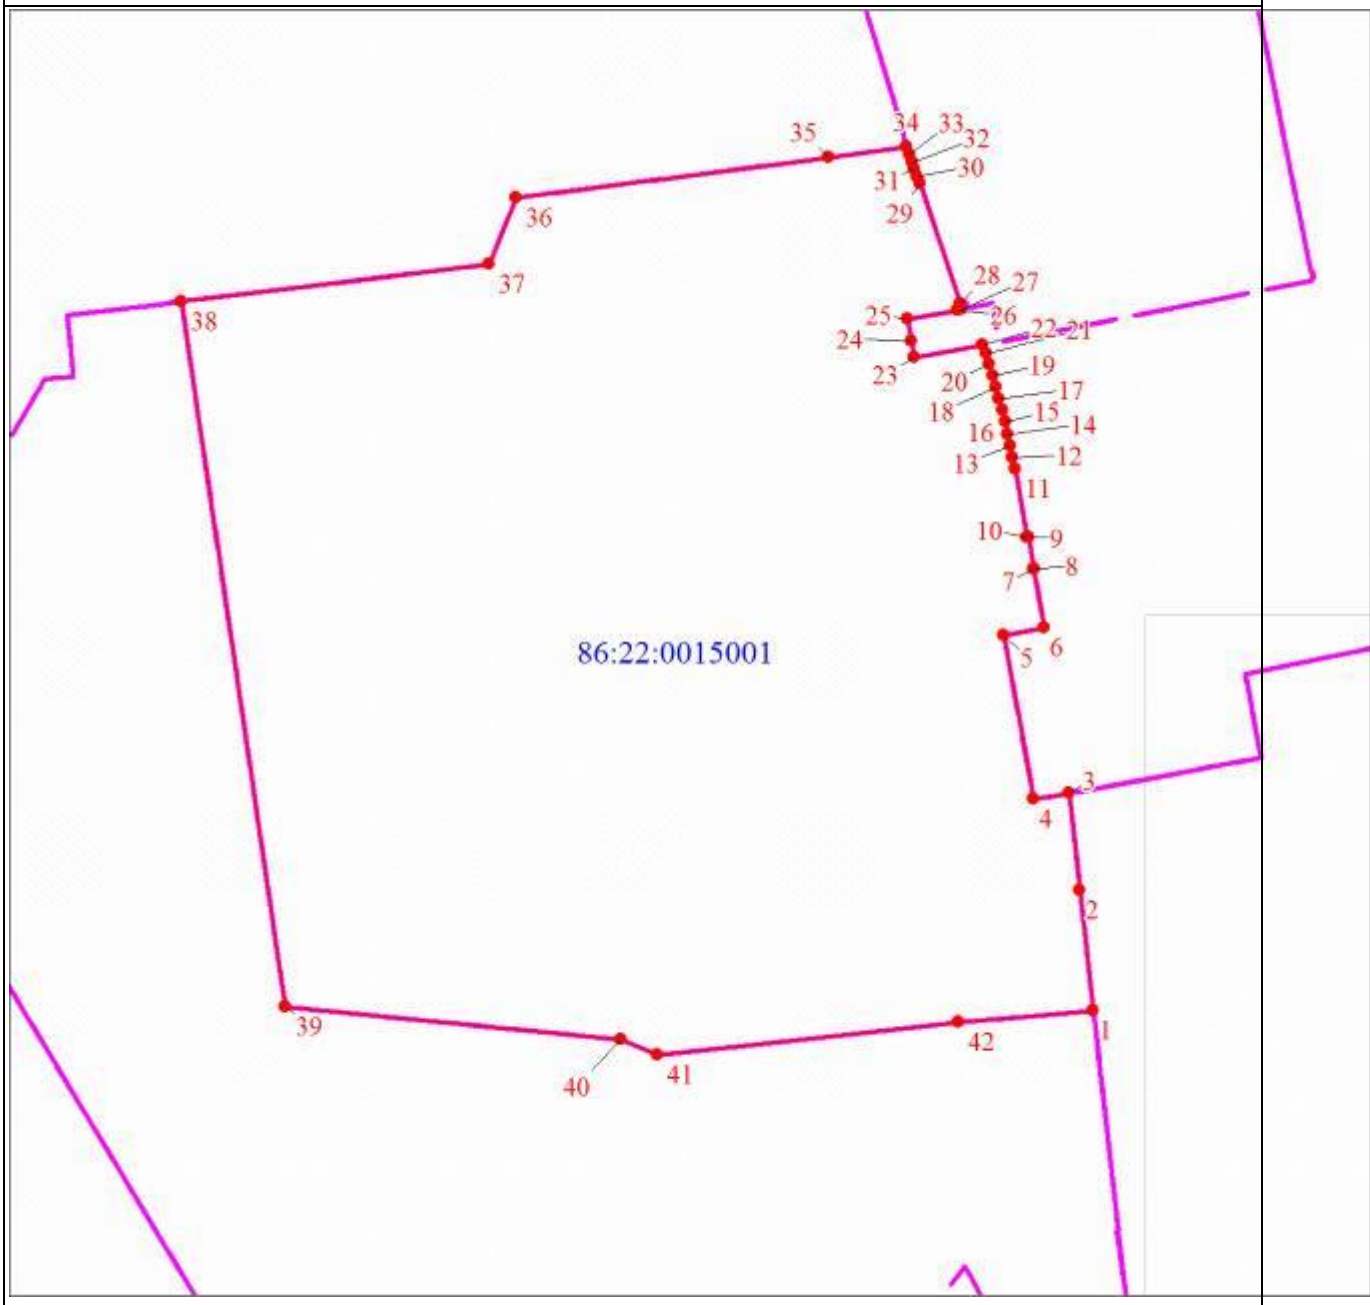
Масштаб 1:2000

Раздел 4

План границ объекта
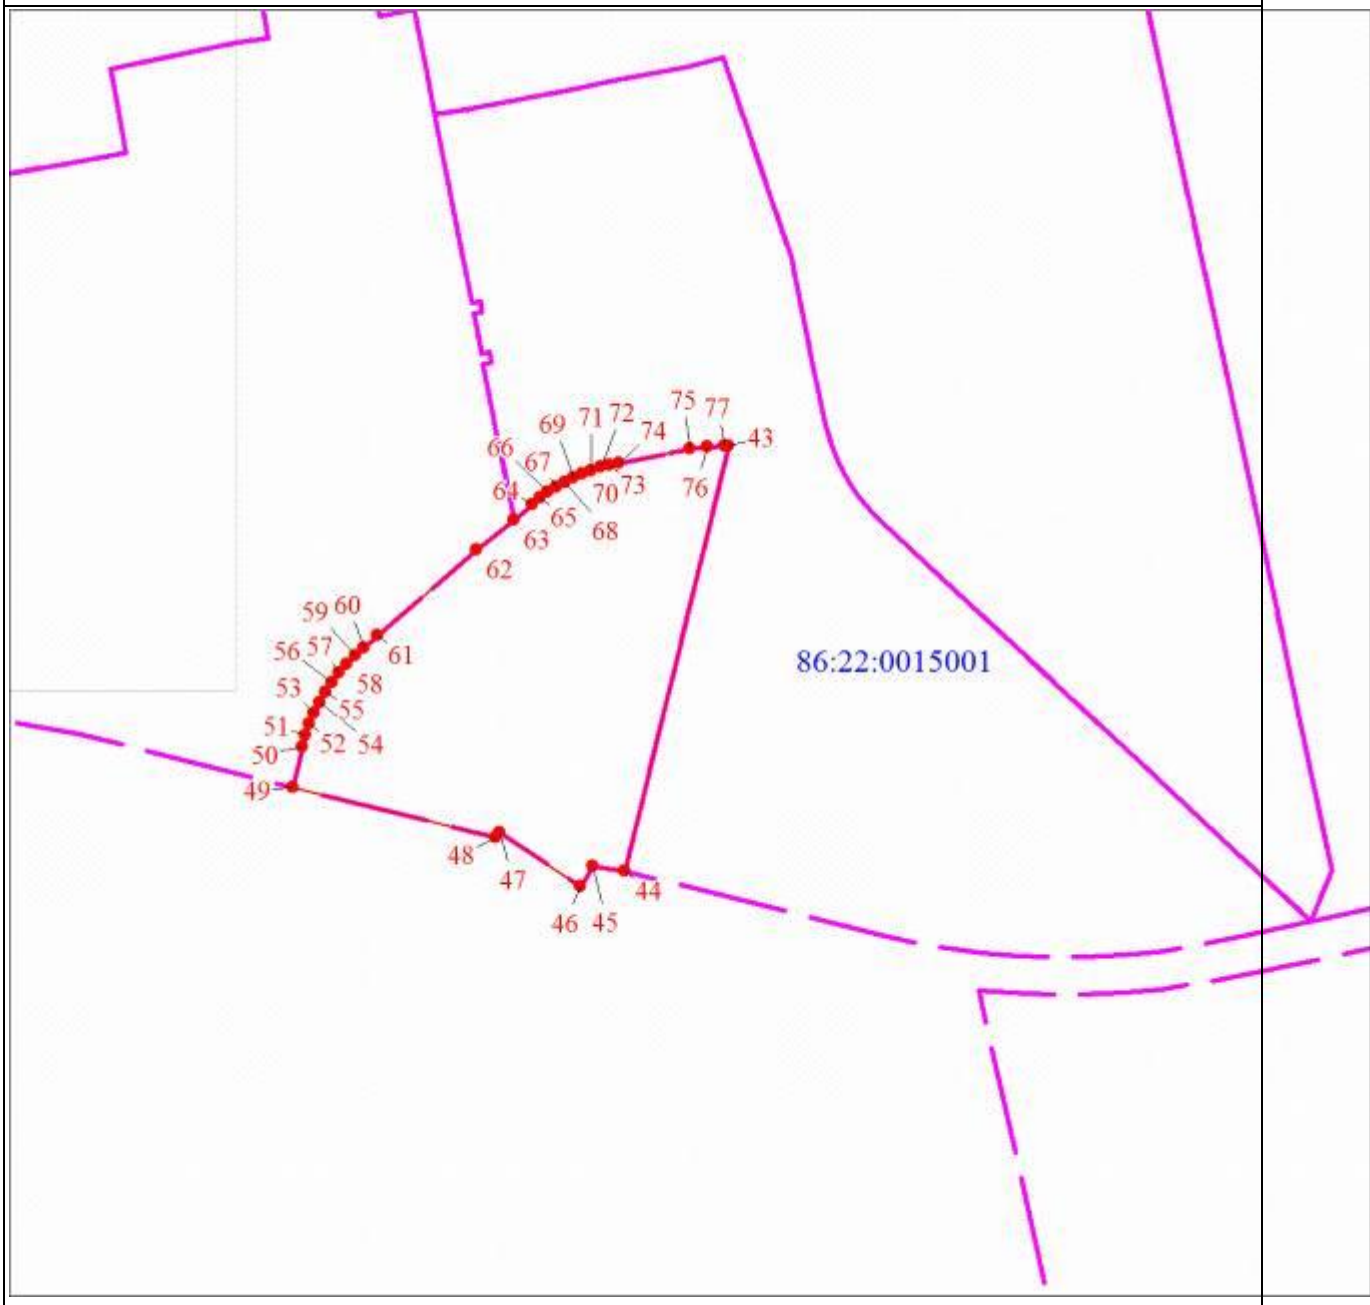
Масштаб 1:2000

ОПИСАНИЕ МЕСТОПОЛОЖЕНИЯ ГРАНИЦ

Многофункциональная зона производственного назначения (в границах МО - код зоны П.1)

(наименование объекта, местоположение границ которого описано (далее - объект)

Раздел 1

Сведения об объекте		
N п/п	Характеристики объекта	Описание характеристик
1	2	3
1	Местоположение объекта	Ханты-Мансийский автономный округ - Югра, Югорск г
2	Площадь объекта ± величина погрешности определения площади (Р ± ΔР), м²	519866 ± 252
3	Иные характеристики объекта	1. Виды разрешенного использования земельных участков и объектов капитального строительства: 1.1. Основные виды использования: 1) Производственная деятельность (код 6.0) 2) Нефтехимическая промышленность (код 6.5) 3) Строительная промышленность (код 6.6) 4) Легкая промышленность (код 6.3) 5) Атомная энергетика (код 6.7.1) 6) Растениеводство (код 1.1) 7) Овощеводство (код 1.3) 8) Птицеводство (код 1.10) 9) Связь (код 6.8) 10) Склад (код 6.9) 11) Складские площадки (код 6.9.1) 12) Среднее и высшее профессиональное образование (код 3.5.2) 13) Деловое управление (код 4.1) 14) Гостиничное обслуживание (код 4.7) 15) Магазины (код 4.4) 16) Общественное питание (код 4.6) 17) Спорт (код 5.1) 18) Обеспечение занятий спортом в помещениях (код 5.1.2) 19) Площадки для занятий спортом (код 5.1.3) 20) Служебные гаражи (код 4.9)

Сведения об объекте		
N п/п	Характеристики объекта	Описание характеристик
		21) Объекты дорожного сервиса (код 4.9.1) 22) Заправка транспортных средств (код 4.9.1.1) 23) Автомобильные мойки (код 4.9.1.3) 24) Ремонт автомобилей (код 4.9.1.4) 25) Научно-производственная деятельность (код 6.12) 26) Железнодорожный транспорт (код 7.1) 27) Трубопроводный транспорт (код 7.5) 28) Обеспечение внутреннего правопорядка (код 8.3) 29) Питомники (код 1.17) 30) Приюты для животных (код 3.10.2) 31) Заготовка лесных ресурсов (код 10.3) 32) Коммунальное обслуживание (код 3.1) 33) Предоставление коммунальных услуг (код 3.1.1) 34) Земельные участки (территории) общего пользования (код 12.0) 35) Улично-дорожная сеть (код 12.0.1) 36) Благоустройство территории (код 12.0.2)

Раздел 2

Сведения о местоположении границ объекта					
1. Система координат мск 86_зона1					
2. Сведения о характерных точках границ объекта					
Обозначение характерных точек границ	Координаты, м		Метод определения координат характерной точки	Средняя квадратическая погрешность положения характерной точки (Mt), м	Описание обозначения точки на местности (при наличии)
	X	Y			
1	2	3	4	5	6
-	-	-	-	-	-

3. Сведения о характерных точках части (частей) границы объекта					
Обозначение характерных точек части границы	Координаты, м		Метод определения координат характерной точки	Средняя квадратическая погрешность положения характерной точки (Mt), м	Описание обозначения точки на местности (при наличии)
	X	Y			
1	2	3	4	5	6
Часть N 1					
1	1002641.54	1675473.90	Аналитический метод	0.1	-
2	1002622.07	1675442.55	Аналитический метод	0.1	-
3	1002600.35	1675407.60	Аналитический метод	0.1	-
4	1002536.16	1675304.20	Аналитический метод	0.1	-
5	1002443.49	1675154.50	Аналитический метод	0.1	-
6	1002433.31	1675138.20	Аналитический метод	0.1	-
7	1002431.37	1675135.05	Аналитический метод	0.1	-
8	1002418.36	1675113.90	Аналитический метод	0.1	-
9	1002401.32	1675086.30	Аналитический метод	0.1	-
10	1002399.00	1675082.50	Аналитический метод	0.1	-
11	1002356.54	1675089.45	Аналитический метод	0.1	-
12	1002327.12	1675094.30	Аналитический метод	0.1	-
13	1002308.66	1675097.30	Аналитический метод	0.1	-
14	1002306.58	1675097.70	Аналитический метод	0.1	-
15	1002303.40	1675098.30	Аналитический метод	0.1	-
16	1002301.53	1675098.60	Аналитический	0.1	-

3. Сведения о характерных точках части (частей) границы объекта					
Обозначение характерных точек части границы	Координаты, м		Метод определения координат характерной точки	Средняя квадратическая погрешность положения характерной точки (Mt), м	Описание обозначения точки на местности (при наличии)
	X	Y			
			метод		
17	1002298.56	1675099.15	Аналитический метод	0.1	-
18	1002288.77	1675100.95	Аналитический метод	0.1	-
19	1002288.35	1675101.05	Аналитический метод	0.1	-
20	1002201.06	1675114.70	Аналитический метод	0.1	-
21	1002099.98	1675128.15	Аналитический метод	0.1	-
22	1002047.48	1675141.40	Аналитический метод	0.1	-
23	1001971.25	1675147.60	Аналитический метод	0.1	-
24	1001971.18	1675146.55	Аналитический метод	0.1	-
25	1001955.02	1674898.20	Аналитический метод	0.1	-
26	1001948.39	1674796.40	Аналитический метод	0.1	-
27	1001947.36	1674776.95	Аналитический метод	0.1	-
28	1002284.77	1674763.75	Аналитический метод	0.1	-
29	1002290.69	1674763.55	Аналитический метод	0.1	-
30	1002328.06	1674762.20	Аналитический метод	0.1	-
31	1002577.65	1674754.95	Аналитический метод	0.1	-
32	1002583.84	1674755.25	Аналитический метод	0.1	-

3. Сведения о характерных точках части (частей) границы объекта					
Обозначение характерных точек части границы	Координаты, м		Метод определения координат характерной точки	Средняя квадратическая погрешность положения характерной точки (Mt), м	Описание обозначения точки на местности (при наличии)
	X	Y			
33	1002639.48	1674752.70	Аналитический метод	0.1	-
34	1002661.88	1674766.40	Аналитический метод	0.1	-
35	1002664.30	1674764.15	Аналитический метод	0.1	-
36	1002670.82	1674758.90	Аналитический метод	0.1	-
37	1002674.16	1674759.40	Аналитический метод	0.1	-
38	1002721.31	1674854.30	Аналитический метод	0.1	-
39	1002731.92	1674875.25	Аналитический метод	0.1	-
40	1002805.20	1675020.05	Аналитический метод	0.1	-
41	1002880.28	1675167.75	Аналитический метод	0.1	-
42	1002953.80	1675312.75	Аналитический метод	0.1	-
43	1002943.48	1675317.75	Аналитический метод	0.1	-
1	1002641.54	1675473.90	Аналитический метод	0.1	-
Часть N 2					
44	997308.84	1674061.85	Аналитический метод	0.1	-
45	997274.24	1674049.00	Аналитический метод	0.1	-
46	997177.61	1674011.65	Аналитический метод	0.1	-
47	997172.80	1674022.35	Аналитический метод	0.1	-

3. Сведения о характерных точках части (частей) границы объекта					
Обозначение характерных точек части границы	Координаты, м		Метод определения координат характерной точки	Средняя квадратическая погрешность положения характерной точки (Mt), м	Описание обозначения точки на местности (при наличии)
	X	Y			
48	997142.62	1674012.40	Аналитический метод	0.1	-
49	997129.50	1674007.55	Аналитический метод	0.1	-
50	997145.68	1673969.75	Аналитический метод	0.1	-
51	997135.22	1673964.10	Аналитический метод	0.1	-
52	997114.64	1673953.65	Аналитический метод	0.1	-
53	997111.02	1673951.95	Аналитический метод	0.1	-
54	997123.70	1673925.60	Аналитический метод	0.1	-
55	997169.89	1673834.55	Аналитический метод	0.1	-
56	997190.54	1673793.75	Аналитический метод	0.1	-
57	997224.28	1673727.40	Аналитический метод	0.1	-
58	997246.23	1673685.50	Аналитический метод	0.1	-
59	997280.60	1673618.50	Аналитический метод	0.1	-
60	997291.35	1673624.90	Аналитический метод	0.1	-
61	997294.69	1673627.05	Аналитический метод	0.1	-
62	997559.39	1673783.60	Аналитический метод	0.1	-
63	997434.45	1673980.35	Аналитический метод	0.1	-
64	997374.15	1673951.60	Аналитический	0.1	-

3. Сведения о характерных точках части (частей) границы объекта					
Обозначение характерных точек части границы	Координаты, м		Метод определения координат характерной точки	Средняя квадратическая погрешность положения характерной точки (Mt), м	Описание обозначения точки на местности (при наличии)
	X	Y			
			метод		
65	997313.46	1674058.70	Аналитический метод	0.1	-
44	997308.84	1674061.85	Аналитический метод	0.1	-
Часть N 3					
66	996999.32	1674062.80	Аналитический метод	0.1	-
67	996974.87	1673996.70	Аналитический метод	0.1	-
68	996934.41	1674008.00	Аналитический метод	0.1	-
69	996927.76	1673984.70	Аналитический метод	0.1	-
70	996932.35	1673976.80	Аналитический метод	0.1	-
71	996937.14	1673944.85	Аналитический метод	0.1	-
72	996937.76	1673940.00	Аналитический метод	0.1	-
73	996937.26	1673926.60	Аналитический метод	0.1	-
74	996931.03	1673903.05	Аналитический метод	0.1	-
75	996925.46	1673884.90	Аналитический метод	0.1	-
76	997010.77	1673881.60	Аналитический метод	0.1	-
77	997015.41	1673942.85	Аналитический метод	0.1	-
78	997103.66	1673947.20	Аналитический метод	0.1	-
79	997100.68	1673953.90	Аналитический	0.1	-

3. Сведения о характерных точках части (частей) границы объекта					
Обозначение характерных точек части границы	Координаты, м		Метод определения координат характерной точки	Средняя квадратическая погрешность положения характерной точки (Mt), м	Описание обозначения точки на местности (при наличии)
	X	Y			
			метод		
80	997012.54	1673949.85	Аналитический метод	0.1	-
81	996992.90	1673950.35	Аналитический метод	0.1	-
82	997024.03	1674056.30	Аналитический метод	0.1	-
66	996999.32	1674062.80	Аналитический метод	0.1	-

Раздел 4

План границ объекта

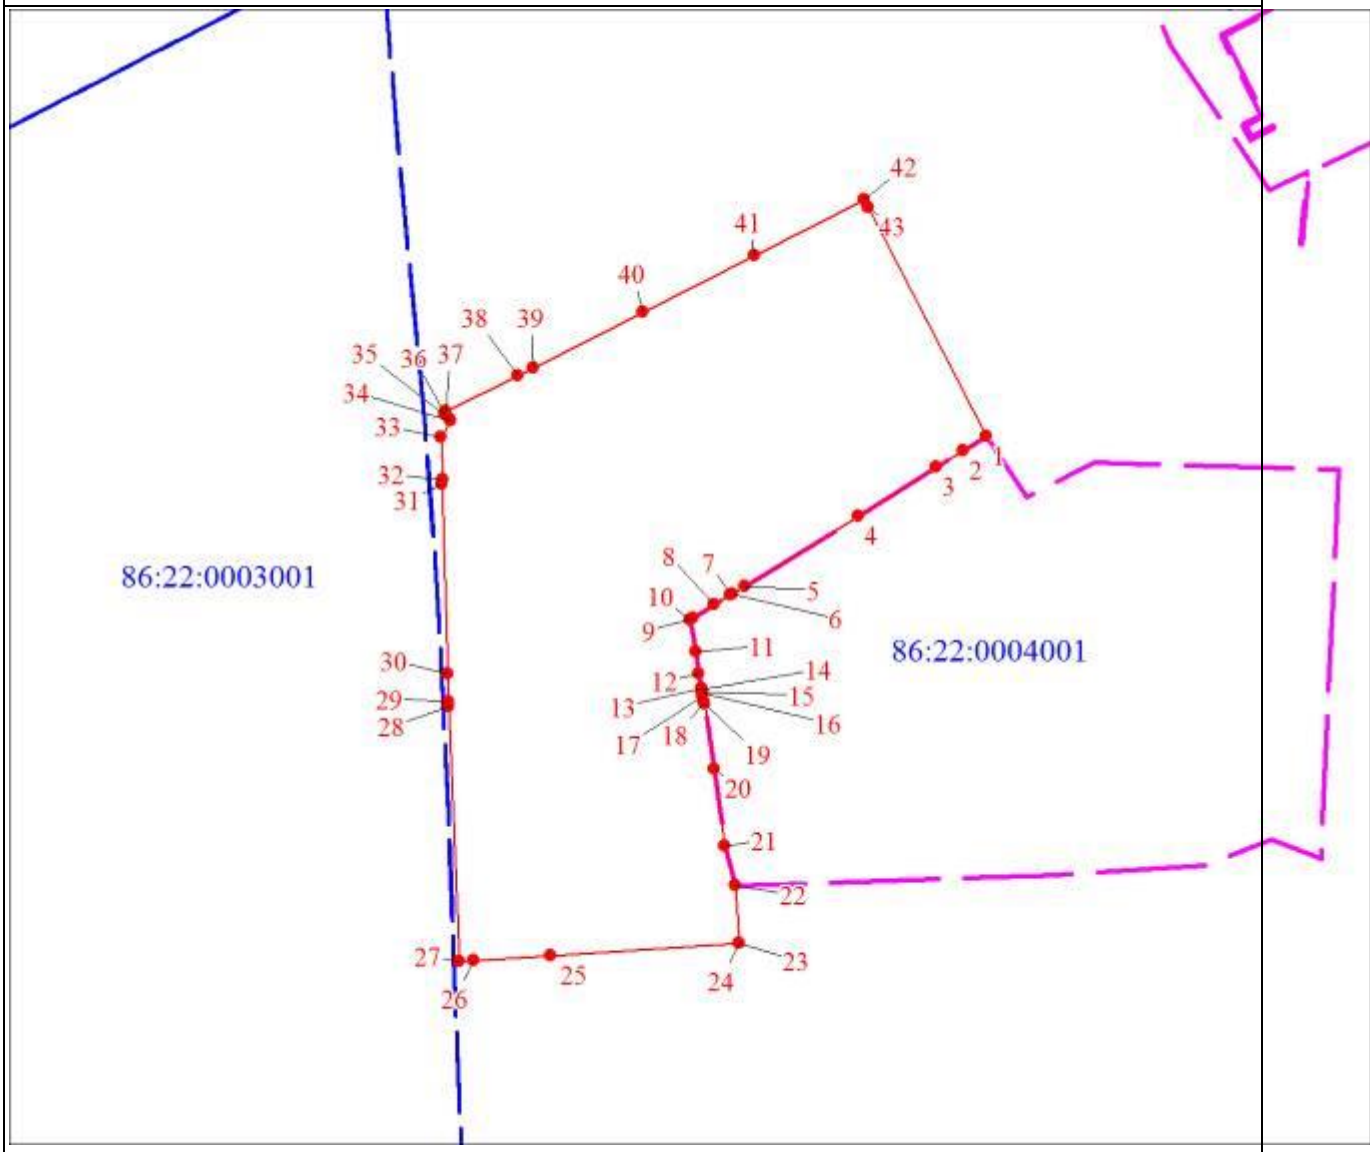

Масштаб 1:10000

Используемые условные знаки и обозначения:

	Граница объекта землеустройства
	Граница территориальной зоны
	Характерная точка границы объекта землеустройства
	Граница кадастрового квартала
86:22:0015001	Обозначение кадастрового квартала

Раздел 4

План границ объекта
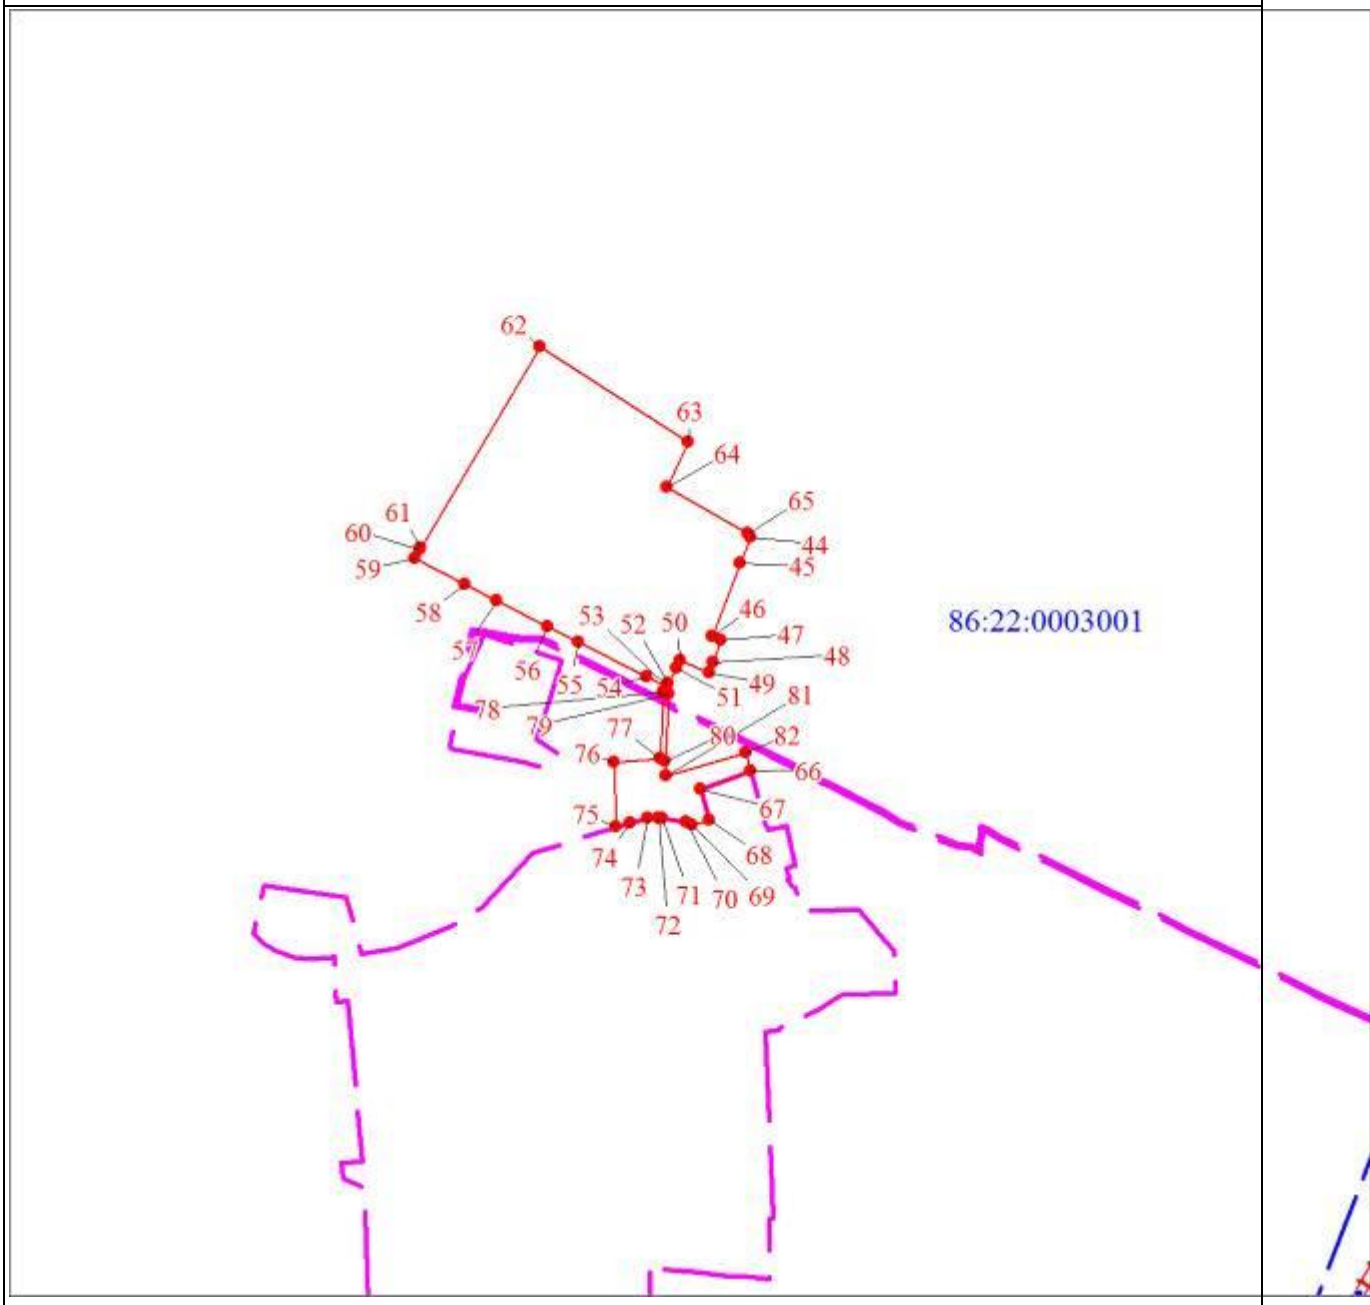
Масштаб 1:10000

ОПИСАНИЕ МЕСТОПОЛОЖЕНИЯ ГРАНИЦ

Многофункциональная зона производственного назначения (в границах НП - код зоны П.1) (изменение местоположения)

(наименование объекта, местоположение границ которого описано (далее - объект)

Раздел 1

Сведения об объекте		
N п/п	Характеристики объекта	Описание характеристик
1	2	3
1	Местоположение объекта	Ханты-Мансийский автономный округ - Югра, Югорск г
2	Площадь объекта ± величина погрешности определения площади (Р ± ΔР), м²	8863712 ± 1042
3	Иные характеристики объекта	1. Виды разрешенного использования земельных участков и объектов капитального строительства: 1.1. Основные виды использования: 1) Производственная деятельность (код 6.0) 2) Нефтехимическая промышленность (код 6.5) 3) Строительная промышленность (код 6.6) 4) Легкая промышленность (код 6.3) 5) Атомная энергетика (код 6.7.1) 6) Овощеводство (код 1.3) 7) Птицеводство (код 1.10) 8) Связь (код 6.8) 9) Склады (код 6.9) 10) Складские площадки (код 6.9.1) 11) Среднее и высшее профессиональное образование (код 3.5.2) 12) Деловое управление (код 4.1) 13) Гостиничное обслуживание (код 4.7) 14) Магазины (код 4.4) 15) Общественное питание (код 4.6) 16) Спорт (код 5.1) 17) Обеспечение занятий спортом в помещениях (код 5.1.2) 18) Площадки для занятий спортом (код 5.1.3) 19) Служебные гаражи (код 4.9) 20) Объекты дорожного сервиса (код 4.9.1) 21) Заправка транспортных средств (код 4.9.1.1)

Сведения об объекте		
N п/п	Характеристики объекта	Описание характеристик
		22) Автомобильные мойки (код 4.9.1.3) 23) Ремонт автомобилей (код 4.9.1.4) 24) Железнодорожный транспорт (код 7.1) 25) Трубопроводный транспорт (код 7.5) 26) Обеспечение внутреннего правопорядка (код 8.3) 27) Питомники (код 1.17) 28) Приюты для животных (код 3.10.2) 29) Заготовка лесных ресурсов (код 10.3) 30) Коммунальное обслуживание (код 3.1) 31) Предоставление коммунальных услуг (код 3.1.1) 32) Земельные участки (территории) общего пользования (код 12.0) 33) Улично-дорожная сеть (код 12.0.1) 34) Благоустройство территории (код 12.0.2)

Раздел 3

Сведения о местоположении измененных (уточненных) границ объекта							
1. Система координат мск 86_зона1							
2. Сведения о характерных точках границ объекта							
Обозначение характерных точек границ	Существующие координаты, м		Измененные (уточненные) координаты, м		Метод определения координат характерной точки	Средняя квадратическая погрешность положения характерной точки (Mt), м	Описание обозначения точки на местности (при наличии)
	X	Y	X	Y			
1	2	3	4	5	6	7	8
1	991284.96	1677039.30	991284.96	1677039.30	Аналитический метод	0.1	-
2	991420.45	1676957.35	991420.45	1676957.35	Аналитический метод	0.1	-
3	991903.62	1676665.05	991903.62	1676665.05	Аналитический метод	0.1	-
4	991906.17	1676663.55	991906.17	1676663.55	Аналитический метод	0.1	-

Сведения о местоположении измененных (уточненных) границ объекта							
1. Система координат мск 86_зона1							
2. Сведения о характерных точках границ объекта							
Обозначение характерных точек границ	Существующие координаты, м		Измененные (уточненные) координаты, м		Метод определения координат характерной точки	Средняя квадратическая погрешность положения характерной точки (Mt), м	Описание обозначения точки на местности (при наличии)
	X	Y	X	Y			
5	991908.78	1676662.10	991908.78	1676662.10	Аналитический метод	0.1	-
6	991911.51	1676660.75	991911.51	1676660.75	Аналитический метод	0.1	-
7	991913.89	1676659.60	991913.89	1676659.60	Аналитический метод	0.1	-
8	991995.48	1676617.35	991995.48	1676617.35	Аналитический метод	0.1	-
9	992000.61	1676614.35	992000.61	1676614.35	Аналитический метод	0.1	-
10	991994.93	1676595.65	992042.77	1676592.85	Аналитический метод	0.1	-
11	991966.26	1676491.70	992062.06	1676584.90	Аналитический метод	0.1	-
12	991952.32	1676430.55	992081.17	1676577.50	Аналитический метод	0.1	-
13	991942.95	1676381.70	992100.51	1676570.50	Аналитический метод	0.1	-
14	991973.14	1676370.27	992163.07	1676548.31	Аналитический метод	0.1	-
15	992025.09	1676348.31	992190.43	1676541.11	Аналитический метод	0.1	-
16	992079.18	1676325.47	992214.72	1676533.45	Аналитический метод	0.1	-
17	-	-	992220.59	1676531.08	Аналитический метод	0.1	-
18	-	-	992157.32	1676427.87	Аналитический метод	0.1	-
19	-	-	992094.84	1676318.69	Аналитическ	0.1	-

Сведения о местоположении измененных (уточненных) границ объекта							
1. Система координат мск 86_зона1							
2. Сведения о характерных точках границ объекта							
Обозначение характерных точек границ	Существующие координаты, м		Измененные (уточненные) координаты, м		Метод определения координат характерной точки	Средняя квадратическая погрешность положения характерной точки (Mt), м	Описание обозначения точки на местности (при наличии)
	X	Y	X	Y			
					ий метод		
20	992097.30	1676317.50	992097.30	1676317.50	Аналитический метод	0.1	-
21	992106.92	1676313.30	992106.92	1676313.30	Аналитический метод	0.1	-
22	992103.52	1676303.80	992103.52	1676303.80	Аналитический метод	0.1	-
23	992099.88	1676292.10	992099.88	1676292.10	Аналитический метод	0.1	-
24	992096.74	1676280.25	992096.74	1676280.25	Аналитический метод	0.1	-
25	992094.08	1676268.30	992094.08	1676268.30	Аналитический метод	0.1	-
26	992091.94	1676256.25	992091.94	1676256.25	Аналитический метод	0.1	-
27	992090.26	1676244.10	992090.26	1676244.10	Аналитический метод	0.1	-
28	992089.10	1676231.95	992089.10	1676231.95	Аналитический метод	0.1	-
29	992088.79	1676227.85	992088.79	1676227.85	Аналитический метод	0.1	-
30	992108.68	1676221.80	992108.68	1676221.80	Аналитический метод	0.1	-
31	992338.45	1676147.70	992338.45	1676147.70	Аналитический метод	0.1	-
32	992516.18	1676096.75	992516.18	1676096.75	Аналитический метод	0.1	-
33	992514.87	1676091.86	992514.87	1676091.86	Аналитический метод	0.1	-

Сведения о местоположении измененных (уточненных) границ объекта							
1. Система координат мск 86_зона1							
2. Сведения о характерных точках границ объекта							
Обозначение характерных точек границ	Существующие координаты, м		Измененные (уточненные) координаты, м		Метод определения координат характерной точки	Средняя квадратическая погрешность положения характерной точки (Mt), м	Описание обозначения точки на местности (при наличии)
	X	Y	X	Y			
34	992508.87	1676065.33	992508.87	1676065.33	Аналитический метод	0.1	-
35	992507.55	1676059.46	992507.55	1676059.46	Аналитический метод	0.1	-
36	992503.81	1676043.01	992503.81	1676043.01	Аналитический метод	0.1	-
37	992518.61	1676039.70	992518.61	1676039.70	Аналитический метод	0.1	-
38	992543.12	1676034.18	992543.12	1676034.18	Аналитический метод	0.1	-
39	992555.06	1676031.65	992555.06	1676031.65	Аналитический метод	0.1	-
40	992565.09	1676028.50	992565.09	1676028.50	Аналитический метод	0.1	-
41	992559.64	1676009.60	992559.64	1676009.60	Аналитический метод	0.1	-
42	992558.55	1676005.90	992558.55	1676005.90	Аналитический метод	0.1	-
43	992506.75	1675826.40	992506.75	1675826.40	Аналитический метод	0.1	-
44	992524.58	1675816.24	992524.58	1675816.24	Аналитический метод	0.1	-
45	992583.55	1675784.34	992583.55	1675784.34	Аналитический метод	0.1	-
46	992593.40	1675778.83	992593.40	1675778.83	Аналитический метод	0.1	-
47	992603.50	1675773.27	992603.50	1675773.27	Аналитический метод	0.1	-
48	992609.57	1675770.07	992609.57	1675770.07	Аналитическ	0.1	-

Сведения о местоположении измененных (уточненных) границ объекта							
1. Система координат мск 86_зона1							
2. Сведения о характерных точках границ объекта							
Обозначение характерных точек границ	Существующие координаты, м		Измененные (уточненные) координаты, м		Метод определения координат характерной точки	Средняя квадратическая погрешность положения характерной точки (Mt), м	Описание обозначения точки на местности (при наличии)
	X	Y	X	Y			
					ий метод		
49	992669.43	1675738.31	992669.43	1675738.31	Аналитический метод	0.1	-
50	992675.71	1675738.11	992675.71	1675738.11	Аналитический метод	0.1	-
51	992728.26	1675712.57	992728.26	1675712.57	Аналитический метод	0.1	-
52	992732.07	1675710.05	992732.07	1675710.05	Аналитический метод	0.1	-
53	992735.84	1675715.47	992735.84	1675715.47	Аналитический метод	0.1	-
54	992744.74	1675728.39	992744.74	1675728.39	Аналитический метод	0.1	-
55	992757.90	1675747.18	992757.90	1675747.18	Аналитический метод	0.1	-
56	992738.71	1675753.14	992738.71	1675753.14	Аналитический метод	0.1	-
57	992737.02	1675756.90	992737.02	1675756.90	Аналитический метод	0.1	-
58	992735.52	1675776.88	992735.52	1675776.88	Аналитический метод	0.1	-
59	992757.60	1675852.04	992757.60	1675852.04	Аналитический метод	0.1	-
60	992780.96	1675846.51	992780.96	1675846.51	Аналитический метод	0.1	-
61	992798.58	1675842.34	992798.58	1675842.34	Аналитический метод	0.1	-
62	992810.33	1675839.55	992810.33	1675839.55	Аналитический метод	0.1	-

Сведения о местоположении измененных (уточненных) границ объекта							
1. Система координат мск 86_зона1							
2. Сведения о характерных точках границ объекта							
Обозначение характерных точек границ	Существующие координаты, м		Измененные (уточненные) координаты, м		Метод определения координат характерной точки	Средняя квадратическая погрешность положения характерной точки (Mt), м	Описание обозначения точки на местности (при наличии)
	X	Y	X	Y			
63	992842.60	1675945.26	992842.60	1675945.26	Аналитический метод	0.1	-
64	992789.59	1675959.97	992789.59	1675959.97	Аналитический метод	0.1	-
65	992758.80	1675968.45	992758.80	1675968.45	Аналитический метод	0.1	-
66	992757.89	1675968.58	992757.89	1675968.58	Аналитический метод	0.1	-
67	992756.84	1675968.26	992756.84	1675968.26	Аналитический метод	0.1	-
68	992756.43	1675967.63	992756.43	1675967.63	Аналитический метод	0.1	-
69	992752.56	1675959.75	992752.56	1675959.75	Аналитический метод	0.1	-
70	992751.64	1675959.16	992751.64	1675959.16	Аналитический метод	0.1	-
71	992750.88	1675958.88	992750.88	1675958.88	Аналитический метод	0.1	-
72	992750.09	1675958.69	992750.09	1675958.69	Аналитический метод	0.1	-
73	992748.88	1675958.59	992748.88	1675958.59	Аналитический метод	0.1	-
74	992737.20	1675961.14	992737.20	1675961.14	Аналитический метод	0.1	-
75	992653.24	1675985.10	992653.24	1675985.10	Аналитический метод	0.1	-
76	992654.22	1675990.34	992654.22	1675990.34	Аналитический метод	0.1	-
77	992662.64	1676033.60	992662.64	1676033.60	Аналитическ	0.1	-

Сведения о местоположении измененных (уточненных) границ объекта							
1. Система координат мск 86_зона1							
2. Сведения о характерных точках границ объекта							
Обозначение характерных точек границ	Существующие координаты, м		Измененные (уточненные) координаты, м		Метод определения координат характерной точки	Средняя квадратическая погрешность положения характерной точки (Mt), м	Описание обозначения точки на местности (при наличии)
	X	Y	X	Y			
					ий метод		
78	992642.20	1676039.38	992642.20	1676039.38	Аналитический метод	0.1	-
79	992647.02	1676057.26	992647.02	1676057.26	Аналитический метод	0.1	-
80	992633.32	1676061.12	992633.32	1676061.12	Аналитический метод	0.1	-
81	992635.88	1676070.14	992635.88	1676070.14	Аналитический метод	0.1	-
82	992617.47	1676075.45	992617.47	1676075.45	Аналитический метод	0.1	-
83	992594.40	1676081.88	992594.40	1676081.88	Аналитический метод	0.1	-
84	992593.56	1676082.10	992593.56	1676082.10	Аналитический метод	0.1	-
85	992590.61	1676082.80	992590.61	1676082.80	Аналитический метод	0.1	-
86	992581.57	1676085.50	992581.57	1676085.50	Аналитический метод	0.1	-
87	992646.62	1676310.50	992646.62	1676310.50	Аналитический метод	0.1	-
88	992680.72	1676365.90	992680.72	1676365.90	Аналитический метод	0.1	-
89	992690.99	1676362.30	992690.99	1676362.30	Аналитический метод	0.1	-
90	992974.11	1676259.75	992974.11	1676259.75	Аналитический метод	0.1	-
91	993211.94	1676173.55	993211.94	1676173.55	Аналитический метод	0.1	-

Сведения о местоположении измененных (уточненных) границ объекта							
1. Система координат мск 86_зона1							
2. Сведения о характерных точках границ объекта							
Обозначение характерных точек границ	Существующие координаты, м		Измененные (уточненные) координаты, м		Метод определения координат характерной точки	Средняя квадратическая погрешность положения характерной точки (Mt), м	Описание обозначения точки на местности (при наличии)
	X	Y	X	Y			
92	993200.45	1676151.00	993200.45	1676151.00	Аналитический метод	0.1	-
93	993197.64	1676146.80	993197.64	1676146.80	Аналитический метод	0.1	-
94	993170.98	1676106.90	993170.98	1676106.90	Аналитический метод	0.1	-
95	993159.41	1676090.90	993159.41	1676090.90	Аналитический метод	0.1	-
96	993129.97	1676059.45	993129.97	1676059.45	Аналитический метод	0.1	-
97	993109.09	1676021.85	993109.09	1676021.85	Аналитический метод	0.1	-
98	993133.02	1676008.60	993133.02	1676008.60	Аналитический метод	0.1	-
99	993112.37	1675968.55	993112.37	1675968.55	Аналитический метод	0.1	-
100	993159.57	1675944.10	993159.57	1675944.10	Аналитический метод	0.1	-
101	993165.26	1675941.20	993165.26	1675941.20	Аналитический метод	0.1	-
102	993172.02	1675937.55	993172.02	1675937.55	Аналитический метод	0.1	-
103	993182.91	1675931.65	993182.91	1675931.65	Аналитический метод	0.1	-
104	993187.29	1675928.75	993187.29	1675928.75	Аналитический метод	0.1	-
105	993197.51	1675921.45	993197.51	1675921.45	Аналитический метод	0.1	-
106	993202.17	1675919.25	993202.17	1675919.25	Аналитическ	0.1	-

Сведения о местоположении измененных (уточненных) границ объекта							
1. Система координат мск 86_зона1							
2. Сведения о характерных точках границ объекта							
Обозначение характерных точек границ	Существующие координаты, м		Измененные (уточненные) координаты, м		Метод определения координат характерной точки	Средняя квадратическая погрешность положения характерной точки (Mt), м	Описание обозначения точки на местности (при наличии)
	X	Y	X	Y			
					ий метод		
107	993206.89	1675917.30	993206.89	1675917.30	Аналитический метод	0.1	-
108	993225.43	1675910.70	993225.43	1675910.70	Аналитический метод	0.1	-
109	993241.29	1675906.15	993241.29	1675906.15	Аналитический метод	0.1	-
110	993256.00	1675903.00	993256.00	1675903.00	Аналитический метод	0.1	-
111	993268.91	1675901.10	993268.91	1675901.10	Аналитический метод	0.1	-
112	993289.22	1675899.05	993289.22	1675899.05	Аналитический метод	0.1	-
113	993296.12	1675898.70	993296.12	1675898.70	Аналитический метод	0.1	-
114	993320.46	1675898.30	993320.46	1675898.30	Аналитический метод	0.1	-
115	993324.51	1675898.35	993324.51	1675898.35	Аналитический метод	0.1	-
116	993328.39	1675898.70	993328.39	1675898.70	Аналитический метод	0.1	-
117	993332.23	1675899.25	993332.23	1675899.25	Аналитический метод	0.1	-
118	993342.80	1675901.40	993342.80	1675901.40	Аналитический метод	0.1	-
119	993353.23	1675904.15	993353.23	1675904.15	Аналитический метод	0.1	-
120	993361.80	1675906.90	993361.80	1675906.90	Аналитический метод	0.1	-

Сведения о местоположении измененных (уточненных) границ объекта							
1. Система координат мск 86_зона1							
2. Сведения о характерных точках границ объекта							
Обозначение характерных точек границ	Существующие координаты, м		Измененные (уточненные) координаты, м		Метод определения координат характерной точки	Средняя квадратическая погрешность положения характерной точки (Mt), м	Описание обозначения точки на местности (при наличии)
	X	Y	X	Y			
121	993373.51	1675911.20	993373.51	1675911.20	Аналитический метод	0.1	-
122	993379.54	1675913.80	993379.54	1675913.80	Аналитический метод	0.1	-
123	993384.76	1675916.30	993384.76	1675916.30	Аналитический метод	0.1	-
124	993389.80	1675919.20	993389.80	1675919.20	Аналитический метод	0.1	-
125	993398.96	1675924.90	993398.96	1675924.90	Аналитический метод	0.1	-
126	993409.18	1675931.30	993409.18	1675931.30	Аналитический метод	0.1	-
127	993417.65	1675937.40	993417.65	1675937.40	Аналитический метод	0.1	-
128	993428.53	1675948.91	993428.53	1675948.91	Аналитический метод	0.1	-
129	993423.71	1675942.04	993423.71	1675942.04	Аналитический метод	0.1	-
130	993419.78	1675936.48	993419.78	1675936.48	Аналитический метод	0.1	-
131	993417.05	1675932.58	993417.05	1675932.58	Аналитический метод	0.1	-
132	993415.41	1675930.31	993415.41	1675930.31	Аналитический метод	0.1	-
133	993410.03	1675922.66	993410.03	1675922.66	Аналитический метод	0.1	-
134	993394.10	1675903.50	993394.10	1675903.50	Аналитический метод	0.1	-
135	993329.16	1675807.91	993329.16	1675807.91	Аналитическ	0.1	-

Сведения о местоположении измененных (уточненных) границ объекта							
1. Система координат мск 86_зона1							
2. Сведения о характерных точках границ объекта							
Обозначение характерных точек границ	Существующие координаты, м		Измененные (уточненные) координаты, м		Метод определения координат характерной точки	Средняя квадратическая погрешность положения характерной точки (Mt), м	Описание обозначения точки на местности (при наличии)
	X	Y	X	Y			
					ий метод		
136	993317.92	1675791.92	993317.92	1675791.92	Аналитический метод	0.1	-
137	993312.80	1675784.61	993312.80	1675784.61	Аналитический метод	0.1	-
138	993287.85	1675749.28	993287.85	1675749.28	Аналитический метод	0.1	-
139	993284.83	1675745.00	993284.83	1675745.00	Аналитический метод	0.1	-
140	993286.61	1675741.23	993286.61	1675741.23	Аналитический метод	0.1	-
141	993289.19	1675735.66	993289.19	1675735.66	Аналитический метод	0.1	-
142	993247.30	1675676.56	993247.30	1675676.56	Аналитический метод	0.1	-
143	993236.83	1675661.88	993236.83	1675661.88	Аналитический метод	0.1	-
144	993184.48	1675588.00	993184.48	1675588.00	Аналитический метод	0.1	-
145	993153.28	1675543.54	993153.28	1675543.54	Аналитический метод	0.1	-
146	993132.40	1675514.08	993132.40	1675514.08	Аналитический метод	0.1	-
147	993094.07	1675459.81	993094.07	1675459.81	Аналитический метод	0.1	-
148	993062.65	1675415.54	993062.65	1675415.54	Аналитический метод	0.1	-
149	992997.74	1675320.87	992997.74	1675320.87	Аналитический метод	0.1	-

Сведения о местоположении измененных (уточненных) границ объекта							
1. Система координат мск 86_зона1							
2. Сведения о характерных точках границ объекта							
Обозначение характерных точек границ	Существующие координаты, м		Измененные (уточненные) координаты, м		Метод определения координат характерной точки	Средняя квадратическая погрешность положения характерной точки (Mt), м	Описание обозначения точки на местности (при наличии)
	X	Y	X	Y			
150	992982.23	1675288.72	992982.23	1675288.72	Аналитический метод	0.1	-
151	992972.81	1675271.97	992972.81	1675271.97	Аналитический метод	0.1	-
152	992952.35	1675235.54	992952.35	1675235.54	Аналитический метод	0.1	-
153	992938.25	1675215.90	992938.25	1675215.90	Аналитический метод	0.1	-
154	992920.21	1675191.86	992920.21	1675191.86	Аналитический метод	0.1	-
155	992903.89	1675170.16	992903.89	1675170.16	Аналитический метод	0.1	-
156	992874.02	1675132.35	992874.02	1675132.35	Аналитический метод	0.1	-
157	992835.39	1675086.06	992835.39	1675086.06	Аналитический метод	0.1	-
158	992819.68	1675067.68	992819.68	1675067.68	Аналитический метод	0.1	-
159	992790.78	1675035.41	992790.78	1675035.41	Аналитический метод	0.1	-
160	992753.59	1674994.35	992753.59	1674994.35	Аналитический метод	0.1	-
161	992710.95	1674951.90	992710.95	1674951.90	Аналитический метод	0.1	-
162	992677.71	1674918.17	992677.71	1674918.17	Аналитический метод	0.1	-
163	992594.91	1674834.39	992594.91	1674834.39	Аналитический метод	0.1	-
164	992483.02	1674721.28	992483.02	1674721.28	Аналитическ	0.1	-

Сведения о местоположении измененных (уточненных) границ объекта							
1. Система координат мск 86_зона1							
2. Сведения о характерных точках границ объекта							
Обозначение характерных точек границ	Существующие координаты, м		Измененные (уточненные) координаты, м		Метод определения координат характерной точки	Средняя квадратическая погрешность положения характерной точки (Mt), м	Описание обозначения точки на местности (при наличии)
	X	Y	X	Y			
					ий метод		
165	992317.85	1674555.61	992317.85	1674555.61	Аналитический метод	0.1	-
166	992283.21	1674526.55	992283.21	1674526.55	Аналитический метод	0.1	-
167	992253.05	1674500.10	992253.05	1674500.10	Аналитический метод	0.1	-
168	992233.25	1674482.81	992233.25	1674482.81	Аналитический метод	0.1	-
169	992208.57	1674459.59	992208.57	1674459.59	Аналитический метод	0.1	-
170	992180.30	1674441.68	992180.30	1674441.68	Аналитический метод	0.1	-
171	992137.16	1674415.66	992137.16	1674415.66	Аналитический метод	0.1	-
172	992111.85	1674401.31	992111.85	1674401.31	Аналитический метод	0.1	-
173	992070.66	1674379.91	992070.66	1674379.91	Аналитический метод	0.1	-
174	992041.20	1674366.57	992041.20	1674366.57	Аналитический метод	0.1	-
175	992025.74	1674360.96	992025.74	1674360.96	Аналитический метод	0.1	-
176	991984.06	1674347.39	991984.06	1674347.39	Аналитический метод	0.1	-
177	991954.90	1674337.26	991954.90	1674337.26	Аналитический метод	0.1	-
178	991933.84	1674329.62	991933.84	1674329.62	Аналитический метод	0.1	-

Сведения о местоположении измененных (уточненных) границ объекта							
1. Система координат мск 86_зона1							
2. Сведения о характерных точках границ объекта							
Обозначение характерных точек границ	Существующие координаты, м		Измененные (уточненные) координаты, м		Метод определения координат характерной точки	Средняя квадратическая погрешность положения характерной точки (Mt), м	Описание обозначения точки на местности (при наличии)
	X	Y	X	Y			
179	991906.54	1674321.42	991906.54	1674321.42	Аналитический метод	0.1	-
180	991858.47	1674308.65	991858.47	1674308.65	Аналитический метод	0.1	-
181	991820.51	1674295.97	991820.51	1674295.97	Аналитический метод	0.1	-
182	991786.25	1674282.90	991786.25	1674282.90	Аналитический метод	0.1	-
183	991659.78	1674578.40	991659.78	1674578.40	Аналитический метод	0.1	-
184	991533.85	1674872.75	991533.85	1674872.75	Аналитический метод	0.1	-
185	991820.32	1675005.74	991820.32	1675005.74	Аналитический метод	0.1	-
186	991820.21	1675006.02	991820.21	1675006.02	Аналитический метод	0.1	-
187	991683.84	1675324.74	991683.84	1675324.74	Аналитический метод	0.1	-
188	991680.28	1675320.04	991680.28	1675320.04	Аналитический метод	0.1	-
189	991665.40	1675303.65	991665.40	1675303.65	Аналитический метод	0.1	-
190	991649.13	1675288.65	991649.13	1675288.65	Аналитический метод	0.1	-
191	991626.51	1675271.22	991626.51	1675271.22	Аналитический метод	0.1	-
192	991593.13	1675253.06	991593.13	1675253.06	Аналитический метод	0.1	-
193	991407.92	1675167.09	991407.92	1675167.09	Аналитическ	0.1	-

Сведения о местоположении измененных (уточненных) границ объекта							
1. Система координат мск 86_зона1							
2. Сведения о характерных точках границ объекта							
Обозначение характерных точек границ	Существующие координаты, м		Измененные (уточненные) координаты, м		Метод определения координат характерной точки	Средняя квадратическая погрешность положения характерной точки (Mt), м	Описание обозначения точки на местности (при наличии)
	X	Y	X	Y			
					ий метод		
194	991335.45	1675336.49	991335.45	1675336.49	Аналитический метод	0.1	-
195	991296.58	1675318.19	991296.58	1675318.19	Аналитический метод	0.1	-
196	991283.87	1675153.66	991283.87	1675153.66	Аналитический метод	0.1	-
197	991421.64	1674831.68	991421.64	1674831.68	Аналитический метод	0.1	-
198	991426.10	1674822.72	991426.10	1674822.72	Аналитический метод	0.1	-
199	991182.02	1674709.40	991182.02	1674709.40	Аналитический метод	0.1	-
200	991056.09	1675003.75	991056.09	1675003.75	Аналитический метод	0.1	-
201	991030.11	1675064.50	991030.11	1675064.50	Аналитический метод	0.1	-
202	990978.14	1675185.95	990978.14	1675185.95	Аналитический метод	0.1	-
203	991032.04	1675466.80	991032.04	1675466.80	Аналитический метод	0.1	-
204	991238.66	1675562.70	991238.66	1675562.70	Аналитический метод	0.1	-
205	991126.53	1675824.30	991126.53	1675824.30	Аналитический метод	0.1	-
206	991032.78	1676043.95	991032.78	1676043.95	Аналитический метод	0.1	-
207	990969.81	1676191.65	990969.81	1676191.65	Аналитический метод	0.1	-

Сведения о местоположении измененных (уточненных) границ объекта							
1. Система координат мск 86_зона1							
2. Сведения о характерных точках границ объекта							
Обозначение характерных точек границ	Существующие координаты, м		Измененные (уточненные) координаты, м		Метод определения координат характерной точки	Средняя квадратическая погрешность положения характерной точки (Mt), м	Описание обозначения точки на местности (при наличии)
	X	Y	X	Y			
208	990912.59	1676324.90	990912.59	1676324.90	Аналитический метод	0.1	-
209	990858.90	1676470.85	990858.90	1676470.85	Аналитический метод	0.1	-
210	990858.15	1676474.30	990858.15	1676474.30	Аналитический метод	0.1	-
211	990820.62	1676621.60	990820.62	1676621.60	Аналитический метод	0.1	-
212	990798.16	1676775.50	990798.16	1676775.50	Аналитический метод	0.1	-
213	990793.56	1676887.00	990793.56	1676887.00	Аналитический метод	0.1	-
214	991187.15	1676844.25	991187.15	1676844.25	Аналитический метод	0.1	-
215	991190.16	1676856.35	991190.16	1676856.35	Аналитический метод	0.1	-
216	991198.44	1676883.35	991198.44	1676883.35	Аналитический метод	0.1	-
217	991209.32	1676909.30	991209.32	1676909.30	Аналитический метод	0.1	-
218	991222.71	1676934.35	991222.71	1676934.35	Аналитический метод	0.1	-
1	991284.96	1677039.30	991284.96	1677039.30	Аналитический метод	0.1	-
219	992383.71	1675841.07	992383.71	1675841.07	Аналитический метод	0.1	-
220	992379.86	1675785.57	992379.86	1675785.57	Аналитический метод	0.1	-
221	992375.50	1675721.16	992375.50	1675721.16	Аналитическ	0.1	-

Сведения о местоположении измененных (уточненных) границ объекта							
1. Система координат мск 86_зона1							
2. Сведения о характерных точках границ объекта							
Обозначение характерных точек границ	Существующие координаты, м		Измененные (уточненные) координаты, м		Метод определения координат характерной точки	Средняя квадратическая погрешность положения характерной точки (Mt), м	Описание обозначения точки на местности (при наличии)
	X	Y	X	Y			
					ий метод		
222	992371.74	1675668.83	992371.74	1675668.83	Аналитический метод	0.1	-
223	992402.98	1675659.29	992402.98	1675659.29	Аналитический метод	0.1	-
224	992407.29	1675674.64	992407.29	1675674.64	Аналитический метод	0.1	-
225	992434.28	1675666.21	992434.28	1675666.21	Аналитический метод	0.1	-
226	992445.14	1675701.64	992445.14	1675701.64	Аналитический метод	0.1	-
227	992463.34	1675761.40	992463.34	1675761.40	Аналитический метод	0.1	-
228	992478.74	1675812.09	992478.74	1675812.09	Аналитический метод	0.1	-
219	992383.71	1675841.07	992383.71	1675841.07	Аналитический метод	0.1	-
							-
229	997925.50	1676824.15	997925.50	1676824.15	Аналитический метод	0.1	-
230	997725.56	1676539.10	997725.56	1676539.10	Аналитический метод	0.1	-
231	997532.65	1676264.05	997532.65	1676264.05	Аналитический метод	0.1	-
232	997558.28	1676246.90	997558.28	1676246.90	Аналитический метод	0.1	-
233	997789.31	1676086.85	997789.31	1676086.85	Аналитический метод	0.1	-
234	997900.18	1676022.70	997900.18	1676022.70	Аналитическ	0.1	-

Сведения о местоположении измененных (уточненных) границ объекта							
1. Система координат мск 86_зона1							
2. Сведения о характерных точках границ объекта							
Обозначение характерных точек границ	Существующие координаты, м		Измененные (уточненные) координаты, м		Метод определения координат характерной точки	Средняя квадратическая погрешность положения характерной точки (Mt), м	Описание обозначения точки на местности (при наличии)
	X	Y	X	Y			
					ий метод		
235	998004.14	1675974.50	998004.14	1675974.50	Аналитический метод	0.1	-
236	998190.50	1675898.00	998190.50	1675898.00	Аналитический метод	0.1	-
237	998381.42	1675833.20	998381.42	1675833.20	Аналитический метод	0.1	-
238	998513.28	1675797.60	998513.28	1675797.60	Аналитический метод	0.1	-
239	998551.89	1675787.15	998551.89	1675787.15	Аналитический метод	0.1	-
240	998576.23	1675780.60	998576.23	1675780.60	Аналитический метод	0.1	-
241	998773.49	1675740.55	998773.49	1675740.55	Аналитический метод	0.1	-
242	998973.08	1675712.85	998973.08	1675712.85	Аналитический метод	0.1	-
243	999174.13	1675697.95	999174.13	1675697.95	Аналитический метод	0.1	-
244	999364.38	1675695.85	999364.38	1675695.85	Аналитический метод	0.1	-
245	999666.93	1675702.00	999666.93	1675702.00	Аналитический метод	0.1	-
246	999659.92	1676361.55	999659.92	1676361.55	Аналитический метод	0.1	-
247	999659.20	1676410.70	999659.20	1676410.70	Аналитический метод	0.1	-
248	999361.31	1676404.60	999361.31	1676404.60	Аналитический метод	0.1	-

Сведения о местоположении измененных (уточненных) границ объекта							
1. Система координат мск 86_зона1							
2. Сведения о характерных точках границ объекта							
Обозначение характерных точек границ	Существующие координаты, м		Измененные (уточненные) координаты, м		Метод определения координат характерной точки	Средняя квадратическая погрешность положения характерной точки (Mt), м	Описание обозначения точки на местности (при наличии)
	X	Y	X	Y			
249	999203.55	1676406.40	999203.55	1676406.40	Аналитический метод	0.1	-
250	999046.21	1676418.10	999046.21	1676418.10	Аналитический метод	0.1	-
251	998889.94	1676439.70	998889.94	1676439.70	Аналитический метод	0.1	-
252	998735.32	1676471.15	998735.32	1676471.15	Аналитический метод	0.1	-
253	998583.00	1676512.25	998583.00	1676512.25	Аналитический метод	0.1	-
254	998433.58	1676562.90	998433.58	1676562.90	Аналитический метод	0.1	-
255	998287.65	1676622.90	998287.65	1676622.90	Аналитический метод	0.1	-
256	998145.80	1676691.95	998145.80	1676691.95	Аналитический метод	0.1	-
257	998008.58	1676769.80	998008.58	1676769.80	Аналитический метод	0.1	-
229	997925.50	1676824.15	997925.50	1676824.15	Аналитический метод	0.1	-
							-
258	993139.88	1675290.31	993139.88	1675290.31	Аналитический метод	0.1	-
259	993162.48	1675270.60	993162.48	1675270.60	Аналитический метод	0.1	-
260	993146.58	1675250.01	993146.58	1675250.01	Аналитический метод	0.1	-
261	993146.51	1675246.68	993146.51	1675246.68	Аналитический метод	0.1	-

Сведения о местоположении измененных (уточненных) границ объекта							
1. Система координат мск 86_зона1							
2. Сведения о характерных точках границ объекта							
Обозначение характерных точек границ	Существующие координаты, м		Измененные (уточненные) координаты, м		Метод определения координат характерной точки	Средняя квадратическая погрешность положения характерной точки (Mt), м	Описание обозначения точки на местности (при наличии)
	X	Y	X	Y			
262	993155.88	1675240.10	993155.88	1675240.10	Аналитический метод	0.1	-
263	993165.25	1675233.52	993165.25	1675233.52	Аналитический метод	0.1	-
264	993169.93	1675232.26	993169.93	1675232.26	Аналитический метод	0.1	-
265	993171.56	1675232.96	993171.56	1675232.96	Аналитический метод	0.1	-
266	993173.68	1675236.15	993173.68	1675236.15	Аналитический метод	0.1	-
267	993177.38	1675240.73	993177.38	1675240.73	Аналитический метод	0.1	-
268	993188.10	1675254.06	993188.10	1675254.06	Аналитический метод	0.1	-
269	993193.64	1675258.15	993193.64	1675258.15	Аналитический метод	0.1	-
270	993228.07	1675231.95	993228.07	1675231.95	Аналитический метод	0.1	-
271	993436.10	1675074.45	993436.10	1675074.45	Аналитический метод	0.1	-
272	993437.88	1675076.70	993437.88	1675076.70	Аналитический метод	0.3	-
273	993454.90	1675064.50	993454.90	1675064.50	Аналитический метод	0.3	-
274	993490.83	1675038.69	993490.83	1675038.69	Аналитический метод	0.3	-
275	993492.22	1675037.26	993492.22	1675037.26	Аналитический метод	0.3	-
276	993503.19	1675029.62	993503.19	1675029.62	Аналитическ	0.3	-

Сведения о местоположении измененных (уточненных) границ объекта							
1. Система координат мск 86_зона1							
2. Сведения о характерных точках границ объекта							
Обозначение характерных точек границ	Существующие координаты, м		Измененные (уточненные) координаты, м		Метод определения координат характерной точки	Средняя квадратическая погрешность положения характерной точки (Mt), м	Описание обозначения точки на местности (при наличии)
	X	Y	X	Y			
					ий метод		
277	993504.80	1675028.32	993504.80	1675028.32	Аналитический метод	0.3	-
278	993505.80	1675026.58	993505.80	1675026.58	Аналитический метод	0.3	-
279	993506.03	1675024.53	993506.03	1675024.53	Аналитический метод	0.3	-
280	993505.41	1675022.60	993505.41	1675022.60	Аналитический метод	0.3	-
281	993505.11	1675022.20	993505.11	1675022.20	Аналитический метод	0.1	-
282	993676.72	1674892.20	993676.72	1674892.20	Аналитический метод	0.1	-
283	993661.33	1674868.10	993661.33	1674868.10	Аналитический метод	0.1	-
284	993633.94	1674817.25	993633.94	1674817.25	Аналитический метод	0.1	-
285	993622.52	1674796.05	993622.52	1674796.05	Аналитический метод	0.1	-
286	993610.83	1674763.00	993610.83	1674763.00	Аналитический метод	0.1	-
287	993570.99	1674640.85	993570.99	1674640.85	Аналитический метод	0.1	-
288	993546.52	1674564.60	993546.52	1674564.60	Аналитический метод	0.1	-
289	993543.48	1674555.15	993543.48	1674555.15	Аналитический метод	0.1	-
290	993532.92	1674522.20	993532.92	1674522.20	Аналитический метод	0.1	-

Сведения о местоположении измененных (уточненных) границ объекта							
1. Система координат мск 86_зона1							
2. Сведения о характерных точках границ объекта							
Обозначение характерных точек границ	Существующие координаты, м		Измененные (уточненные) координаты, м		Метод определения координат характерной точки	Средняя квадратическая погрешность положения характерной точки (Mt), м	Описание обозначения точки на местности (при наличии)
	X	Y	X	Y			
291	993521.42	1674484.35	993521.42	1674484.35	Аналитический метод	0.1	-
292	993442.83	1674225.90	993442.83	1674225.90	Аналитический метод	0.1	-
293	993436.33	1674204.35	993436.33	1674204.35	Аналитический метод	0.1	-
294	993426.67	1674172.35	993426.67	1674172.35	Аналитический метод	0.1	-
295	993409.31	1674178.23	993409.31	1674178.23	Аналитический метод	0.1	-
296	993369.38	1674190.92	993369.38	1674190.92	Аналитический метод	0.1	-
297	993363.44	1674192.97	993363.44	1674192.97	Аналитический метод	0.1	-
298	993360.28	1674180.92	993360.28	1674180.92	Аналитический метод	0.1	-
299	993353.36	1674154.34	993353.36	1674154.34	Аналитический метод	0.1	-
300	993349.44	1674139.33	993349.44	1674139.33	Аналитический метод	0.1	-
301	993343.03	1674122.44	993343.03	1674122.44	Аналитический метод	0.1	-
302	993336.26	1674105.45	993336.26	1674105.45	Аналитический метод	0.1	-
303	993329.25	1674087.76	993329.25	1674087.76	Аналитический метод	0.1	-
304	993321.64	1674068.58	993321.64	1674068.58	Аналитический метод	0.1	-
305	993255.88	1674095.50	993255.88	1674095.50	Аналитическ	0.1	-

Сведения о местоположении измененных (уточненных) границ объекта							
1. Система координат мск 86_зона1							
2. Сведения о характерных точках границ объекта							
Обозначение характерных точек границ	Существующие координаты, м		Измененные (уточненные) координаты, м		Метод определения координат характерной точки	Средняя квадратическая погрешность положения характерной точки (Mt), м	Описание обозначения точки на местности (при наличии)
	X	Y	X	Y			
					ий метод		
306	993220.07	1674115.20	993220.07	1674115.20	Аналитический метод	0.1	-
307	993250.99	1674163.80	993250.99	1674163.80	Аналитический метод	0.1	-
308	993248.84	1674165.23	993248.84	1674165.23	Аналитический метод	0.1	-
309	993235.49	1674174.70	993235.49	1674174.70	Аналитический метод	0.1	-
310	993156.38	1674230.86	993156.38	1674230.86	Аналитический метод	0.1	-
311	993119.21	1674258.74	993119.21	1674258.74	Аналитический метод	0.1	-
312	993094.41	1674277.33	993094.41	1674277.33	Аналитический метод	0.1	-
313	993072.95	1674290.88	993072.95	1674290.88	Аналитический метод	0.1	-
314	992950.17	1674368.41	992950.17	1674368.41	Аналитический метод	0.1	-
315	992845.72	1674434.94	992845.72	1674434.94	Аналитический метод	0.1	-
316	992839.55	1674438.86	992839.55	1674438.86	Аналитический метод	0.1	-
317	992822.74	1674449.58	992822.74	1674449.58	Аналитический метод	0.1	-
318	992734.75	1674505.52	992734.75	1674505.52	Аналитический метод	0.1	-
319	992733.65	1674504.00	992733.65	1674504.00	Аналитический метод	0.1	-

Сведения о местоположении измененных (уточненных) границ объекта							
1. Система координат мск 86_зона1							
2. Сведения о характерных точках границ объекта							
Обозначение характерных точек границ	Существующие координаты, м		Измененные (уточненные) координаты, м		Метод определения координат характерной точки	Средняя квадратическая погрешность положения характерной точки (Mt), м	Описание обозначения точки на местности (при наличии)
	X	Y	X	Y			
320	992730.30	1674499.05	992730.30	1674499.05	Аналитический метод	0.1	-
321	992725.80	1674492.40	992725.80	1674492.40	Аналитический метод	0.1	-
322	992722.40	1674487.45	992722.40	1674487.45	Аналитический метод	0.1	-
323	992710.50	1674470.65	992710.50	1674470.65	Аналитический метод	0.1	-
324	992685.32	1674488.07	992685.32	1674488.05	Аналитический метод	0.1	-
325	992583.55	1674344.57	992583.55	1674344.57	Аналитический метод	0.1	-
326	992575.35	1674331.64	992575.35	1674331.64	Аналитический метод	0.1	-
327	992568.51	1674317.95	992568.51	1674317.95	Аналитический метод	0.1	-
328	992563.09	1674303.63	992563.09	1674303.63	Аналитический метод	0.1	-
329	992559.16	1674288.83	992559.16	1674288.83	Аналитический метод	0.1	-
330	992556.76	1674273.71	992556.76	1674273.71	Аналитический метод	0.1	-
331	992555.93	1674258.42	992555.93	1674258.42	Аналитический метод	0.1	-
332	992556.64	1674243.13	992556.64	1674243.13	Аналитический метод	0.1	-
333	992558.91	1674227.99	992558.91	1674227.99	Аналитический метод	0.1	-
334	992562.71	1674213.16	992562.71	1674213.16	Аналитическ	0.1	-

Сведения о местоположении измененных (уточненных) границ объекта							
1. Система координат мск 86_зона1							
2. Сведения о характерных точках границ объекта							
Обозначение характерных точек границ	Существующие координаты, м		Измененные (уточненные) координаты, м		Метод определения координат характерной точки	Средняя квадратическая погрешность положения характерной точки (Mt), м	Описание обозначения точки на местности (при наличии)
	X	Y	X	Y			
					ий метод		
335	992567.99	1674198.80	992567.99	1674198.80	Аналитический метод	0.1	-
336	992604.76	1674112.88	992604.76	1674112.88	Аналитический метод	0.1	-
337	992616.76	1674121.04	992616.76	1674121.04	Аналитический метод	0.1	-
338	992630.21	1674131.18	992630.21	1674131.18	Аналитический метод	0.1	-
339	992643.09	1674141.96	992643.09	1674141.96	Аналитический метод	0.1	-
340	992655.41	1674153.38	992655.41	1674153.38	Аналитический метод	0.1	-
341	992667.15	1674165.40	992667.15	1674165.40	Аналитический метод	0.1	-
342	992678.31	1674178.03	992678.31	1674178.03	Аналитический метод	0.1	-
343	992685.76	1674186.92	992685.76	1674186.92	Аналитический метод	0.1	-
344	992829.54	1674388.22	992829.54	1674388.22	Аналитический метод	0.1	-
345	992843.72	1674378.80	992843.72	1674378.80	Аналитический метод	0.1	-
346	992859.86	1674366.85	992859.86	1674366.85	Аналитический метод	0.1	-
347	992971.38	1674283.95	992971.38	1674283.95	Аналитический метод	0.1	-
348	993146.23	1674164.35	993146.23	1674164.35	Аналитический метод	0.1	-

Сведения о местоположении измененных (уточненных) границ объекта							
1. Система координат мск 86_зона1							
2. Сведения о характерных точках границ объекта							
Обозначение характерных точек границ	Существующие координаты, м		Измененные (уточненные) координаты, м		Метод определения координат характерной точки	Средняя квадратическая погрешность положения характерной точки (Mt), м	Описание обозначения точки на местности (при наличии)
	X	Y	X	Y			
349	992974.45	1673922.20	992974.45	1673922.20	Аналитический метод	0.1	-
350	992965.03	1673909.65	992965.03	1673909.65	Аналитический метод	0.1	-
351	992955.13	1673897.80	992955.13	1673897.80	Аналитический метод	0.1	-
352	992944.63	1673886.50	992944.63	1673886.50	Аналитический метод	0.1	-
353	992933.51	1673875.80	992933.51	1673875.80	Аналитический метод	0.1	-
354	992921.84	1673865.70	992921.84	1673865.70	Аналитический метод	0.1	-
355	992909.67	1673856.20	992909.67	1673856.20	Аналитический метод	0.1	-
356	992897.00	1673847.40	992897.00	1673847.40	Аналитический метод	0.1	-
357	992883.87	1673839.25	992883.87	1673839.25	Аналитический метод	0.1	-
358	992870.33	1673831.85	992870.33	1673831.85	Аналитический метод	0.1	-
359	992856.19	1673825.00	992856.19	1673825.00	Аналитический метод	0.1	-
360	992410.94	1673625.30	992410.94	1673625.30	Аналитический метод	0.1	-
361	992269.31	1673956.30	992269.31	1673956.30	Аналитический метод	0.1	-
362	991981.31	1673826.90	991981.31	1673826.90	Аналитический метод	0.1	-
363	991917.51	1673976.00	991917.51	1673976.00	Аналитическ	0.1	-

Сведения о местоположении измененных (уточненных) границ объекта							
1. Система координат мск 86_зона1							
2. Сведения о характерных точках границ объекта							
Обозначение характерных точек границ	Существующие координаты, м		Измененные (уточненные) координаты, м		Метод определения координат характерной точки	Средняя квадратическая погрешность положения характерной точки (Mt), м	Описание обозначения точки на местности (при наличии)
	X	Y	X	Y			
					ий метод		
364	991850.09	1674133.60	991850.09	1674133.60	Аналитический метод	0.1	-
365	991835.94	1674166.80	991835.94	1674166.80	Аналитический метод	0.1	-
366	991807.35	1674233.54	991807.35	1674233.54	Аналитический метод	0.1	-
367	991838.57	1674245.47	991838.57	1674245.47	Аналитический метод	0.1	-
368	991873.86	1674257.26	991873.86	1674257.26	Аналитический метод	0.1	-
369	991921.15	1674269.83	991921.15	1674269.83	Аналитический метод	0.1	-
370	991950.71	1674278.69	991950.71	1674278.69	Аналитический метод	0.1	-
371	991972.81	1674286.72	991972.81	1674286.72	Аналитический метод	0.1	-
372	992001.16	1674296.57	992001.16	1674296.57	Аналитический метод	0.1	-
373	992043.18	1674310.26	992043.18	1674310.26	Аналитический метод	0.1	-
374	992061.41	1674316.88	992061.41	1674316.88	Аналитический метод	0.1	-
375	992094.10	1674331.66	992094.10	1674331.66	Аналитический метод	0.1	-
376	992137.44	1674354.19	992137.44	1674354.19	Аналитический метод	0.1	-
377	992164.24	1674369.39	992164.24	1674369.39	Аналитический метод	0.1	-

Сведения о местоположении измененных (уточненных) границ объекта							
1. Система координат мск 86_зона1							
2. Сведения о характерных точках границ объекта							
Обозначение характерных точек границ	Существующие координаты, м		Измененные (уточненные) координаты, м		Метод определения координат характерной точки	Средняя квадратическая погрешность положения характерной точки (Mt), м	Описание обозначения точки на местности (при наличии)
	X	Y	X	Y			
378	992208.49	1674396.07	992208.49	1674396.07	Аналитический метод	0.1	-
379	992239.87	1674415.96	992239.87	1674415.96	Аналитический метод	0.1	-
380	992269.77	1674435.59	992269.77	1674435.59	Аналитический метод	0.1	-
381	992288.66	1674452.95	992288.66	1674452.95	Аналитический метод	0.1	-
382	992322.27	1674485.44	992322.27	1674485.44	Аналитический метод	0.1	-
383	992355.54	1674517.45	992355.54	1674517.45	Аналитический метод	0.1	-
384	992521.28	1674684.92	992521.28	1674684.92	Аналитический метод	0.1	-
385	992631.93	1674797.85	992631.93	1674797.85	Аналитический метод	0.1	-
386	992714.75	1674881.67	992714.75	1674881.67	Аналитический метод	0.1	-
387	992749.28	1674916.63	992749.28	1674916.63	Аналитический метод	0.1	-
388	992755.95	1674923.61	992755.95	1674923.61	Аналитический метод	0.1	-
389	992769.33	1674937.04	992769.33	1674937.04	Аналитический метод	0.1	-
390	992808.58	1674976.99	992808.58	1674976.99	Аналитический метод	0.1	-
391	992825.62	1674996.05	992825.62	1674996.05	Аналитический метод	0.1	-
392	992837.50	1675009.72	992837.50	1675009.72	Аналитическ	0.1	-

Сведения о местоположении измененных (уточненных) границ объекта							
1. Система координат мск 86_зона1							
2. Сведения о характерных точках границ объекта							
Обозначение характерных точек границ	Существующие координаты, м		Измененные (уточненные) координаты, м		Метод определения координат характерной точки	Средняя квадратическая погрешность положения характерной точки (Mt), м	Описание обозначения точки на местности (при наличии)
	X	Y	X	Y			
					ий метод		
393	992842.86	1675013.59	992842.86	1675013.59	Аналитический метод	0.1	-
394	992842.30	1675014.27	992842.30	1675014.27	Аналитический метод	0.3	-
395	992838.78	1675019.73	992838.78	1675019.73	Аналитический метод	0.3	-
396	992844.56	1675023.32	992844.56	1675023.32	Аналитический метод	0.3	-
397	992853.04	1675028.77	992853.04	1675028.77	Аналитический метод	0.3	-
398	992849.17	1675034.75	992849.17	1675034.75	Аналитический метод	0.3	-
399	992839.69	1675047.49	992839.69	1675047.49	Аналитический метод	0.3	-
400	992858.63	1675066.38	992858.63	1675066.38	Аналитический метод	0.3	-
401	992901.77	1675108.92	992901.77	1675108.92	Аналитический метод	0.3	-
402	992945.01	1675129.27	992945.01	1675129.27	Аналитический метод	0.3	-
403	992948.17	1675130.84	992948.17	1675130.84	Аналитический метод	0.3	-
404	992945.32	1675138.10	992945.32	1675138.10	Аналитический метод	0.3	-
405	992945.20	1675138.47	992945.20	1675138.47	Аналитический метод	0.3	-
406	992992.12	1675153.64	992992.12	1675153.64	Аналитический метод	0.1	-

Сведения о местоположении измененных (уточненных) границ объекта							
1. Система координат мск 86_зона1							
2. Сведения о характерных точках границ объекта							
Обозначение характерных точек границ	Существующие координаты, м		Измененные (уточненные) координаты, м		Метод определения координат характерной точки	Средняя квадратическая погрешность положения характерной точки (Mt), м	Описание обозначения точки на местности (при наличии)
	X	Y	X	Y			
407	992984.27	1675169.13	992984.27	1675169.13	Аналитический метод	0.1	-
258	993139.88	1675290.31	993139.88	1675290.31	Аналитический метод	0.1	-
408	993421.23	1674767.25	993421.23	1674767.25	Аналитический метод	0.1	-
409	993402.08	1674742.50	993402.08	1674742.50	Аналитический метод	0.1	-
410	993430.01	1674720.70	993430.01	1674720.70	Аналитический метод	0.1	-
411	993443.15	1674710.40	993443.15	1674710.40	Аналитический метод	0.1	-
412	993457.30	1674699.30	993457.30	1674699.30	Аналитический метод	0.1	-
413	993489.03	1674674.50	993489.03	1674674.50	Аналитический метод	0.1	-
414	993509.31	1674658.55	993509.31	1674658.55	Аналитический метод	0.1	-
415	993514.64	1674667.85	993514.64	1674667.85	Аналитический метод	0.1	-
416	993532.31	1674691.75	993532.31	1674691.75	Аналитический метод	0.1	-
417	993468.78	1674743.05	993468.78	1674743.05	Аналитический метод	0.1	-
418	993467.85	1674741.90	993467.85	1674741.90	Аналитический метод	0.1	-
419	993466.90	1674742.50	993466.90	1674742.50	Аналитический метод	0.1	-
420	993463.10	1674737.40	993463.10	1674737.40	Аналитическ	0.1	-

Сведения о местоположении измененных (уточненных) границ объекта							
1. Система координат мск 86_зона1							
2. Сведения о характерных точках границ объекта							
Обозначение характерных точек границ	Существующие координаты, м		Измененные (уточненные) координаты, м		Метод определения координат характерной точки	Средняя квадратическая погрешность положения характерной точки (Mt), м	Описание обозначения точки на местности (при наличии)
	X	Y	X	Y			
					ий метод		
421	993454.27	1674744.00	993454.27	1674744.00	Аналитический метод	0.1	-
422	993449.46	1674747.60	993449.46	1674747.60	Аналитический метод	0.1	-
423	993444.66	1674751.20	993444.66	1674751.20	Аналитический метод	0.1	-
424	993438.72	1674755.65	993438.72	1674755.65	Аналитический метод	0.1	-
425	993433.91	1674759.25	993433.91	1674759.25	Аналитический метод	0.1	-
426	993428.95	1674762.95	993428.95	1674762.95	Аналитический метод	0.1	-
427	993427.70	1674762.50	993427.70	1674762.50	Аналитический метод	0.1	-
408	993421.23	1674767.25	993421.23	1674767.25	Аналитический метод	0.1	-
428	993458.50	1674401.86	993458.50	1674401.86	Аналитический метод	0.1	-
429	993455.13	1674390.97	993455.13	1674390.97	Аналитический метод	0.1	-
430	993433.82	1674320.30	993433.82	1674320.30	Аналитический метод	0.1	-
431	993432.66	1674316.44	993432.66	1674316.44	Аналитический метод	0.1	-
432	993431.84	1674310.68	993431.84	1674310.68	Аналитический метод	0.1	-
433	993432.89	1674310.21	993432.89	1674310.21	Аналитический метод	0.1	-

Сведения о местоположении измененных (уточненных) границ объекта							
1. Система координат мск 86_зона1							
2. Сведения о характерных точках границ объекта							
Обозначение характерных точек границ	Существующие координаты, м		Измененные (уточненные) координаты, м		Метод определения координат характерной точки	Средняя квадратическая погрешность положения характерной точки (Mt), м	Описание обозначения точки на местности (при наличии)
	X	Y	X	Y			
434	993430.93	1674304.40	993430.93	1674304.40	Аналитический метод	0.1	-
435	993428.98	1674298.57	993428.98	1674298.57	Аналитический метод	0.1	-
436	993425.88	1674288.92	993425.88	1674288.92	Аналитический метод	0.1	-
437	993423.98	1674283.02	993423.98	1674283.02	Аналитический метод	0.1	-
438	993422.08	1674277.12	993422.08	1674277.12	Аналитический метод	0.1	-
439	993419.85	1674268.86	993419.85	1674268.86	Аналитический метод	0.1	-
440	993417.14	1674258.75	993417.14	1674258.75	Аналитический метод	0.1	-
441	993441.41	1674250.70	993441.41	1674250.70	Аналитический метод	0.1	-
442	993486.38	1674387.30	993486.38	1674387.30	Аналитический метод	0.1	-
443	993476.31	1674392.06	993476.31	1674392.06	Аналитический метод	0.1	-
444	993466.29	1674397.65	993466.29	1674397.65	Аналитический метод	0.1	-
445	993462.81	1674399.54	993462.81	1674399.54	Аналитический метод	0.1	-
428	993458.50	1674401.86	993458.50	1674401.86	Аналитический метод	0.1	-
446	995975.74	1677300.75	995975.74	1677300.75	Аналитический метод	0.1	-
447	996099.21	1677214.30	996099.21	1677214.30	Аналитическ	0.1	-

Сведения о местоположении измененных (уточненных) границ объекта							
1. Система координат мск 86_зона1							
2. Сведения о характерных точках границ объекта							
Обозначение характерных точек границ	Существующие координаты, м		Измененные (уточненные) координаты, м		Метод определения координат характерной точки	Средняя квадратическая погрешность положения характерной точки (Mt), м	Описание обозначения точки на местности (при наличии)
	X	Y	X	Y			
					ий метод		
448	996115.60	1677202.80	996115.60	1677202.80	Аналитический метод	0.1	-
449	996343.54	1677043.25	996343.54	1677043.25	Аналитический метод	0.1	-
450	996359.94	1677031.75	996359.94	1677031.75	Аналитический метод	0.1	-
451	996699.23	1676794.20	996699.23	1676794.20	Аналитический метод	0.1	-
452	996715.57	1676780.45	996715.57	1676780.45	Аналитический метод	0.1	-
453	996478.76	1676446.17	996478.76	1676446.17	Аналитический метод	0.1	-
454	996340.16	1676249.22	996340.16	1676249.22	Аналитический метод	0.1	-
455	996228.85	1676091.04	996228.85	1676091.04	Аналитический метод	0.1	-
456	996134.72	1675957.35	996134.72	1675957.35	Аналитический метод	0.1	-
457	996134.52	1675957.05	996134.52	1675957.05	Аналитический метод	0.1	-
458	996014.98	1676062.75	996014.98	1676062.75	Аналитический метод	0.1	-
459	995939.56	1676129.45	995939.56	1676129.45	Аналитический метод	0.1	-
460	995845.52	1676212.60	995845.52	1676212.60	Аналитический метод	0.1	-
461	995839.56	1676217.85	995839.56	1676217.85	Аналитический метод	0.1	-

Сведения о местоположении измененных (уточненных) границ объекта							
1. Система координат мск 86_зона1							
2. Сведения о характерных точках границ объекта							
Обозначение характерных точек границ	Существующие координаты, м		Измененные (уточненные) координаты, м		Метод определения координат характерной точки	Средняя квадратическая погрешность положения характерной точки (Mt), м	Описание обозначения точки на местности (при наличии)
	X	Y	X	Y			
462	995810.63	1676243.45	995810.63	1676243.45	Аналитический метод	0.1	-
463	995789.22	1676239.05	995789.22	1676239.05	Аналитический метод	0.1	-
464	995773.13	1676235.45	995773.13	1676235.45	Аналитический метод	0.1	-
465	995757.07	1676231.30	995757.07	1676231.30	Аналитический метод	0.1	-
466	995741.23	1676226.65	995741.23	1676226.65	Аналитический метод	0.1	-
467	995725.51	1676221.50	995725.51	1676221.50	Аналитический метод	0.1	-
468	995710.01	1676215.80	995710.01	1676215.80	Аналитический метод	0.1	-
469	995694.65	1676209.55	995694.65	1676209.55	Аналитический метод	0.1	-
470	995682.64	1676204.50	995682.64	1676204.50	Аналитический метод	0.1	-
471	995670.18	1676199.00	995670.18	1676199.00	Аналитический метод	0.1	-
472	995655.32	1676191.95	995655.32	1676191.95	Аналитический метод	0.1	-
473	995641.94	1676185.00	995641.94	1676185.00	Аналитический метод	0.1	-
474	995628.82	1676177.70	995628.82	1676177.70	Аналитический метод	0.1	-
475	995615.92	1676170.05	995615.92	1676170.05	Аналитический метод	0.1	-
476	995603.14	1676161.95	995603.14	1676161.95	Аналитическ	0.1	-

Сведения о местоположении измененных (уточненных) границ объекта							
1. Система координат мск 86_зона1							
2. Сведения о характерных точках границ объекта							
Обозначение характерных точек границ	Существующие координаты, м		Измененные (уточненные) координаты, м		Метод определения координат характерной точки	Средняя квадратическая погрешность положения характерной точки (Mt), м	Описание обозначения точки на местности (при наличии)
	X	Y	X	Y			
					ий метод		
477	995522.52	1676109.00	995522.52	1676109.00	Аналитический метод	0.1	-
478	995368.23	1676007.60	995368.23	1676007.60	Аналитический метод	0.1	-
479	995348.38	1676024.35	995348.38	1676024.35	Аналитический метод	0.1	-
480	995344.42	1676027.70	995344.42	1676027.70	Аналитический метод	0.1	-
481	995344.20	1676027.90	995344.20	1676027.90	Аналитический метод	0.1	-
482	995288.64	1676074.25	995288.64	1676074.25	Аналитический метод	0.1	-
483	995282.14	1676078.30	995282.14	1676078.30	Аналитический метод	0.1	-
484	995274.32	1676083.65	995274.32	1676083.65	Аналитический метод	0.1	-
485	995260.73	1676094.00	995260.73	1676094.00	Аналитический метод	0.1	-
486	995219.63	1676123.35	995219.63	1676123.35	Аналитический метод	0.1	-
487	995169.40	1676164.05	995169.40	1676164.05	Аналитический метод	0.1	-
488	995141.74	1676161.45	995141.74	1676161.45	Аналитический метод	0.1	-
489	995117.66	1676160.60	995117.66	1676160.60	Аналитический метод	0.1	-
490	995119.70	1676170.20	995119.70	1676170.20	Аналитический метод	0.1	-

Сведения о местоположении измененных (уточненных) границ объекта							
1. Система координат мск 86_зона1							
2. Сведения о характерных точках границ объекта							
Обозначение характерных точек границ	Существующие координаты, м		Измененные (уточненные) координаты, м		Метод определения координат характерной точки	Средняя квадратическая погрешность положения характерной точки (Mt), м	Описание обозначения точки на местности (при наличии)
	X	Y	X	Y			
491	995123.87	1676194.00	995123.87	1676194.00	Аналитический метод	0.1	-
492	995128.44	1676225.00	995128.44	1676225.00	Аналитический метод	0.1	-
493	995130.06	1676244.15	995130.06	1676244.15	Аналитический метод	0.1	-
494	995132.46	1676291.55	995132.46	1676291.55	Аналитический метод	0.1	-
495	995134.29	1676327.70	995134.29	1676327.70	Аналитический метод	0.1	-
496	995137.91	1676408.10	995137.91	1676408.10	Аналитический метод	0.1	-
497	995138.88	1676419.70	995138.88	1676419.70	Аналитический метод	0.1	-
498	995145.26	1676487.65	995145.26	1676487.65	Аналитический метод	0.1	-
499	995146.25	1676502.80	995146.25	1676502.80	Аналитический метод	0.1	-
500	995186.28	1676498.17	995186.28	1676498.17	Аналитический метод	0.1	-
501	995333.20	1676486.40	995333.20	1676486.40	Аналитический метод	0.1	-
502	995337.53	1676529.32	995337.53	1676529.32	Аналитический метод	0.1	-
503	995347.95	1676528.49	995347.95	1676528.49	Аналитический метод	0.1	-
504	995350.55	1676529.03	995350.55	1676529.03	Аналитический метод	0.1	-
505	995368.97	1676534.62	995368.97	1676534.62	Аналитическ	0.1	-

Сведения о местоположении измененных (уточненных) границ объекта							
1. Система координат мск 86_зона1							
2. Сведения о характерных точках границ объекта							
Обозначение характерных точек границ	Существующие координаты, м		Измененные (уточненные) координаты, м		Метод определения координат характерной точки	Средняя квадратическая погрешность положения характерной точки (Mt), м	Описание обозначения точки на местности (при наличии)
	X	Y	X	Y			
					ий метод		
506	995382.01	1676538.02	995382.01	1676538.02	Аналитический метод	0.1	-
507	995401.13	1676544.97	995401.13	1676544.97	Аналитический метод	0.1	-
508	995425.09	1676554.45	995425.09	1676554.45	Аналитический метод	0.1	-
509	995442.66	1676562.05	995442.66	1676562.05	Аналитический метод	0.1	-
510	995456.89	1676570.03	995456.89	1676570.03	Аналитический метод	0.1	-
511	995469.75	1676576.74	995469.75	1676576.74	Аналитический метод	0.1	-
512	995479.66	1676582.79	995479.66	1676582.79	Аналитический метод	0.1	-
513	995494.29	1676590.67	995494.29	1676590.67	Аналитический метод	0.1	-
514	995512.81	1676603.40	995512.81	1676603.40	Аналитический метод	0.1	-
515	995529.59	1676615.55	995529.59	1676615.55	Аналитический метод	0.1	-
516	995549.48	1676633.17	995549.48	1676633.17	Аналитический метод	0.1	-
517	995574.65	1676656.10	995574.65	1676656.10	Аналитический метод	0.1	-
518	995597.35	1676680.19	995597.35	1676680.19	Аналитический метод	0.1	-
519	995602.46	1676685.61	995602.46	1676685.61	Аналитический метод	0.1	-

Сведения о местоположении измененных (уточненных) границ объекта							
1. Система координат мск 86_зона1							
2. Сведения о характерных точках границ объекта							
Обозначение характерных точек границ	Существующие координаты, м		Измененные (уточненные) координаты, м		Метод определения координат характерной точки	Средняя квадратическая погрешность положения характерной точки (Mt), м	Описание обозначения точки на местности (при наличии)
	X	Y	X	Y			
520	995604.91	1676688.73	995604.91	1676688.73	Аналитический метод	0.1	-
521	995598.15	1676693.88	995598.15	1676693.88	Аналитический метод	0.1	-
522	995479.75	1676783.30	995479.75	1676783.30	Аналитический метод	0.1	-
523	995465.39	1676793.08	995465.39	1676793.08	Аналитический метод	0.1	-
524	995458.69	1676797.38	995458.69	1676797.38	Аналитический метод	0.1	-
525	995451.06	1676801.87	995451.06	1676801.87	Аналитический метод	0.1	-
526	995439.09	1676808.87	995439.09	1676808.87	Аналитический метод	0.1	-
527	995435.15	1676811.18	995435.15	1676811.18	Аналитический метод	0.1	-
528	995427.87	1676815.45	995427.87	1676815.45	Аналитический метод	0.1	-
529	995421.50	1676818.63	995421.50	1676818.63	Аналитический метод	0.1	-
530	995414.18	1676822.34	995414.18	1676822.34	Аналитический метод	0.1	-
531	995412.72	1676823.07	995412.72	1676823.07	Аналитический метод	0.1	-
532	995414.39	1676826.60	995414.39	1676826.60	Аналитический метод	0.1	-
533	995429.99	1676857.80	995429.99	1676857.80	Аналитический метод	0.1	-
534	995440.04	1676875.00	995440.04	1676875.00	Аналитическ	0.1	-

Сведения о местоположении измененных (уточненных) границ объекта							
1. Система координат мск 86_зона1							
2. Сведения о характерных точках границ объекта							
Обозначение характерных точек границ	Существующие координаты, м		Измененные (уточненные) координаты, м		Метод определения координат характерной точки	Средняя квадратическая погрешность положения характерной точки (Mt), м	Описание обозначения точки на местности (при наличии)
	X	Y	X	Y			
					ий метод		
535	995452.86	1676894.75	995452.86	1676894.75	Аналитический метод	0.1	-
536	995474.53	1676925.00	995474.53	1676925.00	Аналитический метод	0.1	-
537	995572.88	1677040.90	995572.88	1677040.90	Аналитический метод	0.1	-
538	995605.04	1677078.85	995605.04	1677078.85	Аналитический метод	0.1	-
539	995720.64	1676995.15	995720.64	1676995.15	Аналитический метод	0.1	-
540	995791.98	1677079.96	995791.98	1677079.96	Аналитический метод	0.1	-
541	995855.15	1677157.52	995855.15	1677157.52	Аналитический метод	0.1	-
542	995918.36	1677235.10	995918.36	1677235.10	Аналитический метод	0.1	-
446	995975.74	1677300.75	995975.74	1677300.75	Аналитический метод	0.1	-
543	995797.27	1676939.45	995797.27	1676939.45	Аналитический метод	0.1	-
544	995674.47	1676779.05	995674.47	1676779.05	Аналитический метод	0.1	-
545	996008.08	1676532.85	996008.08	1676532.85	Аналитический метод	0.1	-
546	996127.33	1676700.60	996127.33	1676700.60	Аналитический метод	0.1	-
547	996119.42	1676706.30	996119.42	1676706.30	Аналитический метод	0.1	-

Сведения о местоположении измененных (уточненных) границ объекта							
1. Система координат мск 86_зона1							
2. Сведения о характерных точках границ объекта							
Обозначение характерных точек границ	Существующие координаты, м		Измененные (уточненные) координаты, м		Метод определения координат характерной точки	Средняя квадратическая погрешность положения характерной точки (Mt), м	Описание обозначения точки на местности (при наличии)
	X	Y	X	Y			
543	995797.27	1676939.45	995797.27	1676939.45	Аналитический метод	0.1	-
							-
548	990263.25	1667120.80	990263.25	1667120.80	Аналитический метод	0.1	-
549	990260.46	1667115.00	990260.46	1667115.00	Аналитический метод	0.1	-
550	990257.75	1667110.25	990257.75	1667110.25	Аналитический метод	0.1	-
551	990255.04	1667105.95	990255.04	1667105.95	Аналитический метод	0.1	-
552	990251.36	1667101.00	990251.36	1667101.00	Аналитический метод	0.1	-
553	990247.67	1667096.90	990247.67	1667096.90	Аналитический метод	0.1	-
554	990243.68	1667092.70	990243.68	1667092.70	Аналитический метод	0.1	-
555	990239.18	1667088.85	990239.18	1667088.85	Аналитический метод	0.1	-
556	990233.83	1667085.15	990233.83	1667085.15	Аналитический метод	0.1	-
557	990220.58	1667077.55	990220.58	1667077.55	Аналитический метод	0.1	-
558	990195.42	1667065.55	990195.42	1667065.55	Аналитический метод	0.1	-
559	990170.66	1667053.75	990170.66	1667053.75	Аналитический метод	0.1	-
560	990142.70	1667040.70	990142.70	1667040.70	Аналитический метод	0.1	-

Сведения о местоположении измененных (уточненных) границ объекта							
1. Система координат мск 86_зона1							
2. Сведения о характерных точках границ объекта							
Обозначение характерных точек границ	Существующие координаты, м		Измененные (уточненные) координаты, м		Метод определения координат характерной точки	Средняя квадратическая погрешность положения характерной точки (Mt), м	Описание обозначения точки на местности (при наличии)
	X	Y	X	Y			
561	990071.63	1667006.60	990071.63	1667006.60	Аналитический метод	0.1	-
562	990019.97	1666982.35	990019.97	1666982.35	Аналитический метод	0.1	-
563	989981.26	1666963.45	989981.26	1666963.45	Аналитический метод	0.1	-
564	990008.11	1666906.60	990008.11	1666906.60	Аналитический метод	0.1	-
565	990088.31	1666736.65	990088.31	1666736.65	Аналитический метод	0.1	-
566	990099.48	1666712.95	990099.48	1666712.95	Аналитический метод	0.1	-
567	990110.03	1666690.55	990110.03	1666690.55	Аналитический метод	0.1	-
568	990113.04	1666684.14	990113.04	1666684.14	Аналитический метод	0.1	-
569	990186.36	1666528.45	990186.36	1666528.45	Аналитический метод	0.1	-
570	990189.13	1666522.55	990189.13	1666522.55	Аналитический метод	0.1	-
571	990192.33	1666515.80	990192.33	1666515.80	Аналитический метод	0.1	-
572	990267.69	1666355.75	990267.69	1666355.75	Аналитический метод	0.1	-
573	990273.86	1666344.30	990273.86	1666344.30	Аналитический метод	0.1	-
574	990281.22	1666333.60	990281.22	1666333.60	Аналитический метод	0.1	-
575	990289.70	1666323.75	990289.70	1666323.75	Аналитическ	0.1	-

Сведения о местоположении измененных (уточненных) границ объекта							
1. Система координат мск 86_зона1							
2. Сведения о характерных точках границ объекта							
Обозначение характерных точек границ	Существующие координаты, м		Измененные (уточненные) координаты, м		Метод определения координат характерной точки	Средняя квадратическая погрешность положения характерной точки (Mt), м	Описание обозначения точки на местности (при наличии)
	X	Y	X	Y			
					ий метод		
576	990299.19	1666314.90	990299.19	1666314.90	Аналитический метод	0.1	-
577	990309.57	1666307.10	990309.57	1666307.10	Аналитический метод	0.1	-
578	990320.73	1666300.45	990320.73	1666300.45	Аналитический метод	0.1	-
579	990332.57	1666295.10	990332.57	1666295.10	Аналитический метод	0.1	-
580	990344.91	1666291.00	990344.91	1666291.00	Аналитический метод	0.1	-
581	990357.62	1666288.30	990357.62	1666288.30	Аналитический метод	0.1	-
582	990370.56	1666287.00	990370.56	1666287.00	Аналитический метод	0.1	-
583	990383.53	1666287.10	990383.53	1666287.10	Аналитический метод	0.1	-
584	990396.44	1666288.55	990396.44	1666288.55	Аналитический метод	0.1	-
585	990525.77	1666310.65	990525.77	1666310.65	Аналитический метод	0.1	-
586	990569.13	1666318.00	990569.13	1666318.00	Аналитический метод	0.1	-
587	990756.79	1666350.00	990756.79	1666350.00	Аналитический метод	0.1	-
588	990770.05	1666353.05	990770.05	1666353.05	Аналитический метод	0.1	-
589	990782.84	1666357.55	990782.84	1666357.55	Аналитический метод	0.1	-

Сведения о местоположении измененных (уточненных) границ объекта							
1. Система координат мск 86_зона1							
2. Сведения о характерных точках границ объекта							
Обозначение характерных точек границ	Существующие координаты, м		Измененные (уточненные) координаты, м		Метод определения координат характерной точки	Средняя квадратическая погрешность положения характерной точки (Mt), м	Описание обозначения точки на местности (при наличии)
	X	Y	X	Y			
590	990795.06	1666363.50	990795.06	1666363.50	Аналитический метод	0.1	-
591	990806.53	1666370.75	990806.53	1666370.75	Аналитический метод	0.1	-
592	990817.10	1666379.25	990817.10	1666379.25	Аналитический метод	0.1	-
593	990826.63	1666388.90	990826.63	1666388.90	Аналитический метод	0.1	-
594	990835.02	1666399.60	990835.02	1666399.60	Аналитический метод	0.1	-
595	990842.16	1666411.15	990842.16	1666411.15	Аналитический метод	0.1	-
596	990847.93	1666423.40	990847.93	1666423.40	Аналитический метод	0.1	-
597	990852.32	1666436.30	990852.32	1666436.30	Аналитический метод	0.1	-
598	990855.18	1666449.55	990855.18	1666449.55	Аналитический метод	0.1	-
599	990856.88	1666468.90	990856.88	1666468.90	Аналитический метод	0.1	-
600	990882.13	1667047.80	990882.13	1667047.80	Аналитический метод	0.1	-
601	990882.51	1667053.25	990882.51	1667053.25	Аналитический метод	0.1	-
602	990883.23	1667058.90	990883.23	1667058.90	Аналитический метод	0.1	-
603	990884.28	1667064.55	990884.28	1667064.55	Аналитический метод	0.1	-
604	990885.63	1667070.10	990885.63	1667070.10	Аналитическ	0.1	-

Сведения о местоположении измененных (уточненных) границ объекта							
1. Система координат мск 86_зона1							
2. Сведения о характерных точках границ объекта							
Обозначение характерных точек границ	Существующие координаты, м		Измененные (уточненные) координаты, м		Метод определения координат характерной точки	Средняя квадратическая погрешность положения характерной точки (Mt), м	Описание обозначения точки на местности (при наличии)
	X	Y	X	Y			
					ий метод		
605	990887.29	1667075.55	990887.29	1667075.55	Аналитический метод	0.1	-
606	990889.26	1667080.95	990889.26	1667080.95	Аналитический метод	0.1	-
607	990891.52	1667086.20	990891.52	1667086.20	Аналитический метод	0.1	-
608	990894.06	1667091.30	990894.06	1667091.30	Аналитический метод	0.1	-
609	990896.92	1667096.25	990896.92	1667096.25	Аналитический метод	0.1	-
610	990900.00	1667101.05	990900.00	1667101.05	Аналитический метод	0.1	-
611	990897.44	1667098.65	990897.44	1667098.65	Аналитический метод	0.1	-
612	990895.13	1667096.10	990895.13	1667096.10	Аналитический метод	0.1	-
613	990892.72	1667093.60	990892.72	1667093.60	Аналитический метод	0.1	-
614	990890.25	1667091.25	990890.25	1667091.25	Аналитический метод	0.1	-
615	990887.71	1667088.95	990887.71	1667088.95	Аналитический метод	0.1	-
616	990885.06	1667086.75	990885.06	1667086.75	Аналитический метод	0.1	-
617	990882.35	1667084.65	990882.35	1667084.65	Аналитический метод	0.1	-
618	990879.58	1667082.65	990879.58	1667082.65	Аналитический метод	0.1	-

Сведения о местоположении измененных (уточненных) границ объекта							
1. Система координат мск 86_зона1							
2. Сведения о характерных точках границ объекта							
Обозначение характерных точек границ	Существующие координаты, м		Измененные (уточненные) координаты, м		Метод определения координат характерной точки	Средняя квадратическая погрешность положения характерной точки (Mt), м	Описание обозначения точки на местности (при наличии)
	X	Y	X	Y			
619	990876.76	1667080.75	990876.76	1667080.75	Аналитический метод	0.1	-
620	990873.85	1667078.95	990873.85	1667078.95	Аналитический метод	0.1	-
621	990870.88	1667077.20	990870.88	1667077.20	Аналитический метод	0.1	-
622	990867.89	1667075.60	990867.89	1667075.60	Аналитический метод	0.1	-
623	990865.07	1667074.25	990865.07	1667074.25	Аналитический метод	0.1	-
624	990543.66	1666922.89	990543.66	1666922.89	Аналитический метод	0.1	-
625	990390.10	1666850.58	990390.10	1666850.58	Аналитический метод	0.1	-
626	990378.35	1666878.21	990378.35	1666878.21	Аналитический метод	0.1	-
627	990305.65	1667032.71	990305.65	1667032.71	Аналитический метод	0.1	-
628	990299.41	1667046.34	990299.41	1667046.34	Аналитический метод	0.1	-
548	990263.25	1667120.80	990263.25	1667120.80	Аналитический метод	0.1	-
629	994579.38	1674682.25	994579.38	1674682.25	Аналитический метод	0.1	-
630	994575.89	1674674.35	994575.89	1674674.35	Аналитический метод	0.1	-
631	994522.62	1674525.64	994522.62	1674525.64	Аналитический метод	0.1	-
632	994517.16	1674510.38	994517.16	1674510.38	Аналитическ	0.1	-

Сведения о местоположении измененных (уточненных) границ объекта							
1. Система координат мск 86_зона1							
2. Сведения о характерных точках границ объекта							
Обозначение характерных точек границ	Существующие координаты, м		Измененные (уточненные) координаты, м		Метод определения координат характерной точки	Средняя квадратическая погрешность положения характерной точки (Mt), м	Описание обозначения точки на местности (при наличии)
	X	Y	X	Y			
					ий метод		
633	994489.08	1674406.80	994489.08	1674406.80	Аналитический метод	0.1	-
634	994488.80	1674405.72	994488.80	1674405.72	Аналитический метод	0.1	-
635	994480.67	1674375.76	994480.67	1674375.76	Аналитический метод	0.1	-
636	994476.74	1674359.69	994476.74	1674359.69	Аналитический метод	0.1	-
637	994591.61	1674296.27	994591.61	1674296.27	Аналитический метод	0.1	-
638	994577.48	1674261.79	994577.48	1674261.79	Аналитический метод	0.1	-
639	994556.23	1674207.80	994556.23	1674207.80	Аналитический метод	0.1	-
640	994492.21	1674232.36	994492.21	1674232.36	Аналитический метод	0.1	-
641	994479.96	1674237.05	994479.96	1674237.05	Аналитический метод	0.1	-
642	994455.48	1674159.17	994455.48	1674159.17	Аналитический метод	0.1	-
643	994469.03	1674154.76	994469.03	1674154.76	Аналитический метод	0.1	-
644	994462.77	1674125.80	994462.77	1674125.80	Аналитический метод	0.1	-
645	994458.12	1674101.27	994458.12	1674101.27	Аналитический метод	0.1	-
646	994428.83	1674034.37	994428.83	1674034.37	Аналитический метод	0.1	-

Сведения о местоположении измененных (уточненных) границ объекта							
1. Система координат мск 86_зона1							
2. Сведения о характерных точках границ объекта							
Обозначение характерных точек границ	Существующие координаты, м		Измененные (уточненные) координаты, м		Метод определения координат характерной точки	Средняя квадратическая погрешность положения характерной точки (Mt), м	Описание обозначения точки на местности (при наличии)
	X	Y	X	Y			
647	994404.19	1674045.51	994404.19	1674045.51	Аналитический метод	0.1	-
648	994399.76	1674036.53	994399.76	1674036.53	Аналитический метод	0.1	-
649	994395.54	1674027.90	994395.54	1674027.90	Аналитический метод	0.1	-
650	994439.84	1674005.75	994439.84	1674005.75	Аналитический метод	0.1	-
651	994435.83	1673983.85	994435.83	1673983.85	Аналитический метод	0.1	-
652	994522.14	1673981.90	994522.14	1673981.90	Аналитический метод	0.1	-
653	994521.85	1673977.90	994521.85	1673977.90	Аналитический метод	0.1	-
654	994608.47	1673976.50	994608.47	1673976.50	Аналитический метод	0.1	-
655	994613.47	1673976.85	994613.47	1673976.85	Аналитический метод	0.1	-
656	994614.81	1673976.95	994614.81	1673976.95	Аналитический метод	0.1	-
657	994615.41	1673973.50	994615.41	1673973.50	Аналитический метод	0.1	-
658	994630.86	1673883.25	994630.86	1673883.25	Аналитический метод	0.1	-
659	994633.85	1673885.20	994633.85	1673885.20	Аналитический метод	0.1	-
660	994740.28	1673953.86	994740.28	1673953.85	Аналитический метод	0.1	-
661	994756.64	1673964.30	994756.64	1673964.30	Аналитическ	0.1	-

Сведения о местоположении измененных (уточненных) границ объекта							
1. Система координат мск 86_зона1							
2. Сведения о характерных точках границ объекта							
Обозначение характерных точек границ	Существующие координаты, м		Измененные (уточненные) координаты, м		Метод определения координат характерной точки	Средняя квадратическая погрешность положения характерной точки (Mt), м	Описание обозначения точки на местности (при наличии)
	X	Y	X	Y			
					ий метод		
662	994760.48	1673966.82	994760.48	1673966.80	Аналитический метод	0.1	-
663	994799.24	1673999.90	994799.24	1673999.90	Аналитический метод	0.1	-
664	994847.48	1674031.35	994847.48	1674031.35	Аналитический метод	0.1	-
665	994926.02	1674081.12	994926.02	1674081.10	Аналитический метод	0.1	-
666	994945.54	1674097.89	994945.54	1674097.90	Аналитический метод	0.1	-
667	994947.50	1674099.20	994947.50	1674099.20	Аналитический метод	0.1	-
668	994933.90	1674107.30	994933.90	1674107.30	Аналитический метод	0.1	-
669	994930.13	1674109.50	994930.13	1674109.50	Аналитический метод	0.1	-
670	994881.86	1674135.75	994881.86	1674135.75	Аналитический метод	0.1	-
671	994930.97	1674216.20	994930.97	1674216.20	Аналитический метод	0.1	-
672	994933.97	1674221.05	994933.97	1674221.05	Аналитический метод	0.1	-
673	994937.02	1674225.80	994937.02	1674225.80	Аналитический метод	0.1	-
674	994938.49	1674228.05	994938.49	1674228.05	Аналитический метод	0.1	-
675	994945.43	1674223.26	994945.43	1674223.26	Аналитический метод	0.1	-

Сведения о местоположении измененных (уточненных) границ объекта							
1. Система координат мск 86_зона1							
2. Сведения о характерных точках границ объекта							
Обозначение характерных точек границ	Существующие координаты, м		Измененные (уточненные) координаты, м		Метод определения координат характерной точки	Средняя квадратическая погрешность положения характерной точки (Mt), м	Описание обозначения точки на местности (при наличии)
	X	Y	X	Y			
676	994948.61	1674221.35	994948.61	1674221.35	Аналитический метод	0.1	-
677	994964.62	1674211.80	994964.62	1674211.80	Аналитический метод	0.1	-
678	994970.73	1674208.17	994970.73	1674208.17	Аналитический метод	0.1	-
679	994976.26	1674203.67	994976.26	1674203.67	Аналитический метод	0.1	-
680	994984.82	1674196.09	994984.82	1674196.09	Аналитический метод	0.1	-
681	994998.69	1674172.84	994998.69	1674172.84	Аналитический метод	0.1	-
682	995006.31	1674159.55	995006.31	1674159.55	Аналитический метод	0.1	-
683	995016.58	1674151.18	995016.58	1674151.18	Аналитический метод	0.1	-
684	995137.46	1674229.35	995137.46	1674229.35	Аналитический метод	0.1	-
685	995186.70	1674260.94	995186.70	1674260.94	Аналитический метод	0.1	-
686	995107.03	1674351.06	995107.03	1674351.06	Аналитический метод	0.1	-
687	995148.28	1674391.48	995148.28	1674391.48	Аналитический метод	0.3	-
688	995170.71	1674422.00	995170.71	1674422.00	Аналитический метод	0.3	-
689	995131.25	1674450.20	995131.25	1674450.20	Аналитический метод	0.1	-
690	995110.01	1674447.66	995110.01	1674447.66	Аналитическ	0.1	-

Сведения о местоположении измененных (уточненных) границ объекта							
1. Система координат мск 86_зона1							
2. Сведения о характерных точках границ объекта							
Обозначение характерных точек границ	Существующие координаты, м		Измененные (уточненные) координаты, м		Метод определения координат характерной точки	Средняя квадратическая погрешность положения характерной точки (Mt), м	Описание обозначения точки на местности (при наличии)
	X	Y	X	Y			
					ий метод		
691	995100.80	1674443.29	995100.80	1674443.29	Аналитический метод	0.1	-
692	995097.14	1674441.30	995097.14	1674441.30	Аналитический метод	0.1	-
693	995089.21	1674437.62	995089.21	1674437.62	Аналитический метод	0.1	-
694	995087.06	1674434.32	995087.06	1674434.32	Аналитический метод	0.1	-
695	995085.81	1674432.53	995085.81	1674432.53	Аналитический метод	0.3	-
696	995081.07	1674424.95	995081.07	1674424.95	Аналитический метод	0.3	-
697	995081.16	1674423.52	995081.16	1674423.52	Аналитический метод	0.3	-
698	995076.53	1674418.78	995076.53	1674418.78	Аналитический метод	0.1	-
699	995067.83	1674405.56	995067.83	1674405.56	Аналитический метод	0.1	-
700	995056.69	1674389.55	995056.69	1674389.55	Аналитический метод	0.1	-
701	995029.96	1674346.35	995029.96	1674346.35	Аналитический метод	0.1	-
702	995021.73	1674351.52	995021.73	1674351.52	Аналитический метод	0.1	-
703	995001.33	1674365.50	995001.33	1674365.50	Аналитический метод	0.1	-
704	994972.12	1674385.53	994972.12	1674385.53	Аналитический метод	0.1	-

Сведения о местоположении измененных (уточненных) границ объекта							
1. Система координат мск 86_зона1							
2. Сведения о характерных точках границ объекта							
Обозначение характерных точек границ	Существующие координаты, м		Измененные (уточненные) координаты, м		Метод определения координат характерной точки	Средняя квадратическая погрешность положения характерной точки (Mt), м	Описание обозначения точки на местности (при наличии)
	X	Y	X	Y			
705	994947.75	1674401.86	994947.75	1674401.86	Аналитический метод	0.1	-
706	994954.98	1674414.59	994954.98	1674414.59	Аналитический метод	0.1	-
707	994895.19	1674448.75	994895.19	1674448.75	Аналитический метод	0.1	-
708	994892.16	1674443.17	994892.16	1674443.17	Аналитический метод	0.1	-
709	994882.24	1674448.90	994882.24	1674448.90	Аналитический метод	0.1	-
710	994884.47	1674451.80	994884.47	1674451.80	Аналитический метод	0.1	-
711	994867.95	1674462.41	994867.95	1674462.41	Аналитический метод	0.1	-
712	994861.93	1674461.39	994861.93	1674461.39	Аналитический метод	0.1	-
713	994851.89	1674445.73	994851.89	1674445.73	Аналитический метод	0.1	-
714	994847.29	1674441.02	994847.29	1674441.02	Аналитический метод	0.1	-
715	994845.00	1674437.53	994845.00	1674437.53	Аналитический метод	0.1	-
716	994838.82	1674427.13	994838.82	1674427.13	Аналитический метод	0.1	-
717	994835.20	1674420.94	994835.20	1674420.94	Аналитический метод	0.1	-
718	994785.37	1674447.76	994785.37	1674447.76	Аналитический метод	0.1	-
719	994762.70	1674458.59	994762.70	1674458.59	Аналитическ	0.3	-

Сведения о местоположении измененных (уточненных) границ объекта							
1. Система координат мск 86_зона1							
2. Сведения о характерных точках границ объекта							
Обозначение характерных точек границ	Существующие координаты, м		Измененные (уточненные) координаты, м		Метод определения координат характерной точки	Средняя квадратическая погрешность положения характерной точки (Mt), м	Описание обозначения точки на местности (при наличии)
	X	Y	X	Y			
					ий метод		
720	994752.70	1674463.44	994752.70	1674463.44	Аналитический метод	0.3	-
721	994744.61	1674467.17	994744.61	1674467.17	Аналитический метод	0.3	-
722	994762.07	1674503.26	994762.07	1674503.26	Аналитический метод	0.3	-
723	994763.29	1674505.85	994763.29	1674505.85	Аналитический метод	0.1	-
724	994764.14	1674507.66	994764.14	1674507.66	Аналитический метод	0.1	-
725	994767.48	1674514.77	994767.48	1674514.77	Аналитический метод	0.1	-
726	994741.42	1674527.98	994741.42	1674527.98	Аналитический метод	0.1	-
727	994722.43	1674537.40	994722.43	1674537.40	Аналитический метод	0.1	-
728	994746.26	1674587.00	994746.26	1674587.00	Аналитический метод	0.1	-
729	994750.78	1674596.00	994750.78	1674596.00	Аналитический метод	0.1	-
730	994582.27	1674681.10	994582.27	1674681.10	Аналитический метод	0.1	-
629	994579.38	1674682.25	994579.38	1674682.25	Аналитический метод	0.1	-
							-
731	994274.83	1673770.00	994274.83	1673770.00	Аналитический метод	0.1	-
732	994275.21	1673774.60	994275.21	1673774.60	Аналитическ	0.1	-

Сведения о местоположении измененных (уточненных) границ объекта							
1. Система координат мск 86_зона1							
2. Сведения о характерных точках границ объекта							
Обозначение характерных точек границ	Существующие координаты, м		Измененные (уточненные) координаты, м		Метод определения координат характерной точки	Средняя квадратическая погрешность положения характерной точки (Mt), м	Описание обозначения точки на местности (при наличии)
	X	Y	X	Y			
					ий метод		
733	994281.15	1673848.90	994281.15	1673848.90	Аналитический метод	0.1	-
734	994282.15	1673863.80	994282.15	1673863.80	Аналитический метод	0.1	-
735	994283.50	1673878.65	994283.50	1673878.65	Аналитический метод	0.1	-
736	994289.80	1673923.00	994289.80	1673923.00	Аналитический метод	0.1	-
737	994299.40	1673966.80	994299.40	1673966.80	Аналитический метод	0.1	-
738	994303.32	1673981.20	994303.32	1673981.20	Аналитический метод	0.1	-
739	994320.30	1674041.96	994320.30	1674041.96	Аналитический метод	0.1	-
740	994099.42	1674168.17	994099.42	1674168.17	Аналитический метод	0.1	-
741	993978.50	1674244.29	993978.50	1674244.29	Аналитический метод	0.1	-
742	993964.29	1674251.30	993964.29	1674251.30	Аналитический метод	0.1	-
743	993961.84	1674243.65	993961.84	1674243.65	Аналитический метод	0.1	-
744	993959.49	1674235.90	993959.49	1674235.90	Аналитический метод	0.1	-
745	993957.27	1674228.15	993957.27	1674228.15	Аналитический метод	0.1	-
746	993955.20	1674220.35	993955.20	1674220.35	Аналитический метод	0.1	-

Сведения о местоположении измененных (уточненных) границ объекта							
1. Система координат мск 86_зона1							
2. Сведения о характерных точках границ объекта							
Обозначение характерных точек границ	Существующие координаты, м		Измененные (уточненные) координаты, м		Метод определения координат характерной точки	Средняя квадратическая погрешность положения характерной точки (Mt), м	Описание обозначения точки на местности (при наличии)
	X	Y	X	Y			
747	993867.55	1673896.80	993867.55	1673896.80	Аналитический метод	0.1	-
748	993847.20	1673798.10	993847.20	1673798.10	Аналитический метод	0.1	-
749	994220.63	1673771.26	994220.63	1673771.25	Аналитический метод	0.1	-
731	994274.83	1673770.00	994274.83	1673770.00	Аналитический метод	0.1	-
							-
750	993964.29	1674251.30	993964.17	1674251.69	Аналитический метод	0.1	-
751	993966.87	1674258.94	993966.87	1674258.94	Аналитический метод	0.1	-
752	993969.58	1674266.53	993969.58	1674266.53	Аналитический метод	0.1	-
753	993972.41	1674274.07	993972.41	1674274.07	Аналитический метод	0.1	-
754	993975.36	1674281.58	993975.36	1674281.58	Аналитический метод	0.1	-
755	993978.44	1674289.02	993978.44	1674289.02	Аналитический метод	0.1	-
756	993981.62	1674296.44	993981.62	1674296.44	Аналитический метод	0.1	-
757	993998.55	1674334.83	993998.55	1674334.83	Аналитический метод	0.1	-
758	994002.60	1674344.02	994002.60	1674344.02	Аналитический метод	0.1	-
759	994018.99	1674378.08	994018.99	1674378.08	Аналитический метод	0.1	-

Сведения о местоположении измененных (уточненных) границ объекта							
1. Система координат мск 86_зона1							
2. Сведения о характерных точках границ объекта							
Обозначение характерных точек границ	Существующие координаты, м		Измененные (уточненные) координаты, м		Метод определения координат характерной точки	Средняя квадратическая погрешность положения характерной точки (Mt), м	Описание обозначения точки на местности (при наличии)
	X	Y	X	Y			
760	994078.12	1674515.19	994078.12	1674515.19	Аналитический метод	0.1	-
761	994176.20	1674462.60	994176.20	1674462.60	Аналитический метод	0.1	-
762	994155.03	1674421.37	994155.03	1674421.37	Аналитический метод	0.1	-
763	994254.30	1674367.41	994254.30	1674367.41	Аналитический метод	0.1	-
764	994258.32	1674376.16	994258.32	1674376.16	Аналитический метод	0.3	-
765	994293.64	1674446.36	994293.64	1674446.36	Аналитический метод	0.1	-
766	994299.72	1674457.35	994299.72	1674457.35	Аналитический метод	0.1	-
767	994221.40	1674500.55	994221.40	1674500.55	Аналитический метод	0.1	-
768	994200.86	1674511.35	994200.86	1674511.35	Аналитический метод	0.1	-
769	994099.79	1674564.50	994099.79	1674564.50	Аналитический метод	0.1	-
770	994066.21	1674582.20	994066.21	1674582.20	Аналитический метод	0.1	-
771	994051.12	1674590.15	994051.12	1674590.15	Аналитический метод	0.1	-
772	994021.90	1674605.50	994021.90	1674605.50	Аналитический метод	0.1	-
773	993934.80	1674651.30	993934.80	1674651.30	Аналитический метод	0.1	-
774	993834.96	1674703.85	993834.96	1674703.85	Аналитическ	0.1	-

Сведения о местоположении измененных (уточненных) границ объекта							
1. Система координат мск 86_зона1							
2. Сведения о характерных точках границ объекта							
Обозначение характерных точек границ	Существующие координаты, м		Измененные (уточненные) координаты, м		Метод определения координат характерной точки	Средняя квадратическая погрешность положения характерной точки (Mt), м	Описание обозначения точки на местности (при наличии)
	X	Y	X	Y			
					ий метод		
775	993792.50	1674625.50	993792.50	1674625.50	Аналитический метод	0.1	-
776	993721.96	1674494.65	993721.96	1674494.65	Аналитический метод	0.1	-
777	993731.75	1674489.20	993731.75	1674489.20	Аналитический метод	0.1	-
778	993719.82	1674464.33	993719.82	1674464.33	Аналитический метод	0.3	-
779	993703.13	1674434.35	993703.13	1674434.35	Аналитический метод	0.1	-
780	993784.21	1674394.89	993784.21	1674394.89	Аналитический метод	0.1	-
781	993838.88	1674282.24	993838.88	1674282.24	Аналитический метод	0.1	-
750	993964.29	1674251.30	993964.17	1674251.69	Аналитический метод	0.1	-
782	995505.16	1674738.20	995505.16	1674738.20	Аналитический метод	0.1	-
783	995464.38	1674710.50	995464.38	1674710.50	Аналитический метод	0.1	-
784	995231.92	1674557.70	995231.92	1674557.70	Аналитический метод	0.1	-
785	995258.50	1674479.85	995258.50	1674479.85	Аналитический метод	0.1	-
786	995287.52	1674394.90	995287.52	1674394.90	Аналитический метод	0.1	-
787	995300.54	1674404.41	995300.54	1674404.41	Аналитический метод	0.3	-

Сведения о местоположении измененных (уточненных) границ объекта							
1. Система координат мск 86_зона1							
2. Сведения о характерных точках границ объекта							
Обозначение характерных точек границ	Существующие координаты, м		Измененные (уточненные) координаты, м		Метод определения координат характерной точки	Средняя квадратическая погрешность положения характерной точки (Mt), м	Описание обозначения точки на местности (при наличии)
	X	Y	X	Y			
788	995302.43	1674405.07	995302.43	1674405.07	Аналитический метод	0.3	-
789	995304.58	1674406.85	995304.58	1674406.85	Аналитический метод	0.1	-
790	995325.94	1674422.66	995325.94	1674422.66	Аналитический метод	0.1	-
791	995326.35	1674421.86	995326.35	1674421.86	Аналитический метод	0.1	-
792	995331.08	1674424.86	995331.08	1674424.86	Аналитический метод	0.1	-
793	995344.24	1674434.14	995344.24	1674434.14	Аналитический метод	0.1	-
794	995349.01	1674437.49	995349.01	1674437.49	Аналитический метод	0.1	-
795	995351.75	1674439.37	995351.75	1674439.37	Аналитический метод	0.1	-
796	995360.02	1674445.32	995360.02	1674445.32	Аналитический метод	0.1	-
797	995395.00	1674469.99	995395.00	1674469.99	Аналитический метод	0.1	-
798	995423.38	1674428.97	995423.38	1674428.97	Аналитический метод	0.1	-
799	995435.06	1674412.14	995435.06	1674412.14	Аналитический метод	0.1	-
800	995516.44	1674465.90	995516.44	1674465.90	Аналитический метод	0.1	-
801	995522.22	1674454.40	995522.22	1674454.40	Аналитический метод	0.1	-
802	995531.14	1674460.08	995531.14	1674460.08	Аналитическ	0.1	-

Сведения о местоположении измененных (уточненных) границ объекта							
1. Система координат мск 86_зона1							
2. Сведения о характерных точках границ объекта							
Обозначение характерных точек границ	Существующие координаты, м		Измененные (уточненные) координаты, м		Метод определения координат характерной точки	Средняя квадратическая погрешность положения характерной точки (Mt), м	Описание обозначения точки на местности (при наличии)
	X	Y	X	Y			
					ий метод		
803	995522.86	1674468.84	995522.86	1674468.84	Аналитический метод	0.1	-
804	995577.38	1674505.16	995577.38	1674505.16	Аналитический метод	0.1	-
805	995566.66	1674539.65	995566.66	1674539.65	Аналитический метод	0.1	-
806	995558.97	1674564.50	995558.97	1674564.50	Аналитический метод	0.1	-
807	995557.35	1674569.75	995557.35	1674569.75	Аналитический метод	0.1	-
808	995551.28	1674589.35	995551.28	1674589.35	Аналитический метод	0.1	-
809	995543.57	1674614.26	995543.57	1674614.26	Аналитический метод	0.1	-
810	995535.88	1674639.11	995535.88	1674639.11	Аналитический метод	0.1	-
811	995530.83	1674655.37	995530.83	1674655.37	Аналитический метод	0.1	-
812	995528.16	1674663.97	995528.16	1674663.97	Аналитический метод	0.1	-
813	995520.46	1674688.83	995520.46	1674688.83	Аналитический метод	0.1	-
814	995512.75	1674713.70	995512.75	1674713.70	Аналитический метод	0.1	-
782	995505.16	1674738.20	995505.16	1674738.20	Аналитический метод	0.1	-
815	996125.01	1675023.06	995707.75	1674945.73	Аналитический метод	0.1	-

Сведения о местоположении измененных (уточненных) границ объекта							
1. Система координат мск 86_зона1							
2. Сведения о характерных точках границ объекта							
Обозначение характерных точек границ	Существующие координаты, м		Измененные (уточненные) координаты, м		Метод определения координат характерной точки	Средняя квадратическая погрешность положения характерной точки (Mt), м	Описание обозначения точки на местности (при наличии)
	X	Y	X	Y			
816	996076.62	1675006.13	995756.56	1674806.90	Аналитический метод	0.1	-
817	995938.53	1674937.98	995794.99	1674755.87	Аналитический метод	0.1	-
818	995919.09	1674813.29	995919.09	1674813.29	Аналитический метод	0.1	-
819	995912.79	1674772.90	995912.79	1674772.90	Аналитический метод	0.1	-
820	995947.01	1674704.25	995947.01	1674704.25	Аналитический метод	0.1	-
821	995952.93	1674691.85	995952.93	1674691.85	Аналитический метод	0.1	-
822	995982.22	1674705.01	995982.22	1674705.01	Аналитический метод	0.1	-
823	996034.95	1674726.42	996034.95	1674726.42	Аналитический метод	0.1	-
824	996075.76	1674744.61	996075.76	1674744.61	Аналитический метод	0.1	-
825	996125.54	1674769.95	996125.54	1674769.95	Аналитический метод	0.1	-
826	996248.95	1674834.55	996248.95	1674834.55	Аналитический метод	0.1	-
827	996237.74	1674853.40	996237.74	1674853.40	Аналитический метод	0.1	-
828	996227.09	1674849.29	996249.68	1674858.11	Аналитический метод	0.1	-
829	-	-	996144.78	1675035.36	Аналитический метод	0.1	-
830	-	-	996108.71	1675096.62	Аналитическ	0.1	-

Сведения о местоположении измененных (уточненных) границ объекта							
1. Система координат мск 86_зона1							
2. Сведения о характерных точках границ объекта							
Обозначение характерных точек границ	Существующие координаты, м		Измененные (уточненные) координаты, м		Метод определения координат характерной точки	Средняя квадратическая погрешность положения характерной точки (Mt), м	Описание обозначения точки на местности (при наличии)
	X	Y	X	Y			
					ий метод		
831	-	-	996093.50	1675122.23	Аналитический метод	0.1	-
832	-	-	996010.42	1675239.04	Аналитический метод	0.1	-
833	-	-	995924.76	1675151.78	Аналитический метод	0.1	-
834	-	-	995864.85	1675206.54	Аналитический метод	0.1	-
835	-	-	995696.22	1675040.67	Аналитический метод	0.1	-
836	-	-	995679.92	1675024.89	Аналитический метод	0.1	-
837	-	-	995681.87	1675019.34	Аналитический метод	0.1	-
838	-	-	995690.50	1674994.81	Аналитический метод	0.1	-
839	-	-	995699.12	1674970.26	Аналитический метод	0.1	-
815	996125.01	1675023.06	995707.75	1674945.73	Аналитический метод	0.1	-
840	989511.49	1666936.70	989511.49	1666936.70	Аналитический метод	0.1	-
841	989456.51	1666859.65	989456.51	1666859.65	Аналитический метод	0.1	-
842	989473.76	1666841.60	989473.76	1666841.60	Аналитический метод	0.1	-
843	989510.29	1666820.20	989510.29	1666820.20	Аналитический метод	0.1	-

Сведения о местоположении измененных (уточненных) границ объекта							
1. Система координат мск 86_зона1							
2. Сведения о характерных точках границ объекта							
Обозначение характерных точек границ	Существующие координаты, м		Измененные (уточненные) координаты, м		Метод определения координат характерной точки	Средняя квадратическая погрешность положения характерной точки (Mt), м	Описание обозначения точки на местности (при наличии)
	X	Y	X	Y			
844	989533.66	1666798.75	989533.66	1666798.75	Аналитический метод	0.1	-
845	989557.64	1666778.55	989557.64	1666778.55	Аналитический метод	0.1	-
846	989573.49	1666815.55	989573.49	1666815.55	Аналитический метод	0.1	-
847	989579.66	1666828.30	989579.66	1666828.30	Аналитический метод	0.1	-
848	989587.27	1666840.15	989587.27	1666840.15	Аналитический метод	0.1	-
849	989591.37	1666845.50	989591.37	1666845.50	Аналитический метод	0.1	-
850	989595.96	1666850.30	989595.96	1666850.30	Аналитический метод	0.1	-
851	989602.55	1666855.30	989602.55	1666855.30	Аналитический метод	0.1	-
852	989605.99	1666857.80	989605.99	1666857.80	Аналитический метод	0.1	-
853	989612.72	1666861.70	989612.72	1666861.70	Аналитический метод	0.1	-
854	989589.02	1666882.55	989589.02	1666882.55	Аналитический метод	0.1	-
855	989589.00	1666882.55	989589.00	1666882.55	Аналитический метод	0.1	-
840	989511.49	1666936.70	989511.49	1666936.70	Аналитический метод	0.1	-

3. Сведения о характерных точках части (частей) границы объекта							
Обозначение характерных точек части границы	Существующие координаты, м		Измененные (уточненные) координаты, м		Метод определения координат характерной точки	Средняя квадратическая погрешность положения характерной точки (Mt), м	Описание обозначения точки на местности (при наличии)
	X	Y	X	Y			
1	2	3	4	5	6	7	8
-	-	-	-	-	-	-	-

Раздел 4

План границ объекта
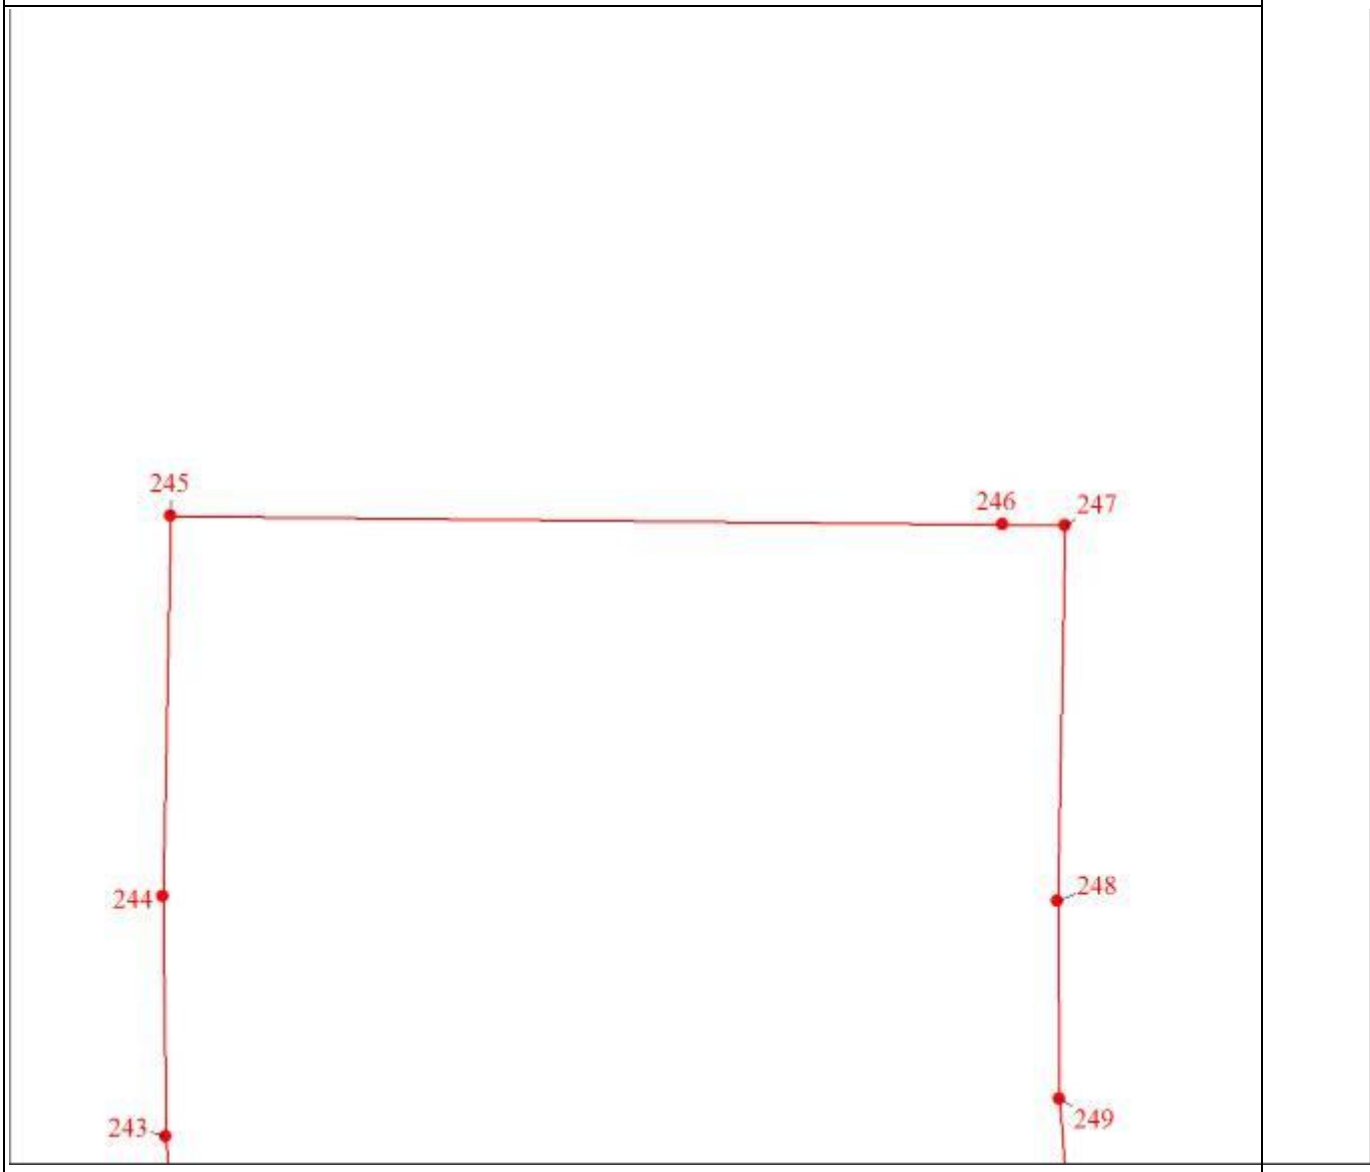
Масштаб 1:6000
Используемые условные знаки и обозначения: Характерная точка границы объекта Надписи номеров характерных точек границы объекта Граница объекта Граница охранной зоны Граница территориальной зоны Граница кадастрового квартала 86:22:0006001 Обозначение кадастрового квартала

Раздел 4

План границ объекта

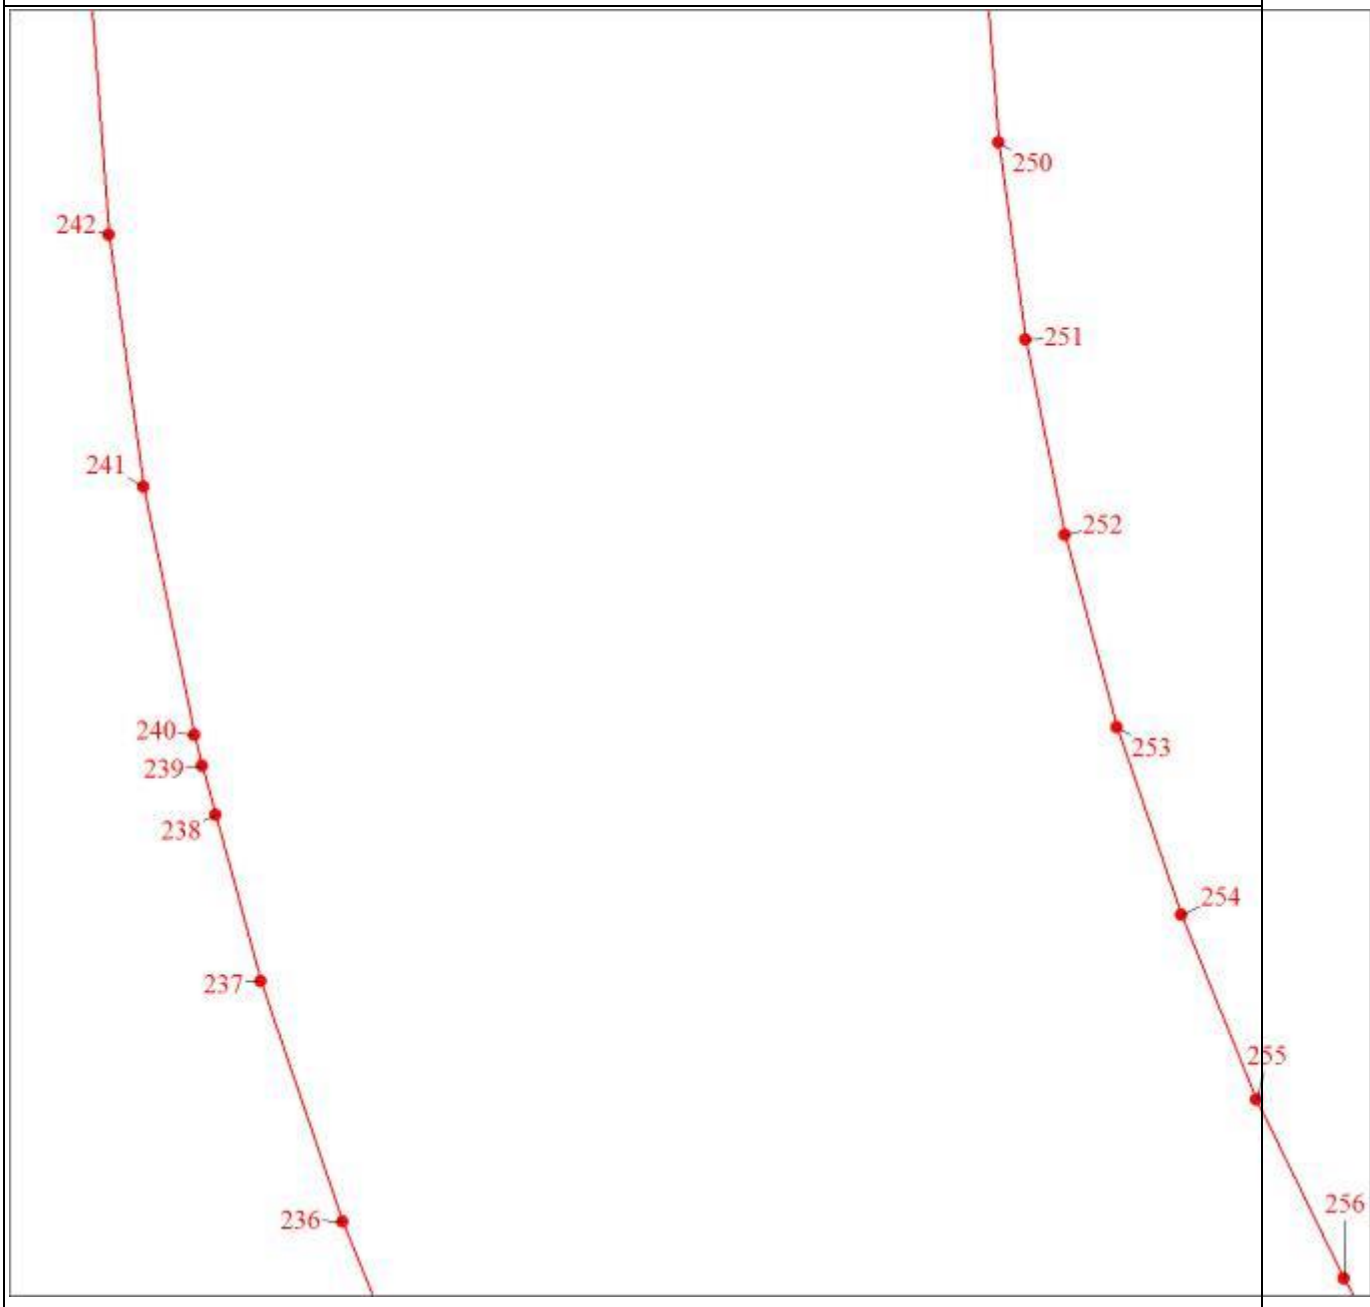

Масштаб 1:6000

Раздел 4

План границ объекта
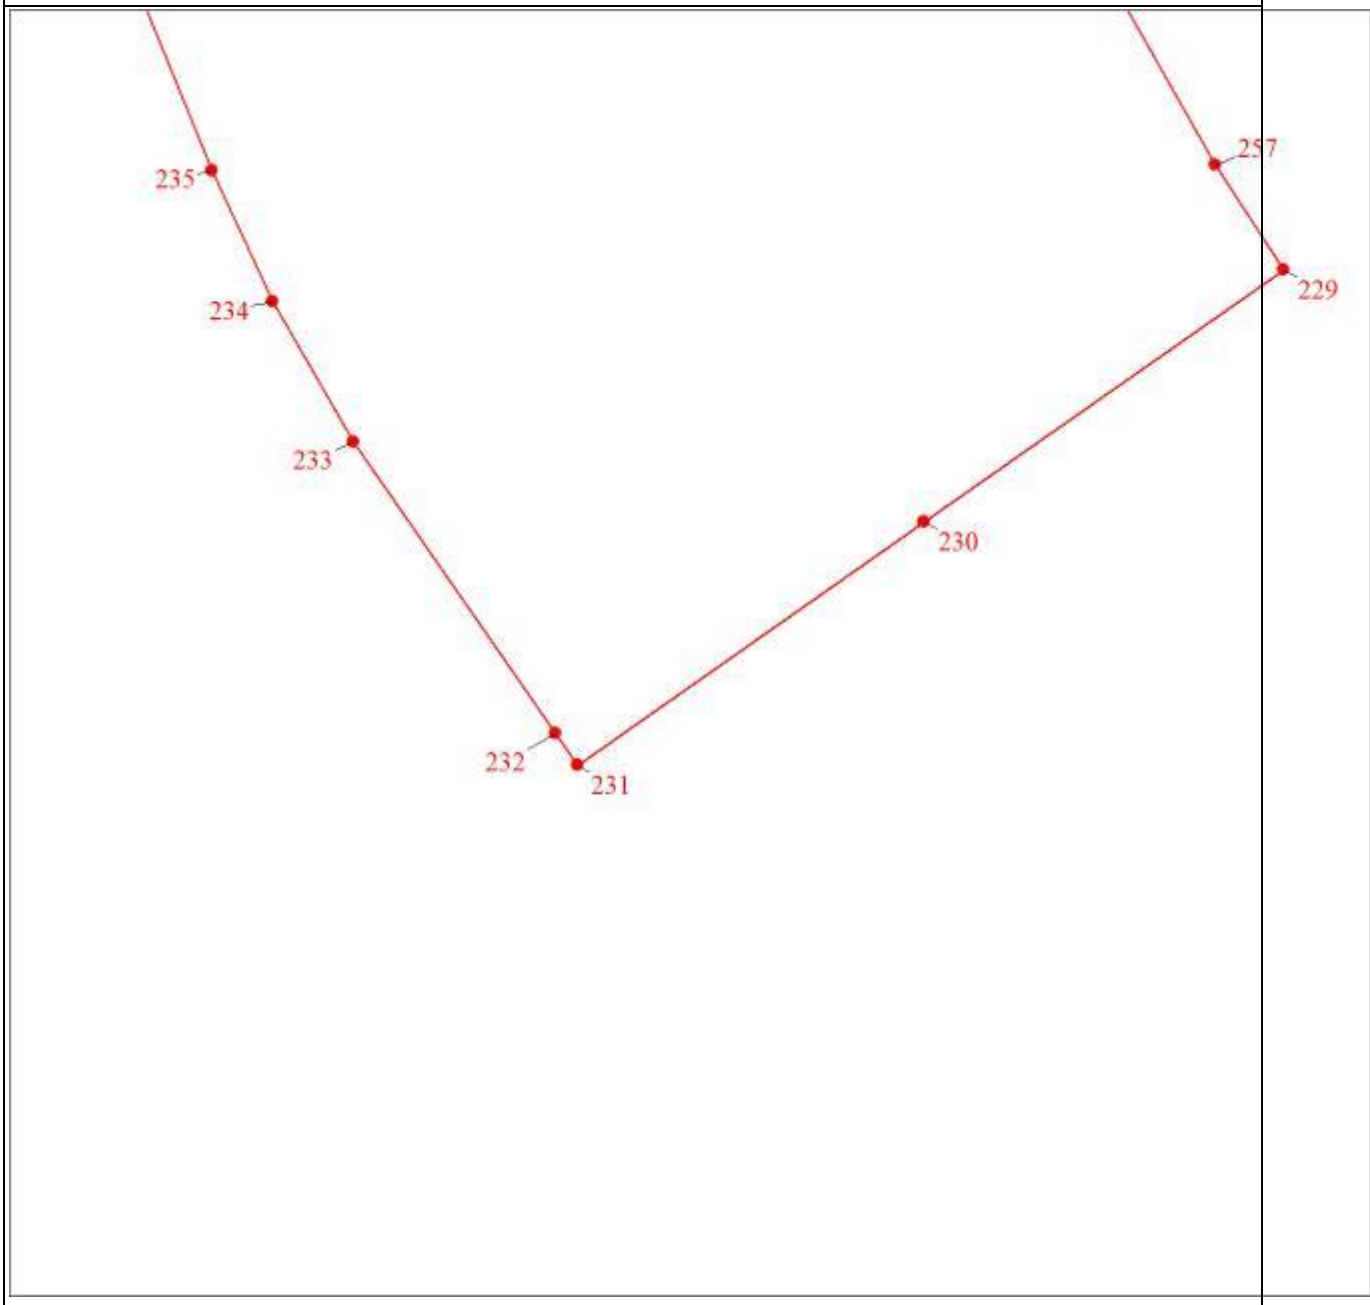
Масштаб 1:6000

Раздел 4

План границ объекта
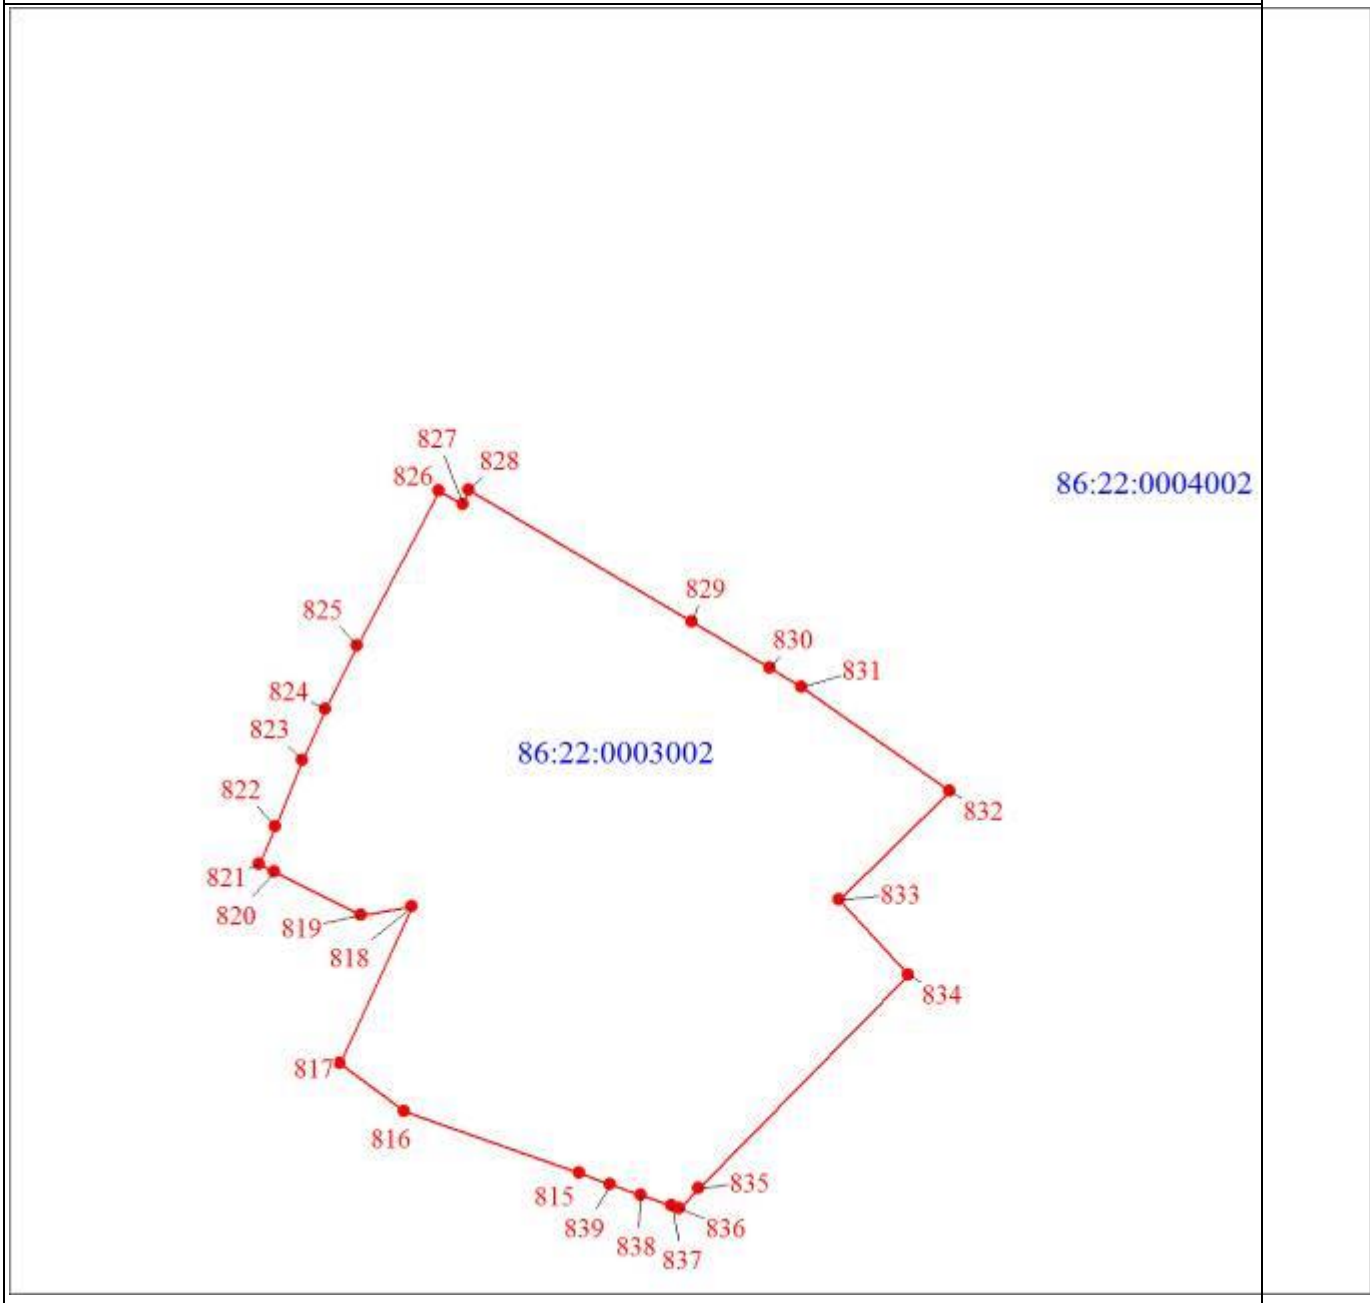
Масштаб 1:6000

Раздел 4

План границ объекта
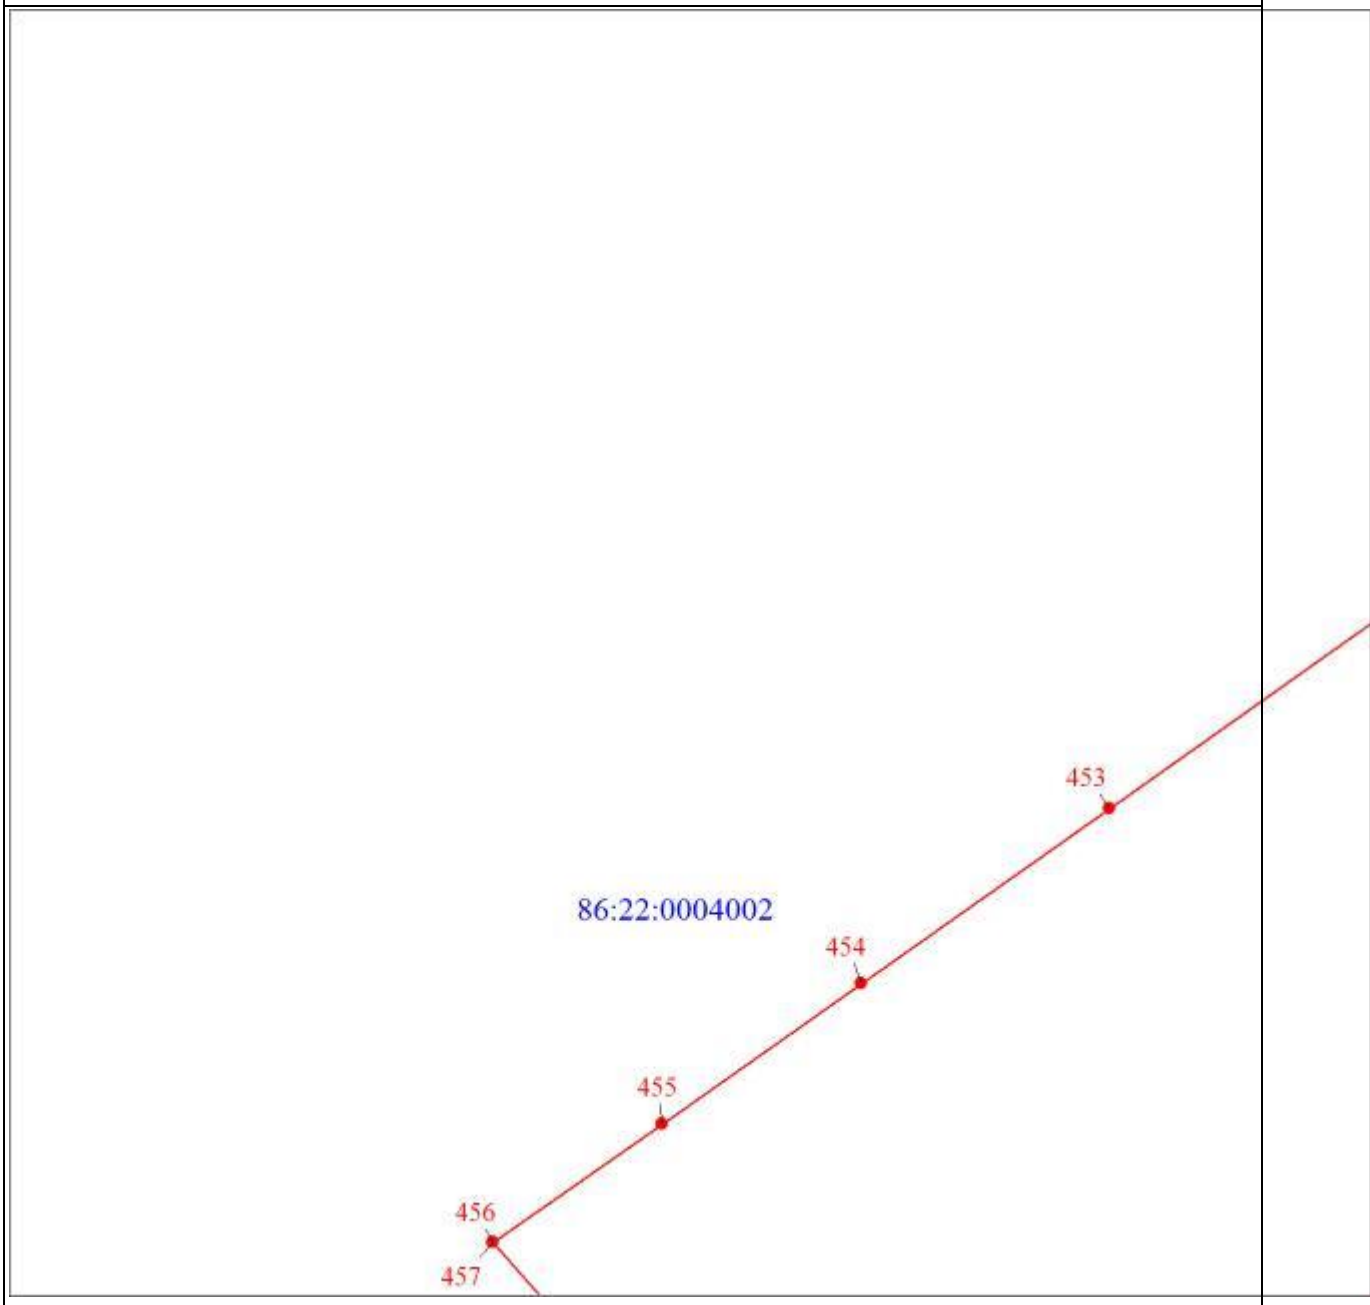
Масштаб 1:6000

Раздел 4

План границ объекта
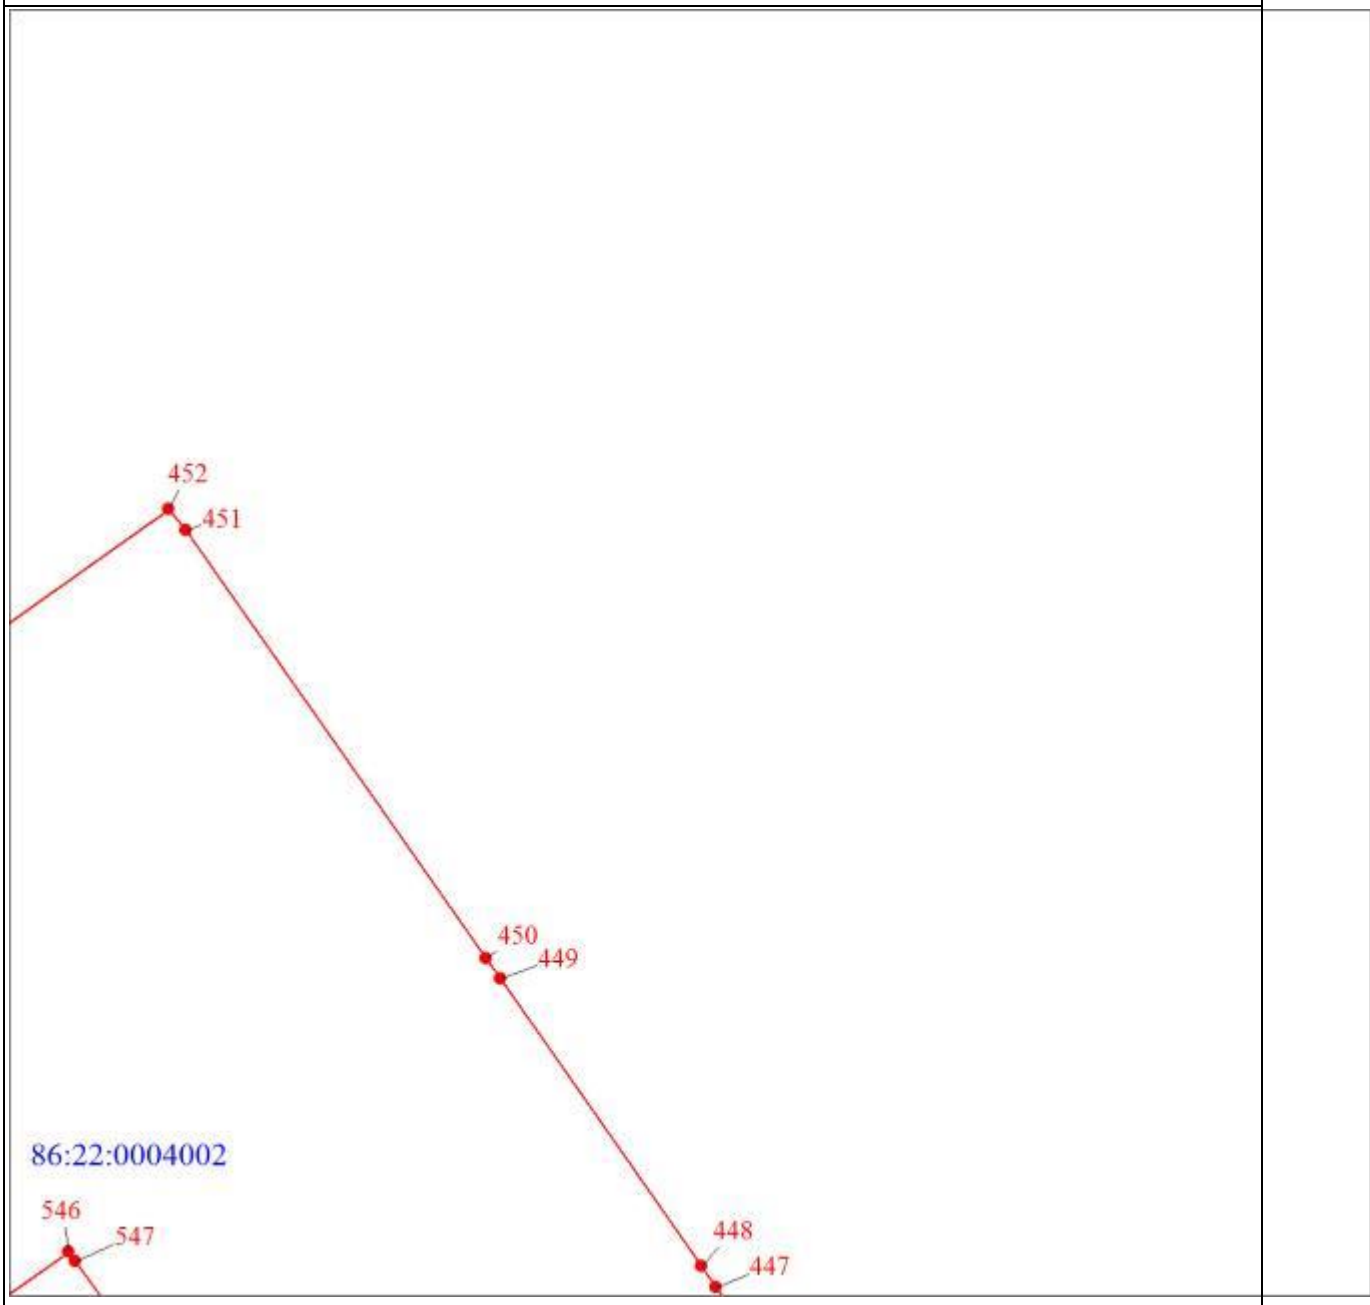
Масштаб 1:6000

Раздел 4

План границ объекта
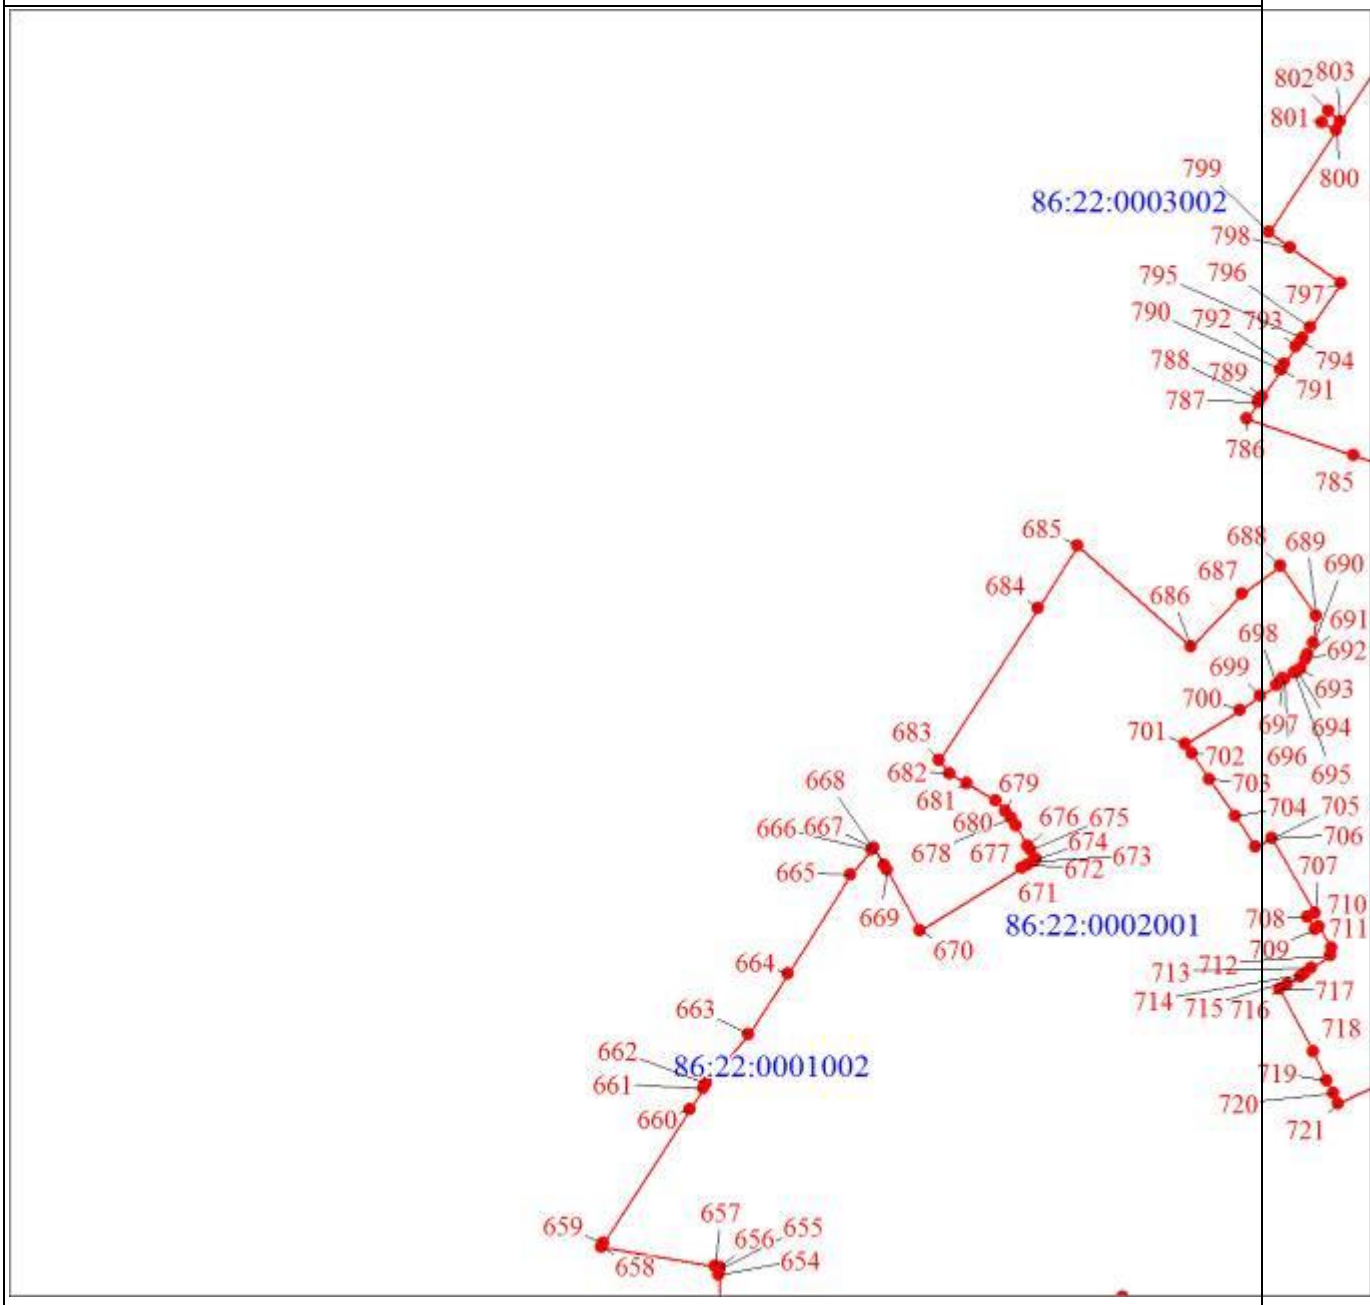
Масштаб 1:6000

Раздел 4

План границ объекта

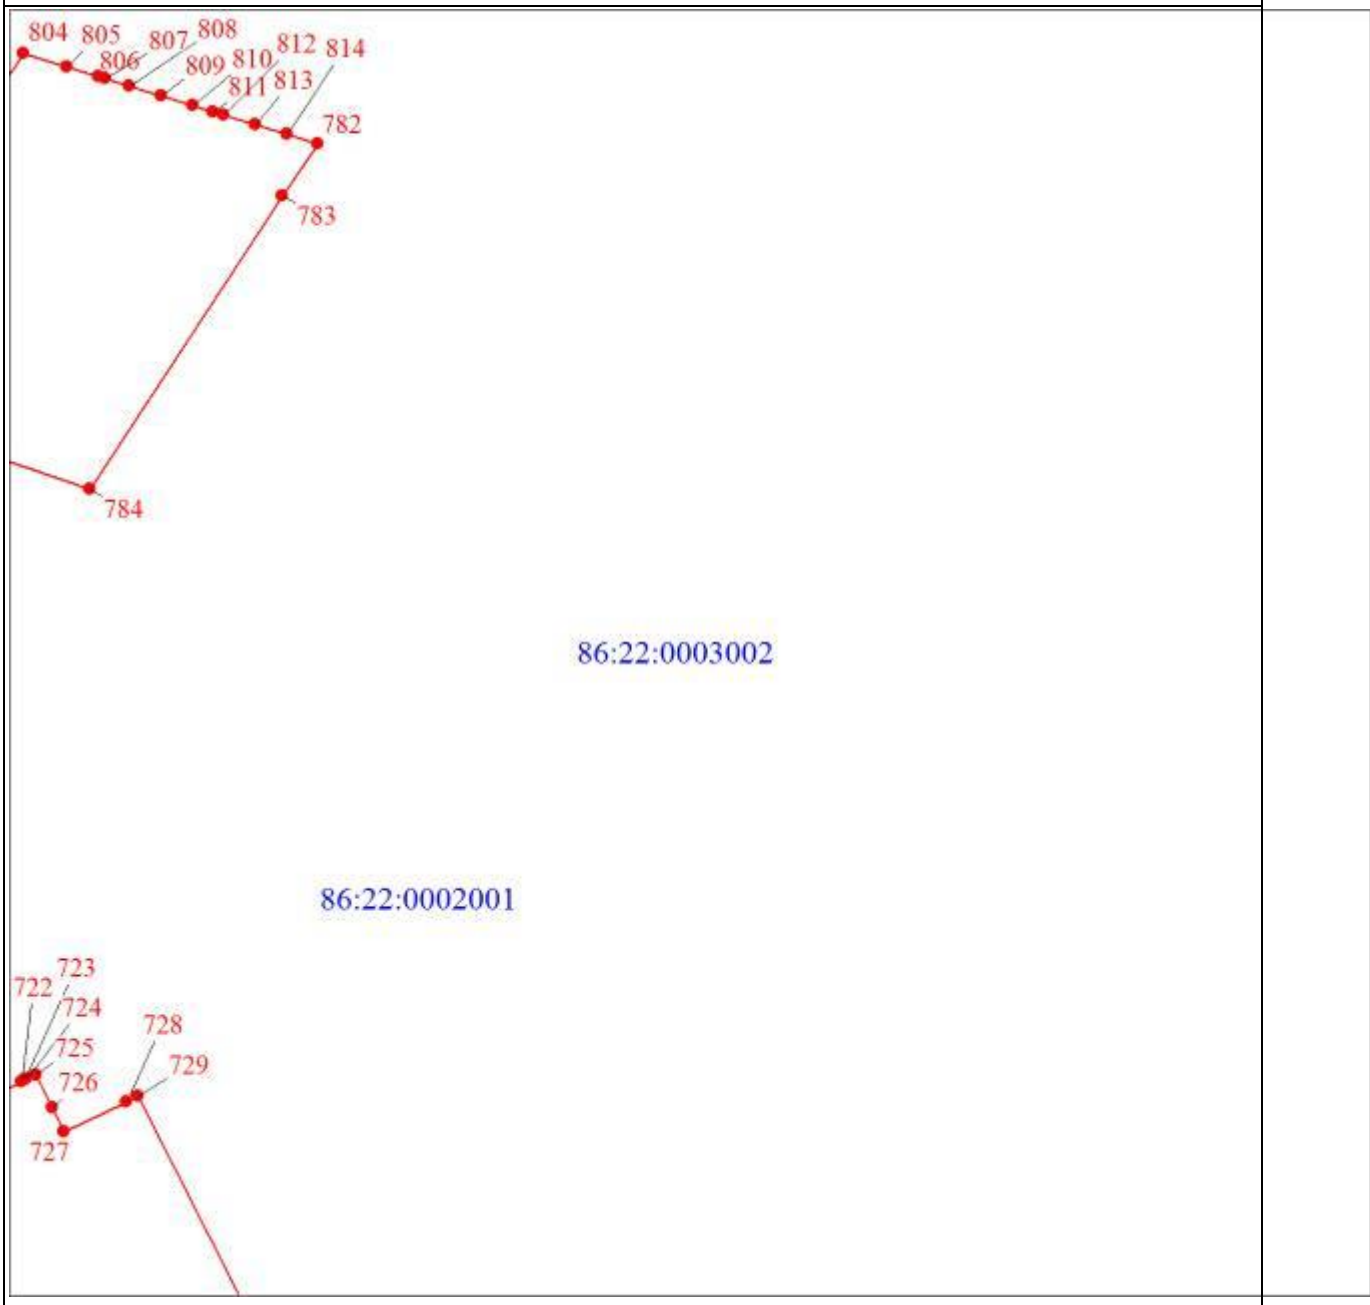

Масштаб 1:6000

Раздел 4

План границ объекта
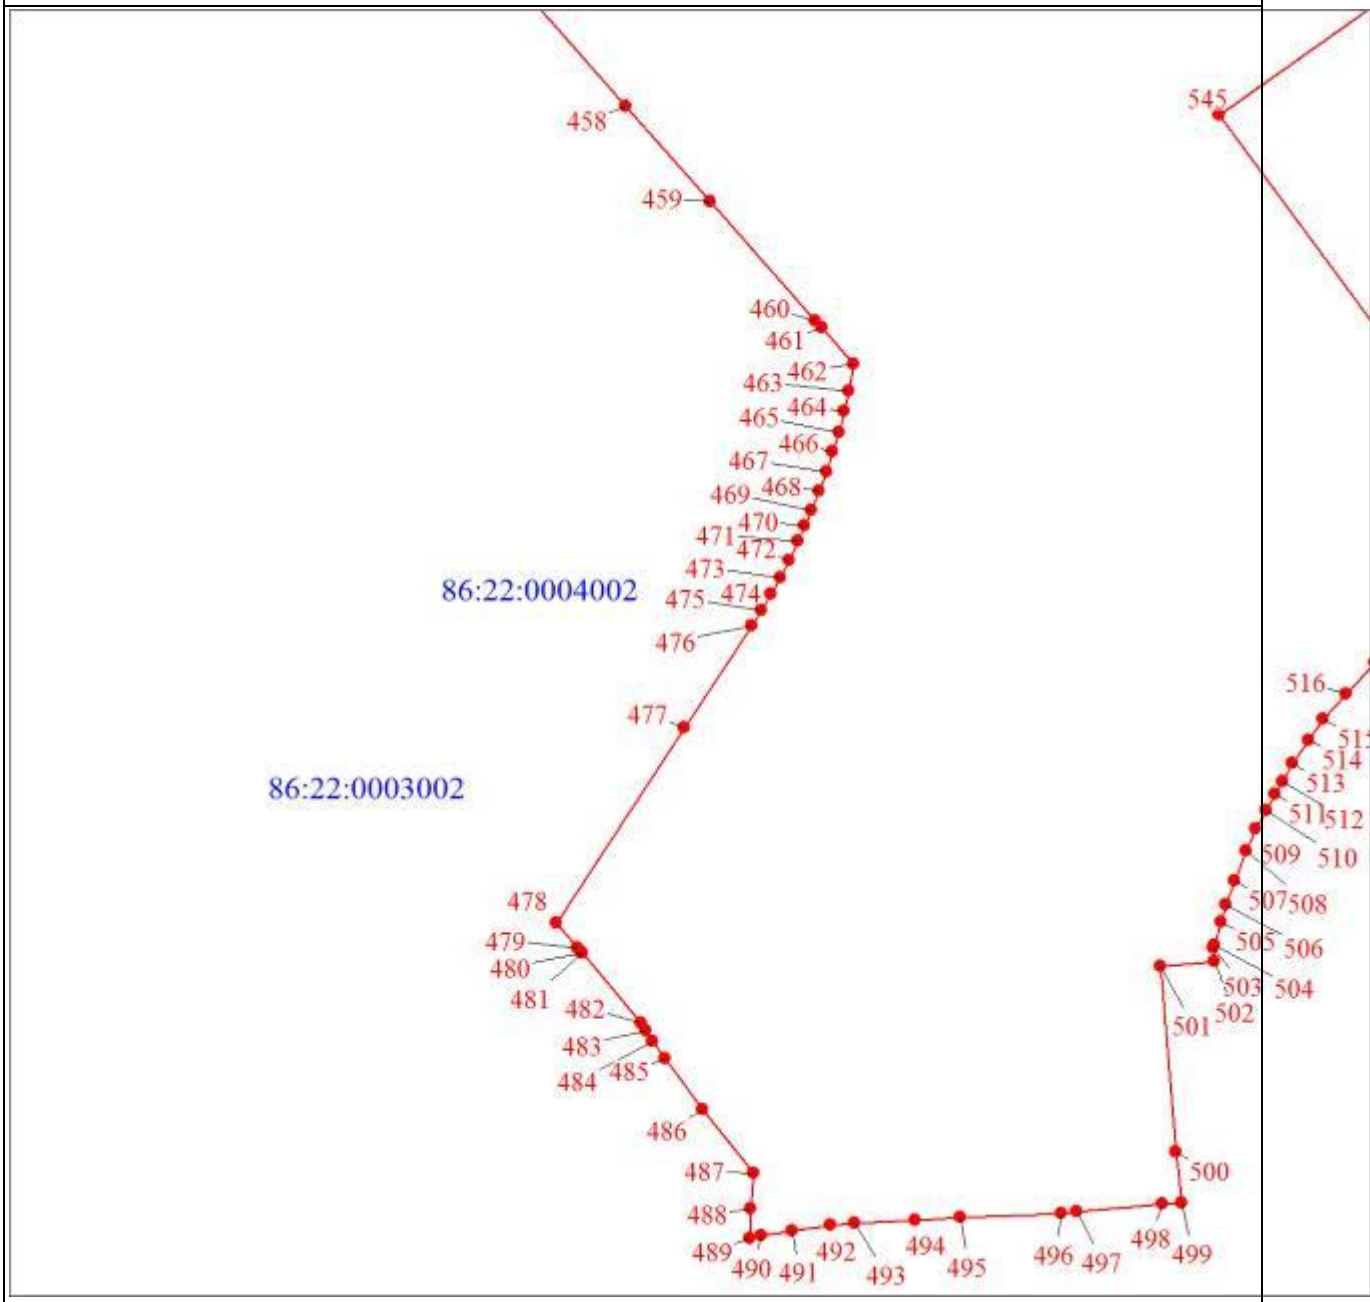
Масштаб 1:6000

Раздел 4

План границ объекта
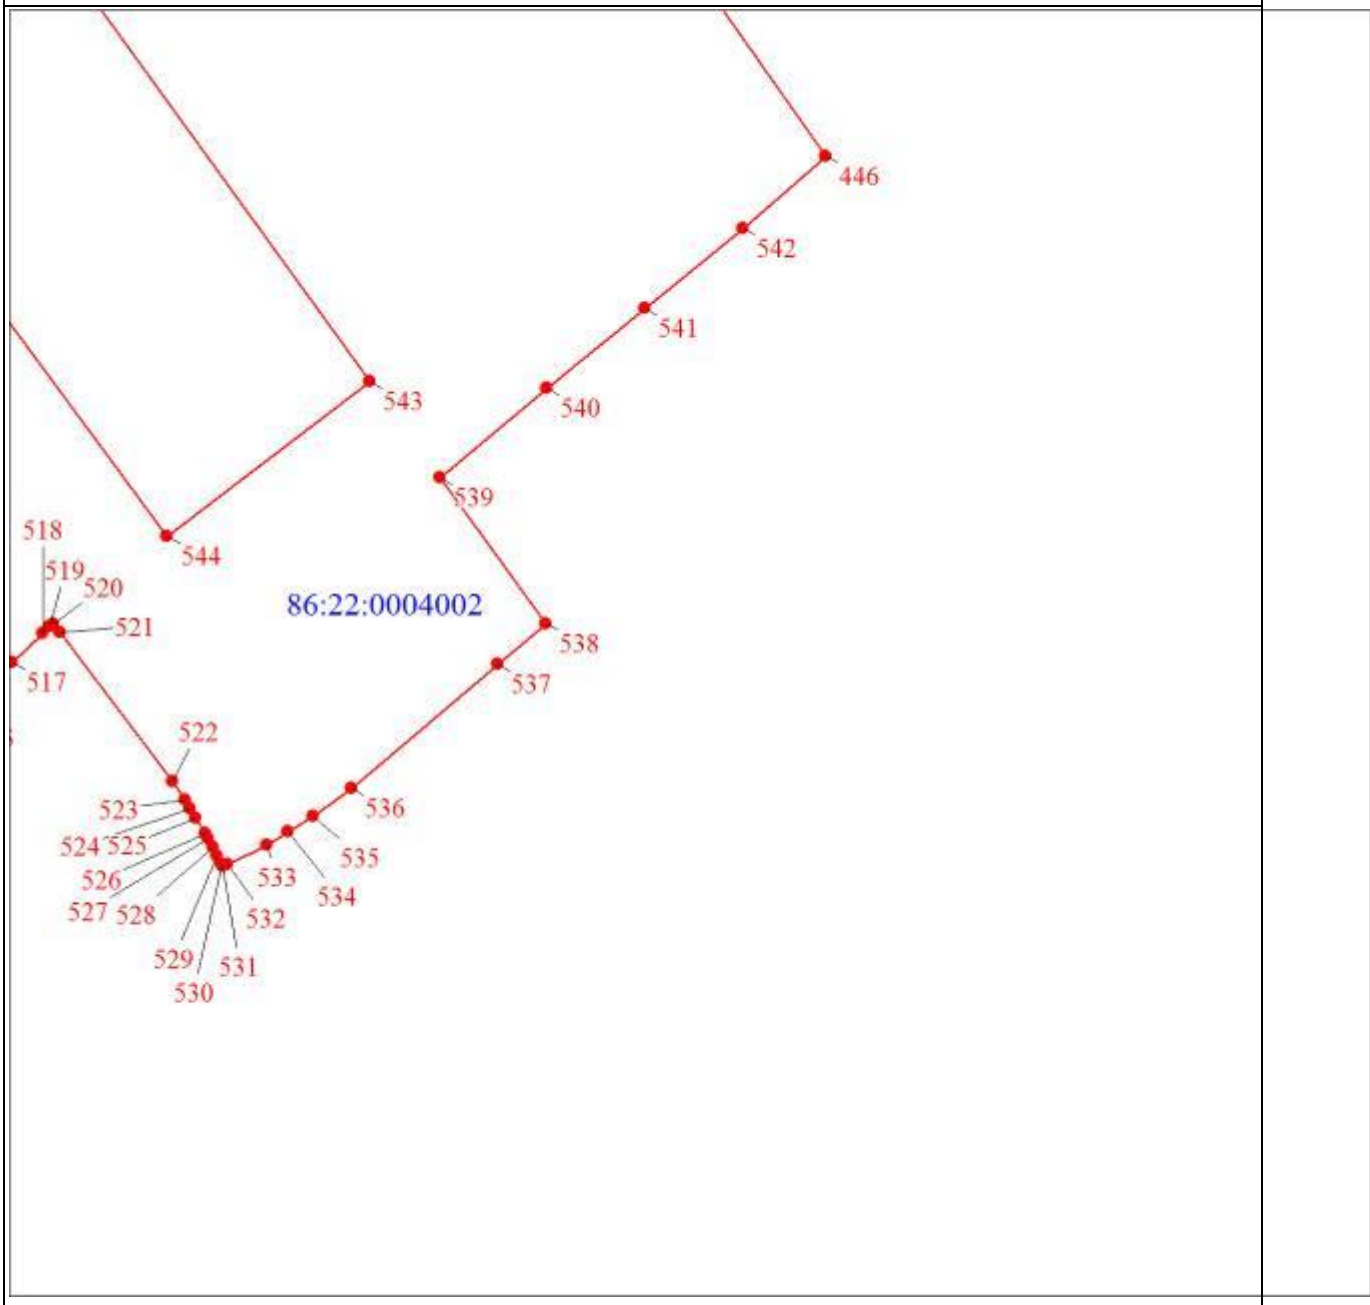
Масштаб 1:6000

Раздел 4

План границ объекта
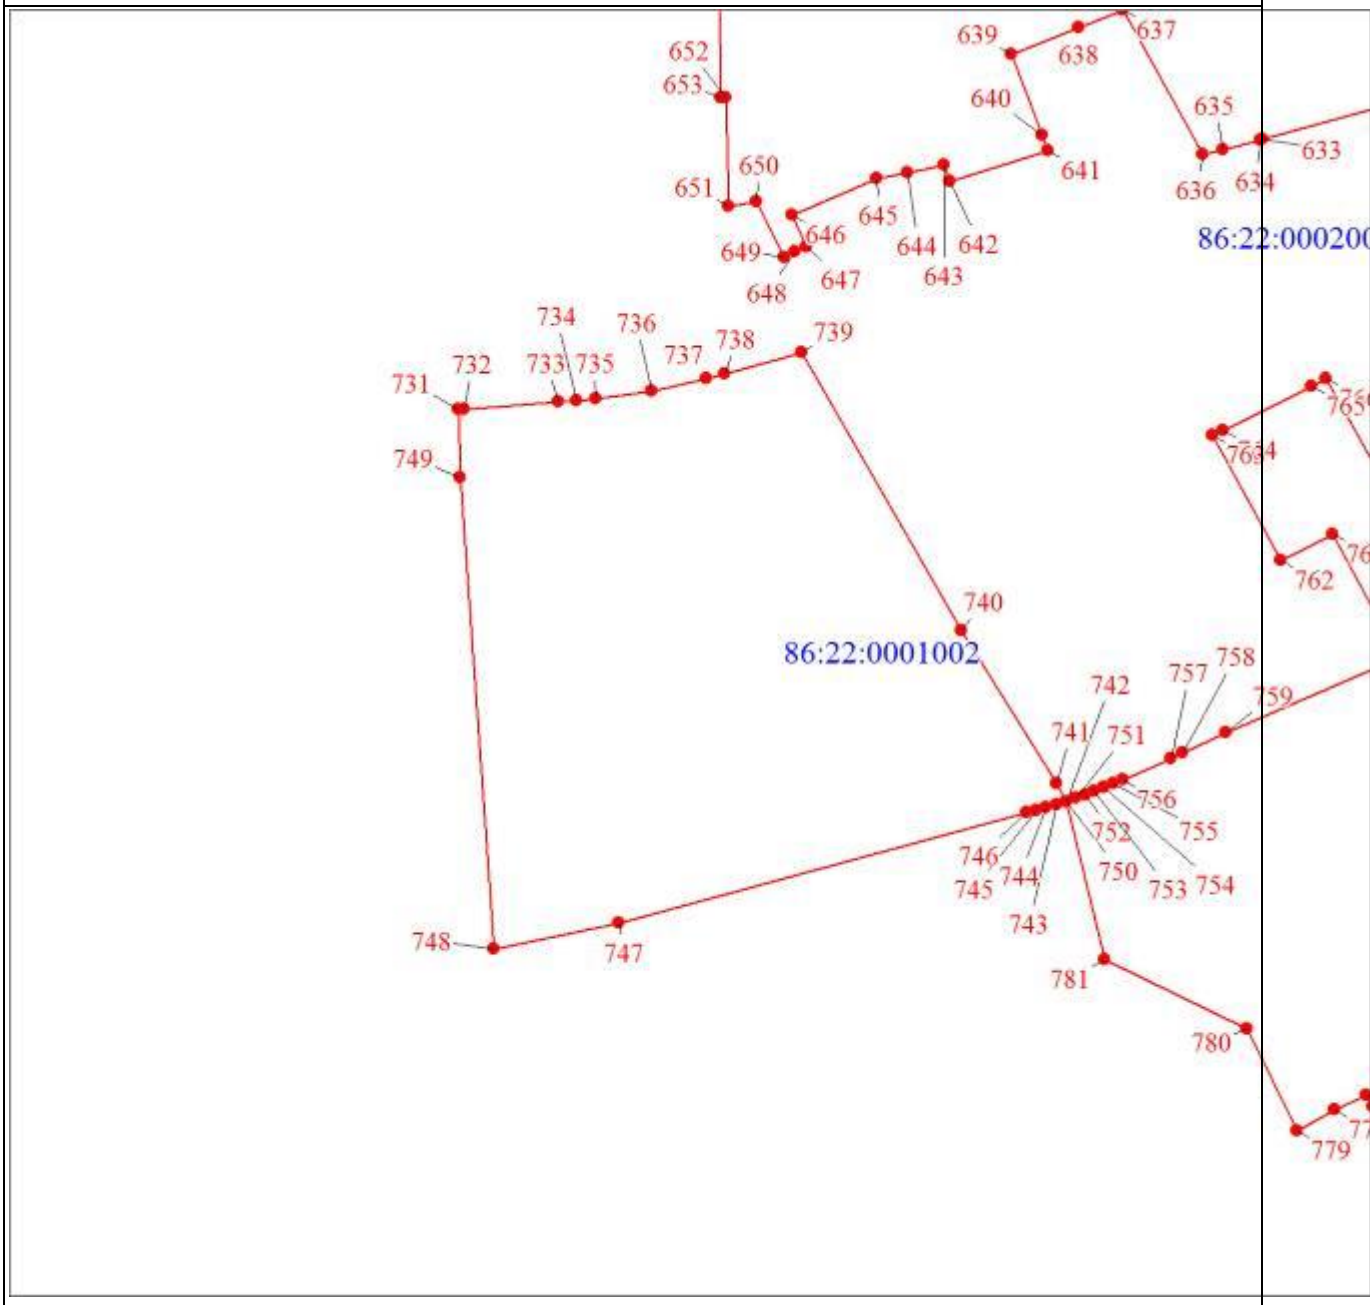
Масштаб 1:6000

Раздел 4

План границ объекта
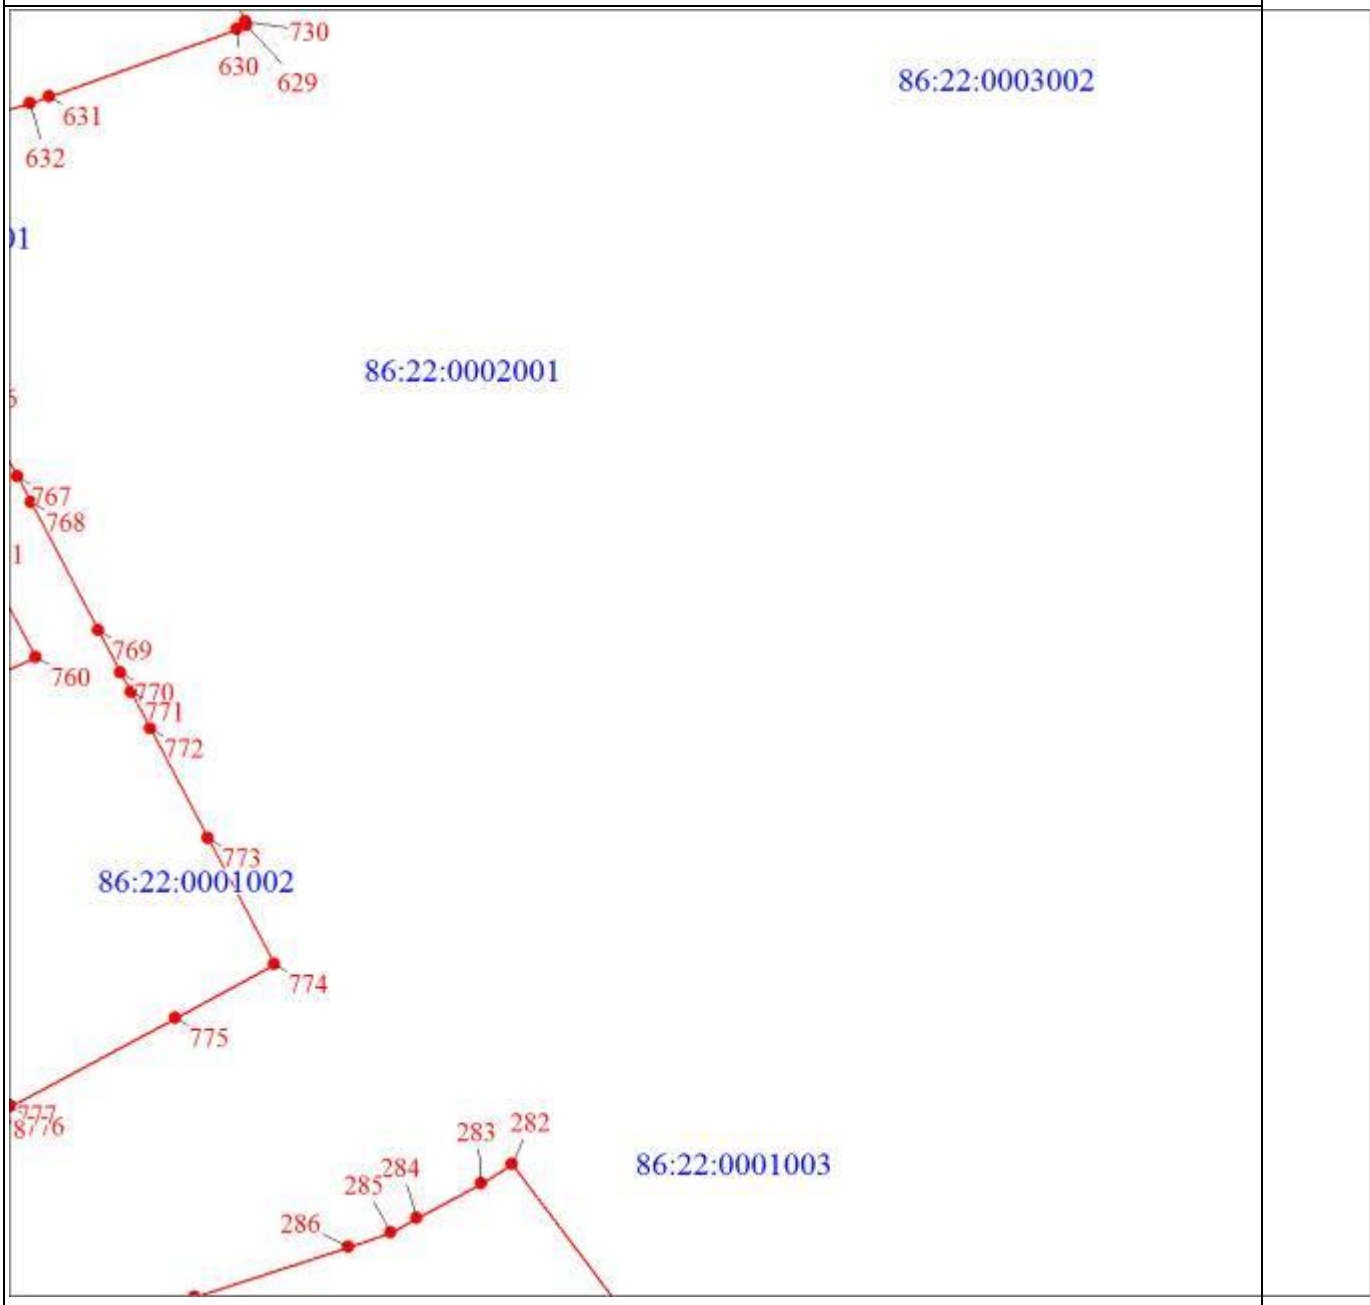
Масштаб 1:6000

Раздел 4

План границ объекта
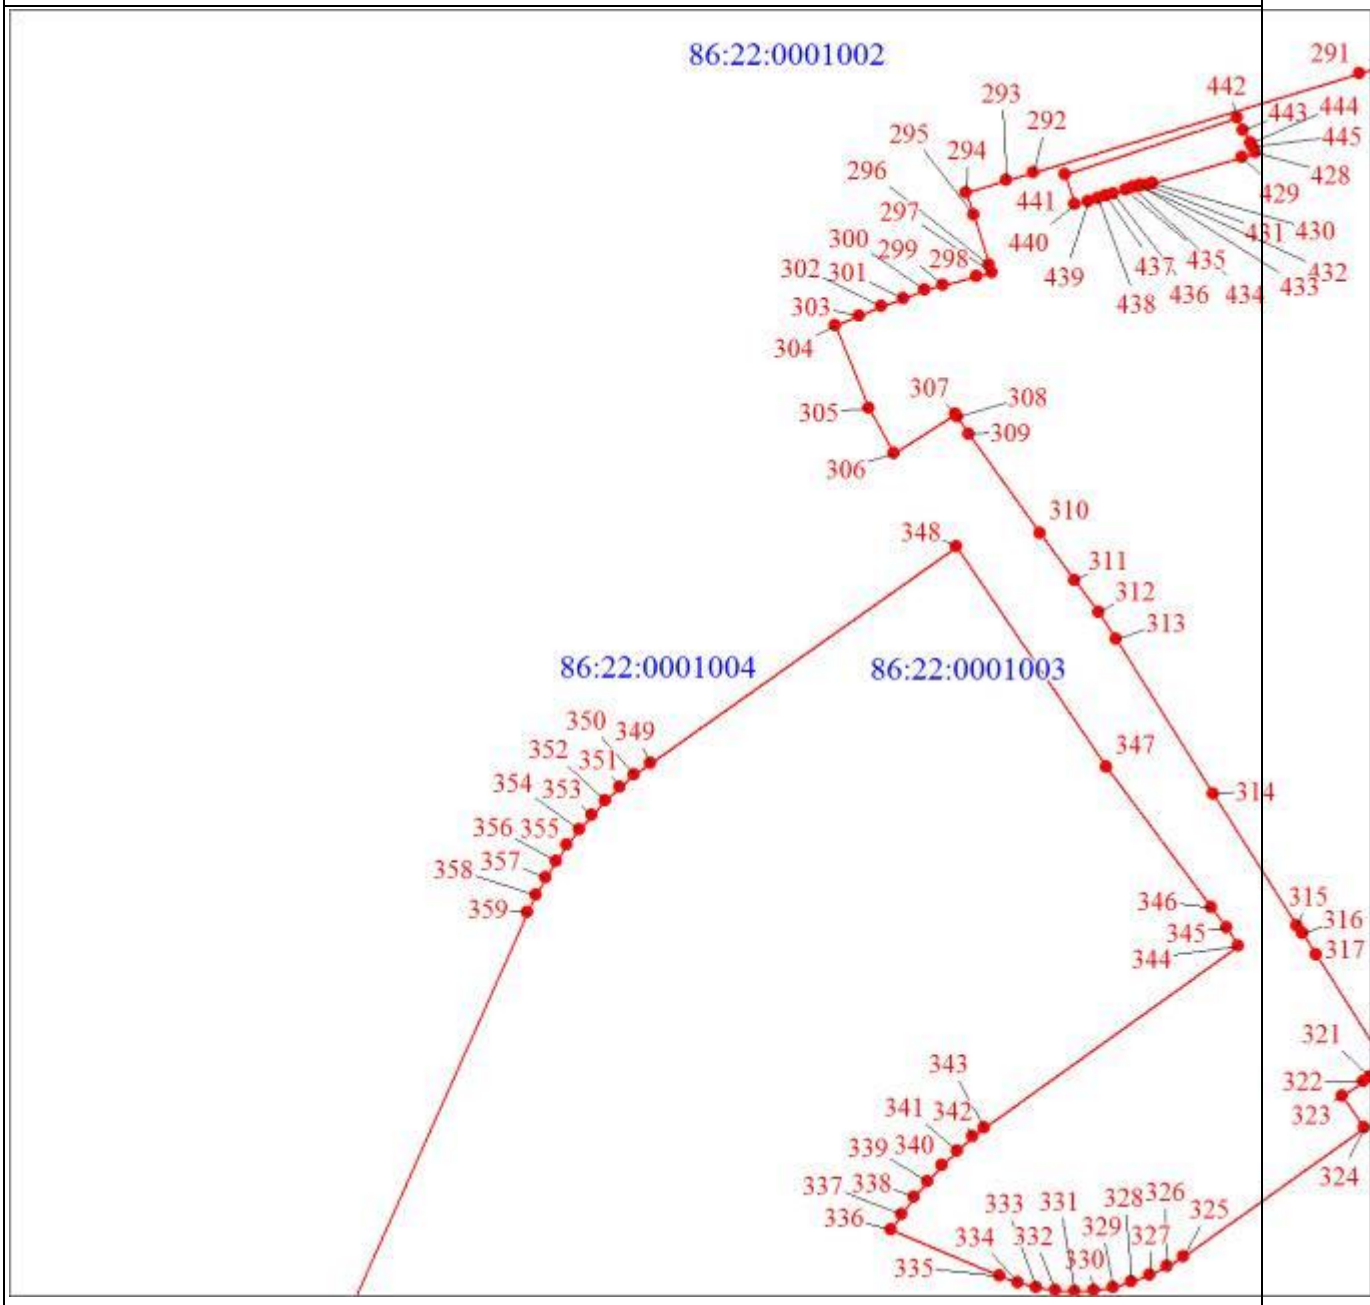
Масштаб 1:6000

Раздел 4

План границ объекта

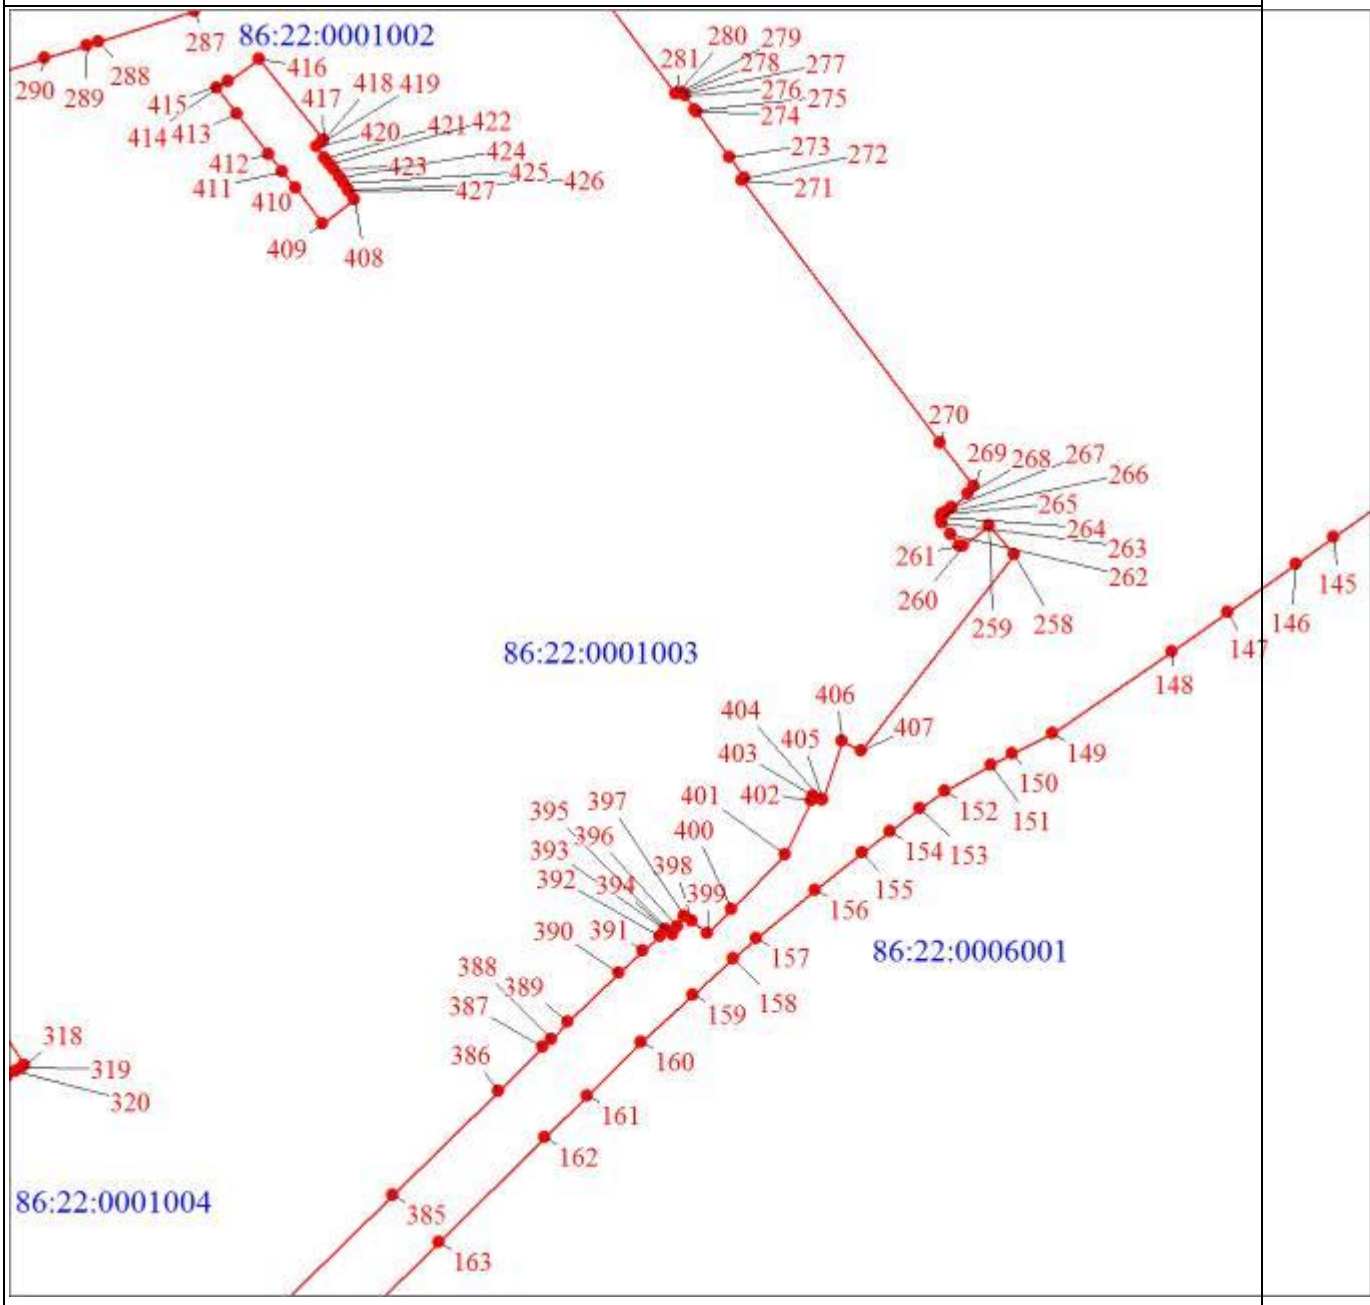

Масштаб 1:6000

Раздел 4

План границ объекта
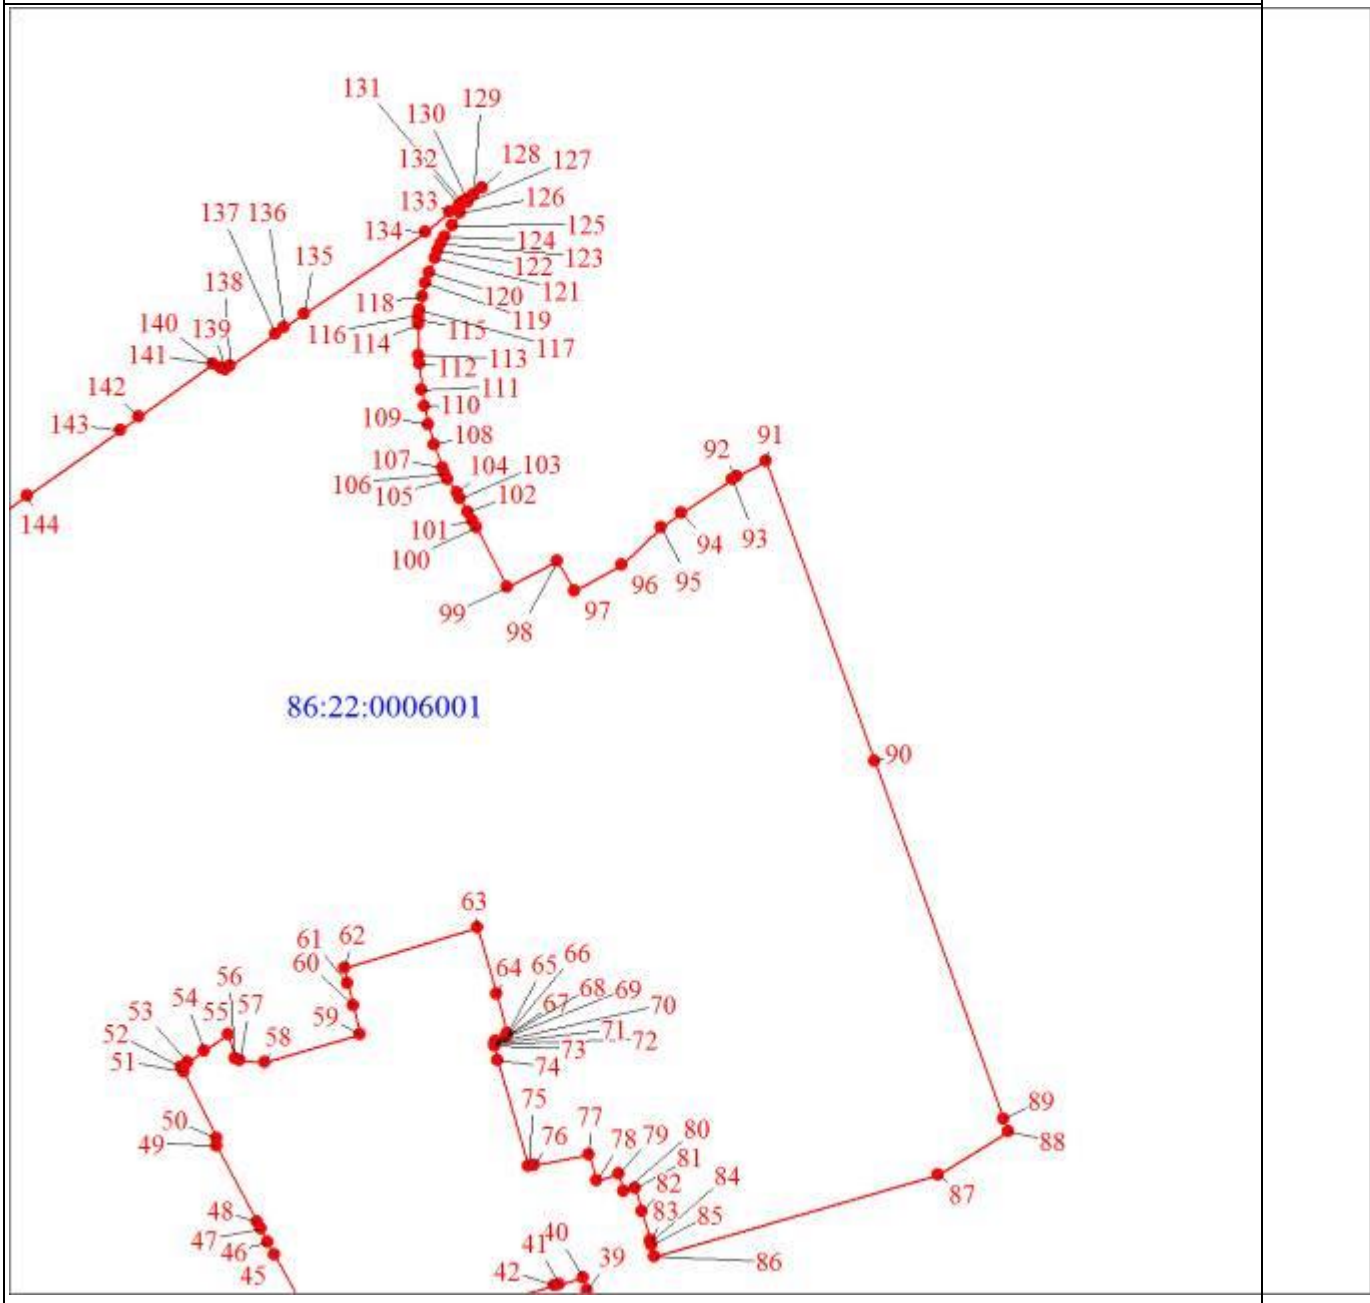
Масштаб 1:6000

Раздел 4

План границ объекта
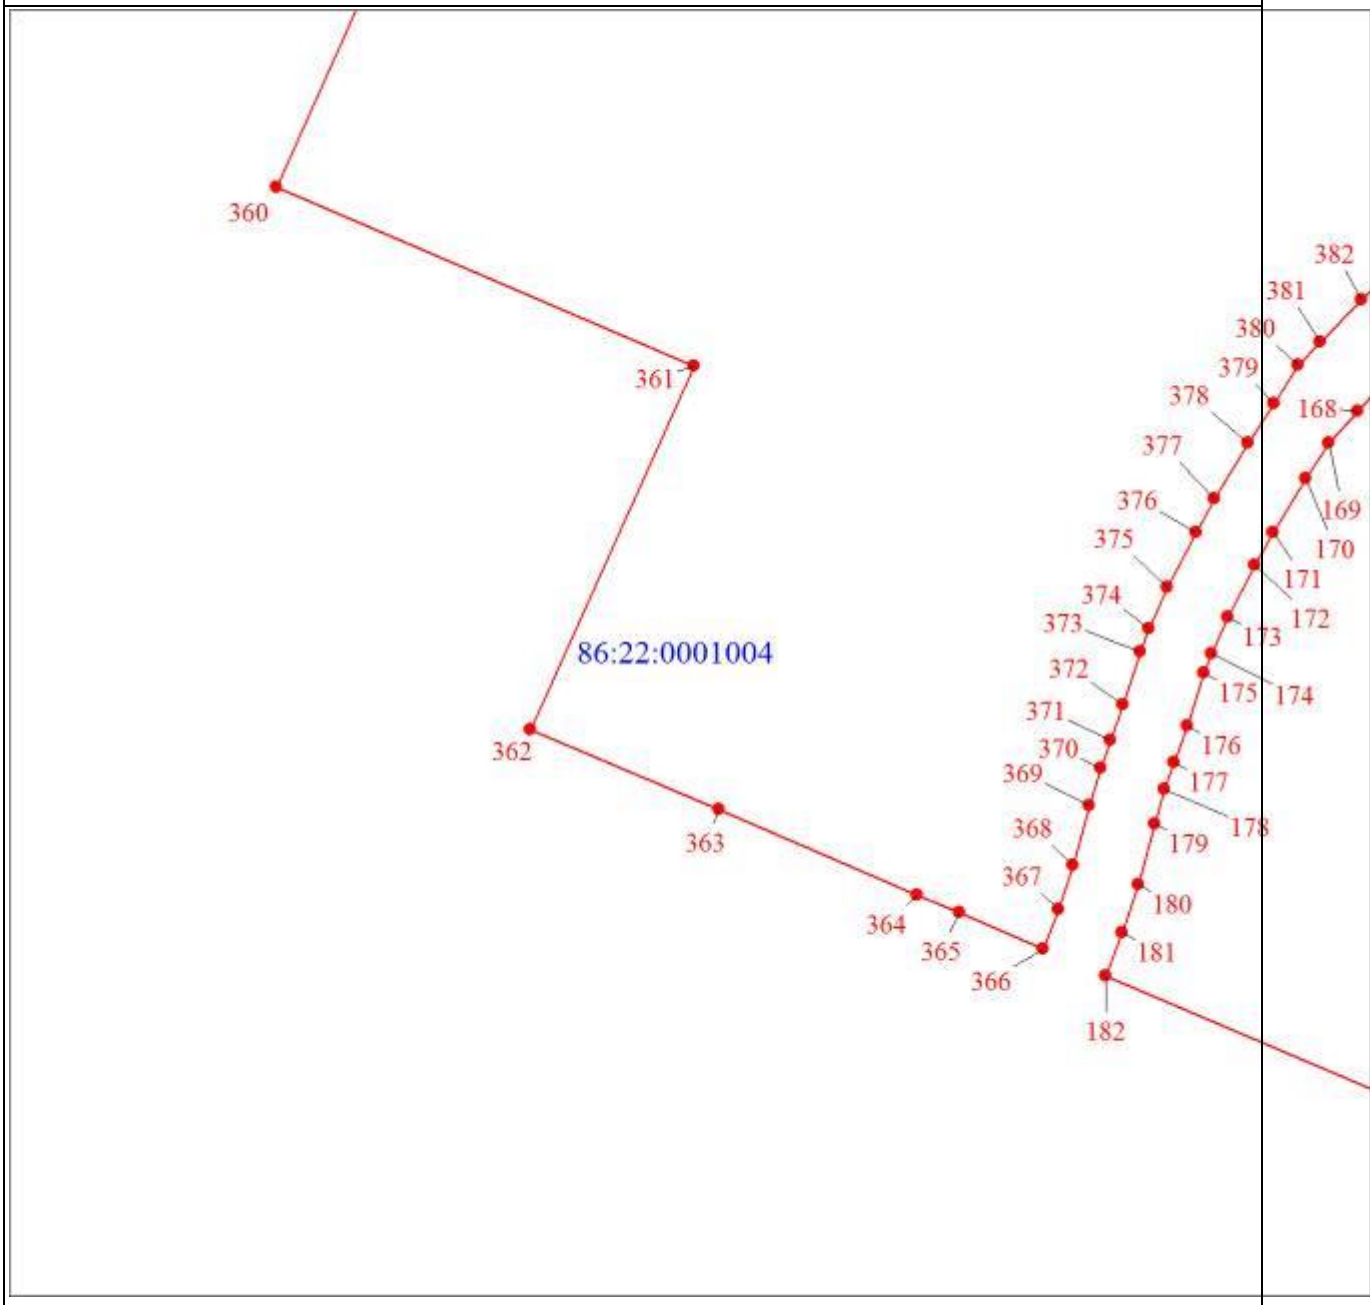
Масштаб 1:6000

Раздел 4

План границ объекта

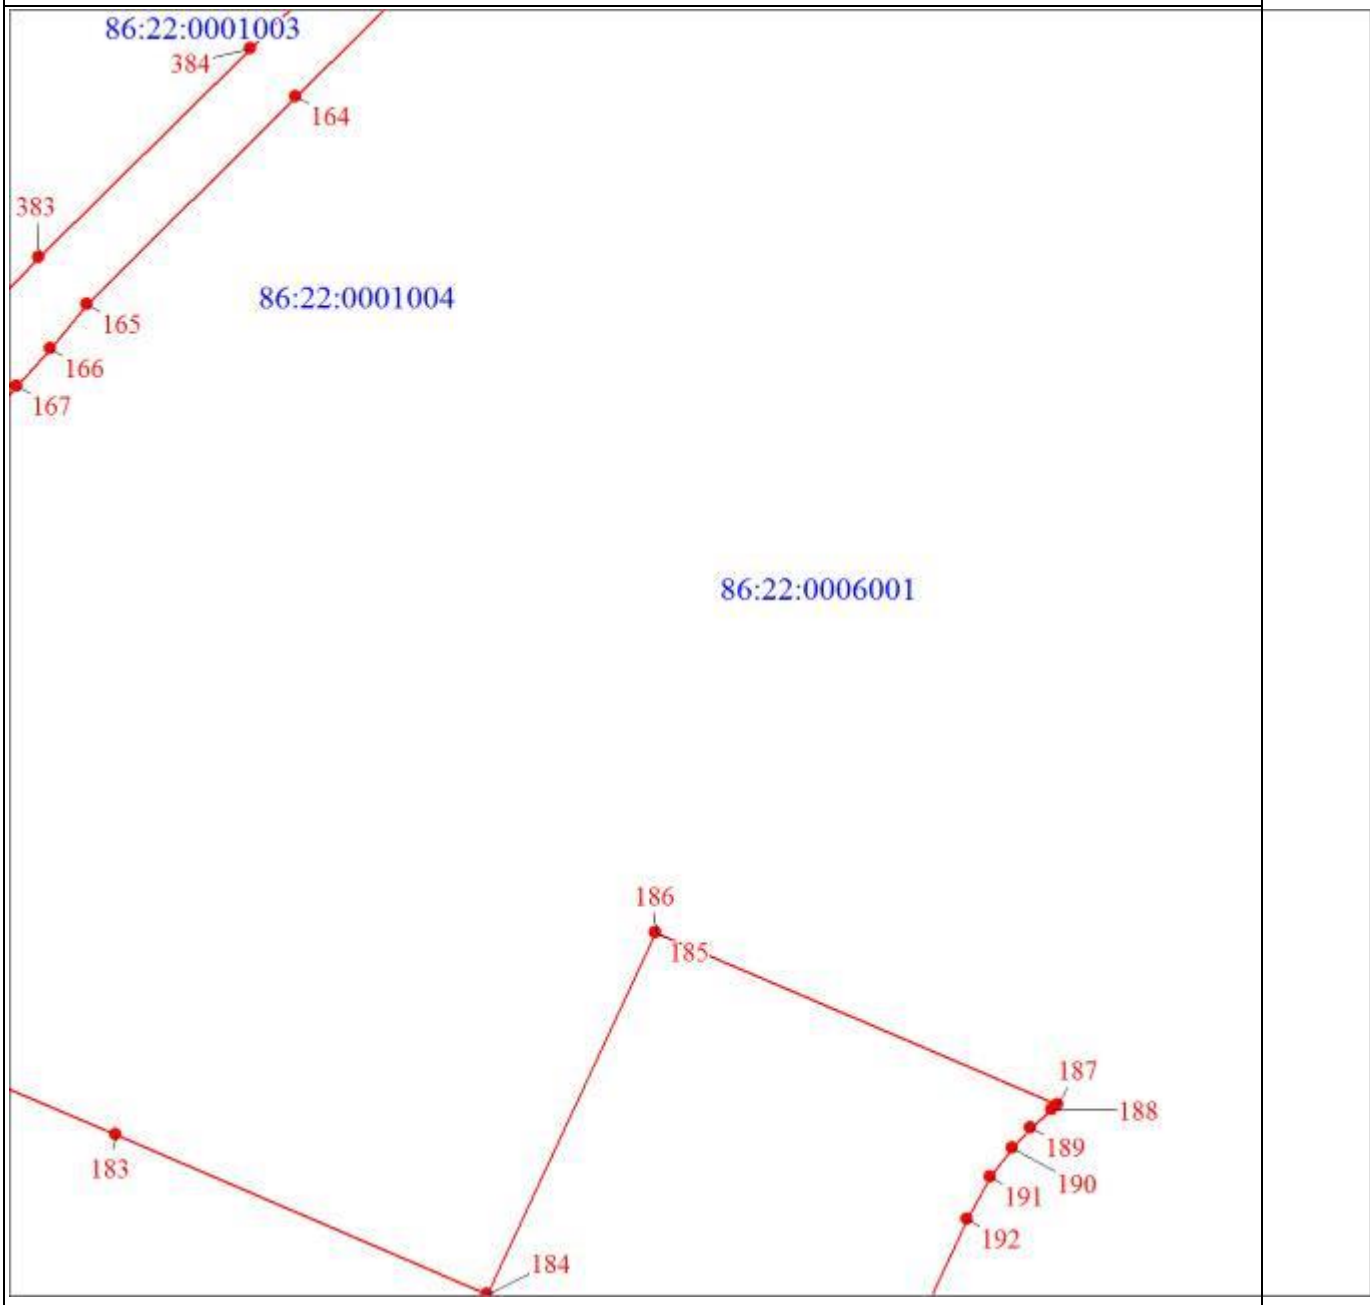

Масштаб 1:6000

Раздел 4

План границ объекта
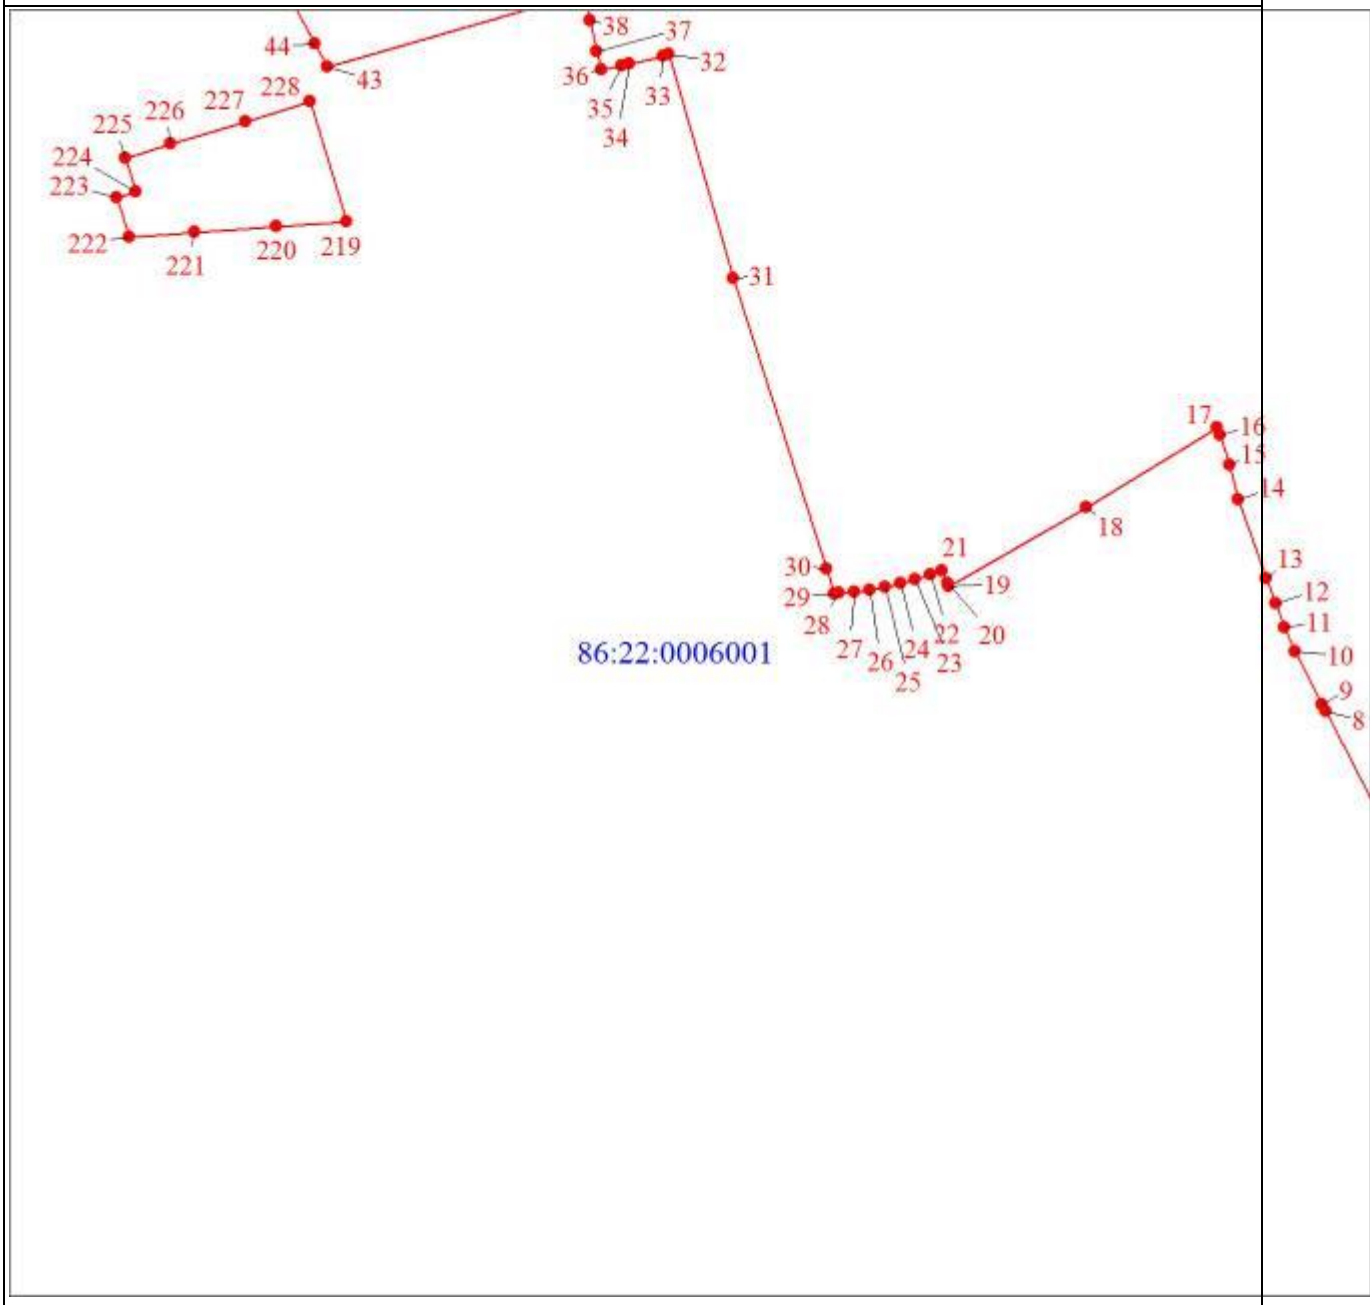
Масштаб 1:6000

Раздел 4

План границ объекта
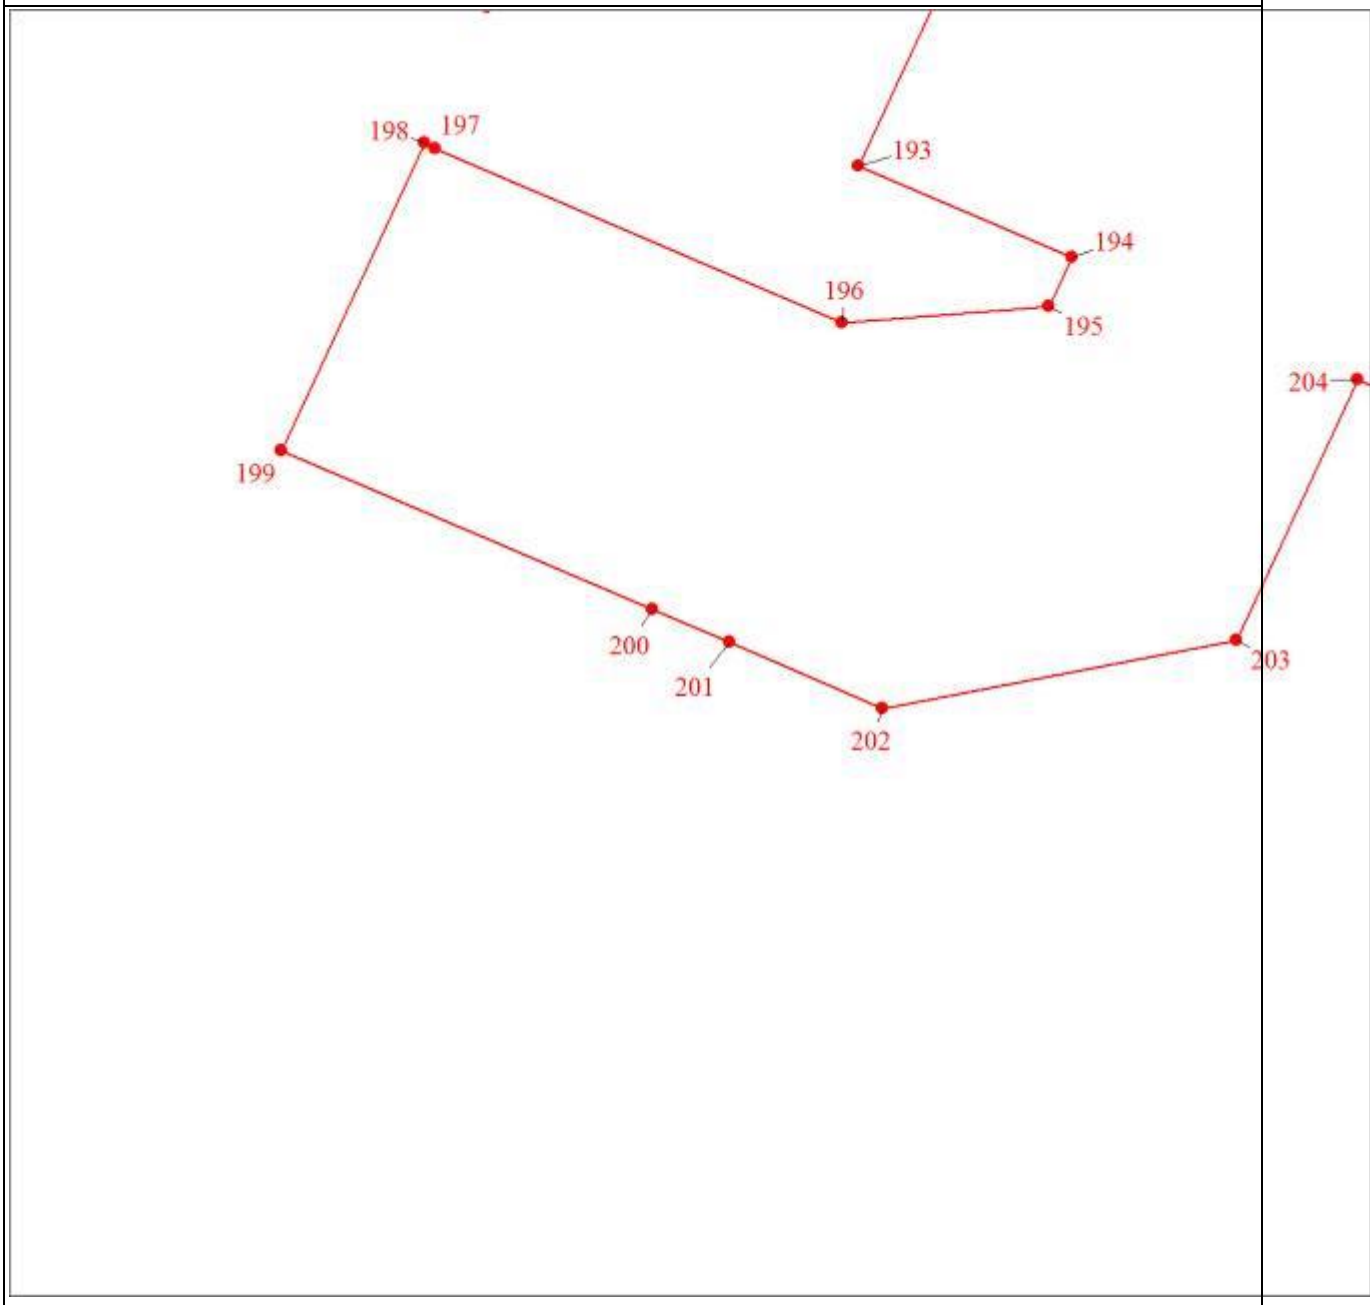
Масштаб 1:6000

Раздел 4

План границ объекта
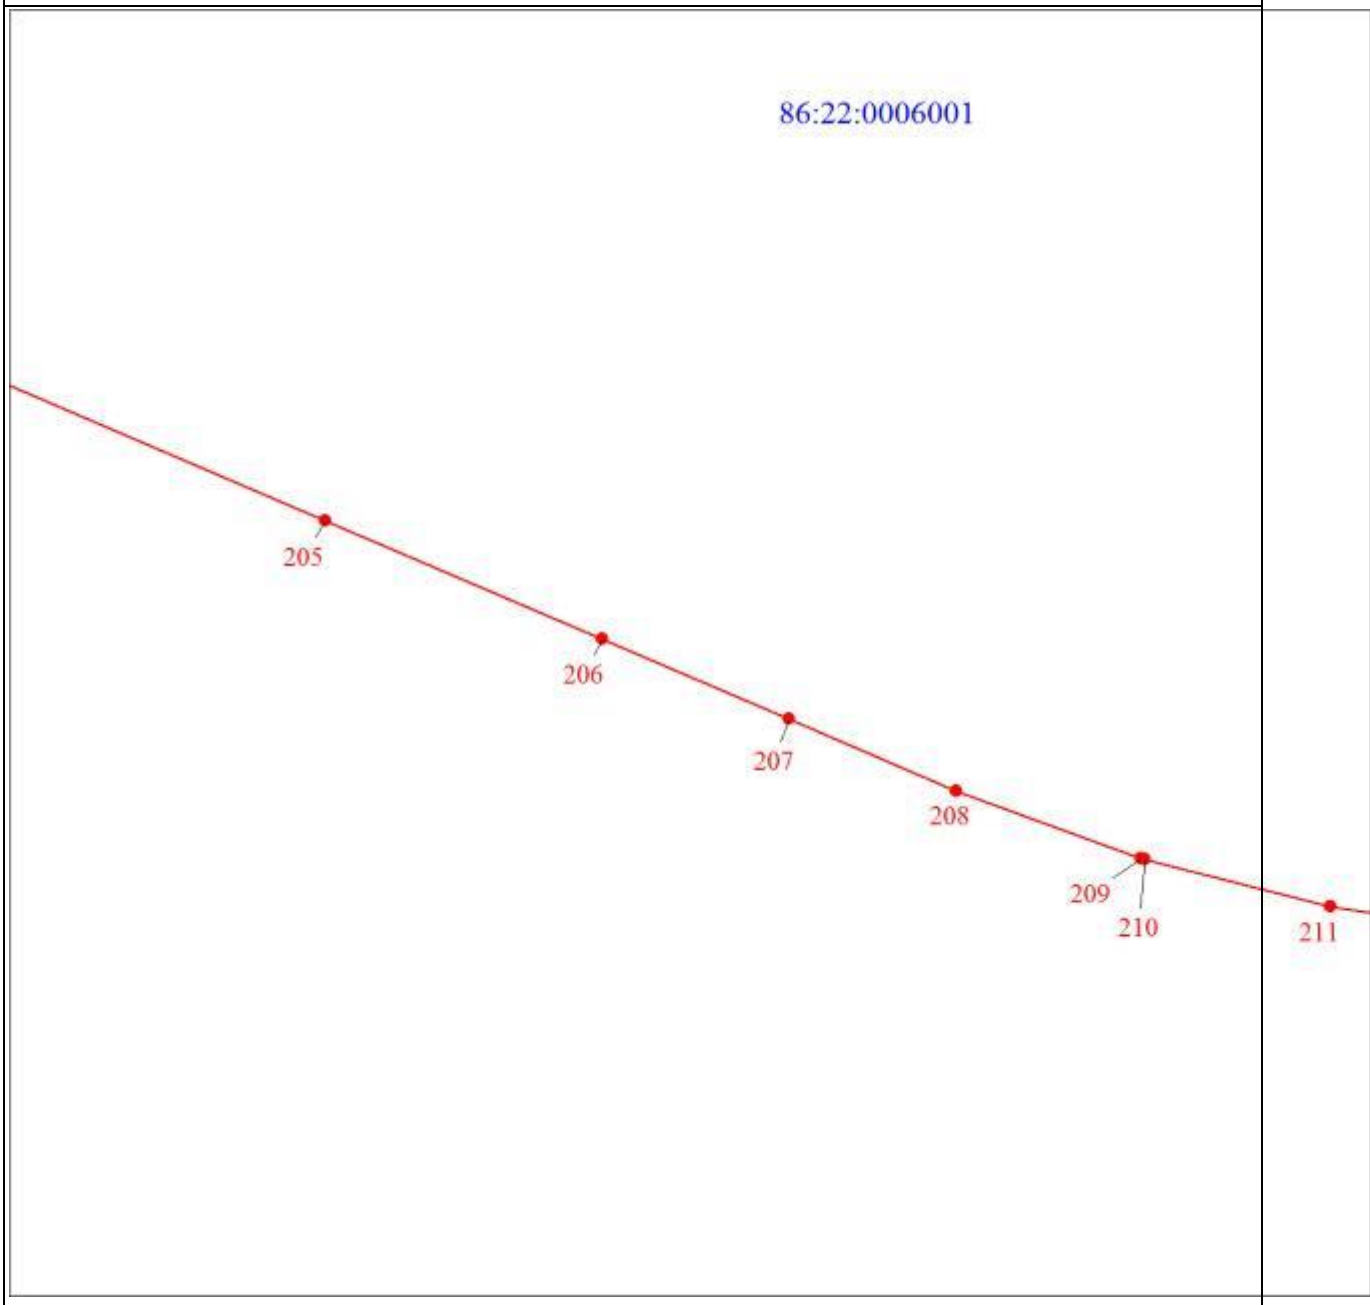
Масштаб 1:6000

Раздел 4

План границ объекта
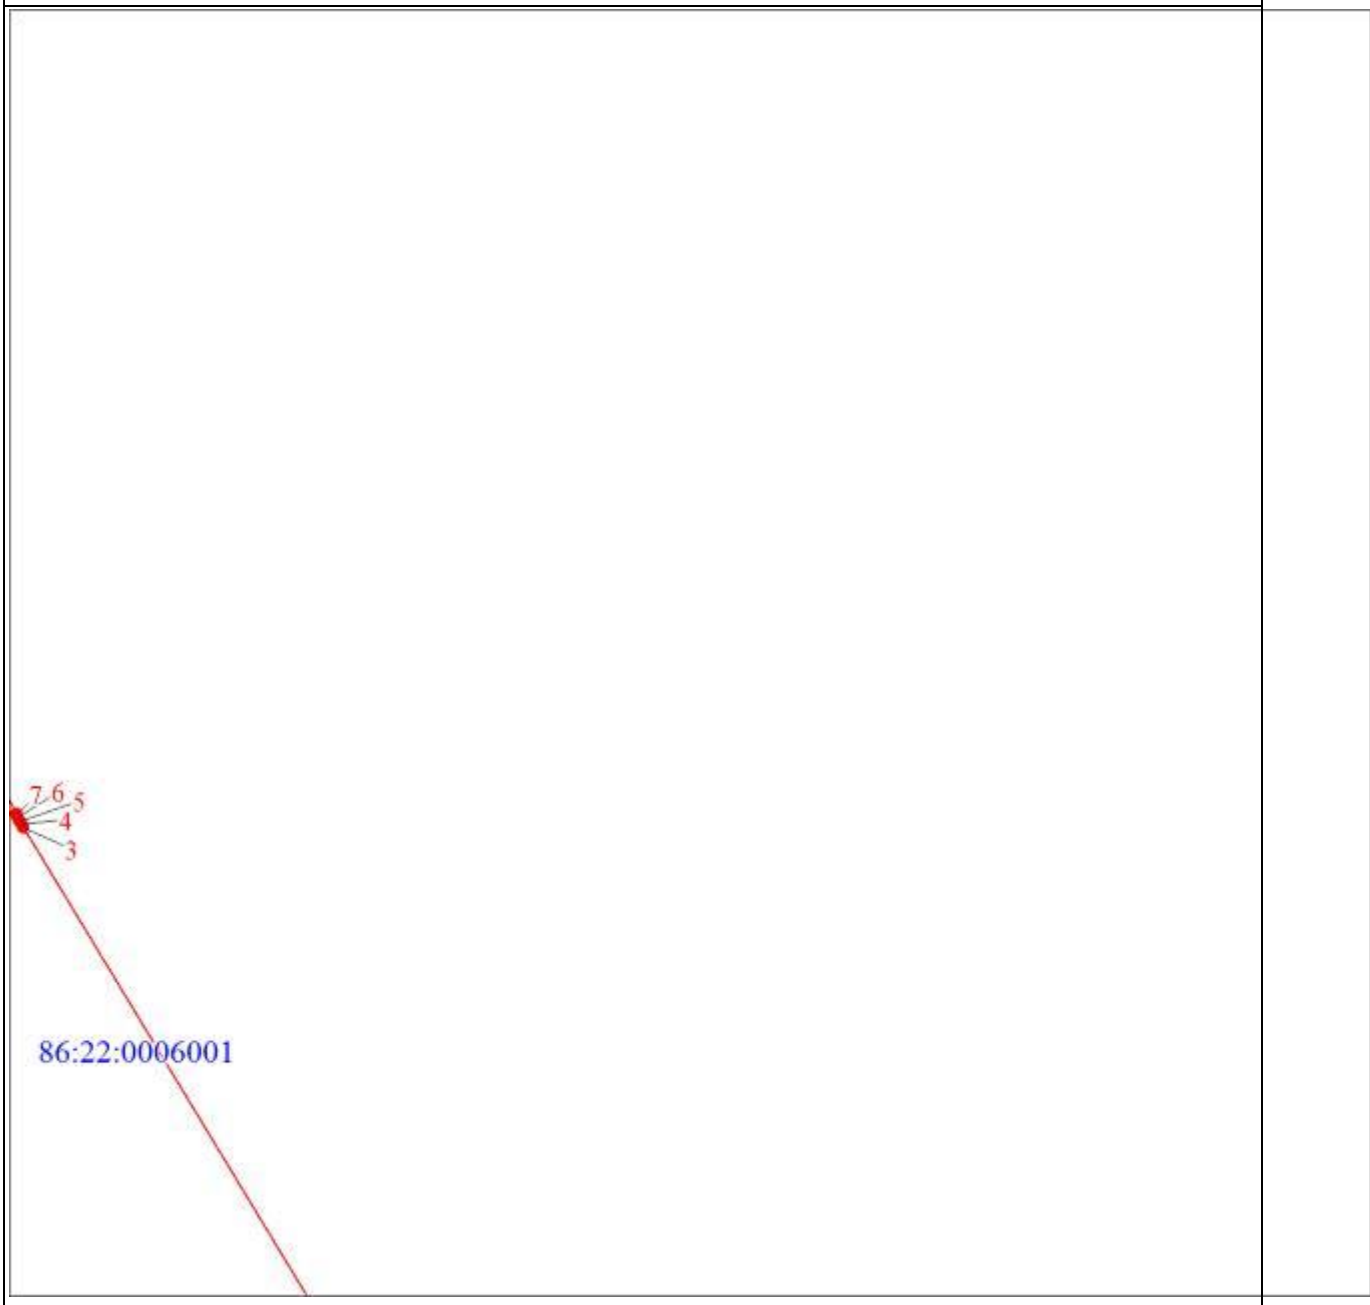
Масштаб 1:6000

Раздел 4

План границ объекта
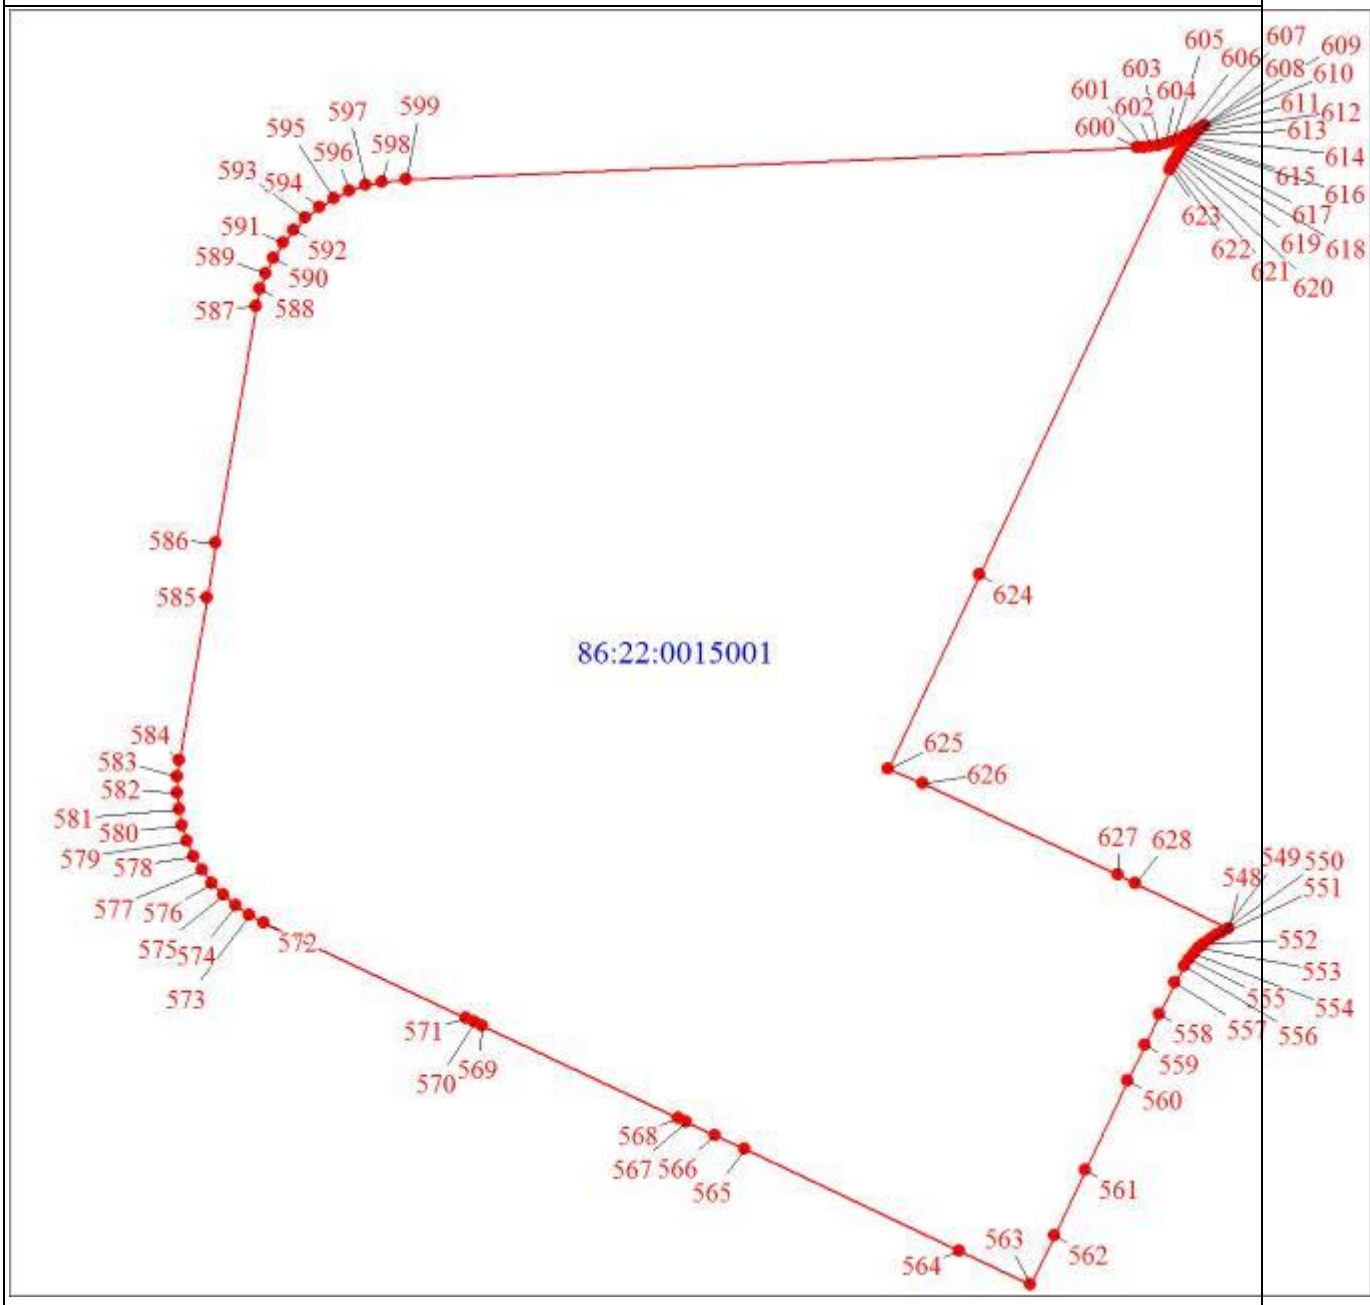
Масштаб 1:6000

Раздел 4

План границ объекта
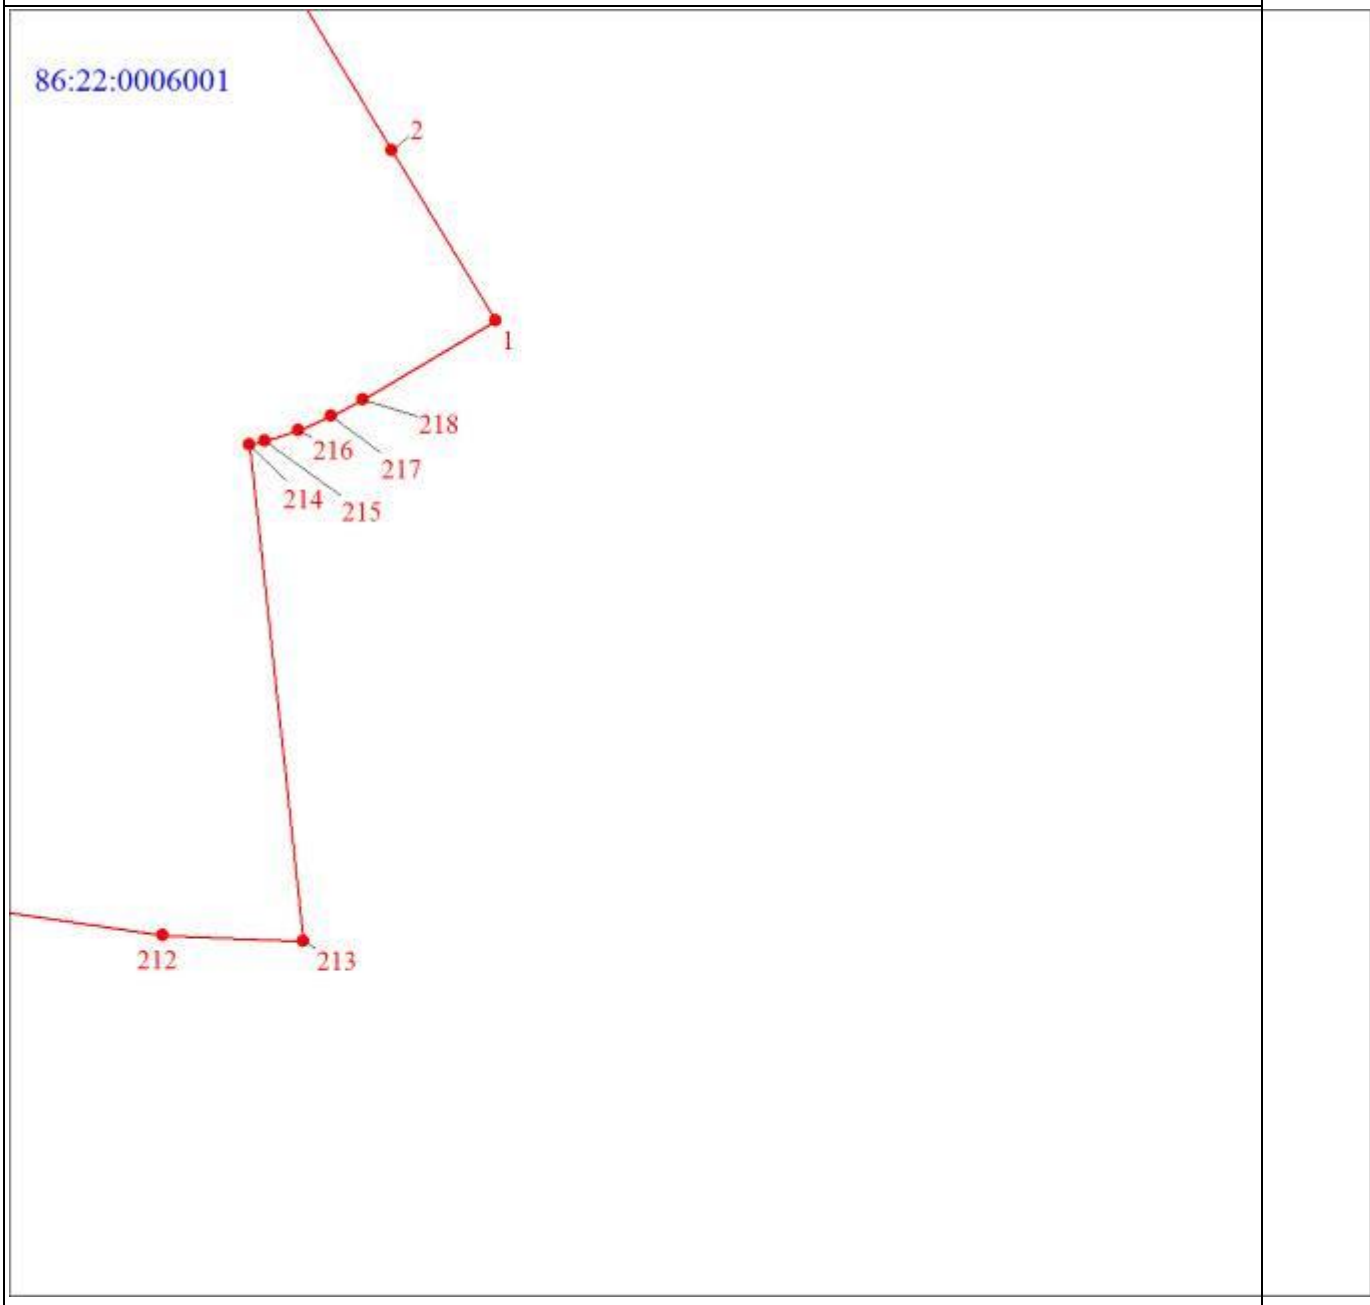
Масштаб 1:6000

Раздел 4

План границ объекта
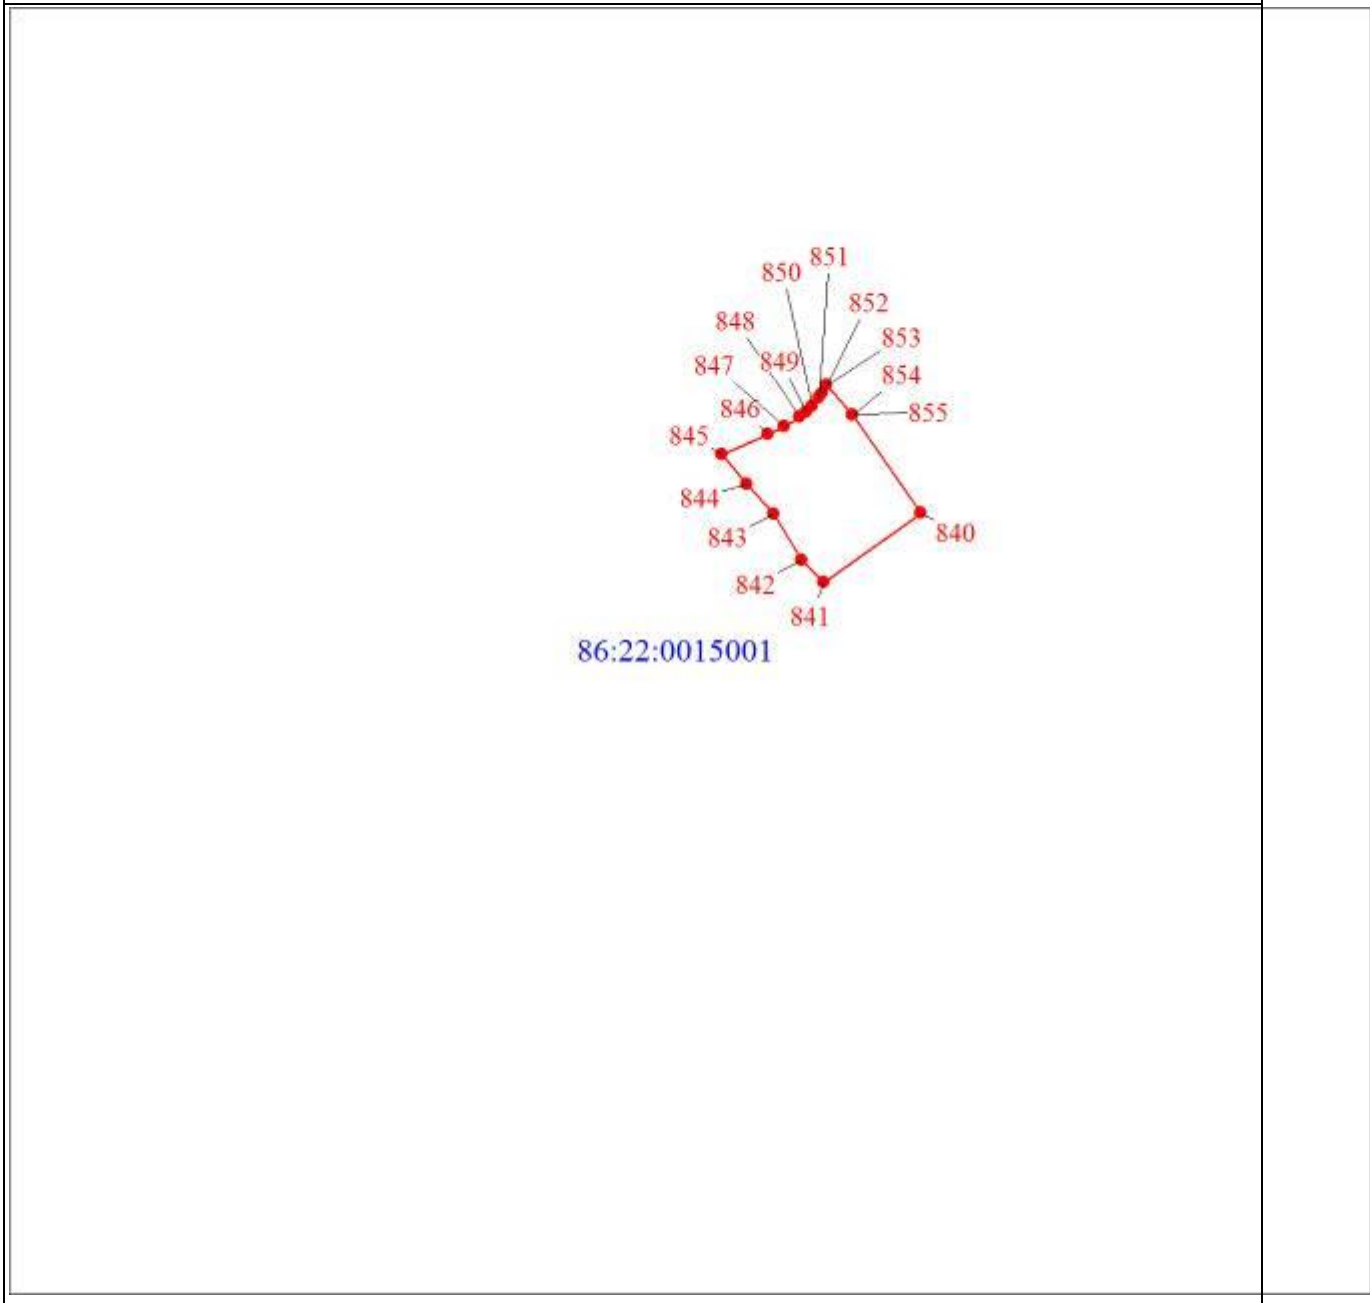
Масштаб 1:6000

ОПИСАНИЕ МЕСТОПОЛОЖЕНИЯ ГРАНИЦ

Зона размещения предприятий пищевой промышленности (код зоны - П.2)

(наименование объекта, местоположение границ которого описано (далее - объект)

Раздел 1

Сведения об объекте		
N п/п	Характеристики объекта	Описание характеристик
1	2	3
1	Местоположение объекта	Ханты-Мансийский автономный округ - Югра, Югорск г
2	Площадь объекта ± величина погрешности определения площади (Р ± ΔР), м^2	938523 ± 339
3	Иные характеристики объекта	1. Виды разрешенного использования земельных участков и объектов капитального строительства: 1.1. Основные виды использования: 1) Пищевая промышленность (код 6.4) 2) Склады (код 6.9) 3) Складские площадки (код 6.9.1) 4) Деловое управление (код 4.1) 5) Гостиничное обслуживание (код 4.7) 6) Магазины (код 4.4) 7) Общественное питание (код 4.6) 8) Связь (код 6.8) 9) Коммунальное обслуживание (код 3.1) 10) Предоставление коммунальных услуг (код 3.1.1) 11) Земельные участки (территории) общего пользования (код 12.0) 12) Улично-дорожная сеть (код 12.0.1) 13) Благоустройство территории (код 12.0.2)

Раздел 2

Сведения о местоположении границ объекта					
1. Система координат мск 86_зона1					
2. Сведения о характерных точках границ объекта					
Обозначение характерных точек границ	Координаты, м		Метод определения координат характерной точки	Средняя квадратическая погрешность положения характерной точки (Mt), м	Описание обозначения точки на местности (при наличии)
	X	Y			
1	2	3	4	5	6
1	997834.10	1674933.16	Аналитический метод	0.938523	-
2	997834.28	1675157.75	Аналитический метод	0.938523	-
3	997831.66	1675214.35	Аналитический метод	0.938523	-
4	997823.71	1675270.50	Аналитический метод	0.938523	-
5	997810.48	1675325.60	Аналитический метод	0.938523	-
6	997792.12	1675379.20	Аналитический метод	0.938523	-
7	997768.78	1675430.85	Аналитический метод	0.938523	-
8	997740.68	1675480.10	Аналитический метод	0.938523	-
9	997708.06	1675526.40	Аналитический метод	0.938523	-
10	997671.21	1675569.50	Аналитический метод	0.938523	-
11	997630.45	1675608.85	Аналитический метод	0.938523	-
12	997586.17	1675644.25	Аналитический метод	0.938523	-
13	996651.94	1676320.70	Аналитический метод	0.938523	-
14	996557.70	1676186.78	Аналитический метод	0.938523	-
15	996556.60	1676185.22	Аналитический метод	0.938523	-
16	996501.80	1676107.35	Аналитический метод	0.938523	-

Сведения о местоположении границ объекта					
1. Система координат мск 86_зона1					
2. Сведения о характерных точках границ объекта					
Обозначение характерных точек границ	Координаты, м		Метод определения координат характерной точки	Средняя квадратическая погрешность положения характерной точки (Mt), м	Описание обозначения точки на местности (при наличии)
	X	Y			
17	996407.82	1675973.80	Аналитический метод	0.938523	-
18	996402.05	1675965.59	Аналитический метод	0.938523	-
19	996615.54	1675811.05	Аналитический метод	0.938523	-
20	997012.43	1675523.60	Аналитический метод	0.938523	-
21	996840.74	1675279.81	Аналитический метод	0.938523	-
22	996865.29	1675262.12	Аналитический метод	0.938523	-
23	997034.28	1675140.17	Аналитический метод	0.938523	-
24	997045.21	1675131.49	Аналитический метод	0.938523	-
25	997054.82	1675122.24	Аналитический метод	0.938523	-
26	997063.45	1675112.18	Аналитический метод	0.938523	-
27	997071.09	1675101.30	Аналитический метод	0.938523	-
28	997077.64	1675089.75	Аналитический метод	0.938523	-
29	997083.07	1675077.66	Аналитический метод	0.938523	-
30	997087.37	1675065.10	Аналитический метод	0.938523	-
31	997090.48	1675052.20	Аналитический метод	0.938523	-
32	997092.28	1675039.09	Аналитический метод	0.938523	-
33	997092.91	1675026.01	Аналитический	0.938523	-

Сведения о местоположении границ объекта					
1. Система координат мск 86_зона1					
2. Сведения о характерных точках границ объекта					
Обозначение характерных точек границ	Координаты, м		Метод определения координат характерной точки	Средняя квадратическая погрешность положения характерной точки (Mt), м	Описание обозначения точки на местности (при наличии)
	X	Y			
			метод		
34	997092.40	1674958.00	Аналитический метод	0.938523	-
35	997347.08	1674940.86	Аналитический метод	0.938523	-
36	997510.74	1674936.66	Аналитический метод	0.938523	-
37	997822.86	1674933.28	Аналитический метод	0.938523	-
1	997834.10	1674933.16	Аналитический метод	0.938523	-
3. Сведения о характерных точках части (частей) границы объекта					
Обозначение характерных точек части границы	Координаты, м		Метод определения координат характерной точки	Средняя квадратическая погрешность положения характерной точки (Mt), м	Описание обозначения точки на местности (при наличии)
	X	Y			
1	2	3	4	5	6
-	-	-	-	-	-

Раздел 4

План границ объекта
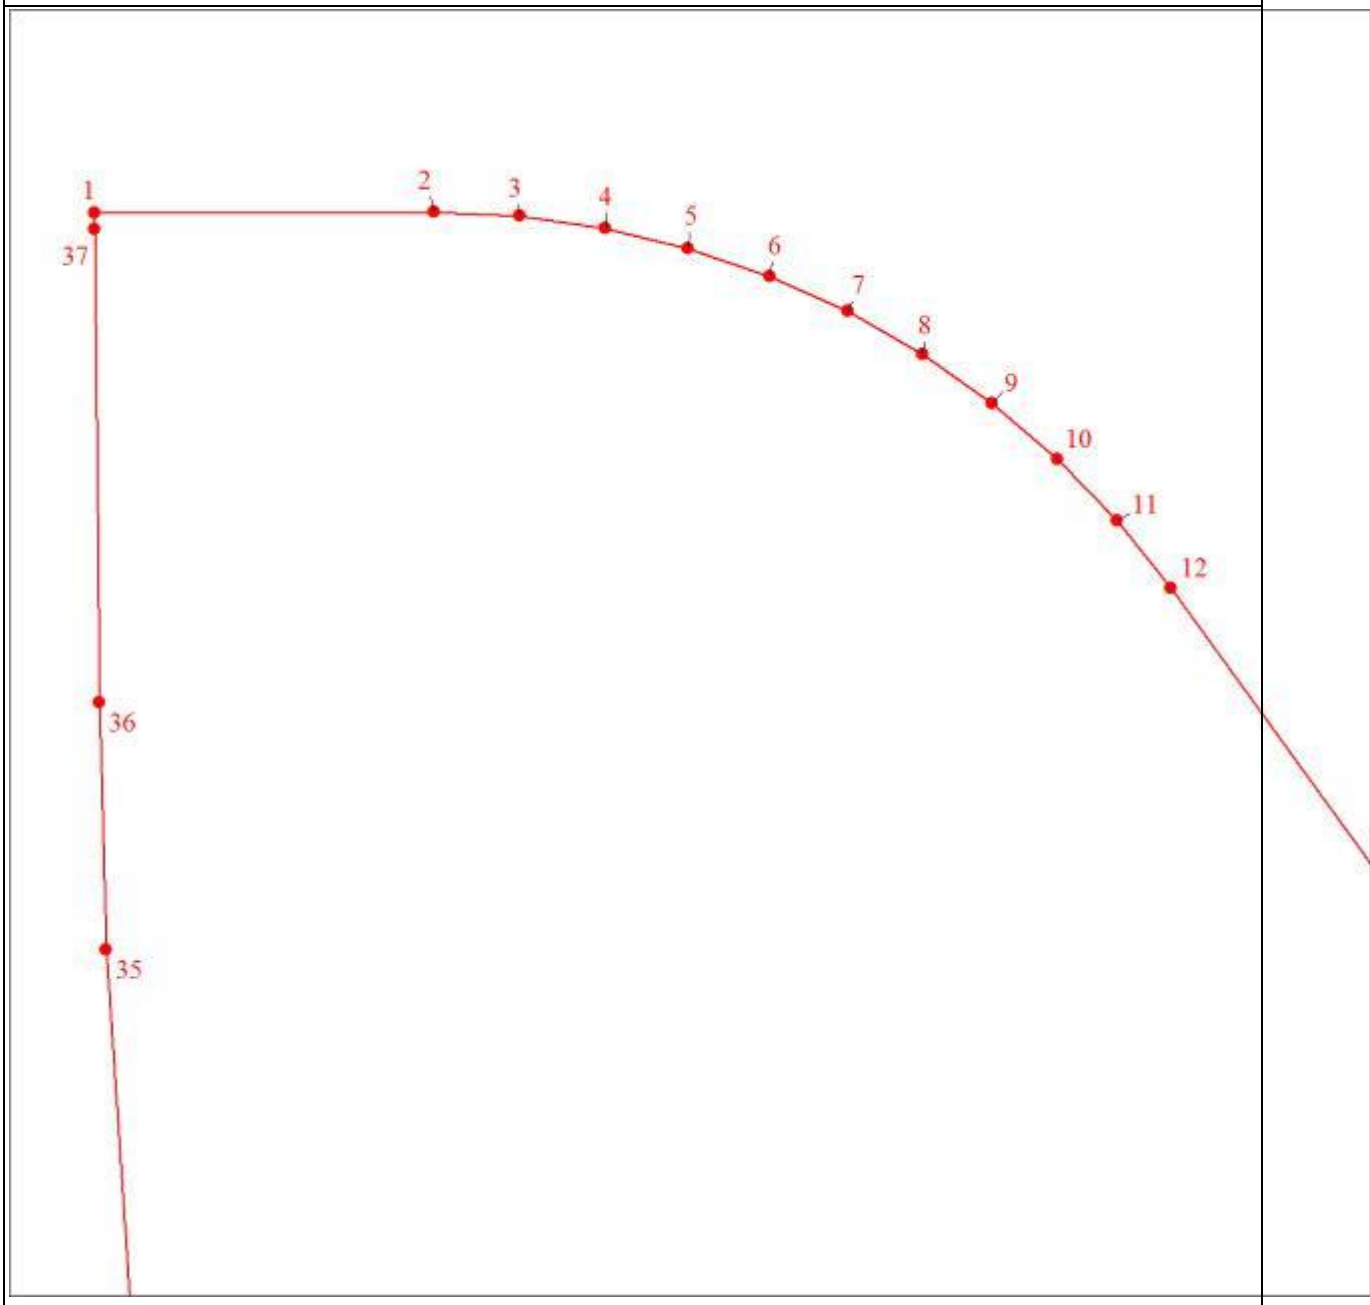
Масштаб 1:5000
Используемые условные знаки и обозначения: Характерная точка границы объекта 1 Надписи номеров характерных точек границы объекта Граница объекта

Раздел 4

План границ объекта

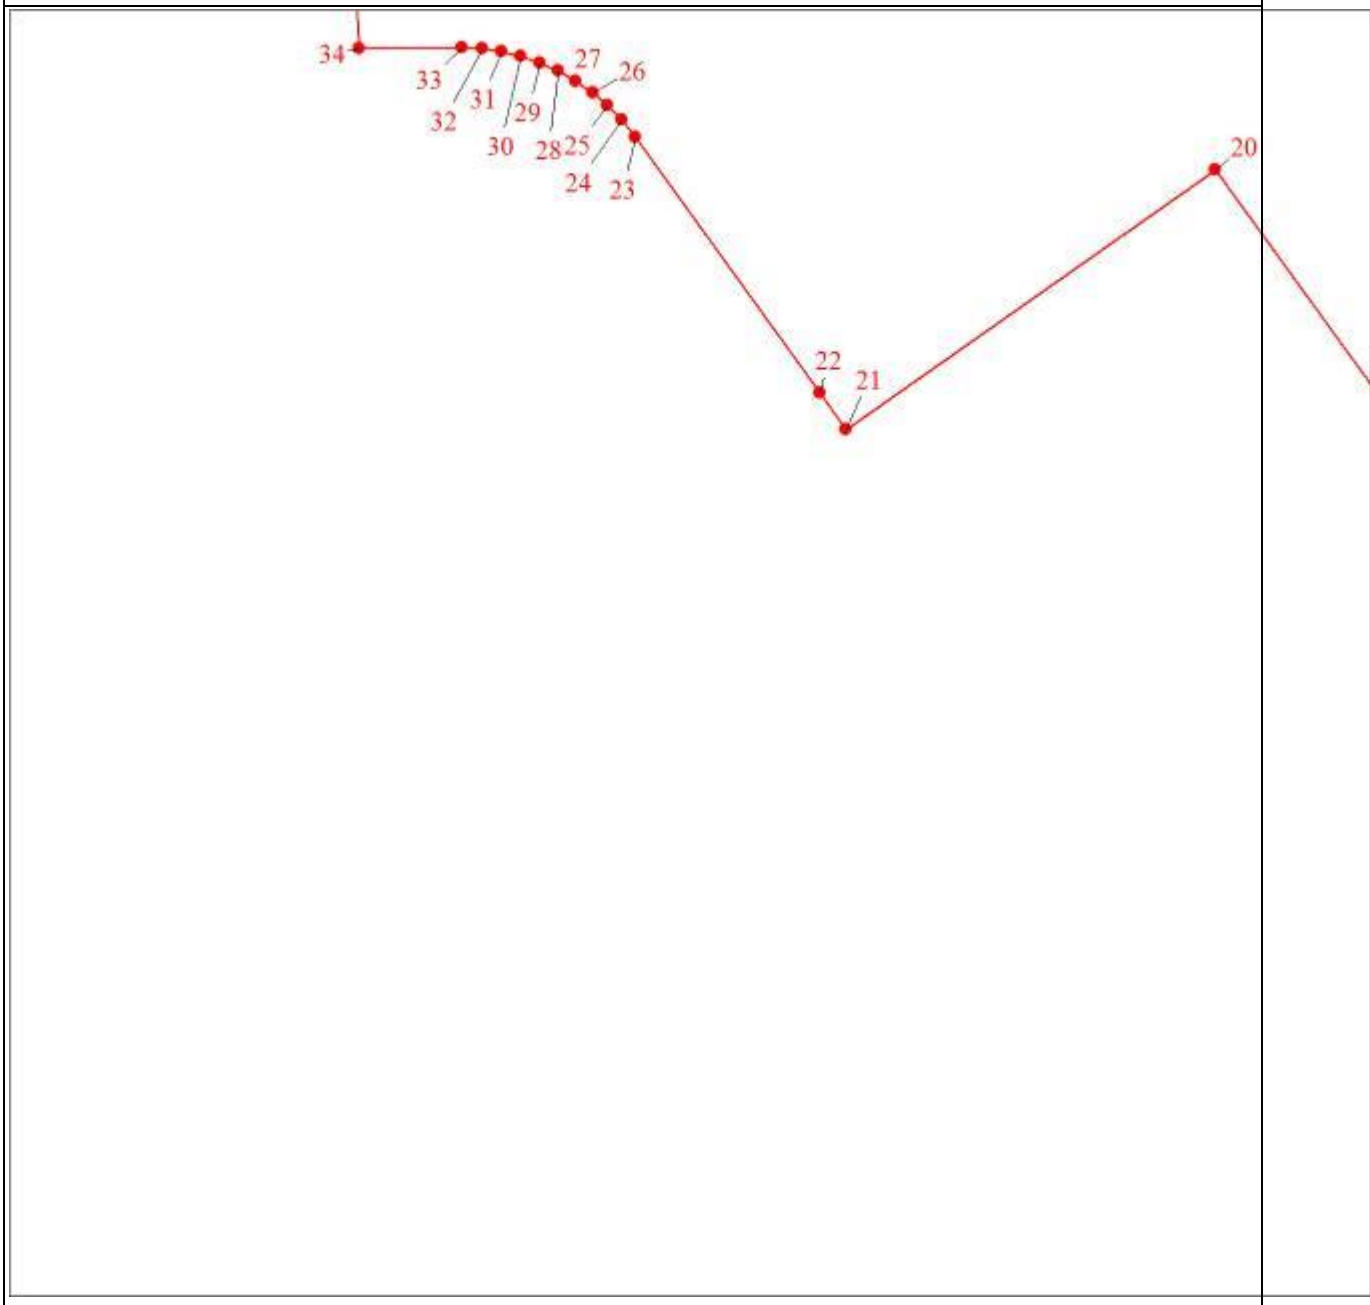

Масштаб 1:5000

Раздел 4

План границ объекта
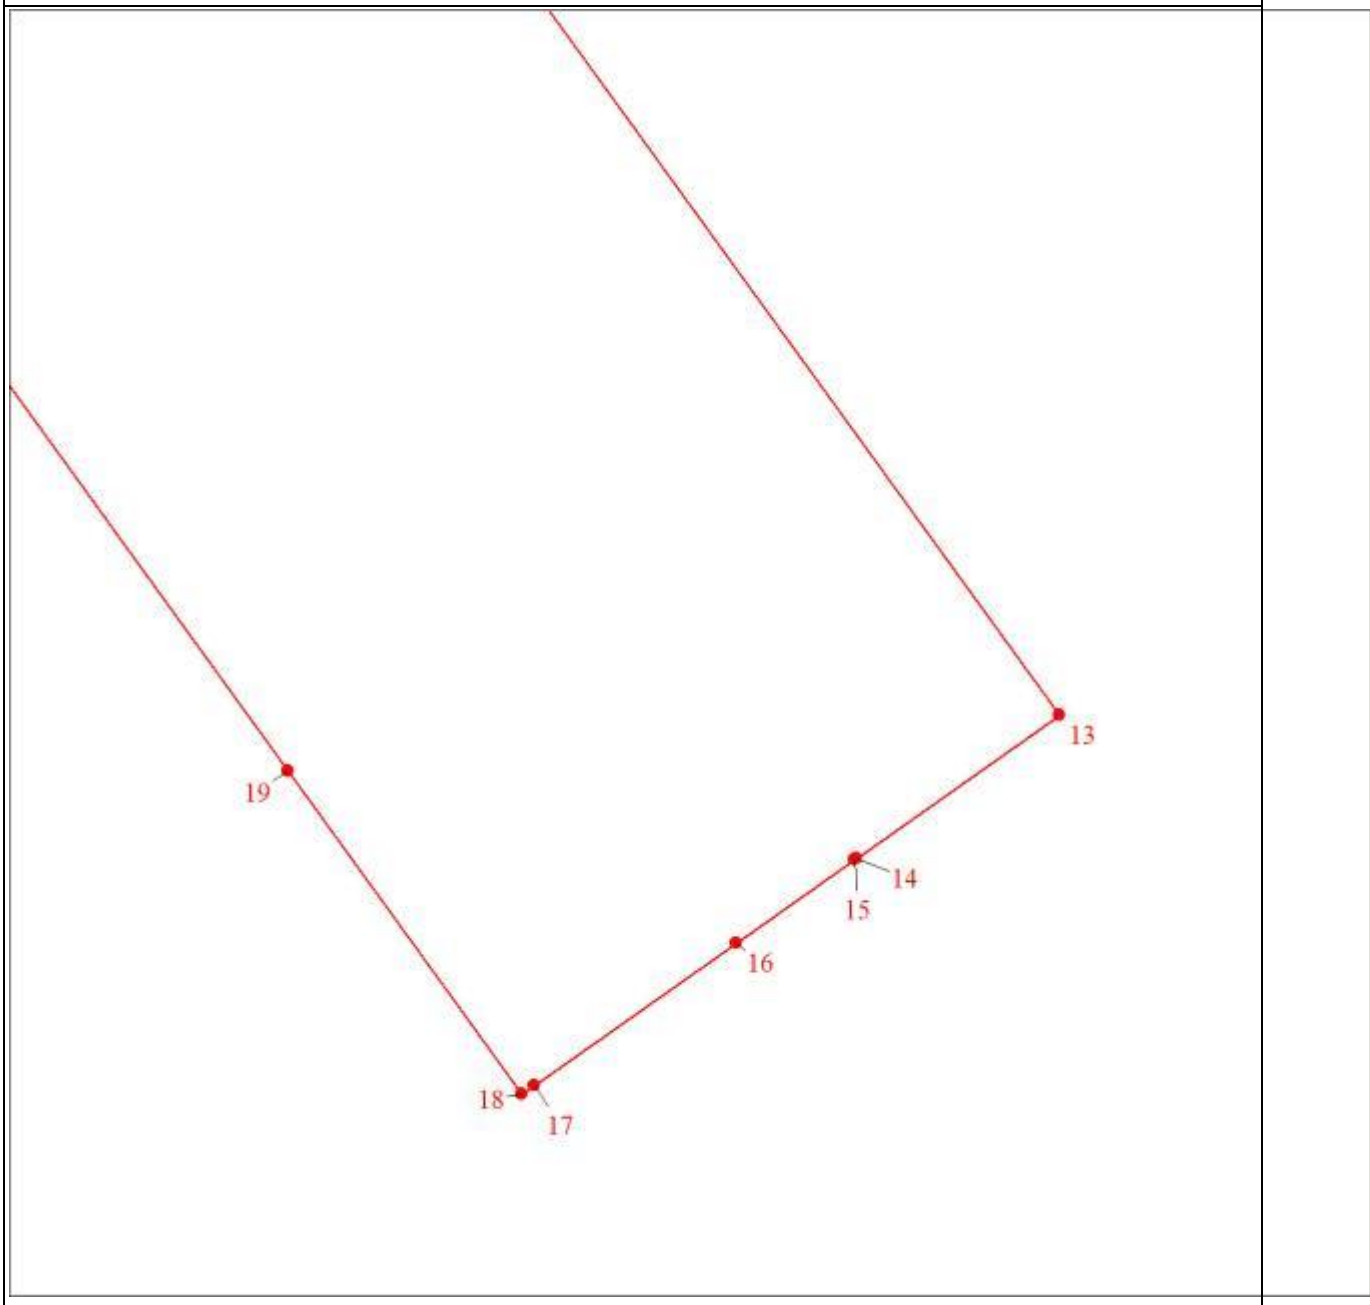
Масштаб 1:5000

ОПИСАНИЕ МЕСТОПОЛОЖЕНИЯ ГРАНИЦ

Зона размещения предприятий недропользования (код зоны - П.3)

(наименование объекта, местоположение границ которого описано (далее - объект)

Раздел 1

Сведения об объекте		
N п/п	Характеристики объекта	Описание характеристик
1	2	3
1	Местоположение объекта	Ханты-Мансийский автономный округ - Югра, Югорск г
2	Площадь объекта ± величина погрешности определения площади (Р ± ΔР), м²	960969 ± 343
3	Иные характеристики объекта	1. Виды разрешенного использования земельных участков и объектов капитального строительства: 1.1. Основные виды использования: 1) Недропользование (код 6.1) 2) Склады (код 6.9) 3) Складские площадки (код 6.9.1) 4) Деловое управление (код 4.1) 5) Гостиничное обслуживание (код 4.7) 6) Связь (код 6.8) 7) Коммунальное обслуживание (код 3.1) 8) Предоставление коммунальных услуг (код 3.1.1) 9) Земельные участки (территории) общего пользования (код 12.0) 10) Улично-дорожная сеть (код 12.0.1) 11) Благоустройство территории (код 12.0.2)

Раздел 2

Сведения о местоположении границ объекта					
1. Система координат мск 86_зона1					
2. Сведения о характерных точках границ объекта					
Обозначение характерных точек границ	Координаты, м		Метод определения координат характерной точки	Средняя квадратическая погрешность положения характерной точки (Mt), м	Описание обозначения точки на местности (при наличии)
	X	Y			

Сведения о местоположении границ объекта					
1. Система координат мск 86_зона1					
2. Сведения о характерных точках границ объекта					
Обозначение характерных точек границ	Координаты, м		Метод определения координат характерной точки	Средняя квадратическая погрешность положения характерной точки (Mt), м	Описание обозначения точки на местности (при наличии)
	X	Y			
1	2	3	4	5	6
1	986679.01	1682290.02	Аналитический метод	0.1	-
2	987114.01	1683248.96	Аналитический метод	0.1	-
3	986696.17	1683438.50	Аналитический метод	0.1	-
4	986223.43	1683652.94	Аналитический метод	0.1	-
5	986211.07	1683567.15	Аналитический метод	0.1	-
6	986115.62	1683044.08	Аналитический метод	0.1	-
7	986088.34	1682824.12	Аналитический метод	0.1	-
8	986054.18	1682414.70	Аналитический метод	0.1	-
9	986061.69	1682310.24	Аналитический метод	0.1	-
10	986103.72	1682307.14	Аналитический метод	0.1	-
11	986201.94	1682301.61	Аналитический метод	0.1	-
12	986293.00	1682303.31	Аналитический метод	0.1	-
13	986476.17	1682297.23	Аналитический метод	0.1	-
14	986536.97	1682294.67	Аналитический метод	0.1	-
1	986679.01	1682290.02	Аналитический метод	0.1	-

3. Сведения о характерных точках части (частей) границы объекта					
Обозначение характерных точек части границы	Координаты, м		Метод определения координат характерной точки	Средняя квадратическая погрешность положения характерной точки (Mt), м	Описание обозначения точки на местности (при наличии)
	X	Y			
1	2	3	4	5	6
-	-	-	-	-	-

Раздел 4

План границ объекта
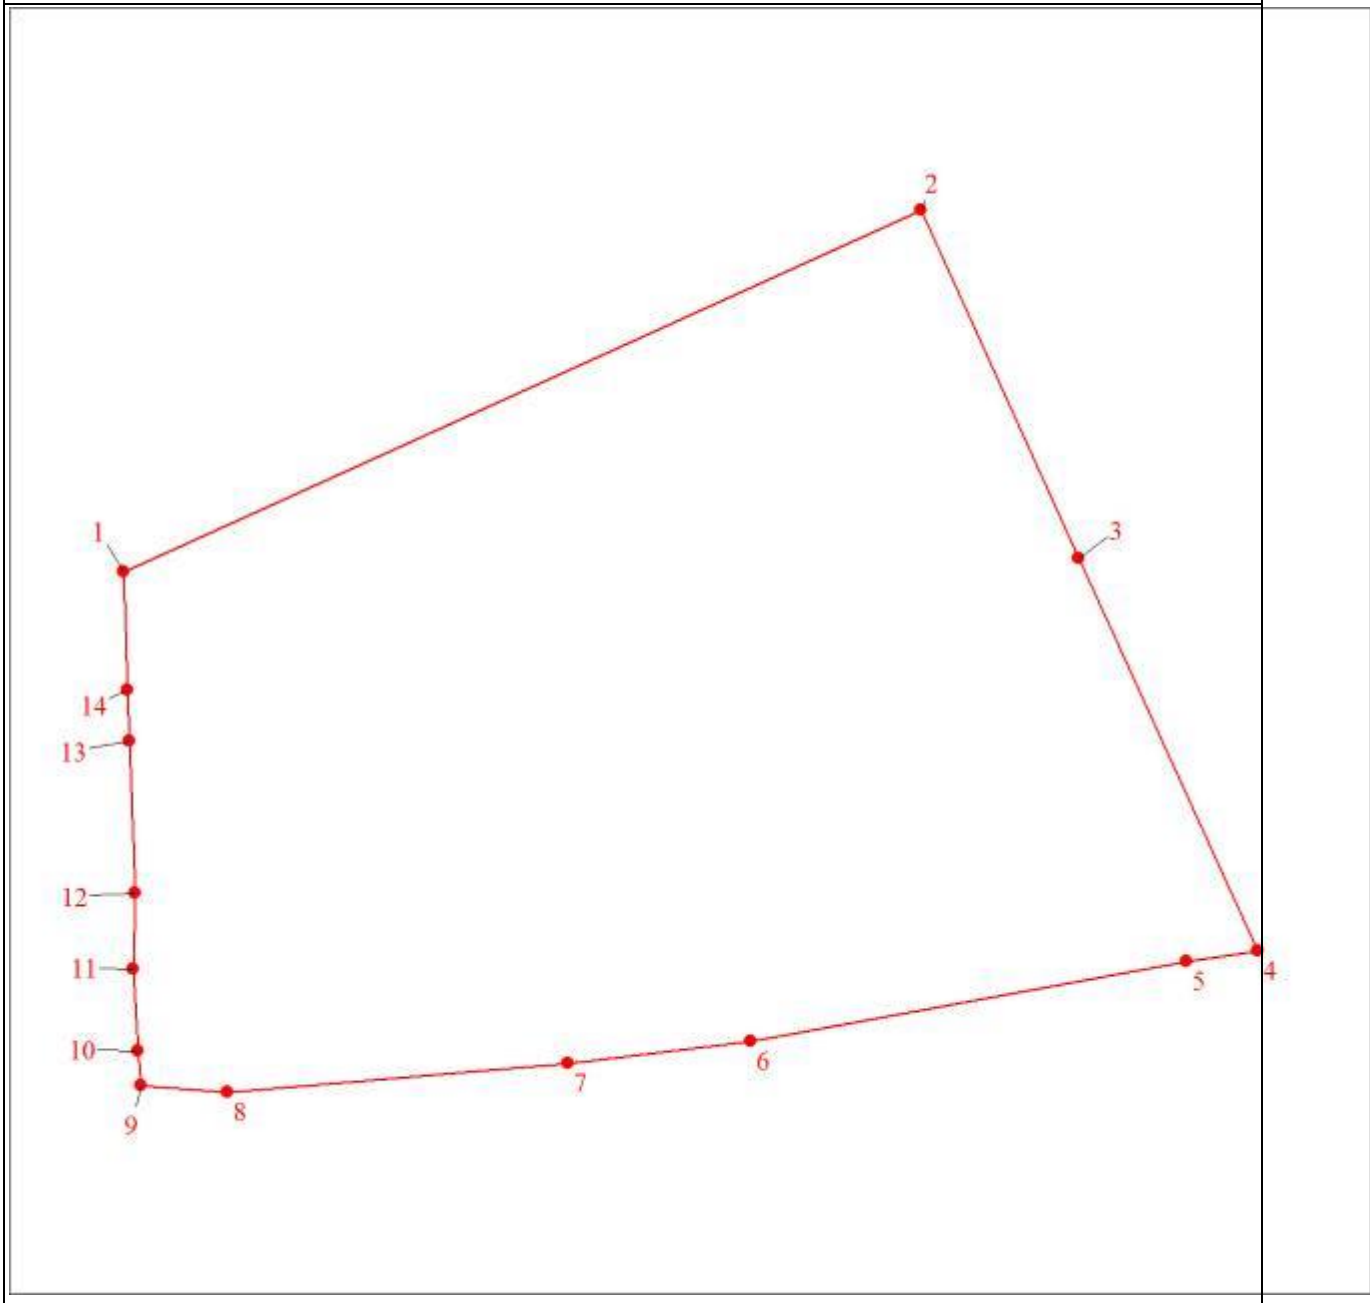
Масштаб 1:9100
Используемые условные знаки и обозначения: Характерная точка границы объекта Надписи номеров характерных точек границы объекта Граница объекта

ОПИСАНИЕ МЕСТОПОЛОЖЕНИЯ ГРАНИЦ

Зоны озеленения защитного назначения (код зоны - П.4) в границах МО

(наименование объекта, местоположение границ которого описано (далее - объект)

Раздел 1

Сведения об объекте		
N п/п	Характеристики объекта	Описание характеристик
1	2	3
1	Местоположение объекта	Ханты-Мансийский автономный округ - Югра, Югорск г
2	Площадь объекта ± величина погрешности определения площади (Р ± ΔР), м²	4592728 ± 750
3	Иные характеристики объекта	1. Виды разрешенного использования земельных участков и объектов капитального строительства: 1.1. Основные виды использования: 1) Охрана природных территорий (код 9.1) 2) Связь (код 6.8) 3) Коммунальное обслуживание (код 3.1) 4) Предоставление коммунальных услуг (код 3.1.1) 5) Земельные участки (территории) общего пользования (код 12.0) 6) Улично-дорожная сеть (код 12.0.1) 7) Благоустройство территории (код 12.0.2)

Раздел 2

Сведения о местоположении границ объекта					
1. Система координат мск 86_зона1					
2. Сведения о характерных точках границ объекта					
Обозначение характерных точек границ	Координаты, м		Метод определения координат характерной точки	Средняя квадратическая погрешность положения характерной точки (Mt), м	Описание обозначения точки на местности (при наличии)
	X	Y			
1	2	3	4	5	6
1	991324.82	1664064.69	Аналитический метод	0.1	-
2	991283.39	1663988.30	Аналитический метод	0.1	-

Сведения о местоположении границ объекта					
1. Система координат мск 86_зона1					
2. Сведения о характерных точках границ объекта					
Обозначение характерных точек границ	Координаты, м		Метод определения координат характерной точки	Средняя квадратическая погрешность положения характерной точки (Mt), м	Описание обозначения точки на местности (при наличии)
	X	Y			
3	990855.61	1664007.86	Аналитический метод	0.1	-
4	991025.89	1664232.52	Аналитический метод	0.1	-
1	991324.82	1664064.69	Аналитический метод	0.1	-
5	991276.40	1664523.79	Аналитический метод	0.1	-
6	991074.97	1664288.40	Аналитический метод	0.1	-
7	991358.89	1664127.50	Аналитический метод	0.1	-
8	991372.56	1664152.70	Аналитический метод	0.1	-
9	991386.43	1664187.75	Аналитический метод	0.1	-
10	991395.80	1664224.20	Аналитический метод	0.1	-
11	991400.53	1664261.60	Аналитический метод	0.1	-
12	991400.53	1664299.25	Аналитический метод	0.1	-
13	991395.80	1664336.65	Аналитический метод	0.1	-
14	991386.43	1664373.15	Аналитический метод	0.1	-
15	991372.56	1664408.15	Аналитический метод	0.1	-
16	991354.42	1664441.20	Аналитический метод	0.1	-
17	991332.27	1664471.65	Аналитический метод	0.1	-
18	991306.48	1664499.10	Аналитический	0.1	-

Сведения о местоположении границ объекта					
1. Система координат мск 86_зона1					
2. Сведения о характерных точках границ объекта					
Обозначение характерных точек границ	Координаты, м		Метод определения координат характерной точки	Средняя квадратическая погрешность положения характерной точки (Mt), м	Описание обозначения точки на местности (при наличии)
	X	Y			
			метод		
19	991277.45	1664523.15	Аналитический метод	0.1	-
5	991276.40	1664523.79	Аналитический метод	0.1	-
					-
20	991338.38	1666725.25	Аналитический метод	0.1	-
21	991339.12	1666742.10	Аналитический метод	0.1	-
22	991339.12	1666761.75	Аналитический метод	0.1	-
23	991339.31	1666782.92	Аналитический метод	0.1	-
24	991243.57	1666877.80	Аналитический метод	0.1	-
25	991108.09	1667005.60	Аналитический метод	0.1	-
26	991032.20	1667084.17	Аналитический метод	0.1	-
27	990861.78	1667232.72	Аналитический метод	0.1	-
28	990860.55	1667151.56	Аналитический метод	0.1	-
29	991156.07	1666905.72	Аналитический метод	0.1	-
30	991322.71	1666741.52	Аналитический метод	0.1	-
20	991338.38	1666725.25	Аналитический метод	0.1	-
31	989259.41	1666827.21	Аналитический метод	0.1	-
32	989318.21	1666857.17	Аналитический	0.1	-

Сведения о местоположении границ объекта					
1. Система координат мск 86_зона1					
2. Сведения о характерных точках границ объекта					
Обозначение характерных точек границ	Координаты, м		Метод определения координат характерной точки	Средняя квадратическая погрешность положения характерной точки (Mt), м	Описание обозначения точки на местности (при наличии)
	X	Y			
			метод		
33	989373.52	1666912.48	Аналитический метод	0.1	-
34	989387.22	1666933.48	Аналитический метод	0.1	-
35	989624.82	1667340.92	Аналитический метод	0.1	-
36	989451.79	1667225.90	Аналитический метод	0.1	-
37	989442.12	1667217.90	Аналитический метод	0.1	-
38	989433.52	1667208.70	Аналитический метод	0.1	-
39	989426.13	1667198.55	Аналитический метод	0.1	-
40	989382.09	1667123.05	Аналитический метод	0.1	-
41	989350.82	1667069.40	Аналитический метод	0.1	-
42	989339.31	1667049.70	Аналитический метод	0.1	-
43	989310.34	1667000.00	Аналитический метод	0.1	-
44	989307.00	1666993.90	Аналитический метод	0.1	-
45	989287.64	1666966.80	Аналитический метод	0.1	-
46	989275.54	1666944.80	Аналитический метод	0.1	-
47	989266.30	1666921.45	Аналитический метод	0.1	-
48	989260.05	1666897.10	Аналитический метод	0.1	-

Сведения о местоположении границ объекта					
1. Система координат мск 86_зона1					
2. Сведения о характерных точках границ объекта					
Обозначение характерных точек границ	Координаты, м		Метод определения координат характерной точки	Средняя квадратическая погрешность положения характерной точки (Mt), м	Описание обозначения точки на местности (при наличии)
	X	Y			
49	989256.91	1666872.20	Аналитический метод	0.1	-
50	989256.91	1666847.10	Аналитический метод	0.1	-
31	989259.41	1666827.21	Аналитический метод	0.1	-
51	990876.18	1667490.00	Аналитический метод	0.1	-
52	990866.67	1667504.24	Аналитический метод	0.1	-
53	990864.69	1667396.55	Аналитический метод	0.1	-
54	990932.70	1667296.30	Аналитический метод	0.1	-
55	990981.59	1667232.00	Аналитический метод	0.1	-
56	991075.70	1667121.29	Аналитический метод	0.1	-
57	991151.72	1667042.51	Аналитический метод	0.1	-
58	991227.08	1666971.48	Аналитический метод	0.1	-
59	991324.82	1666878.89	Аналитический метод	0.1	-
60	991343.40	1666859.98	Аналитический метод	0.1	-
61	991346.13	1666902.70	Аналитический метод	0.1	-
62	991346.13	1666965.50	Аналитический метод	0.1	-
63	991345.64	1666977.10	Аналитический метод	0.1	-
64	991337.77	1667039.40	Аналитический	0.1	-

Сведения о местоположении границ объекта					
1. Система координат мск 86_зона1					
2. Сведения о характерных точках границ объекта					
Обозначение характерных точек границ	Координаты, м		Метод определения координат характерной точки	Средняя квадратическая погрешность положения характерной точки (Mt), м	Описание обозначения точки на местности (при наличии)
	X	Y			
			метод		
65	991335.60	1667049.40	Аналитический метод	0.1	-
66	991319.99	1667110.20	Аналитический метод	0.1	-
67	991296.87	1667168.60	Аналитический метод	0.1	-
68	991293.04	1667178.10	Аналитический метод	0.1	-
69	991262.80	1667233.10	Аналитический метод	0.1	-
70	991257.39	1667241.80	Аналитический метод	0.1	-
71	991220.48	1667292.60	Аналитический метод	0.1	-
72	991213.68	1667300.25	Аналитический метод	0.1	-
73	991170.69	1667346.05	Аналитический метод	0.1	-
74	991122.31	1667386.05	Аналитический метод	0.1	-
75	991114.30	1667392.45	Аналитический метод	0.1	-
76	991061.29	1667426.10	Аналитический метод	0.1	-
77	991052.30	1667431.00	Аналитический метод	0.1	-
78	990995.48	1667457.75	Аналитический метод	0.1	-
79	990985.80	1667461.10	Аналитический метод	0.1	-
80	990930.04	1667479.20	Аналитический метод	0.1	-

Сведения о местоположении границ объекта					
1. Система координат мск 86_зона1					
2. Сведения о характерных точках границ объекта					
Обозначение характерных точек границ	Координаты, м		Метод определения координат характерной точки	Средняя квадратическая погрешность положения характерной точки (Mt), м	Описание обозначения точки на местности (при наличии)
	X	Y			
81	990926.08	1667480.50	Аналитический метод	0.1	-
51	990876.18	1667490.00	Аналитический метод	0.1	-
82	989841.47	1667715.61	Аналитический метод	0.1	-
83	989904.66	1667825.81	Аналитический метод	0.1	-
84	989950.21	1667907.53	Аналитический метод	0.1	-
85	989953.64	1667913.68	Аналитический метод	0.1	-
86	989955.84	1667917.60	Аналитический метод	0.1	-
87	989957.56	1667920.70	Аналитический метод	0.1	-
88	989951.61	1667928.80	Аналитический метод	0.1	-
89	989935.69	1667952.65	Аналитический метод	0.1	-
90	989934.67	1667954.40	Аналитический метод	0.1	-
91	989929.03	1667965.05	Аналитический метод	0.1	-
92	989928.19	1667966.85	Аналитический метод	0.1	-
93	989924.02	1667977.05	Аналитический метод	0.1	-
94	989923.52	1667978.45	Аналитический метод	0.1	-
95	989923.36	1667978.95	Аналитический метод	0.1	-
96	989920.38	1667989.00	Аналитический	0.1	-

Сведения о местоположении границ объекта					
1. Система координат мск 86_зона1					
2. Сведения о характерных точках границ объекта					
Обозначение характерных точек границ	Координаты, м		Метод определения координат характерной точки	Средняя квадратическая погрешность положения характерной точки (Mt), м	Описание обозначения точки на местности (при наличии)
	X	Y			
			метод		
97	989919.86	1667991.15	Аналитический метод	0.1	-
98	989918.19	1668000.50	Аналитический метод	0.1	-
99	989917.92	1668002.75	Аналитический метод	0.1	-
100	989917.32	1668012.10	Аналитический метод	0.1	-
101	989909.40	1668008.35	Аналитический метод	0.1	-
102	989898.79	1668001.60	Аналитический метод	0.1	-
103	989889.11	1667993.60	Аналитический метод	0.1	-
104	989880.52	1667984.45	Аналитический метод	0.1	-
105	989873.14	1667974.30	Аналитический метод	0.1	-
106	989820.23	1667879.40	Аналитический метод	0.1	-
107	989812.41	1667865.75	Аналитический метод	0.1	-
108	989806.35	1667854.75	Аналитический метод	0.1	-
109	989801.73	1667843.05	Аналитический метод	0.1	-
110	989798.60	1667830.90	Аналитический метод	0.1	-
111	989797.03	1667818.45	Аналитический метод	0.1	-
112	989797.03	1667805.90	Аналитический метод	0.1	-

Сведения о местоположении границ объекта					
1. Система координат мск 86_зона1					
2. Сведения о характерных точках границ объекта					
Обозначение характерных точек границ	Координаты, м		Метод определения координат характерной точки	Средняя квадратическая погрешность положения характерной точки (Mt), м	Описание обозначения точки на местности (при наличии)
	X	Y			
113	989798.60	1667793.45	Аналитический метод	0.1	-
114	989801.73	1667781.25	Аналитический метод	0.1	-
115	989806.35	1667769.60	Аналитический метод	0.1	-
116	989812.41	1667758.60	Аналитический метод	0.1	-
82	989841.47	1667715.61	Аналитический метод	0.1	-
117	989979.20	1667959.51	Аналитический метод	0.1	-
118	990006.25	1668008.05	Аналитический метод	0.1	-
119	989994.39	1668013.70	Аналитический метод	0.1	-
120	989982.44	1668017.55	Аналитический метод	0.1	-
121	989970.10	1668019.95	Аналитический метод	0.1	-
122	989960.28	1668020.55	Аналитический метод	0.1	-
123	989957.57	1668020.70	Аналитический метод	0.1	-
124	989957.21	1668020.70	Аналитический метод	0.1	-
125	989957.07	1668017.25	Аналитический метод	0.1	-
126	989957.77	1668006.45	Аналитический метод	0.1	-
127	989959.04	1667999.30	Аналитический метод	0.1	-
128	989961.43	1667991.25	Аналитический	0.1	-

Сведения о местоположении границ объекта					
1. Система координат мск 86_зона1					
2. Сведения о характерных точках границ объекта					
Обозначение характерных точек границ	Координаты, м		Метод определения координат характерной точки	Средняя квадратическая погрешность положения характерной точки (Mt), м	Описание обозначения точки на местности (при наличии)
	X	Y			
			метод		
129	989964.85	1667982.90	Аналитический метод	0.1	-
130	989969.55	1667974.00	Аналитический метод	0.1	-
117	989979.20	1667959.51	Аналитический метод	0.1	-
131	994990.12	1674060.20	Аналитический метод	0.1	-
132	994901.70	1674000.90	Аналитический метод	0.1	-
133	994830.38	1673930.40	Аналитический метод	0.1	-
134	994764.79	1673863.55	Аналитический метод	0.1	-
135	994714.46	1673812.15	Аналитический метод	0.1	-
136	994711.54	1673809.45	Аналитический метод	0.1	-
137	994710.90	1673808.80	Аналитический метод	0.1	-
138	994706.74	1673805.05	Аналитический метод	0.1	-
139	994705.15	1673803.60	Аналитический метод	0.1	-
140	994682.07	1673782.80	Аналитический метод	0.1	-
141	994681.82	1673782.60	Аналитический метод	0.1	-
142	994681.67	1673782.45	Аналитический метод	0.1	-
143	994676.34	1673778.10	Аналитический метод	0.1	-

Сведения о местоположении границ объекта					
1. Система координат мск 86_зона1					
2. Сведения о характерных точках границ объекта					
Обозначение характерных точек границ	Координаты, м		Метод определения координат характерной точки	Средняя квадратическая погрешность положения характерной точки (Mt), м	Описание обозначения точки на местности (при наличии)
	X	Y			
144	994674.23	1673776.45	Аналитический метод	0.1	-
145	994660.41	1673765.20	Аналитический метод	0.1	-
146	994640.91	1673752.30	Аналитический метод	0.1	-
147	994649.66	1673736.00	Аналитический метод	0.1	-
148	994586.17	1673697.35	Аналитический метод	0.1	-
149	994572.58	1673722.60	Аналитический метод	0.1	-
150	994554.92	1673717.75	Аналитический метод	0.1	-
151	994528.49	1673713.30	Аналитический метод	0.1	-
152	994501.03	1673711.15	Аналитический метод	0.1	-
153	994474.20	1673711.95	Аналитический метод	0.1	-
154	994450.11	1673712.95	Аналитический метод	0.1	-
155	994418.64	1673714.10	Аналитический метод	0.1	-
156	994380.43	1673716.90	Аналитический метод	0.1	-
157	994342.22	1673718.85	Аналитический метод	0.1	-
158	994304.80	1673715.35	Аналитический метод	0.1	-
159	994301.93	1673715.20	Аналитический метод	0.1	-
160	994291.13	1673714.90	Аналитический	0.1	-

Сведения о местоположении границ объекта					
1. Система координат мск 86_зона1					
2. Сведения о характерных точках границ объекта					
Обозначение характерных точек границ	Координаты, м		Метод определения координат характерной точки	Средняя квадратическая погрешность положения характерной точки (Mt), м	Описание обозначения точки на местности (при наличии)
	X	Y			
			метод		
161	994252.44	1673714.70	Аналитический метод	0.1	-
162	994221.26	1673715.80	Аналитический метод	0.1	-
163	993933.94	1673736.25	Аналитический метод	0.1	-
164	993836.98	1673743.15	Аналитический метод	0.1	-
165	993719.53	1673751.50	Аналитический метод	0.1	-
166	993718.73	1673729.20	Аналитический метод	0.1	-
167	993718.99	1673619.15	Аналитический метод	0.1	-
168	993569.11	1673621.65	Аналитический метод	0.1	-
169	993569.52	1673731.70	Аналитический метод	0.1	-
170	993570.08	1673745.65	Аналитический метод	0.1	-
171	993570.20	1673762.10	Аналитический метод	0.1	-
172	993552.26	1673763.40	Аналитический метод	0.1	-
173	993528.39	1673764.50	Аналитический метод	0.1	-
174	993505.24	1673764.45	Аналитический метод	0.1	-
175	993467.81	1673763.79	Аналитический метод	0.1	-
176	993428.09	1673753.98	Аналитический метод	0.1	-

Сведения о местоположении границ объекта					
1. Система координат мск 86_зона1					
2. Сведения о характерных точках границ объекта					
Обозначение характерных точек границ	Координаты, м		Метод определения координат характерной точки	Средняя квадратическая погрешность положения характерной точки (Mt), м	Описание обозначения точки на местности (при наличии)
	X	Y			
177	993378.98	1673738.31	Аналитический метод	0.1	-
178	993338.94	1673725.49	Аналитический метод	0.1	-
179	993332.95	1673723.06	Аналитический метод	0.1	-
180	993321.98	1673718.61	Аналитический метод	0.1	-
181	993206.59	1673669.62	Аналитический метод	0.1	-
182	993217.66	1673646.40	Аналитический метод	0.1	-
183	993229.04	1673651.90	Аналитический метод	0.1	-
184	993261.00	1673666.74	Аналитический метод	0.1	-
185	993272.42	1673600.44	Аналитический метод	0.1	-
186	993290.76	1673602.48	Аналитический метод	0.1	-
187	993303.80	1673482.99	Аналитический метод	0.1	-
188	993305.17	1673467.94	Аналитический метод	0.1	-
189	993317.92	1673369.46	Аналитический метод	0.1	-
190	993319.15	1673253.89	Аналитический метод	0.1	-
191	993149.43	1673214.32	Аналитический метод	0.1	-
192	993103.49	1673319.37	Аналитический метод	0.1	-
193	992451.28	1673167.04	Аналитический	0.1	-

Сведения о местоположении границ объекта					
1. Система координат мск 86_зона1					
2. Сведения о характерных точках границ объекта					
Обозначение характерных точек границ	Координаты, м		Метод определения координат характерной точки	Средняя квадратическая погрешность положения характерной точки (Mt), м	Описание обозначения точки на местности (при наличии)
	X	Y			
			метод		
194	992440.52	1673191.07	Аналитический метод	0.1	-
195	991858.78	1673053.70	Аналитический метод	0.1	-
196	991640.74	1673001.24	Аналитический метод	0.1	-
197	991604.81	1672983.90	Аналитический метод	0.1	-
198	991534.29	1672949.25	Аналитический метод	0.1	-
199	991444.17	1672904.35	Аналитический метод	0.1	-
200	991379.51	1672867.20	Аналитический метод	0.1	-
201	991355.45	1672848.70	Аналитический метод	0.1	-
202	991341.89	1672833.55	Аналитический метод	0.1	-
203	991335.20	1672816.00	Аналитический метод	0.1	-
204	991323.98	1672769.70	Аналитический метод	0.1	-
205	991318.56	1672721.85	Аналитический метод	0.1	-
206	991309.58	1672541.80	Аналитический метод	0.1	-
207	991309.53	1672541.55	Аналитический метод	0.1	-
208	991309.48	1672540.65	Аналитический метод	0.1	-
209	991305.87	1672506.90	Аналитический метод	0.1	-

Сведения о местоположении границ объекта					
1. Система координат мск 86_зона1					
2. Сведения о характерных точках границ объекта					
Обозначение характерных точек границ	Координаты, м		Метод определения координат характерной точки	Средняя квадратическая погрешность положения характерной точки (Mt), м	Описание обозначения точки на местности (при наличии)
	X	Y			
210	991305.42	1672504.30	Аналитический метод	0.1	-
211	991300.89	1672485.65	Аналитический метод	0.1	-
212	991300.48	1672484.20	Аналитический метод	0.1	-
213	991300.34	1672483.75	Аналитический метод	0.1	-
214	991295.10	1672460.22	Аналитический метод	0.1	-
215	991284.35	1672431.87	Аналитический метод	0.1	-
216	991264.31	1672389.83	Аналитический метод	0.1	-
217	991226.61	1672334.33	Аналитический метод	0.1	-
218	991157.61	1672239.25	Аналитический метод	0.1	-
219	991102.25	1672172.20	Аналитический метод	0.1	-
220	991054.03	1672118.90	Аналитический метод	0.1	-
221	991013.88	1672079.00	Аналитический метод	0.1	-
222	990894.11	1671965.81	Аналитический метод	0.1	-
223	990902.24	1671965.60	Аналитический метод	0.1	-
224	990954.68	1671964.15	Аналитический метод	0.1	-
225	990991.06	1671963.15	Аналитический метод	0.1	-
226	991399.41	1671937.50	Аналитический	0.1	-

Сведения о местоположении границ объекта					
1. Система координат мск 86_зона1					
2. Сведения о характерных точках границ объекта					
Обозначение характерных точек границ	Координаты, м		Метод определения координат характерной точки	Средняя квадратическая погрешность положения характерной точки (Mt), м	Описание обозначения точки на местности (при наличии)
	X	Y			
			метод		
227	991441.09	1671936.80	Аналитический метод	0.1	-
228	991501.01	1671948.25	Аналитический метод	0.1	-
229	991620.44	1671987.05	Аналитический метод	0.1	-
230	991734.08	1672040.50	Аналитический метод	0.1	-
231	991840.11	1672107.80	Аналитический метод	0.1	-
232	991936.87	1672187.85	Аналитический метод	0.1	-
233	992022.84	1672279.40	Аналитический метод	0.1	-
234	992093.53	1672376.35	Аналитический метод	0.1	-
235	992167.35	1672477.95	Аналитический метод	0.1	-
236	992227.85	1672588.00	Аналитический метод	0.1	-
237	992252.28	1672649.70	Аналитический метод	0.1	-
238	992298.70	1672652.60	Аналитический метод	0.1	-
239	992422.05	1672676.15	Аналитический метод	0.1	-
240	992541.49	1672714.95	Аналитический метод	0.1	-
241	993462.46	1673106.55	Аналитический метод	0.1	-
242	993761.60	1673235.40	Аналитический метод	0.1	-

Сведения о местоположении границ объекта					
1. Система координат мск 86_зона1					
2. Сведения о характерных точках границ объекта					
Обозначение характерных точек границ	Координаты, м		Метод определения координат характерной точки	Средняя квадратическая погрешность положения характерной точки (Mt), м	Описание обозначения точки на местности (при наличии)
	X	Y			
243	993781.93	1673243.70	Аналитический метод	0.1	-
244	993803.12	1673251.45	Аналитический метод	0.1	-
245	993824.58	1673258.40	Аналитический метод	0.1	-
246	993846.29	1673264.50	Аналитический метод	0.1	-
247	993868.20	1673269.85	Аналитический метод	0.1	-
248	993890.32	1673274.30	Аналитический метод	0.1	-
249	993912.56	1673277.95	Аналитический метод	0.1	-
250	993934.95	1673280.75	Аналитический метод	0.1	-
251	993957.42	1673282.70	Аналитический метод	0.1	-
252	993979.83	1673283.85	Аналитический метод	0.1	-
253	994450.81	1673300.45	Аналитический метод	0.1	-
254	994507.38	1673304.55	Аналитический метод	0.1	-
255	994566.20	1673317.75	Аналитический метод	0.1	-
256	994625.91	1673337.15	Аналитический метод	0.1	-
257	994660.30	1673349.55	Аналитический метод	0.1	-
258	994676.18	1673356.45	Аналитический метод	0.1	-
259	994680.43	1673366.32	Аналитический	0.1	-

Сведения о местоположении границ объекта					
1. Система координат мск 86_зона1					
2. Сведения о характерных точках границ объекта					
Обозначение характерных точек границ	Координаты, м		Метод определения координат характерной точки	Средняя квадратическая погрешность положения характерной точки (Mt), м	Описание обозначения точки на местности (при наличии)
	X	Y			
			метод		
260	994686.04	1673379.57	Аналитический метод	0.1	-
261	994693.72	1673393.66	Аналитический метод	0.1	-
262	994708.66	1673420.25	Аналитический метод	0.1	-
263	994723.31	1673445.32	Аналитический метод	0.1	-
264	994731.95	1673457.21	Аналитический метод	0.1	-
265	994744.31	1673470.18	Аналитический метод	0.1	-
266	994745.64	1673471.06	Аналитический метод	0.1	-
267	994751.78	1673473.12	Аналитический метод	0.1	-
268	994759.84	1673474.07	Аналитический метод	0.1	-
269	994777.56	1673472.86	Аналитический метод	0.1	-
270	994793.19	1673471.80	Аналитический метод	0.1	-
271	994808.00	1673468.99	Аналитический метод	0.1	-
272	994814.43	1673464.15	Аналитический метод	0.1	-
273	994827.56	1673452.41	Аналитический метод	0.1	-
274	994834.85	1673445.33	Аналитический метод	0.1	-
275	994837.58	1673441.95	Аналитический метод	0.1	-

Сведения о местоположении границ объекта					
1. Система координат мск 86_зона1					
2. Сведения о характерных точках границ объекта					
Обозначение характерных точек границ	Координаты, м		Метод определения координат характерной точки	Средняя квадратическая погрешность положения характерной точки (Mt), м	Описание обозначения точки на местности (при наличии)
	X	Y			
276	994841.51	1673444.45	Аналитический метод	0.1	-
277	994863.71	1673459.20	Аналитический метод	0.1	-
278	994884.98	1673475.40	Аналитический метод	0.1	-
279	994905.27	1673493.00	Аналитический метод	0.1	-
280	994924.49	1673511.85	Аналитический метод	0.1	-
281	994942.57	1673531.95	Аналитический метод	0.1	-
282	994959.44	1673553.20	Аналитический метод	0.1	-
283	994975.02	1673575.55	Аналитический метод	0.1	-
284	994989.27	1673598.85	Аналитический метод	0.1	-
285	995002.14	1673623.10	Аналитический метод	0.1	-
286	995013.55	1673648.10	Аналитический метод	0.1	-
287	995023.47	1673673.80	Аналитический метод	0.1	-
288	995031.87	1673700.15	Аналитический метод	0.1	-
289	995038.71	1673726.95	Аналитический метод	0.1	-
290	995043.97	1673754.20	Аналитический метод	0.1	-
291	995047.63	1673781.70	Аналитический метод	0.1	-
292	995049.66	1673809.45	Аналитический	0.1	-

Сведения о местоположении границ объекта					
1. Система координат мск 86_зона1					
2. Сведения о характерных точках границ объекта					
Обозначение характерных точек границ	Координаты, м		Метод определения координат характерной точки	Средняя квадратическая погрешность положения характерной точки (Mt), м	Описание обозначения точки на местности (при наличии)
	X	Y			
			метод		
293	995050.07	1673837.20	Аналитический метод	0.1	-
294	995048.85	1673865.00	Аналитический метод	0.1	-
295	995046.00	1673892.60	Аналитический метод	0.1	-
296	995041.54	1673920.00	Аналитический метод	0.1	-
297	995035.49	1673947.05	Аналитический метод	0.1	-
298	995027.86	1673973.60	Аналитический метод	0.1	-
299	995018.70	1673999.65	Аналитический метод	0.1	-
300	995008.02	1674025.05	Аналитический метод	0.1	-
301	995001.31	1674038.65	Аналитический метод	0.1	-
131	994990.12	1674060.20	Аналитический метод	0.1	-
302	993370.38	1673655.50	Аналитический метод	0.1	-
303	993340.88	1673652.45	Аналитический метод	0.1	-
304	993348.02	1673614.60	Аналитический метод	0.1	-
305	993352.52	1673615.75	Аналитический метод	0.1	-
306	993361.63	1673618.05	Аналитический метод	0.1	-
307	993371.94	1673620.65	Аналитический метод	0.1	-

Сведения о местоположении границ объекта					
1. Система координат мск 86_зона1					
2. Сведения о характерных точках границ объекта					
Обозначение характерных точек границ	Координаты, м		Метод определения координат характерной точки	Средняя квадратическая погрешность положения характерной точки (Mt), м	Описание обозначения точки на местности (при наличии)
	X	Y			
308	993371.87	1673622.45	Аналитический метод	0.1	-
309	993377.78	1673622.35	Аналитический метод	0.1	-
310	993377.60	1673626.30	Аналитический метод	0.1	-
311	993371.72	1673626.45	Аналитический метод	0.1	-
312	993371.39	1673635.20	Аналитический метод	0.1	-
302	993370.38	1673655.50	Аналитический метод	0.1	-
313	991331.06	1672926.72	Аналитический метод	0.1	-
314	991225.81	1672901.40	Аналитический метод	0.1	-
315	990565.68	1672742.12	Аналитический метод	0.1	-
316	990492.00	1672697.58	Аналитический метод	0.1	-
317	990255.19	1672553.30	Аналитический метод	0.1	-
318	990311.03	1672451.70	Аналитический метод	0.1	-
319	990384.85	1672350.10	Аналитический метод	0.1	-
320	990470.82	1672258.55	Аналитический метод	0.1	-
321	990567.58	1672178.50	Аналитический метод	0.1	-
322	990664.54	1672107.80	Аналитический метод	0.1	-
323	990770.57	1672040.50	Аналитический	0.1	-

Сведения о местоположении границ объекта					
1. Система координат мск 86_зона1					
2. Сведения о характерных точках границ объекта					
Обозначение характерных точек границ	Координаты, м		Метод определения координат характерной точки	Средняя квадратическая погрешность положения характерной точки (Mt), м	Описание обозначения точки на местности (при наличии)
	X	Y			
			метод		
324	990858.72	1671999.22	Аналитический метод	0.1	-
325	990941.32	1672073.30	Аналитический метод	0.1	-
326	991008.58	1672141.55	Аналитический метод	0.1	-
327	991053.08	1672186.95	Аналитический метод	0.1	-
328	991081.48	1672221.45	Аналитический метод	0.1	-
329	991113.02	1672260.40	Аналитический метод	0.1	-
330	991135.87	1672291.85	Аналитический метод	0.1	-
331	991136.02	1672292.05	Аналитический метод	0.1	-
332	991160.98	1672325.50	Аналитический метод	0.1	-
333	991161.55	1672326.25	Аналитический метод	0.1	-
334	991192.36	1672363.75	Аналитический метод	0.1	-
335	991208.61	1672384.90	Аналитический метод	0.1	-
336	991225.16	1672410.70	Аналитический метод	0.1	-
337	991238.93	1672437.65	Аналитический метод	0.1	-
338	991245.71	1672452.90	Аналитический метод	0.1	-
339	991254.57	1672474.05	Аналитический метод	0.1	-

Сведения о местоположении границ объекта					
1. Система координат мск 86_зона1					
2. Сведения о характерных точках границ объекта					
Обозначение характерных точек границ	Координаты, м		Метод определения координат характерной точки	Средняя квадратическая погрешность положения характерной точки (Mt), м	Описание обозначения точки на местности (при наличии)
	X	Y			
340	991262.26	1672496.05	Аналитический метод	0.1	-
341	991266.24	1672512.45	Аналитический метод	0.1	-
342	991269.66	1672544.40	Аналитический метод	0.1	-
343	991278.64	1672724.40	Аналитический метод	0.1	-
344	991278.67	1672724.60	Аналитический метод	0.1	-
345	991278.73	1672725.65	Аналитический метод	0.1	-
346	991284.37	1672775.45	Аналитический метод	0.1	-
347	991284.81	1672777.90	Аналитический метод	0.1	-
348	991296.62	1672826.60	Аналитический метод	0.1	-
349	991297.03	1672828.10	Аналитический метод	0.1	-
350	991297.36	1672829.00	Аналитический метод	0.1	-
351	991315.19	1672875.90	Аналитический метод	0.1	-
352	991316.23	1672878.15	Аналитический метод	0.1	-
313	991331.06	1672926.72	Аналитический метод	0.1	-
353	997308.84	1674361.85	Аналитический метод	0.1	-
354	997271.24	1674359.45	Аналитический метод	0.1	-
355	997234.23	1674352.40	Аналитический	0.1	-

Сведения о местоположении границ объекта					
1. Система координат мск 86_зона1					
2. Сведения о характерных точках границ объекта					
Обозначение характерных точек границ	Координаты, м		Метод определения координат характерной точки	Средняя квадратическая погрешность положения характерной точки (Mt), м	Описание обозначения точки на местности (при наличии)
	X	Y			
			метод		
356	997198.40	1674340.75	Аналитический метод	0.1	-
357	997163.81	1674327.90	Аналитический метод	0.1	-
358	997151.67	1674323.40	Аналитический метод	0.1	-
359	997138.33	1674322.55	Аналитический метод	0.1	-
360	997101.32	1674315.50	Аналитический метод	0.1	-
361	997065.50	1674303.85	Аналитический метод	0.1	-
362	997054.30	1674299.65	Аналитический метод	0.1	-
363	997053.15	1674299.25	Аналитический метод	0.1	-
364	997048.39	1674297.40	Аналитический метод	0.1	-
365	997032.80	1674291.55	Аналитический метод	0.1	-
366	997029.91	1674290.50	Аналитический метод	0.1	-
367	997019.56	1674286.80	Аналитический метод	0.1	-
368	996985.46	1674270.75	Аналитический метод	0.1	-
369	996953.65	1674250.55	Аналитический метод	0.1	-
370	996953.16	1674250.25	Аналитический метод	0.1	-
371	996924.14	1674226.25	Аналитический метод	0.1	-

Сведения о местоположении границ объекта					
1. Система координат мск 86_зона1					
2. Сведения о характерных точках границ объекта					
Обозначение характерных точек границ	Координаты, м		Метод определения координат характерной точки	Средняя квадратическая погрешность положения характерной точки (Mt), м	Описание обозначения точки на местности (при наличии)
	X	Y			
372	996898.35	1674198.80	Аналитический метод	0.1	-
373	996894.76	1674193.85	Аналитический метод	0.1	-
374	996885.24	1674211.15	Аналитический метод	0.1	-
375	996863.09	1674241.65	Аналитический метод	0.1	-
376	996837.30	1674269.10	Аналитический метод	0.1	-
377	996808.27	1674293.15	Аналитический метод	0.1	-
378	996776.46	1674313.30	Аналитический метод	0.1	-
379	996742.38	1674329.35	Аналитический метод	0.1	-
380	996706.54	1674341.00	Аналитический метод	0.1	-
381	996669.53	1674348.05	Аналитический метод	0.1	-
382	996631.93	1674350.45	Аналитический метод	0.1	-
383	996594.34	1674348.05	Аналитический метод	0.1	-
384	996557.33	1674341.00	Аналитический метод	0.1	-
385	996521.50	1674329.35	Аналитический метод	0.1	-
386	996487.41	1674313.30	Аналитический метод	0.1	-
387	996455.61	1674293.15	Аналитический метод	0.1	-
388	996426.57	1674269.10	Аналитический	0.1	-

Сведения о местоположении границ объекта					
1. Система координат мск 86_зона1					
2. Сведения о характерных точках границ объекта					
Обозначение характерных точек границ	Координаты, м		Метод определения координат характерной точки	Средняя квадратическая погрешность положения характерной точки (Mt), м	Описание обозначения точки на местности (при наличии)
	X	Y			
			метод		
389	996400.78	1674241.65	Аналитический метод	0.1	-
390	996378.64	1674211.15	Аналитический метод	0.1	-
391	996360.49	1674178.15	Аналитический метод	0.1	-
392	996346.62	1674143.15	Аналитический метод	0.1	-
393	996337.25	1674106.65	Аналитический метод	0.1	-
394	996334.56	1674086.50	Аналитический метод	0.1	-
395	996408.06	1674086.55	Аналитический метод	0.1	-
396	996502.13	1674081.95	Аналитический метод	0.1	-
397	996507.17	1674081.70	Аналитический метод	0.1	-
398	996519.91	1674081.05	Аналитический метод	0.1	-
399	996520.28	1674087.85	Аналитический метод	0.1	-
400	996655.13	1674080.75	Аналитический метод	0.1	-
401	996657.43	1674099.40	Аналитический метод	0.1	-
402	996689.93	1674112.05	Аналитический метод	0.1	-
403	996692.79	1674135.70	Аналитический метод	0.1	-
404	996686.28	1674138.40	Аналитический метод	0.1	-

Сведения о местоположении границ объекта					
1. Система координат мск 86_зона1					
2. Сведения о характерных точках границ объекта					
Обозначение характерных точек границ	Координаты, м		Метод определения координат характерной точки	Средняя квадратическая погрешность положения характерной точки (Mt), м	Описание обозначения точки на местности (при наличии)
	X	Y			
405	996689.26	1674156.95	Аналитический метод	0.1	-
406	996695.18	1674156.40	Аналитический метод	0.1	-
407	996697.68	1674170.80	Аналитический метод	0.1	-
408	996705.23	1674184.20	Аналитический метод	0.1	-
409	996706.10	1674252.80	Аналитический метод	0.1	-
410	996761.56	1674251.40	Аналитический метод	0.1	-
411	996785.33	1674231.15	Аналитический метод	0.1	-
412	996790.06	1674227.80	Аналитический метод	0.1	-
413	996815.99	1674204.50	Аналитический метод	0.1	-
414	996814.90	1674129.45	Аналитический метод	0.1	-
415	996845.42	1674120.80	Аналитический метод	0.1	-
416	996846.66	1674116.70	Аналитический метод	0.1	-
417	996856.54	1674110.95	Аналитический метод	0.1	-
418	996857.37	1674113.35	Аналитический метод	0.1	-
419	996871.67	1674108.75	Аналитический метод	0.1	-
420	996875.48	1674121.20	Аналитический метод	0.1	-
421	996927.66	1674108.75	Аналитический	0.1	-

Сведения о местоположении границ объекта					
1. Система координат мск 86_зона1					
2. Сведения о характерных точках границ объекта					
Обозначение характерных точек границ	Координаты, м		Метод определения координат характерной точки	Средняя квадратическая погрешность положения характерной точки (Mt), м	Описание обозначения точки на местности (при наличии)
	X	Y			
			метод		
422	996921.68	1674085.45	Аналитический метод	0.1	-
423	996933.19	1674080.70	Аналитический метод	0.1	-
424	996959.22	1674073.35	Аналитический метод	0.1	-
425	996999.32	1674062.80	Аналитический метод	0.1	-
426	997024.03	1674056.30	Аналитический метод	0.1	-
427	996992.90	1673950.35	Аналитический метод	0.1	-
428	997012.54	1673949.85	Аналитический метод	0.1	-
429	997100.68	1673953.90	Аналитический метод	0.1	-
430	997103.66	1673947.20	Аналитический метод	0.3	-
431	997015.41	1673942.85	Аналитический метод	0.1	-
432	997010.77	1673881.60	Аналитический метод	0.1	-
433	996925.46	1673884.90	Аналитический метод	0.1	-
434	996923.46	1673878.35	Аналитический метод	0.1	-
435	996921.68	1673872.60	Аналитический метод	0.1	-
436	996891.60	1673774.10	Аналитический метод	0.1	-
437	996909.60	1673712.45	Аналитический метод	0.1	-

Сведения о местоположении границ объекта					
1. Система координат мск 86_зона1					
2. Сведения о характерных точках границ объекта					
Обозначение характерных точек границ	Координаты, м		Метод определения координат характерной точки	Средняя квадратическая погрешность положения характерной точки (Mt), м	Описание обозначения точки на местности (при наличии)
	X	Y			
438	996930.25	1673671.70	Аналитический метод	0.1	-
439	996963.94	1673605.40	Аналитический метод	0.1	-
440	996985.86	1673563.55	Аналитический метод	0.1	-
441	996985.91	1673563.45	Аналитический метод	0.1	-
442	997019.91	1673497.20	Аналитический метод	0.1	-
443	997038.05	1673464.20	Аналитический метод	0.1	-
444	997060.20	1673433.70	Аналитический метод	0.1	-
445	997085.99	1673406.25	Аналитический метод	0.1	-
446	997115.02	1673382.20	Аналитический метод	0.1	-
447	997146.82	1673362.05	Аналитический метод	0.1	-
448	997180.92	1673346.00	Аналитический метод	0.1	-
449	997216.75	1673334.35	Аналитический метод	0.1	-
450	997253.76	1673327.30	Аналитический метод	0.1	-
451	997291.35	1673324.90	Аналитический метод	0.1	-
452	997328.95	1673327.30	Аналитический метод	0.1	-
453	997365.96	1673334.35	Аналитический метод	0.1	-
454	997401.79	1673346.00	Аналитический	0.1	-

Сведения о местоположении границ объекта					
1. Система координат мск 86_зона1					
2. Сведения о характерных точках границ объекта					
Обозначение характерных точек границ	Координаты, м		Метод определения координат характерной точки	Средняя квадратическая погрешность положения характерной точки (Mt), м	Описание обозначения точки на местности (при наличии)
	X	Y			
			метод		
455	997435.88	1673362.05	Аналитический метод	0.1	-
456	997439.25	1673364.15	Аналитический метод	0.1	-
457	997598.07	1673458.05	Аналитический метод	0.1	-
458	997638.39	1673481.80	Аналитический метод	0.1	-
459	997675.84	1673503.85	Аналитический метод	0.1	-
460	997704.36	1673520.65	Аналитический метод	0.1	-
461	997736.17	1673540.85	Аналитический метод	0.1	-
462	997765.20	1673564.85	Аналитический метод	0.1	-
463	997790.98	1673592.30	Аналитический метод	0.1	-
464	997813.13	1673622.80	Аналитический метод	0.1	-
465	997831.28	1673655.80	Аналитический метод	0.1	-
466	997845.15	1673690.85	Аналитический метод	0.1	-
467	997854.51	1673727.30	Аналитический метод	0.1	-
468	997859.24	1673764.70	Аналитический метод	0.1	-
469	997859.24	1673802.35	Аналитический метод	0.1	-
470	997854.51	1673839.75	Аналитический метод	0.1	-

Сведения о местоположении границ объекта					
1. Система координат мск 86_зона1					
2. Сведения о характерных точках границ объекта					
Обозначение характерных точек границ	Координаты, м		Метод определения координат характерной точки	Средняя квадратическая погрешность положения характерной точки (Mt), м	Описание обозначения точки на местности (при наличии)
	X	Y			
471	997845.15	1673876.25	Аналитический метод	0.1	-
472	997831.28	1673911.25	Аналитический метод	0.1	-
473	997813.13	1673944.30	Аналитический метод	0.1	-
474	997780.29	1673995.55	Аналитический метод	0.1	-
475	997769.28	1674012.75	Аналитический метод	0.1	-
476	997687.79	1674141.10	Аналитический метод	0.1	-
477	997665.64	1674171.55	Аналитический метод	0.1	-
478	997639.85	1674199.00	Аналитический метод	0.1	-
479	997638.53	1674200.10	Аналитический метод	0.1	-
480	997638.01	1674200.65	Аналитический метод	0.1	-
481	997608.98	1674224.70	Аналитический метод	0.1	-
482	997577.18	1674244.85	Аналитический метод	0.1	-
483	997543.08	1674260.90	Аналитический метод	0.1	-
484	997529.46	1674265.40	Аналитический метод	0.1	-
485	997518.82	1674277.35	Аналитический метод	0.1	-
486	997489.80	1674301.40	Аналитический метод	0.1	-
487	997485.18	1674304.55	Аналитический	0.1	-

Сведения о местоположении границ объекта					
1. Система координат мск 86_зона1					
2. Сведения о характерных точках границ объекта					
Обозначение характерных точек границ	Координаты, м		Метод определения координат характерной точки	Средняя квадратическая погрешность положения характерной точки (Mt), м	Описание обозначения точки на местности (при наличии)
	X	Y			
			метод		
488	997453.37	1674324.70	Аналитический метод	0.1	-
489	997419.27	1674340.75	Аналитический метод	0.1	-
490	997383.44	1674352.40	Аналитический метод	0.1	-
491	997346.44	1674359.45	Аналитический метод	0.1	-
353	997308.84	1674361.85	Аналитический метод	0.1	-
					-
492	997145.38	1673812.43	Аналитический метод	0.1	-
493	997104.17	1673799.25	Аналитический метод	0.1	-
494	997041.48	1673779.18	Аналитический метод	0.1	-
495	997037.34	1673785.60	Аналитический метод	0.1	-
496	997024.58	1673804.88	Аналитический метод	0.1	-
497	997022.15	1673806.11	Аналитический метод	0.1	-
498	997008.78	1673796.84	Аналитический метод	0.1	-
499	997004.21	1673793.68	Аналитический метод	0.1	-
500	997003.65	1673793.27	Аналитический метод	0.1	-
501	997012.11	1673758.17	Аналитический метод	0.1	-
502	997027.91	1673674.29	Аналитический	0.1	-

Сведения о местоположении границ объекта					
1. Система координат мск 86_зона1					
2. Сведения о характерных точках границ объекта					
Обозначение характерных точек границ	Координаты, м		Метод определения координат характерной точки	Средняя квадратическая погрешность положения характерной точки (Mt), м	Описание обозначения точки на местности (при наличии)
	X	Y			
			метод		
503	997028.14	1673666.72	Аналитический метод	0.1	-
504	997032.97	1673664.07	Аналитический метод	0.1	-
505	997080.42	1673673.86	Аналитический метод	0.1	-
506	997118.47	1673681.73	Аналитический метод	0.1	-
507	997129.41	1673686.59	Аналитический метод	0.1	-
508	997179.25	1673708.79	Аналитический метод	0.1	-
509	997181.03	1673709.62	Аналитический метод	0.1	-
510	997177.99	1673718.41	Аналитический метод	0.1	-
511	997170.93	1673738.77	Аналитический метод	0.1	-
512	997162.92	1673761.86	Аналитический метод	0.1	-
513	997160.89	1673767.68	Аналитический метод	0.1	-
492	997145.38	1673812.43	Аналитический метод	0.1	-
					-
514	997308.84	1674061.85	Аналитический метод	0.1	-
515	997274.24	1674049.00	Аналитический метод	0.1	-
516	997177.61	1674011.65	Аналитический метод	0.08	-
517	997172.80	1674022.35	Аналитический	0.1	-

Сведения о местоположении границ объекта					
1. Система координат мск 86_зона1					
2. Сведения о характерных точках границ объекта					
Обозначение характерных точек границ	Координаты, м		Метод определения координат характерной точки	Средняя квадратическая погрешность положения характерной точки (Mt), м	Описание обозначения точки на местности (при наличии)
	X	Y			
			метод		
518	997142.62	1674012.40	Аналитический метод	0.1	-
519	997129.50	1674007.55	Аналитический метод	0.1	-
520	997145.68	1673969.75	Аналитический метод	0.1	-
521	997135.22	1673964.10	Аналитический метод	0.08	-
522	997114.64	1673953.65	Аналитический метод	0.1	-
523	997111.02	1673951.95	Аналитический метод	0.1	-
524	997123.70	1673925.60	Аналитический метод	0.1	-
525	997169.89	1673834.55	Аналитический метод	0.1	-
526	997190.54	1673793.75	Аналитический метод	0.1	-
527	997224.28	1673727.40	Аналитический метод	0.1	-
528	997246.23	1673685.50	Аналитический метод	0.1	-
529	997280.60	1673618.50	Аналитический метод	0.1	-
530	997291.35	1673624.90	Аналитический метод	0.1	-
531	997294.69	1673627.05	Аналитический метод	0.1	-
532	997559.39	1673783.60	Аналитический метод	0.1	-
533	997434.45	1673980.35	Аналитический метод	0.1	-

Сведения о местоположении границ объекта					
1. Система координат мск 86_зона1					
2. Сведения о характерных точках границ объекта					
Обозначение характерных точек границ	Координаты, м		Метод определения координат характерной точки	Средняя квадратическая погрешность положения характерной точки (Mt), м	Описание обозначения точки на местности (при наличии)
	X	Y			
534	997374.15	1673951.60	Аналитический метод	0.1	-
535	997313.46	1674058.70	Аналитический метод	0.1	-
514	997308.84	1674061.85	Аналитический метод	0.1	-
					-
536	996807.24	1674916.65	Аналитический метод	0.1	-
537	996807.51	1674916.30	Аналитический метод	0.1	-
538	996669.21	1674916.05	Аналитический метод	0.1	-
539	996665.34	1674909.25	Аналитический метод	0.1	-
540	996658.61	1674900.75	Аналитический метод	0.1	-
541	996650.32	1674895.35	Аналитический метод	0.1	-
542	996643.39	1674892.85	Аналитический метод	0.1	-
543	996636.20	1674890.25	Аналитический метод	0.1	-
544	996620.29	1674891.30	Аналитический метод	0.1	-
545	996610.06	1674895.10	Аналитический метод	0.1	-
546	996607.64	1674896.10	Аналитический метод	0.1	-
547	996600.82	1674899.30	Аналитический метод	0.1	-
548	996592.43	1674904.40	Аналитический метод	0.1	-

Сведения о местоположении границ объекта					
1. Система координат мск 86_зона1					
2. Сведения о характерных точках границ объекта					
Обозначение характерных точек границ	Координаты, м		Метод определения координат характерной точки	Средняя квадратическая погрешность положения характерной точки (Mt), м	Описание обозначения точки на местности (при наличии)
	X	Y			
549	996555.07	1674890.05	Аналитический метод	0.1	-
550	996565.79	1674858.40	Аналитический метод	0.1	-
551	996579.94	1674823.90	Аналитический метод	0.1	-
552	996596.21	1674790.30	Аналитический метод	0.1	-
553	996614.53	1674757.80	Аналитический метод	0.1	-
554	996634.83	1674726.45	Аналитический метод	0.1	-
555	996657.06	1674696.50	Аналитический метод	0.1	-
556	996681.09	1674667.95	Аналитический метод	0.1	-
557	996706.86	1674640.95	Аналитический метод	0.1	-
558	996734.26	1674615.60	Аналитический метод	0.1	-
559	996763.17	1674592.00	Аналитический метод	0.1	-
560	996793.50	1674570.25	Аналитический метод	0.1	-
561	996825.12	1674550.45	Аналитический метод	0.1	-
562	996857.91	1674532.60	Аналитический метод	0.1	-
563	996891.75	1674516.90	Аналитический метод	0.1	-
564	996926.51	1674503.25	Аналитический метод	0.1	-
565	996962.03	1674491.85	Аналитический	0.1	-

Сведения о местоположении границ объекта					
1. Система координат мск 86_зона1					
2. Сведения о характерных точках границ объекта					
Обозначение характерных точек границ	Координаты, м		Метод определения координат характерной точки	Средняя квадратическая погрешность положения характерной точки (Mt), м	Описание обозначения точки на местности (при наличии)
	X	Y			
			метод		
566	996998.20	1674482.65	Аналитический метод	0.1	-
567	997034.87	1674475.75	Аналитический метод	0.1	-
568	997071.91	1674471.10	Аналитический метод	0.1	-
569	997414.16	1674444.90	Аналитический метод	0.1	-
570	997677.99	1674439.10	Аналитический метод	0.1	-
571	997804.11	1674436.35	Аналитический метод	0.1	-
572	997866.78	1674440.30	Аналитический метод	0.1	-
573	997928.45	1674452.05	Аналитический метод	0.1	-
574	997988.17	1674471.45	Аналитический метод	0.1	-
575	998044.99	1674498.20	Аналитический метод	0.1	-
576	998098.00	1674531.85	Аналитический метод	0.1	-
577	998146.39	1674571.85	Аналитический метод	0.1	-
578	998189.37	1674617.65	Аналитический метод	0.1	-
579	998198.92	1674630.80	Аналитический метод	0.1	-
580	998203.27	1674624.80	Аналитический метод	0.1	-
581	998229.05	1674597.35	Аналитический метод	0.1	-

Сведения о местоположении границ объекта					
1. Система координат мск 86_зона1					
2. Сведения о характерных точках границ объекта					
Обозначение характерных точек границ	Координаты, м		Метод определения координат характерной точки	Средняя квадратическая погрешность положения характерной точки (Mt), м	Описание обозначения точки на местности (при наличии)
	X	Y			
582	998258.09	1674573.30	Аналитический метод	0.1	-
583	998289.90	1674553.15	Аналитический метод	0.1	-
584	998323.99	1674537.10	Аналитический метод	0.1	-
585	998359.81	1674525.45	Аналитический метод	0.1	-
586	998396.82	1674518.40	Аналитический метод	0.1	-
587	998434.43	1674516.05	Аналитический метод	0.1	-
588	998472.03	1674518.40	Аналитический метод	0.1	-
589	998509.03	1674525.45	Аналитический метод	0.1	-
590	998544.86	1674537.10	Аналитический метод	0.1	-
591	998578.95	1674553.15	Аналитический метод	0.1	-
592	998610.76	1674573.30	Аналитический метод	0.1	-
593	998639.79	1674597.35	Аналитический метод	0.1	-
594	998665.58	1674624.80	Аналитический метод	0.1	-
595	998687.72	1674655.25	Аналитический метод	0.1	-
596	998705.88	1674688.30	Аналитический метод	0.1	-
597	998719.74	1674723.30	Аналитический метод	0.1	-
598	998729.11	1674759.80	Аналитический	0.1	-

Сведения о местоположении границ объекта					
1. Система координат мск 86_зона1					
2. Сведения о характерных точках границ объекта					
Обозначение характерных точек границ	Координаты, м		Метод определения координат характерной точки	Средняя квадратическая погрешность положения характерной точки (Mt), м	Описание обозначения точки на местности (при наличии)
	X	Y			
			метод		
599	998733.83	1674797.20	Аналитический метод	0.1	-
600	998733.83	1674834.85	Аналитический метод	0.1	-
601	998729.11	1674872.25	Аналитический метод	0.1	-
602	998727.21	1674879.65	Аналитический метод	0.1	-
603	998529.33	1674886.35	Аналитический метод	0.1	-
604	998529.32	1674885.60	Аналитический метод	0.1	-
605	998537.76	1674868.00	Аналитический метод	0.1	-
606	998542.81	1674857.45	Аналитический метод	0.1	-
607	998556.70	1674828.50	Аналитический метод	0.1	-
608	998571.30	1674760.05	Аналитический метод	0.1	-
609	998475.65	1674710.15	Аналитический метод	0.1	-
610	998465.43	1674704.30	Аналитический метод	0.1	-
611	998457.92	1674700.50	Аналитический метод	0.1	-
612	998460.74	1674695.20	Аналитический метод	0.1	-
613	998475.10	1674668.60	Аналитический метод	0.1	-
614	998488.14	1674644.40	Аналитический метод	0.1	-

Сведения о местоположении границ объекта					
1. Система координат мск 86_зона1					
2. Сведения о характерных точках границ объекта					
Обозначение характерных точек границ	Координаты, м		Метод определения координат характерной точки	Средняя квадратическая погрешность положения характерной точки (Mt), м	Описание обозначения точки на местности (при наличии)
	X	Y			
615	998401.48	1674594.40	Аналитический метод	0.1	-
616	998354.02	1674682.50	Аналитический метод	0.1	-
617	998375.46	1674694.90	Аналитический метод	0.1	-
618	998290.87	1674840.25	Аналитический метод	0.1	-
619	998289.13	1674867.45	Аналитический метод	0.1	-
620	998288.69	1674874.30	Аналитический метод	0.1	-
621	998287.57	1674891.95	Аналитический метод	0.1	-
622	997819.22	1674902.05	Аналитический метод	0.1	-
623	997813.33	1674902.20	Аналитический метод	0.1	-
624	996885.00	1674914.30	Аналитический метод	0.1	-
625	996854.66	1674914.70	Аналитический метод	0.1	-
626	996841.75	1674914.85	Аналитический метод	0.1	-
627	996829.67	1674915.50	Аналитический метод	0.1	-
536	996807.24	1674916.65	Аналитический метод	0.1	-
					-
628	998558.83	1674899.39	Аналитический метод	0.1	-
629	998550.68	1674910.53	Аналитический метод	0.1	-

Сведения о местоположении границ объекта					
1. Система координат мск 86_зона1					
2. Сведения о характерных точках границ объекта					
Обозначение характерных точек границ	Координаты, м		Метод определения координат характерной точки	Средняя квадратическая погрешность положения характерной точки (Mt), м	Описание обозначения точки на местности (при наличии)
	X	Y			
630	998522.59	1674937.38	Аналитический метод	0.1	-
631	998527.46	1674900.45	Аналитический метод	0.1	-
628	998558.83	1674899.39	Аналитический метод	0.1	-
3. Сведения о характерных точках части (частей) границы объекта					
Обозначение характерных точек части границы	Координаты, м		Метод определения координат характерной точки	Средняя квадратическая погрешность положения характерной точки (Mt), м	Описание обозначения точки на местности (при наличии)
	X	Y			
1	2	3	4	5	6
-	-	-	-	-	-

Раздел 4

План границ объекта

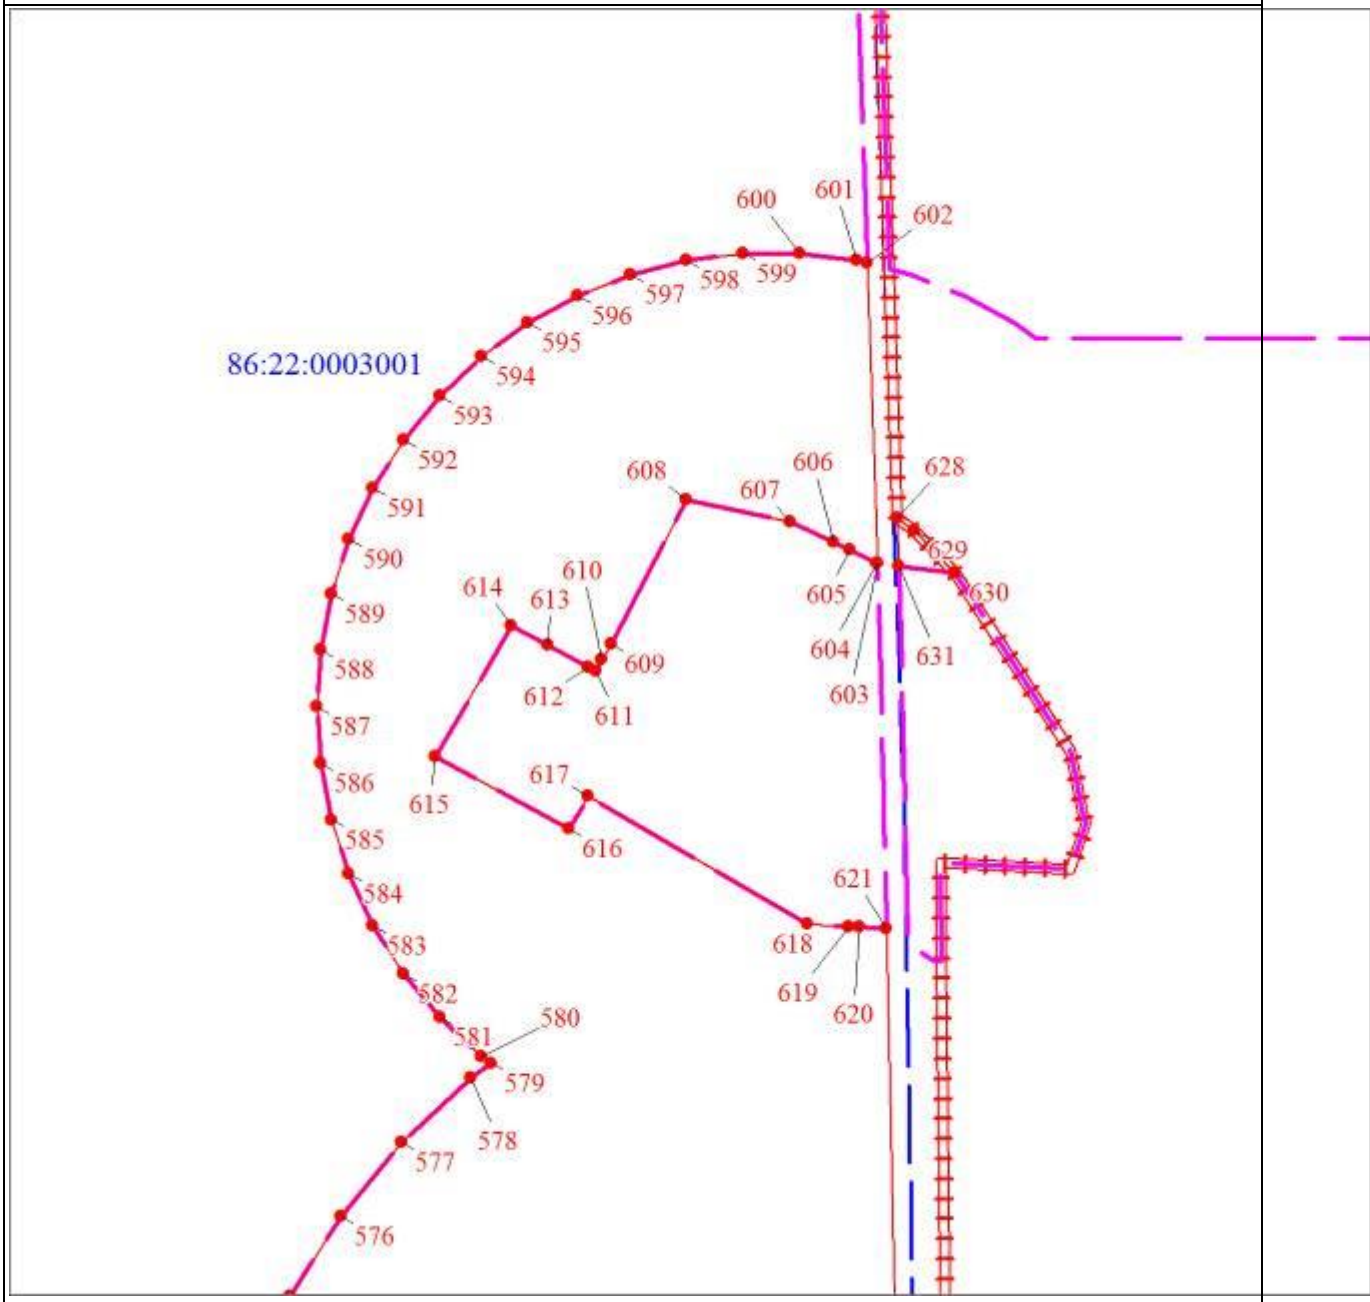

Масштаб 1:5000

Используемые условные знаки и обозначения:

	Характерная точка границы объекта
1	Надписи номеров характерных точек границы объекта
	Граница объекта
	Граница охранной зоны
	Граница кадастрового квартала
86:22:0001001	Обозначение кадастрового квартала

Раздел 4

План границ объекта
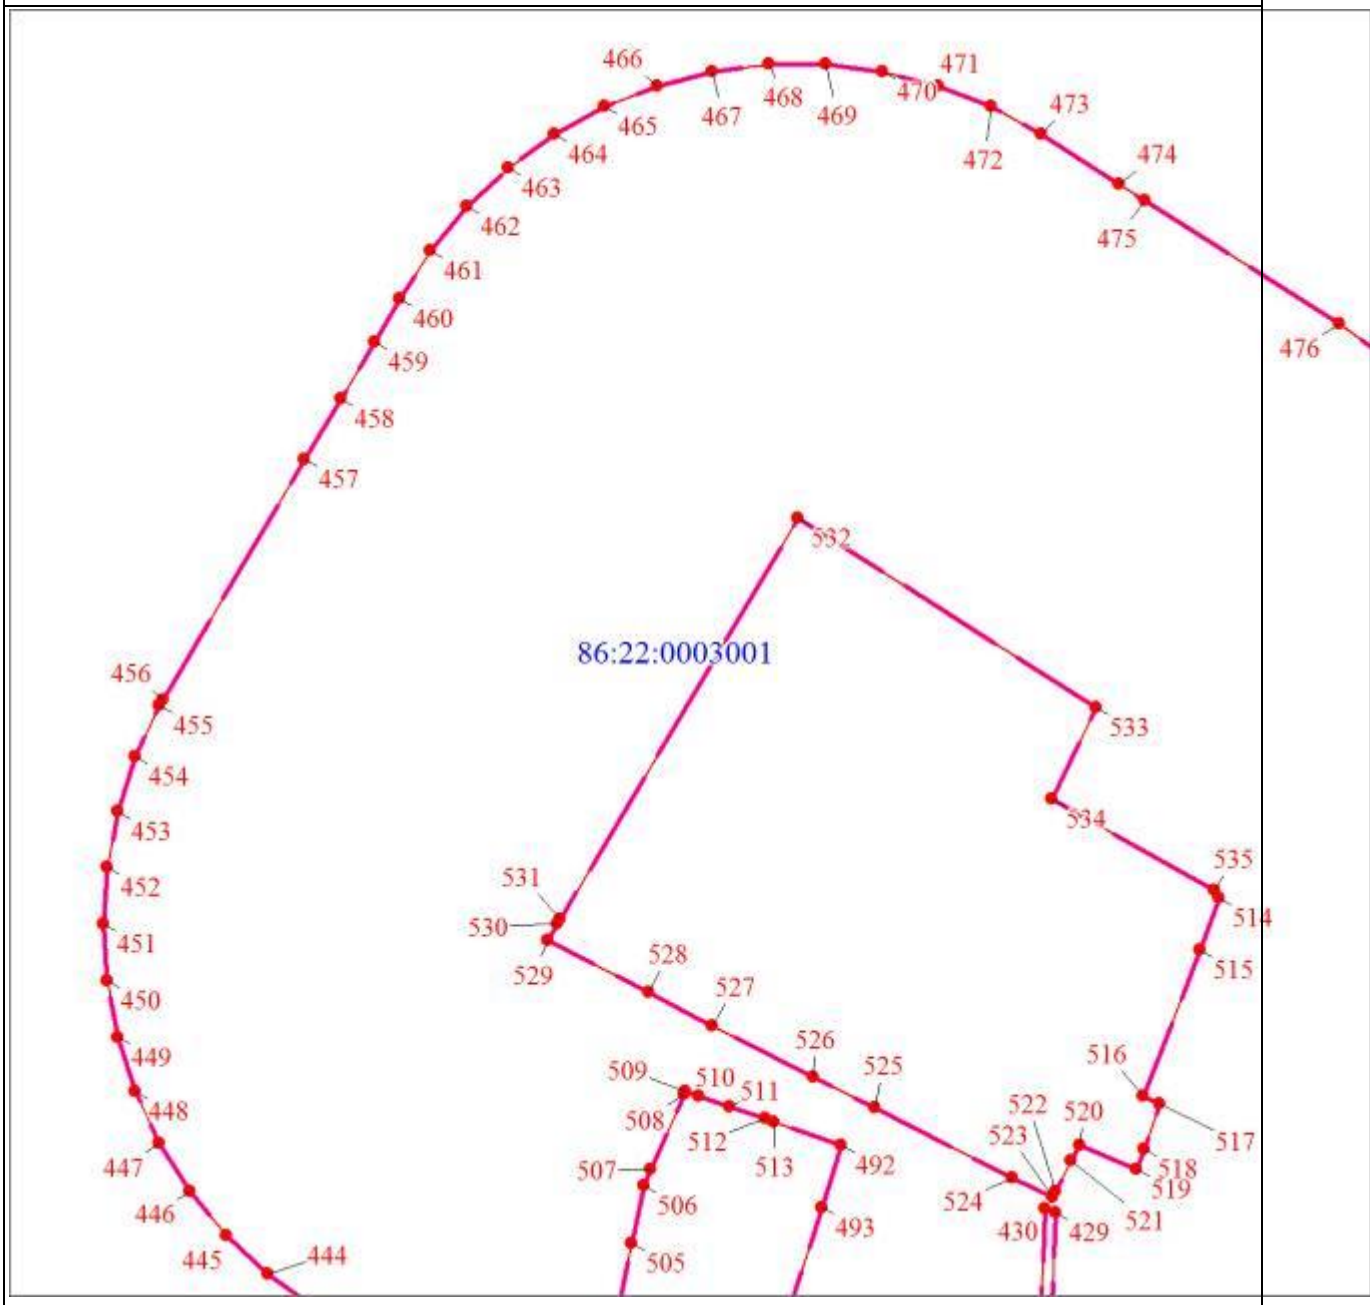
Масштаб 1:5000

Раздел 4

План границ объекта

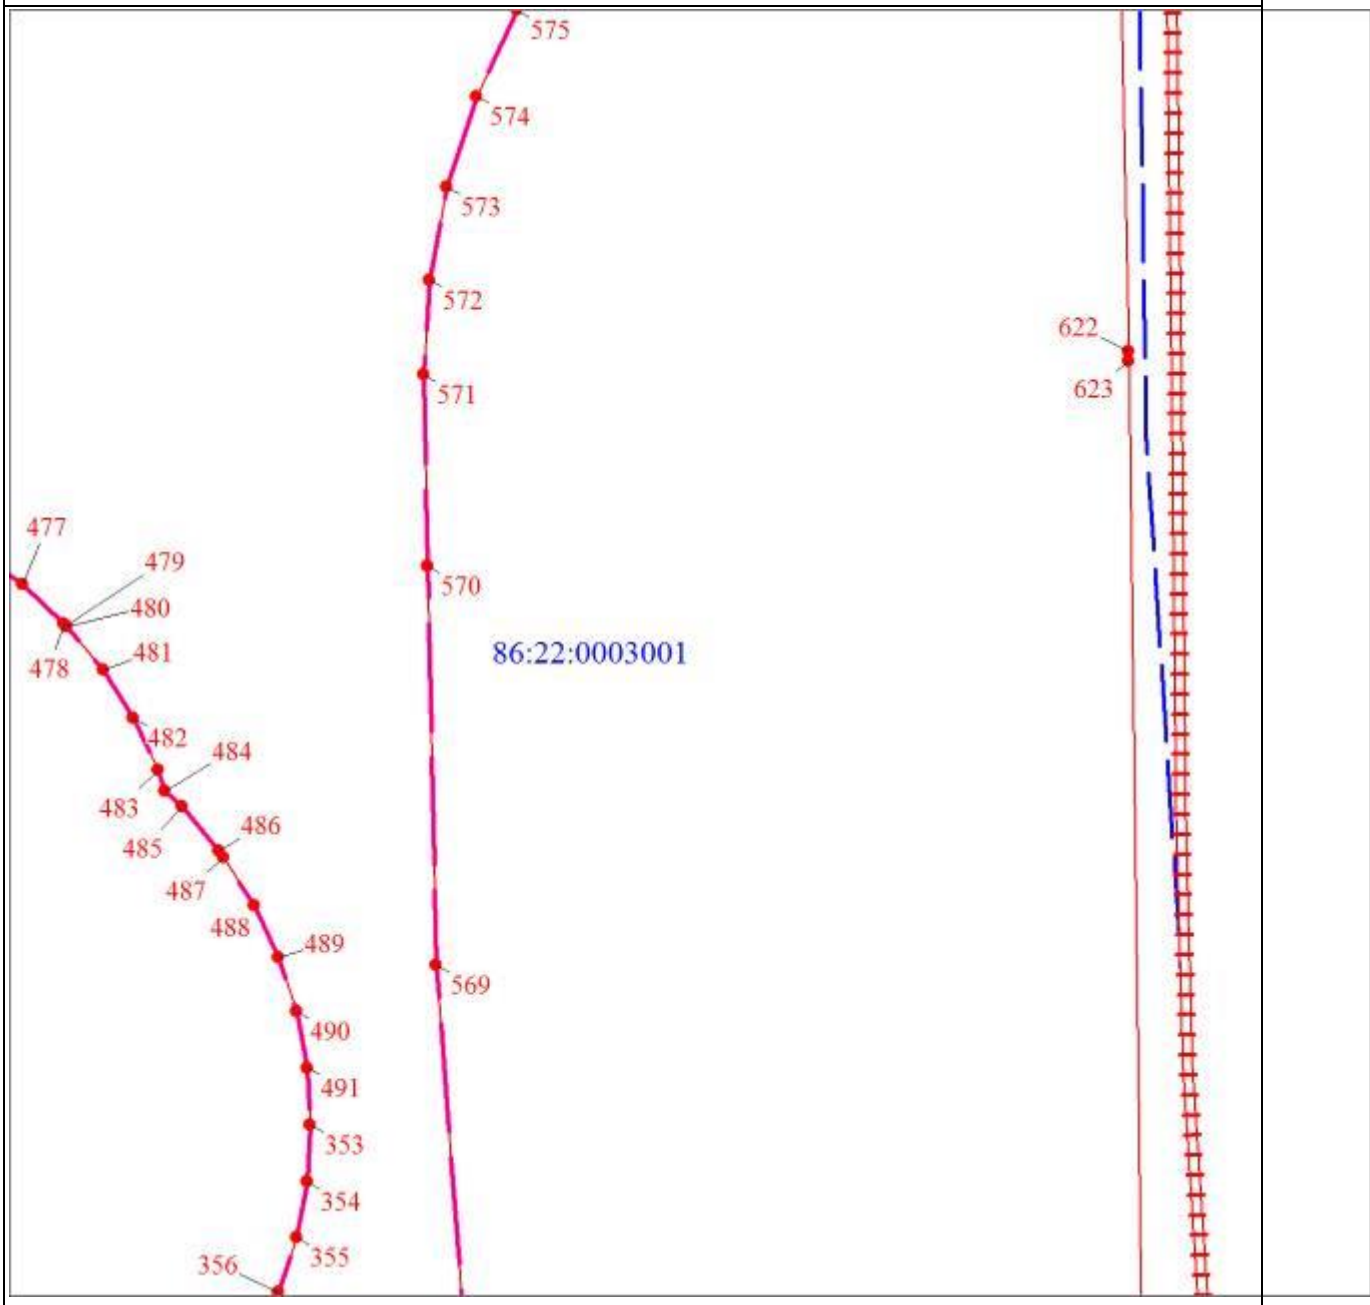

Масштаб 1:5000

Раздел 4

План границ объекта
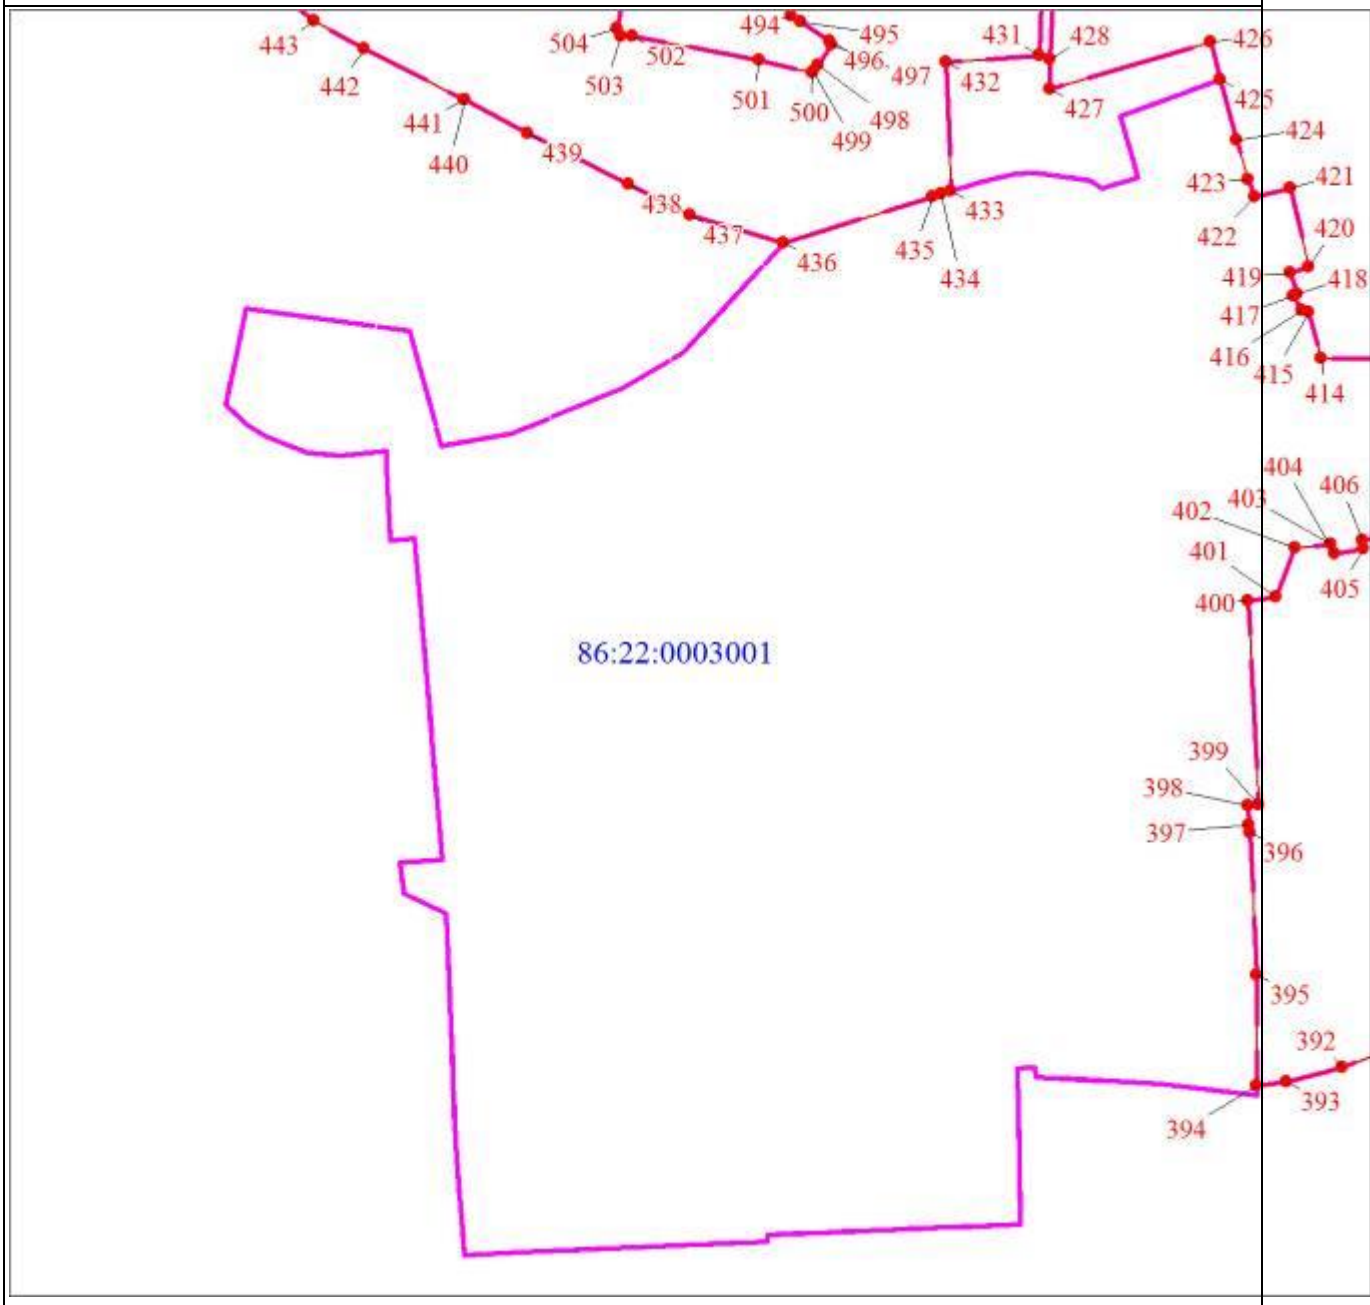
Масштаб 1:5000

Раздел 4

План границ объекта

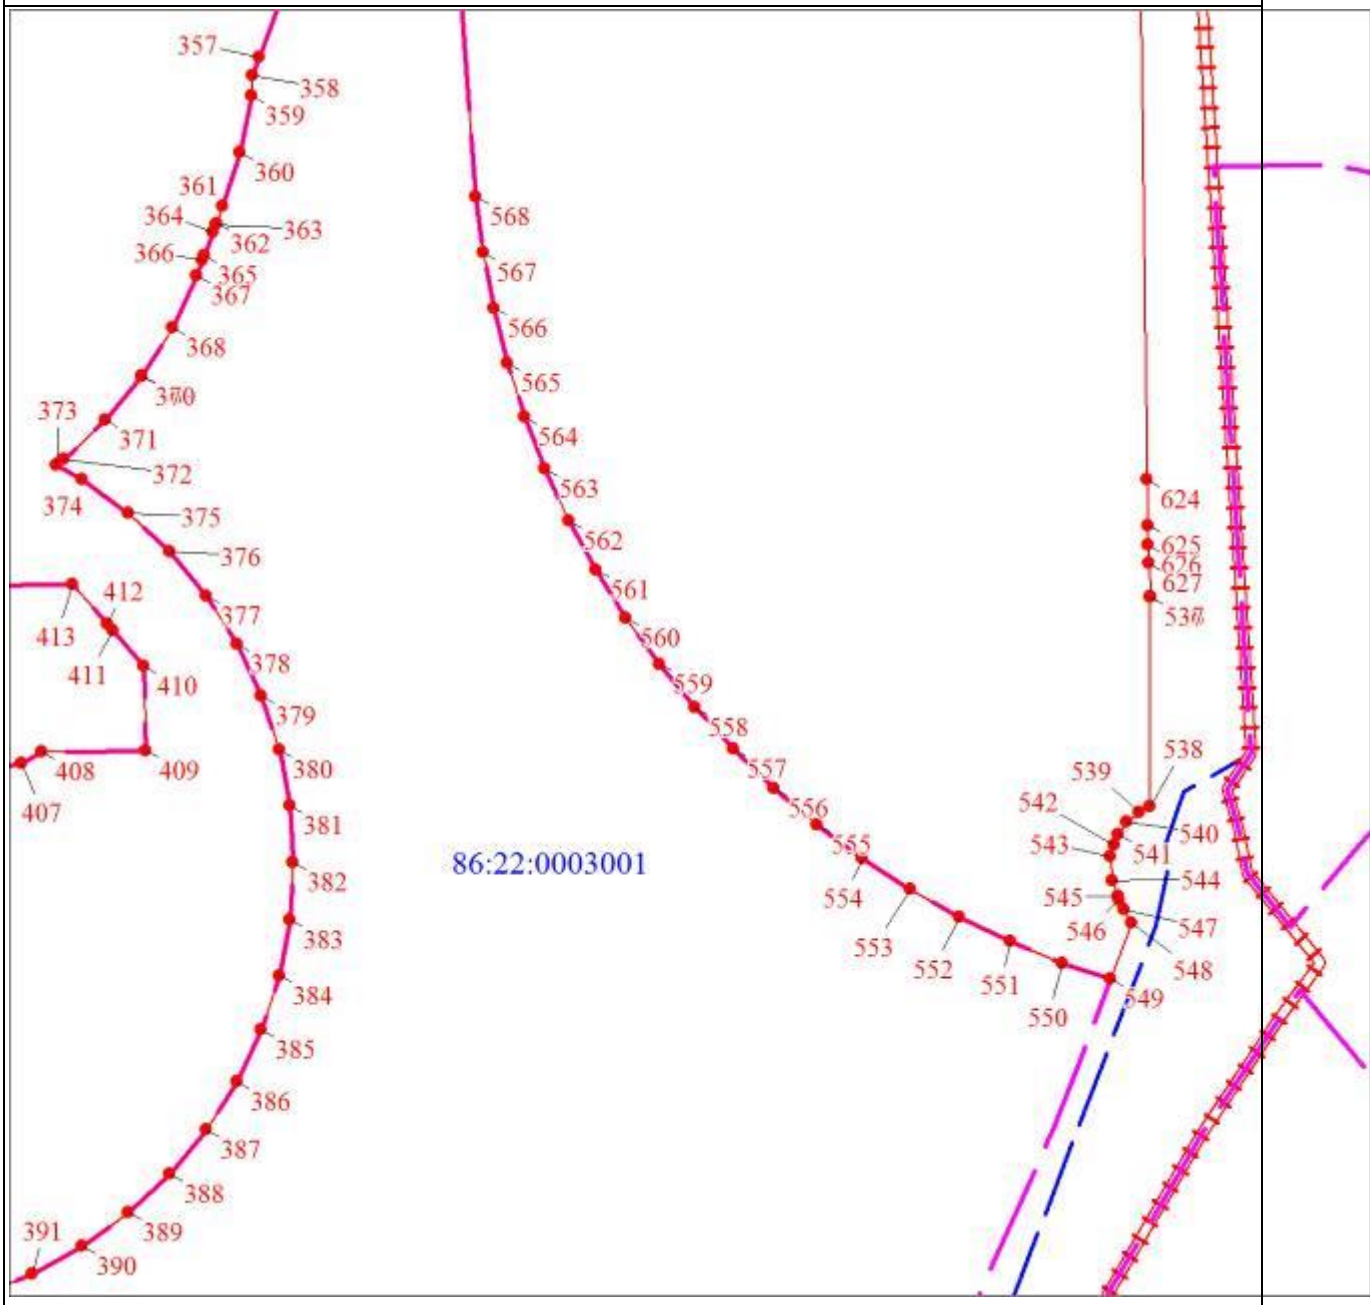

Масштаб 1:5000

Раздел 4

План границ объекта
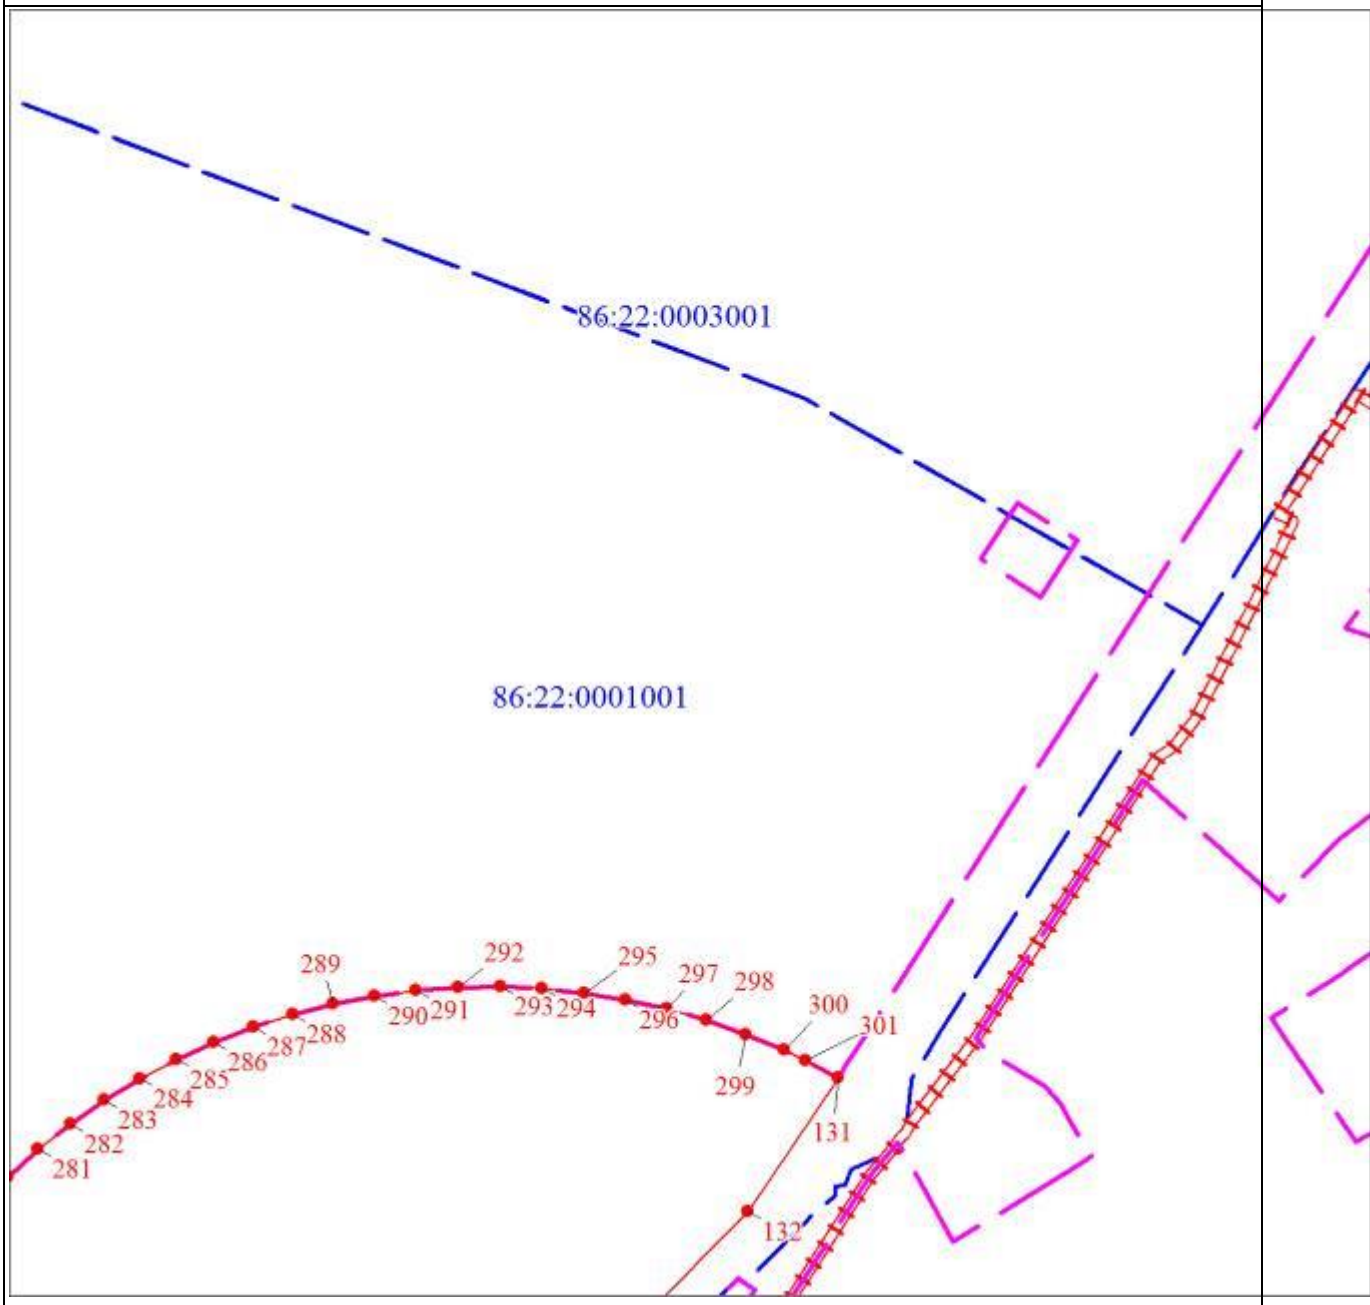
Масштаб 1:5000

Раздел 4

План границ объекта

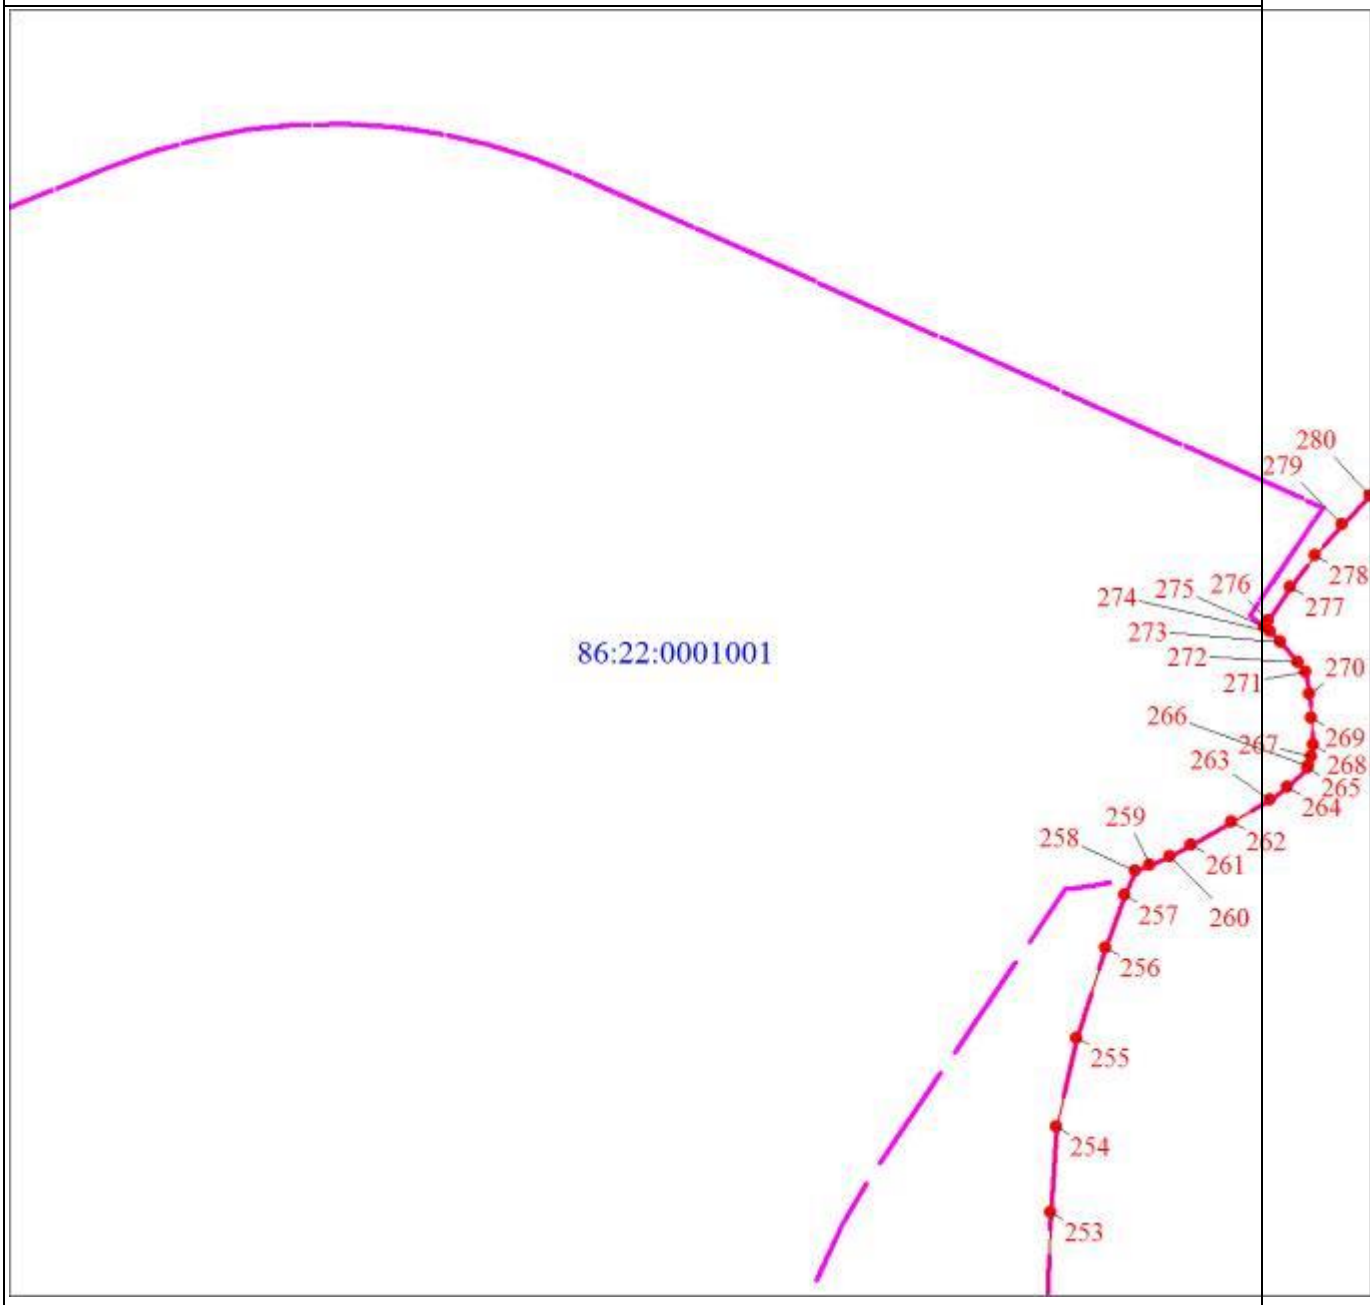

Масштаб 1:5000

Раздел 4

План границ объекта
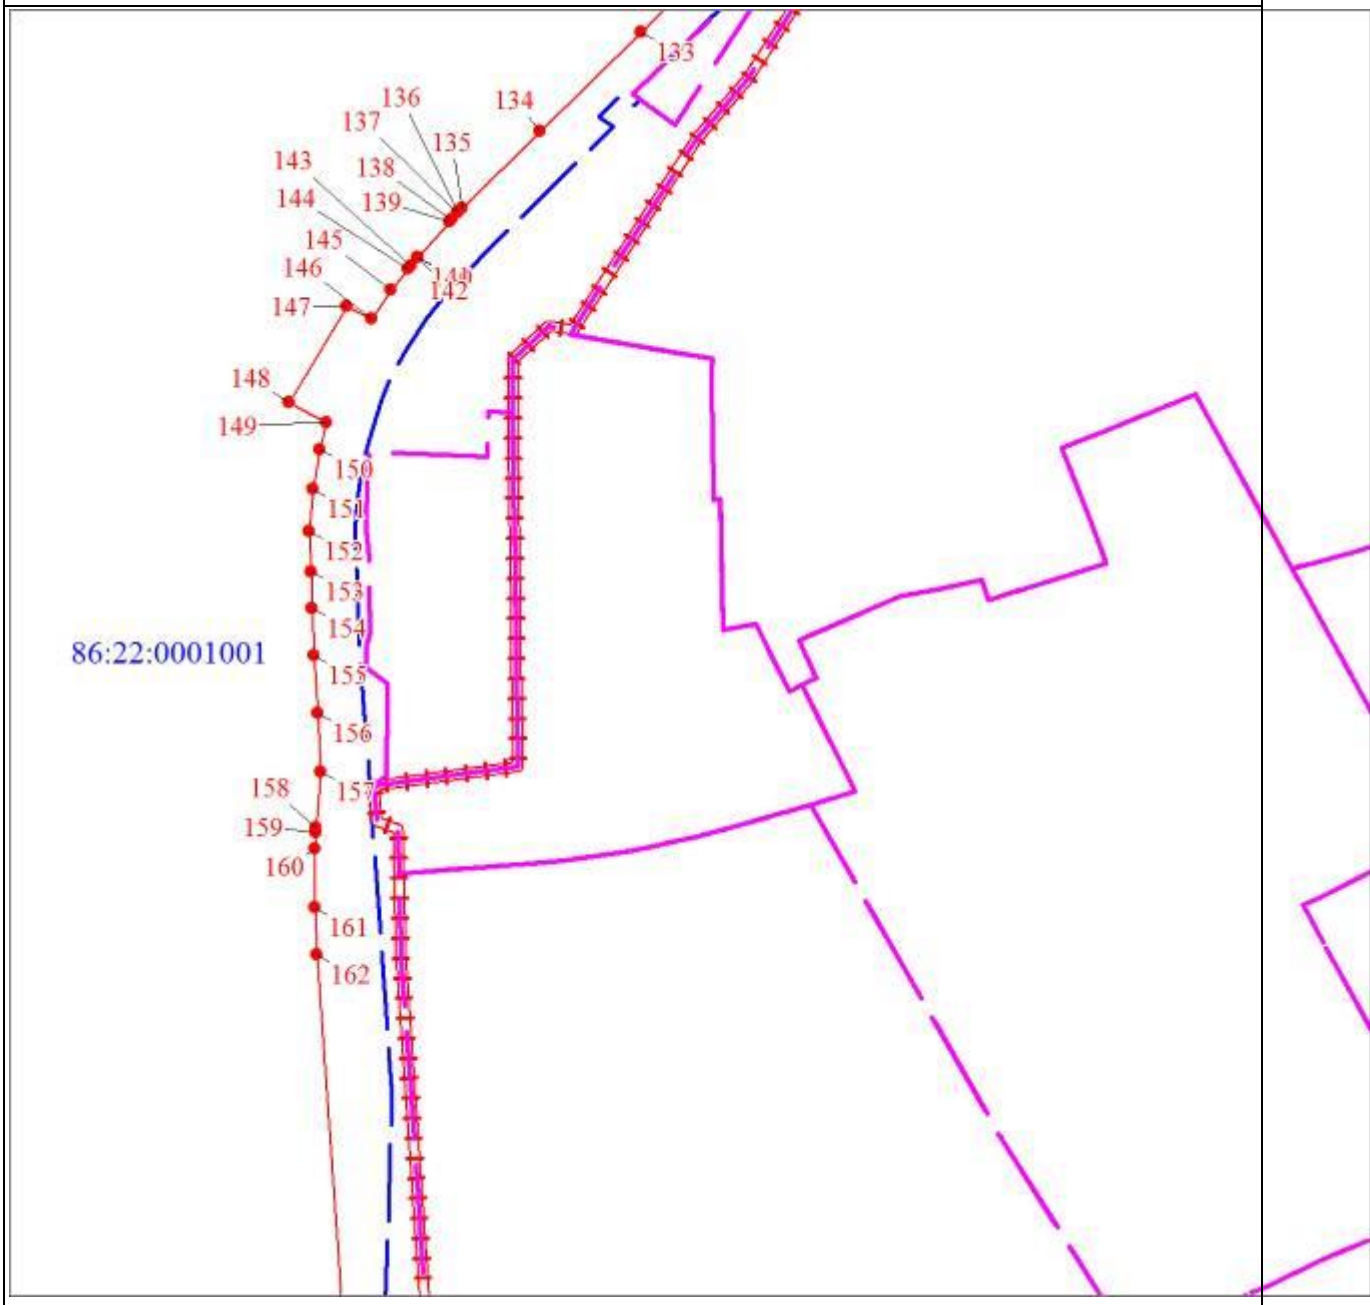
Масштаб 1:5000

Раздел 4

План границ объекта
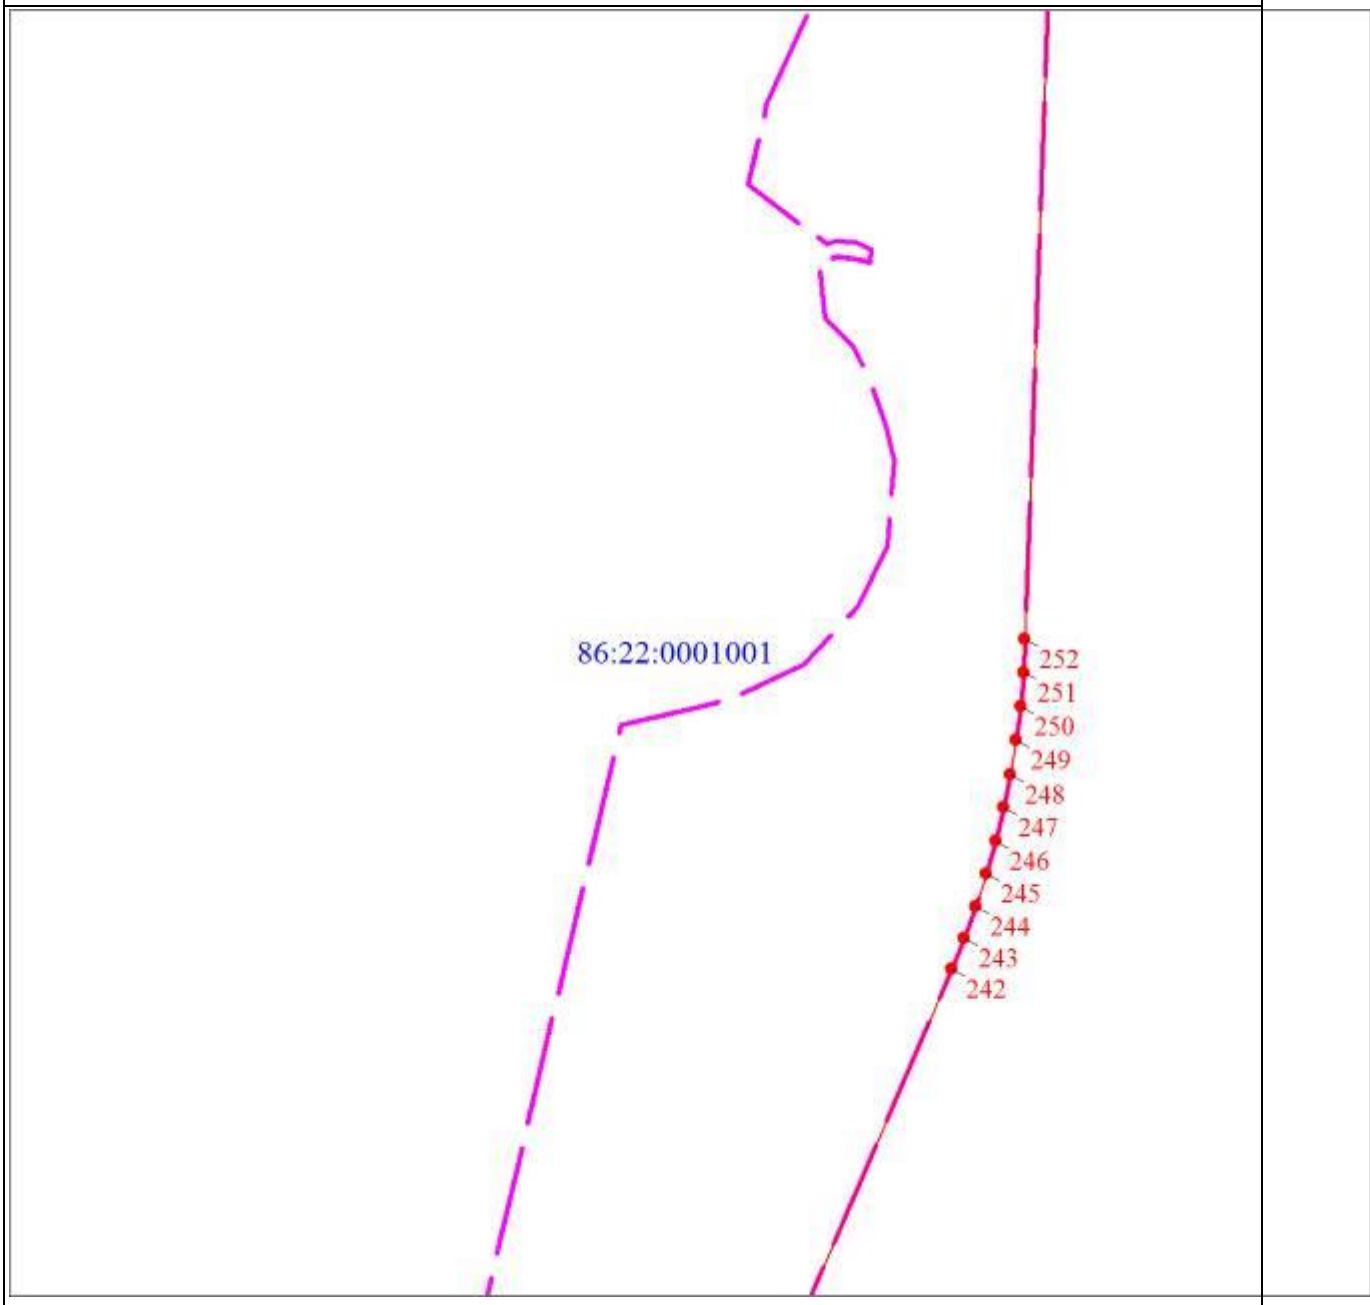
Масштаб 1:5000

Раздел 4

План границ объекта

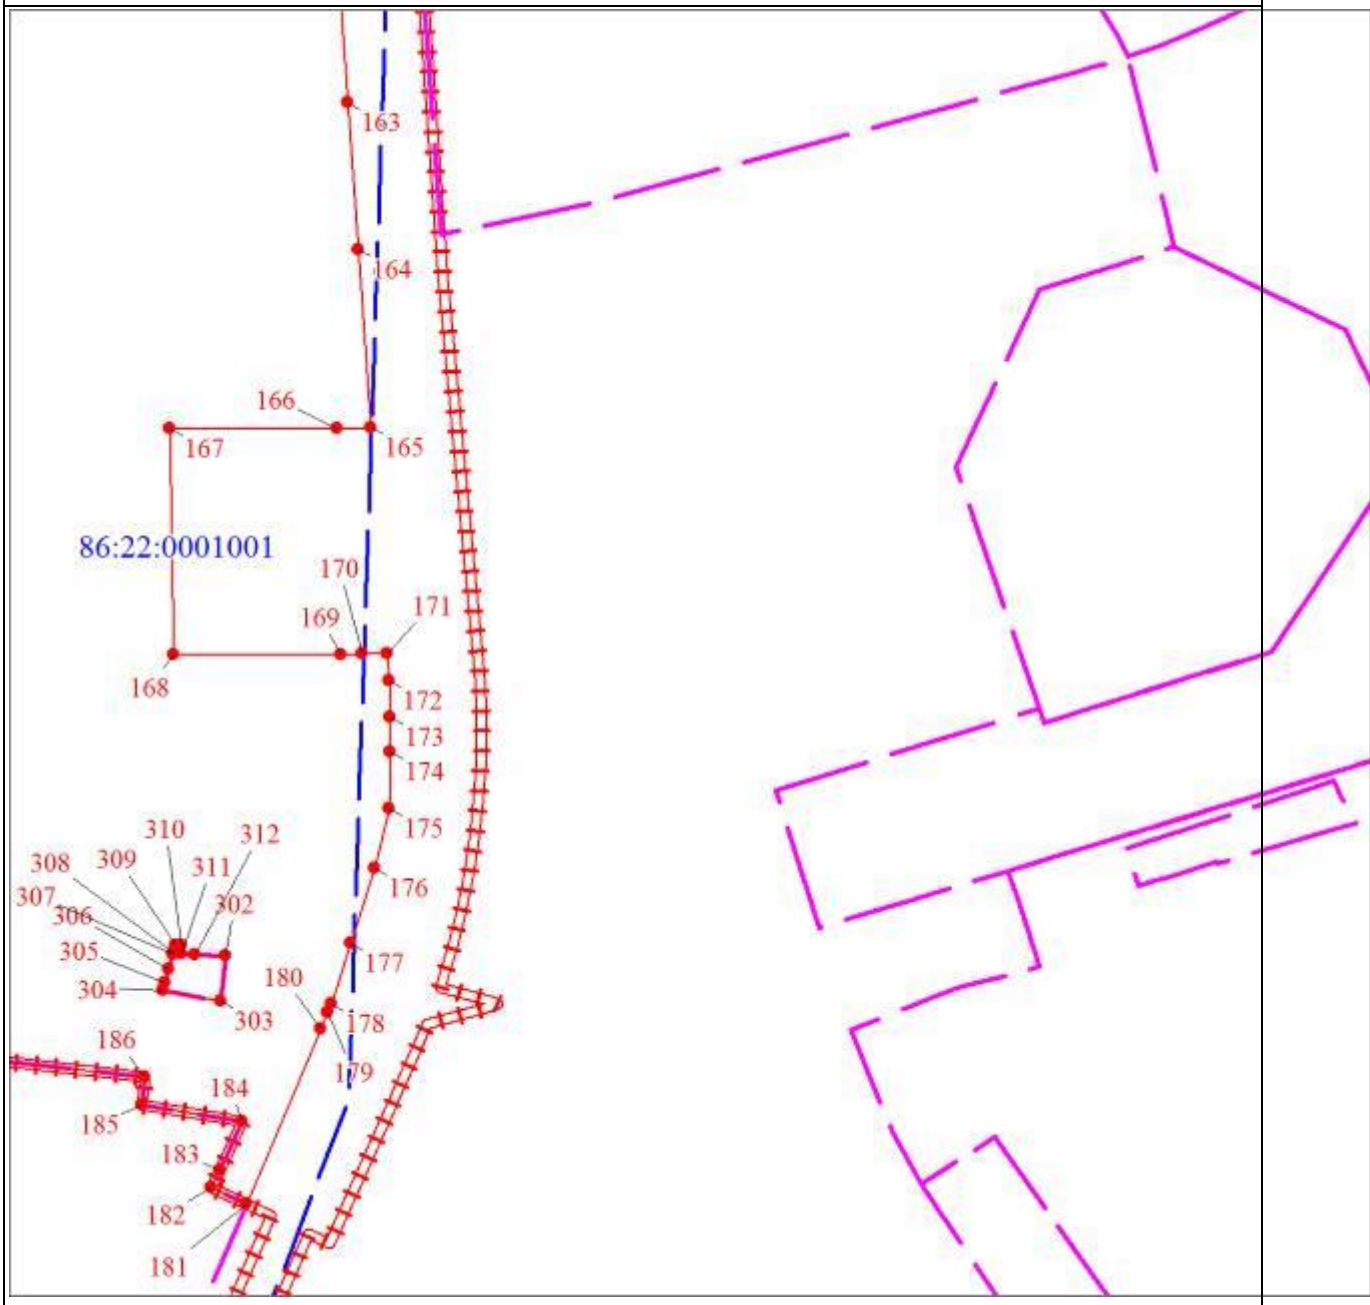

Масштаб 1:5000

Раздел 4

План границ объекта
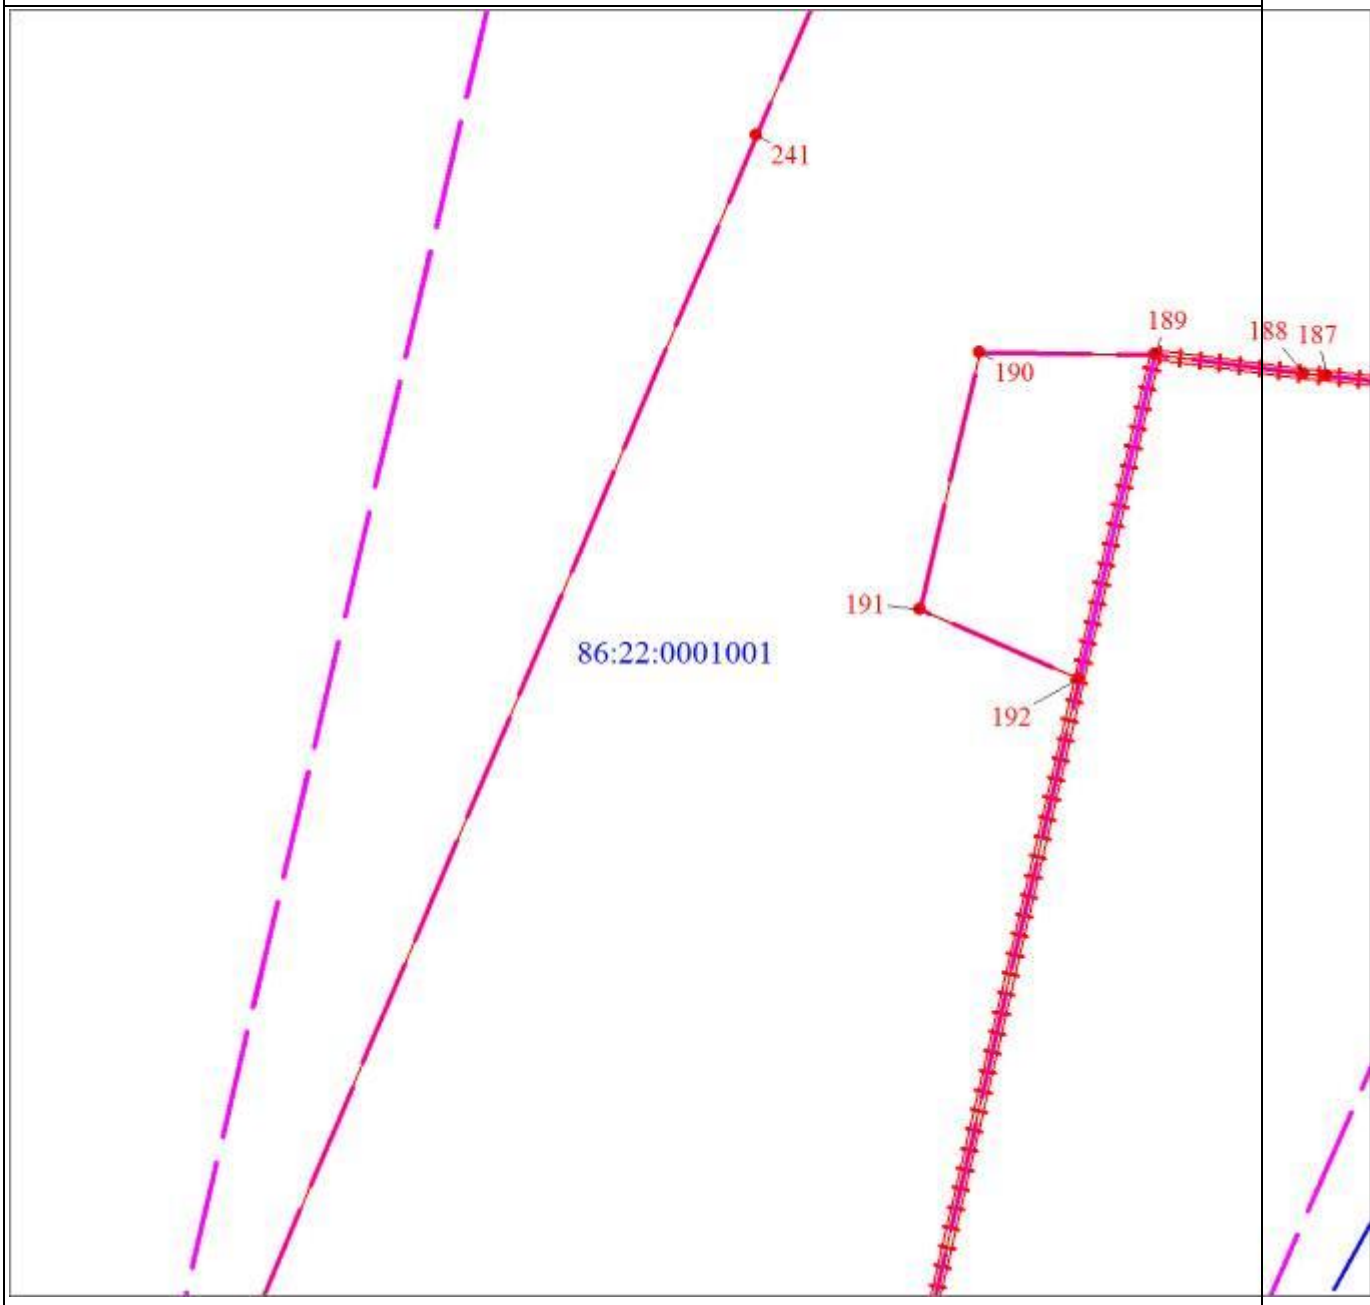
Масштаб 1:5000

Раздел 4

План границ объекта

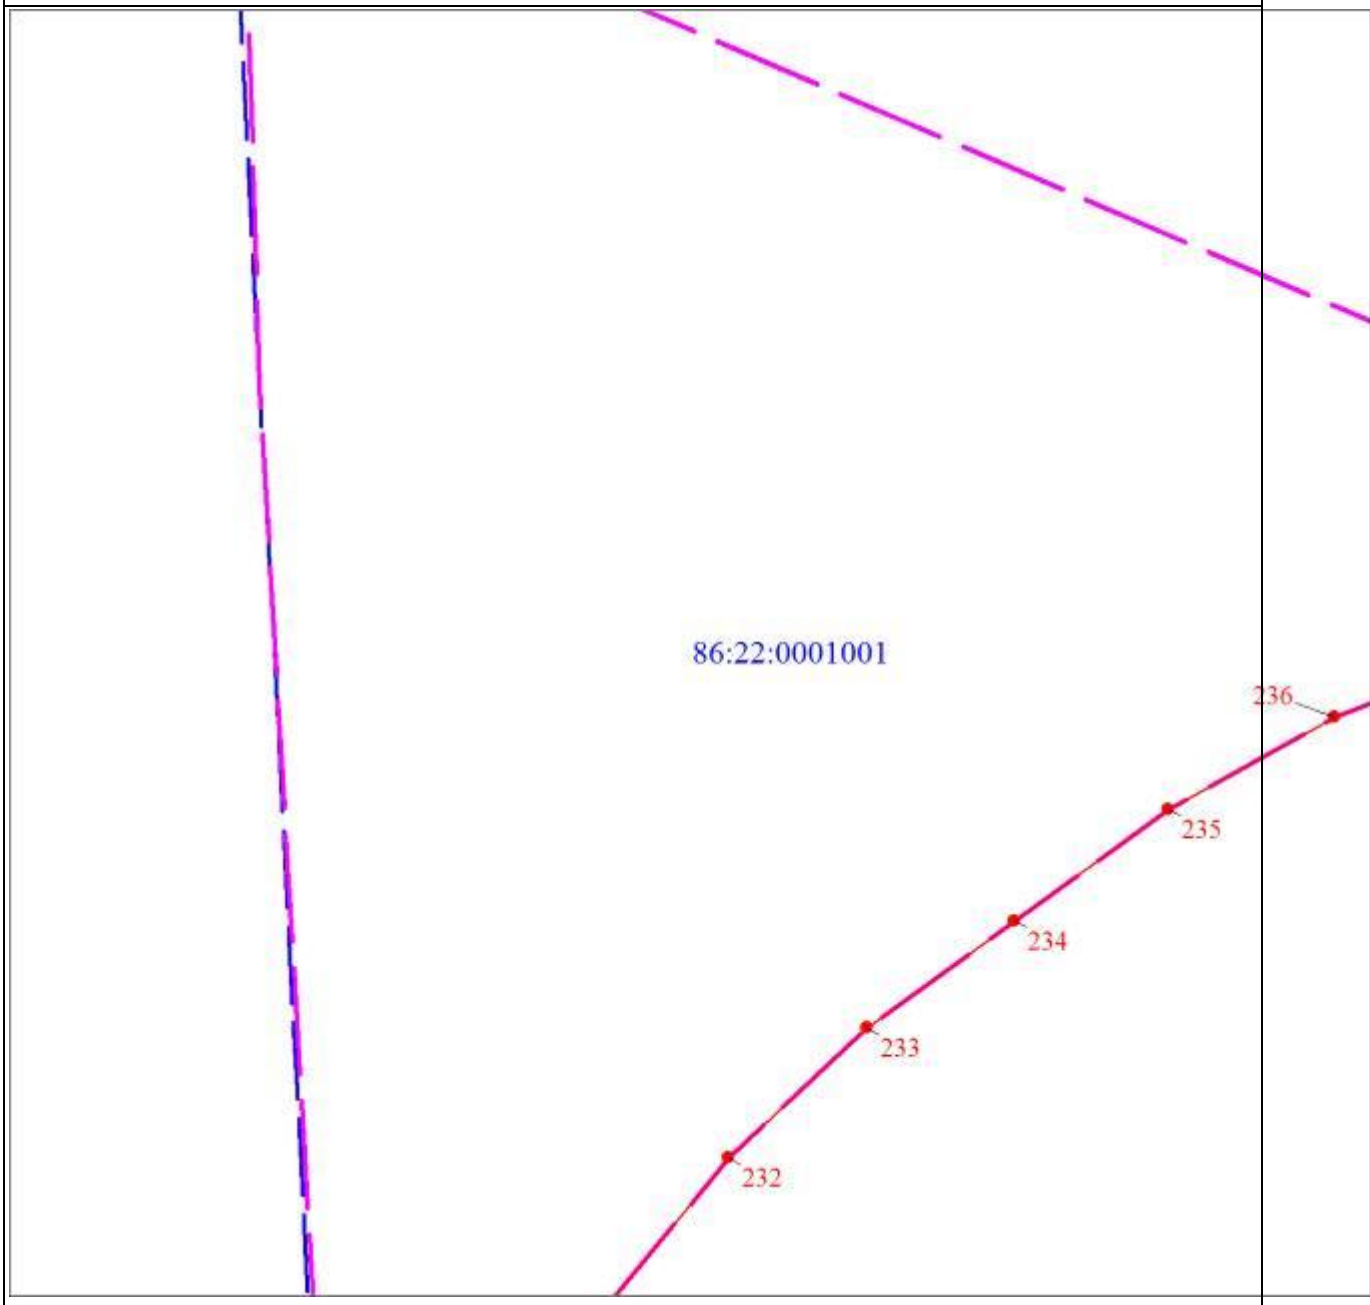

Масштаб 1:5000

Раздел 4

План границ объекта

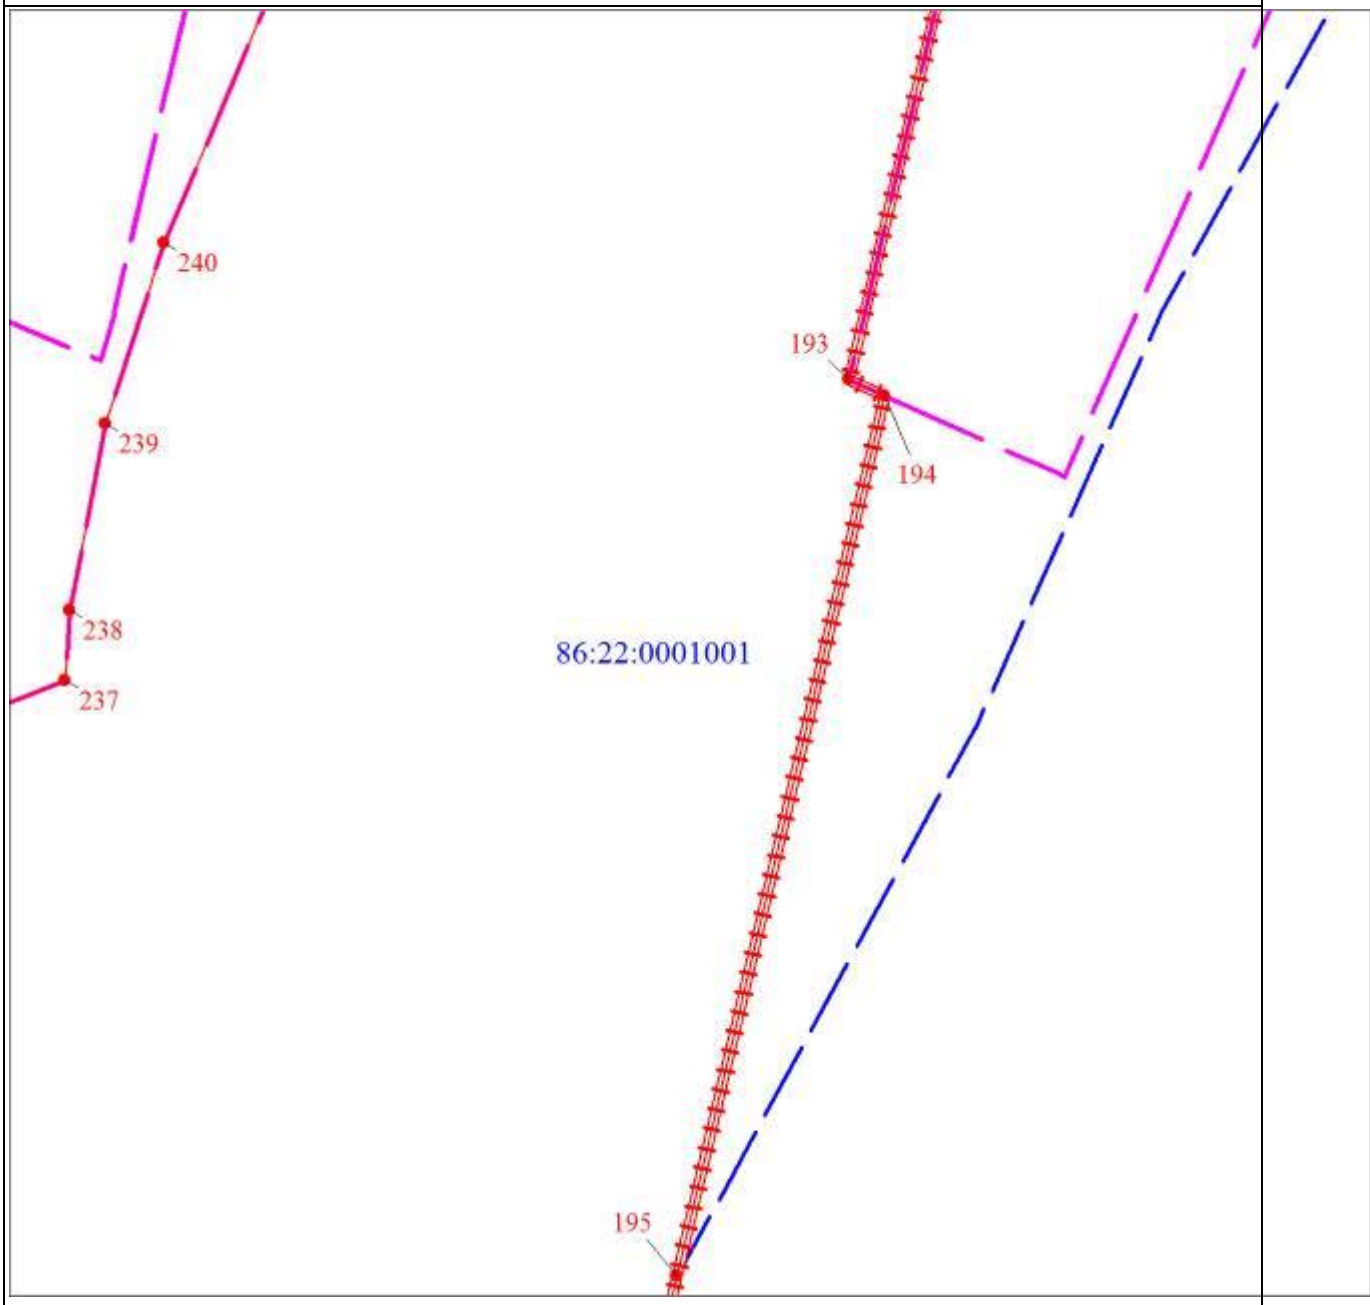

Масштаб 1:5000

Раздел 4

План границ объекта
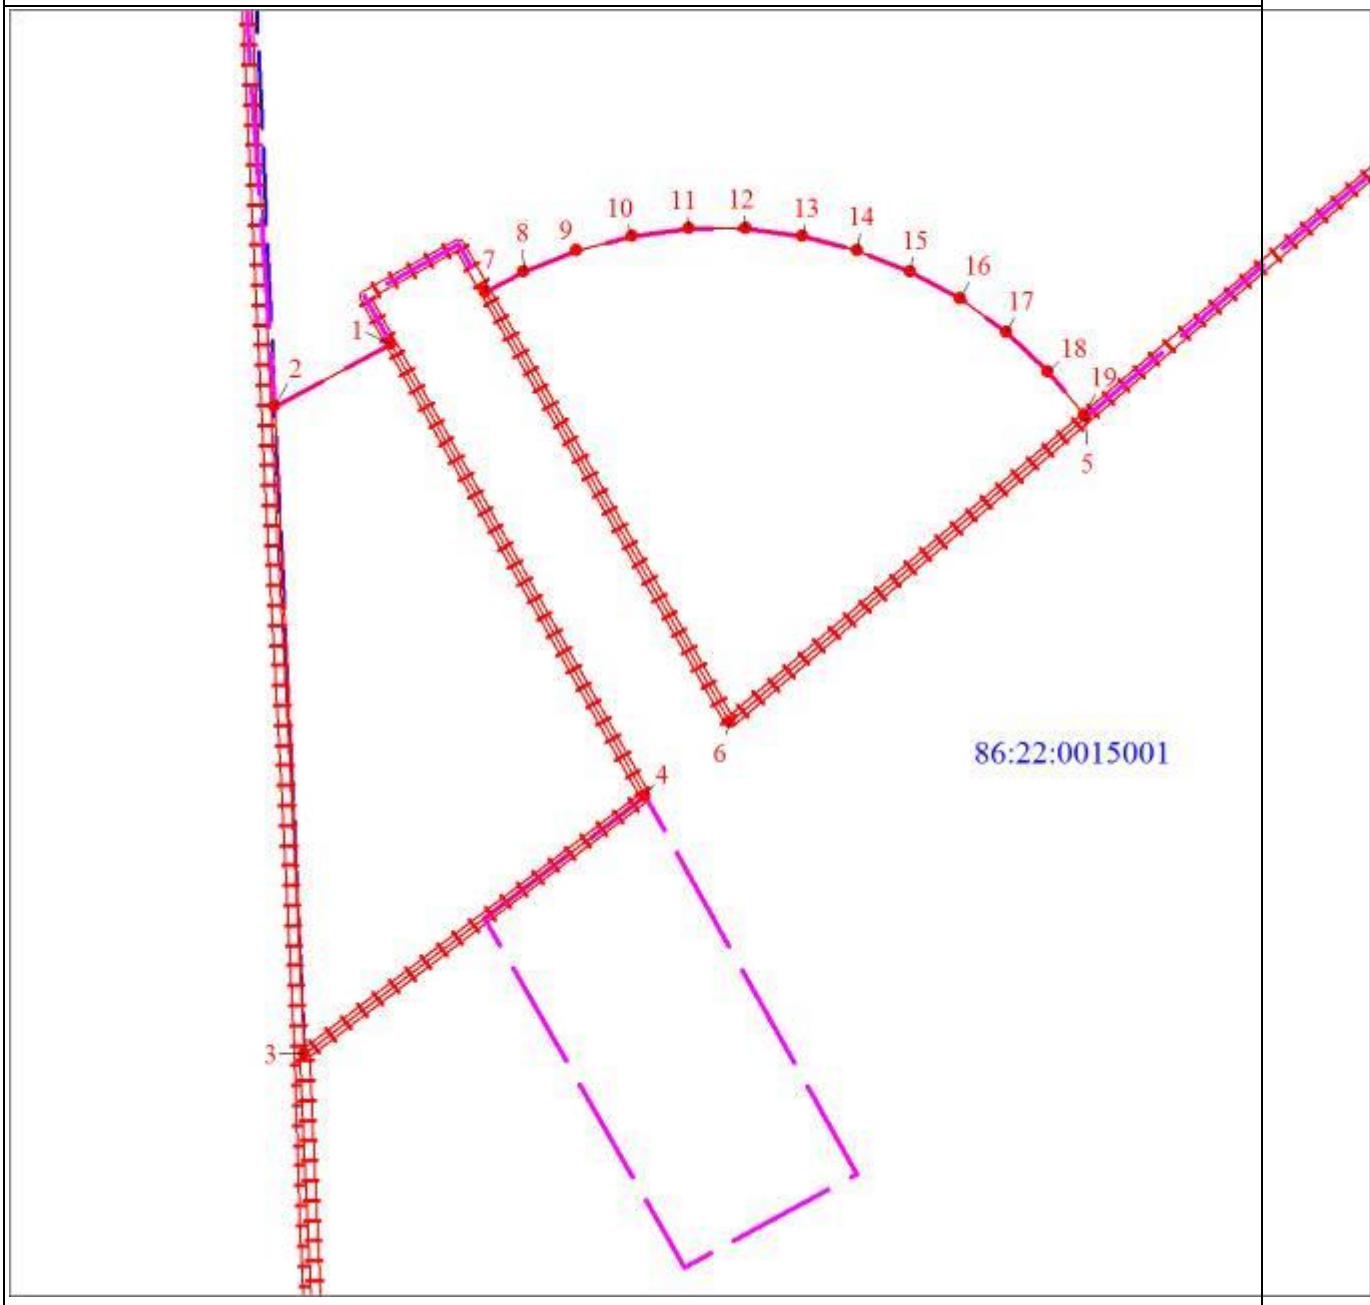
Масштаб 1:5000

Раздел 4

План границ объекта
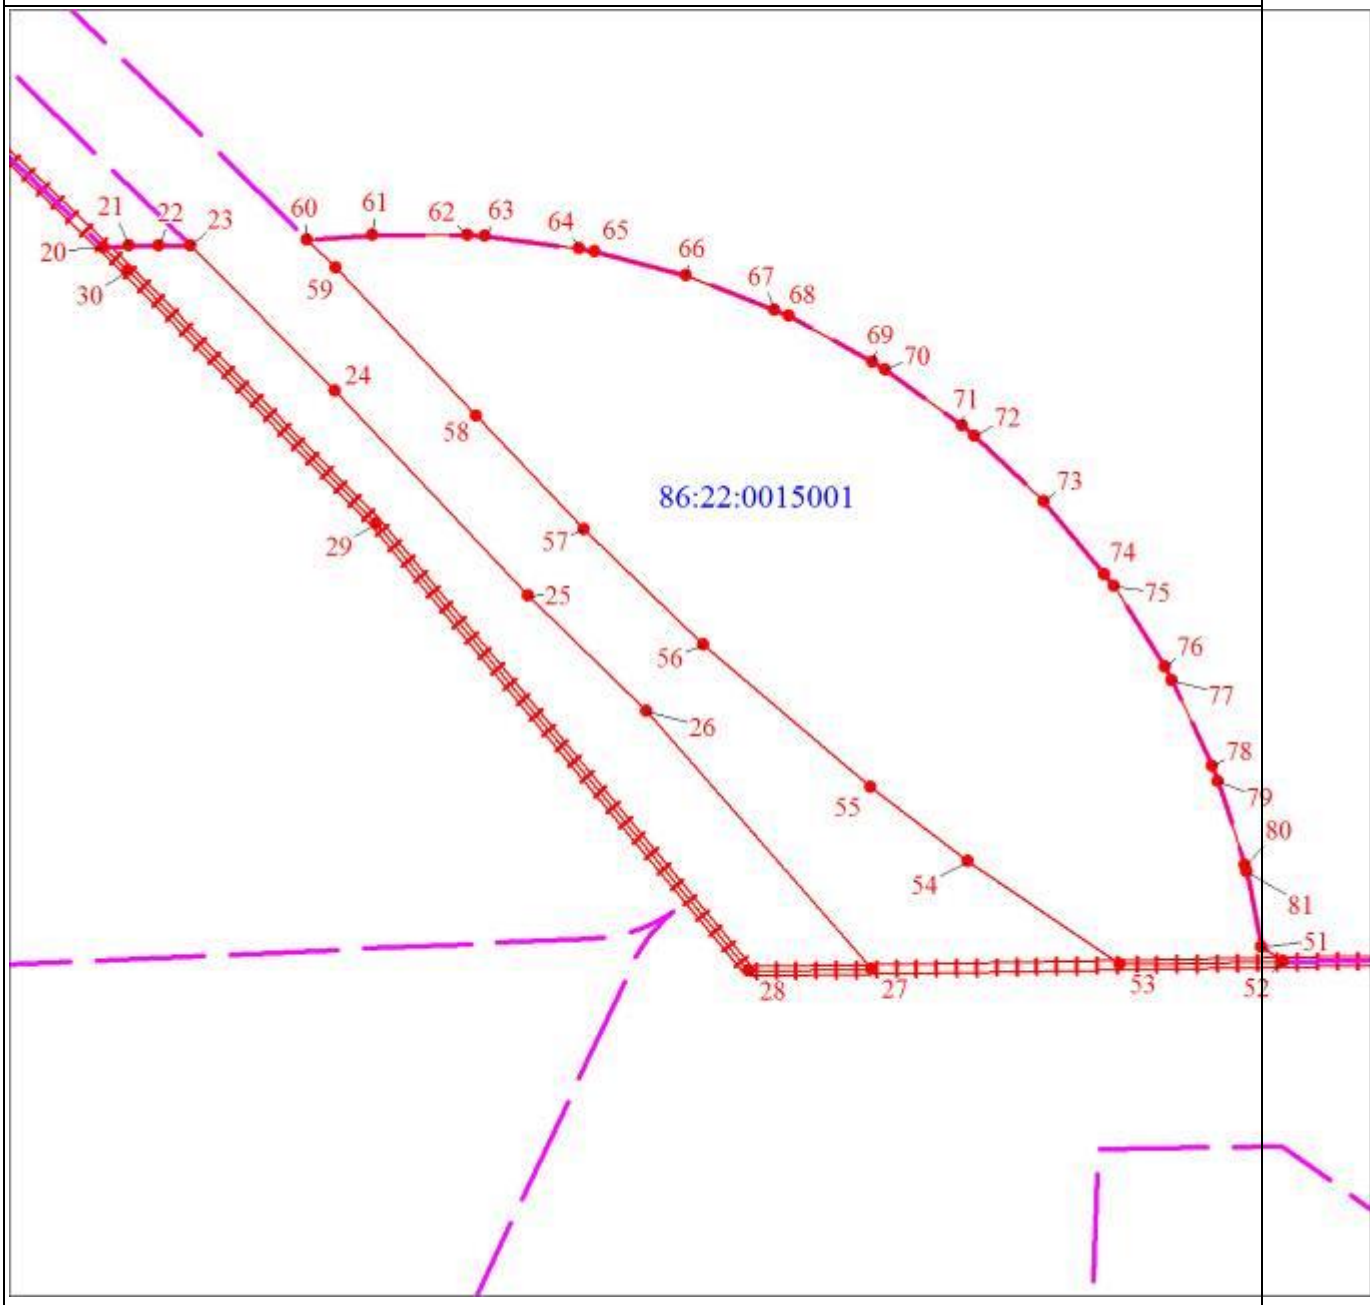
Масштаб 1:5000

Раздел 4

План границ объекта

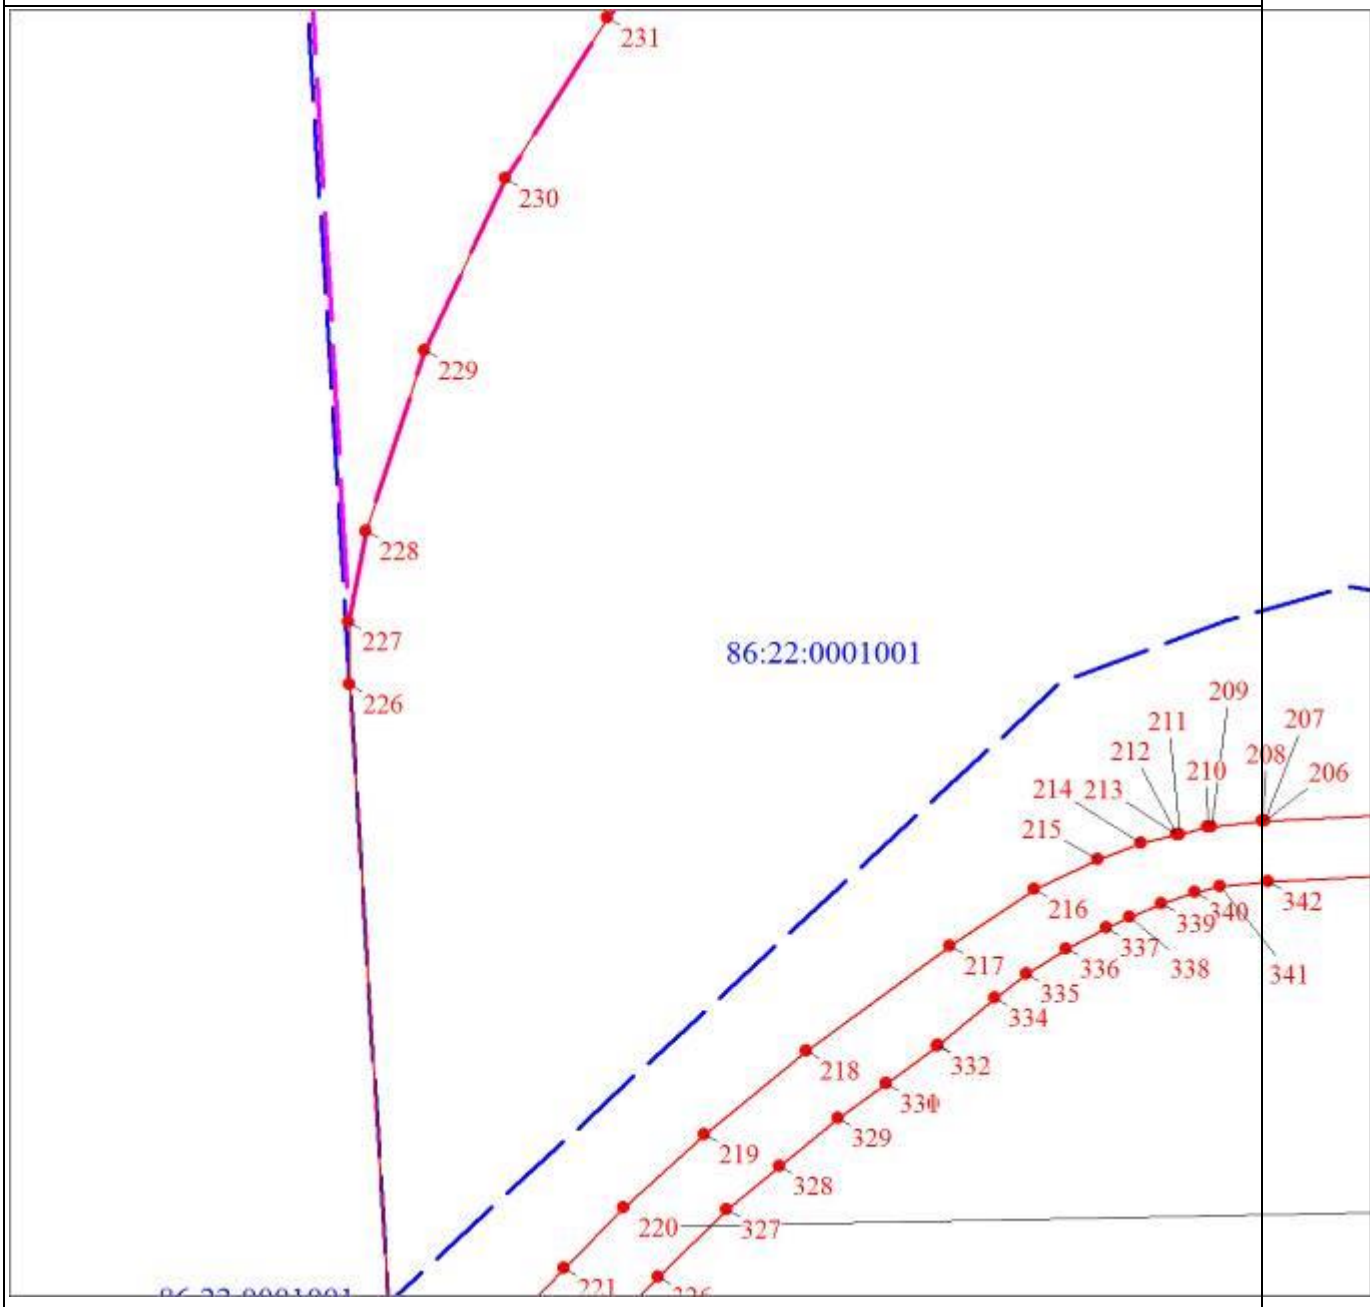

Масштаб 1:5000

Раздел 4

План границ объекта

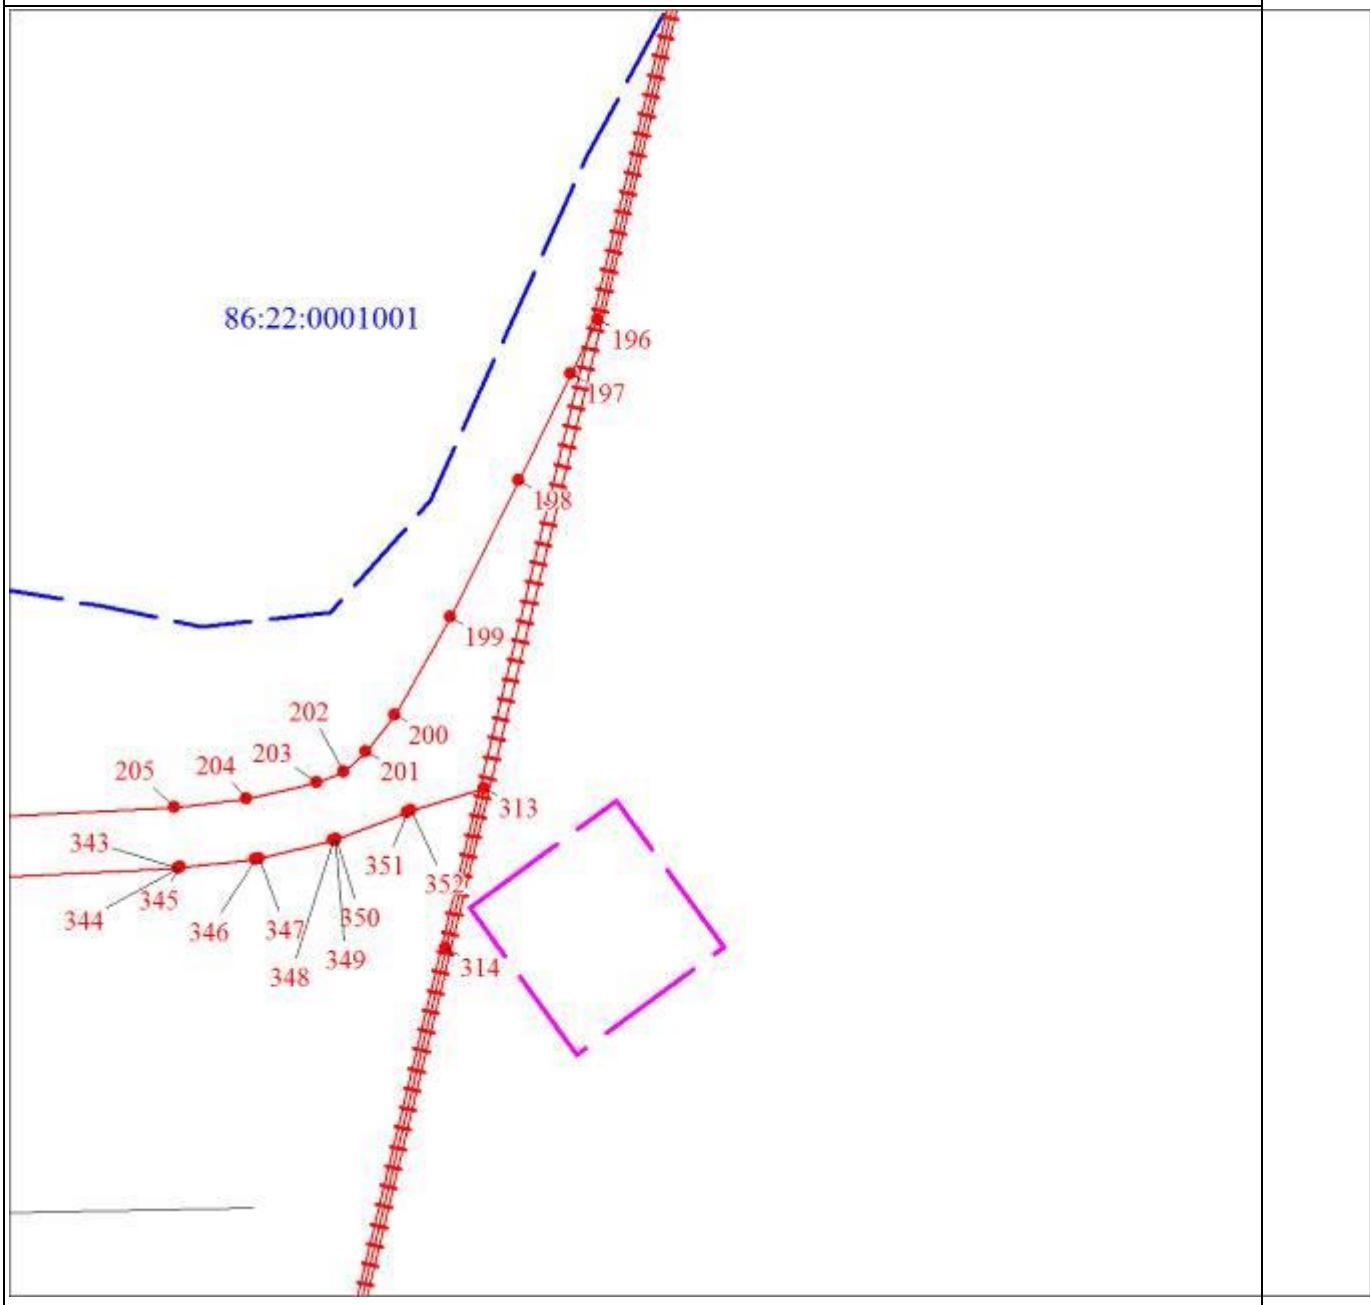

Масштаб 1:5000

Раздел 4

План границ объекта

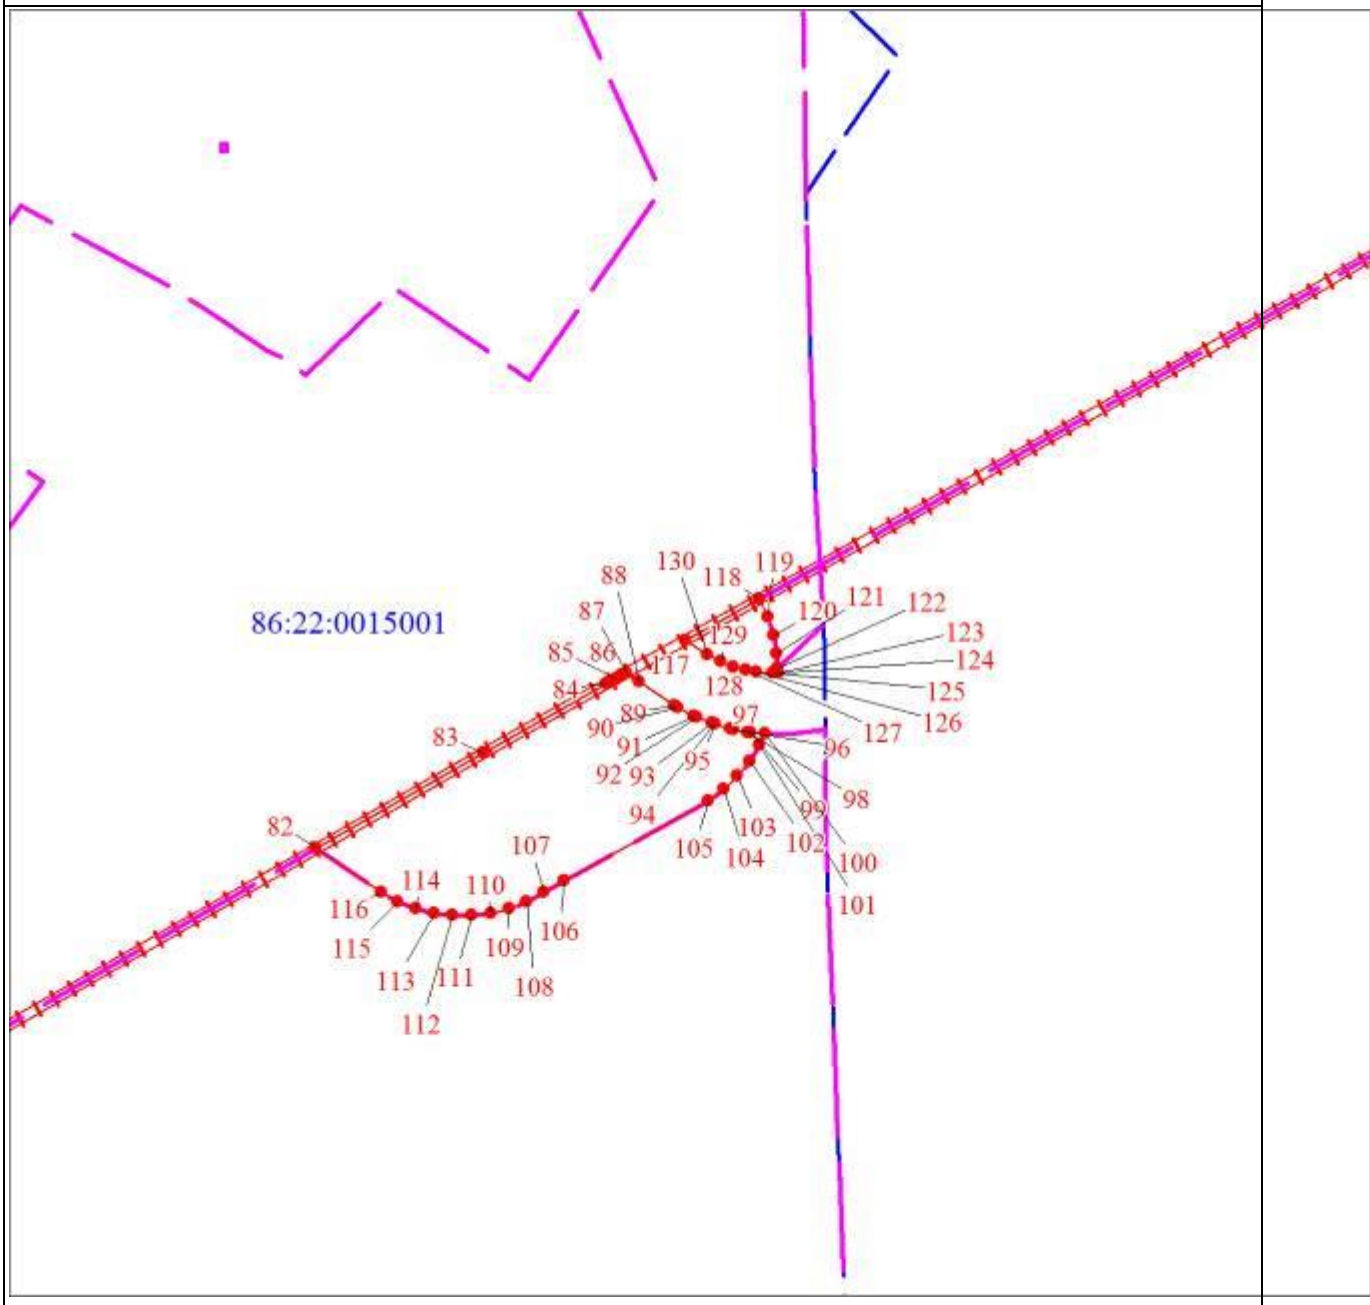

Масштаб 1:5000

Раздел 4

План границ объекта

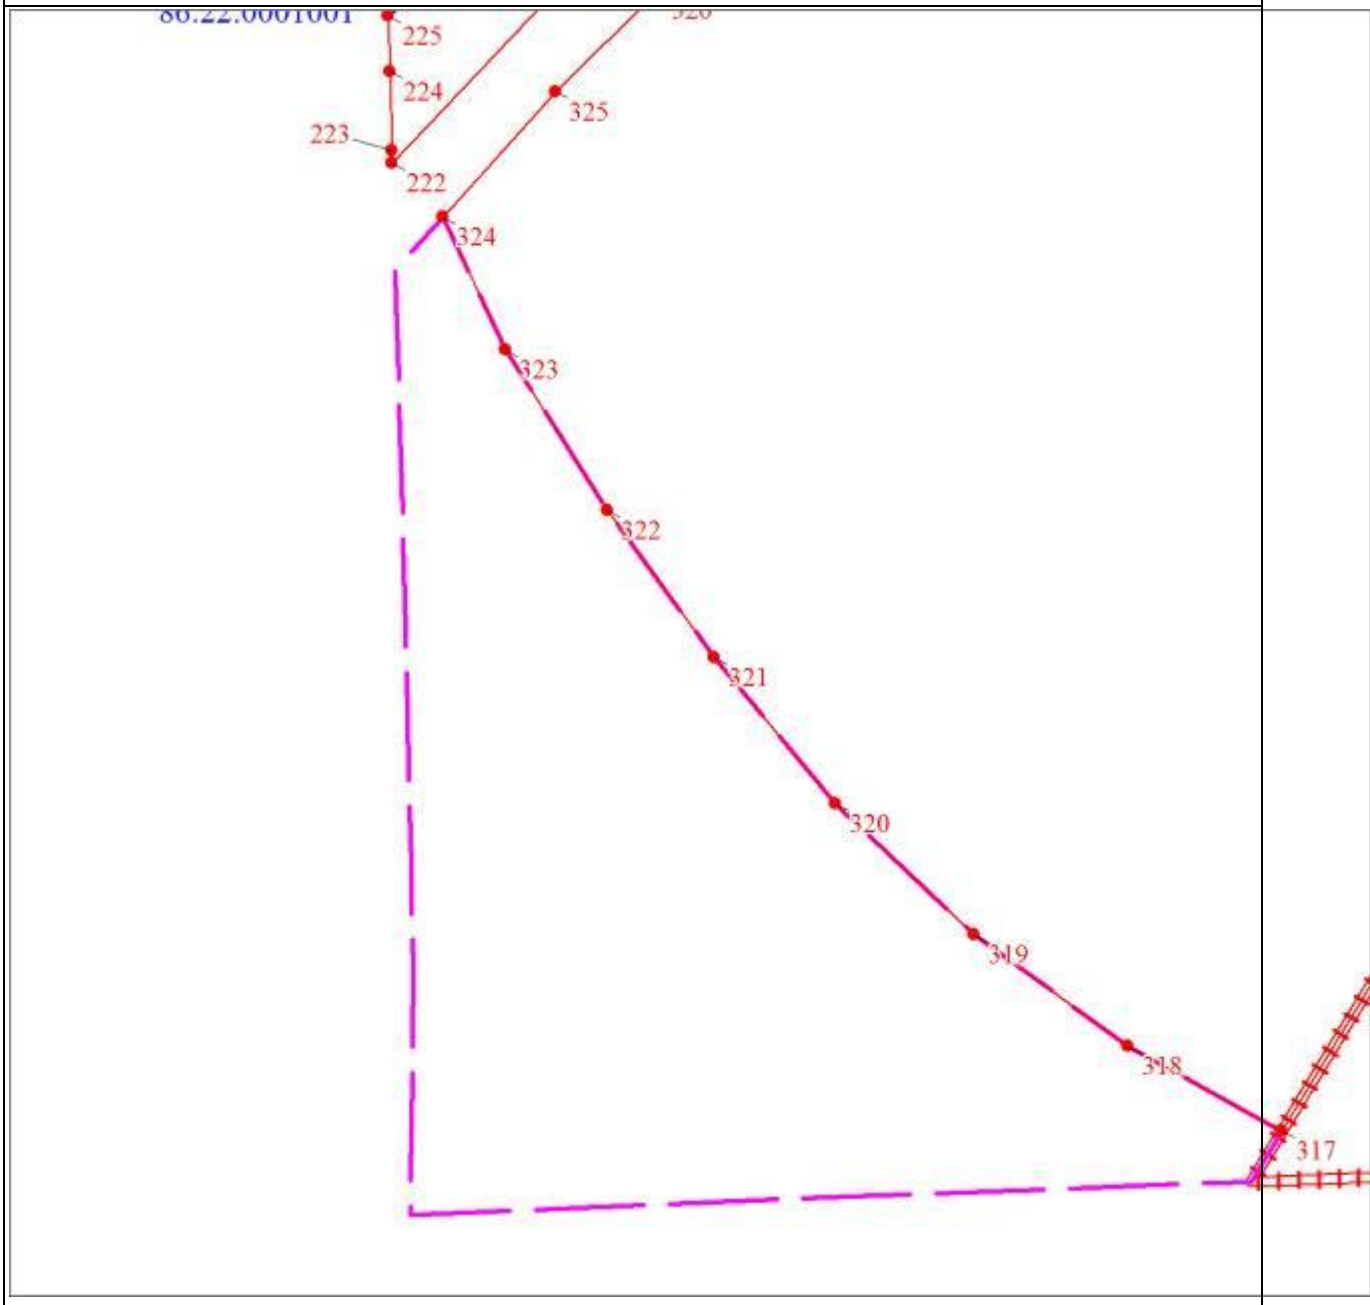

Масштаб 1:5000

Раздел 4

План границ объекта

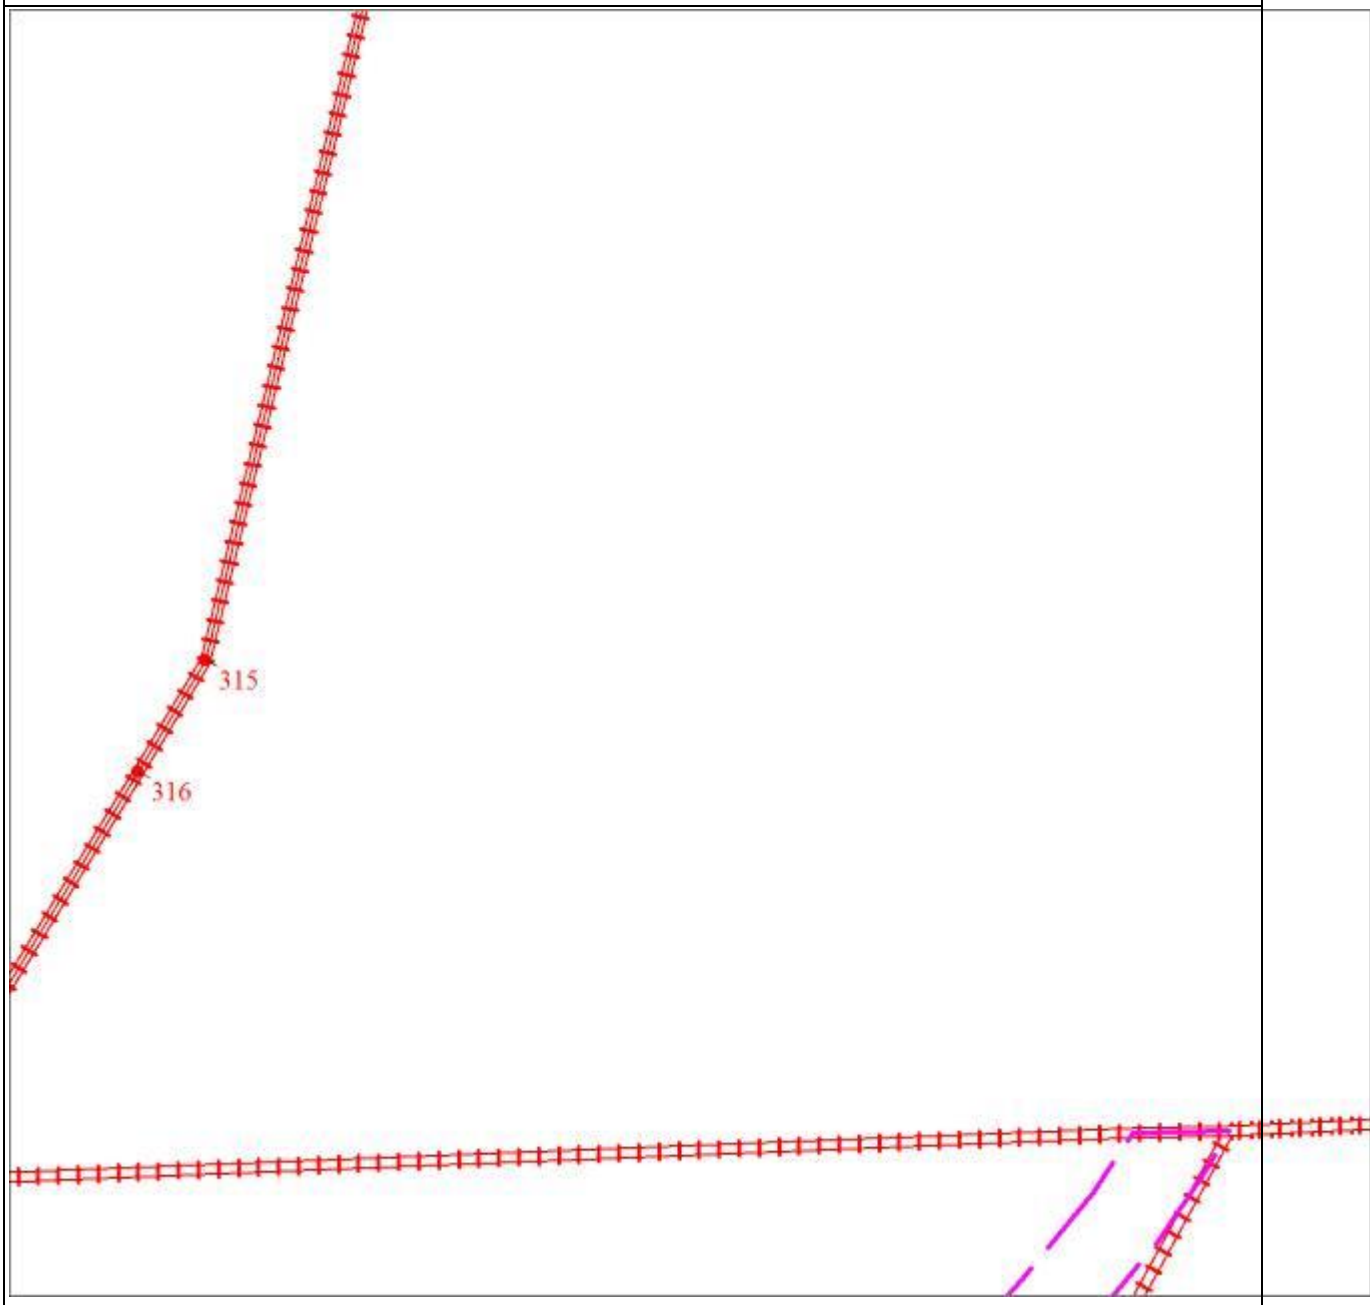

Масштаб 1:5000

Раздел 4

План границ объекта
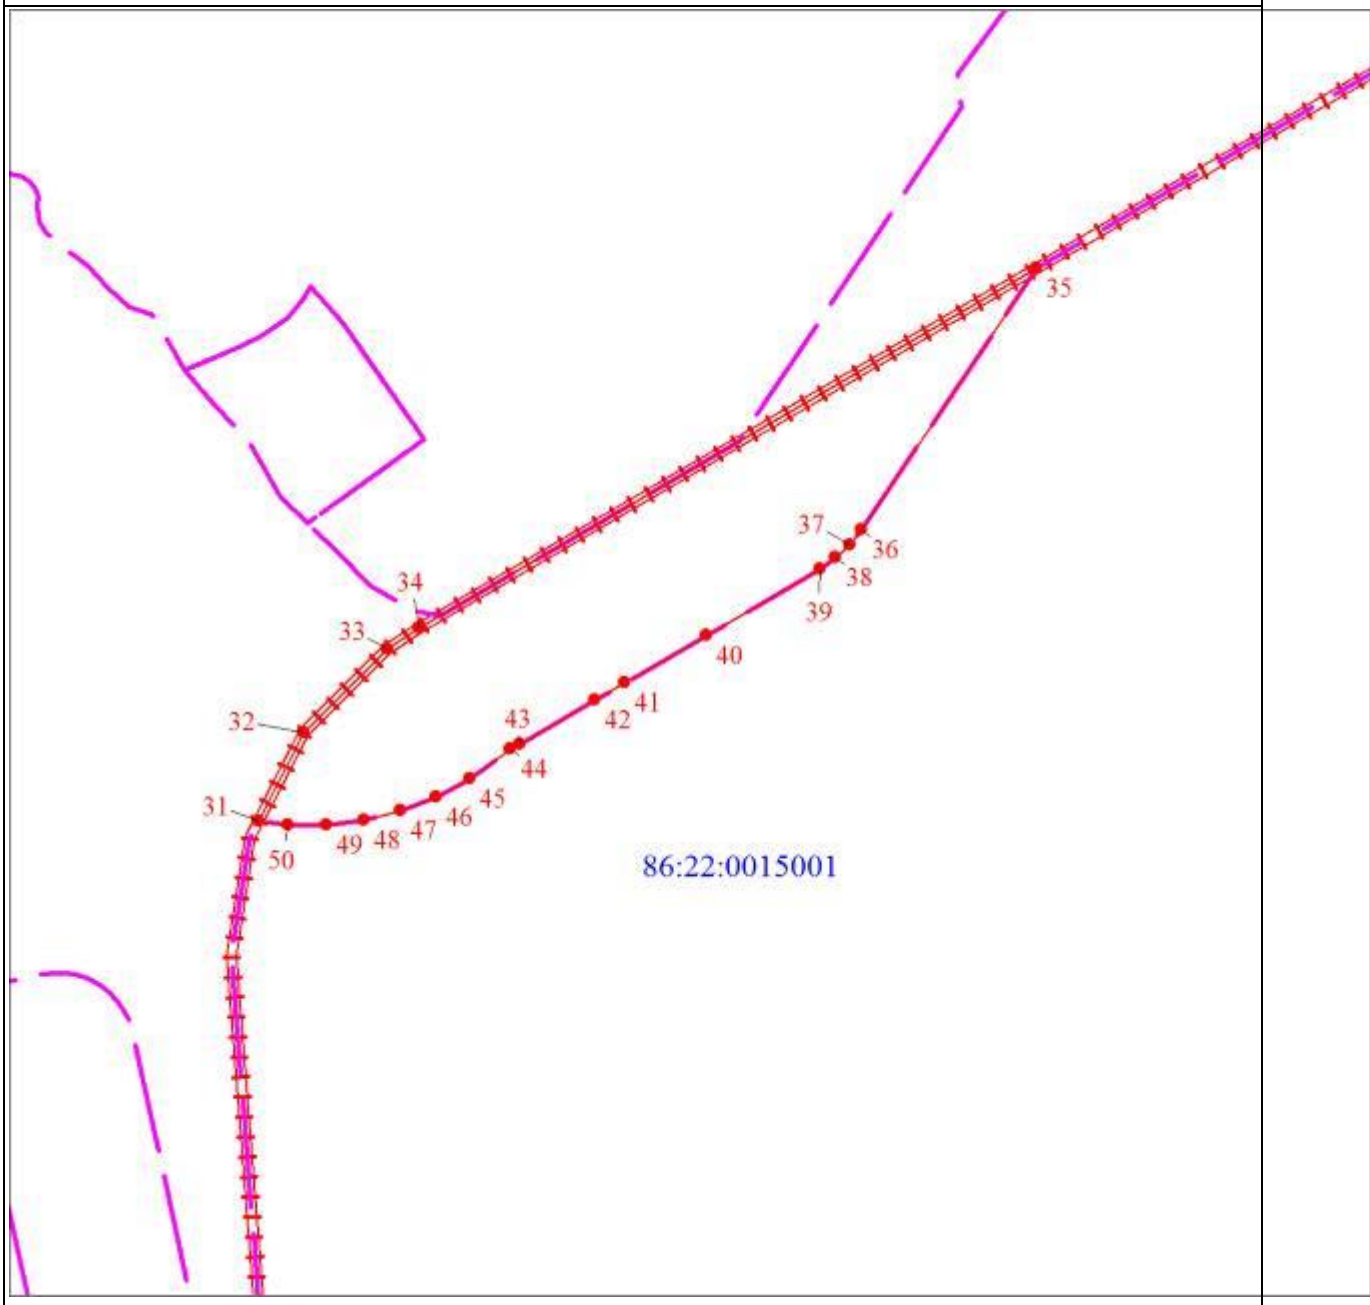
Масштаб 1:5000

ОПИСАНИЕ МЕСТОПОЛОЖЕНИЯ ГРАНИЦ

Зоны озеленения защитного назначения (код зоны - П.4) в границах НП

(наименование объекта, местоположение границ которого описано (далее - объект)

Раздел 1

Сведения об объекте		
N п/п	Характеристики объекта	Описание характеристик
1	2	3
1	Местоположение объекта	Ханты-Мансийский автономный округ - Югра, Югорск г
2	Площадь объекта ± величина погрешности определения площади (Р ± ΔР), м²	9797255 ± 1096
3	Иные характеристики объекта	1. Виды разрешенного использования земельных участков и объектов капитального строительства: 1.1. Основные виды использования: 1) Охрана природных территорий (код 9.1) 2) Связь (код 6.8) 3) Коммунальное обслуживание (код 3.1) 4) Предоставление коммунальных услуг (код 3.1.1) 5) Земельные участки (территории) общего пользования (код 12.0) 6) Улично-дорожная сеть (код 12.0.1) 7) Благоустройство территории (код 12.0.2)

Раздел 2

Сведения о местоположении границ объекта					
1. Система координат мск86_зона1					
2. Сведения о характерных точках границ объекта					
Обозначение характерных точек границ	Координаты, м		Метод определения координат характерной точки	Средняя квадратическая погрешность положения характерной точки (Mt), м	Описание обозначения точки на местности (при наличии)
	X	Y			
1	2	3	4	5	6
1	990515.20	1664519.25	Аналитический метод	0.1	-
2	990776.39	1664372.60	Аналитический метод	0.1	-

Сведения о местоположении границ объекта					
1. Система координат мск86_зона1					
2. Сведения о характерных точках границ объекта					
Обозначение характерных точек границ	Координаты, м		Метод определения координат характерной точки	Средняя квадратическая погрешность положения характерной точки (Mt), м	Описание обозначения точки на местности (при наличии)
	X	Y			
3	990714.75	1664258.95	Аналитический метод	0.1	-
4	990945.48	1664126.45	Аналитический метод	0.1	-
5	990855.61	1664007.86	Аналитический метод	0.1	-
6	990530.59	1664022.72	Аналитический метод	0.1	-
7	990509.38	1664040.27	Аналитический метод	0.1	-
8	990483.59	1664067.74	Аналитический метод	0.1	-
9	990461.44	1664098.22	Аналитический метод	0.1	-
10	990443.29	1664131.23	Аналитический метод	0.1	-
11	990429.43	1664166.26	Аналитический метод	0.1	-
12	990420.06	1664202.75	Аналитический метод	0.1	-
13	990415.33	1664240.13	Аналитический метод	0.1	-
14	990415.33	1664277.80	Аналитический метод	0.1	-
15	990420.06	1664315.18	Аналитический метод	0.1	-
16	990429.43	1664351.67	Аналитический метод	0.1	-
17	990443.29	1664386.70	Аналитический метод	0.1	-
1	990515.20	1664519.25	Аналитический метод	0.1	-
18	990815.41	1664744.54	Аналитический	0.1	-

Сведения о местоположении границ объекта					
1. Система координат мск86_зона1					
2. Сведения о характерных точках границ объекта					
Обозначение характерных точек границ	Координаты, м		Метод определения координат характерной точки	Средняя квадратическая погрешность положения характерной точки (Mt), м	Описание обозначения точки на местности (при наличии)
	X	Y			
			метод		
19	990777.81	1664742.17	Аналитический метод	0.1	-
20	990740.80	1664735.11	Аналитический метод	0.1	-
21	990704.97	1664723.47	Аналитический метод	0.1	-
22	990670.88	1664707.43	Аналитический метод	0.1	-
23	990639.07	1664687.24	Аналитический метод	0.1	-
24	990613.78	1664666.32	Аналитический метод	0.1	-
25	990610.06	1664663.25	Аналитический метод	0.1	-
26	990584.26	1664635.75	Аналитический метод	0.1	-
27	990569.88	1664615.78	Аналитический метод	0.1	-
28	991098.70	1664316.71	Аналитический метод	0.1	-
29	991276.04	1664523.79	Аналитический метод	0.1	-
30	991077.28	1664640.03	Аналитический метод	0.1	-
31	990959.94	1664707.43	Аналитический метод	0.1	-
32	990925.85	1664723.47	Аналитический метод	0.1	-
33	990890.02	1664735.11	Аналитический метод	0.1	-
34	990853.01	1664742.17	Аналитический метод	0.1	-

Сведения о местоположении границ объекта					
1. Система координат мск86_зона1					
2. Сведения о характерных точках границ объекта					
Обозначение характерных точек границ	Координаты, м		Метод определения координат характерной точки	Средняя квадратическая погрешность положения характерной точки (Mt), м	Описание обозначения точки на местности (при наличии)
	X	Y			
18	990815.41	1664744.54	Аналитический метод	0.1	-
35	989731.50	1667391.87	Аналитический метод	0.1	-
36	989718.96	1667391.08	Аналитический метод	0.1	-
37	989706.63	1667388.73	Аналитический метод	0.1	-
38	989694.69	1667384.85	Аналитический метод	0.1	-
39	989683.32	1667379.50	Аналитический метод	0.1	-
40	989672.72	1667372.77	Аналитический метод	0.1	-
41	989624.85	1667340.94	Аналитический метод	0.1	-
42	989510.58	1667145.00	Аналитический метод	0.1	-
43	989731.50	1667291.85	Аналитический метод	0.1	-
44	989752.88	1667289.05	Аналитический метод	0.1	-
45	989821.00	1667339.65	Аналитический метод	0.1	-
46	989811.67	1667351.69	Аналитический метод	0.1	-
47	989808.55	1667355.61	Аналитический метод	0.1	-
48	989799.95	1667364.77	Аналитический метод	0.1	-
49	989790.28	1667372.77	Аналитический метод	0.1	-
50	989779.67	1667379.50	Аналитический	0.1	-

Сведения о местоположении границ объекта					
1. Система координат мск86_зона1					
2. Сведения о характерных точках границ объекта					
Обозначение характерных точек границ	Координаты, м		Метод определения координат характерной точки	Средняя квадратическая погрешность положения характерной точки (Mt), м	Описание обозначения точки на местности (при наличии)
	X	Y			
			метод		
51	989768.31	1667384.85	Аналитический метод	0.1	-
52	989756.37	1667388.73	Аналитический метод	0.1	-
53	989744.03	1667391.08	Аналитический метод	0.1	-
35	989731.50	1667391.87	Аналитический метод	0.1	-
54	990806.61	1667312.32	Аналитический метод	0.1	-
55	990744.60	1667495.37	Аналитический метод	0.1	-
56	990743.02	1667381.85	Аналитический метод	0.1	-
57	990608.72	1667376.65	Аналитический метод	0.1	-
58	990563.92	1667377.20	Аналитический метод	0.1	-
59	990488.50	1667377.20	Аналитический метод	0.1	-
60	990380.54	1667378.25	Аналитический метод	0.1	-
61	990373.66	1667378.85	Аналитический метод	0.1	-
62	990362.85	1667380.10	Аналитический метод	0.1	-
63	990338.76	1667386.60	Аналитический метод	0.1	-
64	990312.84	1667393.25	Аналитический метод	0.1	-
65	990309.66	1667394.55	Аналитический метод	0.1	-

Сведения о местоположении границ объекта					
1. Система координат мск86_зона1					
2. Сведения о характерных точках границ объекта					
Обозначение характерных точек границ	Координаты, м		Метод определения координат характерной точки	Средняя квадратическая погрешность положения характерной точки (Mt), м	Описание обозначения точки на местности (при наличии)
	X	Y			
66	990309.65	1667393.75	Аналитический метод	0.1	-
67	990291.90	1667396.45	Аналитический метод	0.1	-
68	990291.07	1667371.20	Аналитический метод	0.1	-
69	990286.89	1667325.45	Аналитический метод	0.1	-
70	990282.57	1667275.20	Аналитический метод	0.1	-
71	990276.73	1667212.80	Аналитический метод	0.1	-
72	990272.70	1667170.60	Аналитический метод	0.1	-
73	990269.36	1667143.20	Аналитический метод	0.1	-
74	990267.83	1667135.30	Аналитический метод	0.1	-
75	990266.03	1667128.30	Аналитический метод	0.1	-
76	990263.25	1667120.80	Аналитический метод	0.1	-
77	990299.41	1667046.34	Аналитический метод	0.1	-
78	990451.83	1667118.10	Аналитический метод	0.1	-
79	990530.92	1666950.05	Аналитический метод	0.1	-
80	990543.66	1666922.89	Аналитический метод	0.1	-
81	990865.07	1667074.25	Аналитический метод	0.1	-
82	990867.89	1667075.60	Аналитический	0.1	-

Сведения о местоположении границ объекта					
1. Система координат мск86_зона1					
2. Сведения о характерных точках границ объекта					
Обозначение характерных точек границ	Координаты, м		Метод определения координат характерной точки	Средняя квадратическая погрешность положения характерной точки (Mt), м	Описание обозначения точки на местности (при наличии)
	X	Y			
			метод		
83	990870.88	1667077.20	Аналитический метод	0.1	-
84	990873.85	1667078.95	Аналитический метод	0.1	-
85	990876.76	1667080.75	Аналитический метод	0.1	-
86	990879.58	1667082.65	Аналитический метод	0.1	-
87	990882.35	1667084.65	Аналитический метод	0.1	-
88	990885.06	1667086.75	Аналитический метод	0.1	-
89	990887.71	1667088.95	Аналитический метод	0.1	-
90	990890.25	1667091.25	Аналитический метод	0.1	-
91	990892.72	1667093.60	Аналитический метод	0.1	-
92	990895.12	1667096.10	Аналитический метод	0.1	-
93	990897.44	1667098.65	Аналитический метод	0.1	-
94	990903.19	1667105.35	Аналитический метод	0.1	-
95	990900.00	1667101.05	Аналитический метод	0.1	-
96	990896.91	1667096.25	Аналитический метод	0.1	-
97	990894.06	1667091.30	Аналитический метод	0.1	-
98	990891.52	1667086.20	Аналитический метод	0.1	-

Сведения о местоположении границ объекта					
1. Система координат мск86_зона1					
2. Сведения о характерных точках границ объекта					
Обозначение характерных точек границ	Координаты, м		Метод определения координат характерной точки	Средняя квадратическая погрешность положения характерной точки (Mt), м	Описание обозначения точки на местности (при наличии)
	X	Y			
99	990889.26	1667080.95	Аналитический метод	0.1	-
100	990887.29	1667075.55	Аналитический метод	0.1	-
101	990885.63	1667070.10	Аналитический метод	0.1	-
102	990884.28	1667064.55	Аналитический метод	0.1	-
103	990883.23	1667058.90	Аналитический метод	0.1	-
104	990882.51	1667053.25	Аналитический метод	0.1	-
105	990882.13	1667047.80	Аналитический метод	0.1	-
106	990856.88	1666468.90	Аналитический метод	0.1	-
107	990855.17	1666449.55	Аналитический метод	0.1	-
108	990852.31	1666436.30	Аналитический метод	0.1	-
109	990847.93	1666423.40	Аналитический метод	0.1	-
110	990842.15	1666411.15	Аналитический метод	0.1	-
111	990835.02	1666399.60	Аналитический метод	0.1	-
112	990826.63	1666388.90	Аналитический метод	0.1	-
113	990817.10	1666379.25	Аналитический метод	0.1	-
114	990806.53	1666370.75	Аналитический метод	0.1	-
115	990795.06	1666363.50	Аналитический	0.1	-

Сведения о местоположении границ объекта					
1. Система координат мск86_зона1					
2. Сведения о характерных точках границ объекта					
Обозначение характерных точек границ	Координаты, м		Метод определения координат характерной точки	Средняя квадратическая погрешность положения характерной точки (Mt), м	Описание обозначения точки на местности (при наличии)
	X	Y			
			метод		
116	990782.84	1666357.55	Аналитический метод	0.1	-
117	990770.05	1666353.05	Аналитический метод	0.1	-
118	990756.79	1666350.00	Аналитический метод	0.1	-
119	990569.13	1666318.00	Аналитический метод	0.1	-
120	990525.77	1666310.65	Аналитический метод	0.1	-
121	990396.44	1666288.55	Аналитический метод	0.1	-
122	990383.53	1666287.10	Аналитический метод	0.1	-
123	990370.55	1666287.00	Аналитический метод	0.1	-
124	990357.61	1666288.30	Аналитический метод	0.1	-
125	990344.91	1666291.00	Аналитический метод	0.1	-
126	990332.57	1666295.10	Аналитический метод	0.1	-
127	990320.73	1666300.45	Аналитический метод	0.1	-
128	990309.56	1666307.10	Аналитический метод	0.1	-
129	990299.19	1666314.90	Аналитический метод	0.1	-
130	990289.70	1666323.75	Аналитический метод	0.1	-
131	990281.22	1666333.60	Аналитический метод	0.1	-

Сведения о местоположении границ объекта					
1. Система координат мск86_зона1					
2. Сведения о характерных точках границ объекта					
Обозначение характерных точек границ	Координаты, м		Метод определения координат характерной точки	Средняя квадратическая погрешность положения характерной точки (Mt), м	Описание обозначения точки на местности (при наличии)
	X	Y			
132	990273.86	1666344.30	Аналитический метод	0.1	-
133	990267.69	1666355.75	Аналитический метод	0.1	-
134	990192.33	1666515.80	Аналитический метод	0.1	-
135	990189.13	1666522.55	Аналитический метод	0.1	-
136	990186.36	1666528.45	Аналитический метод	0.1	-
137	990152.57	1666600.20	Аналитический метод	0.1	-
138	990113.04	1666684.14	Аналитический метод	0.1	-
139	990084.81	1666673.70	Аналитический метод	0.1	-
140	989844.80	1666560.65	Аналитический метод	0.1	-
141	989838.19	1666566.00	Аналитический метод	0.1	-
142	989827.30	1666565.65	Аналитический метод	0.1	-
143	989818.59	1666563.05	Аналитический метод	0.1	-
144	989804.20	1666558.50	Аналитический метод	0.1	-
145	989793.18	1666557.90	Аналитический метод	0.1	-
146	989786.06	1666557.00	Аналитический метод	0.1	-
147	989783.24	1666557.35	Аналитический метод	0.1	-
148	989782.78	1666557.40	Аналитический	0.1	-

Сведения о местоположении границ объекта					
1. Система координат мск86_зона1					
2. Сведения о характерных точках границ объекта					
Обозначение характерных точек границ	Координаты, м		Метод определения координат характерной точки	Средняя квадратическая погрешность положения характерной точки (Mt), м	Описание обозначения точки на местности (при наличии)
	X	Y			
			метод		
149	989779.10	1666559.35	Аналитический метод	0.1	-
150	989774.35	1666565.50	Аналитический метод	0.1	-
151	989773.68	1666566.90	Аналитический метод	0.1	-
152	989769.98	1666574.40	Аналитический метод	0.1	-
153	989767.00	1666585.30	Аналитический метод	0.1	-
154	989763.06	1666594.45	Аналитический метод	0.1	-
155	989761.88	1666597.25	Аналитический метод	0.1	-
156	989759.36	1666603.30	Аналитический метод	0.1	-
157	989752.50	1666611.10	Аналитический метод	0.1	-
158	989739.81	1666619.70	Аналитический метод	0.1	-
159	989725.62	1666624.35	Аналитический метод	0.1	-
160	989712.24	1666630.65	Аналитический метод	0.1	-
161	989700.83	1666636.60	Аналитический метод	0.1	-
162	989693.25	1666645.25	Аналитический метод	0.1	-
163	989688.46	1666656.75	Аналитический метод	0.1	-
164	989685.76	1666669.90	Аналитический метод	0.1	-

Сведения о местоположении границ объекта					
1. Система координат мск86_зона1					
2. Сведения о характерных точках границ объекта					
Обозначение характерных точек границ	Координаты, м		Метод определения координат характерной точки	Средняя квадратическая погрешность положения характерной точки (Mt), м	Описание обозначения точки на местности (при наличии)
	X	Y			
165	989682.81	1666675.35	Аналитический метод	0.1	-
166	989678.41	1666679.45	Аналитический метод	0.1	-
167	989672.61	1666681.70	Аналитический метод	0.1	-
168	989665.64	1666680.90	Аналитический метод	0.1	-
169	989655.54	1666682.35	Аналитический метод	0.1	-
170	989647.80	1666687.75	Аналитический метод	0.1	-
171	989639.18	1666696.60	Аналитический метод	0.1	-
172	989634.29	1666704.00	Аналитический метод	0.1	-
173	989625.89	1666714.70	Аналитический метод	0.1	-
174	989612.36	1666727.80	Аналитический метод	0.1	-
175	989599.67	1666741.60	Аналитический метод	0.1	-
176	989594.22	1666756.50	Аналитический метод	0.1	-
177	989583.67	1666763.10	Аналитический метод	0.1	-
178	989557.64	1666778.55	Аналитический метод	0.1	-
179	989533.66	1666798.75	Аналитический метод	0.1	-
180	989510.29	1666820.20	Аналитический метод	0.1	-
181	989473.76	1666841.60	Аналитический	0.1	-

Сведения о местоположении границ объекта					
1. Система координат мск86_зона1					
2. Сведения о характерных точках границ объекта					
Обозначение характерных точек границ	Координаты, м		Метод определения координат характерной точки	Средняя квадратическая погрешность положения характерной точки (Mt), м	Описание обозначения точки на местности (при наличии)
	X	Y			
			метод		
182	989456.51	1666859.65	Аналитический метод	0.1	-
183	989439.39	1666877.55	Аналитический метод	0.1	-
184	989415.35	1666901.05	Аналитический метод	0.1	-
185	989399.06	1666928.75	Аналитический метод	0.1	-
186	989394.76	1666946.40	Аналитический метод	0.1	-
187	989387.22	1666933.48	Аналитический метод	0.1	-
188	989373.52	1666912.48	Аналитический метод	0.1	-
189	989318.21	1666857.17	Аналитический метод	0.1	-
190	989259.41	1666827.21	Аналитический метод	0.1	-
191	989260.06	1666822.12	Аналитический метод	0.1	-
192	989266.29	1666797.84	Аналитический метод	0.1	-
193	989275.54	1666774.49	Аналитический метод	0.1	-
194	989287.64	1666752.48	Аналитический метод	0.1	-
195	989302.40	1666732.16	Аналитический метод	0.1	-
196	989319.60	1666713.85	Аналитический метод	0.1	-
197	989336.85	1666695.81	Аналитический метод	0.1	-

Сведения о местоположении границ объекта					
1. Система координат мск86_зона1					
2. Сведения о характерных точках границ объекта					
Обозначение характерных точек границ	Координаты, м		Метод определения координат характерной точки	Средняя квадратическая погрешность положения характерной точки (Mt), м	Описание обозначения точки на местности (при наличии)
	X	Y			
198	989356.20	1666679.80	Аналитический метод	0.1	-
199	989377.41	1666666.34	Аналитический метод	0.1	-
200	989396.75	1666652.96	Аналитический метод	0.1	-
201	989416.10	1666636.95	Аналитический метод	0.1	-
202	989437.31	1666623.49	Аналитический метод	0.1	-
203	989458.31	1666613.61	Аналитический метод	0.1	-
204	989460.03	1666612.80	Аналитический метод	0.1	-
205	989483.93	1666605.05	Аналитический метод	0.1	-
206	989508.59	1666600.35	Аналитический метод	0.1	-
207	989518.09	1666599.74	Аналитический метод	0.1	-
208	989533.66	1666598.76	Аналитический метод	0.1	-
209	989558.72	1666600.33	Аналитический метод	0.1	-
210	989583.39	1666605.04	Аналитический метод	0.1	-
211	989589.02	1666606.83	Аналитический метод	0.1	-
212	989596.76	1666601.46	Аналитический метод	0.1	-
213	989607.03	1666594.94	Аналитический метод	0.1	-
214	989608.82	1666591.69	Аналитический	0.1	-

Сведения о местоположении границ объекта					
1. Система координат мск86_зона1					
2. Сведения о характерных точках границ объекта					
Обозначение характерных точек границ	Координаты, м		Метод определения координат характерной точки	Средняя квадратическая погрешность положения характерной точки (Mt), м	Описание обозначения точки на местности (при наличии)
	X	Y			
			метод		
215	989616.20	1666581.53	Аналитический метод	0.1	-
216	989623.78	1666572.85	Аналитический метод	0.1	-
217	989632.38	1666563.70	Аналитический метод	0.1	-
218	989642.05	1666555.69	Аналитический метод	0.1	-
219	989652.66	1666548.96	Аналитический метод	0.1	-
220	989658.69	1666545.81	Аналитический метод	0.1	-
221	989691.38	1666485.60	Аналитический метод	0.1	-
222	989731.22	1666431.68	Аналитический метод	0.1	-
223	989747.34	1666366.81	Аналитический метод	0.1	-
224	989770.46	1666308.43	Аналитический метод	0.1	-
225	989842.41	1666155.62	Аналитический метод	0.1	-
226	989877.33	1666092.06	Аналитический метод	0.1	-
227	989919.75	1666033.23	Аналитический метод	0.1	-
228	989969.09	1665980.08	Аналитический метод	0.1	-
229	990024.60	1665933.40	Аналитический метод	0.1	-
230	990085.40	1665893.92	Аналитический метод	0.1	-

Сведения о местоположении границ объекта					
1. Система координат мск86_зона1					
2. Сведения о характерных точках границ объекта					
Обозначение характерных точек границ	Координаты, м		Метод определения координат характерной точки	Средняя квадратическая погрешность положения характерной точки (Mt), м	Описание обозначения точки на местности (при наличии)
	X	Y			
231	990159.44	1665858.18	Аналитический метод	0.1	-
232	990228.42	1665835.73	Аналитический метод	0.1	-
233	990299.62	1665821.94	Аналитический метод	0.1	-
234	990371.97	1665817.01	Аналитический метод	0.1	-
235	990444.38	1665821.02	Аналитический метод	0.1	-
236	990493.15	1665828.70	Аналитический метод	0.1	-
237	990590.29	1665845.28	Аналитический метод	0.1	-
238	990619.88	1665850.33	Аналитический метод	0.1	-
239	990814.43	1665883.52	Аналитический метод	0.1	-
240	990876.11	1665895.29	Аналитический метод	0.1	-
241	990945.74	1665917.01	Аналитический метод	0.1	-
242	991021.31	1665951.58	Аналитический метод	0.1	-
243	991082.93	1665990.67	Аналитический метод	0.1	-
244	991139.22	1666037.08	Аналитический метод	0.1	-
245	991150.37	1666048.57	Аналитический метод	0.1	-
246	991167.55	1666066.86	Аналитический метод	0.1	-
247	991189.35	1666090.08	Аналитический	0.1	-

Сведения о местоположении границ объекта					
1. Система координат мск86_зона1					
2. Сведения о характерных точках границ объекта					
Обозначение характерных точек границ	Координаты, м		Метод определения координат характерной точки	Средняя квадратическая погрешность положения характерной точки (Mt), м	Описание обозначения точки на местности (при наличии)
	X	Y			
			метод		
248	991232.65	1666148.95	Аналитический метод	0.1	-
249	991268.14	1666212.56	Аналитический метод	0.1	-
250	991295.60	1666280.16	Аналитический метод	0.1	-
251	991314.47	1666350.62	Аналитический метод	0.1	-
252	991324.51	1666422.85	Аналитический метод	0.1	-
253	991338.38	1666725.22	Аналитический метод	0.1	-
254	991322.71	1666741.52	Аналитический метод	0.1	-
255	991156.07	1666905.72	Аналитический метод	0.1	-
256	990860.55	1667151.56	Аналитический метод	0.1	-
257	990861.78	1667232.72	Аналитический метод	0.1	-
258	990861.86	1667237.84	Аналитический метод	0.1	-
54	990806.61	1667312.32	Аналитический метод	0.1	-
259	989896.83	1667812.15	Аналитический метод	0.1	-
260	989841.48	1667715.62	Аналитический метод	0.1	-
261	989935.36	1667576.94	Аналитический метод	0.1	-
262	989995.70	1667487.94	Аналитический метод	0.1	-

Сведения о местоположении границ объекта					
1. Система координат мск86_зона1					
2. Сведения о характерных точках границ объекта					
Обозначение характерных точек границ	Координаты, м		Метод определения координат характерной точки	Средняя квадратическая погрешность положения характерной точки (Mt), м	Описание обозначения точки на местности (при наличии)
	X	Y			
263	990004.99	1667476.15	Аналитический метод	0.1	-
264	990083.96	1667534.75	Аналитический метод	0.1	-
259	989896.83	1667812.15	Аналитический метод	0.1	-
265	990006.24	1668008.00	Аналитический метод	0.1	-
266	989979.20	1667959.50	Аналитический метод	0.1	-
267	990074.00	1667804.25	Аналитический метод	0.1	-
268	990131.07	1667842.27	Аналитический метод	0.1	-
269	990042.01	1667974.30	Аналитический метод	0.1	-
270	990034.62	1667984.46	Аналитический метод	0.1	-
271	990026.02	1667993.61	Аналитический метод	0.1	-
272	990016.37	1668001.56	Аналитический метод	0.1	-
265	990006.24	1668008.00	Аналитический метод	0.1	-
273	992390.18	1673303.73	Аналитический метод	0.1	-
274	992386.78	1673309.95	Аналитический метод	0.1	-
275	992214.25	1673231.55	Аналитический метод	0.1	-
276	992209.40	1673229.85	Аналитический метод	0.1	-
277	992180.35	1673216.48	Аналитический	0.1	-

Сведения о местоположении границ объекта					
1. Система координат мск86_зона1					
2. Сведения о характерных точках границ объекта					
Обозначение характерных точек границ	Координаты, м		Метод определения координат характерной точки	Средняя квадратическая погрешность положения характерной точки (Mt), м	Описание обозначения точки на местности (при наличии)
	X	Y			
			метод		
278	992015.70	1673126.59	Аналитический метод	0.1	-
279	991927.06	1673069.82	Аналитический метод	0.1	-
280	992440.52	1673191.07	Аналитический метод	0.1	-
281	992400.56	1673280.50	Аналитический метод	0.1	-
273	992390.18	1673303.73	Аналитический метод	0.1	-
282	991807.34	1674233.54	Аналитический метод	0.1	-
283	991802.19	1674231.58	Аналитический метод	0.1	-
284	991781.19	1674222.26	Аналитический метод	0.1	-
285	991750.06	1674206.64	Аналитический метод	0.1	-
286	991714.38	1674188.08	Аналитический метод	0.1	-
287	991619.97	1674135.79	Аналитический метод	0.1	-
288	991539.87	1674089.43	Аналитический метод	0.1	-
289	991425.20	1674023.92	Аналитический метод	0.1	-
290	991348.85	1673980.53	Аналитический метод	0.1	-
291	991254.91	1673926.74	Аналитический метод	0.1	-
292	991116.46	1673846.49	Аналитический метод	0.1	-

Сведения о местоположении границ объекта					
1. Система координат мск86_зона1					
2. Сведения о характерных точках границ объекта					
Обозначение характерных точек границ	Координаты, м		Метод определения координат характерной точки	Средняя квадратическая погрешность положения характерной точки (Mt), м	Описание обозначения точки на местности (при наличии)
	X	Y			
293	991023.17	1673793.70	Аналитический метод	0.1	-
294	990982.78	1673771.36	Аналитический метод	0.1	-
295	990845.14	1673693.14	Аналитический метод	0.1	-
296	990760.98	1673645.21	Аналитический метод	0.1	-
297	990666.49	1673590.89	Аналитический метод	0.1	-
298	990565.24	1673533.27	Аналитический метод	0.1	-
299	990490.09	1673490.09	Аналитический метод	0.1	-
300	990431.59	1673456.79	Аналитический метод	0.1	-
301	990253.78	1673354.54	Аналитический метод	0.1	-
302	990248.84	1673228.48	Аналитический метод	0.1	-
303	990225.23	1672625.70	Аналитический метод	0.1	-
304	990222.66	1672560.23	Аналитический метод	0.1	-
305	990221.59	1672532.85	Аналитический метод	0.1	-
306	990255.19	1672553.30	Аналитический метод	0.1	-
307	990492.00	1672697.58	Аналитический метод	0.1	-
308	990565.68	1672742.12	Аналитический метод	0.1	-
309	991225.81	1672901.40	Аналитический	0.1	-

Сведения о местоположении границ объекта					
1. Система координат мск86_зона1					
2. Сведения о характерных точках границ объекта					
Обозначение характерных точек границ	Координаты, м		Метод определения координат характерной точки	Средняя квадратическая погрешность положения характерной точки (Mt), м	Описание обозначения точки на местности (при наличии)
	X	Y			
			метод		
310	991331.06	1672926.73	Аналитический метод	0.1	-
311	991331.92	1672929.55	Аналитический метод	0.1	-
312	991366.46	1672977.90	Аналитический метод	0.1	-
313	991399.08	1673012.50	Аналитический метод	0.1	-
314	991399.21	1673012.65	Аналитический метод	0.1	-
315	991419.36	1673029.85	Аналитический метод	0.1	-
316	991561.71	1673107.40	Аналитический метод	0.1	-
317	991713.41	1673153.35	Аналитический метод	0.1	-
318	992102.78	1673259.85	Аналитический метод	0.1	-
319	992124.90	1673266.10	Аналитический метод	0.1	-
320	992146.72	1673272.60	Аналитический метод	0.1	-
321	992168.42	1673279.45	Аналитический метод	0.1	-
322	992190.60	1673286.85	Аналитический метод	0.1	-
323	992230.84	1673301.76	Аналитический метод	0.1	-
324	992264.38	1673316.95	Аналитический метод	0.1	-
325	992740.32	1673530.90	Аналитический метод	0.1	-

Сведения о местоположении границ объекта					
1. Система координат мск86_зона1					
2. Сведения о характерных точках границ объекта					
Обозначение характерных точек границ	Координаты, м		Метод определения координат характерной точки	Средняя квадратическая погрешность положения характерной точки (Mt), м	Описание обозначения точки на местности (при наличии)
	X	Y			
326	993180.61	1673724.08	Аналитический метод	0.1	-
327	993241.20	1673751.26	Аналитический метод	0.1	-
328	993299.13	1673834.60	Аналитический метод	0.1	-
329	993371.72	1674053.35	Аналитический метод	0.1	-
330	993321.65	1674068.60	Аналитический метод	0.1	-
331	993255.88	1674095.50	Аналитический метод	0.1	-
332	993220.06	1674115.20	Аналитический метод	0.1	-
333	993213.02	1674119.20	Аналитический метод	0.1	-
334	993146.23	1674164.35	Аналитический метод	0.1	-
335	992974.45	1673922.20	Аналитический метод	0.1	-
336	992965.03	1673909.65	Аналитический метод	0.1	-
337	992955.13	1673897.80	Аналитический метод	0.1	-
338	992944.62	1673886.50	Аналитический метод	0.1	-
339	992933.51	1673875.80	Аналитический метод	0.1	-
340	992921.84	1673865.70	Аналитический метод	0.1	-
341	992909.67	1673856.20	Аналитический метод	0.1	-
342	992897.00	1673847.40	Аналитический	0.1	-

Сведения о местоположении границ объекта					
1. Система координат мск86_зона1					
2. Сведения о характерных точках границ объекта					
Обозначение характерных точек границ	Координаты, м		Метод определения координат характерной точки	Средняя квадратическая погрешность положения характерной точки (Mt), м	Описание обозначения точки на местности (при наличии)
	X	Y			
			метод		
343	992883.87	1673839.25	Аналитический метод	0.1	-
344	992870.33	1673831.85	Аналитический метод	0.1	-
345	992856.19	1673825.00	Аналитический метод	0.1	-
346	992410.94	1673625.30	Аналитический метод	0.1	-
347	992177.45	1673520.55	Аналитический метод	0.1	-
348	992122.71	1673496.00	Аналитический метод	0.1	-
349	992090.72	1673571.15	Аналитический метод	0.1	-
350	992063.51	1673634.75	Аналитический метод	0.1	-
351	992045.23	1673677.45	Аналитический метод	0.1	-
352	992025.43	1673723.75	Аналитический метод	0.1	-
353	992006.65	1673767.65	Аналитический метод	0.1	-
354	991981.31	1673826.90	Аналитический метод	0.1	-
355	991917.51	1673976.00	Аналитический метод	0.1	-
356	991850.09	1674133.60	Аналитический метод	0.1	-
357	991835.94	1674166.80	Аналитический метод	0.1	-
282	991807.34	1674233.54	Аналитический метод	0.1	-

Сведения о местоположении границ объекта					
1. Система координат мск86_зона1					
2. Сведения о характерных точках границ объекта					
Обозначение характерных точек границ	Координаты, м		Метод определения координат характерной точки	Средняя квадратическая погрешность положения характерной точки (Mt), м	Описание обозначения точки на местности (при наличии)
	X	Y			
358	991226.07	1673084.50	Аналитический метод	0.1	-
359	991155.36	1672987.55	Аналитический метод	0.1	-
360	991252.32	1672916.85	Аналитический метод	0.1	-
361	991323.03	1673013.80	Аналитический метод	0.1	-
358	991226.07	1673084.50	Аналитический метод	0.1	-
362	993198.39	1673849.27	Аналитический метод	0.1	-
363	993017.22	1673764.35	Аналитический метод	0.1	-
364	993058.30	1673673.15	Аналитический метод	0.1	-
365	993239.47	1673758.06	Аналитический метод	0.1	-
362	993198.39	1673849.27	Аналитический метод	0.1	-
366	996228.85	1676091.05	Аналитический метод	0.1	-
367	996134.52	1675957.05	Аналитический метод	0.1	-
368	996131.75	1675953.10	Аналитический метод	0.1	-
369	996147.63	1675940.85	Аналитический метод	0.1	-
370	996341.10	1675798.50	Аналитический метод	0.1	-
371	996326.48	1675791.05	Аналитический метод	0.1	-
372	996310.26	1675781.45	Аналитический	0.1	-

Сведения о местоположении границ объекта					
1. Система координат мск86_зона1					
2. Сведения о характерных точках границ объекта					
Обозначение характерных точек границ	Координаты, м		Метод определения координат характерной точки	Средняя квадратическая погрешность положения характерной точки (Mt), м	Описание обозначения точки на местности (при наличии)
	X	Y			
			метод		
373	996294.67	1675770.85	Аналитический метод	0.1	-
374	996279.78	1675759.30	Аналитический метод	0.1	-
375	996265.65	1675746.85	Аналитический метод	0.1	-
376	996252.32	1675733.55	Аналитический метод	0.1	-
377	996239.86	1675719.40	Аналитический метод	0.1	-
378	996238.44	1675717.65	Аналитический метод	0.1	-
379	996238.12	1675717.25	Аналитический метод	0.1	-
380	996237.80	1675716.85	Аналитический метод	0.1	-
381	996237.30	1675716.25	Аналитический метод	0.1	-
382	996236.66	1675715.50	Аналитический метод	0.1	-
383	996231.95	1675709.75	Аналитический метод	0.1	-
384	996220.40	1675694.85	Аналитический метод	0.1	-
385	996217.58	1675690.70	Аналитический метод	0.1	-
386	996215.28	1675687.75	Аналитический метод	0.1	-
387	996204.69	1675672.15	Аналитический метод	0.1	-
388	996195.09	1675655.95	Аналитический метод	0.1	-

Сведения о местоположении границ объекта					
1. Система координат мск86_зона1					
2. Сведения о характерных точках границ объекта					
Обозначение характерных точек границ	Координаты, м		Метод определения координат характерной точки	Средняя квадратическая погрешность положения характерной точки (Mt), м	Описание обозначения точки на местности (при наличии)
	X	Y			
389	996186.54	1675639.15	Аналитический метод	0.1	-
390	996179.06	1675621.85	Аналитический метод	0.1	-
391	996172.67	1675604.10	Аналитический метод	0.1	-
392	996167.41	1675586.00	Аналитический метод	0.1	-
393	996163.30	1675567.60	Аналитический метод	0.1	-
394	996160.35	1675549.00	Аналитический метод	0.1	-
395	996158.58	1675530.25	Аналитический метод	0.1	-
396	996157.98	1675511.40	Аналитический метод	0.1	-
397	996158.58	1675492.55	Аналитический метод	0.1	-
398	996160.35	1675473.80	Аналитический метод	0.1	-
399	996163.30	1675455.20	Аналитический метод	0.1	-
400	996167.41	1675436.80	Аналитический метод	0.1	-
401	996172.67	1675418.70	Аналитический метод	0.1	-
402	996179.06	1675400.95	Аналитический метод	0.1	-
403	996179.74	1675399.40	Аналитический метод	0.1	-
404	996181.86	1675402.65	Аналитический метод	0.1	-
405	996191.00	1675412.15	Аналитический	0.1	-

Сведения о местоположении границ объекта					
1. Система координат мск86_зона1					
2. Сведения о характерных точках границ объекта					
Обозначение характерных точек границ	Координаты, м		Метод определения координат характерной точки	Средняя квадратическая погрешность положения характерной точки (Mt), м	Описание обозначения точки на местности (при наличии)
	X	Y			
			метод		
406	996210.25	1675428.20	Аналитический метод	0.1	-
407	996251.00	1675546.05	Аналитический метод	0.1	-
408	996253.45	1675551.10	Аналитический метод	0.1	-
409	996261.85	1675560.10	Аналитический метод	0.1	-
410	996267.11	1675563.20	Аналитический метод	0.1	-
411	996272.66	1675564.40	Аналитический метод	0.1	-
412	996277.90	1675563.90	Аналитический метод	0.1	-
413	996286.85	1675561.65	Аналитический метод	0.1	-
414	996294.59	1675570.55	Аналитический метод	0.1	-
415	996297.84	1675574.35	Аналитический метод	0.1	-
416	996302.72	1675579.90	Аналитический метод	0.1	-
417	996380.20	1675669.10	Аналитический метод	0.1	-
418	996428.13	1675722.60	Аналитический метод	0.1	-
419	996449.52	1675742.25	Аналитический метод	0.1	-
420	996473.98	1675722.95	Аналитический метод	0.1	-
421	996627.75	1675607.80	Аналитический метод	0.1	-

Сведения о местоположении границ объекта					
1. Система координат мск86_зона1					
2. Сведения о характерных точках границ объекта					
Обозначение характерных точек границ	Координаты, м		Метод определения координат характерной точки	Средняя квадратическая погрешность положения характерной точки (Mt), м	Описание обозначения точки на местности (при наличии)
	X	Y			
422	996525.45	1675490.65	Аналитический метод	0.1	-
423	996536.58	1675478.55	Аналитический метод	0.1	-
424	996481.18	1675411.75	Аналитический метод	0.1	-
425	996429.80	1675452.55	Аналитический метод	0.1	-
426	996425.55	1675447.05	Аналитический метод	0.1	-
427	996377.60	1675483.15	Аналитический метод	0.1	-
428	996370.85	1675474.35	Аналитический метод	0.1	-
429	996267.56	1675544.50	Аналитический метод	0.1	-
430	996226.61	1675429.70	Аналитический метод	0.1	-
431	996212.10	1675411.45	Аналитический метод	0.1	-
432	996209.35	1675408.50	Аналитический метод	0.1	-
433	996206.40	1675405.70	Аналитический метод	0.1	-
434	996203.25	1675403.05	Аналитический метод	0.1	-
435	996196.10	1675397.15	Аналитический метод	0.1	-
436	996187.61	1675381.55	Аналитический метод	0.1	-
437	996195.09	1675366.85	Аналитический метод	0.1	-
438	996204.69	1675350.65	Аналитический	0.1	-

Сведения о местоположении границ объекта					
1. Система координат мск86_зона1					
2. Сведения о характерных точках границ объекта					
Обозначение характерных точек границ	Координаты, м		Метод определения координат характерной точки	Средняя квадратическая погрешность положения характерной точки (Mt), м	Описание обозначения точки на местности (при наличии)
	X	Y			
			метод		
439	996215.28	1675335.05	Аналитический метод	0.1	-
440	996226.84	1675320.15	Аналитический метод	0.1	-
441	996239.30	1675306.05	Аналитический метод	0.1	-
442	996252.62	1675292.70	Аналитический метод	0.1	-
443	996266.76	1675280.25	Аналитический метод	0.1	-
444	996271.39	1675276.50	Аналитический метод	0.1	-
445	996286.28	1675264.95	Аналитический метод	0.1	-
446	996301.87	1675254.35	Аналитический метод	0.1	-
447	996318.09	1675244.80	Аналитический метод	0.1	-
448	996334.88	1675236.20	Аналитический метод	0.1	-
449	996336.91	1675235.35	Аналитический метод	0.1	-
450	996343.23	1675232.10	Аналитический метод	0.1	-
451	996360.54	1675224.65	Аналитический метод	0.1	-
452	996378.26	1675218.25	Аналитический метод	0.1	-
453	996396.36	1675213.00	Аналитический метод	0.1	-
454	996414.76	1675208.85	Аналитический метод	0.1	-

Сведения о местоположении границ объекта					
1. Система координат мск86_зона1					
2. Сведения о характерных точках границ объекта					
Обозначение характерных точек границ	Координаты, м		Метод определения координат характерной точки	Средняя квадратическая погрешность положения характерной точки (Mt), м	Описание обозначения точки на местности (при наличии)
	X	Y			
455	996433.37	1675205.95	Аналитический метод	0.1	-
456	996452.14	1675204.15	Аналитический метод	0.1	-
457	996470.97	1675203.55	Аналитический метод	0.1	-
458	996489.80	1675204.15	Аналитический метод	0.1	-
459	996508.57	1675205.95	Аналитический метод	0.1	-
460	996527.18	1675208.85	Аналитический метод	0.1	-
461	996545.58	1675213.00	Аналитический метод	0.1	-
462	996545.76	1675213.05	Аналитический метод	0.1	-
463	996540.03	1675189.00	Аналитический метод	0.1	-
464	996533.68	1675152.20	Аналитический метод	0.1	-
465	996529.62	1675115.10	Аналитический метод	0.1	-
466	996527.88	1675077.80	Аналитический метод	0.1	-
467	996528.60	1675031.25	Аналитический метод	0.1	-
468	996547.73	1675015.05	Аналитический метод	0.1	-
469	996565.81	1675028.75	Аналитический метод	0.1	-
470	996589.54	1675009.20	Аналитический метод	0.1	-
471	996602.29	1675018.95	Аналитический	0.1	-

Сведения о местоположении границ объекта					
1. Система координат мск86_зона1					
2. Сведения о характерных точках границ объекта					
Обозначение характерных точек границ	Координаты, м		Метод определения координат характерной точки	Средняя квадратическая погрешность положения характерной точки (Mt), м	Описание обозначения точки на местности (при наличии)
	X	Y			
			метод		
472	996644.10	1675054.60	Аналитический метод	0.1	-
473	996658.03	1675067.60	Аналитический метод	0.1	-
474	996684.22	1675092.10	Аналитический метод	0.1	-
475	996722.59	1675131.40	Аналитический метод	0.1	-
476	996759.13	1675172.40	Аналитический метод	0.1	-
477	996793.75	1675215.05	Аналитический метод	0.1	-
478	996826.39	1675259.25	Аналитический метод	0.1	-
479	996840.74	1675279.80	Аналитический метод	0.1	-
480	997012.43	1675523.60	Аналитический метод	0.1	-
481	996615.54	1675811.05	Аналитический метод	0.1	-
482	996402.05	1675965.60	Аналитический метод	0.1	-
483	996245.04	1676079.30	Аналитический метод	0.1	-
484	996231.00	1676089.50	Аналитический метод	0.1	-
366	996228.85	1676091.05	Аналитический метод	0.1	-
485	995447.67	1677770.50	Аналитический метод	0.1	-
486	995435.14	1677769.70	Аналитический метод	0.1	-

Сведения о местоположении границ объекта					
1. Система координат мск86_зона1					
2. Сведения о характерных точках границ объекта					
Обозначение характерных точек границ	Координаты, м		Метод определения координат характерной точки	Средняя квадратическая погрешность положения характерной точки (Mt), м	Описание обозначения точки на местности (при наличии)
	X	Y			
487	995434.07	1677769.50	Аналитический метод	0.1	-
488	995388.26	1677502.50	Аналитический метод	0.1	-
489	995384.35	1677484.50	Аналитический метод	0.1	-
490	995376.30	1677450.50	Аналитический метод	0.1	-
491	995367.10	1677416.85	Аналитический метод	0.1	-
492	995334.46	1677306.05	Аналитический метод	0.1	-
493	995325.28	1677279.55	Аналитический метод	0.1	-
494	995367.25	1677250.85	Аналитический метод	0.1	-
495	995409.71	1677220.10	Аналитический метод	0.1	-
496	995439.23	1677198.75	Аналитический метод	0.1	-
497	995447.61	1677229.73	Аналитический метод	0.1	-
498	995457.61	1677263.80	Аналитический метод	0.1	-
499	995506.17	1677419.15	Аналитический метод	0.1	-
500	995538.28	1677607.06	Аналитический метод	0.1	-
501	995685.34	1677504.10	Аналитический метод	0.1	-
502	995843.86	1677393.10	Аналитический метод	0.1	-
503	995860.28	1677381.61	Аналитический	0.1	-

Сведения о местоположении границ объекта					
1. Система координат мск86_зона1					
2. Сведения о характерных точках границ объекта					
Обозначение характерных точек границ	Координаты, м		Метод определения координат характерной точки	Средняя квадратическая погрешность положения характерной точки (Mt), м	Описание обозначения точки на местности (при наличии)
	X	Y			
			метод		
504	995975.74	1677300.75	Аналитический метод	0.1	-
505	996099.21	1677214.30	Аналитический метод	0.1	-
506	996115.60	1677202.80	Аналитический метод	0.1	-
507	996343.54	1677043.25	Аналитический метод	0.1	-
508	996359.94	1677031.75	Аналитический метод	0.1	-
509	996699.23	1676794.20	Аналитический метод	0.1	-
510	996715.57	1676780.45	Аналитический метод	0.1	-
511	996478.76	1676446.17	Аналитический метод	0.1	-
512	996480.37	1676445.00	Аналитический метод	0.1	-
513	996481.14	1676444.38	Аналитический метод	0.1	-
514	996651.94	1676320.70	Аналитический метод	0.1	-
515	997586.17	1675644.25	Аналитический метод	0.1	-
516	997630.45	1675608.85	Аналитический метод	0.1	-
517	997671.21	1675569.50	Аналитический метод	0.1	-
518	997708.06	1675526.40	Аналитический метод	0.1	-
519	997740.68	1675480.10	Аналитический метод	0.1	-

Сведения о местоположении границ объекта					
1. Система координат мск86_зона1					
2. Сведения о характерных точках границ объекта					
Обозначение характерных точек границ	Координаты, м		Метод определения координат характерной точки	Средняя квадратическая погрешность положения характерной точки (Mt), м	Описание обозначения точки на местности (при наличии)
	X	Y			
520	997768.78	1675430.85	Аналитический метод	0.1	-
521	997792.12	1675379.20	Аналитический метод	0.1	-
522	997810.48	1675325.60	Аналитический метод	0.1	-
523	997823.71	1675270.50	Аналитический метод	0.1	-
524	997831.66	1675214.35	Аналитический метод	0.1	-
525	997834.28	1675157.75	Аналитический метод	0.1	-
526	997834.10	1674933.16	Аналитический метод	0.1	-
527	998247.02	1674928.34	Аналитический метод	0.1	-
528	998266.61	1674928.30	Аналитический метод	0.1	-
529	998262.94	1675021.38	Аналитический метод	0.1	-
530	998439.81	1675069.78	Аналитический метод	0.1	-
531	998469.60	1674971.80	Аналитический метод	0.1	-
532	998522.59	1674937.38	Аналитический метод	0.1	-
533	998550.68	1674910.53	Аналитический метод	0.1	-
534	998558.83	1674899.39	Аналитический метод	0.1	-
535	998665.97	1674895.75	Аналитический метод	0.1	-
536	998697.30	1674894.69	Аналитический	0.1	-

Сведения о местоположении границ объекта					
1. Система координат мск86_зона1					
2. Сведения о характерных точках границ объекта					
Обозначение характерных точек границ	Координаты, м		Метод определения координат характерной точки	Средняя квадратическая погрешность положения характерной точки (Mt), м	Описание обозначения точки на местности (при наличии)
	X	Y			
			метод		
537	998723.57	1674893.80	Аналитический метод	0.1	-
538	998719.74	1674908.70	Аналитический метод	0.1	-
539	998705.88	1674943.75	Аналитический метод	0.1	-
540	998687.72	1674976.75	Аналитический метод	0.1	-
541	998677.77	1674990.46	Аналитический метод	0.1	-
542	998665.58	1675007.25	Аналитический метод	0.1	-
543	998639.79	1675034.71	Аналитический метод	0.1	-
544	998610.76	1675058.73	Аналитический метод	0.1	-
545	998578.95	1675078.91	Аналитический метод	0.1	-
546	998544.86	1675094.96	Аналитический метод	0.1	-
547	998509.03	1675106.60	Аналитический метод	0.1	-
548	998472.02	1675113.66	Аналитический метод	0.1	-
549	998434.42	1675116.02	Аналитический метод	0.1	-
550	998396.82	1675113.66	Аналитический метод	0.1	-
551	998359.81	1675106.60	Аналитический метод	0.1	-
552	998323.98	1675094.96	Аналитический метод	0.1	-

Сведения о местоположении границ объекта					
1. Система координат мск86_зона1					
2. Сведения о характерных точках границ объекта					
Обозначение характерных точек границ	Координаты, м		Метод определения координат характерной точки	Средняя квадратическая погрешность положения характерной точки (Mt), м	Описание обозначения точки на местности (при наличии)
	X	Y			
553	998303.29	1675085.22	Аналитический метод	0.1	-
554	998303.33	1675124.96	Аналитический метод	0.1	-
555	998303.33	1675187.76	Аналитический метод	0.1	-
556	998300.76	1675242.96	Аналитический метод	0.1	-
557	998292.89	1675305.25	Аналитический метод	0.1	-
558	998285.34	1675358.55	Аналитический метод	0.1	-
559	998272.78	1675410.90	Аналитический метод	0.1	-
560	998257.17	1675471.72	Аналитический метод	0.1	-
561	998239.73	1675522.66	Аналитический метод	0.1	-
562	998216.62	1675581.04	Аналитический метод	0.1	-
563	998194.44	1675630.10	Аналитический метод	0.1	-
564	998164.19	1675685.12	Аналитический метод	0.1	-
565	998137.49	1675731.88	Аналитический метод	0.1	-
566	998106.50	1675775.90	Аналитический метод	0.1	-
567	998052.66	1675846.50	Аналитический метод	0.1	-
568	998153.68	1675805.03	Аналитический метод	0.1	-
569	998356.55	1675736.33	Аналитический	0.1	-

Сведения о местоположении границ объекта					
1. Система координат мск86_зона1					
2. Сведения о характерных точках границ объекта					
Обозначение характерных точек границ	Координаты, м		Метод определения координат характерной точки	Средняя квадратическая погрешность положения характерной точки (Mt), м	Описание обозначения точки на местности (при наличии)
	X	Y			
			метод		
570	998551.36	1675683.73	Аналитический метод	0.1	-
571	998783.23	1675638.26	Аналитический метод	0.1	-
572	998960.55	1675613.65	Аналитический метод	0.1	-
573	999174.12	1675597.97	Аналитический метод	0.1	-
574	999364.38	1675595.86	Аналитический метод	0.1	-
575	999679.46	1675602.81	Аналитический метод	0.1	-
576	999703.74	1675609.05	Аналитический метод	0.1	-
577	999725.70	1675621.12	Аналитический метод	0.1	-
578	999743.98	1675638.28	Аналитический метод	0.1	-
579	999757.41	1675659.45	Аналитический метод	0.1	-
580	999765.15	1675683.29	Аналитический метод	0.1	-
581	999766.73	1675708.31	Аналитический метод	0.1	-
582	999763.58	1676004.34	Аналитический метод	0.1	-
583	999759.76	1676363.87	Аналитический метод	0.1	-
584	999759.72	1676367.85	Аналитический метод	0.1	-
585	999758.15	1676380.30	Аналитический метод	0.1	-

Сведения о местоположении границ объекта					
1. Система координат мск86_зона1					
2. Сведения о характерных точках границ объекта					
Обозначение характерных точек границ	Координаты, м		Метод определения координат характерной точки	Средняя квадратическая погрешность положения характерной точки (Mt), м	Описание обозначения точки на местности (при наличии)
	X	Y			
586	999755.03	1676392.45	Аналитический метод	0.1	-
587	999750.41	1676404.15	Аналитический метод	0.1	-
588	999744.36	1676415.15	Аналитический метод	0.1	-
589	999736.98	1676425.30	Аналитический метод	0.1	-
590	999730.54	1676432.14	Аналитический метод	0.1	-
591	999708.10	1676449.18	Аналитический метод	0.1	-
592	999684.79	1676458.41	Аналитический метод	0.1	-
593	999659.92	1676461.55	Аналитический метод	0.1	-
594	999362.32	1676454.63	Аналитический метод	0.1	-
595	999203.69	1676456.38	Аналитический метод	0.1	-
596	999053.44	1676467.57	Аналитический метод	0.1	-
597	998890.67	1676490.46	Аналитический метод	0.1	-
598	998748.69	1676519.32	Аналитический метод	0.1	-
599	998595.74	1676560.61	Аналитический метод	0.1	-
600	998452.85	1676609.05	Аналитический метод	0.1	-
601	998306.42	1676669.22	Аналитический метод	0.1	-
602	998181.46	1676730.06	Аналитический	0.1	-

Сведения о местоположении границ объекта					
1. Система координат мск86_зона1					
2. Сведения о характерных точках границ объекта					
Обозначение характерных точек границ	Координаты, м		Метод определения координат характерной точки	Средняя квадратическая погрешность положения характерной точки (Mt), м	Описание обозначения точки на местности (при наличии)
	X	Y			
			метод		
603	998033.09	1676813.37	Аналитический метод	0.1	-
604	998016.87	1676823.92	Аналитический метод	0.1	-
605	997999.28	1676835.37	Аналитический метод	0.1	-
606	997971.70	1676853.32	Аналитический метод	0.1	-
607	997898.89	1676901.58	Аналитический метод	0.1	-
608	997830.92	1676949.17	Аналитический метод	0.1	-
609	997744.26	1677009.84	Аналитический метод	0.1	-
610	997733.66	1677016.57	Аналитический метод	0.1	-
611	997722.29	1677021.92	Аналитический метод	0.1	-
612	997710.35	1677025.80	Аналитический метод	0.1	-
613	997698.01	1677028.15	Аналитический метод	0.1	-
614	997685.48	1677028.94	Аналитический метод	0.1	-
615	997667.33	1677027.08	Аналитический метод	0.1	-
616	997660.61	1677025.80	Аналитический метод	0.1	-
617	997648.67	1677021.90	Аналитический метод	0.1	-
618	997637.31	1677016.55	Аналитический метод	0.1	-

Сведения о местоположении границ объекта					
1. Система координат мск86_зона1					
2. Сведения о характерных точках границ объекта					
Обозначение характерных точек границ	Координаты, м		Метод определения координат характерной точки	Средняя квадратическая погрешность положения характерной точки (Mt), м	Описание обозначения точки на местности (при наличии)
	X	Y			
619	997626.71	1677009.85	Аналитический метод	0.1	-
620	997617.02	1677001.85	Аналитический метод	0.1	-
621	997608.43	1676992.70	Аналитический метод	0.1	-
622	997603.71	1676986.19	Аналитический метод	0.1	-
623	997431.35	1676740.75	Аналитический метод	0.1	-
624	997420.68	1676718.07	Аналитический метод	0.1	-
625	997415.98	1676693.45	Аналитический метод	0.1	-
626	997417.55	1676668.43	Аналитический метод	0.1	-
627	997425.30	1676644.59	Аналитический метод	0.1	-
628	997438.73	1676623.42	Аналитический метод	0.1	-
629	997457.00	1676606.26	Аналитический метод	0.1	-
630	997612.48	1676497.41	Аналитический метод	0.1	-
631	997509.94	1676351.78	Аналитический метод	0.1	-
632	996789.60	1676853.11	Аналитический метод	0.1	-
633	996756.77	1676875.96	Аналитический метод	0.1	-
634	996402.31	1677124.14	Аналитический метод	0.1	-
635	996163.78	1677290.46	Аналитический	0.1	-

Сведения о местоположении границ объекта					
1. Система координат мск86_зона1					
2. Сведения о характерных точках границ объекта					
Обозначение характерных точек границ	Координаты, м		Метод определения координат характерной точки	Средняя квадратическая погрешность положения характерной точки (Mt), м	Описание обозначения точки на местности (при наличии)
	X	Y			
			метод		
636	995908.45	1677469.23	Аналитический метод	0.1	-
637	995597.12	1677687.90	Аналитический метод	0.1	-
638	995506.45	1677751.39	Аналитический метод	0.1	-
639	995495.84	1677758.12	Аналитический метод	0.1	-
640	995484.48	1677763.47	Аналитический метод	0.1	-
641	995472.54	1677767.35	Аналитический метод	0.1	-
642	995464.48	1677768.89	Аналитический метод	0.1	-
643	995460.20	1677769.70	Аналитический метод	0.1	-
485	995447.67	1677770.50	Аналитический метод	0.1	-
644	997713.91	1676970.05	Аналитический метод	0.1	-
645	997685.48	1676928.95	Аналитический метод	0.1	-
646	997606.68	1676816.65	Аналитический метод	0.1	-
647	997515.78	1676687.15	Аналитический метод	0.1	-
648	997670.05	1676579.15	Аналитический метод	0.1	-
649	997701.71	1676557.00	Аналитический метод	0.1	-
650	997725.55	1676539.10	Аналитический метод	0.1	-

Сведения о местоположении границ объекта					
1. Система координат мск86_зона1					
2. Сведения о характерных точках границ объекта					
Обозначение характерных точек границ	Координаты, м		Метод определения координат характерной точки	Средняя квадратическая погрешность положения характерной точки (Mt), м	Описание обозначения точки на местности (при наличии)
	X	Y			
651	997532.65	1676264.05	Аналитический метод	0.1	-
652	997558.28	1676246.90	Аналитический метод	0.1	-
653	997789.31	1676086.85	Аналитический метод	0.1	-
654	997900.18	1676022.70	Аналитический метод	0.1	-
655	998004.14	1675974.50	Аналитический метод	0.1	-
656	998190.50	1675898.00	Аналитический метод	0.1	-
657	998381.42	1675833.20	Аналитический метод	0.1	-
658	998513.28	1675797.60	Аналитический метод	0.1	-
659	998551.89	1675787.15	Аналитический метод	0.1	-
660	998576.23	1675780.60	Аналитический метод	0.1	-
661	998773.49	1675740.55	Аналитический метод	0.1	-
662	998973.08	1675712.85	Аналитический метод	0.1	-
663	999174.13	1675697.95	Аналитический метод	0.1	-
664	999364.38	1675695.85	Аналитический метод	0.1	-
665	999666.93	1675702.00	Аналитический метод	0.1	-
666	999659.92	1676361.55	Аналитический метод	0.1	-
667	999659.20	1676410.70	Аналитический	0.1	-

Сведения о местоположении границ объекта					
1. Система координат мск86_зона1					
2. Сведения о характерных точках границ объекта					
Обозначение характерных точек границ	Координаты, м		Метод определения координат характерной точки	Средняя квадратическая погрешность положения характерной точки (Mt), м	Описание обозначения точки на местности (при наличии)
	X	Y			
			метод		
668	999361.31	1676404.60	Аналитический метод	0.1	-
669	999203.55	1676406.40	Аналитический метод	0.1	-
670	999046.21	1676418.10	Аналитический метод	0.1	-
671	998889.94	1676439.70	Аналитический метод	0.1	-
672	998735.32	1676471.15	Аналитический метод	0.1	-
673	998583.00	1676512.25	Аналитический метод	0.1	-
674	998433.58	1676562.90	Аналитический метод	0.1	-
675	998287.65	1676622.90	Аналитический метод	0.1	-
676	998145.80	1676691.95	Аналитический метод	0.1	-
677	998008.58	1676769.80	Аналитический метод	0.1	-
678	997971.70	1676793.95	Аналитический метод	0.1	-
679	997925.50	1676824.15	Аналитический метод	0.1	-
680	997878.58	1676854.85	Аналитический метод	0.1	-
681	997876.54	1676856.20	Аналитический метод	0.1	-
644	997713.91	1676970.05	Аналитический метод	0.1	-
682	991714.40	1678662.25	Аналитический метод	0.1	-

Сведения о местоположении границ объекта					
1. Система координат мск86_зона1					
2. Сведения о характерных точках границ объекта					
Обозначение характерных точек границ	Координаты, м		Метод определения координат характерной точки	Средняя квадратическая погрешность положения характерной точки (Mt), м	Описание обозначения точки на местности (при наличии)
	X	Y			
683	991701.87	1678661.45	Аналитический метод	0.1	-
684	991689.54	1678659.10	Аналитический метод	0.1	-
685	991685.22	1678657.69	Аналитический метод	0.1	-
686	991666.22	1678649.86	Аналитический метод	0.1	-
687	991655.62	1678643.13	Аналитический метод	0.1	-
688	991645.94	1678635.13	Аналитический метод	0.1	-
689	991637.35	1678625.97	Аналитический метод	0.1	-
690	991625.16	1678609.36	Аналитический метод	0.1	-
691	991533.48	1678484.44	Аналитический метод	0.1	-
692	991480.64	1678485.99	Аналитический метод	0.1	-
693	991430.51	1678482.84	Аналитический метод	0.1	-
694	991381.17	1678473.43	Аналитический метод	0.1	-
695	991333.39	1678457.90	Аналитический метод	0.1	-
696	991287.94	1678436.51	Аналитический метод	0.1	-
697	991287.19	1678436.04	Аналитический метод	0.1	-
698	991249.27	1678411.98	Аналитический метод	0.1	-
699	991245.52	1678409.60	Аналитический	0.1	-

Сведения о местоположении границ объекта					
1. Система координат мск86_зона1					
2. Сведения о характерных точках границ объекта					
Обозначение характерных точек границ	Координаты, м		Метод определения координат характерной точки	Средняя квадратическая погрешность положения характерной точки (Mt), м	Описание обозначения точки на местности (при наличии)
	X	Y			
			метод		
700	991206.83	1678377.58	Аналитический метод	0.1	-
701	991172.43	1678340.96	Аналитический метод	0.1	-
702	991142.91	1678300.33	Аналитический метод	0.1	-
703	991108.22	1678241.15	Аналитический метод	0.1	-
704	991089.72	1678194.45	Аналитический метод	0.1	-
705	991077.23	1678145.79	Аналитический метод	0.1	-
706	991070.93	1678095.95	Аналитический метод	0.1	-
707	991067.06	1678030.18	Аналитический метод	0.1	-
708	991062.31	1677951.45	Аналитический метод	0.1	-
709	991056.95	1677867.45	Аналитический метод	0.1	-
710	991055.55	1677845.05	Аналитический метод	0.1	-
711	991055.55	1677797.93	Аналитический метод	0.1	-
712	991011.57	1677731.00	Аналитический метод	0.1	-
713	990968.48	1677739.25	Аналитический метод	0.1	-
714	990905.81	1677743.15	Аналитический метод	0.1	-
715	990843.15	1677739.22	Аналитический метод	0.1	-

Сведения о местоположении границ объекта					
1. Система координат мск86_зона1					
2. Сведения о характерных точках границ объекта					
Обозначение характерных точек границ	Координаты, м		Метод определения координат характерной точки	Средняя квадратическая погрешность положения характерной точки (Mt), м	Описание обозначения точки на местности (при наличии)
	X	Y			
716	990781.47	1677727.46	Аналитический метод	0.1	-
717	990721.75	1677708.05	Аналитический метод	0.1	-
718	990664.93	1677681.32	Аналитический метод	0.1	-
719	990611.92	1677647.67	Аналитический метод	0.1	-
720	990563.54	1677607.65	Аналитический метод	0.1	-
721	990520.56	1677561.88	Аналитический метод	0.1	-
722	990504.54	1677539.84	Аналитический метод	0.1	-
723	990483.65	1677511.10	Аналитический метод	0.1	-
724	990471.25	1677488.53	Аналитический метод	0.1	-
725	990453.40	1677456.06	Аналитический метод	0.1	-
726	990430.28	1677397.67	Аналитический метод	0.1	-
727	990419.19	1677355.59	Аналитический метод	0.1	-
728	990375.58	1676739.59	Аналитический метод	0.1	-
729	990382.17	1676687.40	Аналитический метод	0.1	-
730	990403.74	1676539.67	Аналитический метод	0.1	-
731	990435.16	1676415.91	Аналитический метод	0.1	-
732	990456.10	1676334.14	Аналитический	0.1	-

Сведения о местоположении границ объекта					
1. Система координат мск86_зона1					
2. Сведения о характерных точках границ объекта					
Обозначение характерных точек границ	Координаты, м		Метод определения координат характерной точки	Средняя квадратическая погрешность положения характерной точки (Mt), м	Описание обозначения точки на местности (при наличии)
	X	Y			
			метод		
733	990508.71	1676191.08	Аналитический метод	0.1	-
734	990531.82	1676132.70	Аналитический метод	0.1	-
735	990591.10	1675994.36	Аналитический метод	0.1	-
736	990650.87	1675854.65	Аналитический метод	0.1	-
737	990674.72	1675798.91	Аналитический метод	0.1	-
738	990655.63	1675778.58	Аналитический метод	0.1	-
739	990618.72	1675727.78	Аналитический метод	0.1	-
740	990588.47	1675672.75	Аналитический метод	0.1	-
741	990565.36	1675614.37	Аналитический метод	0.1	-
742	990549.74	1675553.56	Аналитический метод	0.1	-
743	990497.39	1675280.77	Аналитический метод	0.1	-
744	990489.52	1675218.48	Аналитический метод	0.1	-
745	990489.52	1675155.68	Аналитический метод	0.1	-
746	990497.39	1675093.39	Аналитический метод	0.1	-
747	990513.00	1675032.57	Аналитический метод	0.1	-
748	990536.12	1674974.19	Аналитический метод	0.1	-

Сведения о местоположении границ объекта					
1. Система координат мск86_зона1					
2. Сведения о характерных точках границ объекта					
Обозначение характерных точек границ	Координаты, м		Метод определения координат характерной точки	Средняя квадратическая погрешность положения характерной точки (Mt), м	Описание обозначения точки на местности (при наличии)
	X	Y			
749	990687.40	1674578.12	Аналитический метод	0.1	-
750	990813.33	1674283.78	Аналитический метод	0.1	-
751	990906.34	1674066.39	Аналитический метод	0.1	-
752	990923.32	1674035.51	Аналитический метод	0.1	-
753	990857.94	1674014.27	Аналитический метод	0.1	-
754	990736.32	1673955.73	Аналитический метод	0.1	-
755	990638.28	1673893.51	Аналитический метод	0.1	-
756	990541.52	1673813.46	Аналитический метод	0.1	-
757	990455.55	1673721.92	Аналитический метод	0.1	-
758	990384.85	1673624.96	Аналитический метод	0.1	-
759	990320.36	1673536.20	Аналитический метод	0.1	-
760	990305.91	1673528.19	Аналитический метод	0.1	-
761	990258.87	1673501.52	Аналитический метод	0.1	-
762	990258.85	1673500.09	Аналитический метод	0.1	-
763	990257.00	1673459.05	Аналитический метод	0.1	-
764	990255.42	1673422.15	Аналитический метод	0.1	-
765	990255.17	1673418.41	Аналитический	0.1	-

Сведения о местоположении границ объекта					
1. Система координат мск86_зона1					
2. Сведения о характерных точках границ объекта					
Обозначение характерных точек границ	Координаты, м		Метод определения координат характерной точки	Средняя квадратическая погрешность положения характерной точки (Mt), м	Описание обозначения точки на местности (при наличии)
	X	Y			
			метод		
766	990404.96	1673503.33	Аналитический метод	0.1	-
767	990463.47	1673536.61	Аналитический метод	0.1	-
768	990538.64	1673579.80	Аналитический метод	0.1	-
769	990639.86	1673637.42	Аналитический метод	0.1	-
770	990734.35	1673691.75	Аналитический метод	0.1	-
771	991513.13	1674135.92	Аналитический метод	0.1	-
772	991593.55	1674182.45	Аналитический метод	0.1	-
773	991689.01	1674235.32	Аналитический метод	0.1	-
774	991725.65	1674254.38	Аналитический метод	0.1	-
775	991758.28	1674270.76	Аналитический метод	0.1	-
776	991781.71	1674281.16	Аналитический метод	0.1	-
777	991786.25	1674282.90	Аналитический метод	0.1	-
778	991659.78	1674578.40	Аналитический метод	0.1	-
779	991533.85	1674872.75	Аналитический метод	0.1	-
780	991426.10	1674822.72	Аналитический метод	0.1	-
781	991182.02	1674709.40	Аналитический метод	0.1	-

Сведения о местоположении границ объекта					
1. Система координат мск86_зона1					
2. Сведения о характерных точках границ объекта					
Обозначение характерных точек границ	Координаты, м		Метод определения координат характерной точки	Средняя квадратическая погрешность положения характерной точки (Mt), м	Описание обозначения точки на местности (при наличии)
	X	Y			
782	991056.09	1675003.75	Аналитический метод	0.1	-
783	991030.11	1675064.50	Аналитический метод	0.1	-
784	990978.14	1675185.95	Аналитический метод	0.1	-
785	991032.04	1675466.80	Аналитический метод	0.1	-
786	991238.66	1675562.70	Аналитический метод	0.1	-
787	991126.53	1675824.30	Аналитический метод	0.1	-
788	991032.78	1676043.95	Аналитический метод	0.1	-
789	990969.81	1676191.65	Аналитический метод	0.1	-
790	990912.59	1676324.90	Аналитический метод	0.1	-
791	990858.90	1676470.85	Аналитический метод	0.1	-
792	990858.15	1676474.30	Аналитический метод	0.1	-
793	990820.62	1676621.60	Аналитический метод	0.1	-
794	990798.16	1676775.50	Аналитический метод	0.1	-
795	990793.56	1676887.00	Аналитический метод	0.1	-
796	990791.76	1676930.90	Аналитический метод	0.1	-
797	990801.47	1677086.15	Аналитический метод	0.1	-
798	990827.20	1677239.55	Аналитический	0.1	-

Сведения о местоположении границ объекта					
1. Система координат мск86_зона1					
2. Сведения о характерных точках границ объекта					
Обозначение характерных точек границ	Координаты, м		Метод определения координат характерной точки	Средняя квадратическая погрешность положения характерной точки (Mt), м	Описание обозначения точки на местности (при наличии)
	X	Y			
			метод		
799	990844.97	1677303.70	Аналитический метод	0.1	-
800	990921.10	1677259.10	Аналитический метод	0.1	-
801	991284.96	1677039.30	Аналитический метод	0.1	-
802	991420.45	1676957.35	Аналитический метод	0.1	-
803	991903.62	1676665.05	Аналитический метод	0.1	-
804	991906.17	1676663.55	Аналитический метод	0.1	-
805	991908.78	1676662.10	Аналитический метод	0.1	-
806	991911.51	1676660.75	Аналитический метод	0.1	-
807	991913.89	1676659.60	Аналитический метод	0.1	-
808	991995.48	1676617.35	Аналитический метод	0.1	-
809	992021.58	1676730.25	Аналитический метод	0.1	-
810	992068.04	1676931.50	Аналитический метод	0.1	-
811	992118.55	1677150.05	Аналитический метод	0.1	-
812	992156.71	1677315.10	Аналитический метод	0.1	-
813	992161.65	1677335.00	Аналитический метод	0.1	-
814	992167.50	1677354.55	Аналитический метод	0.1	-

Сведения о местоположении границ объекта					
1. Система координат мск86_зона1					
2. Сведения о характерных точках границ объекта					
Обозначение характерных точек границ	Координаты, м		Метод определения координат характерной точки	Средняя квадратическая погрешность положения характерной точки (Mt), м	Описание обозначения точки на местности (при наличии)
	X	Y			
815	992174.10	1677373.80	Аналитический метод	0.1	-
816	992176.43	1677379.85	Аналитический метод	0.1	-
817	992178.16	1677384.35	Аналитический метод	0.1	-
818	992181.45	1677392.85	Аналитический метод	0.1	-
819	992189.55	1677411.50	Аналитический метод	0.1	-
820	992198.46	1677429.80	Аналитический метод	0.1	-
821	992208.05	1677447.80	Аналитический метод	0.1	-
822	992218.35	1677465.25	Аналитический метод	0.1	-
823	992225.36	1677476.65	Аналитический метод	0.1	-
824	992201.49	1677494.45	Аналитический метод	0.1	-
825	992054.43	1677601.40	Аналитический метод	0.1	-
826	992133.71	1677711.40	Аналитический метод	0.1	-
827	992215.22	1677652.10	Аналитический метод	0.1	-
828	992373.30	1677869.45	Аналитический метод	0.1	-
829	992384.48	1677884.80	Аналитический метод	0.1	-
830	992477.73	1677820.35	Аналитический метод	0.1	-
831	992590.11	1677973.60	Аналитический	0.1	-

Сведения о местоположении границ объекта					
1. Система координат мск86_зона1					
2. Сведения о характерных точках границ объекта					
Обозначение характерных точек границ	Координаты, м		Метод определения координат характерной точки	Средняя квадратическая погрешность положения характерной точки (Mt), м	Описание обозначения точки на местности (при наличии)
	X	Y			
			метод		
832	992496.65	1678039.00	Аналитический метод	0.1	-
833	992482.74	1678048.75	Аналитический метод	0.1	-
834	992414.63	1678096.45	Аналитический метод	0.1	-
835	992337.69	1678150.30	Аналитический метод	0.1	-
836	992350.22	1678167.50	Аналитический метод	0.1	-
837	992350.22	1678167.55	Аналитический метод	0.1	-
838	992402.19	1678238.95	Аналитический метод	0.1	-
839	992411.93	1678252.35	Аналитический метод	0.1	-
840	992403.92	1678258.35	Аналитический метод	0.1	-
841	992394.28	1678265.10	Аналитический метод	0.1	-
842	992377.87	1678276.60	Аналитический метод	0.1	-
843	992354.56	1678292.90	Аналитический метод	0.1	-
844	992346.04	1678298.10	Аналитический метод	0.1	-
845	992322.50	1678316.65	Аналитический метод	0.1	-
846	992280.07	1678343.60	Аналитический метод	0.1	-
847	992234.63	1678364.95	Аналитический метод	0.1	-

Сведения о местоположении границ объекта					
1. Система координат мск86_зона1					
2. Сведения о характерных точках границ объекта					
Обозначение характерных точек границ	Координаты, м		Метод определения координат характерной точки	Средняя квадратическая погрешность положения характерной точки (Mt), м	Описание обозначения точки на местности (при наличии)
	X	Y			
848	992186.85	1678380.50	Аналитический метод	0.1	-
849	992142.42	1678390.25	Аналитический метод	0.1	-
850	992130.27	1678393.15	Аналитический метод	0.1	-
851	991773.19	1678643.15	Аналитический метод	0.1	-
852	991762.57	1678649.85	Аналитический метод	0.1	-
853	991751.21	1678655.20	Аналитический метод	0.1	-
854	991739.27	1678659.10	Аналитический метод	0.1	-
855	991726.94	1678661.45	Аналитический метод	0.1	-
682	991714.40	1678662.25	Аналитический метод	0.1	-
856	991676.95	1678612.70	Аналитический метод	0.1	-
857	991366.13	1678189.08	Аналитический метод	0.1	-
858	991415.86	1678155.40	Аналитический метод	0.1	-
859	991460.82	1678123.67	Аналитический метод	0.1	-
860	991784.99	1678102.42	Аналитический метод	0.1	-
861	991783.45	1678084.65	Аналитический метод	0.1	-
862	991453.84	1678104.10	Аналитический метод	0.1	-
863	991444.70	1677781.90	Аналитический	0.1	-

Сведения о местоположении границ объекта					
1. Система координат мск86_зона1					
2. Сведения о характерных точках границ объекта					
Обозначение характерных точек границ	Координаты, м		Метод определения координат характерной точки	Средняя квадратическая погрешность положения характерной точки (Mt), м	Описание обозначения точки на местности (при наличии)
	X	Y			
			метод		
864	992075.35	1677739.10	Аналитический метод	0.1	-
865	992086.73	1677745.55	Аналитический метод	0.1	-
866	992086.94	1677942.00	Аналитический метод	0.1	-
867	992158.79	1678040.75	Аналитический метод	0.1	-
868	992131.29	1678059.70	Аналитический метод	0.1	-
869	991808.17	1678077.71	Аналитический метод	0.1	-
870	991807.04	1678157.31	Аналитический метод	0.1	-
871	991807.05	1678163.47	Аналитический метод	0.1	-
872	991807.15	1678221.29	Аналитический метод	0.1	-
873	991807.09	1678229.11	Аналитический метод	0.1	-
874	991805.72	1678308.26	Аналитический метод	0.1	-
875	991805.31	1678353.51	Аналитический метод	0.1	-
876	991805.02	1678383.51	Аналитический метод	0.1	-
877	991868.88	1678478.39	Аналитический метод	0.1	-
856	991676.95	1678612.70	Аналитический метод	0.1	-

3. Сведения о характерных точках части (частей) границы объекта					
Обозначение характерных точек части границы	Координаты, м		Метод определения координат характерной точки	Средняя квадратическая погрешность положения характерной точки (Mt), м	Описание обозначения точки на местности (при наличии)
	X	Y			
1	2	3	4	5	6
-	-	-	-	-	-

Раздел 4

План границ объекта

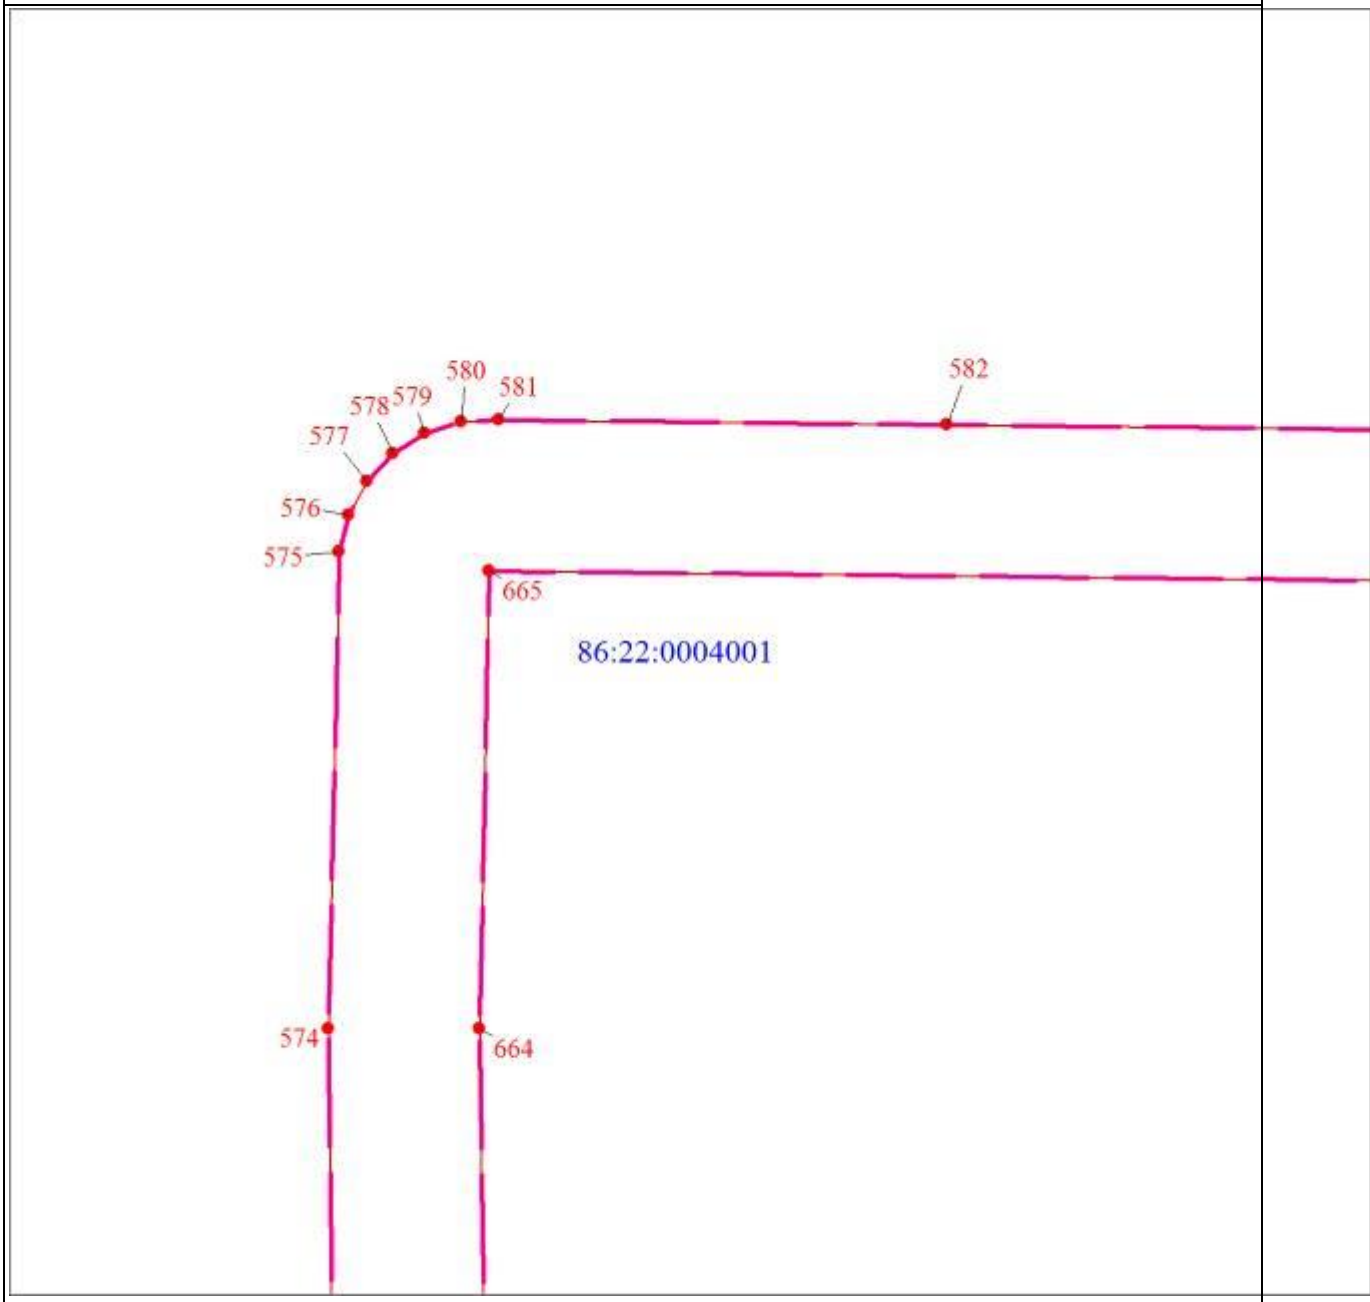

Масштаб 1:5000

Используемые условные знаки и обозначения:

Характерная точка границы объекта

Надписи номеров характерных точек границы объекта

Граница объекта

Граница охранной зоны

Граница территориальной зоны

Граница кадастрового квартала

План границ объекта	
86:22:0015001	Обозначение кадастрового квартала

Раздел 4

План границ объекта
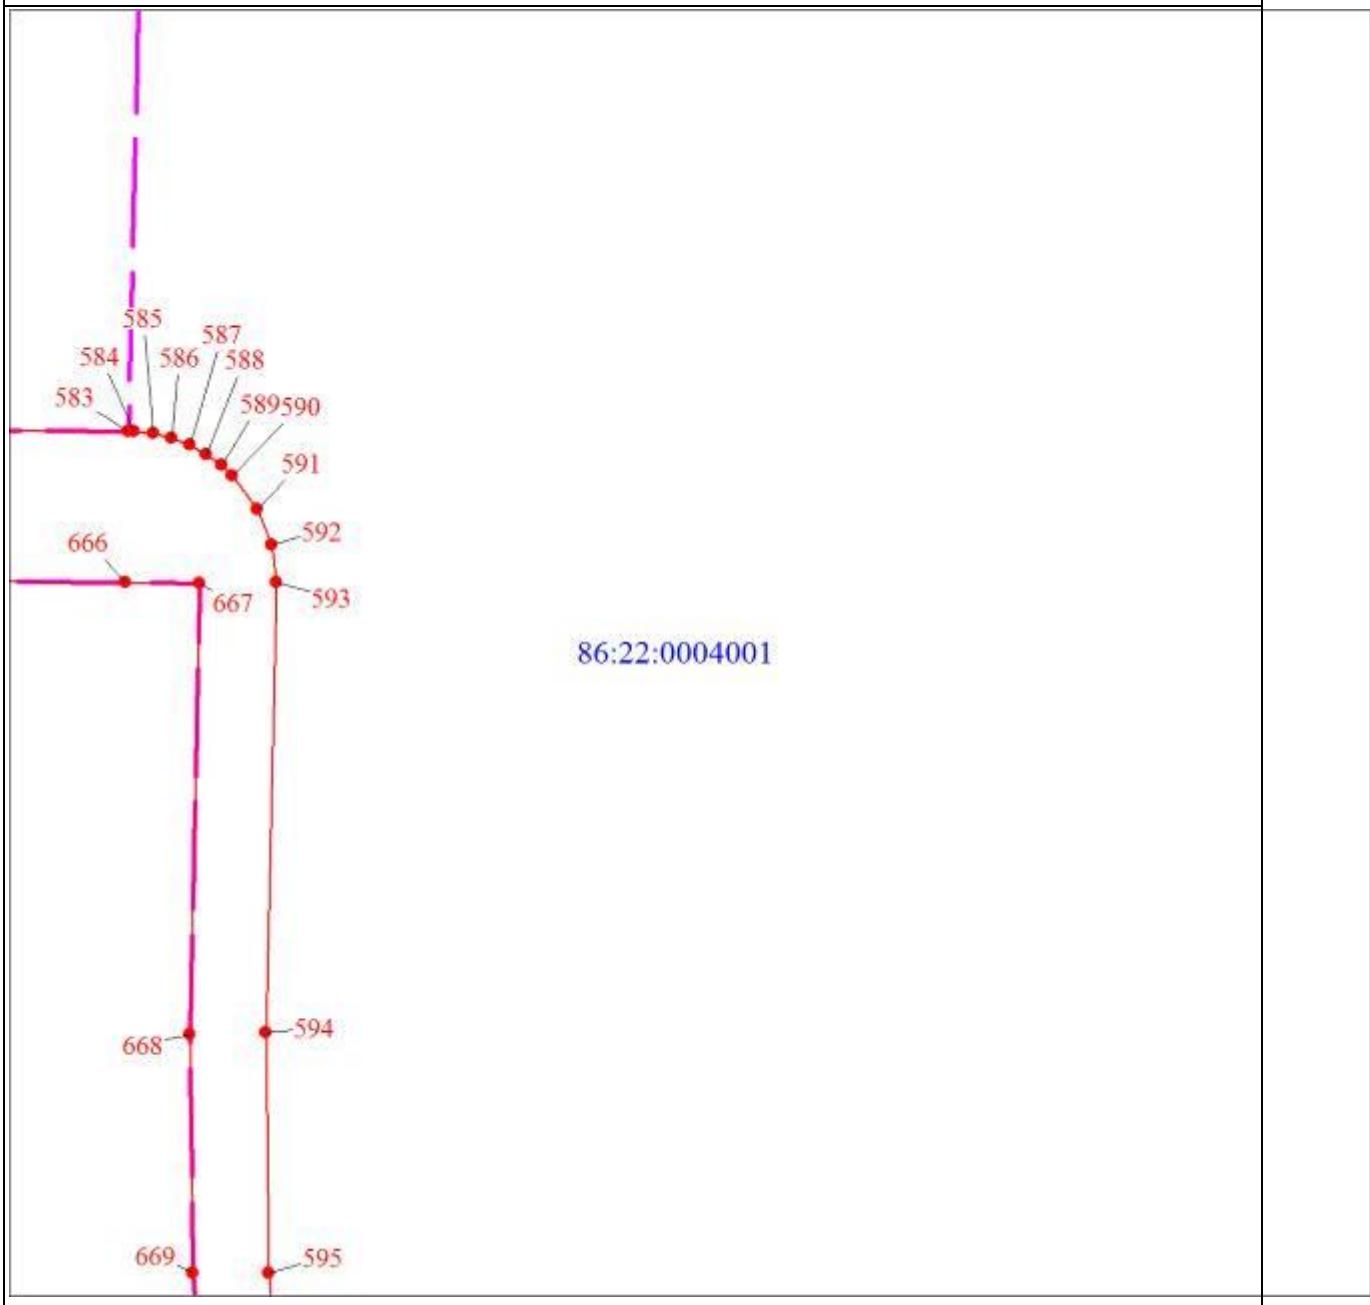
Масштаб 1:5000

Раздел 4

План границ объекта
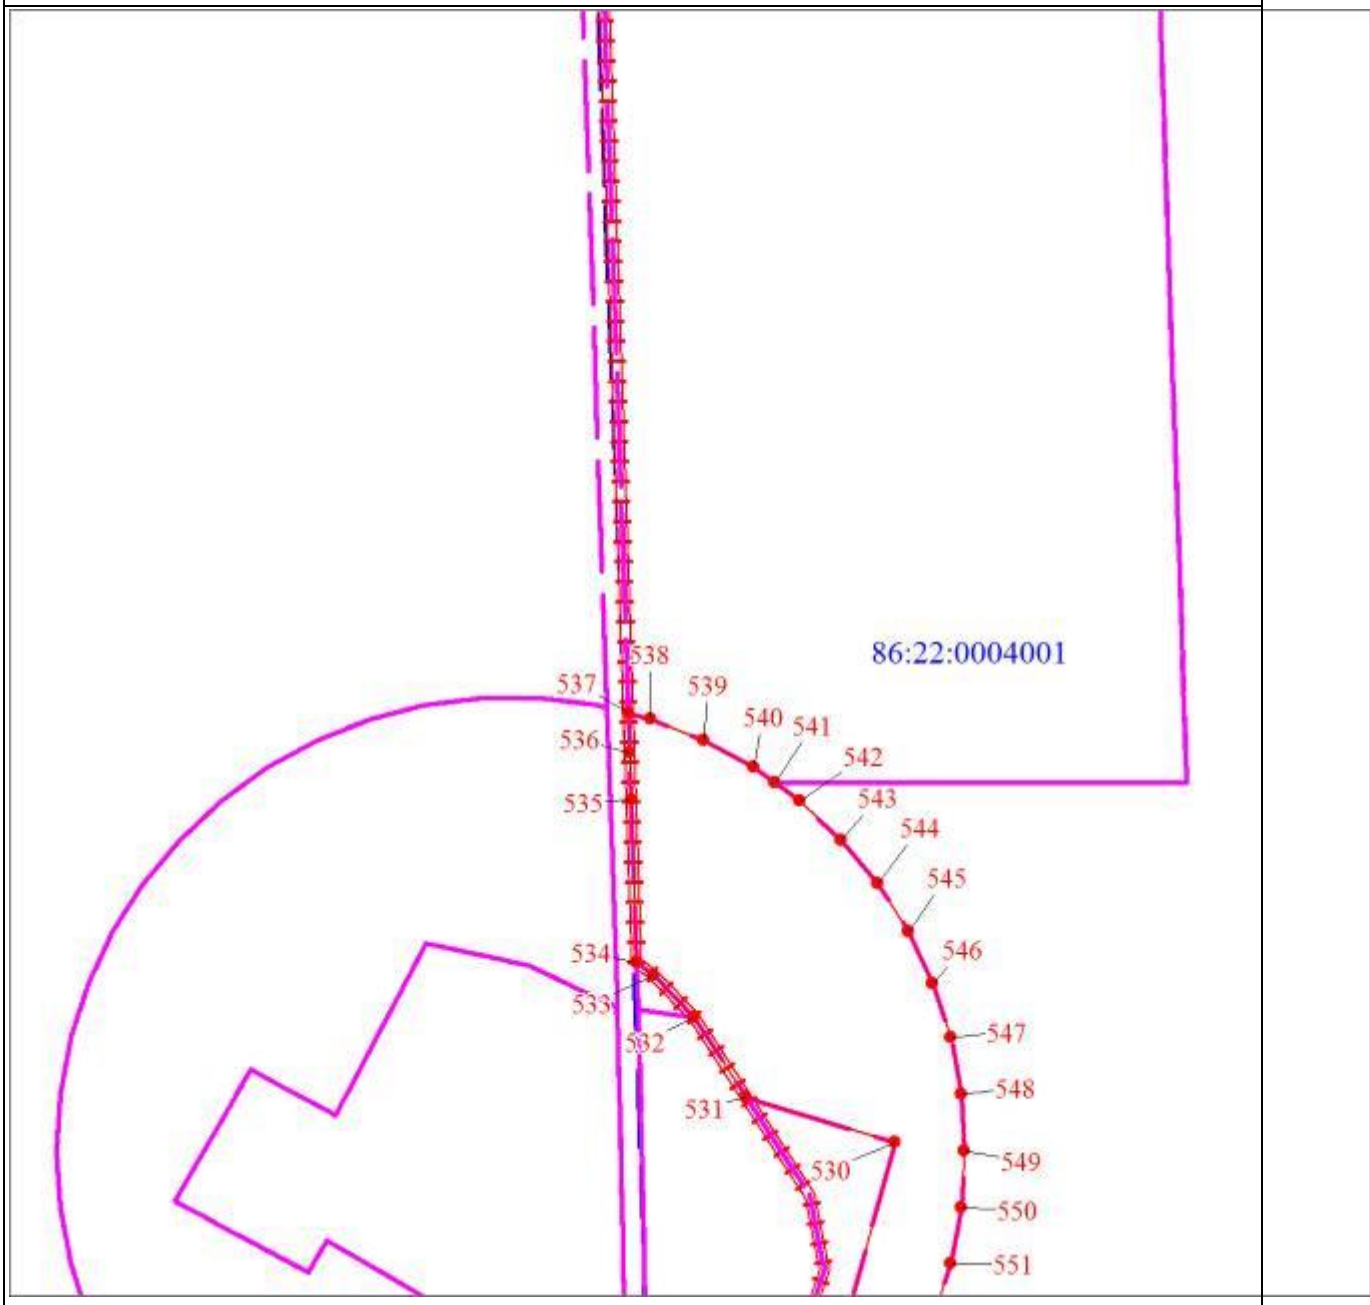
Масштаб 1:5000

Раздел 4

План границ объекта

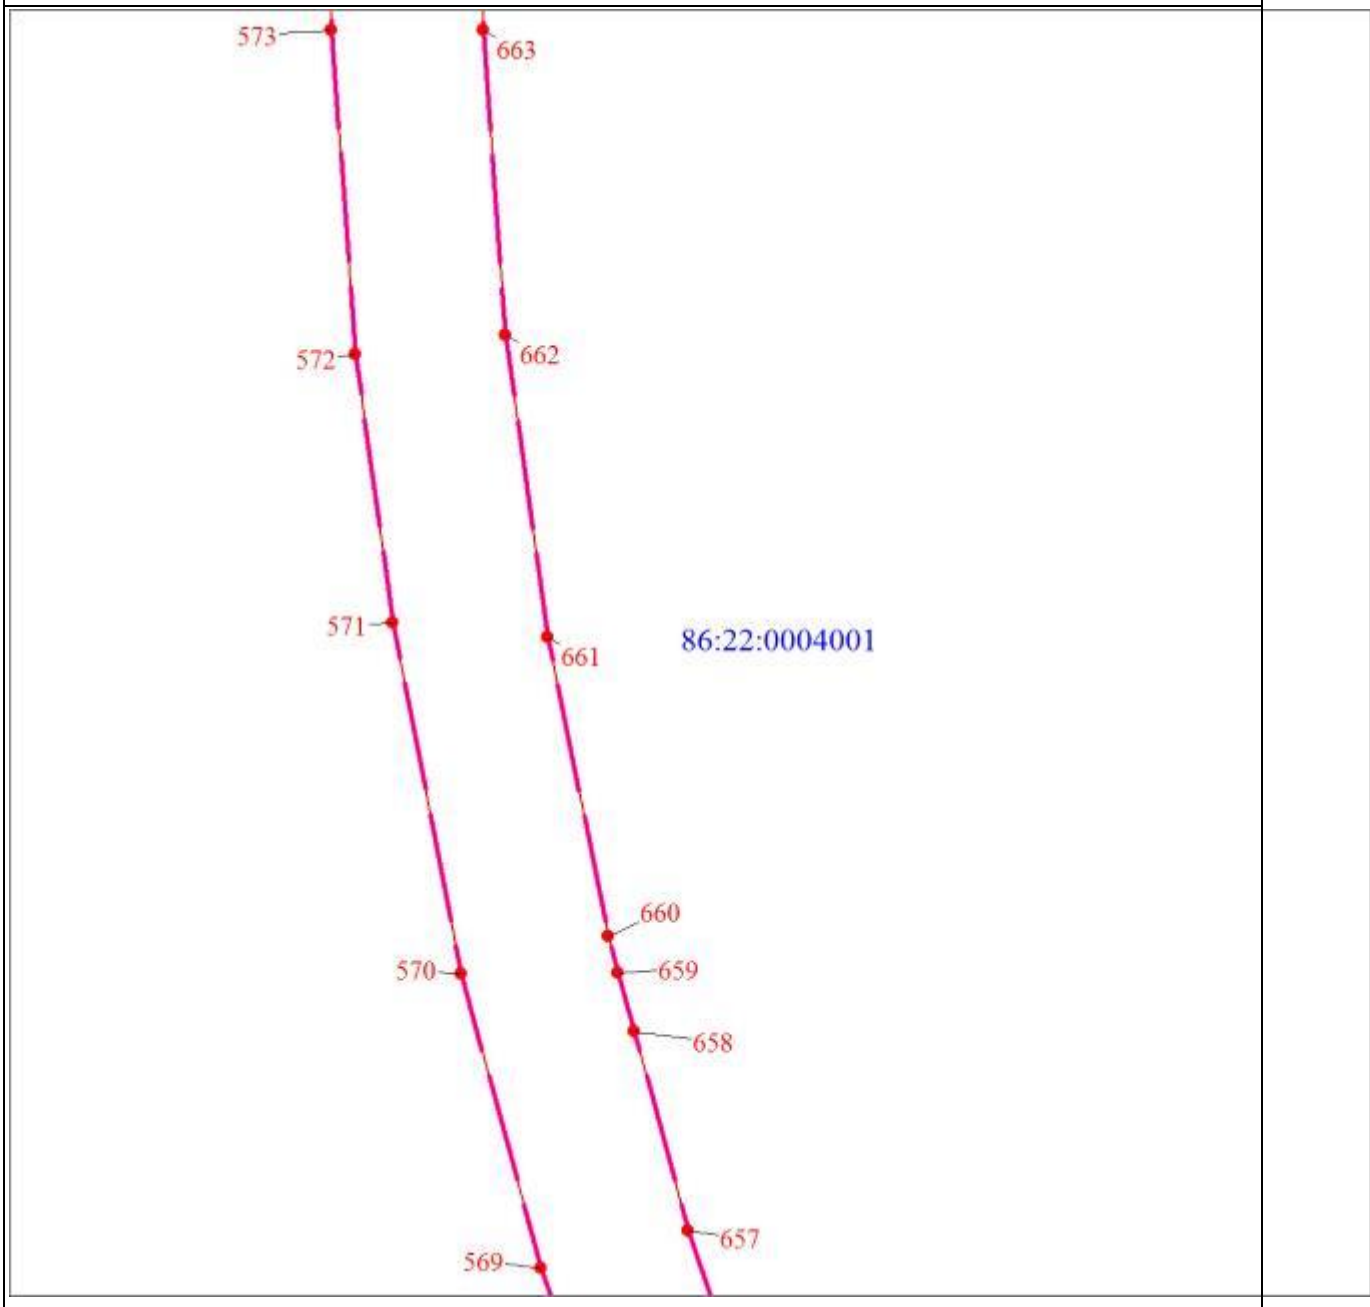

Масштаб 1:5000

Раздел 4

План границ объекта
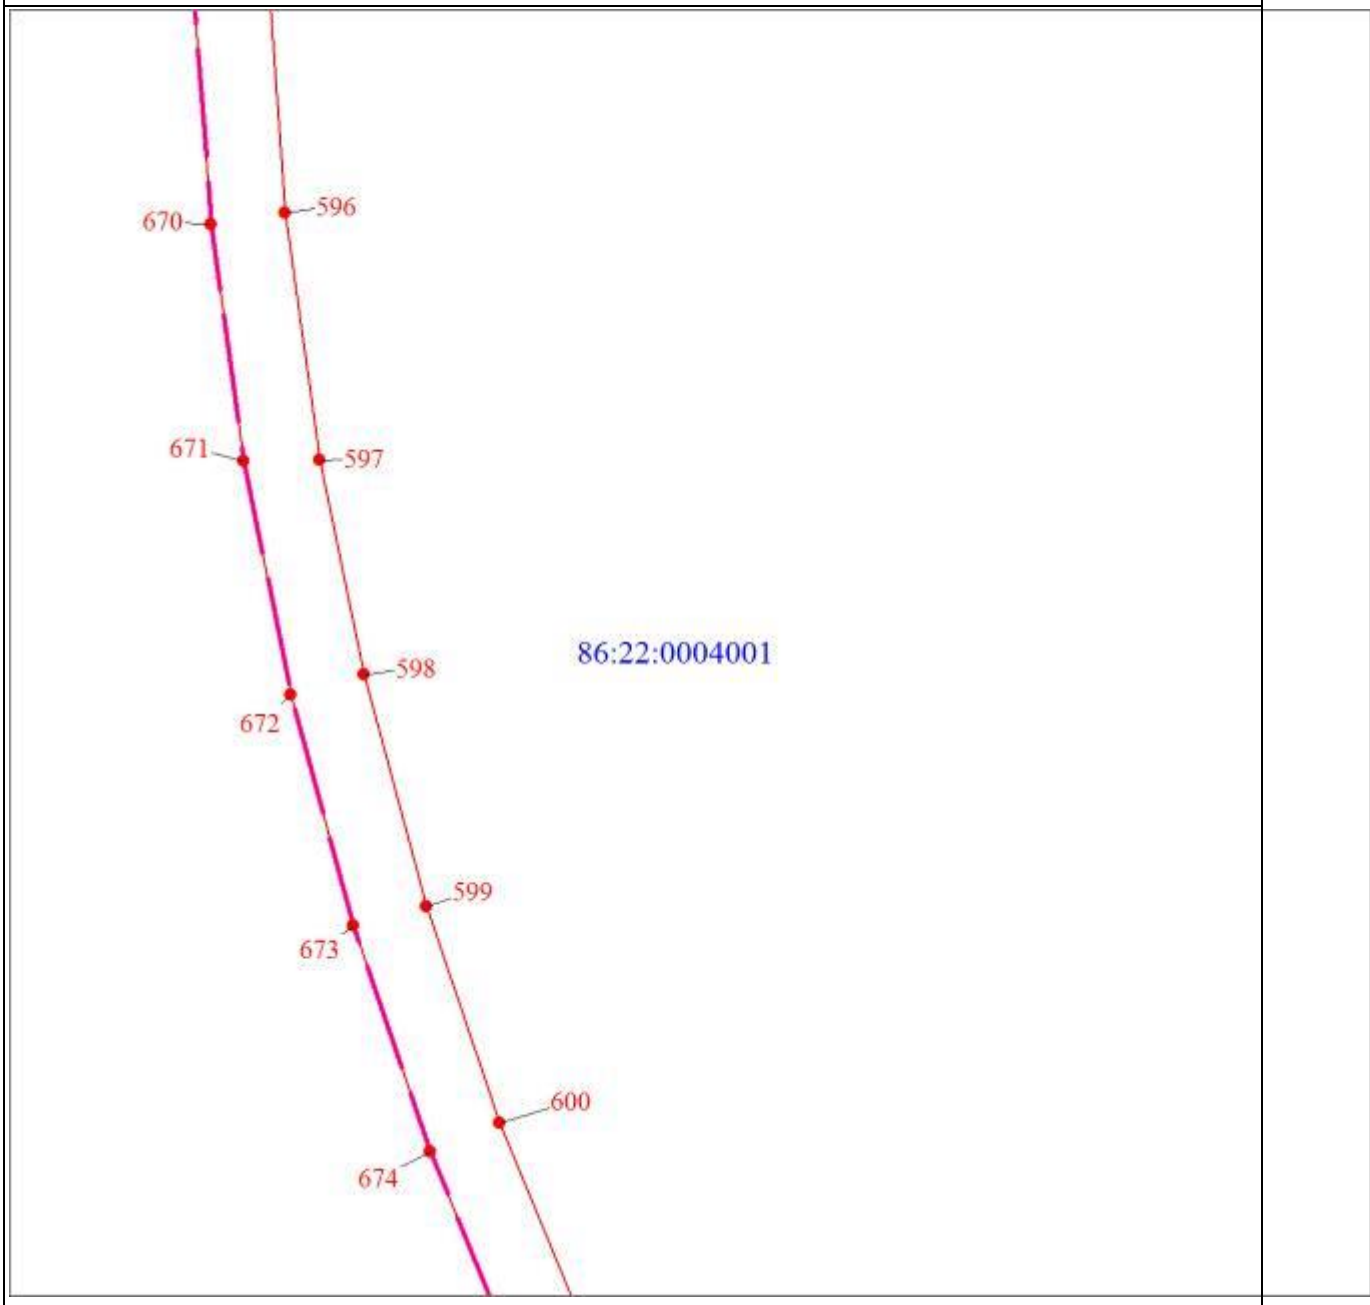
Масштаб 1:5000

Раздел 4

План границ объекта

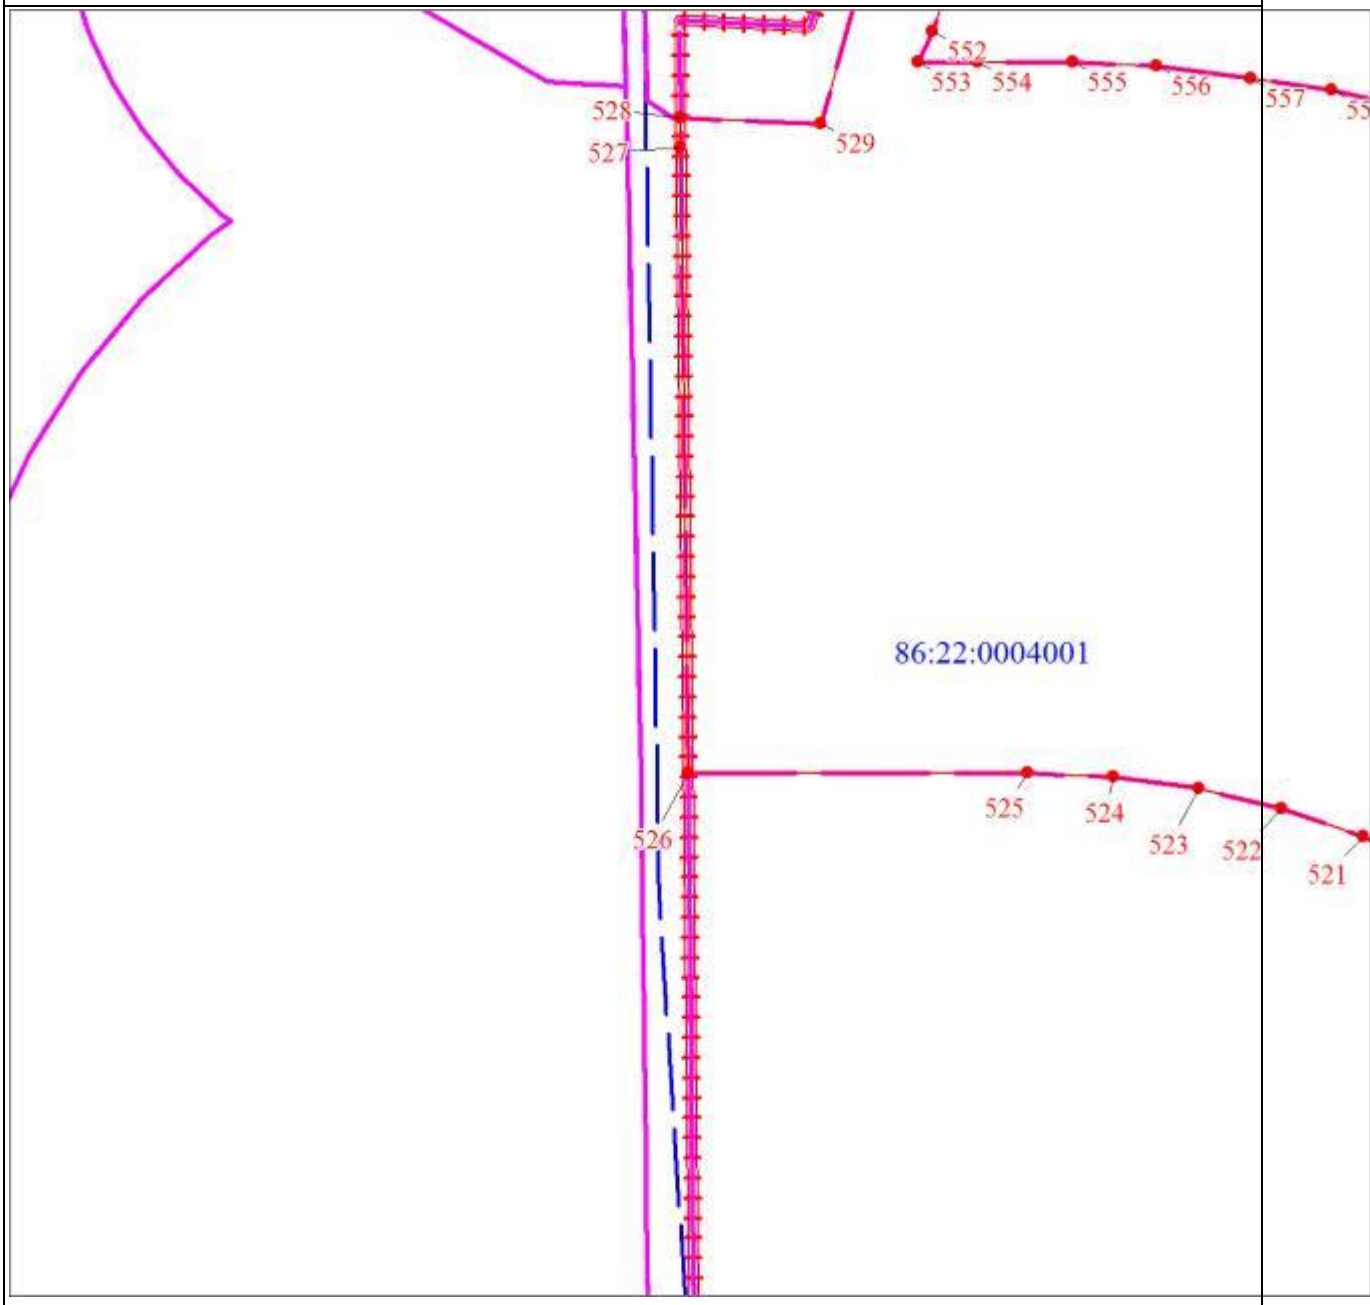

Масштаб 1:5000

Раздел 4

План границ объекта
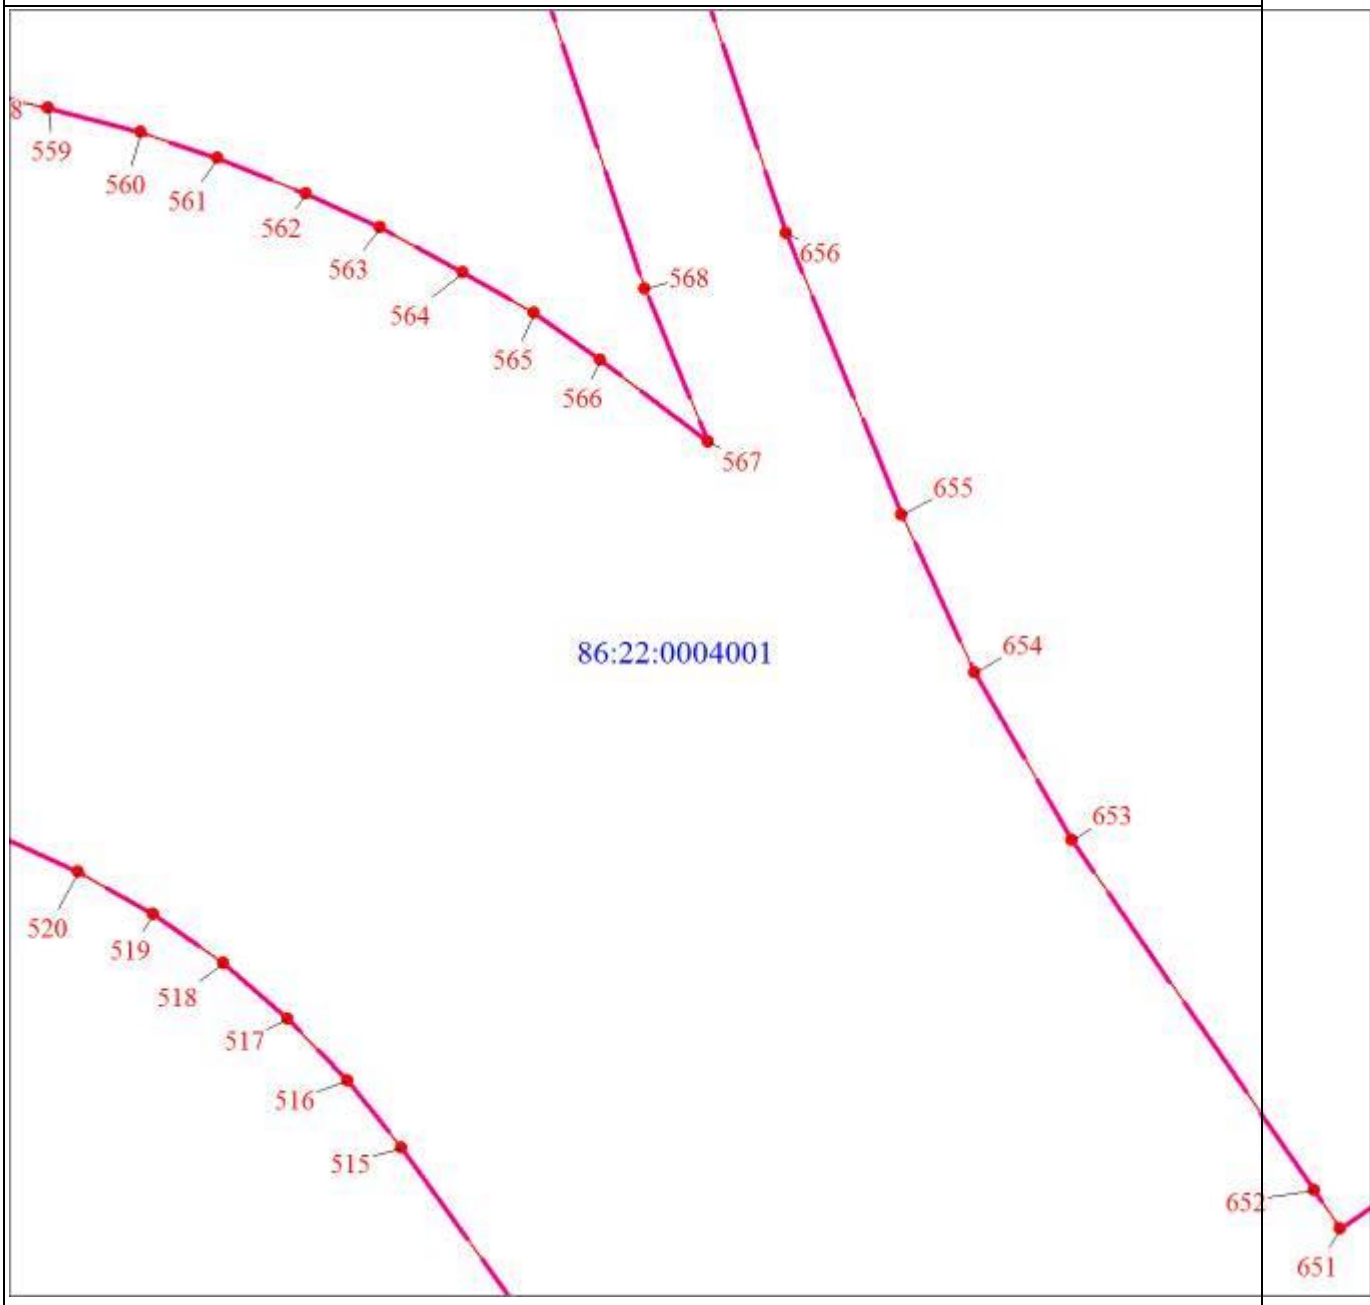
Масштаб 1:5000

Раздел 4

План границ объекта
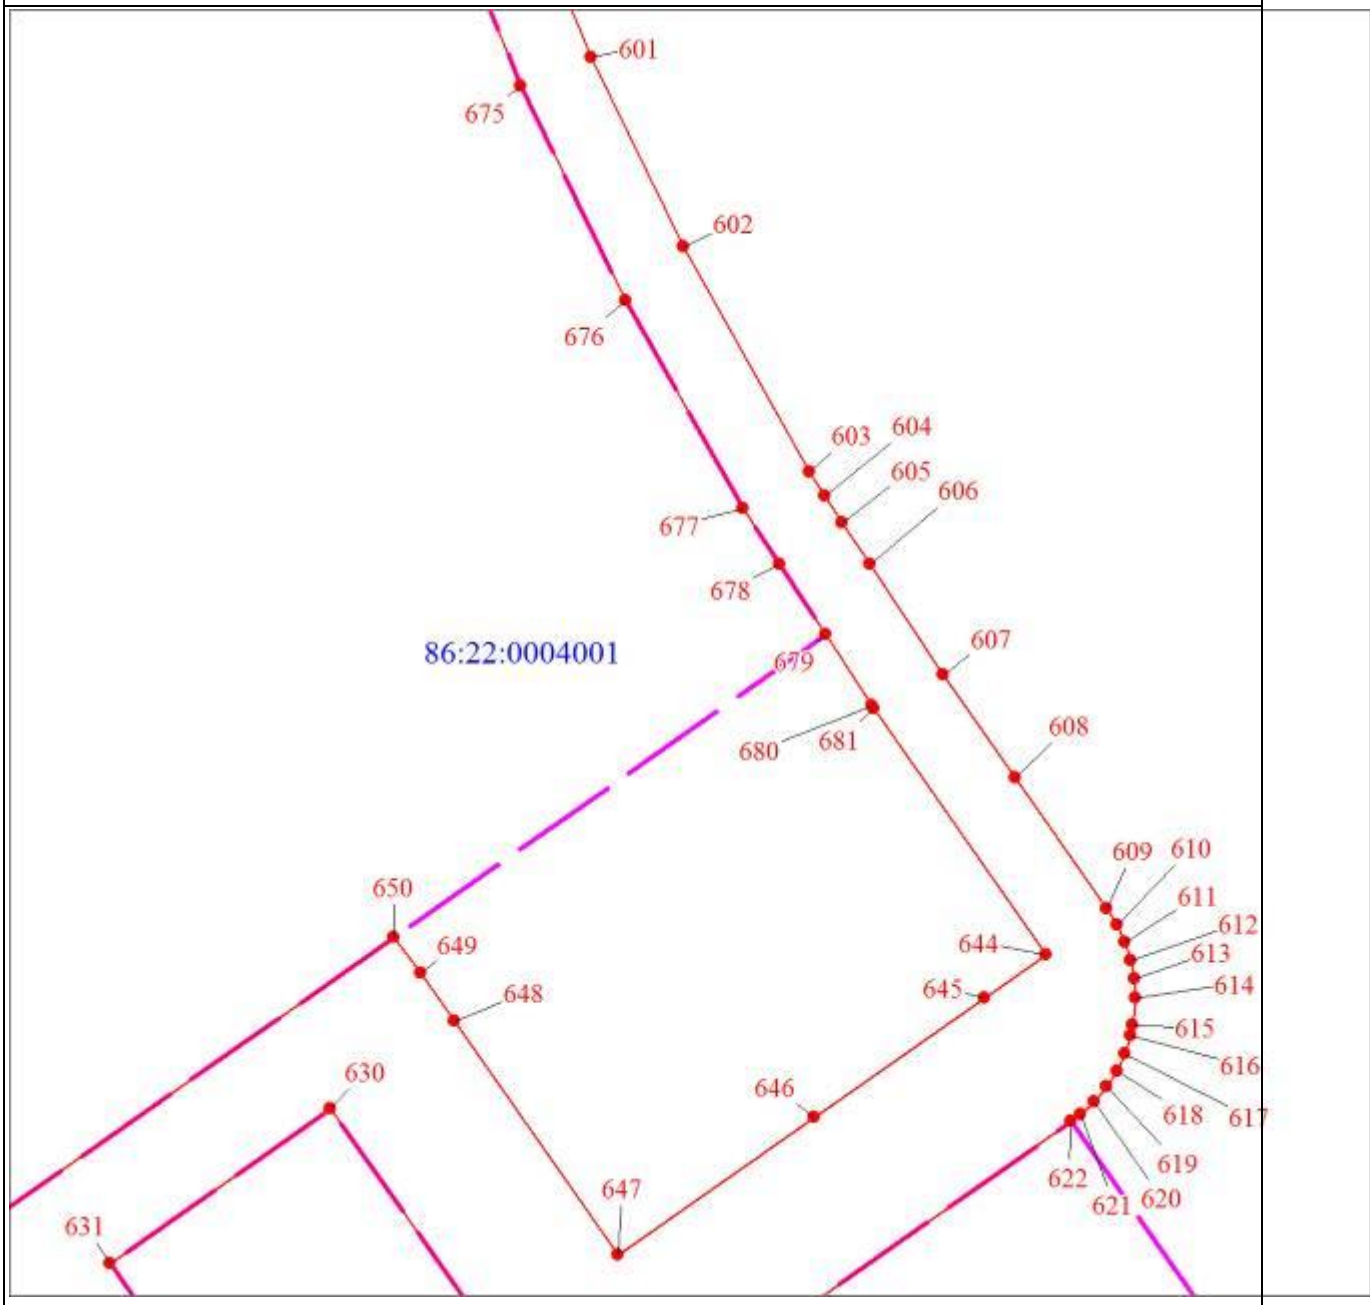
Масштаб 1:5000

Раздел 4

План границ объекта
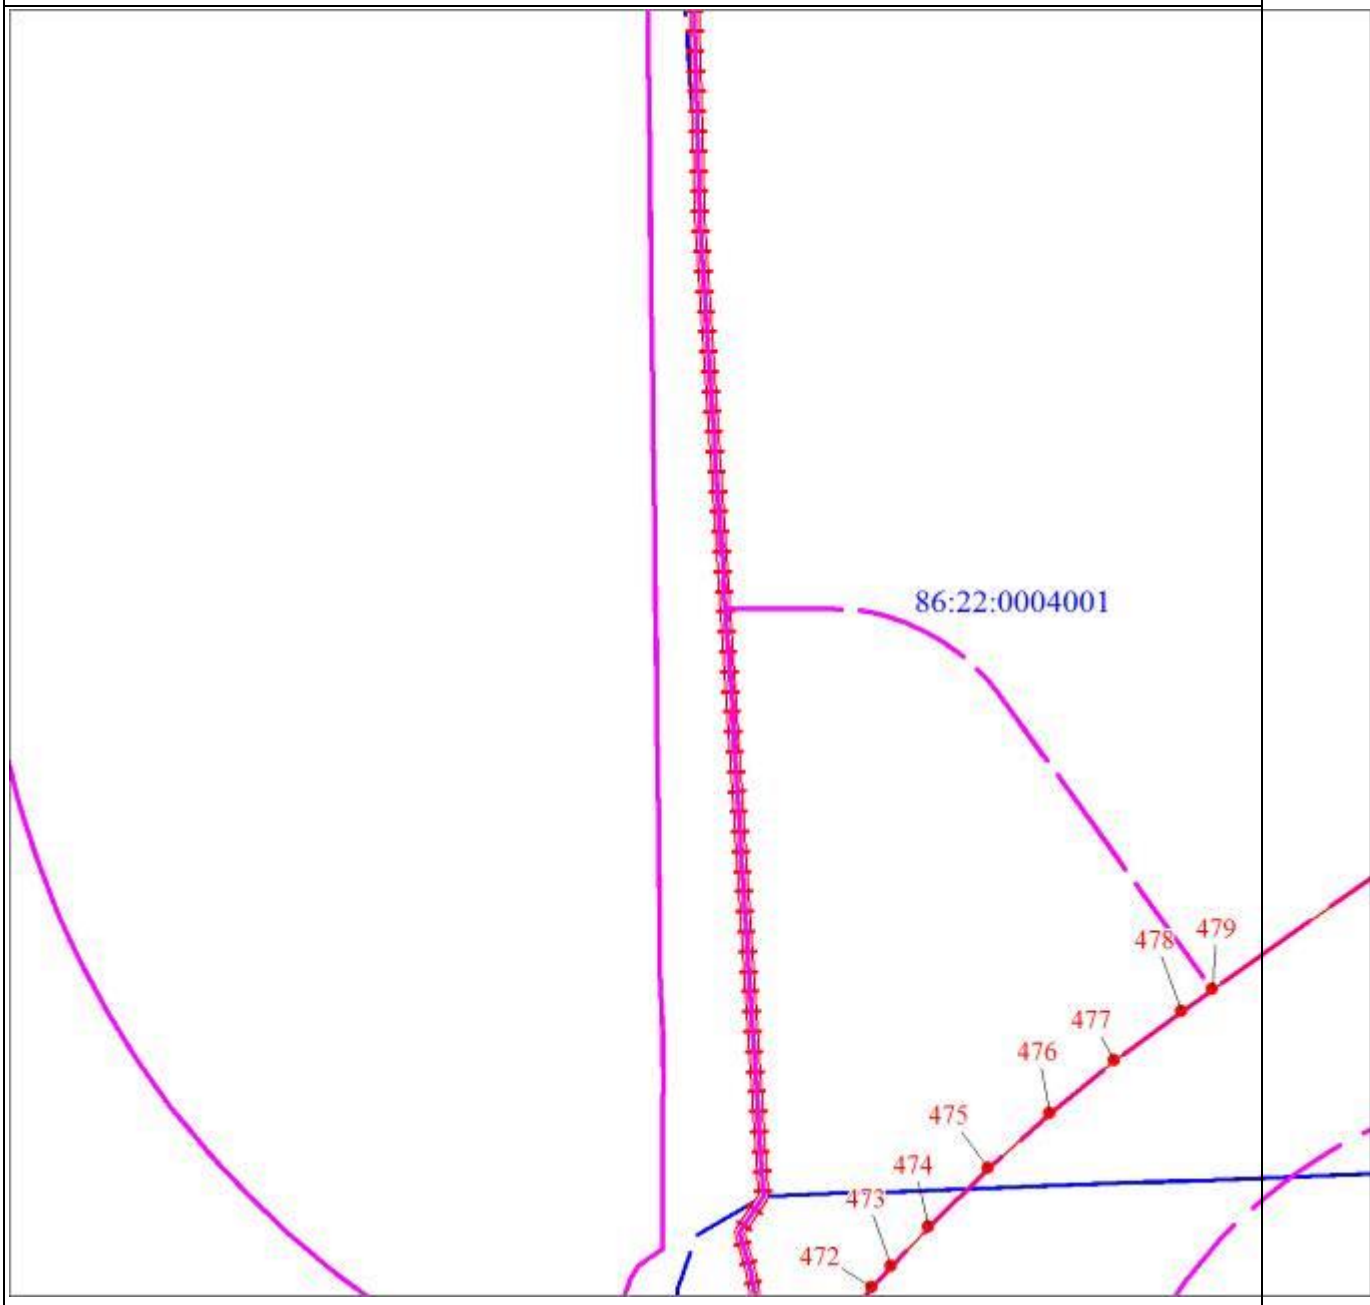
Масштаб 1:5000

Раздел 4

План границ объекта

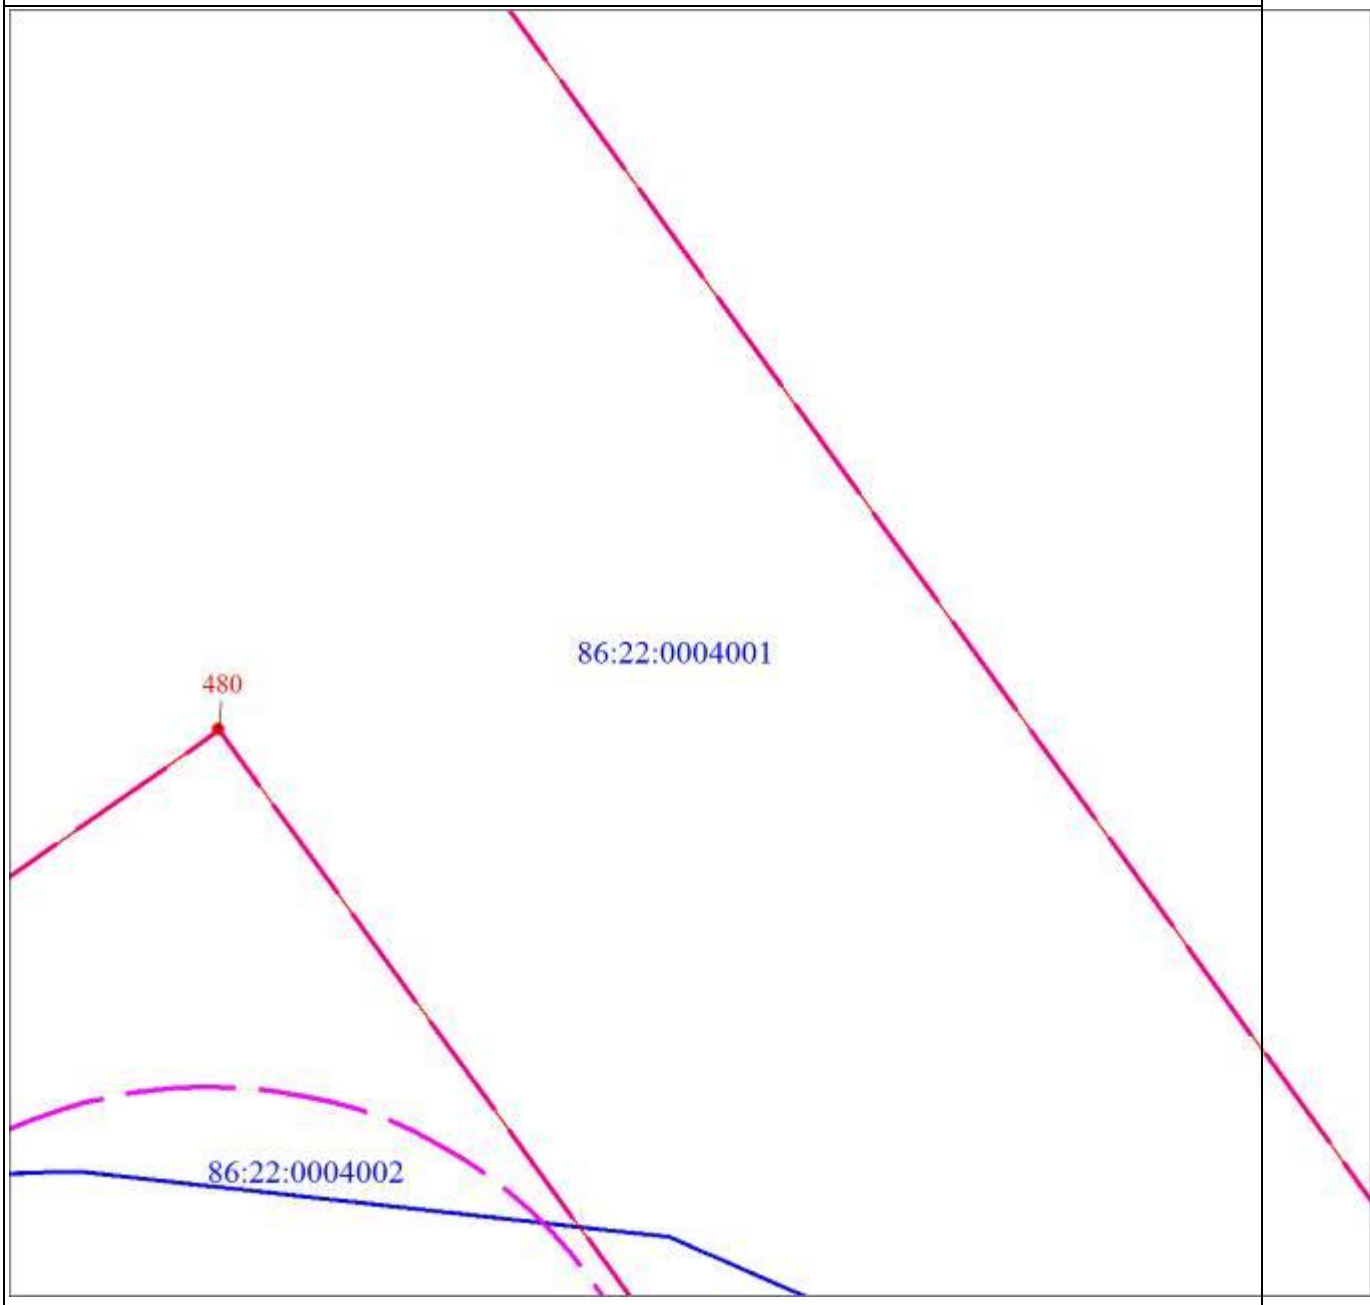

Масштаб 1:5000

Раздел 4

План границ объекта

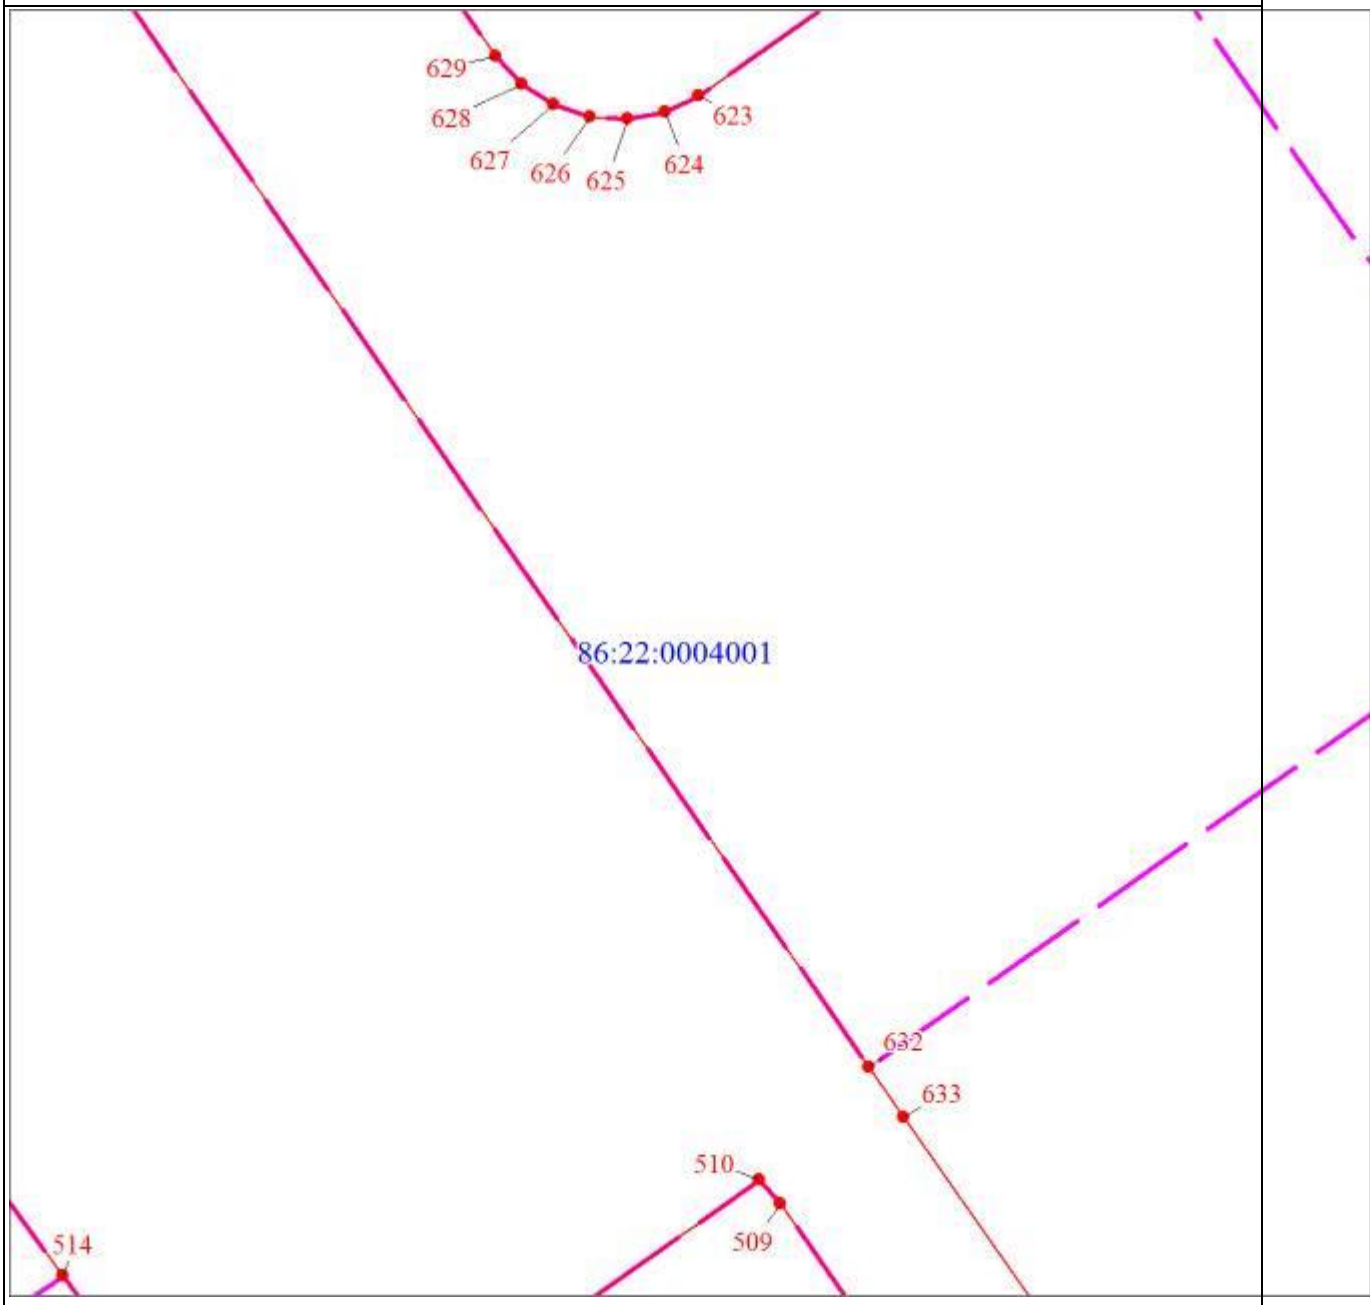

Масштаб 1:5000

Раздел 4

План границ объекта

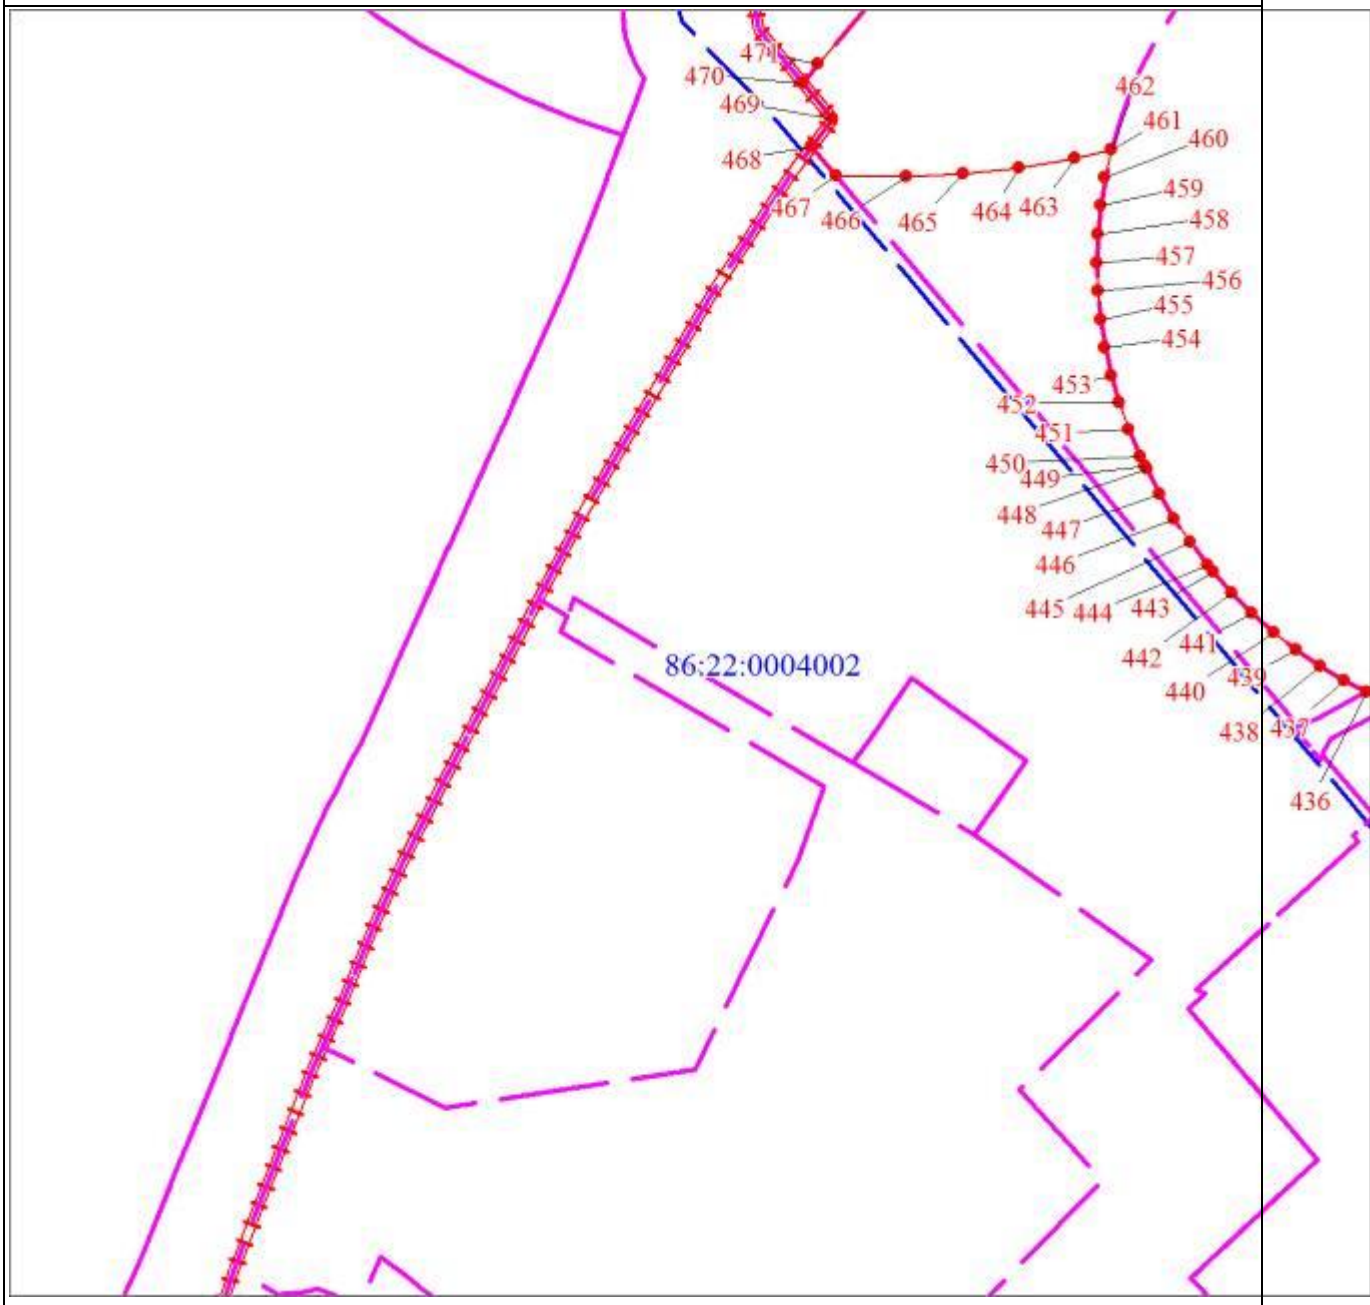

Масштаб 1:5000

Раздел 4

План границ объекта

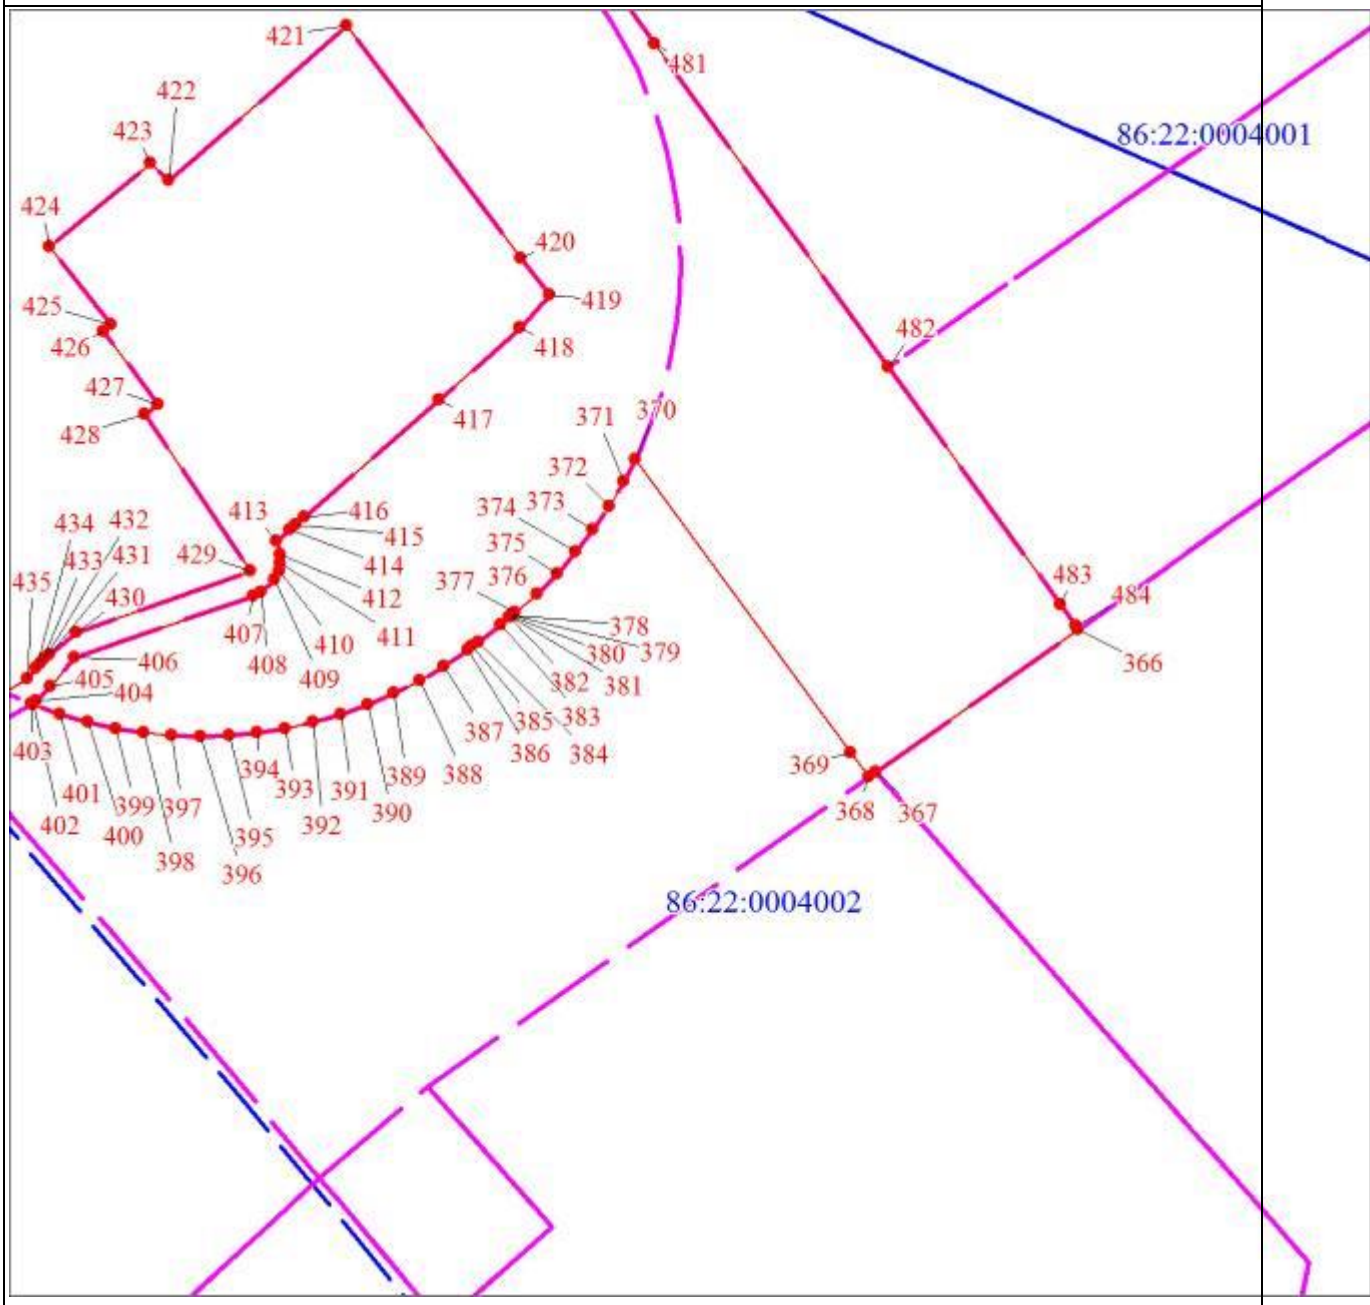

Масштаб 1:5000

Раздел 4

План границ объекта
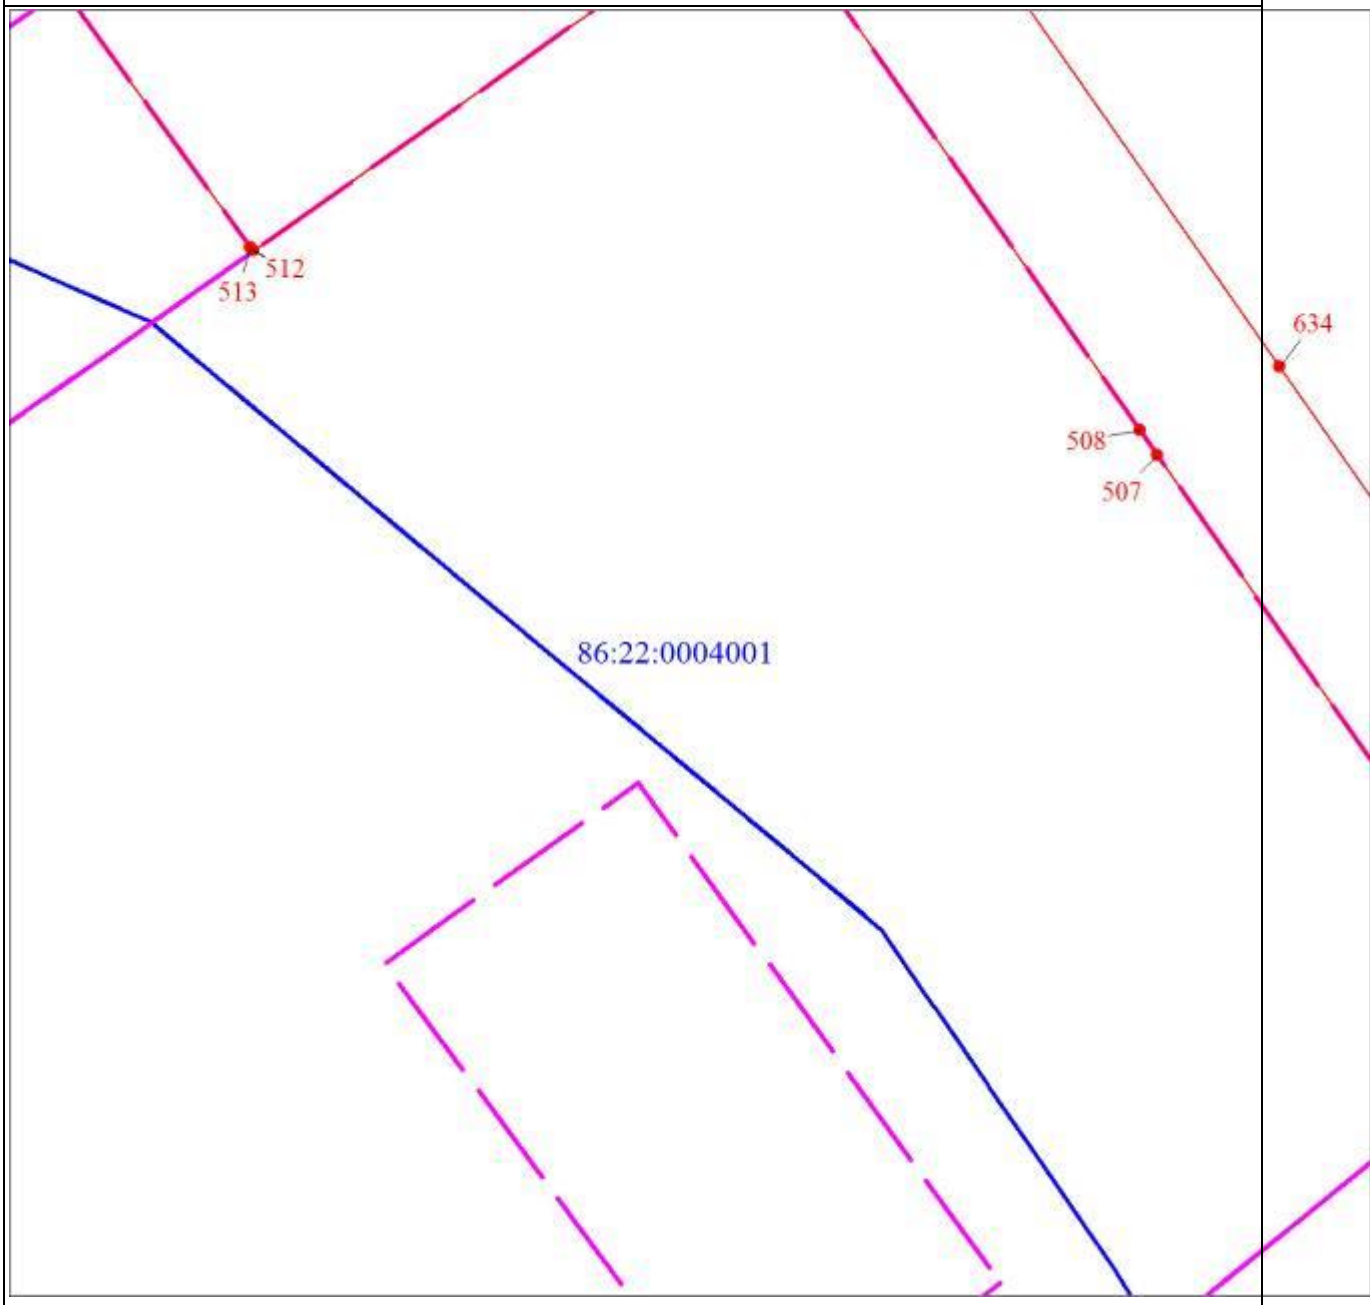
Масштаб 1:5000

Раздел 4

План границ объекта
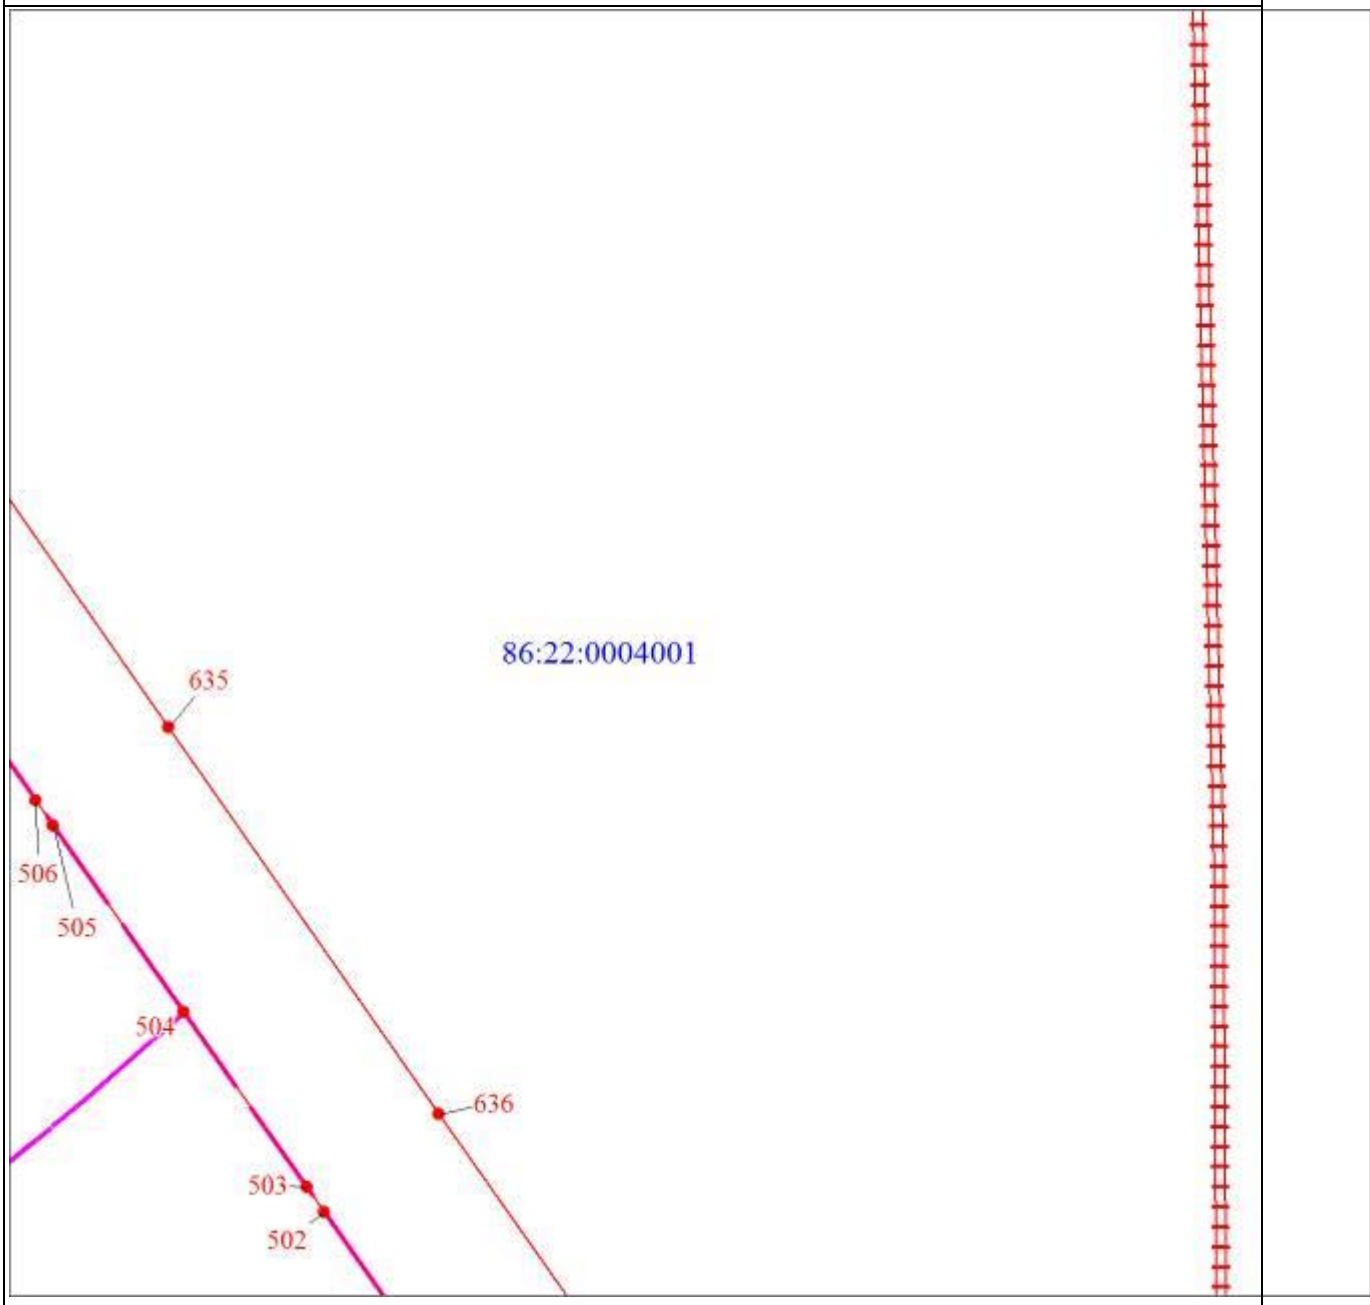
Масштаб 1:5000

Раздел 4

План границ объекта

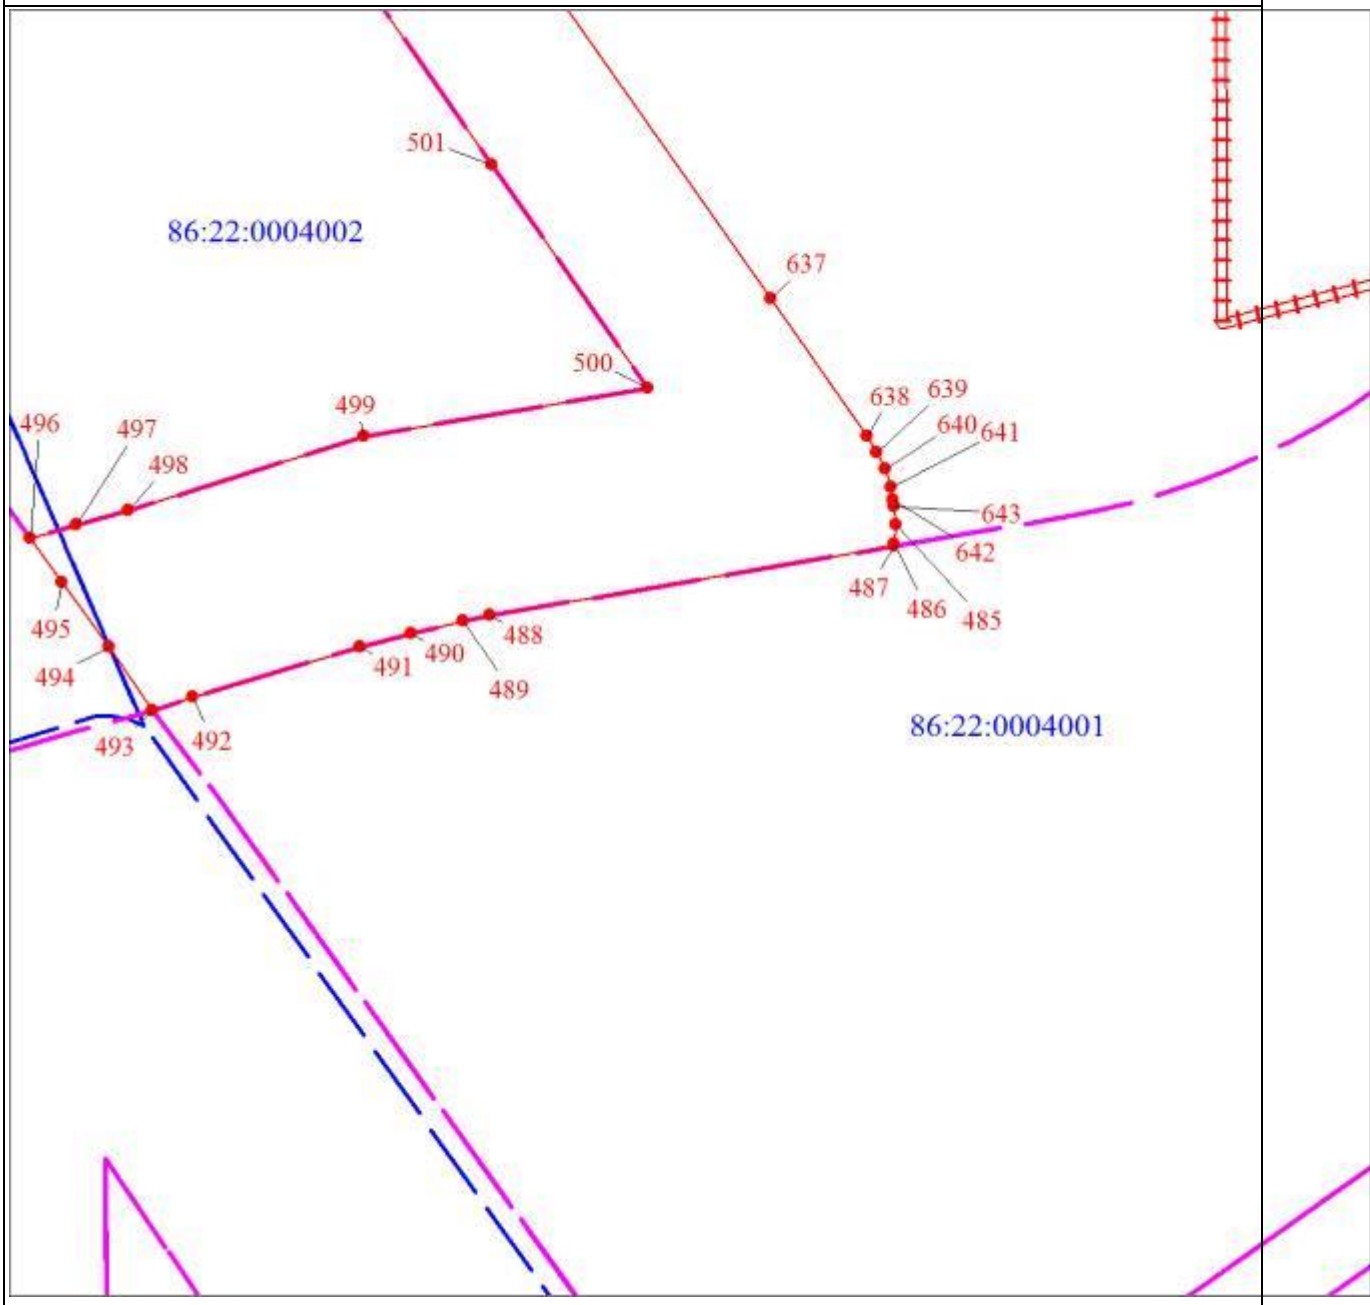

Масштаб 1:5000

Раздел 4

План границ объекта

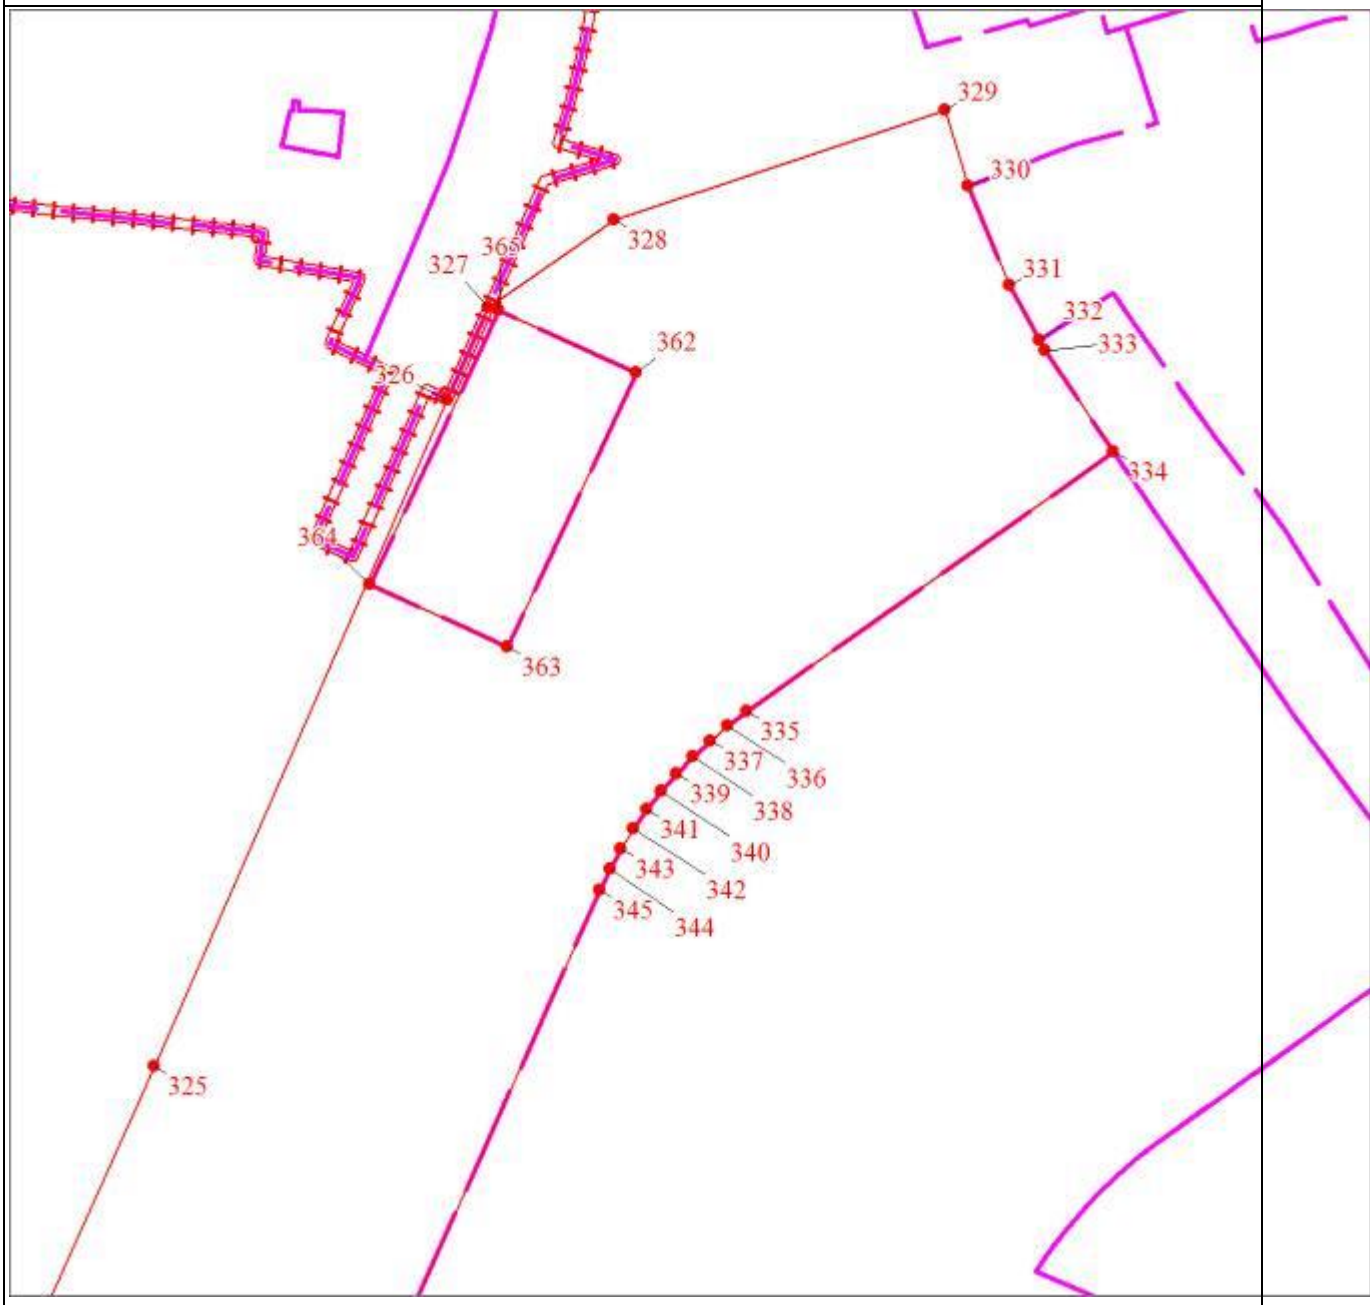

Масштаб 1:5000

Раздел 4

План границ объекта

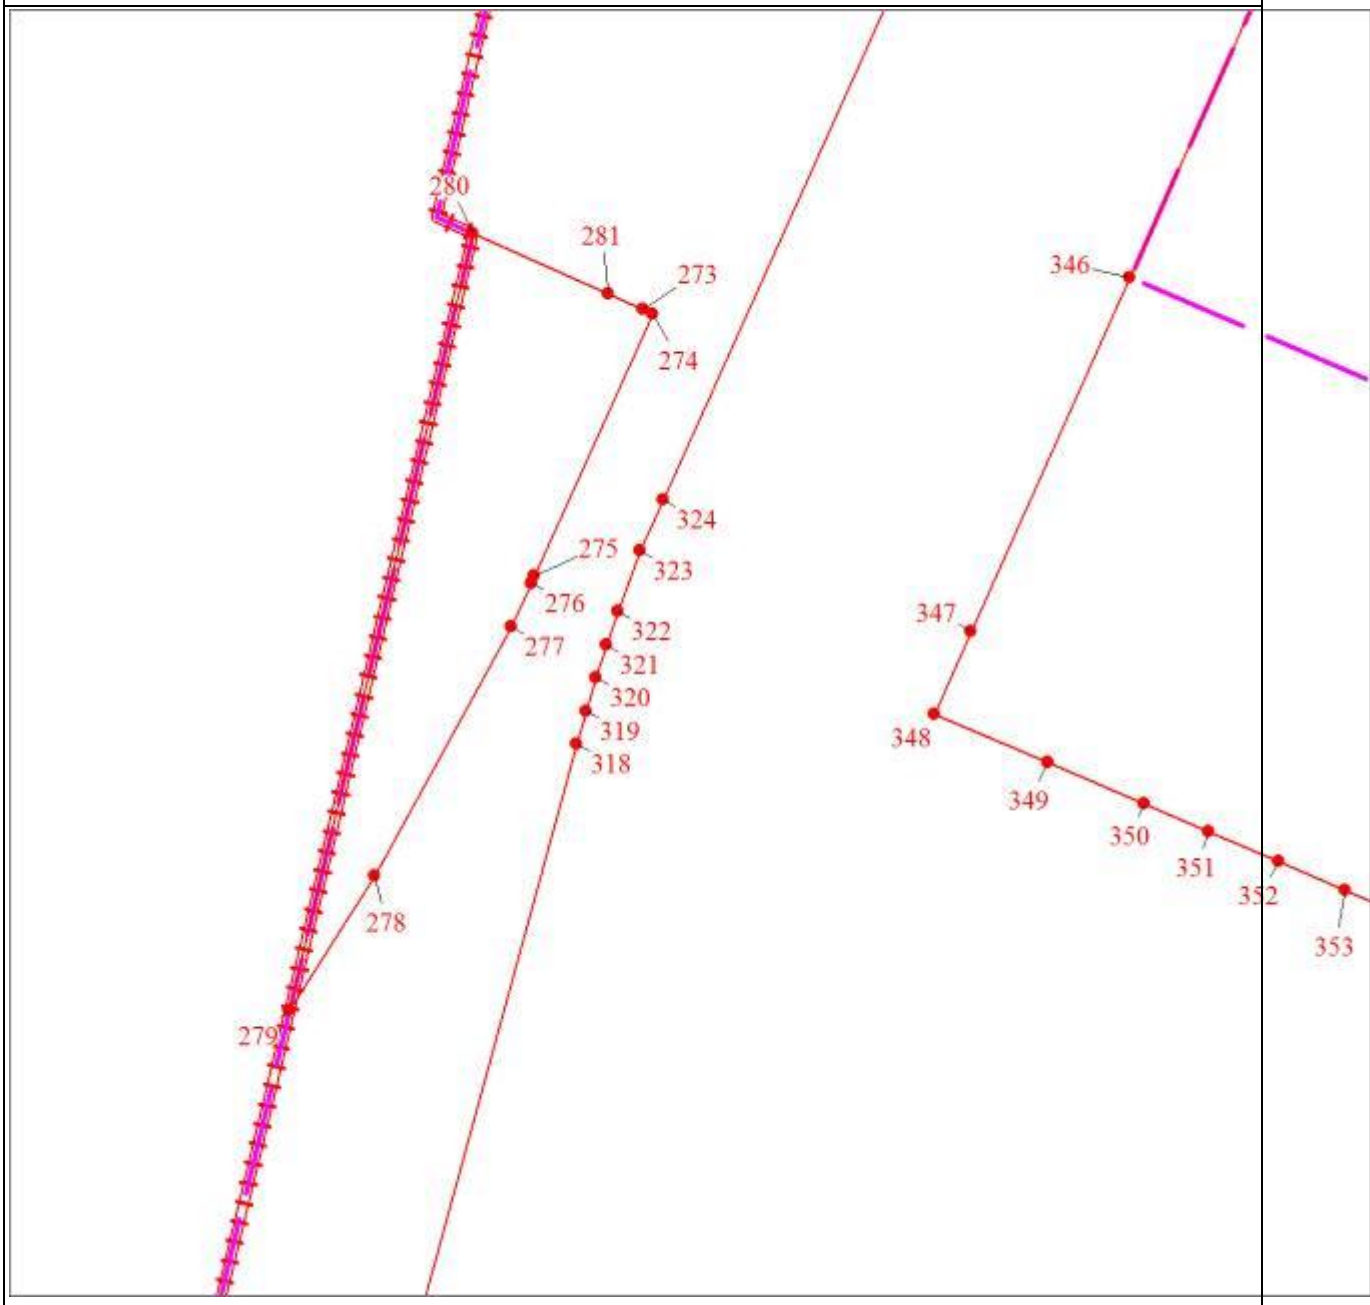

Масштаб 1:5000

Раздел 4

План границ объекта

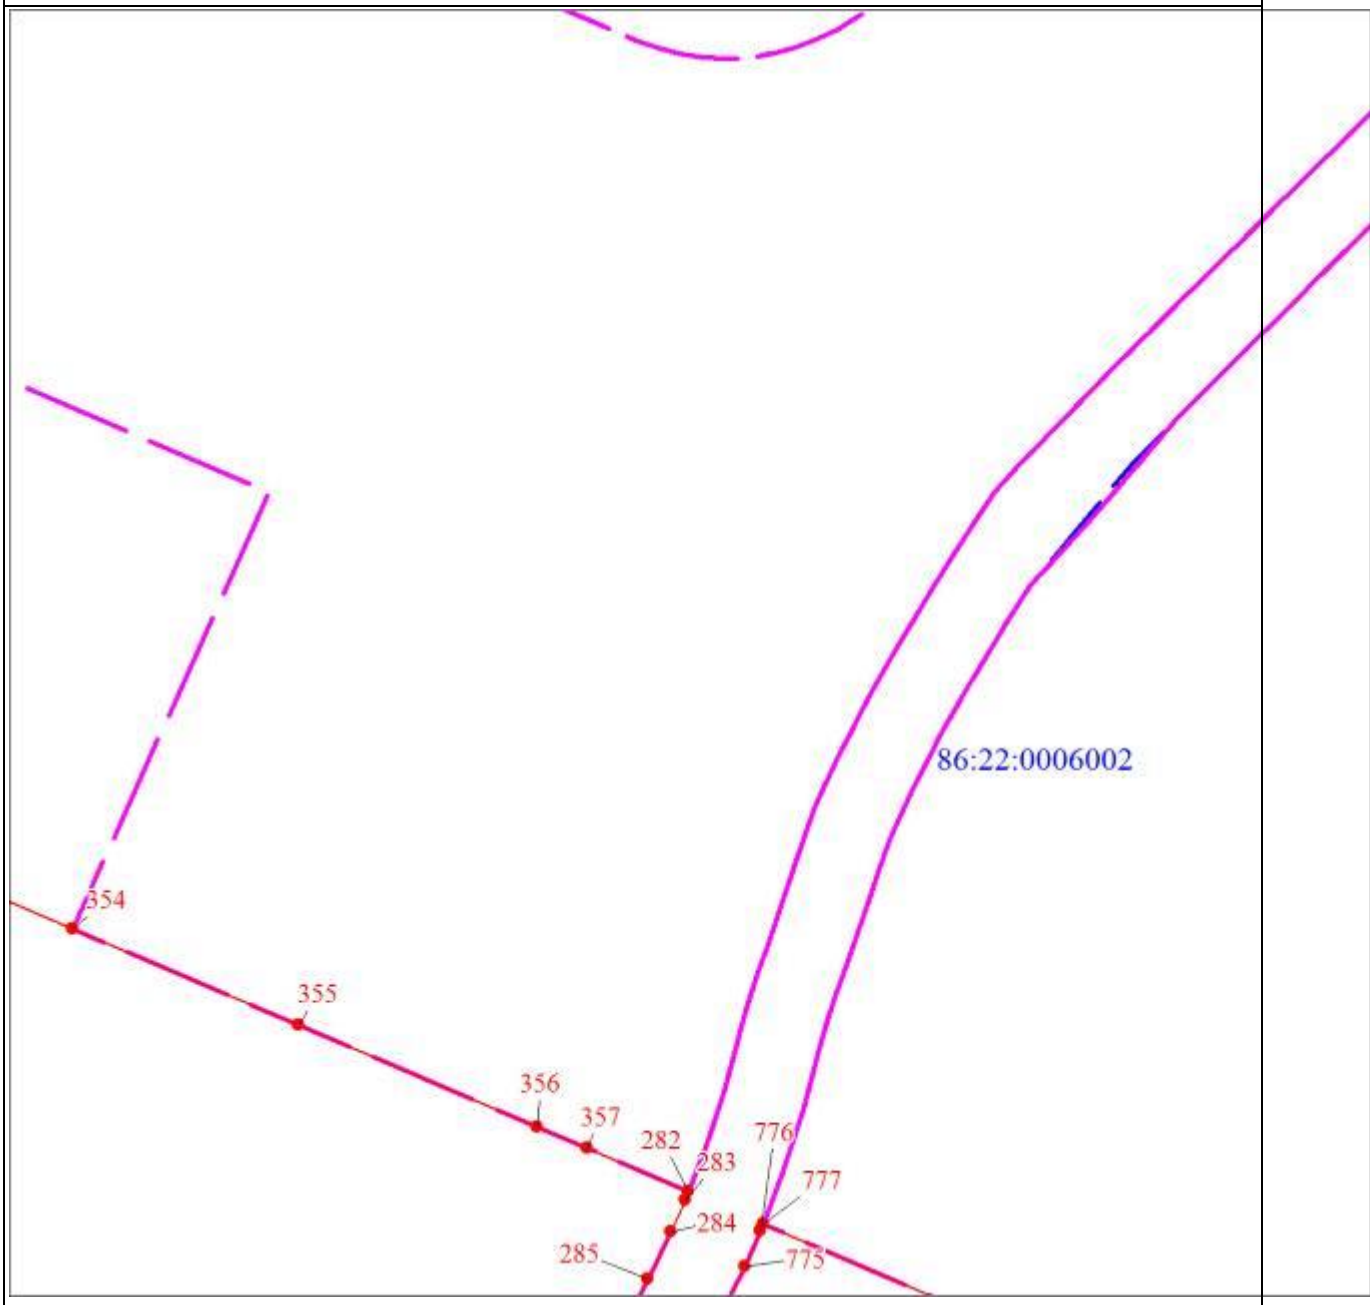

Масштаб 1:5000

Раздел 4

План границ объекта
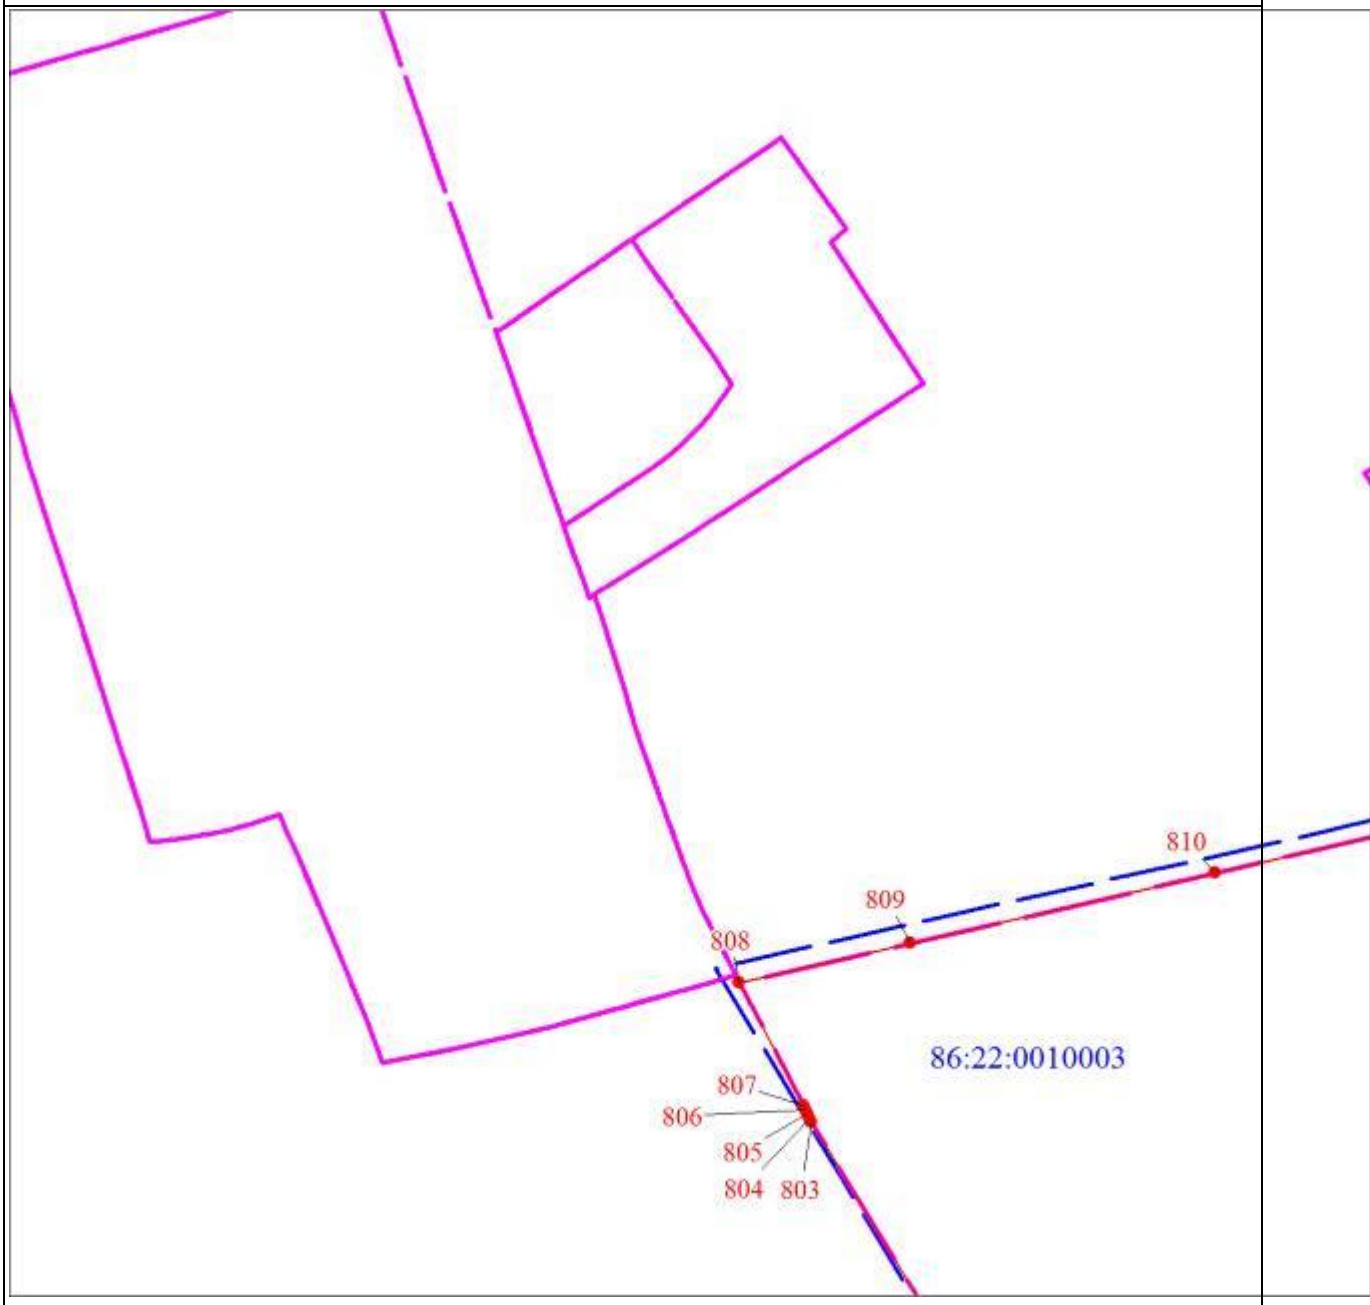
Масштаб 1:5000

Раздел 4

План границ объекта
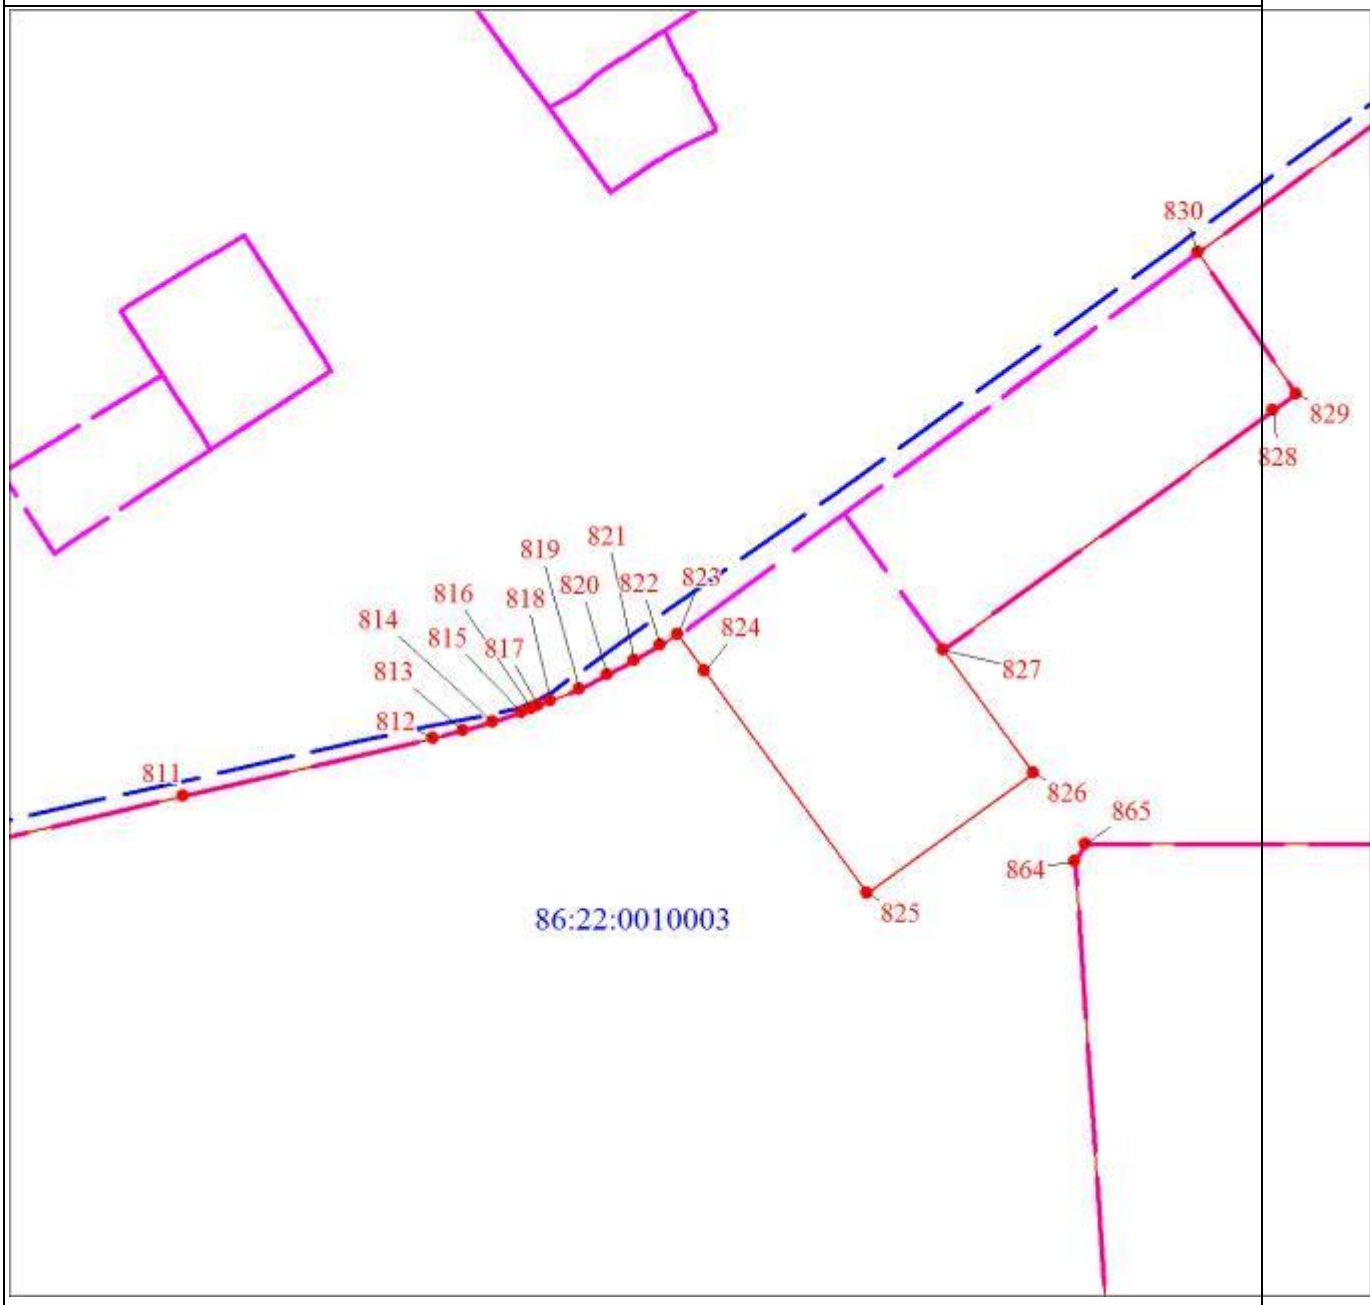
Масштаб 1:5000

Раздел 4

План границ объекта

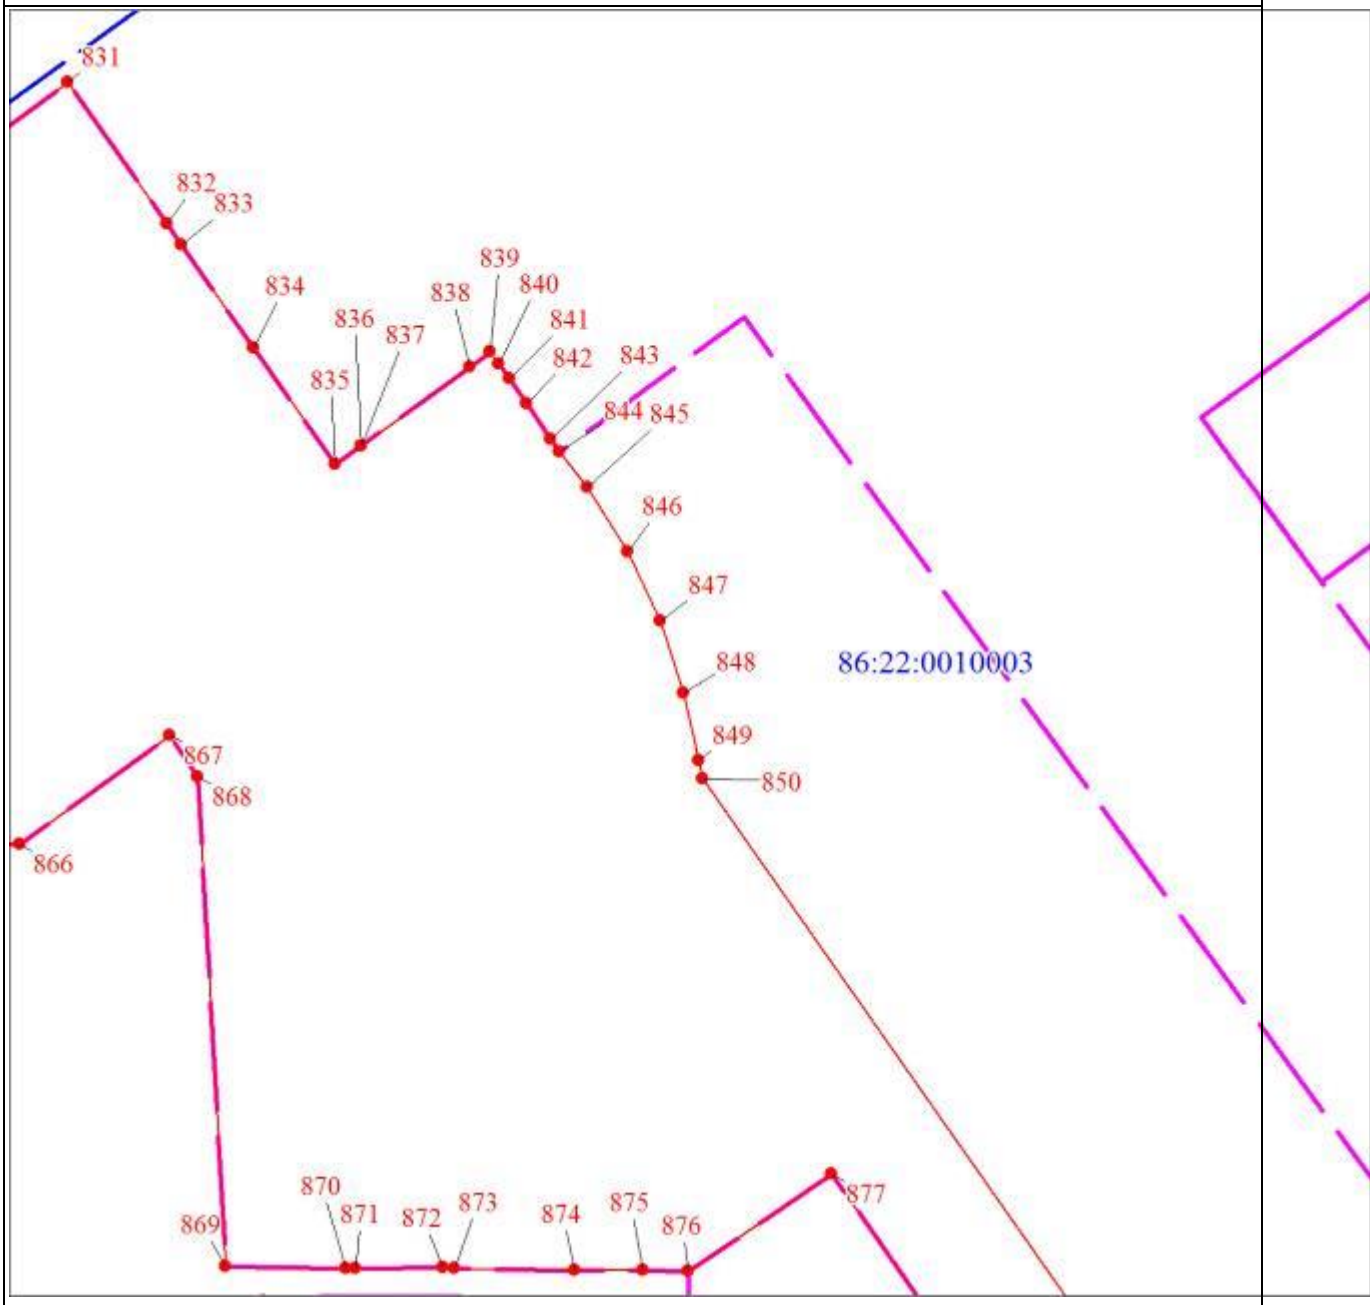

Масштаб 1:5000

Раздел 4

План границ объекта
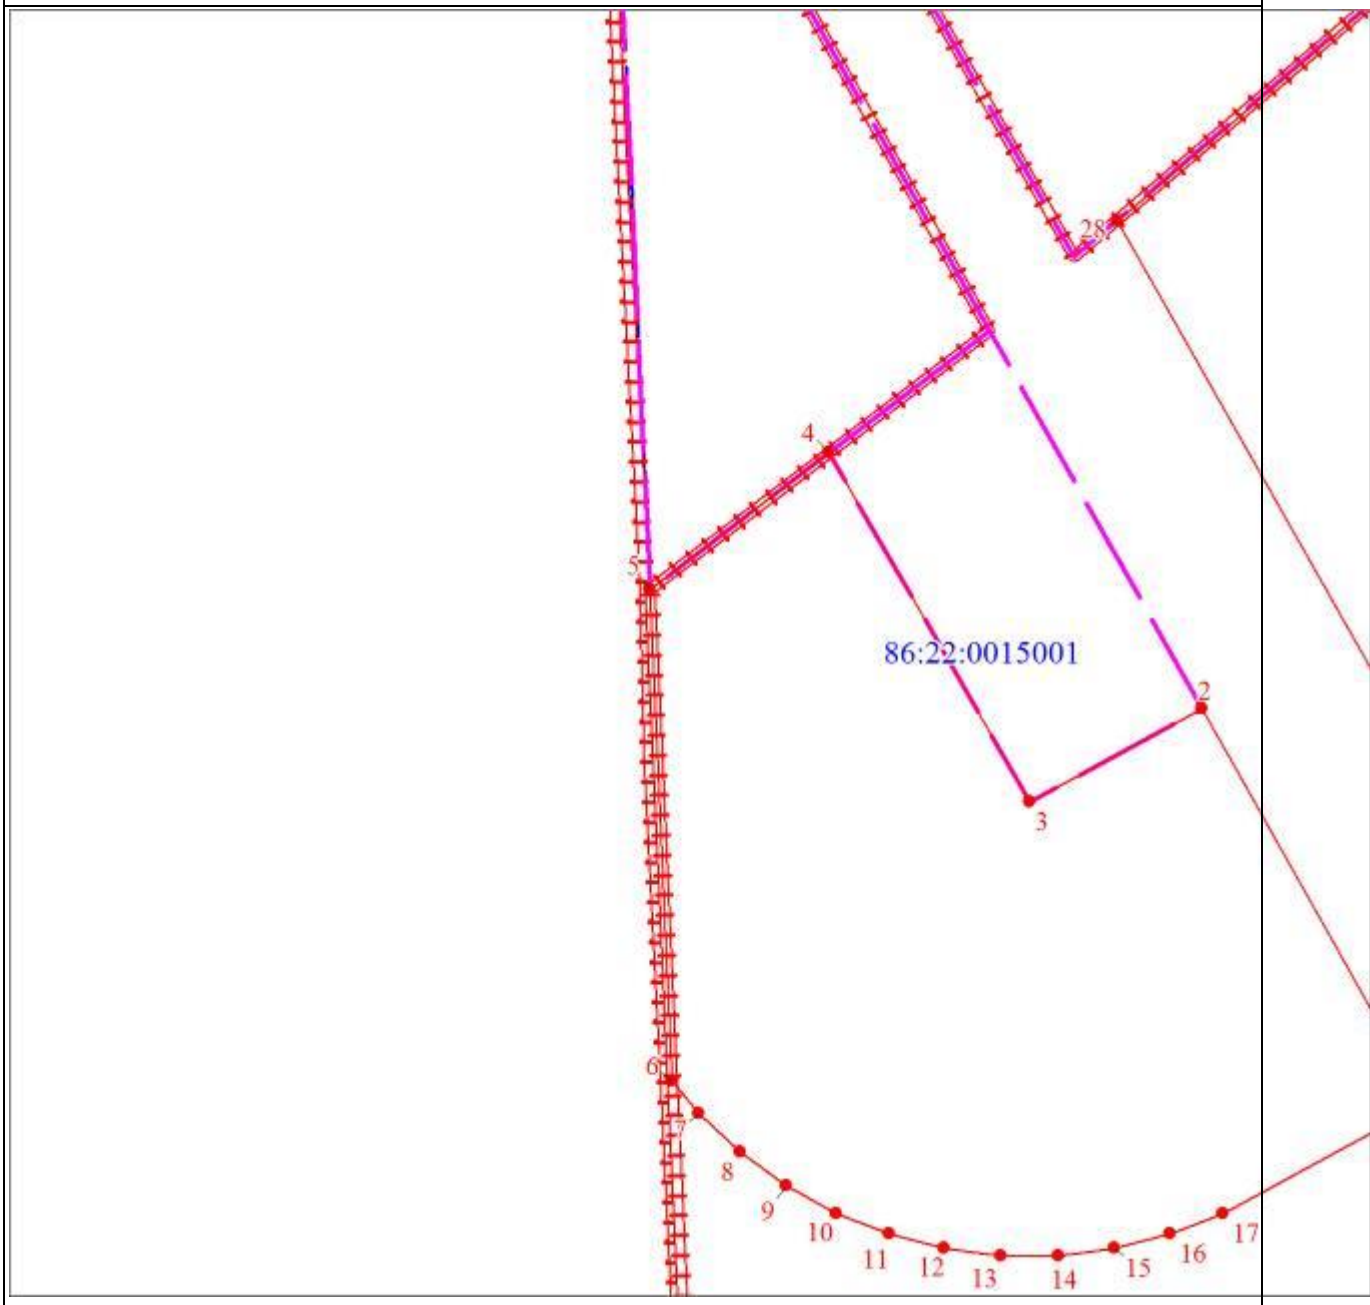
Масштаб 1:5000

Раздел 4

План границ объекта

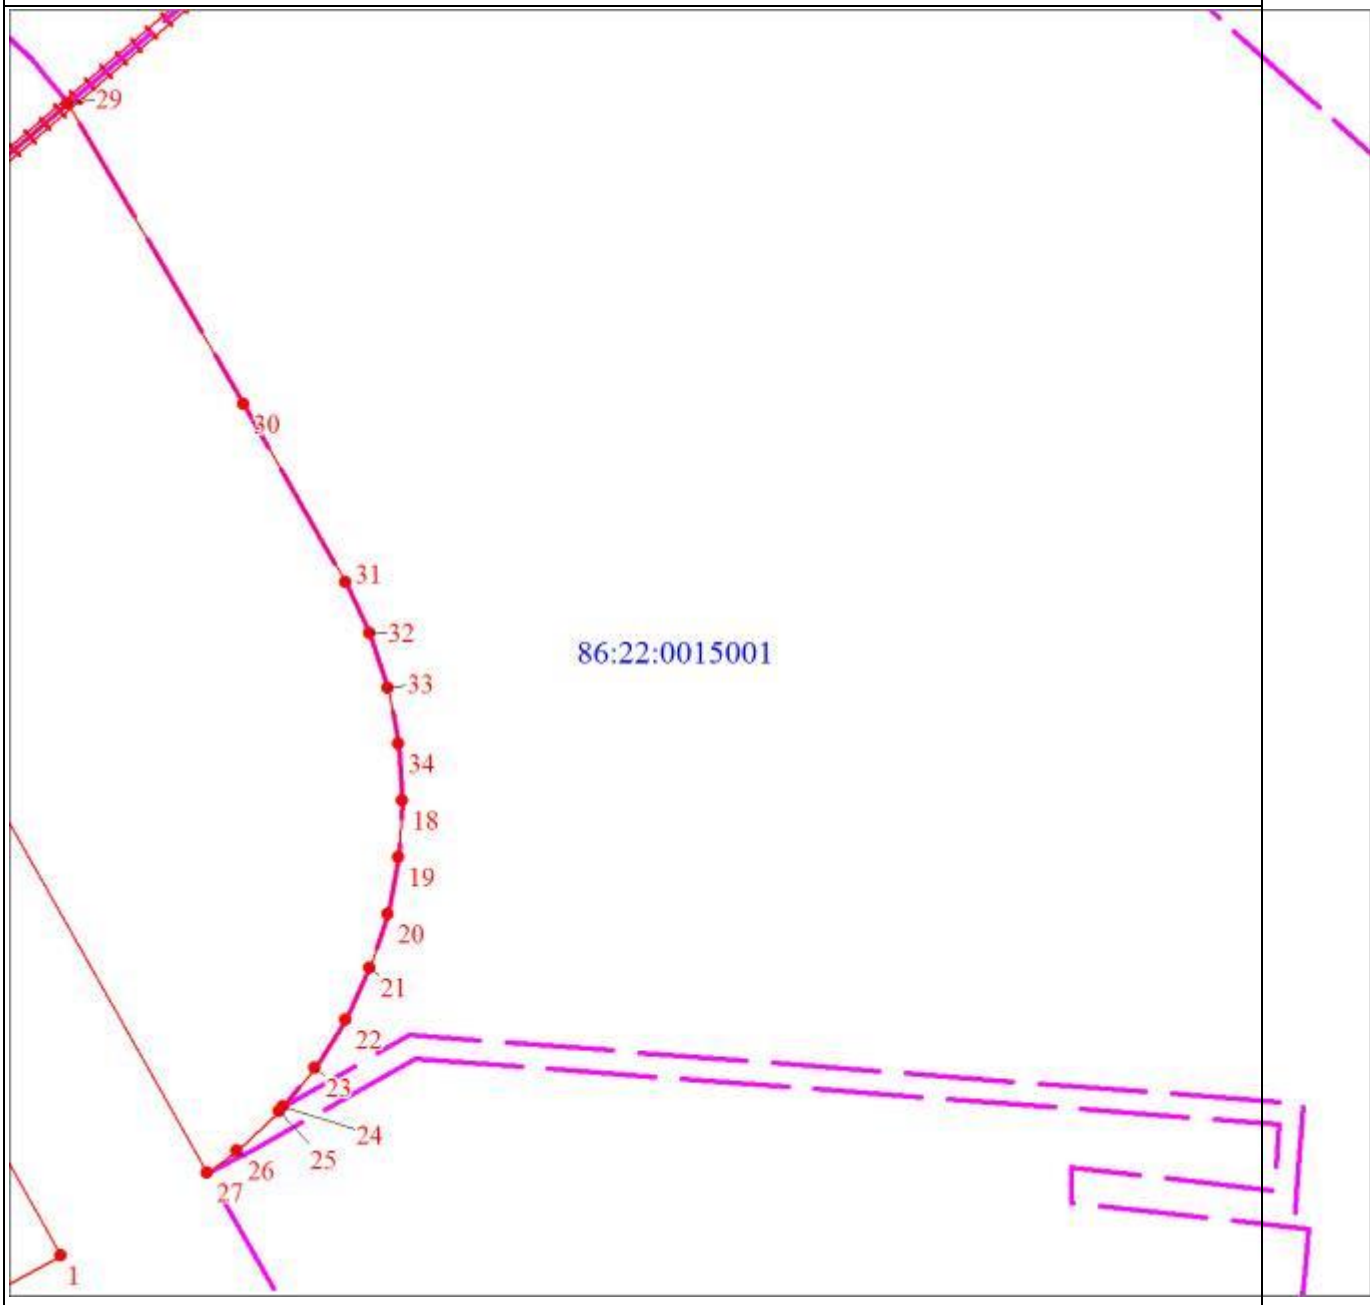

Масштаб 1:5000

Раздел 4

План границ объекта

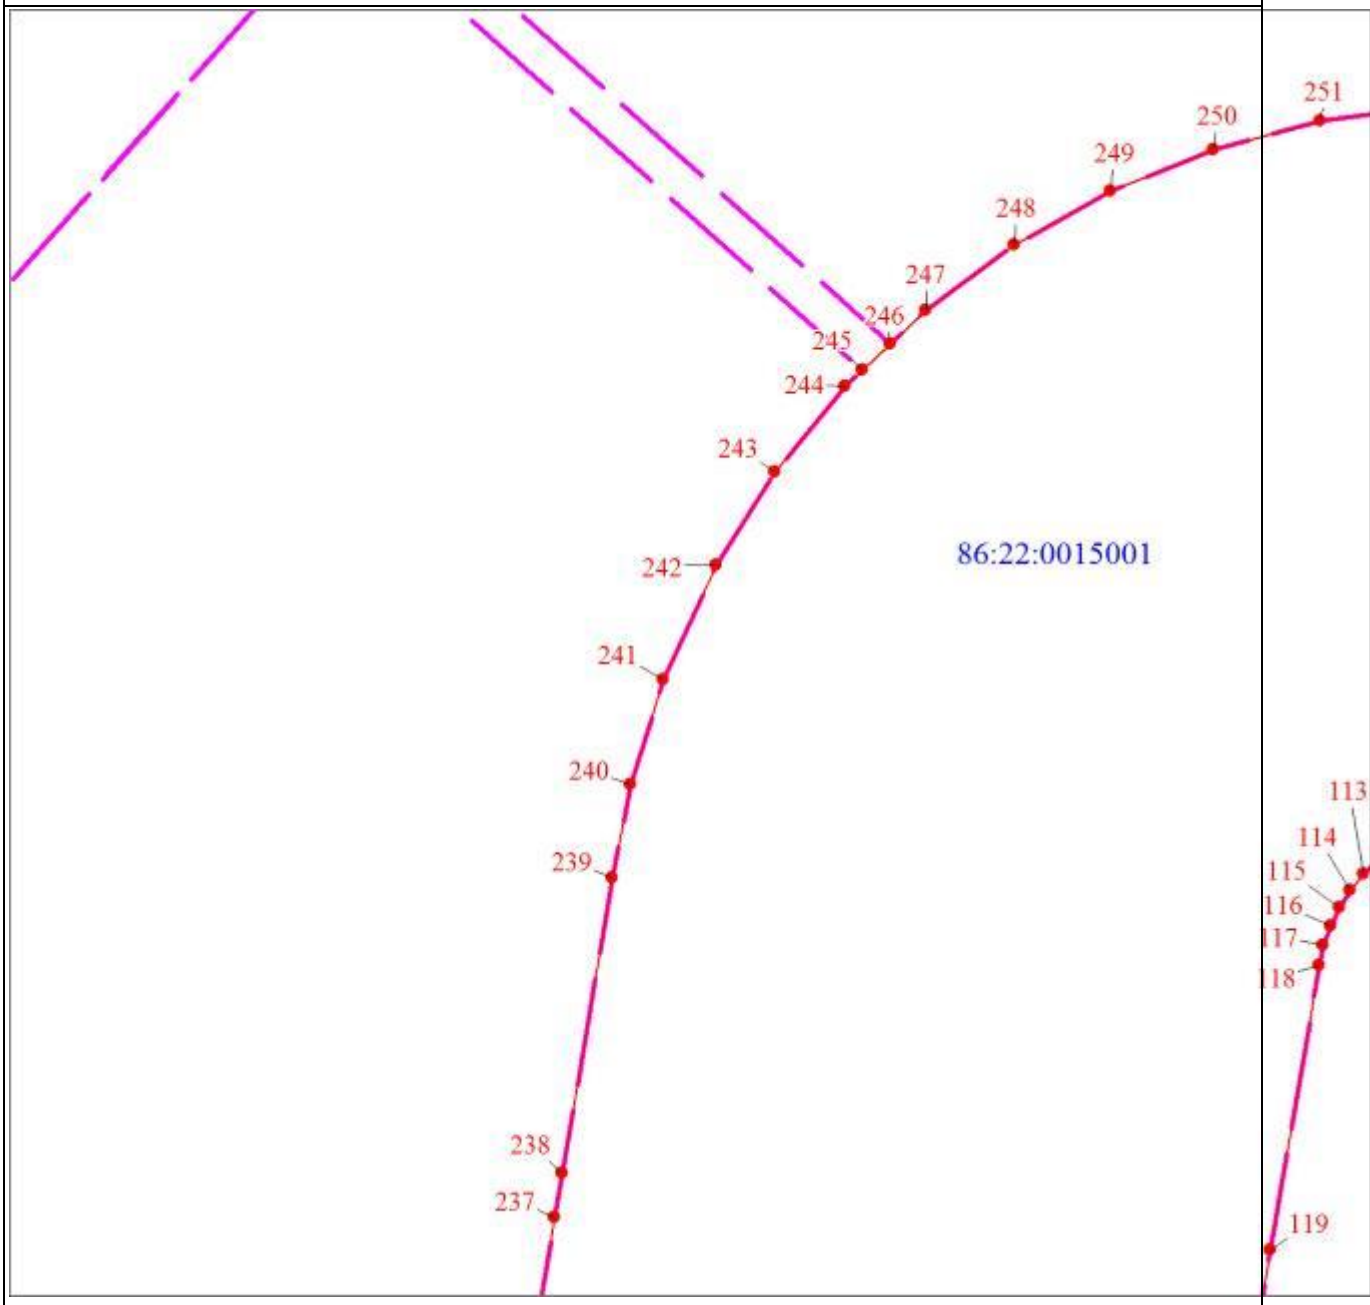

Масштаб 1:5000

Раздел 4

План границ объекта
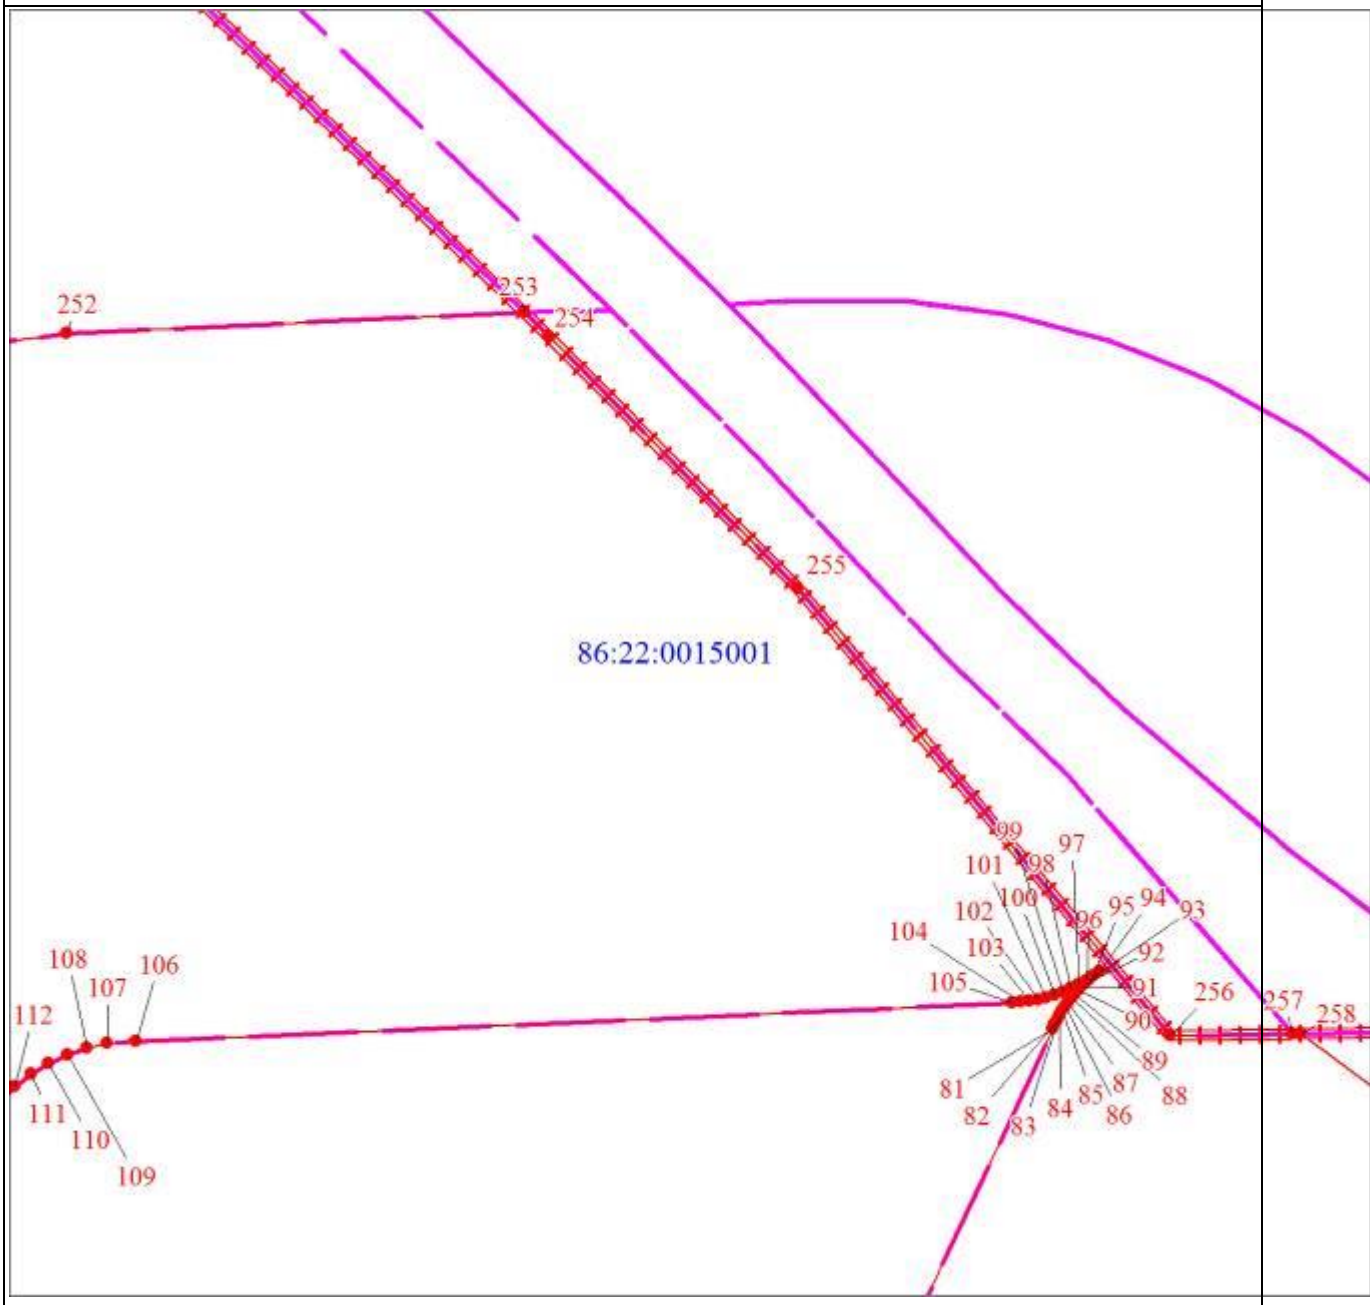
Масштаб 1:5000

Раздел 4

План границ объекта

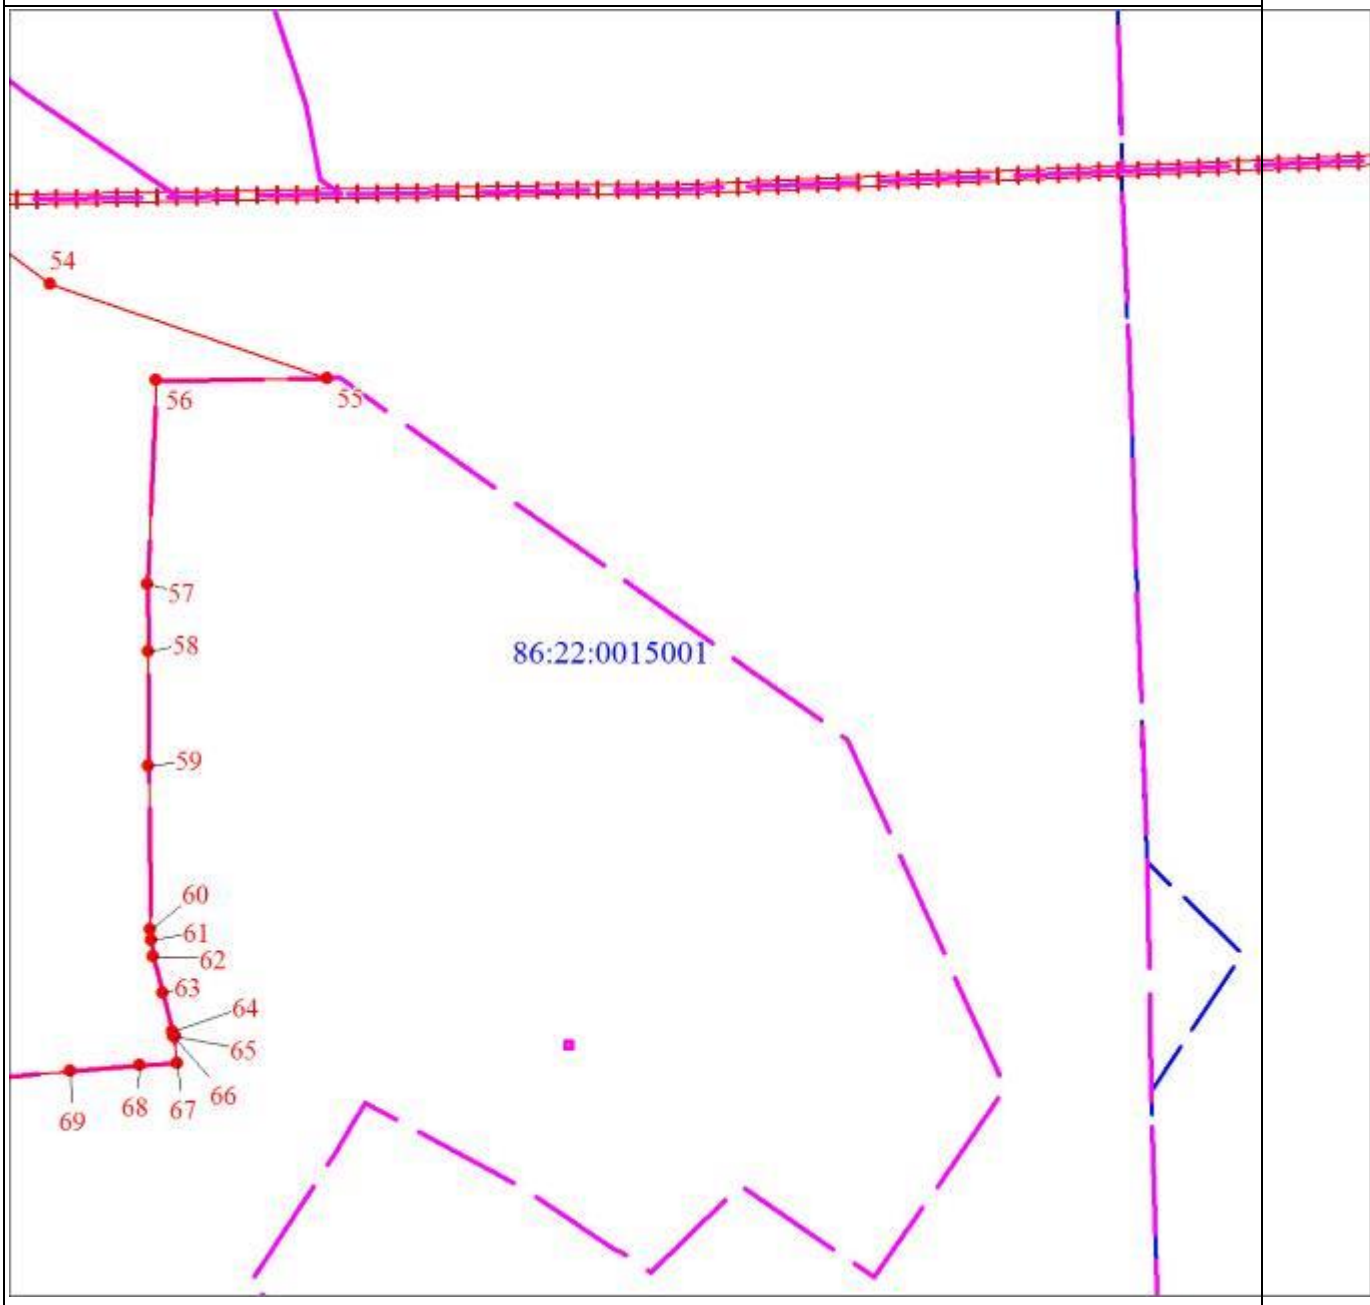

Масштаб 1:5000

Раздел 4

План границ объекта
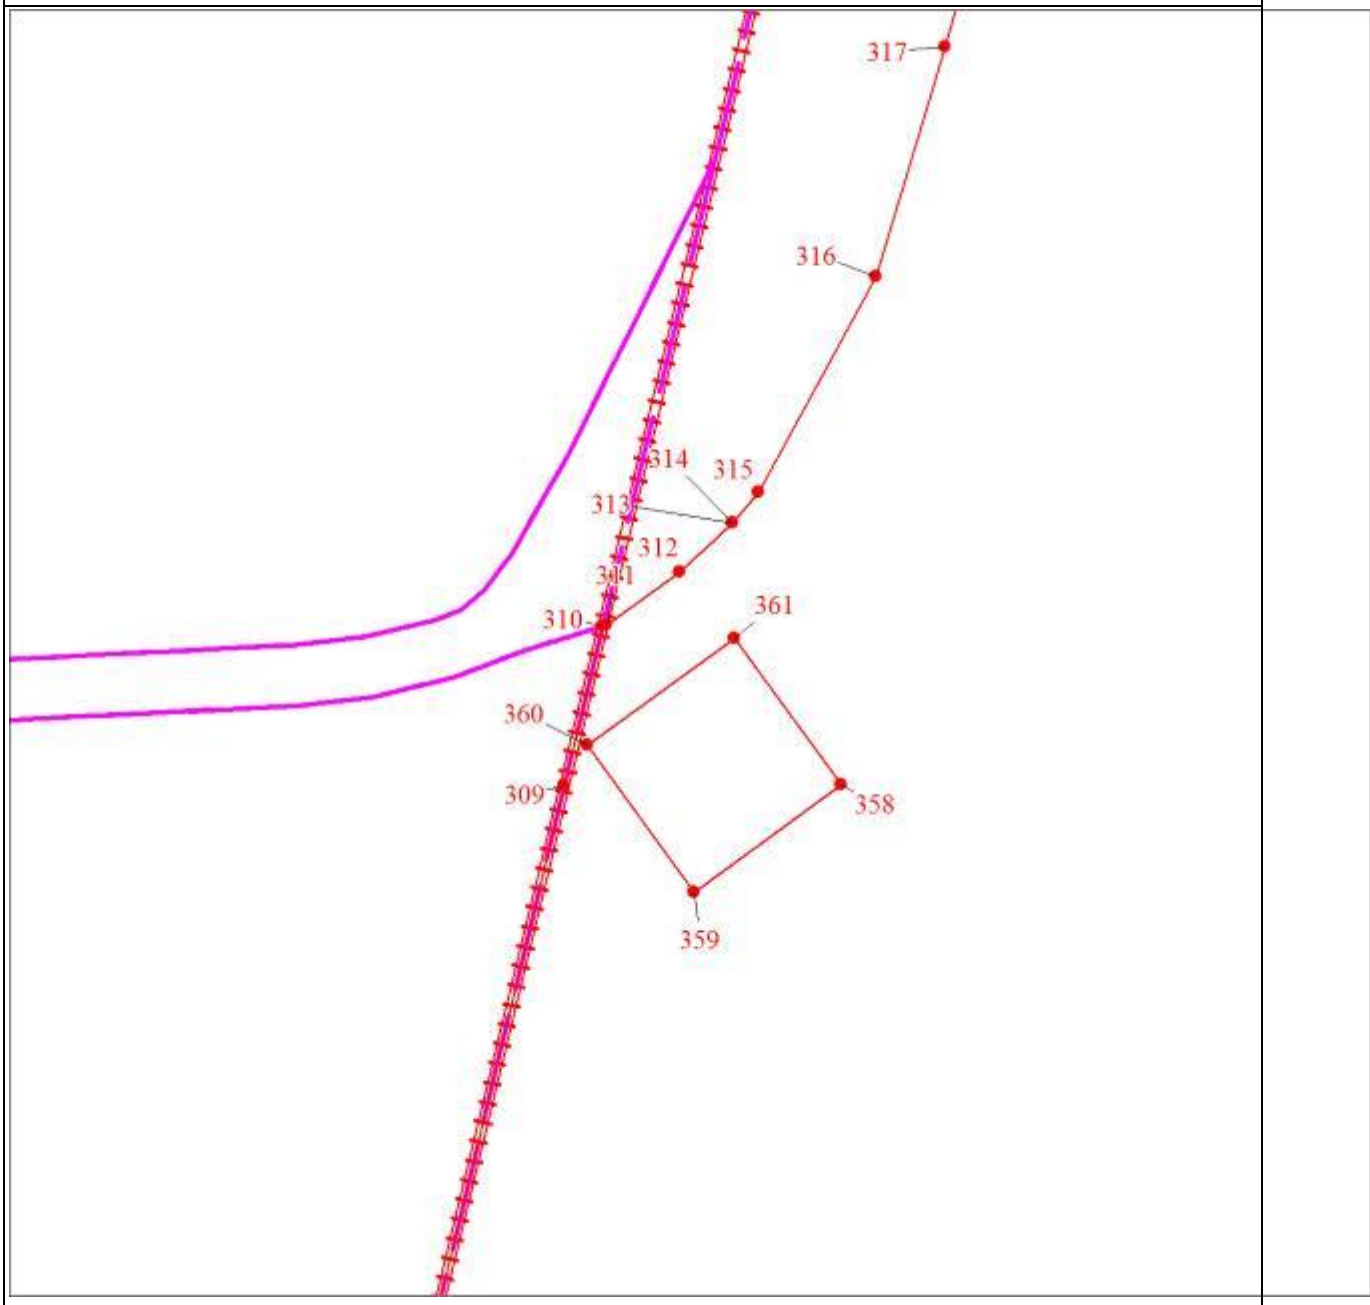
Масштаб 1:5000

Раздел 4

План границ объекта
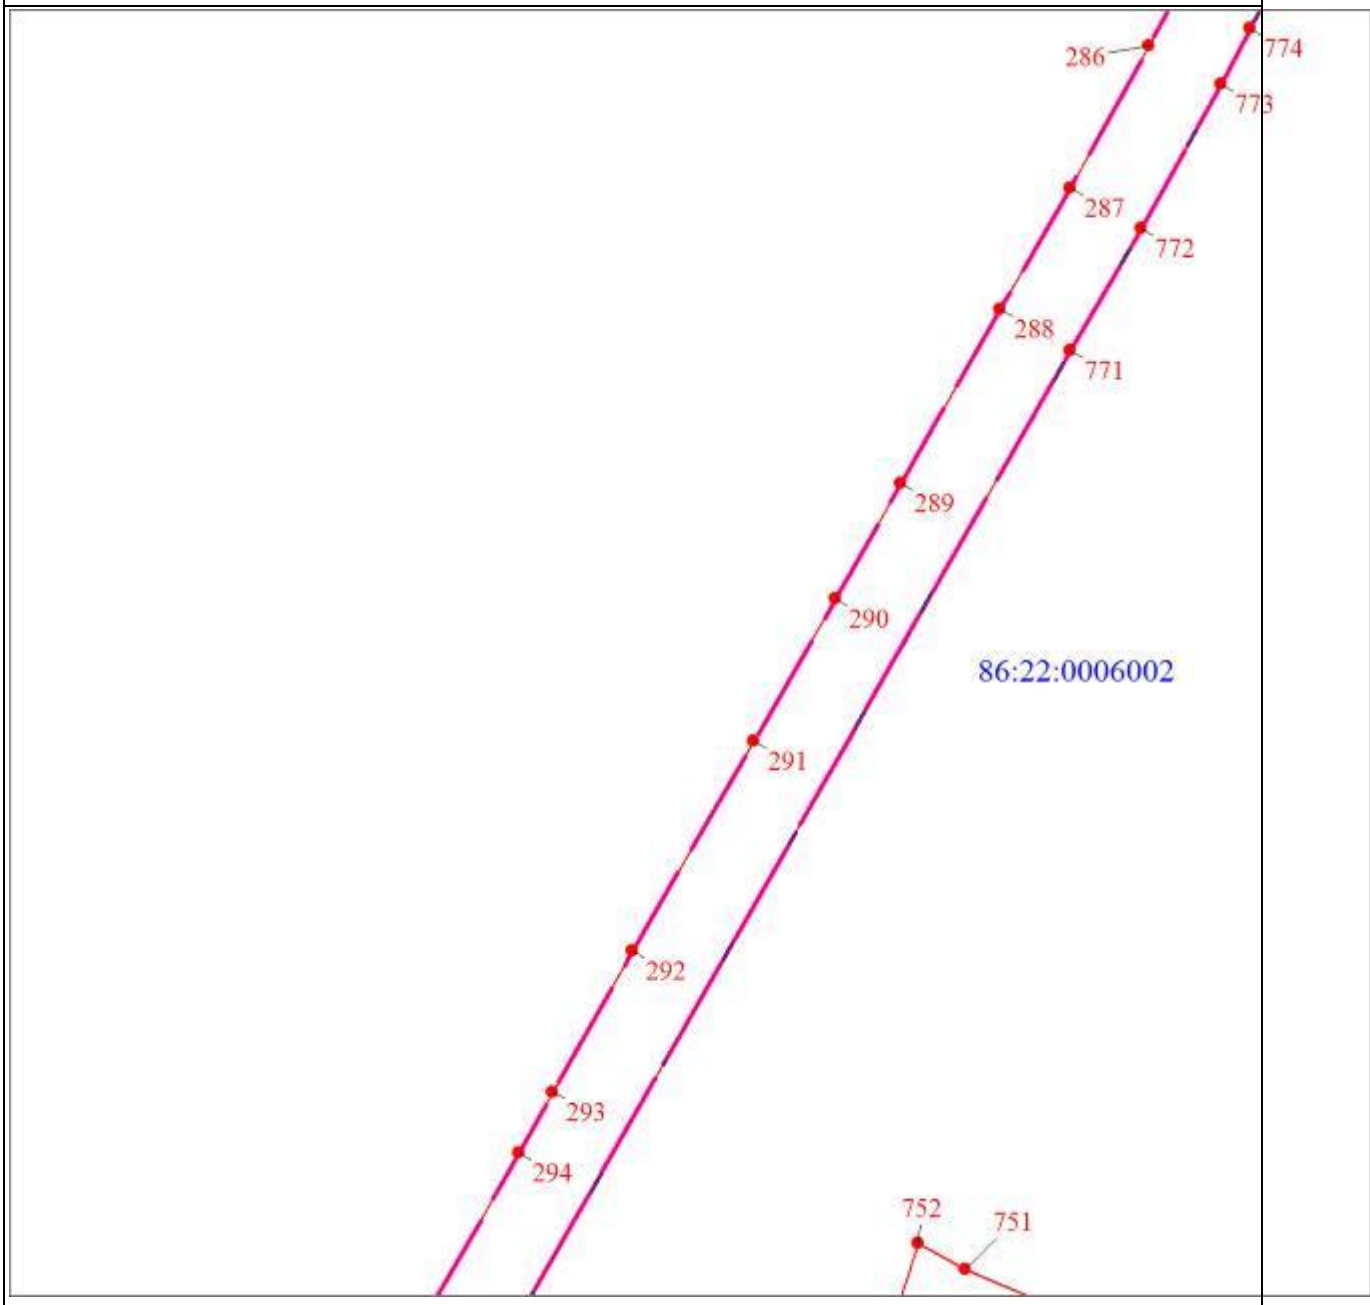
Масштаб 1:5000

Раздел 4

План границ объекта
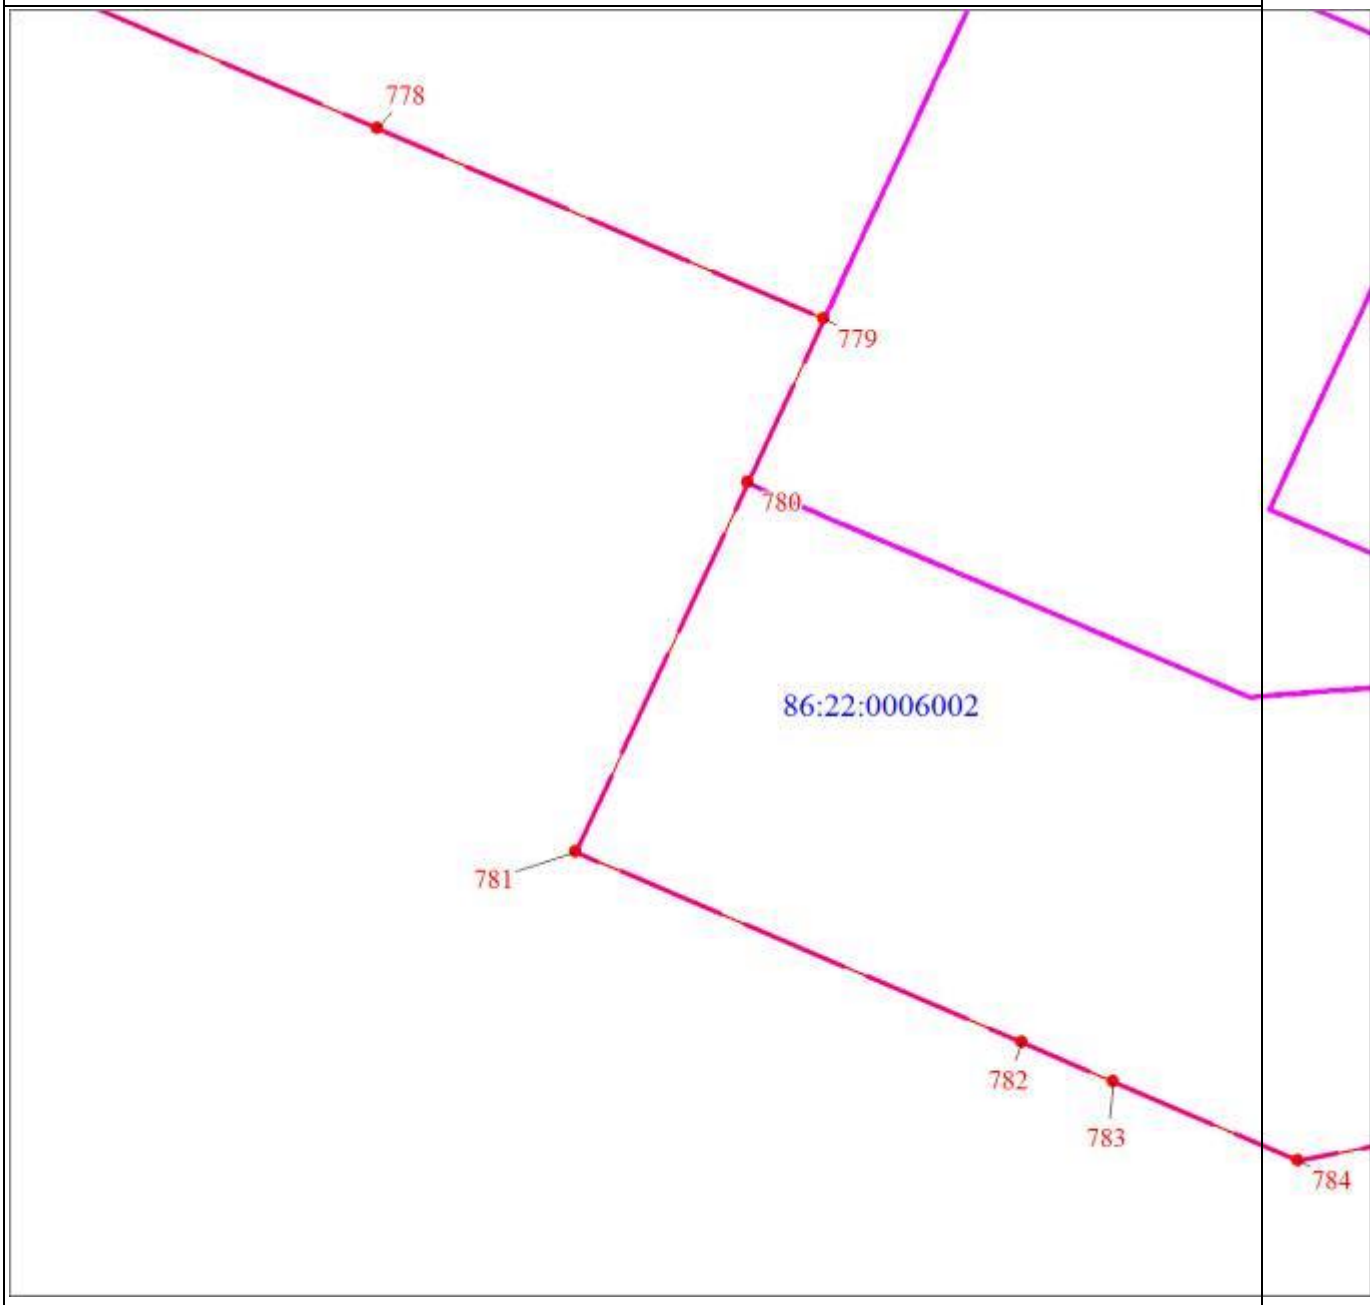
Масштаб 1:5000

Раздел 4

План границ объекта

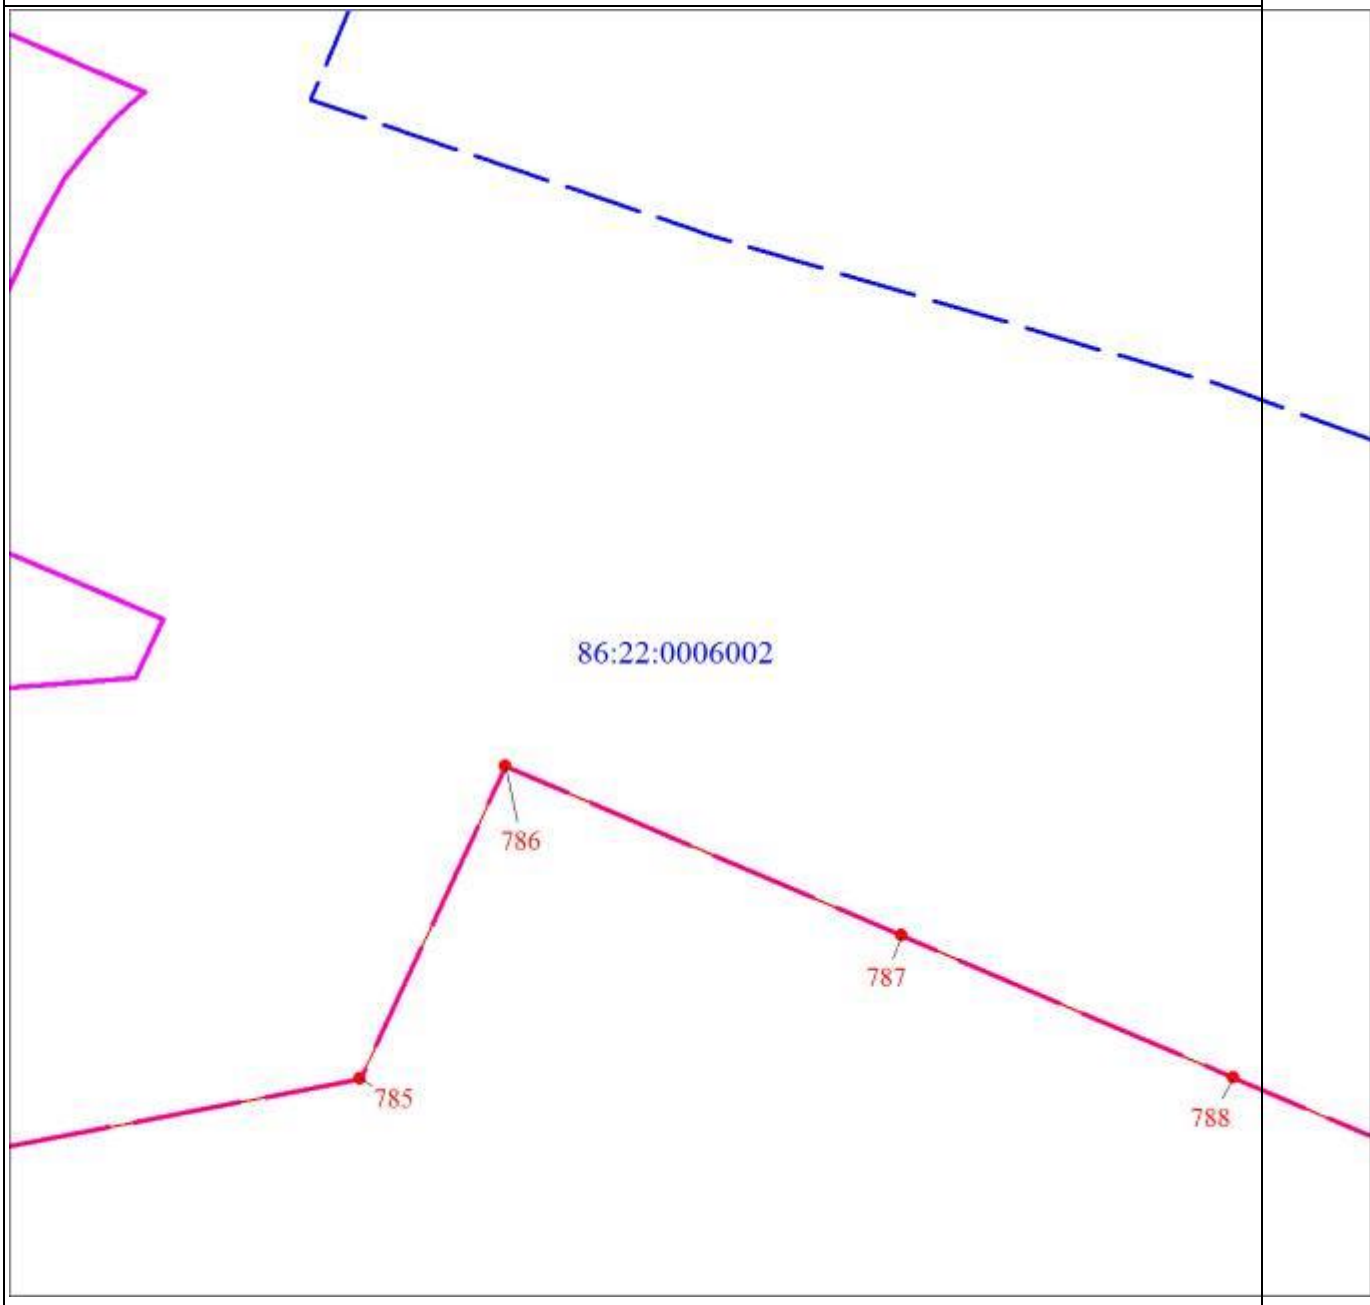

Масштаб 1:5000

Раздел 4

План границ объекта

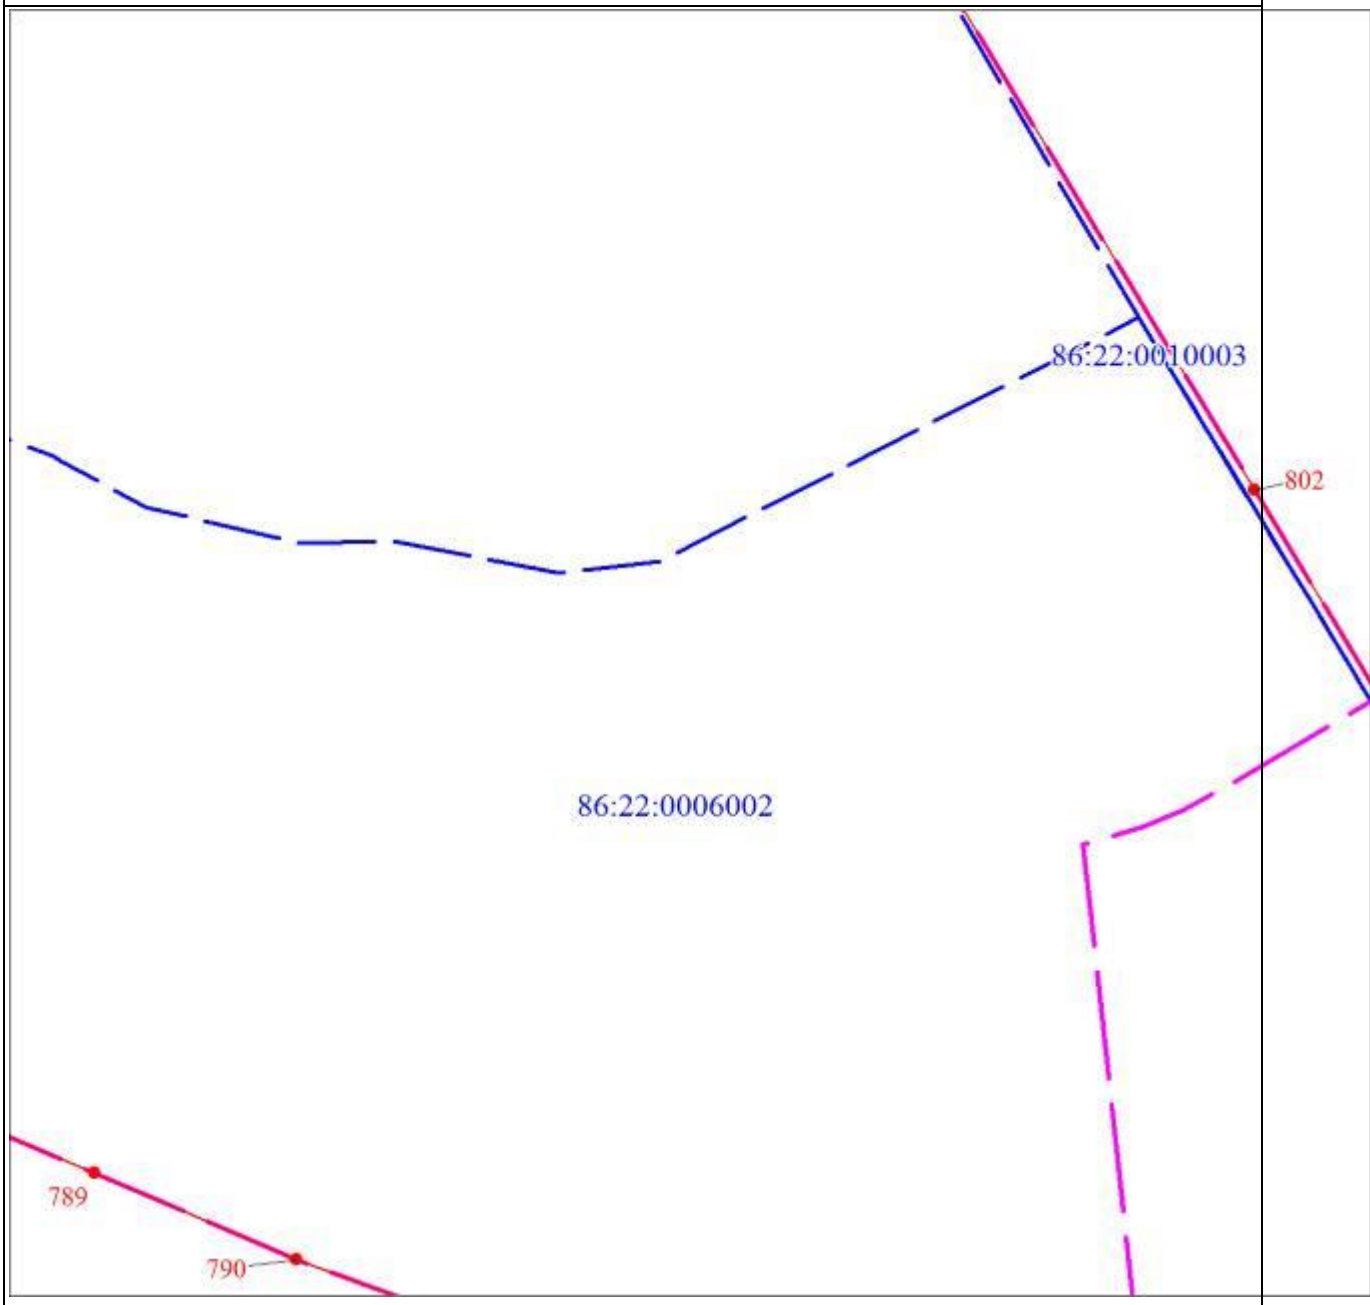

Масштаб 1:5000

Раздел 4

План границ объекта
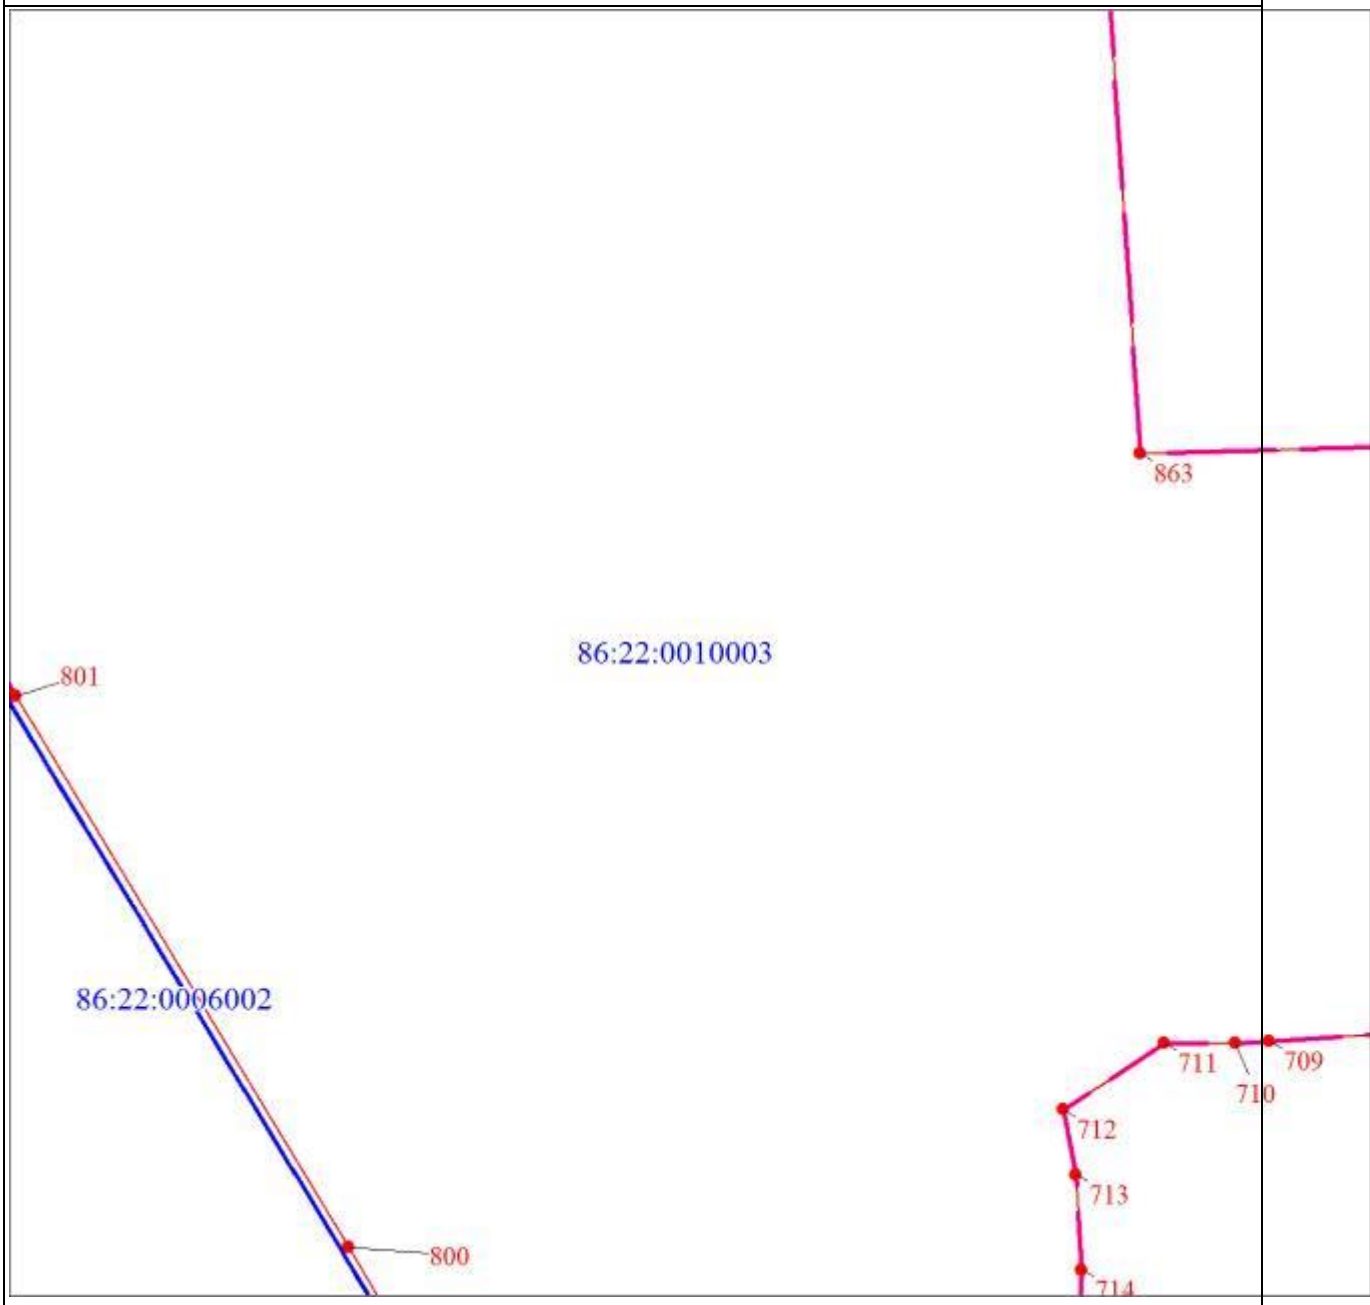
Масштаб 1:5000

Раздел 4

План границ объекта

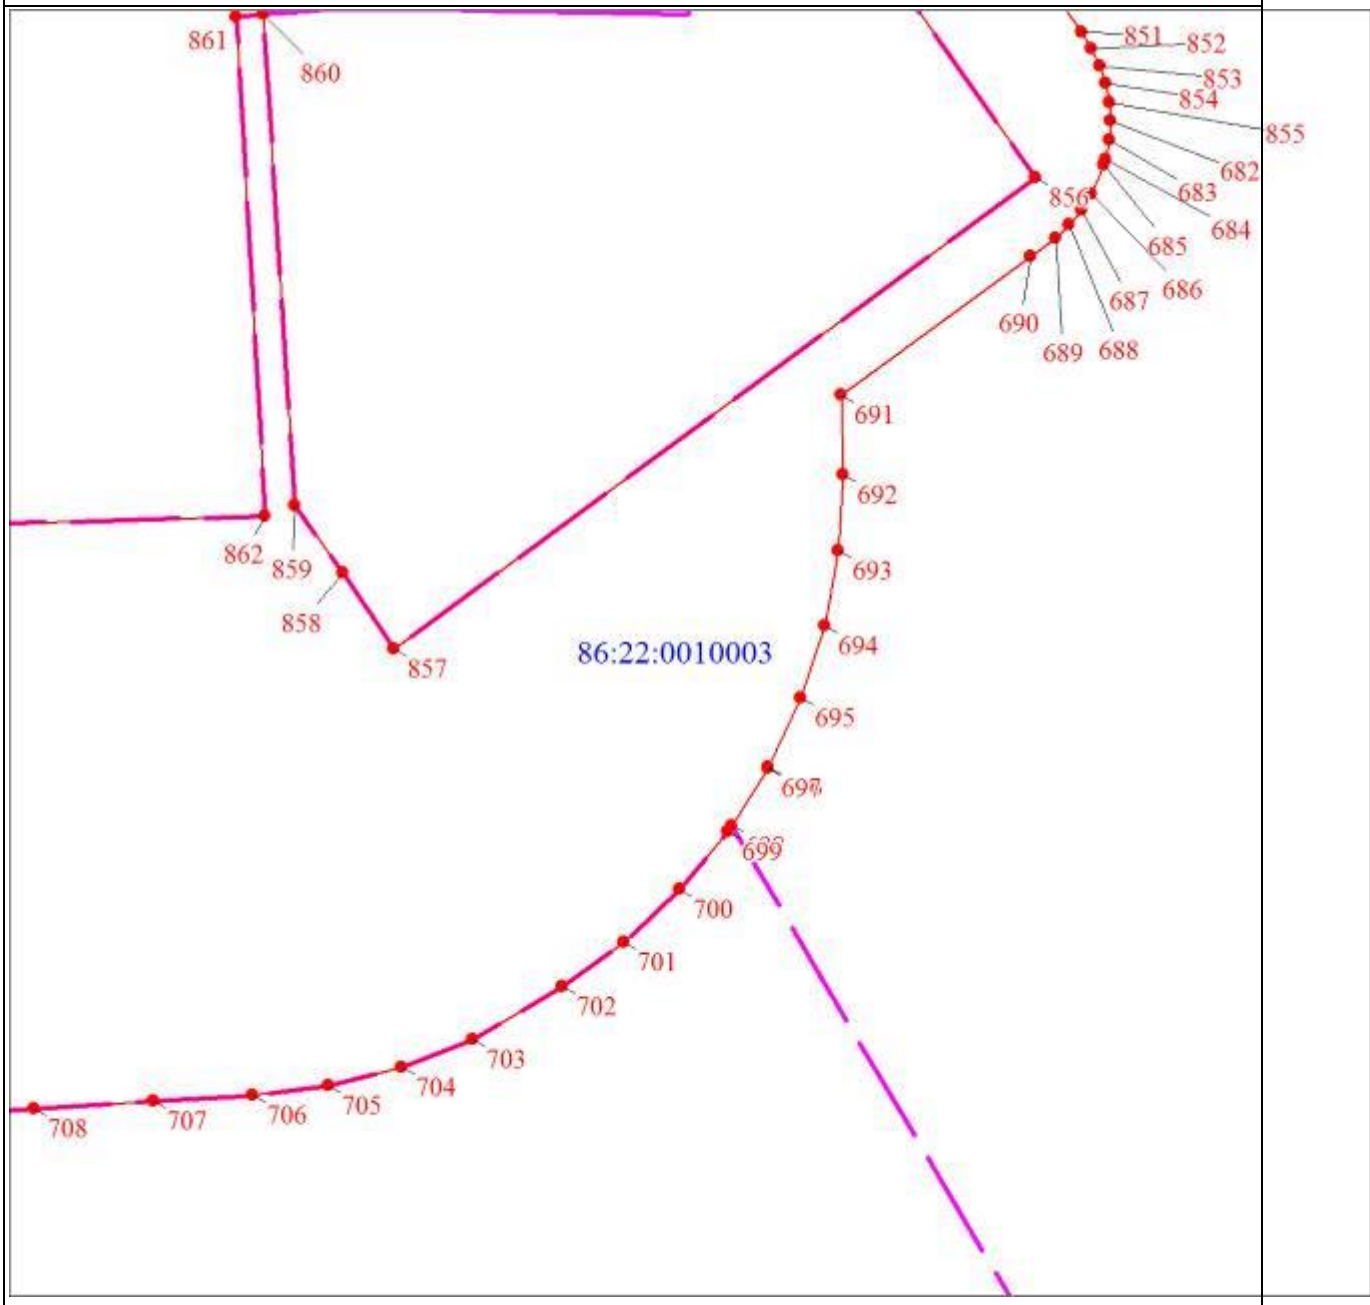

Масштаб 1:5000

Раздел 4

План границ объекта

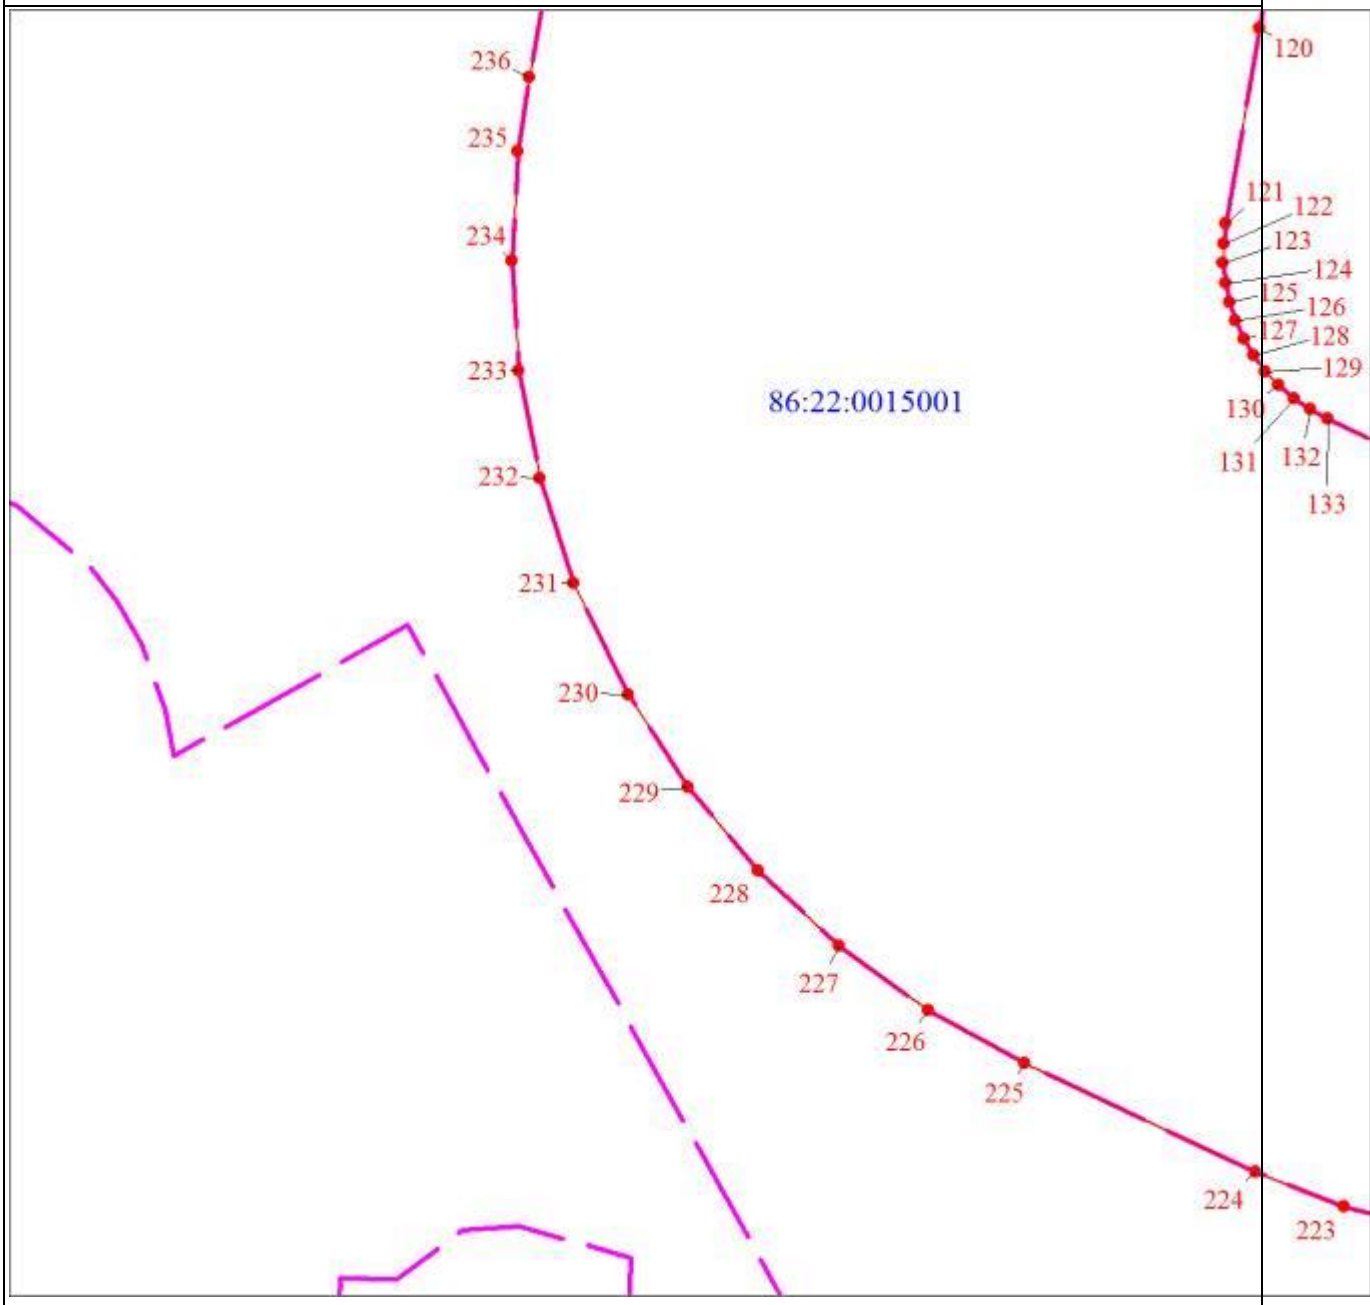

Масштаб 1:5000

Раздел 4

План границ объекта
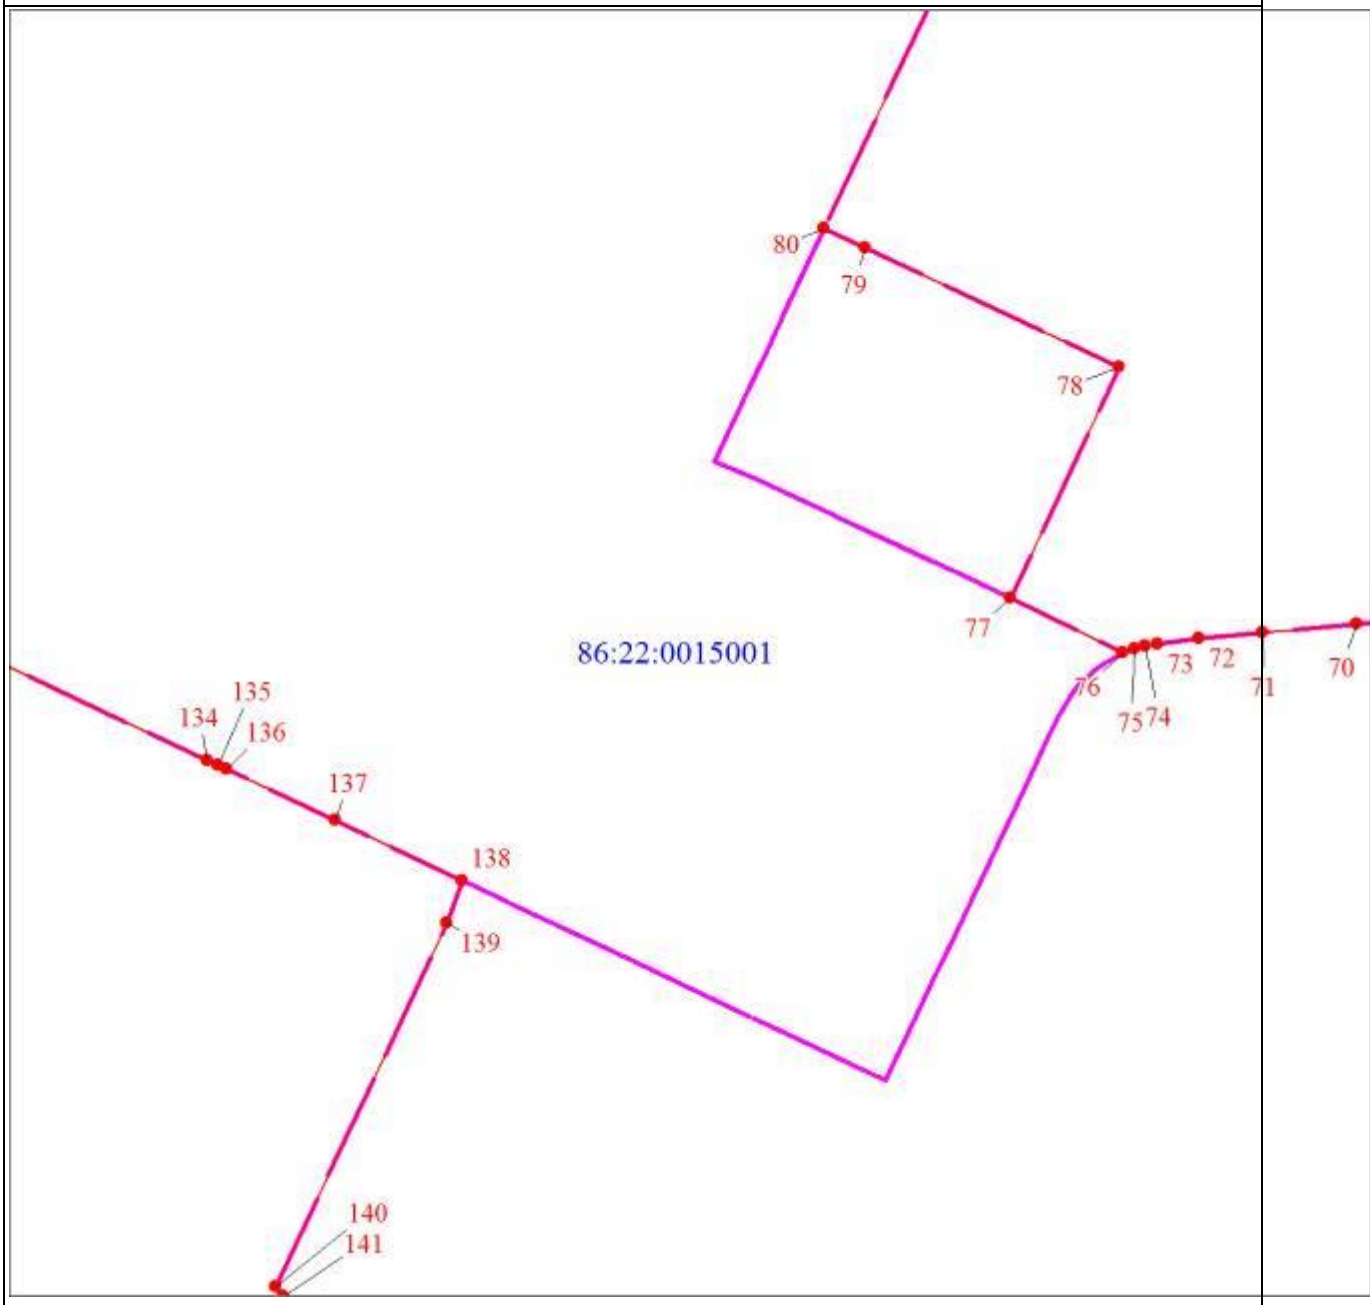
Масштаб 1:5000

Раздел 4

План границ объекта
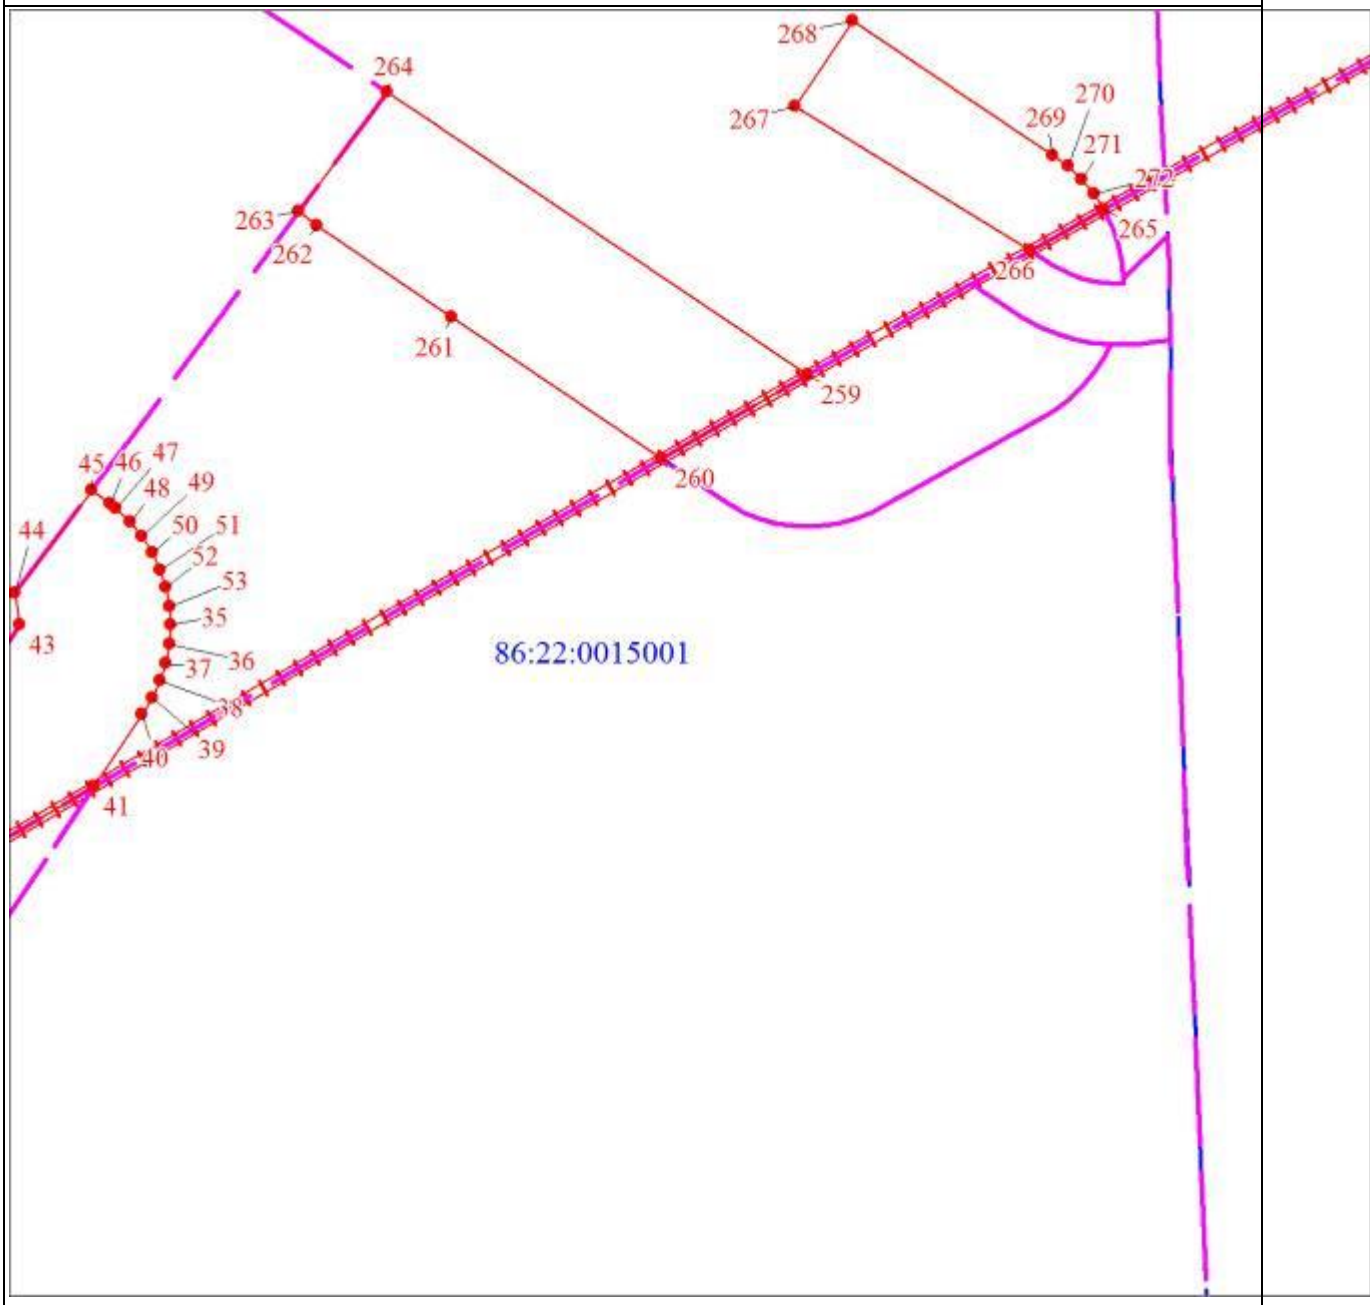
Масштаб 1:5000

Раздел 4

План границ объекта

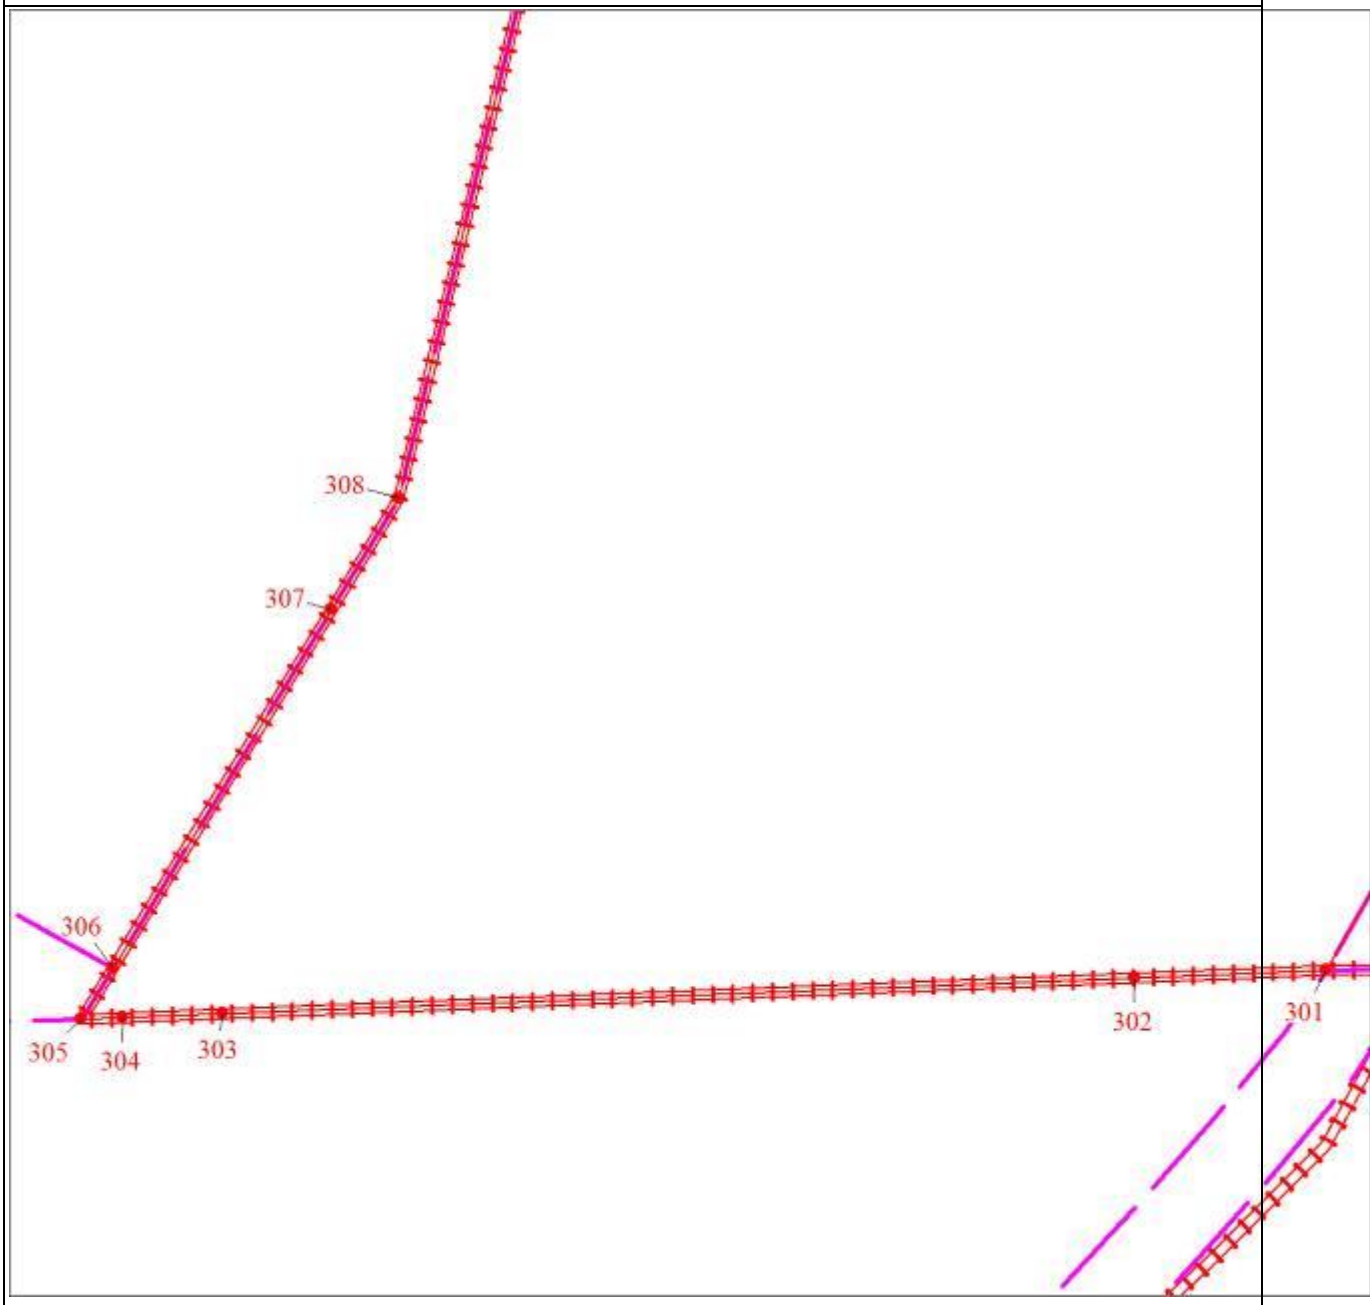

Масштаб 1:5000

Раздел 4

План границ объекта

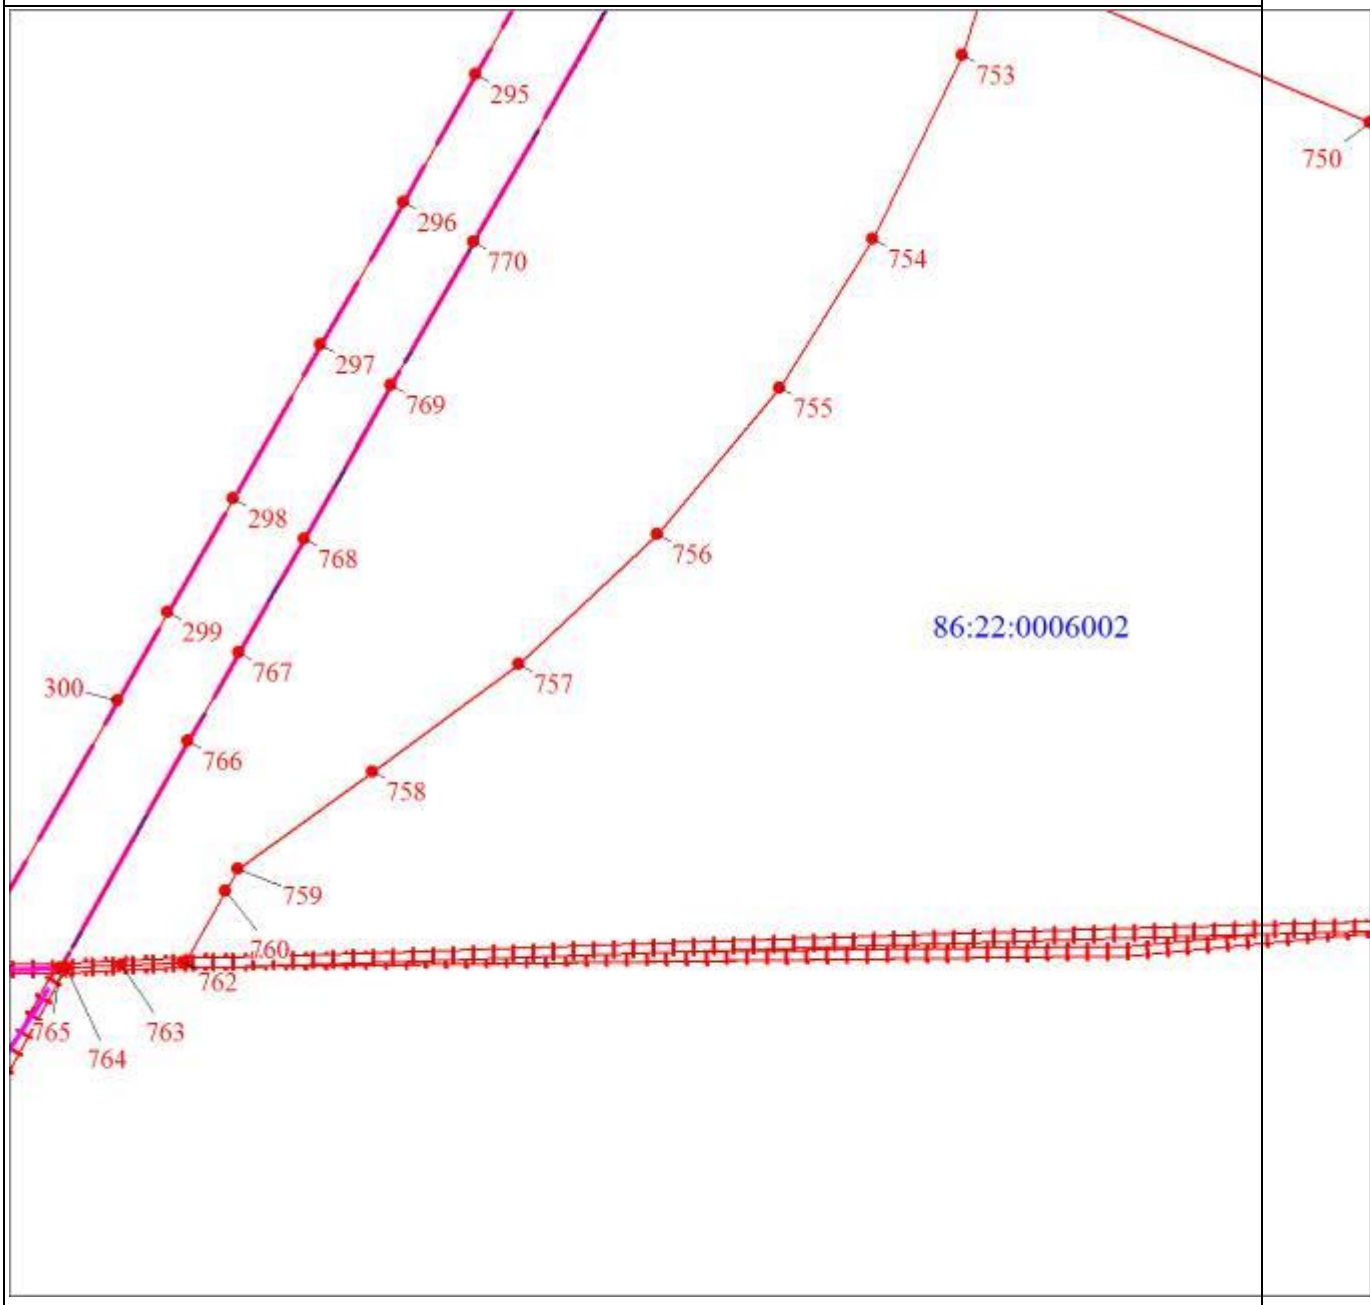

Масштаб 1:5000

Раздел 4

План границ объекта

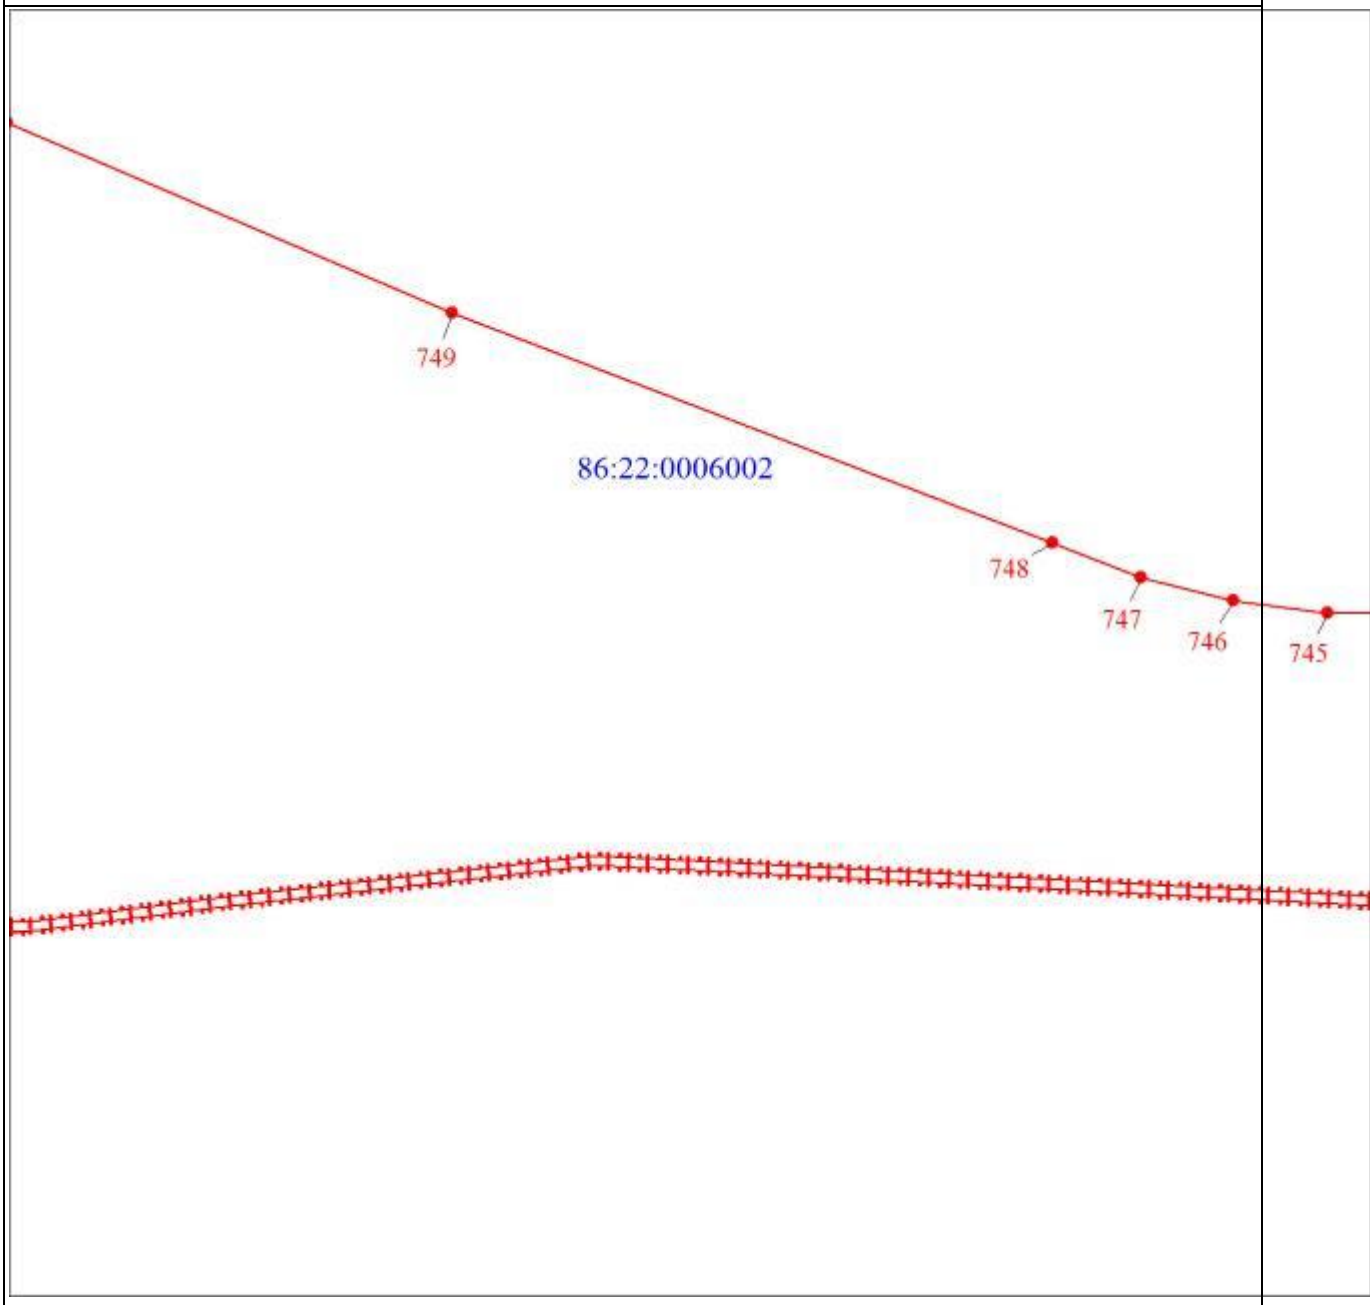

Масштаб 1:5000

Раздел 4

План границ объекта

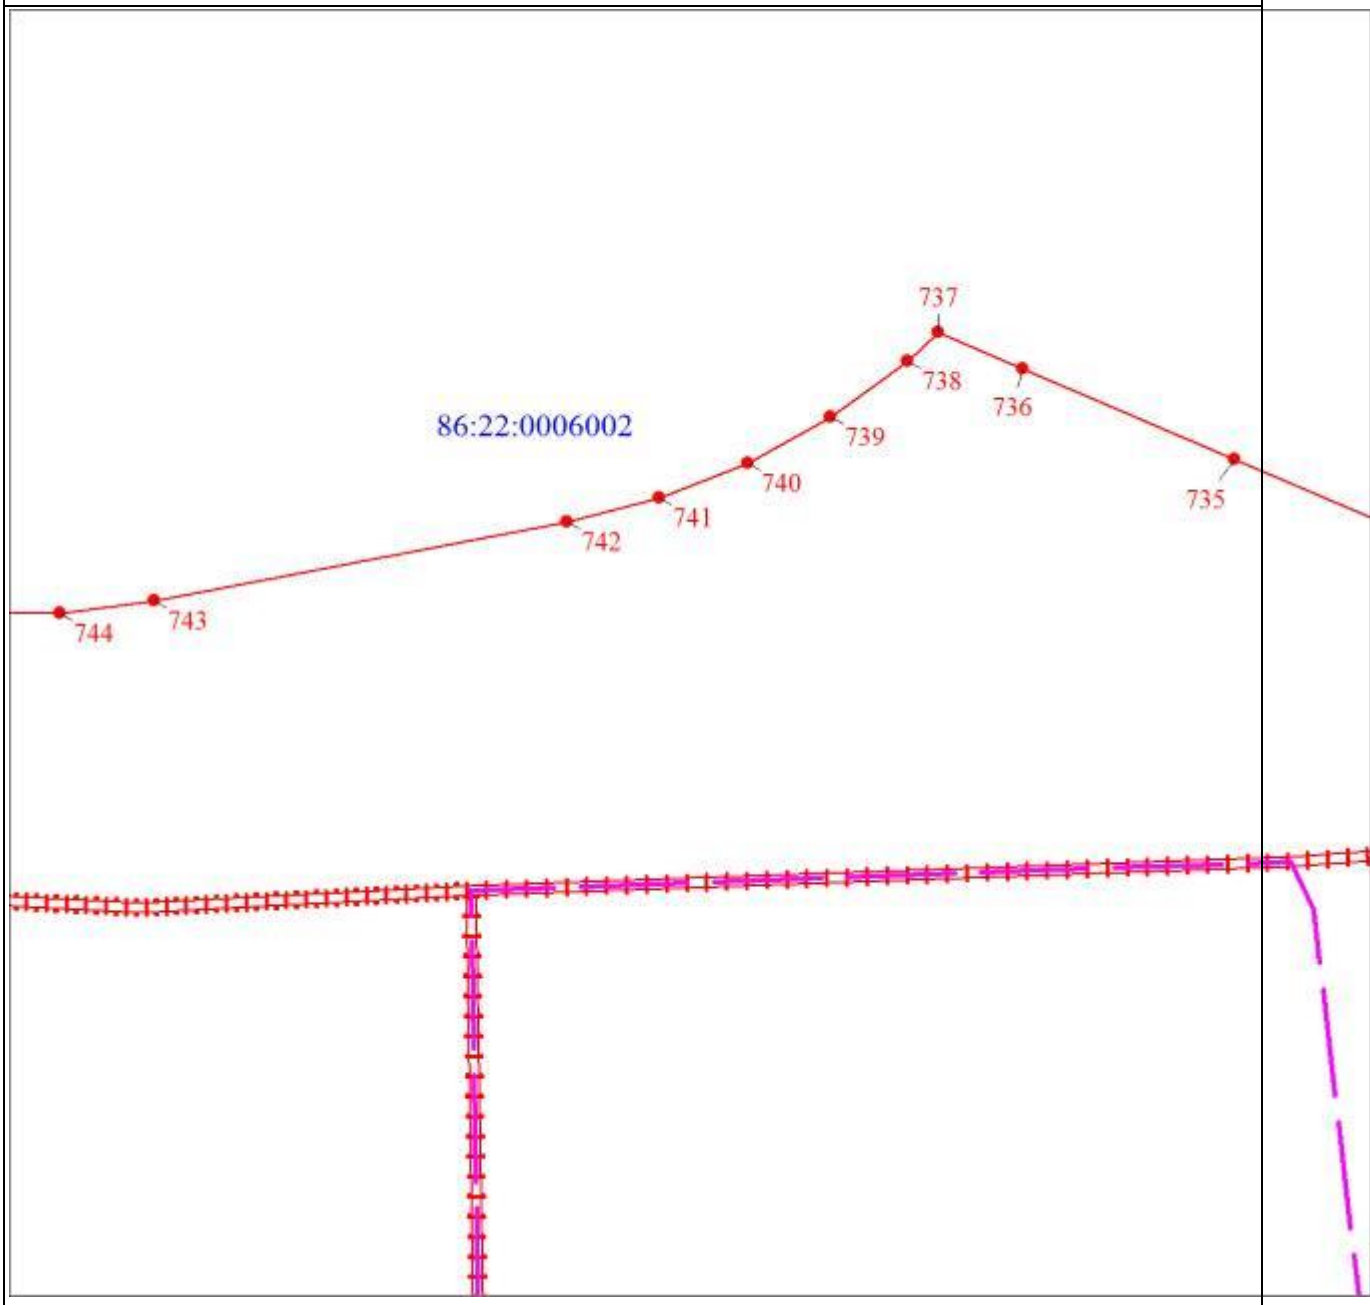

Масштаб 1:5000

Раздел 4

План границ объекта

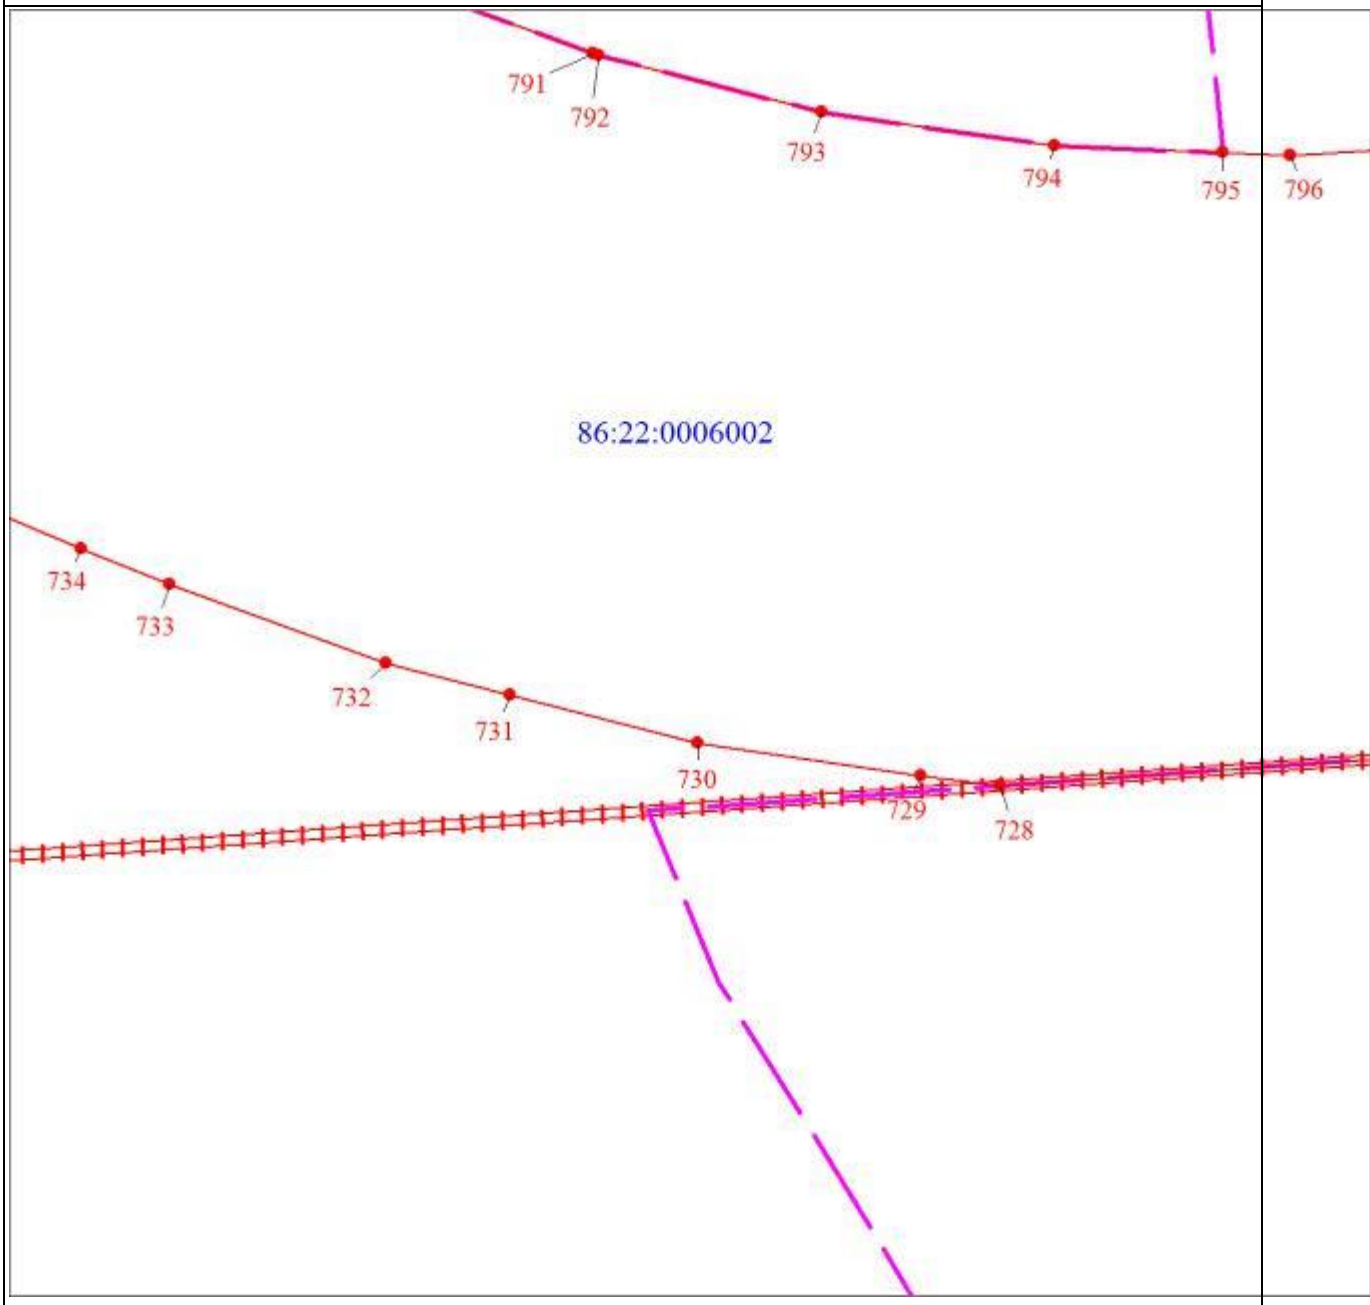

Масштаб 1:5000

Раздел 4

План границ объекта

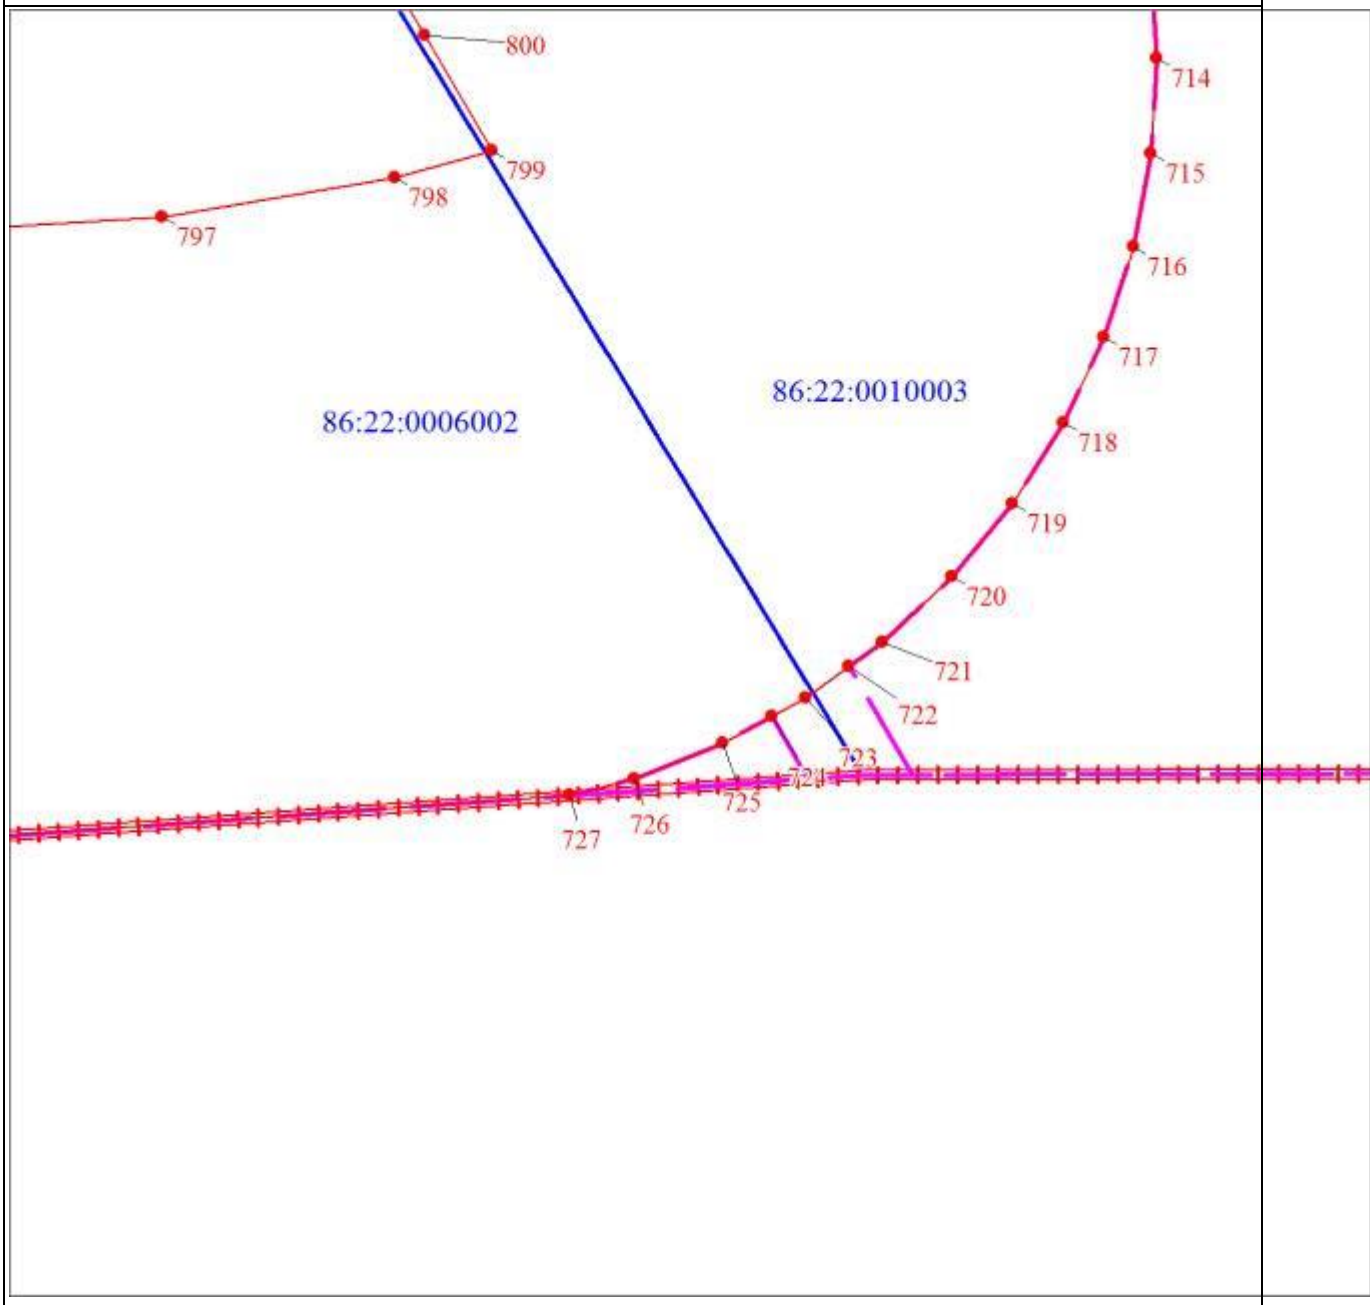

Масштаб 1:5000

Раздел 4

План границ объекта
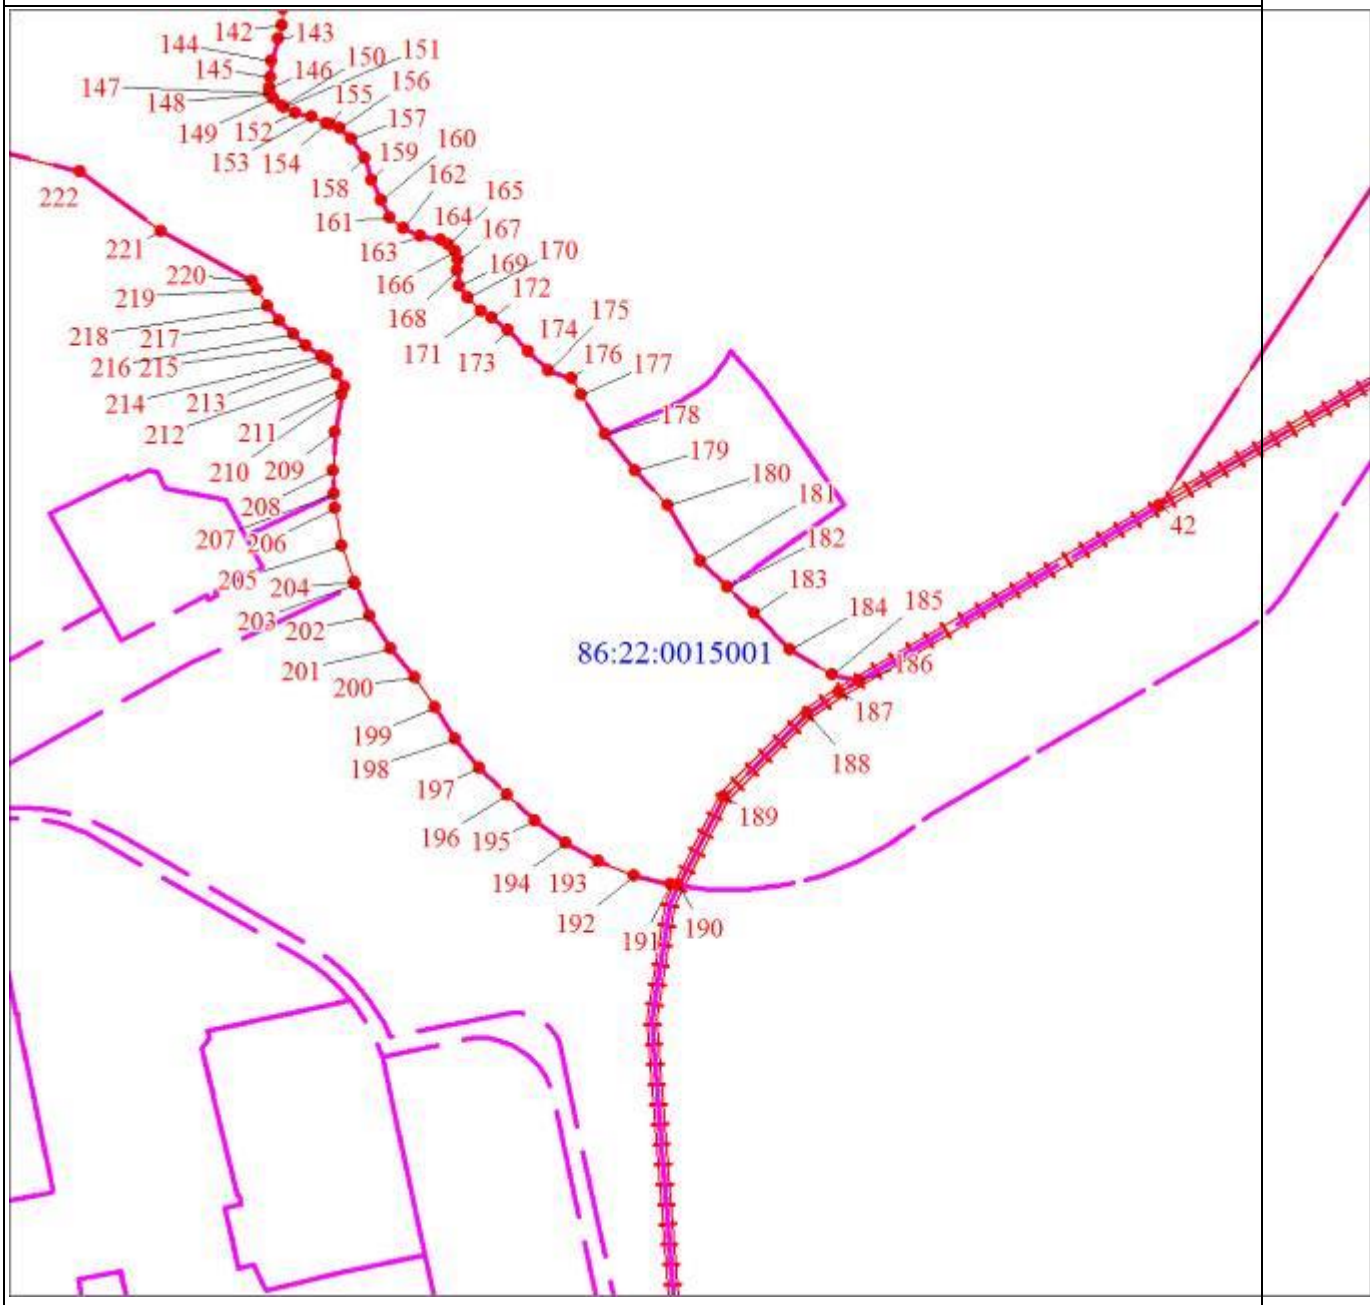
Масштаб 1:5000

ОПИСАНИЕ МЕСТОПОЛОЖЕНИЯ ГРАНИЦ

Зона размещения сельскохозяйственных предприятий (код зоны - СХ.1)

(наименование объекта, местоположение границ которого описано (далее - объект)

Раздел 1

Сведения об объекте		
N п/п	Характеристики объекта	Описание характеристик
1	2	3
1	Местоположение объекта	Ханты-Мансийский автономный округ - Югра, Югорск г
2	Площадь объекта ± величина погрешности определения площади (Р ± ΔР), м²	2563491 ± 560
3	Иные характеристики объекта	1. Виды разрешенного использования земельных участков и объектов капитального строительства: 1.1. Основные виды использования: 1) Сельскохозяйственное использование 2) Растениеводство 3) Выращивание зерновых и иных сельскохозяйственных культур 4) Овощеводство 5) Выращивание тонизирующих, лекарственных, цветочных культур 6) Животноводство 7) Скотоводство 8) Звероводство 9) Птицеводство 10) Свиноводство 11) Пчеловодство 12) Рыбоводство 13) Научное обеспечение сельского хозяйства 14) Хранение и переработка сельскохозяйственной продукции 15) Питомники 16) Обеспечение сельскохозяйственного производства 17) Ведение личного подсобного хозяйства на полевых участках 18) Сенокошение 19) Выпас сельскохозяйственных животных 20) Деловое управление 21) Магазины 22) Связь 23) Коммунальное обслуживание 24) Предоставление коммунальных услуг 25) Земельные участки (территории)

Сведения об объекте		
N п/п	Характеристики объекта	Описание характеристик
		общего пользования 26) Улично-дорожная сеть 27) Благоустройство территории

Раздел 2

Сведения о местоположении границ объекта					
1. Система координат мск86_зона1					
2. Сведения о характерных точках границ объекта					
Обозначение характерных точек границ	Координаты, м		Метод определения координат характерной точки	Средняя квадратическая погрешность положения характерной точки (Mt), м	Описание обозначения точки на местности (при наличии)
	X	Y			
1	2	3	4	5	6
1	987181.09	1680169.35	Аналитический метод	0.1	-
2	987186.80	1680168.82	Аналитический метод	0.1	-
3	987189.11	1680167.29	Аналитический метод	0.1	-
4	987246.36	1680166.35	Аналитический метод	0.1	-
5	987312.66	1680169.05	Аналитический метод	0.1	-
6	987442.14	1680172.25	Аналитический метод	0.1	-
7	987678.36	1680171.10	Аналитический метод	0.1	-
8	987712.02	1680176.19	Аналитический метод	0.1	-
9	987779.43	1680176.59	Аналитический метод	0.1	-
10	987841.99	1680176.54	Аналитический метод	0.1	-
11	987990.83	1680176.31	Аналитический метод	0.1	-
12	988065.50	1680181.90	Аналитический метод	0.1	-
13	988140.26	1680187.48	Аналитический метод	0.1	-
14	988049.71	1680981.76	Аналитический метод	0.1	-
15	988035.64	1681088.18	Аналитический метод	0.1	-

Сведения о местоположении границ объекта					
1. Система координат мск86_зона1					
2. Сведения о характерных точках границ объекта					
Обозначение характерных точек границ	Координаты, м		Метод определения координат характерной точки	Средняя квадратическая погрешность положения характерной точки (Mt), м	Описание обозначения точки на местности (при наличии)
	X	Y			
16	987165.13	1681168.11	Аналитический метод	0.1	-
17	987135.77	1681352.93	Аналитический метод	0.1	-
18	987036.74	1681344.48	Аналитический метод	0.1	-
19	987047.33	1681238.71	Аналитический метод	0.1	-
20	986849.48	1681224.46	Аналитический метод	0.1	-
21	986850.22	1681201.74	Аналитический метод	0.1	-
22	986855.84	1681175.06	Аналитический метод	0.1	-
23	986866.43	1681135.80	Аналитический метод	0.1	-
24	986978.23	1680878.67	Аналитический метод	0.1	-
25	986997.37	1680161.80	Аналитический метод	0.1	-
26	986997.38	1680161.80	Аналитический метод	0.1	-
27	987031.45	1680161.15	Аналитический метод	0.1	-
28	987048.40	1680160.84	Аналитический метод	0.1	-
29	987080.44	1680163.77	Аналитический метод	0.1	-
30	987120.05	1680167.40	Аналитический метод	0.1	-
31	987124.82	1680168.09	Аналитический метод	0.1	-
32	987126.24	1680167.21	Аналитический метод	0.1	-
33	987128.33	1680167.01	Аналитический метод	0.1	-
34	987142.56	1680168.60	Аналитический метод	0.1	-
35	987158.84	1680169.05	Аналитический	0.1	-

Сведения о местоположении границ объекта					
1. Система координат мск86_зона1					
2. Сведения о характерных точках границ объекта					
Обозначение характерных точек границ	Координаты, м		Метод определения координат характерной точки	Средняя квадратическая погрешность положения характерной точки (Mt), м	Описание обозначения точки на местности (при наличии)
	X	Y			
			метод		
36	987179.54	1680168.51	Аналитический метод	0.1	-
1	987181.09	1680169.35	Аналитический метод	0.1	-
37	989155.46	1677355.95	Аналитический метод	0.1	-
38	989416.71	1677438.04	Аналитический метод	0.1	-
39	989515.12	1677755.84	Аналитический метод	0.1	-
40	989509.58	1677758.82	Аналитический метод	0.1	-
41	989485.94	1677772.78	Аналитический метод	0.1	-
42	989455.78	1677791.36	Аналитический метод	0.1	-
43	989434.86	1677802.98	Аналитический метод	0.1	-
44	989411.20	1677815.48	Аналитический метод	0.1	-
45	989399.78	1677820.80	Аналитический метод	0.1	-
46	989390.40	1677824.64	Аналитический метод	0.1	-
47	989352.44	1677838.40	Аналитический метод	0.1	-
48	989326.88	1677847.68	Аналитический метод	0.1	-
49	989294.16	1677858.56	Аналитический метод	0.1	-
50	989261.34	1677868.02	Аналитический метод	0.1	-
51	989244.98	1677871.92	Аналитический метод	0.1	-
52	989219.28	1677877.52	Аналитический метод	0.1	-
53	989206.66	1677879.40	Аналитический метод	0.1	-

Сведения о местоположении границ объекта					
1. Система координат мск86_зона1					
2. Сведения о характерных точках границ объекта					
Обозначение характерных точек границ	Координаты, м		Метод определения координат характерной точки	Средняя квадратическая погрешность положения характерной точки (Mt), м	Описание обозначения точки на местности (при наличии)
	X	Y			
54	989199.26	1677878.88	Аналитический метод	0.1	-
55	989193.06	1677876.92	Аналитический метод	0.1	-
56	989184.68	1677875.90	Аналитический метод	0.1	-
57	989076.04	1677899.70	Аналитический метод	0.1	-
58	988013.94	1677722.05	Аналитический метод	0.1	-
59	988013.19	1677359.06	Аналитический метод	0.1	-
37	989155.46	1677355.95	Аналитический метод	0.1	-
60	1002622.07	1675442.57	Аналитический метод	0.1	-
61	1002641.54	1675473.92	Аналитический метод	0.1	-
62	1002561.06	1675527.19	Аналитический метод	0.1	-
63	1002596.34	1675595.55	Аналитический метод	0.1	-
64	1002597.66	1675598.13	Аналитический метод	0.1	-
65	1002606.71	1675615.65	Аналитический метод	0.1	-
66	1002605.69	1675655.97	Аналитический метод	0.1	-
67	1002604.95	1675684.83	Аналитический метод	0.1	-
68	1002598.64	1675934.63	Аналитический метод	0.1	-
69	1002598.54	1675938.61	Аналитический метод	0.1	-
70	1002266.81	1675923.30	Аналитический метод	0.1	-
71	1002135.94	1675917.71	Аналитический метод	0.1	-
72	1002103.22	1675916.24	Аналитический	0.1	-

Сведения о местоположении границ объекта					
1. Система координат мск86_зона1					
2. Сведения о характерных точках границ объекта					
Обозначение характерных точек границ	Координаты, м		Метод определения координат характерной точки	Средняя квадратическая погрешность положения характерной точки (Mt), м	Описание обозначения точки на местности (при наличии)
	X	Y			
			метод		
73	1002083.43	1675915.33	Аналитический метод	0.1	-
74	1002108.49	1675849.85	Аналитический метод	0.1	-
75	1002074.28	1675763.80	Аналитический метод	0.1	-
76	1002060.62	1675537.53	Аналитический метод	0.1	-
77	1002060.36	1675529.46	Аналитический метод	0.1	-
78	1002060.24	1675525.84	Аналитический метод	0.1	-
79	1002047.48	1675141.40	Аналитический метод	0.1	-
80	1002099.98	1675128.15	Аналитический метод	0.1	-
81	1002201.06	1675114.70	Аналитический метод	0.1	-
82	1002288.35	1675101.03	Аналитический метод	0.1	-
83	1002288.77	1675100.96	Аналитический метод	0.1	-
84	1002298.56	1675099.17	Аналитический метод	0.1	-
85	1002301.53	1675098.61	Аналитический метод	0.1	-
86	1002303.40	1675098.28	Аналитический метод	0.1	-
87	1002306.58	1675097.68	Аналитический метод	0.1	-
88	1002308.66	1675097.31	Аналитический метод	0.1	-
89	1002327.12	1675094.28	Аналитический метод	0.1	-
90	1002356.54	1675089.46	Аналитический метод	0.1	-
91	1002399.00	1675082.51	Аналитический метод	0.1	-

Сведения о местоположении границ объекта					
1. Система координат мск86_зона1					
2. Сведения о характерных точках границ объекта					
Обозначение характерных точек границ	Координаты, м		Метод определения координат характерной точки	Средняя квадратическая погрешность положения характерной точки (Mt), м	Описание обозначения точки на местности (при наличии)
	X	Y			
92	1002401.32	1675086.29	Аналитический метод	0.1	-
93	1002418.36	1675113.92	Аналитический метод	0.1	-
94	1002431.37	1675135.05	Аналитический метод	0.1	-
95	1002433.31	1675138.22	Аналитический метод	0.1	-
96	1002443.49	1675154.52	Аналитический метод	0.1	-
97	1002536.16	1675304.20	Аналитический метод	0.1	-
98	1002600.35	1675407.60	Аналитический метод	0.1	-
60	1002622.07	1675442.57	Аналитический метод	0.1	-
99	989035.68	1676136.60	Аналитический метод	0.1	-
100	989092.58	1676334.23	Аналитический метод	0.1	-
101	989153.34	1676545.46	Аналитический метод	0.1	-
102	988840.83	1676548.46	Аналитический метод	0.1	-
103	988485.75	1676551.85	Аналитический метод	0.1	-
104	988461.60	1676183.95	Аналитический метод	0.1	-
105	988574.46	1676174.00	Аналитический метод	0.1	-
106	988907.36	1676143.95	Аналитический метод	0.1	-
99	989035.68	1676136.60	Аналитический метод	0.1	-
107	1003158.14	1677433.78	Аналитический метод	0.1	-
108	1003477.17	1677475.74	Аналитический метод	0.1	-
109	1003459.95	1677621.86	Аналитический	0.1	-

Сведения о местоположении границ объекта					
1. Система координат мск86_зона1					
2. Сведения о характерных точках границ объекта					
Обозначение характерных точек границ	Координаты, м		Метод определения координат характерной точки	Средняя квадратическая погрешность положения характерной точки (Mt), м	Описание обозначения точки на местности (при наличии)
	X	Y			
			метод		
110	1003119.75	1677594.86	Аналитический метод	0.1	-
111	1003107.87	1677525.73	Аналитический метод	0.1	-
112	1002678.08	1677474.93	Аналитический метод	0.1	-
113	1002675.28	1677370.29	Аналитический метод	0.1	-
107	1003158.14	1677433.78	Аналитический метод	0.1	-
114	990945.48	1664126.45	Аналитический метод	0.1	-
115	991025.89	1664232.52	Аналитический метод	0.1	-
116	990776.39	1664372.60	Аналитический метод	0.1	-
117	990714.75	1664258.95	Аналитический метод	0.1	-
114	990945.48	1664126.45	Аналитический метод	0.1	-

3. Сведения о характерных точках части (частей) границы объекта					
Обозначение характерных точек части границы	Координаты, м		Метод определения координат характерной точки	Средняя квадратическая погрешность положения характерной точки (Mt), м	Описание обозначения точки на местности (при наличии)
	X	Y			
1	2	3	4	5	6
-	-	-	-	-	-

Раздел 4

План границ объекта
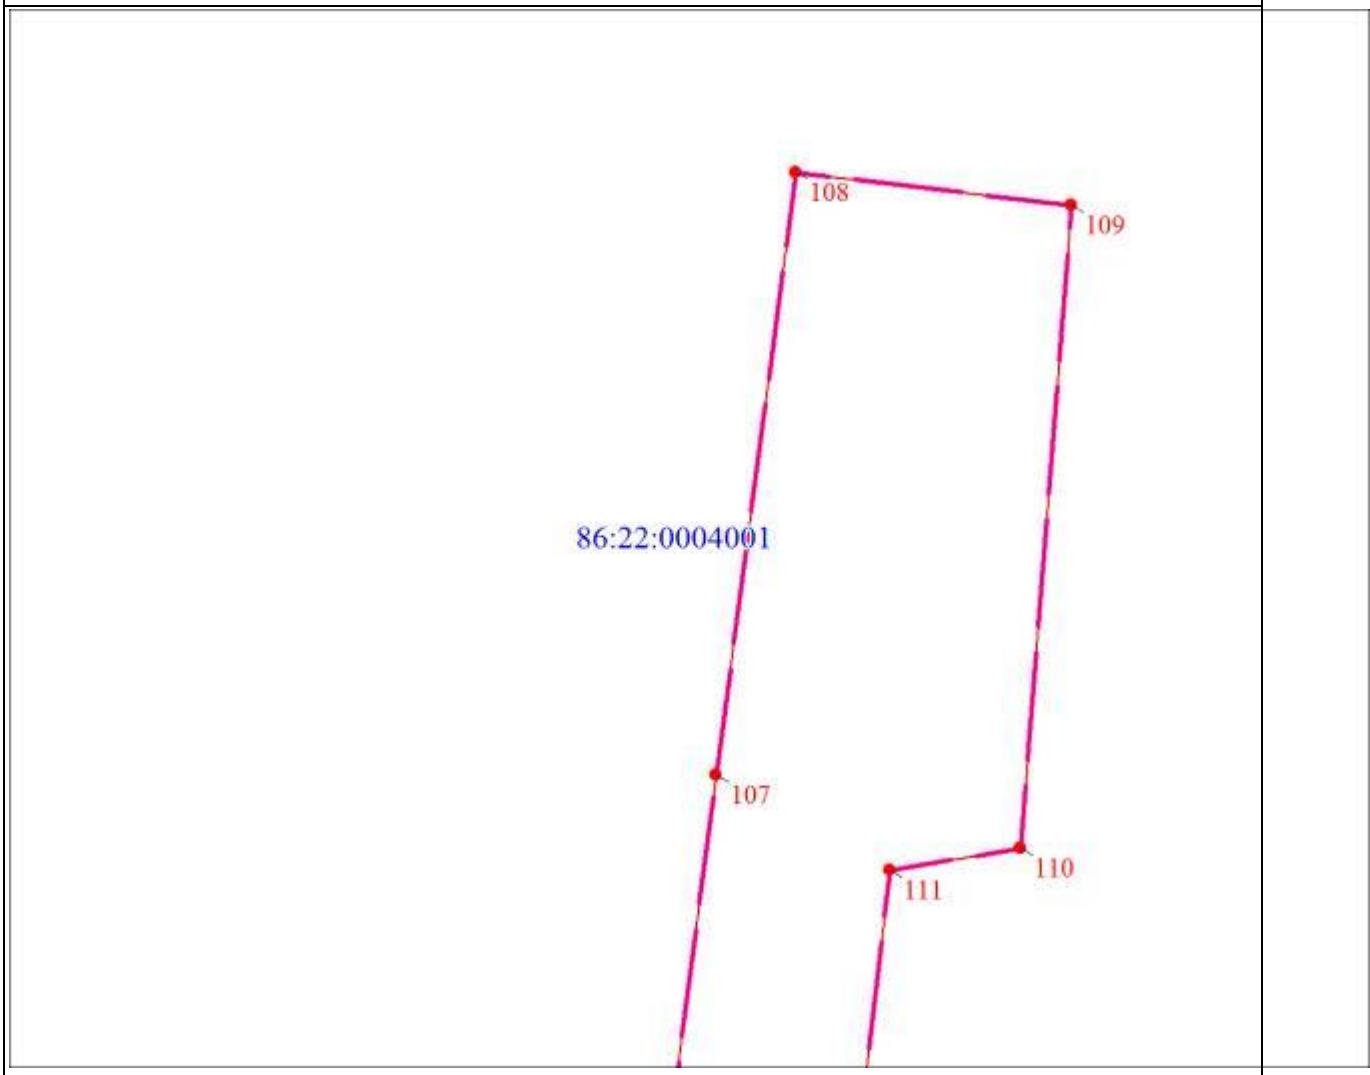
Масштаб 1:4000
Используемые условные знаки и обозначения: Характерная точка границы объекта землеустройства Надписи номеров характерных точек границы объекта землеустройства Граница объекта землеустройства Граница охранной зоны Граница территориальной зоны Граница кадастрового квартала Обозначение кадастрового квартала

Раздел 4

План границ объекта
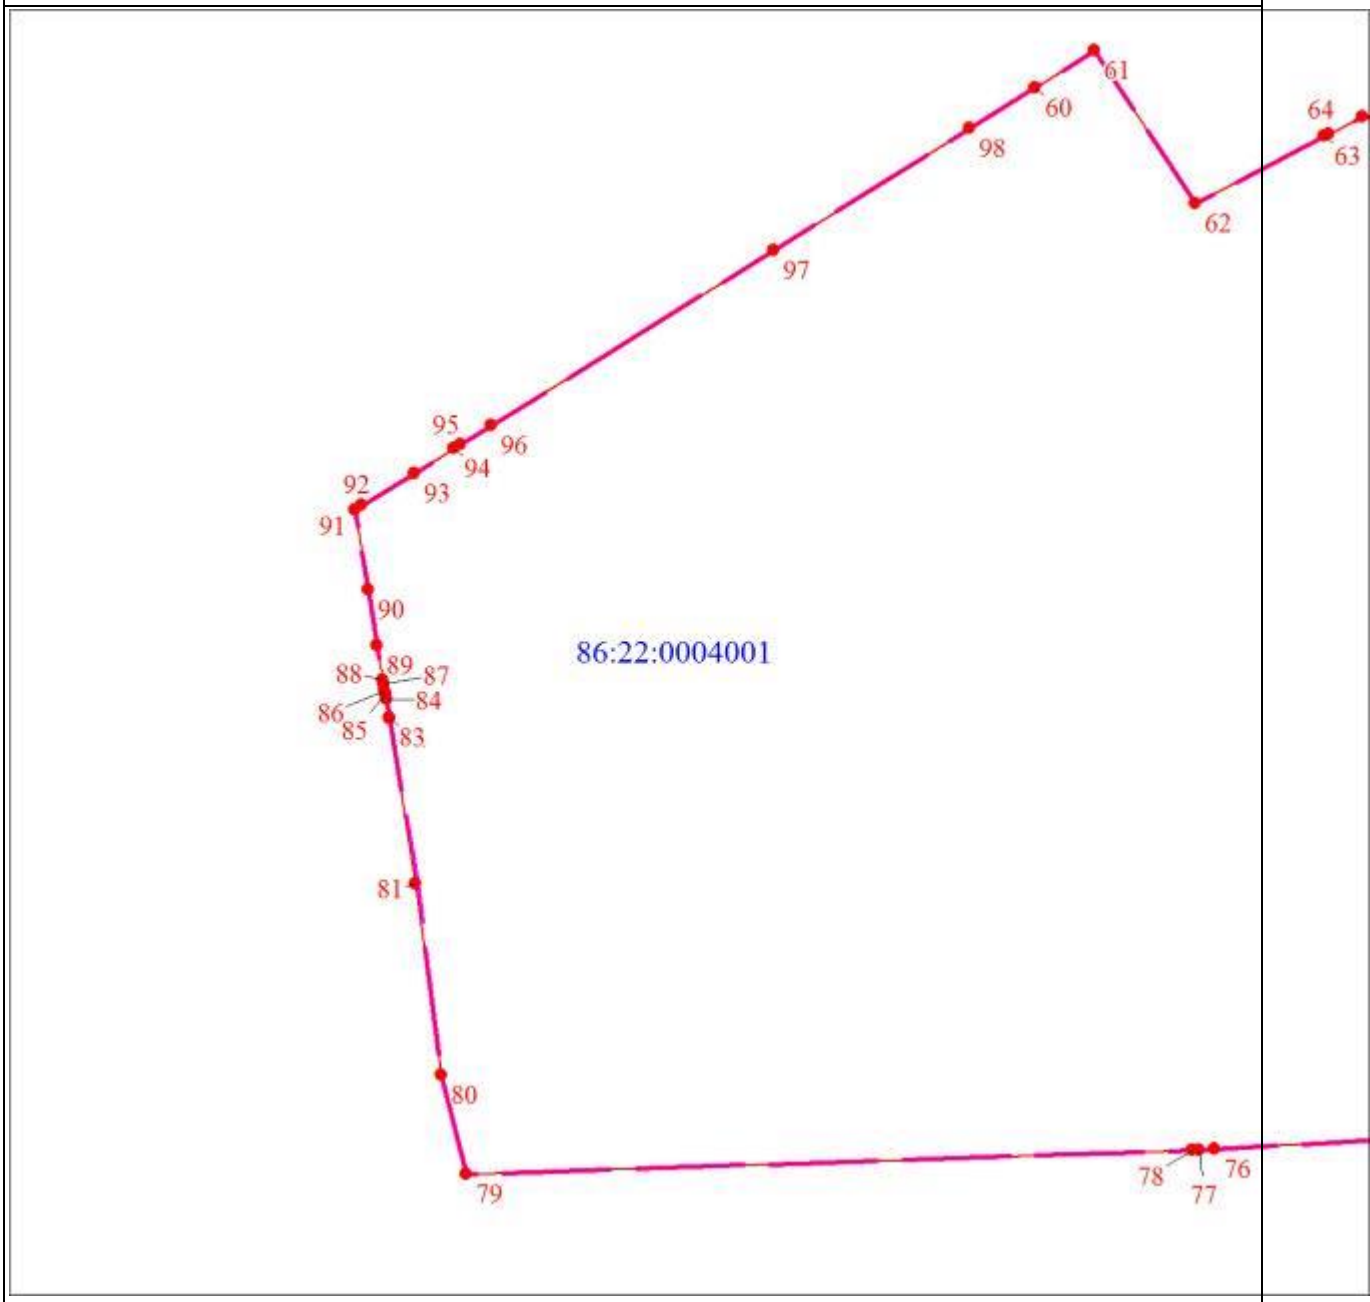
Масштаб 1:4000

Раздел 4

План границ объекта

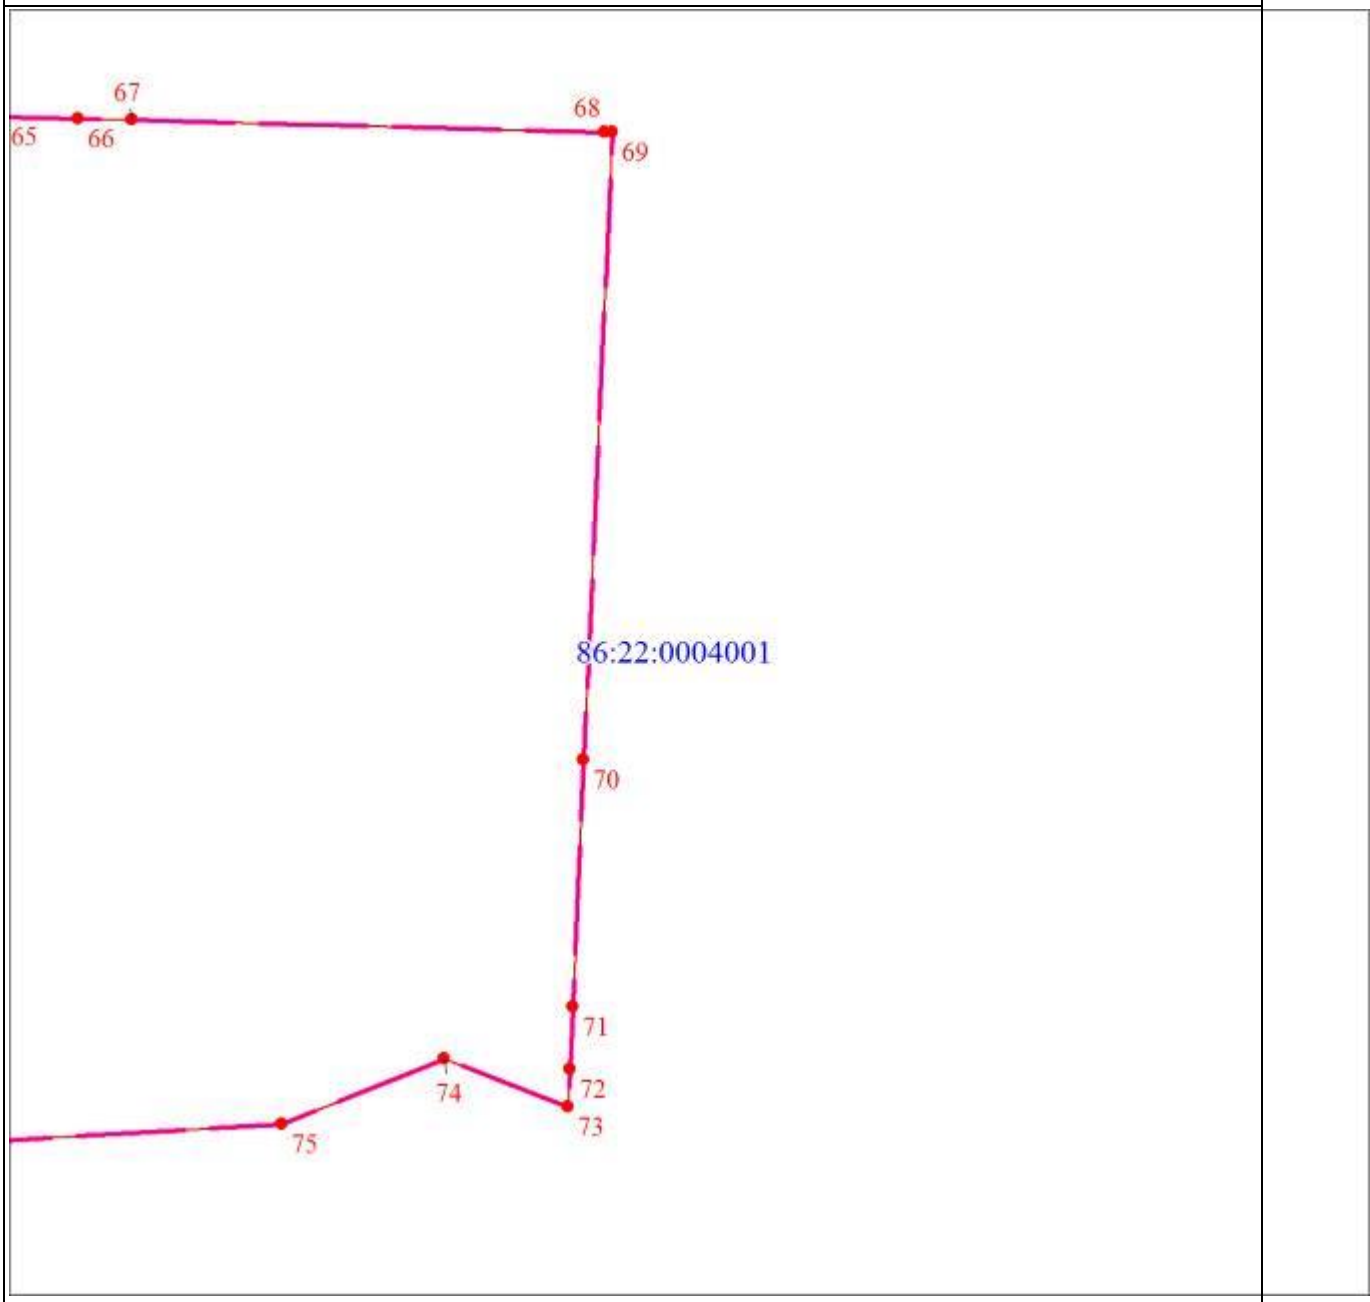

Масштаб 1:4000

Раздел 4

План границ объекта
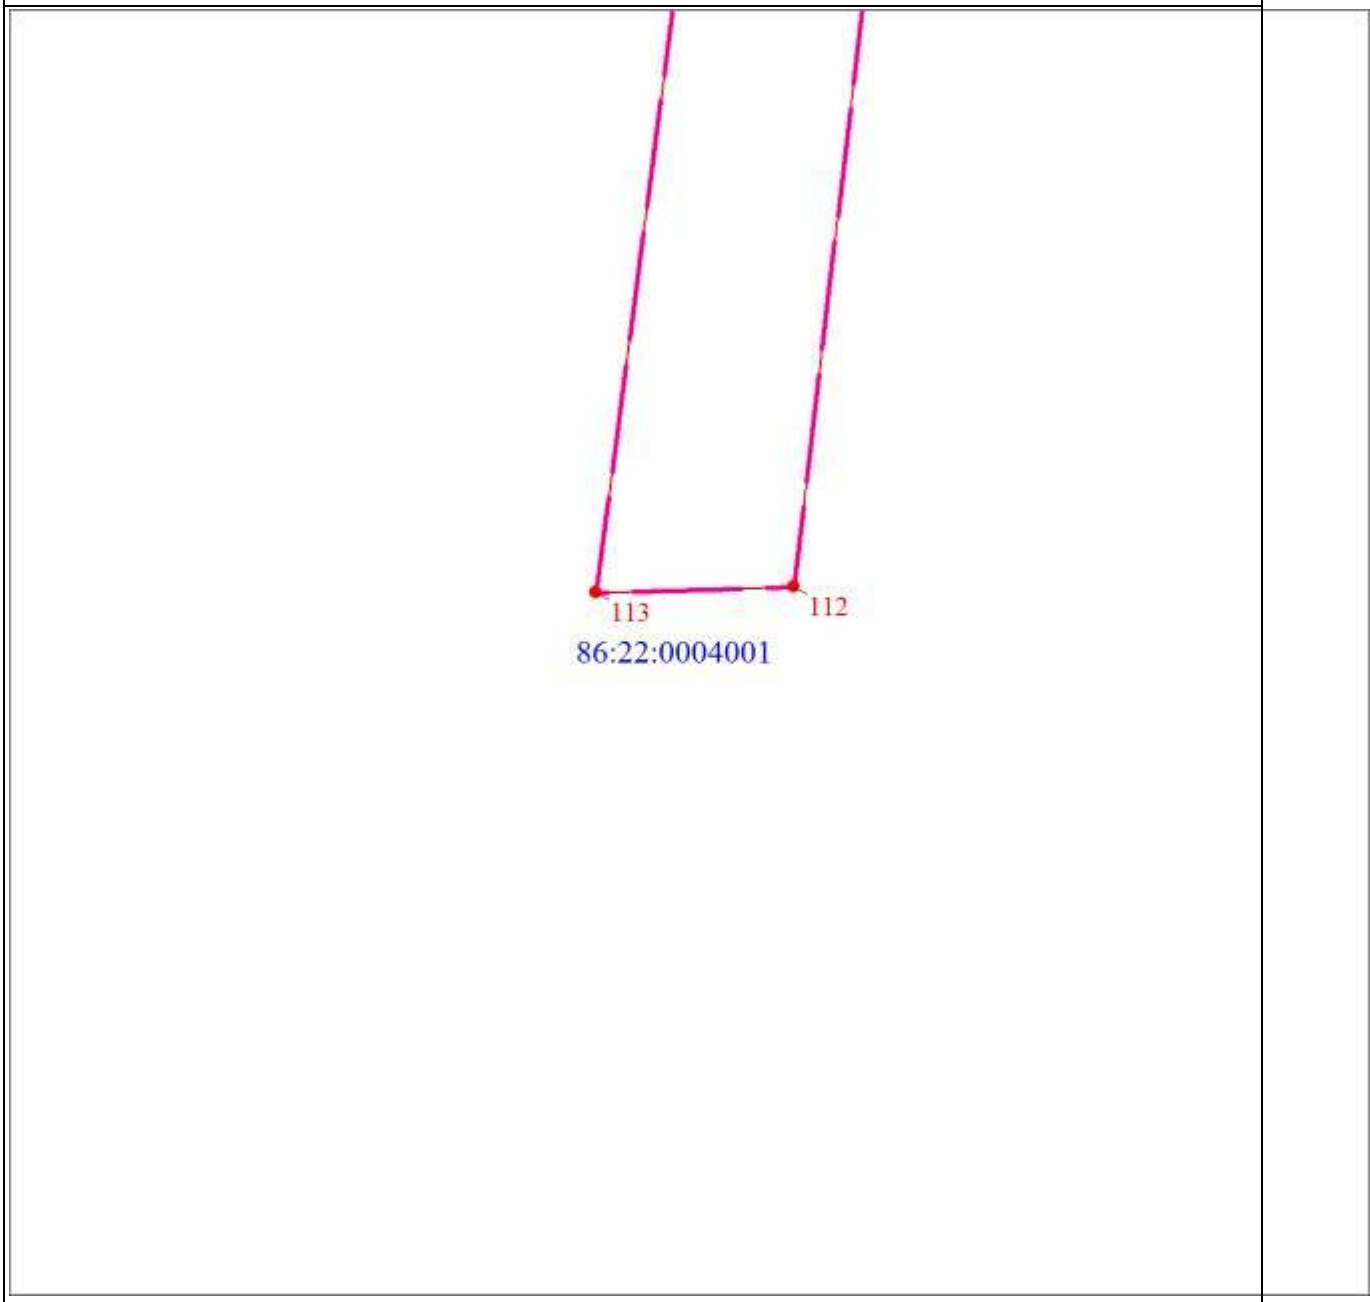
Масштаб 1:4000

Раздел 4

План границ объекта
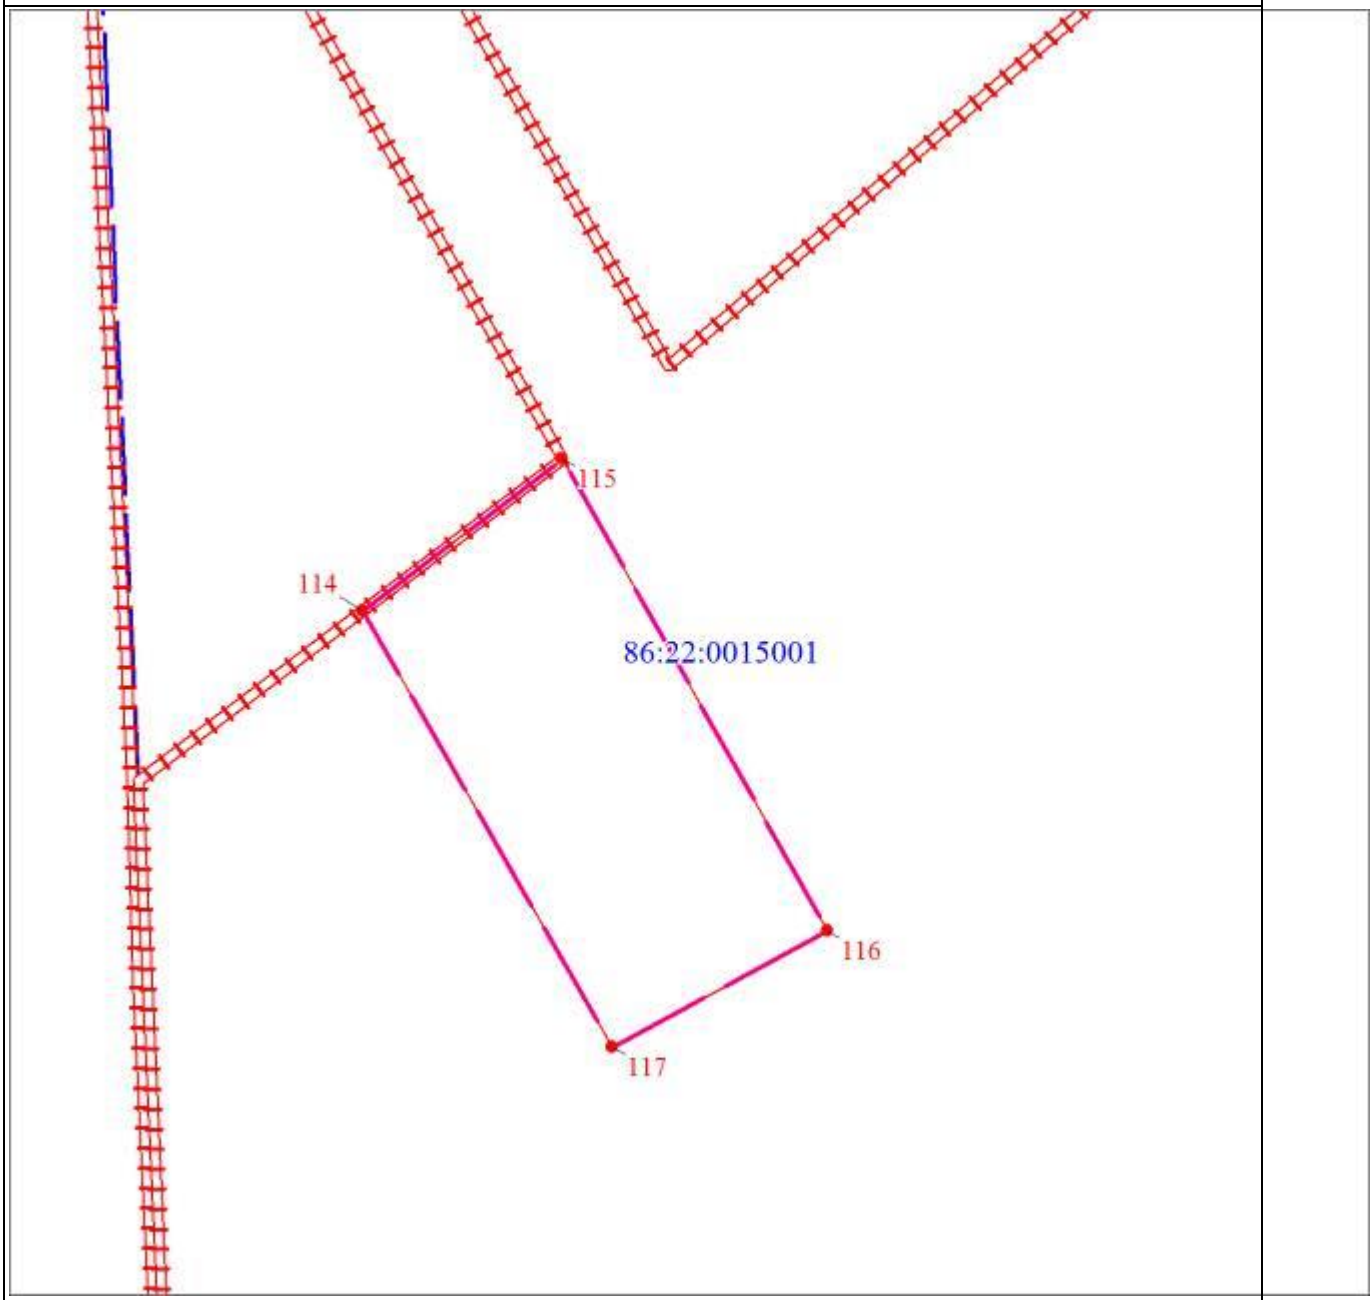
Масштаб 1:4000

Раздел 4

План границ объекта

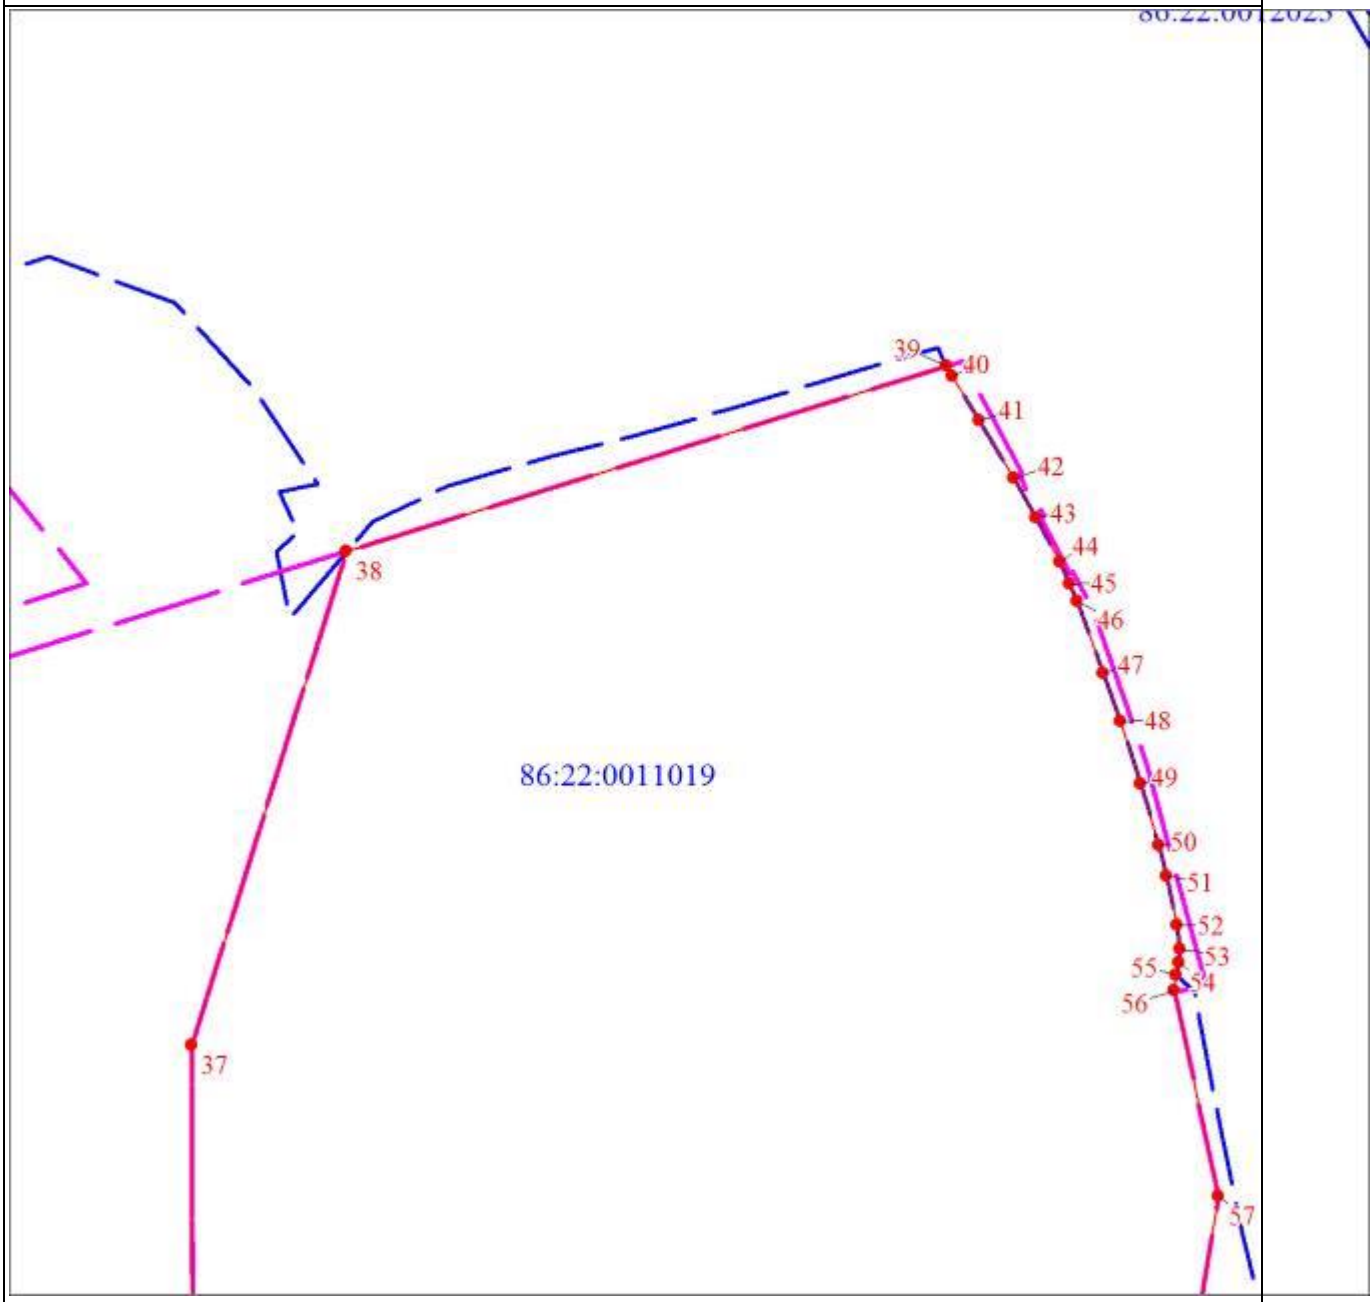

Масштаб 1:4000

Раздел 4

План границ объекта

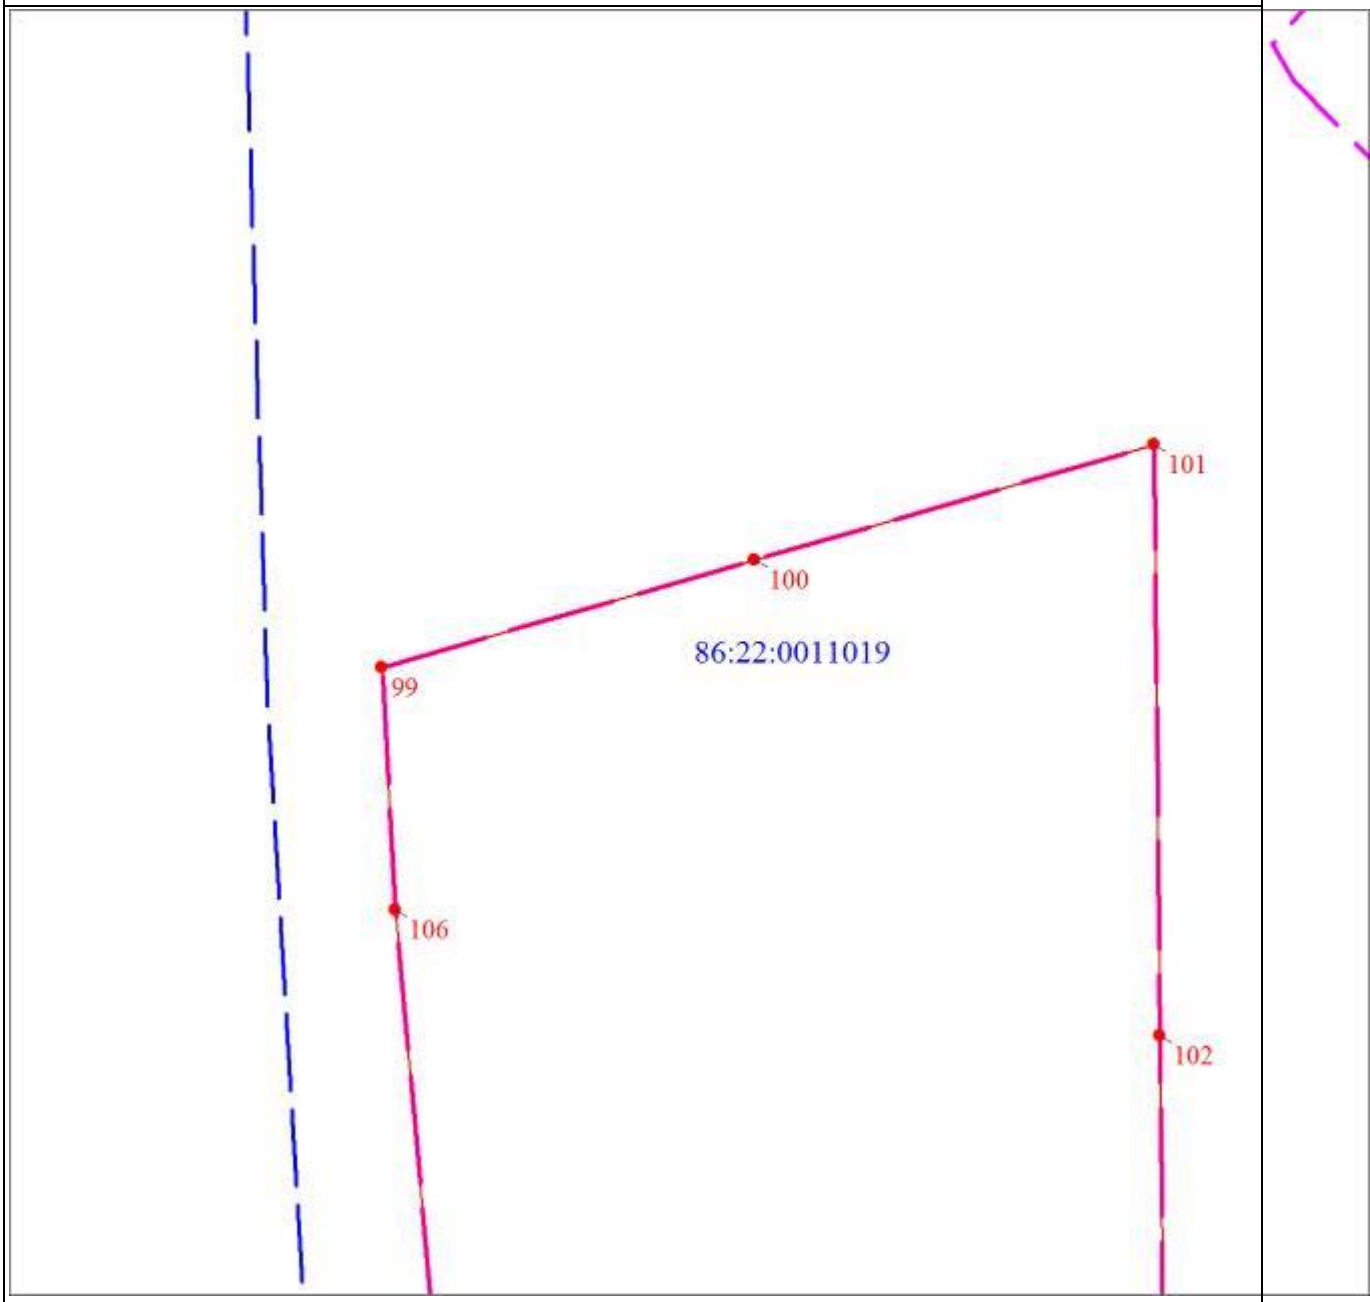

Масштаб 1:4000

Раздел 4

План границ объекта

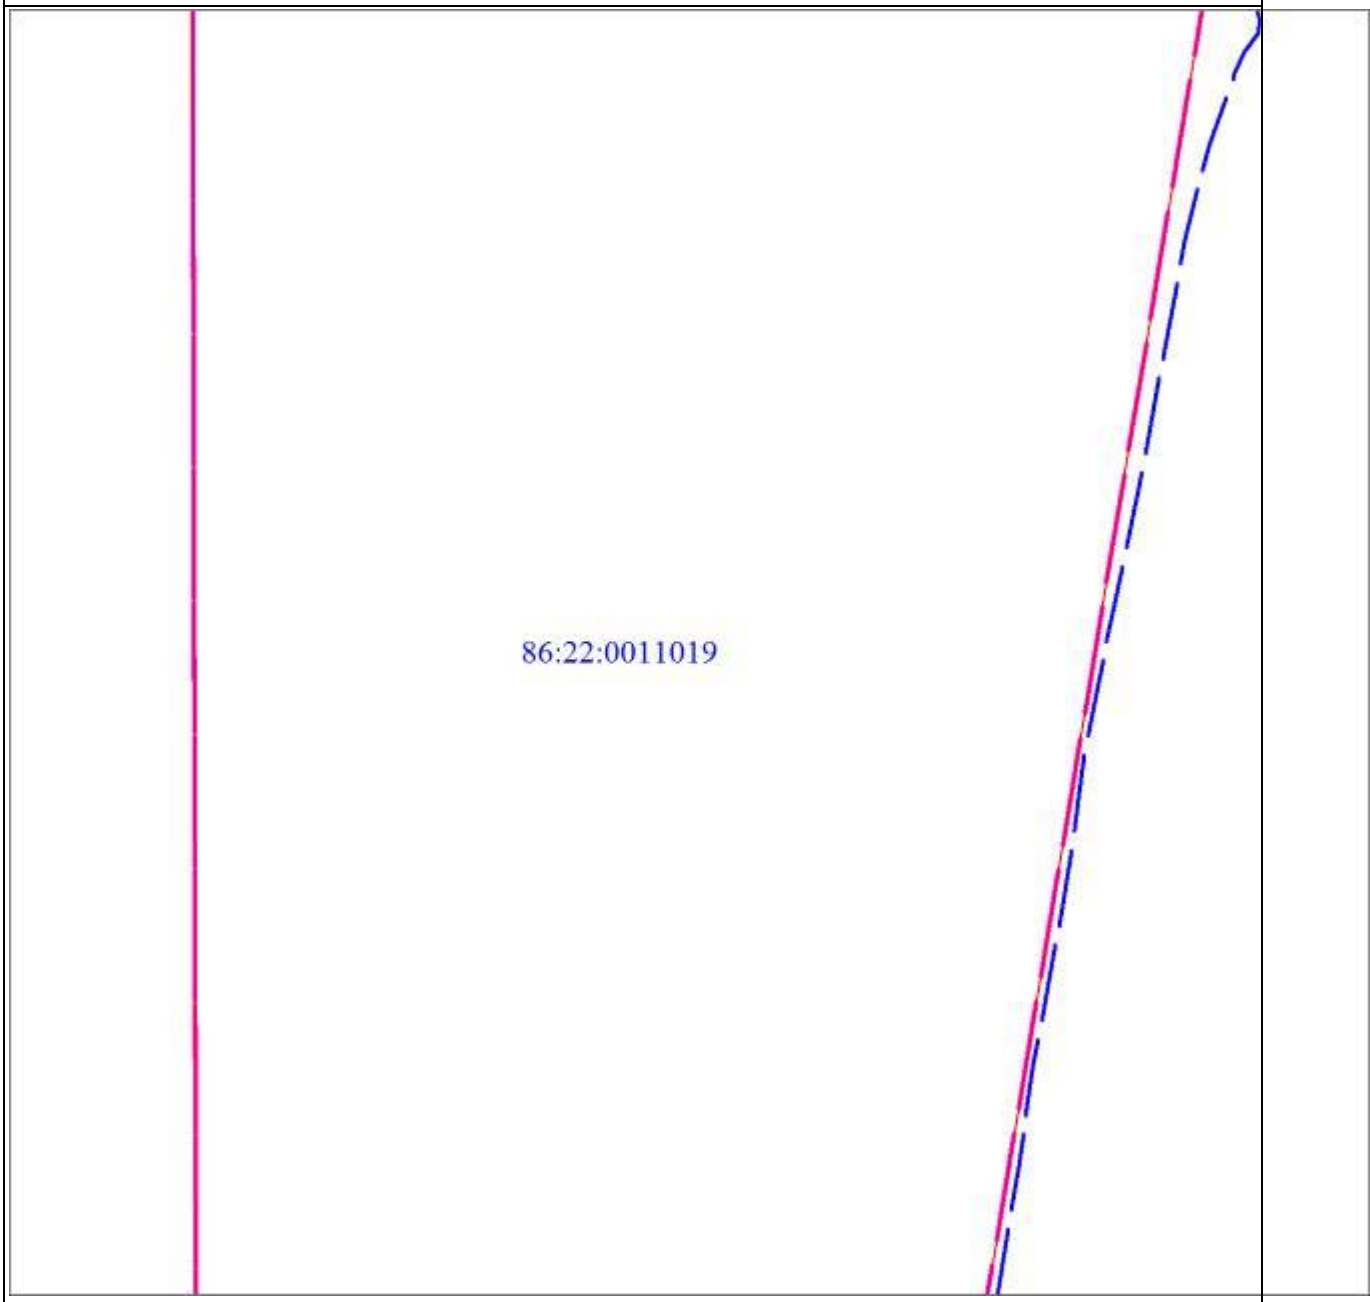

Масштаб 1:4000

Раздел 4

План границ объекта
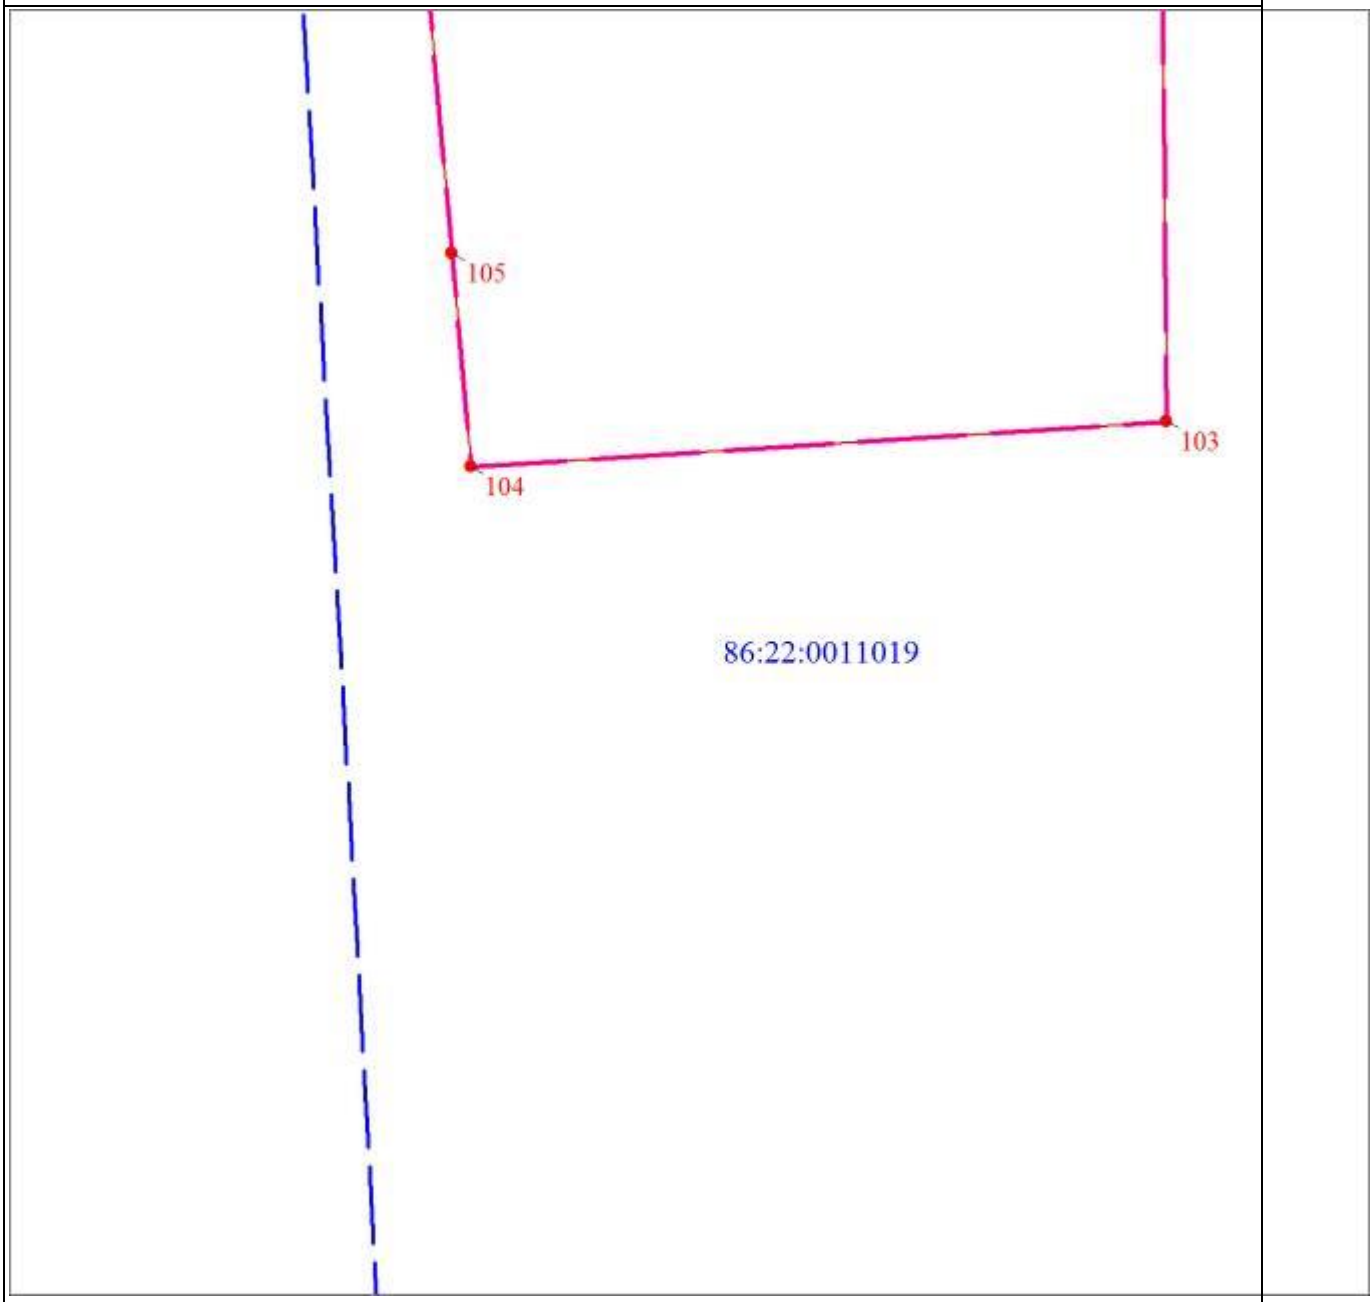
Масштаб 1:4000

Раздел 4

План границ объекта

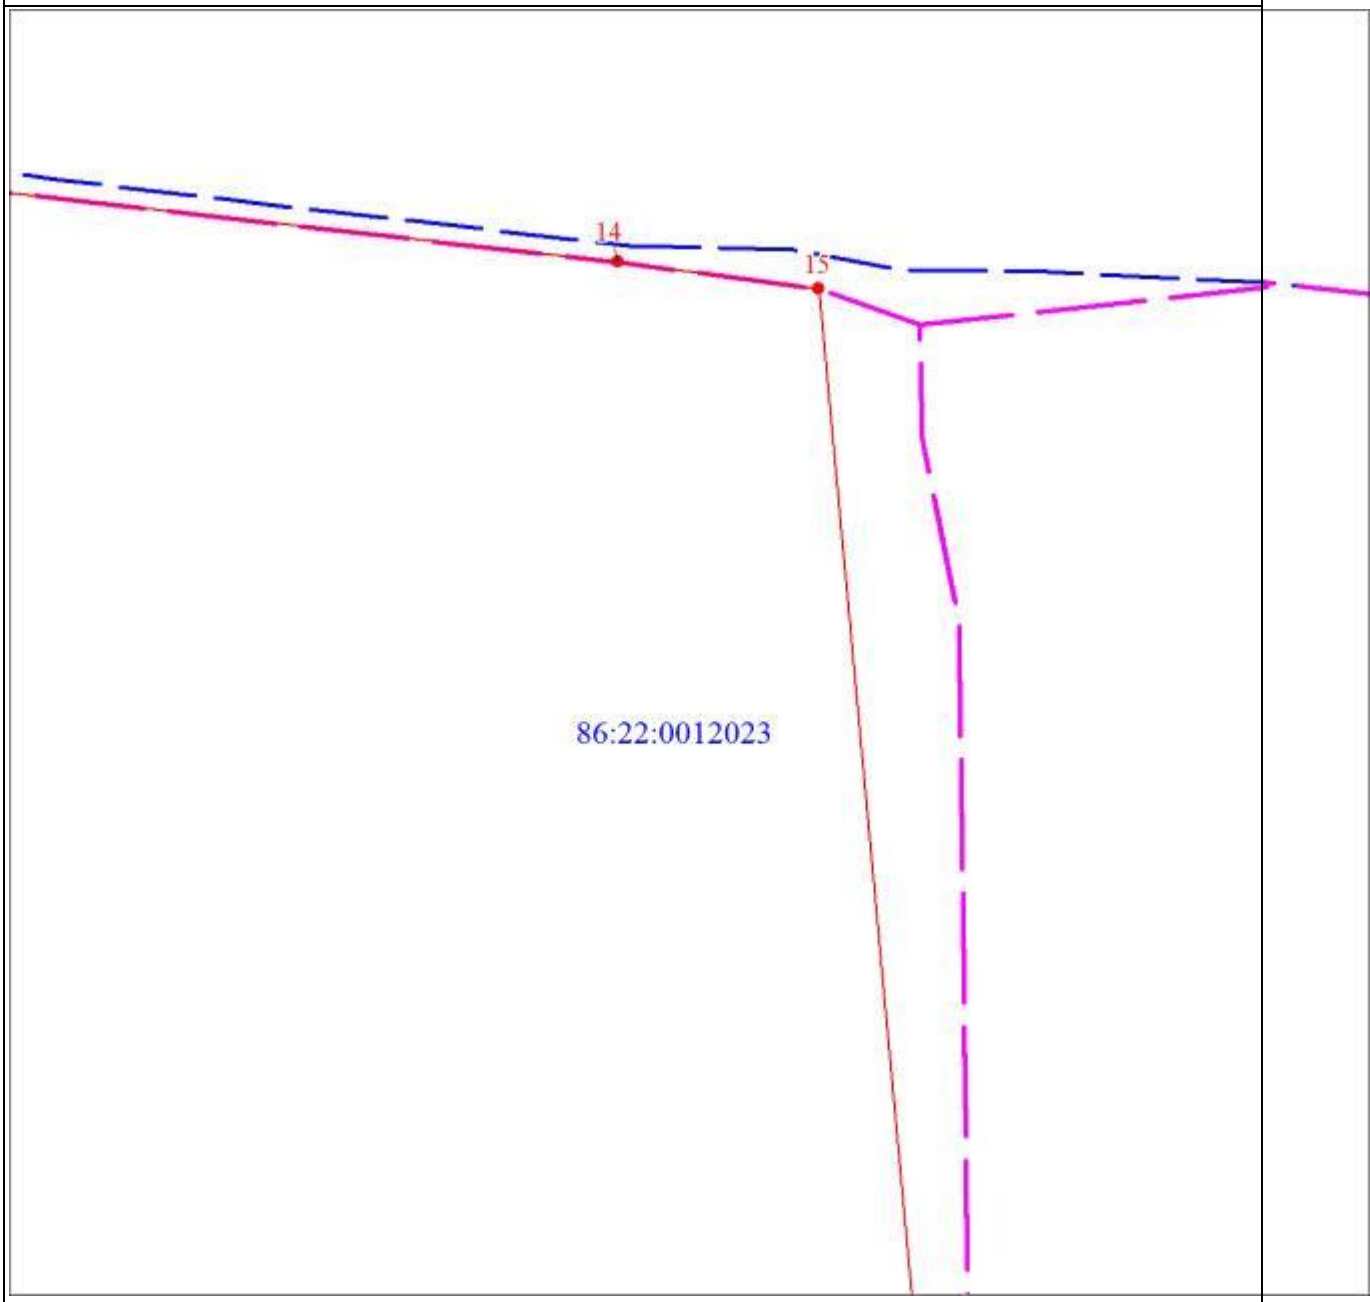

Масштаб 1:4000

Раздел 4

План границ объекта
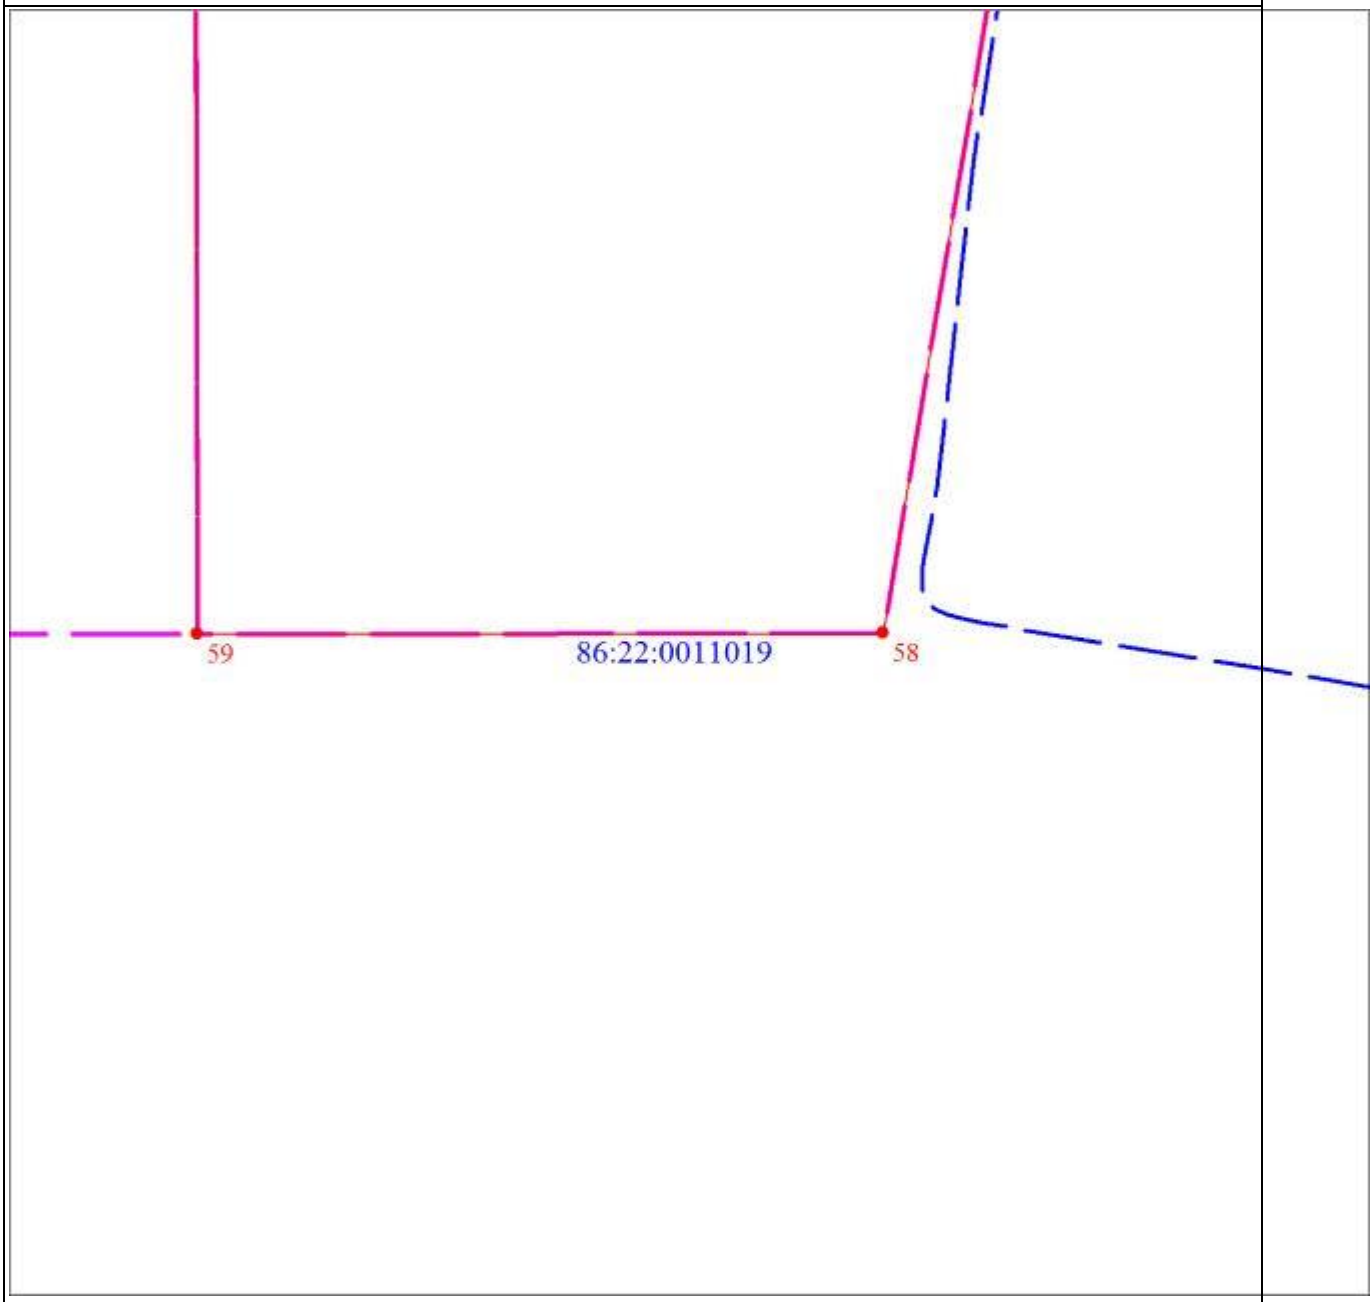
Масштаб 1:4000

Раздел 4

План границ объекта

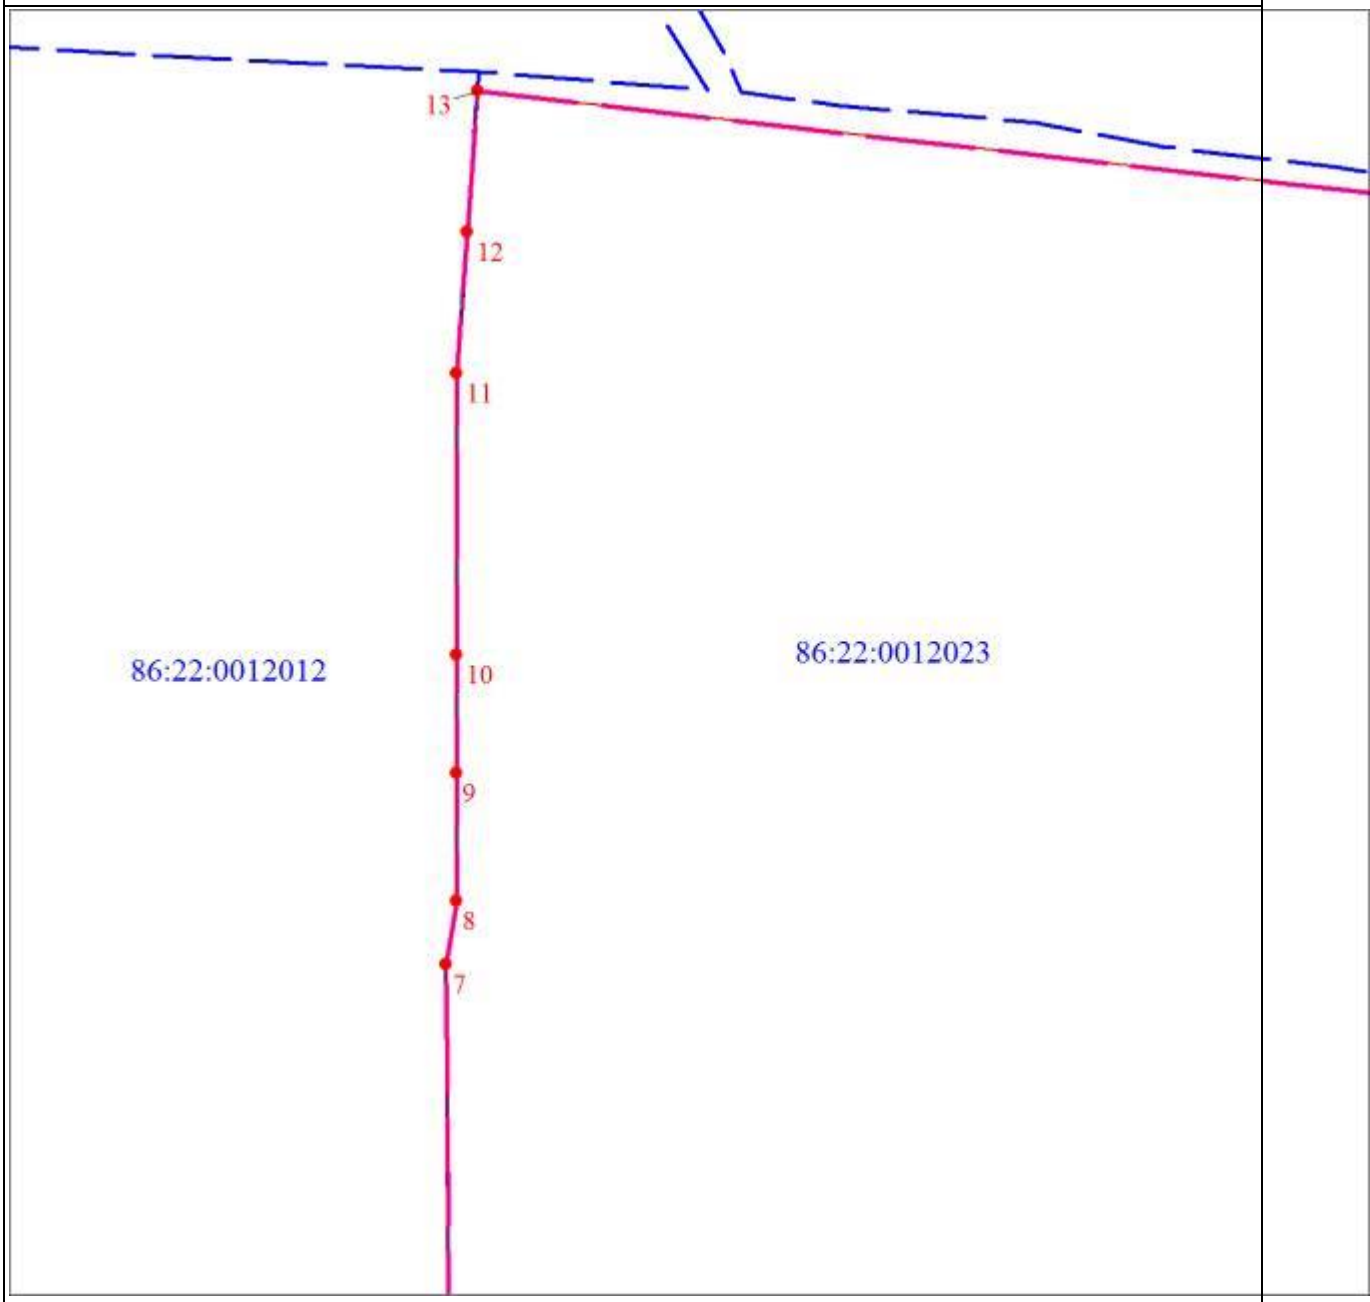

Масштаб 1:4000

Раздел 4

План границ объекта
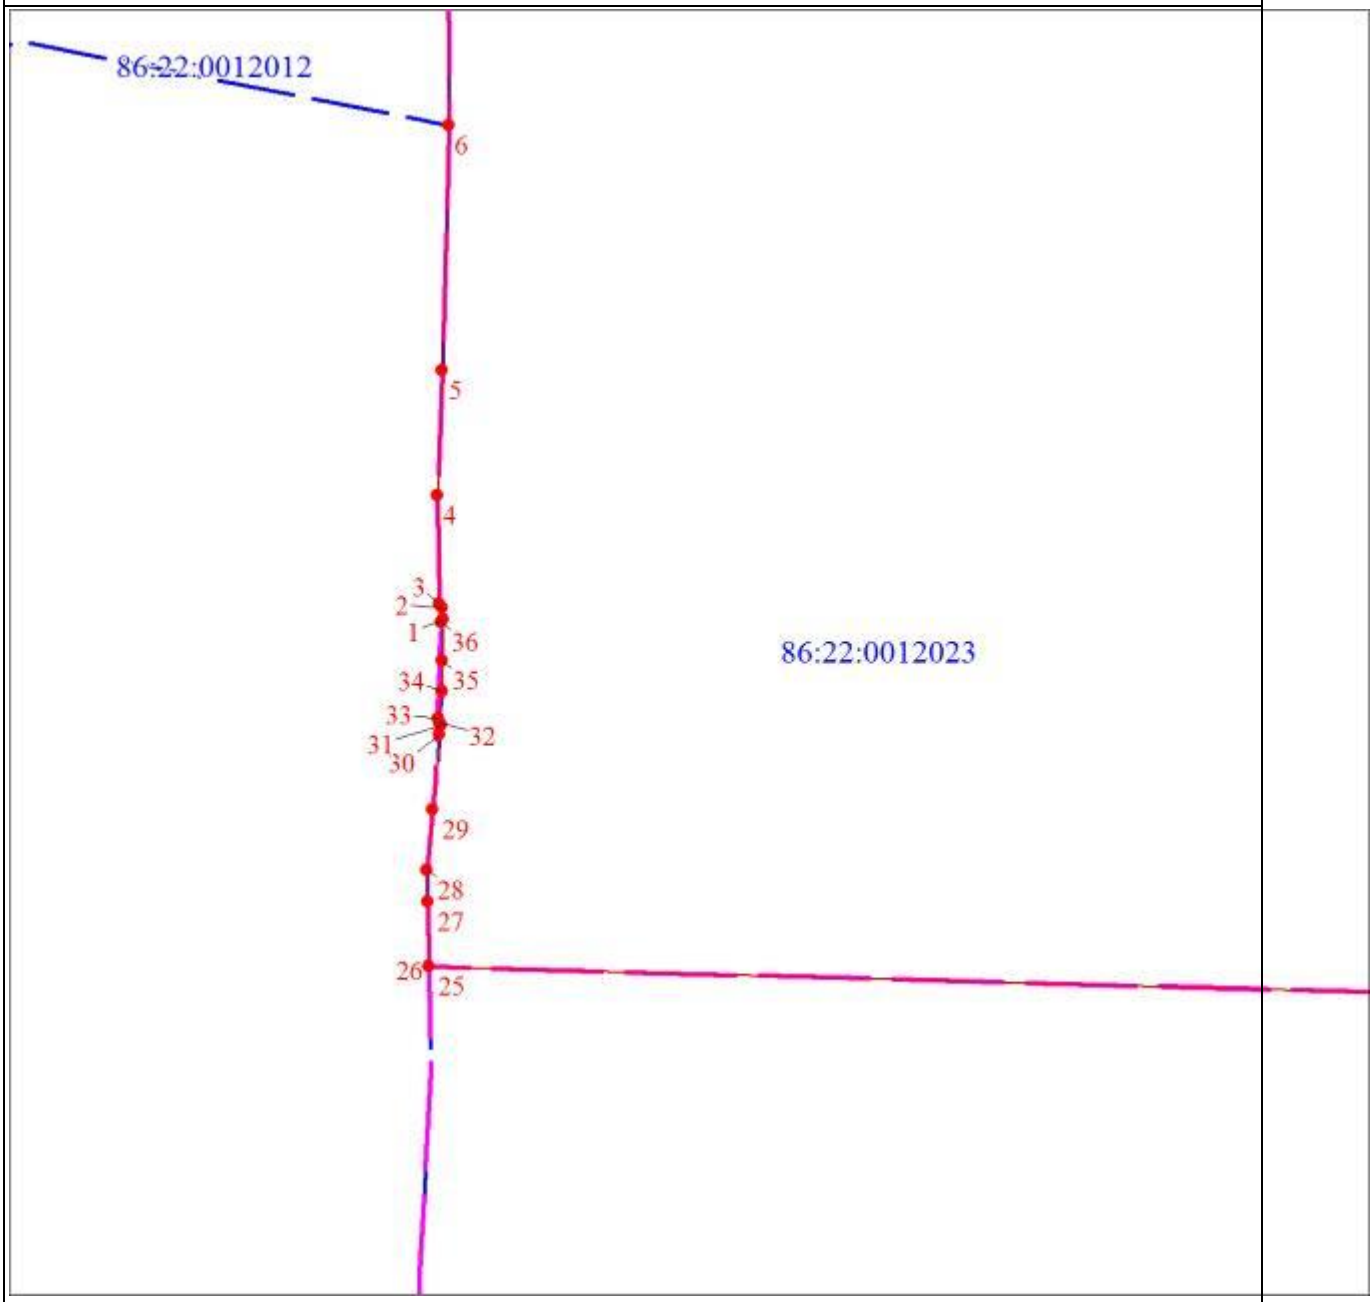
Масштаб 1:4000

Раздел 4

План границ объекта

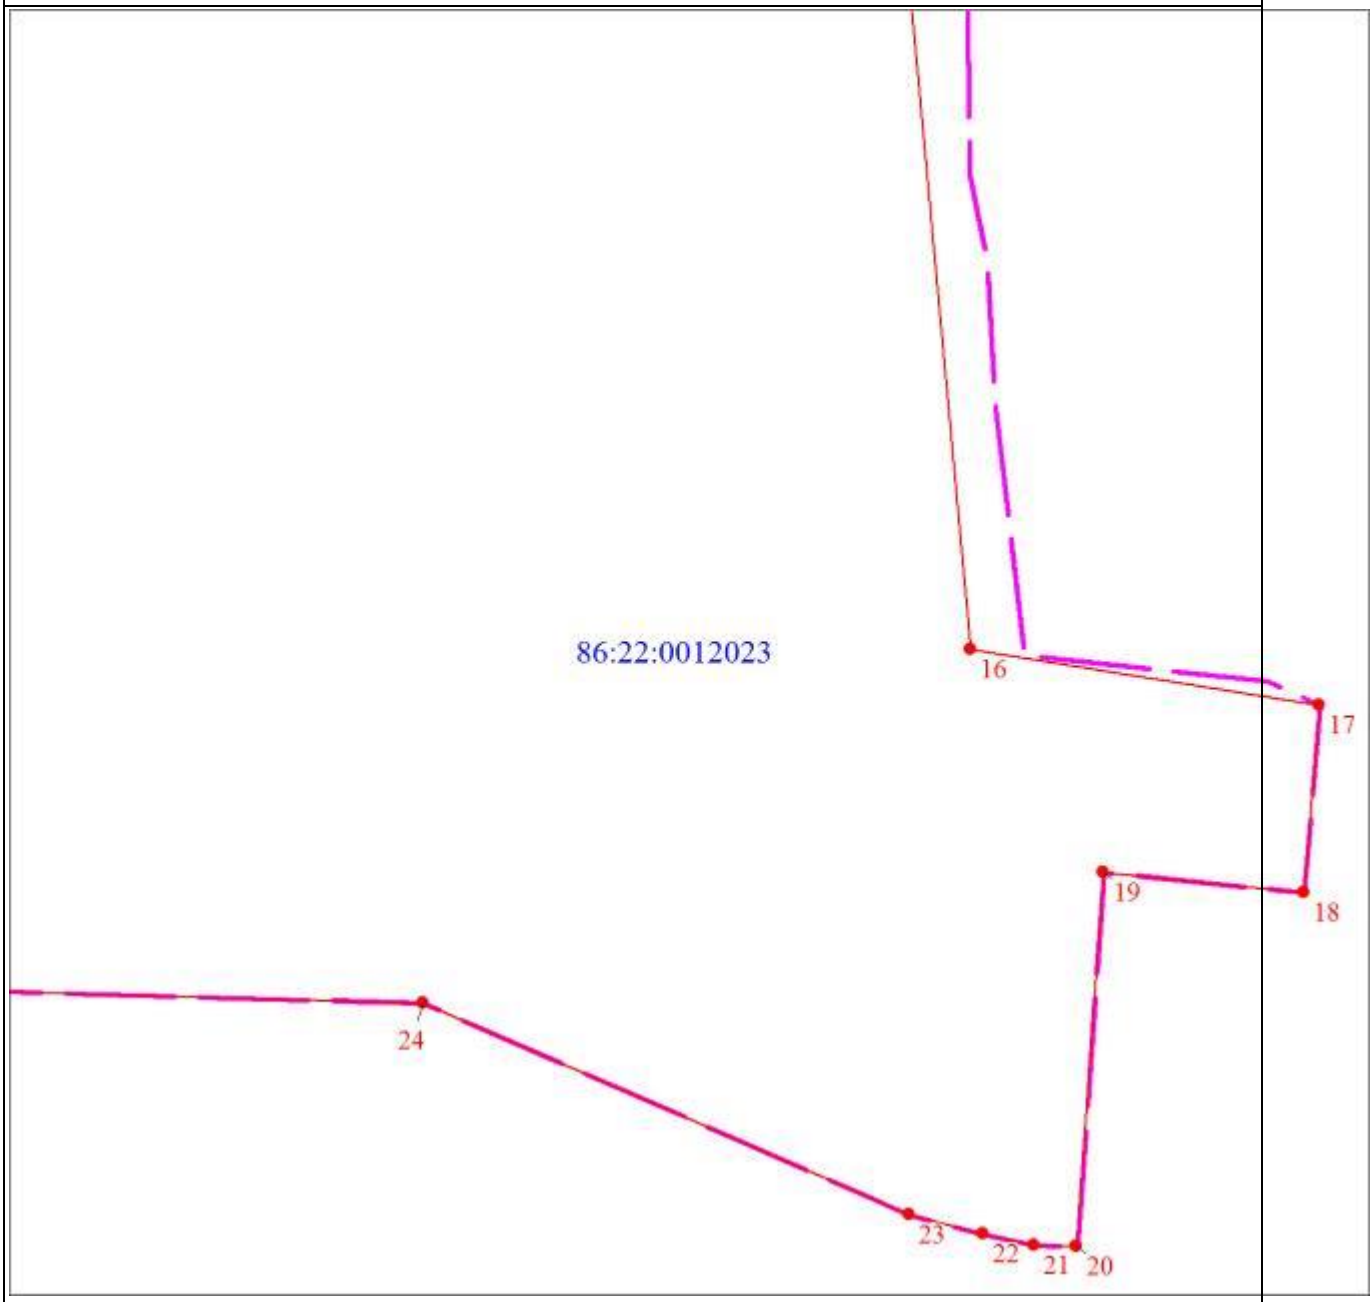

Масштаб 1:4000

ОПИСАНИЕ МЕСТОПОЛОЖЕНИЯ ГРАНИЦ

Зона размещения садоводческих и огороднических товариществ (код зоны - СХ.2)

(наименование объекта, местоположение границ которого описано (далее - объект)

Раздел 1

Сведения об объекте		
N п/п	Характеристики объекта	Описание характеристик
1	2	3
1	Местоположение объекта	Ханты-Мансийский автономный округ - Югра, Югорск г
2	Площадь объекта ± величина погрешности определения площади (Р ± ΔР), м²	9315168 ± 1068
3	Иные характеристики объекта	1. Виды разрешенного использования земельных участков и объектов капитального строительства: 1.1. Основные виды использования: 1) Ведение огородничества 2) Ведение садоводства 3) Передвижное жилье 4) Связь 5) Коммунальное обслуживание 6) Предоставление коммунальных услуг 7) Земельные участки (территории) общего пользования 8) Улично-дорожная сеть 9) Благоустройство территории

Раздел 2

Сведения о местоположении границ объекта					
1. Система координат мск86_зона1					
2. Сведения о характерных точках границ объекта					
Обозначение характерных точек границ	Координаты, м		Метод определения координат характерной точки	Средняя квадратическая погрешность положения характерной точки (Mt), м	Описание обозначения точки на местности (при наличии)
	X	Y			
1	2	3	4	5	6
1	989257.63	1666174.10	Аналитический метод	0.2	-
2	989285.73	1666158.50	Аналитический метод	0.2	-
3	989285.08	1666156.75	Аналитический метод	0.2	-
4	989290.07	1666154.85	Аналитический метод	0.2	-
5	989290.46	1666155.85	Аналитический	0.2	-

Сведения о местоположении границ объекта					
1. Система координат мск86_зона1					
2. Сведения о характерных точках границ объекта					
Обозначение характерных точек границ	Координаты, м		Метод определения координат характерной точки	Средняя квадратическая погрешность положения характерной точки (Mt), м	Описание обозначения точки на местности (при наличии)
	X	Y			
			метод		
6	989290.92	1666155.60	Аналитический метод	0.2	-
7	989291.13	1666156.30	Аналитический метод	0.2	-
8	989293.21	1666155.70	Аналитический метод	0.2	-
9	989292.90	1666154.50	Аналитический метод	0.2	-
10	989300.38	1666150.35	Аналитический метод	0.2	-
11	989300.39	1666150.05	Аналитический метод	0.2	-
12	989300.95	1666150.05	Аналитический метод	0.2	-
13	989302.55	1666149.15	Аналитический метод	0.2	-
14	989305.39	1666148.80	Аналитический метод	0.2	-
15	989305.25	1666147.65	Аналитический метод	0.2	-
16	989321.02	1666138.90	Аналитический метод	0.2	-
17	989322.60	1666134.70	Аналитический метод	0.2	-
18	989326.26	1666136.00	Аналитический метод	0.2	-
19	989394.22	1666098.30	Аналитический метод	0.2	-
20	989395.69	1666097.85	Аналитический метод	0.2	-
21	989395.59	1666097.50	Аналитический метод	0.2	-
22	989435.53	1666075.35	Аналитический метод	0.2	-
23	989408.01	1666025.75	Аналитический метод	0.2	-
24	989405.05	1666020.05	Аналитический метод	0.2	-

Сведения о местоположении границ объекта					
1. Система координат мск86_зона1					
2. Сведения о характерных точках границ объекта					
Обозначение характерных точек границ	Координаты, м		Метод определения координат характерной точки	Средняя квадратическая погрешность положения характерной точки (Mt), м	Описание обозначения точки на местности (при наличии)
	X	Y			
25	989402.48	1666014.10	Аналитический метод	0.2	-
26	989400.30	1666008.05	Аналитический метод	0.2	-
27	989398.51	1666001.85	Аналитический метод	0.2	-
28	989397.13	1665995.55	Аналитический метод	0.2	-
29	989396.16	1665989.20	Аналитический метод	0.2	-
30	989395.60	1665982.75	Аналитический метод	0.2	-
31	989395.45	1665976.30	Аналитический метод	0.2	-
32	989395.72	1665969.85	Аналитический метод	0.2	-
33	989396.40	1665963.45	Аналитический метод	0.2	-
34	989406.02	1665894.20	Аналитический метод	0.2	-
35	989406.70	1665887.80	Аналитический метод	0.2	-
36	989406.97	1665881.35	Аналитический метод	0.2	-
37	989406.82	1665874.90	Аналитический метод	0.2	-
38	989406.26	1665868.50	Аналитический метод	0.2	-
39	989405.28	1665862.10	Аналитический метод	0.2	-
40	989403.90	1665855.80	Аналитический метод	0.2	-
41	989402.11	1665849.60	Аналитический метод	0.2	-
42	989399.93	1665843.55	Аналитический метод	0.2	-
43	989397.36	1665837.65	Аналитический метод	0.2	-
44	989394.41	1665831.90	Аналитический	0.2	-

Сведения о местоположении границ объекта					
1. Система координат мск86_зона1					
2. Сведения о характерных точках границ объекта					
Обозначение характерных точек границ	Координаты, м		Метод определения координат характерной точки	Средняя квадратическая погрешность положения характерной точки (Mt), м	Описание обозначения точки на местности (при наличии)
	X	Y			
			метод		
45	989391.79	1665827.20	Аналитический метод	0.2	-
46	989390.70	1665825.25	Аналитический метод	0.2	-
47	989361.56	1665772.75	Аналитический метод	0.2	-
48	989116.82	1665920.55	Аналитический метод	0.2	-
49	989139.60	1665961.55	Аналитический метод	0.2	-
50	989145.34	1665971.85	Аналитический метод	0.2	-
51	989154.94	1665989.15	Аналитический метод	0.2	-
52	989240.97	1666144.15	Аналитический метод	0.2	-
53	989242.17	1666144.08	Аналитический метод	0.2	-
54	989247.45	1666143.54	Аналитический метод	0.2	-
55	989247.85	1666151.03	Аналитический метод	0.2	-
56	989245.01	1666151.40	Аналитический метод	0.2	-
57	989253.30	1666166.30	Аналитический метод	0.2	-
58	989255.11	1666166.20	Аналитический метод	0.2	-
59	989255.33	1666169.95	Аналитический метод	0.2	-
1	989257.63	1666174.10	Аналитический метод	0.2	-
60	988011.00	1681652.61	Аналитический метод	0.2	-
61	988019.56	1681529.80	Аналитический метод	0.2	-
62	988025.69	1681445.68	Аналитический метод	0.2	-

Сведения о местоположении границ объекта					
1. Система координат мск86_зона1					
2. Сведения о характерных точках границ объекта					
Обозначение характерных точек границ	Координаты, м		Метод определения координат характерной точки	Средняя квадратическая погрешность положения характерной точки (Mt), м	Описание обозначения точки на местности (при наличии)
	X	Y			
63	988039.34	1681324.94	Аналитический метод	0.2	-
64	988044.86	1681209.08	Аналитический метод	0.2	-
65	988045.98	1681129.76	Аналитический метод	0.2	-
66	988053.99	1681086.50	Аналитический метод	0.2	-
67	988035.64	1681088.18	Аналитический метод	0.2	-
68	988049.71	1680981.76	Аналитический метод	0.2	-
69	988140.26	1680187.48	Аналитический метод	0.2	-
70	988065.50	1680181.90	Аналитический метод	0.2	-
71	987990.83	1680176.31	Аналитический метод	0.2	-
72	987841.99	1680176.54	Аналитический метод	0.2	-
73	987779.43	1680176.59	Аналитический метод	0.2	-
74	987712.02	1680176.19	Аналитический метод	0.2	-
75	987678.36	1680171.10	Аналитический метод	0.2	-
76	987442.14	1680172.25	Аналитический метод	0.2	-
77	987312.66	1680169.05	Аналитический метод	0.2	-
78	987246.36	1680166.35	Аналитический метод	0.2	-
79	987189.11	1680167.29	Аналитический метод	0.2	-
80	987186.80	1680168.82	Аналитический метод	0.2	-
81	987181.09	1680169.35	Аналитический метод	0.2	-
82	987179.54	1680168.51	Аналитический	0.2	-

Сведения о местоположении границ объекта					
1. Система координат мск86_зона1					
2. Сведения о характерных точках границ объекта					
Обозначение характерных точек границ	Координаты, м		Метод определения координат характерной точки	Средняя квадратическая погрешность положения характерной точки (Mt), м	Описание обозначения точки на местности (при наличии)
	X	Y			
			метод		
83	987158.84	1680169.05	Аналитический метод	0.2	-
84	987142.56	1680168.60	Аналитический метод	0.2	-
85	987128.33	1680167.01	Аналитический метод	0.2	-
86	987126.24	1680167.21	Аналитический метод	0.2	-
87	987124.82	1680168.09	Аналитический метод	0.2	-
88	987120.05	1680167.40	Аналитический метод	0.2	-
89	987080.44	1680163.77	Аналитический метод	0.2	-
90	987048.40	1680160.84	Аналитический метод	0.2	-
91	987031.45	1680161.15	Аналитический метод	0.2	-
92	986997.38	1680161.80	Аналитический метод	0.2	-
93	986997.38	1680161.77	Аналитический метод	0.2	-
94	986971.62	1680162.30	Аналитический метод	0.2	-
95	986941.96	1680162.86	Аналитический метод	0.2	-
96	986835.21	1680156.52	Аналитический метод	0.2	-
97	986591.56	1680153.09	Аналитический метод	0.2	-
98	986564.46	1679863.94	Аналитический метод	0.2	-
99	986562.34	1679844.32	Аналитический метод	0.2	-
100	986523.63	1679787.00	Аналитический метод	0.2	-
101	986539.87	1679768.20	Аналитический метод	0.2	-

Сведения о местоположении границ объекта					
1. Система координат мск86_зона1					
2. Сведения о характерных точках границ объекта					
Обозначение характерных точек границ	Координаты, м		Метод определения координат характерной точки	Средняя квадратическая погрешность положения характерной точки (Mt), м	Описание обозначения точки на местности (при наличии)
	X	Y			
102	986536.67	1679655.90	Аналитический метод	0.2	-
103	986569.20	1679642.80	Аналитический метод	0.2	-
104	986598.78	1679628.86	Аналитический метод	0.2	-
105	986625.44	1679614.34	Аналитический метод	0.2	-
106	986646.63	1679603.06	Аналитический метод	0.2	-
107	986674.35	1679588.27	Аналитический метод	0.2	-
108	986703.23	1679572.25	Аналитический метод	0.2	-
109	986824.04	1679561.80	Аналитический метод	0.2	-
110	986830.58	1679579.02	Аналитический метод	0.2	-
111	986845.68	1679612.02	Аналитический метод	0.2	-
112	986888.58	1679586.00	Аналитический метод	0.2	-
113	986920.66	1679635.92	Аналитический метод	0.2	-
114	986996.00	1679592.58	Аналитический метод	0.2	-
115	986969.00	1679539.16	Аналитический метод	0.2	-
116	986941.52	1679485.16	Аналитический метод	0.2	-
117	986938.72	1679479.64	Аналитический метод	0.2	-
118	986918.14	1679439.24	Аналитический метод	0.2	-
119	986864.44	1679460.58	Аналитический метод	0.2	-
120	986845.82	1679428.90	Аналитический метод	0.2	-
121	986835.98	1679412.20	Аналитический	0.2	-

Сведения о местоположении границ объекта					
1. Система координат мск86_зона1					
2. Сведения о характерных точках границ объекта					
Обозначение характерных точек границ	Координаты, м		Метод определения координат характерной точки	Средняя квадратическая погрешность положения характерной точки (Mt), м	Описание обозначения точки на местности (при наличии)
	X	Y			
			метод		
122	986832.22	1679405.60	Аналитический метод	0.2	-
123	986809.28	1679365.36	Аналитический метод	0.2	-
124	986806.52	1679360.56	Аналитический метод	0.2	-
125	986791.92	1679326.54	Аналитический метод	0.2	-
126	986789.62	1679321.18	Аналитический метод	0.2	-
127	986760.72	1679253.84	Аналитический метод	0.2	-
128	986758.16	1679247.90	Аналитический метод	0.2	-
129	986737.00	1679198.60	Аналитический метод	0.2	-
130	986656.34	1679226.48	Аналитический метод	0.2	-
131	986637.18	1679077.42	Аналитический метод	0.2	-
132	986605.58	1679091.52	Аналитический метод	0.2	-
133	986570.68	1679106.74	Аналитический метод	0.2	-
134	986533.68	1679123.08	Аналитический метод	0.2	-
135	986473.88	1678993.16	Аналитический метод	0.2	-
136	986490.38	1678985.76	Аналитический метод	0.2	-
137	986451.28	1678661.58	Аналитический метод	0.2	-
138	986521.38	1678441.00	Аналитический метод	0.2	-
139	986535.36	1678400.60	Аналитический метод	0.2	-
140	986584.00	1678259.48	Аналитический метод	0.2	-

Сведения о местоположении границ объекта					
1. Система координат мск86_зона1					
2. Сведения о характерных точках границ объекта					
Обозначение характерных точек границ	Координаты, м		Метод определения координат характерной точки	Средняя квадратическая погрешность положения характерной точки (Mt), м	Описание обозначения точки на местности (при наличии)
	X	Y			
141	986652.82	1678257.16	Аналитический метод	0.2	-
142	986815.94	1678250.34	Аналитический метод	0.2	-
143	986919.30	1678245.98	Аналитический метод	0.2	-
144	987006.62	1678242.50	Аналитический метод	0.2	-
145	987063.82	1678239.26	Аналитический метод	0.2	-
146	987117.16	1678236.56	Аналитический метод	0.2	-
147	987202.72	1678233.60	Аналитический метод	0.2	-
148	987226.02	1678233.36	Аналитический метод	0.2	-
149	987365.68	1678229.36	Аналитический метод	0.2	-
150	987515.32	1678220.36	Аналитический метод	0.2	-
151	987537.46	1678220.76	Аналитический метод	0.2	-
152	987636.76	1678219.68	Аналитический метод	0.2	-
153	987762.86	1678214.14	Аналитический метод	0.2	-
154	987823.36	1678211.90	Аналитический метод	0.2	-
155	987893.86	1678212.84	Аналитический метод	0.2	-
156	987933.86	1678213.35	Аналитический метод	0.2	-
157	988013.94	1677722.05	Аналитический метод	0.2	-
158	989076.04	1677899.70	Аналитический метод	0.2	-
159	989184.68	1677875.90	Аналитический метод	0.2	-
160	989193.06	1677876.92	Аналитический	0.2	-

Сведения о местоположении границ объекта					
1. Система координат мск86_зона1					
2. Сведения о характерных точках границ объекта					
Обозначение характерных точек границ	Координаты, м		Метод определения координат характерной точки	Средняя квадратическая погрешность положения характерной точки (Mt), м	Описание обозначения точки на местности (при наличии)
	X	Y			
			метод		
161	989199.26	1677878.88	Аналитический метод	0.2	-
162	989206.66	1677879.40	Аналитический метод	0.2	-
163	989219.28	1677877.52	Аналитический метод	0.2	-
164	989244.98	1677871.92	Аналитический метод	0.2	-
165	989261.34	1677868.02	Аналитический метод	0.2	-
166	989294.16	1677858.56	Аналитический метод	0.2	-
167	989326.88	1677847.68	Аналитический метод	0.2	-
168	989352.44	1677838.40	Аналитический метод	0.2	-
169	989390.40	1677824.64	Аналитический метод	0.2	-
170	989399.78	1677820.80	Аналитический метод	0.2	-
171	989411.20	1677815.48	Аналитический метод	0.2	-
172	989434.86	1677802.98	Аналитический метод	0.2	-
173	989455.78	1677791.36	Аналитический метод	0.2	-
174	989485.94	1677772.78	Аналитический метод	0.2	-
175	989509.58	1677758.82	Аналитический метод	0.2	-
176	989515.12	1677755.84	Аналитический метод	0.2	-
177	989416.71	1677438.04	Аналитический метод	0.2	-
178	989381.98	1677408.12	Аналитический метод	0.2	-
179	989406.29	1677402.55	Аналитический метод	0.2	-

Сведения о местоположении границ объекта					
1. Система координат мск86_зона1					
2. Сведения о характерных точках границ объекта					
Обозначение характерных точек границ	Координаты, м		Метод определения координат характерной точки	Средняя квадратическая погрешность положения характерной точки (Mt), м	Описание обозначения точки на местности (при наличии)
	X	Y			
180	989379.64	1677317.70	Аналитический метод	0.2	-
181	989525.17	1677198.13	Аналитический метод	0.2	-
182	989563.18	1677173.26	Аналитический метод	0.2	-
183	989571.96	1677192.65	Аналитический метод	0.2	-
184	989586.54	1677223.62	Аналитический метод	0.2	-
185	989625.33	1677202.21	Аналитический метод	0.2	-
186	989565.67	1677062.73	Аналитический метод	0.2	-
187	989672.53	1677020.17	Аналитический метод	0.2	-
188	989804.63	1676966.83	Аналитический метод	0.2	-
189	989971.80	1676887.15	Аналитический метод	0.2	-
190	989947.78	1676735.89	Аналитический метод	0.2	-
191	989963.33	1676723.81	Аналитический метод	0.2	-
192	990022.35	1676690.58	Аналитический метод	0.2	-
193	990070.90	1676661.71	Аналитический метод	0.2	-
194	990138.10	1676620.50	Аналитический метод	0.2	-
195	990246.11	1676553.20	Аналитический метод	0.2	-
196	990316.15	1676524.58	Аналитический метод	0.2	-
197	990359.00	1676506.93	Аналитический метод	0.2	-
198	990432.84	1677548.74	Аналитический метод	0.2	-
199	990437.20	1678929.54	Аналитический	0.2	-

Сведения о местоположении границ объекта					
1. Система координат мск86_зона1					
2. Сведения о характерных точках границ объекта					
Обозначение характерных точек границ	Координаты, м		Метод определения координат характерной точки	Средняя квадратическая погрешность положения характерной точки (Mt), м	Описание обозначения точки на местности (при наличии)
	X	Y			
			метод		
200	990344.94	1678982.99	Аналитический метод	0.2	-
201	990342.46	1679030.56	Аналитический метод	0.2	-
202	990337.30	1679144.18	Аналитический метод	0.2	-
203	990335.36	1679185.35	Аналитический метод	0.2	-
204	990332.26	1679249.96	Аналитический метод	0.2	-
205	990330.56	1679285.92	Аналитический метод	0.2	-
206	990185.80	1679370.50	Аналитический метод	0.2	-
207	990031.92	1679459.46	Аналитический метод	0.2	-
208	989896.98	1679538.30	Аналитический метод	0.2	-
209	989739.64	1679630.40	Аналитический метод	0.2	-
210	989667.24	1679673.65	Аналитический метод	0.2	-
211	989645.42	1679640.55	Аналитический метод	0.2	-
212	989632.80	1679621.15	Аналитический метод	0.2	-
213	989621.00	1679628.35	Аналитический метод	0.2	-
214	989559.00	1679528.85	Аналитический метод	0.2	-
215	989569.14	1679522.25	Аналитический метод	0.2	-
216	989532.58	1679464.70	Аналитический метод	0.2	-
217	989499.66	1679481.40	Аналитический метод	0.2	-
218	989443.32	1679367.85	Аналитический метод	0.2	-

Сведения о местоположении границ объекта					
1. Система координат мск86_зона1					
2. Сведения о характерных точках границ объекта					
Обозначение характерных точек границ	Координаты, м		Метод определения координат характерной точки	Средняя квадратическая погрешность положения характерной точки (Mt), м	Описание обозначения точки на местности (при наличии)
	X	Y			
219	989472.64	1679289.70	Аналитический метод	0.2	-
220	989447.86	1679218.06	Аналитический метод	0.2	-
221	989425.28	1679168.60	Аналитический метод	0.2	-
222	989409.78	1679134.80	Аналитический метод	0.2	-
223	989351.66	1679009.25	Аналитический метод	0.2	-
224	989248.11	1679035.55	Аналитический метод	0.2	-
225	989128.60	1679116.30	Аналитический метод	0.2	-
226	989042.80	1679168.00	Аналитический метод	0.2	-
227	988906.44	1679250.80	Аналитический метод	0.2	-
228	988699.74	1679376.78	Аналитический метод	0.2	-
229	988736.90	1679429.44	Аналитический метод	0.2	-
230	988774.70	1679486.64	Аналитический метод	0.2	-
231	988802.88	1679537.26	Аналитический метод	0.2	-
232	988842.72	1679602.24	Аналитический метод	0.2	-
233	988966.50	1679803.56	Аналитический метод	0.2	-
234	988976.80	1679819.96	Аналитический метод	0.2	-
235	989061.20	1679769.22	Аналитический метод	0.2	-
236	989215.24	1679672.96	Аналитический метод	0.2	-
237	989348.66	1679596.74	Аналитический метод	0.2	-
238	989477.88	1680087.88	Аналитический	0.2	-

Сведения о местоположении границ объекта					
1. Система координат мск86_зона1					
2. Сведения о характерных точках границ объекта					
Обозначение характерных точек границ	Координаты, м		Метод определения координат характерной точки	Средняя квадратическая погрешность положения характерной точки (Mt), м	Описание обозначения точки на местности (при наличии)
	X	Y			
			метод		
239	989479.14	1680092.74	Аналитический метод	0.2	-
240	989294.78	1680212.20	Аналитический метод	0.2	-
241	989135.02	1680319.20	Аналитический метод	0.2	-
242	989025.84	1680390.18	Аналитический метод	0.2	-
243	988913.58	1680463.40	Аналитический метод	0.2	-
244	988828.70	1680518.36	Аналитический метод	0.2	-
245	988758.52	1680562.30	Аналитический метод	0.2	-
246	988683.56	1680614.56	Аналитический метод	0.2	-
247	988717.70	1680670.14	Аналитический метод	0.2	-
248	988737.80	1680695.14	Аналитический метод	0.2	-
249	988752.72	1680716.64	Аналитический метод	0.2	-
250	988764.14	1680734.16	Аналитический метод	0.2	-
251	988826.26	1680831.54	Аналитический метод	0.2	-
252	988857.10	1680878.06	Аналитический метод	0.2	-
253	988716.64	1681001.98	Аналитический метод	0.2	-
254	988714.54	1681004.52	Аналитический метод	0.2	-
255	988667.46	1681026.26	Аналитический метод	0.2	-
256	988473.86	1681119.00	Аналитический метод	0.2	-
257	988593.98	1681306.80	Аналитический метод	0.2	-

Сведения о местоположении границ объекта					
1. Система координат мск86_зона1					
2. Сведения о характерных точках границ объекта					
Обозначение характерных точек границ	Координаты, м		Метод определения координат характерной точки	Средняя квадратическая погрешность положения характерной точки (Mt), м	Описание обозначения точки на местности (при наличии)
	X	Y			
258	988651.28	1681394.26	Аналитический метод	0.2	-
259	988480.42	1681456.54	Аналитический метод	0.2	-
260	988376.56	1681498.18	Аналитический метод	0.2	-
261	988331.94	1681520.30	Аналитический метод	0.2	-
262	988326.36	1681510.24	Аналитический метод	0.2	-
263	988195.26	1681559.48	Аналитический метод	0.2	-
264	988158.92	1681578.06	Аналитический метод	0.2	-
265	988155.48	1681579.80	Аналитический метод	0.2	-
266	988069.90	1681622.94	Аналитический метод	0.2	-
267	988015.72	1681650.26	Аналитический метод	0.2	-
60	988011.00	1681652.61	Аналитический метод	0.2	-
3. Сведения о характерных точках части (частей) границы объекта					
Обозначение характерных точек части границы	Координаты, м		Метод определения координат характерной точки	Средняя квадратическая погрешность положения характерной точки (Mt), м	Описание обозначения точки на местности (при наличии)
	X	Y			
1	2	3	4	5	6
-	-	-	-	-	-

Раздел 4

План границ объекта

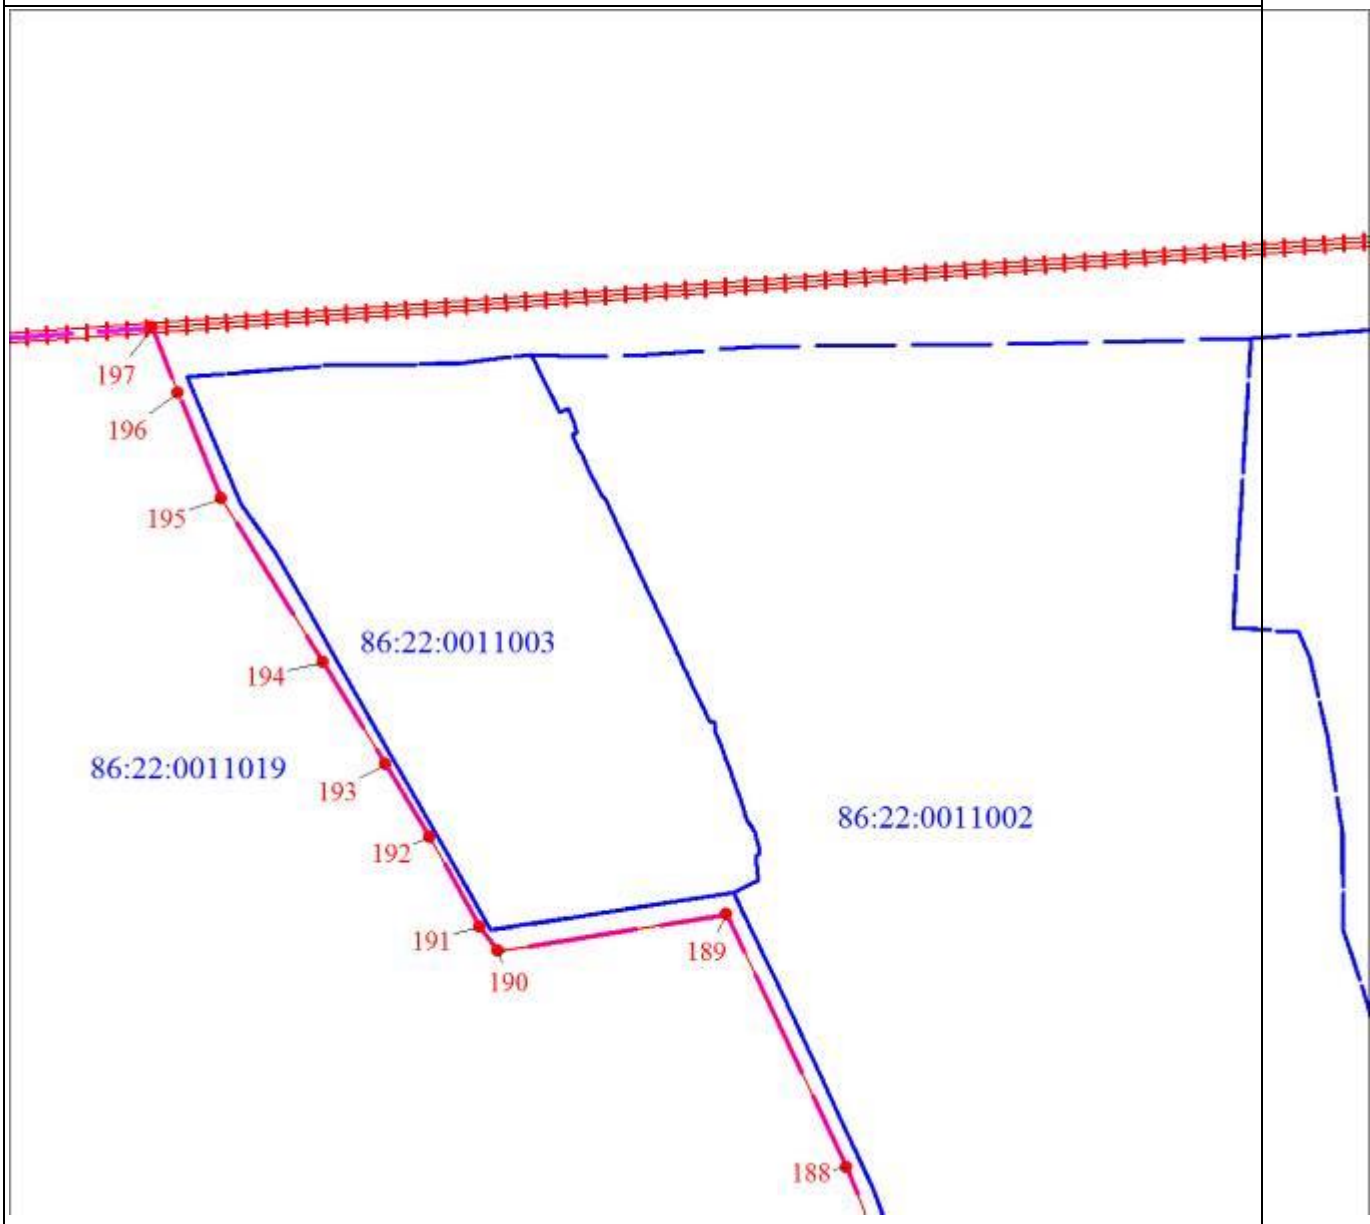

Масштаб 1:5000

Используемые условные знаки и обозначения:

	Характерная точка границы объекта землеустройства
1	Надписи номеров характерных точек границы объекта землеустройства
	Граница объекта землеустройства
	Граница охранной зоны
	Граница территориальной зоны
	Граница кадастрового квартала
86:22:0011019	Обозначение кадастрового квартала

Раздел 4

План границ объекта

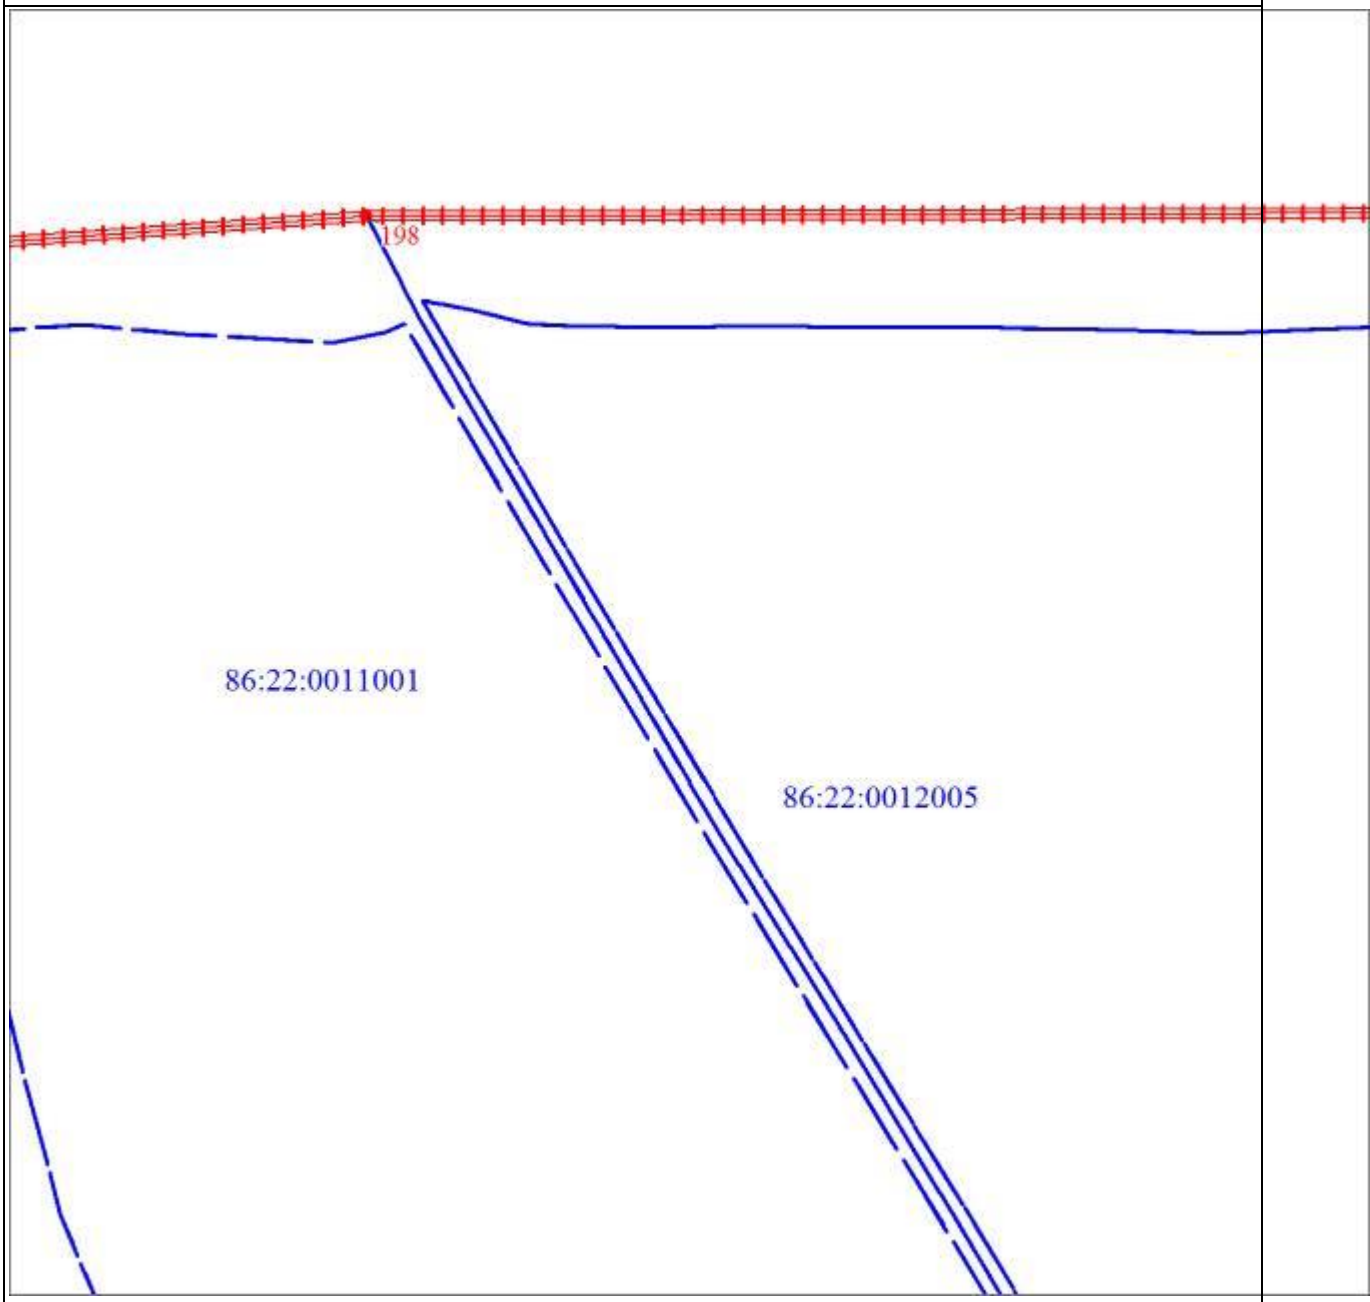

Масштаб 1:5000

Раздел 4

План границ объекта

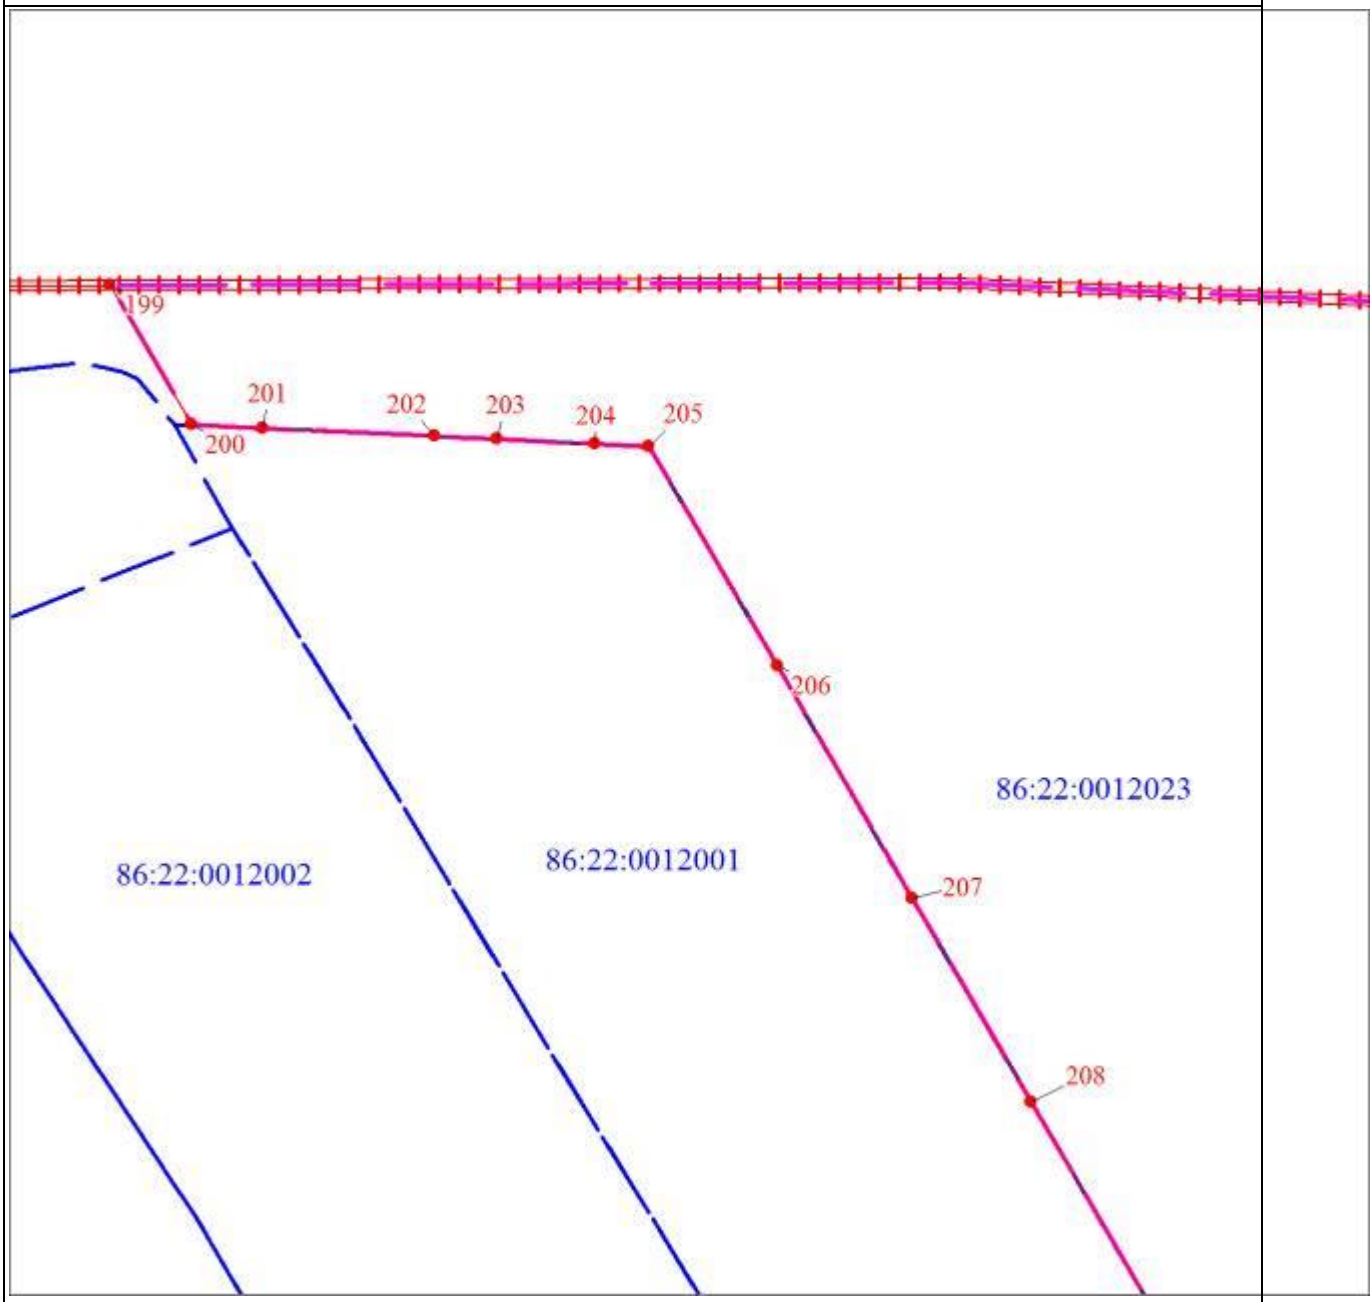

Масштаб 1:5000

Раздел 4

План границ объекта
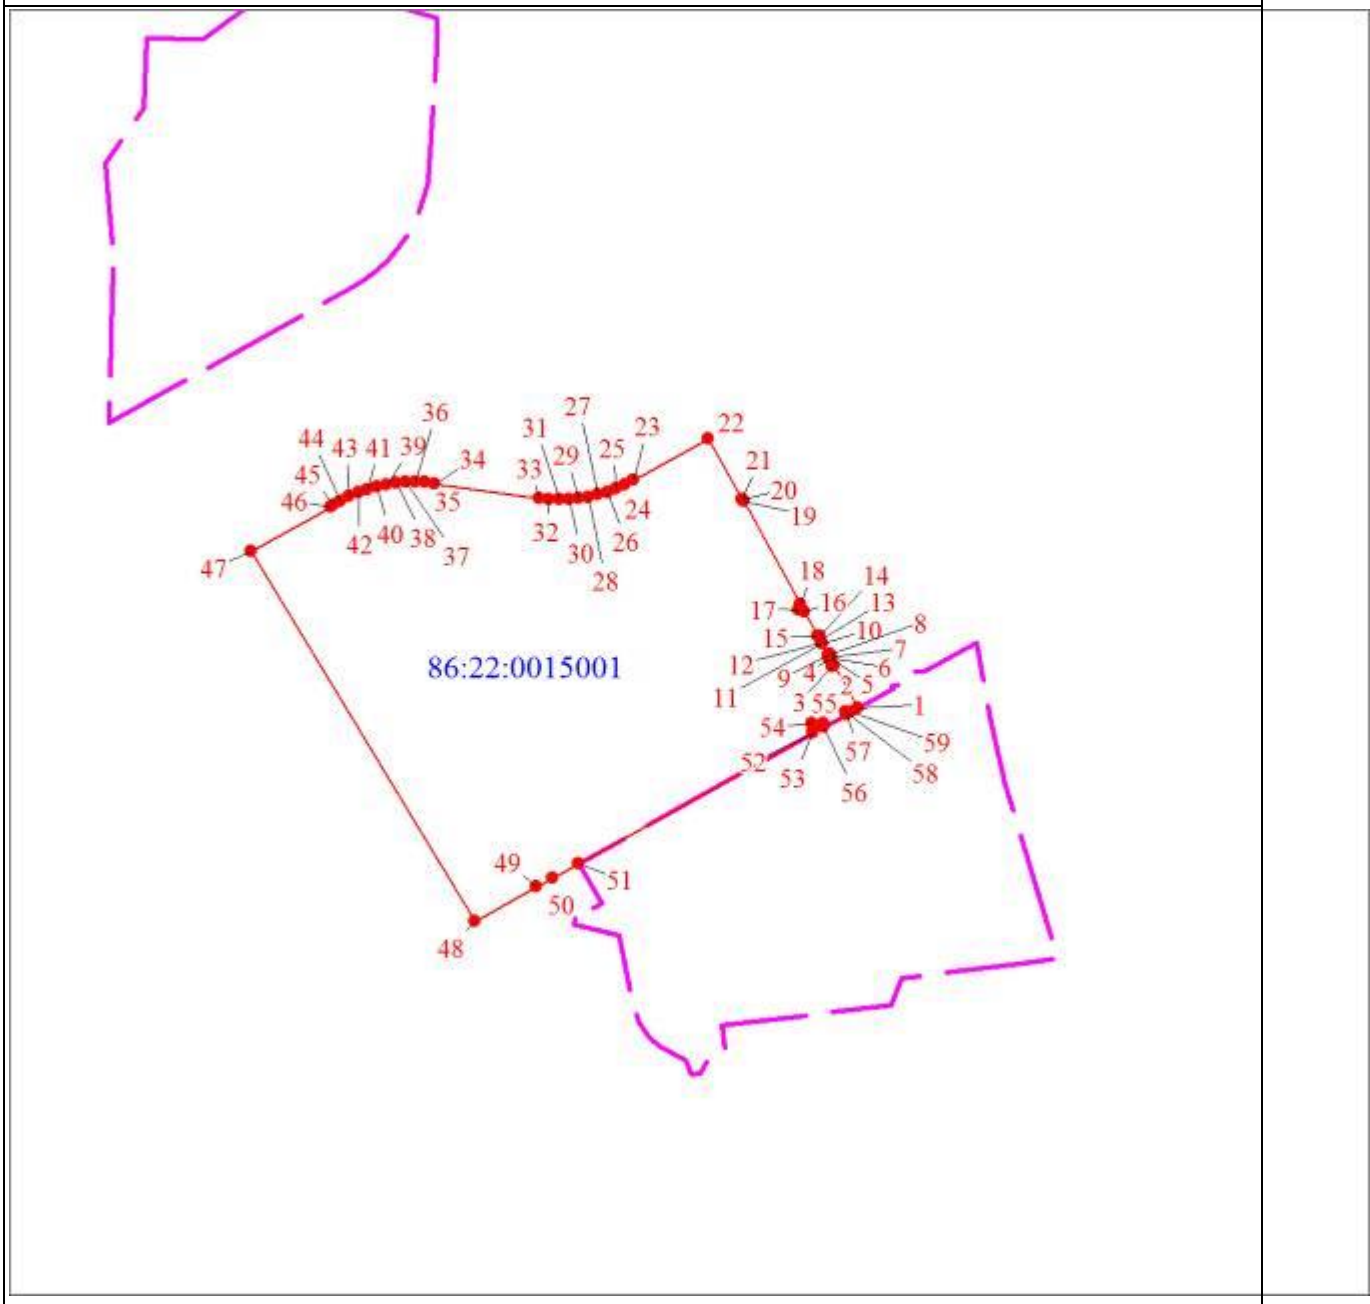
Масштаб 1:5000

Раздел 4

План границ объекта

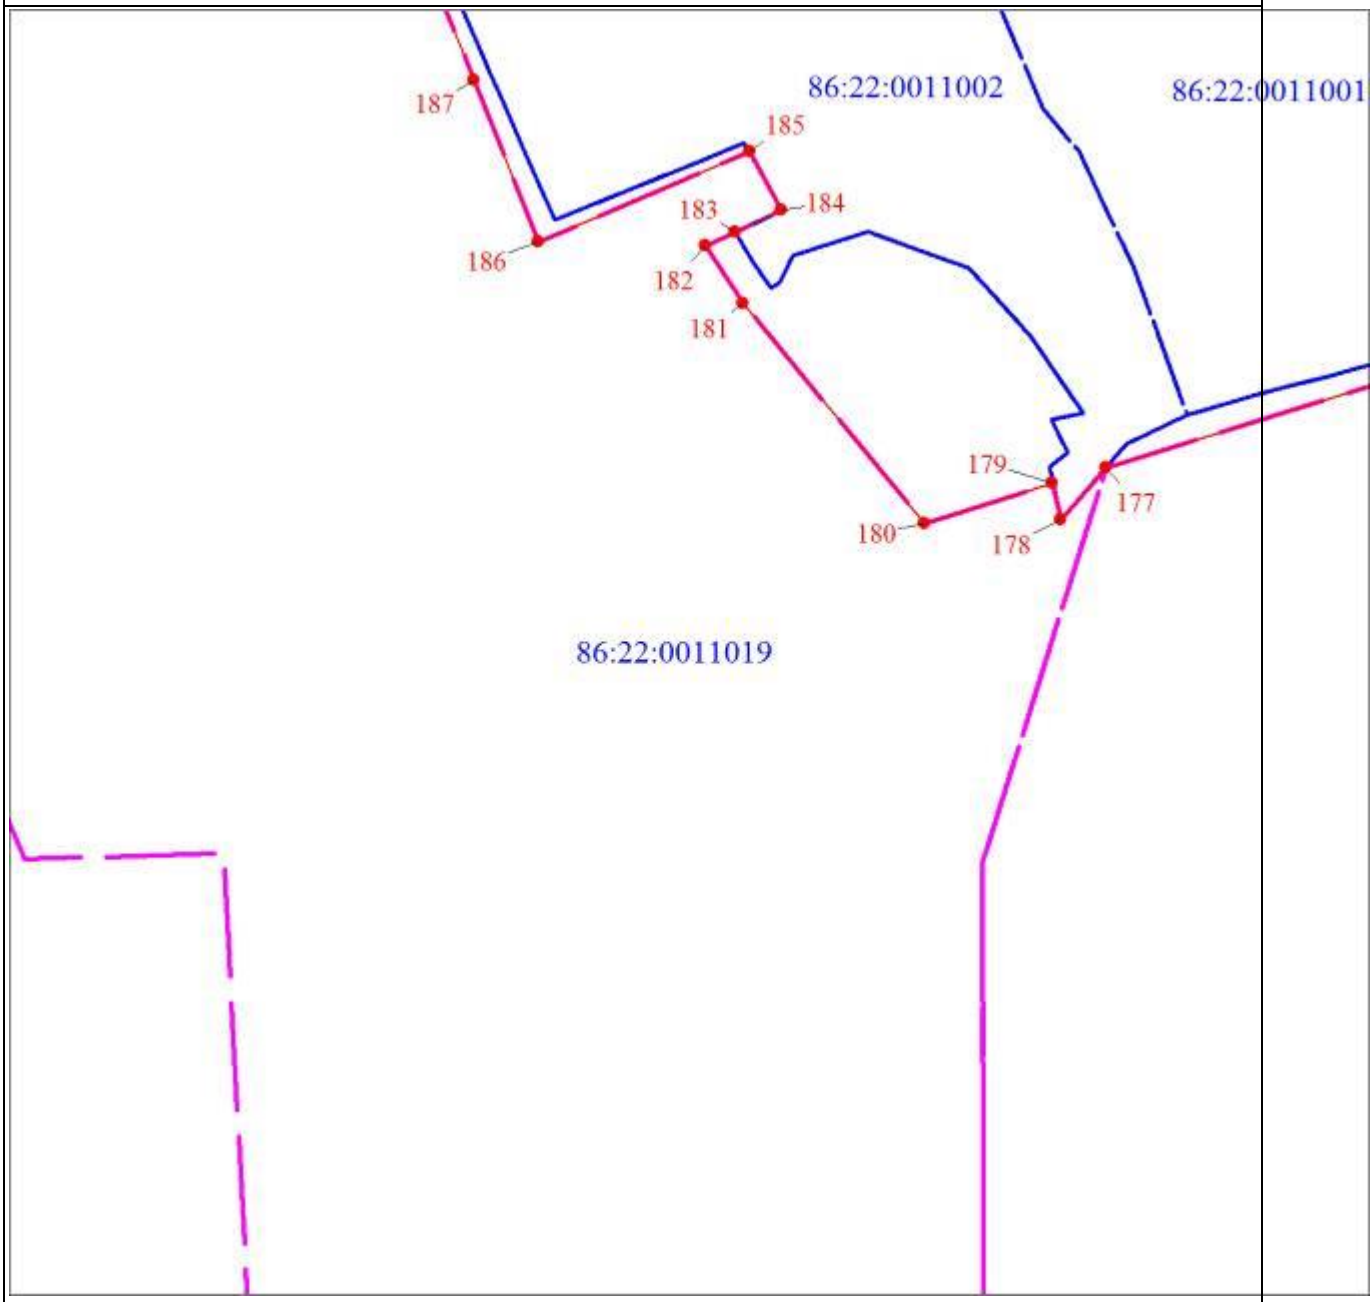

Масштаб 1:5000

Раздел 4

План границ объекта

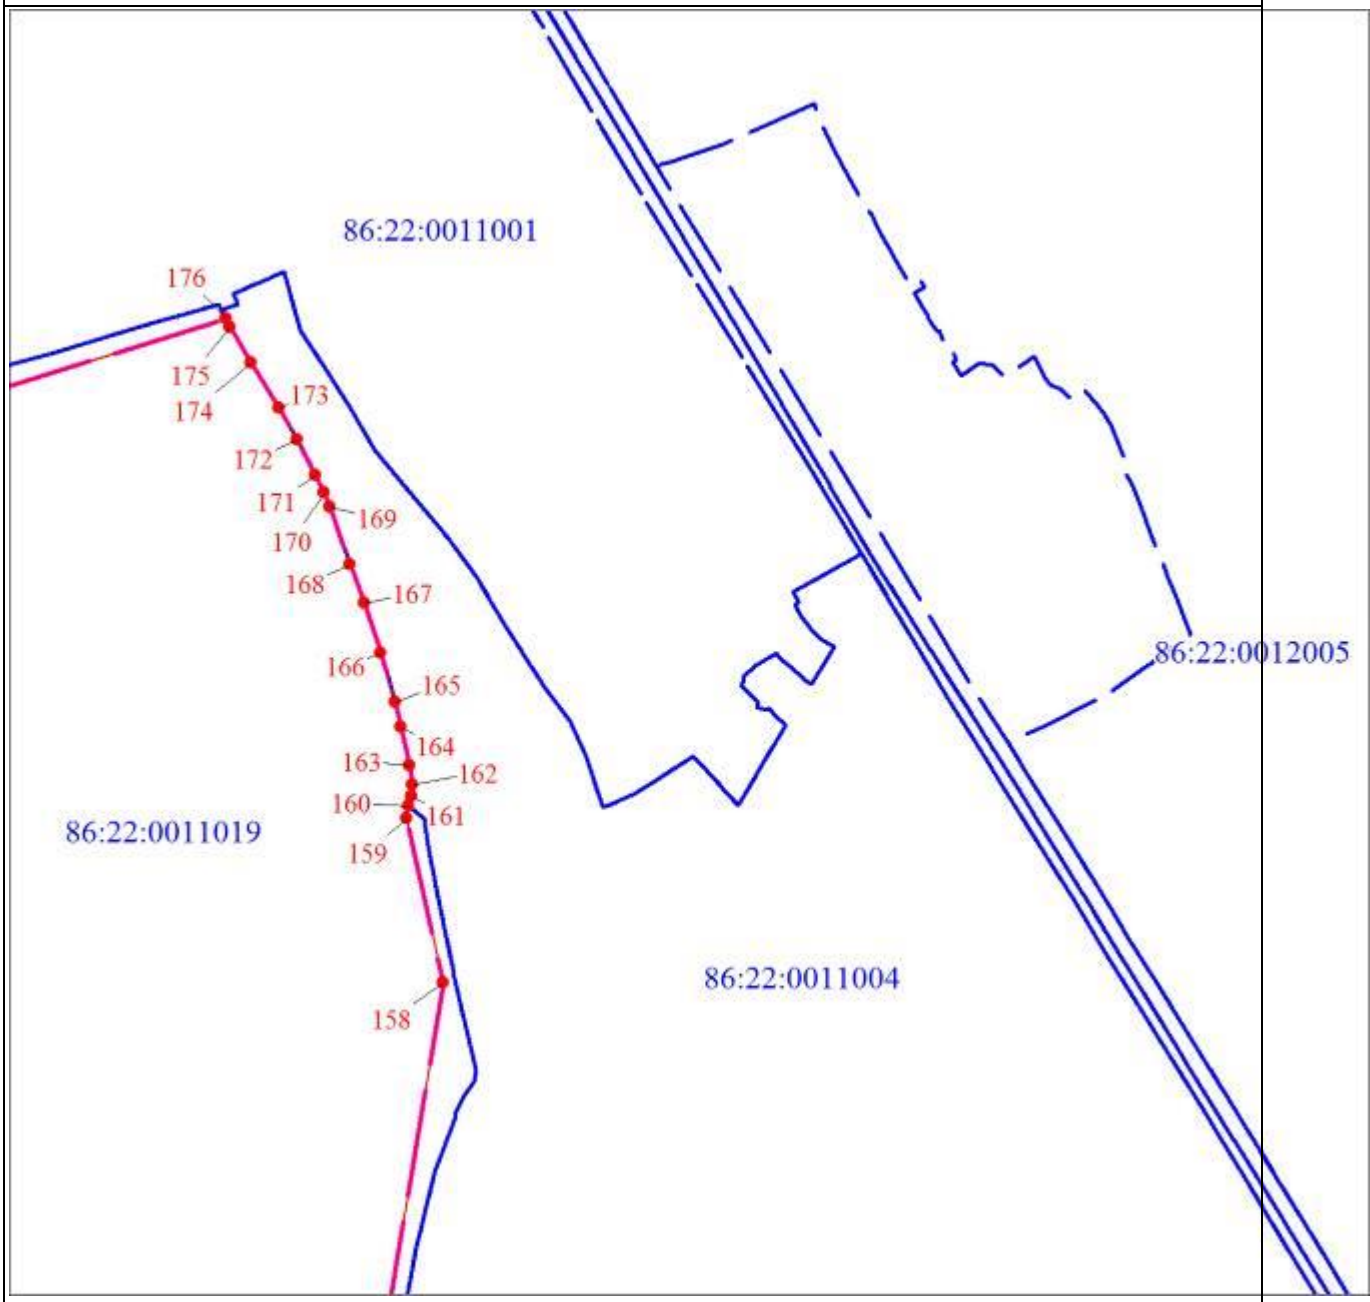

Масштаб 1:5000

Раздел 4

План границ объекта

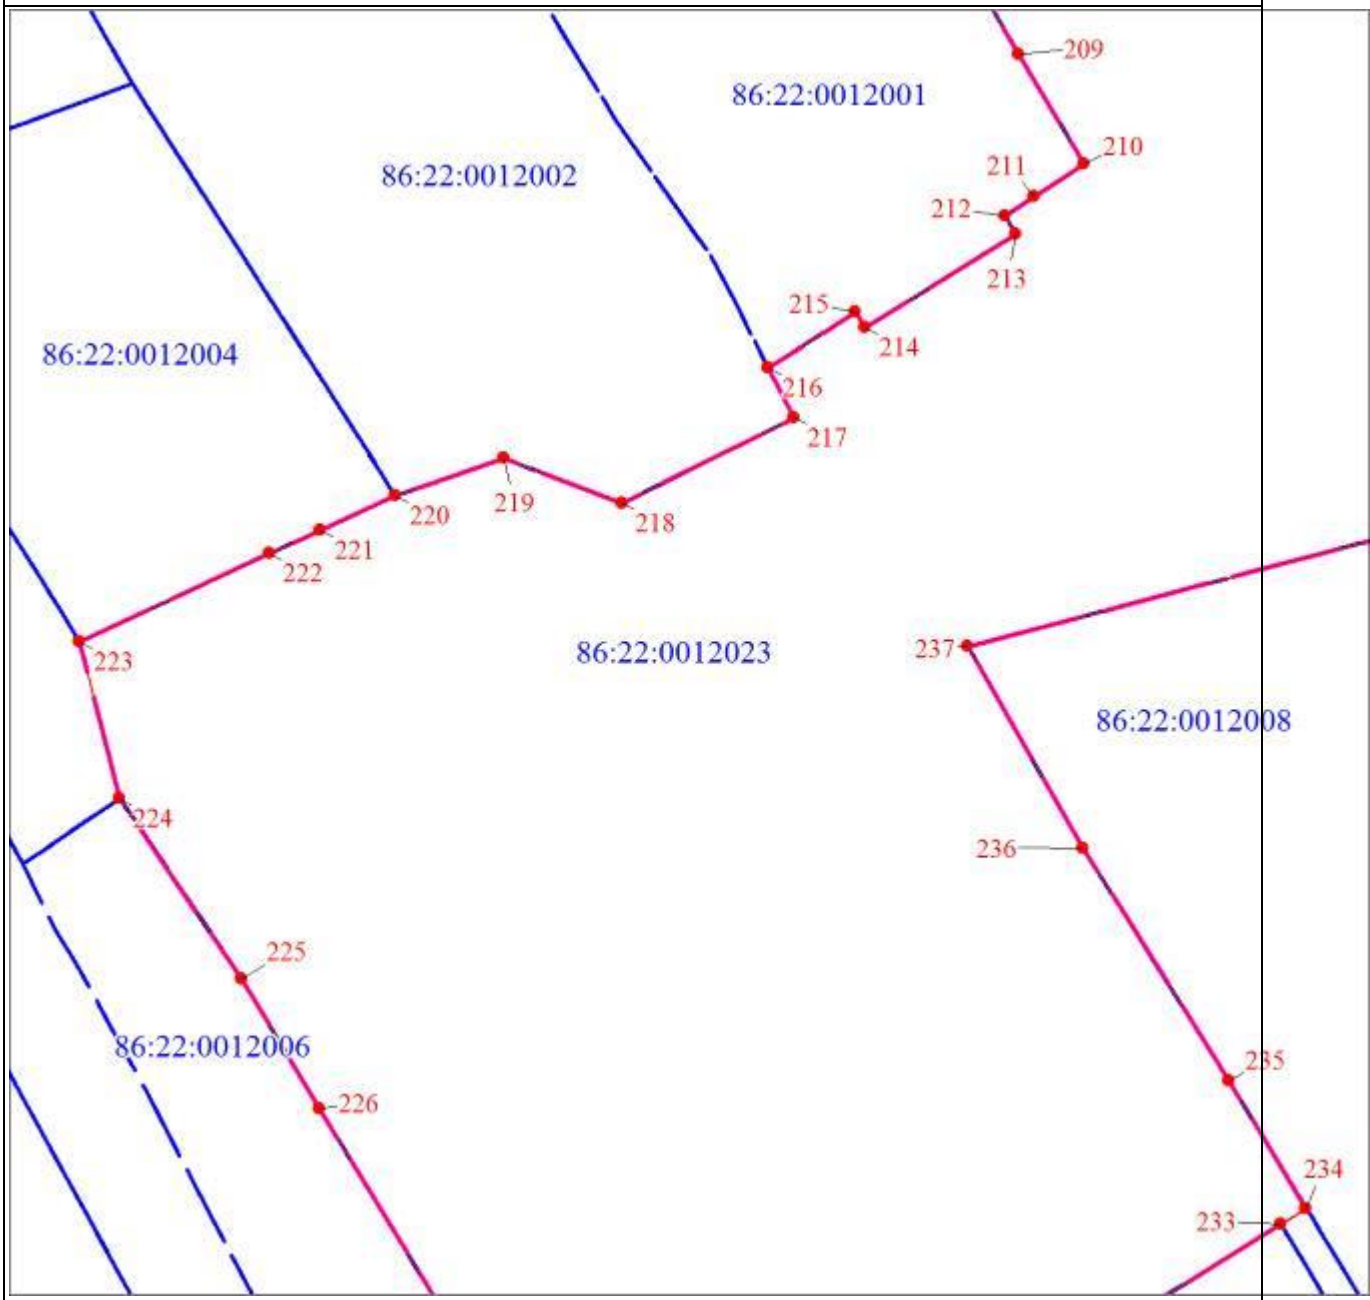

Масштаб 1:5000

Раздел 4

План границ объекта

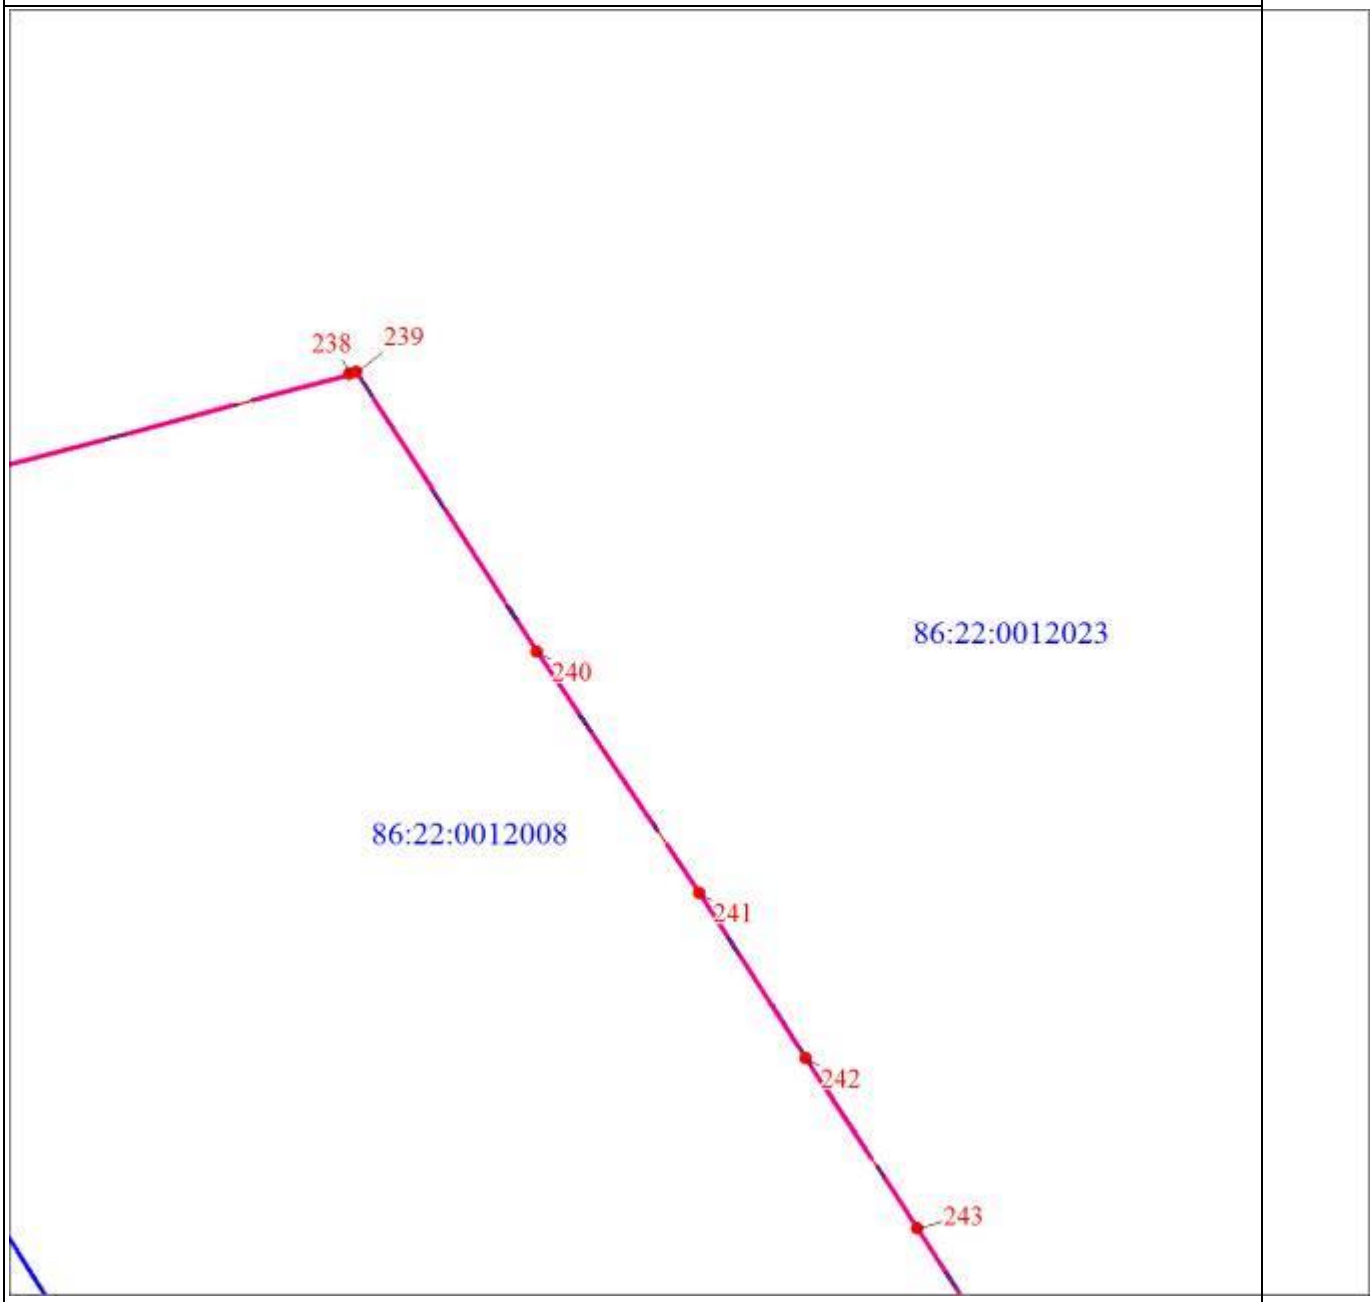

Масштаб 1:5000

Раздел 4

План границ объекта

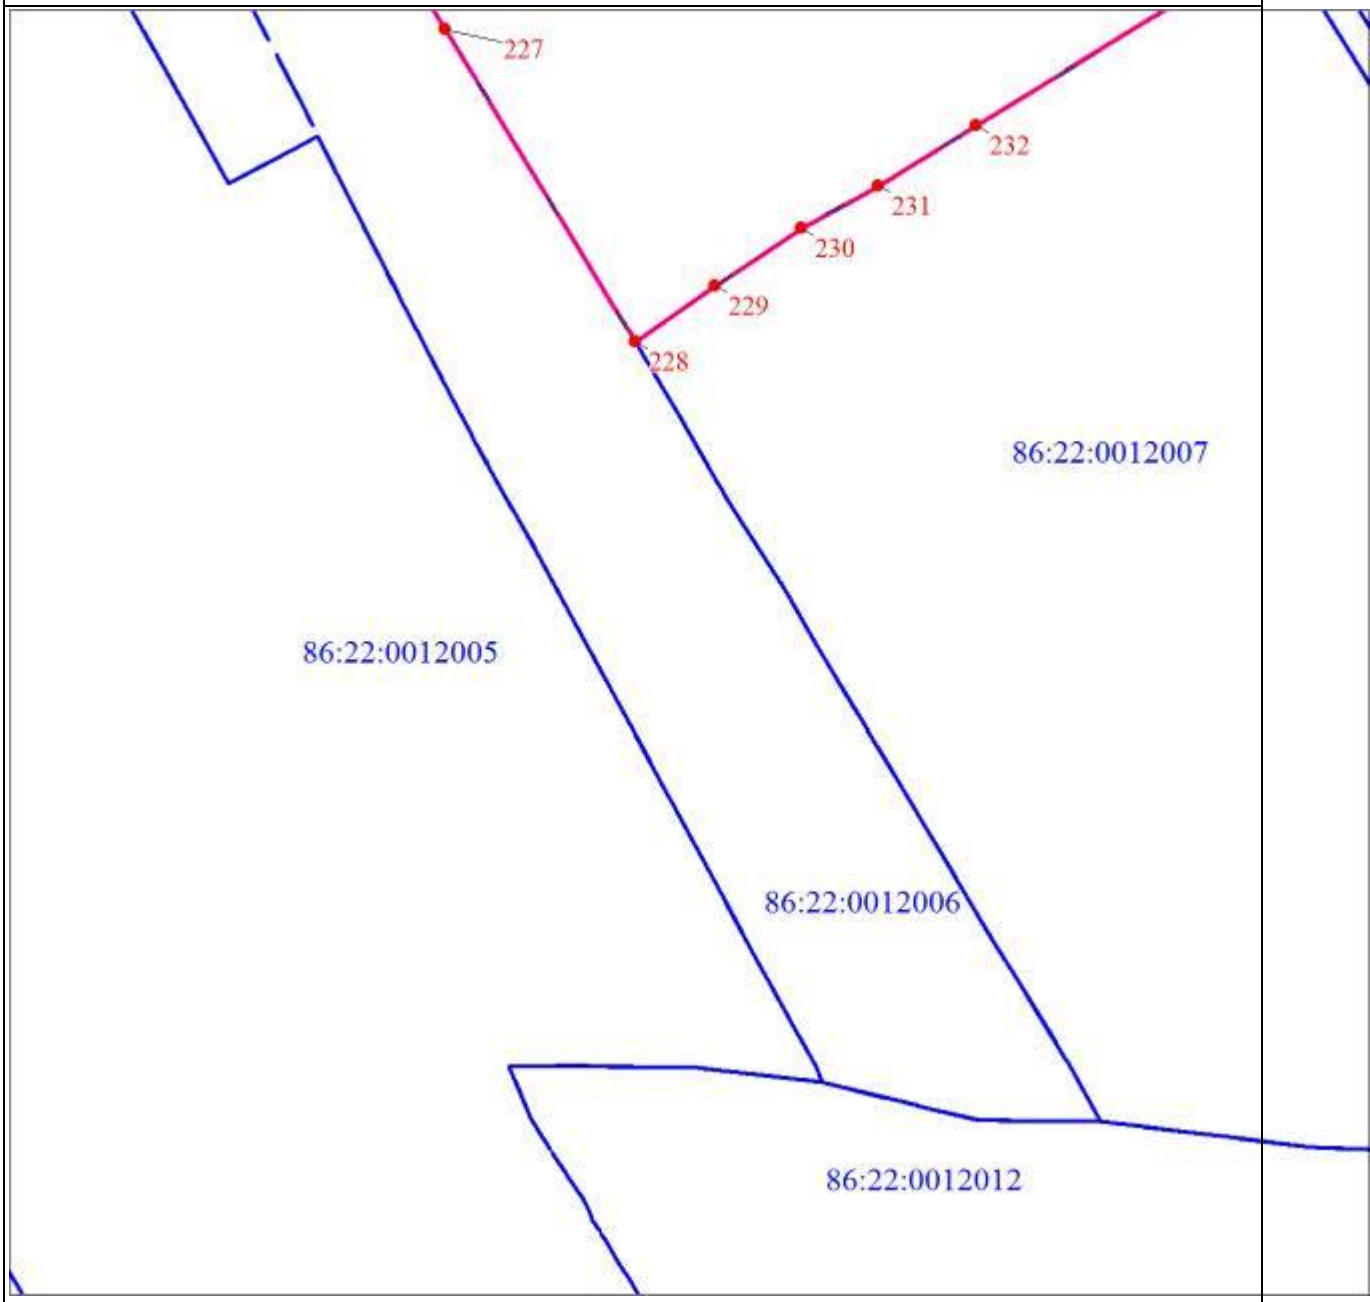

Масштаб 1:5000

Раздел 4

План границ объекта

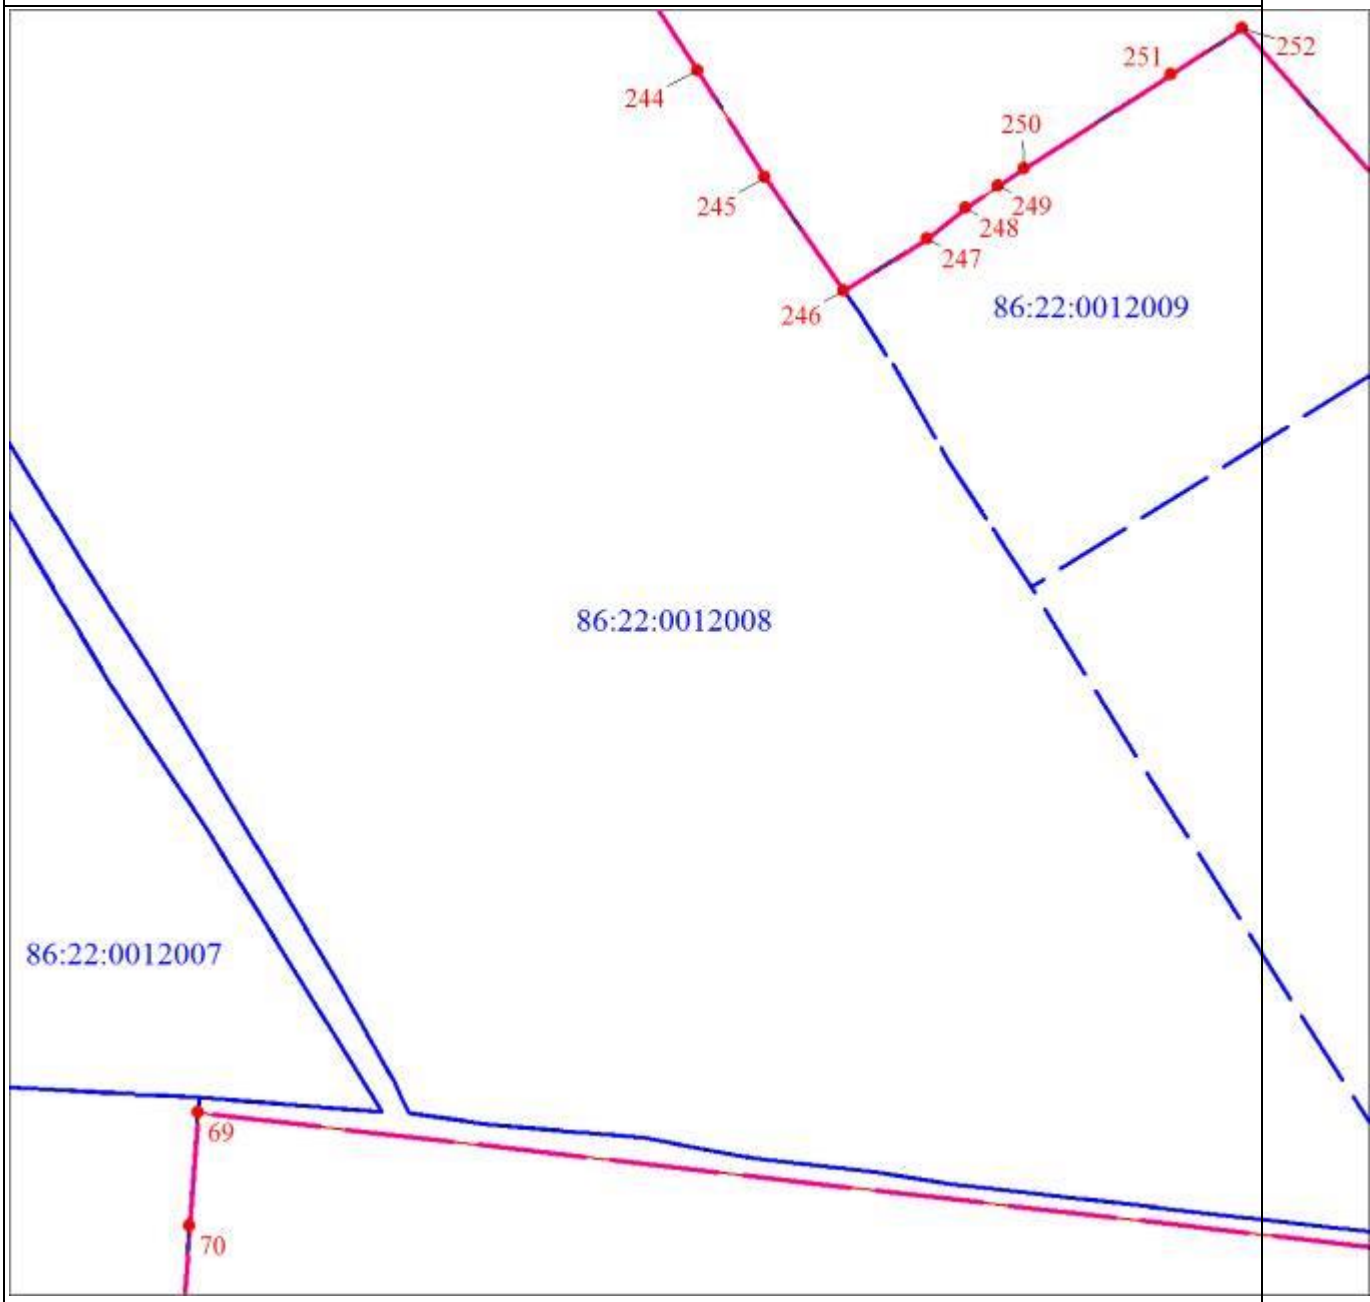

Масштаб 1:5000

Раздел 4

План границ объекта
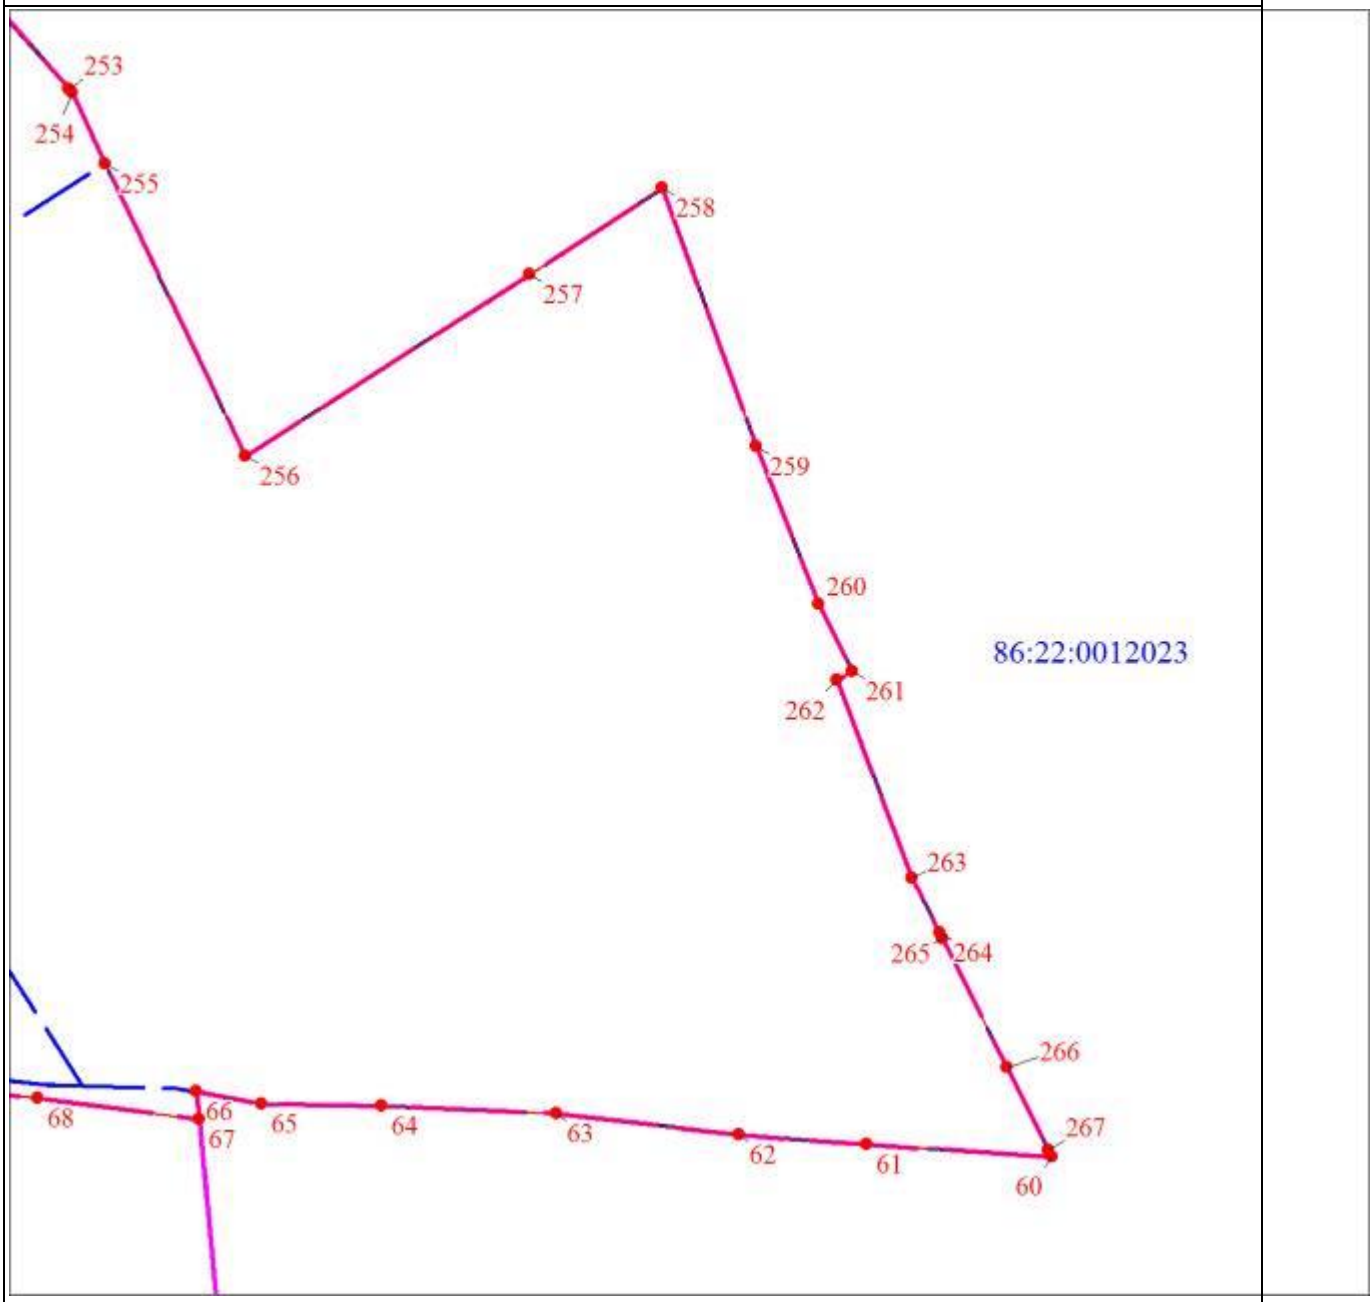
Масштаб 1:5000

Раздел 4

План границ объекта

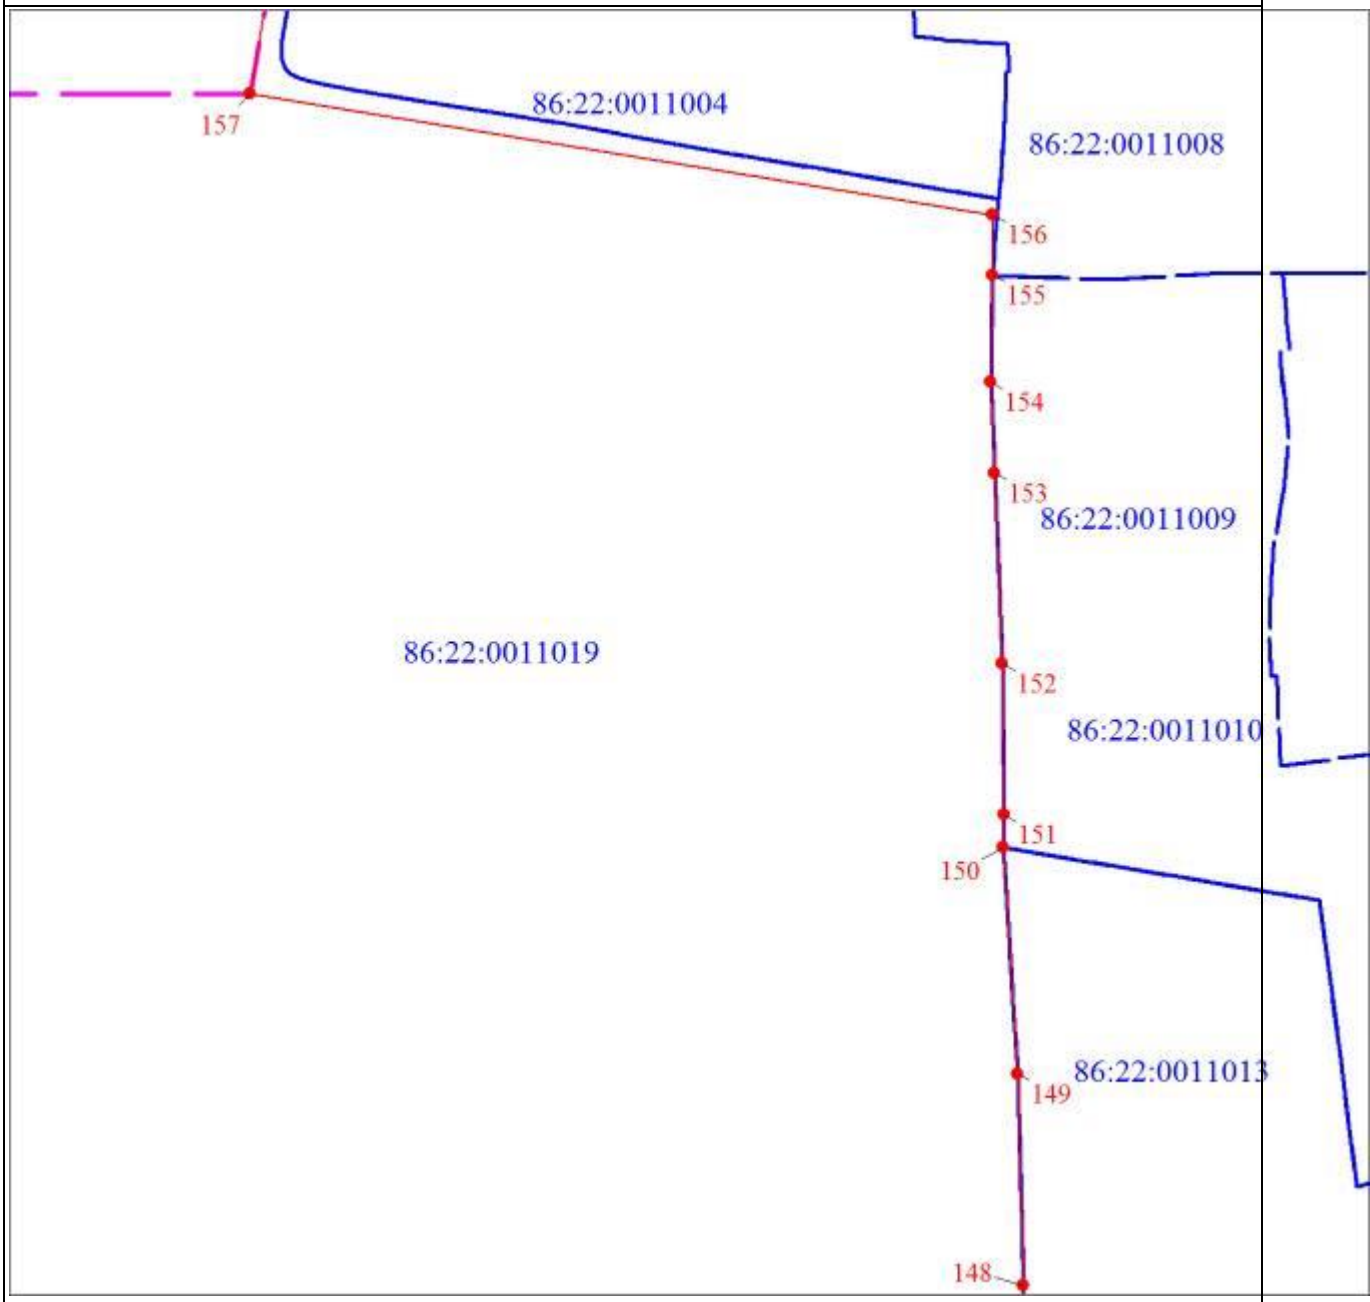

Масштаб 1:5000

Раздел 4

План границ объекта

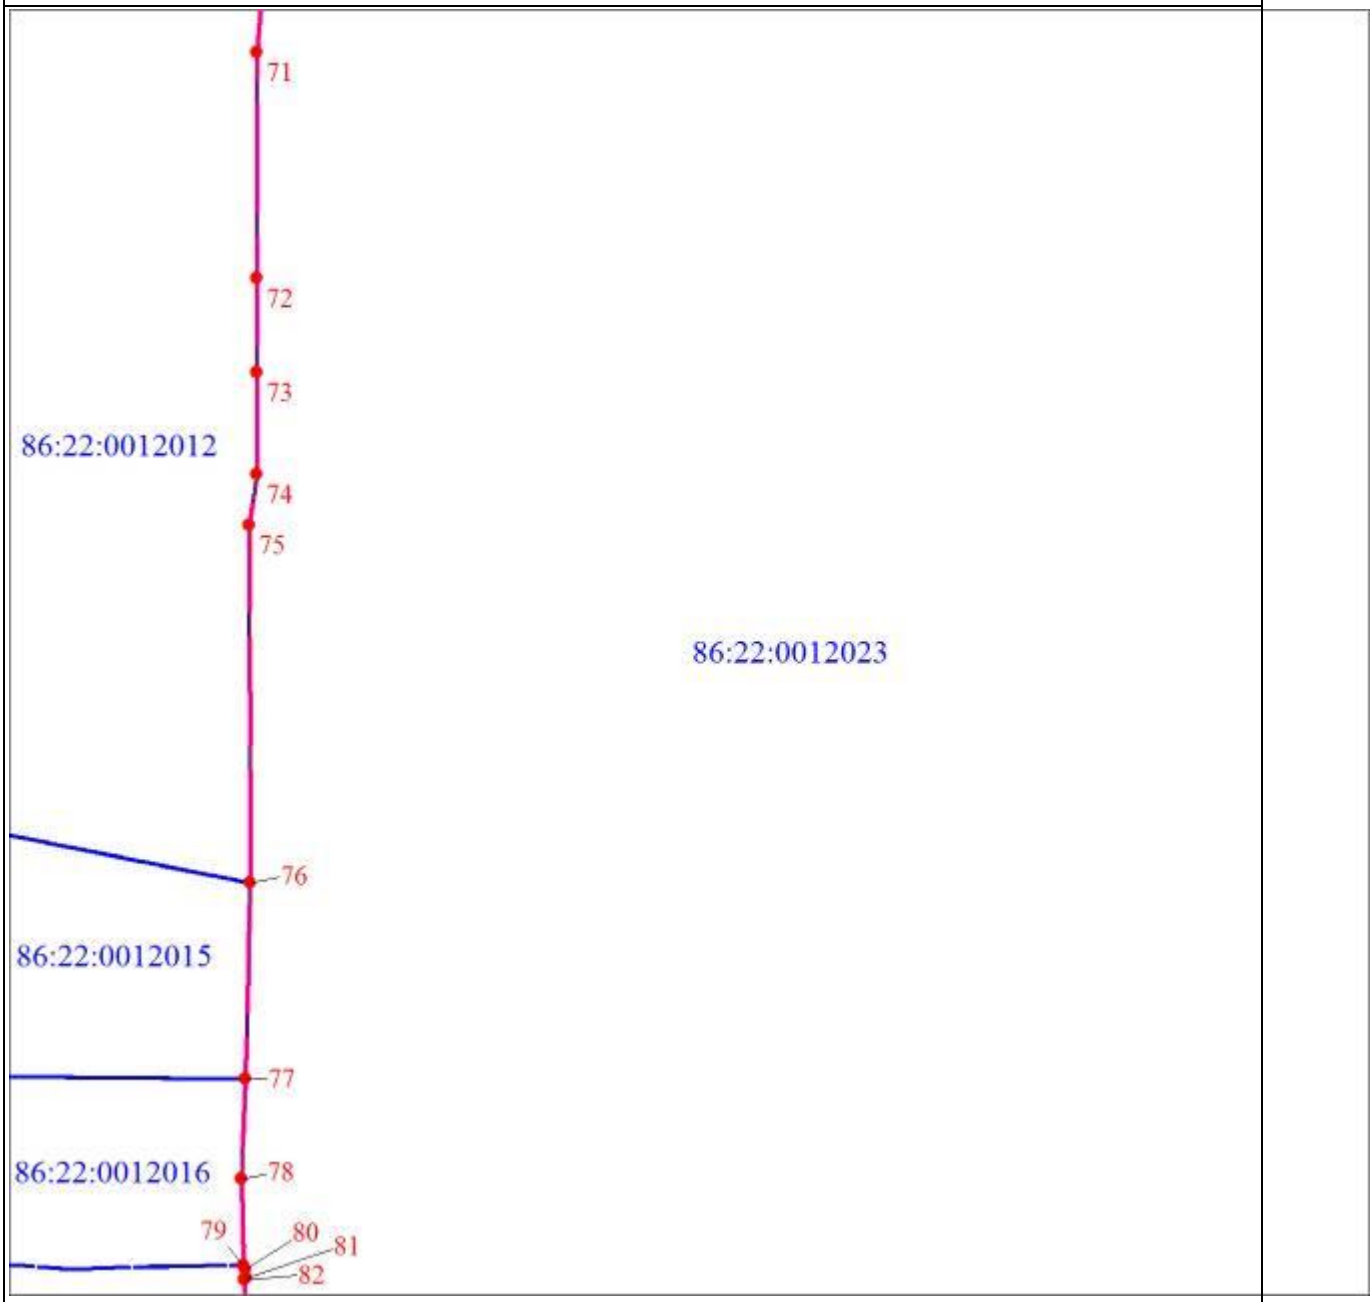

Масштаб 1:5000

Раздел 4

План границ объекта

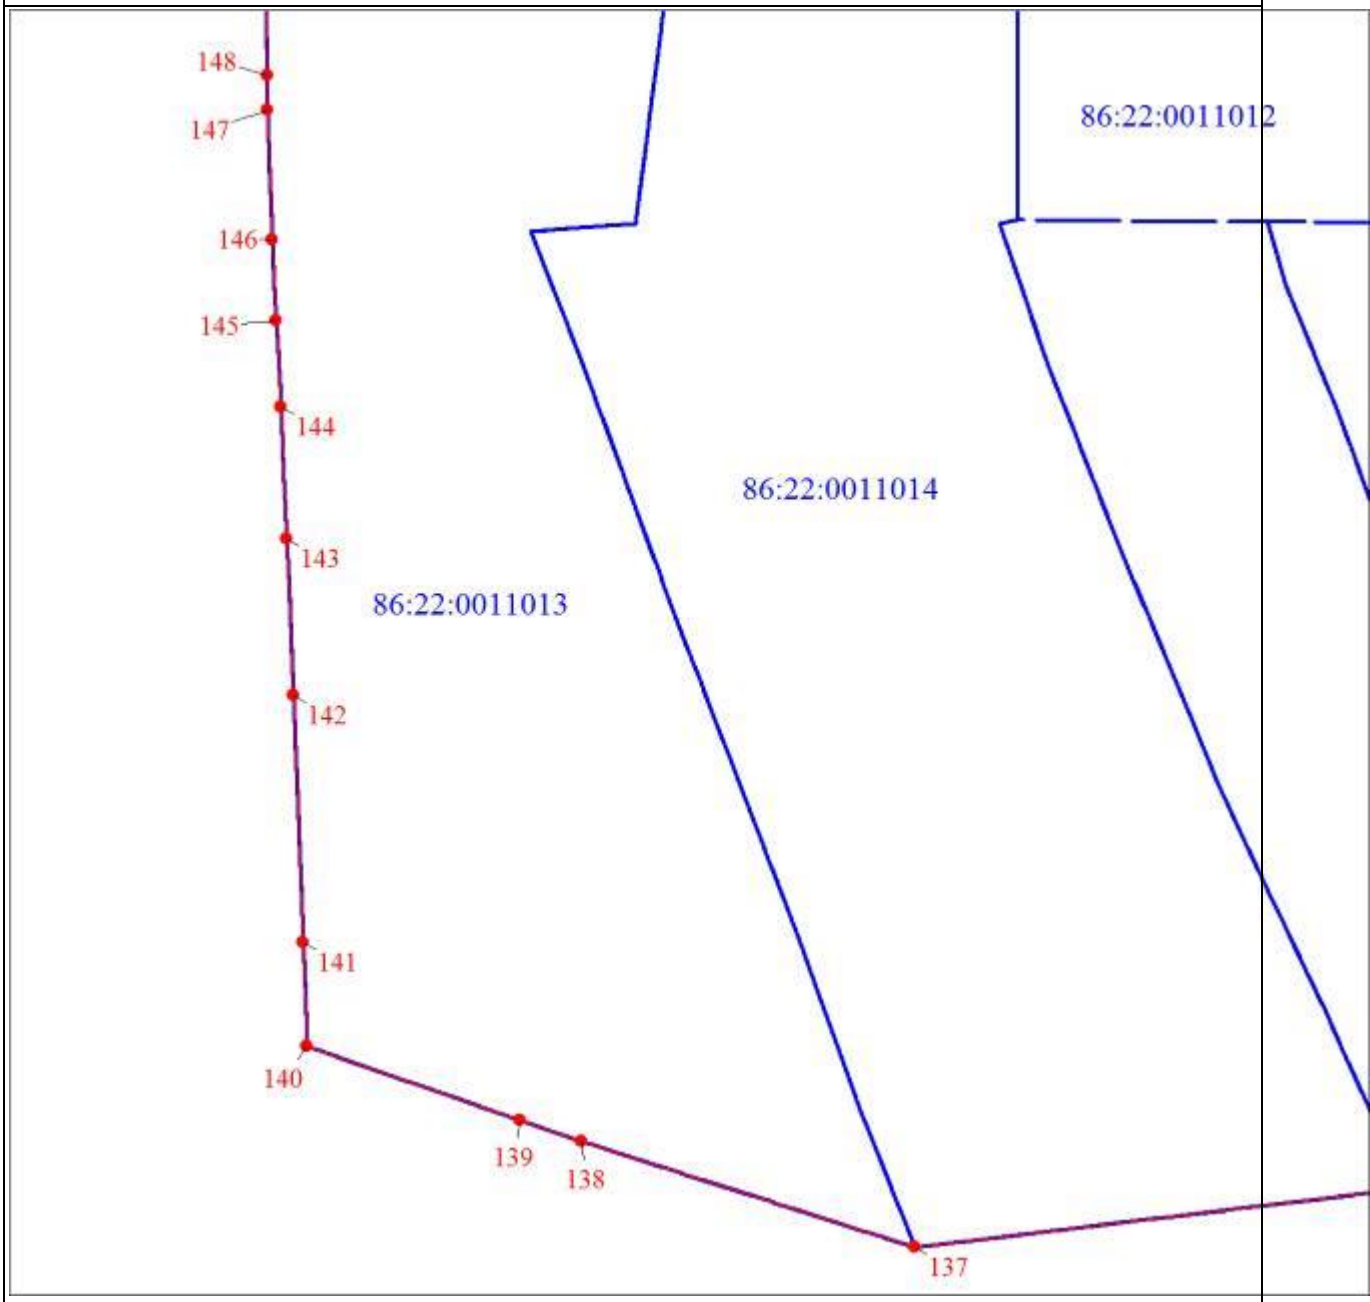

Масштаб 1:5000

Раздел 4

План границ объекта

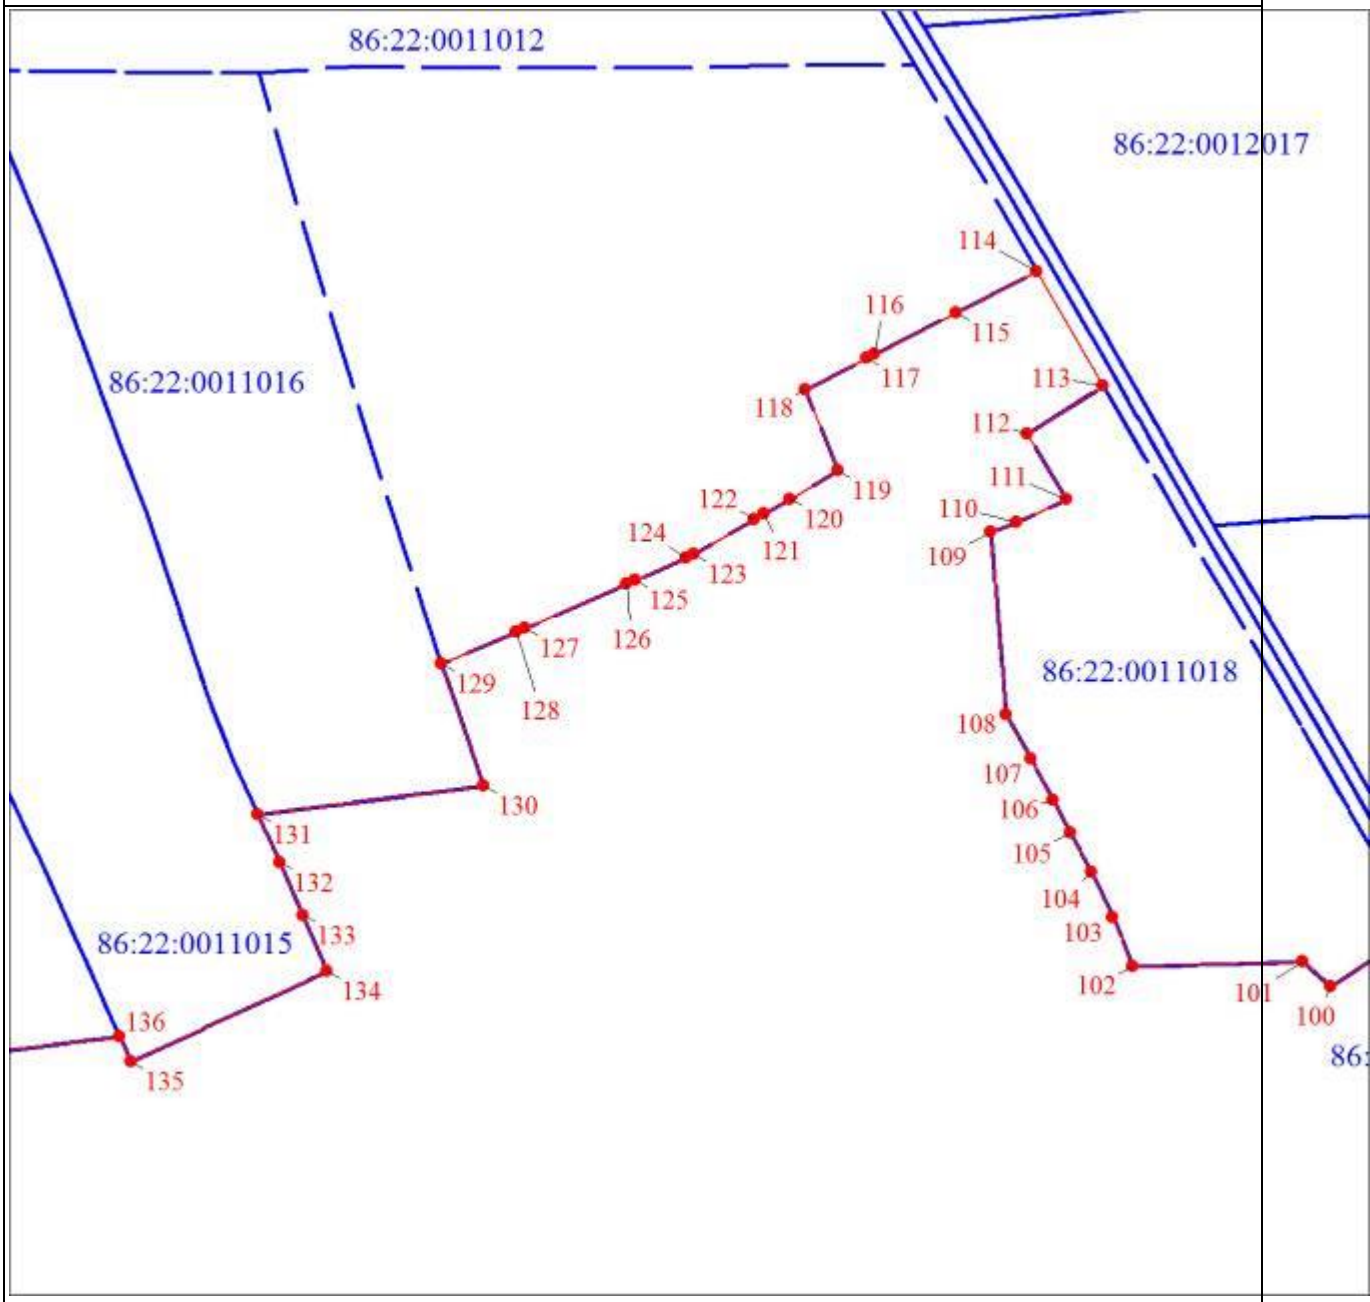

Масштаб 1:5000

Раздел 4

План границ объекта

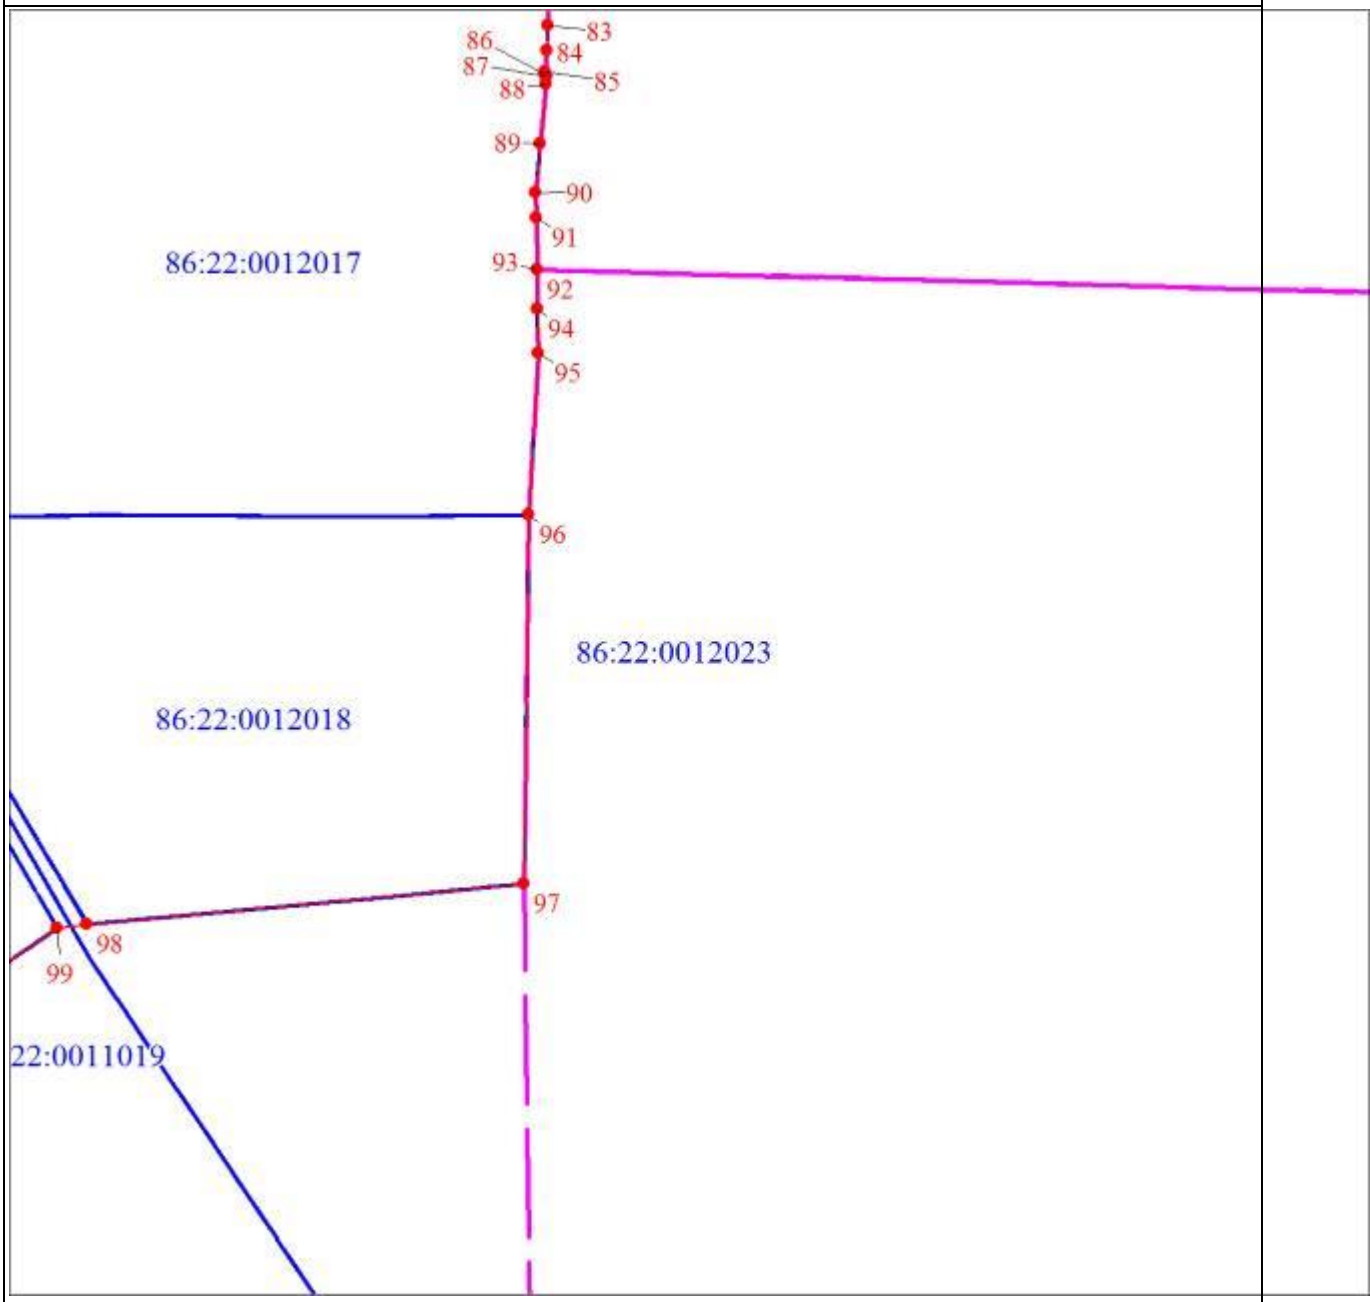

Масштаб 1:5000

ОПИСАНИЕ МЕСТОПОЛОЖЕНИЯ ГРАНИЦ

Зона развития объектов сельскохозяйственного назначения (код зоны - СХ.3)

(наименование объекта, местоположение границ которого описано (далее - объект)

Раздел 1

Сведения об объекте		
N п/п	Характеристики объекта	Описание характеристик
1	2	3
1	Местоположение объекта	Ханты-Мансийский автономный округ - Югра, Югорск г
2	Площадь объекта ± величина погрешности определения площади (Р ± ΔР), м²	16349275 ± 1415
3	Иные характеристики объекта	1. Виды разрешенного использования земельных участков и объектов капитального строительства: 1.1. Основные виды использования: 1) Растениеводство 2) Выращивание зерновых и иных сельскохозяйственных культур 3) Овощеводство 4) Пчеловодство 5) Рыбоводство 6) Научное обеспечение сельского хозяйства 7) Ведение личного подсобного хозяйства на полевых участках 8) Питомники 9) Обеспечение сельскохозяйственного производства 10) Сенокошение 11) Выпас сельскохозяйственных животных 12) Деловое управление 13) Связь 14) Коммунальное обслуживание 15) Предоставление коммунальных услуг 16) Земельные участки (территории) общего пользования 17) Улично-дорожная сеть 18) Благоустройство территории

Раздел 2

Сведения о местоположении границ объекта					
1. Система координат мск86_зона1					
2. Сведения о характерных точках границ объекта					
Обозначение характерных точек границ	Координаты, м		Метод определения координат характерной точки	Средняя квадратическая погрешность положения характерной точки (Mt), м	Описание обозначения точки на местности (при наличии)
	X	Y			
1	2	3	4	5	6
1	990438.98	1679480.40	Аналитический метод	0.2	-
2	990411.52	1680115.14	Аналитический метод	0.2	-
3	990416.16	1680296.90	Аналитический метод	0.2	-
4	990418.84	1680447.40	Аналитический метод	0.2	-
5	990421.22	1680565.45	Аналитический метод	0.2	-
6	990421.83	1680675.15	Аналитический метод	0.2	-
7	990425.91	1680766.80	Аналитический метод	0.2	-
8	990424.13	1680813.30	Аналитический метод	0.2	-
9	990434.18	1681161.70	Аналитический метод	0.2	-
10	990438.44	1681339.10	Аналитический метод	0.2	-
11	990445.36	1681603.40	Аналитический метод	0.2	-
12	990448.22	1681708.20	Аналитический метод	0.2	-
13	990455.58	1681981.90	Аналитический метод	0.2	-
14	990464.32	1682333.60	Аналитический метод	0.2	-
15	990470.81	1682424.50	Аналитический метод	0.2	-
16	990472.97	1682658.00	Аналитический метод	0.2	-
17	990475.20	1682876.15	Аналитический метод	0.2	-
18	990476.66	1683039.50	Аналитический метод	0.2	-
19	990478.04	1683114.50	Аналитический	0.2	-

Сведения о местоположении границ объекта					
1. Система координат мск86_зона1					
2. Сведения о характерных точках границ объекта					
Обозначение характерных точек границ	Координаты, м		Метод определения координат характерной точки	Средняя квадратическая погрешность положения характерной точки (Mt), м	Описание обозначения точки на местности (при наличии)
	X	Y			
			метод		
20	990481.32	1683243.90	Аналитический метод	0.2	-
21	990487.94	1683488.70	Аналитический метод	0.2	-
22	990495.85	1683752.60	Аналитический метод	0.2	-
23	990510.96	1684137.60	Аналитический метод	0.2	-
24	986857.61	1684278.40	Аналитический метод	0.2	-
25	986353.29	1684293.80	Аналитический метод	0.2	-
26	986281.81	1684058.51	Аналитический метод	0.2	-
27	986223.43	1683652.94	Аналитический метод	0.2	-
28	986696.17	1683438.50	Аналитический метод	0.2	-
29	987114.01	1683248.96	Аналитический метод	0.2	-
30	986679.01	1682290.02	Аналитический метод	0.2	-
31	986536.97	1682294.67	Аналитический метод	0.2	-
32	986523.55	1682190.34	Аналитический метод	0.2	-
33	986498.28	1682058.20	Аналитический метод	0.2	-
34	986477.43	1681947.65	Аналитический метод	0.2	-
35	986459.67	1681830.84	Аналитический метод	0.2	-
36	986447.25	1681703.49	Аналитический метод	0.2	-
37	986413.52	1681496.79	Аналитический метод	0.2	-
38	986376.56	1681251.47	Аналитический метод	0.2	-

Сведения о местоположении границ объекта					
1. Система координат мск86_зона1					
2. Сведения о характерных точках границ объекта					
Обозначение характерных точек границ	Координаты, м		Метод определения координат характерной точки	Средняя квадратическая погрешность положения характерной точки (Mt), м	Описание обозначения точки на местности (при наличии)
	X	Y			
39	986308.25	1680760.68	Аналитический метод	0.2	-
40	986275.02	1680505.05	Аналитический метод	0.2	-
41	986226.72	1680157.77	Аналитический метод	0.2	-
42	986252.91	1680157.45	Аналитический метод	0.2	-
43	986526.04	1680153.97	Аналитический метод	0.2	-
44	986554.80	1680153.58	Аналитический метод	0.2	-
45	986591.56	1680153.09	Аналитический метод	0.2	-
46	986835.21	1680156.52	Аналитический метод	0.2	-
47	986941.96	1680162.86	Аналитический метод	0.2	-
48	986971.62	1680162.30	Аналитический метод	0.2	-
49	986997.38	1680161.77	Аналитический метод	0.2	-
50	986997.38	1680161.80	Аналитический метод	0.2	-
51	986997.37	1680161.80	Аналитический метод	0.2	-
52	986978.23	1680878.67	Аналитический метод	0.2	-
53	986866.43	1681135.80	Аналитический метод	0.2	-
54	986855.84	1681175.06	Аналитический метод	0.2	-
55	986850.22	1681201.74	Аналитический метод	0.2	-
56	986849.48	1681224.46	Аналитический метод	0.2	-
57	987047.33	1681238.71	Аналитический метод	0.2	-
58	987036.74	1681344.48	Аналитический	0.2	-

Сведения о местоположении границ объекта					
1. Система координат мск86_зона1					
2. Сведения о характерных точках границ объекта					
Обозначение характерных точек границ	Координаты, м		Метод определения координат характерной точки	Средняя квадратическая погрешность положения характерной точки (Mt), м	Описание обозначения точки на местности (при наличии)
	X	Y			
			метод		
59	987135.77	1681352.93	Аналитический метод	0.2	-
60	987165.13	1681168.11	Аналитический метод	0.2	-
61	988035.64	1681088.18	Аналитический метод	0.2	-
62	988053.99	1681086.50	Аналитический метод	0.2	-
63	988045.98	1681129.76	Аналитический метод	0.2	-
64	988044.86	1681209.08	Аналитический метод	0.2	-
65	988039.34	1681324.94	Аналитический метод	0.2	-
66	988025.69	1681445.68	Аналитический метод	0.2	-
67	988019.56	1681529.80	Аналитический метод	0.2	-
68	988011.00	1681652.61	Аналитический метод	0.2	-
69	988011.00	1681652.64	Аналитический метод	0.2	-
70	988015.72	1681650.26	Аналитический метод	0.2	-
71	988069.90	1681622.94	Аналитический метод	0.2	-
72	988155.48	1681579.80	Аналитический метод	0.2	-
73	988158.92	1681578.06	Аналитический метод	0.2	-
74	988195.26	1681559.48	Аналитический метод	0.2	-
75	988326.36	1681510.24	Аналитический метод	0.2	-
76	988331.94	1681520.30	Аналитический метод	0.2	-
77	988376.56	1681498.18	Аналитический метод	0.2	-

Сведения о местоположении границ объекта					
1. Система координат мск86_зона1					
2. Сведения о характерных точках границ объекта					
Обозначение характерных точек границ	Координаты, м		Метод определения координат характерной точки	Средняя квадратическая погрешность положения характерной точки (Mt), м	Описание обозначения точки на местности (при наличии)
	X	Y			
78	988480.42	1681456.54	Аналитический метод	0.2	-
79	988651.28	1681394.26	Аналитический метод	0.2	-
80	988593.98	1681306.80	Аналитический метод	0.2	-
81	988473.86	1681119.00	Аналитический метод	0.2	-
82	988667.46	1681026.26	Аналитический метод	0.2	-
83	988714.54	1681004.52	Аналитический метод	0.2	-
84	988718.26	1681001.24	Аналитический метод	0.2	-
85	988857.10	1680878.06	Аналитический метод	0.2	-
86	988826.26	1680831.54	Аналитический метод	0.2	-
87	988764.14	1680734.16	Аналитический метод	0.2	-
88	988752.72	1680716.64	Аналитический метод	0.2	-
89	988737.80	1680695.14	Аналитический метод	0.2	-
90	988717.70	1680670.14	Аналитический метод	0.2	-
91	988683.56	1680614.56	Аналитический метод	0.2	-
92	988758.52	1680562.30	Аналитический метод	0.2	-
93	988828.70	1680518.36	Аналитический метод	0.2	-
94	988913.58	1680463.40	Аналитический метод	0.2	-
95	989025.84	1680390.18	Аналитический метод	0.2	-
96	989135.02	1680319.20	Аналитический метод	0.2	-
97	989294.78	1680212.20	Аналитический	0.2	-

Сведения о местоположении границ объекта					
1. Система координат мск86_зона1					
2. Сведения о характерных точках границ объекта					
Обозначение характерных точек границ	Координаты, м		Метод определения координат характерной точки	Средняя квадратическая погрешность положения характерной точки (Mt), м	Описание обозначения точки на местности (при наличии)
	X	Y			
			метод		
98	989479.14	1680092.74	Аналитический метод	0.2	-
99	989477.88	1680087.88	Аналитический метод	0.2	-
100	989348.66	1679596.74	Аналитический метод	0.2	-
101	989215.24	1679672.96	Аналитический метод	0.2	-
102	989061.20	1679769.22	Аналитический метод	0.2	-
103	988976.80	1679819.96	Аналитический метод	0.2	-
104	988966.50	1679803.56	Аналитический метод	0.2	-
105	988842.72	1679602.24	Аналитический метод	0.2	-
106	988802.88	1679537.26	Аналитический метод	0.2	-
107	988774.70	1679486.64	Аналитический метод	0.2	-
108	988736.90	1679429.44	Аналитический метод	0.2	-
109	988699.74	1679376.78	Аналитический метод	0.2	-
110	988906.44	1679250.80	Аналитический метод	0.2	-
111	989042.80	1679168.00	Аналитический метод	0.2	-
112	989128.60	1679116.30	Аналитический метод	0.2	-
113	989248.11	1679035.55	Аналитический метод	0.2	-
114	989351.66	1679009.25	Аналитический метод	0.2	-
115	989409.78	1679134.80	Аналитический метод	0.2	-
116	989425.28	1679168.60	Аналитический метод	0.2	-

Сведения о местоположении границ объекта					
1. Система координат мск86_зона1					
2. Сведения о характерных точках границ объекта					
Обозначение характерных точек границ	Координаты, м		Метод определения координат характерной точки	Средняя квадратическая погрешность положения характерной точки (Mt), м	Описание обозначения точки на местности (при наличии)
	X	Y			
117	989447.86	1679218.06	Аналитический метод	0.2	-
118	989472.64	1679289.70	Аналитический метод	0.2	-
119	989443.32	1679367.85	Аналитический метод	0.2	-
120	989499.66	1679481.40	Аналитический метод	0.2	-
121	989532.58	1679464.70	Аналитический метод	0.2	-
122	989569.14	1679522.25	Аналитический метод	0.2	-
123	989559.00	1679528.85	Аналитический метод	0.2	-
124	989621.00	1679628.35	Аналитический метод	0.2	-
125	989632.80	1679621.15	Аналитический метод	0.2	-
126	989645.42	1679640.55	Аналитический метод	0.2	-
127	989667.24	1679673.65	Аналитический метод	0.2	-
128	989739.64	1679630.40	Аналитический метод	0.2	-
129	989896.98	1679538.30	Аналитический метод	0.2	-
130	990031.92	1679459.46	Аналитический метод	0.2	-
131	990185.80	1679370.50	Аналитический метод	0.2	-
132	990330.56	1679285.92	Аналитический метод	0.2	-
133	990332.26	1679249.96	Аналитический метод	0.2	-
134	990335.36	1679185.35	Аналитический метод	0.2	-
135	990337.30	1679144.18	Аналитический метод	0.2	-
136	990342.46	1679030.56	Аналитический	0.2	-

Сведения о местоположении границ объекта					
1. Система координат мск86_зона1					
2. Сведения о характерных точках границ объекта					
Обозначение характерных точек границ	Координаты, м		Метод определения координат характерной точки	Средняя квадратическая погрешность положения характерной точки (Mt), м	Описание обозначения точки на местности (при наличии)
	X	Y			
			метод		
137	990344.94	1678982.99	Аналитический метод	0.2	-
138	990437.20	1678929.54	Аналитический метод	0.2	-
1	990438.98	1679480.40	Аналитический метод	0.2	-
					-
139	990325.46	1676031.46	Аналитический метод	0.2	-
140	990359.00	1676506.93	Аналитический метод	0.2	-
141	990316.15	1676524.58	Аналитический метод	0.2	-
142	990246.11	1676553.20	Аналитический метод	0.2	-
143	990138.10	1676620.50	Аналитический метод	0.2	-
144	990070.90	1676661.71	Аналитический метод	0.2	-
145	990022.35	1676690.58	Аналитический метод	0.2	-
146	989963.33	1676723.81	Аналитический метод	0.2	-
147	989947.77	1676735.88	Аналитический метод	0.2	-
148	989971.80	1676887.15	Аналитический метод	0.2	-
149	989804.63	1676966.83	Аналитический метод	0.2	-
150	989672.53	1677020.17	Аналитический метод	0.2	-
151	989565.67	1677062.73	Аналитический метод	0.2	-
152	989625.33	1677202.21	Аналитический метод	0.2	-
153	989586.54	1677223.62	Аналитический метод	0.2	-

Сведения о местоположении границ объекта					
1. Система координат мск86_зона1					
2. Сведения о характерных точках границ объекта					
Обозначение характерных точек границ	Координаты, м		Метод определения координат характерной точки	Средняя квадратическая погрешность положения характерной точки (Mt), м	Описание обозначения точки на местности (при наличии)
	X	Y			
154	989571.96	1677192.65	Аналитический метод	0.2	-
155	989563.18	1677173.26	Аналитический метод	0.2	-
156	989525.17	1677198.13	Аналитический метод	0.2	-
157	989379.64	1677317.70	Аналитический метод	0.2	-
158	989406.29	1677402.55	Аналитический метод	0.2	-
159	989381.98	1677408.12	Аналитический метод	0.2	-
160	989416.71	1677438.04	Аналитический метод	0.2	-
161	989155.46	1677355.95	Аналитический метод	0.2	-
162	988013.19	1677359.06	Аналитический метод	0.2	-
163	988012.22	1676916.65	Аналитический метод	0.2	-
164	989162.10	1676854.10	Аналитический метод	0.2	-
165	989158.08	1676723.00	Аналитический метод	0.2	-
166	989303.94	1676660.65	Аналитический метод	0.2	-
167	989362.29	1676603.46	Аналитический метод	0.2	-
168	989459.27	1676690.05	Аналитический метод	0.2	-
169	989762.41	1676524.19	Аналитический метод	0.2	-
170	989665.27	1676422.44	Аналитический метод	0.2	-
171	989519.21	1676131.40	Аналитический метод	0.2	-
172	989509.67	1676109.80	Аналитический метод	0.2	-
173	989693.38	1676100.00	Аналитический	0.2	-

Сведения о местоположении границ объекта					
1. Система координат мск86_зона1					
2. Сведения о характерных точках границ объекта					
Обозначение характерных точек границ	Координаты, м		Метод определения координат характерной точки	Средняя квадратическая погрешность положения характерной точки (Mt), м	Описание обозначения точки на местности (при наличии)
	X	Y			
			метод		
174	989905.57	1676091.40	Аналитический метод	0.2	-
175	990293.60	1676046.16	Аналитический метод	0.2	-
139	990325.46	1676031.46	Аналитический метод	0.2	-

3. Сведения о характерных точках части (частей) границы объекта					
Обозначение характерных точек части границы	Координаты, м		Метод определения координат характерной точки	Средняя квадратическая погрешность положения характерной точки (Mt), м	Описание обозначения точки на местности (при наличии)
	X	Y			
1	2	3	4	5	6
-	-	-	-	-	-

Раздел 4

План границ объекта

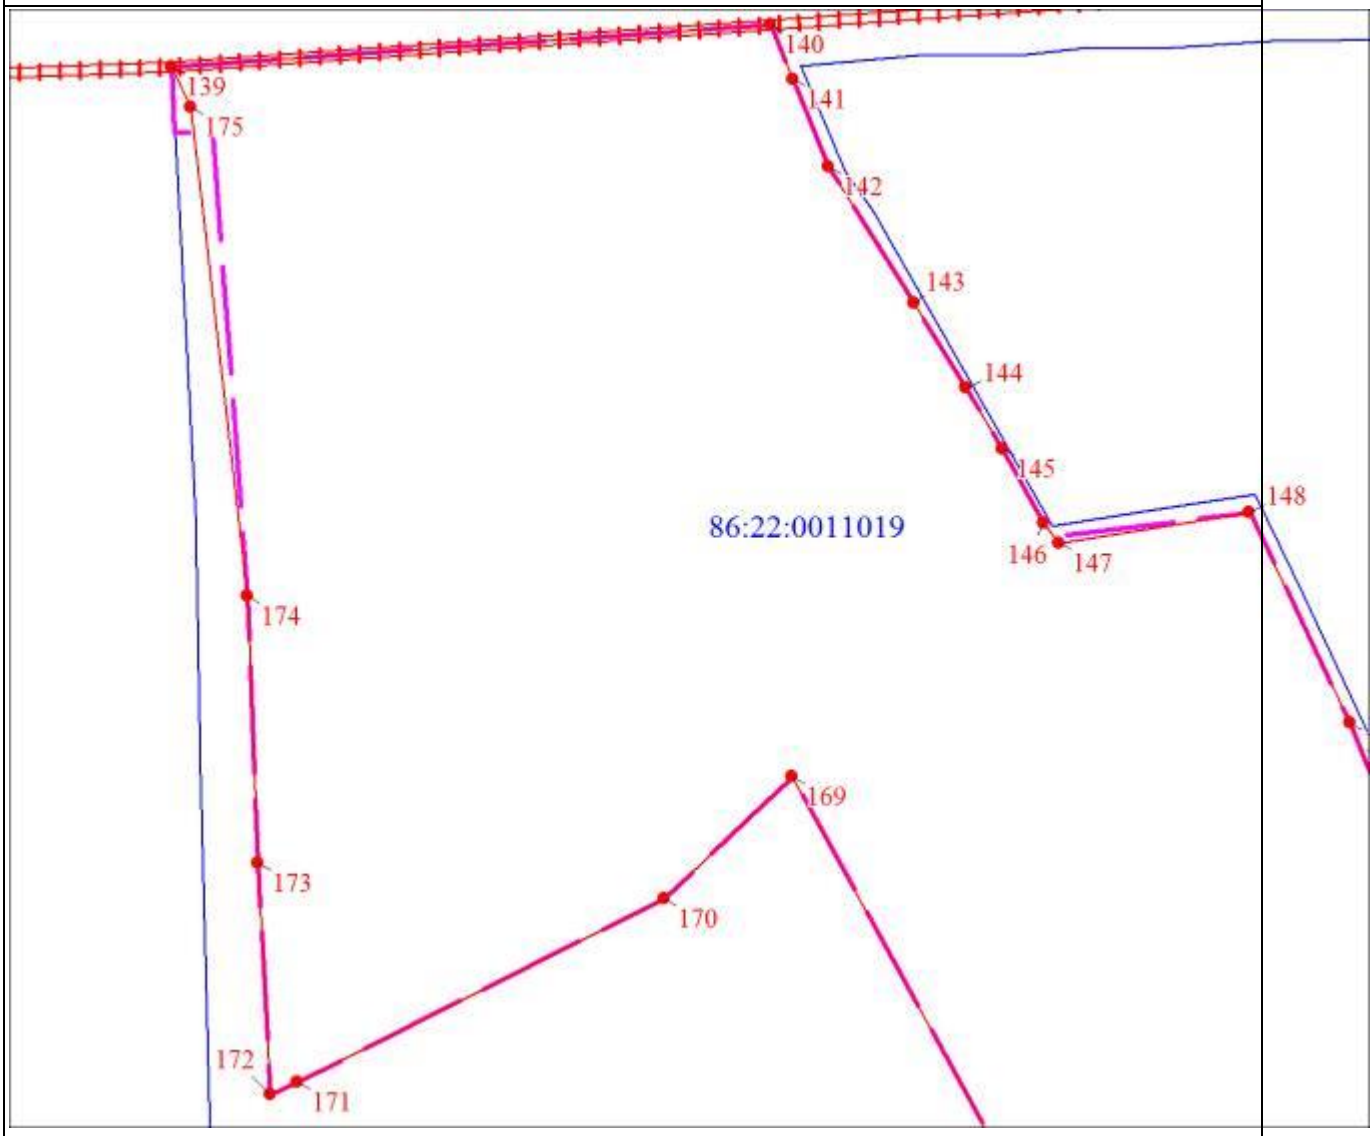

Масштаб 1:6000

Используемые условные знаки и обозначения:

	Характерная точка границы объекта землеустройства
1	Надписи номеров характерных точек границы объекта землеустройства
	Граница объекта землеустройства
	Граница охранной зоны
86:00-3.7	Обозначение границы территориальной зоны
	Граница кадастрового квартала
86:22:0011019	Обозначение кадастрового квартала

Раздел 4

План границ объекта

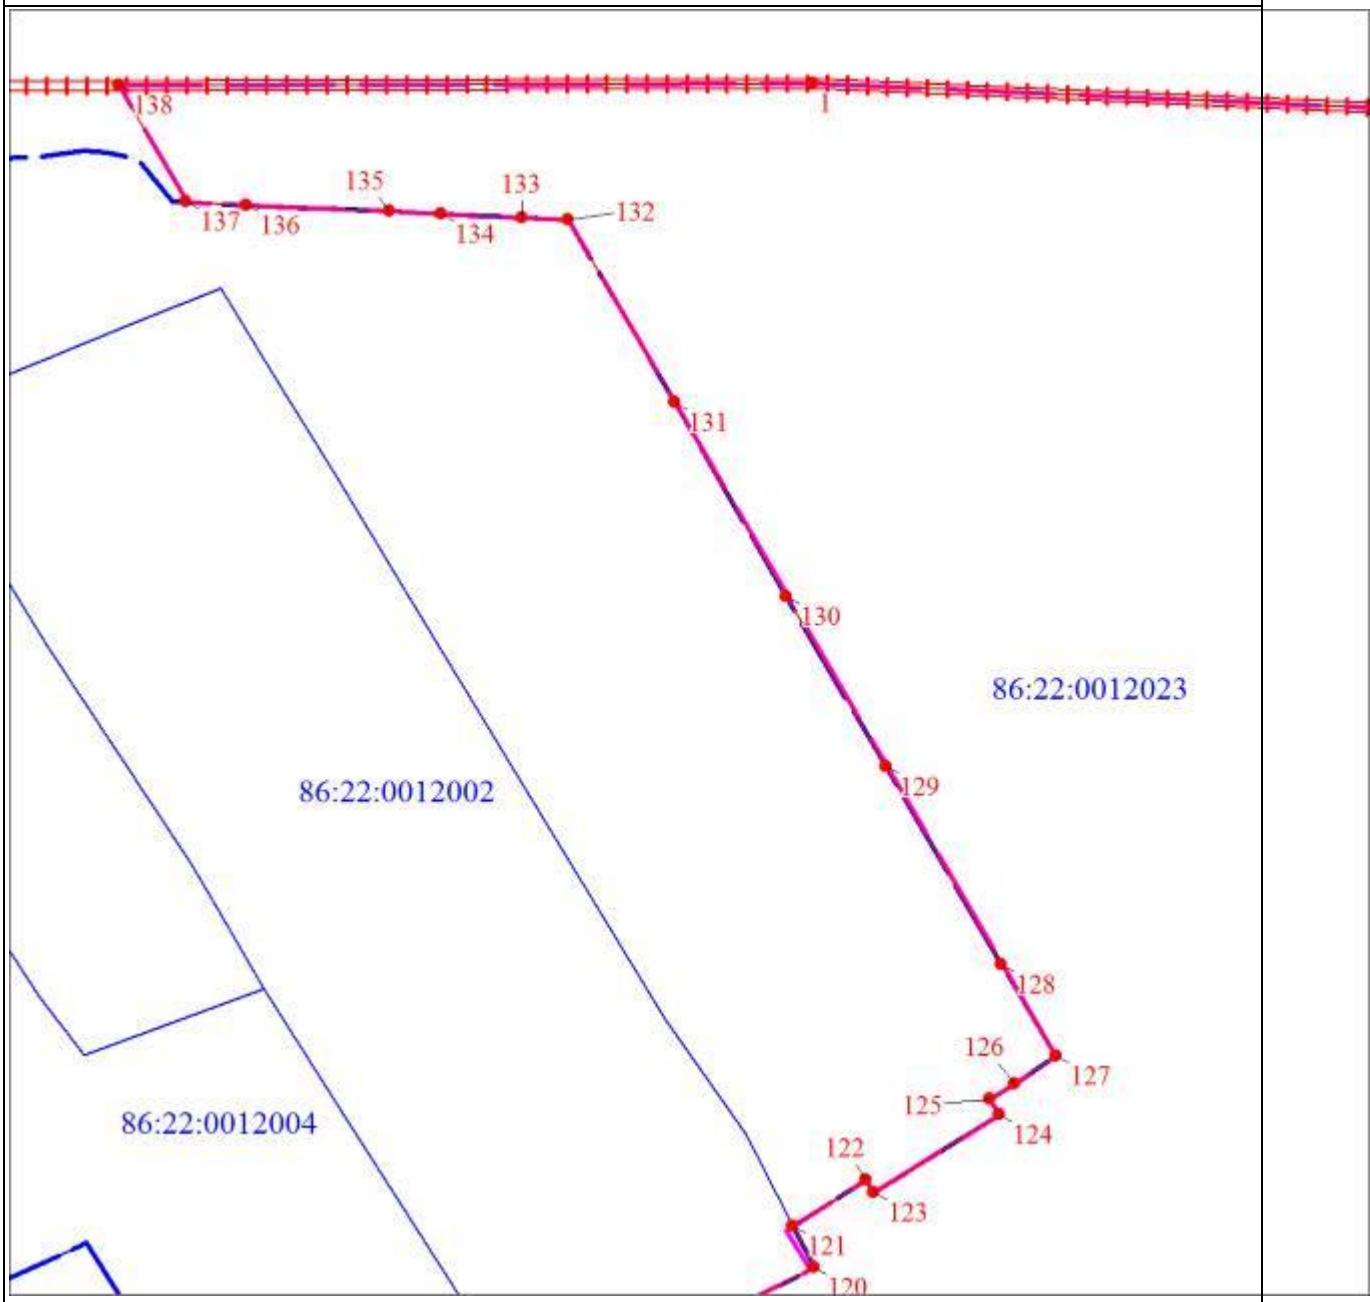

Масштаб 1:6000

Раздел 4

План границ объекта
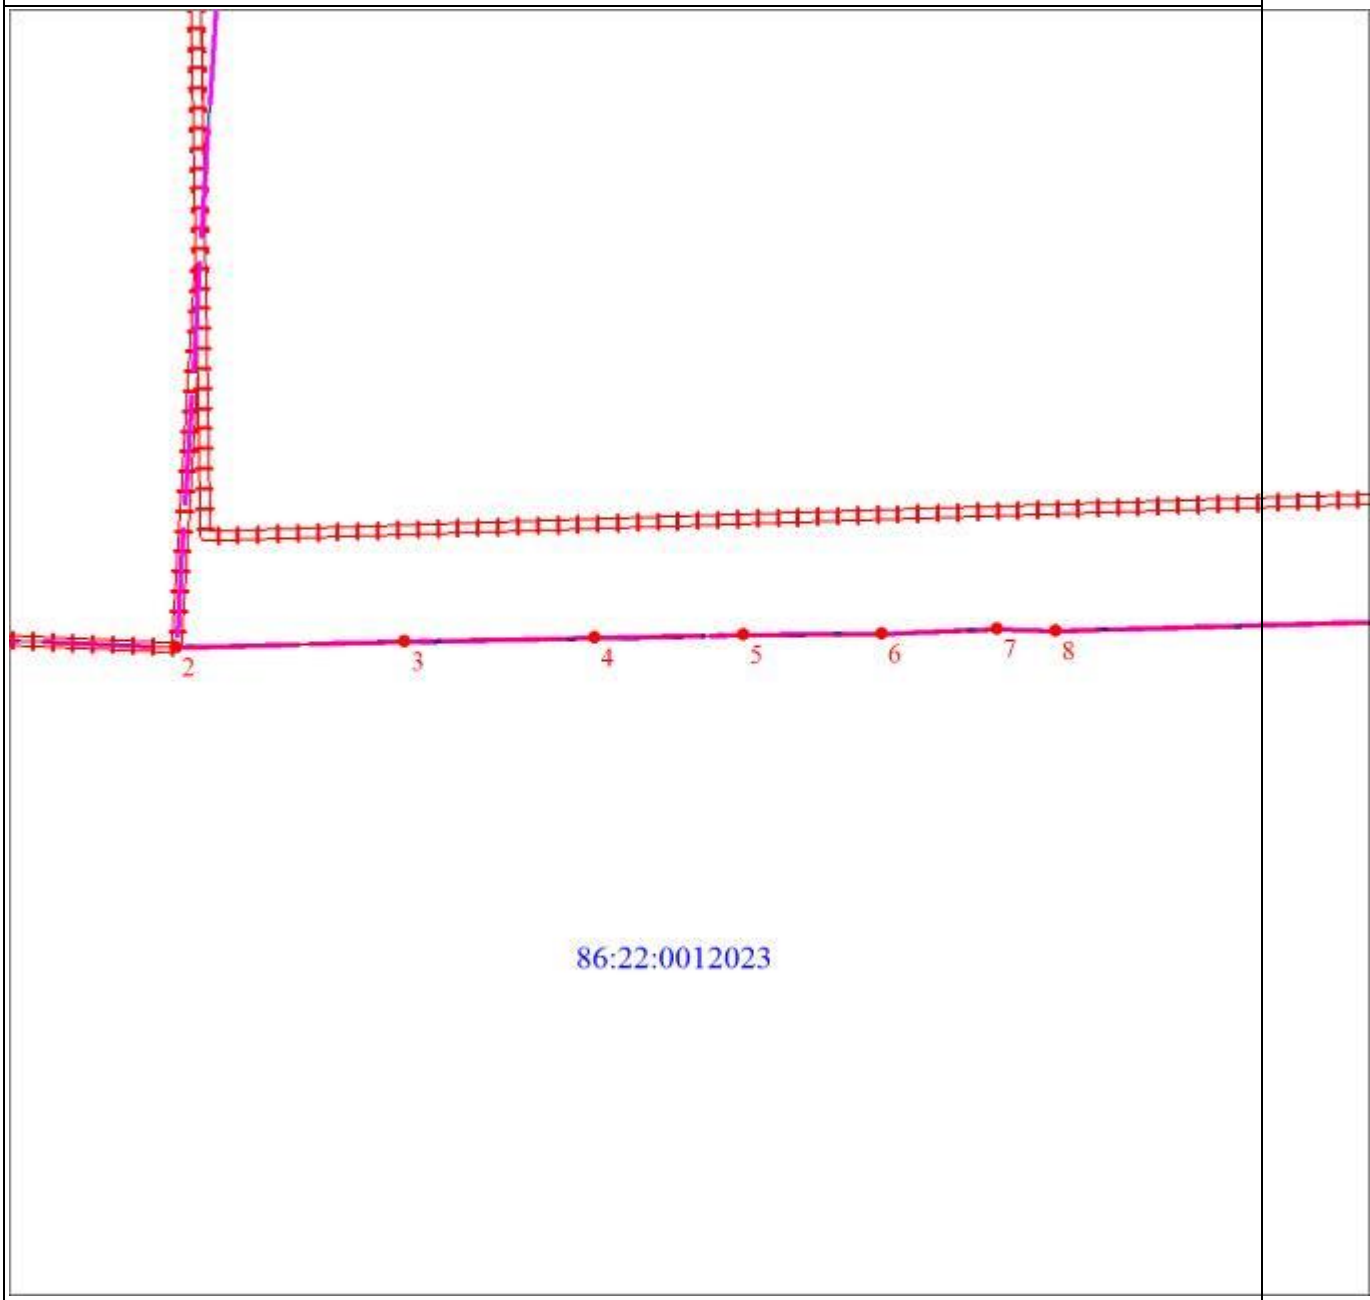
Масштаб 1:6000

Раздел 4

План границ объекта

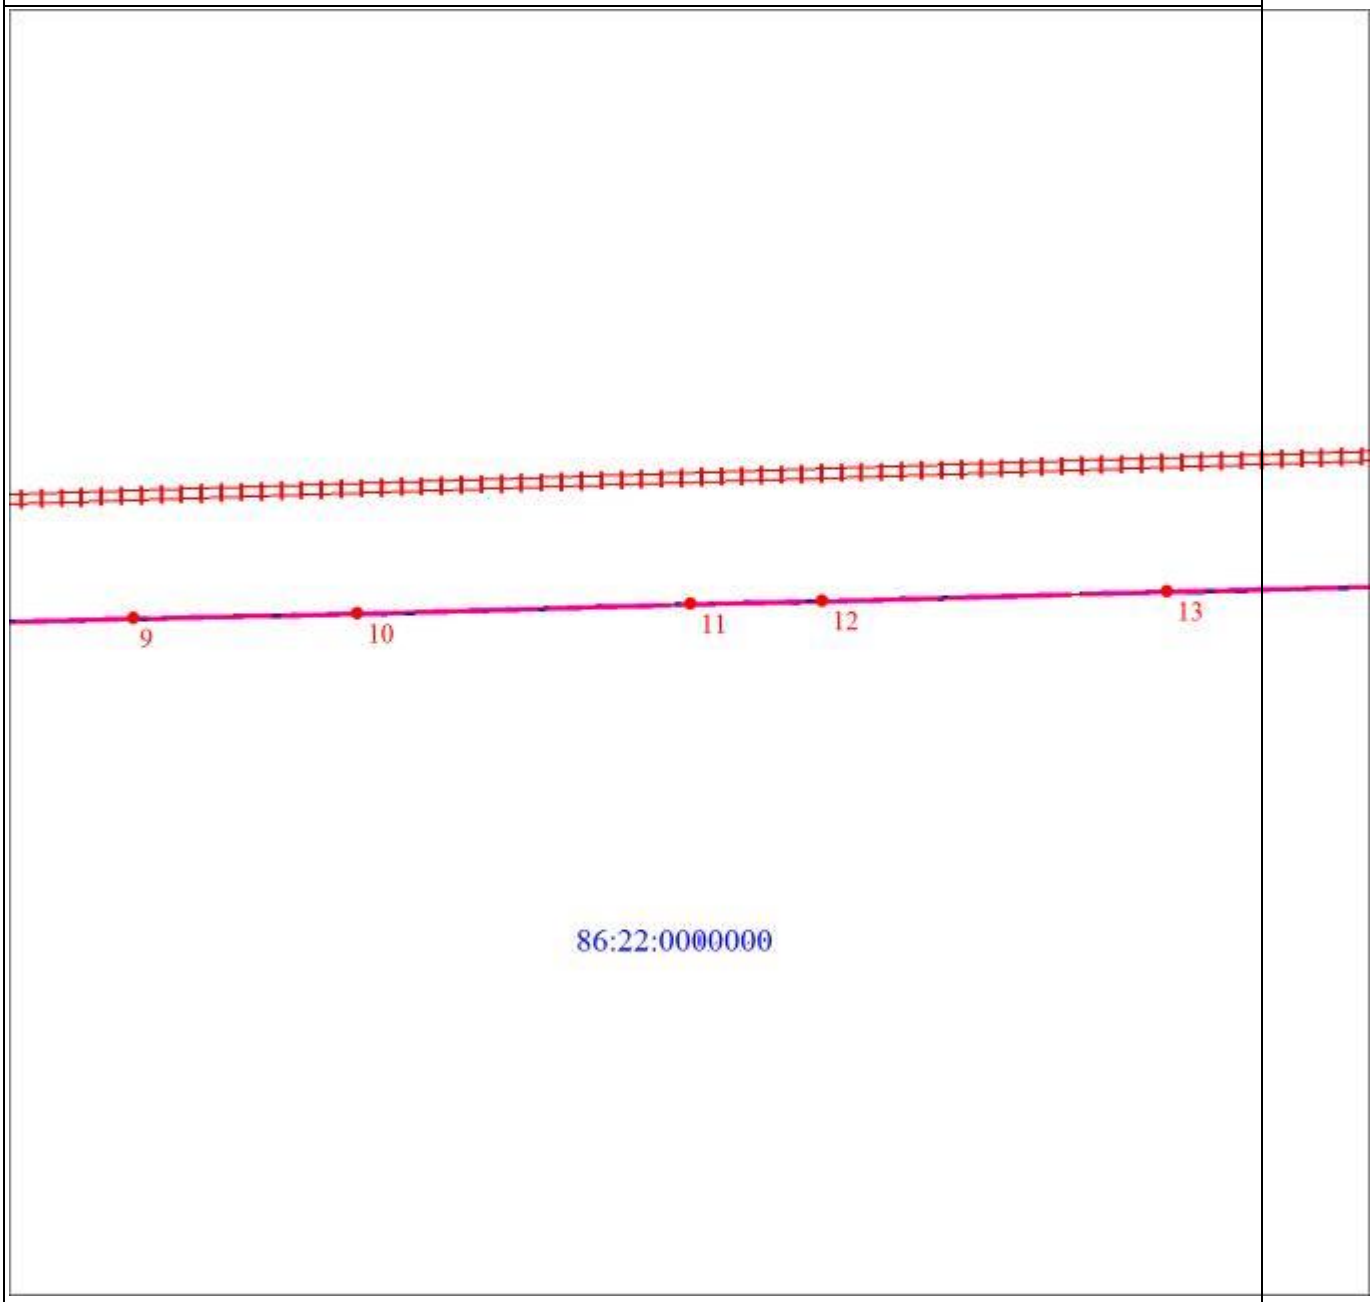

Масштаб 1:6000

Раздел 4

План границ объекта

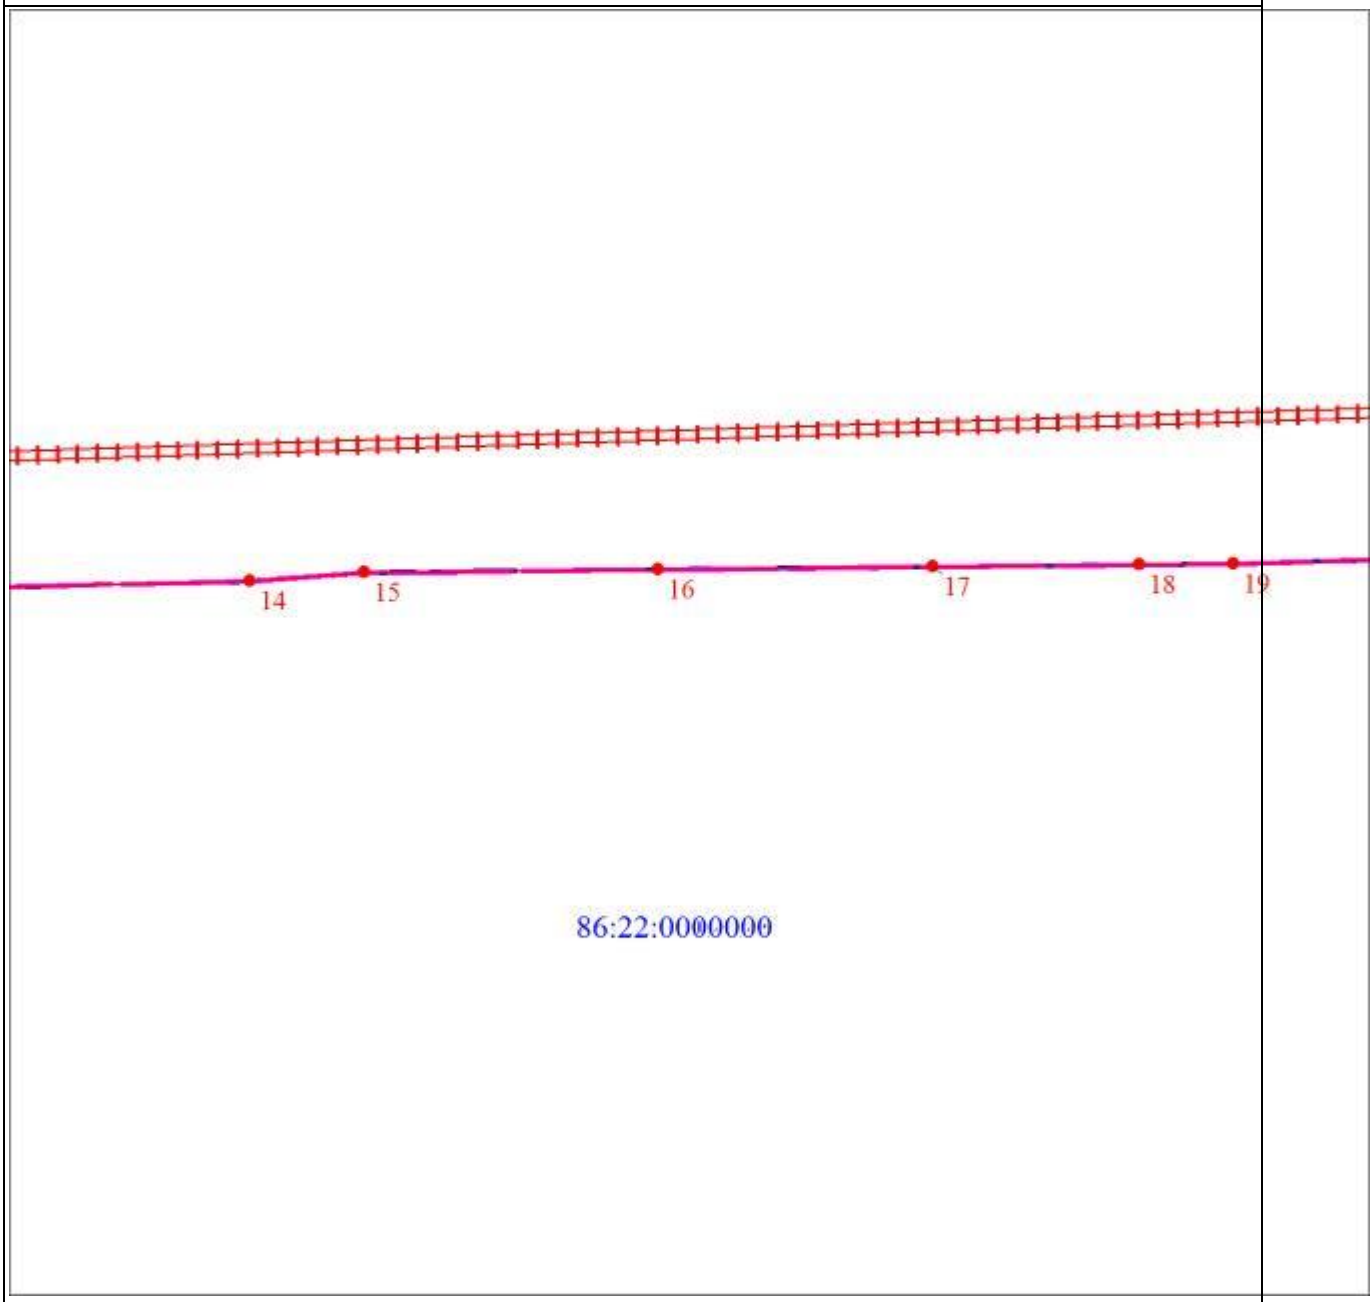

Масштаб 1:6000

Раздел 4

План границ объекта

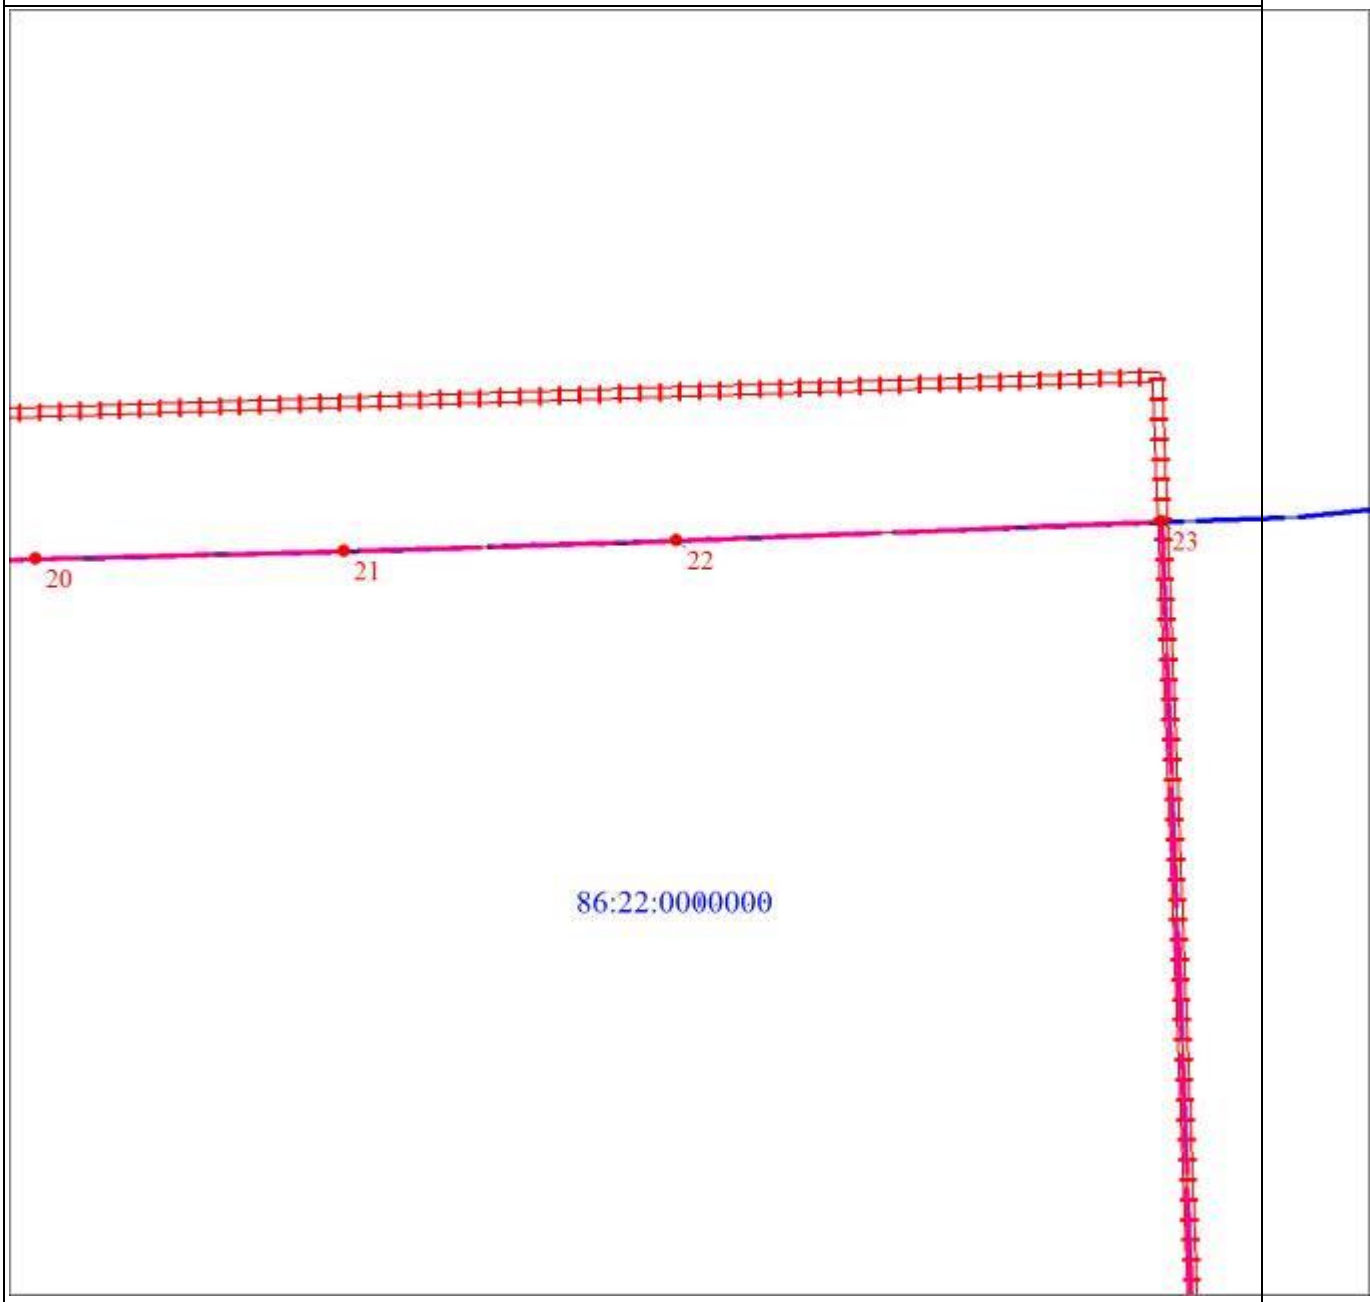

Масштаб 1:6000

Раздел 4

План границ объекта

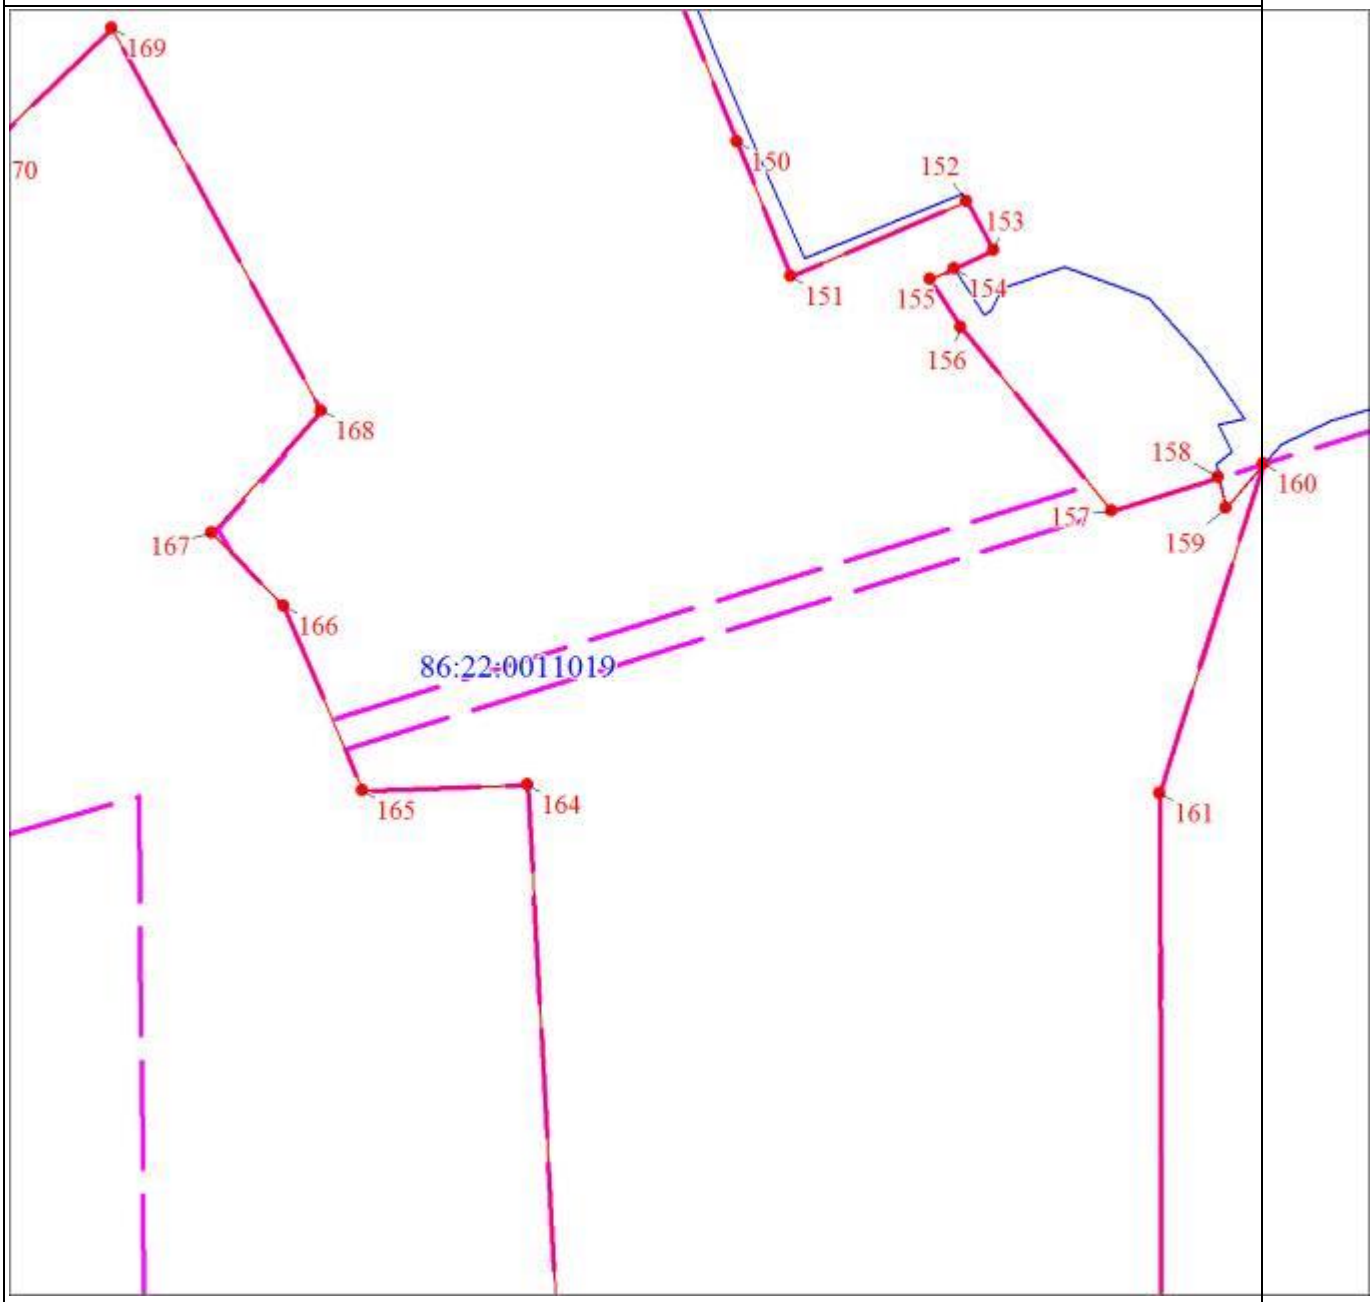

Масштаб 1:6000

Раздел 4

План границ объекта
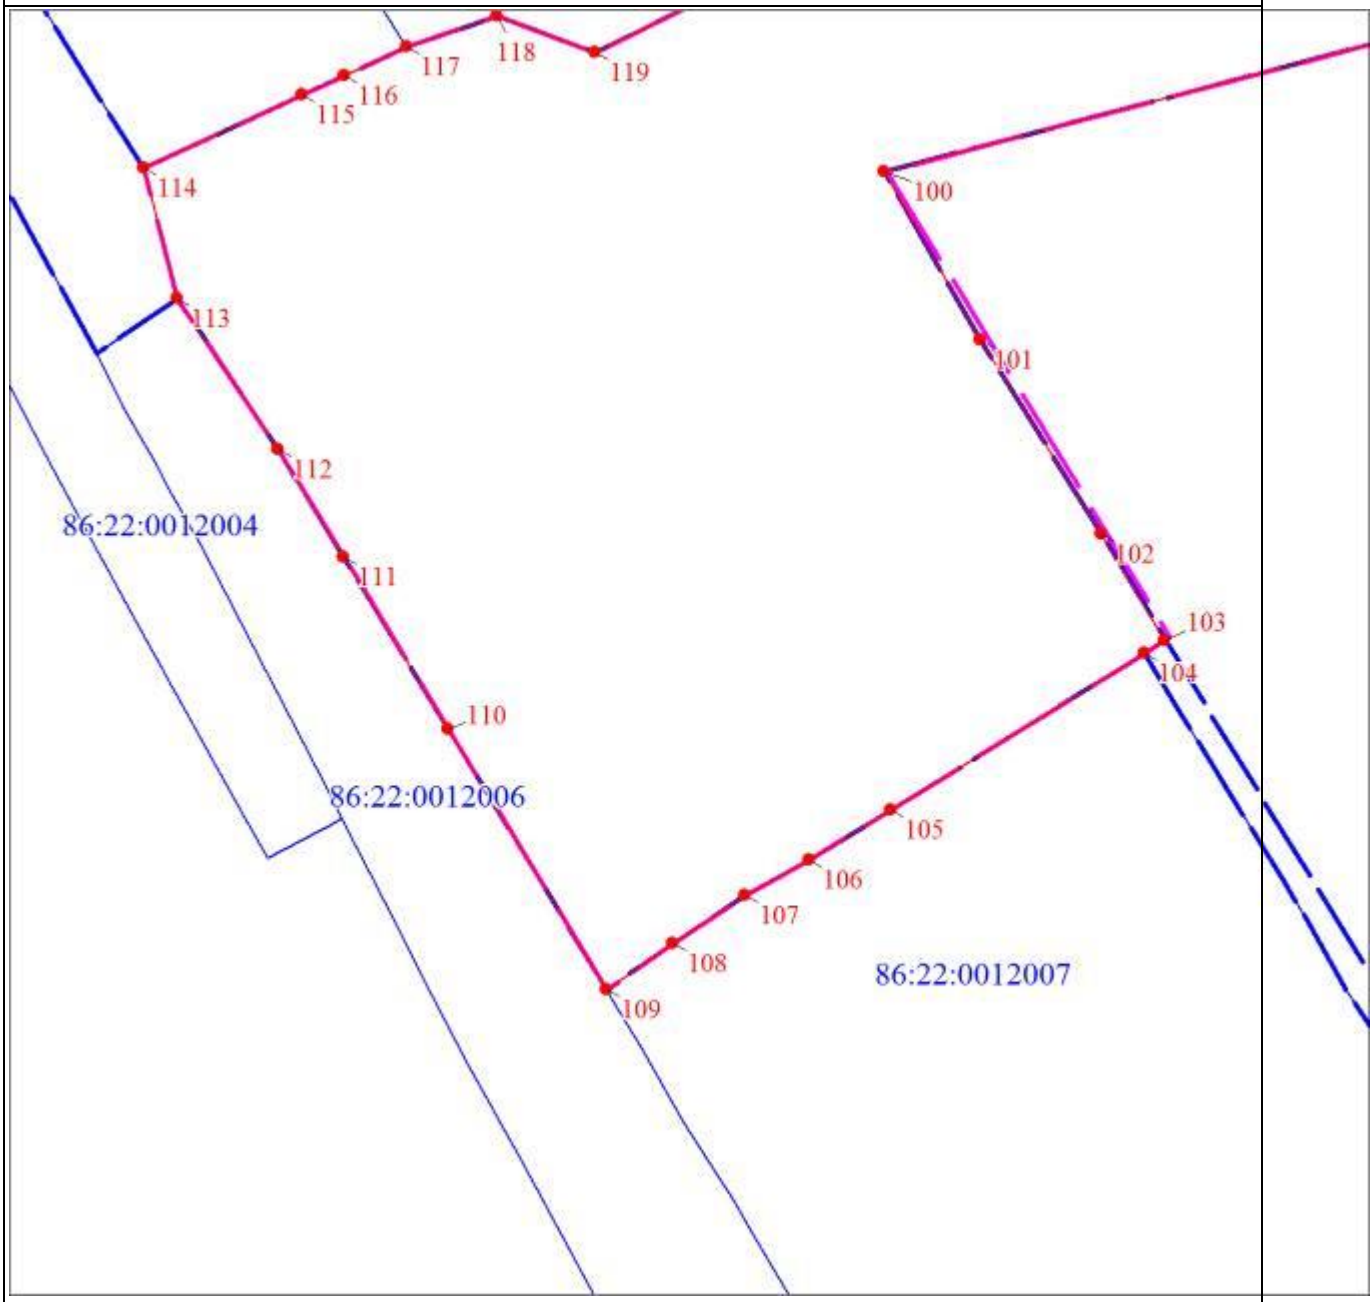
Масштаб 1:6000

Раздел 4

План границ объекта

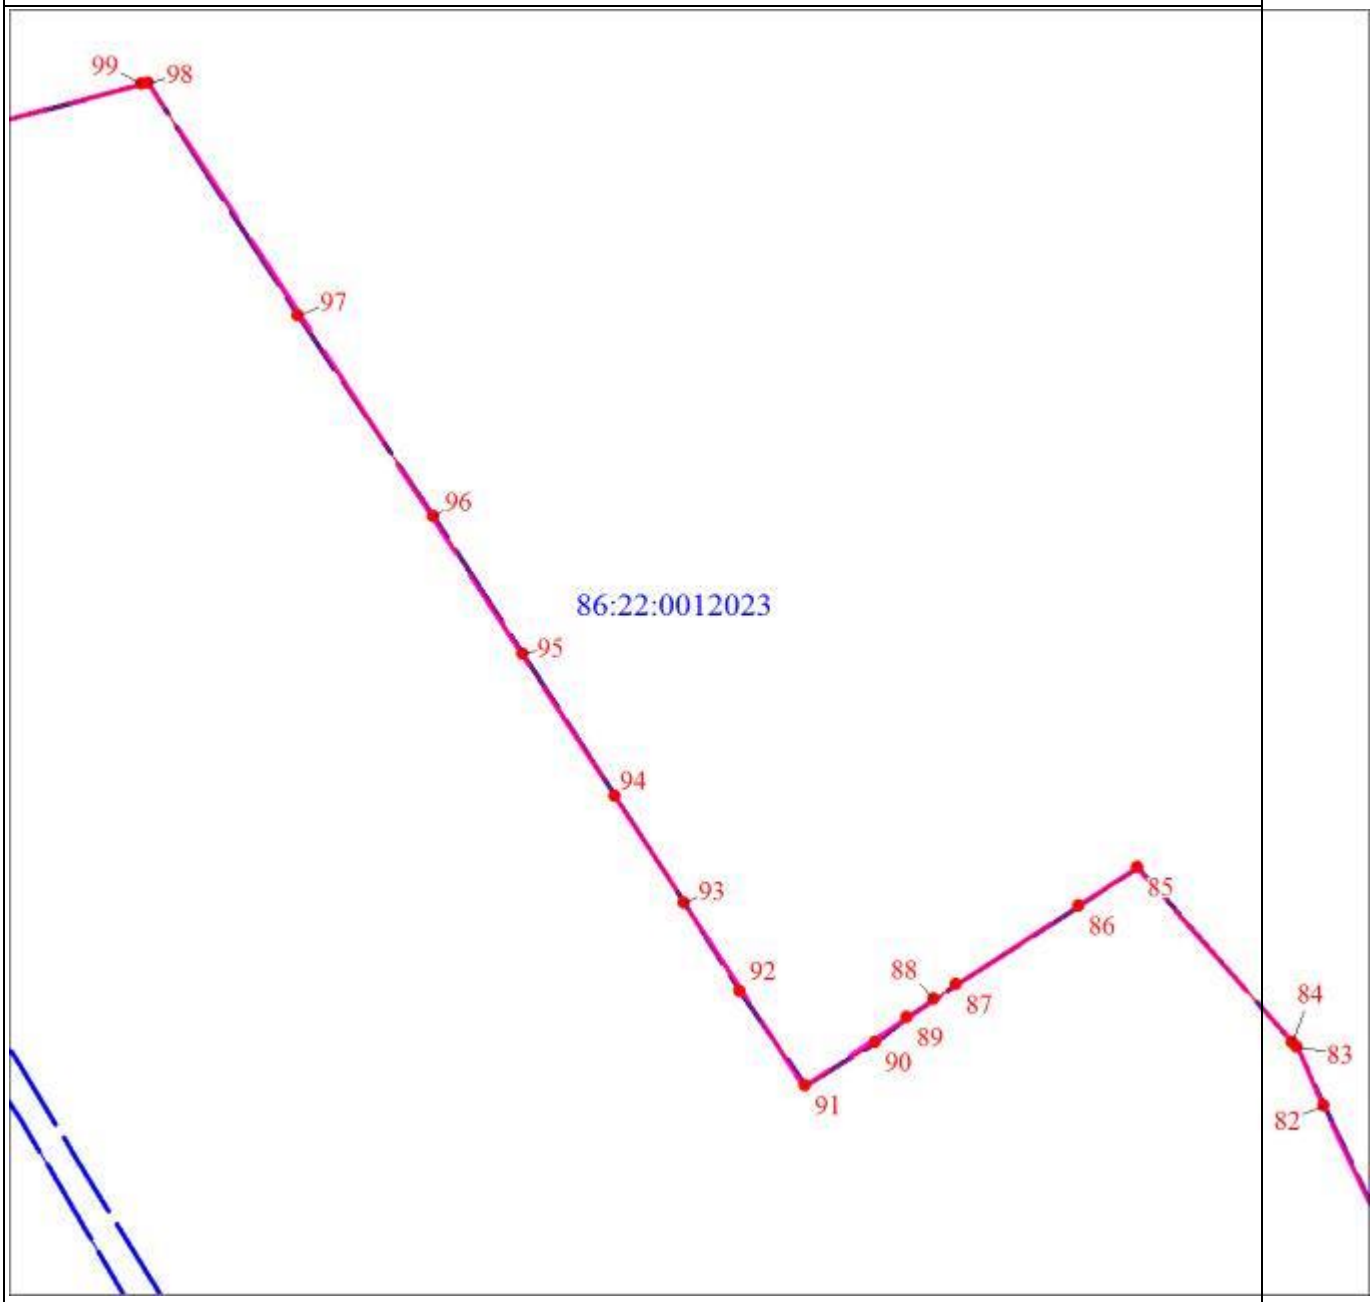

Масштаб 1:6000

Раздел 4

План границ объекта

Масштаб 1:6000

Раздел 4

План границ объекта

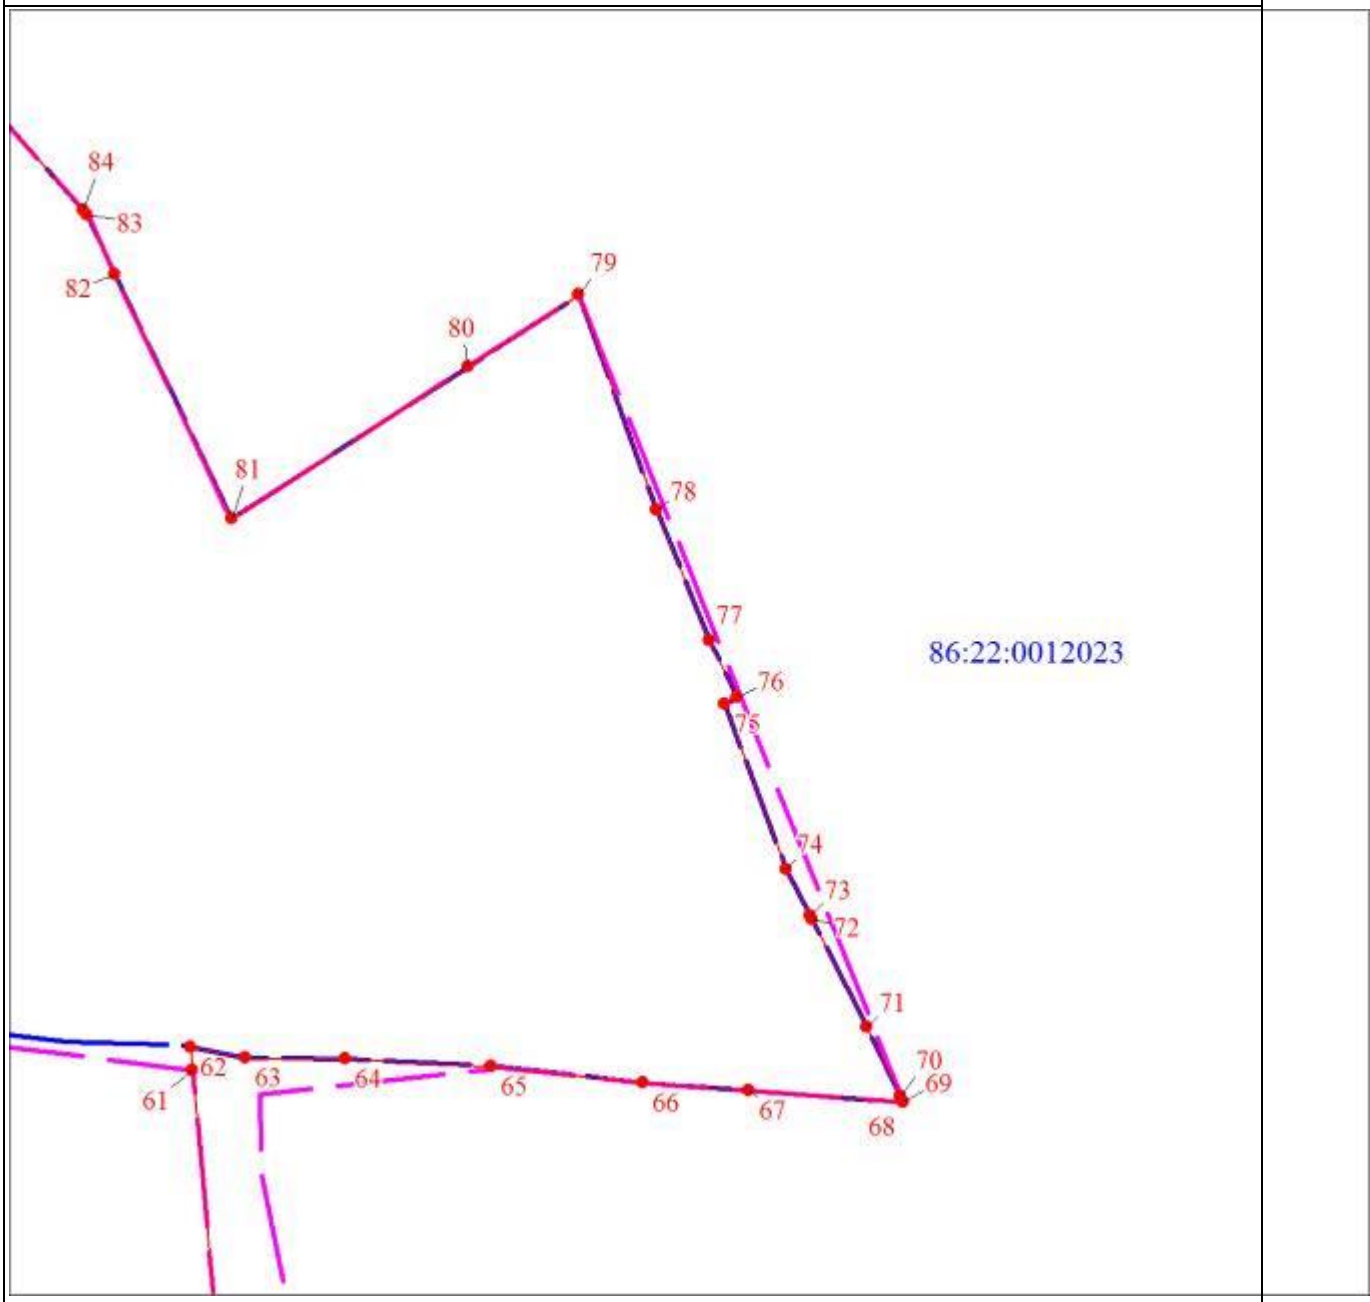

Масштаб 1:6000

Раздел 4

План границ объекта
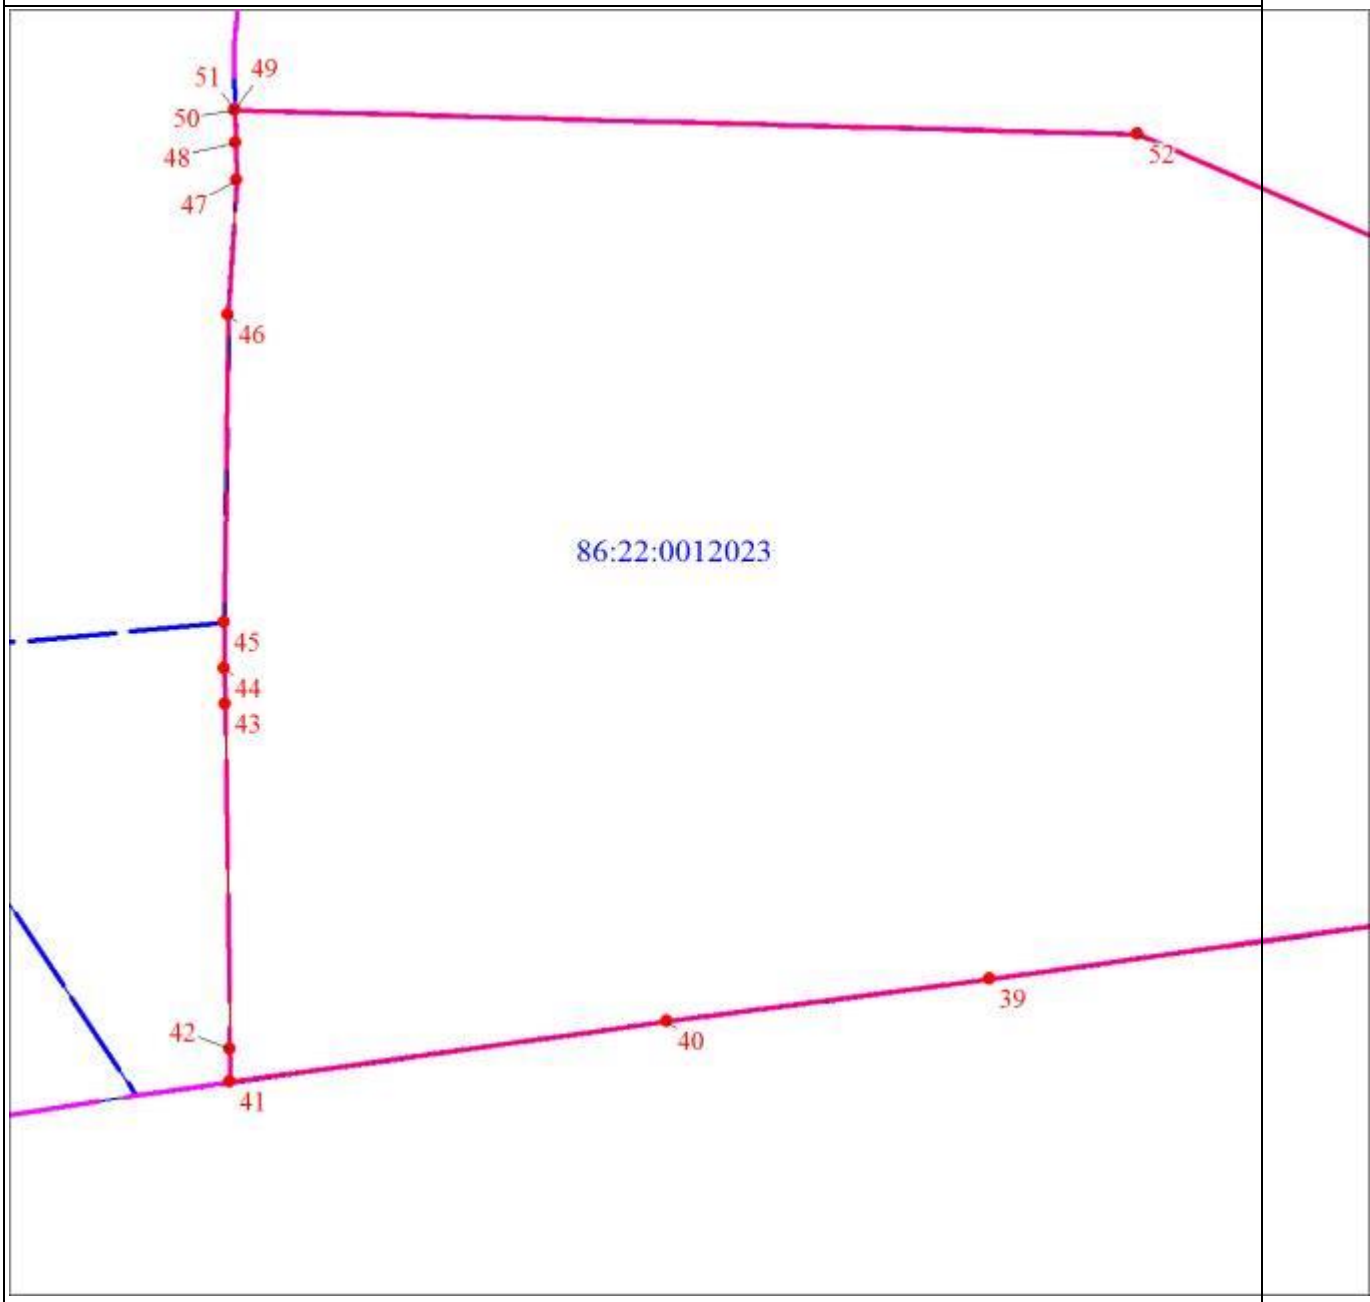
Масштаб 1:6000

Раздел 4

План границ объекта
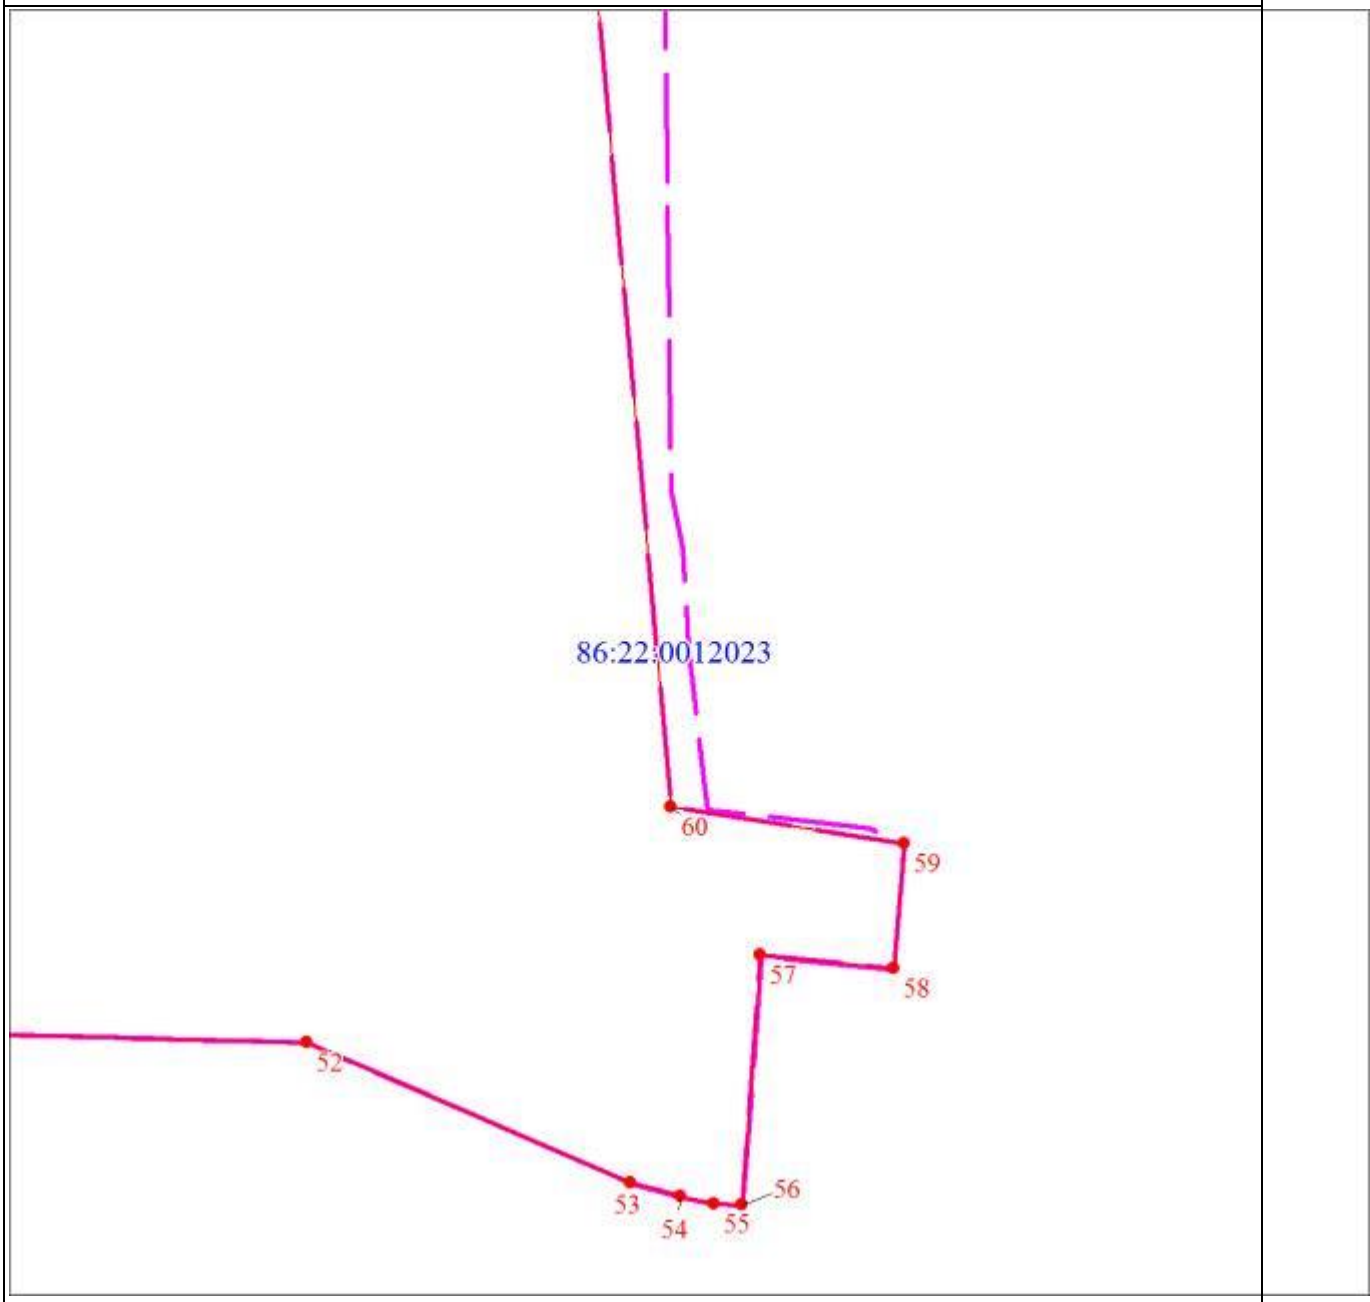
Масштаб 1:6000

Раздел 4

План границ объекта
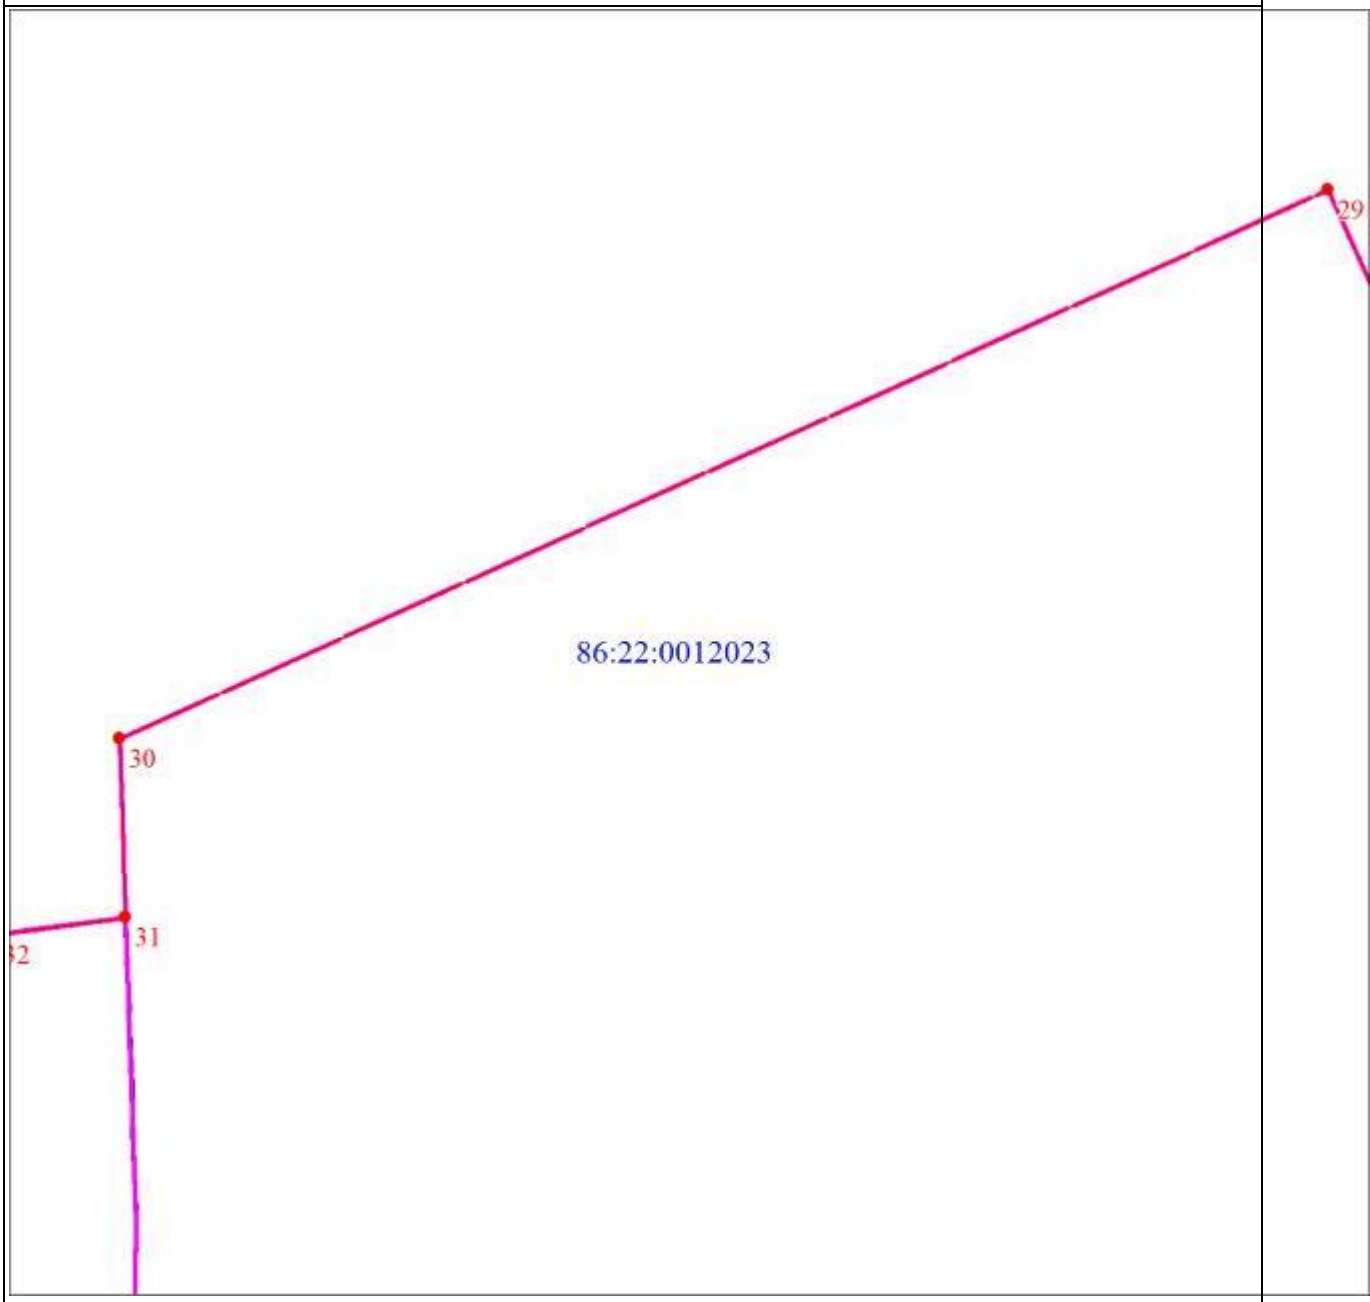
Масштаб 1:6000

Раздел 4

План границ объекта

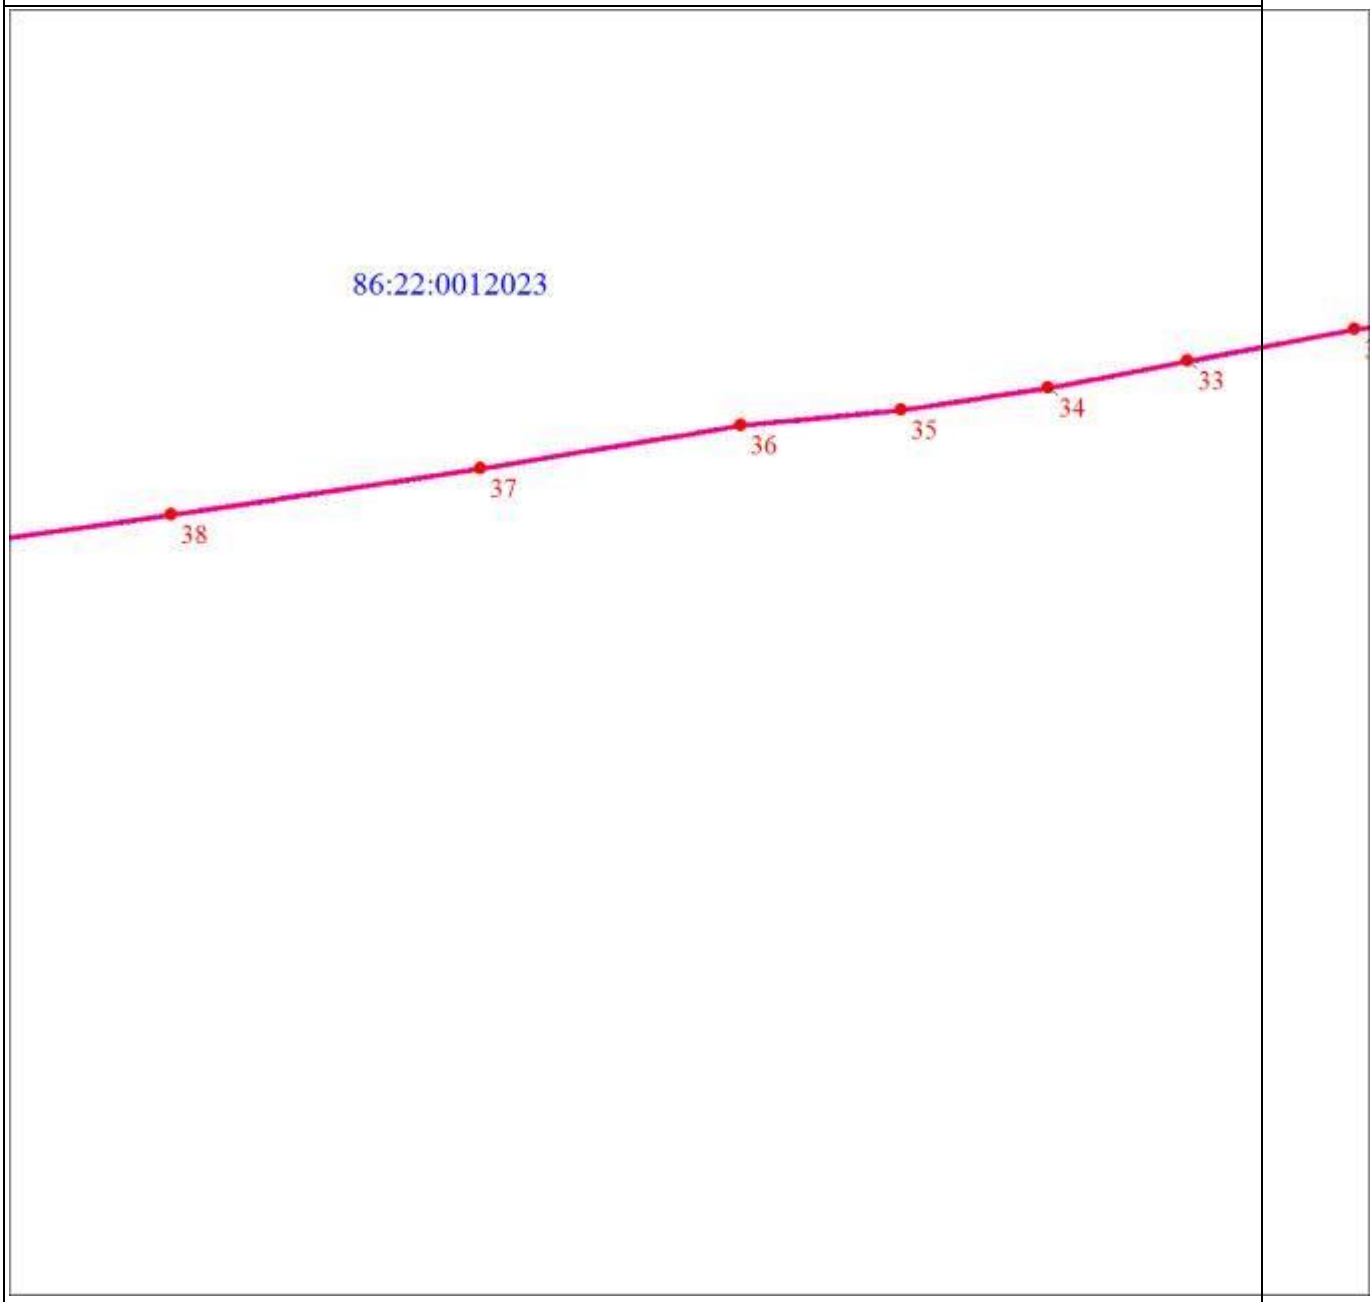

Масштаб 1:6000

Раздел 4

План границ объекта
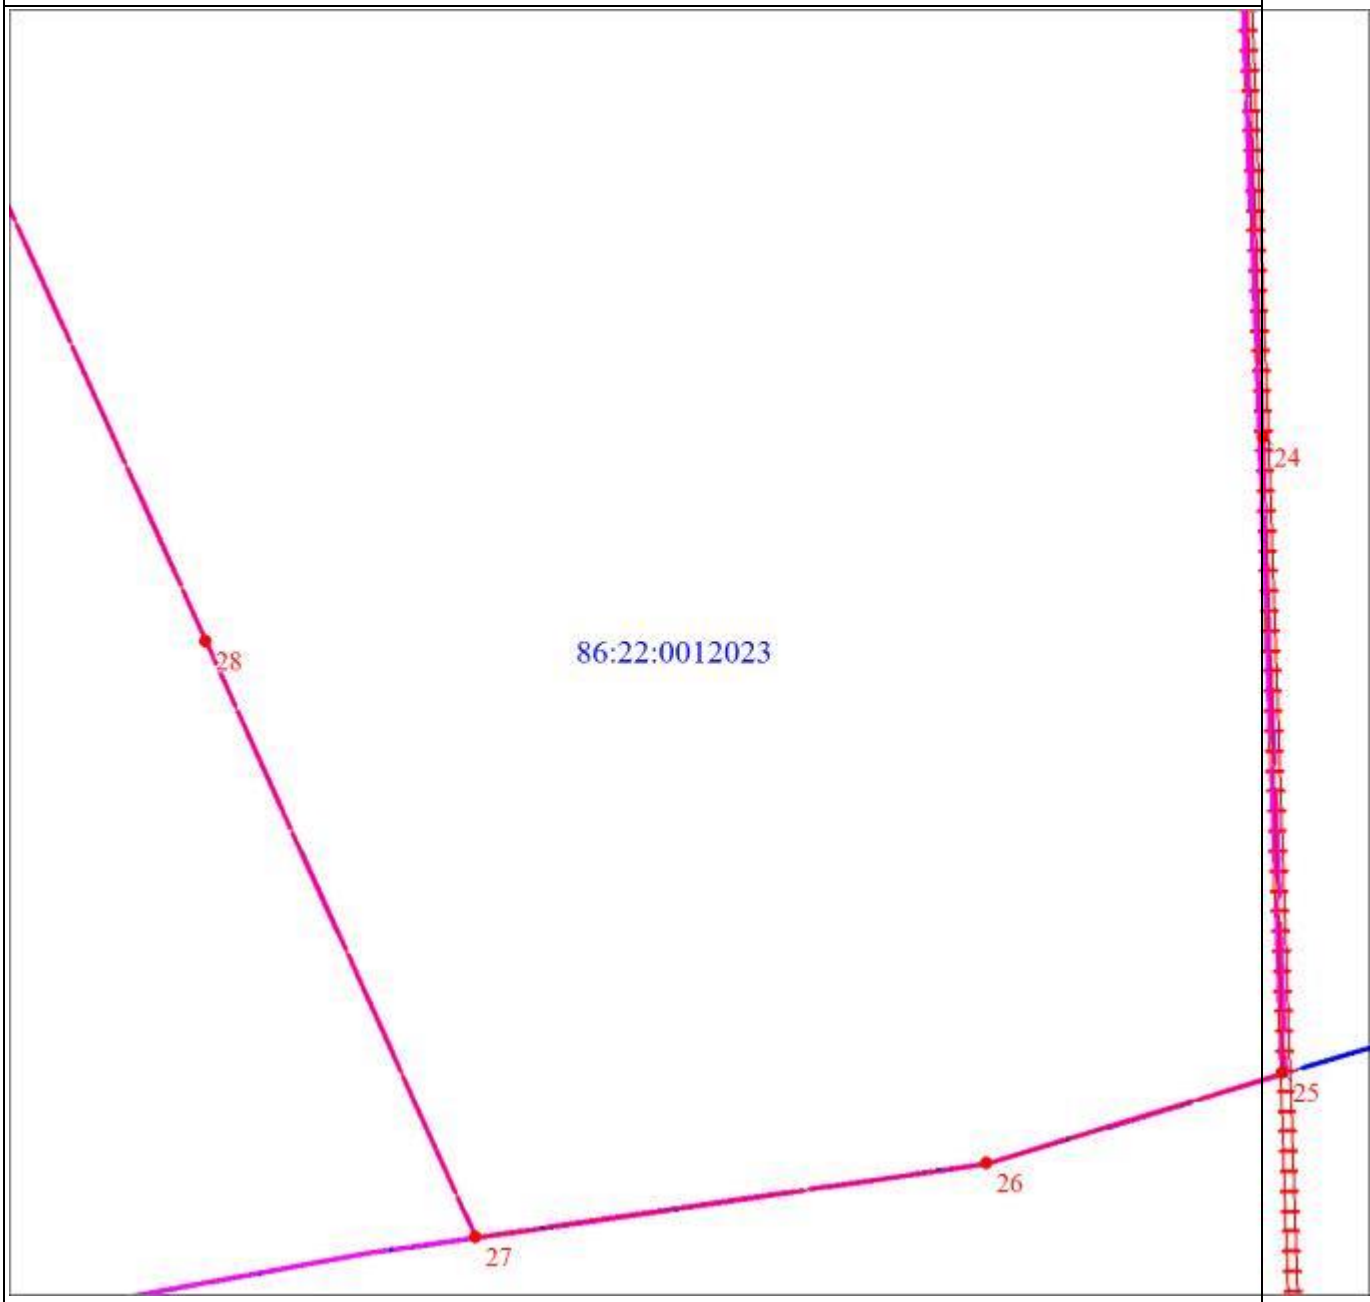
Масштаб 1:6000

ОПИСАНИЕ МЕСТОПОЛОЖЕНИЯ ГРАНИЦ

Зона размещения ритуальных объектов (Код зоны - С.1) В границах МО

(наименование объекта, местоположение границ которого описано (далее - объект)

Раздел 1

Сведения об объекте		
N п/п	Характеристики объекта	Описание характеристик
1	2	3
1	Местоположение объекта	Ханты-Мансийский автономный округ - Югра, Югорск г
2	Площадь объекта ± величина погрешности определения площади (Р ± ΔР), м²	22245 ± 52
3	Иные характеристики объекта	1. Виды разрешенного использования земельных участков и объектов капитального строительства: 1.1. Основные виды использования: 1) Ритуальная деятельность (код 12.1) 2) Магазины (код 4.4) 3) Коммунальное обслуживание (код 3.1) 4) Предоставление коммунальных услуг (код 3.1.1) 5) Земельные участки (территории) общего пользования (код 12.0) 6) Улично-дорожная сеть (код 12.0.1) 7) Благоустройство территории (код 12.0.2)

Раздел 2

Сведения о местоположении границ объекта					
1. Система координат мск 86_зона1					
2. Сведения о характерных точках границ объекта					
Обозначение характерных точек границ	Координаты, м		Метод определения координат характерной точки	Средняя квадратическая погрешность положения характерной точки (Mt), м	Описание обозначения точки на местности (при наличии)
	X	Y			
1	2	3	4	5	6
1	993149.43	1673214.32	Аналитический метод	0.1	-
2	993319.15	1673253.89	Аналитический метод	0.1	-
3	993317.92	1673369.46	Аналитический метод	0.1	-
4	993103.49	1673319.37	Аналитический метод	0.1	-
1	993149.43	1673214.32	Аналитический	0.1	-

Сведения о местоположении границ объекта					
1. Система координат мск 86_зона1					
2. Сведения о характерных точках границ объекта					
Обозначение характерных точек границ	Координаты, м		Метод определения координат характерной точки	Средняя квадратическая погрешность положения характерной точки (Mt), м	Описание обозначения точки на местности (при наличии)
	X	Y			
			метод		
3. Сведения о характерных точках части (частей) границы объекта					
Обозначение характерных точек части границы	Координаты, м		Метод определения координат характерной точки	Средняя квадратическая погрешность положения характерной точки (Mt), м	Описание обозначения точки на местности (при наличии)
	X	Y			
1	2	3	4	5	6
-	-	-	-	-	-

Раздел 4

План границ объекта

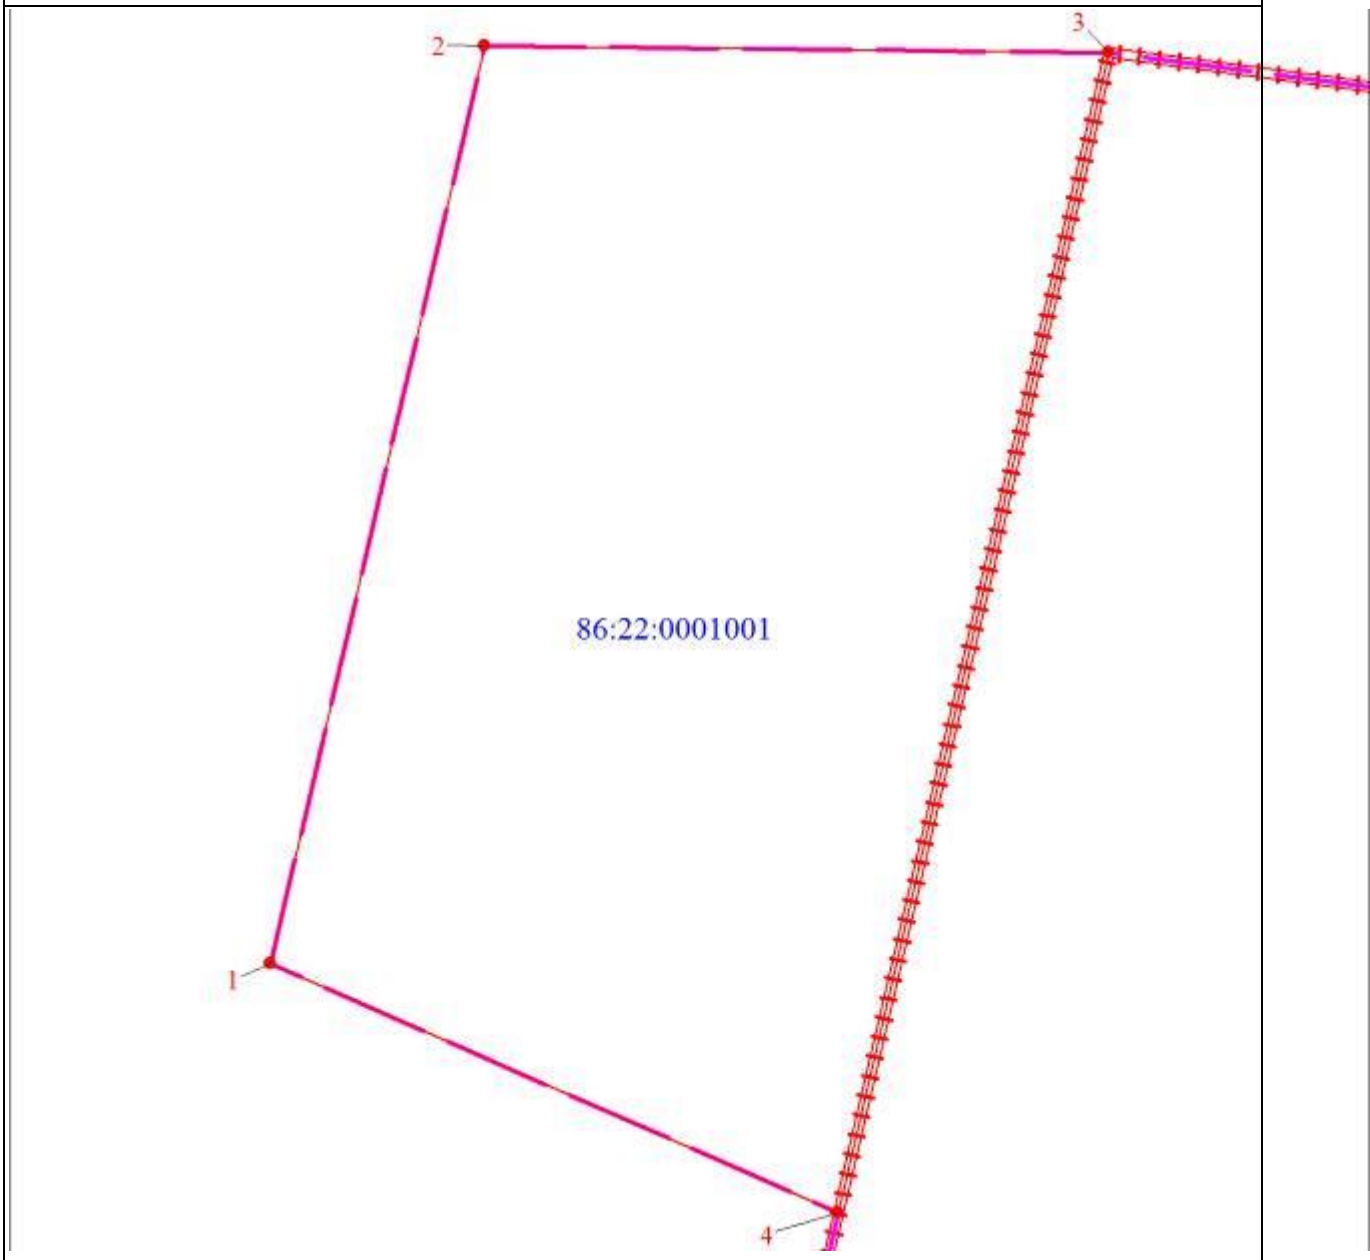

Масштаб 1:1400

Используемые условные знаки и обозначения:

	Характерная точка границы объекта
1	Надписи номеров характерных точек границы объекта
	Граница объекта
	Граница охранной зоны
	Граница территориальной зоны
	Граница кадастрового квартала
86:22:0001001	Обозначение кадастрового квартала

ОПИСАНИЕ МЕСТОПОЛОЖЕНИЯ ГРАНИЦ

Зона размещения ритуальных объектов (Код зоны - С.1) в границах НП

(наименование объекта, местоположение границ которого описано (далее - объект)

Раздел 1

Сведения об объекте		
N п/п	Характеристики объекта	Описание характеристик
1	2	3
1	Местоположение объекта	Ханты-Мансийский автономный округ - Югра, Югорск г
2	Площадь объекта ± величина погрешности определения площади (Р ± ΔР), м²	297107 ± 191
3	Иные характеристики объекта	1. Виды разрешенного использования земельных участков и объектов капитального строительства: 1.1. Основные виды использования: 1) Ритуальная деятельность (код 12.1) 2) Магазины (код 4.4) 3) Коммунальное обслуживание (код 3.1) 4) Предоставление коммунальных услуг (код 3.1.1) 5) Земельные участки (территории) общего пользования (код 12.0) 6) Улично-дорожная сеть (код 12.0.1) 7) Благоустройство территории (код 12.0.2)

Раздел 2

Сведения о местоположении границ объекта					
1. Система координат мск 86_зона1					
2. Сведения о характерных точках границ объекта					
Обозначение характерных точек границ	Координаты, м		Метод определения координат характерной точки	Средняя квадратическая погрешность положения характерной точки (Mt), м	Описание обозначения точки на местности (при наличии)
	X	Y			
1	2	3	4	5	6
1	992440.52	1673191.07	Аналитический метод	0.1	-
2	992400.56	1673280.50	Аналитический метод	0.1	-
3	992390.19	1673303.73	Аналитический метод	0.1	-
4	992386.79	1673309.94	Аналитический метод	0.1	-
5	992784.29	1673484.34	Аналитический	0.1	-

Сведения о местоположении границ объекта					
1. Система координат мск 86_зона1					
2. Сведения о характерных точках границ объекта					
Обозначение характерных точек границ	Координаты, м		Метод определения координат характерной точки	Средняя квадратическая погрешность положения характерной точки (Mt), м	Описание обозначения точки на местности (при наличии)
	X	Y			
			метод		
6	992991.92	1673575.44	Аналитический метод	0.1	-
7	993206.58	1673669.62	Аналитический метод	0.1	-
8	993217.66	1673646.40	Аналитический метод	0.1	-
9	993229.04	1673651.90	Аналитический метод	0.1	-
10	993261.00	1673666.74	Аналитический метод	0.1	-
11	993272.42	1673600.44	Аналитический метод	0.1	-
12	993290.76	1673602.48	Аналитический метод	0.1	-
13	993303.80	1673483.00	Аналитический метод	0.1	-
14	993305.18	1673467.94	Аналитический метод	0.1	-
15	993317.92	1673369.46	Аналитический метод	0.1	-
16	992451.28	1673167.04	Аналитический метод	0.1	-
1	992440.52	1673191.07	Аналитический метод	0.1	-
					-
17	993810.88	1674192.90	Аналитический метод	0.1	-
18	993838.88	1674282.24	Аналитический метод	0.1	-
19	993784.21	1674394.89	Аналитический метод	0.1	-
20	993703.13	1674434.35	Аналитический метод	0.1	-
21	993571.22	1674346.10	Аналитический метод	0.1	-
22	993533.08	1674223.34	Аналитический метод	0.1	-

Сведения о местоположении границ объекта					
1. Система координат мск 86_зона1					
2. Сведения о характерных точках границ объекта					
Обозначение характерных точек границ	Координаты, м		Метод определения координат характерной точки	Средняя квадратическая погрешность положения характерной точки (Mt), м	Описание обозначения точки на местности (при наличии)
	X	Y			
23	993527.14	1674204.23	Аналитический метод	0.1	-
24	993524.62	1674196.11	Аналитический метод	0.1	-
25	993533.93	1674192.88	Аналитический метод	0.1	-
26	993693.06	1674137.63	Аналитический метод	0.1	-
17	993810.88	1674192.90	Аналитический метод	0.1	-
					-
27	991252.32	1672916.83	Аналитический метод	0.1	-
28	991323.03	1673013.79	Аналитический метод	0.1	-
29	991226.07	1673084.49	Аналитический метод	0.1	-
30	991155.36	1672987.53	Аналитический метод	0.1	-
27	991252.32	1672916.83	Аналитический метод	0.1	-

3. Сведения о характерных точках части (частей) границы объекта					
Обозначение характерных точек части границы	Координаты, м		Метод определения координат характерной точки	Средняя квадратическая погрешность положения характерной точки (Mt), м	Описание обозначения точки на местности (при наличии)
	X	Y			
1	2	3	4	5	6
-	-	-	-	-	-

Раздел 4

План границ объекта

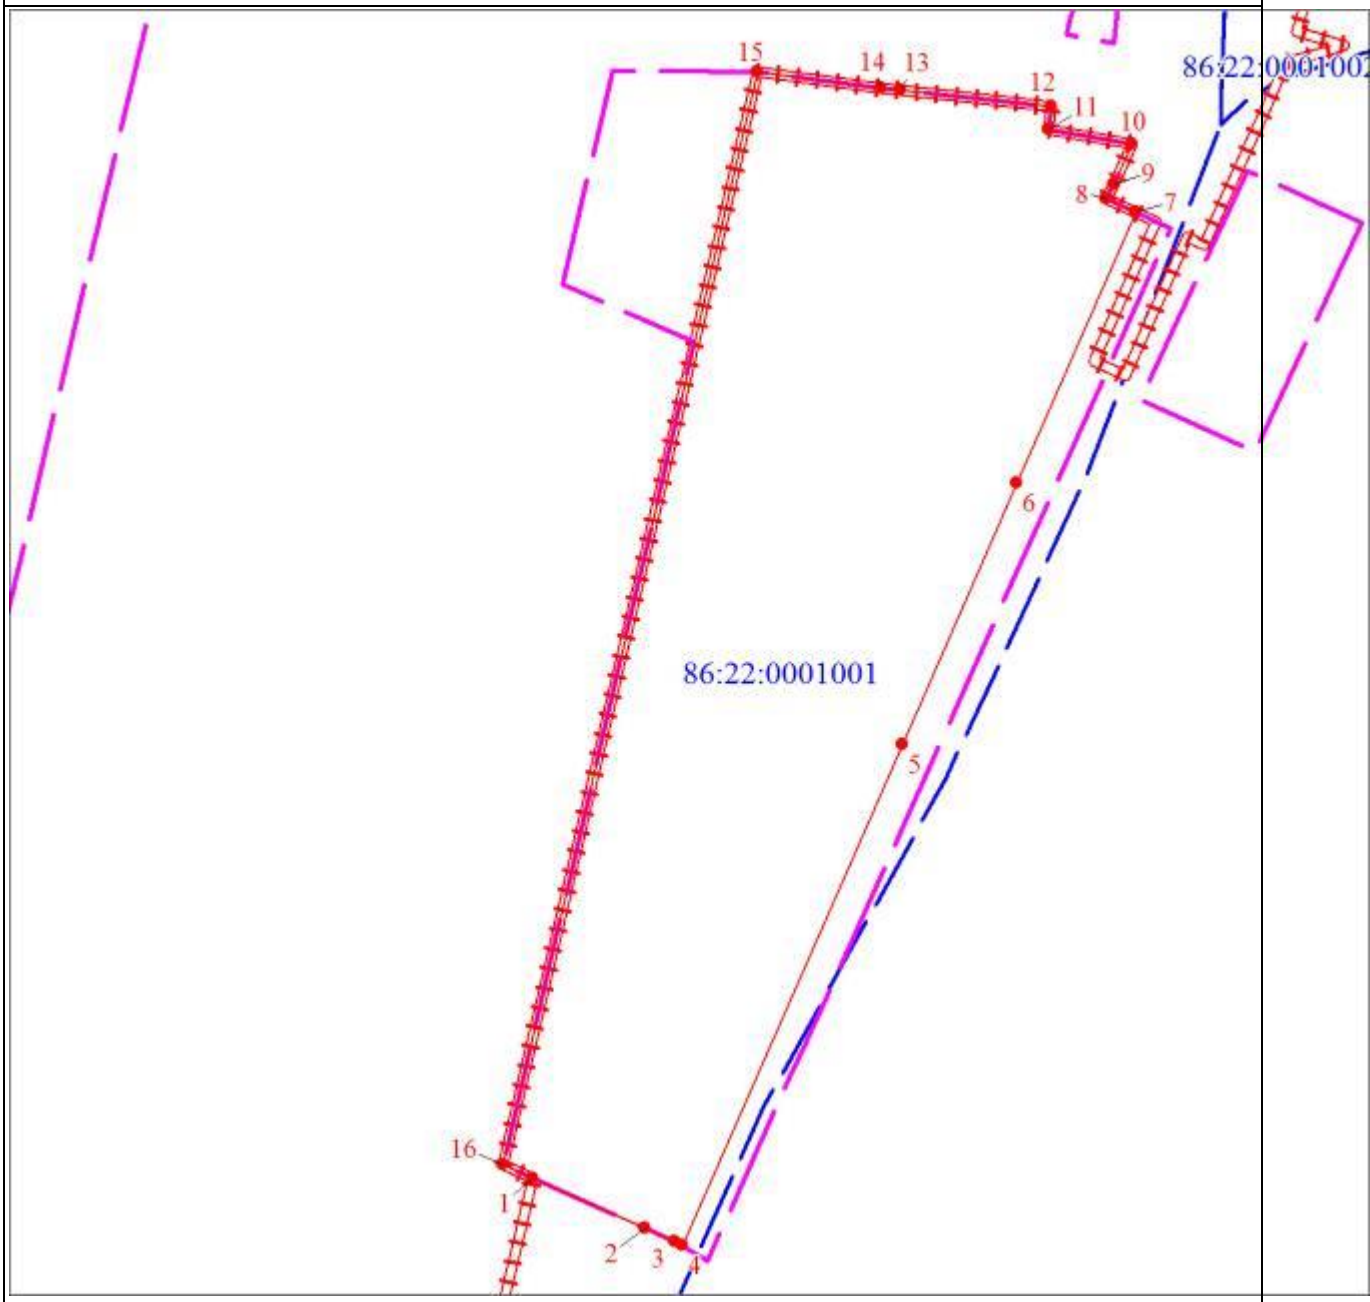

Масштаб 1:6000

Используемые условные знаки и обозначения:

Граница объекта

Граница охранной зоны

Граница территориальной зоны

Граница кадастрового квартала

86:22:0001001 — Обозначение кадастрового квартала

Раздел 4

План границ объекта
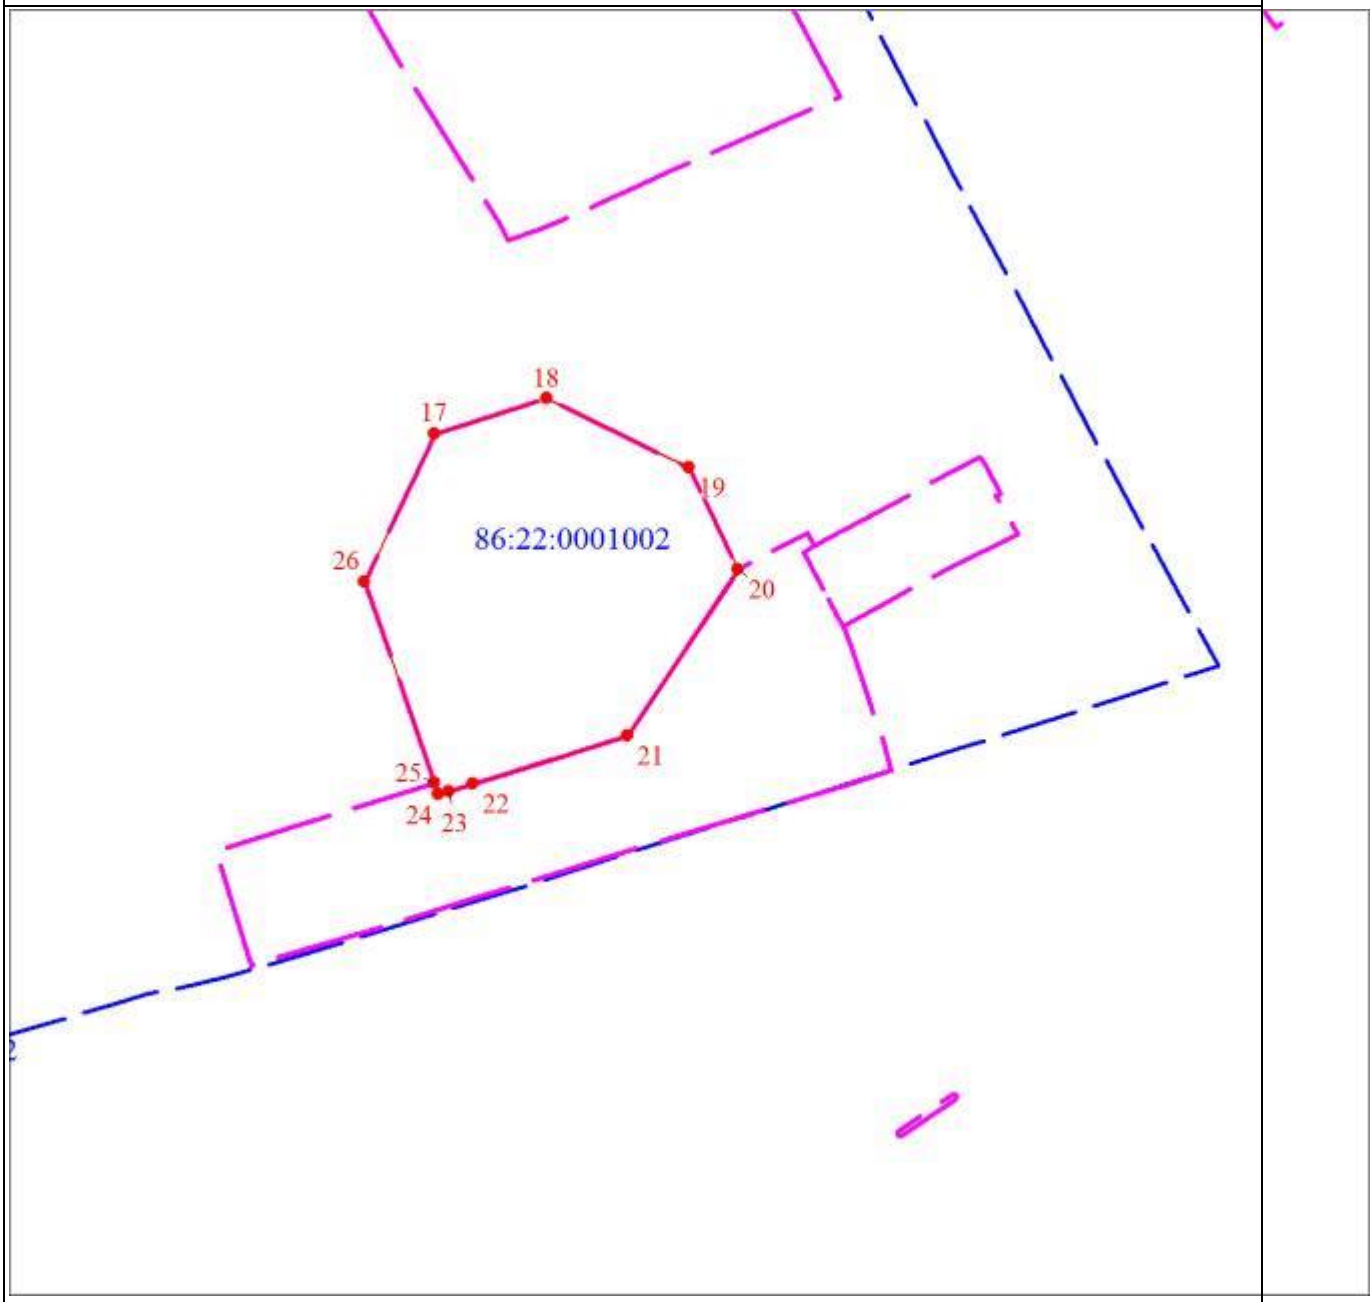
Масштаб 1:6000

Раздел 4

План границ объекта
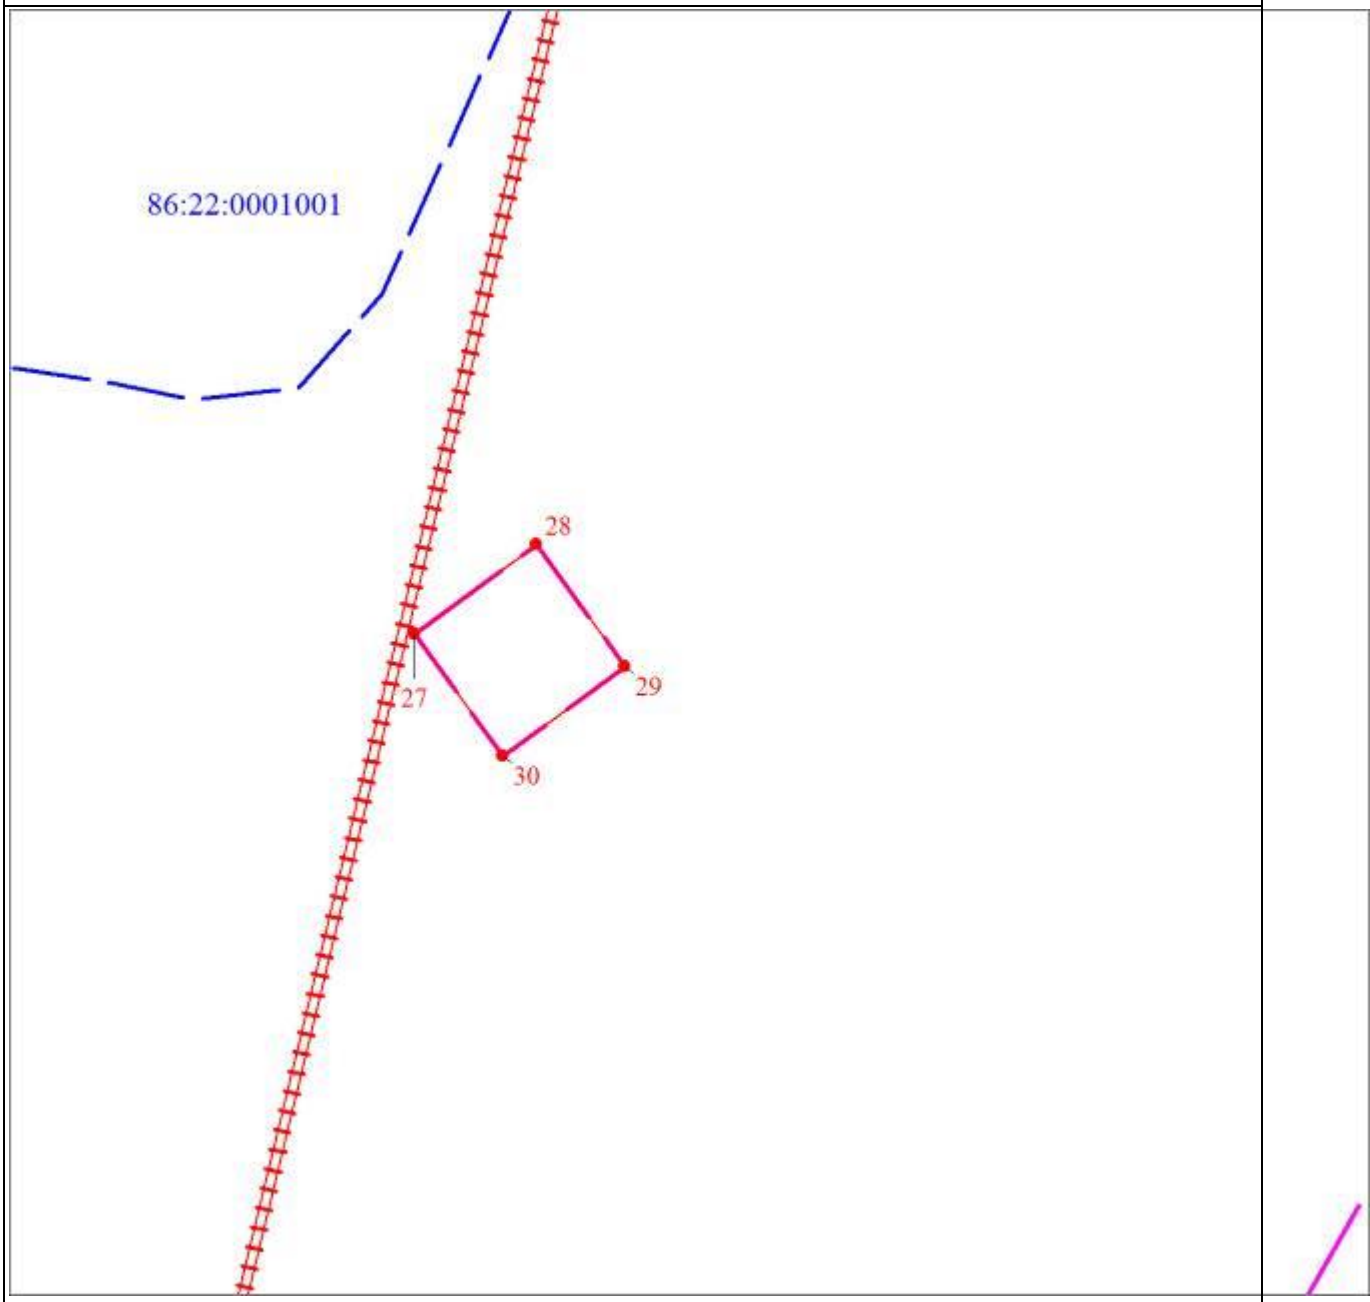
Масштаб 1:6000

ОПИСАНИЕ МЕСТОПОЛОЖЕНИЯ ГРАНИЦ

Зона размещения отходов и производства и потребления (код зоны - С.2)(в границах МО)

(наименование объекта, местоположение границ которого описано (далее - объект)

Раздел 1

Сведения об объекте		
N п/п	Характеристики объекта	Описание характеристик
1	2	3
1	Местоположение объекта	Ханты-Мансийский автономный округ - Югра, Югорск г
2	Площадь объекта ± величина погрешности определения площади (Р ± ΔР), м²	280135 ± 185
3	Иные характеристики объекта	1. Виды разрешенного использования земельных участков и объектов капитального строительства: 1.1. Основные виды использования: 1) Специальная деятельность 2) Коммунальное обслуживание 3) Предоставление коммунальных услуг 4) Земельные участки (территории) общего пользования 5) Улично-дорожная сеть 6) Благоустройство территории

Раздел 2

Сведения о местоположении границ объекта					
1. Система координат мск86_зона1					
2. Сведения о характерных точках границ объекта					
Обозначение характерных точек границ	Координаты, м		Метод определения координат характерной точки	Средняя квадратическая погрешность положения характерной точки (Mt), м	Описание обозначения точки на местности (при наличии)
	X	Y			
1	2	3	4	5	6
1	998835.76	1672145.50	Аналитический метод	0.1	-
2	998870.80	1672174.18	Аналитический метод	0.1	-
3	998933.92	1672409.62	Аналитический метод	0.1	-
4	998939.06	1672442.62	Аналитический метод	0.1	-
5	998919.96	1672484.50	Аналитический метод	0.1	-
6	998759.42	1672466.04	Аналитический	0.1	-

Сведения о местоположении границ объекта					
1. Система координат мск86_зона1					
2. Сведения о характерных точках границ объекта					
Обозначение характерных точек границ	Координаты, м		Метод определения координат характерной точки	Средняя квадратическая погрешность положения характерной точки (Mt), м	Описание обозначения точки на местности (при наличии)
	X	Y			
			метод		
7	998755.42	1672516.50	Аналитический метод	0.1	-
8	998755.41	1672516.50	Аналитический метод	0.1	-
9	998754.42	1672529.06	Аналитический метод	0.1	-
10	998692.90	1672532.25	Аналитический метод	0.1	-
11	998669.93	1672533.68	Аналитический метод	0.1	-
12	998649.71	1672534.19	Аналитический метод	0.1	-
13	998624.79	1672533.87	Аналитический метод	0.1	-
14	998626.50	1672521.32	Аналитический метод	0.1	-
15	998632.38	1672450.52	Аналитический метод	0.1	-
16	998508.34	1672438.16	Аналитический метод	0.1	-
17	998420.37	1672456.26	Аналитический метод	0.1	-
18	998378.80	1672420.36	Аналитический метод	0.1	-
19	998342.02	1672222.66	Аналитический метод	0.1	-
20	998406.53	1672218.64	Аналитический метод	0.1	-
21	998400.06	1672131.01	Аналитический метод	0.1	-
22	998605.31	1672125.83	Аналитический метод	0.1	-
23	998605.68	1672117.74	Аналитический метод	0.1	-
24	998616.47	1672119.04	Аналитический метод	0.1	-
25	998619.75	1672170.34	Аналитический метод	0.1	-

Сведения о местоположении границ объекта					
1. Система координат мск86_зона1					
2. Сведения о характерных точках границ объекта					
Обозначение характерных точек границ	Координаты, м		Метод определения координат характерной точки	Средняя квадратическая погрешность положения характерной точки (Mt), м	Описание обозначения точки на местности (при наличии)
	X	Y			
26	998767.25	1672168.18	Аналитический метод	0.1	-
27	998772.73	1672137.88	Аналитический метод	0.1	-
1	998835.76	1672145.50	Аналитический метод	0.1	-
					-
28	998839.74	1672150.38	Аналитический метод	0.1	-
29	998840.03	1672152.37	Аналитический метод	0.1	-
30	998838.04	1672152.66	Аналитический метод	0.1	-
31	998837.75	1672150.67	Аналитический метод	0.1	-
28	998839.74	1672150.38	Аналитический метод	0.1	-
					-
					-
					-

3. Сведения о характерных точках части (частей) границы объекта					
Обозначение характерных точек части границы	Координаты, м		Метод определения координат характерной точки	Средняя квадратическая погрешность положения характерной точки (Mt), м	Описание обозначения точки на местности (при наличии)
	X	Y			
1	2	3	4	5	6
-	-	-	-	-	-

Раздел 4

План границ объекта
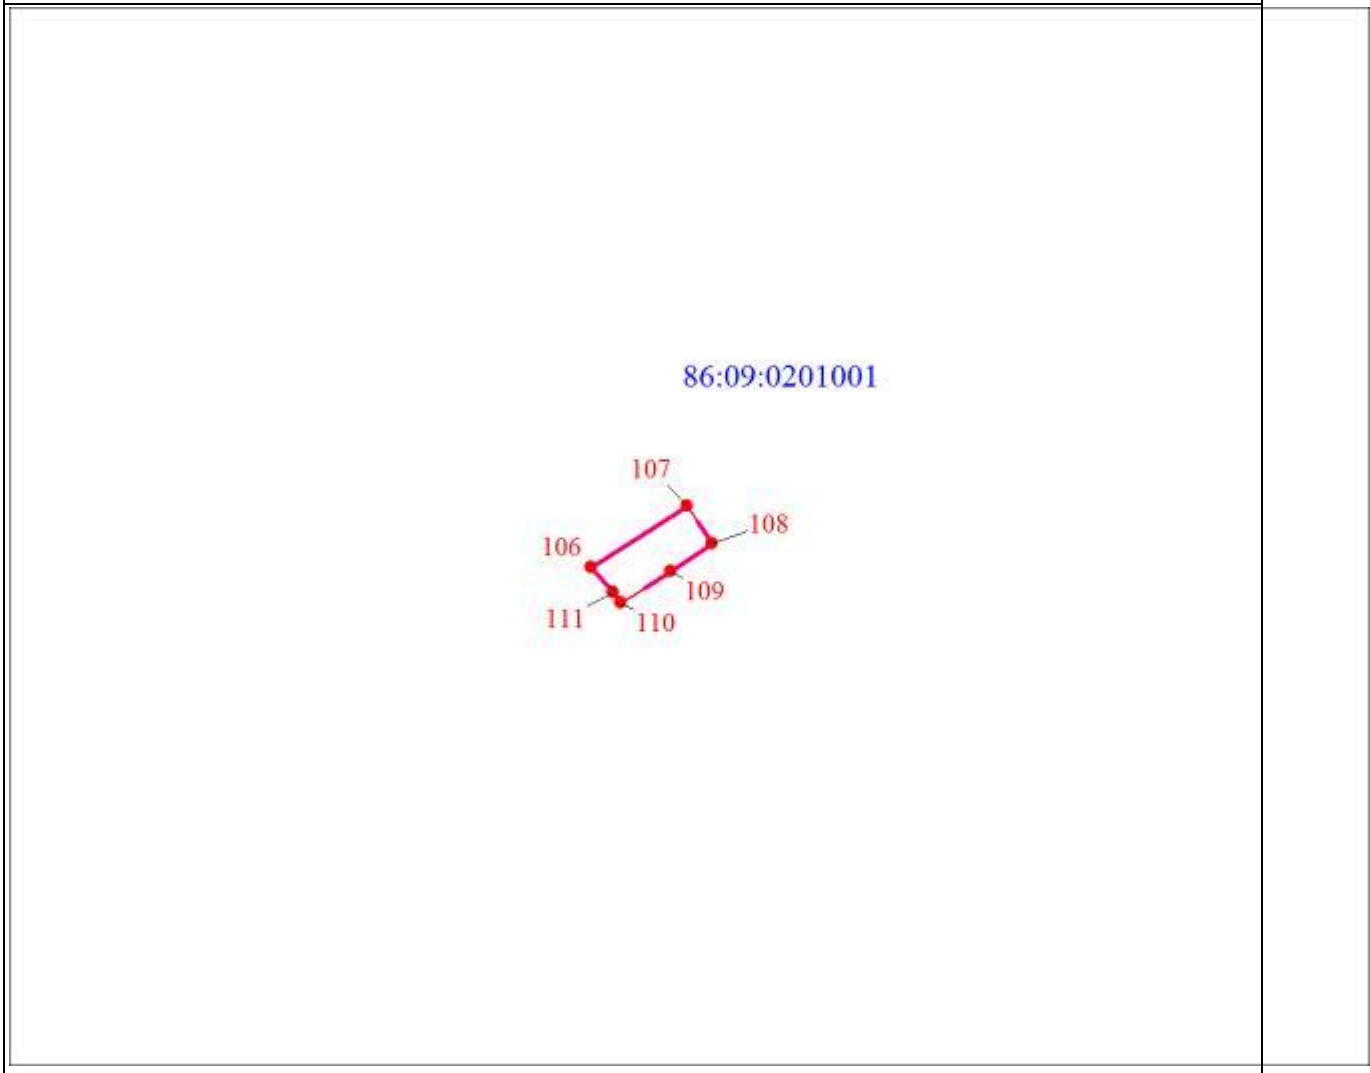
Масштаб 1:5000
Используемые условные знаки и обозначения: Характерная точка границы объекта землеустройства 1 Надписи номеров характерных точек границы объекта землеустройства Граница объекта землеустройства Граница охранной зоны

Раздел 4

План границ объекта
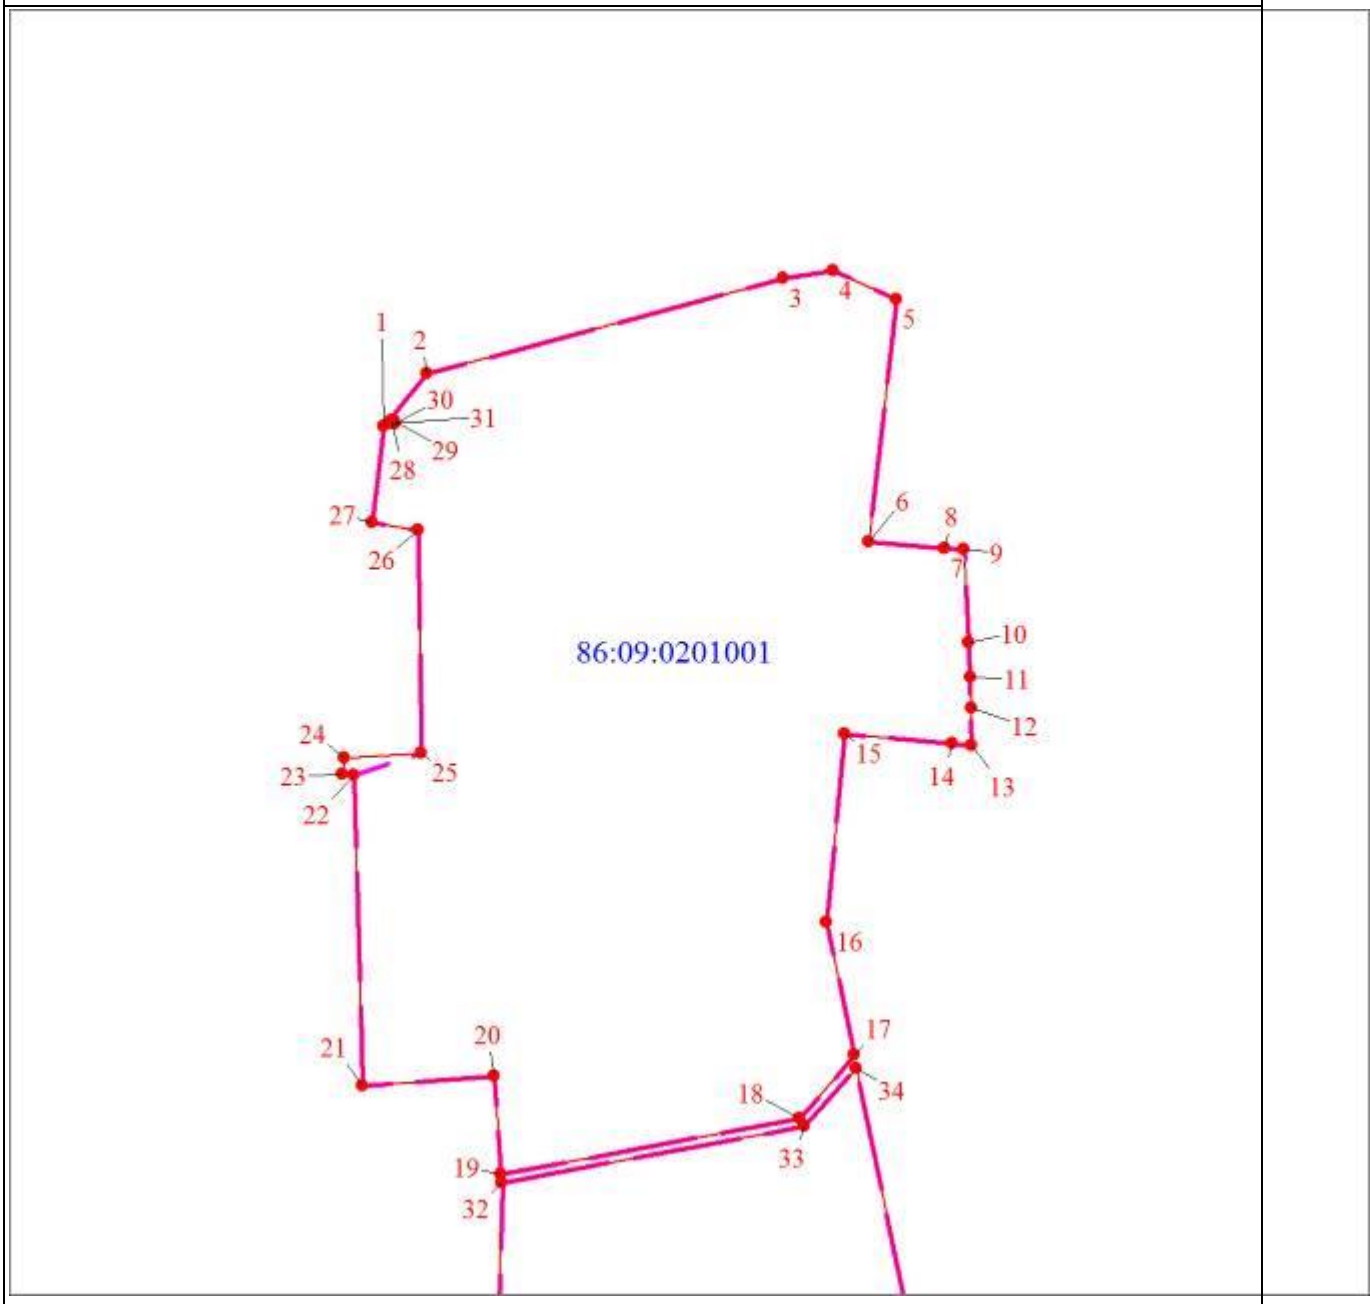
Масштаб 1:5000

Раздел 4

План границ объекта

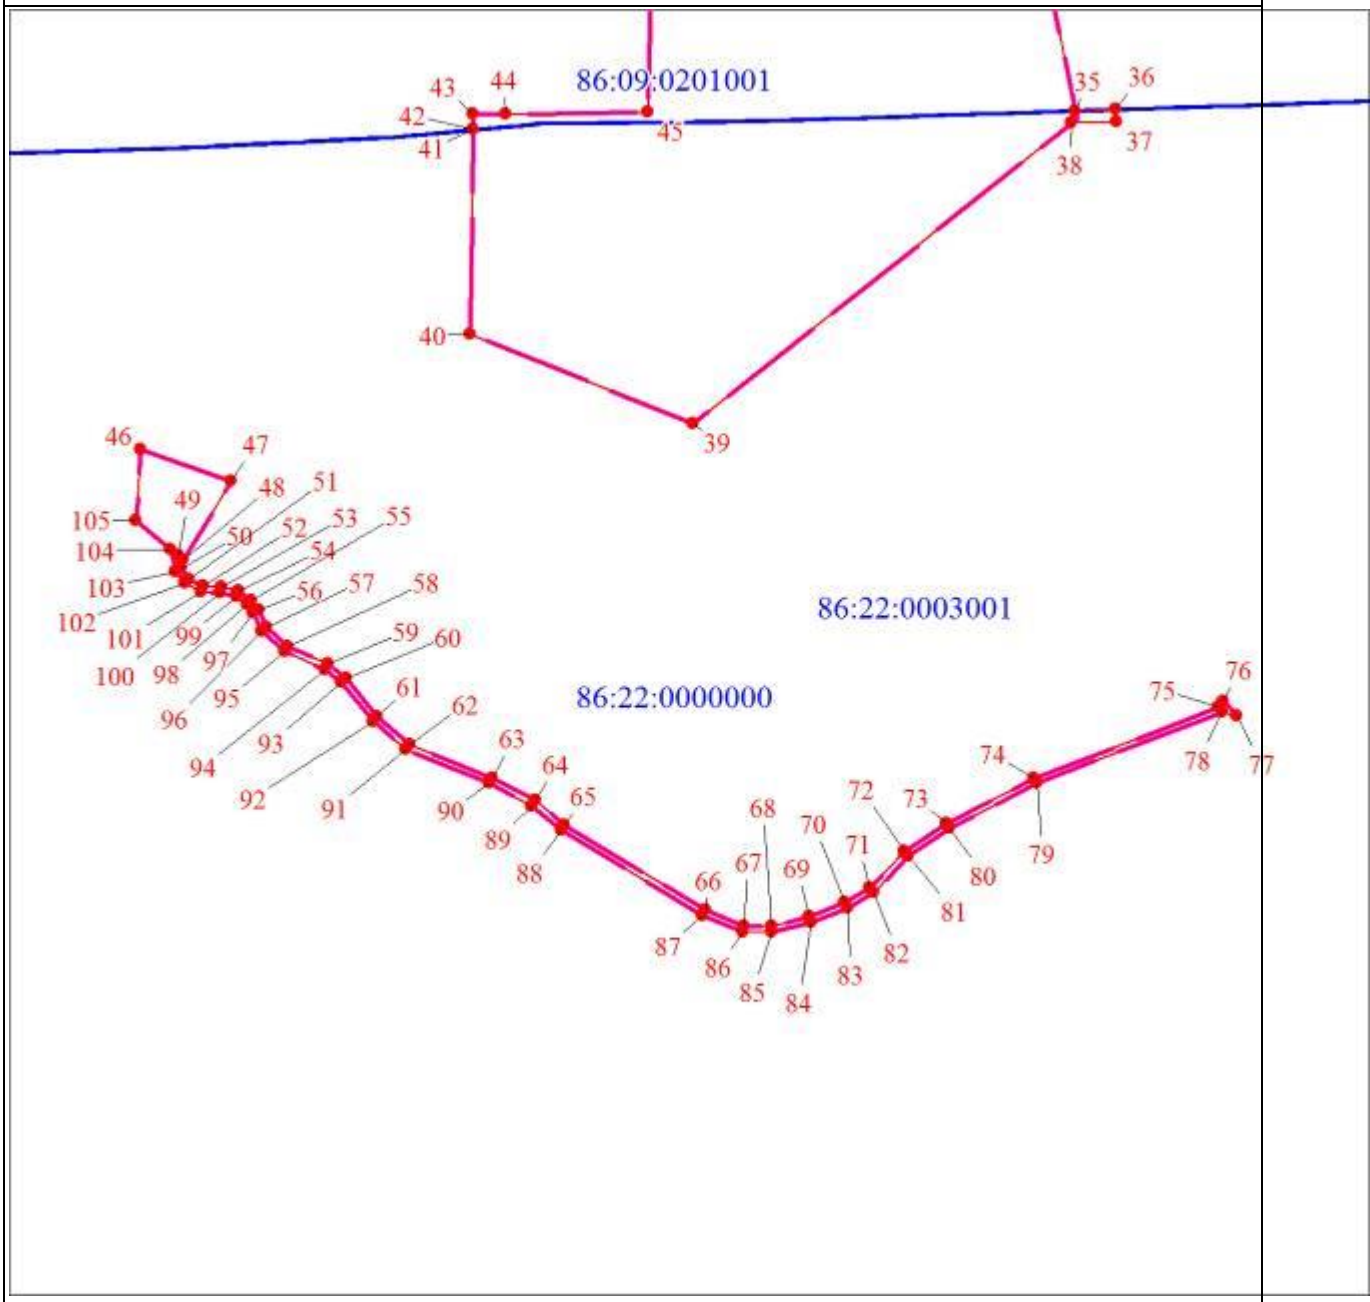

Масштаб 1:5000

ОПИСАНИЕ МЕСТОПОЛОЖЕНИЯ ГРАНИЦ

Зона размещения отходов и производства и потребления (код зоны - С.2) (в границах НП)

(наименование объекта, местоположение границ которого описано (далее - объект)

Раздел 1

Сведения об объекте		
N п/п	Характеристики объекта	Описание характеристик
1	2	3
1	Местоположение объекта	Ханты-Мансийский автономный округ - Югра, Югорск г
2	Площадь объекта ± величина погрешности определения площади (Р ± ΔР), м²	706593 ± 294
3	Иные характеристики объекта	1. Виды разрешенного использования земельных участков и объектов капитального строительства: 1.1. Основные виды использования: 1) Специальная деятельность 2) Коммунальное обслуживание 3) Предоставление коммунальных услуг 4) Земельные участки (территории) общего пользования 5) Улично-дорожная сеть 6) Благоустройство территории

Раздел 2

Сведения о местоположении границ объекта					
1. Система координат мск 86_зона1					
2. Сведения о характерных точках границ объекта					
Обозначение характерных точек границ	Координаты, м		Метод определения координат характерной точки	Средняя квадратическая погрешность положения характерной точки (Mt), м	Описание обозначения точки на местности (при наличии)
	X	Y			
1	2	3	4	5	6
1	996480.37	1676445.00	Аналитический метод	0.1	-
2	996715.56	1676780.45	Аналитический метод	0.1	-
3	996699.23	1676794.19	Аналитический метод	0.1	-
4	996359.94	1677031.76	Аналитический метод	0.1	-
5	996343.54	1677043.24	Аналитический метод	0.1	-
6	996115.60	1677202.82	Аналитический метод	0.1	-

Сведения о местоположении границ объекта					
1. Система координат мск 86_зона1					
2. Сведения о характерных точках границ объекта					
Обозначение характерных точек границ	Координаты, м		Метод определения координат характерной точки	Средняя квадратическая погрешность положения характерной точки (Mt), м	Описание обозначения точки на местности (при наличии)
	X	Y			
7	996099.21	1677214.31	Аналитический метод	0.1	-
8	995860.28	1677381.60	Аналитический метод	0.1	-
9	995843.85	1677393.10	Аналитический метод	0.1	-
10	995538.28	1677607.06	Аналитический метод	0.1	-
11	995506.17	1677419.15	Аналитический метод	0.1	-
12	995457.61	1677263.80	Аналитический метод	0.1	-
13	995447.61	1677229.73	Аналитический метод	0.1	-
14	995439.23	1677198.75	Аналитический метод	0.1	-
15	996119.42	1676706.31	Аналитический метод	0.1	-
16	996478.76	1676446.17	Аналитический метод	0.1	-
1	996480.37	1676445.00	Аналитический метод	0.1	-
17	993198.39	1673849.27	Аналитический метод	0.1	-
18	993017.22	1673764.35	Аналитический метод	0.1	-
19	993058.30	1673673.15	Аналитический метод	0.1	-
20	993239.47	1673758.06	Аналитический метод	0.1	-
17	993198.39	1673849.27	Аналитический метод	0.1	-
21	991676.95	1678612.70	Аналитический метод	0.1	-
22	991366.13	1678189.08	Аналитический метод	0.1	-
23	991415.86	1678155.40	Аналитический метод	0.1	-
24	991460.82	1678123.67	Аналитический	0.1	-

Сведения о местоположении границ объекта					
1. Система координат мск 86_зона1					
2. Сведения о характерных точках границ объекта					
Обозначение характерных точек границ	Координаты, м		Метод определения координат характерной точки	Средняя квадратическая погрешность положения характерной точки (Mt), м	Описание обозначения точки на местности (при наличии)
	X	Y			
			метод		
25	991784.99	1678102.42	Аналитический метод	0.1	-
26	991788.62	1678144.20	Аналитический метод	0.1	-
27	991788.36	1678207.65	Аналитический метод	0.1	-
28	991788.29	1678222.63	Аналитический метод	0.1	-
29	991787.90	1678244.56	Аналитический метод	0.1	-
30	991786.60	1678319.42	Аналитический метод	0.1	-
31	991786.14	1678346.91	Аналитический метод	0.1	-
32	991785.51	1678383.20	Аналитический метод	0.1	-
33	991805.02	1678383.51	Аналитический метод	0.1	-
34	991868.88	1678478.39	Аналитический метод	0.1	-
21	991676.95	1678612.70	Аналитический метод	0.1	-

3. Сведения о характерных точках части (частей) границы объекта					
Обозначение характерных точек части границы	Координаты, м		Метод определения координат характерной точки	Средняя квадратическая погрешность положения характерной точки (Mt), м	Описание обозначения точки на местности (при наличии)
	X	Y			
1	2	3	4	5	6
-	-	-	-	-	-

Раздел 4

План границ объекта

Масштаб 1:5000

Используемые условные знаки и обозначения:

•	Характерная точка границы объекта землеустройства
1	Надписи номеров характерных точек границы объекта землеустройства
	Граница объекта землеустройства
	Граница охранной зоны

Раздел 4

План границ объекта

Масштаб 1:5000

Раздел 4

План границ объекта
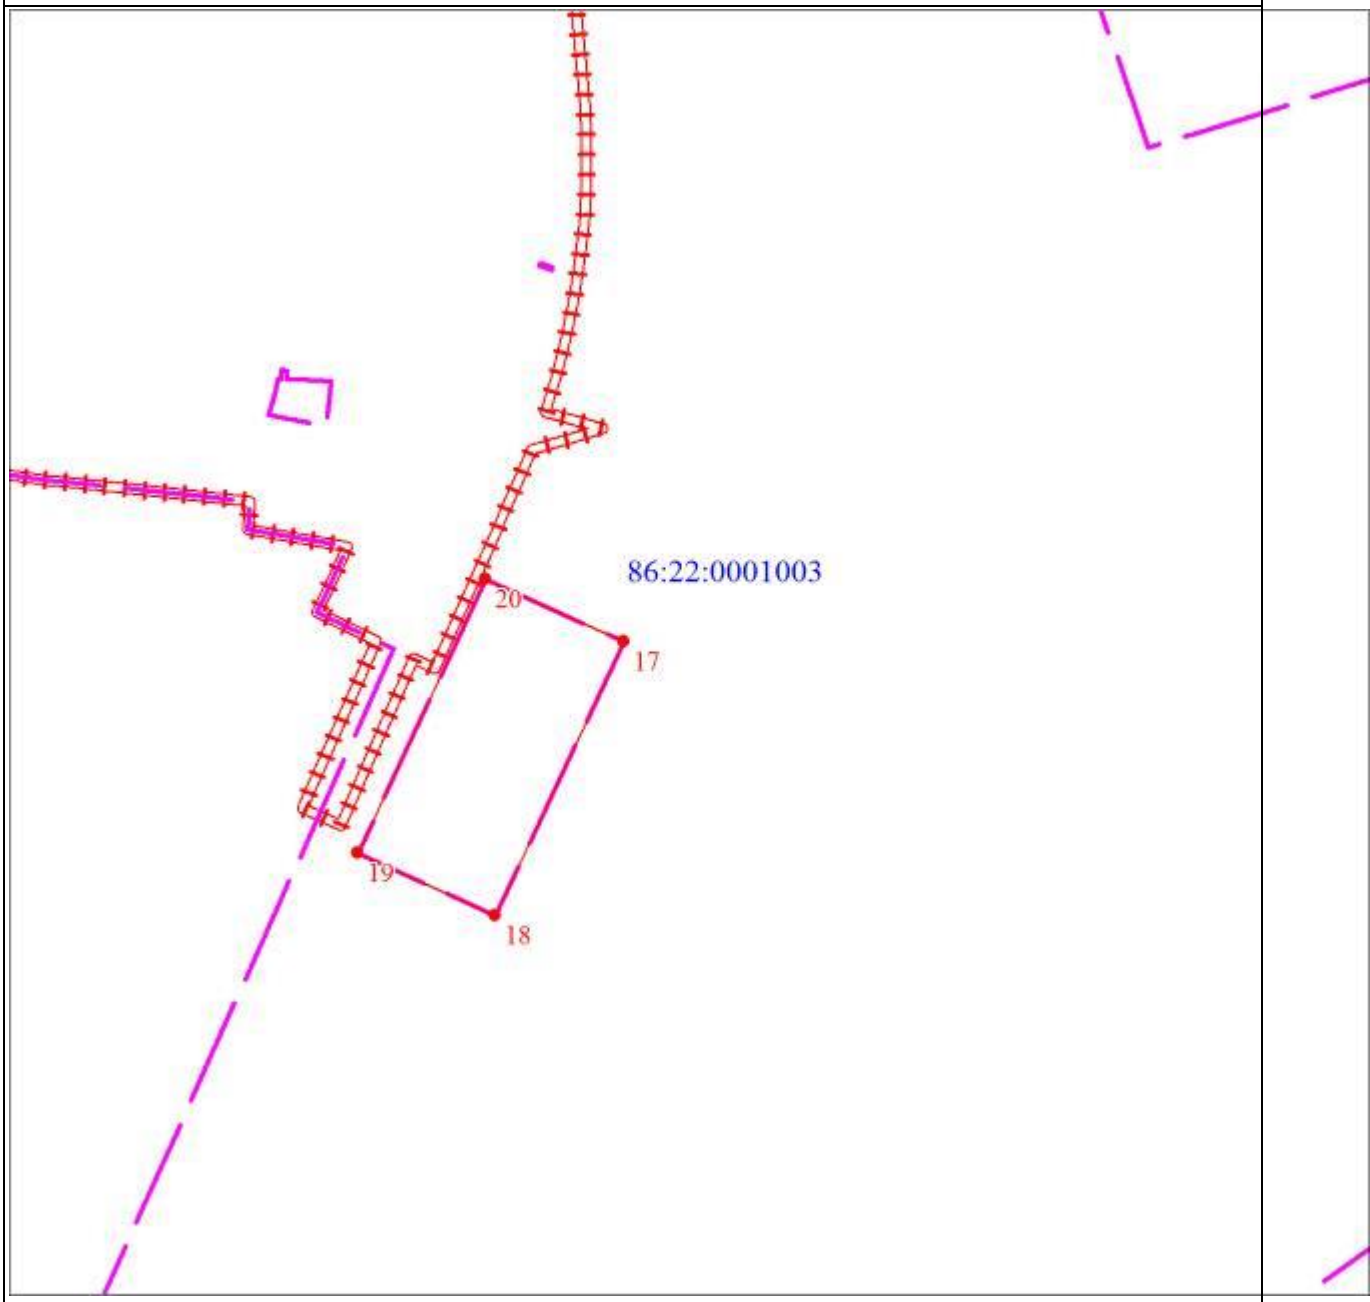
Масштаб 1:5000

Раздел 4

План границ объекта
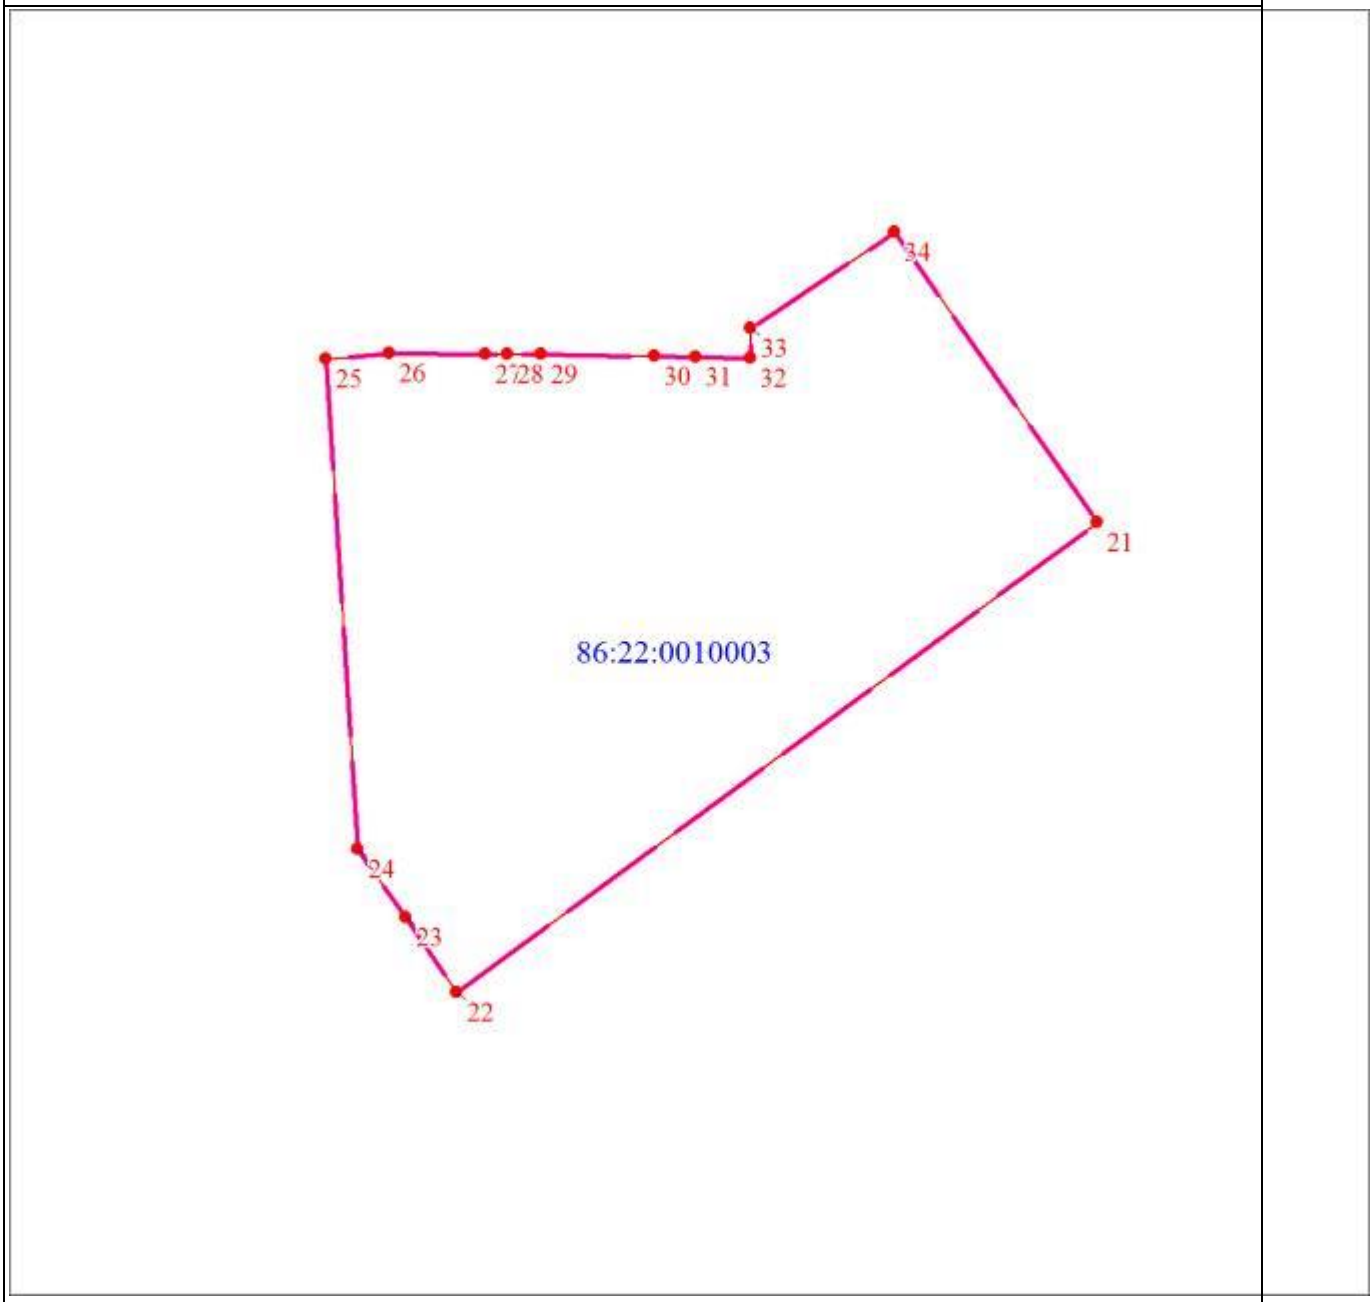
Масштаб 1:5000

ОПИСАНИЕ МЕСТОПОЛОЖЕНИЯ ГРАНИЦ

Зона размещения специализированных объектов (код зоны - С.3)

(наименование объекта, местоположение границ которого описано (далее - объект)

Раздел 1

Сведения об объекте		
N п/п	Характеристики объекта	Описание характеристик
1	2	3
1	Местоположение объекта	Ханты-Мансийский автономный округ - Югра, Югорск г
2	Площадь объекта ± величина погрешности определения площади (Р ± ΔР), м²	725354 ± 298
3	Иные характеристики объекта	1. Виды разрешенного использования земельных участков и объектов капитального строительства: 1.1. Основные виды использования: 1) Обеспечение вооруженных сил 2) Обеспечение обороны и безопасности 3) Коммунальное обслуживание 4) Предоставление коммунальных услуг 5) Земельные участки (территории) общего пользования 6) Улично-дорожная сеть 7) Благоустройство территории

Раздел 2

Сведения о местоположении границ объекта					
1. Система координат мск86_зона1					
2. Сведения о характерных точках границ объекта					
Обозначение характерных точек границ	Координаты, м		Метод определения координат характерной точки	Средняя квадратическая погрешность положения характерной точки (Mt), м	Описание обозначения точки на местности (при наличии)
	X	Y			
1	2	3	4	5	6
1	990220.58	1667077.55	Аналитический метод	0.1	-
2	990233.83	1667085.15	Аналитический метод	0.1	-
3	990239.18	1667088.85	Аналитический метод	0.1	-
4	990243.68	1667092.70	Аналитический метод	0.1	-
5	990247.67	1667096.90	Аналитический	0.1	-

Сведения о местоположении границ объекта					
1. Система координат мск86_зона1					
2. Сведения о характерных точках границ объекта					
Обозначение характерных точек границ	Координаты, м		Метод определения координат характерной точки	Средняя квадратическая погрешность положения характерной точки (Mt), м	Описание обозначения точки на местности (при наличии)
	X	Y			
			метод		
6	990251.36	1667101.00	Аналитический метод	0.1	-
7	990255.04	1667105.95	Аналитический метод	0.1	-
8	990257.75	1667110.25	Аналитический метод	0.1	-
9	990260.46	1667115.00	Аналитический метод	0.1	-
10	990263.25	1667120.80	Аналитический метод	0.1	-
11	990266.03	1667128.30	Аналитический метод	0.1	-
12	990267.83	1667135.30	Аналитический метод	0.1	-
13	990269.36	1667143.20	Аналитический метод	0.1	-
14	990272.70	1667170.60	Аналитический метод	0.1	-
15	990276.73	1667212.80	Аналитический метод	0.1	-
16	990282.57	1667275.20	Аналитический метод	0.1	-
17	990286.89	1667325.45	Аналитический метод	0.1	-
18	990291.07	1667371.20	Аналитический метод	0.1	-
19	990291.90	1667396.45	Аналитический метод	0.1	-
20	990309.65	1667393.75	Аналитический метод	0.1	-
21	990309.66	1667394.55	Аналитический метод	0.1	-
22	990312.84	1667393.25	Аналитический метод	0.1	-
23	990338.76	1667386.60	Аналитический метод	0.1	-
24	990362.85	1667380.10	Аналитический метод	0.1	-

Сведения о местоположении границ объекта					
1. Система координат мск86_зона1					
2. Сведения о характерных точках границ объекта					
Обозначение характерных точек границ	Координаты, м		Метод определения координат характерной точки	Средняя квадратическая погрешность положения характерной точки (Mt), м	Описание обозначения точки на местности (при наличии)
	X	Y			
25	990373.66	1667378.85	Аналитический метод	0.1	-
26	990380.54	1667378.25	Аналитический метод	0.1	-
27	990488.50	1667377.20	Аналитический метод	0.1	-
28	990563.92	1667377.20	Аналитический метод	0.1	-
29	990608.72	1667376.65	Аналитический метод	0.1	-
30	990743.02	1667381.85	Аналитический метод	0.1	-
31	990744.60	1667495.37	Аналитический метод	0.1	-
32	990744.80	1667503.44	Аналитический метод	0.1	-
33	990506.24	1667838.55	Аналитический метод	0.1	-
34	990285.42	1667938.40	Аналитический метод	0.1	-
35	990279.84	1667940.87	Аналитический метод	0.1	-
36	990275.83	1667942.74	Аналитический метод	0.1	-
37	990150.95	1667856.06	Аналитический метод	0.1	-
38	990211.48	1667767.63	Аналитический метод	0.1	-
39	990154.55	1667708.59	Аналитический метод	0.1	-
40	990166.73	1667690.36	Аналитический метод	0.1	-
41	990170.13	1667683.16	Аналитический метод	0.1	-
42	990198.26	1667641.94	Аналитический метод	0.1	-
43	990211.03	1667622.28	Аналитический метод	0.1	-
44	990265.91	1667520.30	Аналитический	0.1	-

Сведения о местоположении границ объекта					
1. Система координат мск86_зона1					
2. Сведения о характерных точках границ объекта					
Обозначение характерных точек границ	Координаты, м		Метод определения координат характерной точки	Средняя квадратическая погрешность положения характерной точки (Mt), м	Описание обозначения точки на местности (при наличии)
	X	Y			
			метод		
45	990256.11	1667513.60	Аналитический метод	0.1	-
46	990230.82	1667498.80	Аналитический метод	0.1	-
47	990145.43	1667443.00	Аналитический метод	0.1	-
48	990083.96	1667534.75	Аналитический метод	0.1	-
49	989752.88	1667289.05	Аналитический метод	0.1	-
50	989731.50	1667291.85	Аналитический метод	0.1	-
51	989510.58	1667145.00	Аналитический метод	0.1	-
52	989394.76	1666946.40	Аналитический метод	0.1	-
53	989399.06	1666928.75	Аналитический метод	0.1	-
54	989415.35	1666901.05	Аналитический метод	0.1	-
55	989439.39	1666877.55	Аналитический метод	0.1	-
56	989456.51	1666859.65	Аналитический метод	0.1	-
57	989511.49	1666936.70	Аналитический метод	0.1	-
58	989589.00	1666882.55	Аналитический метод	0.1	-
59	989589.02	1666882.55	Аналитический метод	0.1	-
60	989612.72	1666861.70	Аналитический метод	0.1	-
61	989605.99	1666857.80	Аналитический метод	0.1	-
62	989602.55	1666855.30	Аналитический метод	0.1	-
63	989595.96	1666850.30	Аналитический метод	0.1	-

Сведения о местоположении границ объекта					
1. Система координат мск86_зона1					
2. Сведения о характерных точках границ объекта					
Обозначение характерных точек границ	Координаты, м		Метод определения координат характерной точки	Средняя квадратическая погрешность положения характерной точки (Mt), м	Описание обозначения точки на местности (при наличии)
	X	Y			
64	989591.37	1666845.50	Аналитический метод	0.1	-
65	989587.27	1666840.15	Аналитический метод	0.1	-
66	989579.66	1666828.30	Аналитический метод	0.1	-
67	989573.49	1666815.55	Аналитический метод	0.1	-
68	989557.64	1666778.55	Аналитический метод	0.1	-
69	989583.67	1666763.10	Аналитический метод	0.1	-
70	989594.22	1666756.50	Аналитический метод	0.1	-
71	989599.67	1666741.60	Аналитический метод	0.1	-
72	989612.36	1666727.80	Аналитический метод	0.1	-
73	989625.89	1666714.70	Аналитический метод	0.1	-
74	989634.29	1666704.00	Аналитический метод	0.1	-
75	989639.18	1666696.60	Аналитический метод	0.1	-
76	989647.80	1666687.75	Аналитический метод	0.1	-
77	989655.54	1666682.35	Аналитический метод	0.1	-
78	989665.64	1666680.90	Аналитический метод	0.1	-
79	989672.61	1666681.70	Аналитический метод	0.1	-
80	989678.41	1666679.45	Аналитический метод	0.1	-
81	989682.81	1666675.35	Аналитический метод	0.1	-
82	989685.76	1666669.90	Аналитический метод	0.1	-
83	989688.46	1666656.75	Аналитический	0.1	-

Сведения о местоположении границ объекта					
1. Система координат мск86_зона1					
2. Сведения о характерных точках границ объекта					
Обозначение характерных точек границ	Координаты, м		Метод определения координат характерной точки	Средняя квадратическая погрешность положения характерной точки (Mt), м	Описание обозначения точки на местности (при наличии)
	X	Y			
			метод		
84	989693.25	1666645.25	Аналитический метод	0.1	-
85	989700.83	1666636.60	Аналитический метод	0.1	-
86	989712.24	1666630.65	Аналитический метод	0.1	-
87	989725.62	1666624.35	Аналитический метод	0.1	-
88	989739.81	1666619.70	Аналитический метод	0.1	-
89	989752.50	1666611.10	Аналитический метод	0.1	-
90	989759.36	1666603.30	Аналитический метод	0.1	-
91	989761.88	1666597.25	Аналитический метод	0.1	-
92	989763.06	1666594.45	Аналитический метод	0.1	-
93	989767.00	1666585.30	Аналитический метод	0.1	-
94	989769.98	1666574.40	Аналитический метод	0.1	-
95	989773.68	1666566.90	Аналитический метод	0.1	-
96	989774.35	1666565.50	Аналитический метод	0.1	-
97	989779.10	1666559.35	Аналитический метод	0.1	-
98	989782.78	1666557.40	Аналитический метод	0.1	-
99	989783.24	1666557.35	Аналитический метод	0.1	-
100	989786.06	1666557.00	Аналитический метод	0.1	-
101	989793.18	1666557.90	Аналитический метод	0.1	-
102	989804.20	1666558.50	Аналитический метод	0.1	-

Сведения о местоположении границ объекта					
1. Система координат мск86_зона1					
2. Сведения о характерных точках границ объекта					
Обозначение характерных точек границ	Координаты, м		Метод определения координат характерной точки	Средняя квадратическая погрешность положения характерной точки (Mt), м	Описание обозначения точки на местности (при наличии)
	X	Y			
103	989818.59	1666563.05	Аналитический метод	0.1	-
104	989827.30	1666565.65	Аналитический метод	0.1	-
105	989838.19	1666566.00	Аналитический метод	0.1	-
106	989844.80	1666560.65	Аналитический метод	0.1	-
107	990084.81	1666673.70	Аналитический метод	0.1	-
108	990113.04	1666684.14	Аналитический метод	0.1	-
109	990110.03	1666690.55	Аналитический метод	0.1	-
110	990099.48	1666712.95	Аналитический метод	0.1	-
111	990088.31	1666736.65	Аналитический метод	0.1	-
112	990008.11	1666906.60	Аналитический метод	0.1	-
113	989981.26	1666963.45	Аналитический метод	0.1	-
114	990019.97	1666982.35	Аналитический метод	0.1	-
115	990071.63	1667006.60	Аналитический метод	0.1	-
116	990142.70	1667040.70	Аналитический метод	0.1	-
117	990170.66	1667053.75	Аналитический метод	0.1	-
118	990195.42	1667065.55	Аналитический метод	0.1	-
1	990220.58	1667077.55	Аналитический метод	0.1	-
119	990543.66	1666922.89	Аналитический метод	0.1	-
120	990530.92	1666950.05	Аналитический метод	0.1	-
121	990451.83	1667118.10	Аналитический	0.1	-

Сведения о местоположении границ объекта					
1. Система координат мск86_зона1					
2. Сведения о характерных точках границ объекта					
Обозначение характерных точек границ	Координаты, м		Метод определения координат характерной точки	Средняя квадратическая погрешность положения характерной точки (Mt), м	Описание обозначения точки на местности (при наличии)
	X	Y			
			метод		
122	990299.41	1667046.34	Аналитический метод	0.1	-
123	990305.65	1667032.71	Аналитический метод	0.1	-
124	990378.35	1666878.21	Аналитический метод	0.1	-
125	990390.10	1666850.58	Аналитический метод	0.1	-
119	990543.66	1666922.89	Аналитический метод	0.1	-

3. Сведения о характерных точках части (частей) границы объекта					
Обозначение характерных точек части границы	Координаты, м		Метод определения координат характерной точки	Средняя квадратическая погрешность положения характерной точки (Mt), м	Описание обозначения точки на местности (при наличии)
	X	Y			
1	2	3	4	5	6
-	-	-	-	-	-

Раздел 4

План границ объекта

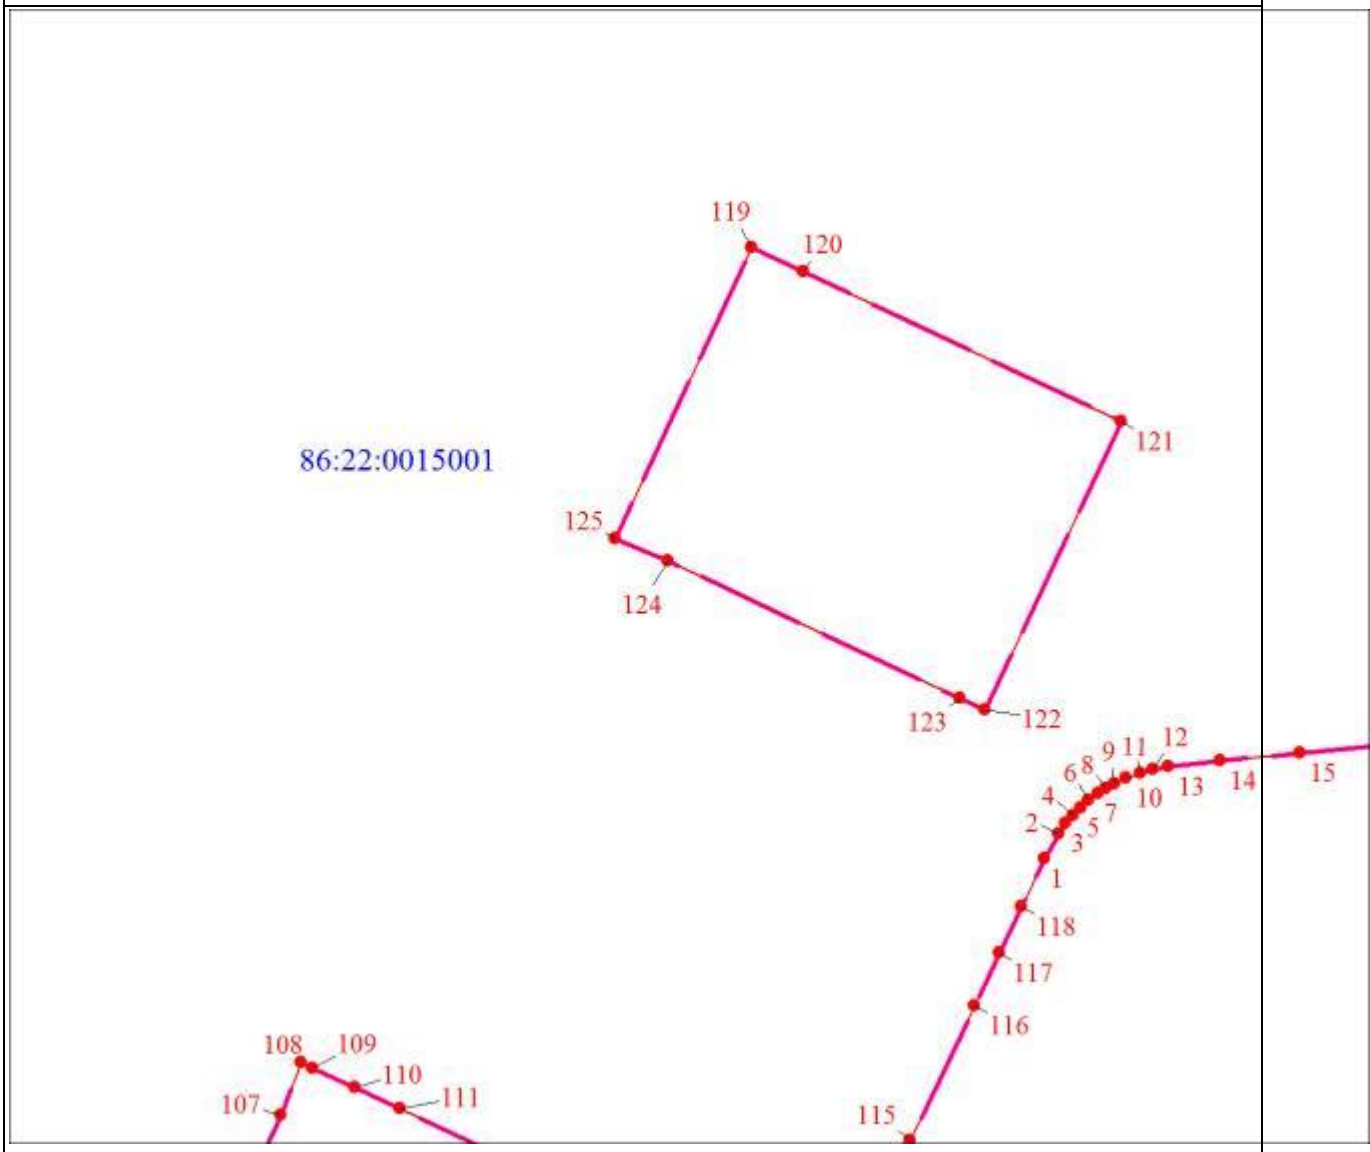

Масштаб 1:4000

Используемые условные знаки и обозначения:

	Характерная точка границы объекта землеустройства
1	Надписи номеров характерных точек границы объекта землеустройства
	Граница охранной зоны
	Граница объекта землеустройства
	Граница кадастрового квартала
86:22:0015001	Обозначение кадастрового квартала

Раздел 4

План границ объекта

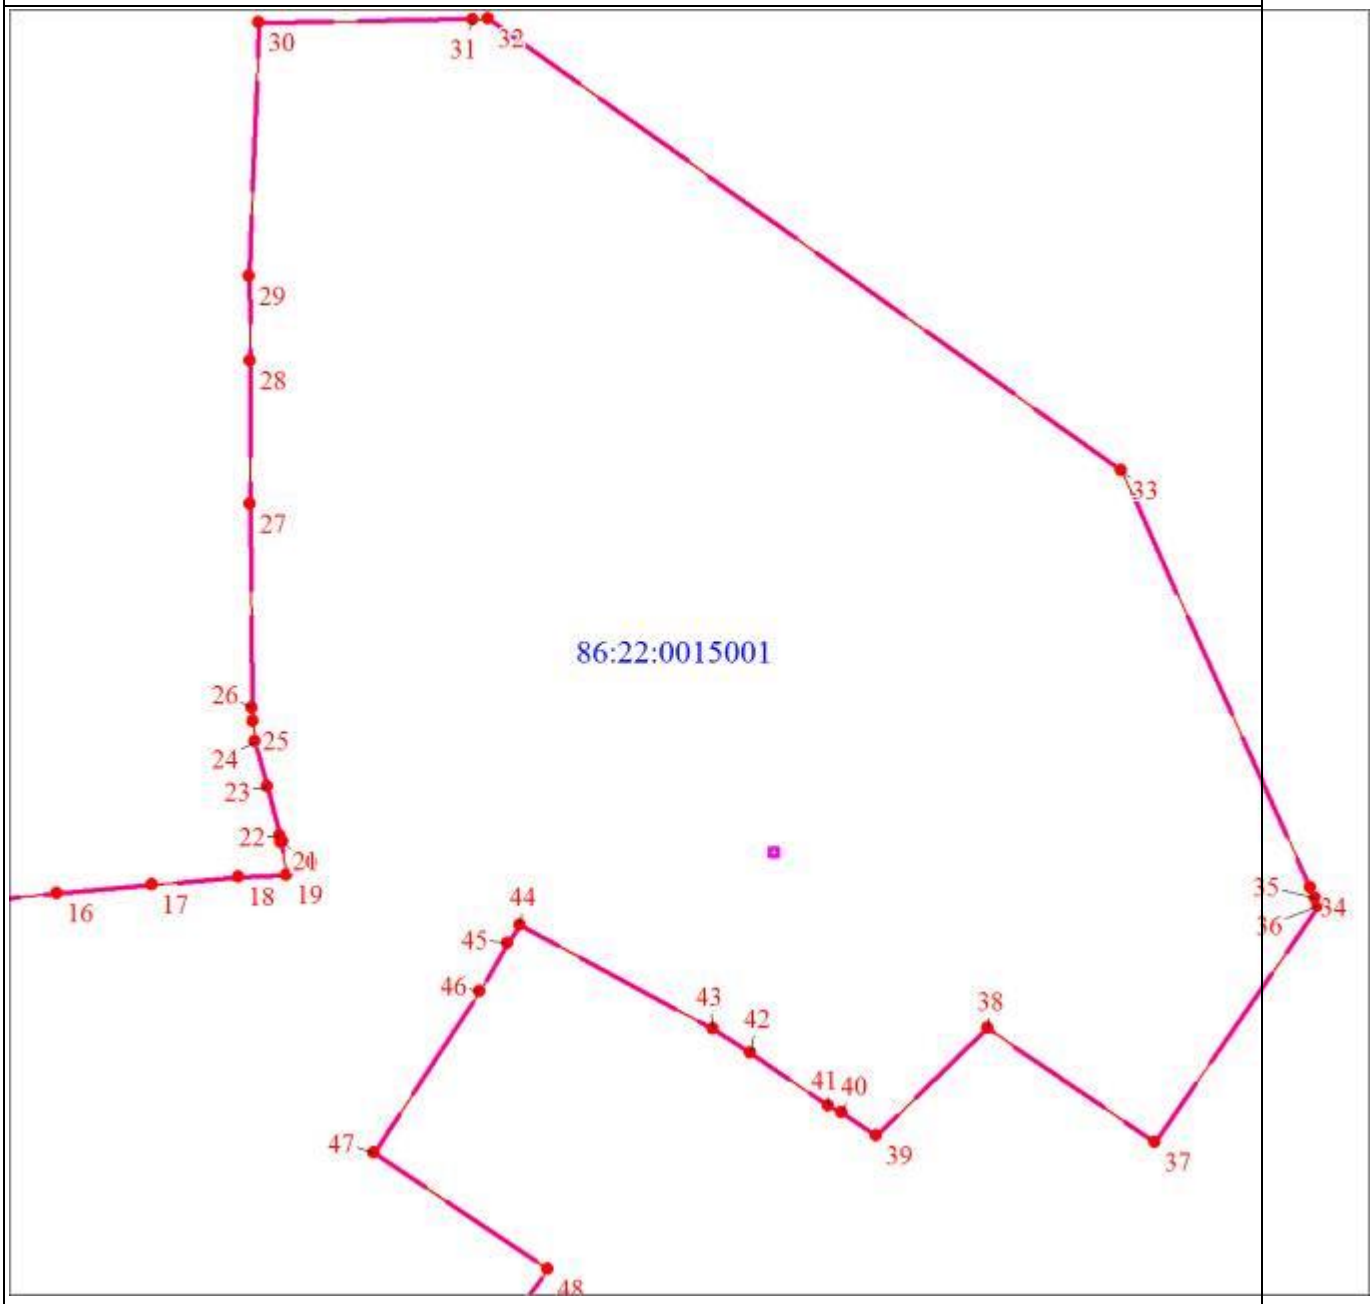

Масштаб 1:4000

Раздел 4

План границ объекта

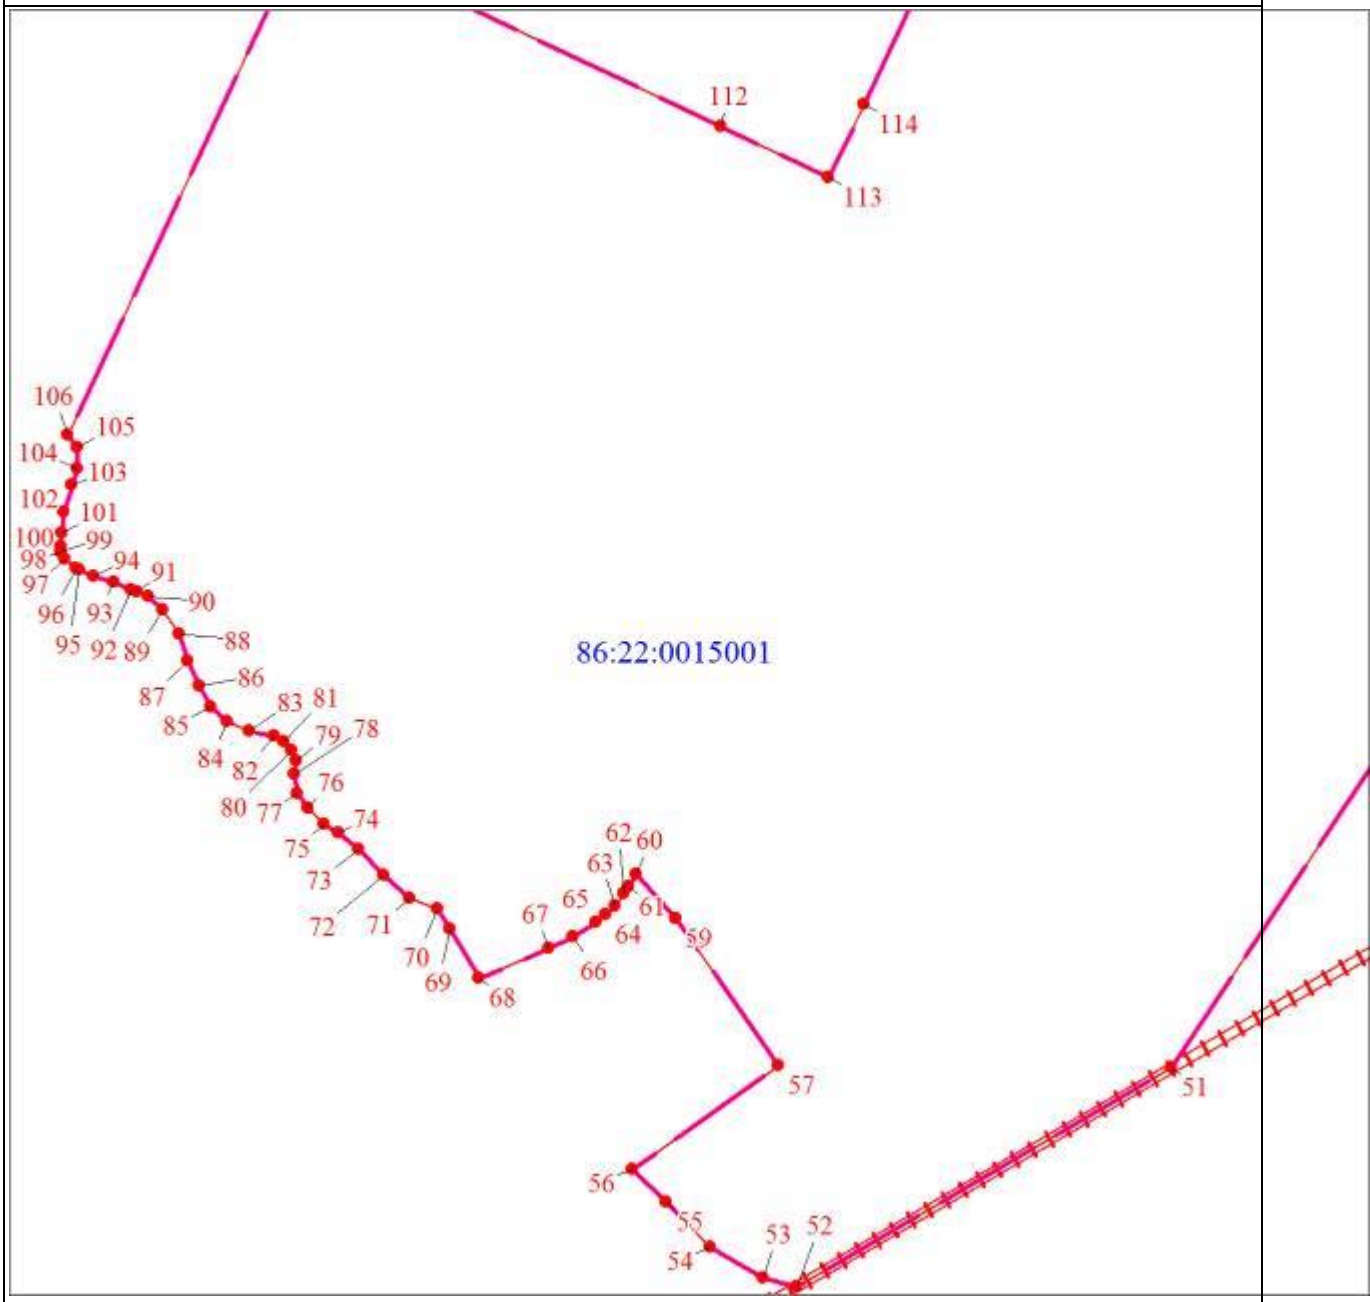

Масштаб 1:4000

Раздел 4

План границ объекта

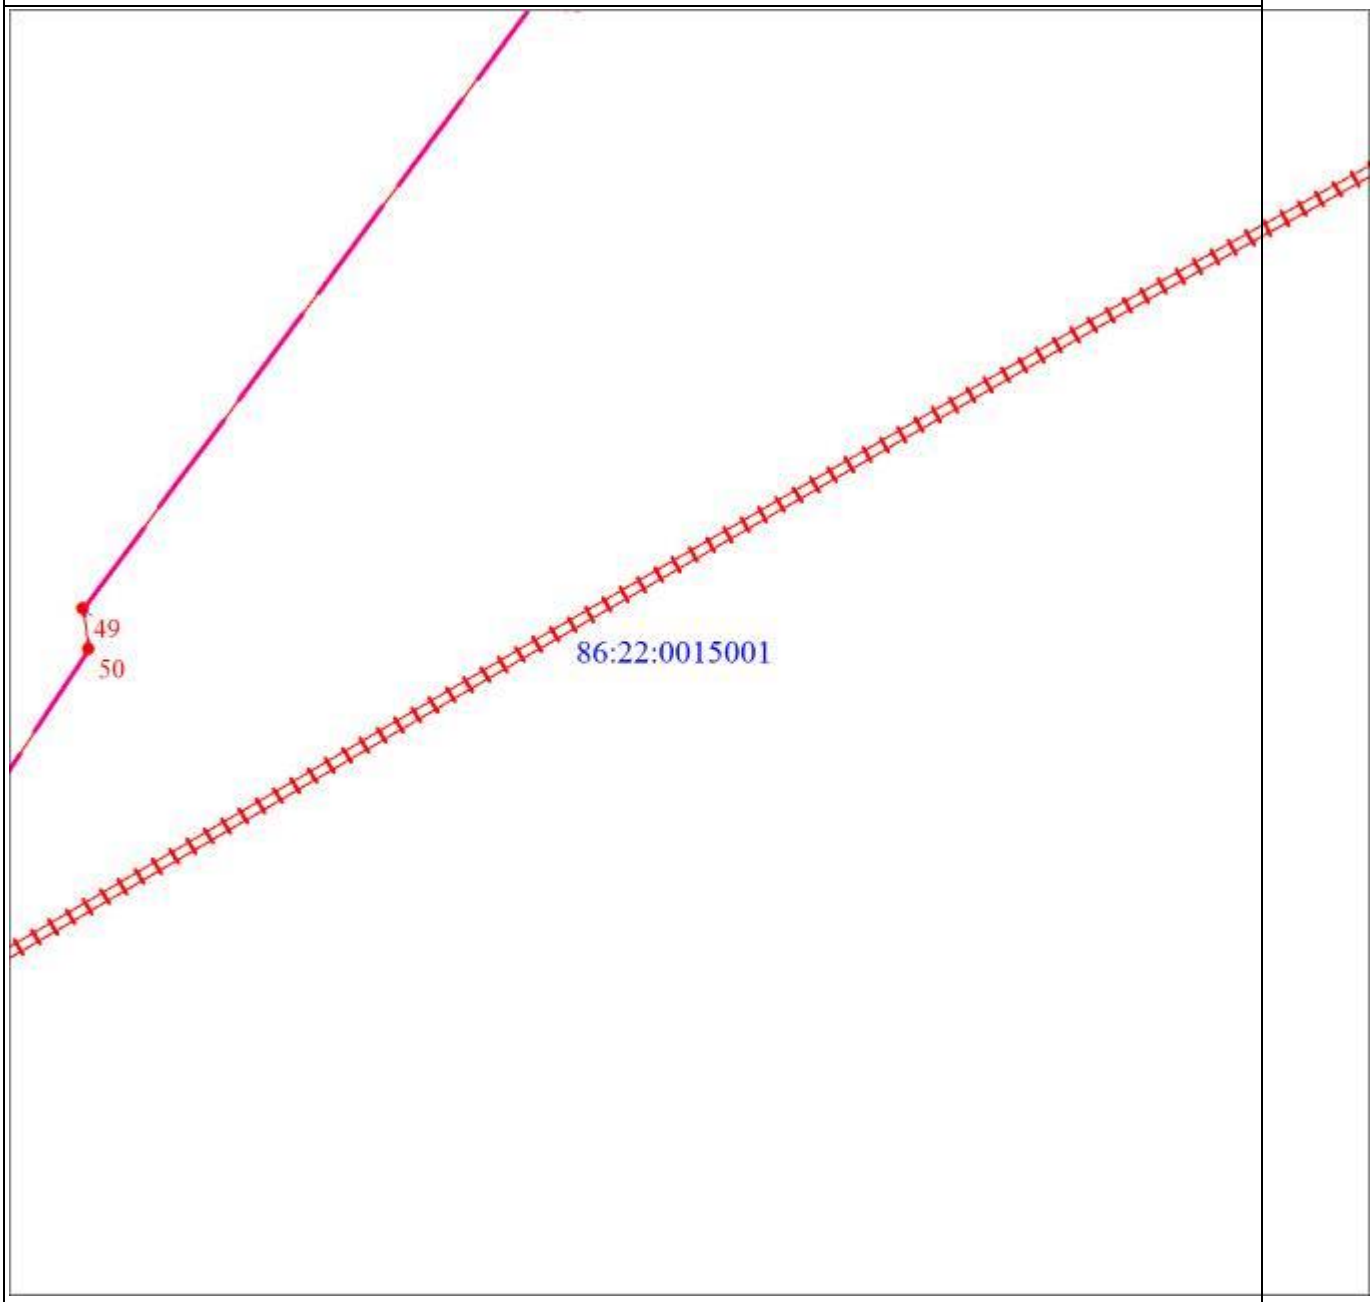

Масштаб 1:4000

ОПИСАНИЕ МЕСТОПОЛОЖЕНИЯ ГРАНИЦ

Вторая зона градостроительного преобразования (код зоны - ГП.2)

(наименование объекта, местоположение границ которого описано (далее - объект)

Раздел 1

Сведения об объекте		
N п/п	Характеристики объекта	Описание характеристик
1	2	3
1	Местоположение объекта	Ханты-Мансийский автономный округ - Югра, Югорск г
2	Площадь объекта ± величина погрешности определения площади (Р ± ΔР), м²	103448 ± 113
3	Иные характеристики объекта	1. Виды разрешенного использования земельных участков и объектов капитального строительства: 1.1. Основные виды использования: 1) Хранение автотранспорта (код 2.7.1) 2) Объекты дорожного сервиса (код 4.9.1) 3) Автомобильные мойки (код 4.9.1.3) 4) Ремонт автомобилей (код 4.9.1.4) 5) Коммунальное обслуживание (код 3.1 6) Предоставление коммунальных услуг (код 3.1.1) 7) Земельные участки (территории) общего пользования (код 12.0) 8) Улично-дорожная сеть (код 12.0.1) 9) Благоустройство территории (код 12.0.2 10) Связь (код 6.8)

Раздел 2

Сведения о местоположении границ объекта					
1. Система координат мск 86_зона1					
2. Сведения о характерных точках границ объекта					
Обозначение характерных точек границ	Координаты, м		Метод определения координат характерной точки	Средняя квадратическая погрешность положения характерной точки (Mt), м	Описание обозначения точки на местности (при наличии)
	X	Y			
1	2	3	4	5	6
1	989247.45	1666143.54	Аналитический метод	0.103448	-
2	989242.17	1666144.08	Аналитический метод	0.103448	-

Сведения о местоположении границ объекта					
1. Система координат мск 86_зона1					
2. Сведения о характерных точках границ объекта					
Обозначение характерных точек границ	Координаты, м		Метод определения координат характерной точки	Средняя квадратическая погрешность положения характерной точки (Mt), м	Описание обозначения точки на местности (при наличии)
	X	Y			
3	989240.97	1666144.15	Аналитический метод	0.103448	-
4	989154.94	1665989.15	Аналитический метод	0.103448	-
5	989128.97	1666004.25	Аналитический метод	0.103448	-
6	989123.16	1665993.75	Аналитический метод	0.103448	-
7	989124.25	1665987.90	Аналитический метод	0.103448	-
8	989114.66	1665986.00	Аналитический метод	0.103448	-
9	989109.09	1666009.32	Аналитический метод	0.103448	-
10	989107.55	1666014.87	Аналитический метод	0.103448	-
11	989107.36	1666015.90	Аналитический метод	0.103448	-
12	989062.26	1666024.80	Аналитический метод	0.103448	-
13	989049.09	1666029.58	Аналитический метод	0.103448	-
14	989044.96	1666032.44	Аналитический метод	0.103448	-
15	989040.40	1666035.59	Аналитический метод	0.103448	-
16	989034.28	1666042.45	Аналитический метод	0.103448	-
17	989025.09	1666059.95	Аналитический метод	0.103448	-
18	989015.93	1666063.95	Аналитический метод	0.103448	-
19	989016.37	1666069.50	Аналитический метод	0.103448	-
20	989031.08	1666078.20	Аналитический метод	0.103448	-
21	989031.70	1666085.65	Аналитический метод	0.103448	-
22	989038.22	1666085.10	Аналитический	0.103448	-

Сведения о местоположении границ объекта					
1. Система координат мск 86_зона1					
2. Сведения о характерных точках границ объекта					
Обозначение характерных точек границ	Координаты, м		Метод определения координат характерной точки	Средняя квадратическая погрешность положения характерной точки (Mt), м	Описание обозначения точки на местности (при наличии)
	X	Y			
			метод		
23	989047.83	1666084.13	Аналитический метод	0.103448	-
24	989061.54	1666195.62	Аналитический метод	0.103448	-
25	989079.07	1666202.80	Аналитический метод	0.103448	-
26	989089.67	1666285.40	Аналитический метод	0.103448	-
27	989092.51	1666306.05	Аналитический метод	0.103448	-
28	989098.55	1666304.15	Аналитический метод	0.103448	-
29	989100.25	1666303.65	Аналитический метод	0.103448	-
30	989102.22	1666303.10	Аналитический метод	0.103448	-
31	989152.49	1666287.90	Аналитический метод	0.103448	-
32	989192.23	1666275.90	Аналитический метод	0.103448	-
33	989200.59	1666273.40	Аналитический метод	0.103448	-
34	989209.01	1666271.05	Аналитический метод	0.103448	-
35	989217.46	1666268.80	Аналитический метод	0.103448	-
36	989225.94	1666266.75	Аналитический метод	0.103448	-
37	989234.46	1666264.80	Аналитический метод	0.103448	-
38	989243.01	1666263.05	Аналитический метод	0.103448	-
39	989251.15	1666261.51	Аналитический метод	0.103448	-
40	989251.21	1666261.49	Аналитический метод	0.103448	-
41	989301.16	1666252.50	Аналитический метод	0.103448	-

Сведения о местоположении границ объекта					
1. Система координат мск 86_зона1					
2. Сведения о характерных точках границ объекта					
Обозначение характерных точек границ	Координаты, м		Метод определения координат характерной точки	Средняя квадратическая погрешность положения характерной точки (Mt), м	Описание обозначения точки на местности (при наличии)
	X	Y			
42	989282.51	1666218.90	Аналитический метод	0.103448	-
43	989282.05	1666215.95	Аналитический метод	0.103448	-
44	989281.73	1666211.25	Аналитический метод	0.103448	-
45	989281.52	1666209.90	Аналитический метод	0.103448	-
46	989278.35	1666210.40	Аналитический метод	0.103448	-
47	989278.03	1666208.35	Аналитический метод	0.103448	-
48	989276.77	1666208.55	Аналитический метод	0.103448	-
49	989273.79	1666203.20	Аналитический метод	0.103448	-
50	989273.20	1666200.30	Аналитический метод	0.103448	-
51	989272.20	1666196.50	Аналитический метод	0.103448	-
52	989270.34	1666196.95	Аналитический метод	0.103448	-
53	989262.58	1666183.00	Аналитический метод	0.103448	-
54	989262.33	1666181.20	Аналитический метод	0.103448	-
55	989261.62	1666181.25	Аналитический метод	0.103448	-
56	989257.63	1666174.10	Аналитический метод	0.103448	-
57	989255.33	1666169.95	Аналитический метод	0.103448	-
58	989255.11	1666166.20	Аналитический метод	0.103448	-
59	989253.30	1666166.30	Аналитический метод	0.103448	-
60	989245.01	1666151.40	Аналитический метод	0.103448	-
61	989247.85	1666151.03	Аналитический	0.103448	-

Сведения о местоположении границ объекта					
1. Система координат мск 86_зона1					
2. Сведения о характерных точках границ объекта					
Обозначение характерных точек границ	Координаты, м		Метод определения координат характерной точки	Средняя квадратическая погрешность положения характерной точки (Mt), м	Описание обозначения точки на местности (при наличии)
	X	Y			
			метод		
1	989247.45	1666143.54	Аналитический метод	0.103448	-
62	993343.36	1676093.62	Аналитический метод	0.103448	-
63	993347.23	1676091.87	Аналитический метод	0.103448	-
64	993347.62	1676091.69	Аналитический метод	0.103448	-
65	993351.37	1676089.99	Аналитический метод	0.103448	-
66	993355.23	1676088.32	Аналитический метод	0.103448	-
67	993355.16	1676088.15	Аналитический метод	0.103448	-
68	993359.00	1676086.47	Аналитический метод	0.103448	-
69	993359.26	1676086.36	Аналитический метод	0.103448	-
70	993361.80	1676092.30	Аналитический метод	0.103448	-
71	993362.64	1676094.00	Аналитический метод	0.103448	-
72	993427.33	1676064.74	Аналитический метод	0.103448	-
73	993449.55	1676054.49	Аналитический метод	0.103448	-
74	993454.97	1676051.88	Аналитический метод	0.103448	-
75	993455.72	1676053.37	Аналитический метод	0.103448	-
76	993461.85	1676050.09	Аналитический метод	0.103448	-
77	993475.24	1676046.65	Аналитический метод	0.103448	-
78	993480.06	1676042.87	Аналитический метод	0.103448	-
79	993485.05	1676038.98	Аналитический метод	0.103448	-

Сведения о местоположении границ объекта					
1. Система координат мск 86_зона1					
2. Сведения о характерных точках границ объекта					
Обозначение характерных точек границ	Координаты, м		Метод определения координат характерной точки	Средняя квадратическая погрешность положения характерной точки (Mt), м	Описание обозначения точки на местности (при наличии)
	X	Y			
80	993487.46	1676042.16	Аналитический метод	0.103448	-
81	993488.61	1676041.34	Аналитический метод	0.103448	-
82	993497.64	1676053.55	Аналитический метод	0.103448	-
83	993536.42	1676114.08	Аналитический метод	0.103448	-
84	993569.02	1676163.77	Аналитический метод	0.103448	-
85	993572.20	1676168.66	Аналитический метод	0.103448	-
86	993560.78	1676176.59	Аналитический метод	0.103448	-
87	993533.08	1676193.32	Аналитический метод	0.103448	-
88	993528.94	1676188.55	Аналитический метод	0.103448	-
89	993525.45	1676190.84	Аналитический метод	0.103448	-
90	993521.82	1676185.58	Аналитический метод	0.103448	-
91	993518.40	1676180.64	Аналитический метод	0.103448	-
92	993509.16	1676175.37	Аналитический метод	0.103448	-
93	993505.70	1676177.75	Аналитический метод	0.103448	-
94	993502.13	1676172.56	Аналитический метод	0.103448	-
95	993498.57	1676167.53	Аналитический метод	0.103448	-
96	993490.30	1676163.90	Аналитический метод	0.103448	-
97	993478.06	1676157.98	Аналитический метод	0.103448	-
98	993472.39	1676161.96	Аналитический метод	0.103448	-
99	993471.87	1676161.22	Аналитический	0.103448	-

Сведения о местоположении границ объекта					
1. Система координат мск 86_зона1					
2. Сведения о характерных точках границ объекта					
Обозначение характерных точек границ	Координаты, м		Метод определения координат характерной точки	Средняя квадратическая погрешность положения характерной точки (Mt), м	Описание обозначения точки на местности (при наличии)
	X	Y			
			метод		
100	993469.75	1676158.19	Аналитический метод	0.103448	-
101	993467.30	1676154.70	Аналитический метод	0.103448	-
102	993461.36	1676159.10	Аналитический метод	0.103448	-
103	993456.74	1676153.50	Аналитический метод	0.103448	-
104	993453.63	1676149.33	Аналитический метод	0.103448	-
105	993445.51	1676146.70	Аналитический метод	0.103448	-
106	993444.70	1676147.21	Аналитический метод	0.103448	-
107	993440.07	1676149.74	Аналитический метод	0.103448	-
108	993439.13	1676150.24	Аналитический метод	0.103448	-
109	993436.40	1676145.08	Аналитический метод	0.103448	-
110	993421.54	1676143.70	Аналитический метод	0.103448	-
111	993415.41	1676146.42	Аналитический метод	0.103448	-
112	993411.38	1676148.89	Аналитический метод	0.103448	-
113	993407.43	1676150.73	Аналитический метод	0.103448	-
114	993406.93	1676149.73	Аналитический метод	0.103448	-
115	993404.05	1676144.25	Аналитический метод	0.103448	-
116	993400.64	1676146.04	Аналитический метод	0.103448	-
117	993400.42	1676146.16	Аналитический метод	0.103448	-
118	993396.75	1676148.10	Аналитический метод	0.103448	-

Сведения о местоположении границ объекта					
1. Система координат мск 86_зона1					
2. Сведения о характерных точках границ объекта					
Обозначение характерных точек границ	Координаты, м		Метод определения координат характерной точки	Средняя квадратическая погрешность положения характерной точки (Mt), м	Описание обозначения точки на местности (при наличии)
	X	Y			
119	993396.27	1676148.36	Аналитический метод	0.103448	-
120	993392.80	1676150.17	Аналитический метод	0.103448	-
121	993390.01	1676144.72	Аналитический метод	0.103448	-
122	993388.15	1676145.49	Аналитический метод	0.103448	-
123	993376.44	1676147.50	Аналитический метод	0.103448	-
124	993358.48	1676155.67	Аналитический метод	0.103448	-
125	993346.35	1676161.88	Аналитический метод	0.103448	-
126	993348.36	1676166.60	Аналитический метод	0.103448	-
127	993351.25	1676172.13	Аналитический метод	0.103448	-
128	993350.92	1676172.30	Аналитический метод	0.103448	-
129	993353.76	1676177.70	Аналитический метод	0.103448	-
130	993357.43	1676175.79	Аналитический метод	0.103448	-
131	993361.61	1676184.40	Аналитический метод	0.103448	-
132	993364.28	1676189.82	Аналитический метод	0.103448	-
133	993367.48	1676188.15	Аналитический метод	0.103448	-
134	993370.28	1676193.63	Аналитический метод	0.103448	-
135	993372.11	1676198.10	Аналитический метод	0.103448	-
136	993374.64	1676202.06	Аналитический метод	0.103448	-
137	993377.63	1676207.78	Аналитический метод	0.103448	-
138	993377.33	1676207.94	Аналитический	0.103448	-

Сведения о местоположении границ объекта					
1. Система координат мск 86_зона1					
2. Сведения о характерных точках границ объекта					
Обозначение характерных точек границ	Координаты, м		Метод определения координат характерной точки	Средняя квадратическая погрешность положения характерной точки (Mt), м	Описание обозначения точки на местности (при наличии)
	X	Y			
			метод		
139	993380.20	1676213.78	Аналитический метод	0.103448	-
140	993388.11	1676224.11	Аналитический метод	0.103448	-
141	993392.24	1676225.46	Аналитический метод	0.103448	-
142	993396.40	1676226.95	Аналитический метод	0.103448	-
143	993394.24	1676232.97	Аналитический метод	0.103448	-
144	993396.35	1676233.94	Аналитический метод	0.103448	-
145	993394.26	1676239.75	Аналитический метод	0.103448	-
146	993393.77	1676240.96	Аналитический метод	0.103448	-
147	993366.23	1676230.19	Аналитический метод	0.103448	-
148	993354.92	1676214.90	Аналитический метод	0.103448	-
149	993348.50	1676203.85	Аналитический метод	0.103448	-
150	993345.82	1676205.51	Аналитический метод	0.103448	-
151	993339.98	1676208.56	Аналитический метод	0.103448	-
152	993334.50	1676211.43	Аналитический метод	0.103448	-
153	993330.24	1676213.84	Аналитический метод	0.103448	-
154	993327.18	1676215.62	Аналитический метод	0.103448	-
155	993322.95	1676218.10	Аналитический метод	0.103448	-
156	993289.89	1676213.94	Аналитический метод	0.103448	-
157	993211.58	1676186.70	Аналитический метод	0.103448	-

Сведения о местоположении границ объекта					
1. Система координат мск 86_зона1					
2. Сведения о характерных точках границ объекта					
Обозначение характерных точек границ	Координаты, м		Метод определения координат характерной точки	Средняя квадратическая погрешность положения характерной точки (Mt), м	Описание обозначения точки на местности (при наличии)
	X	Y			
158	993214.50	1676178.55	Аналитический метод	0.103448	-
159	993200.45	1676151.00	Аналитический метод	0.103448	-
160	993197.64	1676146.80	Аналитический метод	0.103448	-
161	993201.98	1676142.40	Аналитический метод	0.103448	-
162	993207.74	1676139.60	Аналитический метод	0.103448	-
163	993210.11	1676144.00	Аналитический метод	0.103448	-
164	993216.90	1676139.77	Аналитический метод	0.103448	-
165	993217.05	1676139.69	Аналитический метод	0.103448	-
166	993222.34	1676136.99	Аналитический метод	0.103448	-
167	993227.99	1676134.15	Аналитический метод	0.103448	-
168	993228.75	1676135.55	Аналитический метод	0.103448	-
169	993246.89	1676126.91	Аналитический метод	0.103448	-
170	993252.00	1676124.30	Аналитический метод	0.103448	-
171	993259.80	1676121.65	Аналитический метод	0.103448	-
172	993265.44	1676118.71	Аналитический метод	0.103448	-
173	993265.28	1676118.38	Аналитический метод	0.103448	-
174	993270.75	1676115.58	Аналитический метод	0.103448	-
175	993272.94	1676119.73	Аналитический метод	0.103448	-
176	993281.83	1676116.05	Аналитический метод	0.103448	-
177	993287.50	1676113.07	Аналитический	0.103448	-

Сведения о местоположении границ объекта					
1. Система координат мск 86_зона1					
2. Сведения о характерных точках границ объекта					
Обозначение характерных точек границ	Координаты, м		Метод определения координат характерной точки	Средняя квадратическая погрешность положения характерной точки (Mt), м	Описание обозначения точки на местности (при наличии)
	X	Y			
			метод		
178	993287.97	1676112.81	Аналитический метод	0.103448	-
179	993290.06	1676116.71	Аналитический метод	0.103448	-
180	993295.52	1676113.77	Аналитический метод	0.103448	-
181	993304.63	1676109.57	Аналитический метод	0.103448	-
182	993309.82	1676106.86	Аналитический метод	0.103448	-
183	993316.89	1676101.52	Аналитический метод	0.103448	-
184	993318.82	1676100.21	Аналитический метод	0.103448	-
185	993324.53	1676097.19	Аналитический метод	0.103448	-
186	993330.43	1676094.02	Аналитический метод	0.103448	-
187	993332.38	1676097.65	Аналитический метод	0.103448	-
188	993339.24	1676095.50	Аналитический метод	0.103448	-
62	993343.36	1676093.62	Аналитический метод	0.103448	-
189	994400.11	1673762.16	Аналитический метод	0.103448	-
190	994411.25	1673748.63	Аналитический метод	0.103448	-
191	994424.60	1673748.35	Аналитический метод	0.103448	-
192	994433.99	1673750.84	Аналитический метод	0.103448	-
193	994477.35	1673750.10	Аналитический метод	0.103448	-
194	994490.61	1673749.64	Аналитический метод	0.103448	-
195	994501.47	1673748.17	Аналитический метод	0.103448	-

Сведения о местоположении границ объекта					
1. Система координат мск 86_зона1					
2. Сведения о характерных точках границ объекта					
Обозначение характерных точек границ	Координаты, м		Метод определения координат характерной точки	Средняя квадратическая погрешность положения характерной точки (Mt), м	Описание обозначения точки на местности (при наличии)
	X	Y			
196	994537.37	1673748.91	Аналитический метод	0.103448	-
197	994553.48	1673750.65	Аналитический метод	0.103448	-
198	994550.58	1673828.26	Аналитический метод	0.103448	-
199	994580.05	1673829.34	Аналитический метод	0.103448	-
200	994579.73	1673845.05	Аналитический метод	0.103448	-
201	994541.43	1673845.39	Аналитический метод	0.103448	-
202	994429.30	1673847.68	Аналитический метод	0.103448	-
203	994405.74	1673847.68	Аналитический метод	0.103448	-
204	994345.55	1673848.54	Аналитический метод	0.103448	-
205	994333.00	1673753.20	Аналитический метод	0.103448	-
206	994340.09	1673761.70	Аналитический метод	0.103448	-
207	994389.89	1673762.34	Аналитический метод	0.103448	-
189	994400.11	1673762.16	Аналитический метод	0.103448	-
208	994398.30	1676399.09	Аналитический метод	0.103448	-
209	994386.65	1676368.07	Аналитический метод	0.103448	-
210	994392.85	1676366.00	Аналитический метод	0.103448	-
211	994407.18	1676360.55	Аналитический метод	0.103448	-
212	994488.93	1676322.12	Аналитический метод	0.103448	-
213	994489.04	1676322.25	Аналитический метод	0.103448	-
214	994491.05	1676326.50	Аналитический	0.103448	-

Сведения о местоположении границ объекта					
1. Система координат мск 86_зона1					
2. Сведения о характерных точках границ объекта					
Обозначение характерных точек границ	Координаты, м		Метод определения координат характерной точки	Средняя квадратическая погрешность положения характерной точки (Mt), м	Описание обозначения точки на местности (при наличии)
	X	Y			
			метод		
215	994493.19	1676331.04	Аналитический метод	0.103448	-
216	994498.72	1676343.40	Аналитический метод	0.103448	-
217	994494.33	1676344.50	Аналитический метод	0.103448	-
218	994489.51	1676345.86	Аналитический метод	0.103448	-
219	994479.54	1676348.85	Аналитический метод	0.103448	-
220	994479.07	1676349.02	Аналитический метод	0.103448	-
221	994477.90	1676349.59	Аналитический метод	0.103448	-
222	994477.83	1676349.46	Аналитический метод	0.103448	-
223	994475.79	1676350.17	Аналитический метод	0.103448	-
224	994472.98	1676351.35	Аналитический метод	0.103448	-
225	994472.22	1676351.71	Аналитический метод	0.103448	-
226	994458.64	1676358.13	Аналитический метод	0.103448	-
227	994452.85	1676360.86	Аналитический метод	0.103448	-
228	994445.13	1676364.78	Аналитический метод	0.103448	-
229	994443.19	1676365.76	Аналитический метод	0.103448	-
230	994433.78	1676370.54	Аналитический метод	0.103448	-
231	994429.26	1676373.14	Аналитический метод	0.103448	-
232	994426.59	1676374.87	Аналитический метод	0.103448	-
233	994420.47	1676379.27	Аналитический метод	0.103448	-

Сведения о местоположении границ объекта					
1. Система координат мск 86_зона1					
2. Сведения о характерных точках границ объекта					
Обозначение характерных точек границ	Координаты, м		Метод определения координат характерной точки	Средняя квадратическая погрешность положения характерной точки (Mt), м	Описание обозначения точки на местности (при наличии)
	X	Y			
234	994419.92	1676379.69	Аналитический метод	0.103448	-
235	994416.60	1676382.29	Аналитический метод	0.103448	-
236	994416.23	1676382.57	Аналитический метод	0.103448	-
237	994411.55	1676386.54	Аналитический метод	0.103448	-
238	994408.17	1676389.71	Аналитический метод	0.103448	-
239	994403.65	1676393.93	Аналитический метод	0.103448	-
208	994398.30	1676399.09	Аналитический метод	0.103448	-
3. Сведения о характерных точках части (частей) границы объекта					
Обозначение характерных точек части границы	Координаты, м		Метод определения координат характерной точки	Средняя квадратическая погрешность положения характерной точки (Mt), м	Описание обозначения точки на местности (при наличии)
	X	Y			
1	2	3	4	5	6
-	-	-	-	-	-

Раздел 4

План границ объекта
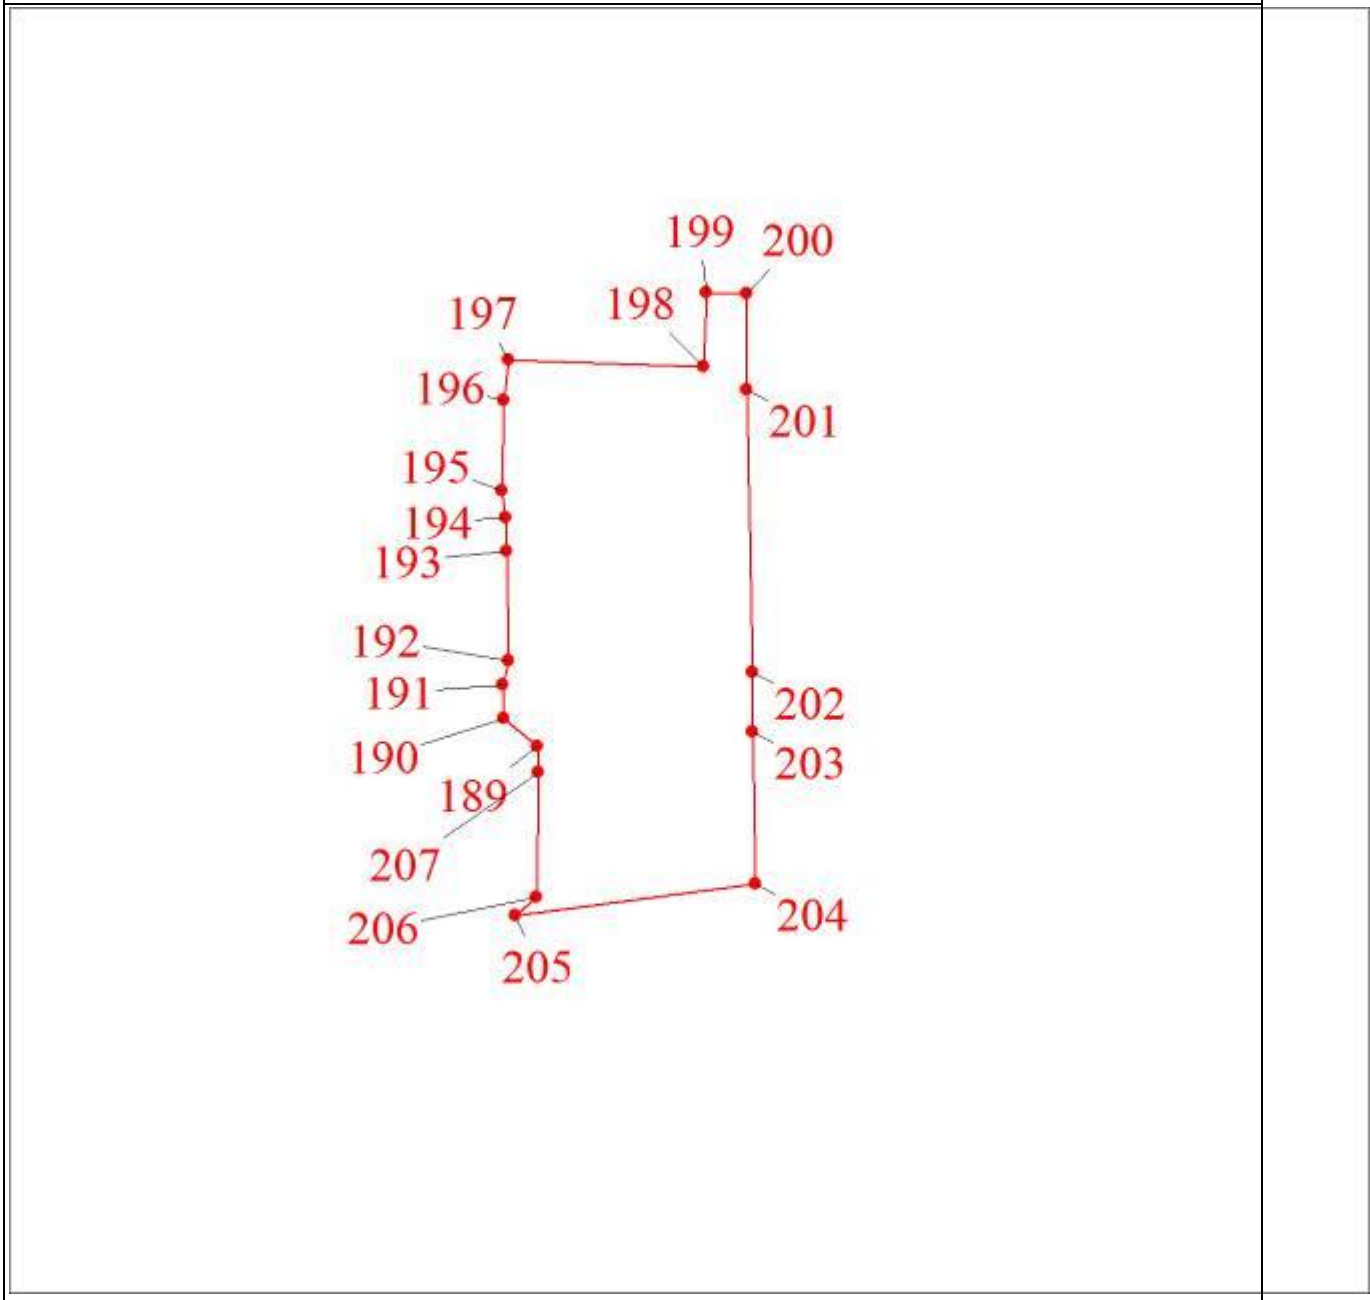
Масштаб 1:3000
Используемые условные знаки и обозначения: Характерная точка границы объекта Надписи номеров характерных точек границы объекта Граница объекта

Раздел 4

План границ объекта
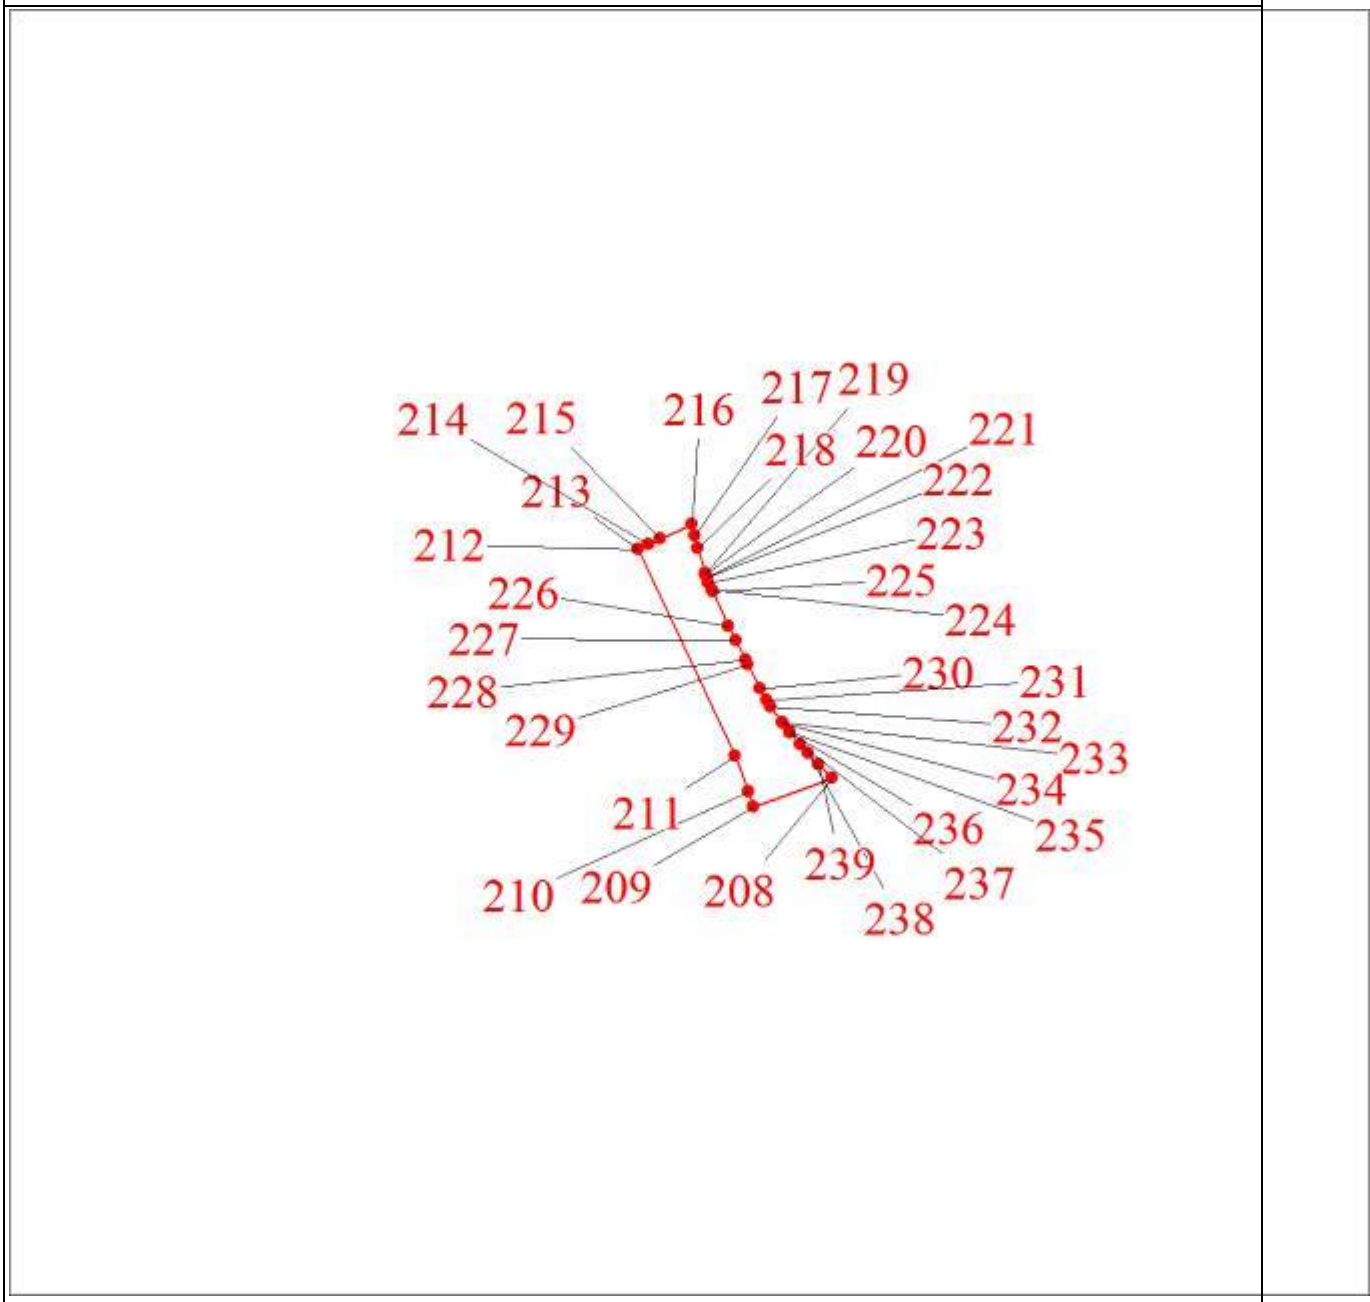
Масштаб 1:3000

Раздел 4

План границ объекта
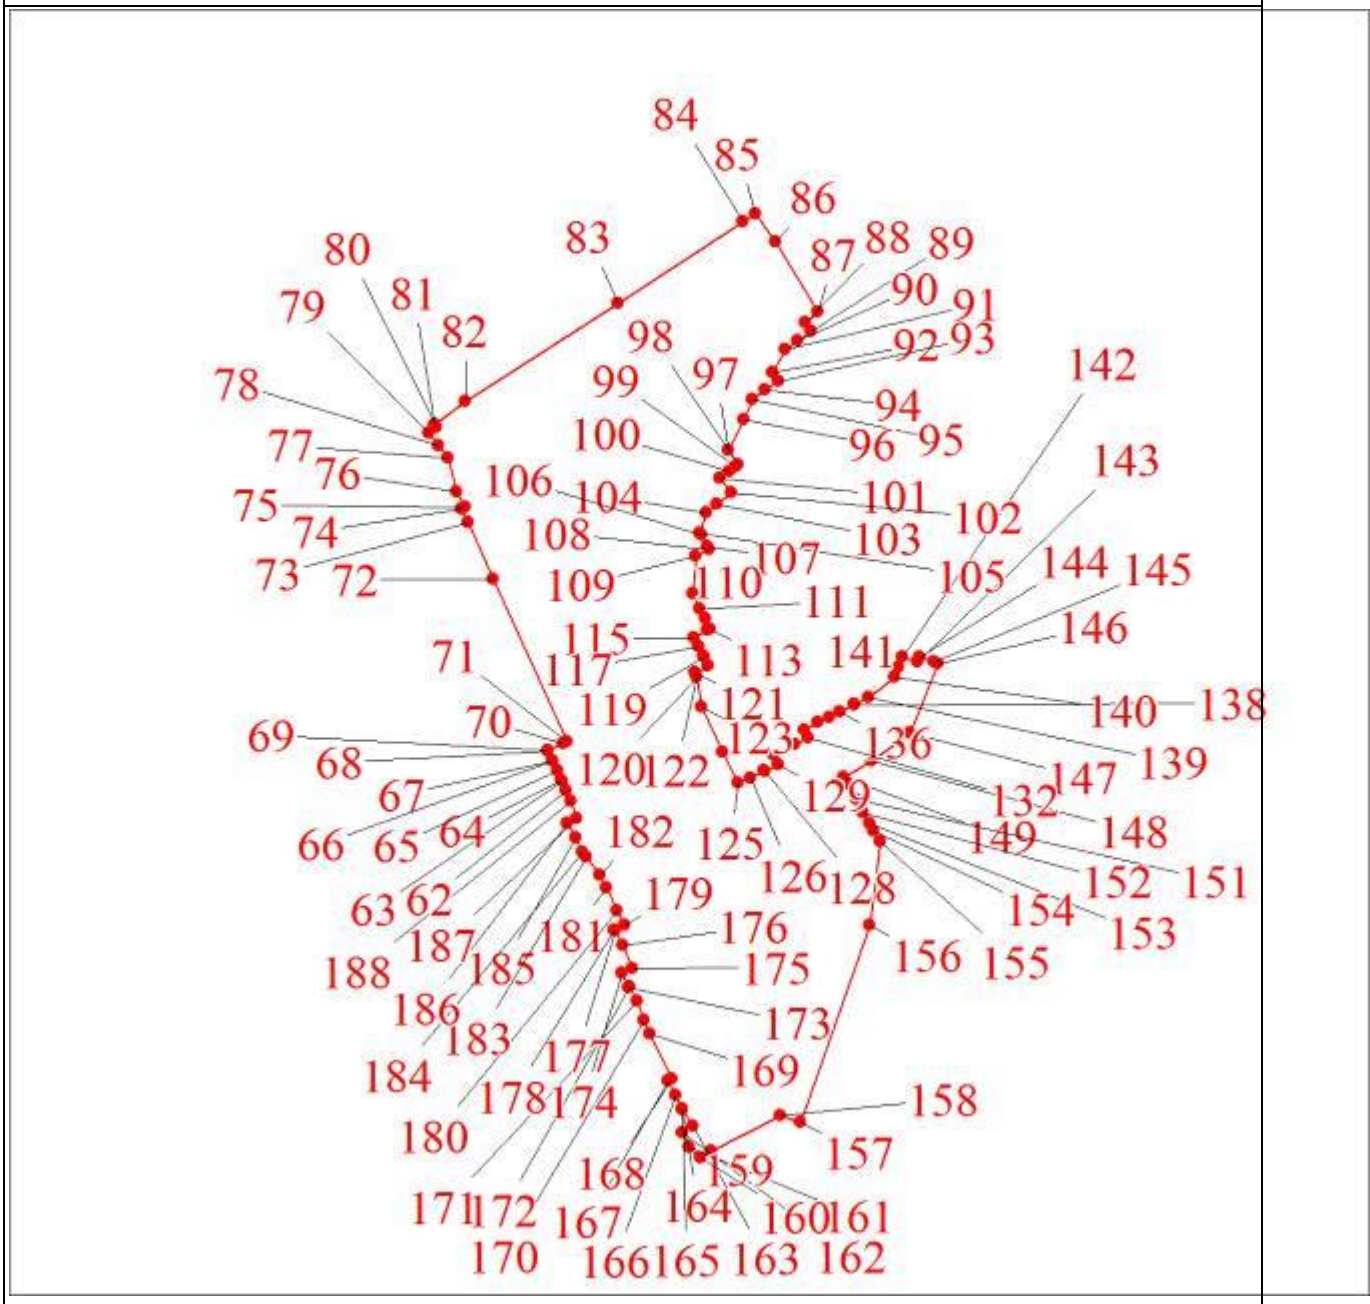
Масштаб 1:3000

Раздел 4

План границ объекта
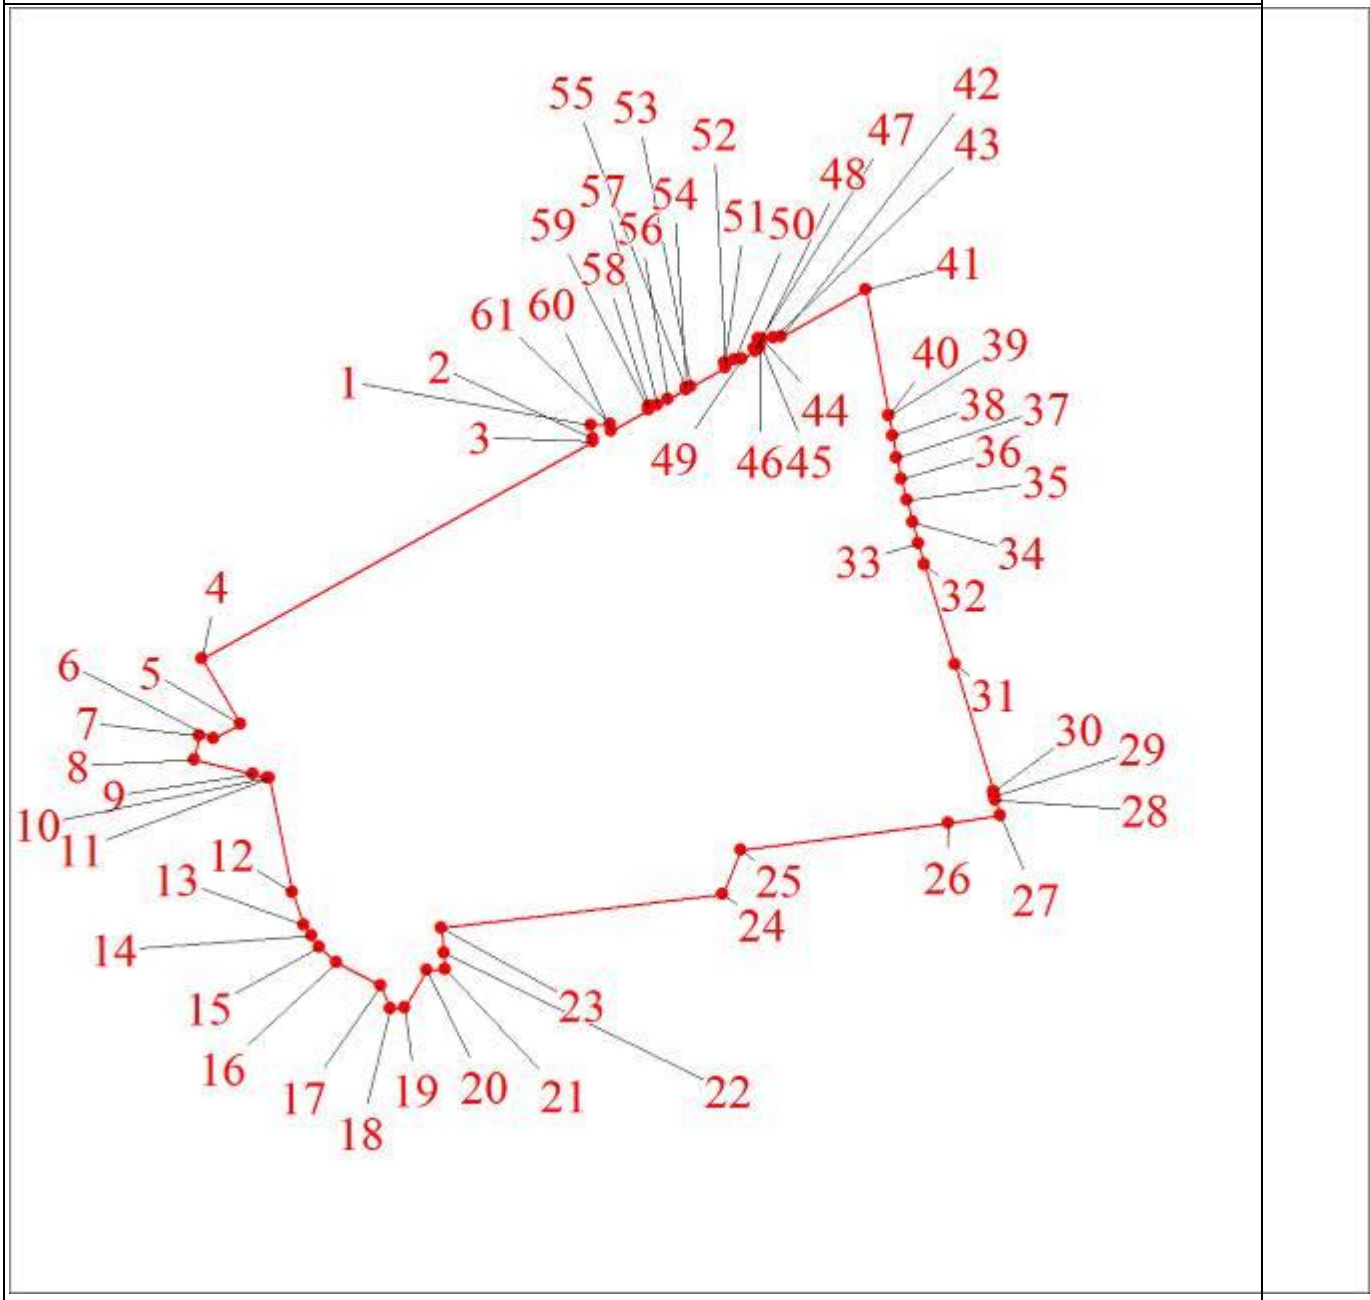
Масштаб 1:3000

ОПИСАНИЕ МЕСТОПОЛОЖЕНИЯ ГРАНИЦ

Третья зона градостроительного преобразования (код зоны - ГП.3)

(наименование объекта, местоположение границ которого описано (далее - объект)

Раздел 1

Сведения об объекте		
N п/п	Характеристики объекта	Описание характеристик
1	2	3
1	Местоположение объекта	Ханты-Мансийский автономный округ - Югра, Югорск г
2	Площадь объекта ± величина погрешности определения площади (Р ± ΔР), м²	2320 ± 5
3	Иные характеристики объекта	1. Виды разрешенного использования земельных участков и объектов капитального строительства: 1.1. Основные виды использования: 1) Религиозное использование (код 3.7) 2) Осуществление религиозных обрядов (код 3.7.1) 3) Религиозное управление и образование (код 3.7.2) 4) Служебные гаражи (код 4.9) 5) Коммунальное обслуживание (код 3.1) 6) Предоставление коммунальных услуг (код 3.1.1) 7) Земельные участки (территории) общего пользования (код 12.0) 8) Улично-дорожная сеть (код 12.0.1) 9) Благоустройство территории (код 12.0.2)

Раздел 2

Сведения о местоположении границ объекта					
1. Система координат мск 86_зона1					
2. Сведения о характерных точках границ объекта					
Обозначение характерных точек границ	Координаты, м		Метод определения координат характерной точки	Средняя квадратическая погрешность положения характерной точки (Mt), м	Описание обозначения точки на местности (при наличии)
	X	Y			
1	2	3	4	5	6
1	994790.10	1673924.30	Аналитический метод	0.00232018	-
2	994857.95	1673994.15	Аналитический метод	0.00232018	-

Сведения о местоположении границ объекта					
1. Система координат мск 86_зона1					
2. Сведения о характерных точках границ объекта					
Обозначение характерных точек границ	Координаты, м		Метод определения координат характерной точки	Средняя квадратическая погрешность положения характерной точки (Mt), м	Описание обозначения точки на местности (при наличии)
	X	Y			
3	994854.80	1673998.40	Аналитический метод	0.00232018	-
4	994849.95	1674005.10	Аналитический метод	0.00232018	-
5	994769.70	1673952.55	Аналитический метод	0.00232018	-
1	994790.10	1673924.30	Аналитический метод	0.00232018	-
3. Сведения о характерных точках части (частей) границы объекта					
Обозначение характерных точек части границы	Координаты, м		Метод определения координат характерной точки	Средняя квадратическая погрешность положения характерной точки (Mt), м	Описание обозначения точки на местности (при наличии)
	X	Y			
1	2	3	4	5	6
-	-	-	-	-	-

Раздел 4

План границ объекта
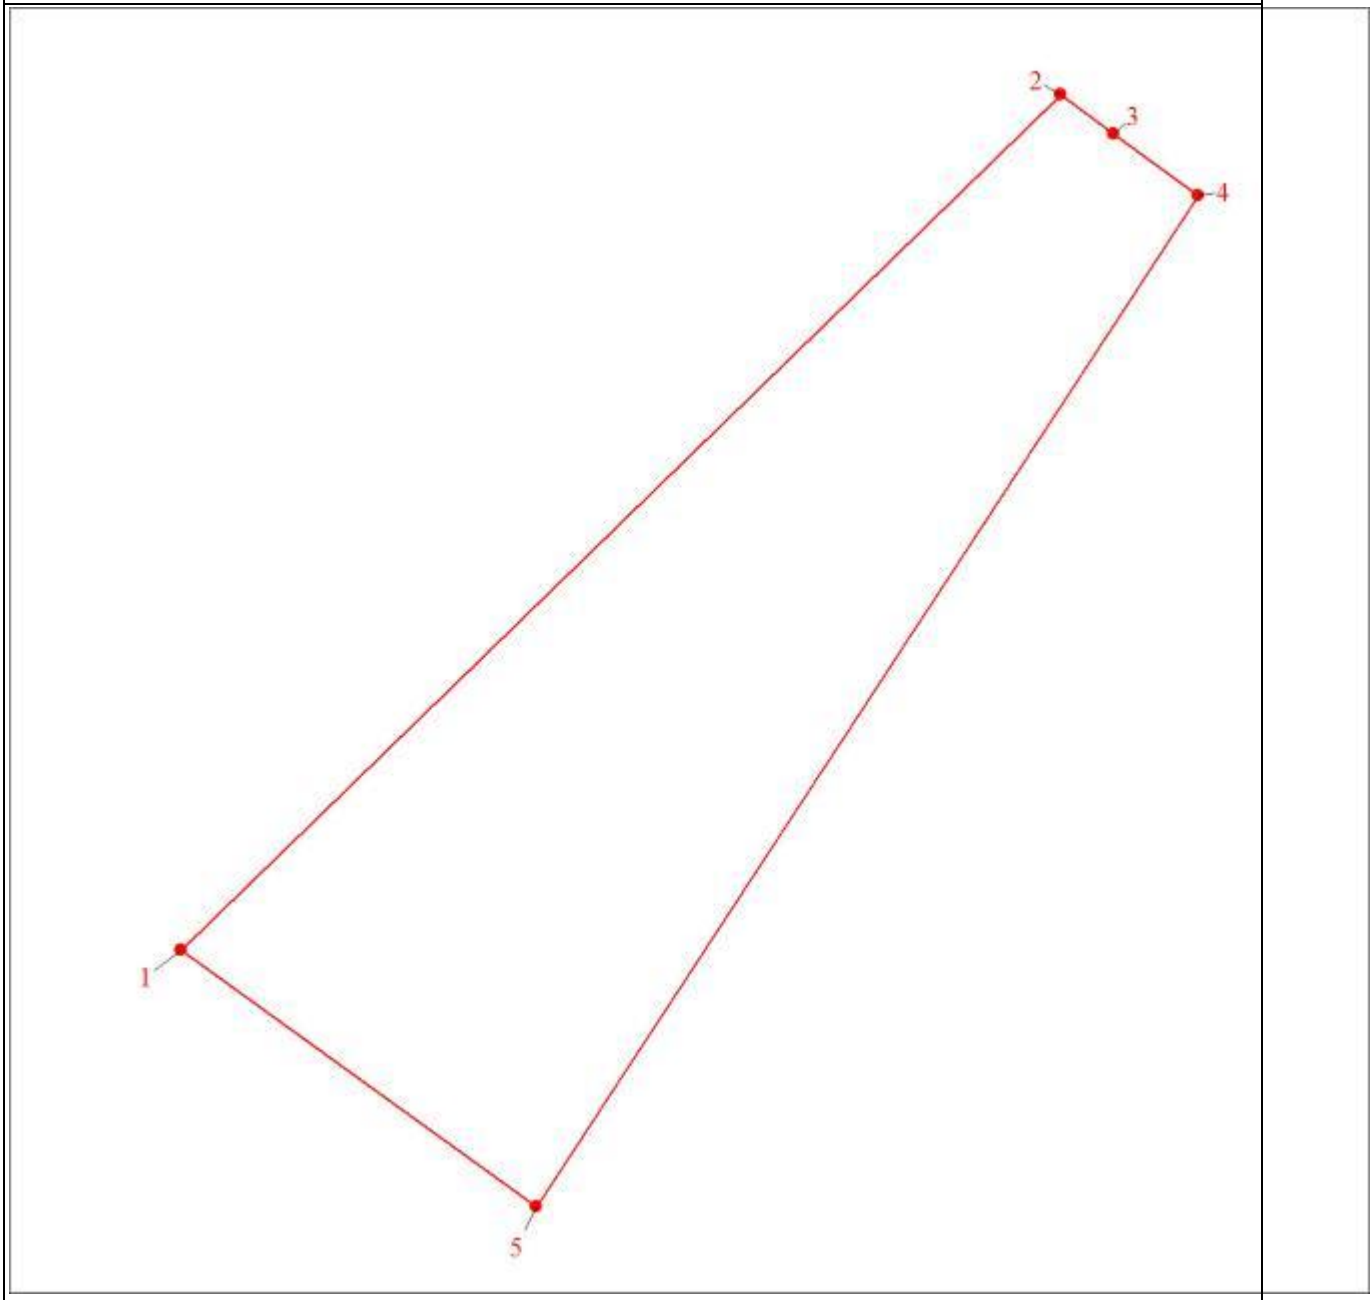
Масштаб 1:600
Используемые условные знаки и обозначения:
Характерная точка границы объекта
1 Надписи номеров характерных точек границы объекта
Граница объекта

ОПИСАНИЕ МЕСТОПОЛОЖЕНИЯ ГРАНИЦ

Четвертая зона градостроительного преобразования (код зоны - ГП.4)

(наименование объекта, местоположение границ которого описано (далее - объект)

Раздел 1

Сведения об объекте		
N п/п	Характеристики объекта	Описание характеристик
1	2	3
1	Местоположение объекта	Ханты-Мансийский автономный округ - Югра, Югорск г
2	Площадь объекта ± величина погрешности определения площади (Р ± ΔР), м²	38961 ± 69
3	Иные характеристики объекта	1. Виды разрешенного использования земельных участков и объектов капитального строительства: 1.1. Основные виды использования: 1) Для индивидуального жилищного строительства (код 2.1) Вспомогательные виды: - Размещение гаражей для собственных нужд и хозяйственных построек - Выращивание сельскохозяйственных культур 2) Блокированная жилая застройка (код 2.3) Вспомогательные виды: - Обустройство спортивных и детских площадок, площадок для отдыха - Размещение гаражей для собственных нужд и иных вспомогательных сооружений - Разведение декоративных и плодовых деревьев, овощных и ягодных культур 3) Малоэтажная многоквартирная жилая застройка (код 2.1.1) Вспомогательные виды: - Обустройство спортивных и детских площадок, площадок для отдыха 4) Хранение автотранспорта (код 2.7.1) 5) Гостиничное обслуживание (код 4.7) 6) Коммунальное обслуживание (код 3.1) 7) Предоставление коммунальных услуг (код 3.1.1) 8) Земельные участки (территории) общего пользования (код 12.0)

Сведения об объекте		
N п/п	Характеристики объекта	Описание характеристик
		9) Улично-дорожная сеть (код 12.0.1) 10) Благоустройство территории (код 12.0.2) 1.2. Условно-разрешенные виды использования: 1) Для ведения личного подсобного хозяйства (код 2.2) Вспомогательные виды: - Содержание сельскохозяйственных животных - Размещение гаража и иных вспомогательных сооружений - Производство сельскохозяйственной продукции 2) Обслуживание жилой застройки (код 2.7)

Раздел 3

Сведения о местоположении измененных (уточненных) границ объекта							
1. Система координат мск 86_зона1							
2. Сведения о характерных точках границ объекта							
Обозначение характерных точек границ	Существующие координаты, м		Измененные (уточненные) координаты, м		Метод определения координат характерной точки	Средняя квадратическая погрешность положения характерной точки (Mt), м	Описание обозначения точки на местности (при наличии)
	X	Y	X	Y			
1	2	3	4	5	6	7	8
1	994537.66	1676132.33	994537.66	1676132.33	Аналитический метод	0.1	-
2	994540.86	1676150.55	994540.86	1676150.55	Аналитический метод	0.1	-
3	994556.04	1676270.66	994556.04	1676270.66	Аналитический метод	0.1	-
4	994553.45	1676271.05	994553.45	1676271.05	Аналитический метод	0.1	-
5	994551.75	1676271.40	994551.75	1676271.40	Аналитический метод	0.1	-
6	994536.63	1676273.91	994536.63	1676273.91	Аналитический метод	0.1	-
7	994538.69	1676284.51	994538.69	1676284.51	Аналитический метод	0.1	-
8	994512.89	1676290.67	994512.89	1676290.67	Аналитический метод	0.1	-
9	994491.9	1676301.3	994491.9	1676301.3	Аналитически	0.1	-

Сведения о местоположении измененных (уточненных) границ объекта							
1. Система координат мск 86_зона1							
2. Сведения о характерных точках границ объекта							
Обозначение характерных точек границ	Существующие координаты, м		Измененные (уточненные) координаты, м		Метод определения координат характерной точки	Средняя квадратическая погрешность положения характерной точки (Mt), м	Описание обозначения точки на местности (при наличии)
	X	Y	X	Y			
	0	0	0	0	й метод		
10	994469.75	1676312.35	994469.75	1676312.35	Аналитический метод	0.1	-
11	994453.95	1676321.25	994453.95	1676321.25	Аналитический метод	0.1	-
12	994437.20	1676330.90	994437.20	1676330.90	Аналитический метод	0.1	-
13	994398.20	1676352.85	994398.20	1676352.85	Аналитический метод	0.1	-
14	994392.44	1676356.24	994392.44	1676356.24	Аналитический метод	0.1	-
15	994289.61	1676208.19	994289.61	1676208.19	Аналитический метод	0.1	-
16	994289.60	1676208.20	994289.60	1676208.20	Аналитический метод	0.1	-
17	994295.51	1676197.89	994295.51	1676197.89	Аналитический метод	0.1	-
18	994329.91	1676173.40	994329.91	1676173.40	Аналитический метод	0.1	-
19	994352.49	1676160.31	994352.49	1676160.31	Аналитический метод	0.1	-
20	994401.64	1676129.12	994401.64	1676129.12	Аналитический метод	0.1	-
21	994415.94	1676119.06	994415.94	1676119.06	Аналитический метод	0.1	-
22	994419.95	1676124.75	994419.95	1676124.75	Аналитический метод	0.1	-
23	994420.29	1676124.50	994420.29	1676124.50	Аналитический метод	0.1	-
24	994441.15	1676153.57	994441.15	1676153.57	Аналитический метод	0.1	-
25	994443.73	1676150.59	994443.73	1676150.59	Аналитический метод	0.3	-
26	994454.54	1676142.92	994454.54	1676142.92	Аналитический метод	0.3	-
27	994469.65	1676131.65	994469.65	1676131.65	Аналитический метод	0.1	-
28	994482.3	1676148.9	994482.3	1676148.9	Аналитически	0.1	-

Сведения о местоположении измененных (уточненных) границ объекта							
1. Система координат мск 86_зона1							
2. Сведения о характерных точках границ объекта							
Обозначение характерных точек границ	Существующие координаты, м		Измененные (уточненные) координаты, м		Метод определения координат характерной точки	Средняя квадратическая погрешность положения характерной точки (Mt), м	Описание обозначения точки на местности (при наличии)
	X	Y	X	Y			
	0	0	0	0	й метод		
29	994486.95	1676155.30	994486.95	1676155.30	Аналитический метод	0.1	-
30	994486.65	1676155.50	994486.65	1676155.50	Аналитический метод	0.1	-
31	994488.30	1676157.80	994488.30	1676157.80	Аналитический метод	0.1	-
32	994502.45	1676147.70	994502.45	1676147.70	Аналитический метод	0.1	-
33	994515.15	1676138.10	994515.15	1676138.10	Аналитический метод	0.1	-
34	994514.65	1676134.07	994514.65	1676134.07	Аналитический метод	0.1	-
1	994537.66	1676132.33	994537.66	1676132.33	Аналитический метод	0.1	-
3. Сведения о характерных точках части (частей) границы объекта							
Обозначение характерных точек части границы	Существующие координаты, м		Измененные (уточненные) координаты, м		Метод определения координат характерной точки	Средняя квадратическая погрешность положения характерной точки (Mt), м	Описание обозначения точки на местности (при наличии)
	X	Y	X	Y			
1	2	3	4	5	6	7	8
-	-	-	-	-	-	-	-

Раздел 4

План границ объекта

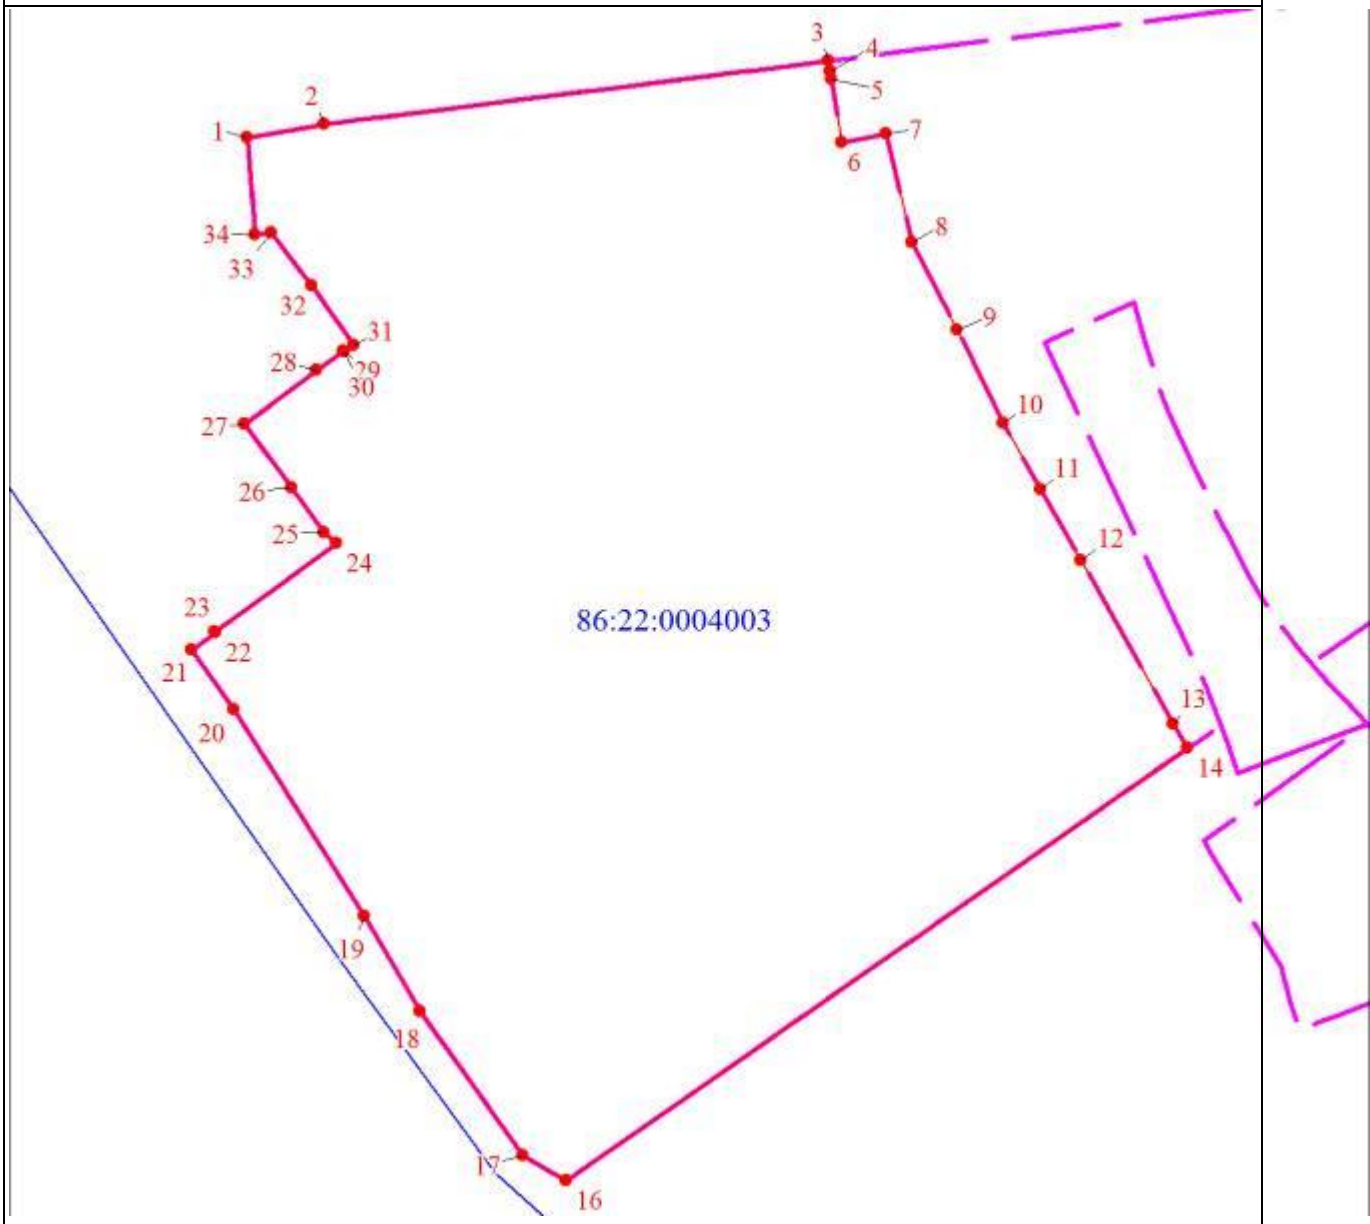

Масштаб 1:1800

Используемые условные знаки и обозначения:

	Характерная точка границы объекта
1	Надписи номеров характерных точек границы объекта
	Граница объекта
	Граница охранной зоны
	Граница территориальной зоны
	Граница кадастрового квартала
86:22:0004003	Обозначение кадастрового квартала

ОПИСАНИЕ МЕСТОПОЛОЖЕНИЯ ГРАНИЦ

Пятая зона градостроительного преобразования (ГП.5)

(наименование объекта, местоположение границ которого описано (далее - объект)

Раздел 1

Сведения об объекте		
N п/п	Характеристики объекта	Описание характеристик
1	2	3
1	Местоположение объекта	Ханты-Мансийский автономный округ - Югра, Югорск г
2	Площадь объекта ± величина погрешности определения площади (Р ± ΔР), м²	121114 ± 122
3	Иные характеристики объекта	1. Виды разрешенного использования земельных участков и объектов капитального строительства: 1.1. Основные виды использования: 1) Для индивидуального жилищного строительства (код 2.1) Вспомогательные виды: - Размещение индивидуальных гаражей и хозяйственных построек - Выращивание сельскохозяйственных культур 2) Блокированная жилая застройка (код 2.3) Вспомогательные виды: - Обустройство спортивных и детских площадок, площадок для отдыха - Размещение индивидуальных гаражей и иных вспомогательных сооружений - Разведение декоративных и плодовых деревьев, овощных и ягодных культур 3) Малоэтажная многоквартирная жилая застройка (код 2.1.1) Вспомогательные виды: - Обустройство спортивных и детских площадок, площадок для отдыха 4) Хранение автотранспорта (код 2.7.1) 5) Коммунальное обслуживание (код 3.1) 6) Гостиничное обслуживание (код 4.7) 7) Земельные участки (территории) общего пользования (код 12.0) 8) Улично-дорожная сеть (код 12.0.1) 9) Благоустройство территории (код 12.0.2)

Сведения об объекте		
N п/п	Характеристики объекта	Описание характеристик
		10) Предоставление коммунальных услуг (код 3.1.1) 1.2. Условно-разрешенные виды использования: 1) Для ведения личного подсобного хозяйства (код 2.2) Вспомогательные виды: - Содержание сельскохозяйственных животных - Размещение гаража и иных вспомогательных сооружений - Производство сельскохозяйственной продукции 2) Обслуживание жилой застройки (код 2.7)

Раздел 2

Сведения о местоположении границ объекта					
1. Система координат мск86_зона1					
2. Сведения о характерных точках границ объекта					
Обозначение характерных точек границ	Координаты, м		Метод определения координат характерной точки	Средняя квадратическая погрешность положения характерной точки (Mt), м	Описание обозначения точки на местности (при наличии)
	X	Y			
1	2	3	4	5	6
1	993516.94	1677374.35	Аналитический метод	0.1	-
2	993431.40	1677253.70	Аналитический метод	0.1	-
3	993394.08	1677201.60	Аналитический метод	0.1	-
4	993361.69	1677154.38	Аналитический метод	0.1	-
5	993289.99	1677050.96	Аналитический метод	0.1	-
6	993252.75	1676994.75	Аналитический метод	0.1	-
7	993253.90	1676994.40	Аналитический метод	0.1	-
8	993255.25	1676993.95	Аналитический метод	0.1	-
9	993256.45	1676993.40	Аналитический метод	0.1	-
10	993257.75	1676992.85	Аналитический	0.1	-

Сведения о местоположении границ объекта					
1. Система координат мск86_зона1					
2. Сведения о характерных точках границ объекта					
Обозначение характерных точек границ	Координаты, м		Метод определения координат характерной точки	Средняя квадратическая погрешность положения характерной точки (Mt), м	Описание обозначения точки на местности (при наличии)
	X	Y			
			метод		
11	993258.85	1676992.20	Аналитический метод	0.1	-
12	993260.00	1676991.60	Аналитический метод	0.1	-
13	993261.20	1676990.85	Аналитический метод	0.1	-
14	993262.25	1676990.10	Аналитический метод	0.1	-
15	993277.15	1676979.40	Аналитический метод	0.1	-
16	993282.04	1676976.59	Аналитический метод	0.1	-
17	993280.20	1676969.91	Аналитический метод	0.1	-
18	993270.90	1676939.87	Аналитический метод	0.1	-
19	993264.98	1676917.87	Аналитический метод	0.1	-
20	993257.35	1676892.21	Аналитический метод	0.1	-
21	993255.36	1676884.11	Аналитический метод	0.1	-
22	993210.42	1676729.51	Аналитический метод	0.1	-
23	993273.87	1676710.26	Аналитический метод	0.1	-
24	993351.93	1676692.86	Аналитический метод	0.1	-
25	993411.71	1676894.45	Аналитический метод	0.1	-
26	993420.86	1676909.05	Аналитический метод	0.1	-
27	993425.28	1676915.34	Аналитический метод	0.1	-
28	993427.77	1676918.89	Аналитический метод	0.1	-
29	993590.60	1677151.11	Аналитический метод	0.1	-

Сведения о местоположении границ объекта					
1. Система координат мск86_зона1					
2. Сведения о характерных точках границ объекта					
Обозначение характерных точек границ	Координаты, м		Метод определения координат характерной точки	Средняя квадратическая погрешность положения характерной точки (Mt), м	Описание обозначения точки на местности (при наличии)
	X	Y			
30	993656.36	1677243.99	Аналитический метод	0.1	-
31	993672.15	1677266.26	Аналитический метод	0.1	-
1	993516.94	1677374.35	Аналитический метод	0.1	-

3. Сведения о характерных точках части (частей) границы объекта					
Обозначение характерных точек части границы	Координаты, м		Метод определения координат характерной точки	Средняя квадратическая погрешность положения характерной точки (Mt), м	Описание обозначения точки на местности (при наличии)
	X	Y			
1	2	3	4	5	6
-	-	-	-	-	-

Раздел 4

План границ объекта

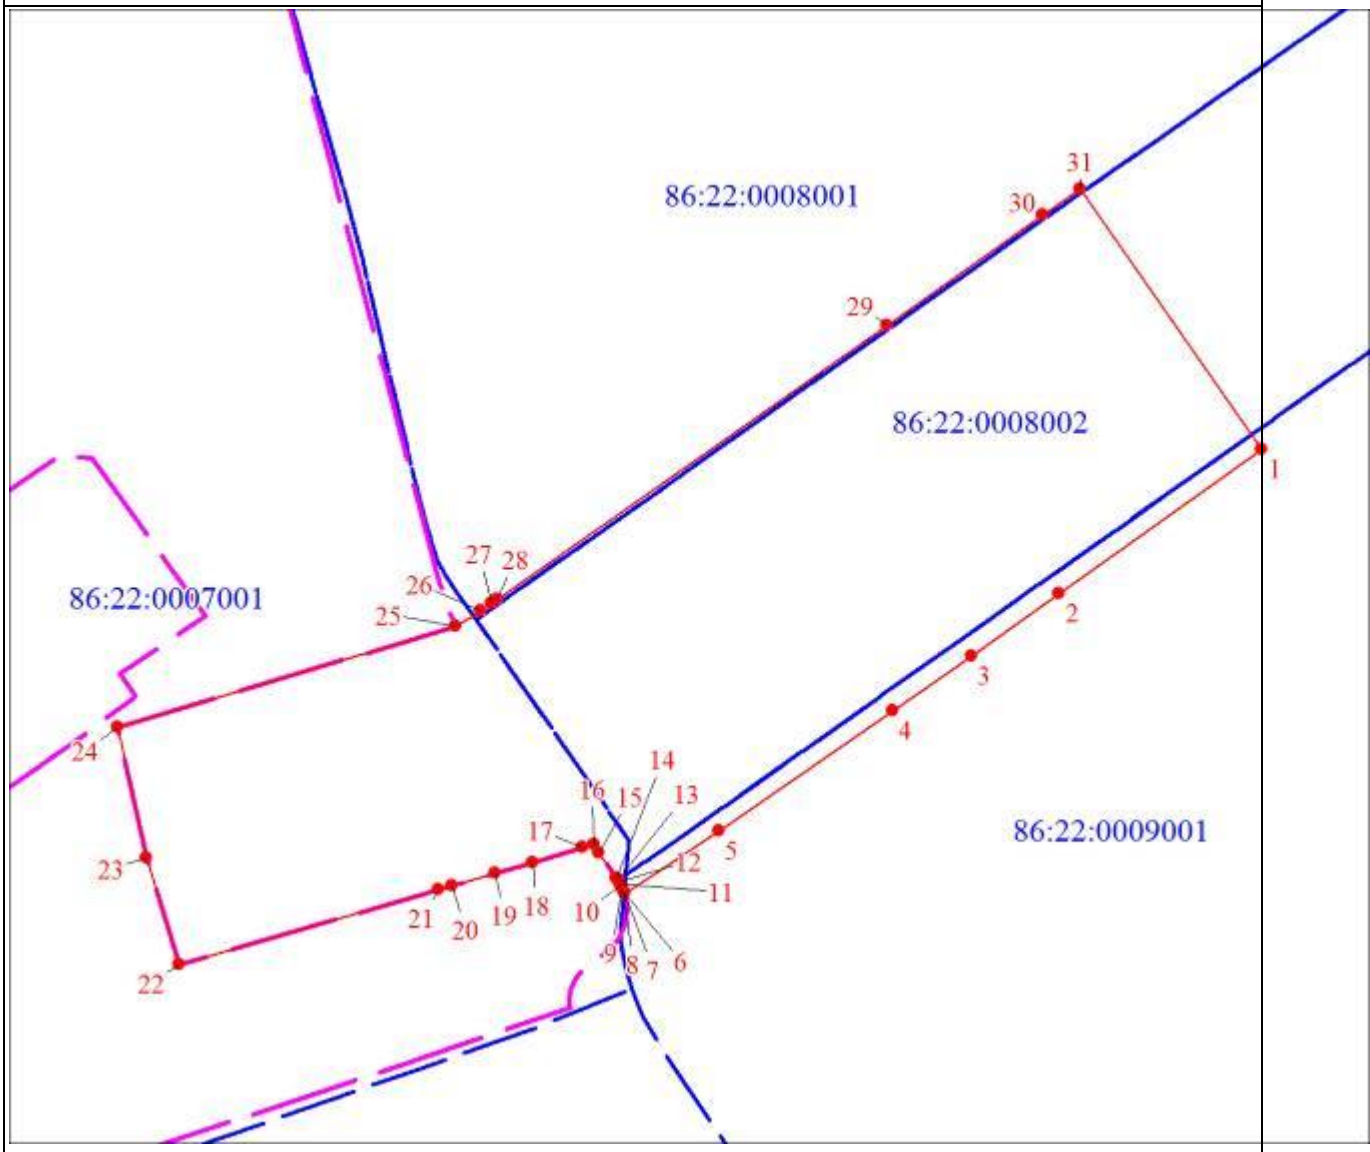

Масштаб 1:4500

Используемые условные знаки и обозначения:

	Характерная точка границы объекта землеустройства
1	Надписи номеров характерных точек границы объекта землеустройства
	Граница объекта землеустройства
	Граница кадастрового квартала
86:22:0007001	Обозначение кадастрового квартала