


Схема расположения контейнерных площадок в районе Зеленая зона

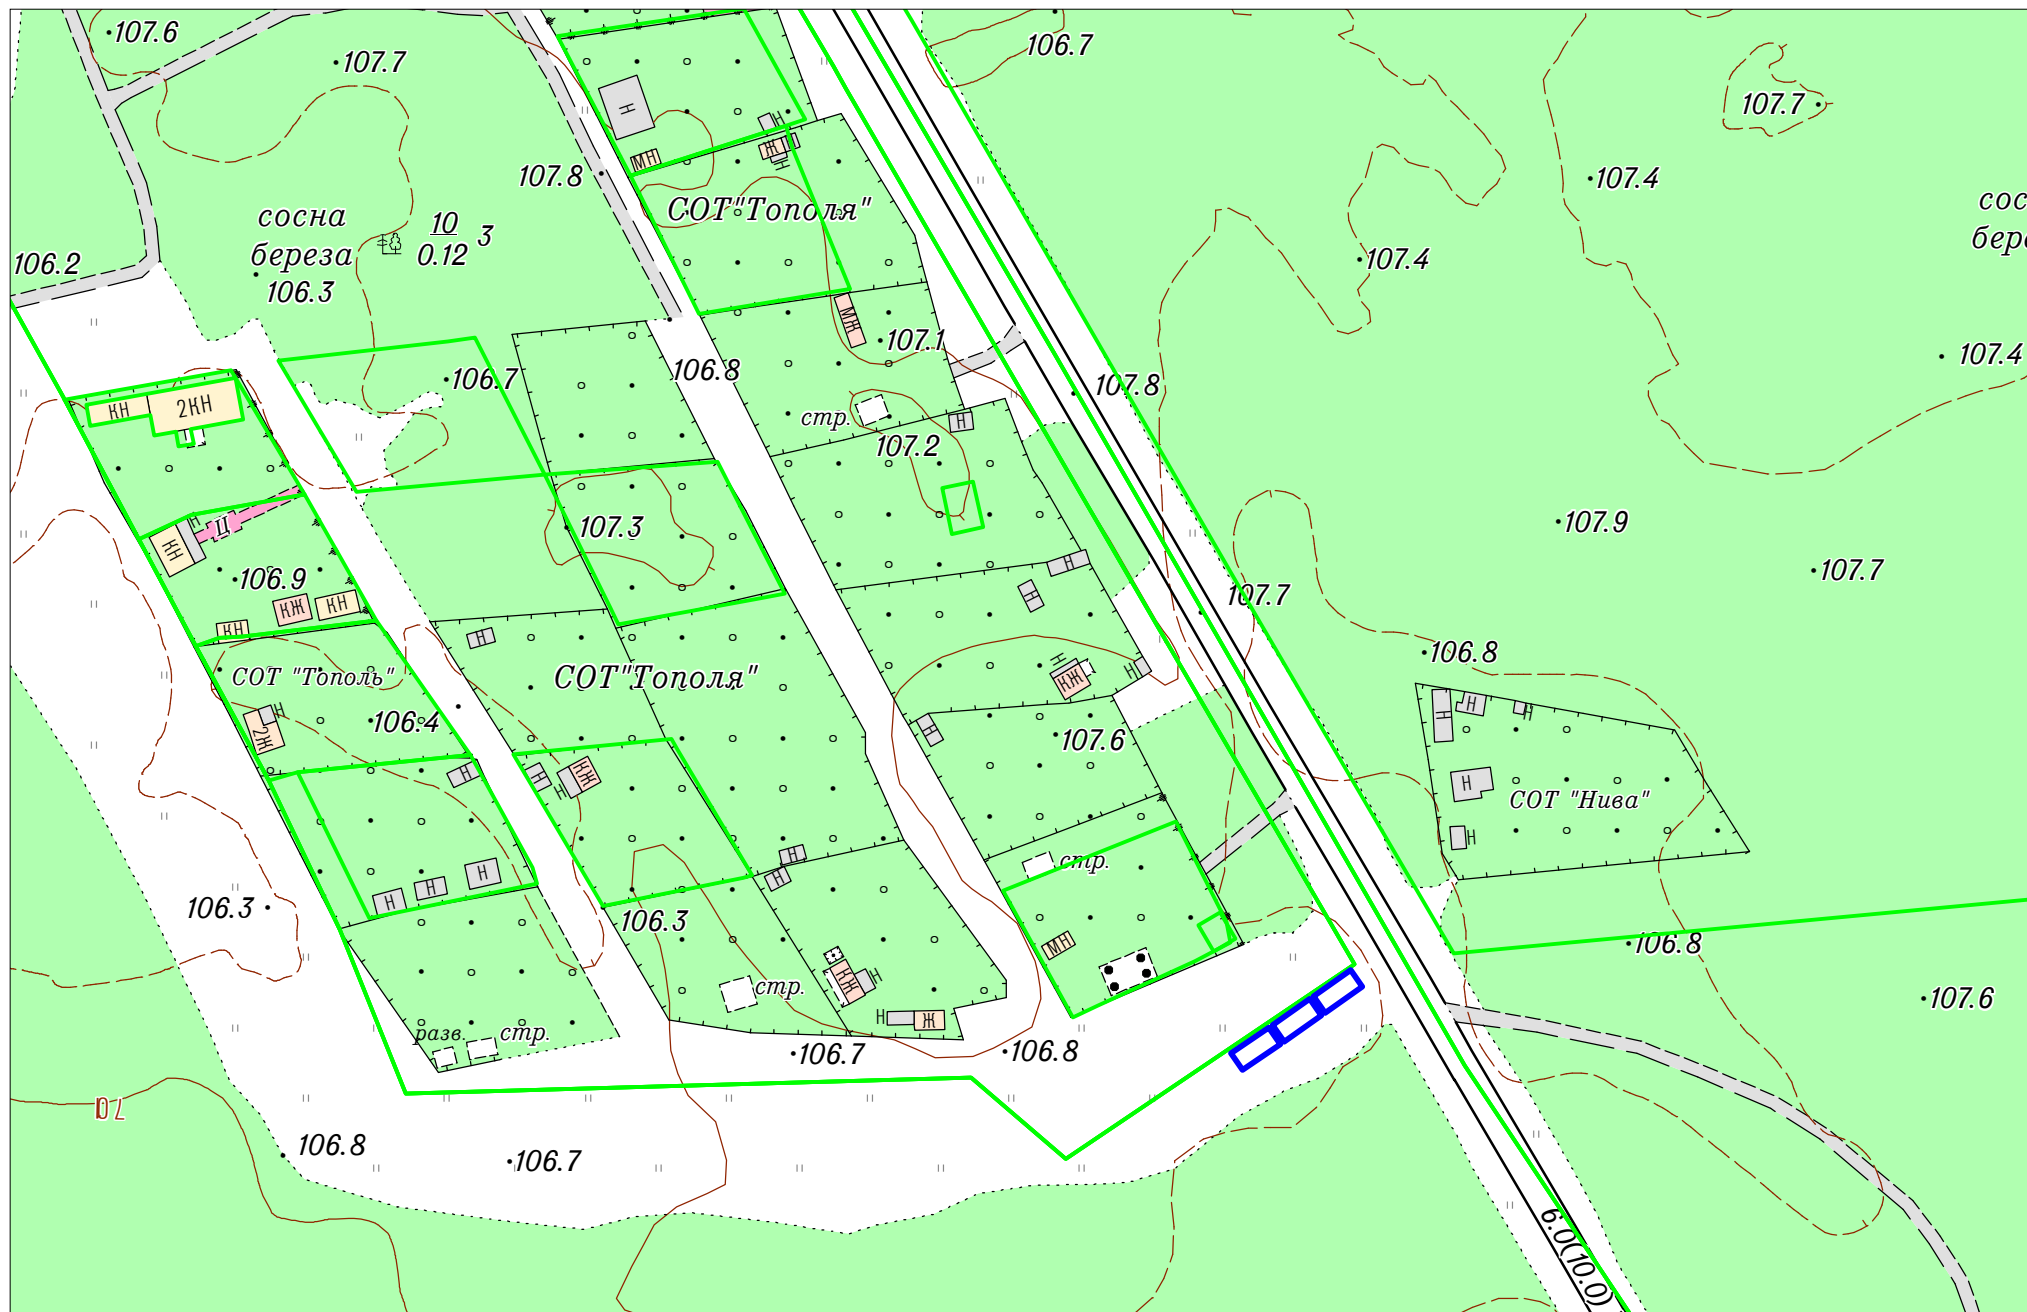

 - контейнерная площадка 4*9 (м)