


14а микрорайон

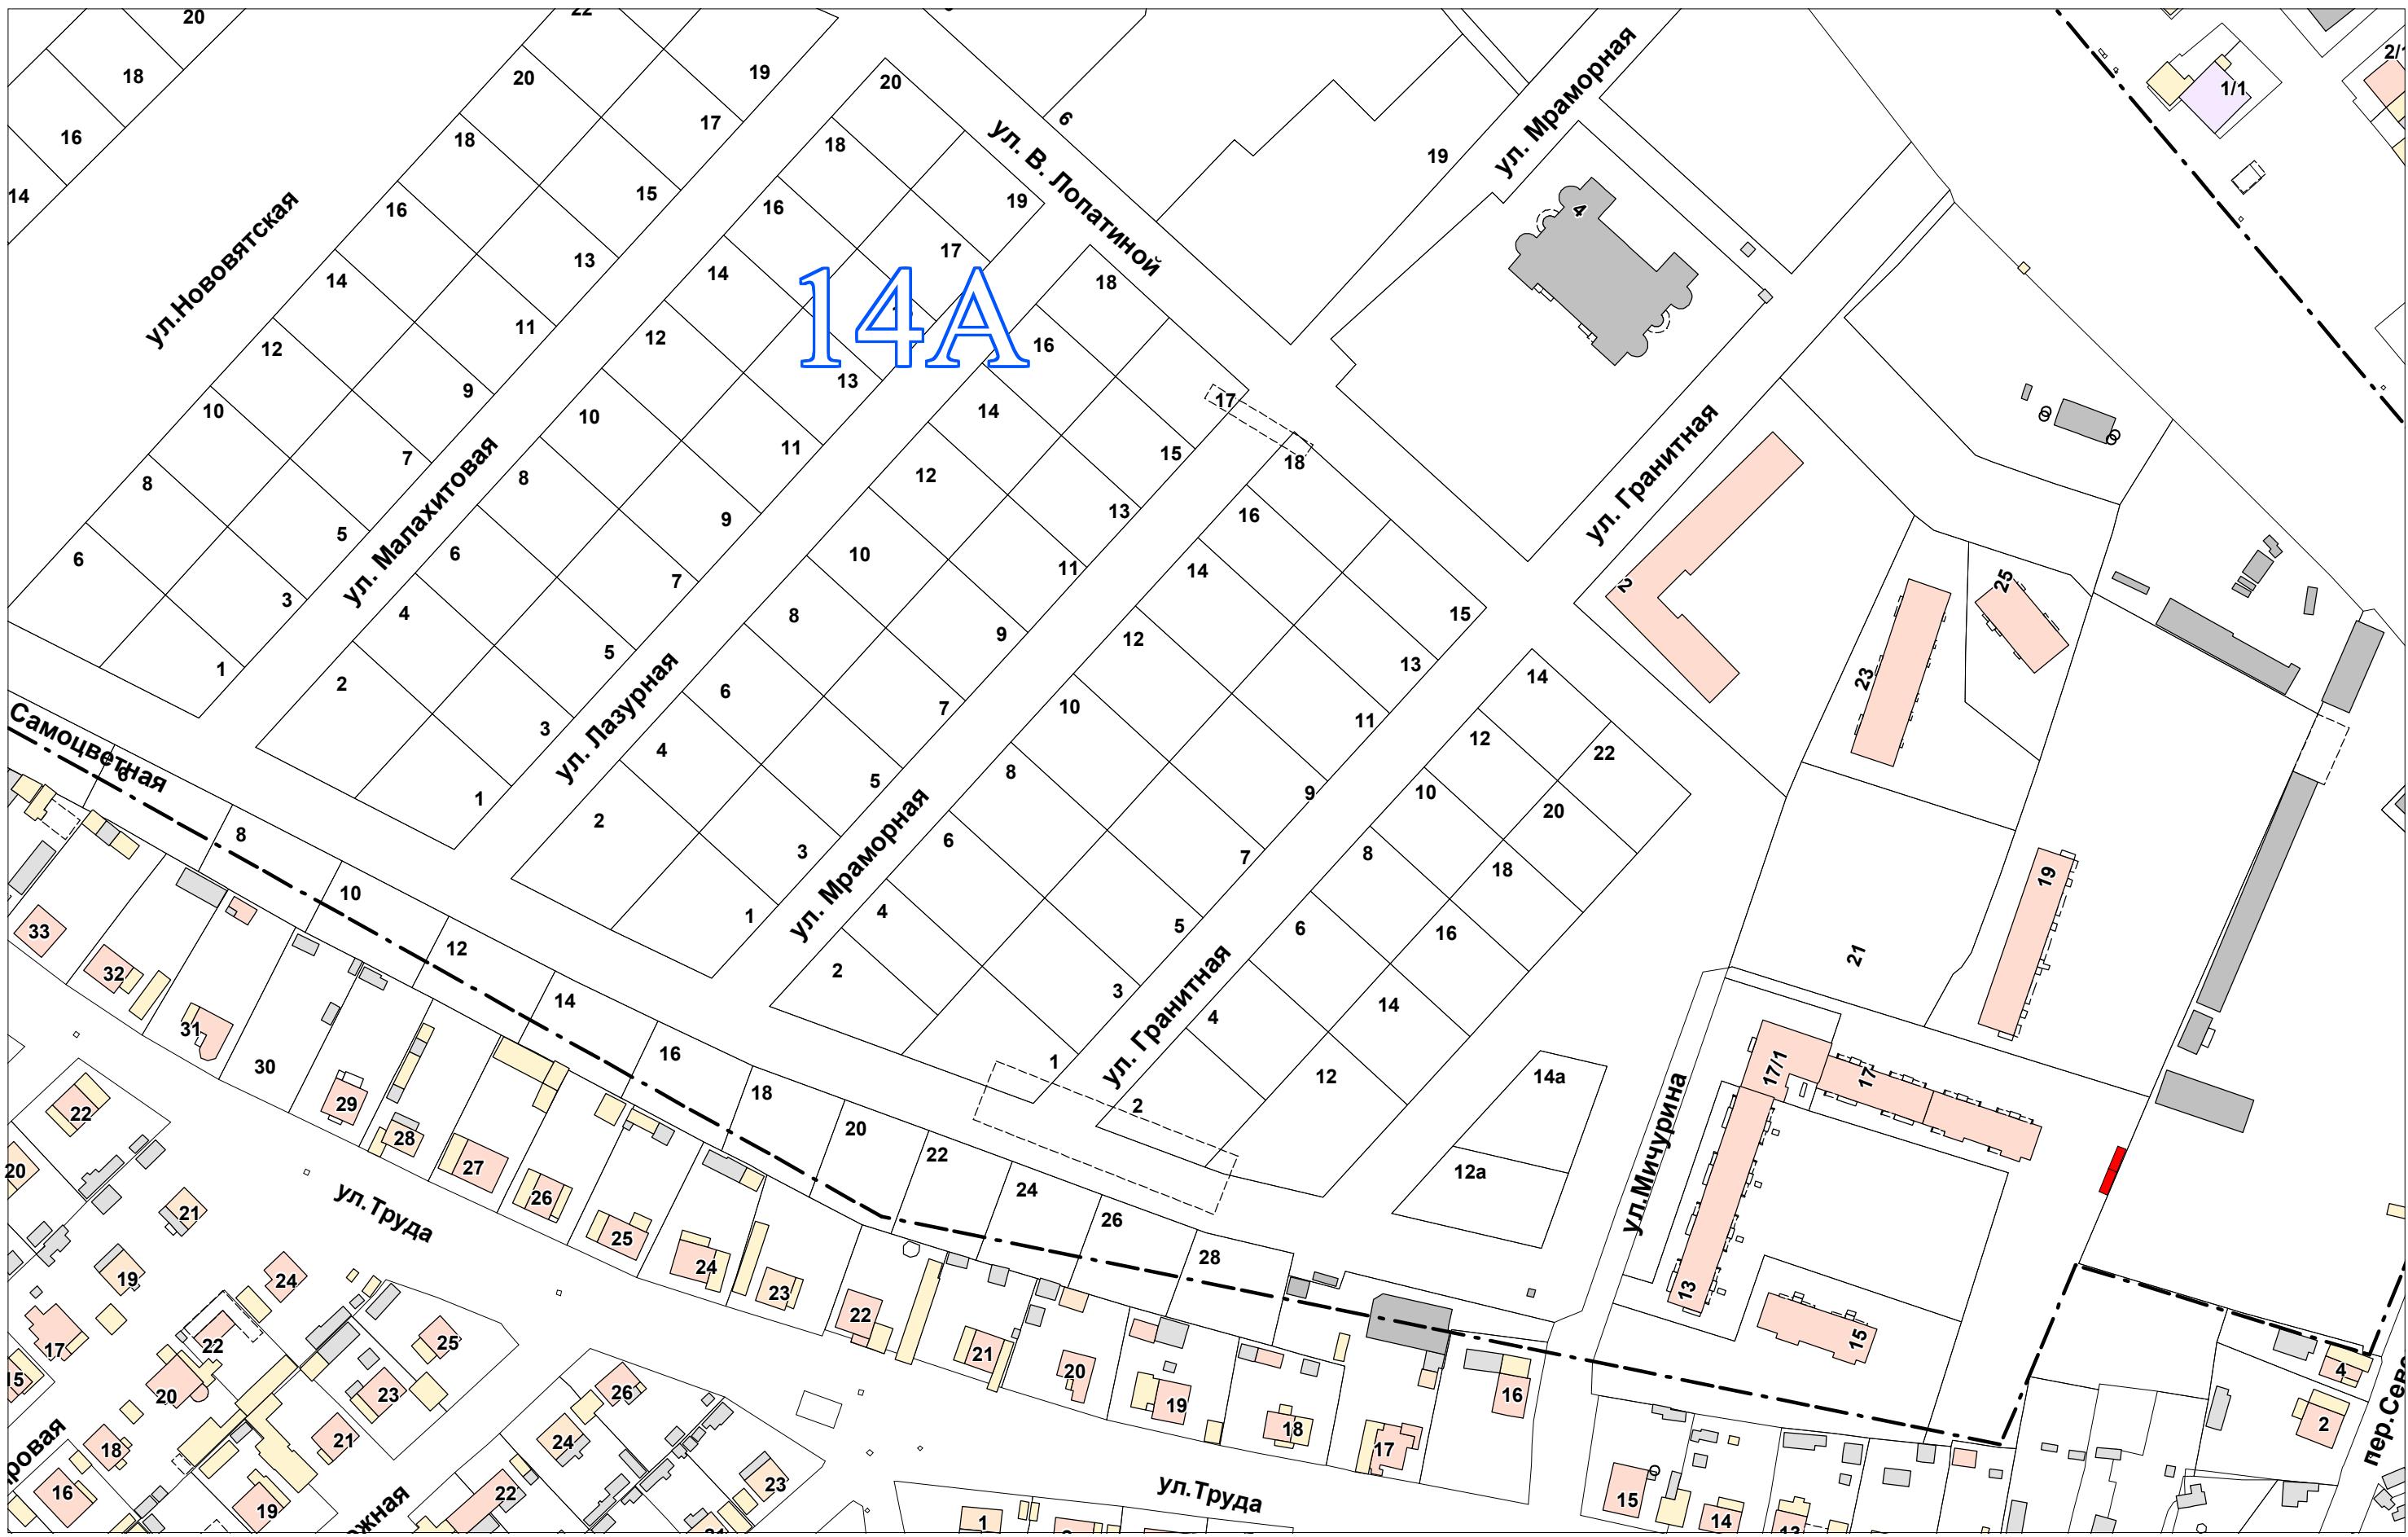

- контейнерная площадка 4*9(м)

М 1:2000