

ПРОЕКТ ПЛАНИРОВКИ И ПРОЕКТ МЕЖЕВАНИЯ ТЕРРИТОРИИ УЛИЦЫ ПОПОВА В ГОРОДЕ ЮГОРСКЕ

ЧЕРТЕЖ КРАСНЫХ ЛИНИЙ. М 1:2000

ВЕДОМОСТЬ КООРДИНАТ ПОВОРОТНЫХ ТОЧЕК УСТАНОВЛИВАЕМЫХ КРАСНЫХ ЛИНИЙ

Красная линия 01

Номер	Дир.угол	Длина	X	Y
1	72° 56' 36"	409.79	993437.02	1674162.17
2	252° 56' 36"	409.79	993557.22	1674553.94

Красная линия 02

Номер	Дир.угол	Длина	X	Y
1	72° 12' 1"	61.89	993564.78	1674577.82
2	71° 56' 25"	54.58	993583.7	1674636.75
3	72° 35' 55"	98.01	993600.62	1674688.64
4	252° 18' 58"	214.47	993629.93	1674782.16

Красная линия 03

Номер	Дир.угол	Длина	X	Y
1	73° 9' 46"	193.27	993411.06	1674163.02
2	75° 0' 29"	6.11	993467.04	1674348
3	345° 44' 8"	0.61	993468.62	1674353.9
4	78° 28' 43"	6.3	993469.21	1674353.75
5	74° 53' 55"	111.54	993470.79	1674359.85
6	253° 44' 41"	317.2	993499.85	1674467.54

Красная линия 04

Номер	Дир.угол	Длина	X	Y
1	241° 4' 13"	95.28	993649.28	1674878.88
2	252° 35' 49"	103.25	993603.19	1674795.49
3	251° 56' 56"	53.8	993572.31	1674696.97
4	252° 15' 19"	2.89	993555.64	1674645.82
5	253° 54' 60"	17.11	993554.76	1674643.07
6	248° 35' 32"	8.11	993550.02	1674626.63
7	252° 11' 55"	52.04	993547.06	1674619.08
8	252° 56' 20"	73.94	993531.15	1674569.53
9	69° 47' 33"	403.94	993509.75	1674499.8

Красная линия 05

Номер	Дир.угол	Длина	X	Y
1	61° 5' 7"	91.95	993653.78	1674825.02
2	53° 44' 33"	90.39	993698.24	1674905.51
3	53° 36' 56"	7.55	993751.7	1674978.4
4	53° 18' 13"	57.43	993756.18	1674984.48
5	324° 40' 51"	9.76	993790.5	1675030.53
6	54° 31' 40"	35.67	993798.46	1675024.89
7	54° 32' 13"	25.01	993819.16	1675053.94
8	54° 32' 16"	49.5	993833.67	1675074.31
9	54° 15' 41"	34.14	993862.39	1675114.63
10	54° 30' 46"	128.14	993882.33	1675142.34
11	234° 18' 17"	519.2	993956.72	1675246.68

Красная линия 06

Номер	Дир.угол	Длина	X	Y
1	53° 44' 18"	70.28	993681.32	1674914.19
2	52° 11' 50"	63.38	993722.89	1674970.86
3	233° 0' 27"	133.65	993761.74	1675020.94

Красная линия 07

Номер	Дир.угол	Длина	X	Y
1	53° 26' 20"	13.73	993786.66	1675053.55
2	53° 31' 4"	26.02	993794.84	1675064.58
3	53° 16' 54"	24.2	993810.31	1675085.5
4	53° 41' 6"	25.19	993824.78	1675104.9
5	53° 30' 7"	13.25	993839.7	1675125.2
6	53° 26' 6"	7.52	993847.58	1675135.85
7	53° 19' 38"	6.4	993852.06	1675141.89
8	233° 28' 40"	116.31	993855.88	1675147.02

Красная линия 08


Номер	Дир.угол	Длина	X	Y
1	54° 51' 57"	3.3	993867.67	1675163.18
2	55° 0' 13"	74.94	993869.57	1675165.88
3	55° 0' 43"	61.09	993912.55	1675227.27
4	145° 7' 31"	20.39	993947.58	1675277.32
5	145° 28' 15"	5	993930.85	1675288.98
6	145° 9' 57"	157.25	993926.73	1675291.82
7	145° 18' 49"	16.59	993979.66	1675381.64
8	149° 55' 53"	0.88	993784.02	1675391.08
9	144° 17' 16"	18.71	993783.26	1675391.52
10	142° 15' 12"	0.39	993768.07	1675402.44
11	54° 3' 25"	42.4	993767.76	1675402.68
12	54° 40' 10"	54.35	993792.65	1675437.01
13	54° 3' 18"	4.09	993824.08	1675481.35
14	54° 51' 6"	35.75	993826.48	1675484.66
15	134° 59' 60"	0.28	993847.06	1675513.89
16	54° 43' 39"	0.5	993846.86	1675514.09
17	13° 41' 55"	1.65	993847.15	1675514.5
18	54° 42' 45"	113.71	993848.75	1675514.89
19	52° 33' 50"	54.04	993914.44	1675607.71
20	325° 24' 30"	114.76	993947.29	1675650.62
21	233° 23' 22"	15.46	994041.76	1675585.47
22	324° 55' 41"	31.74	994032.54	1675573.06
23	324° 39' 54"	55.55	994058.52	1675554.82
24	325° 50' 25"	0.34	994103.84	1675522.69
25	324° 45' 22"	8.39	994104.12	1675522.5
26	54° 40' 49"	295.71	994110.97	1675517.66
27	235° 11' 14"	725.63	994281.93	1675758.94

Красная линия 09

Номер	Дир.угол	Длина	X	Y
1	54° 30' 25"	52.27	993979.84	1675279.31
2	144° 3' 28"	1.48	994010.19	1675321.87
3	144° 19' 8"	5.11	994008.99	1675322.74
4	54° 31' 35"	200.59	994004.84	1675325.72
5	236° 0' 55"	252.98	994121.25	1675489.08

Красная линия 10

Номер	Дир.угол	Длина	X	Y
1	234° 40' 52"	241.99	994271.5	1675706.17
2	54° 40' 52"	241.99	994131.6	1675508.72

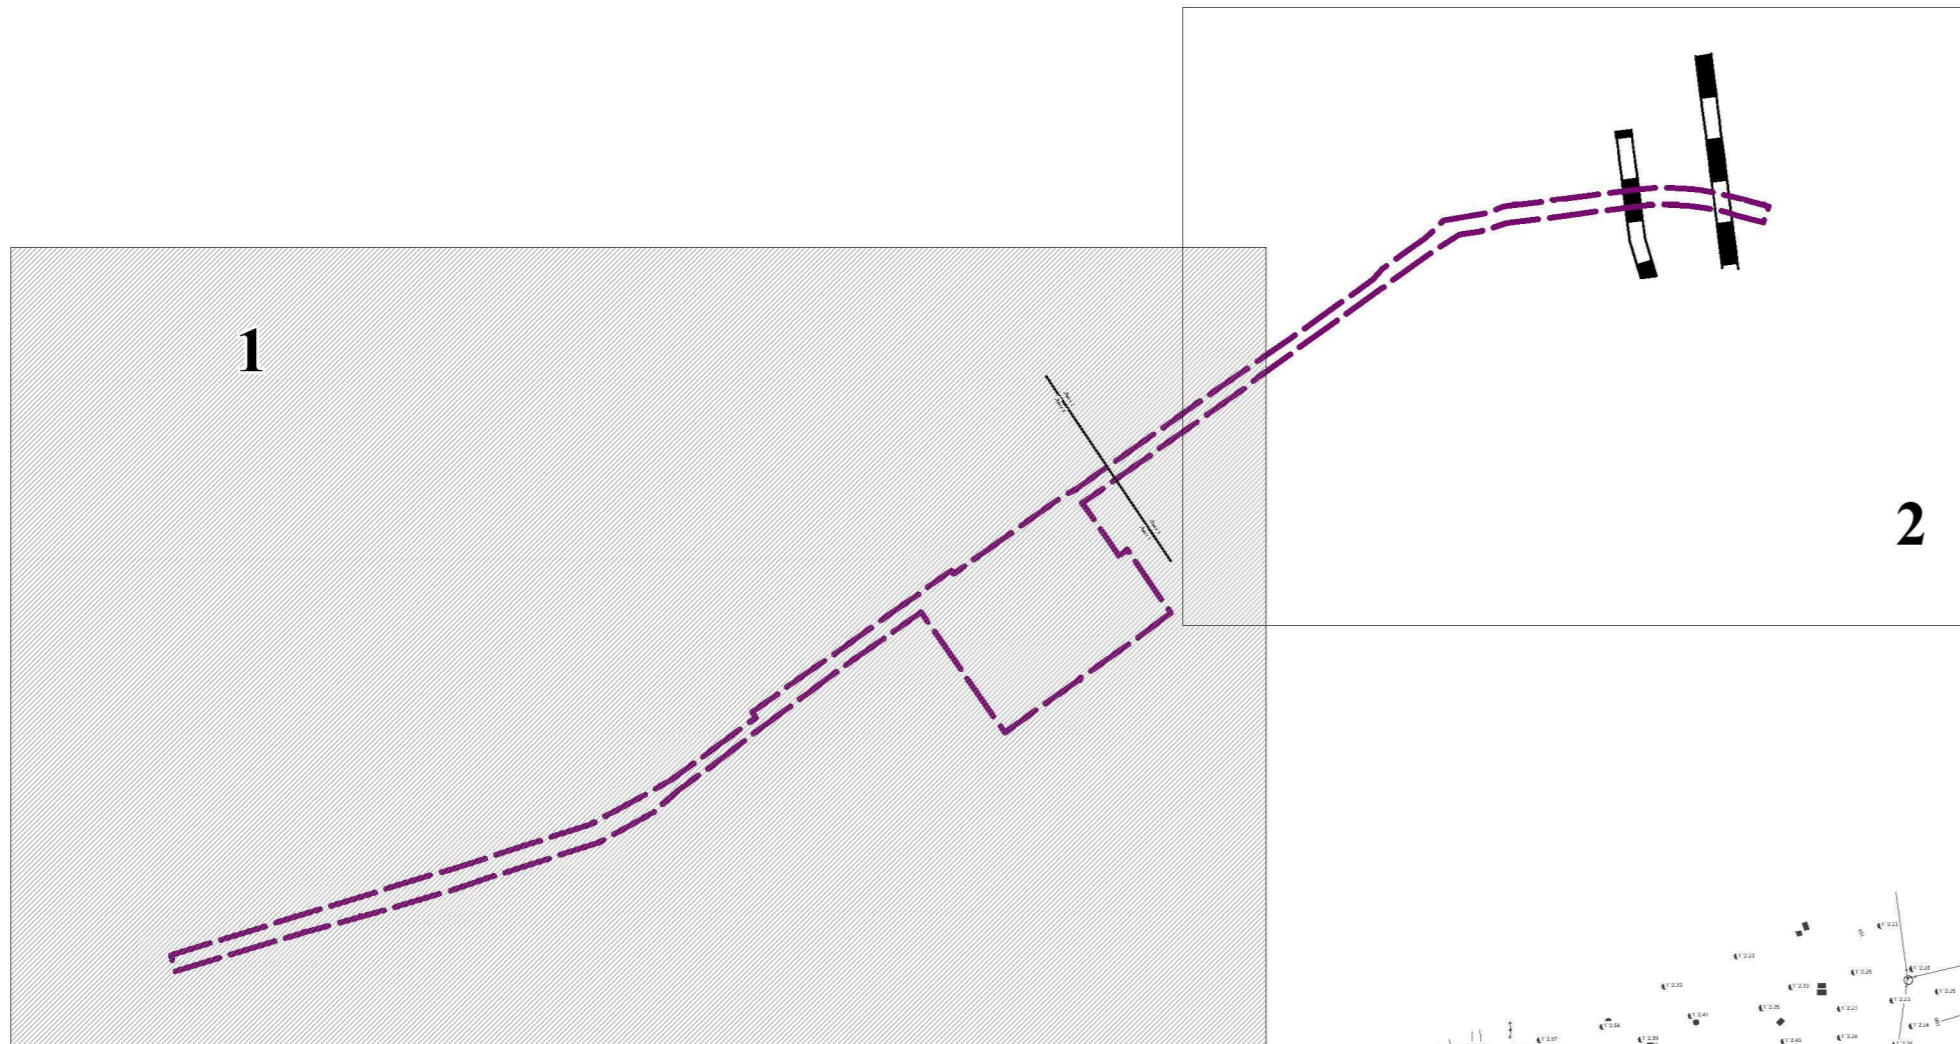

УСЛОВНЫЕ ОБОЗНАЧЕНИЯ

ГРАНИЦЫ

- Граница территории, в отношении которой осуществляется подготовка проекта планировки
- Устанавливаемые красные линии
- Условный номер устанавливаемой красной линии
- Номера поворотных точек устанавливаемых красных линий

ТРАНСПОРТНАЯ ИНФРАСТРУКТУРА

- Железнодорожный путь общего пользования

ПП 23/ПМ 24-2023/2					
Проект планировки и проект межевания территории улицы Попова в городе Югорске					
Имя	Жолуч	Лист	№ док	Подпись	Дата
Разработал	Иванов Е.А.				
Проверил	Кли М.А.				
Н. контроль				Русских Ю.В.	
Утвердил				Мусиных С.В.	
Основная часть проекта планировки территории				Страна	Лист
				ПП	1.1
Чертёж красных линий. М 1:2000				Листов	
				2	
ООО "Террипланпроект"					