


# ПРОЕКТ ПЛАНИРОВКИ И ПРОЕКТ МЕЖЕВАНИЯ ТЕРРИТОРИИ УЛИЦЫ ПОПОВА В ГОРОДЕ ЮГОРСКЕ

## ЧЕРТЕЖ МЕЖЕВАНИЯ ТЕРРИТОРИИ 1 ЭТАП. М 1:2000

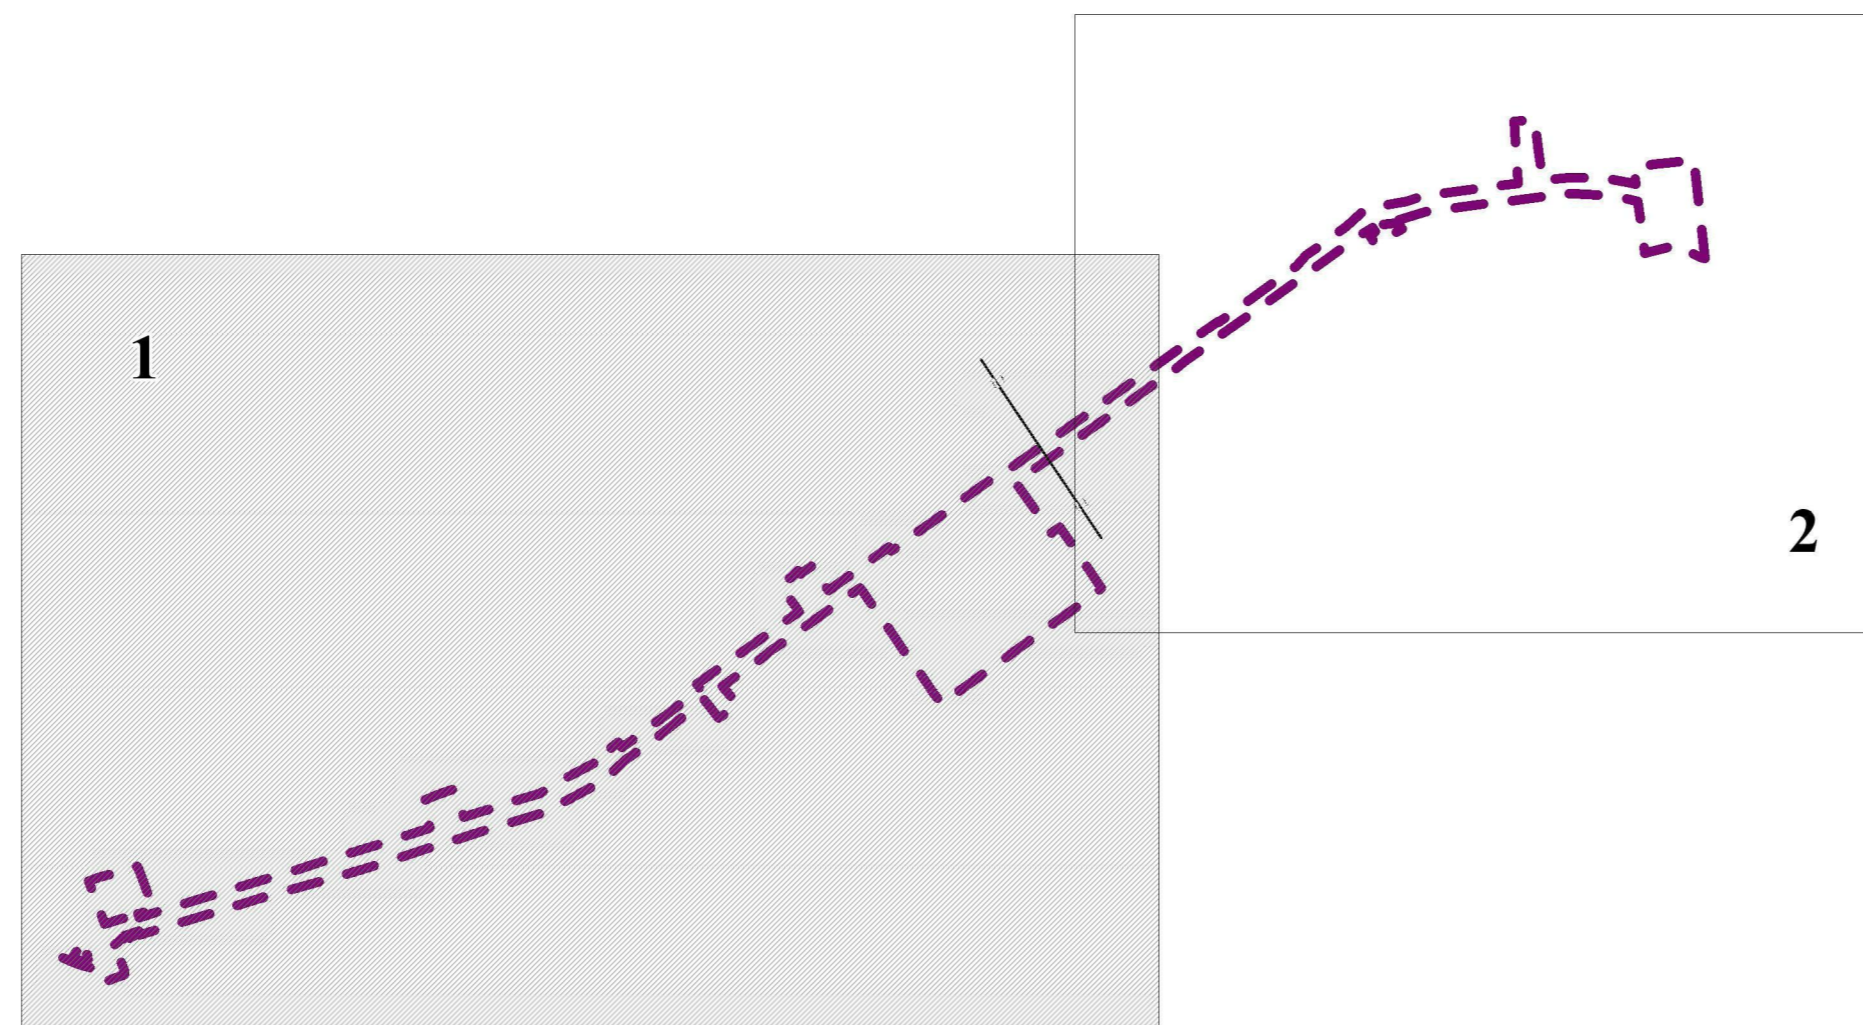

### УСЛОВНЫЕ ОБОЗНАЧЕНИЯ

#### ГРАНИЦЫ

- Границы территории, в отношении которой осуществляется подготовка проекта межевания
- Существующие красные линии
- Существующие элементы планировочной структуры
- Красные линии, утверждённые в составе проекта планировки
- Планируемые элементы планировочной структуры
- Линии отступа от красных линий
- Границы и номера образуемых земельных участков, которые после образования будут относиться к территориям общего пользования
- Границы и номера образуемых земельных участков
- Границы изменяемых земельных участков

86:22:0001002:147 Кадастровые номера изменяемых земельных участков

- Границы и номера образуемых земельных участков, предполагаемых к изъятию для государственных или муниципальных нужд
- Границы и номера земельных участков, сведения о которых внесены в ЕГРН

#### ТРАНСПОРТНАЯ ИНФРАСТРУКТУРА

- Улично-дорожная сеть
- Проезды
- Железнодорожный путь общего пользования



Примечание:  
1. Границы земельных участков, образование которых предусмотрено схемой расположения земельного участка или земельных участков на кадастровом плане территории, срок действия которой не истек, отсутствуют.

ПП 23/ПМ 24-2023/2					
Проект планировки и проект межевания территории улицы Попова в городе Югорске					
Изм.	Колуч	Лист	№ док	Подпись	Дата
Разработал	Иванова Ю.И.				
Проверил	Белфус И.А.				
Основная часть проекта межевания территории				Статья	Лист
				ПМ	1.1
					Листов
					3
Чертеж межевания территории 1 этап. М 1:2000					
				ООО "Терпланпроект"	
Н. контроль	Русских Ю.В.				
Утвердил	Мусийчук С.В.				