



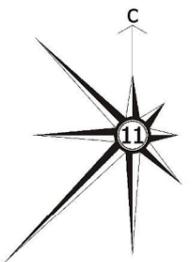

# ЧЕРТЕЖ МЕЖЕВАНИЯ ТЕРРИТОРИИ (1 ЭТАП)

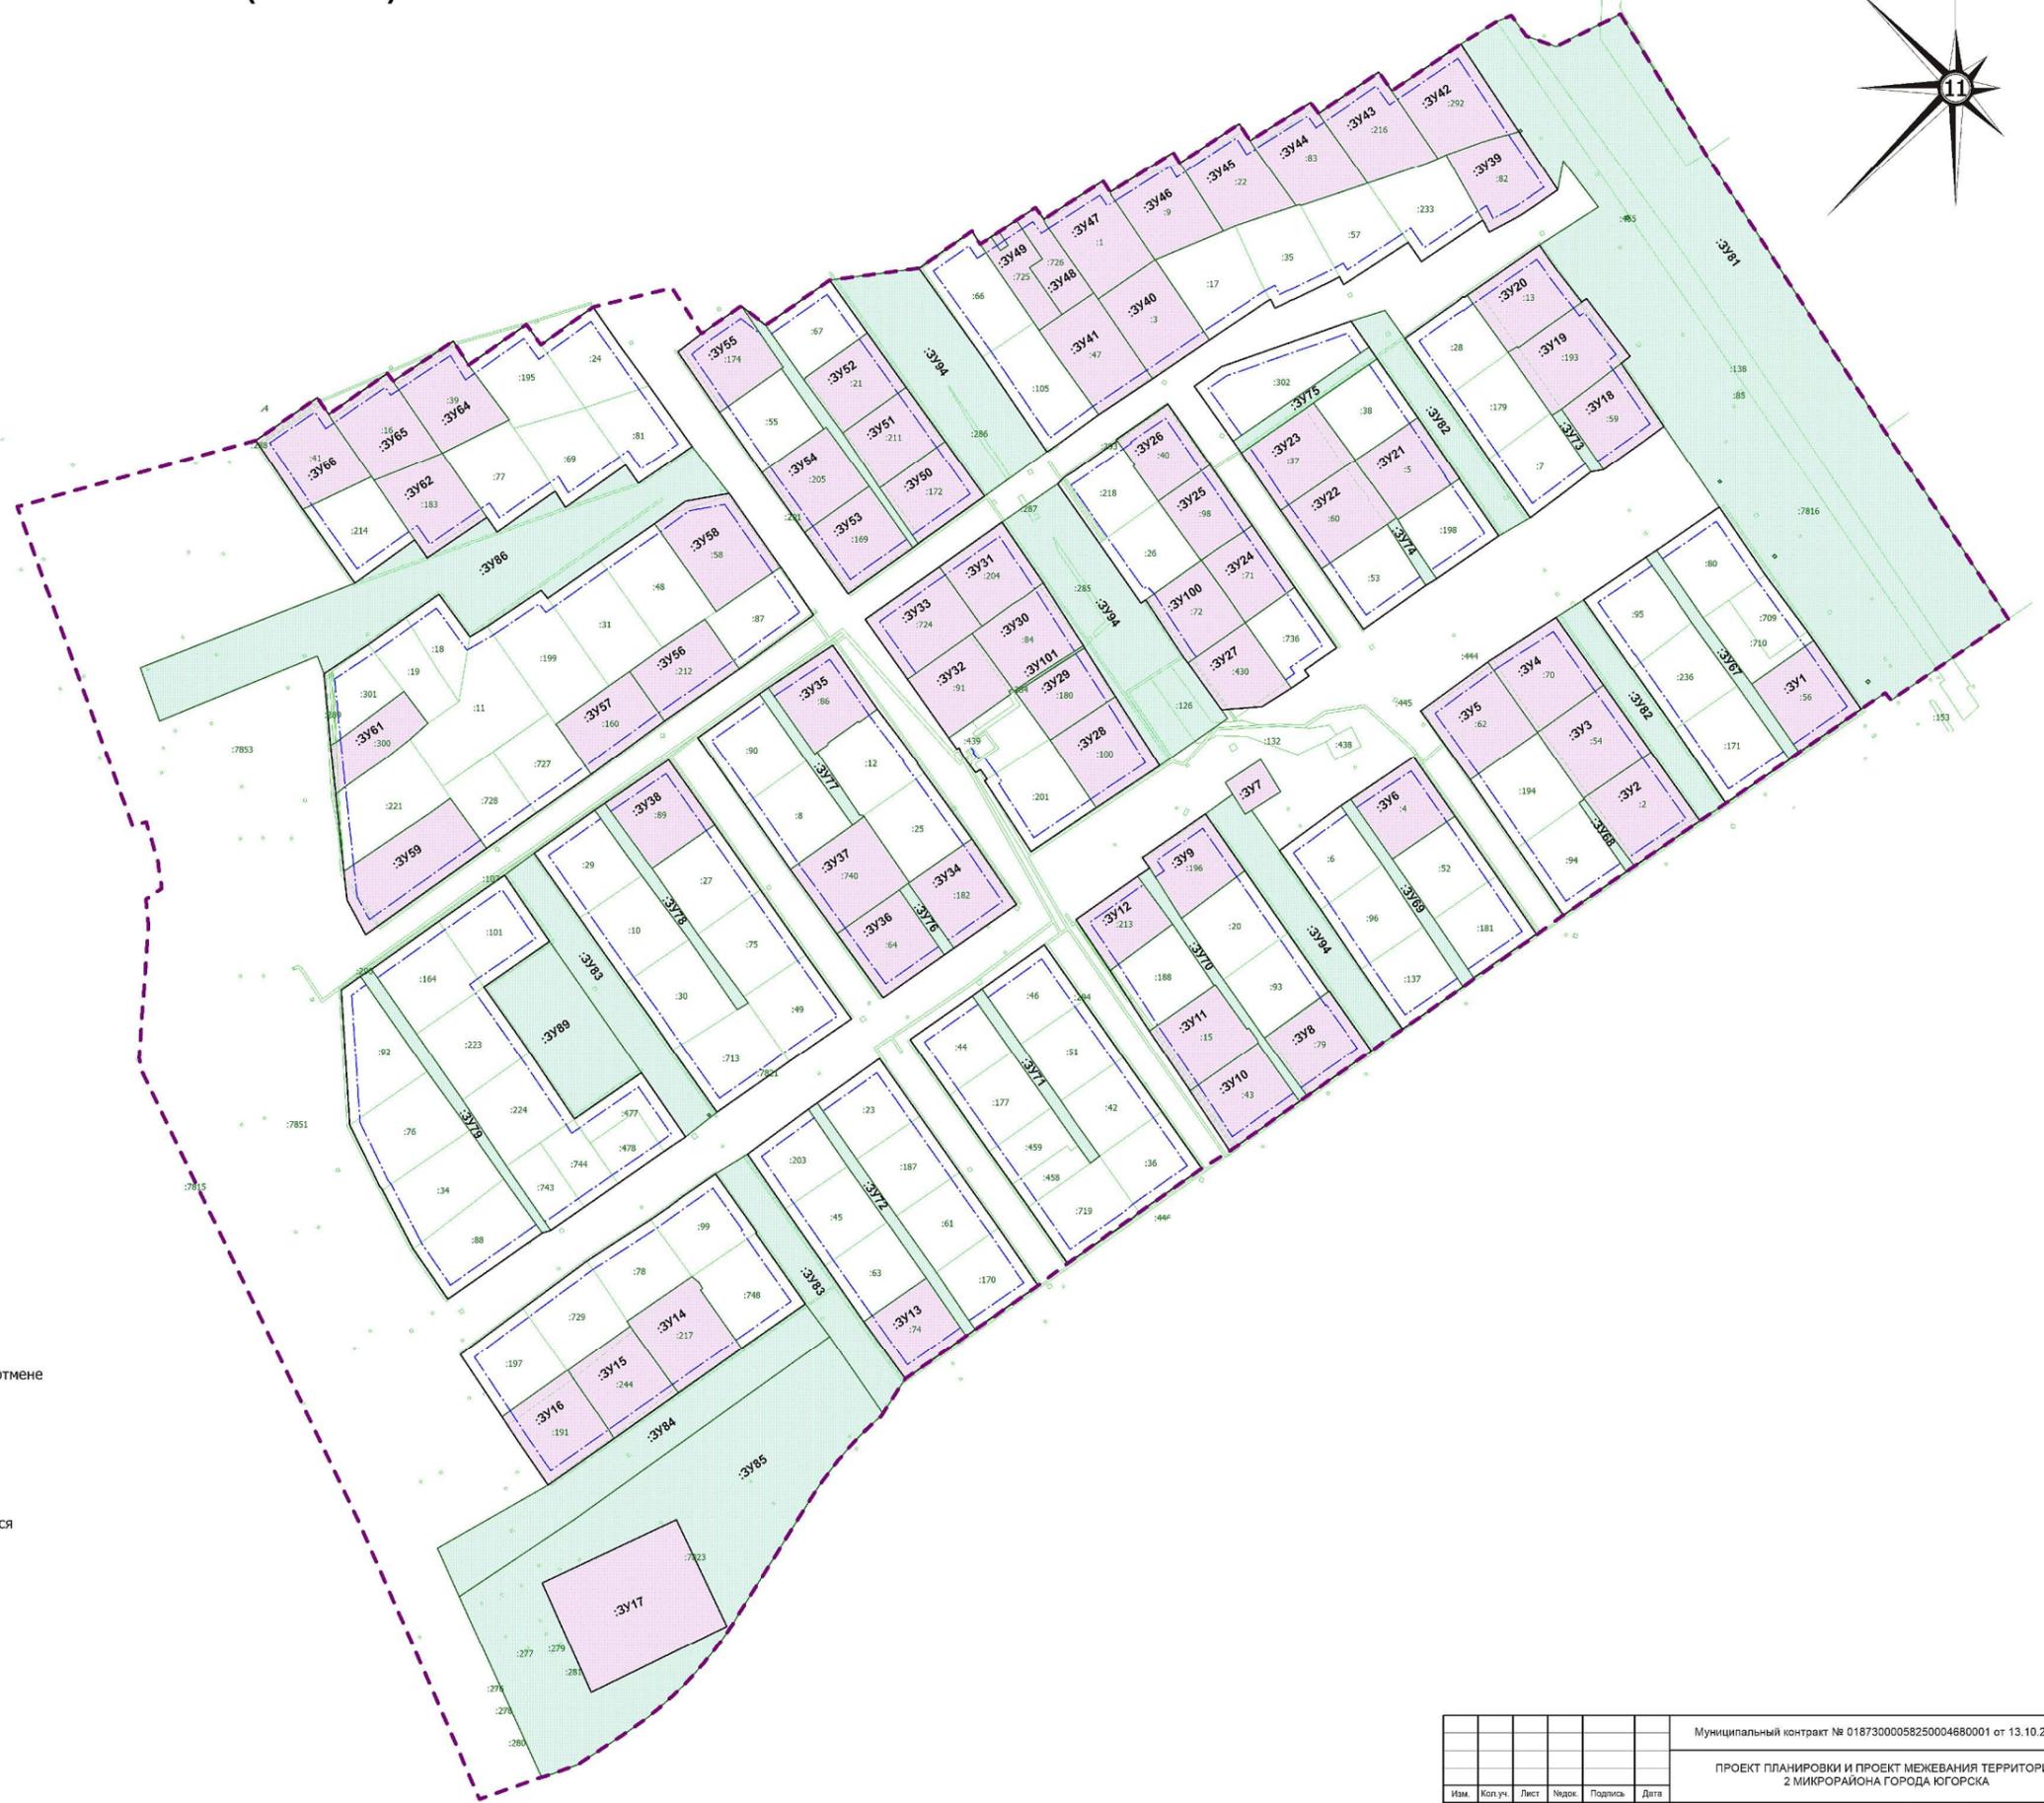

Красные линии утверждены постановлением администрации г. Югорска Ханты-Мансийского автономного округа-Югры от 24.11.2014 г. № 6383, подлежащие отмене



### Условные обозначения

-  Граница проекта межевания
-  Красные линии утвержденные постановлением администрации г. Югорска Ханты-Мансийского автономного округа-Югры от 24.11.2014 г. № 6383, подлежащие отмене
-  Красные линии устанавливаемые (планируемые)
-  Линии отступа от красных линий
-  Границы образуемых земельных участков
-  Границы образуемых земельных участков, которые после образования будут относиться к территориям общего пользования
-  :92 Границы земельных участков по сведениям ЕГРН (с указанием кадастрового номера)
-  :ЗУ1 Условный номер образуемого земельного участка

Примечание:  
 1. Границы существующих элементов планировочной структуры соответствуют красным линиям, утвержденным постановлением администрации г. Югорска Ханты-Мансийского автономного округа-Югры от 24.11.2014 г. № 6383  
 2. Границы планируемых элементов планировочной структуры соответствуют устанавливаемым красным линиям.

|   |           |      |      |   |      |
|---|-----------|------|------|---|------|
| Муниципальный контракт № 01873000058250004680001 от 13.10.2025г.                |           |      |      |   |      |
| ПРОЕКТ ПЛАНИРОВКИ И ПРОЕКТ МЕЖЕВАНИЯ ТЕРРИТОРИИ<br>2 МИКРОРАЙОНА ГОРОДА ЮГОРСКА |           |      |      |   |      |
| Изм.  | Кол.уч.   | Лист | Изд. | Подпись   | Дата |
| Разработал  | Солопов   |      |      |  |      |
| Н. контроль   | Жук       |      |      |  |      |
| Проверил  | Никофоров |      |      |  |      |
| Материалы основной части проекта межевания территории                           |           |      |      | Стадия  | Лист |
|   |           |      |      | ПМ  | 1    |
| Чертеж межевания территории (1 этап)<br>М 1:2000                                |           |      |      | Листов  | 1    |
|   |           |      |      | ИП Жук М.Н.   |      |