


Схема границ земельных участков

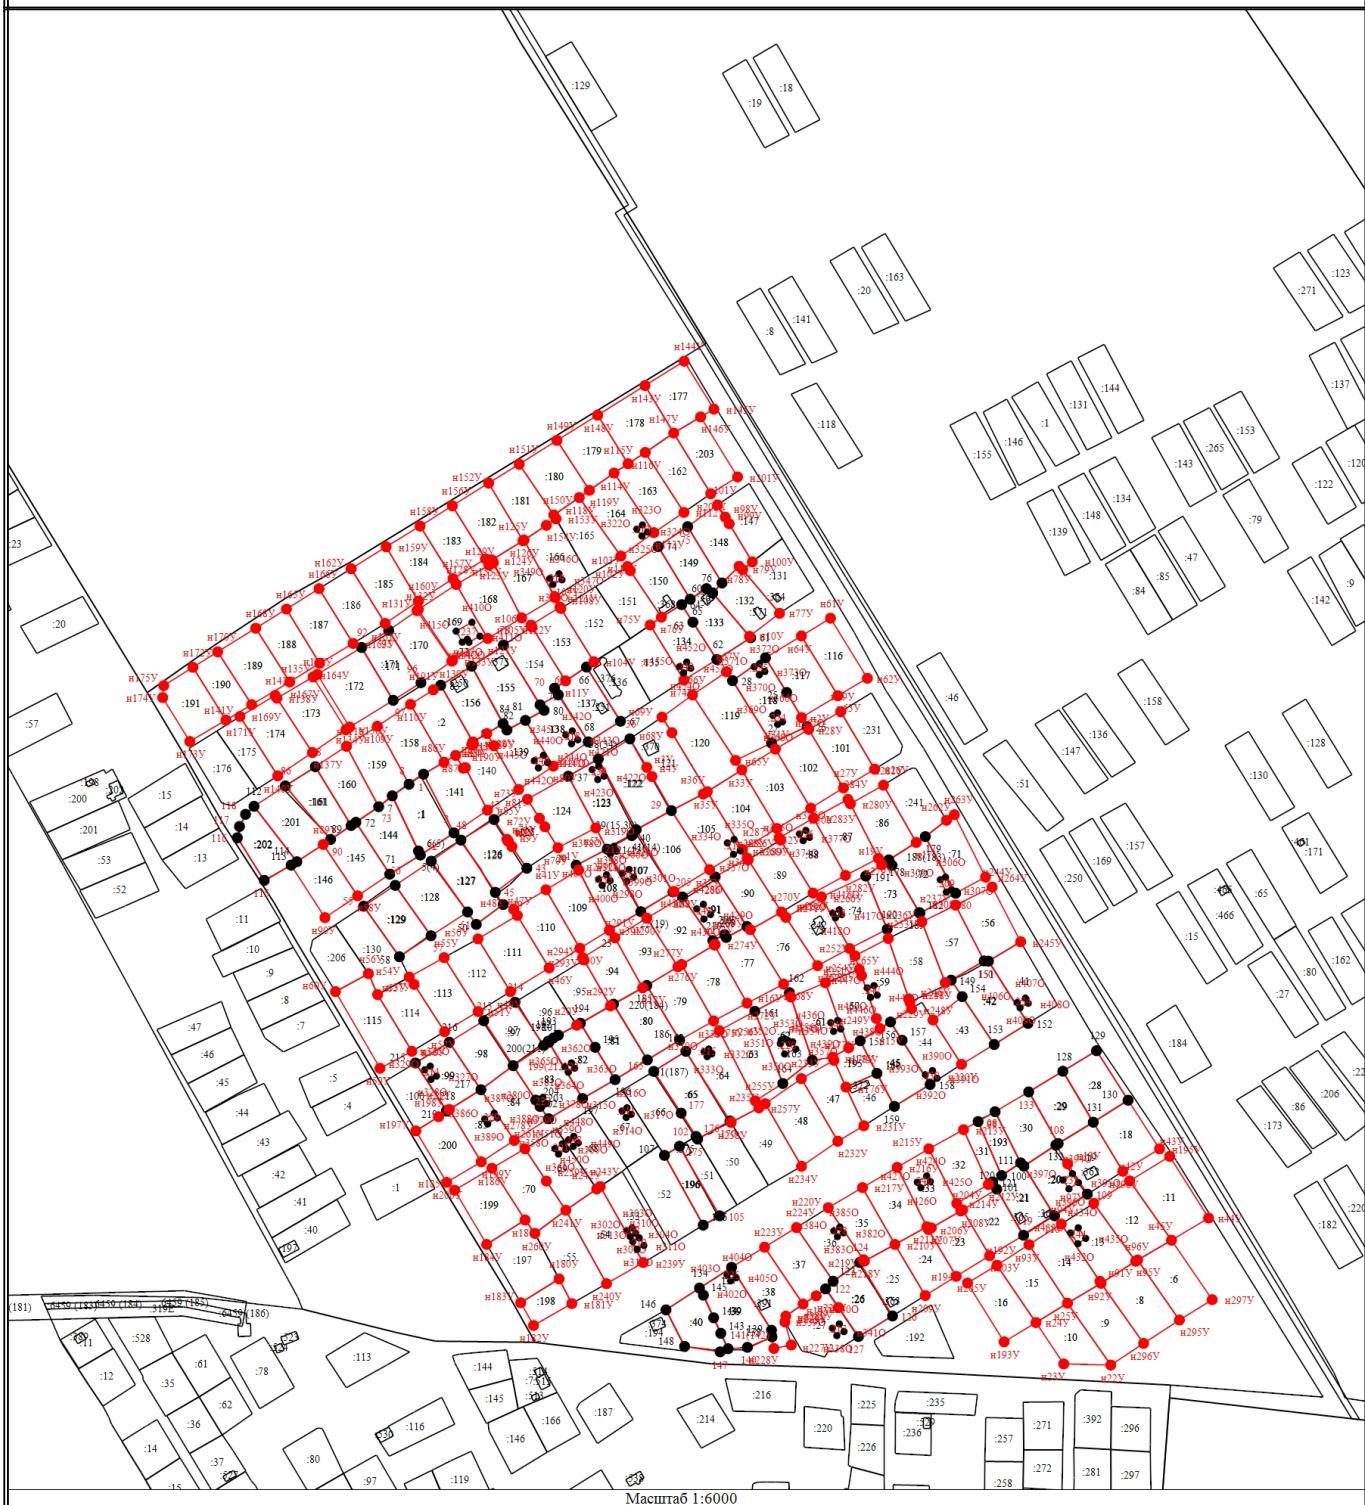

Условные обозначения

- | | |
|---|---|
| <ul style="list-style-type: none"> - Часть границы, местоположение которой определено при выполнении кадастровых работ - Часть контура, образованного проекцией вновь образованного наземного конструктивного элемента здания, сооружения, объекта незавершенного строительства - Характерная точка границы земельного участка, сведения ЕГРН о которой соответствуют требованиям, установленным в соответствии с частью 13 статьи 22 Федерального закона от 13 июля 2015 г. N 218-ФЗ "О государственной регистрации недвижимости" - Характерная точка границы, сведения о которой позволяют однозначно определить ее положение на местности - Обозначение характерной точки, местоположение которой не изменилось или было уточнено - Обозначение новой характерной точки - Уточняемое здание | <ul style="list-style-type: none"> - Часть границы, сведения ЕГРН о которой позволяют однозначно определить ее положение на местности - Часть контура, образованного проекцией существующего в ЕГРН наземного конструктивного элемента здания, сооружения, объекта незавершенного строительства - Характерная точка контура здания, сооружения, объекта незавершенного строительства |
| 1
н1У
:207 | 2
:197 |
| | <ul style="list-style-type: none"> - Характерная точка границы земельного участка, сведения о которой отсутствуют в ЕГРН, местоположение которой определено при кадастровых работах (новая характерная точка) - Обозначение ликвидируемой характерной точки - Кадастровый номер здания |