ВЕДОМОСТЬ РАБОЧИХ ЧЕРТЕЖЕЙ ОСНОВНОГО КОМПЛЕКТА А.09.14-109-ПОД

Лист	Наименование	Примечание
1	Общие данные	
2	План демонтажных работ М 1:500	

ВЕДОМОСТЬ ПРИЛАГАЕМЫХ ДОКУМЕНТОВ

Обозначение	Наименование	Примечание
А.09.14-109-ПОД.В	Ведомость объемов демонтажных работ	

Рабочие чертежи разработаны в соответствии с действующими нормами, правилами и стандартами.

Изм.	Кол.уч.	Лист	Nдок.	Подпись	Дата	А.09.14-109-ПОД			
						Капитальный ремонт прилегающей территории районе жилых домов Титова №7(строительный), Титова №9, Дружбы Народов №1, Гастелло №7 и 7а в городе Югорске (2 этап)			
Разработал		Батракова			11.14	Проект организации работ по сносу или демонтажу объектов капитального строительства	Стадия	Лист	Листов
Проверил		Тагильцева			11.14		П	1	2
ГИП		Бабкова			11.14				
						Общие данные	ООО "АТ"		
Н.контроль		Тагильцева			11.14				

Формат А 4

Взам. инв. N

Подпись и дата

Инв. N подл.

X	21650,000
Y	18200,000

X	21750,000
Y	18100,000

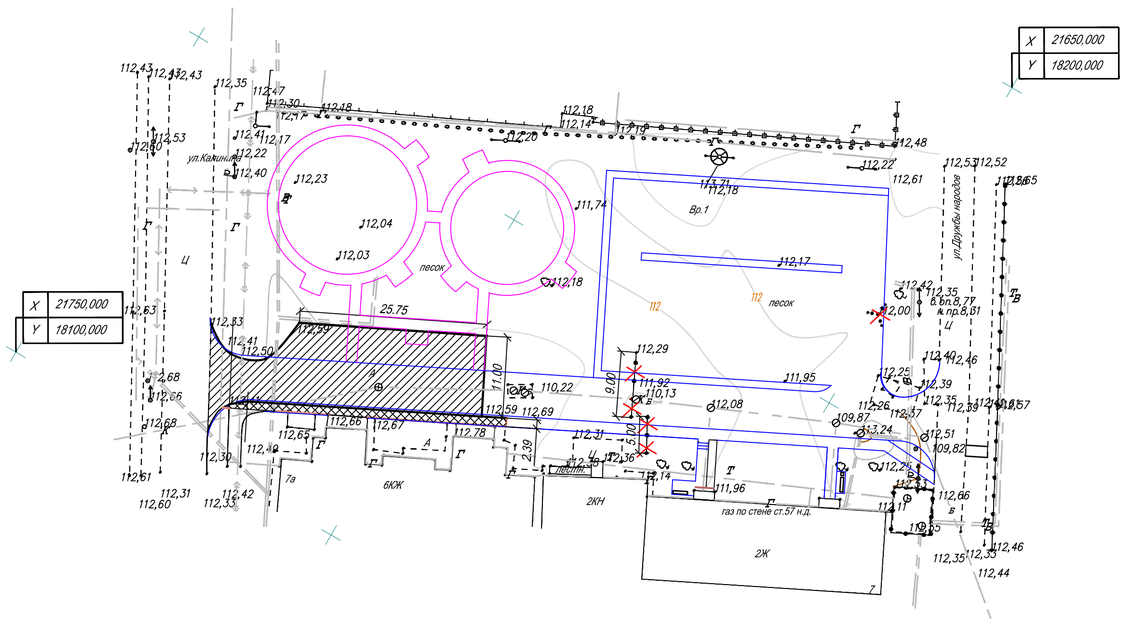

Условные обозначения

- разборка дорожной одежды с покрытием из асфальтобетона
- разборка тротуара
- демонтаж бортового камня Бр 100.30.18
- демонтаж бортового камня Бр 100.20.8
- демонтаж металлического ограждения

Изм.	Кол.уч.	Лист	Nдок.	Подпись	Дата	А.09.14-109-ПОД			
						Капитальный ремонт прилегающей территории в районе жилых домов Титова №7 (строительный), Титова №9, Дружбы Народов №1, Гастелло №7 и 7а в городе Югорске (2 этап)			
Разработал		Кузьмина			11.14	Проект организации работ по сносу или демонтажу объектов капитального строительства	Стадия	Лист	Листов
Проверил		Тагильцева			11.14		П	2	
ГИП		Бабкова			11.14				
						План демонтажных работ М 1:500	ООО "АТ"		
Н.контроль		Тагильцева			11.14				

формат