ВЕДОМОСТЬ ЧЕРТЕЖЕЙ ОСНОВНОГО КОМПЛЕКТА А.09.14-109-ПЗУ

Лист	Наименование	Примечание
1	Общие данные	
2	План М 1:500	
3	Конструкции дорожной одежды	
4	План организации рельефа М 1:500	
5	Продольный профиль	
6	Водопоглощающий колодец	
7	План обустройства и обеспечение информацией М 1:500	
8	Детские игровой и спортивный комплексы	
9	Качель одноместная. Песочница	
10	Скамьи для отдыха	
11	Урна	
12	Ограждение	

ВЕДОМОСТЬ ССЫЛОЧНЫХ И ПРИЛАГАЕМЫХ ДОКУМЕНТОВ

Обозначение	Наименование	Примечание
	Ссылочные документы	
ГОСТ 18659-81	Эмульсии битумные дорожные. Технические условия	
ГОСТ 9128-97	Смеси асфальтобетонные дорожные, аэродромные	
	и асфальтобетон. Технические условия	
ГОСТ 8267-93	Щебень и гравий из плотных горных пород	
	для строительных работ	
Серия 503-0-47.86	Поперечные профили автомобильных дорог, проходящих	
	по населенным пунктам Альбом 1	
ГОСТ Р 52289-2004	Технические средства организации дорожного движения.	
	Правила применения дорожных знаков,разметки,	
	светофоров, дорожных ограждений и направляющих устройств	
ГОСТ Р 52290-2004	Технические средства организации дорожного движения.	
	Знаки дорожные. Общие технические требования	
Серия 3.503.9-80	Опоры дорожных знаков на автомобильных	
	дорогах. Выпуск I	
ТП 902-3-074.87	Фильтрующие колодцы и вспомогательные сооружения	

ВЕДОМОСТЬ ССЫЛОЧНЫХ И ПРИЛАГАЕМЫХ ДОКУМЕНТОВ (продолжение)

Обозначение	Наименование	Примечание
	Прилагаемые документы	
А.09.14-109-ПЗУ.В1	Ведомость колодцев	
А.09.14-109-ПЗУ.В2	Ведомость пересечений с воздушными линиями	
А.09.14-109-ПЗУ.В3	Ведомость объемов земляных работ	
А.09.14-109-ПЗУ.В4	Ведомость планировочных работ	
А.09.14-109-ПЗУ.В5	Ведомость дорожной одежды	
А.09.14-109-ПЗУ.В6	Ведомость проектируемых дорожных знаков	

1. Система высот Балтийская
2. Рабочие чертежи разработаны в соответствии с действующими нормами, правилами и стандартами.
3. При производстве земляных работ в местах пересечения с подземными инженерными коммуникациями вызвать представителей заинтересованных организаций. Без представителей и уточнения расположения коммуникаций к земляным работам приступать запрещается.

А.09.14-109-ПЗУ					
Капитальный ремонт прилегающей территории в районе жилых домов Титова №7(строительный), Титова №9, Дружбы Народов №1, Гастелло №7 и 7а в городе Югорске (2 этап)					
Изм. Nдок. Лист Кол.уч. Подпись Дата					
Разработал	Батракова	10.14	Схема планировочной организации земельного участка.	Стадия П	Лист 1, Листов 12
Проверил	Тагильцева	10.14			
ГИП	Бабкова	10.14			
Н.контр.	Тагильцева	10.14	Общие данные	ООО "АТ"	

Взам. инв.N | Подпись и дата | Инв.N подл.

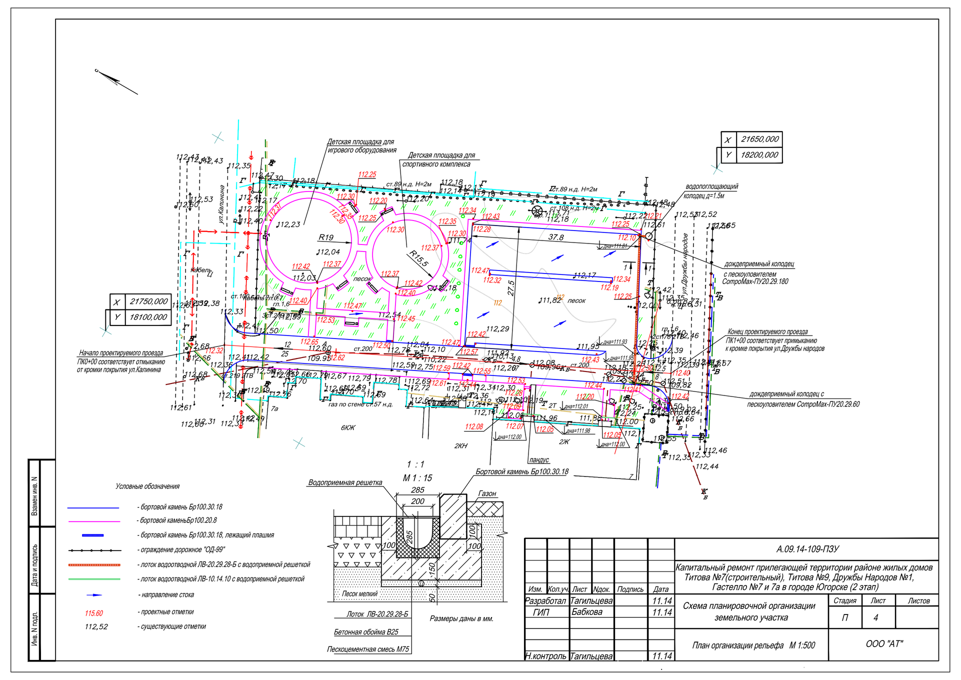

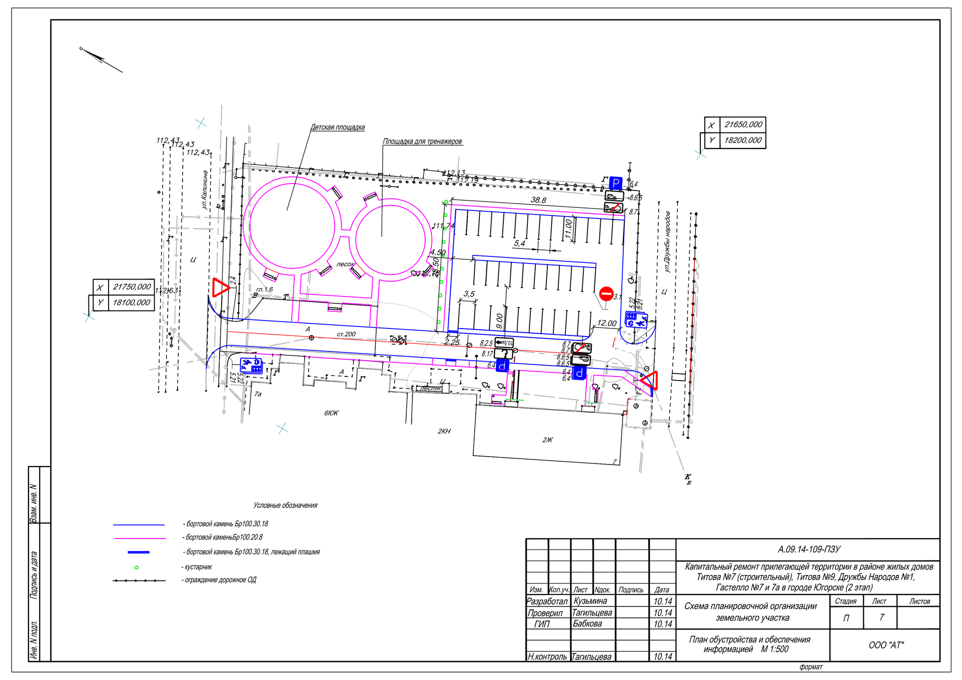

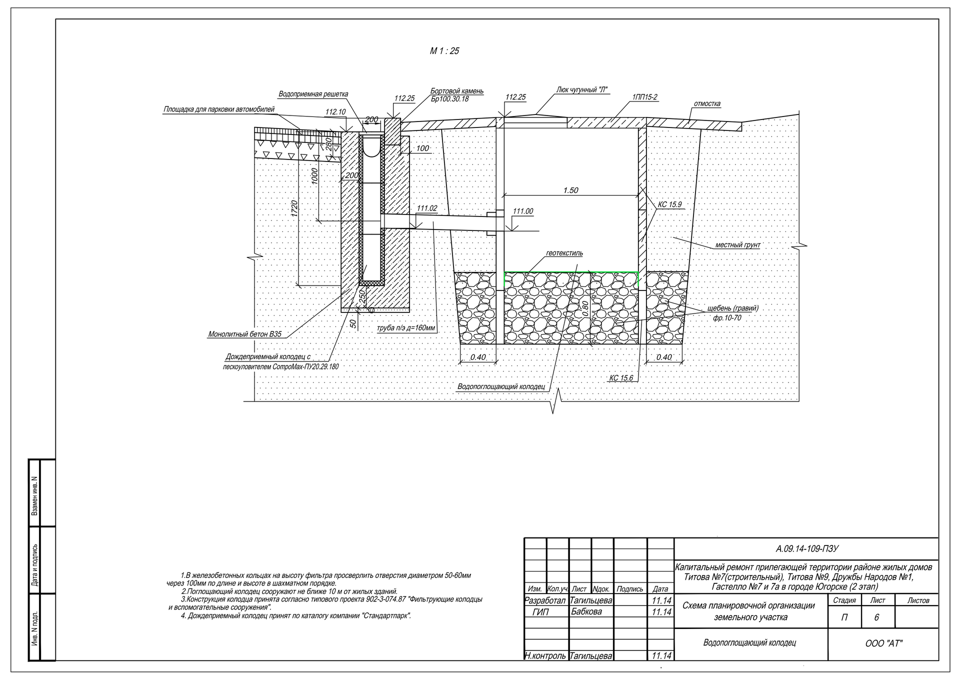

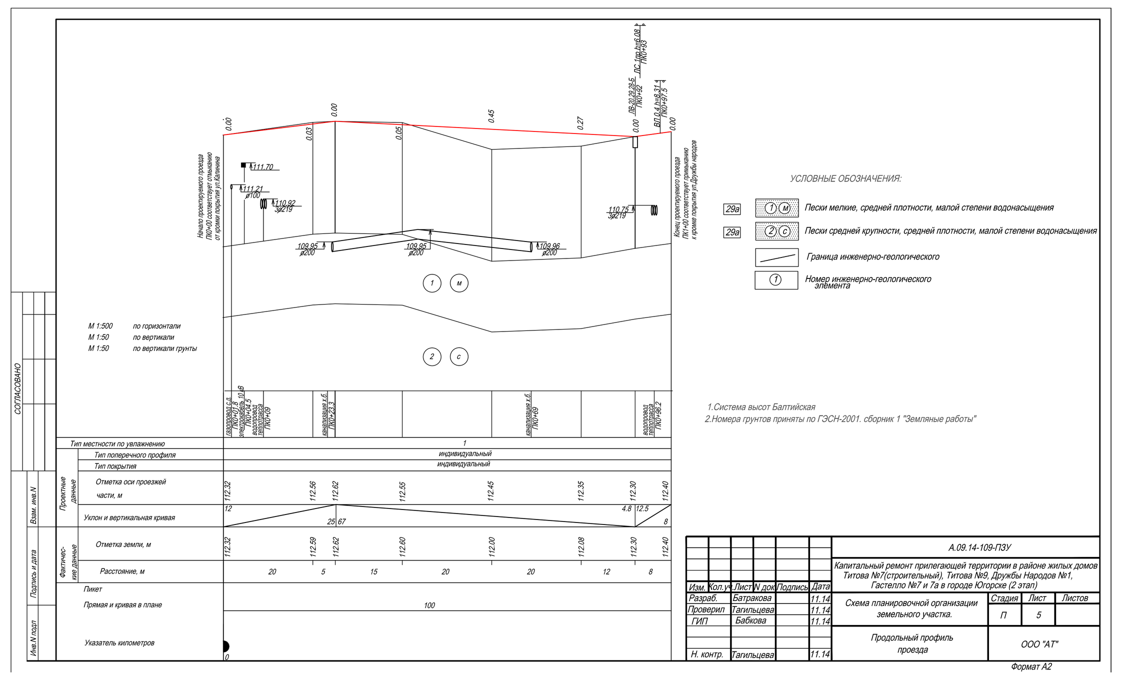

Тип 1

E=230.30
E=197.80
E=158.99
E=100

- Горячий плотный мелкозернистый асфальтобетон типа Б III марки по СТО ДД ХМАО 006-2009 (0.06)
- Асфальтобетон пористый из горячей крупнозернистой смеси II марки по СТО ДД ХМАО 006-2009 (0.08)
- Щебень фракционированный, уложенный по способу заклинки , I класса марки 1200 по ГОСТ 8267 - 93* (0.20)
- Грунт земляного полотна (песок мелкий)

РАСХОД МАТЕРИАЛОВ НА 1000 м^2 ДОРОЖНОЙ ОДЕЖДЫ

Покрытие		Основание		
Асфальтобетонная смесь горячая плотная мелкозернистая марка III h-0.06м	Асфальтобетонная смесь горячая пористая крупнозер. марка II h-0.08м	Щебень h-0.20м		
		фракция 40-70	фракция 10-20	вода
т	т	м3	м3	м3
145.0	185.3	252.0	15.0	30.0

1. Тип 1 дорожной одежды применяется на проезде и парковке.
2. Расчетный срок службы дорожной одежды 10 лет.
3. Принятый коэффициент прочности по критерию упругого прогиба 1.06.
4. По готовому щебеночному основанию производится разлив битума в количестве 0.8 л/м^2.
5. По нижнему слою асфальтобетонного покрытия производится розлив битума в количестве 0.3 л/м^2.

Тип 2 (Вариант 1)

- Горячий плотный мелкозернистый асфальтобетон типа Б III марки по ГОСТ 9128-2009 (0.05)
- Щебень по ГОСТ 8267-93 (0.15)
- Грунт земляного полотна (песок мелкий)

РАСХОД МАТЕРИАЛОВ НА 1000 м^2 ДОРОЖНОЙ ОДЕЖДЫ

Покрытие	Основание		
Асфальтобетонная смесь горячая плотная мелкозер. тип Б,марка III h-0.05м	Щебень h-0.15м		
	фракция 40-70	фракция 10-20	вода
т	м3	м3	м3
120.8	189.0	15.0	30

1.По готовому щебеночному основанию производится разлив битума в количестве 0.8 л/м^2
2.Тип 2 (Вариант 1) дорожной одежды применяется на пешеходном тротуаре и детской площадке

Тип 2 (Вариант 2)

- Брусчатка "Бехатон", размером 0,2 х 0,164 х 0,08м (0.08)
- Монтажный слой из пескоцементной смеси с содержанием цемента 10% (0.05)
- Щебень фракционированный, уложенный по способу заклинки, I класса марки 1200 по ГОСТ 8267 - 93* (0.15)
- Грунт земляного полотна (песок мелкий)

РАСХОД МАТЕРИАЛОВ НА 1000 м^2 ДОРОЖНОЙ ОДЕЖДЫ

Брусчатка h=0.08м	Основание		Основание из щебня h-0.15м		
	Пескоцементная смесь h-0.05м				
	песок	цемент	фракция 40-70	фракция 10-20	вода
шт	м3	т	м3	м3	м3
35000	56.4	10.15	189.0	15	30

Тип 2 (Вариант 2) дорожной одежды применяется на пешеходном тротуаре

А.09.14-109-ПЗУ					
Капитальный ремонт прилегающей территории в районе жилых домов Титова №7(строительный), Титова №9, Дружбы Народов №1, Гастелло №7 и 7а в городе Югорске (2 этап)					
Изм. Кол.уч. Лист Nдок. Подпись Дата					
Разработал	Тагильцева	09.14	Схема планировочной организации земельного участка	Стадия П	Лист 3
ГИП	Бабкова	09.14			
Н.контроль	Тагильцева	09.14	Конструкции дорожной одежды	ООО "АТ"	
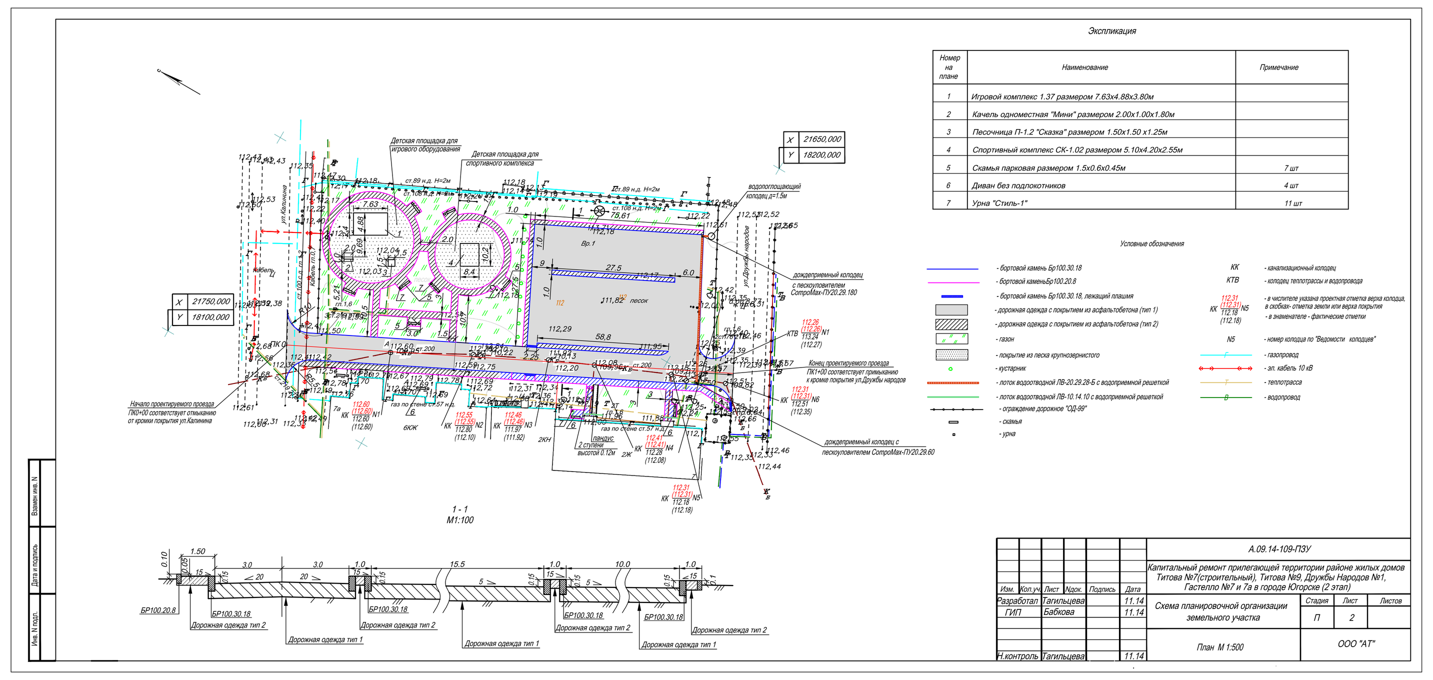
Взам. инв.N | Подпись и дата | Инв.N подл