


Урна "Стиль-1"

Технические характеристики:	
Размеры НхШхГ, мм	600х500х110
Масса, кг	21,5
Объем контейнера, л	72
Тип контейнера	неперотный
Материал корпуса	сталь
Материал окраски	сталь
Покрытие металлоконструкций	ПО
Способы монтажа	с применением анкеров и болтов

ПО - система порошкового окрашивания "холодная" цинк-алюминиевый грунт, с предварительной механической обработкой поверхности изделия до степени Sa 3 в соответствии с ISO 8501-1. Цвет по шкале RAL стр. 229.

Базовое исполнение:
- цвет черный;
- изделие поставляется в собранном виде.

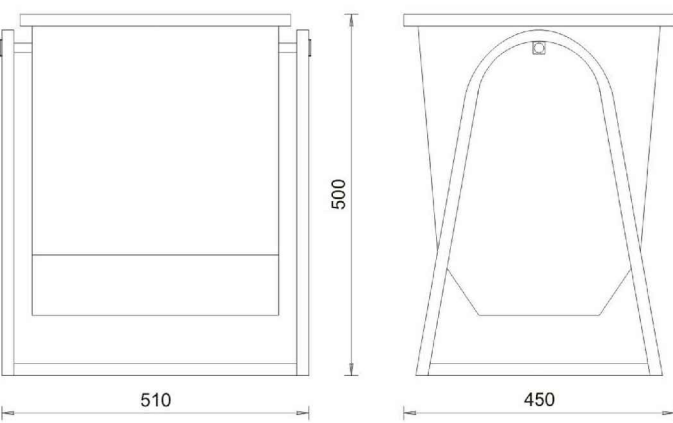

Оборудование принято по каталогу компании "Югор" г.Тобольск 2014-2015гг.


						А.09.14-109-ПЗУ				
						Капитальный ремонт прилегающей территории в районе жилых домов Титова №7(строительный), Титова №9, Дружбы Народов №1, Гастелло №7 и 7а в городе Югорске (2 этап)				
Изм.	Кол.уч.	Лист	№докум.	Подпись	Дата	Схема планировочной организации земельного участка.	Стадия	Лист	Листов	
Разработал Проверил ГИП			Батракова Тагильцева Бабкова		10.14		П	11		
					10.14					
					10.14					
Н.контроль			Тагильцева		10.14	Урна		ООО "АТ"		

Ограждение "ОД-99"

Технические характеристики	
Размеры НхГ, мм	600х1800
Масса, кг	14
Материал	сталь
Покрытие металлоконструкций	ПО
Способ монтажа	по желанию заказчика: - бетонирование с использованием цельной опоры ограждения; - бетонирование с использованием закладной части фундамента; - монтаж на анкерных болтах к бетонному основанию.

ПО - система порошкового окрашивания с предварительной
механической обработкой поверхности изделия до степени Sa 3 в
соответствии с ISO 8501-1. Цвет по шкале RAL стр. 169.

* Опоры ограждения не входят в комплект поставки и заказываются дополнительно.

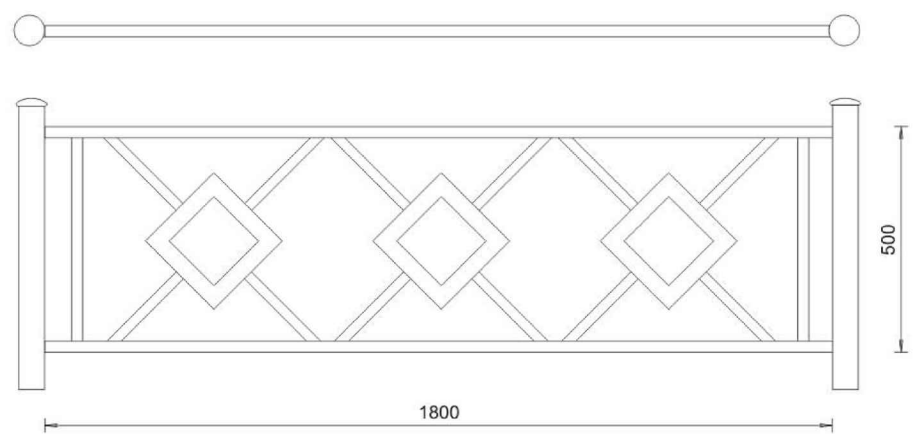

Оборудование принято по каталогу компании "Югор" г.Тобольск 2014-2015гг.

						А.09.14-109-ПЗУ			
						Капитальный ремонт прилегающей территории в районе жилых домов Титова №7(строительный), Титова №9, Дружбы Народов №1, Гастелло №7 и 7а в городе Югорске (2 этап)			
Изм.	Кол.у	Лист	ИДок.	Подпись	Дата	Схема планировочной организации земельного участка.	Стадия	Лист	Листов
Разработал		Батракова			10.14		П	12	
Проверил		Тагильцева			10.14				
ГИП		Бабкова			10.14				
						Ограждение	ООО "АТ"		
Н.контроль		Тагильцева			10.14				