

## СХЕМА

границ земельного участка

Разрешенное использование земельного участка: **многоэтажная застройка**

Местоположение: **Ханты-Мансийский автономный округ - Югра,  
город Югорск, улица Мира, д. 55**


Площадь земельного участка **3305 кв. метр**

Кадастровый номер земельного участка: **86:22:0002001:1402**


Категория земель: **земли населенных пунктов**

Вид территориальной зоны: **зона застройки среднеэтажными жилыми домами  
блокированной застройки и многоквартирными домами (код зоны - Ж.2)**

На земельном участке планируется размещение многоквартирного жилого дома

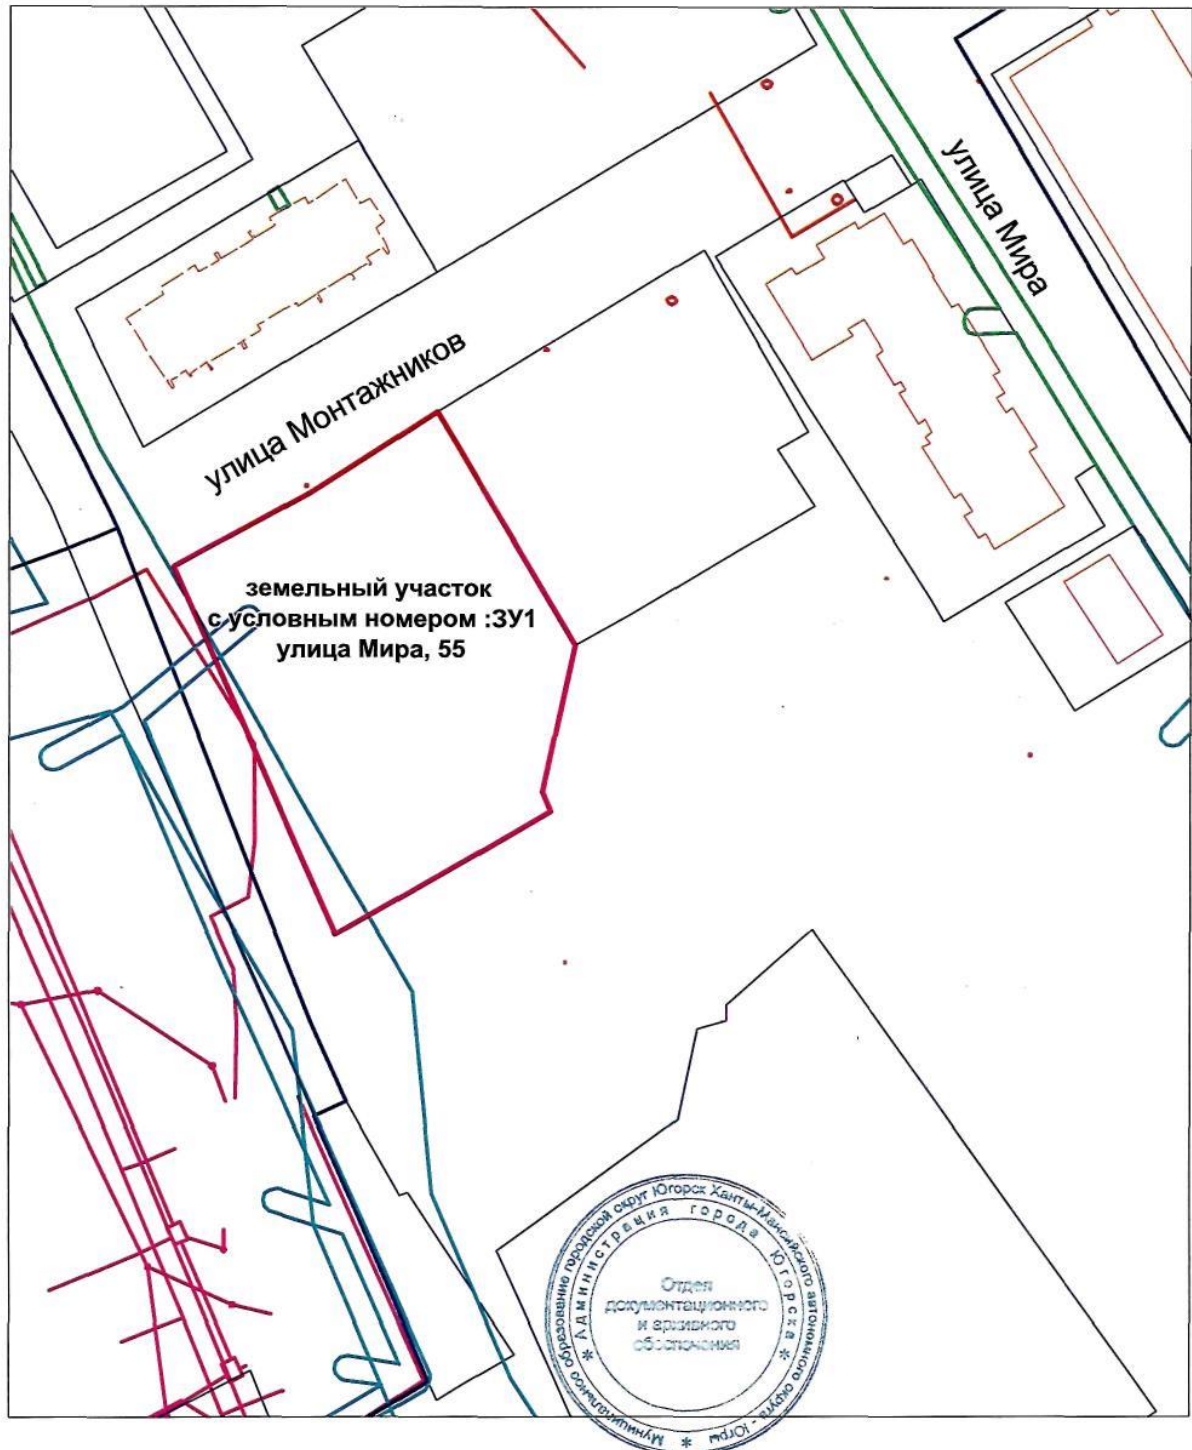

Объект адресации:

 - земельный участок.