




ПРОЕКТ ПЛАНИРОВКИ И ПРОЕКТ МЕЖЕВАНИЯ ТЕРРИТОРИИ 7 МИКРОРАЙОНА Г. ЮГОРСКА

Чертеж межевания территории
М 1:2000

1 ЭТАП

С

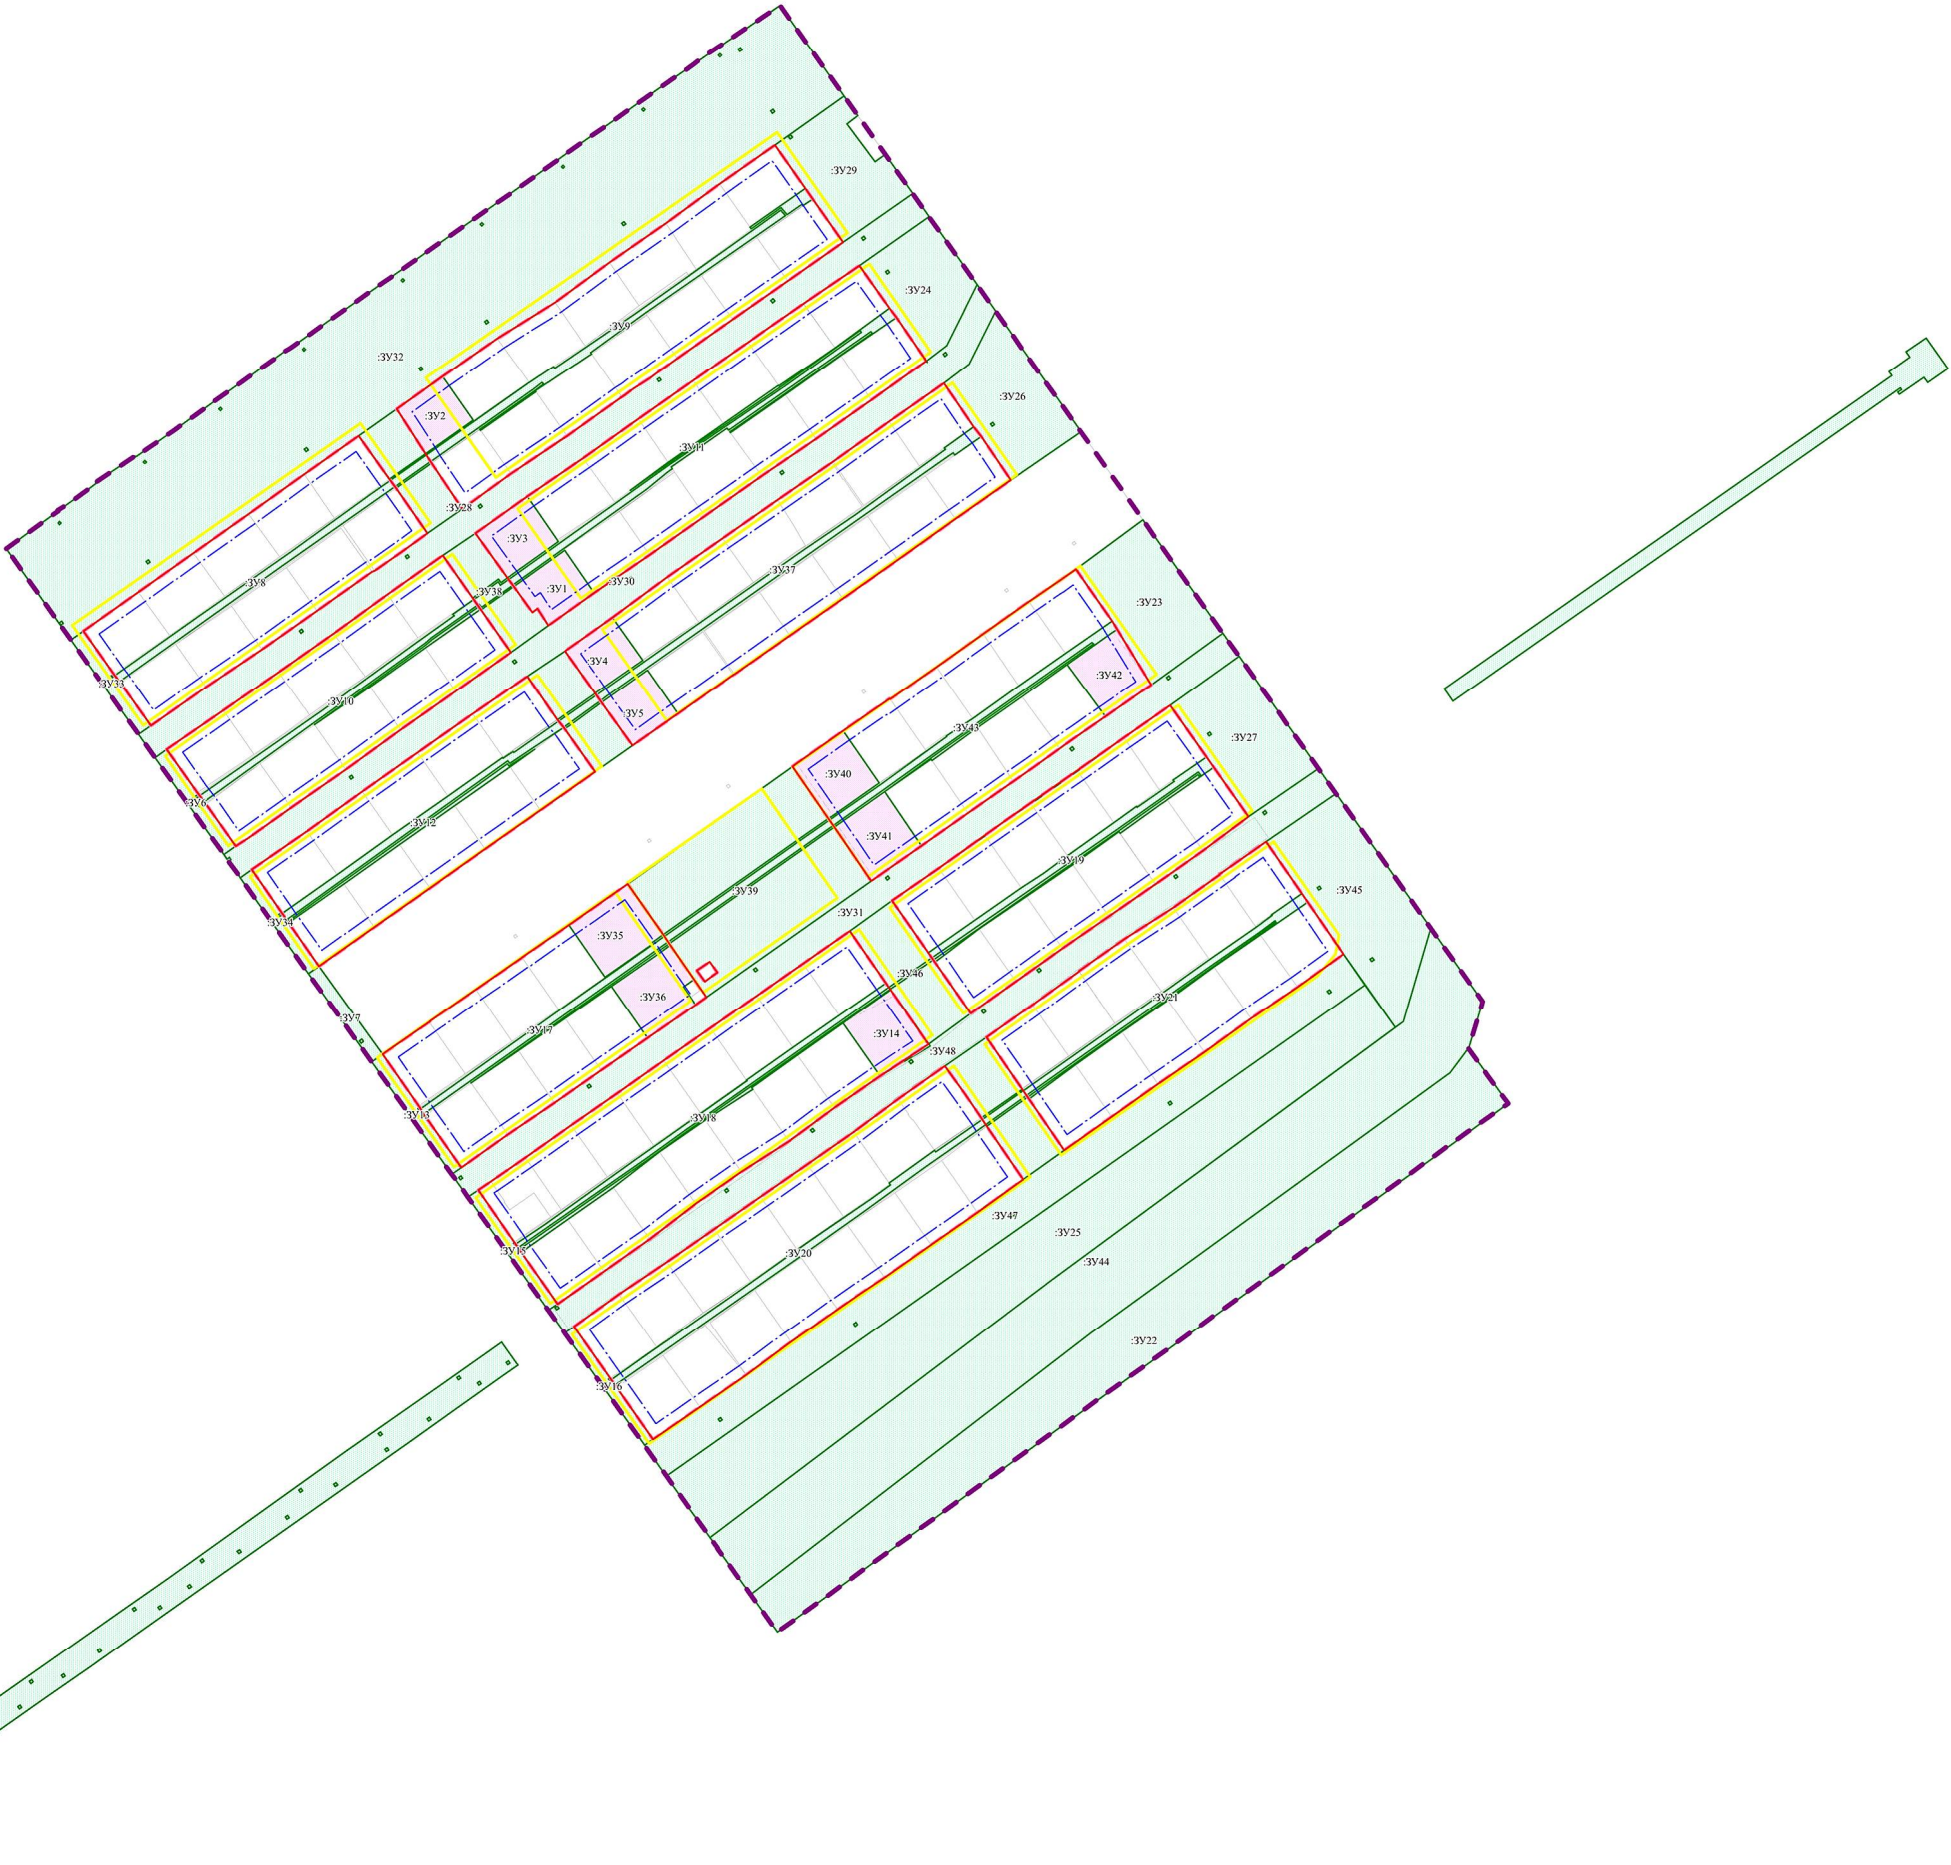

УСЛОВНЫЕ ОБОЗНАЧЕНИЯ

- Граница проектирования
- Планируемые элементы планировочной структуры
- Существующие элементы планировочной структуры
- Красные линии, утвержденные в составе проекта планировки территории
- Линии отступа от красных линий
- Границы образуемых земельных участков
- Границы образуемых земельных участков, которые после образования будут относиться к территориям общего пользования
- :ЗУ1 — Условный номер образуемых земельных участков

						11-25/ПМТ			
						ПРОЕКТ ПЛАНИРОВКИ И ПРОЕКТ МЕЖЕВАНИЯ ТЕРРИТОРИИ 7 МИКРОРАЙОНА Г. ЮГОРСК			
Изм.	Кол.уч.	Лист	Издок.	Подпись	Дата				Стадия
Разработал		Закирова			11.25	ОСНОВНАЯ ЧАСТЬ			Лист
									Листов
									п
									1
									3
						Чертеж межевания территории. М 1:2000			