


ПЛАН ВХОДНОЙ ГРУППЫ ДО РЕКОНСТРУКЦИИ

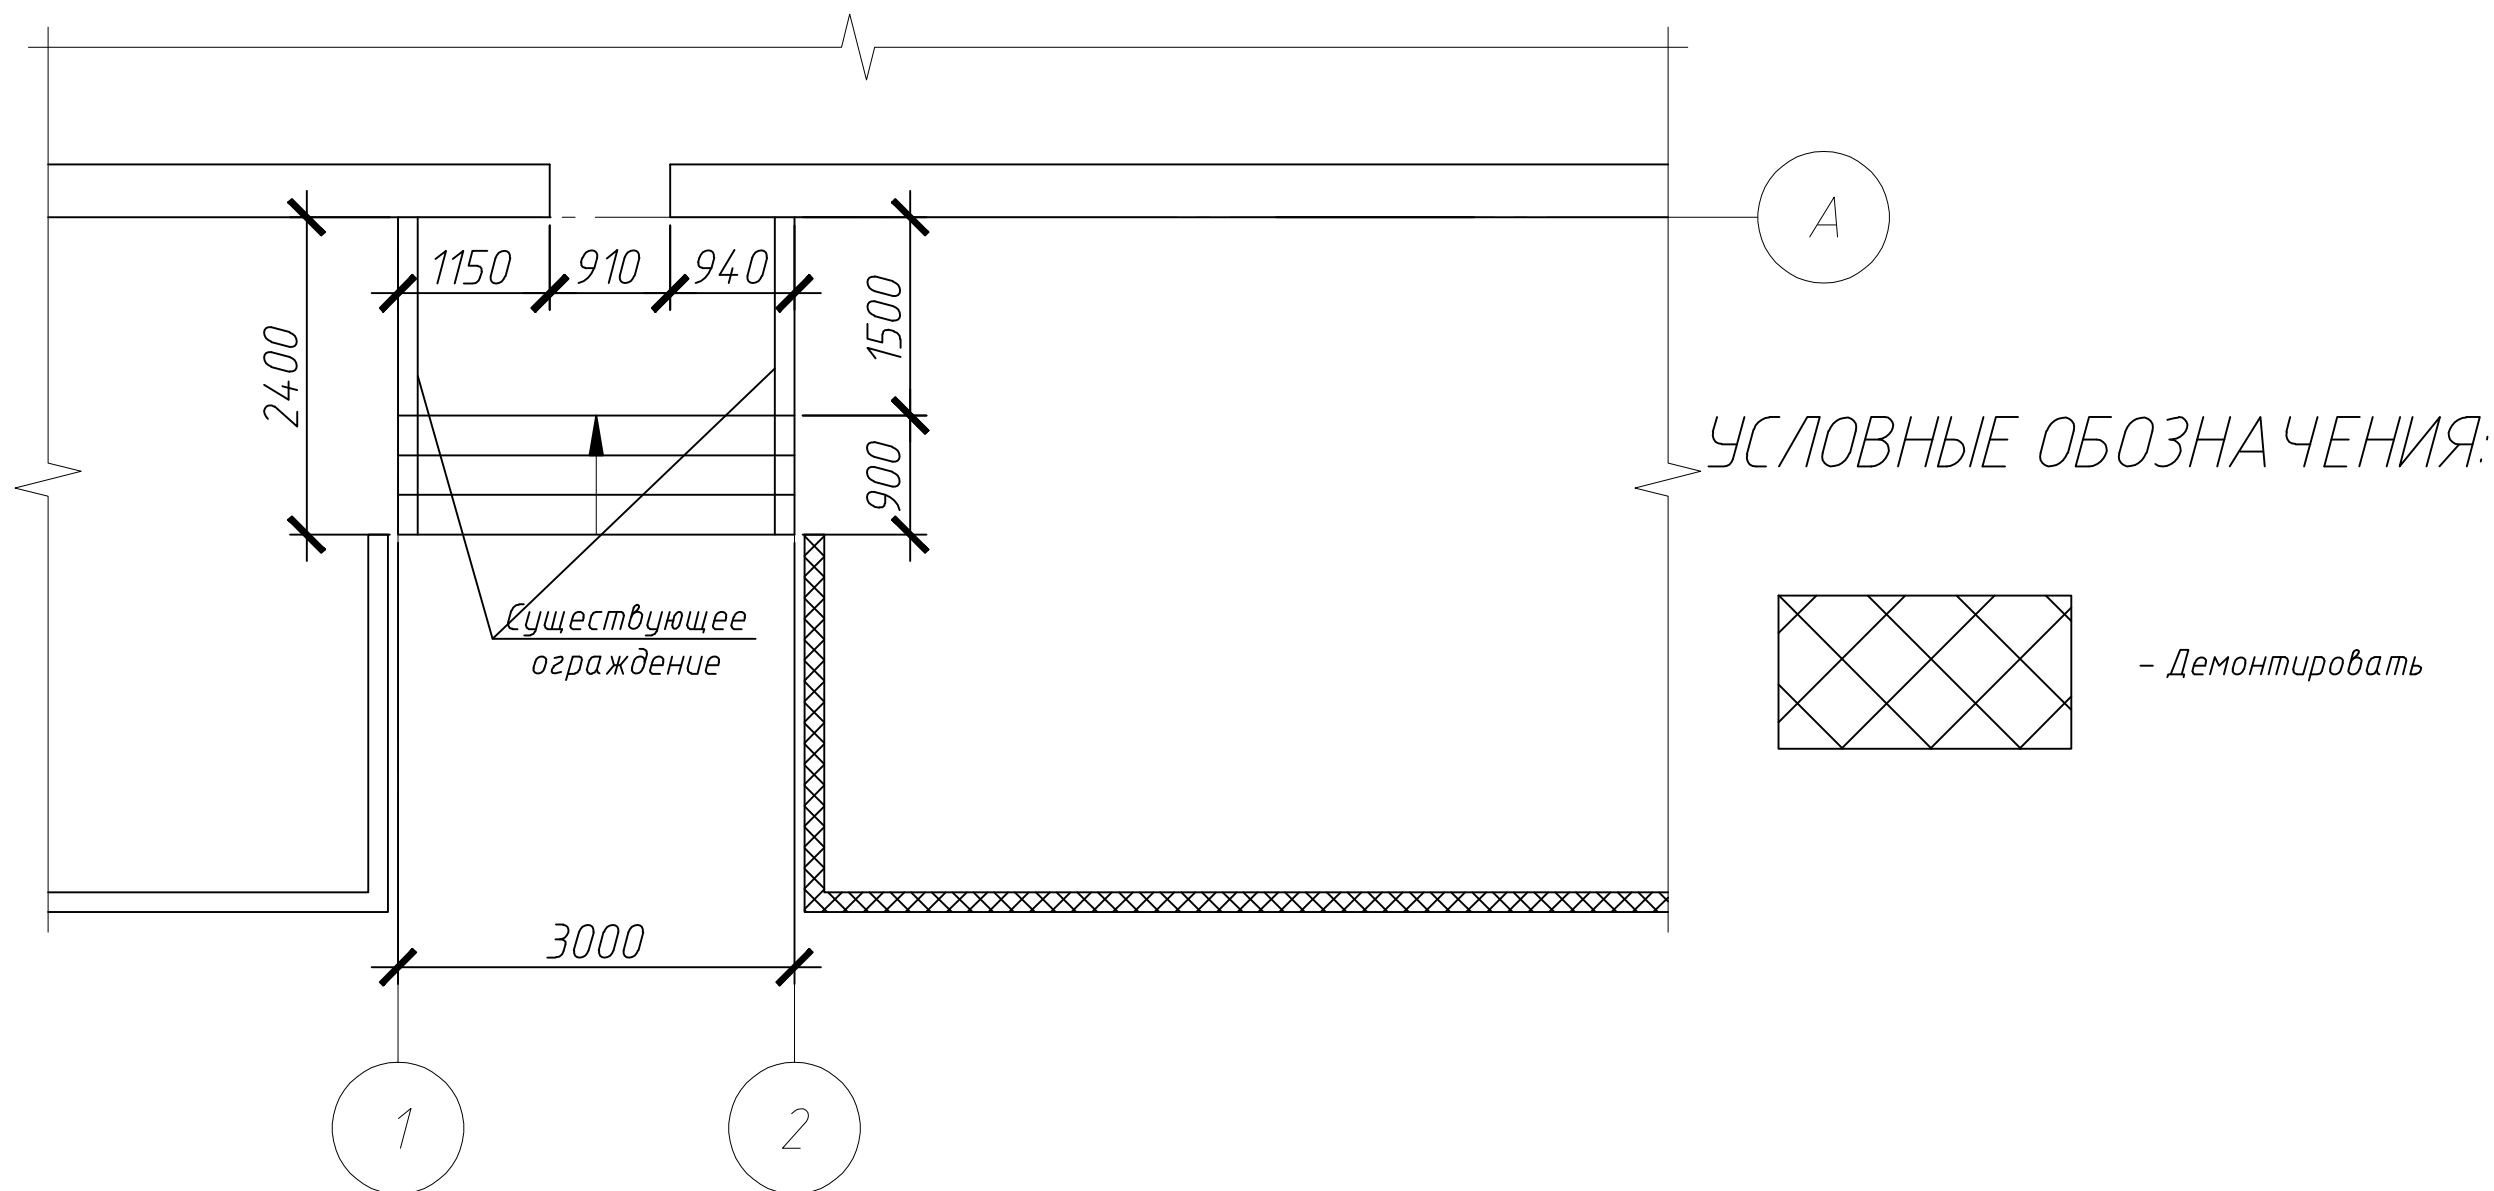

Демонтировать бордюрный камень согласно схеме.

						А-008.3-11-АС		
						Строительство входного пандуса и установка поручня для детского сада «Гусельки» по адресу г. Югорск, ул. Чкалова, 1		
Изм.	Кол. уч.	Лист	№ док.	Подп.	Дата			
Разработал		Коваленко			07.11	Д/с «Гусельки»	Стадия	Лист
Проверил		Иванов			07.11		Р	1
ГИП		Николаенко			07.11			
						План входной группы до реконструкции	ООО «Авис»	
Н. контр.		Фараносов			07.11			