

СХЕМА

границ земельного участка

Разрешенное использование земельного участка:

Объекты дорожного сервиса

Местоположение: Ханты-Мансийский автономный округ - Югра,
городской округ Югорск, город Югорск,
улица Славянская, участок 14


Площадь земельного участка **9327 кв. метров**

Кадастровый номер земельного участка: **86:22:0004002:808**

Категория земель: **земли населенных пунктов**

Вид территориальной зоны: **Зона размещения объектов автомобильного транспорта**
(код зоны - **ИТ.2**)

На земельном участке планируется размещение объекта капитального строительства,
относящегося к объектам дорожного сервиса

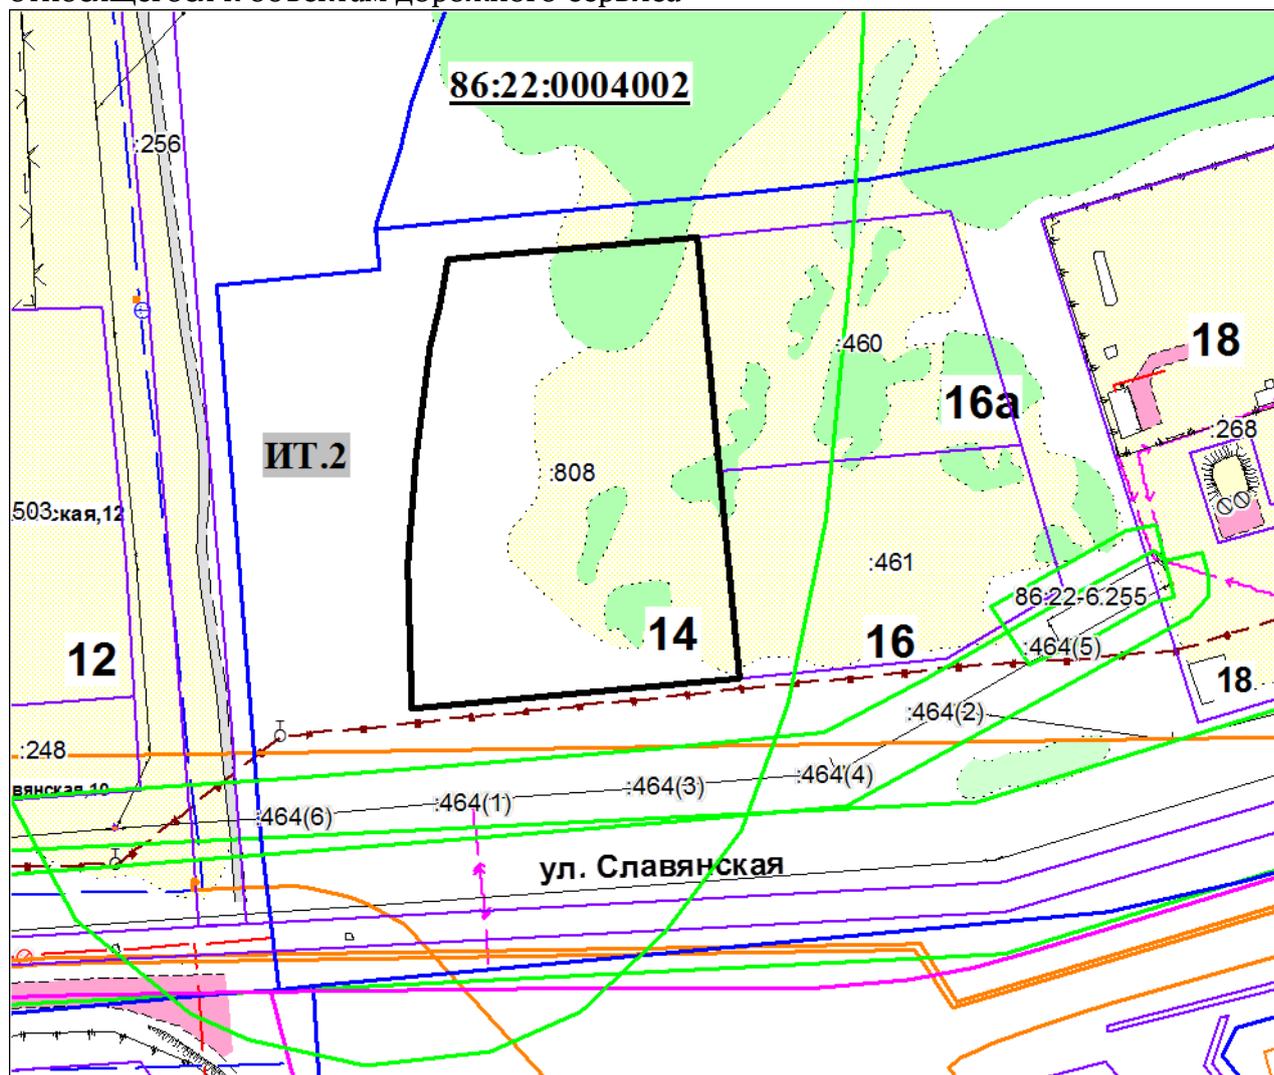

УСЛОВНЫЕ ОБОЗНАЧЕНИЯ

Масштаб 1:2000

-  границы земельного участка для размещения объекта дорожного сервиса
-  смежные земельные участки
-  границы территориальных зон
-  код территориальной зоны