


Место расположения земельного участка:  
ХМАО-Югра, город Югорск, СНТ «Уж и Ёж», ул. Арантурская 30, участок № 542

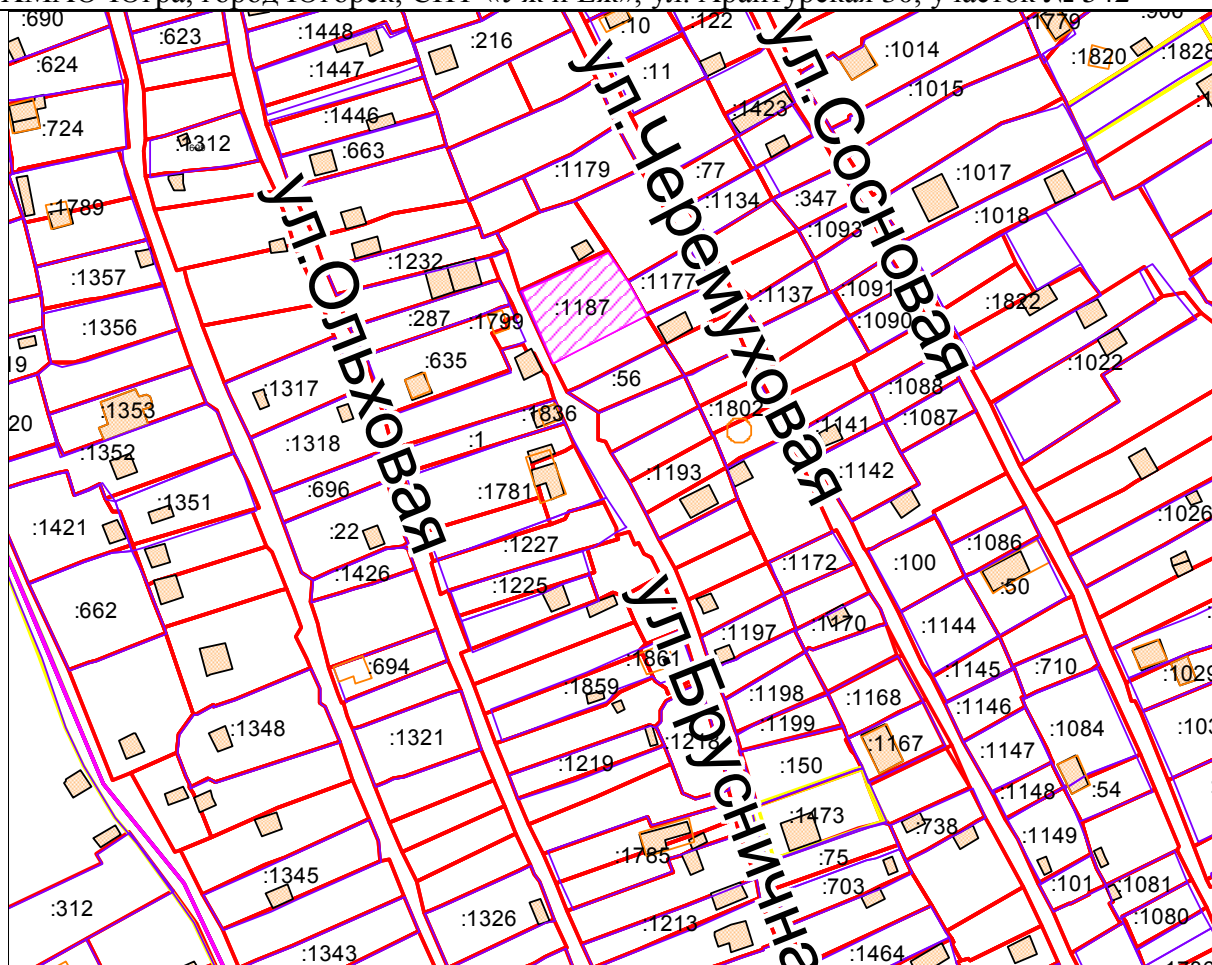

Масштаб 1: 2000