





Схема границ проектируемых территорий по муниципальному контракту

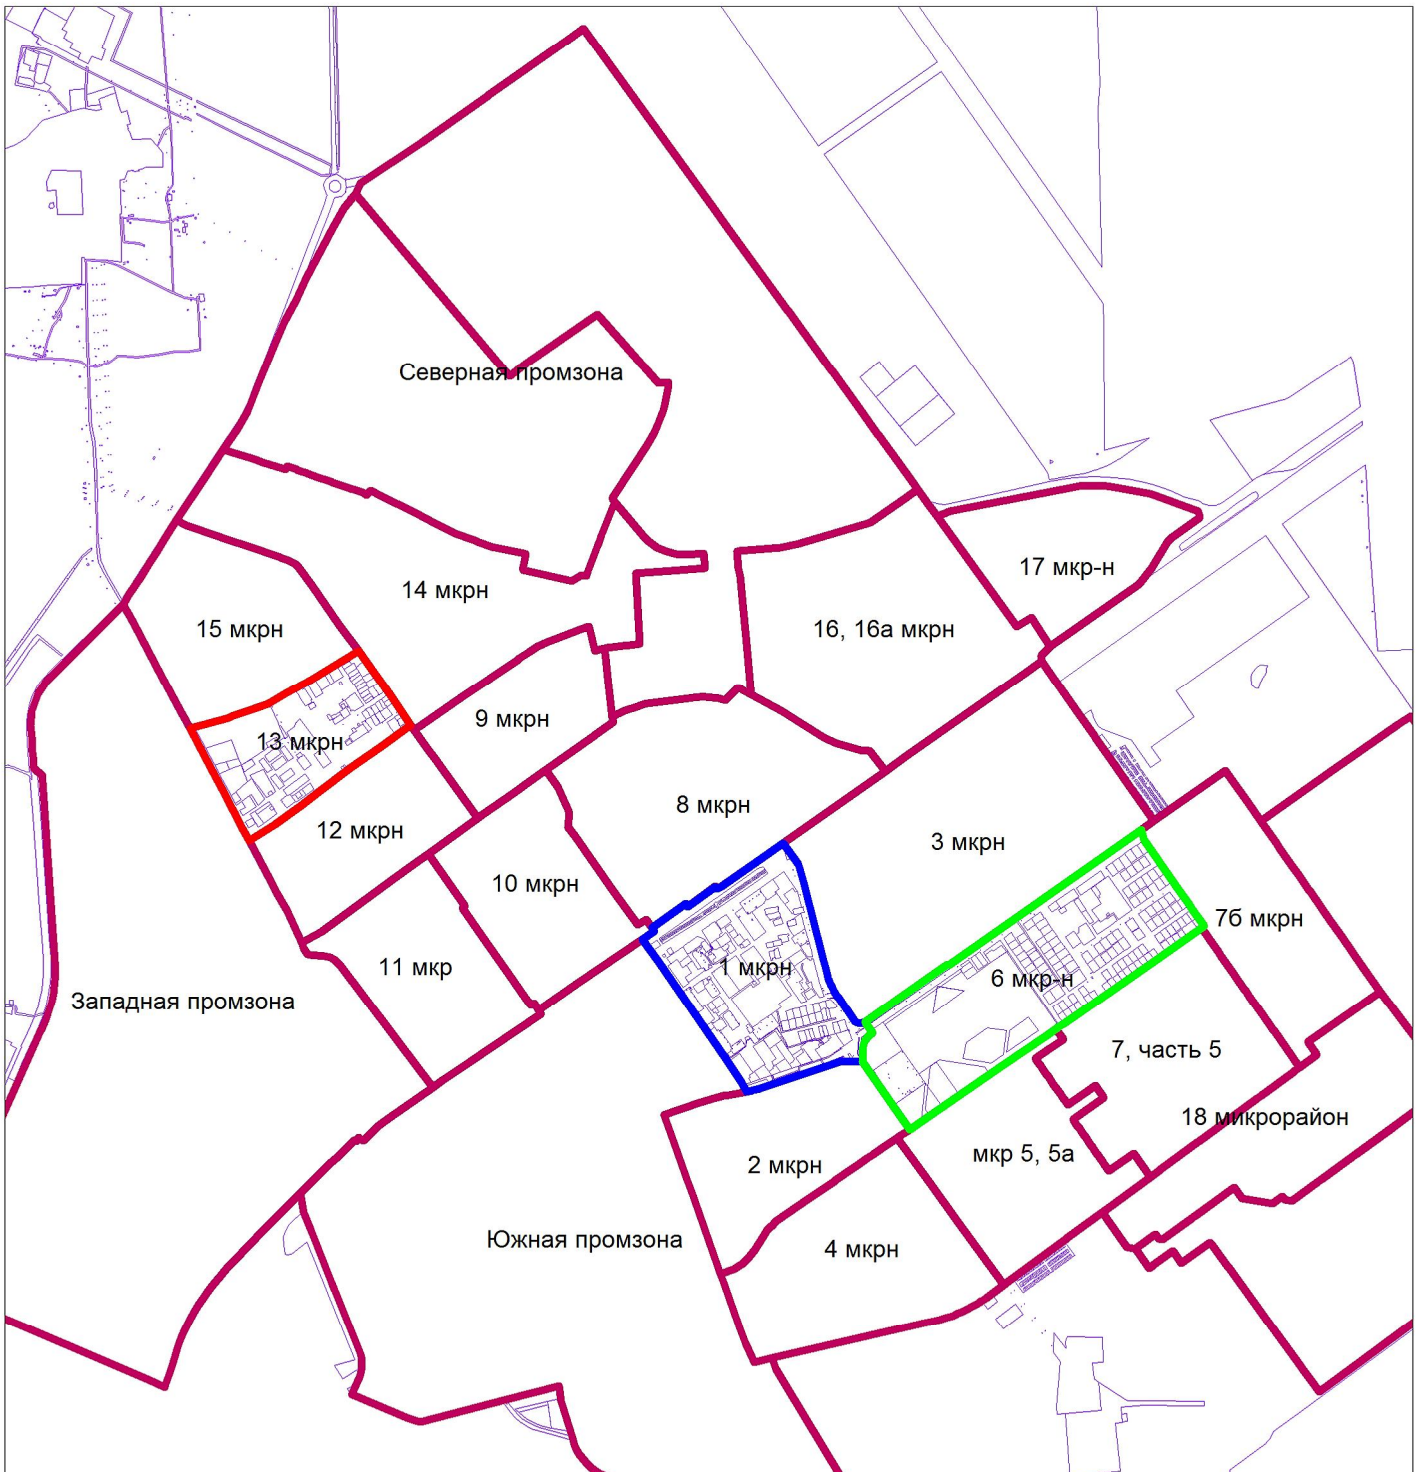

 граница проектируемой территории - 6 мкр
ориентировочная площадь 47,5 га

 граница проектируемой территории - 6 мкр
ориентировочная площадь 63,7 га

 граница проектируемой территории - 6 мкр
ориентировочная площадь 31,3 га