
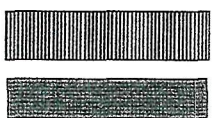


Схема дополнительной автостоянки
в районе жилого дома по ул. Газовиков, 6

Приложение №2
к техническому заданию

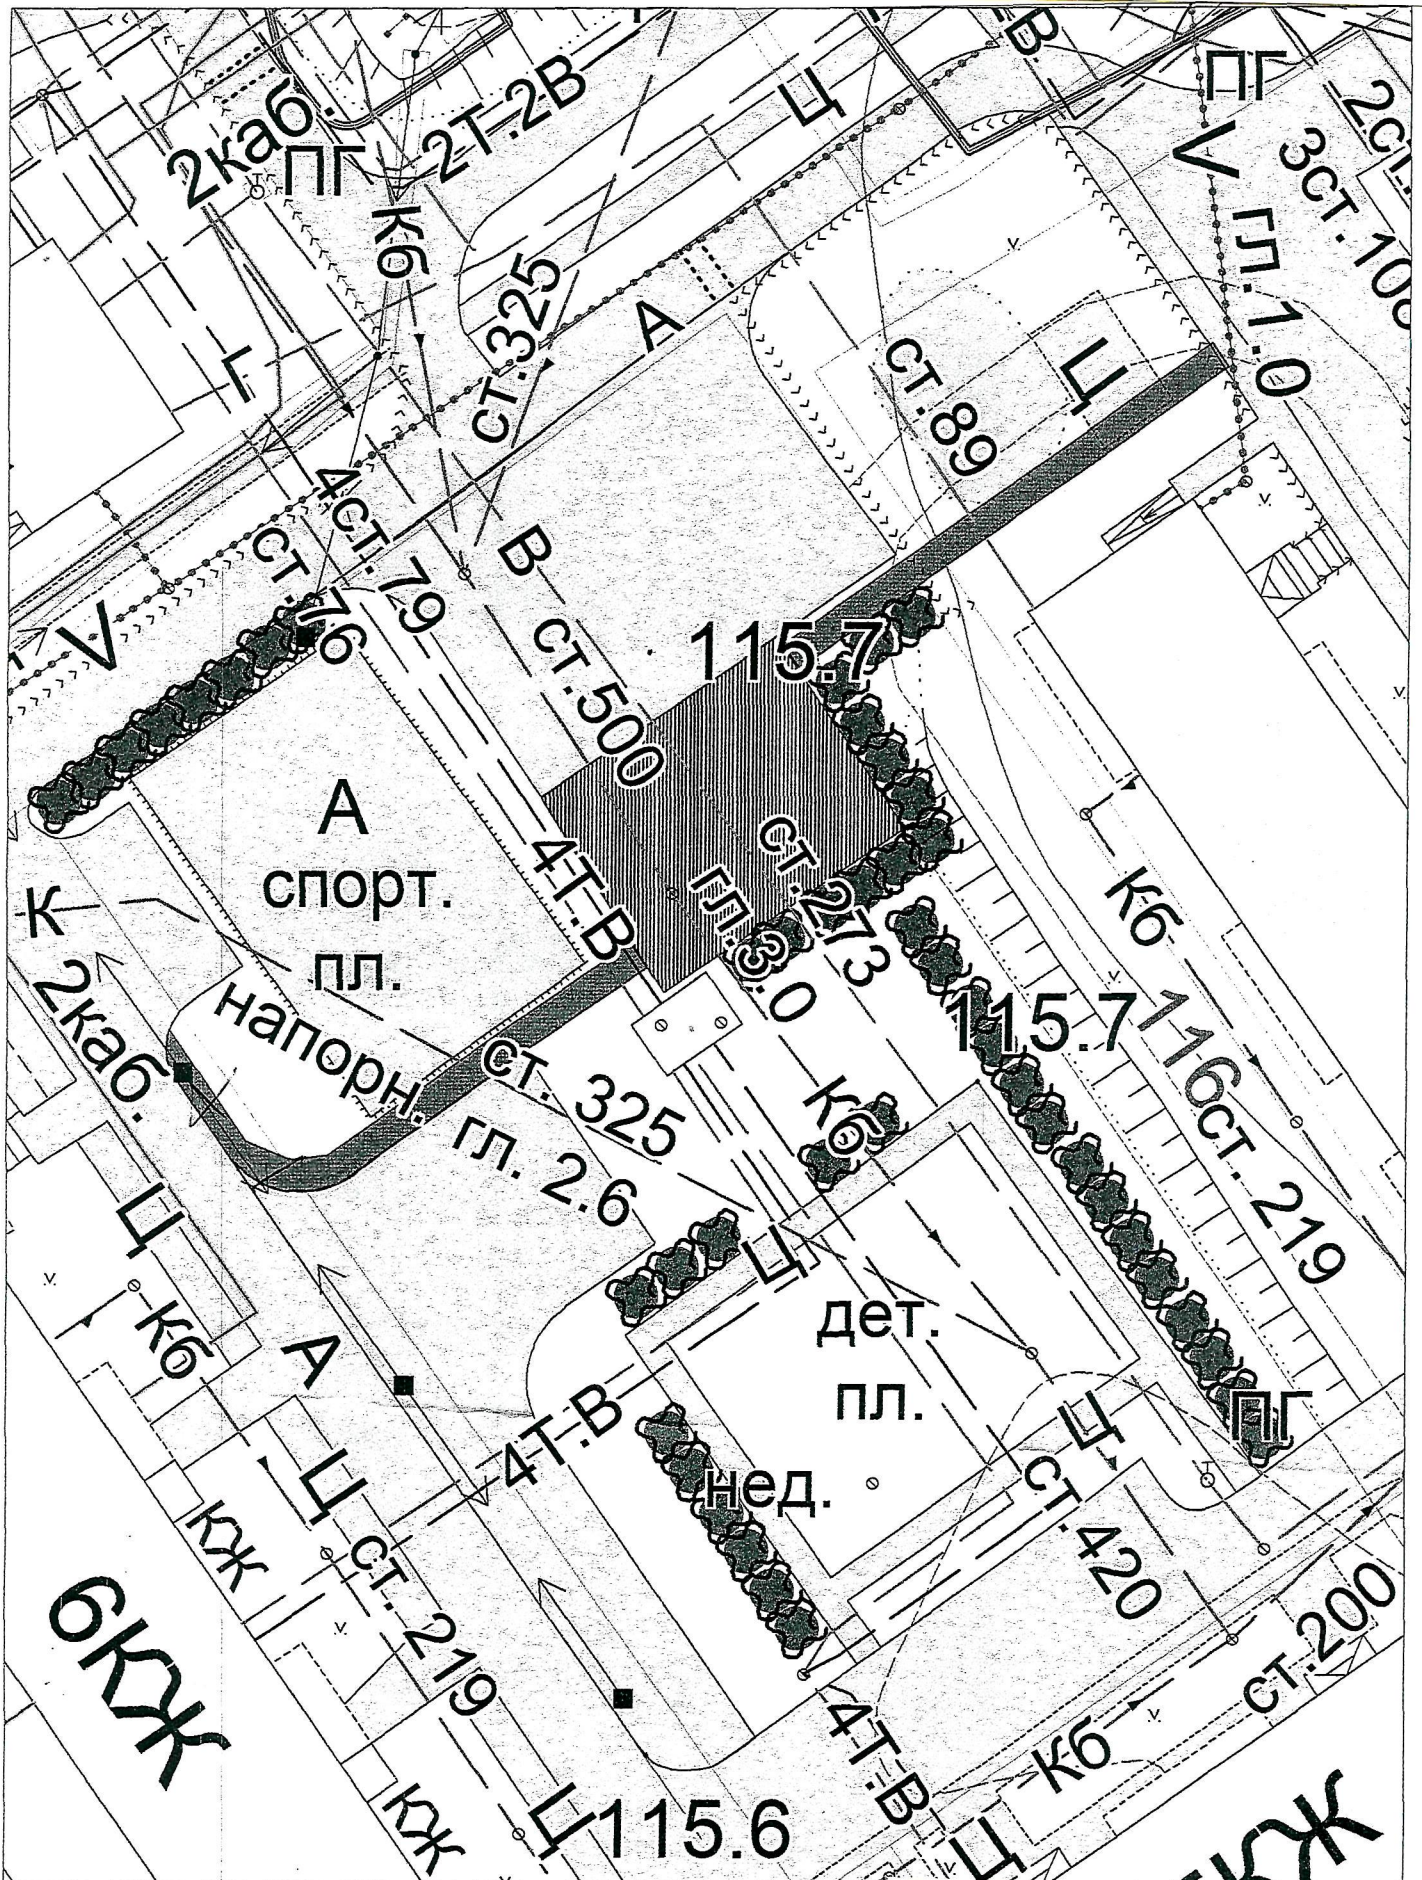

Стоянка площадью 304 м²

Тротуар длиной 75 м, шириной 2 м