

СХЕМА

границ земельного участка

Разрешенное использование земельного участка: **Обслуживание жилой застройки**

Местоположение: **Ханты-Мансийский автономный округ - Югра, городской округ Югорск, город Югорск, улица Менделеева, земельный участок 31**


Площадь земельного участка **1600 кв. метр**

Кадастровый номер земельного участка: **86:22:0008002:2198**

Категория земель: **земли населенных пунктов**

Вид территориальной зоны: **Общественно-деловая многофункциональная зона в малоэтажной жилой застройке (код зоны - О.2)**

На земельном участке планируется размещение объектов торговой или иной предпринимательской деятельности

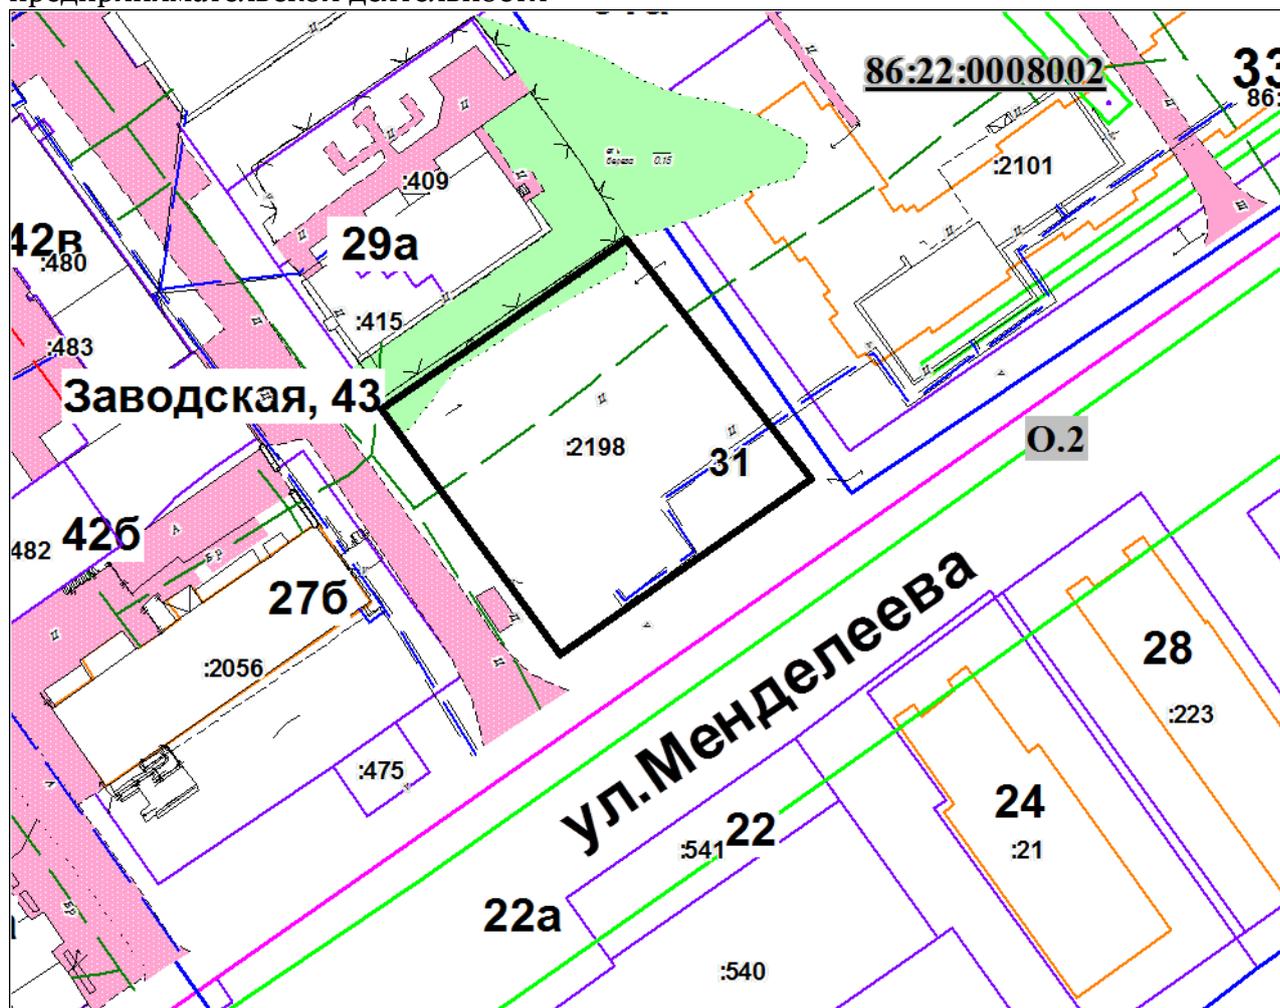

УСЛОВНЫЕ ОБОЗНАЧЕНИЯ


Масштаб 1:1000



границы земельного участка для размещения объекта торговой или иной предпринимательской деятельности



смежные земельные участки

 

границы территориальных зон

О.2

код территориальной зоны