


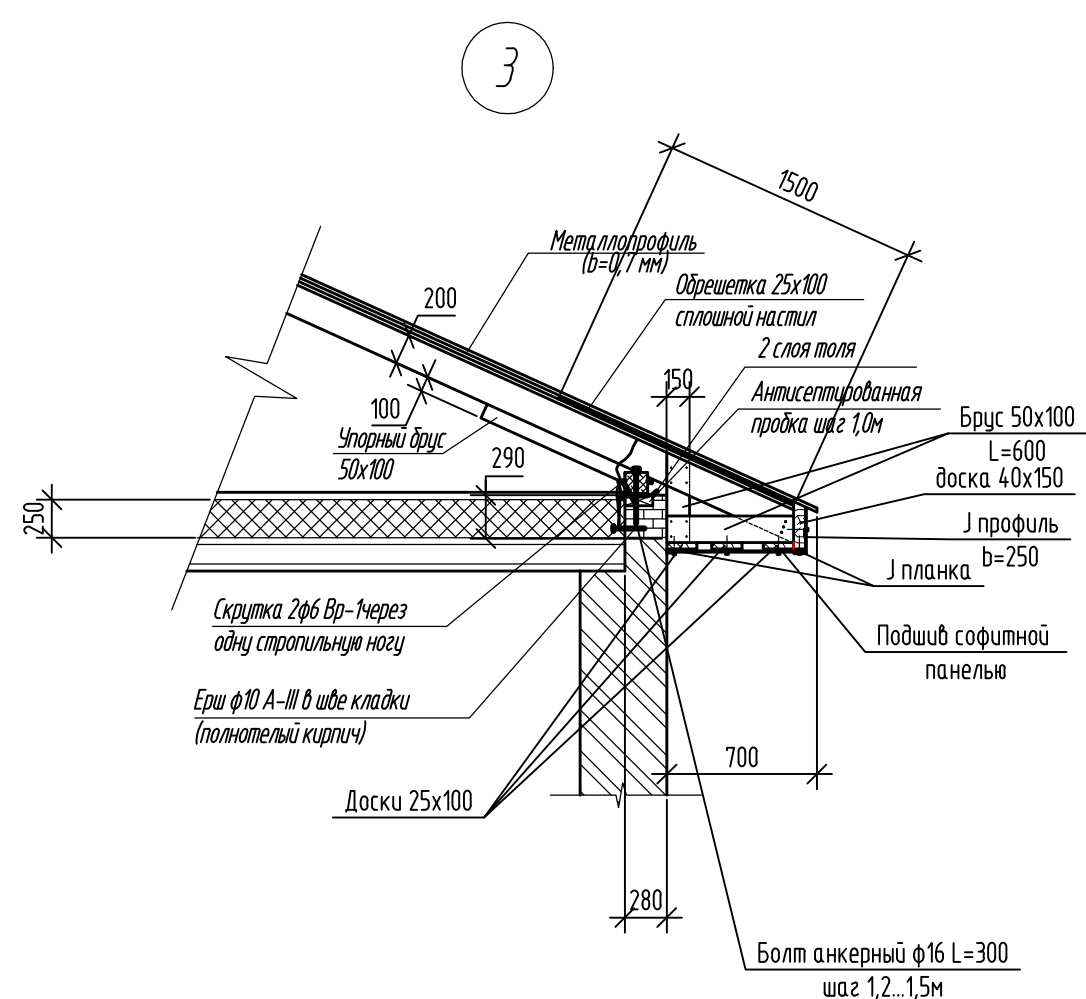
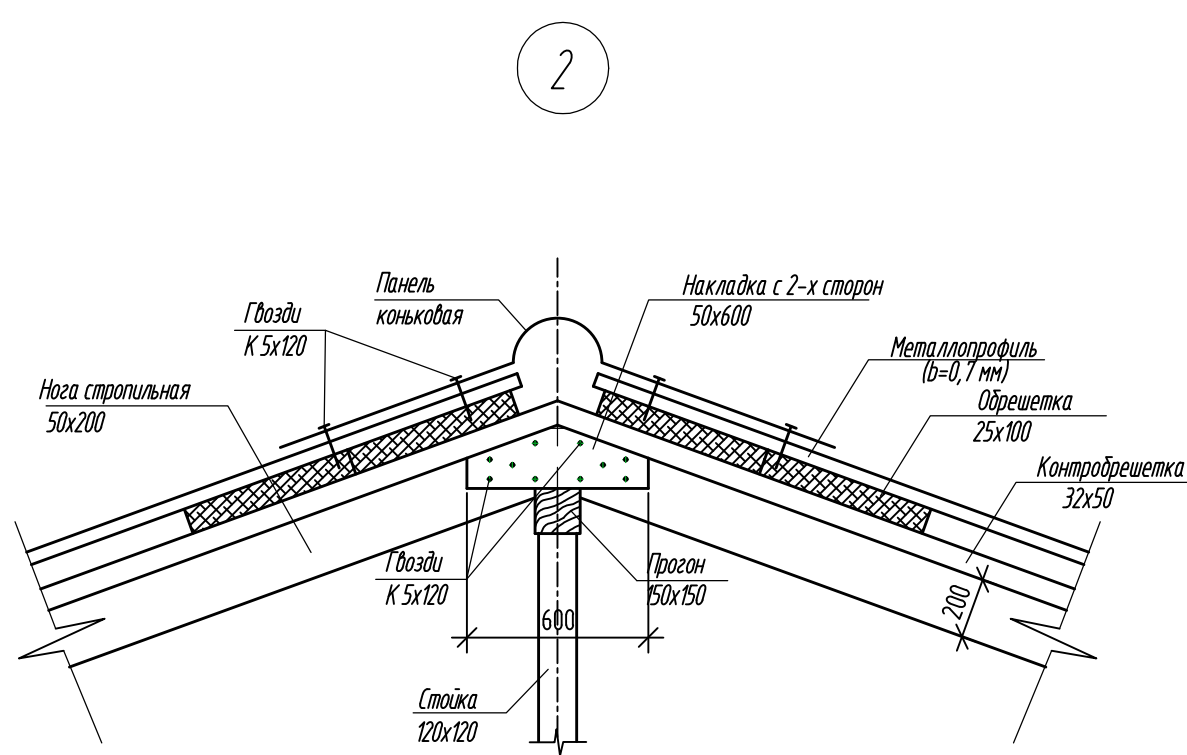


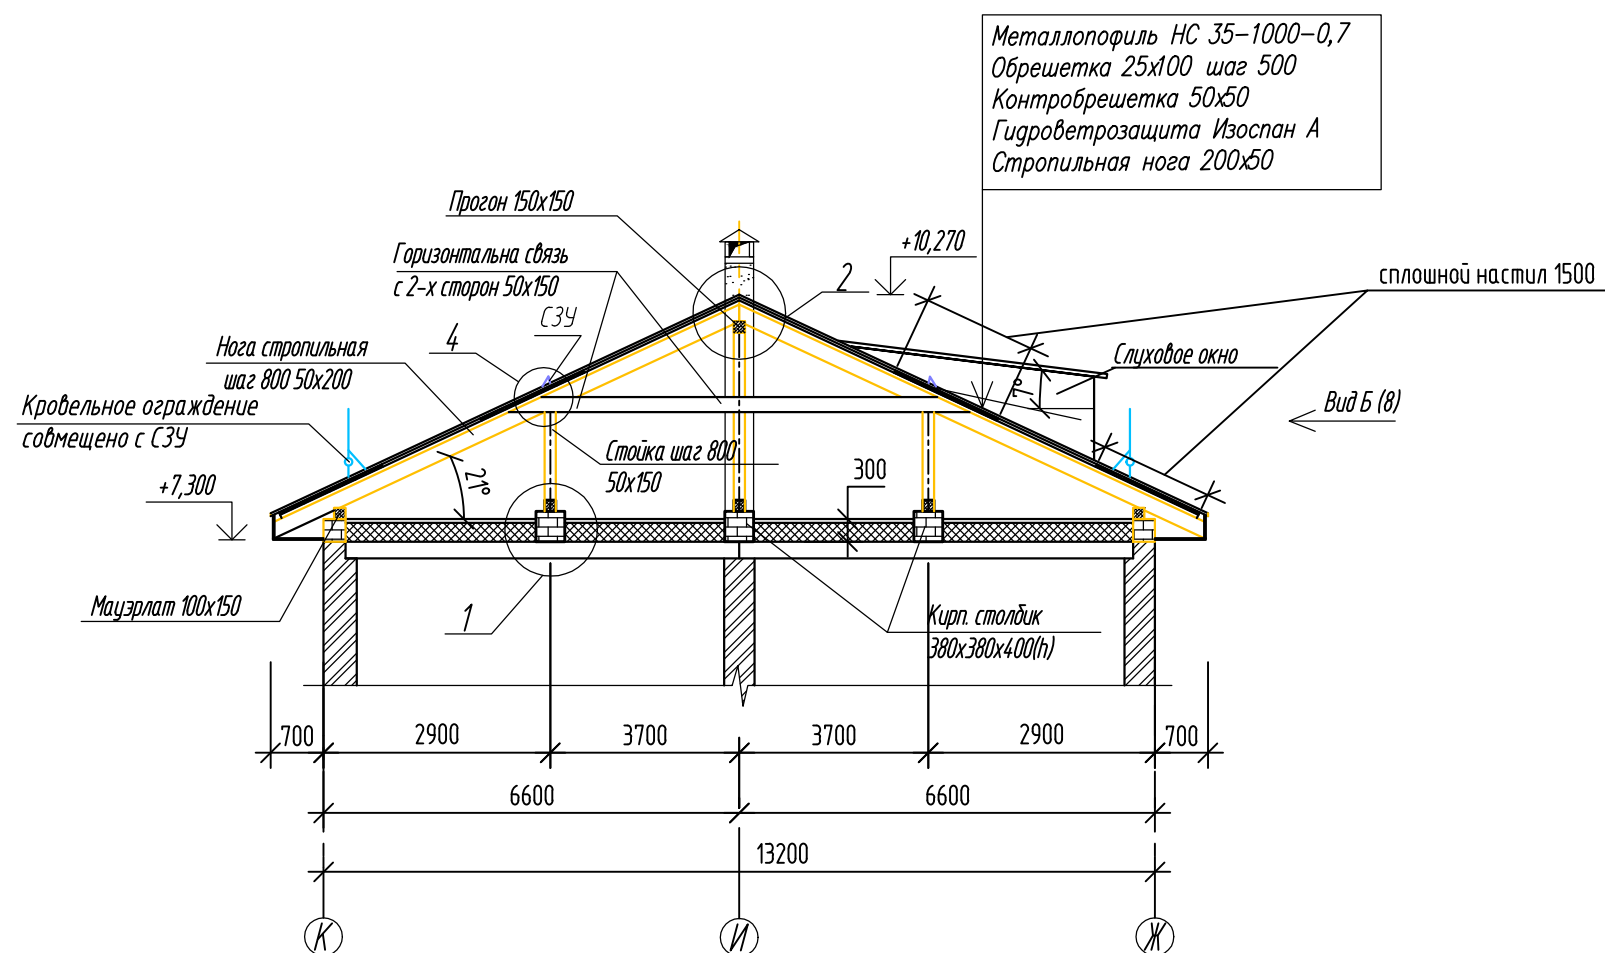

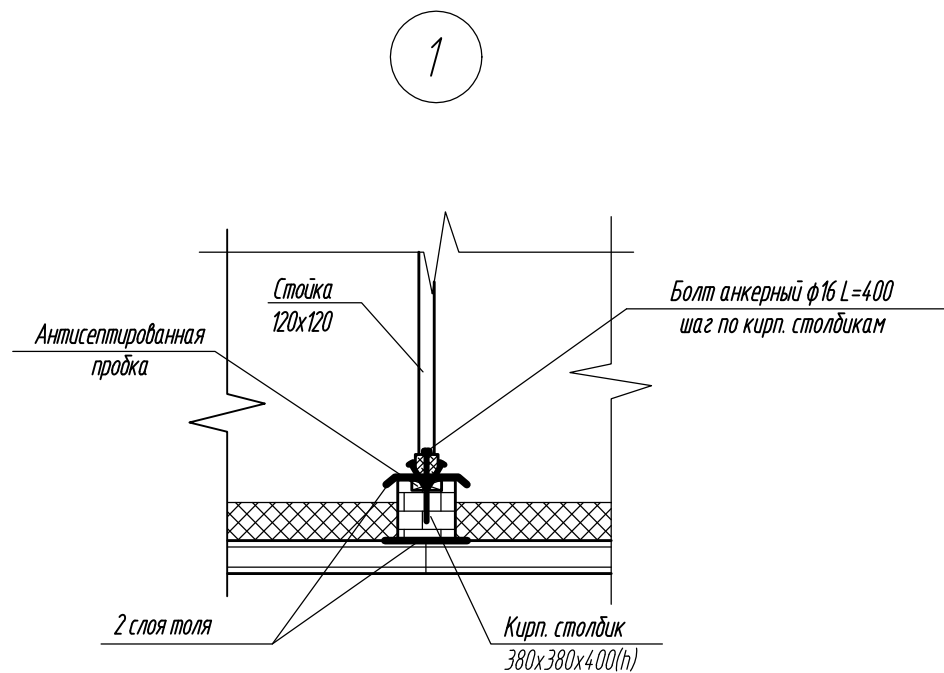

Маркировка узлов кровли по разрезу 1-1

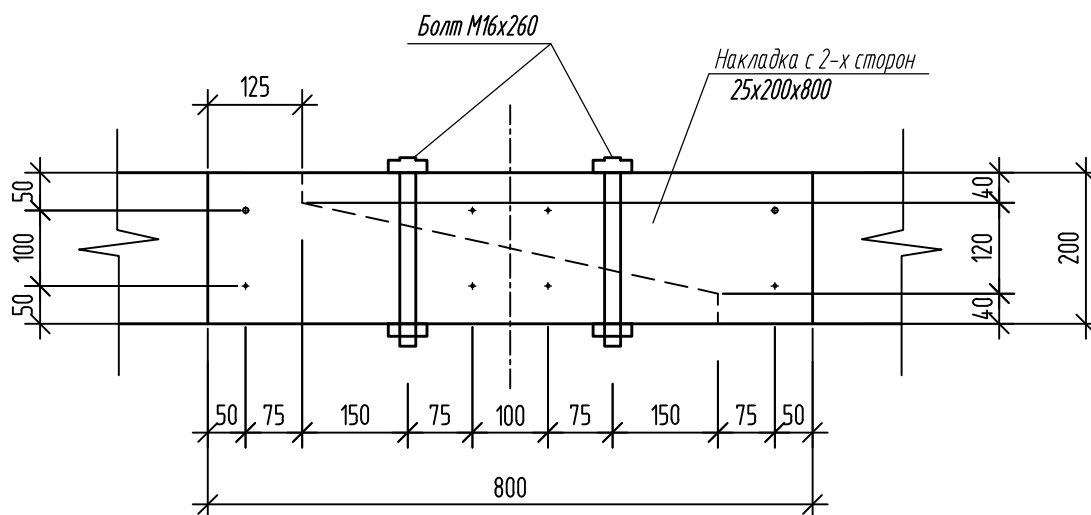

Сращивание по длине стропильных ног



1. Деревянные элементы изготовить из пиломатериалов хвойных пород не ниже 2-го сорта и влажностью не более 20%
2. Все деревянные элементы обработать антисептирующими и огнезащитными составами
3. Размеры уточнить по месту
4. Все деревянные конструкции, соприкасающиеся с кладкой, обернуть изолирующим материалом (строительный рубероид, толь и т.п.)
5. В местах установки СЗУ предусмотреть устройство обрешетки по осям крепления дощев СЗУ

						СТ-001/20-2020-004-АС.ГЧ			
						"Капитальный ремонт кровли дощолочных групп мбоду "сош N2 в г.Югорске" расположенного по адресу: Ханты-Мансийский автономный округ – Югра, г.Югорск, ул. Таежная, 27			
Изм.	Кол.уч.	Лист	Н.док.	Подп.	Дата	Архитектурно-строительные решения	Стадия	Лист	Листов
Разработал	Сосновский				04.2020		Р	7	
Проверил	Грачев				04.2020				
						Маркировка узлов кровли по разрезу 1-1. Узлы элементов кровли	ООО "ТехЭкс"		
Н.контроль	Грачев				04.2020				
ГИП	Грачев				04.2020				