




Разрез 1-1

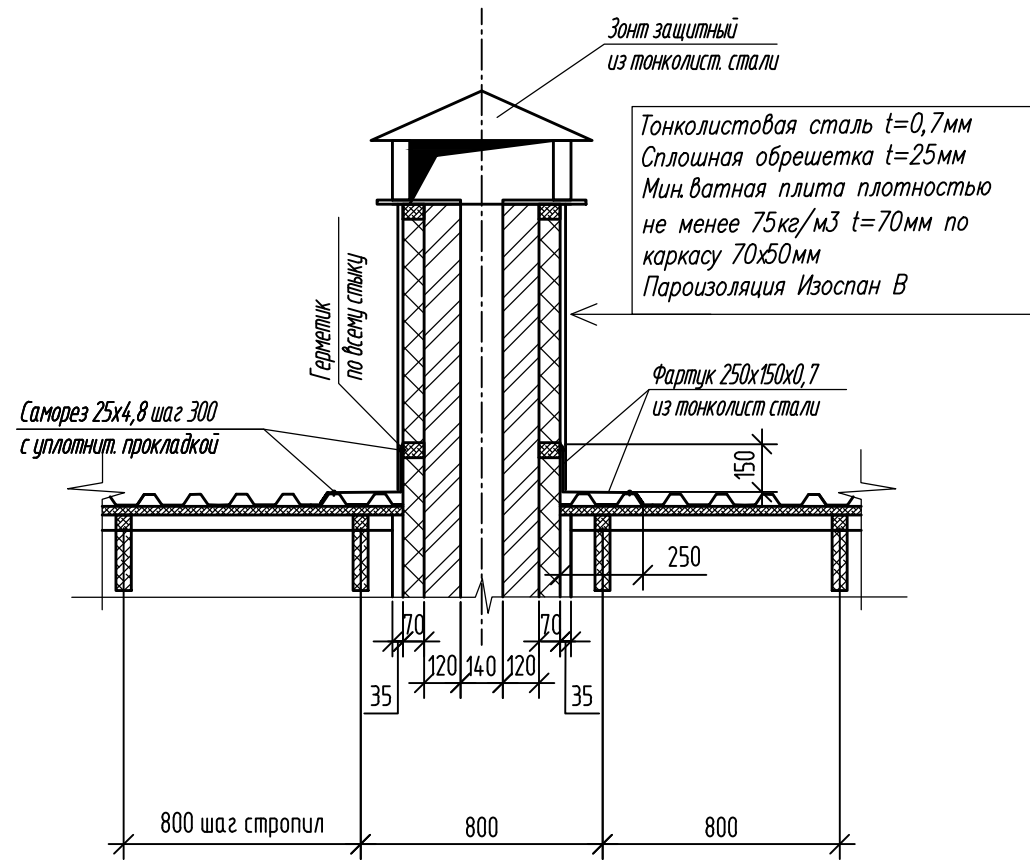

План вент. шахты

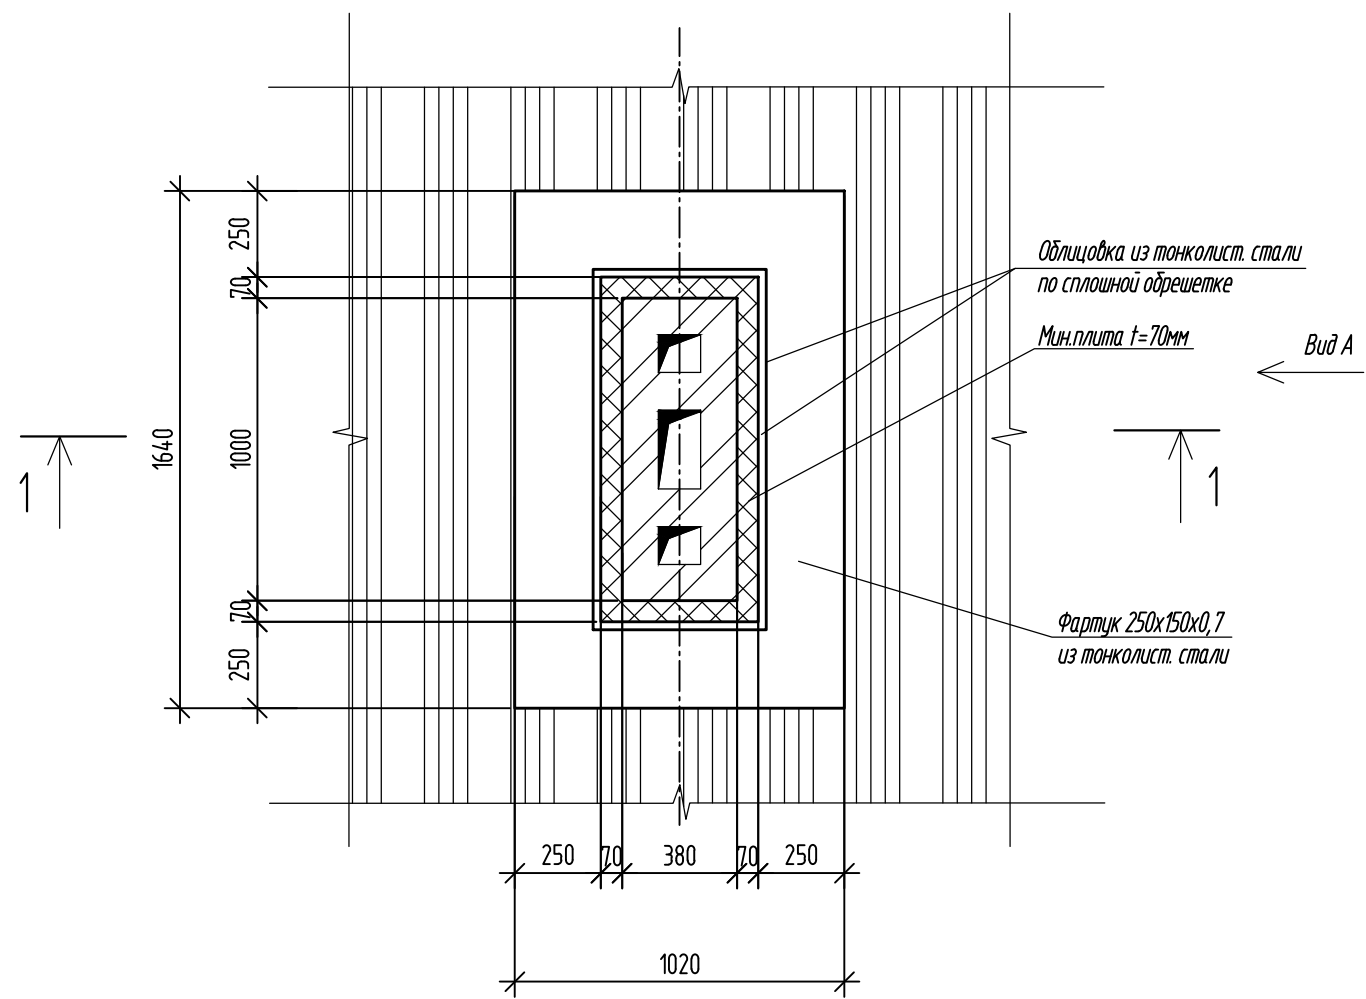

Вид А

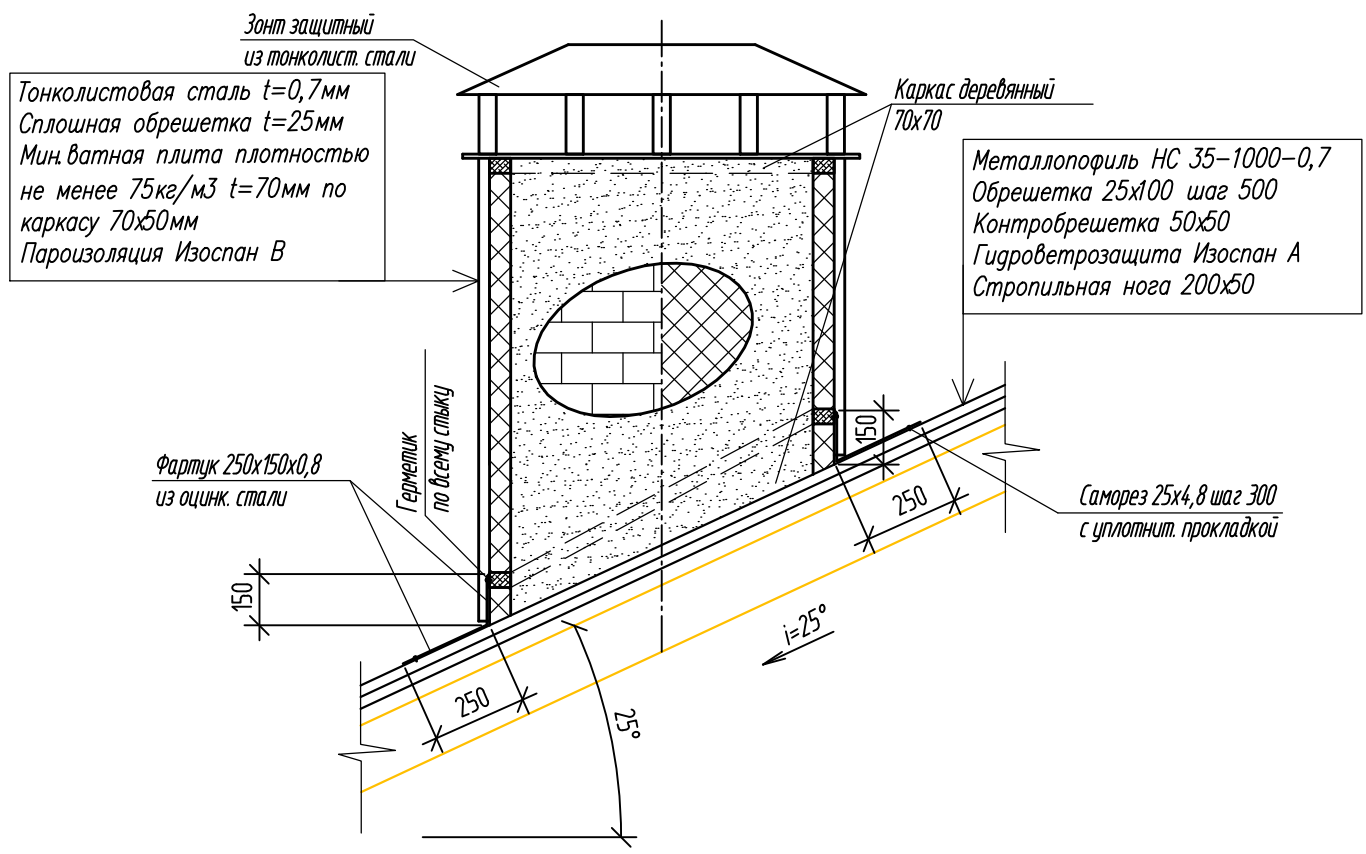

1. Деревянные элементы изготовить из пиломатериалов хвойных пород не ниже 2-го сорта и влажностью не более 20%
2. Все деревянные элементы обработать антисептирующими и огнезащитными составами
3. Размеры уточнить по месту
4. Все деревянные конструкции, соприкасающиеся с кладкой, обернуть изолирующим материалом (строительный рубероид, толь и т.п.)

						СТ-001/20-2020-004-АС.ГЧ		
						"Капитальный ремонт кровли дошкольных групп мбоу "сош N2 в г.Югорске" расположенного по адресу: Ханты-Мансийский автономный округ - Югра, г.Югорск, ул. Таежная, 27		
Изм.	Кол.уч.	Лист	N док.	Подп.	Дата	Архитектурно-строительные решения	Стадия	Лист
Разработал	Сосновский				04.2020		Р	13
Проверил	Грачев				04.2020	Схема устройства вент. шахты	ООО "ТехЭкс"	
Н. контроль	Грачев				04.2020			
ГИП	Грачев				04.2020			