






Схема стропильной конструкции кровли
в осях К-Ж

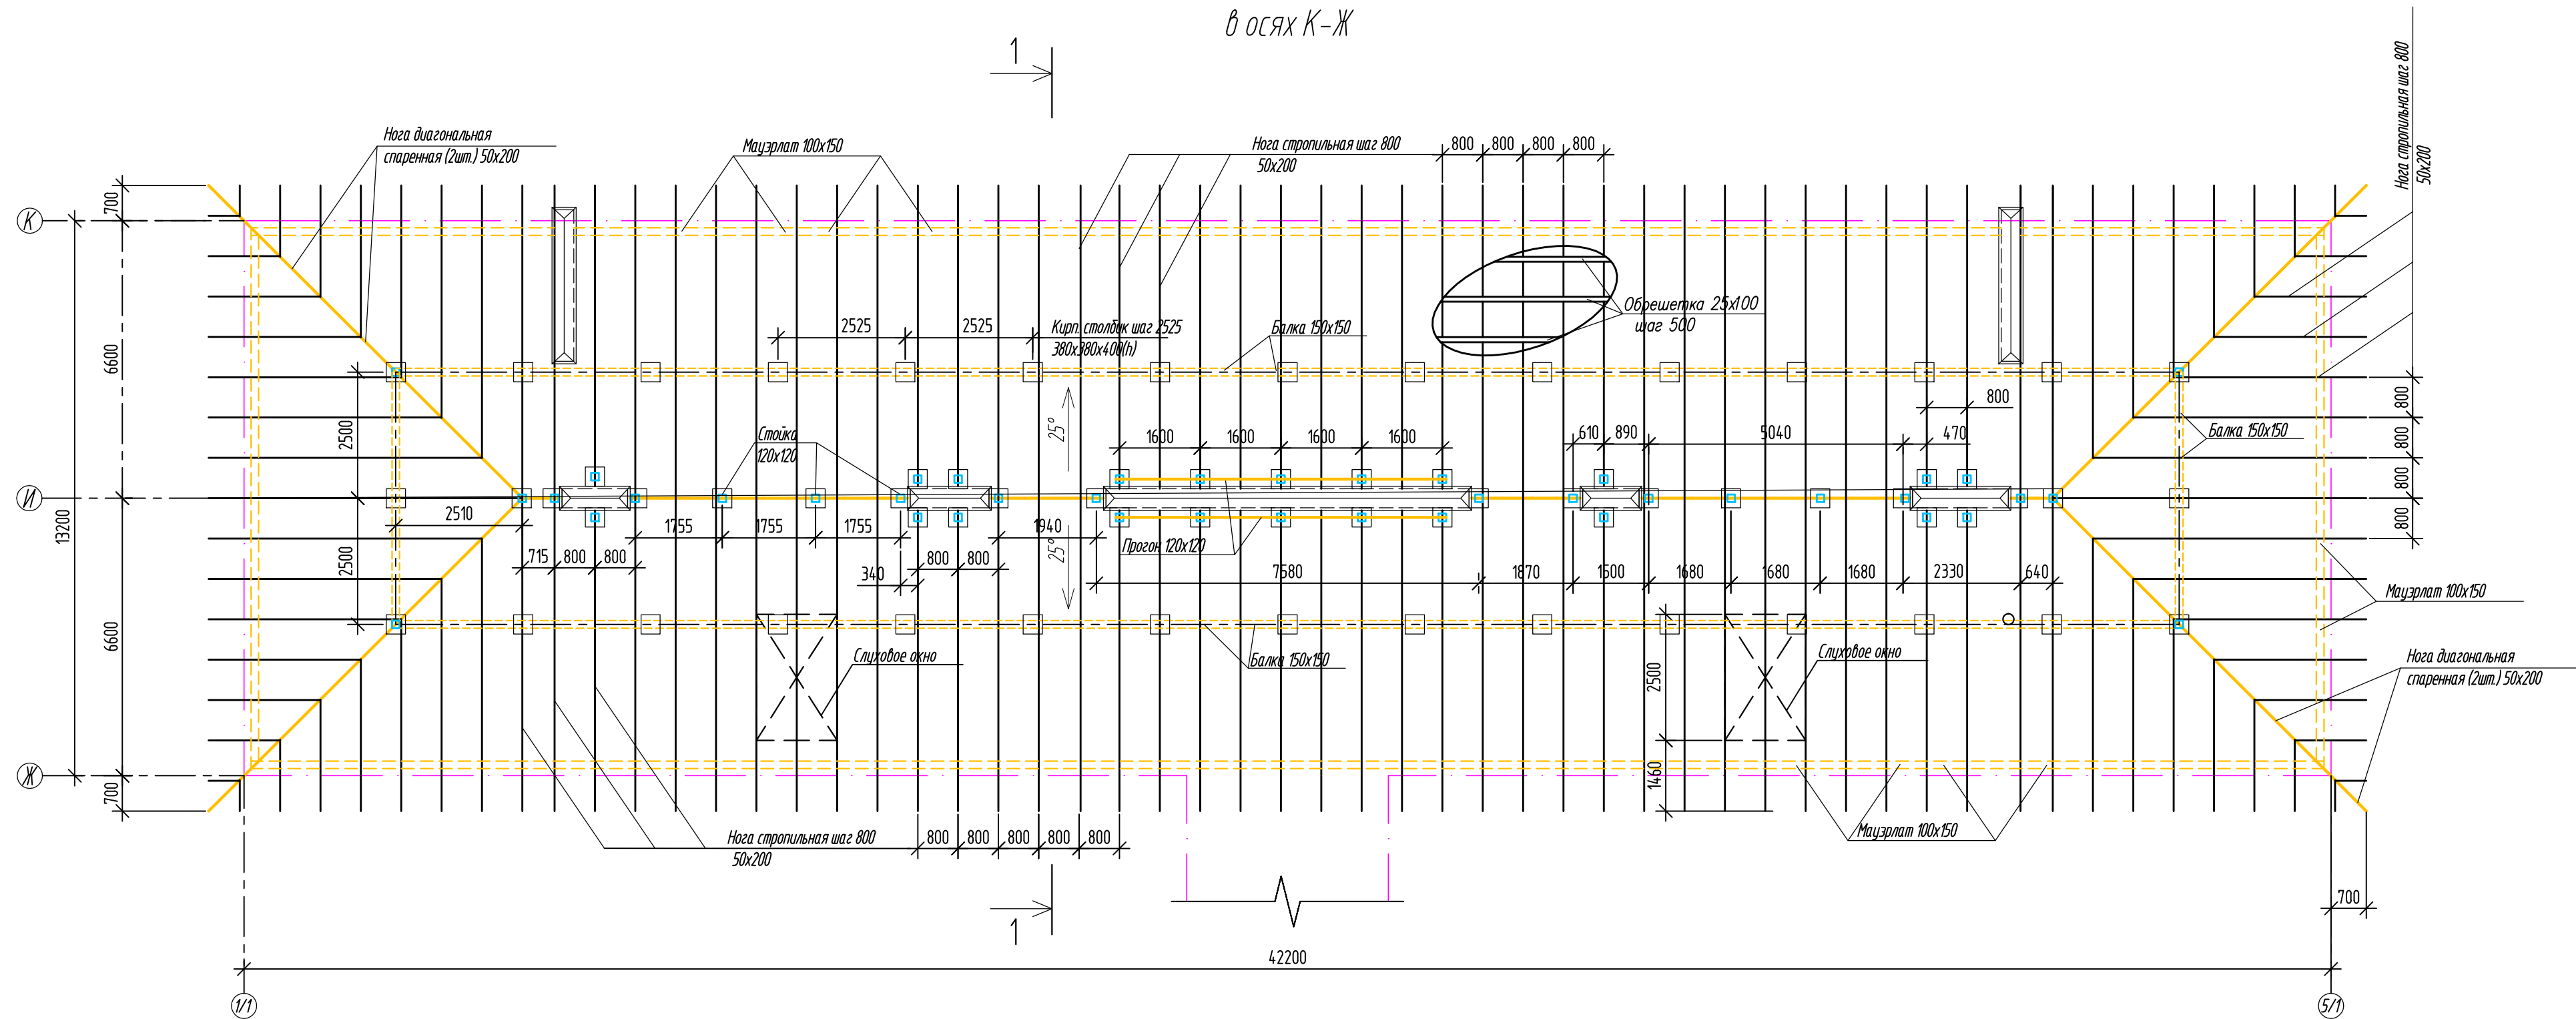

1. Деревянные элементы изготовить из пиломатериалов хвойных пород не ниже 2-го сорта и влажностью не более 20%
2. Все деревянные элементы обработать антисептирующими и огнезащитными составами
3. Размеры уточнить по месту
4. Все деревянные конструкции, соприкасающиеся с кладкой, обернуть изолирующим материалом (строительный рубероид, толь и т.п.)
5. В местах установки СЗУ предусмотреть устройство обрешетки по осям крепления болтов СЗУ

						СТ-001/20-2020-004-АС.ГЧ			
						"Капитальный ремонт кровли дощолых групп мбоду "сош №2 в г.Югорске" расположенного по адресу: Ханты-Мансийский автономный округ – Югра, г.Югорск, ул.Тажаня, 27			
Изм.	Кол.уч.	Лист	№ док.	Подп.	Дата	Архитектурно-строительные решения	Стадия	Лист	Листов
Разработал		Сосновский			04.2020		Р	4	
Проверил		Грачев			04.2020				
Н.контроль		Грачев			04.2020	Схема стропильной конструкции кровли в осях К-Ж	ООО "ТехЭкс"		
ГИП		Грачев			04.2020				