




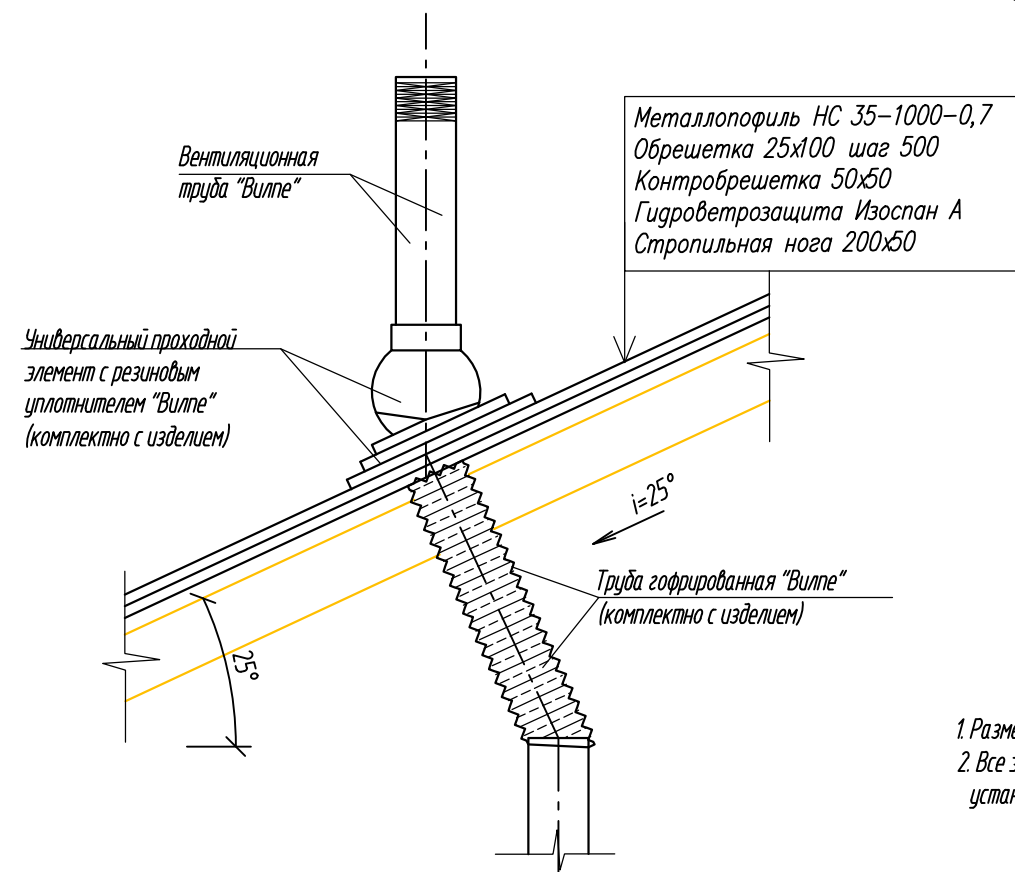

Вентиляционный выход фанового стояка канализации



1. Размеры уточнить по месту
2. Все элементы предназначены для установки на кровле из металлопрофиля

Спецификация материалов кровли

Поз.	Обозначение	Наименование	Ед. изм.	Кол.	Примечание
1		Кровельное ограждение совмещено с СЗУ	м	316	RAL 3005
2		Снегозадерживающее устройство	м	170,8	RAL 3005
3		Переходной мостик для кровли из профнастила шириной 400мм	м2	25	RAL 3005
4		Вентиляционный выход фанового стояка	шт.	9	RAL 3005
5		Кровельная лестница шириной 400мм	м2	35	RAL 3005
6		Желоб водосточный $\phi 125$ в комплекте	м	388,52	RAL 3005
7		Труба-стояк $\phi 100$	шт./м	28/180,2	RAL 3005
8		Фартук (прстенная планка)	м2	4,1	переход

						СТ-001/20-2020-004-АС.ГЧ			
						"Капитальный ремонт кровли дошкольных групп мбоу "сош N2 в г.Югорске" расположенного по адресу: Ханты-Мансийский автономный округ – Югра, г.Югорск, ул.Тажная, 27			
Изм.	Кол.уч.	Лист	N док.	Подп.	Дата	Архитектурно-строительные решения	Стадия	Лист	Листов
Разработал	Сосновский				04.2020		Р	14	
Проверил	Грачев				04.2020				
						Кровельное ограждение совмещено с СЗУ Снегозадерживающее устройство Вентиляционный выход фанового стояка	ООО "ТехЭкс"		
Н.контроль	Грачев				04.2020				
ГИП	Грачев				04.2020				