

СХЕМА

границ земельного участка

Разрешенное использование земельного участка: Склад

Местоположение: Ханты-Мансийский автономный округ - Югра,
городской округ Югорск, город Югорск,
улица Промышленная, земельный участок 20


Площадь земельного участка 5251 кв. метр

Кадастровый номер земельного участка: 86:22:0006001:7343

Категория земель: земли населенных пунктов

Вид территориальной зоны: Многофункциональная зона производственного назначения (Код зоны - П.1)

На земельном участке планируется размещение складов

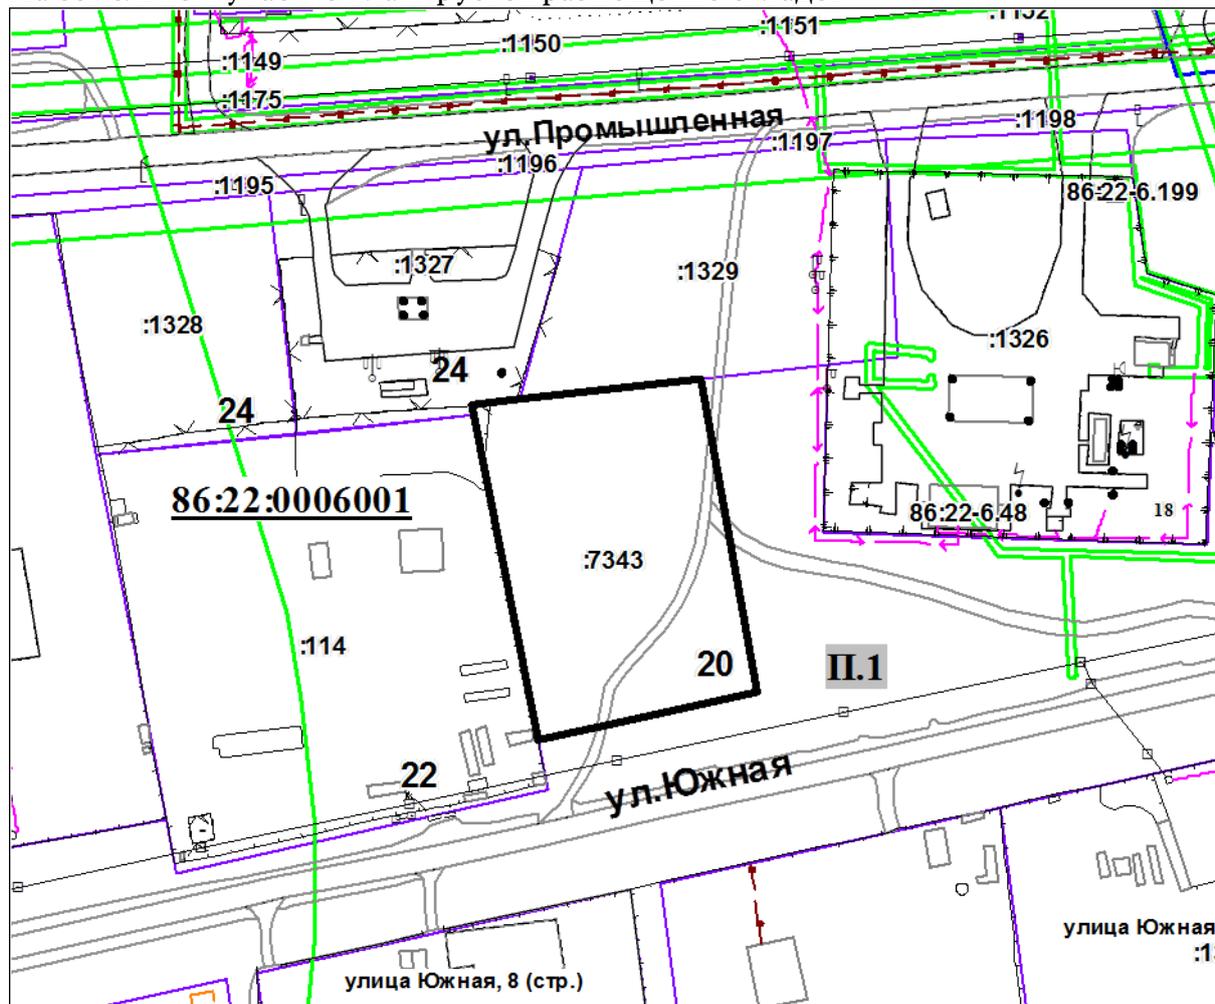

УСЛОВНЫЕ ОБОЗНАЧЕНИЯ


Масштаб 1:2000



границы земельного участка для размещения складов



смежные земельные участки

 

границы территориальных зон

П.1

код территориальной зоны