


Схема

расположения земельного участка на кадастровом плане территории

Место расположения земельного участка:
ХМАО-Югра, город Югорск, ул. Первопроходцев, 126
Кадастровый номер 86:22:0010003:2824, площадь 1 680 кв. метра

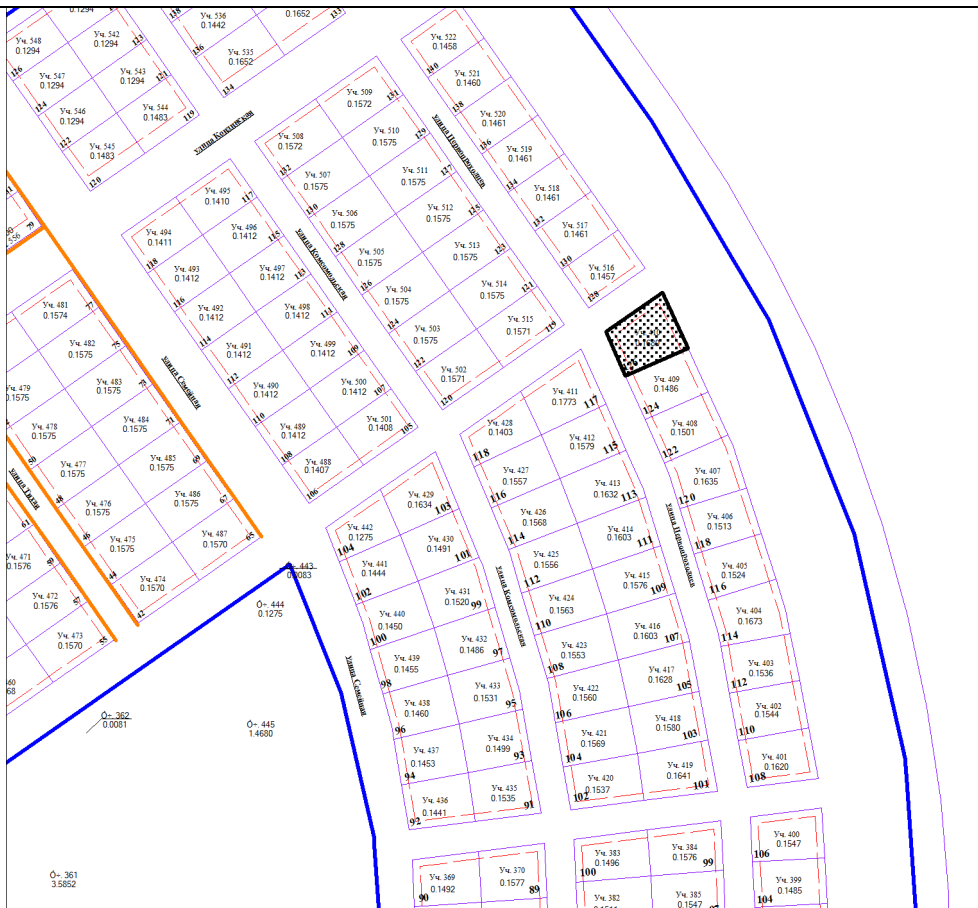

Масштаб 1: 1000