

Российская Федерация
Тюменская область
Общество с ограниченной ответственностью
"ПРОЕКТСТРОЙСЕРВИС"
Свидетельство №2202

Парк по улице Менделеева в городе
Югорске (корректировка)

ПРОЕКТНАЯ ДОКУМЕНТАЦИЯ

Раздел 9. Мероприятия по
обеспечению пожарной безопасности

ПСС - 207 - 19 - ПБ

2023 г.

Российская Федерация
Тюменская область
Общество с ограниченной ответственностью
"ПРОЕКТСТРОЙСЕРВИС"
Свидетельство №2202

Парк по улице Менделеева в городе
Югорске (корректировка)

ПРОЕКТНАЯ ДОКУМЕНТАЦИЯ

Раздел 9. Мероприятия по
обеспечению пожарной безопасности

ПСС - 207 - 19 - ПБ

Главный инженер проекта



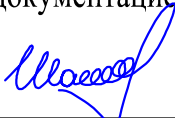
В. А. Шаламов

Инв. № подл.	Подпись и дата	Взаим. инв. №

2023 г.

Обозначение	Наименование	Примечание
ПСС - 207 - 19 - ПБ.С	Содержание раздела	
ПСС - 207 - 19 - ПБ.ТЧ	Текстовая часть	
ПСС - 207 - 19 - ПБ.ГЧ	Графическая часть:	
	Лист 1 - Ситуационная схема	

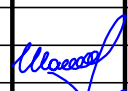
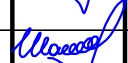
Технические решения, принятые в проекте, соответствуют требованиям экологических, санитарно-гигиенических, противопожарных и других норм, действующих на территории Российской Федерации, и обеспечивают безопасную для жизни и здоровья людей эксплуатацию объекта при соблюдении предусмотренных проектной документацией мероприятий

Главный инженер проекта  В. А. Шаламов

Инв. № подл.

Подпись и дата

Взаим. инв. №

					ПСС - 207 - 19 - ПБ.С			
Изм.	Кол.уч.	Лист	№ док	Подпись	Дата	Стадия	Лист	Листов
	Разработал	Шаламова			10.19	П	1	
	Проверил	Шаламов			10.19			
	ГИП	Шаламов			10.19			
Парк по улице Менделеева в городе Югорске						ООО "ПРОЕКТСТРОЙСЕРВИС"		

Мероприятия противопожарной защиты искусственных сооружений включают способы обеспечения пожарной безопасности:

- применение технологических решений, направленных на исключение возможности образования взрывоопасных концентраций;
- ограничение площади пожара;
- своевременную эвакуацию людей из опасной зоны.

При изменении функционального назначения объекта, а так же при изменении объемно-планировочных и конструктивных решений должны применяться действующие нормативные документы в соответствии с новым назначением объекта.

Ко всем временным зданиям, местам открытого хранения строительных материалов, конструкций и оборудования должен быть обеспечен свободный подъезд. Устройство подъездов и дорог необходимо завершить к началу основных строительных работ.

Для уменьшения частоты возникновения и снижения размеров последствий пожаров на проектируемом объекте предлагаются следующие мероприятия:

в процессе строительства:

- а) строгое соблюдение технологического процесса на каждом участке;
- б) поддержание в исправности и постоянной готовности к применению средств пожаротушения;
- в) контроль выполнения правил и мер противопожарной безопасности;
- г) строительные площадки и места стоянки механизмов должны быть ограждены и оборудованы необходимыми емкостями сбора и утилизации бытовых отходов и оборудованы средствами пожаротушения;
- д) заправка автомобильного транспорта и механизмов предусмотрена на стационарных автозаправочных станциях;
- е) после окончания строительства вывозится строительный мусор.

в процессе эксплуатации:

- а) постоянный контроль со стороны государственных надзорных органов за содержанием в исправности строительных конструкций и инженерных коммуникаций;
- б) своевременное техническое обслуживание инженерных сетей.

Инв. № подл.	Подпись и дата	Взаим. инв. №							ПСС-207-19-ПБ	Лист
										4
			Изм.	Кол. уч.	Лист	№ док.	Подпись	Дата		

2. Характеристика пожарной опасности технологических процессов, используемых на объекте капитального строительства

На данном объекте применение каких-либо опасных технологических процессов не предусматривается.

Наиболее пожароопасные технологические процессы на объекте - это работы связанные с применением электросварки, устройство гидроизоляции с применением газовых горелок, устройство асфальтобетонного покрытия, где идет подогрев и разлив битумной эмульсии.

При производстве электросварочных и газопламенных работ необходимо выполнять требования настоящего раздела, СНиП 12-03-2001 "Безопасность труда в строительстве".

При выполнении сварочных работ на высоте необходимо обеспечить выполнение требований настоящего раздела и СНиП 12-03-2001 "Безопасность труда в строительстве". Электросварщики должны иметь группу по электробезопасности не менее II.

Места производства электросварочных и газопламенных работ (при отсутствии негорячего защитного настила или настила, защищенного негорячим материалом) должны быть освобождены от сгораемых материалов в радиусе не менее 5м, а от взрывоопасных материалов и оборудования (газогенераторов, газовых баллонов и т.п.) - не менее 10 м.

Производство асфальтобетонной смеси проходит на заводе, и доставляется готовой на площадку строительства.

Для розлива битумной эмульсии необходимо произвести его подогрев, который осуществляется в специальных котлах, для растапливания битумов и смол, которые должны быть исправными. Каждый котел должен быть снабжен плотно закрывающейся крышкой из негорючих материалов. Заполнение котлов допускается не более чем на 3/4 их вместимости. Загружаемый в котел наполнитель должен быть сухим.

Во избежание выливания мастики в топку и её загорания котел необходимо устанавливать наклонно так, чтобы его край, расположенный над топкой, был на 5-6 см выше противоположного. Топочное отверстие котла должно быть оборудовано откидным козырьком из негорючего материала.

После окончания работ, топки котлов должны быть потушены и залиты водой.

Для целей пожаротушения места варки битумной эмульсии необходимо обеспечить ящиками с сухим песком, емкостью 0,5 м³, огнетушителями и оборудованными пожарными щитами.

Инв. № подл.	Подпись и дата	Взаим. инв. №							Лист	
								ПСС-207-19-ПБ		6
			Изм.	Кол. уч.	Лист	№ док.	Подпись			

3 Описание и обоснование проектных решений, обеспечивающих пожарную безопасность объекта капитального строительства

Используемые на проектируемом парке технологические процессы относятся к пожаробезопасным. В объеме данной проектной документации предусмотрено устройство участка сети ВЛ-0,4кВ.

Пересечения с трассами других линейных объектов на участке строительства - отсутствуют.

4 Описание проектных решений по размещению объекта, в том числе зданий, строений и сооружений в его составе, обеспечивающих пожарную безопасность объекта

4.1 Описание и обоснование проектных решений по размещению объекта

В административном отношении парк по ул. Менделеева расположен в южной части города Югорска Советского района Ханты-Мансийского автономного округа Тюменской области.

Площадь проектируемого парка составляет **212 104 кв. м**. Граница проектирования - в квартале улиц Менделеева - Березовая - Сахарова - Студенческая.

Поперечный профиль: Тротуары устраиваются в бордюрах из бетонного камня БР 100.20.08, поперечный уклон тротуаров принят 15‰ .

4.2 Проектные решения по наружному противопожарному водоснабжению

В соответствии с СП 8.13130.2009 для проектируемого парка наружное противопожарное водоснабжение не требуется.

На период строительства забор воды на наружное пожаротушение предусматривается из пожарных резервуаров, устанавливаемых на площадке для временных зданий и сооружений.

Расход воды на наружное пожаротушение открытых площадок для хранения автомобилей при количестве автомобилей до 200 включительно - 5 л/с. Расход воды на наружное пожаротушение санитарно-бытовых зданий (вагончиков) составляет 10 л/с. Общий расход на наружное пожаротушение на период строительства- 15 л/с. При продолжительности расчетного пожара 3 часа расход воды на наружное пожаротушение составит 162 м3.

Для целей наружного пожаротушения предусмотрена установка 2-х пожарных резервуаров емкостью 100 м3. Для размещения пожарной техники на время забора воды предусмотрена существующая площадка. У мест расположения пожарных резервуаров предусмотрен указатель по ГОСТ Р 12.4.026 - «Пожарный водоисточник».

4.3 Описание и обоснование проектных решений по определению проездов и подъездов для пожарной техники

Согласно части 6 ст.98 ФЗ от 22.07.08 № 123, противопожарная безопасность запроектированного объекта обеспечивается возможностью проездов и подъездов для пожарной техники.

Инв. № подл.	Подпись и дата	Взаим. инв. №				
			Изм.	Кол. уч.	Лист	№ док.

						ПСС-207-19-ПБ	Лист
Изм.	Кол. уч.	Лист	№ док.	Подпись	Дата		7

Дороги, проезды и подъезды к месту производства работ, открытым складам должны быть всегда свободными для проезда пожарной техники, содержаться в исправном состоянии, а зимой быть очищенными от снега и льда.

О закрытии дорог или проездов для их ремонта или по другим причинам, препятствующим проезду пожарных машин необходимо немедленно сообщать в подразделение пожарной охраны.

Подъезд к объекту осуществляется по дорогам с асфальтобетонным и грунтовым покрытием, с учетом расположения ближайших пожарных частей.

В соответствии с ст. 76. 123 Федерального закона «Технический регламент о требованиях пожарной безопасности» 123-ФЗ дислокация подразделений пожарной охраны на территориях поселений и городских округов определяется исходя из условия, что время прибытия первого подразделения к месту вызова в городских поселениях и городских округах не должно превышать 10 минут, а в сельских поселениях - 20 минут.

Ближайшая пожарная часть находится на расстоянии 1000 м от проектируемого парка «ФГКУ 9 отряд федеральной противопожарной службы по ХМАО - Югре» г. Югорск, ул. Магистральная, 32.

Штатная численность 9 ОФПС составляет 196 человек. В подразделениях отряда на вооружении находятся: 12 единиц основной техники, 3 единицы специальной техники, 9 единиц вспомогательной техники. Время прибытия на объект 5 минут.

4.4 Описание и обоснование проектных решений на период строительства объекта капитального строительства

На период строительных работ проектом предусматривается устройство временных площадок, на которых будет организована стоянка той техники, которая не подлежит ежесменному возврату на базу.

Стоянка строительной техники, хранение материалов и размещение санитарно-бытовых помещений предусматривается в пределах специально отведенной площадки. На строительной площадке предусматривается размещение административно-бытовых зданий (вагончиков) для размещения и обогрева персонала.

Противопожарные расстояния от открытых площадок для хранения автомобилей до административно-бытовых зданий принимается не менее 15 м (СП4.13130.2009 п. 6.11.11). Размер площадки позволяет разместить административно-бытовые здания и площадку для техники с учетом противопожарных расстояний.

Классификация веществ и материалов по пожарной опасности основывается на их свойствах и способности к образованию опасных факторов пожара или взрыва.

По горючести вещества и материалы подразделяются на следующие группы:

- негорючие;
- трудногорючие;
- горючие.

Инв. № подл.	Подпись и дата	Взаим. инв. №							ПСС-207-19-ПБ	Лист
										8
			Изм.	Кол. уч.	Лист	№ док.	Подпись	Дата		

Пожарно - техническая классификация строительных материалов и конструкций, применяемых при строительстве объекта:

- металлические конструкции - негорючие;
- монолитный бетон - негорючие;
- арматура - негорючие;
- цемент - негорючие;
- песок - негорючие;
- щебень - негорючие;
- асфальтобетон - негорючие;

На площадке не предусматривается хранение горючесмазочных материалов для заправки двигателей. Заправка техники осуществляется передвижным топливозаправщиком на специальной площадке с твердым покрытием или на АЗС.

5. Описание и обоснование объемно-планировочных и конструктивных решений, степени огнестойкости и класса конструктивной пожарной опасности, предела огнестойкости и класса пожарной опасности строительных конструкций обеспечивающих функционирование зданий, строений и сооружений, проектируемых и (или) находящихся в составе объекта капитального строительства

Проектом не предусматривается строительство новых зданий и сооружений, обеспечивающих функционирование объекта капитального строительства.

Инв. № подл.	Подпись и дата	Взаим. инв. №

Изм.	Кол. уч.	Лист	№ док.	Подпись	Дата	ПСС-207-19-ПБ	Лист
							9

6. Перечень мероприятий по обеспечению безопасности подразделений пожарной охраны при ликвидации пожара

6.1 Организационные требования

Ответственность за пожарную безопасность объекта рассматриваемого в настоящем проекте несут руководители объекта или исполняющие их обязанности, которые назначаются приказом начальства предприятия.

На объекте работ в процессе его строительства на видном месте должна быть установлена табличка с указанием фамилии, имени, отчества и должности ответственного за пожарную безопасность.

На объекте должен быть определен порядок обесточивания электрооборудования в случае пожара с учетом специфики, устанавливаемого электрооборудования.

Руководители структурного подразделения, ответственный за пожарную безопасность отдельных объектов, обязан:

- знать технологический процесс производства и выполнять правила пожарной безопасности;
- следить за тем, чтобы персонал строго соблюдал требования пожарной безопасности;
- организовать работу добровольных пожарных дружин и пожарно-технической комиссии;
- не допускать загромождения предметами подъездов к производственным объектам;
- проверять ежедневно исправность и готовность к действию всех имеющихся средств приборов пожаротушения, а также знать назначение пожарного оборудования и уметь с ним обращаться;
- определять порядок обесточивания электрооборудования в случае пожара с учетом специфики, устанавливаемого электрооборудования.
- сообщать немедленно обо всех обнаруженных нарушениях правил пожарной безопасности и неисправностях оборудования в пожарную охрану предприятия и принимать меры по их устранению;
- вызвать немедленно в случае возникновения пожара или опасного положения, создавшегося вследствие аварии или по другим причинам, пожарную часть, одновременно приступив к ликвидации огня или аварии имеющимися в наличии силами и средствами;
- утверждать планы ликвидации пожаров и аварий для каждого технологического объекта;
- утверждать инструкции по пожарной безопасности для каждого подразделения и отдельных видов пожароопасных работ;
- комплектовать предприятие пожарным оборудованием.

6.2 Перечень мероприятий по обеспечению безопасности подразделений пожарной охраны при ликвидации пожара, предусматриваемые в подразделениях УГПС

Данный подраздел разработан согласно ПОТ РО-2002 «Правила по охране труда в подразделениях Государственной противопожарной службы Министерства Российской Федерации

Инв. № подл.	Подпись и дата	Взаим. инв. №							Лист
			ПСС-207-19-ПБ						
Изм.	Кол. уч.	Лист	№ док.	Подпись	Дата				

- проверить перед входом в непригодную для дыхания среду давление кислорода (воздуха) в баллонах СИЗОД подчиненных и сообщить постовому на посту безопасности наименьшее значение давления кислорода (воздуха);

- проконтролировать полноту и правильность проведенных соответствующих записей постовым на посту безопасности;

- сообщить личному составу звена ГДЗС при подходе к месту пожара контрольное давление кислорода (воздуха), при котором необходимо возвращаться к посту безопасности;

- чередовать напряженную работу газодымозащитников с периодами отдыха, правильно дозировать нагрузку, добиваясь ровного глубокого дыхания;

- следить за самочувствием личного состава звена ГДЗС, правильным использованием снаряжения, ПТВ, вести контроль за расходом кислорода (воздуха) по показаниям манометра;

- вывести звено на свежий воздух в полном составе;

- определить при выходе из непригодной для дыхания среды место выключения из СИЗОД и дать команду на выключение.

При нахождении звена ГДЗС в задымленной зоне необходимо соблюдать следующие требования:

- продвигаться, как правило, вдоль капитальных стен или стен с окнами;

- по ходу движения следить за поведением несущих конструкций, возможностью быстрого распространения огня, угрозой взрыва или обрушения;

- докладывать о неисправностях или иных неблагоприятных для звена ГДЗС обстоятельствах на пост безопасности и принимать решения по обеспечению безопасности личного состава звена;

- входить в помещение, где имеются установки высокого напряжения, аппараты (сосуды) под высоким давлением, взрывчатые, отравляющие, радиоактивные, бактериологические вещества только по согласованию с администрацией объекта и с соблюдением рекомендованных ею правил безопасности.

Необходимый минимум экипировки звена ГДЗС:

- СИЗОД одного типа;

- средства спасания и самоспасания;

- необходимый инструмент для вскрытия и разборки конструкций;

- приборы освещения и связи;

- средства страховки звена - направляющий трос;

- средства тушения пожара.

Во всех случаях, когда проводятся спасательные работы, должностные лица одновременно с развертыванием сил и средств организуют вызов скорой медицинской помощи, даже если в данный момент в ней нет необходимости. До прибытия на пожар медицинского персонала первую доврачебную помощь пострадавшим, в установленном порядке, оказывает личный состав подразделений ГПС. При работе в СИЗОД и при загазованности большой площади посты безопасности и контрольно-пропускные пункты создаются на весь период тушения пожара. В этих случаях на них возлагается проведение инструктажа по мерам безопасности с лицами, направляющимися на тушение пожара, с учетом поставленных задач.

Изм. № подл.	Подпись и дата	Взаим. инв. №
--------------	----------------	---------------

Изм.	Кол. уч.	Лист	№ док.	Подпись	Дата	ПСС-207-19-ПБ	Лист
							12

При организации разведки пожара руководителю тушения пожара (далее РТП), оперативным должностным лицам на пожаре следует максимально привлекать службы жизнеобеспечения организации для определения характера агрессивных химически опасных веществ (АХОВ), радиоактивных веществ (РВ), уровня их концентрации и границы зон загрязнения, а также необходимых мер безопасности. Запрещается входить с открытым огнем в помещения, где хранятся и обращаются легковоспламеняющиеся жидкости, горючие жидкости (ЛВЖ, ГЖ), емкости и сосуды с горючими газами, а также где возможно выделение горючих пылей и волокон.

Боевое развертывание

В целях обеспечения мер безопасности при боевом развертывании должностными лицами обеспечивается:

- выбор наиболее безопасных и кратчайших путей прокладки рукавных линий, переноса инструмента и инвентаря;
 - установка пожарных автомобилей и оборудования на безопасном расстоянии от места пожара так, чтобы они не препятствовали расстановке прибывающих сил и средств, пожарные автомобили устанавливаются от недостроенных зданий и сооружений, а также от других объектов, которые могут обрушиться на пожаре, на расстоянии, равном не менее высоты этих объектов;
 - остановка, при необходимости, всех видов транспорта (остановка железнодорожного транспорта согласуется в установленном порядке);
 - установка единых сигналов об опасности и оповещение о них всего личного состава подразделений ГПС, работающего на пожаре;
 - вывод личного состава подразделений ГПС в безопасное место при явной угрозе взрыва, отравления, радиоактивного облучения, обрушения, вскипания и выброса ЛВЖ и ГЖ из резервуаров и т.п.;
 - организация постов безопасности с двух сторон вдоль железнодорожного полотна для наблюдения за движением составов и своевременным оповещением личного состава подразделений ГПС об их приближении в случае прокладки рукавных линий под железнодорожными путями.
- При проведении боевого развертывания запрещается:
- начинать его проведение до полной остановки пожарного автомобиля;
 - использовать открытый огонь для освещения колодцев пожарных гидрантов, газо- и теплокоммуникаций;
 - спускаться без СИЗОД и спасательной веревки в колодцы водо-, газо-, техкоммуникаций;
 - надевать на себя лямку присоединенного к рукавной линии пожарного ствола при подъеме на высоту и при работе на высоте;
 - находиться под грузом при подъеме или спуске на спасательных веревках инструмента, ПТВ и др.;
 - переносить механизированный и электрифицированный инструмент в работающем состоянии, обращенный рабочими поверхностями (режущими, колющими и т.п.) по ходу движения, а поперечные пилы и ножовки - без чехлов;
 - подавать воду в незакрепленные рукавные линии до выхода ствольщиков на исходные позиции или подъема на высоту.

Инв. № подл.	Взаим. инв. №
	Подпись и дата

Изм.	Кол. уч.	Лист	№ док.	Подпись	Дата	ПСС-207-19-ПБ	Лист
							13

Вертикальные рукавные линии должны крепиться из расчета не менее одной рукавной задержки на каждый рукав.

Подача огнетушащих веществ разрешается только по приказанию оперативных должностных лиц на пожаре или непосредственных начальников.

Подавать воду в рукавные линии следует постепенно, повышая давление, чтобы избежать падения ствольщиков и разрыва рукавов.

При использовании пожарного гидранта его крышку открывать специальным крючком или ломом. При этом следить за тем, чтобы крышка не упала на ноги.

При прокладке рукавной линии с рукавного и насосно-рукавного пожарных автомобилей водитель должен контролировать скорость движения (не более 10 км/ч), а пожарный следить за исправностью световой и звуковой сигнализации, надежно фиксировать двери отсеков пожарных автомобилей.

При наматывании рукавов на рукавную катушку пожарный должен держаться за поручни барабана, не допуская повреждения рук, следить за надежной фиксацией рукавной катушки. При использовании пневмосистемы подъемного механизма укладки рукавов АР

необходимо обеспечивать давление в тормозной системе не менее 0,55 МПа. При погрузке скаток рукавов в АР запрещается превышать предел грузоподъемности (100 кг) подъемного механизма (не более 2 скаток рукавов).

При перевозке использованных рукавов на крыше АР ограждающие приспособления (деревянные трапы и поручни) должны быть надежно закреплены в поднятом положении. В случаях угрозы взрыва, при боевом развертывании прокладка рукавных линий личным составом подразделений ГПС осуществляется перебежками, переползанием, используя имеющиеся укрытия (канавы, стены, обваловки и т.д.), а также с использованием средств защиты (стальные каски, сферы щиты, бронежилеты), под прикрытием бронещитов, бронетехники и автомобилей.

Ручные пожарные лестницы должны устанавливаться так, чтобы они не могли быть отрезаны огнем или не оказались в зоне горения при развитии пожара. При перестановке ручных пожарных лестниц необходимо предупреждать об этом поднявшихся по ним для работы на высотах, указать новое место их установки или другие пути спуска.

Запрещается устанавливать пожарные автомобили поперек проезжей части дороги. Остановка на проезжей части улицы, дороги, при создании помех для движения транспортных средств допускается только по приказу оперативных должностных лиц или начальника караула. При этом на пожарном автомобиле должна быть включена аварийная световая сигнализация. Для безопасности в ночное время стоящий пожарный автомобиль освещается бортовыми, габаритными или стояночными огнями.

Ликвидация горения

Для индивидуальной защиты личного состава подразделений ГПС от тепловой радиации и воздействия механических факторов используются теплоотражательные костюмы, боевая одежда и снаряжение, защитная металлическая сетка с орошением, асбестовые или фанерные щитки, прикрепленные к стволам, асбоцементные листы, установленные на земле, ватная одежда с орошением ствольщика распыленной струей и т.д.

Групповая защита личного состава подразделений ГПС и техники, работающих на участках сильной тепловой радиации, обеспечивается водяными завесами (экранами), создаваемыми с помощью распылителей турбинного и веерного типа, а индивидуальная - стволами распылителями.

Изм.	Кол. уч.	Лист	№ док.	Подпись	Дата

Изм.	Кол. уч.	Лист	№ док.	Подпись	Дата	ПСС-207-19-ПБ	Лист
							14

Подача воды и пены на тушение допускается только после снятия напряжения с контактной сети и воздушных линий, их заземления в установленном порядке и выдачи допуска на право тушения пожара от уполномоченного на это лица.

При работе с переносным пожарным лафетным стволом необходимо:

- выбрать ровную площадку для его установки;
- убедиться в надежности крепления ствола на лафете;
- подавать воду в рукавную линию, обеспечивающую его работу, только убедившись в полной готовности к работе ствольщика и подствольщика.

При ликвидации горения в помещениях с электроустановками, в помещениях с взрывоопасной средой личному составу подразделений ГПС, участвующему в тушении пожара, запрещается самовольно проводить какие-либо действия по обесточиванию электролиний и электроустановок, а также применять огнетушащие вещества до получения, в установленном порядке, письменного допуска от администрации организации на тушение пожара. Во время ликвидации пожара в помещении с наличием большого количества кабелей и проводов с резиновой и пластмассовой изоляцией должностные лица обязаны принять меры по предупреждению возможного отравления личного состава подразделений ГПС веществами, выделяемыми в процессе горения. Личный состав подразделений ГПС должен работать в СИЗОД.

Выполнение специальных работ на пожаре

Организация работ по вскрытию и разборке строительных конструкций должна проводиться под непосредственным руководством оперативных должностных лиц на пожаре, определенных РТП, а также с указанием места складирования (сбрасывания) демонтируемых конструкций. До начала их проведения необходимо провести отключение (или ограждение от повреждения) имеющихся на участке электрических сетей (до 0,38 кВ), газовых коммуникаций, подготовить средства тушения возможного (скрытого) очага. Электрические сети и установки под напряжением выше 0,38 кВ отключают представители энергослужбы (энергонадзора) с выдачей письменного разрешения (допуска), пожарные автомобили и стволы должны быть заземлены при подаче пены или воды на тушение.

Отключение электропроводов путем резки допускается при фазном напряжении сети не выше 220 В и только тогда, когда иными способами нельзя обесточить сеть. Работа личного состава подразделений ГПС по отключению проводов, находящихся под напряжением, должна выполняться в присутствии представителя администрации организации, а при его отсутствии - под наблюдением оперативного должностного лица с использованием комплекта электрозащитных средств.

При отключении проводов, находящихся под напряжением, необходимо:

- определить участок сети, где резка электрических проводов наиболее безопасна и обеспечивает обесточивание на требуемой площади (здание, секция, этаж и т.п.);
- обрезать питающие наружные провода только у изоляторов со стороны потребления электроэнергии с расчетом, чтобы падающие (обвисающие) провода не оставались под напряжением. Резку проводов следует производить начиная с нижнего ряда. Запрещается обрезать одновременно многожильные провода и кабели, а также одножильные провода и кабели, проложенные группами в изоляционных трубах (оболочках) и металлических рукавах.

Изм. № подл.	Подпись и дата	Взаим. инв. №
--------------	----------------	---------------

Изм.	Кол. уч.	Лист	№ док.	Подпись	Дата

При проведении работ по вскрытию и разборке строительных конструкций в условиях пожара необходимо внимательно следить за их состоянием, не допуская нарушения их прочности и ослабления, принимая соответствующие возможные меры по предотвращению их обрушения.

Разобранные конструкции, эвакуируемое оборудование, материалы и т.п. следует складывать острыми (колющими) сторонами вниз, не загромождать проходы к месту работы. При разборке строительных конструкций, во избежание падения высоких вертикальных сооружений (труб, антенных устройств и т.п.), нельзя допускать нарушения их креплений (опор, растяжек, распорок и т.п.).

В случае необходимости сваливание дымовых (печных) труб, обгоревших опор или частей здания должно производиться под непосредственным руководством оперативных должностных лиц и только после удаления из опасной зоны всех людей и техники.

Сбор и возвращение в подразделение

Руководитель подразделения ГПС, принимавшего участие в тушении пожара, после его ликвидации обязан:

- проверить наличие личного состава подразделения ГПС, а также размещение и крепление ПТВ на пожарных автомобилях;
- принять меры по приведению в безопасное состояние используемых при тушении пожара гидрантов.

Инв. № подл.	Подпись и дата	Взаим. инв. №

						ПСС-207-19-ПБ	Лист
							17
Изм.	Кол. уч.	Лист	№ док.	Подпись	Дата		

7. Сведения о категории оборудования и наружных установок по критерию взрывопожарной и пожарной опасности

Определение категорий зданий, сооружений, и помещений по взрывной и пожарной опасности осуществляется по СП 12.13130.2009 «Определение категорий помещений, зданий и наружных установок по взрывной и пожарной опасности».

Категории взрывопожарной и пожарной опасности помещений и зданий определяются для наиболее неблагоприятного в отношении пожара или взрыва периода, исходя из вида находящихся в аппаратах и помещениях горючих веществ и материалов, их количества и пожароопасных свойств, особенностей технологических процессов. Категория зданий и сооружений по взрывной и пожарной опасности определяется исходя из доли и суммированной площади помещений той или иной категории опасности в этом здании.

Категории пожарной опасности наружных установок определяются, исходя из вида находящихся в наружных установках горючих веществ и материалов, их количества и пожароопасных свойств, особенностей технологических процессов.

Проектируемых зданий, сооружений, строений на объекте нет. Временные здания и сооружения не нормируются по критерию взрывопожарной и пожарной опасности.

Инв. № подл.	Подпись и дата	Взаим. инв. №							Лист
			ПСС-207-19-ПБ						
Изм.	Кол. уч.	Лист	№ док.	Подпись	Дата				

8. Перечень оборудования, подлежащего защите с применением автоматических установок пожаротушения и автоматической пожарной сигнализации

Необходимость оборудования зданий и сооружений автоматическими системами пожаротушения и автоматической пожарной сигнализацией определяется по СП 5.13130.2009 «Системы противопожарной защиты. Установки пожарной сигнализации и пожаротушения автоматические. Нормы и правила проектирования».

Объект капитального строительства не подлежит защите автоматическими установками пожарной сигнализации. Оборудование автоматическими установками пожаротушения также не требуется.

Инв. № подл.	Подпись и дата	Взаим. инв. №							Лист
			ПСС-207-19-ПБ						
Изм.	Кол. уч.	Лист	№ док.	Подпись	Дата				

9 Описание и обоснование технических систем противопожарной защиты

9.1 Автоматические установки пожаротушения

В соответствии с СП 5.13130.2009 «Системы противопожарной защиты. Установки пожарной сигнализации и пожаротушения автоматические. Нормы и правила проектирования» Объект строительства не подлежит защите автоматическими установками пожарной сигнализации. Оборудование автоматическими установками пожаротушения также не требуется.

9.2 Пожарная сигнализация

Необходимость оборудования сетей водоснабжения автоматической пожарной сигнализацией определяется по СП 5.13130.2009 «Системы противопожарной защиты. Установки пожарной сигнализации и пожаротушения автоматические. Нормы и правила проектирования». Обоснование необходимости обеспечения объектов автоматической пожарной сигнализацией представлено в п.9 данного раздела.

Проектируемый парк не подлежит защите автоматическими установками пожарной сигнализации. Оборудование автоматическими установками пожаротушения также не требуется.

9.3 Системы оповещения и управления эвакуацией при пожаре

Необходимость оборудования зданий и сооружений сетей водоснабжения системами оповещения и управления эвакуацией людей при пожарах (СОУЭ) определяется по СП 3.13130.2009 «Системы противопожарной защиты. Система оповещения и управления эвакуацией людей при пожаре. Требования пожарной безопасности».

Система оповещения и управления эвакуацией (СОУЭ) - комплекс организационных мероприятий и технических средств, предназначенный для своевременного сообщения людям информации о возникновении пожара и путях эвакуации.

Для обслуживания парка предусматривается обеспечение постоянным и временным персоналом. Пребывание обслуживающего персонала - периодическое.

9.4 Внутренний противопожарный водопровод

Необходимость устройства внутреннего водопровода, расход воды на внутреннее пожаротушение определяется в соответствии с СП 10.13130.2009 «Системы противопожарной защиты. Внутренний противопожарный водопровод» не требуется.

9.5 Противодымная защита

В соответствии со СНиП 41-01-2003 «Отопление, вентиляция и кондиционирование» п.8 и СП 7.13130.2009 «Отопление, вентиляция и кондиционирование. Противопожарные требования» устройство систем противодымной защиты не требуется.

10. Описание технических решений по противопожарной защите технологических узлов и систем.

Противопожарная защита технологических узлов и систем не требуется.

Изм. № подл.	Подпись и дата	Взаим. инв. №
--------------	----------------	---------------

Изм.	Кол. уч.	Лист	№ док.	Подпись	Дата	ПСС-207-19-ПБ	Лист
							20

11. Описание организационно-технических мероприятий по обеспечению пожарной безопасности объекта, обоснование необходимости создания пожарной охраны объекта, расчет ее необходимых сил и средств

11.1 Организационно-технические мероприятия по обеспечению пожарной безопасности объекта, предусмотренные на предприятии

Руководители подразделений в соответствии с должностными инструкциями обязаны:

1. Назначать приказом с записью в должностных инструкциях ответственных лиц:
 - за пожарную безопасность структурных подразделений и отдельных территорий;
 - за эксплуатацию, техническое обслуживание и планово-предупредительный ремонт;
 - за проведение аварийно-восстановительных, ремонтных и огневых работ.
2. Устанавливать приказом и инструкцией о мерах пожарной безопасности на территории организации противопожарный режим, соответствующий пожарной опасности объекта.
3. Обеспечивать для работников проведение противопожарных инструктажей и занятий по пожарно-техническому минимуму.
4. Сообщать в органы местного самоуправления, в объектовые или территориальные подразделения МЧС РФ о случаях проведения строительных или монтажных работ сторонними организациями с нарушениями норм минимально допустимых расстояний до объектов нефтепроводов.
5. Обеспечить обозначение категорий по взрывопожарной и пожарной опасности на всех сооружениях, а также классов взрывоопасных и пожароопасных зон.
6. Обеспечивать:
 - расследование причин пожаров и принятие необходимых мер для предотвращения их повторения. Материалы расследований представлять в вышестоящий орган управления объекта для разработки и реализации мероприятий по предотвращению подобных случаев на объектах предприятия;
 - подразделения первичными средствами пожаротушения, пожарной техникой и оборудованием, огнетушащими средствами, а также средствами противопожарной пропаганды (плакаты, стенды, макеты) и знаками пожарной безопасности;
 - своевременное выполнение противопожарных мероприятий, предписаний и указаний вышестоящих организаций предприятия и надзорных органов.

11.2 Обоснование необходимости создания пожарной охраны объекта, расчет ее необходимых сил и средств

Необходимость создания подразделения пожарной охраны на объекте отсутствует.

Инв. № подл.	Подпись и дата	Взаим. инв. №

Изм.	Кол. уч.	Лист	№ док.	Подпись	Дата	ПСС-207-19-ПБ	Лист
							21

12. Определение пожарных рисков угрозы жизни и здоровью людей, уничтожения имущества

Проектными решениями предусмотрены все необходимые требования пожарной безопасности. Расчет пожарных рисков не требуется.

При соблюдении всех проектных решений обеспечивается выполнение требований нормативных документов по пожарной безопасности и гарантирует безопасную эксплуатацию объекта.

Инв. № подл.	Подпись и дата	Взаим. инв. №							ПСС-207-19-ПБ	Лист
										22
Изм.	Кол. уч.	Лист	№ док.	Подпись	Дата					

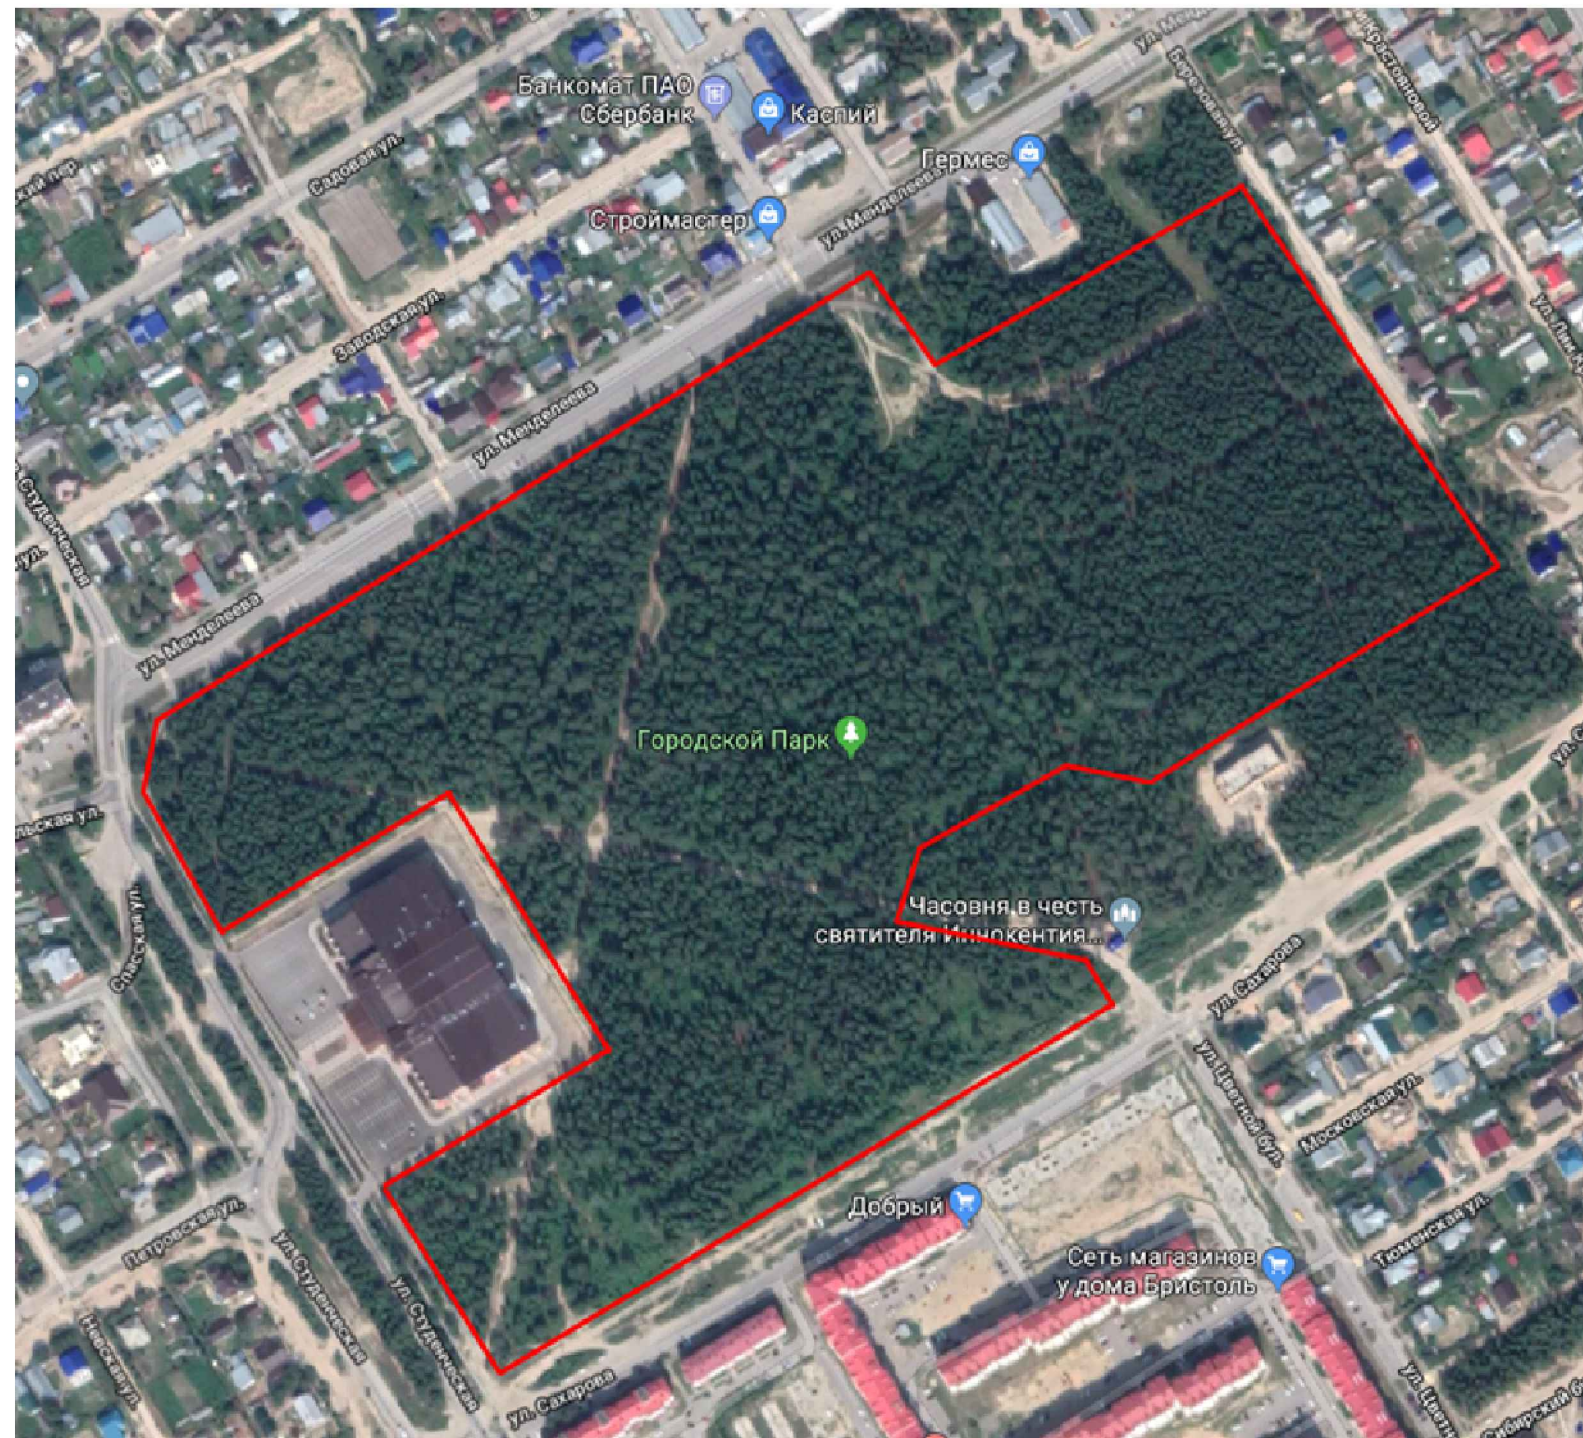
13. Литература

1. Градостроительный кодекс Российской Федерации №190-ФЗ.
2. Технический регламент «О требованиях пожарной безопасности» №123-ФЗ.
3. Постановление Правительства РФ от 16.02.2008г., №87 «О составе разделов проектной документации и требований к их содержанию».
4. СП 12.13130.2009 Определение категорий помещений, зданий и наружных установок по взрывопожарной и пожарной опасности.
5. СП 4.13130.2009 Системы противопожарной защиты. Ограничение распространения пожара на объектах защиты. Требования к объемно-планировочным и конструктивным решениям.
6. СП 2.13130.2009 Системы противопожарной защиты. Обеспечение огнестойкости объектов защиты.
7. СП 5.13130.2009 Системы противопожарной защиты. Установки пожарной сигнализации и пожаротушения автоматические. Нормы и правила проектирования.
8. СП 3.13130.2009 «Системы противопожарной защиты. Системы оповещения и управления эвакуацией людей при пожаре. Требования пожарной безопасности».
9. СП 8.13130.2009 Системы противопожарной защиты. Источники наружного противопожарного водопровода. Требования пожарной безопасности.
10. СП 10.13130.2009 Системы противопожарной защиты. Внутренний противопожарный водопровод. Требования пожарной безопасности.
11. СП 1.13130.2009 «Системы противопожарной защиты. Эвакуационные пути и выходы».
12. СП 6.13130.2013 «Системы противопожарной защиты. Электрооборудование. Требования пожарной безопасности».
13. ПП Правила противопожарного режима в Российской Федерации, Постановление Правительства РФ №390 от
14. СП 42.13330.2011 Градостроительство, планировка и застройка городских и сельских поселений (Актуализированная редакция СНиП 2.07.01-89*)
15. Правила устройства электроустановок, 6 и 7 издание.
16. СНиП 21-01-97 Пожарная безопасность зданий и сооружений.
17. СП 31.13330.2011 (Актуализированная редакция СНиП 2.04.02-84 Водоснабжение. Наружные сети и сооружения).
18. СП 30.13330.2012 (Актуализированный СНиП 2.04.01-85 Внутренний водопровод и канализация зданий).
19. ГОСТ 12.1.004-91 Пожарная безопасность. Общие требования.
20. СП 131.13330.2012 (Актуализированный СНиП 23-01-99. Строительная климатология).
21. СНиП 41-01-2003. Отопление, вентиляция и кондиционирование.
22. СО 153-34.21.122-2003. Инструкция по устройству молниезащиты зданий, сооружений и промышленных коммуникаций.
23. ГОСТ 12.4.026-2001. Цвета сигнальные и знаки безопасности.
24. ГОСТ 12.4.009-2001. Пожарная техника для защиты объектов.
25. ГОСТ 12.3.047-98. Пожарная безопасность технологических процессов. Общие требования. Методы контроля.
26. РД 39-00-148317-001-94 Классификатор помещений, зданий, сооружений и наружных установок предприятий нефтяной и газовой промышленности.

Инв. № подл.	Взаим. инв. №
	Подпись и дата

Изм.	Кол. уч.	Лист	№ док.	Подпись	Дата	ПСС-207-19-ПБ	Лист
							23

Город Югорск



Условные обозначения:

——— - проектируемый участок парка по ул. Менделеева

Согласовано

Взаим. инв. №

Подпись и дата

Инв. № подл.

						ПСС - 207 - 19 - ПБ.ГЧ			
						Парк по улице Менделеева в городе Югорске			
Изм.	Кол.уч.	Лист	№ док	Подпись	Дата	Парк по улице Менделеева в городе Югорске	Стадия	Лист	Листов
Разраб.		Шаламова О.А.			10.19		П	1	1
Проверил		Шаламов В.А.		<i>Шаламов</i>	10.19		ООО "ПРОЕКТСТРОЙСЕРВИС"		
ГИП		Шаламов В.А.		<i>Шаламов</i>	10.19				
						Ситуационная схема			

Копировал:

Формат А3