

# СХЕМА

границ земельного участка

Разрешенное использование земельного участка:

**Обслуживание жилой застройки**

Местоположение: Ханты-Мансийский автономный округ - Югра,

городской округ Югорск, город Югорск,

улица Агишская, земельный участок 7а


Площадь земельного участка **962 кв. метра**

Кадастровый номер земельного участка: **86:22:0003002:3487**

Категория земель: **земли населенных пунктов**

Вид территориальной зоны: **Зона застройки среднеэтажными многоквартирными домами (код зоны - Ж.2)**

На земельном участке планируется размещение магазина

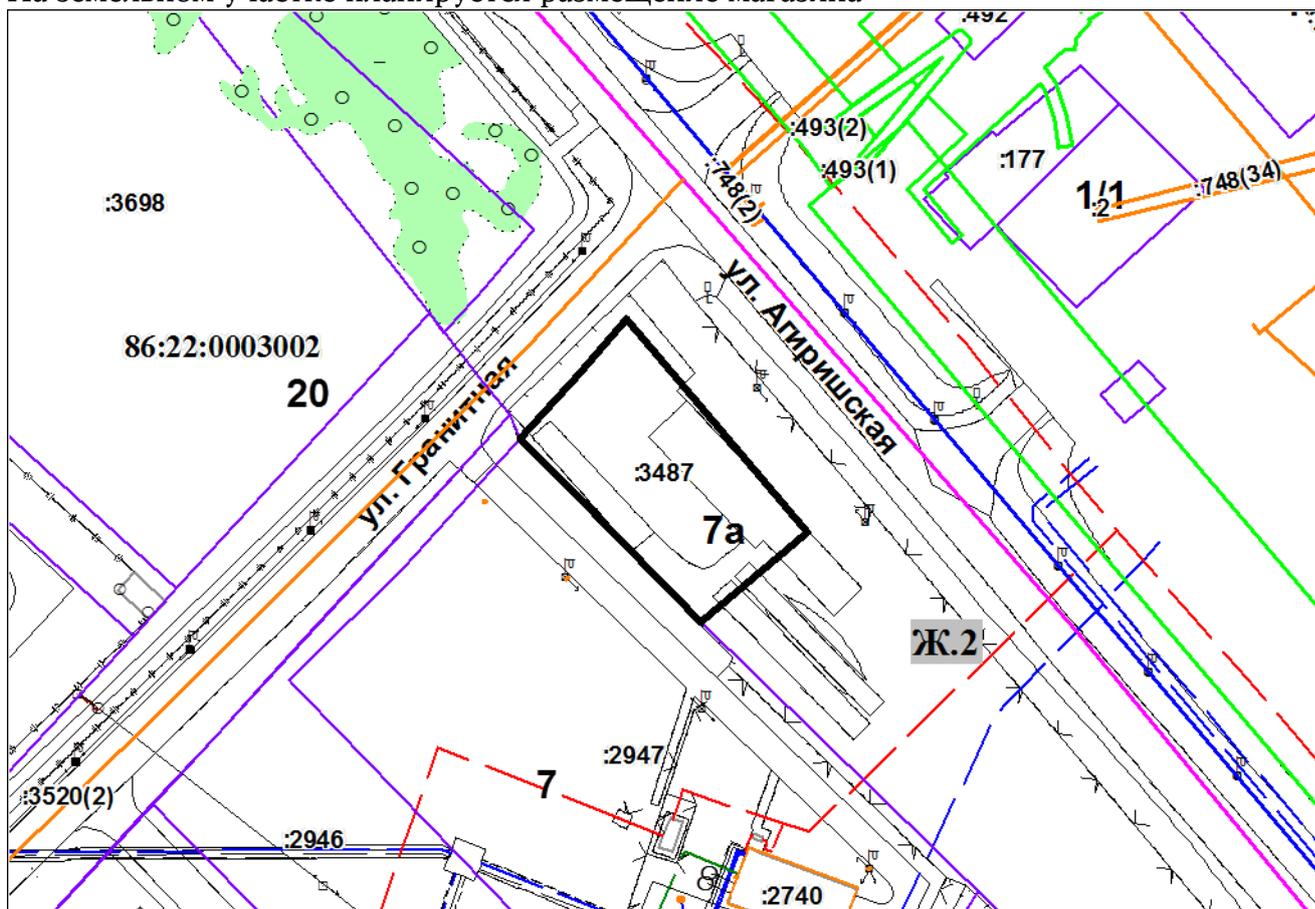

УСЛОВНЫЕ ОБОЗНАЧЕНИЯ

Масштаб 1:1000

-  границы земельного участка для размещения магазина
-  смежные земельные участки
-  границы территориальных зон
-  код территориальной зоны