

СХЕМА
границ земельного участка


Разрешенное использование земельного участка: склады

Местоположение: Ханты-Мансийский автономный округ - Югра, город Югорск, улица Промышленная, 2г

Категория земель: земли населенных пунктов

Площадь земельного участка 4940 кв. метров.

Вид территориальной зоны: многофункциональная зона производственного назначения (код зоны – П.1)

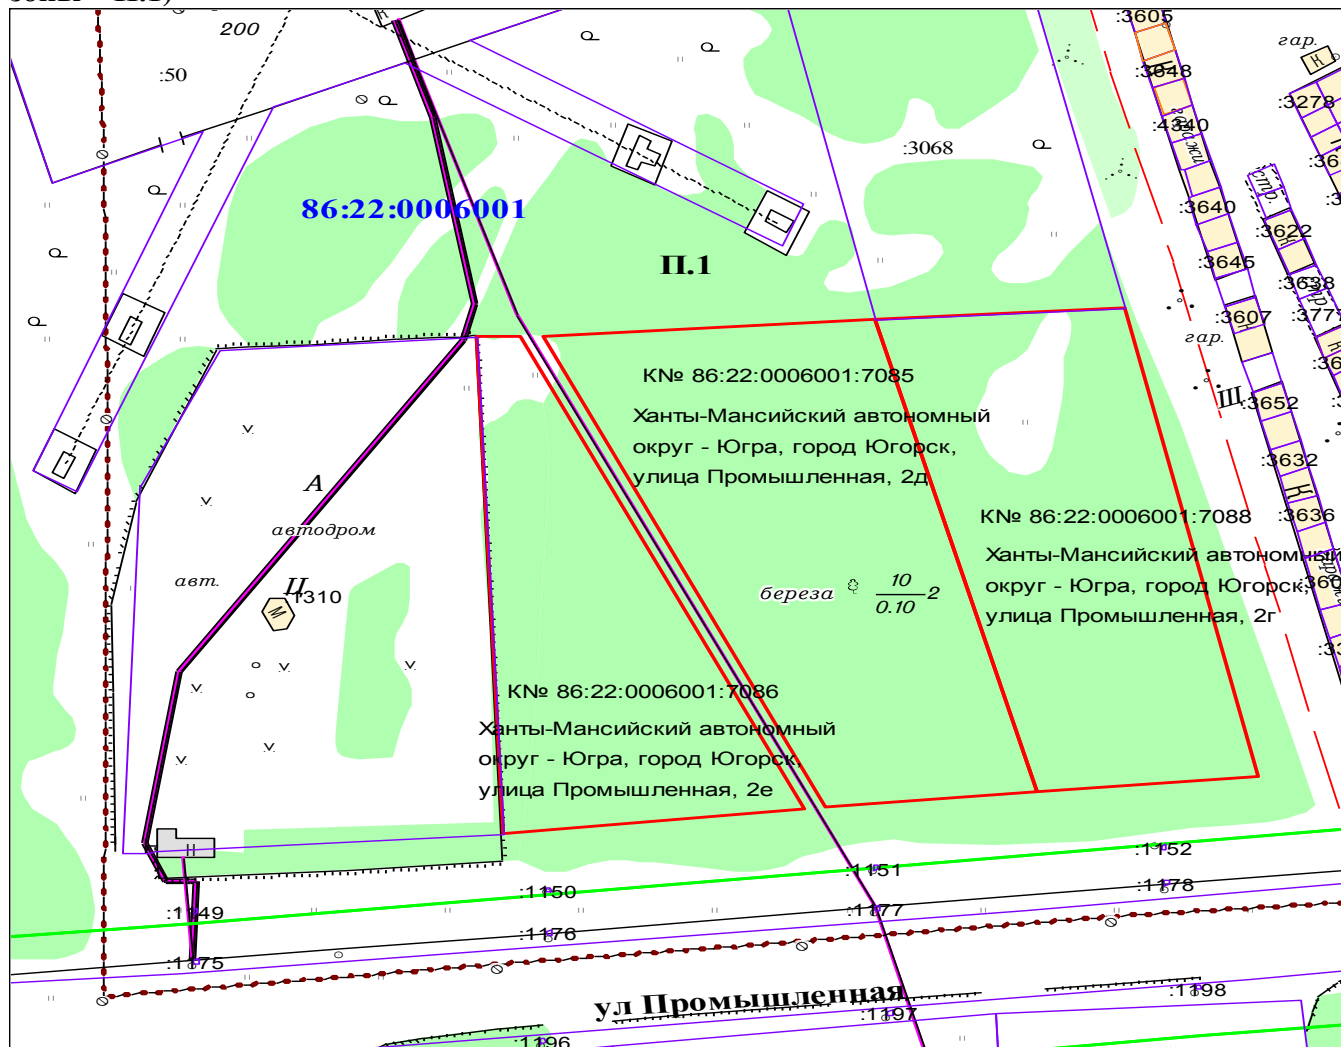

Масштаб 1:1500

УСЛОВНЫЕ ОБОЗНАЧЕНИЯ

- границы земельного участка для размещения складов
- смежные земельные участки
- П.1** - условное обозначение территориальной зоны
- 86:22:0001002** - обозначение кадастрового квартала