План машинного отделения

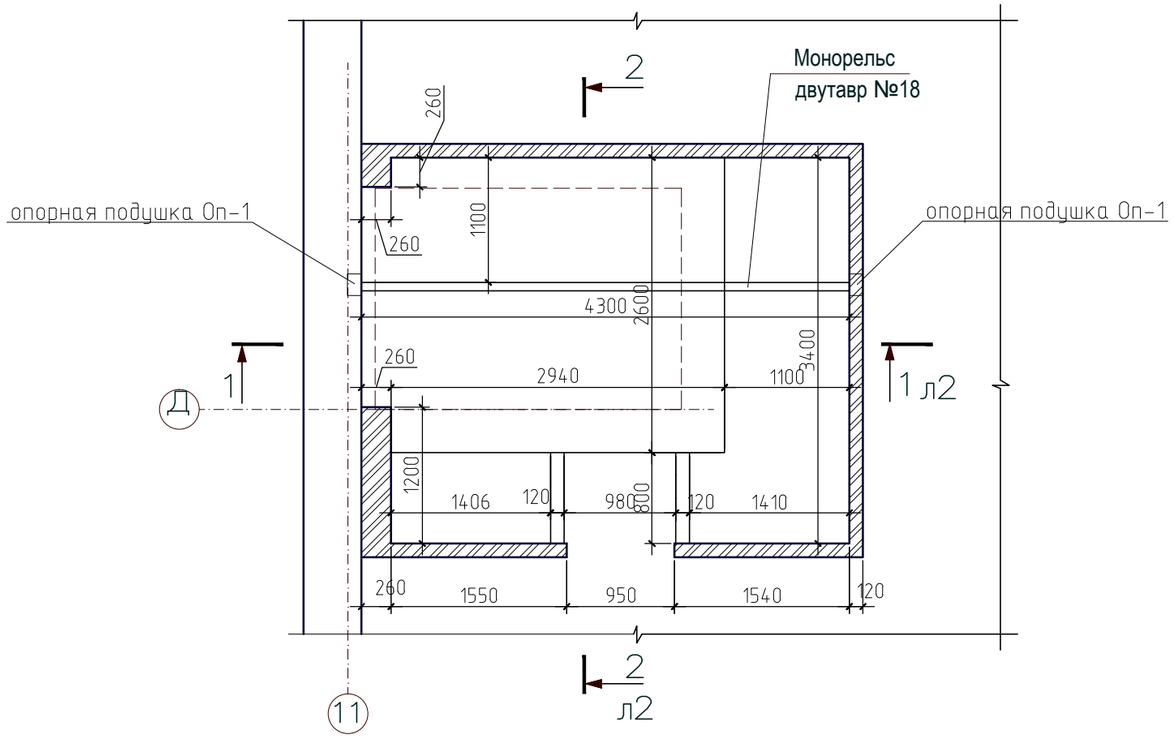

План шахты

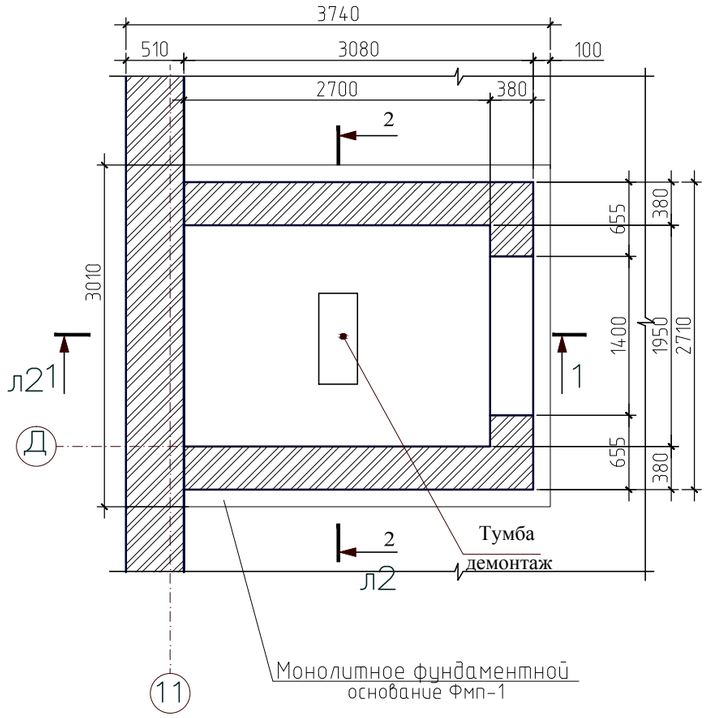

Спецификация конструктивных элементов

Поз.	Обозначение	Наименование	Кол.	Масса ед.,кг	Приме-чание
Фмп-1	лист 2.3	Фундаментное основание Фмп-1	1		
		Фундаментное основание Фмп-1			
		Сборочные единицы			
1	ГОСТ 23279-85	Сетка $2C\frac{Ø\ 20\ A400 - 150}{Ø\ 20\ A400 - 150}$ 300х370 $\frac{50}{75}$	2	366.8	верхняя
2	ГОСТ 23279-85	Сетка $2C\frac{Ø\ 12\ A400 - 150}{Ø\ 12\ A400 - 150}$ 300х370 $\frac{50}{75}$	1	132.1	нижняя
3	ГОСТ 5781-82*	Ø 12 А400 L= 300, шаг 400 мм	50	0.3	
		Двутавр 18 М ГОСТ 19425-74*	5.0	25.8	м.п.
	серия 1.225-2	Опорная подушка ОП 2-2	2		
		Материалы			
	ГОСТ26633-91*	Бетон В 20, F150, W6, тяжелый			6.0 м3
		Щебень, фракции 40-20			5.0 м3

1. Данный лист смотреть с л. и разделом АР
2. Все геометрические размеры шахты подъемника уточнить после заказа подъемника, в случае изменений пригласить представителя проектной организации для возможной корректировки проекта.

Взам. инв. №

Подп. и дата

Инв. №подл.

Изм.	Кол.уч.	Лист	№док	Подпись	Дата
ГАП		Бородулин			10.12
ГИП		Иванова			10.12
Н.контроль.		Бородулин			10.12

022 -2012 КР

"Техническое перевооружение лифта в здании центральной городской больницы", по ул. Попова 29/1, г. Югорск.

Стадия	Лист	Листов
Р	1	5

План машинного отделения
План шахты

ООО "Акрополь"
г. Сургут