

СХЕМА

границ земельного участка

Разрешенное использование земельного участка:

Производственная деятельность (код 6.0)

Местоположение: Ханты-Мансийский автономный округ - Югра,
городской округ Югорск, город Югорск,
дорога Югорск-Агириш 6 км, земельный участок 10


Площадь земельного участка **36000 кв. метров**

Кадастровый номер земельного участка: **86:22:0004001:142**

Категория земель: **земли промышленности, энергетики, транспорта, связи, радиовещания, телевидения, информатики, земли для обеспечения космической деятельности, земли обороны, безопасности и земли иного специального назначения**

Вид территориальной зоны: **Многофункциональная зона производственного назначения (Код зоны - П.1)**

На земельном участке планируется размещение объектов производственного назначения

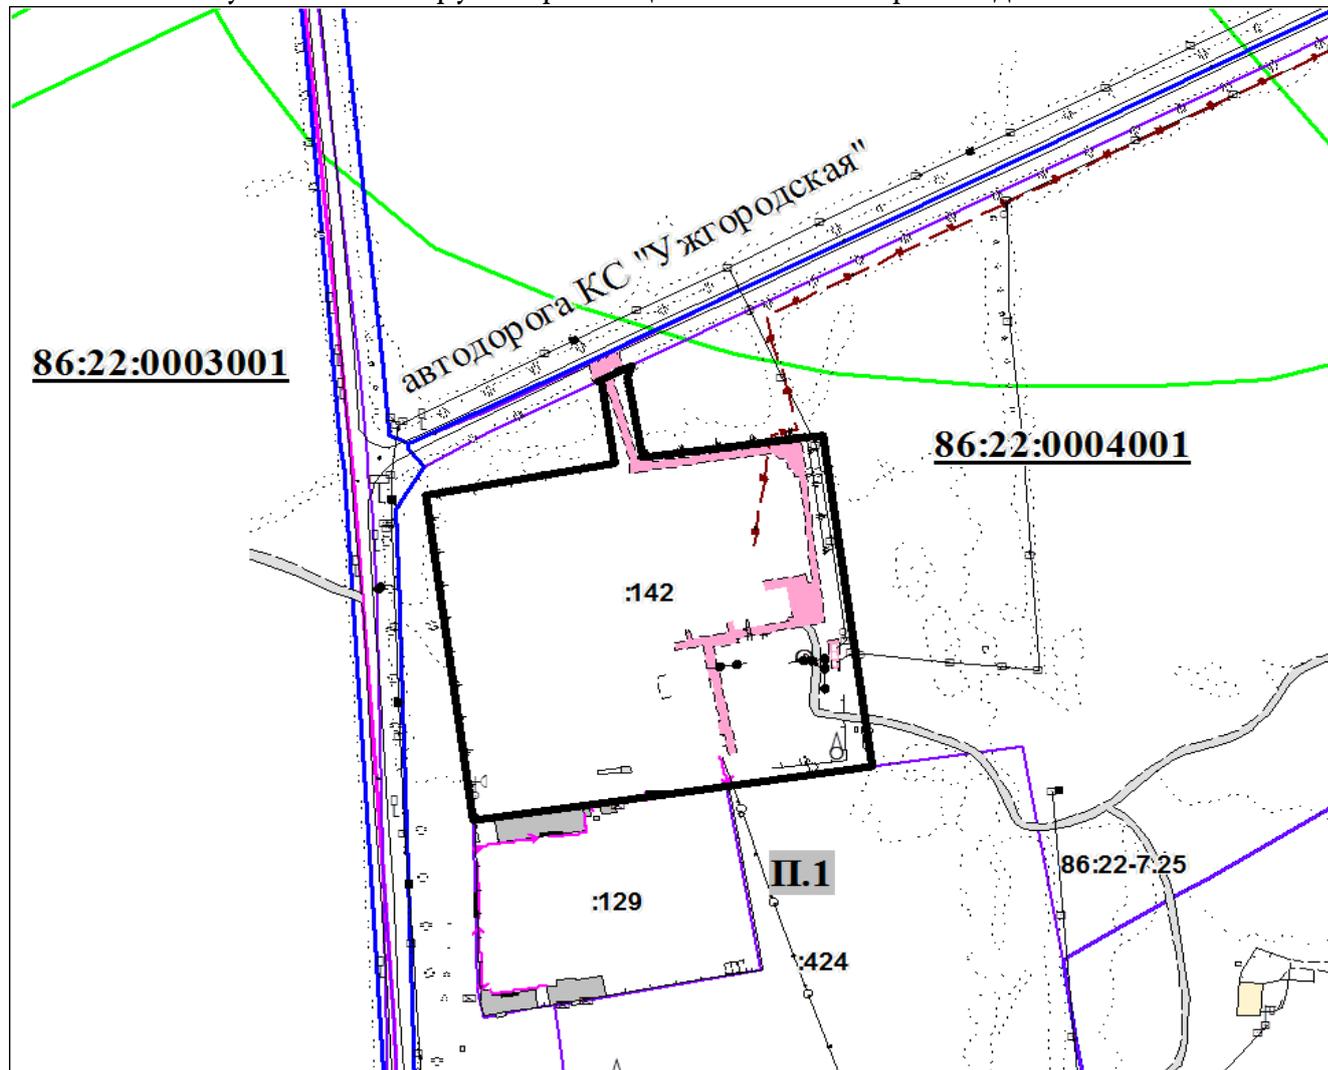

УСЛОВНЫЕ ОБОЗНАЧЕНИЯ

Масштаб 1:4000

-  границы земельного участка для размещения объектов производственного назначения
-  смежные земельные участки
-  границы территориальных зон
- П.1** код территориальной зоны