

## СХЕМА

границ земельного участка

Разрешенное использование земельного участка: **среднеэтажная жилая застройка**

Местоположение: Ханты-Мансийский автономный округ - Югра,

город Югорск, улица Мира, участок 57а


Категория земель: **земли населенных пунктов**

Ориентировочная площадь земельного участка **1374 кв. метра.**

Вид территориальной зоны: **Зона размещения среднеэтажных многоквартирных жилых домов с ограниченной этажностью (код зоны – Ж.2)**

Кадастровый номер земельного участка 86:22:0002001:200

На земельном участке планируется строительство многоквартирного жилого дома (этажность – не более 6 этажей, количество квартир - не более 45 квартир)

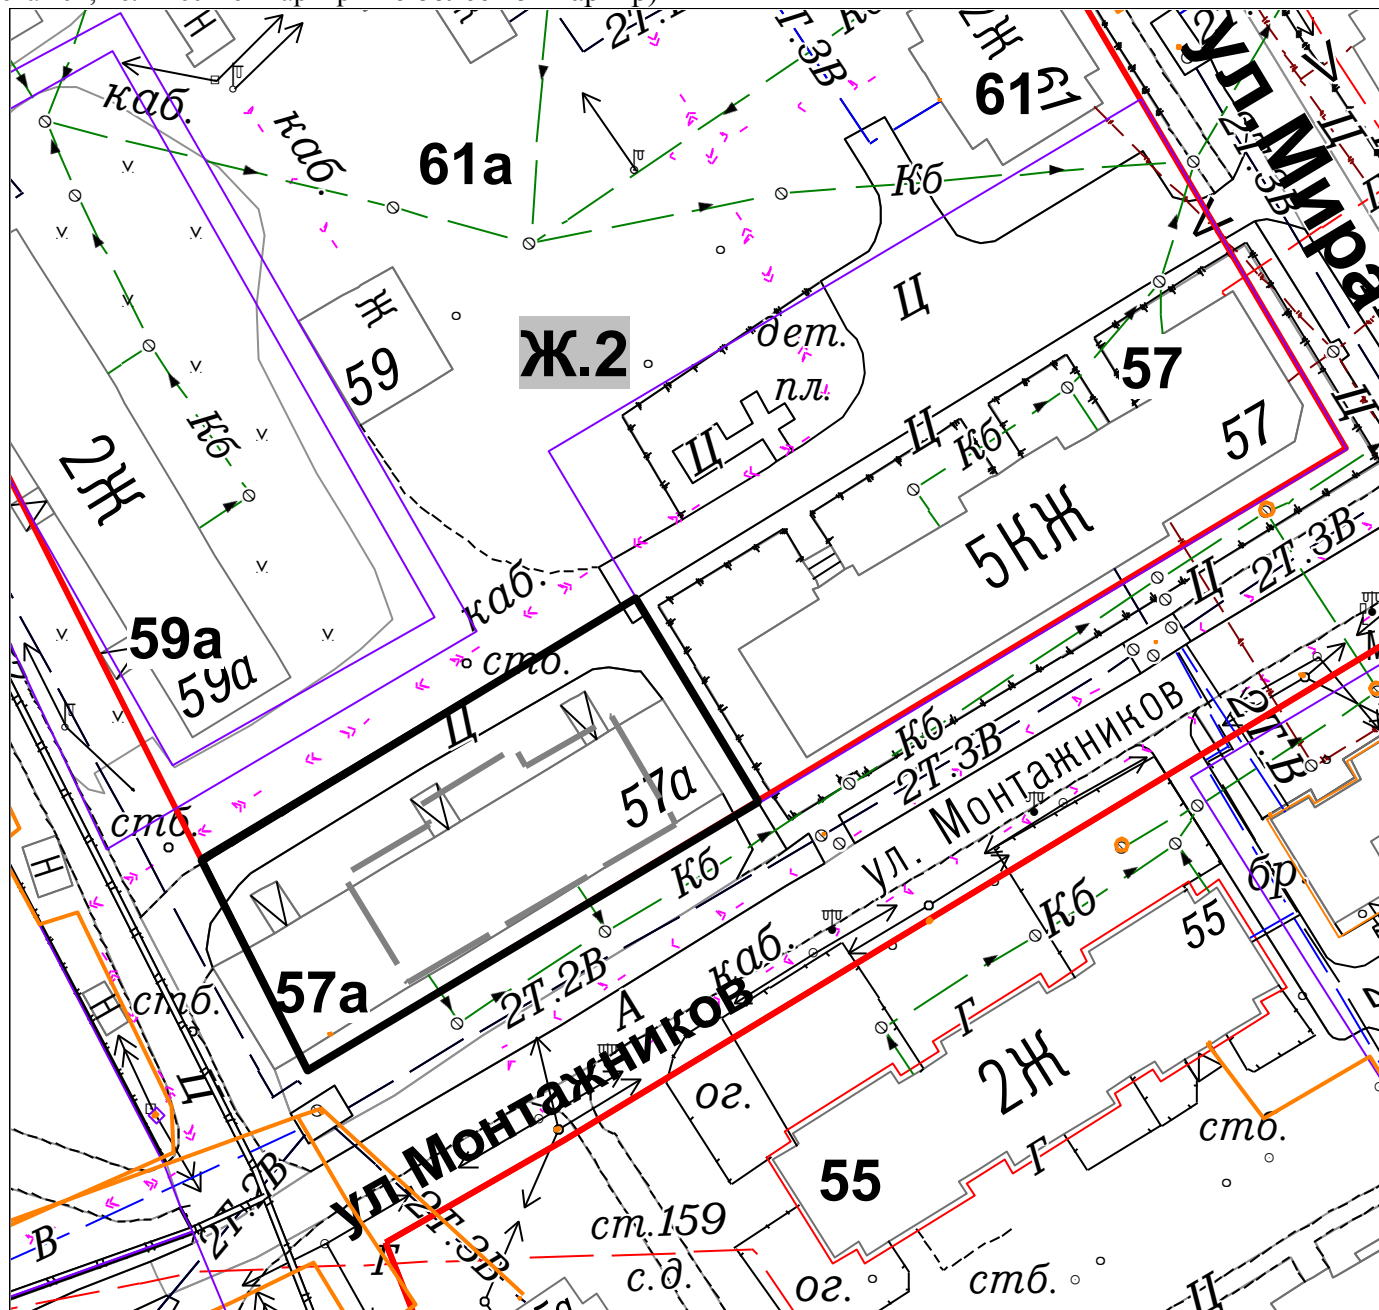

УСЛОВНЫЕ ОБОЗНАЧЕНИЯ

Масштаб 1:800

- границы земельного участка для размещения многоквартирного жилого дома
- смежные земельные участки
- границы территориальных зон
- Ж.3** код территориальной зоны
- красные линии