

# СХЕМА

границ земельного участка

Разрешенное использование земельного участка: **заправка транспортных средств**

Местоположение: **Ханты-Мансийский автономный округ - Югра, город Югорск, улица Кольцевая, участок 16**


Площадь земельного участка **1054 кв. метра**

Кадастровый номер земельного участка: **86:22:0002001:1399**

Категория земель: **земли населенных пунктов**

Вид территориальной зоны: **Многофункциональная зона производственного назначения (Код зоны П.1)**

На земельном участке планируется размещение автогазозаправочной станции нестационарного типа

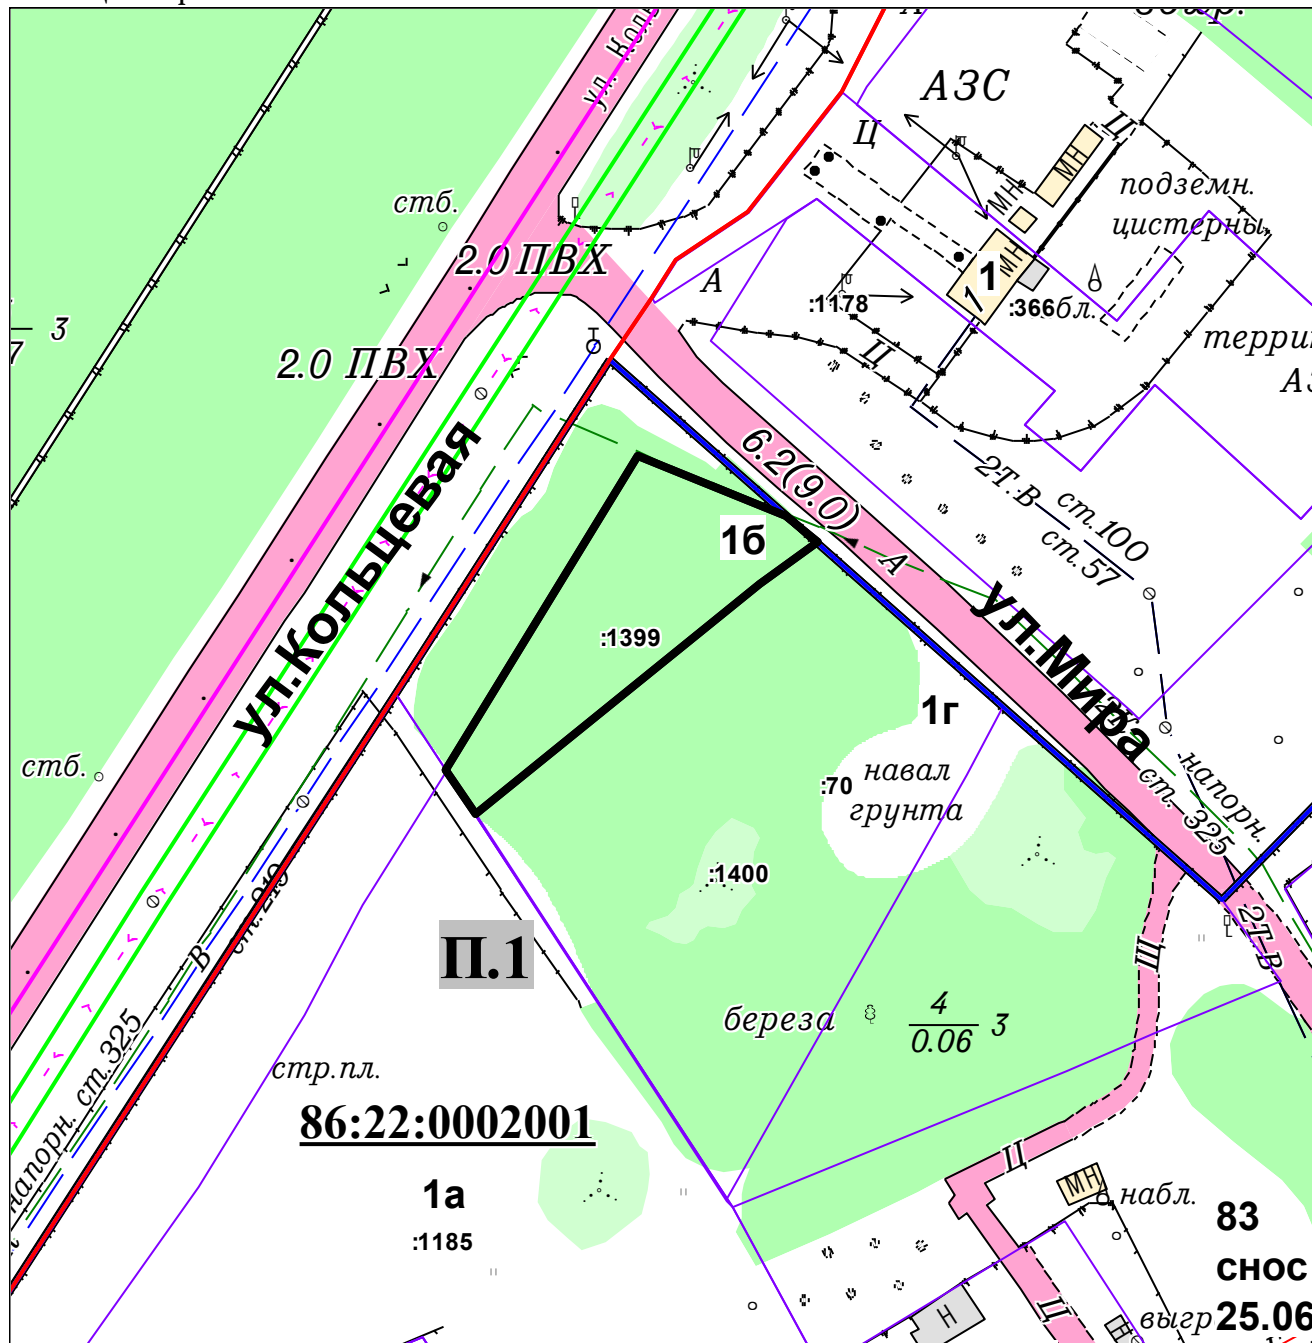

УСЛОВНЫЕ ОБОЗНАЧЕНИЯ


Масштаб 1:1000



границы земельного участка для размещения АГЗС



смежные земельные участки

 

границы территориальных зон

**П.1**

код территориальной зоны