

УТВЕРЖДАЮ:
И.о. первого заместителя главы администрации города –
директора департамента
муниципальной собственности и градостроительства




А.Ю. Ермаков

**Схема образования земельного участка №5565 от 05.11.2013
на кадастровом плане территории в кадастровом квартале 86:22:0006001.**

Земли населенных пунктов.

**Для размещения промышленной базы,
расположенной по улице Промышленной, 29 (стр.) в городе Югорске.**

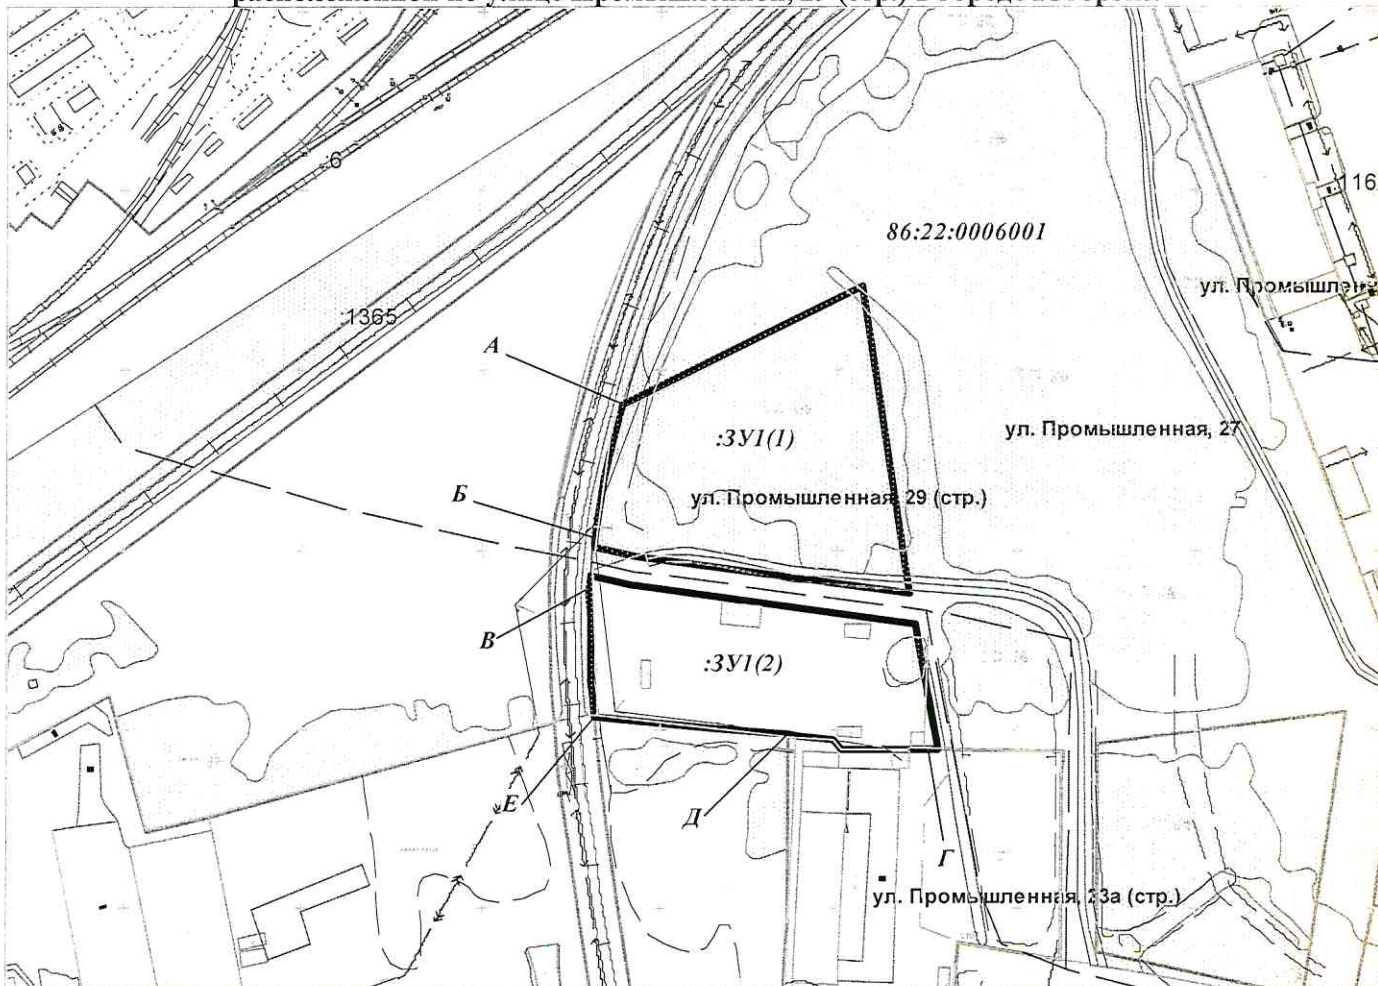

Масштаб 1:2000

Площадь 8455 кв. метров

УСЛОВНЫЕ ОБОЗНАЧЕНИЯ



образуемый земельный участок



смежные земельные участки

| ХАРАКТЕРИСТИКИ ЗЕМЕЛЬНЫХ УЧАСТКОВ | | | | |
|--|---|----------------|--------------------------|----------------------------------|
| Кадастровый номер земельного участка | Адрес земельного участка | Площадь, кв.м. | Категория земель | Вид разрешенного использования |
| Сведения об исходном земельном участке | | | | |
| 86:22:0006001 | г. Югорск | | Земли населенных пунктов | |
| Сведения об образуемом земельном участке | | | | |
| :ЗУ1 | г. Югорск, ул. Промышленная, 29 (стр.) | 8455 | Земли населенных пунктов | Для размещения промышленной базы |

Начальник УАиГ

И.К. Каушкина