

**СХЕМА**  
границ земельного участка


Разрешенное использование земельного участка: **склады**

Местоположение: **Ханты-Мансийский автономный округ - Югра, город Югорск, улица Промышленная, 2е**

Категория земель: **земли населенных пунктов**

Площадь земельного участка **3755 кв. метров.**

Вид территориальной зоны: **многофункциональная зона производственного назначения (код зоны – П.1)**

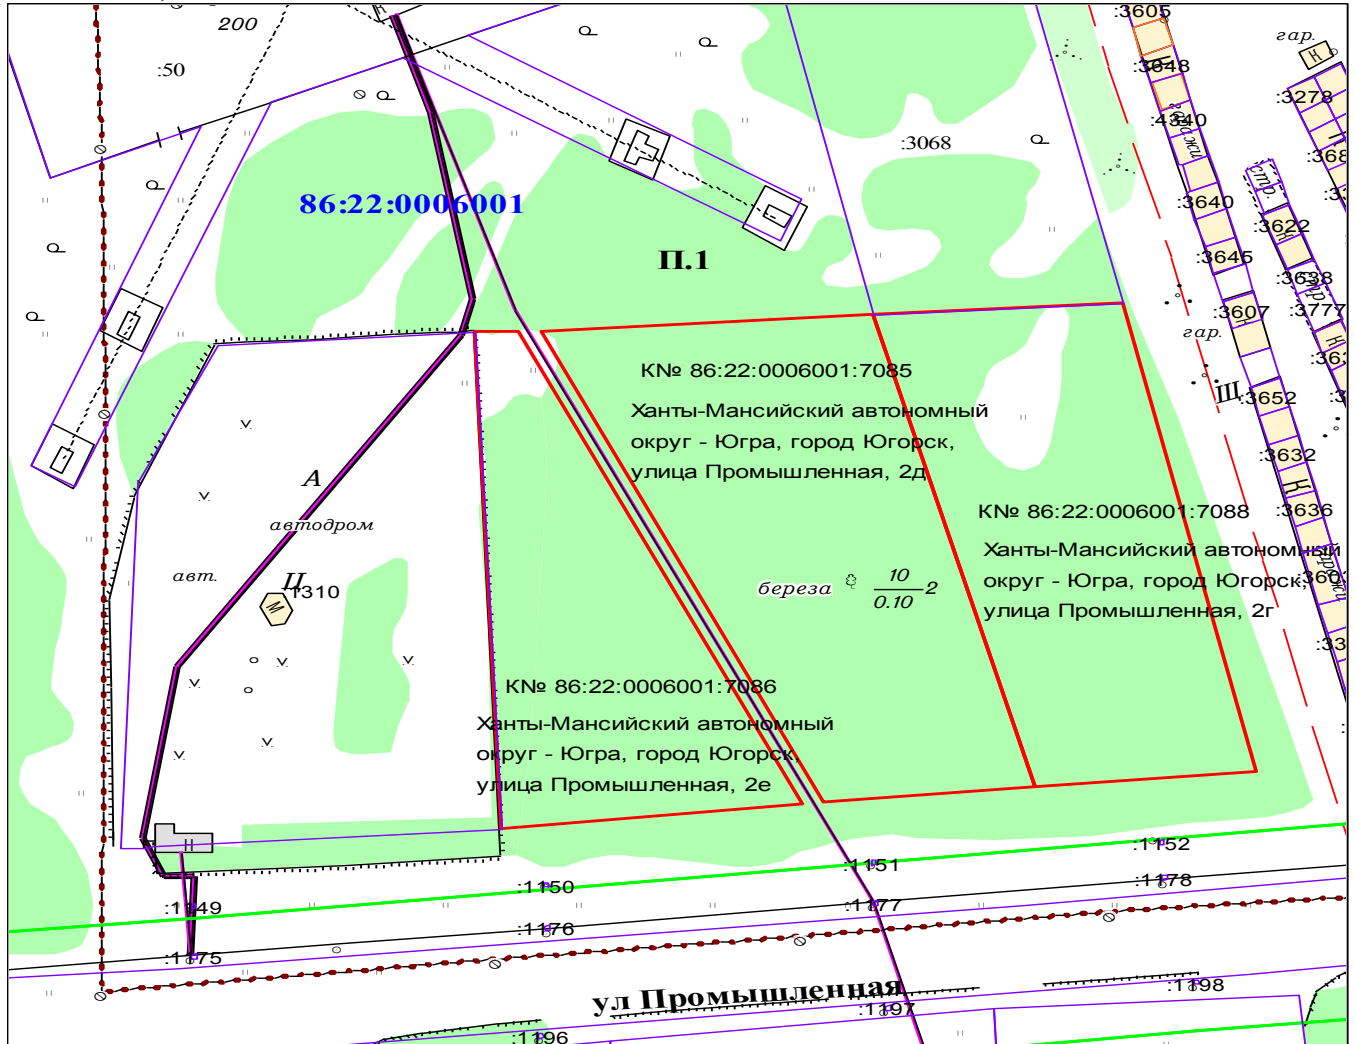

Масштаб 1:1500

**УСЛОВНЫЕ ОБОЗНАЧЕНИЯ**

- границы земельного участка для размещения складов
- смежные земельные участки
- П.1** - условное обозначение территориальной зоны
- 86:22:0001002** - обозначение кадастрового квартала