



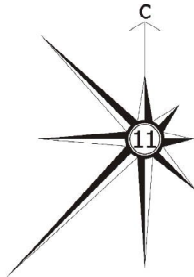

ЧЕРТЕЖ МЕЖЕВАНИЯ ТЕРРИТОРИИ

Красные линии утвержденные постановлением администрации г. Югорска Ханты-Мансийского автономного округа-Югры от 24.11.2014 г. № 6383, подлежащие отмене

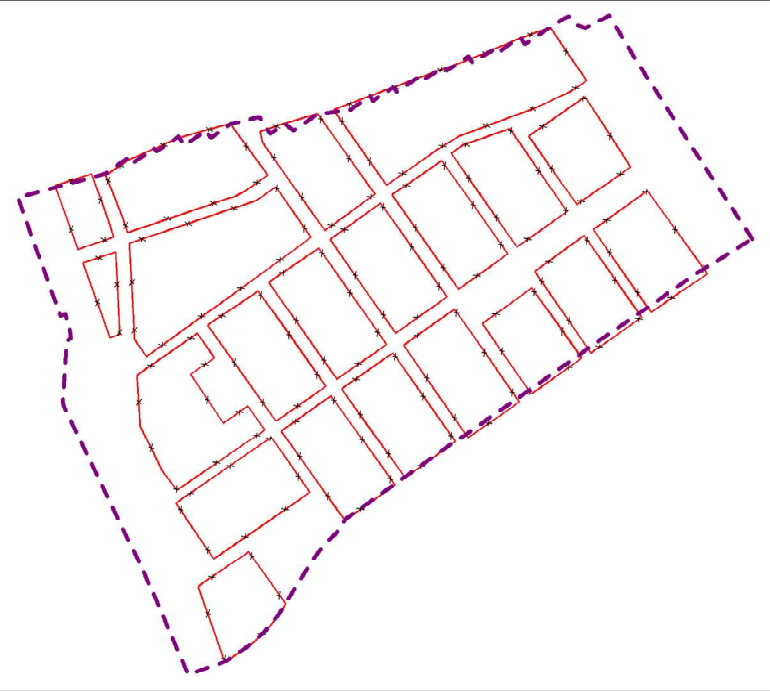

Условные обозначения

- Граница проекта межевания
- Красные линии утвержденные постановлением администрации г. Югорска Ханты-Мансийского автономного округа-Югры от 24.11.2014 г. № 6383, подлежащие отмене
- Красные линии устанавливаемые (планируемые)
- Линии отступа от красных линий
- Границы образуемых земельных участков
- Границы образуемых земельных участков, которые после образования будут относиться к территориям общего пользования
- :92 Кадастровый номер земельного участка по сведениям ЕГРН
- ЗУ:1 Условный номер образуемого земельного участка

Примечание:
1. Границы существующих элементов планировочной структуры соответствуют красным линиям, утвержденным постановлением администрации г. Югорска Ханты-Мансийского автономного округа-Югры от 24.11.2014 г. № 6383
2. Границы планируемых элементов планировочной структуры соответствуют устанавливаемым красным линиям.

Муниципальный контракт № 01673000056250004680001 от 13.10.2025г.					
ПРОЕКТ ПЛАНИРОВКИ И ПРОЕКТ МЕЖЕВАНИЯ ТЕРРИТОРИИ 2 МИКРОРАЙОНА ГОРОДА ЮГОРСКА					
Изм.	Кол.уч.	Лист	Нодок.	Подпись	Дата
Разработал	Соголов				
Н. контроль	Жук				
Проверил	Никифоров				
Материалы основной части проекта межевания территории				Стадия	Лист
Чертеж межевания территории М 1:2000				ПМ	1
				Листов	1
				ИП Жук М.Н.	