

# СХЕМА

границ земельного участка

Разрешенное использование земельного участка:

**Склады**

Местоположение: Ханты-Мансийский автономный округ - Югра,  
городской округ Югорск, город Югорск,  
улица Столыпина, 18


Площадь земельного участка **23 672 кв. метра**

Кадастровый номер земельного участка: **86:22:0004002:780**

Категория земель: **земли населенных пунктов**


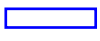
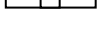

Вид территориальной зоны: **Многофункциональная зона производственного назначения (Код зоны - П.1)**

На земельном участке планируется размещение складов

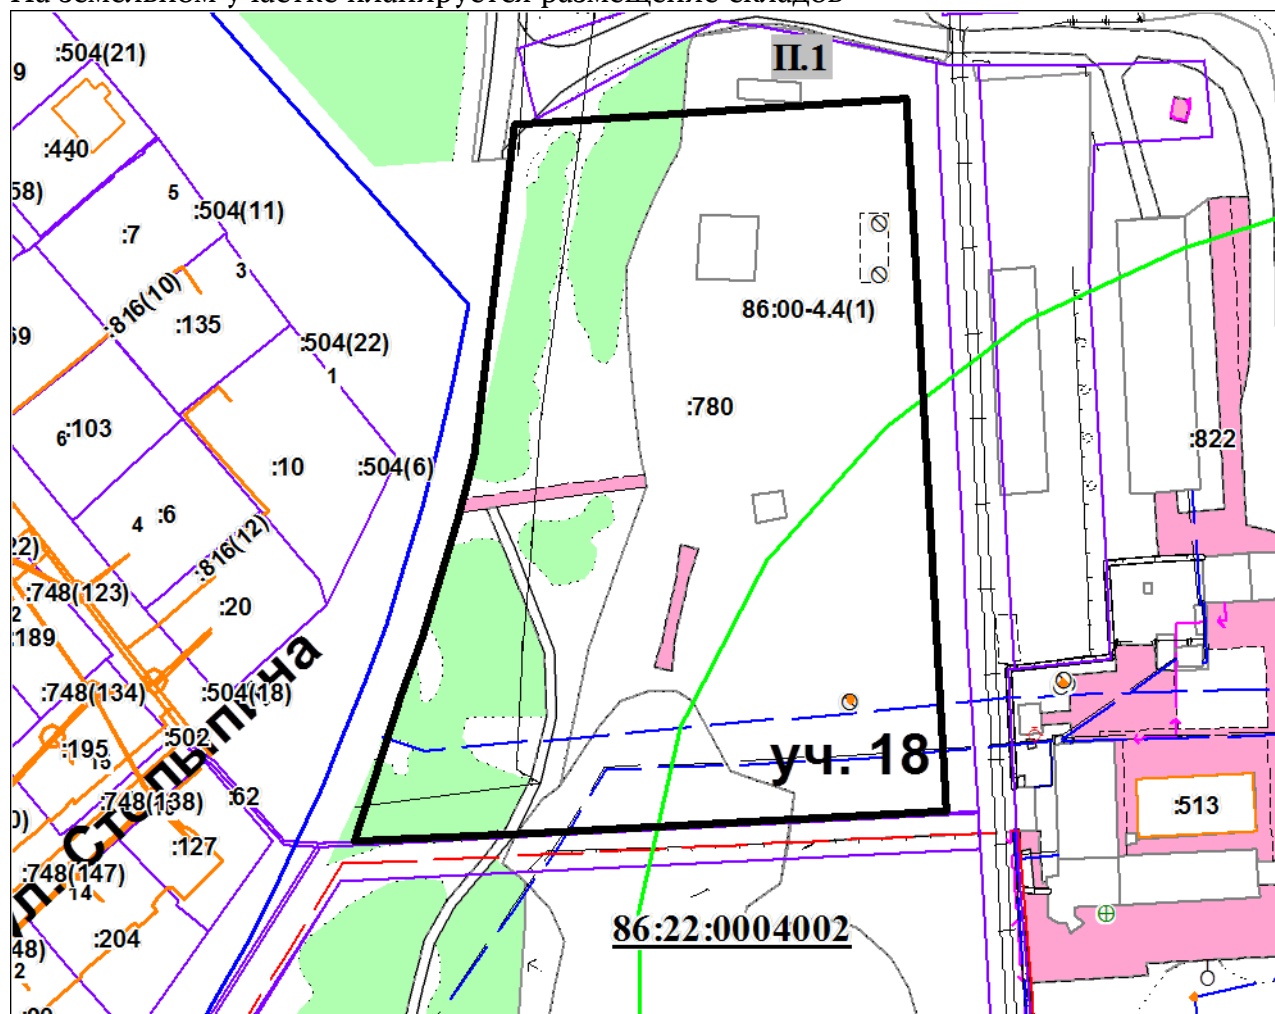

УСЛОВНЫЕ ОБОЗНАЧЕНИЯ

Масштаб 1:2000

-  границы земельного участка для размещения складов
-  смежные земельные участки
-  границы территориальных зон
-  код территориальной зоны