


**Схема
расположения земельных участков на кадастровом плане территории**

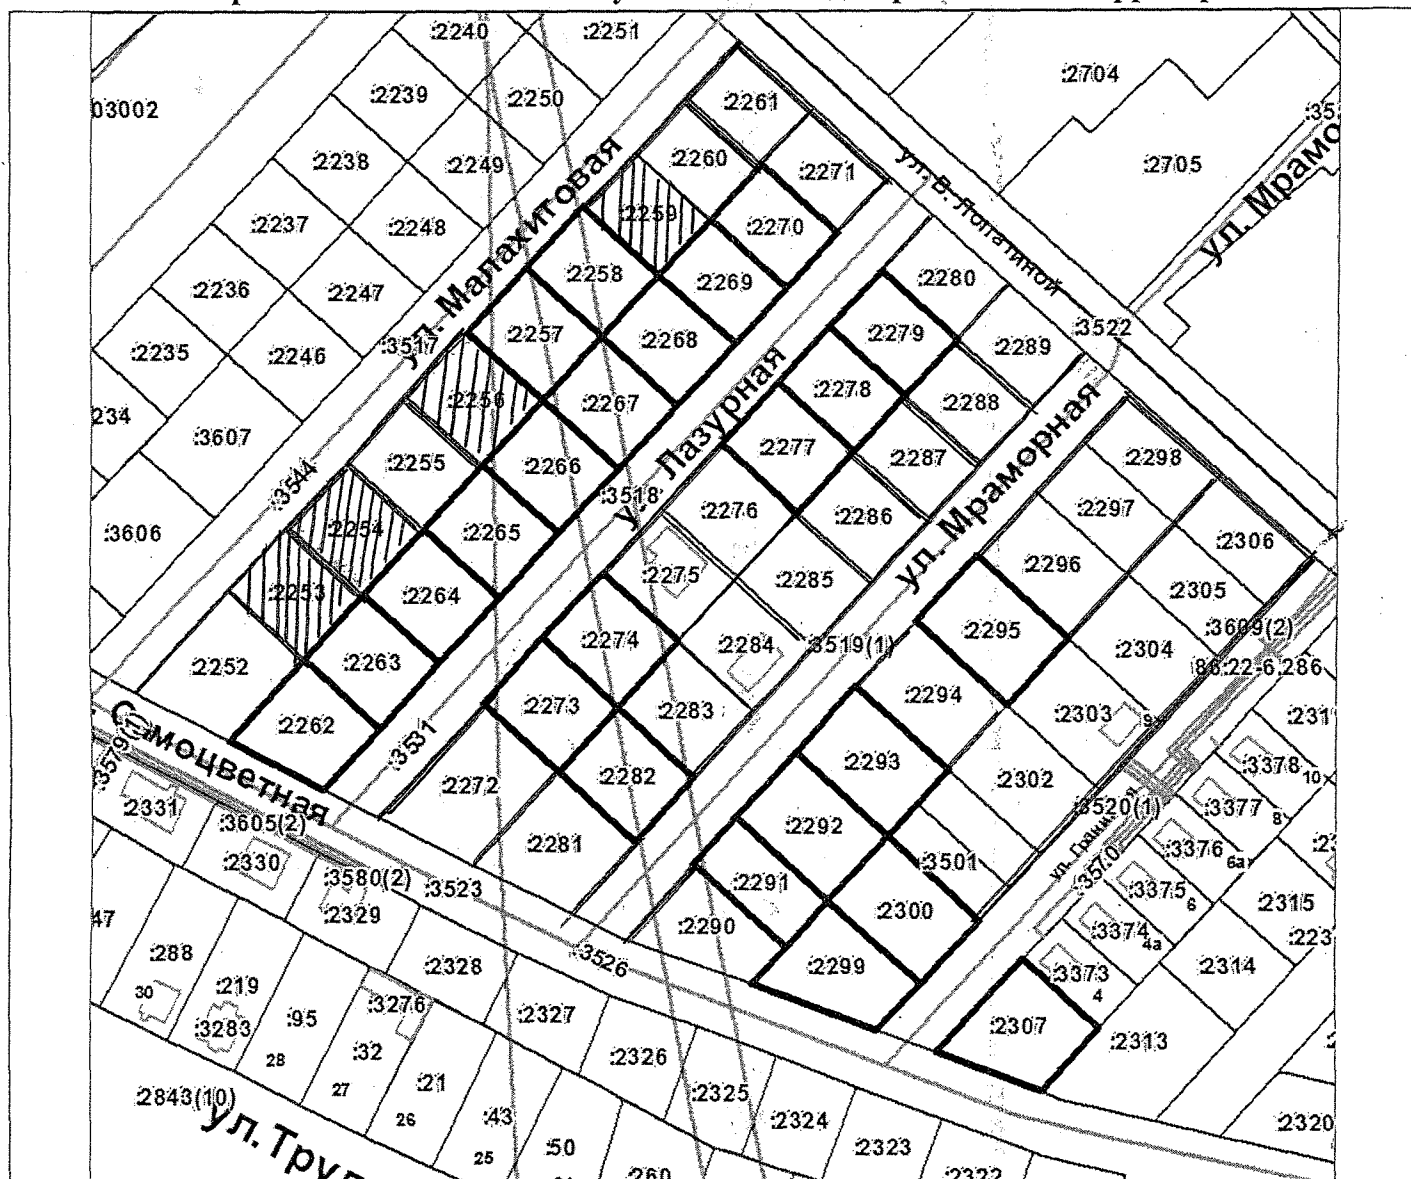

Масштаб 1:2500