

СХЕМА

границ земельного участка

Разрешенное использование земельного участка:

Среднеэтажная жилая застройка

Местоположение: Ханты-Мансийский автономный округ - Югра,
городской округ Югорск, город Югорск,
улица Лесозаготовителей, земельный участок 7


Площадь земельного участка **3636 кв. метров**

Кадастровый номер земельного участка: **86:22:0001003:886**

Категория земель: **земли населенных пунктов**

Вид территориальной зоны: **Общественно-деловая многофункциональная зона
общегородского значения (код зоны - О.1)**

На земельном участке планируется размещение многоэтажного многоквартирного
жилого дома

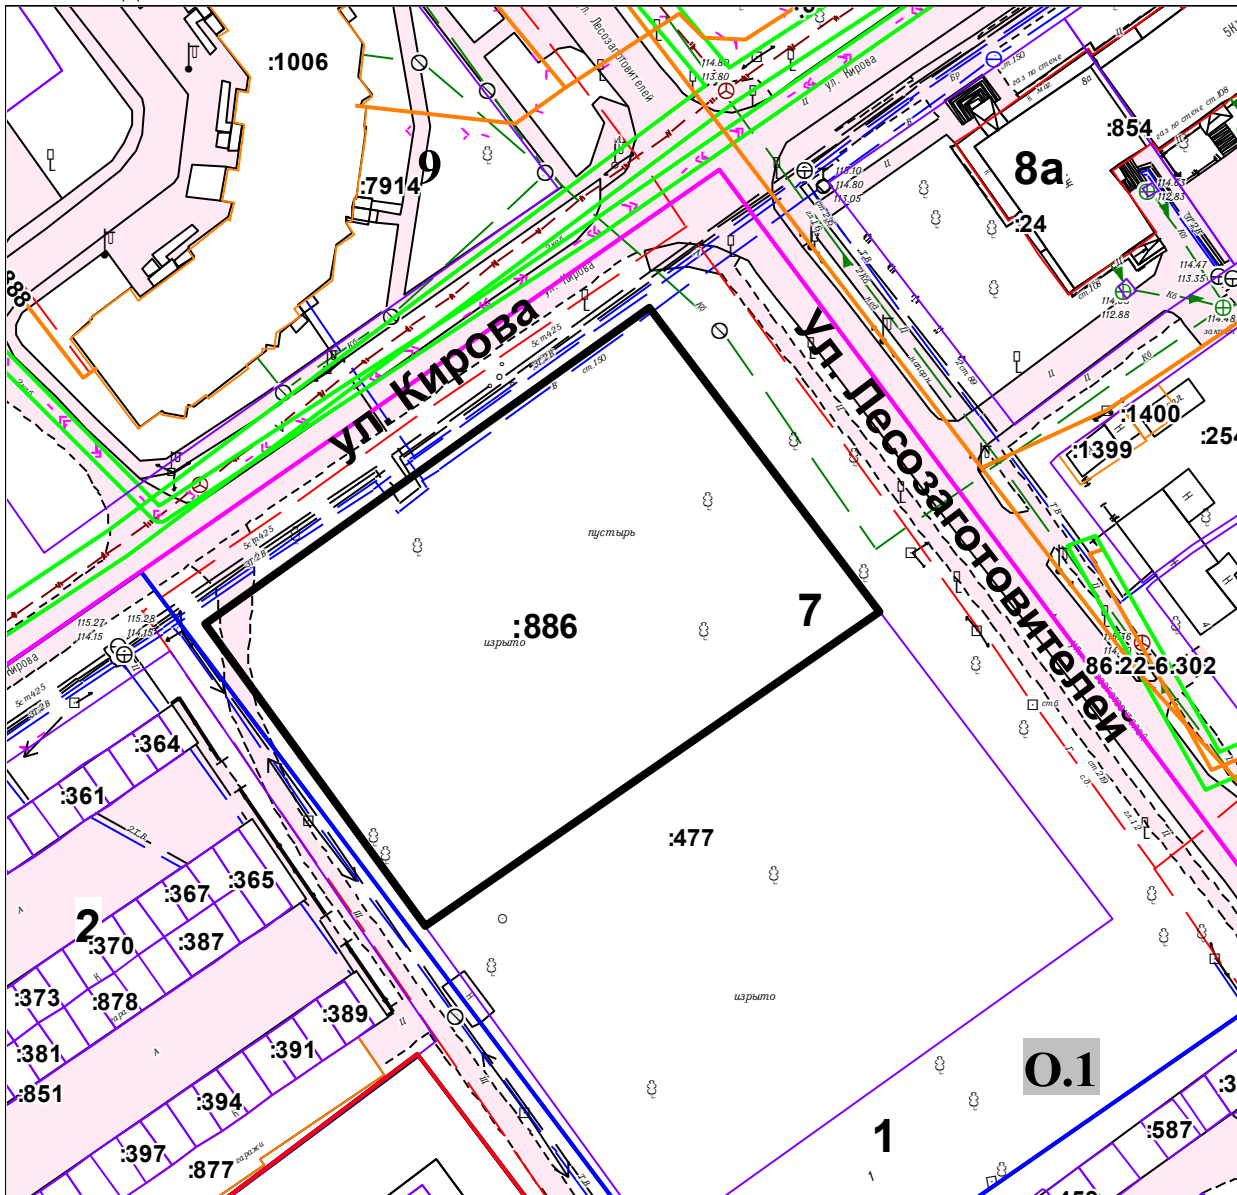

УСЛОВНЫЕ ОБОЗНАЧЕНИЯ


Масштаб 1:1000



границы земельного участка для размещения многоквартирного жилого дома



смежные земельные участки

 

границы территориальных зон

О.1

код территориальной зоны