

Схема границ земельных участков

86:22:0003003

Выносной лист 1

Выносной лист 2

Выносной лист 3

Выносной лист 4

Выносной лист 5

Выносной лист 6

Масштаб 1:4000


Условные обозначения

-  - Часть границы, местоположение которой определено при выполнении кадастровых работ
-  - Часть контура, образованного проекцией существующего в ЕГРН наземного конструктивного элемента здания, сооружения, объекта незавершенного строительства
-  - Характерная точка границы земельного участка, сведения ЕГРН о которой соответствуют требованиям, установленным в соответствии с частью 13 статьи 22 Федерального закона от 13 июля 2015 г. N 218-ФЗ "О государственной регистрации недвижимости"
-  - Характерная точка границы земельного участка, сведения о которой отсутствуют в ЕГРН, местоположение которой определено при кадастровых работах (новая характерная точка)

-  - Часть границы, сведения ЕГРН о которой позволяют однозначно определить ее положение на местности
- 86:22:0003003 - Номер кадастрового квартала
-  - Обозначение новой характерной точки

Схема границ земельных участков

Выносной лист 1

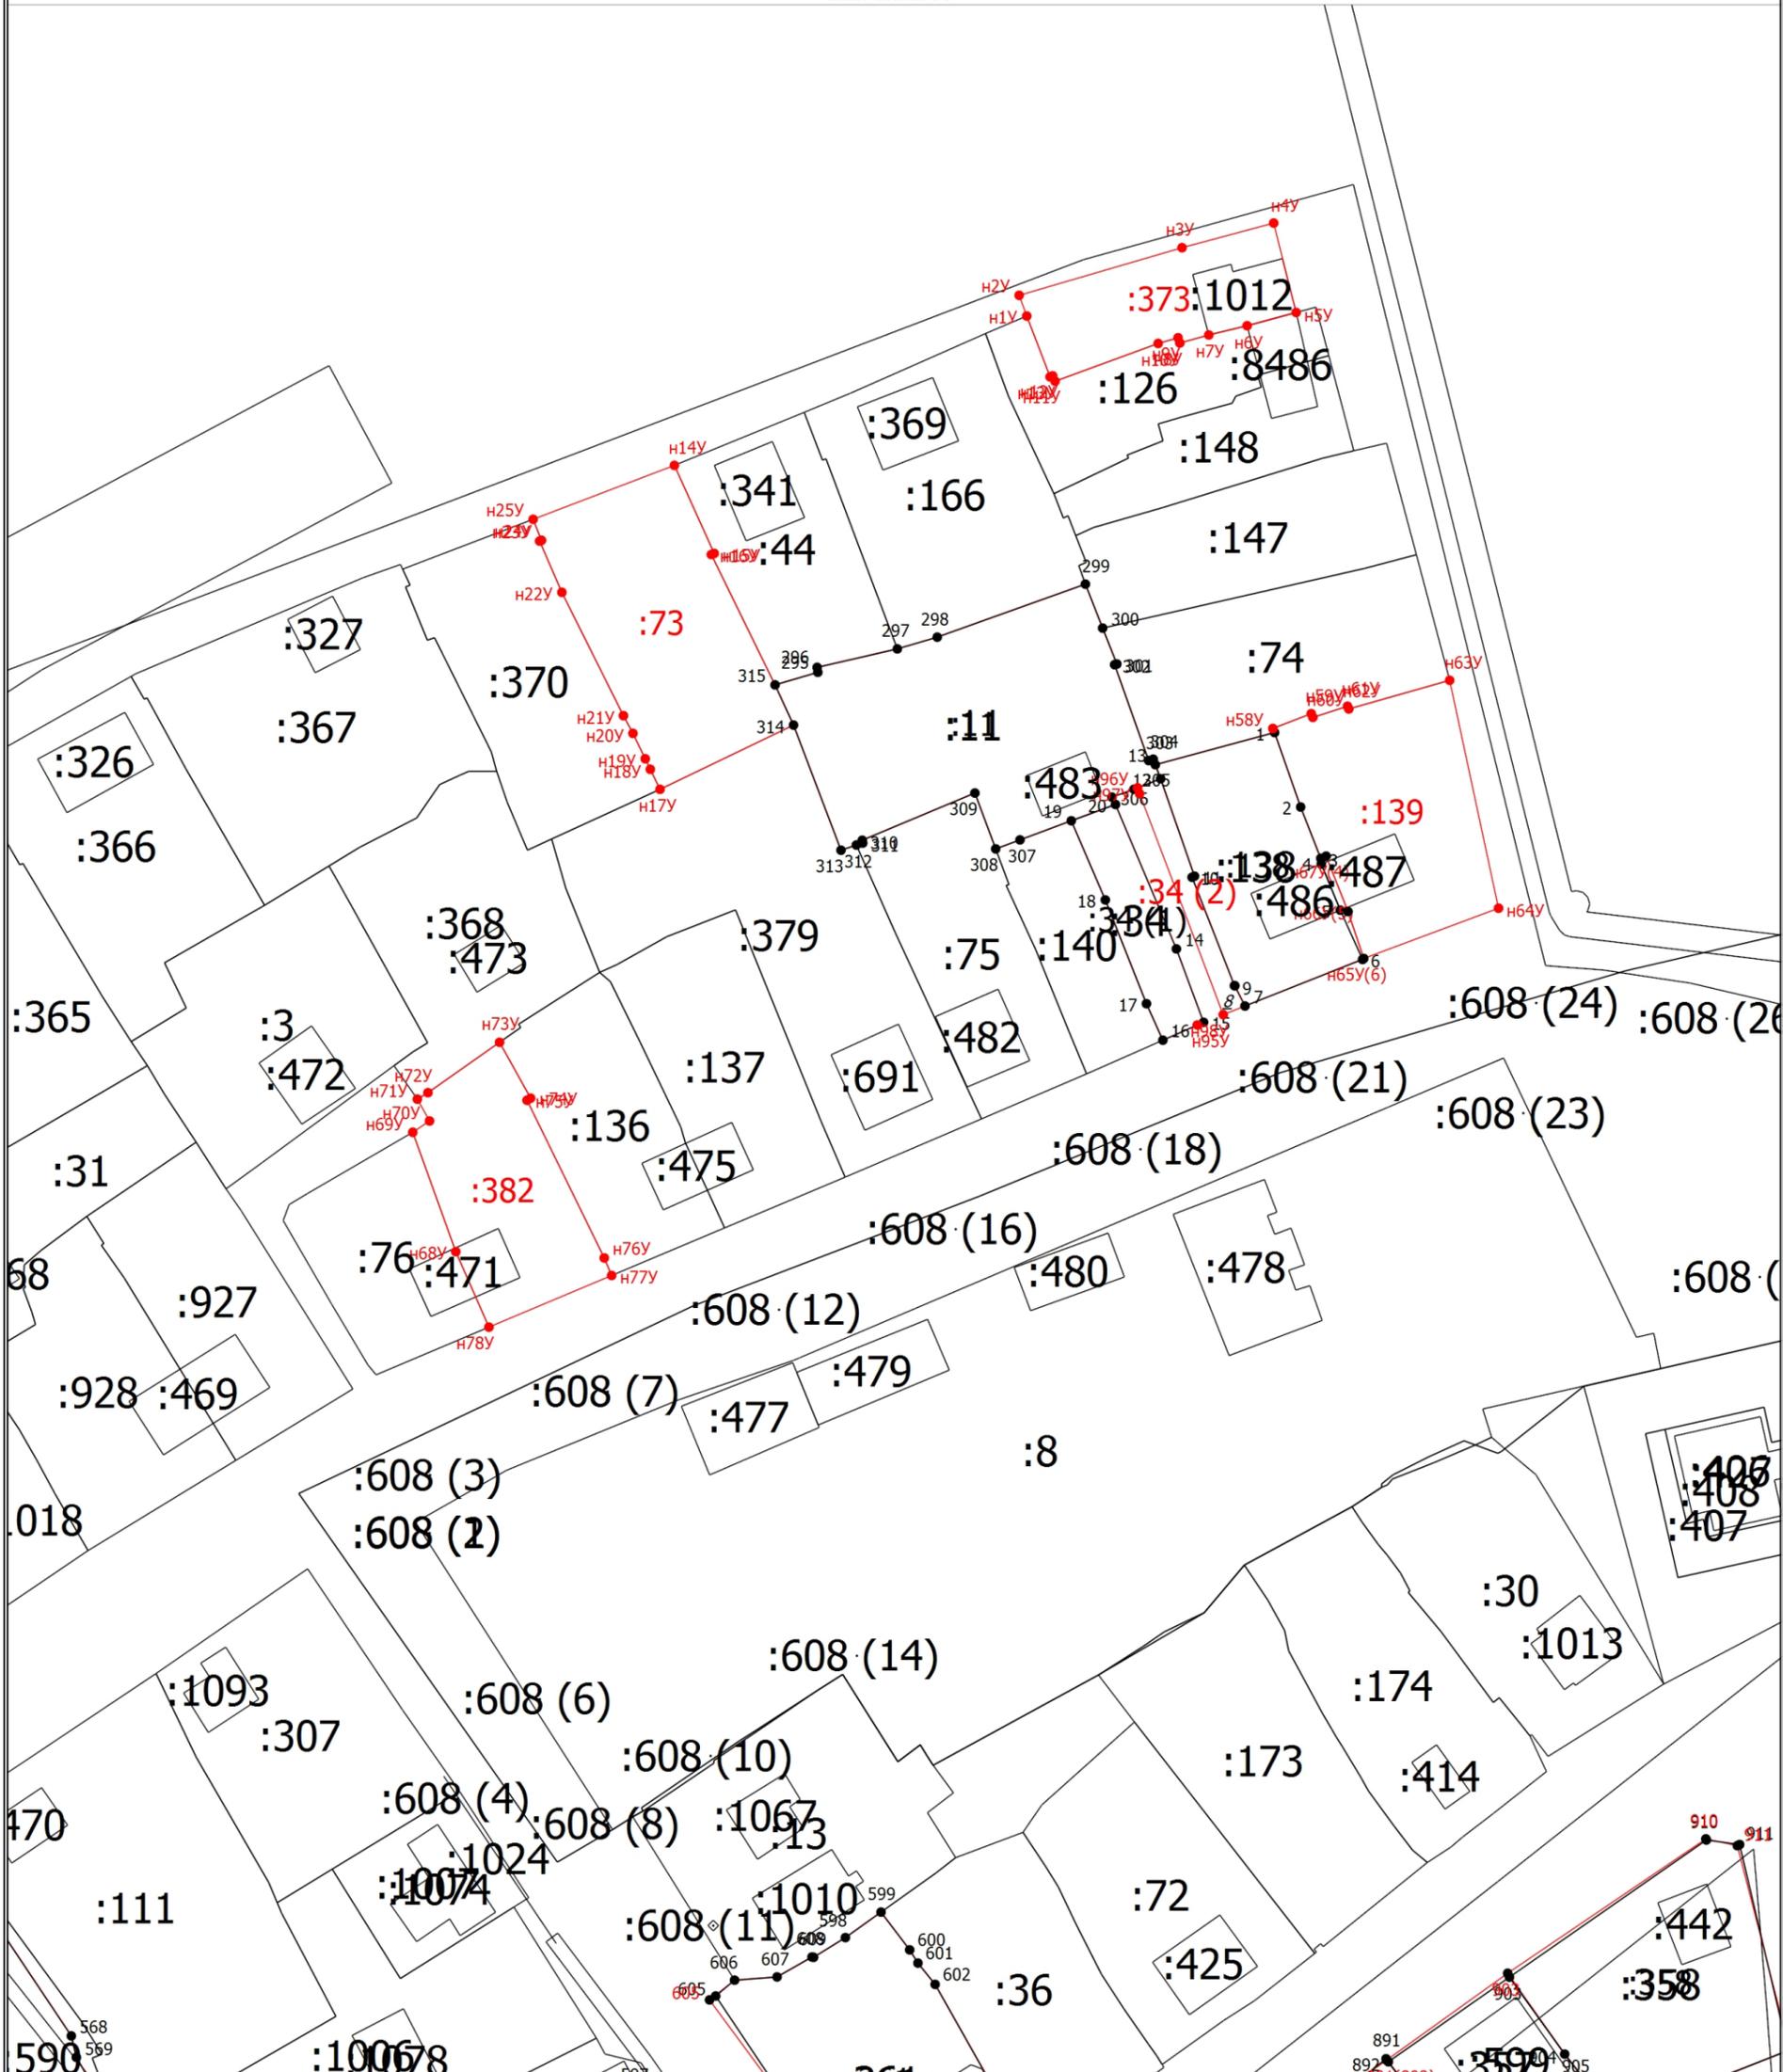


Масштаб 1:1000

Условные обозначения

- | | | | |
|---------|--|---------------|--|
| | - Часть границы, местоположение которой определено при выполнении кадастровых работ | | - Часть границы, сведения ЕГРН о которой позволяют однозначно определить ее положение на местности |
| | - Часть контура, образованного проекцией существующего в ЕГРН наземного конструктивного элемента здания, сооружения, объекта незавершенного строительства | 86:22:0003003 | - Номер кадастрового квартала |
| | - Характерная точка границы земельного участка, сведения ЕГРН о которой соответствуют требованиям, установленным в соответствии с частью 13 статьи 22 Федерального закона от 13 июля 2015 г. N 218-ФЗ "О государственной регистрации недвижимости" | H1Y | - Обозначение новой характерной точки |
| | - Характерная точка границы земельного участка, сведения о которой отсутствуют в ЕГРН, местоположение которой определено при кадастровых работах (новая характерная точка) | 1 | - Обозначение характерной точки, местоположение которой не изменилось или было уточнено |
| | - Обозначение ликвидируемой характерной точки | :357 | - Кадастровый номер земельного участка |
| :138 | - Исправляемый земельный участок | :373 | - Уточняемый земельный участок |
| :1067 | - Кадастровый номер здания | :1024 | - Кадастровый номер сооружения |
| :1013 | - Кадастровый номер объекта незавершенного строительства | :608 (1) | - Обозначение контура сооружения |
| :34 (1) | - Уточняемый контур земельного участка | :34 (2) | - Образуемый контур земельного участка |

Схема границ земельных участков

Выносной лист 2

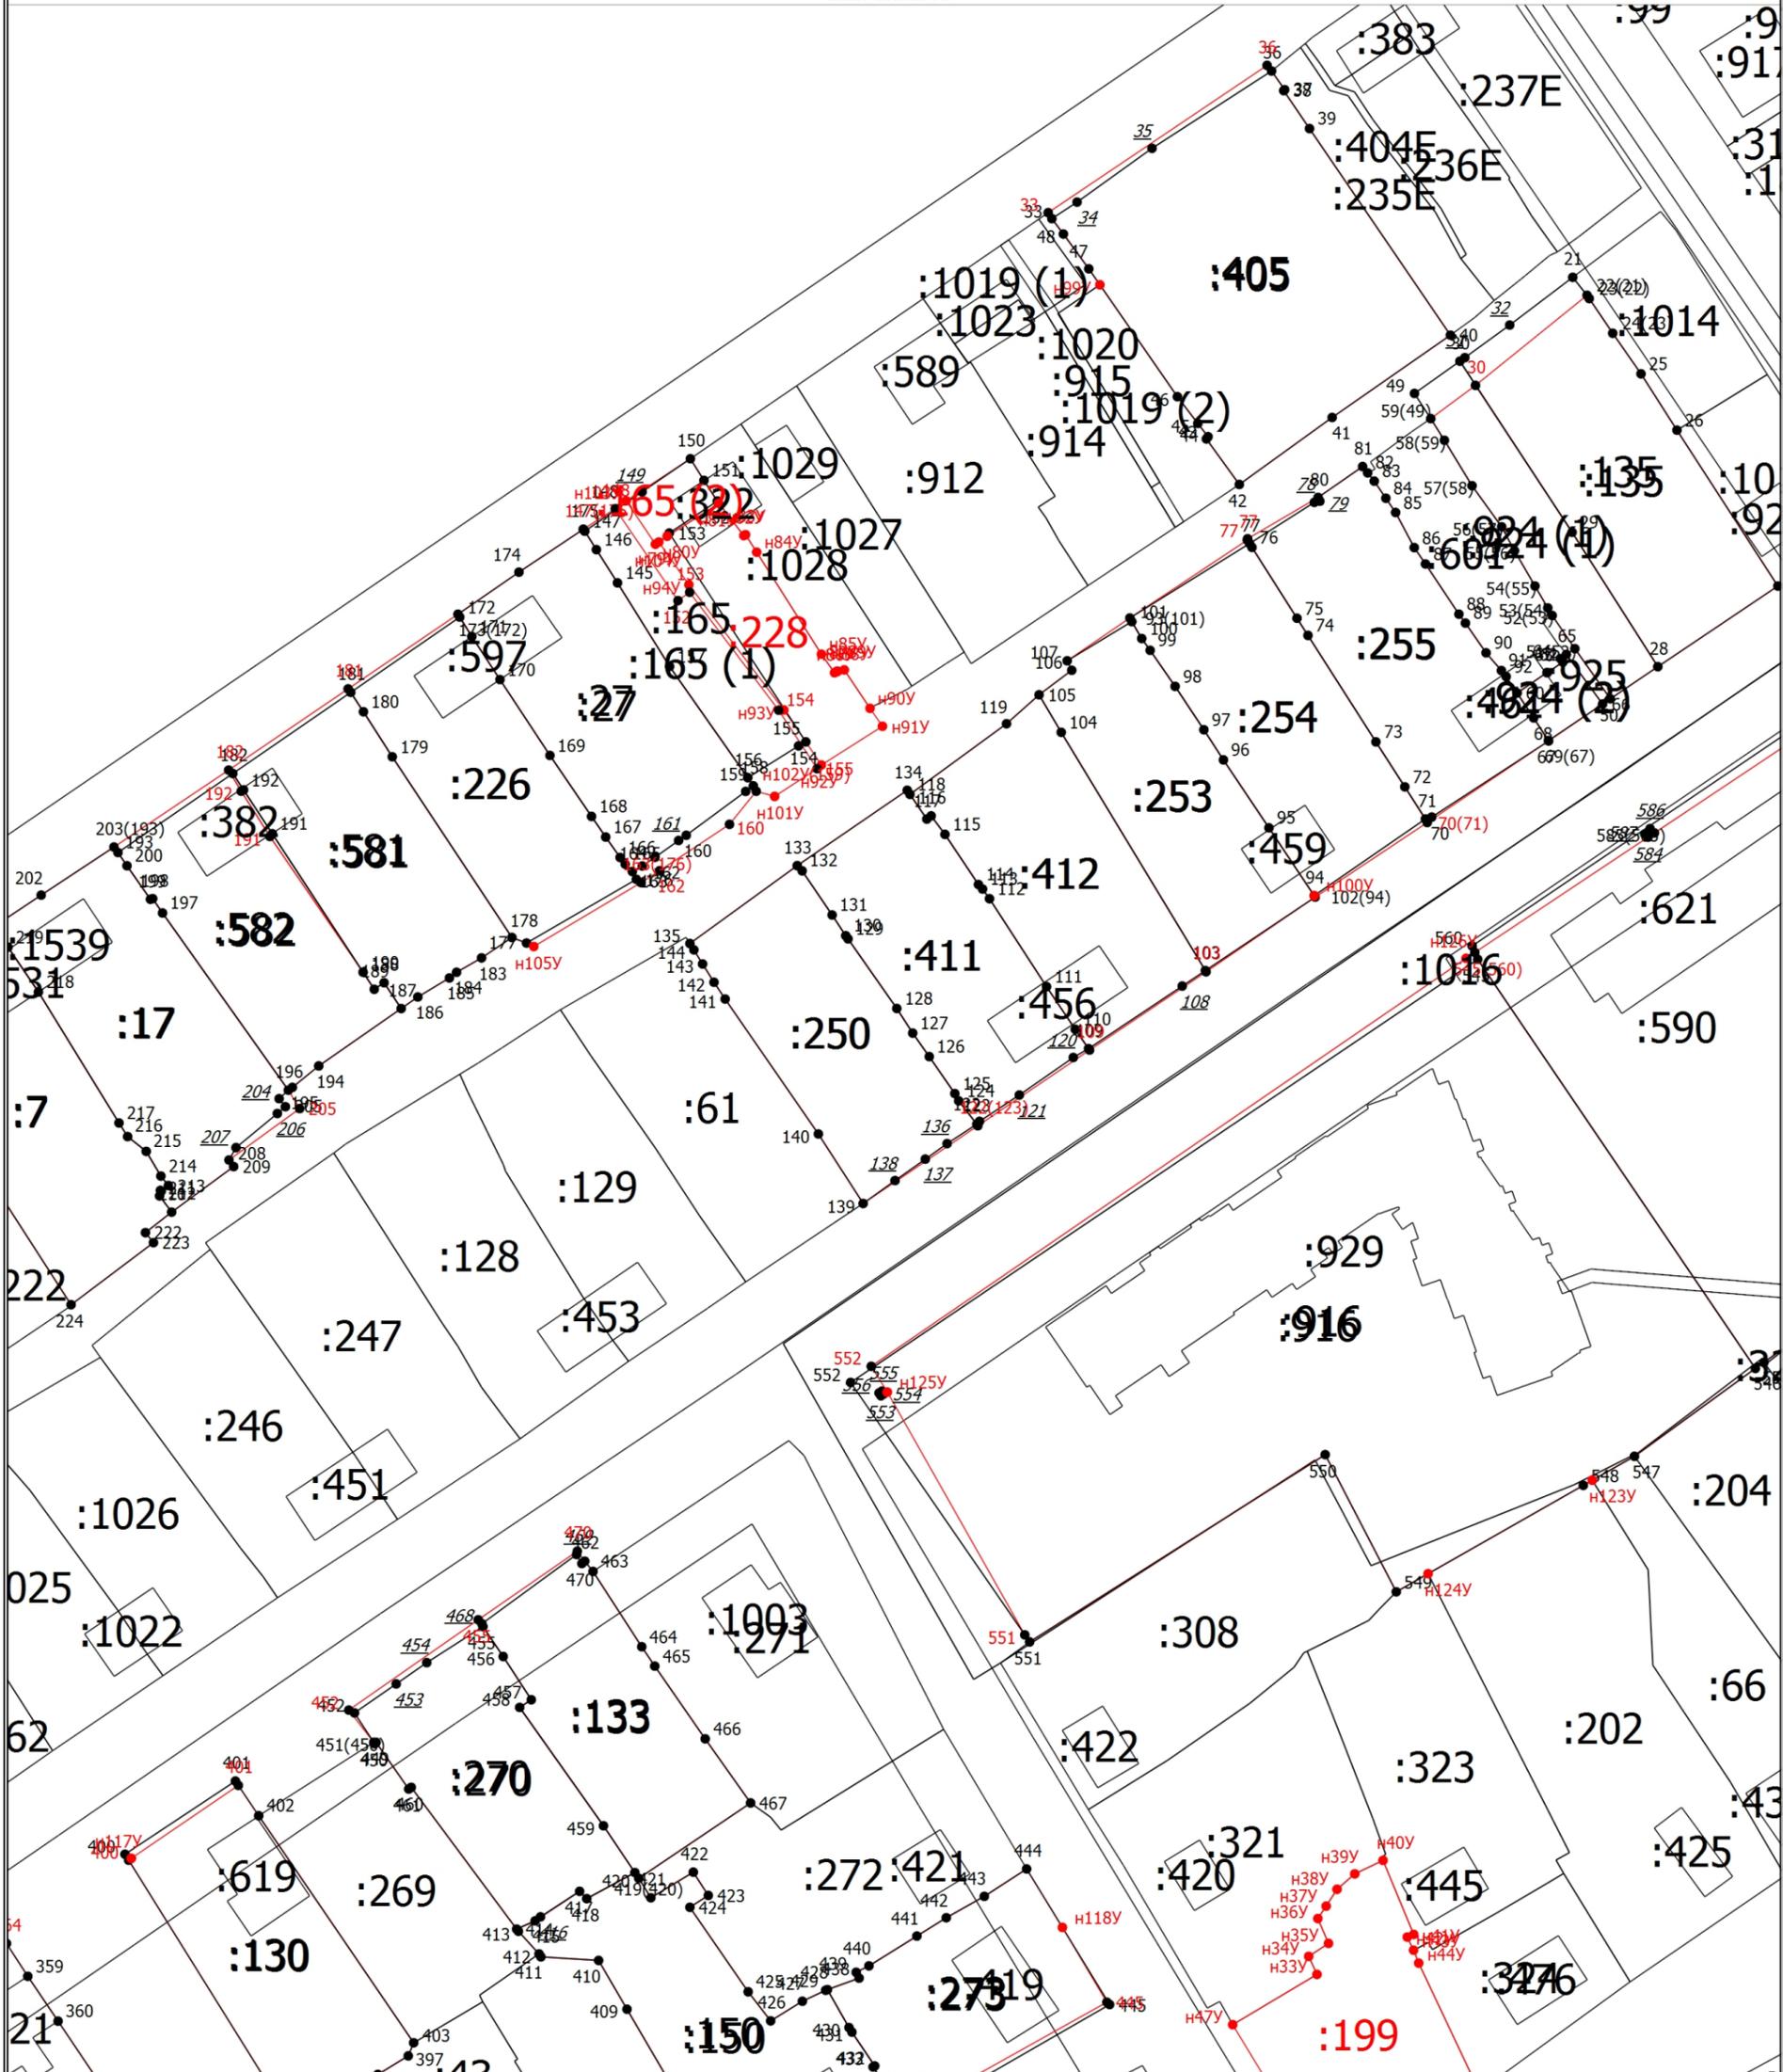


Масштаб 1:1000

Условные обозначения

- | | | | |
|----------|--|---------------|--|
| | - Часть границы, местоположение которой определено при выполнении кадастровых работ | | - Часть границы, сведения ЕГРН о которой позволяют однозначно определить ее положение на местности |
| | - Часть контура, образованного проекцией существующего в ЕГРН наземного конструктивного элемента здания, сооружения, объекта незавершенного строительства | 86:22:0003003 | - Номер кадастрового квартала |
| | - Характерная точка границы земельного участка, сведения ЕГРН о которой соответствуют требованиям, установленным в соответствии с частью 13 статьи 22 Федерального закона от 13 июля 2015 г. N 218-ФЗ "О государственной регистрации недвижимости" | h1y | - Обозначение новой характерной точки |
| | - Характерная точка границы земельного участка, сведения о которой отсутствуют в ЕГРН, местоположение которой определено при кадастровых работах (новая характерная точка) | 1 | - Обозначение характерной точки, местоположение которой не изменилось или было уточнено |
| | - Обозначение ликвидируемой характерной точки | :235E | - Кадастровый номер земельного участка |
| :135 | - Исправляемый земельный участок | :199 | - Уточняемый земельный участок |
| :438 | - Кадастровый номер здания | :1016 | - Кадастровый номер сооружения |
| :425 | - Кадастровый номер объекта незавершенного строительства | :924 (1) | - Обозначение контура земельного участка |
| :924 (1) | - Уточняемый контур земельного участка | :165 (2) | - Образуемый контур земельного участка |

Схема границ земельных участков

Выносной лист 5

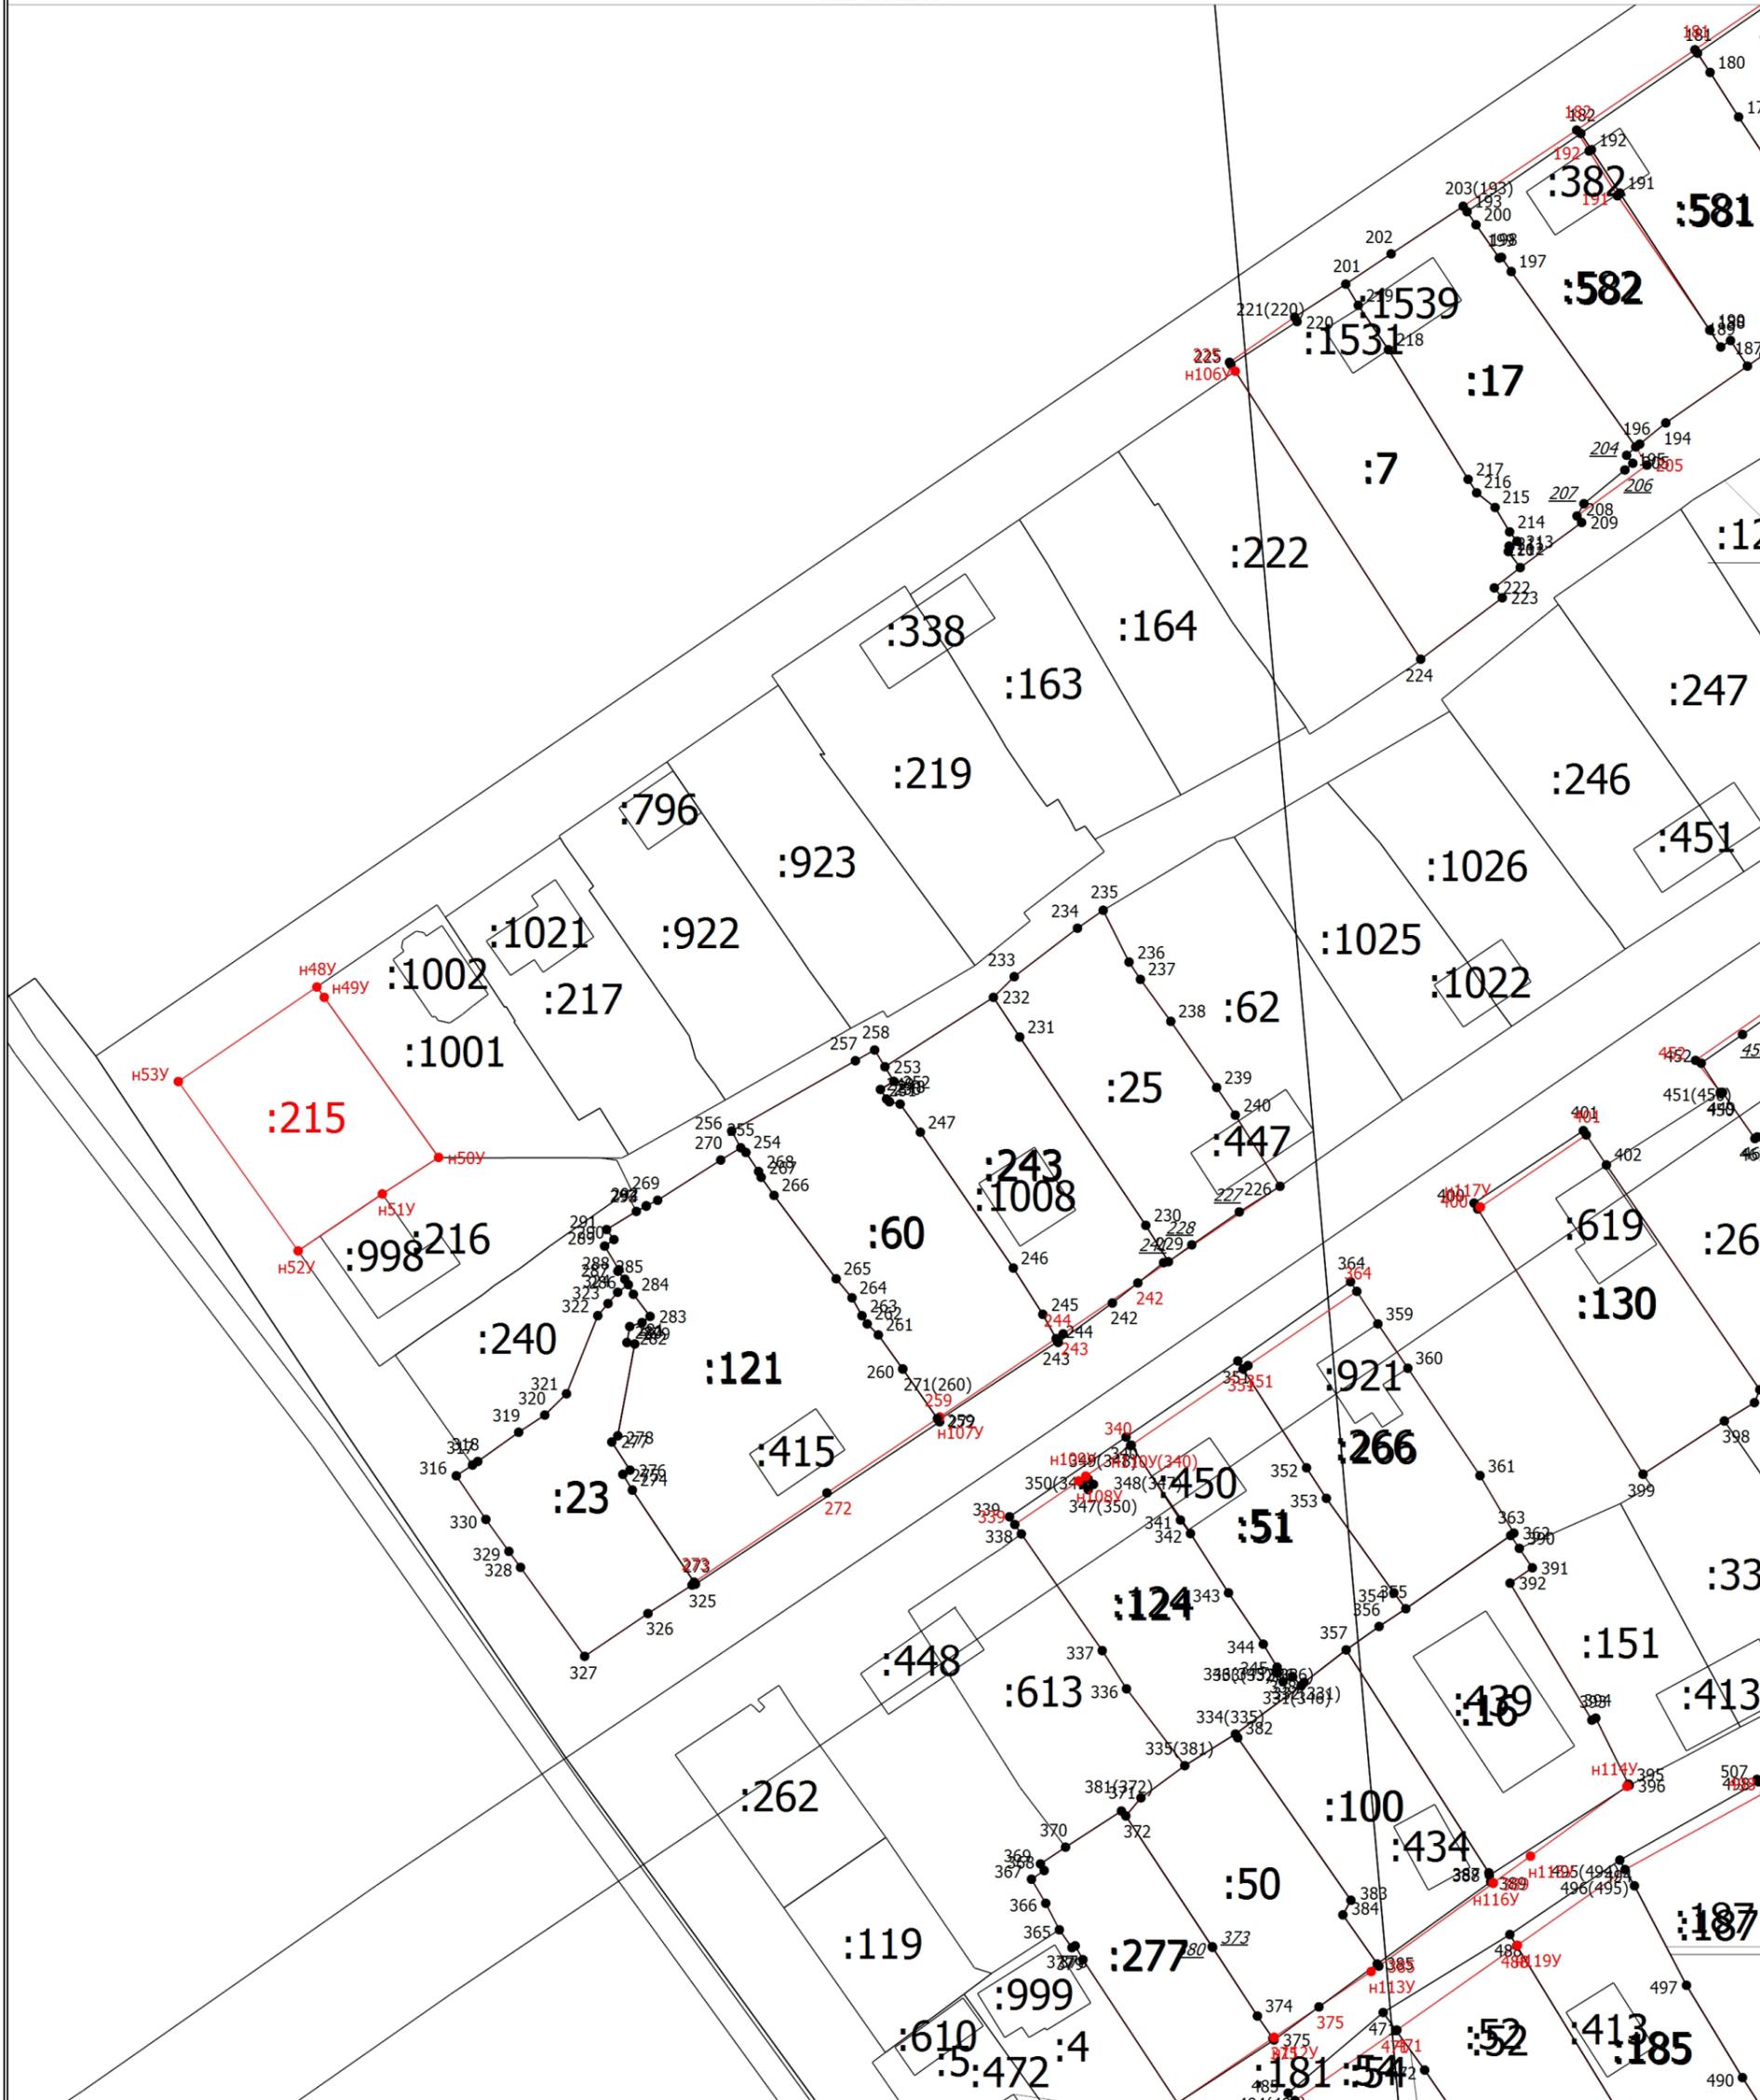


Масштаб 1:1000

Условные обозначения

- | | | | |
|------|--|---------------|--|
| | - Часть границы, местоположение которой определено при выполнении кадастровых работ | | - Часть границы, сведения ЕГРН о которой позволяют однозначно определить ее положение на местности |
| | - Часть контура, образованного проекцией существующего в ЕГРН наземного конструктивного элемента здания, сооружения, объекта незавершенного строительства | 86:22:0003003 | - Номер кадастрового квартала |
| | - Характерная точка границы земельного участка, сведения ЕГРН о которой соответствуют требованиям, установленным в соответствии с частью 13 статьи 22 Федерального закона от 13 июля 2015 г. N 218-ФЗ "О государственной регистрации недвижимости" | н1У | - Обозначение новой характерной точки |
| | - Характерная точка границы земельного участка, сведения о которой отсутствуют в ЕГРН, местоположение которой определено при кадастровых работах (новая характерная точка) | 1 | - Обозначение характерной точки, местоположение которой не изменилось или было уточнено |
| | - Обозначение ликвидируемой характерной точки | :4 | - Кадастровый номер земельного участка |
| :226 | - Исправляемый земельный участок | :215 | - Уточняемый земельный участок |
| :439 | - Кадастровый номер здания | | |

Схема границ земельных участков

Выносной лист 6

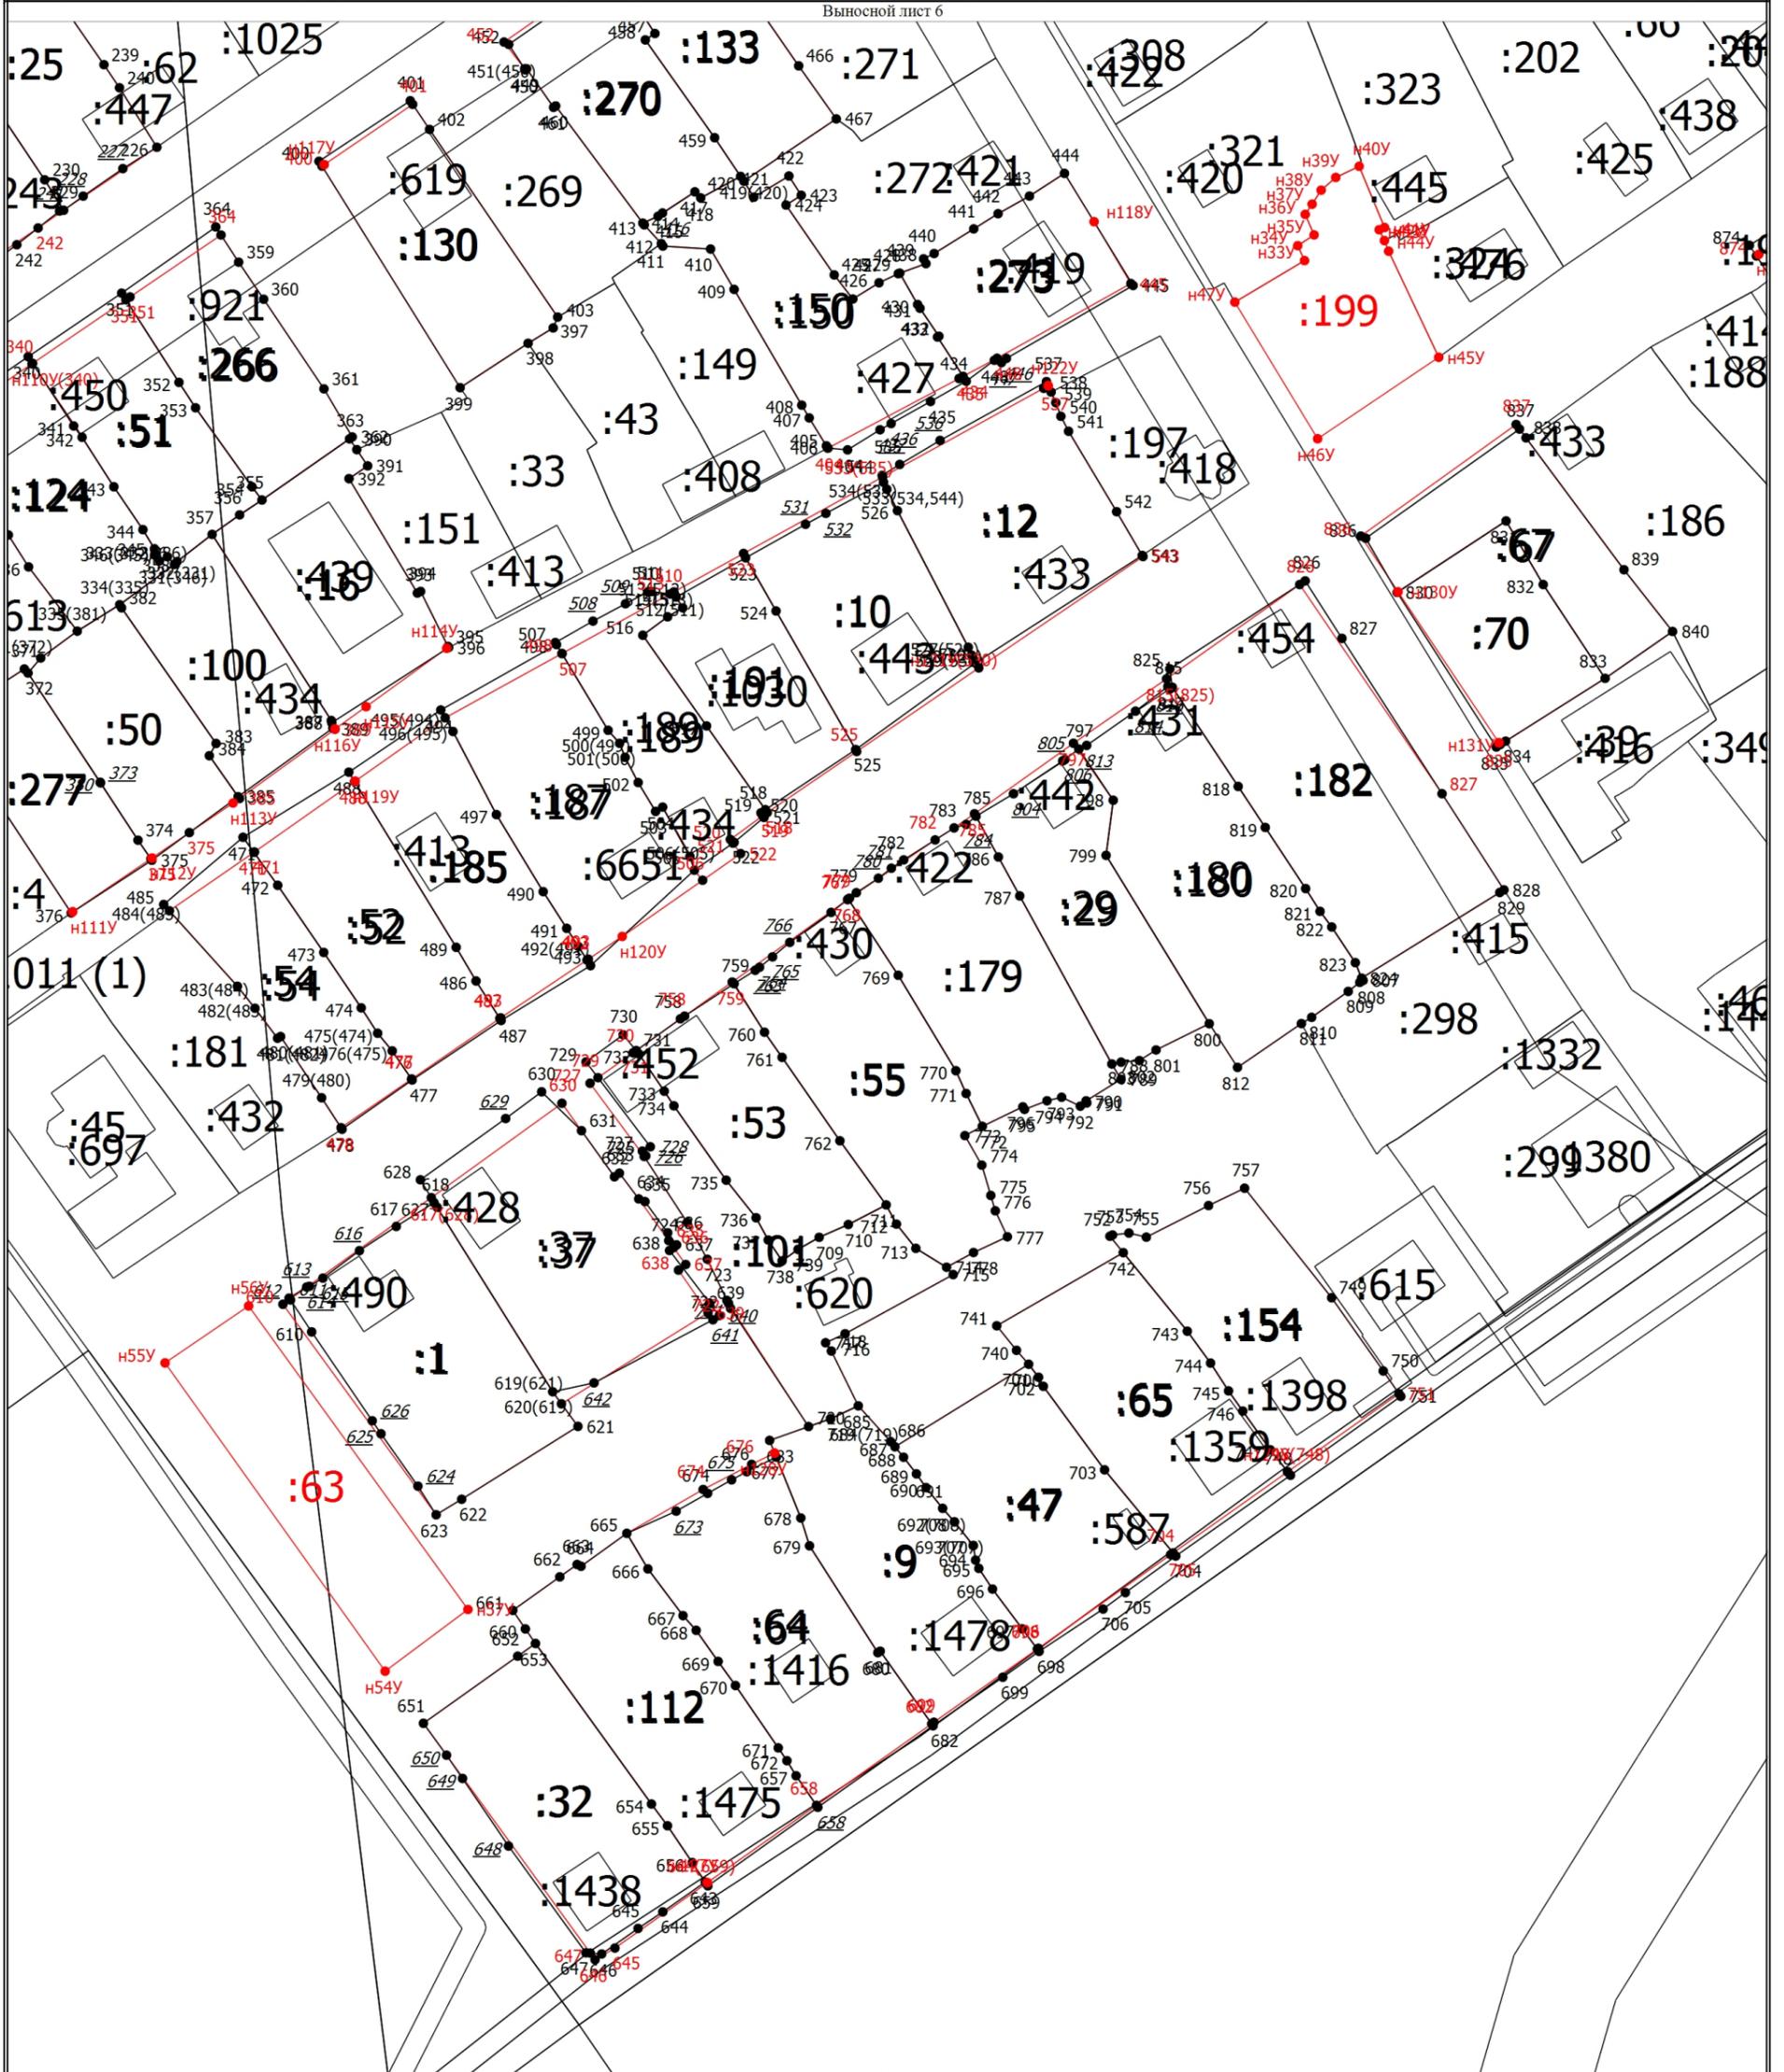

Масштаб 1:1200

Условные обозначения

- | | | | |
|-----------|--|---------------|--|
| | - Часть границы, местоположение которой определено при выполнении кадастровых работ | | - Часть границы, сведения ЕГРН о которой позволяют однозначно определить ее положение на местности |
| | - Часть контура, образованного проекцией существующего в ЕГРН наземного конструктивного элемента здания, сооружения, объекта незавершенного строительства | 86:22:0003003 | - Номер кадастрового квартала |
| | - Характерная точка границы земельного участка, сведения ЕГРН о которой соответствуют требованиям, установленным в соответствии с частью 13 статьи 22 Федерального закона от 13 июля 2015 г. N 218-ФЗ "О государственной регистрации недвижимости" | h1y | - Обозначение новой характерной точки |
| | - Характерная точка границы земельного участка, сведения о которой отсутствуют в ЕГРН, местоположение которой определено при кадастровых работах (новая характерная точка) | 1 | - Обозначение характерной точки, местоположение которой не изменилось или было уточнено |
| | - Обозначение ликвидируемой характерной точки | :1 | - Кадастровый номер земельного участка |
| :25 | - Исправляемый земельный участок | :199 | - Уточняемый земельный участок |
| :434 | - Кадастровый номер здания | :425 | - Кадастровый номер объекта незавершенного строительства |
| :1011 (1) | - Обозначение контура сооружения | | |