


**Схема
расположения земельного участка на кадастровом плане территории**

Кадастровый номер земельного участка: 86:22:0003002:2247

Площадь земельного участка: 1051 кв. м

Место расположения земельного участка: ХМАО-Югра, город Югорск, ул. Малахитовая, 11

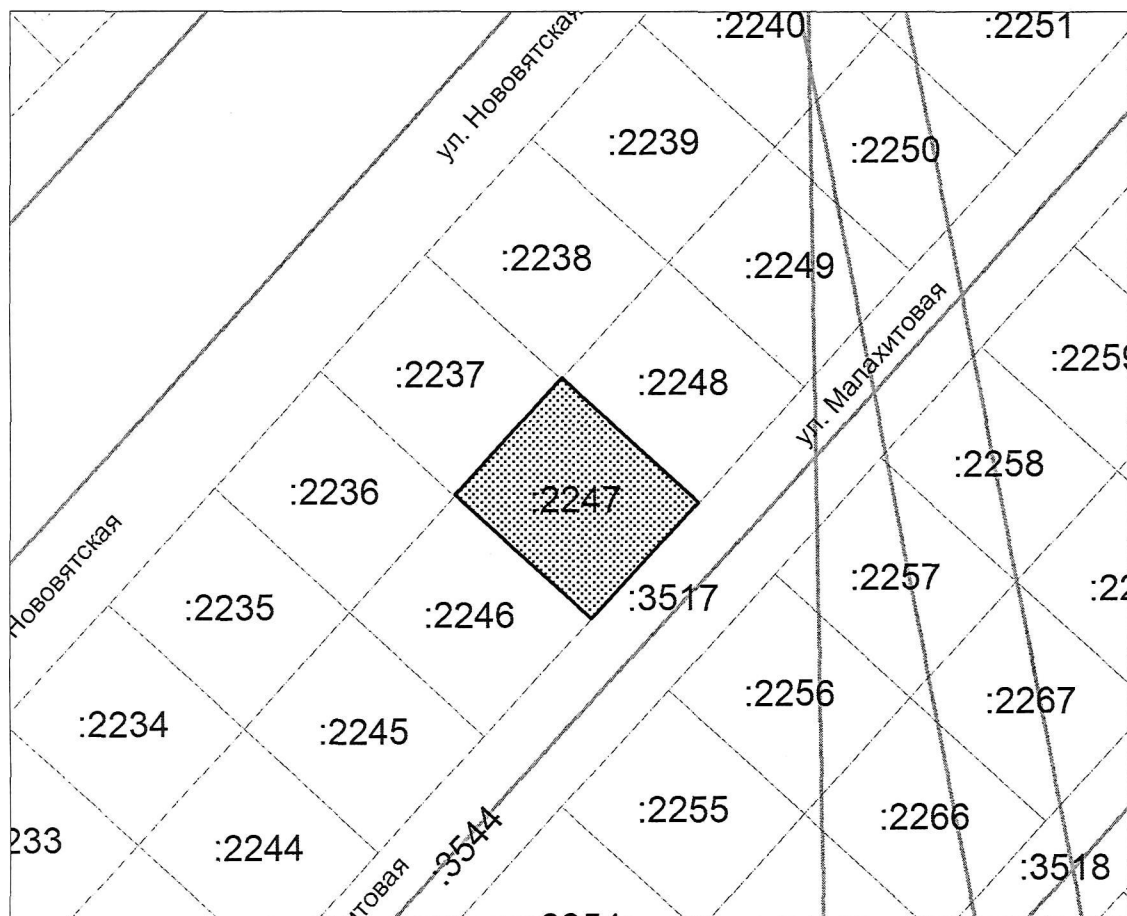

Масштаб 1: 1000