


## Схема границ земельных участков

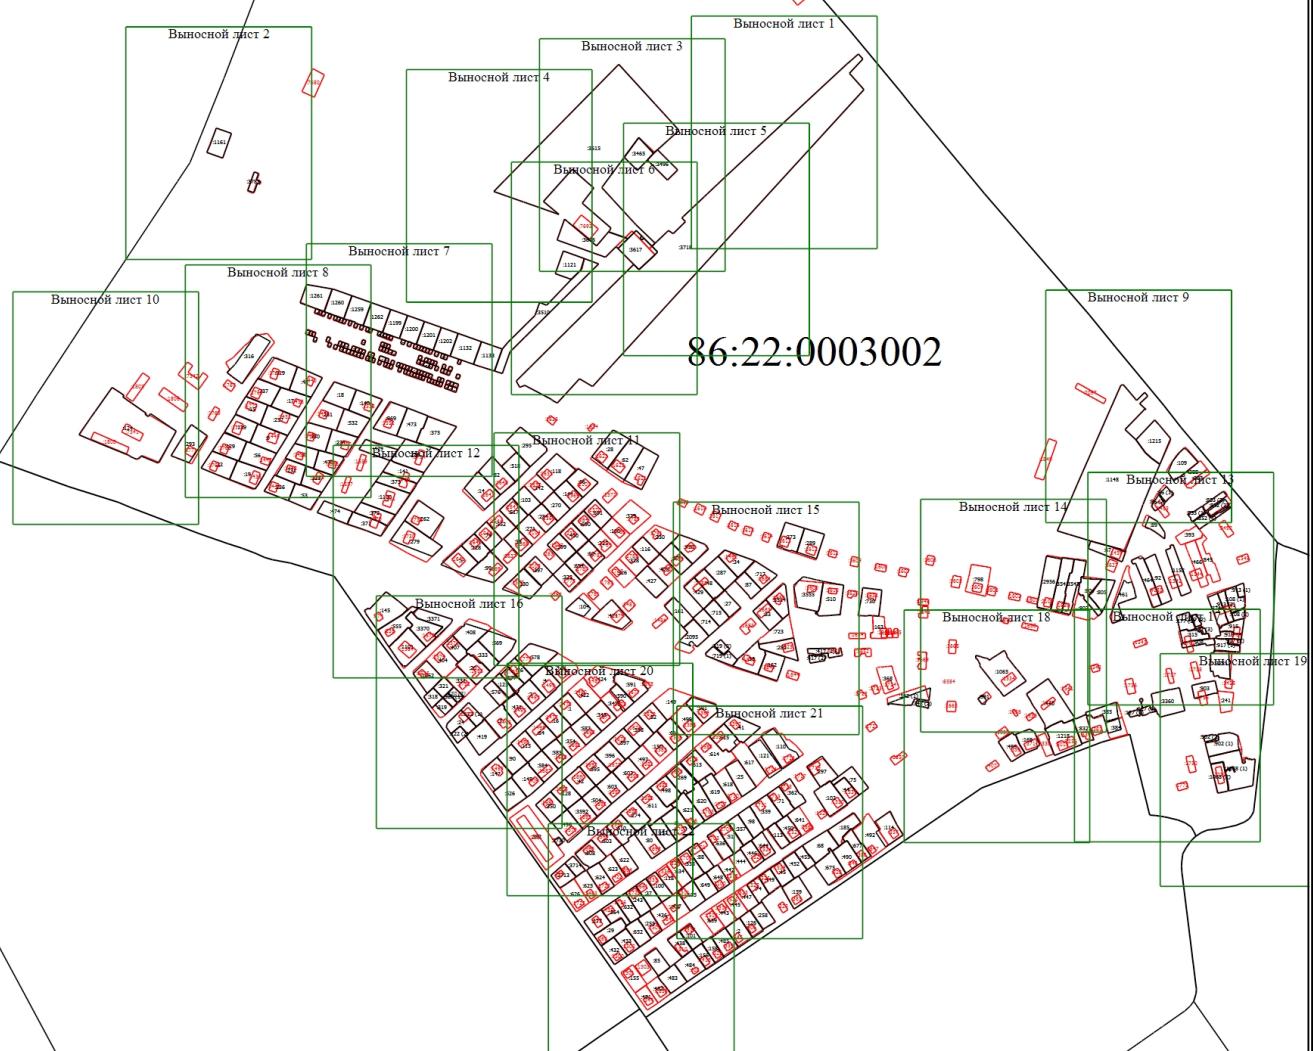

Масштаб 1:11000

## Схема границ земельных участков

### Условные обозначения

- - Часть границы, местоположение которой определено при выполнении кадастровых работ
- - Характерная точка границы земельного участка, сведения ЕГРН о которой соответствуют требованиям, установленным в соответствии с частью 13 статьи 22 Федерального закона от 13 июля 2015 г. N 218-ФЗ "О государственной регистрации недвижимости"
  - - Характерная точка контура здания, сооружения, объекта незавершенного строительства
  - - Характерная точка границы, сведения о которой позволяют однозначно определить ее положение на местности
  - 1 - Обозначение характерной точки, местоположение которой не изменилось или было уточнено
  - 8  
н1у
    - Обозначение ликвидируемой характерной точки
    - Обозначение новой характерной точки
  - - Часть границы, сведения ЕГРН о которой позволяют однозначно определить ее положение на местности
  - - Часть контура, образованного проекцией вновь образованного наземного конструктивного элемента здания, сооружения, объекта незавершенного строительства
  - - Часть контура, образованного проекцией существующего в ЕГРН наземного конструктивного элемента здания, сооружения, объекта незавершенного строительства
  - - Характерная точка границы земельного участка, сведения о которой отсутствуют в ЕГРН, местоположение которой определено при кадастровых работах (новая характерная точка)
- :569
  - Уточняемый земельный участок
- :385
  - Исправляемый земельный участок
- :991
  - Уточняемое здание
- :1524
  - Уточняемый объект незавершенного строительства
- :127 (1)
  - Уточняемый контур земельного участка
- :320 (2)
  - Ликвидируемый контур земельного участка
- :127 (2)
  - Образуемый контур земельного участка

**Схема границ земельных участков**

Выносной лист 1

:3718

Масштаб 1:1500

## Схема границ земельных участков

### Условные обозначения

- - Часть границы, местоположение которой определено при выполнении кадастровых работ
- - Характерная точка границы земельного участка, сведения ЕГРН о которой соответствуют требованиям, установленным в соответствии с частью 13 статьи 22 Федерального закона от 13 июля 2015 г. N 218-ФЗ "О государственной регистрации недвижимости"
  - - Характерная точка контура здания, сооружения, объекта незавершенного строительства
  - - Характерная точка границы, сведения о которой позволяют однозначно определить ее положение на местности
  - 1 - Обозначение характерной точки, местоположение которой не изменилось или было уточнено
  - 8  
н1у
    - Обозначение ликвидируемой характерной точки
    - Обозначение новой характерной точки
  - - Часть границы, сведения ЕГРН о которой позволяют однозначно определить ее положение на местности
  - - Часть контура, образованного проекцией вновь образованного наземного конструктивного элемента здания, сооружения, объекта незавершенного строительства
  - - Часть контура, образованного проекцией существующего в ЕГРН наземного конструктивного элемента здания, сооружения, объекта незавершенного строительства
  - - Характерная точка границы земельного участка, сведения о которой отсутствуют в ЕГРН, местоположение которой определено при кадастровых работах (новая характерная точка)
- :569
  - Уточняемый земельный участок
- :385
  - Исправляемый земельный участок
- :991
  - Уточняемое здание
- :1524
  - Уточняемый объект незавершенного строительства
- :127 (1)
  - Уточняемый контур земельного участка
- :320 (2)
  - Ликвидируемый контур земельного участка
- :127 (2)
  - Образуемый контур земельного участка

## Схема границ земельных участков

Выносной лист 2

:1161

:3783

:768

Масштаб 1:1500


## Схема границ земельных участков

### Условные обозначения

- - Часть границы, местоположение которой определено при выполнении кадастровых работ
- - Характерная точка границы земельного участка, сведения ЕГРН о которой соответствуют требованиям, установленным в соответствии с частью 13 статьи 22 Федерального закона от 13 июля 2015 г. N 218-ФЗ "О государственной регистрации недвижимости"
  - - Характерная точка контура здания, сооружения, объекта незавершенного строительства
  - - Характерная точка границы, сведения о которой позволяют однозначно определить ее положение на местности
  - 1 - Обозначение характерной точки, местоположение которой не изменилось или было уточнено
  - 8  
н1у
    - Обозначение ликвидируемой характерной точки
    - Обозначение новой характерной точки
  - - Часть границы, сведения ЕГРН о которой позволяют однозначно определить ее положение на местности
  - - Часть контура, образованного проекцией вновь образованного наземного конструктивного элемента здания, сооружения, объекта незавершенного строительства
  - - Часть контура, образованного проекцией существующего в ЕГРН наземного конструктивного элемента здания, сооружения, объекта незавершенного строительства
  - - Характерная точка границы земельного участка, сведения о которой отсутствуют в ЕГРН, местоположение которой определено при кадастровых работах (новая характерная точка)
- :569
  - Уточняемый земельный участок
- :385
  - Исправляемый земельный участок
- :991
  - Уточняемое здание
- :1524
  - Уточняемый объект незавершенного строительства
- :127 (1)
  - Уточняемый контур земельного участка
- :320 (2)
  - Ликвидируемый контур земельного участка
- :127 (2)
  - Образуемый контур земельного участка

## Схема границ земельных участков

Выносной лист 3

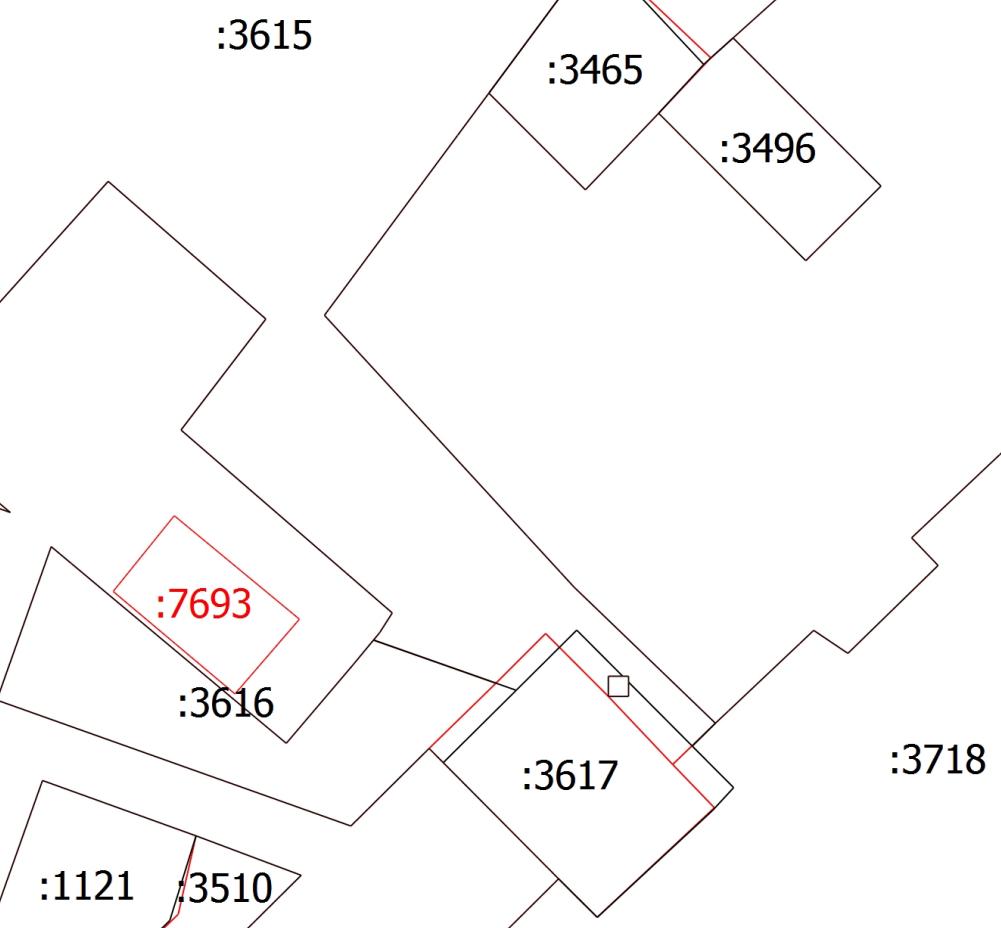

Масштаб 1:1500


## Схема границ земельных участков

### Условные обозначения

- - Часть границы, местоположение которой определено при выполнении кадастровых работ
- - Характерная точка границы земельного участка, сведения ЕГРН о которой соответствуют требованиям, установленным в соответствии с частью 13 статьи 22 Федерального закона от 13 июля 2015 г. N 218-ФЗ "О государственной регистрации недвижимости"
  - - Характерная точка контура здания, сооружения, объекта незавершенного строительства
  - - Характерная точка границы, сведения о которой позволяют однозначно определить ее положение на местности
  - 1 - Обозначение характерной точки, местоположение которой не изменилось или было уточнено
  - 8  
н1у
    - Обозначение ликвидируемой характерной точки
    - Обозначение новой характерной точки
  - - Часть границы, сведения ЕГРН о которой позволяют однозначно определить ее положение на местности
  - - Часть контура, образованного проекцией вновь образованного наземного конструктивного элемента здания, сооружения, объекта незавершенного строительства
  - - Часть контура, образованного проекцией существующего в ЕГРН наземного конструктивного элемента здания, сооружения, объекта незавершенного строительства
  - - Характерная точка границы земельного участка, сведения о которой отсутствуют в ЕГРН, местоположение которой определено при кадастровых работах (новая характерная точка)
- :569
  - Уточняемый земельный участок
- :385
  - Исправляемый земельный участок
- :991
  - Уточняемое здание
- :1524
  - Уточняемый объект незавершенного строительства
- :127 (1)
  - Уточняемый контур земельного участка
- :320 (2)
  - Ликвидируемый контур земельного участка
- :127 (2)
  - Образуемый контур земельного участка

## Схема границ земельных участков

Выносной лист 4

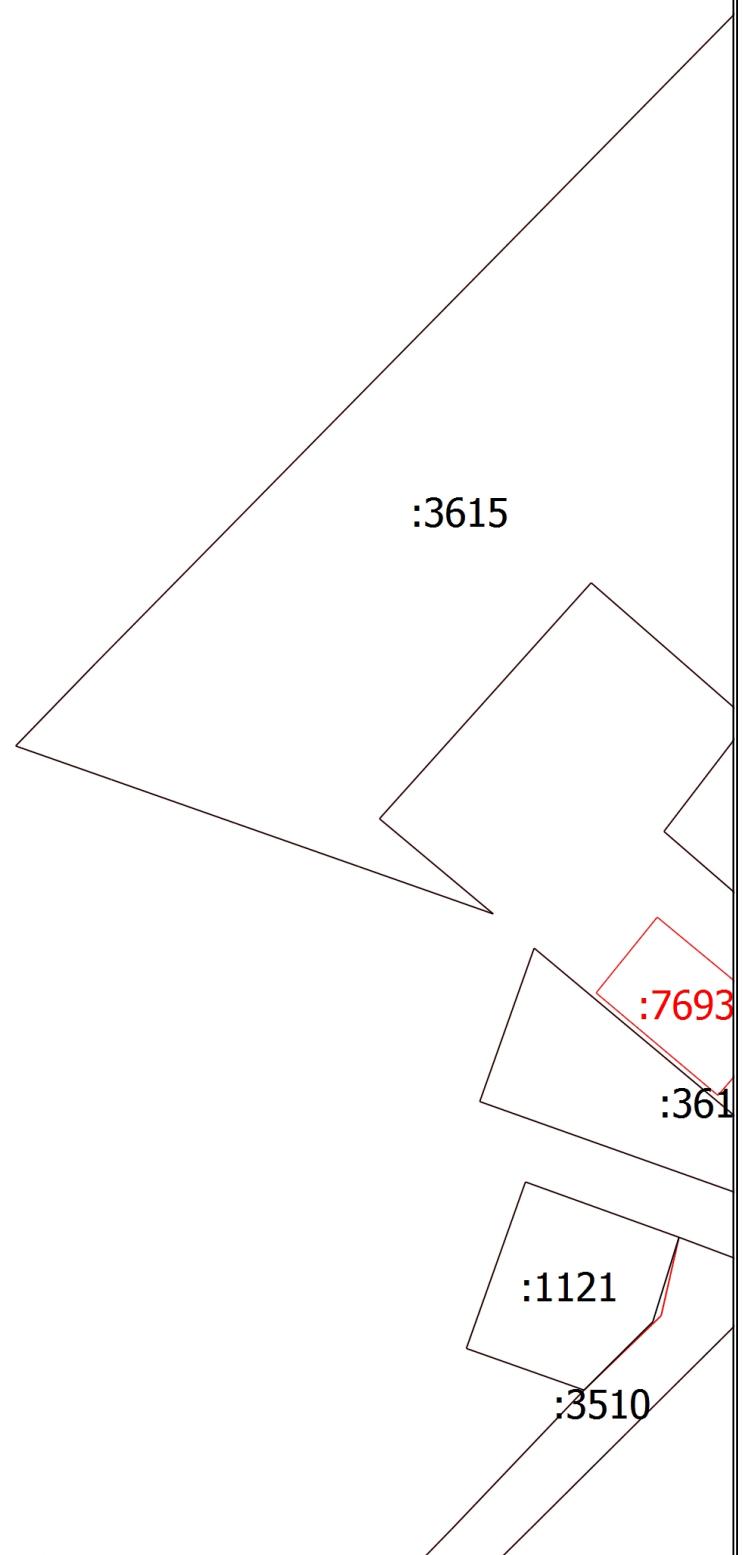

Масштаб 1:1500


## Схема границ земельных участков

### Условные обозначения

- - Часть границы, местоположение которой определено при выполнении кадастровых работ
- - Характерная точка границы земельного участка, сведения ЕГРН о которой соответствуют требованиям, установленным в соответствии с частью 13 статьи 22 Федерального закона от 13 июля 2015 г. N 218-ФЗ "О государственной регистрации недвижимости"
  - - Характерная точка контура здания, сооружения, объекта незавершенного строительства
  - - Характерная точка границы, сведения о которой позволяют однозначно определить ее положение на местности
  - 1 - Обозначение характерной точки, местоположение которой не изменилось или было уточнено
  - 8  
н1у
    - Обозначение ликвидируемой характерной точки
    - Обозначение новой характерной точки
  - - Часть границы, сведения ЕГРН о которой позволяют однозначно определить ее положение на местности
  - - Часть контура, образованного проекцией вновь образованного наземного конструктивного элемента здания, сооружения, объекта незавершенного строительства
  - - Часть контура, образованного проекцией существующего в ЕГРН наземного конструктивного элемента здания, сооружения, объекта незавершенного строительства
  - - Характерная точка границы земельного участка, сведения о которой отсутствуют в ЕГРН, местоположение которой определено при кадастровых работах (новая характерная точка)
- :569
  - Уточняемый земельный участок
- :385
  - Исправляемый земельный участок
- :991
  - Уточняемое здание
- :1524
  - Уточняемый объект незавершенного строительства
- :127 (1)
  - Уточняемый контур земельного участка
- :320 (2)
  - Ликвидируемый контур земельного участка
- :127 (2)
  - Образуемый контур земельного участка

# Схема границ земельных участков

Выносной лист 5

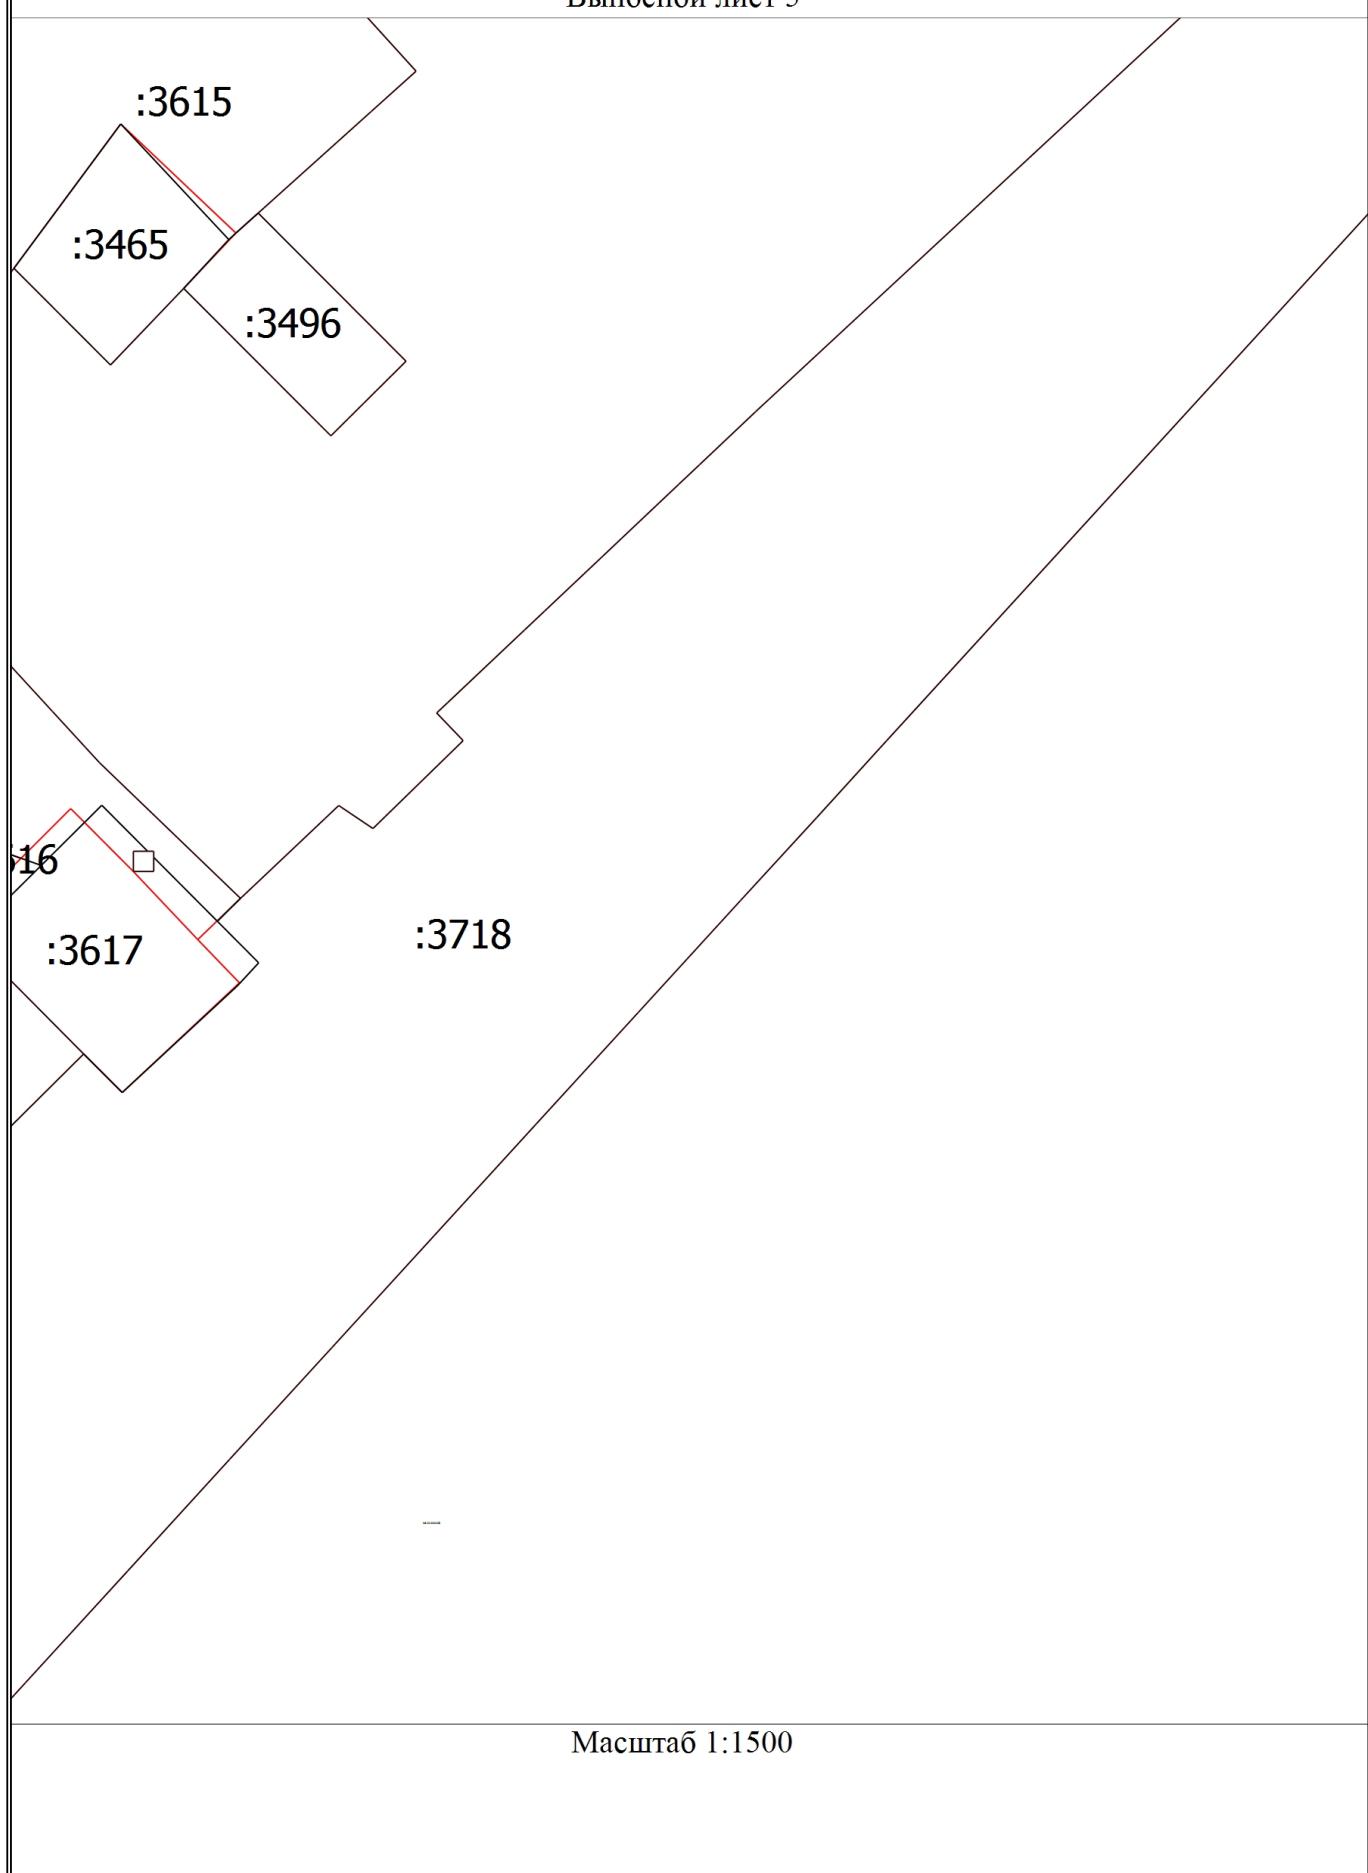

## Схема границ земельных участков

### Условные обозначения

- - Часть границы, местоположение которой определено при выполнении кадастровых работ
- - Характерная точка границы земельного участка, сведения ЕГРН о которой соответствуют требованиям, установленным в соответствии с частью 13 статьи 22 Федерального закона от 13 июля 2015 г. N 218-ФЗ "О государственной регистрации недвижимости"
  - - Характерная точка контура здания, сооружения, объекта незавершенного строительства
  - - Характерная точка границы, сведения о которой позволяют однозначно определить ее положение на местности
  - 1 - Обозначение характерной точки, местоположение которой не изменилось или было уточнено
  - 8  
н1у
    - Обозначение ликвидируемой характерной точки
    - Обозначение новой характерной точки
  - - Часть границы, сведения ЕГРН о которой позволяют однозначно определить ее положение на местности
  - - Часть контура, образованного проекцией вновь образованного наземного конструктивного элемента здания, сооружения, объекта незавершенного строительства
  - - Часть контура, образованного проекцией существующего в ЕГРН наземного конструктивного элемента здания, сооружения, объекта незавершенного строительства
  - - Характерная точка границы земельного участка, сведения о которой отсутствуют в ЕГРН, местоположение которой определено при кадастровых работах (новая характерная точка)
- :569
  - Уточняемый земельный участок
- :385
  - Исправляемый земельный участок
- :991
  - Уточняемое здание
- :1524
  - Уточняемый объект незавершенного строительства
- :127 (1)
  - Уточняемый контур земельного участка
- :320 (2)
  - Ликвидируемый контур земельного участка
- :127 (2)
  - Образуемый контур земельного участка

## Схема границ земельных участков

Выносной лист 6

:3465

:3496

:3615

:7693

:3616

:3617

:3718

:1121

:3510

Масштаб 1:1500


## Схема границ земельных участков

### Условные обозначения

- - Часть границы, местоположение которой определено при выполнении кадастровых работ
- - Характерная точка границы земельного участка, сведения ЕГРН о которой соответствуют требованиям, установленным в соответствии с частью 13 статьи 22 Федерального закона от 13 июля 2015 г. N 218-ФЗ "О государственной регистрации недвижимости"
  - - Характерная точка контура здания, сооружения, объекта незавершенного строительства
  - - Характерная точка границы, сведения о которой позволяют однозначно определить ее положение на местности
  - 1 - Обозначение характерной точки, местоположение которой не изменилось или было уточнено
  - 8  
н1у
    - Обозначение ликвидируемой характерной точки
    - Обозначение новой характерной точки
  - - Часть границы, сведения ЕГРН о которой позволяют однозначно определить ее положение на местности
  - - Часть контура, образованного проекцией вновь образованного наземного конструктивного элемента здания, сооружения, объекта незавершенного строительства
  - - Часть контура, образованного проекцией существующего в ЕГРН наземного конструктивного элемента здания, сооружения, объекта незавершенного строительства
  - - Характерная точка границы земельного участка, сведения о которой отсутствуют в ЕГРН, местоположение которой определено при кадастровых работах (новая характерная точка)
- :569
  - Уточняемый земельный участок
- :385
  - Исправляемый земельный участок
- :991
  - Уточняемое здание
- :1524
  - Уточняемый объект незавершенного строительства
- :127 (1)
  - Уточняемый контур земельного участка
- :320 (2)
  - Ликвидируемый контур земельного участка
- :127 (2)
  - Образуемый контур земельного участка

## Схема границ земельных участков

Выносной лист 7

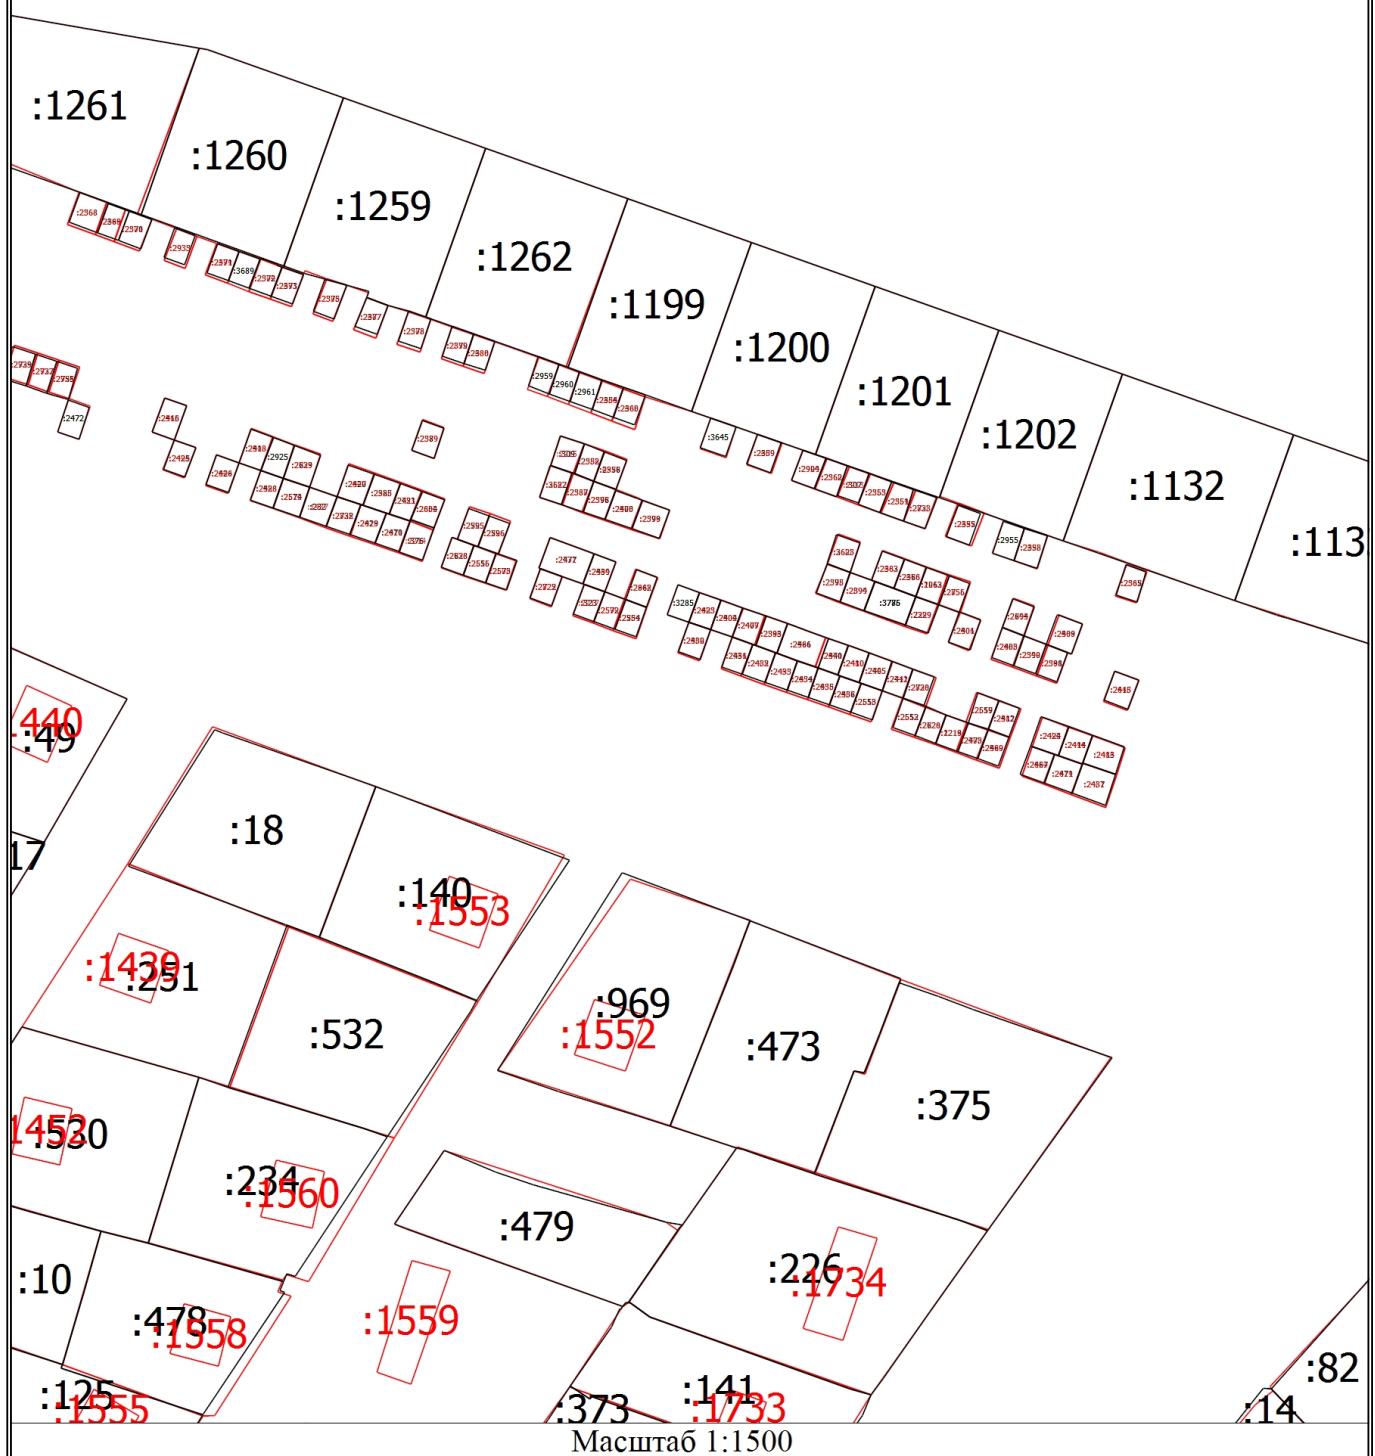


## Схема границ земельных участков

### Условные обозначения

- - Часть границы, местоположение которой определено при выполнении кадастровых работ
- - Характерная точка границы земельного участка, сведения ЕГРН о которой соответствуют требованиям, установленным в соответствии с частью 13 статьи 22 Федерального закона от 13 июля 2015 г. N 218-ФЗ "О государственной регистрации недвижимости"
  - - Характерная точка контура здания, сооружения, объекта незавершенного строительства
  - - Характерная точка границы, сведения о которой позволяют однозначно определить ее положение на местности
  - 1 - Обозначение характерной точки, местоположение которой не изменилось или было уточнено
  - 8  
н1у
    - Обозначение ликвидируемой характерной точки
    - Обозначение новой характерной точки
  - - Часть границы, сведения ЕГРН о которой позволяют однозначно определить ее положение на местности
  - - Часть контура, образованного проекцией вновь образованного наземного конструктивного элемента здания, сооружения, объекта незавершенного строительства
  - - Часть контура, образованного проекцией существующего в ЕГРН наземного конструктивного элемента здания, сооружения, объекта незавершенного строительства
  - - Характерная точка границы земельного участка, сведения о которой отсутствуют в ЕГРН, местоположение которой определено при кадастровых работах (новая характерная точка)
- :569
  - Уточняемый земельный участок
- :385
  - Исправляемый земельный участок
- :991
  - Уточняемое здание
- :1524
  - Уточняемый объект незавершенного строительства
- :127 (1)
  - Уточняемый контур земельного участка
- :320 (2)
  - Ликвидируемый контур земельного участка
- :127 (2)
  - Образуемый контур земельного участка

## **Схема границ земельных участков**

Выносной лист 8

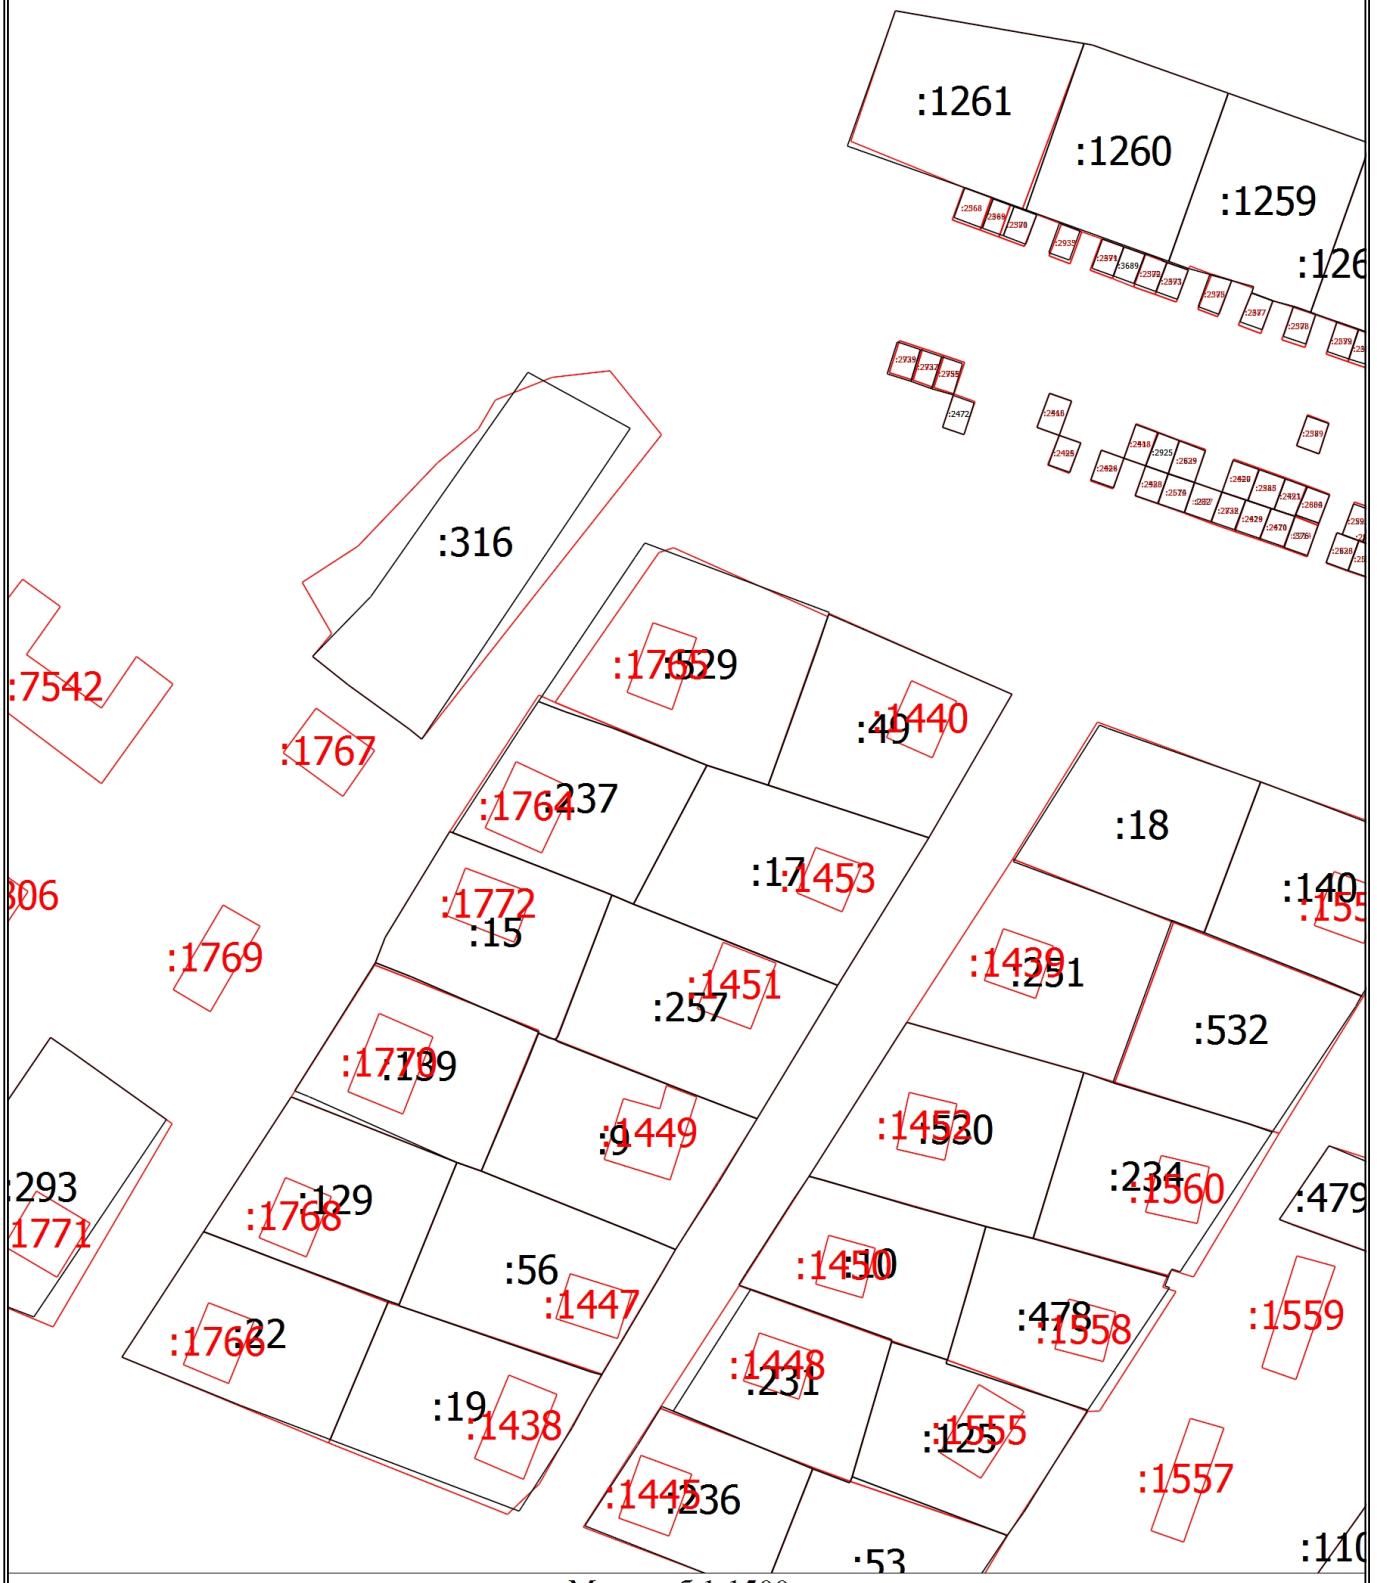

Масштаб 1:1500


## Схема границ земельных участков

### Условные обозначения

- - Часть границы, местоположение которой определено при выполнении кадастровых работ
- - Характерная точка границы земельного участка, сведения ЕГРН о которой соответствуют требованиям, установленным в соответствии с частью 13 статьи 22 Федерального закона от 13 июля 2015 г. N 218-ФЗ "О государственной регистрации недвижимости"
  - - Характерная точка контура здания, сооружения, объекта незавершенного строительства
  - - Характерная точка границы, сведения о которой позволяют однозначно определить ее положение на местности
  - 1 - Обозначение характерной точки, местоположение которой не изменилось или было уточнено
  - 8  
н1у
    - Обозначение ликвидируемой характерной точки
    - Обозначение новой характерной точки
  - - Часть границы, сведения ЕГРН о которой позволяют однозначно определить ее положение на местности
  - - Часть контура, образованного проекцией вновь образованного наземного конструктивного элемента здания, сооружения, объекта незавершенного строительства
  - - Часть контура, образованного проекцией существующего в ЕГРН наземного конструктивного элемента здания, сооружения, объекта незавершенного строительства
  - - Характерная точка границы земельного участка, сведения о которой отсутствуют в ЕГРН, местоположение которой определено при кадастровых работах (новая характерная точка)
- :569
  - Уточняемый земельный участок
- :385
  - Исправляемый земельный участок
- :991
  - Уточняемое здание
- :1524
  - Уточняемый объект незавершенного строительства
- :127 (1)
  - Уточняемый контур земельного участка
- :320 (2)
  - Ликвидируемый контур земельного участка
- :127 (2)
  - Образуемый контур земельного участка

# Схема границ земельных участков

Выносной лист 9

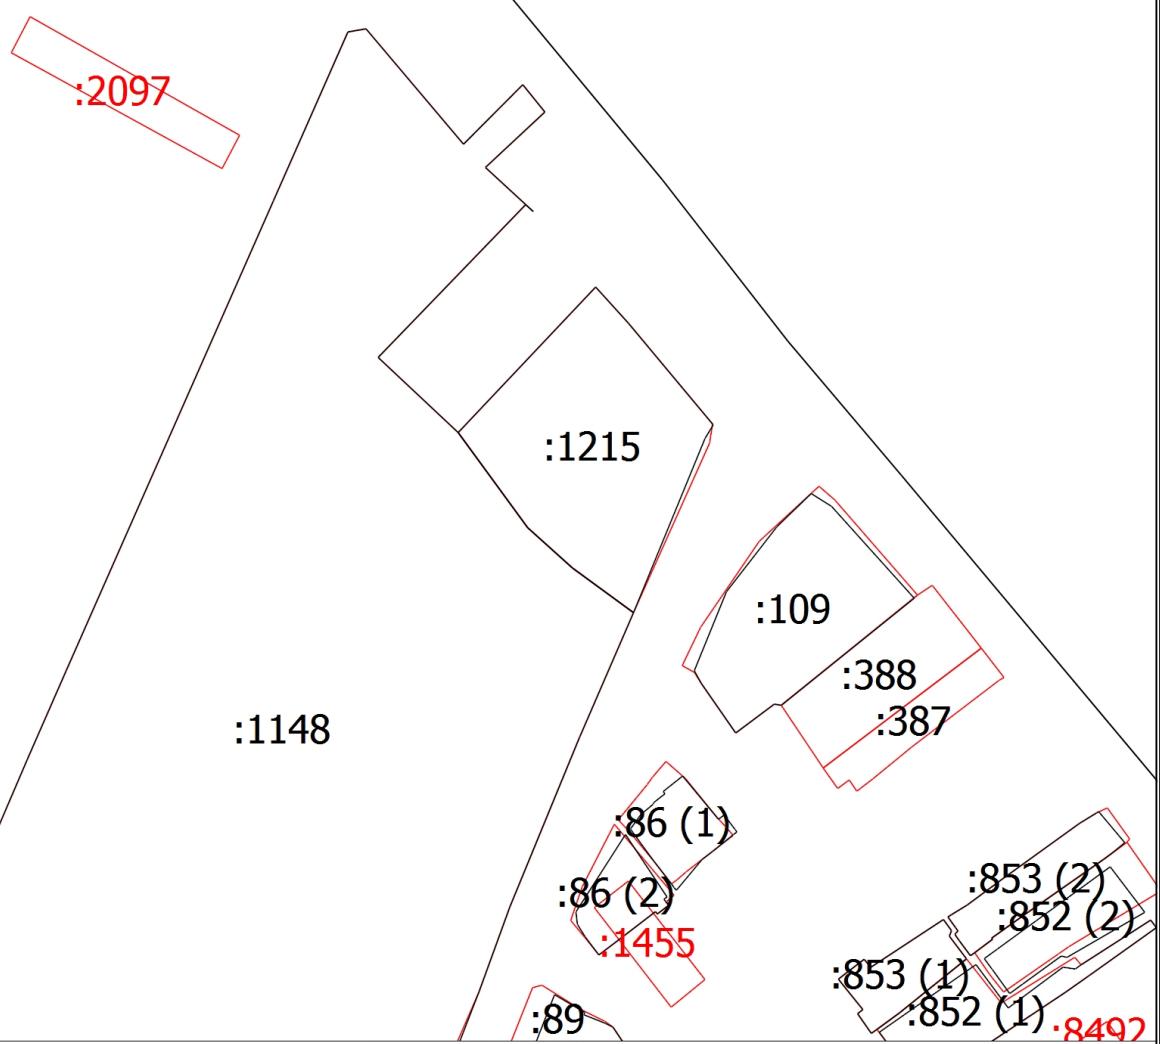


## Схема границ земельных участков

### Условные обозначения

- - Часть границы, местоположение которой определено при выполнении кадастровых работ
- - Характерная точка границы земельного участка, сведения ЕГРН о которой соответствуют требованиям, установленным в соответствии с частью 13 статьи 22 Федерального закона от 13 июля 2015 г. N 218-ФЗ "О государственной регистрации недвижимости"
  - - Характерная точка контура здания, сооружения, объекта незавершенного строительства
  - - Характерная точка границы, сведения о которой позволяют однозначно определить ее положение на местности
  - 1 - Обозначение характерной точки, местоположение которой не изменилось или было уточнено
  - 8  
н1у
    - Обозначение ликвидируемой характерной точки
    - Обозначение новой характерной точки
  - - Часть границы, сведения ЕГРН о которой позволяют однозначно определить ее положение на местности
  - - Часть контура, образованного проекцией вновь образованного наземного конструктивного элемента здания, сооружения, объекта незавершенного строительства
  - - Часть контура, образованного проекцией существующего в ЕГРН наземного конструктивного элемента здания, сооружения, объекта незавершенного строительства
  - - Характерная точка границы земельного участка, сведения о которой отсутствуют в ЕГРН, местоположение которой определено при кадастровых работах (новая характерная точка)
- :569
  - Уточняемый земельный участок
- :385
  - Исправляемый земельный участок
- :991
  - Уточняемое здание
- :1524
  - Уточняемый объект незавершенного строительства
- :127 (1)
  - Уточняемый контур земельного участка
- :320 (2)
  - Ликвидируемый контур земельного участка
- :127 (2)
  - Образуемый контур земельного участка

## Схема границ земельных участков

Выносной лист 10

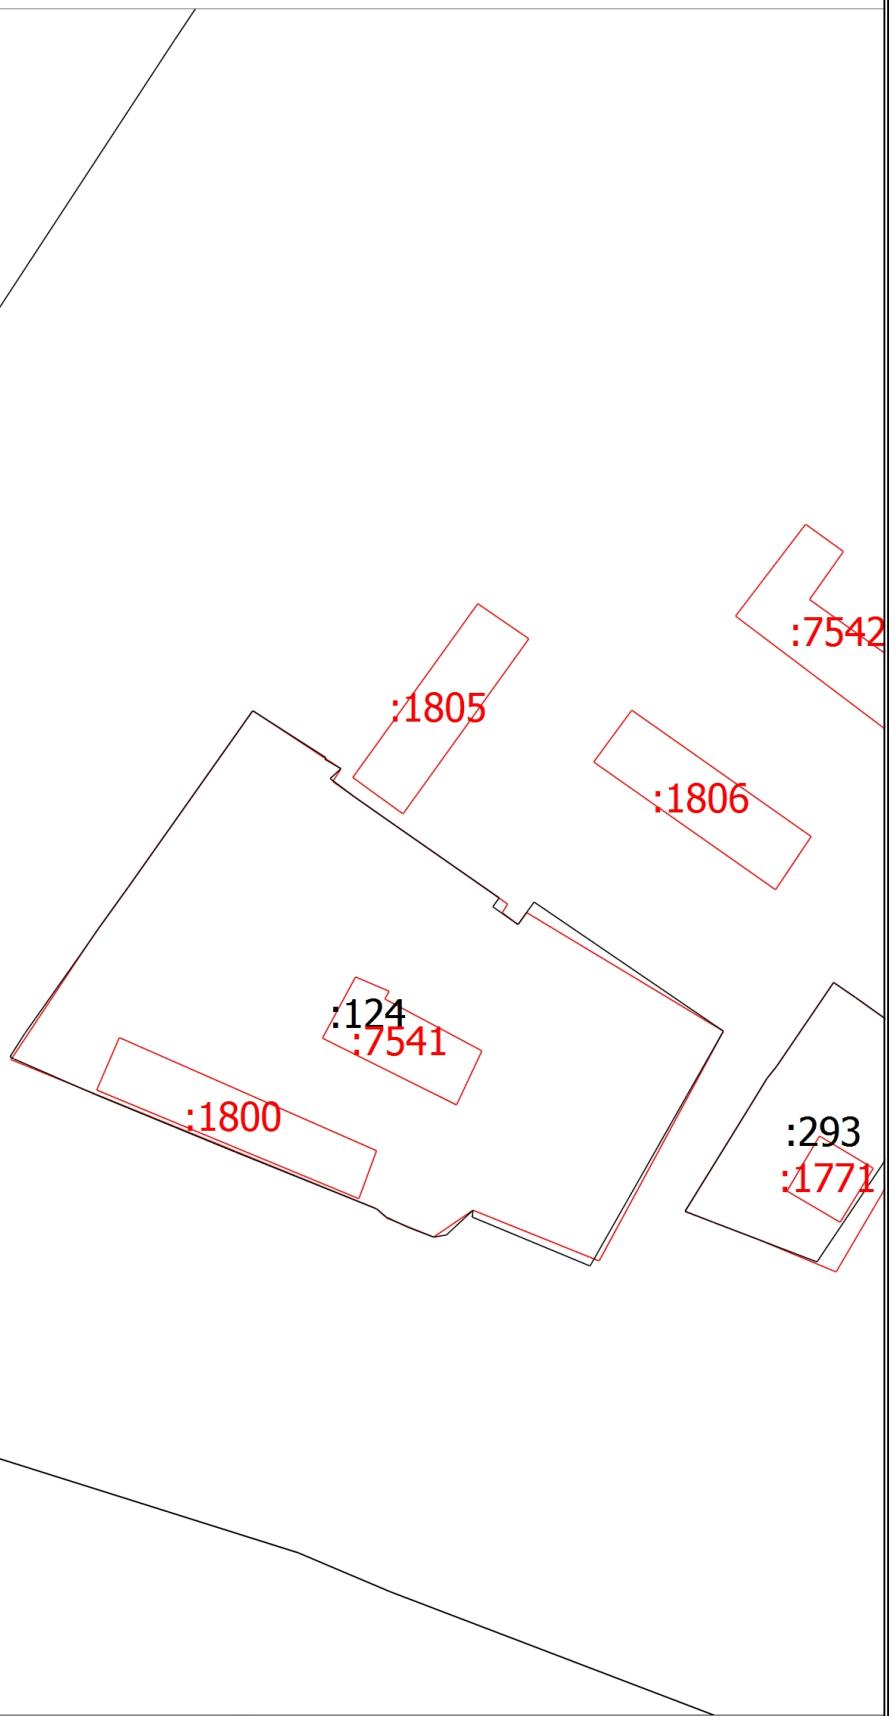

Масштаб 1:1500


## Схема границ земельных участков

### Условные обозначения

- - Часть границы, местоположение которой определено при выполнении кадастровых работ
- - Характерная точка границы земельного участка, сведения ЕГРН о которой соответствуют требованиям, установленным в соответствии с частью 13 статьи 22 Федерального закона от 13 июля 2015 г. N 218-ФЗ "О государственной регистрации недвижимости"
  - - Характерная точка контура здания, сооружения, объекта незавершенного строительства
  - - Характерная точка границы, сведения о которой позволяют однозначно определить ее положение на местности
  - 1 - Обозначение характерной точки, местоположение которой не изменилось или было уточнено
  - 8  
н1у
    - Обозначение ликвидируемой характерной точки
    - Обозначение новой характерной точки
  - - Часть границы, сведения ЕГРН о которой позволяют однозначно определить ее положение на местности
  - - Часть контура, образованного проекцией вновь образованного наземного конструктивного элемента здания, сооружения, объекта незавершенного строительства
  - - Часть контура, образованного проекцией существующего в ЕГРН наземного конструктивного элемента здания, сооружения, объекта незавершенного строительства
  - - Характерная точка границы земельного участка, сведения о которой отсутствуют в ЕГРН, местоположение которой определено при кадастровых работах (новая характерная точка)
- :569
  - Уточняемый земельный участок
- :385
  - Исправляемый земельный участок
- :991
  - Уточняемое здание
- :1524
  - Уточняемый объект незавершенного строительства
- :127 (1)
  - Уточняемый контур земельного участка
- :320 (2)
  - Ликвидируемый контур земельного участка
- :127 (2)
  - Образуемый контур земельного участка

## Схема границ земельных участков

Выносной лист 11

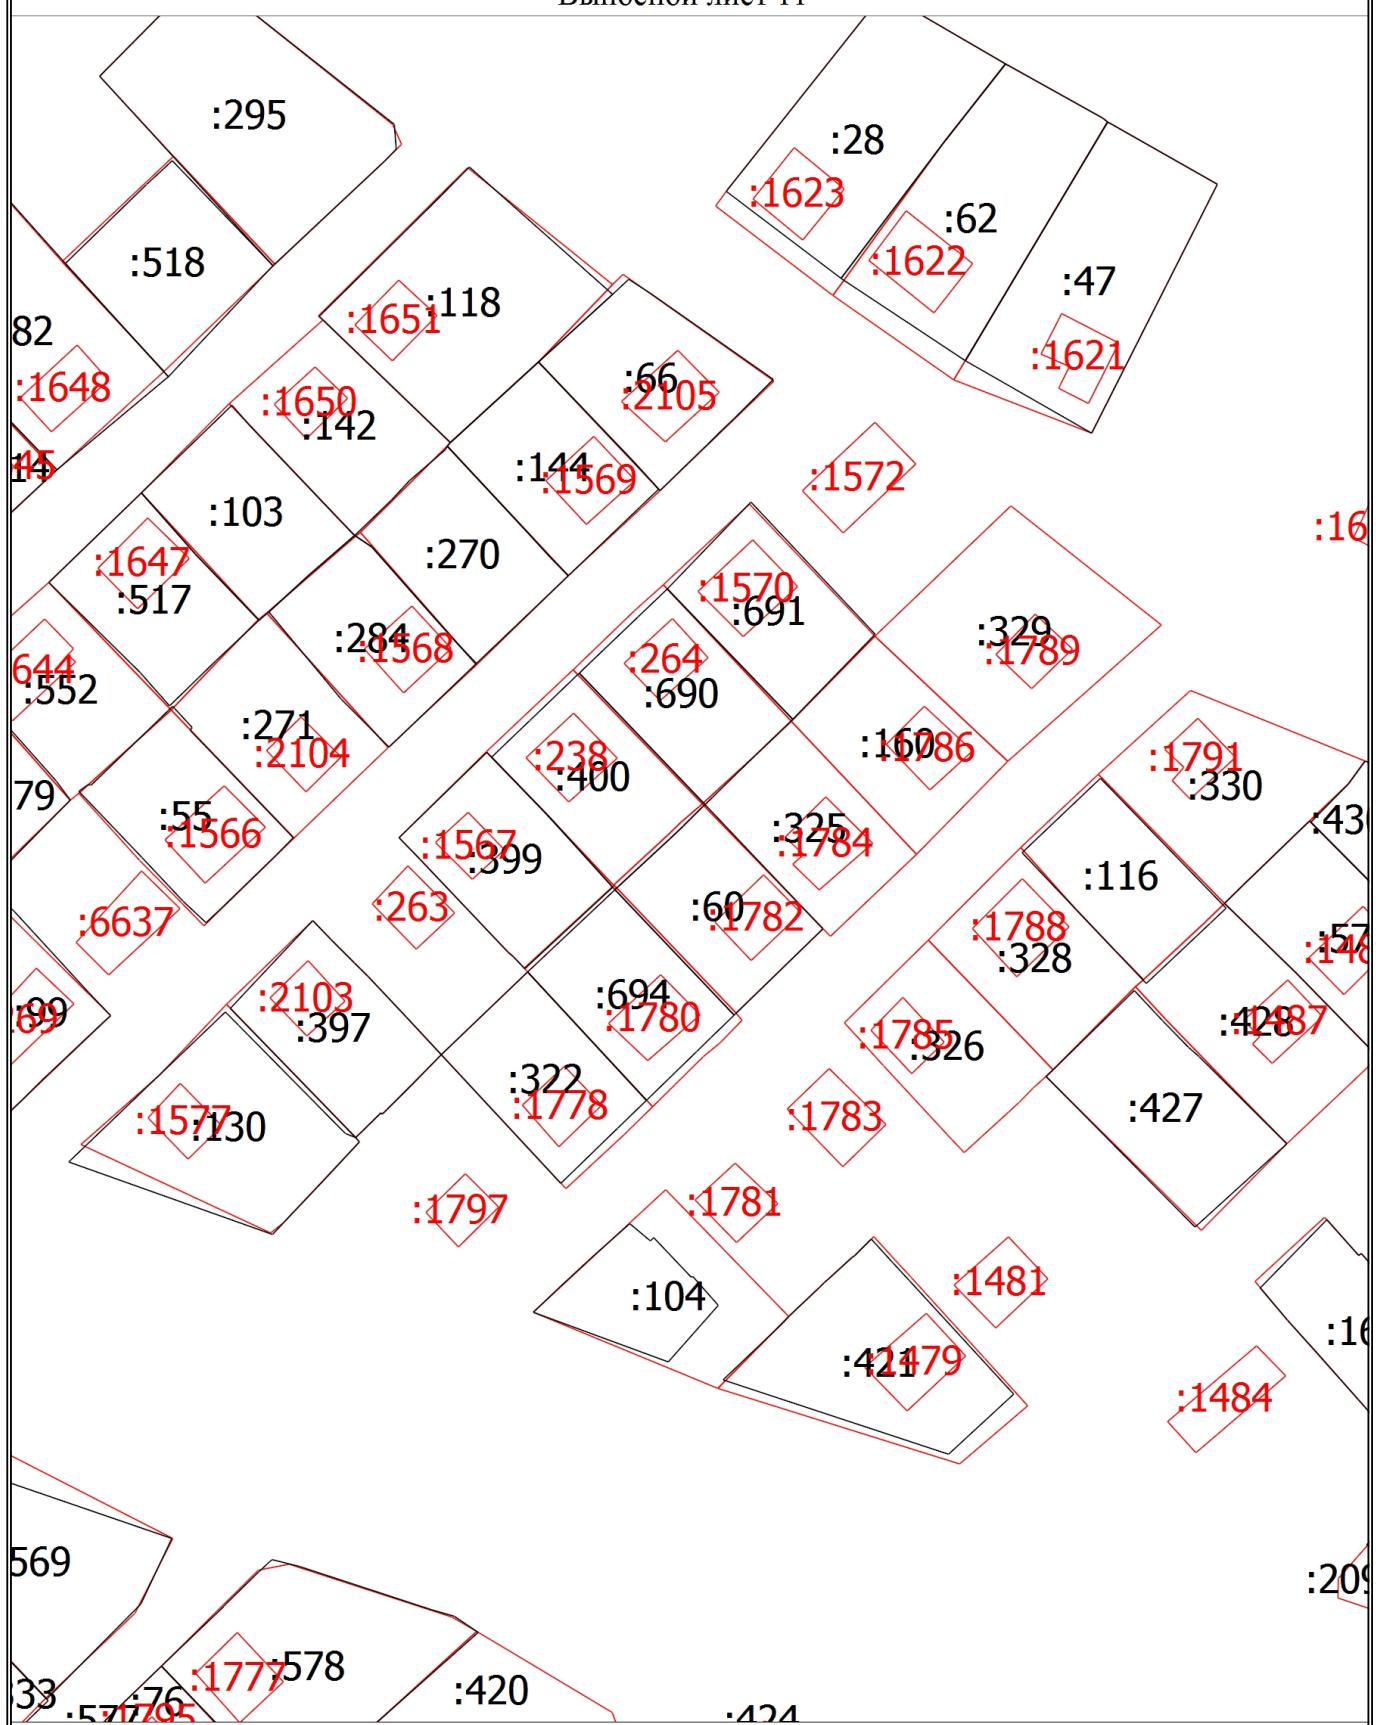

Масштаб 1:1500


## Схема границ земельных участков

### Условные обозначения

- - Часть границы, местоположение которой определено при выполнении кадастровых работ
- - Характерная точка границы земельного участка, сведения ЕГРН о которой соответствуют требованиям, установленным в соответствии с частью 13 статьи 22 Федерального закона от 13 июля 2015 г. N 218-ФЗ "О государственной регистрации недвижимости"
  - - Характерная точка контура здания, сооружения, объекта незавершенного строительства
  - - Характерная точка границы, сведения о которой позволяют однозначно определить ее положение на местности
  - 1 - Обозначение характерной точки, местоположение которой не изменилось или было уточнено
  - 8  
н1у
    - Обозначение ликвидируемой характерной точки
    - Обозначение новой характерной точки
  - - Часть границы, сведения ЕГРН о которой позволяют однозначно определить ее положение на местности
  - - Часть контура, образованного проекцией вновь образованного наземного конструктивного элемента здания, сооружения, объекта незавершенного строительства
  - - Часть контура, образованного проекцией существующего в ЕГРН наземного конструктивного элемента здания, сооружения, объекта незавершенного строительства
  - - Характерная точка границы земельного участка, сведения о которой отсутствуют в ЕГРН, местоположение которой определено при кадастровых работах (новая характерная точка)
- :569
  - Уточняемый земельный участок
- :385
  - Исправляемый земельный участок
- :991
  - Уточняемое здание
- :1524
  - Уточняемый объект незавершенного строительства
- :127 (1)
  - Уточняемый контур земельного участка
- :320 (2)
  - Ликвидируемый контур земельного участка
- :127 (2)
  - Образуемый контур земельного участка

## Схема границ земельных участков

Выносной лист 12

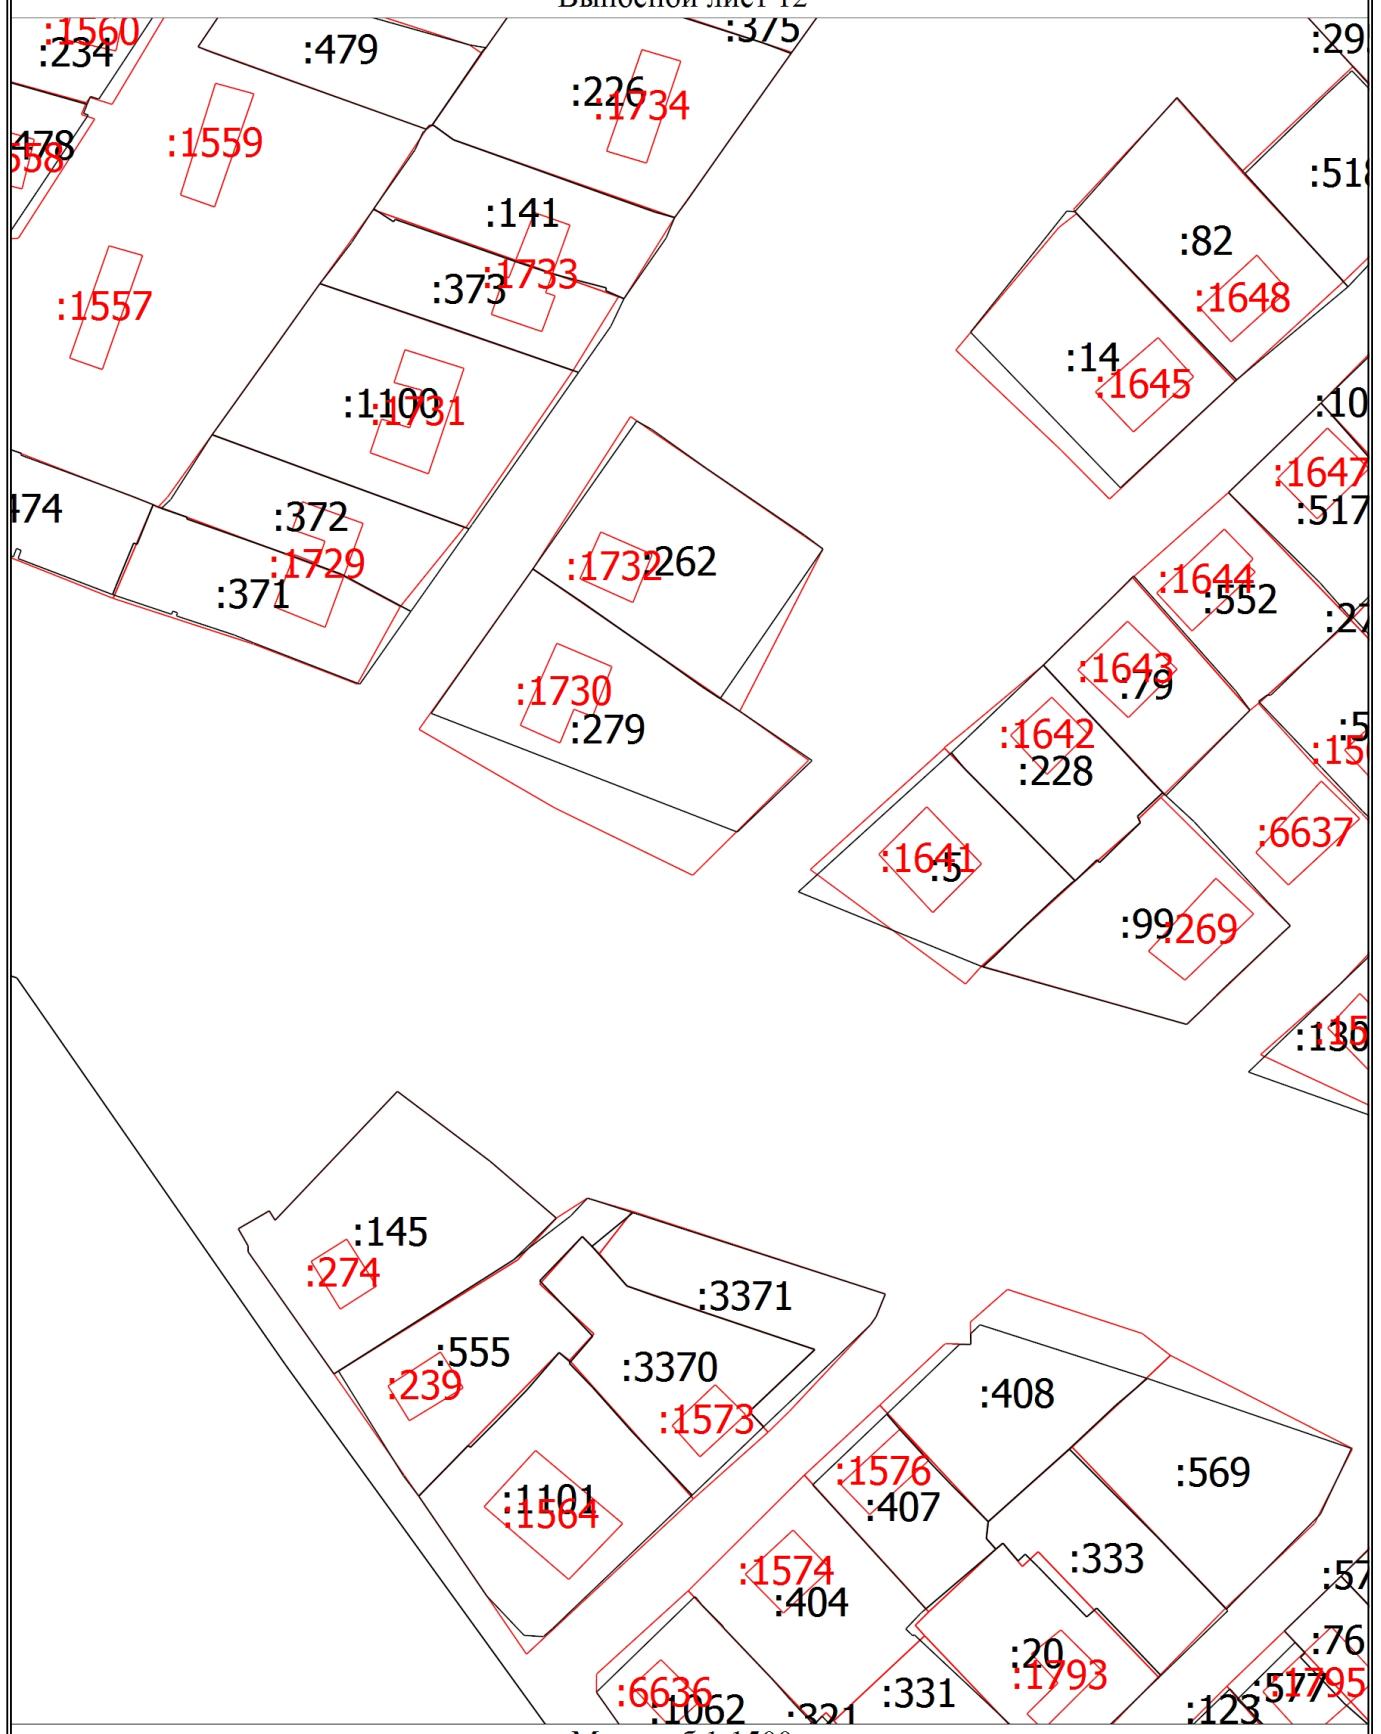


## Схема границ земельных участков

### Условные обозначения

- - Часть границы, местоположение которой определено при выполнении кадастровых работ
- - Характерная точка границы земельного участка, сведения ЕГРН о которой соответствуют требованиям, установленным в соответствии с частью 13 статьи 22 Федерального закона от 13 июля 2015 г. N 218-ФЗ "О государственной регистрации недвижимости"
  - - Характерная точка контура здания, сооружения, объекта незавершенного строительства
  - - Характерная точка границы, сведения о которой позволяют однозначно определить ее положение на местности
  - 1 - Обозначение характерной точки, местоположение которой не изменилось или было уточнено
  - 8  
н1у
    - Обозначение ликвидируемой характерной точки
    - Обозначение новой характерной точки
  - - Часть границы, сведения ЕГРН о которой позволяют однозначно определить ее положение на местности
  - - Часть контура, образованного проекцией вновь образованного наземного конструктивного элемента здания, сооружения, объекта незавершенного строительства
  - - Часть контура, образованного проекцией существующего в ЕГРН наземного конструктивного элемента здания, сооружения, объекта незавершенного строительства
  - - Характерная точка границы земельного участка, сведения о которой отсутствуют в ЕГРН, местоположение которой определено при кадастровых работах (новая характерная точка)
- :569
  - Уточняемый земельный участок
- :385
  - Исправляемый земельный участок
- :991
  - Уточняемое здание
- :1524
  - Уточняемый объект незавершенного строительства
- :127 (1)
  - Уточняемый контур земельного участка
- :320 (2)
  - Ликвидируемый контур земельного участка
- :127 (2)
  - Образуемый контур земельного участка

### Схема границ земельных участков

Выносной лист 13

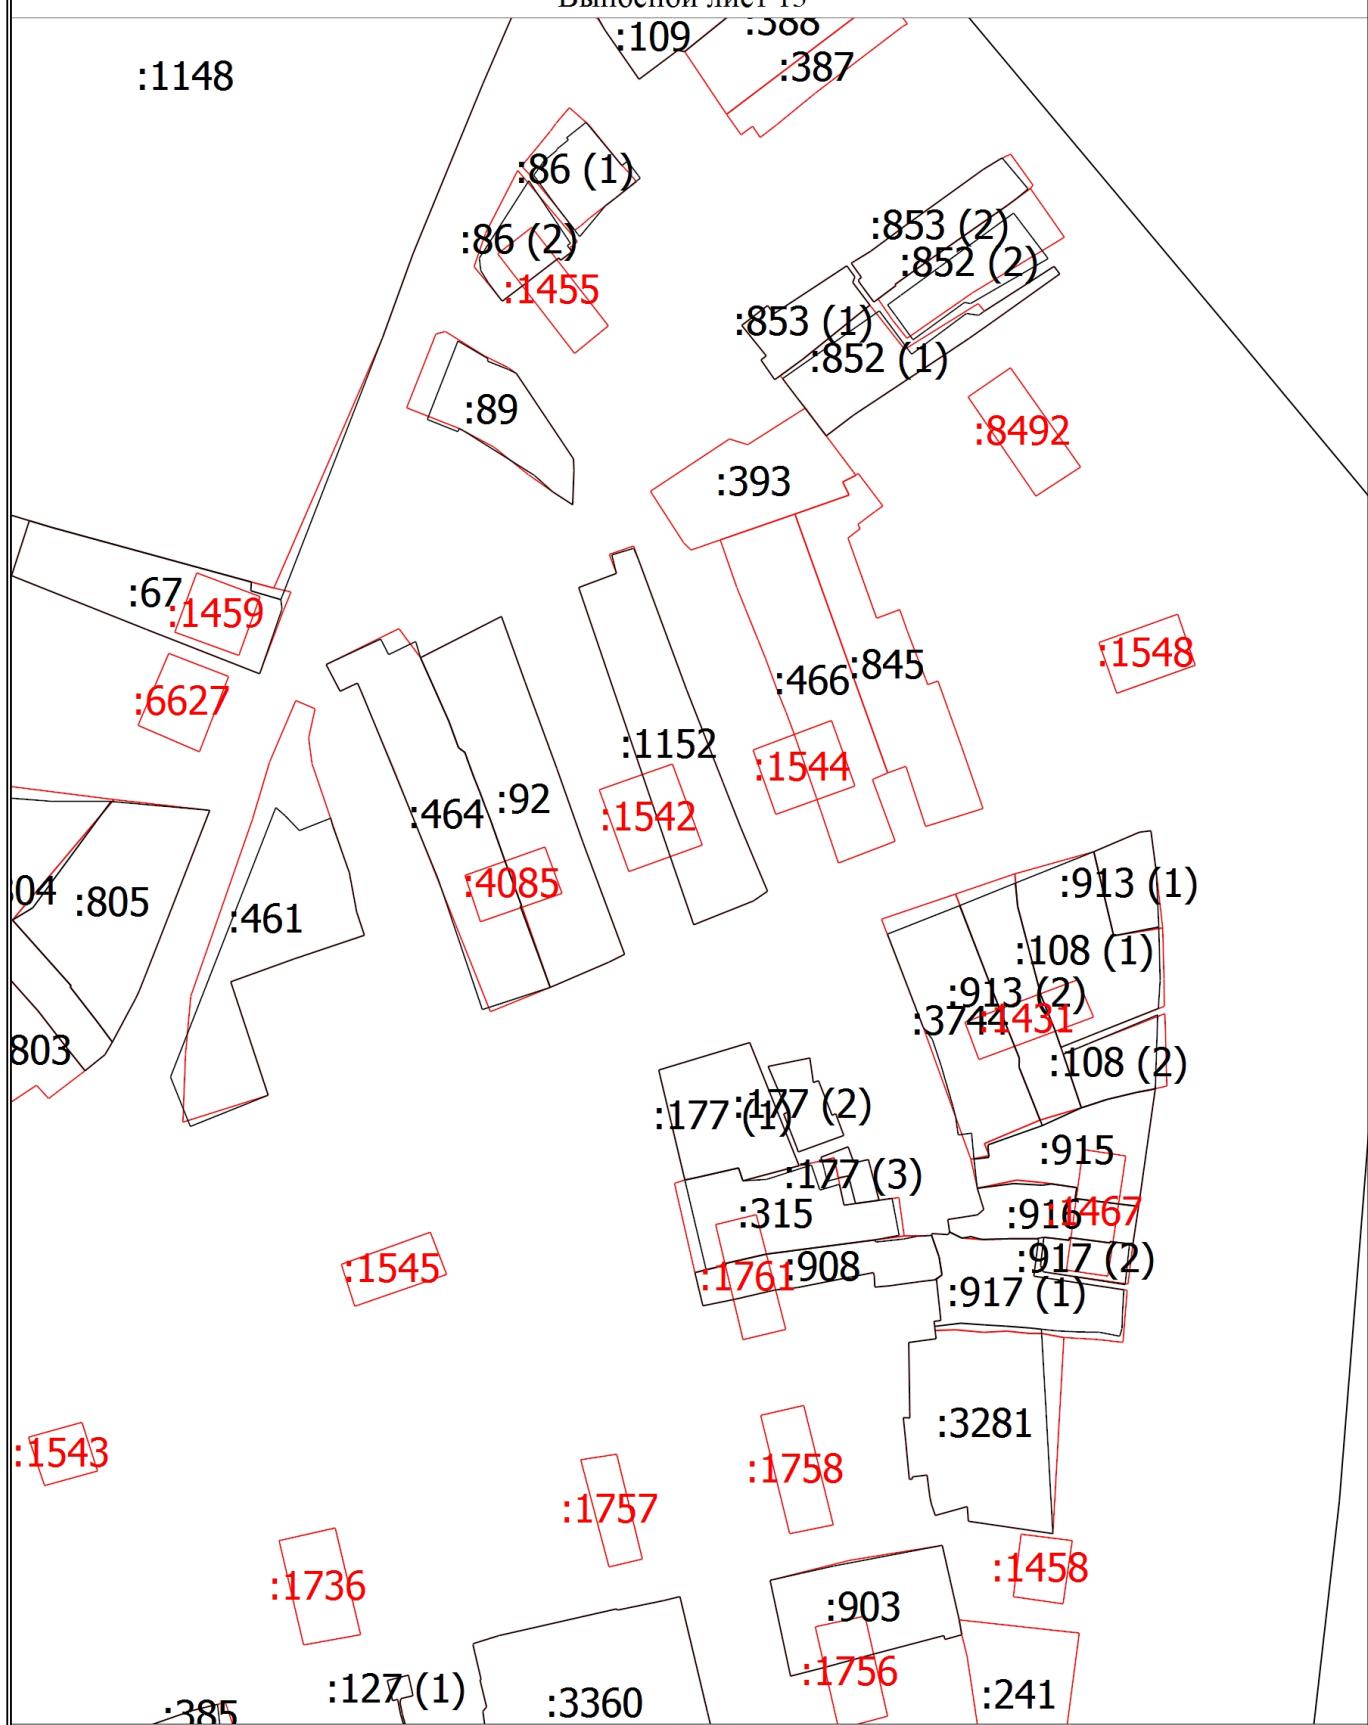

Масштаб 1:1500


## Схема границ земельных участков

### Условные обозначения

- - Часть границы, местоположение которой определено при выполнении кадастровых работ
- - Характерная точка границы земельного участка, сведения ЕГРН о которой соответствуют требованиям, установленным в соответствии с частью 13 статьи 22 Федерального закона от 13 июля 2015 г. N 218-ФЗ "О государственной регистрации недвижимости"
  - - Характерная точка контура здания, сооружения, объекта незавершенного строительства
  - - Характерная точка границы, сведения о которой позволяют однозначно определить ее положение на местности
  - 1 - Обозначение характерной точки, местоположение которой не изменилось или было уточнено
  - 8  
н1у
    - Обозначение ликвидируемой характерной точки
    - Обозначение новой характерной точки
  - - Часть границы, сведения ЕГРН о которой позволяют однозначно определить ее положение на местности
  - - Часть контура, образованного проекцией вновь образованного наземного конструктивного элемента здания, сооружения, объекта незавершенного строительства
  - - Часть контура, образованного проекцией существующего в ЕГРН наземного конструктивного элемента здания, сооружения, объекта незавершенного строительства
  - - Характерная точка границы земельного участка, сведения о которой отсутствуют в ЕГРН, местоположение которой определено при кадастровых работах (новая характерная точка)
- :569
  - Уточняемый земельный участок
- :385
  - Исправляемый земельный участок
- :991
  - Уточняемое здание
- :1524
  - Уточняемый объект незавершенного строительства
- :127 (1)
  - Уточняемый контур земельного участка
- :320 (2)
  - Ликвидируемый контур земельного участка
- :127 (2)
  - Образуемый контур земельного участка

# Схема границ земельных участков

Выносной лист 14

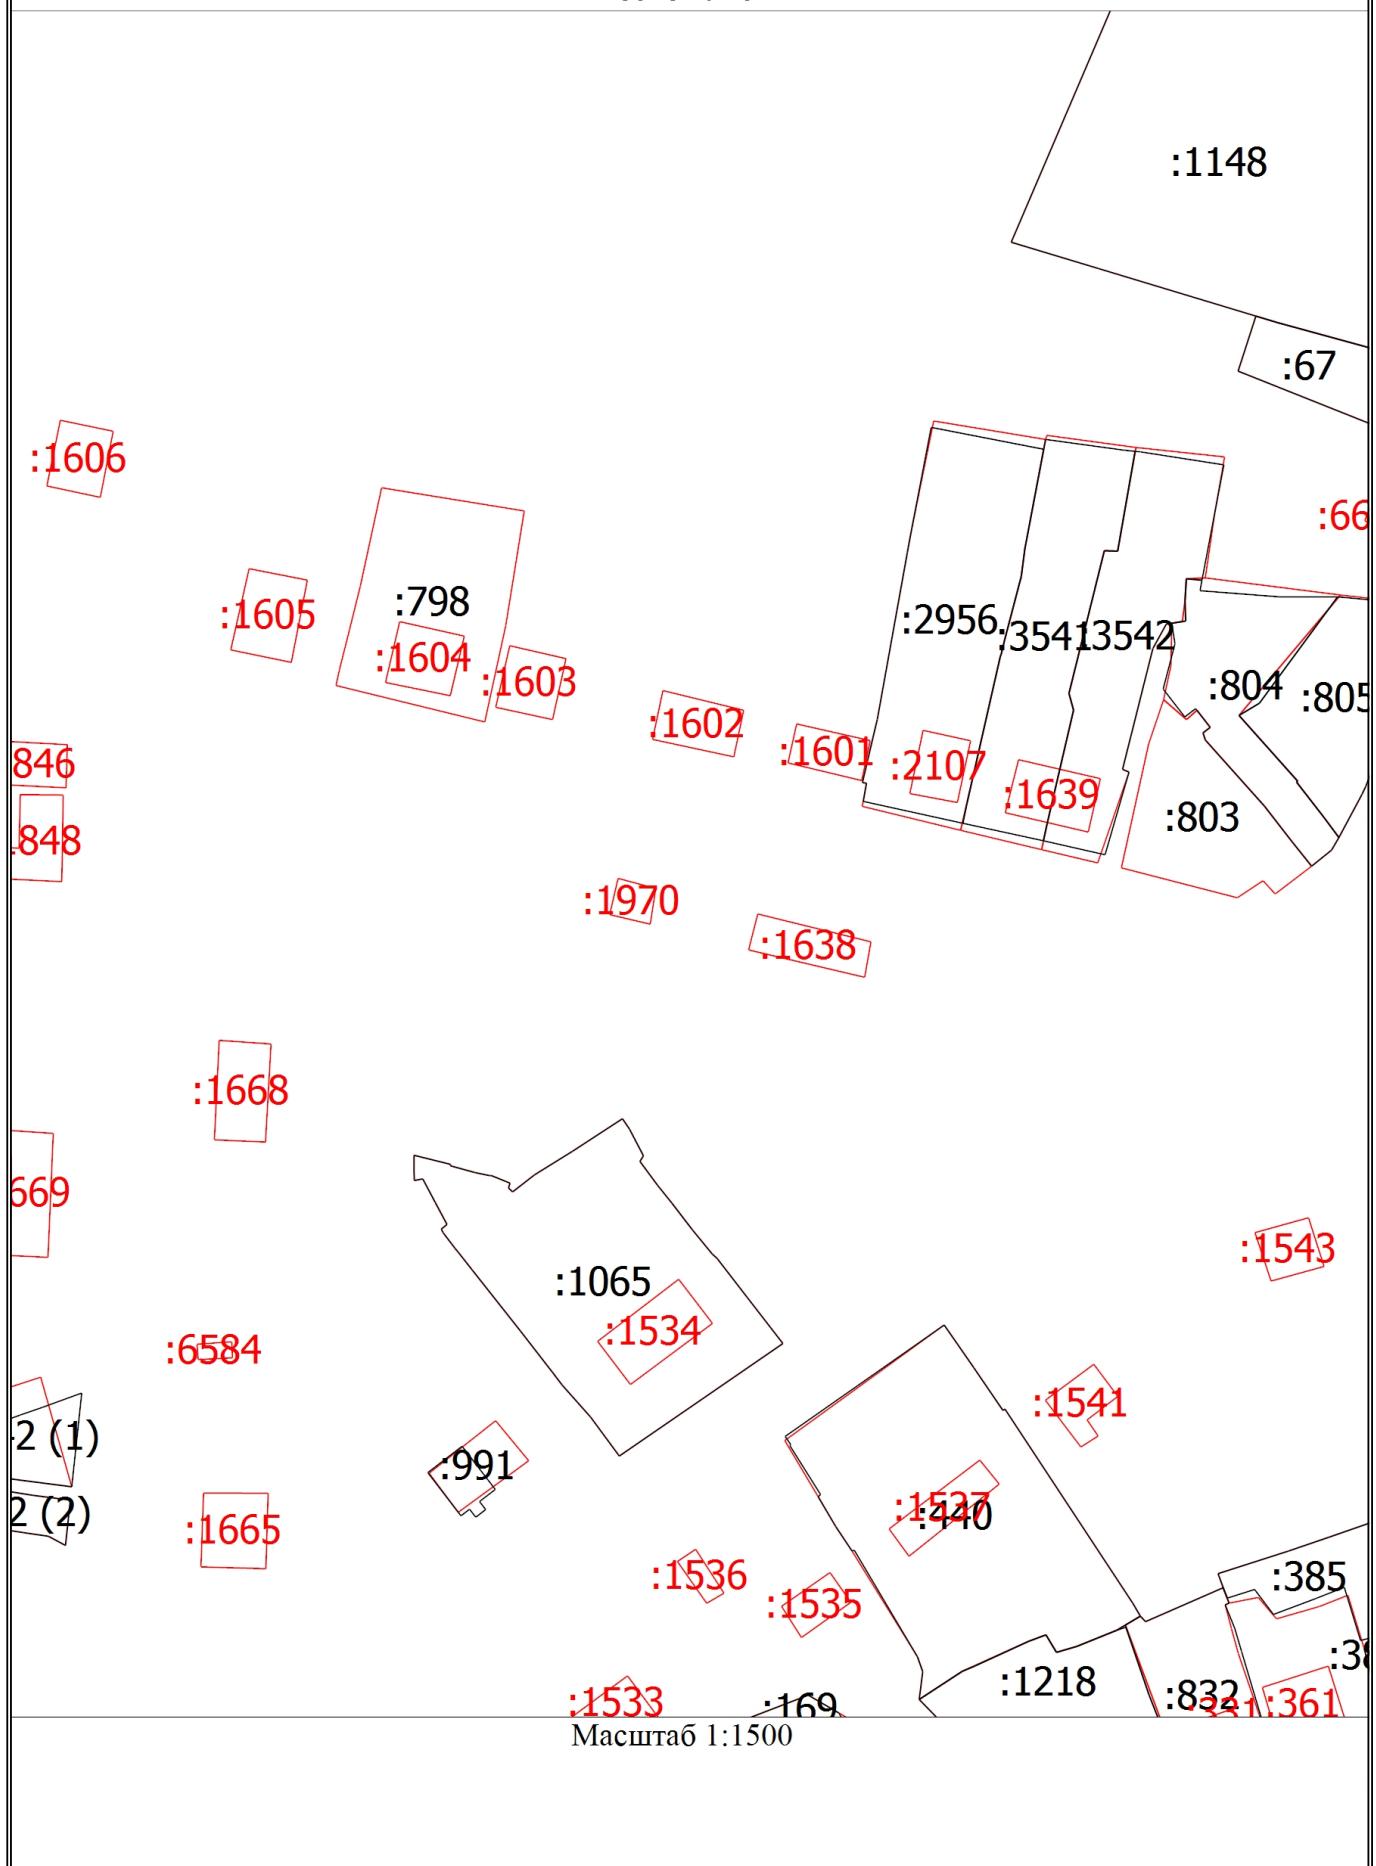


## Схема границ земельных участков

### Условные обозначения

- - Часть границы, местоположение которой определено при выполнении кадастровых работ
- - Характерная точка границы земельного участка, сведения ЕГРН о которой соответствуют требованиям, установленным в соответствии с частью 13 статьи 22 Федерального закона от 13 июля 2015 г. N 218-ФЗ "О государственной регистрации недвижимости"
  - - Характерная точка контура здания, сооружения, объекта незавершенного строительства
  - - Характерная точка границы, сведения о которой позволяют однозначно определить ее положение на местности
  - 1 - Обозначение характерной точки, местоположение которой не изменилось или было уточнено
  - 8  
н1у
    - Обозначение ликвидируемой характерной точки
    - Обозначение новой характерной точки
  - - Часть границы, сведения ЕГРН о которой позволяют однозначно определить ее положение на местности
  - - Часть контура, образованного проекцией вновь образованного наземного конструктивного элемента здания, сооружения, объекта незавершенного строительства
  - - Часть контура, образованного проекцией существующего в ЕГРН наземного конструктивного элемента здания, сооружения, объекта незавершенного строительства
  - - Характерная точка границы земельного участка, сведения о которой отсутствуют в ЕГРН, местоположение которой определено при кадастровых работах (новая характерная точка)
- :569
  - Уточняемый земельный участок
- :385
  - Исправляемый земельный участок
- :991
  - Уточняемое здание
- :1524
  - Уточняемый объект незавершенного строительства
- :127 (1)
  - Уточняемый контур земельного участка
- :320 (2)
  - Ликвидируемый контур земельного участка
- :127 (2)
  - Образуемый контур земельного участка

# Схема границ земельных участков

Выносной лист 15

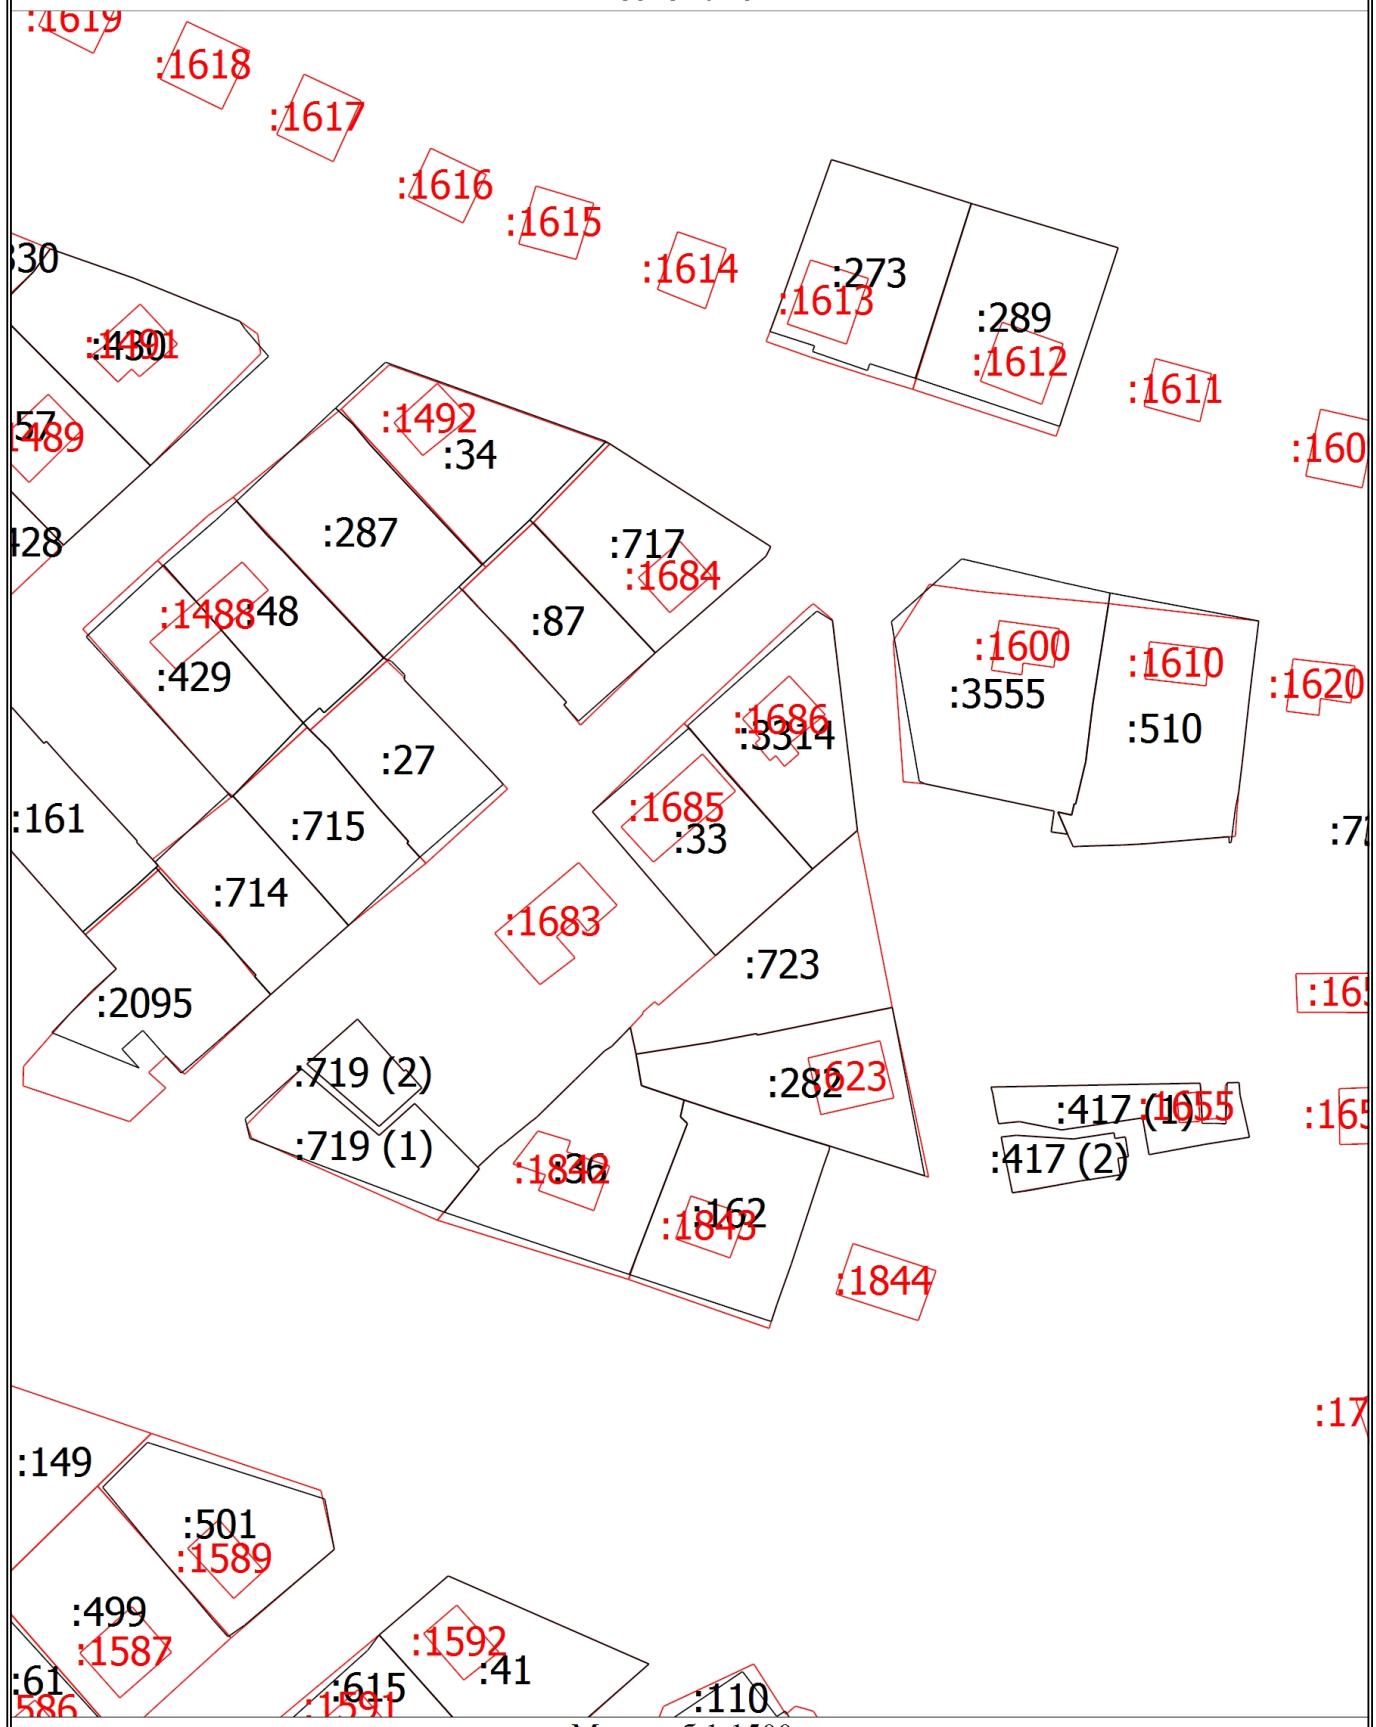

## Схема границ земельных участков

### Условные обозначения


- - Часть границы, местоположение которой определено при выполнении кадастровых работ
- - Характерная точка границы земельного участка, сведения ЕГРН о которой соответствуют требованиям, установленным в соответствии с частью 13 статьи 22 Федерального закона от 13 июля 2015 г. N 218-ФЗ "О государственной регистрации недвижимости"
  - - Характерная точка контура здания, сооружения, объекта незавершенного строительства
  - - Характерная точка границы, сведения о которой позволяют однозначно определить ее положение на местности
  - 1 - Обозначение характерной точки, местоположение которой не изменилось или было уточнено
  - 8  
н1у
    - Обозначение ликвидируемой характерной точки
    - Обозначение новой характерной точки
  - - Часть границы, сведения ЕГРН о которой позволяют однозначно определить ее положение на местности
  - - Часть контура, образованного проекцией вновь образованного наземного конструктивного элемента здания, сооружения, объекта незавершенного строительства
  - - Часть контура, образованного проекцией существующего в ЕГРН наземного конструктивного элемента здания, сооружения, объекта незавершенного строительства
  - - Характерная точка границы земельного участка, сведения о которой отсутствуют в ЕГРН, местоположение которой определено при кадастровых работах (новая характерная точка)
- :569
  - Уточняемый земельный участок
- :385
  - Исправляемый земельный участок
- :991
  - Уточняемое здание
- :1524
  - Уточняемый объект незавершенного строительства
- :127 (1)
  - Уточняемый контур земельного участка
- :320 (2)
  - Ликвидируемый контур земельного участка
- :127 (2)
  - Образуемый контур земельного участка

# Схема границ земельных участков

Выносной лист 16

:150

:197

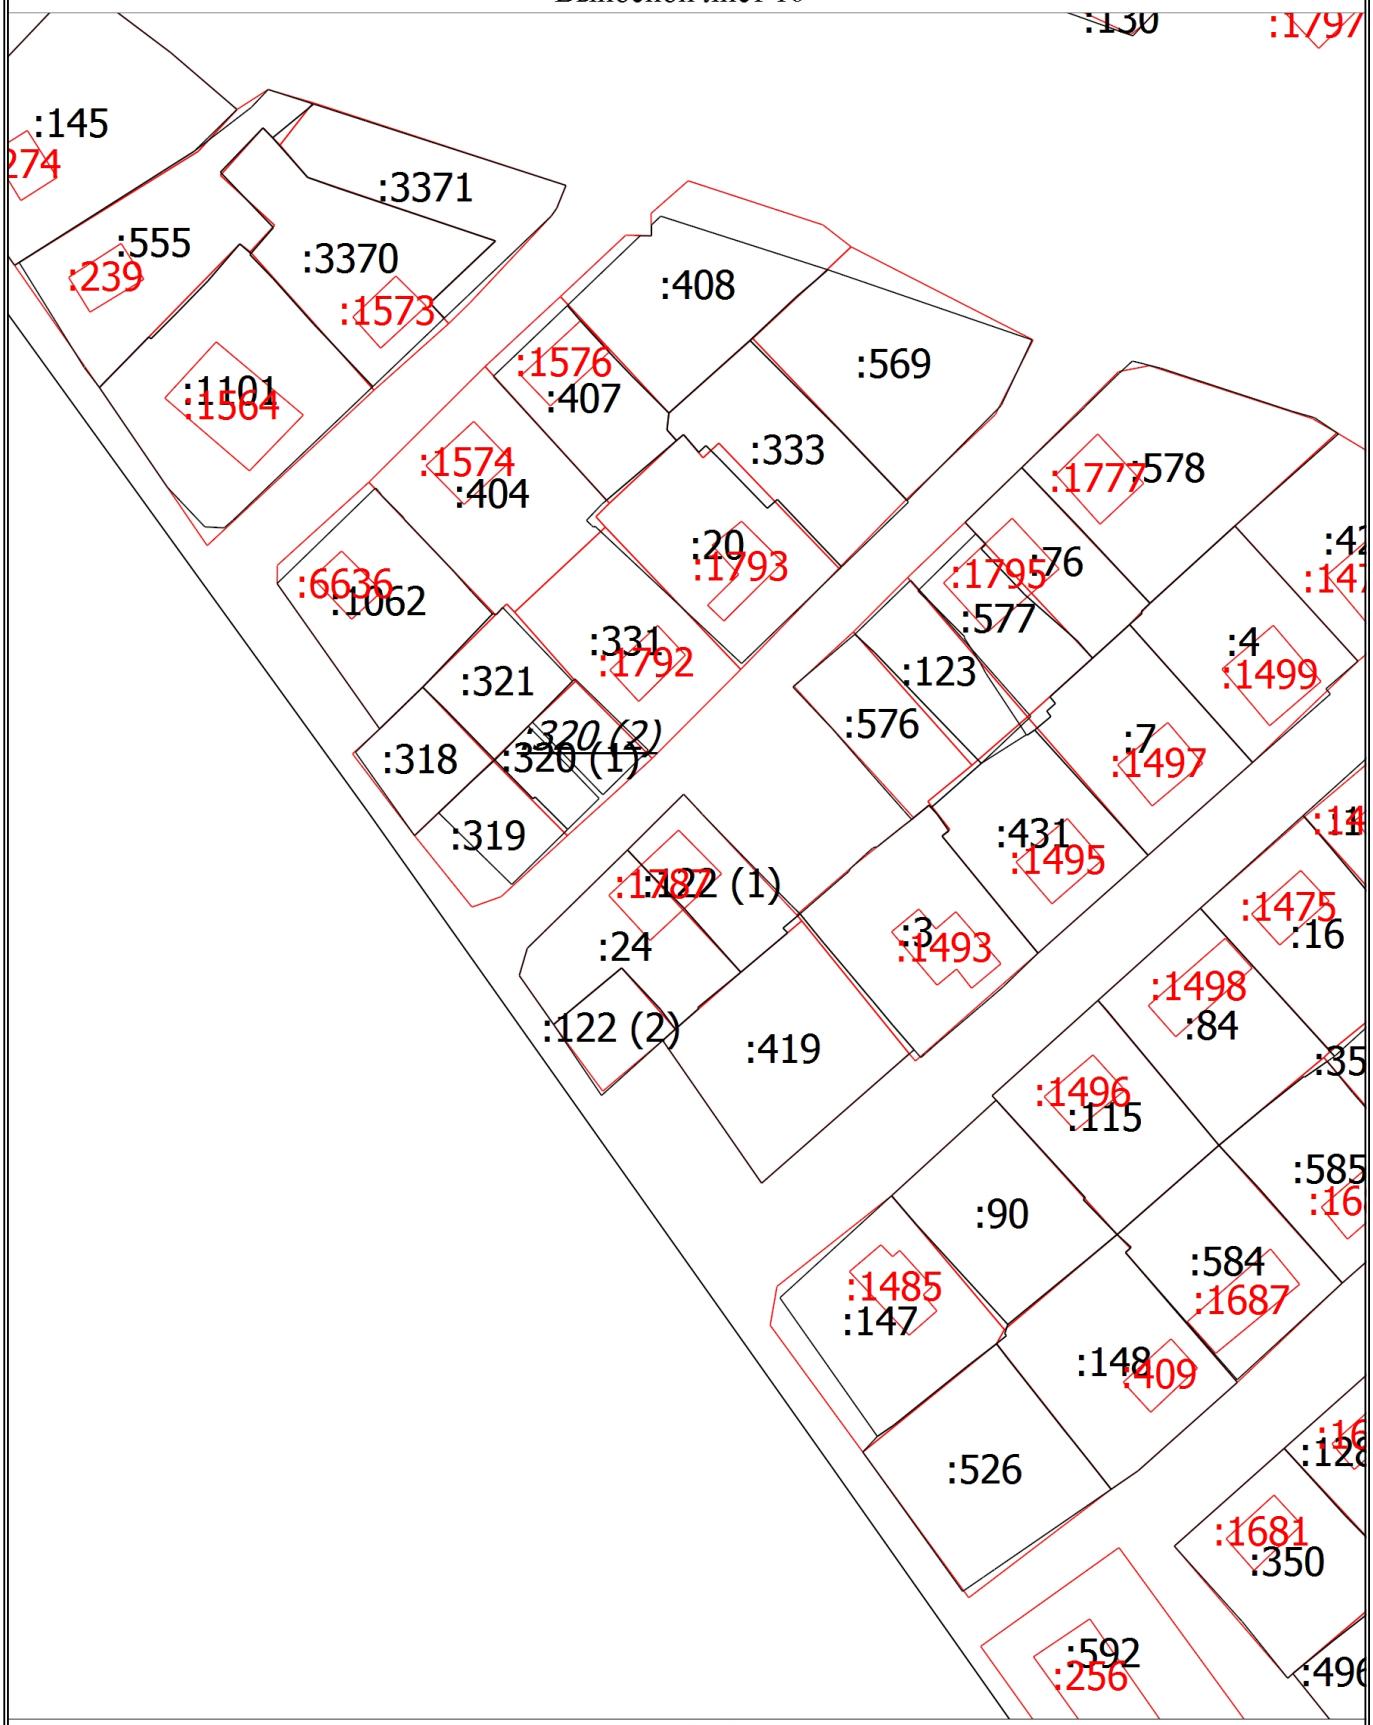

Масштаб 1:1500


## Схема границ земельных участков

### Условные обозначения

- - Часть границы, местоположение которой определено при выполнении кадастровых работ
- - Характерная точка границы земельного участка, сведения ЕГРН о которой соответствуют требованиям, установленным в соответствии с частью 13 статьи 22 Федерального закона от 13 июля 2015 г. N 218-ФЗ "О государственной регистрации недвижимости"
  - - Характерная точка контура здания, сооружения, объекта незавершенного строительства
  - - Характерная точка границы, сведения о которой позволяют однозначно определить ее положение на местности
  - 1 - Обозначение характерной точки, местоположение которой не изменилось или было уточнено
  - 8  
н1у
    - Обозначение ликвидируемой характерной точки
    - Обозначение новой характерной точки
  - - Часть границы, сведения ЕГРН о которой позволяют однозначно определить ее положение на местности
  - - Часть контура, образованного проекцией вновь образованного наземного конструктивного элемента здания, сооружения, объекта незавершенного строительства
  - - Часть контура, образованного проекцией существующего в ЕГРН наземного конструктивного элемента здания, сооружения, объекта незавершенного строительства
  - - Характерная точка границы земельного участка, сведения о которой отсутствуют в ЕГРН, местоположение которой определено при кадастровых работах (новая характерная точка)
- :569
  - Уточняемый земельный участок
- :385
  - Исправляемый земельный участок
- :991
  - Уточняемое здание
- :1524
  - Уточняемый объект незавершенного строительства
- :127 (1)
  - Уточняемый контур земельного участка
- :320 (2)
  - Ликвидируемый контур земельного участка
- :127 (2)
  - Образуемый контур земельного участка

# Схема границ земельных участков

Выносной лист 17

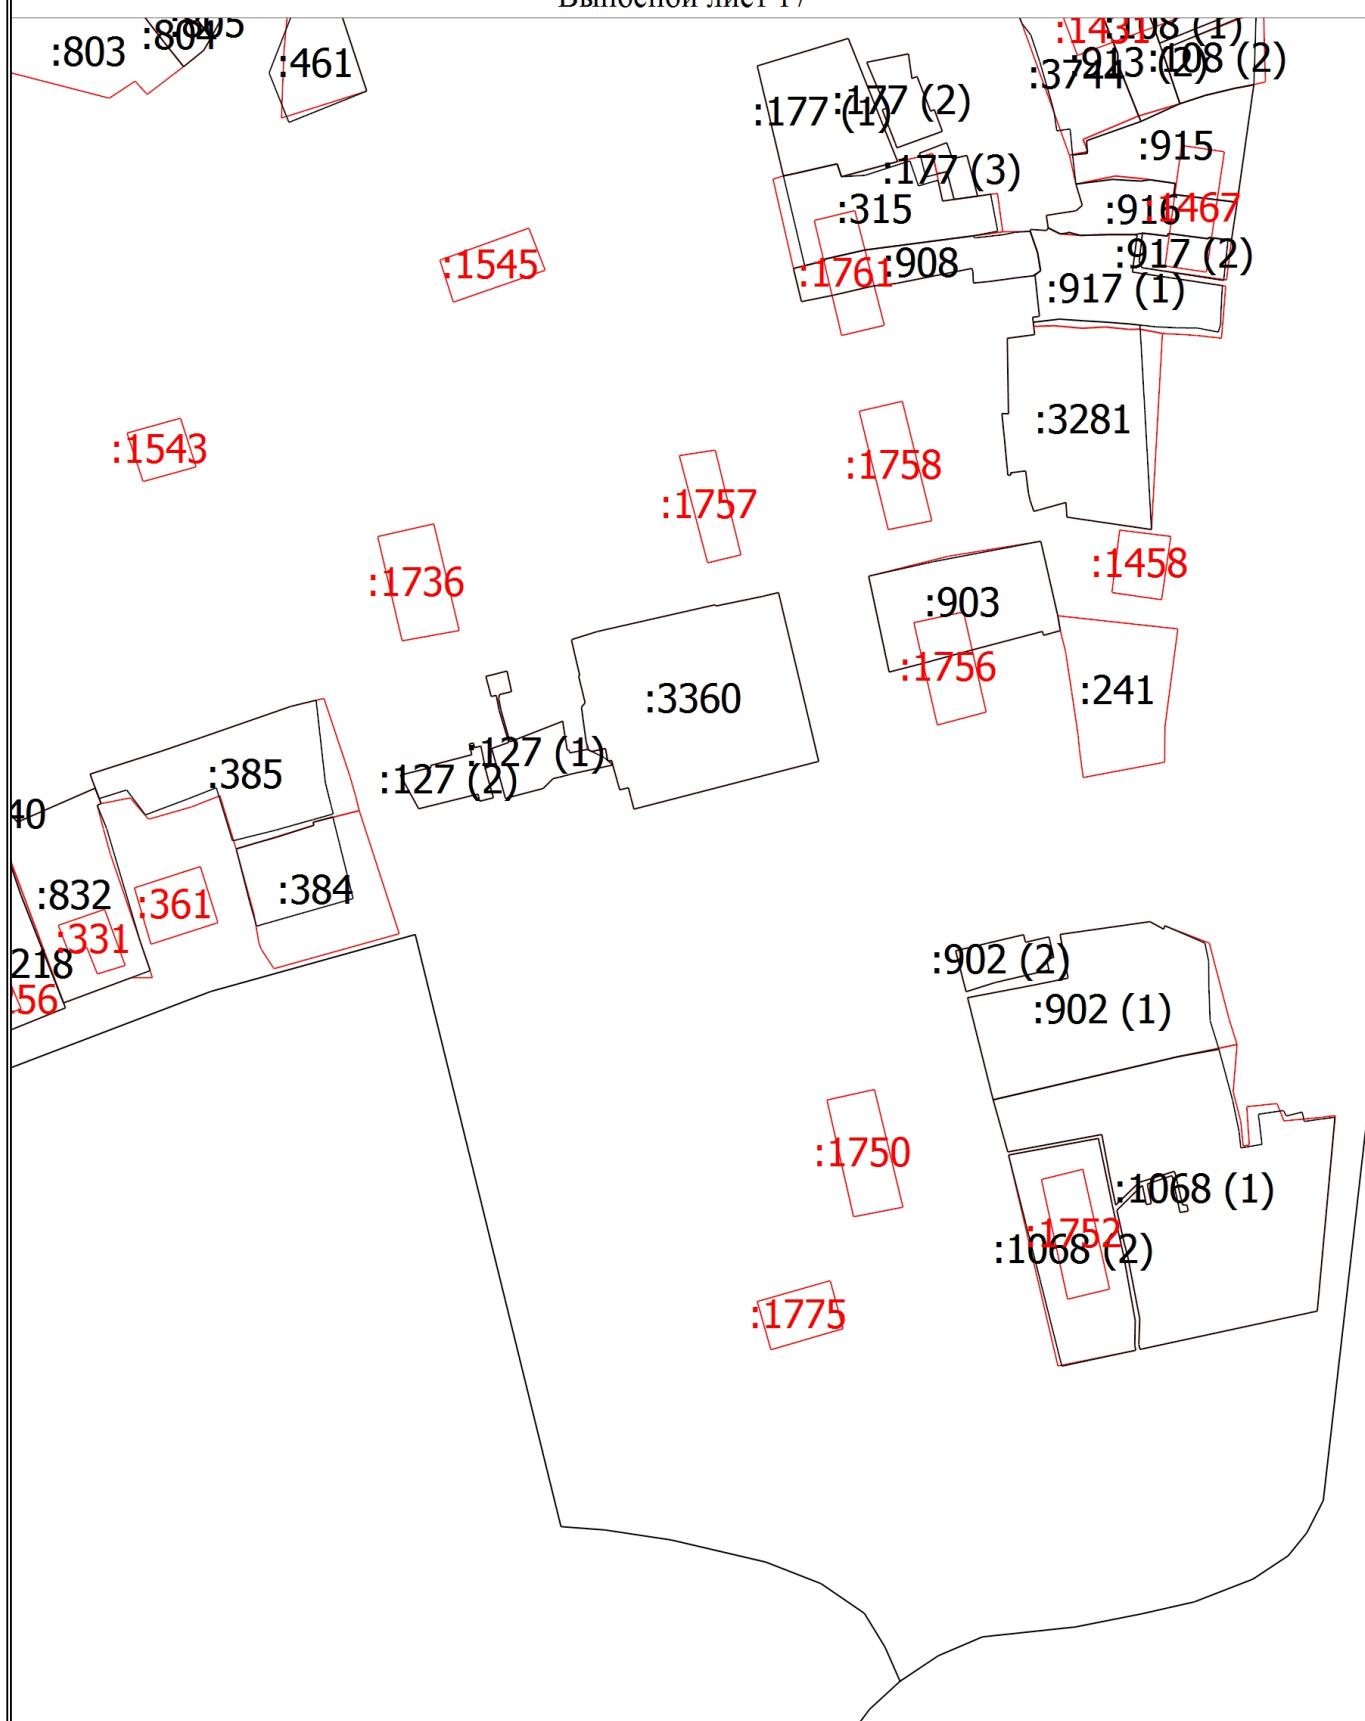

Масштаб 1:1500

## Схема границ земельных участков


### Условные обозначения

- - Часть границы, местоположение которой определено при выполнении кадастровых работ
- - Характерная точка границы земельного участка, сведения ЕГРН о которой соответствуют требованиям, установленным в соответствии с частью 13 статьи 22 Федерального закона от 13 июля 2015 г. N 218-ФЗ "О государственной регистрации недвижимости"
  - - Характерная точка контура здания, сооружения, объекта незавершенного строительства
  - - Характерная точка границы, сведения о которой позволяют однозначно определить ее положение на местности
  - 1 - Обозначение характерной точки, местоположение которой не изменилось или было уточнено
  - 8  
н1у
    - Обозначение ликвидируемой характерной точки
    - Обозначение новой характерной точки
  - - Часть границы, сведения ЕГРН о которой позволяют однозначно определить ее положение на местности
  - - Часть контура, образованного проекцией вновь образованного наземного конструктивного элемента здания, сооружения, объекта незавершенного строительства
  - - Часть контура, образованного проекцией существующего в ЕГРН наземного конструктивного элемента здания, сооружения, объекта незавершенного строительства
  - - Характерная точка границы земельного участка, сведения о которой отсутствуют в ЕГРН, местоположение которой определено при кадастровых работах (новая характерная точка)
- :569
  - Уточняемый земельный участок
- :385
  - Исправляемый земельный участок
- :991
  - Уточняемое здание
- :1524
  - Уточняемый объект незавершенного строительства
- :127 (1)
  - Уточняемый контур земельного участка
- :320 (2)
  - Ликвидируемый контур земельного участка
- :127 (2)
  - Образуемый контур земельного участка

# Схема границ земельных участков

Выносной лист 18

Лот 185418542 :803

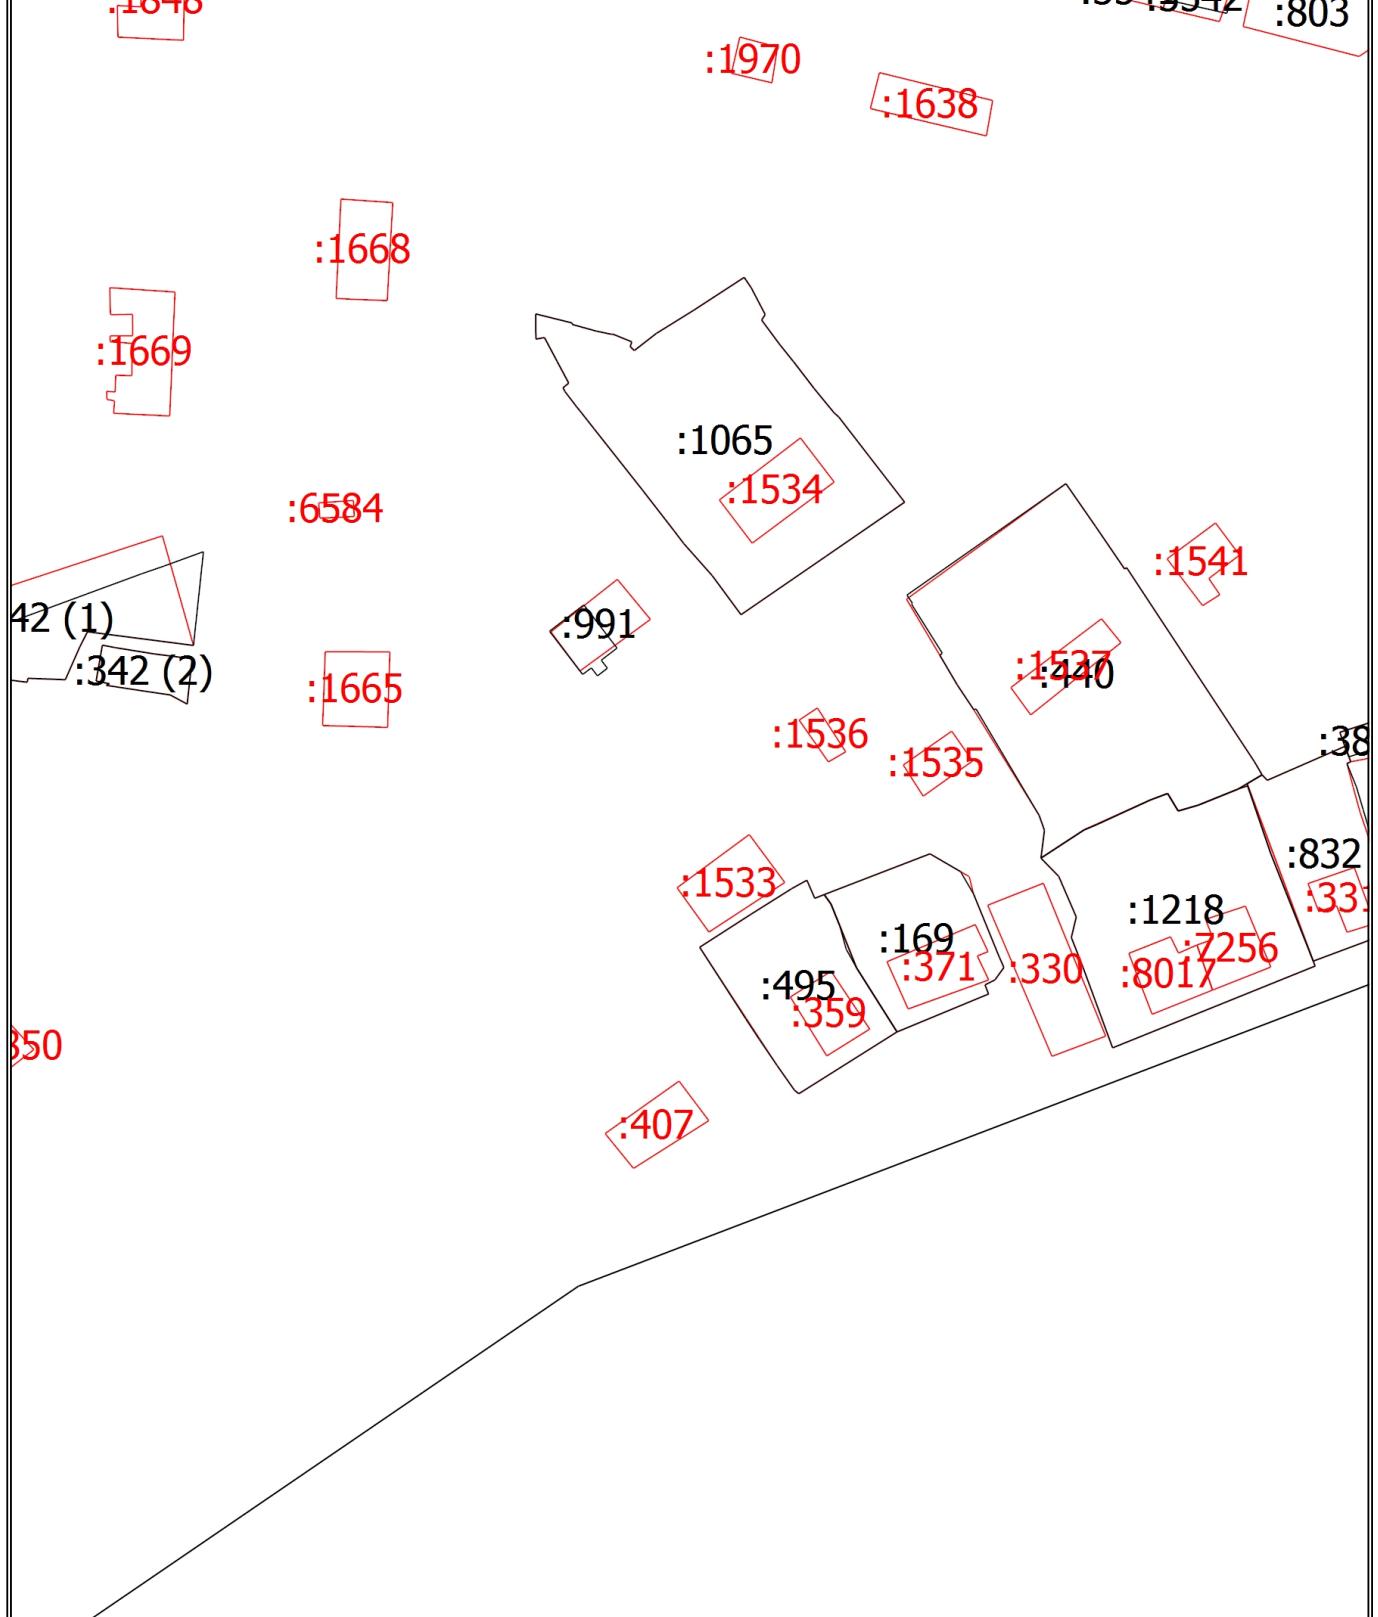

Масштаб 1:1500


## Схема границ земельных участков

### Условные обозначения

- - Часть границы, местоположение которой определено при выполнении кадастровых работ
- - Характерная точка границы земельного участка, сведения ЕГРН о которой соответствуют требованиям, установленным в соответствии с частью 13 статьи 22 Федерального закона от 13 июля 2015 г. N 218-ФЗ "О государственной регистрации недвижимости"
  - - Характерная точка контура здания, сооружения, объекта незавершенного строительства
  - - Характерная точка границы, сведения о которой позволяют однозначно определить ее положение на местности
  - 1 - Обозначение характерной точки, местоположение которой не изменилось или было уточнено
  - 8  
н1у
    - Обозначение ликвидируемой характерной точки
    - Обозначение новой характерной точки
  - - Часть границы, сведения ЕГРН о которой позволяют однозначно определить ее положение на местности
  - - Часть контура, образованного проекцией вновь образованного наземного конструктивного элемента здания, сооружения, объекта незавершенного строительства
  - - Часть контура, образованного проекцией существующего в ЕГРН наземного конструктивного элемента здания, сооружения, объекта незавершенного строительства
  - - Характерная точка границы земельного участка, сведения о которой отсутствуют в ЕГРН, местоположение которой определено при кадастровых работах (новая характерная точка)
- :569
  - Уточняемый земельный участок
- :385
  - Исправляемый земельный участок
- :991
  - Уточняемое здание
- :1524
  - Уточняемый объект незавершенного строительства
- :127 (1)
  - Уточняемый контур земельного участка
- :320 (2)
  - Ликвидируемый контур земельного участка
- :127 (2)
  - Образуемый контур земельного участка

## Схема границ земельных участков

Выносной лист 19

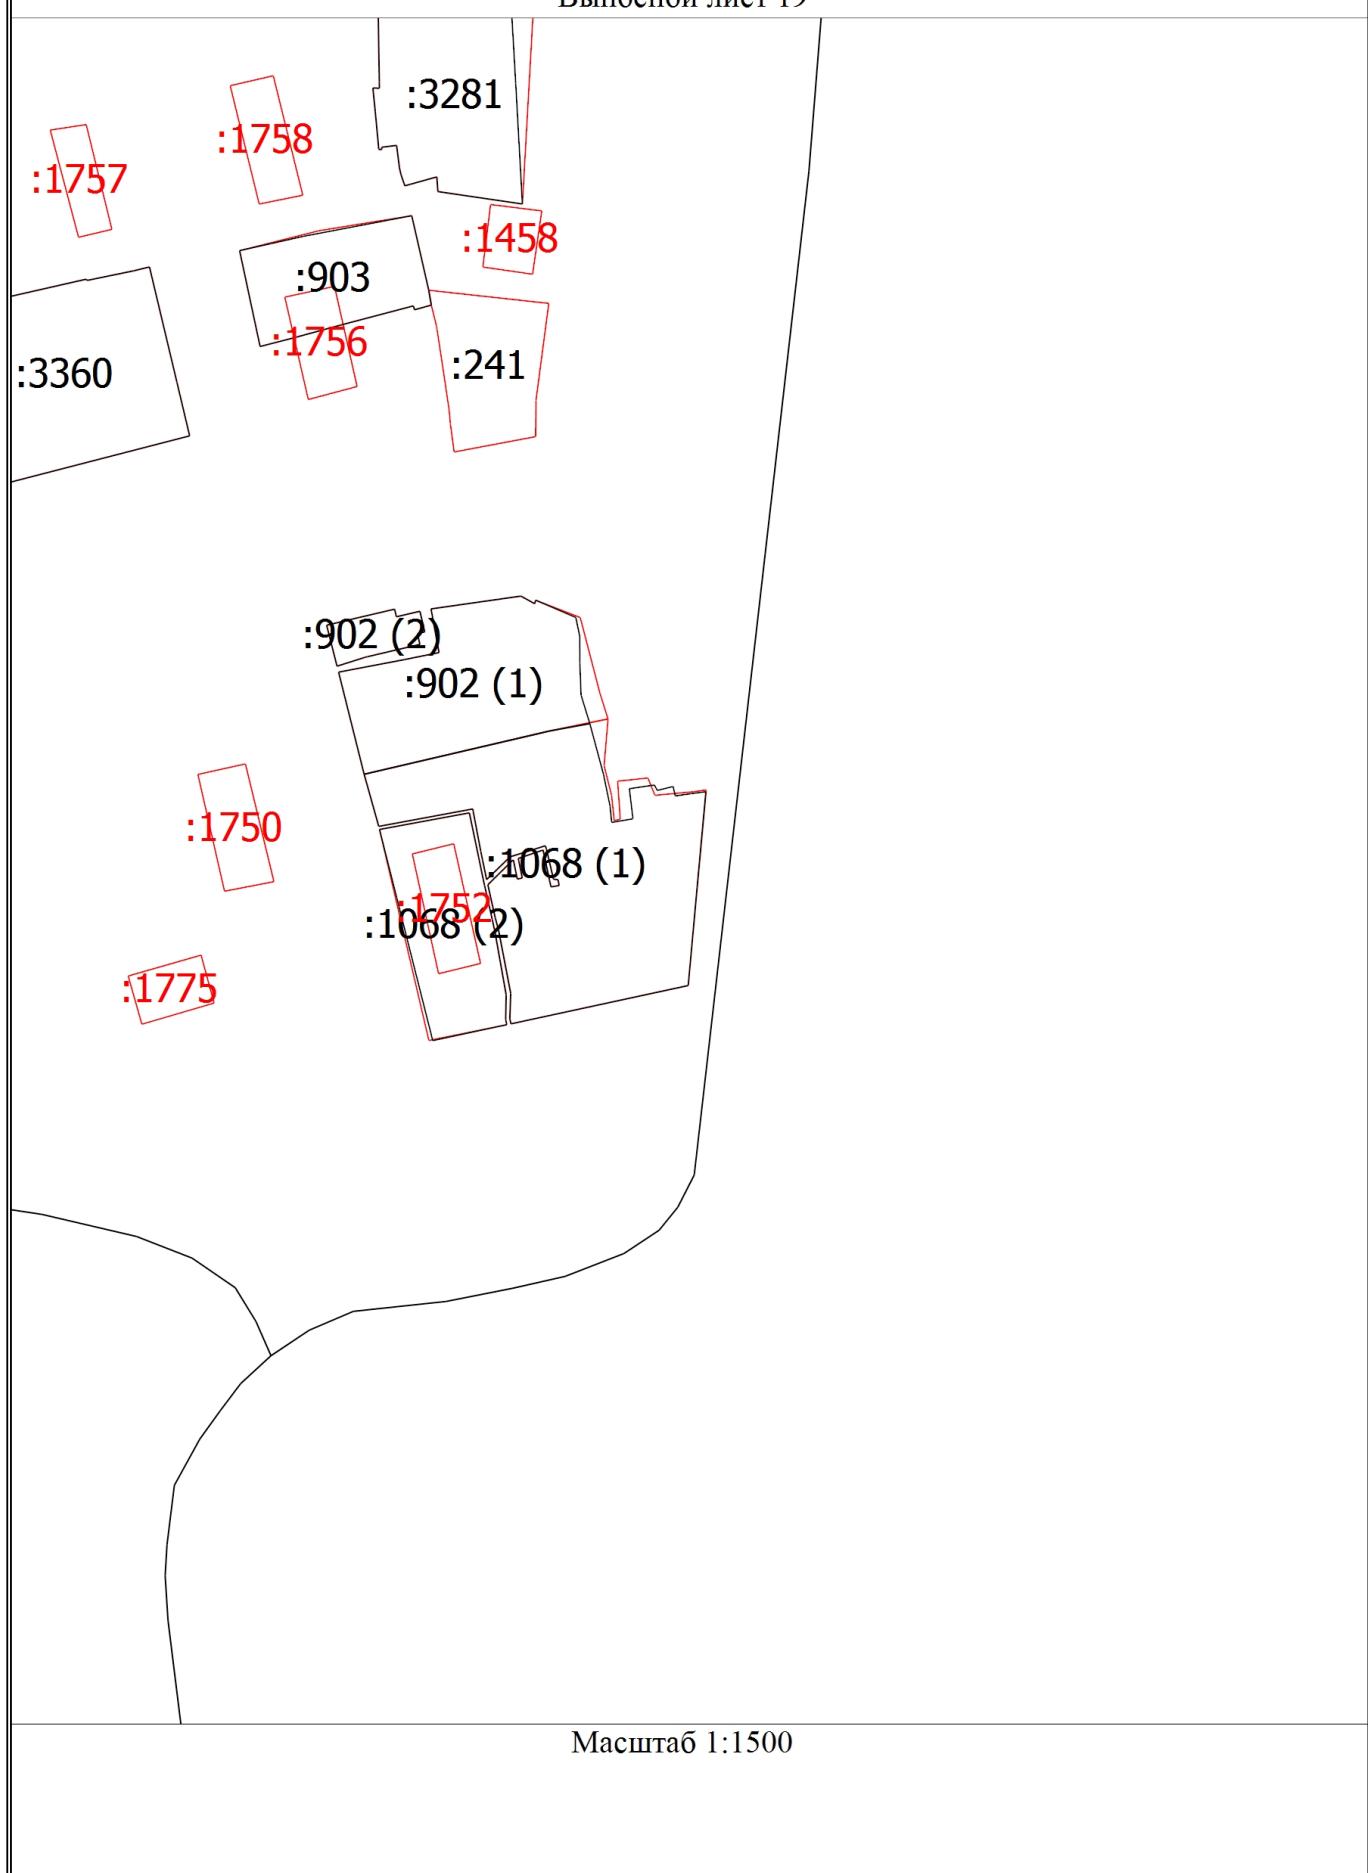


## Схема границ земельных участков

### Условные обозначения

- - Часть границы, местоположение которой определено при выполнении кадастровых работ
- - Характерная точка границы земельного участка, сведения ЕГРН о которой соответствуют требованиям, установленным в соответствии с частью 13 статьи 22 Федерального закона от 13 июля 2015 г. N 218-ФЗ "О государственной регистрации недвижимости"
  - - Характерная точка контура здания, сооружения, объекта незавершенного строительства
  - - Характерная точка границы, сведения о которой позволяют однозначно определить ее положение на местности
  - 1 - Обозначение характерной точки, местоположение которой не изменилось или было уточнено
  - 8  
н1у
    - Обозначение ликвидируемой характерной точки
    - Обозначение новой характерной точки
  - - Часть границы, сведения ЕГРН о которой позволяют однозначно определить ее положение на местности
  - - Часть контура, образованного проекцией вновь образованного наземного конструктивного элемента здания, сооружения, объекта незавершенного строительства
  - - Часть контура, образованного проекцией существующего в ЕГРН наземного конструктивного элемента здания, сооружения, объекта незавершенного строительства
  - - Характерная точка границы земельного участка, сведения о которой отсутствуют в ЕГРН, местоположение которой определено при кадастровых работах (новая характерная точка)
- :569
  - Уточняемый земельный участок
- :385
  - Исправляемый земельный участок
- :991
  - Уточняемое здание
- :1524
  - Уточняемый объект незавершенного строительства
- :127 (1)
  - Уточняемый контур земельного участка
- :320 (2)
  - Ликвидируемый контур земельного участка
- :127 (2)
  - Образуемый контур земельного участка

# Схема границ земельных участков

Выносной лист 20

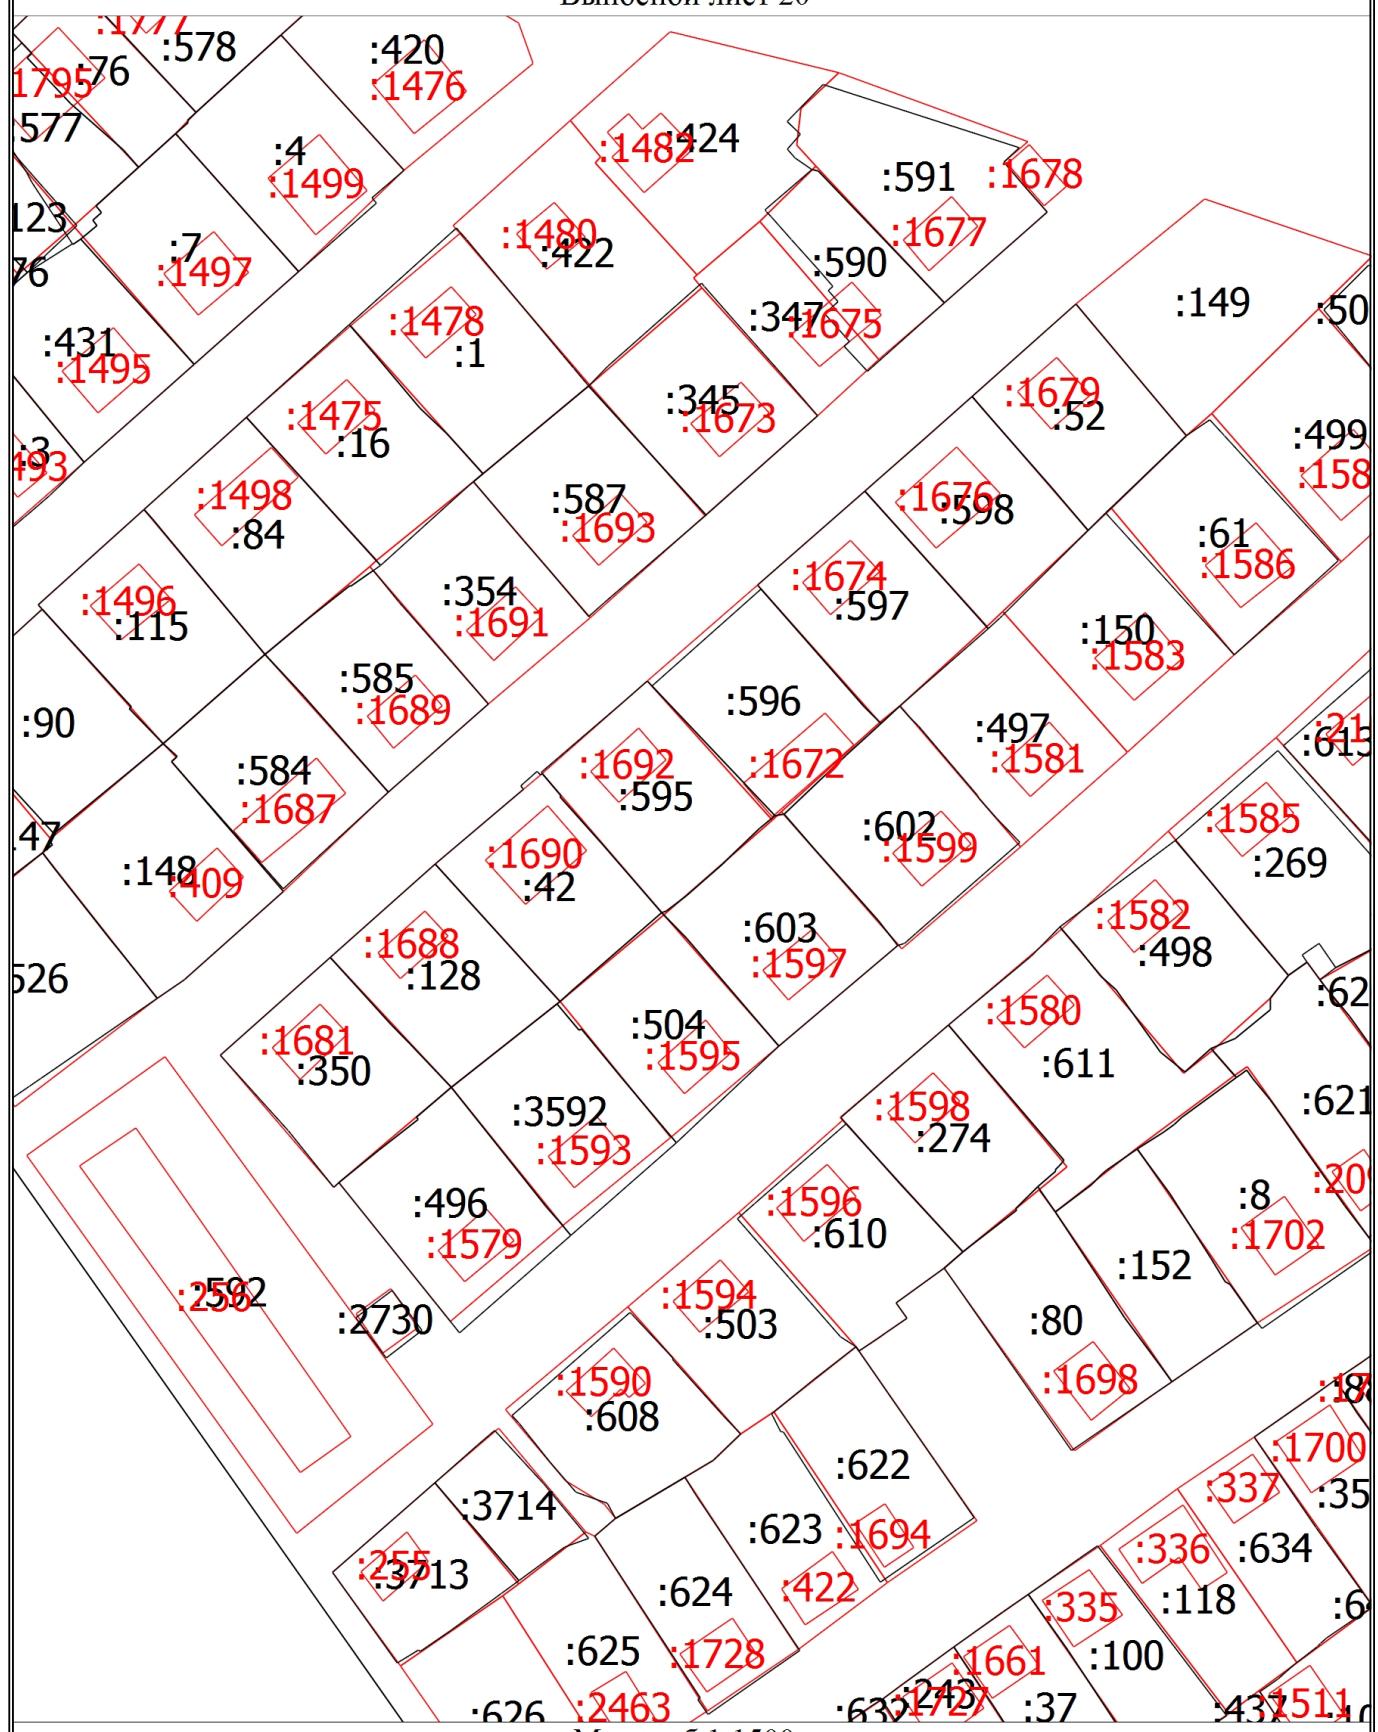

Масштаб 1:1500


## Схема границ земельных участков

### Условные обозначения

- - Часть границы, местоположение которой определено при выполнении кадастровых работ
- - Характерная точка границы земельного участка, сведения ЕГРН о которой соответствуют требованиям, установленным в соответствии с частью 13 статьи 22 Федерального закона от 13 июля 2015 г. N 218-ФЗ "О государственной регистрации недвижимости"
  - - Характерная точка контура здания, сооружения, объекта незавершенного строительства
  - - Характерная точка границы, сведения о которой позволяют однозначно определить ее положение на местности
  - 1 - Обозначение характерной точки, местоположение которой не изменилось или было уточнено
  - 8  
н1у
    - Обозначение ликвидируемой характерной точки
    - Обозначение новой характерной точки
  - - Часть границы, сведения ЕГРН о которой позволяют однозначно определить ее положение на местности
  - - Часть контура, образованного проекцией вновь образованного наземного конструктивного элемента здания, сооружения, объекта незавершенного строительства
  - - Часть контура, образованного проекцией существующего в ЕГРН наземного конструктивного элемента здания, сооружения, объекта незавершенного строительства
  - - Характерная точка границы земельного участка, сведения о которой отсутствуют в ЕГРН, местоположение которой определено при кадастровых работах (новая характерная точка)
- :569
  - Уточняемый земельный участок
- :385
  - Исправляемый земельный участок
- :991
  - Уточняемое здание
- :1524
  - Уточняемый объект незавершенного строительства
- :127 (1)
  - Уточняемый контур земельного участка
- :320 (2)
  - Ликвидируемый контур земельного участка
- :127 (2)
  - Образуемый контур земельного участка

# Схема границ земельных участков

Выносной лист 21

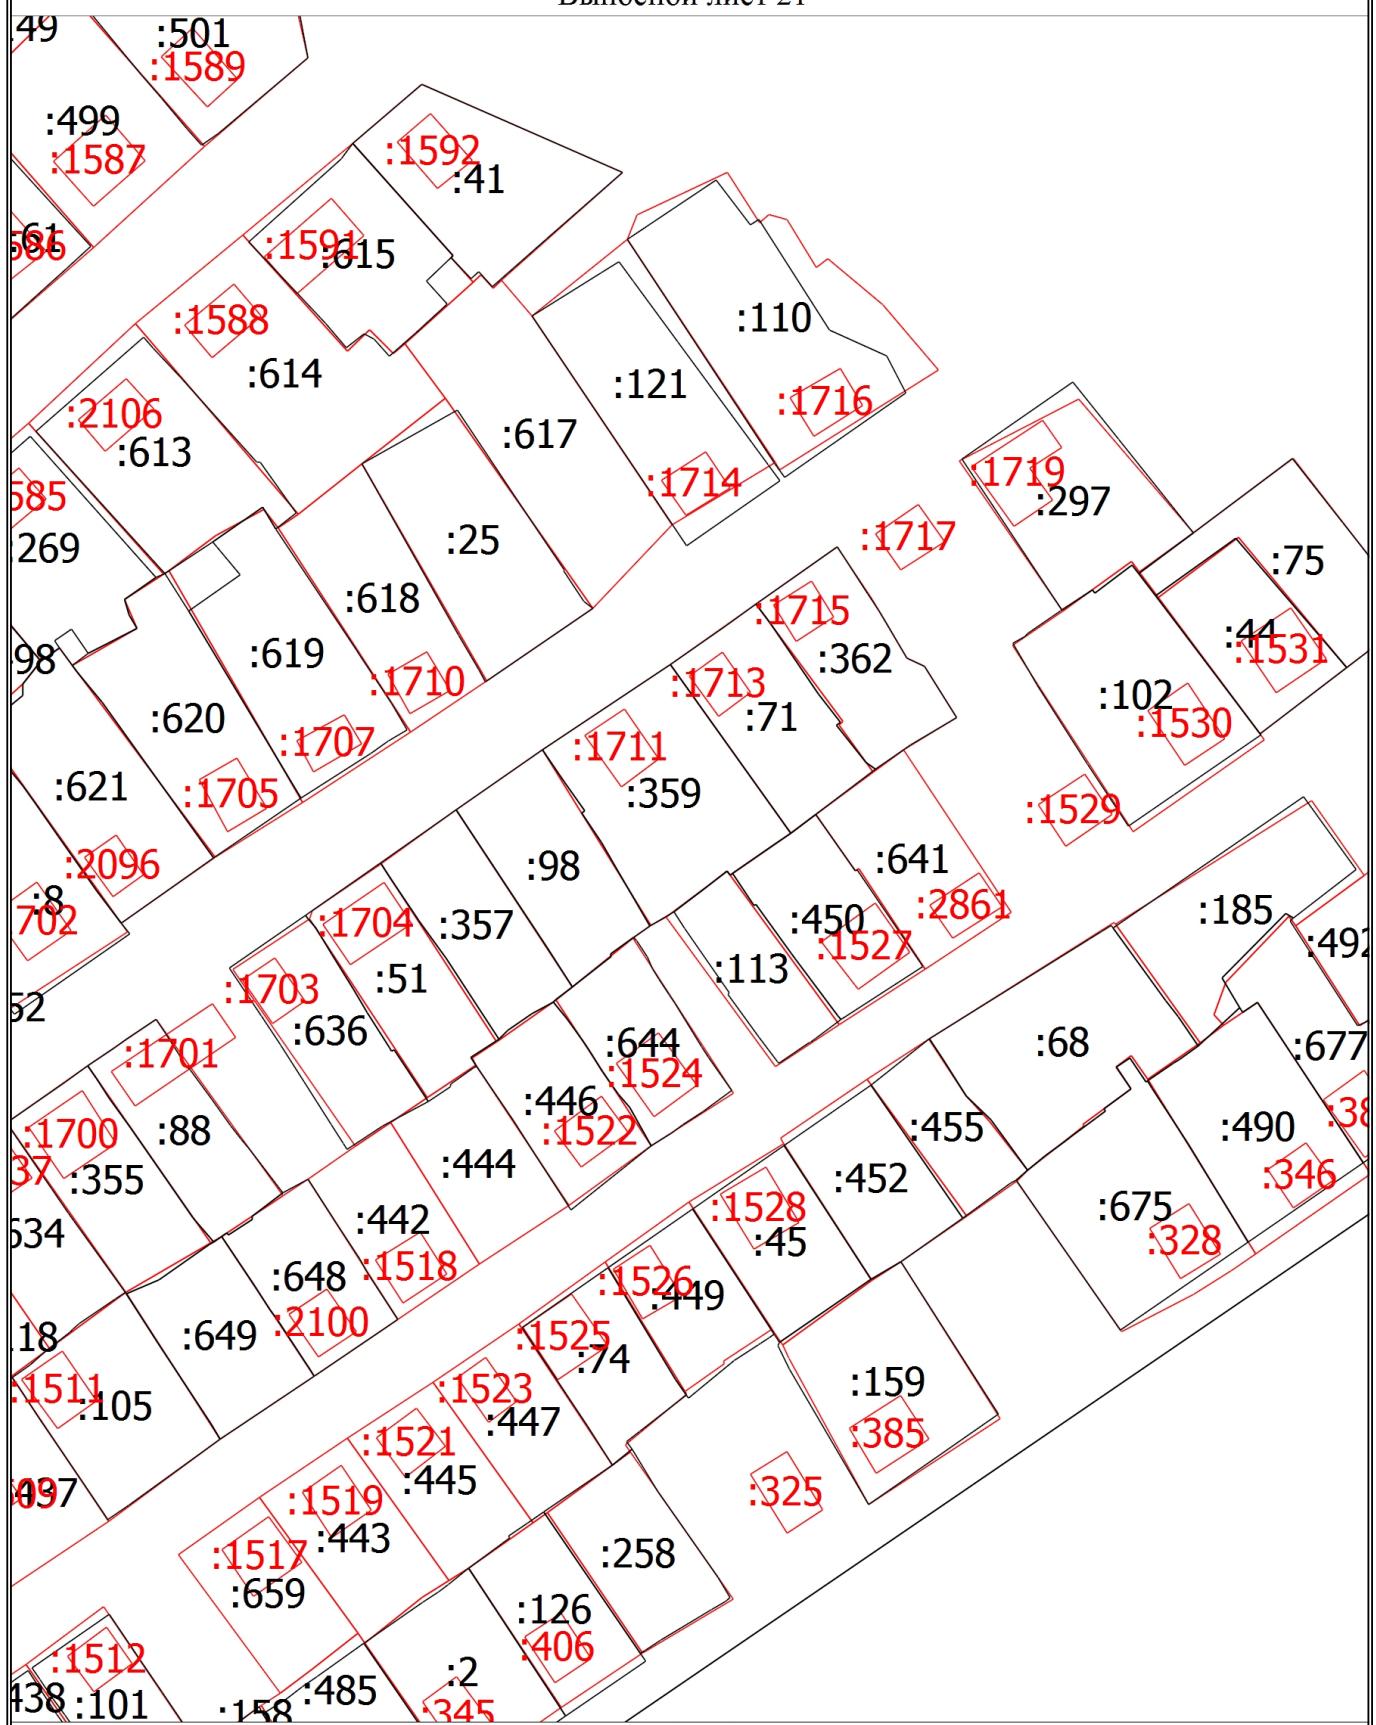

Масштаб 1:1500


## Схема границ земельных участков

### Условные обозначения

- - Часть границы, местоположение которой определено при выполнении кадастровых работ
- - Характерная точка границы земельного участка, сведения ЕГРН о которой соответствуют требованиям, установленным в соответствии с частью 13 статьи 22 Федерального закона от 13 июля 2015 г. N 218-ФЗ "О государственной регистрации недвижимости"
  - - Характерная точка контура здания, сооружения, объекта незавершенного строительства
  - - Характерная точка границы, сведения о которой позволяют однозначно определить ее положение на местности
  - 1 - Обозначение характерной точки, местоположение которой не изменилось или было уточнено
  - 8  
н1у
    - Обозначение ликвидируемой характерной точки
    - Обозначение новой характерной точки
  - - Часть границы, сведения ЕГРН о которой позволяют однозначно определить ее положение на местности
  - - Часть контура, образованного проекцией вновь образованного наземного конструктивного элемента здания, сооружения, объекта незавершенного строительства
  - - Часть контура, образованного проекцией существующего в ЕГРН наземного конструктивного элемента здания, сооружения, объекта незавершенного строительства
  - - Характерная точка границы земельного участка, сведения о которой отсутствуют в ЕГРН, местоположение которой определено при кадастровых работах (новая характерная точка)
- :569
  - Уточняемый земельный участок
- :385
  - Исправляемый земельный участок
- :991
  - Уточняемое здание
- :1524
  - Уточняемый объект незавершенного строительства
- :127 (1)
  - Уточняемый контур земельного участка
- :320 (2)
  - Ликвидируемый контур земельного участка
- :127 (2)
  - Образуемый контур земельного участка

### Схема границ земельных участков

Выносной лист 22

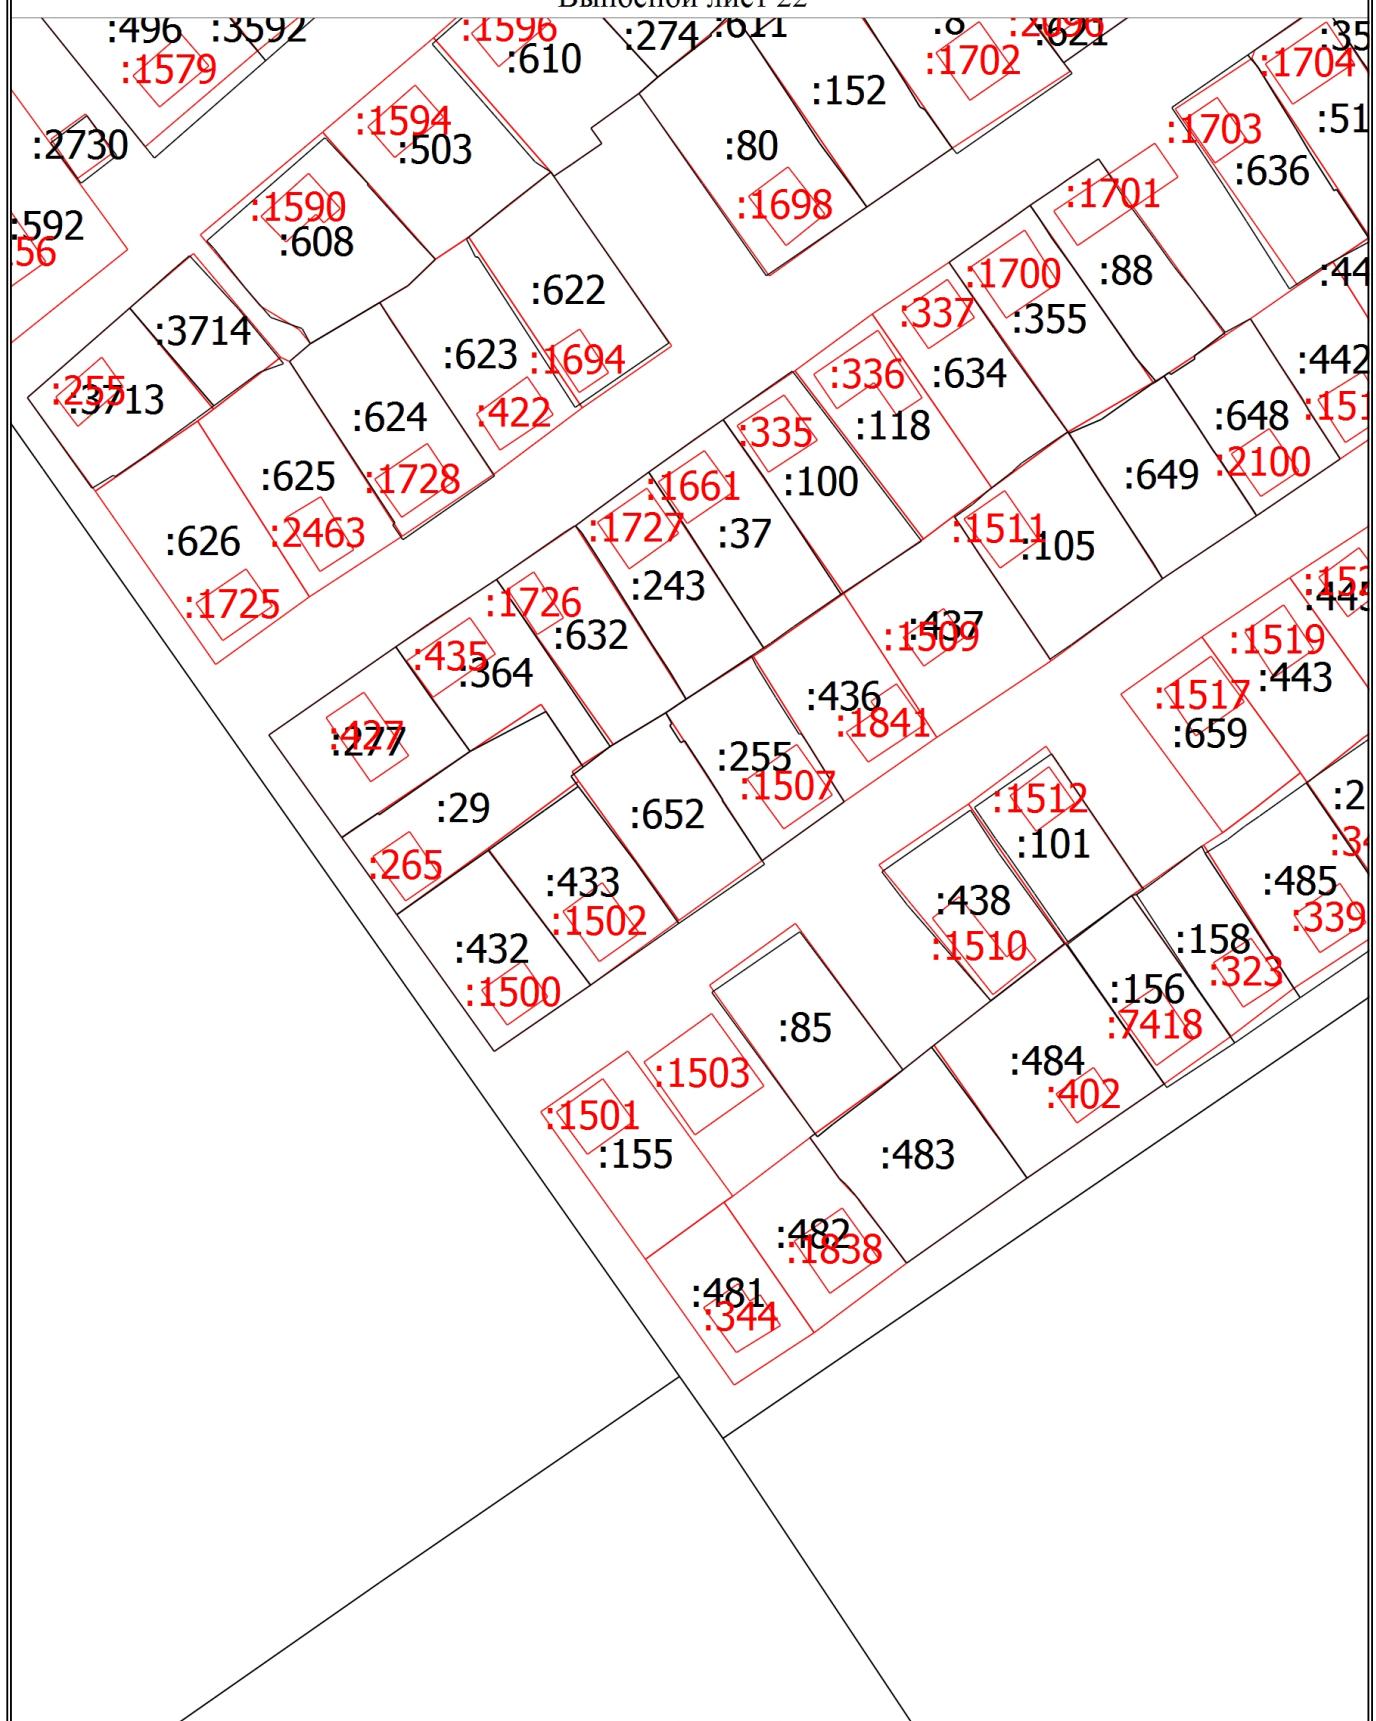

Масштаб 1:1500

## Схема границ земельных участков

### Условные обозначения

- - Часть границы, местоположение которой определено при выполнении кадастровых работ
- - Характерная точка границы земельного участка, сведения ЕГРН о которой соответствуют требованиям, установленным в соответствии с частью 13 статьи 22 Федерального закона от 13 июля 2015 г. N 218-ФЗ "О государственной регистрации недвижимости"
  - - Характерная точка контура здания, сооружения, объекта незавершенного строительства
  - - Характерная точка границы, сведения о которой позволяют однозначно определить ее положение на местности
  - 1 - Обозначение характерной точки, местоположение которой не изменилось или было уточнено
  - 8  
н1у
    - Обозначение ликвидируемой характерной точки
    - Обозначение новой характерной точки
  - - Часть границы, сведения ЕГРН о которой позволяют однозначно определить ее положение на местности
  - - Часть контура, образованного проекцией вновь образованного наземного конструктивного элемента здания, сооружения, объекта незавершенного строительства
  - - Часть контура, образованного проекцией существующего в ЕГРН наземного конструктивного элемента здания, сооружения, объекта незавершенного строительства
  - - Характерная точка границы земельного участка, сведения о которой отсутствуют в ЕГРН, местоположение которой определено при кадастровых работах (новая характерная точка)
- :569
  - Уточняемый земельный участок
- :385
  - Исправляемый земельный участок
- :991
  - Уточняемое здание
- :1524
  - Уточняемый объект незавершенного строительства
- :127 (1)
  - Уточняемый контур земельного участка
- :320 (2)
  - Ликвидируемый контур земельного участка
- :127 (2)
  - Образуемый контур земельного участка