

СХЕМА

границ земельного участка

Разрешенное использование земельного участка:

Склад

Местоположение: **Ханты-Мансийский автономный округ - Югра,**
городской округ Югорск, город Югорск,
улица Южная, земельный участок 2


Площадь земельного участка **8505 кв. метров**

Кадастровый номер земельного участка: **86:22:0006001:1236**

Категория земель: **земли населенных пунктов**

Вид территориальной зоны: **Производственная зона П-1**

На земельном участке планируется размещение склада

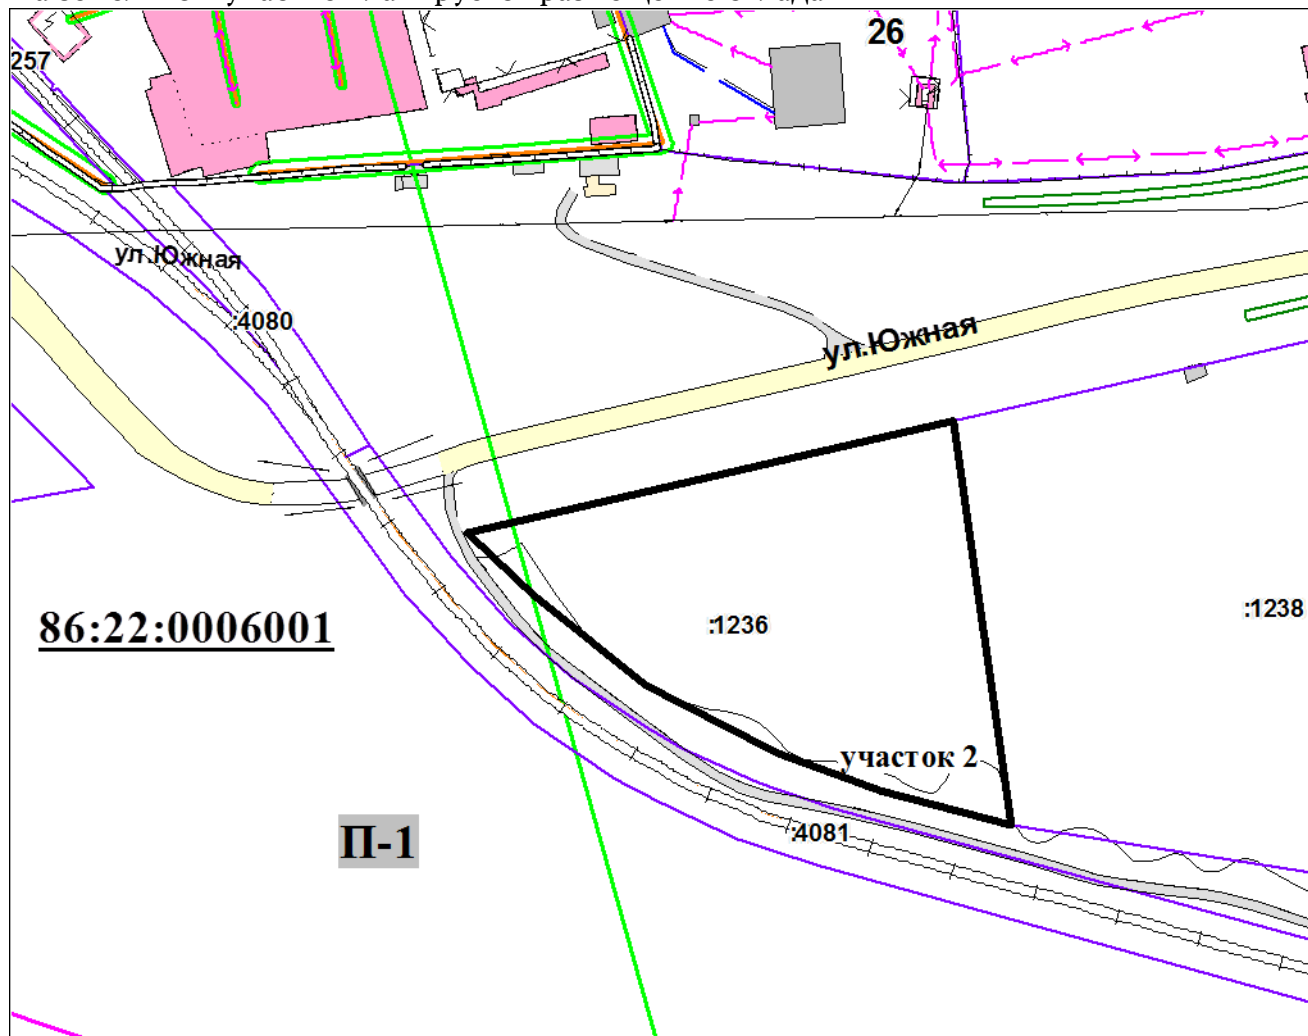

УСЛОВНЫЕ ОБОЗНАЧЕНИЯ


Масштаб 1:2000



границы земельного участка для размещения склада



смежные земельные участки

 

границы территориальных зон



код территориальной зоны